

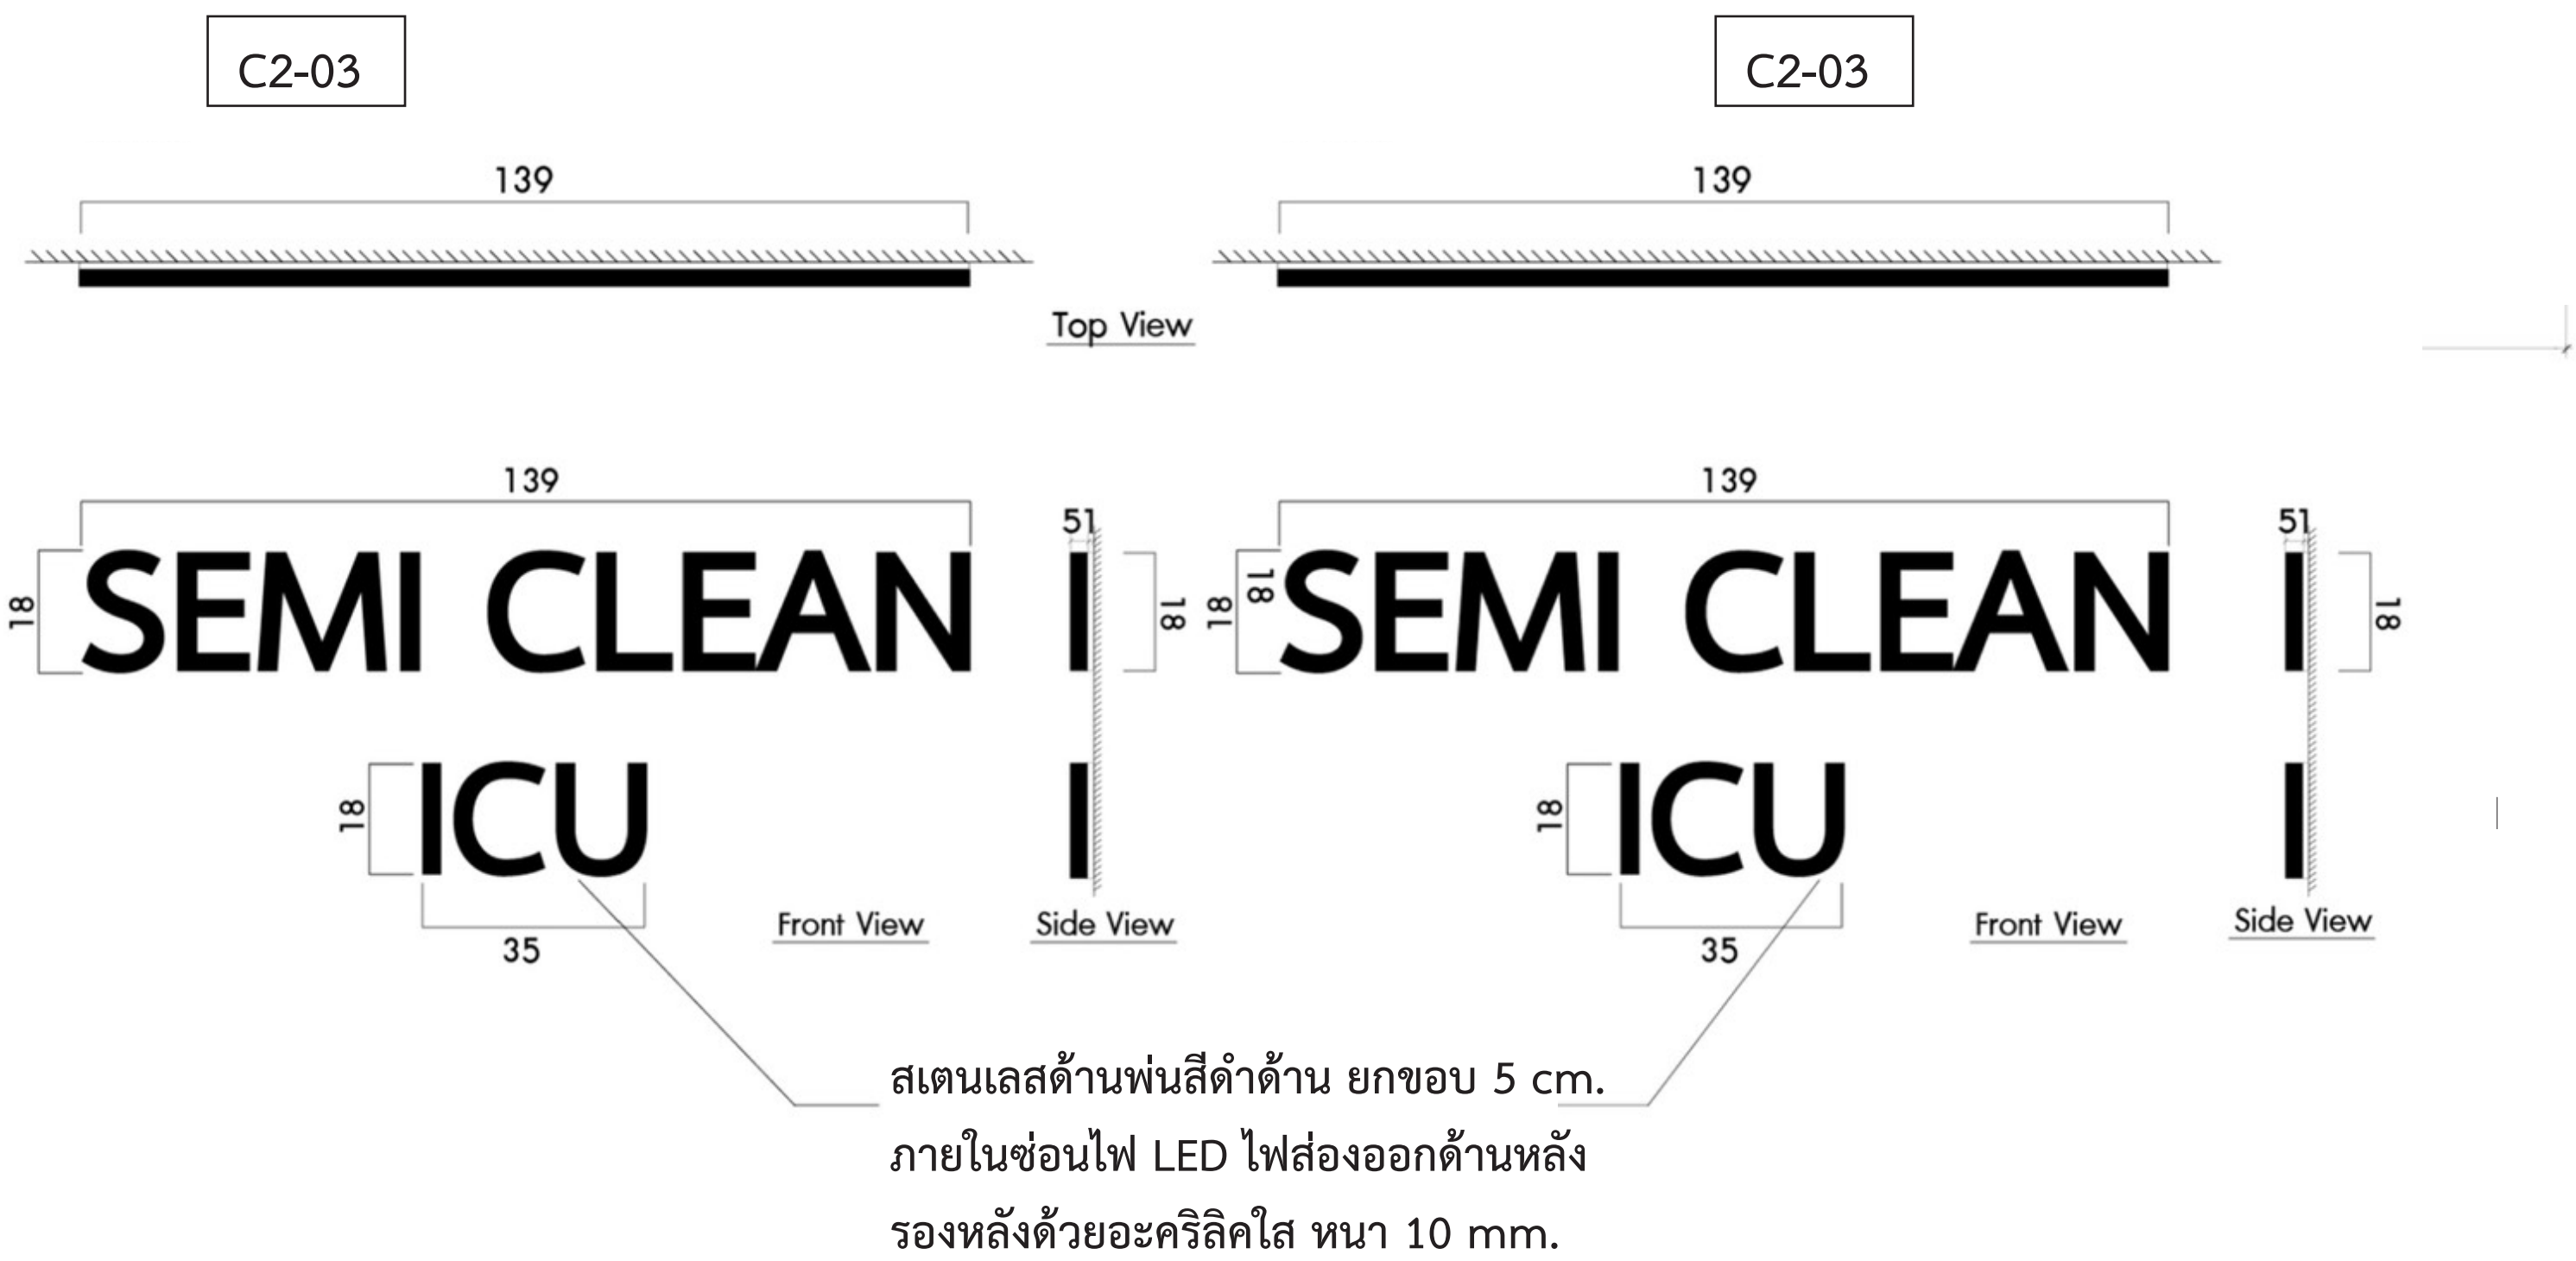



C2 ป้ายแผนก แบบตัวอักษรติดผนัง
FL.05

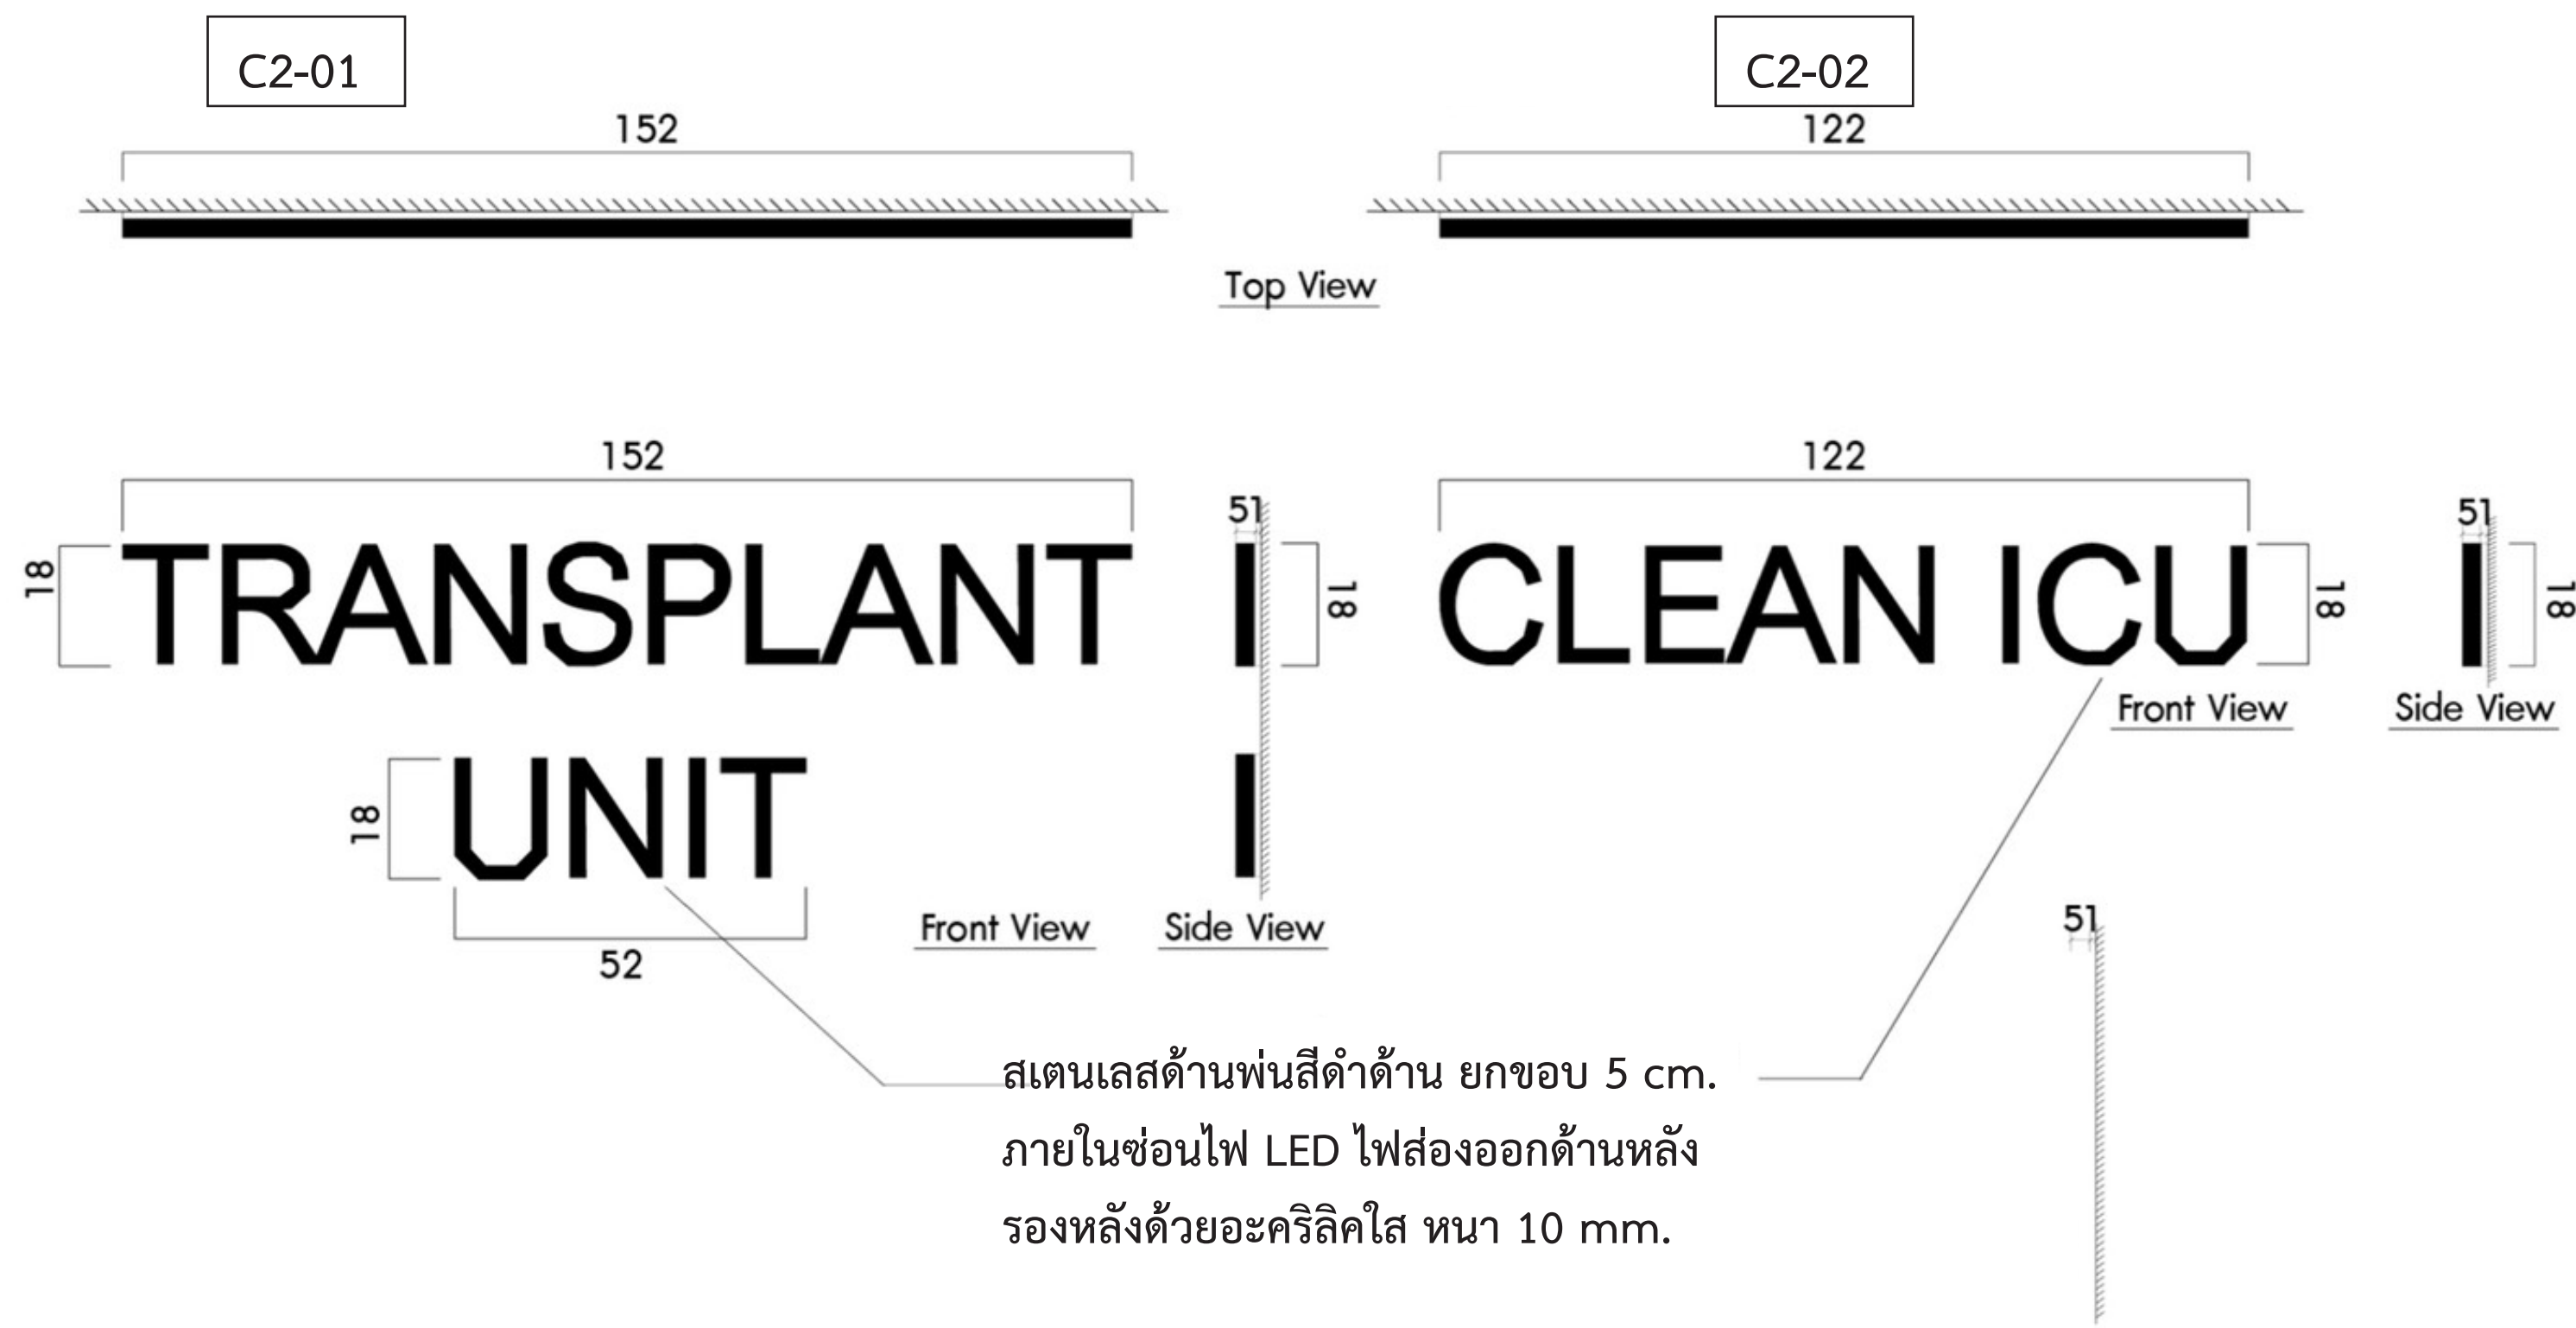


- * หมายเหตุ :
- เป็นการจำลองงานขึ้นมาเท่านั้น งานจริงขึ้นอยู่กับหน้างานจริง
 - รายการข้อมูล ชื่อ ตัวอักษร ต้องได้รับการยืนยันและอนุมัติจากผู้รับผิดชอบหรือเจ้าของโครงการก่อนปฏิบัติงานจริง
 - ผู้รับเหมาต้องเข้าตรวจวัดพื้นที่งานจริง เพื่อยึดเป็นหลักในการปฏิบัติงานให้ถูกต้องและแสดงแบบให้ผู้รับผิดชอบ หรือเจ้าของโครงการอนุมัติก่อนปฏิบัติงาน

ป้ายหน้าเดียว
WALL MOUNT SIGN

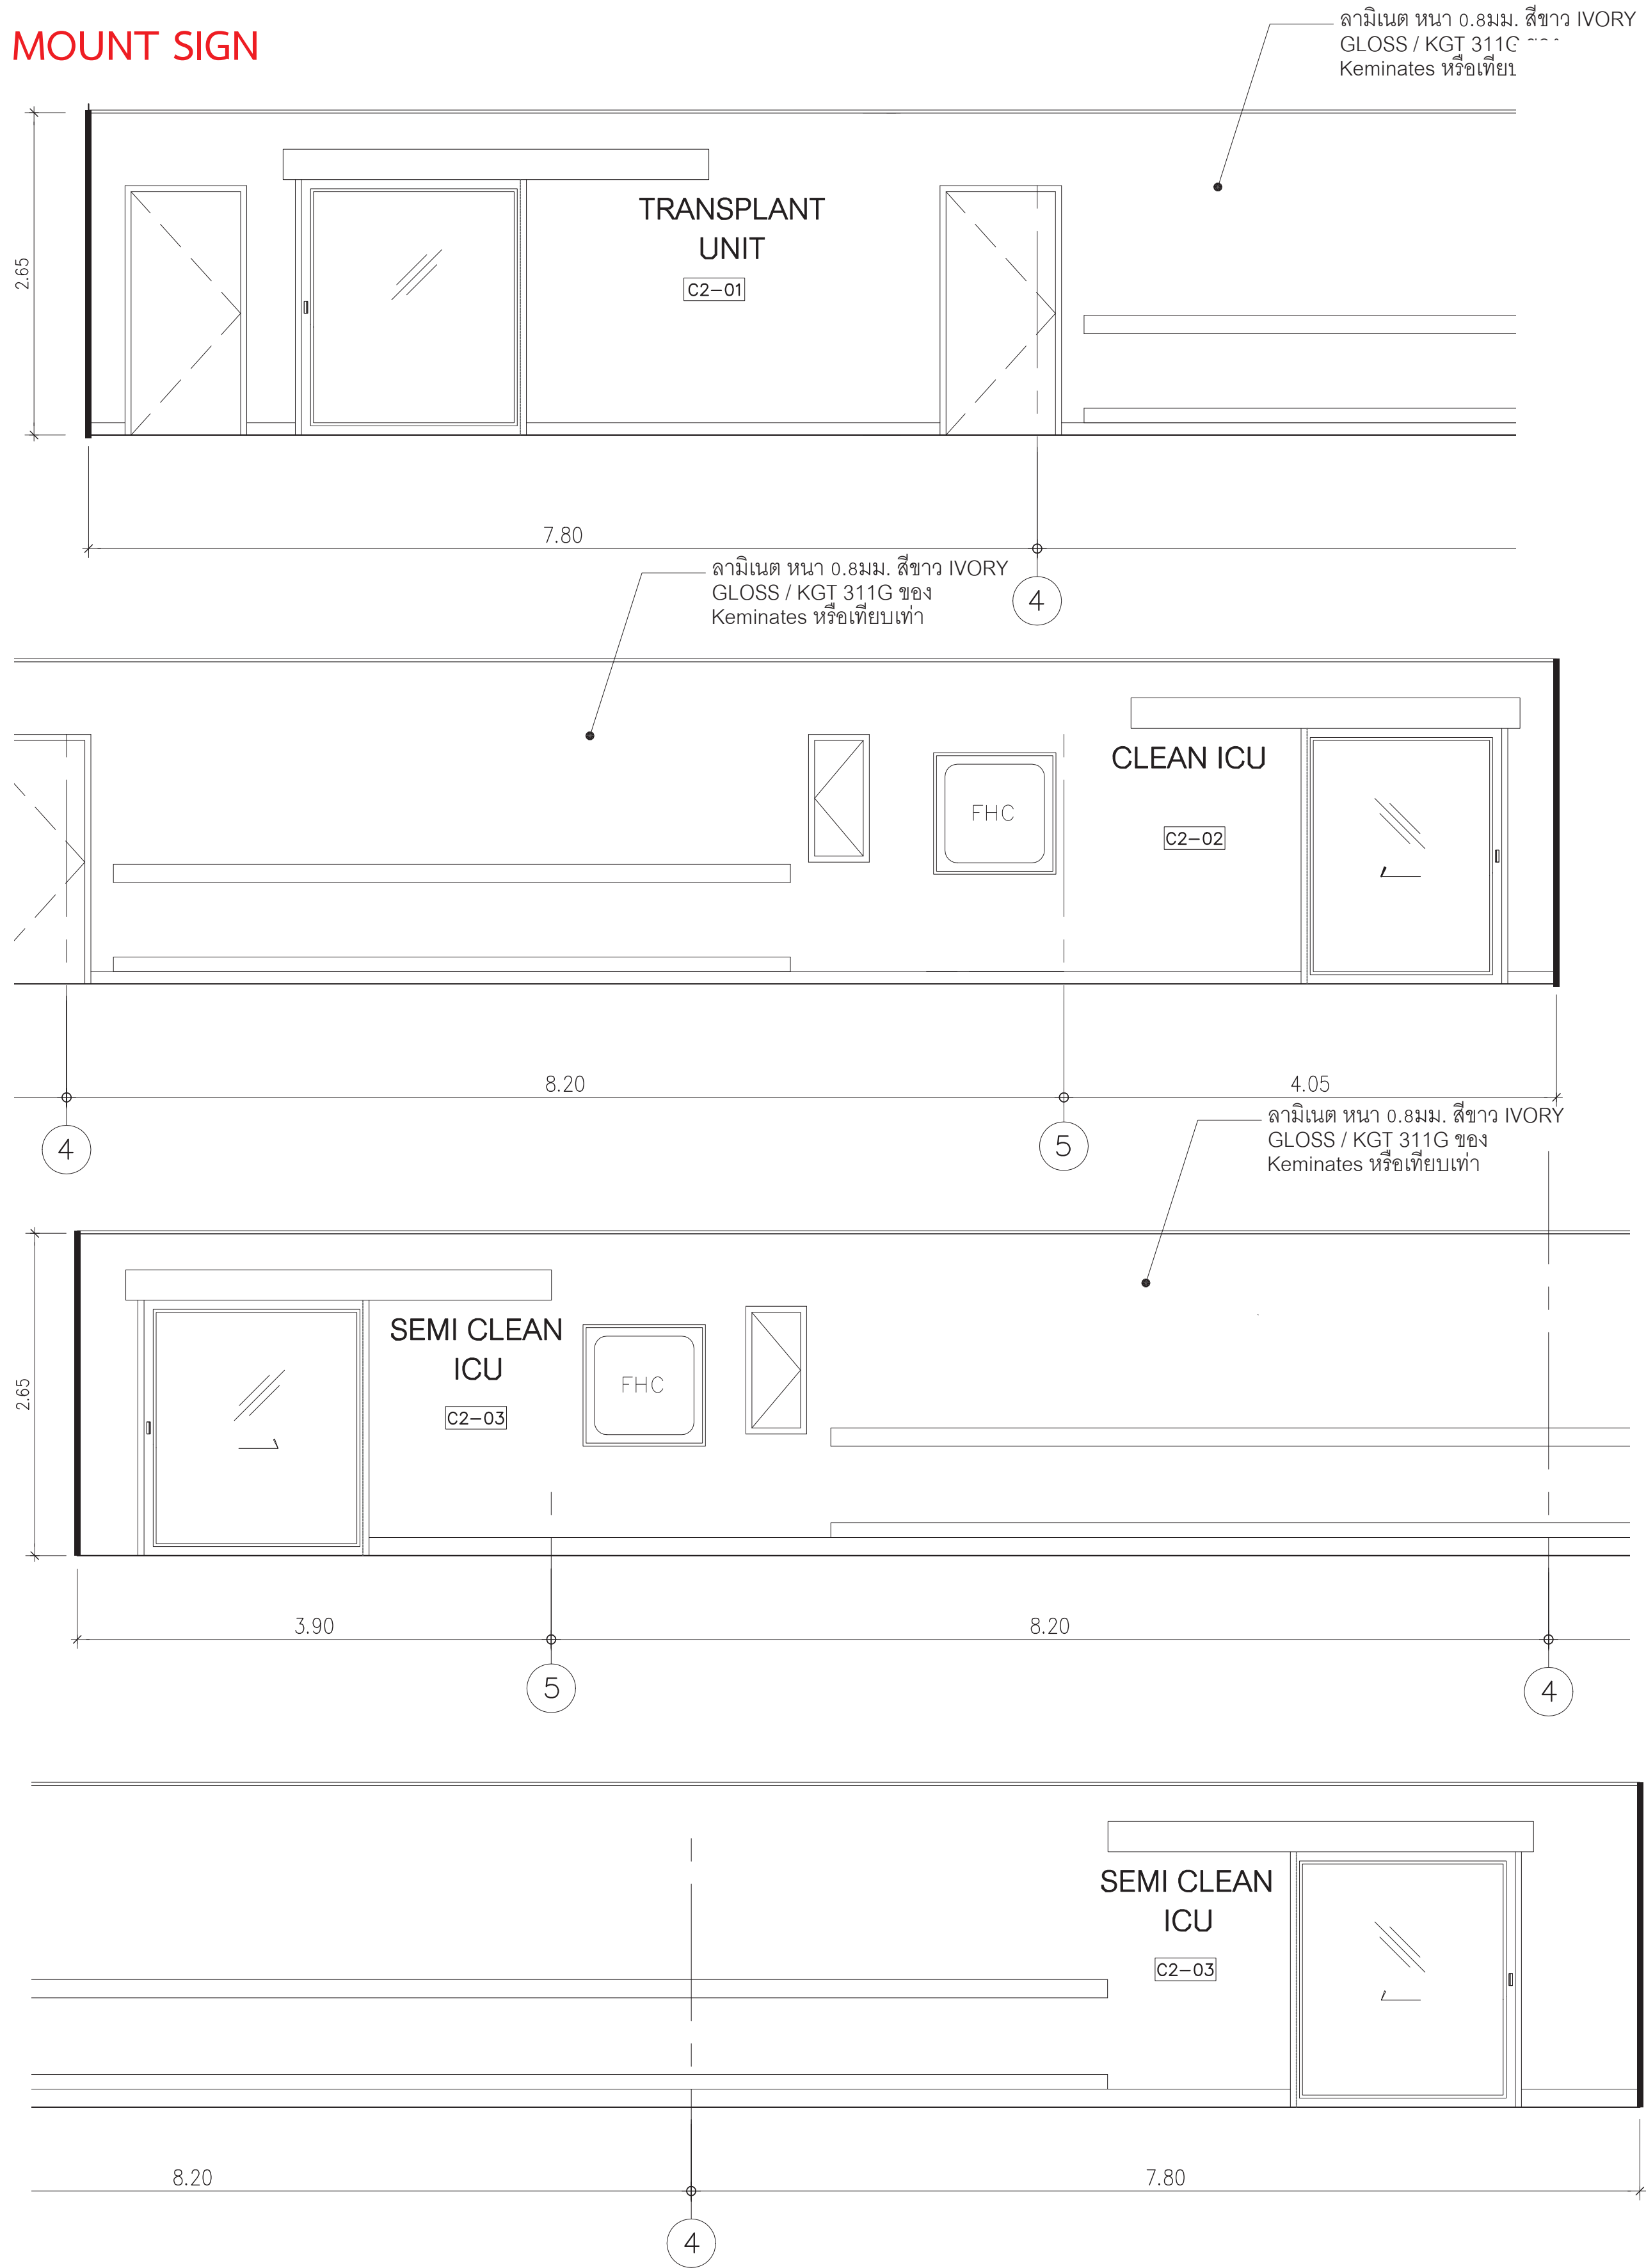


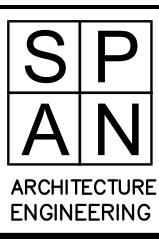	คณะแพทยศาสตร์โรงพยาบาล มหาวิทยาลัยขอนแก่น		SPAN CONSULTANTS CO.,LTD. 247 SENANIKHOM 1 ROAD KHUANG LADPHRAO , KHET LADPHRAO BANGKOK 10230 Tel.0-2942-3691-6 ,Fax.0-2942-3694 E-MAIL : main.span@gmail.com	PROJECT NAME:	ARCHITECTS :	STRUCTURAL ENGINEERS :	ELECTRICAL ENGINEERS:	MECHANICAL ENGINEERS:	SANITARY ENGINEERS :	INTETIOR DESIGNER :	แบบแสดง : C2 ป้ายแผนก	
				โครงการออกแบบ อาคารผู้ป่วยในเฉลิมพระเกียรติ	นายสุวิทย์ วัฒนวงศ์ 4384	นายสุวิทย์ วัฒนวงศ์ 4384	นายสุวิทย์ วัฒนวงศ์ 4384	นายสุวิทย์ วัฒนวงศ์ 4384	นายสุวิทย์ วัฒนวงศ์ 4384	นายสุวิทย์ วัฒนวงศ์ 4384	แบบตัวอักษรติดผนัง	
				คณะแพทยศาสตร์โรงพยาบาล มหาวิทยาลัยขอนแก่น	นายสุวิทย์ วัฒนวงศ์ 4384	นายสุวิทย์ วัฒนวงศ์ 4384	นายสุวิทย์ วัฒนวงศ์ 4384	นายสุวิทย์ วัฒนวงศ์ 4384	นายสุวิทย์ วัฒนวงศ์ 4384	นายสุวิทย์ วัฒนวงศ์ 4384	ขนาดตัวอักษร	แบบเลขที่ : GP-IN-16


C2 ป้ายแผนก แบบตัวอักษรติดผนัง
FL.06

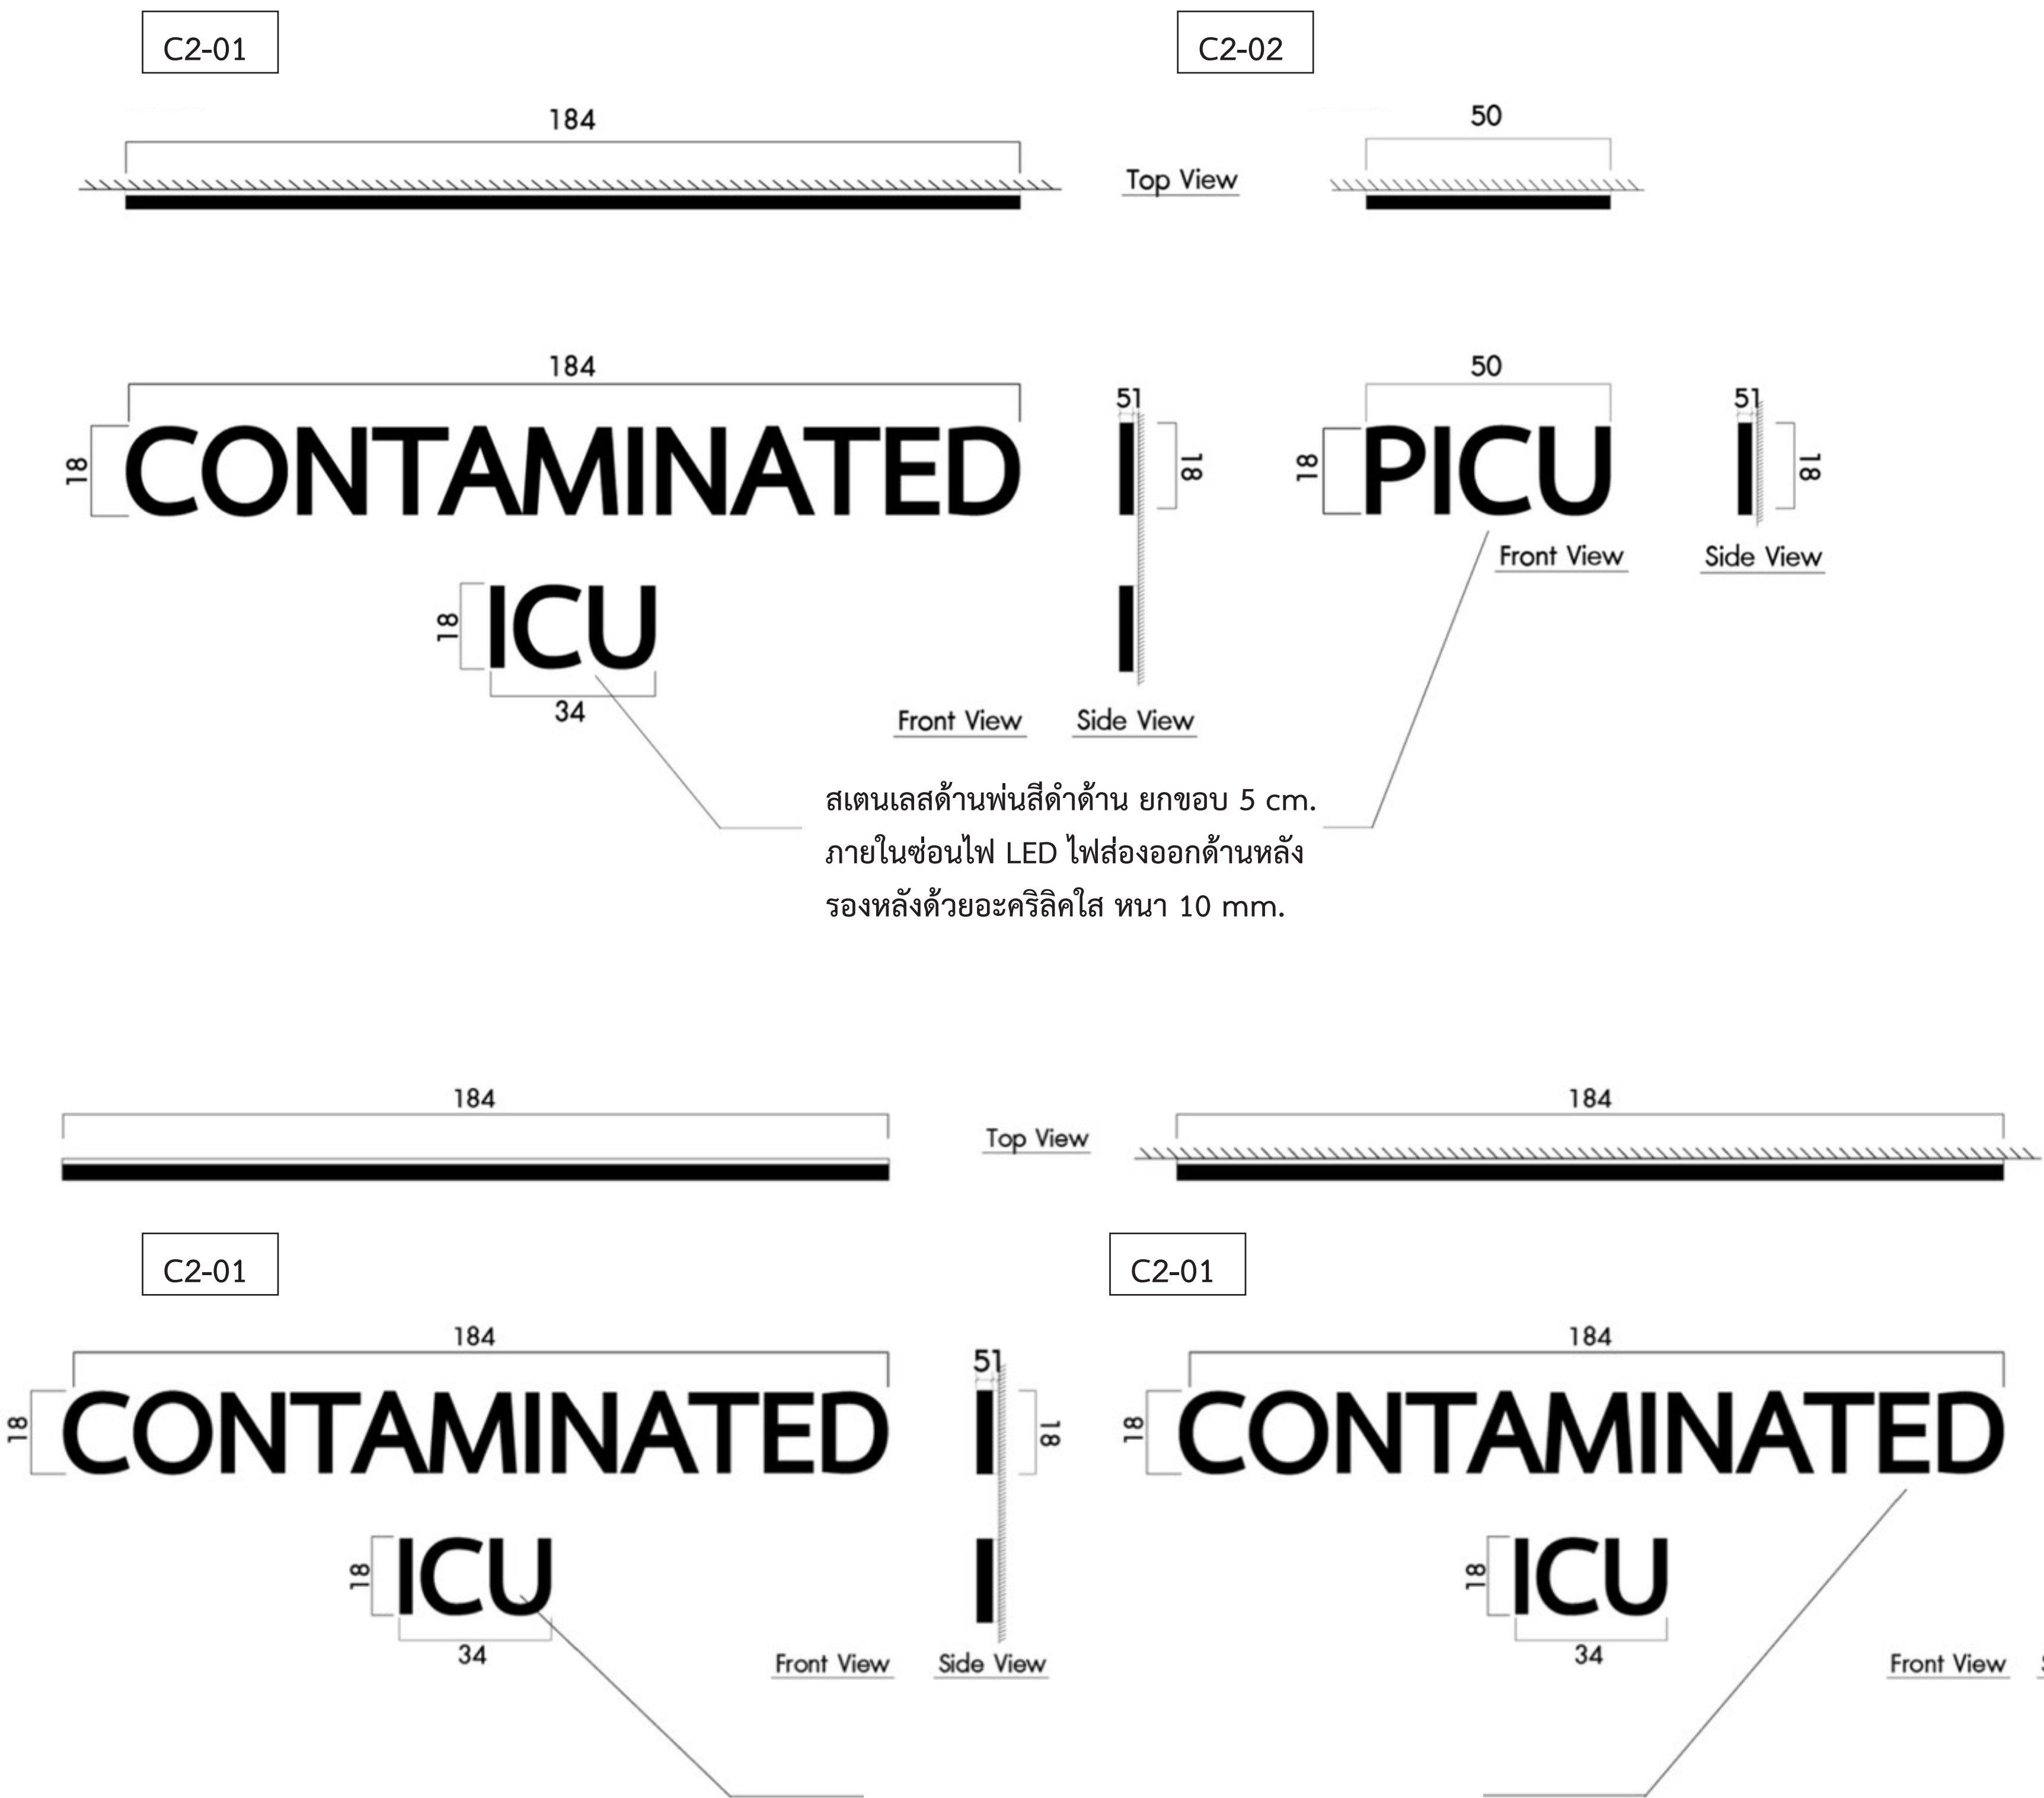



ป้ายหน้าเดียว
WALL MOUNT SIGN

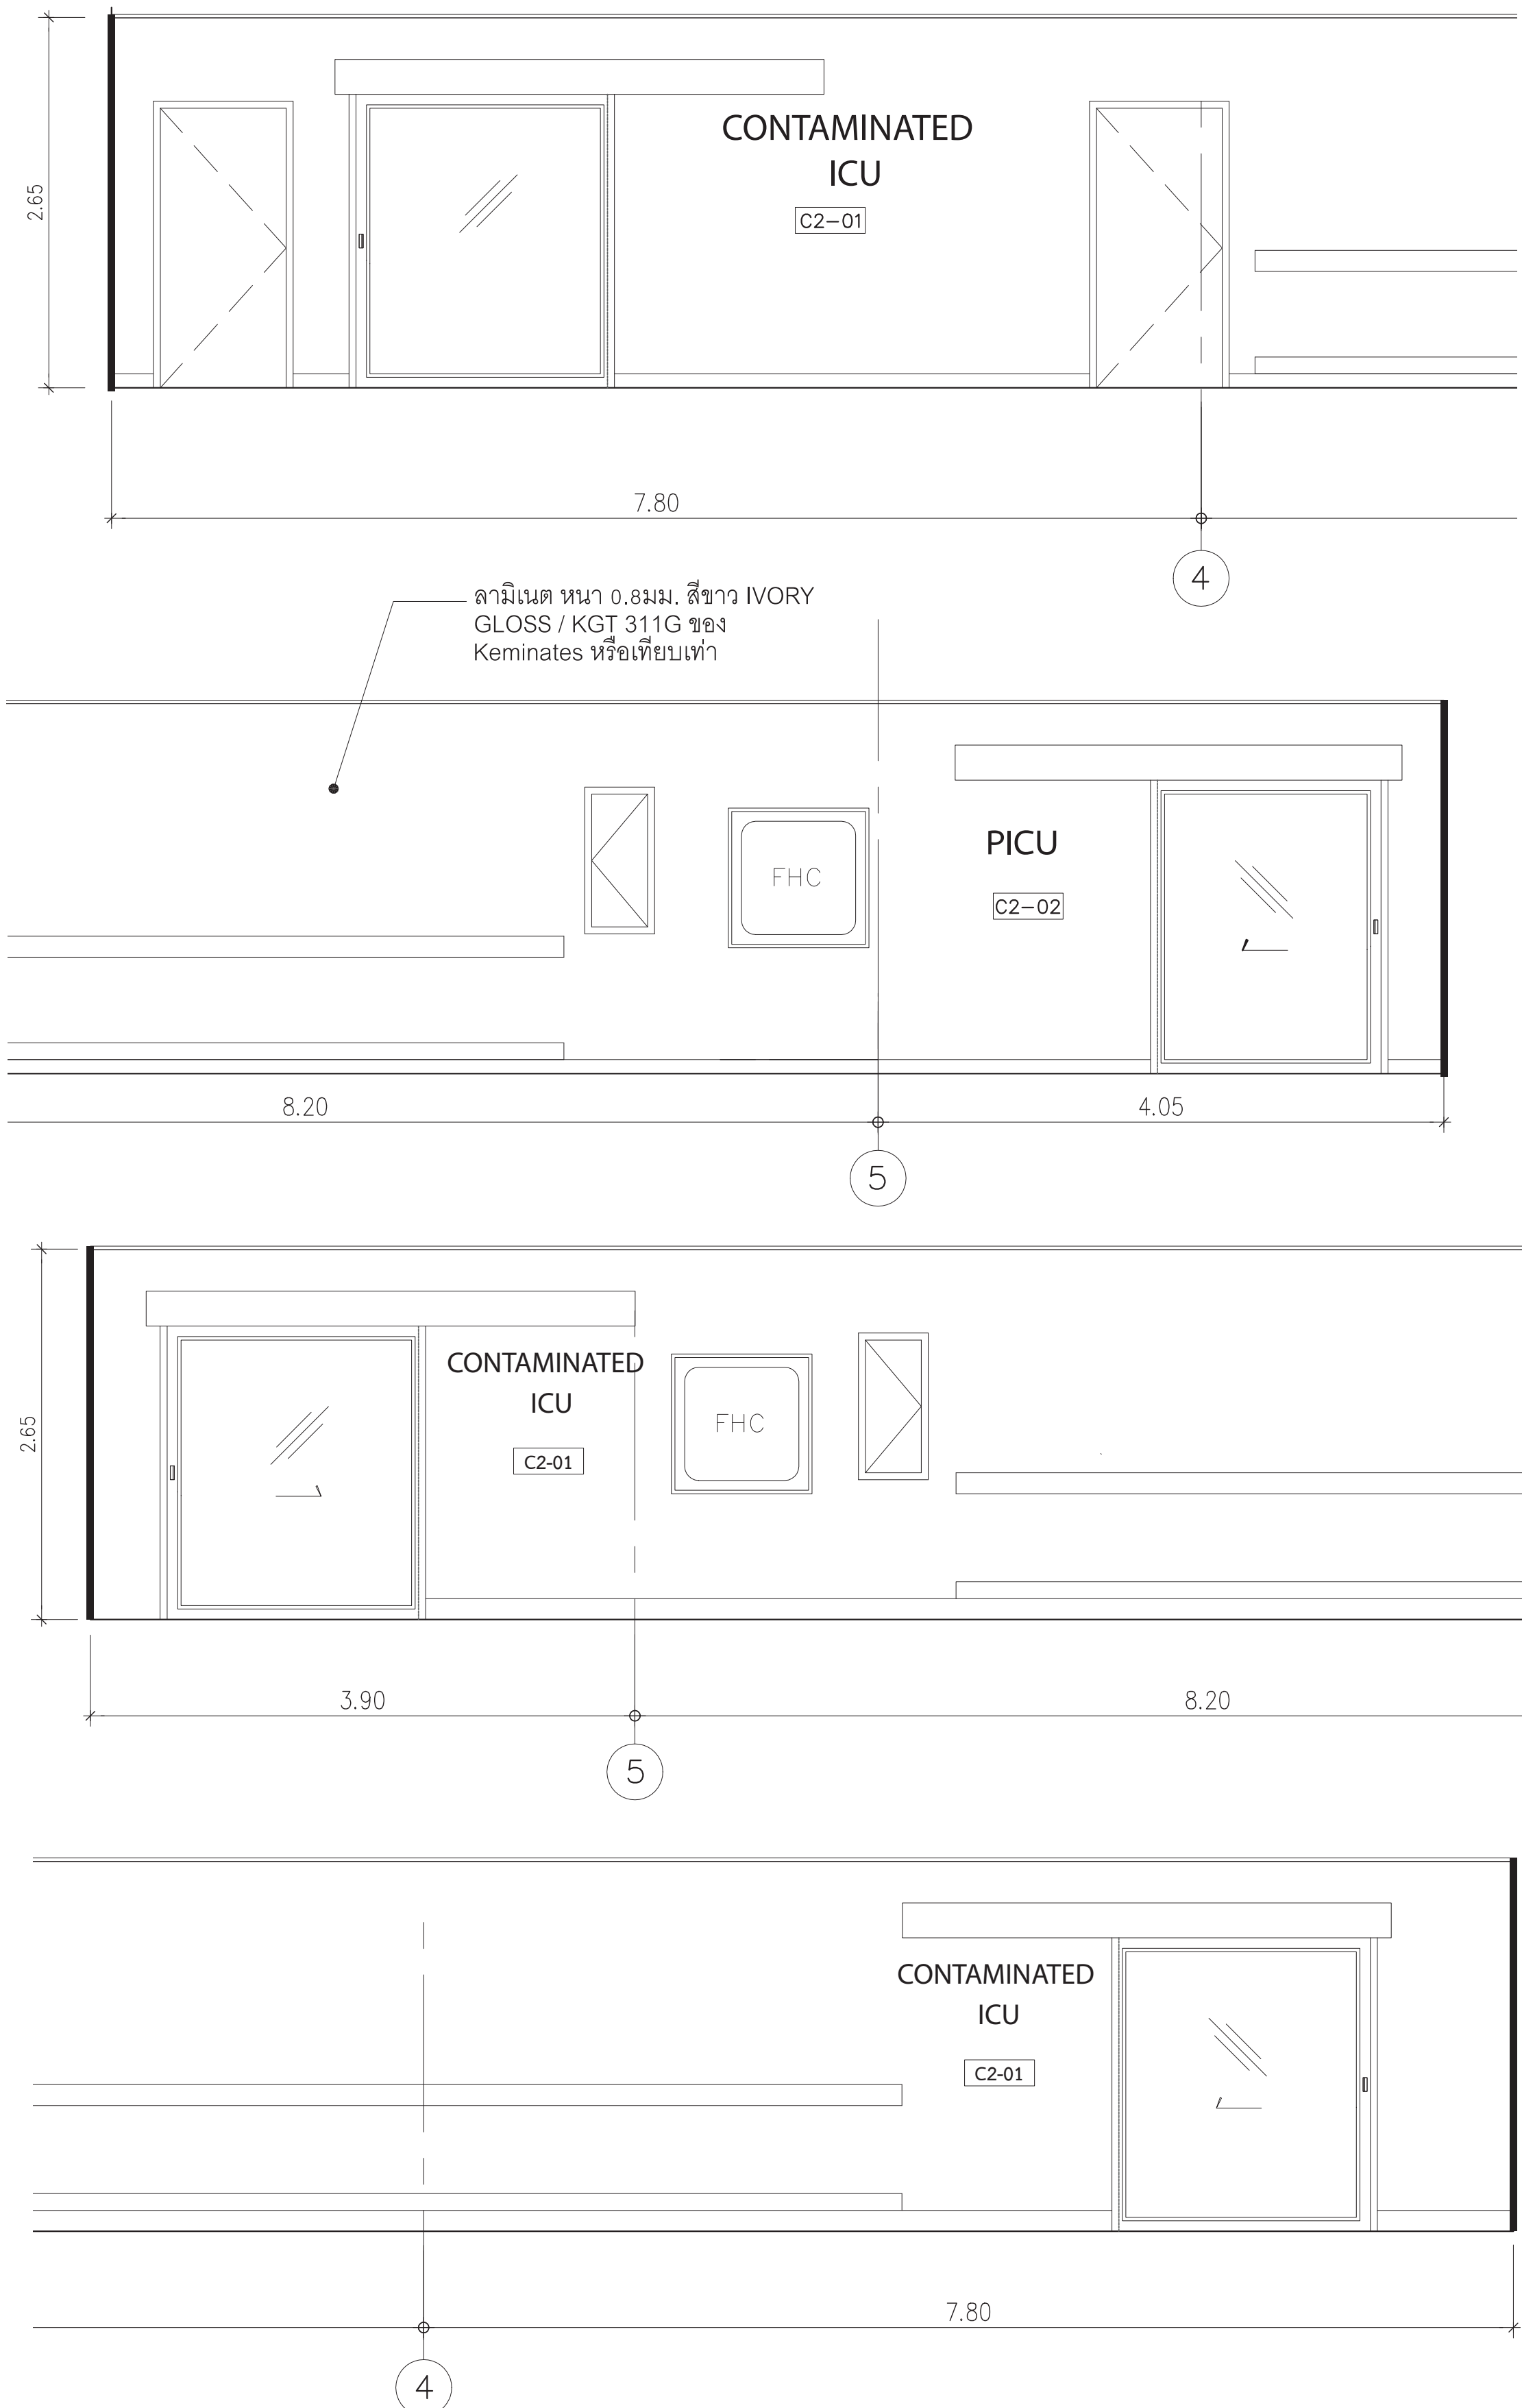

- * หมายเหตุ :
- เป็นการจำลองงานขึ้นมาเท่านั้น งานจริงขึ้นอยู่กับหน้างานจริง
 - รายการข้อมูล ชื่อ ตัวอักษร ต้องได้รับการยืนยันและอนุมัติจากผู้รับผิดชอบหรือเจ้าของโครงการก่อนปฏิบัติงานจริง
 - ผู้รับเหมาต้องเข้าตรวจวัดพื้นที่งานจริง เพื่อยึดเป็นหลักในการปรับงานให้ถูกต้องและแสดงแบบให้ผู้รับผิดชอบ หรือเจ้าของโครงการอนุมัติก่อนปฏิบัติงาน

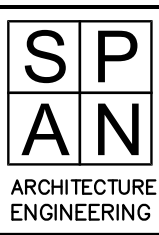
	คณะแพทยศาสตร์โรงพยาบาล มหาวิทยาลัยขอนแก่น		SPAN CONSULTANTS CO.,LTD. 247 SENAIKHOM 1 ROAD KHUANG LADPHRAO , KHET LADPHRAO BANGKOK 10230 Tel.0-2942-3691-6 ,Fax.0-2942-3694 E-MAIL : main.span@gmail.com	PROJECT NAME: โครงการออกแบบ อาคารผู้ป่วยในเฉลิมพระเกียรติ คณะแพทยศาสตร์โรงพยาบาล มหาวิทยาลัยขอนแก่น PROJECT ARCHITECT : สมยศ ชวกรวิทย์ สสจ. 1764	ARCHITECTS : นายสุลาลัย ธิงทอง ภสจ. 4384 ทพียชนก เอกสุวรรณ ภสจ. 4182 วิบูลย์ สมศิริ ภสจ. 19439 ปริญ์ สานกุล ภสจ. 23820	STRUCTURAL ENGINEERS : นายธีรุตม์ สงวนวงศ์ อย 1423 นายศิริชัย รณเกียรติ สย 5868 นายศุภชัย ขัติ ภย 37589	ELECTRICAL ENGINEERS: นายชัยวัฒน์ เกื้อทองสุน สฟก.3473 นายกรทอง กิมเขียว สฟก.5276	MECHANICAL ENGINEERS: นายธีรภา ดันเสียว อก 797 นายชราพงษ์ สุทธิโสภณภรณ์ สก.2544 นายธานีติ ตั้งสุ สก.4127	SANITARY ENGINEERS : ชณิศฐา สังสุกสิทธิ์ วส 27 วิวัฒน์ หงษ์ทอง สส 253 อภิณูญา ชัยงาม	INTETIOR DESIGNER : วาสนา เพชรประเสริฐ วาจกานา เศรษฐสุข อภินิญา ชัยงาม	แบบแสดง : C2 ป้ายแผนก แบบตัวอักษรติดผนัง	
											มาตรฐาน	แบบเลขที่ : GP-IN-17
											วันที่ : 17/06/2564	ผู้ร่าง : 17/06/2564


C2 ป้ายแผนก แบบตัวอักษรติดผนัง
FL.07

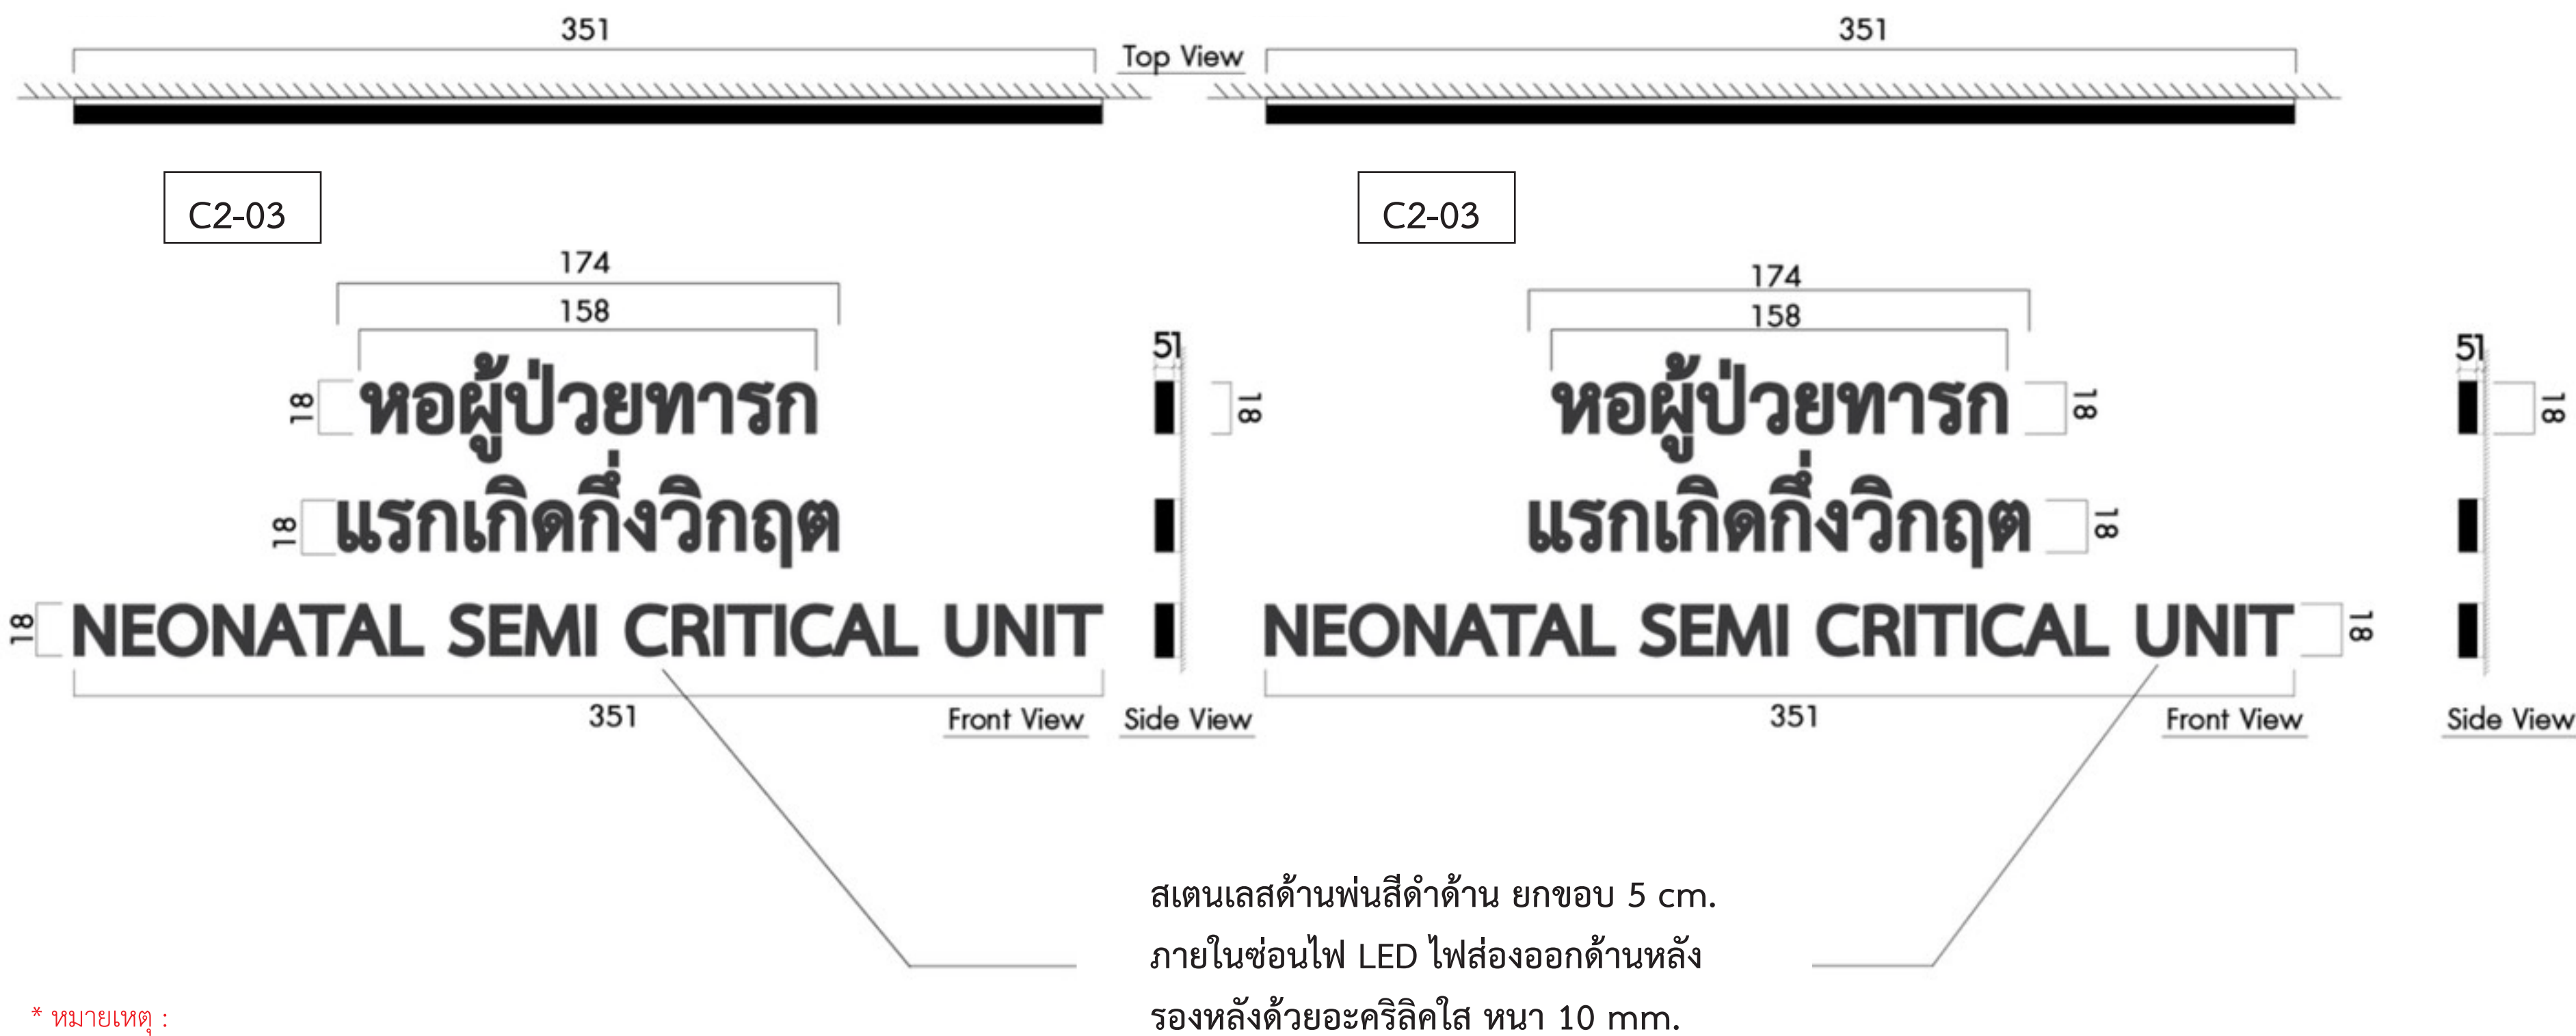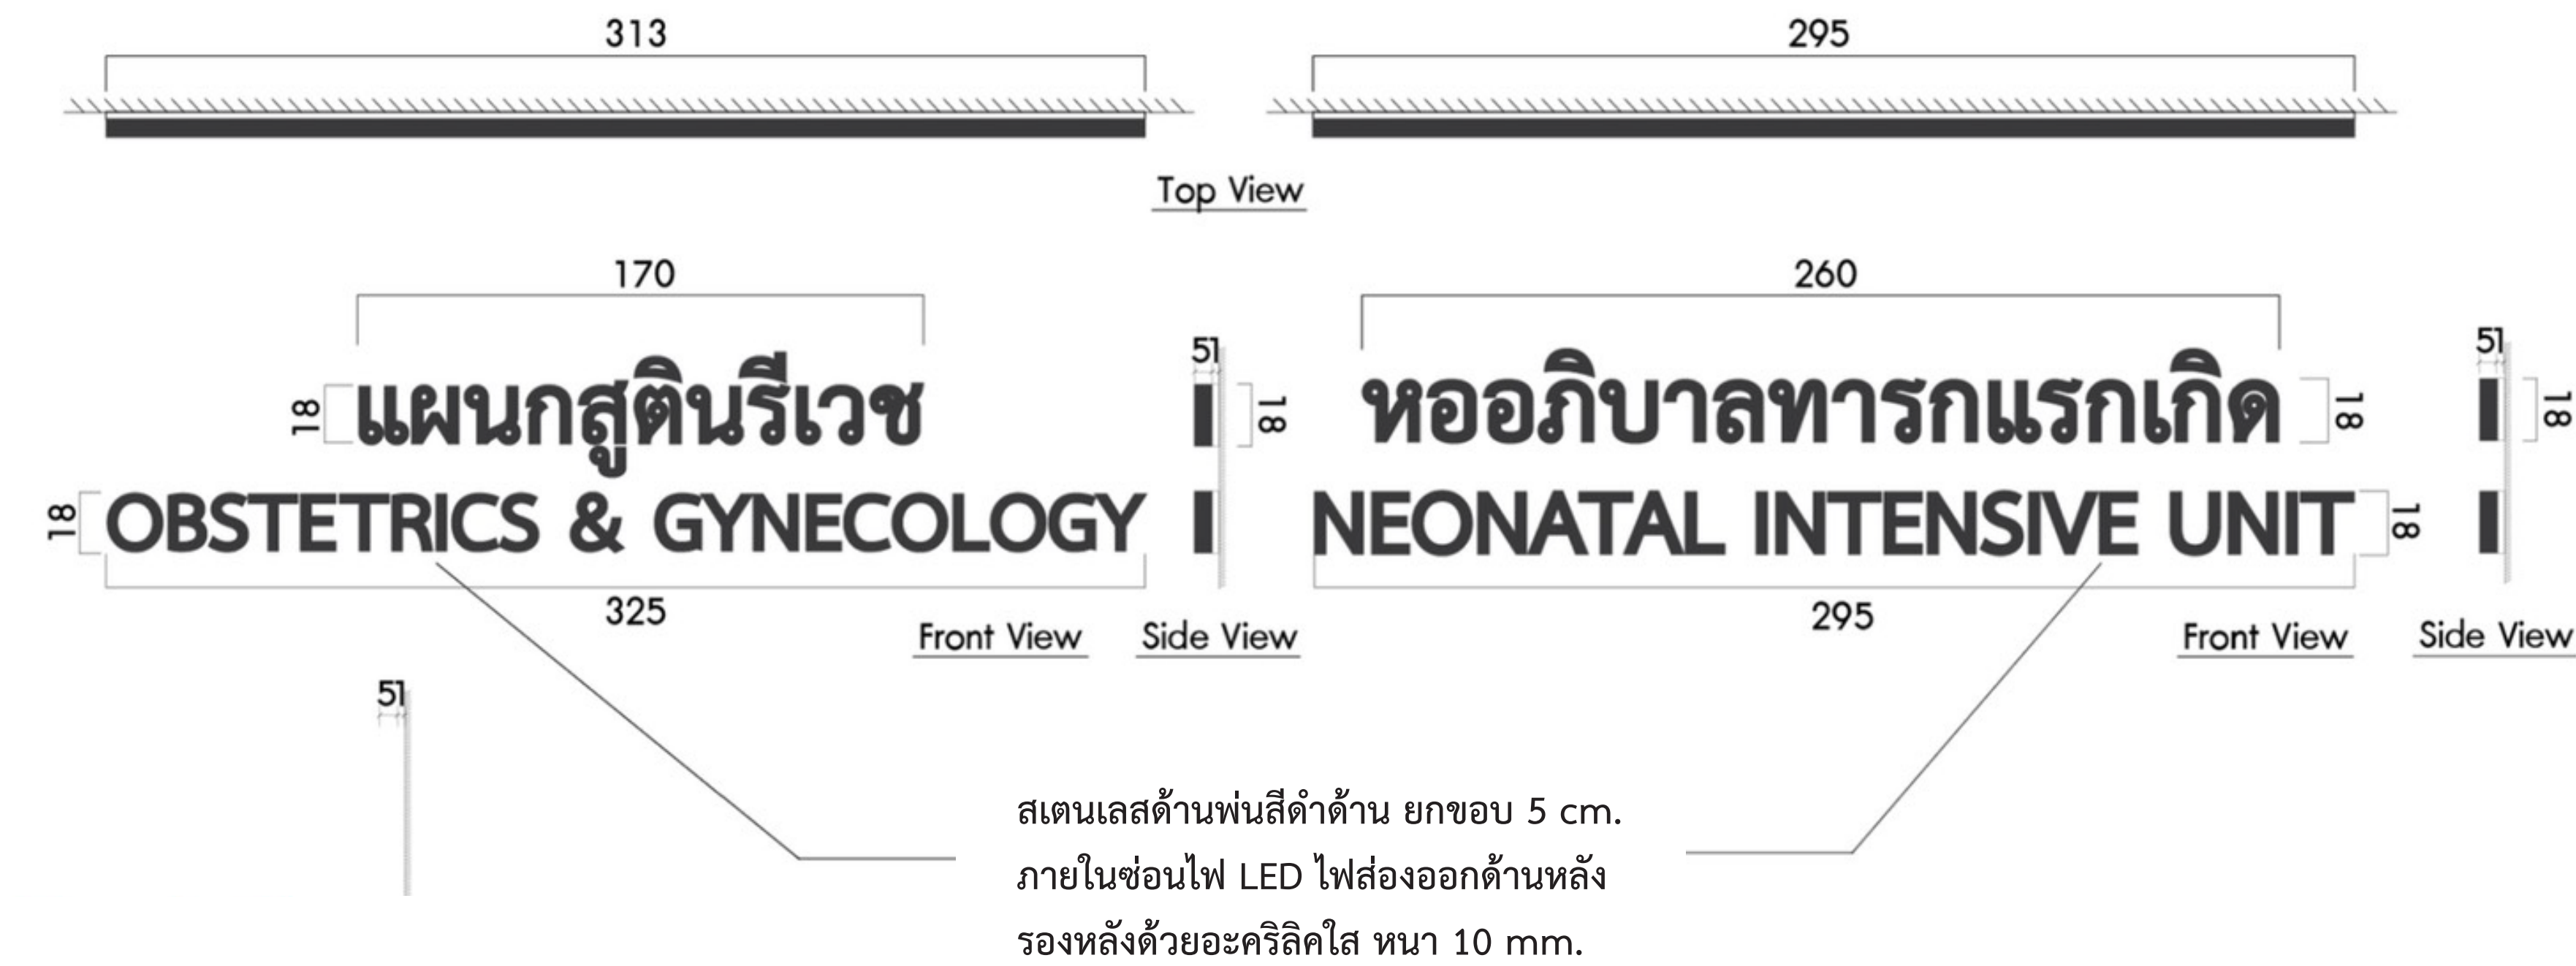


- * หมายเหตุ :
- เป็นการจำลองงานขึ้นมาเท่านั้น งานจริงขึ้นอยู่กับหน้างานจริง
 - รายการข้อมูล ชื่อ ตัวอักษร ต้องได้รับการยืนยันและอนุมัติจากผู้รับผิดชอบหรือเจ้าของโครงการก่อนปฏิบัติงานจริง
 - ผู้รับเหมาต้องเข้าตรวจวัดพื้นที่งานจริง เพื่อยึดเป็นหลักในการปรับงานให้ถูกต้องและแสดงแบบให้ผู้รับผิดชอบ หรือเจ้าของโครงการอนุมัติก่อนปฏิบัติงาน

ป้ายหน้าเดียว
WALL MOUNT SIGN

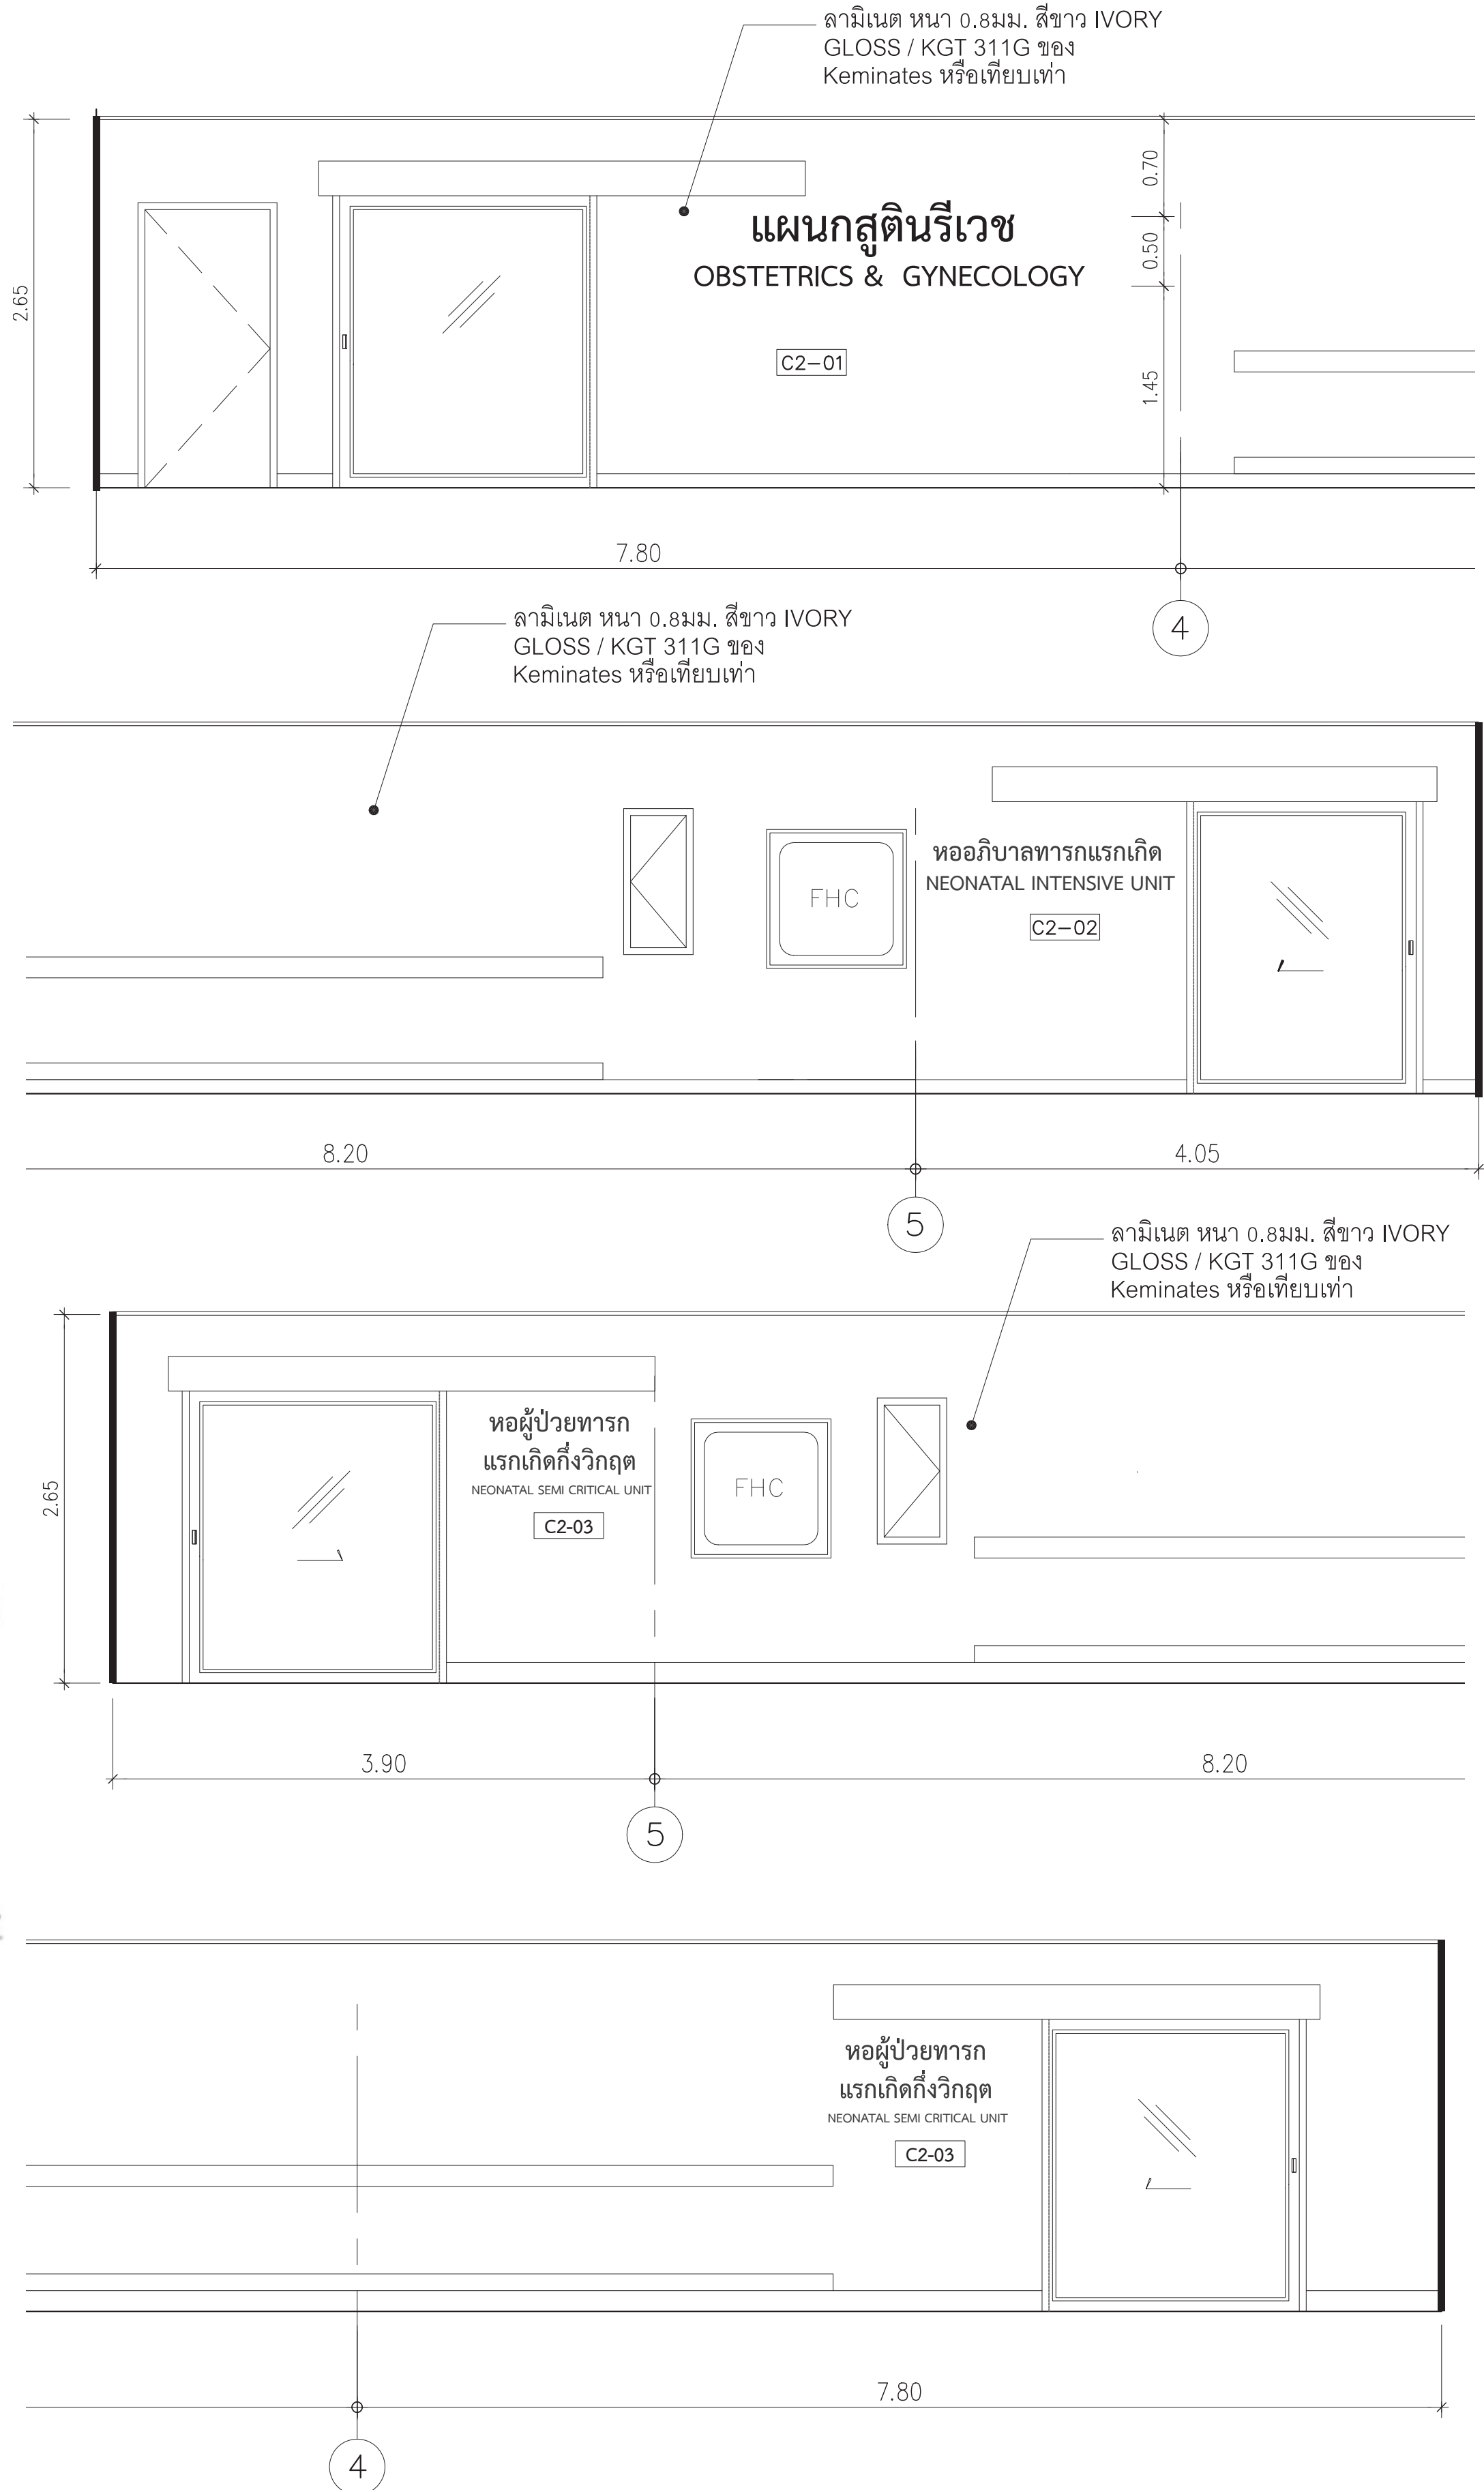

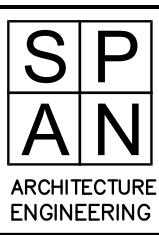	คณะแพทยศาสตร์โรงพยาบาล มหาวิทยาลัยขอนแก่น		SPAN CONSULTANTS CO., LTD. 247 SENAKHOM 1 ROAD KHUANG LADPHRAO, KHET LADPHRAO BANGKOK 10230 Tel.0-2942-3691-6 ,Fax.0-2942-3694 E-MAIL : main.span@gmail.com	PROJECT NAME:	ARCHITECTS :	STRUCTURAL ENGINEERS :	ELECTRICAL ENGINEERS:	MECHANICAL ENGINEERS:	SANITARY ENGINEERS :	INTETIOR DESIGNER :	แบบแสดง : C2 ป้ายแผนก	
				โครงการออกแบบ อาคารผู้ป่วยในเฉลิมพระเกียรติ	นายสุลลายุทธ เมืองทอง ภสธ. 4384	นายธีรุตม์ สงวนวงศ์ วย 1423	นายชัยวัฒน์ เกษเมืองสุน สฟก.3473	นายธีรภา ดันเสียว วท. 797	ชินชฐา สังกุลชัย วส. 27	วาสนา เพชรประเสริฐ วท. 1111	แบบตัวอักษรติดผนัง	
				คณะแพทยศาสตร์โรงพยาบาล มหาวิทยาลัยขอนแก่น	ทพญ.นงก เอกสุวรรณ ภสธ. 4182	นายศิริชัย รณเกียรติ สย 5868	นายกรทอง กิมเขียว สฟก.5276	นายจรรยาพรณ์ สุทธิโสภาคภรณ์ สก.2544	วิรุฒน หงษ์ทอง สส. 253	วราจกณา เศรษฐสุข วรพท.	มาตราส่วน	แบบเลขที่ :

D1 ป้ายห้อง / แบบติดผนังข้างประตู

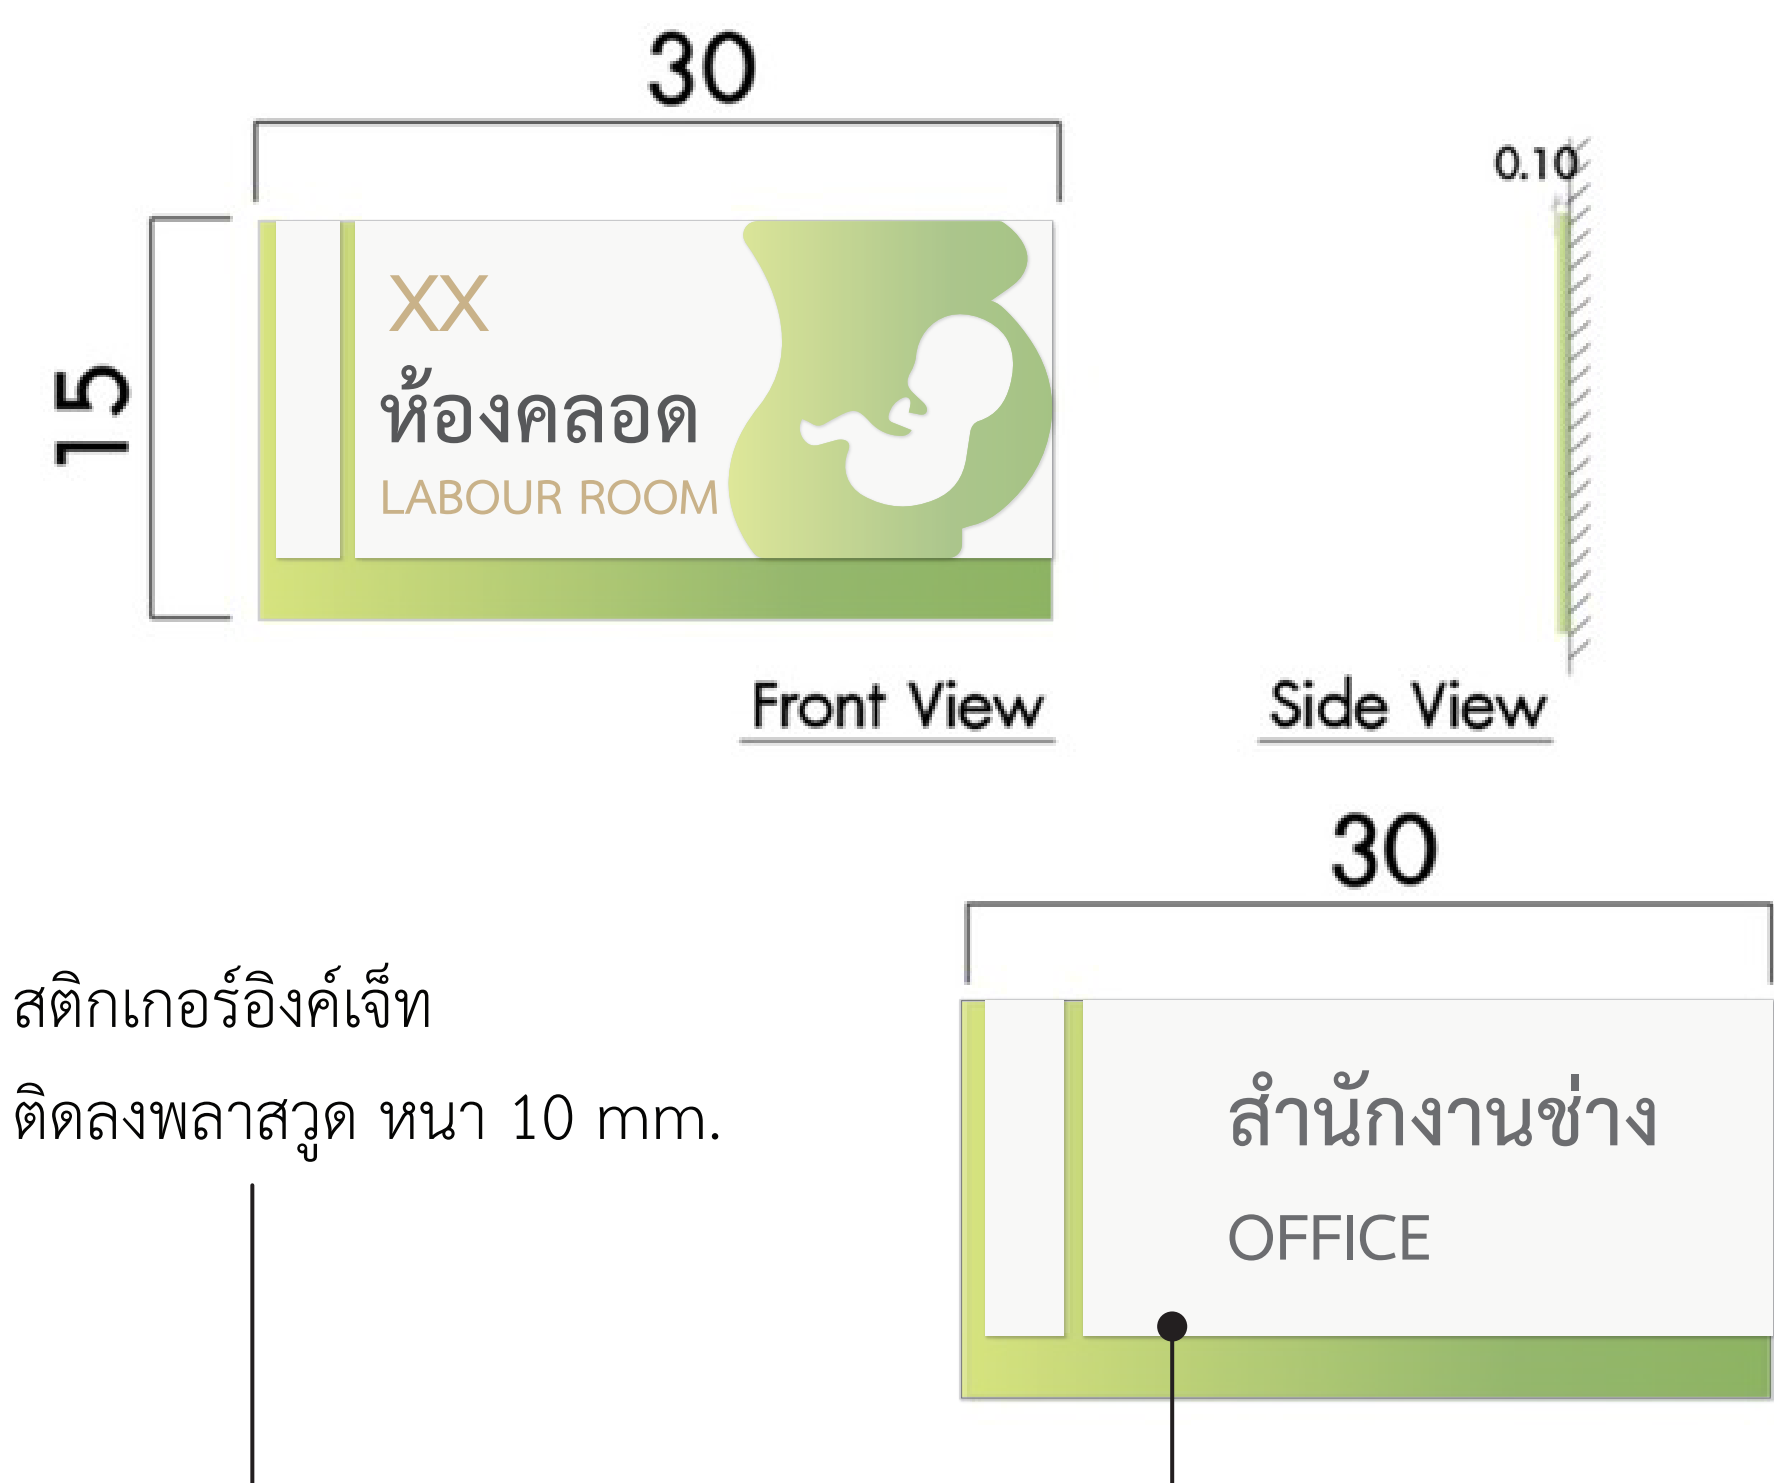

FL.B1

D1-01	PHARMACY ROOM	D1-06	ห้องสำนักงาน ฝ่ายบริการการแพทย์ฉุกเฉิน
D1-02	ห้องเวรเปล	D1-07	ห้องทำพิธี
D1-03	ห้องแผนกยานยนต์	D1-08	ห้องพักญาติ
D1-04	LAUNDRY STOCK ROOM	D1-09	ห้องล้างเป้
D1-05	สำนักงาน OFFICE		

FL.01

D1-01	สำนักงานช่าง OFFICE
D1-02	หัวหน้าฝ่ายการเงิน
D1-03	ห้องเตรียมอาหาร PANTRY ROOM
D1-04	JANITOR ROOM

FL.02

D1-01	ห้องรอตรวจ 01
D1-02	ห้องตรวจวัด ความหนาแน่นของกระดูก
D1-03	ห้องฉีดสารรังสี เตรียมสารรังสี
D1-04	ห้องประชุม xx Meeting room
D1-05	ห้องอ่านฟิล์ม เวชศาสตร์นิวเคลียร์

D1-06	ห้องเก็บอุปกรณ์
D1-07	ห้องอ่านฟิล์มรังสีวินิจฉัย
D1-08	CONTROL ROOM 1
D1-09	CONTROL ROOM 2
D1-10	INDUCTION ROOM
D1-11	ห้องทานไอโอดีน
D1-12	ห้องนอนเวร

FL.03 - 04

D1-01	INDUCTION ROOM
D1-02	ห้องประชุม xx Meeting room
D1-03	ห้องนอนเวร

FL.05 - 06

D1-01	ห้องประชุม xx Meeting room
-------	-------------------------------


FL.07

D1-01	ห้องประชุม xx Meeting room
D1-02	ห้องคลอด LABOUR ROOM



FL.09 - 13,17-19

D1-01	ห้องการเรียนการสอน
D1-02	ห้องพักค้างมารดา
D1-03	ห้องประชุม xx Meeting room

* หมายเหตุ :
- เป็นการจำลองงานขึ้นมาเท่านั้น งานจริงขึ้นอยู่กับหน่วยงานจริง
- รายการข้อมูล ชื่อ ตัวอักษร ต้องได้รับการยืนยันและอนุมัติจากผู้รับผิดชอบหรือเจ้าของโครงการก่อนปฏิบัติงานจริง
- ผู้รับเหมาต้องเข้าตรวจวัดพื้นที่งานจริง เพื่อยึดเป็นหลักในการปฏิบัติงานให้ถูกต้องและแสดงแบบให้ผู้รับผิดชอบ หรือเจ้าของโครงการอนุมัติก่อนปฏิบัติงาน

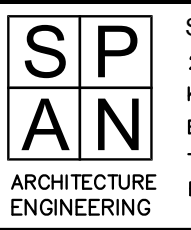
	คณะแพทยศาสตร์โรงพยาบาล มหาวิทยาลัยขอนแก่น		SPAN CONSULTANTS CO.,LTD. 247 SENANIKHOM 1 ROAD KHUANG LADPHRAO , KHET LADPHRAO BANGKOK 10230 Tel.0-2942-3691-6 ,Fax.0-2942-3694 E-MAIL : main.span@gmail.com	PROJECT NAME:	ARCHITECTS :	STRUCTURAL ENGINEERS :	ELECTRICAL ENGINEERS:	MECHANICAL ENGINEERS:	SANITARY ENGINEERS :	INTETIOR DESIGNER :	แบบแสดง : D1 ป้ายห้อง	
				โครงการออกแบบ อาคารผู้ป่วยในเฉลิมพระเกียรติ	นายสุชาติ วัฒนวงศ์ 251 1423	นายวิวัฒน์ เจริญสุข 251 3473	นายธีรภัฏ สว่างสุโขทัย 251 797	นายธีรภัฏ สว่างสุโขทัย 251 797	นายธีรภัฏ สว่างสุโขทัย 251 797	นายธีรภัฏ สว่างสุโขทัย 251 797	แบบติดผนังข้างประตู	
				คณะแพทยศาสตร์โรงพยาบาล มหาวิทยาลัยขอนแก่น	นายวิวัฒน์ เจริญสุข 251 3473	นายธีรภัฏ สว่างสุโขทัย 251 797	นายธีรภัฏ สว่างสุโขทัย 251 797	นายธีรภัฏ สว่างสุโขทัย 251 797	นายธีรภัฏ สว่างสุโขทัย 251 797	นายธีรภัฏ สว่างสุโขทัย 251 797	แบบเลขที่ :	GP-IN-19

D2 ป้ายห้อง / แบบติดผนังเหนือประตู

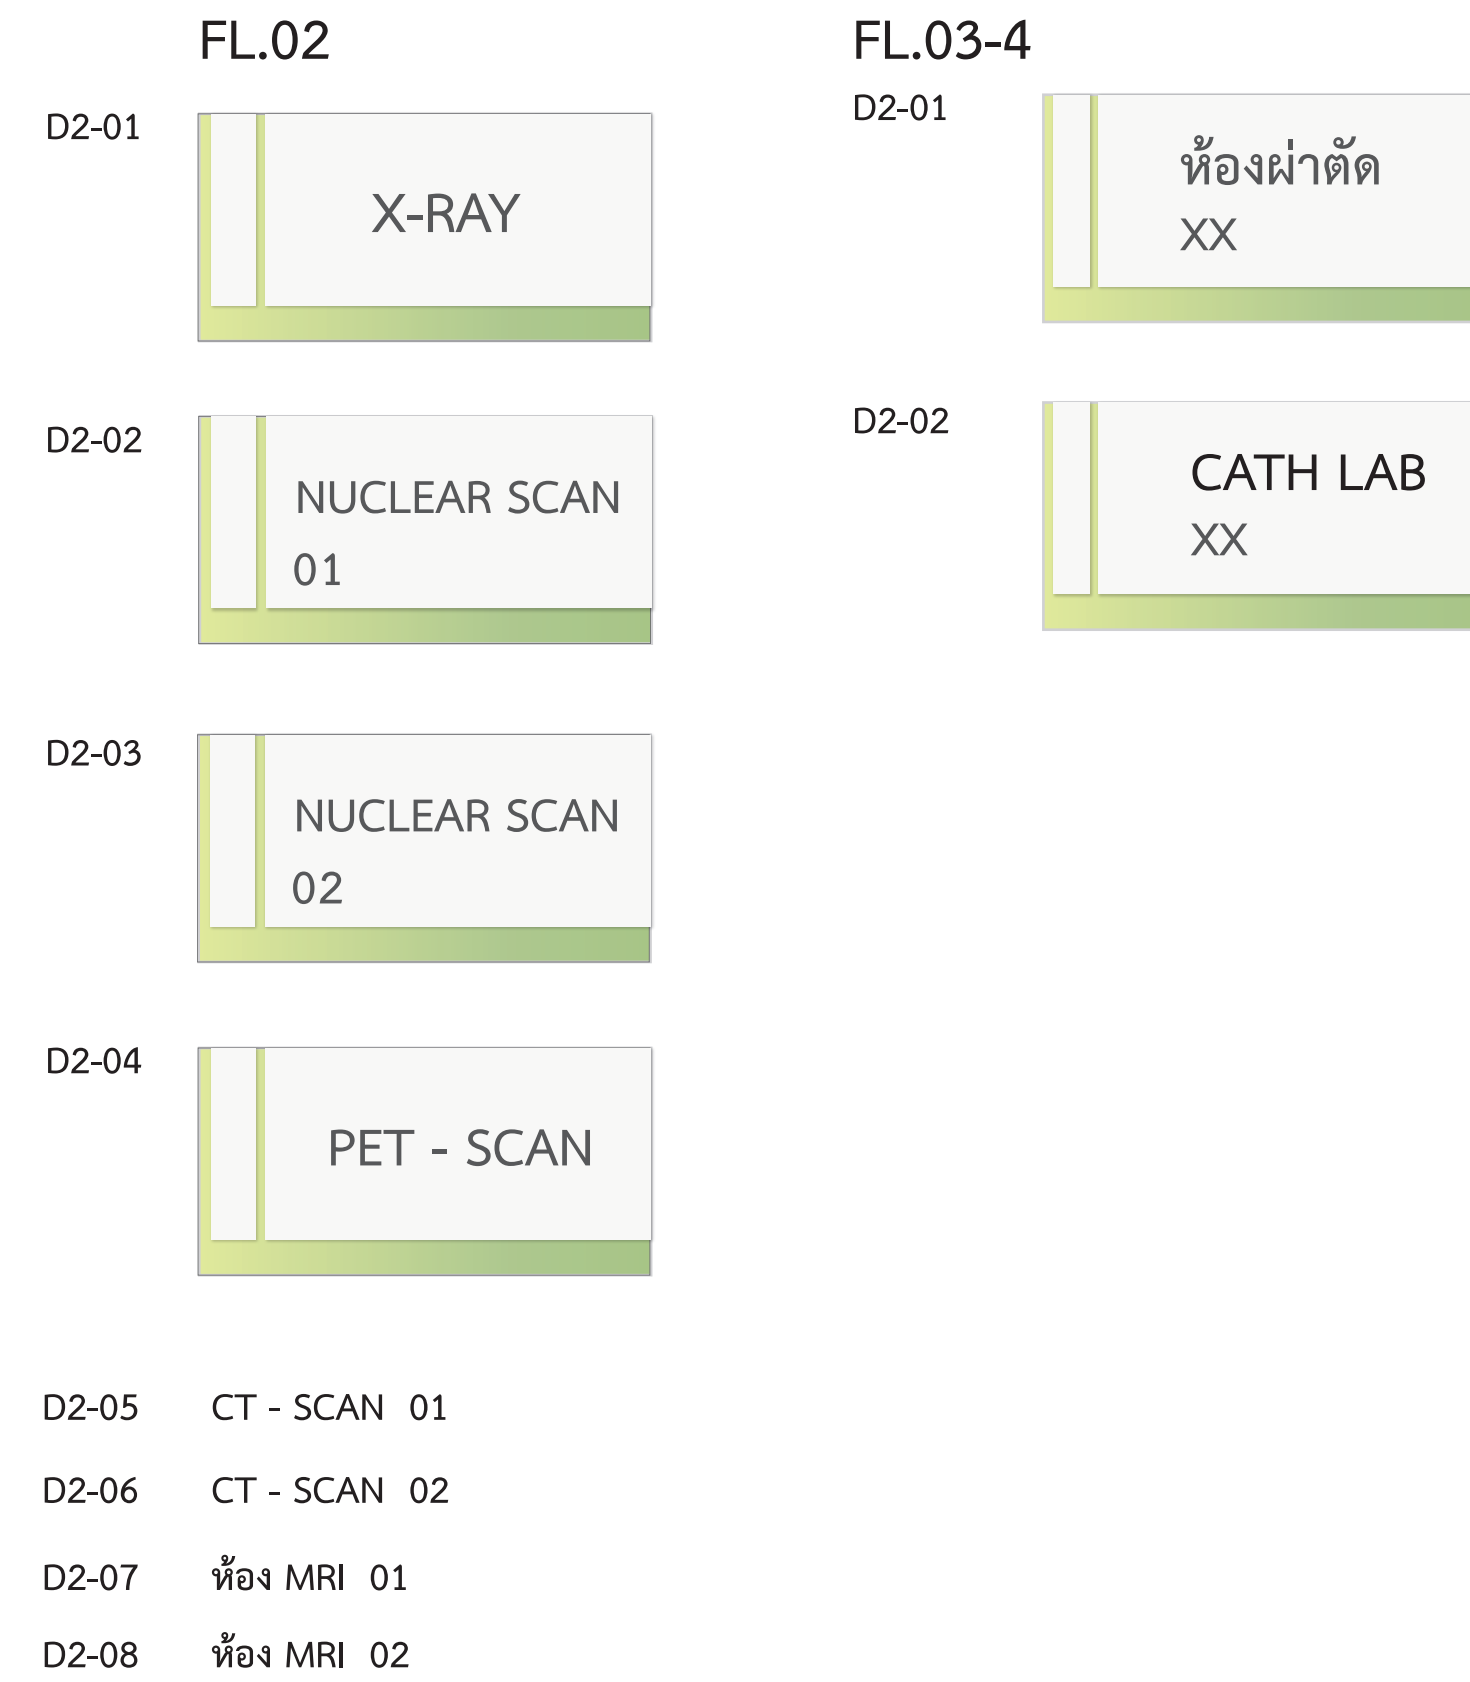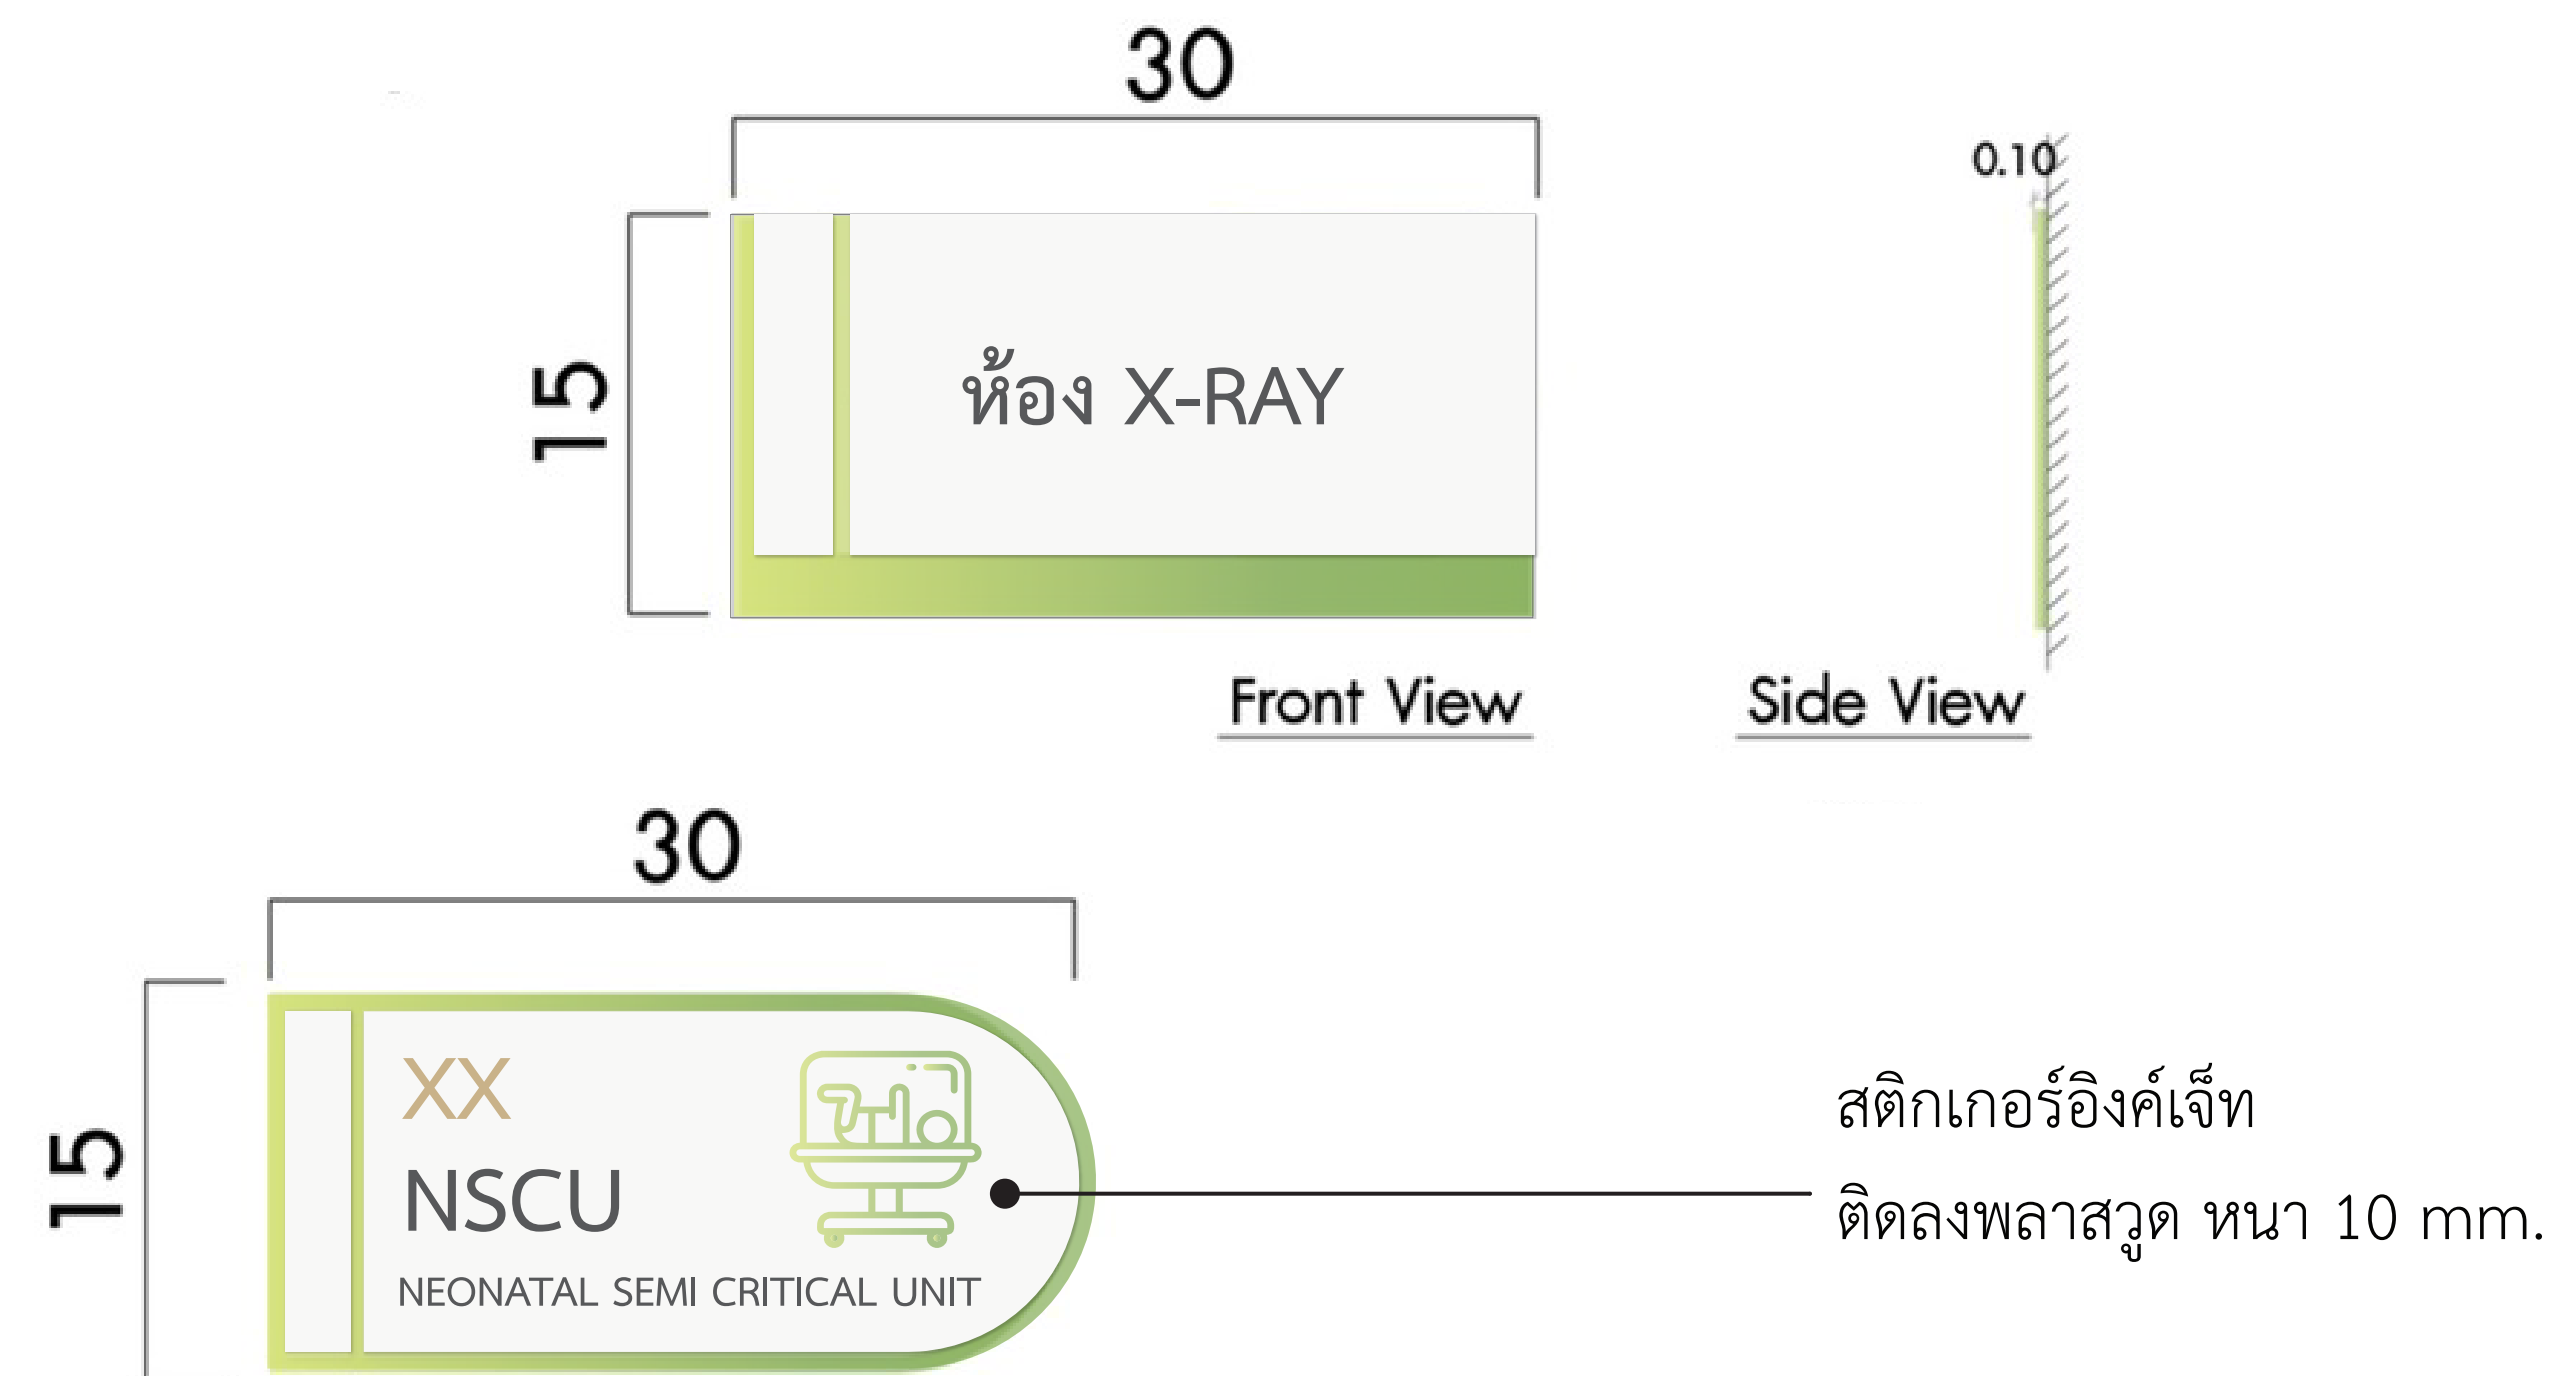

D3 ป้ายห้อง / แบบยื่นจากผนัง

สติ๊กเกอร์อิงค์เจ็ท
ติดลงพลาสติก หน้า 10 mm.

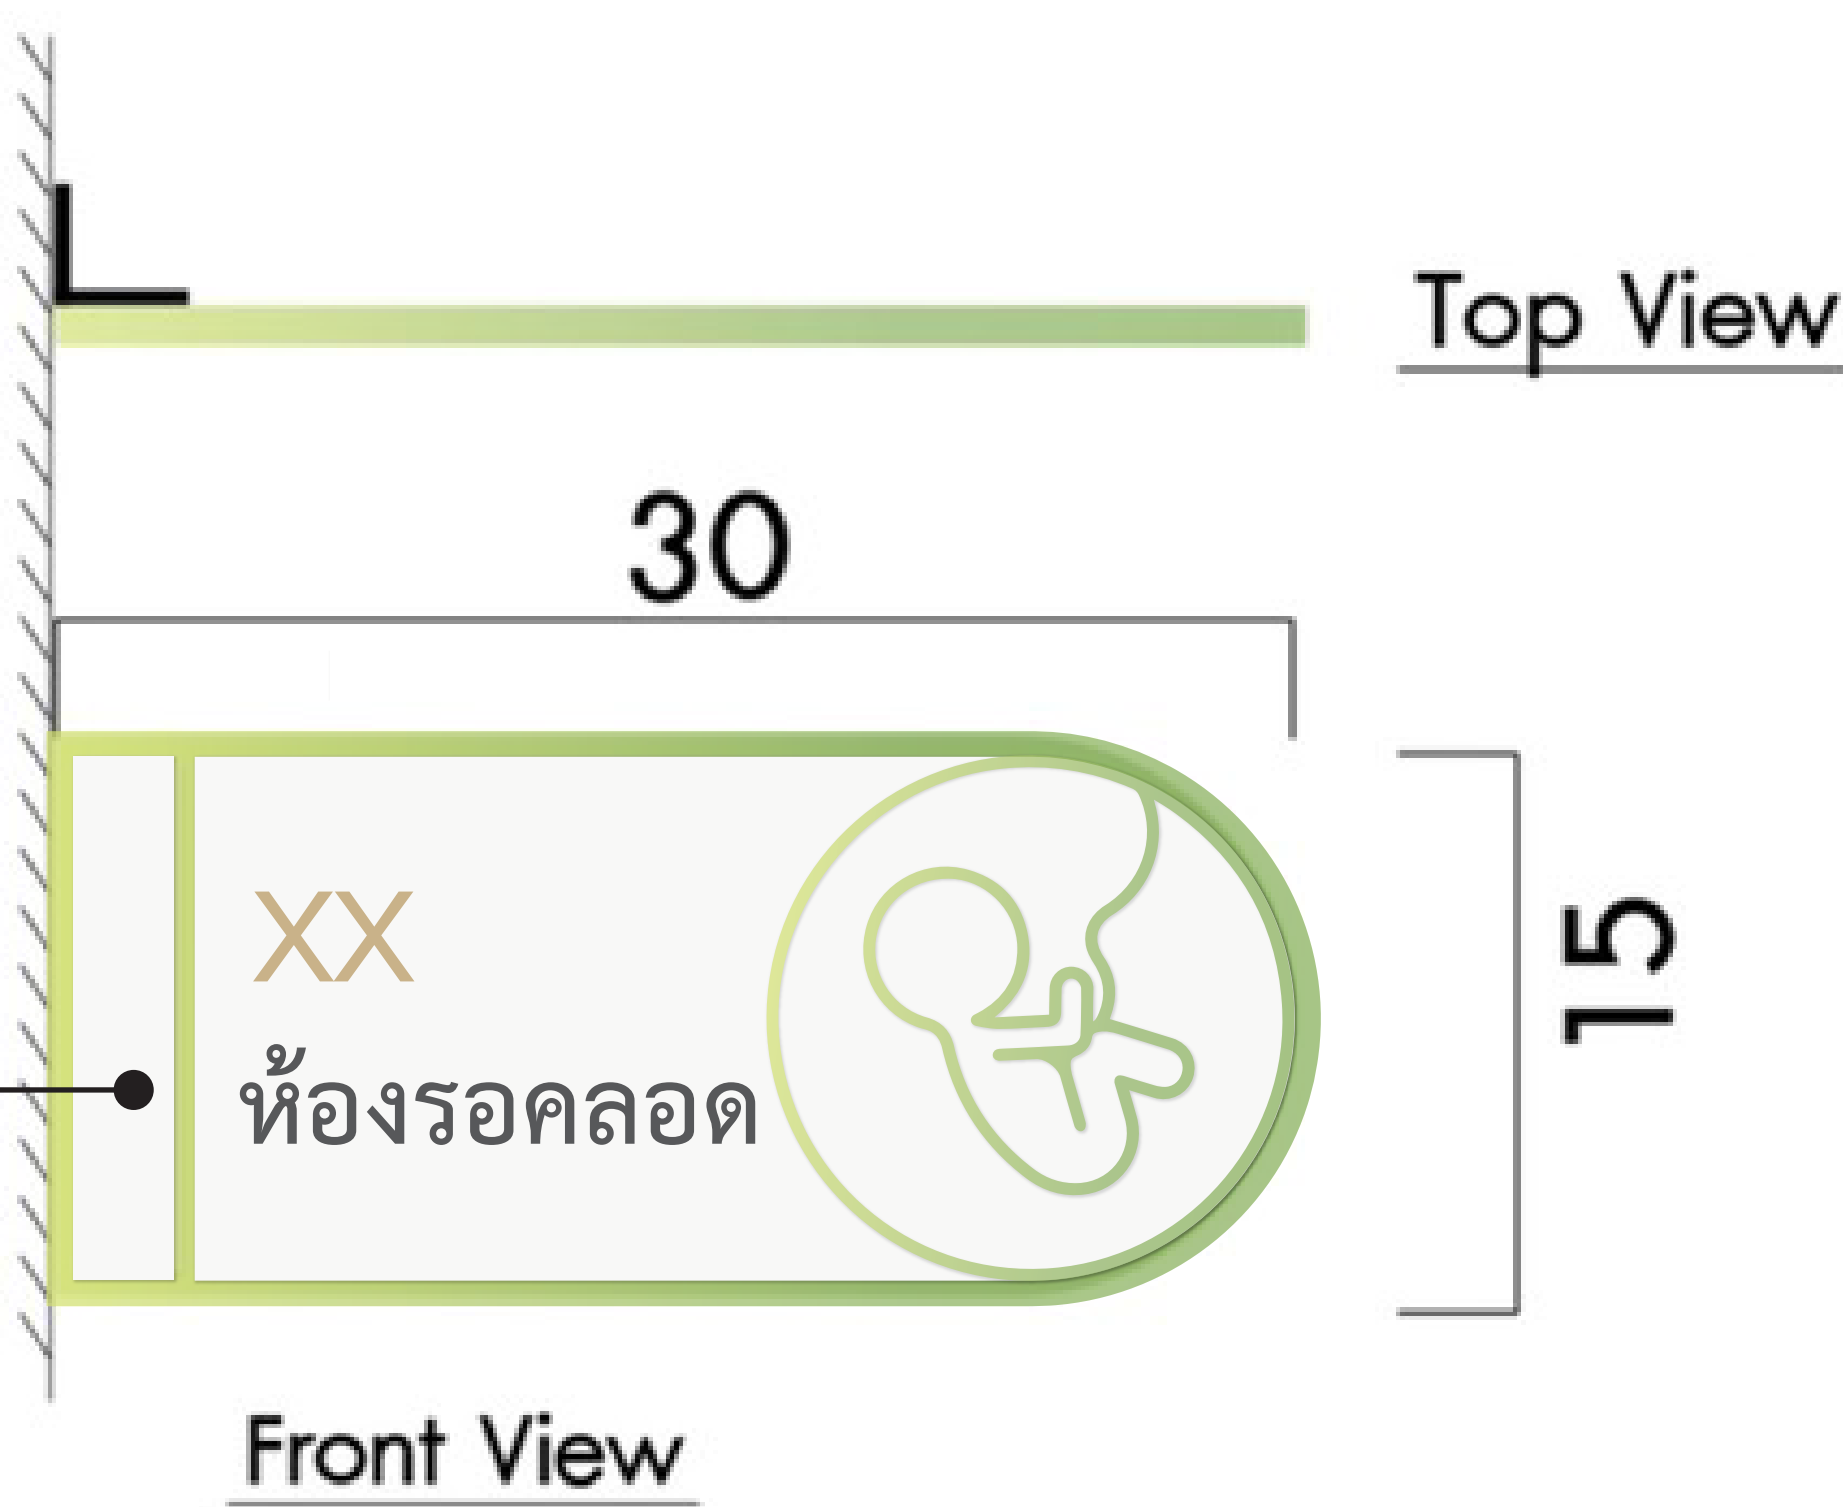

FL.07

FL.09

FL.10

D3-01



D3-01



D3-01




D3-02




* หมายเหตุ :
- เป็นการจำลองงานขึ้นมาเท่านั้น งานจริงขึ้นอยู่กับหน้างานจริง
- รายการข้อมูล ชื่อ ตัวอักษร ต้องได้รับการยืนยันและอนุมัติจากผู้รับผิดชอบหรือเจ้าของโครงการก่อนปฏิบัติงานจริง
- ผู้รับเหมาต้องเข้าตรวจวัดพื้นที่งานจริง เพื่อยึดเป็นหลักในการปรับงานให้ถูกต้องและแสดงแบบให้ผู้รับผิดชอบ หรือเจ้าของโครงการอนุมัติก่อนปฏิบัติงาน

E.1.1 ป้ายห้องน้ำ แบบยื่นจากผนัง

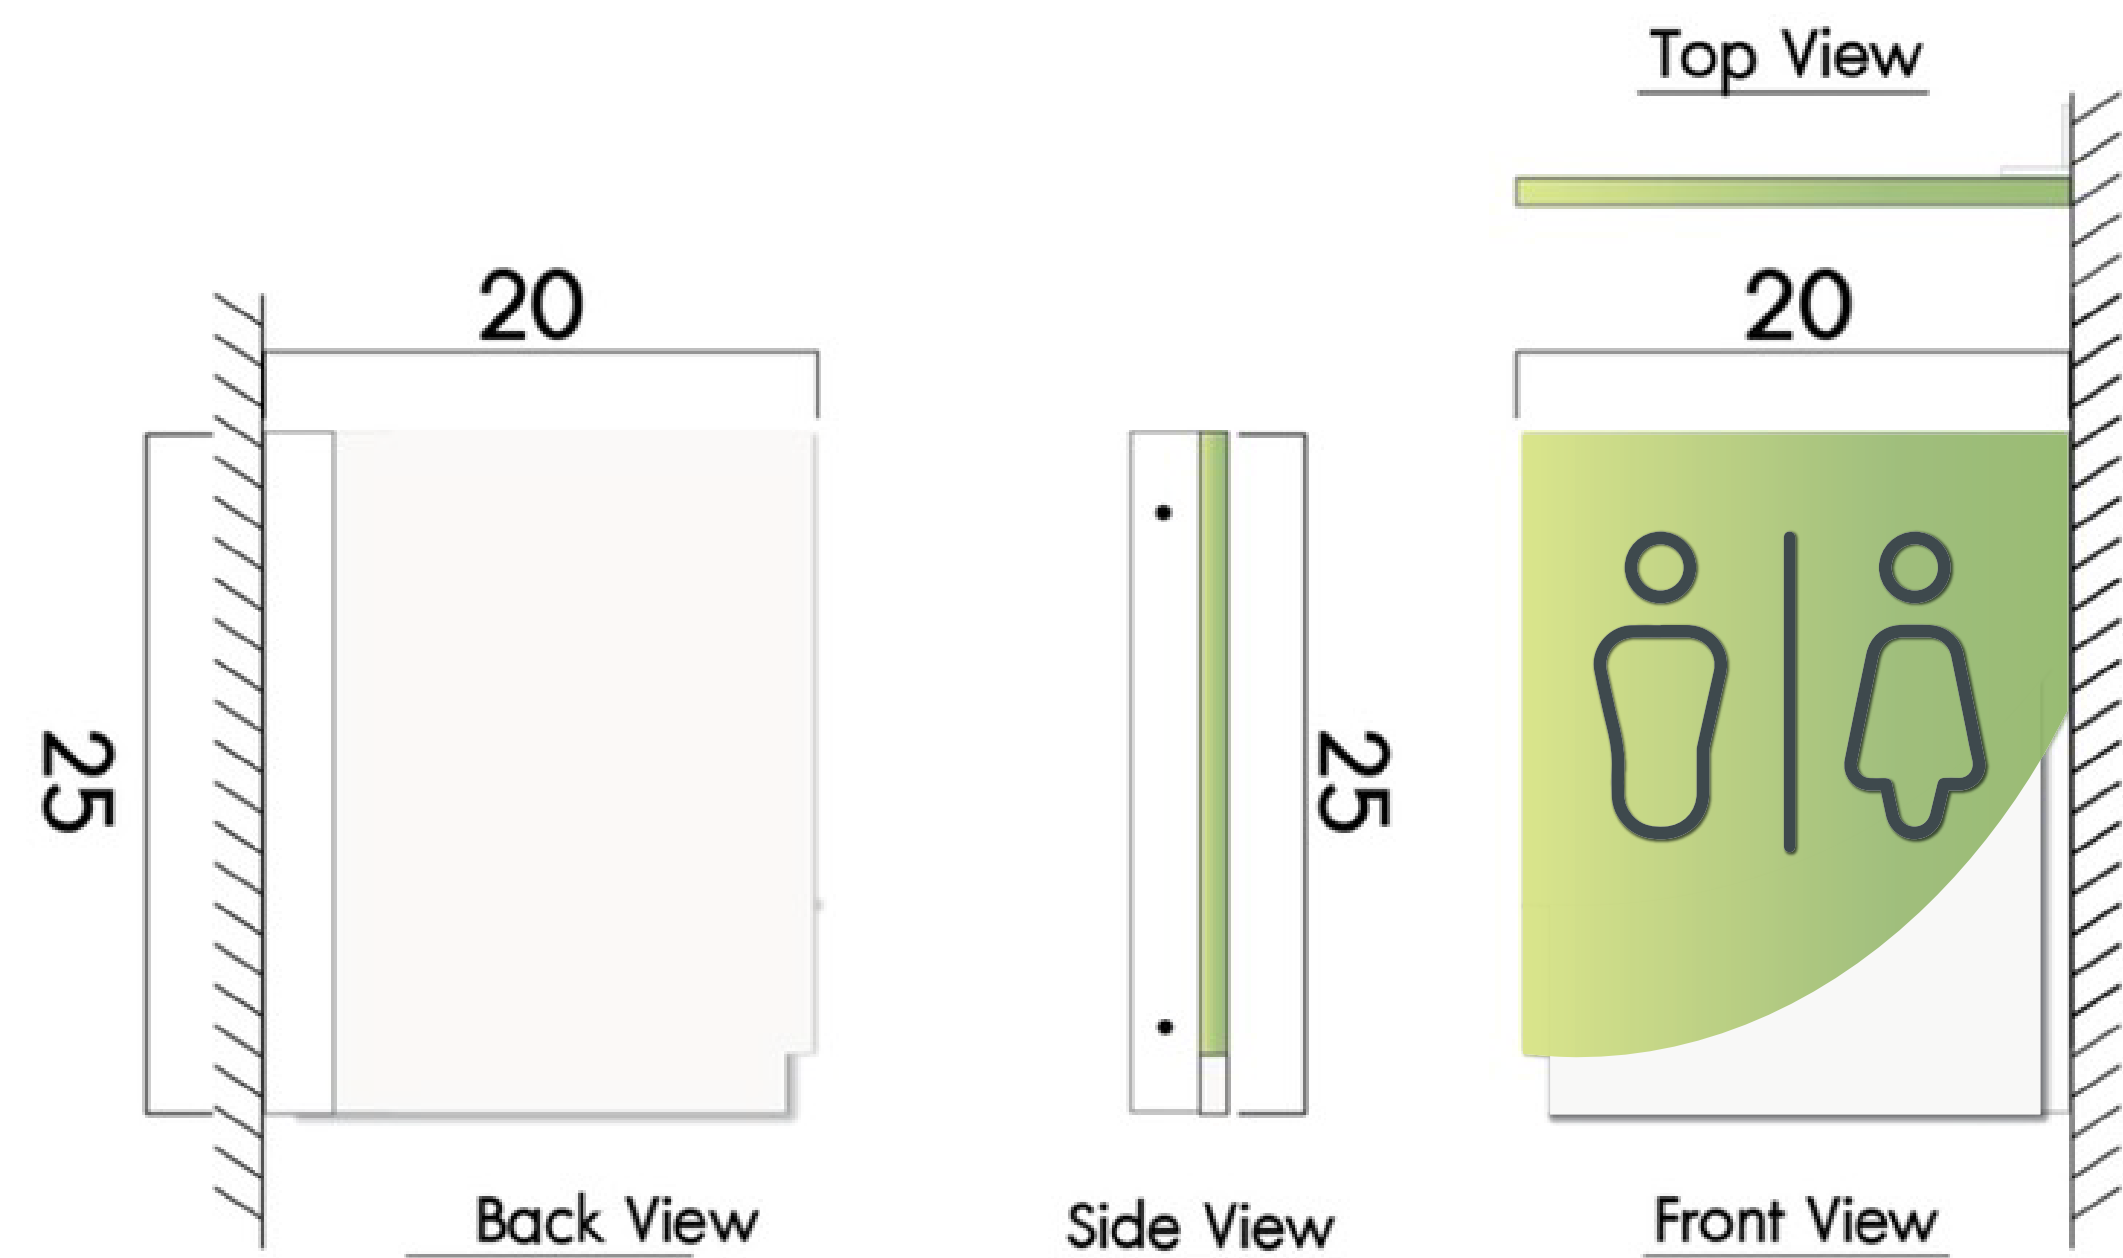

E.1.2 ป้ายห้องน้ำ แบบติดผนัง

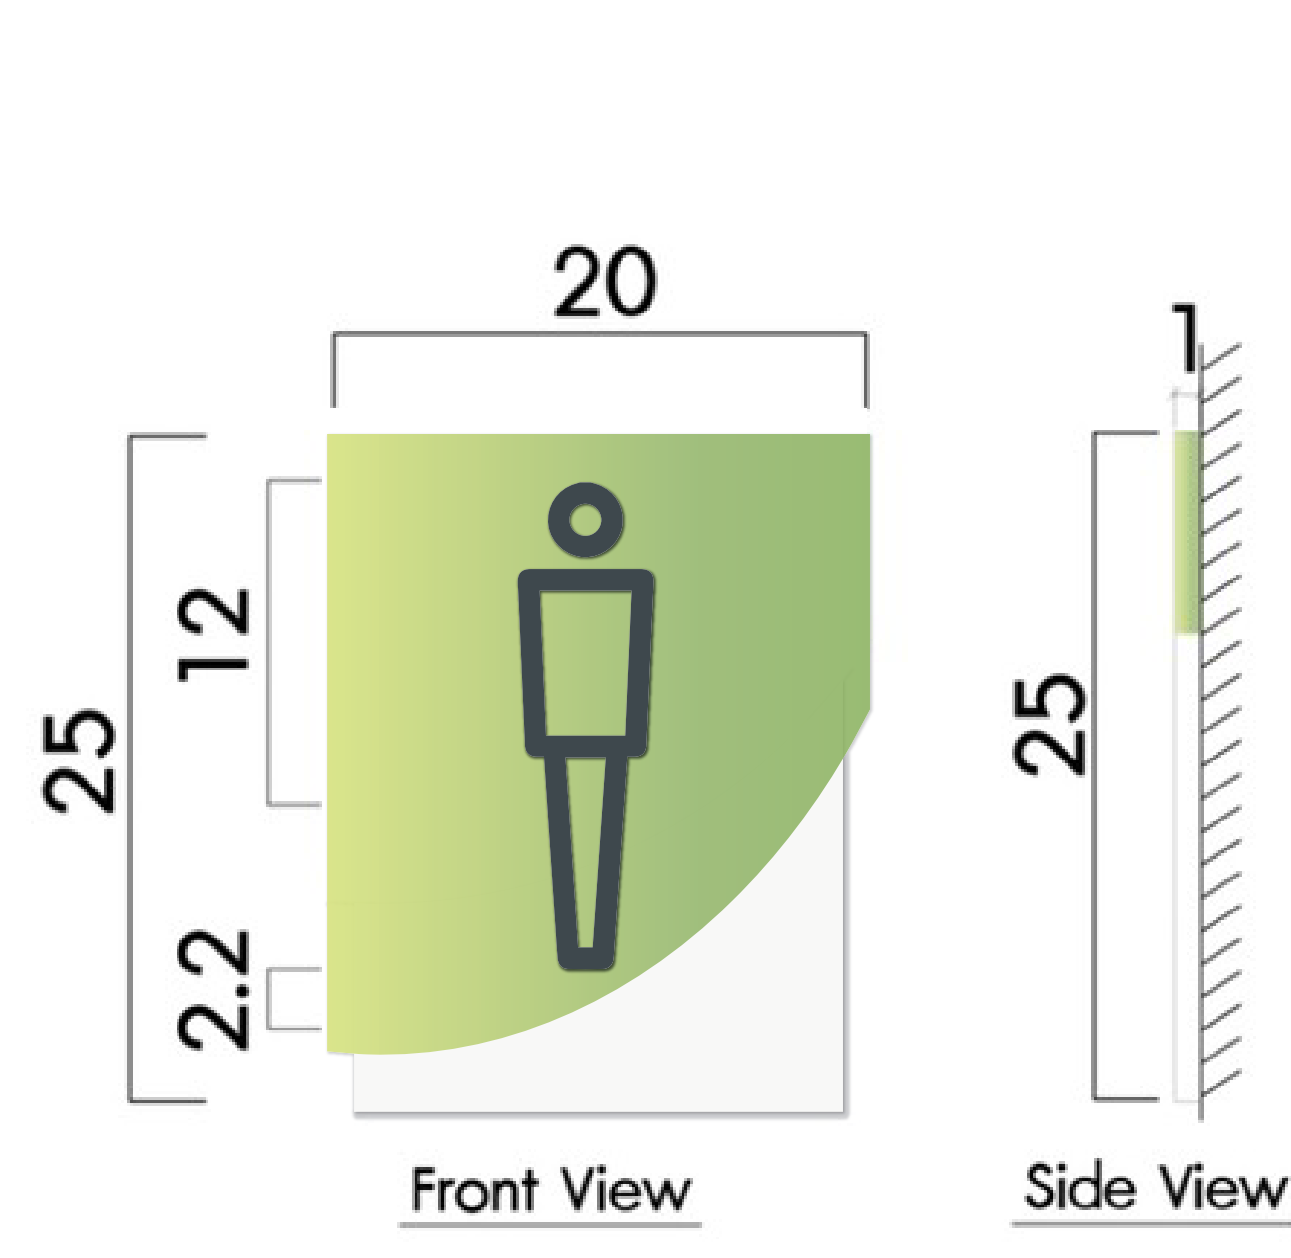

สติกเกอร์อิงค์เจ็ท ติดลงพลาสติกหนา 10 mm.

E1.1-01



E1.1-04



E1.2-01



E1.2-04



E1.1-02



E1.2-02



E1.1-03



E1.2-03



* หมายเหตุ :
- เป็นการจำลองงานขึ้นมาเท่านั้น งานจริงขึ้นอยู่กับหน้างานจริง
- รายการข้อมูล ชื่อ ตัวอักษร ต้องได้รับการยืนยันและอนุมัติจากผู้รับผิดชอบหรือเจ้าของโครงการก่อนปฏิบัติงานจริง
- ผู้รับเหมาต้องเข้าตรวจวัดพื้นที่งานจริง เพื่อยึดเป็นหลักในการปฏิบัติงานให้ถูกต้องและแสดงแบบให้ผู้รับเหมา หรือเจ้าของโครงการอนุมัติก่อนปฏิบัติงาน