

A01 ป้ายแผนผังอาคาร

BUILDING DIRECTORY		
FL.1	แผนกผู้ป่วยใน	< Inpatient Department >
FL.2	แผนกรังสี	<Radiology Department>
FL.3	แผนกผ่าตัด วิสัญญี	< Department of Anesthesia >
FL.4	แผนกผ่าตัด วิสัญญี	< Department of Anesthesia >
FL.5	• TRANSPLANT UNIT • CLEAN ICU • SEMI CLEAN	< Intensive Care Unit > / ICU
FL.6	แผนกผู้ป่วยหนัก • CONTAMINATED ICU • ห้องคลอด	< Intensive Care Unit > / ICU <Pediatric Intensive Care Unit> < Obstetric - Gynecology Department >
FL.7	• ห้องคลอด • ห้องผู้ป่วยทารกแรกเกิดที่วิกฤต • ห้องผู้ป่วยทารกแรกเกิด	< Labour Room > < Neonatal Semi Critical Unit > < Neonatal Intensive Unit>
FL.9	แผนกกุมารเวชกรรม • ห้องผู้ป่วยทารกแรกเกิด • ห้องผู้ป่วยสูติกรรม	< Pediatrics Department > < Nursery >
FL.10	ห้องผู้ป่วยเด็ก	
FL.11-12	ห้องผู้ป่วยออโรโรบิคส์	
FL.13	ห้องผู้ป่วยกึ่งวิกฤต	< Semi Room >
FL.14-16	ห้องผู้ป่วยศัลยกรรม	
FL.17-18	ห้องผู้ป่วยพิเศษ	
FL.19	สำนักงาน	
FL.20	ห้องสัมมนา / สระว่ายน้ำ	

04

BUILDING DIRECTORY		
FL.1	แผนกผู้ป่วยใน	< Inpatient Department >
FL.2	แผนกรังสี	<Radiology Department>
FL.3	แผนกผ่าตัด วิสัญญี	< Department of Anesthesia >
FL.4	แผนกผ่าตัด วิสัญญี	< Department of Anesthesia >
FL.5	• TRANSPLANT UNIT • CLEAN ICU • SEMI CLEAN	< Intensive Care Unit > / ICU
FL.6	แผนกผู้ป่วยหนัก • CONTAMINATED ICU • ห้องคลอด	< Intensive Care Unit > / ICU <Pediatric Intensive Care Unit> < Obstetric - Gynecology Department >
FL.7	• ห้องคลอด • ห้องผู้ป่วยทารกแรกเกิดที่วิกฤต • ห้องผู้ป่วยทารกแรกเกิด	< Labour Room > < Neonatal Semi Critical Unit > < Neonatal Intensive Unit>
FL.9	แผนกกุมารเวชกรรม • ห้องผู้ป่วยทารกแรกเกิด • ห้องผู้ป่วยสูติกรรม	< Pediatrics Department > < Nursery >
FL.10	ห้องผู้ป่วยเด็ก	
FL.11-12	ห้องผู้ป่วยออโรโรบิคส์	
FL.13	ห้องผู้ป่วยกึ่งวิกฤต	< Semi ICU >
FL.14-16	ห้องผู้ป่วยศัลยกรรม	
FL.17-18	ห้องผู้ป่วยพิเศษ	
FL.19	สำนักงาน	
FL.20	ห้องสัมมนา / สระว่ายน้ำ	

05

BUILDING DIRECTORY		
FL.1	แผนกผู้ป่วยใน	< Inpatient Department >
FL.2	แผนกรังสี	<Radiology Department>
FL.3	แผนกผ่าตัด วิสัญญี	< Department of Anesthesia >
FL.4	แผนกผ่าตัด วิสัญญี	< Department of Anesthesia >
FL.5	• TRANSPLANT UNIT • CLEAN ICU • SEMI CLEAN	< Intensive Care Unit > / ICU
FL.6	แผนกผู้ป่วยหนัก • CONTAMINATED ICU • ห้องคลอด	< Intensive Care Unit > / ICU <Pediatric Intensive Care Unit> < Obstetric - Gynecology Department >
FL.7	• ห้องคลอด • ห้องผู้ป่วยทารกแรกเกิดที่วิกฤต • ห้องผู้ป่วยทารกแรกเกิด	< Labour Room > < Neonatal Semi Critical Unit > < Neonatal Intensive Unit>
FL.9	แผนกกุมารเวชกรรม • ห้องผู้ป่วยทารกแรกเกิด • ห้องผู้ป่วยสูติกรรม	< Pediatrics Department > < Nursery >
FL.10	ห้องผู้ป่วยเด็ก	
FL.11-12	ห้องผู้ป่วยออโรโรบิคส์	
FL.13	ห้องผู้ป่วยกึ่งวิกฤต	< Semi ICU >
FL.14-16	ห้องผู้ป่วยศัลยกรรม	
FL.17-18	ห้องผู้ป่วยพิเศษ	
FL.19	สำนักงาน	
FL.20	ห้องสัมมนา / สระว่ายน้ำ	

06

BUILDING DIRECTORY		
FL.1	แผนกผู้ป่วยใน	< Inpatient Department >
FL.2	แผนกรังสี	<Radiology Department>
FL.3	แผนกผ่าตัด วิสัญญี	< Department of Anesthesia >
FL.4	แผนกผ่าตัด วิสัญญี	< Department of Anesthesia >
FL.5	• TRANSPLANT UNIT • CLEAN ICU • SEMI CLEAN	< Intensive Care Unit > / ICU
FL.6	แผนกผู้ป่วยหนัก • CONTAMINATED ICU • ห้องคลอด	< Intensive Care Unit > / ICU <Pediatric Intensive Care Unit> < Obstetric - Gynecology Department >
FL.7	• ห้องคลอด • ห้องผู้ป่วยทารกแรกเกิดที่วิกฤต • ห้องผู้ป่วยทารกแรกเกิด	< Labour Room > < Neonatal Semi Critical Unit > < Neonatal Intensive Unit>
FL.9	แผนกกุมารเวชกรรม • ห้องผู้ป่วยทารกแรกเกิด • ห้องผู้ป่วยสูติกรรม	< Pediatrics Department > < Nursery >
FL.10	ห้องผู้ป่วยเด็ก	
FL.11-12	ห้องผู้ป่วยออโรโรบิคส์	
FL.13	ห้องผู้ป่วยกึ่งวิกฤต	< Semi ICU >
FL.14-16	ห้องผู้ป่วยศัลยกรรม	
FL.17-18	ห้องผู้ป่วยพิเศษ	
FL.19	สำนักงาน	
FL.20	ห้องสัมมนา / สระว่ายน้ำ	

07

* หมายเหตุ :

- เป็นการจำลองงานขึ้นมาเท่านั้น งานจริงขึ้นอยู่กับหน่วยงานจริง
- รายการข้อมูล ชื่อ ตัวอักษร ต้องได้รับการยืนยันและอนุมัติจากผู้รับผิดชอบหรือเจ้าของโครงการก่อนปฏิบัติงานจริง
- ผู้รับเหมาต้องเข้าตรวจวัดพื้นที่งานจริง เพื่อยึดเป็นหลักในการปฏิบัติงานให้ถูกต้องและแสดงแบบให้ผู้รับผิดชอบ หรือเจ้าของโครงการอนุมัติก่อนปฏิบัติงาน



PROJECT NAME:
โครงการออกแบบ อาคารผู้ป่วยในเฉลิมพระเกียรติ
คณะแพทยศาสตร์โรงพยาบาล มหาวิทยาลัยนวมินทราชินา
PROJECT ARCHITECT : สมยงค์ ขวัญวิทย์ สสส 1764

ARCHITECTS :
นายสุลาภ ธีระทอง ภสส 4384
นายชัชวาล เอกสุวรรณ ภสส 4182
วิรัช ธรรมศิริ ภสส 19439
ปรีชญา สานักกุล ภสส 23820

STRUCTURAL ENGINEERS :
นายธีรุตม์ สงวนวงศ์ อย 1423
นายดิเรช รณเกียรติ สย 5868
นายศุภชัย ชำดี ภย 37589

ELECTRICAL ENGINEERS:
นายชัยวัฒน์ เกตุทองสุน สฟท.3473
นายทอง กิมเขียว สฟท.5276
นายชัชวาล สุทธิโสภณภรณ์ สก.2544
นายชานันต์ ตั้งชู สก.4127


MECHANICAL ENGINEERS:
นายชินนา ดันเสียร ภก 797
นายชจรพงษ์ สุทธิโสภณภรณ์ สก.2544
นายชานันต์ ตั้งชู สก.4127

SANITARY ENGINEERS :
นายวิชา สว่างชัย 2ส 27
วิรัช ธรรมศิริ สส 253
นายชัชวาล สุทธิโสภณภรณ์ สก.2544
นายชานันต์ ตั้งชู สก.4127

INTERIOR DESIGNER :
วาสนา เพชรประเสริฐ
วาสนา เพชรประเสริฐ
อภิญญา ยิ่งยม
อภิญญา ยิ่งยม

แบบแสดง :
A01 ป้ายแผนผังอาคาร (2)
มาตราส่วน :
วันที่ :
แบบเลขที่ :
GP-IN-02

ປ້າຍ LED

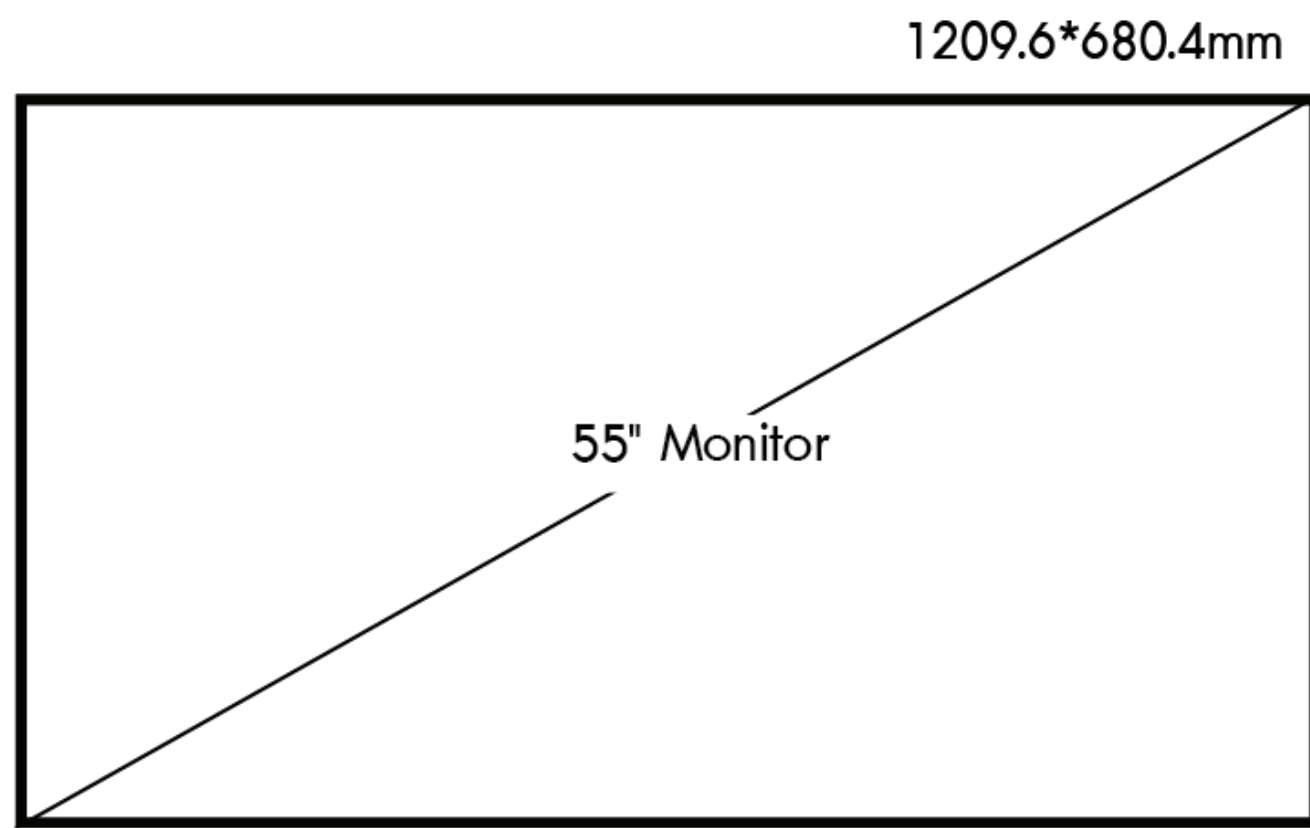

ภายในเป็นโครงเหล็กเชื่อมขึ้นโครง
ภายนอกกรุด้วยยูนิวิงค์พับขึ้นรูป ทำสีตามแบบ



* หมายเหตุ :

- เป็นการจำลองงานขึ้นมาเท่านั้น งานจริงขึ้นอยู่กับหน่วยงานจริง
- รายการข้อมูล ชื่อ ตัวอักษร ต้องได้รับการยืนยันและอนุมัติจากผู้รับผิดชอบหรือเจ้าของโครงการก่อนปฏิบัติงานจริง
- ผู้รับเหมาต้องเข้าตรวจวัดพื้นที่งานจริง เพื่อยึดเป็นหลักในการปฏิบัติงานให้ถูกต้องและแสดงแบบให้ผู้รับผิดชอบ หรือเจ้าของโครงการอนุมัติก่อนปฏิบัติงาน



- เป็นการจำลองงานขึ้นมาเท่านั้น งานจริงขึ้นอยู่กับหน่วยงานจริง



ALUMINIUM COMPOSITE
สี pale copper metallic (405)
#M7744-G30

C1-02




ป้าย LED



* หมายเหตุ :

- เป็นการจำลองงานขึ้นมาเท่านั้น งานจริงขึ้นอยู่กับงานจริง
- รายการข้อมูล ชื่อ ตัวอักษร ต้องได้รับการยืนยันและอนุมัติจากผู้รับผิดชอบหรือเจ้าของโครงการก่อนปฏิบัติงานจริง

B1 ป้ายบอกทาง แบบอื่นจากผนัง

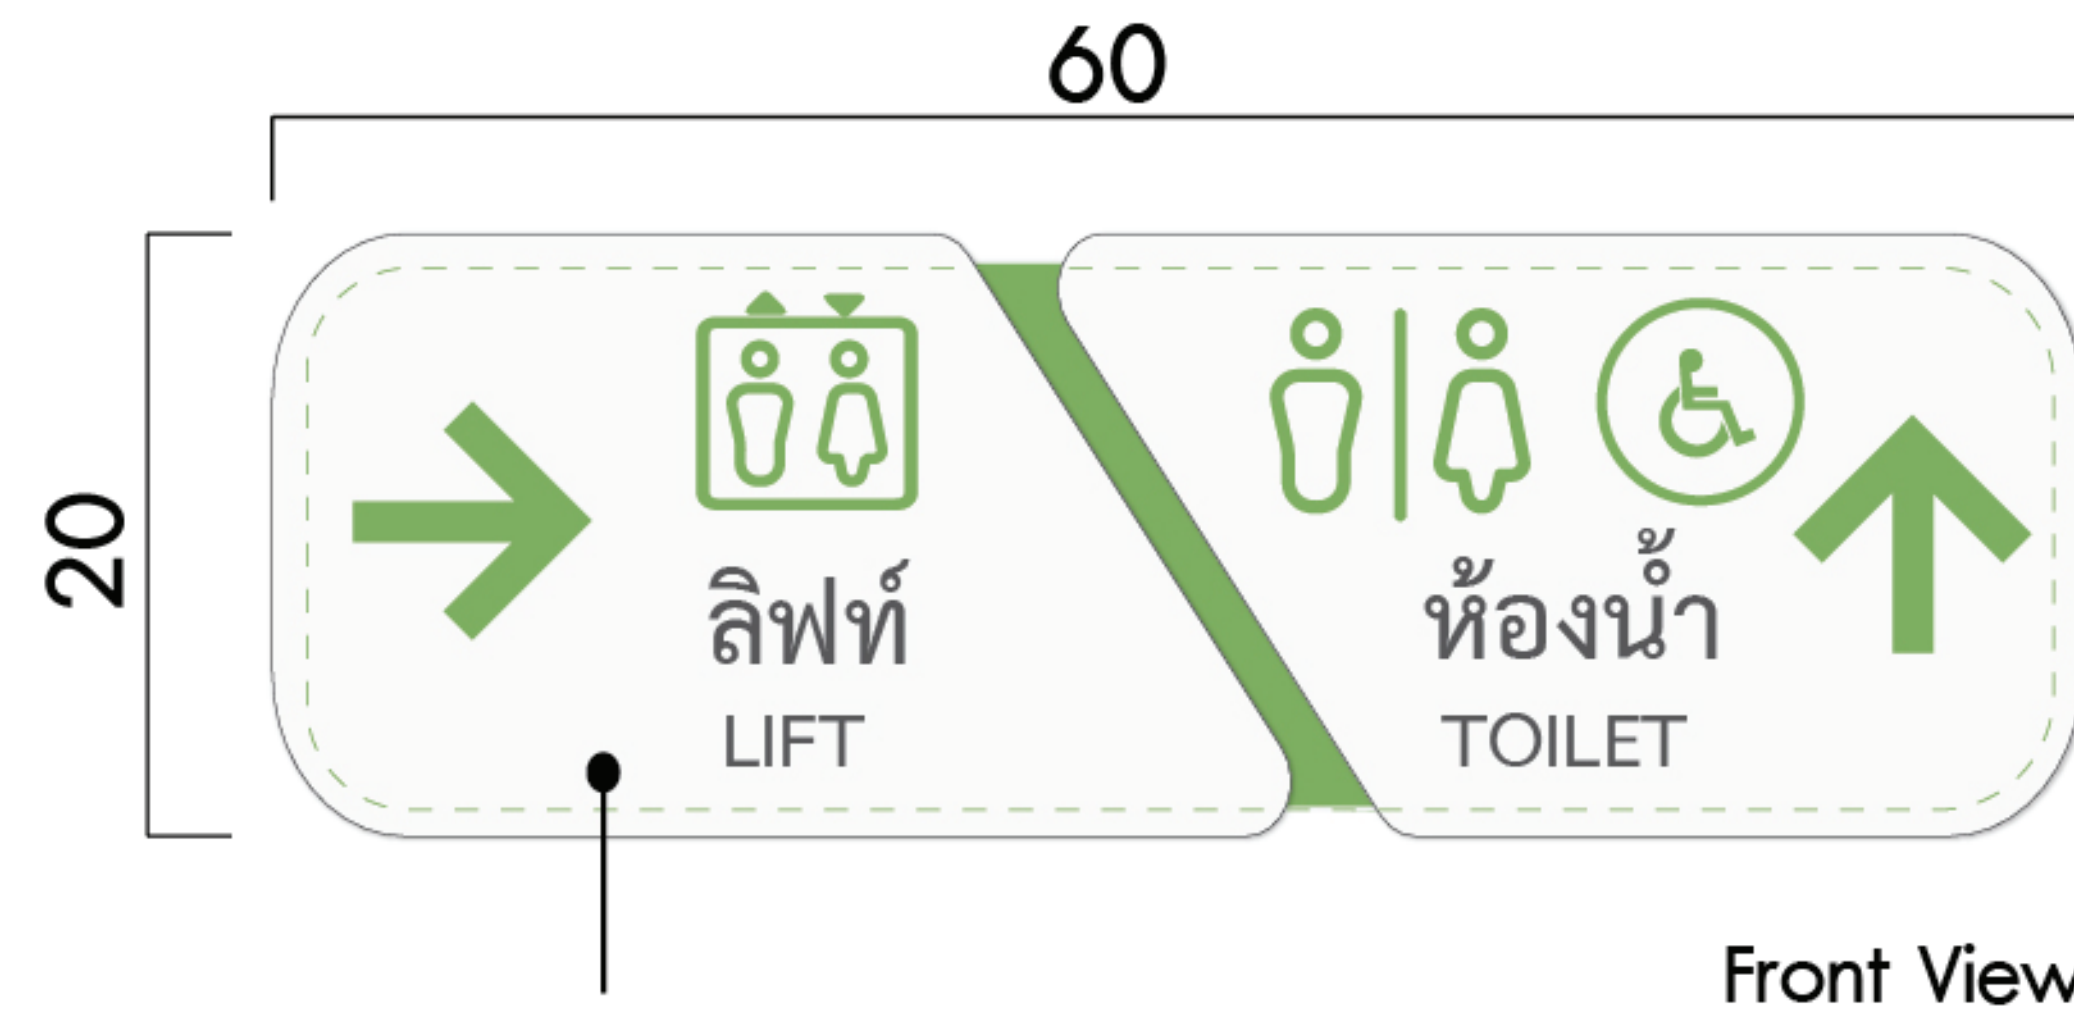


พื้นป้าย/เส้นแบ่งกลาง พลาสวูดหนา 10 mm. ตัดตามแบบ
สัญลักษณ์ อะคริลิก หนา 3 mm. พ่นสีเขียวตามแบบ
ตัวหนังสือเป็นสติ๊กเกอร์ไคคัท สีตามแบบ

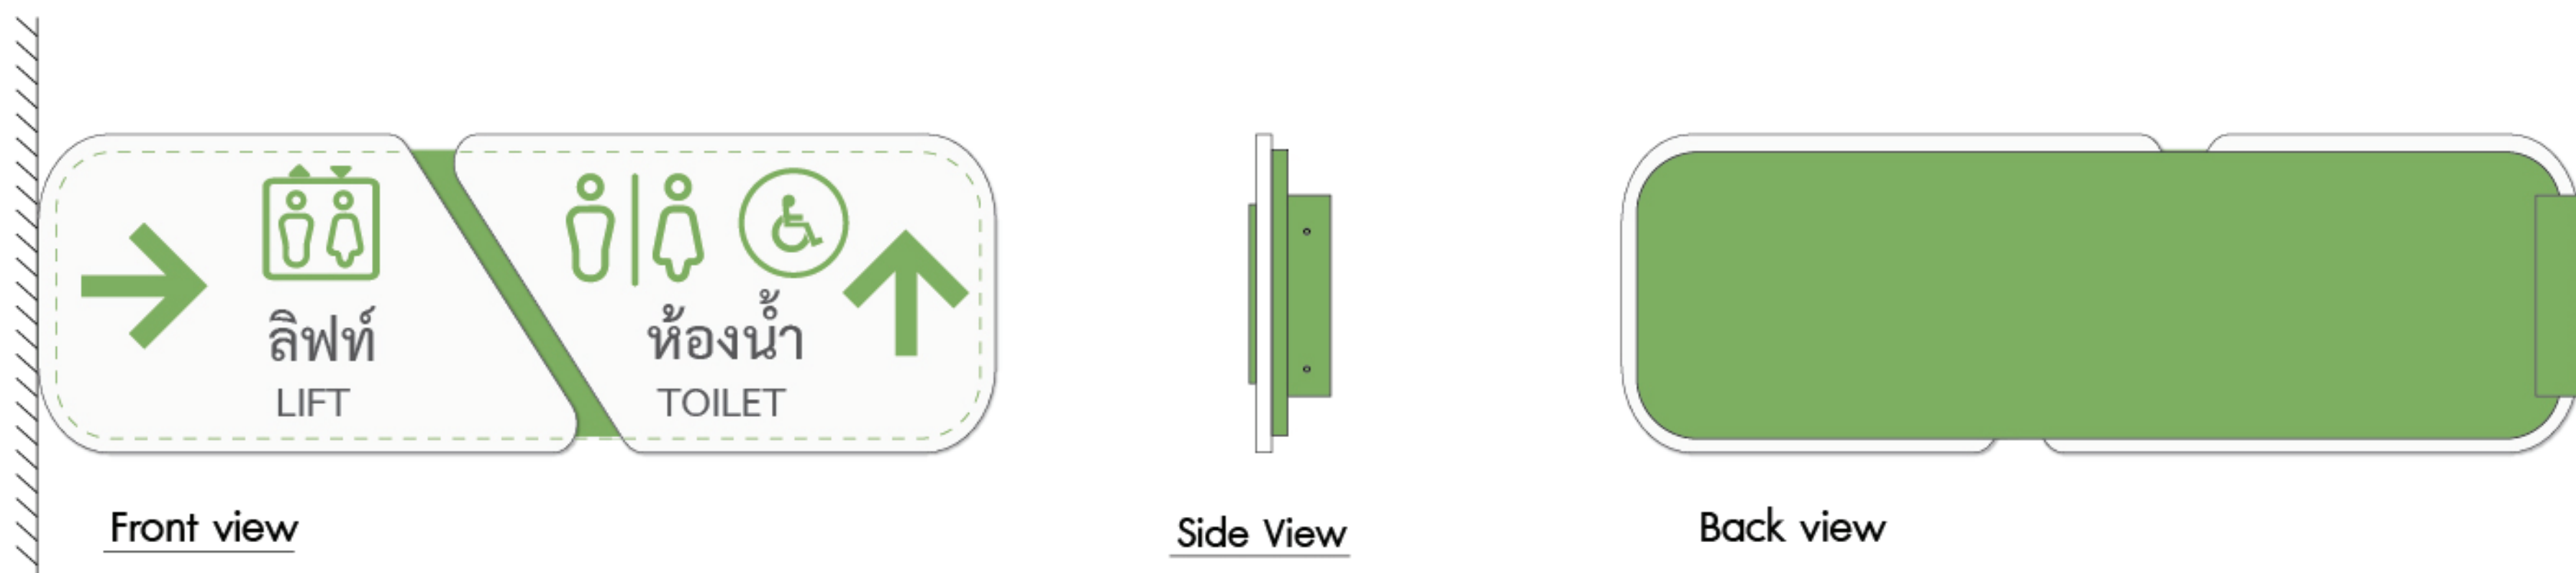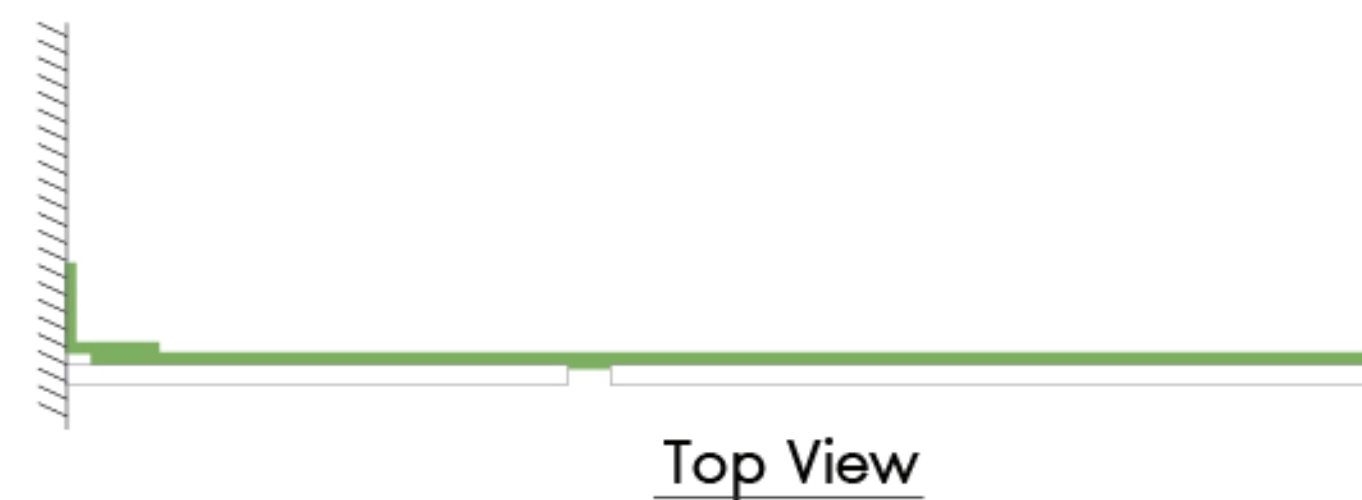


- * หมายเหตุ :
- เป็นการจำลองงานขึ้นมาเท่านั้น งานจริงขึ้นอยู่กับหน่วยงานจริง
 - รายการข้อมูล ชื่อ ตัวอักษร ต้องได้รับการยืนยันและอนุมัติจากผู้รับผิดชอบหรือเจ้าของโครงการก่อนปฏิบัติงานจริง
 - ผู้รับเหมาต้องเข้าตรวจวัดพื้นที่งานจริง เพื่อยึดเป็นหลักในการปฏิบัติงานให้ถูกต้องและแสดงแบบให้ผู้รับผิดชอบ หรือเจ้าของโครงการอนุมัติก่อนปฏิบัติงาน

B2 ป้ายบอกทาง แบบยึดติดกับฝ้าเพดาน

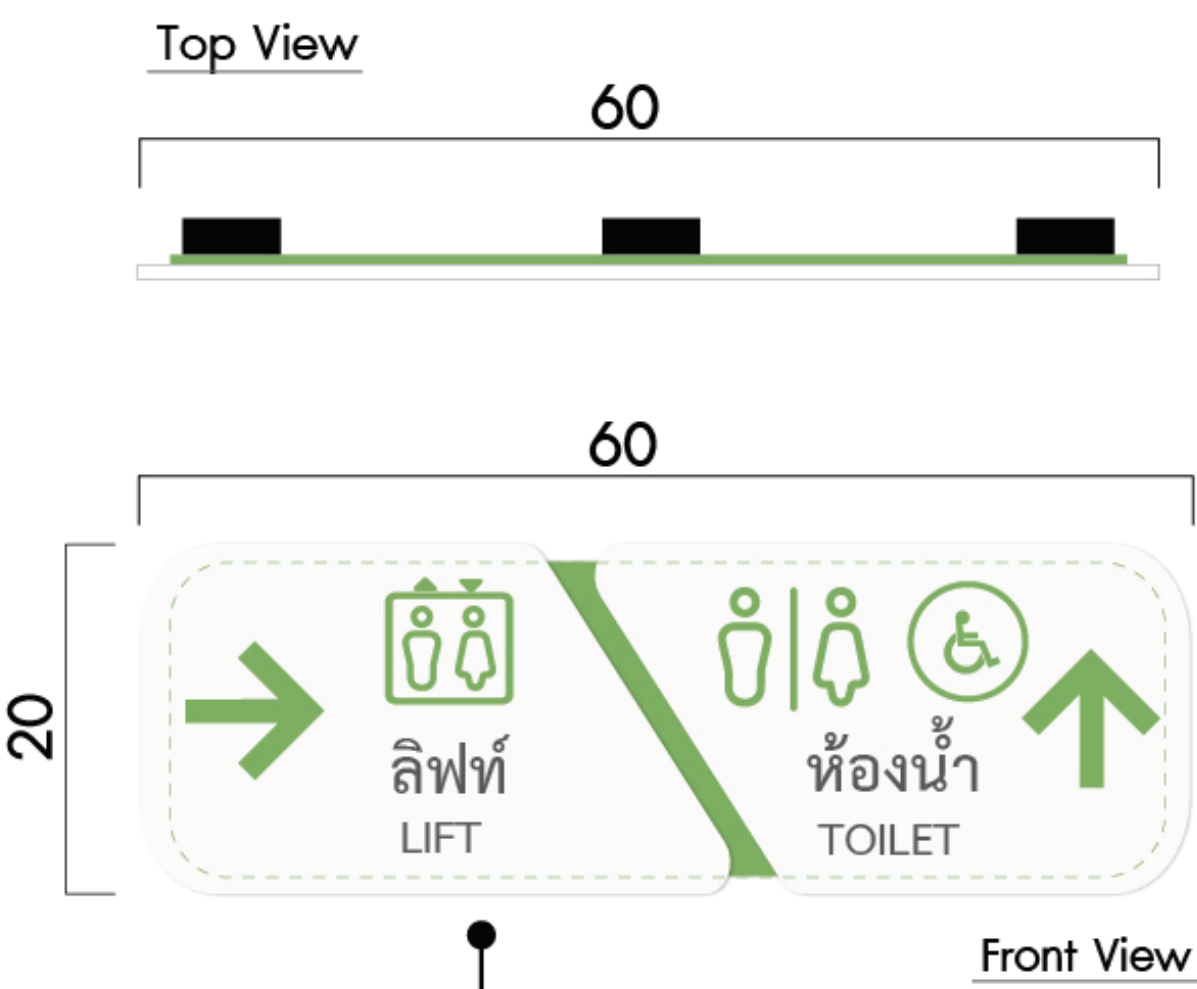


พื้นป้ายเป็นพลาสติกหนา 10 mm. ตัดตามแบบ
เส้นแบ่งกลางและสัญลักษณ์ พลาสติกหนา 5 mm.
แผ่นสีเขียวตามแบบ ตัวหนังสือเป็นสติ๊กเกอร์ไคท์ สีตามแบบ

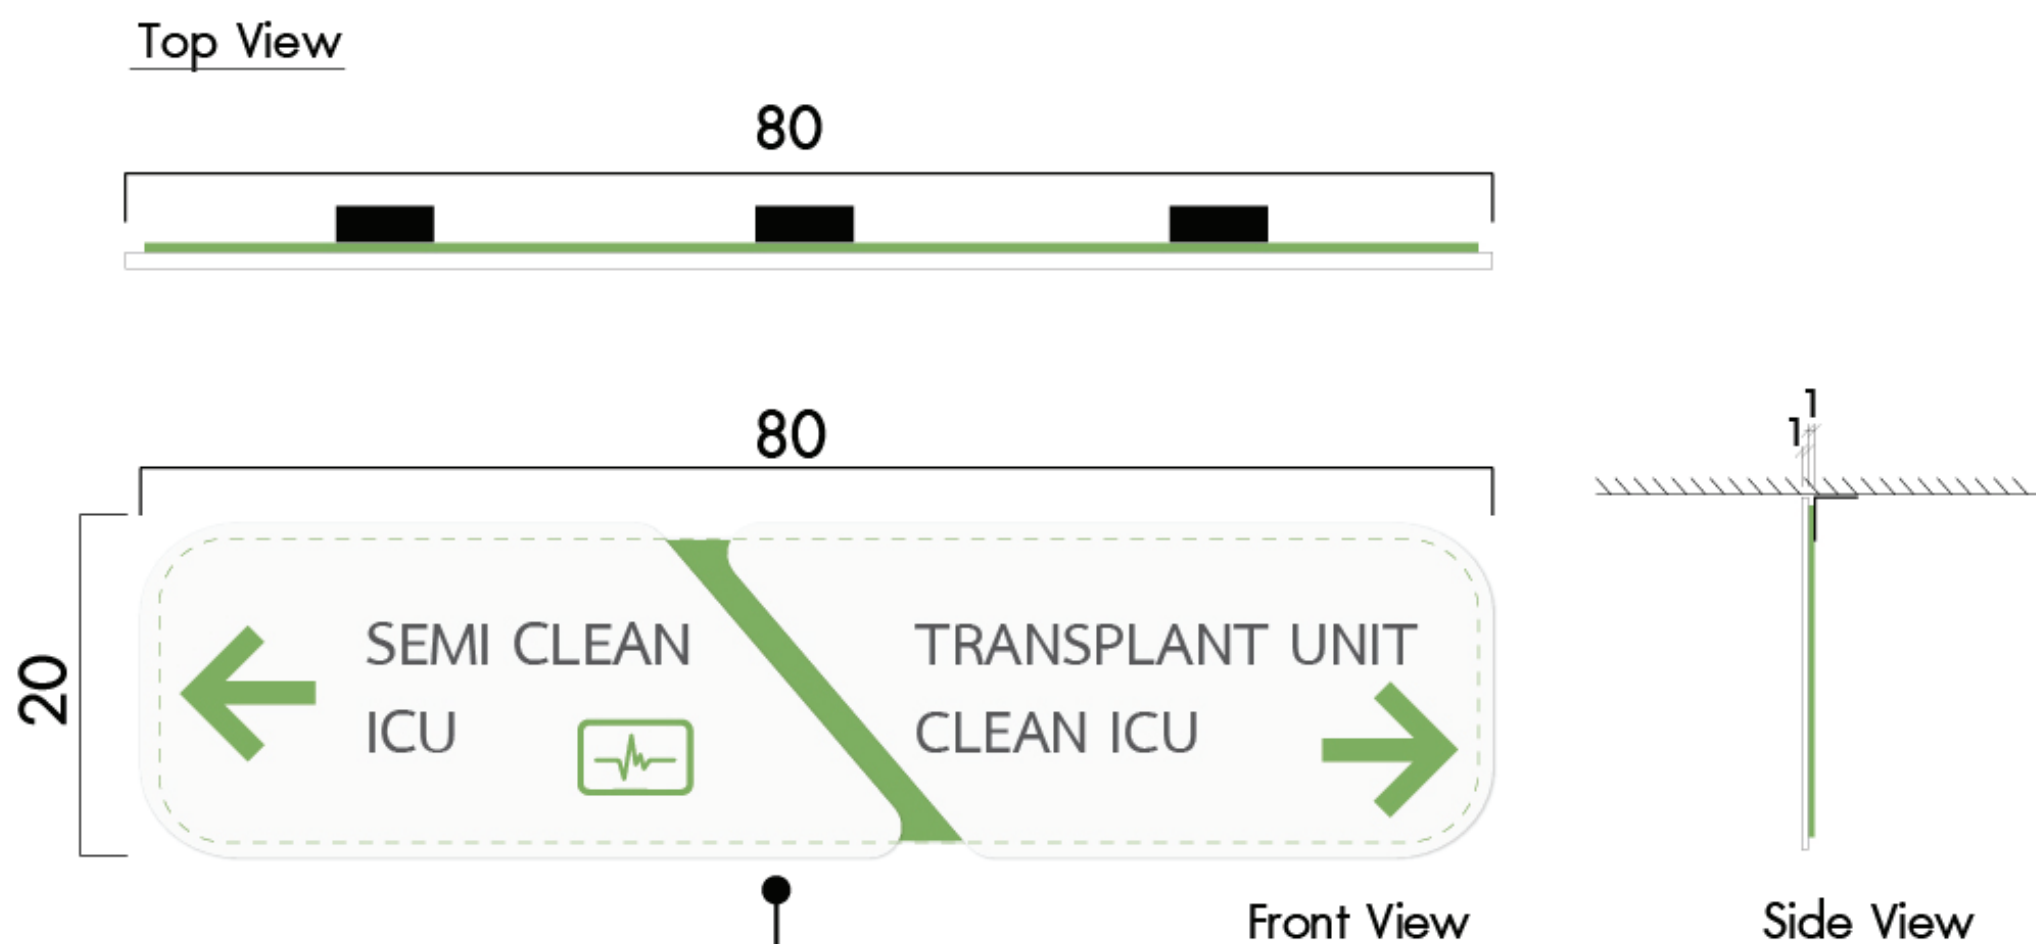


พื้นป้ายเป็นพลาสติกหนา 10 mm. ตัดตามแบบ
เส้นแบ่งกลางและสัญลักษณ์ พลาสติกหนา 5 mm.
แผ่นสีเขียวตามแบบ ตัวหนังสือเป็นสติ๊กเกอร์ไคท์ สีตามแบบ


FL.05

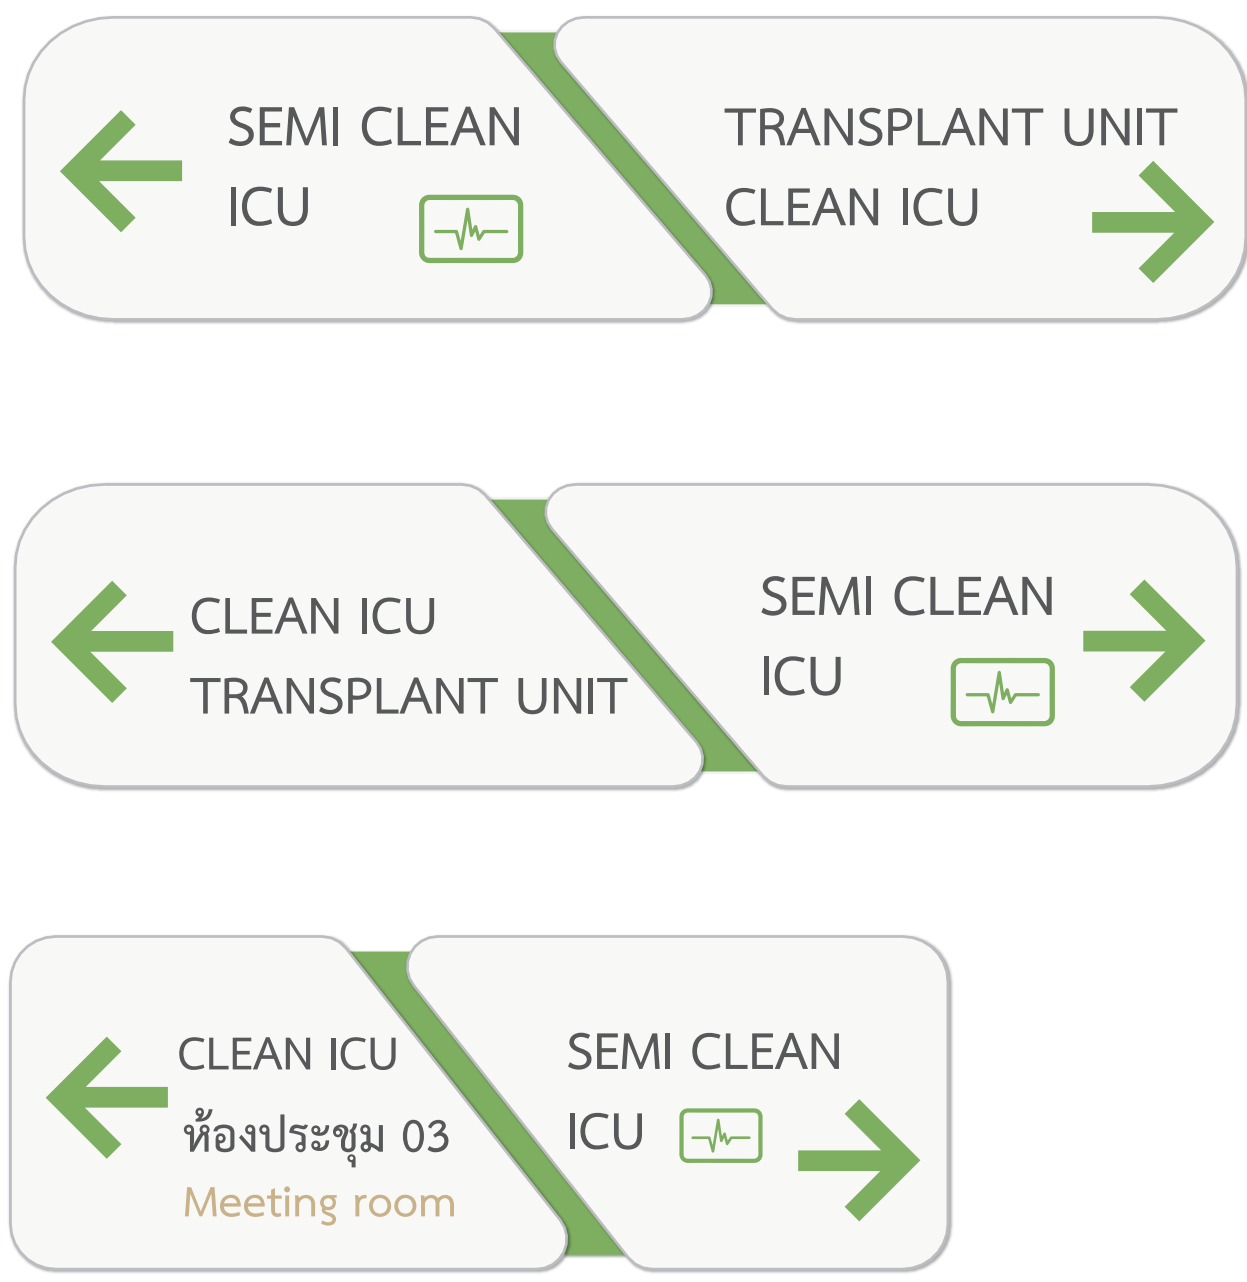

FL.06

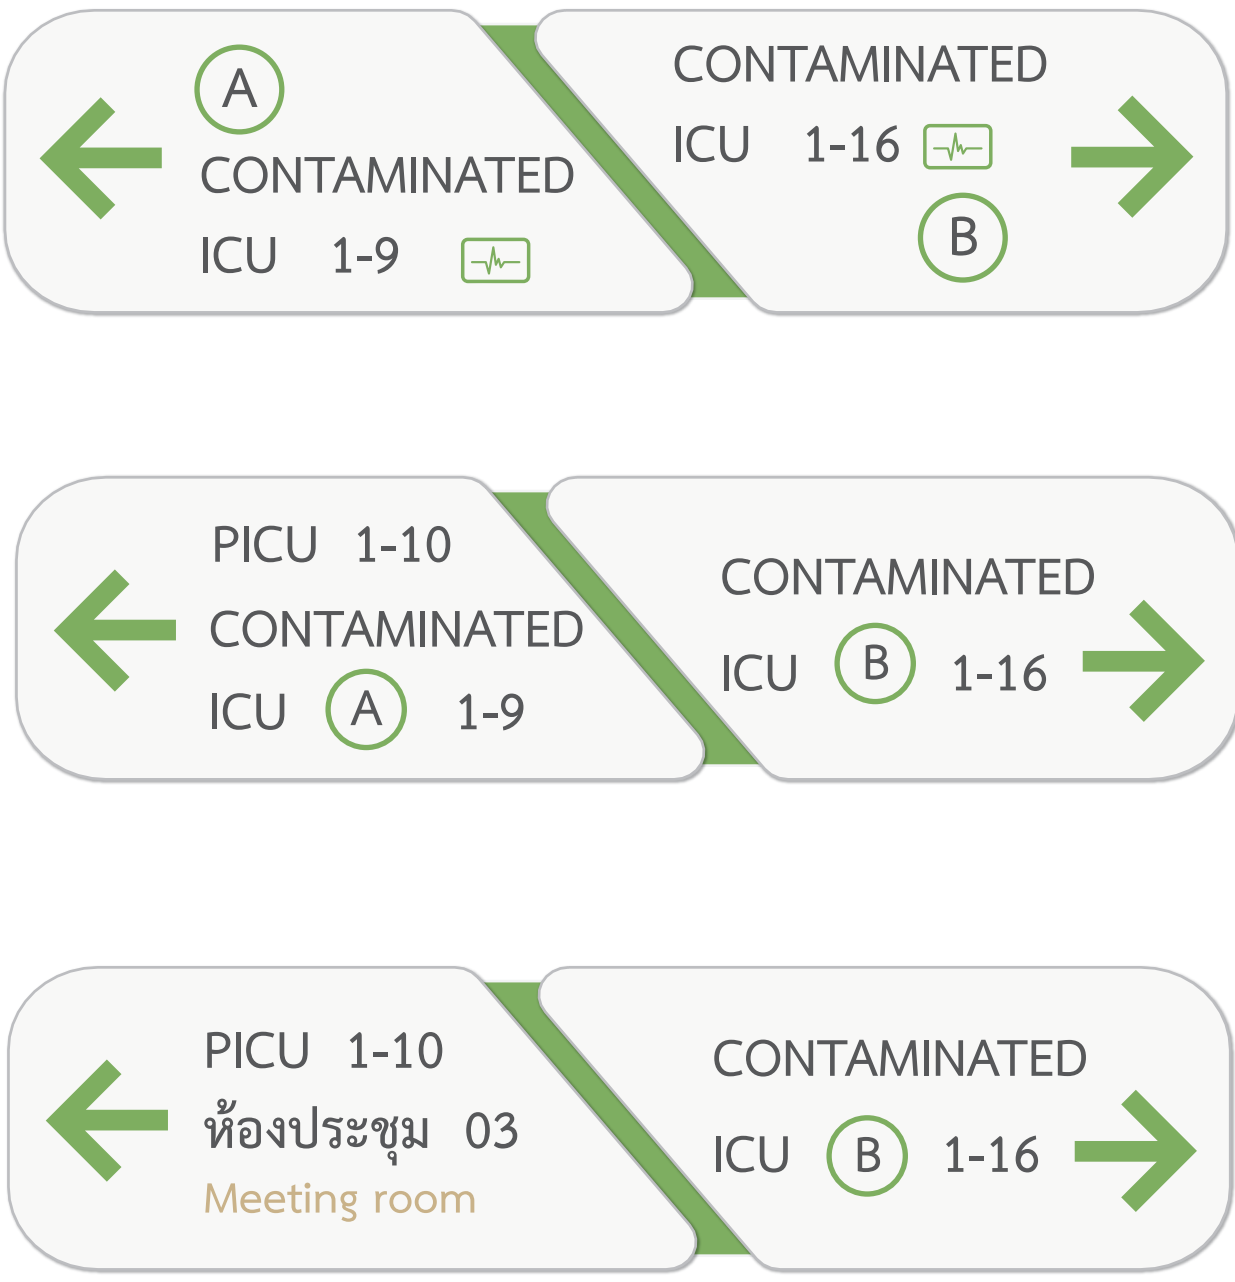


FL.07

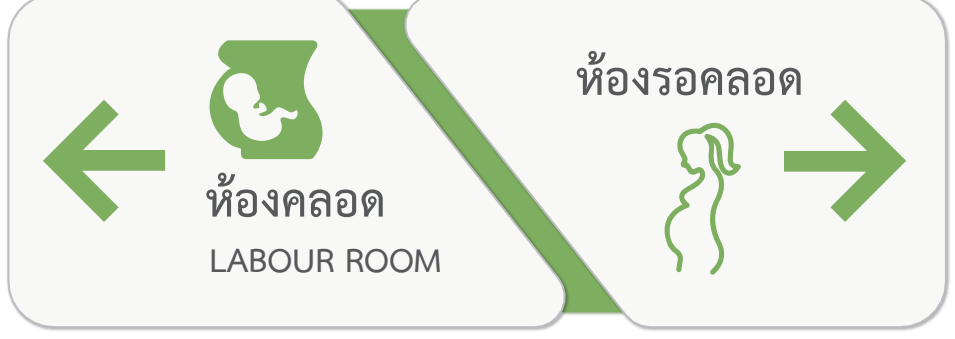

* หมายเหตุ :
- เป็นการจำลองงานขึ้นมาเท่านั้น งานจริงขึ้นอยู่กับนางงานจริง
- รายการข้อมูล ชื่อ ตัวอักษร ต้องได้รับการยืนยันและอนุมัติจากผู้รับผิดชอบหรือเจ้าของโครงการก่อนปฏิบัติงานจริง
- ผู้รับเหมาต้องเข้าตรวจวัดพื้นที่งานจริง เพื่อยึดเป็นหลักในการปฏิบัติงานให้ถูกต้องและแสดงแบบให้ผู้รับเหมา หรือเจ้าของโครงการอนุมัติก่อนปฏิบัติงาน

B2 ป้ายบอกทาง แบบยึดติดกับผ้าเพดาน

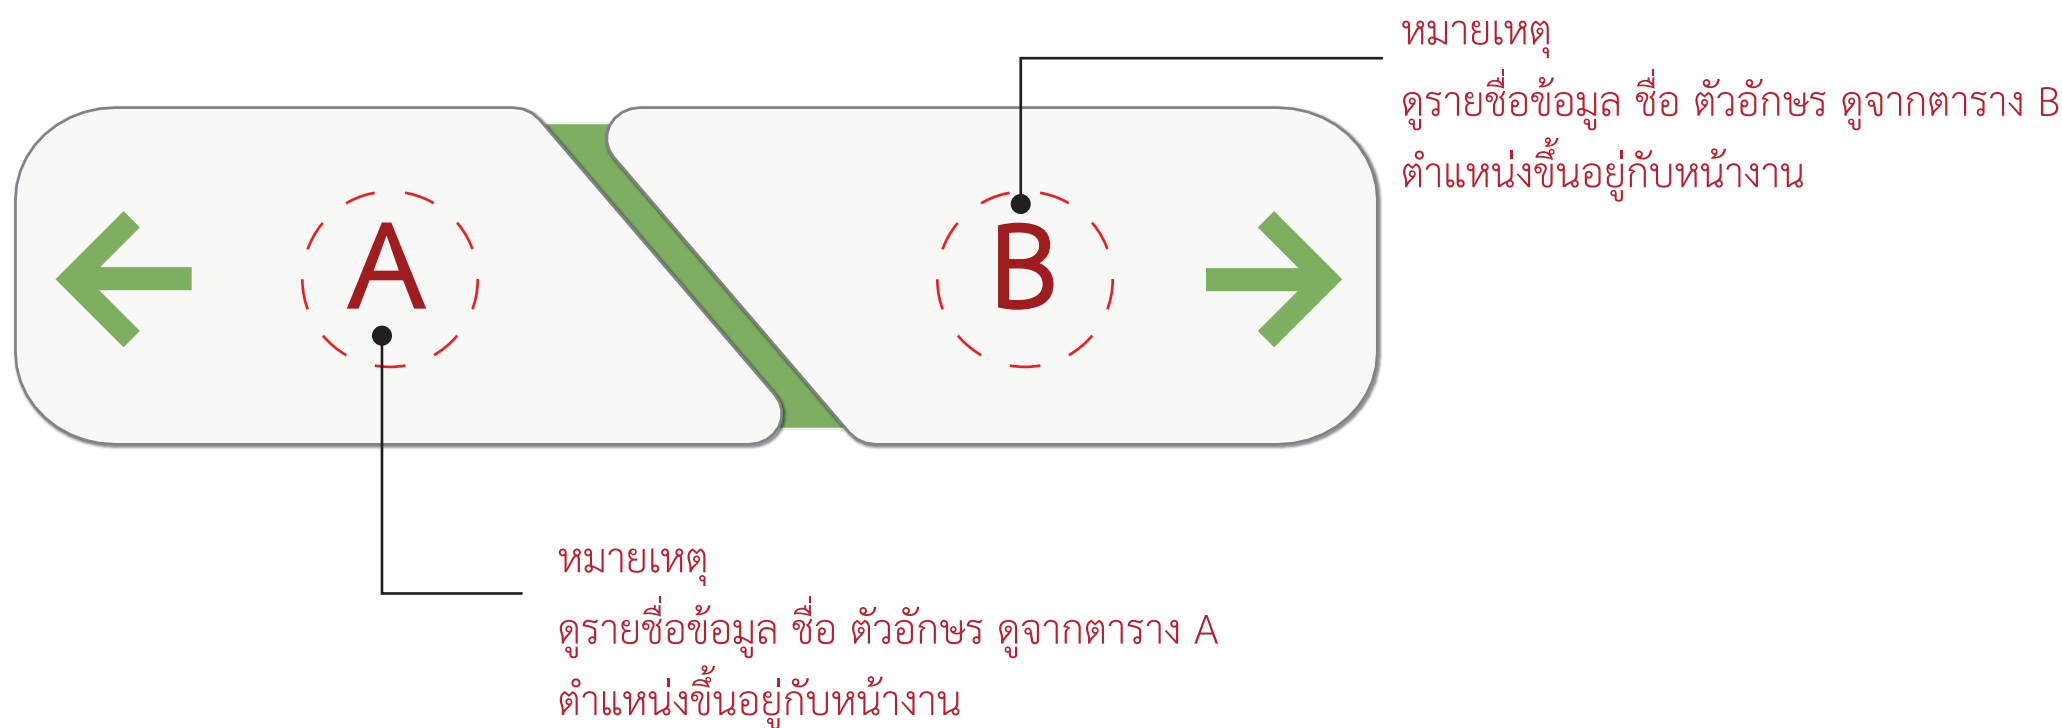

FL.12

A

1. หอผู้ป่วยออโรโปติกส์รวม 01-09 / NURSE STATION
2. หอผู้ป่วยออโรโปติกส์รวม 01-09
3. หอผู้ป่วยออโรโปติกส์รวม 01-09 / ห้องการเรียนการสอน
4. หอผู้ป่วยออโรโปติกส์รวม
5. หอผู้ป่วยออโรโปติกส์รวม 01-09 / ห้องทานอาหาร (RESTAURANT)

B

- หอผู้ป่วยออโรโปติกส์พิเศษ 1-15
หอผู้ป่วยออโรโปติกส์พิเศษ 01-15
ห้องน้ำเจ้าหน้าที่
NURSE STATION
หอผู้ป่วยออโรโปติกส์พิเศษ 01-15

FL.16

A

1. หอผู้ป่วยศัลยกรรม 01-10 / NURSE STATION
2. หอผู้ป่วยศัลยกรรม 01-10
3. หอผู้ป่วยศัลยกรรม 01-10
4. หอผู้ป่วยศัลยกรรม
5. สำนักงาน / หอผู้ป่วยศัลยกรรม 01-10

B

- สำนักงาน
หอผู้ป่วยศัลยกรรมพิเศษ 01-05
ห้องน้ำเจ้าหน้าที่
NURSE STATION
ห้องทานอาหาร (RESTAURANT)

FL.09

A

1. .หอผู้ป่วยพิเศษสูติกรรม
2. หอผู้ป่วยสูติกรรม
3. หอผู้ป่วยสูติกรรม / ห้องการเรียนการสอน
4. หอพักผู้ป่วยทารกแรกเกิด NURSERY
5. หอผู้ป่วยสูติกรรม / ห้องทานอาหาร (RESTAURANT)

B

- หอพักผู้ป่วยทารกแรกเกิด / NURSERY
/ หอผู้ป่วยสูติกรรม
หอผู้ป่วยพิเศษสูติกรรม
ห้องน้ำเจ้าหน้าที่
หอผู้ป่วยสูติกรรม
หอผู้ป่วยพิเศษสูติกรรม

FL.13

A

1. หอผู้ป่วยกึ่งวิกฤตรวม 01-10 / NURSE STATION
2. หอผู้ป่วยกึ่งวิกฤตรวม 01-10
3. หอผู้ป่วยกึ่งวิกฤตรวม 01-10
4. หอผู้ป่วยกึ่งวิกฤตรวม
5. สำนักงาน / หอผู้ป่วยกึ่งวิกฤตรวม 01-10

B

- สำนักงาน
ห้องเรียน 01 / ห้องเรียน 02
ห้องน้ำเจ้าหน้าที่
NURSE STATION
ห้องทานอาหาร (RESTAURANT)

FL.17

A

1. หอผู้ป่วยพิเศษ VVIP 01-13 / NURSE STATION
2. หอผู้ป่วยพิเศษ VVIP 01-13
3. หอผู้ป่วยพิเศษ VVIP 01-13 /หอผู้ป่วยพิเศษ VVIP 01-13
4. หอผู้ป่วยพิเศษ VVIP 01-13

B

- สำนักงาน
ห้องประชุม 01 (MEETING ROOM)
ห้องประชุม 01 (MEETING ROOM)
/ ห้องน้ำเจ้าหน้าที่
NURSE STATION

FL.10

A

1. หอผู้ป่วยเด็กรวม / NURSE STATION
2. หอผู้ป่วยเด็กรวม
3. หอผู้ป่วยเด็กรวม / ห้องการเรียนการสอน
4. หอผู้ป่วยเด็กรวม
5. หอผู้ป่วยเด็กรวม / ห้องทานอาหาร (RESTAURANT)

B

- หอผู้ป่วยเด็ก VIP
หอผู้ป่วยเด็ก VIP
ห้องน้ำเจ้าหน้าที่
NURSE STATION
หอผู้ป่วยเด็ก VIP

FL.14

A

1. หอผู้ป่วยศัลยกรรม 01-10 / NURSE STATION
2. หอผู้ป่วยศัลยกรรม 01-10
3. หอผู้ป่วยศัลยกรรม 01-10
4. หอผู้ป่วยศัลยกรรม
5. สำนักงาน / หอผู้ป่วยศัลยกรรม 01-10

B

- สำนักงาน
หอผู้ป่วยศัลยกรรมพิเศษ 01-05
ห้องน้ำเจ้าหน้าที่
NURSE STATION
ห้องทานอาหาร (RESTAURANT)

FL.18

A

1. หอผู้ป่วยพิเศษ VVIP 01-13 / NURSE STATION
2. หอผู้ป่วยพิเศษ VVIP 01-13
3. หอผู้ป่วยพิเศษ VVIP 01-13 /หอผู้ป่วยพิเศษ VVIP 01-13
4. หอผู้ป่วยพิเศษ VVIP 01-13

B

- สำนักงาน
ห้องประชุม 01 (MEETING ROOM)
ห้องประชุม 01 (MEETING ROOM)
/ ห้องน้ำเจ้าหน้าที่
NURSE STATION

FL.11

A

1. หอผู้ป่วยออโรโปติกส์รวม 01-09 / NURSE STATION
2. หอผู้ป่วยออโรโปติกส์รวม 01-09
3. หอผู้ป่วยออโรโปติกส์รวม 01-09 / ห้องการเรียนการสอน
4. หอผู้ป่วยออโรโปติกส์รวม
5. หอผู้ป่วยออโรโปติกส์รวม 01-09 / ห้องทานอาหาร (RESTAURANT)

B

- หอผู้ป่วยออโรโปติกส์พิเศษ 1-15
หอผู้ป่วยออโรโปติกส์พิเศษ 1-15
ห้องน้ำเจ้าหน้าที่
NURSE STATION
หอผู้ป่วยออโรโปติกส์พิเศษ 01-15

FL.15

A

1. หอผู้ป่วยศัลยกรรม 01-10 / NURSE STATION
2. หอผู้ป่วยศัลยกรรม 01-10
3. หอผู้ป่วยศัลยกรรม 01-10
4. หอผู้ป่วยศัลยกรรม
5. สำนักงาน / หอผู้ป่วยศัลยกรรม 01-10

B

- สำนักงาน
หอผู้ป่วยศัลยกรรมพิเศษ 01-05
ห้องน้ำเจ้าหน้าที่
NURSE STATION
ห้องทานอาหาร (RESTAURANT)

FL.19 - 20


A

1. ห้องน้ำสระว่ายน้ำ LOCKERS ROOM
2. ห้องน้ำสระว่ายน้ำ LOCKERS ROOM / สำนักงาน 01
3. สระว่ายน้ำ / LOUNG

B

- สำนักงาน
สำนักงาน 02 / ห้องน้ำเจ้าหน้าที่
ห้องสัมมนา

* หมายเหตุ :
- เป็นการจำลองงานขึ้นมาเท่านั้น งานจริงขึ้นอยู่กับหน่วยงานจริง
- รายการข้อมูล ชื่อ ตัวอักษร ต้องได้รับการยืนยันและอนุมัติจากผู้รับผิดชอบหรือเจ้าของโครงการก่อนปฏิบัติงานจริง
- ผู้รับเหมาต้องเข้าตรวจวัดพื้นที่งานจริง เพื่อยึดเป็นหลักในการปฏิบัติงานให้ถูกต้องและแสดงแบบให้ผู้รับผลิตชอบ หรือเจ้าของโครงการอนุมัติก่อนปฏิบัติงาน

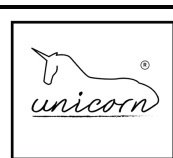

PROJECT NAME:
โครงการออกแบบ อาคารผู้ป่วยในเฉลิมพระเกียรติ
คณะแพทยศาสตร์ศิริราชพยาบาล มหาวิทยาลัยมหิดล
PROJECT ARCHITECT : สมยงค์ ขวัญวิทย์ สสจ. 1764

ARCHITECTS :
นายสถาพร เอื้อทอง ภสจ. 4384
นายชนก เอกสุวรรณ ภสจ. 4182
วิรัช ธรรมศิริ ภสจ. 19439
ปรีชญ์ สานุกูล ภสจ. 23820

STRUCTURAL ENGINEERS :
นายนิรุฒ สงวนวงศ์ อย 1423
นายศิริชัย รัตนเกียรติ สย 5868
นายศุภชัย ชำดี ภย 37589

ELECTRICAL ENGINEERS:
นายชัยวัฒน์ เกตุทองสุน สฟท.3473
นายทอง กิมเชียว สฟท.5276
นายชยันติ ตั้งชู สท.4127

MECHANICAL ENGINEERS:
นายชินภา ดันเสถียร ภท 797
นายจรพงษ์ สุทธิโสภณภรณ์ สท.2544
นายชยันติ ตั้งชู สท.4127


SANITARY ENGINEERS :
นายวิชา สังกุลชัย อส 27
วิรัช ธรรมศิริ สสจ. 253
ดร.บัณฑิต ประดับสุข สสจ. 1215

INTERIOR DESIGNER :
วาสนา เพชรประเสริฐ
วราภรณ์ เศรษฐสุข
อภิญญา ยิ่งแย้ม

แบบแสดง : B2 ป้ายบอกทาง (2)
แบบยึดติดกับผ้าเพดาน
มาตราส่วน :
รวม : แผ่น

GP-IN-06

B3 ป้ายบอกทาง แบบแขวน 1 ด้าน

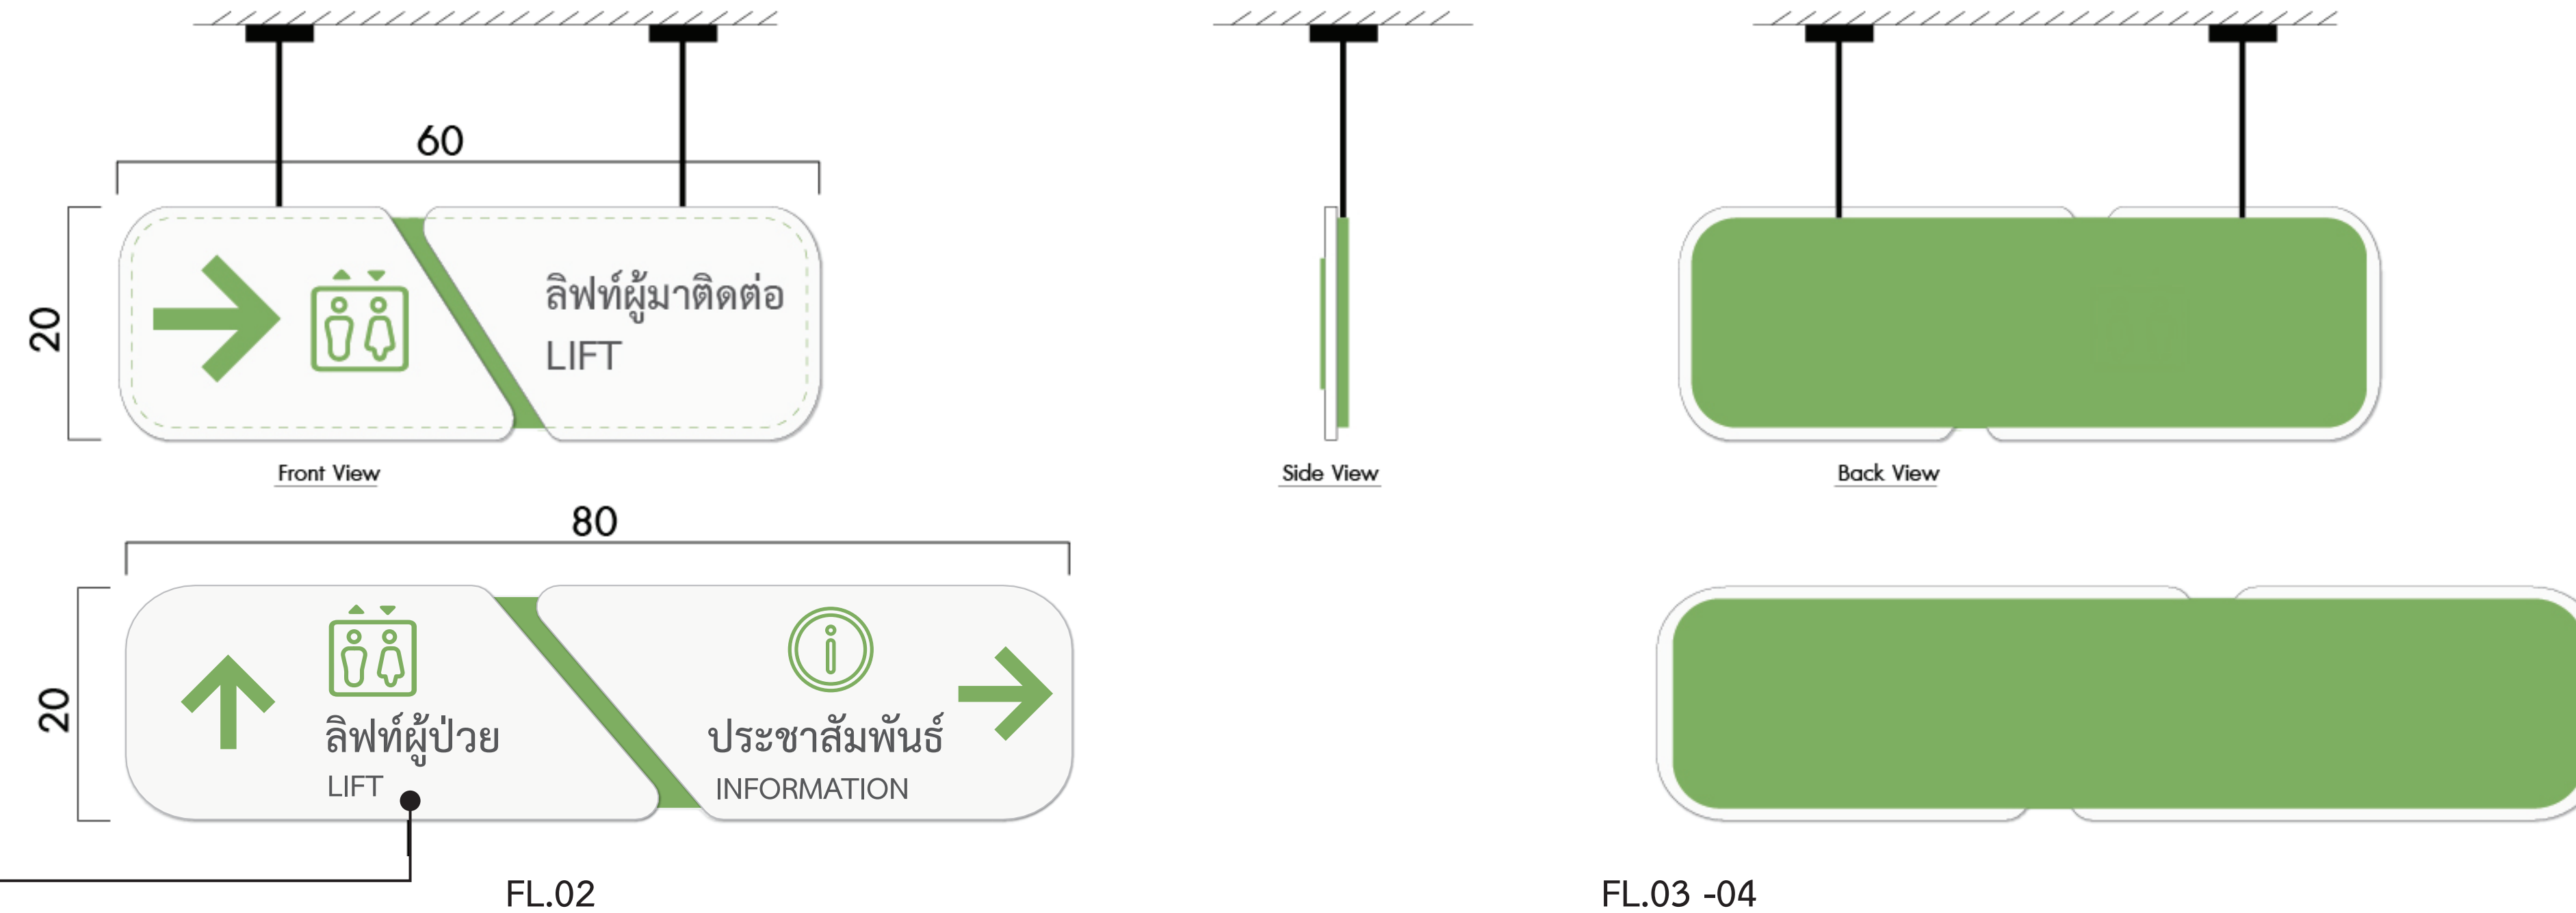


พื้นป้ายเป็นพลาสติกหนา 10 mm. ตัดตามแบบ
เส้นแบ่งกลางและสัญลักษณ์ พลาสติกหนา 5 mm.
พื้นสีเขียวตามแบบ ตัวหนังสือเป็นสติ๊กเกอร์ได้คัท
สีตามแบบ



- * หมายเหตุ :
- เป็นการจำลองงานขึ้นมาเท่านั้น งานจริงขึ้นอยู่กับหน่วยงานจริง
- รายการข้อมูล ชื่อ ตัวอักษร ต้องได้รับการยืนยันและอนุมัติจากผู้รับผิดชอบหรือเจ้าของโครงการก่อนปฏิบัติงานจริง
- ผู้รับเหมามีต้องเข้าตรวจวัดพื้นที่งานจริง เพื่อยึดเป็นหลักในการปฏิบัติงานให้ถูกต้องและแสดงแบบให้ผู้รับผิดชอบ หรือเจ้าของโครงการอนุมัติก่อนปฏิบัติงาน


B4 ป้ายบอกทาง แบบแขวน 2 ด้าน

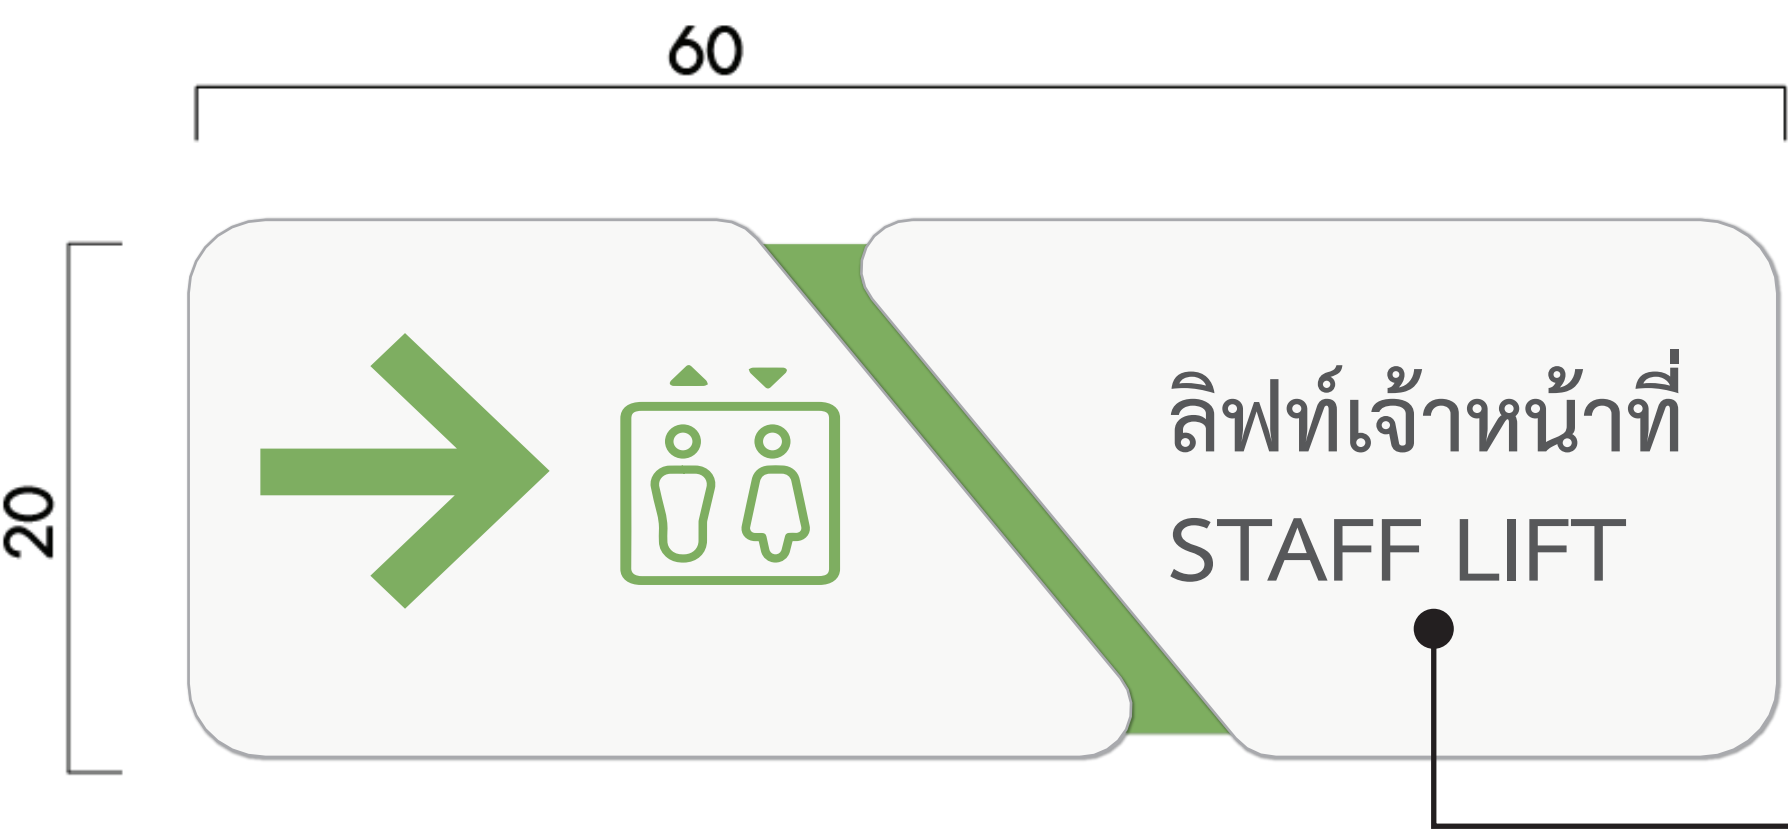

พื้นป้าย / เส้นแบ่งกลาง พลาสติกหนา 10 mm. ตัดตามแบบ
สัญลักษณ์ อะคริลิก หนา 3 mm.
พื้นสีเขียวตามแบบ ตัวหนังสือเป็นสติ๊กเกอร์ได้คัท
สีตามแบบ



Front View

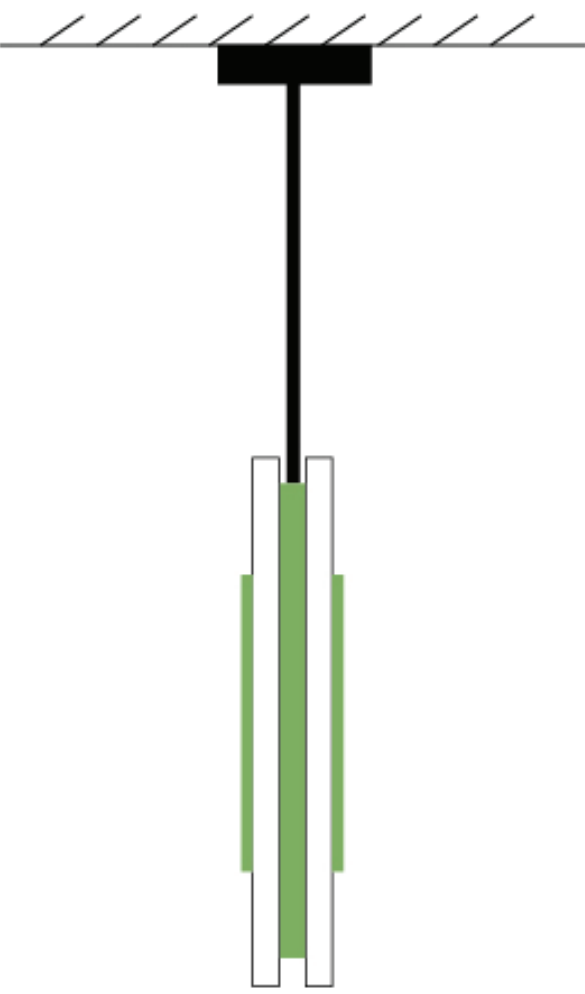

Side View




Back View


- * หมายเหตุ :
- เป็นการจำลองงานขึ้นมาเท่านั้น งานจริงขึ้นอยู่กับหน่วยงานจริง
 - รายการข้อมูล ชื่อ ตัวอักษร ต้องได้รับการยืนยันและอนุมัติจากผู้รับผิดชอบหรือเจ้าของโครงการก่อนปฏิบัติงานจริง
 - ผู้รับเหมาต้องเข้าตรวจวัดพื้นที่งานจริง เพื่อยึดเป็นหลักในการปฏิบัติงานให้ถูกต้องและแสดงแบบให้ผู้รับผิดชอบ หรือเจ้าของโครงการอนุมัติก่อนปฏิบัติงาน

 กรมแพทยศาสตร์ มหาวิทยาลัยมหิดล	 บริษัท สเปซ แอนด์ นวัตกรรม จำกัด 244 หมู่ 15 ต.บางพลีใหญ่ อ.บางพลีใหญ่ สมุทรปราการ กรุงเทพฯ 10220 E-MAIL : info@span.co.th Tel: 02-244-3891-3893, 02-244-3894	 บริษัท ยูนิคอน คอนกรีต จำกัด 73/1 หมู่ 10 ต.บางพลีใหญ่ อ.บางพลีใหญ่ สมุทรปราการ กรุงเทพฯ 10220	 บริษัท ไอเลมป์ แสงสว่าง จำกัด 10/1 หมู่ 10 ต.บางพลีใหญ่ อ.บางพลีใหญ่ สมุทรปราการ กรุงเทพฯ 10220	PROJECT NAME : โครงการออกแบบ อาคารผู้ป่วยในเฉลิมพระเกียรติ คณะแพทยศาสตร์ศิริราชพยาบาล มหาวิทยาลัยมหิดล PROJECT ARCHITECT : สมยงค์ ขาววิทย์ สสส 1764	ARCHITECTS : นายสถาพร เจริญทอง ภสส 4384 นายสุเมธ เอกสุวรรณ์ ภสส 4182 นายวิฑูรย์ สมศิริ ภสส 19439 นายสุภากร ชัยดี ภสส 23820	STRUCTURAL ENGINEERS : นายธีรุตม์ สงวนวงศ์ อย 1423 นายศิริชัย รณเกียรติ อย 5868 นายศุภชัย ชำดี อย 37589	ELECTRICAL ENGINEERS: นายธีรวัฒน์ เจริญอรุณ สฟก.3473 นายทอง กิมเขียว สฟก.5276 นายชจรพงษ์ สุทธิโสภาคภรณ์ สก.2544 นายธานีดี ตั้งชู สก.4127	MECHANICAL ENGINEERS: นายธินาถ ดันเสถียร อก. 797 นายชจรพงษ์ สุทธิโสภาคภรณ์ สก.2544 นายธานีดี ตั้งชู สก.4127	SANITARY ENGINEERS : นายธีรนาถ ดันเสถียร อก. 797 นายชจรพงษ์ สุทธิโสภาคภรณ์ สก.2544 นายธานีดี ตั้งชู สก.4127	INTERIOR DESIGNER : นางสาว เพชรประเสริฐ นางสาว นรชนพร อภิญญา ยิ่งแย้ม	แบบแสดง : B4 ป้ายบอกทาง แบบแขวน 2 ด้าน		
						บริษัท ไอเลมป์ แสงสว่าง จำกัด 10/1 หมู่ 10 ต.บางพลีใหญ่ อ.บางพลีใหญ่ สมุทรปราการ กรุงเทพฯ 10220	บริษัท ยูนิคอน คอนกรีต จำกัด 73/1 หมู่ 10 ต.บางพลีใหญ่ อ.บางพลีใหญ่ สมุทรปราการ กรุงเทพฯ 10220	บริษัท สเปซ แอนด์ นวัตกรรม จำกัด 244 หมู่ 15 ต.บางพลีใหญ่ อ.บางพลีใหญ่ สมุทรปราการ กรุงเทพฯ 10220				ขนาดตัวหนังสือ : 100x100 มม.	แบบเลขที่ : GP-IN-08
						บริษัท ไอเลมป์ แสงสว่าง จำกัด 10/1 หมู่ 10 ต.บางพลีใหญ่ อ.บางพลีใหญ่ สมุทรปราการ กรุงเทพฯ 10220	บริษัท ยูนิคอน คอนกรีต จำกัด 73/1 หมู่ 10 ต.บางพลีใหญ่ อ.บางพลีใหญ่ สมุทรปราการ กรุงเทพฯ 10220	บริษัท สเปซ แอนด์ นวัตกรรม จำกัด 244 หมู่ 15 ต.บางพลีใหญ่ อ.บางพลีใหญ่ สมุทรปราการ กรุงเทพฯ 10220				ขนาดตัวหนังสือ : 100x100 มม.	แบบเลขที่ : GP-IN-08

B5 ป้ายบอกทาง แบบติดกับผนัง


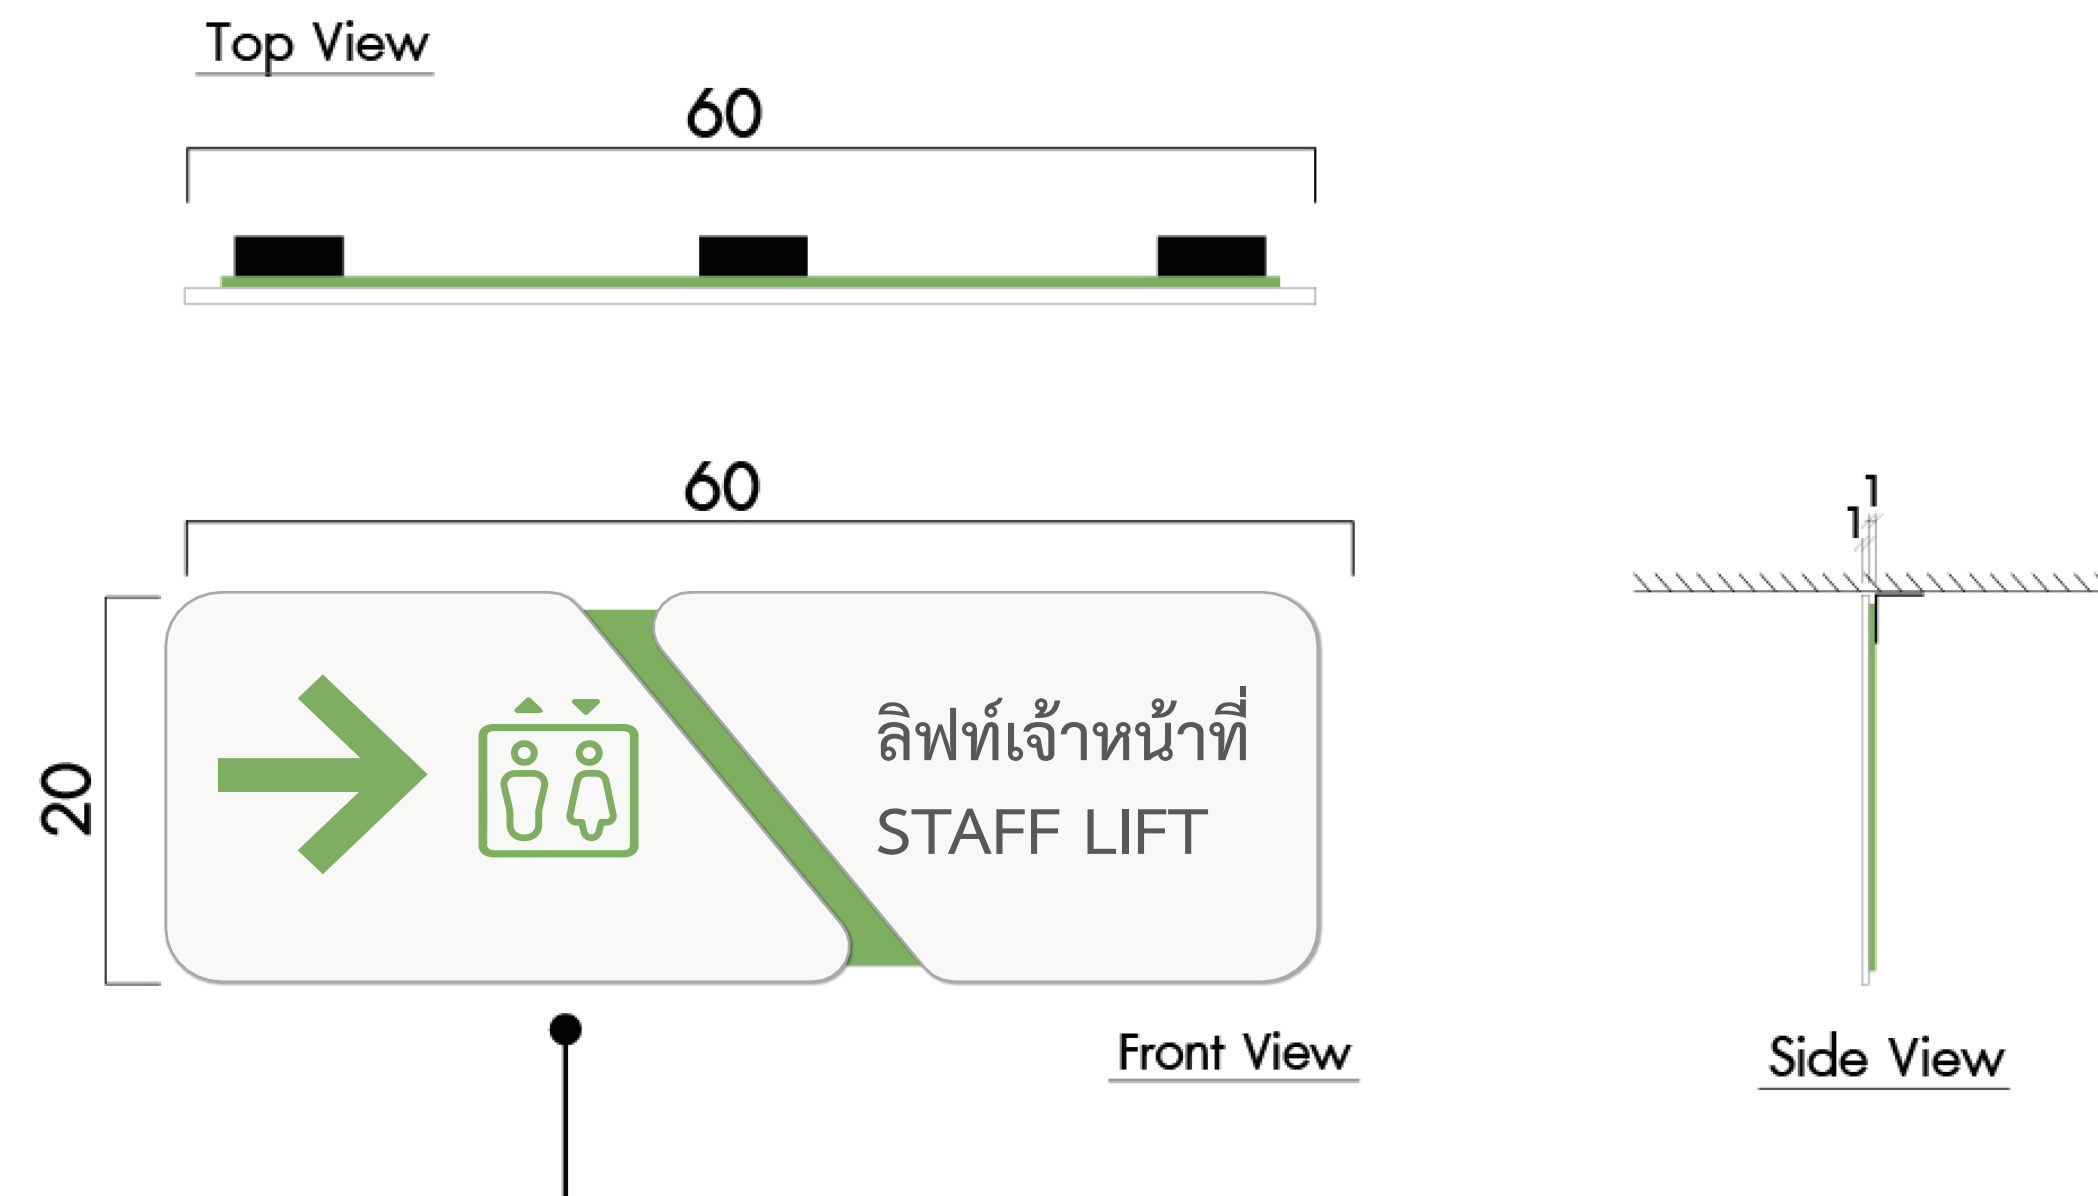


พื้นป้ายเป็นพลาสติกหนา 10 mm. ตัดตามแบบ
เส้นแบ่งกลางและสัญลักษณ์ พลาสติกหนา 5 mm.
พ่นสีเขียวตามแบบ ตัวหนังสือเป็นสติ๊กเกอร์ติด สีตามแบบ

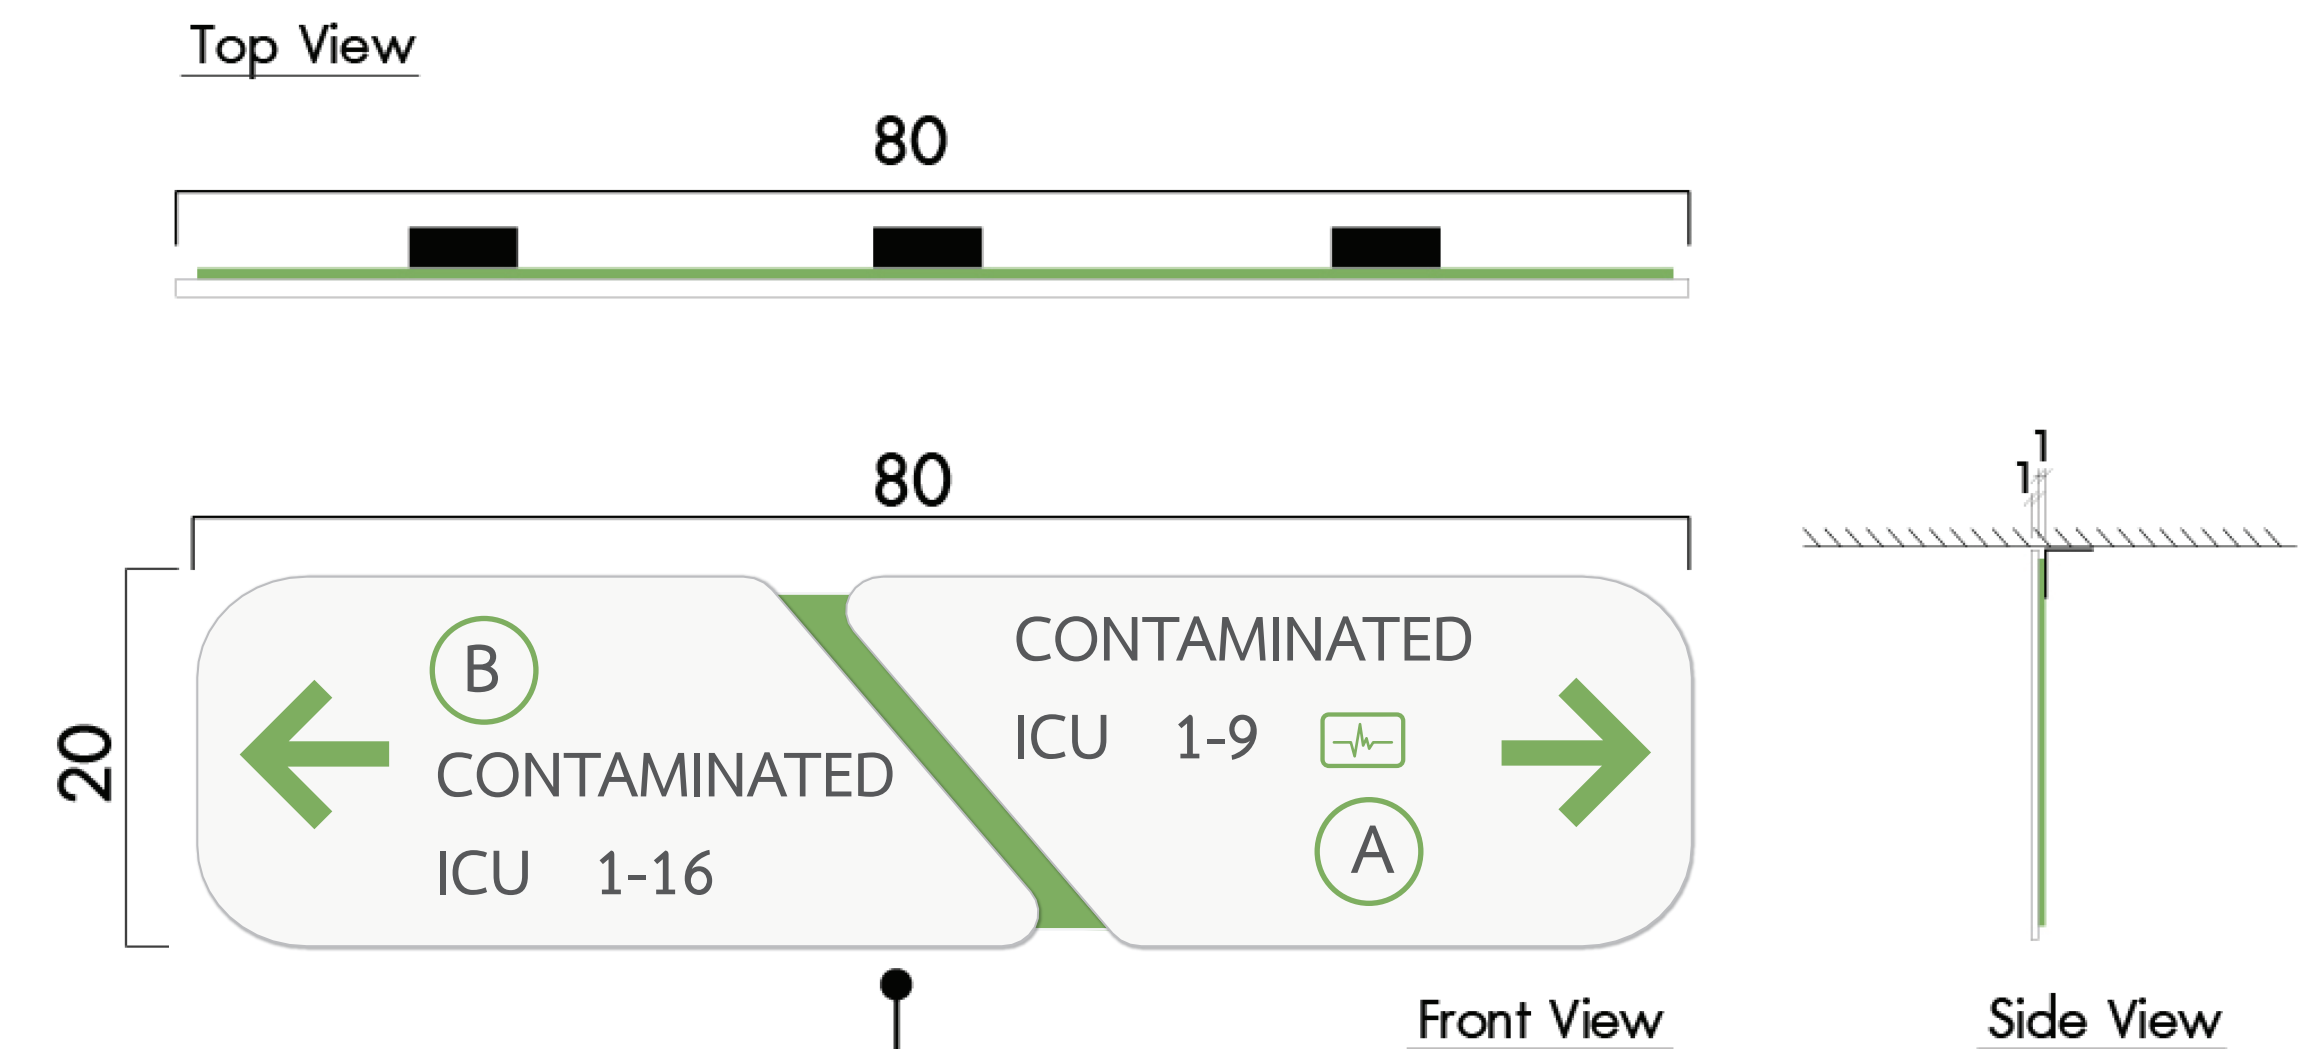


พื้นป้ายเป็นพลาสติกหนา 10 mm. ตัดตามแบบ
เส้นแบ่งกลางและสัญลักษณ์ พลาสติกหนา 5 mm.
พ่นสีเขียวตามแบบ ตัวหนังสือเป็นสติ๊กเกอร์ติด สีตามแบบ


FL.05

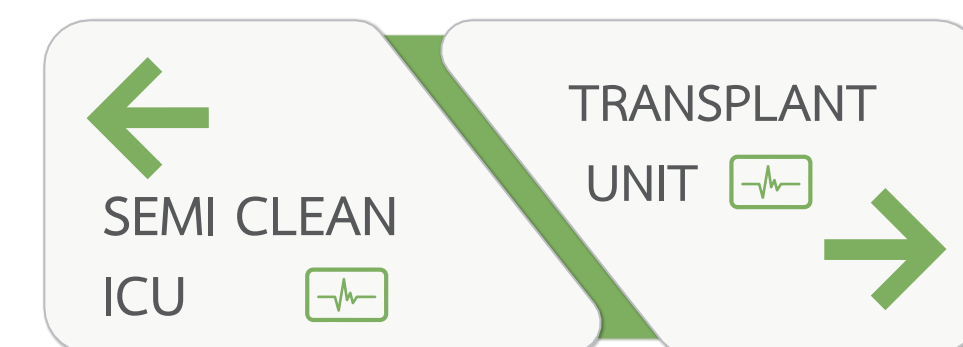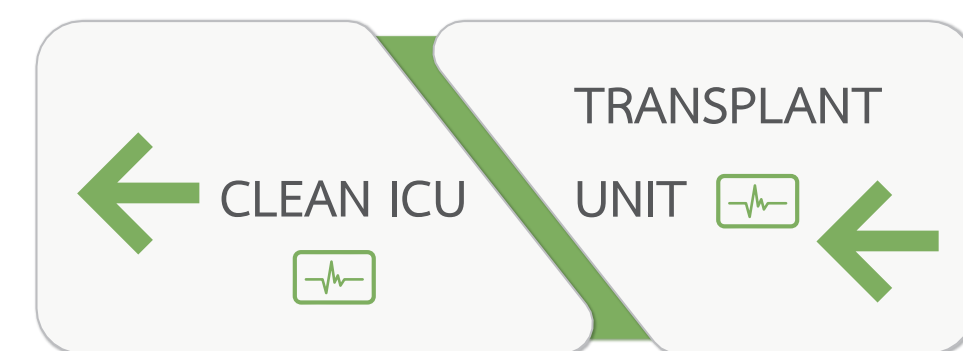

FL.06

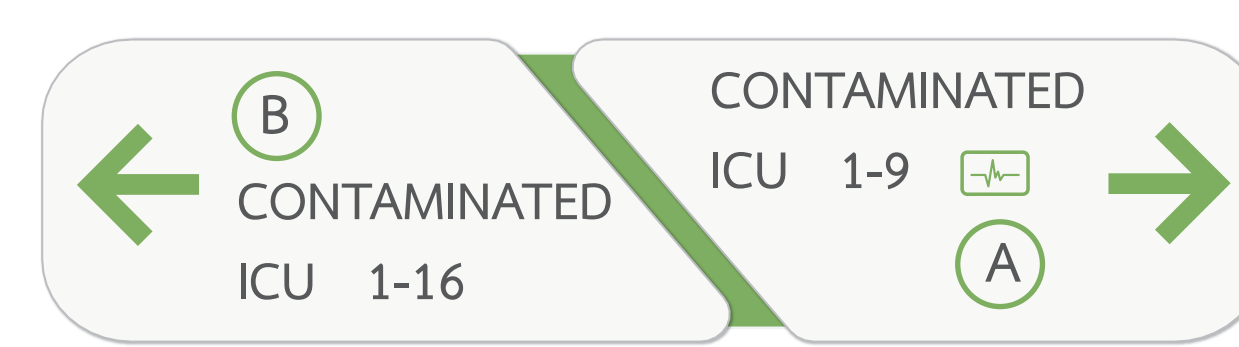



FL.07

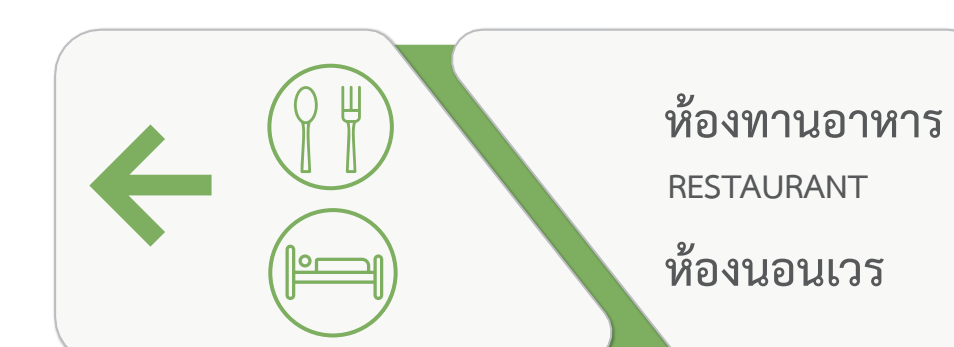

* หมายเหตุ :

- เป็นการจำลองงานขึ้นมาเท่านั้น งานจริงขึ้นอยู่กับหน่วยงานจริง
- รายการข้อมูล ชื่อ ตัวอักษร ต้องได้รับการยืนยันและอนุมัติจากผู้รับผิดชอบหรือเจ้าของโครงการก่อนปฏิบัติงานจริง
- ผู้รับเหมาต้องเข้าตรวจวัดพื้นที่งานจริง เพื่อยึดเป็นหลักในการปรับงานให้ถูกต้องและแสดงแบบให้ผู้รับผิดชอบ หรือเจ้าของโครงการอนุมัติก่อนปฏิบัติงาน

B6 ป้ายบอกทางที่จอดรถ / แบบแขวน 1 ด้าน

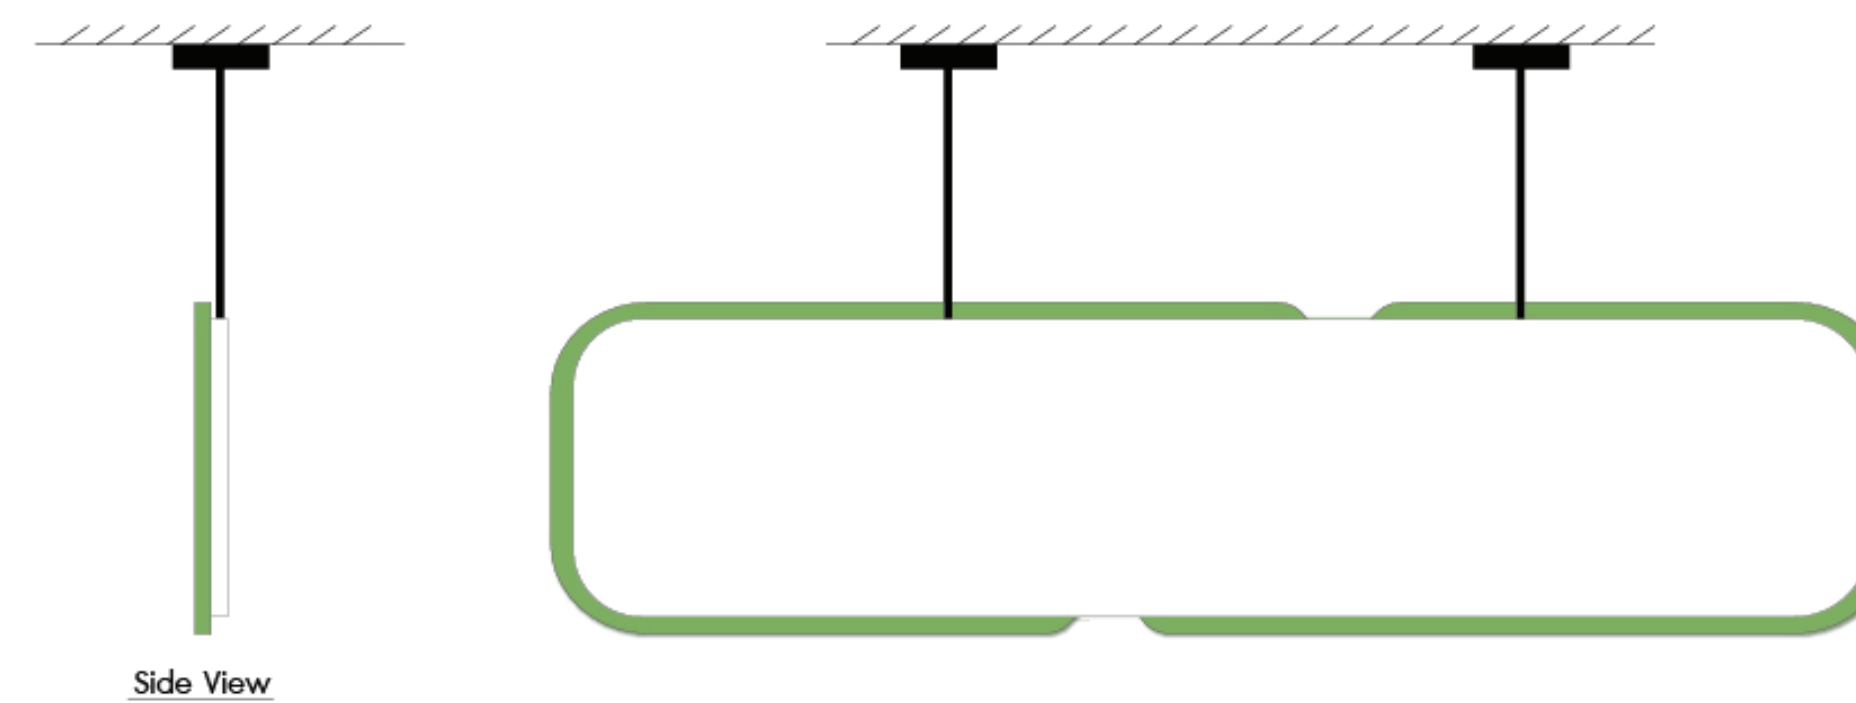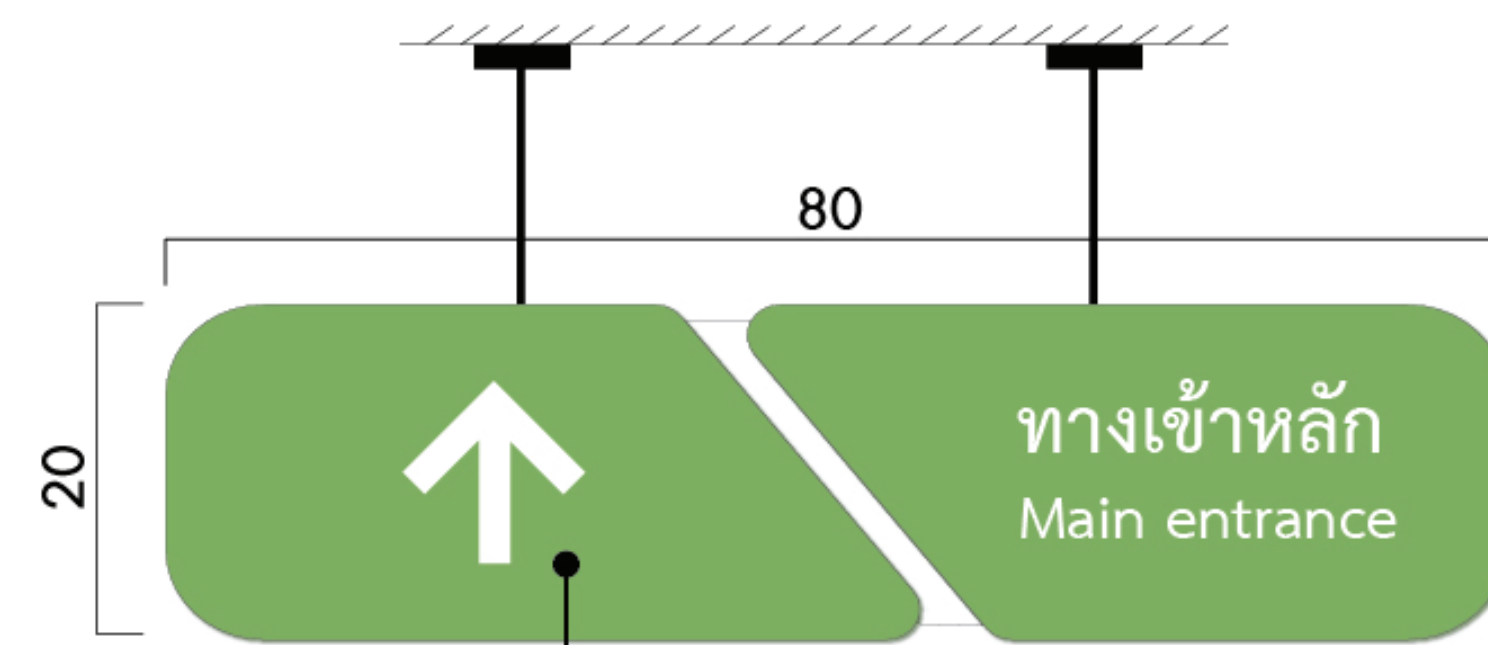

พื้นป้ายเป็นพลาสติกหนา 10 mm. ตัดตามแบบ
เส้นแบ่งกลาง พลาสติกหนา 5 mm. พันสีตามแบบ
ตัวหนังสือและสัญลักษณ์เป็นสติ๊กเกอร์สะท้อนแสงใดก็ได้ตามแบบ

B6 .1



B6 .3




B6 .2



B6 .4




B6 .1

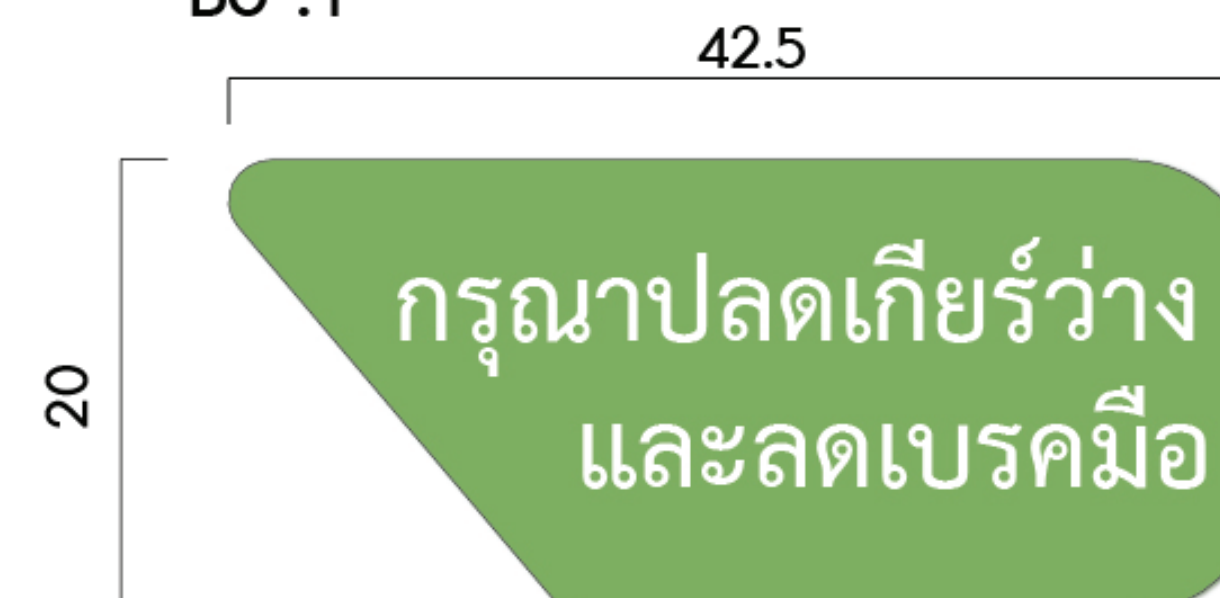

* หมายเหตุ :

- เป็นการจำลองงานขึ้นมาเท่านั้น งานจริงขึ้นอยู่กับหน่วยงานจริง
- รายการข้อมูล ชื่อ ตัวอักษร ต้องได้รับการยืนยันและอนุมัติจากผู้รับผิดชอบหรือเจ้าของโครงการก่อนปฏิบัติงานจริง
- ผู้รับเหมาต้องเข้าตรวจวัดพื้นที่งานจริง เพื่อยึดเป็นหลักในการปฏิบัติงานให้ถูกต้องและแสดงแบบให้ผู้รับผิดชอบ หรือเจ้าของโครงการอนุมัติก่อนปฏิบัติงาน



C1 ป้ายแผนก แบบตัวอักษรติดผนัง

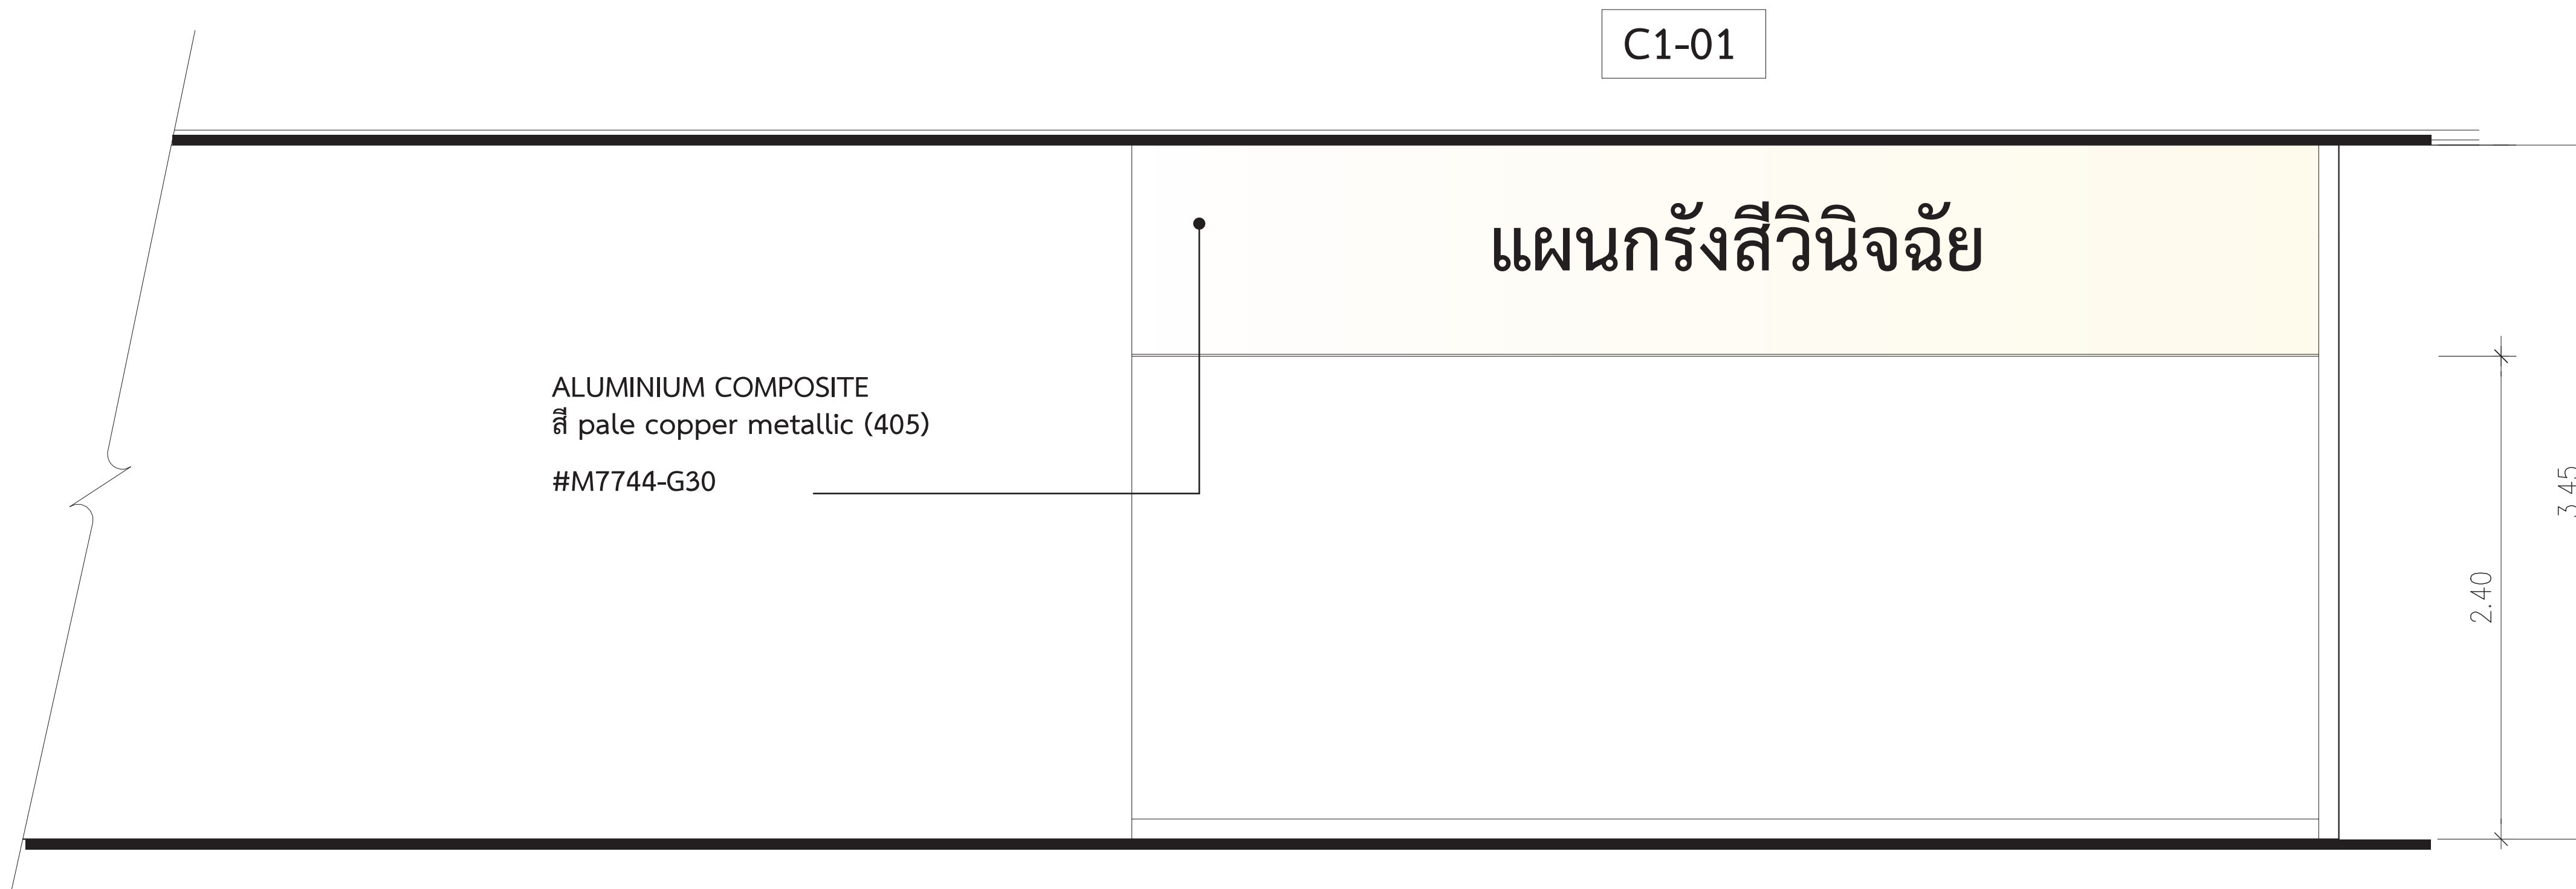

* หมายเหตุ :

- เป็นการจำลองงานขึ้นมาเท่านั้น งานจริงขึ้นอยู่กับหน่วยงานจริง
- รายการข้อมูล ชื่อ ตัวอักษร ต้องได้รับการยืนยันและอนุมัติจากผู้รับผิดชอบหรือเจ้าของโครงการก่อนปฏิบัติงานจริง
- ผู้รับเหมาต้องเข้าตรวจวัดพื้นที่งานจริง เพื่อยึดเป็นหลักในการปฏิบัติงานให้ถูกต้องและแสดงแบบให้ผู้รับผิดชอบ หรือเจ้าของโครงการอนุมัติก่อนปฏิบัติงาน

C1 ป้ายแผนก แบบตัวอักษรติดผนัง

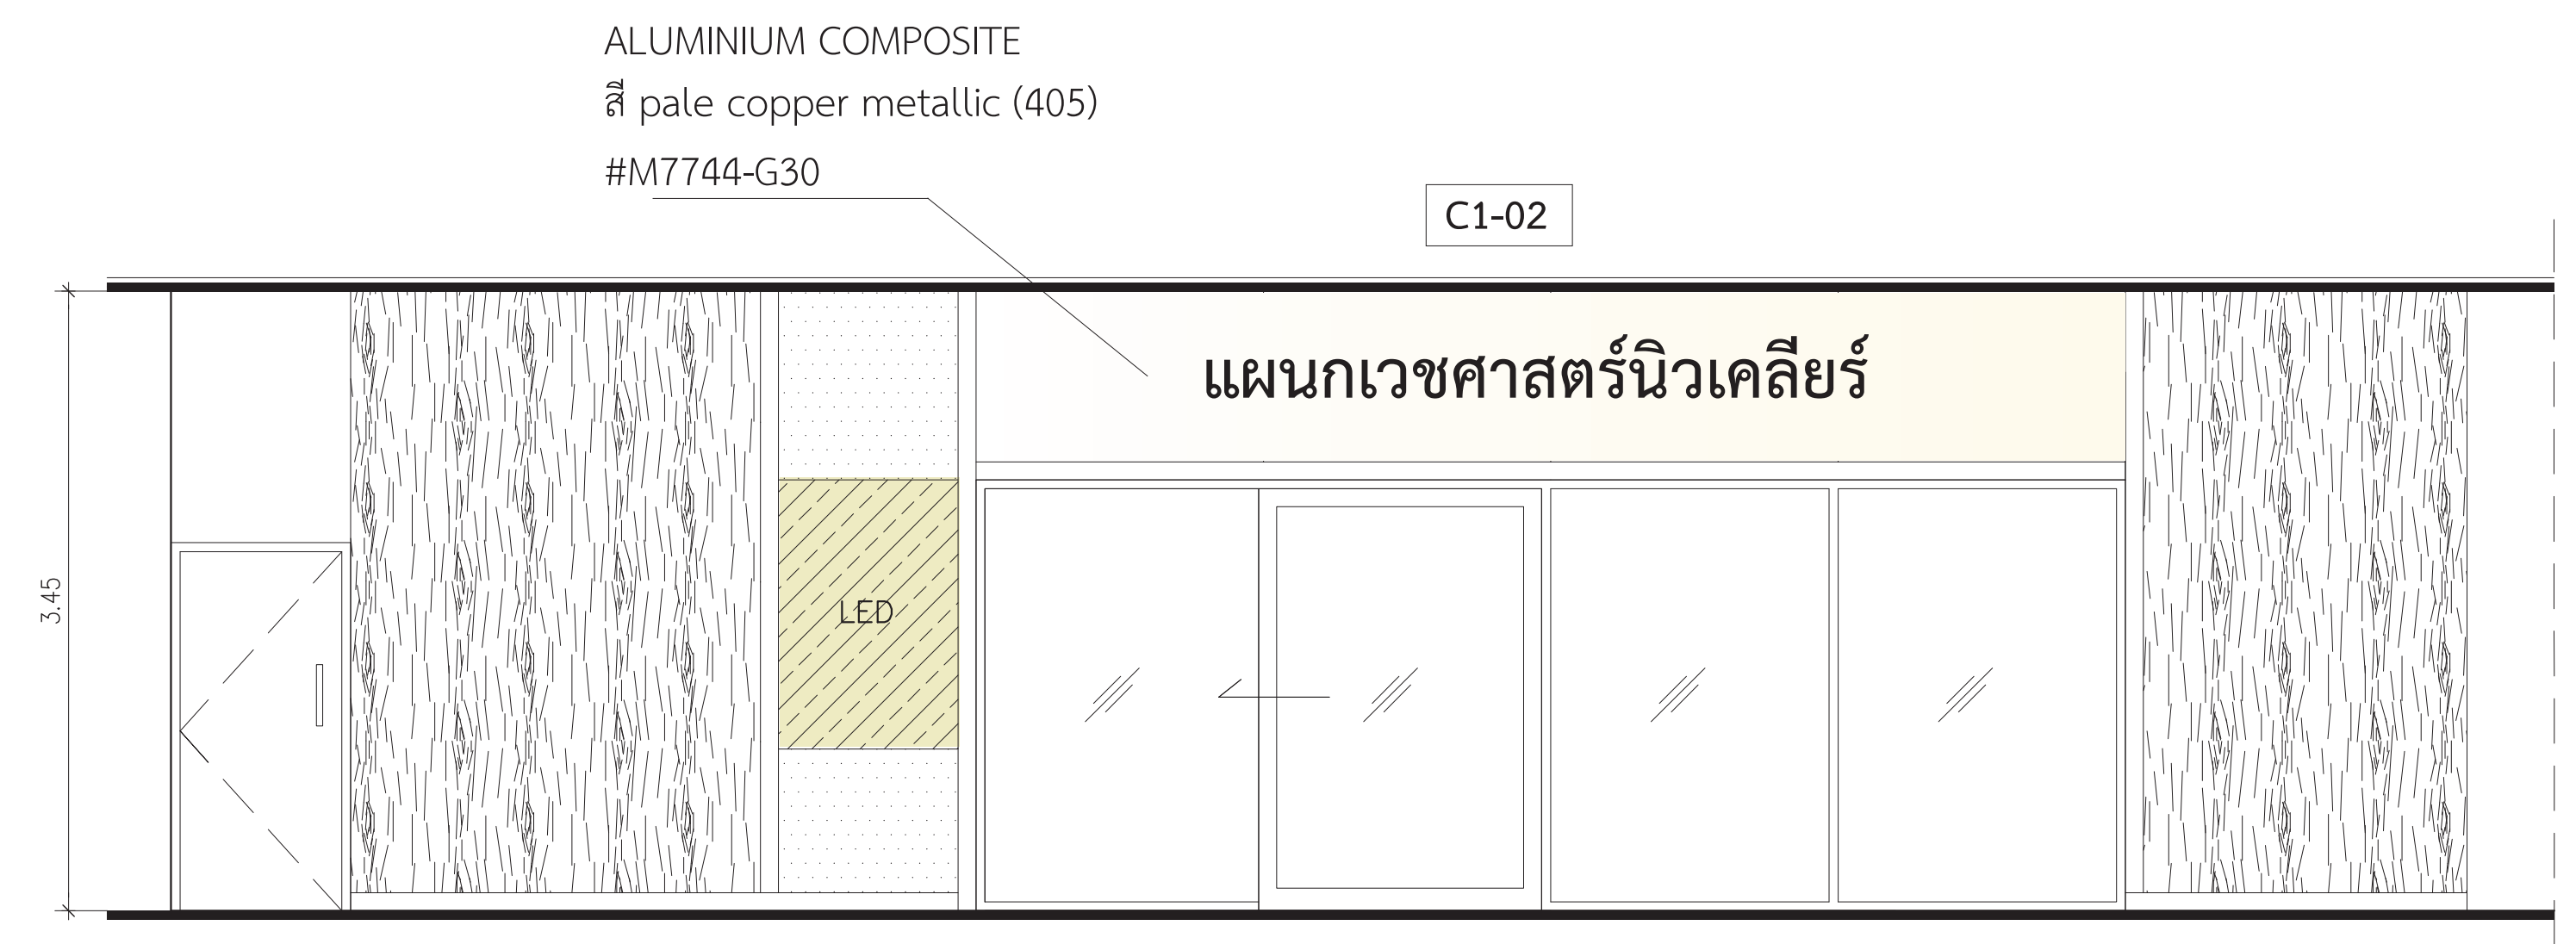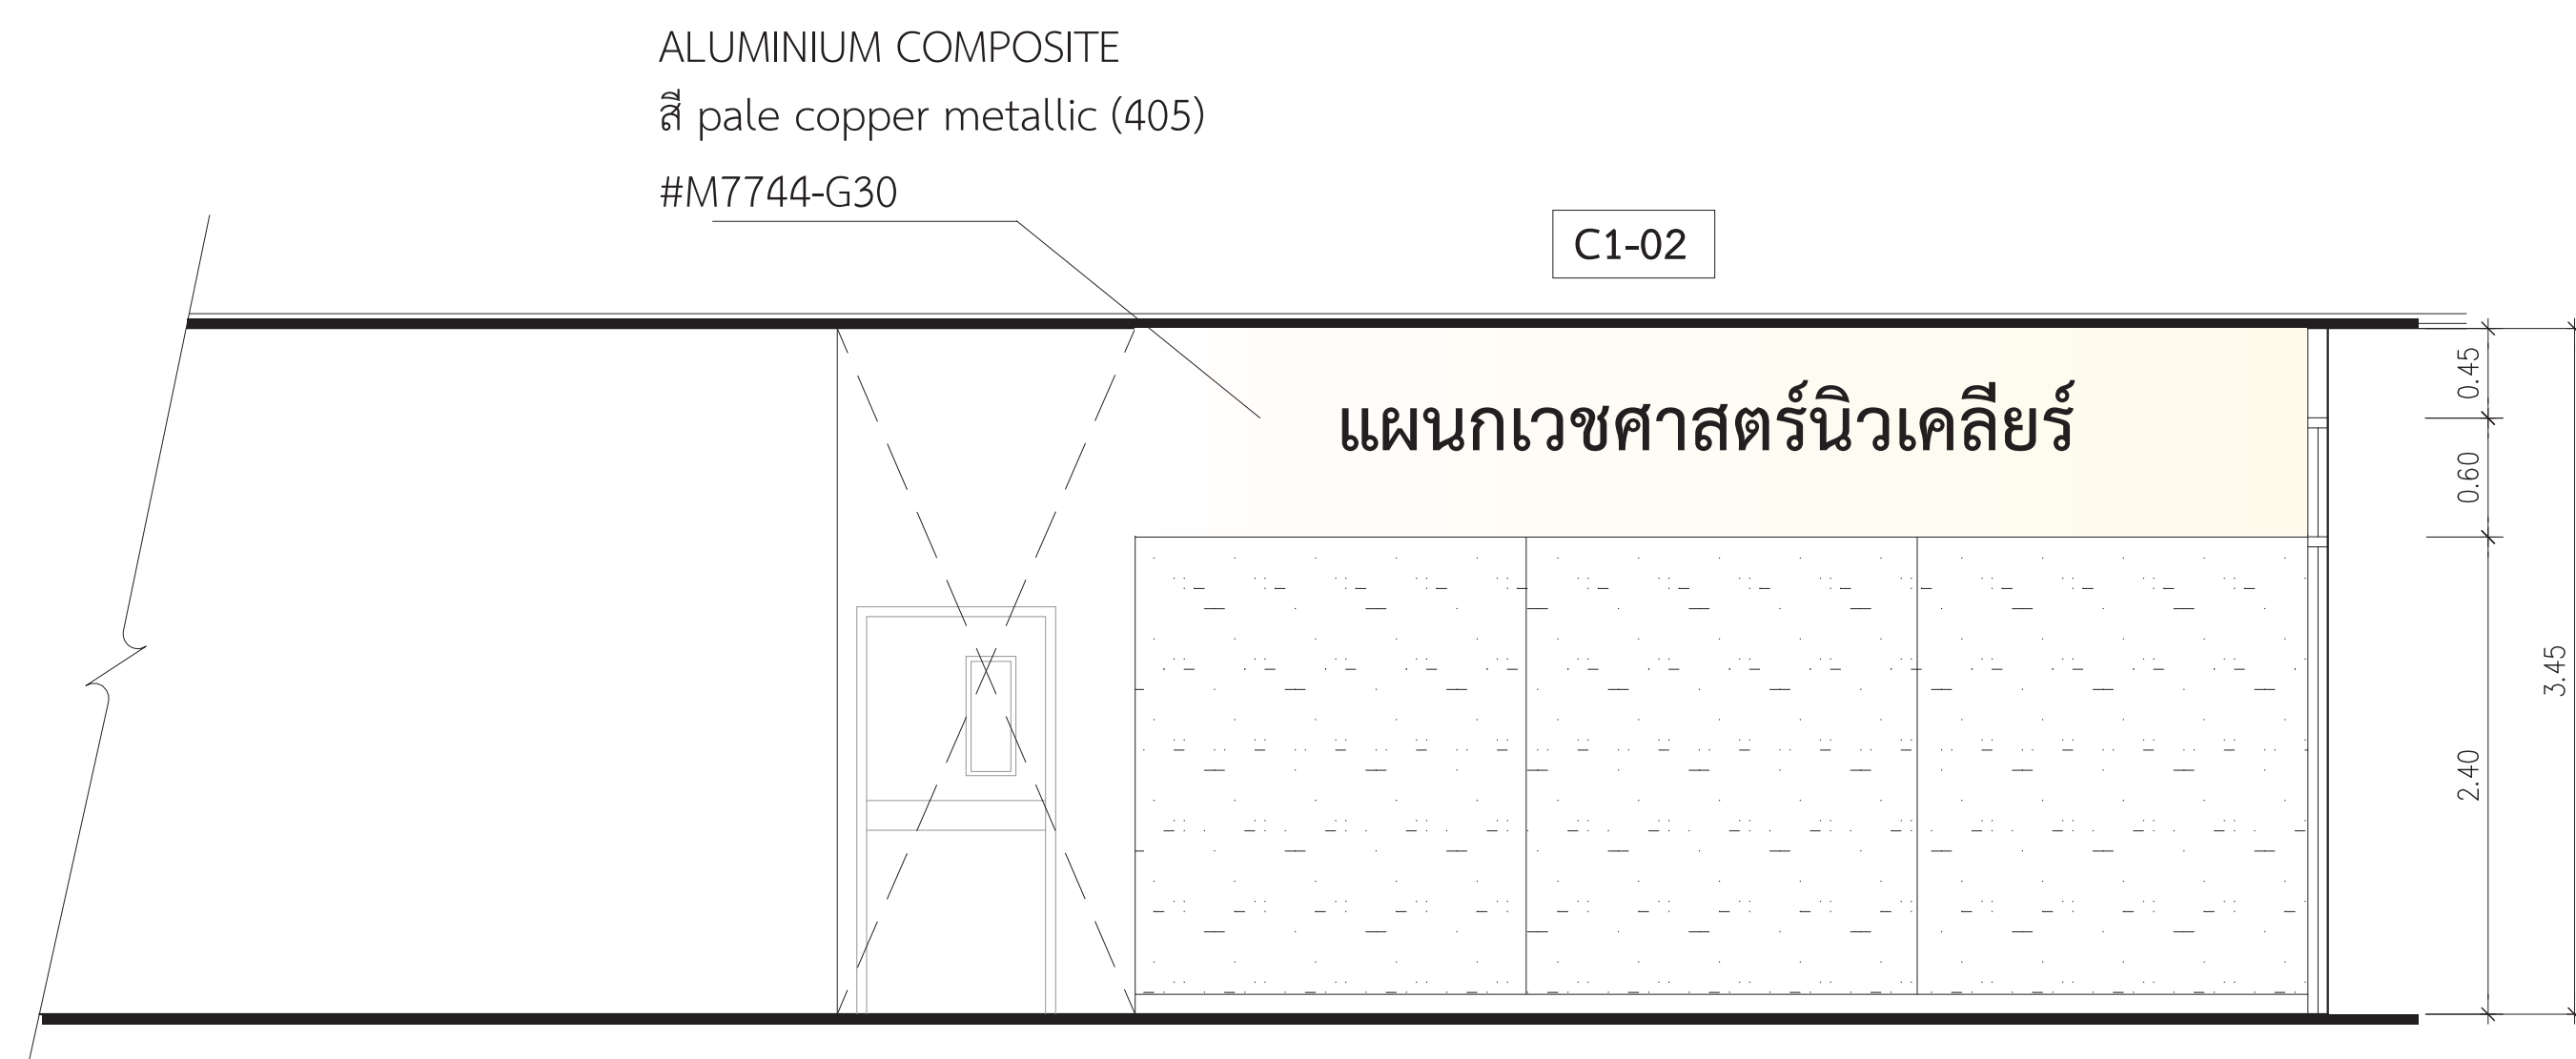

- * หมายเหตุ :
- เป็นการจ้างงานขึ้นมาเท่านั้น งานจริงขึ้นอยู่กับหน่วยงานจริง
 - รายการข้อมูล ชื่อ ตัวอักษร ต้องได้รับการยืนยันและอนุมัติจากผู้รับผิดชอบหรือเจ้าของโครงการก่อนปฏิบัติงานจริง
 - ผู้รับเหมาต้องเข้าตรวจวัดพื้นที่งานจริง เพื่อยึดเป็นหลักในการปรับงานให้ถูกต้องและแสดงแบบให้ผู้รับผิดชอบ หรือเจ้าของโครงการอนุมัติก่อนปฏิบัติงาน

C1 ป้ายแผนก แบบตัวอักษรติดผนัง

ป้ายหน้าเดียว


WALL MOUNT SIGN

FL. 3 - 4

สแตนเลสด้านพ่นสีดำด้าน ยกขอบ 5 cm.
ภายในซ่อนไฟ LED ไฟส่องออกด้านหลัง
รองหลังด้วยอะคริลิกใส หนา 10 mm.



สแตนเลสด้าน พ่นสีดำด้าน ยกขอบ 5 cm
ภายในซ่อนไฟ LED ไฟส่องออกด้านหลัง
รองหลังด้วยอะคริลิกใส หนา 10 mm

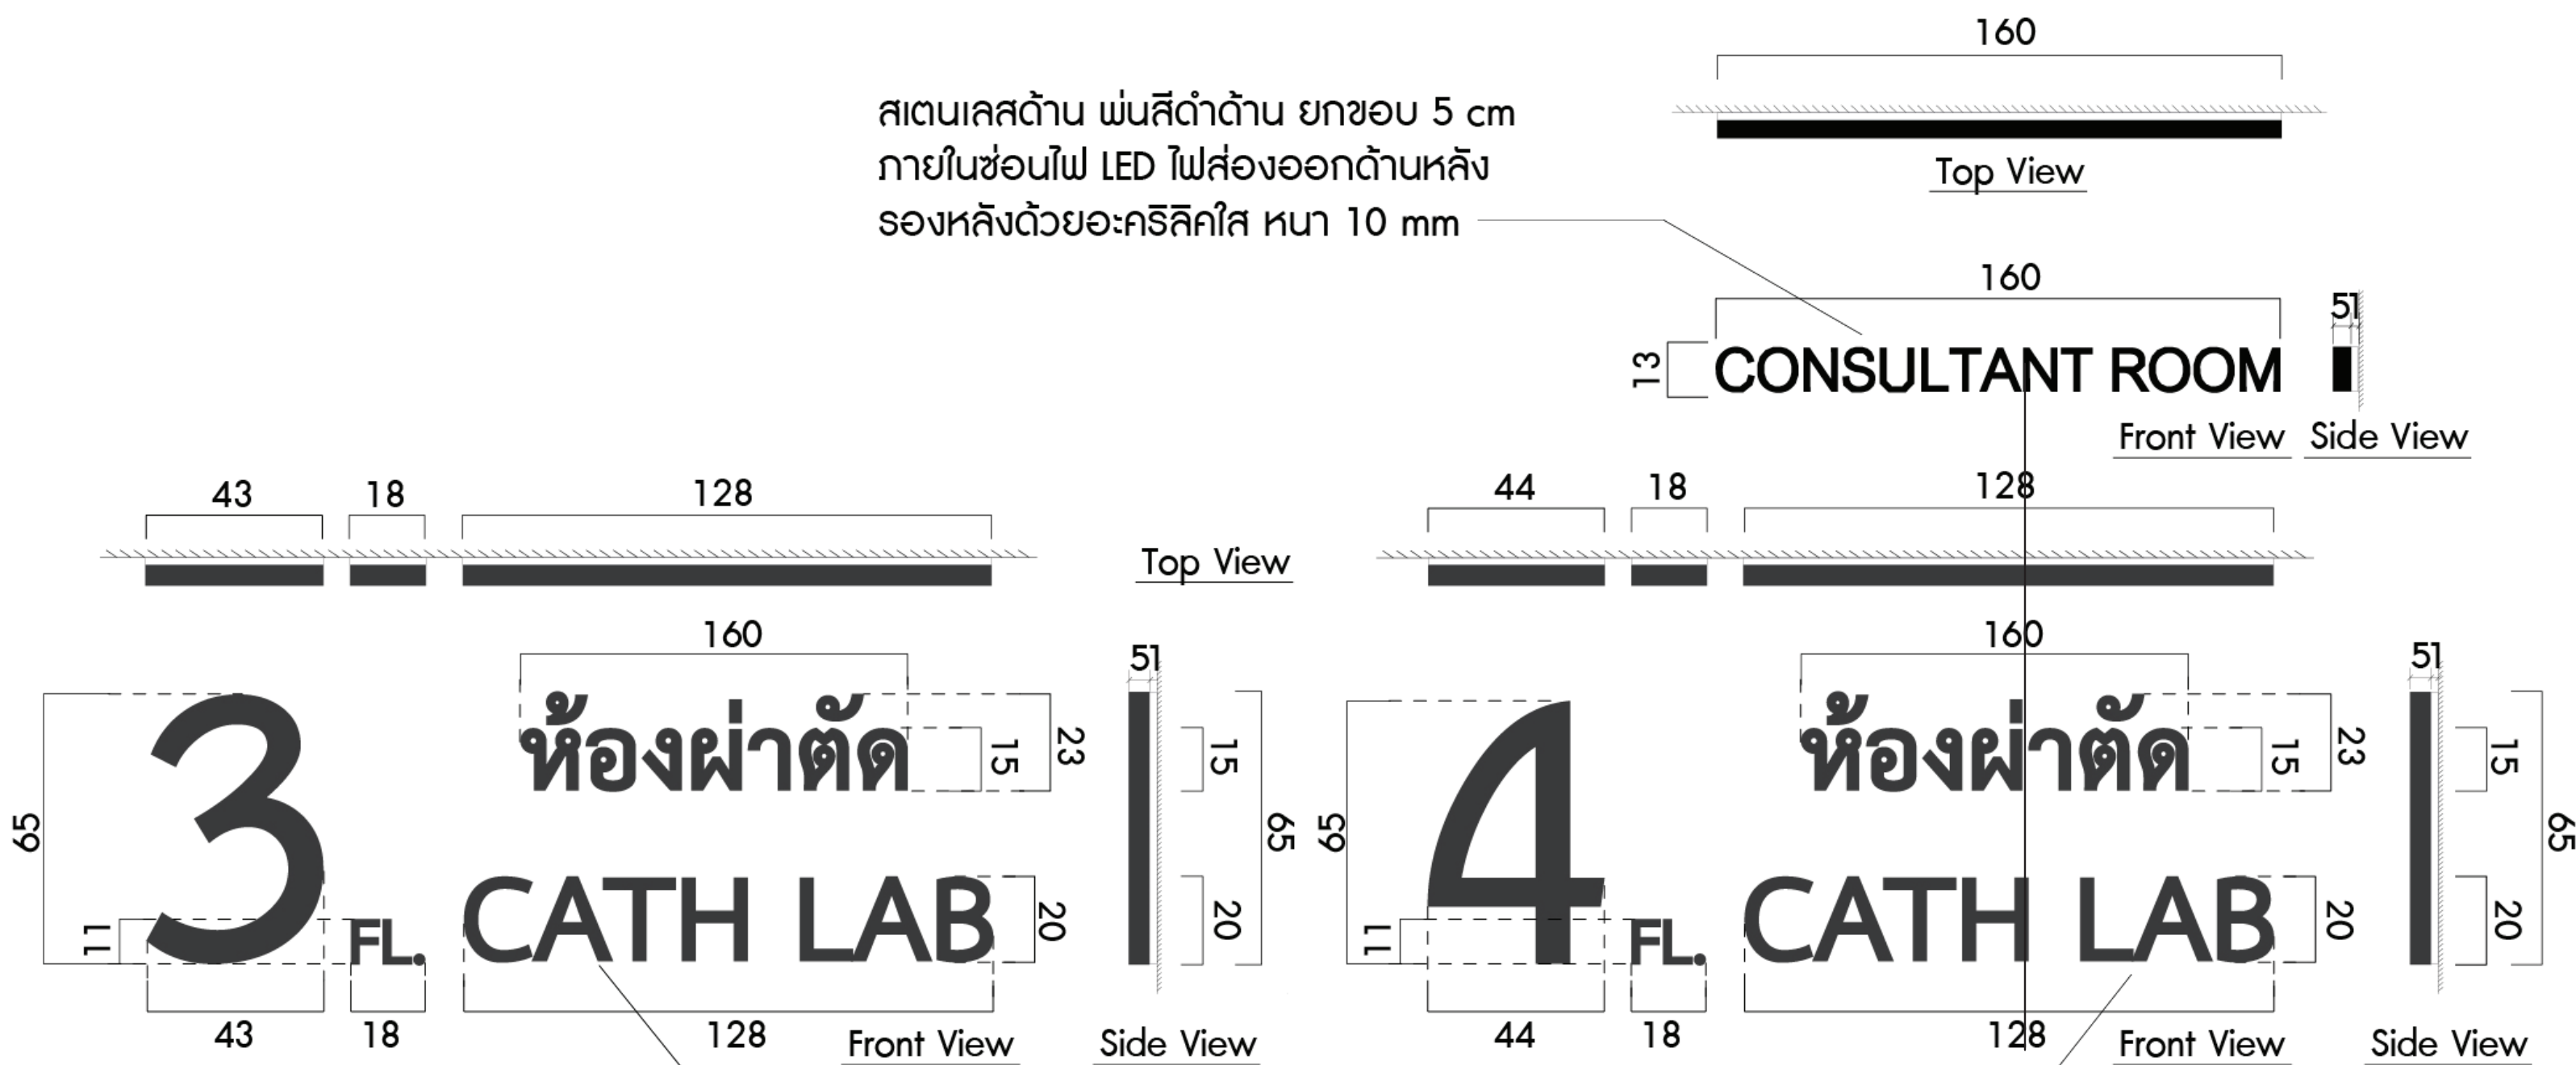



สแตนเลสด้าน พ่นสีดำด้าน ยกขอบ 5 cm
ภายในซ่อนไฟ LED ไฟส่องออกด้านหลัง
รองหลังด้วยอะคริลิกใส หนา 10 mm



- * หมายเหตุ :
- เป็นการจำลองงานขึ้นมาเท่านั้น งานจริงขึ้นอยู่กับหน้างานจริง
 - รายการข้อมูล ชื่อ ตัวอักษร ต้องได้รับการยืนยันและอนุมัติจากผู้รับผิดชอบหรือเจ้าของโครงการก่อนปฏิบัติงานจริง
 - ผู้รับเหมาต้องเข้าตรวจวัดพื้นที่งานจริง เพื่อยึดเป็นหลักในการปฏิบัติงานให้ถูกต้องและแสดงแบบให้ผู้รับผิดชอบ หรือเจ้าของโครงการอนุมัติก่อนปฏิบัติงาน


	คณะกรรมการควบคุมอาคาร มหาวิทยาลัยมหิดลราชวิถี	SP AN ARCHITECTURE ENGINEERING	SPAN CONSULTANTS CO.,LTD. 247 SENANIKHOM 1 ROAD KHUANG LADPHRAO , KHET LADPHRAO BANGKOK 10230 Tel.0-2942-3691-6 ,Fax.0-2942-3694 E-MAIL : main.span@gmail.com	PROJECT NAME:	ARCHITECTS :	STRUCTURAL ENGINEERS :	ELECTRICAL ENGINEERS:	MECHANICAL ENGINEERS:	SANITARY ENGINEERS :	INTETIOR DESIGNER :	แบบแสดง :	
				โครงการออกแบบ อาคารผู้ป่วยในเฉลิมพระเกียรติ	นายสถาพร ชื่นทอง ภูส. 4384	นายวิมล สงมนงค์ ภูส. 1423	นายธีรวิทย์ เสงี่ยมอนู สภก.3473	นายอินนา ดันเสถียร ภูส. 797	ชินิชา สังกฤทัย ภูส. 27	นางสาว เพชรประเสริฐ ภูส. 1215	แบบตัวอักษรติดผนัง	
				คณะแพทยศาสตร์โรงพยาบาล มหาวิทยาลัยมหิดลราชวิถี	หทัยชนก เอกสุวรรณ ภูส. 4182	นายศิริพร รณเกียรติ ภูส. 5868	นายชกรทอง กิมเขียว สภก.5276	นายชกรพงษ์ สุทธิโสภาคชาวัฒน์ สก.2544	วิวัฒน์ หงษ์ทอง ภูส. 253	อรกนกมา เศรษฐสุข ภูส. 253		
				วิรัชชาน สมศิริ ภูส. 19439	นายศุภชัย ชัยดี ภูส. 37589		นายชานันดี ตั้งภู ภูส.4127		FIRE PROTECTION ARCHITECTS :	อภิญญา ชัยเยี่ยม ภูส. 4127	ขนาดตัวอักษร	แบบเลขที่ :
				PROJECT ARCHITECT : สมชาย ชาญวิทย์ ภูส. 1764	ปรีชาพร สาณกุล ภูส. 23820				ดร.บัณฑิต ประเสริฐ ภูส. 1215		รวม : แผ่น	GP-IN-13

C1 ป้ายแผนก แบบตัวอักษรติดผนัง

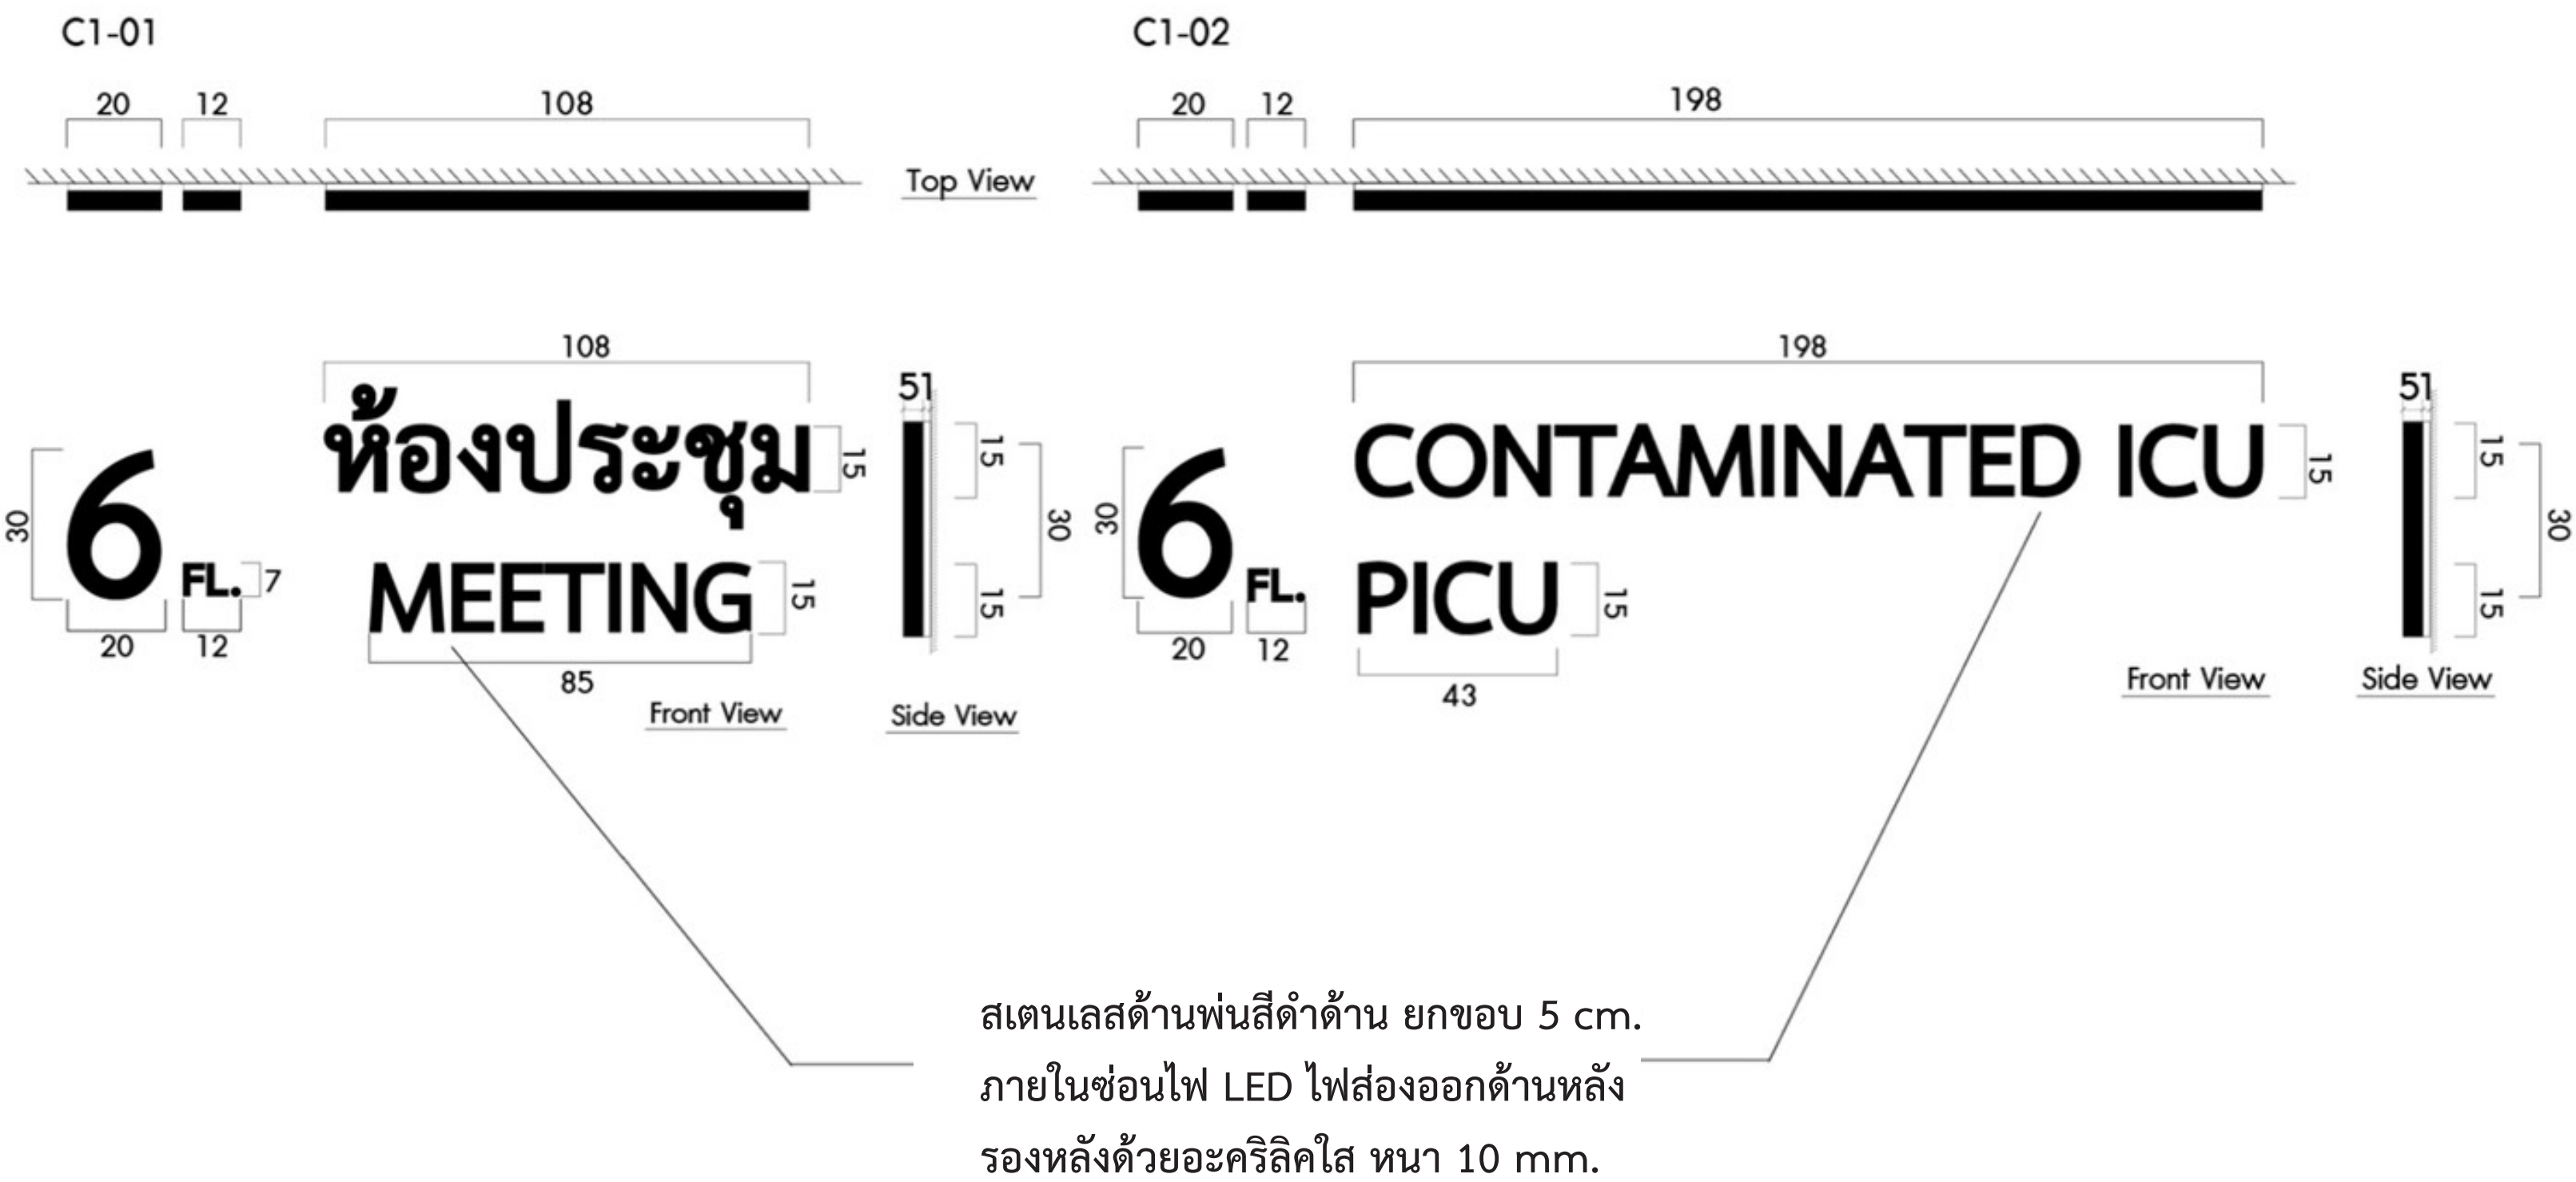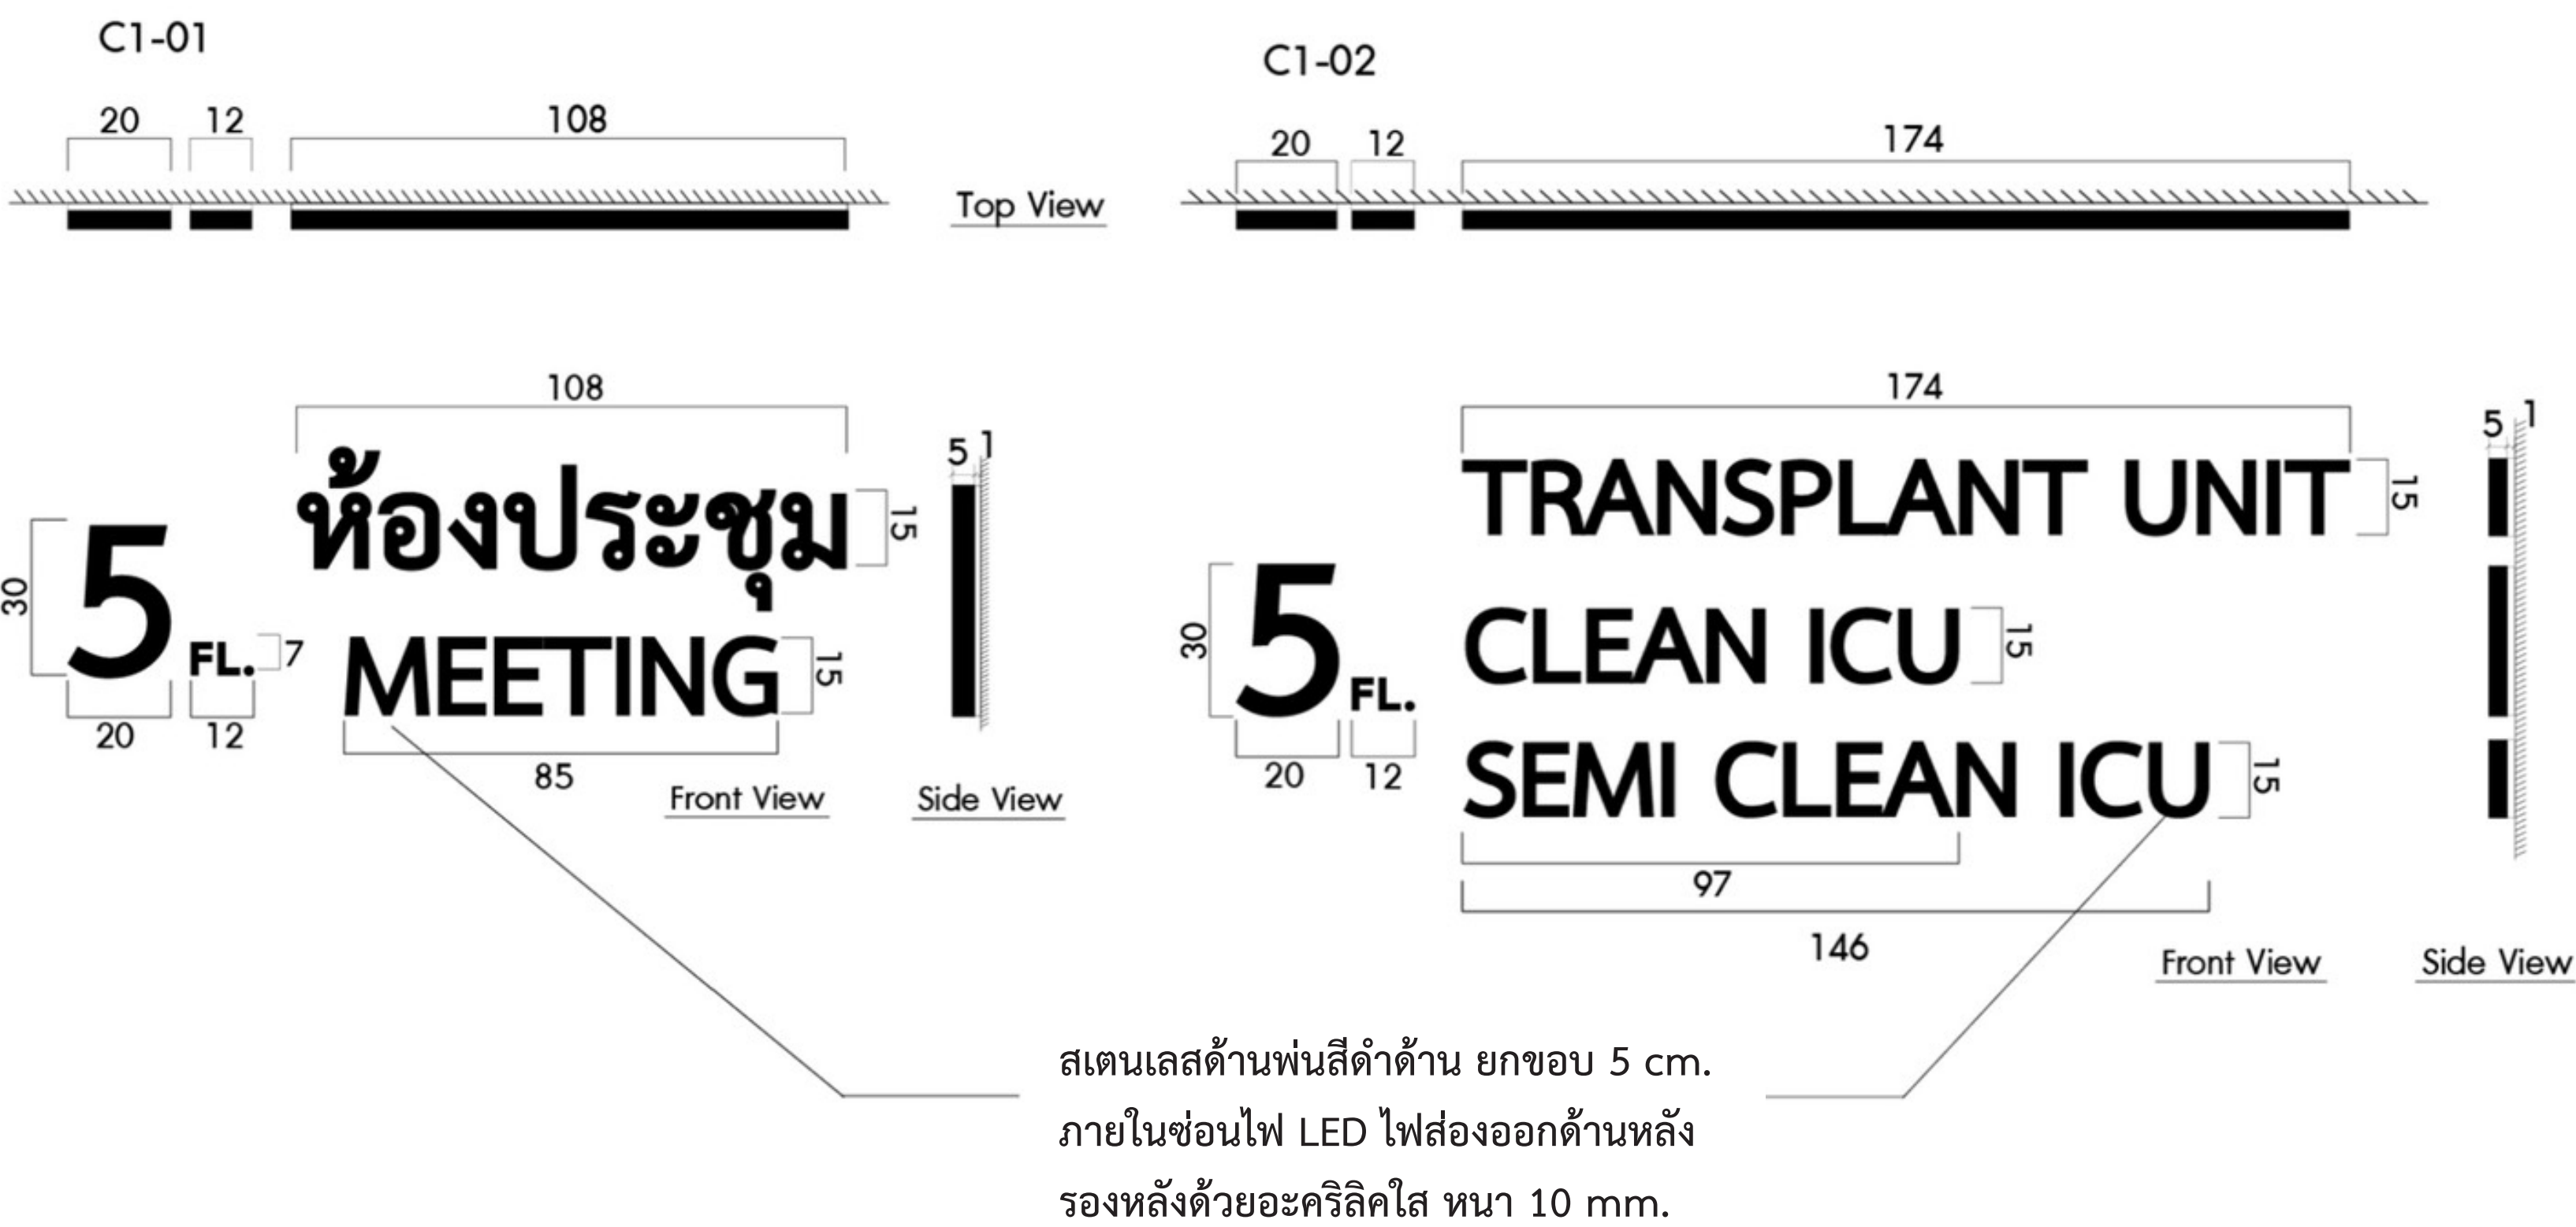


ป้ายหน้าเดียว



WALL MOUNT SIGN

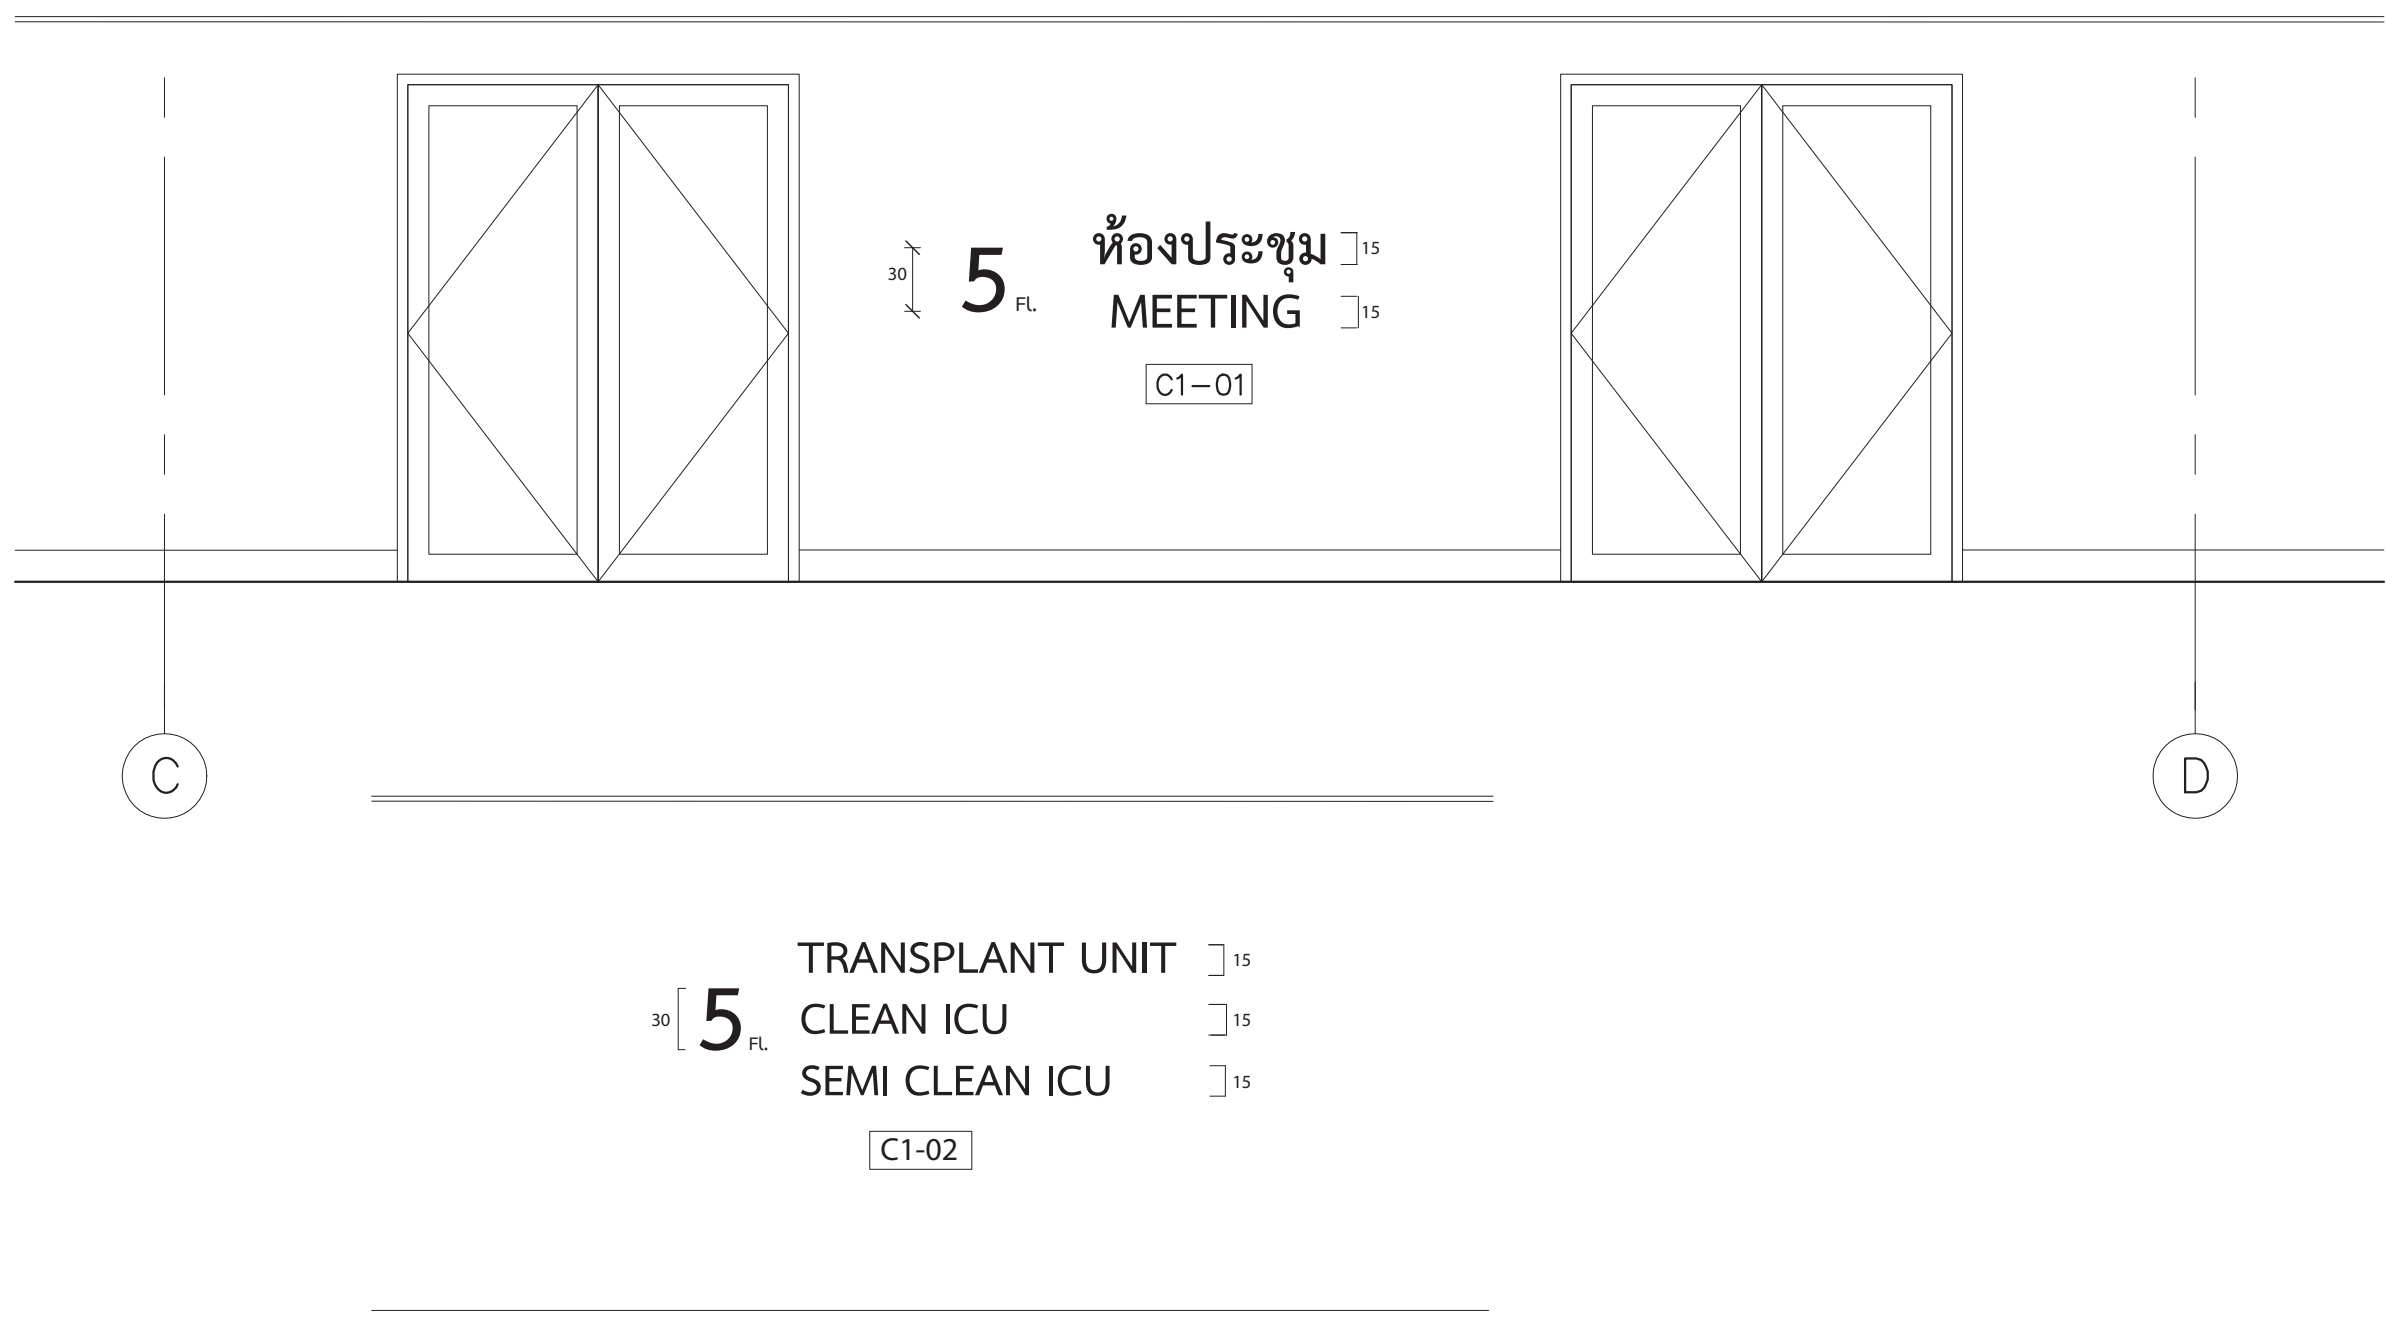

- * หมายเหตุ :
- เป็นการจำลองงานขึ้นมาเท่านั้น งานจริงขึ้นอยู่กับหน้างานจริง
 - รายการข้อมูล ชื่อ ตัวอักษร ต้องได้รับการยืนยันและอนุมัติจากผู้รับผิดชอบหรือเจ้าของโครงการก่อนปฏิบัติงานจริง
 - ผู้รับเหมาต้องเข้าตรวจวัดพื้นที่งานจริง เพื่อยึดเป็นหลักในการปฏิบัติงานให้ถูกต้องและแสดงแบบให้ผู้รับผิดชอบ หรือเจ้าของโครงการอนุมัติก่อนปฏิบัติงาน

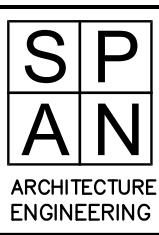
	คณะแพทยศาสตร์โรงพยาบาล มหาวิทยาลัยขอนแก่น		SPAN CONSULTANTS CO.,LTD. 247 SENAIKHOM 1 ROAD KHUANG LADPHRAO , KHET LADPHRAO BANGKOK 10230 Tel.0-2942-3691-6 ,Fax.0-2942-3694 E-MAIL : main.span@gmail.com	PROJECT NAME:	ARCHITECTS :	STRUCTURAL ENGINEERS :	ELECTRICAL ENGINEERS:	MECHANICAL ENGINEERS:	SANITARY ENGINEERS :	INTETIOR DESIGNER :	แบบแสดง : C1 ป้ายแผนก	
				โครงการออกแบบ อาคารผู้ป่วยในเฉลิมพระเกียรติ	นายสุวิทย์ วัฒนวงศ์ 4384	นายสุวิทย์ วัฒนวงศ์ 4384	นายสุวิทย์ วัฒนวงศ์ 4384	นายสุวิทย์ วัฒนวงศ์ 4384	นายสุวิทย์ วัฒนวงศ์ 4384	นายสุวิทย์ วัฒนวงศ์ 4384	แบบตัวอักษรติดผนัง	
				คณะแพทยศาสตร์โรงพยาบาล มหาวิทยาลัยขอนแก่น	นายสุวิทย์ วัฒนวงศ์ 4384	นายสุวิทย์ วัฒนวงศ์ 4384	นายสุวิทย์ วัฒนวงศ์ 4384	นายสุวิทย์ วัฒนวงศ์ 4384	นายสุวิทย์ วัฒนวงศ์ 4384	นายสุวิทย์ วัฒนวงศ์ 4384	ขนาดตัวอักษร	แบบเลขที่ : GP-IN-14

C2 ป้ายแผนก แบบตัวอักษรติดผนัง
FL.05

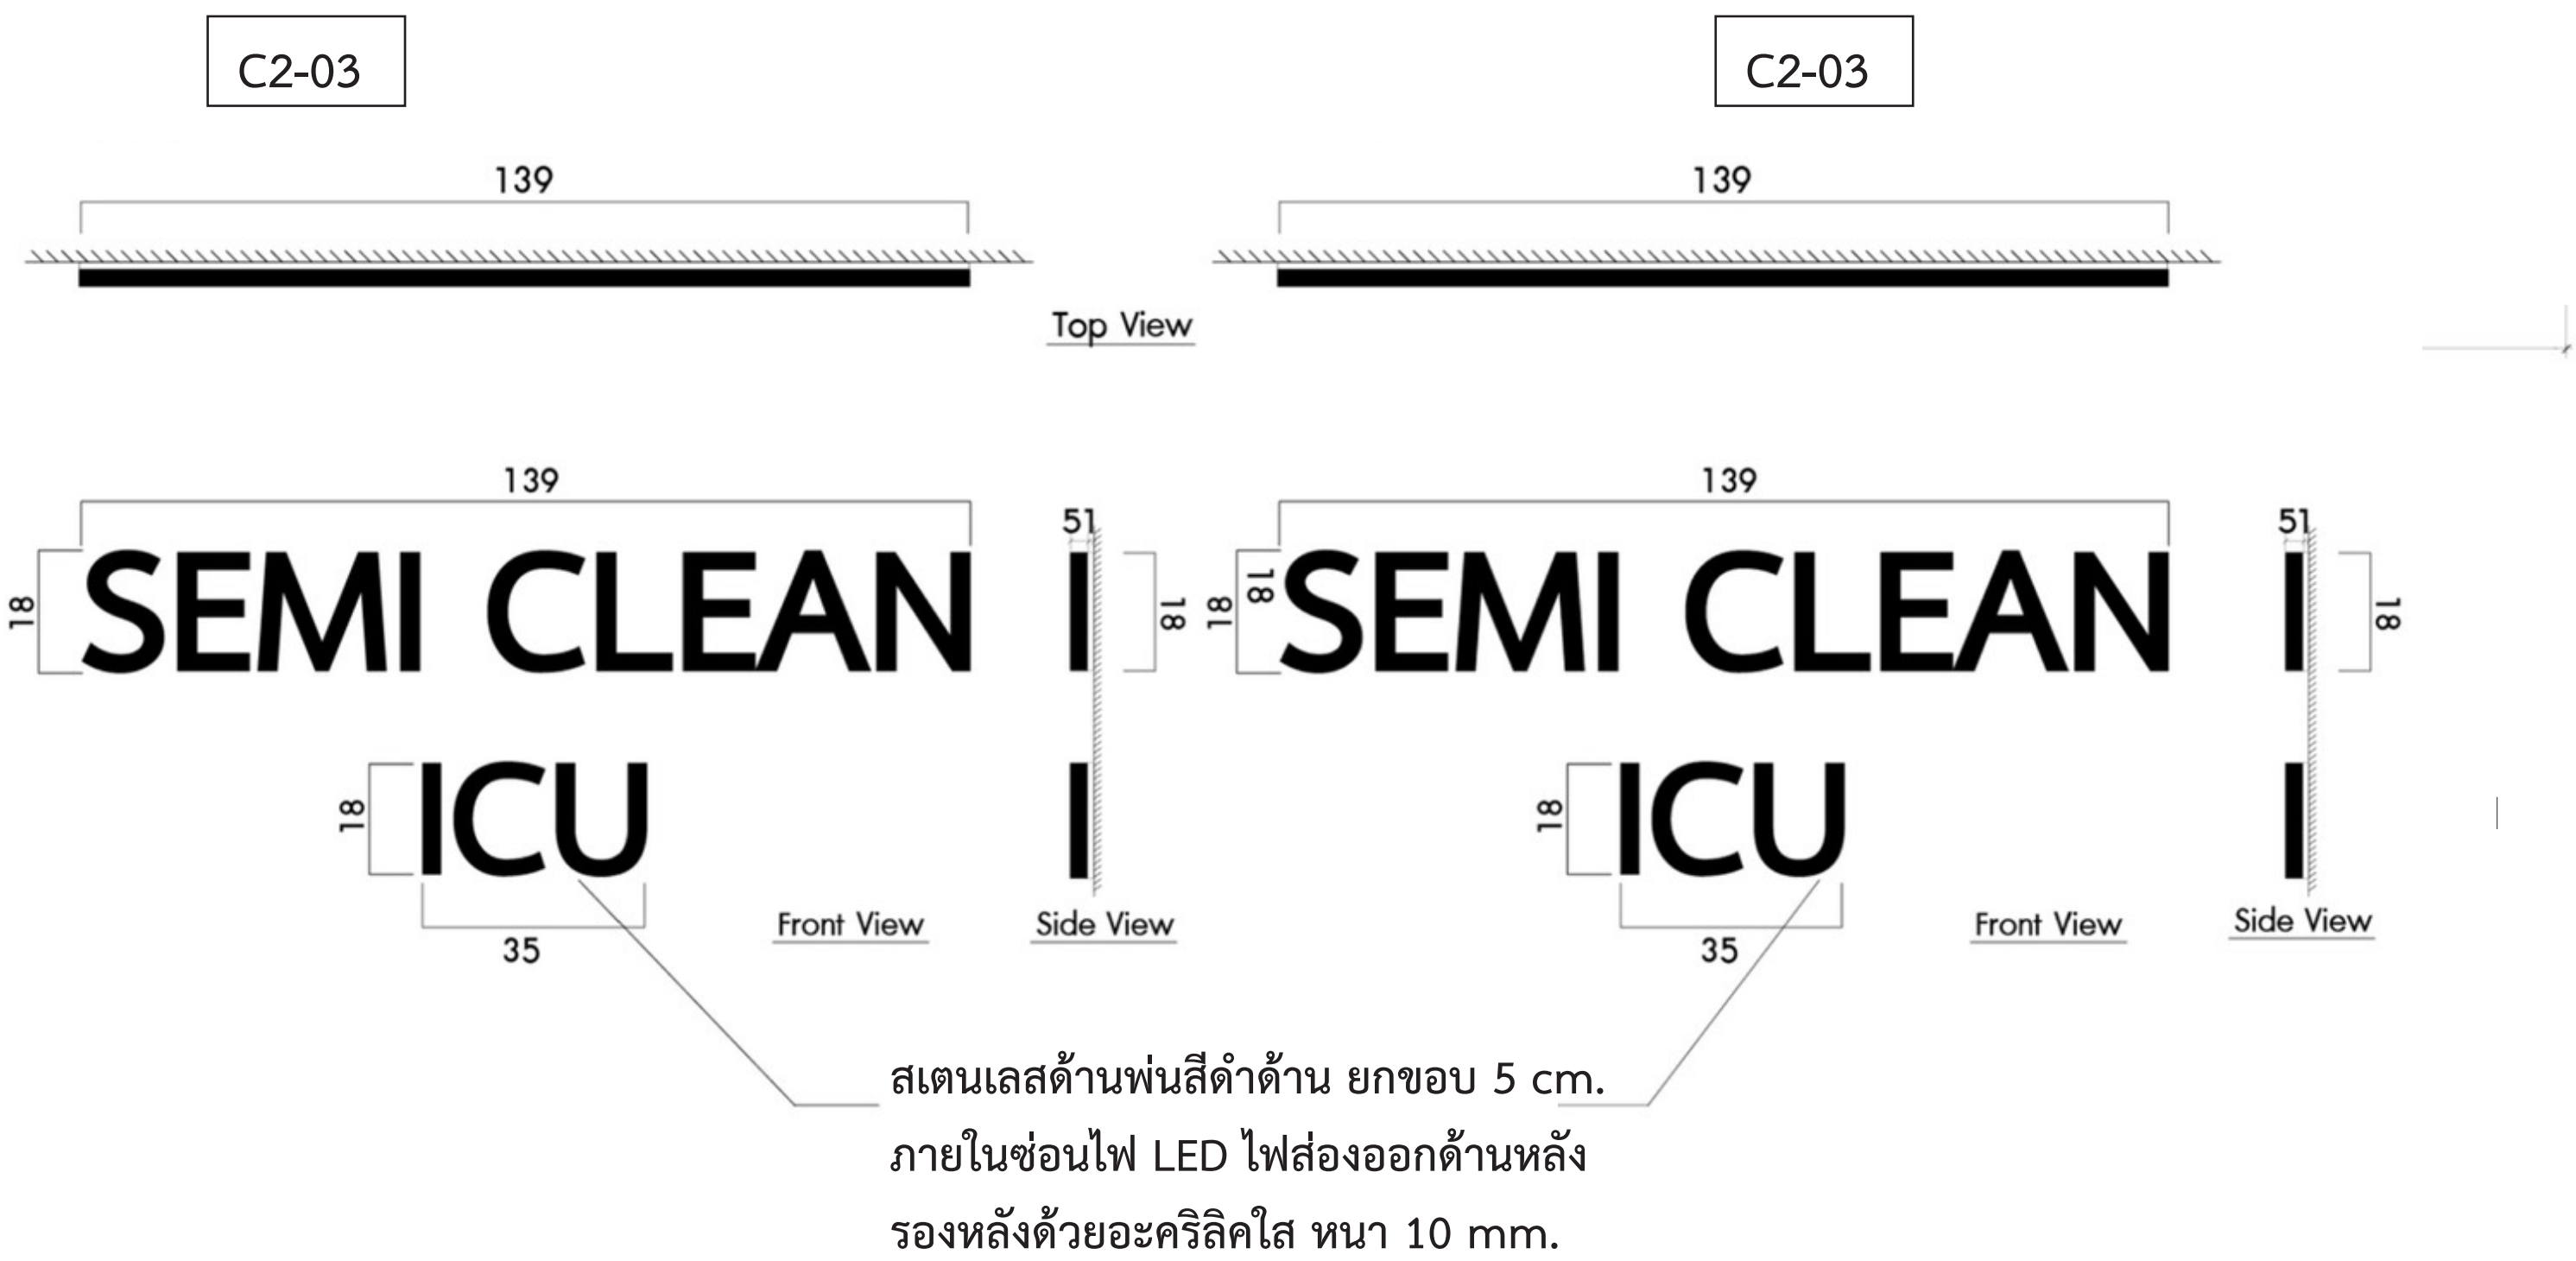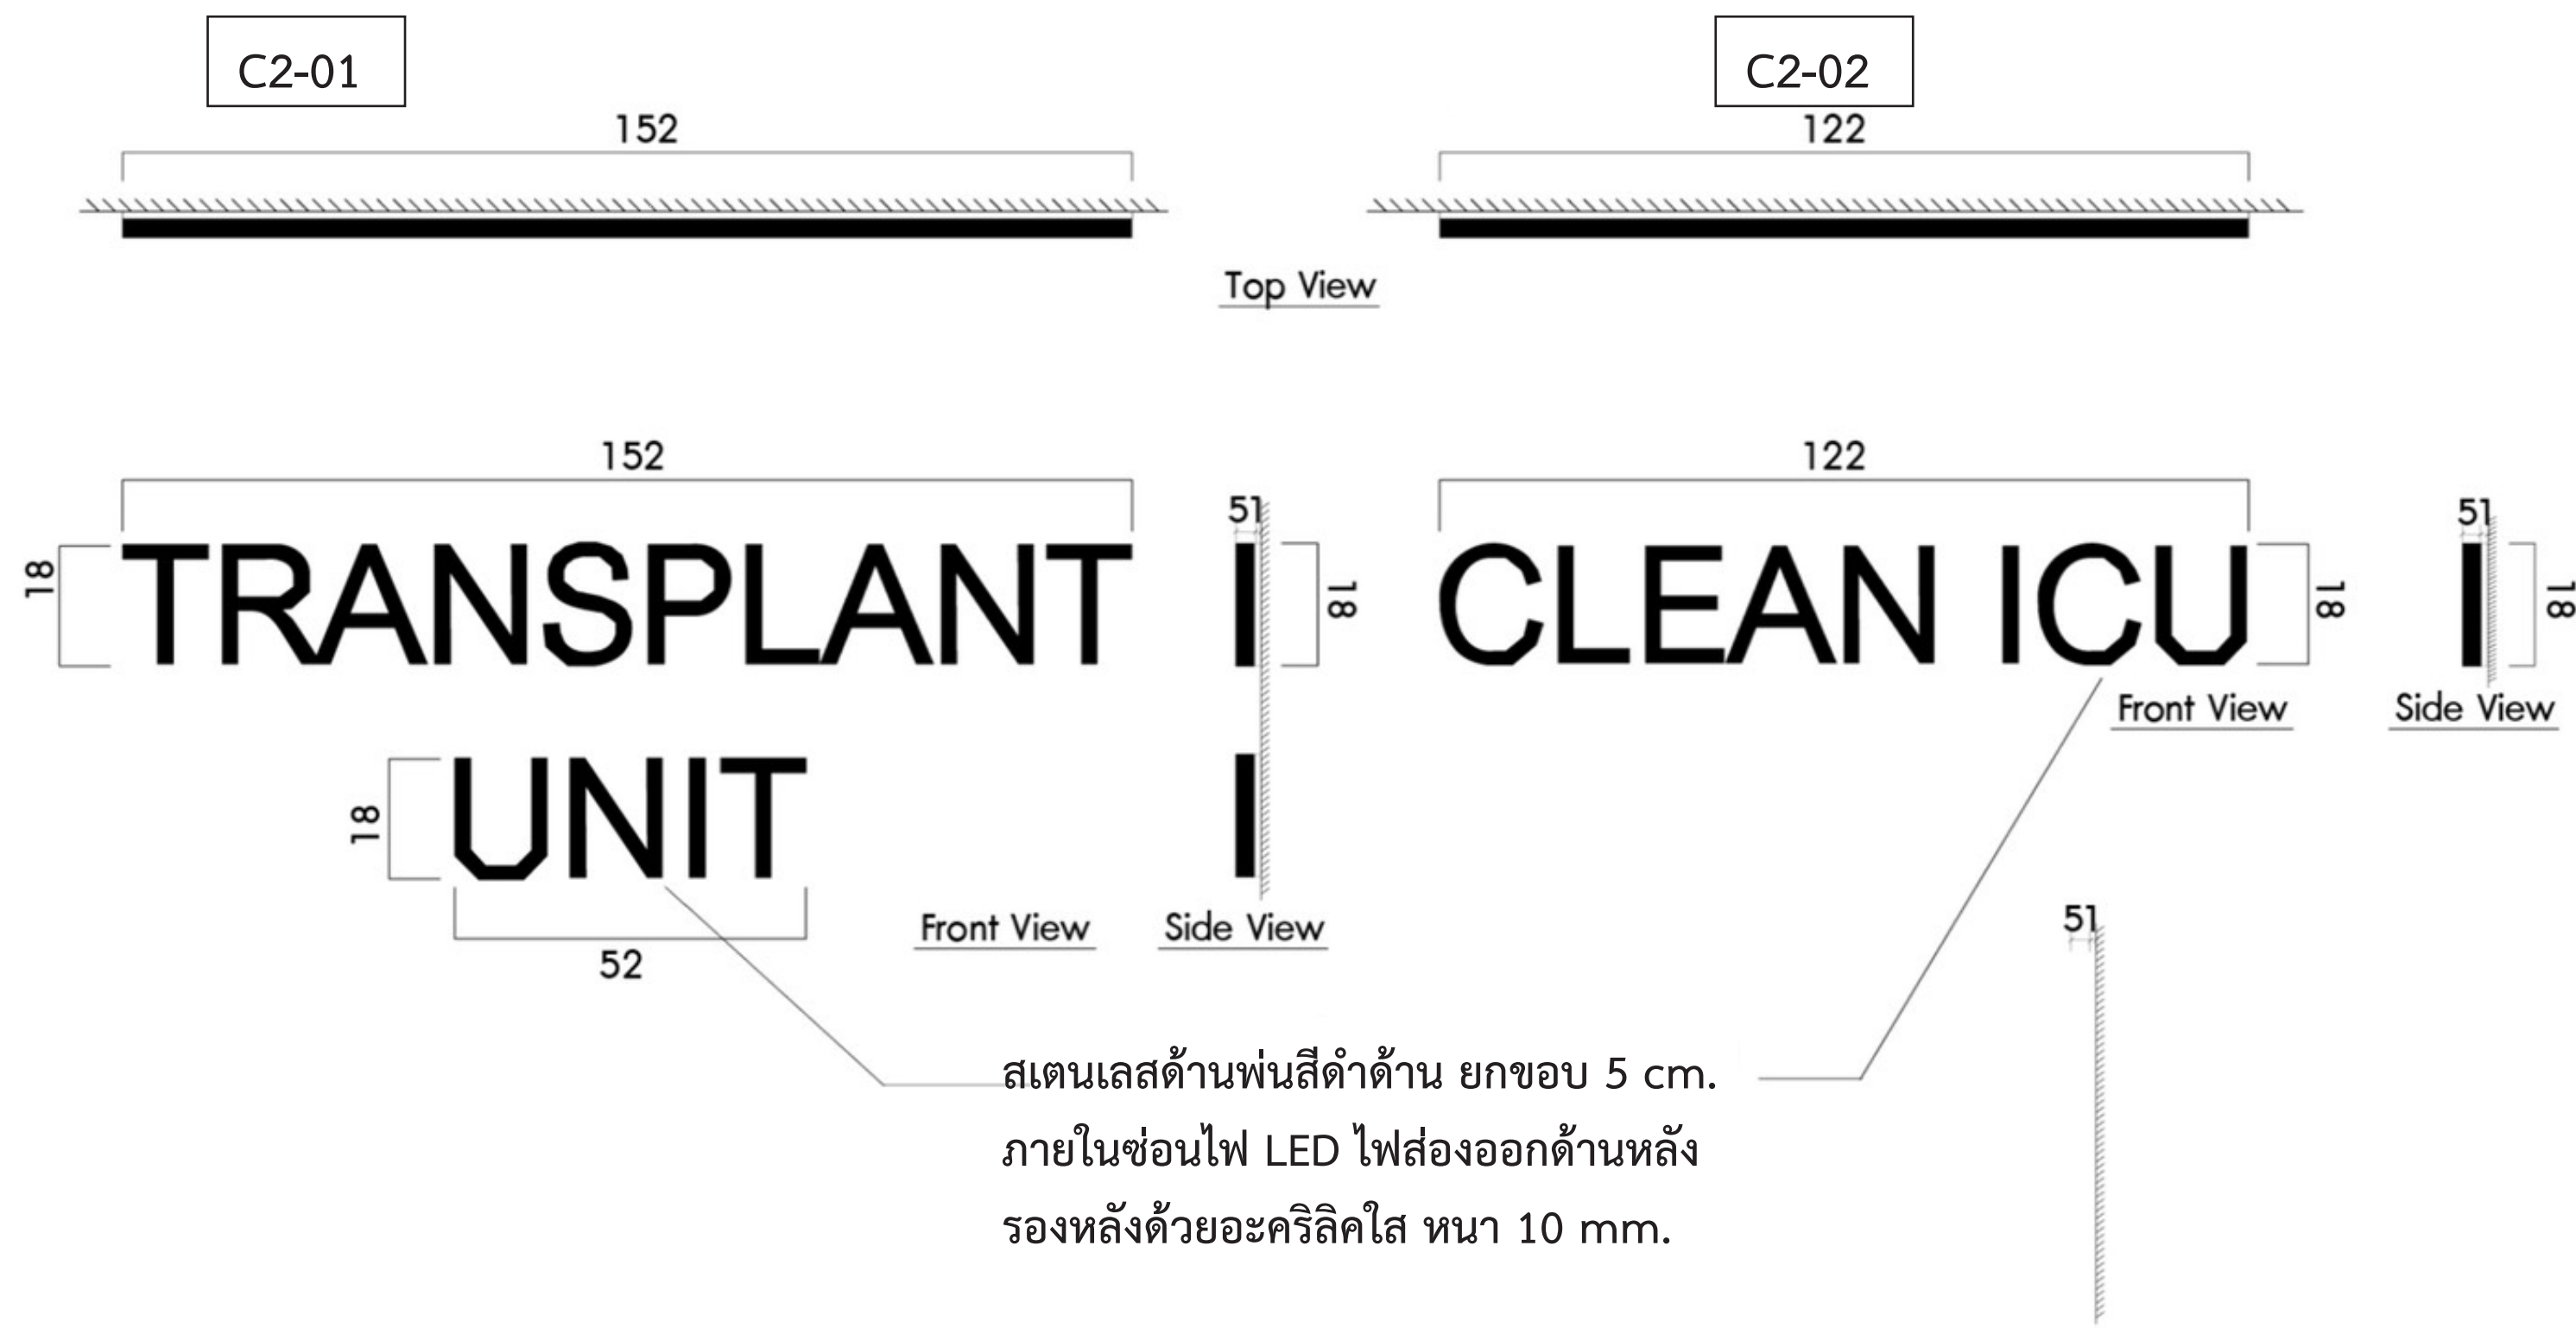


- * หมายเหตุ :
- เป็นการจำลองงานขึ้นมาเท่านั้น งานจริงขึ้นอยู่กับหน้างานจริง
 - รายการข้อมูล ชื่อ ตัวอักษร ต้องได้รับการยืนยันและอนุมัติจากผู้รับผิดชอบหรือเจ้าของโครงการก่อนปฏิบัติงานจริง
 - ผู้รับเหมาต้องเข้าตรวจวัดพื้นที่งานจริง เพื่อยึดเป็นหลักในการปฏิบัติงานให้ถูกต้องและแสดงแบบให้ผู้รับผิดชอบ หรือเจ้าของโครงการอนุมัติก่อนปฏิบัติงาน

ป้ายหน้าเดียว
WALL MOUNT SIGN

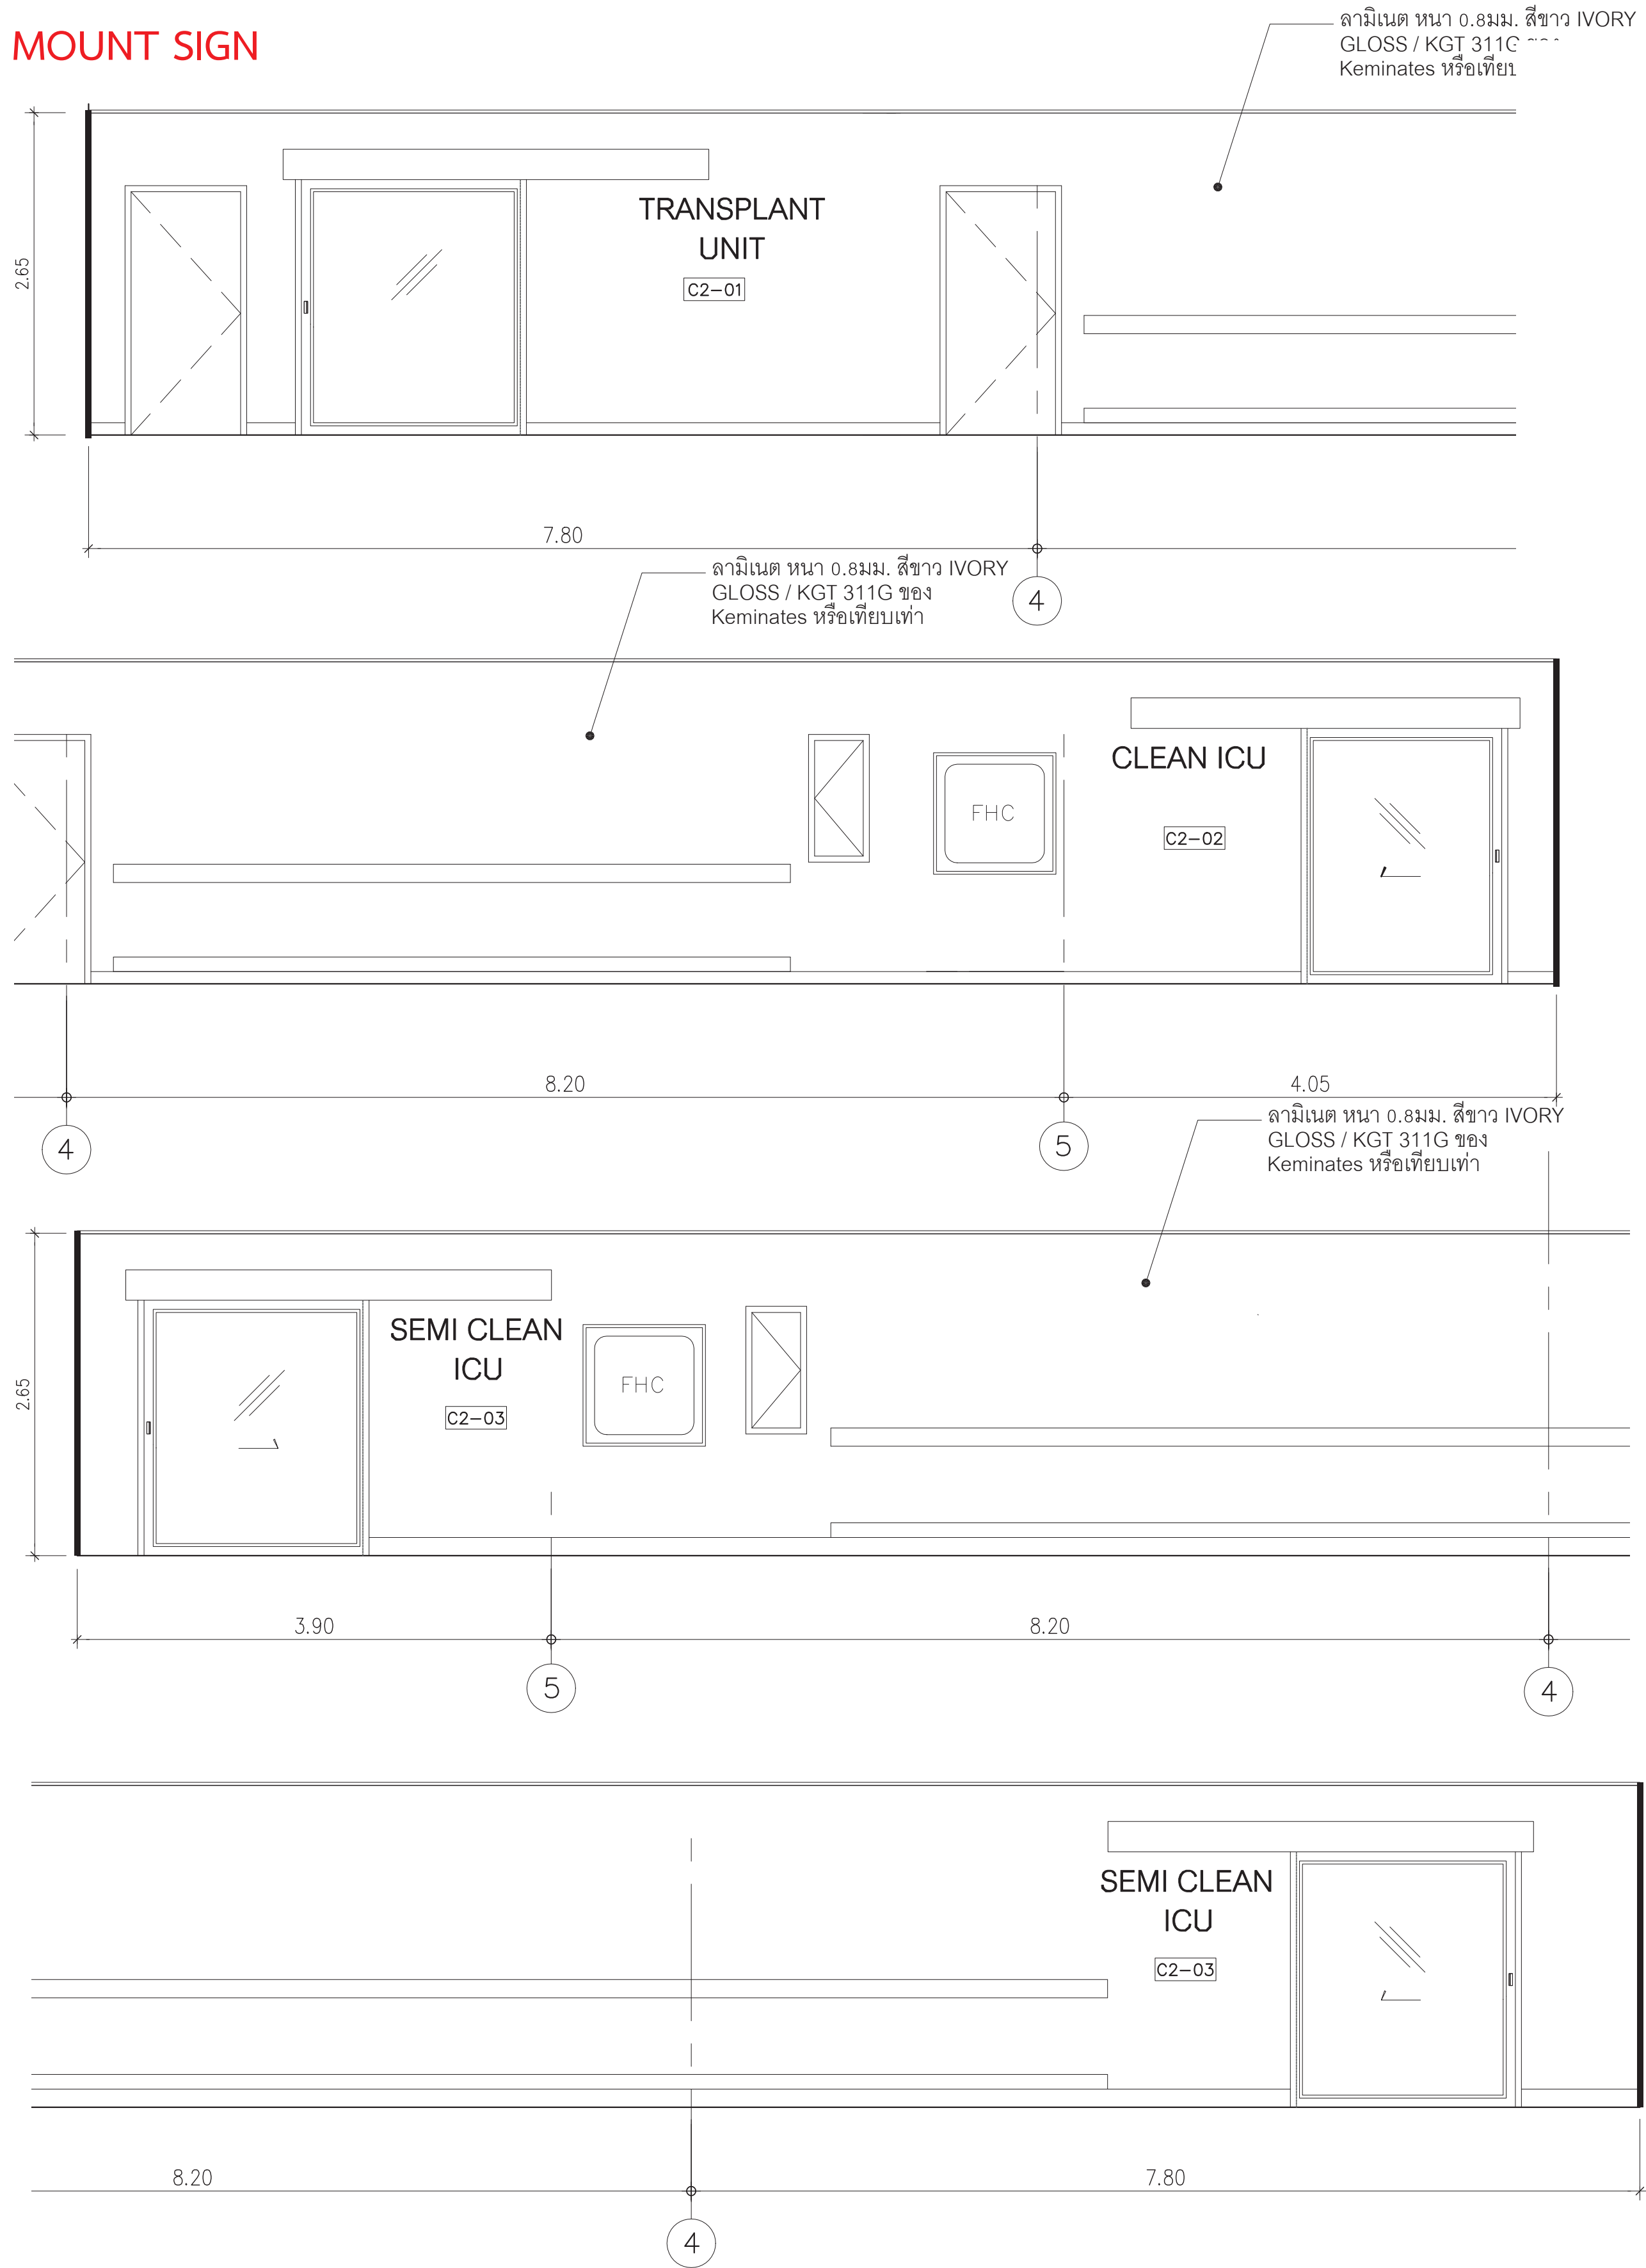


	คณะแพทยศาสตร์โรงพยาบาล มหาวิทยาลัยขอนแก่น		SPAN CONSULTANTS CO.,LTD. 247 SENANIKHOM 1 ROAD KHUANG LADPHRAO , KHET LADPHRAO BANGKOK 10230 Tel.0-2942-3691-6 ,Fax.0-2942-3694 E-MAIL : main.span@gmail.com	PROJECT NAME:	ARCHITECTS :	STRUCTURAL ENGINEERS :	ELECTRICAL ENGINEERS:	MECHANICAL ENGINEERS:	SANITARY ENGINEERS :	INTETIOR DESIGNER :	แบบแสดง : C2 ป้ายแผนก	
				โครงการออกแบบ อาคารผู้ป่วยในเฉลิมพระเกียรติ	นายสุวิทย์ วัฒนวงศ์ ภูผา 4384	นายสุวิทย์ วัฒนวงศ์ ภูผา 1423	นายสุวิทย์ วัฒนวงศ์ ภูผา 3473	นายสุวิทย์ วัฒนวงศ์ ภูผา 797	นายสุวิทย์ วัฒนวงศ์ ภูผา 27	นางสาว เพชรประเสริฐ ภูผา 1215	แบบตัวอักษรติดผนัง	
				คณะแพทยศาสตร์โรงพยาบาล มหาวิทยาลัยขอนแก่น	นายสุวิทย์ วัฒนวงศ์ ภูผา 4182	นายสุวิทย์ วัฒนวงศ์ ภูผา 5868	นายสุวิทย์ วัฒนวงศ์ ภูผา 5276	นายสุวิทย์ วัฒนวงศ์ ภูผา 2544	นายสุวิทย์ วัฒนวงศ์ ภูผา 253	นางสาว เพชรประเสริฐ ภูผา 1215	มาตราส่วน	แบบเลขที่ : GP-IN-16


C2 ป้ายแผนก แบบตัวอักษรติดผนัง
FL.06

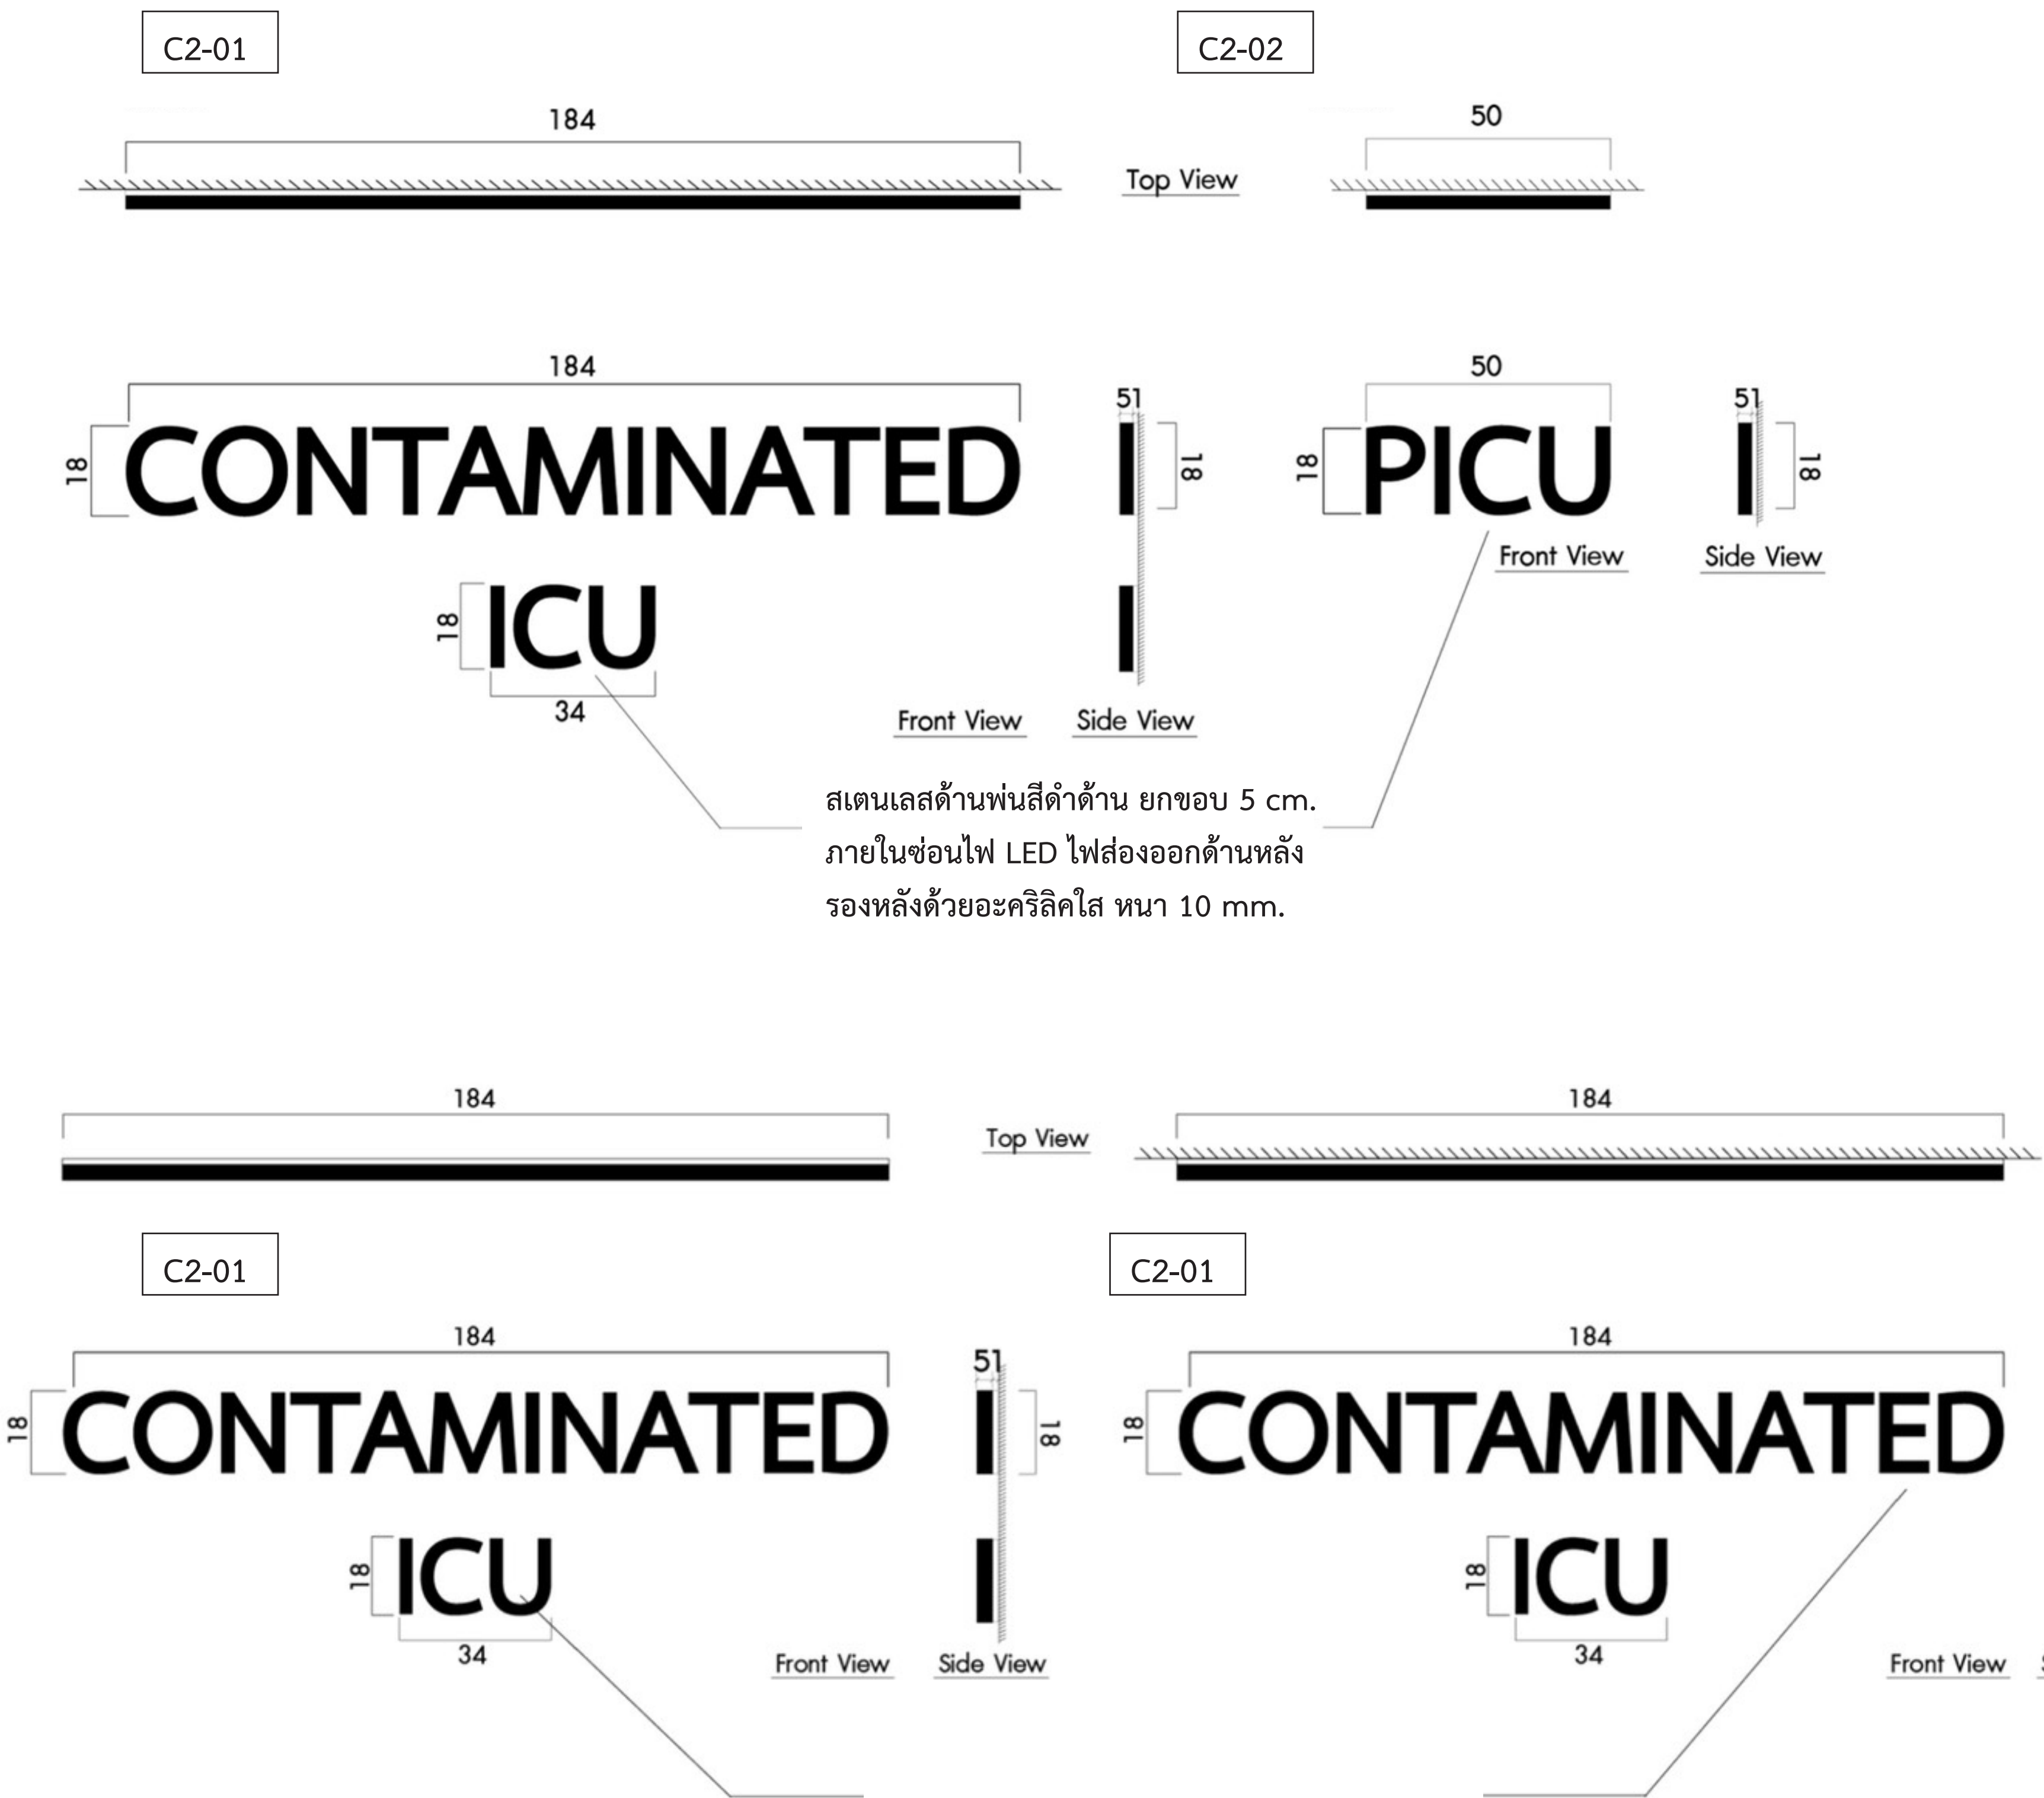



ป้ายหน้าเดียว
WALL MOUNT SIGN

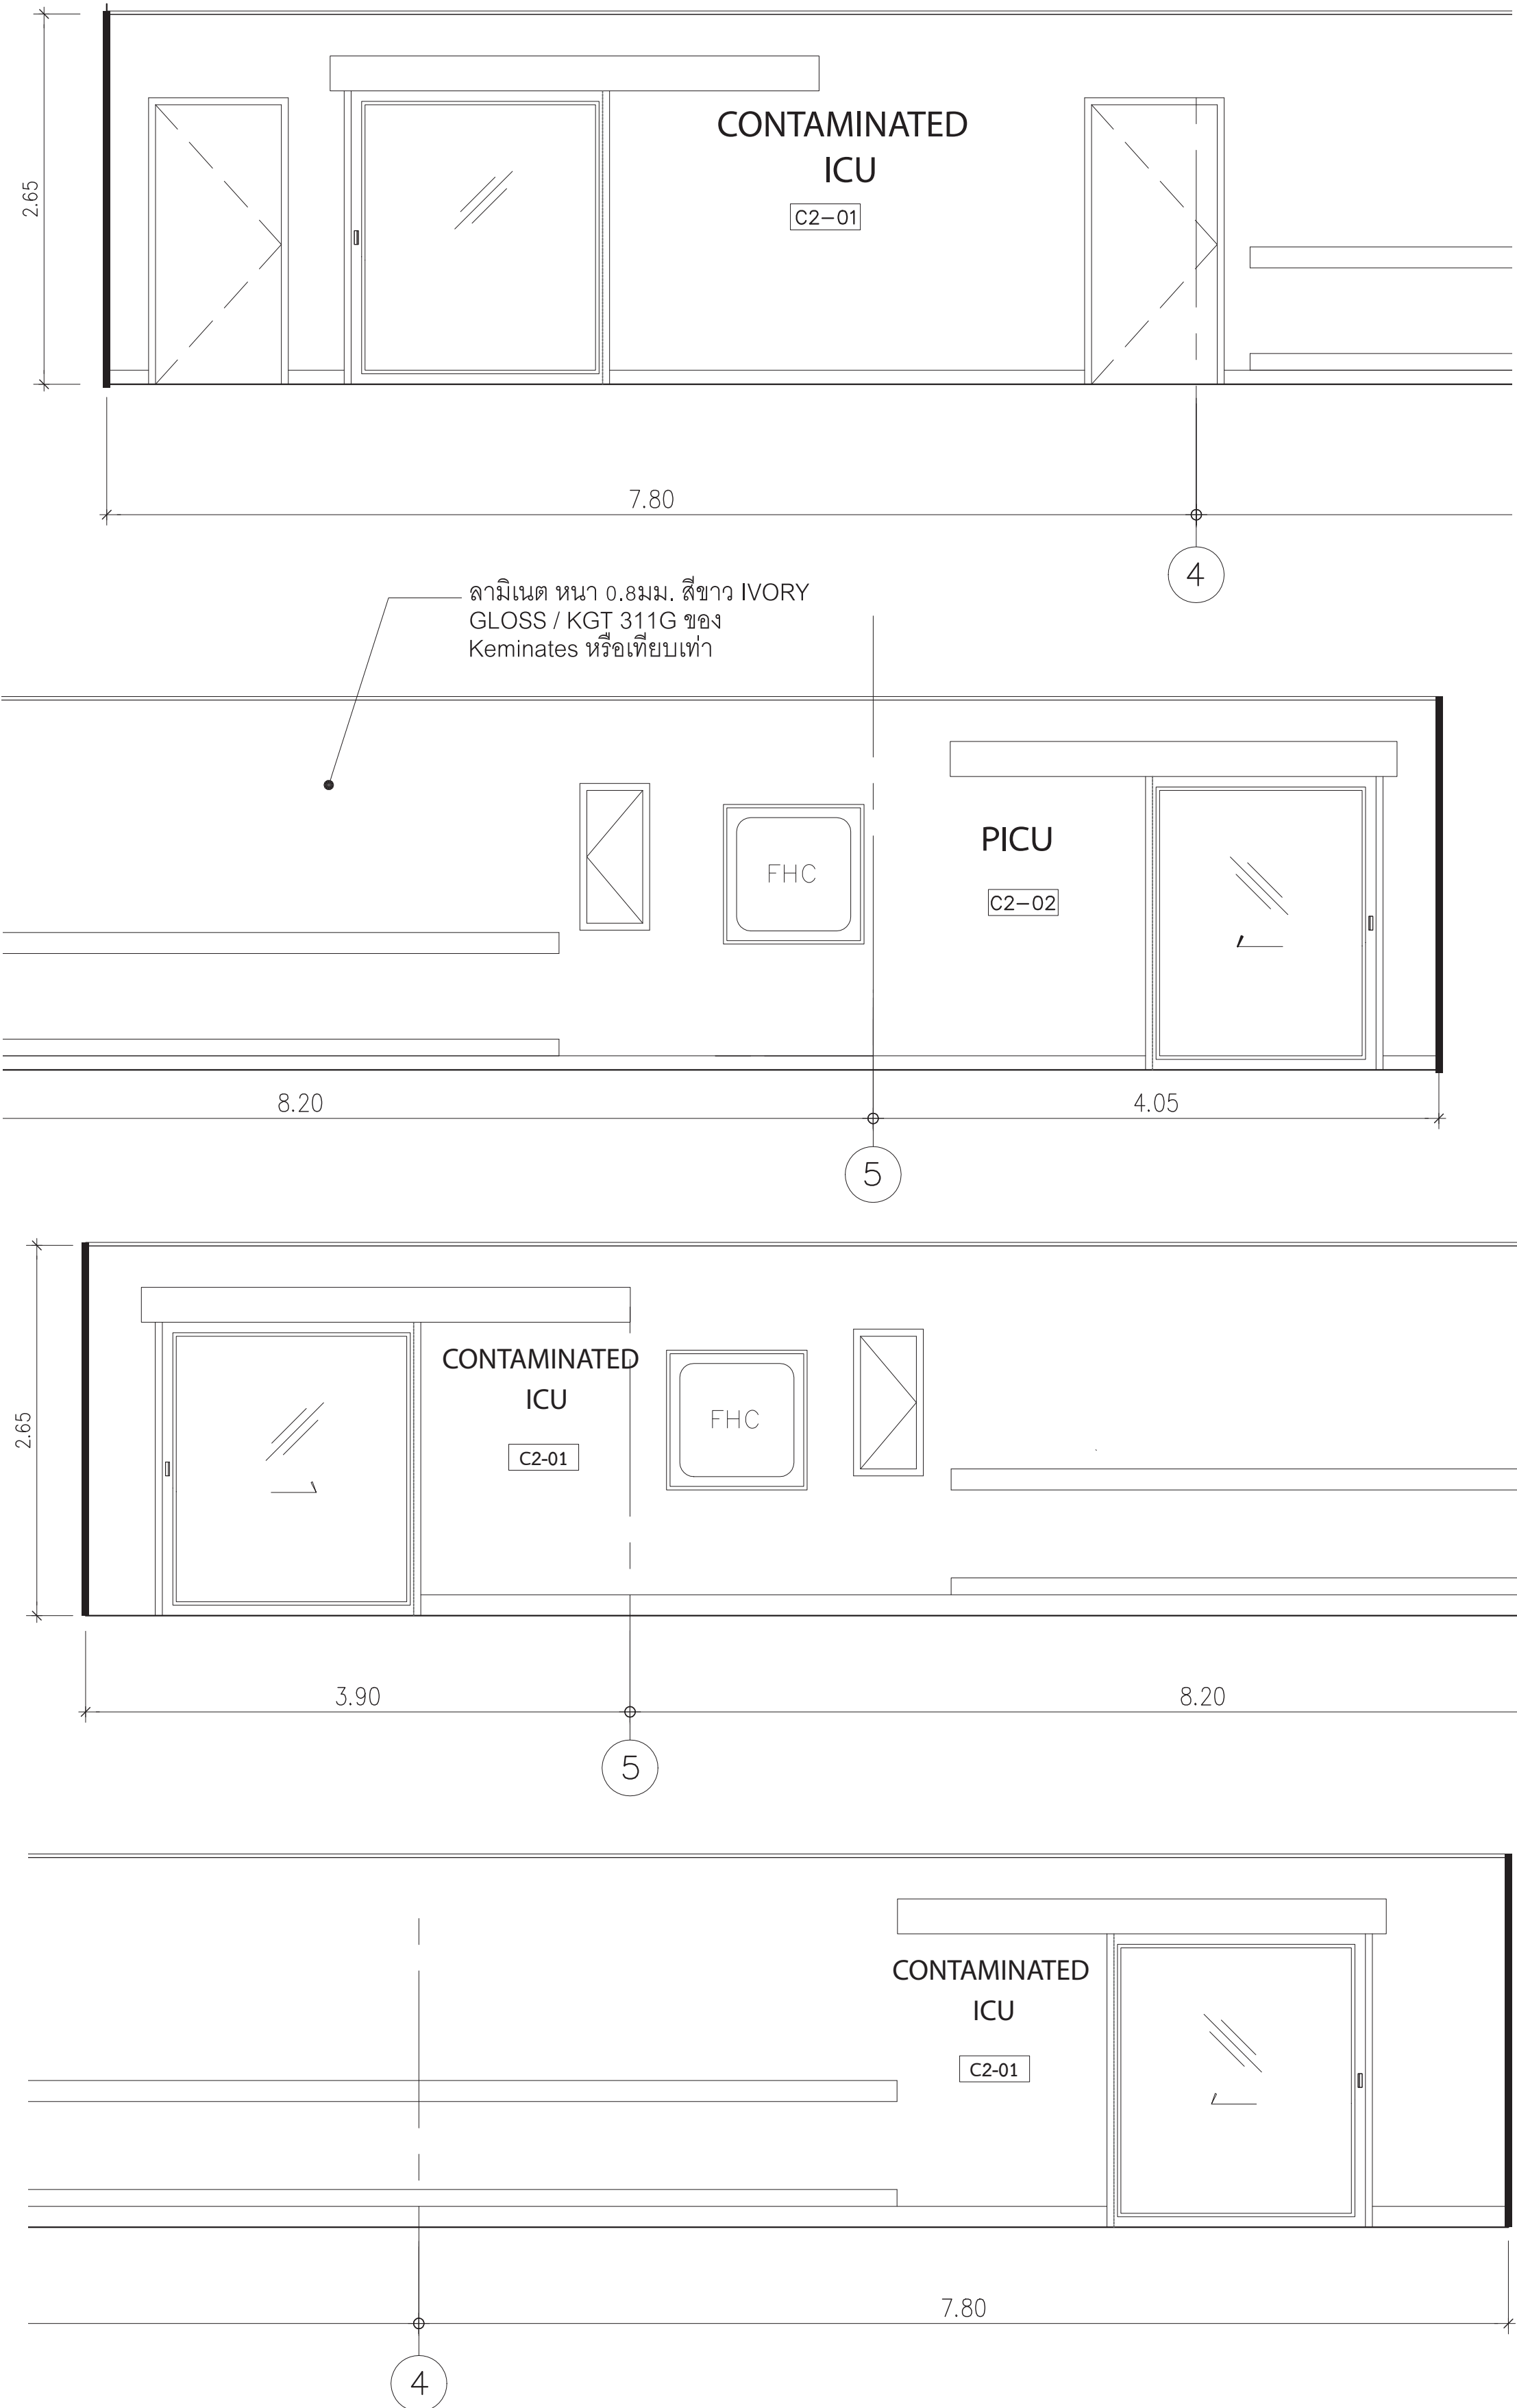

- * หมายเหตุ :
- เป็นการจำลองงานขึ้นมาเท่านั้น งานจริงขึ้นอยู่กับหน้างานจริง
 - รายการข้อมูล ชื่อ ตัวอักษร ต้องได้รับการยืนยันและอนุมัติจากผู้รับผิดชอบหรือเจ้าของโครงการก่อนปฏิบัติงานจริง
 - ผู้รับเหมาต้องเข้าตรวจวัดพื้นที่งานจริง เพื่อยึดเป็นหลักในการปรับงานให้ถูกต้องและแสดงแบบให้ผู้รับผิดชอบ หรือเจ้าของโครงการอนุมัติก่อนปฏิบัติงาน

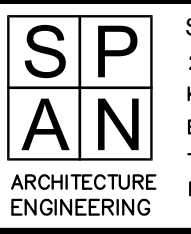
 คณะแพทยศาสตร์โรงพยาบาล มหาวิทยาลัยขอนแก่น	 ARCHITECTURE ENGINEERING	SPAN CONSULTANTS CO.,LTD. 247 SENAIKHOM 1 ROAD KHWANG LADPHRAO , KHET LADPHRAO BANGKOK 10230 Tel.0-2942-3691-6 ,Fax.0-2942-3694 E-MAIL : main.span@gmail.com	PROJECT NAME: โครงการออกแบบ อาคารผู้ป่วยในเฉลิมพระเกียรติ คณะแพทยศาสตร์โรงพยาบาล มหาวิทยาลัยขอนแก่น PROJECT ARCHITECT : สมยศ ชวกรวิทย์ สสจ. 1764	ARCHITECTS : นายสุลาลัย ธิงทอง ภสจ. 4384 ทพียชนก เอกสุวรรณ ภสจ. 4182 วิญญู ธรรมศิริ ภสจ. 19439 ปริญ สานกุล ภสจ. 23820	STRUCTURAL ENGINEERS : นายฐิตินันท์ สงกรวงศ์ อย 1423 นายศิริชัย รณเกียรติ สย 5868 นายศุภชัย ขัติ ภย 37589	ELECTRICAL ENGINEERS: นายชัยวัฒน์ เกื้อทองสุน สฟก.3473 นายกรทอง กิมเขียว สฟก.5276	MECHANICAL ENGINEERS: นายธีรภา ดันเสียว อก 797 นายชราพงษ์ สุทธิโสภณภรณ์ สก.2544 นายธานีติ ตั้งสุ สก.4127	SANITARY ENGINEERS : ชนิษฐา สังสกูลชัย วส 27 วิวัฒน์ หงษ์ทอง สส 253 อภิญญา ชัยงาม	INTETIOR DESIGNER : วาสนา เพชรประเสริฐ วาจกานา เศรษฐสุข อภิญญา ชัยงาม	แบบแสดง : C2 ป้ายแผนก แบบตัวอักษรติดผนัง	
										มาตราส่วน	แบบเลขที่ :
										รวม : 1 แผ่น	GP-IN-17

C2 ป้ายแผนก แบบตัวอักษรติดผนัง
FL.07

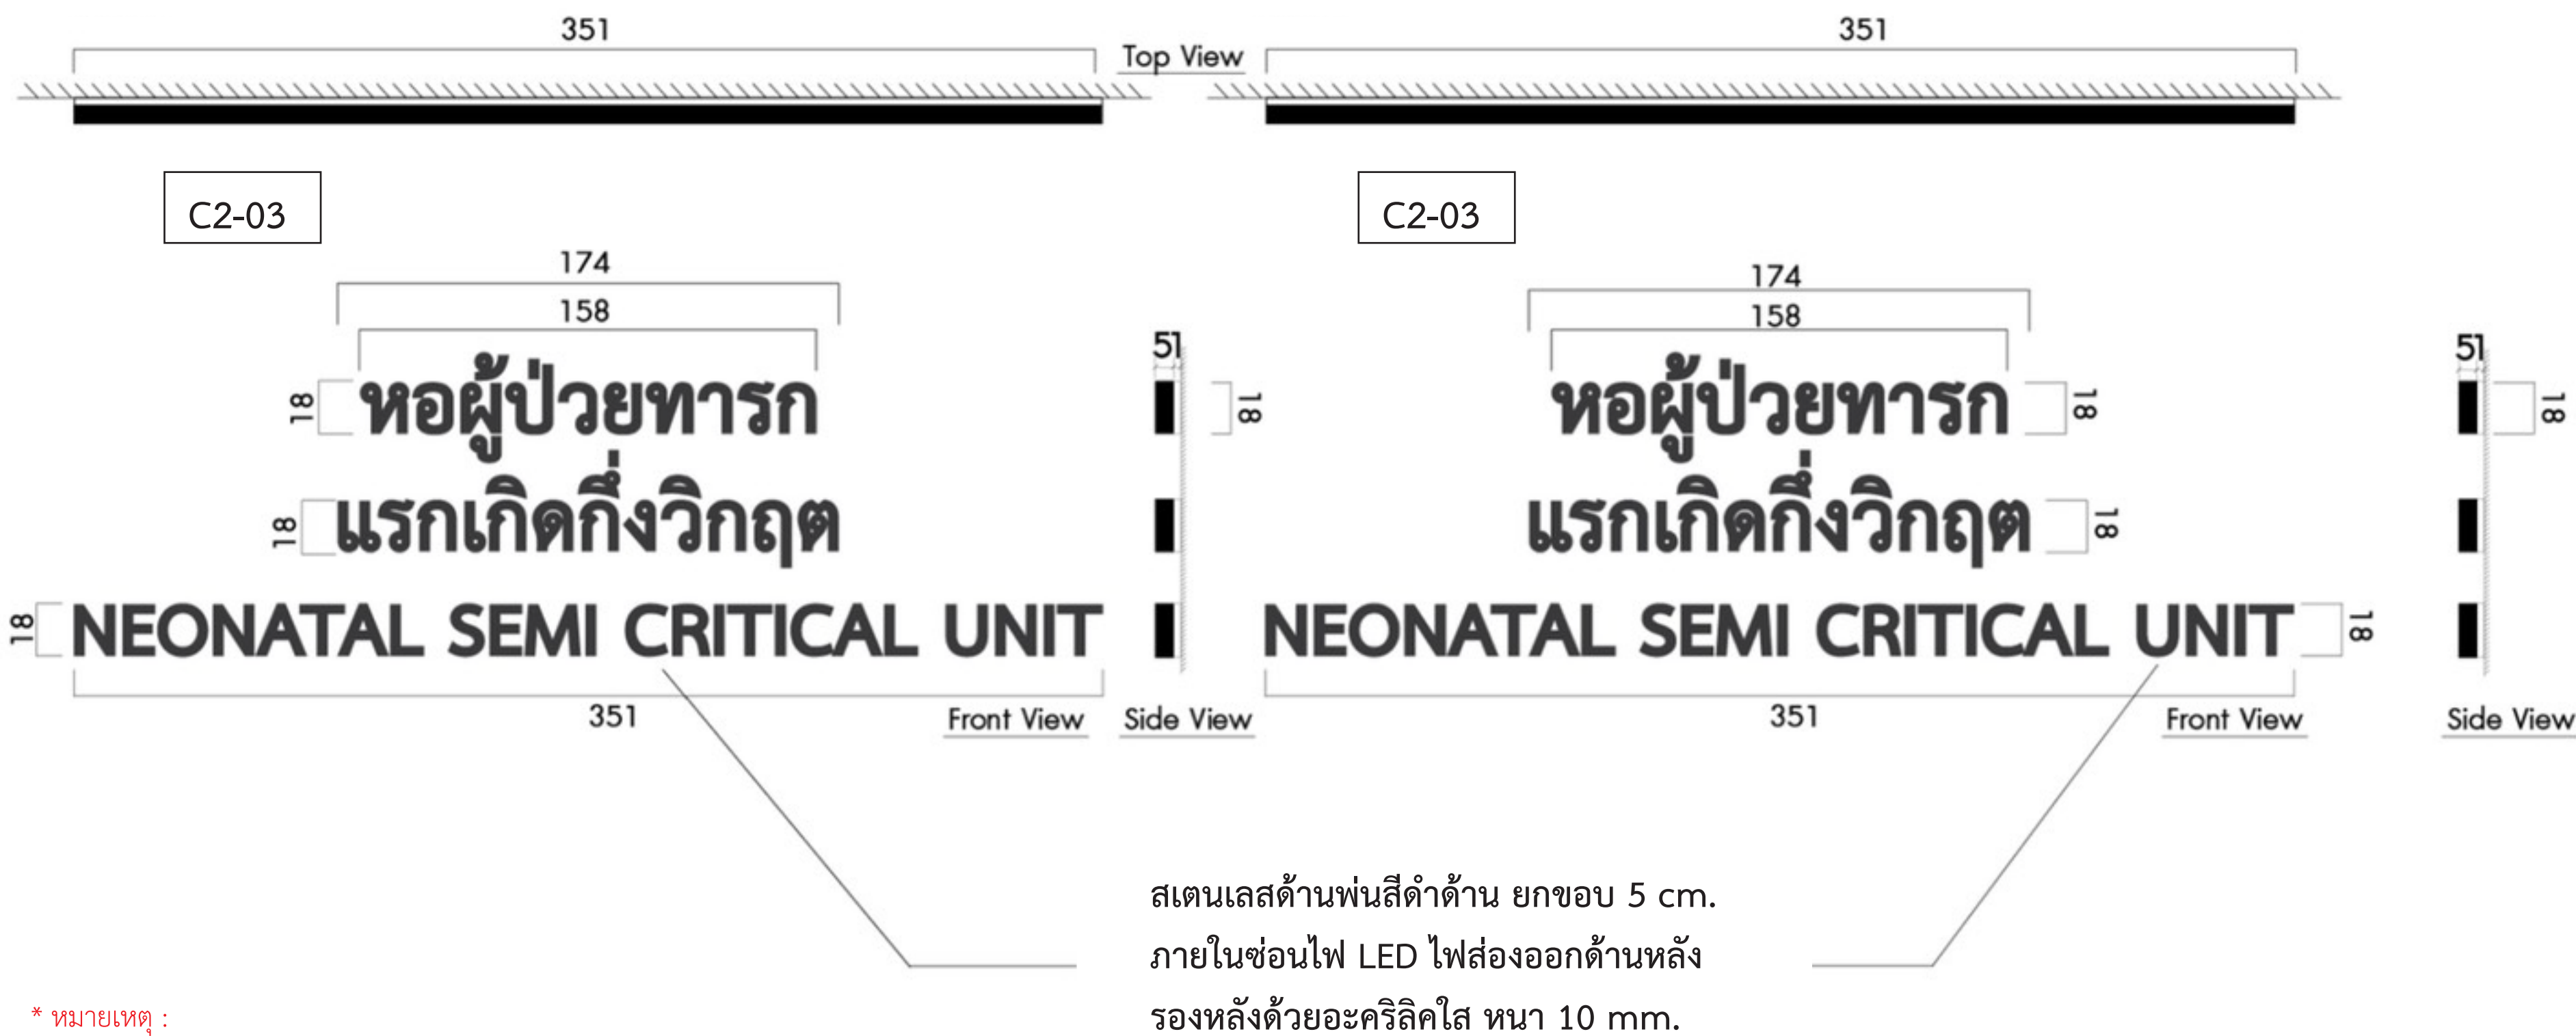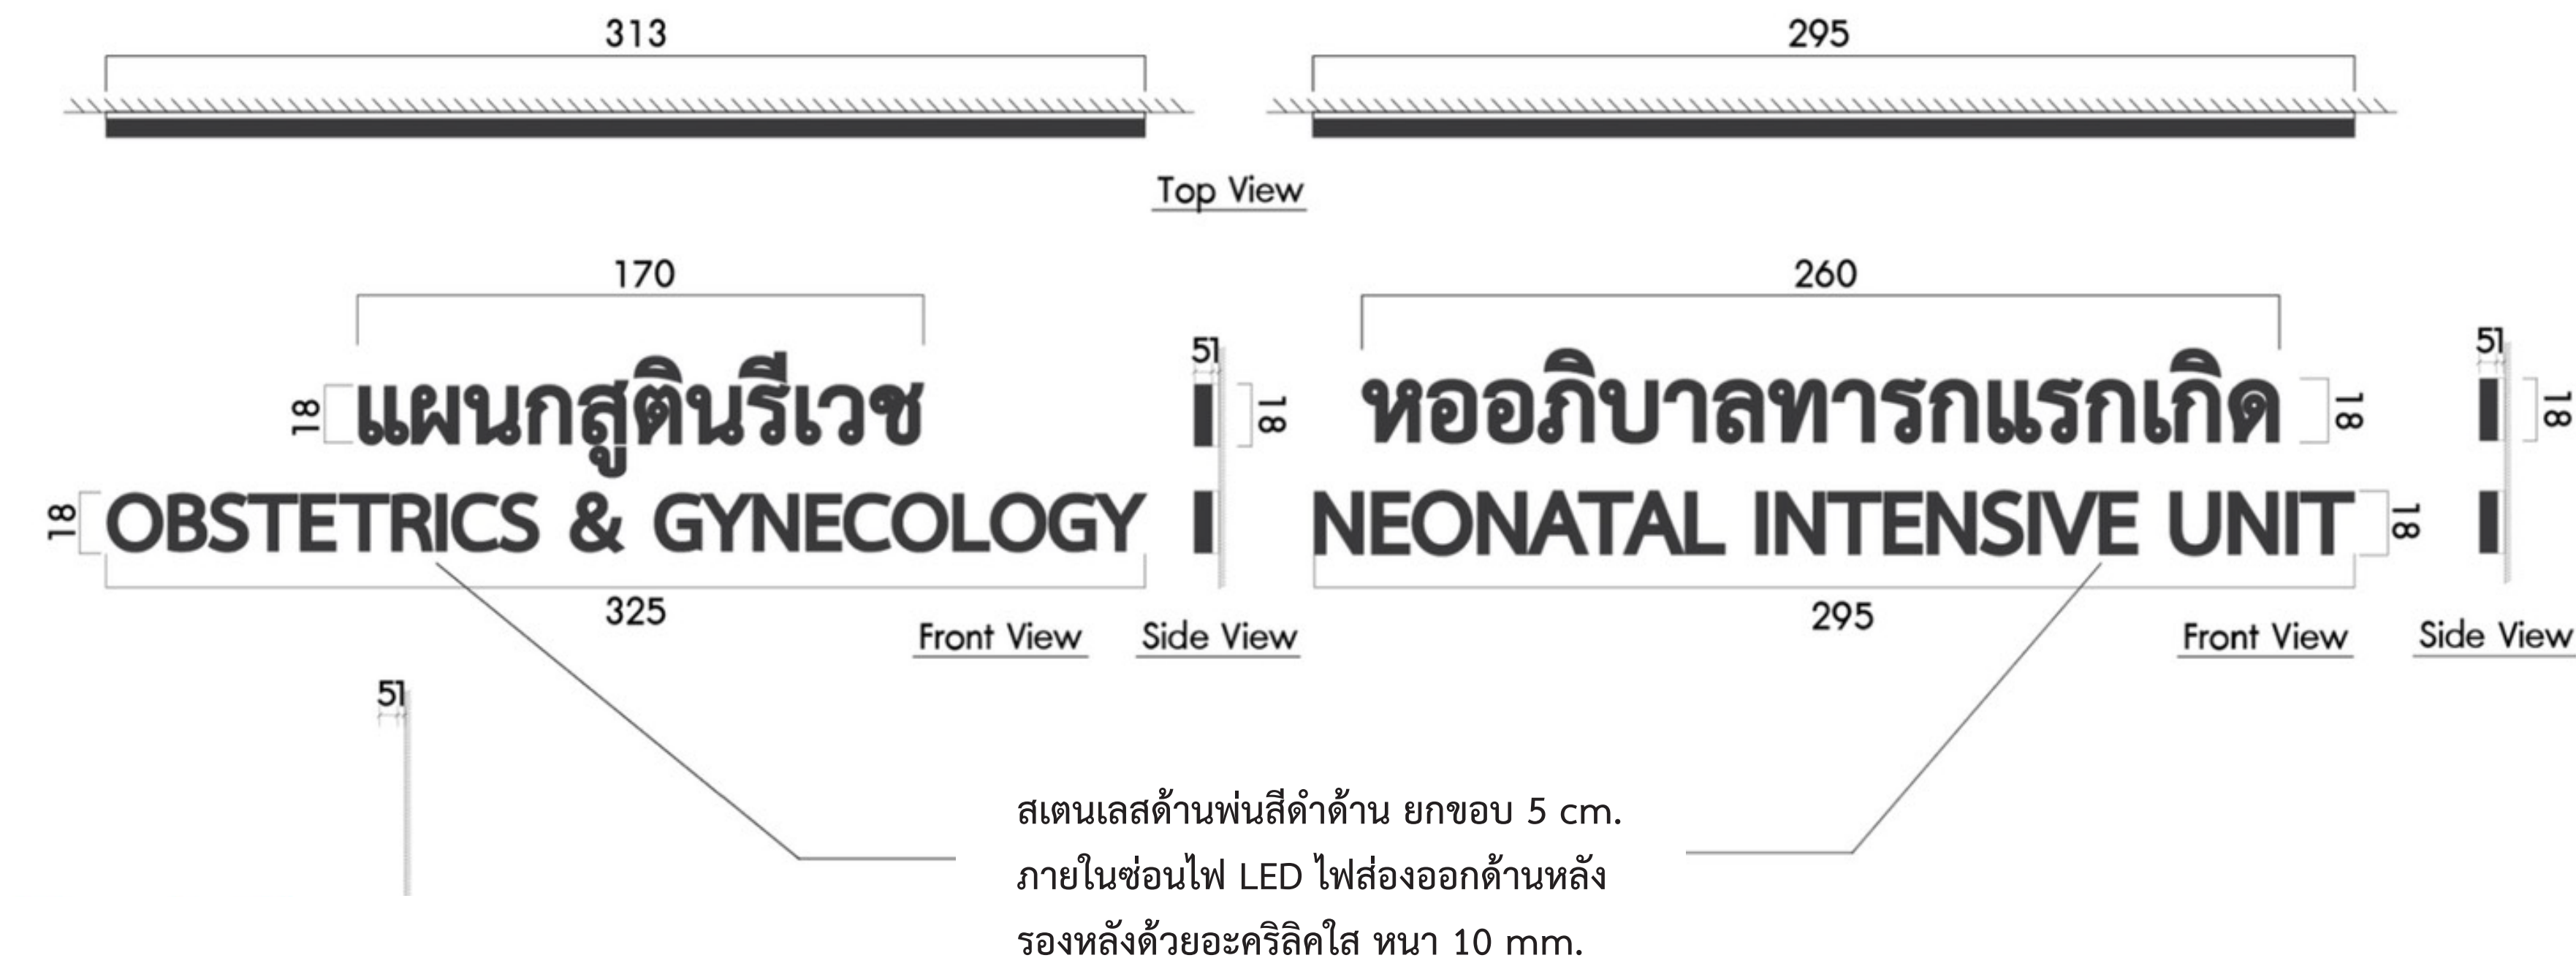


- * หมายเหตุ :
- เป็นการจำลองงานขึ้นมาเท่านั้น งานจริงขึ้นอยู่กับหน้างานจริง
 - รายการข้อมูล ชื่อ ตัวอักษร ต้องได้รับการยืนยันและอนุมัติจากผู้รับผิดชอบหรือเจ้าของโครงการก่อนปฏิบัติงานจริง
 - ผู้รับเหมาต้องเข้าตรวจวัดพื้นที่งานจริง เพื่อยึดเป็นหลักในการปรับงานให้ถูกต้องและแสดงแบบให้ผู้รับผิดชอบ หรือเจ้าของโครงการอนุมัติก่อนปฏิบัติงาน

ป้ายหน้าเดียว
WALL MOUNT SIGN

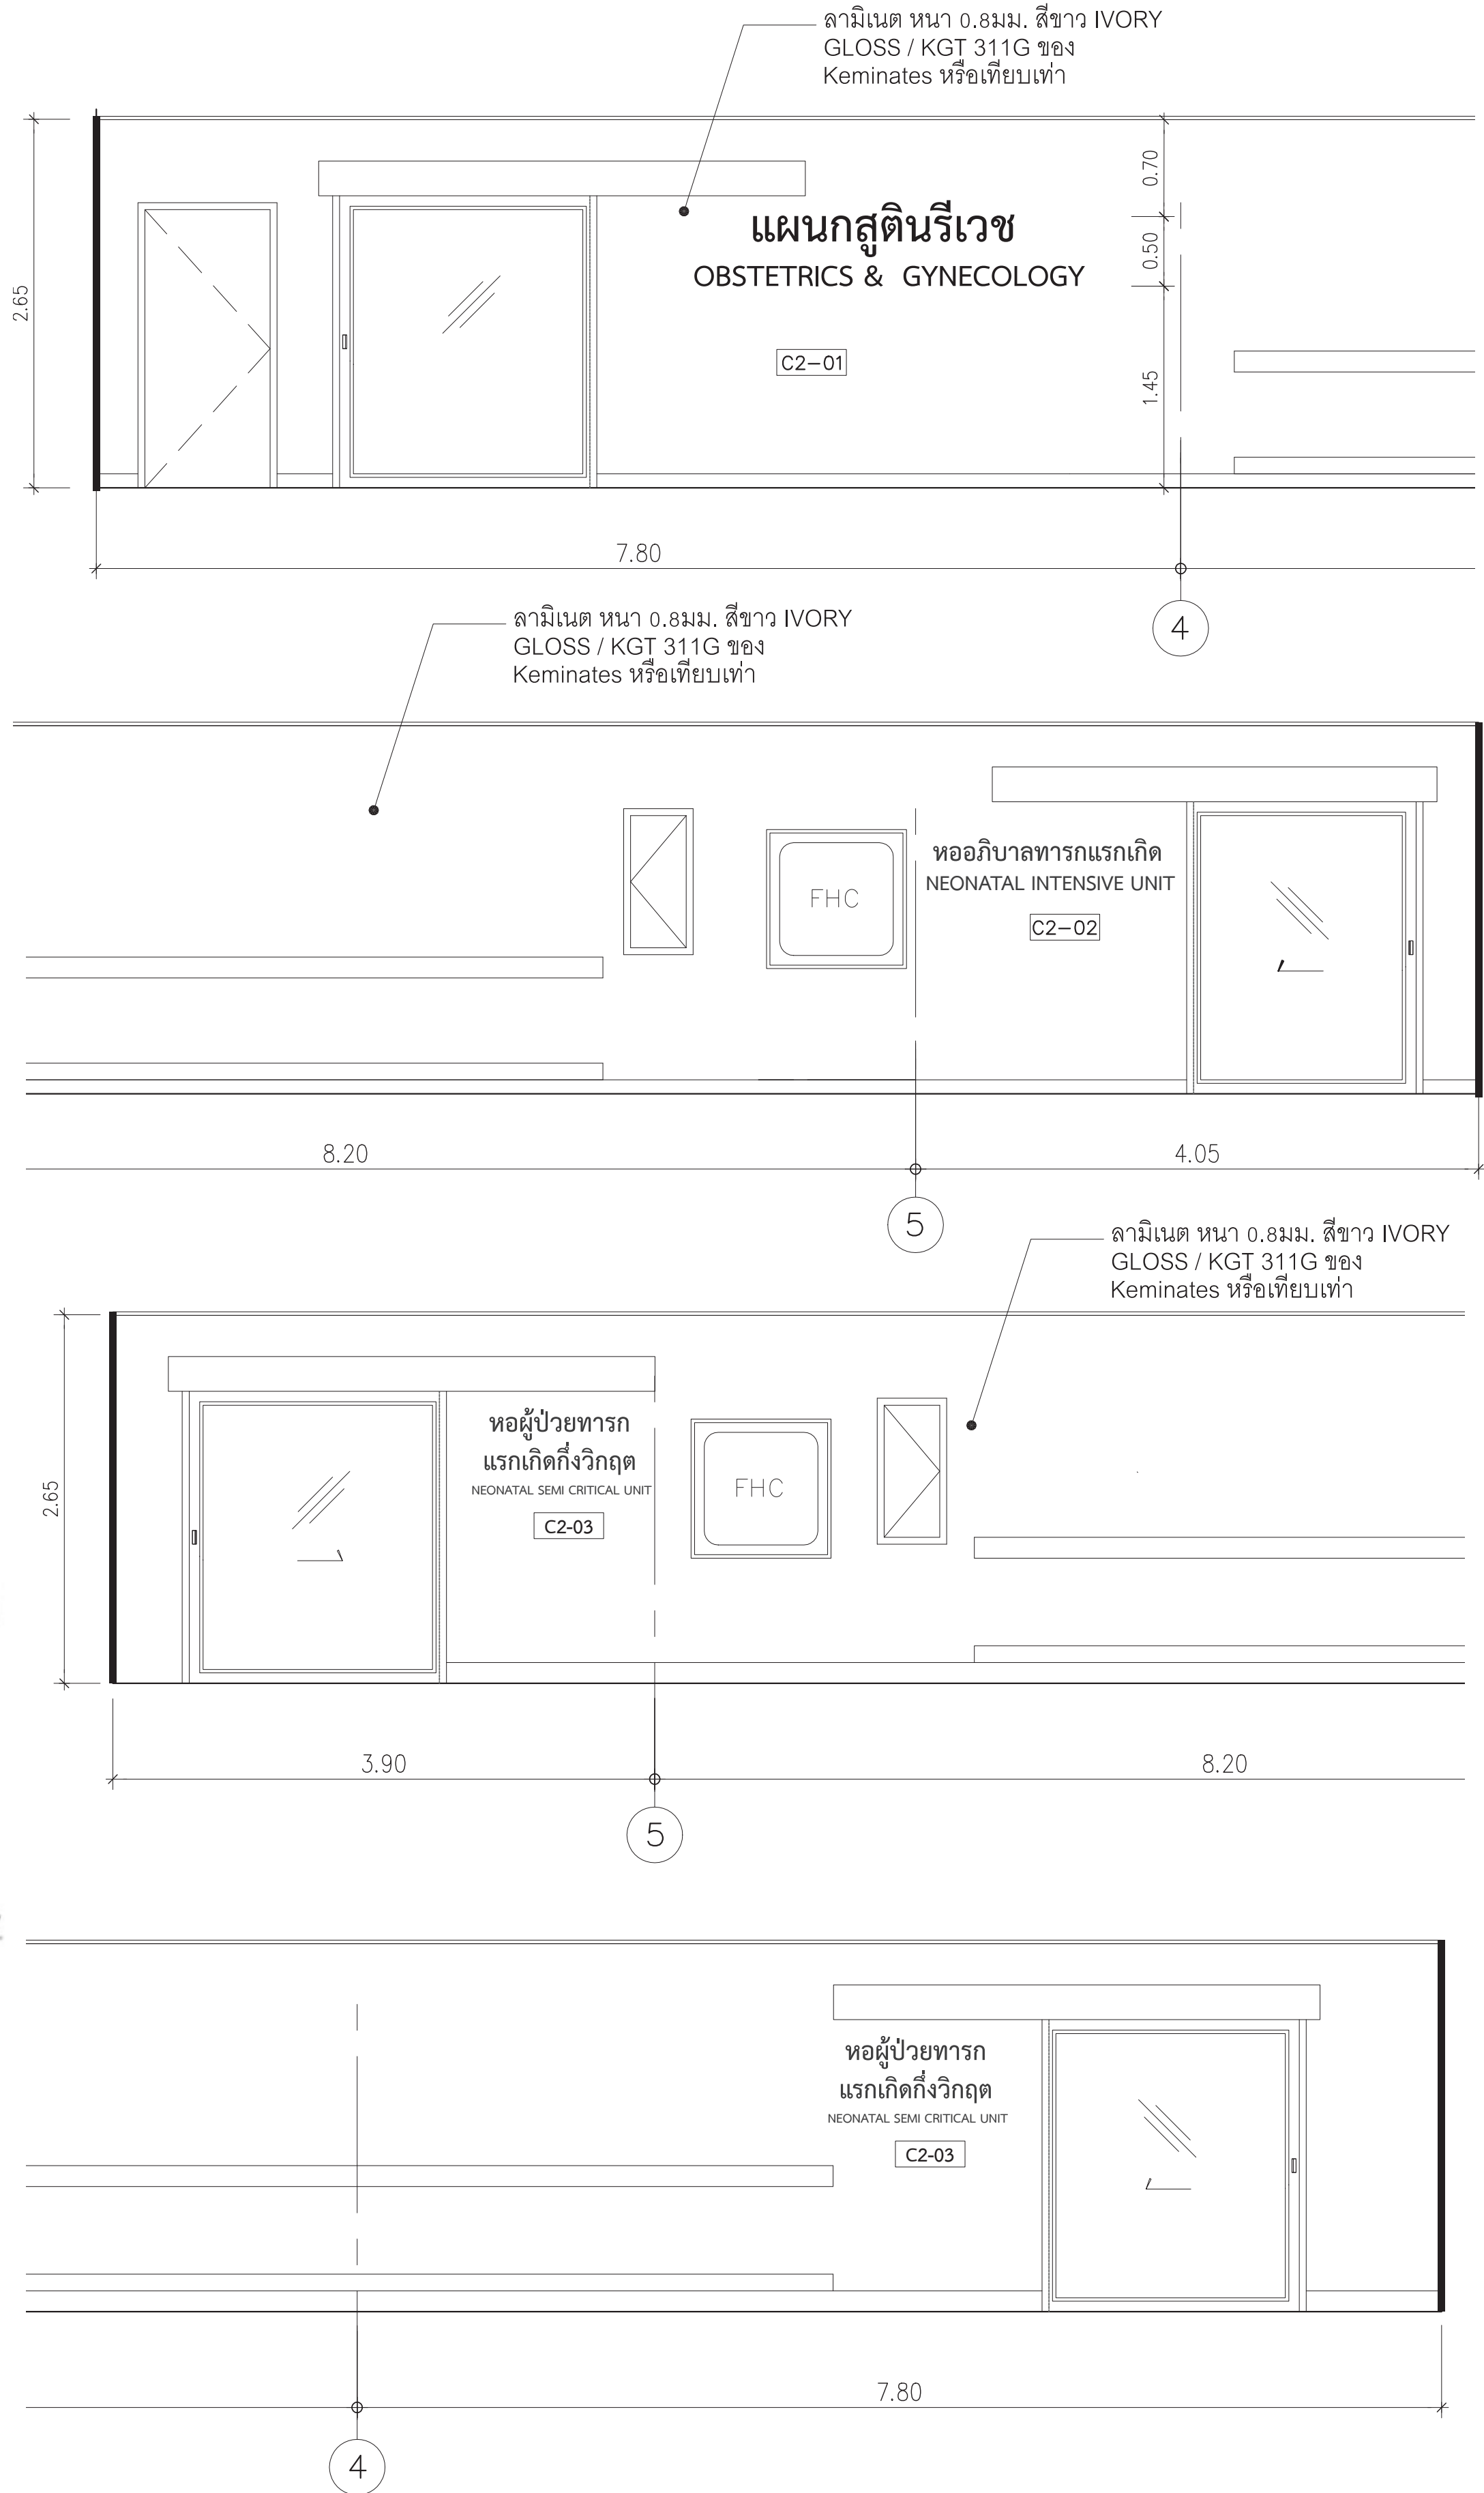


	SPAN CONSULTANTS CO.,LTD. 247 SENAIKHOM 1 ROAD KHUANG LADPHRAO , KHET LADPHRAO BANGKOK 10230 Tel.0-2942-3691-6 ,Fax.0-2942-3694 E-MAIL : main.span@gmail.com	PROJECT NAME: โครงการออกแบบ อาคารผู้ป่วยในเฉลิมพระเกียรติ คณะแพทยศาสตร์โรงพยาบาล มหาวิทยาลัยมหิดลราชวิถี PROJECT ARCHITECT : สมยศ ชวรวีทย์ สสจ. 1764	ARCHITECTS : นายสุลลยาพร เมืองทอง สสจ. 4384 นายสุชนก เอกสุวรรณ สสจ. 4182 วิญญู ธรรมศิริ สสจ. 19439 ปริญ์ สานกุล สสจ. 23820	STRUCTURAL ENGINEERS : นายธีรุตม์ สงวนวงศ์ อย 1423 นายศิริชัย รณเกียรติ สย 5868 นายศุภชัย ชำดี อย 37589	ELECTRICAL ENGINEERS: นายชัยวัฒน์ เกื้อทองสุน สฟก.3473 นายกรทอง กิมเขียว สฟก.5276	MECHANICAL ENGINEERS: นายธีรภา ดันเสียว อก 797 นายจรรยาพร สุทธิโสภณภรณ์ สก.2544 นายชานนิต ตั้งสุ สก.4127	SANITARY ENGINEERS : นายสุภา สังสุกสิทธิ์ วส 27 วิวัฒน์ หงษ์ทอง สส 253 อภิณูญา ชัยงาม	INTETIOR DESIGNER : วาสนา เพชรประเสริฐ วราจกณา เศรษฐสุข ดร. บัณฑิต ประดับสุข สสจ. 1215	แบบแสดง : C2 ป้ายแผนก แบบตัวอักษรติดผนัง	
									มาตราส่วน	แบบเลขที่ :
									รวม : แผนที่	GP-IN-18

D1 ป้ายห้อง / แบบติดผนังข้างประตู

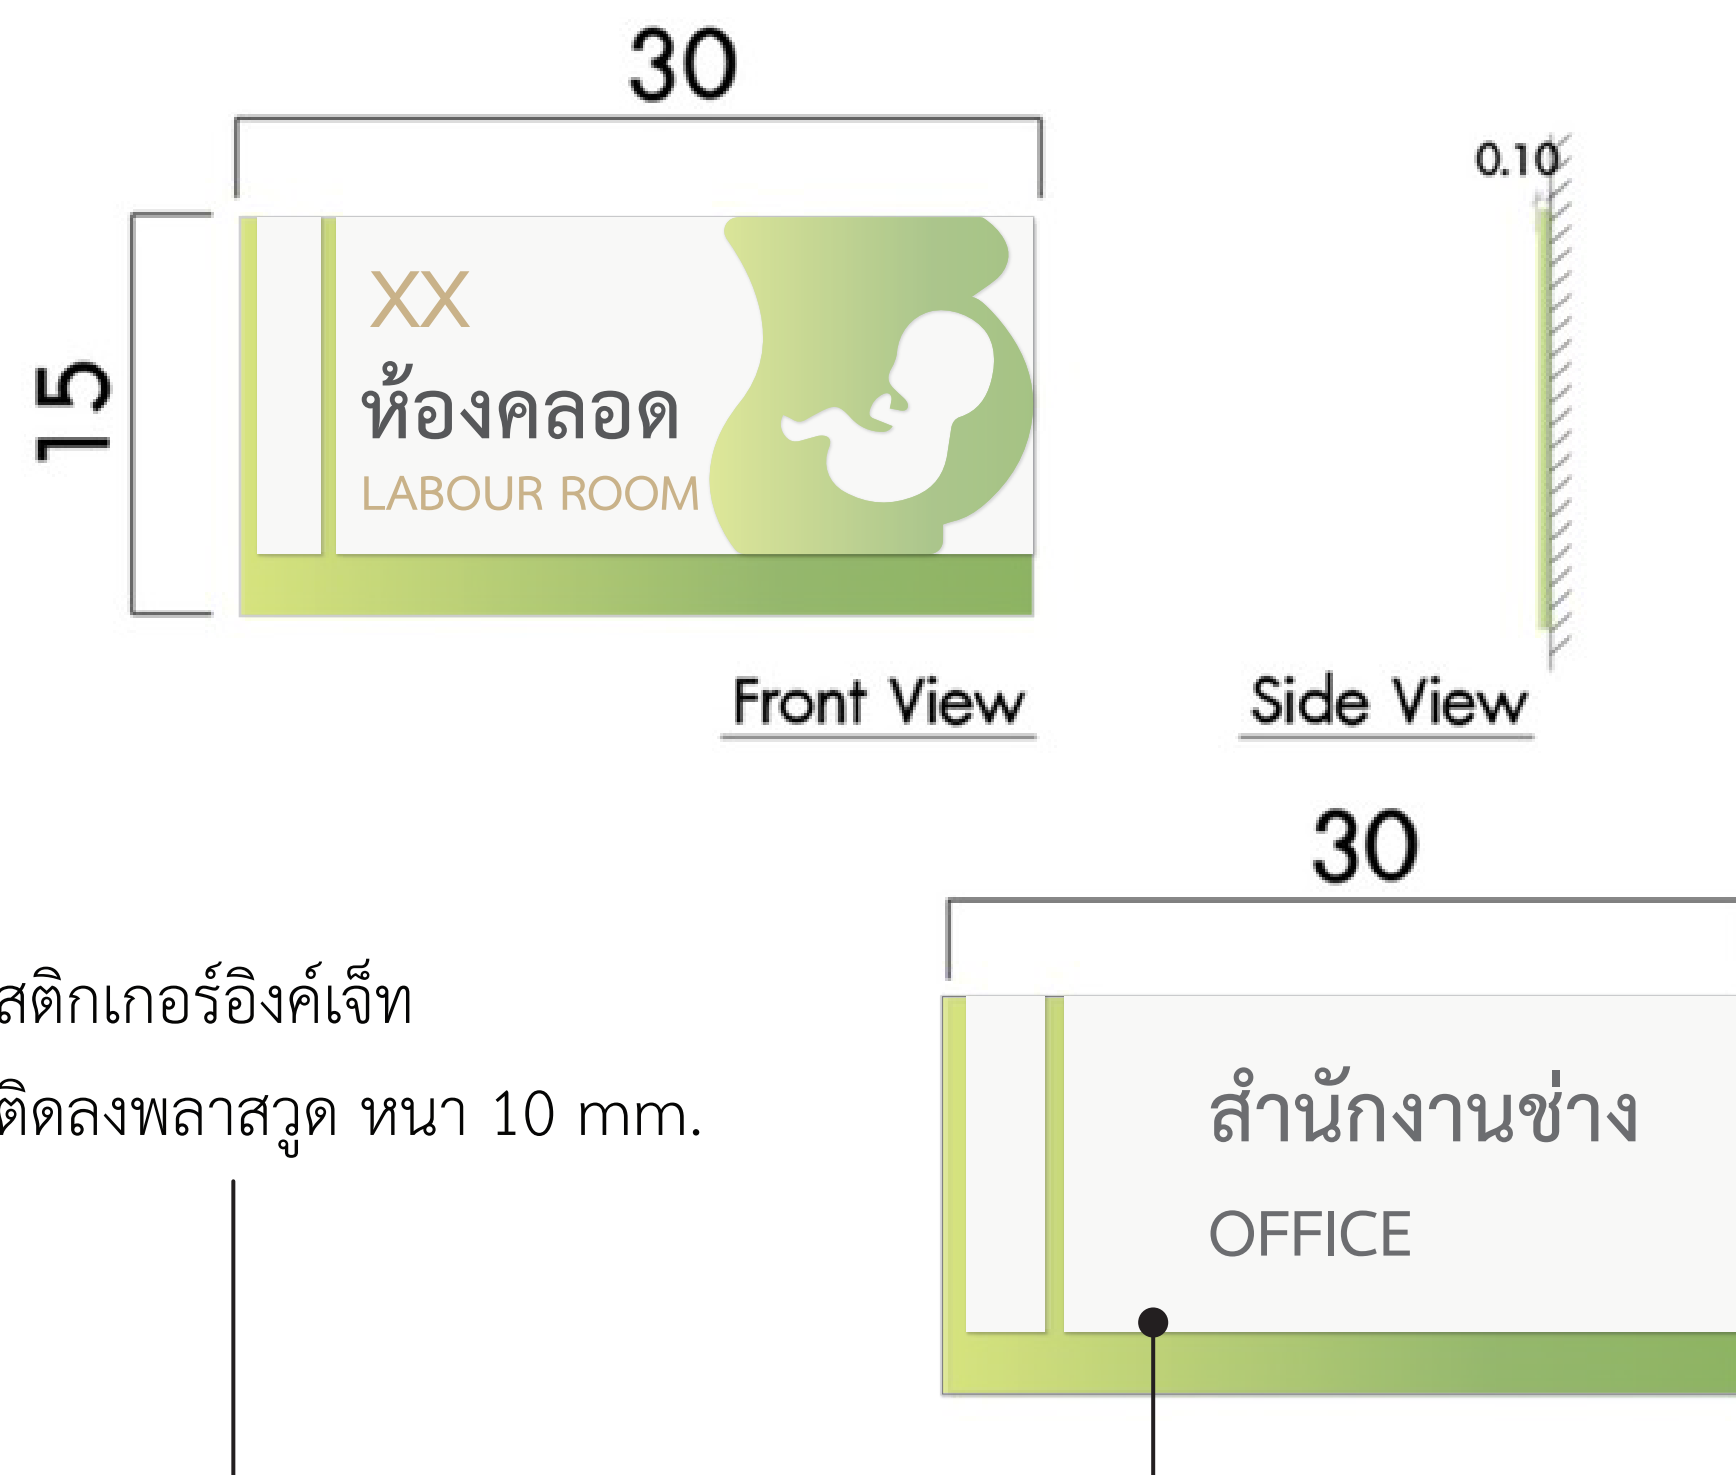


FL.B1

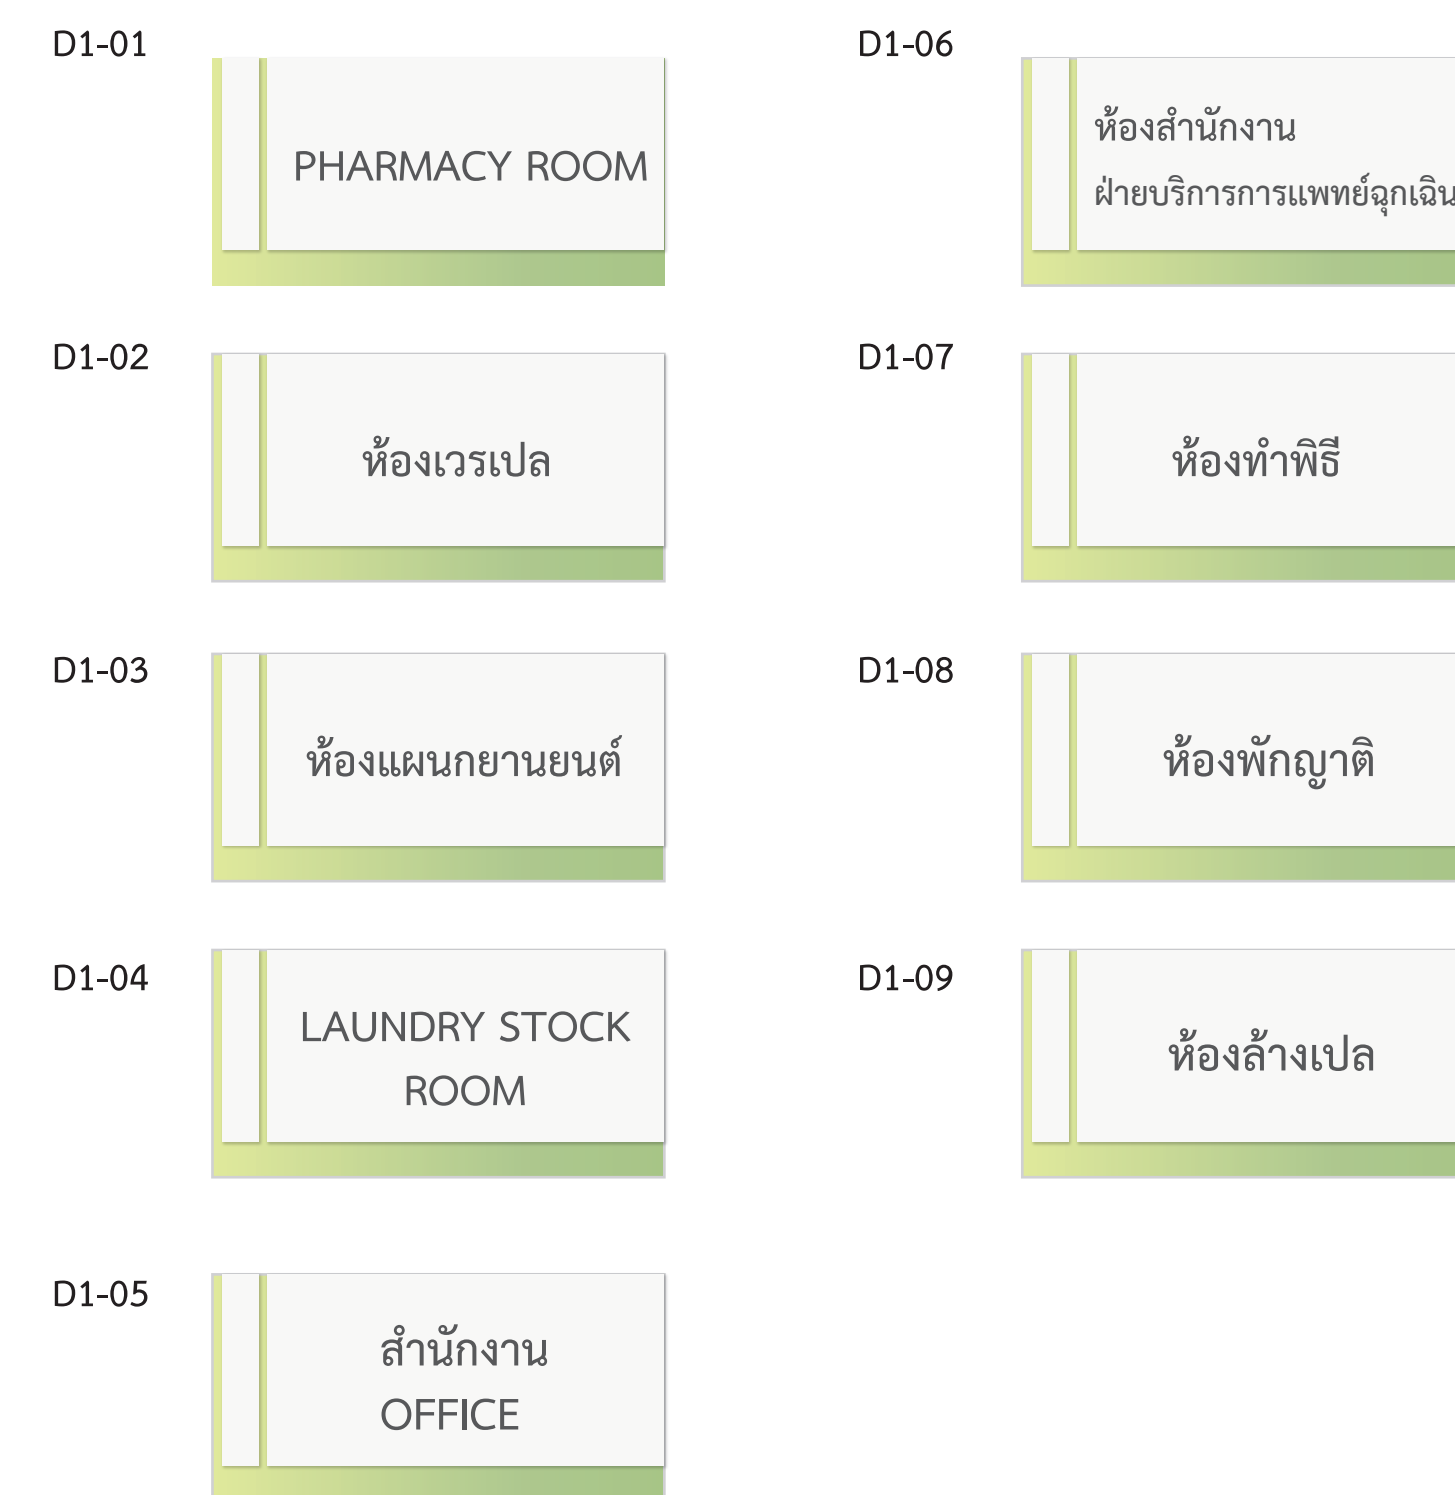

FL.01




FL.02

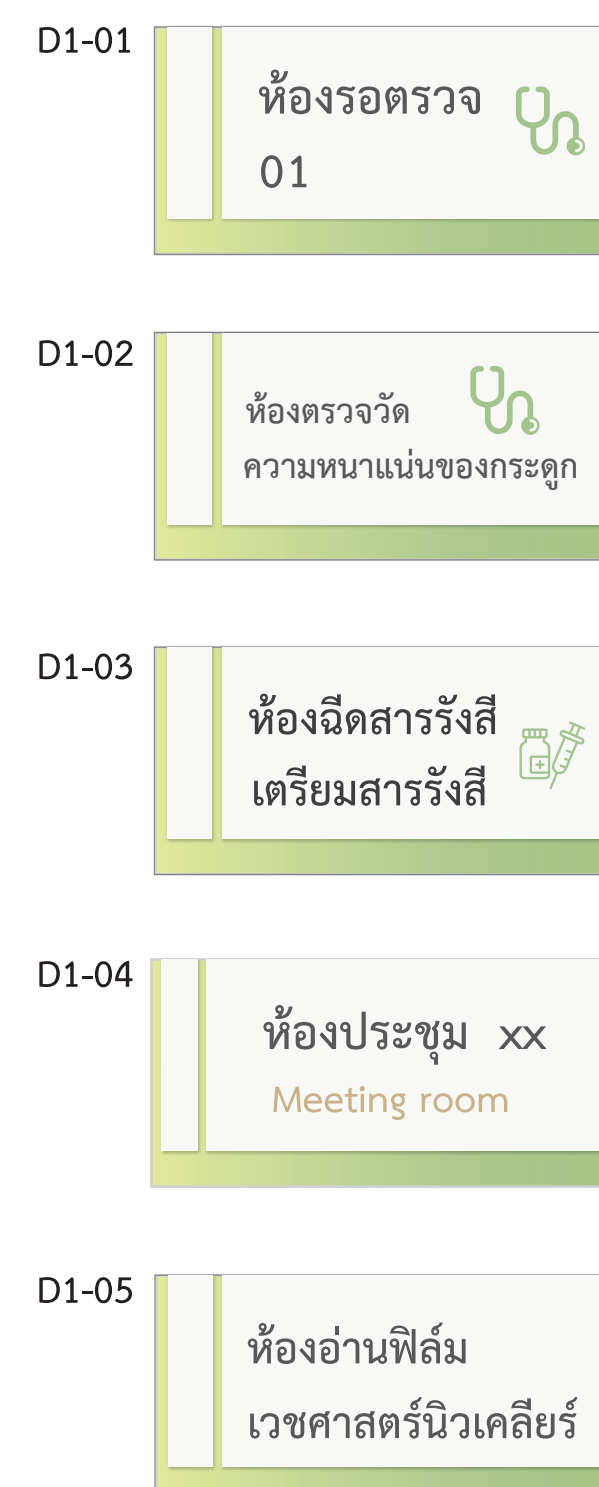


- | | |
|-------|----------------------------|
| D1-06 | ห้องเก็บอุปกรณ์ |
| D1-07 | ห้องอ่านฟิล์มรังสีวินิจฉัย |
| D1-08 | CONTROL ROOM 1 |
| D1-09 | CONTROL ROOM 2 |
| D1-10 | INDUCTION ROOM |
| D1-11 | ห้องทานไอโอดีน |
| D1-12 | ห้องนอนเวร |

FL.03 - 04

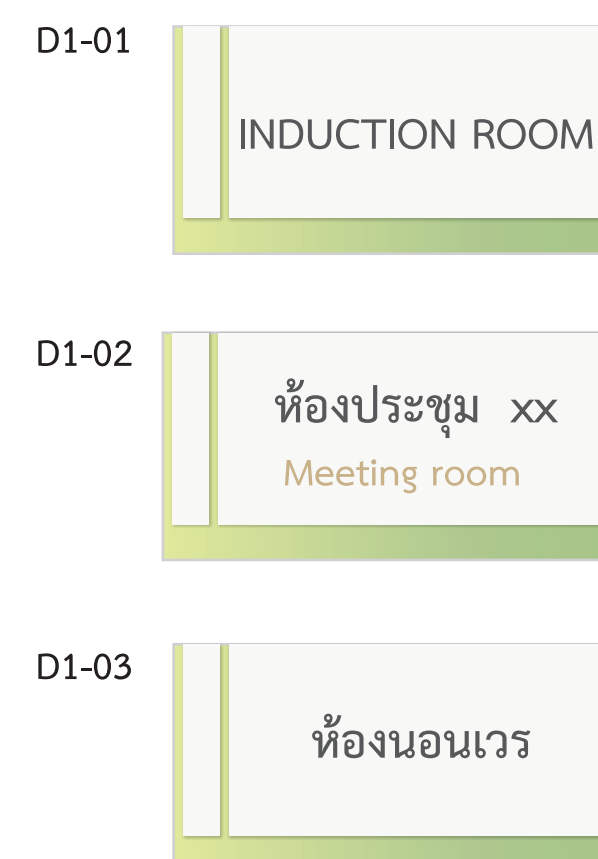

FL.05 - 06

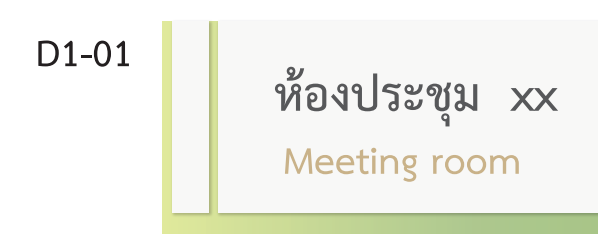

FL.07





FL.09 - 13,17-19




* หมายเหตุ :

- เป็นการจำลองงานขึ้นมาเท่านั้น งานจริงขึ้นอยู่กับหน่วยงานจริง
- รายการข้อมูล ชื่อ ตัวอักษร ต้องได้รับการยืนยันและอนุมัติจากผู้รับผิดชอบหรือเจ้าของโครงการก่อนปฏิบัติงานจริง
- ผู้รับเหมาต้องเข้าตรวจวัดพื้นที่งานจริง เพื่อยึดเป็นหลักในการปฏิบัติงานให้ถูกต้องและแสดงแบบให้ผู้รับผิดชอบ หรือเจ้าของโครงการอนุมัติก่อนปฏิบัติงาน

D2 ป้ายห้อง / แบบติดผนังเหนือประตู

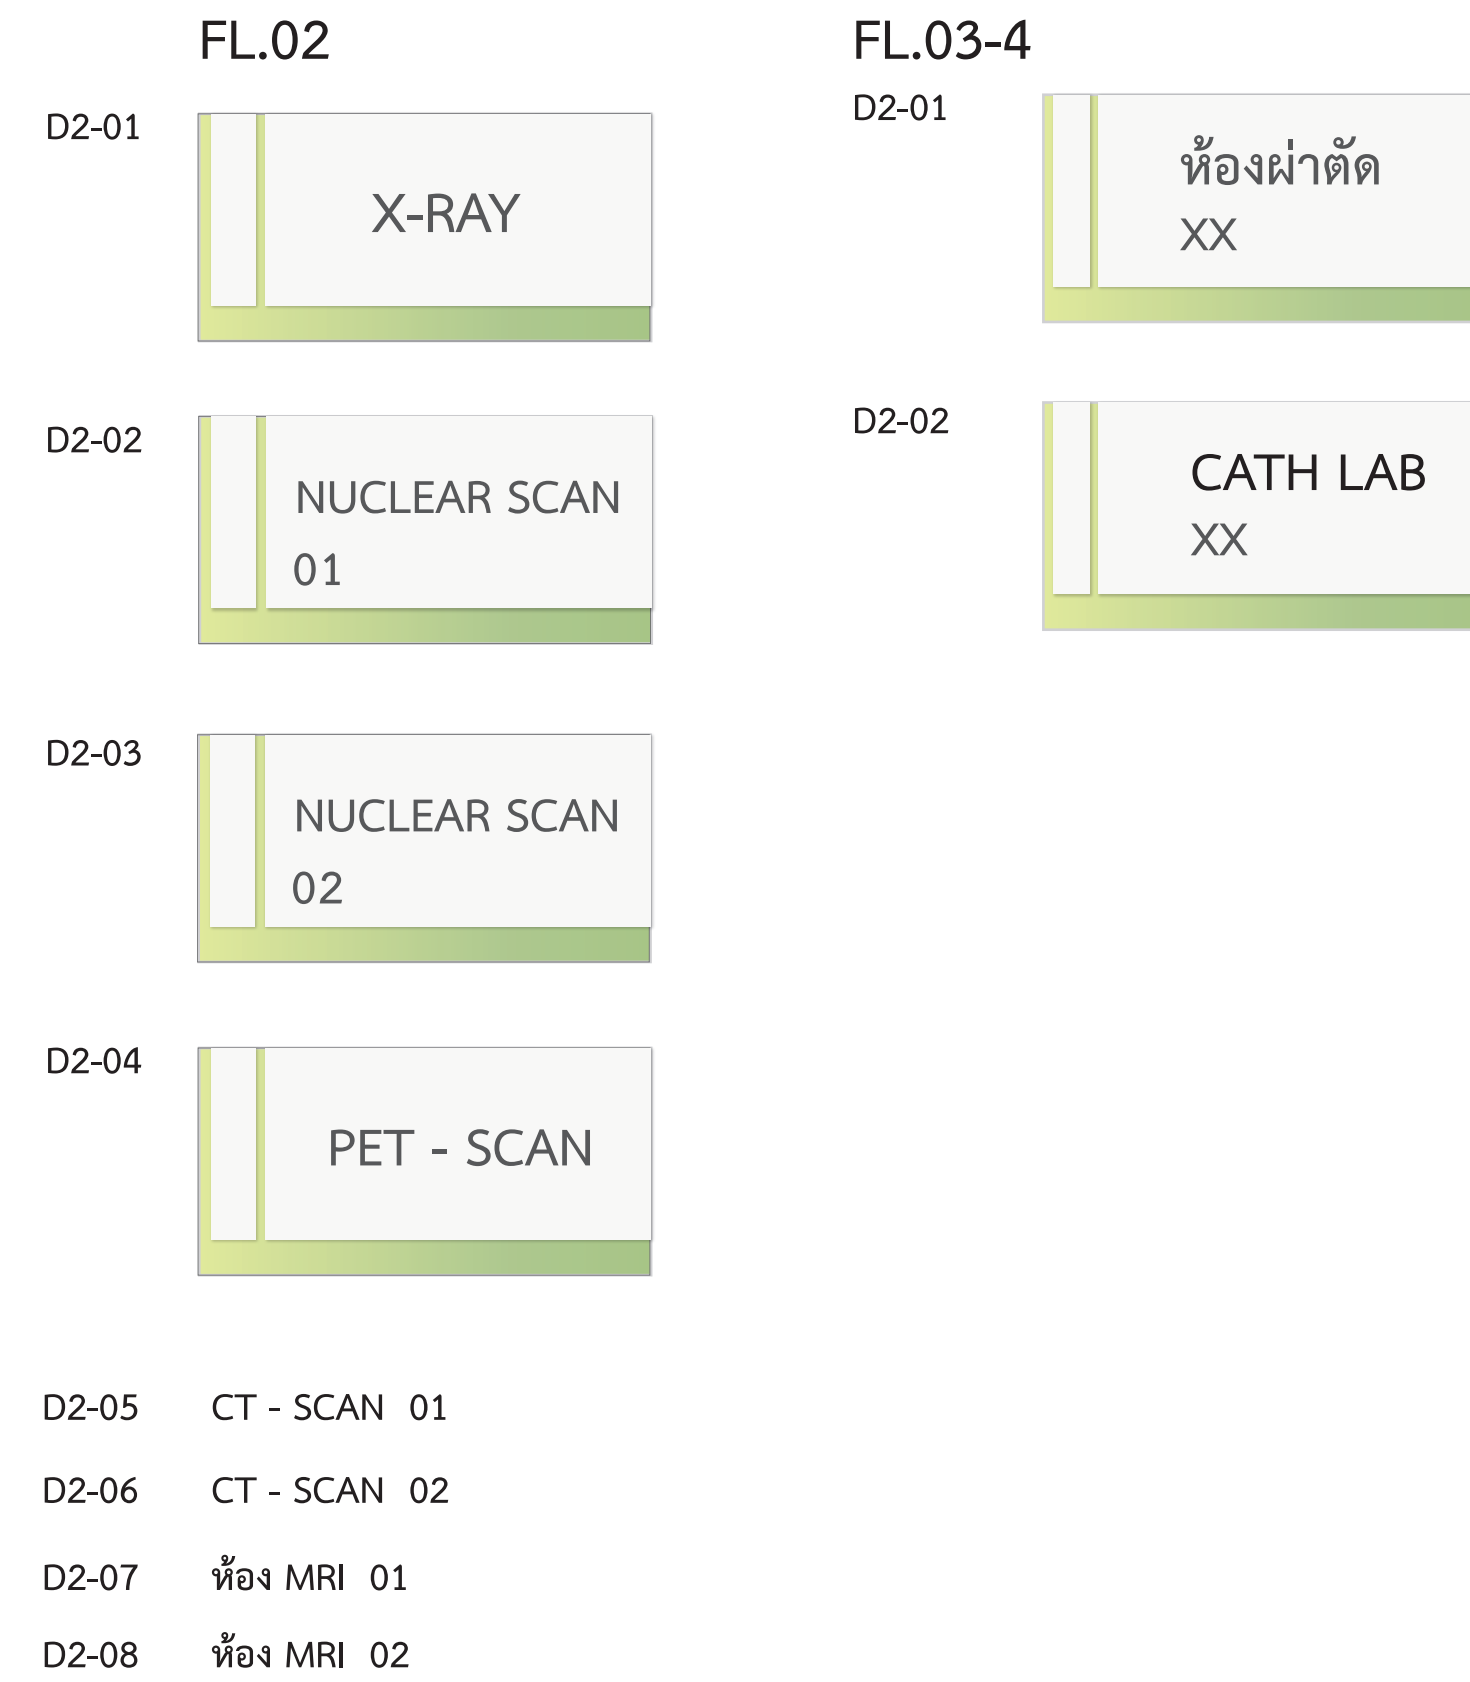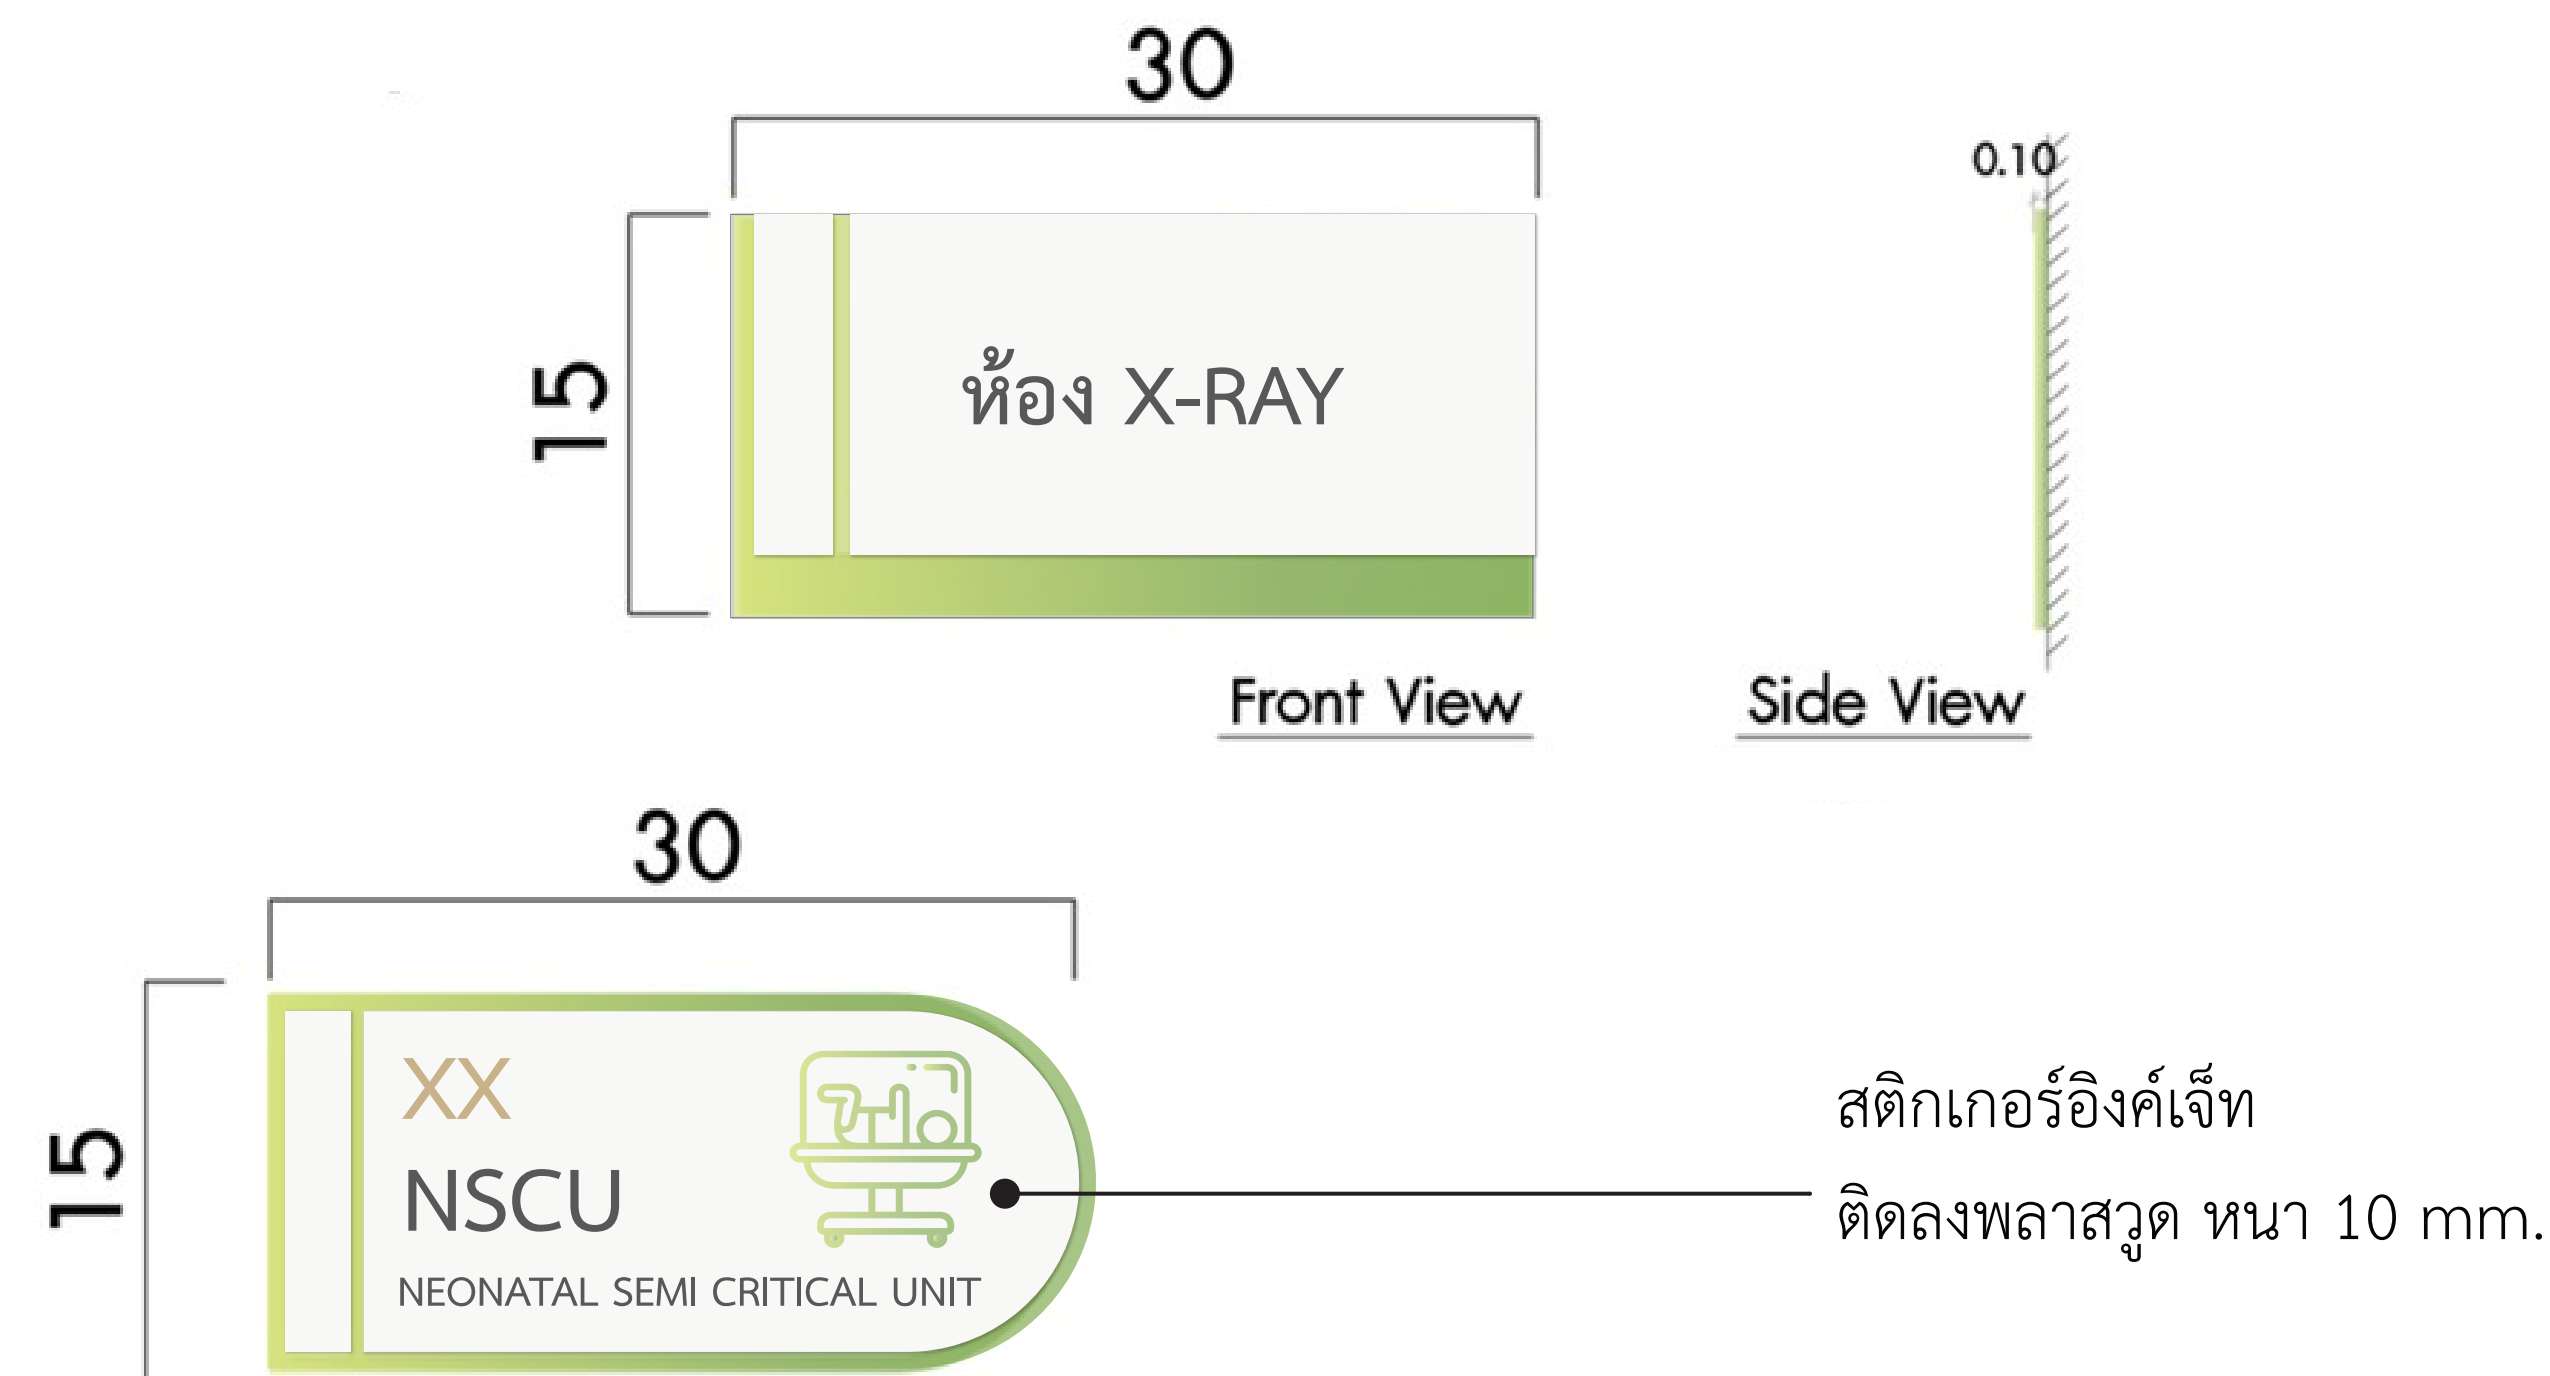

D3 ป้ายห้อง / แบบยื่นจากผนัง

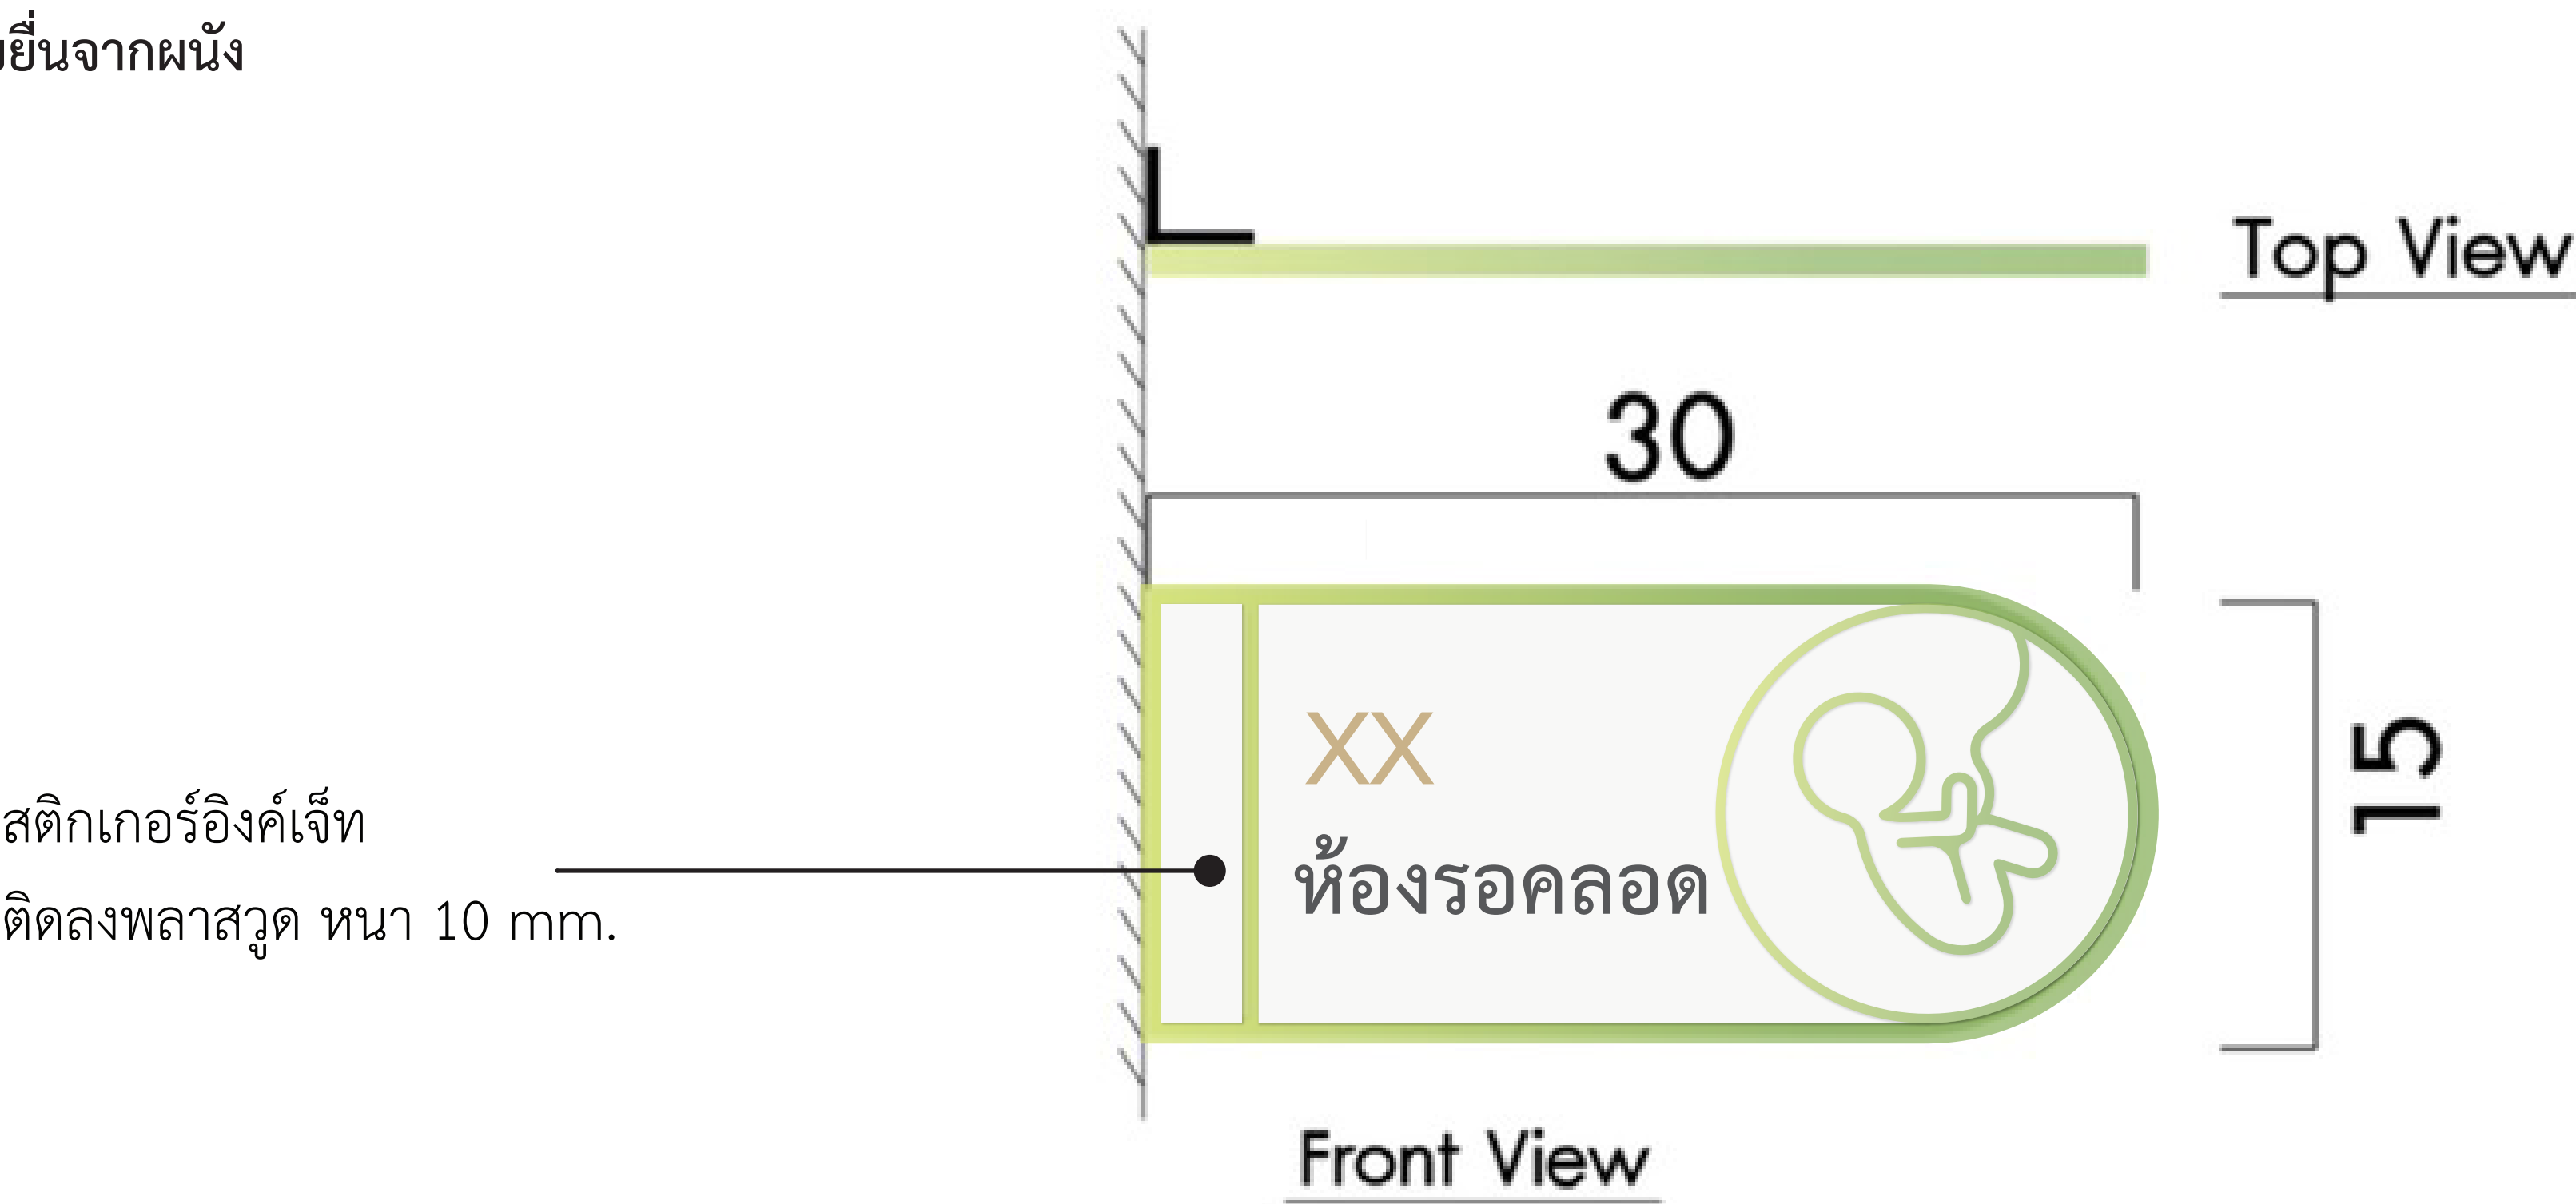

FL.07

FL.09

FL.10

D3-01



D3-01



D3-01




D3-02




- * หมายเหตุ :
- เป็นการจำลองงานขึ้นมาเท่านั้น งานจริงขึ้นอยู่กับหน้างานจริง
 - รายการข้อมูล ชื่อ ตัวอักษร ต้องได้รับการยืนยันและอนุมัติจากผู้รับผิดชอบหรือเจ้าของโครงการก่อนปฏิบัติงานจริง
 - ผู้รับเหมาต้องเข้าตรวจวัดพื้นที่งานจริง เพื่อยึดเป็นหลักในการปรับงานให้ถูกต้องและแสดงแบบให้ผู้รับผิดชอบ หรือเจ้าของโครงการอนุมัติก่อนปฏิบัติงาน

E.1.1 ป้ายห้องน้ำ แบบยื่นจากผนัง

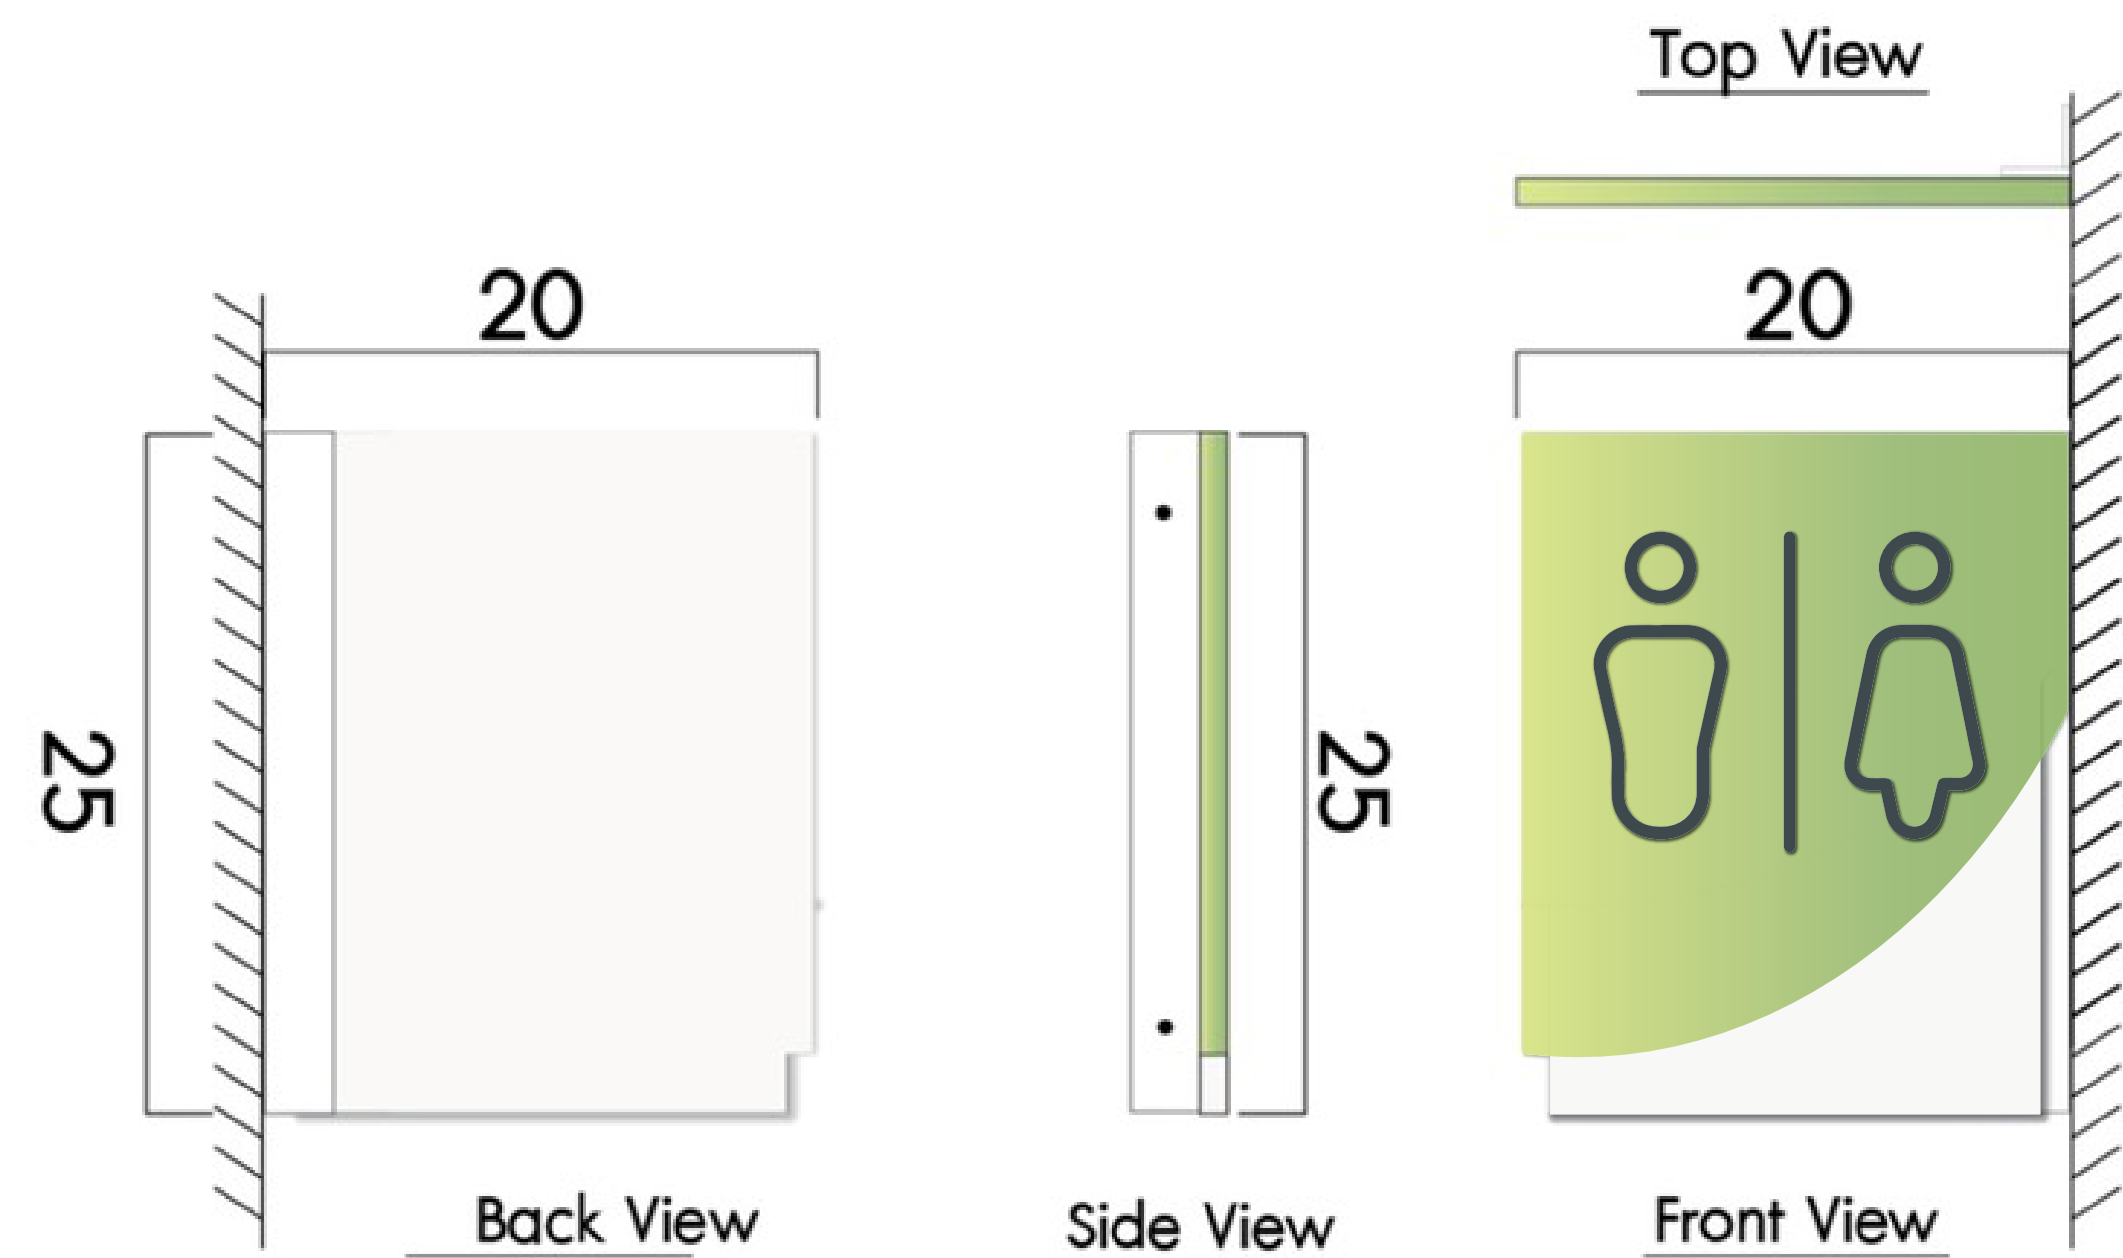

E.1.2 ป้ายห้องน้ำ แบบติดผนัง

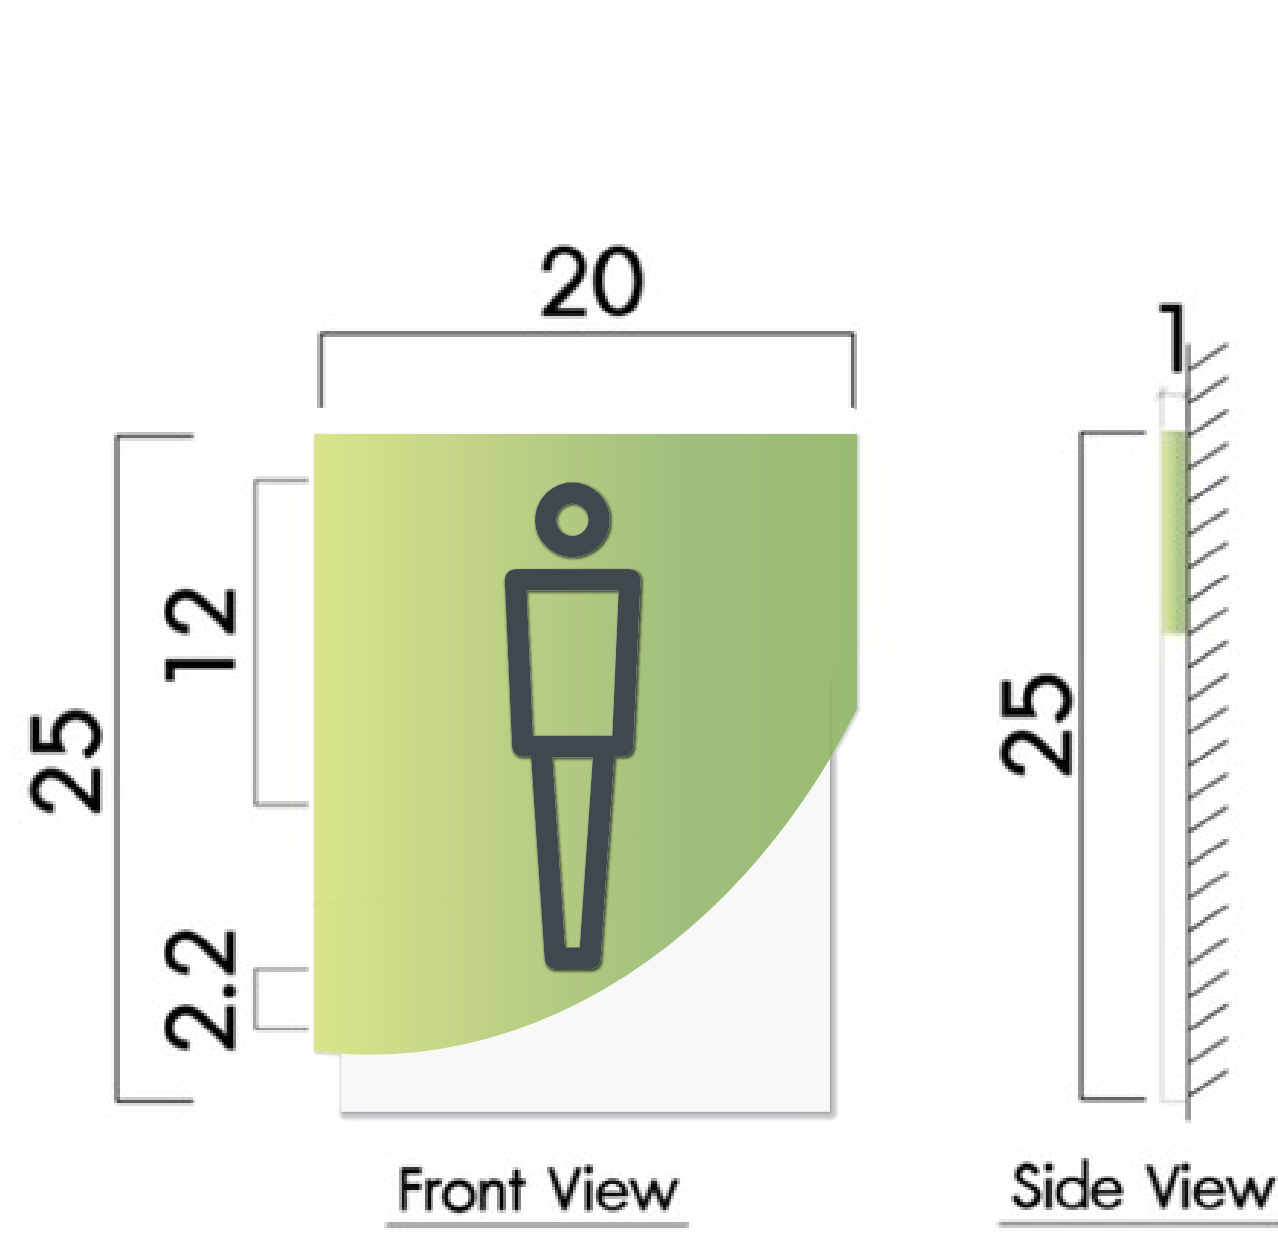

สติกเกอร์อิงค์เจ็ท ติดลงพลาสติกหนา 10 mm.

E1.1-01



E1.1-04



E1.2-01



E1.2-04



E1.1-02



E1.2-02



E1.1-03



E1.2-03



* หมายเหตุ :
- เป็นการจำลองงานขึ้นมาเท่านั้น งานจริงขึ้นอยู่กับหน้างานจริง
- รายการข้อมูล ชื่อ ตัวอักษร ต้องได้รับการยืนยันและอนุมัติจากผู้รับผิดชอบหรือเจ้าของโครงการก่อนปฏิบัติงานจริง
- ผู้รับเหมาต้องเข้าตรวจวัดพื้นที่งานจริง เพื่อยึดเป็นหลักในการปฏิบัติงานให้ถูกต้องและแสดงแบบให้ผู้รับเหมา หรือเจ้าของโครงการอนุมัติก่อนปฏิบัติงาน

E.2.2 ป้ายห้องอาหาร /แบบสัญลักษณ์ติดผนัง

A set of five simple line-art icons. From left to right: a standing male figure, a standing female figure with a bun, a spoon, a fork, and a person sitting in a wheelchair.


Figure 1 displays two views of a stylized human figure. The front view (left) shows a figure with a width of 45 and a height of 160. The side view (right) shows a figure with a width of 45 and a height of 160. A vertical dashed line indicates the side view's position.

Orthographic projections of a spoon and a fork. The top view shows the spoon's bowl and the fork's tines. The front view shows the side profile of both. The side view shows the thickness of the items. Dimensions are given: 50 for the width of the bowl/tines, 150 for the length of the handle, and 1 for the thickness.




The diagram shows the orthographic projection of a wheelchair. The front view (top) is a rectangle with a width of 100 and a height of 120. The side view (bottom) is a rectangle with a width of 100 and a height of 120. The wheelchair is shown in profile, facing right. The front view shows the seat, backrest, and wheels. The side view shows the side profile of the wheelchair, including the seat, backrest, and wheels. The dimensions are indicated by arrows and numbers: 100 for width and 120 for height.

အမျိုးအမည်:	အမှတ်အသား:	GP-IN-23
အမျိုးအမည်:	အမှတ်အသား:	

E.2.1 ป้ายห้องอาหาร แบบติดผนัง

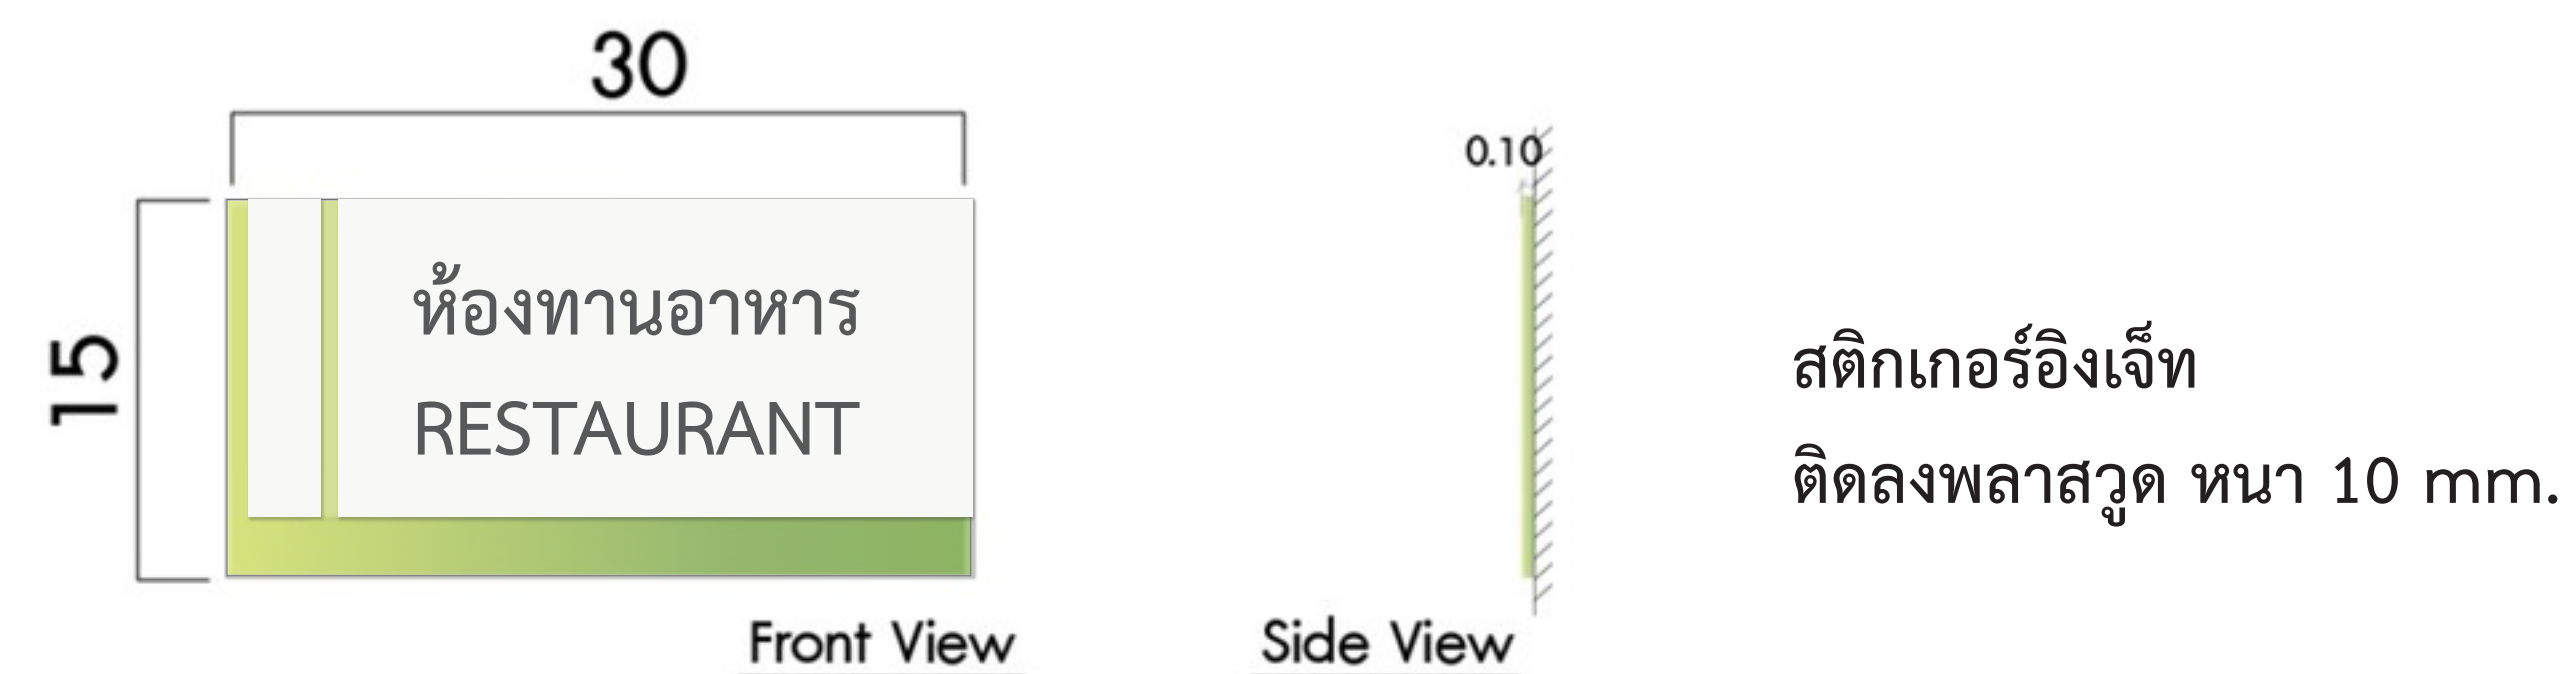

E.3.1 ป้ายห้องอาหาร แบบติดผนัง

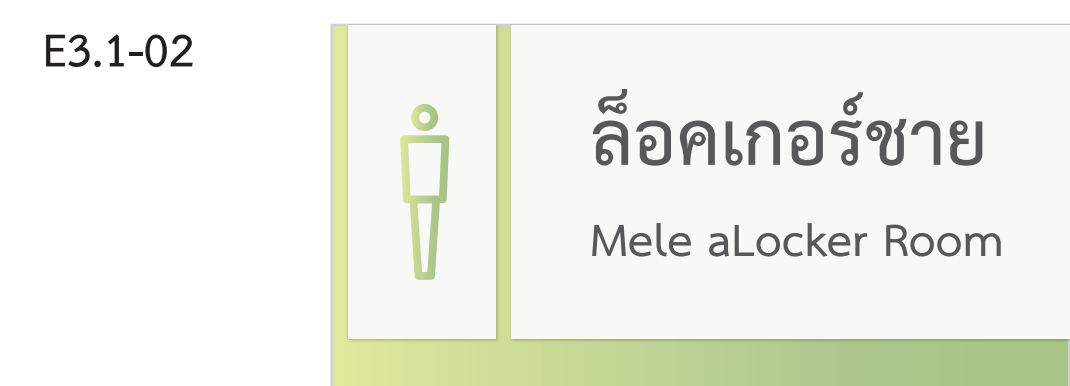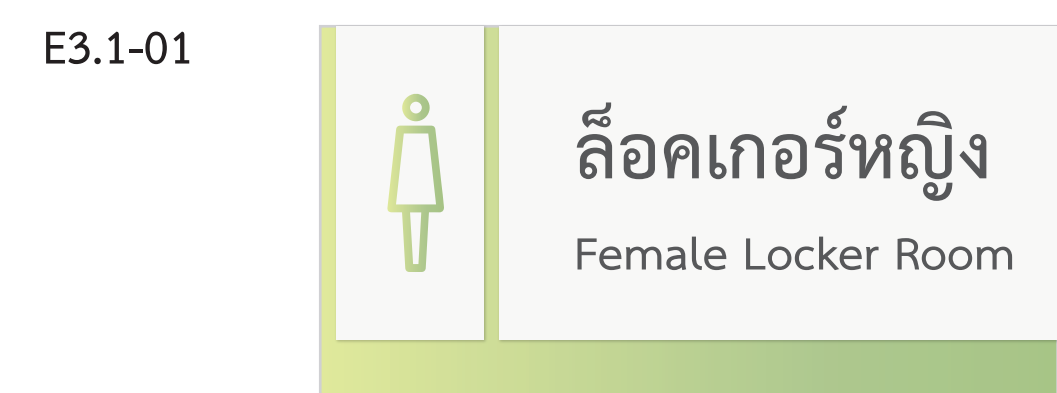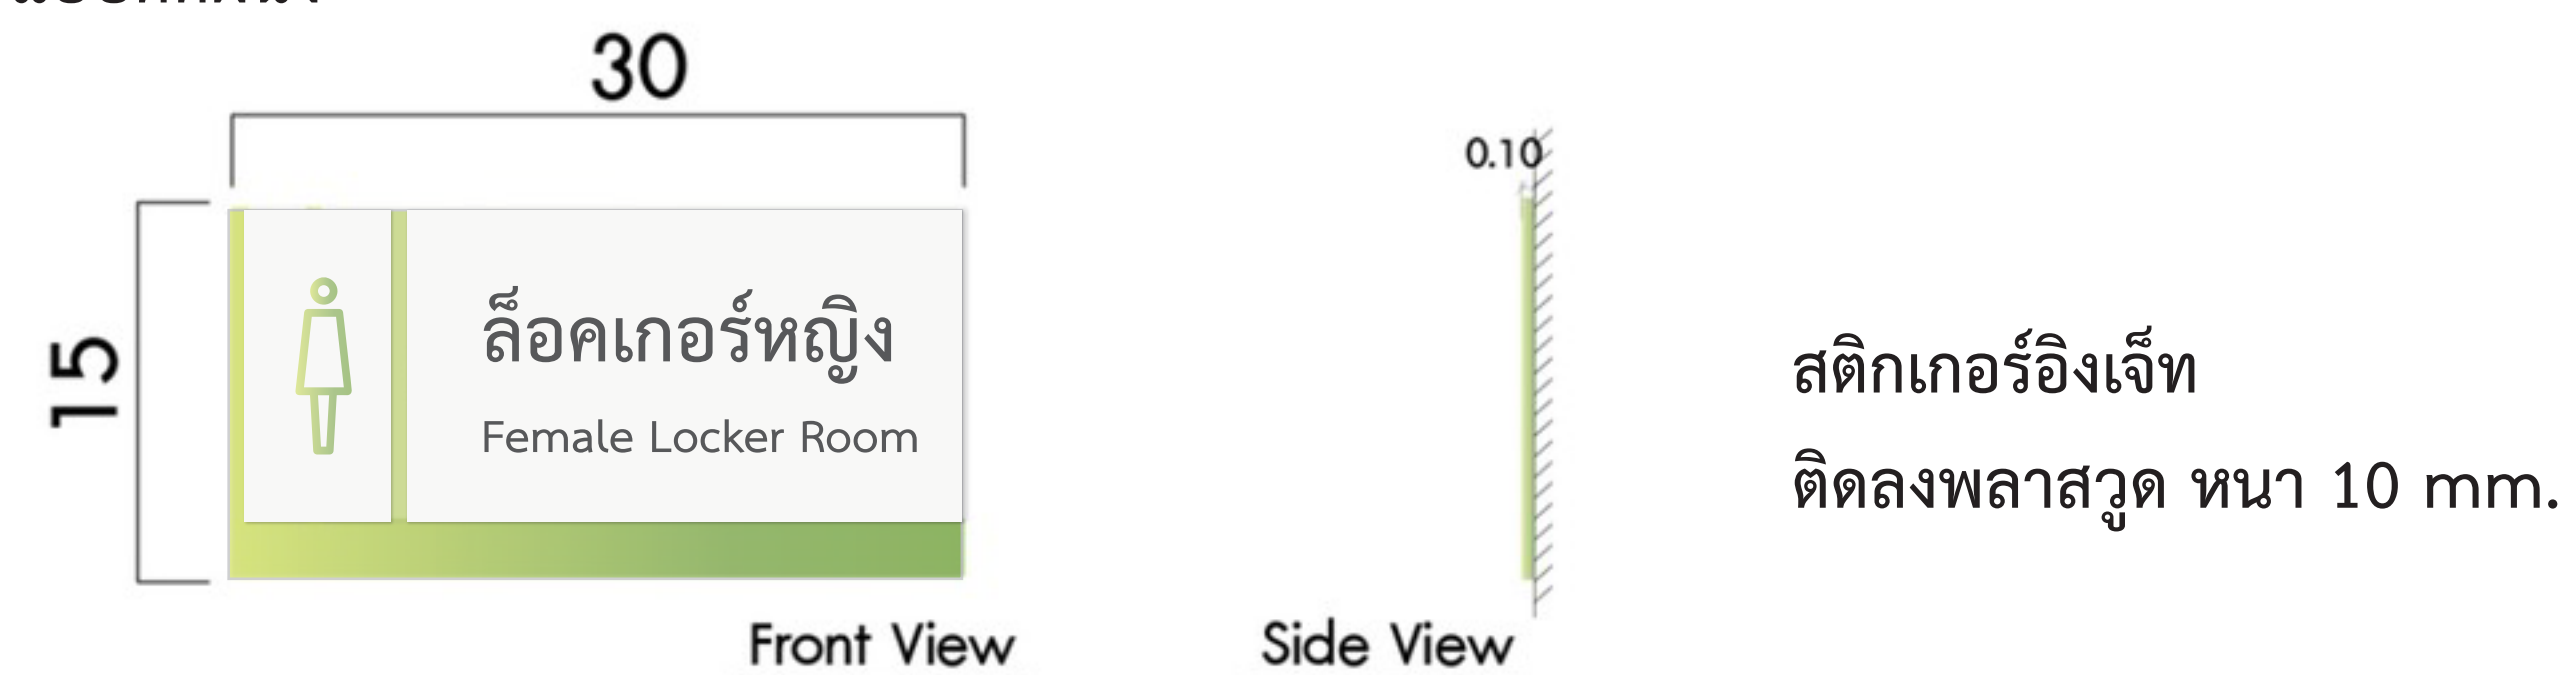


- E3.1-04 ห้องหัวหน้าหอผู้ป่วย
E3.1-05 ห้องล้างอุปกรณ์
E3.1-06 DIRTY ROOM
E3.1-07 ห้องเก็บผ้าสกปรก
E3.1-09 ห้องเก็บอุปกรณ์
E3.1-10 ห้องเก็บของ
E3.1-11 ห้องแม่บ้าน
E3.1-12 ห้องนอนเวร
E3.1-13 ห้องเก็บผ้าสะอาด
E3.1-14 ห้องขงนม
E3.1-15 ห้องเตรียมอุปกรณ์
E3.1-16 ห้องล้างขวดนม
E3.1-17 ห้องแม่ให้นม
E3.1-18 ห้องบีบเก็บน้ำนม (Breast Pumping Room)
E3.1-19 WATER MIST ROOM
E3.1-20 ห้องอาบน้ำเด็ก

- E3.1-21 TREATMENT ROOM.
E3.1-22 ห้องตรวจภายใน
E3.1-23 ห้องคลินิกนมแม่
E3.1-24 WATER METER
E3.1-25 EXERCISE ROOM
E3.1-26 สำนักงาน OFFICE
E3.1-27 ห้องหัวหน้าสำนักงาน
E3.1-28 ห้องหัวหน้าสำนักงาน
E3.1-29 ห้องไฟฟ้า
E3.1-30 ห้องเตรียมการแสดง
E3.1-31 ห้องปั๊ม


* หมายเหตุ :
- เป็นการจำลองงานขึ้นมาเท่านั้น งานจริงขึ้นอยู่กับนางานจริง
- รายการข้อมูล ชื่อ ตัวอักษร ต้องได้รับการยืนยันและอนุมัติจากผู้รับผิดชอบหรือเจ้าของโครงการก่อนปฏิบัติงานจริง
- ผู้รับเหมาต้องเข้าตรวจวัดพื้นที่งานจริง เพื่อยึดเป็นหลักในการปฏิบัติงานให้ถูกต้องและแสดงแบบให้ผู้รับผิดชอบ หรือเจ้าของโครงการอนุมัติก่อนปฏิบัติงาน

E3.2 ป้ายทั่วไป แบบติดผนังเหนือประตู

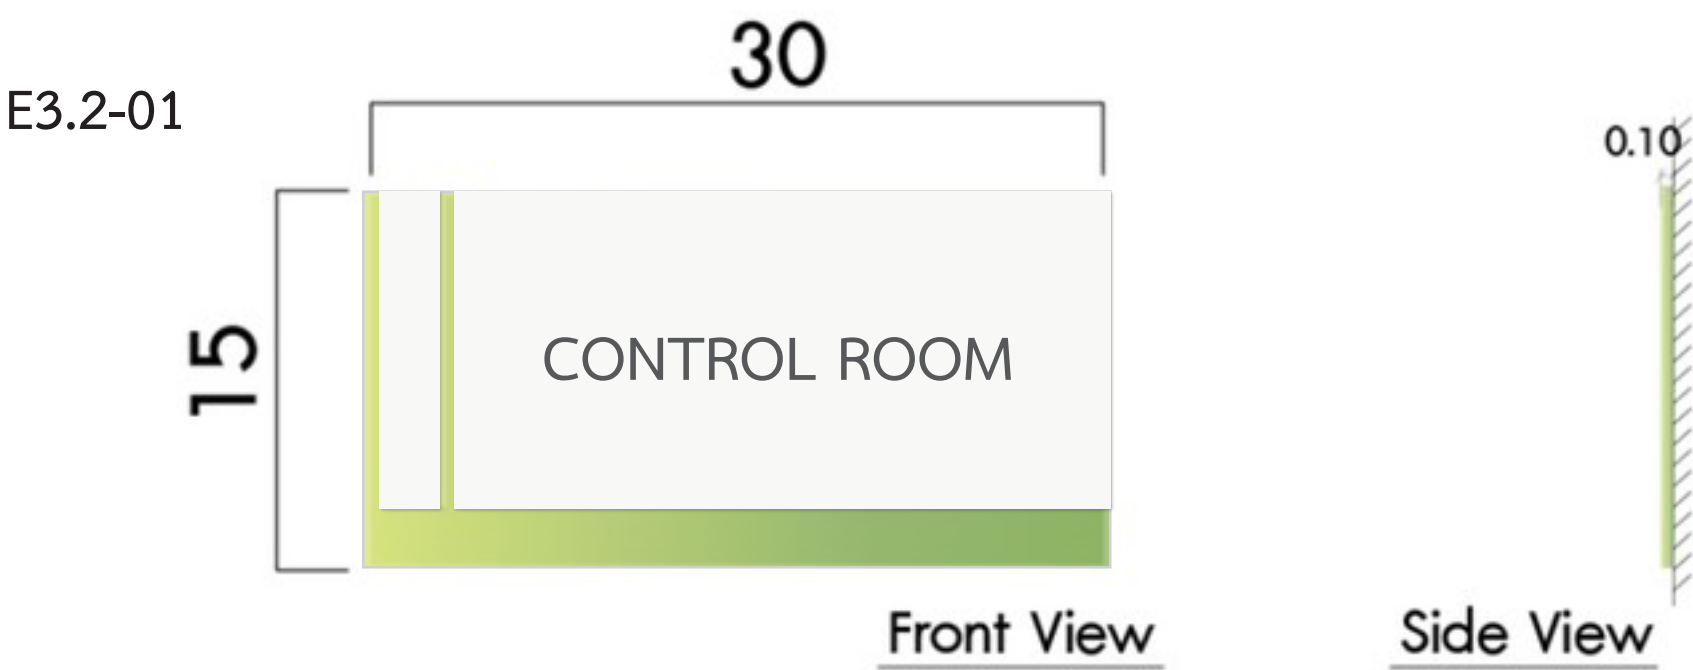


สติ๊กเกอร์อิงเจ็ท
ติดลงพลาสติก หน้า 10 mm.

E3.2-01

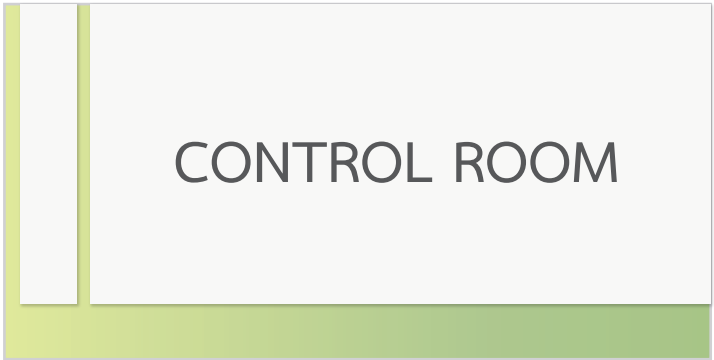

E3.2-05

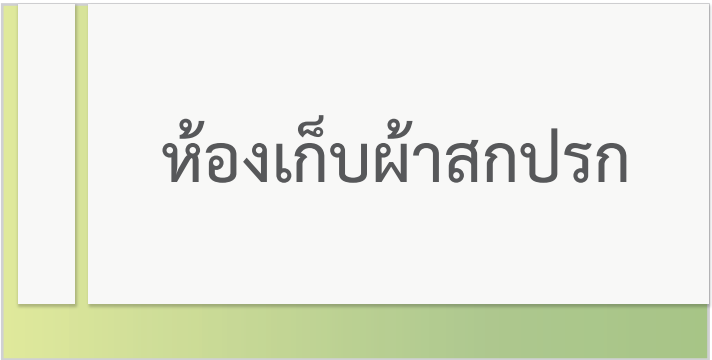

E3.2-08 ห้องประชุม

E3.2-09 ห้องล้างอุปกรณ์

E3.2-10 ห้องเก็บผ้าสกปรก

E3.2-11 DIRTY ROOM

E3.2-12 ห้องให้คำปรึกษา

E3.2-13 ห้องตรวจคัดกรอง

E3.2-14 ห้องผสมยา

E3.2-15 ห้องหัตถการฉูกเหิน

E3.2-16 ห้องหัตถการ

E3.2-17 TREATMENT ROOM.

E3.2-18 LAB


E3.2-19 ANTE ROOM

E3.2-20 ห้องเก็บศพ


E3.2-21 ห้องชันสูตร

E3.2-22 ห้องอาบน้ำ/ฉีดยา


E3.2-02

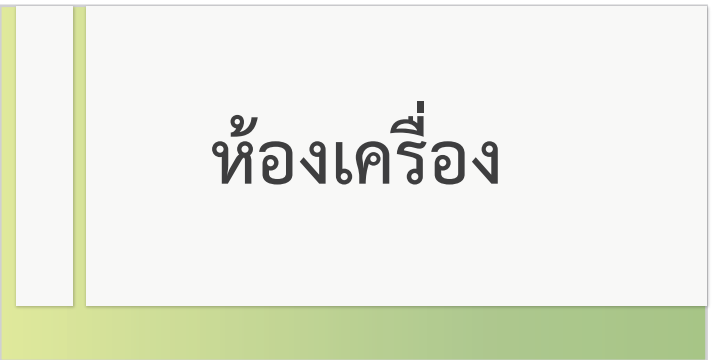


E3.2-06

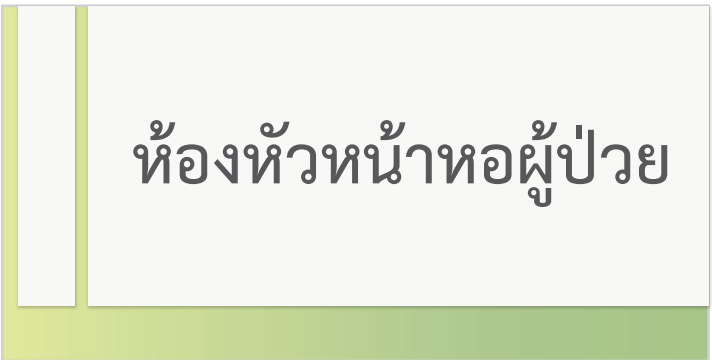


E3.2-03

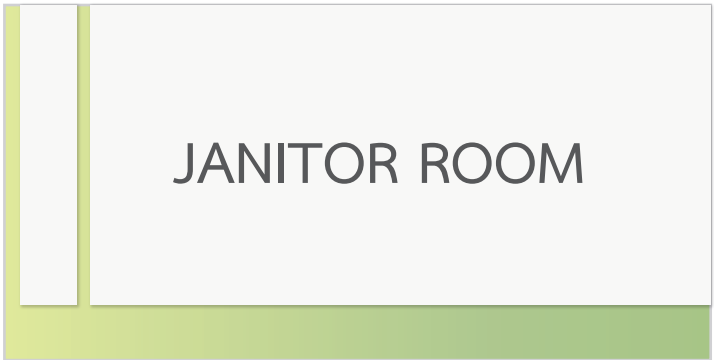

E3.2-07

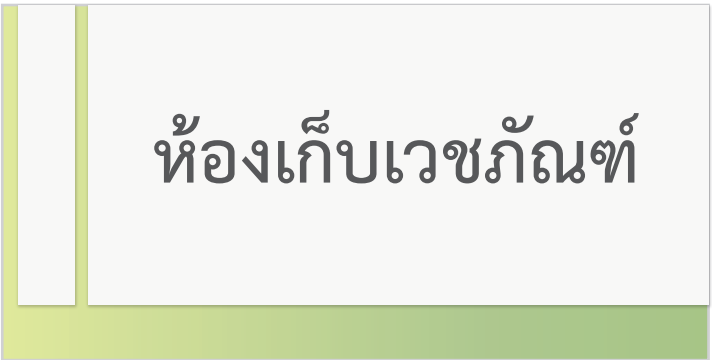

E3.2-04

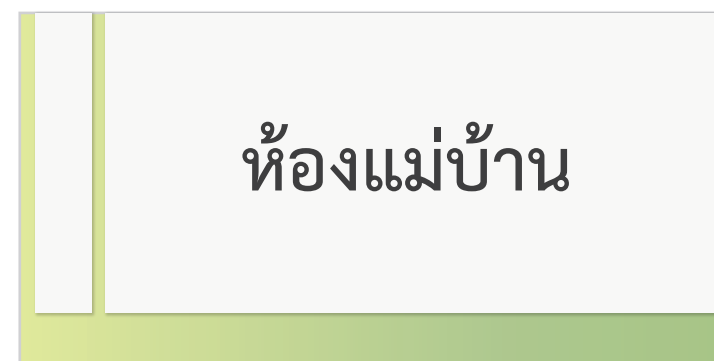

*หมายเหตุ :
- เป็นการจำลองงานขึ้นมาเท่านั้น งานจริงขึ้นอยู่กับหน้างานจริง
- รายการข้อมูล ชื่อ ตัวอักษร ต้องได้รับการยืนยันและอนุมัติจากผู้รับผิดชอบหรือเจ้าของโครงการก่อนปฏิบัติงานจริง
- ผู้รับเหมาต้องเข้าตรวจวัดพื้นที่งานจริง เพื่อยึดเป็นหลักในการปฏิบัติงานให้ถูกต้องและแสดงแบบให้ผู้รับผิชอบ หรือเจ้าของโครงการอนุมัติก่อนปฏิบัติงาน

F1 ป้ายเลขชั้น / บันได

F2 ป้ายเลขที่ / ลิฟท์



ป้ายพลาสติก 10 จล/แผ่นสีตามแบบ

- * หมายเหตุ :
- เป็นการจำลองงานขึ้นมาเท่านั้น งานจริงขึ้นอยู่กับหน้างานจริง
 - รายการข้อมูล ชื่อ ตัวอักษร ต้องได้รับการยืนยันและอนุมัติจากผู้รับผิดชอบหรือเจ้าของโครงการก่อนปฏิบัติงานจริง
 - ผู้รับเหมาต้องเข้าตรวจวัดพื้นที่งานจริง เพื่อยึดเป็นหลักในการปรับงานให้ถูกต้องและแสดงแบบให้ผู้รับผิดชอบ หรือเจ้าของโครงการอนุมัติก่อนปฏิบัติงาน

F3 ป้ายตัวเลข / เสาค

B1_{FL} B2_{FL} B3_{FL} 1_{FL} 2_{FL} 3_{FL} 4_{FL} 5_{FL} 6_{FL} 7_{FL} 8_{FL} 9_{FL} 10_{FL}

11_{FL} 12_{FL} 13_{FL} 14_{FL} 15_{FL} 16_{FL} 17_{FL} 18_{FL} 19_{FL} 20_{FL} 21_{FL} 22_{FL}

F3 ป้ายตัวเลข / เสา

FL.B3

ZONE A

B3
1A

F3-01 (1)

B3
2A

F3-01 (2)

B3
3A

F3-01 (3)

B3
4A

F3-01 (4)

B3
5A

F3-01 (5)

B3
6A

F3-01 (6)

B3
7A

F3-01 (7)

B3
8A

F3-01 (8)

ZONE B

B3
1B

F3-01 (9)

B3
2B

F3-01 (10)

B3
3B

F3-01 (11)

B3
4B

F3-01 (12)

B3
5B

F3-01 (13)

B3
6B

F3-01 (14)

B3
8B

F3-01 (15)

ZONE C

B3
5C

F3-01 (17)

B3
6C

F3-01 (16)

ZONE D

B3
1D

F3-01 (18)

B3
2D

F3-01 (19)

B3
3D

F3-01 (20)

B3
4D

F3-01 (21)

B3
5D

F3-01 (22)

B3
6D

F3-01 (23)

B3
7D

F3-01 (24)

B3
8D

F3-01 (25)

* หมายเหตุ :
- เป็นการจำลองงานขึ้นมาเท่านั้น งานจริงขึ้นอยู่กับหน่วยงานจริง
- รายการข้อมูล ชื่อ ตัวอักษร ต้องได้รับการยืนยันและอนุมัติจากผู้รับผิดชอบหรือเจ้าของโครงการก่อนปฏิบัติงานจริง
- ผู้รับเหมาต้องเข้าตรวจวัดพื้นที่งานจริง เพื่อยึดเป็นหลักในการปฏิบัติงานให้ถูกต้องและแสดงแบบให้ผู้รับผิดชอบ หรือเจ้าของโครงการอนุมัติก่อนปฏิบัติงาน

F3 ป้ายตัวเลข / เสา

FL.B1

ZONE A

B3
1A

F3-02 (1)

B2
2A

F3-02 (2)

B2
3A

F3-02 (3)

B3
4A

F3-02 (4)

B2
5A

F3-01 (5)

B2
6A

F3-01 (6)

B2
7A

F3-02 (7)

B2
8A

F3-02 (8)

ZONE B

B2
1B

F3-01 (9)

B2
3B

F3-01 (10)

B2
4B

F3-01 (11)

B2
5B

F3-01 (12)

B2
6B

F3-01 (13)

B2
8B

F3-01 (14)

ZONE C

C2
1C

F3-01 (15)

B2
3C

F3-01 (16)

B2
4C

F3-01 (17)

B2
5C

F3-01 (18)

B2
6C

F3-01 (19)

B2
8C

F3-01 (20)

ZONE D

B2
1D

F3-01 (21)

B2
2D

F3-01 (22)

B2
3D

F3-01 (23)

B2
4D

F3-01 (24)

B2
5D

F3-01 (25)

B2
6D

F3-01 (26)

B2
7D

F3-01 (27)

B2
8D

F3-01 (28)

FL.B1

ZONE A

B1
1A

F3-03 (1)

B1
2A

F3-03 (2)

B1
3A

F3-01 (3)

B1
4A

F3-01 (4)

B1
5A

F3-01 (5)

B1
5B

F3-01 (6)



F3-01 (27)

F3-01 (28)

* หมายเหตุ :
- เป็นการจำลองงานขึ้นมาเท่านั้น งานจริงขึ้นอยู่กับหน้างานจริง
- รายการข้อมูล ชื่อ ตัวอักษร ต้องได้รับการยืนยันและอนุมัติจากผู้รับผิดชอบหรือเจ้าของโครงการก่อนปฏิบัติงานจริง
- ผู้รับเหมาต้องเข้าตรวจวัดพื้นที่งานจริง เพื่อยึดเป็นหลักในการปฏิบัติงานให้ถูกต้องและแสดงแบบให้ผู้รับผิดชอบ หรือเจ้าของโครงการอนุมัติก่อนปฏิบัติงาน

G3 ป้ายทางออก แบบติดผนัง


G1

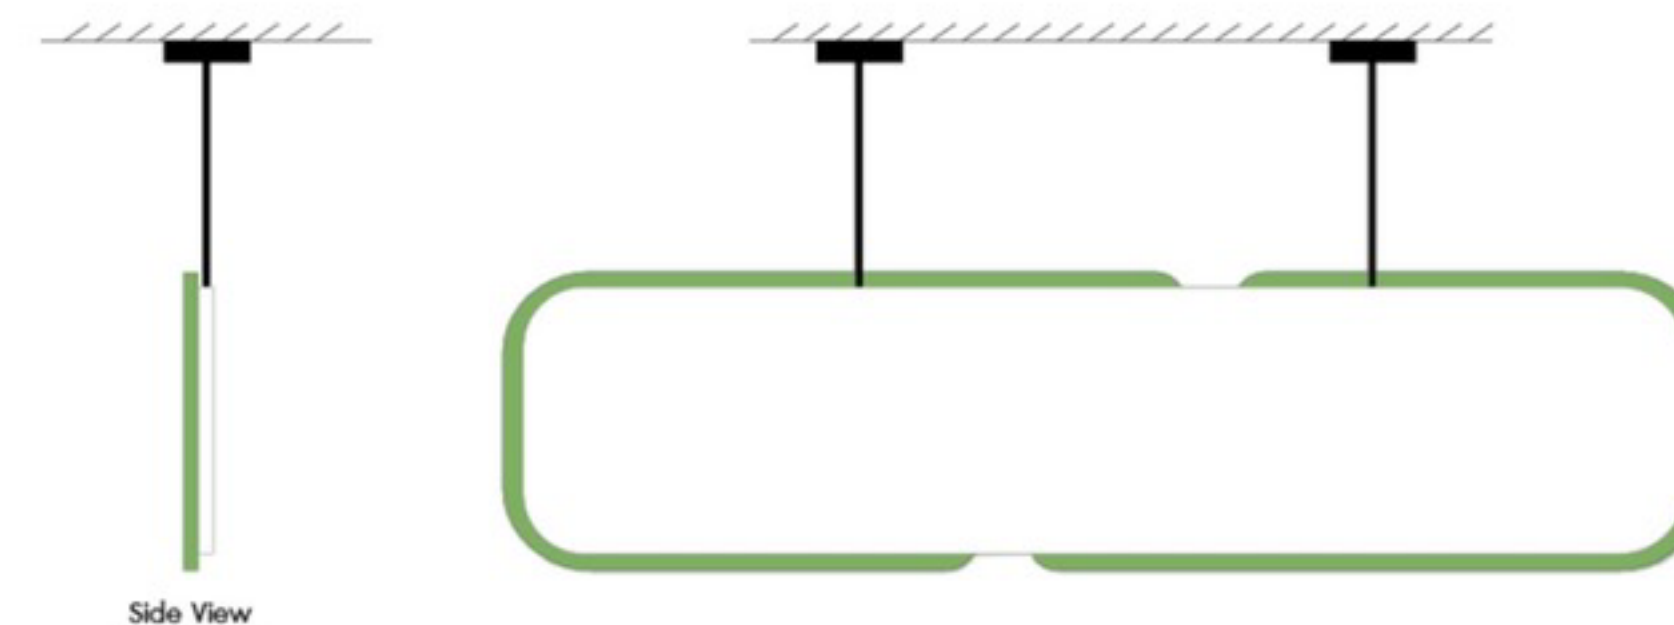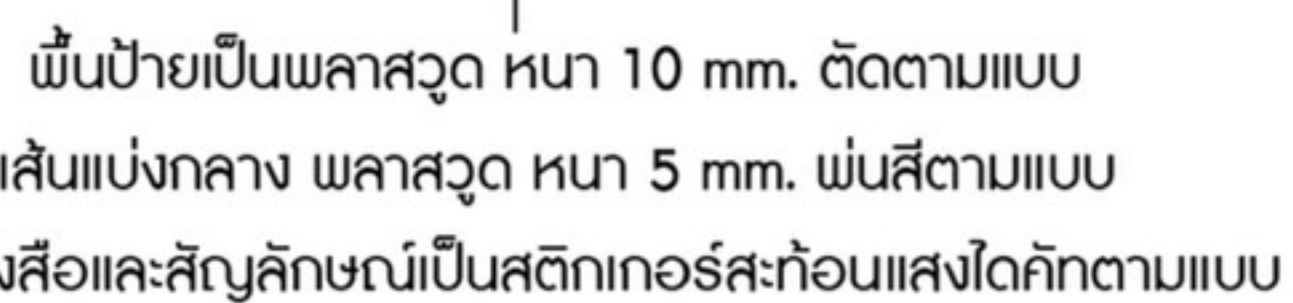

G2



G3

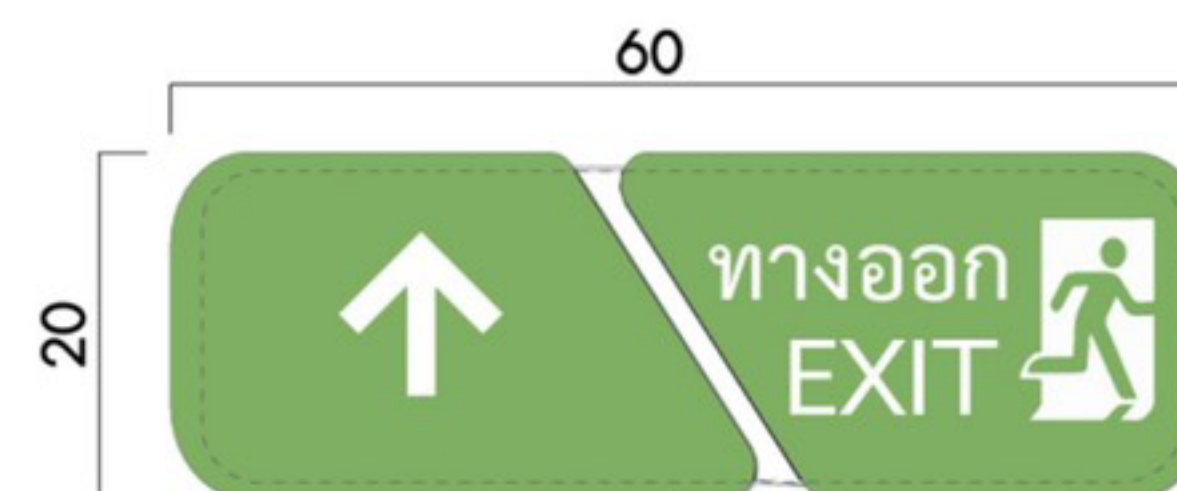

- เป็นการจำลองงานขึ้นมาเท่านั้น งานจริงขึ้นอยู่กับหน่วยงานจริง
- รายการข้อมูล ชื่อ ตัวอักษร ต้องได้รับการยืนยันและอนุมัติจากผู้รับผิดชอบหรือเจ้าของโครงการก่อนปฏิบัติงานจริง
- ผู้รับเหมาต้องเข้าตรวจวัดพื้นที่งานจริง เพื่อยึดเป็นหลักในการปฏิบัติงานให้ถูกต้องและแสดงแบบให้ผู้รับผิดชอบ หรือเจ้าของโครงการอนุมัติก่อนปฏิบัติงาน

ป้ายชื่ออาคารด้านหน้าโครงการ



1

โครงเหล็กหุ้มด้วยสแตนเลสด้านทำสีเขียว ขอบคิ้ว 3 cm.
ด้านหน้าซึ่งด้วยไวนิลโปร่งแสง ติดทับด้วยสติ๊กเกอร์โปร่งแสงได้คัท
รูปช้างภายใน Logo เป็นสติ๊กเกอร์พิมพ์อิงค์เจ็ท ภายในติดตั้งระบบ
ไฟ LED


อาคารผู้ป่วยในเฉลิมพระเกียรติ

ด้านหลังเสริมโครงเหล็กกับตัวอักษร


โครงเหล็กหุ้มด้วยสแตนเลสด้านทำสีเขียว ขอบคิ้ว 3 cm.
ด้านหน้าซึ่งด้วยไวนิลโปร่งแสง ติดทับด้วยสติ๊กเกอร์โปร่งแสง
สีเขียว ภายในติดตั้งระบบไฟ LED

อาคารผู้ป่วยในเฉลิมพระเกียรติ

โครงเหล็กหุ้มด้วยสแตนเลสด้านทำสีเขียว ขอบคิ้ว 2 cm.
ด้านหน้าซึ่งด้วยไวนิลโปร่งแสง ติดทับด้วยสติ๊กเกอร์โปร่งแสง
สีเขียว ภายในติดตั้งระบบไฟ LED

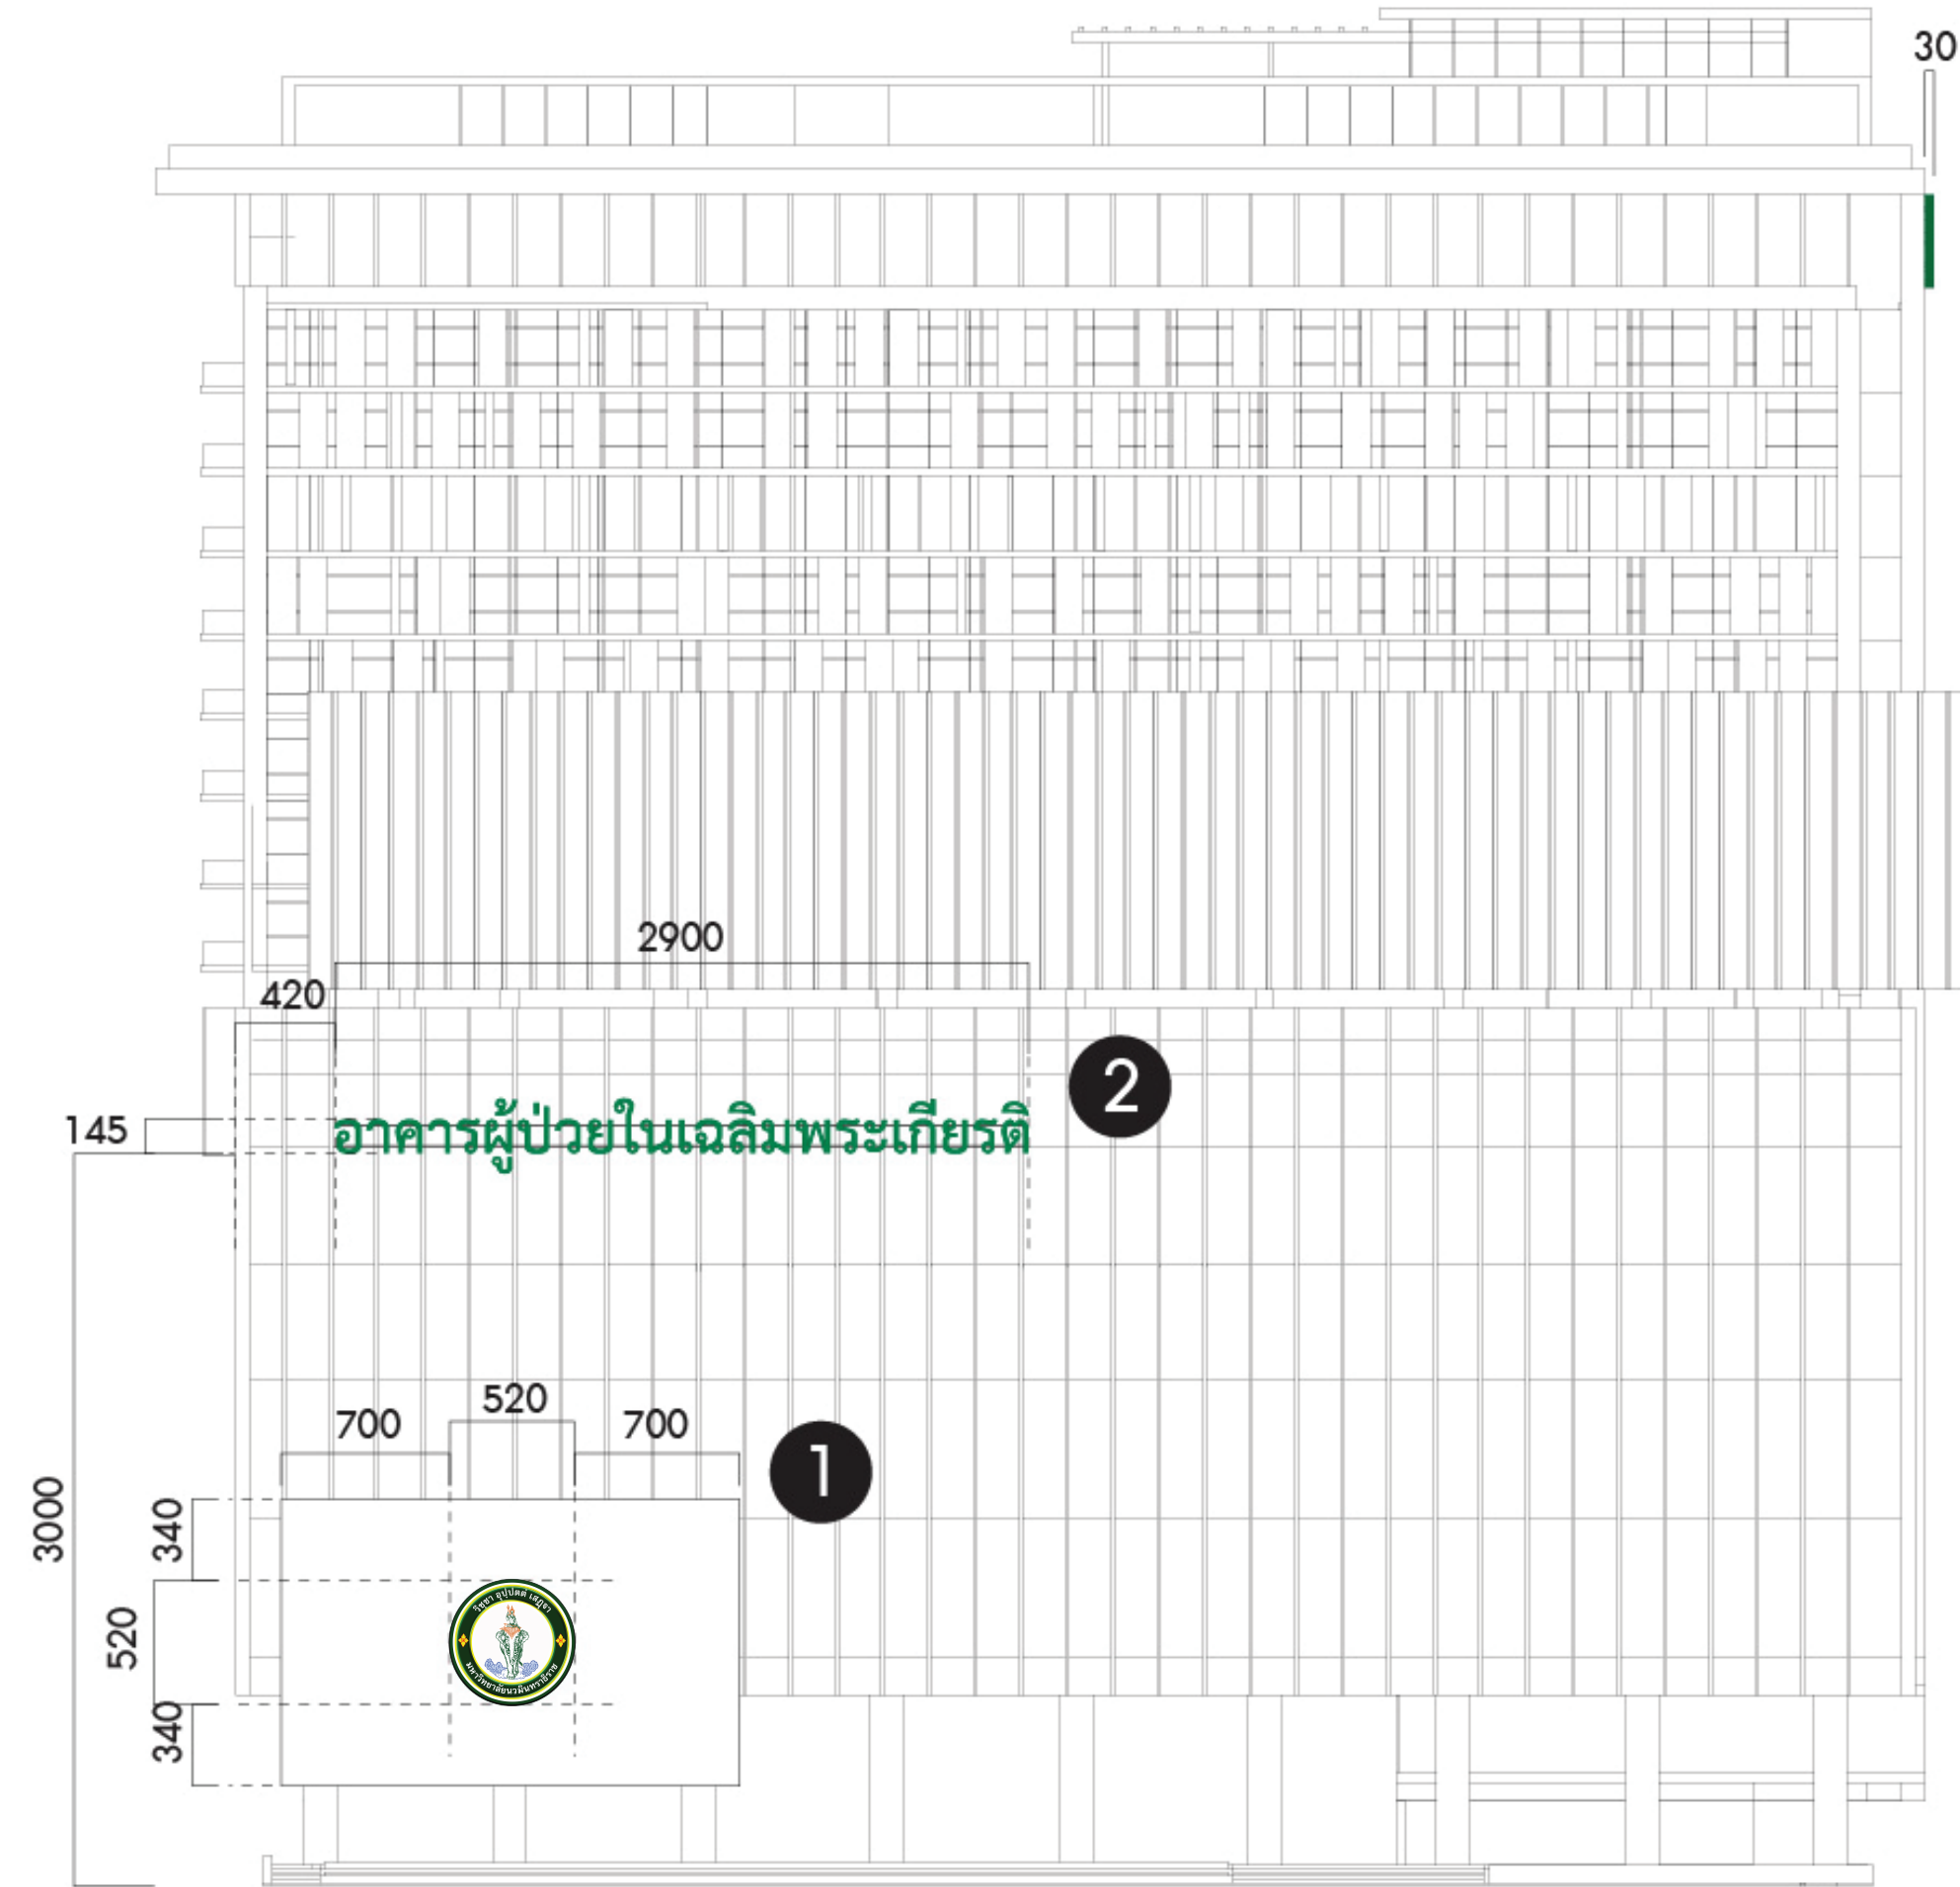

Front View

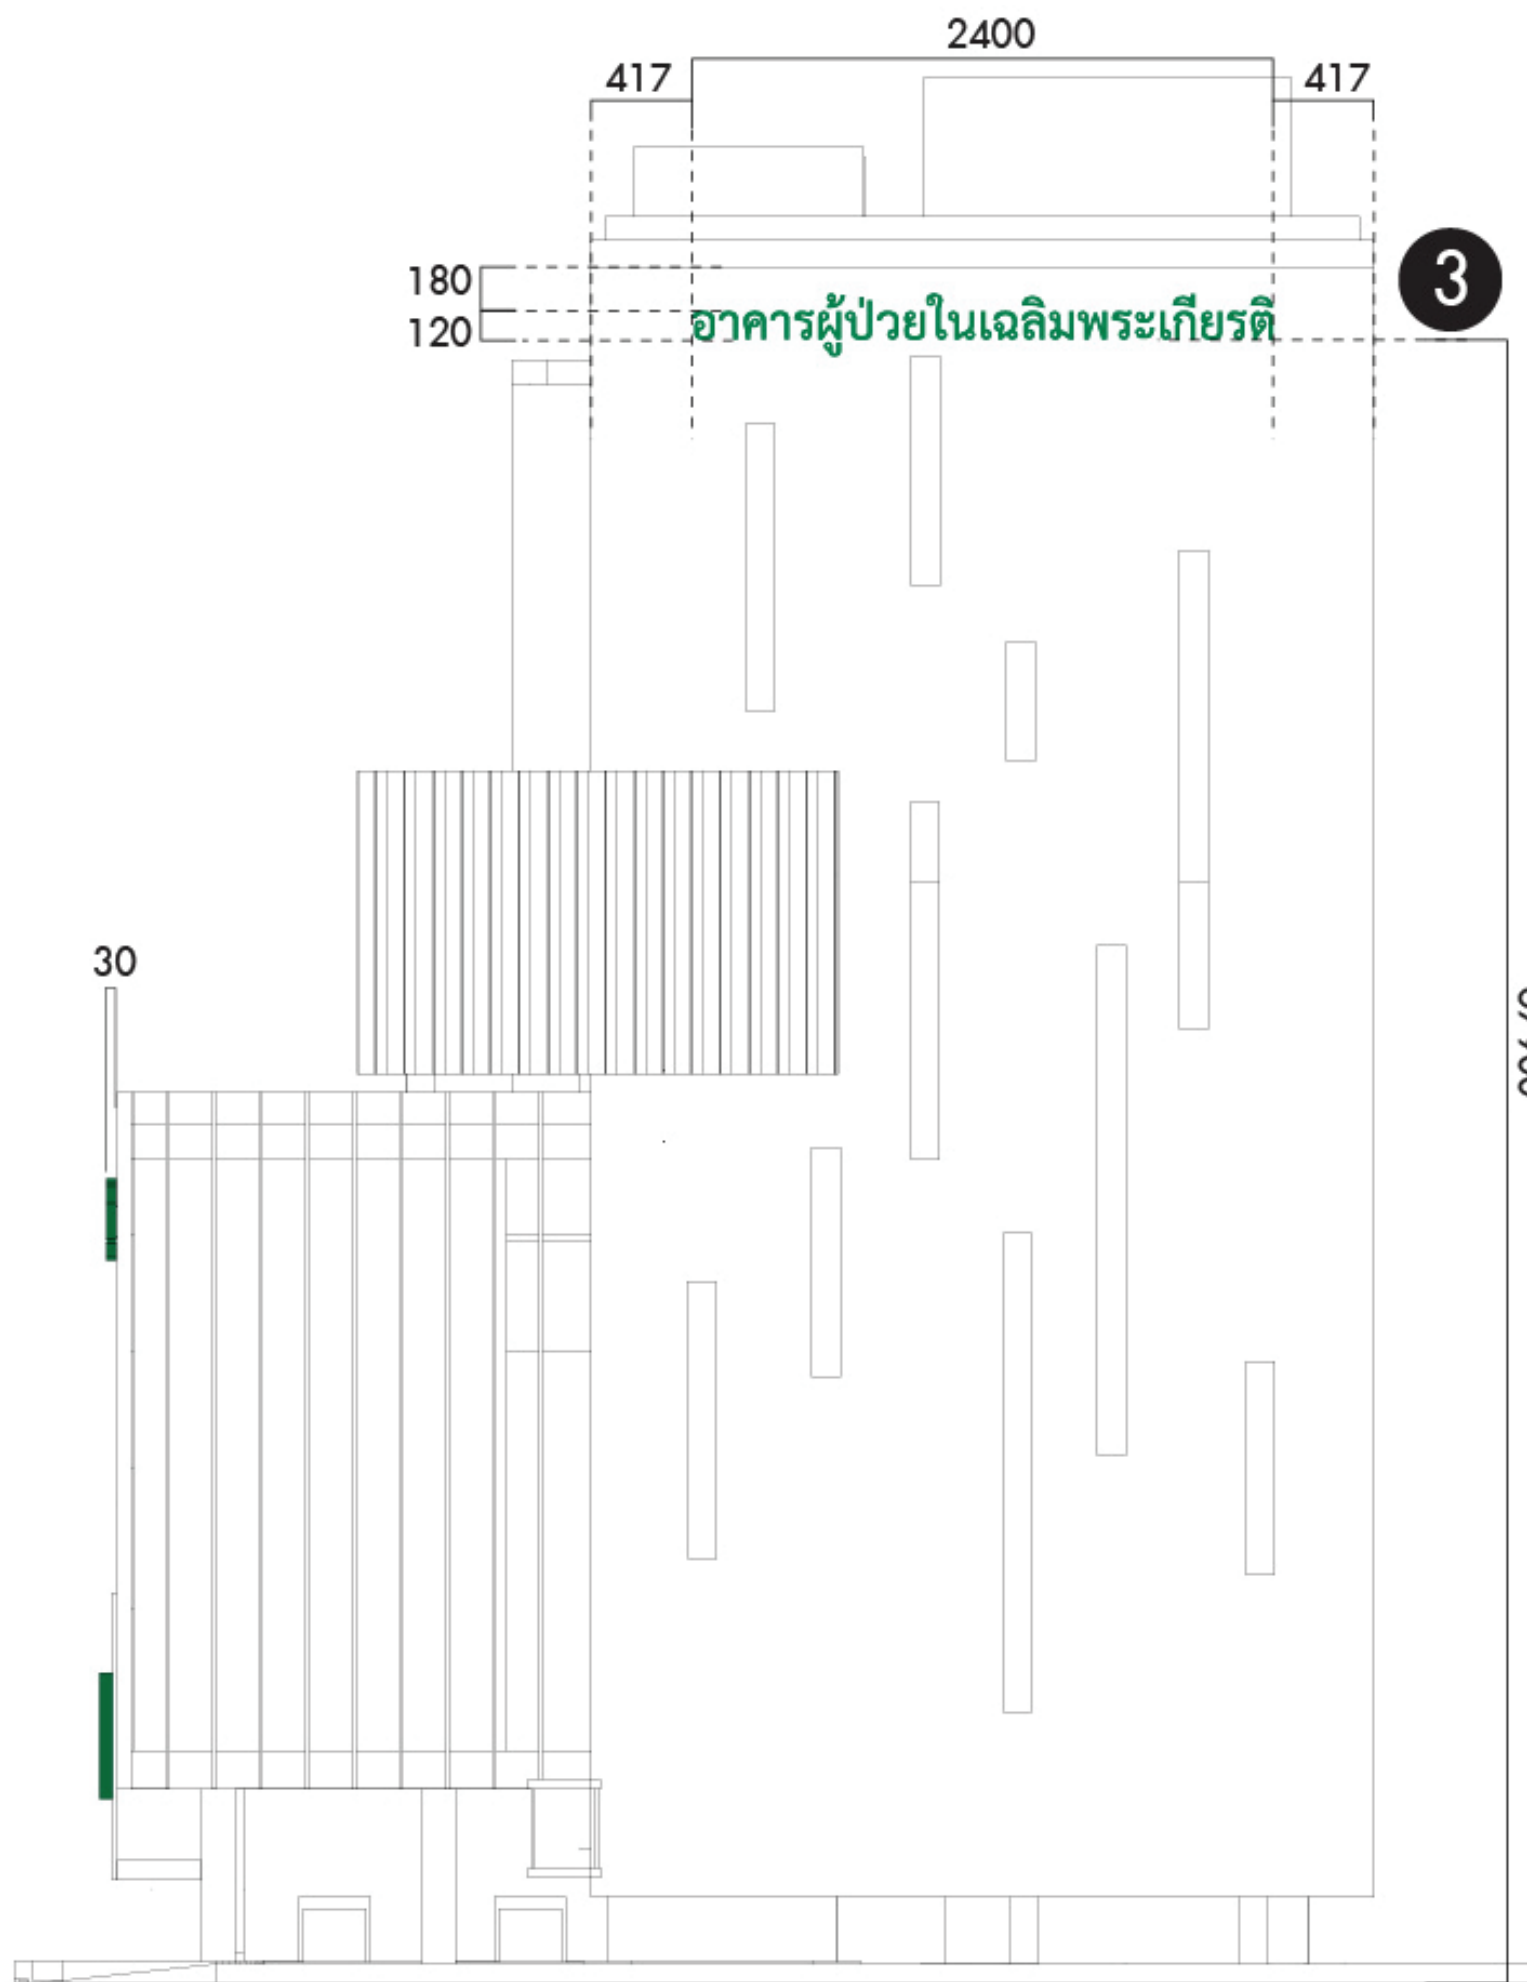

Side View

- * หมายเหตุ :
- เป็นการจำลองงานขึ้นมาเท่านั้น งานจริงขึ้นอยู่กับหน่วยงานจริง
 - รายการข้อมูล ชื่อ ตัวอักษร ต้องได้รับการยืนยันและอนุมัติจากผู้รับผิดชอบหรือเจ้าของโครงการก่อนปฏิบัติงานจริง
 - ผู้รับเหมาต้องเข้าตรวจวัดพื้นที่งานจริง เพื่อยึดเป็นหลักในการปฏิบัติงานให้ถูกต้องและแสดงแบบให้ผู้รับผิดชอบ หรือเจ้าของโครงการอนุมัติก่อนปฏิบัติงาน

	PROJECT NAME : โครงการออกแบบ อาคารผู้ป่วยในเฉลิมพระเกียรติ คณะแพทยศาสตร์โรงพยาบาล มหาวิทยาลัยนวมินทราชินี PROJECT ARCHITECT : สมยศ ชาญวิทย์ สสส. 1764	ARCHITECTS : นายสุลาฤทธิ์ เจริญทอง ภสส. 4384 นายสุวิทย์ เจริญทอง ภสส. 4182 นายสุวิทย์ เจริญทอง ภสส. 19439 นายสุวิทย์ เจริญทอง ภสส. 23820	STRUCTURAL ENGINEERS : นายสุวิทย์ เจริญทอง สสท. 3473 นายสุวิทย์ เจริญทอง สสท. 5276 นายสุวิทย์ เจริญทอง สสท. 5276	ELECTRICAL ENGINEERS: นายสุวิทย์ เจริญทอง สสท. 3473 นายสุวิทย์ เจริญทอง สสท. 5276 นายสุวิทย์ เจริญทอง สสท. 5276	MECHANICAL ENGINEERS: นายสุวิทย์ เจริญทอง สสท. 3473 นายสุวิทย์ เจริญทอง สสท. 5276 นายสุวิทย์ เจริญทอง สสท. 5276	SANITARY ENGINEERS : นายสุวิทย์ เจริญทอง สสท. 3473 นายสุวิทย์ เจริญทอง สสท. 5276 นายสุวิทย์ เจริญทอง สสท. 5276	INTERIOR DESIGNER : นายสุวิทย์ เจริญทอง สสท. 3473 นายสุวิทย์ เจริญทอง สสท. 5276 นายสุวิทย์ เจริญทอง สสท. 5276	แบบแสดง : ป้ายชื่ออาคาร ขนาดหน้า รวม : 67900
--	--	--	---	--	--	---	--	---