โครงการก่อสร้างอาคารผู้ป่วยในเฉลิมพระเกียรติ
คณะแพทยศาสตร์วชิรพยาบาล มหาวิทยาลัยนวมินทราธิราช

แบบสถาปัตยกรรม
เล่มที่ 1

เสนอโดย

กิจการร่วมค้า สแปน – ยูไอ

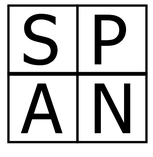

บริษัท สแปนคอนซัลแตนท์ จำกัด
247 ถ.เสนานิคม 1 แขวงลาดพร้าว เขตลาดพร้าว กรุงเทพฯ 10230
E-MAIL :main.span@gmail.com Tel.0-2942-3691-6 ,Fax.0-2942-3694

LEADING FIRM

บริษัท ยูนิคอร์น คอร์ปอเรชั่น แอนด์แมเนจเม้นท์ จำกัด
23/78 ซอยวัดเวฬุวนาราม 18 แขวงดอนเมือง
เขตดอนเมือง กรุงเทพมหานคร 10210

บริษัท ไอแลมพ์ อาร์คิเทค แอนด์ ดีไซน์ จำกัด
480/25 หมู่ที่ 2 ตำบลบ้านเกาะ
อำเภอเมืองนครราชสีมา นครราชสีมา 30000

สารบัญแบบสถาปัตยกรรม

สารบัญแบบ

แบบเลขที่	รายละเอียด
AR-GN-01	สารบัญแบบ (แผ่นที่ 1)
AR-GN-02	สารบัญแบบ (แผ่นที่ 2)
AR-GN-03	รายการวัสดุ , สัญลักษณ์แบบ
AR-GN-04	ตารางวัสดุ (แผ่นที่ 1)
AR-GN-05	ตารางวัสดุ (แผ่นที่ 2)
AR-GN-06	ตารางวัสดุ (แผ่นที่ 3)
AR-GN-07	ตารางวัสดุ (แผ่นที่ 4)
AR-GN-08	ตารางวัสดุ (แผ่นที่ 5)
AR-GN-09	ตารางวัสดุ (แผ่นที่ 6)
AR-GN-10	ตารางวัสดุ (แผ่นที่ 7)
AR-GN-11	ผังสำรวจ
AR-GN-12	ผังบริเวณ
AR-GN-13	มาตรการความปลอดภัยในการก่อสร้าง และอาคารข้างเคียง
AR-PL-01	แปลนพื้นชั้นใต้ดิน B3 (ส่วนที่ 1)
AR-PL-02	แปลนพื้นชั้นใต้ดิน B3 (ส่วนที่ 2)
AR-PL-03	แปลนพื้นชั้นใต้ดิน B2 (ส่วนที่ 1)
AR-PL-04	แปลนพื้นชั้นใต้ดิน B2 (ส่วนที่ 2)
AR-PL-05	แปลนพื้นชั้นใต้ดิน B1 (ส่วนที่ 1)
AR-PL-06	แปลนพื้นชั้นใต้ดิน B1 (ส่วนที่ 2)
AR-PL-07	แปลนพื้นชั้นที่ 1
AR-PL-08	แปลนพื้นชั้นลอย 1M
AR-PL-09	แปลนพื้นชั้นที่ 2
AR-PL-10	แปลนพื้นชั้นลอย 2M
AR-PL-11	แปลนพื้นชั้นที่ 3
AR-PL-12	แปลนพื้นชั้นลอย 3M
AR-PL-13	แปลนพื้นชั้นที่ 4
AR-PL-14	แปลนพื้นชั้นลอย 4M
AR-PL-15	แปลนพื้นชั้นที่ 5
AR-PL-16	แปลนพื้นชั้นลอย 5M
AR-PL-17	แปลนพื้นชั้นที่ 6
AR-PL-18	แปลนพื้นชั้นลอย 6M
AR-PL-19	แปลนพื้นชั้นที่ 7
AR-PL-20	แปลนพื้นชั้นที่ 8
AR-PL-21	แปลนพื้นชั้นที่ 9
AR-PL-22	แปลนพื้นชั้นที่ 10
AR-PL-23	แปลนพื้นชั้นที่ 11
AR-PL-24	แปลนพื้นชั้นที่ 12
AR-PL-25	แปลนพื้นชั้นที่ 13
AR-PL-26	แปลนพื้นชั้นที่ 14
AR-PL-27	แปลนพื้นชั้นที่ 15
AR-PL-28	แปลนพื้นชั้นที่ 16
AR-PL-29	แปลนพื้นชั้นที่ 17
AR-PL-30	แปลนพื้นชั้นที่ 18
AR-PL-31	แปลนพื้นชั้นที่ 19
AR-PL-32	แปลนพื้นชั้นที่ 20
AR-PL-33	แปลนหลังคา
AR-EL-01	รูปด้าน 1
AR-EL-02	รูปด้าน 1 (ส่วนที่ 1)
AR-EL-03	รูปด้าน 1 (ส่วนที่ 2)

สารบัญแบบ

แบบเลขที่	รายละเอียด
AR-EL-04	รูปด้าน 2
AR-EL-05	รูปด้าน 2 (ส่วนที่ 1)
AR-EL-06	รูปด้าน 2 (ส่วนที่ 2)
AR-EL-07	รูปด้าน 3
AR-EL-08	รูปด้าน 3 (ส่วนที่ 1)
AR-EL-09	รูปด้าน 3 (ส่วนที่ 2)
AR-EL-10	รูปด้าน 4
AR-EL-11	รูปด้าน 4 (ส่วนที่ 1)
AR-EL-12	รูปด้าน 4 (ส่วนที่ 2)
AR-SE-01	รูปตัด A (มาตราส่วน 1:200)
AR-SE-02	รูปตัด A (ส่วนที่ 1)
AR-SE-03	รูปตัด A (ส่วนที่ 2)
AR-SE-04	รูปตัด A (ส่วนที่ 3,4)
AR-SE-05	รูปตัด B (มาตราส่วน 1:200)
AR-SE-06	รูปตัด B (ส่วนที่ 1)
AR-SE-07	รูปตัด B (ส่วนที่ 2)
AR-SE-08	รูปตัด C (มาตราส่วน 1:200)
AR-SE-09	รูปตัด C (ส่วนที่ 1)
AR-SE-10	รูปตัด C (ส่วนที่ 2)
AR-SE-11	รูปตัด D (มาตราส่วน 1:200)
AR-SE-12	รูปตัด D (ส่วนที่ 1)
AR-SE-13	รูปตัด D (ส่วนที่ 2)
AR-DW-01	แบบขยายประตู – หน้าต่าง (แผ่นที่ 1)
AR-DW-02	แบบขยายประตู – หน้าต่าง (แผ่นที่ 2)
AR-DW-03	แบบขยายประตู – หน้าต่าง (แผ่นที่ 3)
AR-DW-04	แบบขยายประตู – หน้าต่าง (แผ่นที่ 4)
AR-DW-05	แบบขยายประตู – หน้าต่าง (แผ่นที่ 5)
AR-DW-06	แบบขยายประตู – หน้าต่าง (แผ่นที่ 6)
AR-DW-07	แบบขยายประตู – หน้าต่าง (แผ่นที่ 7)
AR-DW-08	แบบขยายประตู – หน้าต่าง (แผ่นที่ 8)
AR-DW-09	แบบขยายประตู – หน้าต่าง (แผ่นที่ 9)
AR-DW-10	แบบขยายประตู – หน้าต่าง (แผ่นที่ 10)
~~AR-DW-11~~	~~แบบขยายประตู – หน้าต่าง (แผ่นที่ 11)~~
~~AR-DW-12~~	~~แบบขยายประตู – หน้าต่าง (แผ่นที่ 12)~~
~~AR-DW-13~~	~~แบบขยายประตู – หน้าต่าง (แผ่นที่ 13)~~
~~AR-DW-14~~	~~แบบขยายประตู – หน้าต่าง (แผ่นที่ 14)~~
~~AR-DW-15~~	~~แบบขยายประตู – หน้าต่าง (แผ่นที่ 15)~~
~~AR-DW-16~~	~~แบบขยายประตู – หน้าต่าง (แผ่นที่ 16)~~
~~AR-DW-17~~	~~แบบขยายประตู – หน้าต่าง (แผ่นที่ 17)~~
AR-DW-18	แบบขยายประตู – หน้าต่าง (แผ่นที่ 18)
AR-DW-19	แบบขยายประตู – หน้าต่าง (แผ่นที่ 19)
AR-DW-20	แบบขยายประตู – หน้าต่าง (แผ่นที่ 20)
AR-DW-21	แบบขยายประตู – หน้าต่าง (แผ่นที่ 21)
AR-DW-22	แบบขยายประตู – หน้าต่าง (แผ่นที่ 22)
AR-DW-23	แบบขยายประตู – หน้าต่าง (แผ่นที่ 23)
AR-DW-24	แบบขยายประตู – หน้าต่าง (แผ่นที่ 24)
AR-DW-25	แบบขยายประตู – หน้าต่าง (แผ่นที่ 25)
AR-DW-26	แบบขยายประตู – หน้าต่าง (แผ่นที่ 26)
AR-DW-27	แบบขยายประตู – หน้าต่าง (แผ่นที่ 27)
AR-DW-28	แบบขยายประตู – หน้าต่าง (แผ่นที่ 28)
AR-DW-29	แบบขยายประตู – หน้าต่าง (แผ่นที่ 29)

สารบัญแบบ

แบบเลขที่	รายละเอียด
AR-DW-30	แบบขยายประตู – หน้าต่าง (แผ่นที่ 30)
AR-DW-31	แบบขยายประตู – หน้าต่าง (แผ่นที่ 31)
AR-DW-32	แบบขยายประตู – หน้าต่าง (แผ่นที่ 32)
AR-DW-33	แบบขยายประตู – หน้าต่าง (แผ่นที่ 33)
AR-DW-34	แบบขยายประตู – หน้าต่าง (แผ่นที่ 34)
AR-DW-35	แบบขยายประตู – หน้าต่าง (แผ่นที่ 35)
AR-TO-01	แบบขยายห้องน้ำ T1,T2,T3,T4,T5,T6,T7,T8
AR-TO-02	แบบขยายห้องน้ำ T9,T10,T11,T12,T13
AR-TO-03	แบบขยายห้องน้ำ T14,T15,T16,T17,T29,T30,T31,T32
AR-TO-04	แบบขยายห้องน้ำ T18,T19,T20,T21,T22
AR-TO-05	แบบขยายห้องน้ำ T23,T24,T33,T34,T35
AR-TO-06	แบบขยายห้องน้ำ T25,T26,T27,T28 (แผ่นที่ 1)
AR-TO-07	แบบขยายห้องน้ำ T25,T26,T27,T28 (แผ่นที่ 2)
AR-TO-08	แบบขยายห้องน้ำ T36,T37,T38,T39,T40,T41
AR-TO-09	แบบขยายห้องน้ำ T42,T43,T44,T45,T46,T47,T48
AR-TO-10	แบบขยายห้องน้ำ T49,T50,T51,T52,T53,T54,T55
AR-TO-11	แบบขยายห้องน้ำ T56,T57,T58,T59,T60
AR-TO-12	แบบขยายห้องน้ำ T61,T62,T63,T64,T65
AR-TO-13	แบบขยายห้องน้ำ T66,T67,T68,T69,T70,T71
AR-TO-14	แบบขยายห้องน้ำ T72,T73,T74,T75,T78
AR-TO-15	แบบขยายห้องน้ำ T76,T77,T79,T80
AR-TO-16	แบบขยายห้องน้ำ T81,T82,T83,T84,T85,
AR-TO-17	แบบขยายห้องน้ำ T86,T87,T88,T89
AR-TO-18	แบบขยายห้องน้ำ T90,T91,T92,T95,T97
AR-TO-19	แบบขยายห้องน้ำ T93,T94 , แบบขยายห้อง JANITOR
AR-TO-20	รายการสุขภัณฑ์ (แผ่นที่ 1)
AR-TO-21	รายการสุขภัณฑ์ (แผ่นที่ 2)
AR-TO-22	รายการสุขภัณฑ์ (แผ่นที่ 3)
AR-TO-23	รายการสุขภัณฑ์ (แผ่นที่ 4)
AR-TO-24	มาตรฐานการติดตั้งสุขภัณฑ์
AR-DT-01	แบบขยายห้อง DIRTY ชั้น 3,4,5
AR-DT-02	แบบขยายห้อง DIRTY ชั้น 5,6,7
AR-DT-03	แบบขยายห้อง DIRTY ชั้น 7,9,10,11
AR-DT-04	แบบขยายห้อง DIRTY ชั้น 11,12,13,14
AR-DT-05	แบบขยายห้อง DIRTY ชั้น 14,15,16,17
AR-ST-01	แบบขยายบันได (แผ่นที่ 1)
AR-ST-02	แบบขยายบันได (แผ่นที่ 2)
AR-ST-03	แบบขยายบันได (แผ่นที่ 3)
AR-ST-04	แบบขยายบันได (แผ่นที่ 4)
AR-ST-05	แบบขยายบันได (แผ่นที่ 5)
AR-ST-06	แบบขยายบันได (แผ่นที่ 6)
AR-ST-07	แบบขยายบันได (แผ่นที่ 7)
AR-ST-08	แบบขยายบันได (แผ่นที่ 8)
AR-ST-09	แบบขยายบันได (แผ่นที่ 9)
AR-ST-10	แบบขยายบันได (แผ่นที่ 10)
AR-ST-11	แบบขยายบันได (แผ่นที่ 11)
AR-ST-12	แบบขยายบันได (แผ่นที่ 12)
AR-ST-13	แบบขยายบันได (แผ่นที่ 13)
AR-ST-14	แบบขยายบันได (แผ่นที่ 14)
AR-ST-15	แบบขยายบันได (แผ่นที่ 15)

สารบัญแบบ

แบบเลขที่	รายละเอียด
AR-ST-16	แบบขยายบันได (แผ่นที่ 16)
AR-ST-17	แบบขยายบันได (แผ่นที่ 17)
AR-ST-18	แบบขยายบันได (แผ่นที่ 18)
AR-ST-19	แบบขยายบันได (แผ่นที่ 19)
AR-ST-20	แบบขยายบันได (แผ่นที่ 20)
AR-ST-21	แบบขยายบันได (แผ่นที่ 21)
AR-ST-22	แบบขยายบันได (แผ่นที่ 22)
AR-ES-01	แบบขยายบันไดเลื่อน (แผ่นที่ 1)
AR-ES-02	แบบขยายบันไดเลื่อน (แผ่นที่ 2)
AR-LT-01	แบบขยายลิฟท์ (แผ่นที่ 1)
AR-LT-02	แบบขยายลิฟท์ (แผ่นที่ 2)
AR-LT-03	แบบขยายลิฟท์ (แผ่นที่ 3)
AR-LT-04	แบบขยายลิฟท์ (แผ่นที่ 4)
AR-LT-05	แบบขยายลิฟท์ (แผ่นที่ 5)
AR-LT-06	แบบขยายลิฟท์ (แผ่นที่ 6)
AR-LT-07	แบบขยายลิฟท์ (แผ่นที่ 7)
AR-LT-08	แบบขยายลิฟท์ (แผ่นที่ 8)
AR-RA-01	แบบขยาย RAMP (แผ่นที่ 1)
AR-RA-02	แบบขยาย RAMP (แผ่นที่ 2)
AR-RA-03	แบบขยาย RAMP (แผ่นที่ 3)
AR-RA-04	แบบขยาย RAMP (แผ่นที่ 4)
AR-RA-05	แบบขยาย RAMP (แผ่นที่ 5)
AR-CUR-01	แปลนผ้าม่านชั้น B1–3
AR-CUR-02	แปลนผ้าม่านชั้น 4–7
AR-CUR-03	แปลนผ้าม่านชั้น 8–12
AR-CUR-04	แปลนผ้าม่านชั้น 13–16
AR-CUR-05	แปลนผ้าม่านชั้น 17–20
AR-DE-01	แบบขยายทั่วไป (แผ่นที่ 1)
AR-DE-02	แบบขยายทั่วไป (แผ่นที่ 2)
AR-DE-03	แบบขยายทั่วไป (แผ่นที่ 3)
AR-DE-04	แบบขยายทั่วไป (แผ่นที่ 4)
AR-DE-05	แบบขยายทั่วไป (แผ่นที่ 5)
AR-FC-01	แบบแสดงแนวกันไฟชั้น B3,B2,B1,1
AR-FC-02	แบบแสดงแนวกันไฟชั้น 1M,2,2M,3
AR-FC-03	แบบแสดงแนวกันไฟชั้น 3M,4,4M,5
AR-FC-04	แบบแสดงแนวกันไฟชั้น 5M,6,6M,7
AR-FC-05	แบบแสดงแนวกันไฟชั้น 8,9,10,11
AR-FC-06	แบบแสดงแนวกันไฟชั้น 12,13,14,15
AR-FC-07	แบบแสดงแนวกันไฟชั้น 16,17,18,19
	แบบ CLEAN ROOM
AR-LB-01	แปลนห้อง CLEAN ROOM ชั้นที่ 3
AR-LB-02	แปลนห้อง CLEAN ROOM ชั้นที่ 4
AR-LB-03	แปลนห้อง CLEAN ROOM ชั้นที่ 5
AR-LB-04	แปลนห้อง CLEAN ROOM ชั้นที่ 6
AR-LB-05	แปลนห้อง CLEAN ROOM ชั้นที่ 7
AR-LB-06	แบบขยายประตู CLEAN ROOM (แผ่นที่ 1)

คณะแพทยศาสตร์วชิรพยาบาล มหาวิทยาลัยนวมินทราธิราช

SPAN ARCHITECTURE ENGINEERING
SPAN CONSULTANTS CO.,LTD.
247 SENANIKHOM 1 ROAD
KHWANG LADPHRAO , KHET LADPHRAO
BANGKOK 10230
Tel.0-2942-3691-6 ,Fax.0-2942-3694
E-MAIL : main.span@gmail.com

PROJECT NAME:
โครงการออกแบบ อาคารผู้ป่วยในเฉลิมพระเกียรติ
คณะแพทยศาสตร์วชิรพยาบาล มหาวิทยาลัยนวมินทราธิราช

PROJECT ARCHITECT : สมยงค์ ชจวิทย์ สถก. 1764

ARCHITECTS :
นายสถาพุทธ เรืองทอง ภสถ. 4384
หทัยชนก เอกสุวรรณ ภสถ. 4182
วิรยุทธ สงศิริ ภสถ. 19439
ปริชญ์ อานุกูล ภสถ. 23820

STRUCTURAL ENGINEERS :
นายบัญชา สงวนวงศ์ วส. 1423
นายศิริชัย รอดเกิดศิริ สถ. 5868
นายคุณชัย ชัวตี วส. 37589

ELECTRICAL ENGINEERS:
นายธีรัฒน์ เหลืองอรุณ สพท.3473
นายกรกช ก้องเรียว สพท.5276

MECHANICAL ENGINEERS:
นายธำนวา ต้นสถิตย วส. 797
นายชนะพงษ์ สุทธิโสภาคารณ์ สถ.2544
นายอาณัติ ตั้งรุ่ง สถ.4127

SANITARY ENGINEERS :
ชนิพฐา ส่งสกุลชัย วส. 27
วิรวุฒ ทองย่ำทอง สถ. 253

FIRE PROTECTION ARCHITECTS :
ดร.บัณฑิต ประดับสุข สสถ. 1215

INTETIOR DESIGNER :
วาสนา เพชรประเสริฐ
วรางคณา เตชะพูลชัย
อภิญญา อัจฉริยะ

แบบแสดง : สารบัญแบบสถาปัตยกรรม (แผ่นที่ 1)
มาตราส่วน :
รวม : แผ่น
แบบเลขที่ : AR-GN-01

สารบัญแบบสถาปัตยกรรม

สารบัญแบบ

แบบเลขที่	รายละเอียด
AR–LB–07	แบบขยายประตู CLEAN ROOM (แผ่นที่ 2)
AR–LB–08	แบบขยายประตู CLEAN ROOM (แผ่นที่ 2)
AR–LB–09	แบบขยายตู้เก็บอุปกรณ์, แบบขยายอ่างล้างมือแพทย์
	แบบภูมิสถาปัตยกรรม
AR–LA–01	ผังบริเวณ
AR–LA–02	แปลนพื้นชั้นที่ 20
AR–LA–03	แบบขยายทั่วไป (แผ่นที่ 1)
AR–LA–04	แบบขยายทั่วไป (แผ่นที่ 2)
AR–LA–05	แบบขยายทั่วไป (แผ่นที่ 3)
AR–LA–06	แบบขยายทั่วไป (แผ่นที่ 4)
	แบบอุปกรณ์พิเศษ
AR–AV–01	แปลนแสดงห้องโสตทัศนูปกรณ์ ชั้น 5,6,7,9
AR–AV–02	แปลนแสดงห้องโสตทัศนูปกรณ์ ชั้น 10,11,12,13
AR–AV–03	แปลนแสดงห้องโสตทัศนูปกรณ์ ชั้น 17,18,19,20
AR–AV–04	ไดอะแกรมระบบภาพและเสียง
AR–AV–05	ไดอะแกรมระบบภาพและเสียง
AR–AV–06	ไดอะแกรมระบบภาพและเสียง
AR–AV–07	ไดอะแกรมระบบภาพและเสียง
AR–AV–08	ไดอะแกรมระบบภาพและเสียง
AR–PD–01	PLAN PENDANT (แผ่นที่ 1)
AR–PD–02	PLAN PENDANT (แผ่นที่ 2)
AR–PD–03	PLAN PENDANT (แผ่นที่ 3)
AR–PD–04	PLAN PENDANT (แผ่นที่ 4)
AR–PD–05	PLAN PENDANT (แผ่นที่ 5)
AR–PD–06	PLAN PENDANT (แผ่นที่ 6)
AR–PD–07	PLAN PENDANT (แผ่นที่ 7)
AR–PD–08	PLAN PENDANT (แผ่นที่ 8)
AR–PD–09	PLAN PENDANT (แผ่นที่ 9)
AR–PD–10	PLAN PENDANT (แผ่นที่ 10)
AR–PD–11	PLAN PENDANT (แผ่นที่ 11)
AR–PD–12	PLAN PENDANT (แผ่นที่ 12)
AR–XR–01	แบบมาตรฐานการติดตั้งเครื่องเอกซเรย์ (แผ่นที่ 1)
AR–XR–02	แบบมาตรฐานการติดตั้งเครื่องเอกซเรย์ (แผ่นที่ 1)
AR–XR–03	แบบมาตรฐานการติดตั้งเครื่องเอกซเรย์ (แผ่นที่ 1)
AR–XR–04	แบบมาตรฐานการติดตั้งเครื่องเอกซเรย์ (แผ่นที่ 1)
AR–XR–05	แบบมาตรฐานการติดตั้งเครื่องเอกซเรย์ (แผ่นที่ 1)
AR–XR–06	แบบมาตรฐานการติดตั้งเครื่องเอกซเรย์ (แผ่นที่ 1)
AR–MG–01	แบบขยายห้องชันสูตร

สารบัญแบบ

แบบเลขที่	รายละเอียด

สารบัญแบบ

แบบเลขที่	รายละเอียด

สารบัญแบบ

แบบเลขที่	รายละเอียด

คณะแพทยศาสตร์วชิรพยาบาล มหาวิทยาลัยนวมินทราธิราช

SPAN ARCHITECTURE ENGINEERING

SPAN CONSULTANTS CO.,LTD.
247 SENANIKHOM 1 ROAD
KHWANG LADPHRAO , KHET LADPHRAO
BANGKOK 10230
Tel.0-2942-3691-6 ,Fax.0-2942-3694
E-MAIL : main.span@gmail.com

PROJECT NAME:
โครงการออกแบบ อาคารผู้ป่วยในเฉลิมพระเกียรติ
คณะแพทยศาสตร์วชิรพยาบาล มหาวิทยาลัยนวมินทราธิราช

PROJECT ARCHITECT : สมยงค์ ชจวิทย์ สสถ. 1764

ARCHITECTS :
- นายสลายุทธ เรืองทอง ภสถ. 4384
- หทัยชนก เอกสุวรรณ ภสถ. 4182
- วีรยุทธ สมศิริ ภสถ. 19439
- ปรัชญ์ สานุกูล ภสถ. 23820

STRUCTURAL ENGINEERS :
- นายนัฐสม สงวนวงศ์ วย. 1423
- นายศิริชัย รณเกียรติ สย. 5868
- นายคุภัทย์ ขำดี ภย. 37589

ELECTRICAL ENGINEERS:
- นายชัยวัฒน์ เหลืองอบอุ่น สฟท.3473
- นายกรอง ทิงเขียว สฟท.5276

MECHANICAL ENGINEERS:
- นายธันวา ดันเสถียร วก. 797
- นายชรพงษ์ สุทธิโสภาอาภรณ์ สก.2544
- นายอาณัติ ตั้งฐู สก.4127

SANITARY ENGINEERS :
- ชนิษฐา สังสกุลชัย วส. 27
- วีรวุฒ หงษ์ทอง สส. 253

FIRE PROTECTION ARCHITECTS :
- ดร.บัณฑิต ประดับสุข สสถ. 1215

INTETIOR DESIGNER :
- วาสนา เพชรประเสริฐ
- วรางคณา เศรษฐสุข
- อภิญญา ยังแย้ม

แบบแสดง : สารบัญแบบสถาปัตยกรรม (แผ่นที่ 2)

มาตราส่วน

รวม : แผ่น

แบบลงที่ : AR–GN–02

รายการวัสดุ

	รายการพื้น
F1	พื้นหรือส่วนของโครงสร้าง ปูหินแกรนิตสีดำผิวมันสลับด้าน ขนาด 0.40X0.80 ม.
F2	พื้นหรือส่วนของโครงสร้าง ปูกระเบื้องแกรนิตโต้ ขนาด 0.60X0.60 ม.
F3	พื้นหรือส่วนของโครงสร้าง ผสมน้ำยากันซึม ทำผิวขัดมัน
F4	พื้นหรือส่วนของโครงสร้าง ทำผิว FLOOR HARDENER
F5	พื้นหรือส่วนของโครงสร้าง ปูกระเบื้องแกรนิตโต้ ผิวด้าน ขนาด 0.60X0.60 ม.
F6	พื้นหรือส่วนของโครงสร้าง ผสมน้ำยากันซึม
F7	พื้นหรือส่วนของโครงสร้าง ทำผิวขัดมัน
F8	พื้นหรือส่วนของโครงสร้าง ทำผิวหินขัด
F9	พื้นหรือส่วนของโครงสร้าง ปูกระเบื้อง CERAMIC ผิวด้าน ขนาด 0.30X0.30 ม.
F10	พื้นหรือส่วนของโครงสร้าง ปูกระเบื้อง CERAMIC ผิวด้าน ขนาด 4"X8"
F11	พื้นหรือส่วนของโครงสร้าง ทำผิว EPOXY ชนิด HEAVY DUTY
F12	พื้นหรือส่วนของโครงสร้าง **ปูทับด้วยหินอ่อนขนาด 0.40 x 0.80 ม.**
F13	พื้นหรือส่วนของโครงสร้าง ปูไม้เทียม ขนาด 0.15X1.20 ม.
F14	พื้นหรือส่วนของโครงสร้าง ดูรายละเอียดงานตกแต่งภายใน
F15	พื้นหรือส่วนของโครงสร้าง ปูกระเบื้องสระว่ายน้ำขนาด 4"X4"
	รายการบัวเชิงผนัง
B1	บัวเชิงผนังทาสีน้ำมัน สูง 10 ซม.
B2	บัวเชิงผนังกระเบื้องเซรามิค สูง 10 ซม.
B3	บัวเชิงผนัง หินล้าง สูง 10 ซม.
B4	บัวเชิงผนัง ดูรายละเอียดงานตกแต่งภายใน
B5	บัวเชิงผนัง ABS CURVE
B6	บัวเชิงผนัง PVC CURVE
B7	บัวเชิงผนัง อลูมิเนียมสูง 10 ซม.
	รายการผนังหรือส่วนของโครงสร้าง
1	ผนังก่ออิฐฉาบปูนผิวฉาบปูนเรียบทาสี
2	ผนังคอนกรีตบล็อกหนา 7 ซม. ฉาบปูนเรียบทาสี
3	ผนัง SMARTBOARD ฉาบรอยต่อเรียบทาสี
4	ผนังกรุกระเบื้อง CERAMIC 0.30X0.60
5	ผนังทำผิวเรียบดูรายละเอียดงานตกแต่งภายใน
6	ผนังกรุ CLADDING
7	ผนังผิวฉาบปูนเรียบทาสี
8	ผนังกรุกระเบื้อง FACING TILES 4"X8"
9	ผนังกรุหินแกรนิตสีดำขนาด 0.40X0.80
10	ผนังกรุกระเบื้อง CERAMIC 8"X8"
11	ผนังคอนกรีตบล็อค ติดตั้งโครงเคร่าเหล็กเบอร์ 24 @ 0.40X1.20 ม. กรุตะกั่วกันรังสี X-RAY หนา 1-3 มม.ความสูงตามมาตรฐาน ปิดทับด้วยแผ่นยิปซั่มบอร์ดหนา 9 มม. ฉาบเรียบทาสี
12	กระจกลามิเนตสี หนา 10 มม.
13	ผนังคอนกรีตบล็อกหนา 7 ซม. ฉาบปูนเรียบ
14	ผนังกรุไม้อัดยางหนา 6 มม. โครงเคร่าไม้เนื้อแข็ง 1"X2"@ 0.60X0.60 ม.# ปิดทับด้วยกระจก COATED GLASS สีเทาหนา 6 มม.
15	ผนังกรุแผ่น HYGIENIC FLAT PANEL ชนิด ANTIBACTERIAL หนา 6 มม. ติดตั้งโครงเคร่าเหล็กเบอร์ 24 ภายในกรุแผ่นตะกั่วหนา 2 มม. สูง 2.00 ม. รอยต่อซิลด้วยซิลิโคลนชนิดป้องกันเชื้อรา
E2	ผนังคอนกรีตบล็อค ติดตั้งโครงเคร่าเหล็กเบอร์ 24 @ 0.40X1.20 ม. กรุด้วยผนัง E4
E3	ผนังตกแต่ง HYGIENIC GRAPHIC BOARD
E4	ผนังสำเร็จรูป HYGIENIC FLAT PANEL ชนิด ANTIBACTERIAL หนา 6 มม. ติดตั้งโครงเคร่าเหล็กเบอร์ 24 รอยต่อซิลด้วยซิลิโคนชนิดป้องกันเชื้อรา
E5	ผนังแผ่นไฟเบอร์ซิเมนต์ หนา 8 มม. ฉาบเรียบ ทาสีชนิดป้องกันเชื้อรา โครงเคร่าเหล็กเคลือบสังกะสี (เบอร์ 24)
E6	ผนังคอนกรีตบล็อค ฉาบเรียบทาสีชนิดกันเชื้อรา
E7	ผนังก่ออิฐฉาบปูน กรุกระเบื้องเซรามิค ขนาด 12"x24" ชนิดผิวมัน
E8	ผนังกั้นห้องน้ำสำเร็จรูป
	รายการผ้าเพดาน
C1	ผ้าเพดานท้องพื้นโครงสร้างแต่งผิวเรียบ
C2	ผ้าเพดานท้องพื้นโครงสร้างแต่งผิวเรียบทาสี
C3	ผ้าเพดาน CLADDING
C4	ผ้าเพดานยิบซั่มบอร์ด หนา 9 มม. พร้อมโครงเคร่าโลหะ ฉาบรอยต่อเรียบทาสี
C5	ผ้าเพดานยิบซั่มบอร์ดชนิดทนชื้น หนา 9 มม. พร้อมโครงเคร่าโลหะ ฉาบเรียบทาสี
C6	ผ้าอลูมิเนียมอบสี
C7	ผ้าเพดานตกแต่ง ดูรายละเอียดงานตกแต่งภายใน
CLB-1	ผ้าเพดาน HYGIENIC FLAT PANEL ชนิด ANTIBACTERIAL หนาไม่น้อยกว่า 4 มม. พร้อมโครงเคร่าเคลือบสังกะสี เบอร์ 24 รอยต่อซิลด้วยวัสดุซิลิโคนชนิดป้องกันเชื้อรา
CLB-2	ผ้าเพดานยิบซั่มบอร์ด หนา 9 มม. ขอบลาด 4 ด้าน พร้อมโครงเคร่าเคลือบสังกะสี เบอร์ 24 ฉาบรอยต่อเรียบ ทาสีชนิดป้องกันเชื้อรา

สัญลักษณ์มาตรฐาน

สัญลักษณ์เลขห้อง

สัญลักษณ์เส้นเสา

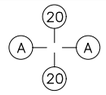

สัญลักษณ์ประตู

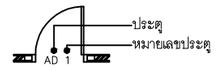

สัญลักษณ์หน้าต่าง

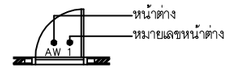

สัญลักษณ์วัสดุผนังภายนอก
สัญลักษณ์วัสดุผนังภายนอก

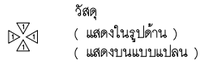

สัญลักษณ์รูปด้านอาคาร

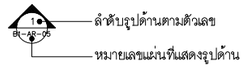

สัญลักษณ์รูปตัดอาคาร

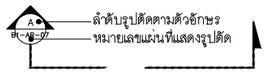

สัญลักษณ์แบบขยาย

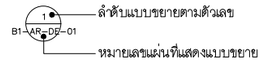

สัญลักษณ์แสดงเส้น

สัญลักษณ์แสดงทิศทาง

สัญลักษณ์แสดงรูปด้านภายนอก

สัญลักษณ์วัสดุแบบสถาปัตยกรรม

หมายเหตุ

- ผู้รับจ้างเสนอรูปแบบสีของอาคารและวัสดุที่ใช้ในการก่อสร้างให้ผู้ว่าจ้างอนุมัติ
- การอ้างอิงของแบบ

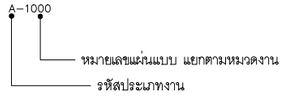

คณะแพทยศาสตร์วชิรพยาบาล มหาวิทยาลัยนวมินทราธิราช

SPAN CONSULTANTS CO.,LTD.
247 SENANIKHOM 1 ROAD
KHWANG LADPHRAO , KHET LADPHRAO
BANGKOK 10230
Tel.0-2942-3691-6 ,Fax.0-2942-3694
E-MAIL : main.span@gmail.com
ARCHITECTURE ENGINEERING

PROJECT NAME:
โครงการออกแบบ อาคารผู้ป่วยในเฉลิมพระเกียรติ
คณะแพทยศาสตร์วชิรพยาบาล มหาวิทยาลัยนวมินทราธิราช

PROJECT ARCHITECT : สมยงค์ ชจรวิทย์ สสถ. 1764

ARCHITECTS :		STRUCTURAL ENGINEERS :		ELECTRICAL ENGINEERS:	MECHANICAL ENGINEERS:	SANITARY ENGINEERS :	INTETIOR DESIGNER :
นายสลายุทธ เชิงทอง	ภสถ. 4384	นายนัฐชม สงวนวงศ์	วย. 1423	นายชัยวัฒน์ เหลืองอรุชุน สฟท.3473	นายธันวา ต้นเดียร วก. 797	ชนิษฐา สังฤกฤชัย วส. 27	วาสนา เพชรประเสริฐ
หทัยชนก เอกสุวรรณ	ภสถ. 4182	นายศิริชัย รณเกียรติ	สย. 5868	นายกรอง ทิมเรียว สฟท.5276	นายชรพงษ์ สุทธิโสภาอานนท์ สก.2544	วิรวุฒ หงษ์ทอง สส. 253	วรางคณา เศรษฐสุข
วิรยุทธ สมศิริ	ภสถ. 19439	นายคุมเกียร ขัติ	ภย. 37589		นายอานนท์ ตั้งชู สก.4127	FIRE PROTECTION ARCHITECTS :	อภิญญา ยิ่งแย้ม
ปรัชญ์ สานุกูล	ภสถ. 23820					ดร.บัณฑิต ประดับสุข สสถ. 1215	

แบบแสดง :	รายการวัสดุ , สัญลักษณ์มาตรฐาน
มาตราส่วน	แบบแสดงที่ : AR-GN-03
รวม : แผ่น	

ตารางวัสดุ

No.	ชื่อห้อง	พื้น	บัว	ฝ้าเพดาน		หมายเหตุ
			เชิงผนัง	วัสดุ	สูง	
	รายการประกอบแบบชั้น B3.					
B301	FAN ROOM 1	F7	B1	C1	ST	
B302	โถงลิฟท์ 1	F2	B2	C1	2.50	
B303	ห้องเก็บของ 1	F7	B1	C1	2.50	
B304	ห้องเก็บของ 2	F7	B1	C1	2.50	
B305	ห้องเก็บของ 3	F7	B1	C1	2.50	
B306	โถงบันได BST-3	F7	–	C1	2.50	
B307	WATER TANK 2	F3	–	–	ST	
B308	ห้องเครื่องปั๊ม 1	F7	B1	C1	2.50	
B309	FIRE WATER TANK	F3	–	–	ST	
B310	ห้องเครื่องปั๊ม 2	F7	B1	C1	2.50	
B311	โถงลิฟท์ 2	F2	B2	C1	2.50	
B312	ห้องงานระบบ	F7	B1	C1	ST	
B313	โถงบันได BST-4	F7	–	C1	2.70	
B314	โถงบันได BST-1	F7	–	C1	2.70	
B315	ห้องเก็บของ 4	F7	B1	C1	2.50	
B316	ห้องเก็บของ 5	F7	B1	C1	2.50	
B317	ห้องเก็บของ 6	F7	B1	C1	2.50	
B318	ห้องเก็บของ 7	F7	B1	C1	2.50	
B319	WATER TANK 1	F3	–	–	ST	
B320	โถงบันได BST-2	F7	–	C1	2.70	
B321	โถงลิฟท์ 3	F2	B2	C1	2.50	
B322	FAN ROOM-2	F7	B1	C1	ST	
B323	ห้องเก็บของ 8	F7	B1	C1	2.50	
B324	ทางเท้า	F10	–	–	ST	
B325	ที่จอดรถ	F4	–	–	ST	
	รายการประกอบแบบชั้น B2.					
B201	ห้องเก็บของ 1	F7	B1	C1	2.50	
B202	FAN ROOM 1	F7	B1	C1	ST	
B203	ห้องงานระบบ	F7	B1	C1	ST	
B204	โถงลิฟท์ 1	F2	B2	C1	2.50	
B205	ห้องถังสูบน้ำเสีย 2	F7	B1	C1	2.50	
B206	ห้องเก็บของ 2	F7	B1	C1	2.50	
B207	ห้องเก็บของ 3	F7	B1	C1	2.50	
B208	โถงบันได BST-3	F7	–	C1	2.70	
B209	ห้องเก็บของ 4	F7	B1	C1	2.50	
B210	โถงลิฟท์ 2	F2	B2	C1	2.50	
B211	ที่จอดรถ	F4	–	–	ST	
B212	โถง	F2	B2	C2	2.50	
B213	ห้องเก็บของ 5	F7	B1	C1	2.50	
B214	โถงลิฟท์ 3	F2	B2	C1	2.50	
B215	ห้องงานระบบ	F7	B1	C1	ST	
B216	โถงบันได BST-4	F7	–	C1	2.70	
B217	โถงบันได BST-1	F7	–	C1	2.70	
B218	ห้องเก็บของ 6	F7	B1	C1	2.50	
B219	ห้องเก็บของ 7	F7	B1	C1	2.50	
B220	ห้องเก็บของ 8	F7	B1	C1	2.50	
B221	ห้องเก็บของ 9	F7	B1	C1	2.50	
B222	ห้องเก็บของ 10	F7	B1	C1	2.50	
B223	ห้องถังสูบน้ำเสีย 1	F7	B1	C1	2.50	
B224	FAN ROOM 2	F7	B1	C1	ST	
B225	โถงลิฟท์ 4	F2	B2	C1	2.50	
B226	โถงบันได BST-2	F7	–	C1	2.70	
B227	ห้องเก็บของ 11	F7	B1	C1	2.50	
B228	ห้องเก็บของ 12	F7	B1	C1	2.50	
B229	ทางเท้า	F10	–	–	ST	
	รายการประกอบแบบชั้น B1.					
B101	FAN ROOM	F7	B1	C1	ST	
B102	สำนักงานฝ่ายบริการการแพทย์ฉุกเฉิน	F2	B2	C4	3.00	
B103	โถงลิฟท์ 1	F2	B2	C4	2.60	
B104	โถงบันได BST-3	F7	–	C1	3.30	
B105	ห้องน้ำหญิง T9	F5	–	C5	2.70	

ตารางวัสดุ

No.	ชื่อห้อง	พื้น	บัว	ฝ้าเพดาน		หมายเหตุ
			เชิงผนัง	วัสดุ	สูง	
B106	ห้องน้ำชาย T10	F5	–	C5	2.70	
B107	โถง	F2	B2	C2	3.20	
B108	ห้องนอนเจ้าหน้าที่ 1	F2	B2	C4	2.40	
B109	ห้องนอนเจ้าหน้าที่ 2	F2	B2	C4	2.40	
B110	ห้องนอนเจ้าหน้าที่ 3	F2	B2	C4	2.40	
B111	ห้องนอนเจ้าหน้าที่ 4	F2	B2	C4	2.40	
B112	โถงลิฟท์ 2	F2	B2	C4	2.60	
B113	ห้องแผนกยานยนต์	F11	B1	C4	2.60	
B114	ห้องนอนเจ้าหน้าที่ 5	F2	B2	C4	2.40	
B115	ห้องนอนเจ้าหน้าที่ 6	F2	B2	C4	2.40	
B116	ห้องเวรเปล	F11	B1	C4	2.60	
B117	PHARMACY ROOM	F2	B2	C4	2.60	
B118	โถงลิฟท์ 3	F2	B2	C4	2.60	
B119	ห้องงานระบบ	F7	B1	C1	ST	
B120	LAUNDRY STOCK ROOM	F11	B1	C4	2.60	
B121	โถงบันได BST-4	F7	–	C1	3.30	
B122	โถงบันได BST-1	F8	B3	C2	3.30	
B123	โถง	F2	B2	C4	2.60	
B124	ห้องน้ำชาย T8	F9	–	C5	2.40	
B125	ห้องน้ำหญิง T7	F9	–	C5	2.40	
B126	ห้องน้ำ – อาบน้ำ T6	F5	–	C5	2.40	
B127	ห้องน้ำ – อาบน้ำ T5	F5	–	C5	2.40	
B128	ห้องเก็บของ 1	F7	B1	C1	3.10	
B129	ห้องพักญาติ	F2	B2	C4	2.60	
B130	ห้องน้ำหญิง T1	F9	–	C5	2.40	
B131	ห้องน้ำชาย T2	F9	–	C5	2.40	
B132	ห้องทำพิธี	F2	B2	C2	2.60	
B133	ห้องล้างเปล	F7	B1	C1	2.70	
B134	สำนักงาน	F2	B2	C4	2.60	
B135	ห้องเก็บศพ	F11	B1	C2	2.40	
B136	PANTRY	F2	B2	C4	2.60	
B137	ห้องนอนเวร	F2	B2	C4	2.40	
B138	โถงลิฟท์ 4	F2	B2	C4	2.60	
B139	ห้องน้ำ T3	F9	–	C5	2.40	
B140	ห้องน้ำ T4	F9	–	C5	2.40	
B141	ห้องล็อคเกอร์	F11	B1	C2	2.40	
B142	โถงบันได BST-2	F7	–	C1	2.90	
B143	SOIL CORRIDOR	F10	B1	C1	2.40	
B144	โถง	F11	B1	C2	2.40	
B145	ห้องชันสูตร	F11	–	C1	2.60	
B146	ห้องอาบน้ำ – ฉีดยา	F11	–	C1	2.60	
B147	LOADING	F4	–	–	ST	
B148	ทางเดิน	F10	–	C1	ST	
B149	ทางเท้า	F10	–	C1	ST	
B150	ที่จอดรถ	F4	–	–	ST	
B151	โถง	F2	B2	C2	2.95	
B152	JANITOR ROOM	F9	–	C5	2.40	
B153	ทางเดิน	F10	–	C1	ST	
B154	เฉลียง	F10	–	C1	ST	
	รายการประกอบแบบชั้น 1.					
101	โถงลิฟท์ 1	F2	B2	C5	3.00	
102	JANITOR ROOM	F9	–	C5	2.40	
103	STAFF LOBBY	F12	B4	C7	ST	
104	ห้องน้ำชาย T15	F5	–	C5	3.00	
105	ห้องน้ำหญิง T14	F5	–	C5	3.00	
106	ห้องเตรียมอาหาร	F2	B2	C4	2.60	
107	โถงทางเข้า	F12	B4	C7	ST	
108	เฉลียง	F1	–	C3	ST	
109	ห้องเคาน์เตอร์บริการ	F12	B4	C7	ST	
110	ห้องสำนักงาน	F2	B2	C4	3.00	
111	ห้องน้ำชาย T12	F5	–	C5	3.00	
112	ห้องน้ำผู้พิการ T13	F5	–	C5	2.70	
113	ห้องน้ำหญิง T11	F5	–	C5	3.00	

ตารางวัสดุ

No.	ชื่อห้อง	พื้น	บัว	ฝ้าเพดาน		หมายเหตุ
			เชิงผนัง	วัสดุ	สูง	
114	โถงลิฟท์ 3	F2	B2	C4	3.00	
115	ห้องงานระบบ	F7	B1	C1	ST	
116	โถง	F10	B1	C1	ST	
117	SERVER ROOM	F2	B2	C4	3.00	
118	CONTROL ROOM	F2	B2	C4	3.00	
119	FIRE COMMAND ROOM	F2	B2	C4	3.00	
120	UPS ROOM	F2	B2	C4	3.00	
121	โถงลิฟท์ 4	F2	B2	C5	3.00	
122	ห้องไฟฟ้า 1	F11	B1	C1	ST	
123	ห้อง MDB & TRANFORMER	F11	B1	C1	ST	
124	ห้องทำความเย็น	F11	B1	C1	ST	
125	ห้องเก็บแก๊ส 1	F7	–	–	ST	
126	โถงลิฟท์ 2	F12	B4	C7	ST	
127	โถงลิฟท์ 5	F12	B4	C7	ST	
128	DROP OFF	F4	–	–	ST	
129	ถนนภายนอก	F4	–	–	–	
130	ทางเท้า	F10	–	C3	3.60	
131	ห้องไฟฟ้า 2	F11	B1	C1	ST	
132	โถงบันได ST-3	F7	–	C1	4.50	
133	โถงบันได ST-1	F8	B3	C2	4.50	
134	โถงบันได ST-4	F7	–	C1	4.50	
135	โถงบันได ST-2	F7	–	C1	4.45	
136	JANITOR ROOM	F9	–	C5	2.40	
137	ห้องเก็บแก๊ส 2	F7	–	–	ST	
138	AHU ROOM	F7	B1	C1	ST	
	รายการประกอบแบบชั้น 1M.					
1M01	ห้องทำงานช่าง	F11	B1	C1	ST	
1M02	AHU ROOM	F7	B1	C1	ST	
1M03	AHU ROOM	F7	B1	C1	ST	
1M04	หลังคา คสล	F6	–	–	–	
1M05	โถงทางเดิน	F7	B1	–	ST	
	รายการประกอบแบบชั้น 2.					
201	ห้องทานอาหาร	F2	B2	C7	ST	
202	ห้องแต่งตัวหญิง	F2	B2	C4	2.60	
203	ห้องน้ำหญิง T23	F5	–	C5	3.00	
204	ห้องแต่งตัวชาย	F2	B2	C4	2.60	
205	ห้องน้ำชาย T24	F5	–	C5	3.00	
206	โถงลิฟท์ 1	F2	B2	C4	2.60	
207	โถงลิฟท์ 2	F2	B4	C4	2.60	
208	โถง	F2	B2	C4	2.60	
209	โถงบันได ST-3	F7	–	C1	4.35	
210	ห้องน้ำผู้พิการ T22	F5	–	C5	3.00	
211	ห้องน้ำชาย T21	F5	–	C5	3.00	
212	ห้องน้ำหญิง T20	F5	–	C5	3.00	
213	ห้องทานไอโอดีน	F14	B4	C4	2.60	
214	ห้องนอนเวร 1	F14	B4	C4	2.40	
215	ห้องนอนเวร 2	F14	B4	C4	2.40	
216	ห้องเก็บผ้าสกปรก	F7	B1	C4	2.40	
217	INDUCTION ROOM 4	F14	B4	C4	2.60	
218	ห้องล้างอุปกรณ์	F5	–	C5	2.40	
219	ห้องเก็บขยะรังสี	F7	B1	C4	2.40	
220	ห้องเตรียมสารเภสัชรังสี	F14	B4	C4	2.60	
221	ห้องน้ำ T96	F9	–	C5	2.60	
222	ห้องเก็บอุปกรณ์	F14	B4	C4	2.40	
223	PET SCAN	F14	B4	C4	3.50	
224	CONTROL ROOM	F14	B4	C4	3.00	
225	BMD ROOM	F14	B4	C4	3.00	
226	OFFICE ROOM	F14	B4	C4	2.40	
227	ห้องแต่งตัวหญิง	F14	B4	C4	2.40	
228	ห้องน้ำหญิง T18	F5	–	C5	3.00	
229	ห้องน้ำชาย T19	F5	–	C5	3.00	
230	ห้องแต่งตัวชาย	F14	B4	C4	2.40	

ตารางวัสดุ

No.	ชื่อห้อง	พื้น	บัว	ฝ้าเพดาน		หมายเหตุ
			เชิงผนัง	วัสดุ	สูง	
231	โถงพักคอย	F14	B4	C7	ST	
232	โถงลิฟท์ 3	F2	B2	C4	3.00	
233	โถงลิฟท์ 4	F12	B4	C7	ST	
234	ห้องพักรอตรวจ	F14	B4	C4	2.60	
235	ห้องตรวจรังสีไอโอดีน	F14	B4	C4	2.60	
236	ห้องฉีดสารรังสีเตรียมสาร	F14	B4	C4	2.60	
237	UPS ROOM	F14	B4	C4	3.00	
238	NUCLEAR SCAN 2	F14	B4	C4	3.50	
239	UPS ROOM	F14	B4	C4	3.00	
240	NUCLEAR SCAN 1	F14	B4	C4	3.50	
241	CONTROL ROOM	F14	B4	C4	3.00	
242	INDUCTION ROOM 2	F14	B4	C4	2.60	
243	ห้องงานระบบ	F7	B1	C1	ST	
244	โถงบันได ST-4	F7	–	C1	4.20	
245	โถงบันได ST-1	F8	B3	C2	4.20	
246	โถงพักคอย	F12	B4	C7	ST	
247	ระเบียง	F13	–	C6	ST	
248	โถงลิฟท์ 5	F12	B4	C7	ST	
249	ห้องอ่านฟิลม์ 2	F14	B4	C4	2.60	
250	ห้องอุปกรณ์(เวชศาสตร์นิวเคลียร์)	F14	B4	C4	2.60	
251	กันสาด คสล	F6	–	–	–	
252	ห้องอ่านฟิลม์ 1	F14	B4	C4	3.00	
253	CONTROL ROOM	F14	B4	C4	3.00	
254	X-RAY	F14	B4	C4	3.50	
255	INDUCTION ROOM 1	F14	B4	C4	3.00	
256	โถงพักคอย	F14	B4	C7	3.20	
257	โถงพักคอย	F14	B4	C7	3.20	
258	AHU	F7	B1	C1	ST	
259	INDUCTION ROOM 3	F14	B4	C4	3.00	
260	UPS ROOM 3	F7	B1	C1	ST	
261	MRI 2	F7	B1	C1	ST	
262	CONTROL ROOM	F7	B1	C1	ST	
263	MRI 1	F7	B1	C1	ST	
264	UPS ROOM 2	F7	B1	C1	ST	
265	โถง	F2	B2	C4	2.60	
266	โถงบันได ST-2	F7	–	C1	4.35	
267	ห้องน้ำชาย T16	F5	–	C5	2.70	
268	ห้องน้ำหญิง T17	F5	–	C5	2.70	
269	โถงลิฟท์ 6	F2	B2	C4	2.60	
270	ห้องแต่งตัวชาย	F2	B2	C4	2.40	
271	ห้องแต่งตัวหญิง	F2	B2	C4	2.40	
272	CT – SCAN 1	F14	B4	C4	3.50	
273	CONTROL ROOM	F14	B4	C4	3.00	
274	CT – SCAN 2	F14	B4	C4	3.50	
275	UPS ROOM 1	F14	B4	C4	3.00	
276	ห้องเก็บก๊าซไนโตรเจน	F7	B1	C1	ST	
277	CHILLER & CONDENING MRI	F7	B1	C1	ST	
278	ทางเดิน	F14	B4	C7	ST	
279	ห้องเก็บของ 1	F7	B1	C4	2.40	
	รายการประกอบแบบชั้น 2M.					
2M01	ห้องเครื่องแอร์ MRI	F7	B1	C1	ST	
2M02	หลังคา คสล	F6	–	–	–	
	รายการประกอบแบบชั้น 3.					
301	ห้องผ่าตัด S1	F14	B5	CLB-1	3.00	
302	HYBRID-OR(VAS/NEURO/CVT)	F14	B5	CLB-1	3.30	
303	CONTROL ROOM	F14	B6	CLB-1	2.70	
304	MACHINE ROOM	F14	B6	CLB-1	2.70	
305	ห้องผ่าตัด S	F14	B5	CLB-1	3.00	
306	ห้องผ่าตัด M(BRAIN/SPINE/CVT)	F14	B5	CLB-1	3.00	
307	ห้องผ่าตัด M (B/S/C)	F14	B5	CLB-1	3.00	
308	ห้องผ่าตัด M (B/S/C)	F14	B5	CLB-1	3.00	
309	หน. หอผป 3	F14	B6	CLB-1	2.70	

คณะแพทยศาสตร์วชิรพยาบาล มหาวิทยาลัยนวมินทราธิราช

SPAN ARCHITECTURE ENGINEERING

SPAN CONSULTANTS CO.,LTD.
247 SENANIKHOM 1 ROAD
KHWANG LADPHRAO , KHET LADPHRAO
BANGKOK 10230
Tel.0-2942-3691-6 ,Fax.0-2942-3694
E-MAIL : main.span@gmail.com

PROJECT NAME:
โครงการออกแบบ อาคารผู้ป่วยในเฉลิมพระเกียรติ
คณะแพทยศาสตร์วชิรพยาบาล มหาวิทยาลัยนวมินทราธิราช

PROJECT ARCHITECT : สมยงค์ ชจรวิทย์ สสถ. 1764

ARCHITECTS :
นายสลายุทธ เชิงทอง ภสถ. 4384
หทัยชนก เอกสุวรรณ ภสถ. 4182
วิรยุทธ สมหิรัง ภสถ. 19439
ปรัชญ์ สานุกูล ภสถ. 23820

STRUCTURAL ENGINEERS :
นายบัรชม สงนวงศ์ วศ. 1423
นายสิริชัย รณเกียรติ สย. 5868
นายคุณารัย ชัติ ภย. 37589

ELECTRICAL ENGINEERS:
นายชัยวัฒน์ เหลืองอบอุ่น สฟท.3473
นายกรอง ทิมเรียว สฟท.5276

MECHANICAL ENGINEERS:
นายธันวา ต้นเสถียร วก. 797
นายชรพงษ์ สุทธิโสภาอานนท์ สก.2544
นายอานัติ ตั้งชู สก.4127

SANITARY ENGINEERS :
ชนิษฐา ส่งสกุลชัย วส. 27
วิรวุฒ หงษ์ทอง สส. 253

FIRE PROTECTION ARCHITECTS :
ดร.บัณฑิต ประดับสุข สสถ. 1215

INTETIOR DESIGNER :
วาสนา เพชรประเสริฐ
วรางคณา เศรษฐสุข
อภิญญา ยิ้มแย้ม

แบบแสดง : ตารางวัสดุ (แผ่นที่ 1)

มาตราส่วน :

รวม : แผ่น

แบบแผ่นที่ : AR-GN-04

ตารางวัสดุ

No.	ชื่อห้อง	พื้น	บัว	ฝ้าเพดาน		ขนาด(ตร.ม.)
			เชิงผนัง	วัสดุ	สูง	
310	ห้องเก็บเวชภัณฑ์	F14	B6	CLB-1	2.70	
311	INDUCTION ROOM	F14	B6	CLB-1	2.70	
312	ห้องผ่าตัด M (B/S/C)	F14	B5	CLB-1	3.00	
313	ห้องผ่าตัด M (ผู้ป่วยติดเชื้อ)	F14	B5	CLB-1	3.00	
314	ANTE ROOM	F14	B5	CLB-1	3.00	
315	ห้องล้างอุปกรณ์	F9	–	C5	2.40	
316	ห้องเก็บผ้าสกปรก	F7	B1	C4	2.40	
317	JANITOR ROOM	F9	–	C5	2.40	
318	โถงลิฟท์ 1	F2	B2	C4	2.40	
319	โถงบันได ST-3	F7	–	C1	3.10	
320	โถงลิฟท์ 2	F2	B4	C4	2.60	
321	ห้องเปลี่ยนเสื้อผ้าหญิง	F14	B7	C4	2.60	
322	เปลี่ยนรองเท้าหญิง	F14	B7	C4	2.60	
323	ห้องน้ำหญิง T26	F5	–	C5	3.00	
324	ห้องน้ำชาย T27	F5	–	C5	3.00	
325	ห้องน้ำหญิง T25	F5	–	C5	3.00	
326	เปลี่ยนรองเท้าชาย	F14	B7	C4	2.60	
327	ห้องน้ำชาย T28	F5	–	C5	3.00	
328	ห้องเปลี่ยนเสื้อผ้าชาย	F14	B7	C4	2.60	
329	TRANSFER RM.	F14	B6	CLB-2	2.70	
330	PREPARATION ROOM	F14	B6	CLB-2	2.70	
331	EQUIPMENT STORE	F14	B6	CLB-2	2.70	
332	โถง	F14	B4	CLB-2	2.70	
333	โถงลิฟท์ 4	F2	B2	C4	2.60	
334	ห้องงานระบบ	F7	B1	C1	ST	
335	โถงบันได ST-4	F7	–	C1	3.10	
336	โถงบันได ST-1	F8	B3	C2	3.10	
337	โถงพักคอย	F14	B4	C7	ST	
338	โถงลิฟท์ 5	F14	B4	C7	ST	
339	STERILE STORAGE	F14	B6	CLB-2	2.70	
340	EQUIPMENT STORE	F14	B6	CLB-2	2.70	
341	ห้องอเนกประสงค์ 1	F14	B6	CLB-2	2.70	
342	โถงลิฟท์ 6	F2	B2	C4	2.40	
343	โถงบันได ST-2	F7	–	C1	3.10	
344	หน. หอผป 2	F14	B6	CLB-2	2.70	
345	ห้องเก็บผ้าสกปรก	F7	B1	C4	2.40	
346	WC/SW T29	F9	–	C5	2.70	
347	DIRTY ROOM	F9	–	C5	2.40	
348	ห้องล้างอุปกรณ์	F9	–	C5	2.40	
349	ห้องผ่าตัด L (BRAIN&SPINE)	F14	B5	CLB-1	3.00	
350	CATH LAB 1	F14	B5	CLB-1	2.90	
351	CONTROL ROOM 1	F14	B6	CLB-1	2.70	
352	CATH LAB 2	F14	B5	CLB-1	2.90	
353	UPS ROOM 1	F14	B6	CLB-2	2.70	
354	CATH LAB 3	F14	B5	CLB-1	2.90	
355	UPS ROOM 2	F14	B6	CLB-2	2.70	
356	CONTROL ROOM 2	F14	B5	CLB-1	2.70	
357	CATH LAB 4	F14	B5	CLB-1	2.90	
358	UPS ROOM 3	F14	B6	CLB-2	2.70	
359	หน. หอผป 1	F14	B6	CLB-2	2.70	
360	INDUCTION ROOM	F14	B6	CLB-2	2.70	
361	ห้องเก็บเวชภัณฑ์	F14	B6	CLB-2	2.70	
362	ห้องน้ำนอนเวร T30	F9	–	C5	2.70	
363	โถงลิฟท์ 3	F14	B7	CLB-2	2.70	
364	ห้องน้ำนอนเวร T31	F9	–	C5	2.70	
365	ห้องน้ำแม่บ้าน T32	F9	–	C5	2.70	
366	ห้องนอนแม่บ้าน	F2	B2	C4	2.40	
367	โถงทางเดิน	F2	B2	C7	ST	
368	ห้องนอนเวร	F2	B2	C7	ST	
369	ห้องทานอาหาร	F2	B2	C7	ST	
370	ทางเดิน	F14	B7	CLB-2	2.70	
371	SOIL CORRIDOR	F2	B2	C4	2.60	
372	JANITOR RM.	F9	–	C5	2.40	
373	DIRTY ROOM	F9	–	C5	2.40	

ตารางวัสดุ

No.	ชื่อห้อง	พื้น	บัว	ฝ้าเพดาน		ขนาด(ตร.ม.)
			เชิงผนัง	วัสดุ	สูง	
374	UPS ROOM 4	F14	B7	CLB-2	2.70	
	รายการประกอบแบบชั้น 3M.					
3M01	ห้องเก็บของ 1	F7	B1	C1	ST	
3M02	โถงบันได ST-3	F7	–	C1	2.20	
3M03	ห้องงานระบบ	F7	B1	C1	ST	
3M04	โถงบันได ST-2	F7	–	C1	2.20	
3M05	ห้องเก็บของ 2	F7	B1	C1	ST	
3M06	CATWALK	F11	–	C1	ST	
	รายการประกอบแบบชั้น 4.					
401	หน. หอผป 1	F14	B7	CLB-2	2.70	
402	ห้องผ่าตัด M	F14	B5	CLB-1	3.00	
403	ห้องผ่าตัด M	F14	B5	CLB-1	3.00	
404	ห้องผ่าตัด M	F14	B5	CLB-1	3.00	
405	ห้องผ่าตัด M	F14	B5	CLB-1	3.00	
406	ห้องผ่าตัด M	F14	B5	CLB-1	3.00	
407	หน. หอผป 2	F14	B6	CLB-1	2.70	
408	ห้องเก็บเวชภัณฑ์	F14	B6	CLB-1	2.70	
409	INDUCTION ROOM	F14	B6	CLB-1	2.70	
410	ห้องผ่าตัด M	F14	B5	CLB-1	3.00	
411	ห้องผ่าตัด M(ผู้ป่วยติดเชื้อ)	F14	B5	CLB-1	3.00	
412	ANTE ROOM	F14	B5	CLB-1	2.70	
413	ห้องล้างอุปกรณ์	F9	–	C5	2.40	
414	ห้องเก็บผ้าสกปรก	F7	B1	C4	2.40	
415	JANITOR ROOM	F9	–	C5	2.40	
416	โถงลิฟท์ 1	F2	B2	C4	2.40	
417	โถงบันได ST-3	F7	–	C1	3.10	
418	โถงลิฟท์ 2	F2	B4	C4	2.60	
419	ห้องเปลี่ยนเสื้อผ้าหญิง	F14	B7	C4	2.40	
420	เปลี่ยนรองเท้าหญิง	F14	B7	C4	2.40	
421	ห้องน้ำหญิง T26	F5	–	C5	3.00	
422	ห้องน้ำชาย T27	F5	–	C5	3.00	
423	ห้องน้ำหญิง T25	F5	–	C5	3.00	
424	เปลี่ยนรองเท้าชาย	F14	B7	C4	2.60	
425	ห้องน้ำชาย T28	F2	B2	C4	2.60	
426	ห้องเปลี่ยนเสื้อผ้าชาย	F14	B7	C4	2.60	
427	EQUIPMENT STORE	F14	B6	CLB-2	2.70	
428	โถง	F14	B6	CLB-2	2.70	
429	PREPARATION ROOM	F14	B6	CLB-2	2.70	
430	TRANSFER RM.	F14	B6	CLB-2	2.70	
431	โถงลิฟท์ 4	F2	B2	C4	2.60	
432	ห้องงานระบบ	F7	B1	C1	ST	
433	โถงบันได ST-4	F7	–	C1	3.10	
434	โถงบันได ST-1	F8	B3	C2	3.10	
435	โถงพักคอย	F14	B4	C7	ST	
436	โถงลิฟท์ 5	F14	B4	C7	ST	
437	STERILE STORAGE	F14	B6	CLB-2	2.70	
438	EQUIPMENT STORE	F14	B6	CLB-2	2.70	
439	CONSULTANT ROOM	F14	B6	C4	2.40	
440	ห้องอเนกประสงค์ 1	F14	B6	CLB-2	2.70	
441	โถงลิฟท์ 6	F2	B2	C4	2.40	
442	โถงบันได ST-2	F7	–	C1	3.10	
443	ห้องเก็บผ้าสกปรก	F7	B1	C4	2.40	
444	WC/SW T33	F9	–	C5	2.70	
445	ห้องล้างอุปกรณ์	F9	–	C5	2.40	
446	ห้องผ่าตัด S (สุติ)	F14	B5	CLB-1	3.00	
447	ห้องผ่าตัด L (สุติ)	F14	B5	CLB-1	3.00	
448	ห้องผ่าตัด L (สุติ)	F14	B5	CLB-1	3.00	
449	หน. หอผป 3	F14	B6	CLB-2	2.70	
450	ห้องเก็บอุปกรณ์สะอาด	F14	B6	CLB-2	2.70	
451	ห้องล้างอุปกรณ์	F9	–	C5	2.40	
452	RECOVERY ROOM	F14	B6	CLB-2	2.70	
453	EQUIPMENT STORE	F14	B6	CLB-2	2.70	

ตารางวัสดุ

No.	ชื่อห้อง	พื้น	บัว	ฝ้าเพดาน		ขนาด(ตร.ม.)
			เชิงผนัง	วัสดุ	สูง	
454	ห้องน้ำนอนเวร T30	F9	–	C5	2.70	
455	โถงลิฟท์ 3	F14	B4	CLB-2	2.70	
456	ห้องน้ำนอนเวร T31	F9	–	C5	2.70	
457	ห้องน้ำแม่บ้าน T32	F9	–	C5	2.70	
458	ห้องนอนแม่บ้าน	F2	B2	C4	2.40	
459	โถงทางเดิน	F2	B2	C7	ST	
460	ห้องนอนเวร	F2	B2	C7	ST	
461	ห้องทานอาหาร	F2	B2	C7	ST	
462	ทางเดิน	F14	B7	CLB-2	2.70	
463	SOIL CORRIDOR	F2	B2	C4	2.60	
464	ห้องแม่บ้าน	F2	B2	C4	2.40	
465	DIRTY ROOM	F9	–	C5	2.40	
466	JANITOR RM.	F9	–	C5	2.40	
	รายการประกอบแบบชั้น 4M.					
4M01	ห้องเก็บของ 1	F7	B1	C1	ST	
4M02	โถงบันได ST-3	F7	–	C1	2.20	
4M03	ห้องงานระบบ	F7	B1	C1	ST	
4M04	โถงบันได ST-2	F7	–	C1	2.20	
4M05	ห้องเก็บของ 2	F7	B1	C1	ST	
4M06	CATWALK	F11	–	C1	ST	
	รายการประกอบแบบชั้น 5.					
501	ห้องน้ำผู้ป่วย T34	F5	–	C5	2.40	
502	ห้องน้ำ T35	F9	–	C5	2.40	
503	ANTE ROOM	F14	B6	CLB-1	2.70	
504	TRANSPLANT UNIT 1 (POSITIVE)	F14	B6	CLB-1	2.70	
505	TRANSPLANT UNIT 2 (POSITIVE)	F14	B6	CLB-1	2.70	
506	TRANSPLANT UNIT 3	F14	B6	CLB-2	2.70	
507	TRANSPLANT UNIT 4	F14	B6	CLB-2	2.70	
508	TRANSPLANT UNIT 5	F14	B6	CLB-2	2.70	
509	TRANSPLANT UNIT 6	F14	B6	CLB-2	2.70	
510	CLEAN ICU 1	F14	B6	CLB-2	2.70	
511	CLEAN ICU 2	F14	B6	CLB-2	2.70	
512	CLEAN ICU 3	F14	B6	CLB-2	2.70	
513	CLEAN ICU 4	F14	B6	CLB-2	2.70	
514	CLEAN ICU 5	F14	B6	CLB-2	2.70	
515	CLEAN ICU 6	F14	B6	CLB-2	2.70	
516	CLEAN ICU 7	F14	B6	CLB-2	2.70	
517	CLEAN ICU 8	F14	B6	CLB-2	2.70	
518	CLEAN ICU 9	F14	B6	CLB-2	2.70	
519	CLEAN ICU 10	F14	B6	CLB-2	2.70	
520	ห้องน้ำผู้ป่วย T36	F5	–	C5	2.40	
521	ห้องน้ำ T37	F9	–	C5	2.40	
522	CLEAN ICU 11	F14	B6	CLB-2	2.70	
523	DIRTY ROOM	F9	–	C5	2.40	
524	ห้องเก็บผ้าสกปรก	F7	B1	C4	2.40	
525	ห้องล้างอุปกรณ์	F9	–	C5	2.40	
526	EQUIPMENT STORE	F14	B6	C4	2.70	
527	หน. หอผป	F14	B7	C4	2.40	
528	ห้องเก็บเวชภัณฑ์	F14	B6	C4	2.40	
529	ห้องเก็บของ 3	F14	B7	C4	2.40	
530	ห้องเก็บผ้าสะอาด	F14	B6	C4	2.40	
531	ห้องอเนกประสงค์ 6	F14	B7	C7	ST	
532	ห้องแม่บ้าน	F2	B2	C4	2.40	
533	CLEAN ICU 12 (POSITIVE 1)	F14	B6	CLB-1	2.70	
534	ANTE ROOM	F14	B6	CLB-1	2.70	
535	CLEAN ICU 13 (POSITIVE 2)	F14	B6	CLB-1	2.70	
536	TRANSPLANT UNIT 7	F14	B6	CLB-2	2.70	
537	ห้องแม่บ้าน	F2	B2	C4	2.40	
538	TRANSFER ROOM	F14	B6	C4	2.40	
539	ห้องเปลี่ยนเสื้อผ้าญาติ	F14	B7	C4	2.40	
540	ห้องเก็บเวชภัณฑ์	F14	B6	C4	2.40	
541	หน. หอผป	F14	B7	C4	2.40	

ตารางวัสดุ

No.	ชื่อห้อง	พื้น	บัว	ฝ้าเพดาน		ขนาด(ตร.ม.)
			เชิงผนัง	วัสดุ	สูง	
542	EQUIPMENT STORE	F14	B6	C4	2.40	
543	ห้องเก็บของ 2	F14	B6	C4	2.40	
544	ห้องอเนกประสงค์ 2	F14	B6	C7	ST	
545	ห้องเก็บผ้าสะอาด	F14	B6	C4	2.40	
546	ห้องล้างอุปกรณ์	F9	–	C5	2.40	
547	ห้องเก็บผ้าสกปรก	F7	B1	C4	2.40	
548	โถงลิฟท์ 6	F2	B2	C4	2.40	
549	โถงบันได ST-2	F7	–	C1	3.10	
550	EQUIPMENT STORE	F2	B2	C4	2.40	
551	ห้องน้ำหญิง T38	F9	–	C5	2.70	
552	ห้องน้ำชาย T39	F9	–	C5	2.70	
553	ห้องให้คำปรึกษา 2	F14	B4	C7	ST	
554	ห้องให้คำปรึกษา 1	F14	B4	C7	ST	
555	โถงพักคอย	F14	B4	C7	ST	
556	โถงลิฟท์ 5	F14	B4	C7	ST	
557	โถงบันได ST-1	F8	B3	C2	3.10	
558	โถงบันได ST-4	F7	–	C1	3.10	
559	ห้องงานระบบ	F7	B1	C1	ST	
560	โถงลิฟท์ 4	F2	B2	C4	2.40	
561	ห้องอเนกประสงค์ 5	F14	B7	C7	ST	
562	ห้องอเนกประสงค์ 4	F14	B7	C7	ST	
563	ห้องอเนกประสงค์ 3	F14	B7	C7	ST	
564	ล็อคเกอร์หญิง	F14	B7	C4	2.60	
565	ห้องน้ำหญิง T41	F5	–	C5	3.00	
566	ห้องน้ำแม่บ้าน T40	F9	–	C5	2.70	
567	โถงลิฟท์ 2	F2	B4	C4	2.60	
568	โถงลิฟท์ 1	F2	B2	C4	2.40	
569	โถงบันได ST-3	F7	–	C1	3.10	
570	ล็อคเกอร์ชาย	F14	B2	C4	2.60	
571	ห้องน้ำชาย T42	F5	–	C5	3.00	
572	โถงลิฟท์ 3	F14	B7	C7	ST	
573	ห้องทานอาหาร	F2	B2	C7	ST	
574	โถงทางเดิน	F2	B2	C7	ST	
575	ห้องนอนเวร	F2	B2	C7	ST	
576	ห้องเก็บของ 1	F2	B2	C4	2.40	
577	STERILE STORAGE	F14	B6	C4	2.40	
578	SEMI CLEAN ICU 1	F14	B6	CLB-2	2.70	
579	SEMI CLEAN ICU 2	F14	B6	CLB-2	2.70	
580	SEMI CLEAN ICU 3	F14	B6	CLB-2	2.70	
581	SEMI CLEAN ICU 4	F14	B6	CLB-2	2.70	
582	SEMI CLEAN ICU 5	F14	B6	CLB-2	2.70	
583	SEMI CLEAN ICU 6	F14	B6	CLB-2	2.70	
584	SEMI CLEAN ICU 7	F14	B6	CLB-2	2.70	
585	SEMI CLEAN ICU 8	F14	B6	CLB-2	2.70	
586	SEMI CLEAN ICU 9	F14	B6	CLB-2	2.70	
587	SEMI CLEAN ICU 10	F14	B6	CLB-2	2.70	
588	SEMI CLEAN ICU 11	F14	B6	CLB-2	2.70	
589	SEMI CLEAN ICU 12	F14	B6	CLB-2	2.70	
590	SEMI CLEAN ICU 13	F14	B6	CLB-2	2.70	
591	SEMI CLEAN ICU 14	F14	B6	CLB-2	2.70	
592	SEMI CLEAN ICU 15	F14	B6	CLB-2	2.70	
593	ห้องน้ำผู้ป่วย T44	F5	–	C5	2.40	
594	ห้องน้ำ T43	F9	–	C5	2.40	
595	ห้องเก็บผ้าสกปรก	F7	B1	C4	2.40	
596	ห้องล้างอุปกรณ์	F9	–	C5	2.40	
597	STERILE STORAGE	F14	B6	C4	2.40	
598	ห้องเก็บอุปกรณ์สะอาด	F14	B6	C4	2.40	
599	ห้องแม่บ้าน	F2	B2	C4	2.40	
5100	ห้องอเนกประสงค์ 1	F14	B6	C7	ST	
5101	SEMI CLEAN ICU 16	F14	B6	CLB-2	2.70	
5102	หน. หอผป	F14	B7	C4	2.40	
5103	ห้องเก็บเวชภัณฑ์	F14	B6	C4	2.40	
5104	ห้องเก็บผ้าสะอาด	F14	B6	C4	2.40	
5105	ทางเดิน 1	F14	B4	C7	ST	

คณะแพทยศาสตร์วชิรพยาบาล มหาวิทยาลัยนวมินทราธิราช

SPAN ARCHITECTURE ENGINEERING

SPAN CONSULTANTS CO.,LTD.
247 SENANIKHOM 1 ROAD
KHWANG LADPHRAO , KHET LADPHRAO
BANGKOK 10230
Tel.0-2942-3691-6 ,Fax.0-2942-3694
E-MAIL : main.span@gmail.com

PROJECT NAME:
โครงการออกแบบ อาคารผู้ป่วยในเฉลิมพระเกียรติ
คณะแพทยศาสตร์วชิรพยาบาล มหาวิทยาลัยนวมินทราธิราช

PROJECT ARCHITECT : สมยงค์ ชจวิทย์ สสถ. 1764

ARCHITECTS :
- นายสลายุทธ เรืองทอง ภสถ. 4384
- หทัยชนก เอกสุวรรณ ภสถ. 4182
- วิรยุทธ สมศิริ ภสถ. 19439
- ปรัชญ์ สานุกูล ภสถ. 23820

STRUCTURAL ENGINEERS :
- นายบัรชม สงวนวงศ์ วศ. 1423
- นายศิริชัย รณเกียรติ สย. 5868
- นายคุณากร ขำดี ภย. 37589

ELECTRICAL ENGINEERS:
- นายชัยวัฒน์ เหลืองอบอุ่น สฟท.3473
- นายกรอง ทิงเรียว สฟท.5276

MECHANICAL ENGINEERS:
- นายธันวา ต้นแสลียะ วก. 797
- นายชรพงษ์ สุทธิโสภาอากรณ์ สถ.2544
- นายอาณัติ ตั้งชู สถ.4127

SANITARY ENGINEERS :
- ชนิษฐา ส่งสกุลชัย วส. 27
- วิรวุฒ หงษ์ทอง สส. 253

FIRE PROTECTION ARCHITECTS :
- ดร.บัณฑิต ประดับสุข สสถ. 1215

INTETIOR DESIGNER :
- วาสนา เพชรประเสริฐ
- วรางคณา เศรษฐสุข
- อภิญญา ยิ้มแย้ม

แบบแสดง : ตารางวัสดุ (แผ่นที่ 2)

มาตราส่วน :

รวม : แผ่น

แบบลงที่ : AR-GN-05

ตารางวัสดุ

No.	ชื่อห้อง	พื้น	บัว	ฝ้าเพดาน		ขนาด(ตร.ม.)
			เชิงผนัง	วัสดุ	สูง	
5106	ทางเดิน 2	F14	B7	C7	ST	
5107	SOIL CORRIDOR	F2	B2	C4	2.60	
5108	DIRTY ROOM	F9	–	C5	2.40	
5109	DIRTY ROOM	F9	–	C5	2.40	
5110	JANITOR RM.	F9	–	C5	2.40	
5111	JANITOR RM.	F9	–	C5	2.40	
5112	NURSE STATION 1	F14	B4	C7	ST	
	รายการประกอบแบบชั้น 5M.					
5M01	ห้องเก็บของ 1	F7	B1	C1	ST	
5M02	โถงบันได ST-3	F7	–	C1	2.20	
5M03	ห้องงานระบบ	F7	B1	C1	ST	
5M04	โถงบันได ST-2	F7	–	C1	2.20	
5M05	ห้องเก็บของ 2	F7	B1	C1	ST	
5M06	CATWALK	F11	–	C1	ST	
	รายการประกอบแบบชั้น 6.					
601	ห้องน้ำผู้ป่วย T34	F5	–	C5	2.40	
602	ห้องน้ำ T35	F9	–	C5	2.40	
603	CONTAMINATED ICU 1	F14	B6	CLB-2	2.70	
604	CONTAMINATED ICU 2	F14	B6	CLB-2	2.70	
605	CONTAMINATED ICU 3	F14	B6	CLB-2	2.70	
606	CONTAMINATED ICU 4	F14	B6	CLB-2	2.70	
607	CONTAMINATED ICU 5	F14	B6	CLB-2	2.70	
608	CONTAMINATED ICU 6	F14	B6	CLB-2	2.70	
609	CONTAMINATED ICU 7	F14	B6	CLB-2	2.70	
610	CONTAMINATED ICU 8	F14	B6	CLB-2	2.70	
611	CONTAMINATED ICU 9	F14	B6	CLB-2	2.70	
612	PICU 1	F14	B6	CLB-2	2.70	
613	PICU 2	F14	B6	CLB-2	2.70	
614	PICU 3	F14	B6	CLB-2	2.70	
615	PICU 4	F14	B6	CLB-2	2.70	
616	PICU 5	F14	B6	CLB-2	2.70	
617	PICU 6	F14	B6	CLB-2	2.70	
618	PICU 7	F14	B6	CLB-2	2.70	
619	ห้องน้ำผู้ป่วย T36	F5	–	C5	2.40	
620	ห้องน้ำ T37	F9	–	C5	2.40	
621	ANTE ROOM	F14	B6	CLB-1	2.70	
622	PICU 9 NEGATIVE 2	F14	B6	CLB-1	2.70	
623	PICU 10 NEGATIVE 1	F14	B6	CLB-1	2.70	
624	DIRTY ROOM	F9	–	C5	2.40	
625	ห้องเก็บผ้าสกปรก	F7	B1	C4	2.40	
626	ห้องล้างอุปกรณ์	F9	–	C5	2.40	
627	ห้องเก็บของ 3	F14	B7	C4	2.40	
628	PICU 8	F14	B6	CLB-2	2.70	
629	โถงทางเดิน 1	F14	B7	C7	ST	
630	หน. หอผป	F14	B7	C4	2.40	
631	ห้องเก็บเวชภัณฑ์	F14	B6	C4	2.40	
632	ห้องแม่บ้าน	F2	B2	C4	2.40	
633	ห้องเก็บผ้าสะอาด	F14	B7	C4	2.40	
634	ห้องอเนกประสงค์ 6	F14	B6	C7	ST	
635	ห้องเก็บผ้าสะอาด	F14	B6	C4	2.40	
636	ห้องเก็บเวชภัณฑ์	F14	B6	C4	2.40	
637	ห้องแม่บ้าน	F2	B2	C4	2.40	
638	หน. หอผป	F14	B7	C4	2.40	
639	ห้องอเนกประสงค์ 5	F14	B6	C7	ST	
640	ห้องเก็บผ้าสะอาด	F14	B6	C4	2.40	
641	EQUIPMENT STORE	F14	B6	C4	2.40	
642	ห้องเก็บของ 2	F14	B6	C4	2.40	
643	DIRTY ROOM	F9	–	C5	2.40	
644	ห้องเก็บผ้าสกปรก	F7	B1	C4	2.40	
645	โถงลิฟท์ 6	F2	B2	C4	2.40	
646	โถงบันได ST-2	F7	–	C1	3.10	
647	ห้องเก็บของ 1	F2	B2	C4	2.40	

ตารางวัสดุ

No.	ชื่อห้อง	พื้น	บัว	ฝ้าเพดาน		ขนาด(ตร.ม.)
			เชิงผนัง	วัสดุ	สูง	
648	ห้องน้ำหญิง T38	F9	–	C5	2.70	
649	ห้องน้ำชาย T39	F9	–	C5	2.70	
650	ห้องให้คำปรึกษา 2	F14	B4	C7	ST	
651	ห้องให้คำปรึกษา 1	F14	B4	C7	ST	
652	โถงพักคอย	F14	B4	C7	ST	
653	โถงลิฟท์ 5	F14	B4	C7	ST	
654	โถงบันได ST-4	F7	–	C1	3.10	
655	โถงบันได ST-1	F8	B3	C2	3.10	
656	ห้องงานระบบ	F7	B1	C1	ST	
657	โถงลิฟท์ 4	F2	B2	C4	2.40	
658	ห้องอเนกประสงค์ 3	F14	B7	C7	ST	
659	ห้องอเนกประสงค์ 4	F14	B7	C7	ST	
660	ห้องอเนกประสงค์ 2	F14	B7	C7	ST	
661	ล็อคเกอร์หญิง	F14	B7	C4	2.60	
662	ห้องน้ำหญิง T41	F5	–	C5	3.00	
663	ห้องน้ำแม่บ้าน T40	F9	–	C5	2.70	
664	โถงลิฟท์ 2	F2	B4	C4	2.60	
665	โถงลิฟท์ 1	F2	B2	C4	2.40	
666	โถงบันได ST-3	F7	–	C1	3.10	
667	ล็อคเกอร์ชาย	F14	B7	C4	2.60	
668	ห้องน้ำชาย T42	F5	–	C5	3.00	
669	โถงลิฟท์ 3	F14	B4	C7	ST	
670	ห้องทานอาหาร	F2	B2	C7	ST	
671	โถงทางเดิน	F2	B2	C7	ST	
672	ห้องนอนเวร	F2	B2	C7	ST	
673	STERILE STORAGE	F14	B6	C4	2.40	
674	CONTAMINATED ICU 1	F14	B6	CLB-2	2.70	
675	CONTAMINATED ICU 2	F14	B6	CLB-2	2.70	
676	CONTAMINATED ICU 3	F14	B6	CLB-2	2.70	
677	CONTAMINATED ICU 4	F14	B6	CLB-2	2.70	
678	CONTAMINATED ICU 5	F14	B6	CLB-2	2.70	
679	CONTAMINATED ICU 6	F14	B6	CLB-2	2.70	
680	CONTAMINATED ICU 7	F14	B6	CLB-2	2.70	
681	CONTAMINATED ICU 8	F14	B6	CLB-2	2.70	
682	CONTAMINATED ICU 9	F14	B6	CLB-2	2.70	
683	CONTAMINATED ICU 10	F14	B6	CLB-2	2.70	
684	CONTAMINATED ICU 11	F14	B6	CLB-2	2.70	
685	CONTAMINATED ICU 12	F14	B6	CLB-2	2.70	
686	CONTAMINATED ICU 13	F14	B6	CLB-2	2.70	
687	CONTAMINATED ICU 14(NEGATIVE)	F14	B6	CLB-1	2.70	
688	CONTAMINATED ICU 15(NEGATIVE)	F14	B6	CLB-1	2.70	
689	ANTE ROOM	F14	B6	CLB-1	2.70	
690	ห้องน้ำผู้ป่วย T44	F5	–	C5	2.40	
691	ห้องน้ำ T43	F9	–	C5	2.40	
692	ห้องเก็บผ้าสกปรก	F7	B1	C4	2.40	
693	DIRTY ROOM	F9	–	C5	2.40	
694	EQUIPMENT STORE	F2	B1	C4	2.40	
695	ห้องแม่บ้าน	F2	B1	C4	2.40	
696	ห้องอเนกประสงค์ 1	F14	B7	C7	ST	
697	CONTAMINATED ICU 16	F14	B6	CLB-2	2.70	
698	CONTAMINATED ICU 17	F14	B6	CLB-2	2.70	
699	หน. หอผป	F14	B7	C4	2.40	
6100	ห้องเก็บเวชภัณฑ์	F14	B6	C4	2.40	
6101	ห้องเก็บผ้าสะอาด	F14	B6	C4	2.40	
6102	ทางเดิน 1	F14	B4	C7	ST	
6103	ทางเดิน 2	F14	B7	C7	ST	
6104	SOIL CORRIDOR	F2	B2	C4	2.60	
6105	ห้องล้างอุปกรณ์	F9	–	C5	2.40	
6106	ห้องล้างอุปกรณ์	F9	–	C5	2.40	
6107	JANITOR RM.	F9	–	C5	2.40	
	รายการประกอบแบบชั้น 6M.					
6M01	ห้องเก็บของ 1	F7	B1	C1	ST	
6M02	โถงบันได ST-3	F7	–	C1	2.20	

ตารางวัสดุ

No.	ชื่อห้อง	พื้น	บัว	ฝ้าเพดาน		ขนาด(ตร.ม.)
			เชิงผนัง	วัสดุ	สูง	
6M03	ห้องงานระบบ	F7	B1	C1	ST	
6M04	โถงบันได ST-2	F7	–	C1	2.20	
6M05	ห้องเก็บของ 2	F7	B1	C1	ST	
6M06	CATWALK	F11	–	C1	ST	
6M07	พื้น คสล	F6	–	–	–	
	รายการประกอบแบบชั้น 7.					
701	ห้องคลอด 1(ติดเชื้อ)	F14	B6	CLB-1	2.70	
702	ห้องน้ำ T45	F9	–	C5	2.40	
703	ห้องคลอด 2	F14	B6	C7	ST	
704	ห้องน้ำ T46	F9	–	C5	2.40	
705	ห้องคลอด 3	F14	B6	C7	ST	
706	ห้องน้ำ T47	F9	–	C5	2.40	
707	ห้องคลอด 4	F14	B6	C7	ST	
708	ห้องน้ำ T48	F9	–	C5	2.40	
709	ห้องคลอด 5	F14	B6	C7	ST	
710	ห้องน้ำ T47	F9	–	C5	2.40	
711	ห้องคลอด 6	F14	B6	C7	ST	
712	ห้องน้ำ T48	F9	–	C5	2.40	
713	ห้องรอคลอด 1	F14	B6	C7	ST	
714	ห้องน้ำ T47	F9	–	C5	2.40	
715	ห้องรอคลอด 2	F14	B6	C7	ST	
716	ห้องน้ำ T48	F9	–	C5	2.40	
717	ห้องรอคลอด 3	F14	B6	C7	ST	
718	ห้องน้ำ T47	F9	–	C5	2.40	
719	ห้องรอคลอด 4	F14	B6	C7	ST	
720	ห้องน้ำ T48	F9	–	C5	2.40	
721	โถงนอนเวร	F14	B4	C7	ST	
722	ห้องนอนเวร	F14	B4	C7	ST	
723	ห้องน้ำ T49	F9	–	C5	2.40	
724	NICU 1	F14	B6	C4	2.40	
725	NICU 2	F14	B6	C4	2.40	
726	NICU 3	F14	B6	C4	2.40	
727	NICU 4	F14	B6	C4	2.40	
728	NICU 5	F14	B6	C4	2.40	
729	NICU 6	F14	B6	C4	2.40	
730	NICU 7	F14	B6	C4	2.40	
731	NICU 8	F14	B6	C4	2.40	
732	NICU 9	F14	B6	C4	2.40	
733	NICU 10	F14	B6	C4	2.40	
734	ANTE ROOM	F14	B6	CLB-1	2.70	
735	NICU 11	F14	B6	C4	2.40	
736	WATER MIST	F9	–	C5	2.40	
737	DIRTY ROOM	F9	–	C5	2.40	
738	ห้องเก็บผ้าสกปรก	F7	B1	C4	2.40	
739	ห้องล้างอุปกรณ์	F9	–	C5	2.40	
740	JANITOR RM.	F9	–	C5	2.40	
741	JANITOR RM.	F9	–	C5	2.40	
742	ห้องเก็บน้ำนม	F14	B6	C4	2.40	
743	STERILE STORAGE	F14	B6	C4	2.40	
744	หน. หอผป	F14	B7	C4	2.40	
745	ห้องเก็บเวชภัณฑ์/เก็บผ้าสะอาด	F14	B6	C4	2.40	
746	ห้องแม่บ้าน	F2	B2	C4	2.40	
747	ห้องผสมยา 1	F14	B6	C4	2.40	
748	โถงทางเดิน	F14	B7	C7	ST	
749	ห้องตรวจคัดกรอง	F14	B6	C7	ST	
750	ห้องเก็บผ้าสะอาด	F14	B6	C4	2.40	
751	ห้องเก็บเวชภัณฑ์	F14	B6	C4	2.40	
752	หน. หอผป	F14	B7	C4	2.40	
753	EQUIPMENT STORE	F14	B6	C4	2.40	
754	ห้องน้ำ T50	F9	–	C5	2.40	
755	ห้องรอคลอด 5	F14	B6	C7	ST	
756	ห้องหัตถการอุกเฉิน	F14	B6	C4	2.40	
757	ห้องแม่บ้าน	F14	B4	C4	2.40	

ตารางวัสดุ

No.	ชื่อห้อง	พื้น	บัว	ฝ้าเพดาน		ขนาด(ตร.ม.)
			เชิงผนัง	วัสดุ	สูง	
758	ห้องล้างอุปกรณ์	F9	–	C5	2.40	
759	ห้องเก็บผ้าสกปรก	F7	B1	C4	2.40	
760	โถงลิฟท์ 6	F2	B2	C4	2.40	
761	โถงบันได ST-2	F7	–	C1	3.90	
762	ห้องเก็บของ 1	F2	B2	C4	2.40	
763	ห้องเก็บของ 2	F2	B2	C4	2.40	
764	ห้องน้ำหญิง 38	F9	–	C5	2.40	
765	ห้องน้ำชาย T39	F9	–	C5	2.40	
766	ห้องให้คำปรึกษา 2	F14	B4	C7	ST	
767	ห้องให้คำปรึกษา 1	F14	B4	C7	ST	
768	โถงพักคอย	F14	B4	C7	ST	
769	โถงลิฟท์ 5	F14	B4	C7	ST	
770	โถงบันได ST-4	F7	–	C1	3.90	
771	โถงบันได ST-1	F8	B3	C2	3.90	
772	ห้องงานระบบ	F7	B1	C1	ST	
773	โถงลิฟท์ 4	F2	B2	C4	2.40	
774	ห้องอเนกประสงค์ 4	F14	B4	C7	ST	
775	ห้องอเนกประสงค์ 3	F14	B4	C7	ST	
776	ห้องอเนกประสงค์ 2	F14	B4	C7	ST	
777	ล็อคเกอร์หญิง	F2	B2	C4	2.60	
778	ห้องน้ำหญิง T41	F5	–	C5	3.00	
779	โถงลิฟท์ 2	F2	B4	C7	2.60	
780	ห้องน้ำแม่บ้าน T40	F9	–	C5	2.70	
781	โถงลิฟท์ 1	F2	B2	C4	2.40	
782	โถงบันได ST-3	F7	–	C1	3.90	
783	ล็อคเกอร์ชาย	F2	B2	C4	2.60	
784	ห้องน้ำชาย T42	F5	–	C5	3.00	
785	โถงลิฟท์ 3	F14	B7	C7	ST	
786	ห้องทานอาหาร	F2	B2	C7	ST	
787	โถงทางเดิน	F2	B2	C7	ST	
788	ห้องนอนเวร	F2	B2	C7	ST	
789	STERILE STORAGE	F14	B6	C4	2.40	
790	NSCU 1	F14	B6	C4	2.40	
791	NSCU 2	F14	B6	C4	2.40	
792	NSCU 3	F14	B6	C4	2.40	
793	NSCU 4	F14	B6	C4	2.40	
794	NSCU 5	F14	B6	C4	2.40	
795	NSCU 6	F14	B6	C4	2.40	
796	NSCU 7	F14	B6	C4	2.40	
797	NSCU 8	F14	B6	C4	2.40	
798	NSCU 9	F14	B6	C4	2.40	
799	NSCU 10	F14	B4	C4	2.40	
7100	NSCU 11	F14	B6	C4	2.40	
7101	NSCU 12	F14	B6	C4	2.40	
7102	NSCU 13	F14	B6	C4	2.40	
7103	NSCU 14	F14	B6	C4	2.40	
7104	NSCU 15	F14	B6	C4	2.40	
7105	NSCU 16	F14	B6	C4	2.40	
7106	NSCU 17	F14	B6	C4	2.40	
7107	NSCU 18	F14	B6	C4	2.40	
7108	NSCU 19	F14	B6	C4	2.40	
7109	NSCU 20	F14	B6	C4	2.40	
7110	NSCU 21	F14	B6	C4	2.40	
7111	ห้องอาบน้ำเด็ก	F9	–	C5	2.40	
7112	ห้องน้ำจ้าหน้าที่ T43	F9	–	C5	2.40	
7113	DIRTY ROOM	F9	–	C5	2.40	
7114	ห้องเก็บผ้าสกปรก	F7	B1	C4	2.40	
7115	ห้องล้างอุปกรณ์	F9	–	C5	2.40	
7116	ห้องแม่บ้าน	F2	B2	C4	2.40	
7117	ห้องชงนม	F14	B6	C4	2.40	
7118	ห้องเตรียมอุปกรณ์	F14	B6	C4	2.40	
7119	ห้องแม่ให้นม	F14	B6	C4	2.40	
7120	ANTE ROOM	F14	B6	CLB-1	2.70	
7121	NSCU 22	F14	B6	C4	2.40	

คณะแพทยศาสตร์วชิรพยาบาล มหาวิทยาลัยนวมินทราธิราช

SPAN ARCHITECTURE ENGINEERING
SPAN CONSULTANTS CO.,LTD.
247 SENANIKHOM 1 ROAD
KHWANG LADPHRAO , KHET LADPHRAO
BANGKOK 10230
Tel.0-2942-3691-6 ,Fax.0-2942-3694
E-MAIL : main.span@gmail.com

PROJECT NAME:
โครงการออกแบบ อาคารผู้ป่วยในเฉลิมพระเกียรติ
คณะแพทยศาสตร์วชิรพยาบาล มหาวิทยาลัยนวมินทราธิราช

PROJECT ARCHITECT : สมยงค์ ชจรวิทย์ สสถ. 1764

ARCHITECTS :		STRUCTURAL ENGINEERS :		ELECTRICAL ENGINEERS:		MECHANICAL ENGINEERS:		SANITARY ENGINEERS :		INTETIOR DESIGNER :	
นายสลายุทธ เชิงทอง	ภสถ. 4384	นายนัฐชม สงวนวงศ์	วย. 1423	นายชัยวัฒน์ เหลืองอบอุ่น	สฟท.3473	นายธนวา ต้นเลียง	วก. 797	ชนิษฐา สงสกุลชัย	วส. 27	วาสนา เพชรประเสริฐ	
หทัยชนก เอกสุวรรณ	ภสถ. 4182	นายศิริชัย รมเยศดี	สย. 5868	นายกรอง กิมเลียว	สฟท.5276	นายชรพงษ์ สุทธิโสภาอาภรณ์	สถ.2544	วิวรุฒ หงษ์ทอง	สส. 253	วรางคณา เศรษฐสุข	
วิรยุทธ สมหิรัง	ภสถ. 19439	นายยุงชัย รัตติ	ภย. 37589			นายอาณัติ ตั้งชู	สก.4127	FIRE PROTECTION ARCHITECTS :		อภิญญา ยังมีแย้ม	
ปรัชญ์ สานุกูล	ภสถ. 23820							ดร.บัณฑิต ประดับสุข	สสถ. 1215		

แบบแสดง : ตารางวัสดุ (แผ่นที่ 3)
มาตราส่วน : รวม : แผ่น
แบบเลขที่ : AR-GN-06

ตารางวัสดุ

No.	ชื่อห้อง	พื้น	บัว	ฝ้าเพดาน		ขนาด(ตร.ม.)
			เชิงผนัง	วัสดุ	สูง	
7122	NSCU 23	F14	B6	C4	2.40	
7123	NSCU 24	F14	B6	C4	2.40	
7124	ห้องอเนกประสงค์ 1	F14	B7	C7	ST	
7125	หน. หอผป	F14	B7	C4	2.40	
7126	ห้องเก็บเวชภัณฑ์/เก็บผ้าสะอาด	F14	B6	C4	2.40	
7127	ห้องผสมยา 2	F14	B6	C4	2.40	
7128	ทางเดิน 1	F14	B7	C7	ST	
7129	ทางเดิน 2	F14	B7	C7	ST	
7130	SOIL CORRIDOR	F2	B2	C4	2.60	
7131	กันสาด	F6	–	–	–	
7132	ห้องล้างขวดนม	F14	B4	C4	2.40	
7133	DIRTY ROOM	F9	–	C5	2.40	
7134	NICU 12	F14	B6	C4	2.40	
7135	NICU 13 (NEGATIVE)	F14	B6	CLB–1	2.70	
7136	NICU 14 (NEGATIVE)	F14	B6	CLB–1	2.70	
	รายการประกอบแบบชั้น 8.					
801	โถงลิฟท์ 1	F7	B2	C1	ST	
802	โถงบันได ST–3	F7	–	C1	2.90	
803	ห้องเก็บของ 1	F7	–	C1	ST	
804	ห้องงานระบบ	F7	–	C1	ST	
805	โถงบันได ST–4	F7	–	C1	2.90	
806	โถงบันได ST–1	F8	B3	C2	2.90	
807	VACCUM/AIR ROOM	F7	–	C1	ST	
808	โถงลิฟท์ 4	F7	B2	C1	ST	
809	โถงบันได ST–2	F7	–	C1	2.90	
810	TRANSFER FLOOR	F6	–	C1	ST	
811	หลังคา คสล	F6	–	–	–	
812	จัดสวน	F6	–	–	–	
813	ห้องงานระบบ WATER MIST	F7	–	C1	ST	
814	ห้องเก็บของ 2	F7	–	C1	ST	
	รายการประกอบแบบชั้น 9.					
901	ห้องอเนกประสงค์ 1	F14	B4	C7	ST	
902	WARD พิเศษ 1	F14	B4	C7	ST	
903	ห้องน้ำ WARD T61	F9	–	C5	2.40	
904	WARD พิเศษ 2	F14	B4	C7	ST	
905	ห้องน้ำ WARD T62	F9	–	C5	2.40	
906	WARD พิเศษ 3	F14	B4	C7	ST	
907	ห้องน้ำ WARD T61	F9	–	C5	2.40	
908	WARD พิเศษ 4	F14	B4	C7	ST	
909	ห้องน้ำ WARD T62	F9	–	C5	2.40	
910	WARD พิเศษ 5	F14	B4	C7	ST	
911	ห้องน้ำ WARD T61	F9	–	C5	2.40	
912	WARD พิเศษ 6	F14	B4	C7	ST	
913	ห้องน้ำ WARD T62	F9	–	C5	2.40	
914	WARD พิเศษ 7	F14	B4	C7	ST	
915	ห้องน้ำ WARD T61	F9	–	C5	2.40	
916	NURSE STATION	F14	B4	C7	ST	
917	WARD พิเศษ 8	F14	B4	C7	ST	
918	ห้องน้ำ WARD T61	F9	–	C5	2.40	
919	WARD พิเศษ 9	F14	B4	C7	ST	
920	ห้องน้ำ WARD T62	F9	–	C5	2.40	
921	WARD พิเศษ 10	F14	B4	C7	ST	
922	ห้องน้ำ WARD T61	F9	–	C5	2.40	
923	WARD พิเศษ 11	F14	B4	C7	ST	
924	ห้องน้ำ WARD T62	F9	–	C5	2.40	
925	WARD พิเศษ 12	F14	B4	C7	ST	
926	ห้องน้ำ WARD T61	F9	–	C5	2.40	
927	WARD พิเศษ 13	F14	B4	C7	ST	
928	ห้องน้ำ WARD T62	F9	–	C5	2.40	
929	WARD พิเศษ 14	F14	B4	C7	ST	
930	ห้องน้ำ WARD T61	F9	–	C5	2.40	
931	WARD พิเศษ 15	F14	B4	C7	ST	

ตารางวัสดุ

No.	ชื่อห้อง	พื้น	บัว	ฝ้าเพดาน		ขนาด(ตร.ม.)
			เชิงผนัง	วัสดุ	สูง	
932	ห้องน้ำ WARD T60	F9	–	C5	2.40	
933	โถงบันได ST–2	F7	–	C1	3.30	
934	SOIL CORRIDOR	F2	B2	C4	2.60	
935	โถงลิฟท์ 6	F2	B2	C4	2.40	
936	DIRTY ROOM	F9	–	C5	2.40	
937	ห้องเก็บผ้าสกปรก	F7	B1	C1	2.40	
938	ห้องล้างอุปกรณ์	F9	–	C5	2.40	
939	ห้องแม่บ้าน	F2	B2	C4	2.40	
940	ห้องคลินิกนมแม่	F14	B4	C4	2.40	
941	ห้องเก็บผ้าสะอาด	F14	B4	C4	2.40	
942	ห้องเก็บเวชภัณฑ์	F14	B4	C4	2.40	
943	หน. หอผป	F14	B4	C4	2.40	
944	NURSE STATION	F14	B4	C7	ST	
945	ห้องน้ำชาย T54	F9	–	C5	2.40	
946	ห้องน้ำหญิง T55	F9	–	C5	2.40	
947	ห้องให้คำปรึกษา 2	F14	B4	C4	2.40	
948	ห้องให้คำปรึกษา 1	F14	B4	C4	2.40	
949	ห้องตรวจภายใน	F14	B4	C4	2.40	
950	ห้องน้ำ T56	F9	–	C5	2.40	
951	ห้องแม่บ้าน	F2	B2	C4	2.40	
952	หน. หอผป	F14	B4	C4	2.40	
953	โถงพักคอย	F14	B4	C7	ST	
954	โถงลิฟท์ 5	F14	B4	C7	ST	
955	โถงบันได ST–4	F7	–	C1	3.30	
956	TREATMENT ROOM	F14	B4	C4	2.40	
957	ห้องเก็บเวชภัณฑ์	F14	B4	C4	2.40	
958	ห้องเก็บผ้าสะอาด	F14	B4	C4	2.40	
959	โถงลิฟท์ 3	F2	B2	C4	2.40	
960	ห้องงานระบบ	F7	B1	C1	ST	
961	โถงลิฟท์ 4	F14	B4	C7	ST	
962	ห้องเก็บของ 2	F7	B1	C1	ST	
963	โถงพักคอย	F14	B4	–	–	
964	ห้องเก็บผ้าสะอาด	F14	B4	C4	2.40	
965	ห้องเก็บเวชภัณฑ์	F14	B4	C4	2.40	
966	NURSE STATION	F14	B4	C7	ST	
967	หน. หอผป	F14	B4	C4	2.40	
968	ห้องตรวจภายใน	F14	B4	C4	2.40	
969	ห้องน้ำ T57	F9	–	C5	2.40	
970	ห้องการเรียนการสอน	F14	B4	C7	ST	
971	ล็อคเกอร์ชาย	F2	B2	C4	2.40	
972	ห้องน้ำชาย T59	F5	–	C5	2.70	
973	ล็อคเกอร์หญิง	F2	B2	C4	2.40	
974	ห้องน้ำหญิง T58	F5	–	C5	2.70	
975	TREATMENT ROOM	F14	B4	C4	2.40	
976	ห้องแม่บ้าน	F2	B2	C4	2.40	
977	ห้องทานอาหาร	F2	B2	C7	ST	
978	ห้องน้ำแม่บ้าน T40	F9	–	C5	2.40	
979	โถงลิฟท์ 2	F2	B4	C4	2.60	
980	โถงบันได ST–3	F7	–	C1	3.30	
981	ห้องเก็บของ 1	F7	B1	C4	2.40	
982	ห้องเก็บผ้าสกปรก	F7	B1	C4	2.40	
983	DIRTY ROOM	F9	–	C5	2.40	
984	โถงลิฟท์ 1	F2	B2	C4	2.40	
985	ห้องล้างอุปกรณ์	F9	–	C5	2.40	
986	ห้องมารดาพักค้าง	F14	B4	C7	ST	
987	ห้องน้ำหญิง T53	F9	–	C5	2.40	
988	WARD รวม 6	F14	B4	C7	ST	
989	ห้องน้ำ WARD T52	F9	–	C5	2.40	
990	WARD รวม 5	F14	B4	C7	ST	
991	ห้องน้ำ WARD T51	F9	–	C5	2.40	
992	WARD รวม 4	F14	B4	C7	ST	
993	ห้องน้ำ WARD T52	F9	–	C5	2.40	
994	WARD รวม 3	F14	B4	C7	ST	
995	ห้องน้ำ WARD T51	F9	–	C5	2.40	

ตารางวัสดุ

No.	ชื่อห้อง	พื้น	บัว	ฝ้าเพดาน		ขนาด(ตร.ม.)
			เชิงผนัง	วัสดุ	สูง	
996	WARD รวม 2	F14	B4	C7	ST	
997	ห้องน้ำ WARD T52	F9	–	C5	2.40	
998	WARD รวม 1	F14	B4	C7	ST	
999	ห้องน้ำ WARD T51	F9	–	C5	2.40	
9100	NURSERY 20 เตียง	F14	B4	C7	ST	
9101	WATER MIST	F9	–	C5	2.40	
9102	ห้องอาบน้ำเด็ก	F9	–	C5	2.40	
9103	ห้องพัสดุการ	F2	B2	C4	2.40	
9104	ทางเดิน	F14	B4	C7	ST	
9105	กันสาด	F6	–	–	–	
9106	JANITOR RM.	F9	–	C5	2.40	
9107	PANTRY	F5	B2	C7	ST	
	รายการประกอบแบบชั้น 10.					
1001	ห้องอเนกประสงค์	F14	B4	C7	ST	
1002	WARD พิเศษ 1	F14	B4	C7	ST	
1003	ห้องน้ำ WARD T61	F9	–	C5	2.40	
1004	WARD พิเศษ 2	F14	B4	C7	ST	
1005	ห้องน้ำ WARD T62	F9	–	C5	2.40	
1006	WARD พิเศษ 3	F14	B4	C7	ST	
1007	ห้องน้ำ WARD T61	F9	–	C5	2.40	
1008	WARD พิเศษ 4	F14	B4	C7	ST	
1009	ห้องน้ำ WARD T62	F9	–	C5	2.40	
1010	WARD พิเศษ 5	F14	B4	C7	ST	
1011	ห้องน้ำ WARD T61	F9	–	C5	2.40	
1012	WARD พิเศษ 6	F14	B4	C7	ST	
1013	ห้องน้ำ WARD T62	F9	–	C5	2.40	
1014	WARD พิเศษ 7	F14	B4	C7	ST	
1015	ห้องน้ำ WARD T61	F9	–	C5	2.40	
1016	NURSE STATION	F14	B4	C7	ST	
1017	WARD พิเศษ 8	F14	B4	C7	ST	
1018	ห้องน้ำ WARD T61	F9	–	C5	2.40	
1019	WARD พิเศษ 9	F14	B4	C7	ST	
1020	ห้องน้ำ WARD T62	F9	–	C5	2.40	
1021	WARD พิเศษ 10	F14	B4	C7	ST	
1022	ห้องน้ำ WARD T61	F9	–	C5	2.40	
1023	WARD พิเศษ 11	F14	B4	C7	ST	
1024	ห้องน้ำ WARD T62	F9	–	C5	2.40	
1025	WARD พิเศษ 12	F14	B4	C7	ST	
1026	ห้องน้ำ WARD T61	F9	–	C5	2.40	
1027	WARD พิเศษ 13	F14	B4	C7	ST	
1028	ห้องน้ำ WARD T62	F9	–	C5	2.40	
1029	WARD พิเศษ 14	F14	B4	C7	ST	
1030	ห้องน้ำ WARD T61	F9	–	C5	2.40	
1031	WARD พิเศษ 15	F14	B4	C7	ST	
1032	ห้องน้ำ WARD T60	F9	–	C5	2.40	
1033	โถงบันได ST–2	F7	–	C1	3.30	
1034	โถงลิฟท์ 6	F2	B2	C4	2.40	
1035	ห้องเก็บผ้าสกปรก	F7	B1	C4	2.40	
1036	DIRTY ROOM	F9	–	C5	2.40	
1037	ห้องล้างอุปกรณ์	F9	–	C5	2.40	
1038	ห้องแม่บ้าน	F2	B2	C4	2.40	
1039	ห้องนอนเวร 1	F2	B2	C4	2.40	
1040	PLAY GROUND	F14	B4	C7	ST	
1041	ห้องน้ำชาย T54	F9	–	C5	2.40	
1042	ห้องน้ำหญิง T55	F9	–	C5	2.40	
1043	ห้องให้คำปรึกษา 2	F14	B4	C4	2.40	
1044	ห้องให้คำปรึกษา 1	F14	B4	C4	2.40	
1045	ห้องเก็บของ 2	F2	B2	C4	2.40	
1046	ห้องแม่บ้าน	F2	B2	C4	2.40	
1047	หน หอผป	F14	B4	C4	2.40	
1048	โถงพักคอย	F14	B4	C7	ST	
1049	โถงลิฟท์ 5	F14	B4	C7	ST	
1050	โถงบันได ST–4	F7	–	C1	3.30	

ตารางวัสดุ

No.	ชื่อห้อง	พื้น	บัว	ฝ้าเพดาน		ขนาด(ตร.ม.)
			เชิงผนัง	วัสดุ	สูง	
1051	TREATMENT ROOM	F14	B4	C4	2.40	
1052	ห้องเก็บเวชภัณฑ์	F14	B4	C4	2.40	
1053	ห้องเก็บผ้าสะอาด	F14	B4	C4	2.40	
1054	โถงลิฟท์ 3	F2	B2	C4	2.40	
1055	ห้องงานระบบ	F7	B1	C1	ST	
1056	โถงลิฟท์ 4	F14	B4	C7	ST	
1057	NURSE STATION	F14	B4	C7	ST	
1058	หน. หอผป	F14	B4	C4	2.40	
1059	ห้องเก็บเวชภัณฑ์/TREATMENT RM.	F14	B4	C4	2.40	
1060	ห้องเก็บผ้าสะอาด	F14	B4	C4	2.40	
1061	LAB	F14	B4	C4	2.40	
1062	ห้องเก็บของ 1	F7	B1	C1	ST	
1063	ห้องการเรียนการสอน	F14	B4	C7	ST	
1064	ห้องนอนเวร 1	F2	B2	C4	2.40	
1065	ห้องนอนเวร 2	F2	B2	C4	2.40	
1066	ล็อคเกอร์หญิง	F2	B2	C4	2.40	
1067	ห้องน้ำหญิง T58	F5	–	C5	2.70	
1068	ล็อคเกอร์ชาย	F2	B2	C4	2.40	
1069	ห้องน้ำชาย T59	F5	–	C5	2.70	
1070	โถงลิฟท์ 2	F2	B4	C4	2.60	
1071	ห้องน้ำแม่บ้าน T40	F9	–	C5	2.40	
1072	โถงบันได ST–3	F7	–	C1	3.30	
1073	ห้องแม่บ้าน	F7	B1	C4	2.40	
1074	ห้องเก็บผ้าสกปรก	F7	B1	C4	2.40	
1075	DIRTY ROOM	F9	–	C5	2.40	
1076	โถงลิฟท์ 1	F2	B2	C4	2.40	
1077	ห้องล้างอุปกรณ์	F9	–	C5	2.40	
1078	ห้องทานอาหาร	F2	B2	C7	ST	
1079	WARD รวม 9	F14	B4	C7	ST	
1080	ห้องน้ำ WARD T53	F9	–	C5	2.40	
1081	WARD รวม 8	F14	B4	C7	ST	
1082	ห้องน้ำ WARD T52	F9	–	C5	2.40	
1083	WARD รวม 7	F14	B4	C7	ST	
1084	ห้องน้ำ WARD T51	F9	–	C5	2.40	
1085	WARD รวม 6	F14	B4	C7	ST	
1086	ห้องน้ำ WARD T52	F9	–	C5	2.40	
1087	WARD รวม 5	F14	B4	C7	ST	
1088	ห้องน้ำ WARD T51	F9	–	C5	2.40	
1089	WARD รวม 4	F14	B4	C7	ST	
1090	ห้องน้ำ WARD T52	F9	–	C5	2.40	
1091	WARD รวม 3	F14	B4	C7	ST	
1092	ห้องน้ำ WARD T51	F9	–	C5	2.40	
1093	WARD รวม 2	F14	B4	C7	ST	
1094	ห้องน้ำ WARD T52	F9	–	C5	2.40	
1095	ANTE ROOM	F14	B4	CLB–1	2.60	
1096	WARD (NEGATIVE)	F14	B4	CLB–1	2.60	
1097	ห้องน้ำ WARD T63	F9	–	C5	2.40	
1098	ห้องอเนกประสงค์ 3	F14	B4	C7	ST	
1099	ทางเดิน	F14	B4	C7	ST	
10100	SOIL CORRIDOR	F2	B2	C4	2.60	
10101	กันสาด	F6	–	–	–	
10102	JANITOR RM.	F9	–	C5	2.40	
10103	PANTRY	F5	B2	C7	ST	
10104	ห้องนอนเวร 2	F2	B2	C4	2.40	
	รายการประกอบแบบชั้น 11.					
1101	ห้องอเนกประสงค์ 1	F14	B4	C7	ST	
1102	WARD พิเศษ 1	F14	B4	C7	ST	
1103	ห้องน้ำ WARD T61	F9	–	C5	2.40	
1104	WARD พิเศษ 2	F14	B4	C7	ST	
1105	ห้องน้ำ WARD T62	F9	–	C5	2.40	
1106	WARD พิเศษ 3	F14	B4	C7	ST	
1107	ห้องน้ำ WARD T61	F9	–	C5	2.40	
1108	WARD พิเศษ 4	F14	B4	C7	ST	

คณะแพทยศาสตร์วชิรพยาบาล มหาวิทยาลัยนวมินทราธิราช

SPAN ARCHITECTURE ENGINEERING
SPAN CONSULTANTS CO.,LTD.
247 SENANIKHOM 1 ROAD
KHWANG LADPHRAO , KHET LADPHRAO
BANGKOK 10230
Tel.0-2942-3691-6 ,Fax.0-2942-3694
E-MAIL : main.span@gmail.com

PROJECT NAME:
โครงการออกแบบ อาคารผู้ป่วยในเฉลิมพระเกียรติ
คณะแพทยศาสตร์วชิรพยาบาล มหาวิทยาลัยนวมินทราธิราช

PROJECT ARCHITECT : สมยงค์ ชจวิทย์ สสถ. 1764

ARCHITECTS :
นายสลายุทธ เรืองทอง ภสถ. 4384
ทรัยชนก เอกสุวรรณ ภสถ. 4182
วิรยุทธ สมศิริ ภสถ. 19439
ปรัชญ์ สานุกูล ภสถ. 23820

STRUCTURAL ENGINEERS :
นายนัฐชม สงวนวงศ์ วศ. 1423
นายศิริชัย รณเกียรติ สย. 5868
นายยุทธ์ชัย ชำดี ภย. 37589

ELECTRICAL ENGINEERS:
นายชัยวัฒน์ เหลืองอบอุ่น สฟท.3473
นายกรอง กิมเรียว สฟท.5276

MECHANICAL ENGINEERS:
นายธันวา ตันเสถียร วก. 797
นายจรพงษ์ ลุหวิโสภาอาภรณ์ สถ.2544
นายอาณัติ ตั้งชู สถ.4127

SANITARY ENGINEERS :
ชนิษฐา ส่งสกุลชัย วส. 27
วิรวุฒ หงษ์ทอง สส. 253
ดร.บัณฑิต ประดับสุข สสถ. 1215

FIRE PROTECTION ARCHITECTS :

INTETIOR DESIGNER :
วาสนา เพชรประเสริฐ
วรางคณา เศรษฐสุข
อภิญญา ยังแย้ม

แบบแสดง : ตารางวัสดุ (แผ่นที่ 4)

มาตราส่วน :
รวม : แผ่น

แบบเลขที่ : AR–GN–07

ตารางวัสดุ

No.	ชื่อห้อง	พื้น	บัว	ผ้าเพดาน		ขนาด(ตร.ม)
			เชิงผนัง	วัสดุ	สูง	
1109	ห้องน้ำ WARD T62	F9	–	C5	2.40	
1110	WARD พิเศษ 5	F14	B4	C7	ST	
1111	ห้องน้ำ WARD T61	F9	–	C5	2.40	
1112	WARD พิเศษ 6	F14	B4	C7	ST	
1113	ห้องน้ำ WARD T62	F9	–	C5	2.40	
1114	WARD พิเศษ 7	F14	B4	C7	ST	
1115	ห้องน้ำ WARD T61	F9	–	C5	2.40	
1116	NURSE STATION	F14	B4	C7	ST	
1117	WARD พิเศษ 8	F14	B4	C7	ST	
1118	ห้องน้ำ WARD T61	F9	–	C5	2.40	
1119	WARD พิเศษ 9	F14	B4	C7	ST	
1120	ห้องน้ำ WARD T62	F9	–	C5	2.40	
1121	WARD พิเศษ 10	F14	B4	C7	ST	
1122	ห้องน้ำ WARD T61	F9	–	C5	2.40	
1123	WARD พิเศษ 11	F14	B4	C7	ST	
1124	ห้องน้ำ WARD T62	F9	–	C5	2.40	
1125	WARD พิเศษ 12	F14	B4	C7	ST	
1126	ห้องน้ำ WARD T61	F9	–	C5	2.40	
1127	WARD พิเศษ 13	F14	B4	C7	ST	
1128	ห้องน้ำ WARD T62	F9	–	C5	2.40	
1129	WARD พิเศษ 14	F14	B4	C7	ST	
1130	ห้องน้ำ WARD T61	F9	–	C5	2.40	
1131	WARD พิเศษ 15	F14	B4	C7	ST	
1132	ห้องน้ำ WARD T60	F9	–	C5	2.40	
1133	โถงบันได ST-2	F7	–	C1	3.30	
1134	โถงลิฟท์ 6	F2	B2	C1	2.40	
1135	ห้องเก็บผ้าสกปรก	F7	B1	C4	2.40	
1136	DIRTY ROOM	F9	–	C5	2.40	
1137	ห้องล้างอุปกรณ์	F9	–	C5	2.40	
1138	ห้องแม่บ้าน	F2	B2	C1	2.40	
1139	ห้องเก็บของ 2	F2	B2	C1	2.40	
1140	ห้องอเนกประสงค์ 2	F14	B4	C7	ST	
1141	ห้องน้ำหญิง T55	F9	–	C5	2.40	
1142	ห้องน้ำชาย T54	F9	–	C5	2.40	
1143	ห้องให้คำปรึกษา 2	F14	B4	C4	2.40	
1144	ห้องให้คำปรึกษา 1	F14	B4	C4	2.40	
1145	ห้องเก็บของ 1	F2	B2	C1	2.40	
1146	ห้องแม่บ้าน	F2	B2	C1	2.40	
1147	หน. หอผป	F14	B4	C4	2.40	
1148	โถงพักคอย	F14	B4	C7	ST	
1149	โถงลิฟท์ 5	F14	B4	C7	ST	
1150	โถงบันได ST-4	F7	–	C1	3.30	
1151	TREATMENT ROOM	F14	B4	C4	2.40	
1152	ห้องเก็บเวชภัณฑ์	F14	B4	C4	2.40	
1153	ห้องเก็บผ้าสะอาด	F14	B4	C4	2.40	
1154	โถงลิฟท์ 3	F2	B2	C4	2.40	
1155	ห้องงานระบบ	F7	B1	C1	ST	
1156	โถงลิฟท์ 4	F14	B4	C7	ST	
1157	ห้องเก็บของ 3	F7	B1	C1	ST	
1158	EXERCISE ROOM	F14	B4	C7	ST	
1159	หน. หอผป	F14	B4	C4	2.40	
1160	NURSE STATION	F14	B4	C7	ST	
1161	ห้องเก็บเวชภัณฑ์/TREATMENT RM.	F14	B4	C4	2.40	
1162	ห้องเก็บผ้าสะอาด	F2	B2	C4	2.40	
1163	PANTRY	F5	B2	C7	ST	
1164	ห้องนอนเวร 1	F2	B2	C4	2.40	
1165	ห้องนอนเวร 2	F2	B2	C4	2.40	
1166	ห้องทานอาหาร	F2	B2	C7	ST	
1167	ล็อคเกอร์หญิง	F2	B2	C4	2.40	
1168	ห้องน้ำหญิง T58	F5	–	C5	2.70	
1169	ห้องน้ำแม่บ้าน T40	F9	–	C5	2.40	
1170	ล็อคเกอร์ชาย	F2	B2	C4	2.40	
1171	ห้องน้ำชาย T59	F5	–	C5	2.70	
1172	โถงลิฟท์ 2	F2	B4	C4	2.60	

ตารางวัสดุ

No.	ชื่อห้อง	พื้น	บัว	ผ้าเพดาน		ขนาด(ตร.ม)
			เชิงผนัง	วัสดุ	สูง	
1173	โถงบันได ST-3	F7	–	C1	3.30	
1174	ห้องแม่บ้าน	F7	B1	C4	2.40	
1175	ห้องเก็บผ้าสกปรก	F7	B1	C4	2.40	
1176	DIRTY ROOM	F9	–	C5	2.40	
1177	โถงลิฟท์ 1	F2	B2	C1	2.40	
1178	ห้องล้างอุปกรณ์	F9	–	C5	2.40	
1179	WARD รวม 9	F14	B4	C7	ST	
1180	ห้องน้ำ WARD T53	F9	–	C5	2.40	
1181	WARD รวม 8	F14	B4	C7	ST	
1182	ห้องน้ำ WARD T52	F9	–	C5	2.40	
1183	WARD รวม 7	F14	B4	C7	ST	
1184	ห้องน้ำ WARD T51	F9	–	C5	2.40	
1185	WARD รวม 6	F14	B4	C7	ST	
1186	ห้องน้ำ WARD T52	F9	–	C5	2.40	
1187	WARD รวม 5	F14	B4	C7	ST	
1188	ห้องน้ำ WARD T51	F9	–	C5	2.40	
1189	WARD รวม 4	F14	B4	C7	ST	
1190	ห้องน้ำ WARD T52	F9	–	C5	2.40	
1191	WARD รวม 3	F14	B4	C7	ST	
1192	ห้องน้ำ WARD T51	F9	–	C5	2.40	
1193	WARD รวม 2	F14	B4	C7	ST	
1194	ห้องน้ำ WARD T52	F9	–	C5	2.40	
1195	WARD รวม 1	F14	B4	C7	ST	
1196	ห้องน้ำ WARD T51	F9	–	C5	2.40	
1197	ห้องอเนกประสงค์ 3	F14	B4	C7	ST	
1198	ทางเดิน	F14	B4	C7	ST	
1199	SOIL CORRIDOR	F2	B2	C4	2.60	
11100	ก้นสาด	F6	–	–	–	
11101	JANITOR RM.	F9	–	C5	2.40	
	รายการประกอบแบบชิ้น 12.					
1201	ห้องอเนกประสงค์ 1	F14	B4	C7	ST	
1202	WARD พิเศษ 1	F14	B4	C7	ST	
1203	ห้องน้ำ WARD T61	F9	–	C5	2.40	
1204	WARD พิเศษ 2	F14	B4	C7	ST	
1205	ห้องน้ำ WARD T62	F9	–	C5	2.40	
1206	WARD พิเศษ 3	F14	B4	C7	ST	
1207	ห้องน้ำ WARD T61	F9	–	C5	2.40	
1208	WARD พิเศษ 4	F14	B4	C7	ST	
1209	ห้องน้ำ WARD T62	F9	–	C5	2.40	
1210	WARD พิเศษ 5	F14	B4	C7	ST	
1211	ห้องน้ำ WARD T61	F9	–	C5	2.40	
1212	WARD พิเศษ 6	F14	B4	C7	ST	
1213	ห้องน้ำ WARD T62	F9	–	C5	2.40	
1214	WARD พิเศษ 7	F14	B4	C7	ST	
1215	ห้องน้ำ WARD T61	F9	–	C5	2.40	
1216	NURSE STATION	F14	B4	C7	ST	
1217	WARD พิเศษ 8	F14	B4	C7	ST	
1218	ห้องน้ำ WARD T61	F9	–	C5	2.40	
1219	WARD พิเศษ 9	F14	B4	C7	ST	
1220	ห้องน้ำ WARD T62	F9	–	C5	2.40	
1221	WARD พิเศษ 10	F14	B4	C7	ST	
1222	ห้องน้ำ WARD T61	F9	–	C5	2.40	
1223	WARD พิเศษ 11	F14	B4	C7	ST	
1224	ห้องน้ำ WARD T62	F9	–	C5	2.40	
1225	WARD พิเศษ 12	F14	B4	C7	ST	
1226	ห้องน้ำ WARD T61	F9	–	C5	2.40	
1227	WARD พิเศษ 13	F14	B4	C7	ST	
1228	ห้องน้ำ WARD T62	F9	–	C5	2.40	
1229	WARD พิเศษ 14	F14	B4	C7	ST	
1230	ห้องน้ำ WARD T61	F9	–	C5	2.40	
1231	WARD พิเศษ 15	F14	B4	C7	ST	
1232	ห้องน้ำ WARD T60	F9	–	C5	2.40	
1233	โถงบันได ST-2	F7	–	C1	3.30	

ตารางวัสดุ

No.	ชื่อห้อง	พื้น	บัว	ผ้าเพดาน		ขนาด(ตร.ม)
			เชิงผนัง	วัสดุ	สูง	
1234	โถงลิฟท์ 6	F2	B2	C4	2.40	
1235	ห้องเก็บผ้าสกปรก	F7	B1	C4	2.40	
1236	DIRTY ROOM	F9	–	C5	2.40	
1237	ห้องล้างอุปกรณ์	F9	–	C5	2.40	
1238	ห้องแม่บ้าน	F2	B2	C4	2.40	
1239	ห้องเก็บของ 2	F2	B2	C4	2.40	
1240	ห้องอเนกประสงค์ 2	F14	B4	C7	ST	
1241	ห้องน้ำหญิง T55	F9	–	C5	2.40	
1242	ห้องน้ำชาย T54	F9	–	C5	2.40	
1243	ห้องให้คำปรึกษา 2	F14	B4	C4	2.40	
1244	ห้องให้คำปรึกษา 1	F14	B4	C4	2.40	
1245	ห้องเก็บของ 1	F2	B2	C4	2.40	
1246	ห้องแม่บ้าน	F2	B2	C4	2.40	
1247	หน. หอผป	F14	B4	C4	2.40	
1248	โถงพักคอย	F14	B4	C7	ST	
1249	โถงลิฟท์ 5	F14	B4	C7	ST	
1250	โถงบันได ST-4	F7	–	C1	3.30	
1251	TREATMENT ROOM	F14	B4	C4	2.40	
1252	ห้องเก็บเวชภัณฑ์	F14	B4	C4	2.40	
1253	ห้องเก็บผ้าสะอาด	F14	B4	C4	2.40	
1254	โถงลิฟท์ 3	F2	B2	C4	2.40	
1255	ห้องงานระบบ	F7	B1	C1	ST	
1256	โถงลิฟท์ 4	F14	B4	C7	ST	
1257	ห้องเก็บของ 3	F7	B1	C1	ST	
1258	EXERCISE ROOM	F14	B4	C7	ST	
1259	หน. หอผป	F14	B4	C4	2.40	
1260	NURSE STATION	F14	B4	C7	ST	
1261	ห้องเก็บเวชภัณฑ์	F14	B4	C4	2.40	
1262	ห้องเก็บผ้าสะอาด	F2	B2	C4	2.40	
1263	TREATMENT ROOM	F14	B4	C4	2.40	
1264	ห้องนอนเวร 1	F2	B2	C4	2.40	
1265	ห้องนอนเวร 2	F2	B2	C4	2.40	
1266	ห้องทานอาหาร	F2	B2	C7	ST	
1267	ล็อคเกอร์หญิง	F2	B2	C4	2.40	
1268	ห้องน้ำหญิง T64	F5	–	C5	2.70	
1269	ห้องน้ำ T66	F9	–	C5	2.40	
1270	ล็อคเกอร์ชาย	F2	B2	C4	2.40	
1271	ห้องน้ำชาย T65	F5	–	C5	2.70	
1272	โถงลิฟท์ 2	F2	B4	C4	2.60	
1273	โถงบันได ST-3	F7	–	C1	3.30	
1274	ห้องแม่บ้าน	F7	B1	C4	2.40	
1275	ห้องเก็บผ้าสกปรก	F7	B1	C4	2.40	
1276	DIRTY ROOM	F9	–	C5	2.40	
1277	โถงลิฟท์ 1	F2	B2	C1	2.40	
1278	ห้องล้างอุปกรณ์	F9	–	C5	2.40	
1279	WARD รวม 9	F14	B4	C7	ST	
1280	ห้องน้ำ WARD T53	F9	–	C5	2.40	
1281	WARD รวม 8	F14	B4	C7	ST	
1282	ห้องน้ำ WARD T52	F9	–	C5	2.40	
1283	WARD รวม 7	F14	B4	C7	ST	
1284	ห้องน้ำ WARD T51	F9	–	C5	2.40	
1285	WARD รวม 6	F14	B4	C7	ST	
1286	ห้องน้ำ WARD T52	F9	–	C5	2.40	
1287	WARD รวม 5	F14	B4	C7	ST	
1288	ห้องน้ำ WARD T51	F9	–	C5	2.40	
1289	WARD รวม 4	F14	B4	C7	ST	
1290	ห้องน้ำ WARD T52	F9	–	C5	2.40	
1291	WARD รวม 3	F14	B4	C7	ST	
1292	ห้องน้ำ WARD T51	F9	–	C5	2.40	
1293	WARD รวม 2	F14	B4	C7	ST	
1294	ห้องน้ำ WARD T52	F9	–	C5	2.40	
1295	WARD รวม 1	F14	B4	C7	ST	
1296	ห้องน้ำ WARD T51	F9	–	C5	2.40	
1297	ห้องอเนกประสงค์ 3	F14	B4	C7	ST	

ตารางวัสดุ

No.	ชื่อห้อง	พื้น	บัว	ผ้าเพดาน		ขนาด(ตร.ม)
			เชิงผนัง	วัสดุ	สูง	
1298	ทางเดิน	F14	B4	C7	ST	
1299	SOIL CORRIDOR	F2	B2	C4	2.60	
12100	ก้นสาด	F6	–	–	–	
12101	ANTE RM.	F14	B4	CLB-1	2.60	
12102	ANTE RM.	F14	B4	CLB-1	2.60	
12103	ANTE RM.	F14	B4	CLB-1	2.60	
12104	ANTE RM.	F14	B4	CLB-1	2.60	
12105	ANTE RM.	F14	B4	CLB-1	2.60	
12106	ANTE RM.	F14	B4	CLB-1	2.60	
12107	ANTE RM.	F14	B4	CLB-1	2.60	
12108	ANTE RM.	F14	B4	CLB-1	2.60	
12109	JANITOR RM.	F9	–	C5	2.40	
12110	PANTRY	F5	B2	C7	ST	
	รายการประกอบแบบชิ้น 13.					
1301	WARD รวม 1	F14	B4	C7	ST	
1302	ห้องน้ำ WARD T67	F9	–	C5	2.40	
1303	WARD รวม 2	F14	B4	C7	ST	
1304	ห้องน้ำ WARD T51	F9	–	C5	2.40	
1305	WARD รวม 3	F14	B4	C7	ST	
1306	ห้องน้ำ WARD T52	F9	–	C5	2.40	
1307	WARD รวม 4	F14	B4	C7	ST	
1308	ห้องน้ำ WARD T51	F9	–	C5	2.40	
1309	WARD รวม 5	F14	B4	C7	ST	
1310	ห้องน้ำ WARD T52	F9	–	C5	2.40	
1311	WARD รวม 6	F14	B4	C7	ST	
1312	ห้องน้ำ WARD T51	F9	–	C5	2.40	
1313	WARD รวม 7	F14	B4	C7	ST	
1314	ห้องน้ำ WARD T52	F9	–	C5	2.40	
1315	WARD รวม 8	F14	B4	C7	ST	
1316	ห้องน้ำ WARD T51	F9	–	C5	2.40	
1317	WARD รวม 9	F14	B4	C7	ST	
1318	ห้องน้ำ WARD T52	F9	–	C5	2.40	
1319	WARD รวม 10	F14	B4	C7	ST	
1320	ห้องน้ำ WARD T53	F9	–	C5	2.40	
1321	ห้องทานอาหาร	F2	B4	C7	ST	
1322	โถงลิฟท์ 1	F2	B2	C4	2.40	
1323	โถงบันได ST-3	F7	–	C1	3.30	
1324	โถงลิฟท์ 2	F2	B4	C4	2.60	
1325	ห้องน้ำชาย T73	F5	–	C5	2.70	
1326	ล็อคเกอร์ชาย	F2	B2	C4	2.40	
1327	ห้องน้ำหญิง T72	F5	–	C5	2.70	
1328	ล็อคเกอร์หญิง	F2	B2	C4	2.40	
1329	PANTRY	F5	B2	C7	ST	
1330	ห้องนอนเวร	F2	B2	C4	2.40	
1331	ANTE RM.	F14	B4	CLB-1	2.60	
1332	ห้องเก็บผ้าสะอาด	F2	B2	C4	2.40	
1333	ANTE RM.	F14	B4	CLB-1	2.60	
1334	ห้องเก็บเวชภัณฑ์/TREATMENT RM.	F14	B4	C4	2.40	
1335	หน. หอผป	F14	B4	C4	2.40	
1336	NURSE STATION	F14	B4	C7	ST	
1337	ห้องเรียน 1	F14	B4	C7	ST	
1338	ห้องอเนกประสงค์	F14	B4	C7	ST	
1339	โถงลิฟท์ 4	F14	B4	C7	ST	
1340	โถงลิฟท์ 3	F2	B2	C4	2.40	
1341	ห้องงานระบบ	F7	B1	C1	ST	
1342	โถงบันได ST-4	F7	–	C1	3.30	
1343	ห้องเก็บของ	F2	B2	C4	2.40	
1344	โถงลิฟท์ 5	F14	B4	C7	ST	
1345	หน. สนง	F14	B4	C4	2.40	
1346	สำนักงาน 1	F14	B4	C4	2.40	
1347	ห้องน้ำ T71	F9	–	C5	2.40	
1348	ห้องน้ำ T70	F9	–	C5	2.40	
1349	สำนักงาน 2	F14	B4	C4	2.40	

คณะแพทยศาสตร์วชิรพยาบาล มหาวิทยาลัยนวมินทราธิราช

SPAN ARCHITECTURE ENGINEERING

SPAN CONSULTANTS CO.,LTD.
247 SENANIKHOM 1 ROAD
KHWANG LADPHRAO , KHET LADPHRAO
BANGKOK 10230
Tel.0-2942-3691-6 ,Fax.0-2942-3694
E-MAIL : main.span@gmail.com

PROJECT NAME:
โครงการออกแบบ อาคารผู้ป่วยในเฉลิมพระเกียรติ
คณะแพทยศาสตร์วชิรพยาบาล มหาวิทยาลัยนวมินทราธิราช

PROJECT ARCHITECT : สมยงค์ ชรจวิทย์ สสล 1764

ARCHITECTS :		STRUCTURAL ENGINEERS :		ELECTRICAL ENGINEERS:		MECHANICAL ENGINEERS:		SANITARY ENGINEERS :		INTETIOR DESIGNER :	
นายสลายุทธ เรืองทอง	ภสถ. 4384	นายนัฐชม สงวนวงศ์	วศ. 1423	นายชัยวัฒน์ เหลืองอรุษุน	สฟท.3473	นายธันวา ล้นเหลือ	วก. 797	ชนิษฐา ส่งสกุลชัย	วส. 27	วาสนา เพชรประเสริฐ	
หทัยชนก เอกสุวรรณ	ภสถ. 4182	นายศิริชัย รณเกียรติ	สย. 5868	นายกรอง ทิมเรียว	สฟท.5276	นายธรพงษ์ อุทธโสภาอานนท์	สถ.2544	วิรวุฒ หงษ์ทอง	สส. 253	วรางคณา เศรษฐสุข	
วิรยุทธ สมศิริ	ภสถ. 19439	นายคุมวชัย ชัยดี	ภย. 37589			นายอนามัย ตั้งชู	สถ.4127	FIRE PROTECTION ARCHITECTS :		อภิญญา ยิ่งแย้ม	
ปรัชญ์ สานุกูล	ภสถ. 23820							ดร.บัณฑิต ประดับสุข	สสถ. 1215		

แบบแสดง : ตารางวัสดุ (แผ่นที่ 5)

มาตราส่วน :

รวม : แผ่น

แบบลงที่ : AR-GN-08

ตารางวัสดุ

No.	ชื่อห้อง	พื้น	บัว	ผ้าเพดาน		ขนาด(ตร.ม.)
			เชิงผนัง	วัสดุ	สูง	
1350	ห้องล้างอุปกรณ์	F9	–	C5	2.40	
1351	โถงพักคอย	F14	B4	C7	ST	
1352	ห้องน้ำหญิง T69	F9	–	C5	2.40	
1353	ห้องน้ำชาย T68	F9	–	C5	2.40	
1354	ห้องแม่บ้าน	F2	B2	C4	2.40	
1355	DIRTY ROOM	F9	–	C5	2.40	
1356	ห้องล้างอุปกรณ์	F9	–	C5	2.40	
1357	โถงลิฟท์ 6	F2	B2	C4	2.40	
1358	โถงบันได ST-2	F7	–	C1	3.30	
1359	ทางเดิน	F14	B4	C7	ST	
1360	SOIL CORRIDOR	F2	B2	C4	2.60	
1361	กันสาด	F6	–	–	–	
1362	หลังคา คสล	F6	–	–	–	
1363	จัดสวน	F6	–	–	–	
1364	โถงทางเดิน	F14	B4	C7	ST	
1365	ห้องเครื่อง	F7	B1	C1	ST	
1366	PANTRY	F5	B2	C7	ST	
1367	ห้องเรียน 2	F14	B4	C7	ST	
1368	ห้องเก็บผ้าสกปรก	F7	B1	C4	2.40	
1369	DIRTY ROOM	F9	–	C5	2.40	
1370	ห้องล้างอุปกรณ์	F9	–	C5	2.40	
1371	ANTE RM.	F14	B4	CLB-1	2.60	
1372	ANTE RM.	F14	B4	CLB-1	2.60	
1373	โถงทางเดิน	F2	B2	C4	2.60	
	รายการประกอบแบบชั้น 14.					
1401	WARD รวม 1	F14	B4	C7	ST	
1402	ห้องน้ำ WARD T67	F9	–	C5	2.40	
1403	WARD รวม 2	F14	B4	C7	ST	
1404	ห้องน้ำ WARD T51	F9	–	C5	2.40	
1405	WARD รวม 3	F14	B4	C7	ST	
1406	ห้องน้ำ WARD T52	F9	–	C5	2.40	
1407	WARD รวม 4	F14	B4	C7	ST	
1408	ห้องน้ำ WARD T51	F9	–	C5	2.40	
1409	WARD รวม 5	F14	B4	C7	ST	
1410	ห้องน้ำ WARD T52	F9	–	C5	2.40	
1411	WARD รวม 6	F14	B4	C7	ST	
1412	ห้องน้ำ WARD T51	F9	–	C5	2.40	
1413	WARD รวม 7	F14	B4	C7	ST	
1414	ห้องน้ำ WARD T52	F9	–	C5	2.40	
1415	WARD รวม 8	F14	B4	C7	ST	
1416	ห้องน้ำ WARD T51	F9	–	C5	2.40	
1417	WARD รวม 9	F14	B4	C7	ST	
1418	ห้องน้ำ WARD T52	F9	–	C5	2.40	
1419	WARD รวม 10	F14	B4	C7	ST	
1420	ห้องน้ำ WARD T53	F9	–	C5	2.40	
1421	ห้องทานอาหาร	F2	B2	C7	ST	
1422	โถงลิฟท์ 1	F2	B2	C4	2.40	
1423	โถงบันได ST-3	F7	–	C1	3.30	
1424	โถงลิฟท์ 2	F2	B4	C4	2.60	
1425	ห้องนอนเวร	F2	B2	C4	2.40	
1426	ANTE RM.	F14	B4	CLB-1	2.60	
1427	ห้องน้ำหญิง T72	F5	–	C5	2.70	
1428	ห้องน้ำชาย T73	F5	–	C5	2.70	
1429	ห้องเก็บเวชภัณฑ์/TREATMENT RM.	F14	B4	C4	2.40	
1430	NURSE STATION	F14	B4	C7	ST	
1431	หน. หอผป	F14	B4	C4	2.40	
1432	ห้องเก็บผ้าสะอาด	F2	B2	C4	2.40	
1433	WARD พิเศษ 1	F14	B4	C7	ST	
1434	ห้องน้ำ WARD T61	F9	–	C5	2.40	
1435	WARD พิเศษ 2	F14	B4	C7	ST	
1436	ห้องน้ำ WARD T62	F9	–	C5	2.40	
1437	WARD พิเศษ 3	F14	B4	C7	ST	
1438	ห้องน้ำ WARD T61	F9	–	C5	2.40	

ตารางวัสดุ

No.	ชื่อห้อง	พื้น	บัว	ผ้าเพดาน		ขนาด(ตร.ม.)
			เชิงผนัง	วัสดุ	สูง	
1439	WARD พิเศษ 4	F14	B4	C7	ST	
1440	ห้องน้ำ WARD T62	F9	–	C5	2.40	
1441	WARD พิเศษ 5	F14	B4	C7	ST	
1442	ห้องน้ำ WARD T61	F9	–	C5	2.40	
1443	โถงลิฟท์ 4	F14	B4	C7	ST	
1444	โถงลิฟท์ 3	F2	B2	C4	2.40	
1445	ห้องงานระบบ	F7	B1	C1	ST	
1446	โถงบันได ST-4	F7	–	C1	3.30	
1447	ห้องเก็บของ	F2	B2	C4	2.40	
1448	โถงลิฟท์ 5	F14	B4	C7	ST	
1449	สำนักงาน 1	F14	B4	C4	2.40	
1450	หน. หอผป	F14	B4	C4	2.40	
1451	ห้องน้ำ T71	F9	–	C5	2.40	
1452	ห้องน้ำ T70	F9	–	C5	2.40	
1453	สำนักงาน 2	F14	B4	C4	2.40	
1454	ห้องเก็บอุปกรณ์	F2	B2	C4	2.40	
1455	โถงพักคอย	F14	B4	C7	ST	
1456	ห้องน้ำหญิง T69	F9	–	C5	2.40	
1457	ห้องน้ำชาย T68	F9	–	C5	2.40	
1458	ห้องแม่บ้าน	F2	B2	C4	2.40	
1459	DIRTY ROOM	F9	–	C5	2.40	
1460	ห้องล้างอุปกรณ์	F9	–	C5	2.40	
1451	โถงลิฟท์ 6	F2	B2	C4	2.40	
1462	โถงบันได ST-2	F7	–	C1	3.30	
1463	ทางเดิน	F14	B4	C7	ST	
1464	SOIL CORRIDOR	F2	B2	C4	2.60	
1465	กันสาด	F6	–	–	–	
1466	โถงทางเดิน	F14	B4	C7	ST	
1467	ANTE RM.	F14	B4	CLB-1	2.60	
1468	ห้องเก็บผ้าสกปรก	F7	B1	C4	2.40	
1469	DIRTY ROOM	F9	–	C5	2.40	
1470	ห้องล้างอุปกรณ์	F9	–	C5	2.40	
1471	ANTE RM.	F14	B4	CLB-1	2.60	
1472	ANTE RM.	F14	B4	CLB-1	2.60	
1473	PANTRY	F5	B2	C7	ST	
1474	ห้องล็อคเกอร์หญิง	F2	B2	C4	2.40	
1475	ห้องล็อคเกอร์ชาย	F2	B2	C4	2.40	
1476	โถงทางเดิน	F2	B2	C4	2.60	
	รายการประกอบแบบชั้น 15.					
1501	WARD รวม 1	F14	B4	C7	ST	
1502	ห้องน้ำ WARD T67	F9	–	C5	2.40	
1503	WARD รวม 2	F14	B4	C7	ST	
1504	ห้องน้ำ WARD T51	F9	–	C5	2.40	
1505	WARD รวม 3	F14	B4	C7	ST	
1506	ห้องน้ำ WARD T52	F9	–	C5	2.40	
1507	WARD รวม 4	F14	B4	C7	ST	
1508	ห้องน้ำ WARD T51	F9	–	C5	2.40	
1509	WARD รวม 5	F14	B4	C7	ST	
1510	ห้องน้ำ WARD T52	F9	–	C5	2.40	
1511	WARD รวม 6	F14	B4	C7	ST	
1512	ห้องน้ำ WARD T51	F9	–	C5	2.40	
1513	WARD รวม 7	F14	B4	C7	ST	
1514	ห้องน้ำ WARD T52	F9	–	C5	2.40	
1515	WARD รวม 8	F14	B4	C7	ST	
1516	ห้องน้ำ WARD T51	F9	–	C5	2.40	
1517	WARD รวม 9	F14	B4	C7	ST	
1518	ห้องน้ำ WARD T52	F9	–	C5	2.40	
1519	WARD รวม 10	F14	B4	C7	ST	
1520	ห้องน้ำ WARD T53	F9	–	C5	2.40	
1521	ห้องทานอาหาร	F2	B2	C7	ST	
1522	โถงลิฟท์ 1	F2	B2	C4	2.40	
1523	โถงบันได ST-3	F7	–	C1	3.30	
1524	โถงลิฟท์ 2	F2	B4	C4	2.60	

ตารางวัสดุ

No.	ชื่อห้อง	พื้น	บัว	ผ้าเพดาน		ขนาด(ตร.ม.)
			เชิงผนัง	วัสดุ	สูง	
1525	ห้องนอนเวร 1	F2	B2	C4	2.40	
1526	ห้องนอนเวร 2	F2	B2	C4	2.40	
1527	ห้องน้ำหญิง T72	F5	–	C5	2.70	
1528	ห้องน้ำชาย T73	F5	–	C5	2.70	
1529	ห้องเก็บเวชภัณฑ์	F14	B4	C4	2.40	
1530	NURSE STATION	F14	B4	C7	ST	
1531	หน. หอผป	F14	B4	C4	2.40	
1532	ห้องเก็บผ้าสะอาด	F14	B4	C4	2.40	
1533	WARD พิเศษ 1	F14	B4	C7	ST	
1534	ห้องน้ำ WARD T61	F9	–	C5	2.40	
1535	WARD พิเศษ 2	F14	B4	C7	ST	
1536	ห้องน้ำ WARD T62	F9	–	C5	2.40	
1537	WARD พิเศษ 3	F14	B4	C7	ST	
1538	ห้องน้ำ WARD T61	F9	–	C5	2.40	
1539	WARD พิเศษ 4	F14	B4	C7	ST	
1540	ห้องน้ำ WARD T62	F9	–	C5	2.40	
1541	WARD พิเศษ 5	F14	B4	C7	ST	
1542	ห้องน้ำ WARD T61	F9	–	C5	2.40	
1543	โถงลิฟท์ 4	F14	B4	C7	ST	
1544	โถงลิฟท์ 3	F2	B2	C4	2.40	
1545	ห้องงานระบบ	F7	B1	C1	ST	
1546	โถงบันได ST-4	F7	–	C1	3.30	
1547	ห้องเก็บของ	F2	B2	C4	2.40	
1548	โถงลิฟท์ 5	F14	B4	C7	ST	
1549	สำนักงาน 1	F14	B4	C4	2.40	
1550	หน. หอผป	F14	B4	C4	2.40	
1551	ห้องน้ำ T11	F9	–	C5	2.40	
1552	ห้องน้ำ T10	F9	–	C5	2.40	
1553	สำนักงาน 2	F14	B4	C4	2.40	
1554	ห้องเก็บอุปกรณ์	F2	B2	C4	2.40	
1555	โถงพักคอย	F14	B4	C7	ST	
1556	ห้องน้ำหญิง T69	F9	–	C5	2.40	
1557	ห้องน้ำชาย T68	F9	–	C5	2.40	
1558	ห้องแม่บ้าน	F2	B2	C4	2.40	
1559	DIRTY ROOM	F9	–	C5	2.40	
1560	ห้องล้างอุปกรณ์	F9	–	C5	2.40	
1561	โถงลิฟท์ 6	F2	B2	C4	2.40	
1562	โถงบันได ST-2	F7	–	C1	3.30	
1563	ทางเดิน	F14	B4	C7	ST	
1564	SOIL CORRIDOR	F2	B2	C4	2.60	
1565	กันสาด	F6	–	–	–	
1566	โถงทางเดิน	F14	B4	C7	ST	
1567	JANITOR RM.	F9	–	C5	2.40	
1568	JANITOR RM.	F9	–	C5	2.40	
1569	ห้องเก็บผ้าสกปรก	F7	B1	C4	2.40	
1570	DIRTY ROOM	F9	–	C5	2.40	
1571	ห้องล้างอุปกรณ์	F9	–	C5	2.40	
1572	PANTRY	F5	B2	C7	ST	
1573	โถงทางเดิน	F2	B2	C4	2.60	
	รายการประกอบแบบชั้น 16.					
1601	WARD รวม 1	F14	B4	C7	ST	
1602	ห้องน้ำ WARD T67	F9	–	C5	2.40	
1603	WARD รวม 2	F14	B4	C7	ST	
1604	ห้องน้ำ WARD T51	F9	–	C5	2.40	
1605	WARD รวม 3	F14	B4	C7	ST	
1606	ห้องน้ำ WARD T52	F9	–	C5	2.40	
1607	WARD รวม 4	F14	B4	C7	ST	
1608	ห้องน้ำ WARD T51	F9	–	C5	2.40	
1609	WARD รวม 5	F14	B4	C7	ST	
1610	ห้องน้ำ WARD T52	F9	–	C5	2.40	
1611	WARD รวม 6	F14	B4	C7	ST	
1612	ห้องน้ำ WARD T51	F9	–	C5	2.40	
1613	WARD รวม 7	F14	B4	C7	ST	

ตารางวัสดุ

No.	ชื่อห้อง	พื้น	บัว	ผ้าเพดาน		ขนาด(ตร.ม.)
			เชิงผนัง	วัสดุ	สูง	
1614	ห้องน้ำ WARD T52	F9		C5	2.40	
1615	WARD รวม 8	F14	B4	C7	ST	
1616	ห้องน้ำ WARD T51	F9	–	C5	2.40	
1617	WARD รวม 9	F14	B4	C7	ST	
1618	ห้องน้ำ WARD T52	F9	–	C5	2.40	
1619	WARD รวม 10	F14	B4	C7	ST	
1620	ห้องน้ำ WARD T53	F9	–	C5	2.40	
1621	ห้องทานอาหาร	F2	B2	C7	ST	
1622	โถงลิฟท์ 1	F2	B2	C4	2.40	
1623	โถงบันได ST-3	F7	–	C1	3.30	
1624	โถงลิฟท์ 2	F2	B4	C4	2.60	
1625	ห้องนอนเวร 1	F2	B2	C4	2.40	
1626	ห้องนอนเวร 2	F2	B2	C4	2.40	
1627	ห้องน้ำหญิง T76	F5	–	C5	2.70	
1628	ห้องน้ำชาย T77	F5	–	C5	2.70	
1629	ห้องเก็บเวชภัณฑ์	F14	B4	C4	2.40	
1630	NURSE STATION	F14	B4	C7	ST	
1631	ห้องเก็บผ้าสะอาด	F14	B4	C4	2.40	
1632	WARD พิเศษ 1	F14	B4	C7	ST	
1633	ห้องน้ำ WARD T61	F9	–	C5	2.40	
1634	WARD พิเศษ 2	F14	B4	C7	ST	
1635	ห้องน้ำ WARD T62	F9	–	C5	2.40	
1636	WARD พิเศษ 3	F14	B4	C7	ST	
1637	ห้องน้ำ WARD T61	F9	–	C5	2.40	
1638	WARD พิเศษ 4	F14	B4	C7	ST	
1639	ห้องน้ำ WARD T62	F9	–	C5	2.40	
1640	WARD พิเศษ 5	F14	B4	C7	ST	
1641	ห้องน้ำ WARD T61	F9	–	C5	2.40	
1642	โถงลิฟท์ 4	F14	B4	C7	ST	
1643	โถงลิฟท์ 3	F2	B2	C4	2.40	
1644	ห้องงานระบบ	F7	B1	C1	ST	
1645	โถงบันได ST-4	F7	–	C1	3.30	
1646	ห้องเก็บของ 1	F2	B2	C4	2.40	
1647	โถงลิฟท์ 5	F14	B4	C7	ST	
1648	สำนักงาน 1	F14	B4	C4	2.40	
1649	ห้องน้ำ T75	F9	–	C5	2.40	
1650	ห้องน้ำ T74	F9	–	C5	2.40	
1651	หน. สนง	F14	B4	C4	2.40	
1652	ห้องเก็บของ 3	F2	B2	C4	2.40	
1653	สำนักงาน 2	F14	B4	C4	2.40	
1654	ห้องเก็บอุปกรณ์	F2	B2	C4	2.40	
1655	โถงพักคอย	F14	B4	C7	ST	
1656	ห้องน้ำหญิง T69	F9	–	C5	2.40	
1657	ห้องน้ำชาย T68	F9	–	C5	2.40	
1658	ห้องเก็บของ 2	F7	B1	C1	ST	
1659	โถงบันได ST-2	F7	–	C1	2.90	
1660	โถงลิฟท์ 6	F2	B2	C4	2.40	
1661	ห้องล้างอุปกรณ์	F9	–	C5	2.40	
1662	DIRTY ROOM	F9	–	C5	2.40	
1663	ห้องแม่บ้าน	F2	B2	C4	2.40	
1664	ทางเดิน	F14	B4	C7	ST	
1665	SOIL CORRIDOR	F2	B2	C4	2.60	
1666	กันสาด	F6	–	–	–	
1667	หน. หอผป	F14	B2	C4	2.40	
1668	JANITOR RM.	F9	–	C5	2.40	
1669	JANITOR RM.	F9	–	C5	2.40	
1670	โถงทางเดิน	F2	B4	C4	2.60	
1671	ห้องเก็บผ้าสกปรก	F7	B1	C4	2.60	
1672	DIRTY ROOM	F9	–	C5	2.40	
1673	ห้องล้างอุปกรณ์	F9	–	C5	2.40	
1674	โถงทางเดิน	F2	B2	C4	2.60	
1675	PANTRY	F5	B2	C7	ST	

คณะแพทยศาสตร์วชิรพยาบาล มหาวิทยาลัยนวมินทราธิราช

SPAN CONSULTANTS CO.,LTD.
247 SENANIKHOM 1 ROAD
KHWANG LADPHRAO , KHET LADPHRAO
BANGKOK 10230
Tel.0-2942-3691-6 ,Fax.0-2942-3694
E-MAIL : main.span@gmail.com
ARCHITECTURE ENGINEERING

PROJECT NAME:
โครงการออกแบบ อาคารผู้ป่วยในเฉลิมพระเกียรติ
คณะแพทยศาสตร์วชิรพยาบาล มหาวิทยาลัยนวมินทราธิราช

PROJECT ARCHITECT : สมยงค์ ชรวิทย์ สสถ. 1764

ARCHITECTS :
นายสลายุทธ เชิงทอง ภสถ. 4384
หทัยชนก เอกสุวรรณ ภสถ. 4182
วิรยุทธ สมศิริ ภสถ. 19439
ปรัชญ์ สานุกูล ภสถ. 23820

STRUCTURAL ENGINEERS :
นายนัฐสม สงวนวงศ์ วศ. 1423
นายศิริชัย รณเกียรติ สถ. 5868
นายคุงเกียว ชำติ ภย. 37589

ELECTRICAL ENGINEERS:
นายชัยวัฒน์ เหลืองอรุณ สพท.3473
นายกรอง ทิมเจียว สพท.5276

MECHANICAL ENGINEERS:
นายธันวา ต้นแสลียะ วก. 797
นายชรพงษ์ สุทธิโสภาอาภรณ์ สก.2544
นายอาณัติ ตั้งชู สก.4127

SANITARY ENGINEERS :
ชนินฐา ส่งกุลชัย วส. 27
วิรวุฒ หงษ์ทอง สส. 253
FIRE PROTECTION ARCHITECTS :
ดร.บัณฑิต ประดับสุข สสถ. 1215

INTETIOR DESIGNER :
วาสนา เพชรประเสริฐ
วรางคณา เศรษฐสุข

มาตราส่วน :
รวม : แผ่น

แบบแสดง :
ตารางวัสดุ (แผ่นที่ 6)

แบบลงที่ :
AR-GN-09

ตารางวัสดุ

No.	ชื่อห้อง	พื้น	บัว	ฝ้าเพดาน		ขนาด(ตร.ม)
			เชิงผนัง	วัสดุ	สูง	
	รายการประกอบแบบชั้น 17.					
1701	WARD VVIP 1	F14	B4	C7	ST	
1702	ห้องน้ำ WARD T78	F9	–	C5	2.40	
1703	WARD VVIP 2	F14	B4	C7	ST	
1704	ห้องน้ำ WARD T79	F9	–	C5	2.40	
1705	WARD VVIP 3	F14	B4	C7	ST	
1706	ห้องน้ำ WARD T80	F9	–	C5	2.40	
1707	WARD VVIP 4	F14	B4	C7	ST	
1708	ห้องน้ำ WARD T81	F9	–	C5	2.40	
1709	WARD VVIP 5	F14	B4	C7	ST	
1710	ห้องน้ำ WARD T79	F9	–	C5	2.40	
1711	WARD VVIP 6	F14	B4	C7	ST	
1712	ห้องน้ำ WARD T80	F9	–	C5	2.40	
1713	WARD VVIP 7	F14	B4	C7	ST	
1714	ห้องน้ำ WARD T81	F9	–	C5	2.40	
1715	WARD VVIP 8	F14	B4	C7	ST	
1716	ห้องน้ำ WARD T79	F9	–	C5	2.40	
1717	WARD VVIP 9	F14	B4	C7	ST	
1718	ห้องน้ำ WARD T80	F9	–	C5	2.40	
1719	WARD VVIP 10	F14	B4	C7	ST	
1720	ห้องน้ำ WARD T81	F9	–	C5	2.40	
1721	WARD VVIP 11	F14	B4	C7	ST	
1722	ห้องน้ำ WARD T79	F9	–	C5	2.40	
1723	WARD VVIP 12	F14	B4	C7	ST	
1724	ห้องน้ำ WARD T80	F9	–	C5	2.40	
1725	WARD VVIP 13	F14	B4	C7	ST	
1726	ห้องน้ำ WARD T82	F9	–	C5	2.40	
1727	ห้องทานอาหาร	F2	B2	C7	ST	
1728	โถง	F2	B2	C4	2.40	
1729	โถงลิฟท์ 1	F2	B2	C4	2.40	
1730	โถงบันได ST-3	F7	–	C1	3.10	
1731	โถงลิฟท์ 2	F2	B4	C4	2.60	
1732	ห้องนอนเวร	F2	B2	C4	2.40	
1733	ล็อคเกอร์ชาย	F2	B2	C4	2.40	
1734	ห้องน้ำชาย T87	F5	–	C5	2.70	
1735	ล็อคเกอร์หญิง	F2	B2	C4	2.40	
1736	ห้องน้ำหญิง T86	F5	–	C5	2.70	
1737	ห้องเก็บผ้าสะอาด	F2	B2	C4	2.40	
1738	ห้องเก็บเวชภัณฑ์/TREATMENT RM.	F14	B4	C4	2.40	
1739	หน. หอผป	F14	B4	C4	2.40	
1740	NURSE STATION	F14	B4	C7	ST	
1741	ห้องอเนกประสงค์	F2	B2	C4	2.40	
1742	ห้องเก็บของ 1	F2	B2	C4	2.40	
1743	โถงลิฟท์ 3	F2	B2	C4	2.40	
1744	โถงลิฟท์ 4	F14	B4	C7	ST	
1745	ห้องงานระบบ	F7	B1	C1	ST	
1746	โถงบันได ST-4	F7	–	C1	3.10	
1747	ห้องเก็บของ 2	F7	B1	C1	ST	
1748	โถงลิฟท์ 5	F14	B4	C7	ST	
1749	สำนักงาน	F14	B4	C7	ST	
1750	ห้องน้ำชาย T85	F9	–	C5	2.40	
1751	ห้องน้ำหญิง T84	F9	–	C5	2.40	
1752	หน. สนง	F14	B4	C7	ST	
1753	โถงพักคอย	F14	B4	C7	ST	
1754	ห้องเก็บของ 4	F2	B2	C4	2.40	
1755	ห้องแม่บ้าน	F2	B2	C4	2.40	
1756	ห้องน้ำชาย T82	F9	–	C5	2.40	
1757	ห้องน้ำหญิง T83	F9	–	C5	2.40	
1758	โถงบันได ST-2	F2	B2	C1	3.30	
1759	โถงลิฟท์ 6	F2	B2	C4	2.40	
1760	ห้องไฟฟ้า	F2	B2	C4	2.60	
1761	ห้องเก็บผ้าสกปรก	F7	B1	C4	2.40	
1762	DIRTY ROOM	F9	–	C5	2.40	
1763	ห้องล้างอุปกรณ์	F9	–	C5	2.40	

ตารางวัสดุ

No.	ชื่อห้อง	พื้น	บัว	ฝ้าเพดาน		ขนาด(ตร.ม)
			เชิงผนัง	วัสดุ	สูง	
1764	ห้องเก็บของ 3	F2	B2	C4	2.40	
1765	ทางเดิน	F14	B4	C7	ST	
1766	กันสาด	F6	–	–	–	
1767	หลังคา คสล.	F6	–	–	–	
1768	จัดสวน	F6	–	–	–	
1769	JANITOR RM.	F9	–	C5	2.40	
1770	ห้องเครื่อง	F7	B1	C1	ST	
1771	หลังคา คสล.	F6	–	–	–	
1772	ทางเดิน	F2	B2	C4	2.60	
1773	ทางเดิน	F2	B2	C4	2.60	
	รายการประกอบแบบชั้น 18.					
1801	WARD VVIP 1	F14	B4	C7	ST	
1802	ห้องน้ำ WARD T78	F9	–	C5	2.40	
1803	WARD VVIP 2	F14	B4	C7	ST	
1804	ห้องน้ำ WARD T79	F9	–	C5	2.40	
1805	WARD VVIP 3	F14	B4	C7	ST	
1806	ห้องน้ำ WARD T80	F9	–	C5	2.40	
1807	WARD VVIP 4	F14	B4	C7	ST	
1808	ห้องน้ำ WARD T81	F9	–	C5	2.40	
1809	WARD VVIP 5	F14	B4	C7	ST	
1810	ห้องน้ำ WARD T79	F9	–	C5	2.40	
1811	WARD VVIP 6	F14	B4	C7	ST	
1812	ห้องน้ำ WARD T80	F9	–	C5	2.40	
1813	WARD VVIP 7	F14	B4	C7	ST	
1814	ห้องน้ำ WARD T81	F9	–	C5	2.40	
1815	WARD VVIP 8	F14	B4	C7	ST	
1816	ห้องน้ำ WARD T179	F9	–	C5	2.40	
1817	WARD VVIP 9	F14	B4	C7	ST	
1818	ห้องน้ำ WARD T80	F9	–	C5	2.40	
1819	WARD VVIP 10	F14	B4	C7	ST	
1820	ห้องน้ำ WARD T81	F9	–	C5	2.40	
1821	WARD VVIP 11	F14	B4	C7	ST	
1822	ห้องน้ำ WARD T79	F9	–	C5	2.40	
1823	WARD VVIP 12	F14	B4	C7	ST	
1824	ห้องน้ำ WARD T80	F9	–	C5	2.40	
1825	WARD VVIP 13	F14	B4	C7	ST	
1826	ห้องน้ำ WARD T82	F9	–	C5	2.40	
1827	ห้องทานอาหาร	F2	B2	C7	ST	
1828	โถง	F2	B2	C4	2.40	
1829	โถงลิฟท์ 1	F2	B2	C4	2.40	
1830	โถงบันได ST-3	F7	–	C1	3.10	
1831	โถงลิฟท์ 2	F2	B4	C4	2.60	
1832	ห้องนอนเวร	F2	B2	C4	2.40	
1833	ห้องน้ำชาย T87	F5	–	C5	2.70	
1834	ล็อคเกอร์ชาย	F2	B2	C4	2.40	
1835	ล็อคเกอร์หญิง	F5	–	C5	2.70	
1836	ห้องน้ำหญิง T86	F2	B2	C4	2.40	
1837	ห้องเก็บผ้าสะอาด	F2	B2	C4	2.40	
1838	ห้องเก็บเวชภัณฑ์/TREATMENT RM.	F14	B4	C4	2.40	
1839	หน. หอผป	F14	B4	C4	2.40	
1840	NURSE STATION	F14	B4	C7	ST	
1841	ห้องอเนกประสงค์	F14	B4	C7	ST	
1842	ห้องเก็บของ 1	F2	B2	C4	2.40	
1843	โถงลิฟท์ 3	F2	B2	C4	2.40	
1844	โถงลิฟท์ 4	F14	B4	C7	ST	
1845	ห้องงานระบบ	F7	B1	C1	ST	
1846	โถงบันได ST-4	F7	–	C1	3.10	
1847	ห้องเก็บของ 2	F7	B1	C1	ST	
1848	โถงลิฟท์ 5	F14	B4	C7	ST	
1849	สำนักงาน	F14	B4	C7	ST	
1850	ห้องน้ำชาย T85	F9	–	C5	2.40	
1851	ห้องน้ำหญิง T84	F9	–	C5	2.40	
1852	หน. สนง	F14	B4	C7	ST	

ตารางวัสดุ

No.	ชื่อห้อง	พื้น	บัว	ฝ้าเพดาน		ขนาด(ตร.ม)
			เชิงผนัง	วัสดุ	สูง	
1853	โถงพักคอย	F14	B4	C7	ST	
1854	ห้องเก็บของ 4	F2	B2	C4	2.40	
1855	ห้องเก็บผ้าสกปรก	F7	B1	C4	2.40	
1856	ห้องน้ำหญิง T82	F9	–	C5	2.40	
1857	ห้องน้ำชาย T83	F9	–	C5	2.40	
1858	โถงบันได ST-2	F7	–	C1	3.10	
1859	ห้องไฟฟ้า	F2	B2	C4	2.60	
1860	ห้องล้างอุปกรณ์	F9	–	C5	2.40	
1861	DIRTY ROOM	F9	–	C5	2.40	
1862	ห้องแม่บ้าน	F2	B2	C4	2.40	
1863	โถงลิฟท์ 6	F2	B2	C4	2.40	
1864	ทางเดิน	F14	B4	C7	ST	
1865	ห้องเก็บของ 3	F2	B2	C4	2.40	
1866	JANITOR RM.	F9	–	C5	2.40	
1867	โถงทางเดิน	F2	B2	C4	2.60	
1868	โถงทางเดิน	F2	B2	C4	2.60	
	รายการประกอบแบบชั้น 19.					
1901	โถงลิฟท์ 1	F2	B2	C4	2.40	
1902	โถงบันได ST-3	F7	–	C1	2.80	
1903	โถงลิฟท์ 2	F2	B2	C4	2.40	
1904	ห้องอเนกประสงค์ 1	F2	B2	C4	2.40	
1905	ห้องงานระบบ	F7	B1	C1	ST	
1906	ห้องเก็บของ 1	F7	B1	C1	ST	
1907	โถงลิฟท์ 3	F2	B2	C4	2.40	
1908	ห้องน้ำชาย T91	F5	–	C5	2.40	
1909	ห้องน้ำหญิง T90	F5	–	C5	2.40	
1910	ล็อคเกอร์ชาย	F2	B2	C4	2.40	
1911	ล็อคเกอร์หญิง	F2	B2	C4	2.40	
1912	โถงบันได ST-7	F7	–	C1	2.80	
1913	โถงบันได ST-2	F7	–	C1	2.80	
1914	โถงลิฟท์ 6	F2	B2	C4	2.40	
1915	ห้องไฟฟ้า	F7	B1	C1	ST	
1916	ห้องปั๊ม	F7	B1	C1	ST	
1917	SURGE TANK	F3	–	–	ST	
1918	ทางเดิน	F7	B1	C4	2.40	
1919	ROOF WATER TANK 1	F3	–	–	ST	
1920	ROOF WATER TANK 2	F3	–	–	ST	
1921	ห้องอเนกประสงค์ 2	F2	B2	C4	2.40	
1922	ห้องน้ำชาย T89	F5	–	C5	2.40	
1923	ห้องน้ำหญิง T88	F5	–	C5	2.40	
1924	ห้องเก็บของ 2	F7	B1	C1	ST	
1925	หลังคา คสล.	F6	–	–	–	
1926	ห้องเก็บของ 3	F7	B1	C1	ST	
1927	ระเบียง	F6	–	–	–	
1928	JANITOR RM.	F9	–	C5	2.40	
1929	โถงบันได ST-4	F7	–	C1	2.80	
	รายการประกอบแบบชั้น 20.					
2001	โถงลิฟท์ 1	F2	B2	C5	2.40	
2002	โถงบันได ST-3	F7	–	C1	4.10	
2003	ห้องเก็บของ 2	F7	B1	C1	ST	
2004	โถงลิฟท์ 2	F1	B4	C7	ST	
2005	เฉลียง	F13	–	–	–	
2006	ห้องงานระบบ	F7	–	C1	ST	
2007	โถงบันได ST-4	F7	–	C1	4.10	
2008	ห้องเก็บของ 1	F7	B1	C1	ST	
2009	โถงลิฟท์ 3	F2	B4	C5	2.60	
2010	LOBBY	F2	B2	C7	ST	
2011	โถงบันได ST-7	F7	–	C1	4.10	
2012	โถงบันได ST-2	F7	–	C1	4.10	
2013	โถงลิฟท์ 4	F2	B2	C5	2.40	
2014	เฉลียงสระ	F15	–	–	–	
2015	สระว่ายน้ำ	F15	–	–	–	

ตารางวัสดุ

No.	ชื่อห้อง	พื้น	บัว	ฝ้าเพดาน		ขนาด(ตร.ม)
			เชิงผนัง	วัสดุ	สูง	
2016	จัดสวน	F6	–	–	–	
2017	PRE-FUNCTION ROOM	F12	B4	C7	ST	
2018	ห้องสัมมนา	F12	B4	C7	ST	
2019	ห้องน้ำคนพิการ T95	F5	–	C5	2.40	
2020	ห้องน้ำหญิง T94	F5	–	C5	3.00	
2021	ห้องน้ำชาย T93	F5	–	C5	3.00	
2022	ห้องเก็บของ 3	F2	B2	C4	2.40	
2023	ห้องเตรียมการแสดง	F2	B2	C4	2.60	
2024	ห้องน้ำ T3	F5	–	C5	2.70	
2025	CONTROL ROOM	F2	B2	C4	2.60	
2026	ทางเดิน 2	F6	–	–	–	
2027	กันสาด	F6	–	–	–	
	รายการประกอบแบบชั้นหลังคา					
R01	RC. ROOF 1	F6	–	–	–	
R02	RC. ROOF 2	F6	–	–	–	
R03	RC. ROOF 3	F6	–	–	–	
R04	RC. ROOF 4	F6	–	–	–	

คณะแพทยศาสตร์วชิรพยาบาล มหาวิทยาลัยนวมินทราธิราช

SPAN CONSULTANTS CO.,LTD.
247 SENANIKHOM 1 ROAD
KHWANG LADPHRAO , KHET LADPHRAO
BANGKOK 10230
Tel.0-2942-3691-6 ,Fax.0-2942-3694
E-MAIL : main.span@gmail.com
ARCHITECTURE ENGINEERING

PROJECT NAME:
โครงการออกแบบ อาคารผู้ป่วยในเฉลิมพระเกียรติ
คณะแพทยศาสตร์วชิรพยาบาล มหาวิทยาลัยนวมินทราธิราช

PROJECT ARCHITECT : สมยงค์ ชจรวิทย์ สสถ. 1764

ARCHITECTS :
นายสถาษุทธ เรืองทอง ภสถ. 4384
ทรัทธชนก เอกสุวรรณ ภสถ. 4182
วีรยุทธ สมศิริ ภสถ. 19439
ปรัชญ์ สานุกูล ภสถ. 23820

STRUCTURAL ENGINEERS :
นายนันฐชน สงวนวงศ์ วศ. 1423
นายศิริชัย รณเกียรติ สย. 5868
นายคุมชัย ชำดี ภย. 37589

ELECTRICAL ENGINEERS:
นายชัยวัฒน์ เหลืองอบอุ่น สพท.3473
นายกรอง กิมเรียว สพท.5276

MECHANICAL ENGINEERS:
นายธันวา ตันเสถียร วก. 797
นายจรพงษ์ สุทธิโสภาอาภรณ์ สก.2544
นายอาณัติ ตั้งชู สก.4127

SANITARY ENGINEERS :
ชนิษฐา สังฆกุลชัย วส. 27
วิรวุฒ หงษ์ทอง สส. 253
FIRE PROTECTION ARCHITECTS :
ดร.บัณฑิต ประดับสุข สสถ. 1215

INTETIOR DESIGNER :
วาสนา เพชรประเสริฐ
วรางคณา เศรษฐสุข
อภิญญา ยิ่งยง

แบบแสดง : ตารางวัสดุ (แผ่นที่ 7)

มาตราส่วน :
รวม : แผ่น

แบบเลขที่ : AR-GN-10

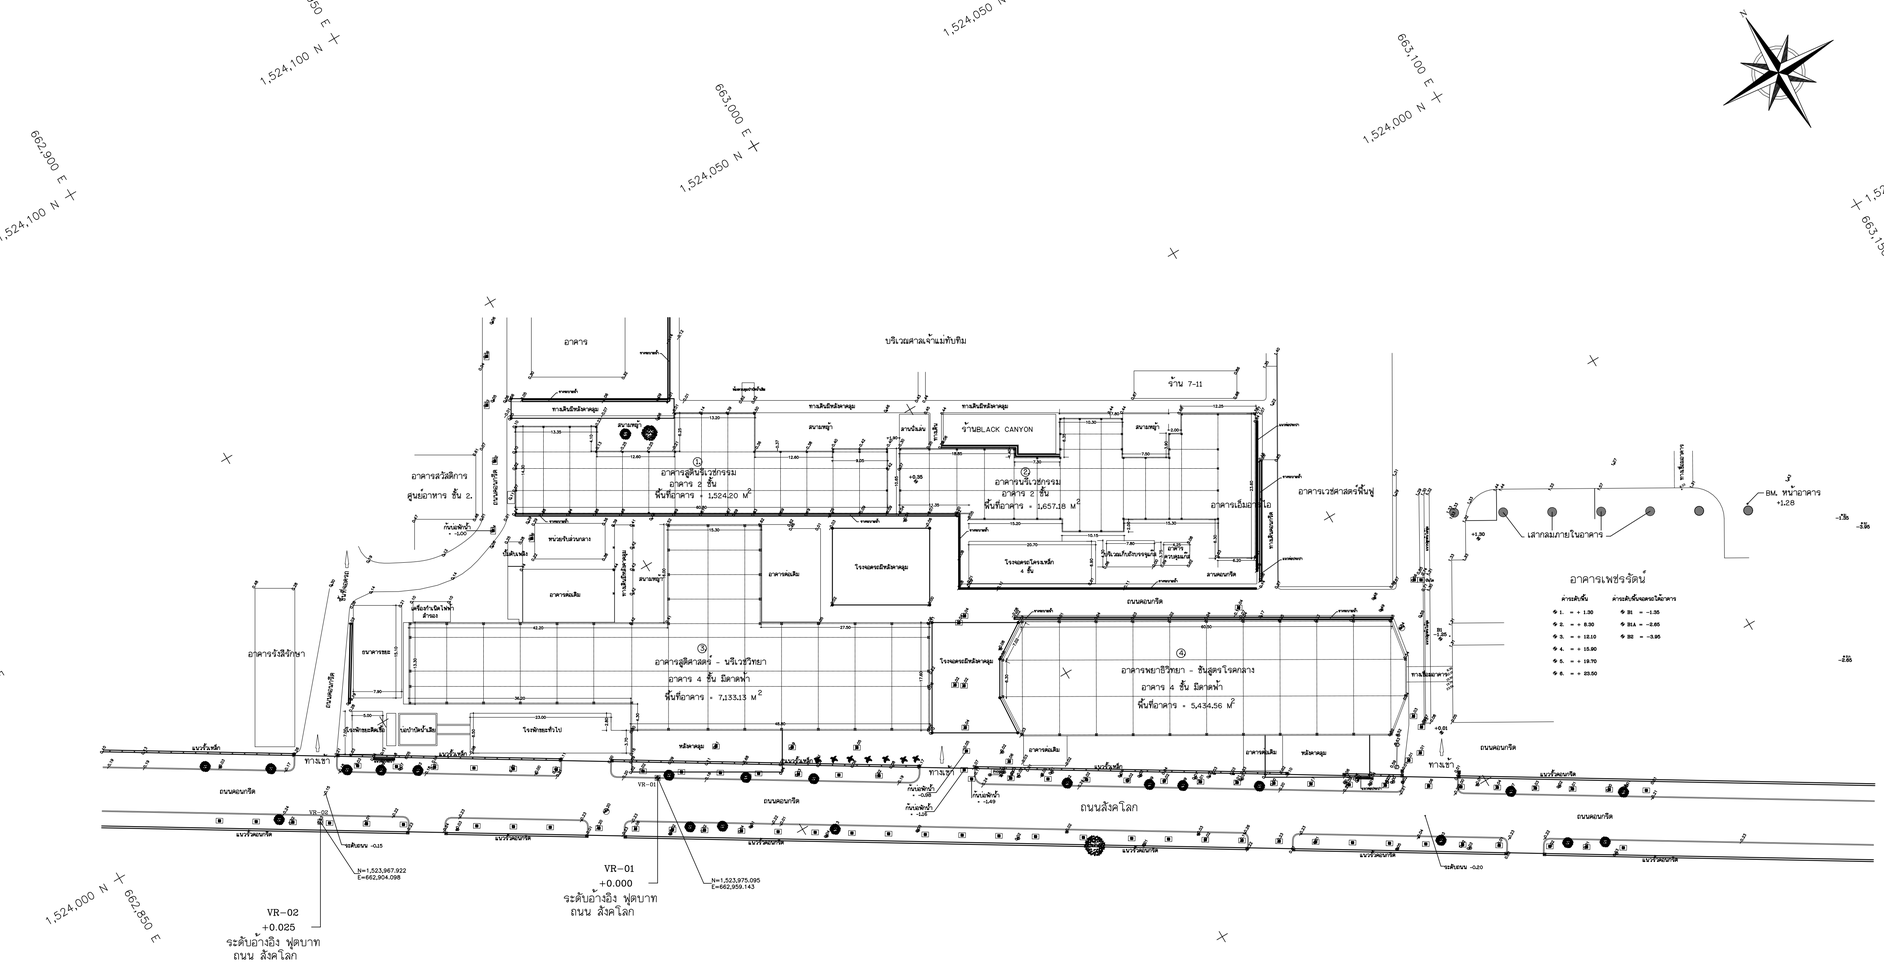

พื้นที่อาคารรวม
① อาคารสุดินรีเวชกรรม อาคาร 2 ชั้น พื้นที่อาคาร = 1,524.20 M²
② อาคารนรีเวชกรรม อาคาร 2 ชั้น พื้นที่อาคาร = 1,657.18 M²

พื้นที่อาคารรวม
③ อาคารสุดีศาสตร์-นรีเวชวิทยา อาคาร 4 ชั้น มีดาดฟ้า พื้นที่อาคาร = 7,133.13 M²
④ อาคารพยาธิวิทยา-ธันยสตรโรคกลาง อาคาร 4 ชั้น มีดาดฟ้า พื้นที่อาคาร = 5,434.56 M²

พื้นที่อาคารรวมทั้งหมด = 15,749.07 M²

สัญญาลักษณ์

เครื่องหมาย		เครื่องหมาย	
VR-01	หมุดหลักฐานทางราบ	XXXX	ตำแหน่งต้นปาล์ม
BM-01	หมุดหลักฐานทางดิ่ง	XXXX	ตำแหน่งต้นไม้ยืนต้น และขนาด
	หมุดวงรอบ	1-SC	บ้าน อาคารคอนกริต 1 ชั้น และจำนวน
	เสาคอนกริต ธอบเขตพื้นที่โครงการ	+.XX	ตำแหน่งและค่าระดับ
	เสาไฟฟ้า		แนวรั้วคอนกริต
	หัวจ่ายน้ำดับเพลิง		แนวรั้วเหล็ก
	ตู้ชุมทางโทรศัพท์		แนวลาดระบำ
	บ่อพักระบายน้ำ		แนวปลูกต้นไม้พุ่ม

ตารางแสดงค่าพิกัดหมุดหลักฐาน

หมุด	ค่าพิกัด เหนือ	ค่าพิกัด ตะวันออก	ค่าระดับ (M.)	หมายเหตุ
VR-01	1,523,969.270	662,933.920	+0.000	ASSUME
VR-02	1,523,991.164	662,882.910	+0.025	
VR-03	1,524,023.424	662,904.267	+0.352	
VR-04	1,524,015.475	662,930.074	+0.056	
VR-05	1,524,015.906	662,937.123	+0.292	
VR-06	1,524,006.135	662,954.769	+0.460	
VR-07	1,523,991.661	662,979.906	−0.051	
VR-09	1,523,970.142	662,993.495	−0.089	

ตารางแสดงค่าพิกัดหมุดหลักฐาน

หมุด	ค่าพิกัด เหนือ	ค่าพิกัด ตะวันออก	ค่าระดับ (M.)	หมายเหตุ
VR-10	1,523,941.698	663,032.207	+0.167	
VR-11	1,523,928.434	663,054.674	+0.549	
VR-12	1,523,897.535	663,035.886	−0.036	

หมายเหตุ .
ระดับอ้างอิง VR-01 ริมถนนสังคโลก = +0.000 ม.
ค่าพิกัด หมุด VR-01 อ้างอิงจาก GOOGLE MAP

ค่าระดับ อาคารจอดรถใต้อาคารเพชรรัตน์
จอดรถชั้น B 1. = - 1.35 M.
จอดรถชั้น B 1A. = - 2.65 M.
จอดรถชั้น B 2. = - 3.95 M.

หมายเหตุ .
ค่าระดับ พื้นอาคารเพชรรัตน์
อาคารชั้น 1. = + 1.30 M.
อาคารชั้น 2. = + 8.30 M.
อาคารชั้น 3. = + 12.10 M.
อาคารชั้น 4. = + 15.90 M.
อาคารชั้น 5. = + 19.70 M.
อาคารชั้น 6. = + 23.50 M.

REMARK
1. Horizontal datum - GPS. coordinate.
2. Vertical datum - elevation. M.
3. All dimensions are in metres.

0 7.5 15 25 37.5 เมตร
มาตราส่วน 1 : 500

โครงการ	อาคารผู้ป่วยเฉลิมพระเกียรติ โรงพยาบาล วชิรพยาบาล	วิศวกรโยธา	นาย วิศวกรโยธา	แบบแสดง รายละเอียดภูมิประเทศ พร้อมค่าระดับ	แผ่นที่ VR-001-1/1
		สถาปนิก	นาย สถาปนิก		
สถานที่ตั้ง	681 ถนนสามเสน เขตดุสิต กรุงเทพมหานคร ฯ.	ผู้สำรวจ	นายสุทธิพจน์ มั่นธนานิวัตน์		
		ผู้เขียนแผนที่	นายสุทธิพจน์ มั่นธนานิวัตน์		
เจ้าของ	โรงพยาบาล วชิรพยาบาล	ผู้ตรวจ	นาย		
วันที่	31 สิงหาคม 2562	แฟ้มข้อมูล	VR-001-1	089-226 7715 sombon42@gmail.com	

คณะแพทยศาสตร์วชิรพยาบาล มหาวิทยาลัยนวมินทราธิราช	SPAN บริษัท สแปนคอนซัลแตนท์ จำกัด 247 ถนนพิบูลฯ 1 แขวงสามเสนใน เขตพญาไท กรุงเทพฯ 10230 T-MAIL : mail-span@hotmail.com Tel.0-2942-3691-6 ,Fax.0-2942-3694	บริษัท ซุปเปอร์บิ เคอร์ไวเซอร์ แอนด์แอสโซซิเอทส์ จำกัด 73/78 ซอยรัตนาธิเบศร์ 19 แขวงบางรักน้อย เขตเมืองนนทบุรี กรุงเทพมหานคร 10210	บริษัท ไดเมนชั่น คาปิตอล เอเนอร์ จี จำกัด 480/25 หมู่ที่ 3 ตำบลบ้านแหง อำเภอสันทราย เชียงใหม่ 50000

PROJECT NAME:
โครงการออกแบบ อาคารผู้ป่วยในเฉลิมพระเกียรติ คณะแพทยศาสตร์วชิรพยาบาล มหาวิทยาลัยนวมินทราธิราช
PROJECT ARCHITECT : สมยงค์ ขจรวิทย์ สสล. 1764

ARCHITECTS :		STRUCTURAL ENGINEERS :		ELECTRICAL ENGINEERS:		MECHANICAL ENGINEERS:		SANITARY ENGINEERS :		INTERIOR DESIGNER :	
นายสลายุทธ เรืองทอง	ภสล. 4384	นายนันทสม สงวนวงศ์	วย. 1423	นายชัยวัฒน์ เหลืองอบอุ่น	สฟท.3473	นายธันวา ดันเสถียร	วก. 797	ชูนิษฐา ส่งสกุลชัย	วส. 27	วาสนา เพชรประเสริฐ	
หทัยชนก เอกสุวรรณ	ภสล. 4182	นายศิริชัย รณเกียรติ	สย. 5868	นายกรอง กิมเยียว	สฟท.5276	นายธรพงษ์ สุทธิโสภาอาภรณ์	สภ.2544	วิรวุฒิ หงษ์ทอง	สส. 253	วรางคณา เศรษฐสุข	
วีรยุทธ สมศิริ	ภสล. 19439	นายคุภากร ชำติ	ภย. 37589			นายอาณัติ ดิ่งชู	สภ.4127	FIRE PROTECTION ARCHITECTS :		อภิญญา ยังแย้ม	
ปรัชญ์ สานุกูล	ภสล. 23820							ดร.ปณชิต ประดับสุข	สสล. 1215		

แบบแสดง : ผังสำรวจ	
มาตราส่วน	แบบเลขที่ : AR-GN-11
รวม : แผ่น	

อาคารสังคีติการ
ศูนย์อาหาร ชั้น 2

อาคารรังสีวิทยา

อาคาร

บริเวณศาลเจ้าแม่ทับทิม

ร้าน 7-11

ร้านBLACK CANYON

สนามหญ้า

ทางเดินมีหลังคาคลุม

ห้องควบคุมบำบัดน้ำเสีย

ธนาคารขยะ

เครื่องกำเนิดไฟฟ้าสำรอง

โรงพักขยะติดเชื้อ

บ่อบำบัดน้ำเสีย

ลานจอดรถ

ชั้นที่อยู่อาศัย

ถนนภายนอก
129 | +0.40

ถนนคอนกรีต

ถนนสังคโลก

อาคารต่อเติม

อาคารพยาธิวิทยา - ชั้นสูต
อาคาร 4 ชั้น มีดาดฟ
พื้นที่อาคาร = 5,434.5

อาคารควบคุมแก๊ส

บริเวณเก็บถังบรรจุแก๊ส

ก้นบ่อพักน้ำ
= -0.98

ก้นบ่อพักน้ำ
= -1.16

ก้นบ่อพักน้ำ
= -1.49

VR-01
+0.000
ระดับอ้างอิง ฟุตบาท
ถนน สังคโลก

VR-02
+0.025

N=1,523,967.922
E=662,904.098

N=1,523,975.095
E=662,959.143

ระดับถนน -0.15

คณะแพทยศาสตร์วชิรพยาบาล มหาวิทยาลัยนวมินทราธิราช	บริษัท สถาปนิกสมาคมสมาคมก์ จำกัด 247 ถ.สมเด็จพระปิ่นเกล้า แขวงศาลเจ้าพ่อเสือ เขตพระนคร กรุงเทพฯ 10200 E-MAIL : main.spa@gmail.com Tel.0-2942-3681-4 ,Fax.0-2942-3694	บริษัท ยูนิตอาร์ค คอร์ปอเรชั่น เอนด์แอสเซมบลี้ จำกัด 75/78 ซอยรัตนาธิเบศร์ 18 แขวงบางรักน้อย เขตบางกอกน้อย กรุงเทพมหานคร 10210	บริษัท ไดมอนด์ ซายัพพลาย เอนด์ ซัพพลาย จำกัด 480/20 หมู่ที่ 2 ตำบลบ้านกาย อำเภอเมืองพระนครศรีฯ นครราชสีมา 30000

PROJECT NAME:
โครงการออกแบบ อาคารผู้ป่วยในเฉลิมพระเกียรติ
คณะแพทยศาสตร์วชิรพยาบาล มหาวิทยาลัยนวมินทราธิราช

PROJECT ARCHITECT : สมยงค์ ชจรวิทย์ สสถ. 1764

ARCHITECTS :		STRUCTURAL ENGINEERS :		ELECTRICAL ENGINEERS:		MECHANICAL ENGINEERS:	
นายสลายุทธ เรืองทอง	ภสถ. 4384	นายธนัฐสม สงวนวงศ์	วย. 1423	นายชัยวัฒน์ เหลืองอบอุ่น	สฟท.3473	นายธันวา ต้นเสถียร	วก. 797
หทัยชนก เอกสุวรรณ	ภสถ. 4182	นายศิริชัย รณเกียรติ	สย. 5868			นายชรพงษ์ สุทธิโสภาอากรณ์	สถ.2544
วิรยุทธ สมศิริ	ภสถ. 19439	นายคุมวัชร ชัยดี	ภย. 37589	นายกรอง กิมเยียว	สฟท.5276	นายอณัติ ดิ่งชู	สถ.4127
ปริชญ์ สานุกูล	ภสถ. 23820						

SANITARY ENGINEERS :		INTERIOR DESIGNER :	
ชุนิษฐา สงสุกลชัย	วส. 27	วาสนา เพชรประเสริฐ	
วิรวุฒิ หงษ์ทอง	สส. 253	วรางคณา เศรษฐสุข	
FIRE PROTECTION ARCHITECTS :		อภิญญา ยังแย้ม	
ดร.ปิณฑิต ประดับสุข	สสถ. 1215		

แบบแสดง :	ผังบริเวณ
มาตราส่วน 1:200	แบบลงที่ : AR-GN-12
รวม : แผ่น	

แบบขยายโครงเหล็กยึงผ้าใบ

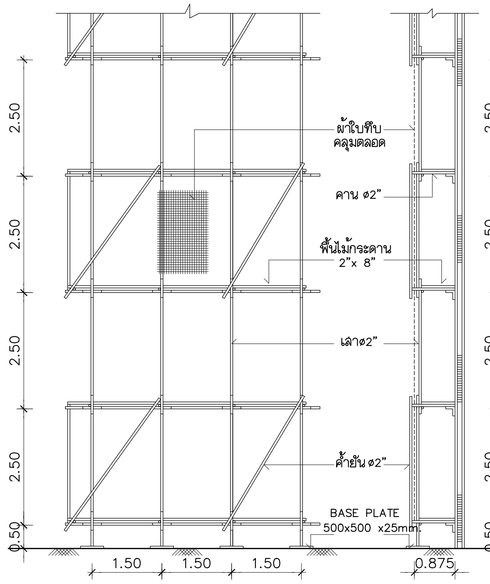

รูปด้านหน้า

รูปด้านข้าง

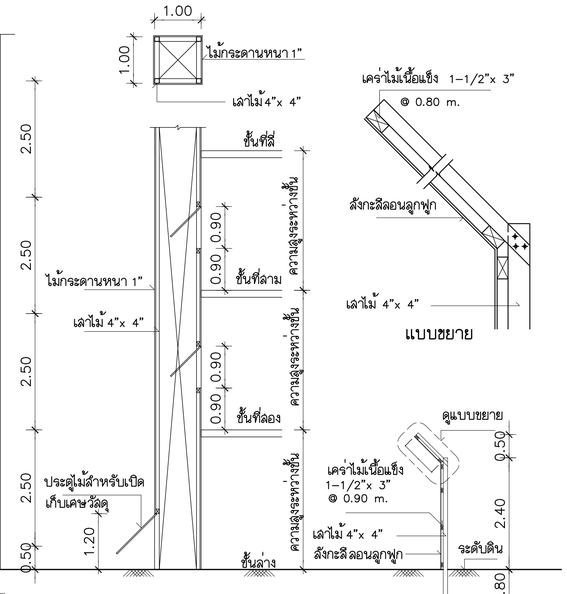

แบบขยายปล่องทิ้งขยะชั่วคราว

แบบขยาย

แบบขยายรั้วกันวัสดุรวงหล่น

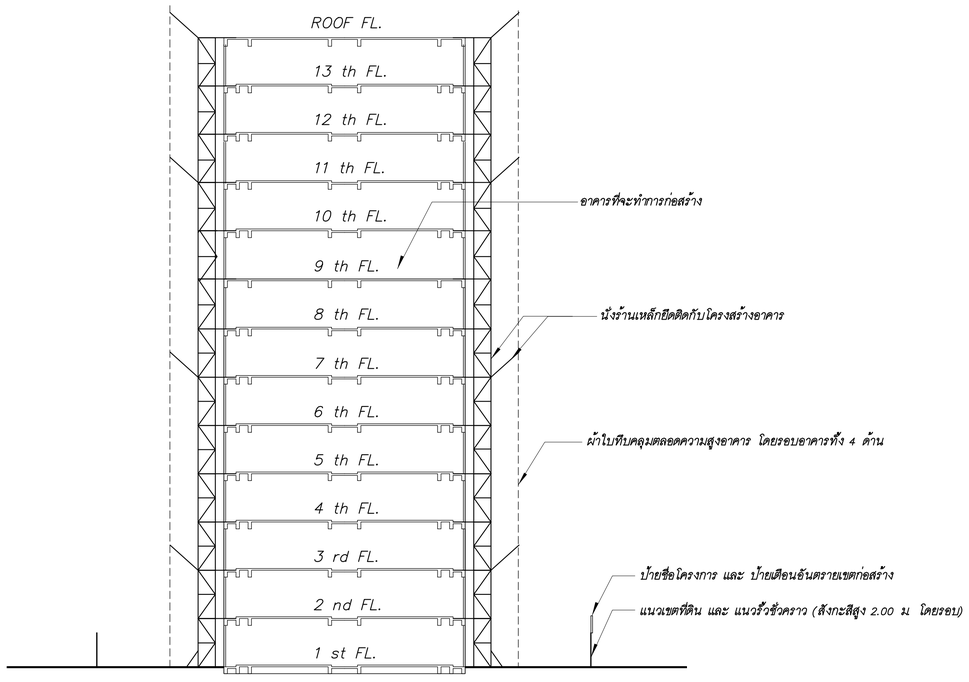

รูปตัดแสดงการป้องกันอันตรายขณะก่อสร้าง

มาตรการความปลอดภัยในการก่อสร้างและบริเวณข้างเคียง

1 ผู้ได้รับอนุญาตจะดำเนินการให้เป็นไปตามเงื่อนไขแห่งการขออนุญาต และผู้รับจ้างจะต้องจัดวิศวกร, สถาปนิกเป็นผู้ควบคุมงานจนกระทั่งแล้วเสร็จ

2 ให้มีการตรวจสอบและมีการบำรุงรักษาเครื่องมือ เครื่องใช้ ตลอดจนให้มีการตรวจสอบวิธีการก่อสร้างที่ใช้ดำเนินการอยู่ ให้อยู่ในสภาพที่เหมาะสม และปลอดภัย นอกจากนี้ ในเวลากลางคืนให้มีการติดตั้งแสงสว่างให้เพียงพอด้วย

3 ผู้รับอนุญาต จะจัดทำรั้วชั่วคราวสูงไม่น้อยกว่า 2 เมตร โดยรอบบริเวณก่อสร้างและบนอาคารจะจัดให้มีผ้าใบเพื่อป้องกันวัสดุร่วงหล่นที่อาจจะเป็นอันตรายต่อสุขภาพ ชีวิต ร่างกาย และทรัพย์สิน และเมื่ออาคารสร้างเสร็จแล้วจะทำการรื้อถอนรั้วชั่วคราวออกโดยเร็ว

4 ในระหว่างการก่อสร้าง จะทำการตรวจสอบความแข็งแรง และความปลอดภัยของนั่งร้านที่สร้างขึ้นมาเป็นประจำ โดยให้มีผลตรวจสอบเก็บไว้ ณ. สถานที่ก่อสร้าง

5 ก่อนลงมือก่อสร้างอาคาร ผู้ดำเนินการจัดทำการสำรวจตำแหน่งความลึก ลักษณะของโครงสร้างใต้ดินหรือสิ่งสร้างอื่น ๆ เช่น ท่อน้ำประปา, ท่อระบายน้ำ, สายเคเบิ้ล เพื่อวางมาตรการป้องกันไม่ให้เกิดภัยอันตรายต่อสุขภาพ ชีวิต และ ทรัพย์สิน

6 เมื่อมีการขุดดินขึดแนวเขตที่ดิน จนอาจเป็นอันตรายแก่ที่ดินโดยรอบ ผู้ดำเนินการจะให้มีการค้ำยันและมีเข็มพืดตามความจำเป็น เพื่อความปลอดภัย พร้อมทั้งมีการตรวจสอบให้มีสภาพมั่นคงปลอดภัยอยู่เสมอ (ยาวไม่น้อยกว่า 10.00 เมตร)

7 เมื่อมีการขุดดินบริเวณที่ติดต่อกับบริเวณสาธารณะ ผู้ดำเนินการจะจัดให้มีสิ่งกันตก ป้ายเตือนอันตราย รวมทั้งติดไฟแสงสว่างในเวลากลางคืน

8 การคุมครองความปลอดภัย ผู้ดำเนินการจะต้องจัดให้คุกจ้างที่ทำงานเกี่ยวกับนั่งร้านบนหรือ ภายใต้นั่งร้าน หรือบริเวณใกล้เคียงกับนั่งร้าน ตามประเภทและลักษณะการทำงานนั้น ๆ ต้องสวมใส่อุปกรณ์คุมครองความปลอดภัยที่เหมาะสมกับลักษณะการทำงาน

9 โดยรอบอาคาร ติดโครงเหล็ก พร้อมยึงผ้าใบสูงเท่าความสูงอาคาร

10 การทำการใด ๆ เกียวกับสายไฟฟ้าแรงสูง ผู้ดำเนินจะติดต่อให้การไฟฟ้านครหลวงดำเนินให้

11 ผู้ดำเนินการจะจัดให้มีผู้ควบคุมที่มีความชำนาญดูควบคุมการใช้เครื่อง เครื่องจักรกลต่าง ๆ และให้มีการตรวจซ่อมบำรุงเครื่องมืออยู่เสมอ เพื่อเครื่องมืออยู่ในสภาพปลอดภัยอยู่เสมอ

12 ผู้รับจ้างต้องดำเนินการตามประกาศกรุงเทพมหานครเรื่อง กำหนดหลักเกณฑ์ วิธีการและเงื่อนไขในการก่อสร้างฯ ฉบับลงวันที่ 8 พฤษภาคม 2534 อย่างเคร่งครัด

13 ใส่ผ้าใบยึงกั้นรอบบริเวณ ที่มีความสูงไม่น้อยกว่า 14.00 เมตร

14 ผู้ดำเนินการจะต้องใส่ผ้าใบกั้นตัวอาคาร โดยยึดติดกับนั่งร้านด้านนอกมีความสูงเท่ากับความสูงของอาคารขณะก่อสร้าง ดัดแปลง รื้อถอน หรือเคลื่อนย้ายนั้น ตลอดแนวอาคารด้านที่มีระยะราบวัดจากแนวอาคารด้านนอก ถึงที่สาธารณะ หรือที่ดินต่างเจ้าของ หรือผู้ครอบครองน้อยกว่ากึ่งหนึ่งของความสูงอาคารนั้นและจะต้องให้อยู่สภาพติดลอดการก่อสร้าง ดัดแปลง รื้อถอน หรือเคลื่อนย้ายอาคารนั้น แต่นั่งร้าน จะต้องเป็นไปตามข้อ 11 ของกฎกระทรวง ฉบับที่ 4 (พ.ศ. 2526) ออกตามความในพระราชบัญญัติควบคุมอาคาร พ.ศ. 2522 ลงวันที่ 1 พฤศจิกายน 2526 และตามประกาศกระทรวงมหาดไทย เรื่อง ความปลอดภัยในการทำงานก่อสร้างว่าด้วยนั่งร้าน ลงวันที่ 30 มิถุนายน 2525 จะต้องมีที่ว่างเพื่อติดตั้งนั่งร้านไม่น้อยกว่า 0.80 เมตร จะต้องจัดให้มีป่องชั่วคราวสำหรับทิ้งของ และป้องกันฝุ่นละออง อันเกิดจากการก่อสร้าง ดัดแปลง รื้อถอน หรือเคลื่อนย้าย การทิ้งของ นั่งร้านรวมทั้งผ้าใบ หรือวัสดุป้องกันวัสดุร่วงหล่น จะค้ำที่ต้นข้างเคียง หรือต่างเจ้าของไม่ได้ เว้นแต่จะได้รับอนุญาตเป็นหนังสือ

15 การก่อสร้าง ดัดแปลง รื้อถอน หรือเคลื่อนย้ายอาคาร จะทำให้เกิดเสียงดังเกินกว่า 75 เดซิเบล (เอ) ในระหว่าง 30.00 เมตร ไม่ได้

16 ห้ามก่อสร้างหรือทำการใด ๆ ในบริเวณที่ได้รับอนุญาตให้ก่อสร้าง ดัดแปลง รื้อถอน หรือเคลื่อนย้าย ซึ่งก่อให้เกิดเสียงและแสงรบกวนผู้อยู่อาศัยข้างเคียงระหว่าง 22.00 น. ถึง 6.00 น.

17 การกระทำการใด ๆ เกียวกับสายไฟฟ้าแรงสูง ผู้รับเหมาก่อสร้างจะต้องติดต่อให้ทางการไฟฟ้า ดำเนินการให้

18 การป้องกันความเสียหายซึ่งเกิดจากการสั่นสะเทือนจากการตอกเสาเข็ม และการก่อสร้างฐานรากที่อยู่ต่ำกว่าระดับผังดินเดิม

18.1 ตอกเข็มกันพัง (SHEET PILE) ซึ่งมีขนาดเพียงพอที่จะรับน้ำหนักของดิน และน้ำหนักของสิ่งก่อสร้าง รวมทั้งน้ำหนักจรบนดินได้เพียงพอ โดยออกแบบให้มีมาตรการค้ำยัน (BRACING) ได้เพียงพอ

18.2 การเจาะนำ (PREBORING) ก่อนตอกเสาเข็มให้ใช้วิธีการเจาะนำก่อน เพื่อลดการสั่นสะเทือน และแรงดันด้านข้าง

18.3 การวางลำดับการตอกเสาเข็ม (PILE DRIVING SEQUENCE) โดยการวางลำดับการตอกเสาเข็มให้มีแรงดันด้านข้างกระจายไปในทิศทางที่มีสิ่งปลูกสร้างน้อยที่สุด

คณะแพทยศาสตร์วชิรพยาบาล มหาวิทยาลัยนวมินทราธิราช

บริษัท สแปนคอนซัลแตนท์ จำกัด
247 ถ.สุขุมวิท 1 แขวงพระโขนง เขตพระโขนง กรุงเทพฯ 10110
E-MAIL : main.span@gmail.com
Tel.0-2942-3691-6 ,Fax.0-2942-3694

บริษัท ดูมิตรก้น คอร์ปอเรชั่น เอนด์แอนเนอร์ส จำกัด
75/78 ซอยรัชดาภิเษก 18 แขวงดอกไม้ เขตคลองเตย กรุงเทพมหานคร 10210

บริษัท ไดเมนท์ ทาสิทส เอนด์ ดีไซน์ จำกัด
48/20 หมู่ 3 ตำบลบ้านกาย อำเภอเมืองนครราชสีมา นครราชสีมา 30000

PROJECT NAME:
โครงการออกแบบ อาคารผู้ป่วยในเฉลิมพระเกียรติ
คณะแพทยศาสตร์วชิรพยาบาล มหาวิทยาลัยนวมินทราธิราช

PROJECT ARCHITECT : สมยงค์ ชัจวัทย์ สสล. 1764

ARCHITECTS :
นายสลายุทธ เรืองทอง ภสล. 4384
หทัยชนก เอกสุวรรณ ภสล. 4182
วีรยุทธ สมศิริ ภสล. 19439
ปรัชญ์ สานุกูล ภสล. 23820

STRUCTURAL ENGINEERS :
นายนัฐสม สงวนวงศ์ วย. 1423
นายศิริชัย รณเกียรติ สย. 5868
นายคุณากร บัวดี ภย. 37589

ELECTRICAL ENGINEERS:
นายชัยวัฒน์ เหลืองอบอุ่น สพก.3473
นายกรอง ทิงเขียว สพก.5276

MECHANICAL ENGINEERS:
นายธันวา ต้นเสถียร วก. 797
นายชรพงษ์ สุทธิโสภาอาภรณ์ สก.2544
นายอาณัติ ตั้งชู สก.4127

SANITARY ENGINEERS :
ชนิษฐา สังสกุลชัย วสล. 27
วิรวุฒ หงษ์ทอง สสล. 253

FIRE PROTECTION ARCHITECTS :
ดร.ปัณฑิต ประดับสุข สสล. 1215

INTETIOR DESIGNER :
วาสนา เพชรประเสริฐ
วรางคณา เศรษฐสุข
อภิญญา ยังแย้ม

แบบแสดง :
มาตราการความปลอดภัยในการก่อสร้าง และอาคารข้างเคียง

มาตราส่วน
รวม : แผ่น

แบบลำดับที่ :
AR–GN–13

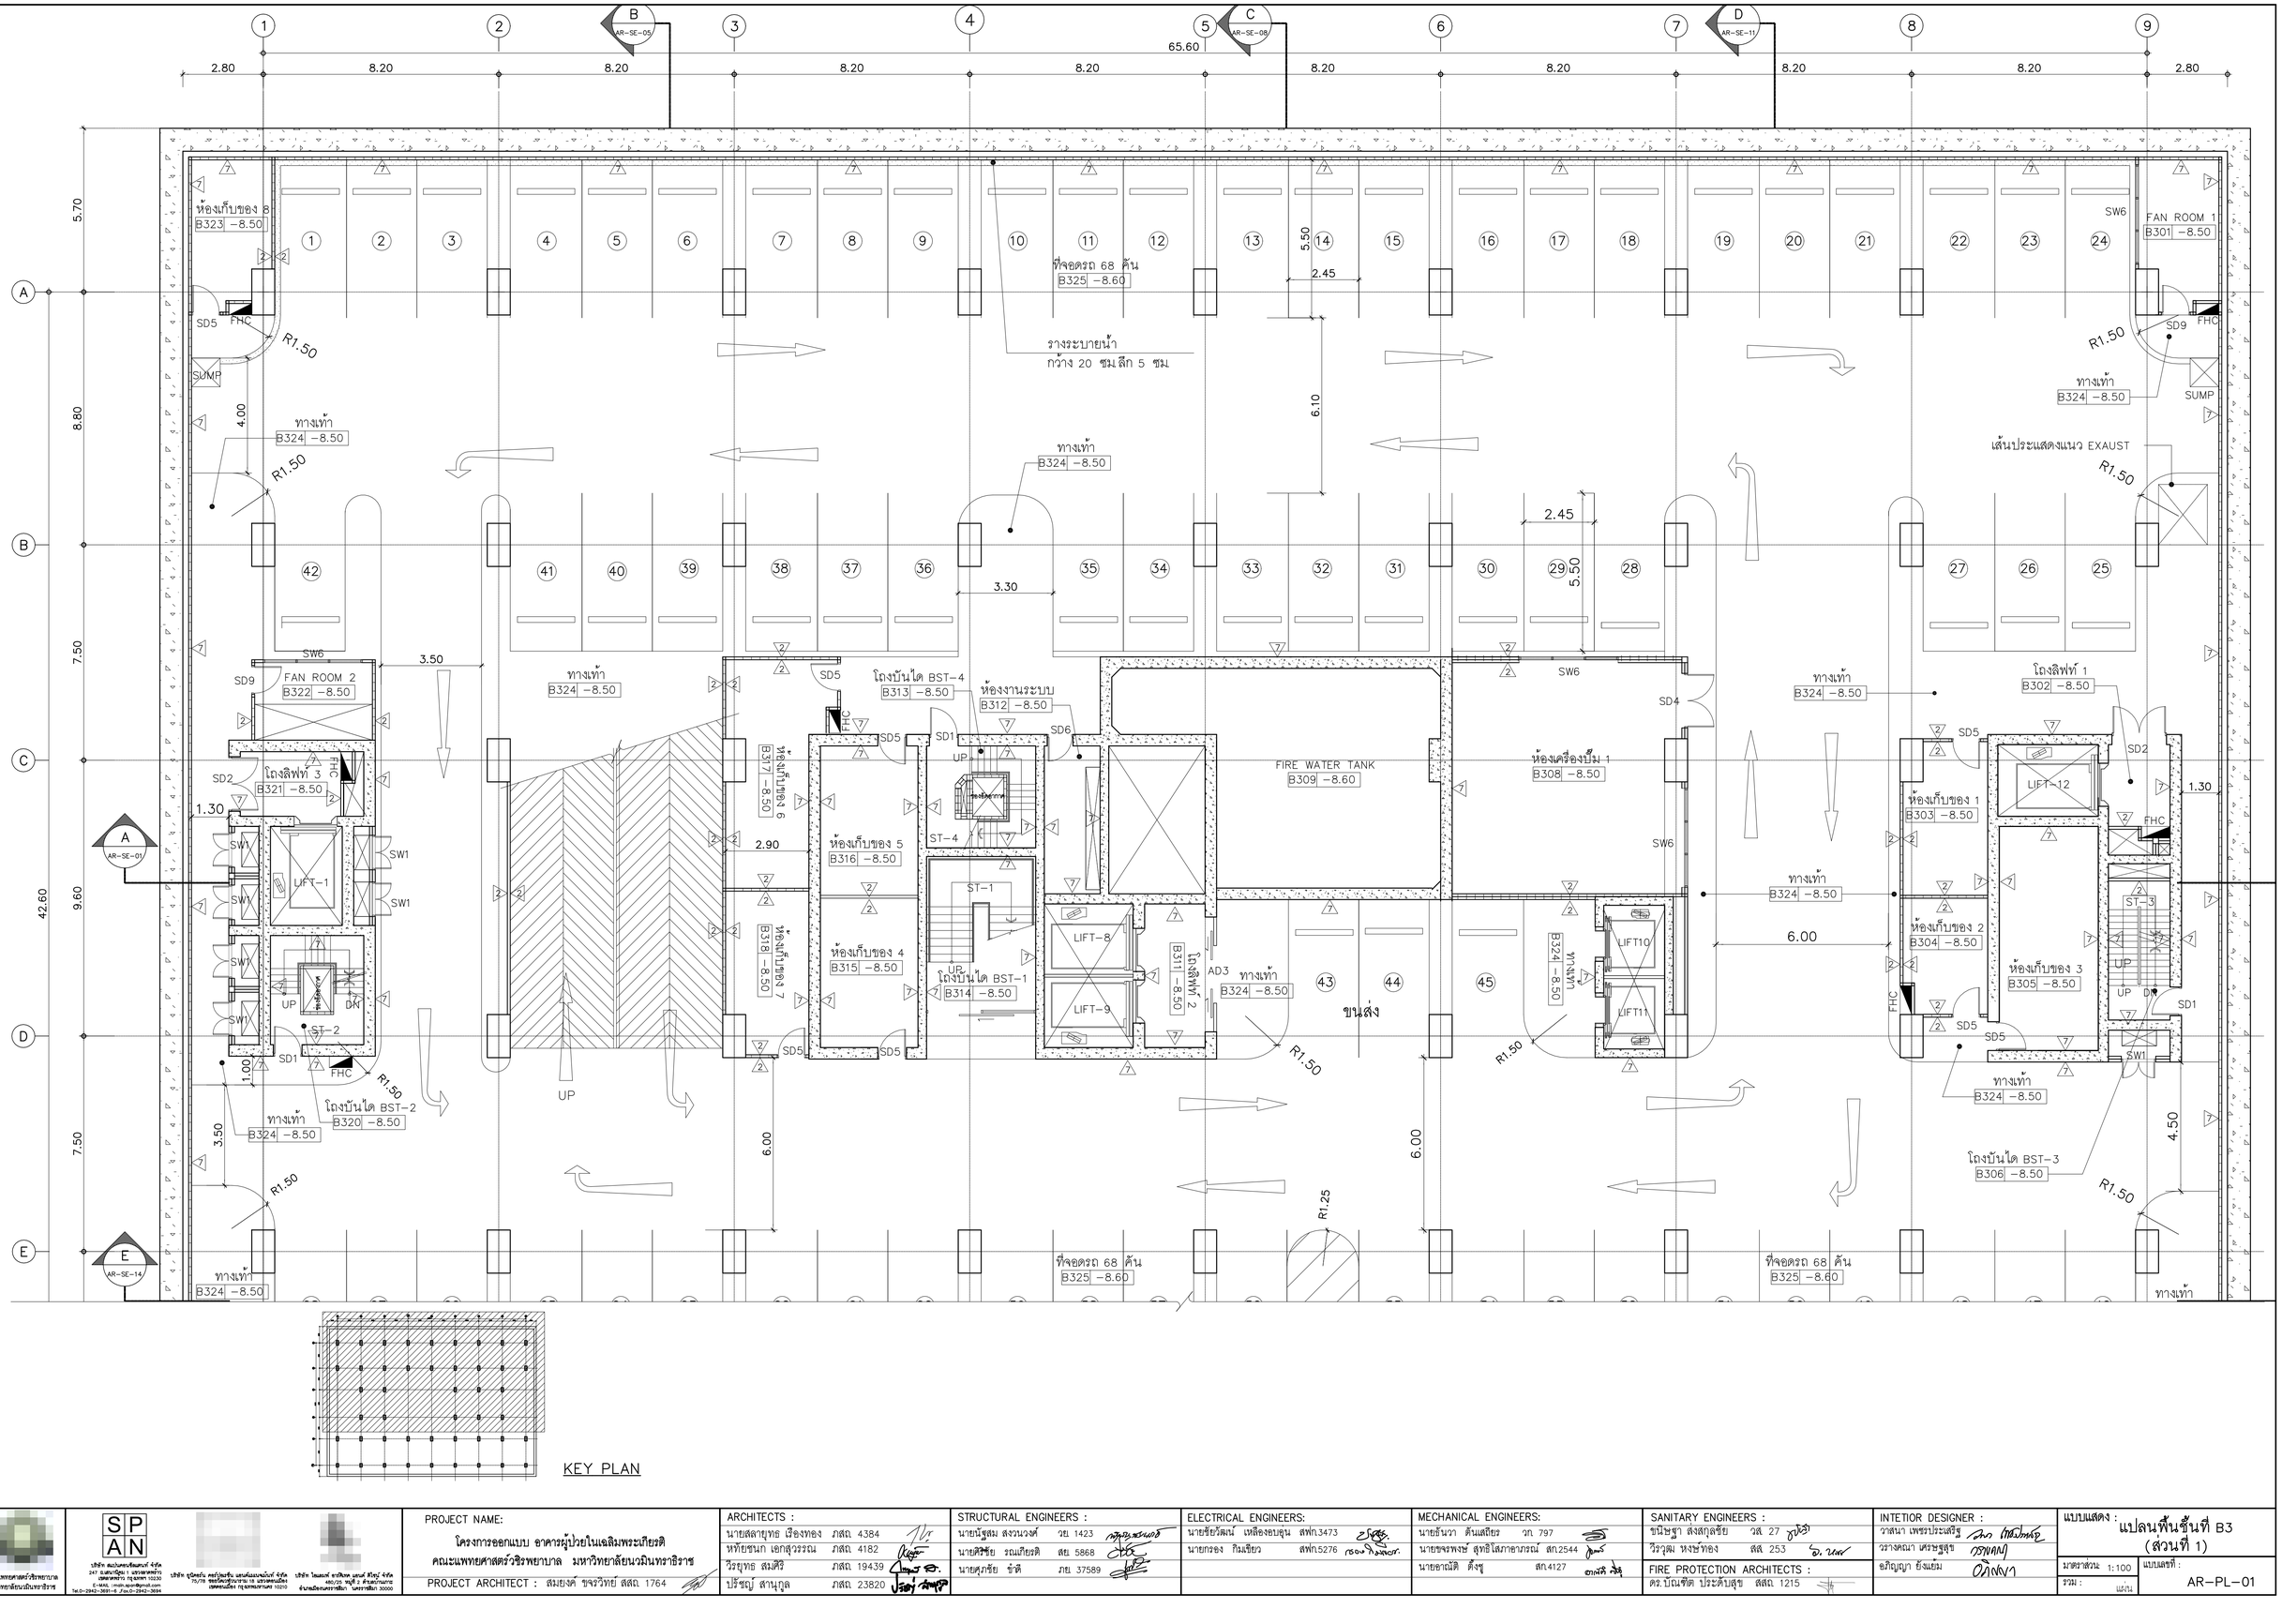

KEY PLAN

คณะแพทยศาสตร์วชิรพยาบาล
มหาวิทยาลัยนวมินทราธิราช

SPAN
บริษัท สแปนคอนซัลแตนท์ จำกัด
247 ถ.สุขุมวิท 1 แขวงพระโขนงเหนือ เขตวัฒนา กรุงเทพฯ 10110
E-MAIL : main.span@gmail.com
Tel.0-2942-3691-6 ,Fax.0-2942-3694

บริษัท ซุนิตสัน คอร์ปอเรชั่น เอเชีย(ประเทศไทย) จำกัด
75/19 ซอยวิภาวดีรังสิต 18 แขวงทุ่งสองห้อง เขตหลักสี่ กรุงเทพมหานคร 10210

บริษัท ไทยเอส ซาสิคิพ เอเนอร์ จำกัด
480/25 หมู่ที่ 3 ตำบลบ้านกระทิง อำเภอเมืองนครราชสีมา นครราชสีมา 30000

PROJECT NAME:
โครงการออกแบบ อาคารผู้ป่วยในเฉลิมพระเกียรติ
คณะแพทยศาสตร์วชิรพยาบาล มหาวิทยาลัยนวมินทราธิราช

PROJECT ARCHITECT : สมยงค์ ชจรวิทย์ สสถ. 1764

ARCHITECTS :
นายสลายุทธ เรืองทอง ภสถ. 4384
หทัยชนก เอกสุวรรณ ภสถ. 4182
วีรยุทธ สมศิริ ภสถ. 19439
ปรัชญ์ สำนุกูล ภสถ. 23820

STRUCTURAL ENGINEERS :
นายนัฐสม สงวนวงศ์ วส. 1423
นายศิริชัย รณเกียรติ สย. 5868
นายศุภรัช ชำดี ภย. 37589

ELECTRICAL ENGINEERS:
นายชัยวัฒน์ เหลืองอบอุ่น สฟท.3473
นายกรอง กิมเขียว สฟท.5276

MECHANICAL ENGINEERS:
นายธันวา ดีนเสถียร วก. 797
นายชรพงษ์ สุทธิโสภาอาภรณ์ สก.2544
นายอาณัติ ตั้งชู สก.4127

SANITARY ENGINEERS :
ชนิษฐา ส่งสกุลชัย วส. 27
วิรวุฒ หงษ์ทอง สส. 253

FIRE PROTECTION ARCHITECTS :
ดร.บัณฑิต ประดับสุข สสถ. 1215

INTETIOR DESIGNER :
วาสนา เพชรประเสริฐ
วรางคณา เศรษฐสุข
อภิญญา ยังแย้ม

แบบแสดง : แปลนพื้นชั้นที่ B3 (ส่วนที่ 1)

มาตราส่วน 1:100

รวม : แผ่น

แบบเลขที่ : AR-PL-01

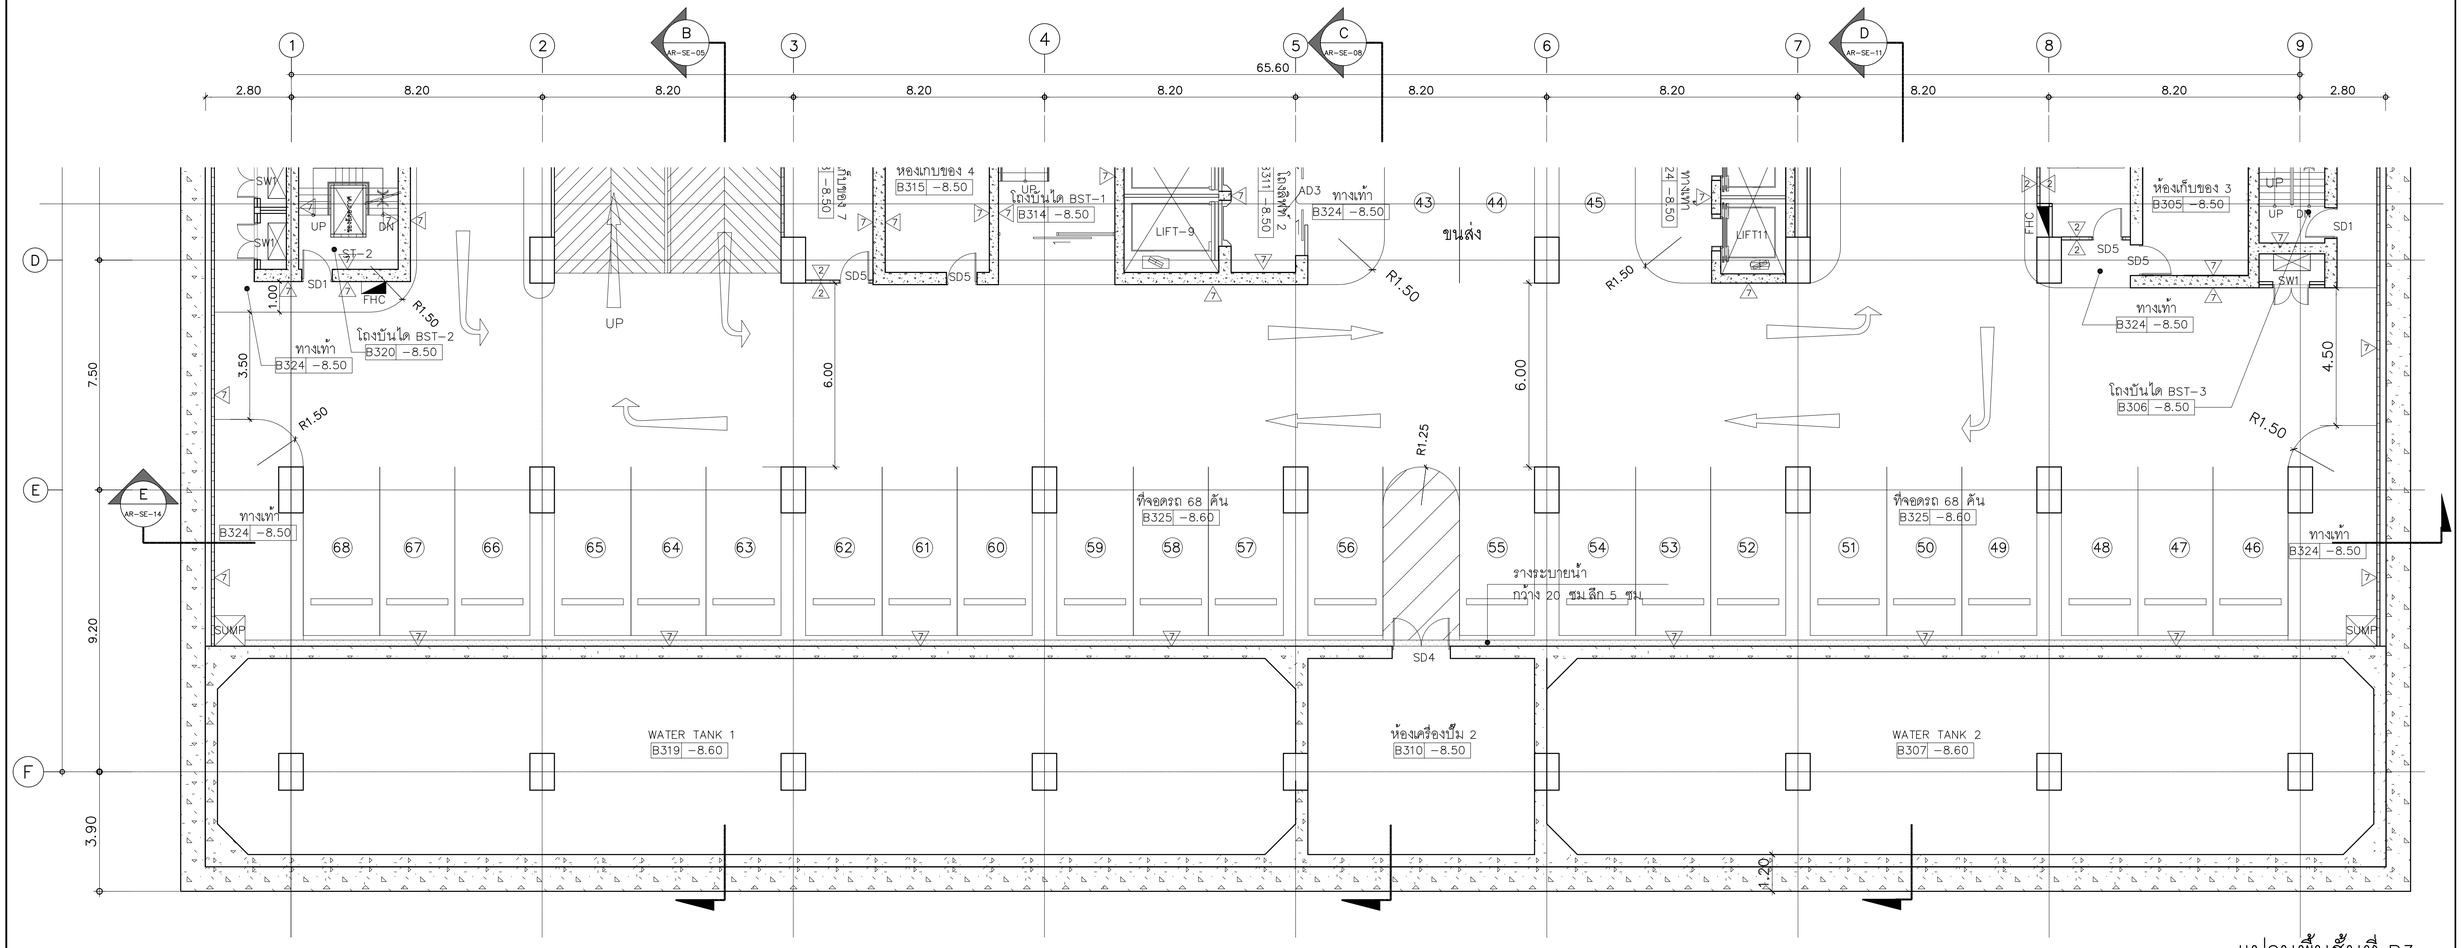

แปลนพื้นชั้นที่ B3

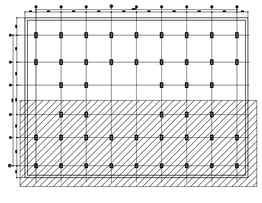

KEY PLAN

คณะแพทยศาสตร์วชิรพยาบาล มหาวิทยาลัยนวมินทราธิราช	SPAN บริษัท สแปนคอนซัลแตนท์ จำกัด 247 ถนนวิภาวดี 1 แขวงสามเสนใน เขตพญาไท กรุงเทพฯ 10230 E-MAIL : mail-span@hotmail.com Tel.0-2942-3691-6 Fax.0-2942-3694	บริษัท ซูมิตร่ำ สหวิศวกรรม แอนด์แอนเนอร์ จำกัด 75/78 ซอยโพธิ์สามกระทาย 18 แขวงตลาดเดิม เขตตลาดเดิม กรุงเทพมหานคร 10210	บริษัท โคแลร์ อาร์คิเทค แอนด์ ทีวิญ่ จำกัด 440/25 หมู่ที่ 2 ตำบลบ้านกาศ อำเภอเมืองนครราชสีมา นครราชสีมา 30000

PROJECT NAME:
โครงการออกแบบ อาคารผู้ป่วยในเฉลิมพระเกียรติ
คณะแพทยศาสตร์วชิรพยาบาล มหาวิทยาลัยนวมินทราธิราช

PROJECT ARCHITECT : สมยงค์ ชจรวิทย์ สสถ. 1764

ARCHITECTS :		
นายสลายุทธ เชียงทอง	ภสถ. 4384	
หทัยชนก เอกสุวรรณ	ภสถ. 4182	
วีรยุทธ สมศิริ	ภสถ. 19439	
ปรัชญ์ สานุกูล	ภสถ. 23820	

STRUCTURAL ENGINEERS :		
นายนัฐสม สงวนวงศ์	วย 1423	
นายศิริชัย รณเกียรติ	สย 5868	
นายคุภัย ชัติ	ภย 37589	

ELECTRICAL ENGINEERS:		
นายชัยวัฒน์ เหลืองอบอุ่น	สพก.3473	
นายกรอง กิมเฮียว	สพก.5276	

MECHANICAL ENGINEERS:		
นายธันวา ดันเสถียร	วก 797	
นายยงพงษ์ สุทธิโสภาอนรรณ์	สก.2544	
นายอาณัติ ตั้งชู	สก.4127	

SANITARY ENGINEERS :		
ชนิษฐา สังสกุลชัย	วส. 27	
วีรวุฒ หงษ์ทอง	สส. 253	

FIRE PROTECTION ARCHITECTS :		
ดร.บัณฑิต ประดับสุข	สสถ. 1215	

INTETIOR DESIGNER :	
วาสนา เพชรประเสริฐ	
วรางคณา เศรษฐสุข	
อภิญญา ยังแย้ม	

แบบแสดง : แปลนพื้นชั้นที่ B3 (ส่วนที่ 2)

มาตราส่วน 1:100 | แบบลงที่ : AR-PL-02

รวม : แผ่น

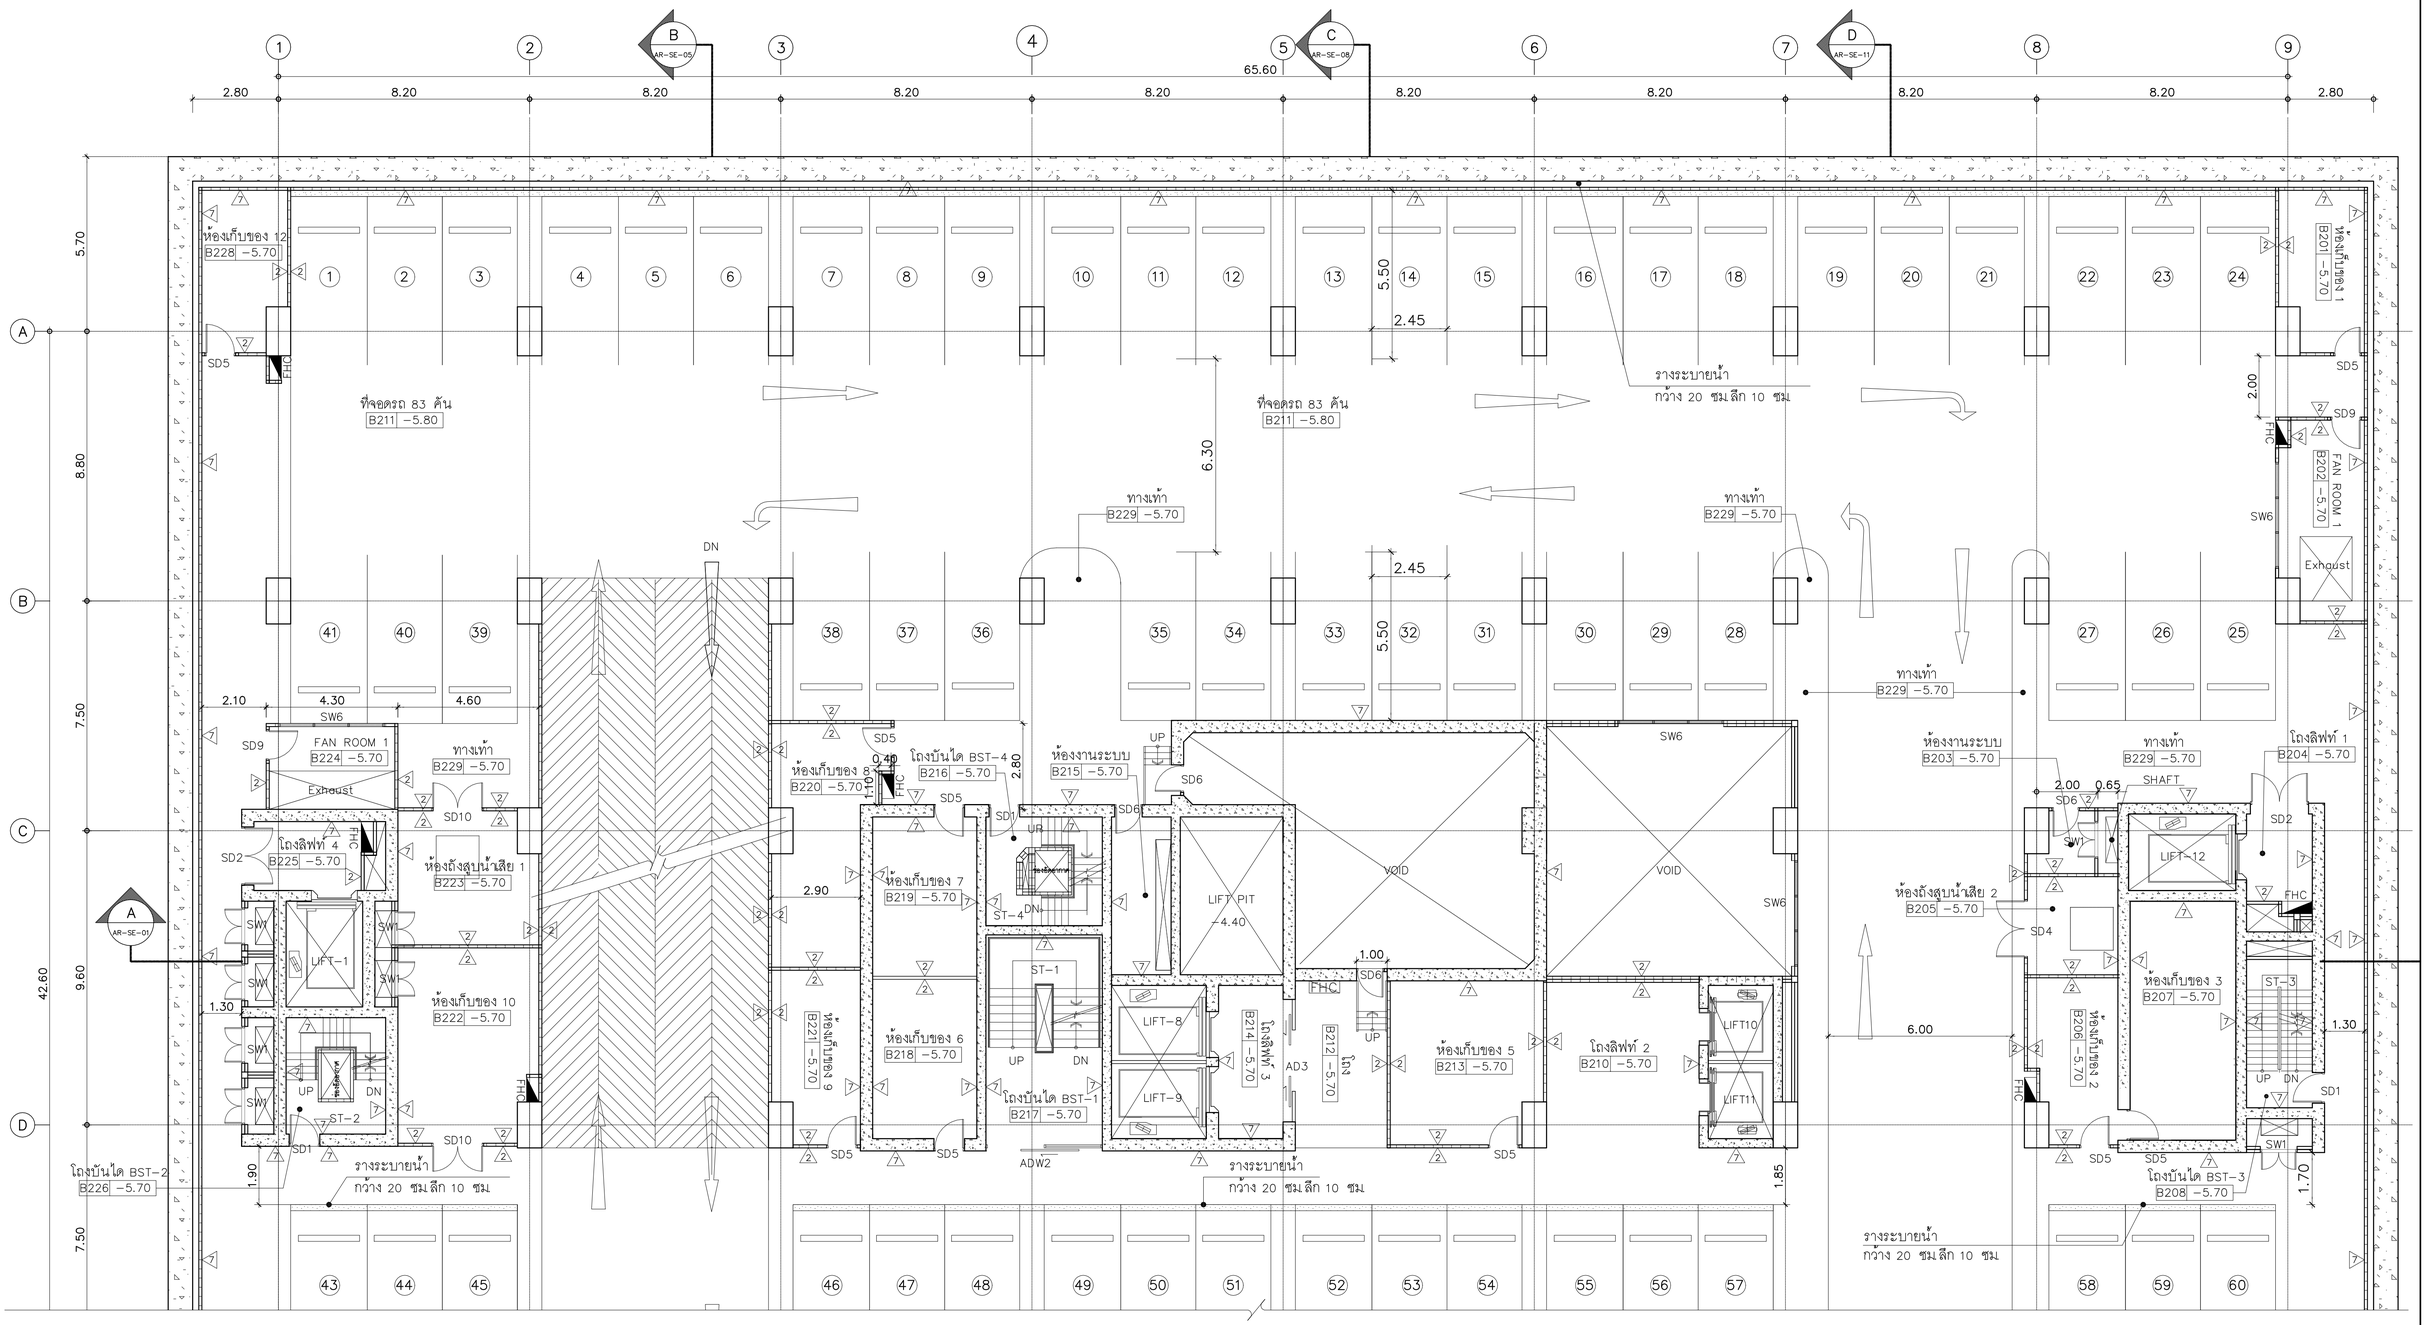

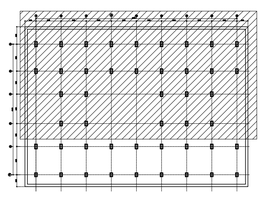

KEY PLAN

แปลนพื้นชั้น B2

มาตราส่วน 1:100

(ส่วนที่ 1)

PROJECT NAME: โครงการออกแบบ อาคารผู้ป่วยในเฉลิมพระเกียรติ คณะแพทยศาสตร์วชิรพยาบาล มหาวิทยาลัยนวมินทราธิราช	ARCHITECTS : นายสลายุทธ เรืองทอง ภสถ. 4384; หทัยชนก เอกสุวรรณ ภสถ. 4182; วีรยุทธ สมสิริ ภสถ. 19439; ปรัชญ์ สำนุกุล ภสถ. 23820	STRUCTURAL ENGINEERS : นายนัฐสม สงวนวงศ์ วย. 1423; นายศิริชัย รณเกียรติ สย. 5868; นายศุภชัย ชำดี ภย. 37589
PROJECT ARCHITECT : สมยงค์ ชจรวิทย์ สสถ. 1764	ELECTRICAL ENGINEERS: นายชัยวัฒน์ เหลืองอบอุ่น สพท.3473; นายกรอง กิ่งเกียว สพท.5276	MECHANICAL ENGINEERS: นายธันวา ต้นเสถียร วก. 797; นายยงพงษ์ สุทธิโสภาอนันต์ สก.2544; นายอาณัติ ดิ่งชู สก.4127
SANITARY ENGINEERS : ชนิษฐา สังสกุลชัย วส. 27; วิรวุฒ หงษ์ทอง สส. 253 FIRE PROTECTION ARCHITECTS : ดร.บัณฑิต ประดับสุข สสถ. 1215	INTETIOR DESIGNER : วาสนา เพชรประเสริฐ; วรางคณา เครษฐสุข; อภิญญา ยังแย้ม	แบบแสดง : แปลนพื้นชั้นที่ B2 (ส่วนที่ 1) มาตราส่วน 1:100 รวม : แผ่น แบบแสดงที่ : AR-PL-03

คณะแพทยศาสตร์วชิรพยาบาล มหาวิทยาลัยนวมินทราธิราช

SPAN
บริษัท สแปนคอนซัลแตนท์ จำกัด
247 ถ.สุขุมวิท 1 แขวงพระโขนงใต้ เขตพระโขนง กรุงเทพฯ 10110
E-MAIL : main.span@gmail.com
Tel.0-2942-3691-6 ,Fax.0-2942-3694

บริษัท ชูวิศว์น เคอร์ปอเรชั่น เอนด์แอนเนนนิเท้ จำกัด
75/78 ซอยรัชดาภิเษก 18 แขวงดินแดง เขตดินแดง กรุงเทพมหานคร 10320

บริษัท ไดเมนส์ ทาสิพล เอนด์ ทีวิญ จำกัด
48/20 หมู่ 3 ตำบลบ้านกรด อำเภอเมืองนครราชสีมา นครราชสีมา 30000

แปลนพื้นชั้น

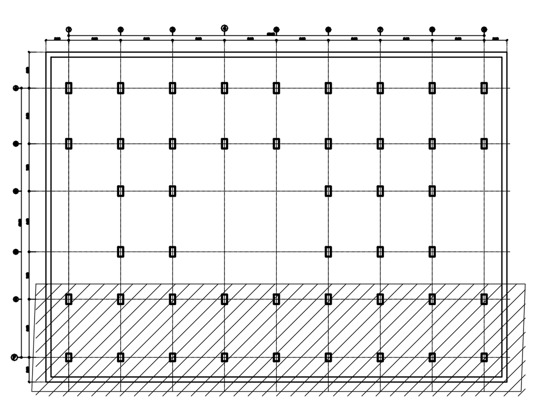

KEY PLAN

แปลนพื้นชั้น B2
มาตราส่วน 1:100
(ส่วนที่ 2)

คณะแพทยศาสตร์วชิรพยาบาล มหาวิทยาลัยนวมินทราธิราช

SPAN
บริษัท สแปนคอนซัลแตนท์ จำกัด 247 ถ.เสนานิคม 1 แขวงลาดพร้าว เขตลาดพร้าว กรุงเทพฯ 10230 E-MAIL : main.span@gmail.com Tel.0-2942-3691-6 ,Fax.0-2942-3694

บริษัท ยูนิคอร์น คอร์ปอเรชั่น แอนด์แมเนจเม้นท์ จำกัด 75/78 ซอยวัดเวฬุวนาราม 18 แขวงดอนเมือง เขตดอนเมือง กรุงเทพมหานคร 10210

บริษัท ไอแลมพ์ อาร์คิเทค แอนด์ ดีไซน์ จำกัด 480/25 หมู่ที่ 2 ตำบลบ้านเกาะ อำเภอเมืองนครราชสีมา นครราชสีมา 30000

PROJECT NAME:
โครงการออกแบบ อาคารผู้ป่วยในเฉลิมพระเกียรติ
คณะแพทยศาสตร์วชิรพยาบาล มหาวิทยาลัยนวมินทราธิราช
PROJECT ARCHITECT : สมยงค์ ขจรวิทย์ สสถ. 1764

ARCHITECTS :	STRUCTURAL ENGINEERS :	ELECTRICAL ENGINEERS:	MECHANICAL ENGINEERS:	SANITARY ENGINEERS :	INTETIOR DESIGNER :
นายสลายุทธ เรืองทอง ภสถ. 4384	นายนัฐสม สงวนวงศ์ วย. 1423	นายชัยวัฒน์ เหลืองอบอุ่น สฟก.3473	นายธันวา ตันเสถียร วก. 797	ขนิษฐา ส่งสกุลชัย วส. 27	วาสนา เพชรประเสริฐ
หทัยชนก เอกสุวรรณ ภสถ. 4182	นายศิริชัย รณเกียรติ สย. 5868	นายกรอง กิมเขียว สฟก.5276	นายขจรพงษ์ สุทธิโสภาอาภรณ์ สก.2544	วีรวุฒ หงษ์ทอง สส. 253	วรางคณา เศรษฐสุข
วีรยุทธ สมศิริ ภสถ. 19439	นายศุภชัย ขำดี ภย. 37589		นายอาณัติ ตั้งชู สก.4127	FIRE PROTECTION ARCHITECTS :	อภิญญา ยังแย้ม
ปรัชญ์ สานุกูล ภสถ. 23820				ดร.บัณฑิต ประดับสุข สสถ. 1215	

แบบแสดง : แปลนพื้นชั้นที่ B2 (ส่วนที่ 2)
มาตราส่วน 1:100
แบบเลขที่ : AR-PL-04
รวม : แผ่น

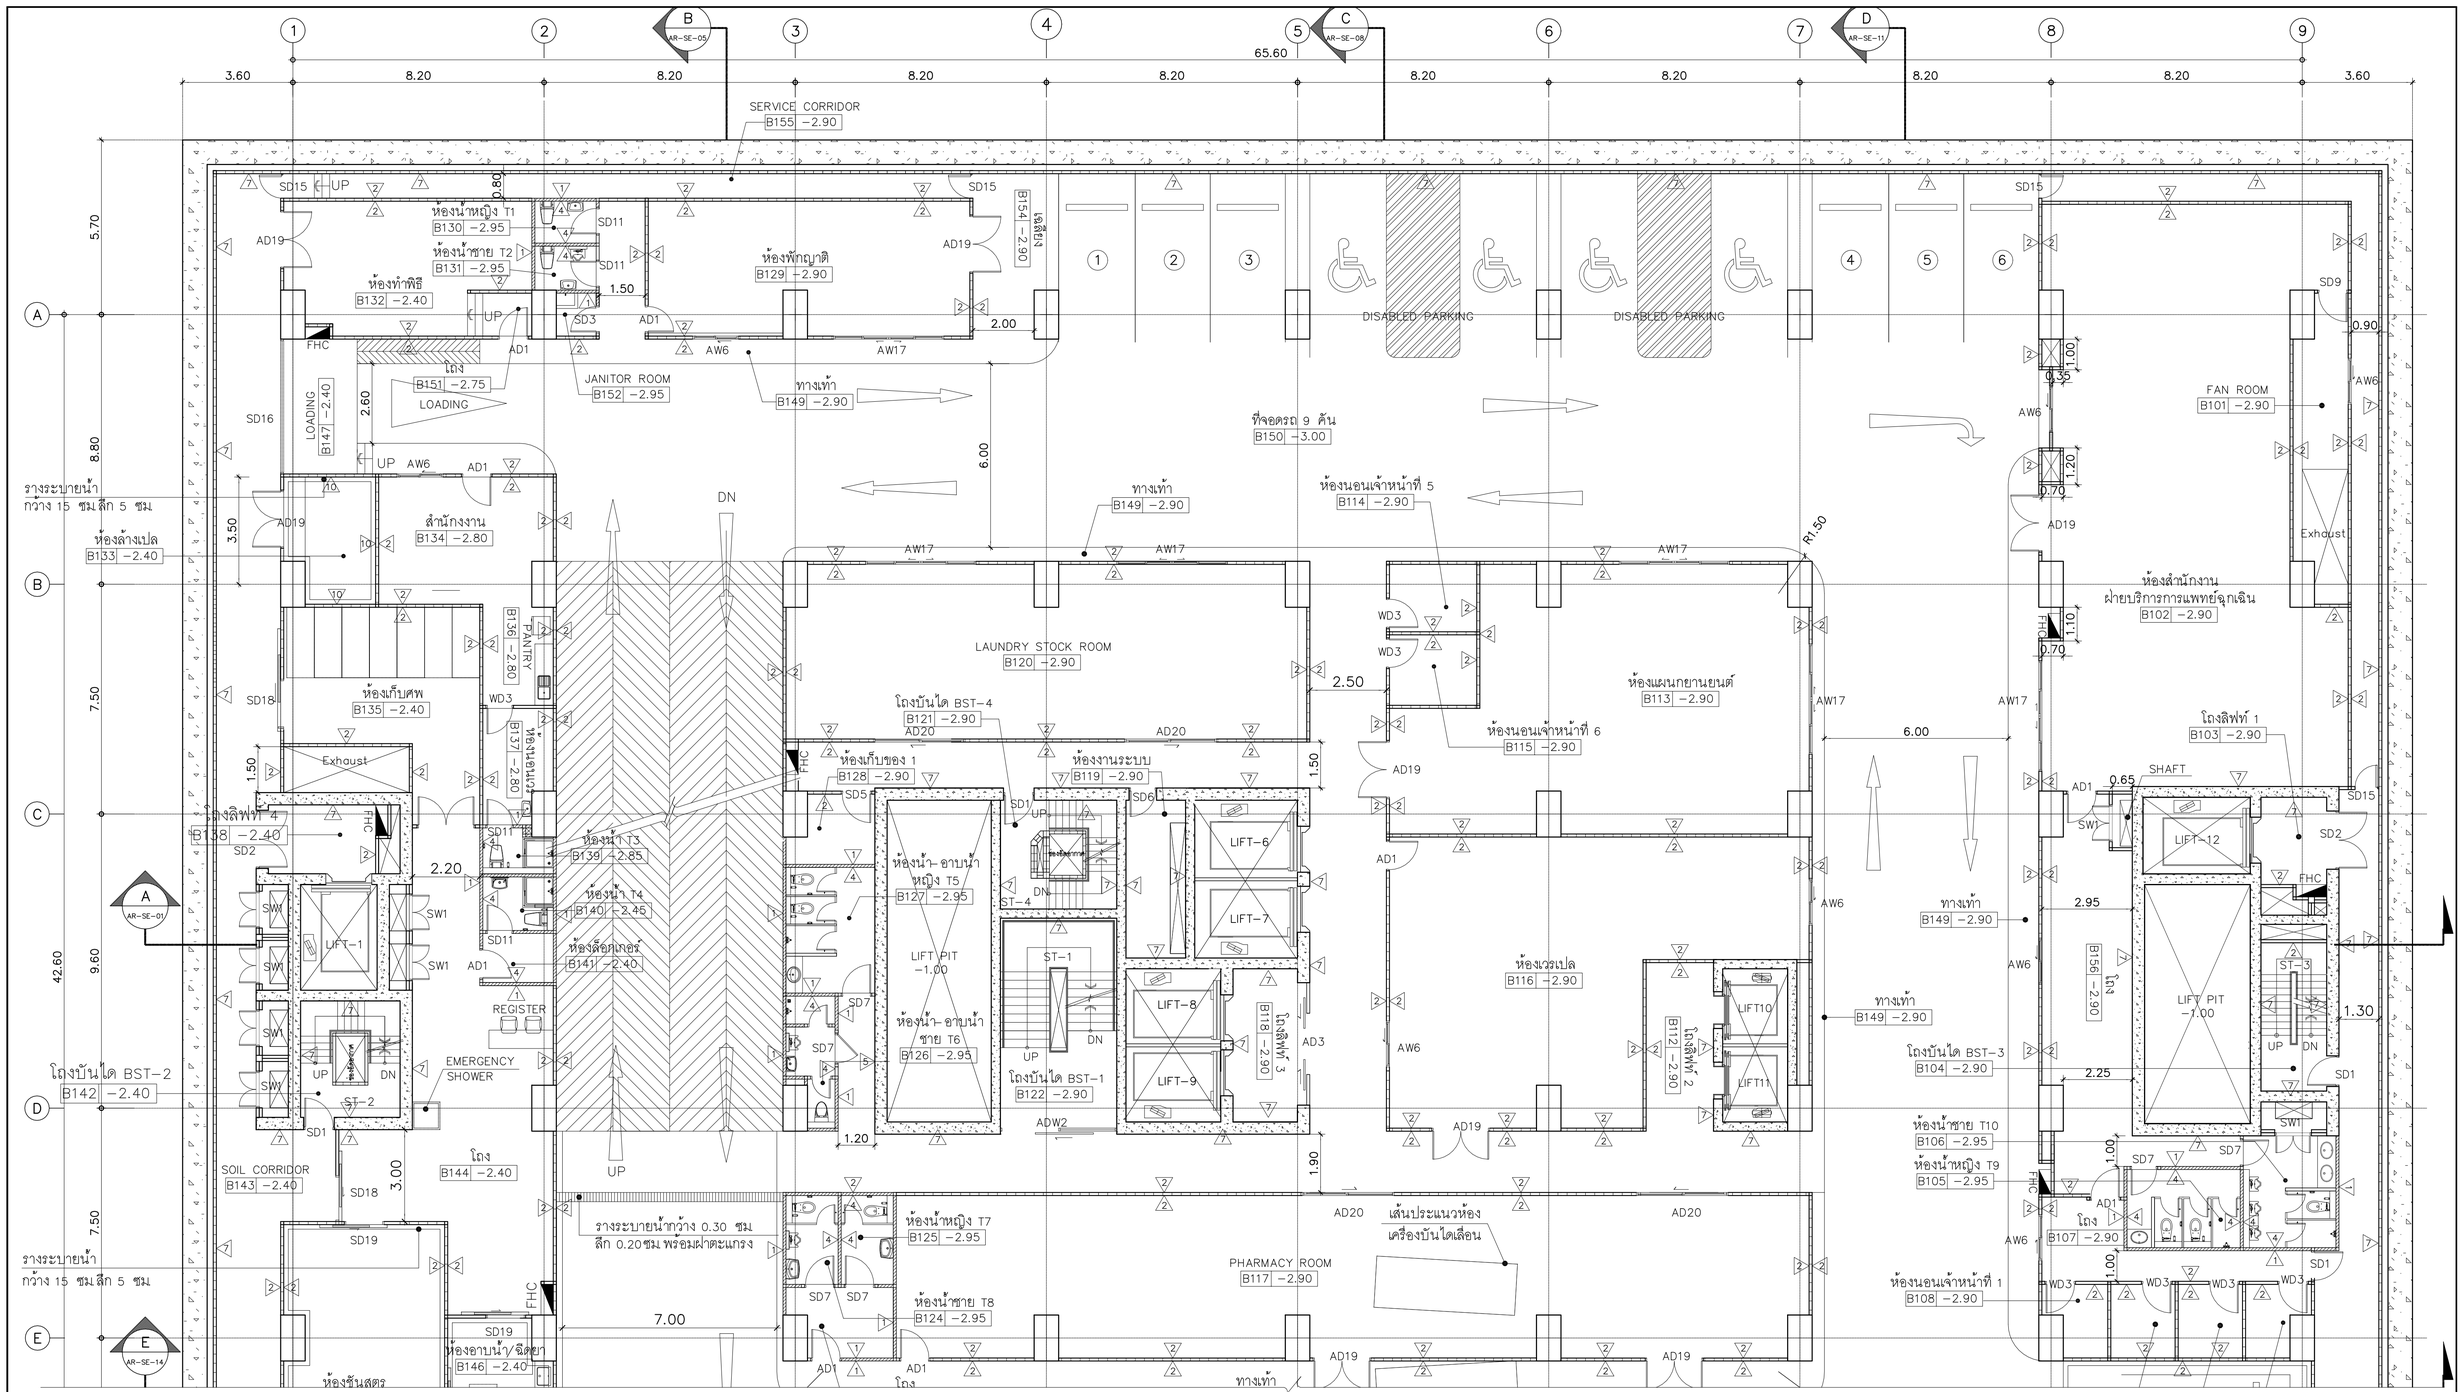

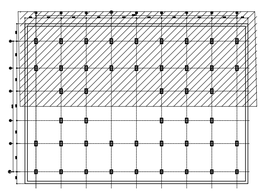

KEY PLAN

แปลนพื้นชั้น B1
มาตราส่วน 1:100

คณะแพทยศาสตร์วชิรพยาบาล มหาวิทยาลัยนวมินทราธิราช	SPAN บริษัท สแปนคอนซัลแตนท์ จำกัด 247 ถ.แสนสุขุม 1 แขวงพลศึกษา เขตสระยาง กรุงเทพฯ 10330 E-MAIL : main.span@gmail.com Tel.0-2942-3691-6 ,Fax.0-2942-3694	บริษัท ศูนย์ธุรกิจ คอร์ปอเรชั่น เอนด์แอนเนอไมท์ จำกัด 75/78 ซอยรัชดาภิเษก 18 แขวงดินแดง เขตดินแดง กรุงเทพมหานคร 10210	บริษัท ไดเมนท์ ทรัสิคส แอนด์ ดีไซน์ จำกัด 48/20 หมู่ 2 ตำบลบ้านเกาะ อำเภอเมืองนครราชสีมา นครราชสีมา 30000	PROJECT NAME: โครงการออกแบบ อาคารผู้ป่วยในเฉลิมพระเกียรติ คณะแพทยศาสตร์วชิรพยาบาล มหาวิทยาลัยนวมินทราธิราช PROJECT ARCHITECT : สมยงค์ ชจวิทย์ สสถ. 1764	ARCHITECTS : นายสลายุทธ เรืองทอง สสถ. 4384 หทัยชนก เอกสุวรรณ สสถ. 4182 วีรยุทธ สมศิริ สสถ. 19439 ปรัชญ์ สานุกูล สสถ. 23820	STRUCTURAL ENGINEERS : นายนัฐสม สรวนวงศ์ วย. 1423 นายศิริชัย รณเกียรติ สย. 5868 นายคุภกัย ชำติ ภย. 37589	ELECTRICAL ENGINEERS: นายชัยวัฒน์ เหลืองอบอุ่น สพท.3473 นายกรอง ทิมเทียว สพท.5276	MECHANICAL ENGINEERS: นายธันวา ต้นเสถียร วก. 797 นายจรพงษ์ สุทธิโสภาอาภรณ์ สก.2544 นายอานัติ ตั้งชู สก.4127	SANITARY ENGINEERS : ชนิษฐา ส่งสกุลชัย วส. 27 วิรวุฒ หงษ์ทอง สส. 253 FIRE PROTECTION ARCHITECTS : ดร.บัณฑิต ประดับสุข สสถ. 1215	INTETIOR DESIGNER : วาสนา เพชรประเสริฐ วรางคณา เศรษฐสุข อภิญญา ยังแย้ม	แบบแสดง : แปลนพื้นชั้นที่ B1 (ส่วนที่ 1) มาตราส่วน 1:100 รวม : แผ่น แบบลงที่ : AR−PL−05

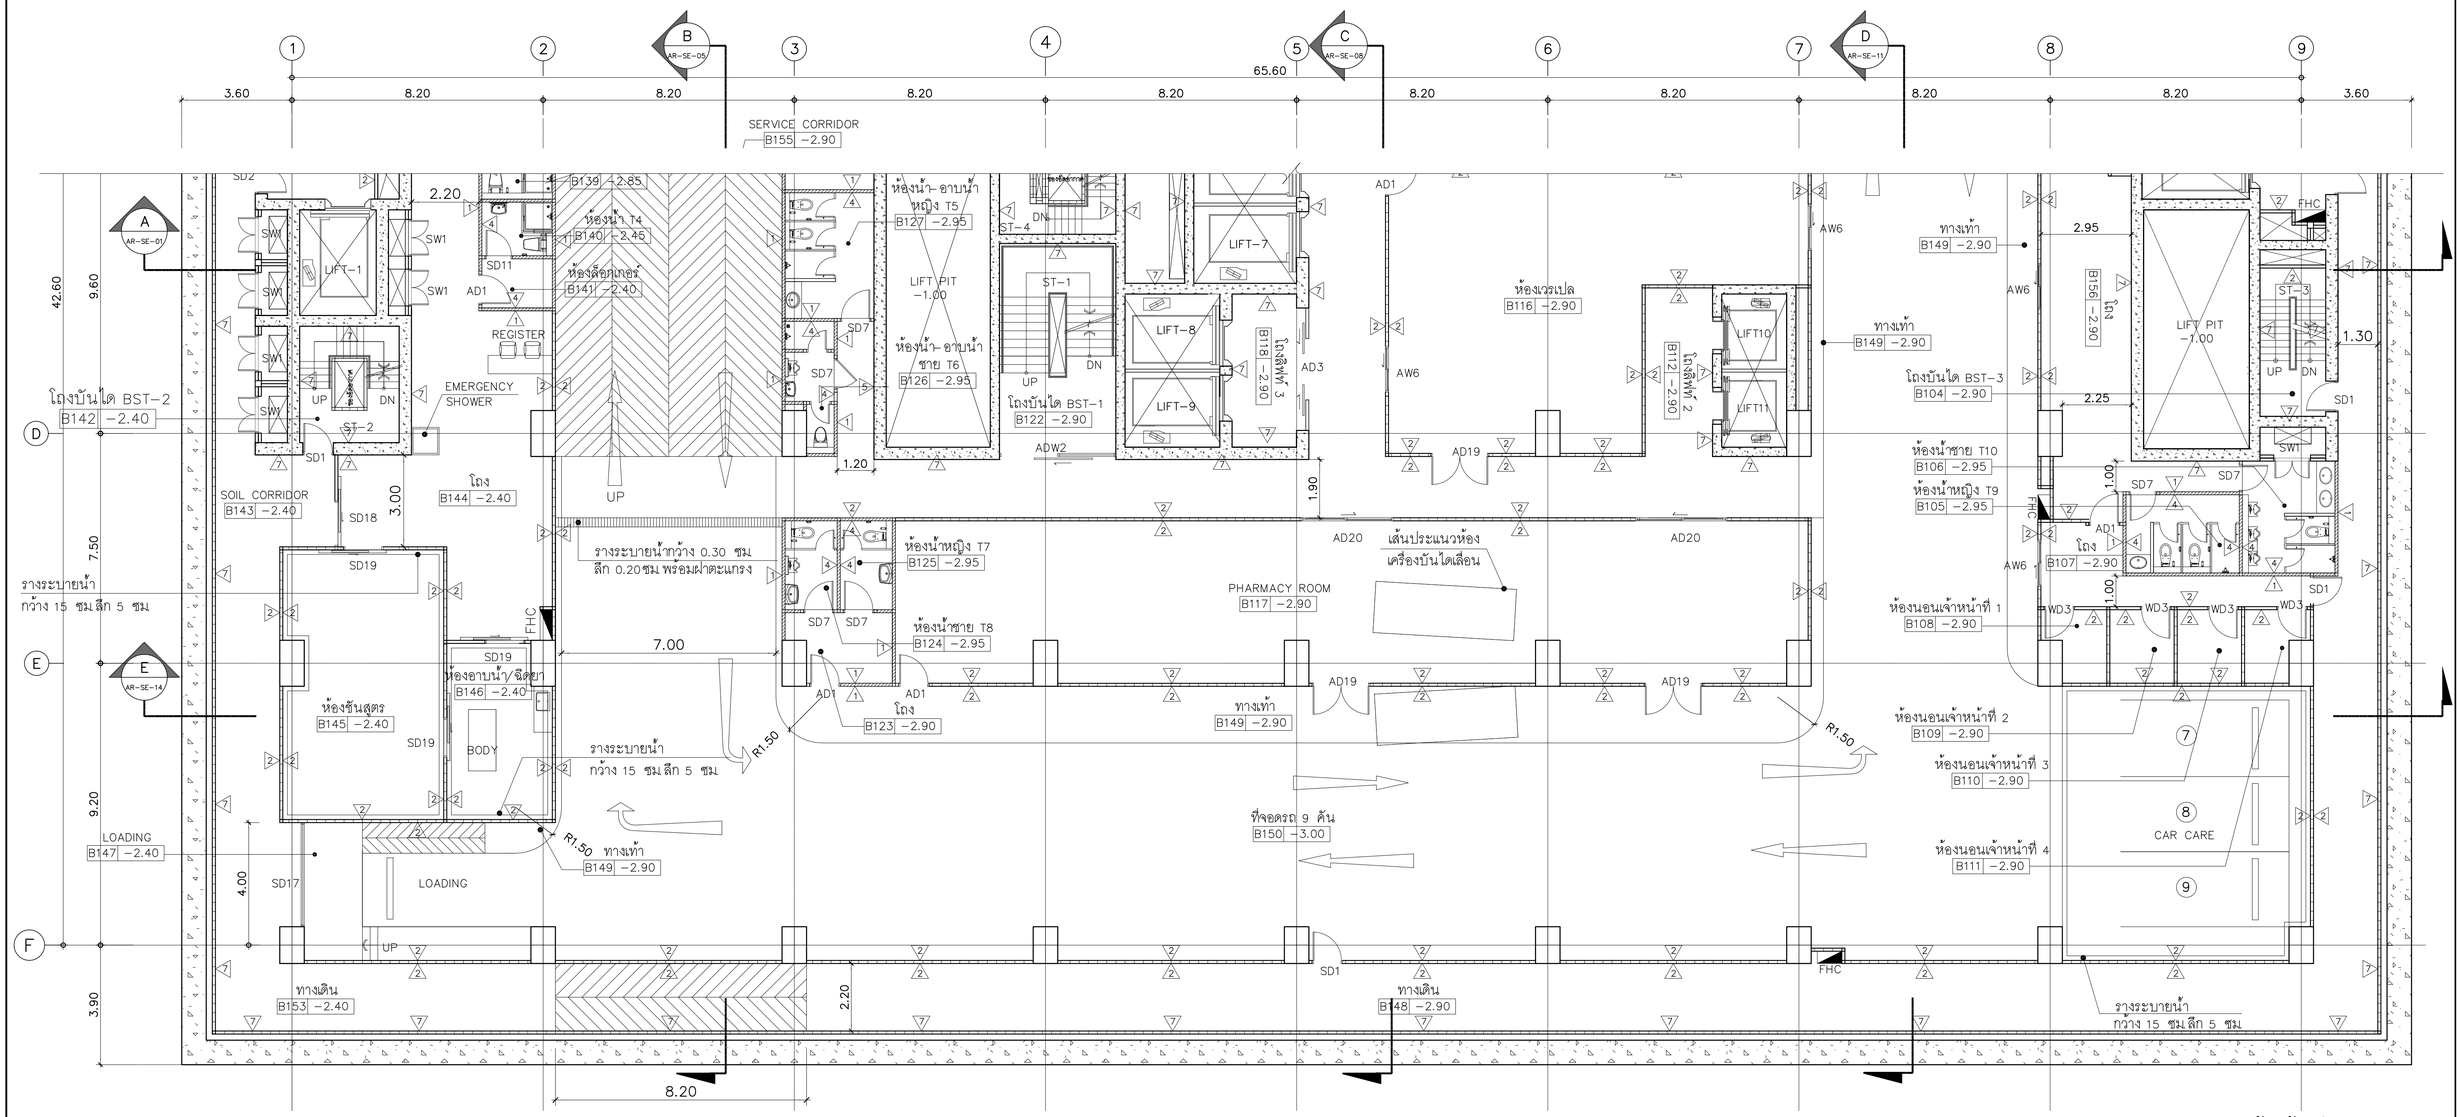

แปลนพื้นชั้นที่ B1

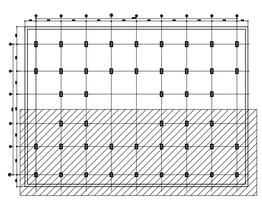

KEY PLAN

คณะแพทยศาสตร์วชิรพยาบาล มหาวิทยาลัยนวมินทราธิราช	SPAN บริษัท สแปนคอนซัลแตนท์ จำกัด 247 ถนนนวมินทร์ 1 แขวงสามวาตะวันตก เขตคลองสามวา กรุงเทพฯ 10230 E-MAIL : mail.span@gmail.com Tel.0-2942-3691-6 Fax.0-2942-3694	บริษัท ดูมิตรบัน สตูดิโอแอร์ชิเทคส์ แอนด์แลนสเคปบิวด์ จำกัด 75/78 ซอยโพธิ์สุวรรณ 18 แขวงสามเสนใน เขตพระนคร กรุงเทพมหานคร 10220	บริษัท ไดแมนด์ ซายน์ดิพท เอนด์ ทีคยู จำกัด 480/25 หมู่ที่ 2 ตำบลบ้านกอก อำเภอเมืองนครราชสีมา นครราชสีมา 30000

PROJECT NAME:
โครงการออกแบบ อาคารผู้ป่วยในเฉลิมพระเกียรติ
คณะแพทยศาสตร์วชิรพยาบาล มหาวิทยาลัยนวมินทราธิราช

PROJECT ARCHITECT : สมยงค์ ชจรวิทย์ สสถ. 1764

ARCHITECTS :		STRUCTURAL ENGINEERS :		ELECTRICAL ENGINEERS:		MECHANICAL ENGINEERS:		SANITARY ENGINEERS :		INTETIOR DESIGNER :	
นายสลายุทธ เรืองทอง	ภสถ. 4384	นายบัรสม สงวนวงศ์	วย. 1423	นายชัยวัฒน์ เหลืองอบอุ่น	สฟท.3473	นายธันวา ดันเสถียร	วก. 797	ชนิษฐา สังสกุลชัย	วส. 27	วาสนา เพชรประไพสิริ	
หทัยชนก เอกสุวรรณ	ภสถ. 4182	นายศิริชัย รณเกียรติ	สย. 5868	นายกรอง ทิมเทียว	สฟท.5276	นายขจรพงษ์ สุทธิโสภาอาภรณ์	สก.2544	วิรวุฒ หงษ์ทอง	สส. 253	วรางคณา เศรษฐสุสุข	
วีรยุทธ สมศิริ	ภสถ. 19439	นายคุภัทย์ ชัยดี	ภย. 37589			นายอานนท์ ตั้งชู	สก.4127	FIRE PROTECTION ARCHITECTS :		อภิญญา ยังแย้ม	
ปรัชญ์ สานุกูล	ภสถ. 23820							ดร.บัณฑิต ประดับสุข	สสถ. 1215		

แบบแสดง : แปลนพื้นชั้นที่ B1 (ส่วนที่ 2)	
มาตราส่วน 1:100	แบบลงที่ : AR-PL-06
รวม : แผ่น	

แนวผนังชั้นใต้ดิน
ทางเท้า 130 +0.50
รางระบายน้ำกว้าง 0.30 ซม. ลึก 0.20ซม พร้อมฝาตะแกรง
เส้นประแสดงแนวพื้นชั้น 2
AIR OUTLET ดูแบบขยายงานไฟฟ้า
ถนนภายนอก 129 +0.40
ช่องท่อประปา
ห้องไฟฟ้า 1 122 +0.60
ห้องไฟฟ้า 2 131 +0.60
ดูแปลนพื้นชั้นลอย 1M AR-PL-09
ห้อง MDB TRANFORMER 123 +0.60
ห้องทำความเย็น(CHILLER) 124 +0.60
ห้องไฟฟ้าสื่อสาร 125 +0.60
โถง 116 +0.60
LOADING
UPS ROOM 120 +0.60
FIRE COMMAND RM. 119 +0.60
แนวพื้นชั้นลอย
โถงบันได ST-4 134 +0.60
ห้องงานระบบ 115 +0.50
ช่องอัดอากาศ
ห้องน้ำชาย T15 104 +0.45
ห้องเตรียมอาหาร 106 +0.50
โถงลิฟท์ 4 121 +0.60
โถงลิฟท์ 2 126 +0.50
โถงลิฟท์ 3 114 +0.50
โถงลิฟท์ 5 127 +0.50
AHU ROOM 138 +0.60
JANITOR ROOM 102 +0.45
ห้องน้ำหญิง T11 113 +0.45
ห้องน้ำหญิง T14 105 +0.45
CONTROL ROOM 118 +0.50
SERVER ROOM 117 +0.50
STAFF LOBBY 103 +0.50
โถงลิฟท์ 1 101 +0.60
ห้องน้ำชาย T12 111 +0.45
ห้องเคาน์เตอร์บริการ 109 +0.50
ห้องสำนักงาน 110 +0.50
ห้องน้ำผู้พิการ T13 112 +0.50
JANITOR RM. 136 +0.45
โถงบันได ST-1 133 +0.50
โถงบันได ST-2 135 +0.70
โถงบันได ST-3 132 +0.60
เฉลียง 108 +0.50
ประชาสัมพันธ์ 107 +0.50
DROP OFF 128 +0.40
ป้ายอาคาร ดูแบบขยาย
เส้นประแสดงแนวพื้นชั้น 2
แนวเปลี่ยนวัสดุ

PROJECT NAME: โครงการออกแบบ อาคารผู้ป่วยในเฉลิมพระเกียรติ คณะแพทยศาสตร์วชิรพยาบาล มหาวิทยาลัยนวมินทราธิราช	ARCHITECTS : นายสลายุทธ เรืองทอง ภสถ. 4384; นายชัยชนก เอกสุวรรณ ภสถ. 4182; วีรยุทธ สมศิริ ภสถ. 19439; ปรัชญ์ สานุกูล ภสถ. 23820	STRUCTURAL ENGINEERS : นายนัฐสม สงวนวงศ์ วย. 1423; นายศิริชัย รณเกียรติ สย. 5868; นายศุภชัย ชำดี ภย. 37589	ELECTRICAL ENGINEERS: นายชัยวัฒน์ เหลืองอบอุ่น สพท.3473; นายกรอง ทิมเขียว สพท.5276	MECHANICAL ENGINEERS: นายธันวา ดันเสถียร วก. 797; นายจรพงษ์ สุทธิโสภาอาภรณ์ สก.2544; นายอาณัติ ดิ่งชู สก.4127	SANITARY ENGINEERS : ชนิษฐา ส่งสกุลชัย วส. 27; วีรวุฒ หงษ์ทอง สส. 253; FIRE PROTECTION ARCHITECTS : ดร.ปณชิต ประดับสุข สสถ. 1215	INTETIOR DESIGNER : วาสนา เพชรประเสริฐ; วรางคณา เศรษฐสุข; อภิญญา ยังแย้ม	แบบแสดง : แปลนพื้นชั้นที่ 1
PROJECT ARCHITECT : สมยงค์ ขจรวิทย์ สสถ. 1764							มาตราส่วน : 1:100
							แบบลงที่ : AR-PL-07

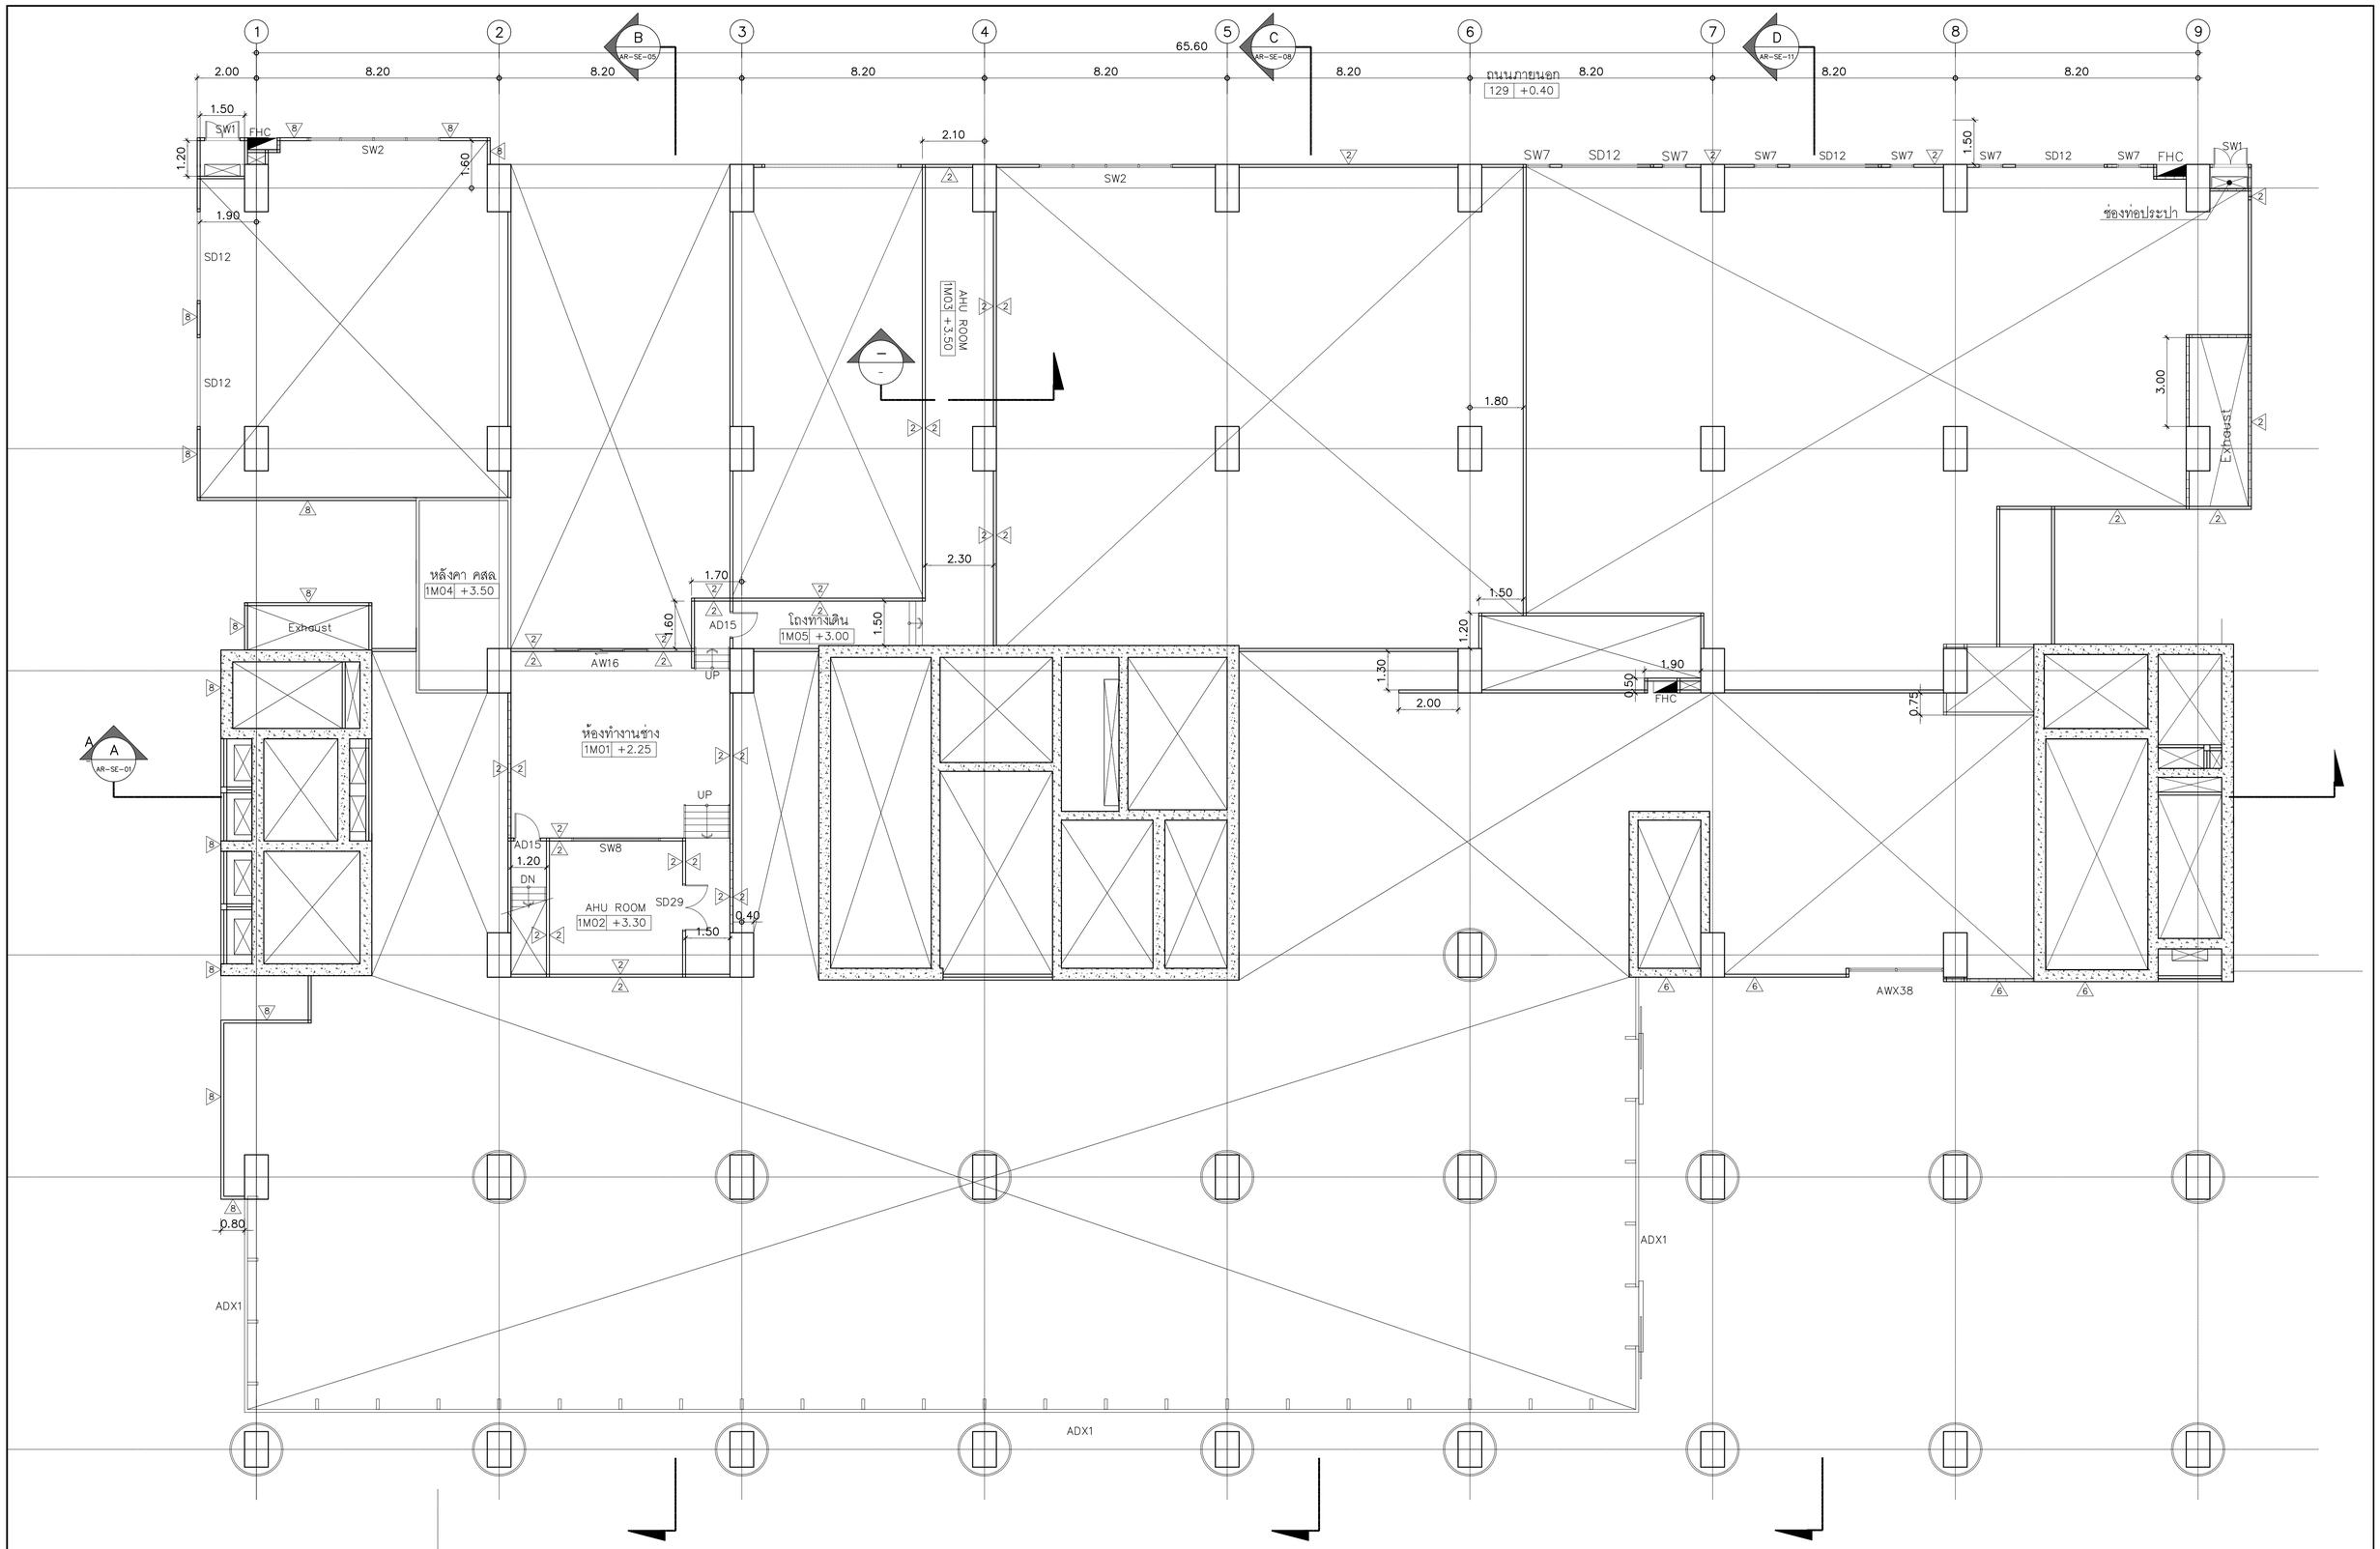

คณะแพทยศาสตร์วชิรพยาบาล มหาวิทยาลัยนวมินทราธิราช	บริษัท สแปนคอนซัลแตนท์ จำกัด 247 อาคารปัญจะ 1 แขวงสามเสนใน เขตพญาไท กรุงเทพฯ 10330 E-MAIL : main.span@gmail.com Tel.0-2942-3691-6 Fax.0-2942-3694	บริษัท ชูนิตย์แอ็ด คอร์ปอเรชั่น แอนด์แอสโซซิเอ้ท จำกัด 75/78 ซอยรัชดาภิเษก 18 แขวงดอกไม้ เขตคลองเตย กรุงเทพมหานคร 10210	บริษัท ไดเมนท์ ซาวิสเทค แอนด์ ทีโอรู จำกัด 480/23 หมู่ที่ 2 ตำบลบ้านเกาะ อำเภอเมืองนครราชสีมา นครราชสีมา 30000

PROJECT NAME:	โครงการออกแบบ อาคารผู้ป่วยในเฉลิมพระเกียรติ คณะแพทยศาสตร์วชิรพยาบาล มหาวิทยาลัยนวมินทราธิราช
PROJECT ARCHITECT :	สมยงค์ ชจรวิทย์ สสถ. 1764

ARCHITECTS :		
นายสลายุทธ เรืองทอง	ภสถ. 4384	
หทัยชนก เอกสุวรรณ	ภสถ. 4182	
วีรยุทธ สมศิริ	ภสถ. 19439	
ปรัชญ์ สานุกูล	ภสถ. 23820	

STRUCTURAL ENGINEERS :		
นายนัฐสม สงวนวงศ์	วย. 1423	
นายศิริชัย รณเกียรติ	สย. 5868	
นายคุภัทย์ ชัยดี	ภย. 37589	

ELECTRICAL ENGINEERS:		
นายชัยวัฒน์ เหลืองอบอุ่น	สพก.3473	
นายกรอง ทิมเจียว	สพก.5276	

MECHANICAL ENGINEERS:		
นายธันวา ตันเสถียร	วก 797	
นายชยรพงษ์ สุทธิโสภาอาภรณ์	สก.2544	
นายอาณัติ ตั้งชู	สก.4127	

SANITARY ENGINEERS :		
ชนิษฐา สงสกุลชัย	วส. 27	
วีรวุฒ หงษ์ทอง	สส. 253	

FIRE PROTECTION ARCHITECTS :	
ดร.บัณฑิต ประดับสุข	สสถ. 1215

INTETIOR DESIGNER :	
วาสนา เพชรประเสริฐ	
วรางคณา เศรษฐสุธรุ	
อภิญญา ยังแย้ม	

แบบแสดง :	แปลนพื้นชั้นลอย 1M
มาตราส่วน 1:100	แบบลงที่ : AR-PL-08
รวม : แผ่น	

ระแนงอลูมิเนียมลายไม้
ขนาด 10X15 ซม @ 0.20ม

Chiller &Condensing MRI
277 +5.25

ดูแปลนพื้นชั้นลอย 2M
AR-PL-11

ห้อง CT SCAN 2
274 +5.25

CONTROL ROOM
273 +5.25

ห้อง CT SCAN 1
272 +5.25

UPS ROOM 1
275 +5.25

ห้องแต่งตัวหญิง
271 +5.25

ห้องแต่งตัวชาย
270 +5.25

ทางเชื่อมอาคารในอนาคต
AR-SE-07

ระแนงอลูมิเนียมลายไม้
ขนาด 10X15 ซม @ 0.20ม

MEDICAL GAS SHAFT

AC SHAFT

โถงลิฟท์ 6
269 +5.25

โถงลิฟท์ 4
265 +5.25

ห้องน้ำหญิง T17
268 +5.20

โถงพักคอย
256 +5.25

โถงบันได ST-2
266 +5.25

ห้องน้ำชาย T16
267 +5.20

ห้อง MRI 1
263 +5.25

UPS ROOM 2
264 +5.25

โถงพักคอย
257 +5.25

CONTROL ROOM
262 +5.25

ห้อง MRI 2
261 +5.25

UPS ROOM 3
260 +5.25

ประชาสัมพันธ์ 1

AD5
INDUCTION RM .3
259 +5.25

AHU
258 +5.25

ดูแปลนพื้นชั้นลอย 2M
AR-PL-11

CONTROL ROOM
253 +5.25

ห้อง X-RAY
254 +5.25

ห้องอ่านฟิล์ม 1
252 +5.25

ก้นสาด คลล
251 +5.20

ห้อง NUCLEAR SCAN 1
240 +5.25

ทางเดิน
278 +5.25

ห้องอ่านฟิล์ม 2
(เวชศาสตร์นิวเคลียร์)
249 +5.25

INDUCTION ROOM 1
255 +5.25

INDUCTION ROOM 2
242 +5.25

ห้องเก็บอุปกรณ์
250 +5.25

โถงบันได ST-4
244 +5.25

ห้องงานระบบ
243 +5.25

โถงลิฟท์ 5
248 +5.25

ประชาสัมพันธ์ 2

UPS ROOM
239 +5.25

ห้อง NUCLEAR SCAN 2
238 +5.25

UPS ROOM
237 +5.25

CONTROL ROOM
241 +5.25

ห้องตรวจ
ฉีดสารรังสี
เตรียมสาร
235 +5.25

ห้องพักกรดตรวจ
234 +5.25

โถงลิฟท์ 4
233 +5.25

โถงลิฟท์ 3
232 +5.25

โถงบันได ST-1
245 +5.25

ห้องเก็บอุปกรณ์
222 +5.25

ห้องน้ำ T96
221 +5.20

ห้องเตรียมสารเภสัชรังสี
220 +5.25

ห้อง PET SCAN
223 +5.25

CONTROL ROOM
224 +5.25

BMD ROOM
255 +5.25

ห้องอเนกประสงค์
282 +5.25

ประชาสัมพันธ์ 3

โถงพักคอย
231 +5.25

ห้องน้ำหญิง T18
228 +5.20

ห้องน้ำชาย T15
229 +5.20

ห้องแต่งตัวชาย
230 +5.25

ห้องเก็บขยะรังสี
219 +5.25

ห้องล้างอุปกรณ์
218 +5.20

INDUCTION ROOM
217 +5.25

ห้องเก็บผ้าสกปรก
216 +5.25

ห้องนอนเวร 2
215 +5.25

ห้องทานไอโอดีน
213 +5.25

OFFICE ROOM
226 +5.25

ห้องน้ำหญิง T20
212 +5.20

ห้องน้ำชาย T21
211 +5.20

ห้องน้ำผู้พิการ T22
210 +5.25

ห้องเก็บของ 1
279 +5.25

ห้องทานอาหาร
201 +5.25

ห้องนอนเวร 1
214 +5.25

ห้องแม่บ้านหญิง
202 +5.25

ห้องน้ำหญิง T19
203 +5.20

ห้องแม่บ้านชาย
204 +5.25

ห้องน้ำชาย T24
205 +5.20

โถงลิฟท์ 1
206 +5.25

โถงลิฟท์ 2
207 +5.25

โถงบันได ST-3
209 +5.25

PANTRY

ดูแบบขยายราวกันตก R1
AR-DE-03

ระเบียง
247 +5.20

ทางเชื่อมอาคารในอนาคต

LIFT-1 LIFT-2 LIFT-3 LIFT-4 LIFT-5 LIFT-6 LIFT-7 LIFT-8 LIFT-9 LIFT-10 LIFT-11 LIFT-12 LIFT-13 LIFT-14 LIFT-15

ST-1 ST-2 ST-3 ST-4

AXW33 AXW34 AXW35 AWX31 AWX33 AWX34 AWX35 ADX1

AW4 AWR1 ADW1 ADW2 ADW4 ADW5 ADW6 ADW9

AD1 AD5 AD6 AD10 AD14 AD15 AD29 AD33

SDF1 SDF2 SDF3 SDF4 SDF5 SDF6 SDF10

SD1 SD2 SD6 SD9 SD10 SD20 SD23 SD24 SD25

SDR1 SDR2

WD1 WD2 WD3 WD4

PD1 PD3

SW1 SW3

FHC

UP DN

NS.

คณะแพทยศาสตร์วชิรพยาบาล
มหาวิทยาลัยนวมินทราธิราช

SPAN
บริษัท สเปนดอนซัลแตนท์ จำกัด
247 ถนนประชาชื่น 1 แขวงทุ่งสองห้อง
เขตหลักสี่ กรุงเทพฯ 10210
E-MAIL : main.span@gmail.com
Tel.0-2942-3691-6 Fax.0-2942-3694

บริษัท ดูเปอร์ก้า คอร์ปอเรชั่น เอเชีย(ประเทศไทย) จำกัด
75/76 ซอยรัตนาธิเบศร์ 19 แขวงบางรักน้อย
เขตบางกอกน้อย กรุงเทพมหานคร 10210

บริษัท ไดเมนชั่น อาร์คิเทค คอนซัล ดีไซน์ จำกัด
48/25 หมู่ที่ 2 ตำบลบางกระสั้น
อำเภอเมืองปทุมธานี จังหวัดปทุมธานี 30000

PROJECT NAME:
โครงการออกแบบ อาคารผู้ป่วยในเฉลิมพระเกียรติ
คณะแพทยศาสตร์วชิรพยาบาล มหาวิทยาลัยนวมินทราธิราช

PROJECT ARCHITECT : สมยงค์ ขจรวิทย์ สสถ. 1764

ARCHITECTS :
นายสลายุทธ เรืองทอง ภสถ. 4384
หทัยชนก เอกสุวรรณ ภสถ. 4182
วีรยุทธ สมศิริ ภสถ. 19439
ปรัชญ์ สานุกูล ภสถ. 23820

STRUCTURAL ENGINEERS :
นายนัฐสม สงวนวงศ์ วย. 1423
นายศิริชัย รณเกียรติ สย. 5868
นายสุเกียง ชัชดี ภย. 37589

ELECTRICAL ENGINEERS:
นายชัยวัฒน์ เหลืองอบอุ่น สพก.3473
นายกรอง ถิ่นเขียว สพก.5276

MECHANICAL ENGINEERS:
นายธันวา ดันเสถียร วก. 797
นายยงพงษ์ สุทธิโสภาอาภรณ์ สก.2544
นายอานนท์ ตั้งชู สก.4127

SANITARY ENGINEERS :
ชนิษฐา ส่งสกุลชัย วส. 27
วิรวุฒิ หงษ์ทอง สส. 253

FIRE PROTECTION ARCHITECTS :
ดร.บัณฑิต ประดับสุข สสถ. 1215

INTERIOR DESIGNER :
วาสนา เพชรประเสริฐ
วรางคณา เตชะชูสุข
อภิญญา ยังแย้ม

แบบแสดง :
แปลนพื้นชั้นที่ 2

มาตราส่วน 1:100
รวม : แผ่น

แบบลงที่ : AR-PL-09

21-07-2563

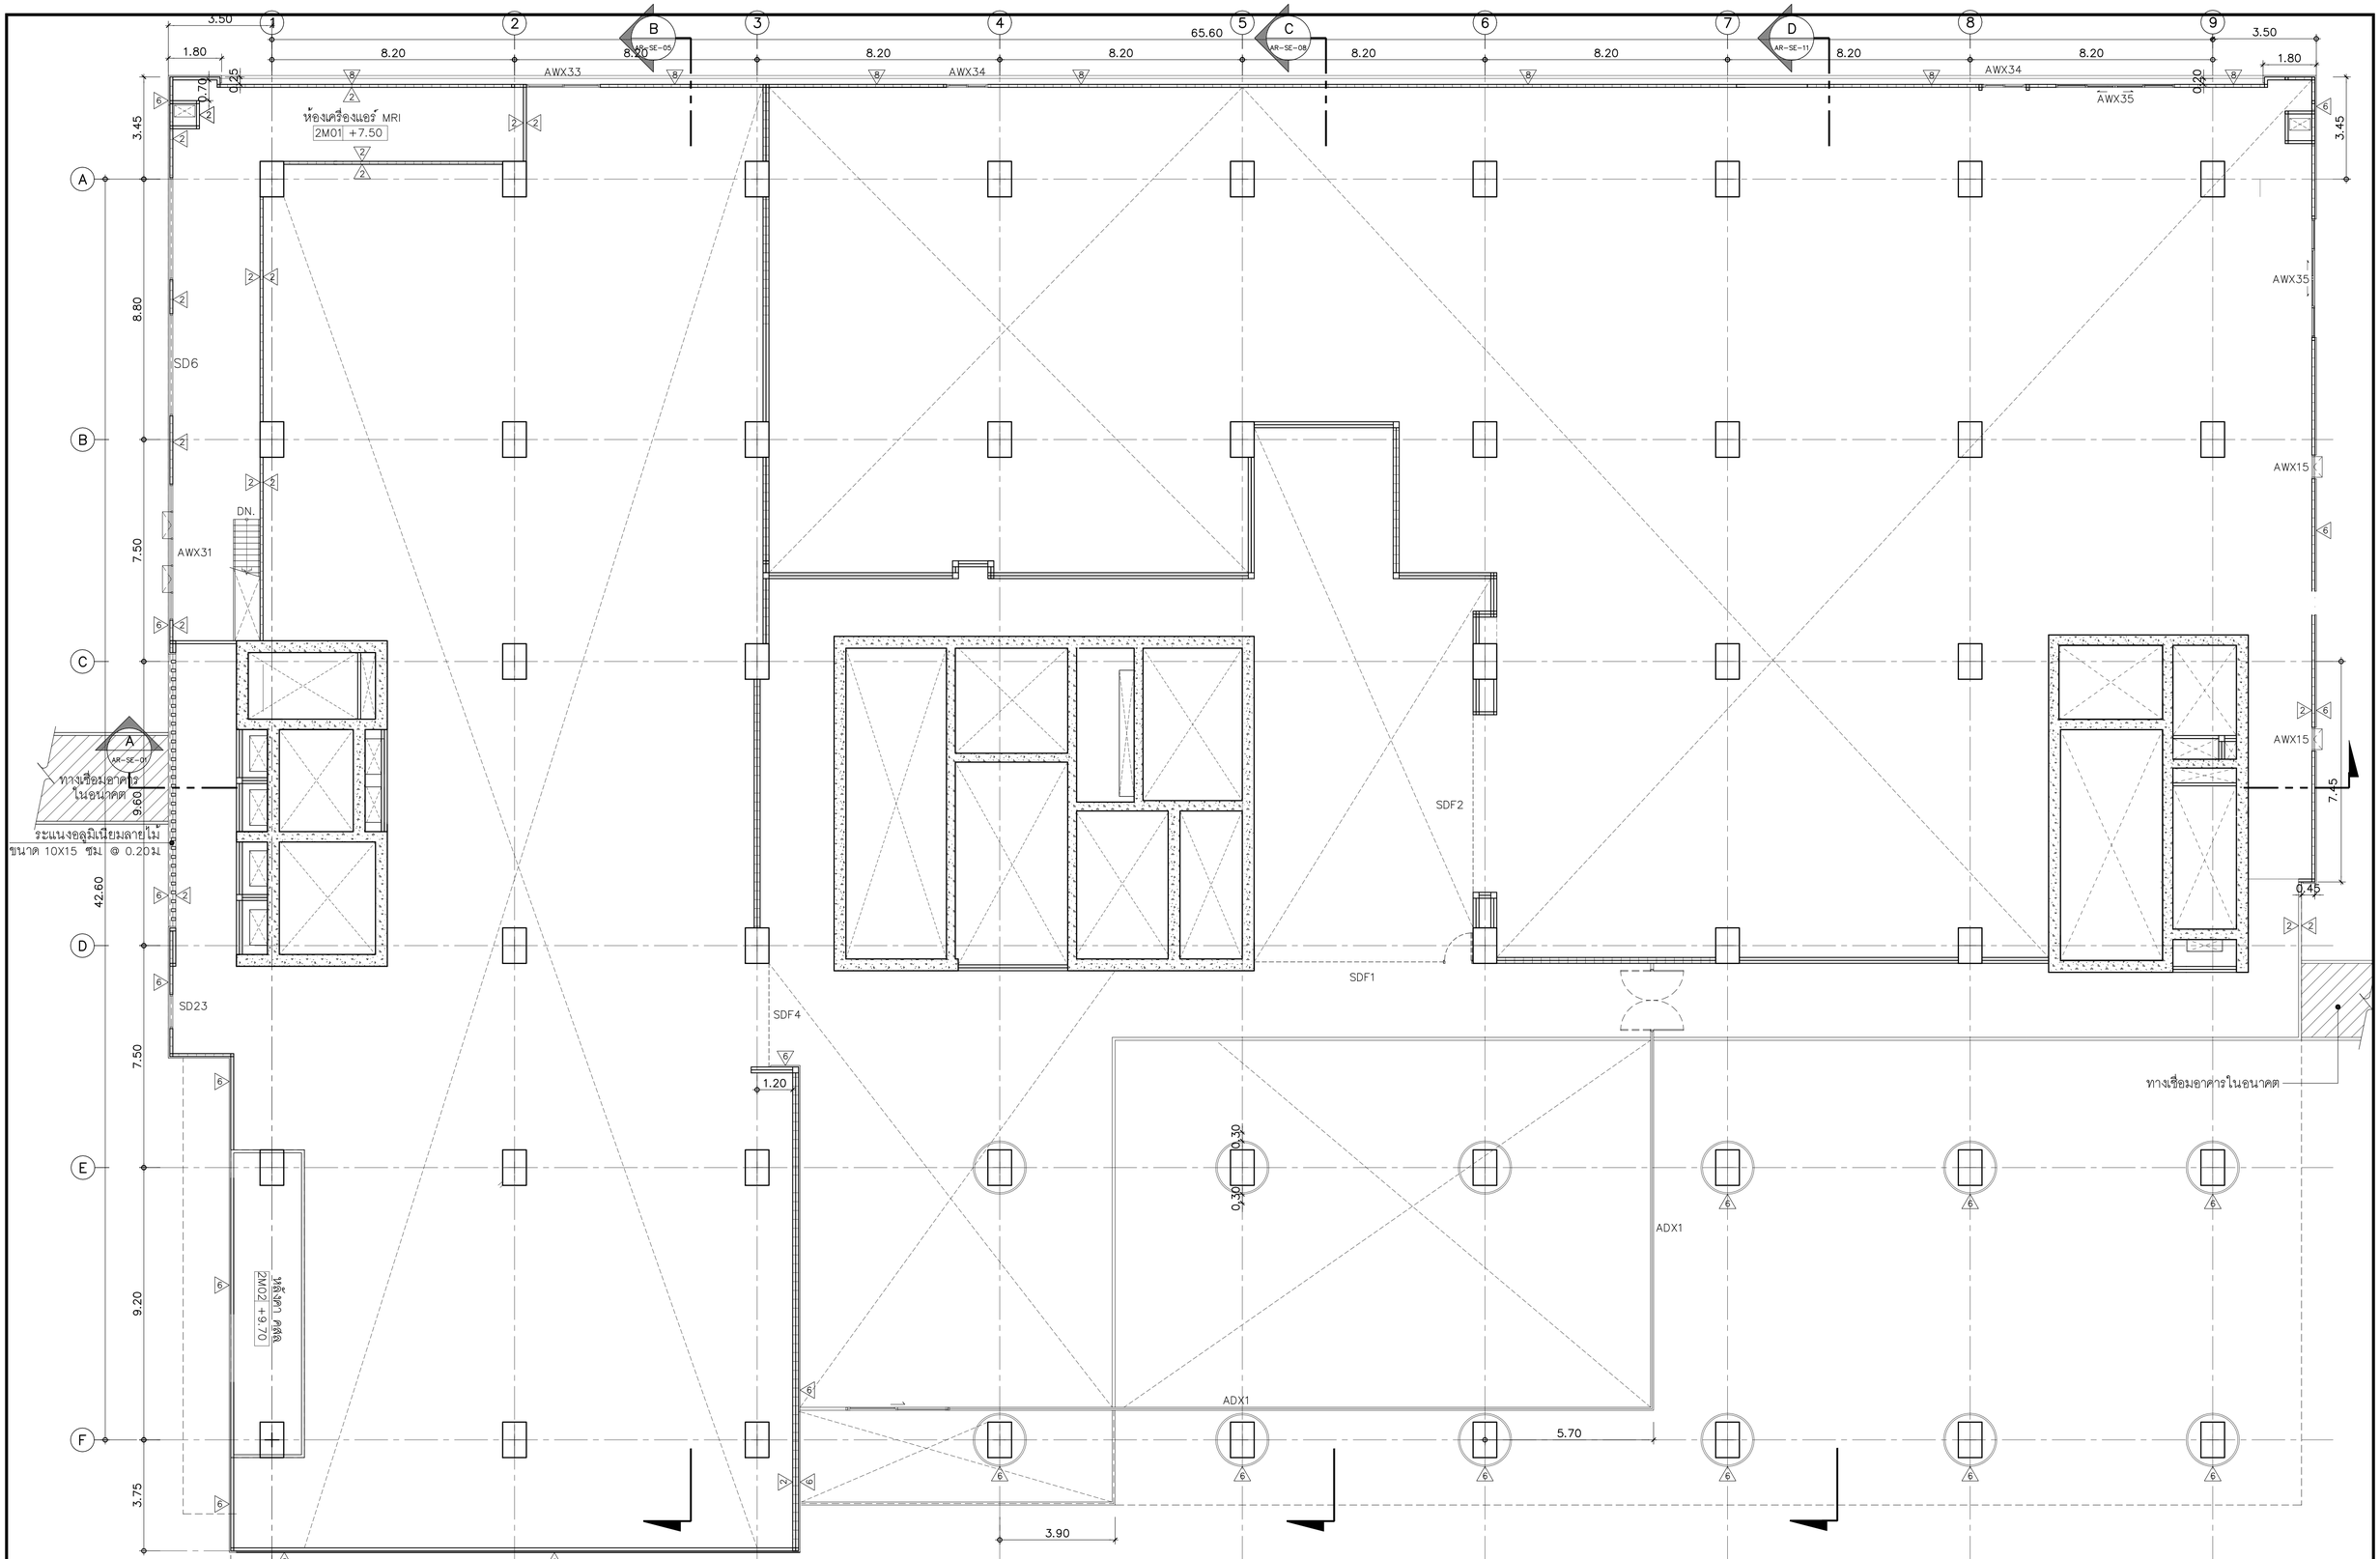

คณะแพทยศาสตร์วชิรพยาบาล มหาวิทยาลัยนวมินทราธิราช	SPAN บริษัท สแปนคอนซัลแตนท์ จำกัด 247 ถ.สมเด็จพระปิ่นเกล้า แขวงศาลเจ้าพ่อเสือ เขตพระนคร กรุงเทพฯ 10200 E-MAIL : main.span@gmail.com Tel.0-2942-3691-6 Fax.0-2942-3694	บริษัท ศุภิสรา คอร์ปอเรชั่น เอนเนอร์แมเนจเม้นท์ จำกัด 75/78 ซอยรัตนาธิเบศร์ 18 แขวงบางเขน เขตบางเขน กรุงเทพมหานคร 10210	บริษัท ไดมอนด์ ซายน์เทค เอนเนอร์ ดีไซน์ จำกัด 480/25 หมู่ที่ 2 ตำบลบางแก้ว อำเภอเมืองสมุทรปราการ จังหวัด สมุทรปราการ 10290

PROJECT NAME:
โครงการออกแบบ อาคารผู้ป่วยในเฉลิมพระเกียรติ
คณะแพทยศาสตร์วชิรพยาบาล มหาวิทยาลัยนวมินทราธิราช

PROJECT ARCHITECT : สมยงค์ ชจรวิทย์ สสถ 1764

ARCHITECTS :	
นายสลายุทธ เรืองทอง	ภสถ. 4384
หทัยชนก เอกสุวรรณ	ภสถ. 4182
วีรยุทธ สมศิริ	ภสถ. 19439
ปรัชญ์ สำนุกูล	ภสถ. 23820
STRUCTURAL ENGINEERS :	
นายนัฐสม สงวนวงศ์	วย. 1423
นายศิริชัย รณเกียรติ	สย. 5868
นายคุภากร ชำติ	ภย. 37589
ELECTRICAL ENGINEERS:	
นายชัยวัฒน์ เหลืองอบอุ่น	สพก.3473
นายกรอง กิมเขียว	สพก.5276
MECHANICAL ENGINEERS:	
นายธันวา ดันเสถียร	วก. 797
นายชรพงษ์ สุทธิโสภาอาภรณ์	สก.2544
นายอาณัติ ดิ่งชู	สก.4127
SANITARY ENGINEERS :	
ชูนิพฐา สงสูกลชัย	วส. 27
วิวุฒิ หงษ์ทอง	สส. 253
FIRE PROTECTION ARCHITECTS :	
ดร.บัณฑิต ประดับสุข	สสถ. 1215
INTERIOR DESIGNER :	
วาสนา เพชรประเสริฐ	
วรางคณา เศรษฐสุข	
อภิญญา ยังแย้ม	

แบบแสดง :
แปลนพื้นชั้นลอย 2M

มาตราส่วน 1:100
แบบลงที่ : AR-PL-10
รวม : แผ่น

21-07-2563

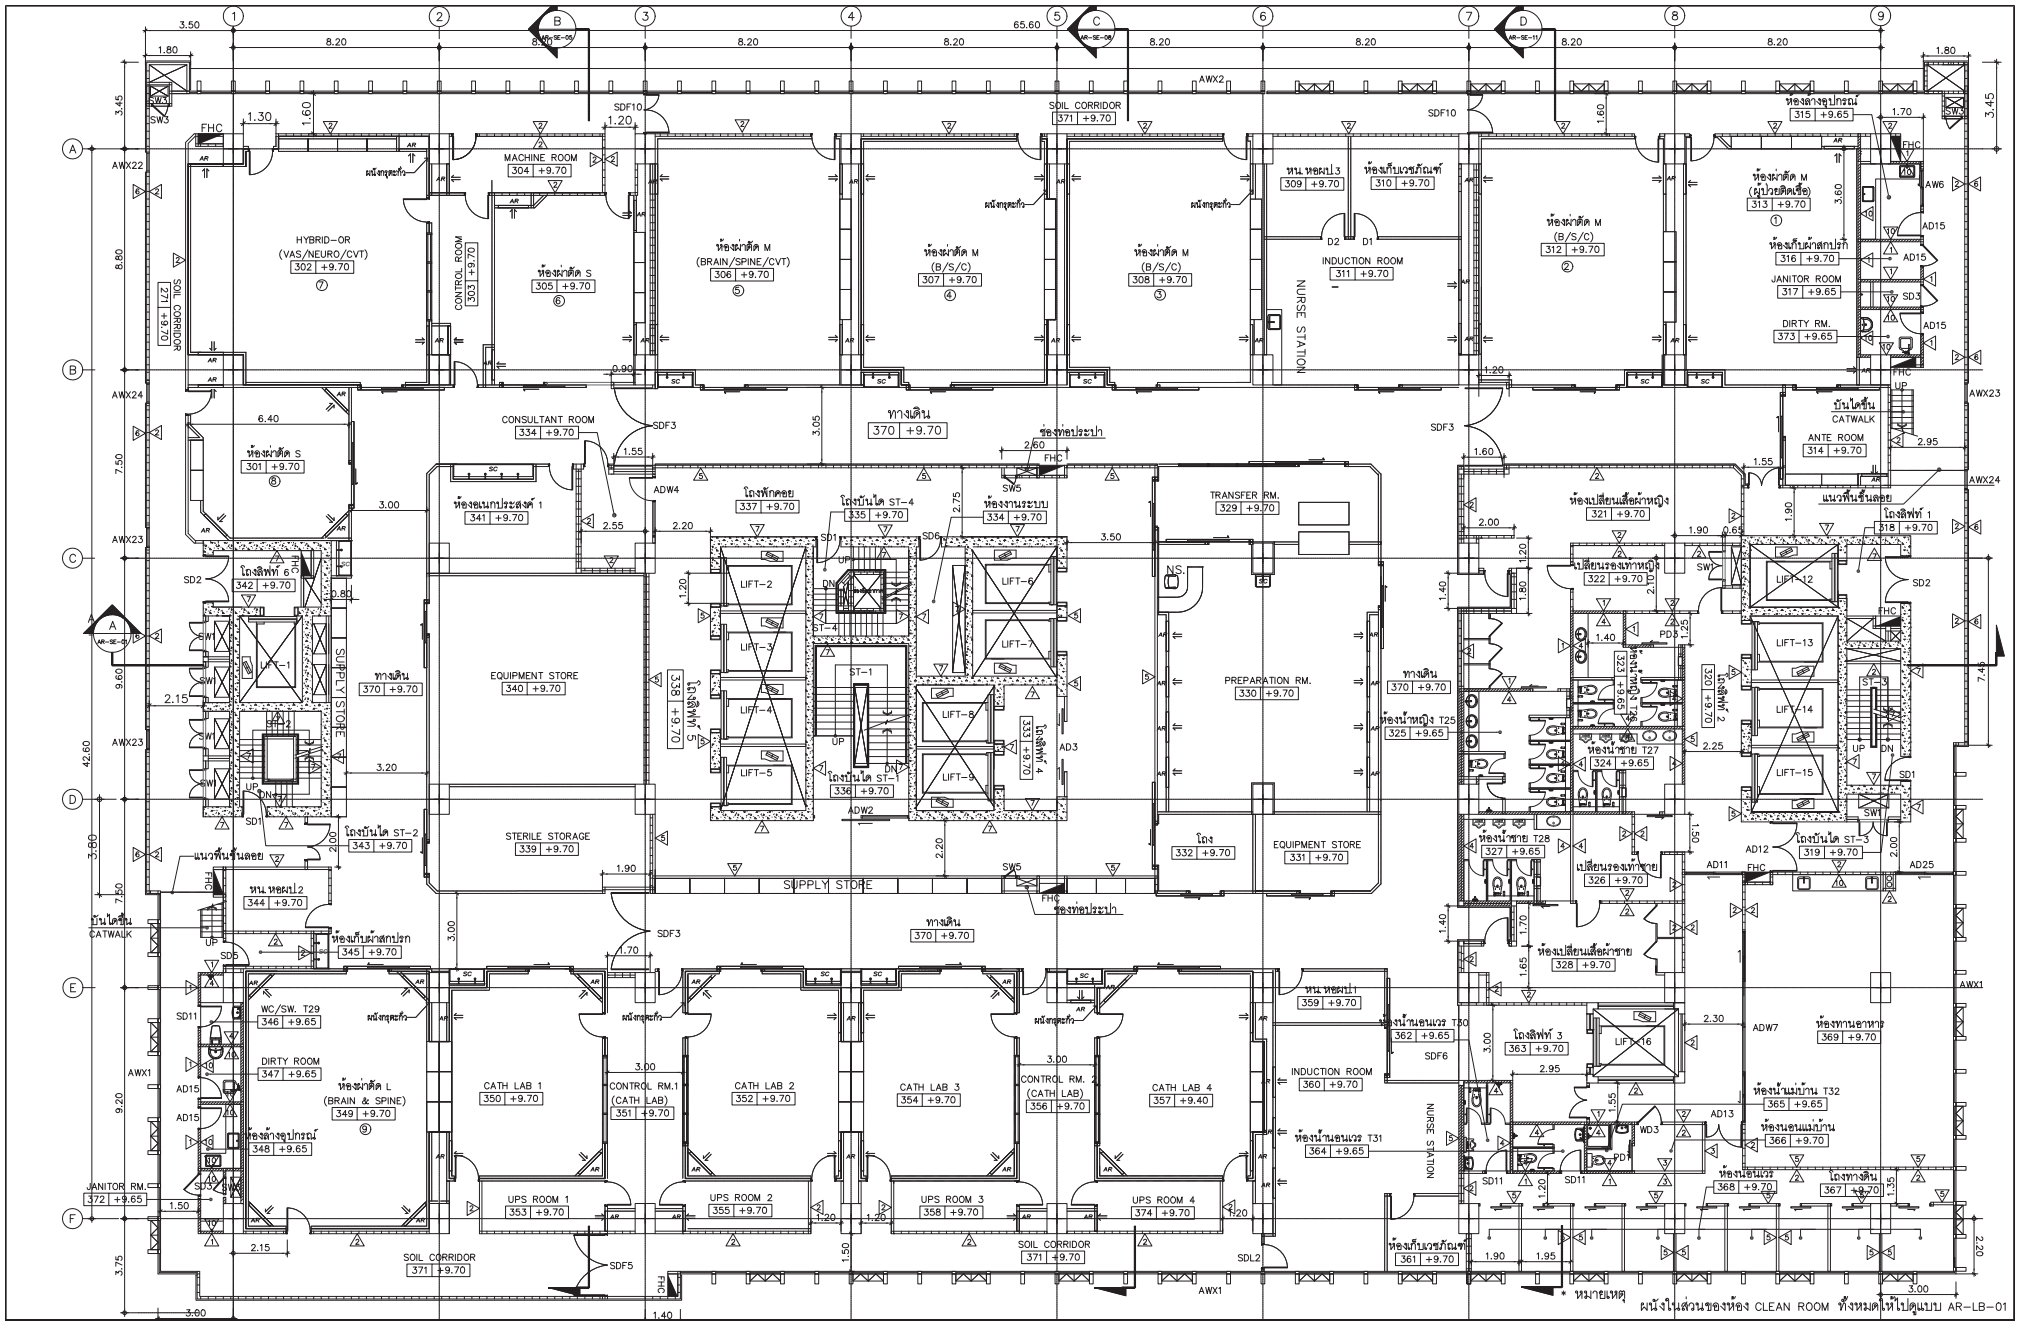

PROJECT NAME:
โครงการออกแบบ อาคารผู้ป่วยในและสิ่งสนับสนุน คณะแพทยศาสตร์วชิรพยาบาล มหาวิทยาลัยนวมินทราธิราช

PROJECT ARCHITECT : สมเธียร ชยะวิทย์ สถ.1764

ARCHITECTS :		
นายสยาภุทธ เรืองทอง	ภสถ. 4384	
หรัยธนก เอกสุวรรณน	ภสถ. 4182	
วิรยุทธ สมศิริ	ภสถ. 19439	
ปริชญ์ สานุกูล	ภสถ. 23820	

STRUCTURAL ENGINEERS :		
นายณัฐสม สงวนวงศ์	วส. 1423	
นายศิริชัย รอดเกิดผล	สถ. 5868	
นายคุณชัย ชัยดี	ภส. 37589	

ELECTRICAL ENGINEERS:		
นายอภิวัฒน์ เหลืองอนนุน	สพท.3473	
นายกรอง กิ่งเรียว	สพท.5276	

MECHANICAL ENGINEERS:		
นายอำนวย ดันแสยิยะ	วก. 797	
นายจตพงษ์ อุทธโสภาคารณ์	สก.2544	
นายอาณัติ ดีงู	สก.4127	

SANITARY ENGINEERS :		
ชนิพฐา ส่งสกุลชัย	วส. 27	
วิรวุฒ จงประทอง	สส. 253	

FIRE PROTECTION ARCHITECTS :		
ศร. ปิณฑิต ประวัติสุข	สถ. 1215	

INTETIOR DESIGNER :	
วรสมา เพชรประสิทธิ์	
วรางคณา เตชะสุชาติ	
อนัญญา อังแสม	

แบบแสดง : แปลนพื้นชั้นที่ 3

มาตราส่วน 1:100 | แบบเลขที่ : AR-PL-11

รวม : แผ่น

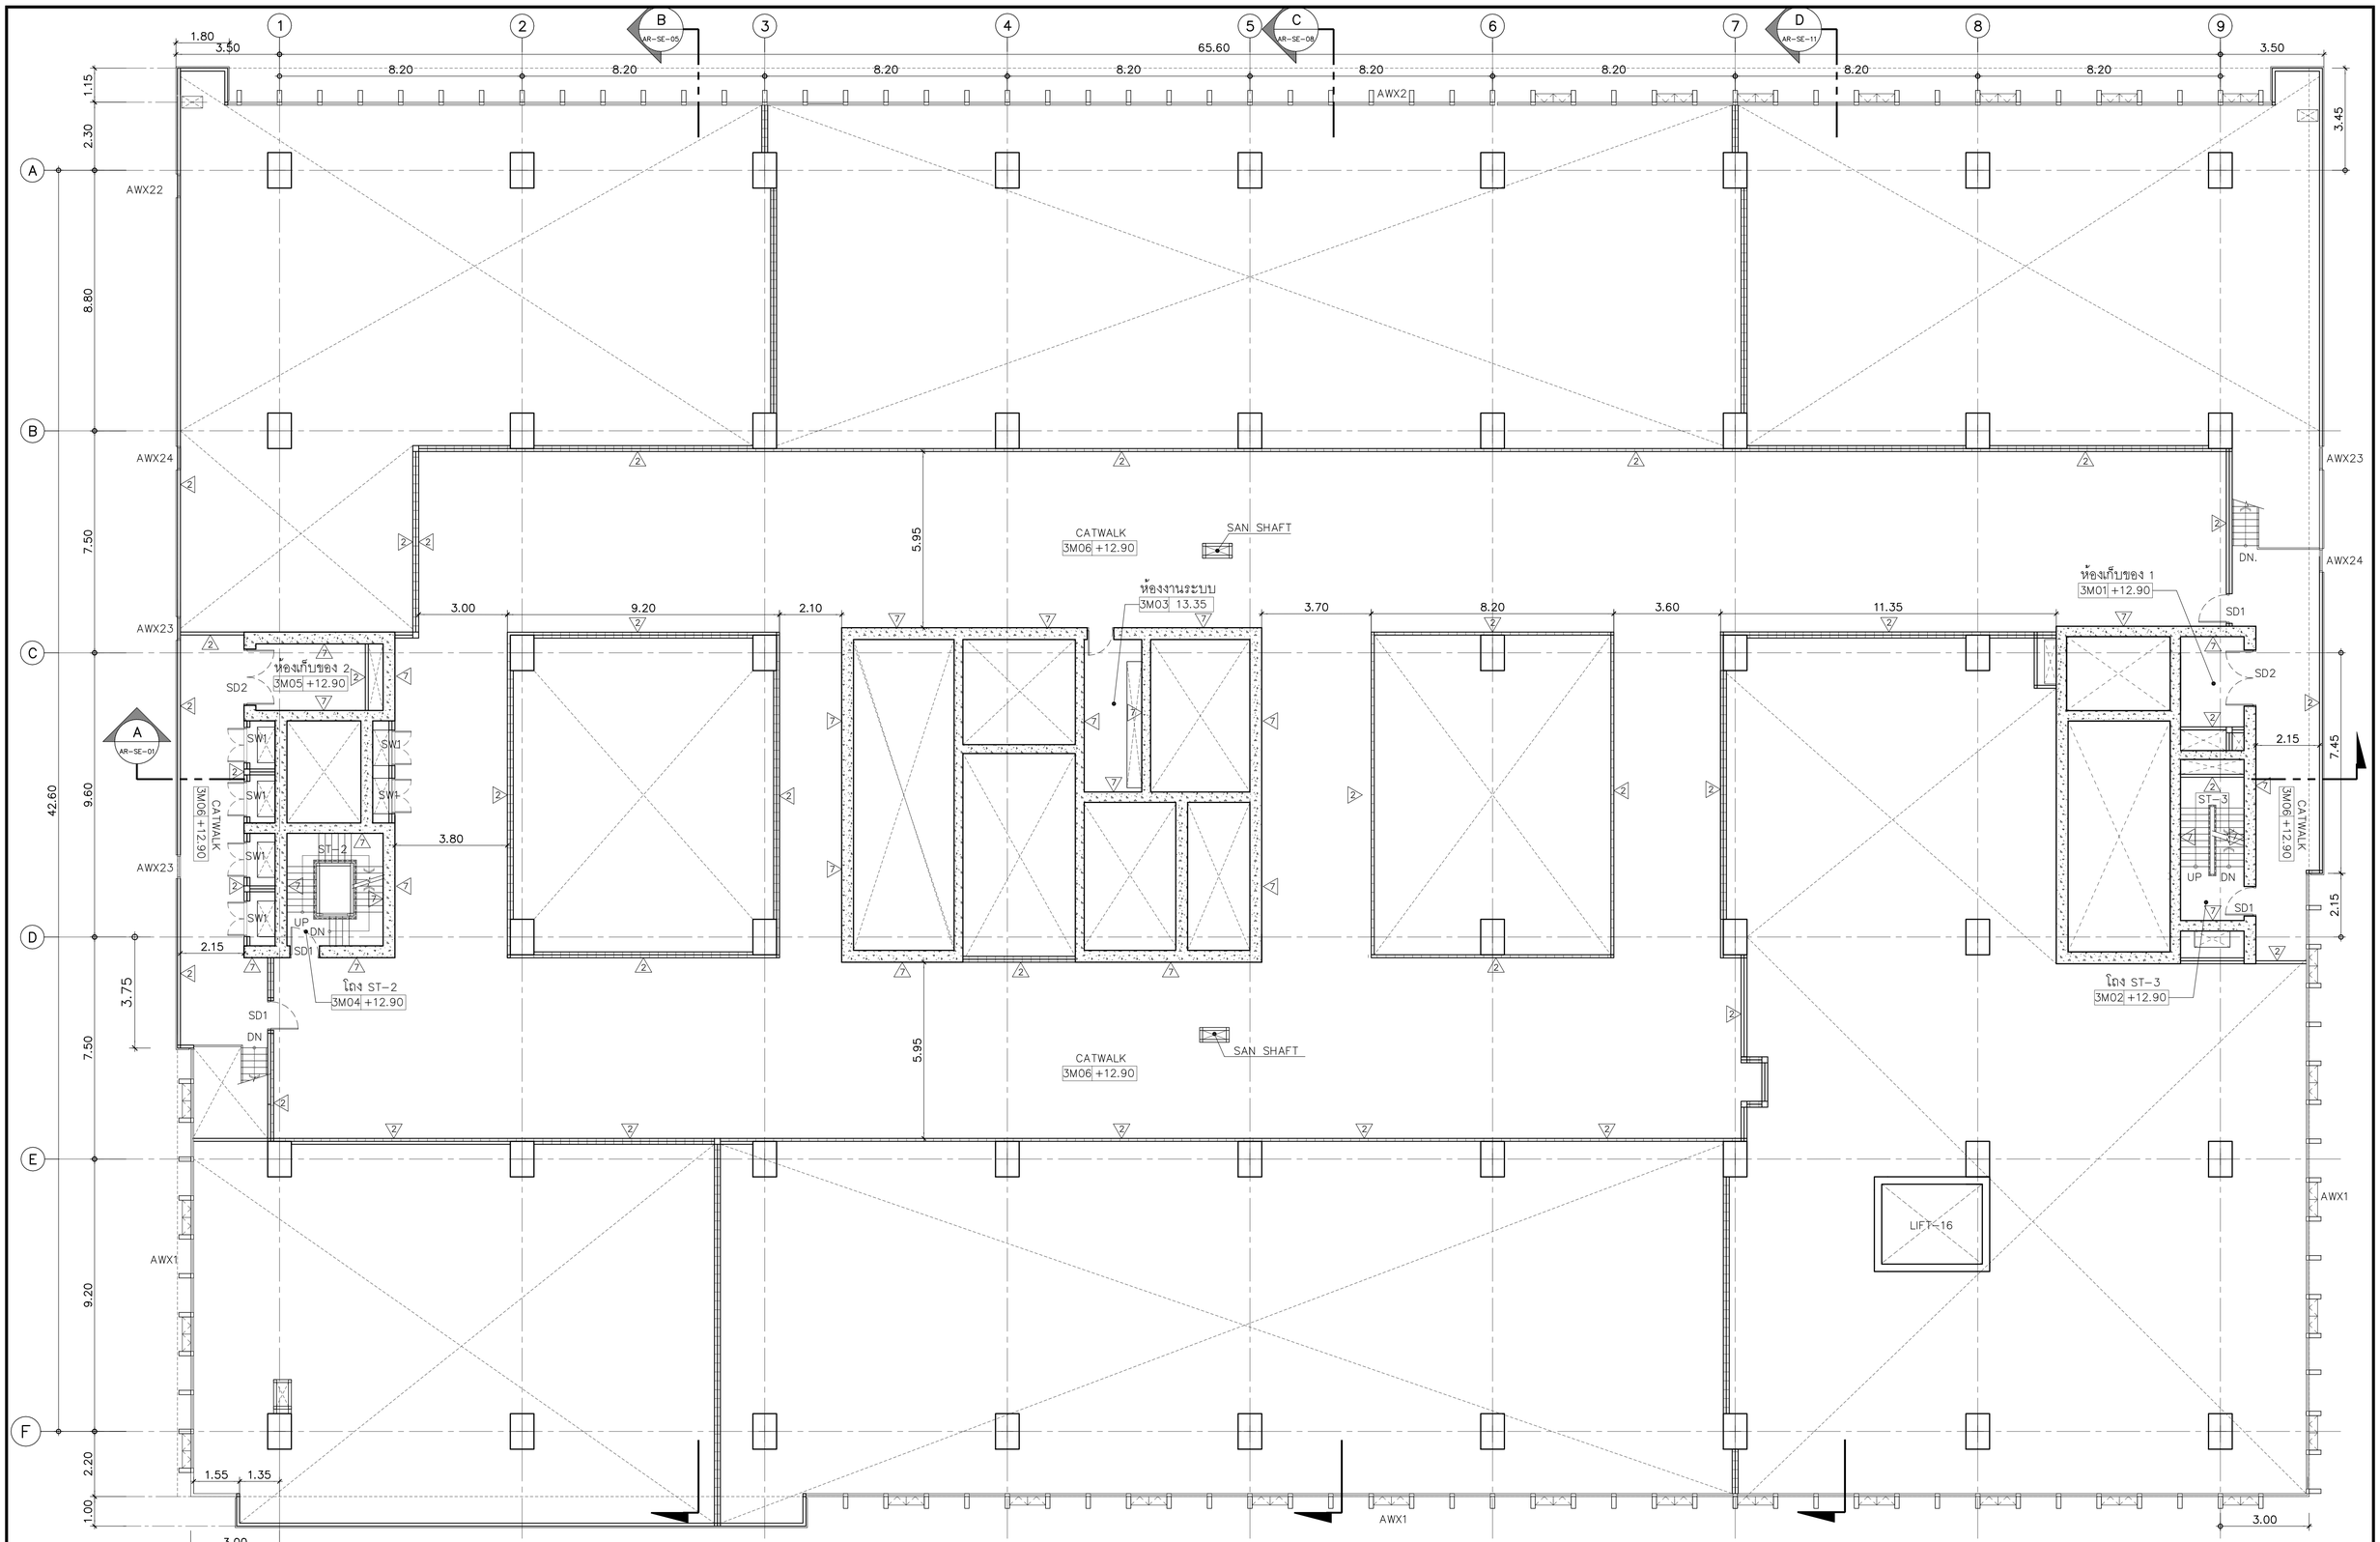

คณะแพทยศาสตร์วชิรพยาบาล มหาวิทยาลัยนวมินทราธิราช	SPAN บริษัท สแปนคอนซัลแตนท์ จำกัด 247 ถนนพิบูลฯ 1 แขวงพลศึกษา เขตสามเสน กรุงเทพฯ 10330 E-MAIL : main.span@gmail.com Tel.0-2942-3691-6 ,Fax.0-2942-3694	บริษัท ดูมิเดอร์บ์ เคอร์ไปเตอร์ แอนด์แอสเซมบ์ลี่ จำกัด 75/78 ซอยรัชดาภิเษก(ซอย 18) แขวงดินแดง เขตดินแดง กรุงเทพมหานคร 10320	บริษัท ไดเมนซ์ เทรดิ้ง แอนด์ ทีวิญ่ จำกัด 480/20 หมู่ที่ 3 ตำบลบ้านเกาะ อำเภอเมืองนครราชสีมา นครราชสีมา 30000	PROJECT NAME: โครงการออกแบบ อาคารผู้ป่วยในเฉลิมพระเกียรติ คณะแพทยศาสตร์วชิรพยาบาล มหาวิทยาลัยนวมินทราธิราช PROJECT ARCHITECT : สมยงค์ ชจวิทย์ สสถ. 1764	ARCHITECTS : นายสลายุทธ เรืองทอง ภสถ. 4384 หทัยชนก เอกสุวรรณ ภสถ. 4182 วีรยุทธ สมศิริ ภสถ. 19439 ปรัชญ์ สานุกูล ภสถ. 23820	STRUCTURAL ENGINEERS : นายนัฐสม สงวนวงศ์ วย. 1423 นายศิริชัย รณเกียรติ สย. 5868 นายศุภกิจ ขัติ ภย. 37589	ELECTRICAL ENGINEERS: นายชัยวัฒน์ เหลืองอบอุ่น สพท.3473 นายกรอง ทิมเขียว สพท.5276	MECHANICAL ENGINEERS: นายธันวา ตันเสถียร วก. 797 นายชรพงษ์ สุทธิโสภาอาภรณ์ สก.2544 นายอาณิติ ดิ่งชู สก.4127	SANITARY ENGINEERS : ชูนิพฐา สังสูกุลชัย วส. 27 วิรวุฒิ หงษ์ทอง สส. 253 FIRE PROTECTION ARCHITECTS : ดร.บัณฑิต ประดับสุข สสถ. 1215	INTERIOR DESIGNER : วาสนา เพชรประเสริฐ วรางคณา เศรษฐสุข อภิญญา ยังแย้ม	แบบแสดง : แปลนพื้นชั้นลอย 3 มาตราส่วน 1:100 รวม : แผ่น แบบลงที่ : AR-PL-12

21-07-2563

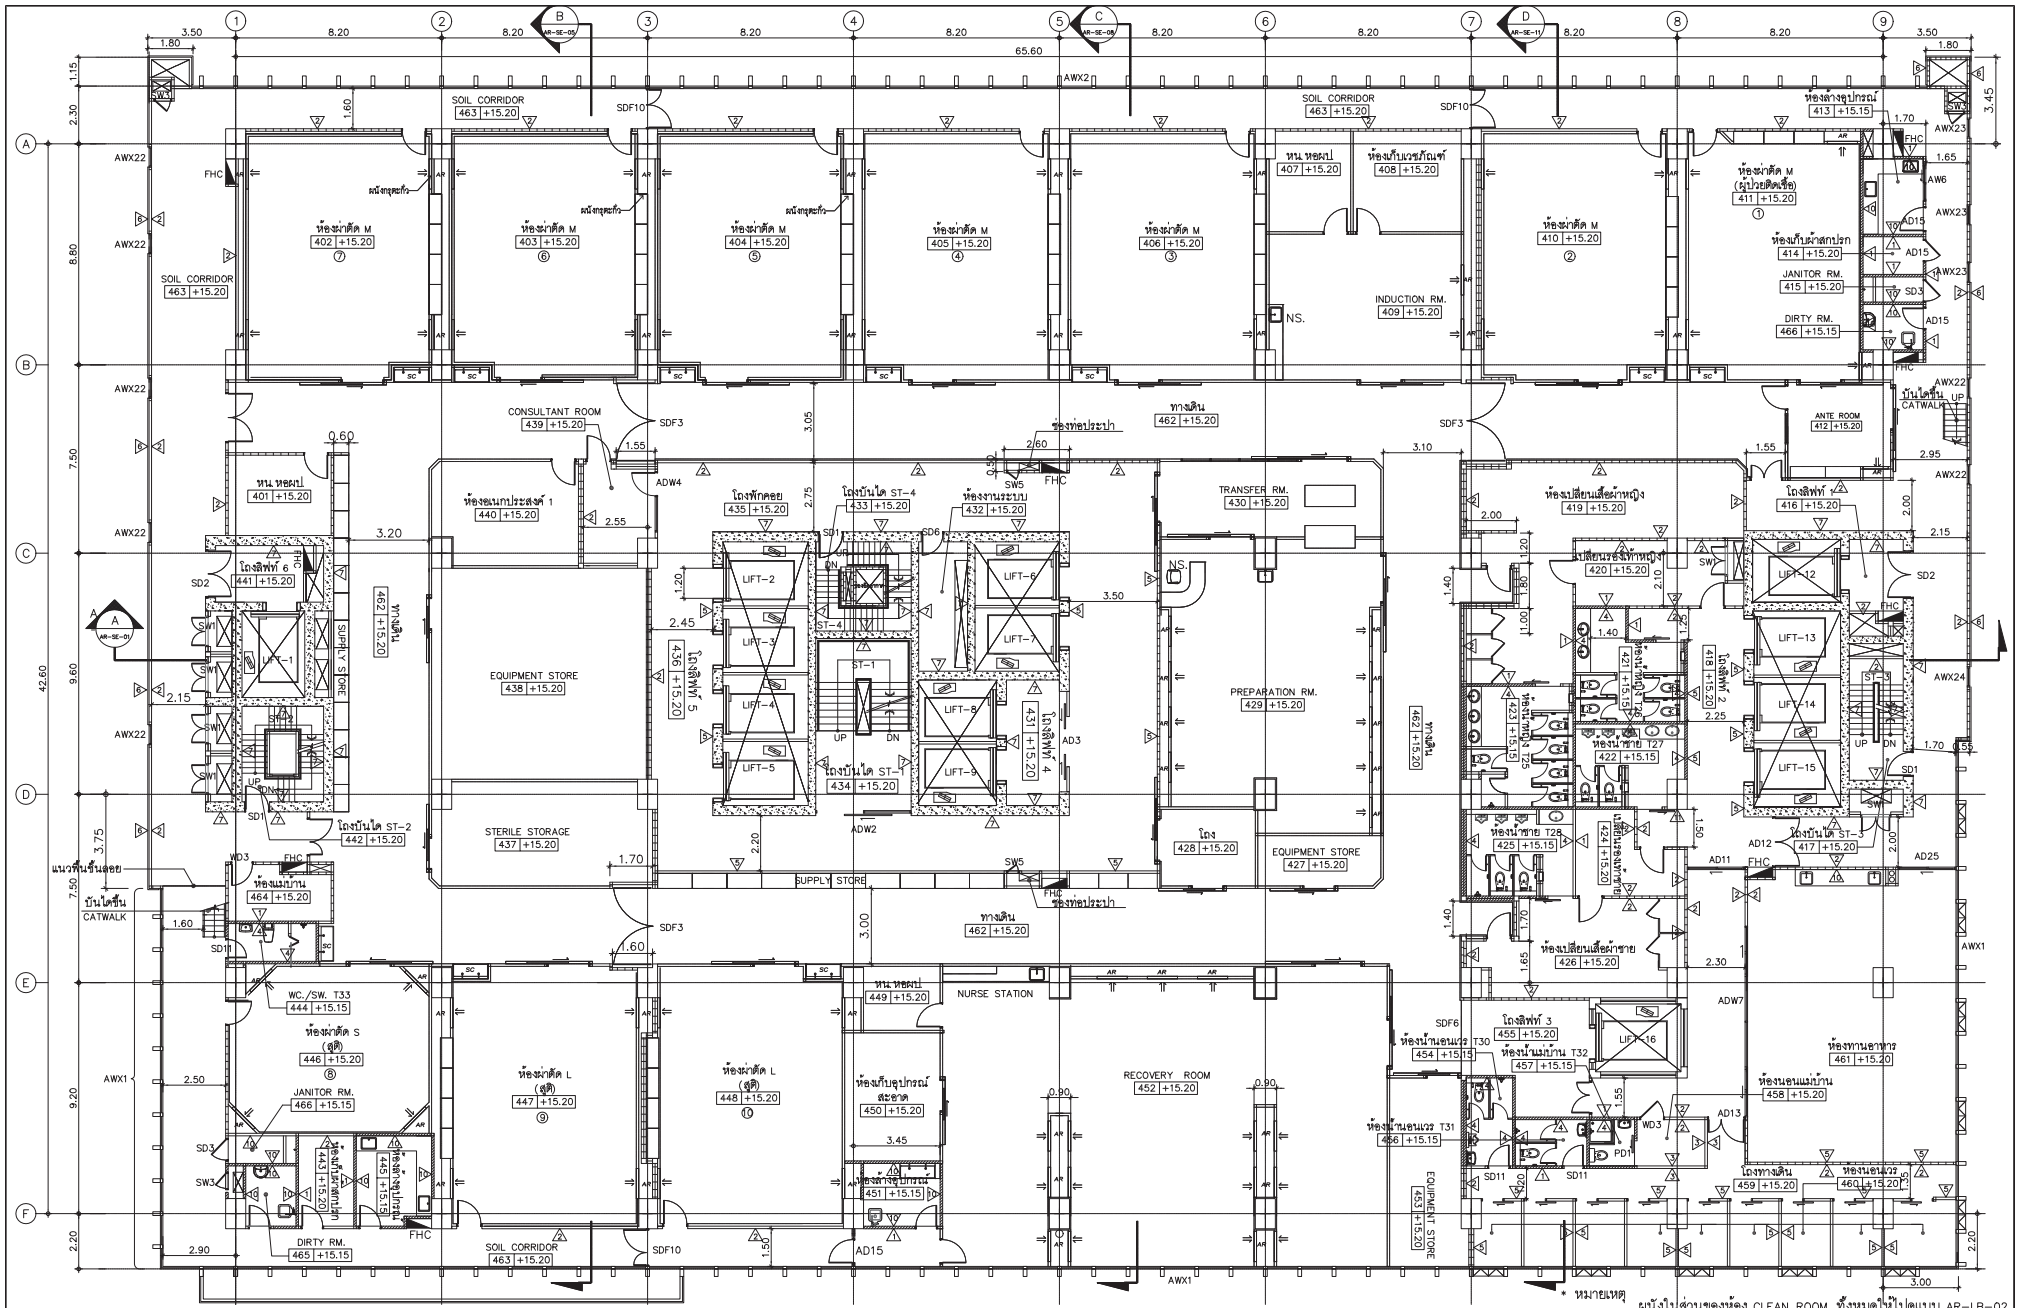

SPAN	PROJECT NAME: โครงการออกแบบ อาคารผู้ป่วยในและสิ่งพระเกียรติ คณะแพทยศาสตร์วชิรพยาบาล มหาวิทยาลัยนวมินทราธิราช PROJECT ARCHITECT : สมเธียร์ ชยะวิทย์ สถ.1764	ARCHITECTS : นายสถาพุทธ เรืองทอง ภสถ. 4384 หรัยชนก เอกสุวรรณ ภสถ. 4182 วิรยุทธ สมศิริ ภสถ. 19439 ปริชญ์ สามุกุล ภสถ. 23820	STRUCTURAL ENGINEERS : นายณัฐสม สงวนวงศ์ วส. 1423 นายศิริชัย รอดเกิดสติ สถ. 5868 นายคุณชัย ชัวติ ภถ. 37589	ELECTRICAL ENGINEERS: นายอัศนี เหลืองอนุนุน สพท.3473 นายกรอง กิ่งเรียว สพท.5276	MECHANICAL ENGINEERS: นายอินวา ดันเอี่ยว วก. 797 นายจตพงษ์ ลุกธิโสภาจารวณ์ สถ.2544 นายอาณิติ ดีจุ สถ.4127	SANITARY ENGINEERS : ชนิพฐา ส่งสกุลชัย วส. 27 วิรวุฒ จงจำทอง สส. 253 FIRE PROTECTION ARCHITECTS : ศ.ร. ปิณฑิต ประดับสุข สถ.ก. 1215	INTETIOR DESIGNER : วาสนา เพชรประสิทธิ์ วรางคณา เตชะสุชาติ อภิญญา อังสุมิ	แบบแสดง : แปลนพื้นชั้นที่ 4 มาตราส่วน 1:100 แบบลงที่ : AR-PL-13 รวม : แผ่น

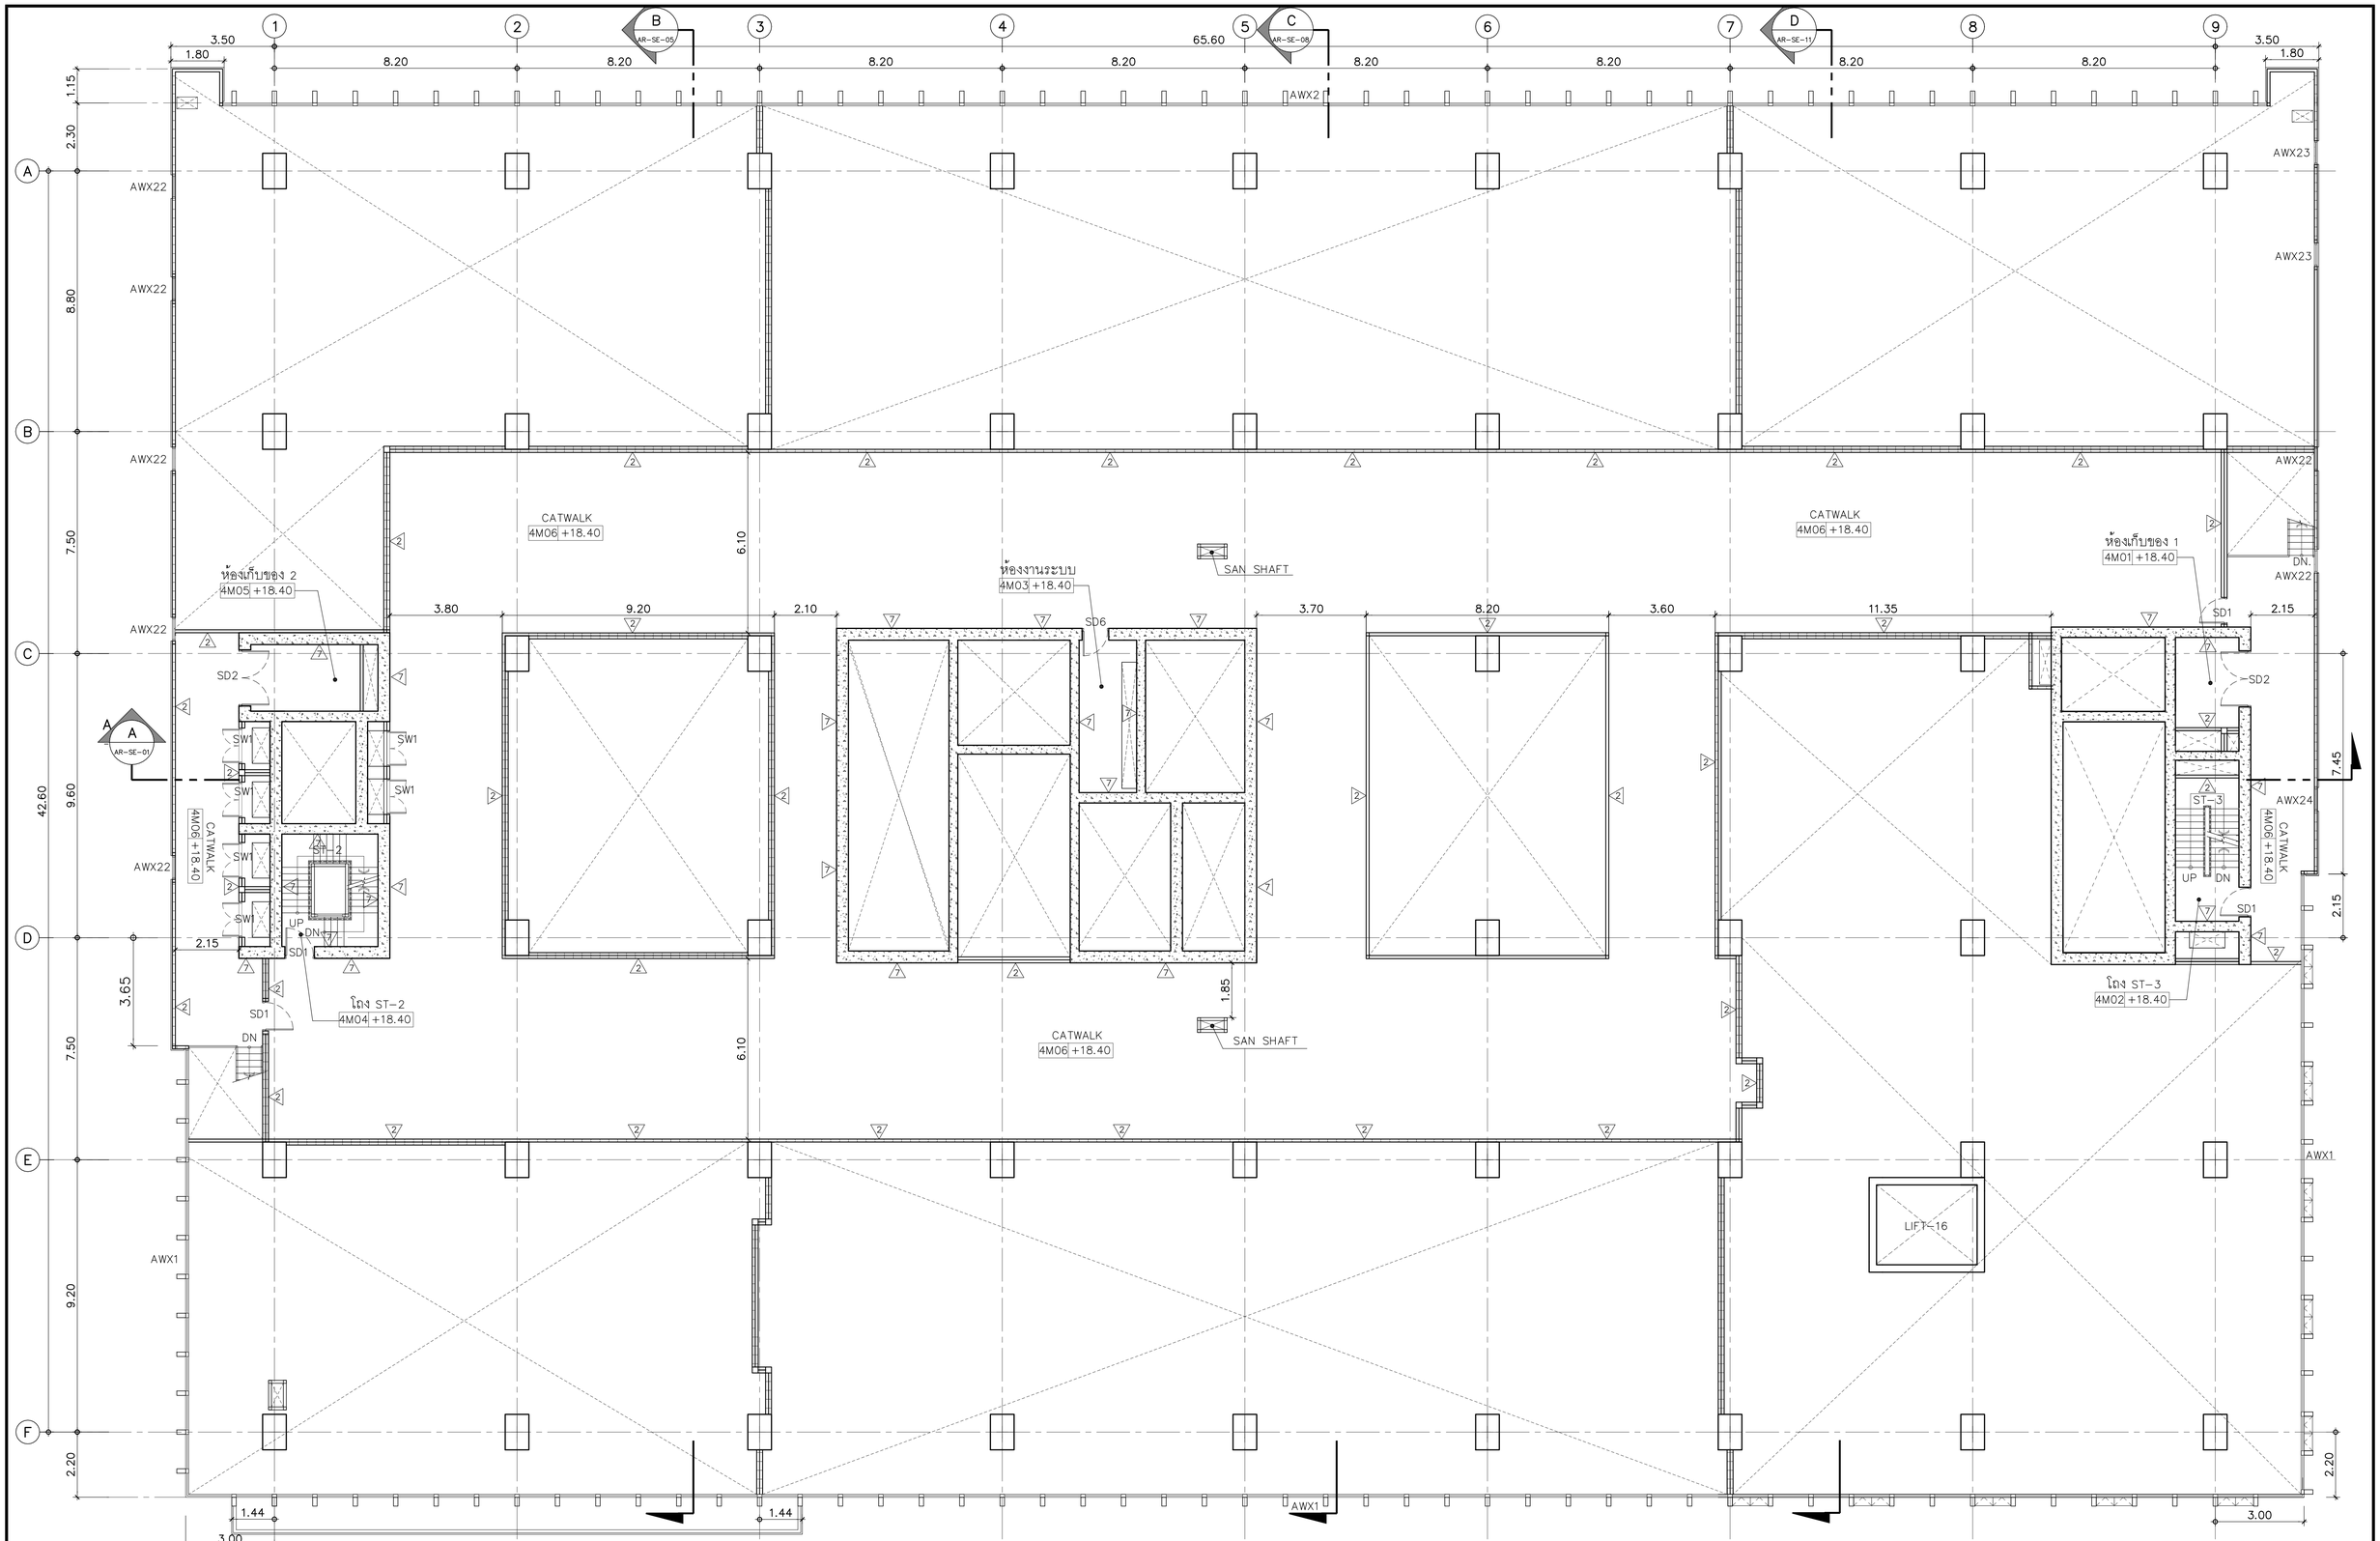

คณะแพทยศาสตร์วชิรพยาบาล มหาวิทยาลัยนวมินทราธิราช	บริษัท สมประสงค์สัมมนา จำกัด 243 ถนนเพชรบุรี ตัดใหม่ แขวงทุ่งพญาไท เขตราชเทวี กรุงเทพฯ 10320 E-MAIL : smm.spa@hotmail.com Tel.0-2642-3691-6 ,Fax.0-2642-3694	บริษัท ยูนิคคอน คอร์ปอเรชั่น แอนด์แอสโซซิเอท จำกัด 75/78 ซอยรัชดาภิเษก 18 แขวงดินแดง เขตดินแดง กรุงเทพมหานคร 10210	บริษัท ไดเมนท์ ดาต้าเทค เอนด์ ทีวิญ จำกัด 48/20 หมู่ที่ 2 ตำบลบ้านเกาะ อำเภอเมืองนครราชสีมา นครราชสีมา 30000	PROJECT NAME: โครงการออกแบบ อาคารผู้ป่วยในเฉลิมพระเกียรติ คณะแพทยศาสตร์วชิรพยาบาล มหาวิทยาลัยนวมินทราธิราช PROJECT ARCHITECT : สมยงค์ ชจรวิทย์ สถล 1764	ARCHITECTS : นายสลายุทธ เรืองทอง ภสถ 4384 หทัยชนก เอกสุวรรณ ภสถ 4182 วีรยุทธ สมศิริ ภสถ 19439 ปรัชญ์ สานุกูล ภสถ 23820	STRUCTURAL ENGINEERS : นายนัฐสม สงวนวงศ์ วย 1423 นายศิริชัย รณเกียรติ สย 5868 นายคุภัย ขัติ ภย 37589	ELECTRICAL ENGINEERS: นายธัชวัฒน์ เหลืองอบอุ่น สพท.3473 นายกรอง ทิมเขียว สพท.5276	MECHANICAL ENGINEERS: นายธันวา ตันเสถียร วก 797 นายชรพงษ์ สุทธิโสภาอาภรณ์ สก.2544 นายอาณัติ ตั้งชู สก.4127	SANITARY ENGINEERS : ชูนิษฐา ส่งสุกลชัย วส 27 วิรวุฒิ หงษ์ทอง สส 253 FIRE PROTECTION ARCHITECTS : ดร.บัณฑิต ประดับสุข สสถ 1215	INTERIOR DESIGNER : วาสนา เพชรประเสริฐ วรางคณา เศรษฐสุข อภิญญา ยังแย้ม	แบบแสดง : แปลนพื้นชั้นลอยที่ 4 มาตราส่วน 1:100 แบบลงที่ : AR-PL-14 รวม : แผ่น

21-07-2563

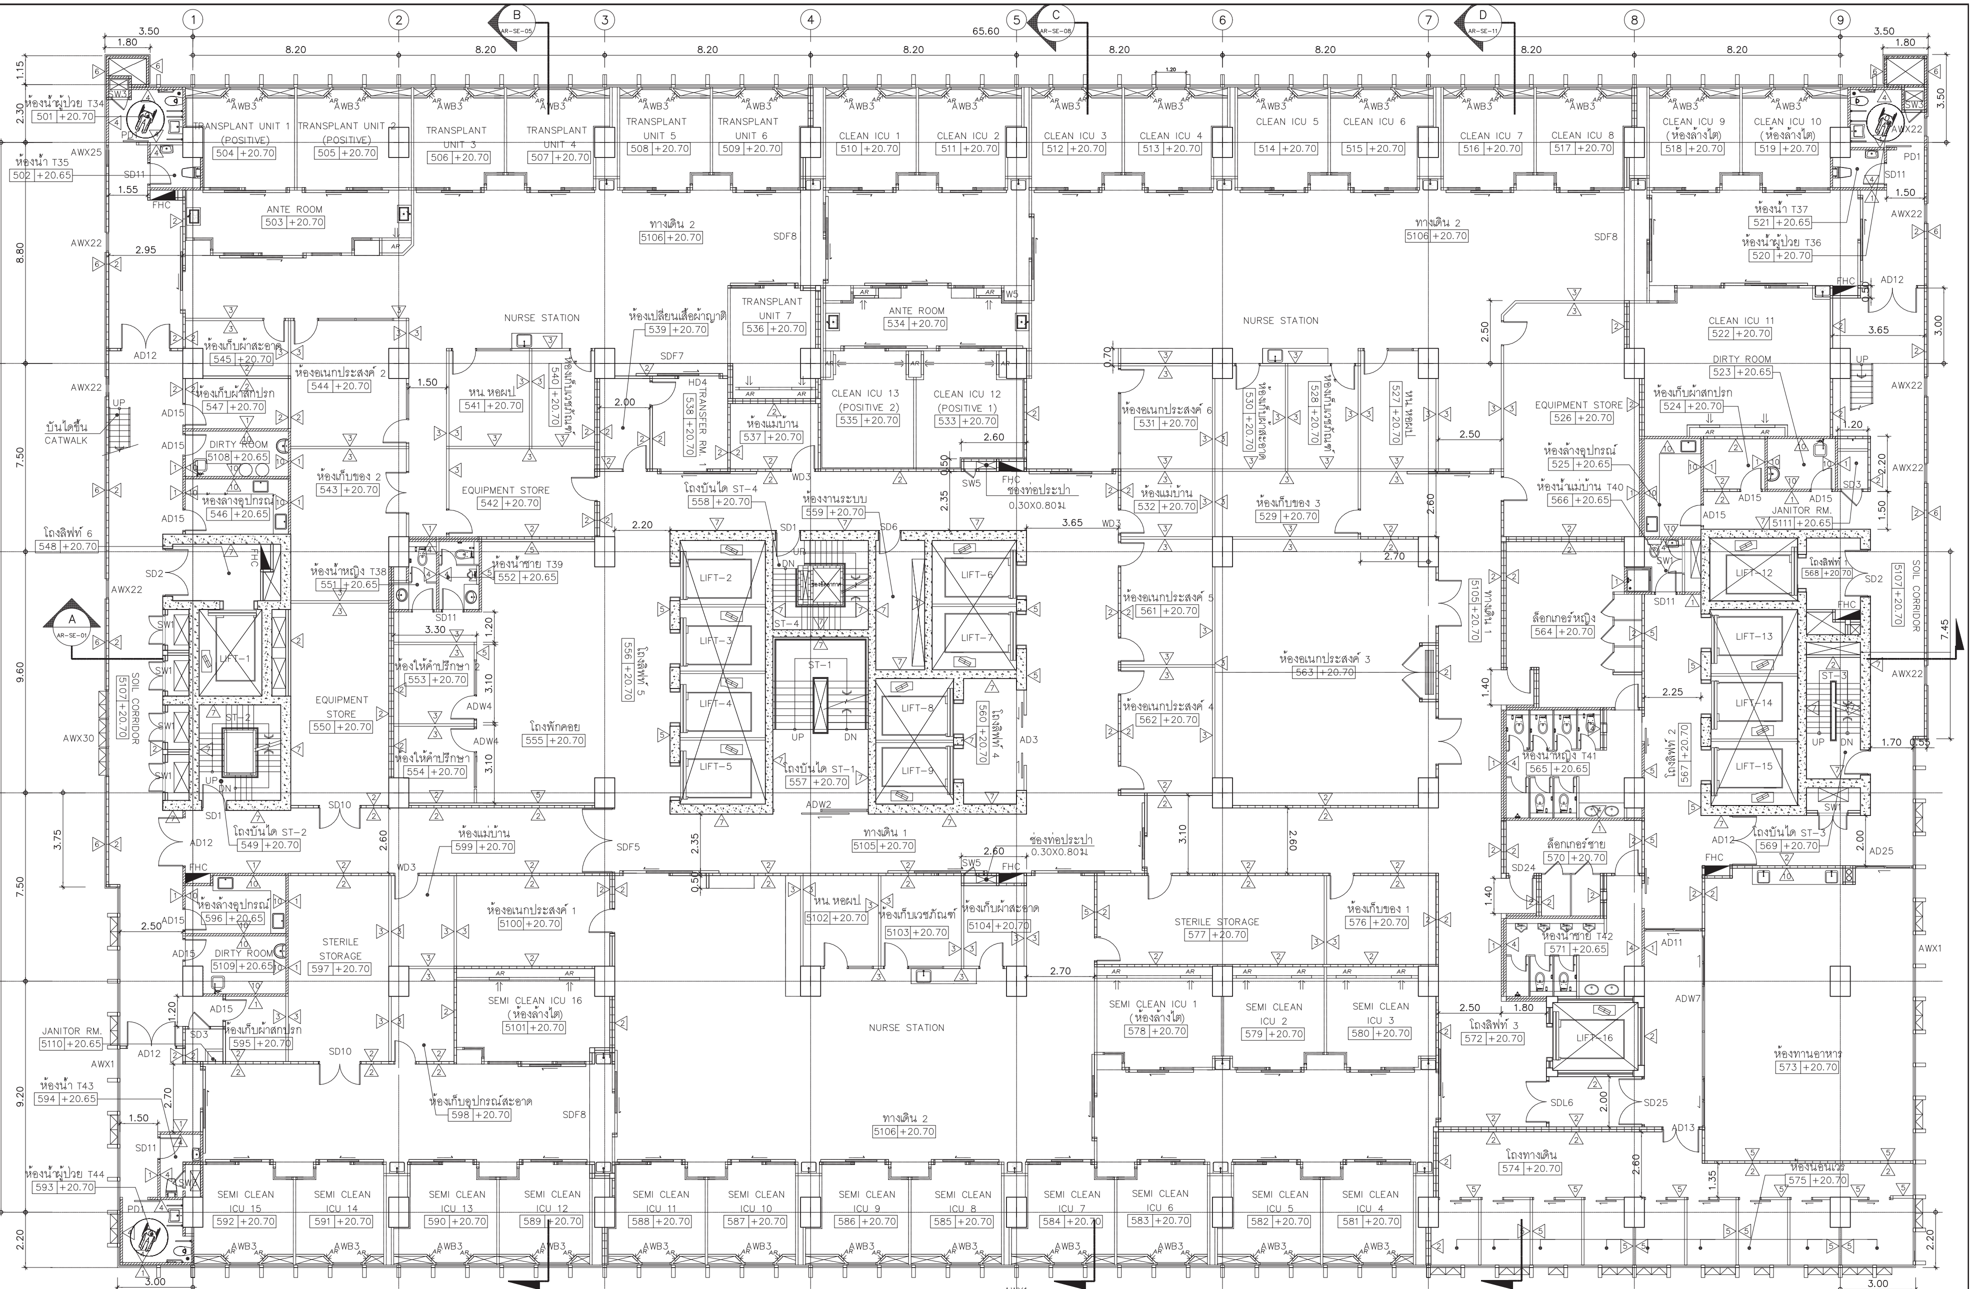

* หมายเหตุ
ผนังในส่วนของห้อง CLEAN ROOM ทั้งหมดให้ไปดูแบบ AR-LB-03

คณะแพทยศาสตร์วชิรพยาบาล มหาวิทยาลัยนวมินทราธิราช

SPAN
บริษัท สแปนคอนซัลแตนท์ จำกัด 247 ถ.เสนานิคม 1 แขวงลาดพร้าว เขตลาดพร้าว กรุงเทพฯ 10230 E-MAIL : main.span@gmail.com Tel.0-2942-3691-6 ,Fax.0-2942-3694

บริษัท ยูนิคอร์น คอร์ปอเรชั่น แอนด์แมเนจเม้นท์ จำกัด 75/78 ซอยวัดเทวีวรญาณ 18 แขวงดอนเมือง เขตดอนเมือง กรุงเทพมหานคร 10210

บริษัท ไอแลมพ์ อาร์คิเทค แอนด์ ดีไซน์ จำกัด 480/25 หมู่ที่ 2 ตำบลบ้านเกาะ อำเภอเมืองนครราชสีมา นครราชสีมา 30000

PROJECT NAME:
โครงการออกแบบ อาคารผู้ป่วยในเฉลิมพระเกียรติ
คณะแพทยศาสตร์วชิรพยาบาล มหาวิทยาลัยนวมินทราธิราช
PROJECT ARCHITECT : สมยงค์ ขจรวิทย์ สสถ. 1764

ARCHITECTS :
นายสลายุทธ เรืองทอง ภสถ. 4384
หทัยชนก เอกสุวรรณ ภสถ. 4182
วีรยุทธ สมศิริ ภสถ. 19439
ปรีชญ์ สานุกูล ภสถ. 23820

STRUCTURAL ENGINEERS :
นายณัฐสม สงวนวงศ์ วย. 1423
นายศิริชัย รณเกียรติ สย. 5868
นายศุภชัย ขำดี ภย. 37589

ELECTRICAL ENGINEERS:
นายชัยวัฒน์ เหลืองอบอุ่น สฟก.3473
นายกรอง กิมเขียว สฟก.5276

MECHANICAL ENGINEERS:
นายธันวา ตันเสถียร วก. 797
นายขจรพงษ์ สุทธิโสภาอาภรณ์ สก.2544
นายอาณัติ ตั้งชู สก.4127

SANITARY ENGINEERS :
ขนิษฐา ส่งสกุลชัย วส. 27
วิรวุฒ หงษ์ทอง สส. 253

FIRE PROTECTION ARCHITECTS :
ดร.บัณฑิต ประดับสุข สสถ. 1215

INTETIOR DESIGNER :
วาสนา เพชรประเสริฐ
วรางคณา เศรษฐสุข
อภิญญา ยังแย้ม

แบบแสดง :
แปลนพื้นชั้นที่ 5

มาตราส่วน 1:100
รวม : แผ่น
แบบเลขที่ :
AR-PL-15

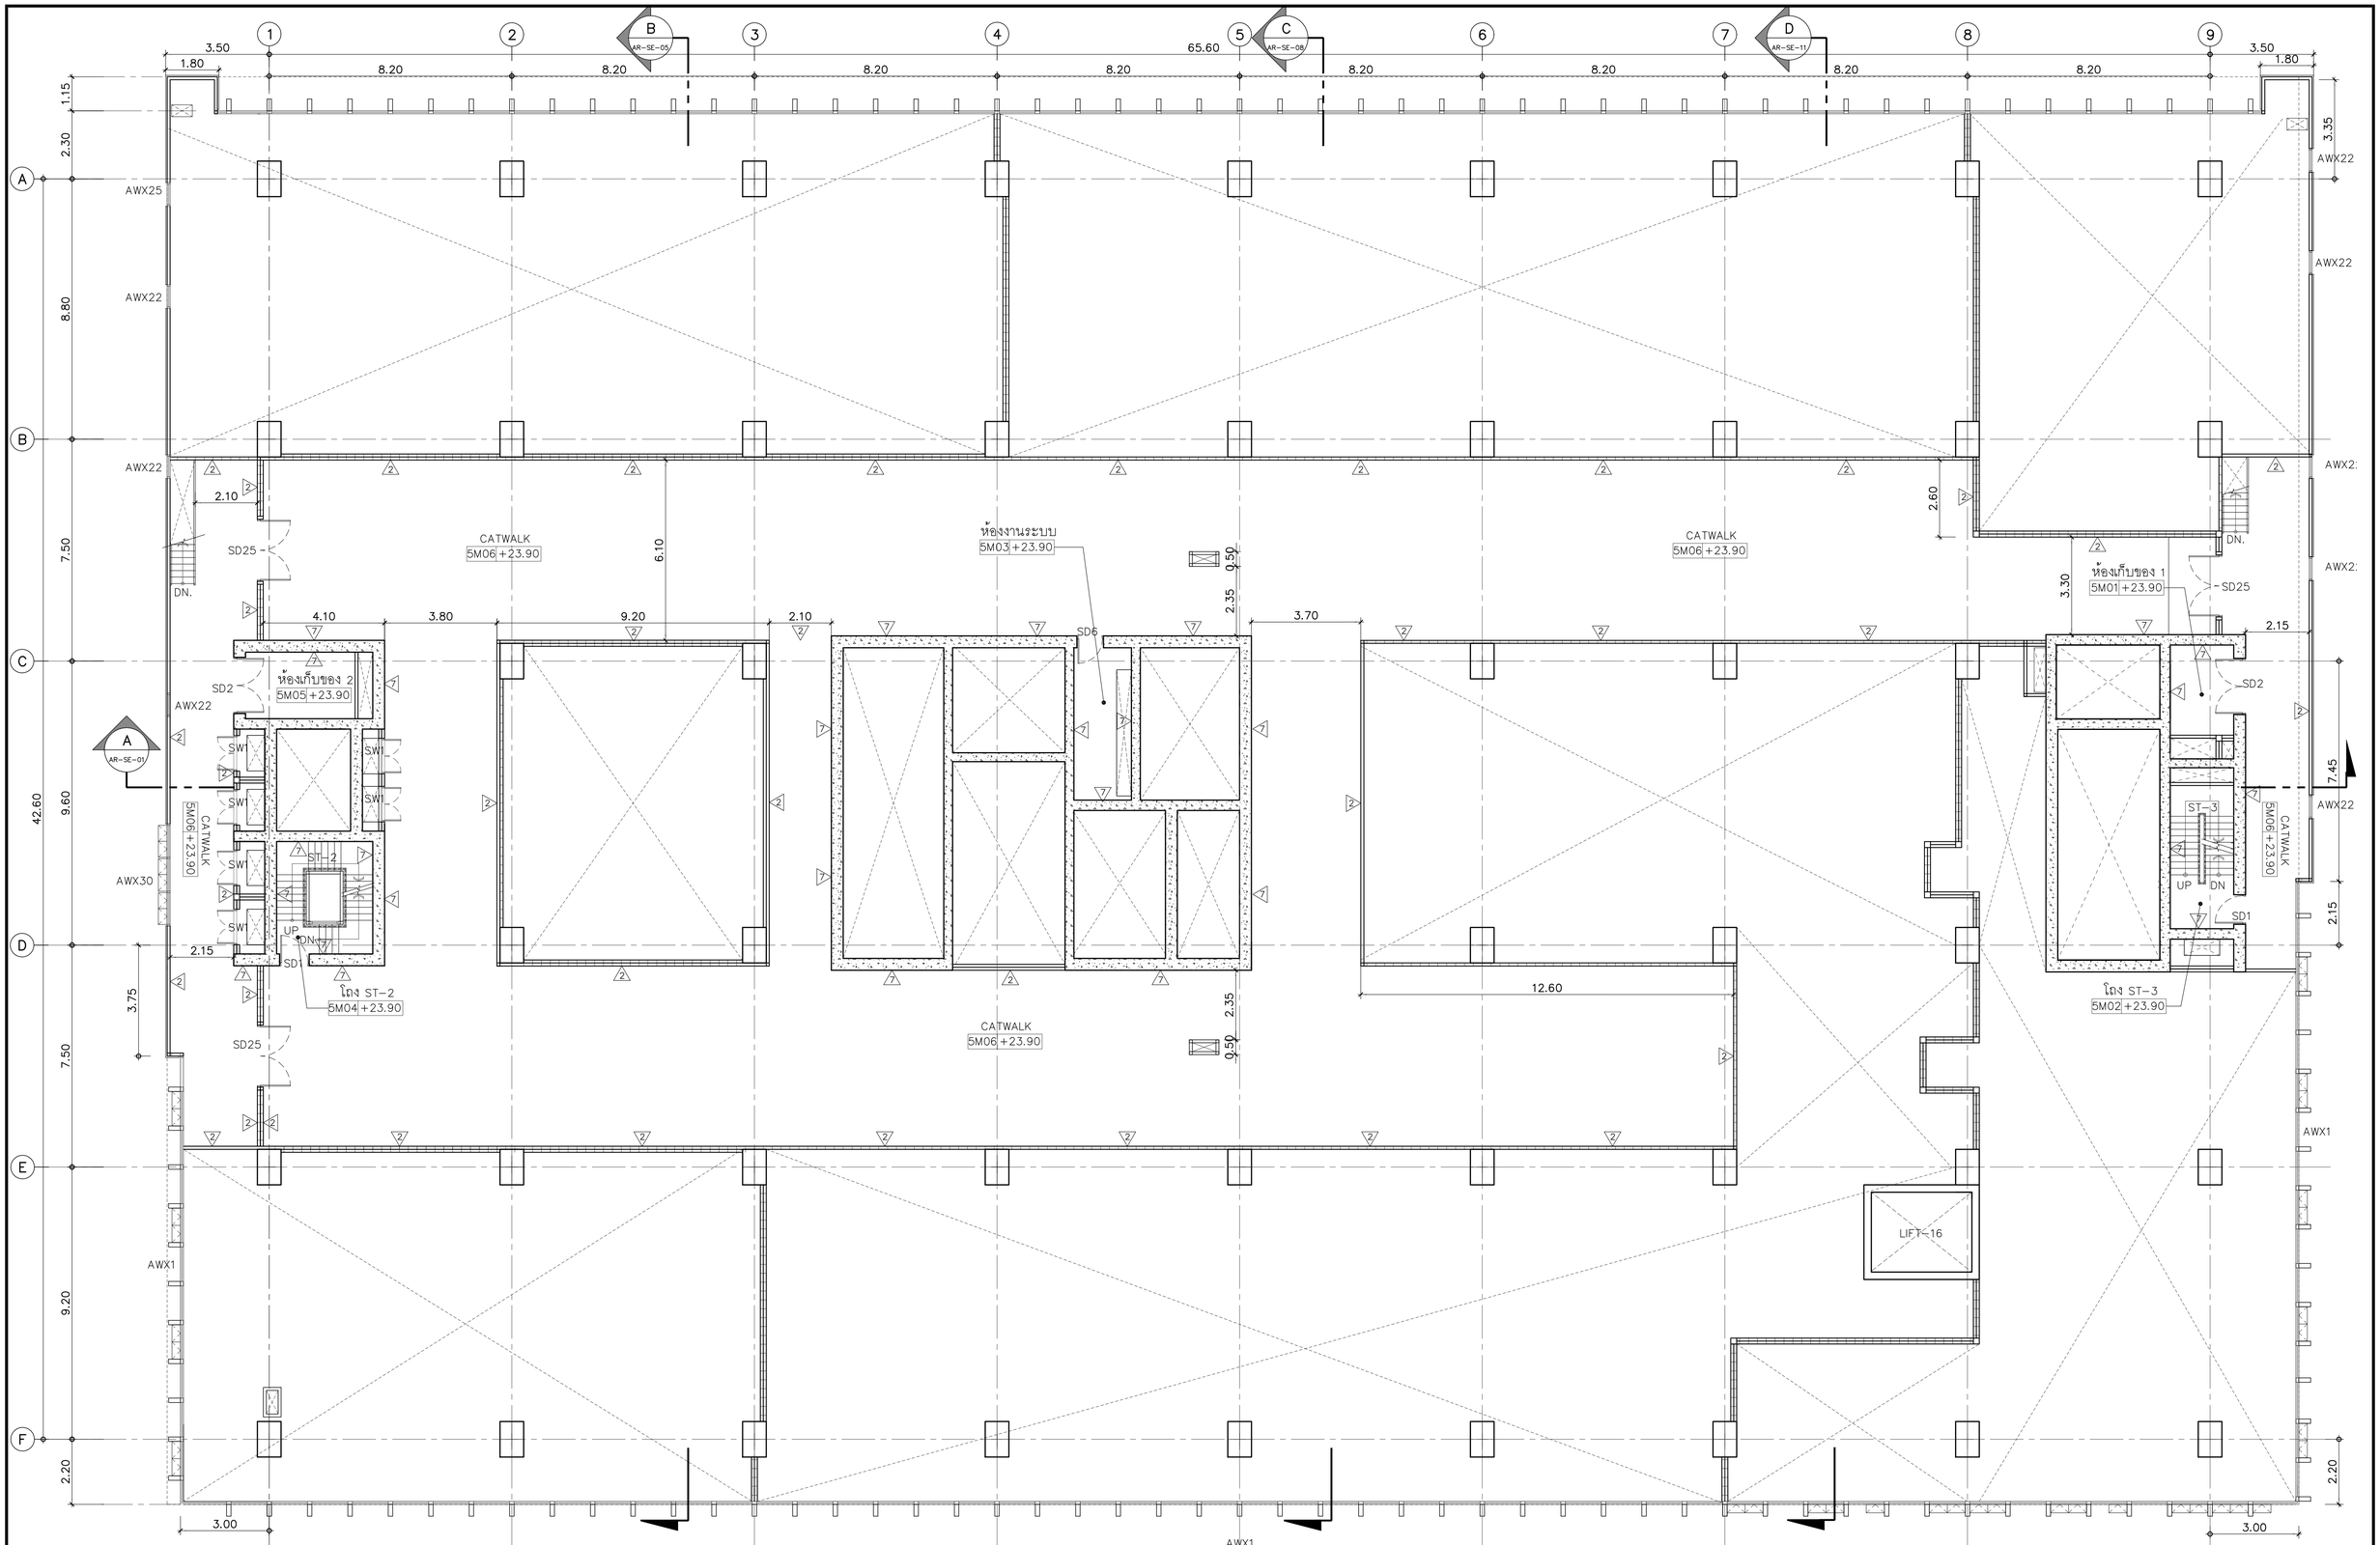

คณะแพทยศาสตร์วชิรพยาบาล มหาวิทยาลัยนวมินทราธิราช	SPAN บริษัท สแปนคอนซัลแตนท์ จำกัด 247 ถ.เสนานิคม 1 แขวงลาดพร้าว เขตลาดพร้าว กรุงเทพฯ 10230 E-MAIL : main.span@gmail.com Tel.0-2942-3691-4 ,Fax.0-2942-3694	บริษัท ซูมิตร่ม คอร์ปอเรชั่น แอนด์แอสโซซิเอทส์ จำกัด 75/78 ซอยรัชดาภิเษก 18 แขวงดินแดง เขตดินแดง กรุงเทพมหานคร 10320	บริษัท ไดเมนส์ ยาสิคัล เอนด์ ทีวีอุ่ จำกัด 480/25 หมู่ที่ 2 ตำบลบ้านกอก อำเภอเมืองนครราชสีมา นครราชสีมา 30000	PROJECT NAME: โครงการออกแบบ อาคารผู้ป่วยในเฉลิมพระเกียรติ คณะแพทยศาสตร์วชิรพยาบาล มหาวิทยาลัยนวมินทราธิราช PROJECT ARCHITECT : สมยงค์ ขจรวิทย์ สสถ 1764	ARCHITECTS : นายสลายุทธ เรืองทอง ภสถ 4384 หทัยชนก เอกสุวรรณ ภสถ 4182 วีรยุทธ สมศิริ ภสถ 19439 ปรัชญ์ สำนุกูล ภสถ 23820	STRUCTURAL ENGINEERS : นายนัฐสม สงวนวงศ์ วย 1423 นายศิริชัย รณเกียรติ ศย 5868 นายศุภชัย ชำดี ภย 37589	ELECTRICAL ENGINEERS: นายชัยวิฒน์ เหลืองอบอุ่น สพท.3473 นายกรอง กิมเขียว สพท.5276	MECHANICAL ENGINEERS: นายธันวา ดีนเสถียร วก 797 นายชรพงษ์ สุทธิโสภาอาภรณ์ สก.2544 นายอาณัติ ตั้งชู สก.4127	SANITARY ENGINEERS : ชูนิพฐา สงสูกุลชัย วส 27 วิรวุฒิ หงษ์ทอง สส 253 FIRE PROTECTION ARCHITECTS : ดร.บัณฑิต ประดับสุข สสถ 1215	INTERIOR DESIGNER : วาสนา เพชรประเสริฐ วรางคณา เศรษฐสุข อภิญญา ยังแย้ม	แบบแสดง : แปลนพื้นชั้นลอยที่ 5 มาตราส่วน 1:100 รวม : แผ่น แบบแสดงที่ : AR-PL-16

21-07-2563

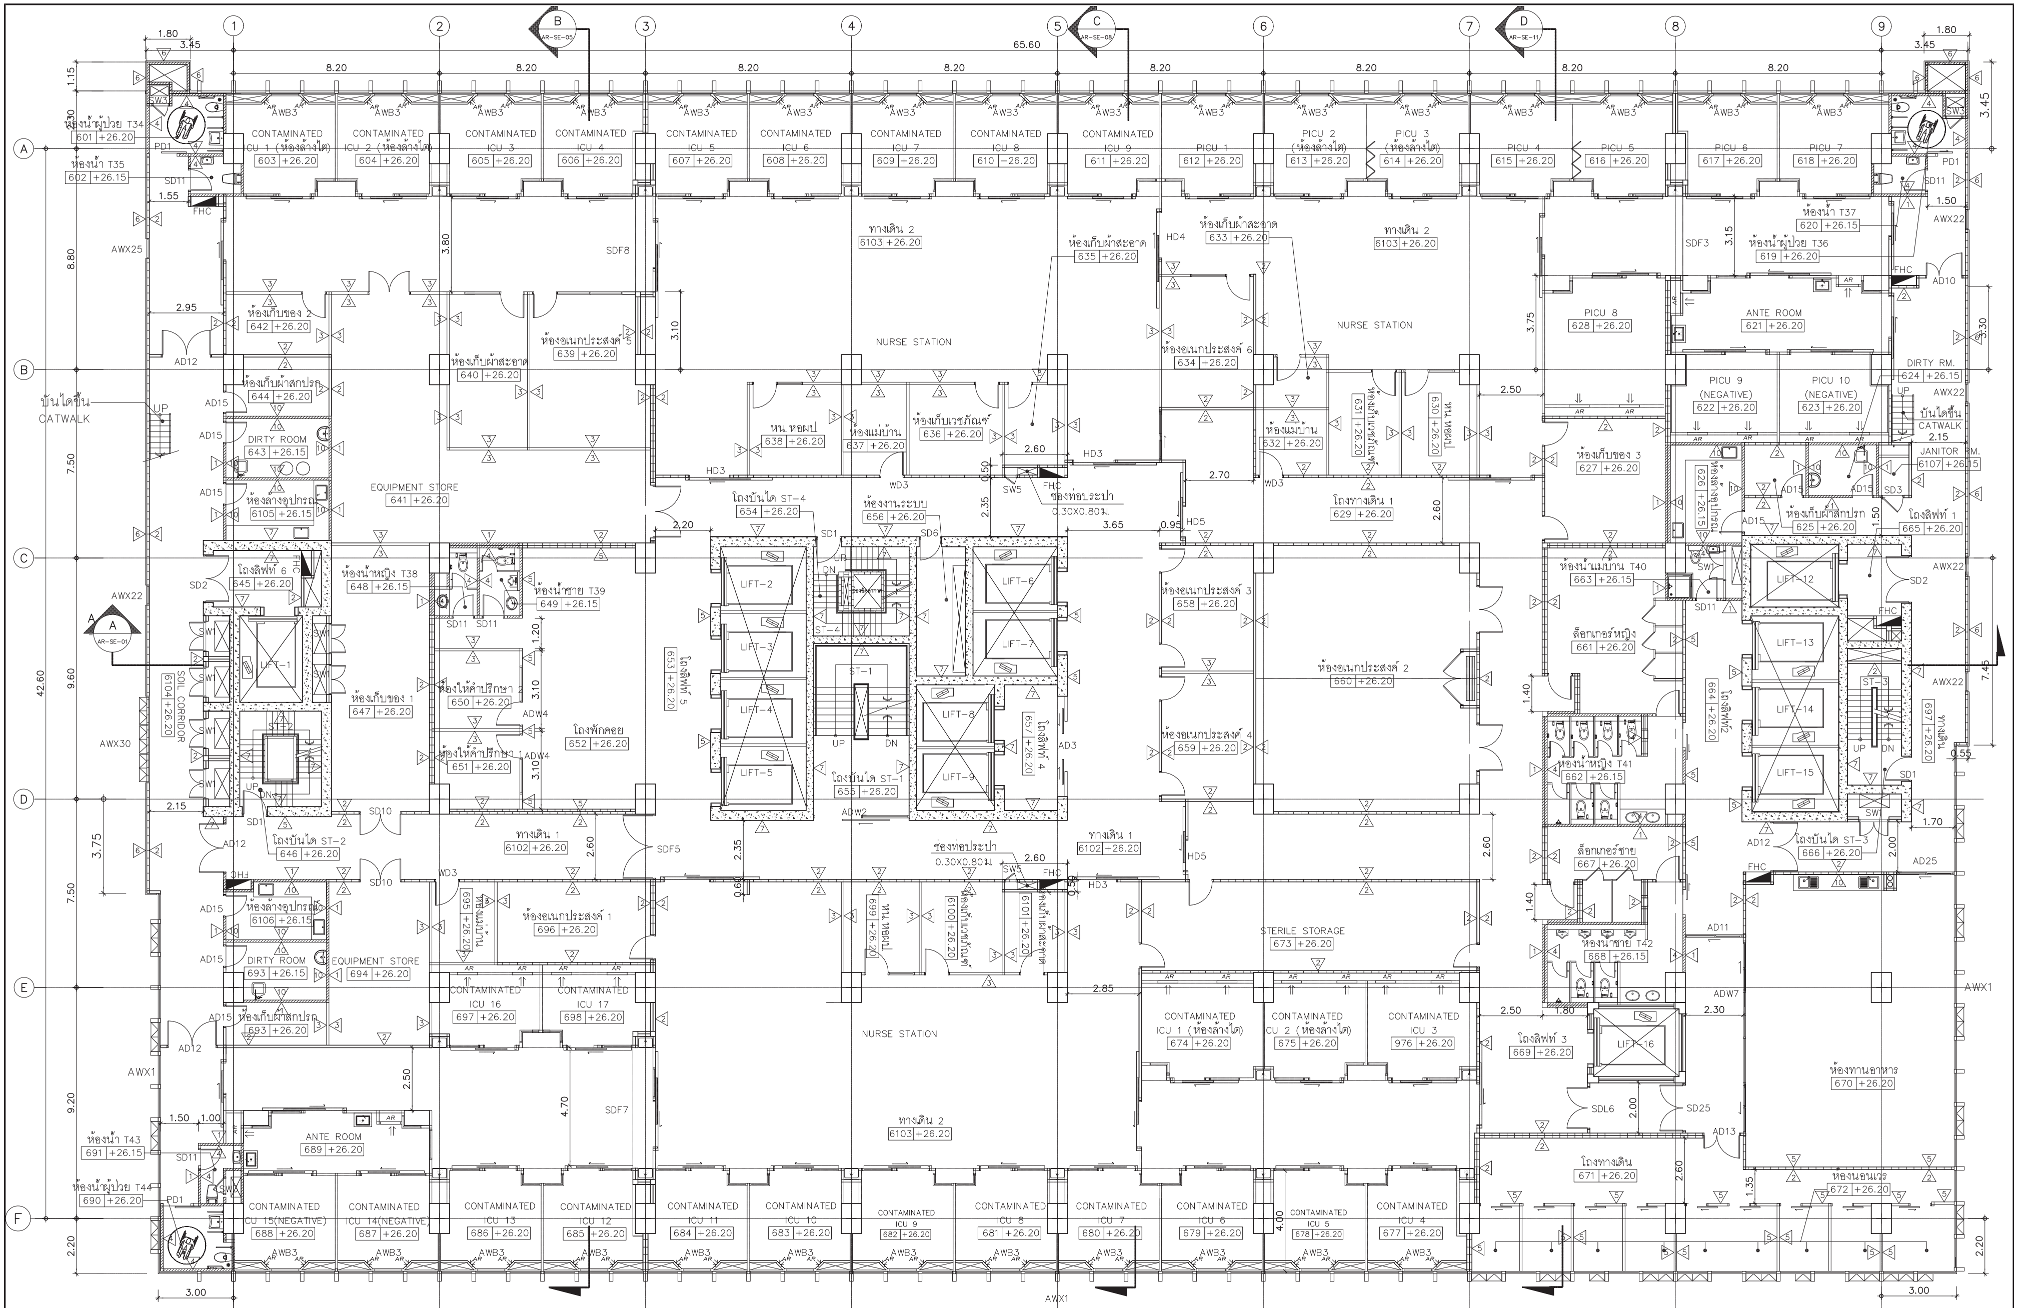

คณะแพทยศาสตร์วชิรพยาบาล มหาวิทยาลัยนวมินทราธิราช	SPAN บริษัท สแปนคอนซัลแตนท์ จำกัด 247 ถ.เสนานิคม 1 แขวงลาดพร้าว เขตลาดพร้าว กรุงเทพฯ 10230 E-MAIL : main.span@gmail.com Tel.0-2942-3691-6 ,Fax.0-2942-3694	บริษัท ยูนิคอร์น คอร์ปอเรชั่น แอนด์แมเนจเม้นท์ จำกัด 75/78 ซอยวัดมะกุฏ... 18 แขวงดอนเมือง เขตดอนเมือง กรุงเทพมหานคร 10210	บริษัท ไอแลนด์ อาร์คิเทค แอนด์ ดีไซน์ จำกัด 480/25 หมู่ที่ 2 ตำบลบ้านเกาะ อำเภอเมืองนครราชสีมา นครราชสีมา 30000

PROJECT NAME:

โครงการออกแบบ อาคารผู้ป่วยในเฉลิมพระเกียรติ
คณะแพทยศาสตร์วชิรพยาบาล มหาวิทยาลัยนวมินทราธิราช

PROJECT ARCHITECT : สมยงค์ ขจรวิทย์ สสถ. 1764

ARCHITECTS :
นายสลายุทธ เรืองทอง ภสถ. 4384
หทัยชนก เอกสุวรรณ ภสถ. 4182
วีรยุทธ สมศิริ ภสถ. 19439
ปรีชญ์ สานุกูล ภสถ. 23820

STRUCTURAL ENGINEERS :
นายนัฐสม สงวนวงศ์ วย. 1423
นายศิริชัย รณเกียรติ สย. 5868
นายศุภชัย ขำดี ภย. 37589

ELECTRICAL ENGINEERS:
นายชัยวัฒน์ เหลืองอบอุ่น สฟก.3473
นายกรอง กิมเขียว สฟก.5276

MECHANICAL ENGINEERS:
นายธันวา ตันเสถียร วก. 797
นายขจรพงษ์ สุทธิโสภาอาภรณ์ สก.2544
นายอาณัติ ตั้งชู สก.4127

SANITARY ENGINEERS :
ขนิษฐา ส่งสกุลชัย วส. 27
วีรวุฒ หงษ์ทอง สส. 253

FIRE PROTECTION ARCHITECTS :
ดร.บัณฑิต ประดับสุข สสถ. 1215

INTETIOR DESIGNER :
วาสนา เพชรประเสริฐ
วรางคณา เศรษฐสุข
อภิญญา ยังแย้ม

แบบแสดง :
แปลนพื้นชั้นที่ 6

มาตราส่วน: 1:100
รวม : แผ่น
แบบเลขที่ : AR-PL-17

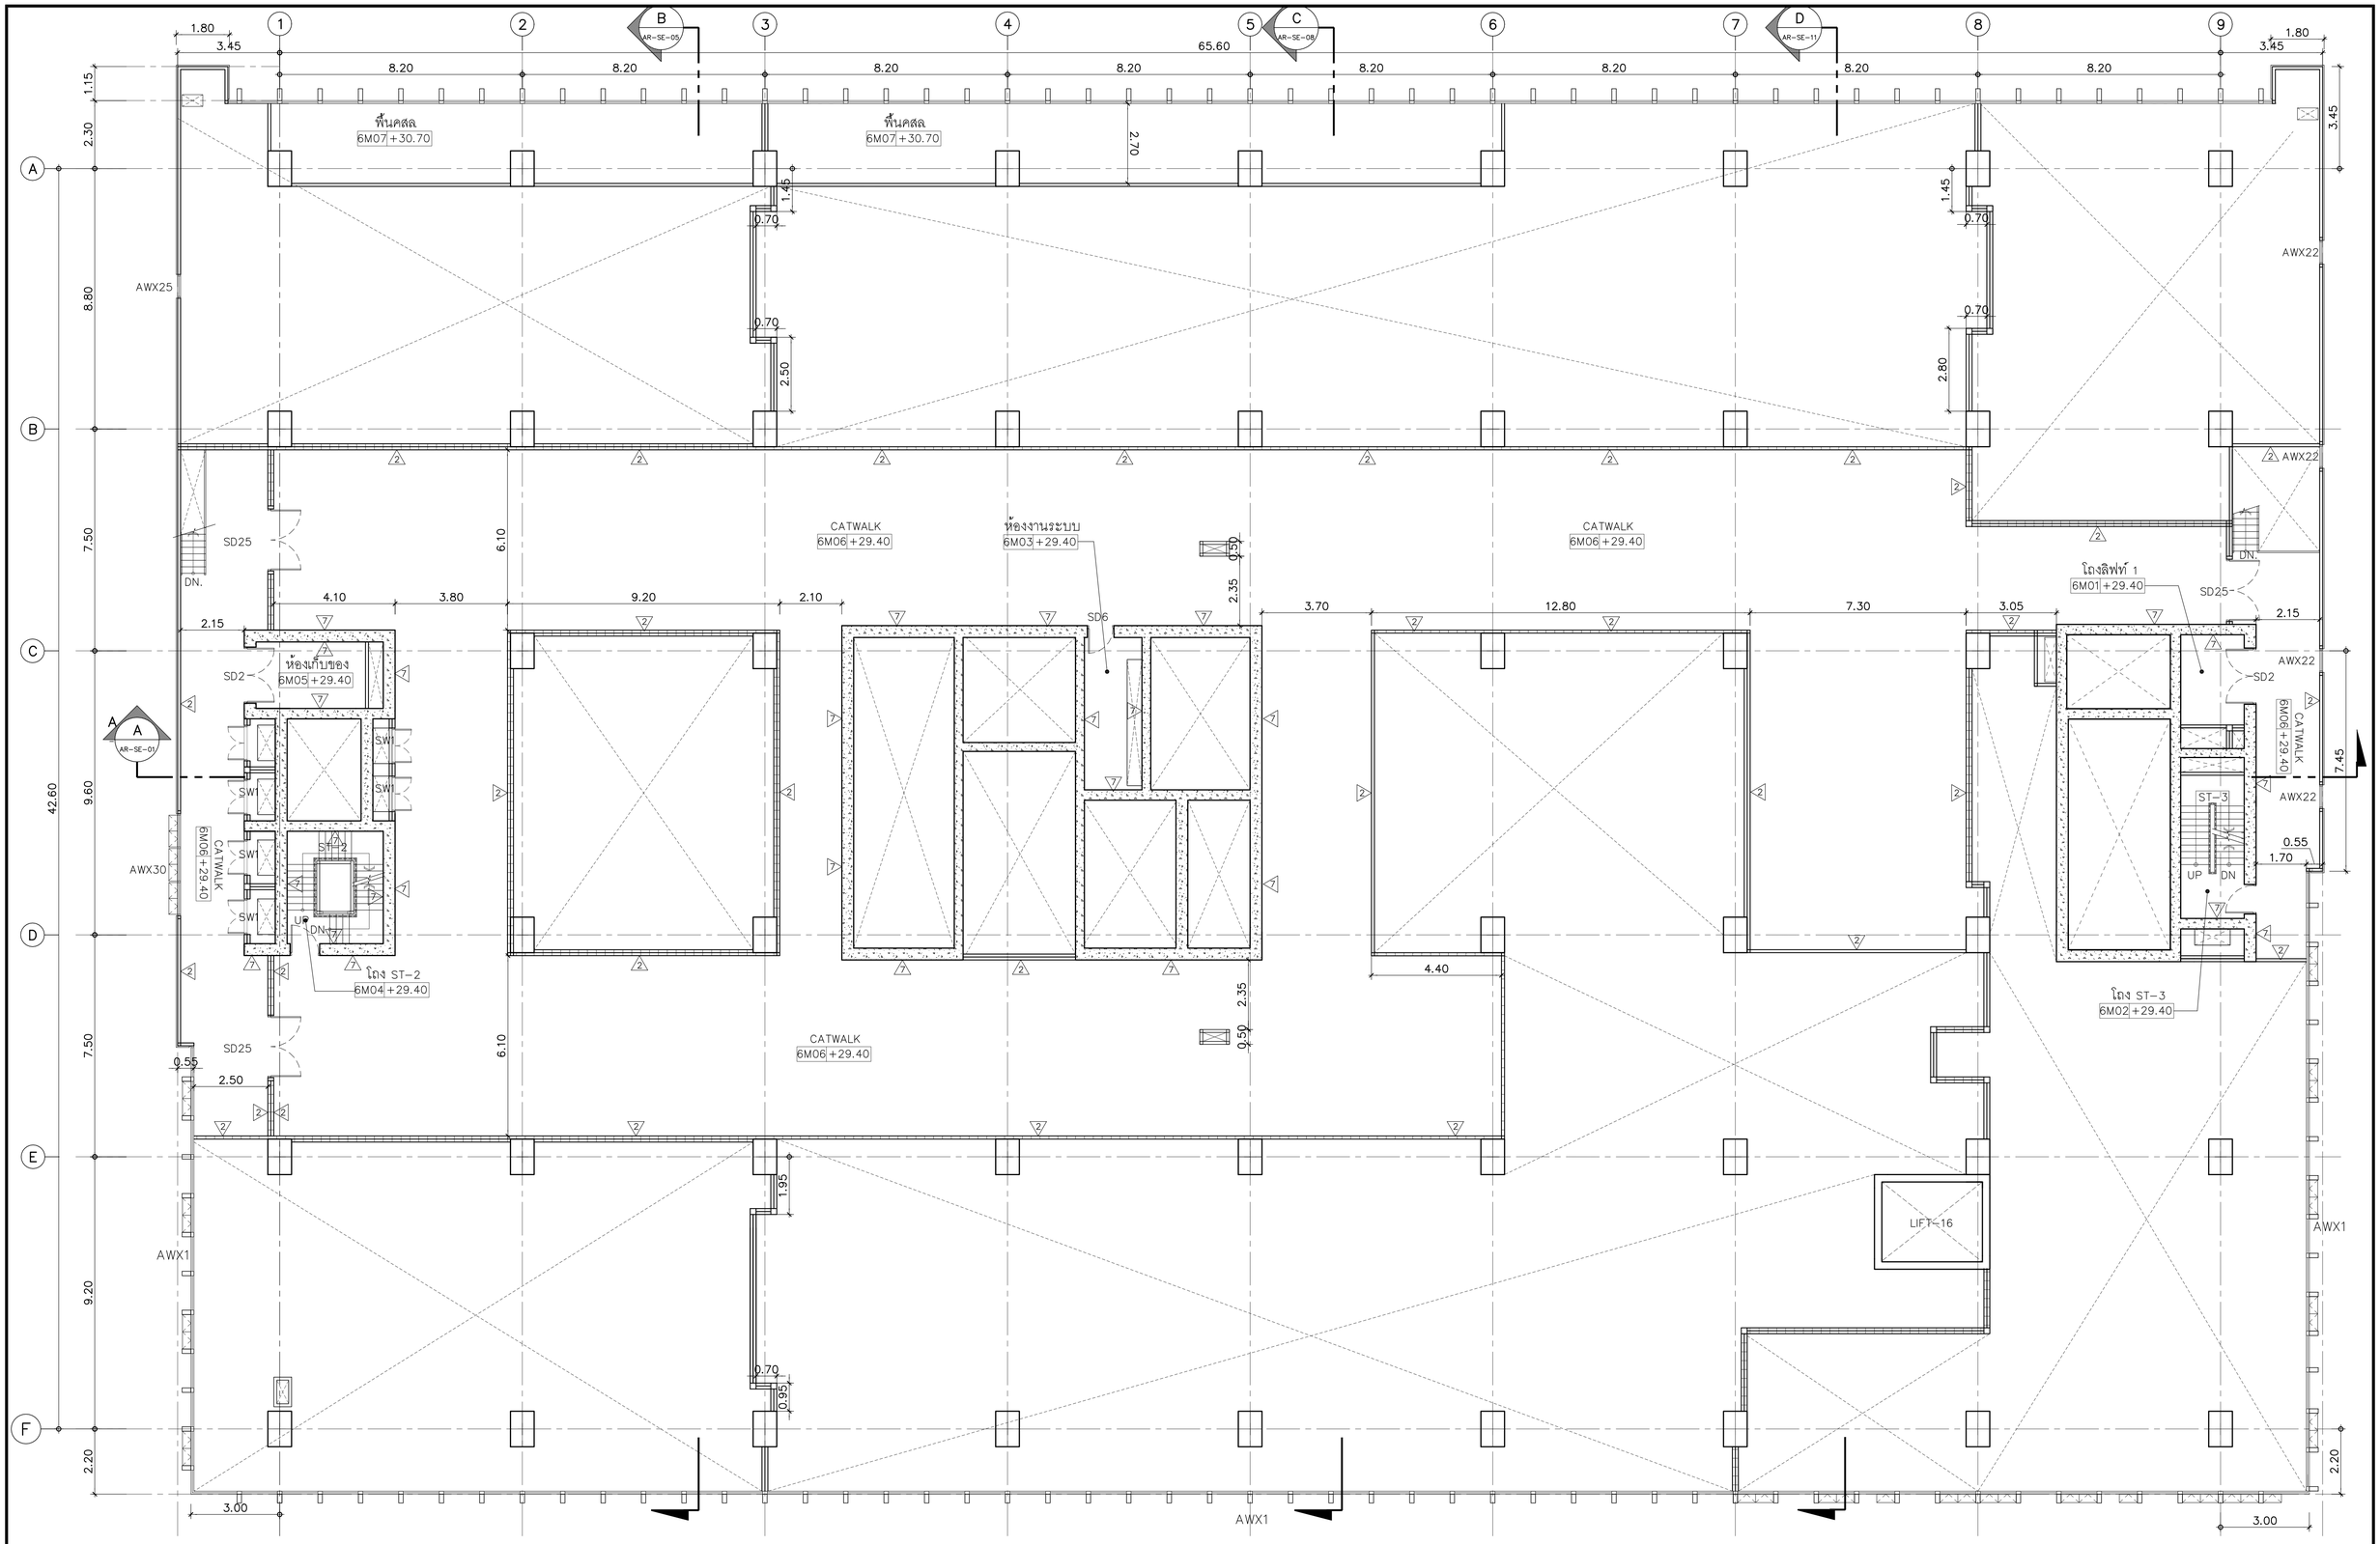

คณะแพทยศาสตร์วชิรพยาบาล มหาวิทยาลัยนวมินทราธิราช	SPAN		

PROJECT NAME:

โครงการออกแบบ อาคารผู้ป่วยในเฉลิมพระเกียรติ
คณะแพทยศาสตร์วชิรพยาบาล มหาวิทยาลัยนวมินทราธิราช

PROJECT ARCHITECT : สมยงค์ ชจรวิทย์ สสถ. 1764

ARCHITECTS :		
นายสลายุทธ เรืองทอง	ภสถ. 4384	
หทัยชนก เอกสุวรรณ	ภสถ. 4182	
วีรยุทธ สมศิริ	ภสถ. 19439	
ปรัชญ์ สานุกูล	ภสถ. 23820	

STRUCTURAL ENGINEERS :		
นายนัฐสม สงวนวงศ์	วย. 1423	
นายศิริชัย รณเกียรติ	สย. 5868	
นายยุภัย ขัติ	ภย. 37589	

ELECTRICAL ENGINEERS:		
นายชัยวัฒน์ เหลืองอบอุ่น	สพท.3473	
นายกรอง ทิมเขียว	สพท.5276	

MECHANICAL ENGINEERS:		
นายธันวา ต้นเสถียร	วก. 797	
นายชรพงษ์ สุทธิโสภาอาวรณ์	สก.2544	
นายอานิติ ดิ่งชู	สก.4127	

SANITARY ENGINEERS :		
ชุนิพฐา สงสุกลชัย	วส. 27	
วีรวุฒิ หงษ์ทอง	สส. 253	

FIRE PROTECTION ARCHITECTS :	
ดร.บัณฑิต ประดับสุข	สสถ. 1215

INTERIOR DESIGNER :	
วาสนา เพชรประเสริฐ	
วรางคณา เศรษฐสุข	
อภิญญา ยังแย้ม	

แบบแสดง :
แปลนพื้นชั้นลอยที่ 6

มาตราส่วน 1:100

รวม : แผ่น

แบบลำดับที่ : AR-PL-18

21-07-2563

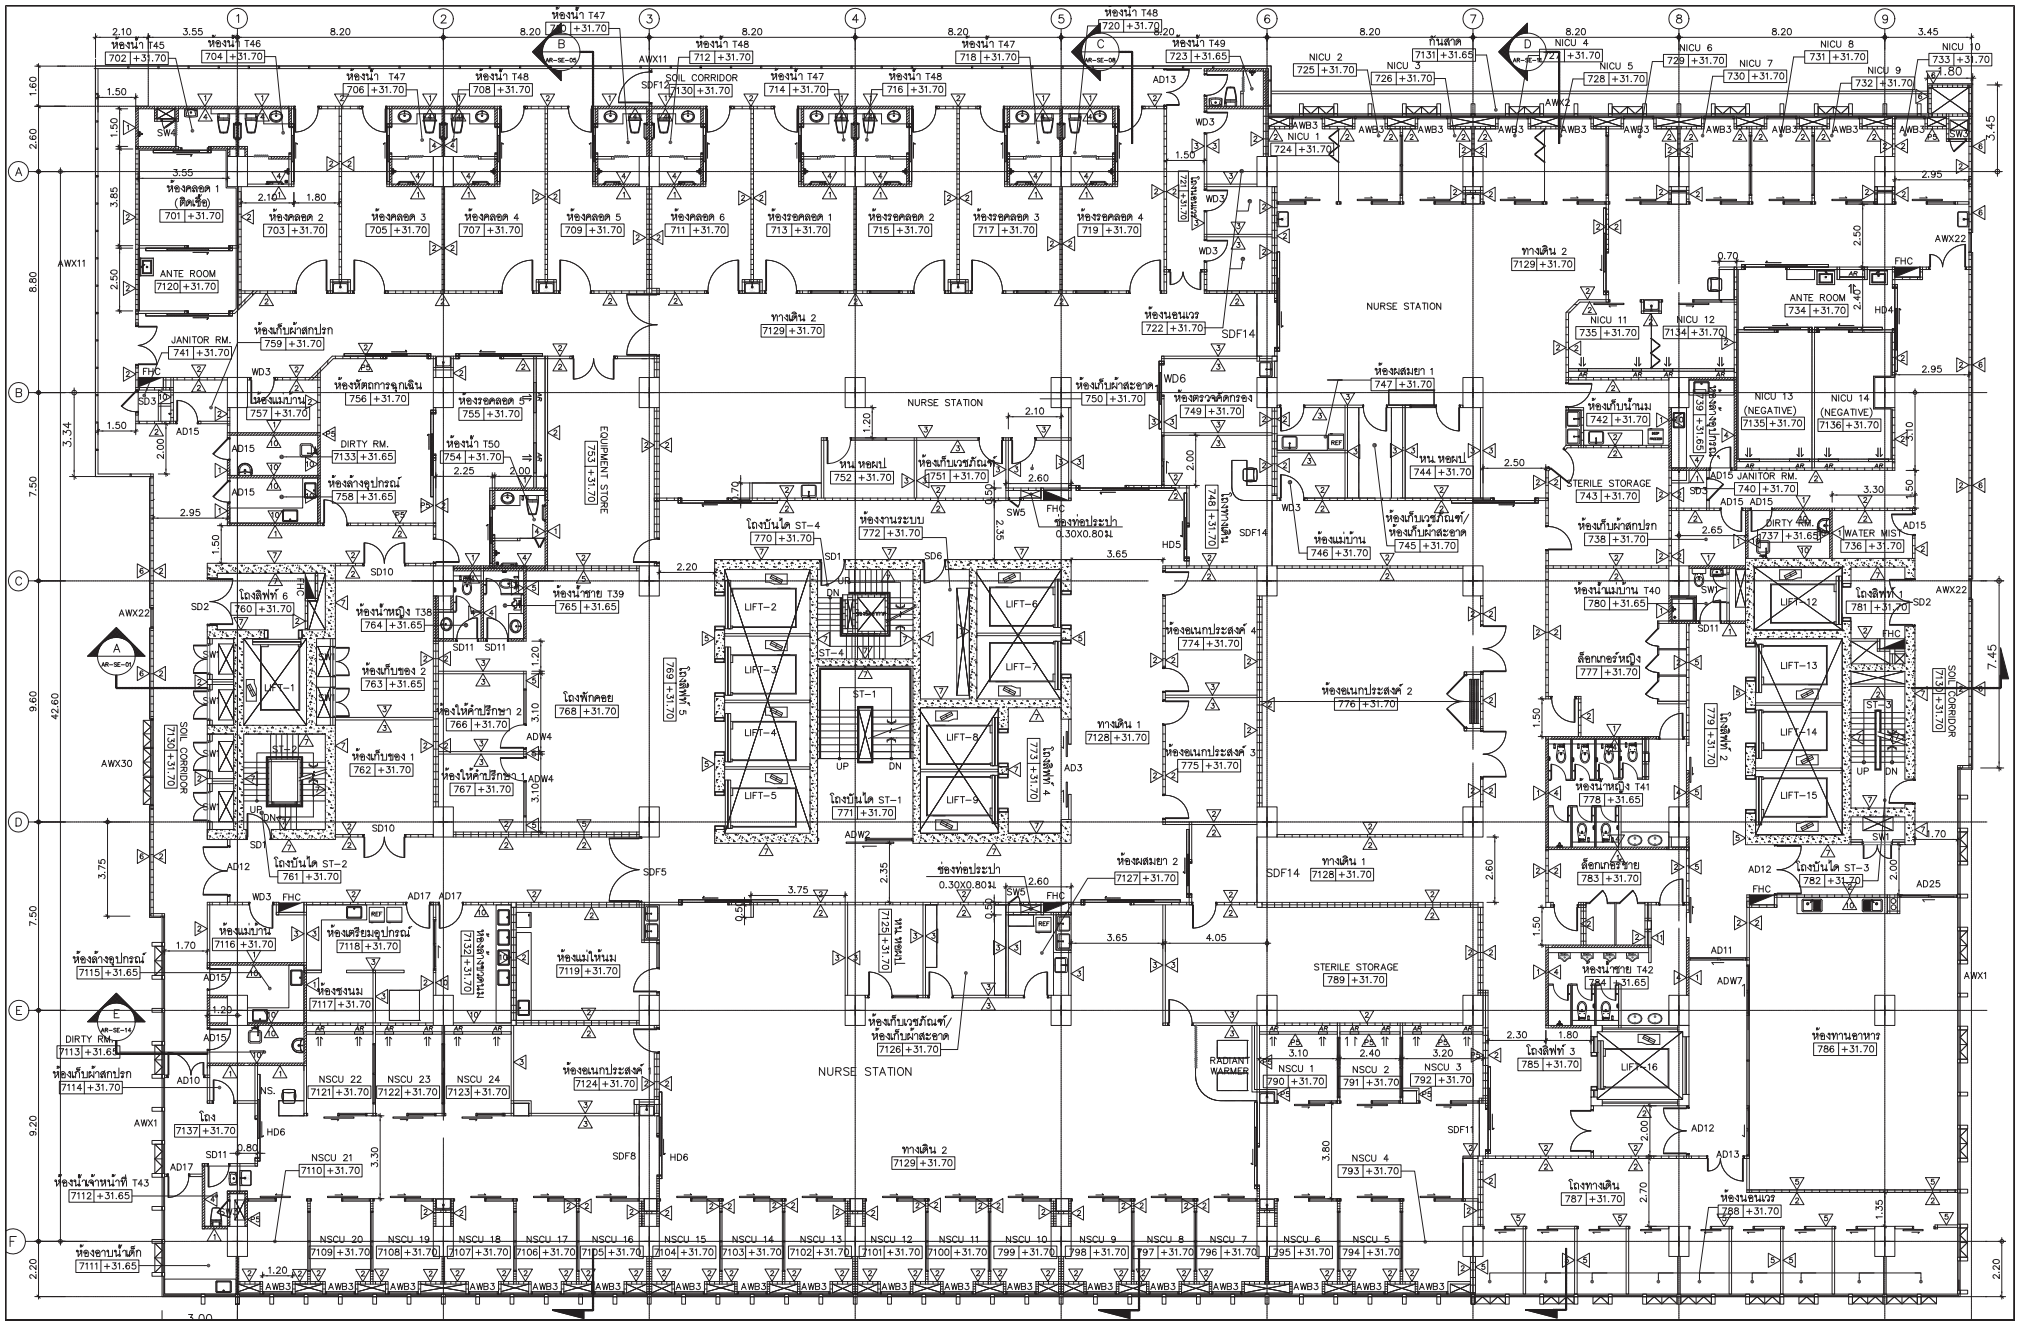

PROJECT NAME: โครงการออกแบบ อาคารผู้ป่วยในและสิ่งพระเกียรติ คณะแพทยศาสตร์วชิรพยาบาล มหาวิทยาลัยนวมินทราธิราช PROJECT ARCHITECT : สมเธียร์ ชยวิรัชย์ สถ.ก. 1764	ARCHITECTS : นายสถาพุทธ เรืองทอง ภสถ. 4384 หรัชธนก เอกสุวรรณ ภสถ. 4182 วิรยุทธ สมศิริ ภสถ. 19439 ปริชญ์ สามุกุล ภสถ. 23820	STRUCTURAL ENGINEERS : นายบัญชม สงวนวงศ์ วส. 1423 นายศิริชัย รอดเกิดผล สถ. 5868 นายสุเทียร ชัวลี ภส. 37589	ELECTRICAL ENGINEERS: นายอัชัฒน์ เหลืองอนุนุน สวท.3473 นายกรอง กิ่งเรียว สวท.5276	MECHANICAL ENGINEERS: นายอำนวร ตันเสถียร วส. 797 นายชนพงษ์ อุทธิโสภาพรณ์ สถ.2544 นายอาณิติ ดีงู สถ.4127	SANITARY ENGINEERS : ชนิพฐา ส่งสกุลชัย วส. 27 วิรวุฒ วงษ์ทอง สส. 253 FIRE PROTECTION ARCHITECTS : ศร. ปิณฑิต ประดับสุข สถ.ก. 1215	INTETIOR DESIGNER : วาสนา เพชรประสิทธิ์ วรางคณา เตชะสุข อภิญญา อังแสม	แบบแสดง : แปลนพื้นชั้นที่ 7 มาตราส่วน 1:100 รวม : แผ่น แบบเลขที่ : AR–PL–19

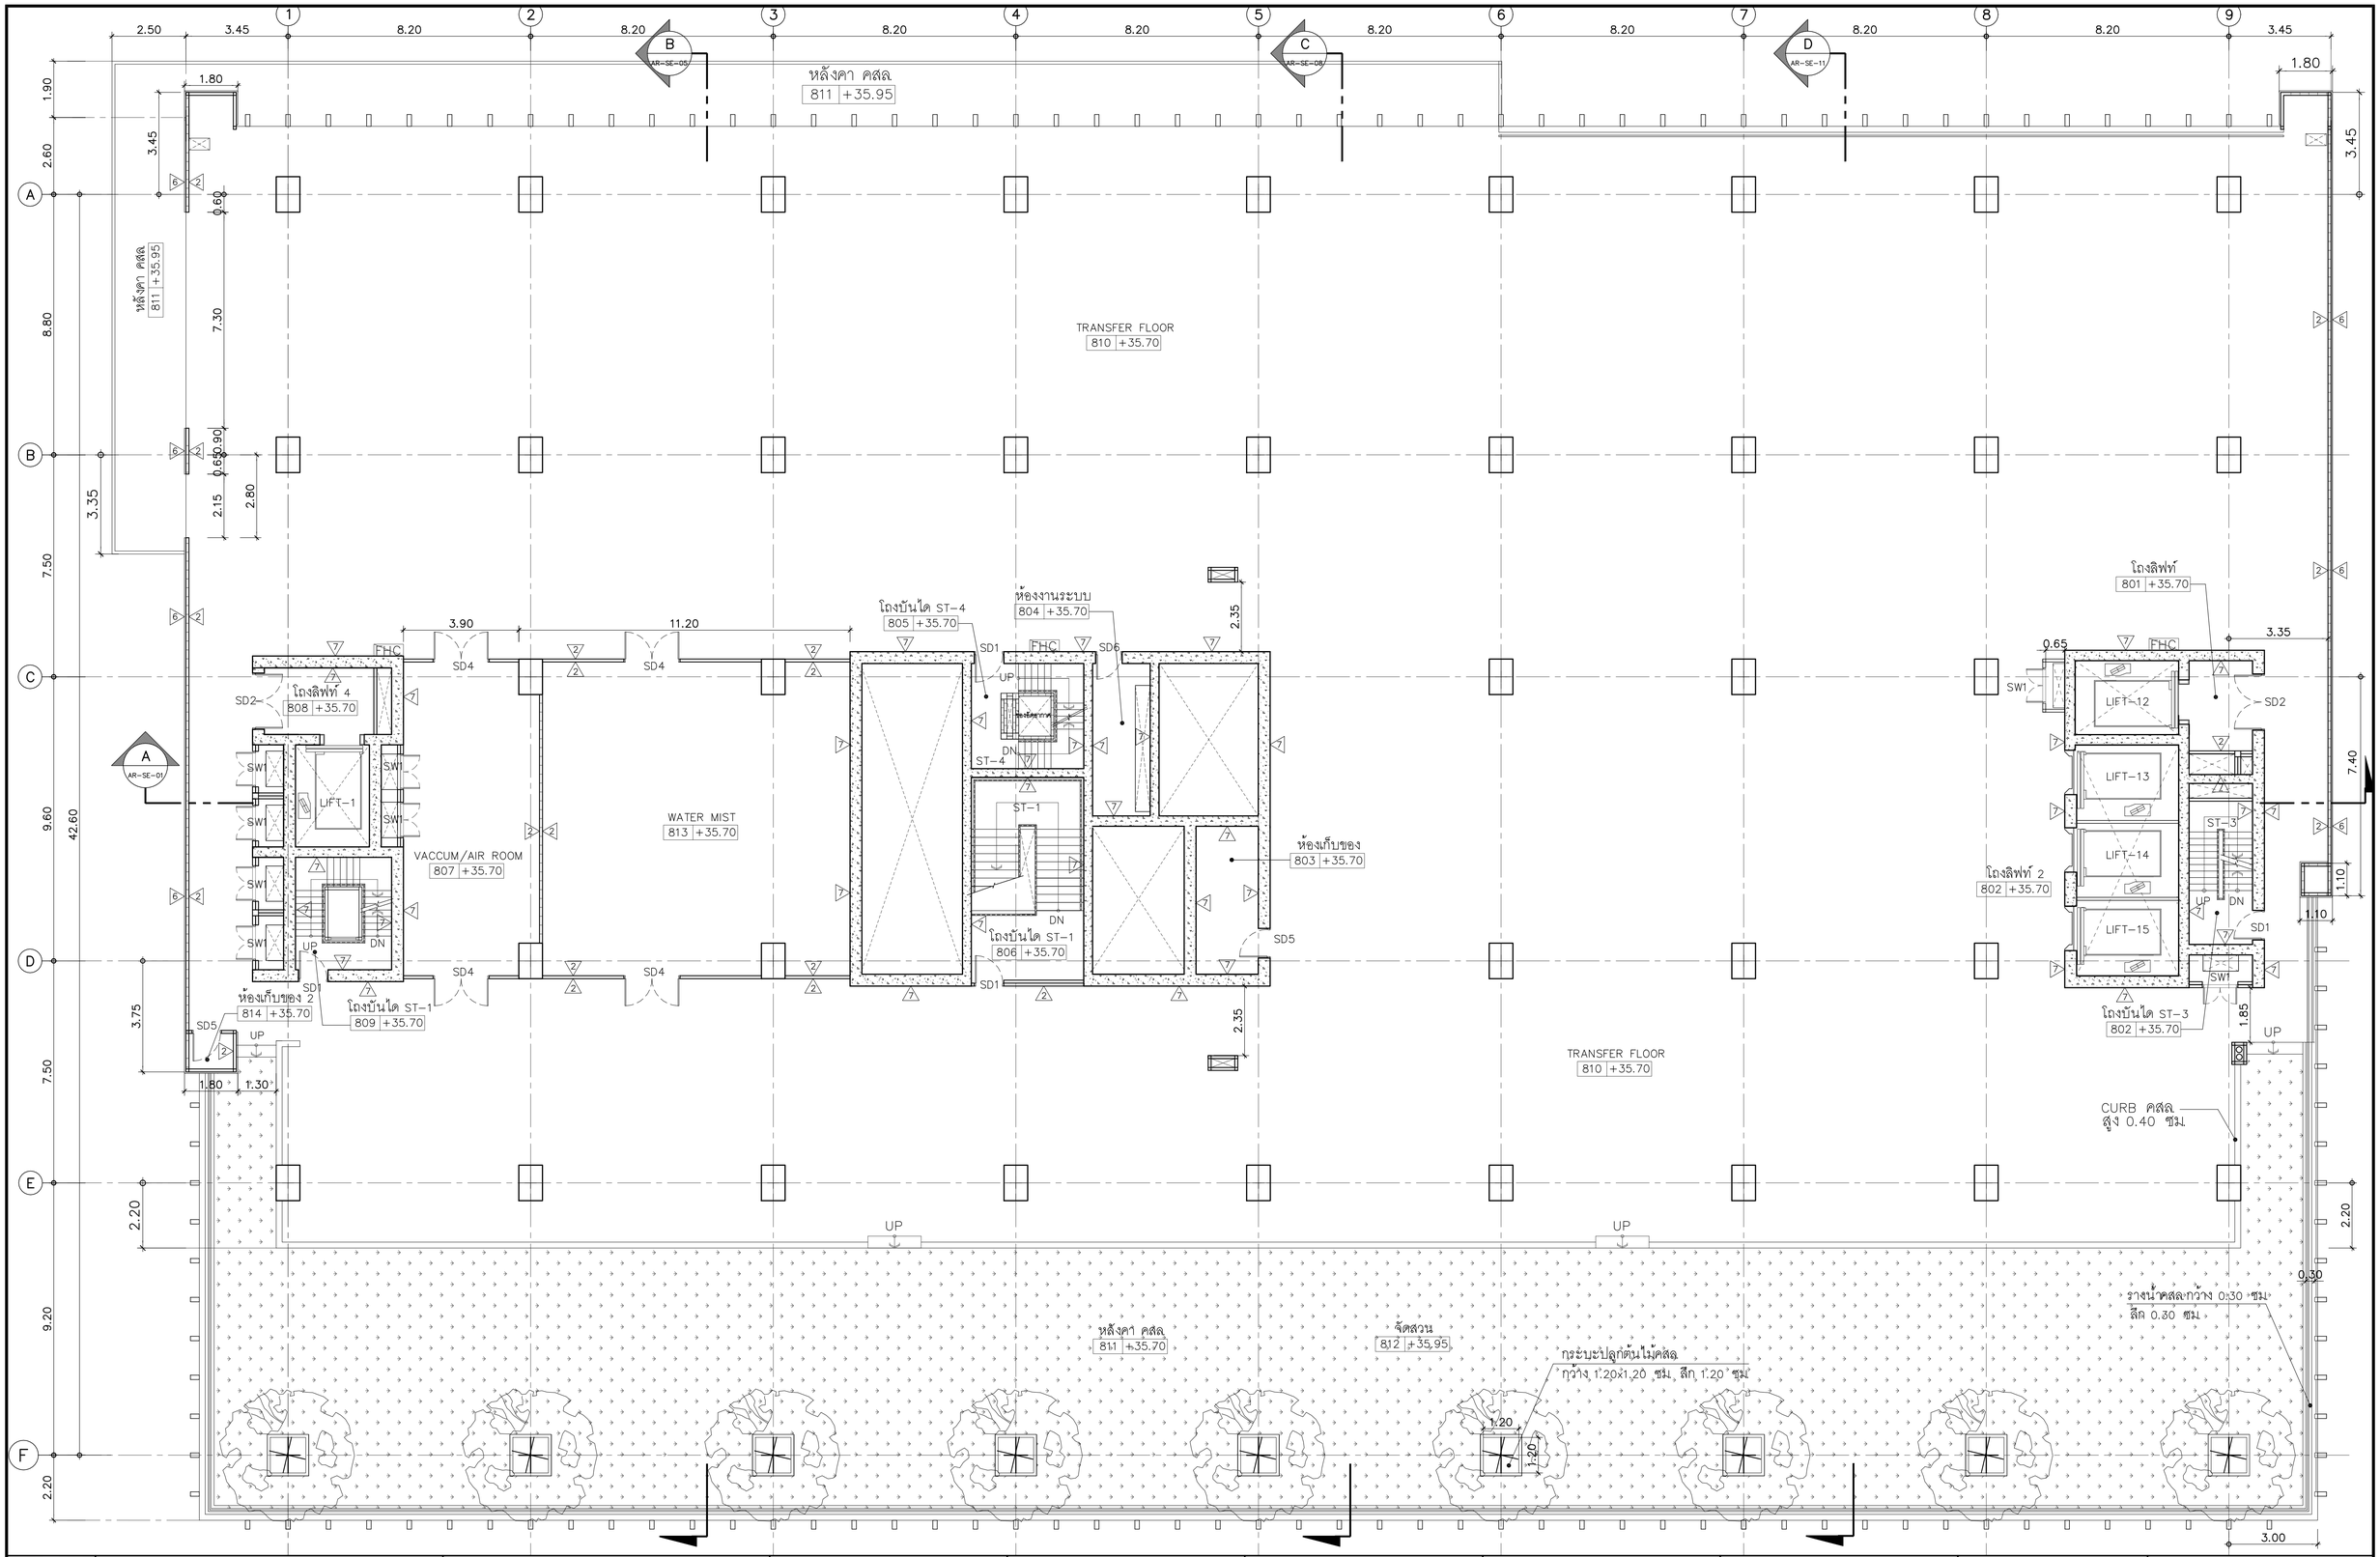

คณะแพทยศาสตร์วชิรพยาบาล มหาวิทยาลัยนวมินทราธิราช	SPA N บริษัท สถาปนิกนครพิมพการ์ จำกัด 247 ถ.สุขุมวิท 1 แขวงพระโขนงเหนือ เขตวัฒนา กรุงเทพฯ 10110 E-MAIL : main.spa@gmail.com Tel.0-2942-3691-6 Fax.0-2942-3694	บริษัท ซูโดะอาโน สถาปนิก และนักแแบบแนนิเทศ จำกัด 75/78 ซอยรัตนาธิเบศร์ 18 แขวงบางเขน เขตเมืองนนทบุรี กรุงเทพมหานคร 10210	บริษัท ไดเมนชั่น ซายน์ดิเทค แอนด์ คัลชูร์ จำกัด 480/25 หมู่ที่ 2 ตำบลบางแก้ว อำเภอเมืองสมุทรปราการ จังหวัดสมุทรปราการ 10000

PROJECT NAME:
โครงการออกแบบ อาคารผู้ป่วยในเฉลิมพระเกียรติ
คณะแพทยศาสตร์วชิรพยาบาล มหาวิทยาลัยนวมินทราธิราช

PROJECT ARCHITECT : สมยงค์ ชจรวิทย์ สสถ. 1764

ARCHITECTS :		STRUCTURAL ENGINEERS :		ELECTRICAL ENGINEERS:		MECHANICAL ENGINEERS:		SANITARY ENGINEERS :		INTERIOR DESIGNER :	
นายสลายุทธ เรืองทอง	ภสถ. 4384	นายนัฐสม สงวนวงศ์	วย. 1423	นายธีรวัฒน์ เหลืองอบอุ่น	สฟท.3473	นายธันวา ดันเสถียร	วก. 797	ชูนิพรฐา สงสุกลชัย	วส. 27	วาสนา เพชรประเสริฐ	
หทัยชนก เอกสุวรรณ	ภสถ. 4182	นายศิริชัย รณเกียรติ	สย. 5868	นายกรอง กิมเขียว	สฟท.5276	นายชรพงษ์ สุทธิโสภาอาภรณ์	สถ.2544	วิวุฒิ หงษ์ทอง	สส. 253	วรางคณา เศรษฐสุธร	
วีรยุทธ สมศิริ	ภสถ. 19439	นายยุงกิจ ขำดี	ภย. 37589			นายอาณัติ ดิ่งชู	สถ.4127	FIRE PROTECTION ARCHITECTS :		อภิญญา ยังแย้ม	
ปรัชญ์ สานุกูล	ภสถ. 23820							ดร.บัณฑิต ประดับสุข	สสถ. 1215		

แบบแสดง :	
แปลนพื้นชั้นที่ 8	
มาตราส่วน 1:100	แบบแสดงที่ : AR-PL-20
รวม : แผ่น	

21-07-2563

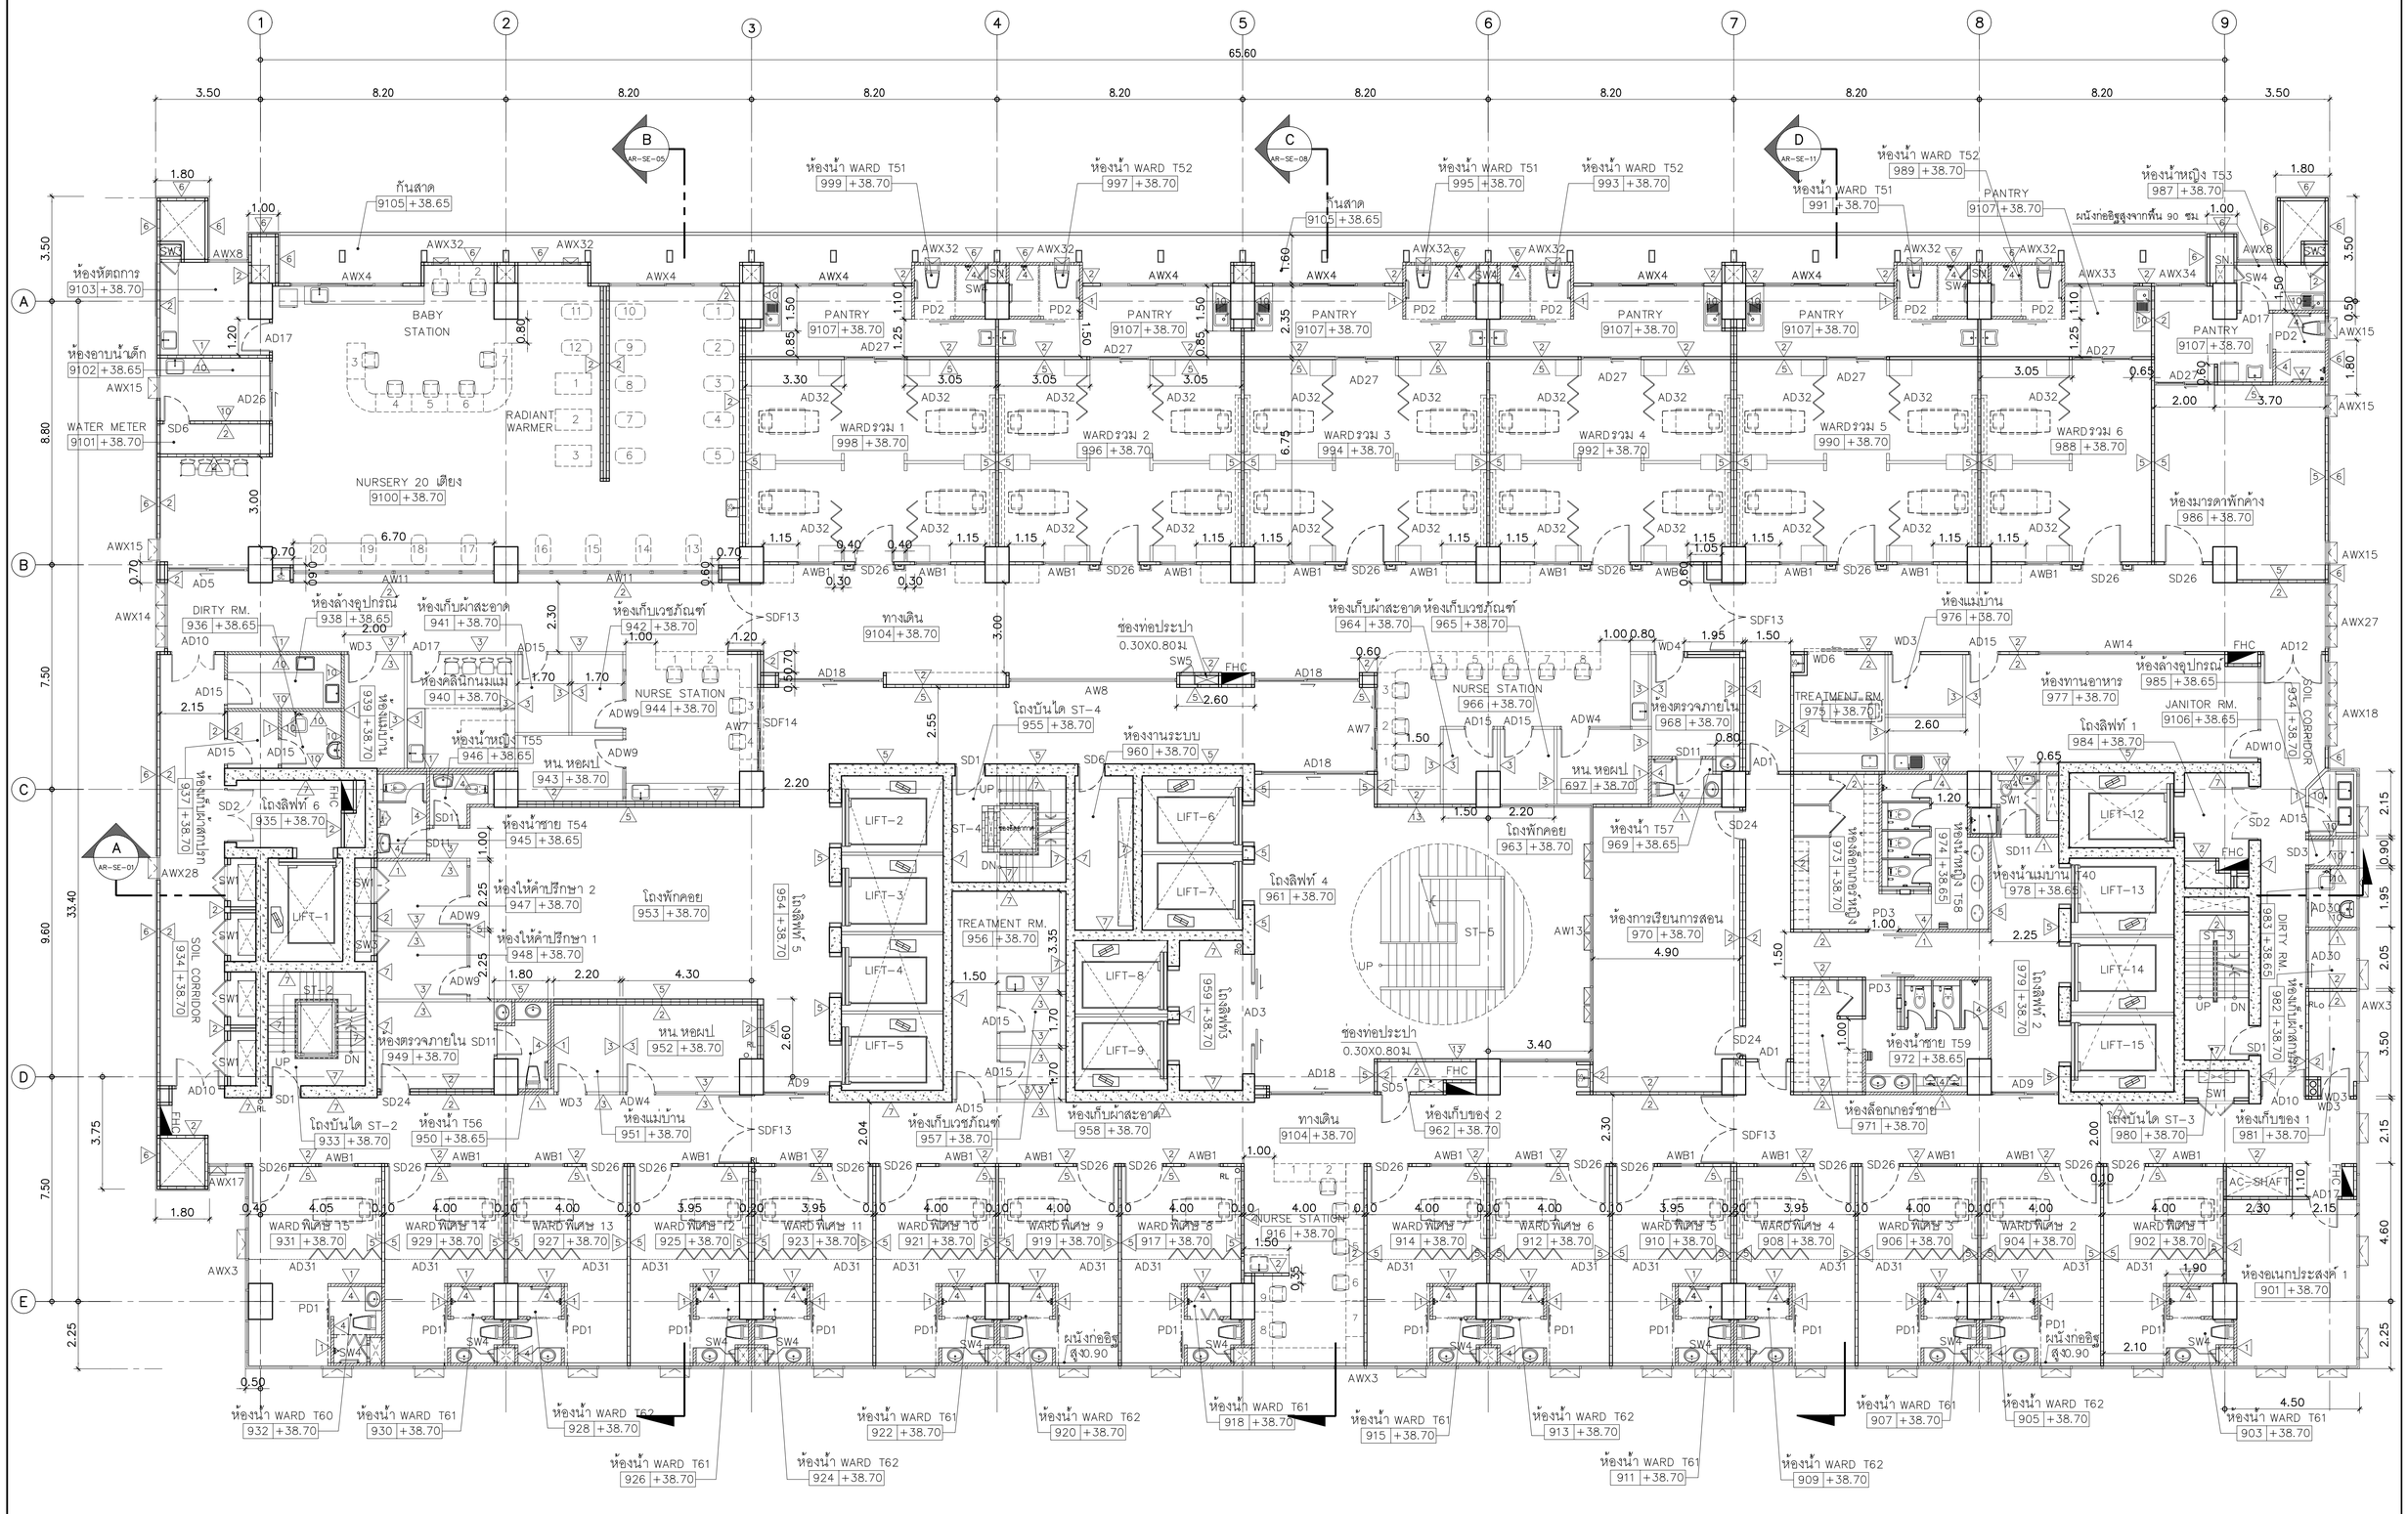

คณะแพทยศาสตร์วชิรพยาบาล มหาวิทยาลัยนวมินทราธิราช	SPAN CONSULTANTS CO.,LTD. 247 SENANIKHOM 1 ROAD KHWANG LADPHRAO , KHET LADPHRAO BANGKOK 10230 Tel.0-2942-3691-6 ,Fax.0-2942-3694 E-MAIL : main.span@gmail.com	PROJECT NAME: โครงการออกแบบ อาคารผู้ป่วยในเฉลิมพระเกียรติ คณะแพทยศาสตร์วชิรพยาบาล มหาวิทยาลัยนวมินทราธิราช	ARCHITECTS : นายสลายุทธ เรืองทอง ภสถ. 4384 หทัยชนก เอกสุวรรณ ภสถ. 4182 วีรยุทธ สมศิริ ภสถ. 19439 ปรัชญ์ สานุกูล ภสถ. 23820	STRUCTURAL ENGINEERS : นายนัฐสม สงวนวงศ์ วย 1423 นายศิริชัย รณเกียรติ สย 5868 นายยุทธิ์ ชำติ ภย 37589	ELECTRICAL ENGINEERS: นายธีรวัฒน์ เหลืองอบอุ่น สฟท.3473 นายกรอง ถิ่นเกียว สฟท.5276	MECHANICAL ENGINEERS: นายธันวา ตันเสถียร วก 797 นายพรพงษ์ สุทธิโสภาอาภรณ์ สก.2544 นายอาณัติ ตั้งชู สก.4127	SANITARY ENGINEERS : ชนิษฐา สงสกุลชัย วส 27 วีรวุฒ หงษ์ทอง สส 253 FIRE PROTECTION ARCHITECTS : ดร.บัณฑิต ประดับสุข สสอ. 1215	INTETIOR DESIGNER : วาสนา เพชรประเสริฐ วรางคณา เศรษฐสุธา อภิญญา ยังแย้ม	แบบแสดง แปลนพื้นชั้นที่ 9 NURSERY/หอพักผู้ป่วยหญิง มาตราส่วน 1:100 รวม : แผ่น แบบลงที่ : AR-PL-21

1 2 3 4 5 6 7 8 9

A B C D E

3.50 8.20 8.20 8.20 8.20 8.20 8.20 8.20 8.20 3.50

65.60

B AR-SE-05 C AR-SE-08 D AR-SE-11 A AR-SE-01

ห้องน้ำ WARD T63 1097 +42.10
ห้องน้ำ WARD T52 1094 +42.10
ห้องน้ำ WARD T51 1092 +42.10
ห้องน้ำ WARD T52 1090 +42.10
ห้องน้ำ WARD T51 1088 +42.10
ห้องน้ำ WARD T52 1086 +42.10
ห้องน้ำ WARD T51 1084 +42.10
ห้องน้ำ WARD T52 1082 +42.10
ห้องน้ำ WARD T53 1080 +42.10
ผนังก่ออิฐสูงจากพื้น 90 ซม
กันสาด 1010 +42.05
กันสาด 1010 +42.05
กันสาด 1010 +42.05
กันสาด 1010 +42.05
PANTRY 1010 +42.05
PANTRY 1010 +42.05
PANTRY 1010 +42.05
PANTRY 1010 +42.05
PANTRY 1010 +42.05
PANTRY 1010 +42.05
PANTRY 1010 +42.05
PANTRY 1010 +42.05
PANTRY 1010 +42.05
ห้องอเนกประสงค์ 3 1098 +42.10
WARD (NEGATIVE) 1096 +42.10
WARDรวม 2 1093 +42.10
WARDรวม 3 1091 +42.10
WARDรวม 4 1089 +42.10
WARDรวม 5 1087 +42.10
WARDรวม 6 1085 +42.10
WARDรวม 7 1083 +42.10
WARDรวม 8 1081 +42.10
WARDรวม 9 1079 +42.10
ANTE ROOM 1095 +42.10
DIRTY ROOM 1036 +42.05
ห้องล้างอุปกรณ์ 1037 +42.05
PLAY GROUND 1040 +42.10
ทางเดิน 1099 +42.10
ช่องท่อประปา 0.30X0.80ม.
ช่องท่อประปา 0.30X0.80ม.
ห้องนอนเวร 1 1064 +42.10
SOIL CORRIDOR 1010 +42.10
ห้องนอนเวร 2 1065 +42.10
ห้องอาหาร 1078 +42.10
ห้องล้างอุปกรณ์ 1077 +42.05
JANITOR RM. 1010 +42.05
ห้องน้ำแม่บ้าน T40 1071 +42.05
โถงลิฟท์ 1 1076 +42.10
ห้องน้ำหญิง T55 1042 +42.05
ห้องน้ำชาย T54 1041 +42.05
ห้องให้คำปรึกษา 2 1043 +42.10
ห้องให้คำปรึกษา 1 1044 +42.10
โถงพักคอย 1048 +42.10
โถงลิฟท์ 6 1034 +42.10
โถงลิฟท์ 5 1049 +42.10
LAB 1061 +42.10
โถงบันได ST-4 1050 +42.10
ห้องงานระบบ 1055 +42.10
NURSE STATION 1057 +42.10
หน. หอผป 1058 +42.10
TREATMENT RM. 1059 +42.10
ห้องเก็บผ้าสะอาด 1060 +42.10
โถงลิฟท์ 4 1056 +42.10
ห้องการเรียนการสอน 1063 +42.10
ห้องน้ำชาย T59 1069 +42.05
ห้องน้ำหญิง T58 1067 +42.05
ห้องเก็บอุปกรณ์ 1066 +42.10
โถงลิฟท์ 2 1070 +42.10
ห้องน้ำชาย T56 1075 +42.05
ห้องน้ำหญิง T57 1074 +42.10
โถงลิฟท์ 3 1073 +42.10
ห้องแม่บ้าน 1046 +42.10
ทางเดิน 1099 +42.10
ห้องเก็บเวชภัณฑ์ 1052 +42.10
ห้องเก็บผ้าสะอาด 1053 +42.10
ห้องเก็บของ 1 1062 +42.10
ห้องล็อกเกอร์ชาย 1068 +42.10
โถงบันได ST-2 1033 +42.10
โถงบันได ST-3 1072 +42.10
ห้องเก็บของ 2 1045 +42.10
หน. หอผป 1047 +42.10
NURSE STATION 1016 +42.10
ห้องอเนกประสงค์ 1001 +42.10
ห้องWARD พิเศษ 15 1031 +42.10
WARD พิเศษ 14 1029 +42.10
WARD พิเศษ 13 1027 +42.10
WARD พิเศษ 12 1025 +42.10
WARD พิเศษ 11 1023 +42.10
WARD พิเศษ 10 1021 +42.10
WARD พิเศษ 9 1019 +42.10
WARD พิเศษ 8 1017 +42.10
WARD พิเศษ 7 1014 +42.10
WARD พิเศษ 6 1012 +42.10
ห้องWARD พิเศษ 5 1010 +42.10
WARD พิเศษ 4 1008 +42.10
WARD พิเศษ 3 1006 +42.10
WARD พิเศษ 2 1004 +42.10
WARD พิเศษ 1 1002 +42.10
ห้องน้ำ WARD T60 1032 +42.10
ห้องน้ำ WARD T61 1030 +42.10
ห้องน้ำ WARD T62 1028 +42.10
ห้องน้ำ WARD T61 1026 +42.10
ห้องน้ำ WARD T62 1024 +42.10
ห้องน้ำ WARD T61 1022 +42.10
ห้องน้ำ WARD T62 1020 +42.10
ห้องน้ำ WARD T61 1018 +42.10
ห้องน้ำ WARD T61 1015 +42.10
ห้องน้ำ WARD T62 1013 +42.10
ห้องน้ำ WARD T61 1011 +42.10
ห้องน้ำ WARD T62 1009 +42.10
ห้องน้ำ WARD T61 1007 +42.10
ห้องน้ำ WARD T62 1005 +42.10
ห้องน้ำ WARD T61 1003 +42.10
ผนังก่ออิฐ สูง0.90
LIFT-1 LIFT-2 LIFT-3 LIFT-4 LIFT-5 LIFT-6 LIFT-7 LIFT-8 LIFT-9 LIFT-12 LIFT-13 LIFT-14 LIFT-15
ST-1 ST-2 ST-3 ST-4 ST-5
TREATMENT RM. 1051 +42.10
SOIL CORRIDOR 1010 +42.10
AC. SHAFT
FHC
UP DN

ARCHITECTS :	STRUCTURAL ENGINEERS :	ELECTRICAL ENGINEERS:	MECHANICAL ENGINEERS:
นายสลายุทธ เรืองทอง ภสถ. 4384	นายนัฐรุ่ม สงวนวงศ์ วย 1423	นายชัยวัฒน์ เหลืองอบอุ่น สฟท.3473	นายธันวา ต้นเสถียร วก 797
หทัยชนก เอกสุวรรณ ภสถ. 4182	นายศิริชัย รณเกียรติ สย 5868	นายกรอง กิมเยียว สฟท.5276	นายชรพงษ์ สุทธิโสภาอากรณ์ สถ.2544
วิรยุทธ สมศิริ ภสถ. 19439	นายคุรชัย ชำติ ภย 37589		นายอานนท์ ตั้งชู สถ.4127
ปรัชญ์ สานุกูล ภสถ. 23820			

SANITARY ENGINEERS :	INTETIOR DESIGNER :	แบบแสดง : แปลนพื้นชั้นที่ 10 หอพักผู้ป่วยเด็ก
ชนิษฐา สงสกุลชัย วส 27	วาสนา เพชรประเสริฐ	
วิรวุฒ หงษ์ทอง สส 253	วรางคณา เศรษฐสุธา	มาตราส่วน 1:100
FIRE PROTECTION ARCHITECTS :	อภิญญา ยังแย้ม	แบบลงที่ : AR-PL-22
ดร.บัณฑิต ประดับสุข สสถ. 1215		รวม : แผ่น

SPAN CONSULTANTS CO.,LTD.
247 SENANIKHOM 1 ROAD
KHWANG LADPHRAO , KHET LADPHRAO
BANGKOK 10230
Tel.0-2942-3691-6 ,Fax.0-2942-3694
E-MAIL : main.span@gmail.com
ARCHITECTURE ENGINEERING

PROJECT NAME:
โครงการออกแบบ อาคารผู้ป่วยในเฉลิมพระเกียรติ
คณะแพทยศาสตร์วชิรพยาบาล มหาวิทยาลัยนวมินทราธิราช

PROJECT ARCHITECT : สมยงค์ ขจรวิทย์ สสถ. 1764

21-07-2563

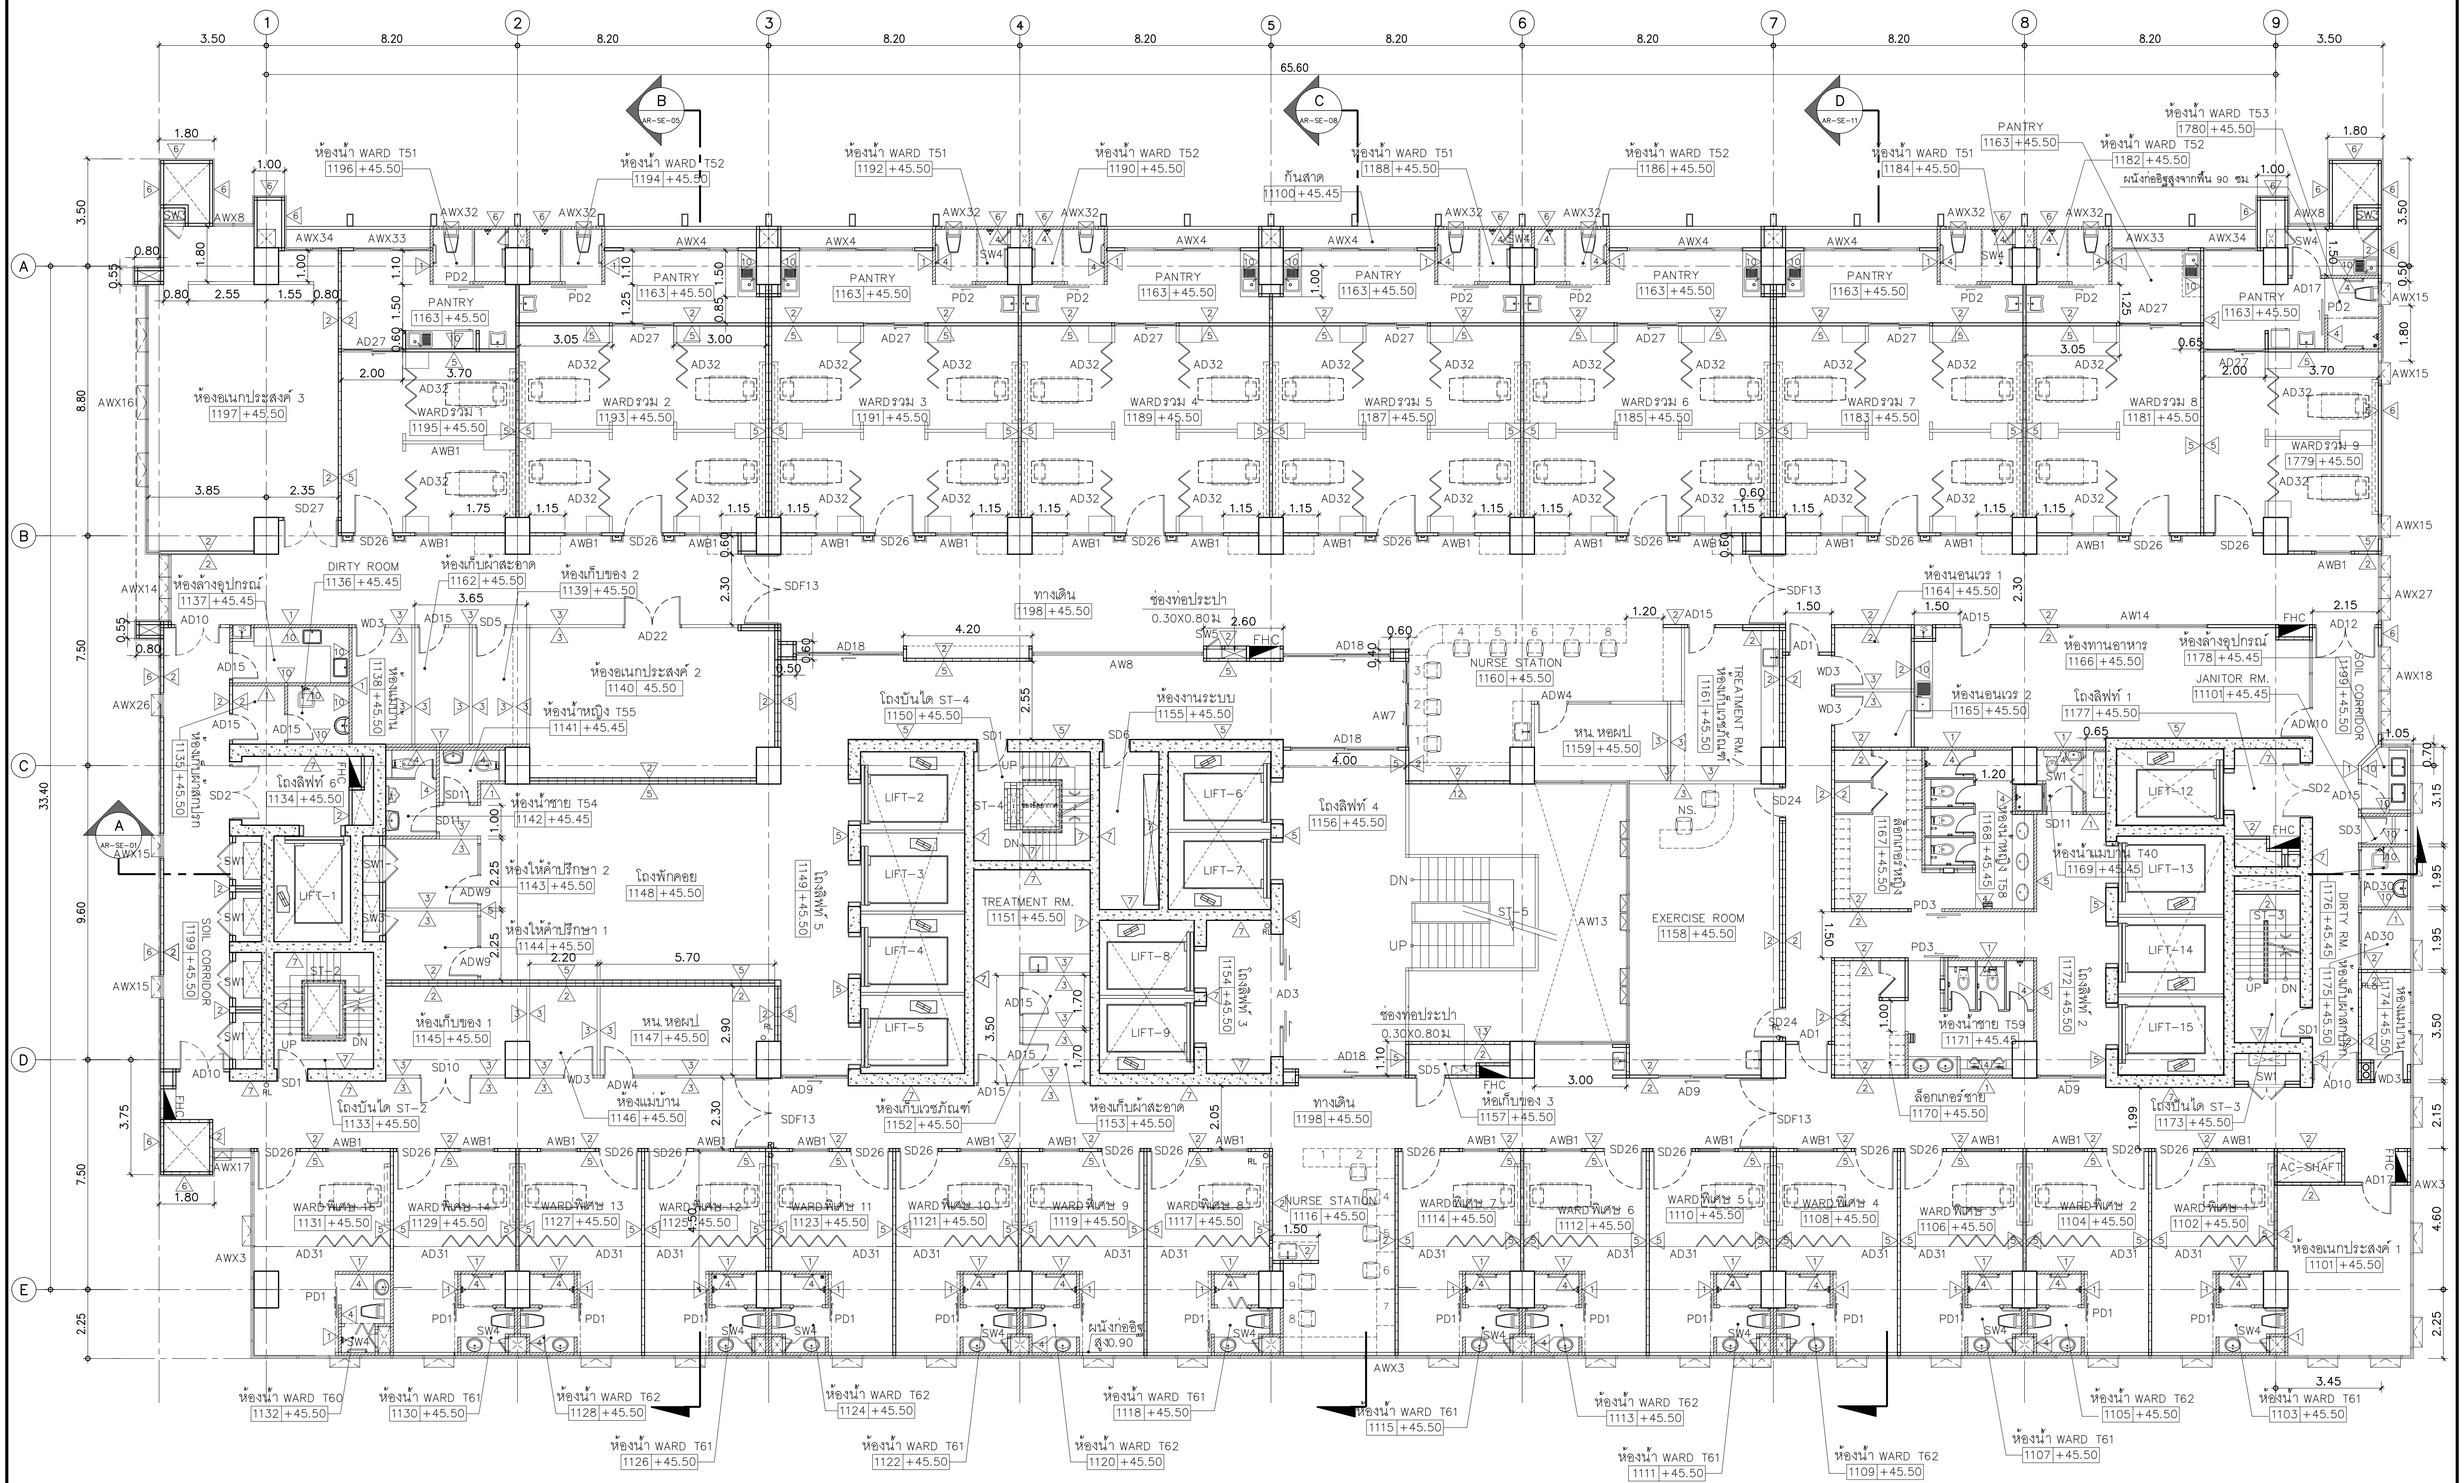

คณะแพทยศาสตร์วชิรพยาบาล มหาวิทยาลัยนวมินทราธิราช	SPAN CONSULTANTS CO.,LTD. 247 SENANIKHOM 1 ROAD KHWANG LADPHRAO , KHET LADPHRAO BANGKOK 10230 Tel.0-2942-3691-6 ,Fax.0-2942-3694 E-MAIL : main.span@gmail.com ARCHITECTURE ENGINEERING	PROJECT NAME: โครงการออกแบบ อาคารผู้ป่วยในเฉลิมพระเกียรติ คณะแพทยศาสตร์วชิรพยาบาล มหาวิทยาลัยนวมินทราธิราช PROJECT ARCHITECT : สมยงค์ ขจรวิทย์ สสถ 1764	ARCHITECTS : นายสิลาฤทธ เรืองทอง สสถ. 4384 หทัยชนก เอกสุวรรณ สสถ. 4182 วิรฤทธ สมศิริ สสถ 19439 ปรัชญ์ สานุกูล สสถ. 23820	STRUCTURAL ENGINEERS : นายนัฐสม สงวนวงศ์ วย 1423 นายศิริชัย รณเกียรติ สย 5868 นายศุภชัย ชัชดี ภย 37589	ELECTRICAL ENGINEERS: นายชัยวัฒน์ เหลืองอรุษน สพท.3473 นายกรอง ก๊วนเจียว สพท.5276	MECHANICAL ENGINEERS: นายอินวา ดันเสถียร วก 797 นายจรพงษ์ สุทธิโสภาอาภรณ์ สก.2544 นายอาณัติ ดั่งชู สก.4127	SANITARY ENGINEERS : ชนิษฐา สังสกุลชัย วส 27 วิรวุฒ หงษ์ทอง สส 253 FIRE PROTECTION ARCHITECTS : ดร.บัณฑิต ประดับสุข สสถ 1215	INTETIOR DESIGNER : วาสนา เพชรประเสริฐ วางผังและ เครษฐสุข อภิญญา ยังแย้ม	แบบแสดง : แปลนพื้นชั้นที่ 11 หอพักผู้ป่วย ORTHO มาตราส่วน 1:100 แบบลงชื่อ : รวม : แผ่น AR-PL-23

21-07-2563

65.60

ห้องน้ำ WARD T51 1296+48.90
ห้องน้ำ WARD T52 1294+48.90
ห้องน้ำ WARD T51 1292+48.90
ห้องน้ำ WARD T52 1290+48.90
ห้องน้ำ WARD T51 1288+48.90
ห้องน้ำ WARD T52 1286+48.90
ห้องน้ำ WARD T51 1284+48.90
ห้องน้ำ WARD T53 1280+48.90
ห้องน้ำ WARD T52 1282+48.90
ผนังกออิฐสูงจากพื้น 90 ซม
กันสาด 1210O+48.85
กันสาด 1284+48.90
PANTRY 1211O+48.90
PANTRY 1211O+48.90
ห้องอเนกประสงค์ 3 1297+48.90
WARDรวม 1 1295+48.90
WARDรวม 2 1293+48.90
WARDรวม 3 1291+48.90
WARDรวม 4 1289+48.90
WARDรวม 5 1287+48.90
WARDรวม 6 1285+48.90
WARDรวม 7 1283+48.90
WARDรวม 8 1281+48.90
WARDรวม 9 1279+48.90
ANTE RM. 1205+48.90
ห้องล้างอุปกรณ์ 1237+48.85
DIRTY RM. 1236+48.85
ทางเดิน 1298+48.90
ช่องท่อประปา 0.30X0.80ม
ANTE RM. 1204+48.90
ANTE RM. 1203+48.90
ห้องล้างอุปกรณ์ 1278+48.85
ดูแบบงานตกแต่งภายใน
NURSE STATION 1260+48.90
ห้องน้ำหญิง T64 1268+48.85
ห้องน้ำอาจารย์ 1266+48.90
ล็อกเกอร์หญิง 1267+48.90
โถงลิฟท์ 1 1277+48.90
JANITOR RM. 1210+48.85
ห้องนอนเวร 1264+48.90
ห้องน้ำชาย T66 1269+48.85
ห้องน้ำชาย T54 1242+48.85
ห้องให้คำปรึกษา 2 1243+48.90
ห้องให้คำปรึกษา 1 1244+48.90
โถงพักคอย 1248+48.90
ห้องน้ำหญิง T55 1241+48.85
โถงลิฟท์ 6 234+48.90
ห้องเก็บของ 1 1245+48.90
หน หอผป 1247+48.90
ห้องแม่บ้าน 1246+48.90
โถงบันได ST-2 1233+48.90
ห้องอเนกประสงค์ 2 1240+48.90
โถงบันได ST-4 1250+48.90
ห้องงานระบบ 1255+48.90
โถงลิฟท์ 5 1249+48.90
โถงลิฟท์ 3 1254+48.90
ห้องเก็บเวชภัณฑ์ 1252+48.90
ห้องเก็บผ้าสะอาด 1253+48.90
ห้องเก็บของ 3 1257+48.90
ทางเดิน 1298+48.90
โถงลิฟท์ 4 1256+48.90
หน หอผป 1259+48.90
ล็อกเกอร์ชาย 1270+48.90
ห้องน้ำชาย T65 1271+48.85
ห้องเก็บเวชภัณฑ์ 1261+48.90
TREATMENT RM. 1263+48.90
EXERCISE ROOM 1258+48.90
โถงบันได ST-3 1273+48.90
ANTE RM. 1207+48.90
ANTE RM. 1208+48.90
ANTE RM. 1210+48.90
ANTE RM. 1202+48.90
ห้องอเนกประสงค์ 1 1201+48.90
TREATMENT RM. 1151+45.50
NURSE STATION 1216+48.90
ห้องน้ำ WARD T60 1232+48.90
ห้องน้ำ WARD T61 1230+48.90
ห้องน้ำ WARD T62 1228+48.90
ห้องน้ำ WARD T61 1226+48.90
ห้องน้ำ WARD T62 1224+48.90
ห้องน้ำ WARD T61 1222+48.90
ห้องน้ำ WARD 62 1220+48.90
ห้องน้ำ WARD T61 1218+48.90
ห้องน้ำ WARD T61 1215+48.90
ห้องน้ำ WARD T62 1213+48.90
ห้องน้ำ WARD T61 1211+48.90
ห้องน้ำ WARD T62 1209+48.90
ห้องน้ำ WARD T61 1207+48.90
ห้องน้ำ WARD T62 1205+48.90
ห้องน้ำ WARD T61 1203+48.90
WARD พิเศษ 15 1231+48.90
WARD พิเศษ 14 1229+48.90
WARD พิเศษ 13 1227+48.90
WARD พิเศษ 12 1225+48.90
WARD พิเศษ 11 1223+48.90
WARD พิเศษ 10 1221+48.90
WARD พิเศษ 9 1219+48.90
WARD พิเศษ 8 1217+48.90
WARD พิเศษ 7 1214+48.90
WARD พิเศษ 6 1212+48.90
WARD พิเศษ 5 1210+48.90
WARD พิเศษ 4 1208+48.90
WARD พิเศษ 3 1206+48.90
WARD พิเศษ 2 1204+48.90
WARD พิเศษ 1 1202+48.90
SOIL CORRIDOR 1299+48.90
DIRTY RM. 1276+48.85
SOIL CORRIDOR 1275+48.90
ห้องพักเภสัชกร 1274+48.90
ห้องน้ำ 1235+48.90
ห้องเก็บเวชภัณฑ์ 1262+48.90
ห้องเก็บผ้าสะอาด 1239+48.90
ห้องแม่บ้าน 1238+48.90
ผนังกออิฐสูง0.90
LIFT-1
LIFT-2
LIFT-3
LIFT-4
LIFT-5
LIFT-6
LIFT-7
LIFT-8
LIFT-9
LIFT-12
LIFT-13
LIFT-14
LIFT-15
ST-1
ST-2
ST-3
ST-4
ST-5
ST-6
AC-SHAFT
FHC
UP
DN
A AR-SE-01
B AR-SE-05
C AR-SE-08
D AR-SE-11

คณะแพทยศาสตร์วชิรพยาบาล มหาวิทยาลัยนวมินทราธิราช

SPAN CONSULTANTS CO.,LTD.
247 SENANIKHOM 1 ROAD
KHWANG LADPHRAO , KHET LADPHRAO
BANGKOK 10230
Tel.0-2942-3691-6 ,Fax.0-2942-3694
E-MAIL : moin.spon@gmail.com
ARCHITECTURE ENGINEERING

PROJECT NAME:
โครงการออกแบบ อาคารผู้ป่วยในเฉลิมพระเกียรติ
คณะแพทยศาสตร์วชิรพยาบาล มหาวิทยาลัยนวมินทราธิราช

PROJECT ARCHITECT : สมยงค์ ชรวิทย์ สสถ 1764

ARCHITECTS :
นายสลายุทธ เรืองทอง ภสถ 4384
หทัยชนก เอกสุวรรณ ภสถ 4182
วิรยุทธ สมสิริ ภสถ 19439
ปรัชญ์ สานุกูล ภสถ 23820

STRUCTURAL ENGINEERS :
นายนัฐสม สงวนวงศ์ วย 1423
นายศิริชัย รณเกียรติ สย 5868
นายศุภชัย ชำติ ภย 37589

ELECTRICAL ENGINEERS:
นายธีรวัฒน์ เหลืองอบอุ่น สพท.3473
นายกรอง กิมเชียว สพท.5276

MECHANICAL ENGINEERS:
นายธันวา ดันเลียะ วก 797
นายชรพงษ์ สุทธิโสภาอากรณ์ สถ.2544
นายอาณัติ ดิ่งชู สถ.4127

SANITARY ENGINEERS :
ชนิพฐา สงสกุลชัย วส 27
วิรวุฒ หงษ์ทอง สส 253
FIRE PROTECTION ARCHITECTS :
ดร.บัณฑิต ประดับสุข สสถ 1215

INTETIOR DESIGNER :
วาสนา เพชรประเสริฐ
วรางคณา เศรษฐสุข
อภิญญา ยังแย้ม

แบบแสดง : แปลนพื้นชั้นที่ 12
หอพักผู้ป่วย ORTHO(COVID WARD)
มาตราส่วน 1:100
รวม : แผ่น
แบบลงที่ : AR-PL-24

21-07-2563

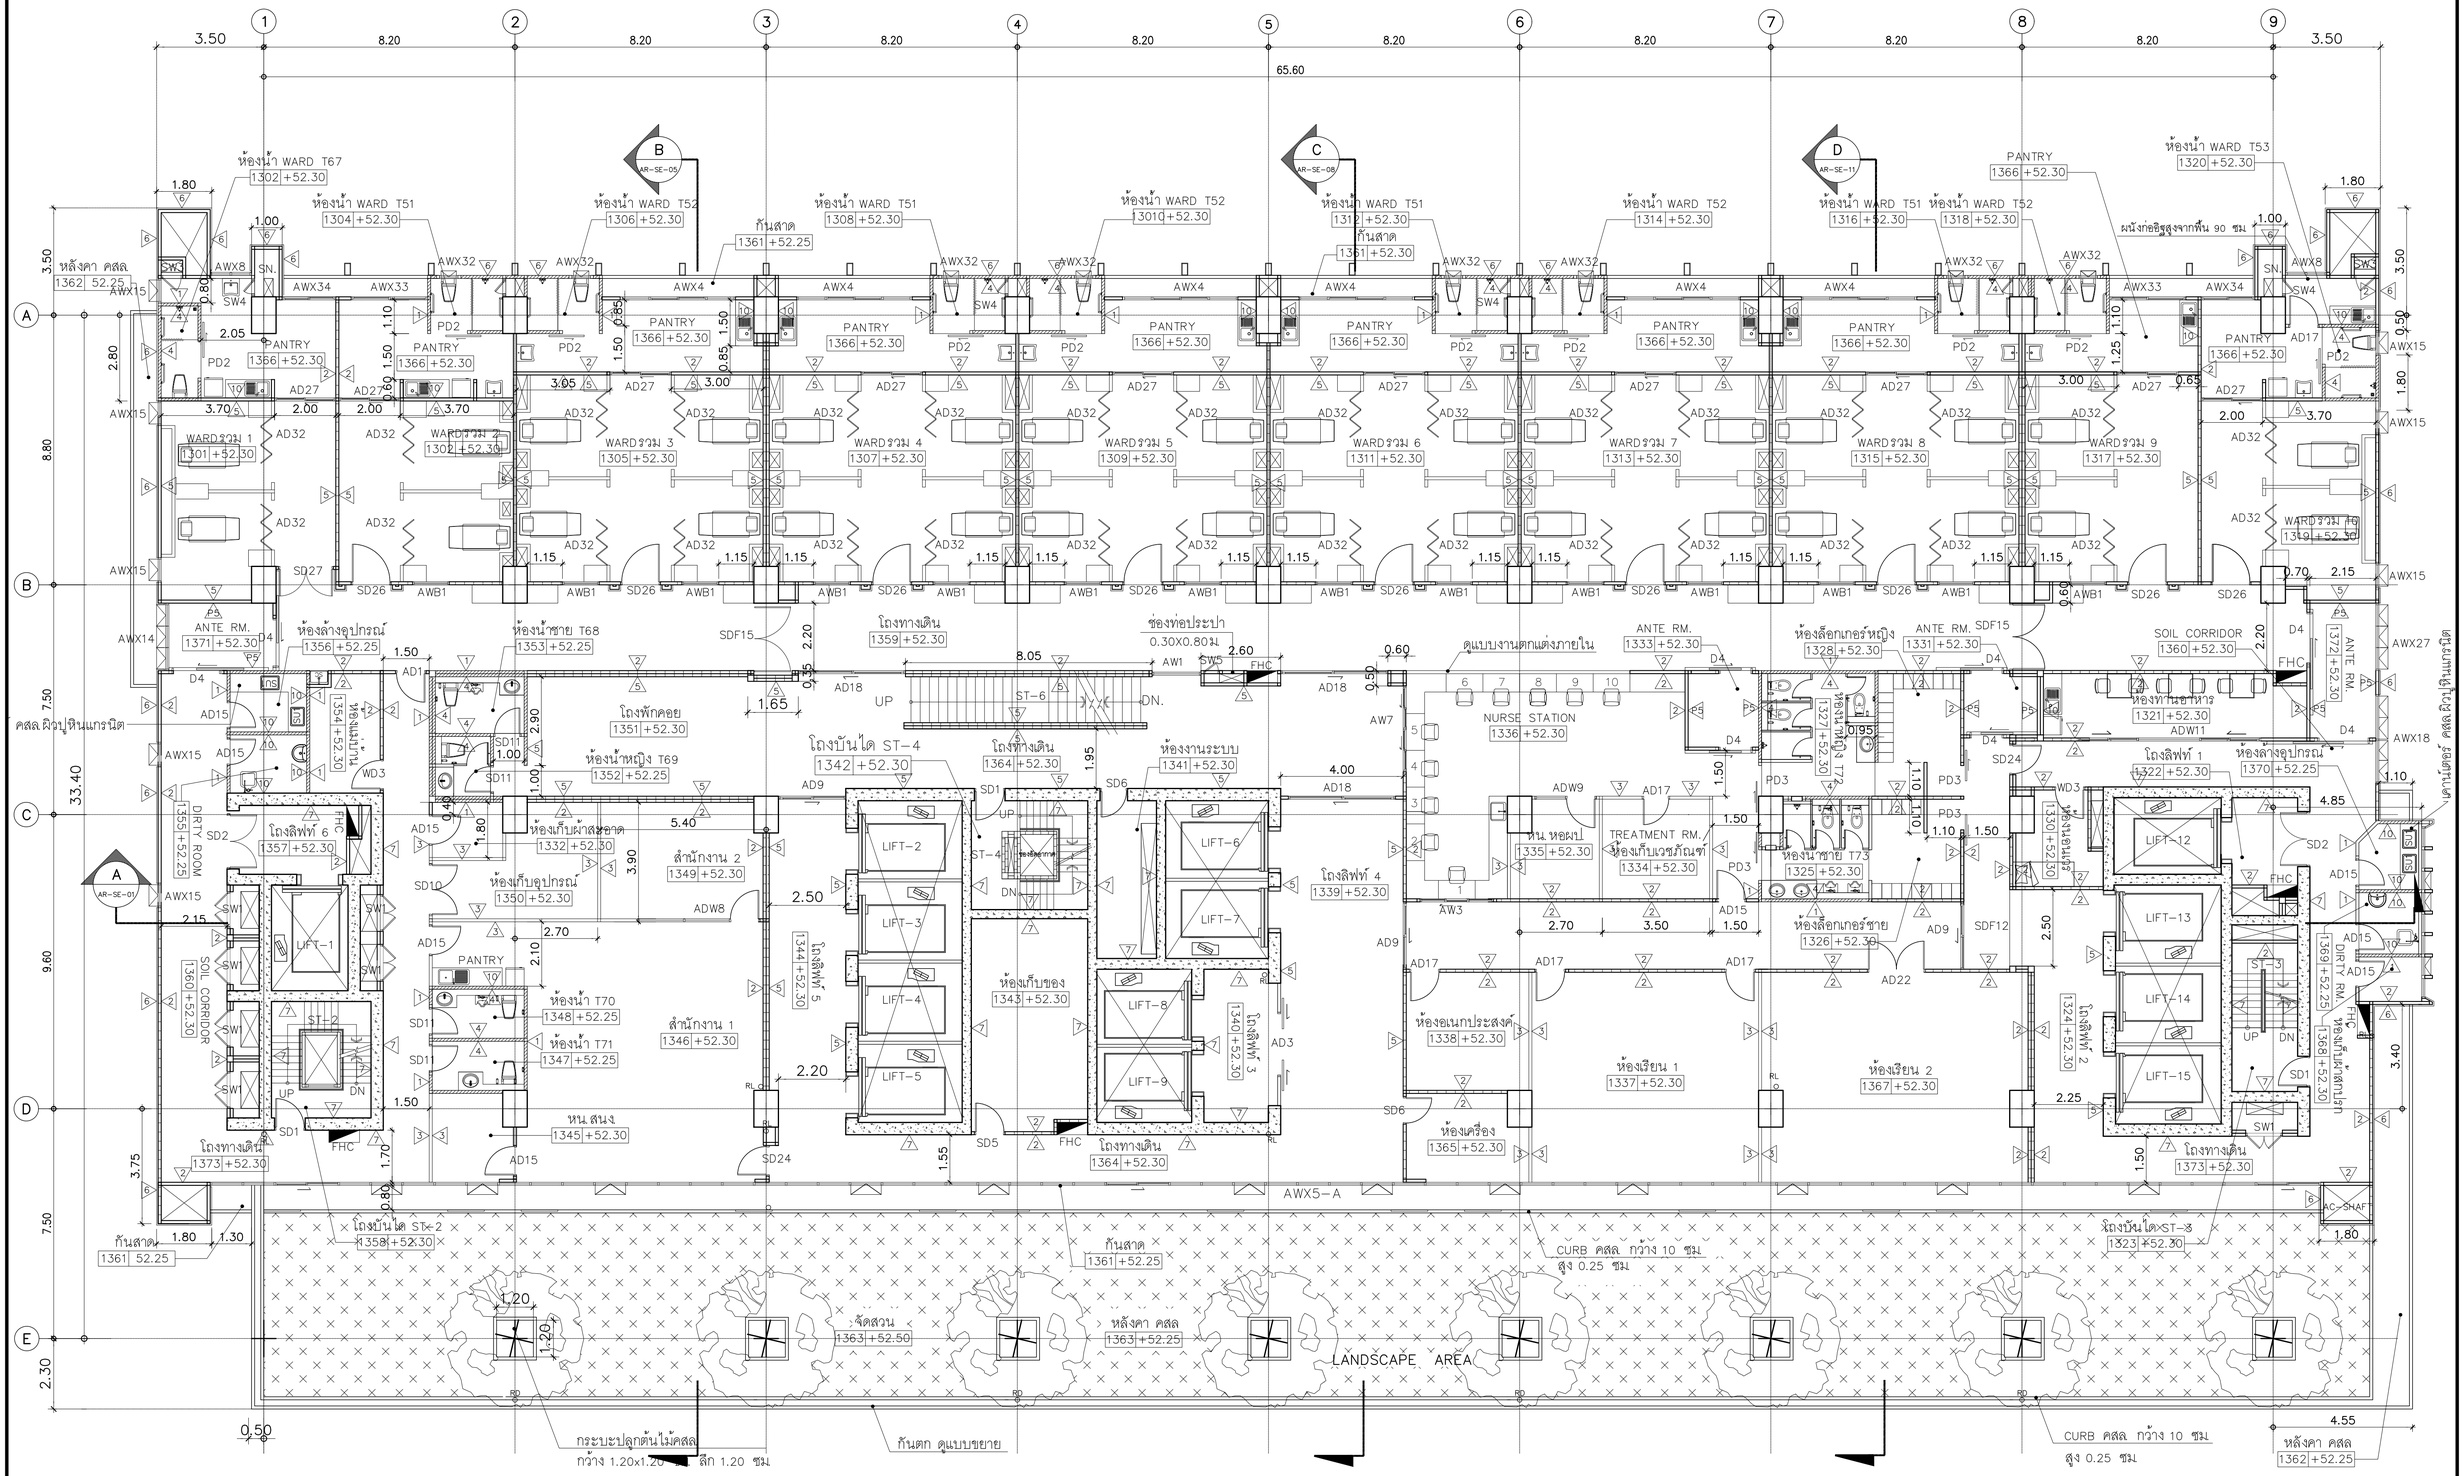

คณะแพทยศาสตร์วชิรพยาบาล มหาวิทยาลัยนวมินทราธิราช	SPAN CONSULTANTS CO.,LTD. 247 SENANIKHOM 1 ROAD KHWANG LADPHRAO , KHET LADPHRAO BANGKOK 10230 Tel.0-2942-3691-6 ,Fax.0-2942-3694 E-MAIL : main.span@gmail.com	PROJECT NAME: โครงการออกแบบ อาคารผู้ป่วยในเฉลิมพระเกียรติ คณะแพทยศาสตร์วชิรพยาบาล มหาวิทยาลัยนวมินทราธิราช PROJECT ARCHITECT : สมยงค์ ขจรวิทย์ สสล. 1764	ARCHITECTS : นายสลายุทธ เรืองทอง ภสถ. 4384 หทัยชนก เอกสุวรรณ ภสถ. 4182 วีรยุทธ สมศิริ ภสถ. 19439 ปรัชญ์ สานุกูล ภสถ. 23820	STRUCTURAL ENGINEERS : นายชัยสม สงวนวงศ์ วย. 1423 นายศิริชัย รณเกียรติ สย. 5868 นายคุภชัย ชำดี ภย. 37589	ELECTRICAL ENGINEERS: นายชัยวัฒน์ เหลืองอบอุ่น สพท.3473 นายกรอง กิมเฮียว สพท.5276	MECHANICAL ENGINEERS: นายธันวา ดันเสถียร วก. 797 นายชจรพงษ์ สุทธิโสภาอาภรณ์ สก.2544 นายอาณัติ ตั้งชู สก.4127	SANITARY ENGINEERS : ชนิษฐา สงสกุลชัย วส. 27 วิรวุฒ หงษ์ทอง สส. 253 FIRE PROTECTION ARCHITECTS : ดร.บัณฑิต ประดับสุข สสล. 1215	INTETIOR DESIGNER : วาสนา เพชรประเสริฐ วรางคณา เศรษฐสุข อภิญญา ยังแย้ม	แบบแสดง : แปลนพื้นชั้นที่ 13 หอพักผู้ป่วย SEMI ICU(COVID WARD) มาตราส่วน 1:100 แบบลงที่ : AR-PL-25 รวม : แผ่น

21-07-2563

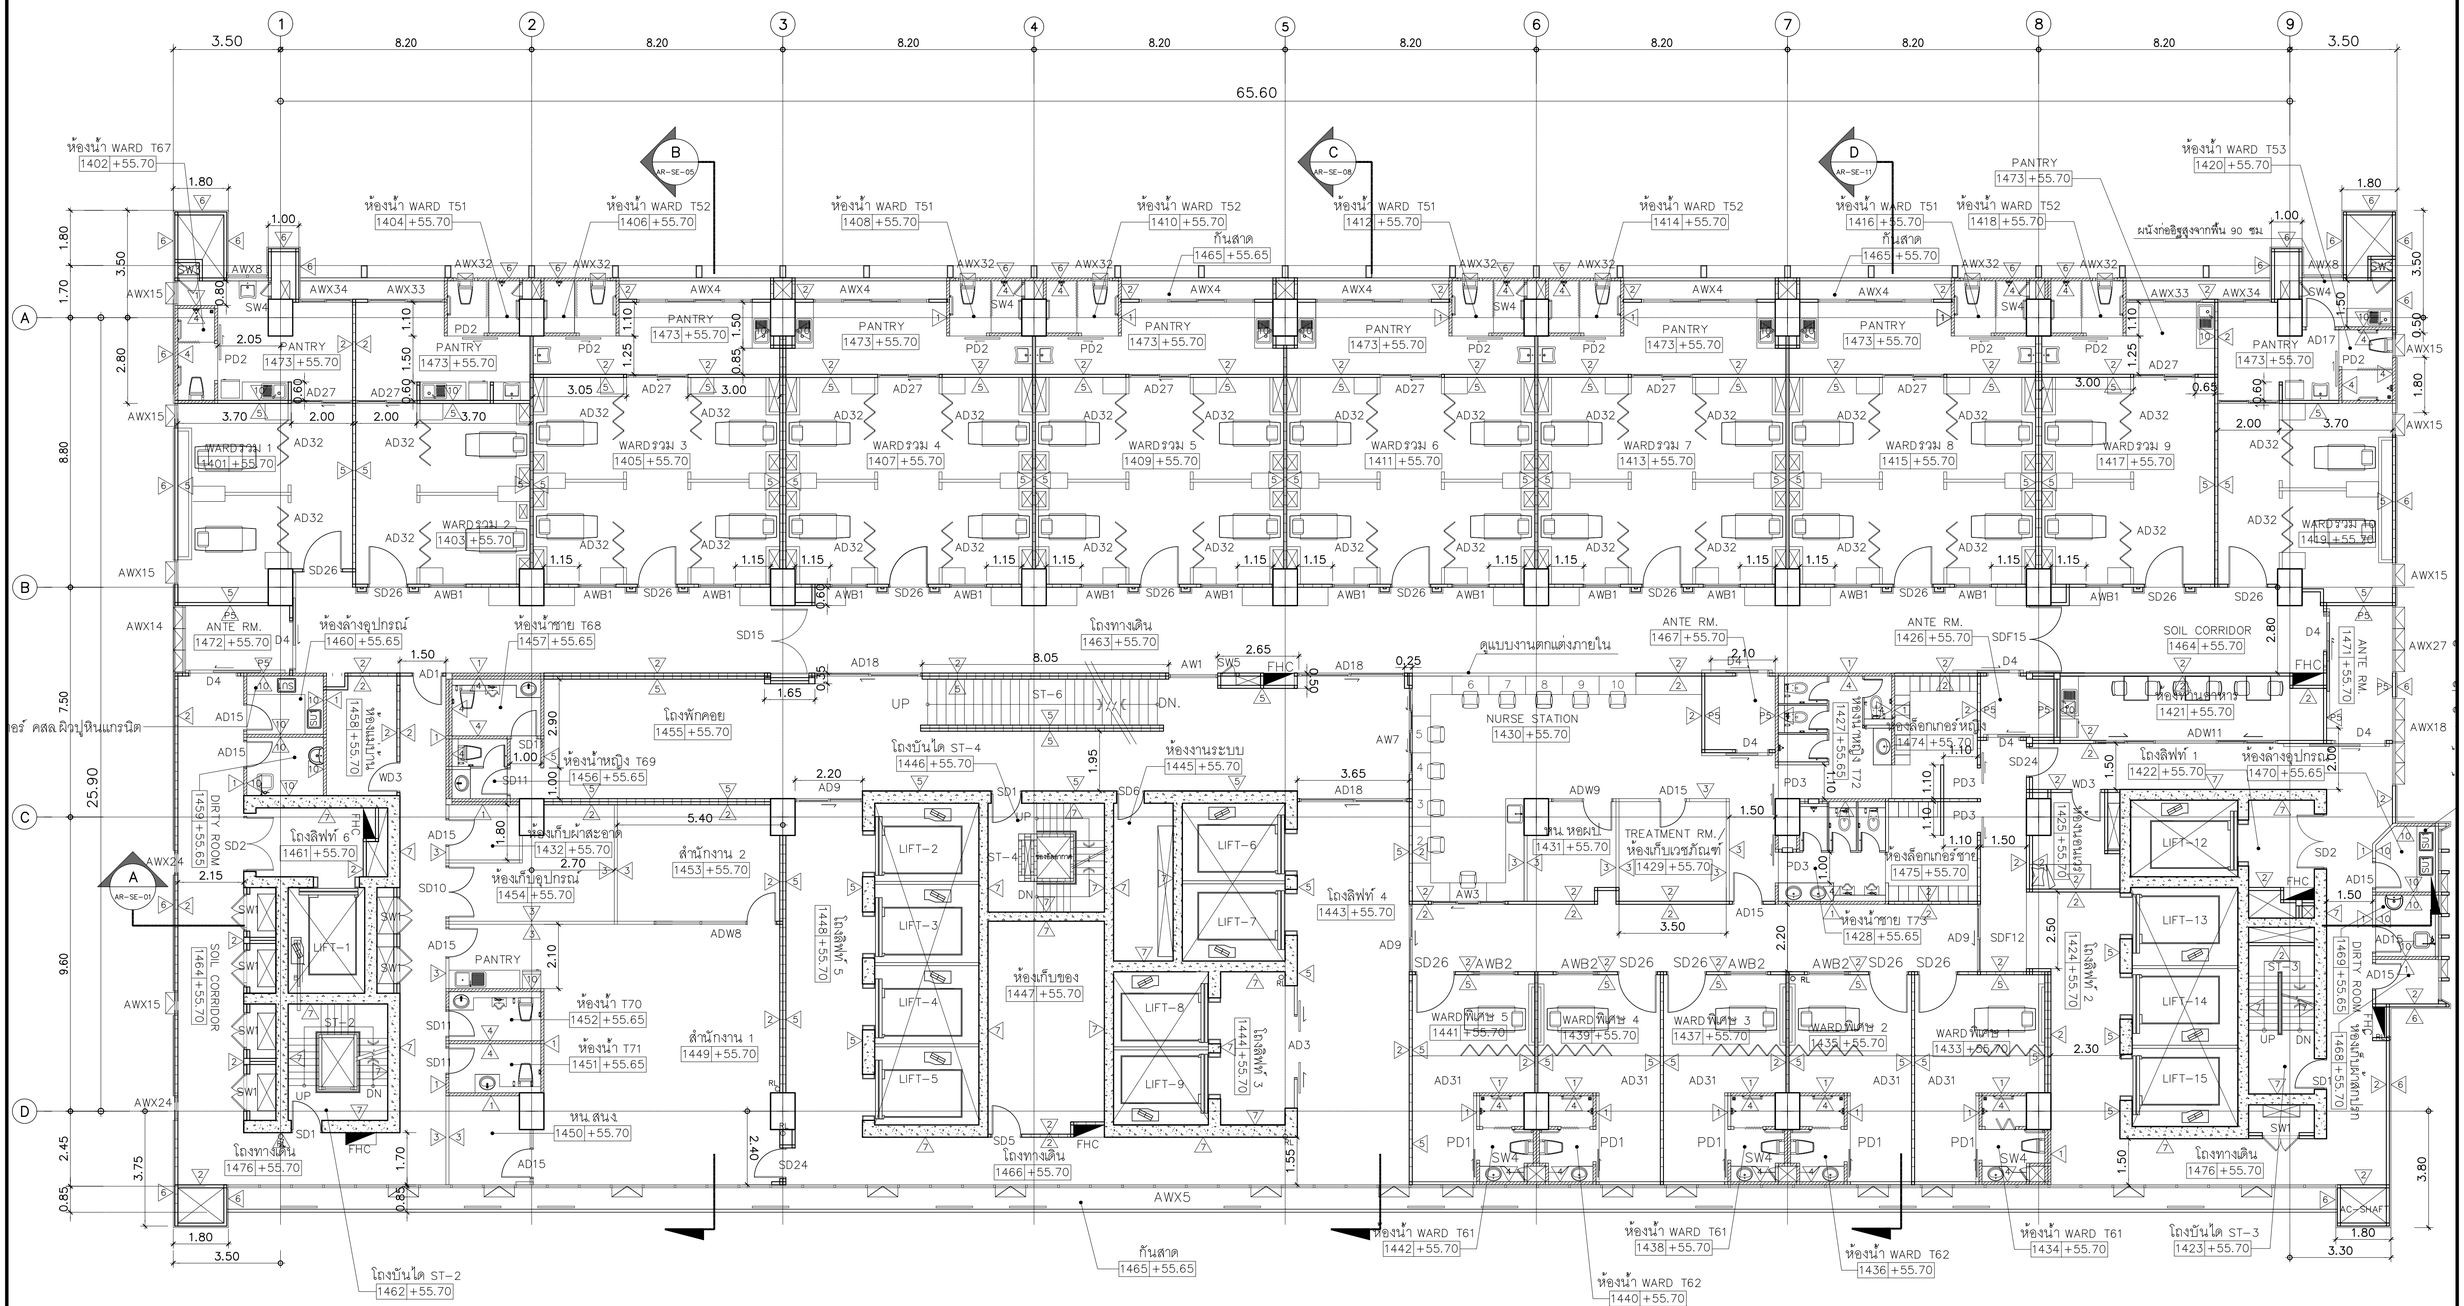

คณะแพทยศาสตร์วชิรพยาบาล มหาวิทยาลัยนวมินทราธิราช	SPAN CONSULTANTS CO.,LTD. 247 SENANIKHOM 1 ROAD KHWANG LADPHRAO , KHET LADPHRAO BANGKOK 10230 Tel.0-2942-3691-6 ,Fax.0-2942-3694 E-MAIL : main.span@gmail.com	PROJECT NAME: โครงการออกแบบ อาคารผู้ป่วยในเฉลิมพระเกียรติ คณะแพทยศาสตร์วชิรพยาบาล มหาวิทยาลัยนวมินทราธิราช PROJECT ARCHITECT : สมยงค์ ขจรวิทย์ สสถ 1764	แบบแสดง : แปลนพื้นชั้นที่ 14 หอพักผู้ป่วย ศัลยกรรม (COVID WARD)

ARCHITECTS :
นายสลายุทธ เรืองทอง ภสถ 4384
หทัยชนก เอกสุวรรณ ภสถ 4182
วิรยุทธ สมศิริ ภสถ 19439
ปรัชญ์ สานุกูล ภสถ 23820

STRUCTURAL ENGINEERS :
นายนัฐสม สงวนวงศ์ วย 1423
นายศิริชัย รณเกียรติ สย 5868
นายศุภชัย ชำฮี ภย 37589

ELECTRICAL ENGINEERS:
นายชัยวัฒน์ เหลืองอบอุ่น สพท.3473
นายกรอง กิมเชียว สพท.5276

MECHANICAL ENGINEERS:
นายธันวา ดันเสถียร วก 797
นายชรพงษ์ สุทธิโสภาอารณ์ สถ.2544
นายอาณัติ ตั้งชู สถ.4127

SANITARY ENGINEERS :
ชนิพฐา สงสกุลชัย วส 27
วิรวุฒ หงษ์ทอง สส 253

FIRE PROTECTION ARCHITECTS :
ดร.บัณฑิต ประดับสุข สสถ 1215

INTETIOR DESIGNER :
วาสนา เพชรประเสริฐ
วรางคณา เศรษฐสุข

มาตราส่วน 1:100
รวม : แผ่น
แบบลงวันที่ :
AR-PL-26

21-07-2563

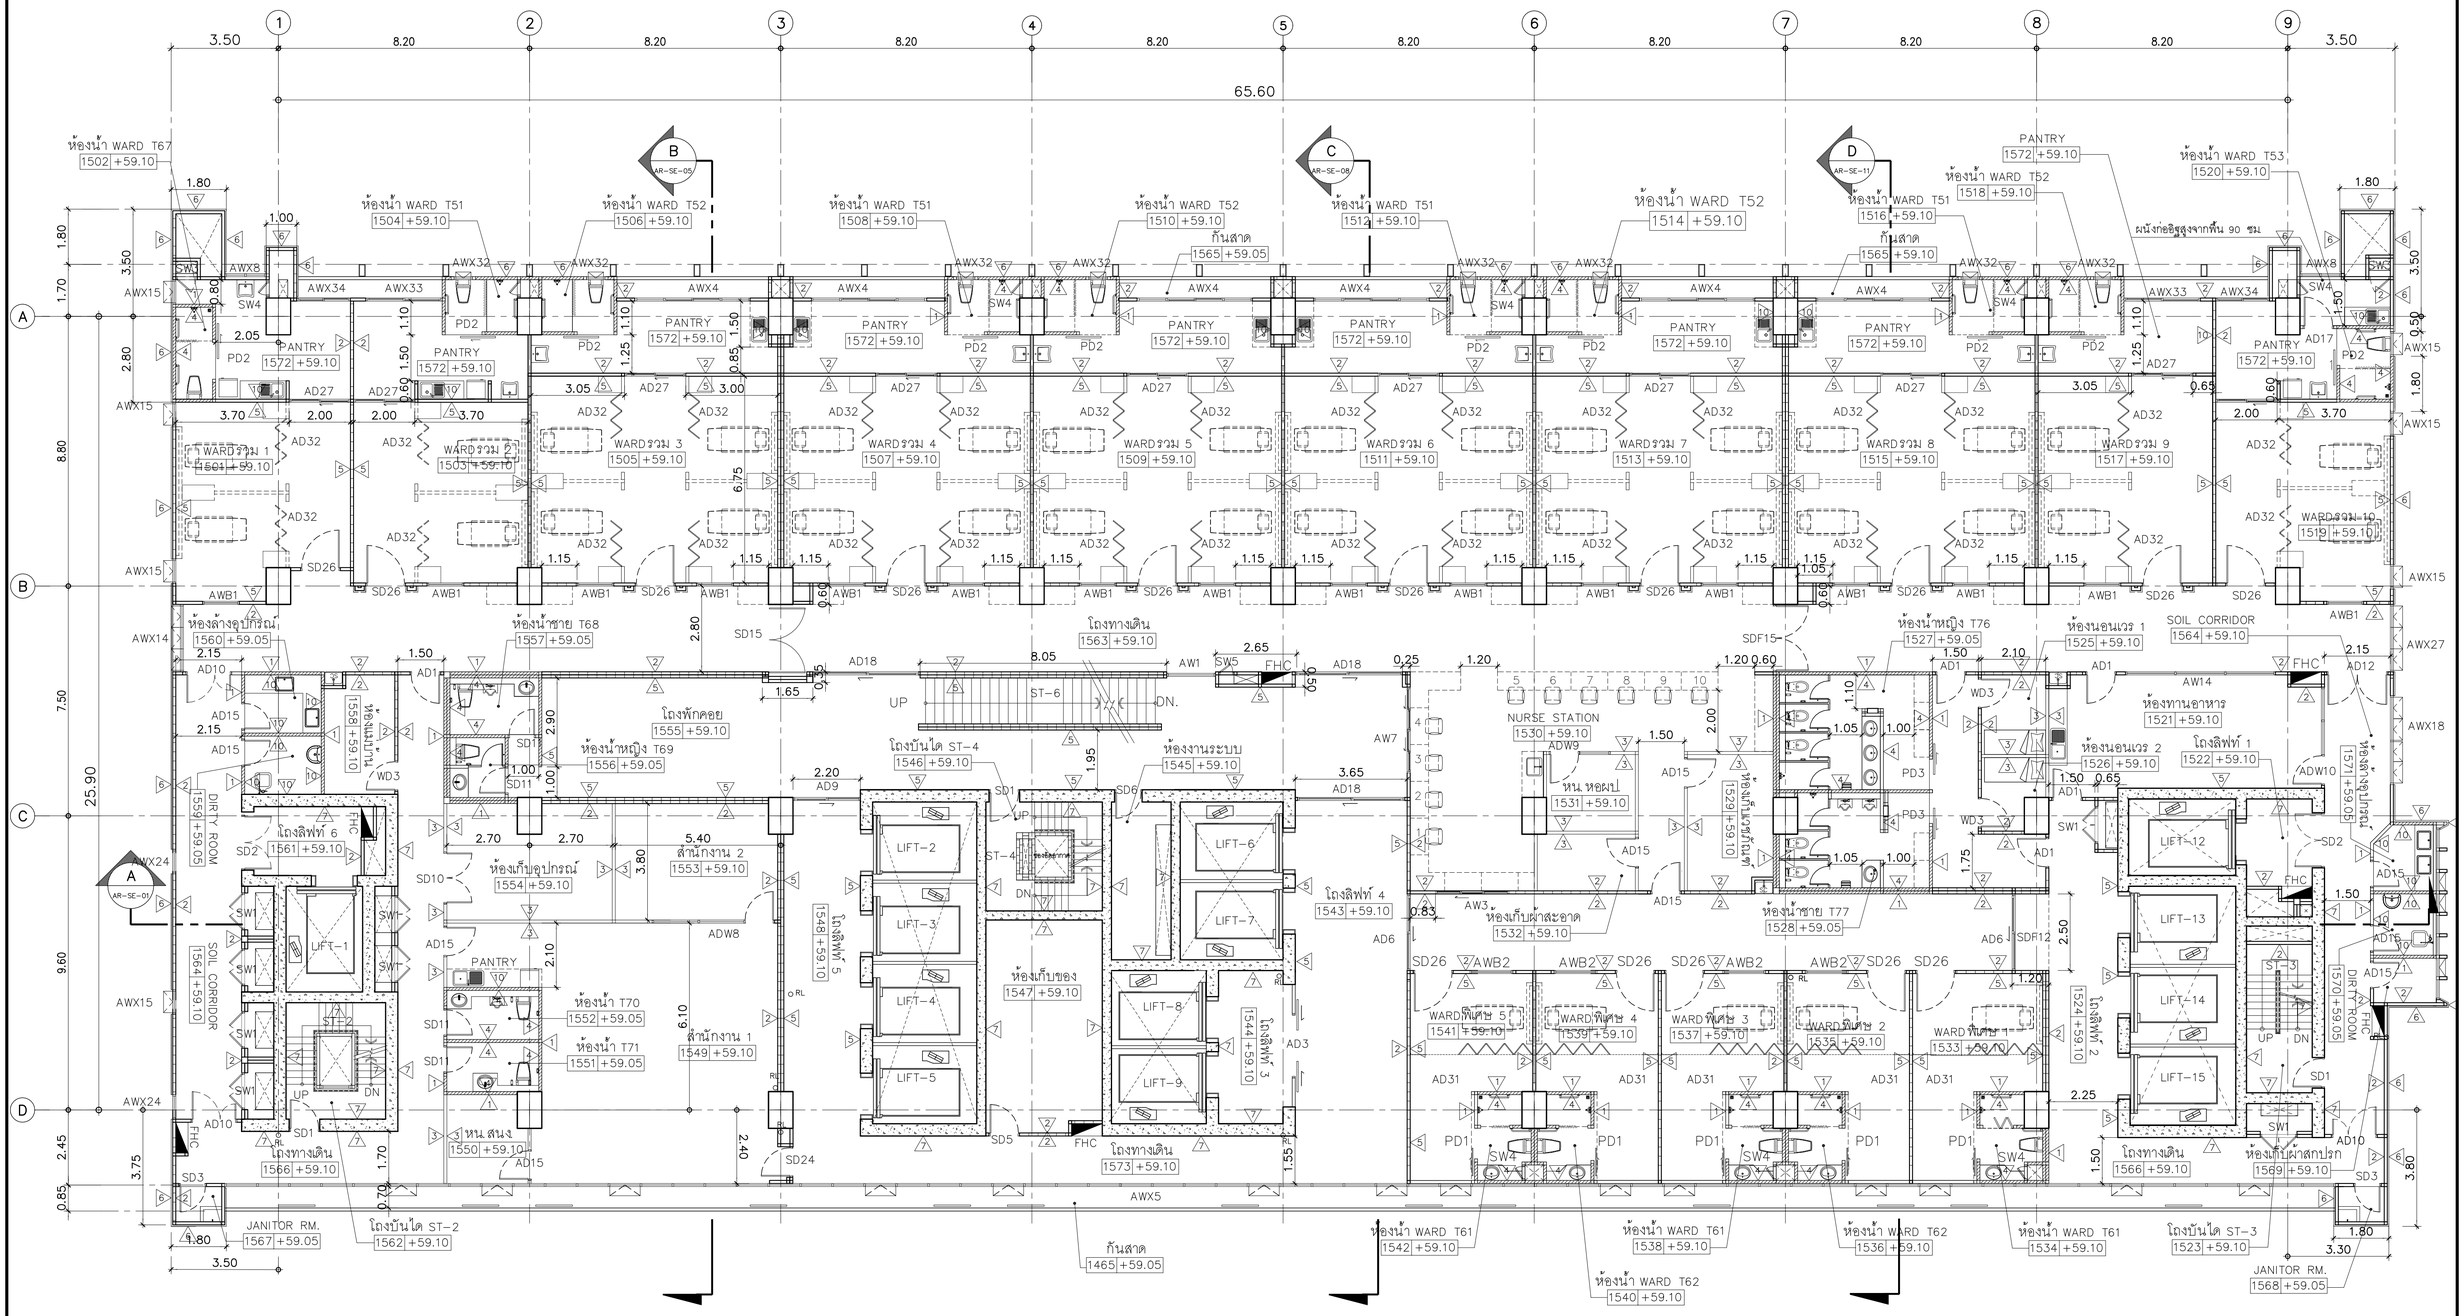

คณะแพทยศาสตร์วชิรพยาบาล มหาวิทยาลัยนวมินทราธิราช	SPAN CONSULTANTS CO.,LTD. 247 SENANIKHOM 1 ROAD KHWANG LADPHRAO , KHET LADPHRAO BANGKOK 10230 Tel.0-2942-3691-6 ,Fax.0-2942-3694 E-MAIL : main.span@gmail.com ARCHITECTURE ENGINEERING	PROJECT NAME: โครงการออกแบบ อาคารผู้ป่วยในเฉลิมพระเกียรติ คณะแพทยศาสตร์วชิรพยาบาล มหาวิทยาลัยนวมินทราธิราช PROJECT ARCHITECT : สมยงค์ ขจรวิทย์ สสถ. 1764	ARCHITECTS : นายสลายุทธ เรืองทอง ภสถ. 4384 หทัยชนก เอกสุวรรณ ภสถ. 4182 วิรุฬห สมสิริ ภสถ. 19439 ปรัชญ์ สานุกูล ภสถ. 23820
			STRUCTURAL ENGINEERS : นายนัฐสม สงวนวงศ์ วย. 1423 นายศิริชัย รณเกียรติ สย. 5868 นายศุภชัย ชัศิ ภย. 37589
			ELECTRICAL ENGINEERS: นายชัยวิฒน์ เหลืองอบอุ่น สพท.3473 นายกรอง กิมเชียว สพท.5276
			MECHANICAL ENGINEERS: นายธันวา ดีนเลิยะ วก. 797 นายชรพงษ์ สุทธิโสภาอารณ์ สก.2544 นายอาณัติ ตั้งฐ สก.4127
			SANITARY ENGINEERS : ชนิษฐา ส่งสกุลชัย วส. 27 วิวุฒ หงษ์ทอง สส. 253 FIRE PROTECTION ARCHITECTS : ดร.บัณฑิต ประดับสุข สสถ. 1215
			INTETIOR DESIGNER : วาสนา เพชรประเสริฐ วรางคณา เศรษฐสุข อภิญญา ยังแย้ม

แบบแสดง : แปลนพื้นชั้นที่ 15 หอพักผู้ป่วย ศัลยกรรม

มาตราส่วน 1:100 รวม : แผ่น

แบบลงที่ : AR-PL-27

21-07-2563

คณะแพทยศาสตร์วชิรพยาบาล มหาวิทยาลัยนวมินทราธิราช	SPAN ARCHITECTURE ENGINEERING	SPAN CONSULTANTS CO.,LTD. 247 SENANIKHOM 1 ROAD KHWANG LADPHRAO , KHET LADPHRAO BANGKOK 10230 Tel.0-2942-3691-6 ,Fax.0-2942-3694 E-MAIL : main.span@gmail.com	PROJECT NAME: โครงการออกแบบ อาคารผู้ป่วยในเฉลิมพระเกียรติ คณะแพทยศาสตร์วชิรพยาบาล มหาวิทยาลัยนวมินทราธิราช PROJECT ARCHITECT : สมยงค์ ขจรวิทย์ สสถ. 1764

ARCHITECTS :	STRUCTURAL ENGINEERS :	ELECTRICAL ENGINEERS:	MECHANICAL ENGINEERS:	SANITARY ENGINEERS :	INTETIOR DESIGNER :
นายสลายุทธ เรืองทอง ภสถ. 4384	นายนัฐสม สงวนวงศ์ วย. 1423	นายชัยวัฒน์ เหลืองอบอุ่น สฟก.3473	นายธันวา ตันเสถียร วก. 797	ขนิษฐา ส่งสกุลชัย วส. 27	วาสนา เพชรประเสริฐ
หทัยชนก เอกสุวรรณ ภสถ. 4182	นายศิริชัย รณเกียรติ สย. 5868	นายกรอง กิมเขียว สฟก.5276	นายขจรพงษ์ สุทธิโสภาอาภรณ์ สก.2544	วีรวุฒ หงษ์ทอง สส. 253	วรางคณา เศรษฐสุข
วีรยุทธ สมศิริ ภสถ. 19439	นายศุภชัย ขำดี ภย. 37589		นายอาณัติ ตั้งชู สก.4127	FIRE PROTECTION ARCHITECTS :	อภิญญา ยังแย้ม
ปรัชญ์ สานุกูล ภสถ. 23820				ดร.บัณฑิต ประดับสุข สสถ. 1215	

แบบแสดง : แปลนพื้นชั้นที่ 16 หอพักผู้ป่วย ศัลยกรรม

มาตราส่วน: 1:100

รวม : แผ่น

แบบเลขที่ : AR-PL-28

21-07-2563

1 2 3 4 5 6 7 8 9

65.60

A B C C1 D

หลังคา คสล. 1767 +65.85
ห้องน้ำ WARD T78 1702 +65.90
ห้องน้ำ WARD T79 1704 +65.90
ห้องน้ำ WARD T80 1706 +65.90
ห้องน้ำ WARD T81 1708 +65.90
ห้องน้ำ WARD T79 1710 +65.90
ห้องน้ำ WARD T80 1712 +65.90
ห้องน้ำ WARD T81 1714 +65.90
ห้องน้ำ WARD T79 1716 +65.90
ก้นสาด 1766 +65.90
ห้องน้ำ WARD T80 1718 +65.90
ห้องน้ำ WARD T81 1720 +65.90
ห้องน้ำ WARD T79 1722 +65.90
ห้องน้ำ WARD T80 1724 +65.90
ห้องน้ำ WARD T81 1726 +65.90

WARD VVIP 1 1701 +65.90
WARD VVIP 2 1703 +65.90
WARD VVIP 3 1705 +65.90
WARD VVIP 4 1707 +65.90
WARD VVIP 5 1709 +65.90
WARD VVIP 6 1711 +65.90
WARD VVIP 7 1713 +65.90
WARD VVIP 8 1715 +65.90
WARD VVIP 9 1717 +65.90
WARD VVIP 10 1719 +65.90
WARD VVIP 11 1721 +65.90
WARD VVIP 12 1723 +65.90
WARD VVIP 13 1725 +65.90

ห้องล้างอุปกรณ์ 1763 +65.85
ห้องน้ำชาย T82 1756 +65.85
ห้องเก็บผ้าสกปรก 1761 +65.90
ห้องเก็บผ้าสะอาด 1737 +65.90
โถงทางเดิน 1765 +65.90
โถง 1728 +65.90
JANITOR RM. 1769 +65.85
ห้องเก็บของ 4 1754 +65.90
โถงพักคอย 1753 +65.90
โถงบันได ST-4 1746 +65.90
โถงทางเดิน 1765 +65.90
ห้องงานระบบ 1745 +65.90
NURSE STATION 1740 +65.90
ห้องทานอาหาร 1727 +65.90
ห้องน้ำหญิง T86 1736 +65.85
ห้องเก็บของ 3 1764 +65.90
โถงลิฟท์ 1 1729 +65.90
โถงบันได ST-3 1730 +65.90
ห้องเก็บของ 2 1747 +65.90
ห้องน้ำชาย T85 1750 +65.85
ห้องหญิง T84 1751 +65.85
ห้องน้ำหญิง T83 1752 +65.90
หน. สนง 1752 +65.90
ADW4 1739 +65.90
TREATMENT RM. ห้องเก็บเวชภัณฑ์ 1738 +65.90
ห้องล็อกเกอร์หญิง 1735 +65.90
ห้องล็อกเกอร์ชาย 1233 +65.90
ทางเดิน 1772 +65.90
ห้องน้ำชาย T87 1734 +65.85
ห้องนอนเวร 1732 +65.90
ห้องเนนประสงค์ 1741 +65.90
ห้องน้ำหญิง T81 1742 +65.90
โถงลิฟท์ 2 1731 +65.90
โถงลิฟท์ 3 1743 +65.90
โถงลิฟท์ 4 1744 +65.90
โถงลิฟท์ 5 1748 +65.90
โถงลิฟท์ 6 1759 +65.90
ห้องไฟฟ้า 1760 +65.90
สำนักงาน 1749 +65.90
ห้องเครื่อง 1770 +65.95
จัดสวน 1768 +66.10
จัดสวน 1768 +66.10
หลังคา คสล. 1767 +66.70
หลังคา คสล. 1767 +66.70
หลังคา คสล. 1767 +65.85
หลังคา คสล. 1767 +66.70
หลังคา คสล. 1767 +65.85
หลังคาคสล. 1771 +69.15
DIRTY RM. 1762 +65.85
PANTRY 1757 +65.90
ห้องน้ำหญิง T83 1757 +65.90
โถงบันได ST-1 1758 +65.90
ST-1 ST-2 ST-3 ST-4 ST-5 ST-6
LIFT-1 LIFT-2 LIFT-3 LIFT-4 LIFT-6 LIFT-7 LIFT-8 LIFT-12 LIFT-13
AWX8 AWX29 AWX27 AWX15 AWX24 AWX7
AW1 AW7 AW14
AWB1
AD34
SW4 SW1 SW3 SW5
PD1 PD3
SD1 SD2 SD3 SD5 SD6 SD9 SD11 SD24 SD26
AD1 AD9 AD10 AD15 AD17 AD18
WD3
FHC RLO
UP DN
R.C. SLAB +65.90

กระบะปลูกต้นไม้คลุม
กว้าง 1.20x1.20 ซม. ลึก 1.20 ซม.

CURB คสล. กว้าง 10 ซม.
สูง 0.25 ซม.

รางระบายน้ำกว้าง 0.30 ซม.
ลึก 0.25 ซม.

จัดสวนดูแบบขยาย

คณะแพทยศาสตร์วชิรพยาบาล มหาวิทยาลัยนวมินทราธิราช

SPAN CONSULTANTS CO.,LTD.
247 SENANIKHOM 1 ROAD
KHWANG LADPHRAO , KHET LADPHRAO
BANGKOK 10230
Tel.0-2942-3691-6 ,Fax.0-2942-3694
E-MAIL : main.span@gmail.com
ARCHITECTURE ENGINEERING

PROJECT NAME:
โครงการออกแบบ อาคารผู้ป่วยในเฉลิมพระเกียรติ
คณะแพทยศาสตร์วชิรพยาบาล มหาวิทยาลัยนวมินทราธิราช
PROJECT ARCHITECT : สมยงค์ ชรวิทย์ สสล 1764

ARCHITECTS :
นายสลายุทธ เรืองทอง ภสล 4384
หทัยชนก เอกสุวรรณ ภสล 4182
วิรยุทธ สมศิริ ภสล 19439
ปรัชญ์ สำนุกุล ภสล 23820

STRUCTURAL ENGINEERS :
นายนันทสม สงวนวงศ์ วย 1423
นายศิริชัย รณเกียรติ สย 5868
นายศุภชัย ชำติ ภย 37589

ELECTRICAL ENGINEERS:
นายชัยวัฒน์ เหลืองอบอุ่น สฟท.3473
นายกรอง กิมเขียว สฟท.5276

MECHANICAL ENGINEERS:
นายธันวา ดันเสถียร วก 797
นายชรพงษ์ สุทธิโสภาอาภรณ์ สก.2544
นายอาณัติ ตั้งชู สก.4127

SANITARY ENGINEERS :
ชนิพฐา สงสกุลชัย วส 27
วิรวุฒ หงษ์ทอง สส 253
FIRE PROTECTION ARCHITECTS :
ดร.บัณฑิต ประดับสุข สสล 1215

INTETIOR DESIGNER :
วาสนา เพชรประเสริฐ
วรางคณา เศรษฐสุข
อภิญญา ยังแย้ม

แบบแสดง : แปลนพื้นชั้นที่ 17
หอพักผู้ป่วย ห้องเดียงเดี่ยวพิเศษ

มาตราส่วน 1:100
รวม : แผ่น
แบบแผ่นที่ : AR-PL-29

21-07-2563

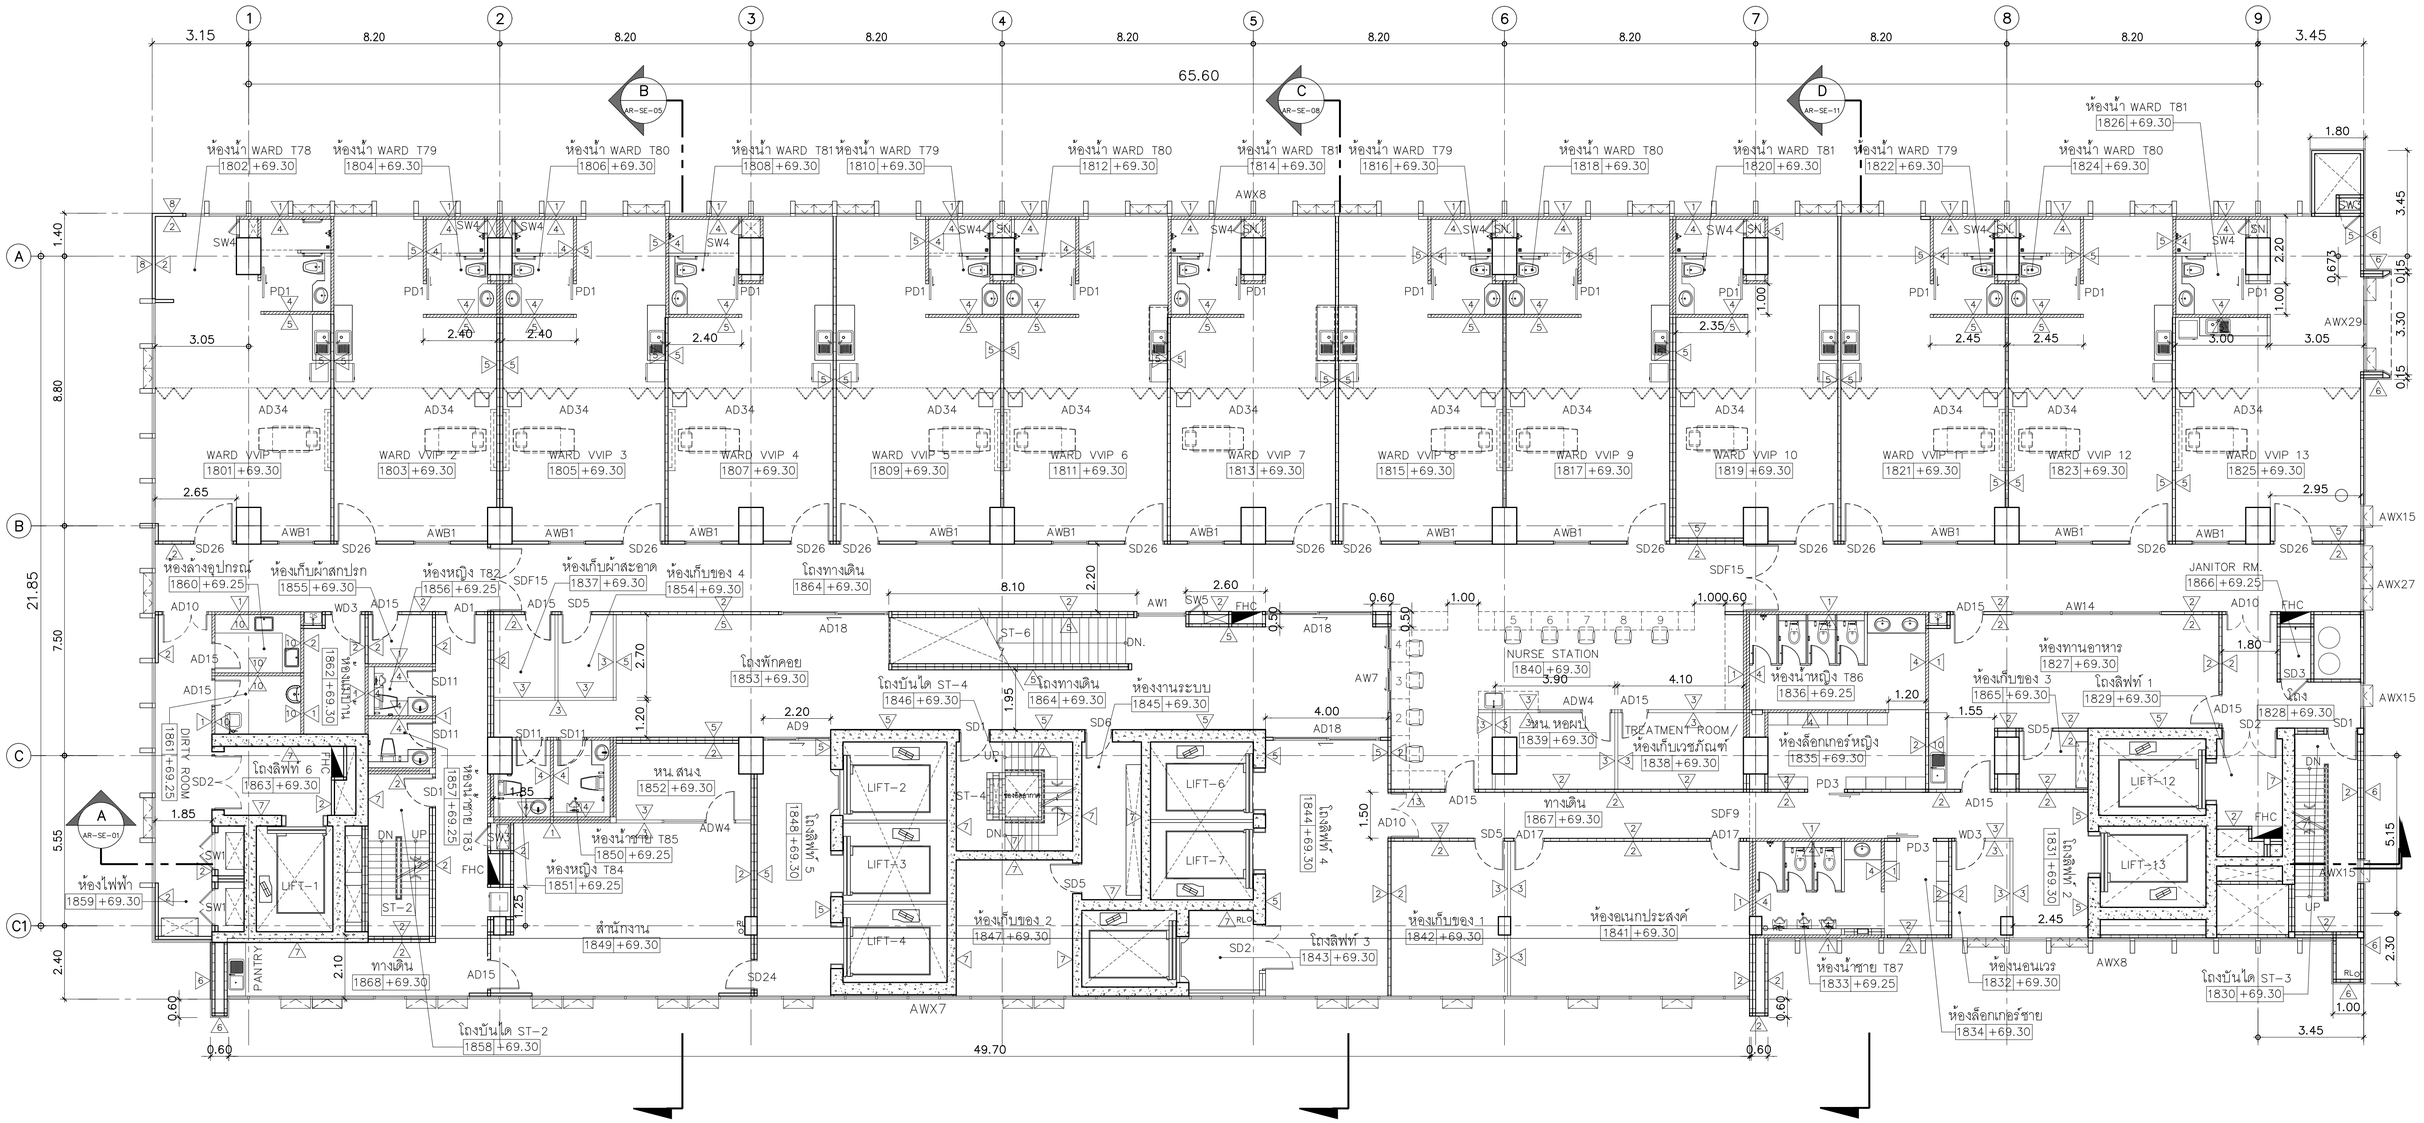

คณะแพทยศาสตร์วชิรพยาบาล มหาวิทยาลัยนวมินทราธิราช	SPAN CONSULTANTS CO.,LTD. 247 SENANIKHOM 1 ROAD KHWANG LADPHRAO , KHET LADPHRAO BANGKOK 10230 Tel.0-2942-3691-6 ,Fax.0-2942-3694 E-MAIL : main.span@gmail.com ARCHITECTURE ENGINEERING	PROJECT NAME: โครงการออกแบบ อาคารผู้ป่วยในเฉลิมพระเกียรติ คณะแพทยศาสตร์วชิรพยาบาล มหาวิทยาลัยนวมินทราธิราช PROJECT ARCHITECT : สมยงค์ ขจรวิทย์ สสถ. 1764	แบบแสดง : แปลนพื้นชั้นที่ 18 หอพักผู้ป่วย ห้องเดียวเตียงพิเศษ

ARCHITECTS :
- นายสลายุทธ เรืองทอง ภสถ. 4384
- หทัยชนก เอกสุวรรณ ภสถ. 4182
- วีรยุทธ สมศิริ ภสถ. 19439
- ปรัชญ์ สานุกูล ภสถ. 23820

STRUCTURAL ENGINEERS :
- นายนัฐสม สงวนวงศ์ วย. 1423
- นายศิริชัย รณเกียรติ สย. 5868
- นายศุภรัช รัตติ ภย. 37589

ELECTRICAL ENGINEERS:
- นายชัยวัฒน์ เหลืองอรุณ สพท.3473
- นายกรอง กิมเชียว สพท.5276

MECHANICAL ENGINEERS:
- นายธันวา ดันเสถียร วก. 797
- นายชรพงษ์ สุทธิโสภาอาภรณ์ สก.2544
- นายอาณัติ ดิ่งชู สก.4127

SANITARY ENGINEERS :
- ชนิษฐา สงสกุลชัย วส. 27
- วิวุฒ หงษ์ทอง สส. 253

FIRE PROTECTION ARCHITECTS :
- ดร.บัณฑิต ประดับสุข สสถ. 1215

INTETIOR DESIGNER :
- วาสนา เพชรประเสริฐ
- วรางคณา เศรษฐสุข
- อภิญญา ยังแย้ม

มาตราส่วน 1:100 รวม : แผ่น

แบบแสดงที่ : AR-PL-30

21-07-2563

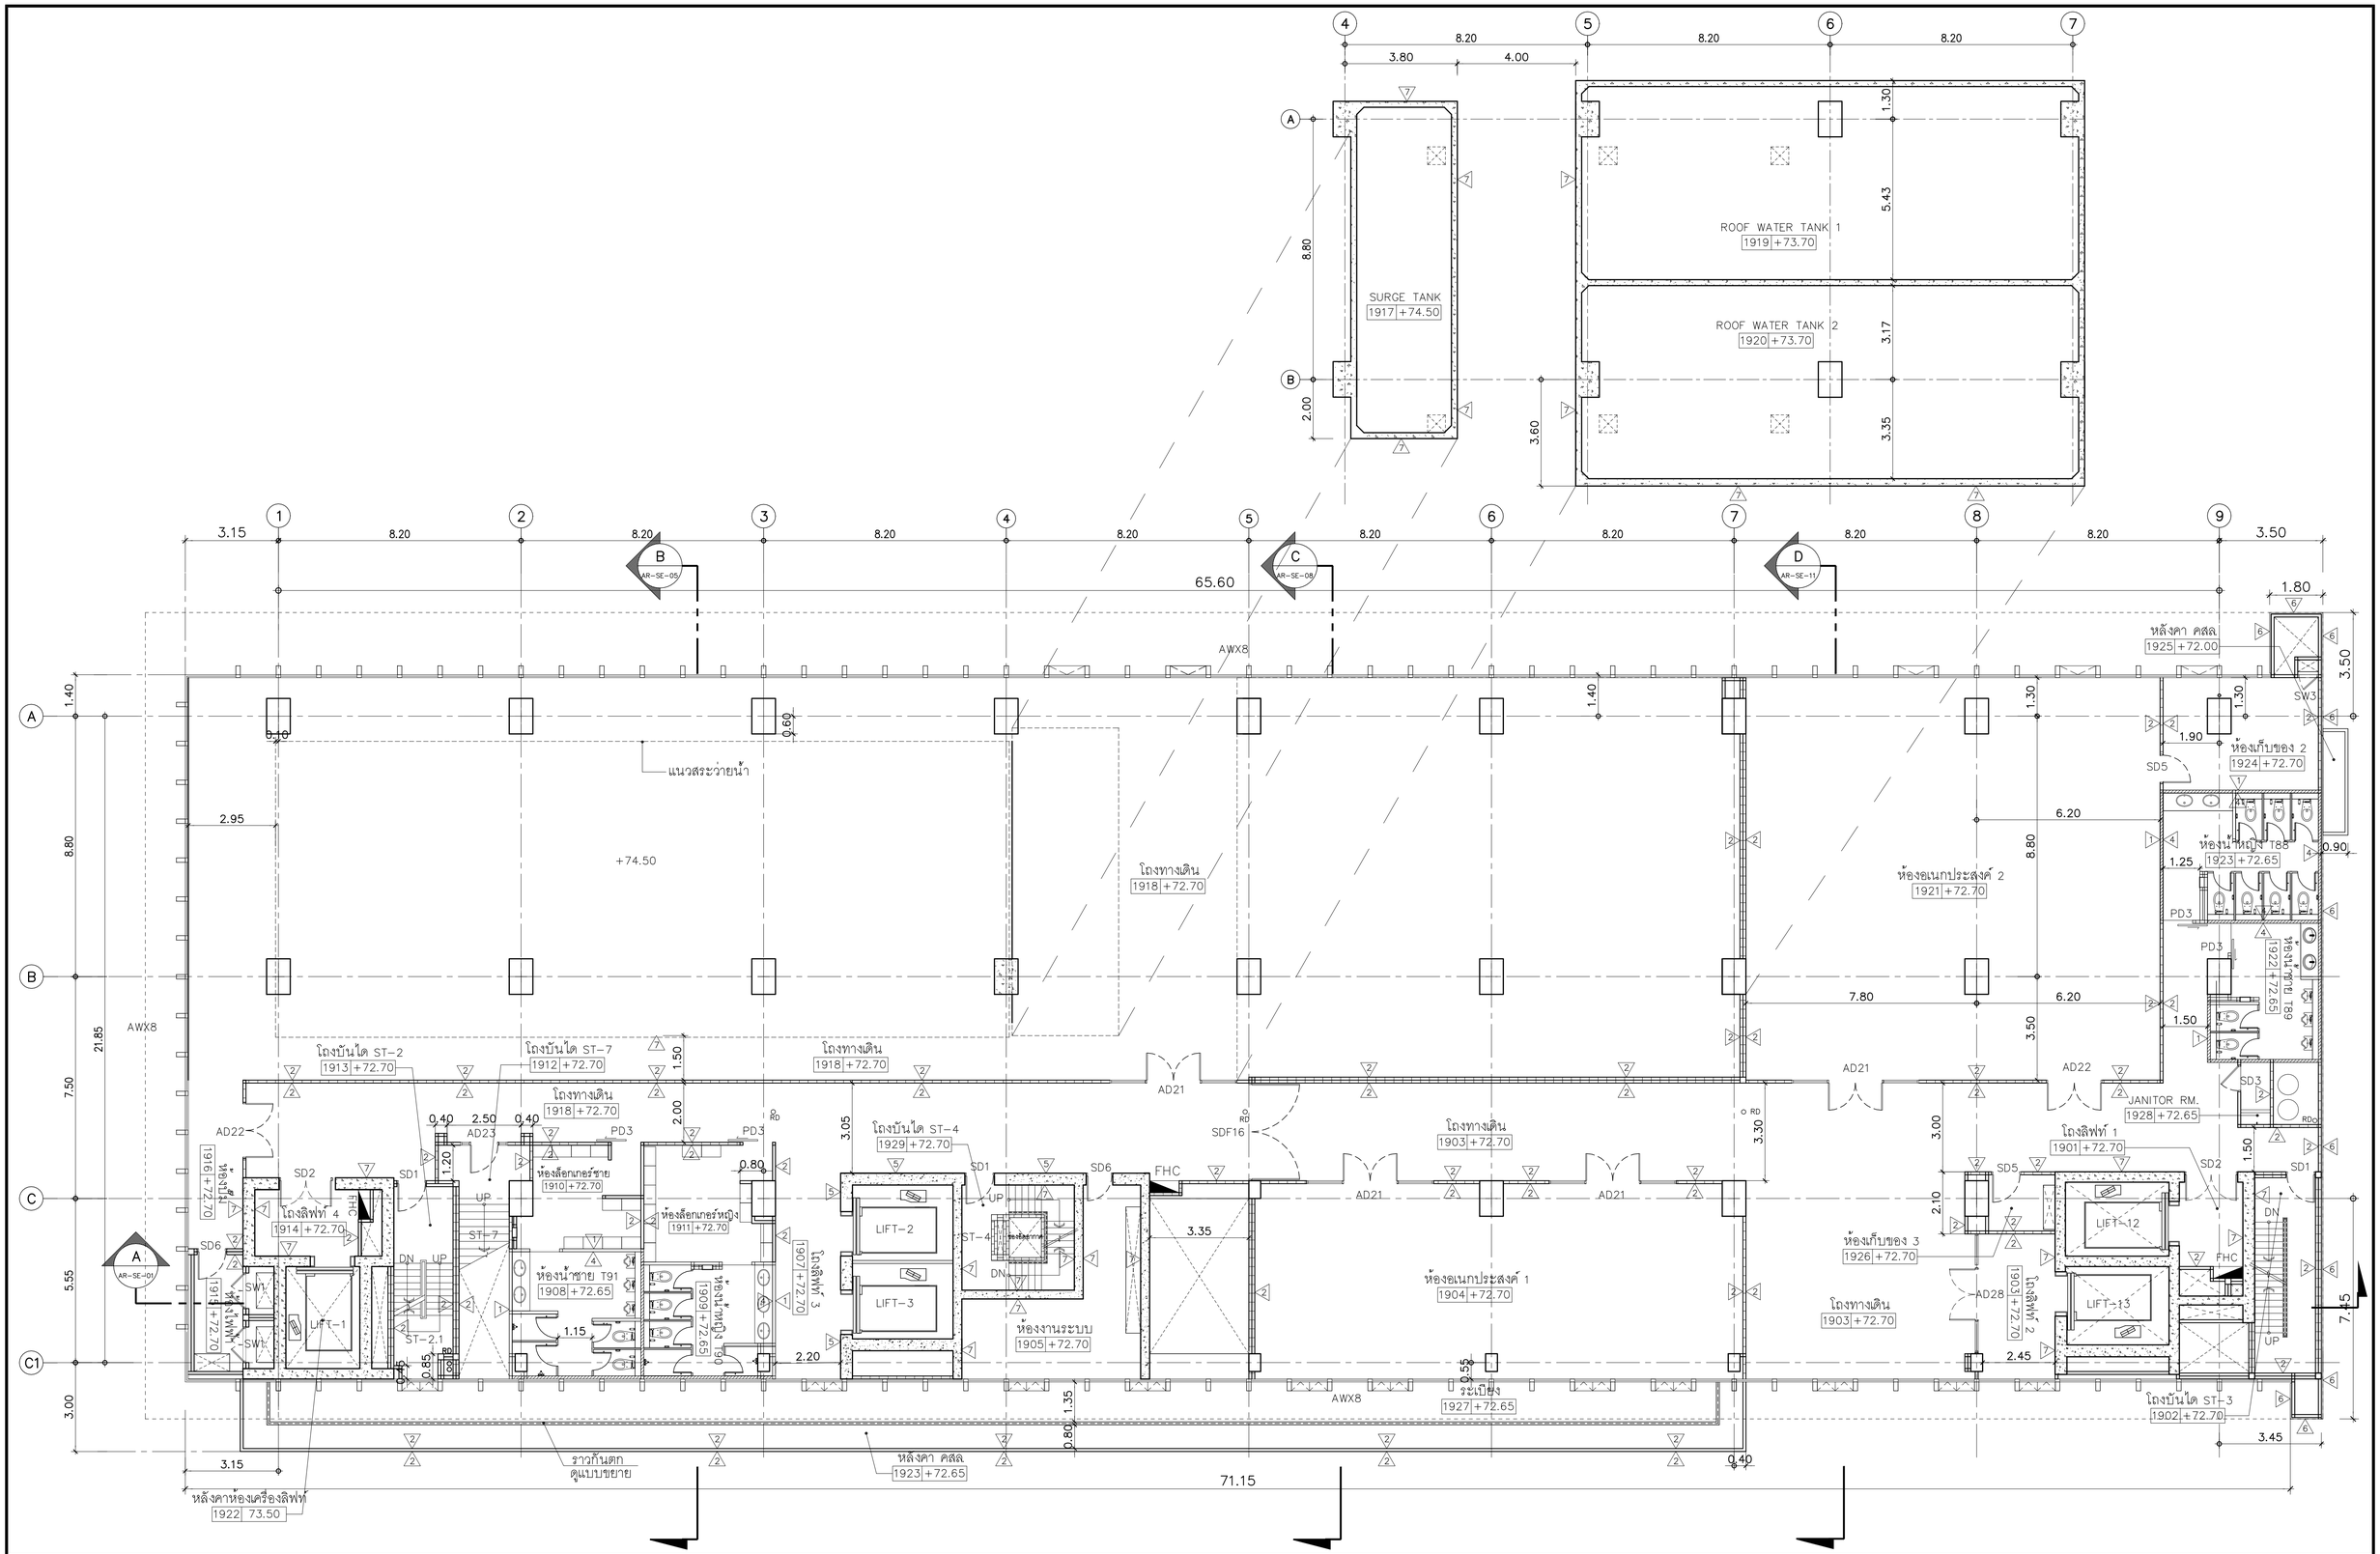

คณะแพทยศาสตร์วชิรพยาบาล มหาวิทยาลัยนวมินทราธิราช	SPAN CONSULTANTS CO.,LTD. 247 SENANIKHOM 1 ROAD KHWANG LADPHRAO , KHET LADPHRAO BANGKOK 10230 Tel.0-2942-3691-6 ,Fax.0-2942-3694 E-MAIL : main.span@gmail.com ARCHITECTURE ENGINEERING	PROJECT NAME: โครงการออกแบบ อาคารผู้ป่วยในเฉลิมพระเกียรติ คณะแพทยศาสตร์วชิรพยาบาล มหาวิทยาลัยนวมินทราธิราช PROJECT ARCHITECT : สมยงค์ ชจวิทย์ สสถ 1764	ARCHITECTS : นายสลายุทธ เรืองทอง ภสถ. 4384 หทัยชนก เอกสุวรรณ ภสถ. 4182 วิรยุทธ สมสิริ ภสถ. 19439 ปรัชญ์ สานุกูล ภสถ. 23820
STRUCTURAL ENGINEERS : นายนัฐสม สงวนวงศ์ วย. 1423 นายศิริชัย รณเกียรติ สย. 5868 นายศุภชัย ชัชดี ภย. 37589	ELECTRICAL ENGINEERS: นายชัยวัฒน์ เหลืองอบอุ่น สฟท.3473 นายกรอง ภิมเขียว สฟท.5276	MECHANICAL ENGINEERS: นายธันวา ดันเสถียร วก. 797 นายชรพงษ์ สุทธิโสภาอานนท์ สก.2544 นายอาณัติ ตั้งฐ สก.4127	SANITARY ENGINEERS : ชนิษฐา สงสกุลชัย วส. 27 วิรวุฒ หงษ์ทอง สส. 253 FIRE PROTECTION ARCHITECTS : ดร.บัณฑิต ประดับสุข สสถ. 1215	INTETIOR DESIGNER : วาสนา เพชรประเสริฐ วรางคณา เศรษฐสุข อภิญญา ยังแย้ม	แบบแสดง : แปลนพื้นชั้นที่ 19 มาตราส่วน 1:100 แบบแรก รวม : แผ่น แบบแสดงที่ : AR-PL-31

21-07-2563

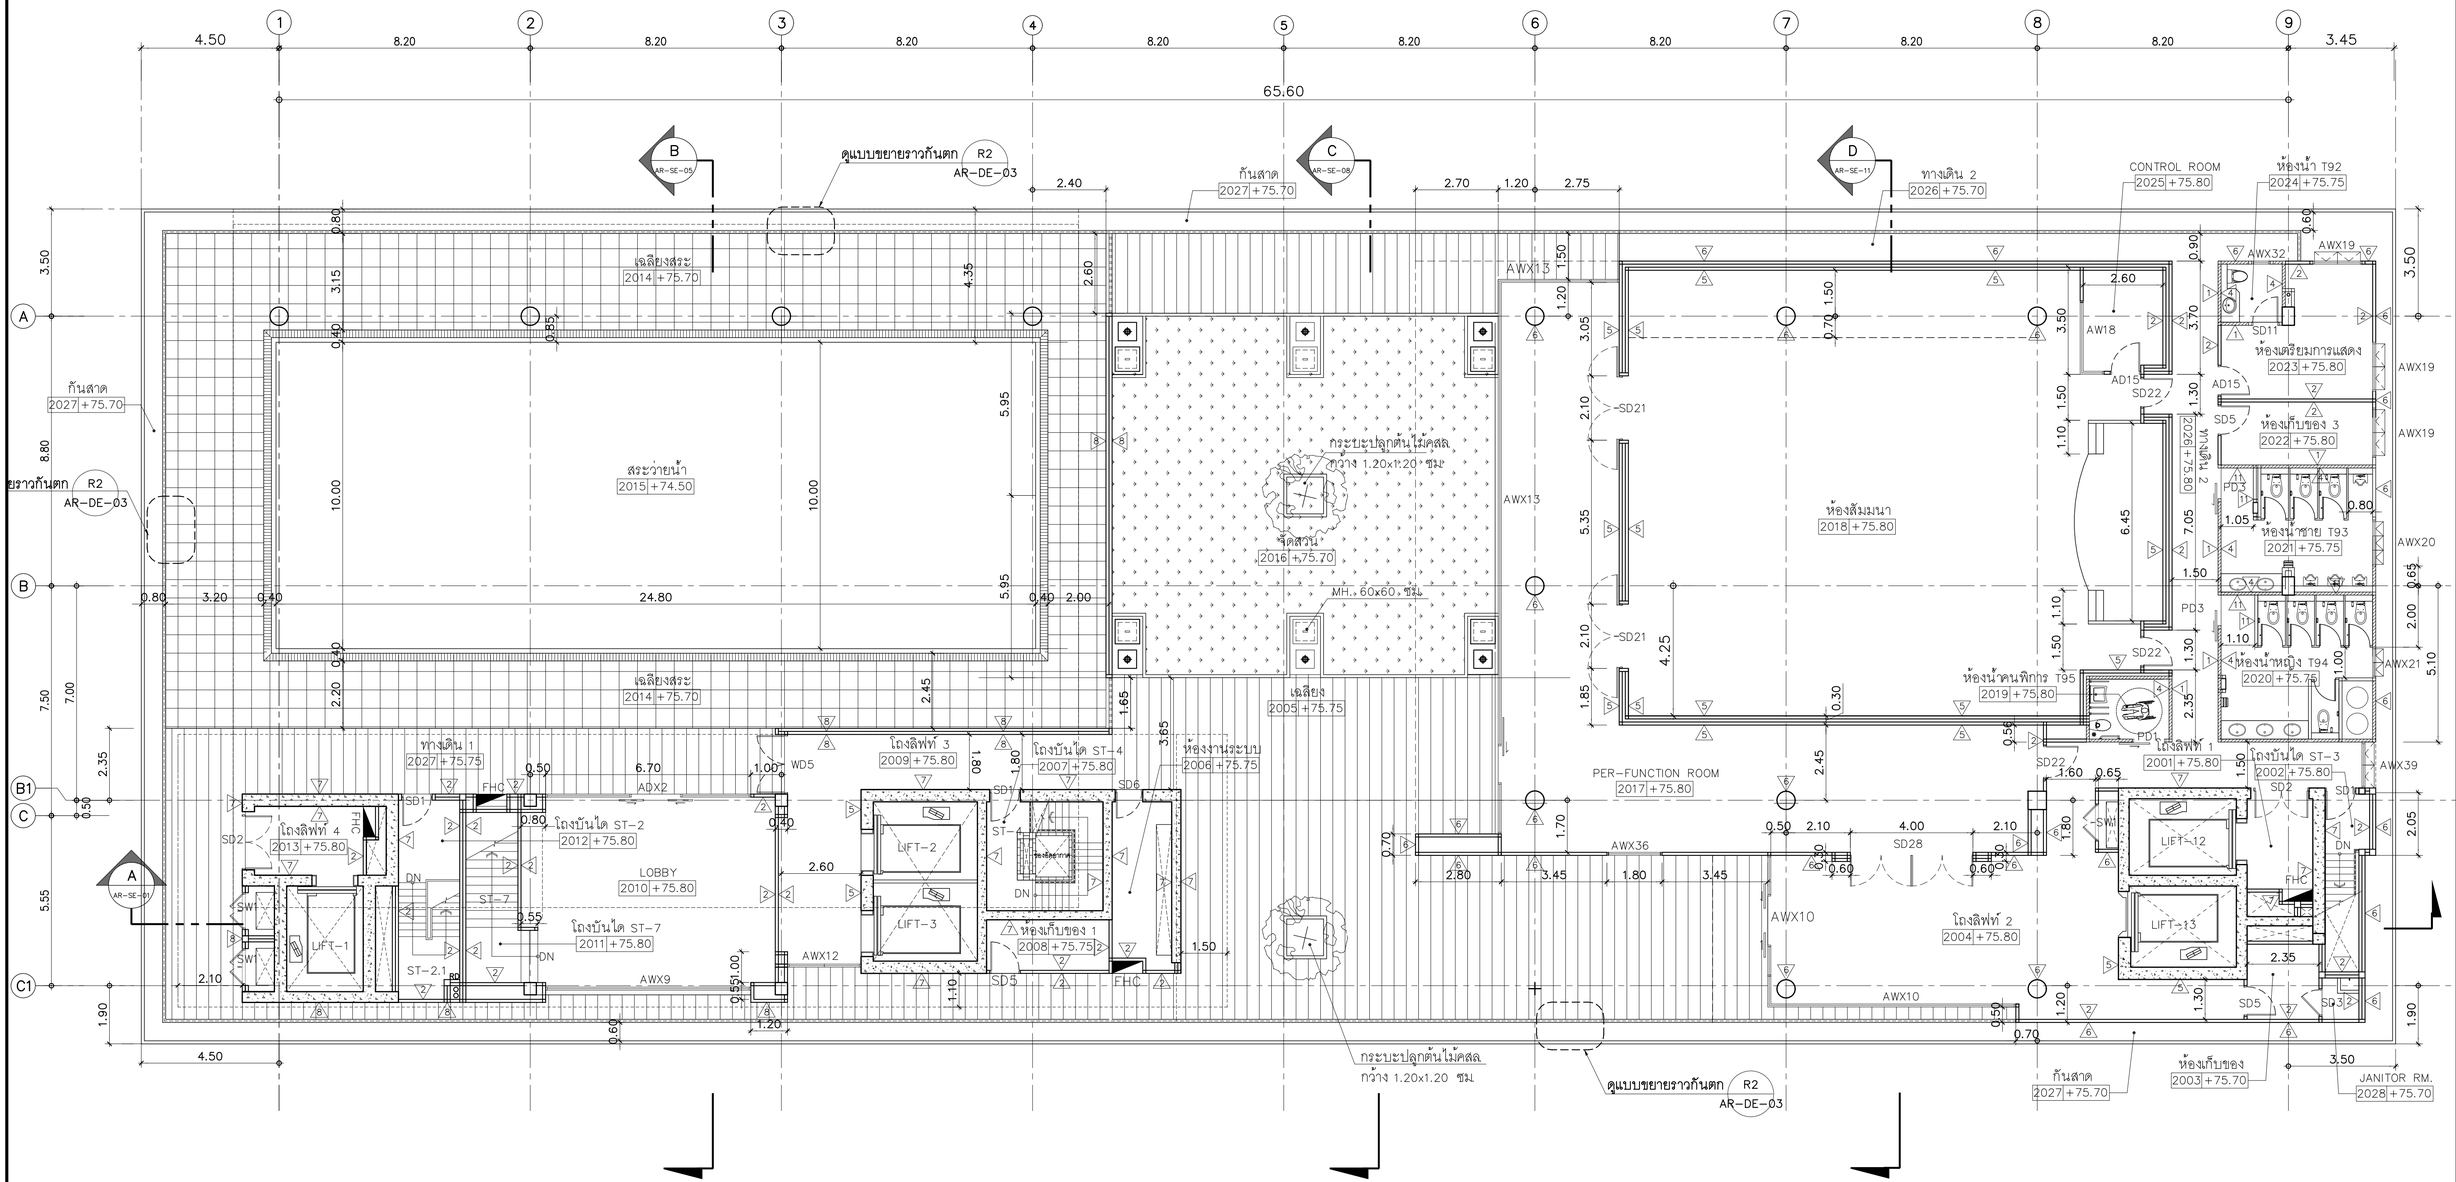

แปลนพื้นชั้นที่ 20

มาตราส่วน 1:100
A3 1:250

คณะแพทยศาสตร์วชิรพยาบาล มหาวิทยาลัยนวมินทราธิราช	SPAN ARCHITECTURE ENGINEERING	SPAN CONSULTANTS CO.,LTD. 247 SENANIKHOM 1 ROAD KHWANG LADPHRAO , KHET LADPHRAO BANGKOK 10230 Tel.0-2942-3691-6 ,Fax.0-2942-3694 E-MAIL : main.span@gmail.com	PROJECT NAME: โครงการออกแบบ อาคารผู้ป่วยในเฉลิมพระเกียรติ คณะแพทยศาสตร์วชิรพยาบาล มหาวิทยาลัยนวมินทราธิราช	ARCHITECTS : นายสลายยุทธ เรืองทอง ภสถ. 4384 นายหทัยชนก เอกสุวรรณน ภสถ. 4182 นายวิรยุทธ สมศิริ ภสถ. 19439 นายปรัชญ์ สานุกูล ภสถ. 23820	STRUCTURAL ENGINEERS : นายนัฐสม สงวนวงศ์ วย. 1423 นายศิริชัย รณเกียรติ สย. 5868 นายศุภชัย ชัชดี ภย. 37589	ELECTRICAL ENGINEERS: นายชัยวัฒน์ เหลืองอบอุน สพท.3473 นายกรอง กิมเฮียว สพท.5276	MECHANICAL ENGINEERS: นายธันวา ดันเสียง วก. 797 นายชรพงษ์ สุทธิโสภาอาภรณ์ สก.2544 นายอาณัติ ดิ่งชู สก.4127	SANITARY ENGINEERS : ชนิพฐา สงสกุลชัย วส. 27 วิรวุฒ หงษ์ทอง สส. 253 FIRE PROTECTION ARCHITECTS : ดร.บัณฑิต ประดับสุข สสถ. 1215	INTETIOR DESIGNER : วาสนา เพชรประเสริฐ วรางคณา เศรษฐสุข อภิญญา ยังแย้ม	แบบแสดง : แปลนพื้นชั้นที่ 20 มาตราส่วน 1:100 รวม : แผ่น แบบลงที่ : AR-PL-32

21-07-2563

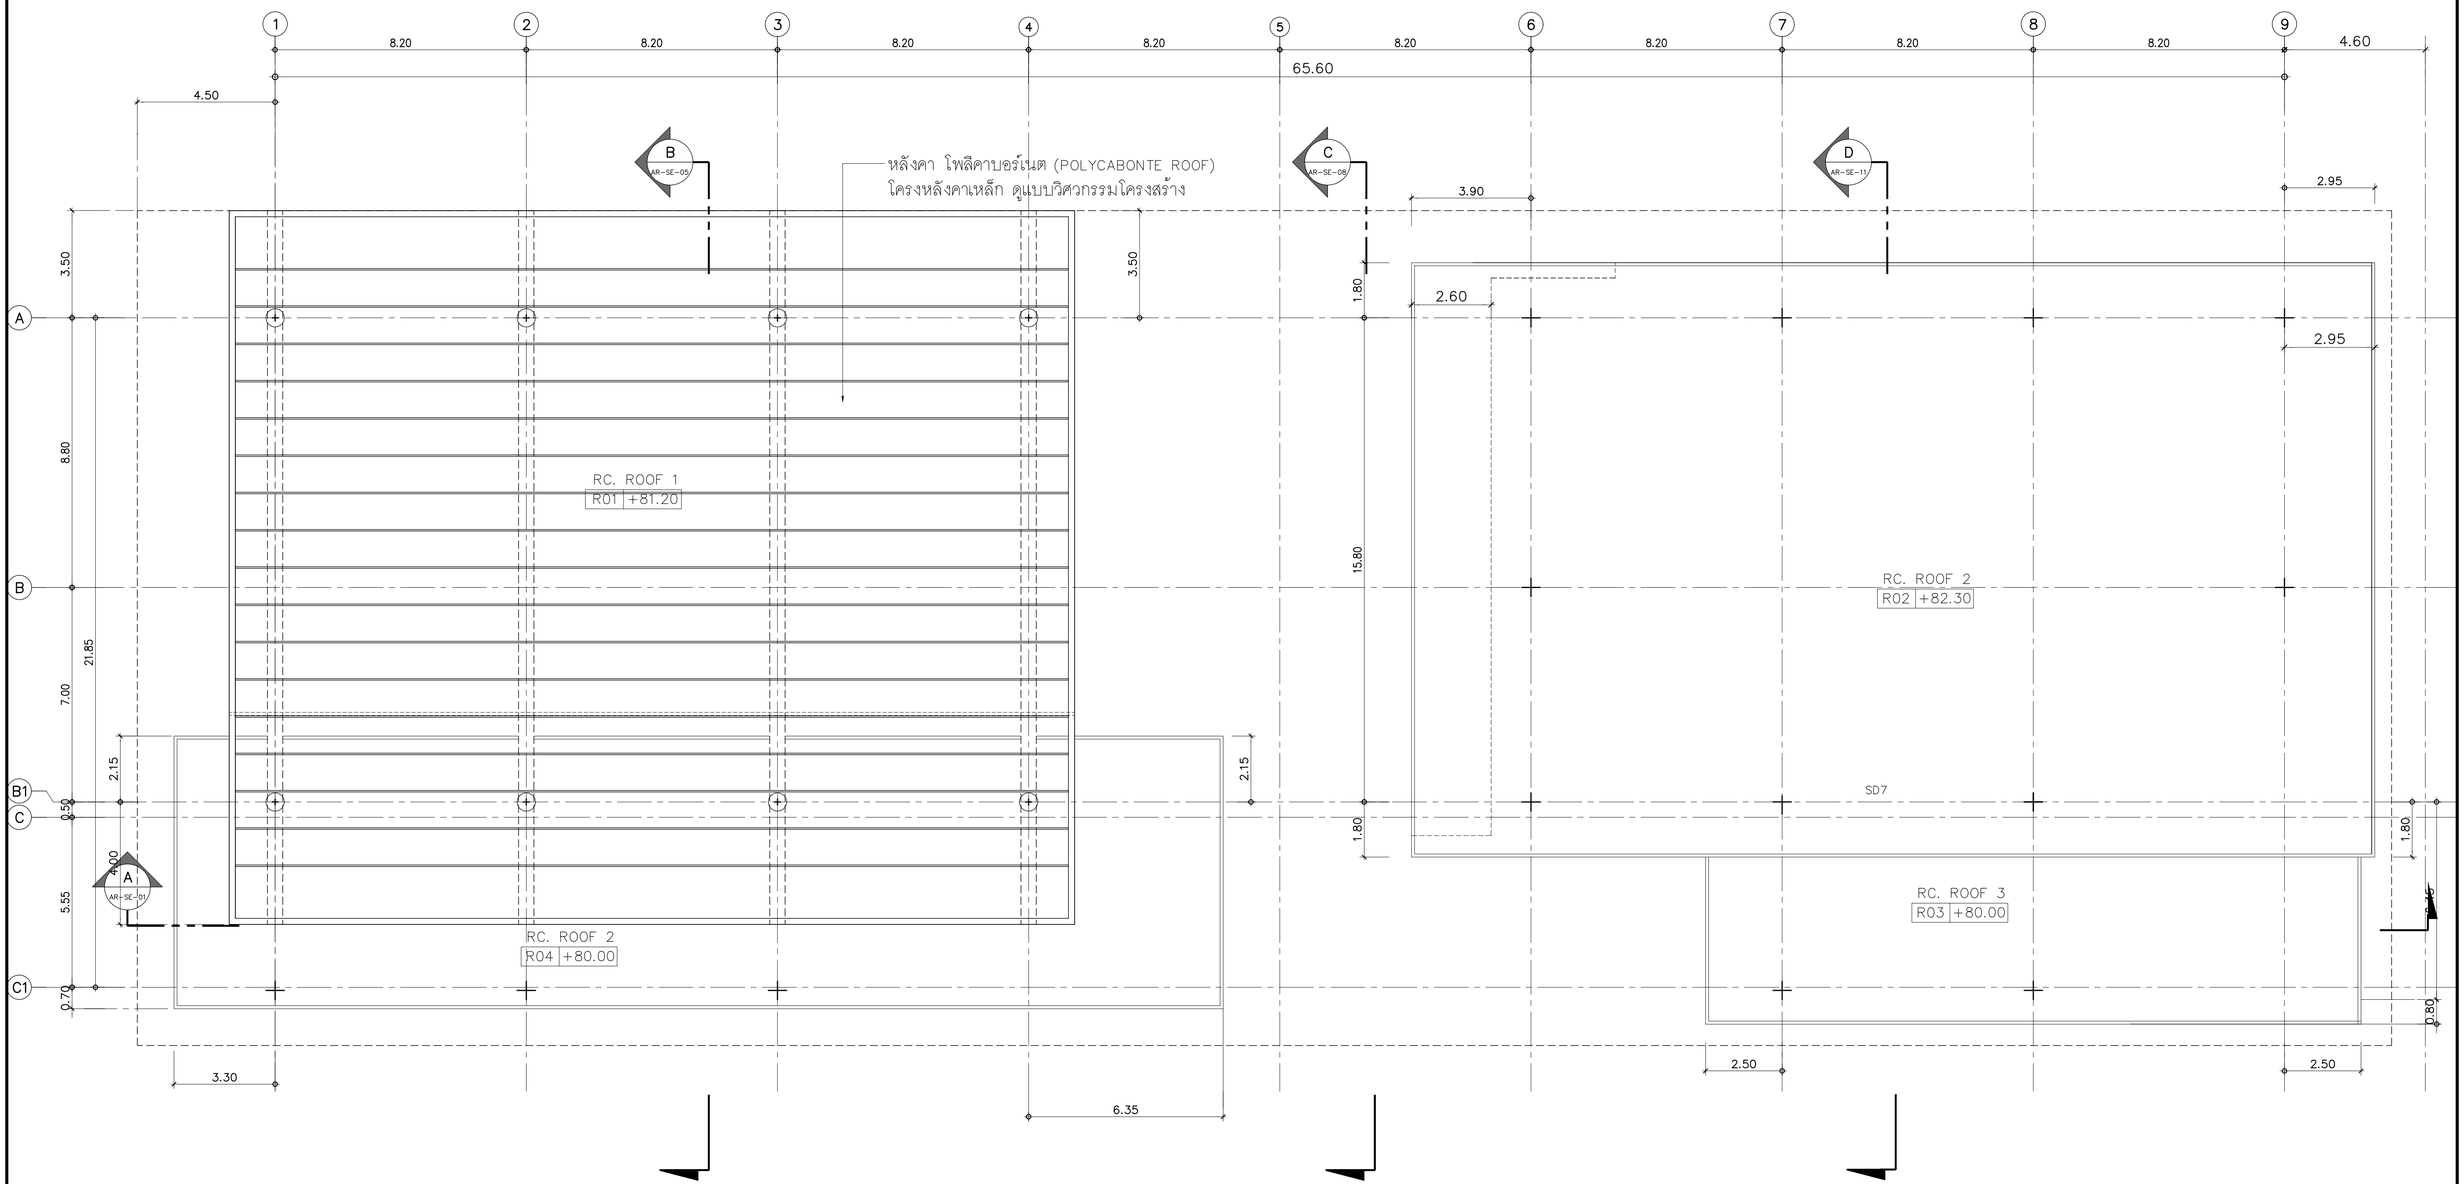

แปลนพื้นชั้นหลังคา

มาตราส่วน 1:100
A3 1:250

คณะแพทยศาสตร์วชิรพยาบาล มหาวิทยาลัยนวมินทราธิราช	SPAN CONSULTANTS CO.,LTD. 247 SENANIKHOM 1 ROAD KHWANG LADPHRAO , KHET LADPHRAO BANGKOK 10230 Tel.0-2942-3691-6 ,Fax.0-2942-3694 E-MAIL : main.span@gmail.com ARCHITECTURE ENGINEERING	PROJECT NAME: โครงการออกแบบ อาคารผู้ป่วยในเฉลิมพระเกียรติ คณะแพทยศาสตร์วชิรพยาบาล มหาวิทยาลัยนวมินทราธิราช PROJECT ARCHITECT : สมยงค์ ชจวิทย์ สสถ. 1764	ARCHITECTS : นายสลายุทธ เรืองทอง ภสถ. 4384 หทัยชนก เอกสุวรรณ ภสถ. 4182 วิรยุทธ สมศิริ ภสถ. 19439 ปรัชญ์ สานุกูล ภสถ. 23820
STRUCTURAL ENGINEERS : นายนัฐสม สงวนวงศ์ วย. 1423 นายศิริชัย รณเกียรติ สย. 5868 นายศุภชัย ชัชดี ภย. 37589	ELECTRICAL ENGINEERS: นายชัยวัฒน์ เหลืองอบอุ่น สพท.3473 นายกรอง ทิมเขียว สพท.5276	MECHANICAL ENGINEERS: นายธันวา ตันเสถียร วท. 797 นายชรพงษ์ สุทธิโสภาอานนท์ สก.2544 นายอาณัติ ตั้งชู สก.4127	SANITARY ENGINEERS : ชนิษฐา ส่งสกุลชัย วส. 27 วิรวุฒ หงษ์ทอง สส. 253 FIRE PROTECTION ARCHITECTS : ดร.บัณฑิต ประดับสุข สสถ. 1215	INTETIOR DESIGNER : วาสนา เพชรประเสริฐ วรางคณา เศรษฐสุข อภิญญา ยังแย้ม

แบบแสดง : แปลนหลังคา

มาตราส่วน 1:100 | แบบลงที่ : AR-PL-33

รวม : แผ่น

21-07-2563

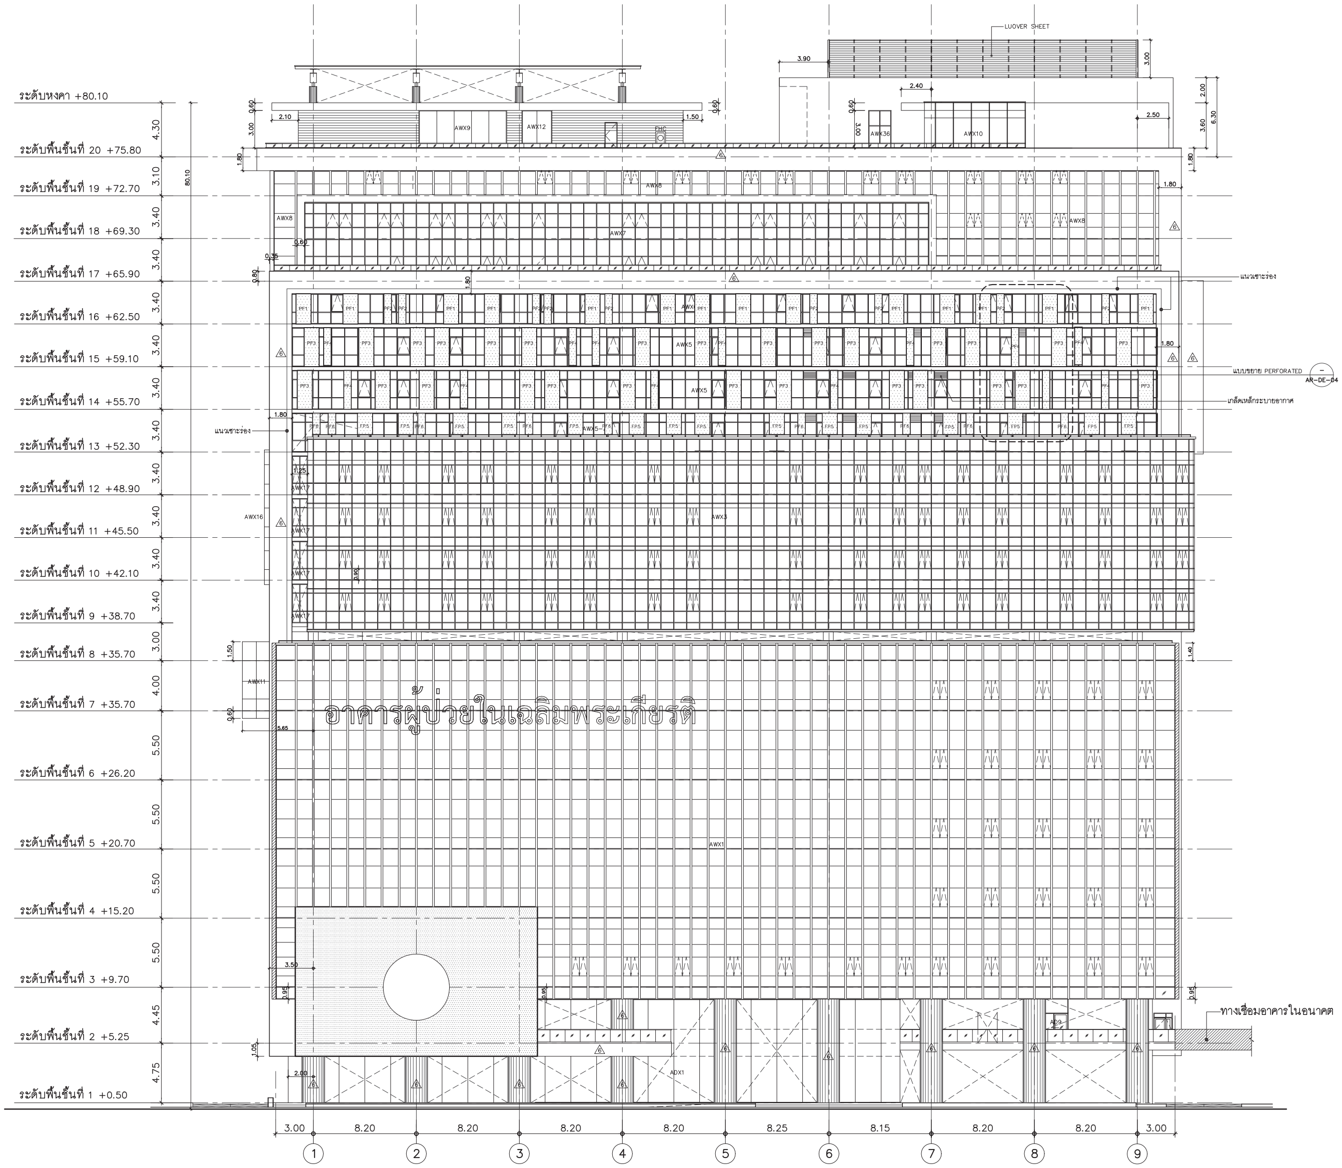

รูปด้าน
มาตราส่วน 1:200

PROJECT NAME:

โครงการออกแบบ อาคารผู้ป่วยในเฉลิมพระเกียรติ
คณะแพทยศาสตร์วชิรพยาบาล มหาวิทยาลัยนวมินทราธิราช

PROJECT ARCHITECT : สมยงค์ ขจรวิทย์ สสถ. 1764

ARCHITECTS :	STRUCTURAL ENGINEERS :	ELECTRICAL ENGINEERS:	MECHANICAL ENGINEERS:
นายสลายุทธ เรืองทอง ภสถ. 4384	นายนัฐสม สงวนวงศ์ วย. 1423	นายชัยวัฒน์ เหลืองอบอุ่น สฟก.3473	นายธันวา ตันเสถียร วก. 797
หทัยชนก เอกสุวรรณ ภสถ. 4182	นายศิริชัย รณเกียรติ สย. 5868	นายกรอง กิมเขียว สฟก.5276	นายขจรพงษ์ สุทธิโสภาอาภรณ์ สก.2544
วีรยุทธ สมศิริ ภสถ. 19439	นายศุภชัย ขำดี ภย. 37589		นายอาณัติ ตั้งชู สก.4127
ปรัชญ์ สานุกูล ภสถ. 23820			

SANITARY ENGINEERS :
ขนิษฐา ส่งสกุลชัย วส. 27
วีรวุฒิ หงษ์ทอง สส. 253

FIRE PROTECTION ARCHITECTS :
ดร.บัณฑิต ประดับสุข สสถ. 1215

INTERIOR DESIGNER :
วาสนา เพชรประเสริฐ
วรางคณา เศรษฐสุข
อภิญญา ยังแย้ม

แบบแสดง : รูปด้าน 1

มาตราส่วน:

รวม : แผ่น

แบบเลขที่ : AR-EL-01

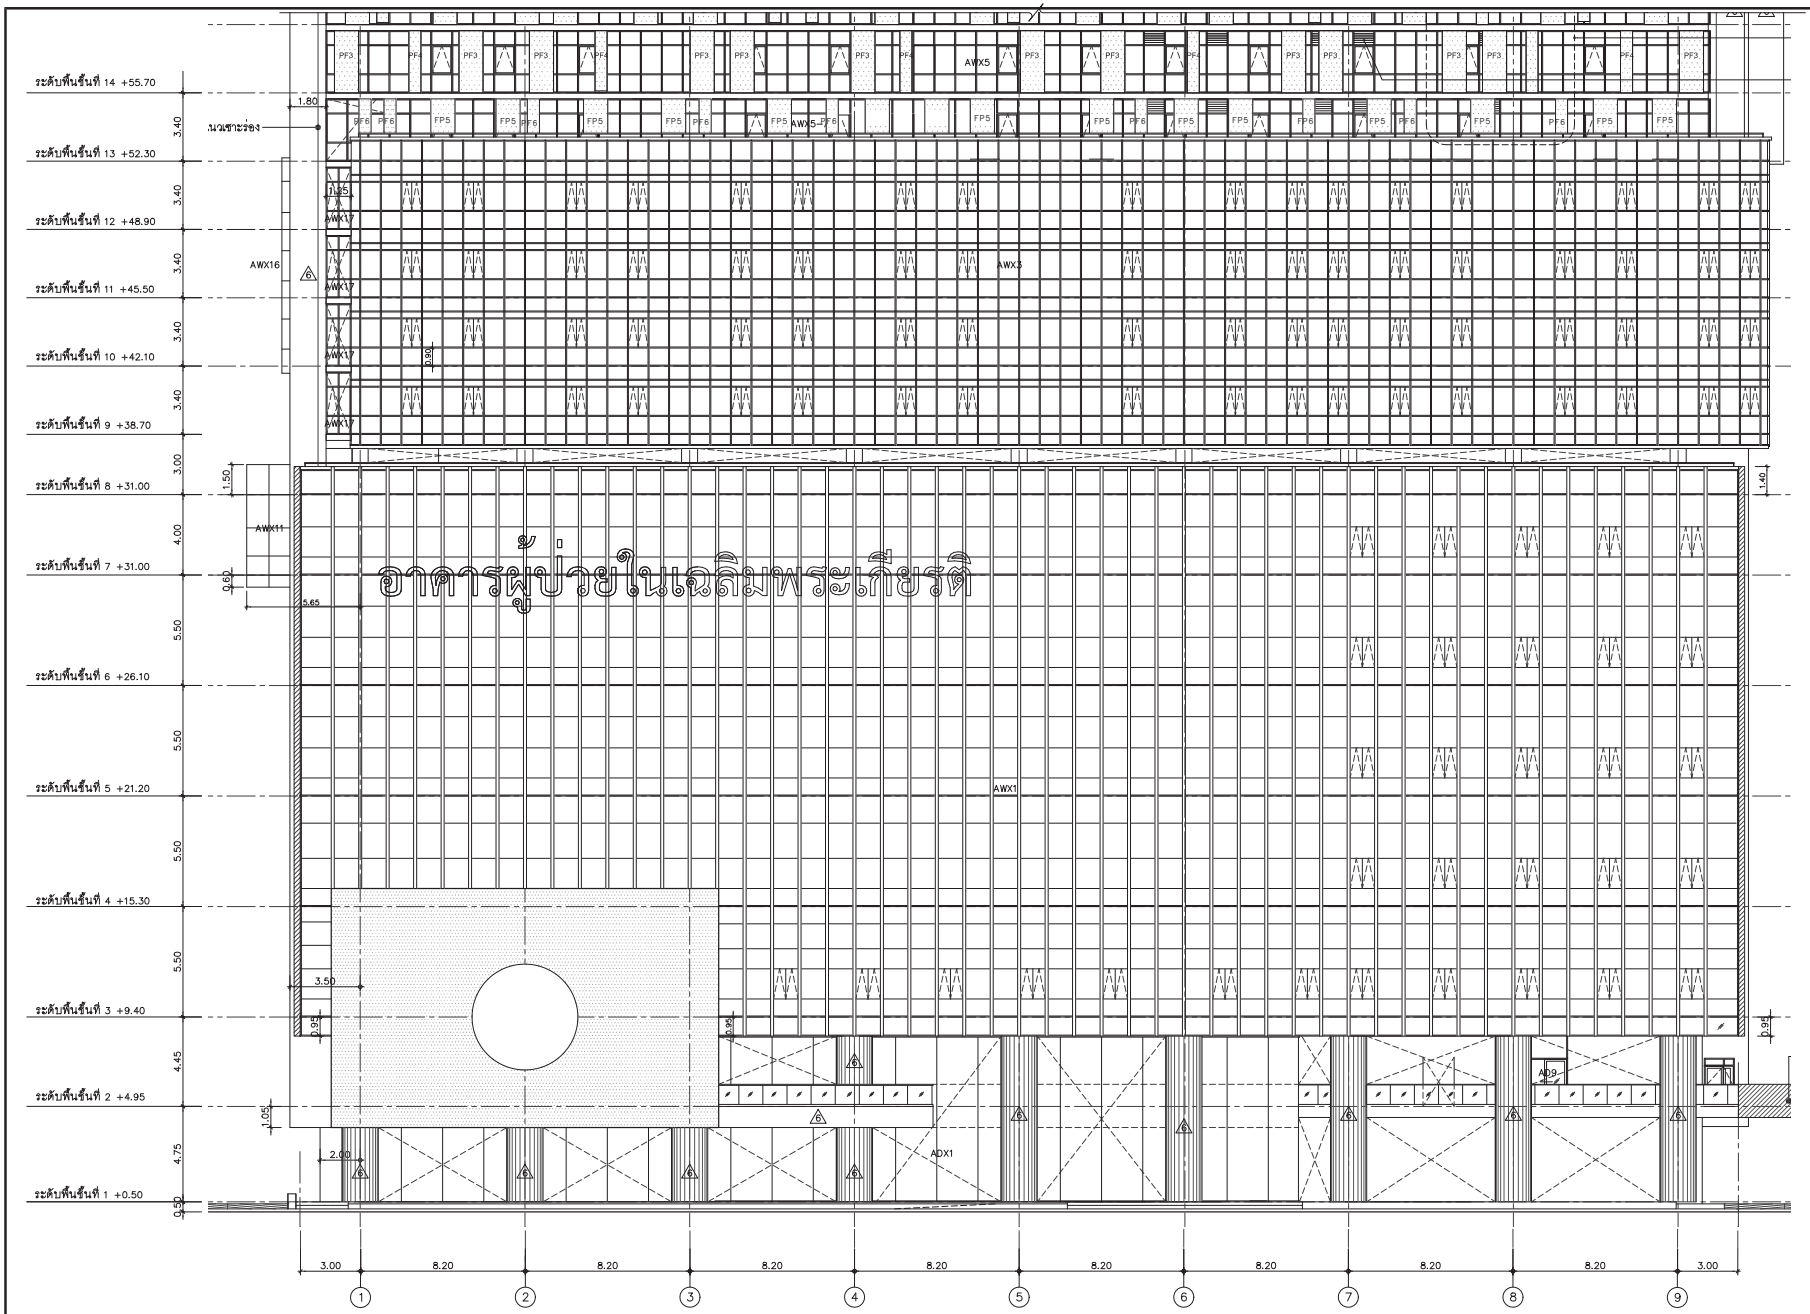

รูปด้าน
มาตราส่วน 1:125
(ส่วนที่ 1)

PROJECT NAME:
โครงการออกแบบ อาคารผู้ป่วยในเฉลิมพระเกียรติ
คณะแพทยศาสตร์วชิรพยาบาล มหาวิทยาลัยนวมินทราธิราช
PROJECT ARCHITECT : สรเชษฐ์ ชยะวิทย์ สถ.1764

ARCHITECTS :	
นายสรเชษฐ์ ชยะวิทย์	ภสถ. 4384
หทัยชนก เอกสุวรรณ	ภสถ. 4182
วิรยุทธ สรเมธี	ภสถ. 19439
ปริชญ์ สานุกูล	ภสถ. 23820
STRUCTURAL ENGINEERS :	
นายชัยสม สงวนวงศ์	วภ. 1423
นายศิริชัย รวมเกียรติ	สถ. 5868
นายศุภเชียร ชัวศิ	ภส. 37589
ELECTRICAL ENGINEERS:	
นายชัยวัฒน์ เหลืองอนุนุน	สพท.3473
นายกรอง กิมเชียว	สพท.5276
MECHANICAL ENGINEERS:	
นายอำนวย ตันเสถียร	วภ. 797
นายชลทรัพย์ อุทธิโสภาธารณ์	สภ.2544
นายชาณิต ตั้งจุ	สภ.4127
SANITARY ENGINEERS :	
ชูนิพรา ส่งสุกสเรียร	วส. 27
วิรวุฒิ จงชัยทอง	สส. 253
FIRE PROTECTION ARCHITECTS :	
ศ.ร. ปิณเฑศิต ประดับสุข	สถ. 1215
INTERIOR DESIGNER :	
วาสนา เพชรประเสริฐ	
วรางคณา ตรชสุข	
อภิญญา อังสม	

แบบแสดง : รูปด้าน 1
มาตราส่วน :
รวม : แผ่น
แบบเลขที่ : AR-EL-02

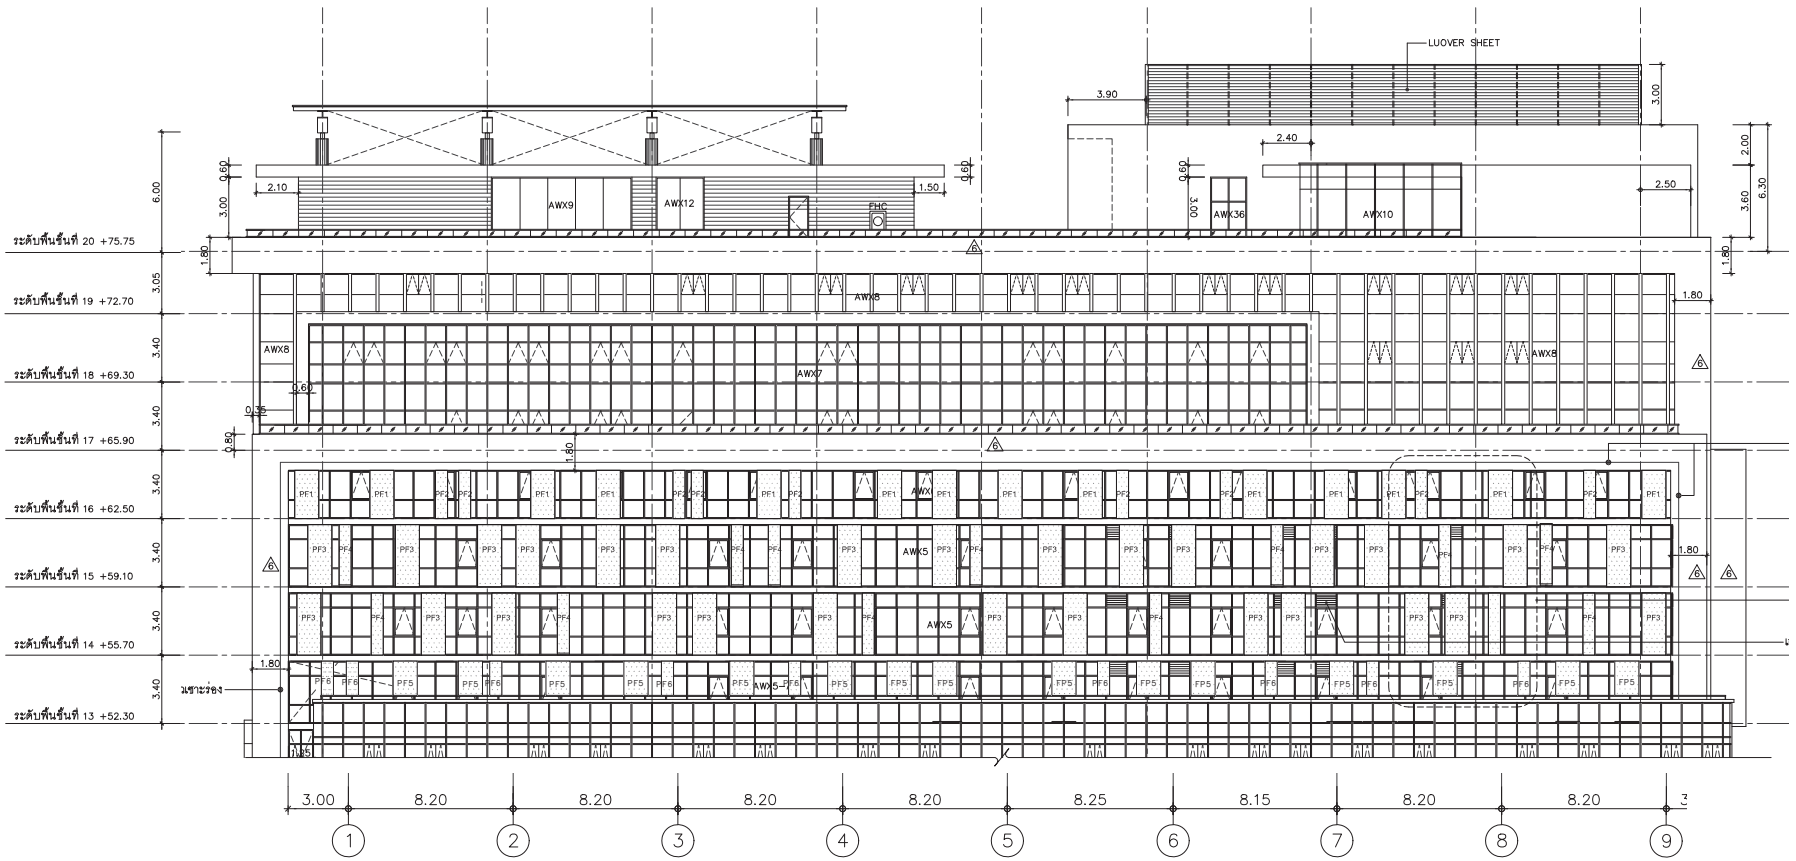

รูปด้าน
มาตราส่วน 1:125
(ส่วนที่ 2)

PROJECT NAME: โครงการออกแบบ อาคารผู้ป่วยในและสิ่งพระเกียรติ คณะแพทยศาสตร์วชิรพยาบาล มหาวิทยาลัยนวมินทราธิราช PROJECT ARCHITECT : สรเชษฐ์ ชยะวิทย์ สถ.1764	ARCHITECTS : นายสถาพุทธ เจิงทอง ภสถ. 4384 หทัยชนก เอกสุวรรณ ภสถ. 4182 วิรัยทธร สรเศรี ภสถ. 19439 ปริชญ์ ตานุกูล ภสถ. 23820	STRUCTURAL ENGINEERS : นายบัญชม สงวนวงศ์ วภ. 1423 นายศิริชัย รอดเกียรติ สถ. 5868 นายคุนเรีย ชำติ ภส. 37589	ELECTRICAL ENGINEERS: นายอรัฟณ์ เหลืองอบสุข สพท.3473 นายกรอง กิ่มเรียว สพท.5276	MECHANICAL ENGINEERS: นายอำนวา ตันเสถียร วภ. 797 นายจตพงษ์ อุทธิโสภาษาบรณ์ สถ.2544 นายชาณิต ตั้งรุ่ง สถ.4127	SANITARY ENGINEERS : ชุนิพรา ส่งสุกลเรือง วส. 27 วิรวุฒิ จงเชิดทอง สพส. 253 FIRE PROTECTION ARCHITECTS : ศร. ปิณเชิด ประดับสุข สถ.1215	INTERIOR DESIGNER : วาสนา เพชรประเสริฐ วรางคณา ศตรสุสุข อภิญญา อังแสม	แบบแสดง : รูปด้าน 1 (ส่วนที่ 2) มาตราส่วน : รวม : แผ่น แบบเลขที่ : AR-EL-03

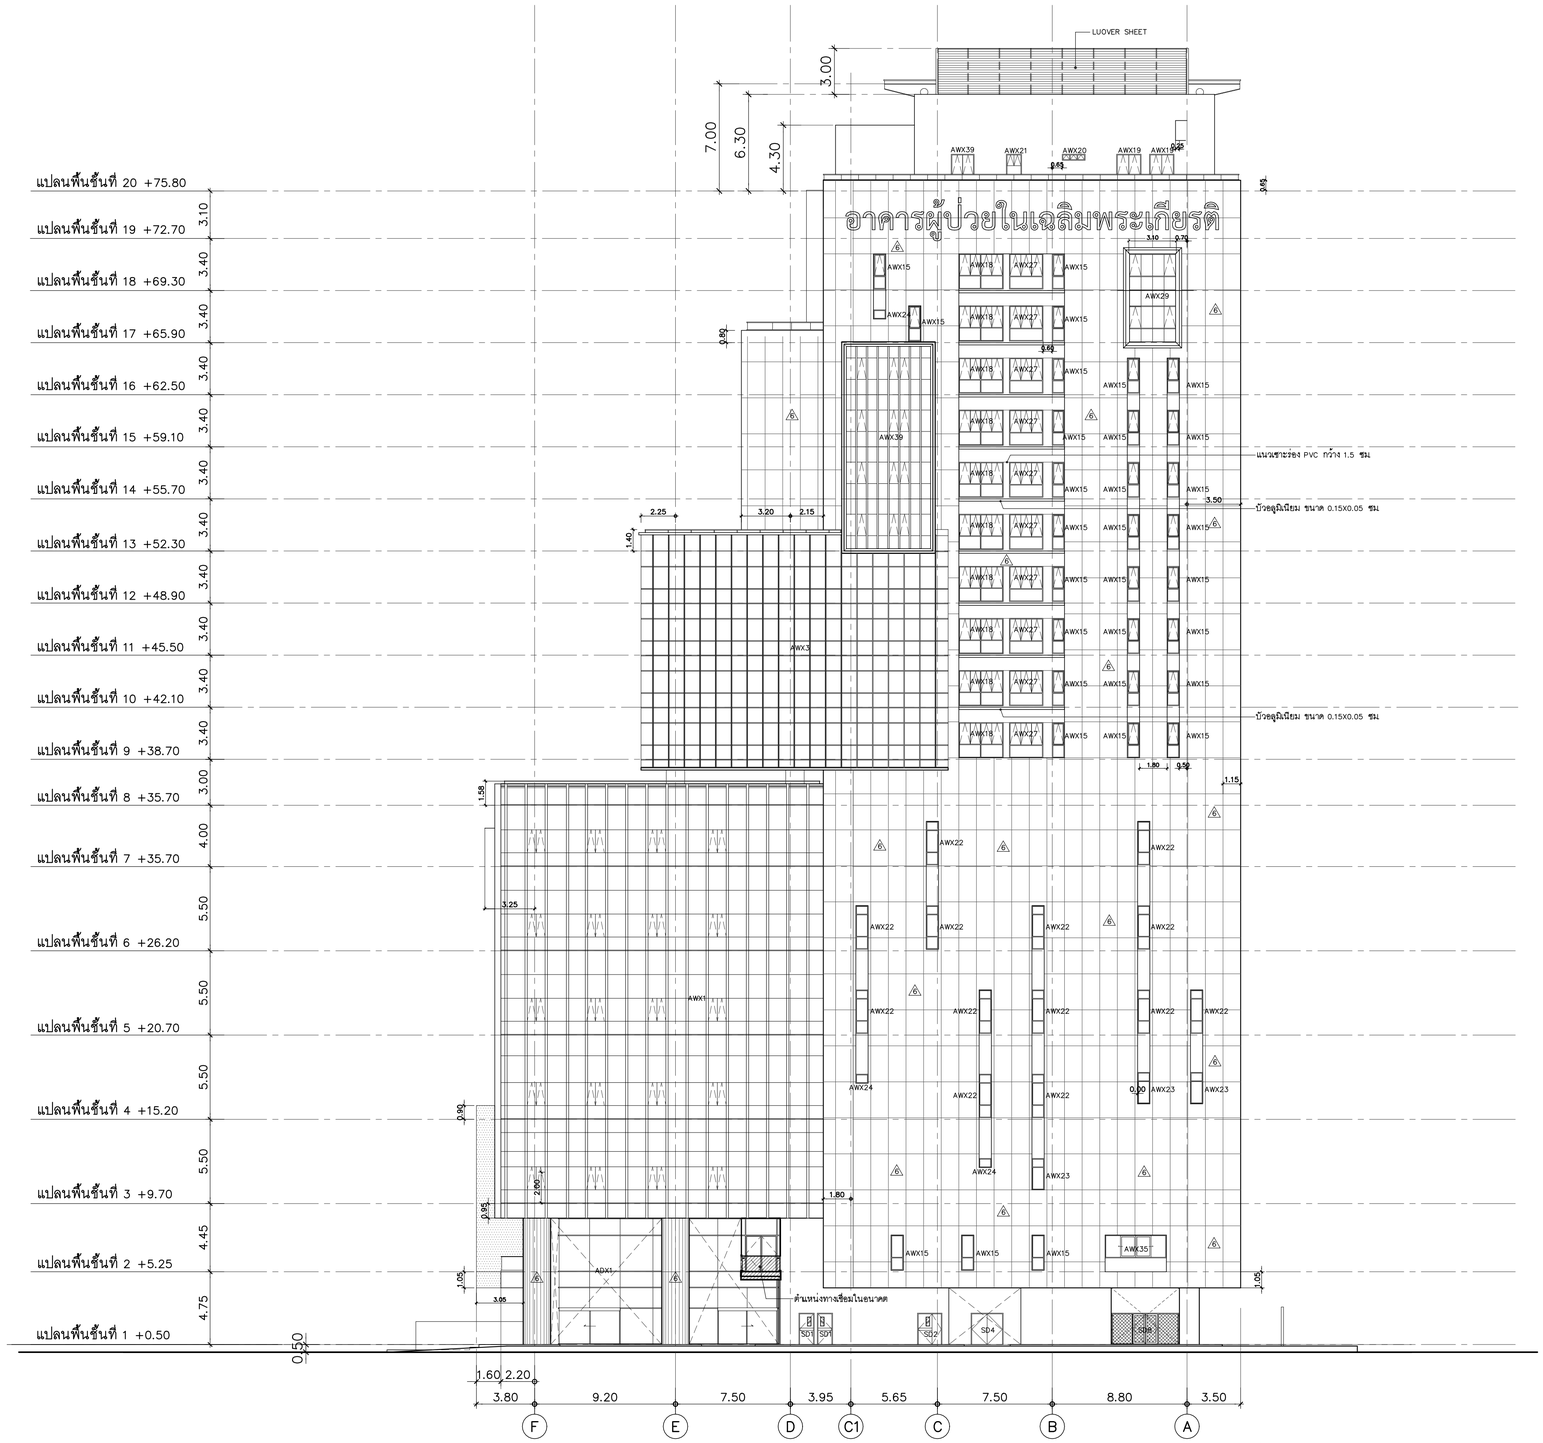

รูปด้าน 2

มาตราส่วน 1:200

AR-EL-04

คณะแพทยศาสตร์วชิรพยาบาล มหาวิทยาลัยนวมินทราธิราช	SPAN			PROJECT NAME: โครงการออกแบบ อาคารผู้ป่วยในเฉลิมพระเกียรติ คณะแพทยศาสตร์วชิรพยาบาล มหาวิทยาลัยนวมินทราธิราช PROJECT ARCHITECT : สมยงค์ ขจรวิทย์ สสล. 1764	ARCHITECTS : นายสลายุทธ เรืองทอง ภสล. 4384 หทัยชนก เอกสุวรรณ ภสล. 4182 วีรยุทธ สมศิริ ภสล. 19439 ปรัชญ์ สานุกูล ภสล. 23820	STRUCTURAL ENGINEERS : นายนัฐสม สงวนวงศ์ วย. 1423 นายศิริชัย รณเกียรติ สย. 5868 นายยุภัทย์ ชำติ ภย. 37589	ELECTRICAL ENGINEERS: นายชัยวัฒน์ เหลืองอบอุ่น สพก.3473 นายกรอง กิมเฮียว สพก.5276	MECHANICAL ENGINEERS: นายธันวา ดันเสถียร วก. 797 นายชรพงษ์ สุทธิโสภาอากรณ์ สก.2544 นายอาณัติ ดั่งชู สก.4127	SANITARY ENGINEERS : ชนิษฐา ส่งสุกลชัย วส. 27 วิรวุฒิ หงษ์ทอง สสล. 253 FIRE PROTECTION ARCHITECTS : ดร.ปัณฑิต ประดับสุข สสล. 1215	INTERIOR DESIGNER : วาสนา เพชรประไพสิฐ วรางคณา เศรษฐสุข อภิญญา ยังแย้ม	แบบแสดง : รูปด้าน 2 มาตราส่วน รวม : แผ่น แบบแสดงที่ : AR-EL-04

คณะแพทยศาสตร์วชิรพยาบาล มหาวิทยาลัยนวมินทราธิราช

SPAN
บริษัท สเปนคอนซัลแตนท์ จำกัด
247 ถนนประชาชื่น 1 แขวงทหารพราน เขตหลักสี่ กรุงเทพฯ 10210
E-MAIL : mail@spanthai.com
Tel.0-2942-3691-6 Fax.0-2942-3694

บริษัท ดูโอดอร์น คอร์ปอเรชั่น แอนด์แอสโซซิเอทส์ จำกัด
75/78 ซอยโพธิ์ประทานพร 18 แขวงสามเสนใน เขตพญาไท กรุงเทพมหานคร 10320

บริษัท โคแอดเซ่ ทาเลิศพล แอนด์ พีอีญู่ จำกัด
480/25 หมู่ที่ 2 ตำบลบ้านกอก อำเภอเมืองนครราชสีมา นครราชสีมา 30000

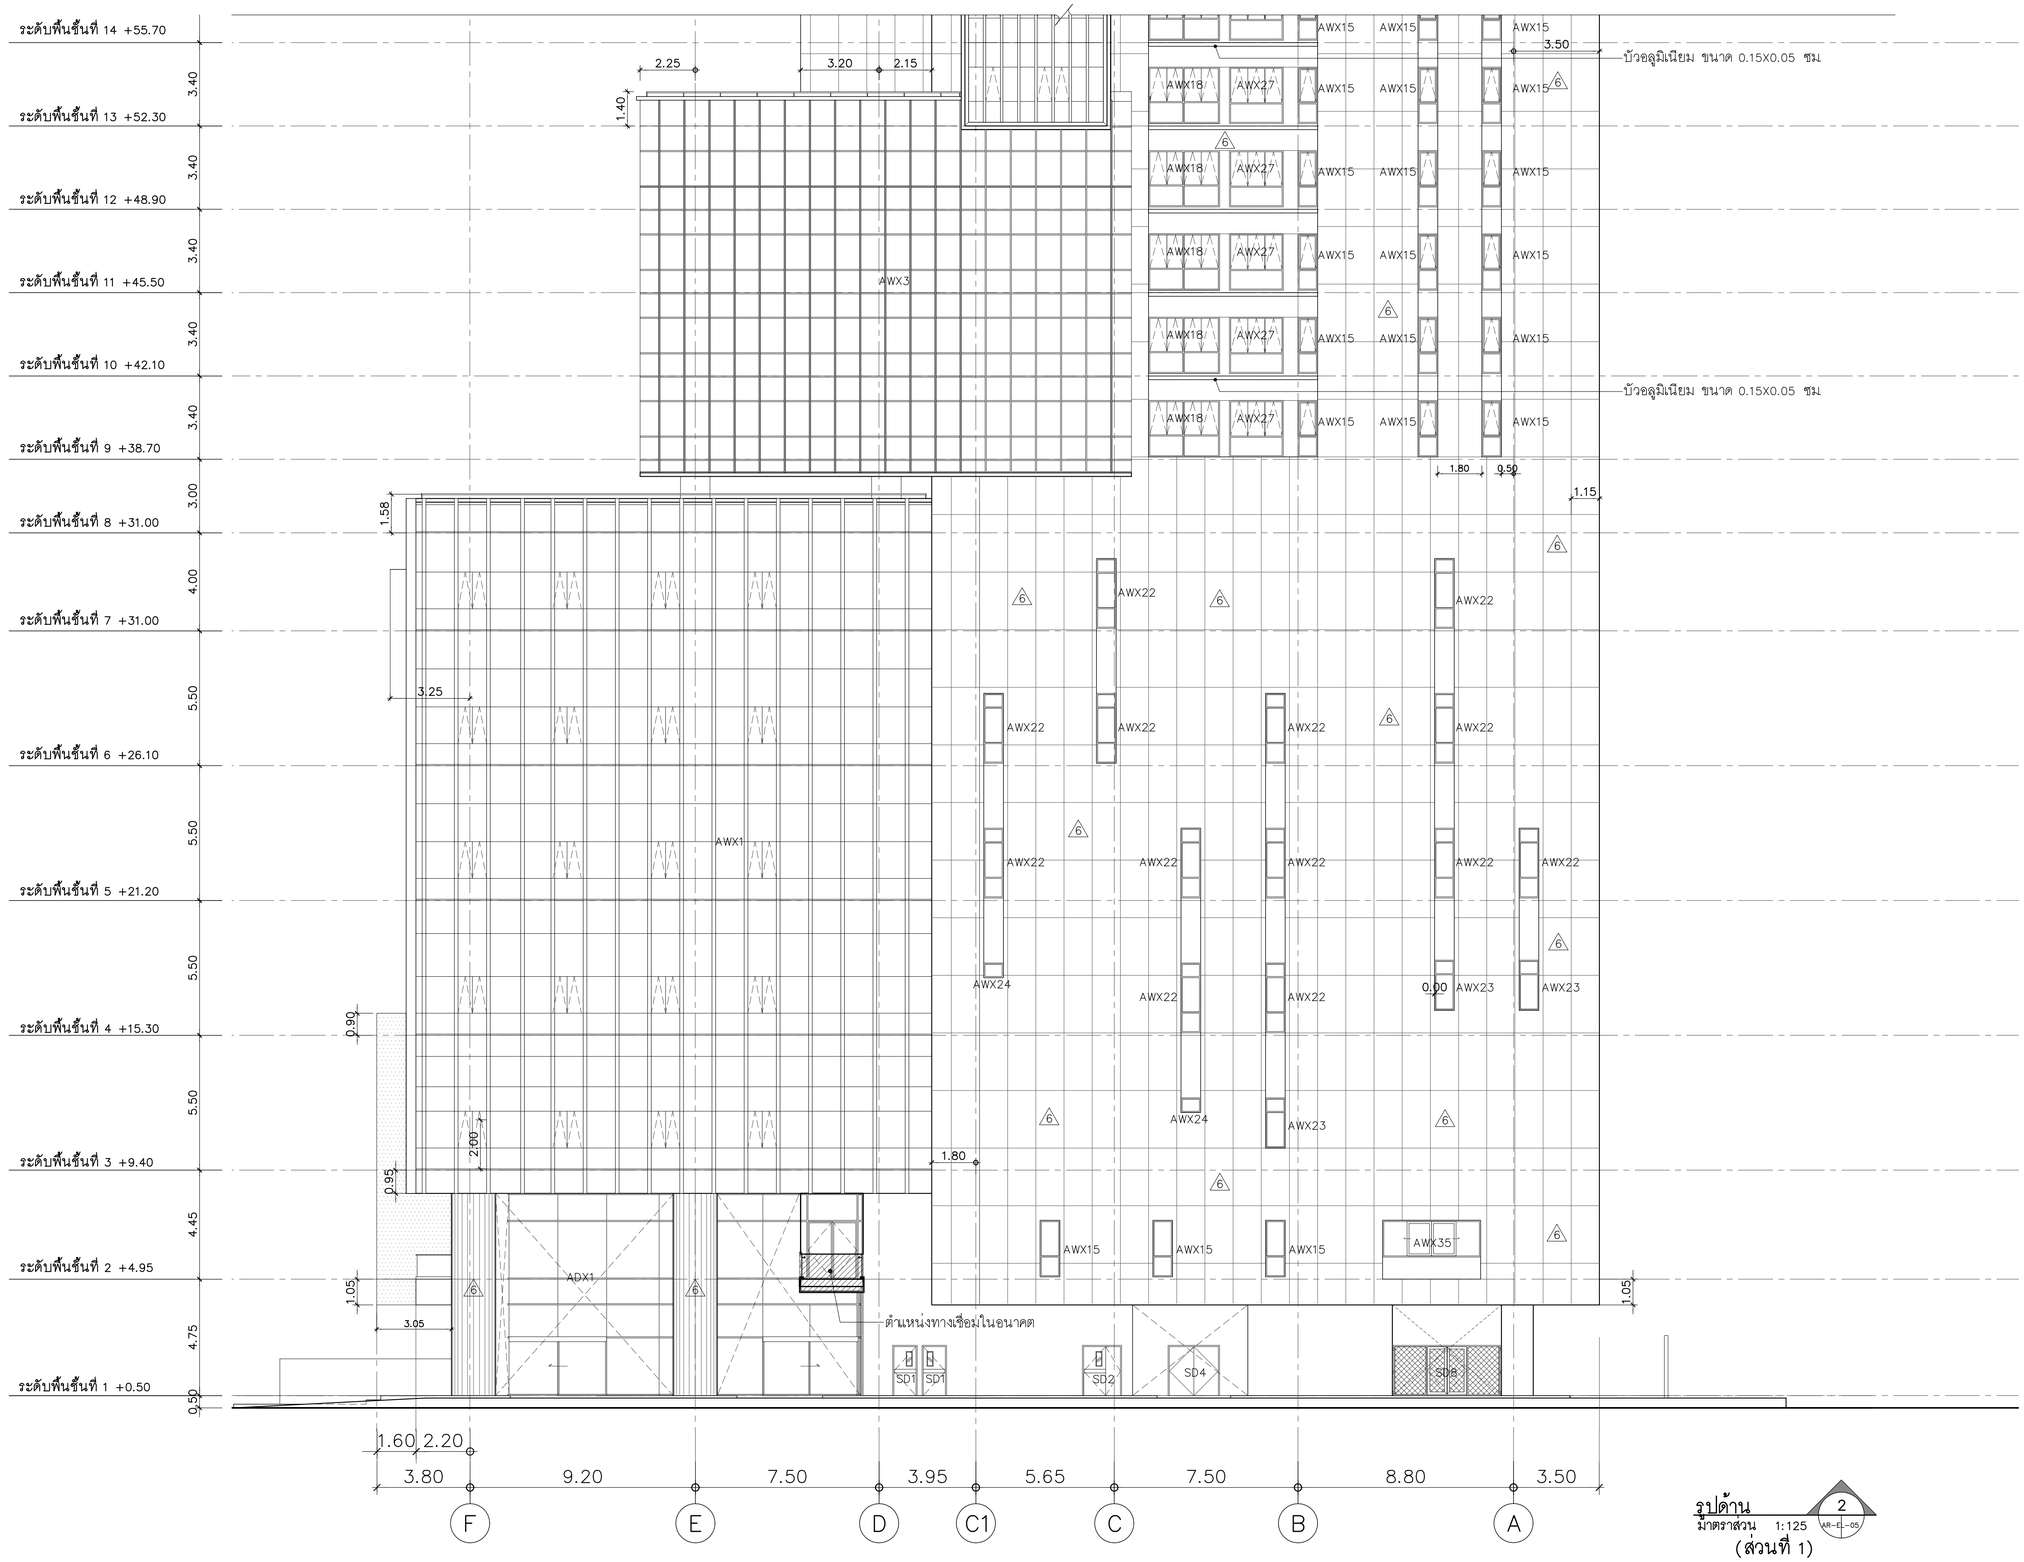

รูปด้าน
มาตราส่วน 1:125
(ส่วนที่ 1)

2
AR-EL-05

คณะแพทยศาสตร์วชิรพยาบาล
มหาวิทยาลัยนวมินทราธิราช

SPAN
บริษัท สแปนอคิเทคส์ แอนด์ พาร์ทเนอร์ส จำกัด
247 ถนนประดิพัทธ์ 1 แขวงสามเสนใน
เขตพญาไท กรุงเทพฯ 10320
E-MAIL : mail.span@hotmail.com
Tel.0-2942-3691-6 ,Fax.0-2942-3694

บริษัท ชูวัฒน์ กรุ๊ป คอนซัลแตนท์ จำกัด
75/78 ซอยรัชดาภิเษก 18 แขวงดินแดง
เขตดินแดง กรุงเทพมหานคร 10210

บริษัท ไดเมนซ์ ซาวิสเทค เอนด์ ดีไซน์ จำกัด
48/23 หมู่ที่ 2 ตำบลบ้านกรด
อำเภอเมืองนครราชสีมา นครราชสีมา 30000

PROJECT NAME:
โครงการออกแบบ อาคารผู้ป่วยในเฉลิมพระเกียรติ
คณะแพทยศาสตร์วชิรพยาบาล มหาวิทยาลัยนวมินทราธิราช
PROJECT ARCHITECT : สมยงค์ ชงวิทย์ สสถ. 1764

ARCHITECTS :		
นายสลายุทธ เรืองทอง	ภสถ. 4384	
หทัยชนก เอกสุวรรณ	ภสถ. 4182	
วีรยุทธ สมศิริ	ภสถ. 19439	
ปรัชญ์ สานุกูล	ภสถ. 23820	

STRUCTURAL ENGINEERS :		
นายนัฐสม สงวนวงศ์	วย. 1423	
นายศิริชัย รณเกียรติ	สย. 5868	
นายคุภัย ขัติ	ภย. 37589	

ELECTRICAL ENGINEERS:		
นายธัชวัฒน์ เหลืองอบอุ่น	สพท.3473	
นายกรอง ทิมเขียว	สพท.5276	

MECHANICAL ENGINEERS:		
นายธันวา ดีนเสถียร	วก 797	
นายชลพงษ์ สุทธิโสภาอาภรณ์	สก.2544	
นายอาณัติ ตั้งชู	สก.4127	

SANITARY ENGINEERS :		
ชุนิษฐา ส่งสุกลชัย	วส. 27	
วิรวุฒิ หงษ์ทอง	สส. 253	

FIRE PROTECTION ARCHITECTS :
ดร.บัณฑิต ประดับสุข สสถ. 1215

INTERIOR DESIGNER :	
วาสนา เพชรประเสริฐ	
วรางคณา เศรษฐสุข	
อภิญญา ยังแย้ม	

แบบแสดง : รูปด้าน 2 (ส่วนที่ 1)
มาตราส่วน
แบบลงที่ : AR-EL-05
รวม : แผ่น

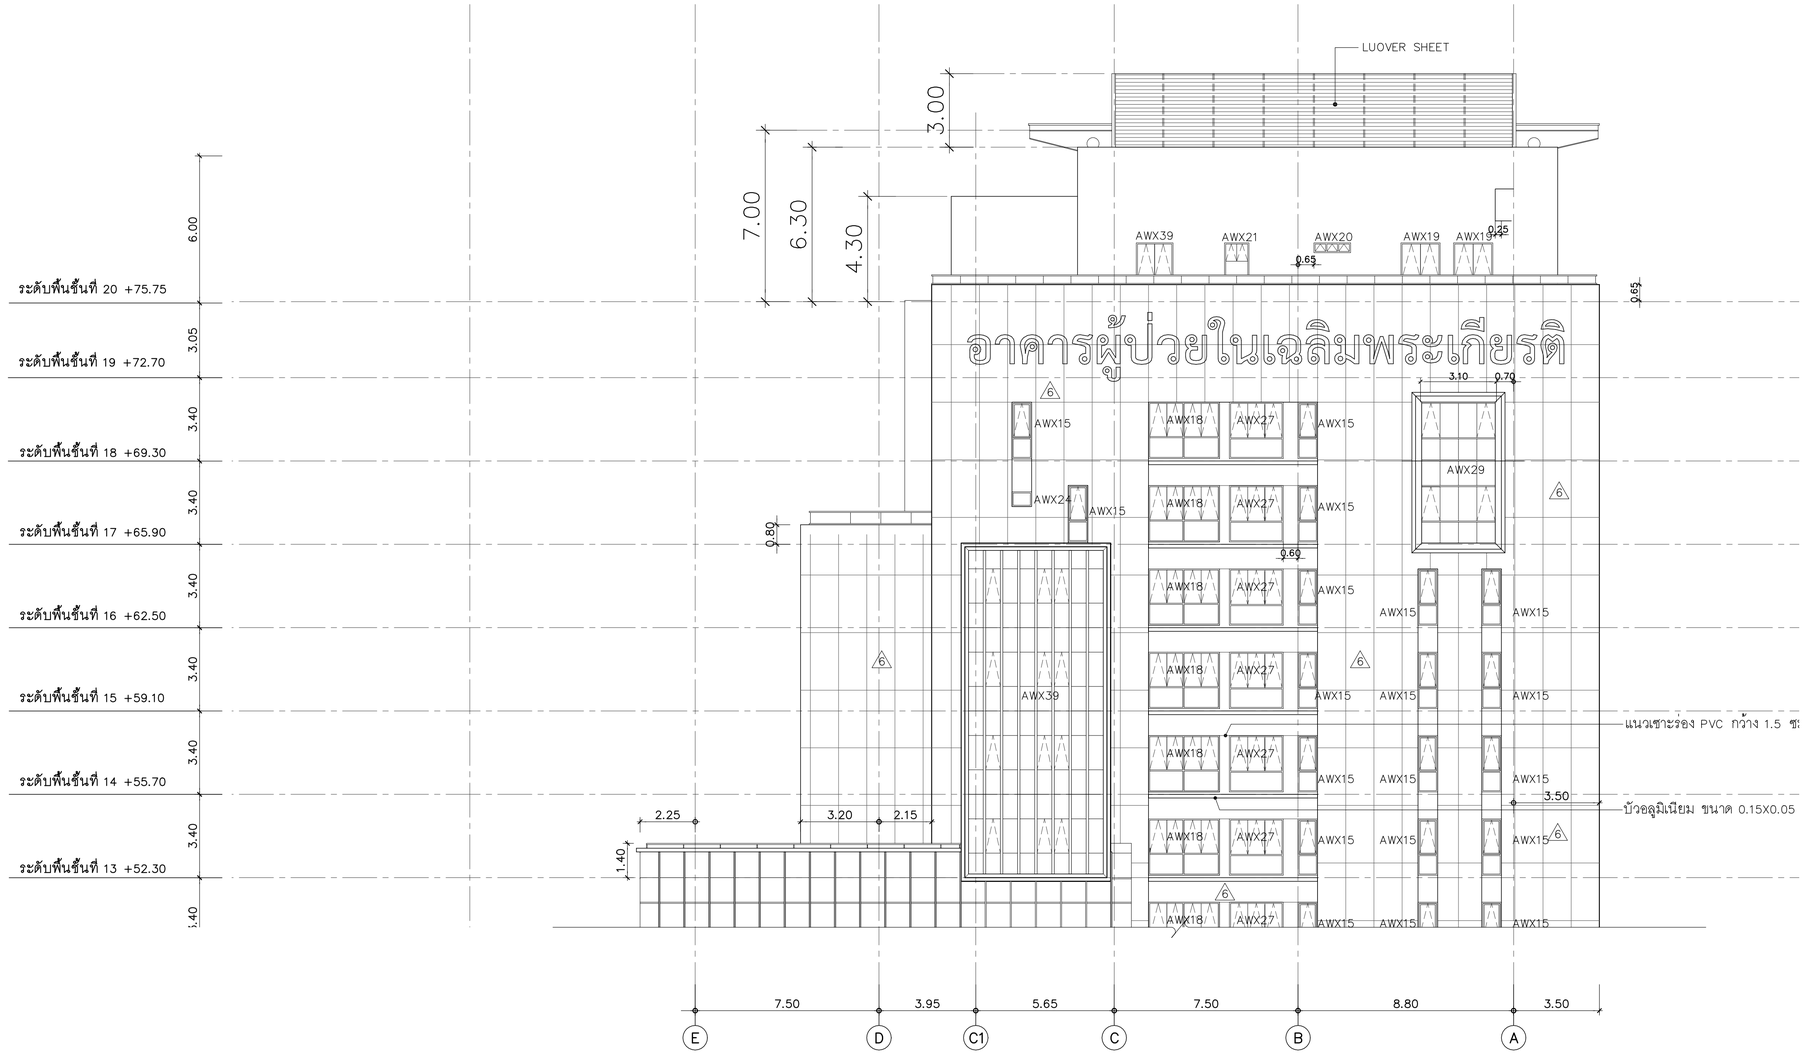

รูปด้าน 2 (AR-EL-06)
มาตราส่วน 1:125
(ส่วนที่ 2)

คณะแพทยศาสตร์วชิรพยาบาล มหาวิทยาลัยนวมินทราธิราช	บริษัท สปาโคนครพัฒนาบริหาร จำกัด 247 ถ.สุขุมวิท 1 แขวงพระโขนง เขตพระโขนง กรุงเทพฯ 10110 E-MAIL : main.spa@gmail.com Tel.0-2942-3691-6 Fax.0-2942-3694	บริษัท ดูมิตะโน สตรัคเจอร์ จำกัด 75/78 ซอยรัตนาธิเบศร์ 18 แขวงบางรักน้อย เขตเมืองนนทบุรี กรุงเทพมหานคร 10210	บริษัท ไดเมนชั่น ซายน์ดิพท เอนด์ ทีวิญ จำกัด 400/25 หมู่ที่ 2 ตำบลบางแก้ว อำเภอเมืองสมุทรปราการ จังหวัดสมุทรปราการ 10290	PROJECT NAME: โครงการออกแบบ อาคารผู้ป่วยในเฉลิมพระเกียรติ คณะแพทยศาสตร์วชิรพยาบาล มหาวิทยาลัยนวมินทราธิราช PROJECT ARCHITECT : สมยงค์ ขจรวิทย์ สสถ. 1764	ARCHITECTS : นายสลายุทธ เรืองทอง ภสถ. 4384 หทัยชนก เอกสุวรรณ ภสถ. 4182 วีรยุทธ สมศิริ ภสถ. 19439 ปรัชญ์ สานุกูล ภสถ. 23820	STRUCTURAL ENGINEERS : นายนัฐสม สงวนวงศ์ วย. 1423 นายศิริชัย รณเกียรติ สย. 5868 นายคุภากร ชำดี ภย. 37589	ELECTRICAL ENGINEERS: นายชัยวัฒน์ เหลืองอบอุ่น สฟท.3473 นายกรอง กิมเฮียว สฟท.5276	MECHANICAL ENGINEERS: นายธันวา ดันเสถียร วก. 797 นายชรพงษ์ สุทธิโสภาอาภรณ์ สก.2544 นายอาณัติ ดิ่งชู สก.4127	SANITARY ENGINEERS : ชูนิพรา สงสูกลชัย วส. 27 วิรวุฒิ หงษ์ทอง สส. 253 FIRE PROTECTION ARCHITECTS : ดร.บัณฑิต ประดับสุข สสถ. 1215	INTERIOR DESIGNER : วาสนา เพชรประเสริฐ วรางคณา เศรษฐสุข อภิญญา ยังแย้ม	แบบแสดง : รูปด้าน 2 (ส่วนที่ 2) มาตราส่วน รวม : แผ่น แบบแสดงที่ : AR-EL-06

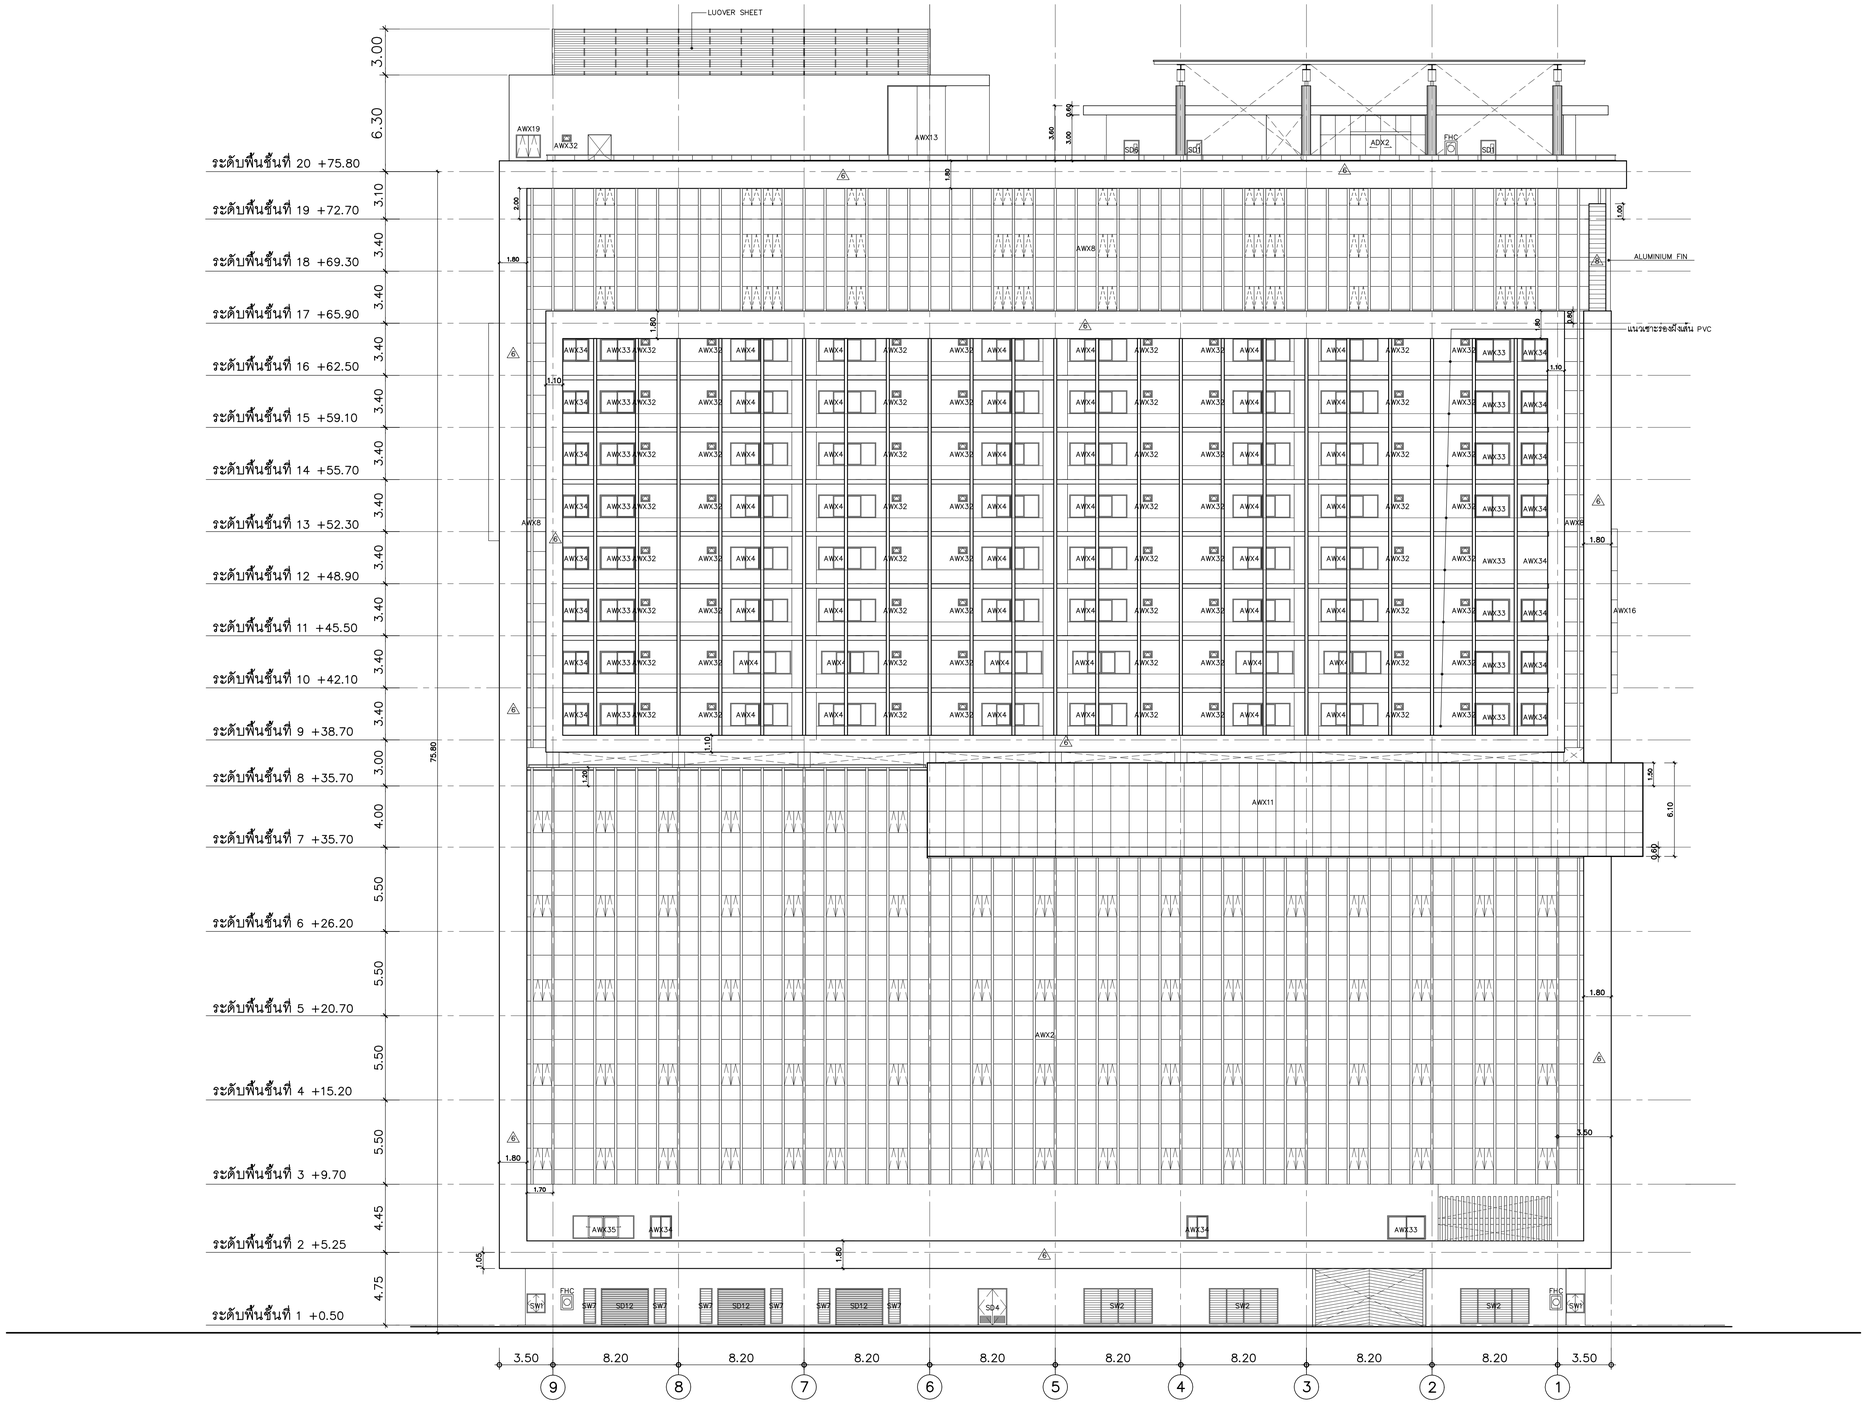

รูปด้าน 3
มาตราส่วน 1:200 AR-EL-07

คณะแพทยศาสตร์วชิรพยาบาล มหาวิทยาลัยนวมินทราธิราช	PROJECT NAME: โครงการออกแบบ อาคารผู้ป่วยในเฉลิมพระเกียรติ คณะแพทยศาสตร์วชิรพยาบาล มหาวิทยาลัยนวมินทราธิราช PROJECT ARCHITECT : สมยงค์ ขจรวิทย์ สสถ. 1764	ARCHITECTS : นายสลายุทธ เรืองทอง ภสถ. 4384 หทัยชนก เอกสุวรรณ ภสถ. 4182 วีรยุทธ สมศิริ ภสถ. 19439 ปรัชญ์ สานุกูล ภสถ. 23820	STRUCTURAL ENGINEERS : นายนัฐสม สงวนวงศ์ วย 1423 นายศิริชัย รณเกียรติ สย 5868 นายยุภัรย์ ชำติ ภย 37589
		ELECTRICAL ENGINEERS: นายชัยวัฒน์ เหลืองอบอุ่น สพก.3473 นายกรอง กิมเชียว สพก.5276	MECHANICAL ENGINEERS: นายธันวา ดันเดโย วก 797 นายจรพงษ์ สุทธิโสภาอากรณ์ สก.2544 นายอาณัติ ตั้งชู สก.4127
		SANITARY ENGINEERS : ชนิษฐา ส่งสุกลชัย วส. 27 วิรวุฒิ หงษ์ทอง สส. 253 FIRE PROTECTION ARCHITECTS : ดร.ปัณฑิต ประดับสุข สสถ. 1215	INTERIOR DESIGNER : วาสนา เพชรประไพสิฐ วรางคณา เศรษฐสุข อภิญญา ยังแย้ม
			แบบแสดง : รูปด้าน 3 มาตราส่วน รวม : แผ่น แบบแสดงที่ : AR-EL-07

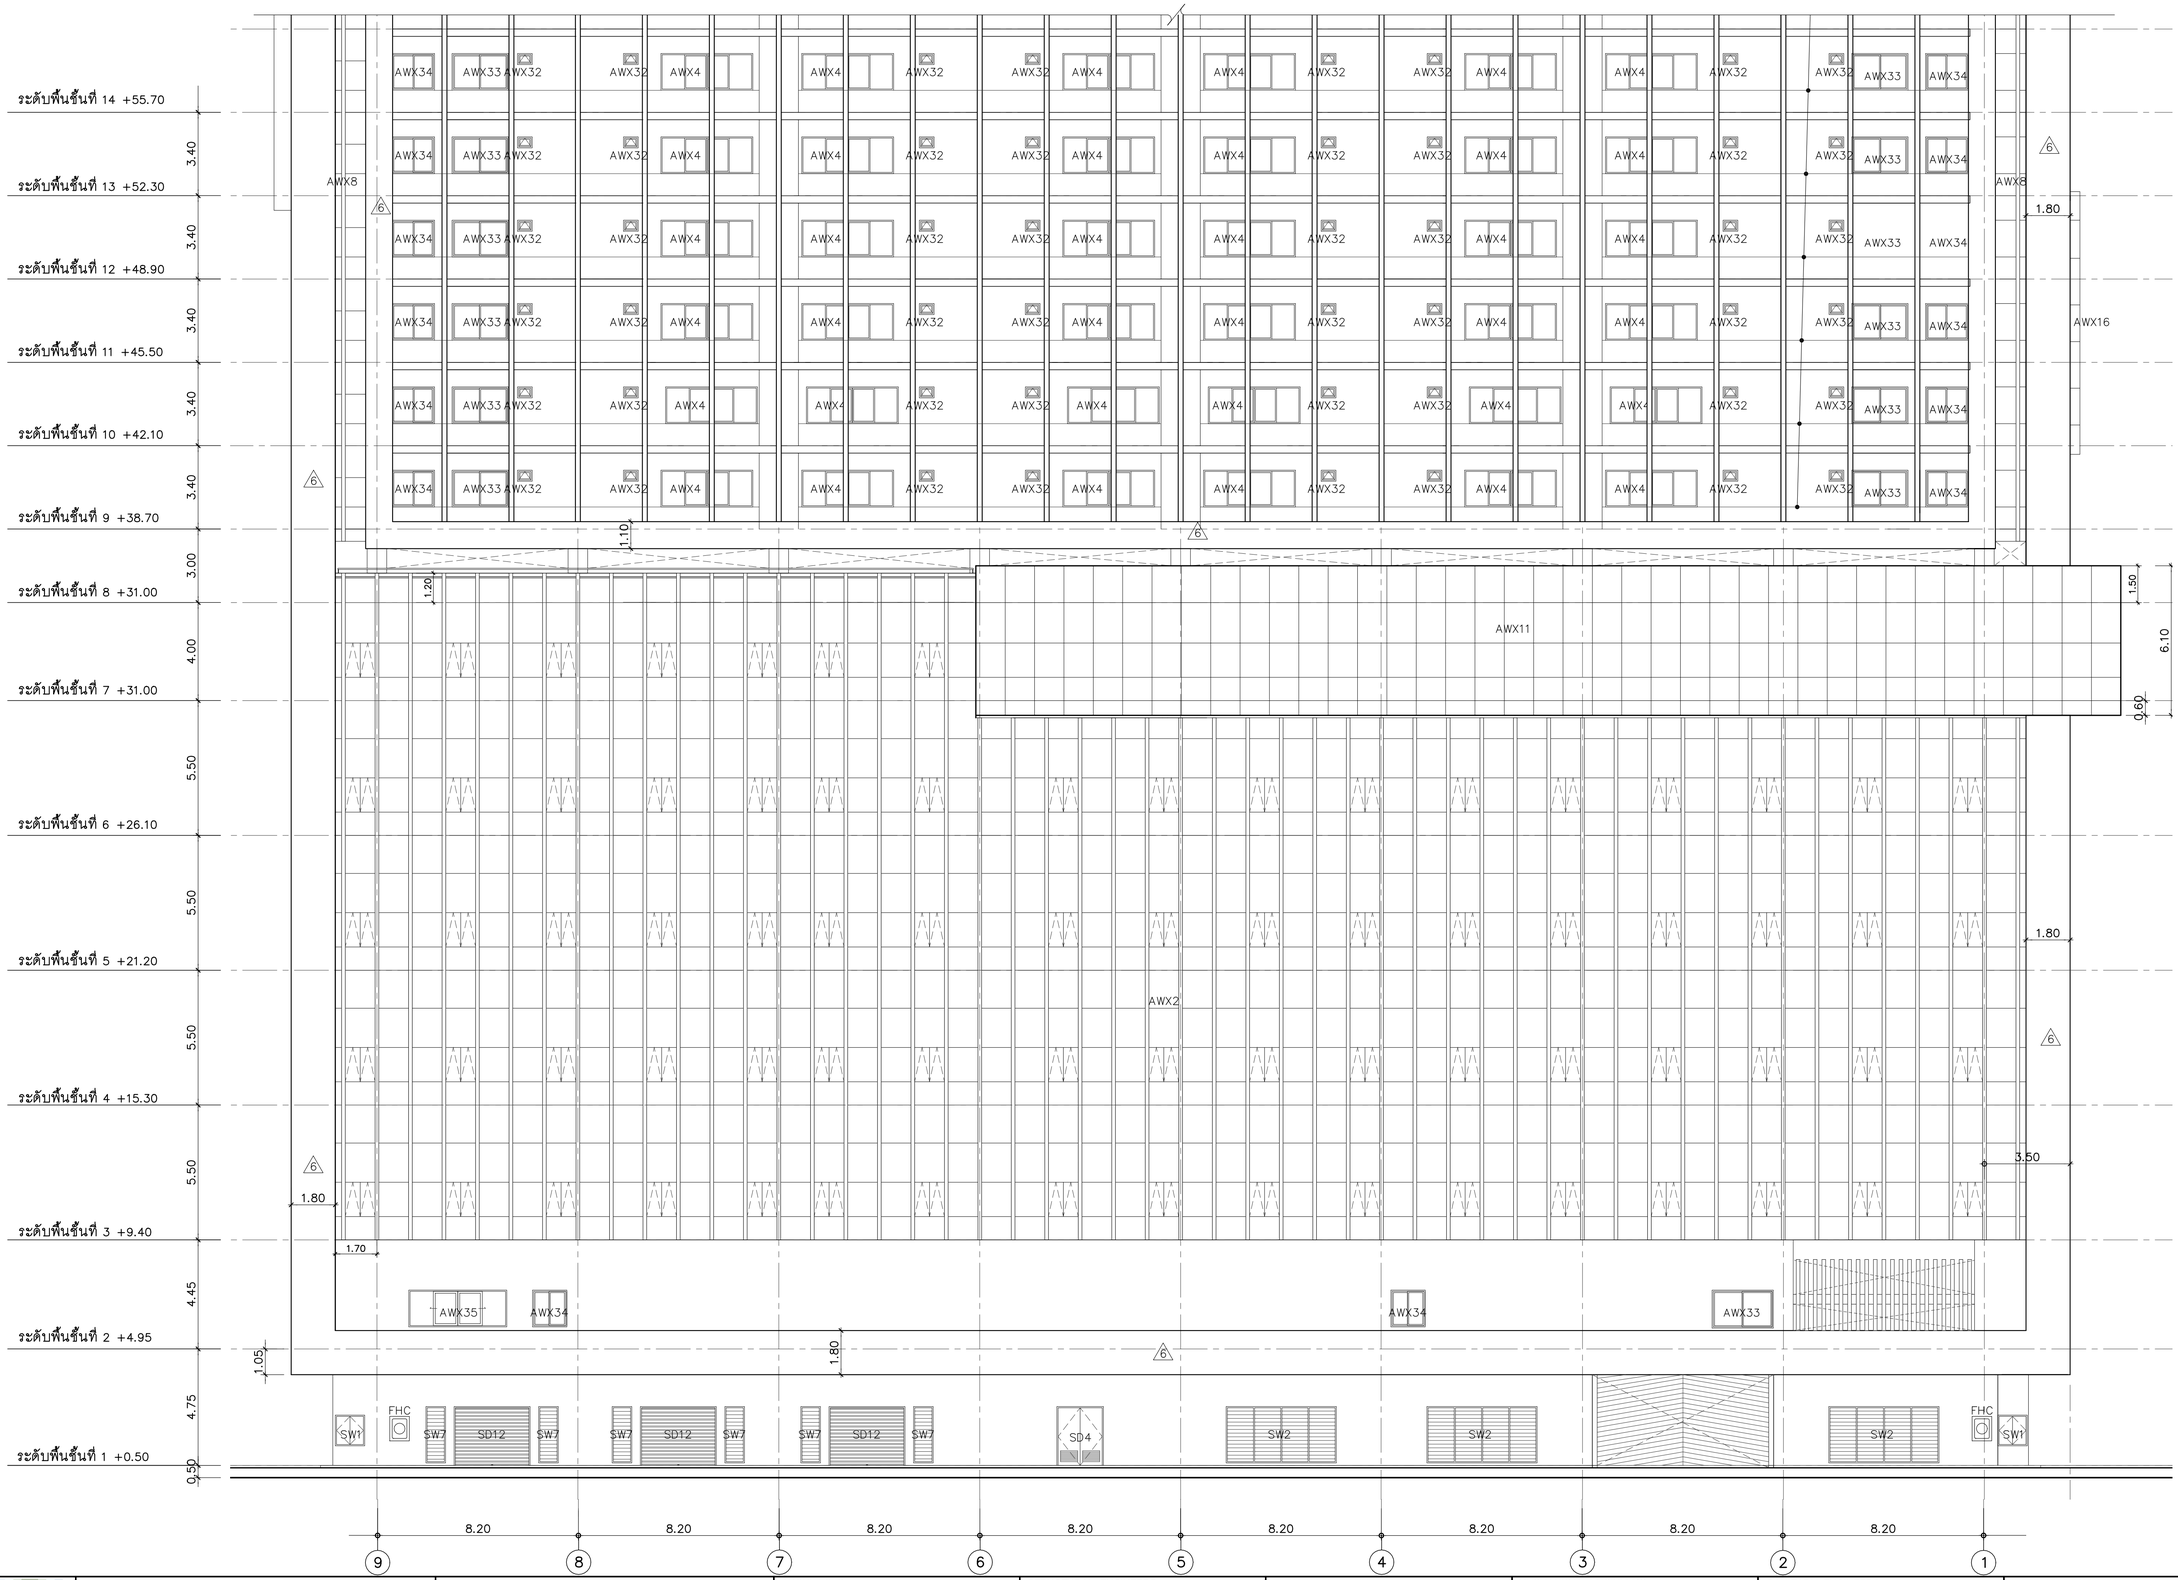

รูปด้าน 3 AR-EL-08
มาตราส่วน (ส่วนที่ 1)

คณะแพทยศาสตร์วชิรพยาบาล มหาวิทยาลัยนวมินทราธิราช	SPAN บริษัท สถาปนิกพยัคฆ์ จำกัด 247 ถนนวิภาวี 1 แขวงลาดพร้าว เขตลาดพร้าว กรุงเทพฯ 10230 E-MAIL : main.span@yahoo.com Tel.0-2942-3691-6 Fax.0-2942-3694	บริษัท ซุปเปอร์ กรุ๊ปโปรดิ้ง เดเวลล็อปเม้นท์ จำกัด 75/78 ซอยรัตนาธิเบศร์ 19 แขวงบางเมือง เขตบางกรวย กรุงเทพมหานคร 10210	บริษัท โคแอคท์ อาคิเทค แอนด์ ดีไซน์ จำกัด 480/25 หมู่ที่ 2 ตำบลบ้านกรด อำเภอเมืองพระนครศรีฯ พระนครศรีฯ 30000

PROJECT NAME:
โครงการออกแบบ อาคารผู้ป่วยในเฉลิมพระเกียรติ คณะแพทยศาสตร์วชิรพยาบาล มหาวิทยาลัยนวมินทราธิราช
PROJECT ARCHITECT : สมยงค์ ขจรวิทย์ สถก. 1764

ARCHITECTS :		STRUCTURAL ENGINEERS :	
นายสถาพุทธ เรืองทอง	ภสถ. 4384	นายนัฐสม สงวนวงศ์	วย. 1423
หทัยชนก เอกสุวรรณ	ภสถ. 4182	นายศิริชัย รณเกียรติ	สย. 5868
วีรยุทธ สมศิริ	ภสถ. 19439	นายยุภชัย ชัชดี	ภย. 37589
ปรัชญ์ สานุกูล	ภสถ. 23820		

ELECTRICAL ENGINEERS:		MECHANICAL ENGINEERS:	
นายชัยวัฒน์ เหลืองอบอุ่น	สพก.3473	นายธันวา ดันเสถียร	วก. 797
นายกรอง ภิมเขียว	สพก.5276	นายจรพงษ์ สุทธิโสภาอาภรณ์	สก.2544
		นายอาณัติ ตั้งชู	สก.4127

SANITARY ENGINEERS :	
ชูนิษฐา ส่งสุกลชัย	วส. 27
วิรวุฒิ หงษ์ทอง	สส. 253
FIRE PROTECTION ARCHITECTS :	
ดร.บัณฑิต ประดับสุข	สสถ. 1215

INTERIOR DESIGNER :	
วาสนา เพชรประเสริฐ	
วรางคณา เตรษฐสุข	
อภิญญา ยังแย้ม	

แบบแสดง : รูปด้าน 3 (ส่วนที่ 1)
มาตราส่วน
แบบแสดงที่ : AR-EL-08
รวม : แผ่น

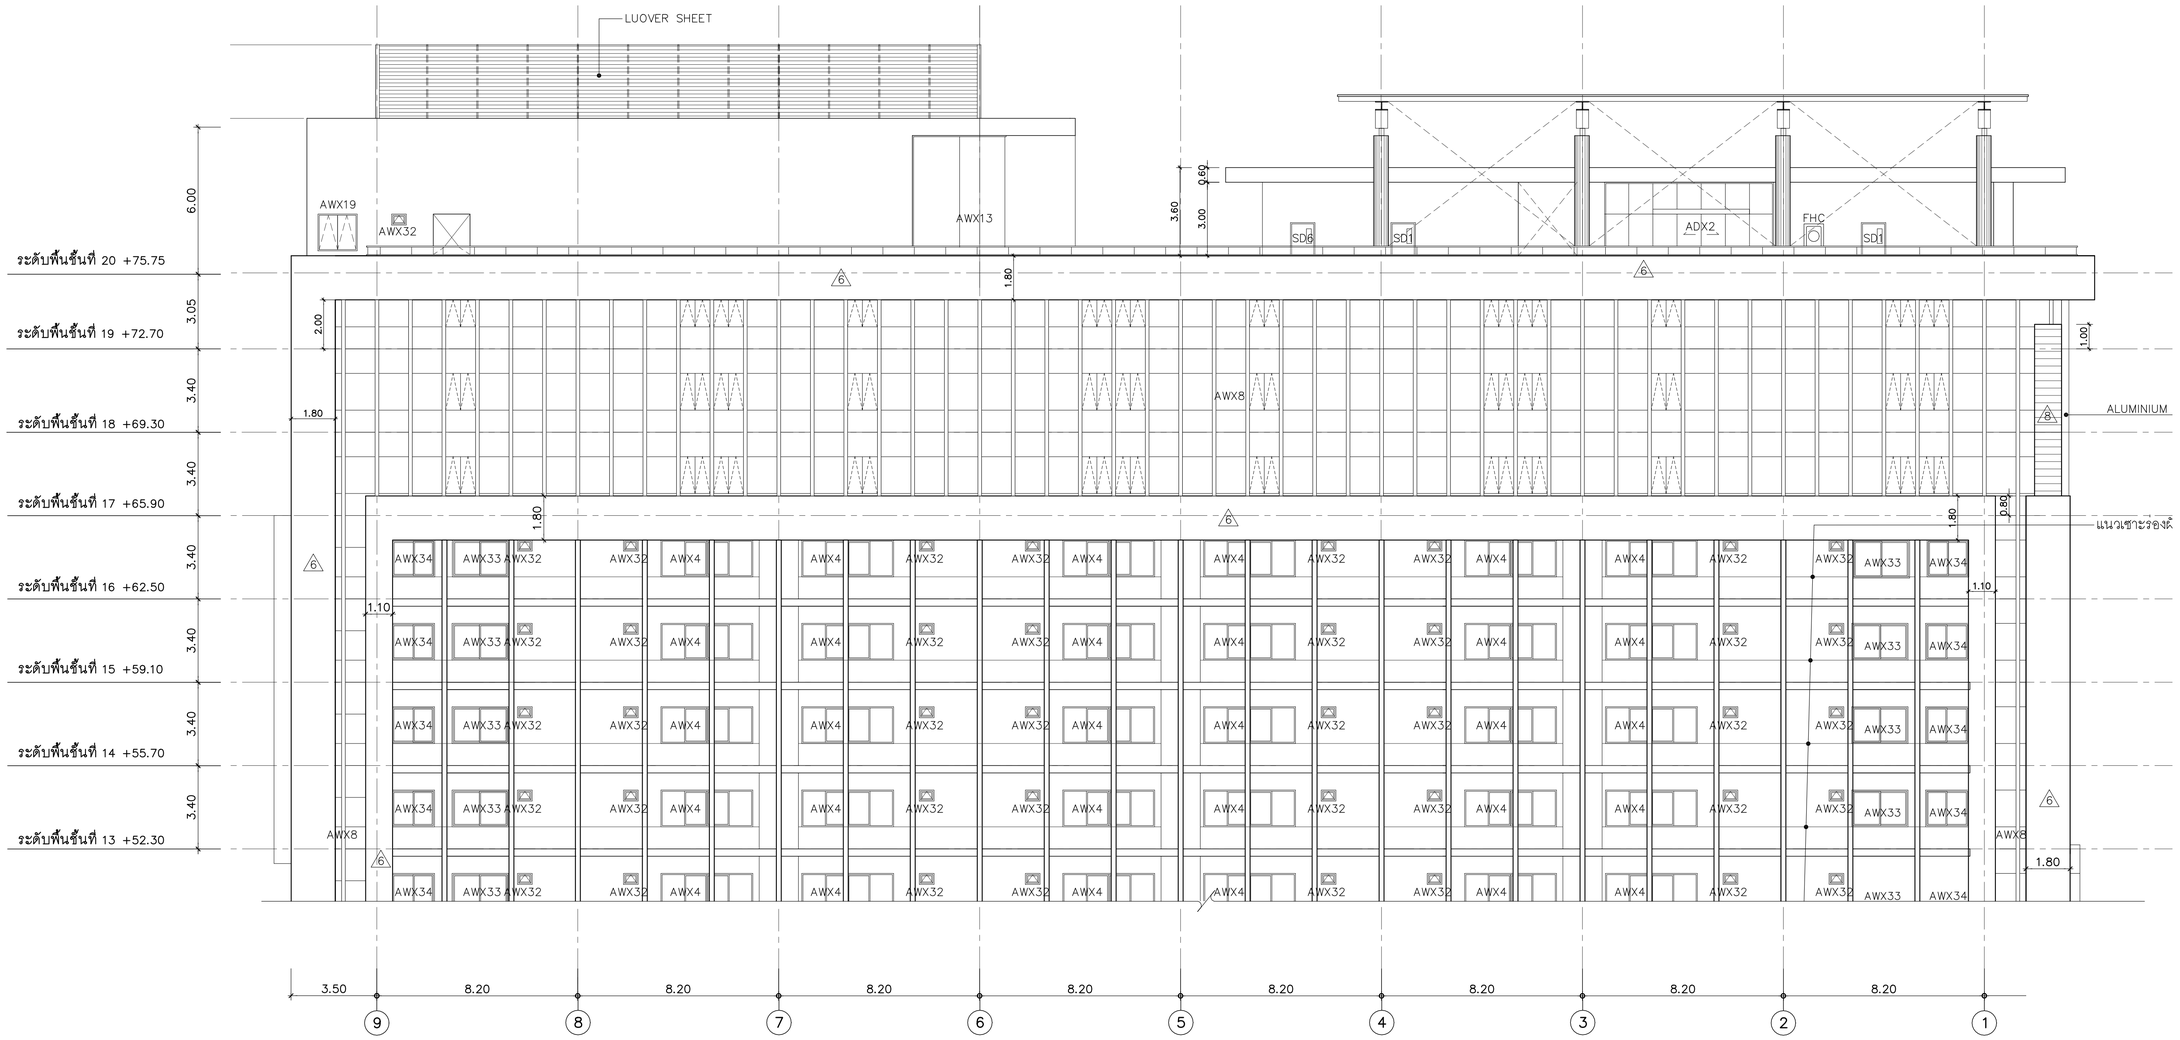

รูปด้าน
มาตราส่วน 1:125 (3 / AR-EL-09)

(ส่วนที่ 2)

คณะแพทยศาสตร์วชิรพยาบาล มหาวิทยาลัยนวมินทราธิราช

บริษัท สปนเคอนซัลแตนท์ จำกัด
247 ถ.เสนานิคม 1 แขวงลาดพร้าว เขตลาดพร้าว กรุงเทพฯ 10230
E-MAIL : main.span@gmail.com
Tel.0-2942-3691-6 ,Fax.0-2942-3694

บริษัท ซูมิตร์เอ็น คอร์ปอเรชั่น เอนด์แอนเนอร์ส จำกัด
75/78 ซอยรัตนาธิเบศร์ถนนราษฎร์ 18 แขวงบางเสือ เขตบางเขน กรุงเทพมหานคร 10210

บริษัท ไดเมนท์ ทาเลิศ เดเวลท์ พีทีอุ จำกัด
450/20 หมู่ที่ 2 ตำบลบ้านกาย อำเภอเมืองนครราชสีมา นครราชสีมา 30000

PROJECT NAME:
โครงการออกแบบ อาคารผู้ป่วยในเฉลิมพระเกียรติ คณะแพทยศาสตร์วชิรพยาบาล มหาวิทยาลัยนวมินทราธิราช

PROJECT ARCHITECT : สมยงค์ ชจวิทย์ สสถ. 1764

ARCHITECTS :
- นายสลายุทธ เรืองทอง ภสถ. 4384
- หทัยชนก เอกสุวรรณ ภสถ. 4182
- วีรยุทธ สมศิริ ภสถ. 19439
- ปรัชญ์ สานุกูล ภสถ. 23820

STRUCTURAL ENGINEERS :
- นายนัฐสม สงวนวงศ์ วย. 1423
- นายศิริชัย รณเกียรติ สย. 5868
- นายคุภัย ขำดี ภย. 37589

ELECTRICAL ENGINEERS:
- นายชัยวัฒน์ เหลืองอบอุ่น สพท.3473
- นายกรอง ทิมเขียว สพท.5276

MECHANICAL ENGINEERS:
- นายธันวา ตั้นเสถียร วก. 797
- นายชรพงษ์ สุทธิโสภาอาภรณ์ สก.2544
- นายอาณัติ ตั้งชู สก.4127

SANITARY ENGINEERS :
- ชูนิษฐา สงสุกลชัย วส. 27
- วิรวุฒิ หงษ์ทอง สส. 253

FIRE PROTECTION ARCHITECTS :
- ดร.บัณฑิต ประดับสุข สสถ. 1215

INTERIOR DESIGNER :
- วาสนา เพชรประเสริฐ
- วรางคณา เศรษฐสุข
- อภิญญา ยังแย้ม

แบบแสดง : รูปด้าน 3 (ส่วนที่ 2)

มาตราส่วน

แบบลำดับที่ : AR-EL-09

รวม : แผ่น

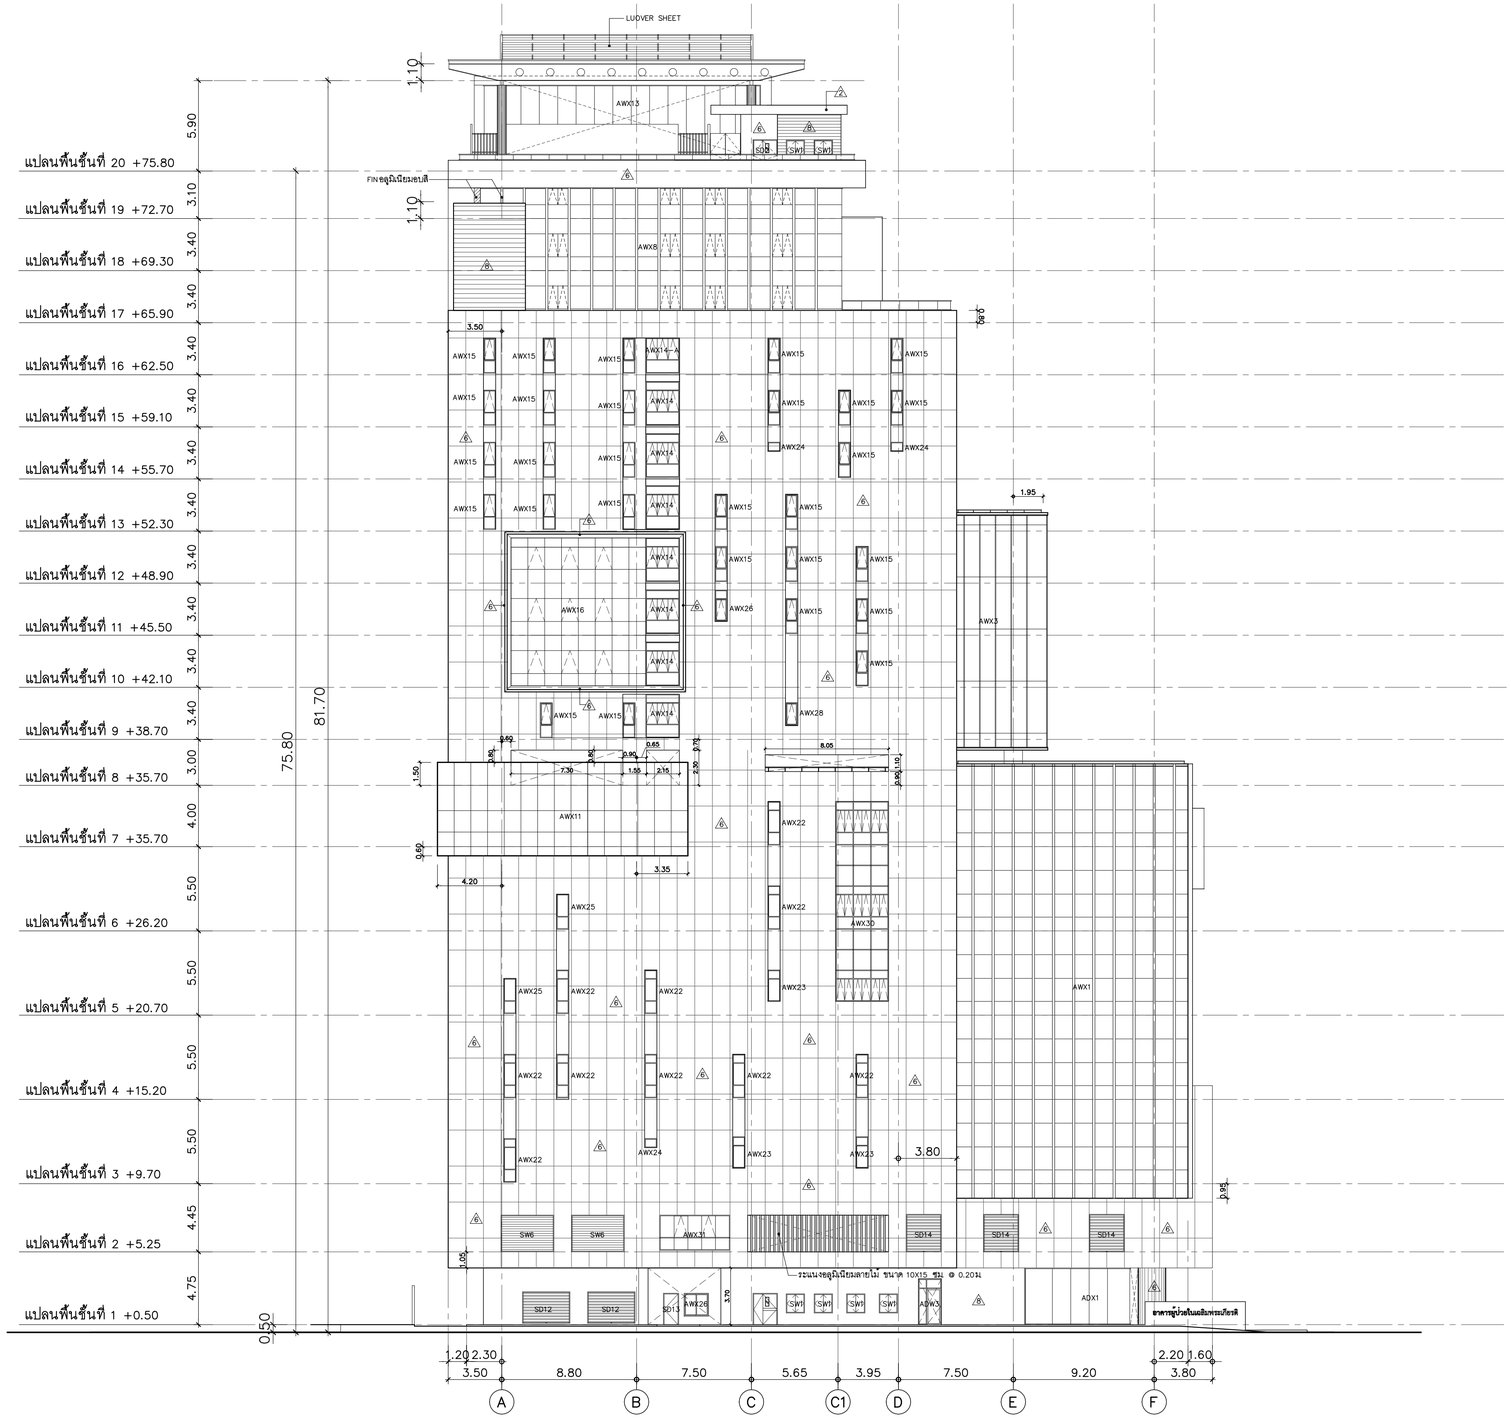

รูปด้าน 4
มาตราส่วน 1:200 AR-EL-10

คณะแพทยศาสตร์วชิรพยาบาล มหาวิทยาลัยนวมินทราธิราช	SPAN	PROJECT NAME: โครงการออกแบบ อาคารผู้ป่วยในเฉลิมพระเกียรติ คณะแพทยศาสตร์วชิรพยาบาล มหาวิทยาลัยนวมินทราธิราช	ARCHITECTS :	STRUCTURAL ENGINEERS :	ELECTRICAL ENGINEERS:	MECHANICAL ENGINEERS:	SANITARY ENGINEERS :	INTERIOR DESIGNER :	แบบแสดง : รูปด้าน 4
	บริษัท สปานประดิษฐการ์ จำกัด 247 ถ.สนามบิน 1 แขวงพลับพลา เขตพลับพลา กรุงเทพฯ 10230 E-MAIL : main.span@gmail.com Tel.0-2942-3691-4 Fax.0-2942-3694	PROJECT ARCHITECT : สมยงค์ ชจรวิทย์ สสถ. 1764	นายสลายุทธ เรืองทอง ภสถ. 4384 หทัยชนก เอกสุวรรณ ภสถ. 4182 วีรยุทธ สมศิริ ภสถ. 19439 ปรัชญ์ สานุกูล ภสถ. 23820	นายนัฐสม สงวนวงศ์ วย. 1423 นายศิริชัย รณเกียรติ สย. 5868 นายศุภชัย ชำดี ภย. 37589	นายชัยวัฒน์ เหลืองอรุณ สฟท.3473 นายกรอง กิมเยียว สฟท.5276	นายธันวา ต้นเสถียร วก. 797 นายธรพงษ์ สุทธิโสภาอาภรณ์ สก.2544 นายอณัติ ตั้งชู สก.4127	ชูนิษฐา ส่งสุกลชัย วส. 27 วิรวุฒิ หงษ์ทอง สส. 253 FIRE PROTECTION ARCHITECTS : ดร.บัณฑิต ประดับบุญ สสถ. 1215	วาสนา เพชรประเสริฐ วรางคณา เศรษฐสุข อภิญญา ยังแย้ม	มาตราส่วน รวม : แผ่น	แบบเลขที่ : AR-EL-10

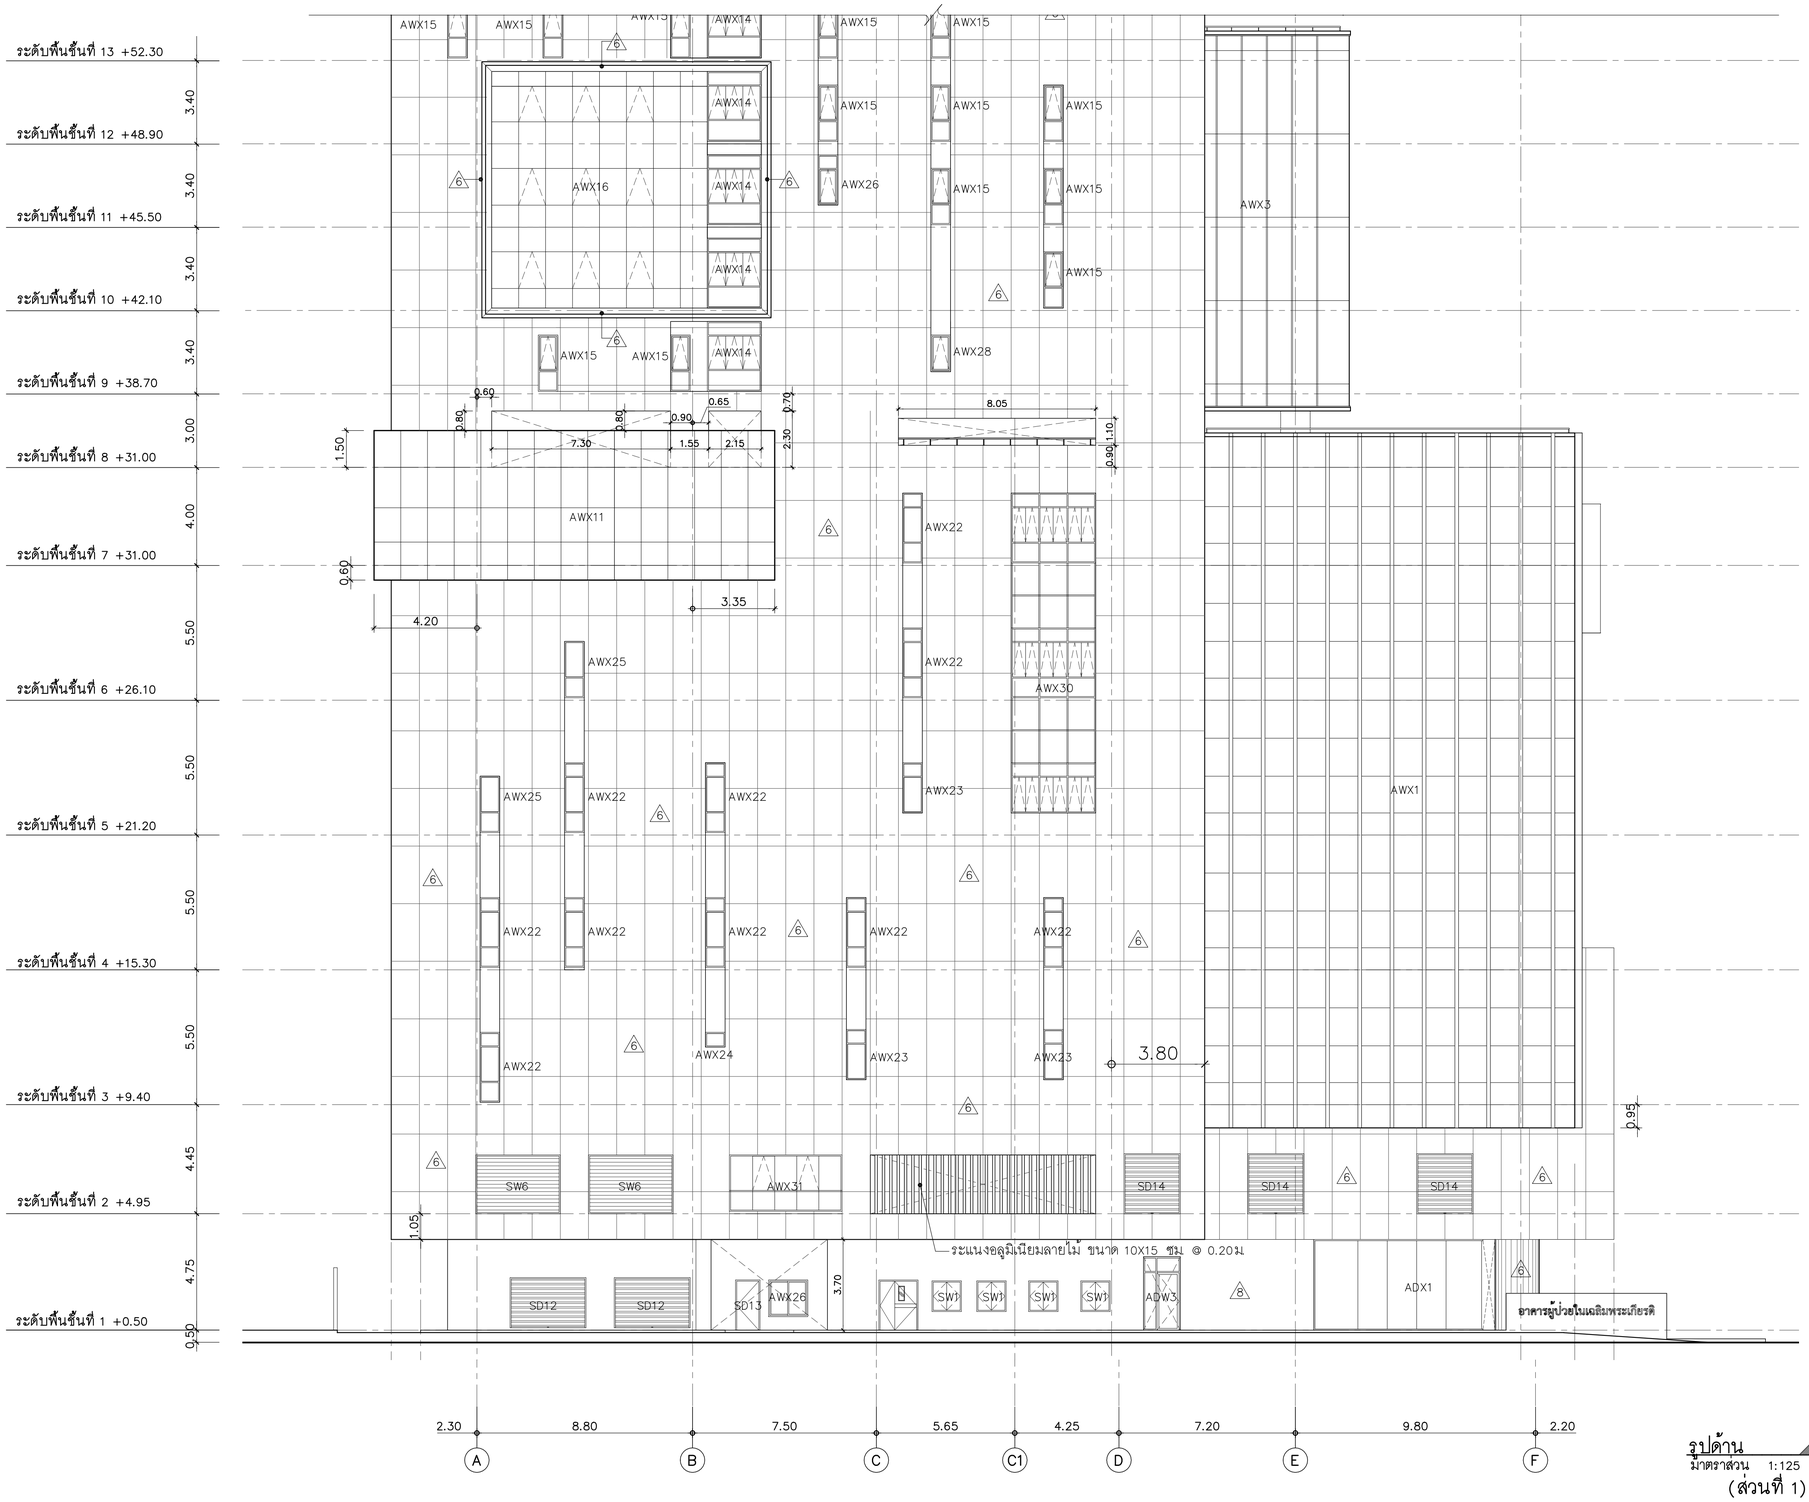

รูปด้าน
มาตราส่วน 1:125
(ส่วนที่ 1)

4
AR–EL–11

คณะแพทยศาสตร์วชิรพยาบาล
มหาวิทยาลัยนวมินทราธิราช

บริษัท เอสพนคอนซัลแตนท์ จำกัด
247 อาคารบัญชา 1 แขวงลาดพร้าว
เขตลาดพร้าว กรุงเทพฯ 10230
E-MAIL : mail.span@gmail.com
Tel.0-2942-3691-6 Fax.0-2942-3694

บริษัท ยูนิตระโน คอร์ปอเรชั่น แอนด์แอสโซซิเอทส์ จำกัด
75/78 ซอยโพธิ์ทองงาม 18 แขวงตลาดบางเขน
เขตหลักสี่ กรุงเทพมหานคร 10210

บริษัท ไนแอนซ์ ดาต้าเทค เอนเนอร์ ซิสเต็ม จำกัด
480/25 หมู่ที่ 2 ตำบลบ้านกาง
อำเภอเมืองนครราชสีมา นครราชสีมา 30000

PROJECT NAME:
โครงการออกแบบ อาคารผู้ป่วยในเฉลิมพระเกียรติ
คณะแพทยศาสตร์วชิรพยาบาล มหาวิทยาลัยนวมินทราธิราช

PROJECT ARCHITECT : สมยงค์ ขจรวิทย์ สสถ. 1764

ARCHITECTS :		STRUCTURAL ENGINEERS :		ELECTRICAL ENGINEERS:		MECHANICAL ENGINEERS:		SANITARY ENGINEERS :		INTERIOR DESIGNER :	
นายสลายุทธ เรืองทอง	ภสถ. 4384	นายนัฐสม สงวนวงศ์	วย. 1423	นายชัยวัฒน์ เหลืองอบอุ่น	สฟท.3473	นายธันวา ดันเสถียร	วก. 797	ชนิษฐา ส่งสุกลชัย	วส. 27	วาสนา เพชรประเสริฐ	
หทัยชนก เอกสุวรรณ	ภสถ. 4182	นายศิริชัย รณเกียรติ	สย. 5868	นายกรอง กิมเหียว	สฟท.5276	นายชลพงษ์ สุทธิโสภาอาภรณ์	สก.2544	วิรวุฒิ หงษ์ทอง	สส. 253	วรางคณา เศรษฐสุข	
วีรยุทธ สมศิริ	ภสถ. 19439	นายยุภัชัย ชำติ	ภย. 37589			นายอาณัติ ตั้งชู	สก.4127	FIRE PROTECTION ARCHITECTS :		อภิญญา ยังแย้ม	
ปรัชญ์ สานุกูล	ภสถ. 23820							ดร.ปิณฑิต ประดับสุข	สสถ. 1215		

แบบแสดง :
รูปด้าน 4 (ส่วนที่ 1)

มาตราส่วน
รวม : แผ่น

แบบลงที่ :
AR–EL–11

รูปด้าน 4 (AR-EL-12)
มาตราส่วน 1:125
(ส่วนที่ 1)

คณะแพทยศาสตร์วชิรพยาบาล มหาวิทยาลัยนวมินทราธิราช	SPAN บริษัท สแปนอาร์คิเทคส์ จำกัด 247 ถ.สันติภาพ 1 แขวงพระบรมมหาราชวัง เขตพระนคร กรุงเทพฯ 10200 E-MAIL : main.span@gmail.com Tel.0-2942-3691-6 Fax.0-2942-3694	บริษัท ซุปเปอร์บิ เคอร์เนชั่น เดเวลอปเมนท์ จำกัด 75/78 ซอยรัตนาธิเบศร์ 18 แขวงบางเสือธร เขตหนองแขม กรุงเทพมหานคร 10210	บริษัท ไดเมนชั่น ทาสิเทค เดเวลอ์ ทีวัยรุ่ง จำกัด 480/25 หมู่ที่ 3 ตำบลบ้านเกาะ อำเภอเมืองนครราชสีมา นครราชสีมา 30000	PROJECT NAME: โครงการออกแบบ อาคารผู้ป่วยในเฉลิมพระเกียรติ คณะแพทยศาสตร์วชิรพยาบาล มหาวิทยาลัยนวมินทราธิราช PROJECT ARCHITECT : สมยงค์ ชจรวิทย์ สสถ. 1764	ARCHITECTS : นายสลายุทธ เรืองทอง ภสถ. 4384 หทัยชนก เอกสุวรรณ ภสถ. 4182 วีรยุทธ สมศิริ ภสถ. 19439 ปรัชญ์ สำนุกูล ภสถ. 23820	STRUCTURAL ENGINEERS : นายนัฐสม สงวนวงศ์ วย. 1423 นายศิริชัย รณเกียรติ สย. 5868 นายศุภชัย ชำดี ภย. 37589	ELECTRICAL ENGINEERS: นายชัยวัฒน์ เหลืองอบอุ่น สพท.3473 นายกรอง กิมเชียว สพท.5276	MECHANICAL ENGINEERS: นายธันวา ดันเสถียร วก. 797 นายยงวรพงษ์ สุทธิโสภาอาภรณ์ สก.2544 นายอณัติ ดิ่งชู สก.4127	SANITARY ENGINEERS : ชูนิพรฐา ส่งสุกลชัย วส. 27 วิวรุฒ์ หงษ์ทอง สส. 253 FIRE PROTECTION ARCHITECTS : ดร.บัณฑิต ประดับสุข สสถ. 1215	INTERIOR DESIGNER : วาสนา เพชรประเสริฐ วรางคณา เศรษฐสุข อภิญญา ยังแย้ม	แบบแสดง : รูปด้าน 4 (ส่วนที่ 2) มาตราส่วน รวม : แผ่น แบบแสดงที่ : AR-EL-12

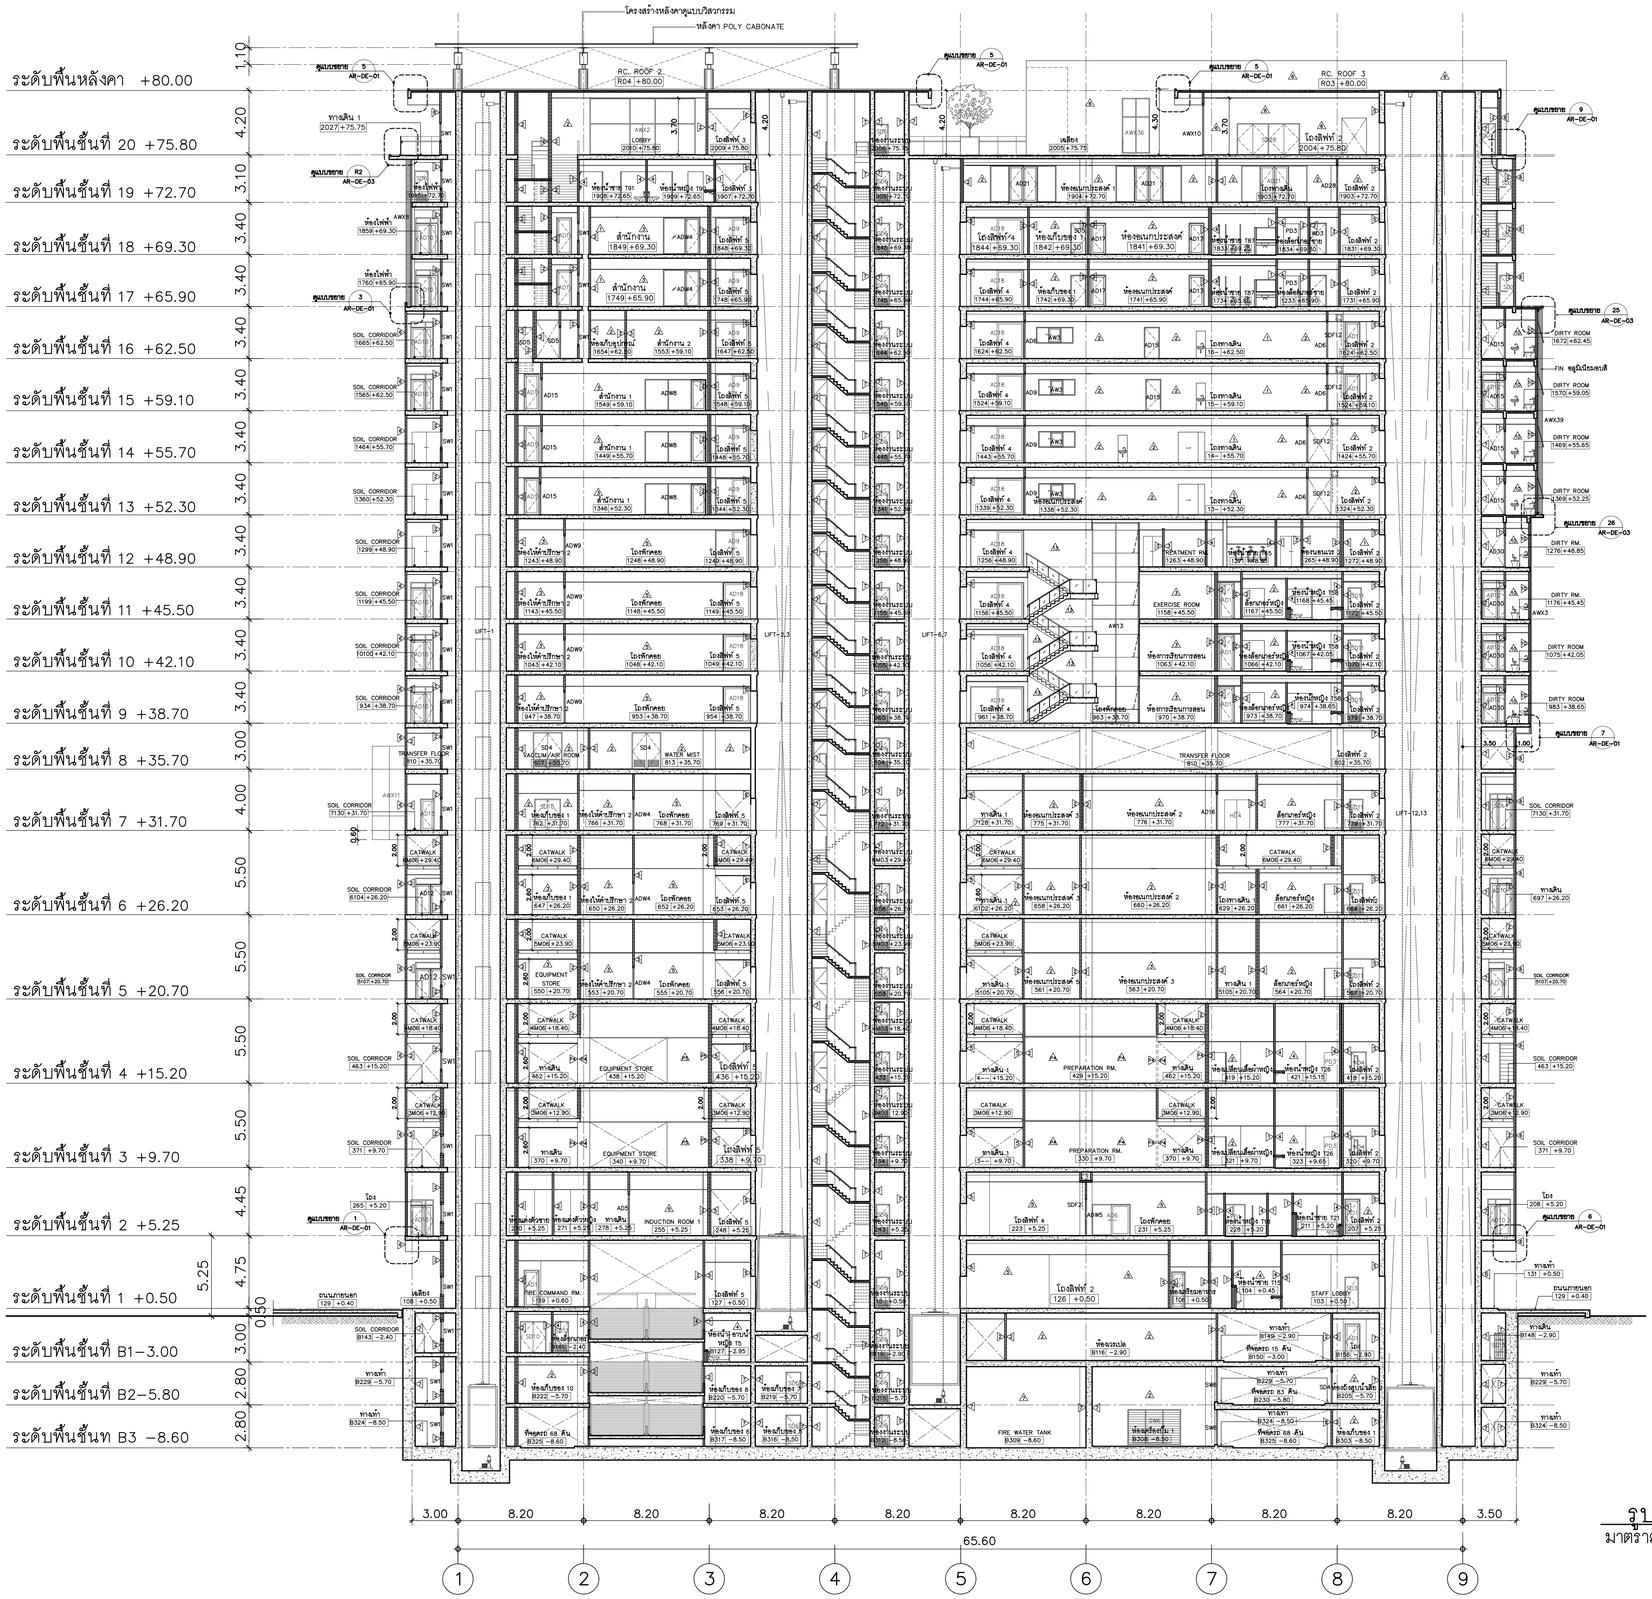

รูปตัด A–A
มาตราส่วน 1: 200

คณะแพทยศาสตร์วชิรพยาบาล มหาวิทยาลัยนวมินทราธิราช	SPAN บริษัท สถาปนิกพยัคฆ์แสน แอนด์แอสโซซิเอท์ จำกัด 247 ถนนประดิพัทธ์ 1 แขวงสามเสนใน เขตพญาไท กรุงเทพฯ 10320 E-MAIL: mail.span@gmail.com Tel.0-2942-3691-6 ,Fax.0-2942-3694	บริษัท ชูเดอร์แล็บ คอร์ปอเรชั่น แอนด์แอสโซซิเอท์ จำกัด 75/78 ซอยรัชดาภิเษก 18 แขวงสามเสนใน เขตพญาไท กรุงเทพมหานคร 10210	บริษัท ไมเดอร์ ซาเรียน เอนด์ ทีวัญ จำกัด 48/20 หมู่ที่ 2 ตำบลบ้านกาง อำเภอเมืองนครราชสีมา นครราชสีมา 30000	PROJECT NAME: โครงการออกแบบ อาคารผู้ป่วยในเฉลิมพระเกียรติ คณะแพทยศาสตร์วชิรพยาบาล มหาวิทยาลัยนวมินทราธิราช PROJECT ARCHITECT : สมยงค์ ชงวรัทย์ สสล 1764	ARCHITECTS : นายสลายุทธ เรืองทอง ภสถ 4384 หทัยชนก เอกสุวรรณ ภสถ 4182 วีรยุทธ สมศิริ ภสถ 19439 ปรัชญ์ สานุกูล ภสถ 23820	STRUCTURAL ENGINEERS : นายนัฐสม สงวนวงศ์ วย 1423 นายศิริชัย รณเกียรติ สย 5868 นายศุภัย ชัศิ ภย 37589	ELECTRICAL ENGINEERS: นายธัชวัฒน์ เหลืองบุญนุน สพท.3473 นายกรอง ทิมเขียว สพท.5276	MECHANICAL ENGINEERS: นายธันวา ตันเสถียร วก 797 นายพงศพงษ์ สุทธิโสภาอาภรณ์ สก.2544 นายอาณัติ ตั้งชู สก.4127	SANITARY ENGINEERS : ชูนิษฐา สังฆกุลชัย วส 27 วิรวุฒิ หงษ์ทอง สส 253 FIRE PROTECTION ARCHITECTS : ดร.บัณฑิต ประดับสุข สสล 1215	INTERIOR DESIGNER : วาสนา เพชรประเสริฐ วรางคณา เศรษฐสุข อภิญญา ยังแย้ม	แบบแสดง : รูปตัด A มาตราส่วน รวม : แผ่น แบบลงที่ : AR-SE-01

ระดับพื้นชั้นที่ 8 +35.70
ระดับพื้นชั้นที่ 7 +31.70
ระดับพื้นชั้นที่ 6 +26.20
ระดับพื้นชั้นที่ 5 +20.70
ระดับพื้นชั้นที่ 4 +15.20
ระดับพื้นชั้นที่ 3 +9.70
ระดับพื้นชั้นที่ 2 +5.25
ระดับพื้นชั้นที่ 1 +0.50
+0.00
ระดับพื้นชั้นที่ −0.30
ระดับพื้นชั้นที่ −5.80
ระดับพื้นชั้นที่ −8.60

4.00 5.50 5.50 5.50 5.50 4.45 4.75 0.50 3.00 2.80 2.80

TRANSFER FLOOR 810 +35.70
SD4 VACCUM/AIR ROOM 807 +35.70
SD4 WATER MIST 813 +35.70
SOIL CORRIDOR 7130 +31.70
ห้องเก็บของ 1 762 +31.70
ห้องให้คำปรึกษา 2 766 +31.70
ADW4 โถงพักคอย 768 +31.70
โถงลิฟท์ 5 769 +31.70
ห้องงานระบบ 804 +35.70
ห้องงานระบบ 772 +31.70
ทางเดิน 1 7128 +31.70
ห้องอเนกประสงค์ 3 775 +31.70
ห้องอเนกประสงค์ 2 776 +31.70
AD16
CATWALK 6M06 +29.40
ห้องงานระบบ 6M03 +29.40
SOIL CORRIDOR 6104 +26.20
ห้องเก็บของ 1 647 +26.20
ห้องให้คำปรึกษา 2 650 +26.20
ADW4 โถงพักคอย 652 +26.20
โถงลิฟท์ 5 653 +26.20
ห้องงานระบบ 656 +26.20
ทางเดิน 1 6102 +26.20
ห้องอเนกประสงค์ 3 658 +26.20
ห้องอเนกประสงค์ 2 660 +26.20
CATWALK 5M06 +23.90
ห้องงานระบบ 5M03 +23.90
SOIL CORRIDOR 5107 +20.70
EQUIPMENT STORE 550 +20.70
ห้องให้คำปรึกษา 2 553 +20.70
ADW4 โถงพักคอย 555 +20.70
โถงลิฟท์ 5 556 +20.70
ห้องงานระบบ 559 +20.70
ทางเดิน 1 5105 +20.70
ห้องอเนกประสงค์ 5 561 +20.70
ห้องอเนกประสงค์ 3 563 +20.70
CATWALK 4M06 +18.40
ห้องงานระบบ 4M03 +18.40
SOIL CORRIDOR 463 +15.20
ทางเดิน 462 +15.20
EQUIPMENT STORE 438 +15.20
โถงลิฟท์ 5 436 +15.20
ทางเดิน 1 4-- +15.20
PREPARATION RM. 429 +15.20
ทางเดิน 462 +15.20
CATWALK 3M06 +12.90
ห้องงานระบบ 3M03 12.90
SOIL CORRIDOR 371 +9.70
ทางเดิน 370 +9.70
EQUIPMENT STORE 340 +9.70
โถงลิฟท์ 5 338 +9.70
ห้องงานระบบ 334 +9.70
ทางเดิน 1 3-- +9.70
PREPARATION RM. 330 +9.70
ทางเดิน 370 +9.70
โถง 265 +5.20
ดูแบบขยาย 1 AR-DE-01
ห้องแต่งตัวชาย 270 +5.25
ห้องแต่งตัวหญิง 271 +5.25
ทางเดิน 278 +5.25
AD5 INDUCTION ROOM 1 255 +5.25
โถงลิฟท์ 5 248 +5.25
ห้องงานระบบ 243 +5.25
โถงลิฟท์ 4 223 +5.25
SDF2 ADW5 AD6
โถงพักคอย 231 +5.25
ถนนภายนอก 129 +0.40
เฉลียง 108 +0.50
FIRE COMMAND RM. 119 +0.60
โถงลิฟท์ 5 127 +0.50
ห้องงานระบบ 15 +0.50
โถงลิฟท์ 2 126 +0.50
ห้องเตรียมอาหาร 106 +0.50
SOIL CORRIDOR B143 −2.40
ห้องล็อกเกอร์ B141 −2.40
ห้องน้ำ อาบน้ำ หญิง T5 B127 −2.95
ห้องงานระบบ 6119 −2.90
ห้องเวรเปล B116 −2.90
ทางเท้า B229 −5.70
ห้องเก็บของ 10 B222 −5.70
ห้องเก็บของ 8 B220 −5.70
ห้องเก็บของ 7 B219 −5.70
ห้องงานระบบ B215 −5.70
ทางเท้า B324 −8.50
ที่จอดรถ 68 คัน B325 −8.60
ห้องเก็บของ 6 B317 −8.50
ห้องเก็บของ 5 B316 −8.50
ห้องงานระบบ B312 −8.50
FIRE WATER TANK B309 −8.60
ห้องเครื่องปั๊ม 1 B308 −8.50

3.00 8.20 8.20 8.20 8.20 8.20 8.20 8.20
65.60
1 2 3 4 5 6 7

รูปตัด
มาตราส่วน 1:100
(ส่วนที่ 1)
A AR-SE-02

คณะแพทยศาสตร์วชิรพยาบาล มหาวิทยาลัยนวมินทราธิราช

SPAN
บริษัท สแปนคอนซัลแตนท์ จำกัด
247 ถ.สันติภาพ 1 แขวงพญาไท เขตพญาไท กรุงเทพฯ 10130
E-MAIL : main.span@gmail.com
Tel.0-2642-3681-6 ,Fax.0-2642-3694

บริษัท ซุปเปอร์บ เคอร์ปอเรชั่น เอเชีย(ประเทศไทย) จำกัด (มหาชน)
75/78 ซอยรัชดาภิเษก 18 แขวงดินแดง เขตดินแดง กรุงเทพมหานคร 10320

บริษัท ไดเมนซ์ ทาสึคิน เอเชีย จำกัด
เลขที่ 19 หมู่ 3 ตำบลบ้านกรด อำเภอเมืองพระนครศรีฯ พระนครศรีฯ 30000

PROJECT NAME:
โครงการออกแบบ อาคารผู้ป่วยในเฉลิมพระเกียรติ
คณะแพทยศาสตร์วชิรพยาบาล มหาวิทยาลัยนวมินทราธิราช
PROJECT ARCHITECT : สมยงค์ ขจรวิทย์ สสถ. 1764

ARCHITECTS :
นายสลายุทธ เรืองทอง ภสถ. 4384
หทัยชนก เอกสุวรรณ ภสถ. 4182
วีรยุทธ สมสิริ ภสถ. 19439
ปรัชญ์ สำนุกูล ภสถ. 23820

STRUCTURAL ENGINEERS :
นายนัฐสม สงวนวงศ์ วศ. 1423
นายศิริชัย รณเกียรติ สถ. 5868
นายศุภกร์ชัย ชำติ ภย. 37589

ELECTRICAL ENGINEERS:
นายชัยวัฒน์ เหลืองอบอุ่น สพท.3473
นายกรอง กิมเชียว สพท.5276

MECHANICAL ENGINEERS:
นายธันวา ดีนเลียร วก. 797
นายชรพงษ์ สุทธิโสภาอากรณ์ สถ.2544
นายอาณัติ ดิ่งชู สถ.4127

SANITARY ENGINEERS :
ชุนิษฐา สงสุกลชัย วส. 27
วิรวุฒิ หงษ์ทอง สส. 253

FIRE PROTECTION ARCHITECTS :
ดร.ปณชิต ประดับสุข สสถ. 1215

INTERIOR DESIGNER :
วาสนา เพชรประเสริฐ
วรางคณา เครษฐสุข
อภิญญา ยังแย้ม

แบบแสดง : รูปตัด A (ส่วนที่ 1)
มาตราส่วน 1:100
แบบลงที่ : AR-SE-02
รวม : แผ่น

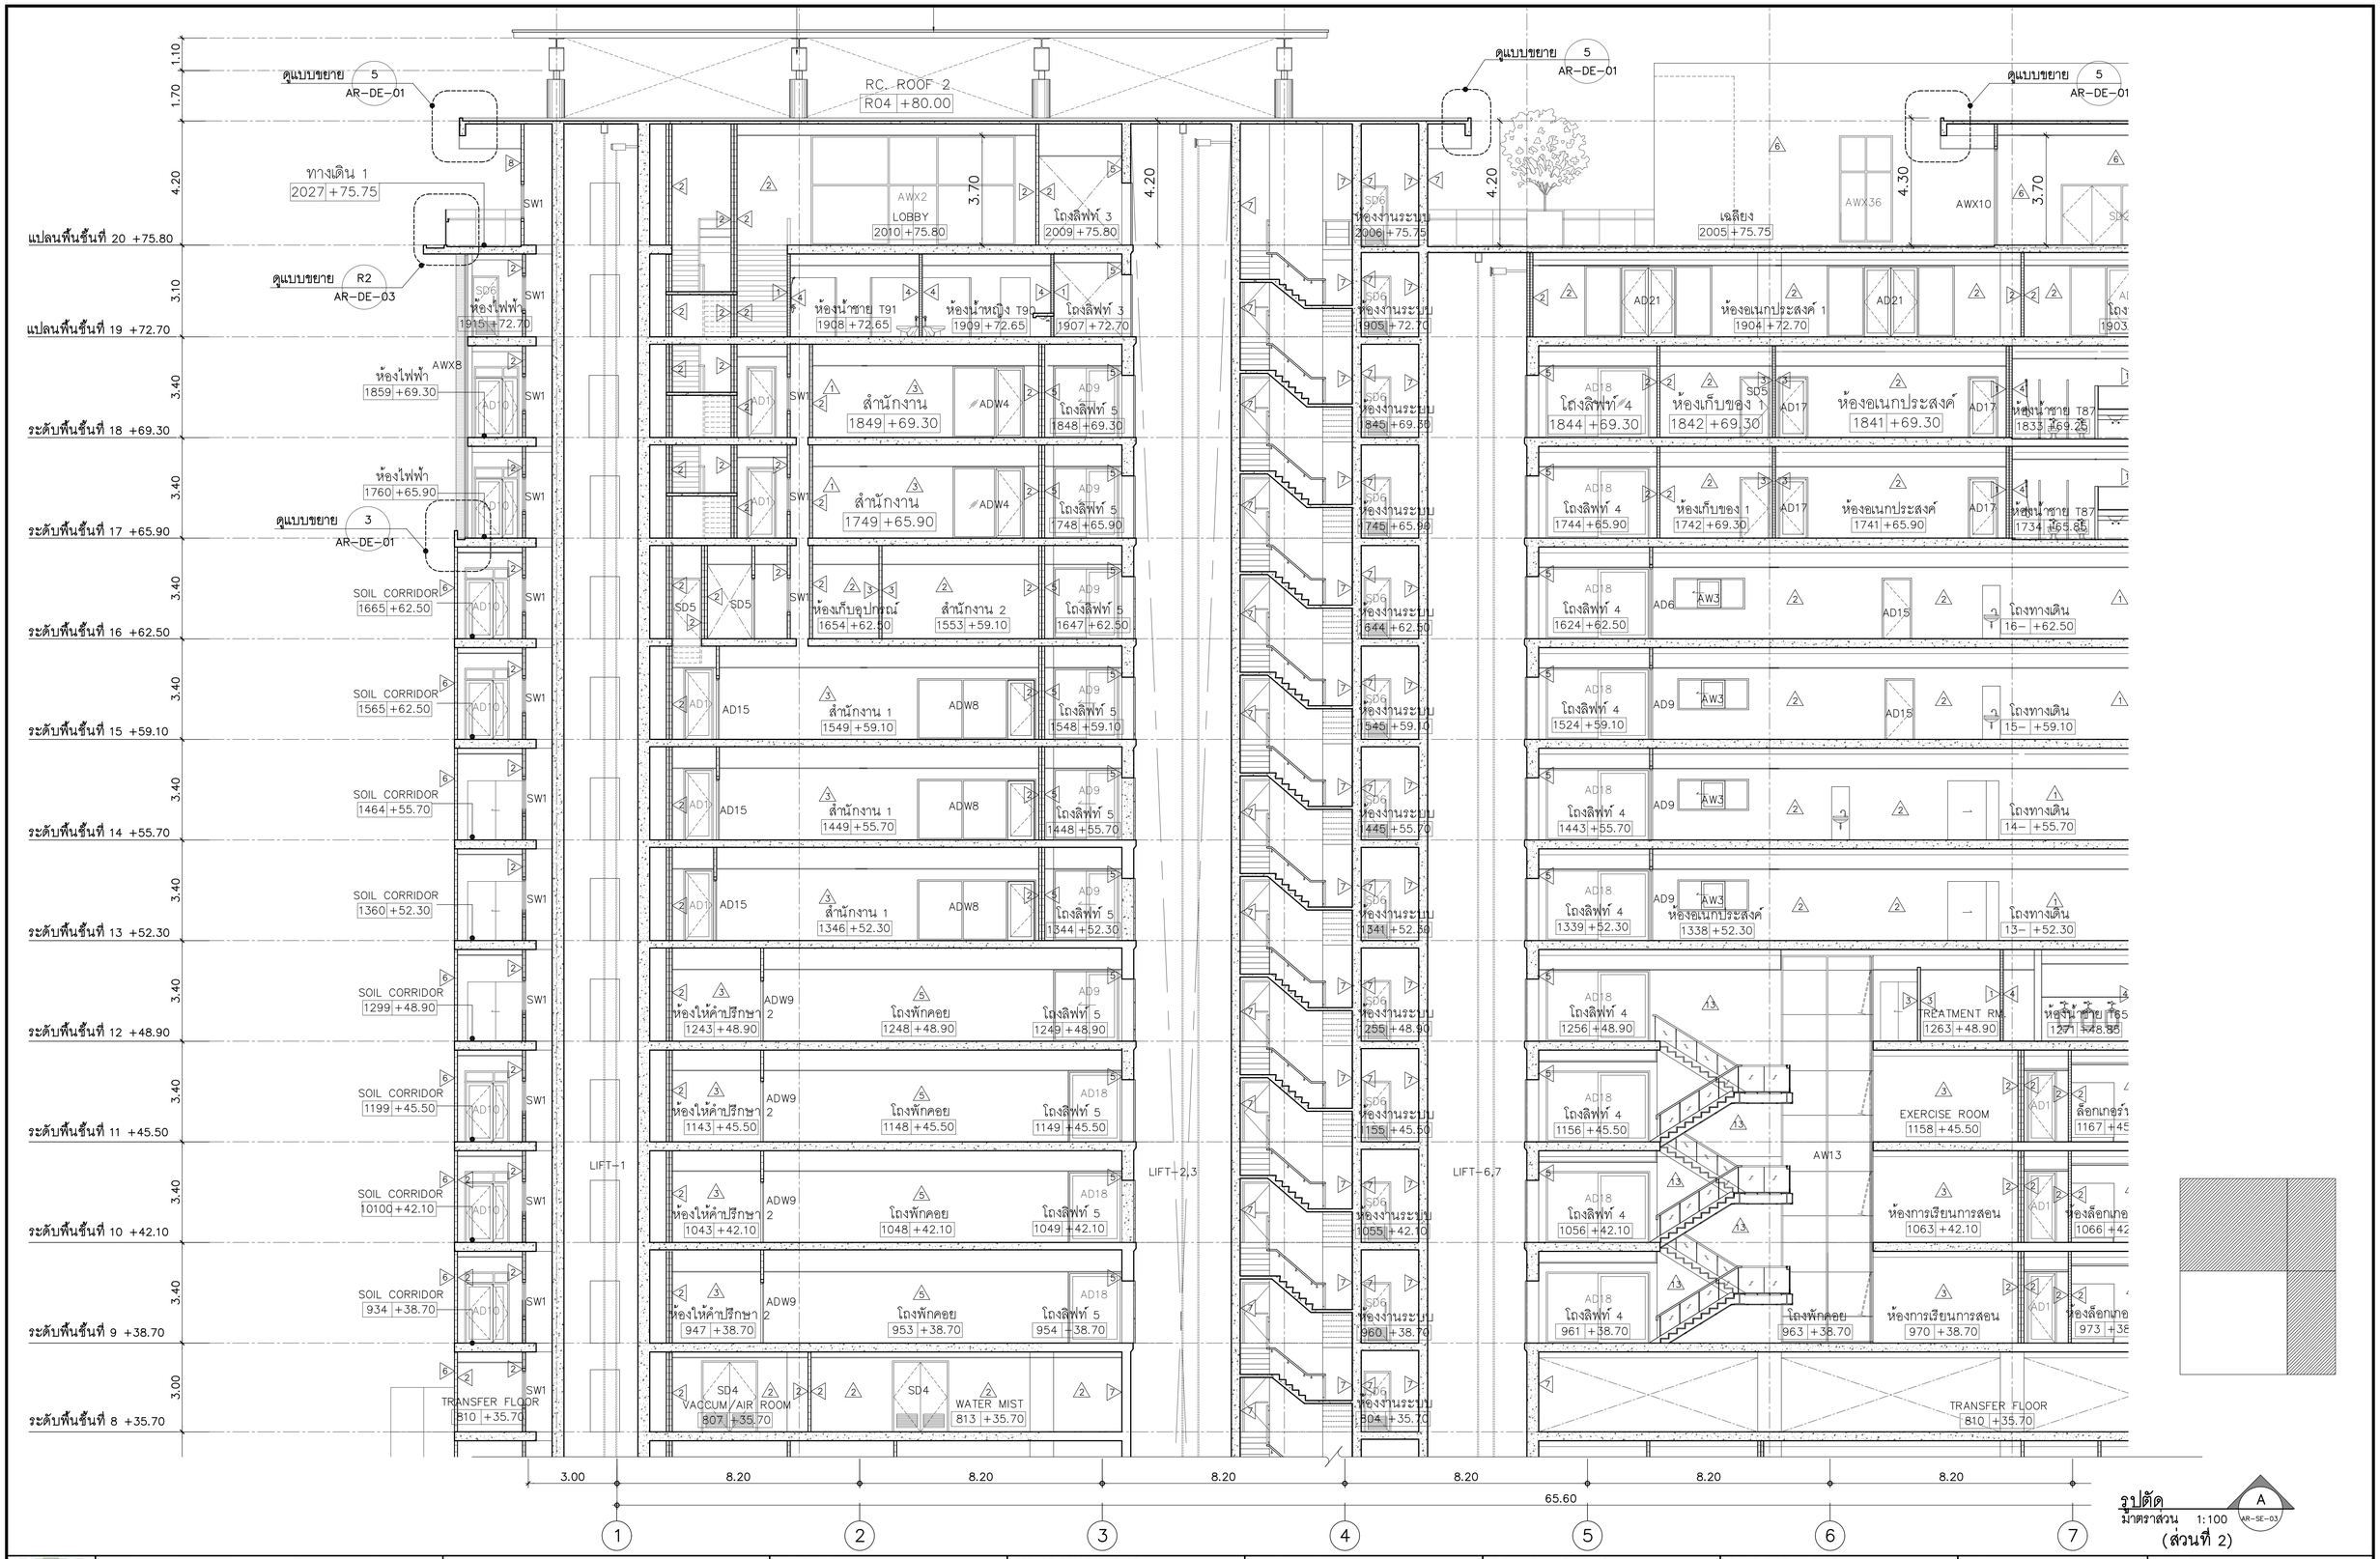

รูปตัด
มาตราส่วน 1:100 (ส่วนที่ 2)

A / AR-SE-03

คณะแพทยศาสตร์วชิรพยาบาล มหาวิทยาลัยนวมินทราธิราช	บริษัท สแปนอนชิเตคเจอร์ จำกัด 243 ถนนเจริญกรุง แขวงสามเสนใน เขตพญาไท กรุงเทพฯ 10320 โทร.0-2942-3691-6 โทรสาร.0-2942-3694	บริษัท ชูนิตย์แอน คอร์ปอเรชั่น เอนด์แอสโซซิเอท จำกัด 75/78 ซอยรัชดาภิเษก 18 แขวงดาวคะนอง เขตหนองแขม กรุงเทพมหานคร 10320	บริษัท ไดเมนส์ ซาเว็คเทค เอนด์ ทีวิญ จำกัด 48/20 หมู่ที่ 2 ตำบลบางกระสั้น อำเภอเมืองปทุมธานี นครราชสีมา 30000	PROJECT NAME: โครงการออกแบบ อาคารผู้ป่วยในเฉลิมพระเกียรติ คณะแพทยศาสตร์วชิรพยาบาล มหาวิทยาลัยนวมินทราธิราช PROJECT ARCHITECT : สมยงค์ ชจวิทย์ สสถ. 1764	ARCHITECTS : นายสลายุทธ เรืองทอง ภสถ. 4384 หทัยชนก เอกสุวรรณ ภสถ. 4182 วีรยุทธ สมศิริ ภสถ. 19439 ปรัชญ์ สานุกูล ภสถ. 23820	STRUCTURAL ENGINEERS : นายนัฐสม สงวนวงศ์ วย. 1423 นายศิริชัย รณเกียรติ สถ. 5868 นายศุภัชย์ ชำติ ภย. 37589	ELECTRICAL ENGINEERS: นายธัชวัฒน์ เหลืองอบอุ่น สพท.3473 นายกรอง ทิมเกียว สพท.5276	MECHANICAL ENGINEERS: นายธันวา ตันเสถียร วก. 797 นายชลวรพงษ์ สุทธิโสภาอาภรณ์ สก.2544 นายอาณัติ ตั้งชู สก.4127	SANITARY ENGINEERS : ชูนิษฐา ส่งสุกลธัช วส. 27 วิรวุฒิ หงษ์ทอง สส. 253 FIRE PROTECTION ARCHITECTS : ดร.บัณฑิต ประดับสุข สสถ. 1215	INTERIOR DESIGNER : วาสนา เพชรประเสริฐ วรางคณา เศรษฐสุธรัฐ อภิญญา ยังแย้ม	แบบแสดง : รูปตัด A (ส่วนที่ 2) มาตราส่วน : รวม : แผ่น แบบลงที่ : AR-SE-03

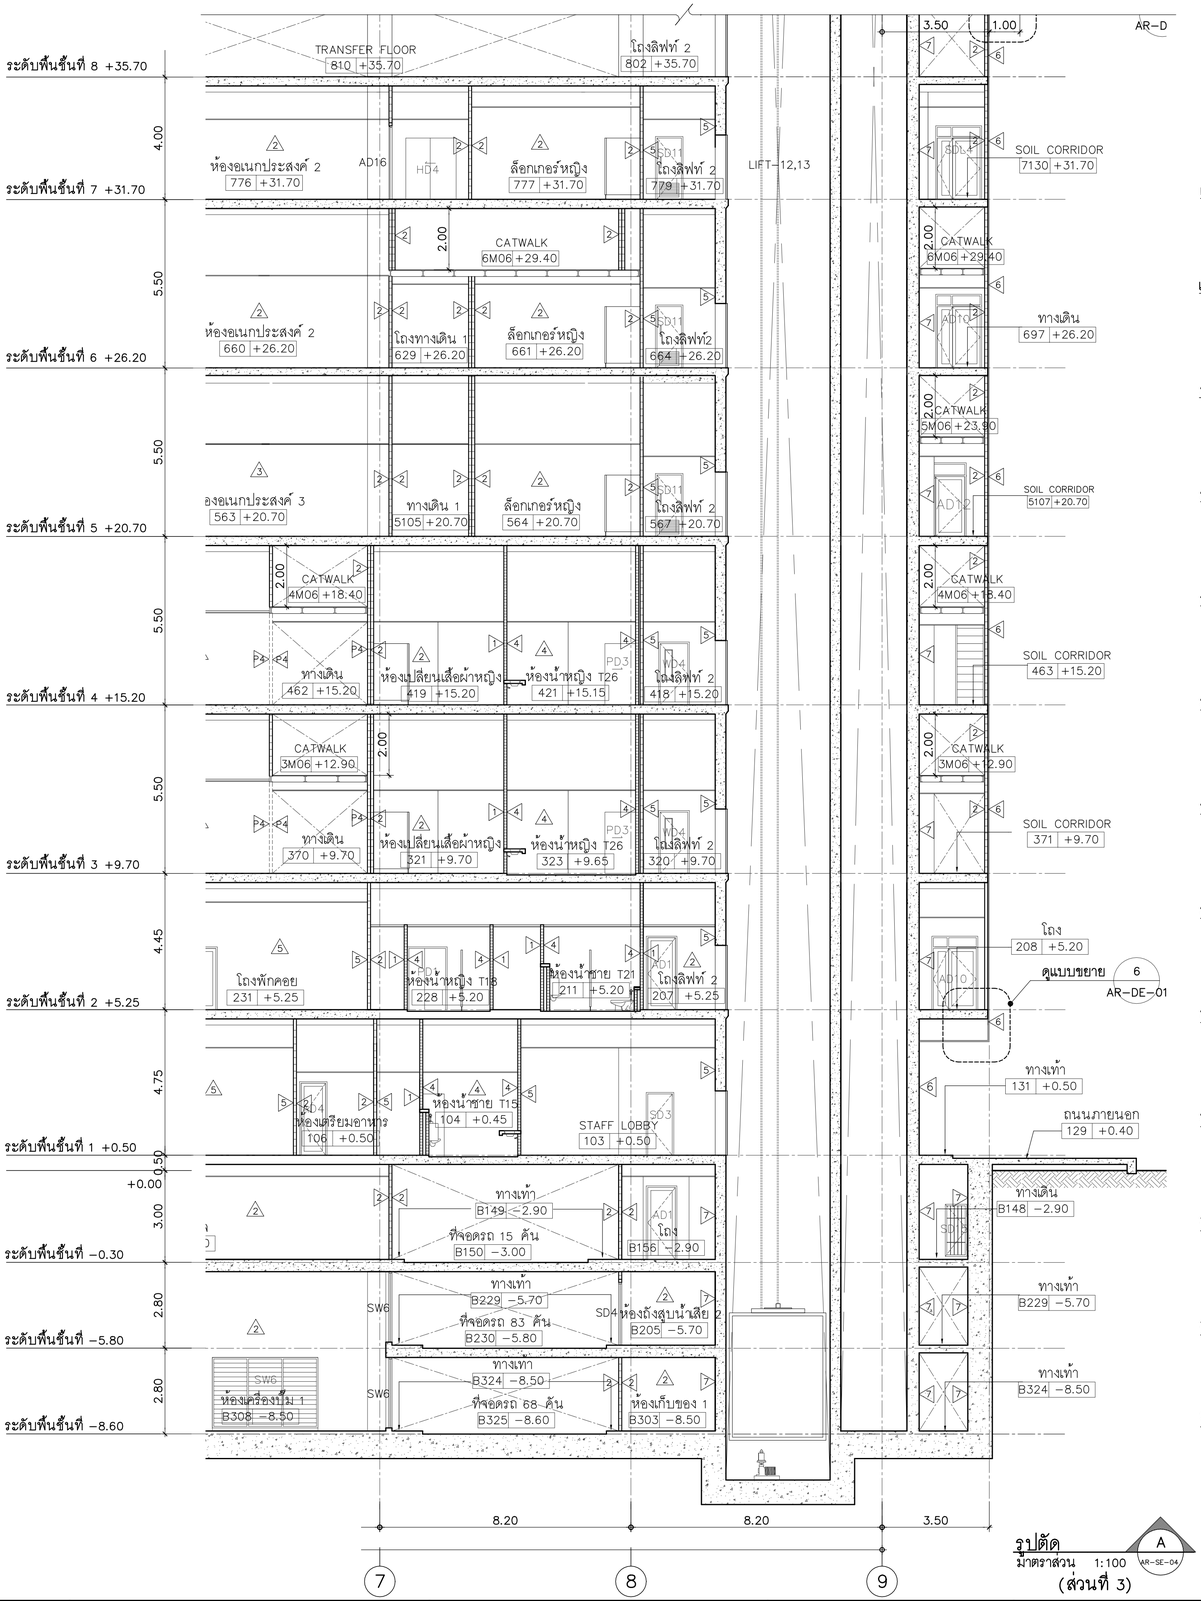

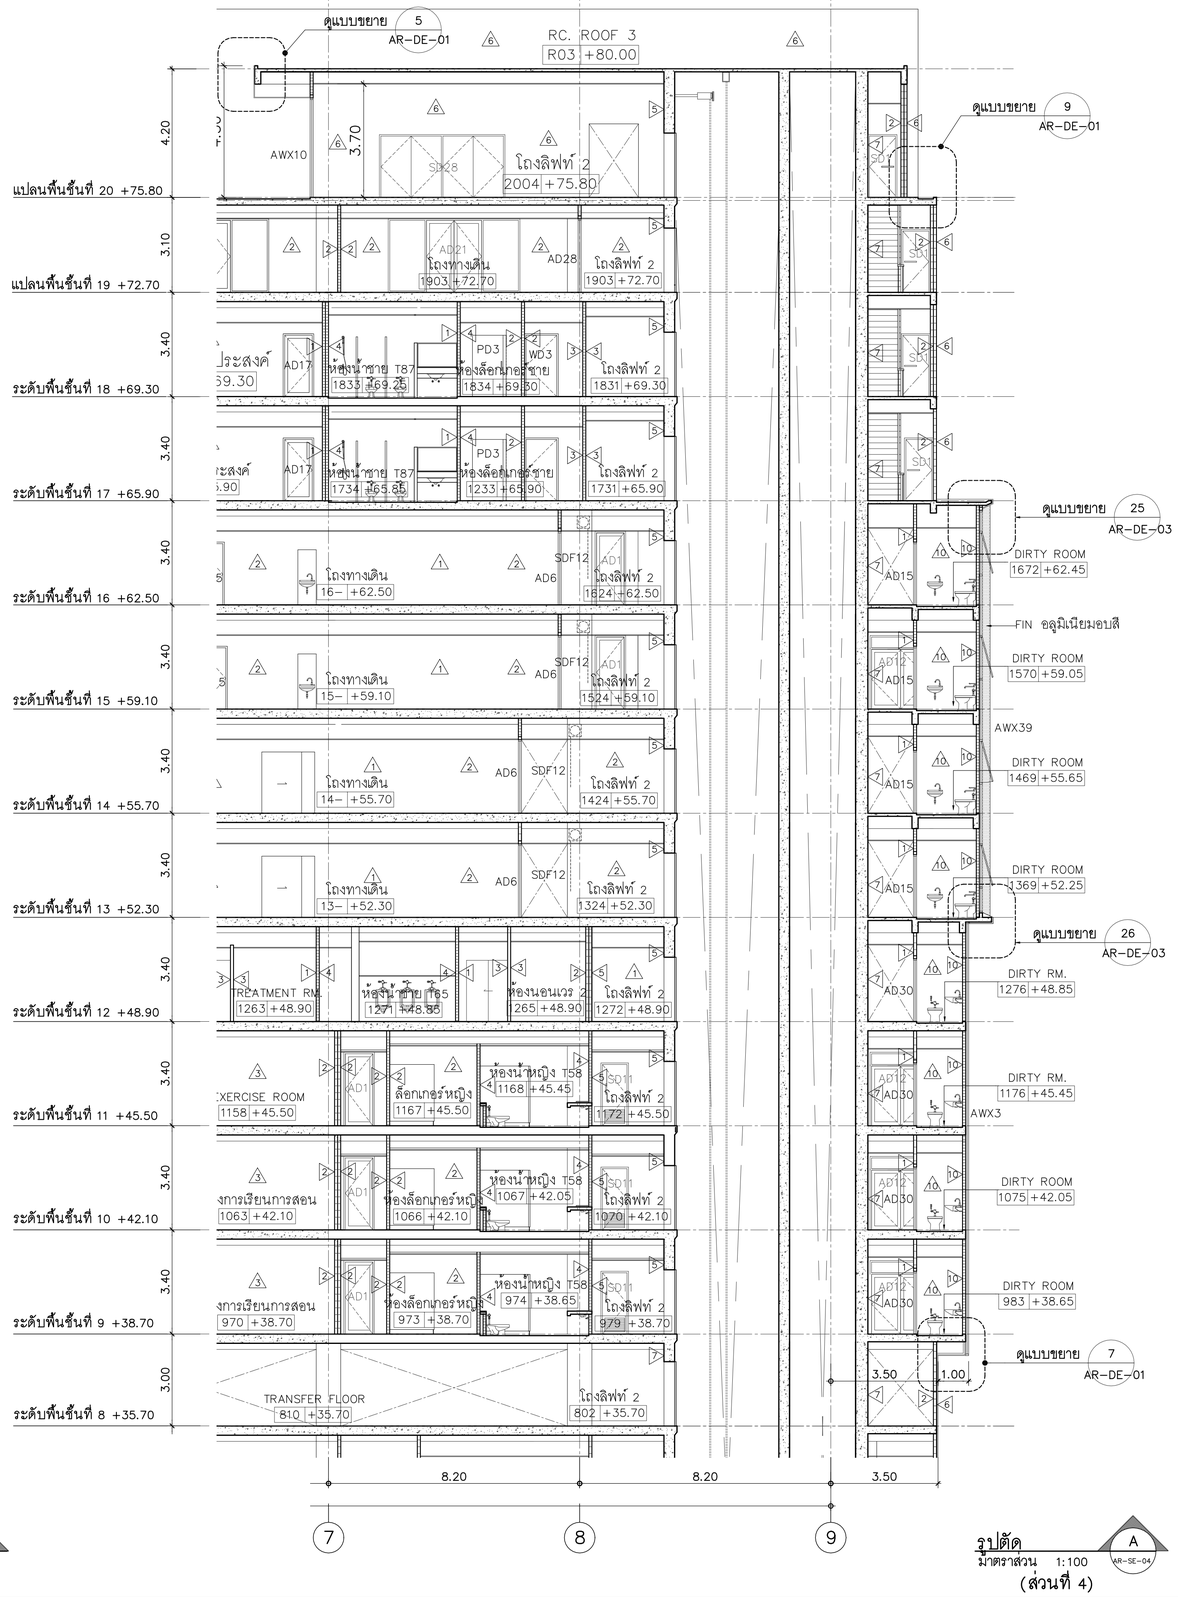

คณะแพทยศาสตร์วชิรพยาบาล มหาวิทยาลัยนวมินทราธิราช

SPAN
บริษัท สแปนคอนซัลแตนท์ จำกัด
247 อาคารบัญชา 1 ชั้นพหลโยธิน
เขตพญาไท กรุงเทพฯ 10230
E-MAIL : span.span@gmail.com
Tel.0-2942-3691-6 ,Fax.0-2942-3694

บริษัท ดูโอดีไซน์ คอร์ปอเรชั่น เอเชีย(ประเทศไทย) จำกัด
75/78 ซอยรัชดาภิเษก 18 แขวงดินแดง
เขตดินแดง กรุงเทพมหานคร 10320

บริษัท ไมเคลแพ่ ทาวินเทค เอเชีย พีทีอู จำกัด
499/20 พหลฯ 8 ตำบลบางกะดี
อำเภอเมืองปทุมธานี ปทุมธานี 30000

PROJECT NAME:
โครงการออกแบบ อาคารผู้ป่วยในเฉลิมพระเกียรติ คณะแพทยศาสตร์วชิรพยาบาล มหาวิทยาลัยนวมินทราธิราช

PROJECT ARCHITECT : สมยงค์ ชจวัทย์ สถล 1764

ARCHITECTS :
นายสลายุทธ เรืองทอง ภสถ 4384
หทัยชนก เอกสุวรรณ ภสถ 4182
วีรยุทธ สมศิริ ภสถ 19439
ปรัชญ์ สานุกูล ภสถ 23820

STRUCTURAL ENGINEERS :
นายนัฐสม สงวนวงศ์ วย 1423
นายศิริชัย รณเดียรดิ สย 5868
นายศุภกิจ ขัติ ภย 37589

ELECTRICAL ENGINEERS:
นายชัยวัฒน์ เหลืองอบอุ่น สพท.3473
นายกรอง ทิมเขียว สพท.5276

MECHANICAL ENGINEERS:
นายธันวา ตันเสถียร วก 797
นายชรพงษ์ สุทธิโสภาอาภรณ์ สถ.2544
นายอาณิติ ดีงู สถ.4127

SANITARY ENGINEERS :
ชูนิพฐา ส่งสุกลชัย วส 27
วีรวุฒิ หงษ์ทอง สส 253

FIRE PROTECTION ARCHITECTS :
ดร.บัณฑิต ประดับสุข สสถ 1215

INTERIOR DESIGNER :
วาสนา เพชรประเสริฐ
วรางคณา เศรษฐสุข
อภิญญา ยังแย้ม

แบบแสดง : **รูปตัด A (ส่วนที่ 1)**

มาตราส่วน 1:100

แบบลงที่ : AR−SE−04

รวม : แผ่น

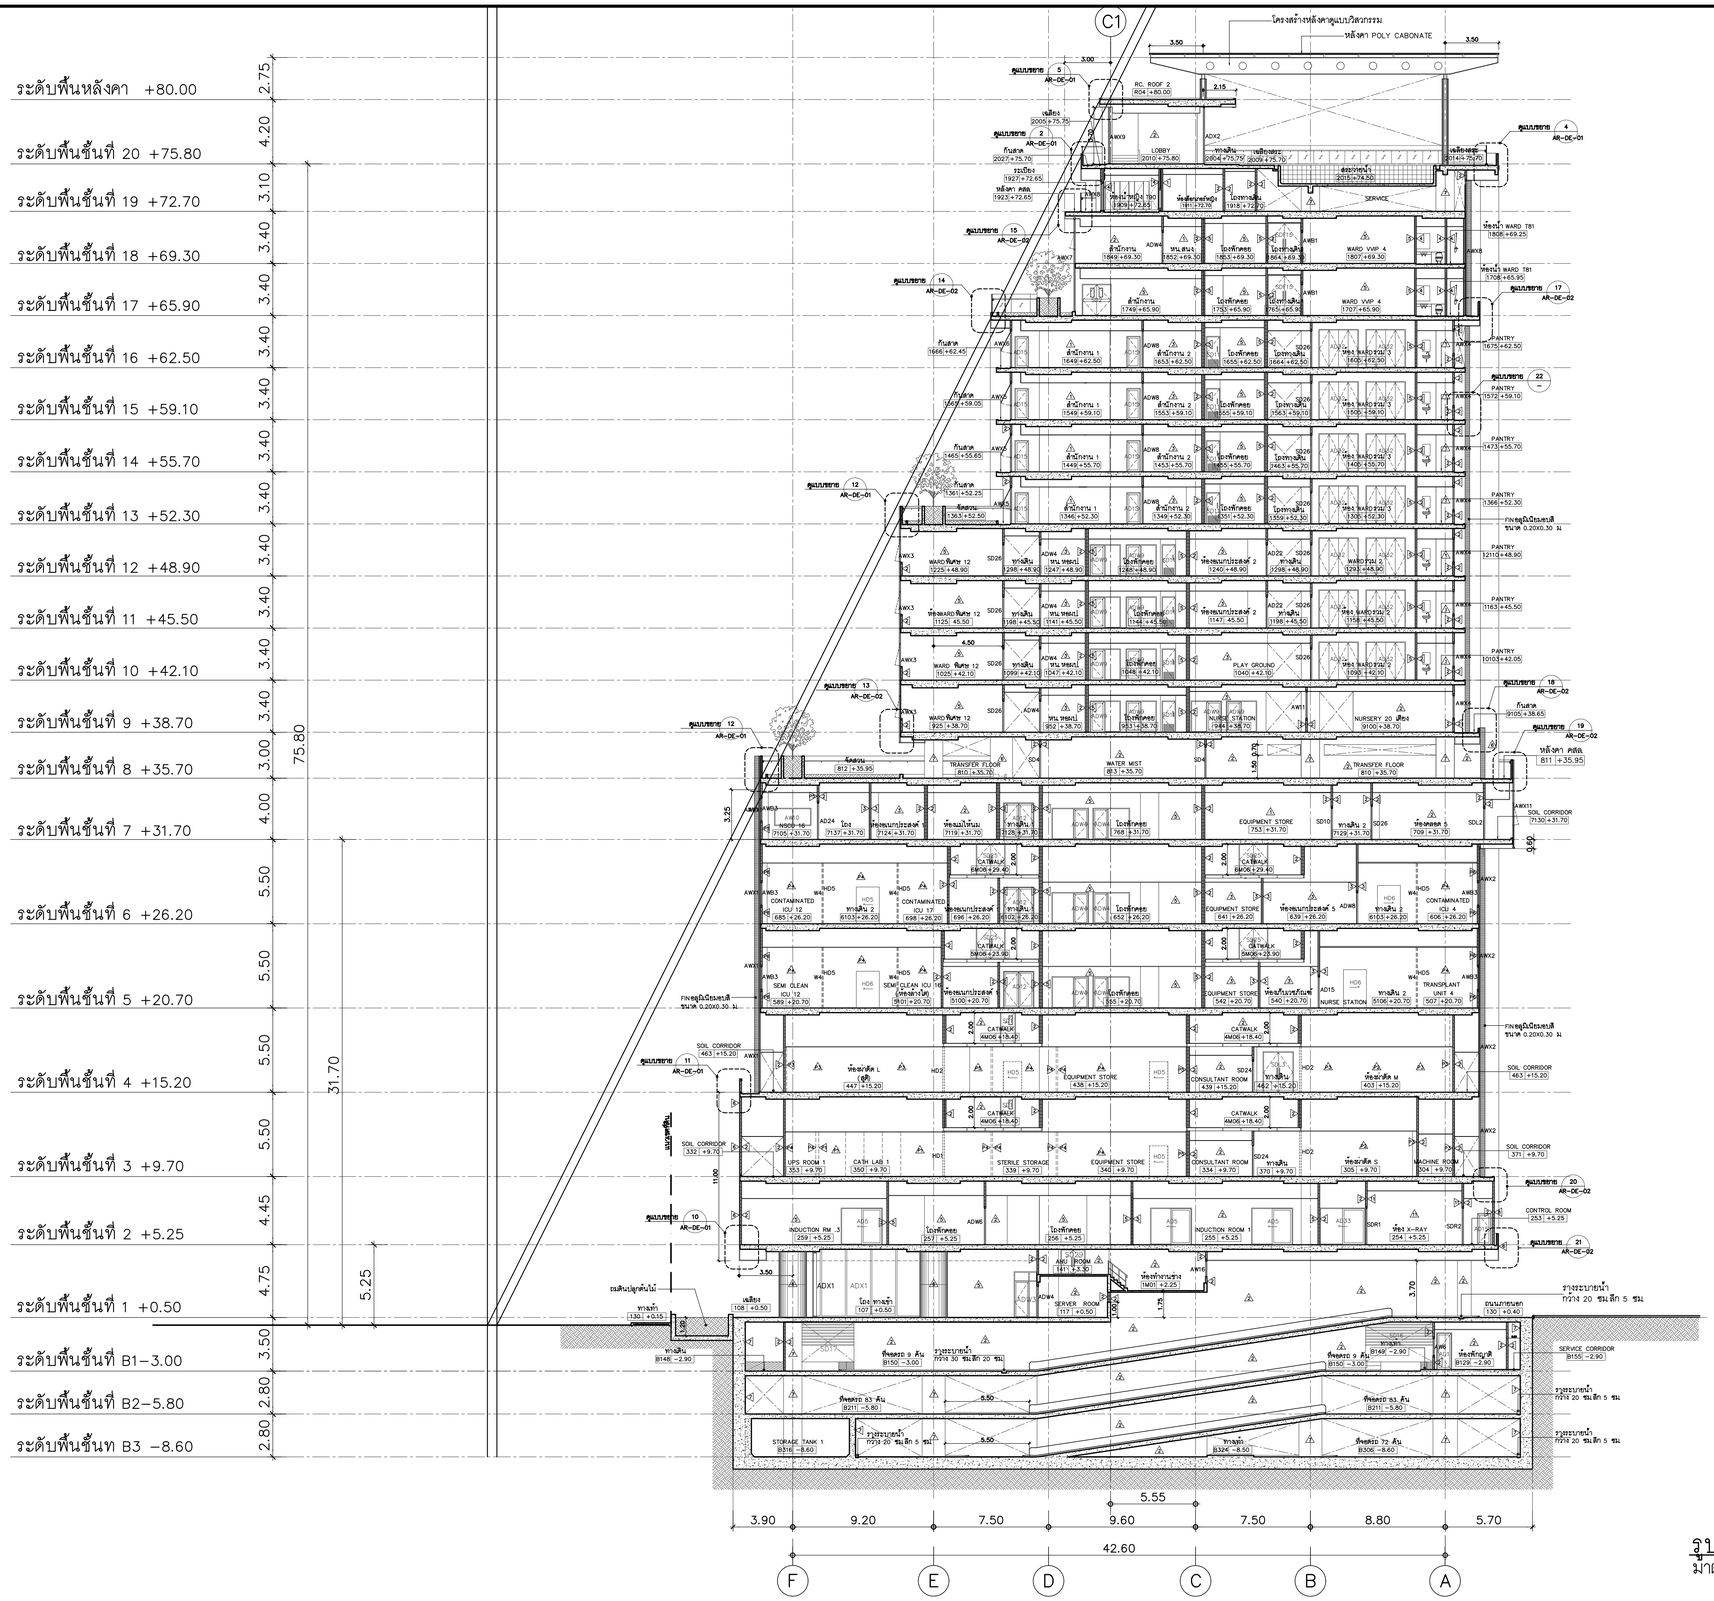

รูปตัด B–B

มาตราส่วน 1: 200

คณะแพทยศาสตร์วชิรพยาบาล มหาวิทยาลัยนวมินทราธิราช	SPAN บริษัท สถาปนิกนครชัยแอสโซซิเอทส์ จำกัด 247 ถ.เสนานิคม 1 แขวงลาดพร้าว เขตลาดพร้าว กรุงเทพฯ 10230 E-MAIL : main.span@gmail.com Tel.0-2942-3691-4 ,Fax.0-2942-3694	บริษัท ดูโอคอน์ซ อคาร์เทคชั่น แอนด์แลนสเคป์ จำกัด 75/78 ซอยวัดเสนีย์พัฒนา 18 แขวงคลองเตย เขตคลองเตย กรุงเทพมหานคร 10210	บริษัท ไอแลนด์ เจเนียส แอนด์ พีอาร์ จำกัด 485/20 หมู่ที่ 2 ตำบลบางกระสั้น อำเภอเมืองปทุมธานี ปทุมธานี 30000	PROJECT NAME: โครงการออกแบบ อาคารผู้ป่วยในเฉลิมพระเกียรติ คณะแพทยศาสตร์วชิรพยาบาล มหาวิทยาลัยนวมินทราธิราช PROJECT ARCHITECT : สมยงค์ ชจวิทย์ สสถ. 1764	ARCHITECTS : นายสิลาฬุทธ เรืองทอง ภสถ. 4384 หทัยชนก เอกสุวรรณ ภสถ. 4182 วีรยุทธ สมสิริ ภสถ. 19439 ปรัชญ์ สานุกูล ภสถ. 23820	STRUCTURAL ENGINEERS : นายนัฐลม สงวนวงศ์ วย 1423 นายศิริชัย รณเกียรติ สย 5868 นายศุภรัช ชัชดี ภย 37589	ELECTRICAL ENGINEERS: นายชัยรัตน์ เหลืองอรุษณ สพท.3473 นายกรอง ก้งเจียว สพท.5276	MECHANICAL ENGINEERS: นายนันวา ตันเสถียร วก 797 นายชรพงษ สุทธิโสภาอาภรณ์ สก.2544 นายอาณัติ ตั้งชู สก.4127	SANITARY ENGINEERS : ชูนิพจูา สังสุกุลชัย วส. 27 วิรวุฒิ หงษ์ทอง สส. 253 FIRE PROTECTION ARCHITECTS : ดร.บัณฑิต ประดับสุข สสถ. 1215	INTERIOR DESIGNER : วาสนา เพชรประเสริฐ วรางคณา เศรษฐสุข อภิญญา ยังแย้ม	แบบแสดง : รูปตัด A (ส่วนที่ 1) มาตราส่วน รวม : แผ่น แบบลำดับที่ : AR–SE–05

ระดับพื้นชั้นที่ 8 +35.70
ระดับพื้นชั้นที่ 7 +31.70
ระดับพื้นชั้นที่ 6 +26.20
ระดับพื้นชั้นที่ 5 +20.70
ระดับพื้นชั้นที่ 4 +15.20
ระดับพื้นชั้นที่ 3 +9.70
ระดับพื้นชั้นที่ 2 +5.25
ระดับพื้นชั้นที่ 1 +0.50
+0.00
ระดับพื้นชั้นที่ −0.30
ระดับพื้นชั้นที่ −5.80
ระดับพื้นชั้นที่ −8.60
4.00
5.50
5.50
5.50
5.50
4.45
4.75
0.50
3.00
2.80
2.80
3.25
11.00
1.20
3.50
1.50
0.70
0.60
2.00
1.00
1.75
3.70
0.80
5.50
5.50
จัดสวน 812 +35.95
TRANSFER FLOOR 810 +35.70
WATER MIST 813 +35.70
TRANSFER FLOOR 810 +35.70
หลังคา คสล. 811 +35.95
AW10 NSCU 16 7105 +31.70
AD24 โถง 7137 +31.70
ห้องอเนกประสงค์ 1 7124 +31.70
ห้องแม่ให้นม 7119 +31.70
AD12 ทางเดิน 1 7128 +31.70
ADW4
ADW4 โถงพักคอย 768 +31.70
EQUIPMENT STORE 753 +31.70
SD10
ทางเดิน 2 7129 +31.70
SD26
ห้องคลอด 5 709 +31.70
SDL2
AWX11 SOIL CORRIDOR 7130 +31.70
SD25 CATWALK 6M06 +29.40
SD25 CATWALK 6M06 +29.40
AWX1 AWB3 CONTAMINATED ICU 12 685 +26.20
W4 HD5
HD5 ทางเดิน 2 6103 +26.20
HD5 W4 CONTAMINATED ICU 17 698 +26.20
ห้องอเนกประสงค์ 696 +26.20
AD12 ทางเดิน 1 6102 +26.20
ADW4
ADW4 โถงพักคอย 652 +26.20
EQUIPMENT STORE 641 +26.20
ห้องอเนกประสงค์ 5 639 +26.20
ADW8
HD6 ทางเดิน 2 6103 +26.20
HD5 W4 CONTAMINATED ICU 4 606 +26.20
AWX2
SD25 CATWALK 5M06 +23.90
SD25 CATWALK 5M06 +23.90
AWX1 AWB3 SEMI CLEAN ICU 12 589 +20.70
W4 HD5
HD6
HD5 W4 SEMI CLEAN ICU 16 (ห้องล้างไต) 5101 +20.70
ห้องอเนกประสงค์ 1 5100 +20.70
AD12
ADW4
ADW4 โถงพักคอย 555 +20.70
EQUIPMENT STORE 542 +20.70
ห้องเก็บเวชภัณฑ์ 540 +20.70
AD15 NURSE STATION
HD6 ทางเดิน 2 5106 +20.70
HD5 W4 TRANSPLANT UNIT 4 507 +20.70
AWX2
FIN อลูมิเนียมอบสี ขนาด 0.20X0.30 ม.
SD1 CATWALK 4M06 +18.40
CATWALK 4M06 +18.40
SOIL CORRIDOR 463 +15.20
ดูแบบขยาย 11 AR-DE-01
AWX1
ห้องผ่าตัด L (สูติ) 447 +15.20
HD2
HD5
EQUIPMENT STORE 438 +15.20
HD5
CONSULTANT ROOM 439 +15.20
SD24
SDL3 ทางเดิน 462 +15.20
HD2
ห้องผ่าตัด M 403 +15.20
AWX2
SOIL CORRIDOR 463 +15.20
SD1 CATWALK 4M06 +18.40
CATWALK 4M06 +18.40
SOIL CORRIDOR 332 +9.70
UPS ROOM 1 353 +9.70
CATH LAB 1 350 +9.70
HD1
STERILE STORAGE 339 +9.70
EQUIPMENT STORE 340 +9.70
HD5
CONSULTANT ROOM 334 +9.70
SD24
ทางเดิน 370 +9.70
HD2
ห้องผ่าตัด S 305 +9.70
MACHINE ROOM 304 +9.70
AWX2
SOIL CORRIDOR 371 +9.70
ดูแบบขยาย 20 AR-DE-02
แนวเขตที่ดิน
ดูแบบขยาย 10 AR-DE-01
INDUCTION RM .3 259 +5.25
AD5
โถงพักคอย 257 +5.25
ADW6
โถงพักคอย 256 +5.25
AD5
INDUCTION ROOM 1 255 +5.25
AD5
AD33
SDR1
ห้อง X-RAY 254 +5.25
SDR2
AD17
CONTROL ROOM 253 +5.25
ดูแบบขยาย 21 AR-DE-02
SD29 AHU ROOM 141 +3.30
AW16
ห้องทำงานช่าง 1M01 +2.25
ADX1
ADX1 โถง ทางเข้า 107 +0.50
ADW3
ADW4
SERVER ROOM 117 +0.50
ถมดินปลูกต้นไม้
ทางเท้า 130 +0.15
เฉลียง 108 +0.50
SD16 ทางเท้า B149 −2.90
AW6
AD1
ห้องพักญาติ B129 −2.90
ถนนภายนอก 130 +0.40
รางระบายน้ำ กว้าง 20 ซม.ลึก
SERVICE CORRIDOR B155 −2.90
SD17
ที่จอดรถ 9 คัน B150 −3.00
รางระบายน้ำ กว้าง 30 ซม.ลึก 20 ซม.
ที่จอดรถ 9 คัน B150 −3.00
ทางเดิน B148 −2.90
ที่จอดรถ 83 คัน B211 −5.80
ที่จอดรถ 83 คัน B211 −5.80
รางระบายน้ำ กว้าง 20 ซม.ลึก 5 ซม.
รางระบายน้ำ กว้าง 20 ซม.ลึก 5 ซม.
STORAGE TANK 1 B316 −8.60
รางระบายน้ำ กว้าง 20 ซม.ลึก 5 ซม.
ทางเท้า B324 −8.50
ที่จอดรถ 72 คัน B306 −8.60
3.90 9.20 7.50 9.60 7.50 8.80 3.90
42.60
F E D C B A
รูปตัด B (ส่วนที่ 1)
มาตราส่วน 1:100
B AR-SE-06

คณะแพทยศาสตร์วชิรพยาบาล มหาวิทยาลัยนวมินทราธิราช	SPAN	PROJECT NAME: โครงการออกแบบ อาคารผู้ป่วยในเฉลิมพระเกียรติ คณะแพทยศาสตร์วชิรพยาบาล มหาวิทยาลัยนวมินทราธิราช PROJECT ARCHITECT : สมยงค์ ชจรวิทย์ สสถ. 1764	ARCHITECTS : นายสลายุทธ เรืองทอง ภสถ. 4384 หทัยชนก เอกสุวรรณ ภสถ. 4182 วีรยุทธ สมศิริ ภสถ. 19439 ปรัชญ์ สานุกูล ภสถ. 23820	STRUCTURAL ENGINEERS : นายนัฐสม สงวนวงศ์ วย. 1423 นายศิริชัย รณเกียรติ สย. 5868 นายศุภชัย ชำติ ภย. 37589	ELECTRICAL ENGINEERS: นายชัยวัฒน์ เหลืองอบอุ่น สพท.3473 นายกรอง กิมเกียว สพท.5276
			MECHANICAL ENGINEERS: นายธันวา ดันเสถียร วก. 797 นายธรรพงษ์ สุทธิโสภาอาภรณ์ สก.2544 นายอาณัติ ดิ่งชู สก.4127	SANITARY ENGINEERS : ชูนิษฐา ส่งสุกลชัย วส. 27 วิรวุฒิ หงษ์ทอง สส. 253 FIRE PROTECTION ARCHITECTS : ดร.บัณฑิต ประดับสุข สสถ. 1215	INTERIOR DESIGNER : วาสนา เพชรประเสริฐ วรางคณา เศรษฐสุข อภิญญา ยังแย้ม

แบบแสดง : รูปตัด B (ส่วนที่ 1)
มาตราส่วน
รวม : แผ่น
แบบลงที่ : AR-SE-06

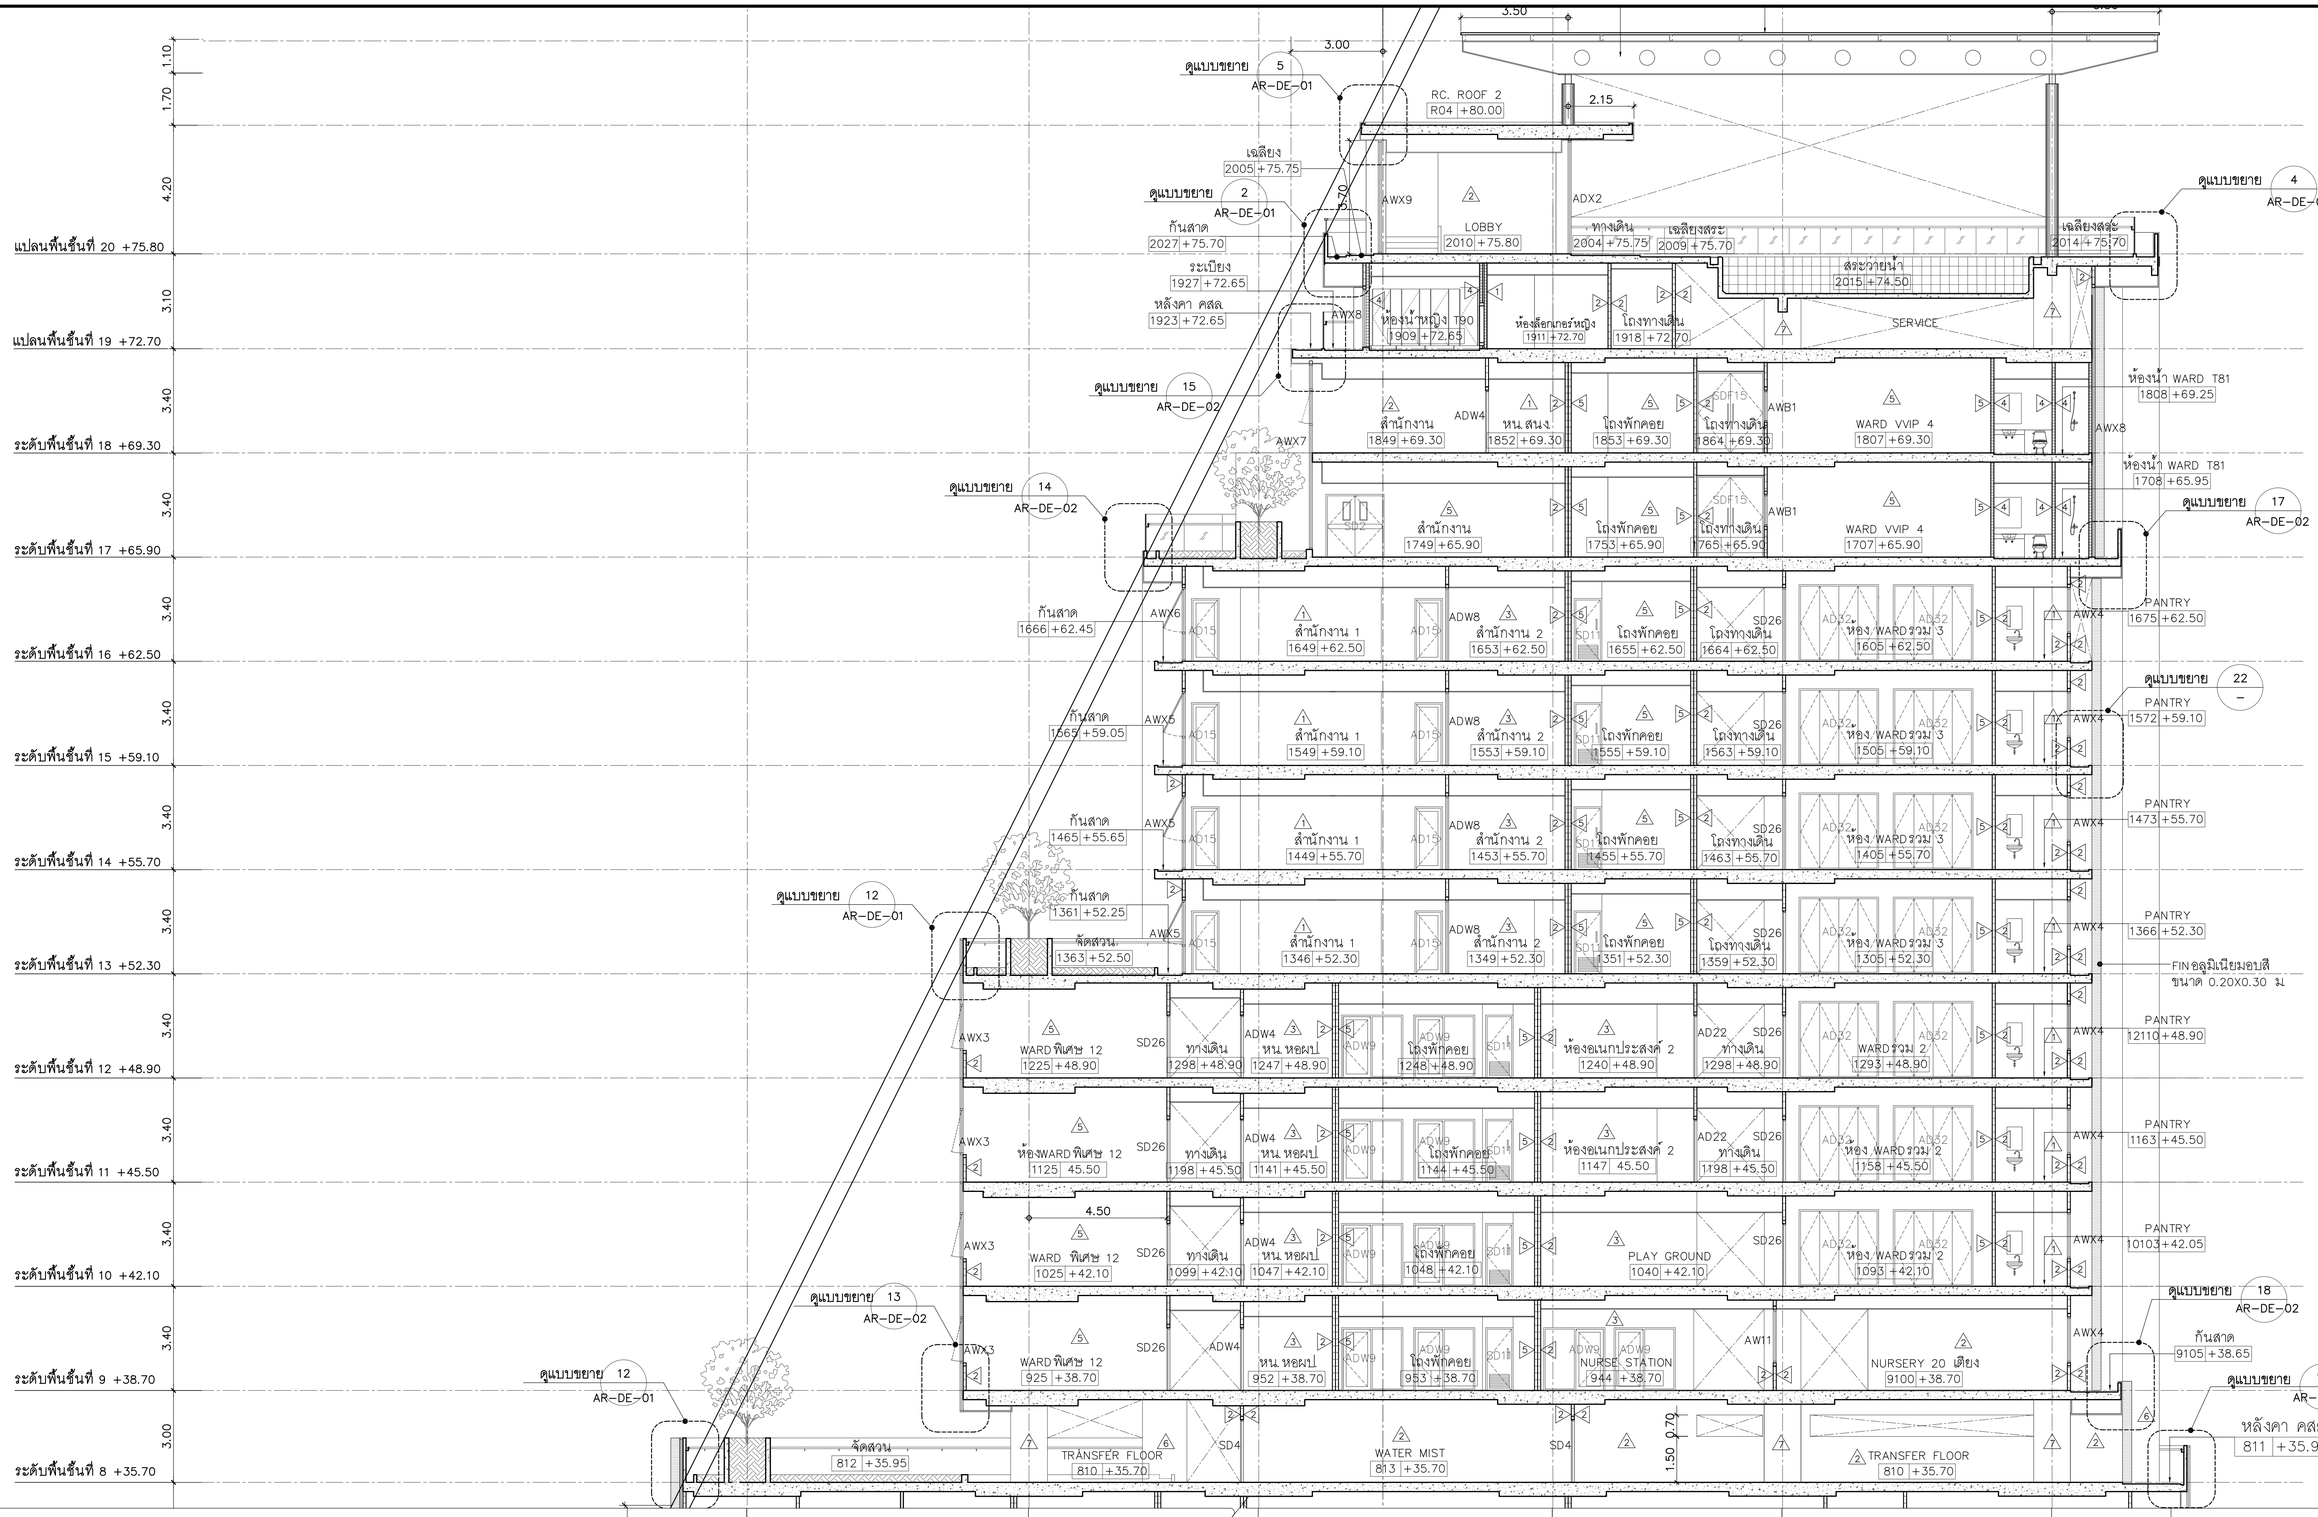

รูปตัด B (ส่วนที่ 2)
มาตราส่วน 1:100
(ส่วนที่ 2)
B AR-SE-07

คณะแพทยศาสตร์วชิรพยาบาล มหาวิทยาลัยนวมินทราธิราช

SPAN
บริษัท สแปนอนรัตนศาสน์ จำกัด
247 ถนนวิภาวดี-รังสิต แขวงทุ่งสองห้อง เขตหลักสี่ กรุงเทพฯ 10210
โทร.0-2942-3691-6, โทรสาร.0-2942-3694
E-MAIL : span_asp@hotmail.com

บริษัท ชูวัฒน์แก้ว คอร์ปอเรชั่น เอนจิเนียรแอนด์ คอนซัลแตนท์ จำกัด
75/78 ซอยรัชดาภิเษก 18 แขวงดินแดง เขตดินแดง กรุงเทพมหานคร 10210

บริษัท ไดเมนด์ ซาบีเทค เอนด์ คัลชูร์ จำกัด
49/20 หมู่ที่ 2 ตำบลบ้านกรวด อำเภอเมืองนครราชสีมา นครราชสีมา 30000

PROJECT NAME:
โครงการออกแบบ อาคารผู้ป่วยในเฉลิมพระเกียรติ คณะแพทยศาสตร์วชิรพยาบาล มหาวิทยาลัยนวมินทราธิราช

PROJECT ARCHITECT : สมยงค์ ชจวิทย์ สถล 1764

ARCHITECTS :		STRUCTURAL ENGINEERS :		ELECTRICAL ENGINEERS:		MECHANICAL ENGINEERS:		SANITARY ENGINEERS :		INTERIOR DESIGNER :	
นายสลายุทธ เรืองทอง	ภสถ. 4384	นายนัฐสม สงวนวงศ์	วย. 1423	นายธัชวัฒน์ เหลืองอบอุ่น	สพท.3473	นายธันวา ตันเสถียร	วก. 797	ชูนิพรา สังฆกุลชัย	วส. 27	วาสนา เพชรประเสริฐ	
หทัยชนก เอกสุวรรณ	ภสถ. 4182	นายศิริชัย รณเกียรติ	สย. 5868	นายธงชาย สุทธิโสภาอาภรณ์	สภ.2544	นายจรพงษ์ สุทธิโสภาอาภรณ์	สภ.2544	วิรวุฒิ หงษ์ทอง	สส. 253	วรางคณา เศรษฐสุข	
วีรยุทธ สมศิริ	ภสถ. 19439	นายศุภชัย ชัชดี	ภย. 37589			นายอาณัติ ตั้งชู	สภ.4127	FIRE PROTECTION ARCHITECTS :		อภิญญา ยังแย้ม	
ปรัชญ์ สานุกูล	ภสถ. 23820							ดร.บัณฑิต ประดับสุข	สสถ. 1215		

แบบแสดง : รูปตัด B (ส่วนที่ 2)
มาตราส่วน
แบบลงที่ : AR-SE-07
รวม : แผ่น

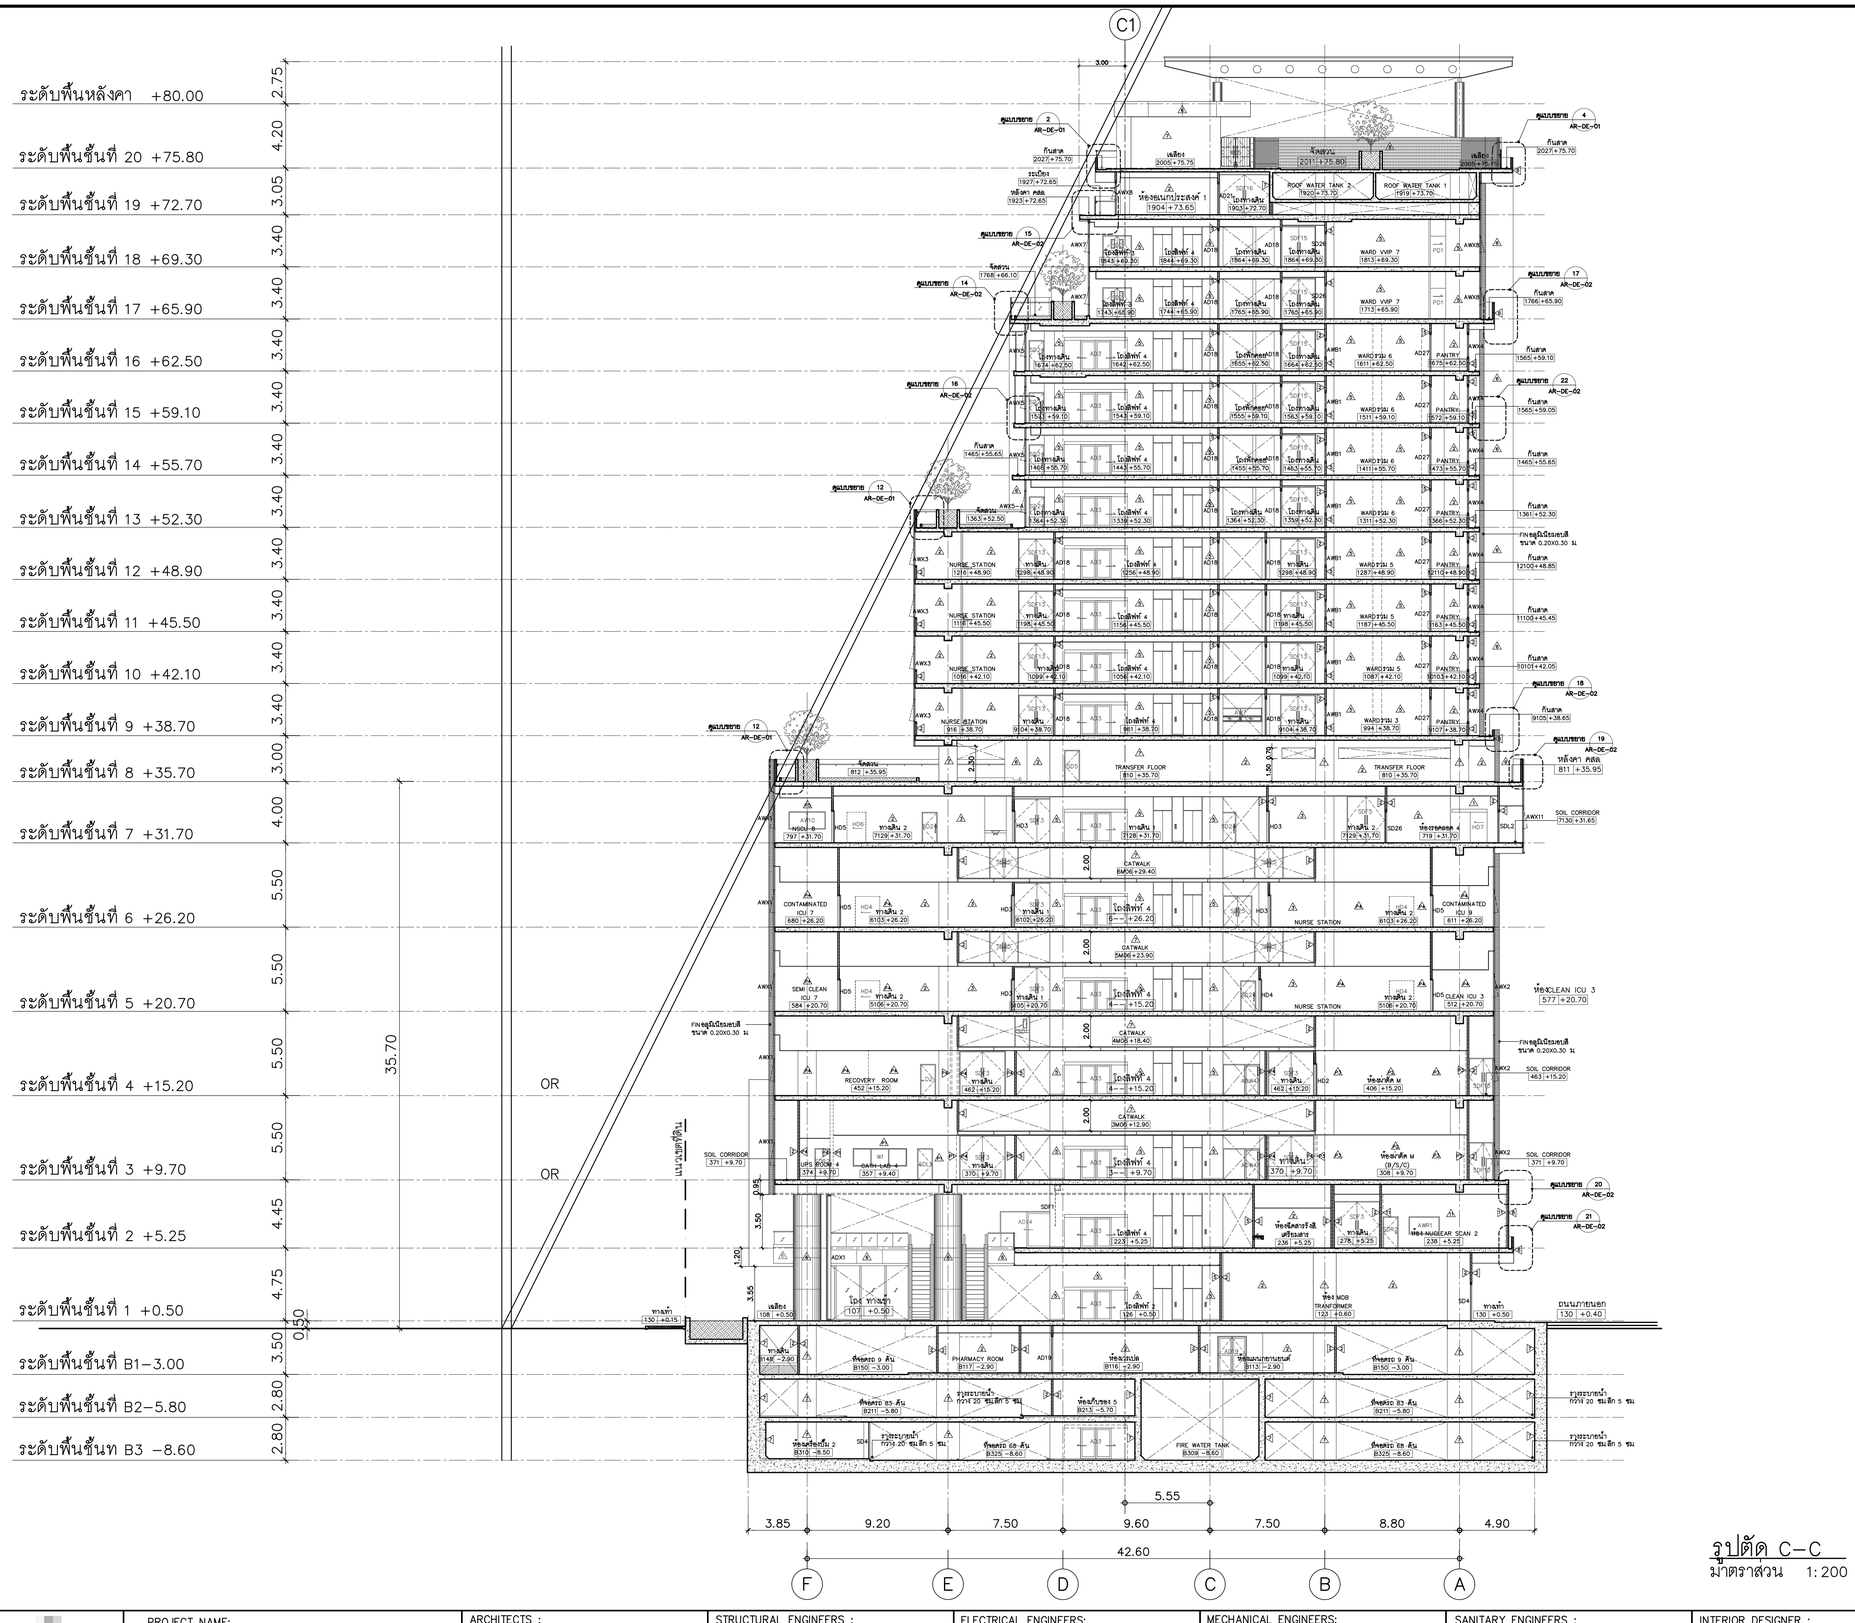

รูปตัด C–C
มาตราส่วน 1:200

คณะแพทยศาสตร์วชิรพยาบาล มหาวิทยาลัยนวมินทราธิราช	SPAN บริษัท สเปนดอนซ์ดีไซน์ แอนด์ พลาน จำกัด 247 ถนนประชาชื่น 1 แขวงทุ่งสองห้อง เขตหลักสี่ กรุงเทพฯ 10210 E-MAIL : mail.span@gmail.com Tel.0-2942-3691-6 Fax.0-2942-3694	บริษัท ซูเปอร์บ์ คอนซัลแตนซ์แอนด์ดีไซน์ จำกัด 75/78 ซอยรัตนาธิเบศร์ 18 แขวงบางเขน เขตบางเขน กรุงเทพมหานคร 10220	บริษัท ไดเมนชั่น ดายนิมิค เอนด์ ดีไซน์ จำกัด 480/25 หมู่ที่ 2 ตำบลบ้านกรวด อำเภอเมืองบุรีรัมย์ จังหวัดบุรีรัมย์ 30000

PROJECT NAME:
โครงการออกแบบ อาคารผู้ป่วยในเฉลิมพระเกียรติ
คณะแพทยศาสตร์วชิรพยาบาล มหาวิทยาลัยนวมินทราธิราช

PROJECT ARCHITECT : สมยงค์ ชจรวิทย์ สสถ. 1764

ARCHITECTS :		STRUCTURAL ENGINEERS :		ELECTRICAL ENGINEERS:		MECHANICAL ENGINEERS:		SANITARY ENGINEERS :		INTERIOR DESIGNER :	
นายสลายุทธ เรืองทอง	ภสถ. 4384	นายนัฐสม สงวนวงศ์	วย. 1423	นายธีรวัฒน์ เหลืองอบอุ่น	สพท.3473	นายธันวา ดันเลียะ	วก. 797	ชนิษฐา สังสุกลชัย	วส. 27	วาสนา เพชรประเสริฐ	
หทัยชนก เอกสุวรรณ	ภสถ. 4182	นายศิริชัย รณเกียรติ	สย. 5868	นายกรอง กิมเฮียว	สพท.5276	นายชรพงษ์ สุทธิโสภาอาภรณ์	สถ.2544	วิรวุฒิ หงษ์ทอง	สส. 253	วรางคณา เศรษฐสุข	
วีรยุทธ สมศิริ	ภสถ. 19439	นายคุณัชย์ ชัติ	ภย. 37589			นายอาณัติ ตั้งชู	สถ.4127	FIRE PROTECTION ARCHITECTS :		อภิญญา ยังแย้ม	
ปรัชญ์ สานุกูล	ภสถ. 23820							ดร.บัณฑิต ประดับสุข	สสถ. 1215		

แบบแสดง :	รูปตัด B	
มาตราส่วน	รวม :	แผ่น
แบบลงที่ :	AR–SE–08	

ระดับพื้นชั้นที่ 8 +35.70
ระดับพื้นชั้นที่ 7 +31.70
ระดับพื้นชั้นที่ 6 +26.20
ระดับพื้นชั้นที่ 5 +20.70
ระดับพื้นชั้นที่ 4 +15.20
ระดับพื้นชั้นที่ 3 +9.70
ระดับพื้นชั้นที่ 2 +5.25
ระดับพื้นชั้นที่ 1 +0.50
+0.00
ระดับพื้นชั้นที่ −0.30
ระดับพื้นชั้นที่ −5.80
ระดับพื้นชั้นที่ −8.60

3.00 | 4.00 | 5.50 | 5.50 | 5.50 | 5.50 | 4.45 | 4.75 | 0.50 | 3.00 | 2.80 | 2.80

จัดสวน 812 +35.95
TRANSFER FLOOR 810 +35.70
TRANSFER FLOOR 810 +35.70
หลังคา คสล. 811 +35.95
SOIL CORRIDOR 7130 +31.65
AW10 NSCU 8 797 +31.70
ทางเดิน 2 7129 +31.70
ทางเดิน 1 7128 +31.70
ทางเดิน 2 7129 +31.70
ห้องรอคลอด 4 719 +31.70
CATWALK 6M06 +29.40
CONTAMINATED ICU 7 680 +26.20
ทางเดิน 2 6103 +26.20
ทางเดิน 1 6102 +26.20
โถงลิฟท์ 4 6−− +26.20
NURSE STATION
ทางเดิน 2 6103 +26.20
CONTAMINATED ICU 9 611 +26.20
CATWALK 5M06 +23.90
SEMI CLEAN ICU 7 584 +20.70
ทางเดิน 2 5106 +20.70
ทางเดิน 1 5105 +20.70
โถงลิฟท์ 4 4−− +15.20
NURSE STATION
ทางเดิน 2 5106 +20.70
CLEAN ICU 3 512 +20.70
ห้องCLEAN ICU 3 577 +20.70
FIN อลูมิเนียมอบสี ขนาด 0.20X0.30 ม.
CATWALK 4M06 +18.40
RECOVERY ROOM 452 +15.20
ทางเดิน 462 +15.20
โถงลิฟท์ 4 4−− +15.20
ทางเดิน 462 +15.20
ห้องผ่าตัด M 406 +15.20
FIN อลูมิเนียมอบสี ขนาด 0.20X0.30 ม.
SOIL CORRIDOR 463 +15.20
CATWALK 3M06 +12.90
SOIL CORRIDOR 371 +9.70
UPS ROOM 4 374 +9.70
CATH LAB 4 357 +9.40
ทางเดิน 370 +9.70
โถงลิฟท์ 4 3−− +9.70
ทางเดิน 370 +9.70
ห้องผ่าตัด M (B/S/C) 308 +9.70
SOIL CORRIDOR 371 +9.70
ดูแบบขยาย 20 AR-DE-02
ดูแบบขยาย 21 AR-DE-02
ห้องฉีดสารรังสีเตรียมสาร 236 +5.25
โถงลิฟท์ 4 223 +5.25
ทางเดิน 278 +5.25
ห้อง NUCLEAR SCAN 2 238 +5.25
ทางเท้า 130 +0.15
เฉลียง 108 +0.50
โถง ทางเข้า 107 +0.50
โถงลิฟท์ 2 126 +0.50
ห้อง MDB TRANFORMER 123 +0.60
ทางเท้า 130 +0.50
ถนนภายนอก 130 +0.40
ทางเดิน B148 −2.90
ที่จอดรถ 9 คัน B150 −3.00
PHARMACY ROOM B117 −2.90
ห้องเวรเปล B116 −2.90
ห้องแผนกยานยนต์ B113 −2.90
ที่จอดรถ 9 คัน B150 −3.00
ที่จอดรถ 83 คัน B211 −5.80
รางระบายน้ำ กว้าง 20 ซม.ลึก 5 ซม.
ห้องเก็บของ 5 B213 −5.70
ที่จอดรถ 83 คัน B211 −5.80
รางระบายน้ำ กว้าง 20 ซม.ลึก 5 ซม.
ห้องเครื่องปั๊ม 2 B310 −8.50
รางระบายน้ำ กว้าง 20 ซม.ลึก 5 ซม.
ที่จอดรถ 68 คัน B325 −8.60
FIRE WATER TANK B309 −8.60
ที่จอดรถ 68 คัน B325 −8.60
รางระบายน้ำ กว้าง 20 ซม.ลึก 5 ซม.
รางระบายน้ำ กว้าง 20 ซม.ลึก 5 ซม.

3.90 | 9.20 | 7.50 | 9.60 | 7.50 | 8.80 | 4.90
42.60
F | E | D | C | B | A

รูปตัด C (ส่วนที่ 1)
มาตราส่วน 1:100
C AR-SE-09

คณะแพทยศาสตร์วชิรพยาบาล มหาวิทยาลัยนวมินทราธิราช
SPAN
บริษัท สแปนคอนซัลแตนท์ จำกัด (มหาชน) 247 ถนนพัฒน์ 1 แขวงพลศึกษา เขตสามเสน กรุงเทพฯ 10330 E-MAIL : main.span@gmail.com Tel.0-2942-3691-6 Fax.0-2942-3694
บริษัท ซูมิตร์เอ็น คอร์ปอเรชั่น เอนยิเนียงแอนด์ จำกัด 75/19 ซอยรัชดาภิเษก 18 แขวงดินแดง เขตดินแดง กรุงเทพมหานคร 10210
บริษัท ไดเมนส์ ดราฟิคส แอนด์ ดีไซน์ จำกัด 480/25 หมู่ที่ 2 ตำบลบางกระทึก อำเภอสองพี่น้อง สุพรรณบุรี 30000

PROJECT NAME:
โครงการออกแบบ อาคารผู้ป่วยในเฉลิมพระเกียรติ คณะแพทยศาสตร์วชิรพยาบาล มหาวิทยาลัยนวมินทราธิราช
PROJECT ARCHITECT : สมยงค์ ชจรวิทย์ สสถ. 1764

ARCHITECTS :		
นายสลายุทธ เรืองทอง	ภสถ. 4384	
หทัยชนก เอกสุวรรณ	ภสถ. 4182	
วีรยุทธ สมศิริ	ภสถ. 19439	
ปรัชญ์ สำนุกูล	ภสถ. 23820	

STRUCTURAL ENGINEERS :		
นายนัฐสม สงวนวงศ์	วย. 1423	
นายศิริชัย รณเกียรติ	สย. 5868	
นายคุภรัช ชำดี	ภย. 37589	

ELECTRICAL ENGINEERS:		
นายชัยวัฒน์ เหลืองอบอุ่น	สฟท.3473	
นายกรอง กิมเขียว	สฟท.5276	

MECHANICAL ENGINEERS:		
นายธันวา ดีนเลียะ	วก. 797	
นายชรพงษ์ สุทธิโสภาอาภรณ์	สก.2544	
นายอาณัติ ดิ่งชู	สก.4127	

SANITARY ENGINEERS :		
ชูนิพรา สงสุกลชัย	วส. 27	
วิรวุฒิ หงษ์ทอง	สส. 253	

FIRE PROTECTION ARCHITECTS :	
ดร.บัณฑิต ประดับสุข	สสถ. 1215

INTERIOR DESIGNER :	
วาสนา เพชรประเสริฐ	
วรางคณา เศรษฐสุข	
อภิญญา ยังแย้ม	

แบบแสดง : รูปตัด C (ส่วนที่ 1)
มาตราส่วน
รวม : แผ่น
แบบลงที่ : AR-SE-09

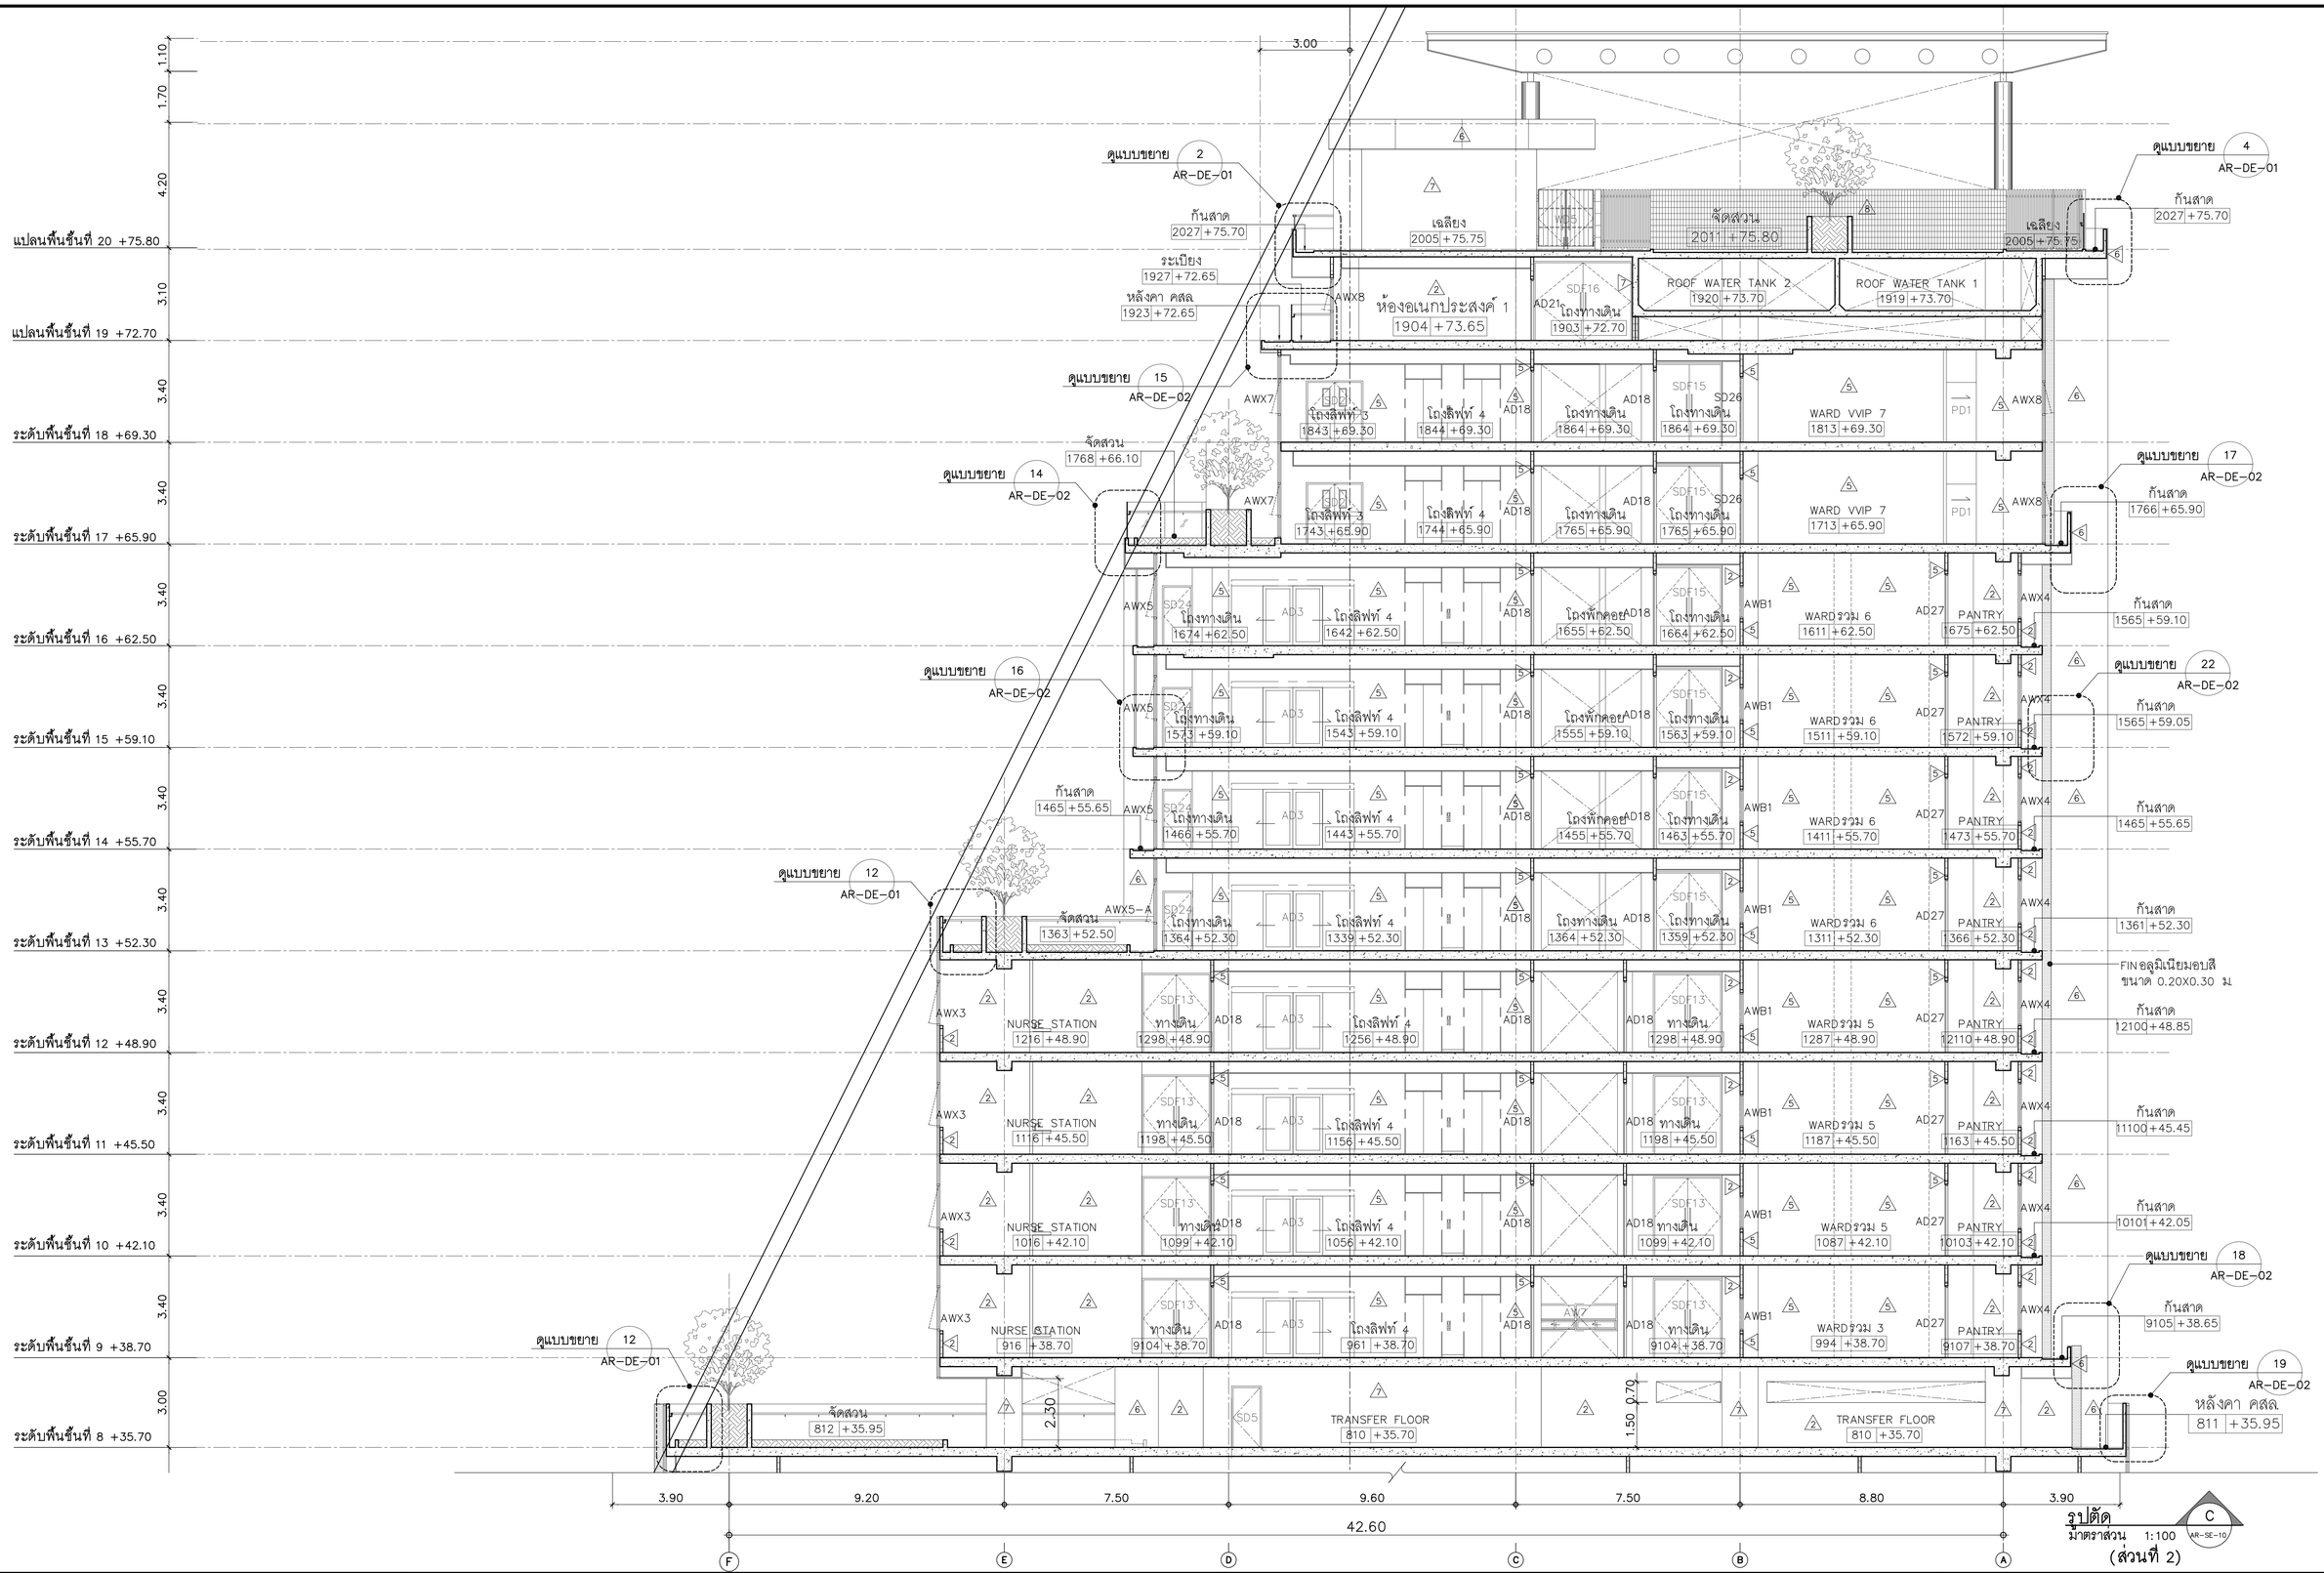

รูปตัด C (ส่วนที่ 2)
มาตราส่วน 1:100

คณะแพทยศาสตร์วชิรพยาบาล มหาวิทยาลัยนวมินทราธิราช

SPAN
บริษัท สแปนคอนซัลแตนท์ จำกัด
247 ถ.เสนานิคม 1 แขวงลาดพร้าว เขตลาดพร้าว กรุงเทพฯ 10230
E-MAIL : main.span@gmail.com
Tel.0-2942-3691-6 ,Fax.0-2942-3694

บริษัท ชูวิทย์ดีน คอร์ปอเรชั่น เอนยิเนียงคอนซัลท์ จำกัด
75/78 ซอยรัชดาภิเษก 18 แขวงดินแดง เขตดินแดง กรุงเทพมหานคร 10210

บริษัท ไดเมนชั่น ทาสิเพล แอนด์ พีอีอู จำกัด
480/25 หมู่ที่ 2 ตำบลบ้านกอก อำเภอเมืองนครราชสีมา นครราชสีมา 30000

PROJECT NAME:
โครงการออกแบบ อาคารผู้ป่วยในเฉลิมพระเกียรติ คณะแพทยศาสตร์วชิรพยาบาล มหาวิทยาลัยนวมินทราธิราช

PROJECT ARCHITECT : สมยงค์ ชจรวิทย์ สสล 1764

ARCHITECTS :
นายสลายุทธ เรืองทอง ภสถ 4384
หทัยชนก เอกสุวรรณ ภสถ 4182
วีรยุทธ สมศิริ ภสถ 19439
ปรัชญ์ สำนุกูล ภสถ 23820

STRUCTURAL ENGINEERS :
นายนัฐสม สงวนวงศ์ วย 1423
นายศิริชัย รณเกียรติ สย 5868
นายศุภรัช ชำดี ภย 37589

ELECTRICAL ENGINEERS:
นายชัยวัฒน์ เหลืองอบอุ่น สพท.3473
นายกรอง กิมเขียว สพท.5276

MECHANICAL ENGINEERS:
นายธันวา ดีนเลียะ วก 797
นายชรพงษ์ สุทธิโสภาอาภรณ์ สก.2544
นายอาณัติ ตั้งชู สก.4127

SANITARY ENGINEERS :
ชูนิพฐา สงสูกุลชัย วส 27
วิรวุฒิ หงษ์ทอง สส 253

FIRE PROTECTION ARCHITECTS :
ดร.บัณฑิต ประดับสุข สสล 1215

INTERIOR DESIGNER :
วาสนา เพชรประเสริฐ
วรางคณา เศรษฐสุข
อภิญญา ยังแย้ม

แบบแสดง : รูปตัด C (ส่วนที่ 2)
มาตราส่วน
แบบลงที่ : AR–SE–10
รวม :

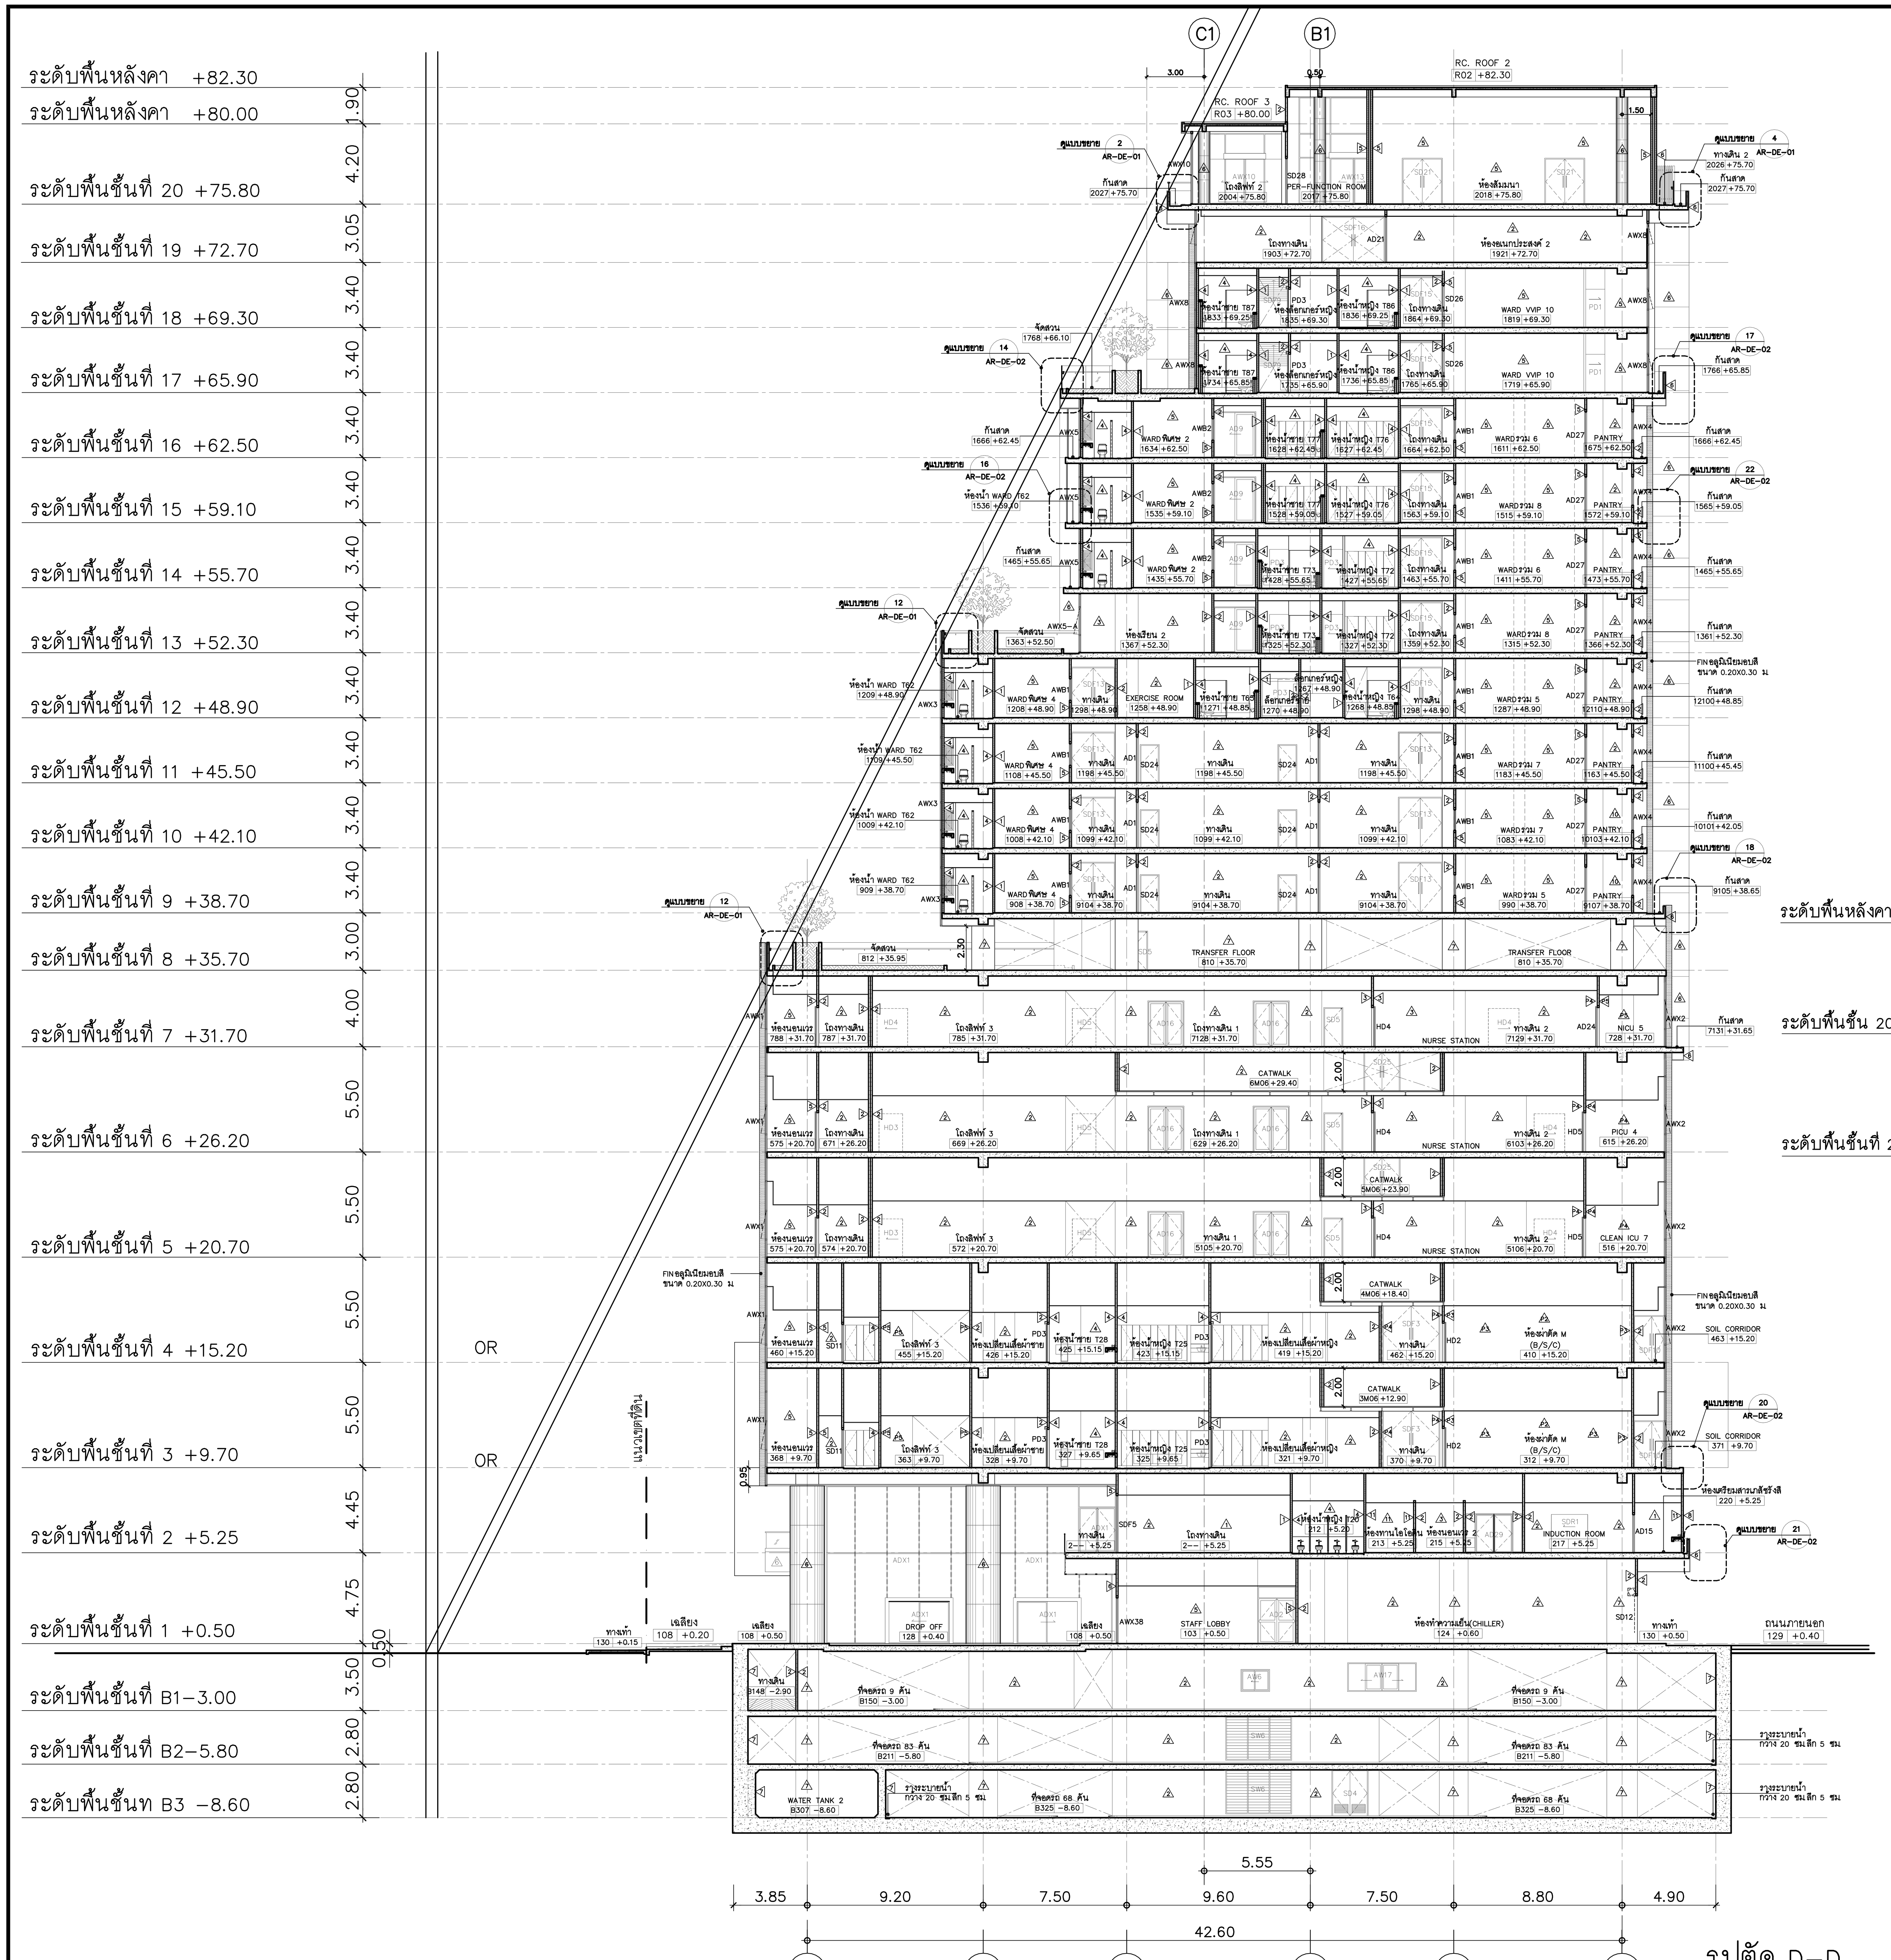

รูปตัด D-D
มาตราส่วน 1:200

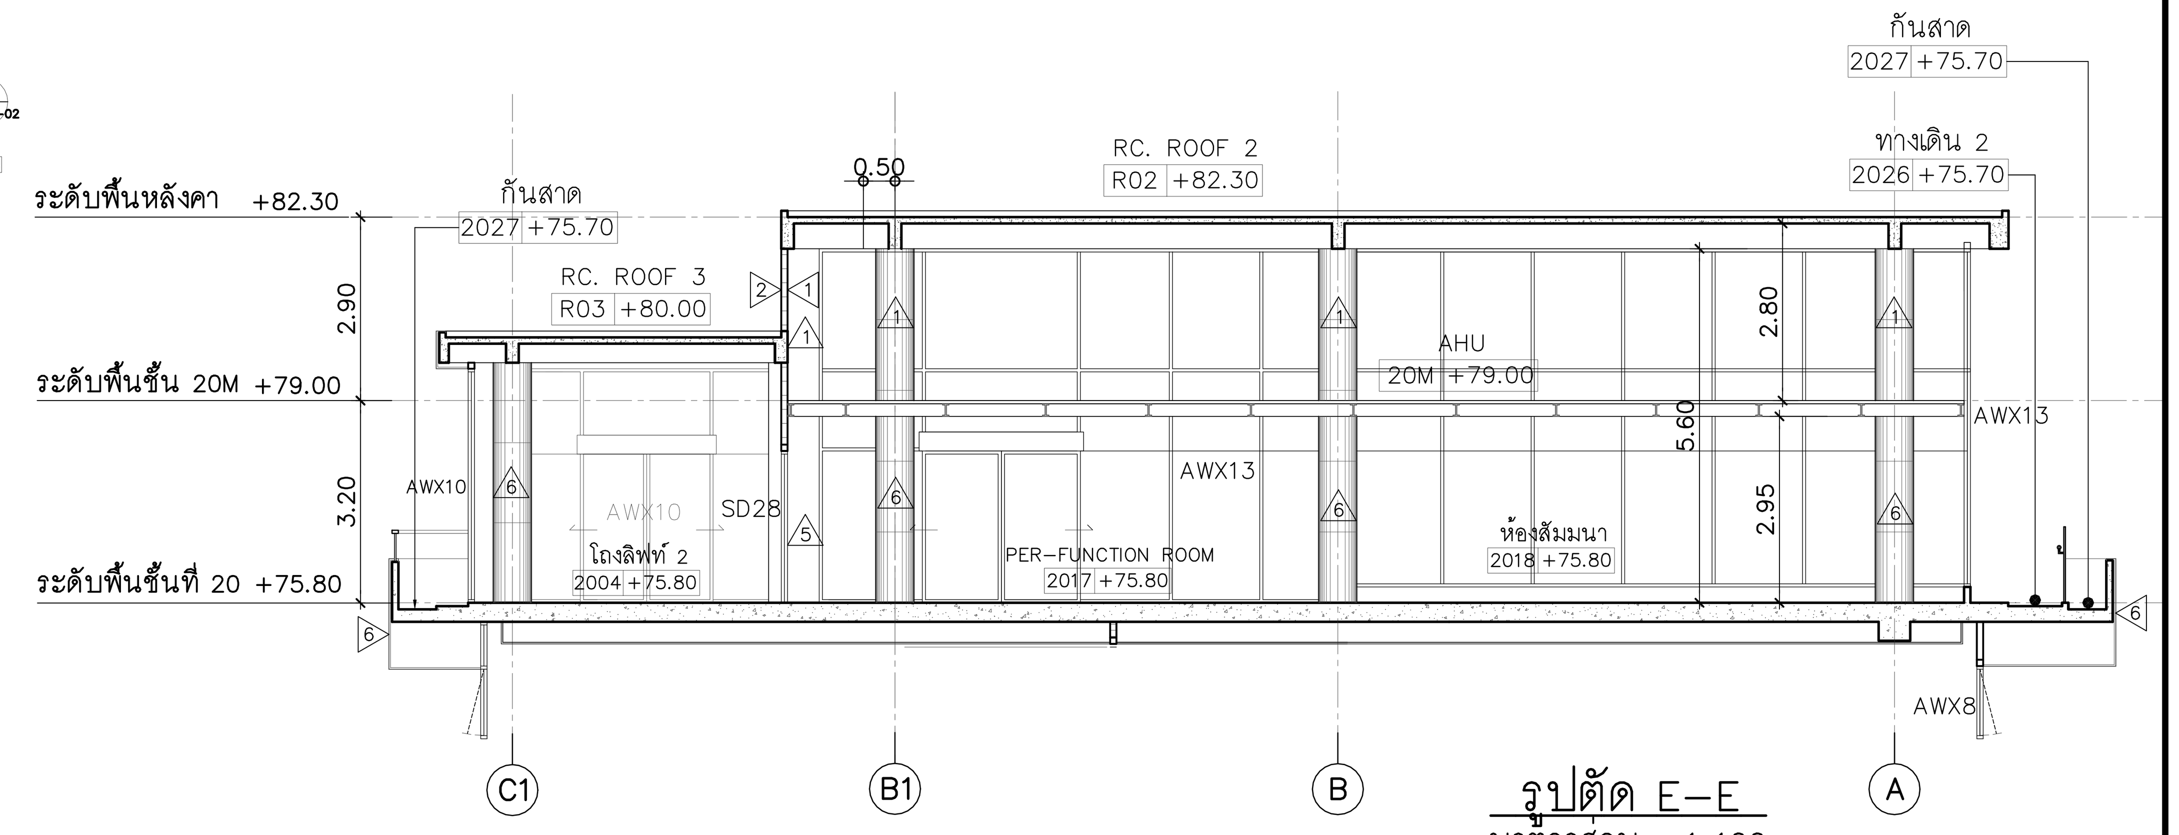

รูปตัด E-E
มาตราส่วน 1:100

PROJECT NAME:
โครงการออกแบบ อาคารผู้ป่วยในเฉลิมพระเกียรติ
คณะแพทยศาสตร์วชิรพยาบาล มหาวิทยาลัยนวมินทราธิราช

PROJECT ARCHITECT : สมยงค์ ขจรวิทย์ สสถ. 1764

ARCHITECTS :	
นายสลายุทธ เรืองทอง	ภสถ. 4384
หทัยชนก เอกสุวรรณ	ภสถ. 4182
วีรยุทธ สมศิริ	ภสถ. 19439
ปรัชญ์ สานุกูล	ภสถ. 23820

STRUCTURAL ENGINEERS :	
นายนัฐสม สงวนวงศ์	วย. 1423
นายศิริชัย รณเกียรติ	สย. 5868
นายศุภชัย ขำดี	ภย. 37589

ELECTRICAL ENGINEERS:	
นายชัยวัฒน์ เหลืองอบอุ่น	สฟก.3473
นายกรอง กิมเขียว	สฟก.5276

MECHANICAL ENGINEERS:	
นายธันวา ตันเสถียร	วก. 797
นายขจรพงษ์ สุทธิโสภาอาภรณ์	สก.2544
นายอาณัติ ตั้งชู	สก.4127

SANITARY ENGINEERS :	
ขนิษฐา ส่งสกุลชัย	วส. 27
วีรวุฒิ หงษ์ทอง	สส. 253

FIRE PROTECTION ARCHITECTS :
ดร.บัณฑิต ประดับสุข สสถ. 1215

INTERIOR DESIGNER :
วาสนา เพชรประเสริฐ
วรางคณา เศรษฐสุข
อภิญญา ยังแย้ม

แบบแสดง : รูปตัด D,รูปตัด E

มาตราส่วน:

รวม : แผ่น

แบบเลขที่ : AR-SE-11

ระดับพื้นชั้นที่ 8 +35.70
ระดับพื้นชั้นที่ 7 +31.70
ระดับพื้นชั้นที่ 6 +26.20
ระดับพื้นชั้นที่ 5 +20.70
ระดับพื้นชั้นที่ 4 +15.20
ระดับพื้นชั้นที่ 3 +9.70
ระดับพื้นชั้นที่ 2 +5.25
ระดับพื้นชั้นที่ 1 +0.50
+0.00
ระดับพื้นชั้นที่ −0.30
ระดับพื้นชั้นที่ −5.80
ระดับพื้นชั้นที่ −8.60

4.00 | 5.50 | 5.50 | 5.50 | 5.50 | 4.45 | 4.75 | 0.50 | 3.00 | 2.80 | 2.80

812 +35.95
TRANSFER FLOOR 810 +35.70
TRANSFER FLOOR 810 +35.70

ห้องนอนอเวร 788 +31.70 | โถงทางเดิน 787 +31.70 | โถงลิฟท์ 3 785 +31.70 | โถงทางเดิน 1 7128 +31.70 | ทางเดิน 2 7129 +31.70 | NICU 5 728 +31.70
CATWALK 6M06 +29.40
ห้องนอนอเวร 575 +20.70 | โถงทางเดิน 671 +26.20 | โถงลิฟท์ 3 669 +26.20 | โถงทางเดิน 1 629 +26.20 | ทางเดิน 2 6103 +26.20 | PICU 4 615 +26.20
CATWALK 5M06 +23.90
ห้องนอนอเวร 575 +20.70 | โถงทางเดิน 574 +20.70 | โถงลิฟท์ 3 572 +20.70 | ทางเดิน 1 5105 +20.70 | ทางเดิน 2 5106 +20.70 | CLEAN ICU 7 516 +20.70
CATWALK 4M06 +18.40
ห้องนอนอเวร 460 +15.20 | โถงลิฟท์ 3 455 +15.20 | ห้องเปลี่ยนเสื้อผ้าชาย 426 +15.20 | ห้องน้ำชาย T28 425 +15.15 | ห้องน้ำหญิง T25 423 +15.15 | ห้องเปลี่ยนเสื้อผ้าหญิง 419 +15.20 | ทางเดิน 462 +15.20 | ห้องผ่าตัด M (B/S/C) 410 +15.20 | SOIL CORRIDOR 463 +15.20
CATWALK 3M06 +12.90
ห้องนอนอเวร 368 +9.70 | โถงลิฟท์ 3 363 +9.70 | ห้องเปลี่ยนเสื้อผ้าชาย 328 +9.70 | ห้องน้ำชาย T28 327 +9.65 | ห้องน้ำหญิง T25 325 +9.65 | ห้องเปลี่ยนเสื้อผ้าหญิง 321 +9.70 | ทางเดิน 370 +9.70 | ห้องผ่าตัด M (B/S/C) 312 +9.70 | SOIL CORRIDOR 371 +9.70
ห้องเตรียมสารเภสัชรังสี 220 +5.25
ทางเดิน 2−− +5.25 | โถงทางเดิน 2−− +5.25 | ห้องน้ำหญิง T20 212 +5.20 | ห้องทานไอโอดีน 213 +5.25 | ห้องนอนอเวร 2 215 +5.25 | INDUCTION ROOM 217 +5.25
ทางเท้า 130 +0.15 | เฉลียง 108 +0.20 | เฉลียง 108 +0.50 | DROP OFF 128 +0.40 | เฉลียง 108 +0.50 | STAFF LOBBY 103 +0.50 | ห้องทำความเย็น(CHILLER) 124 +0.60 | ทางเท้า 130 +0.50 | ถนนภายนอก 129 +0.40
ทางเดิน B148 −2.90 | ที่จอดรถ 9 คัน B150 −3.00 | ที่จอดรถ 9 คัน B150 −3.00
ที่จอดรถ 83 คัน B211 −5.80 | ที่จอดรถ 83 คัน B211 −5.80
WATER TANK 2 B307 −8.60 | รางระบายน้ำ กว้าง 20 ซม.ลึก 5 ซม | ที่จอดรถ 68 คัน B325 −8.60 | ที่จอดรถ 68 คัน B325 −8.60

FIN อลูมิเนียมอบสี ขนาด 0.20X0.30 ม
FIN อลูมิเนียมอบสี ขนาด 0.20X0.30 ม
รางระบายน้ำ กว้าง 20 ซม.ลึก 5 ซม
รางระบายน้ำ กว้าง 20 ซม.ลึก 5 ซม
ก้นสาด 7131 +31.65
ดูแบบขยาย 20 AR-DE-02
ดูแบบขยาย 21 AR-DE-02

5.55
3.90 | 9.20 | 7.50 | 9.60 | 7.50 | 8.80 | 4.90
42.60
F | E | D | C | B | A

รูปตัด D
มาตราส่วน 1:100 (AR-SE-12)
(ส่วนที่ 1)

คณะแพทยศาสตร์วชิรพยาบาล มหาวิทยาลัยนวมินทราธิราช

SPAN
บริษัท สแปนคอนซัลแตนท์ จำกัด
247 ถ.สุขุมวิท 1 แขวงพระโขนงเหนือ เขตวัฒนา กรุงเทพฯ 10110
E-MAIL : main.span@gmail.com
Tel.0-2942-3691-6 ,Fax.0-2942-3694

บริษัท ซูมิตอโน่ สตรัคเจอรัล เอนยิเนียนแนนโน้ท จำกัด
75/78 ซอยวัดสุทัศนาราม 18 แขวงดอกไม้ เขตดอกไม้ กรุงเทพมหานคร 10210

บริษัท ไทยเมค ซาสิคส แอนด์ สีโอรู่ จำกัด
180/29 หมู่ที่ 8 ตำบลบ้านกรด อำเภอเมืองสมุทรสาคร จังหวัดสมุทรสาคร 74000

PROJECT NAME:
โครงการออกแบบ อาคารผู้ป่วยในเฉลิมพระเกียรติ
คณะแพทยศาสตร์วชิรพยาบาล มหาวิทยาลัยนวมินทราธิราช
PROJECT ARCHITECT : สมยงค์ ชจรวิทย์ สสล. 1764

ARCHITECTS :
นายสลาฐุทธ เรืองทอง ภสล. 4384
หทัยชนก เอกสุวรรณ ภสล. 4182
วีรยุทธ สมสิริ ภสล. 19439
ปรัชญ์ สำนุกูล ภสล. 23820

STRUCTURAL ENGINEERS :
นายชัยสม สงวนวงศ์ วย. 1423
นายศิริชัย รณเกียรติ สย. 5868
นายศุภกร ชำติ ภย. 37589

ELECTRICAL ENGINEERS:
นายชัยวัฒน์ เหลืองอบอุ่น สพท.3473
นายกรอง กิมเชียว สพท.5276

MECHANICAL ENGINEERS:
นายธันวา ดันเสถียร วก. 797
นายชรพงษ์ สุทธิโสภาอาภรณ์ สก.2544
นายอาณัติ ดิ่งชู สก.4127

SANITARY ENGINEERS :
ชูนิษฐา สงสกุลชัย วส. 27
วิรวุฒิ หงษ์ทอง สส. 253

FIRE PROTECTION ARCHITECTS :
ดร.ปณิธิต ประดับสุข สสล. 1215

INTERIOR DESIGNER :
วาสนา เพชรประเสริฐ
วรางคณา เศรษฐสุข
อภิญญา ยังแย้ม

แบบแสดง : รูปตัด C (ส่วนที่ 1)
มาตราส่วน :
รวม : แผ่น
แบบลงที่ : AR-SE-12

ระดับพื้นหลังคา +81.90
1.95
ระดับพื้นหลังคา +80.00
4.15
แปลนพื้นชั้นที่ 20 +75.80
3.10
แปลนพื้นชั้นที่ 19 +72.70
3.40
ระดับพื้นชั้นที่ 18 +69.30
3.40
ระดับพื้นชั้นที่ 17 +65.90
3.40
ระดับพื้นชั้นที่ 16 +62.50
3.40
ระดับพื้นชั้นที่ 15 +59.10
3.40
ระดับพื้นชั้นที่ 14 +55.70
3.40
ระดับพื้นชั้นที่ 13 +52.30
3.40
ระดับพื้นชั้นที่ 12 +48.90
3.40
ระดับพื้นชั้นที่ 11 +45.50
3.40
ระดับพื้นชั้นที่ 10 +42.10
3.40
ระดับพื้นชั้นที่ 9 +38.70
3.00
ระดับพื้นชั้นที่ 8 +35.70

3.00 0.50 1.50

RC. ROOF 2
R02 +82.30

RC. ROOF 3
R03 +80.00

ดูแบบขยาย 2 AR-DE-01
ดูแบบขยาย 4 AR-DE-01
ดูแบบขยาย 14 AR-DE-02
ดูแบบขยาย 17 AR-DE-02
ดูแบบขยาย 16 AR-DE-02
ดูแบบขยาย 22 AR-DE-02
ดูแบบขยาย 12 AR-DE-01
ดูแบบขยาย 18 AR-DE-02
ดูแบบขยาย 12 AR-DE-01

กันสาด 2027 +75.70
ทางเดิน 2 2026 +75.70
กันสาด 2027 +75.70
จัดสวน 1768 +66.10
กันสาด 1766 +65.85
กันสาด 1666 +62.45
กันสาด 1666 +62.45
ห้องน้ำ WARD T62 1536 +59.10
กันสาด 1565 +59.05
กันสาด 1465 +55.65
กันสาด 1465 +55.65
จัดสวน 1363 +52.50
กันสาด 1361 +52.30
ห้องน้ำ WARD T62 1209 +48.90
FIN อลูมิเนียมอบสี ขนาด 0.20X0.30 ม.
กันสาด 1210 0 +48.85
ห้องน้ำ WARD T62 1109 +45.50
กันสาด 1110 0 +45.45
ห้องน้ำ WARD T62 1009 +42.10
กันสาด 1010 1 +42.05
ห้องน้ำ WARD T62 909 +38.70
กันสาด 9105 +38.65
จัดสวน 812 +35.95

โถงทางเดิน 1903 +72.70
ห้องอเนกประสงค์ 2 1921 +72.70
ห้องน้ำชาย T87 1833 +69.25
ห้องล็อกเกอร์หญิง 1835 +69.30
ห้องน้ำหญิง T86 1836 +69.25
โถงทางเดิน 1864 +69.30
WARD VVIP 10 1819 +69.30
ห้องน้ำชาย T87 1734 +65.85
ห้องล็อกเกอร์หญิง 1735 +65.90
ห้องน้ำหญิง T86 1736 +65.85
โถงทางเดิน 1765 +65.90
WARD VVIP 10 1719 +65.90
WARD พิเศษ 2 1634 +62.50
ห้องน้ำชาย T77 1628 +62.45
ห้องน้ำหญิง T76 1627 +62.45
โถงทางเดิน 1664 +62.50
WARD รวม 6 1611 +62.50
PANTRY 1675 +62.50
WARD พิเศษ 2 1535 +59.10
ห้องน้ำชาย T77 1528 +59.05
ห้องน้ำหญิง T76 1527 +59.05
โถงทางเดิน 1563 +59.10
WARD รวม 8 1515 +59.10
PANTRY 1572 +59.10
WARD พิเศษ 2 1435 +55.70
ห้องน้ำชาย T73 1428 +55.65
ห้องน้ำหญิง T72 1427 +55.65
โถงทางเดิน 1463 +55.70
WARD รวม 6 1411 +55.70
PANTRY 1473 +55.70
ห้องเรียน 2 1367 +52.30
ห้องน้ำชาย T73 1325 +52.30
ห้องน้ำหญิง T72 1327 +52.30
โถงทางเดิน 1359 +52.30
WARD รวม 8 1315 +52.30
PANTRY 1366 +52.30
WARD พิเศษ 4 1208 +48.90
ทางเดิน 1298 +48.90
EXERCISE ROOM 1258 +48.90
ห้องน้ำชาย T65 1271 +48.85
ล็อกเกอร์ชาย 1270 +48.90
ล็อกเกอร์หญิง 1267 +48.90
ห้องน้ำหญิง T64 1268 +48.85
ทางเดิน 1298 +48.90
WARD รวม 5 1287 +48.90
PANTRY 12110 +48.90
WARD พิเศษ 4 1108 +45.50
ทางเดิน 1198 +45.50
ทางเดิน 1198 +45.50
ทางเดิน 1198 +45.50
WARD รวม 7 1183 +45.50
PANTRY 1163 +45.50
WARD พิเศษ 4 1008 +42.10
ทางเดิน 1099 +42.10
ทางเดิน 1099 +42.10
ทางเดิน 1099 +42.10
WARD รวม 7 1083 +42.10
PANTRY 10103 +42.10
WARD พิเศษ 4 908 +38.70
ทางเดิน 9104 +38.70
ทางเดิน 9104 +38.70
ทางเดิน 9104 +38.70
WARD รวม 5 990 +38.70
PANTRY 9107 +38.70
TRANSFER FLOOR 810 +35.70
TRANSFER FLOOR 810 +35.70

2.50

3.90 9.20 7.50 9.60 7.50 8.80 4.90
42.60

F E D C B A

รูปตัด D (ส่วนที่ 2)
มาตราส่วน 1:100
(ส่วนที่ 2)

คณะแพทยศาสตร์วชิรพยาบาล มหาวิทยาลัยนวมินทราธิราช	บริษัท สปาเดคอร์ดีไซนเทค จำกัด 247 ถ.สมเด็จพระปิ่นเกล้า แขวงพาหุรัด เขตพระนคร กรุงเทพฯ 10200 E-MAIL : main.spa@gmail.com Tel.0-2942-3691-6 ,Fax.0-2942-3694	บริษัท ดูมิลล่อน คอร์ปอเรชั่น เอเชีย(แอนแปซิฟิค) จำกัด 75/76 ซอยรัชดาภิเษก 18 แขวงดินแดง เขตดินแดง กรุงเทพมหานคร 10320	บริษัท ไดเมนชั่น ทเวนตี้เซเว่น เอเนอร์จี จำกัด 400/22 หมู่ที่ 2 ตำบลบ้านกรด อำเภอเมืองสมุทรปราการ จังหวัดสมุทรปราการ 30000	PROJECT NAME: โครงการออกแบบ อาคารผู้ป่วยในเฉลิมพระเกียรติ คณะแพทยศาสตร์วชิรพยาบาล มหาวิทยาลัยนวมินทราธิราช PROJECT ARCHITECT : สมยงค์ ชจรวิทย์ สสถ. 1764	ARCHITECTS : นายสลายุทธ เรืองทอง ภสถ. 4384 หทัยชนก เอกสุวรรณ ภสถ. 4182 วีรยุทธ สมศิริ ภสถ. 19439 ปรัชญ์ สานุกูล ภสถ. 23820	STRUCTURAL ENGINEERS : นายนัฐสม สงวนวงศ์ วย. 1423 นายศิริชัย รณเกียรติ สย. 5868 นายศุภกร ชัยดี ภย. 37589	ELECTRICAL ENGINEERS: นายชัยวัฒน์ เหลืองอรุณ สพท.3473 นายกรอง ภิมเกียว สพท.5276	MECHANICAL ENGINEERS: นายอันวา ตันเสถียร วก. 797 นายชรพงษ์ สุทธิโสภาอาภรณ์ สก.2544 นายอาณัติ ดิ่งชู สก.4127	SANITARY ENGINEERS : ชุนิษฐา ส่งสุกลชัย วส. 27 วิรวุฒิ หงษ์ทอง สส. 253 FIRE PROTECTION ARCHITECTS : ดร.บัณฑิต ประดับสุข สสถ. 1215	INTERIOR DESIGNER : วาสนา เพชรประเสริฐ วรางคณา เศรษฐสุข อภิญญา ยังแย้ม	แบบแสดง : รูปตัด D (ส่วนที่ 2) มาตราส่วน รวม : แผ่น แบบลงที่ : AR-SE-13

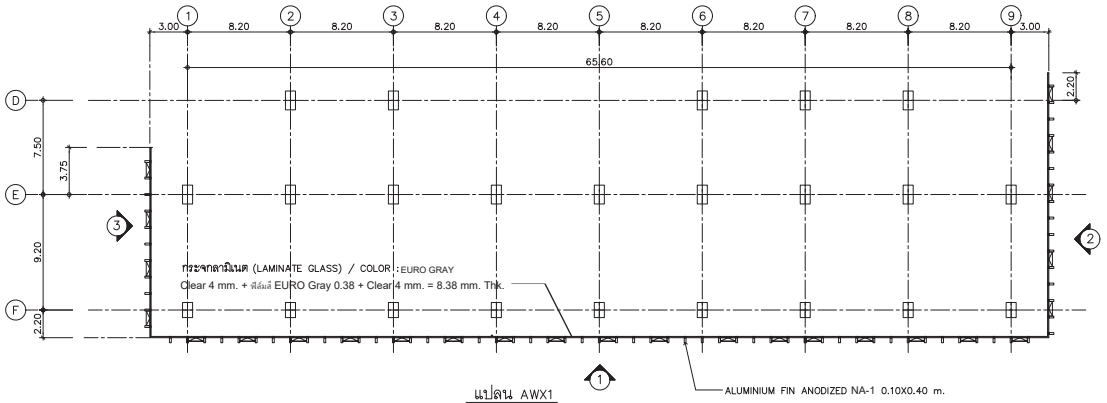

แปลน AWX1
มาตราส่วน 1:200

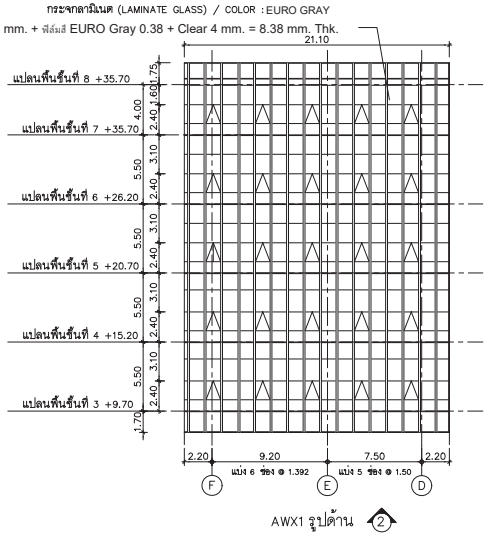

AWX1 รูปด้าน ②

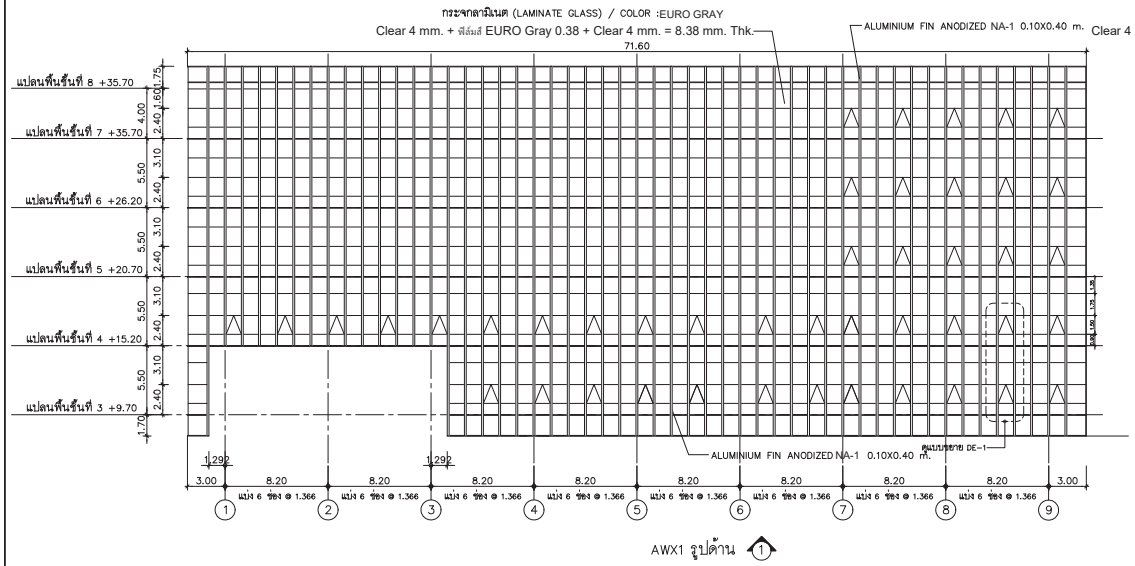

AWX1 รูปด้าน ①

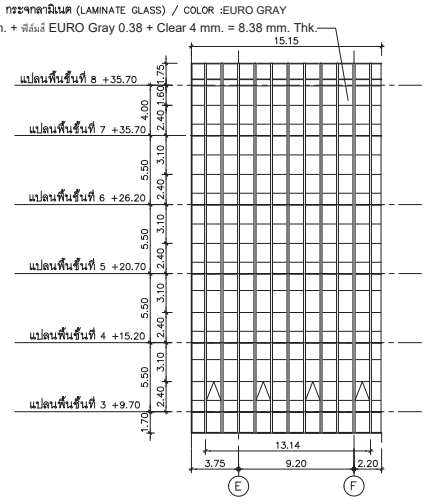

AWX1 รูปด้าน ③

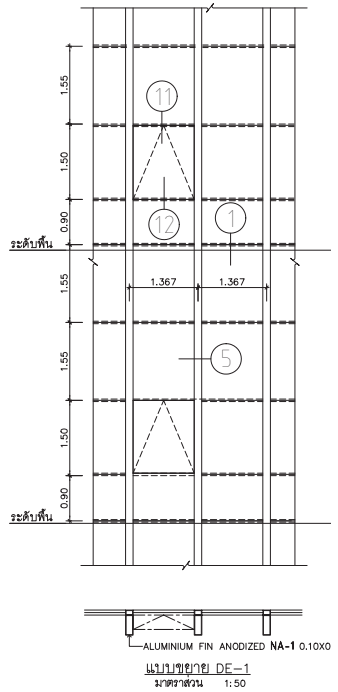

แบบขยาย DE-1
มาตราส่วน 1:50

PROJECT NAME: โครงการออกแบบ อาคารผู้ป่วยในเฉลิมพระเกียรติ คณะแพทยศาสตร์วชิรพยาบาล มหาวิทยาลัยนวมินทราธิราช PROJECT ARCHITECT : สมยงค์ รัชวรินทร์ สสถ. 1764	ARCHITECTS : นายสยาสุทธ เรืองทอง ภสถ. 4384 หทัยชนก เอกสุวรรณน ภสถ. 4182 วิรยุทธ สงศิริ ภสถ. 19439 ปริชญ์ ธานุกูล ภสถ. 23820	STRUCTURAL ENGINEERS : นายบัฐสม สงวนวงศ์ วภ. 1423 นายศิริชัย รอดเกิดศิลป์ สถ. 5868 นายคุณชัย ชัชวี ภถ. 37589	ELECTRICAL ENGINEERS: นายธีรวัฒน์ เหลืองอบอุ่น สฟท.3473 นายกรอง ก้วมเขียว สฟท.5276	MECHANICAL ENGINEERS: นายธีนวา ตันเสถียร วภ. 797 นายพรพรหม สุทธิโสภาธรณ์ สถ.2544 นายอาณัติ ตั้งรุ่ง สถ.4127	SANITARY ENGINEERS : ชนิพฐา ส่งสกุลชัย วส. 27 วิรวุฒ ทองทอง สส. 253 FIRE PROTECTION ARCHITECTS : ดร.บัณฑิต ประดับสุข สสถ. 1215	INTETIOR DESIGNER : วาสนา เพชรประเสริฐ วรางคณา เศรษฐสุธร อภิญญา อังแสม	แบบแสดง : แบบขยายประตู- หน้าต่าง (แผ่นที่ 1) มาตราส่วน : รวม : แผ่น	แบบเลขที่ : AR-DW-01

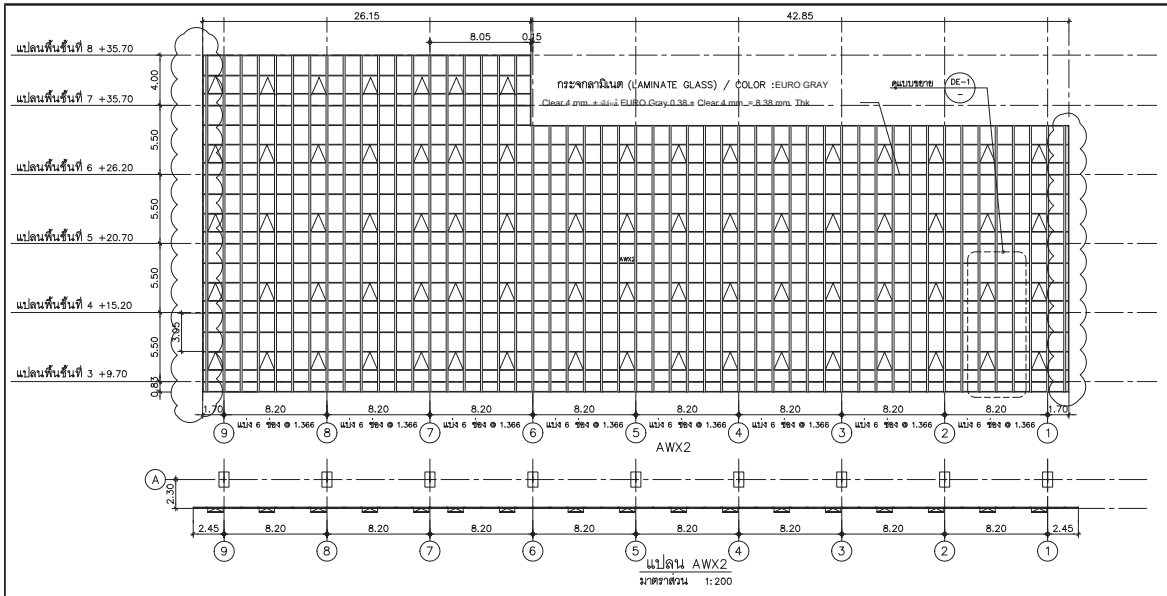

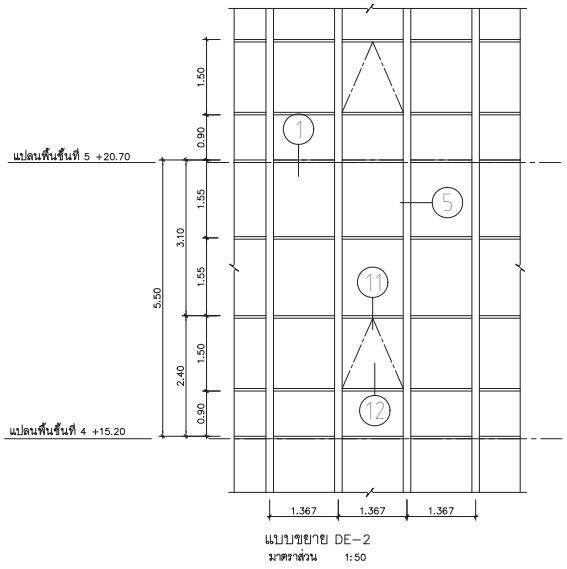

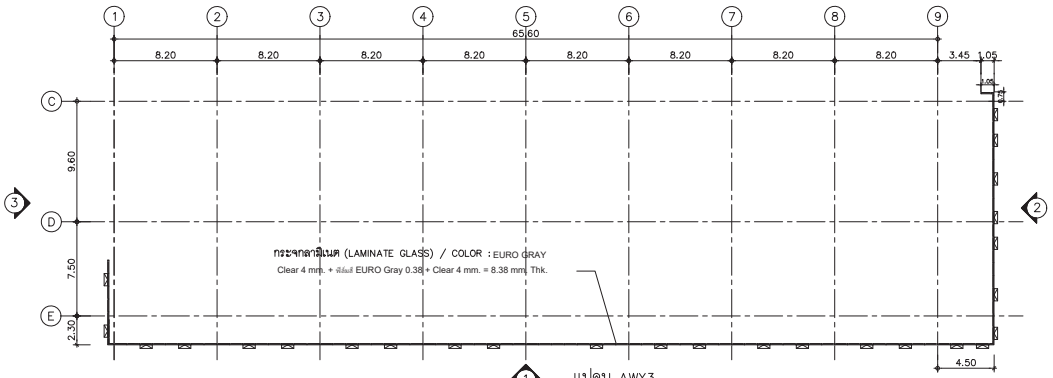

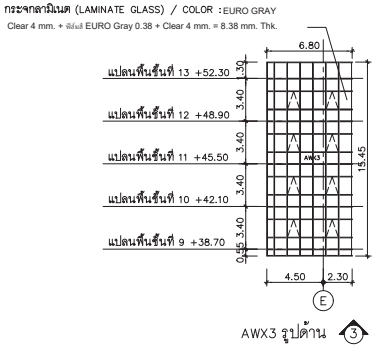

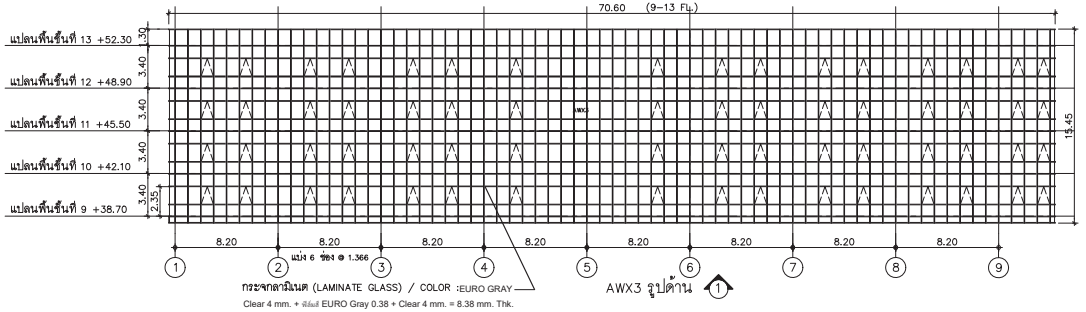

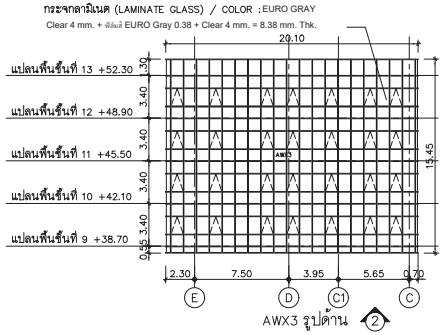

PROJECT NAME: โครงการออกแบบ อาคารผู้ป่วยในเฉลิมพระเกียรติ คณะแพทยศาสตร์วชิรพยาบาล มหาวิทยาลัยนวมินทราธิราช PROJECT ARCHITECT : สมยงค์ รจจวิทย์ สสถ. 1764	ARCHITECTS : นายสยาภุช เรืองทอง สสถ. 4384 หทัยชนก เลกสุวรรณ สสถ. 4182 วิรยุทธ สงศิริ สสถ. 19439 ปรีชญ์ ธานุกูล สสถ. 23820	STRUCTURAL ENGINEERS : นายบัญชา ลงวนวงศ์ วส. 1423 นายศิริชัย รวณเกียศิ สย. 5868 นายคุนชัย ขัติ วย. 37589	ELECTRICAL ENGINEERS: นายธีรัฒน์ เหลืองอบอุ่น สพท.3473 นายกรอง ก้องเขียว สพท.5276	MECHANICAL ENGINEERS: นายธีนวา ดีนเสถียร วก. 797 นายชนาพงษ์ ลุกชิโสภาคารณ์ สก.2544 นายอาณัติ ตั้งรุ่ง สก.4127	SANITARY ENGINEERS : ชนิพฐา ส่งสกุลชัย วส. 27 วิรวุฒ ชงษ์ทอง สส. 253 FIRE PROTECTION ARCHITECTS : ดร.บัณฑิต ประดับสุข สสถ. 1215	INTETIOR DESIGNER : วาสนา เพชรประเสริฐ วรางคณา เตชะพูสุข อภิญญา อ้นเล็ม	แบบแสดง : แบบขยายประตู- หน้าต่าง (แผ่นที่ 2) มาตราส่วน รวม : แผ่น แบบเลขที่ : AR-DW-02

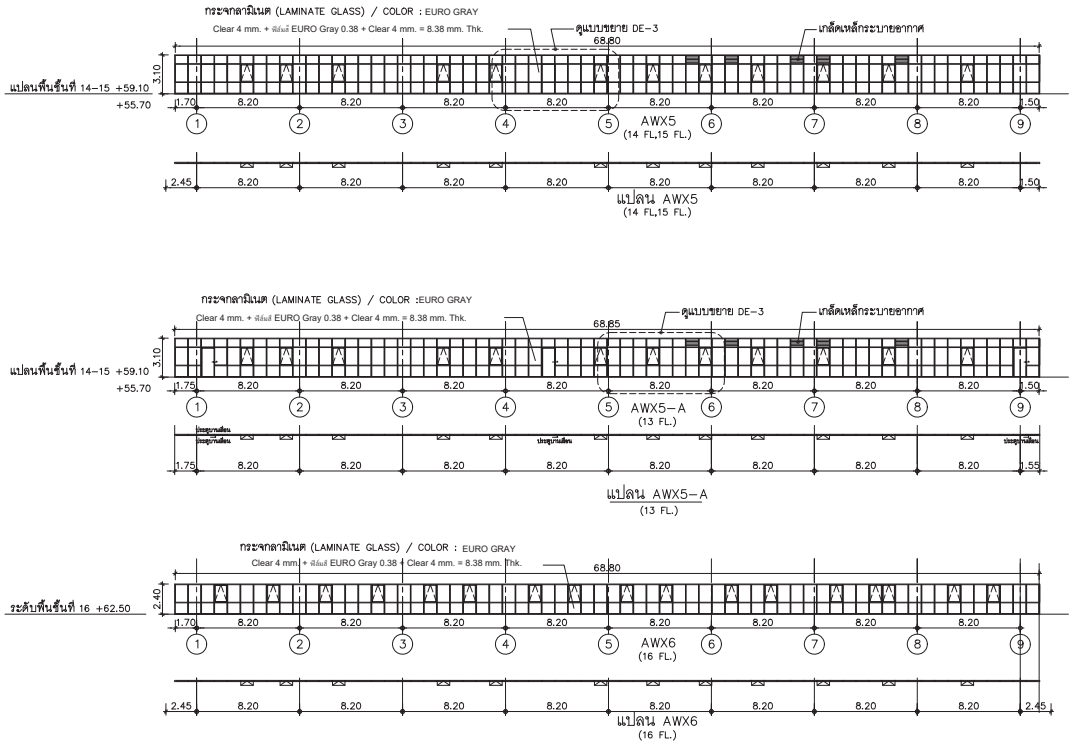

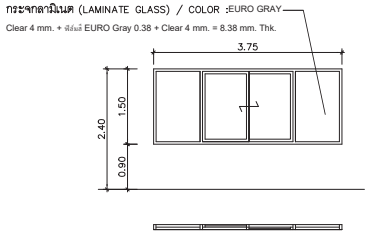

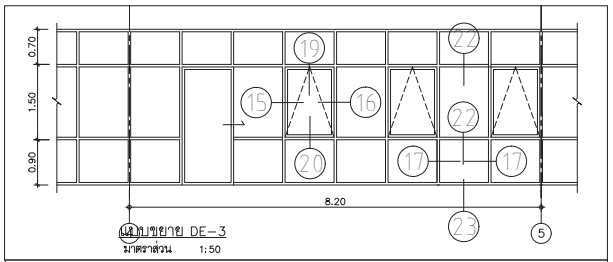

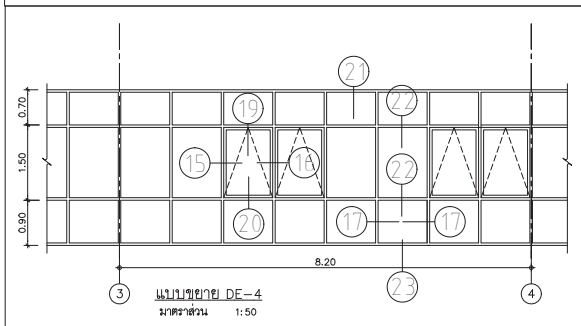

AWX7

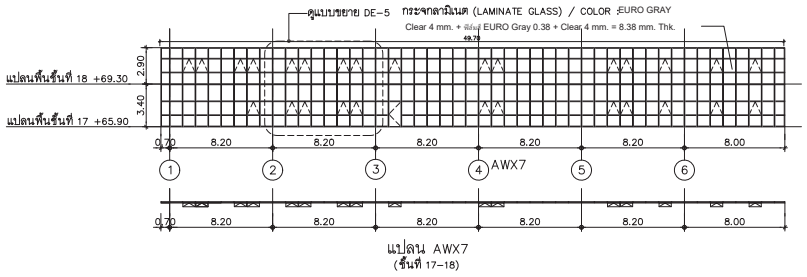

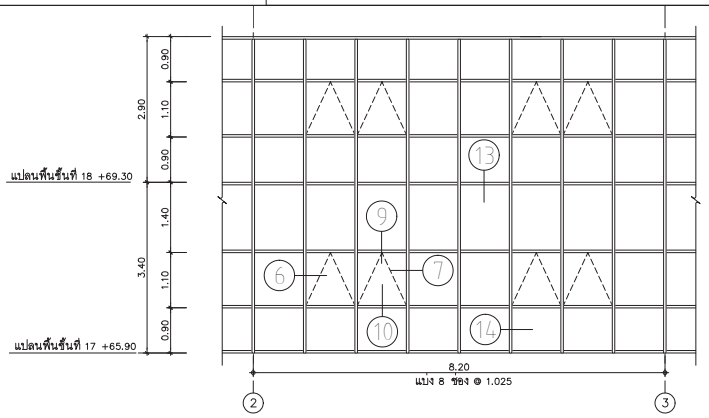

PROJECT NAME: โครงการออกแบบ อาคารผู้ป่วยในเฉลิมพระเกียรติ คณะแพทยศาสตร์วชิรพยาบาล มหาวิทยาลัยนวมินทราธิราช PROJECT ARCHITECT : สมยงค์ ชยวัทธ์ สสถ. 1764	ARCHITECTS : นายสยาธุทธ เรืองทอง ภสถ. 4384 หทัยชนก เอกสุวรรณน ภสถ. 4182 วิรยุทธ สงศิริ ภสถ. 19439 ปริชญ์ ธานุกูล ภสถ. 23820	STRUCTURAL ENGINEERS : นายชัยสม สงวนวงศ์ วส. 1423 นายศิริชัย รอดเกียรติ สส. 5868 นายสุเทียร ชัวตี ภส. 37589	ELECTRICAL ENGINEERS: นายชัยรัตน์ เหลืองอรุณ สพท.3473 นายกรอง ทีมเขียว สพท.5276	MECHANICAL ENGINEERS: นายธันวา ตันเสถียร วส. 797 นายพรพงษ์ สุทธิโสภาธรณ์ สส.2544 นายอาณัติ ตั้งรุ่ง สส.4127	SANITARY ENGINEERS : ชนิพฐา ส่งสกุลชัย วส. 27 วิรวุฒ หงษ์ทอง สส. 253 FIRE PROTECTION ARCHITECTS : ดร.บัณฑิต ประดับสุข สสถ. 1215	INTETIOR DESIGNER : วาสนา เพชรประเสริฐ วรางคณา เศรษฐสุข อภิญญา อังแอม	แบบแสดง : แบบขยายประตู- หน้าต่าง (แผ่นที่ 3) มาตราส่วน : รวม : แผ่น แบบเลขที่ : AR-DW-03