





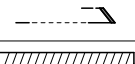
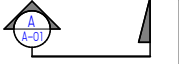

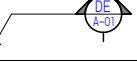
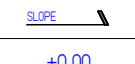
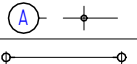
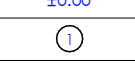
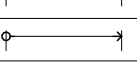
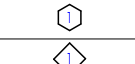
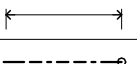
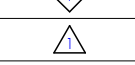
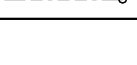
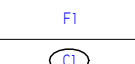
 
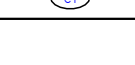


โครงการปรับปรุงอาคารกายภาพบำบัดและเวชศาสตร์ฟื้นฟู คณะแพทยศาสตร์เวชพยาบาล มหาวิทยาลัยนวมินทราธิราช

ถนนขาว แขวงเวชพยาบาล เขตดุสิต กรุงเทพมหานคร

DRAWING SET

- | | | | |
|------|--|------|---------------------|
| ■ A | แบบงานสถาปัตยกรรม
(งานรื้อถอน, งานสถาปัตยกรรม, งานครุภัณฑ์) | ■ ME | แบบงานระบบปรับอากาศ |
| ■ EE | แบบงานระบบไฟฟ้าและสื่อสาร
(งานระบบไฟฟ้า, งานระบบสื่อสาร) | | |

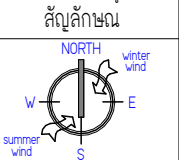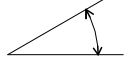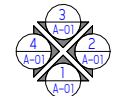สัญลักษณ์ประกอบแบบ			
	ความหมาย		
	สัญลักษณ์แสดงทิศเหนือ		สัญลักษณ์บอกองศา
	1 = หมายเลขแบบรูปด้าน A -01 = แผนที่รูปด้านปรากฏ		สัญลักษณ์บอกรัศมีความโค้ง
			สัญลักษณ์บอกทิศทางการเคลื่อนที่ขณะใช้งานทางลาด
	A = หมายเลขแบบรูปตัด A-01 = แผนที่รูปตัดปรากฏ		
	DE = หมายเลขแบบขยาย A-01 = แผนที่แบบขยายปรากฏ		สัญลักษณ์บอกทิศทางพื้นลาดระดับอ้างอิง
	สัญลักษณ์บอกแนวเสาอาคาร		หมายเลขประตู
	การบอกระยะจาก ศูนย์กลาง ถึง ศูนย์กลาง		หมายเลขหน้าต่าง
	การบอกระยะจาก ศูนย์กลาง ถึง ริม		หมายเลขวัสดุกั้นผนัง
	การบอกระยะจาก ริม ถึง ริม		หมายเลขวัสดุผิวผนัง
	เส้นแนวเขตที่ดินแสดงมุมที่ดินของสิ่งปลูกสร้าง		หมายเลขวัสดุฝ้าเพดาน



รายการวัสดุพื้น(ก่อนปรับปรุง)	
รายละเอียดพื้น	บริเวณที่ติดตั้ง
พื้น ไม้ปูกระเบื้อง ขนาด 30x30 cm. ไม้ด้าน	ห้องน้ำ,ระเบียบ ชั้น 1 และ ชั้น 2
พื้น ไม้ปูกระเบื้องแกรนิตโต้ ขนาด 30x30 cm. ไม้ด้าน(ของเดิม)	ห้องน้ำ,เก็บของ ชั้น 3 และ ชั้น 4
พื้น กระเบื้องยาง ชนิดม้วน (ของเดิม)	พื้นที่ตัดการ,ห้องอเนกประสงค์
พื้น กระเบื้องยาง ชนิดแผ่น	พื้นภายในทั่วไป
พื้น ปูไม้เนื้อแข็ง(ของเดิม)	ห้องประชุม
พื้นทรายล้าง	โถง,ทางเดิน(ภายนอก)






รายการวัสดุผนัง(ก่อนปรับปรุง)	
รายละเอียดผนังก่อ	บริเวณที่ติดตั้ง
ผนังก่ออิฐฉอมปูน	ผนังห้องทั่วไป
โครงสร้างหลักขุบสังกะสี ตามมาตรฐาน มอก. รับผนังยิปซัมบอร์ด	ผนังห้องภายในทั่วไป






รายการวัสดุผิวผนัง(ก่อนปรับปรุง)	
รายละเอียดผนังก่อ	บริเวณที่ติดตั้ง
ผิวผนัง ฉาบปูนเรียบ ทาสีอะคริลิก ป้องกันเชื้อไวรัสและแบคทีเรีย ชนิดทากายใน	ผิวผนังภายในทั่วไป
ผิวผนัง ฉาบปูนเรียบ ทาสีอะคริลิก ป้องกันเชื้อราและตะไคร่น้ำ ชนิดทากายนอก	ผิวผนังภายนอกทั่วไป
ผนังกรุกระเบื้องเซรามิค 30x60 ซม.	ผิวผนังห้องน้ำ
ผิวผนังสมาร์ทบอร์ด หนา 10 มม.ทาสีอะคริลิกชนิดภายใน	ผิวผนังภายในทั่วไป
ป้องกันเชื้อไวรัสและแบคทีเรีย	

รายการวัสดุฝ้าเพดาน(ก่อนปรับปรุง)	
รายละเอียดวัสดุฝ้าเพดาน	บริเวณที่ติดตั้ง
ฝ้าเพดานแผ่นยิปซัมบอร์ด หนา 9 มม. ทาสีอะคริลิกชนิดทากายใน	ฝ้าเพดานสำนักงาน
โครงสร้างหลักขุบสังกะสี ติดตั้งตามมาตรฐานผู้ผลิต	ภาควิชาวิศวกรรมพื้นฟู
ฝ้าเพดานแผ่นยิปซัมบอร์ด ชนิดกันชื้น หนา 9 มม. ทาสีอะคริลิกชนิดทากายใน	ฝ้าเพดานห้องน้ำ
โครงสร้างหลักขุบสังกะสี ติดตั้งตามมาตรฐานผู้ผลิต	
ฝ้าฉาบเรียบห้องพื้นแต่งผิวเรียบ ทาสีอะคริลิก (ของเดิม)	ฉาบเรียบห้องพื้นทั่วไป


รายการวัสดุพื้น (หลังปรับปรุง)		
	รายละเอียดพื้น	บริเวณที่ติดตั้ง
F1	พื้น ปูกระเบื้องยางม้วนชนิด Homogeneous หนาไม่น้อยกว่า 2 มม. (สีครีม)	พื้นภายในทั่วไป
F2	พื้น ปูกระเบื้องยางม้วนชนิด Homogeneous หนาไม่น้อยกว่า 2 มม. (ลายไม้)	โถงพักคอย ชั้น 1 , ห้องพักเจ้าหน้าที่ ชั้น 3
F3	พื้น ไม้ปูกระเบื้องพอร์ซเลน ขนาด 60x60 cm. ดัดขอบ ผิวเงา (โทนสีขาว)	ห้องเทคโนโลยี ชั้น 1 , ห้องเก็บอุปกรณ์ ชั้น 3
F4	พื้น ไม้ปูกระเบื้องพอร์ซเลน ขนาด 60x60 cm. ดัดขอบ ผิวหยาบ (โทนสีเทา)	ทางเดิน

รายการวัสดุผนัง(หลังปรับปรุง)		
	รายละเอียดผนังก่อ	บริเวณที่ติดตั้ง
	ผนังก่ออิฐฉอมปูนขนาด 20x60x7.5 cm.	ผนังก่อทั่วไป
	โครงสร้างหลักขุบสังกะสี ตามมาตรฐาน มอก. รับผนังยิปซัมบอร์ด	ผนังห้องภายในทั่วไป

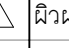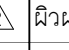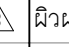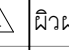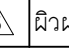รายการวัสดุผิวผนัง (หลังปรับปรุง)		
	รายละเอียดวัสดุผิวผนัง	บริเวณที่ติดตั้ง
	ผิวผนัง ฉาบปูนเรียบ ทาสีอะคริลิก ป้องกันเชื้อไวรัสและแบคทีเรีย ชนิดทากายใน	ผิวผนังภายในทั่วไป
	ผิวผนัง ฉาบปูนเรียบ ทาสีอะคริลิก ป้องกันเชื้อราและตะไคร่น้ำ ชนิดทากายนอก	ผิวผนังภายนอกทั่วไป
	ผิวผนังสมาร์ทบอร์ด หนา 10 มม.กรุ HMR หนา 6 มม.ปิดทับด้วยแผ่นลามิเนตลายไม้ เวนร่องทำสีพื้น	ผิวผนังภายในทั่วไป
	ผิวผนังสมาร์ทบอร์ด หนา 10 มม.ทาสีอะคริลิกชนิดภายใน ป้องกันเชื้อไวรัสและแบคทีเรีย	ผิวผนังภายในทั่วไป
	ผิวผนัง กรุกระเบื้องเซรามิค 0.30x0.60 ผิวเงา	ผิวผนังภายในห้องน้ำ

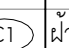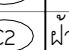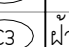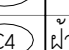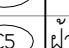รายการวัสดุฝ้าเพดาน (หลังปรับปรุง)		
	รายละเอียดวัสดุฝ้าเพดาน	บริเวณที่ติดตั้ง
	ฝ้าเพดานยิปซัมบอร์ด กันเชื้อรา หนา 9 มม. ฉาบเรียบรอยต่อ ทาสีน้ำอะคริลิก ชนิดทากายใน ป้องกันเชื้อไวรัสและแบคทีเรีย	ฝ้าเพดานภายในทั่วไป
	ฝ้ายิปซัมบอร์ดกันเชื้อรา ชนิดขอบบังใบ T-Bar 60x60 ซม.	ฝ้าเพดานภายในทั่วไป
	ฝ้าเพดานยิปซัมบอร์ด กันเชื้อรา หนา 9 มม. ฉาบเรียบรอยต่อ กรุไม้อัด HMR หนา 6 มม. ปิดทับด้วยแผ่นลามิเนตลายไม้	ฝ้าเพดานเคาน์เตอร์พยาบาล
	ฝ้าเพดาน ห้องพื้นแต่งผิวเรียบ ทาสีน้ำอะคริลิก ชนิดทากายใน ป้องกันเชื้อไวรัสและแบคทีเรีย	ฝ้าเพดานภายนอกทั่วไป
	ฝ้าเพดาน สมาร์ทบอร์ด รุ่นระบายอากาศ ทาสีฟลาสติค พร้อมมุ้งลวดกันแมลง	ฝ้าเพดานชายคา

สารบัญแบบสถาปัตยกรรม		
ลำดับ	รายการ	เลขแผ่น
1	สารบัญแบบ สัญลักษณ์	A-01
2	วิธีการป้องกันผลกระทบจากการก่อสร้าง	A-02
3	มาตรฐานการป้องกันความเดือดร้อน รำคาญ กับอาคารใกล้เคียง และความปลอดภัยในการก่อสร้าง	A-03
4	ผังบริเวณ	A-04
5	รายการวัสดุ 1	A-05
6	รายการวัสดุ 2	A-06
7	แปลนพื้นที่ชั้น 1 (ก่อนปรับปรุง)	A-07
8	แปลนพื้นที่ชั้น 2 (ก่อนปรับปรุง)	A-08
9	แปลนพื้นที่ชั้น 3 (ก่อนปรับปรุง)	A-09
10	แปลนพื้นที่ชั้น 4 (ก่อนปรับปรุง)	A-10
11	แปลนพื้นที่ชั้น 1 (รีดถอน)	A-11
12	แปลนพื้นที่ชั้น 2 (รีดถอน)	A-12
13	แปลนพื้นที่ชั้น 3 (รีดถอน)	A-13
14	แปลนพื้นที่ชั้น 4 (รีดถอน)	A-14
15	แปลนพื้นที่ชั้น 1 (หลังปรับปรุง)	A-15
16	แปลนพื้นที่ชั้น 2 (หลังปรับปรุง)	A-16
17	แปลนพื้นที่ชั้น 3 (หลังปรับปรุง)	A-17
18	แปลนโครงสร้างหลังคาเหล็ก(ส่วนที่ต่อเติม)	A-18
19	แปลนพื้นที่ชั้น 4 (หลังปรับปรุง)	A-19
20	แปลนฝ้าเพดานชั้น 1 (หลังปรับปรุง)	A-20
21	แปลนฝ้าเพดานชั้น 2 (หลังปรับปรุง)	A-21
22	แปลนฝ้าเพดานชั้น 3 (หลังปรับปรุง)	A-22
23	แปลนฝ้าเพดานชั้น 4 (หลังปรับปรุง)	A-23
24	รูปตัด A-A (ก่อนปรับปรุง)	A-24
25	รูปตัด B-B (ก่อนปรับปรุง)	A-25
26	รูปตัด C-C (ก่อนปรับปรุง)	A-26
27	รูปตัด A-A (หลังปรับปรุง)	A-27
28	รูปตัด B-B (หลังปรับปรุง)	A-28
29	รูปตัด C-C (หลังปรับปรุง)	A-29
30	แบบขยายประตู	A-30
31	แบบขยายประตู	A-31
32	แบบขยายหน้าต่าง	A-32
33	แบบขยายหน้าต่าง	A-33
34	แบบขยายเฟอร์นิเจอร์ Built In J-01, J-02, J-03	A-34
35	แบบขยายเฟอร์นิเจอร์ Built In J-04, J-05	A-35
36	แบบขยายเฟอร์นิเจอร์ Built In J-06,J-07,J-08	A-36
37	แบบขยายช่อมเฟอร์นิเจอร์	A-37
38	แปลนตำแหน่งบาน ชั้น 2	A-38
39	แปลนตำแหน่งบาน ชั้น 3	A-39
40	แปลนตำแหน่งบาน ชั้น 4	A-40
41	แปลนกันชนผนัง (Wall Protection) ชั้น 1	A-41
42	แปลนกันชนผนัง (Wall Protection) ชั้น 2	A-42
43	แปลนกันชนผนัง (Wall Protection) ชั้น 3	A-43
44	แปลนกันชนผนัง (Wall Protection) ชั้น 4	A-44
45	สารบัญแบบ ค่าย่อและสัญลักษณ์	A-45
46	รายละเอียดทั่วไป	A-46
47	ผังระบบจ่ายน้ำดีชั้น 1	A-47
48	ผังระบบจ่ายน้ำดีชั้น 2	A-48
49	ผังระบบจ่ายน้ำดีชั้น 3	A-49
50	ผังระบบจ่ายน้ำดีชั้น 4	A-50
51	ผังระบบระบายน้ำเสียชั้น 1	A-51
52	ผังระบบระบายน้ำเสียชั้น 2	A-52
53	ผังระบบระบายน้ำเสียชั้น 3	A-53
54	ผังระบบระบายน้ำเสียชั้น 4	A-54




มหาวิทยาลัยนวมินทราชิราช
คณะแพทยศาสตรเวชชิรพยาบาล

โครงการ
ปรับปรุงอาคารกายภาพบำบัดและเวชศาสตรฟื้นฟู
คณะแพทยศาสตรเวชชิรพยาบาล มหาวิทยาลัยนวมินทราชิราช





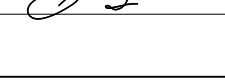
สถานที่ก่อสร้าง

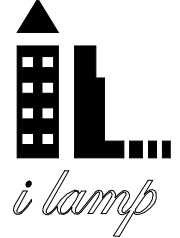ถนนขาว แขวงชิรพยาบาล เขตดุสิต กรุงเทพฯ



I Lamp Architecture & Design co.,ltd.

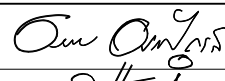สถาปนิก

นายสมชาย อรรถไกรสิทธิ์ ส .สอ.2278	
นายศาสตรา จงเพียร ก -สอ.4970	
นายกิตติศักดิ์ มีสังจะธรรม ก -สอ.26153	
วิศวกรโครงสร้าง	
นายสมพงษ์ อรรถไกรสิทธิ์ สย .5046	

วิศวกรโยธา

นางสาววรลักษณ์ สุวรรณ ทย .48479

นายวิเชษฐ อำนวยพร ทย .56364

วิศวกรไฟฟ้า

นายธนเชษฐ กาญจนรินทร์ สฟก .5617

นายณพเก้า ภูเกตุ ฝฟก .39523

วิศวกรสุขาภิบาล

นางสาวอรวรรณ พลตรี สส .134

วิศวกรเครื่องกล

นายสุระชัย อุ่มมายุค สก .4074






หมายเหตุ

แบบรูปที่ปรากฏ เป็นเพียงให้ทราบถึงแนวทางการก่อสร้าง
ระยะและรูปแบบอาจเปลี่ยนแปลงไปตามหน้างาน ผู้รับจ้างต้อง
ทำการตรวจสอบความเป็นจริงก่อนทำการก่อสร้างหากมีการขัดแย้งให้
ผู้รับจ้างแก้ไขแล้วเสนอสถาปนิกหรือผู้ควบคุมงานก่อสร้าง

SCALE	NTS.			
DRAWING TITLE				
สารบัญแบบ สัญลักษณ์				
DRAWING NO.	SUB TOTAL	TOTAL		
A-01	1 / 54	54		
แบบก่อสร้างเลขที่				
IL-11-05-66				

หมายเหตุ

- ระดับถนนสาธารณะเป็นหลัก ระดับ +0.00 ม.
- แบบก่อสร้างให้ผู้รับจ้างจะต้องจัดทำแบบ SHOP DRAWING ให้ผู้ออกแบบพิจารณาอนุมัติ ทำการก่อสร้างทุกครั้ง
- แบบแปลนภายในและวัสดุภายในให้ทำแบบตาม แบบดัดแปลงภายใน

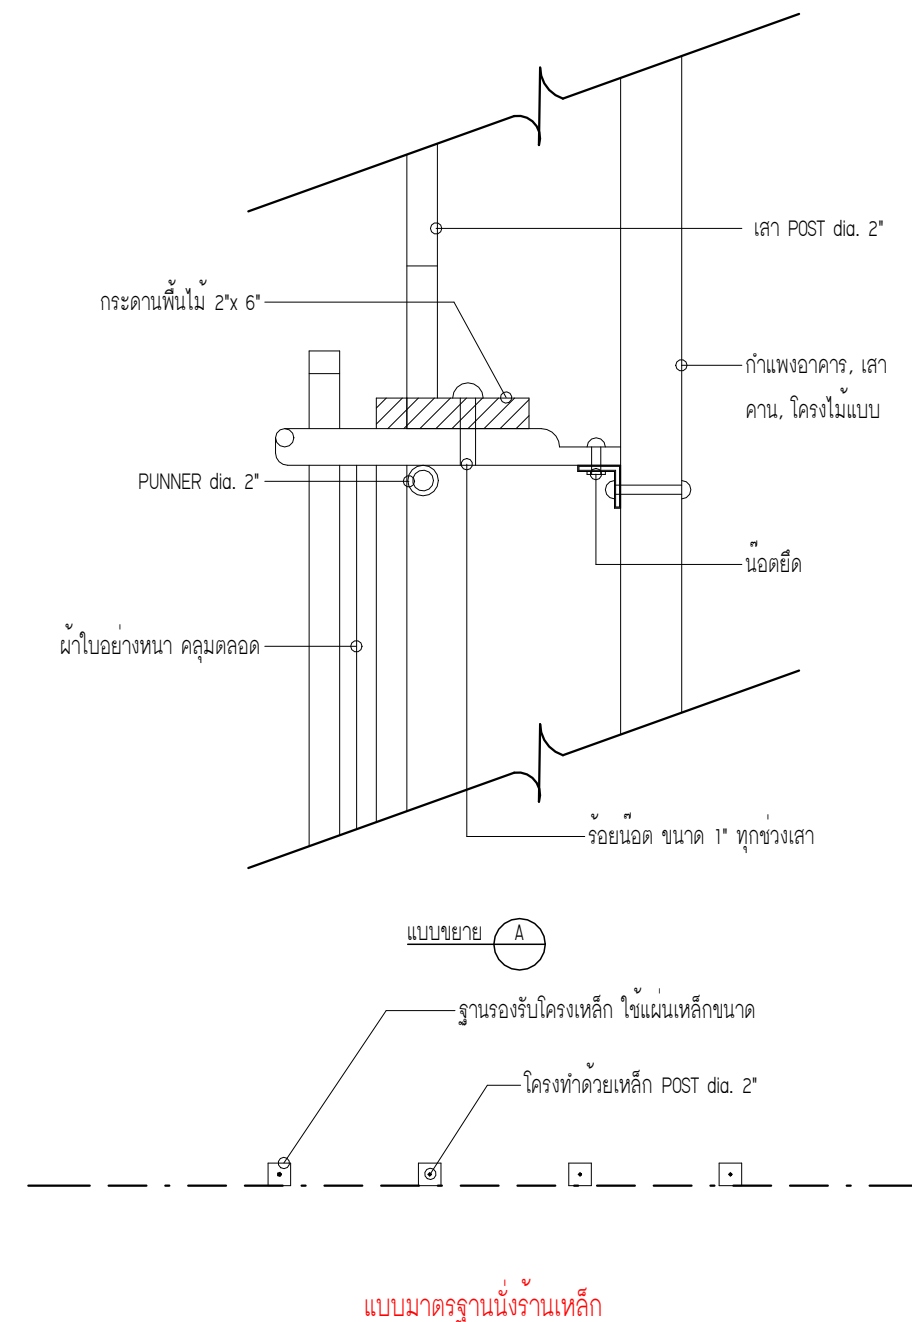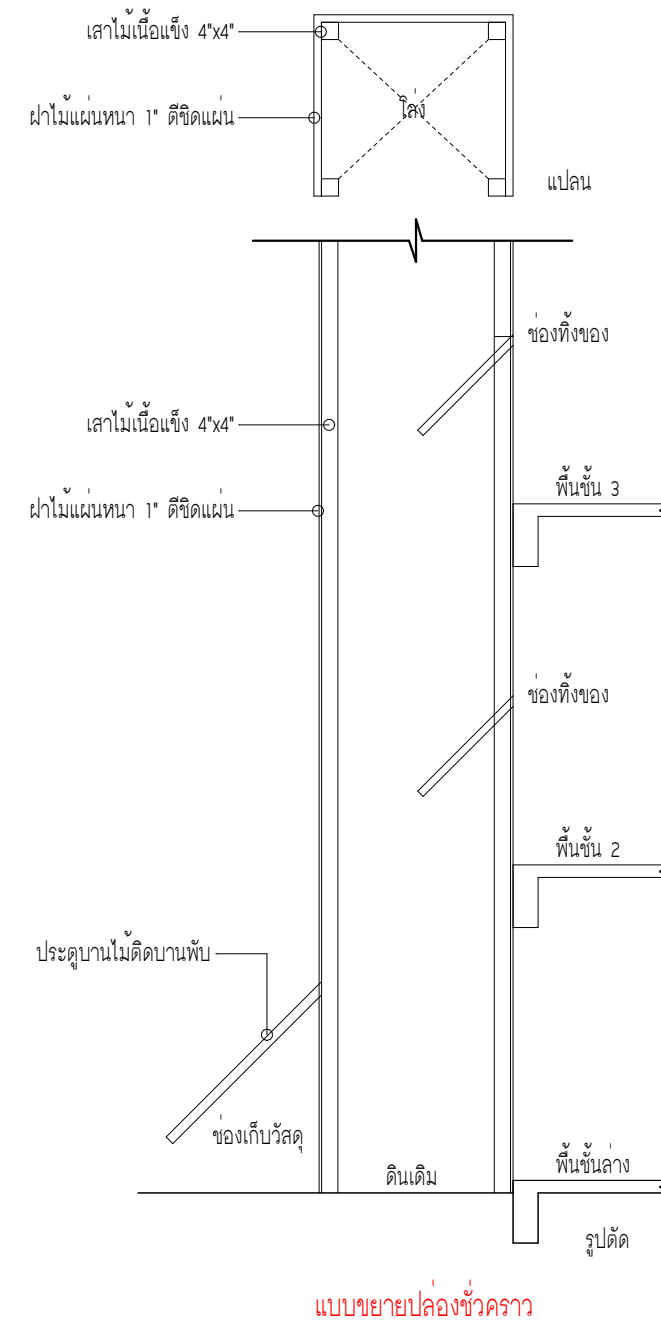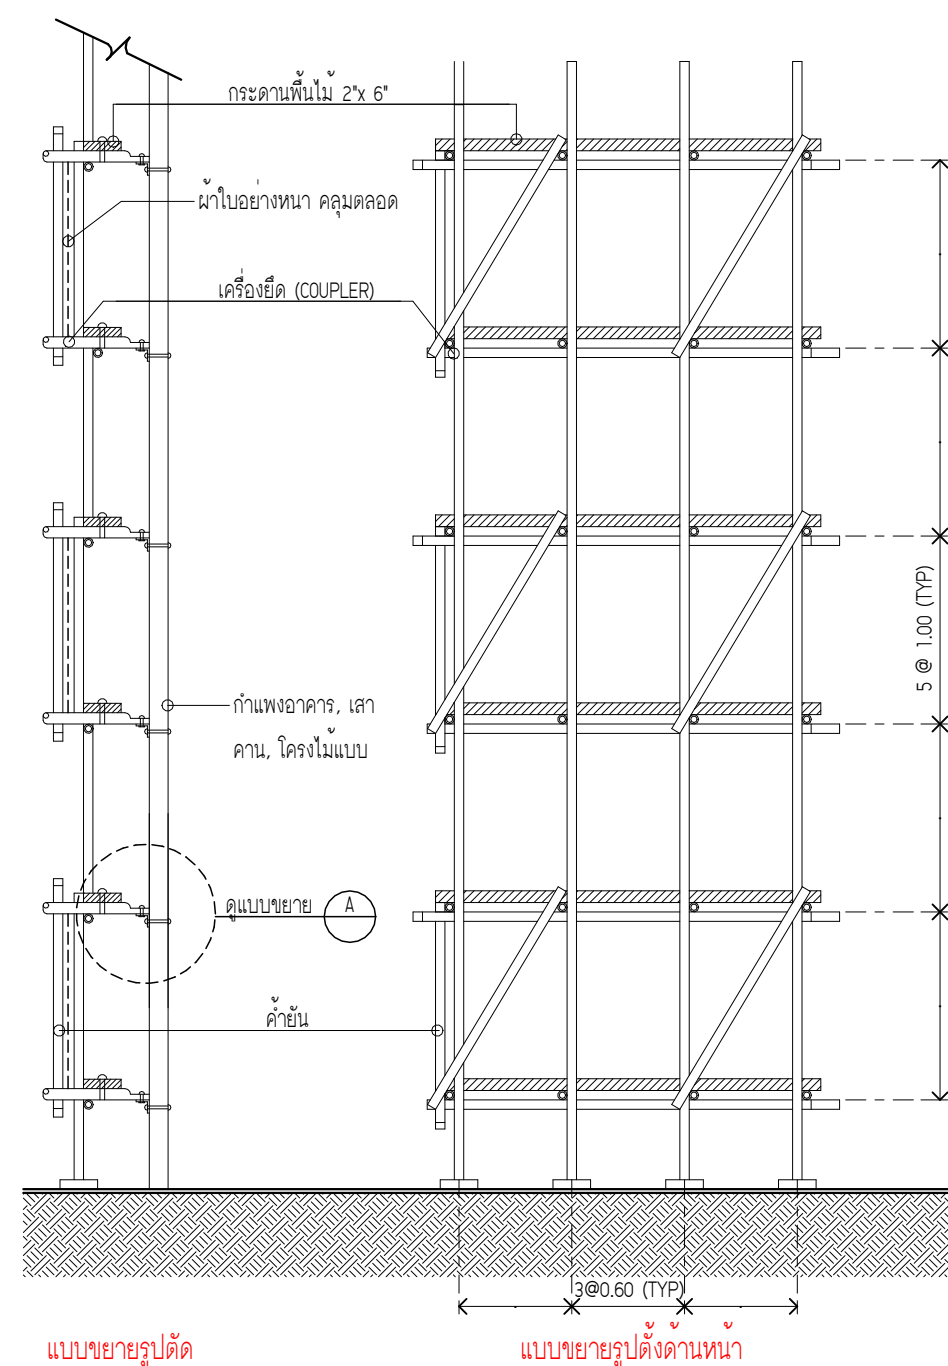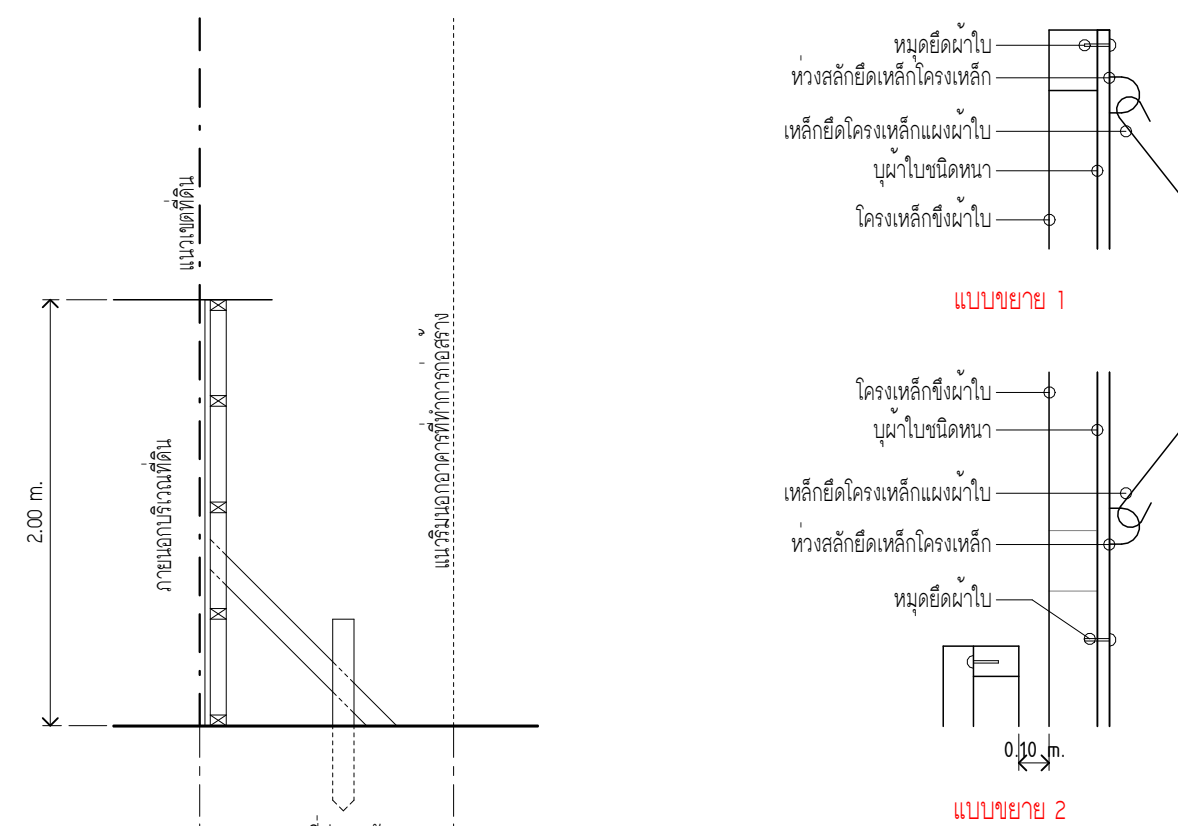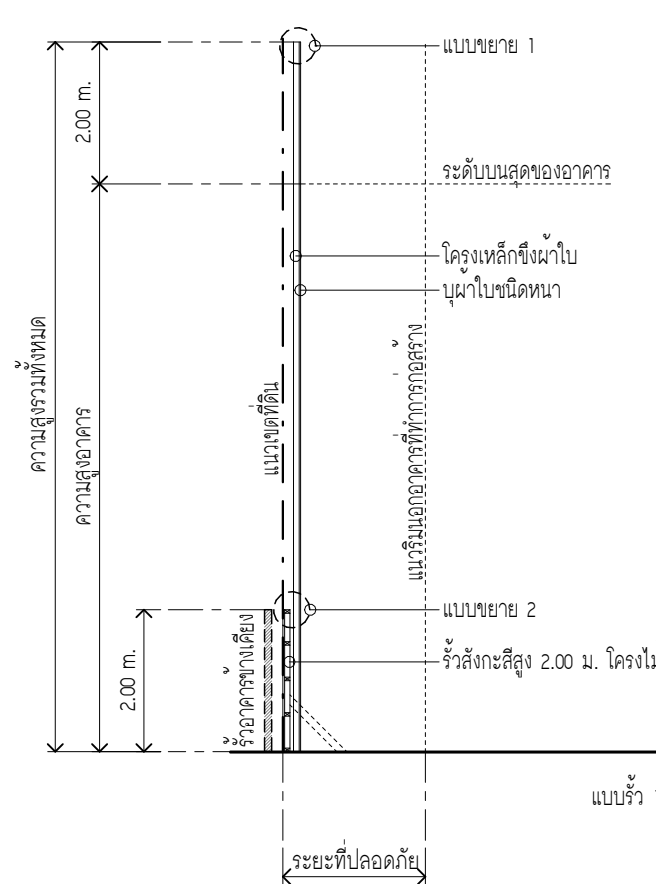

มหาวิทยาลัยนวมินทราธิราช
คณะแพทยศาสตร์วชิรพยาบาล



โครงการ
ปรับปรุงอาคารกายภาพบำบัดและเวชศาสตร์ฟื้นฟู
คณะแพทยศาสตร์วชิรพยาบาล มหาวิทยาลัยนวมินทราธิราช

สถานที่ก่อสร้าง

ถนนขาว แขวงวิชิตพยาบาล เขตดุสิต กรุงเทพฯ




I Lamp Architecture & Design co.,ltd.

สถาปนิก	
นายสมชาย อรรถไกรสิทธิ์ ส.ส.ด.278	
นายศุภสร จงเพชร ก -สอ.9470	
นายกิตติศักดิ์ มีสังจจะธรรม ก -สอ.26153	
วิศวกรโครงการ	
นายสมพงษ์ อรรถไกรสิทธิ์ สย .5046	

วิศวกรรมโยธา
นางสาววรลักษณ์ สุวรรณ ภย .48479
นายวิฑูรย์ อำนวยพร ภย .56364

วิศวกรไฟฟ้า	
นายชนเสฏฐ์ กาญจนวรินทร์ สฟท .5617	จันทน์ ดน...
นายชนพิก้า กุ่มคู่ สฟท .39523	ZBmm

นางสาวอรรณพ พลตรี สส .134

วิศวกรเครื่องกล	
นายสุระชัย สุ่มมัตย์ สก.4074	

<p>หมายเหตุ</p> <p>แบบรูปที่ปรากฏ เป็นเพียงให้ทราบถึงแนวทางการก่อสร้าง</p> <p>ระยะและรูปแบบอาจจะเปลี่ยนแปลงไปตามหน้างาน ผู้รับจ้างต้อง</p> <p>ทำการตรวจสอบความเป็นจริงก่อนทำการก่อสร้างหากมีการขัดแย้งให้</p> <p>ผู้รับจ้างแก้ไขแล้วแล้วเสนอภาพอีกครั้งให้ควบคุมงานก่อสร้าง</p>

SCALE	NTS.
-------	------

DRAWING TITLE
วิธีการป้องกันผลกระทบจากการก่อสร้าง

DRAWING NO.	SUB TOTAL	TOTAL
A-02	2 / 54	54

แบบก่อสร้างเลขที่
IL-11-05-66

▼ FFL+15.60 ระดับชั้น 5

▼ FFL+12.00 ระดับชั้น 4

▼ FFL+8.40 ระดับชั้น 3

▼ FFL+4.10 ระดับชั้น 2

▼ FFL+0.50 ระดับชั้น 1

▼ FFL+0.00 ระดับถนนภายใน

อาคารที่จะทำการปรับปรุงภายใน
อาคารกายภาพบำบัดและเวชศาสตร์ฟื้นฟู


น้ำดื่มและเครื่องดื่มติดกับโครงสร้างอาคาร

ผ้าใบที่คลุมตลอดความสูงอาคาร
โดยรอบอาคารทั้ง 4 ด้าน

แนวเขตที่ดินและแนวรั้วชั่วคราว
(สิ่งสูง 2.00 ม. โดยรอบ)


บั้วซื้อโครงการ
บั้วเดือนอันตรายเขตก่อสร้าง

รูปตัดแสดงการป้องกันอันตรายขณะก่อสร้าง

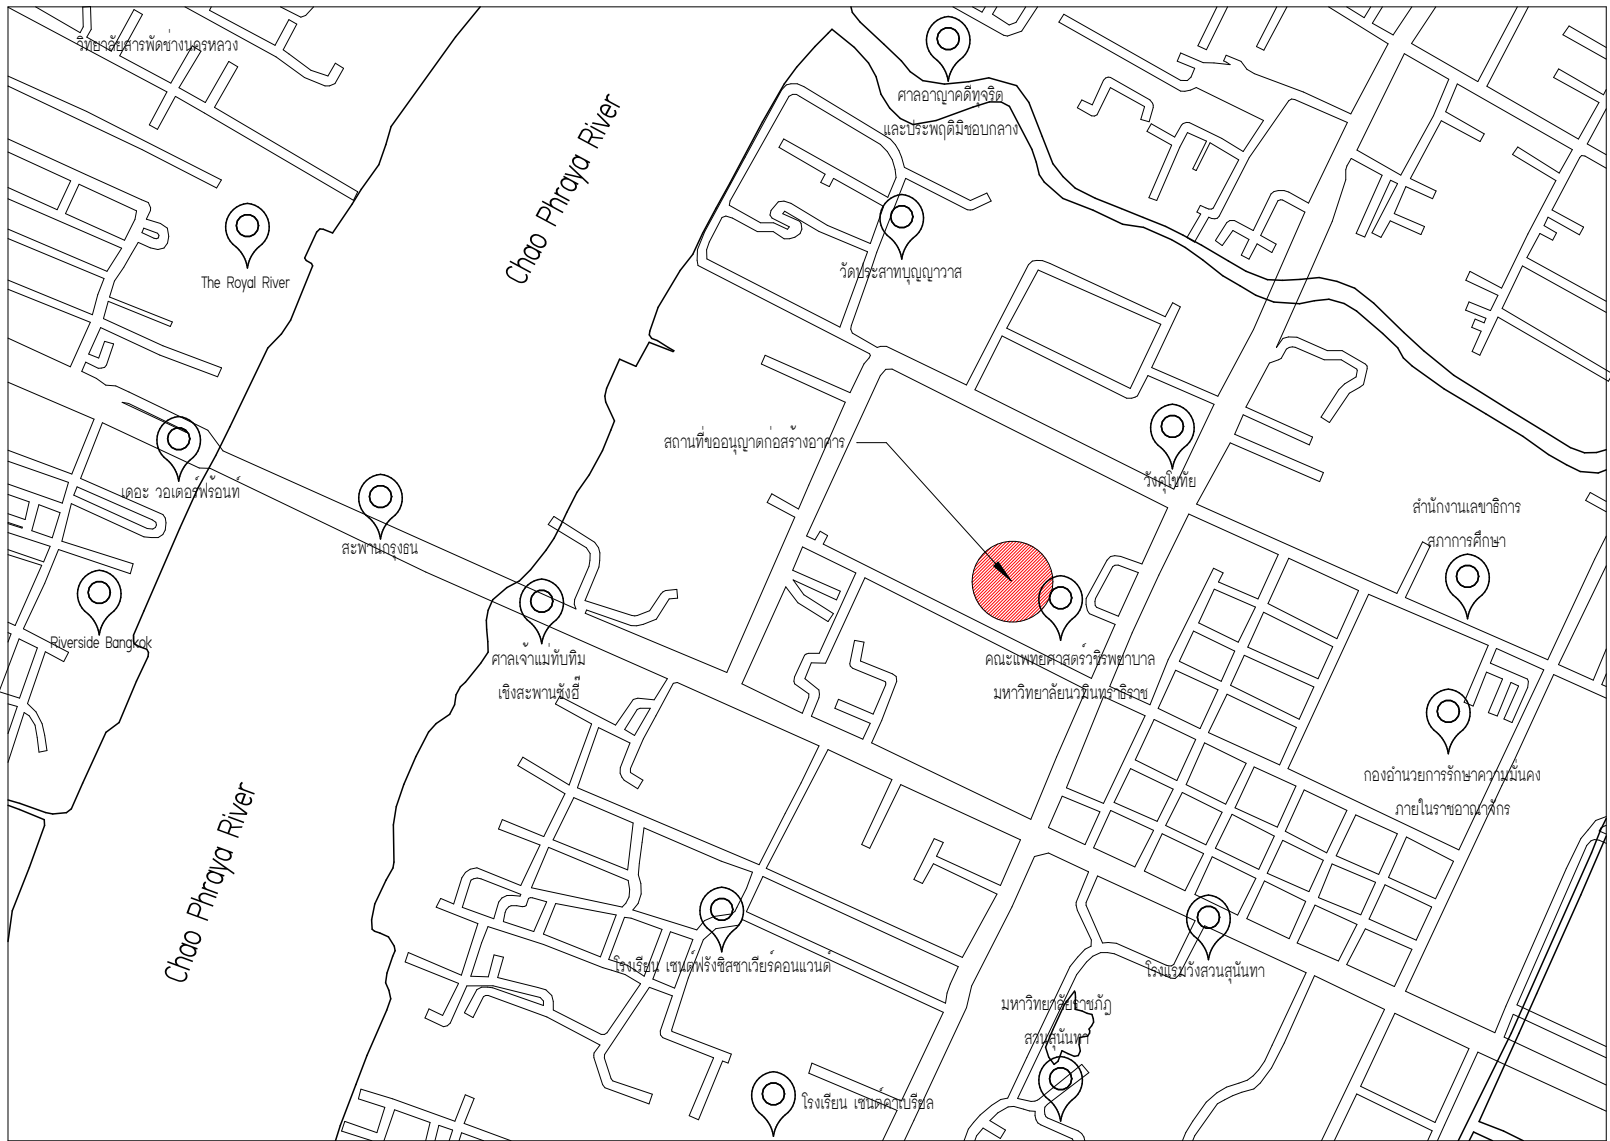

แผนที่โดยสังเขป

SCALE (A2) NTS.

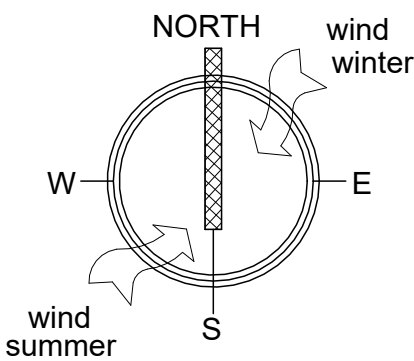


มหาวิทยาลัยนวมินทราธิราช
คณะแพทยศาสตร์วชิรพยาบาล

โครงการ

ปรับปรุงอาคารกายภาพบำบัดและเวชศาสตร์ฟื้นฟู
คณะแพทยศาสตร์วชิรพยาบาล มหาวิทยาลัยนวมินทราธิราช

สถานที่ก่อสร้าง

ถนนขาว แขวงวชิรพยาบาล เขตดุสิต กรุงเทพฯ

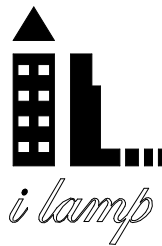

I Lamp Architecture & Design co.,ltd.

สถาปนิก

นายสมชาย อรรถไกรสิทธิ์ ส.สอ.2278

นายศาสตรา จงเพียร ภ -สถ.9470

นายกิตติศักดิ์ มีสัจจะธรรม ก -สธ.26153

วิศวกรรมโครงสร้าง

นายสมทรง อรรถไกรสิทธิ์ สย .5046

วิศวกรรมโยธา

นางสาววรลักษณ์ สุวรรณ ทย .484

นายวิเชษฐ์ อำนวยพร ภย .56364

วิศวกรรมไฟฟ้า

นายธนเสฏฐ์ กาญจนวรินทร์ สฟก .5617

นายณพเกา ภูเกตุ ภฟก .39523

วิศวกรรมศาสตรบัณฑิต

นางสาวอรรณพ พลตรี สส .134

วิศวกรรมเครื่องกล

นายสุระชัย สุ่มมัตย์ สก .4074

หมายเหตุ

แบบรูปที่ปรากฏ เป็นเพียงให้ทราบถึงแนวทางการก่อสร้าง
ระยะและรูปแบบอาจจะเปลี่ยนแปลงไปตามหน้างาน ผู้รับจ้างต้อง
ทำการตรวจสอบความเป็นจริงก่อนทำการก่อสร้างหากมีการขัดแย้งใน
ผู้รับจ้างแก้ไขแล้วเสนอสถาปนิกหรือผู้ควบคุมงานก่อสร้าง

SCALE

NTS.

DRAWING TITLE

มาตรการป้องกันความเดือดร้อน รำคาญ กับอาคารใกล้เคียง
และความปลอดภัยในการก่อสร้าง


DRAWING NO.

SUB TOTAL	
-----------	--

TOTAL

แบบก่อสร้างเลขที่

IL-11-05-66

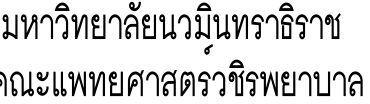

ปรับปรุงอาคารกายภาพบำบัดและเวชศาสตร์ฟื้นฟู
คณะแพทยศาสตร์วชิรพยาบาล มหาวิทยาลัยนวมินทราธิราช

ถนนขาว แขวงวิชิตพยาบาล เขตดุสิต กรุงเทพฯ



10



แบบรูปที่ปรากฏ เป็นเพียงให้ทราบถึงแนวทางการก่อสร้าง
ระยะและรูปแบบอาจจะเปลี่ยนแปลงไปตามหน้างาน ผู้รับจ้างต้อง
ทำการตรวจสอบความเป็นจริงก่อนทำการก่อสร้างหากมีการขัดแย้งให้
ผู้รับจ้างแก้ไขแล้วเสนอสถาปนิกหรือผู้ควบคุมงานก่อสร้าง

1 : 250






ผู้บังคับ

TAI

54

IL-11-05-66

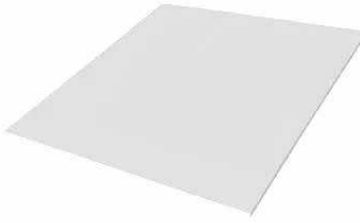


รายละเอียดวัสดุผิวผนัง		รายละเอียดวัสดุฝ้าเพดาน			
					
					

หมายเลข	5	หมายเลข	C1	หมายเลข	C2	หมายเลข	C3	หมายเลข	C4
รายละเอียด	ผิวผนัง กระเบื้องเซรามิค 0.30 x 0.60 ม. ผิวเงา	รายละเอียด	ฝ้าเพดานเย็บซีมบอร์ด กันเชื้อรา หนา 9 มม. ฉาบเรียบรอยต่อ ทาสีน้ำอะคริลิค ชนิดทาภายใน ป้องกันเชื้อไวรัสและแบคทีเรีย	รายละเอียด	ฝ้าเพดานเย็บซีมบอร์ด กันเชื้อรา ชนิดขอบบังใบ 0.60x0.60 ม. หนา 12 มม. ระบบโครงคร่าว ที-บาร์	รายละเอียด	ฝ้าเพดานเย็บซีมบอร์ด กันเชื้อรา หนา 9 มม. ฉาบเรียบรอยต่อ กรุไม้อัด HMR หนา 6 มม. ปิดทับด้วยแผ่นลามิเนตลายไม้	รายละเอียด	ฝ้าเพดาน ท่องพื้นแต่งผิวเรียบ ทาสีน้ำอะคริลิค ชนิดทาภายใน ป้องกันเชื้อไวรัสและแบคทีเรีย
การติดตั้ง	ปูนกราวปูกระเบื้อง	การติดตั้ง	โครงคร่าวเหล็กชุบสังกะสีกรุแผ่นเย็บซีมบอร์ด	การติดตั้ง	โครงคร่าว ที-บาร์	การติดตั้ง	โครงคร่าวเหล็กชุบสังกะสีกรุแผ่นเย็บซีมบอร์ด	การติดตั้ง	-
ยี่ห้อ 1	COTTO , DURAGRES , CERGRES	ยี่ห้อ 1	TOA GYPSUM , GYPROC , SCG	ยี่ห้อ 1	SCG	ยี่ห้อ 1	TOA GYPSUM , GYPROC , SCG	ยี่ห้อ 1	TOA , BEGER , JBP
ยี่ห้อ 2	-	ยี่ห้อ 2	TOA , BEGER , JBP	ยี่ห้อ 2	-	ยี่ห้อ 2	LAMITAK , GREENLAM , FORMICA	ยี่ห้อ 2	-
โทนสี	สีเทา	โทนสี	สีขาว	โทนสี	-	โทนสี	ลายไม้ สีโทนอ่อน	โทนสี	สีขาว
ขนาด	-	ขนาด	หนา 9 มม.	ขนาด	0.60 x 0.60 ม. หนา 12 มม.	ขนาด	หนา 9 มม.	ขนาด	-
SUPPLIER	COTTO : โทร. 080-478-8847 (คุณสม)	SUPPLIER	TOA GYPSUM : โทร. 065-519-2986 (คุณฟ้า)	SUPPLIER	SCG : โทร. 087-823-6109 (คุณโอ)	SUPPLIER	TOA GYPSUM : โทร. 065-519-2986 (คุณฟ้า)	SUPPLIER	TOA : โทร. 065-519-2937 (คุณจา)
	DURAGRES : โทร. 02-248-7007		GYPROC : โทร. 087-959-9978 (คุณพลอยลี)		-		GYPROC : โทร. 087-959-9978 (คุณพลอยลี)		BEGER : โทร. 090-880-1914 (คุณซีเปีย)
	CERGRES : โทร. 02-246-0832		SCG : โทร. 087-823-6109 (คุณโอ)		-		SCG : โทร. 087-823-6109 (คุณโอ)		JBP : โทร. 098-945-6546 (คุณแอน)
	-		TOA : โทร. 065-519-2937 (คุณจา)		-		LAMITAK : โทร. 063-220-4664 (คุณโอ)		-
	-		BEGER : โทร. 090-880-1914 (คุณซีเปีย)		-		GREENLAM : โทร. 063-511-9424 (คุณดาต้า)		-
	-		JBP : โทร. 098-945-6546 (คุณแอน)		-		FORMICA : โทร. 061-402-5649 (คุณคนเนค)		-
หมายเหตุ	รูปเทียบผลิตภัณฑ์จาก TOA	หมายเหตุ	ยี่ห้อวัสดุฝ้าเพดาน , สี เทียบจาก TOA	หมายเหตุ	-	หมายเหตุ	รูปแบบสีตามแบบ 3D	หมายเหตุ	-
ตำแหน่งติดตั้ง	ผิวผนังทั่วไป	ตำแหน่งติดตั้ง	ฝ้าเพดานทั่วไป	ตำแหน่งติดตั้ง	ฝ้าเพดานทั่วไป	ตำแหน่งติดตั้ง	ฝ้าเพดานคานาเคอร์ทยาศาบา	ตำแหน่งติดตั้ง	ฝ้าเพดานทั่วไป
	-		-		-		-		-

รายละเอียดวัสดุฝ้าเพดาน		รายละเอียดวัสดุตกแต่ง			
-------------------------	--	-----------------------	--	--	--

									
---	--	---	--	---	--	---	--	---	--


หมายเลข	C5	หมายเลข	-	หมายเลข	-	หมายเลข	-	หมายเลข	-
รายละเอียด	ฝ้าเพดาน สมารท์บอร์ด รุ่นระบายอากาศ ทาสีพลาสติก พร้อมมุงลวดกันแมลง	รายละเอียด	บัวพื้น PVC 4 นิ้ว ลายไม้	รายละเอียด	บัวยางเชิงผนัง 4 นิ้ว สีเทา	รายละเอียด	ราวกันกระแทก ป้องกันผนัง ฝ้าครอบไวนิล	รายละเอียด	แผ่นหลังคา METAL SHEET เคลือบ ZINCUME หนา 0.47
			-		-		-		PU FOAM หนา 50 มม. ปิดทับด้วยอลูมิเนียมพอยล์
การติดตั้ง	ตามมาตรฐานผู้ผลิต	การติดตั้ง	ตามมาตรฐานผู้ผลิต	การติดตั้ง	ตามมาตรฐานผู้ผลิต	การติดตั้ง	ตามมาตรฐานผู้ผลิต	การติดตั้ง	ตามมาตรฐานผู้ผลิต
ยี่ห้อ 1	SCG	ยี่ห้อ 1	DYNOFLEX , INFINITE , GREENTOUCH	ยี่ห้อ 1	DYNOSKIRT , APACE , INFINITE	ยี่ห้อ 1	ACROVYN , PAWLUNG , IPC	ยี่ห้อ 1	CJ , B.K. METALSHEET , STEEL BUILDER
ยี่ห้อ 2	-	ยี่ห้อ 2	-	ยี่ห้อ 2	-	ยี่ห้อ 2	-	ยี่ห้อ 2	-
โทนสี	ตามที่ระบุในแบบ	โทนสี	ตามที่ระบุในแบบ	โทนสี	ตามที่ระบุในแบบ	โทนสี	ตามที่ระบุในแบบ	โทนสี	ตามที่ระบุในแบบ
ขนาด	600 x 1200 x 4 มม.	ขนาด	4 นิ้ว	ขนาด	4 นิ้ว	ขนาด	-	ขนาด	-
SUPPLIER	SCG : โทร. 087-823-6109 (คุณโอ)	SUPPLIER	DYNOFLEX : โทร. 088-399-9563 (คุณหุຍ)	SUPPLIER	DYNOSKIRT : โทร. 088-399-9563 (คุณหุຍ)	SUPPLIER	ACROVYN : โทร. 063-596-6954 (คุณบุ๋ด)	SUPPLIER	CJ : โทร. 083-068-7649 (คุณอวย)
	-		INFINITE : โทร. 095-416-5914 (คุณปล่า)		APACE : โทร. 061-384-7209 (คุณโบว์)		PAWLUNG : โทร. 097-013-8930 (คุณปุ๋ย)		B.K. METALSHEET : โทร. 081-843-3554 (คุณตึก)
	-		GREENTOUCH : โทร. 093-001-8555 (คุณอสิสา)		INFINITE : โทร. 095-416-5914 (คุณปล่า)		IPC : โทร. 091-938-1303 (คุณอาม)		STEEL BUILDER : โทร. 061-674-6999 (คุณไอซ์)
	-		-		-		-		-
	-		-		-		-		-
	-		-		-		-		-
หมายเหตุ	-	หมายเหตุ	-	หมายเหตุ	-	หมายเหตุ	รูปเทียบผลิตภัณฑ์จาก ACROVYN	หมายเหตุ	รูปเทียบผลิตภัณฑ์จาก CJ
ตำแหน่งติดตั้ง	ฝ้าชายคา	ตำแหน่งติดตั้ง	ห้องภายในทั่วไป	ตำแหน่งติดตั้ง	ห้องภายในทั่วไป	ตำแหน่งติดตั้ง	ผนังบริเวณทางเดิน	ตำแหน่งติดตั้ง	หลังคา
	-		-		-		-		-



มหาวิทยาลัยนวมินทราธิราช
คณะแพทยศาสตร์วชิรพยาบาล

โครงการ
ปรับปรุงอาคารกายภาพบำบัดและเวชศาสตร์ฟื้นฟู
คณะแพทยศาสตร์วชิรพยาบาล มหาวิทยาลัยนวมินทราธิราช

สถานที่ก่อสร้าง
ถนนขาว แขวงวชิรพยาบาล เขตดุสิต กรุงเทพฯ



I Lamp Architecture & Design co.,Ltd.

สถาปนิก
นายสมชาย อรรถไกรสิทธิ์ ส .สจ.2278
นายศาสตรา จงเพชร ภ -สจ.9470
นายกิตติศักดิ์ มีสังจะธรรม ภ -สจ.26153
วิศวกรโครงสร้าง
นายสมพร อรรถไกรสิทธิ์ สย .5046


วิศวกรโยธา
นางสาววรลักษณ์ สุวรรณ ภย .48479
นายวิเชษฐ อำนวยพร ภย .56364
วิศวกรไฟฟ้า
นายสนเญ์ กาญจนวรินทร์ สฟก .5617
นายณพเก้า ภูเกตุ ภฟก .39523

วิศวกรสุขาภิบาล
นางสาวอรวรรณ พลตรี สส .134

วิศวกรเครื่องกล
นายสุระชัย อุ่มม้าย สก .4074


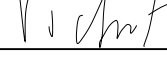
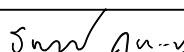
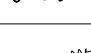

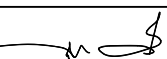
หมายเหตุ
แบบรูปที่ปรากฏ เป็นเพียงให้ทราบถึงแนวทางก่อสร้าง
ระยะและรูปแบบอาจจะเปลี่ยนแปลงไปตามท่างาน ผู้รับจ้างต้อง
ทำการตรวจสอบความ เป็นจริงก่อนทำการก่อสร้างหากมีการขัดแย้งให้
ผู้รับจ้างแก้ไขแล้วเสนอสถาปนิกหรือผู้ควบคุมงานก่อสร้าง

SCALE	INT:SO	
DRAWING TITLE		
รายการวัสดุ 2		
DRAWING NO.	SUB TOTAL	TOTAL
A-06	6 / 54	54
แบบก่อสร้างเลขที่		
IL-11-05-66		

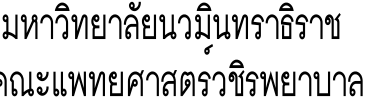

ถนนขาว แขวงวรวิทย์พยาบาล เขตดุสิต กรุงเทพฯ




วิศวกรโยธา	
นางสาววราภรณ์ สุวรรณ ภย .48479	
นายวชิระชัย อำนาจพร ภย .56364	
วิศวกรไฟฟ้า	
นายเกษมเสฏฐ์ กาญจนวรินทร์ สฟท .5617	
นายชนพัทธ์ กุ่มเกิด กฟท .39523	
วิศวกรสุขาภิบาล	
นางสาวอรรณวรรณ พลศรี สส .134	
วิศวกรเครื่องกล	
นายสุระชัย ขุ่มม้ายัด สก .4074	


SCALE	1 : 100
-------	---------

DRAWING NO.	SUB TOTAL	TOTAL
A-07	7 / 54	54

แบบก่อสร้างเลขที่

IL-11-05-66

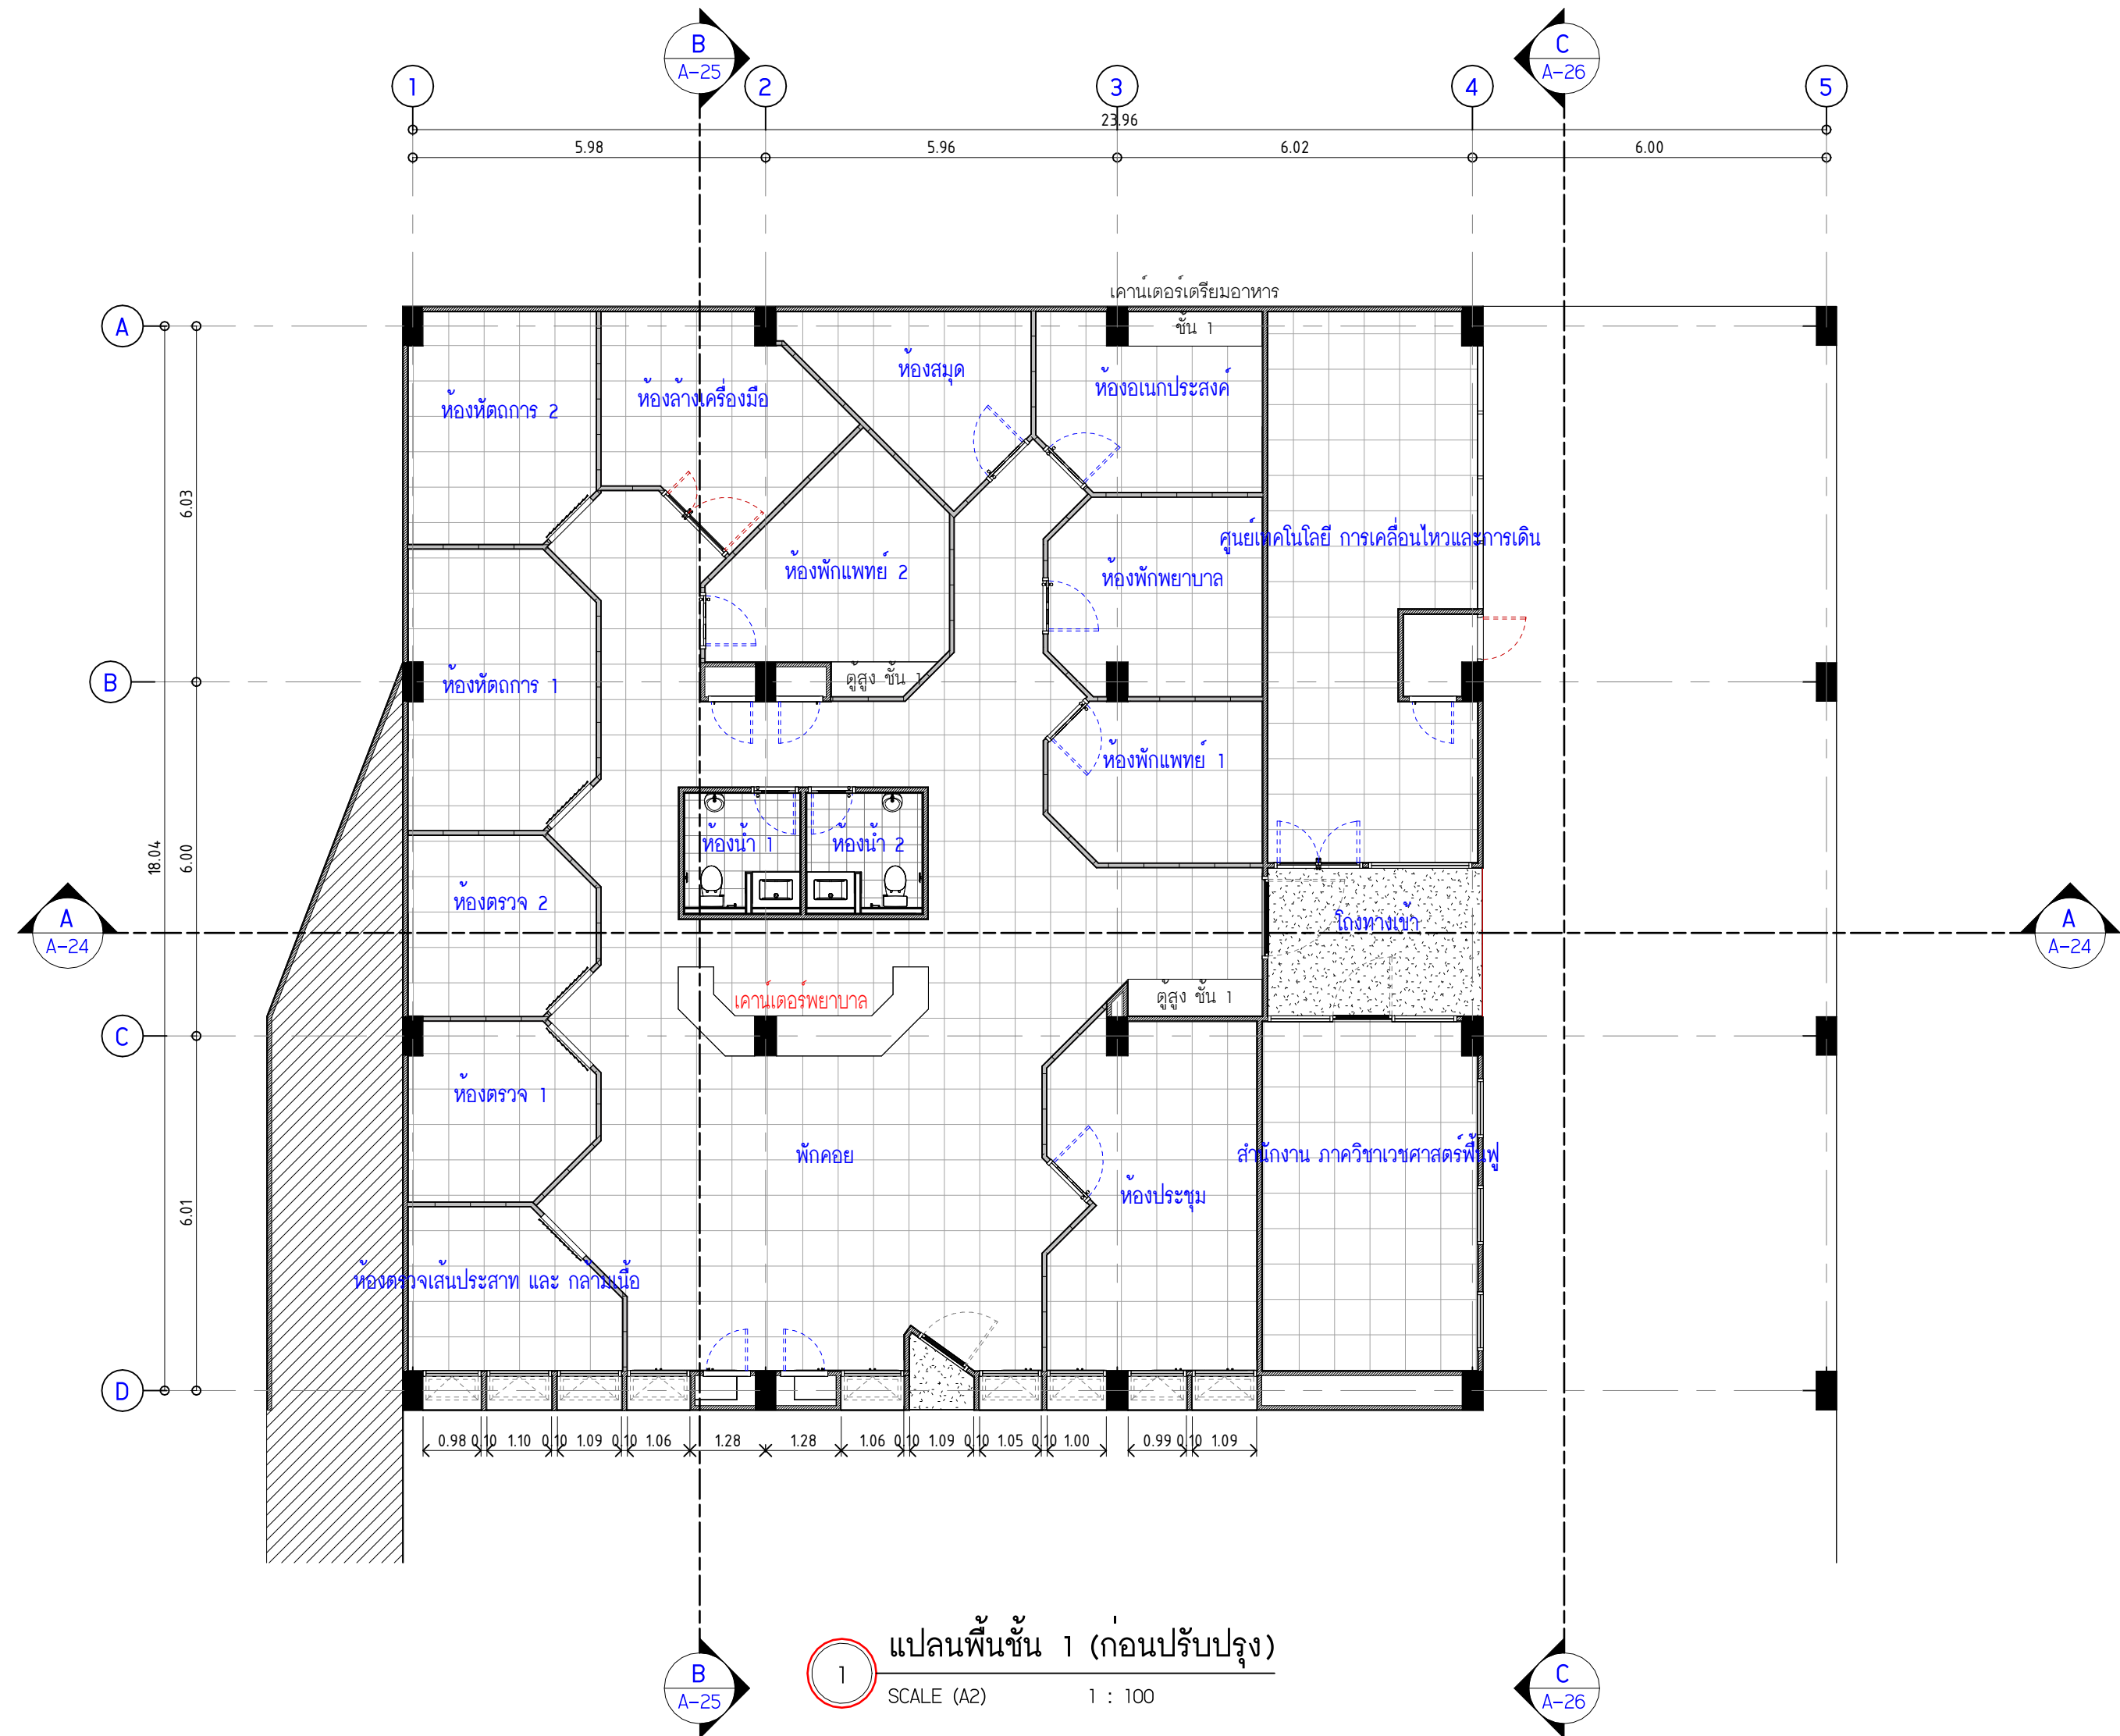

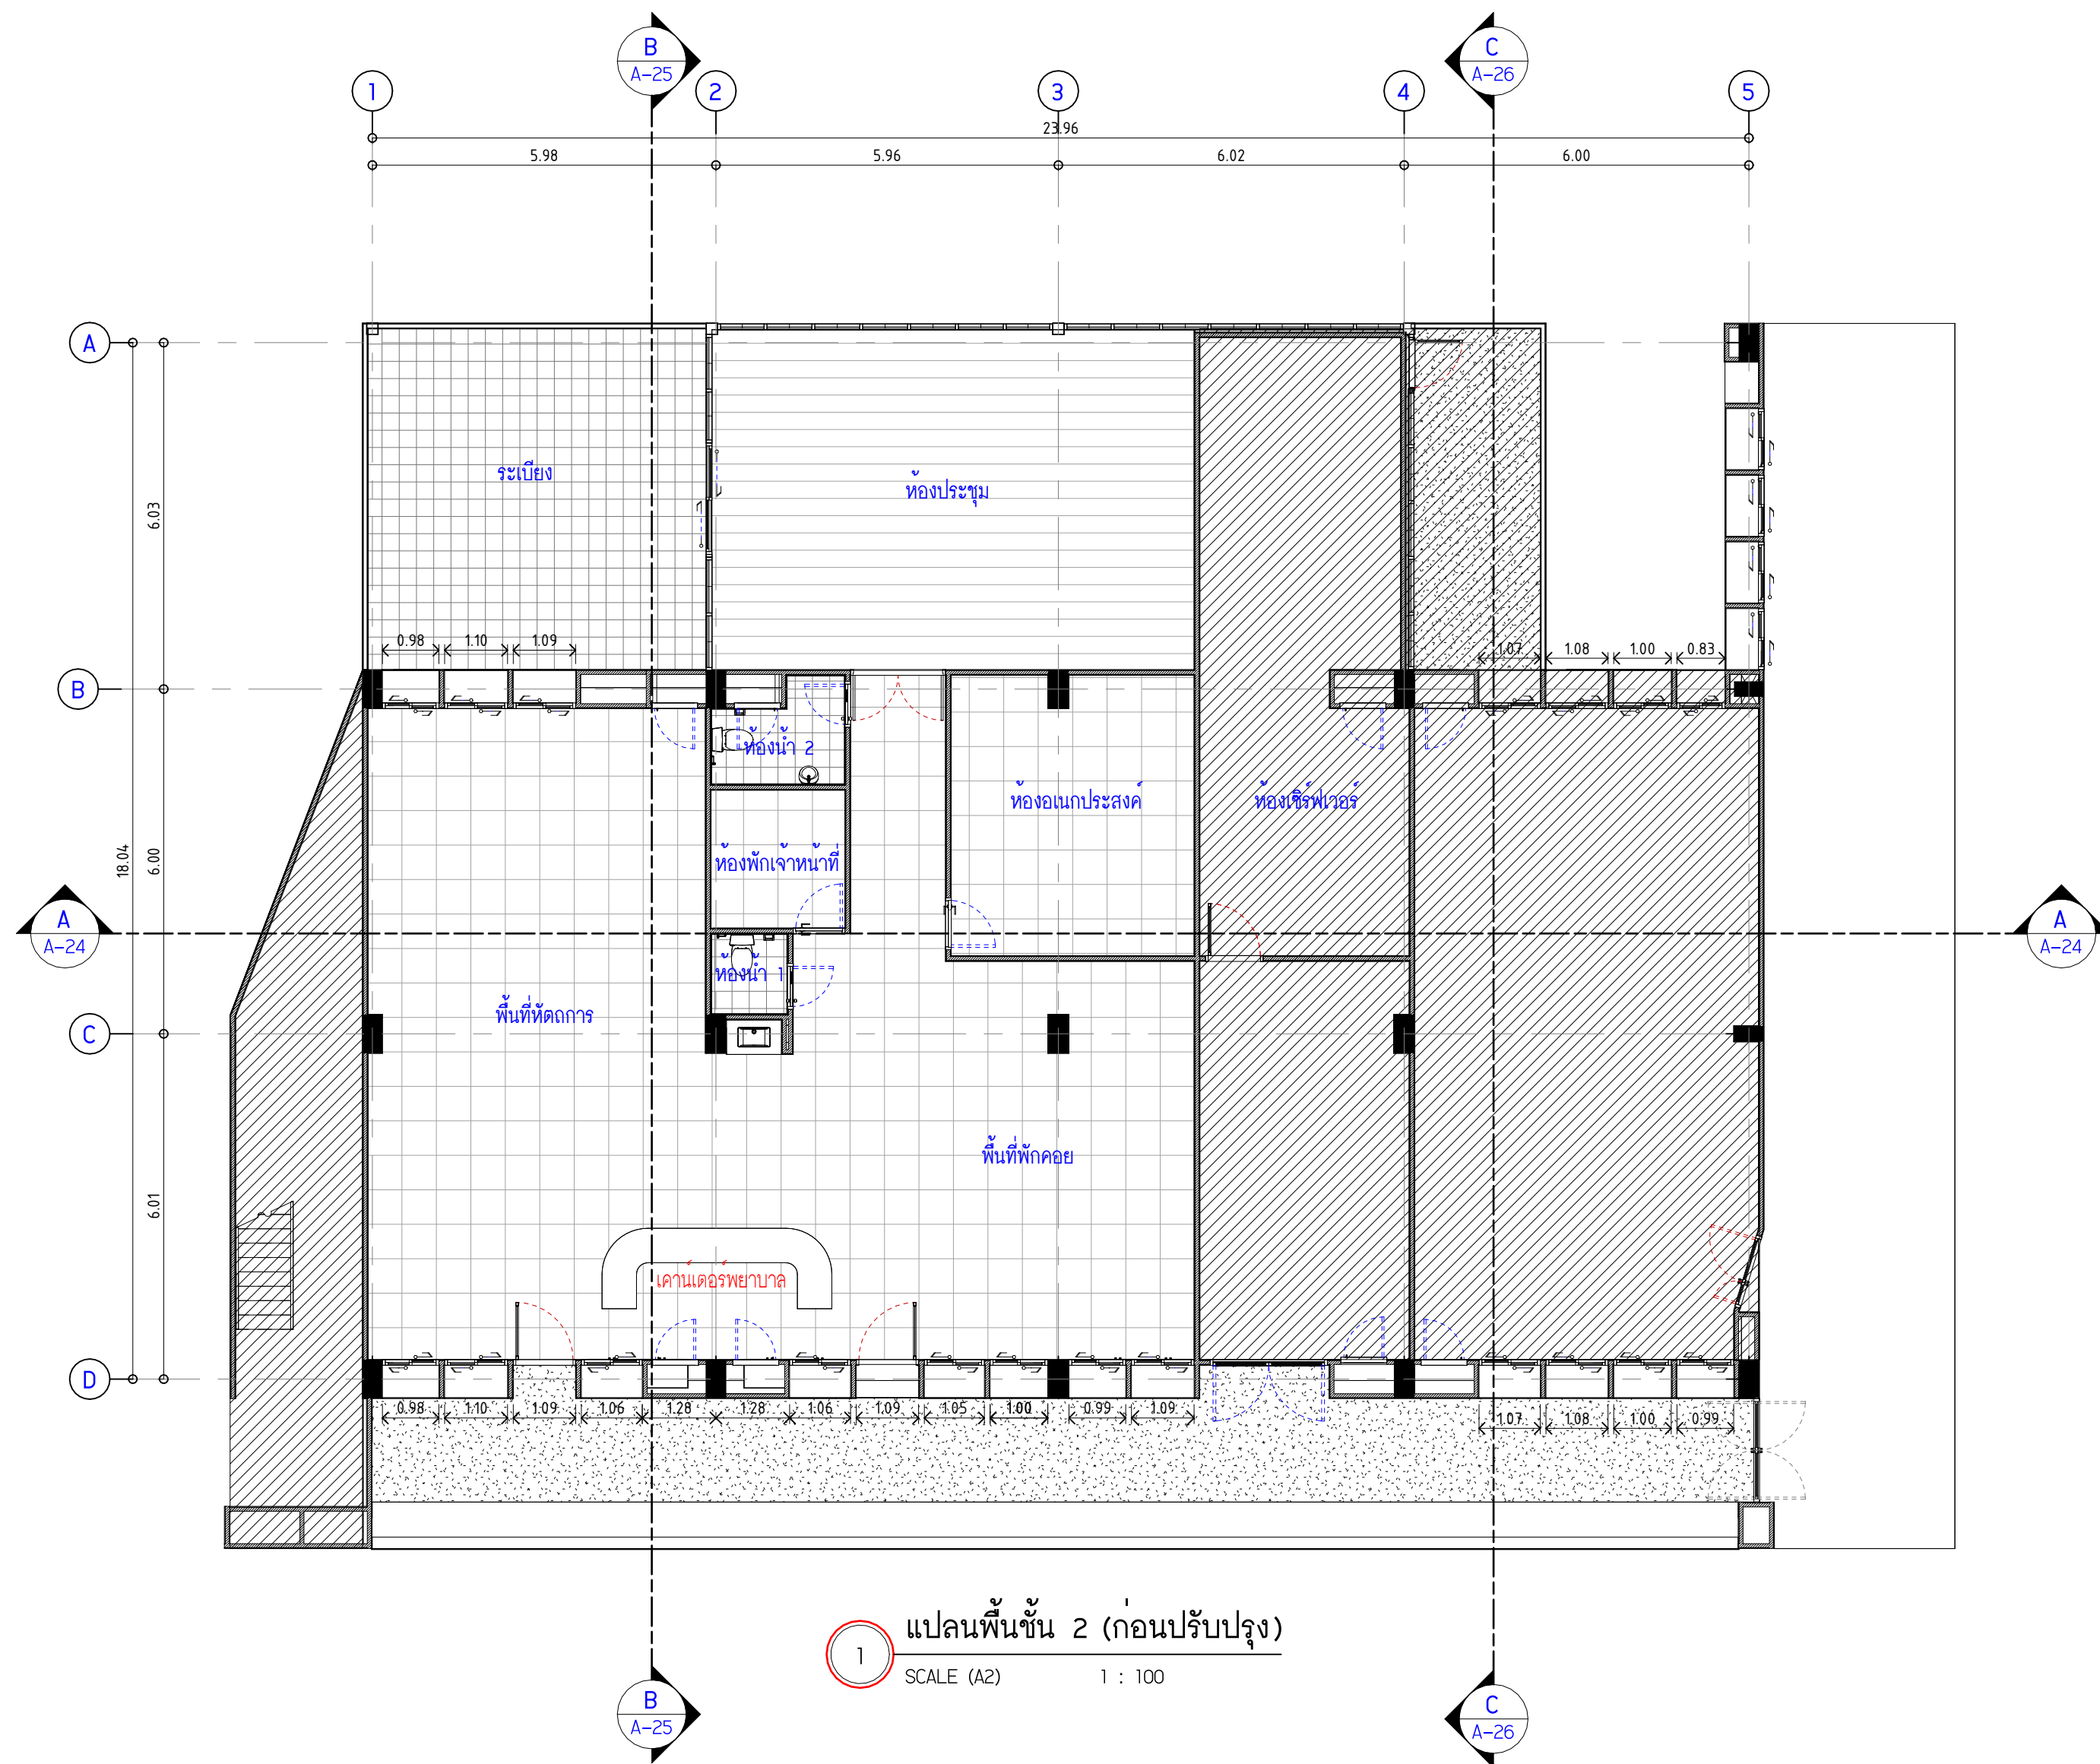


1 แปลนพื้นที่ 2 (ก่อนปรับปรุง)
SCALE (A2) 1 : 100



มหาวิทยาลัยนวมินทราธิราช
คณะแพทยศาสตร์วชิรพยาบาล

โครงการ
ปรับปรุงอาคารกายภาพบำบัดและเวชศาสตร์ฟื้นฟู
คณะแพทยศาสตร์วชิรพยาบาล มหาวิทยาลัยนวมินทราธิราช

สถานที่ก่อสร้าง
ถนนขาว แขวงวชิรพยาบาล เขตดุสิต กรุงเทพฯ

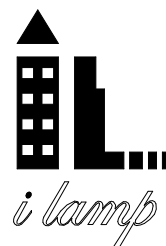

I Lamp Architecture & Design co.,Ltd.

สถาปนิก
นายสมชาย อรรถไกรสิทธิ์ ส .สอ.2278
นายศาสตรา จงเพียร ภ -สอ.9470
นายกิตติศักดิ์ มีสัจจะธรรม ภ -สอ.26153
วิศวกรโครงสร้าง
นายสมทรง อรรถไกรสิทธิ์ สย .5046

วิศวกรโยธา
นางสาววรลักษณ์ สุวรรณ ภย .48479
นายวิเชษฐ์ อำนวยพร ภย .56364
วิศวกรไฟฟ้า
นายธนเชษฐ์ กาญจนวรินทร์ สฟก .5617
นายณพเก้า ภูเกตุ ภฟก .39523

วิศวกรสุขาภิบาล
นางสาวอรรณพ พลตรี สส .134
วิศวกรเครื่องกล
นายสุระชัย อุ่มมادی สก .4074


หมายเหตุ
แบบรูปที่ปรากฏ เป็นเพียงให้ทราบถึงแนวทางการก่อสร้าง
ระยะและรูปแบบอาจเปลี่ยนแปลงไปตามทีมงาน ผู้รับจ้างต้อง
ทำการตรวจสอบความเป็นจริงก่อนทำการก่อสร้างหากมีการขัดแย้งให้
ผู้รับจ้างแก้ไขแล้วเสนอสถาปนิกหรือผู้ควบคุมงานก่อสร้าง

SCALE 1 : 100

DRAWING TITLE
แปลนพื้นที่ 2 (ก่อนปรับปรุง)

DRAWING NO.	SUB TOTAL	TOTAL
A-08	8 / 54	54

แบบก่อสร้างเลขที่
IL-11-05-66

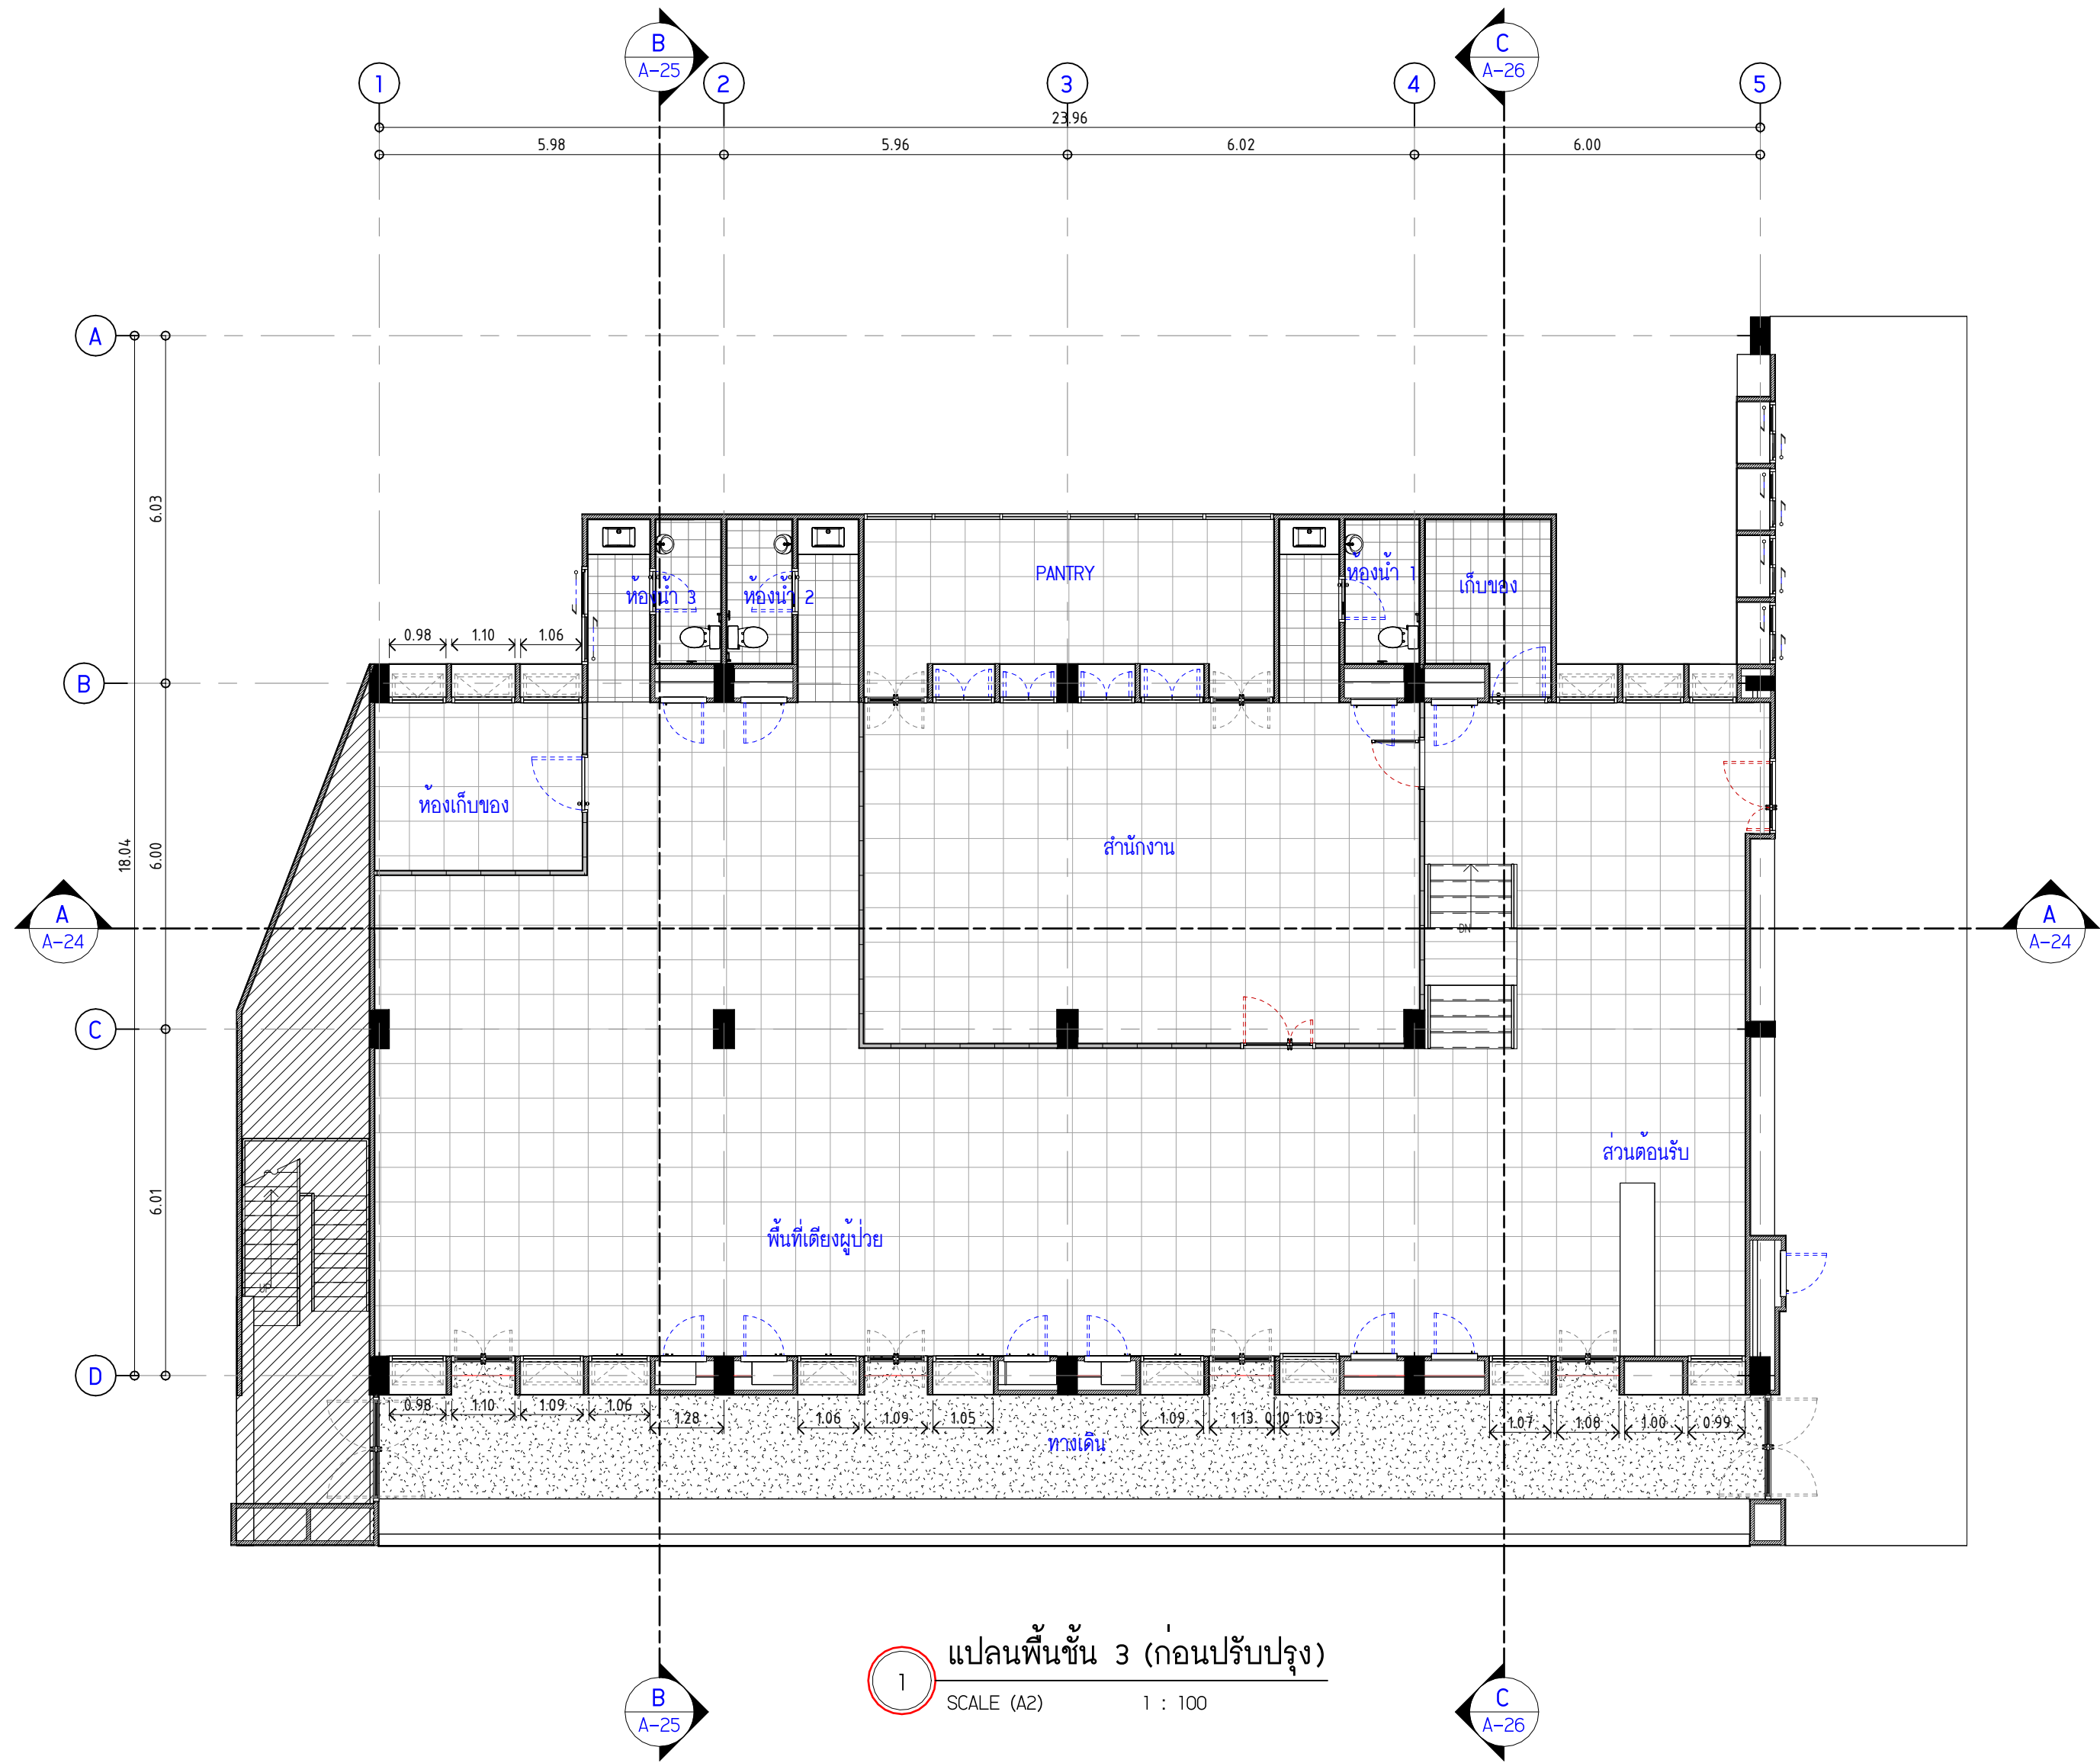

1 แปลนพื้นที่ 3 (ก่อนปรับปรุง)
SCALE (A2) 1 : 100



มหาวิทยาลัยนวมินทราธิราช
คณะแพทยศาสตร์วชิรพยาบาล

โครงการ
ปรับปรุงอาคารกายภาพบำบัดและเวชศาสตร์ฟื้นฟู
คณะแพทยศาสตร์วชิรพยาบาล มหาวิทยาลัยนวมินทราธิราช

สถานที่ก่อสร้าง
ถนนขาว แขวงวชิรพยาบาล เขตดุสิต กรุงเทพฯ



I Lamp Architecture & Design co.,Ltd.

สถาปนิก
นายสมชาย อรรถไกรสิทธิ์ ส .สอ.2278
นายศาสตรา จงเพียร ภ -สอ.9470
นายกิตติศักดิ์ มีสัจจะธรรม ภ -สอ.26153
วิศวกรโครงสร้าง
นายสมทรง อรรถไกรสิทธิ์ สย .5046

วิศวกรโยธา
นางสาววรลักษณ์ สุวรรณ ภย .48479
นายวิเชษฐ อำนวยพร ภย .56364
วิศวกรไฟฟ้า
นายธนเชษฐ์ กาญจนวรินทร์ สฟก .5617
นายณพเก้า ภูเกตุ ภฟก .39523

วิศวกรสุขาภิบาล
นางสาวอรอรอน พลศรี สส .134
วิศวกรเครื่องกล
นายสุระชัย อุ่มม้าย สก .4074


หมายเหตุ
แบบรูปที่ปรากฏ เป็นเพียงให้ทราบถึงแนวทางการก่อสร้าง
ระยะและรูปแบบอาจจะเปลี่ยนแปลงไปตามหน่วยงาน ผู้รับจ้างต้อง
ทำการตรวจสอบความเป็นจริงก่อนทำการก่อสร้างหากมีการขัดแย้งให้
ผู้รับจ้างแก้ไขแล้วเสนอสถาปนิกหรือผู้ควบคุมงานก่อสร้าง

SCALE 1 : 100

DRAWING TITLE
แปลนพื้นที่ 3 (ก่อนปรับปรุง)

DRAWING NO.	SUB TOTAL	TOTAL
A-09	9 / 54	54


แบบก่อสร้างเลขที่
IL-11-05-66

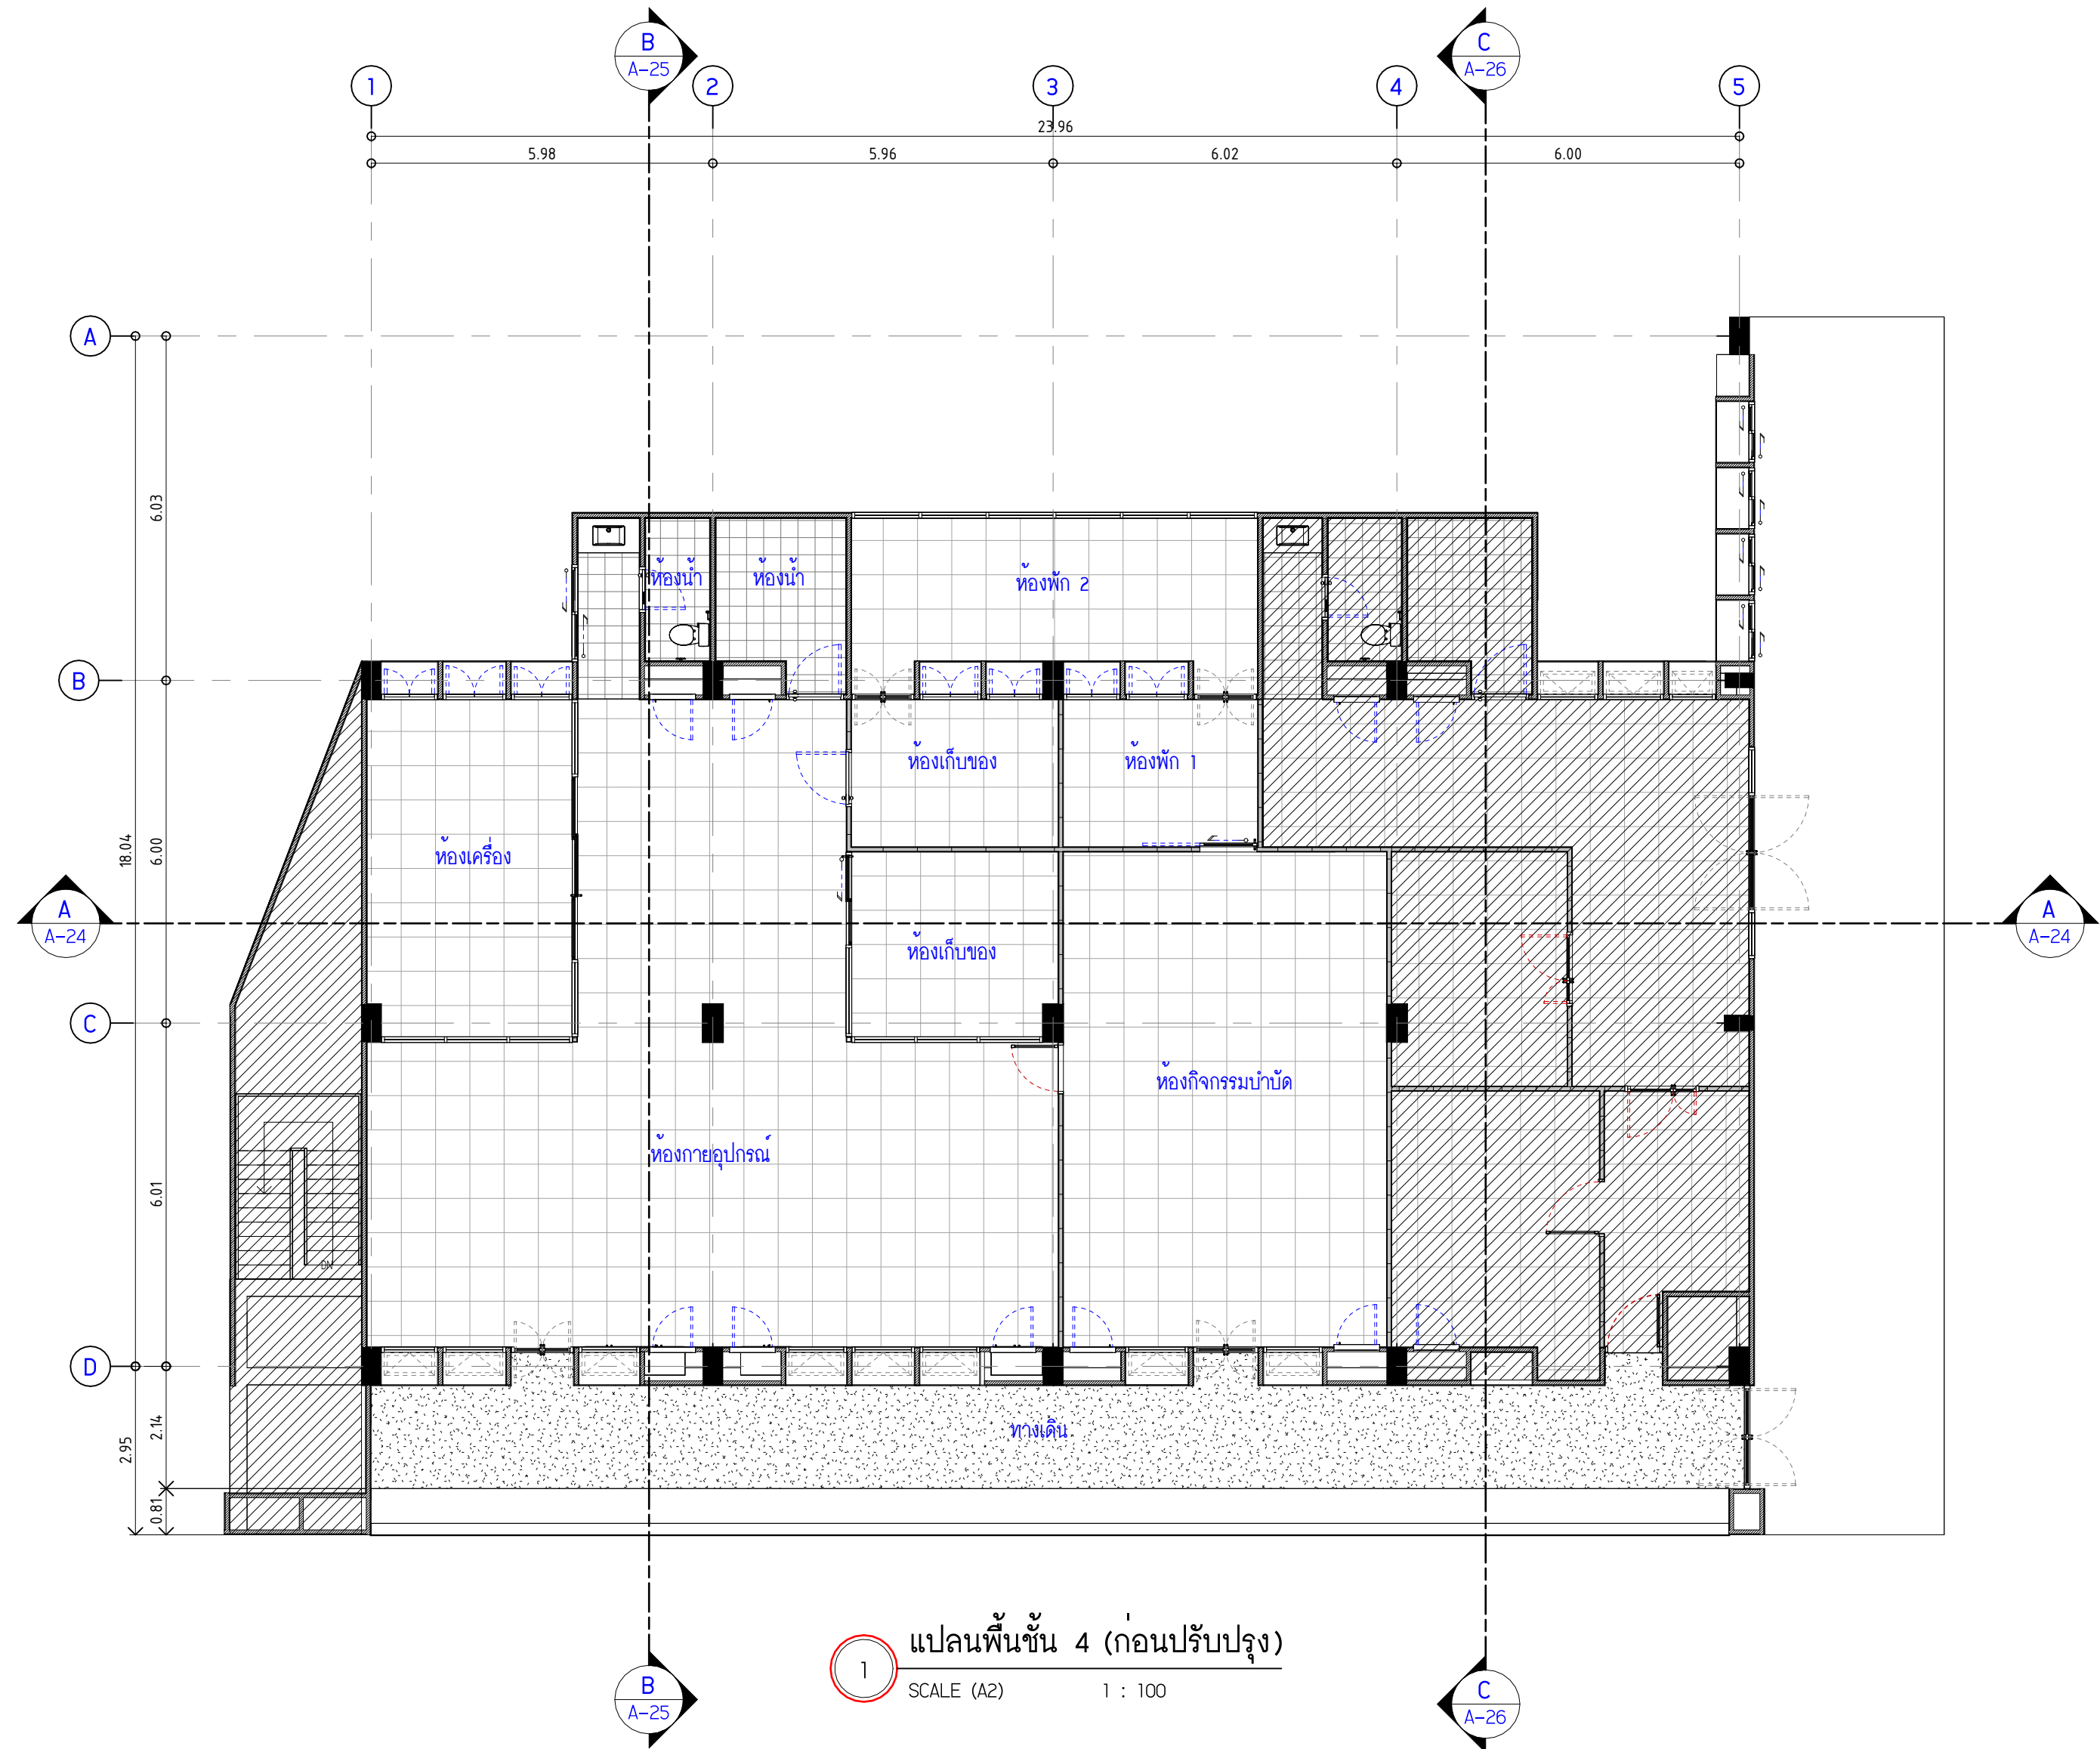

มหาวิทยาลัยนวมินทราธิราช
คณะแพทยศาสตร์วชิรพยาบาล

โครงการ
ปรับปรุงอาคารกายภาพบำบัดและเวชศาสตร์ฟื้นฟู
คณะแพทยศาสตร์วชิรพยาบาล มหาวิทยาลัยนวมินทราธิราช

สถานที่ก่อสร้าง
ถนนขาว แขวงวชิรพยาบาล เขตดุสิต กรุงเทพฯ

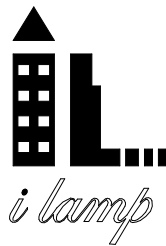

I Lamp Architecture & Design co.,ltd.

สถาปนิก
นายสมชาย อรรถไกรสิทธิ์ ส .สอ.2278
นายศาสตรา จงเพียร ภ -สอ.9470
นายกิตติศักดิ์ มีสัจจะธรรม ภ -สอ.26153
วิศวกรโครงสร้าง
นายสมทรง อรรถไกรสิทธิ์ สย .5046

วิศวกรโยธา
นางสาววรลักษณ์ สุวรรณ ทย .48479
นายวิเชษฐ์ อำนวยพร ทย .56364
วิศวกรไฟฟ้า
นายธนเชษฐ์ กาญจนวรินทร์ สฟก .5617
นายเมธากา อู่เกตุ ภฟก .39523

วิศวกรสุขาภิบาล
นางสาวอรอรอน พลตรี สส .134
วิศวกรเครื่องกล
นายสุระชัย อุ่มม้าย สก .4074


หมายเหตุ
แบบรูปที่ปรากฏ เป็นเพียงให้ทราบถึงแนวทางการก่อสร้าง
ระยะและรูปแบบอาจเปลี่ยนแปลงไปตามทีมงาน ผู้รับจ้างต้อง
ทำการตรวจสอบความเป็นจริงก่อนทำการก่อสร้างหากมีการขัดแย้งให้
ผู้รับจ้างแก้ไขแล้วเสนอสถาปนิกหรือผู้ควบคุมงานก่อสร้าง

SCALE 1 : 100

DRAWING TITLE
แปลนพื้นที่ 4 (ก่อนปรับปรุง)

DRAWING NO.	SUB TOTAL	TOTAL
A-10	10 / 54	54

แบบก่อสร้างเลขที่
IL-11-05-66

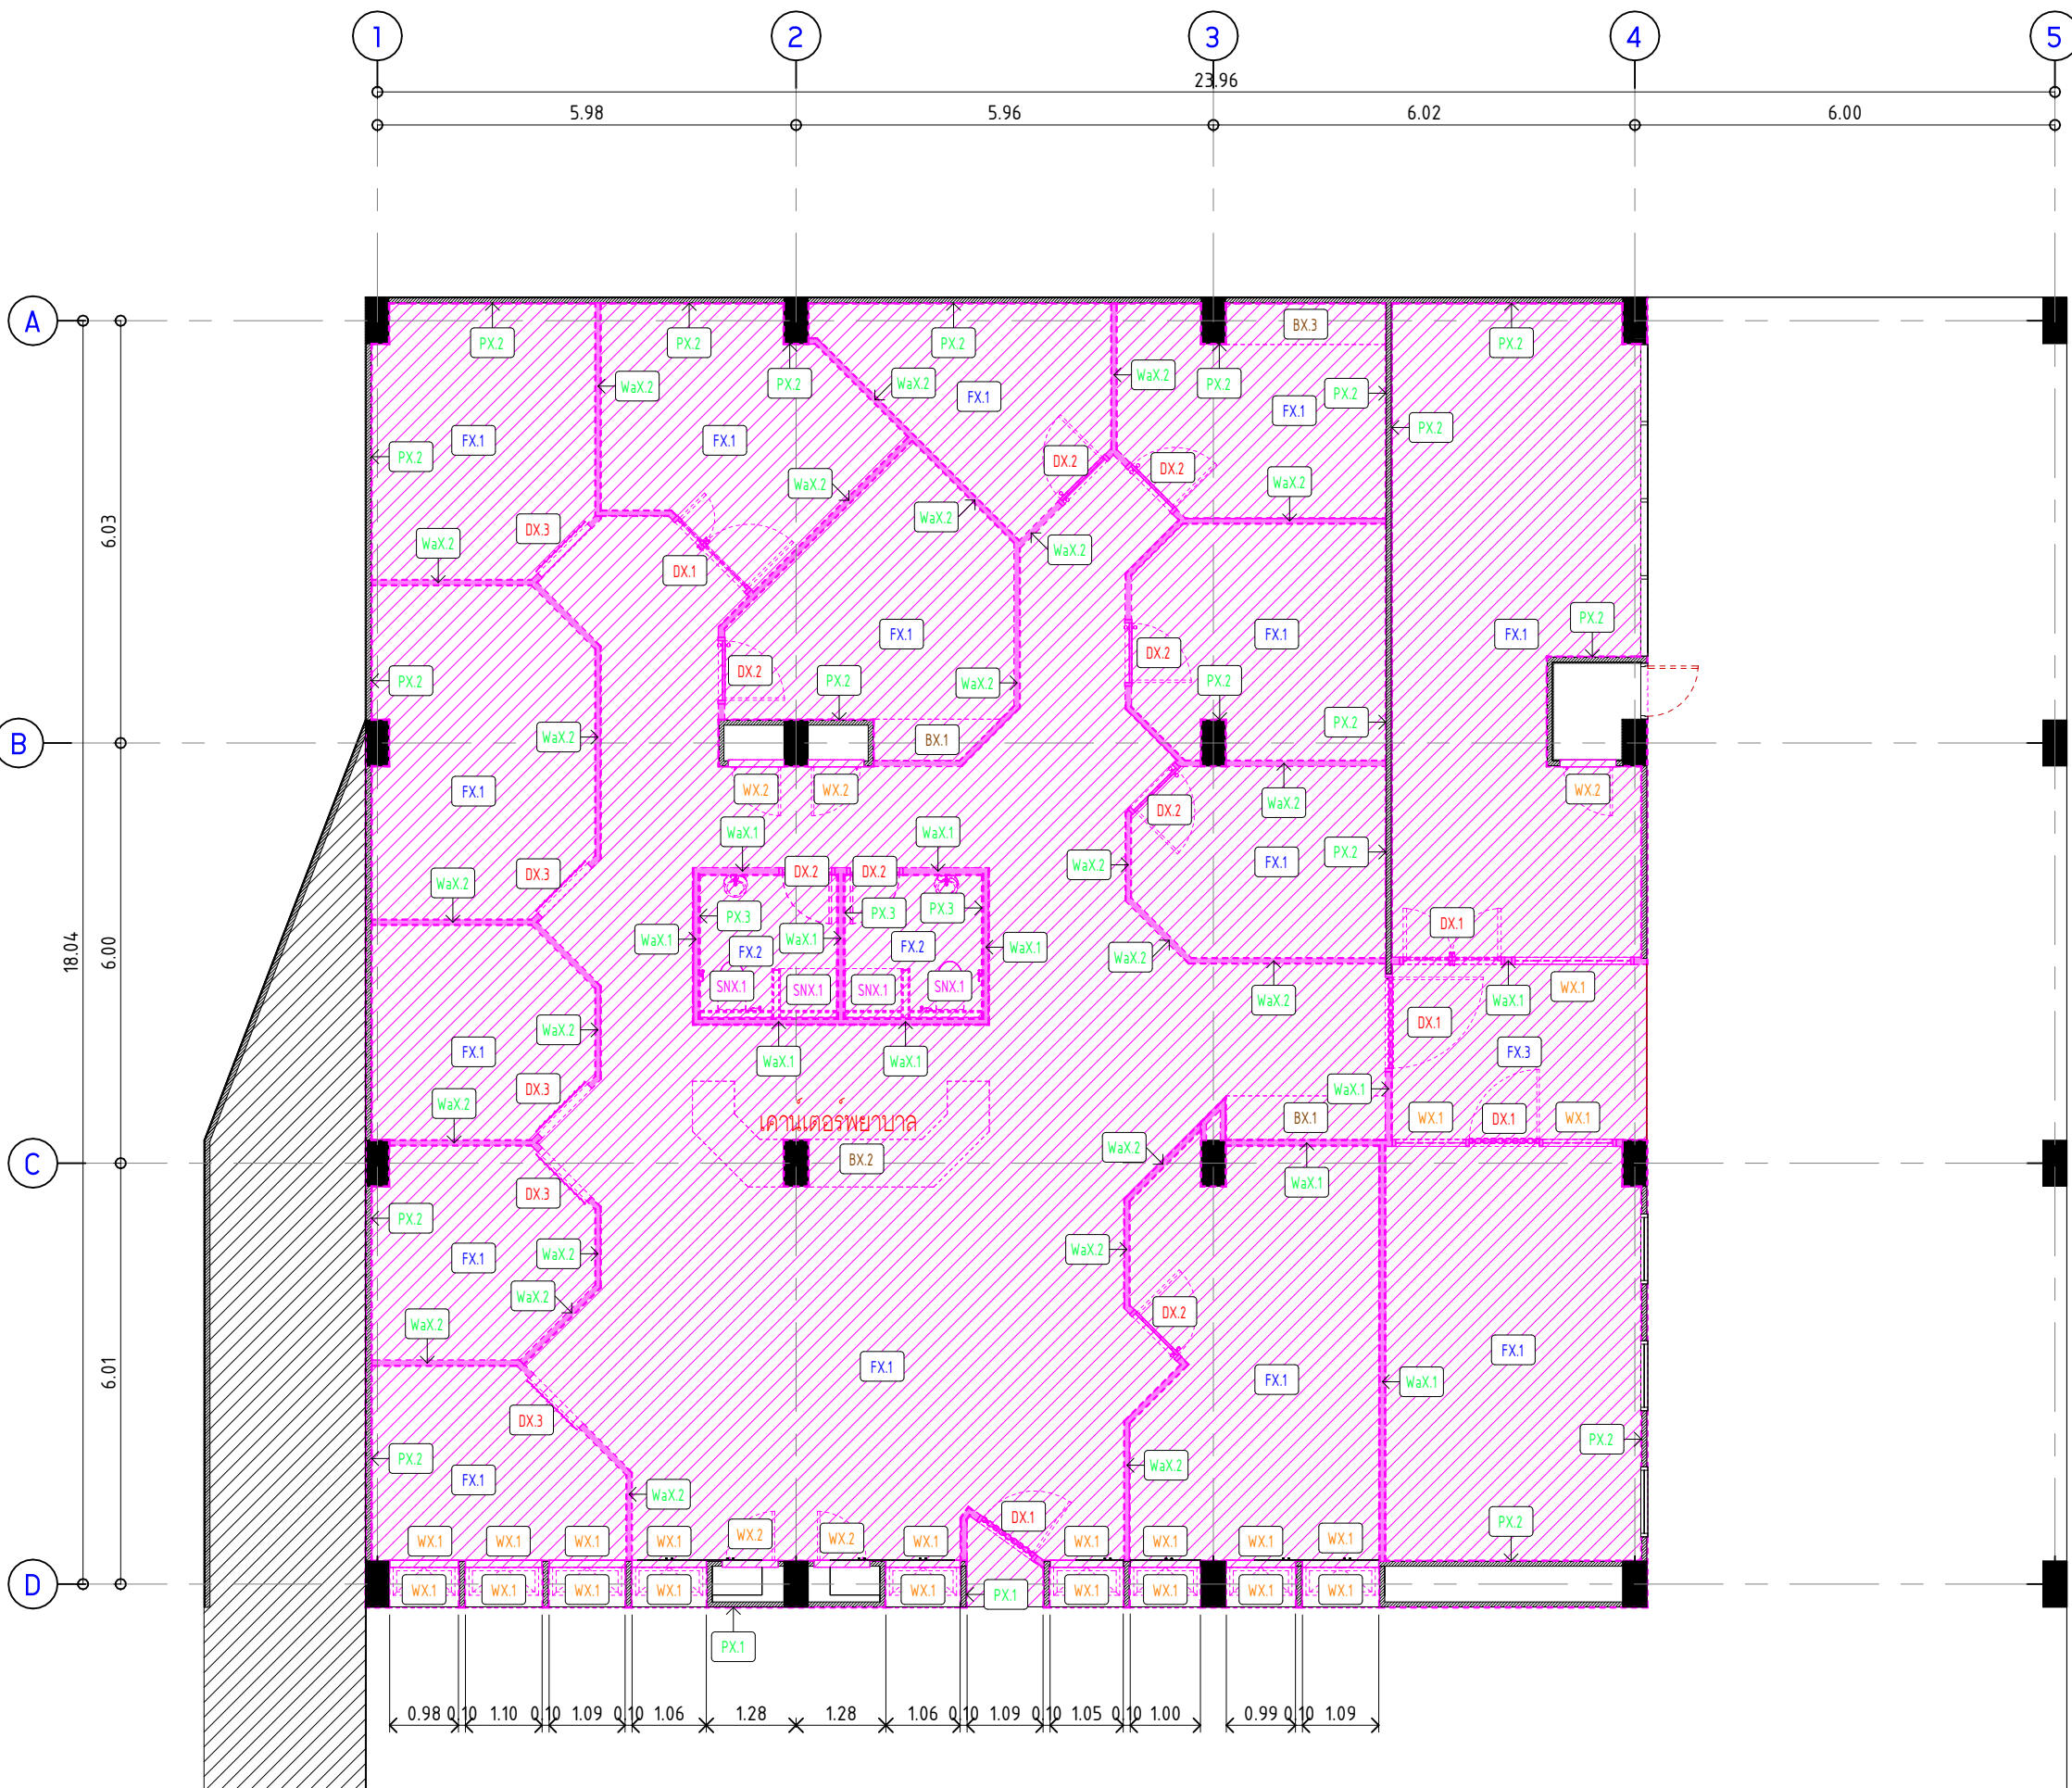

1 แปลนพื้นที่ 1 (รื้อถอน)
SCALE (A2) 1 : 100

รายการรื้อถอนพื้นที่ ชั้น 1				
Description	Comments	ระดับ	Phase Demolished	Count
FX.1	รื้อถอน พื้นปูกระเบื้องยาง (ทุกชนิด/ทุกขนาด)	ระดับพื้นที่ 1	Demolished-รื้อถอน	3
FX.2	รื้อถอน พื้นปูกระเบื้อง (ทุกชนิด/ทุกขนาด)	ระดับพื้นที่ 1	Demolished-รื้อถอน	2
FX.3	รื้อถอน พื้นผิวทรายล้าง	ระดับพื้นที่ 1	Demolished-รื้อถอน	2

รายการรื้อถอนผนังก่อ ชั้น 1				
Description	Comments	ระดับ	Phase Demolished	Count
WaX.1	รื้อถอนผนังก่ออิฐฉาบปูน หนาครึ่งแผ่น (วัดคู่ก่อ/ฉาบ ทุกชนิด)	ระดับพื้นที่ 1	Demolished-รื้อถอน	20
WaX.2	รื้อถอนผนังยิปซัมบอร์ดบุลงด้าน พร้อมโครงคร่าว	ระดับพื้นที่ 1	Demolished-รื้อถอน	44

รายการรื้อถอนผิวผนัง ชั้น 1				
Description	Comments	ระดับ	Phase Demolished	Count
PX.1	รื้อถอน ผิวผนัง ฉาปูนเรียบ ทาสี ภายนอก	ระดับพื้นที่ 1	Demolished-รื้อถอน	60
PX.2	<varies>	ระดับพื้นที่ 1	Demolished-รื้อถอน	159
PX.3	รื้อถอน ผิวผนังปูกระเบื้อง (ทุกชนิด/ทุกขนาด)	ระดับพื้นที่ 1	Demolished-รื้อถอน	18

รายการรื้อถอนประตู ชั้น 1				
Discription	Comments	ระดับ	Phase Demolished	Count
DX.1	รื้อถอนชุดประตูอลูมิเนียมพร้อมกระจก	ระดับพื้นที่ 1	Demolished-รื้อถอน	5
DX.2	รื้อถอนประตูพร้อมวงกบ 1 บาน (บานเปิดเดียว)	ระดับพื้นที่ 1	Demolished-รื้อถอน	8
DX.3	รื้อถอนชุดประตูบาน PVC.	ระดับพื้นที่ 1	Demolished-รื้อถอน	5

รายการรื้อถอน หน้าต่าง ชั้น 1				
Description	Comments	ระดับ	Phase Demolished	Count
WX.1	รื้อถอนชุดหน้าต่างอลูมิเนียมพร้อมกระจก	ระดับพื้นที่ 1	Demolished-รื้อถอน	21
WX.2	รื้อถอนชุดหน้าต่างบานเปิด 1 บาน (พร้อมวงกบ)	ระดับพื้นที่ 1	Demolished-รื้อถอน	5

รายการรื้อถอนฝ้าเพดาน ชั้น 1				
Description	Comments	ระดับ	Phase Demolished	Count
CX.1	รื้อถอน ฝ้าโครงคร่าว ที-บาร์ (วัดคู่แผ่นพร้อมโครงคร่าว)	ระดับพื้นที่ 1	Demolished-รื้อถอน	9
CX.2	รื้อถอน ฝ้ายิปซัมบอร์ดฉาบเรียบ (วัดคู่แผ่นพร้อมโครงคร่าวเหล็กบุสังกะสี)	ระดับพื้นที่ 1	Demolished-รื้อถอน	1
CX.3	ชุดล้างดอก ฝ้าฉาบเรียบท้องพื้น	ระดับพื้นที่ 1	Demolished-รื้อถอน	3

รายการรื้อถอนสุขภัณฑ์ ชั้น 1				
Description	Comments	ระดับ	Phase Demolished	Count
SNX.1	รื้อถอน สุขภัณฑ์ (โถปัสสาวะ,โถส้วม,อ่างล้างหน้า ทุกชนิด)	ระดับพื้นที่ 1	Demolished-รื้อถอน	6
SNX.2	รื้อถอน สุขภัณฑ์ (สายฉีดชำระ,ที่โถกรดชำระ)	ระดับพื้นที่ 1	Demolished-รื้อถอน	4

รายการรื้อถอนเฟอร์นิเจอร์บิวท์อิน ชั้น 1				
Description	Comments	ระดับ	Phase Demolished	Count
BX.1	รื้อถอน ตู้สูง	ระดับพื้นที่ 1	Demolished-รื้อถอน	2
BX.2	รื้อถอน เคาน์เตอร์พยาบาล	ระดับพื้นที่ 1	Demolished-รื้อถอน	1
BX.3	รื้อถอน เคาน์เตอร์เตรียมอาหาร	ระดับพื้นที่ 1	Demolished-รื้อถอน	1




มหาวิทยาลัยนวมินทราชิราช
คณะแพทยศาสตร์วชิรพยาบาล

โครงการ
ปรับปรุงอาคารกายภาพบำบัดและเวชศาสตร์ฟื้นฟู
คณะแพทยศาสตร์วชิรพยาบาล มหาวิทยาลัยนวมินทราชิราช

สถานที่ก่อสร้าง

ถนนขาว แขวงวชิรพยาบาล เขตดุสิต กรุงเทพฯ

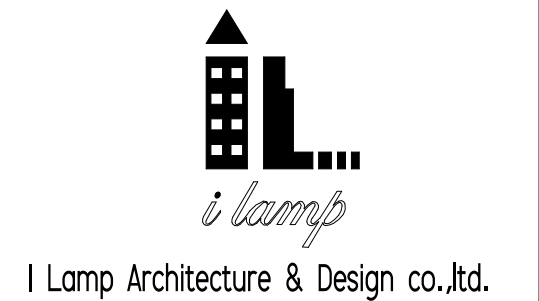

สถาปนิก

นายสมชาย อรรถไกรสิทธิ์ ส .สจ.2278

นายศาสตรา จงเพียร ภ -สจ.9470

นายกิตติศักดิ์ มีสัจธรรม ภ -สจ.26153

วิศวกรโครงสร้าง

นายสมทรง อรรถไกรสิทธิ์ สย .5046

วิศวกรโยธา

นางสาววรลักษณ์ สุวรรณ ภย .48479

นายวิเชษฐ อำนวยพร ภย .56364

วิศวกรไฟฟ้า

นายธนเสฏฐ์ กาญจนรินทร์ สฟก .5617

นายณัทกัฏฐ์ ภัทก .39523

วิศวกรสุขาภิบาล

นางสาวอรพรรณ พลศรี สส .134

วิศวกรเครื่องกล

นายสุระชัย อุ่มม้ายัย สก .4074

หมายเหตุ

แบบรูปที่ปรากฏ เป็นเพียงให้ทราบถึงแนวทางการก่อสร้าง
ระยะและรูปแบบอาจเปลี่ยนแปลงไปตามทีมงาน ผู้รับจ้างต้อง
ทำการตรวจสอบความเป็นจริงก่อนทำการก่อสร้างหากมีการขัดแย้งให้
ผู้รับจ้างแก้ไขแล้วเสนอสถาปนิกหรือผู้ควบคุมงานก่อสร้าง

SCALE 1 : 100

DRAWING TITLE

แปลนพื้นที่ 1 (รื้อถอน)

DRAWING NO.	SUB TOTAL	TOTAL
A-11	11 / 54	54

แบบก่อสร้างเลขที่

IL-11-05-66



1
SCALE (A2) 1 : 100

รายการรื้อถอนพื้น ชั้น 2				
Description	Comments	ระดับ	Phase Demolished	Count
FX.1	รื้อถอน พื้นปูกระเบื้องยาง (ทุกชนิด/ทุกขนาด)	ระดับพื้นชั้น 2	Demolished-รื้อถอน	3
FX.2	รื้อถอน พื้นปูกระเบื้อง (ทุกชนิด/ทุกขนาด)	ระดับพื้นชั้น 2	Demolished-รื้อถอน	3
FX.3	รื้อถอน พื้นผิวหินขัด	ระดับพื้นชั้น 2	Demolished-รื้อถอน	1
FX.4	รื้อถอน พื้นโครงสร้าง ค.ส.ล.	ระดับพื้นชั้น 2	Demolished-รื้อถอน	5
FX.5	รื้อถอน พื้นไม้ พร้อมไม้ดงและคาน	ระดับพื้นชั้น 2	Demolished-รื้อถอน	1

รายการรื้อถอนผนังก่อ ชั้น 2				
Description	Comments	ระดับ	Phase Demolished	Count
WaX.1	รื้อถอนผนังก่ออิฐฉาบปูน หนาครึ่งแผ่น (วัดคู่ก่อ/ฉาบ ทุกชนิด)	ระดับพื้นชั้น 2	Demolished-รื้อถอน	34

รายการรื้อถอนผิวผนัง ชั้น 2				
Description	Comments	ระดับ	Phase Demolished	Count
PX.1	<varies>	ระดับพื้นชั้น 2	Demolished-รื้อถอน	114
PX.2	รื้อถอน ผิวผนัง ฉาบปูนเรียบ ทาสี ภายใน	ระดับพื้นชั้น 2	Demolished-รื้อถอน	75
PX.3	รื้อถอน ผิวผนังปูกระเบื้อง (ทุกชนิด/ทุกขนาด)	ระดับพื้นชั้น 2	Demolished-รื้อถอน	10

รายการรื้อถอนประตู ชั้น 2				
Discription	Comments	ระดับ	Phase Demolished	Count
DX.1	รื้อถอนชุดประตูอลูมิเนียมพร้อมกระจก	ระดับพื้นชั้น 2	Demolished-รื้อถอน	5
DX.2	รื้อถอนประตูพร้อมวงกบ 1 บาน (บานเปิดเดี่ยว)	ระดับพื้นชั้น 2	Demolished-รื้อถอน	4
DX.4	รื้อถอนประตูพร้อมวงกบ 2 บาน (บานเปิดคู่)	ระดับพื้นชั้น 2	Demolished-รื้อถอน	1

รายการรื้อถอน หน้าต่าง ชั้น 2				
Description	Comments	ระดับ	Phase Demolished	Count
WX.1	รื้อถอนชุดหน้าต่างอลูมิเนียมพร้อมกระจก	ระดับพื้นชั้น 2	Demolished-รื้อถอน	32
WX.2	รื้อถอนชุดหน้าต่างบานเปิด 1 บาน (พร้อมวงกบ)	ระดับพื้นชั้น 2	Demolished-รื้อถอน	8

รายการรื้อถอนฝ้าเพดาน ชั้น 2				
Description	Comments	ระดับ	Phase Demolished	Count
CX.1	รื้อถอน ฝ้าโครงคร่าว ที-บาร์ (วัดแผ่นพร้อมโครงคร่าว)	ระดับพื้นชั้น 2	Demolished-รื้อถอน	7
CX.2	รื้อถอน ฝ้ายิปซัมบอร์ดฉาบเรียบ (วัดแผ่นพร้อมโครงคร่าวเหล็กชุบสังกะสี)	ระดับพื้นชั้น 2	Demolished-รื้อถอน	2
CX.3	ชุดล่างลอก ฝ้าฉาบเรียบท้องพื้น	ระดับพื้นชั้น 2	Demolished-รื้อถอน	4

รายการรื้อถอนสุขภัณฑ์ ชั้น 2				
Description	Comments	ระดับ	Phase Demolished	Count
SNX.1	รื้อถอน สุขภัณฑ์ (โถปัสสาวะ,โถส้วม,อ่างล้างหน้า ทุกชนิด)	ระดับพื้นชั้น 2	Demolished-รื้อถอน	4
SNX.2	รื้อถอน สุขภัณฑ์ (สายฉีดชำระ,ที่ใส่กระดาษชำระ)	ระดับพื้นชั้น 2	Demolished-รื้อถอน	4

รายการรื้อถอนเฟอร์นิเจอร์บัวทึบ ชั้น 2				
Description	Comments	ระดับ	Phase Demolished	Count
BX.2	รื้อถอน เคา์นเตอร์พยาบาล	ระดับพื้นชั้น 2	Demolished-รื้อถอน	1



มหาวิทยาลัยนวมินทราธิราช
คณะแพทยศาสตร์วชิรพยาบาล

โครงการ
ปรับปรุงอาคารกายภาพบำบัดและเวชศาสตร์ฟื้นฟู
คณะแพทยศาสตร์วชิรพยาบาล มหาวิทยาลัยนวมินทราธิราช

สถานที่ก่อสร้าง

ถนนขาว แขวงวชิรพยาบาล เขตดุสิต กรุงเทพฯ



I Lamp Architecture & Design co.,Ltd.

สถาปนิก

นายสมชาย อรรถไกรสิทธิ์ ส .สจ.2278

นายศาสตรา จงเพียร ภ -สจ.9470

นายกิตติศักดิ์ มีสังสรรค์ม ภ -สจ.26153

วิศวกรโครงสร้าง

นายสมพงษ์ อรรถไกรสิทธิ์ สย .5046

วิศวกรโยธา

นางสาววรลักษณ์ สุวรรณ ทย .48479

นายวิเชษฐ อำนวยพร ทย .56364

วิศวกรไฟฟ้า

นายธนกร กัญจนวรินทร์ สฟก .5617

นายณัทกัฏ์ กุญแจ สฟก .39523

วิศวกรสุขาภิบาล

นางสาวอรพรรณ พลตรี สส .134

วิศวกรเครื่องกล

นายสุระชัย อุ่มม้าย สก .4074

หมายเหตุ

แบบรูปที่ปรากฏ เป็นเพียงให้ทราบถึงแนวทางการก่อสร้าง
ระยะและรูปแบบอาจเปลี่ยนแปลงไปตามทำงาน ผู้รับจ้างต้อง
ทำการตรวจสอบความเป็นจริงก่อนทำการก่อสร้างหากมีการขัดแย้งให้
ผู้รับจ้างแก้ไขแล้วเสนอสถาปนิกหรือผู้ควบคุมงานก่อสร้าง

SCALE 1 : 100

DRAWING TITLE


แปลนพื้นชั้น 2 (รื้อถอน)

DRAWING NO. SUB TOTAL TOTAL

A-12 12 / 54 54

แบบก่อสร้างเลขที่

IL-11-05-66

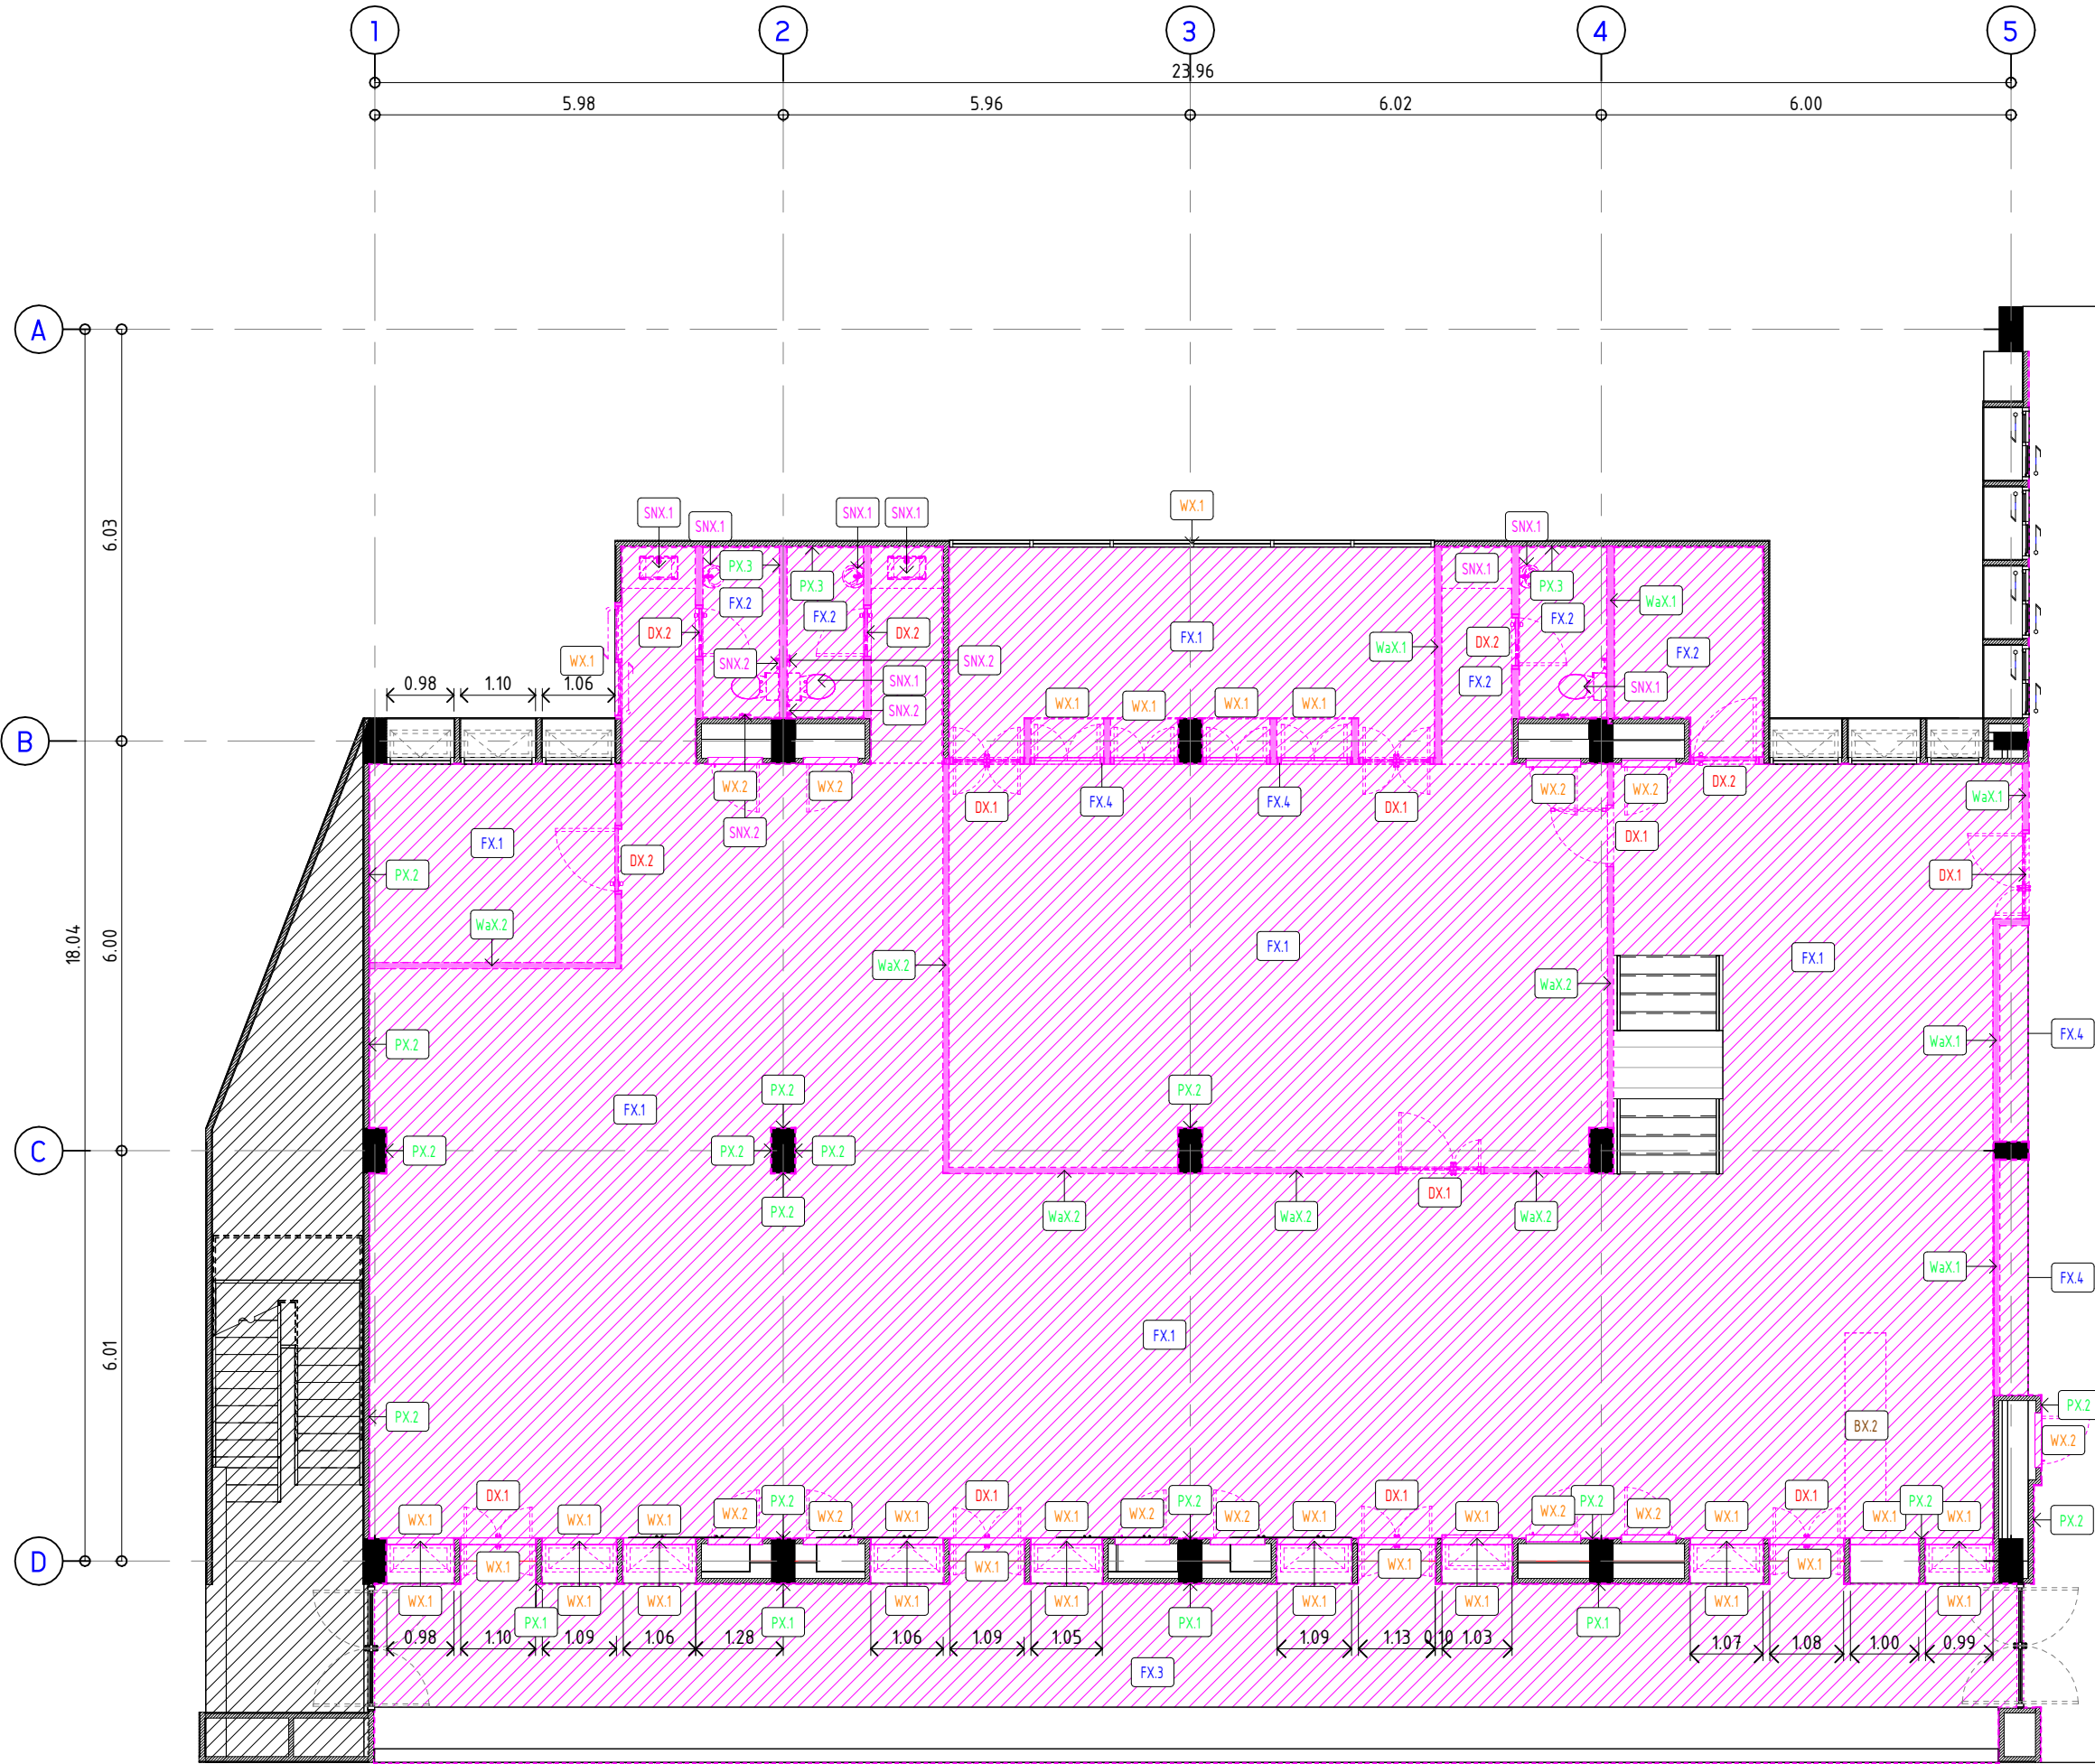

1 แปลนพื้นที่ 3 (รื้อถอน)
SCALE (A2) 1 : 100

รายการรื้อถอนพื้นที่ ชั้น 3				
Description	Comments	ระดับ	Phase Demolished	Count
FX.1	รื้อถอน พื้นปูกระเบื้องยาง (ทุกชนิด/ทุกขนาด)	ระดับพื้นที่ 3	Demolished-รื้อถอน	4
FX.2	รื้อถอน พื้นปูกระเบื้อง (ทุกชนิด/ทุกขนาด)	ระดับพื้นที่ 3	Demolished-รื้อถอน	7
FX.3	รื้อถอน พื้นผิวหินขัด	ระดับพื้นที่ 3	Demolished-รื้อถอน	1
FX.4	รื้อถอน พื้นโครงสร้าง ค.ส.ล.	ระดับพื้นที่ 3	Demolished-รื้อถอน	4

รายการรื้อถอนผนังก่อ ชั้น 3				
Description	Comments	ระดับ	Phase Demolished	Count
WaX.1	รื้อถอนผนังก่ออิฐฉาบปูน หนาครึ่งแผ่น (วัสดุก่อ/ฉาบ ทุกชนิด)	ระดับพื้นที่ 3	Demolished-รื้อถอน	22
WaX.2	รื้อถอนผนังยิปซัมบอร์ดสองด้าน พร้อมโครงคร่าว	ระดับพื้นที่ 3	Demolished-รื้อถอน	6

รายการรื้อถอนผิวผนัง ชั้น 3				
Description	Comments	ระดับ	Phase Demolished	Count
PX.1	รื้อถอน ผิวผนัง ฉาบปูนเรียบ ทาสี ภายนอก	ระดับพื้นที่ 3	Demolished-รื้อถอน	97
PX.2	รื้อถอน ผิวผนัง ฉาบปูนเรียบ ทาสี ภายใน	ระดับพื้นที่ 3	Demolished-รื้อถอน	108
PX.3	รื้อถอน ผิวผนังปูกระเบื้อง (ทุกชนิด/ทุกขนาด)	ระดับพื้นที่ 3	Demolished-รื้อถอน	27

รายการรื้อถอนประตู ชั้น 3				
Discription	Comments	ระดับ	Phase Demolished	Count
DX.1	รื้อถอนชุดประตูอลูมิเนียมพร้อมกระจก	ระดับพื้นที่ 3	Demolished-รื้อถอน	9
DX.2	รื้อถอนประตูพร้อมวงกบ 1 บาน (บานเปิดเดียว)	ระดับพื้นที่ 3	Demolished-รื้อถอน	5

รายการรื้อถอนหน้าต่าง ชั้น 3				
Description	Comments	ระดับ	Phase Demolished	Count
wX.1	รื้อถอนชุดหน้าต่างอลูมิเนียมพร้อมกระจก	ระดับพื้นที่ 3	Demolished-รื้อถอน	28
wX.2	รื้อถอนชุดหน้าต่างบานเปิด 1 บาน (พร้อมวงกบ)	ระดับพื้นที่ 3	Demolished-รื้อถอน	11

รายการรื้อถอนฝ้าเพดาน ชั้น 3				
Description	Comments	ระดับ	Phase Demolished	Count
CX.1	รื้อถอน ฝ้าโครงคร่าว ที-บาร์ (วัสดุแผ่นพร้อมโครงคร่าว)	ระดับพื้นที่ 3	Demolished-รื้อถอน	3
CX.2	รื้อถอน ฝ้ายิปซัมบอร์ดฉาบเรียบ (วัสดุแผ่นพร้อมโครงคร่าวเหล็กชุบสังกะสี)	ระดับพื้นที่ 3	Demolished-รื้อถอน	7
CX.3	ชุดล่างลอก ฝ้าฉาบเรียบท้องพื้น	ระดับพื้นที่ 3	Demolished-รื้อถอน	4

รายการรื้อถอนสุขภัณฑ์ ชั้น 3				
Description	Comments	ระดับ	Phase Demolished	Count
SNX.1	รื้อถอน สุขภัณฑ์ (โถปัสสาวะ,โถส้วม,อ่างล้างหน้า ทุกชนิด)	ระดับพื้นที่ 3	Demolished-รื้อถอน	9
SNX.2	รื้อถอน สุขภัณฑ์ (สายฉีดชำระ,ที่ใส่กระดาษชำระ)	ระดับพื้นที่ 3	Demolished-รื้อถอน	6

รายการรื้อถอนเฟอร์นิเจอร์บิวท์อิน ชั้น 3				
Description	Comments	ระดับ	Phase Demolished	Count
BX.2	รื้อถอน เคาน์เตอร์พยาบาล	ระดับพื้นที่ 3	Demolished-รื้อถอน	1



มหาวิทยาลัยนวมินทราชิราช
คณะแพทยศาสตร์วชิรพยาบาล

โครงการ
ปรับปรุงอาคารกายภาพบำบัดและเวชศาสตร์ฟื้นฟู
คณะแพทยศาสตร์วชิรพยาบาล มหาวิทยาลัยนวมินทราชิราช

สถานที่ก่อสร้าง
ถนนขาว แขวงวชิรพยาบาล เขตดุสิต กรุงเทพฯ



I Lamp Architecture & Design co.,Ltd.

สถาปนิก
นายสมชาย อรรถไกรสิทธิ์ ส .สจ.2278
นายศาสตรา จงเพียร ภ -สจ.9470
นายกิตติศักดิ์ มีสัจจะธรรม ภ -สจ.26153
วิศวกรโครงสร้าง
นายสมทรง อรรถไกรสิทธิ์ สย .5046

วิศวกรโยธา
นางสาววรลักษณ์ สุวรรณ ภย .48479
นายวิเชษฐ์ อำนวยพร ภย .56364

วิศวกรไฟฟ้า
นายธนเชษฐ กาญจนวรินทร์ สฟท .5617
นายณัทภา ภูเกตุ ภฟท .39523

วิศวกรสุขาภิบาล
นางสาวอรพรรณ พลตรี สส .134

วิศวกรเครื่องกล
นายสุระชัย อุ่มม้าย สก .4074


หมายเหตุ
แบบรูปที่ปรากฏ เป็นเพียงให้ทราบถึงแนวทางการก่อสร้าง
ระยะและรูปแบบอาจเปลี่ยนแปลงไปตามทีมงาน ผู้รับจ้างต้อง
ทำการตรวจสอบความเป็นจริงก่อนทำการก่อสร้างหากมีการขัดแย้งให้
ผู้รับจ้างแก้ไขแล้วเสนอสถาปนิกหรือผู้ควบคุมงานก่อสร้าง

SCALE 1 : 100

DRAWING TITLE
แปลนพื้นที่ 3 (รื้อถอน)

DRAWING NO.	SUB TOTAL	TOTAL
A-13	13 / 54	54

แบบก่อสร้างเลขที่
IL-11-05-66

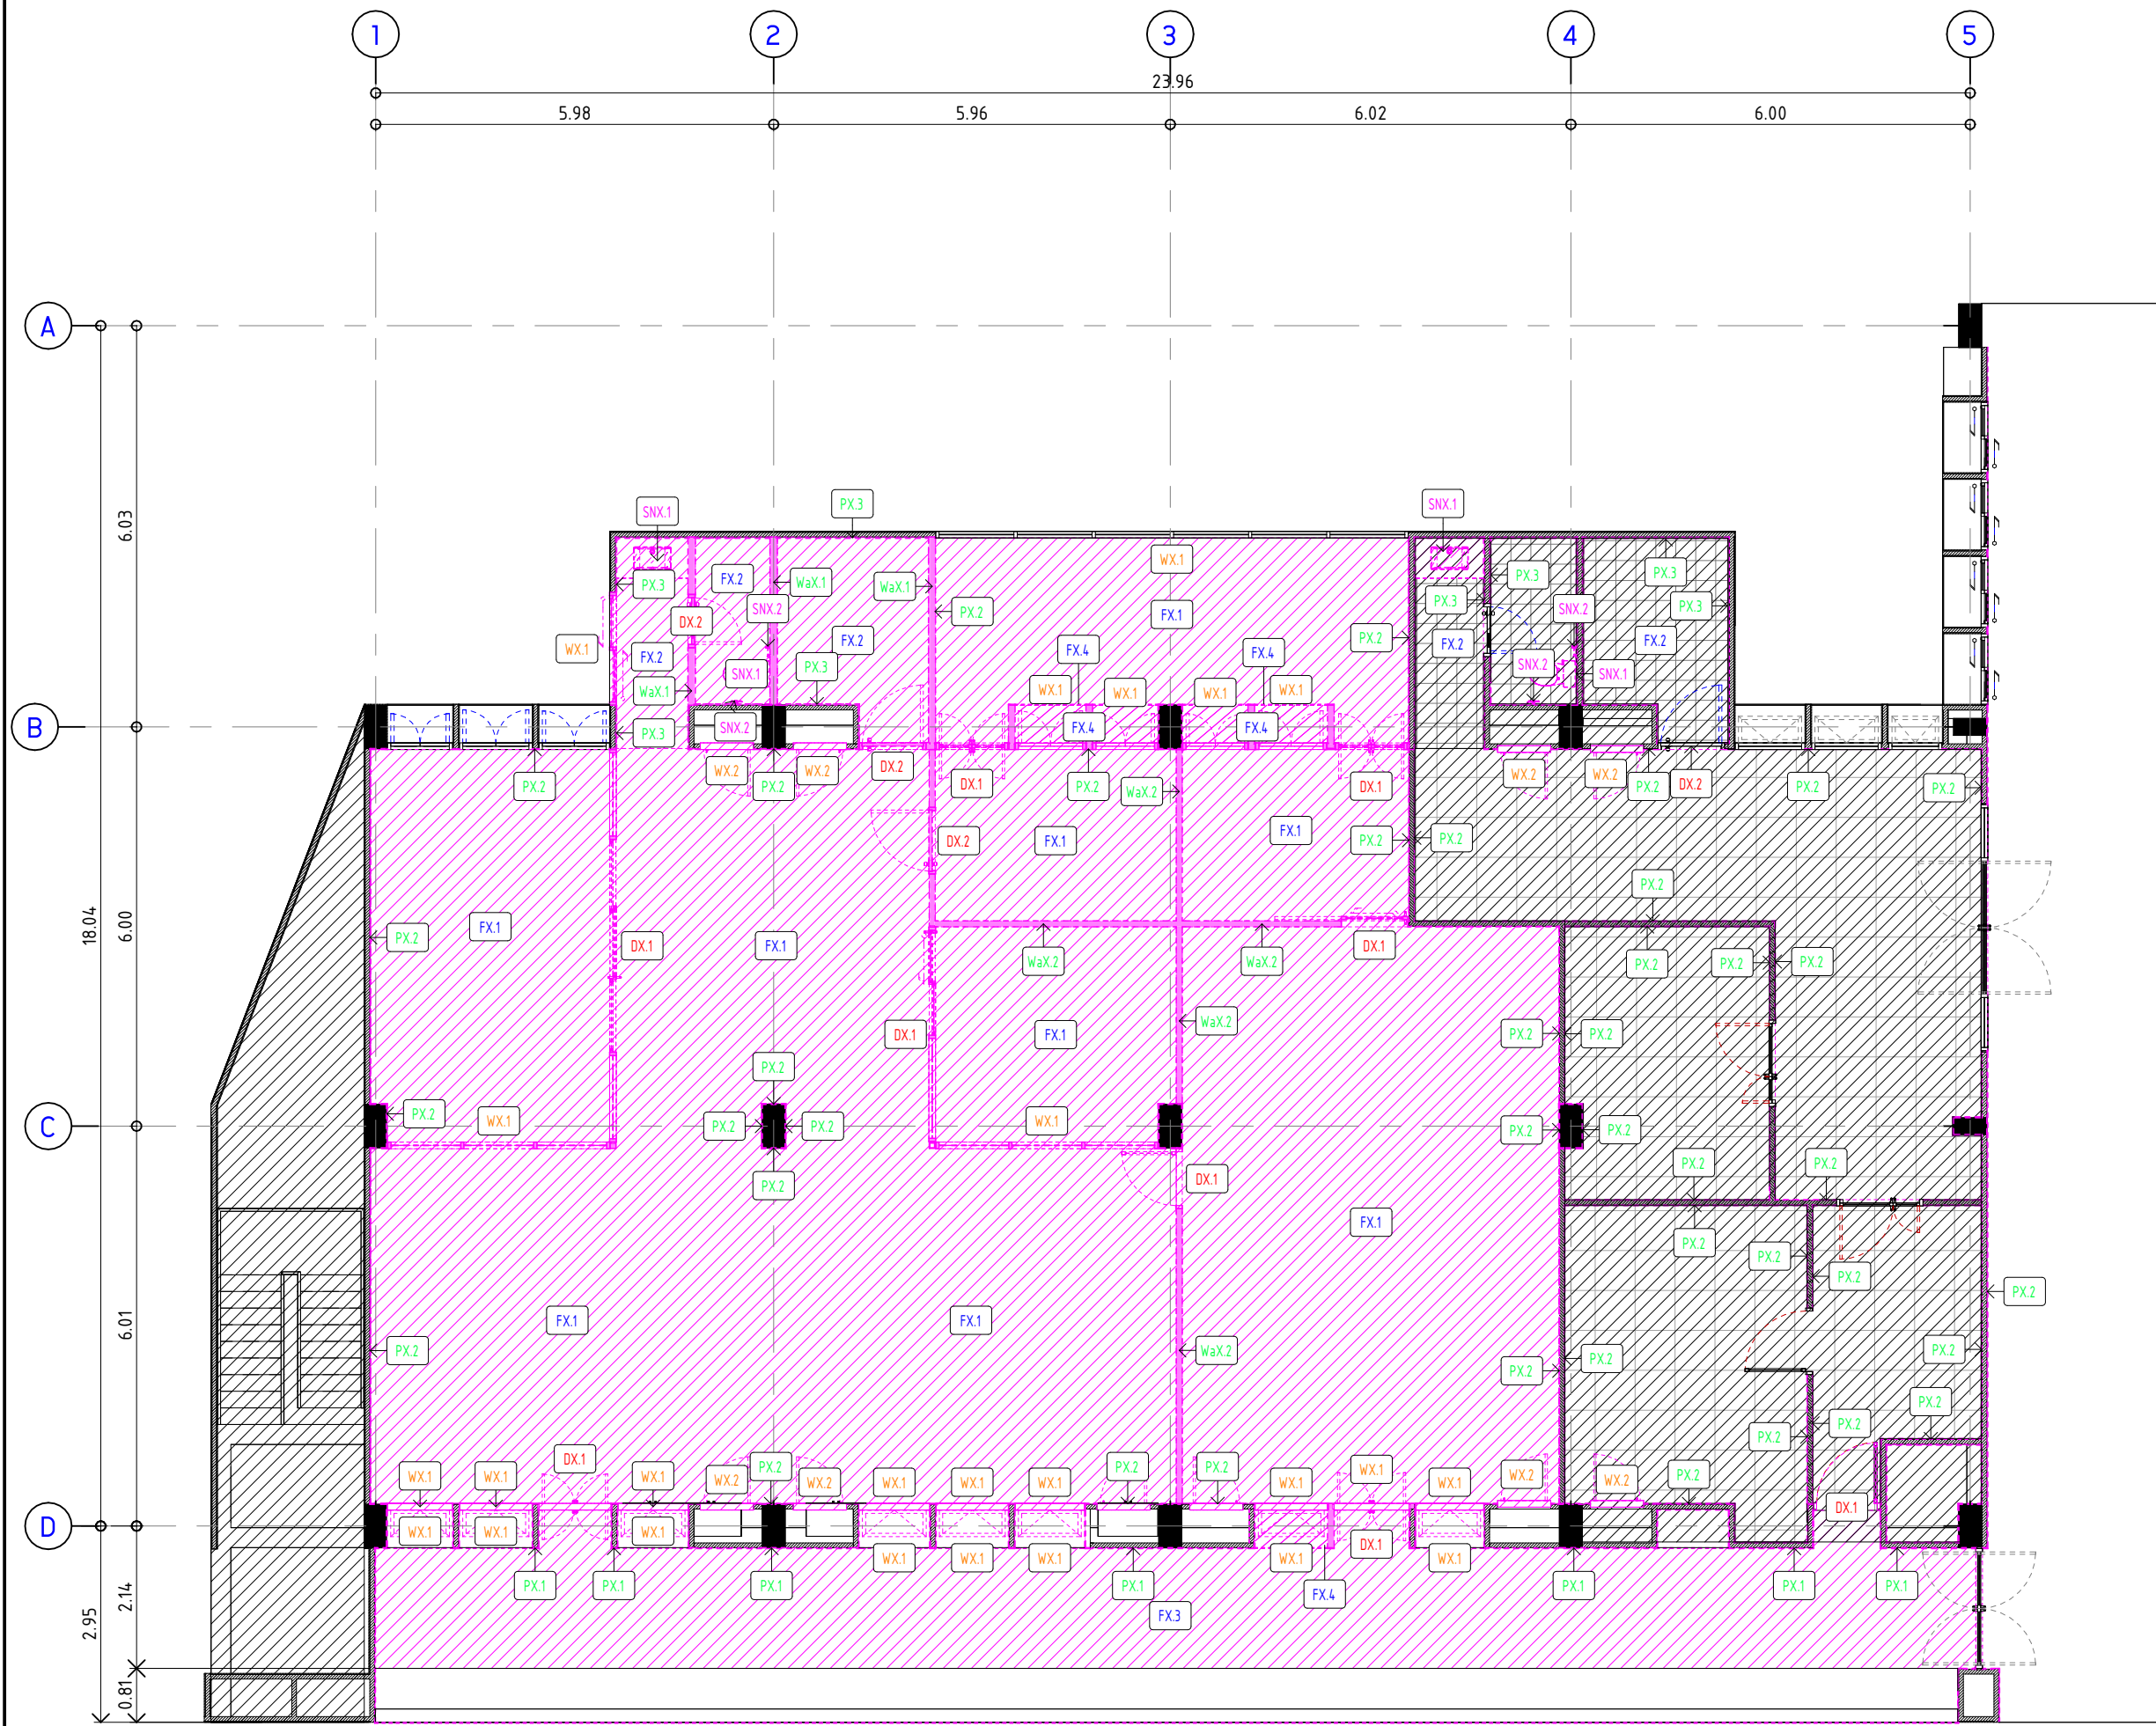

1 แปลนพื้นที่ 4 (รื้อถอน)
SCALE (A2) 1 : 100

รายการรื้อถอนพื้นที่ ชั้น 4				
Description	Comments	ระดับ	Phase Demolished	Count
FX.1	รื้อถอน พื้นปูกระเบื้องยาง (ทุกชนิด/ทุกขนาด)	ระดับพื้นที่ 4	Demolished-รื้อถอน	5
FX.2	รื้อถอน พื้นปูกระเบื้อง (ทุกชนิด/ทุกขนาด)	ระดับพื้นที่ 4	Demolished-รื้อถอน	3
FX.3	รื้อถอน พื้นผิวหินขัด	ระดับพื้นที่ 4	Demolished-รื้อถอน	1
FX.4	รื้อถอน พื้นโครงสร้าง ค.ส.ล.	ระดับพื้นที่ 4	Demolished-รื้อถอน	6

รายการรื้อถอนผนังก่อ ชั้น 4				
Description	Comments	ระดับ	Phase Demolished	Count
WaX.1	รื้อถอนผนังก่ออิฐฉาบปูน หนาครึ่งแผ่น (วัสดุก่อ/ฉาบ ทุกชนิด)	ระดับพื้นที่ 4	Demolished-รื้อถอน	18
WaX.2	รื้อถอนผนังยิปซัมบอร์ดบุสองด้าน พร้อมโครงคร่าว	ระดับพื้นที่ 4	Demolished-รื้อถอน	7

รายการรื้อถอนผิวผนัง ชั้น 4				
Description	Comments	ระดับ	Phase Demolished	Count
PX.1	รื้อถอน ผิวผนัง ฉาบปูนเรียบ ทาสี ภายนอก	ระดับพื้นที่ 4	Demolished-รื้อถอน	90
PX.2	รื้อถอน ผิวผนัง ฉาบปูนเรียบ ทาสี ภายใน	ระดับพื้นที่ 4	Demolished-รื้อถอน	134
PX.3	รื้อถอน ผิวผนังปูกระเบื้อง (ทุกชนิด/ทุกขนาด)	ระดับพื้นที่ 4	Demolished-รื้อถอน	26

รายการรื้อถอนประตู ชั้น 4				
Discription	Comments	ระดับ	Phase Demolished	Count
DX.1	รื้อถอนชุดประตูอลูมิเนียมพร้อมกระจก	ระดับพื้นที่ 4	Demolished-รื้อถอน	9
DX.2	รื้อถอนประตูพร้อมวงกบ 1 บาน (บานเปิดเดียว)	ระดับพื้นที่ 4	Demolished-รื้อถอน	3

รายการรื้อถอนหน้าต่าง ชั้น 4				
Description	Comments	ระดับ	Phase Demolished	Count
WX.1	รื้อถอนชุดหน้าต่างอลูมิเนียมพร้อมกระจก	ระดับพื้นที่ 4	Demolished-รื้อถอน	25
WX.2	รื้อถอนชุดหน้าต่างบานเปิด 1 บาน (พร้อมวงกบ)	ระดับพื้นที่ 4	Demolished-รื้อถอน	10

รายการรื้อถอนฝ้าเพดาน ชั้น 4				
Description	Comments	ระดับ	Phase Demolished	Count
CX.1	รื้อถอน ฝ้าโครงคร่าว ที-บาร์ (วัสดุแผ่นพร้อมโครงคร่าว)	ระดับพื้นที่ 4	Demolished-รื้อถอน	7
CX.2	รื้อถอน ฝ้ายิปซัมบอร์ดฉาบเรียบ (วัสดุแผ่นพร้อมโครงคร่าวเหล็กชุบสังกะสี)	ระดับพื้นที่ 4	Demolished-รื้อถอน	3
CX.3	ชุดล่างลอก ฝ้าฉาบเรียบท้องพื้น	ระดับพื้นที่ 4	Demolished-รื้อถอน	4

รายการรื้อถอนสุขภัณฑ์ ชั้น 4				
Description	Comments	ระดับ	Phase Demolished	Count
SNX.1	รื้อถอน สุขภัณฑ์ (โถปัสสาวะ,โถส้วม,อ่างล้างหน้า ทุกชนิด)	ระดับพื้นที่ 4	Demolished-รื้อถอน	4
SNX.2	รื้อถอน สุขภัณฑ์ (สายฉีดชำระ,ที่ใส่กระดาษชำระ)	ระดับพื้นที่ 4	Demolished-รื้อถอน	4




มหาวิทยาลัยนวมินทราชินา
คณะแพทยศาสตรวชิรพยาบาล

โครงการ
ปรับปรุงอาคารกายภาพบำบัดและเวชศาสตร์ฟื้นฟู
คณะแพทยศาสตรวชิรพยาบาล มหาวิทยาลัยนวมินทราชินา

สถานที่ก่อสร้าง

ถนนขาว แขวงวชิรพยาบาล เขตดุสิต กรุงเทพฯ

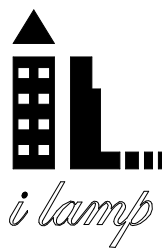

I Lamp Architecture & Design co.,Ltd.

สถาปนิก

นายสมชาย อรรถไกรสิทธิ์ ส .สจ.2278

Own Own Grs.

นายศาสตรา จงเพียร ภ -สจ.9470

Stthaj

นายกิตติศักดิ์ มีสังธรรม ภ -สจ.26153

Stthaj

วิศวกรโครงสร้าง

Stthaj

นายสมทรง อรรถไกรสิทธิ์ สย .5046

Stthaj

วิศวกรโยธา

นางสาววรลักษณ์ สุวรรณ ภย .48479

Wornt

นายวิเชษฐ์ อำนวยพร ภย .56364

Wichet

วิศวกรไฟฟ้า

นายสนธยา กาญจนวรินทร์ สฟก .5617

Snthay

นายณัทกัฏฐ์ กุญชร สฟก .39523

Snthay

วิศวกรสุขาภิบาล

นางสาวอรพรรณ พลตรี สส .134

Orphan

วิศวกรเครื่องกล

นายสุระชัย อุ่มม้าย สก .4074

Surachai

หมายเหตุ

แบบรูปที่ปรากฏ เป็นเพียงให้ทราบถึงแนวทางการก่อสร้าง
ระยะและรูปแบบอาจเปลี่ยนแปลงไปตามทีมงาน ผู้รับจ้างต้อง
ทำการตรวจสอบความเป็นจริงก่อนทำการก่อสร้างหากมีการขัดแย้งให้
ผู้รับจ้างแก้ไขแล้วเสนอสถาปนิกหรือผู้ควบคุมงานก่อสร้าง

SCALE 1 : 100


DRAWING TITLE

แปลนพื้นที่ 4 (รื้อถอน)

DRAWING NO.	SUB TOTAL	TOTAL
A-14	14 / 54	54

แบบก่อสร้างเลขที่

IL-11-05-66

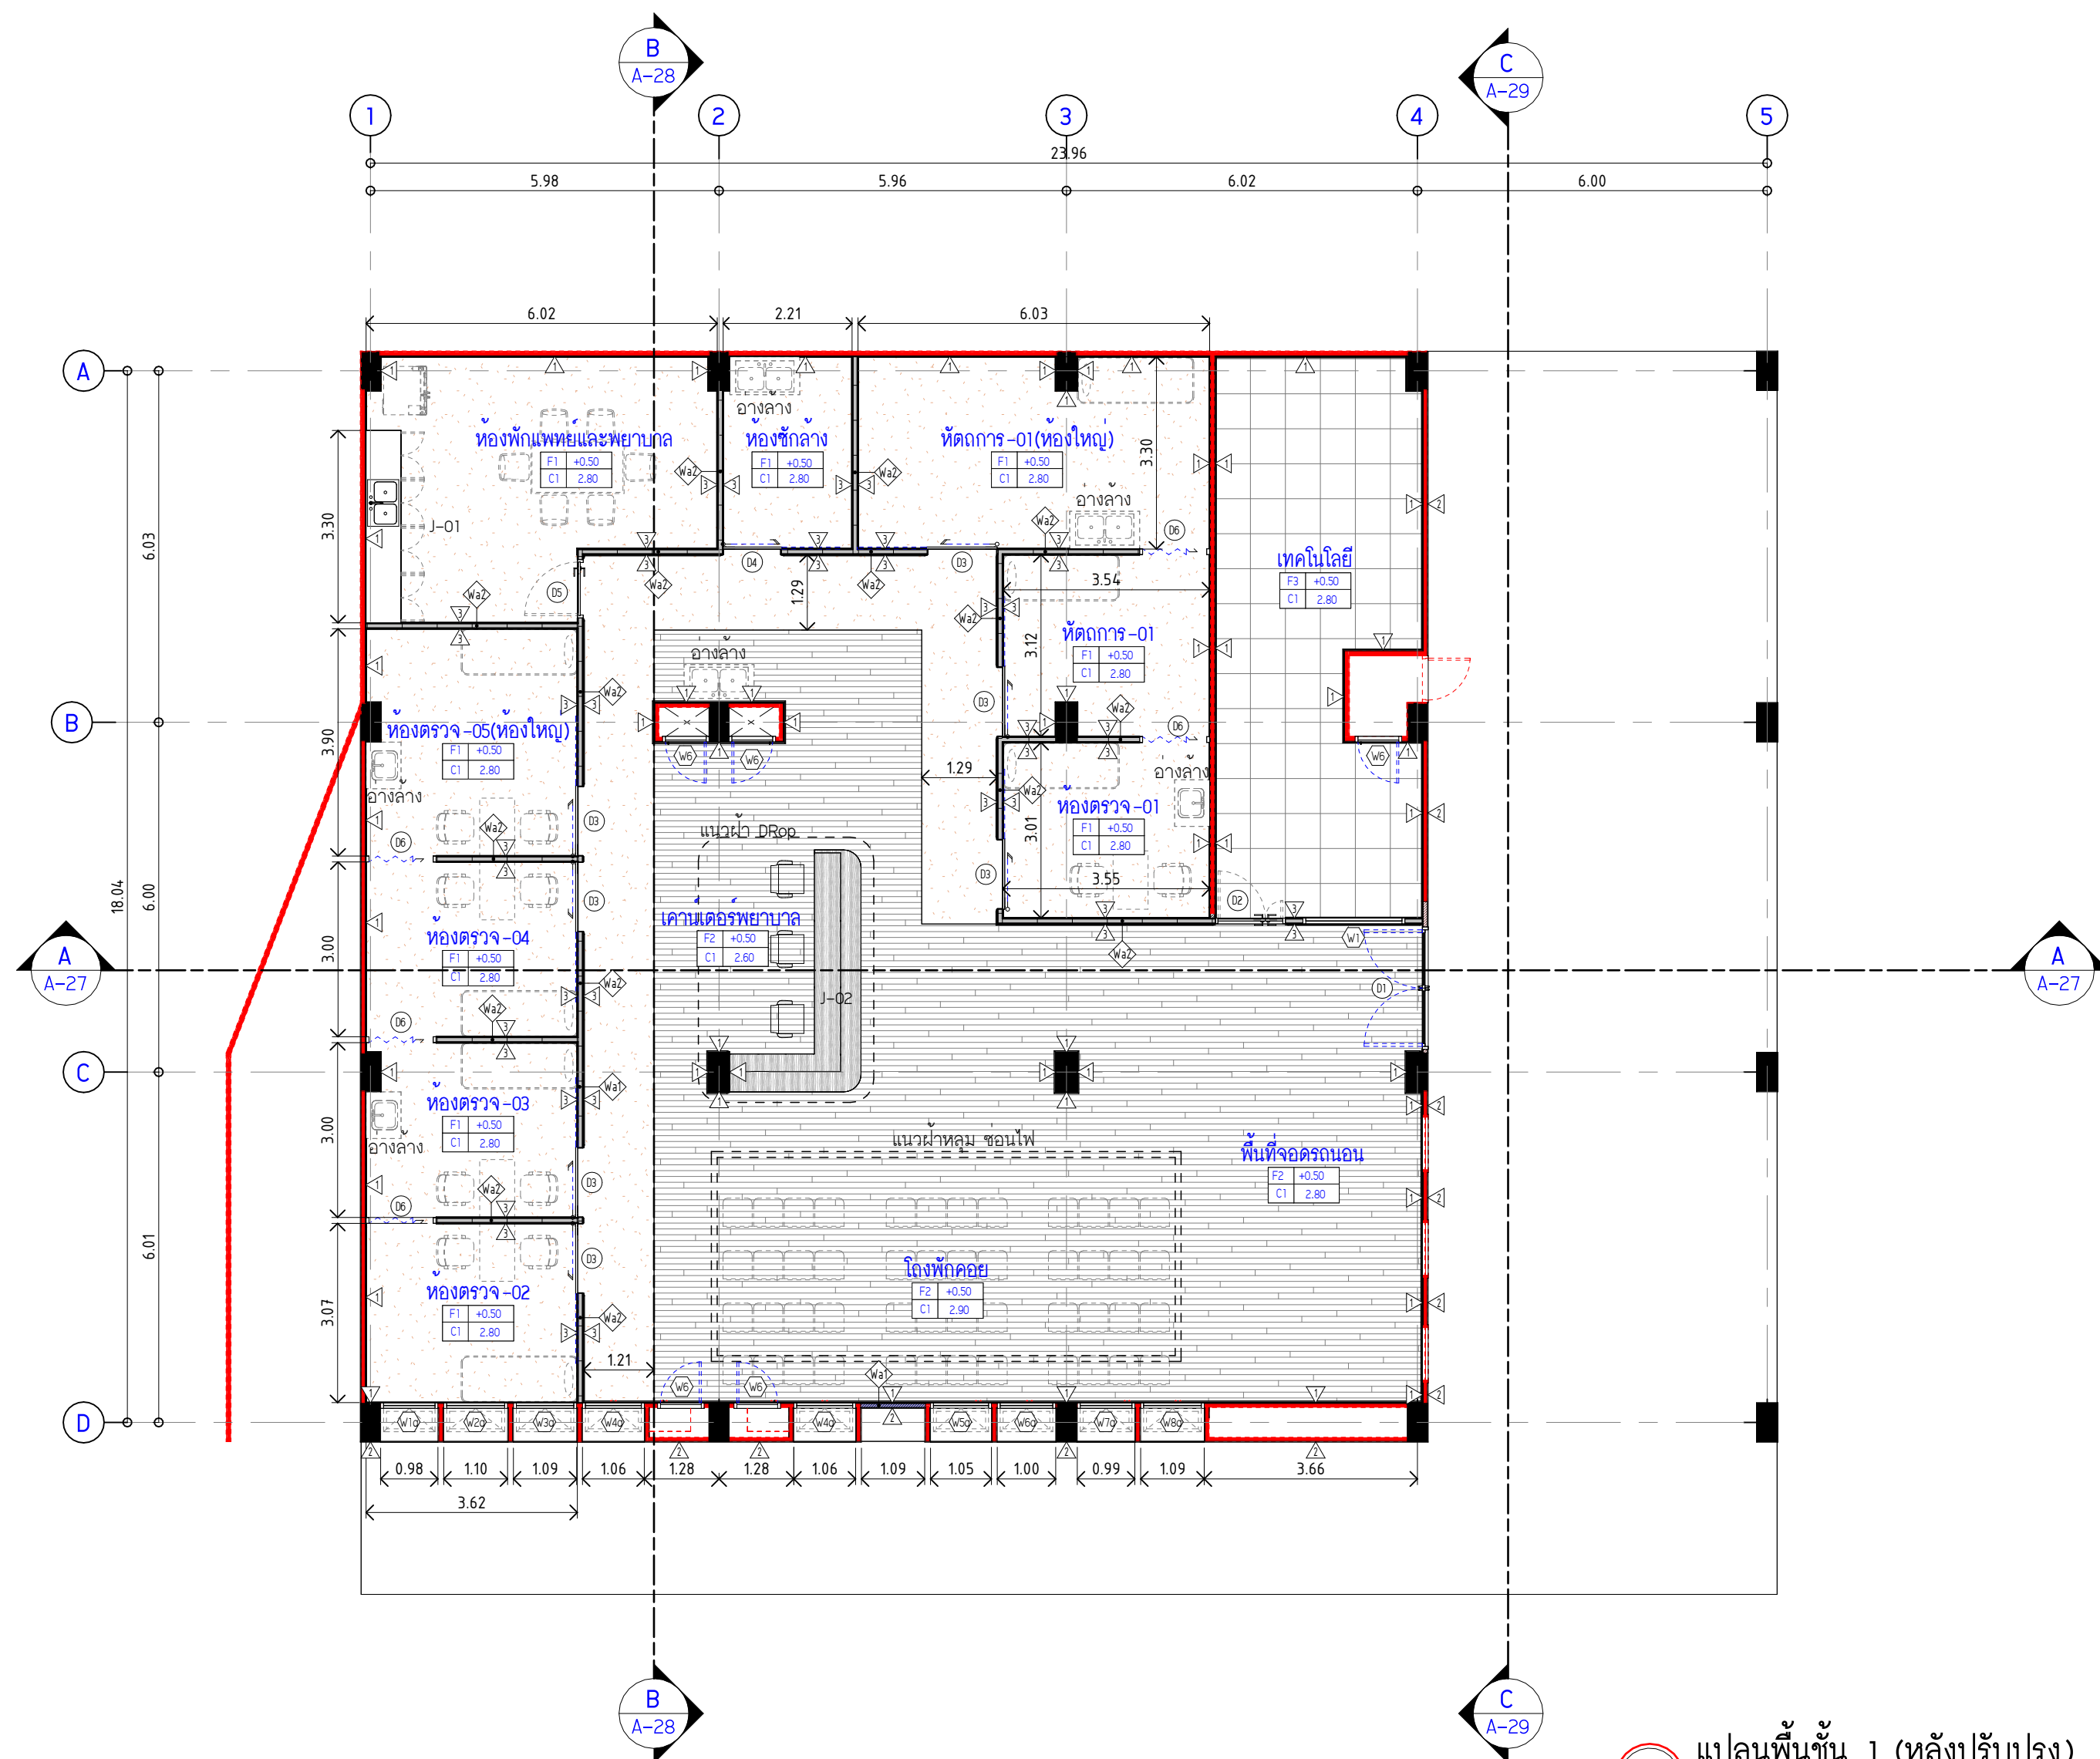

1 แปลนพื้นที่ 1 (หลังปรับปรุง)
SCALE (A2) 1 : 100



มหาวิทยาลัยนวมินทราชินยา
คณะแพทยศาสตร์วชิรพยาบาล

โครงการ
ปรับปรุงอาคารกายภาพบำบัดและเวชศาสตร์ฟื้นฟู
คณะแพทยศาสตร์วชิรพยาบาล มหาวิทยาลัยนวมินทราชินยา

สถานที่ก่อสร้าง
ถนนขาว แขวงวชิรพยาบาล เขตดุสิต กรุงเทพฯ

I Lamp Architecture & Design co.,Ltd.


สถาปนิก
นายสมชาย อรรถไกรสิทธิ์ ส .สจ.2278
นายศาสตรา จงเพียร ภ -สจ.9470
นายกิตติศักดิ์ มีสังจะธรรม ภ -สจ.26153
วิศวกรโครงสร้าง
นายสมทรง อรรถไกรสิทธิ์ สย .5046

วิศวกรโยธา
นางสาววรลักษณ์ สุวรรณ ภย .48479
นายวิเชษฐ์ อำนวยพร ภย .56364
วิศวกรไฟฟ้า
นายธนเชษฐ์ กาญจนรินทร์ สฟท .5617
นายณพเก้า ภูเกตุ ภฟท .39523


วิศวกรสุขาภิบาล
นางสาวอรพรรณ พลศรี สส .134
วิศวกรเครื่องกล
นายสุระชัย อุ่มมายุ สก .4074

หมายเหตุ
แบบรูปที่ปรากฏ เป็นเพียงให้ทราบถึงแนวทางการก่อสร้าง
ระยะและรูปแบบอาจเปลี่ยนแปลงไปตามหน้างาน ผู้รับจ้างต้อง
ทำการตรวจสอบความเป็นจริงก่อนทำการก่อสร้างหากมีการขัดแย้งให้
ผู้รับจ้างแก้ไขแล้วเสนอสถาปนิกหรือผู้ควบคุมงานก่อสร้าง


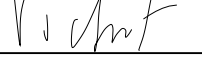


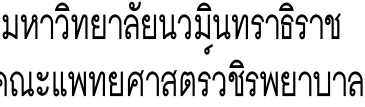

SCALE	1 : 100	
DRAWING TITLE		
แปลนพื้นที่ 1 (หลังปรับปรุง)		
DRAWING NO.	SUB TOTAL	TOTAL
A-15	15 / 54	54
แบบก่อสร้างเลขที่		
IL-11-05-66		



สถานที่ก่อสร้าง



I Lamp Architecture & Design co.,ltd.

วิศวกรรมโยธา	
นางสาววรรณลักษณ์ สุวรรณ ภย .48479	
นายวิฑิตชัย อำนวยพร ภย .56364	
วิศวกรรมไฟฟ้า	
นายธนเสฏฐ์ กาญจนรินทร์ สพฤกษ์ .5617	
นายณพนธ์ กุฎัด ภาฟ .39523	
วิศวกรรมสุขาภิบาล	
นางสาวอจรรณ พดศิริ สส .134	
วิศวกรรมเครื่องกล	
นายสุระชัย สุ่มมาตย์ สก .4074	


หมายเหตุ	<p>แบบรูปที่ปรากฏ เป็นเพียงให้ทราบถึงแนวทางการก่อสร้าง</p> <p>ระยะและรูปแบบอาจจะเปลี่ยนแปลงไปตามหน้างาน ผู้รับจ้างต้อง</p> <p>ทำการตรวจสอบความเป็นจริงก่อนทำการก่อสร้างหากมีการขัดแย้งให้</p> <p>ผู้รับจ้างแก้ไขแล้วเสนอทานิเทศหรือผู้ควบคุมงานก่อสร้าง</p>
----------	---


SCALE	1 : 100
-------	---------

DRAWING TITLE
แปลนพื้นที่ 2 (หลังปรับปรุง)

DRAWING NO.	SUB TOTAL	TOTAL
A-16	16 / 54	54

แบบก่อสร้างเลขที่	IL-11-05-66
-------------------	-------------

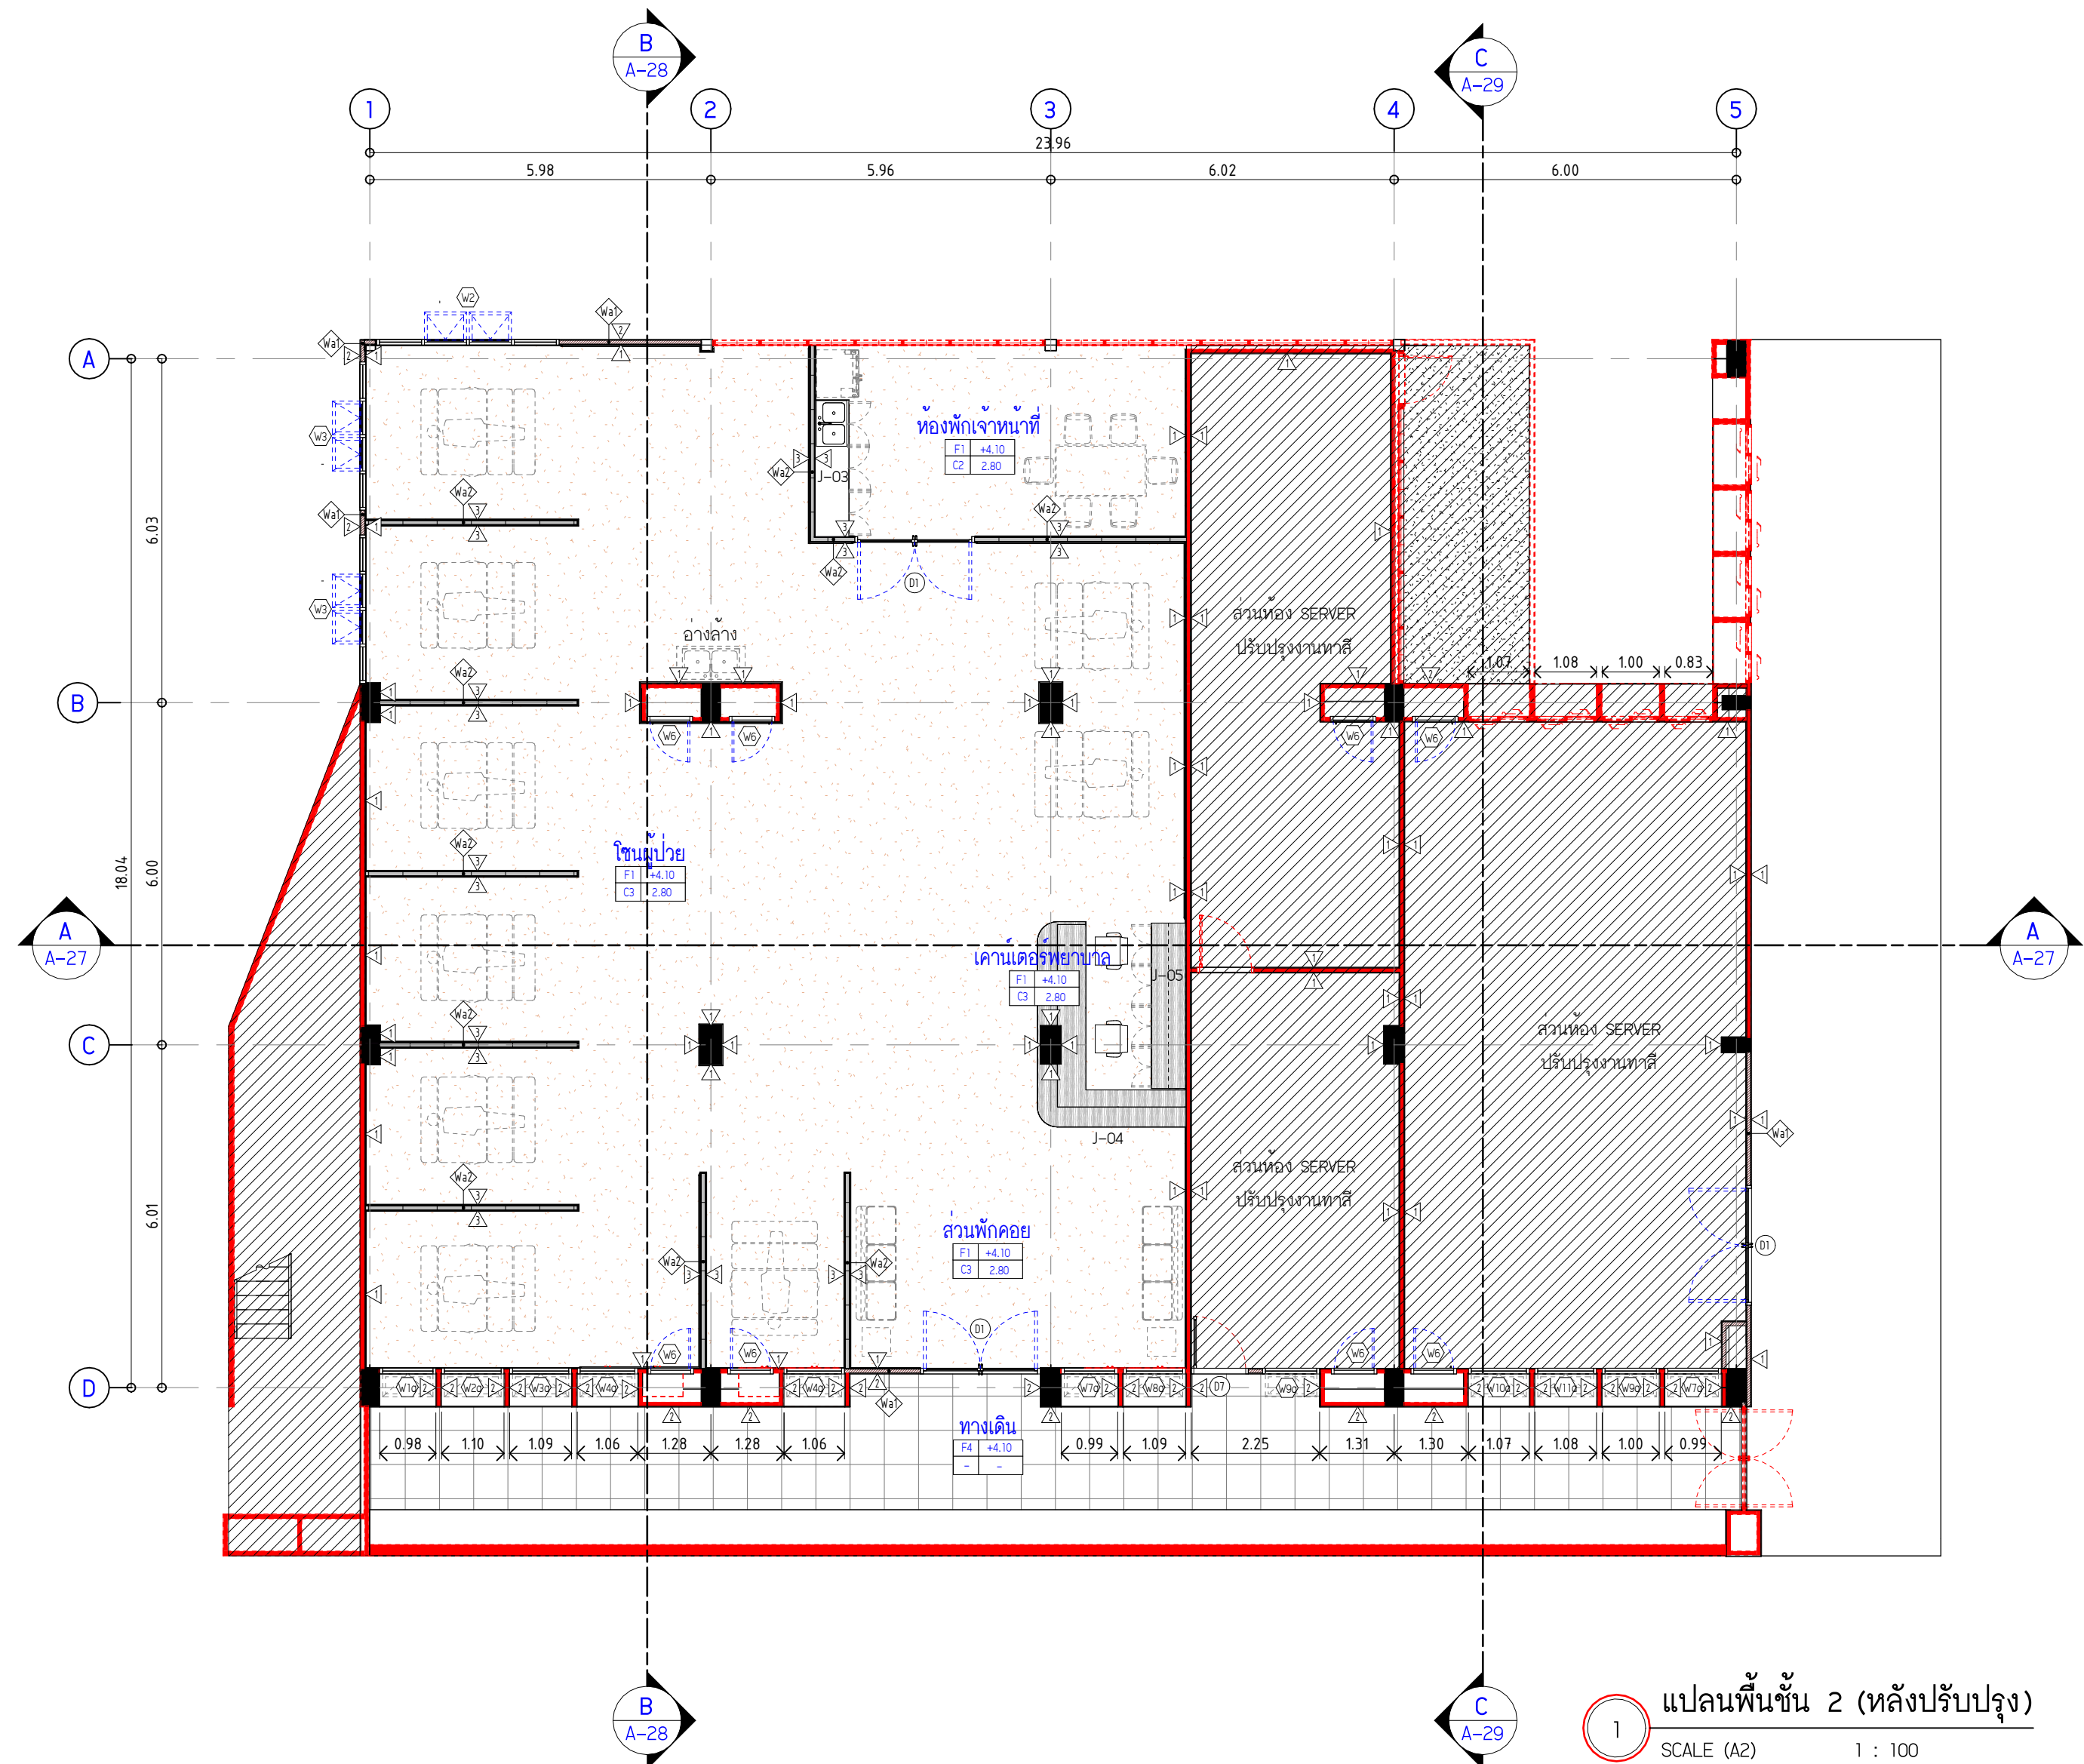

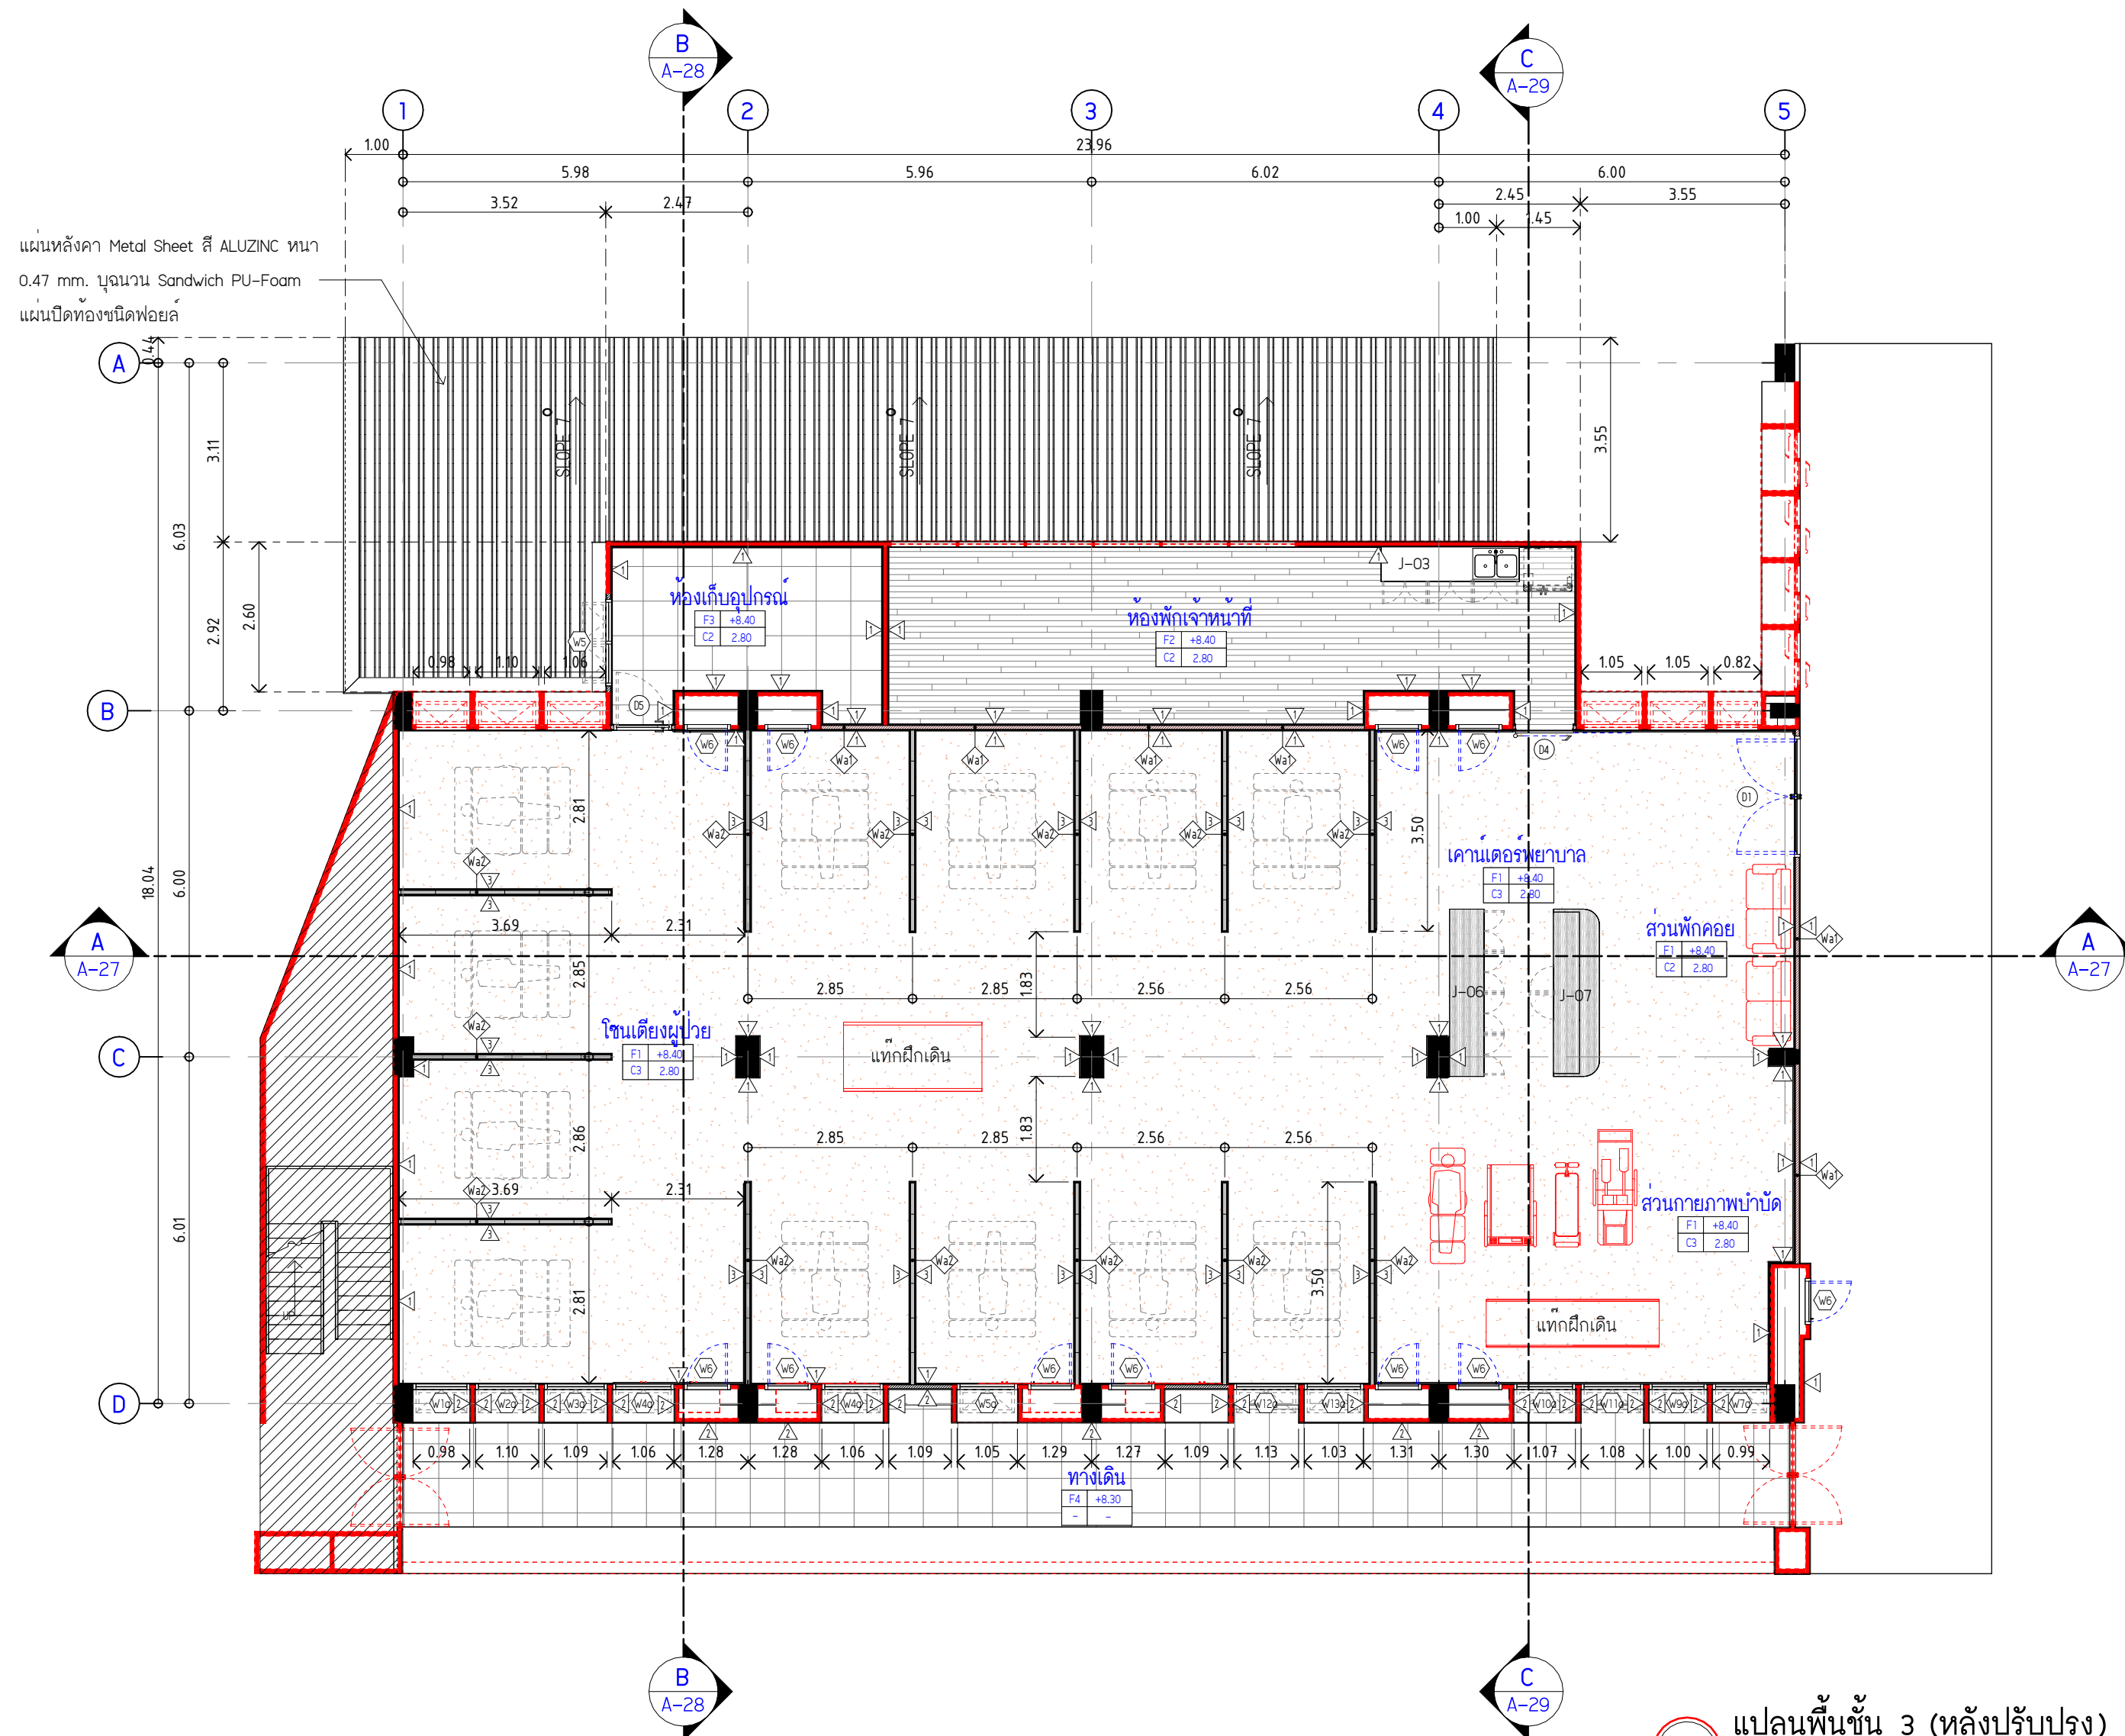


1 แปลนพื้นที่ 3 (หลังปรับปรุง)
SCALE (A2) 1 : 100



มหาวิทยาลัยนวมินทราธิราช
คณะแพทยศาสตร์วชิรพยาบาล

โครงการ
ปรับปรุงอาคารกายภาพบำบัดและเวชศาสตร์ฟื้นฟู
คณะแพทยศาสตร์วชิรพยาบาล มหาวิทยาลัยนวมินทราธิราช

สถานที่ก่อสร้าง
ถนนขาว แขวงวชิรพยาบาล เขตดุสิต กรุงเทพฯ

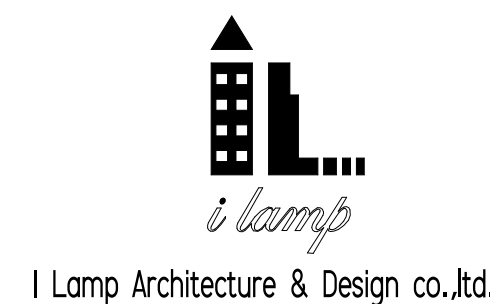

สถาปนิก
นายสมชาย อรรถไกรสิทธิ์ ส.สจ.2278
นายศาสตรา จงเพียร ภ -สจ.9470
นายกิตติศักดิ์ มีสัจจะธรรม ภ -สจ.26153
วิศวกรโครงสร้าง
นายสมทรง อรรถไกรสิทธิ์ สย .5046

วิศวกรโยธา
นางสาววรลักษณ์ สุวรรณ ทย .48479
นายวิเชษฐ์ อำนวยพร ทย .56364
วิศวกรไฟฟ้า
นายธนเชษฐ์ กาญจนวรินทร์ สฟก .5617
นายเมก้า ภูเกตุ ภฟก .39523
วิศวกรสุขาภิบาล
นางสาวอรรณพ พลศรี สส .134
วิศวกรเครื่องกล
นายสุระชัย อุ่มมายุ สก .4074


หมายเหตุ
แบบรูปที่ปรากฏ เป็นเพียงให้ทราบถึงแนวทางการก่อสร้าง
ระยะและรูปแบบอาจเปลี่ยนแปลงไปตามหน่วยงาน ผู้รับจ้างต้อง
ทำการตรวจสอบความเป็นจริงก่อนทำการก่อสร้างหากมีการขัดแย้งให้
ผู้รับจ้างแก้ไขแล้วเสนอสถาปนิกหรือผู้ควบคุมงานก่อสร้าง

SCALE 1 : 100


DRAWING TITLE
แปลนพื้นที่ 3 (หลังปรับปรุง)

DRAWING NO.	SUB TOTAL	TOTAL
A-17	17 / 54	54

แบบก่อสร้างเลขที่
IL-11-05-66

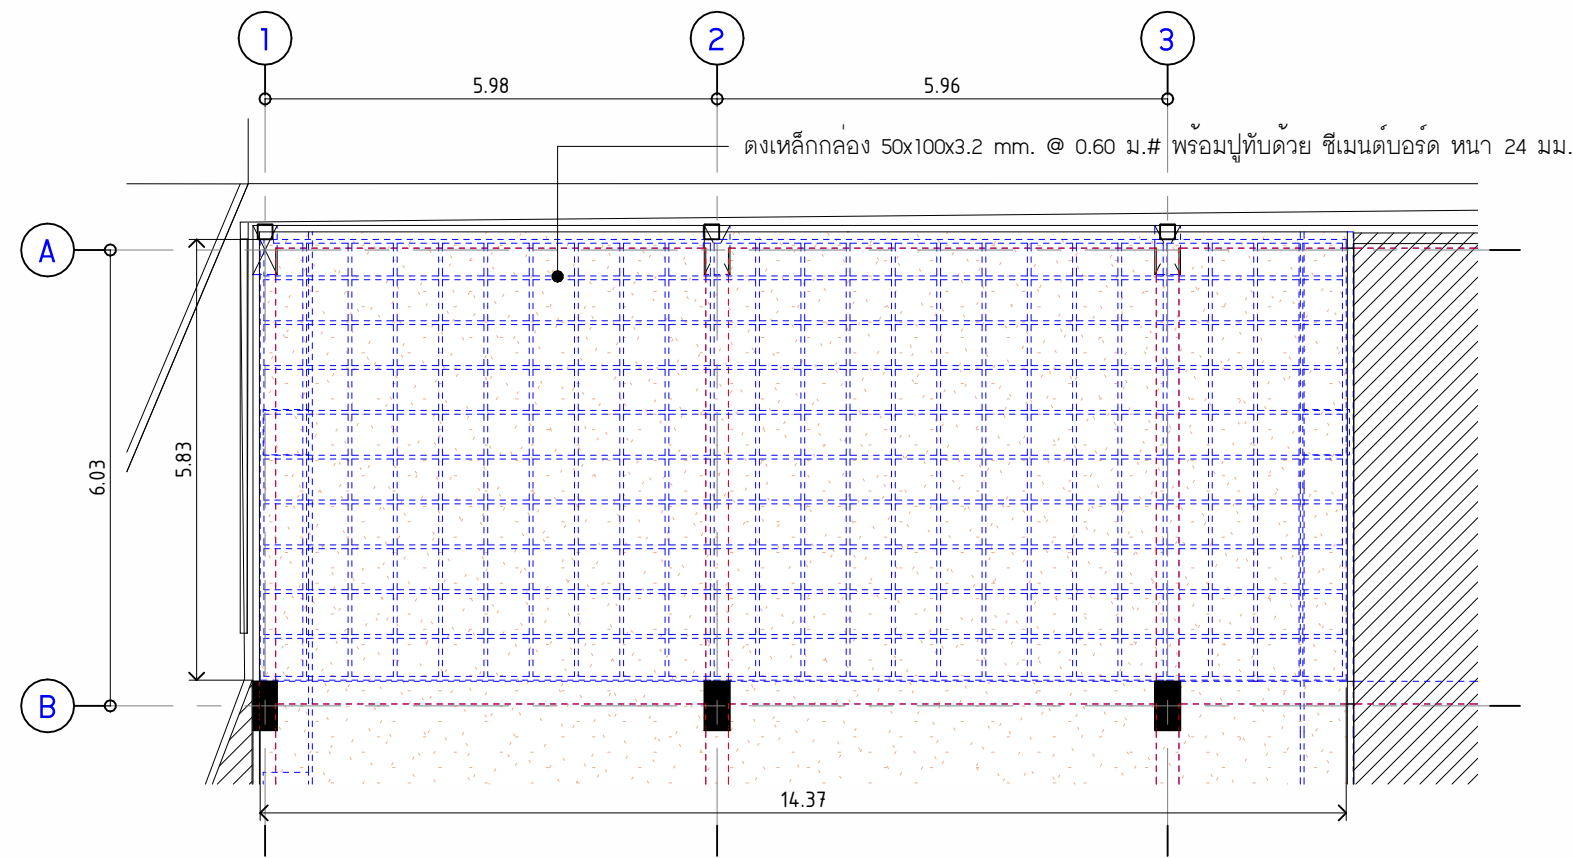


3 แปลนเสริมดงชั้น 2 (หลังปรับปรุง)
SCALE (A2) 1 : 100

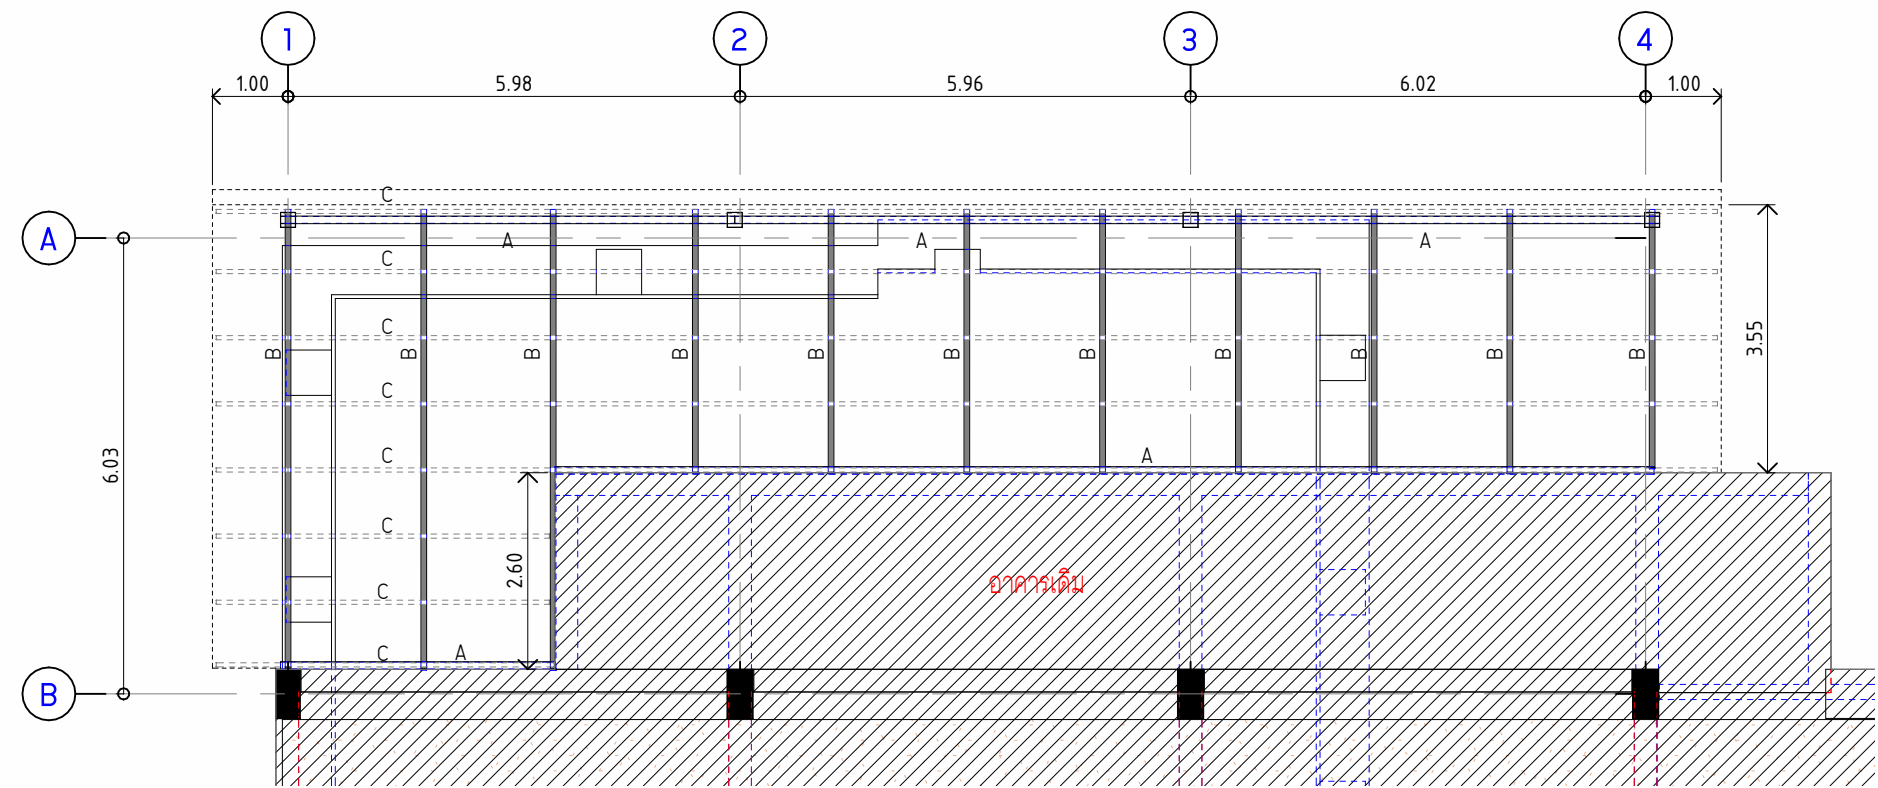

- A อะเสเหล็กกล่อง 150x100x4.5 mm.
- B จันทันเหล็กกล่อง 150x75x3.2 mm.@2.00 m.
- C แปเหล็กกล่อง 50x50x2.3 mm.

1 แปลนโครงสร้างหลังคาคลุมชั้น 2
SCALE (A2) 1 : 100

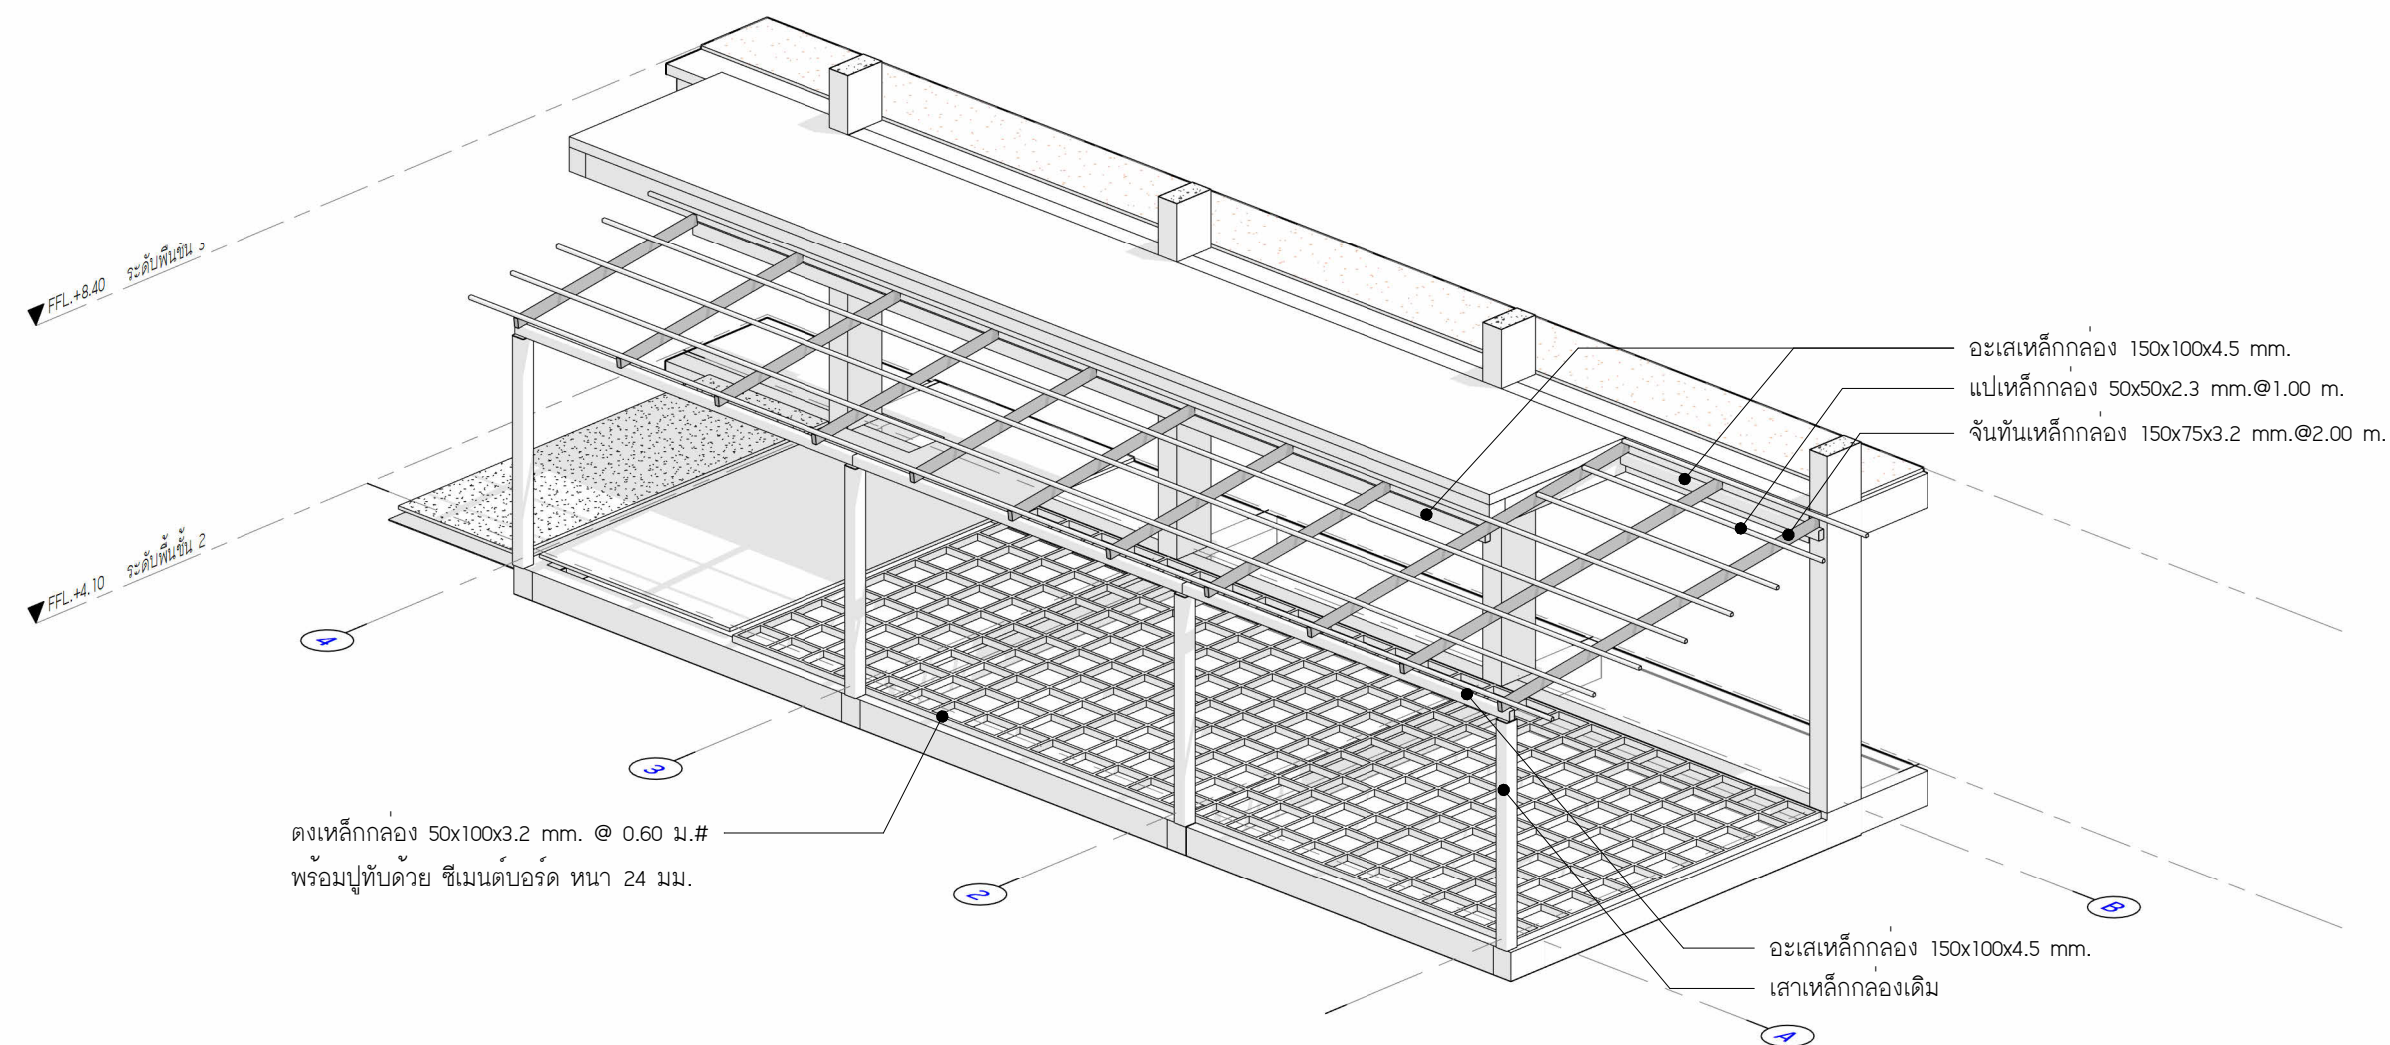

2 3D-โครงสร้างหลังคาเหล็ก ส่วนที่ต่อเติม
SCALE (A2)




มหาวิทยาลัยนวมินทราธิราช
คณะแพทยศาสตร์วชิรพยาบาล

โครงการ
ปรับปรุงอาคารกายภาพบำบัดและเวชศาสตร์ฟื้นฟู
คณะแพทยศาสตร์วชิรพยาบาล มหาวิทยาลัยนวมินทราธิราช

สถานที่ก่อสร้าง

ถนนขาว แขวงวชิรพยาบาล เขตดุสิต กรุงเทพฯ

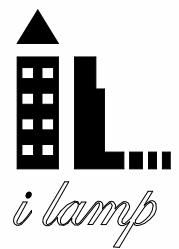

I Lamp Architecture & Design co.,Ltd.

สถาปนิก
นายสมชาย อรรถไกรสิทธิ์ ส .สจ.2278
นายศาสตรา จงเพียร ภ -สจ.9470
นายกิตติศักดิ์ มีสัจจะธรรม ภ -สจ.26153
วิศวกรโครงสร้าง
นายสมทรง อรรถไกรสิทธิ์ สย .5046

วิศวกรโยธา
นางสาววรลักษณ์ สุวรรณ ทย .48479
นายวิเชษฐ อำนวยพร ทย .56364
วิศวกรไฟฟ้า
นายธนเชษฐ์ กาญจนวรินทร์ สฟก .5617
นายณพเก้า ภูเกตุ ภฟก .39523
วิศวกรสุขาภิบาล
นางสาวอรพรรณ พลตรี สส .134
วิศวกรเครื่องกล
นายสุระชัย อุ่มม้าย สก .4074

หมายเหตุ
แบบรูปที่ปรากฏ เป็นเพียงให้ทราบถึงแนวทางการก่อสร้าง
ระยะและรูปแบบอาจเปลี่ยนแปลงไปตามทีมงาน ผู้รับจ้างต้อง
ทำการตรวจสอบความเป็นจริงก่อนทำการก่อสร้างหากมีการขัดแย้งให้
ผู้รับจ้างแก้ไขแล้วเสนอสถาปนิกหรือผู้ควบคุมงานก่อสร้าง

SCALE 1 : 100


DRAWING TITLE

แปลนโครงสร้างหลังคาเหล็ก(ส่วนที่ต่อเติม)

DRAWING NO.	SUB TOTAL	TOTAL
A-18	18 / 54	54

แบบก่อสร้างเลขที่

IL-11-05-66

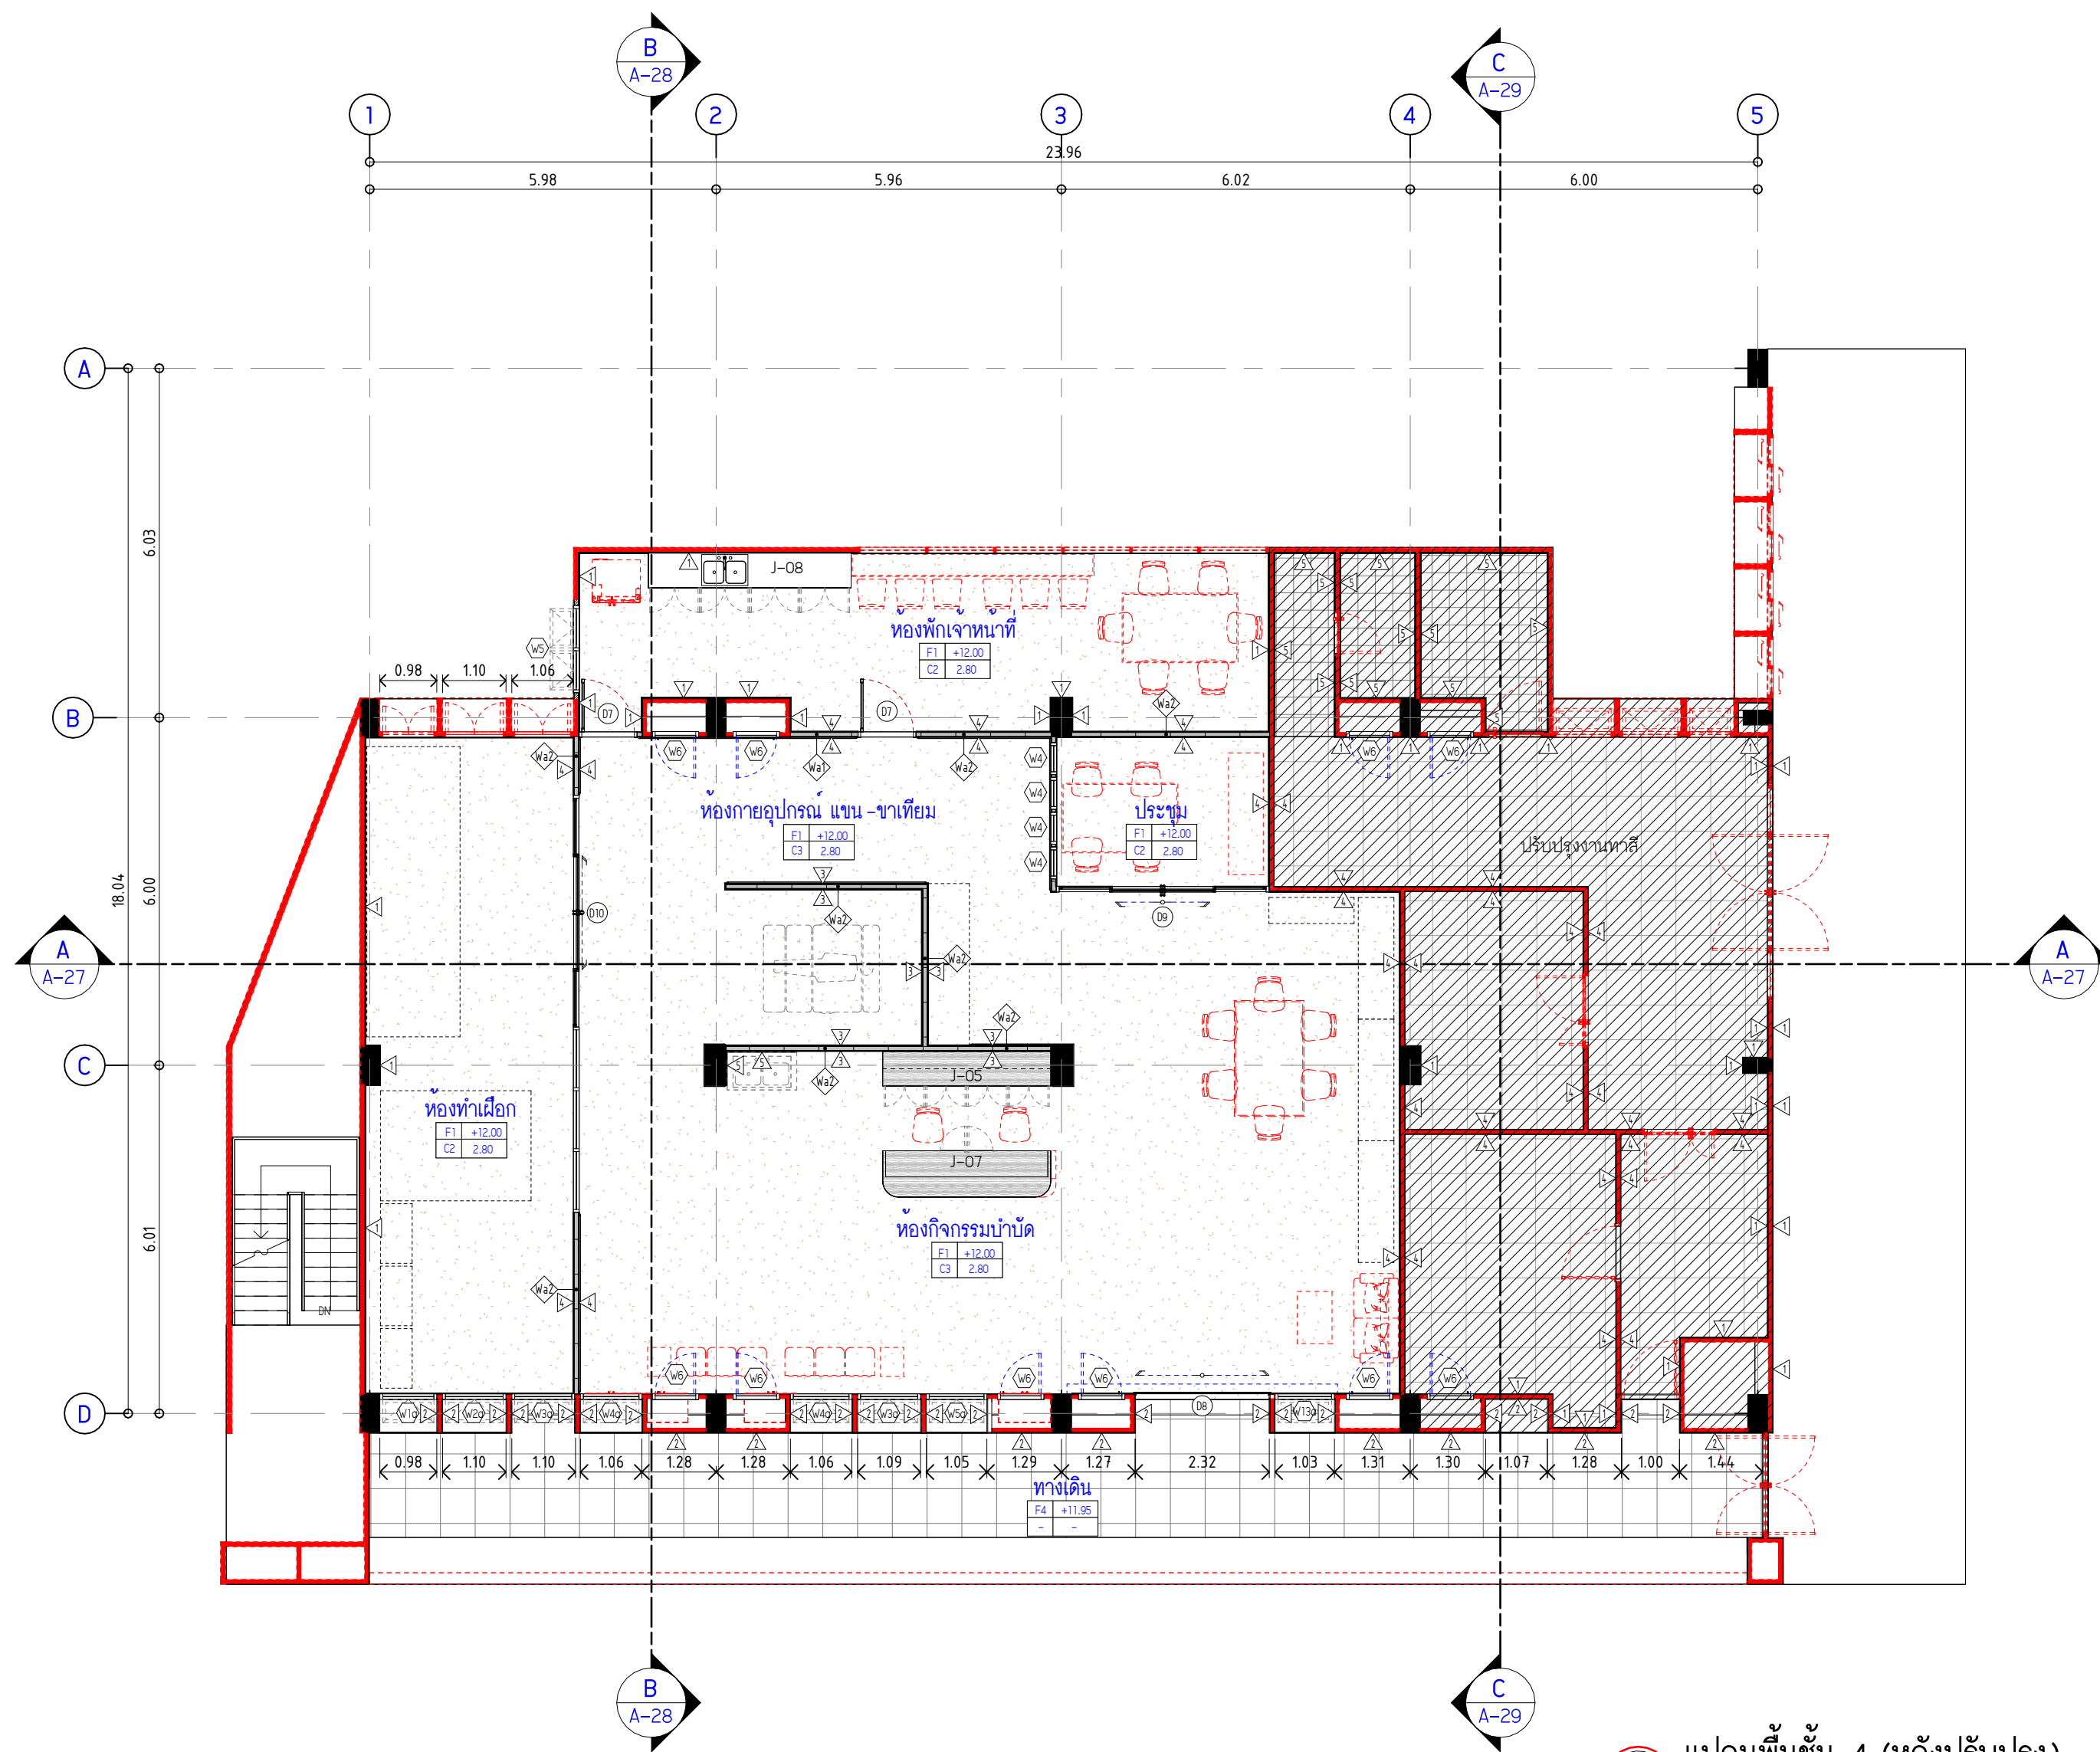

1 แปลนพื้นที่ 4 (หลังปรับปรุง)
SCALE (A2) 1 : 100



มหาวิทยาลัยนวมินทราธิราช
คณะแพทยศาสตร์วชิรพยาบาล

โครงการ
ปรับปรุงอาคารกายภาพบำบัดและเวชศาสตร์ฟื้นฟู
คณะแพทยศาสตร์วชิรพยาบาล มหาวิทยาลัยนวมินทราธิราช

สถานที่ก่อสร้าง
ถนนขาว แขวงวชิรพยาบาล เขตดุสิต กรุงเทพฯ




สถาปนิก
นายสมชาย อรรถไกรสิทธิ์ ส.ส.ด.2278
นายศาสตรา จงเพียร ภ -ส.ด.9470
นายกิตติศักดิ์ มีสัจจะธรรม ภ -ส.ด.26153
วิศวกรโครงสร้าง
นายสมพงษ์ อรรถไกรสิทธิ์ สย .5046

วิศวกรโยธา
นางสาววรลักษณ์ สุวรรณ อย .48479
นายวิเชษฐ์ อำนวยพร อย .56364
วิศวกรไฟฟ้า
นายธนเชษฐ์ กาญจนรินทร์ สฟท .5617
นายณพเก้า ภูเกตุ ฝฟท .39523

วิศวกรสุขาภิบาล
นางสาวอรรณพ พลศรี สส .134
วิศวกรเครื่องกล
นายสุระชัย อุ่มม้าย สก .4074

หมายเหตุ
แบบรูปที่ปรากฏ เป็นเพียงให้ทราบถึงแนวทางการก่อสร้าง
ระยะและรูปแบบอาจเปลี่ยนแปลงไปตามหน้างาน ผู้รับจ้างต้อง
ทำการตรวจสอบความเป็นจริงก่อนทำการก่อสร้างหากมีการขัดแย้งให้
ผู้รับจ้างแก้ไขแล้วเสนอสถาปนิกหรือผู้ควบคุมงานก่อสร้าง

SCALE	1 : 100	
DRAWING TITLE		
แปลนพื้นที่ 4 (หลังปรับปรุง)		
DRAWING NO.	SUB TOTAL	TOTAL
A-19	19 / 54	54
แบบก่อสร้างเลขที่		
IL-11-05-66		

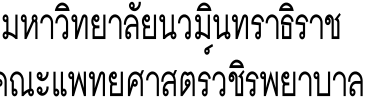

ปรับปรุงอาคารกายภาพบำบัดและเวชศาสตร์ฟื้นฟู
คณะแพทยศาสตร์วชิรพยาบาล มหาวิทยาลัยนวมินทราธิราช

ถนนขาว แขวงวิชิตพยาบาล เขตดุสิต กรุงเทพฯ



นายสมทรง อรรถไกรสิทธิ์ สย. 5046

References

แบบรูปที่ปรากฏ เป็นเพียงให้ทราบถึงแนวทางการก่อสร้าง
ระยะและรูปแบบอาจจะเปลี่ยนแปลงไปตามหน้างาน ผู้รับจ้างต้อง
ทำการตรวจสอบความเป็นจริงก่อนทำการก่อสร้างหากมีการขัดแย้งให้
ผู้รับจ้างแก้ไขแล้วเสนอสถาปนิกหรือผู้ควบคุมงานก่อสร้าง


: 100

แปลนฝาเพดานชั้น 1 (หลังปรับปรุง)

TOTAL


54

-11-05-66

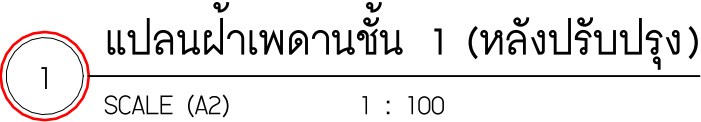

แปลนผ้าเพดานชั้น 1 (หลังปรับปรุง)

1 : 100

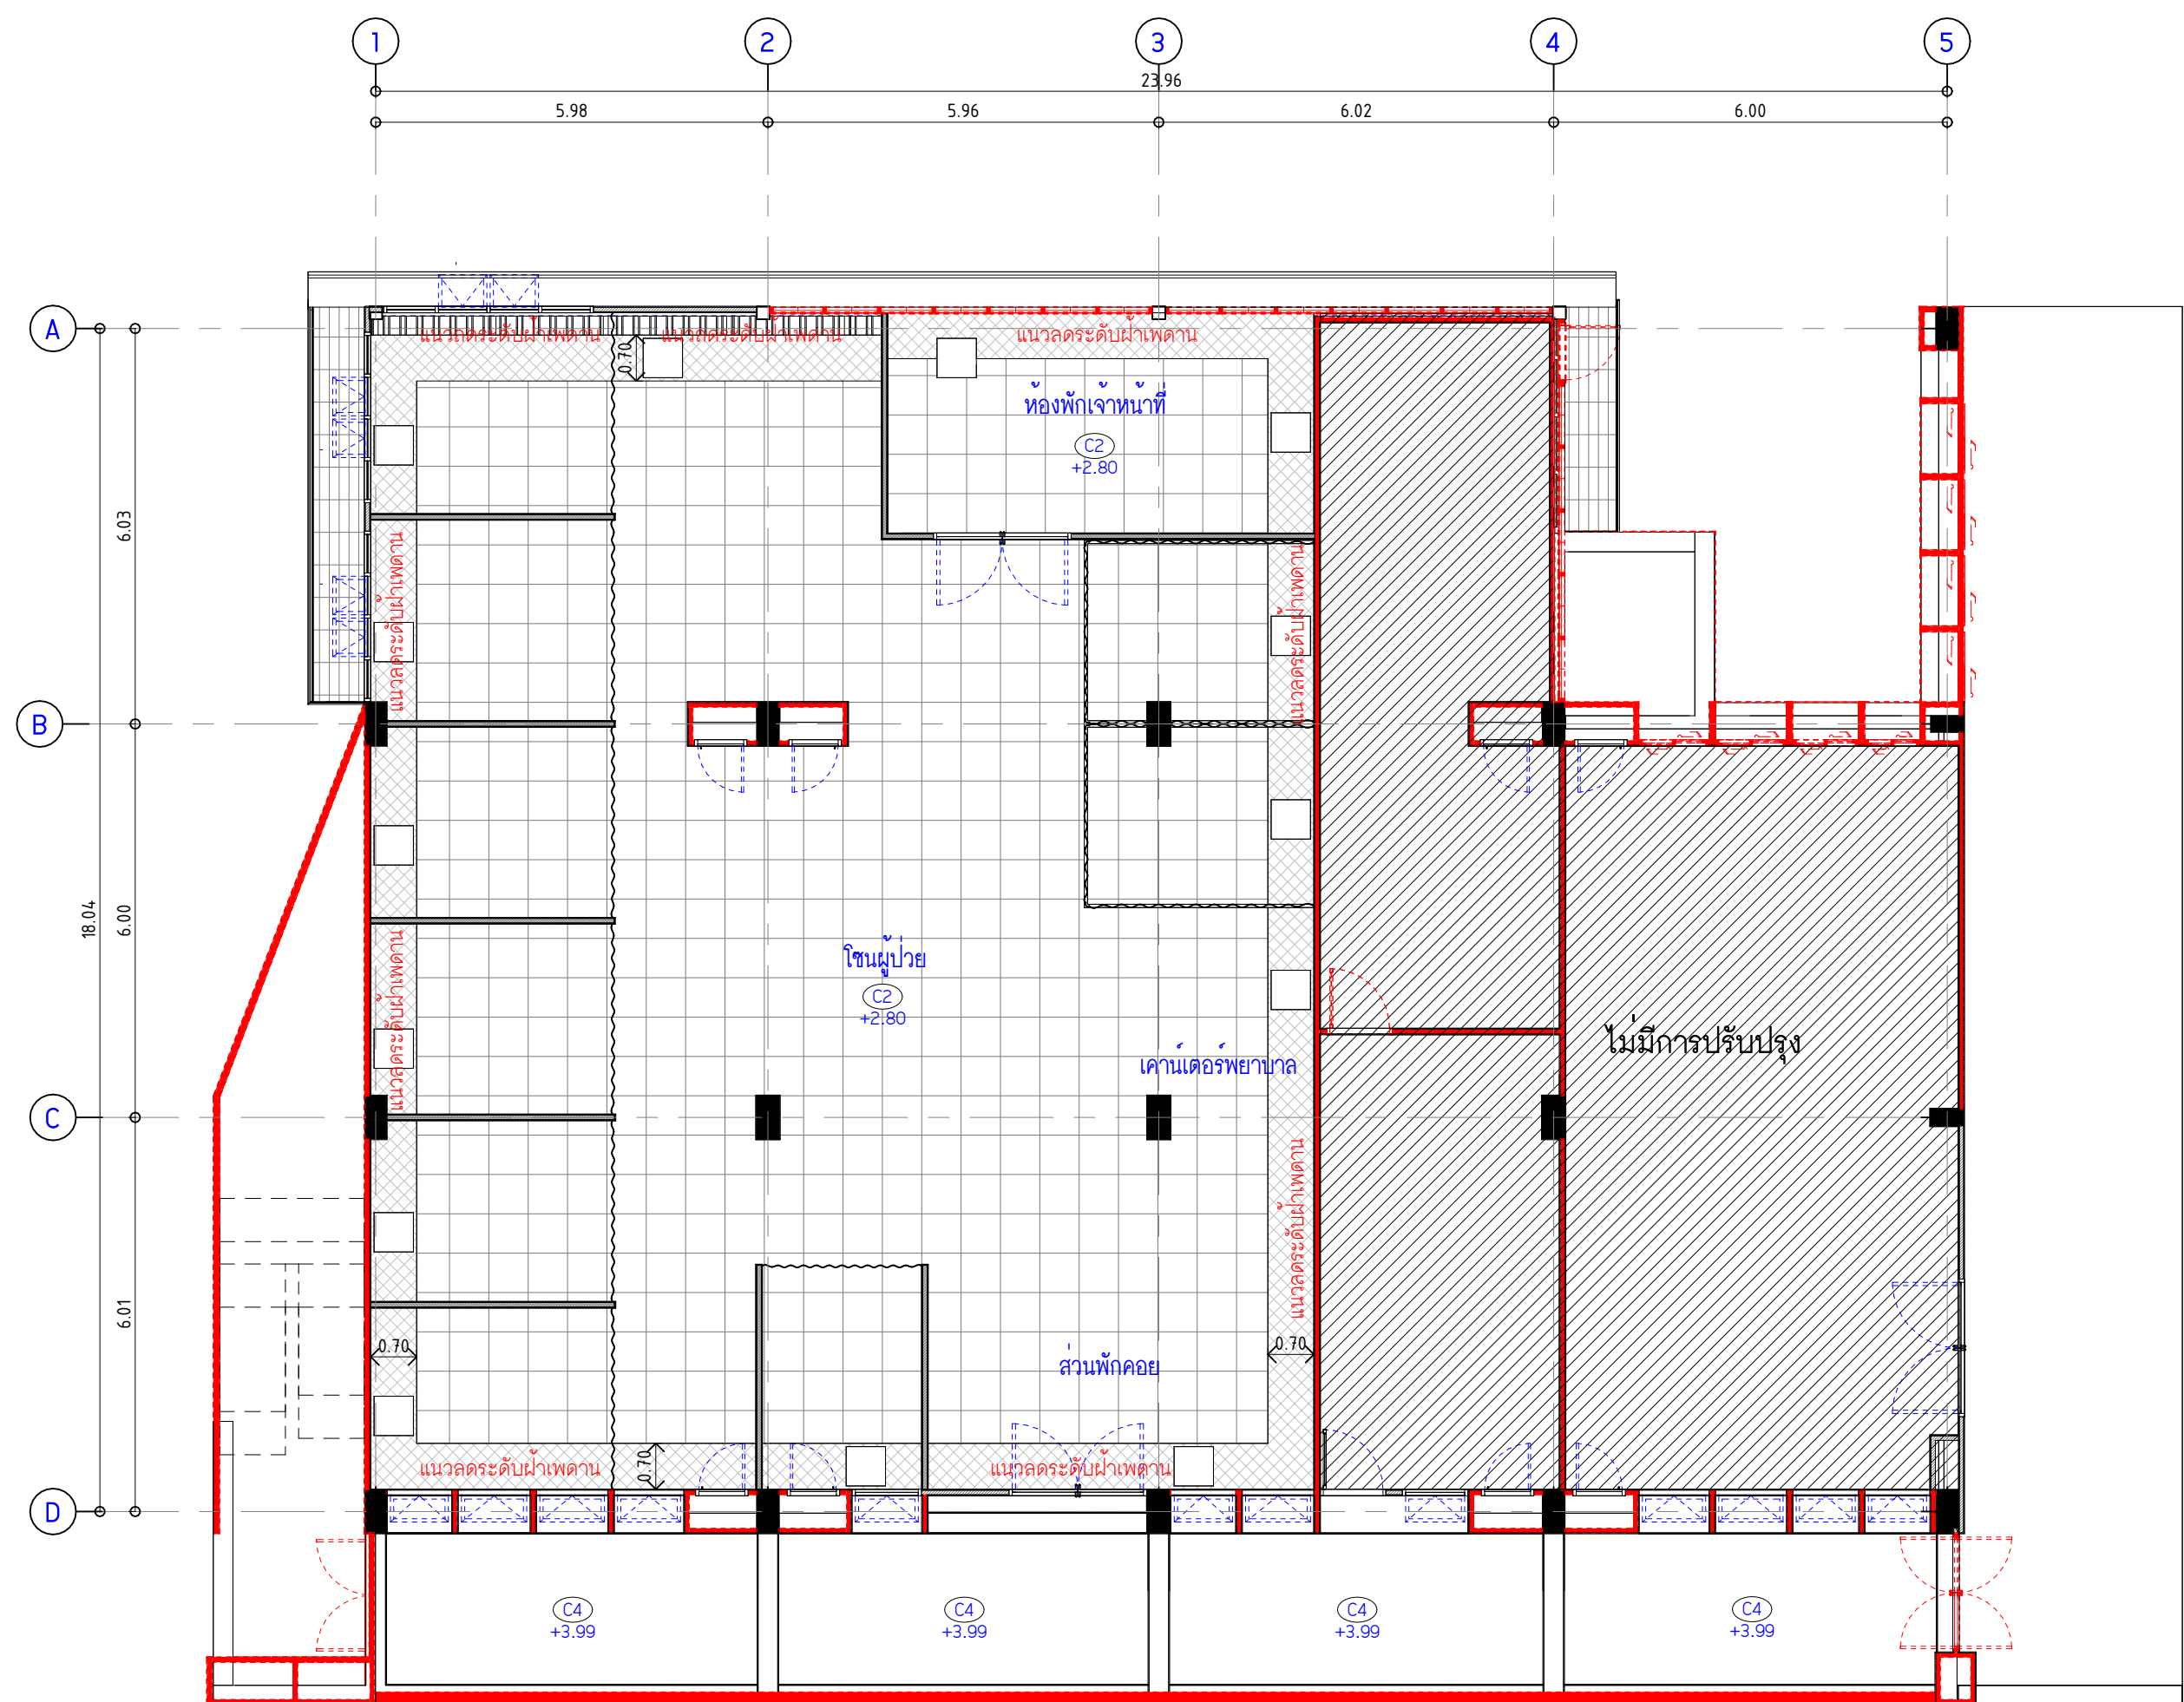

1 แปลนฝ้าเพดานชั้น 2 (หลังปรับปรุง)
SCALE (A2) 1 : 100











มหาวิทยาลัยนวมินทราธิราช
คณะแพทยศาสตร์วชิรพยาบาล



โครงการ
ปรับปรุงอาคารกายภาพบำบัดและเวชศาสตร์ฟื้นฟู
คณะแพทยศาสตร์วชิรพยาบาล มหาวิทยาลัยนวมินทราธิราช

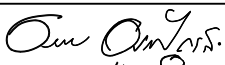สถานที่ก่อสร้าง
ถนนขาว แขวงวชิรพยาบาล เขตดุสิต กรุงเทพฯ

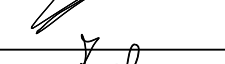
I Lamp Architecture & Design co.,ltd.


สถาปนิก
นายสมชาย อรรถไกรสิทธิ์ ส .สอ.2278 
นายศาสตรา จงเพียร ภ -สอ.9470 
นายกิตติศักดิ์ มีสัจจะธรรม ภ -สอ.26153 
วิศวกรโครงสร้าง
นายสมพงษ์ อรรถไกรสิทธิ์ สย .5046 

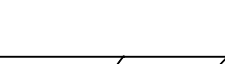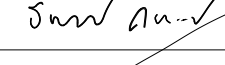วิศวกรโยธา
นางสาววรลักษณ์ สุวรรณ ภย .48479 
นายวิเชษฐ อำนวยพร ภย .56364 
วิศวกรไฟฟ้า
นายธนเชษฐ์ กาญจนวรินทร์ สฟท .5617 
นายณภัฏ ภูเกตุ ภฟท .39523 

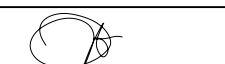วิศวกรสุขาภิบาล
นางสาวอรรจวรรณ พลตรี สส .134 
วิศวกรเครื่องกล
นายสุระชัย อุ่มมادی สก .4074 







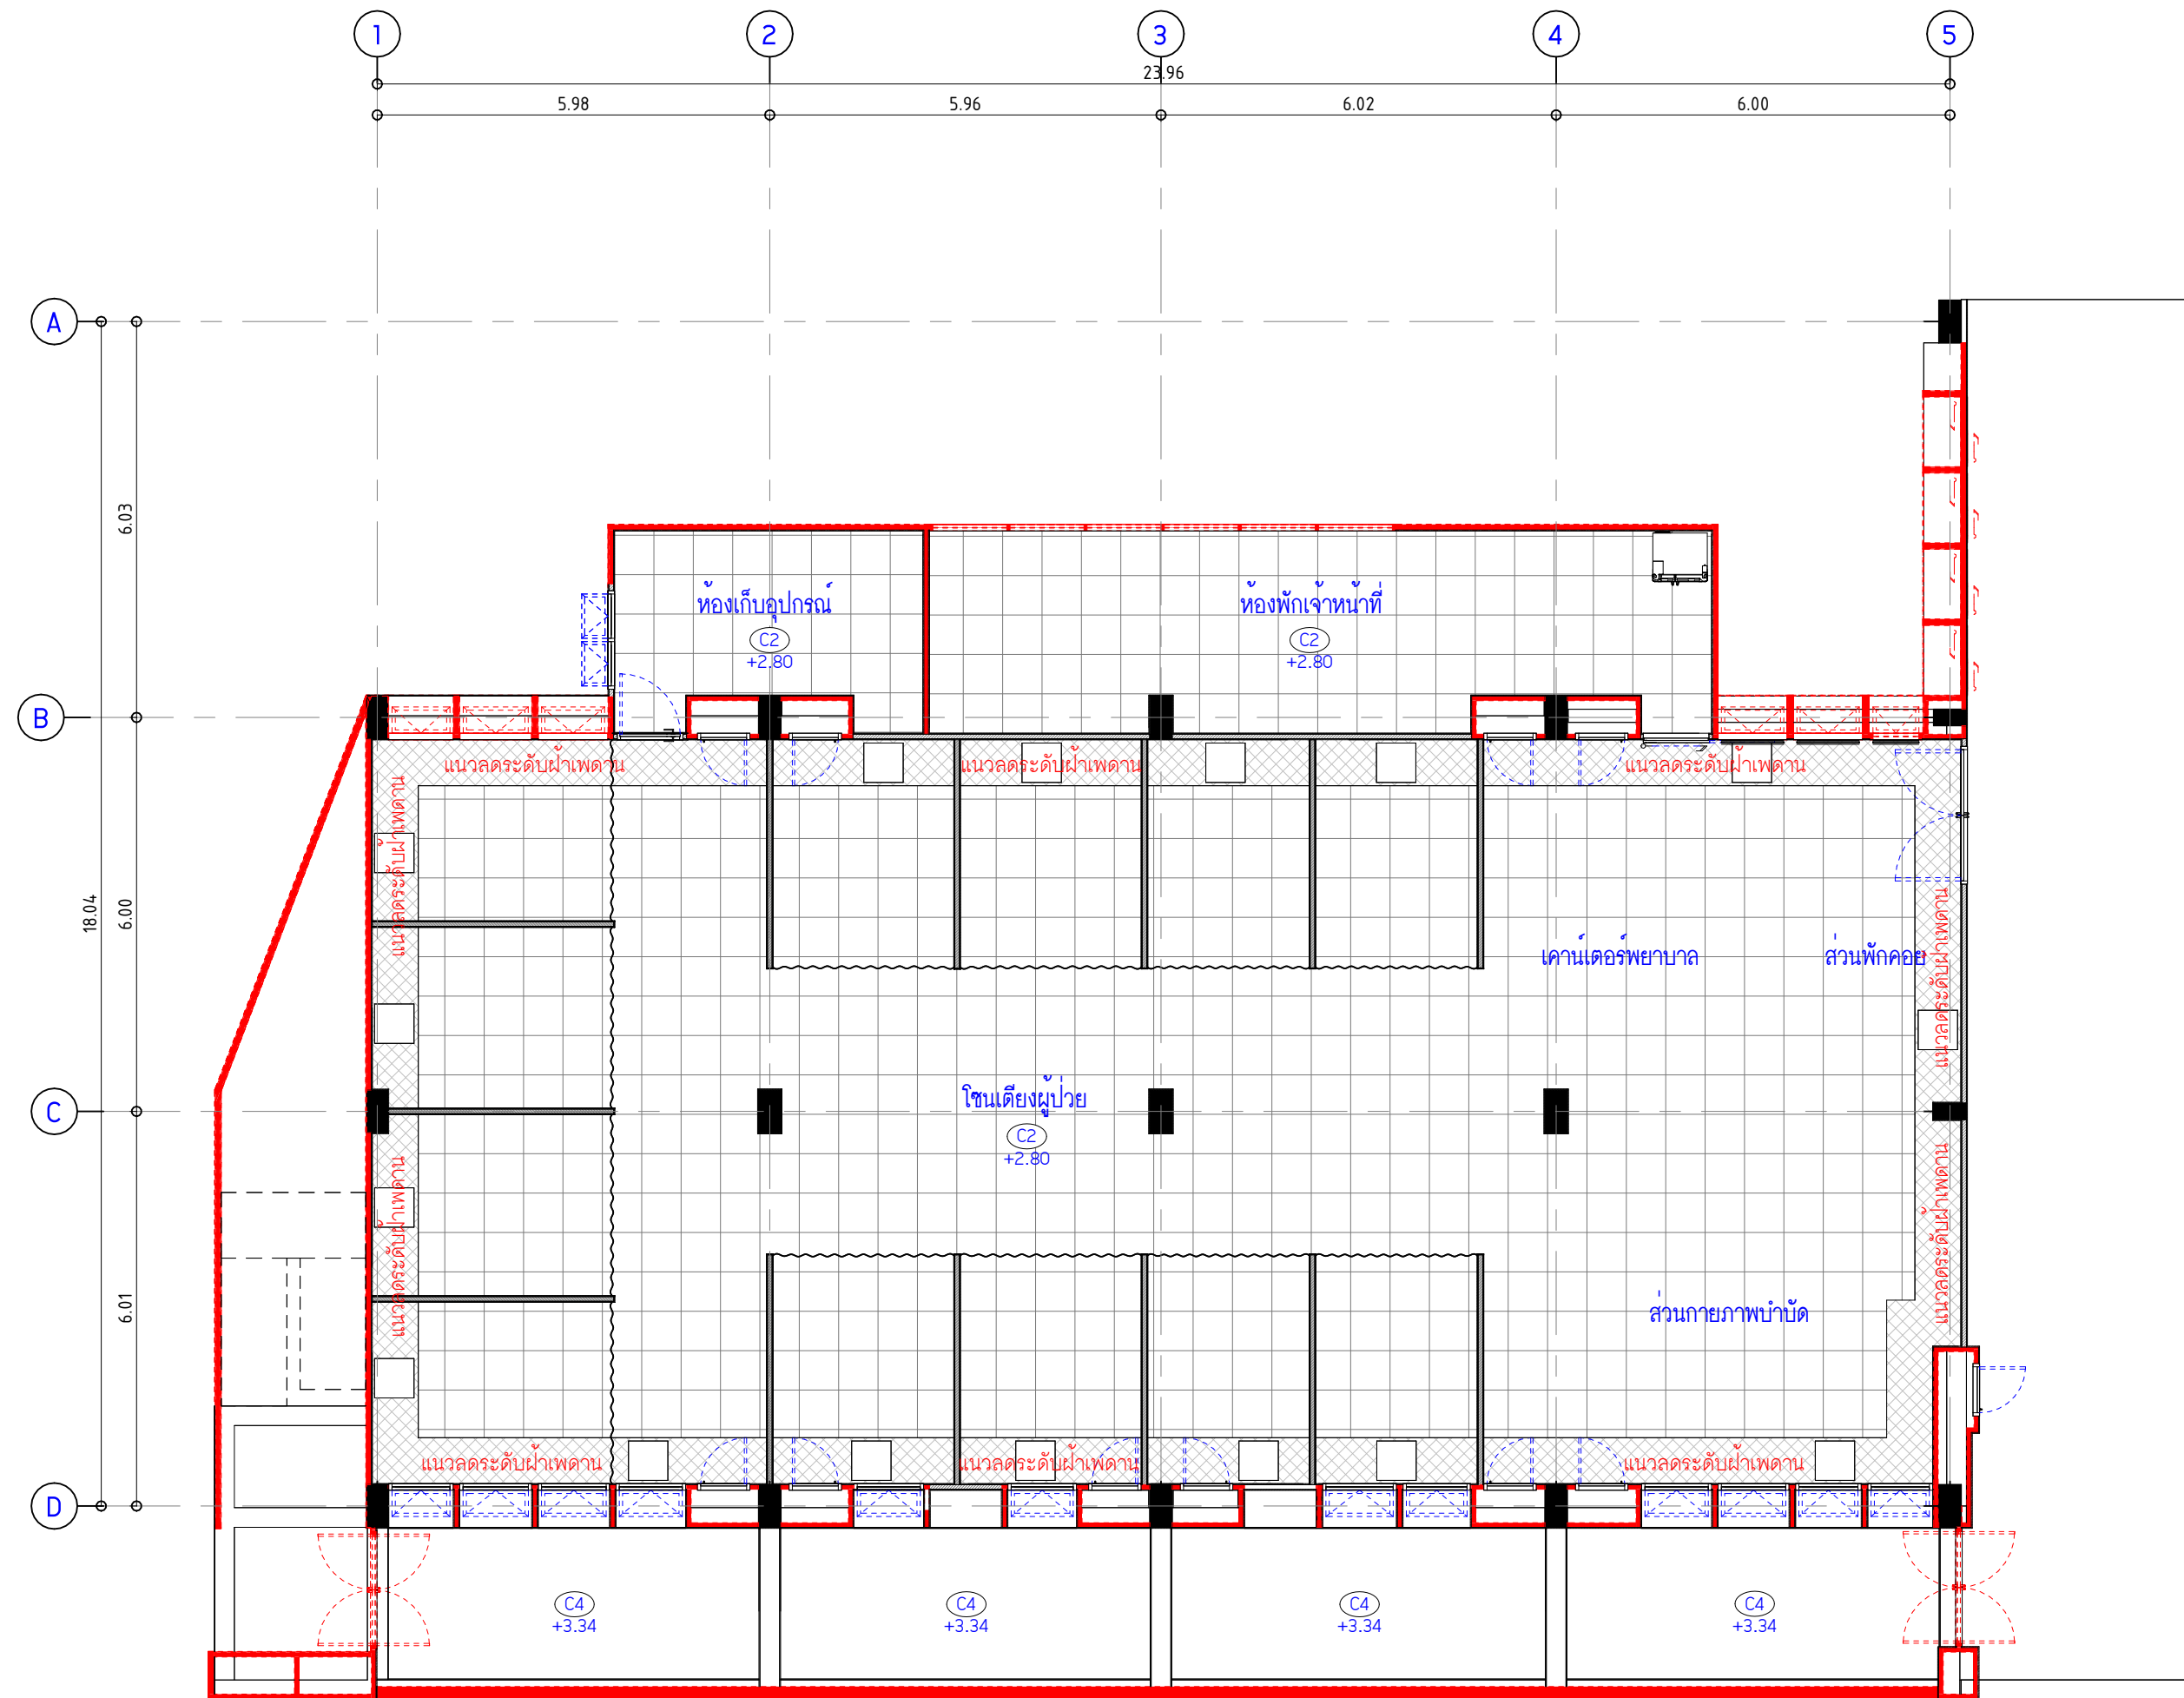




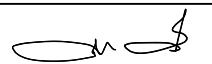
หมายเหตุ
แบบรูปที่ปรากฏ เป็นเพียงให้ทราบถึงแนวทางก่อสร้าง
ระยะและรูปแบบอาจจะเปลี่ยนแปลงไปตามทีมงาน ผู้รับจ้างต้อง
ทำการตรวจสอบความเป็นจริงก่อนทำการก่อสร้างหากมีการขัดแย้งให้
ผู้รับจ้างแก้ไขแล้วเสนอสถาปนิกหรือผู้ควบคุมงานก่อสร้าง


SCALE	1 : 100		
DRAWING TITLE			
แปลนฝ้าเพดานชั้น 2 (หลังปรับปรุง)			
DRAWING NO.		SUB TOTAL	TOTAL
A-21		21 / 54	54
แบบก่อสร้างเลขที่			
IL-11-05-66			

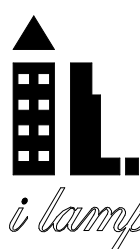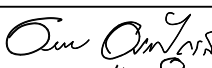

1 แปลนฝ้าเพดานชั้น 3 (หลังปรับปรุง)
SCALE (A2) 1 : 100

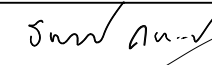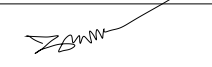

มหาวิทยาลัยนวมินทราธิราช คณะแพทยศาสตร์วชิรพยาบาล		
โครงการ ปรับปรุงอาคารกายภาพบำบัดและเวชศาสตร์ฟื้นฟู คณะแพทยศาสตร์วชิรพยาบาล มหาวิทยาลัยนวมินทราธิราช		
สถานที่ก่อสร้าง		
ถนนขาว แขวงวชิรพยาบาล เขตดุสิต กรุงเทพฯ		
<div> i lamp I Lamp Architecture & Design co.,Ltd.</div>		
สถาปนิก		
นายสมชาย อรรถไกรสิทธิ์ ส.สอ.2278 		
นายศาสตรา จงเพียร ภา -สอ.9470 		
นายกิตติศักดิ์ มีสัจจะธรรม ภา -สอ.26153 		
วิศวกรโครงสร้าง 		
นายสมพงษ์ อรรถไกรสิทธิ์ สย .5046 		
วิศวกรโยธา		
นางสาววรลักษณ์ สุวรรณ ทย .48479 		
นายวิเชษฐ อำนวยพร ทย .56364 		
วิศวกรไฟฟ้า		
นายธนเชษฐ์ กาญจนวรินทร์ สฟก .5617 		
นายเมธากา ภูเกตุ ภฟก .39523 		
วิศวกรสุขาภิบาล		
นางสาวอรรจวรรณ พลตรี สส .134 		
วิศวกรเครื่องกล		
นายสุระชัย อุ่มม้าย สก .4074 		
หมายเหตุ		
แบบรูปที่ปรากฏ เป็นเพียงให้ทราบถึงแนวทางการก่อสร้าง ระยะและรูปแบบอาจจะเปลี่ยนแปลงไปตามหน้างาน ผู้รับจ้างต้อง ทำการตรวจสอบความเป็นจริงก่อนทำการก่อสร้างหากมีการขัดแย้งให้ ผู้รับจ้างแก้ไขแล้วเสนอสถาปนิกหรือผู้ควบคุมงานก่อสร้าง		
SCALE		1 : 100
DRAWING TITLE		
แปลนฝ้าเพดานชั้น 3 (หลังปรับปรุง)		
DRAWING NO.	SUB TOTAL	TOTAL
A-22	22 / 54	54
แบบก่อสร้างเลขที่		
IL-11-05-66		

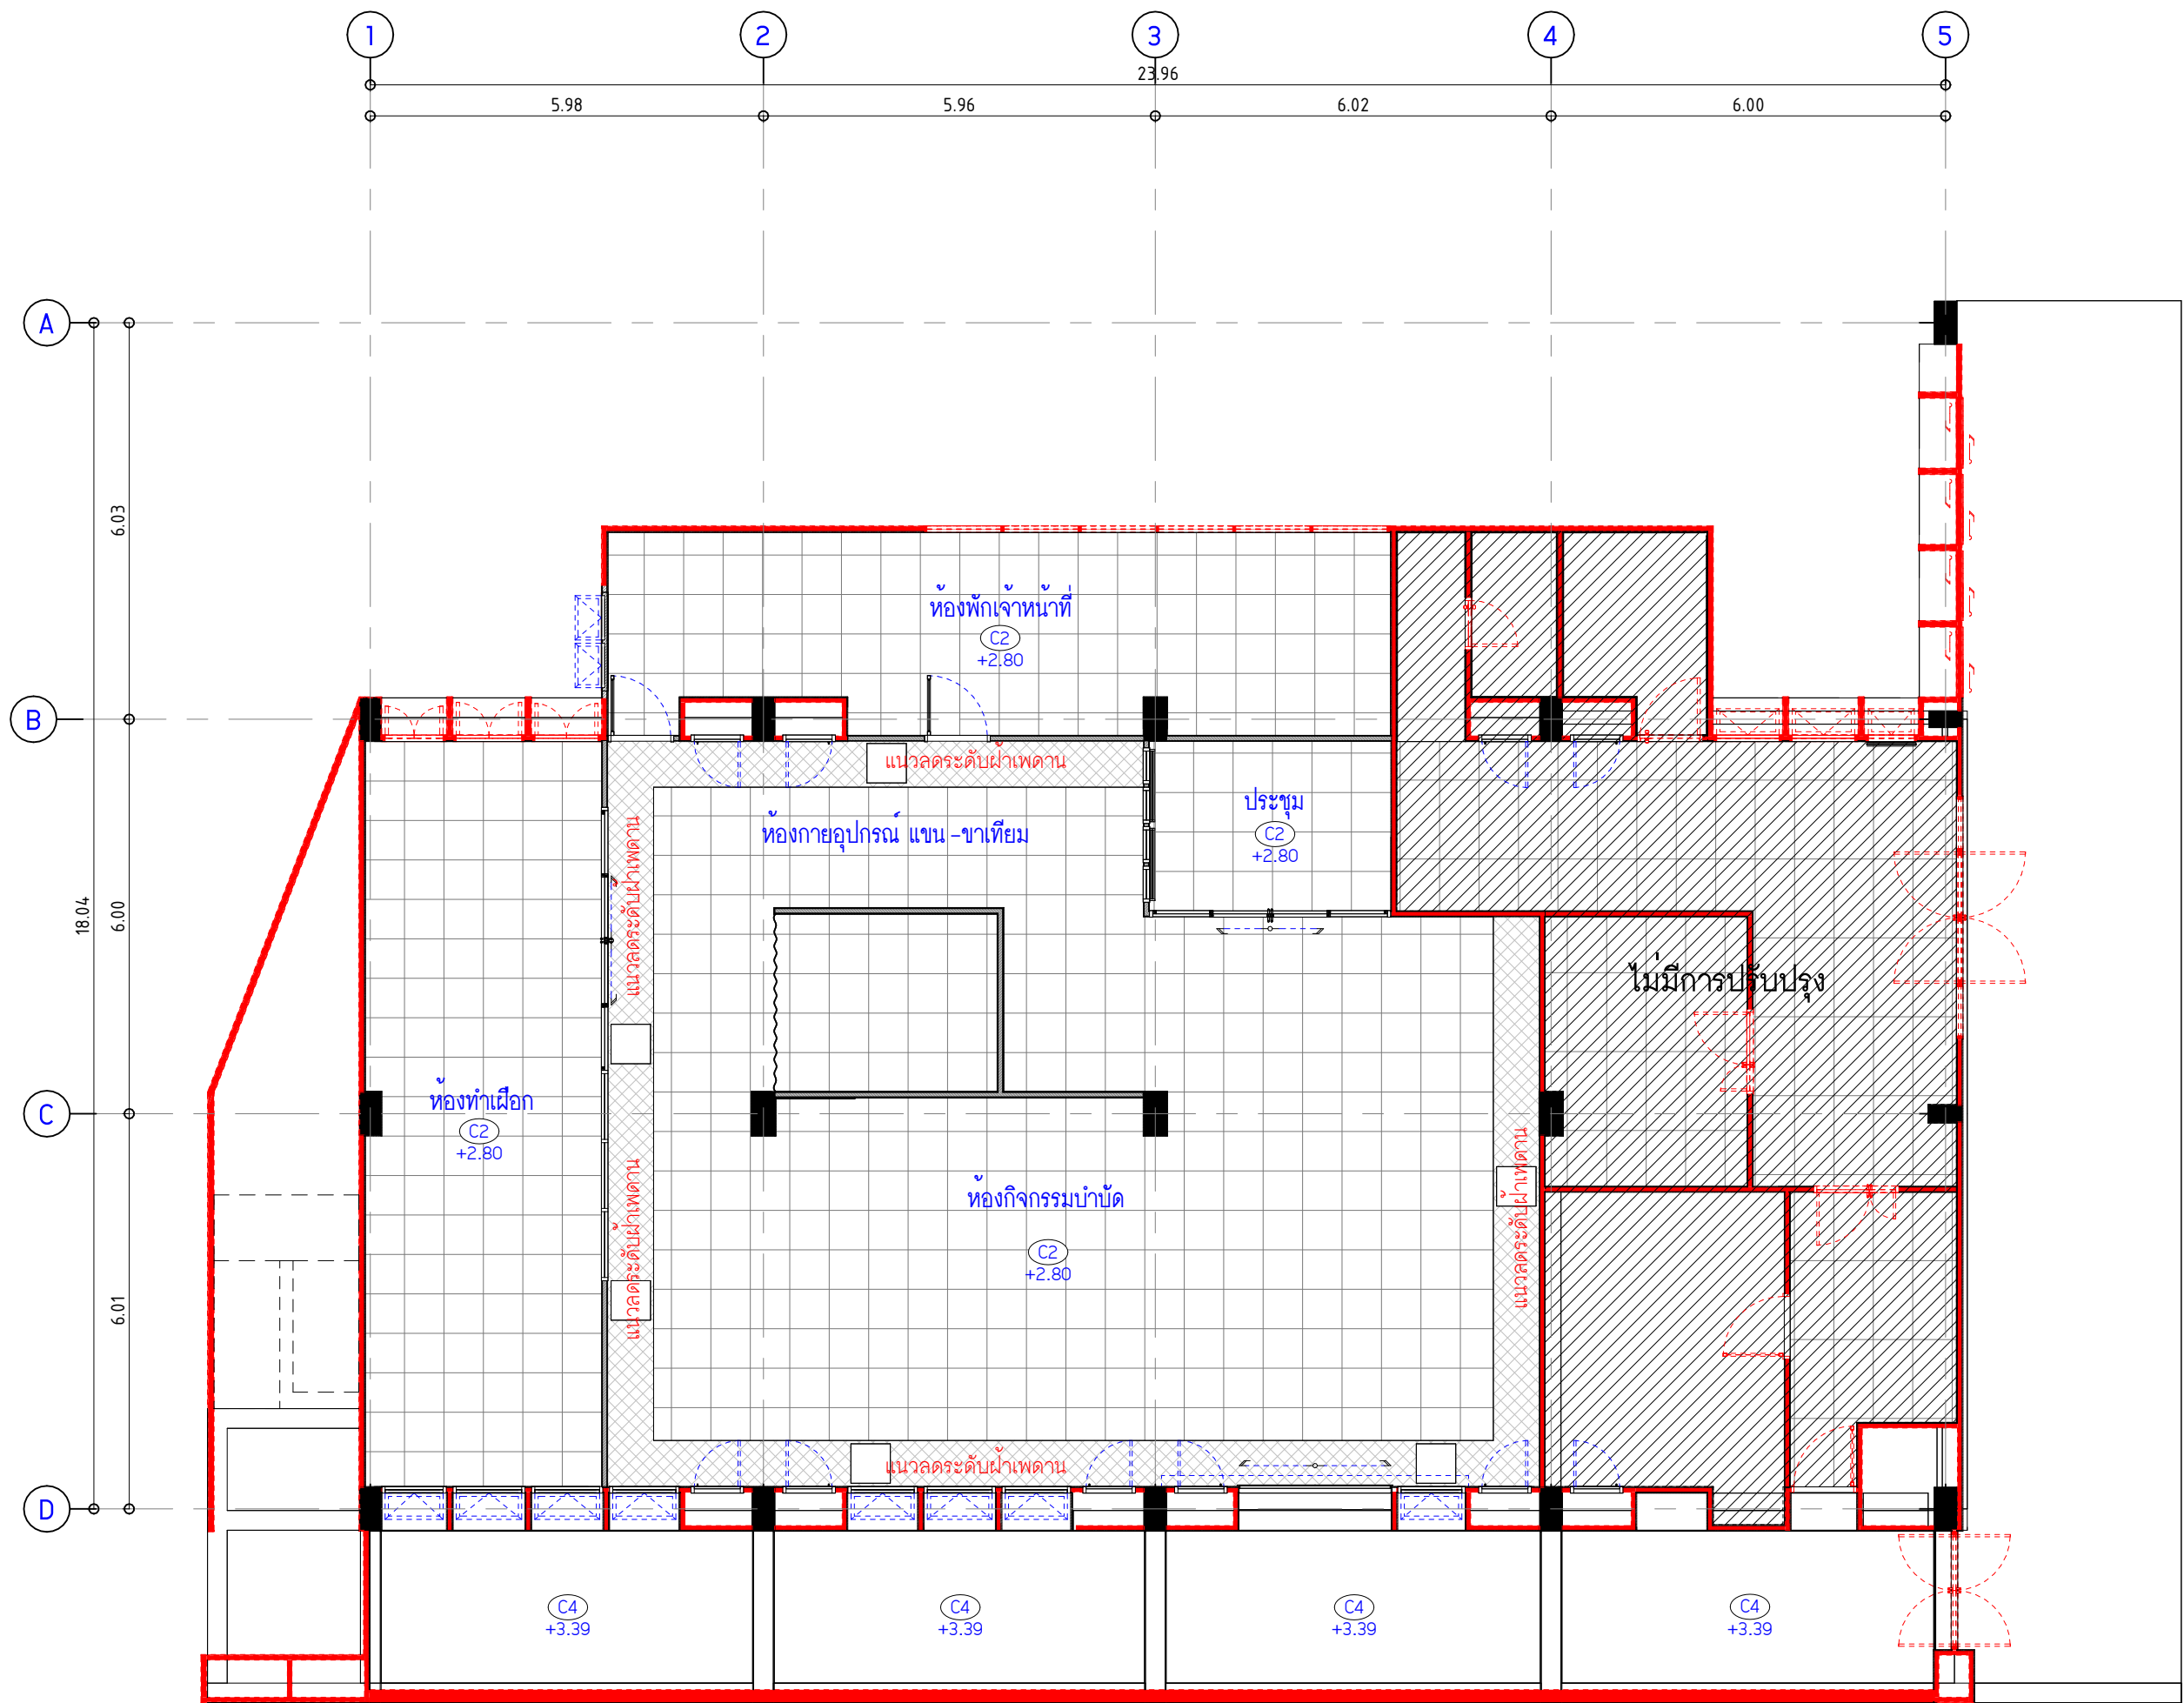


1 แปลนฝ้าเพดานชั้น 4 (หลังปรับปรุง)
SCALE (A2) 1 : 100



มหาวิทยาลัยนวมินทราธิราช
คณะแพทยศาสตร์วชิรพยาบาล

โครงการ
ปรับปรุงอาคารกายภาพบำบัดและเวชศาสตร์ฟื้นฟู
คณะแพทยศาสตร์วชิรพยาบาล มหาวิทยาลัยนวมินทราธิราช

สถานที่ก่อสร้าง
ถนนขาว แขวงวชิรพยาบาล เขตดุสิต กรุงเทพฯ

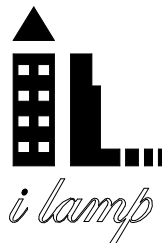

I Lamp Architecture & Design co.,ltd.

สถาปนิก
นายสมชาย อรรถไกรสิทธิ์ ส .สอ.2278
นายศาสตรา จงเพียร ภ -สอ.9470
นายกิตติศักดิ์ มีสัจจะธรรม ภ -สอ.26153
วิศวกรโครงสร้าง
นายสมทรง อรรถไกรสิทธิ์ สย .5046

วิศวกรโยธา
นางสาววรลักษณ์ สุวรรณ ภย .48479
นายวิเชษฐ์ อำนวยพร ภย .56364
วิศวกรไฟฟ้า
นายธนเชษฐ์ กาญจนวรินทร์ สฟก .5617
นายณพเก้า ภูเกตุ ภฟก .39523

วิศวกรสุขาภิบาล
นางสาวอรอรอน พลตรี สส .134
วิศวกรเครื่องกล
นายสุระชัย อุ่มมادی สก .4074

หมายเหตุ
แบบรูปที่ปรากฏ เป็นเพียงให้ทราบถึงแนวทางการก่อสร้าง
ระยะและรูปแบบอาจจะเปลี่ยนแปลงไปตามทีมงาน ผู้รับจ้างต้อง
ทำการตรวจสอบความเป็นจริงก่อนทำการก่อสร้างหากมีการขัดแย้งให้
ผู้รับจ้างแก้ไขแล้วเสนอสถาปนิกหรือผู้ควบคุมงานก่อสร้าง

SCALE	1 : 100	
DRAWING TITLE		
แปลนฝ้าเพดานชั้น 4 (หลังปรับปรุง)		
DRAWING NO.	SUB TOTAL	TOTAL
A-23	23 / 54	54
แบบก่อสร้างเลขที่		
IL-11-05-66		



สถานที่ก่อสร้าง



สถาปนิก

นายศาสตรา จงเพียร ภ -สถ.9470

วิศวกรรมโครงสร้าง

2

นางสาวจันทิมา นามะ ๐๔ ๔๙๔๓

វិសាលភាពផ្ទៃក្នុង

[illegible]

9

กรมการตำรวจ	
	1

หมายเหตุ	


SCALE	1 : 100
-------	---------

รูปตัด A-A (ก่อนปรับปรุง)

DRAWING NO.	SUB TOTAL	TOTAL
-------------	-----------	-------

แบบก่อสร้างเลขที่

IL-11-05-66

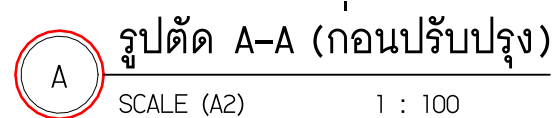

รูปตัด A-A (ก่อนปรับปรุง)

SCALE (A2)

1 : 100



รูปตัด B-B (ก่อนปรับปรุง)
SCALE (A2) 1 : 100



มหาวิทยาลัยนวมินทราธิราช
คณะแพทยศาสตร์วชิรพยาบาล

โครงการ
ปรับปรุงอาคารกายภาพบำบัดและเวชศาสตร์ฟื้นฟู
คณะแพทยศาสตร์วชิรพยาบาล มหาวิทยาลัยนวมินทราธิราช

สถานที่ก่อสร้าง
ถนนขาว แขวงวชิรพยาบาล เขตดุสิต กรุงเทพฯ



I Lamp Architecture & Design co.,ltd.

สถาปนิก
นายสมชาย อรรถไกรสิทธิ์ ส .สจ.2278
นายศาสตรา จงเพียร ภ -สจ.9470
นายกิตติศักดิ์ มีสัจจะธรรม ภ -สจ.26153
วิศวกรโครงสร้าง
นายสมทรง อรรถไกรสิทธิ์ สย .5046

วิศวกรโยธา
นางสาววรลักษณ์ สุวรรณ ทย .48479
นายวิเชษฐ์ อำนวยพร ทย .56364
วิศวกรไฟฟ้า
นายธนเชษฐ์ กาญจนรินทร์ สฟก .5617
นายเมธากา ภูเกตุ ฝฟก .39523

วิศวกรสุขาภิบาล
นางสาวอรรวรรณ พลตรี สส .134
วิศวกรเครื่องกล
นายสุระชัย อุ่มมดัย สก .4074

หมายเหตุ
แบบรูปที่ปรากฏ เป็นเพียงให้ทราบถึงแนวทางการก่อสร้าง
ระยะและรูปแบบอาจจะเปลี่ยนแปลงไปตามทีมงาน ผู้รับจ้างต้อง
ทำการตรวจสอบความเป็นจริงก่อนทำการก่อสร้างหากมีการขัดแย้งให้
ผู้รับจ้างแก้ไขแล้วเสนอสถาปนิกหรือผู้ควบคุมงานก่อสร้าง

SCALE	1 : 100	
DRAWING TITLE		
รูปตัด B-B (ก่อนปรับปรุง)		
DRAWING NO.	SUB TOTAL	TOTAL
A-25	25 / 54	54
แบบก่อสร้างเลขที่		
IL-11-05-66		



รูปตัด C-C (ก่อนปรับปรุง)
SCALE (A2) 1 : 100



มหาวิทยาลัยนวมินทราธิราช
คณะแพทยศาสตร์วชิรพยาบาล

โครงการ
ปรับปรุงอาคารกายภาพบำบัดและเวชศาสตร์ฟื้นฟู
คณะแพทยศาสตร์วชิรพยาบาล มหาวิทยาลัยนวมินทราธิราช

สถานที่ก่อสร้าง
ถนนขาว แขวงวชิรพยาบาล เขตดุสิต กรุงเทพฯ



I Lamp Architecture & Design co.,ltd.

สถาปนิก
นายสมชาย อรรถไกรสิทธิ์ ส .สอ.2278
นายศาสตรา จงเพียร ภ -สอ.9470
นายกิตติศักดิ์ มีสัจจะธรรม ภ -สอ.26153
วิศวกรโครงสร้าง
นายสมทรง อรรถไกรสิทธิ์ สย .5046

วิศวกรโยธา
นางสาววรลักษณ์ สุวรรณ ภย .48479
นายวิเชษฐ อำนวยพร ภย .56364
วิศวกรไฟฟ้า
นายธนเชษฐ กาญจนวรินทร์ สฟก .5617
นายเมธากา ภูเกตุ ภฟก .39523

วิศวกรสุขาภิบาล
นางสาวอรรจวรรณ พลตรี สส .134
วิศวกรเครื่องกล
นายสุระชัย อุ่มมادی สก .4074

หมายเหตุ
แบบรูปที่ปรากฏ เป็นเพียงให้ทราบถึงแนวทางการก่อสร้าง
ระยะและรูปแบบอาจเปลี่ยนแปลงไปตามทีมงาน ผู้รับจ้างต้อง
ทำการตรวจสอบความเป็นจริงก่อนทำการก่อสร้างหากมีการขัดแย้งให้
ผู้รับจ้างแก้ไขแล้วเสนอสถาปนิกหรือผู้ควบคุมงานก่อสร้าง

SCALE 1 : 100

DRAWING TITLE
รูปตัด C-C (ก่อนปรับปรุง)


DRAWING NO.	SUB TOTAL	TOTAL
A-26	26 / 54	54

แบบก่อสร้างเลขที่
IL-11-05-66



ปรับปรุงอาคารกายภาพบำบัดและเวชศาสตร์ฟื้นฟู
 แพทย์ศาสตร์วชิรพยาบาล มหาวิทยาลัยนวมินทราธิราช


ถนนขาว แขวงวรวิรพยาบาล เขตดุสิต กรุงเทพฯ



แบบรูปที่ปรากฏ เป็นเพียงให้ทราบถึงแนวทางการก่อสร้าง
ระยะและรูปแบบอาจจะเปลี่ยนแปลงไปตามหน้างาน ผู้รับจ้างต้อง
การตรวจสอบความเป็นจริงก่อนทำการก่อสร้างหากมีการขัดแย้งให้
ผู้รับจ้างแก้ไขแล้วเสนอสถาปนิกหรือผู้ควบคุมงานก่อสร้าง

: 100

L-11-05-66

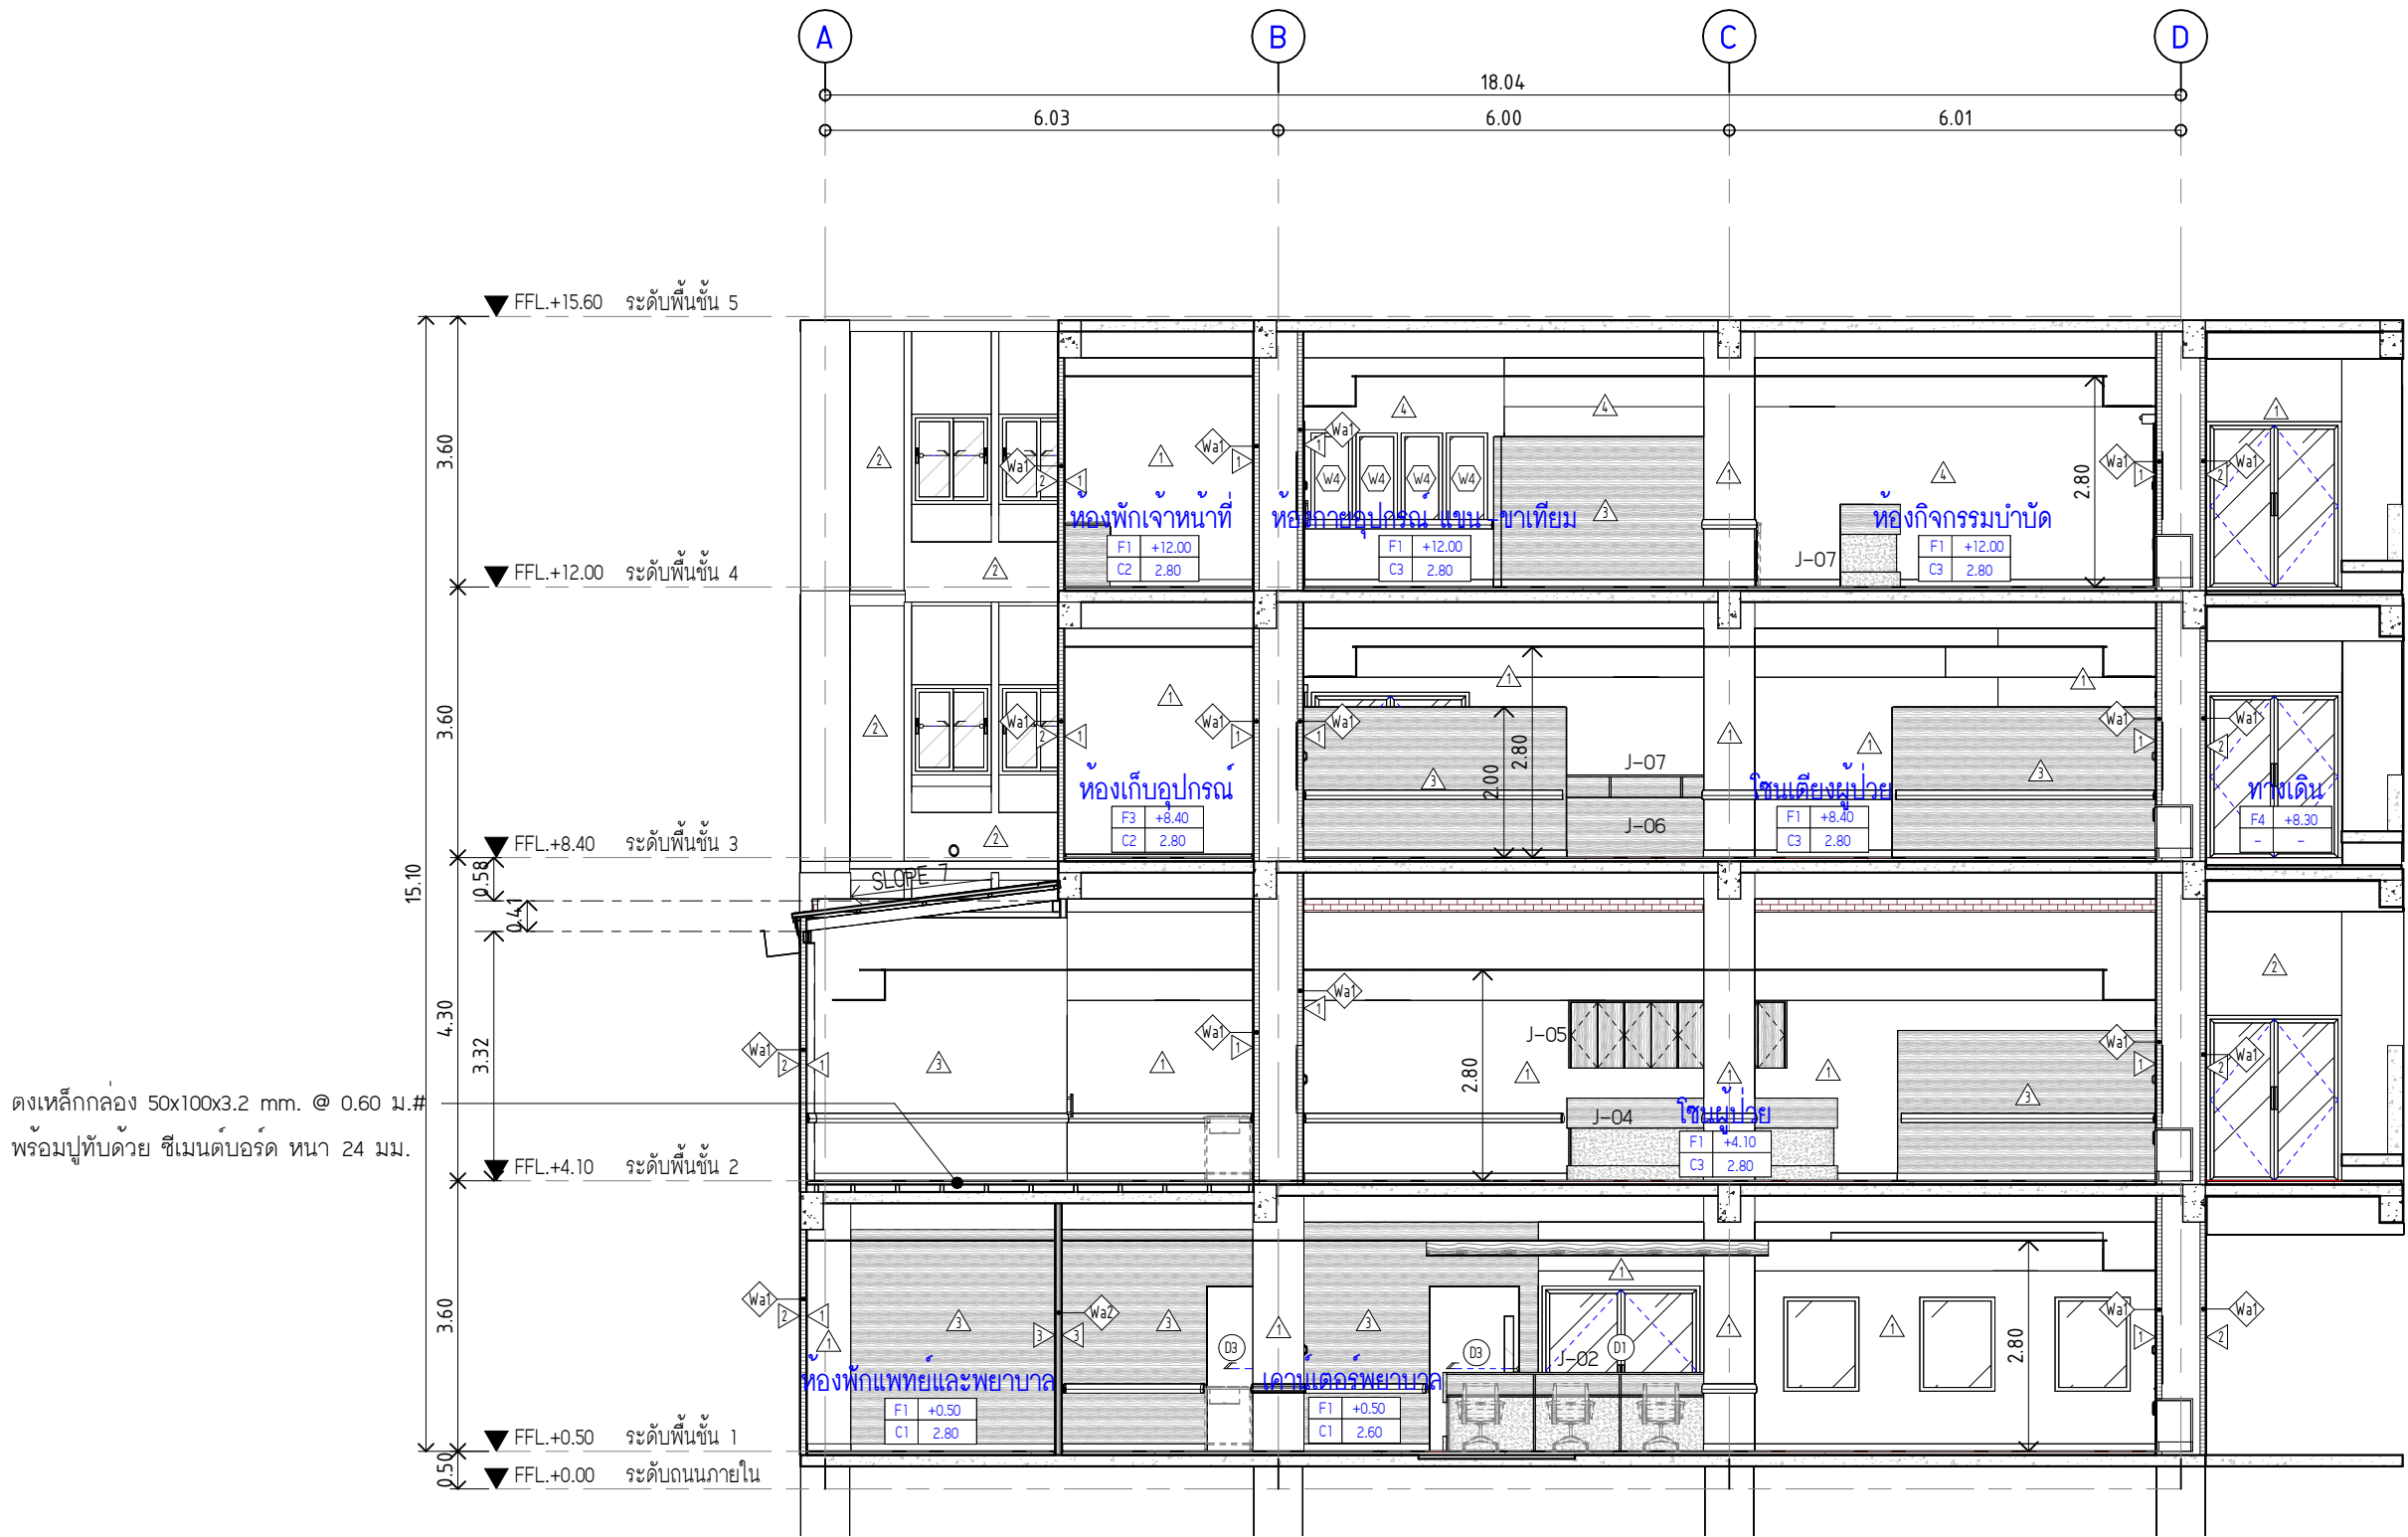

ดิ่งเหล็กกลอง 50x100x3.2 mm. @ 0.60 ม.#
พร้อมปูทับด้วย ซีเมนต์บอร์ด หนา 24 มม.


รูปตัด B-B (หลังปรับปรุง)
SCALE (A2) 1 : 100



มหาวิทยาลัยนวมินทราธิราช
คณะแพทยศาสตร์วชิรพยาบาล

โครงการ
ปรับปรุงอาคารกายภาพบำบัดและเวชศาสตร์ฟื้นฟู
คณะแพทยศาสตร์วชิรพยาบาล มหาวิทยาลัยนวมินทราธิราช

สถานที่ก่อสร้าง
ถนนขาว แขวงวชิรพยาบาล เขตดุสิต กรุงเทพฯ

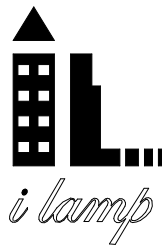

I Lamp Architecture & Design co.,Ltd.

สถาปนิก
นายสมชาย อรรถไกรสิทธิ์ ส.ส.ด.2278
นายศาสตรา จงเพียร ภ -ส.ด.9470
นายกิตติศักดิ์ มีสัจจะธรรม ภ -ส.ด.26153
วิศวกรโครงสร้าง
นายสมทรง อรรถไกรสิทธิ์ สย .5046

วิศวกรโยธา
นางสาววรลักษณ์ สุวรรณ ภย .48479
นายวิเชษฐ์ อำนวยพร ภย .56364

วิศวกรไฟฟ้า
นายธนเชษฐ์ กาญจนรินทร์ สฟก .5617
นายณพเก้า ภูเกตุ ภฟก .39523

วิศวกรสุขาภิบาล
นางสาวอรรรณ พลตรี สส .134

วิศวกรเครื่องกล
นายสุระชัย อุ่มม้าย สก .4074


หมายเหตุ
แบบรูปที่ปรากฏ เป็นเพียงให้ทราบถึงแนวทางการก่อสร้าง
ระยะและรูปแบบอาจจะเปลี่ยนแปลงไปตามทีมงาน ผู้รับจ้างต้อง
ทำการตรวจสอบความเป็นจริงก่อนทำการก่อสร้างหากมีการขัดแย้งให้
ผู้รับจ้างแก้ไขแล้วเสนอสถาปนิกหรือผู้ควบคุมงานก่อสร้าง

SCALE 1 : 100

DRAWING TITLE
รูปตัด B-B (หลังปรับปรุง)

DRAWING NO.	SUB TOTAL	TOTAL
A-28	28 / 54	54

แบบก่อสร้างเลขที่
IL-11-05-66

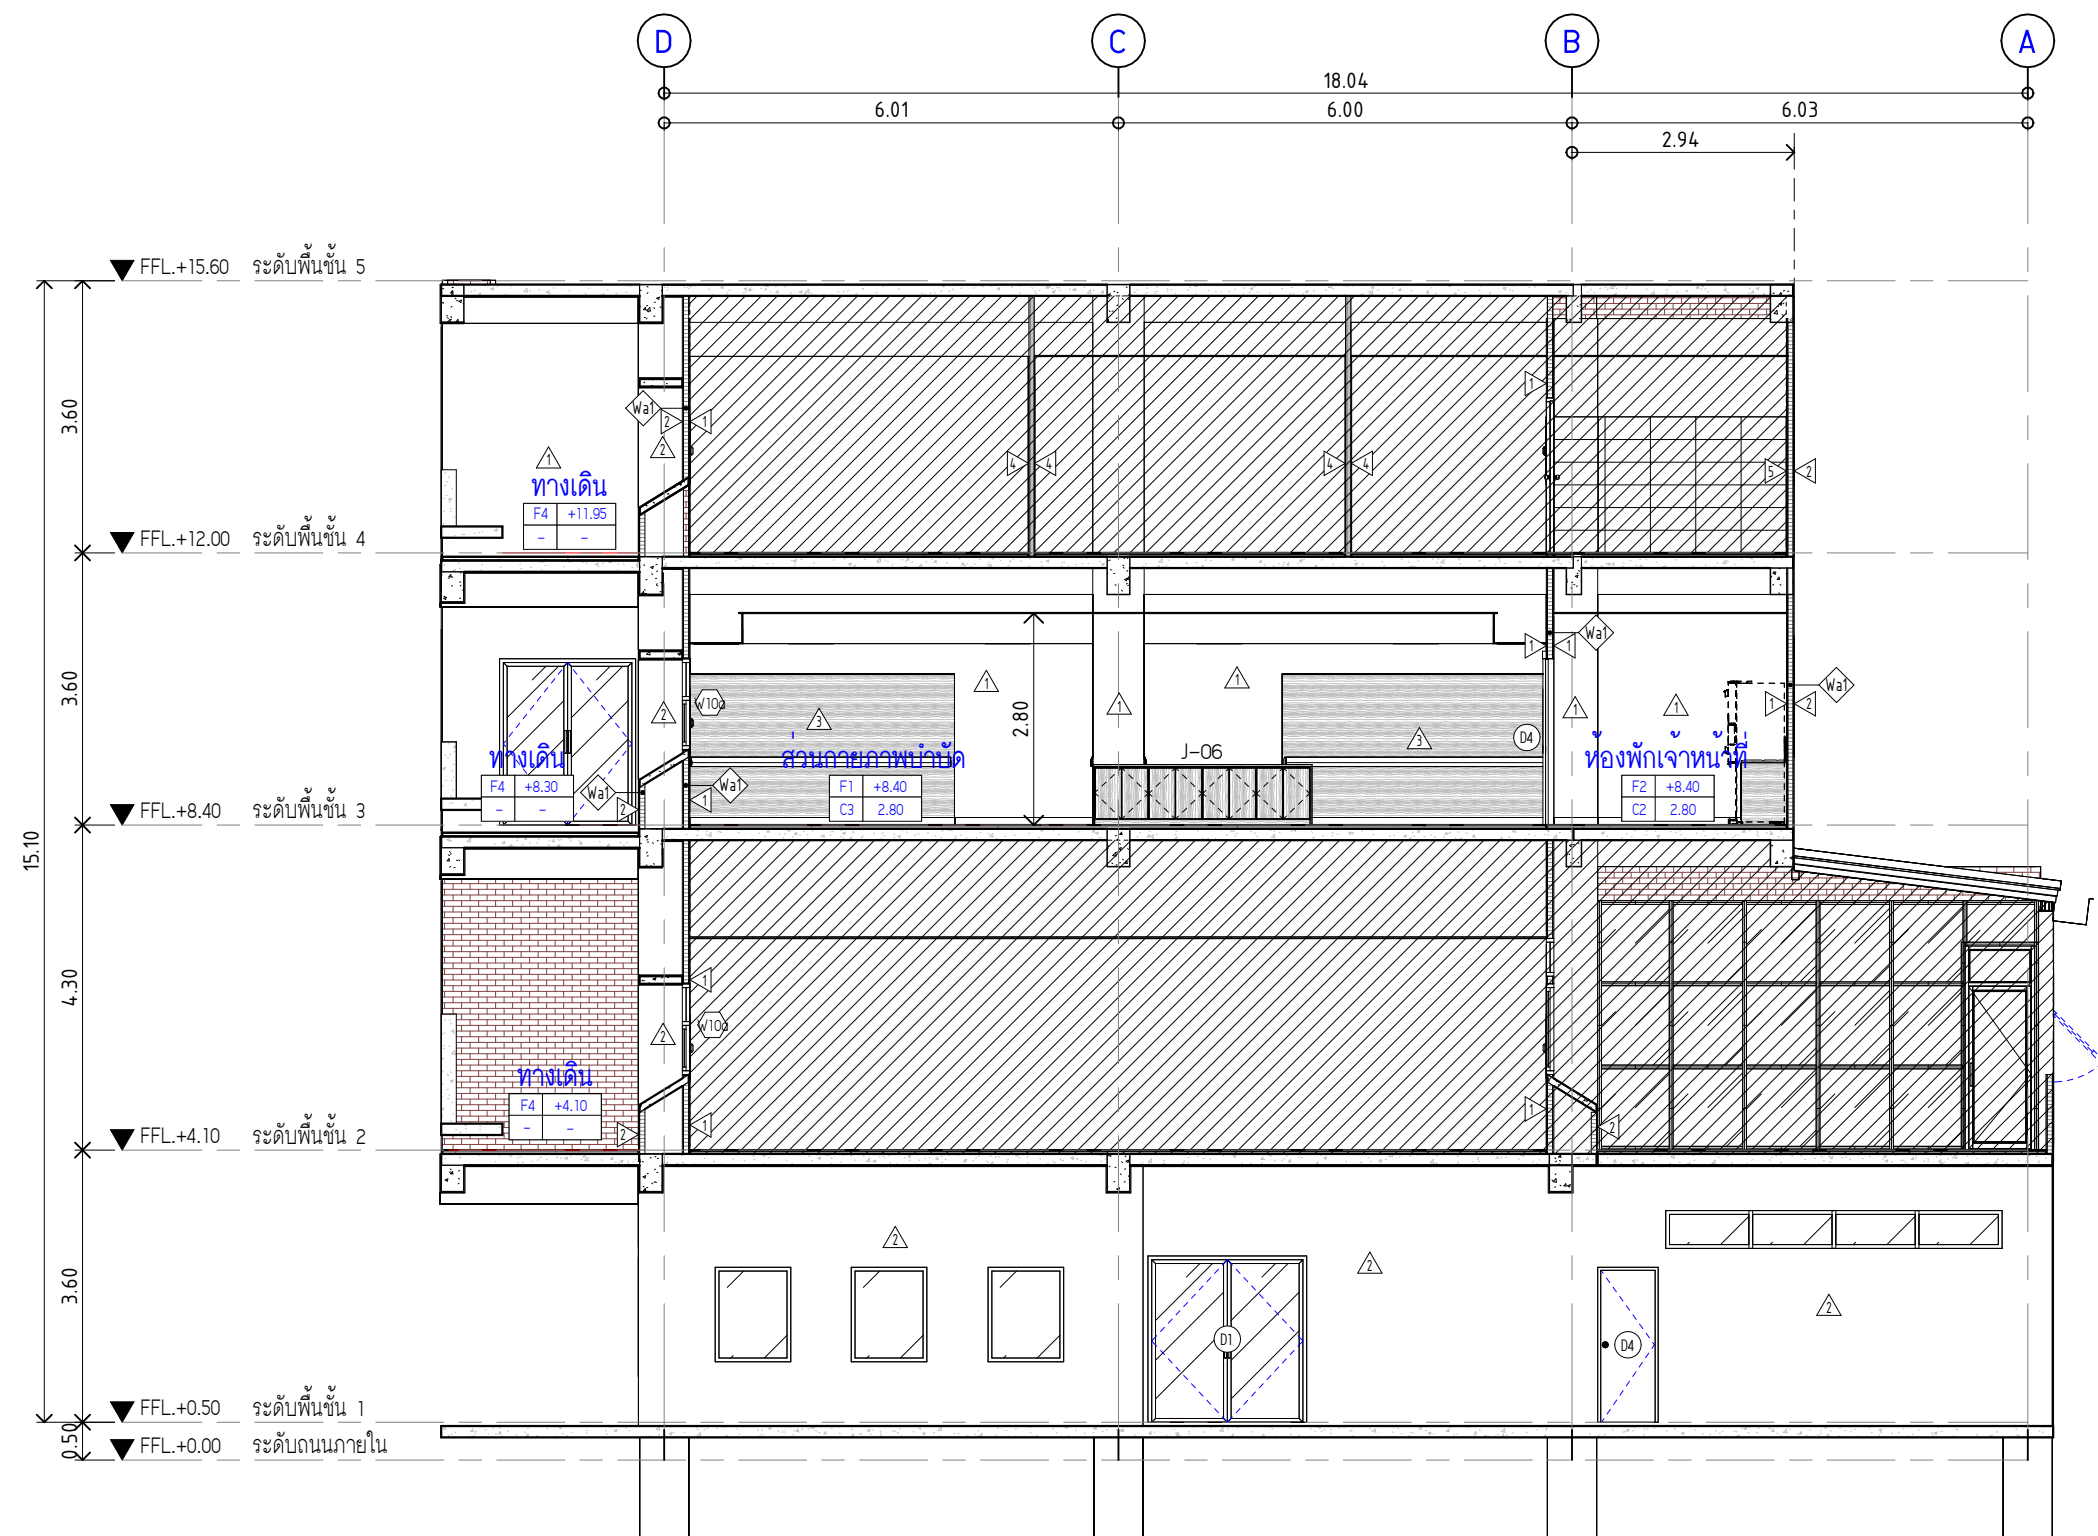

รูปตัด C-C (หลังปรับปรุง)
SCALE (A2) 1 : 100



มหาวิทยาลัยนวมินทราธิราช
คณะแพทยศาสตร์ศิริพยาบาล

โครงการ
ปรับปรุงอาคารกายภาพบำบัดและเวชศาสตร์ฟื้นฟู
คณะแพทยศาสตร์ศิริพยาบาล มหาวิทยาลัยนวมินทราธิราช

สถานที่ก่อสร้าง
ถนนขาว แขวงศิริพยาบาล เขตดุสิต กรุงเทพฯ





สถาปนิก
นายสมชาย อรรถไกรสิทธิ์ ส .สจ.2278
นายศาสตรา จงเพียร ภ -สจ.9470
นายกิตติศักดิ์ มีสัจจะธรรม ภ -สจ.26153
วิศวกรโครงสร้าง
นายสมทรง อรรถไกรสิทธิ์ สย .5046

วิศวกรโยธา
นางสาววรลักษณ์ สุวรรณ ภย .48479
นายวิเชษฐ อำนวยพร ภย .56364
วิศวกรไฟฟ้า
นายธนเชษฐ์ กาญจนรินทร์ สฟก .5617
นายณพเก้า ภูเกตุ ภฟก .39523


วิศวกรสุขาภิบาล
นางสาวอรรจวรรณ พลตรี สส .134
วิศวกรเครื่องกล
นายสุระชัย อุ่มมดัย สก .4074

หมายเหตุ
แบบรูปที่ปรากฏ เป็นเพียงให้ทราบถึงแนวทางการก่อสร้าง
ระยะและรูปแบบอาจจะเปลี่ยนแปลงไปตามทีมงาน ผู้รับจ้างต้อง
ทำการตรวจสอบความเป็นจริงก่อนทำการก่อสร้างหากมีการขัดแย้งให้
ผู้รับจ้างแก้ไขแล้วเสนอสถาปนิกหรือผู้ควบคุมงานก่อสร้าง

SCALE	1 : 100	
DRAWING TITLE		
รูปตัด C-C (หลังปรับปรุง)		
DRAWING NO.	SUB TOTAL	TOTAL
A-29	29 / 54	54
แบบก่อสร้างเลขที่		
IL-11-05-66		

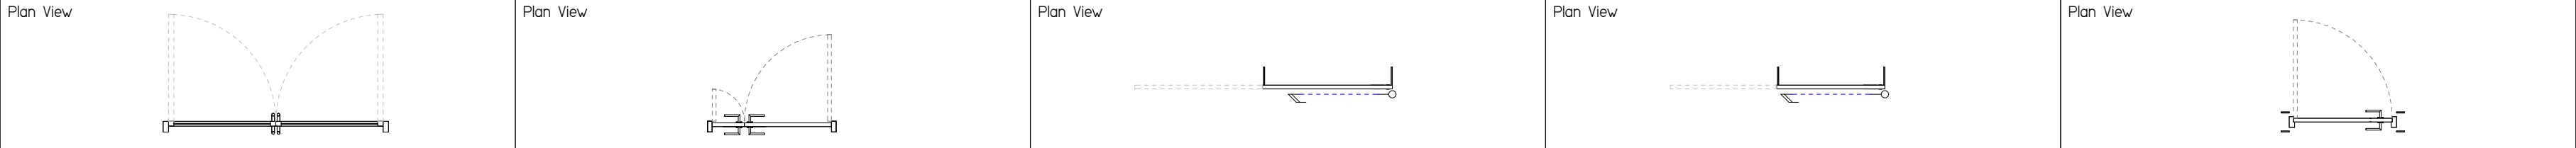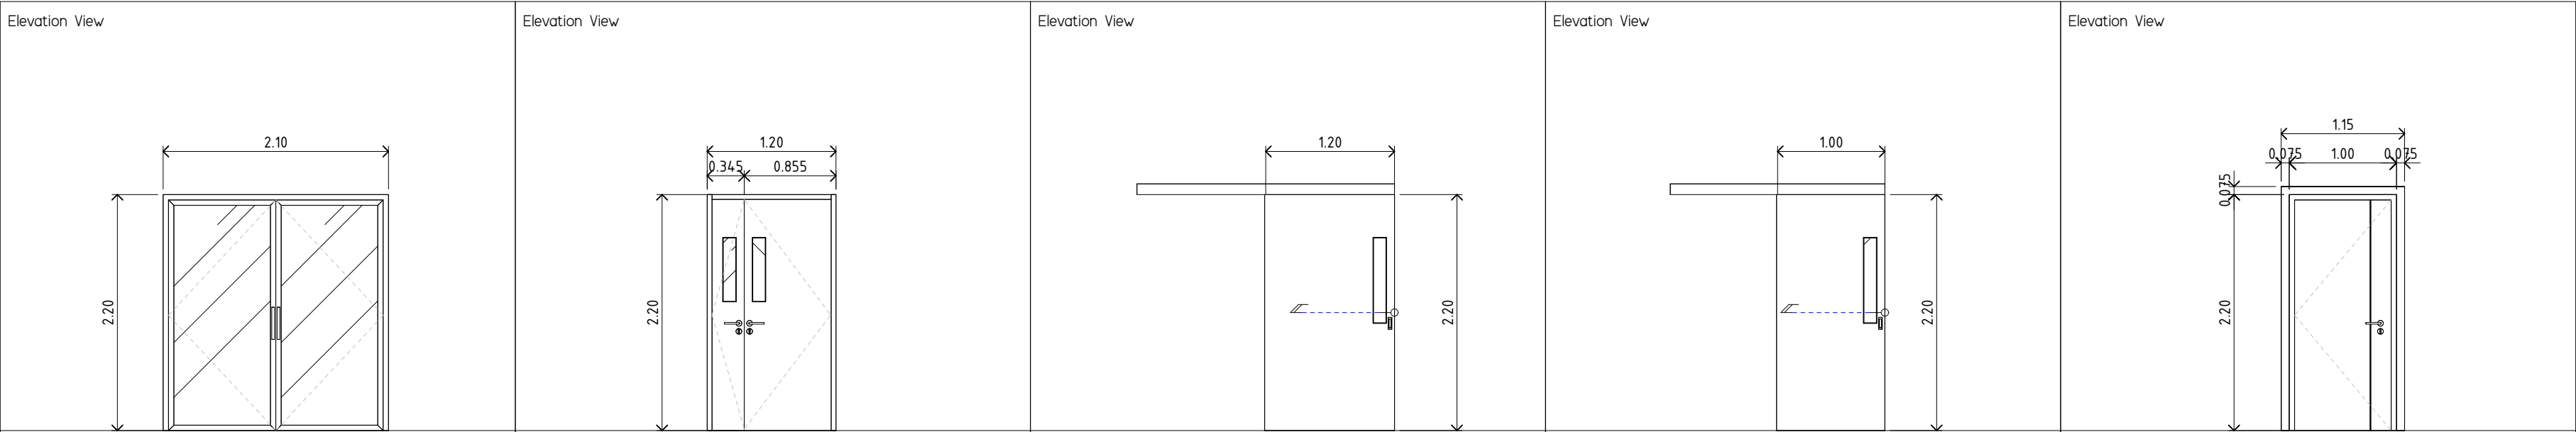

ชื่อประตู	D1	ประตูบานเปิดคู่	ชื่อประตู	D2	ประตูบานเปิดคู่	ชื่อประตู	D3	ประตูบานเลื่อนเดี่ยว (รางบน)	ชื่อประตู	D4	ประตูบานเลื่อนเดี่ยว (รางบน)	ชื่อประตู	D5	ประตูบานเปิดคู่
วัสดุวงกบ		อลูมิเนียม 2"x4" สีขาว Powder Coat	วัสดุวงกบ		WPC	วัสดุวงกบ		WPC	วัสดุวงกบ		WPC	วัสดุวงกบ		WPC
วัสดุกรอบบาน		อลูมิเนียม สีขาว Powder Coat	วัสดุกรอบบาน		บาน UPVC	วัสดุกรอบบาน		บาน UPVC	วัสดุกรอบบาน		บาน UPVC	วัสดุกรอบบาน		บาน UPVC
วัสดุลูกฟัก		กระเบื้องไล่เขียว หน้า 6 มม.	วัสดุลูกฟัก		กระเบื้องไล่เขียว หน้า 6 มม.	วัสดุลูกฟัก		กระเบื้องไล่เขียว หน้า 6 มม.	วัสดุลูกฟัก		กระเบื้องไล่เขียว หน้า 6 มม.	วัสดุลูกฟัก		-
		-			-			-			-			-
มือจับ		F SHAPE (เสนอแบบก่อนติดตั้ง)	มือจับ		แบบก้านโยก สแตนเลส (เสนอแบบก่อนติดตั้ง)	มือจับ		-	มือจับ		-	มือจับ		แบบก้านโยก สแตนเลส (เสนอแบบก่อนติดตั้ง)
อุปกรณ์		บานพับ ,กุญแจ แบบ MORTISE LOCK กลอน แบบ FLUSH BOLT	อุปกรณ์		บานพับ ,กุญแจ แบบ MORTISE LOCK กลอน แบบ FLUSH BOLT	อุปกรณ์		รางเลื่อน ,กุญแจ แบบ MORTISE HOOK LOCK ,MASTER KEY	อุปกรณ์		รางเลื่อน ,กุญแจ แบบ MORTISE HOOK LOCK ,MASTER KEY	อุปกรณ์		บานพับ ,กุญแจ แบบ MORTISE LOCK กลอน แบบ FLUSH BOLT
		โซ่คีย์ ,MASTER KEY			โซ่คีย์ ,MASTER KEY			-			-			โซ่คีย์ ,MASTER KEY
ตำแหน่งติดตั้ง		พื้นที่จอดรถนอน ,ส่วนพักคอย ชั้น 2 ,ห้องพักเจ้าหน้าที่ ,ส่วนพักคอย ชั้น 3	ตำแหน่งติดตั้ง		เทคโนโลยี	ตำแหน่งติดตั้ง		หัตถการ-01 ,หัตถการ-01 (ห้องใหญ่) ,ห้องตรวจ-01 ,ห้องตรวจ-02 ,ห้องตรวจ-03 ,ห้องตรวจ-04 ,ห้องตรวจ 05 (ห้องใหญ่)	ตำแหน่งติดตั้ง		ห้องซักล้าง ,ห้องพักเจ้าหน้าที่	ตำแหน่งติดตั้ง		ห้องพักแพทย์และพยาบาล ,ห้องเก็บอุปกรณ์
		-			-			-			-			-
หมายเหตุ		-	หมายเหตุ		-	หมายเหตุ		-	หมายเหตุ		-	หมายเหตุ		-

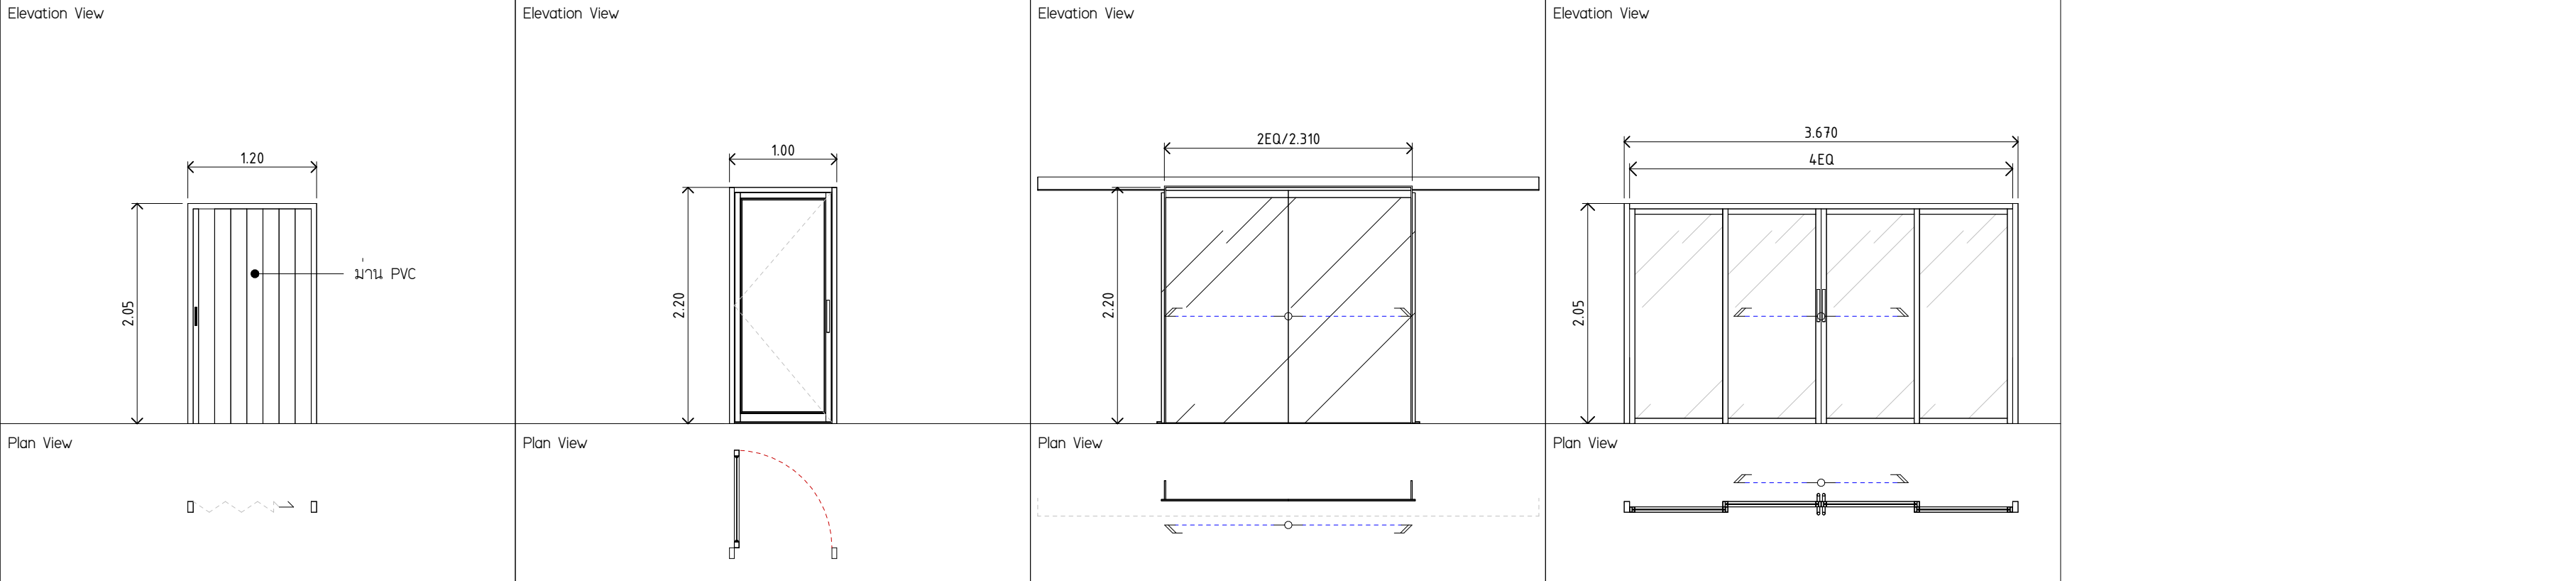

ชื่อประตู	D6	ประตูเลื่อน (ม่าน PVC)	ชื่อประตู	D7	ประตูบานเปิดเดี่ยว	ชื่อประตู	D8	ประตูบานเลื่อนคู่ (AUTO DOOR)	ชื่อประตู	D9	ประตูบานเลื่อนคู่
วัสดุวงกบ		UPVC	วัสดุวงกบ		อลูมิเนียม 2"x4" สีขาว Powder Coat	วัสดุวงกบ		-	วัสดุวงกบ		อลูมิเนียม 2"x4" สีขาว Powder Coat
วัสดุกรอบบาน		-	วัสดุกรอบบาน		อลูมิเนียม สีขาว Powder Coat	วัสดุกรอบบาน		-	วัสดุกรอบบาน		อลูมิเนียม สีขาว Powder Coat
วัสดุลูกฟัก		-	วัสดุลูกฟัก		กระเบื้องไล่เขียว หน้า 6 มม.	วัสดุลูกฟัก		กระเบื้องลามิเนตไล่เขียว หน้า 4+4 มม.	วัสดุลูกฟัก		กระเบื้องไล่เขียว หน้า 6 มม.
		-			-			-			-
มือจับ		PVC (เสนอแบบก่อนติดตั้ง)	มือจับ		F SHAPE (เสนอแบบก่อนติดตั้ง)	มือจับ		-	มือจับ		F SHAPE (เสนอแบบก่อนติดตั้ง)
อุปกรณ์		ตามเอกสารข้อกำหนด (เสนอก่อนติดตั้ง)	อุปกรณ์		ตามเอกสารข้อกำหนด (เสนอก่อนติดตั้ง)	อุปกรณ์		อุปกรณ์บานเลื่อนอัตโนมัติ	อุปกรณ์		รางเลื่อน ,กุญแจ แบบ MORTISE HOOK LOCK ,MASTER KEY
		-			-			-			-
ตำแหน่งติดตั้ง		หัตถการ-01 ,หัตถการ-01 (ห้องใหญ่) ,ห้องตรวจ-01 ,ห้องตรวจ-02 ,ห้องตรวจ-03 ,ห้องตรวจ-04 ,ห้องตรวจ 05 (ห้องใหญ่)	ตำแหน่งติดตั้ง		ห้องพักเจ้าหน้าที่	ตำแหน่งติดตั้ง		ห้องกิจกรรมบำบัด	ตำแหน่งติดตั้ง		ประชุม
		-			-			-			-
หมายเหตุ		-	หมายเหตุ		-	หมายเหตุ		-	หมายเหตุ		-

มหาวิทยาลัยนวมินทราธิราช
คณะแพทยศาสตร์วชิรพยาบาล

โครงการ
ปรับปรุงอาคารกายภาพบำบัดและเวชศาสตร์ฟื้นฟู
คณะแพทยศาสตร์วชิรพยาบาล มหาวิทยาลัยนวมินทราธิราช

สถานที่ก่อสร้าง

ถนนขาว แขวงวชิรพยาบาล เขตดุสิต กรุงเทพฯ

I Lamp Architecture & Design co.,Ltd.

สถาปนิก

นายสมชาย อรรถไกรสิทธิ์ ส .สจ.2278

นายศาสตรา จงเพชร ภ -สจ.9470

นายกิตติศักดิ์ มีสังวรรณ ภ -สจ.26153

วิศวกรโครงสร้าง

นายสมทรง อรรถไกรสิทธิ์ สย .5046

วิศวกรโยธา

นางสาววรลักษณ์ สุวรรณ ภย .48479

นายวิเชษฐ อำนวยพร ภย .56364

วิศวกรไฟฟ้า

นายธนเชษฐ กาญจนวรินทร์ สฟท .5617

นายณภัฏ ภูเกตุ ภฟท .39523

วิศวกรสุขาภิบาล

นางสาวอรรวรรณ พลตรี สส .134

วิศวกรเครื่องกล

นายสุระชัย อุ่มม้าย สก .4074

หมายเหตุ

แบบรูปที่ปรากฏ เป็นเพียงให้ทราบถึงแนวทางการก่อสร้าง
ระยะและรูปแบบอาจจะเปลี่ยนแปลงไปตามหน้างาน ผู้รับจ้างต้อง
ทำการตรวจสอบความเป็นจริงก่อนทำการก่อสร้างหากมีการขัดแย้งให้
ผู้รับจ้างแก้ไขแล้วเสนอสถาปนิกหรือผู้ควบคุมงานก่อสร้าง

SCALE

1 : 50

DRAWING TITLE

แบบขยายประตู

DRAWING NO.

A-30

SUB TOTAL



30 / 54

TOTAL

54

แบบก่อสร้างเลขที่

IL-11-05-66

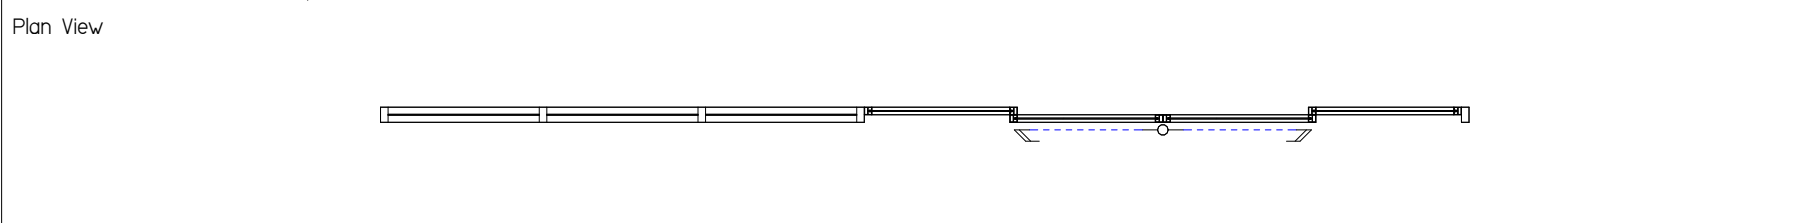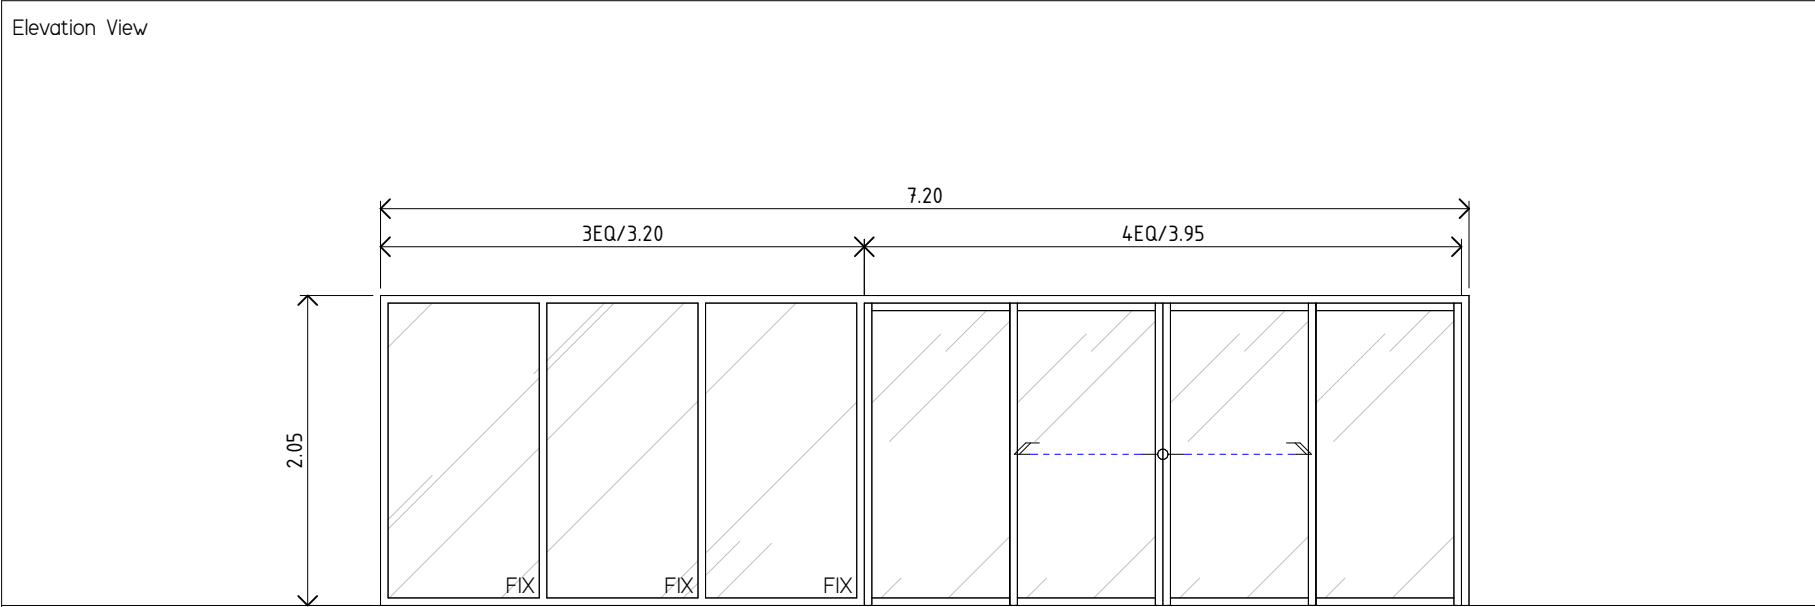

ชื่อประตู	D10	ประตูบานเลื่อนคู่ + ช่องแสงติดตาย
วัสดุวงกบ	อลูมิเนียม 2"x4" สีขาว Powder Coat	
วัสดุกรอบบาน	อลูมิเนียม สีขาว Powder Coat	
วัสดุลูกฟัก	กระจกใสเขียว หนา 6 มม.	
	-	
มือจับ	F SHAPE (เสนอแบบก่อนติดตั้ง)	
อุปกรณ์	รางเลื่อน ,ลูกบิด แบบ MORTISE HOOK LOCK ,MASTER KEY	
	-	
ตำแหน่งติดตั้ง	ห้องทำเื่ออก	
	-	
หมายเหตุ	-	

SUPPLIER : ประตู-หน้าต่าง (งานอลูมิเนียม)	
SINLARP	บริษัท สิ้นลาก อลูมิเนียม แอนด์ กลาส จำกัด โทร. 086-884-9294 (คุณแพร)
NST	บริษัท (นิวแสงทองเซอร์วิส จำกัด) โทร. 081-016-9659 (คุณรัฐนันท์)
CNG	บริษัท ซีเอ็นจี ดีไซน์ แอนด์ บิวด์ จำกัด โทร. 061-270-8899 (คุณชัยรัตน์)
SUPPLIER : ประตู-หน้าต่าง (งาน WPC และ UPVC)	
BUMRUNGTHAI	บริษัท บำรุงไทยเคหะภัณฑ์ จำกัด โทร. 088-969-9438 (คุณธนัทร)
GRACETEK	บริษัท เกรซเทค จำกัด โทร. 086-308-4977 (คุณนก)
BANGKOK PVC	บริษัท บางกอก พีวีซี (ประเทศไทย) จำกัด โทร. 088-043-9999, 098-286-2693 (คุณลดาวีลย์)
SUPPLIER : ประตู D6 ฉากกันห้อง PVC	
THAIMEGA	บริษัท ไทยเมกา จำกัด โทร. 088-882-8898 (คุณภาวิติ)
KACEE	บริษัท อี.แอนด์ วี. จำกัด โทร. 084-088-3774
EAZYWALL	บริษัท พีนิคซ์ วอลล์เปเปอร์ (ประเทศไทย) จำกัด โทร. 099-615-4302
SUPPLIER : ประตู D8 ประตูบานเลื่อน (AUTO DOOR)	
MD	บริษัท มาสเตอร์ โดเรคชั่น จำกัด โทร. 089-200-3501 (คุณอภิรักษ์)
NCM	บริษัท นำชัย มาร์เก็ตติ้ง จำกัด โทร. 084-469-5979 (คุณมธุรส)
SINLARP	บริษัท สิ้นลาก อลูมิเนียม แอนด์ กลาส จำกัด โทร. 086-884-9294 (คุณแพร)



มหาวิทยาลัยนวมินทราธิราช
คณะแพทยศาสตร์เวชวิทยาบาล

โครงการ
ปรับปรุงอาคารกายภาพบำบัดและเวชศาสตร์ฟื้นฟู
คณะแพทยศาสตร์เวชวิทยาบาล มหาวิทยาลัยนวมินทราธิราช

สถานที่ก่อสร้าง
ถนนขาว แขวงวิฑริพยาบาล เขตดุสิต กรุงเทพฯ



I Lamp Architecture & Design co.,ltd.

สถาปนิก
นายสมชาย อรรถไกรสิทธิ์ ส .สจ.2278
นายศาสตรา จงเพียร ภ -สจ.9470
นายกิตติศักดิ์ มีสัจจะธรรม ภ -สจ.26153
วิศวกรโครงสร้าง
นายสมทรง อรรถไกรสิทธิ์ สย .5046


วิศวกรโยธา
นางสาววรลักษณ์ สุวรรณ ภย .48479
นายวิเชษฐ อำนวยพร ภย .56364
วิศวกรไฟฟ้า
นายธนเชษฐ์ กาญจนวรินทร์ สฟก .5617
นายณพเก้า ภูเกตุ ภฟก .39523

วิศวกรสุขาภิบาล
นางสาวอรรรอน พลตรี สส .134
วิศวกรเครื่องกล
นายสุระชัย คุ้มมดัย สก .4074

หมายเหตุ
แบบรูปที่ปรากฏ เป็นเพียงให้ทราบถึงแนวทางการก่อสร้าง
ระยะและรูปแบบอาจจะเปลี่ยนแปลงไปตามมทํางาน ผู้รับจ้างต้อง
ทำการตรวจสอบความเป็นจริงก่อนทำการก่อสร้างหากมีการขัดแย้งให้
ผู้รับจ้างแก้ไขแล้วเสนอสถาปนิกหรือผู้ควบคุมงานก่อสร้าง

SCALE	1 : 50		
DRAWING TITLE			
แบบขยายประตู			
DRAWING NO.	SUB TOTAL		TOTAL
A-31	31 / 54		54
แบบก่อสร้างเลขที่			
IL-11-05-66			


Elevation View			Elevation View			Elevation View			Elevation View			Elevation View		
Plan View			Plan View			Plan View			Plan View			Plan View		
ชื่อหน้าต่าง	W1	หน้าต่างบานช่องแสงติดตาย	ชื่อหน้าต่าง	W2	หน้าต่างบานกระทุ้ง + ช่องแสงติดตาย	ชื่อหน้าต่าง	W3	หน้าต่างบานกระทุ้ง + ช่องแสงติดตาย	ชื่อหน้าต่าง	W4	หน้าต่างบานช่องแสงติดตาย	ชื่อหน้าต่าง	W5	หน้าต่างบานกระทุ้ง + ช่องแสงติดตาย
วัสดุวงกบ		อลูมิเนียม 2"x4" สีขาว Powder Coat	วัสดุวงกบ		อลูมิเนียม 2"x4" สีขาว Powder Coat	วัสดุวงกบ		อลูมิเนียม 2"x4" สีขาว Powder Coat	วัสดุวงกบ		อลูมิเนียม 2"x4" สีขาว Powder Coat	วัสดุวงกบ		อลูมิเนียม 2"x4" สีขาว Powder Coat
วัสดุกรอบบาน		อลูมิเนียม สีขาว Powder Coat	วัสดุกรอบบาน		อลูมิเนียม สีขาว Powder Coat	วัสดุกรอบบาน		อลูมิเนียม สีขาว Powder Coat	วัสดุกรอบบาน		อลูมิเนียม สีขาว Powder Coat	วัสดุกรอบบาน		อลูมิเนียม สีขาว Powder Coat
วัสดุลูกฟัก		กระจกใสเขียว หนา 6 มม.	วัสดุลูกฟัก		กระจกใสเขียว หนา 6 มม.	วัสดุลูกฟัก		กระจกใสเขียว หนา 6 มม.	วัสดุลูกฟัก		กระจกใสเขียว หนา 6 มม.	วัสดุลูกฟัก		กระจกใสเขียว หนา 6 มม.
		-			-			-			-			-
มือจับ		-	มือจับ		มือจับบานกระทุ้ง อลูมิเนียม (เสนอแบบก่อนติดตั้ง)	มือจับ		มือจับบานกระทุ้ง อลูมิเนียม (เสนอแบบก่อนติดตั้ง)	มือจับ		-	มือจับ		มือจับบานกระทุ้ง อลูมิเนียม (เสนอแบบก่อนติดตั้ง)
อุปกรณ์		-	อุปกรณ์		ตามเอกสารข้อกำหนด (เสนอก่อนติดตั้ง)	อุปกรณ์		ตามเอกสารข้อกำหนด (เสนอก่อนติดตั้ง)	อุปกรณ์		-	อุปกรณ์		ตามเอกสารข้อกำหนด (เสนอก่อนติดตั้ง)
		-			-			-			-			-
ตำแหน่งติดตั้ง		เทคโนโลยี	ตำแหน่งติดตั้ง		โซนผู้ป่วย	ตำแหน่งติดตั้ง		โซนผู้ป่วย	ตำแหน่งติดตั้ง		ประชุม	ตำแหน่งติดตั้ง		ห้องเก็บอุปกรณ์ ,ห้องพักเจ้าหน้าที่
		-			-			-			-			-
หมายเหตุ		-	หมายเหตุ		-	หมายเหตุ		-	หมายเหตุ		-	หมายเหตุ		-
Elevation View			Elevation View			Elevation View			Elevation View			Elevation View		
Plan View			Plan View			Plan View			Plan View			Plan View		
ชื่อหน้าต่าง	W6	หน้าต่างบานเปิดเดี่ยว (ช่องชาร์ป)	ชื่อหน้าต่าง	W1d	หน้าต่างบานกระทุ้ง + ช่องแสงติดตาย	ชื่อหน้าต่าง	W2d	หน้าต่างบานกระทุ้ง + ช่องแสงติดตาย	ชื่อหน้าต่าง	W3d	หน้าต่างบานกระทุ้ง + ช่องแสงติดตาย	ชื่อหน้าต่าง	W4d	หน้าต่างบานกระทุ้ง + ช่องแสงติดตาย
วัสดุวงกบ		อลูมิเนียม 2"x4" สีขาว Powder Coat	วัสดุวงกบ		อลูมิเนียม 2"x4" สีขาว Powder Coat	วัสดุวงกบ		อลูมิเนียม 2"x4" สีขาว Powder Coat	วัสดุวงกบ		อลูมิเนียม 2"x4" สีขาว Powder Coat	วัสดุวงกบ		อลูมิเนียม 2"x4" สีขาว Powder Coat
วัสดุกรอบบาน		อลูมิเนียม สีขาว Powder Coat	วัสดุกรอบบาน		อลูมิเนียม สีขาว Powder Coat	วัสดุกรอบบาน		อลูมิเนียม สีขาว Powder Coat	วัสดุกรอบบาน		อลูมิเนียม สีขาว Powder Coat	วัสดุกรอบบาน		อลูมิเนียม สีขาว Powder Coat
วัสดุลูกฟัก		-	วัสดุลูกฟัก		กระจกใสเขียว หนา 6 มม.	วัสดุลูกฟัก		กระจกใสเขียว หนา 6 มม.	วัสดุลูกฟัก		กระจกใสเขียว หนา 6 มม.	วัสดุลูกฟัก		กระจกใสเขียว หนา 6 มม.
		-			-			-			-			-
มือจับ		มือจับบานเปิดอลูมิเนียม (เสนอแบบก่อนติดตั้ง)	มือจับ		มือจับบานกระทุ้ง อลูมิเนียม (เสนอแบบก่อนติดตั้ง)	มือจับ		มือจับบานกระทุ้ง อลูมิเนียม (เสนอแบบก่อนติดตั้ง)	มือจับ		มือจับบานกระทุ้ง อลูมิเนียม (เสนอแบบก่อนติดตั้ง)	มือจับ		มือจับบานกระทุ้ง อลูมิเนียม (เสนอแบบก่อนติดตั้ง)
อุปกรณ์		ตามเอกสารข้อกำหนด (เสนอก่อนติดตั้ง)	อุปกรณ์		ตามเอกสารข้อกำหนด (เสนอก่อนติดตั้ง)	อุปกรณ์		ตามเอกสารข้อกำหนด (เสนอก่อนติดตั้ง)	อุปกรณ์		ตามเอกสารข้อกำหนด (เสนอก่อนติดตั้ง)	อุปกรณ์		ตามเอกสารข้อกำหนด (เสนอก่อนติดตั้ง)
		-			-			-			-			-
ตำแหน่งติดตั้ง		ช่องชาร์ป	ตำแหน่งติดตั้ง		ห้องตรวจ-02 ,โซนผู้ป่วย ,โซนเตียงผู้ป่วย ,ห้องทำเฝือก	ตำแหน่งติดตั้ง		ห้องตรวจ-02 ,โซนผู้ป่วย ,โซนเตียงผู้ป่วย ,ห้องทำเฝือก	ตำแหน่งติดตั้ง		ห้องตรวจ-02 ,โซนผู้ป่วย ,โซนเตียงผู้ป่วย ,ห้องทำเฝือก	ตำแหน่งติดตั้ง		เตียงพักคอย ,โซนผู้ป่วย ,โซนเตียงผู้ป่วย ,ห้องกิจกรรมบำบัด
		-			-			-			-			-
หมายเหตุ		-	หมายเหตุ		-	หมายเหตุ		-	หมายเหตุ		-	หมายเหตุ		-



มหาวิทยาลัยนวมินทราชิราช
คณะแพทยศาสตร์วชิรพยาบาล


โครงการ
ปรับปรุงอาคารกายภาพบำบัดและเวชศาสตร์ฟื้นฟู
คณะแพทยศาสตร์วชิรพยาบาล มหาวิทยาลัยนวมินทราชิราช


สถานที่ก่อสร้าง
ถนนขาว แขวงวชิรพยาบาล เขตดุสิต กรุงเทพฯ




I Lamp Architecture & Design co.,Ltd.


สถาปนิก

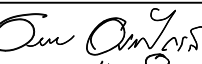นายสมชาย อรรถไกรสิทธิ์ ส .สจ.2278 


นายศาสตรา จงเพชร ภ -สจ.9470 


นายกิตติศักดิ์ มีสังธรรม ภ -สจ.26153 

วิศวกรโครงสร้าง


นายสมพงษ์ อรรถไกรสิทธิ์ สย .5046 


วิศวกรโยธา

นางสาววรลักษณ์ สุวรรณ ภย .48479 


นายวิเชษฐ์ อำนวยพร ภย .56364 

วิศวกรไฟฟ้า

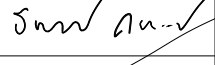
นายธนเชษฐ์ กาญจนวรินทร์ สฟท .5617 

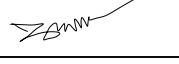นายณัทภัฏ ภูเกตุ ภฟท .39523 

วิศวกรสุขาภิบาล

นางสาวอรรณพ พอลศรี สส .134 

วิศวกรเครื่องกล

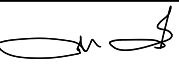นายสุระชัย อุ่มมัตย สก .4074 

หมายเหตุ

แบบรูปที่ปรากฏ เป็นเพียงให้ทราบถึงแนวทางก่อสร้าง
ระยะและรูปแบบอาจเปลี่ยนแปลงไปตามหน่วยงาน ผู้รับจ้างต้อง
ทำการตรวจสอบความเป็นจริงก่อนทำการก่อสร้างหากมีการขัดแย้งให้
ผู้รับจ้างแก้ไขแล้วเสนอสถาปนิกหรือผู้ควบคุมงานก่อสร้าง

SCALE

1 : 50

DRAWING TITLE

แบบขยายหน้าต่าง

DRAWING NO.

A-32

SUB TOTAL


32 / 54

TOTAL

54

แบบก่อสร้างเลขที่

IL-11-05-66

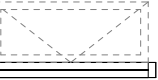Elevation View			Elevation View			Elevation View			Elevation View			Elevation View																		
																														
Plan View			Plan View			Plan View			Plan View			Plan View																		
																														
ชื่อหน้าต่าง	W5d	หน้าต่างบานกระทุ้ง + ช่องแสงติดตาย	ชื่อหน้าต่าง	W6d	หน้าต่างบานกระทุ้ง + ช่องแสงติดตาย	ชื่อหน้าต่าง	W7d	หน้าต่างบานกระทุ้ง + ช่องแสงติดตาย	ชื่อหน้าต่าง	W8d	หน้าต่างบานกระทุ้ง + ช่องแสงติดตาย	ชื่อหน้าต่าง	W9d	หน้าต่างบานกระทุ้ง + ช่องแสงติดตาย																
วัสดุวงกบ	อลูมิเนียม 2"x4" สีขาว Powder Coat		วัสดุวงกบ	อลูมิเนียม 2"x4" สีขาว Powder Coat		วัสดุวงกบ	อลูมิเนียม 2"x4" สีขาว Powder Coat		วัสดุวงกบ	อลูมิเนียม 2"x4" สีขาว Powder Coat		วัสดุวงกบ	อลูมิเนียม 2"x4" สีขาว Powder Coat																	
วัสดุกรอบบาน	อลูมิเนียม สีขาว Powder Coat		วัสดุกรอบบาน	อลูมิเนียม สีขาว Powder Coat		วัสดุกรอบบาน	อลูมิเนียม สีขาว Powder Coat		วัสดุกรอบบาน	อลูมิเนียม สีขาว Powder Coat		วัสดุกรอบบาน	อลูมิเนียม สีขาว Powder Coat																	
วัสดุลูกพับ	กระจกใสเขียว หนา 6 มม.		วัสดุลูกพับ	กระจกใสเขียว หนา 6 มม.		วัสดุลูกพับ	กระจกใสเขียว หนา 6 มม.		วัสดุลูกพับ	กระจกใสเขียว หนา 6 มม.		วัสดุลูกพับ	กระจกใสเขียว หนา 6 มม.																	
-	-		-	-		-	-		-	-		-	-																	
มือจับ	มือจับบานกระทุ้ง อลูมิเนียม (เสนอแบบก่อนติดตั้ง)		มือจับ	มือจับบานกระทุ้ง อลูมิเนียม (เสนอแบบก่อนติดตั้ง)		มือจับ	มือจับบานกระทุ้ง อลูมิเนียม (เสนอแบบก่อนติดตั้ง)		มือจับ	มือจับบานกระทุ้ง อลูมิเนียม (เสนอแบบก่อนติดตั้ง)		มือจับ	มือจับบานกระทุ้ง อลูมิเนียม (เสนอแบบก่อนติดตั้ง)																	
อุปกรณ์	ตามเอกสารข้อกำหนด (เสนอก่อนติดตั้ง)		อุปกรณ์	ตามเอกสารข้อกำหนด (เสนอก่อนติดตั้ง)		อุปกรณ์	ตามเอกสารข้อกำหนด (เสนอก่อนติดตั้ง)		อุปกรณ์	ตามเอกสารข้อกำหนด (เสนอก่อนติดตั้ง)		อุปกรณ์	ตามเอกสารข้อกำหนด (เสนอก่อนติดตั้ง)																	
-	-		-	-		-	-		-	-		-	-																	
ตำแหน่งติดตั้ง	โถงพักคอย ,โซนเตียงผู้ป่วย ,ห้องกิจกรรมบำบัด		ตำแหน่งติดตั้ง	โถงพักคอย		ตำแหน่งติดตั้ง	โถงพักคอย ,ส่วนพักคอย ชั้น 2 ,ส่วนห้อง SERVER ,ส่วนกายภาพบำบัด		ตำแหน่งติดตั้ง	โถงพักคอย ,ส่วนพักคอย ชั้น 2		ตำแหน่งติดตั้ง	ส่วนห้อง SERVER ,ส่วนกายภาพบำบัด																	
-	-		-	-		-	-		-	-		-	-																	
หมายเหตุ	-		หมายเหตุ	-		หมายเหตุ	-		หมายเหตุ	-		หมายเหตุ	-																	
Elevation View			Elevation View			Elevation View			Elevation View			<div>SUPPLIER : ประตู-หน้าต่าง (งานอลูมิเนียม)</div> <table><tr><td>SINLARP</td><td>บริษัท สิ้นลาภ อลูมิเนียม แอนด์ กลาส จำกัด</td></tr><tr><td>โทร. 086-884-9294 (คุณแพร)</td><td></td></tr></table> <div>NST</div> <table><tr><td>บริษัท (นิวแสงทองเซอวิส จำกัด)</td></tr><tr><td>โทร. 081-016-9659 (คุณรัฐันท์)</td></tr></table> <div>CNG</div> <table><tr><td>บริษัท ซีเอ็นจี ดีไซน์ แอนด์ บิวด์ จำกัด</td></tr><tr><td>โทร. 061-270-8899 (คุณชัยรัตน์)</td></tr></table> <div>SUPPLIER : ประตู-หน้าต่าง (งาน WPC และ UPVC)</div> <table><tr><td>BUMRUNGTHAI</td><td>บริษัท บำรุงไทยเคหะภัณฑ์ จำกัด</td></tr><tr><td>โทร. 088-969-9438 (คุณณัทร)</td><td></td></tr></table> <div>GRACETEK</div> <table><tr><td>บริษัท เกรซเทค จำกัด</td></tr><tr><td>โทร. 086-308-4977 (คุณนก)</td></tr></table> <div>BANGKOK PVC</div> <table><tr><td>บริษัท บางกอก พีวีซี (ประเทศไทย) จำกัด</td></tr><tr><td>โทร. 088-043-9999, 098-286-2693 (คุณลดาวลัย)</td></tr></table>			SINLARP	บริษัท สิ้นลาภ อลูมิเนียม แอนด์ กลาส จำกัด	โทร. 086-884-9294 (คุณแพร)		บริษัท (นิวแสงทองเซอวิส จำกัด)	โทร. 081-016-9659 (คุณรัฐันท์)	บริษัท ซีเอ็นจี ดีไซน์ แอนด์ บิวด์ จำกัด	โทร. 061-270-8899 (คุณชัยรัตน์)	BUMRUNGTHAI	บริษัท บำรุงไทยเคหะภัณฑ์ จำกัด	โทร. 088-969-9438 (คุณณัทร)		บริษัท เกรซเทค จำกัด	โทร. 086-308-4977 (คุณนก)	บริษัท บางกอก พีวีซี (ประเทศไทย) จำกัด	โทร. 088-043-9999, 098-286-2693 (คุณลดาวลัย)
SINLARP	บริษัท สิ้นลาภ อลูมิเนียม แอนด์ กลาส จำกัด																													
โทร. 086-884-9294 (คุณแพร)																														
บริษัท (นิวแสงทองเซอวิส จำกัด)																														
โทร. 081-016-9659 (คุณรัฐันท์)																														
บริษัท ซีเอ็นจี ดีไซน์ แอนด์ บิวด์ จำกัด																														
โทร. 061-270-8899 (คุณชัยรัตน์)																														
BUMRUNGTHAI	บริษัท บำรุงไทยเคหะภัณฑ์ จำกัด																													
โทร. 088-969-9438 (คุณณัทร)																														
บริษัท เกรซเทค จำกัด																														
โทร. 086-308-4977 (คุณนก)																														
บริษัท บางกอก พีวีซี (ประเทศไทย) จำกัด																														
โทร. 088-043-9999, 098-286-2693 (คุณลดาวลัย)																														
																														
Plan View			Plan View			Plan View			Plan View																					
																														
ชื่อหน้าต่าง	W10d	หน้าต่างบานกระทุ้ง + ช่องแสงติดตาย	ชื่อหน้าต่าง	W11d	หน้าต่างบานกระทุ้ง + ช่องแสงติดตาย	ชื่อหน้าต่าง	W12d	หน้าต่างบานกระทุ้ง + ช่องแสงติดตาย	ชื่อหน้าต่าง	W13d	หน้าต่างบานกระทุ้ง + ช่องแสงติดตาย																			
วัสดุวงกบ	อลูมิเนียม 2"x4" สีขาว Powder Coat		วัสดุวงกบ	อลูมิเนียม 2"x4" สีขาว Powder Coat		วัสดุวงกบ	อลูมิเนียม 2"x4" สีขาว Powder Coat		วัสดุวงกบ	อลูมิเนียม 2"x4" สีขาว Powder Coat																				
วัสดุกรอบบาน	อลูมิเนียม สีขาว Powder Coat		วัสดุกรอบบาน	อลูมิเนียม สีขาว Powder Coat		วัสดุกรอบบาน	อลูมิเนียม สีขาว Powder Coat		วัสดุกรอบบาน	อลูมิเนียม สีขาว Powder Coat																				
วัสดุลูกพับ	กระจกใสเขียว หนา 6 มม.		วัสดุลูกพับ	กระจกใสเขียว หนา 6 มม.		วัสดุลูกพับ	กระจกใสเขียว หนา 6 มม.		วัสดุลูกพับ	กระจกใสเขียว หนา 6 มม.																				
-	-		-	-		-	-		-	-																				
มือจับ	มือจับบานกระทุ้ง อลูมิเนียม (เสนอแบบก่อนติดตั้ง)		มือจับ	มือจับบานกระทุ้ง อลูมิเนียม (เสนอแบบก่อนติดตั้ง)		มือจับ	มือจับบานกระทุ้ง อลูมิเนียม (เสนอแบบก่อนติดตั้ง)		มือจับ	มือจับบานกระทุ้ง อลูมิเนียม (เสนอแบบก่อนติดตั้ง)																				
อุปกรณ์	ตามเอกสารข้อกำหนด (เสนอก่อนติดตั้ง)		อุปกรณ์	ตามเอกสารข้อกำหนด (เสนอก่อนติดตั้ง)		อุปกรณ์	ตามเอกสารข้อกำหนด (เสนอก่อนติดตั้ง)		อุปกรณ์	ตามเอกสารข้อกำหนด (เสนอก่อนติดตั้ง)																				
-	-		-	-		-	-		-	-																				
ตำแหน่งติดตั้ง	ส่วนห้อง SERVER ,ส่วนกายภาพบำบัด		ตำแหน่งติดตั้ง	ส่วนห้อง SERVER ,ส่วนกายภาพบำบัด		ตำแหน่งติดตั้ง	โซนเตียงผู้ป่วย		ตำแหน่งติดตั้ง	ห้องกิจกรรมบำบัด																				
-	-		-	-		-	-		-	-																				
หมายเหตุ	-		หมายเหตุ	-		หมายเหตุ	-		หมายเหตุ	-																				




มหาวิทยาลัยนวมินทราธิราช
คณะแพทยศาสตร์วชิรพยาบาล

โครงการ
ปรับปรุงอาคารกายภาพบำบัดและเวชศาสตร์ฟื้นฟู
คณะแพทยศาสตร์วชิรพยาบาล มหาวิทยาลัยนวมินทราธิราช

สถานที่ก่อสร้าง

ถนนขาว แขวงวชิรพยาบาล เขตดุสิต กรุงเทพฯ

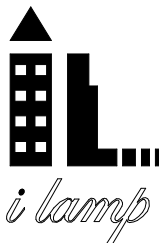

I Lamp Architecture & Design co.,Ltd.

สถาปนิก

นายสมชาย อรรถสิทธิ์ ส .สจ.2278

Own Own Grs.

นายศาสตรา จงเพชร ภ -สจ.9470

Sting J

นายกิตติศักดิ์ มีสังธรรม ภ -สจ.26153

Atth

วิศวกรโครงสร้าง

นายสมพงษ์ อรรถสิทธิ์ สย .5046

Id

วิศวกรโยธา

นางสาวรณลัทธน์ สุวรรณ ภย .48479

Wornt

นายวิเชษฐ อำนวยพร ภย .56364

Vichit

วิศวกรไฟฟ้า

นายธนเชษฐ กาญจนรินทร์ สฟก .5617

Than On

นายณพเก้า ภูเกตุ ภฟก .39523

Na

วิศวกรสุขาภิบาล

นางสาวอรวรรณ พลตรี สส .134

Or

วิศวกรเครื่องกล

นายสุระชัย อุ่มม้าย สก .4074

Sum

หมายเหตุ

แบบรูปที่ปรากฏ เป็นเพียงให้ทราบถึงแนวทางการก่อสร้าง
ระยะและรูปแบบอาจจะเปลี่ยนแปลงไปตามหน่วยงาน ผู้รับจ้างต้อง
ทำการตรวจสอบความเป็นจริงก่อนทำการก่อสร้างหากมีการขัดแย้งให้
ผู้รับจ้างแก้ไขแล้วเสนอสถาปนิกหรือผู้ควบคุมงานก่อสร้าง

SCALE 1 : 50

DRAWING TITLE


แบบขยายหน้าต่าง

DRAWING NO.	SUB TOTAL	TOTAL
A-33	33 / 54	54


แบบก่อสร้างเลขที่

IL-11-05-66


ชื่อเฟอร์นิเจอร์	J-01 เคาน์เตอร์พร้อมอ่างล้างอุปกรณ์
โครง	โครงไม้เสเดา Joint
หน้าบานตู้	
-วัสดุกรุหน้าบาน	กรุไม้อัดยาง
-วัสดุปิดผิวหน้าบาน	ลามิเนตลายไม้
	-
ภายในตู้	
-วัสดุปิดผิวภายในตู้	ลามิเนตสีขาวด้าน
	-
หน้าบานลิ้นชัก	
-วัสดุกรุหน้าบานลิ้นชัก	-
-วัสดุปิดผิวลิ้นชัก	-
	-
ภายในลิ้นชัก	
-วัสดุปิดผิวภายในลิ้นชัก	-
	-
อุปกรณ์	
มือจับ	มือจับเซาะร่องด้านบน
บานพับ	บานพับแบบ Soft Close
รางลิ้นชัก	-
กระฉาก	-
กุกแง	-
อุปกรณ์อื่น	พร้อมอ่าง Sink สแตนเลส 2 หลุม+ก๊อกน้ำ
TOP	หินแกรนิตสีดำ
SUPPLIER อุปกรณ์	Hafele หรือเทียบเท่า
SUPPLIER วัสดุปิดผิว	Lamitak:063-220-46664 (คุณโอ)
SUPPLIER วัสดุปิดผิว	Greenlam:063-551-9424 (คุณดาต้า)
SUPPLIER วัสดุปิดผิว	Formica:061-402-5649 (คุณคนเนค)
หมายเหตุ	ภายในตู้ ขึ้นปรับระดับ

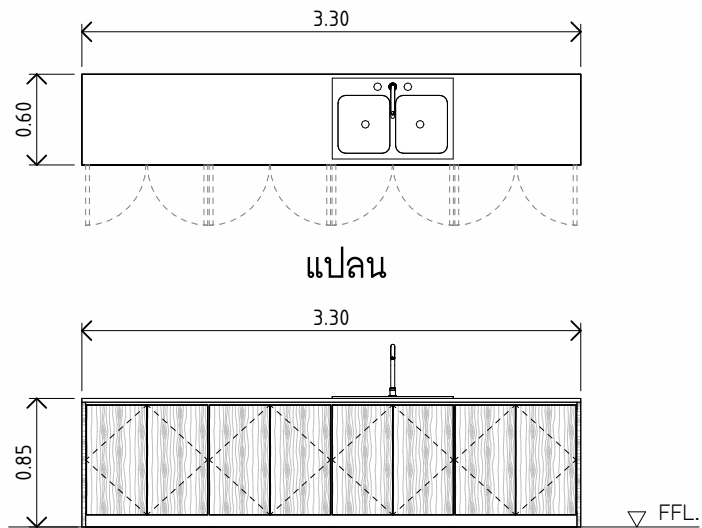


รูปด้านหน้า

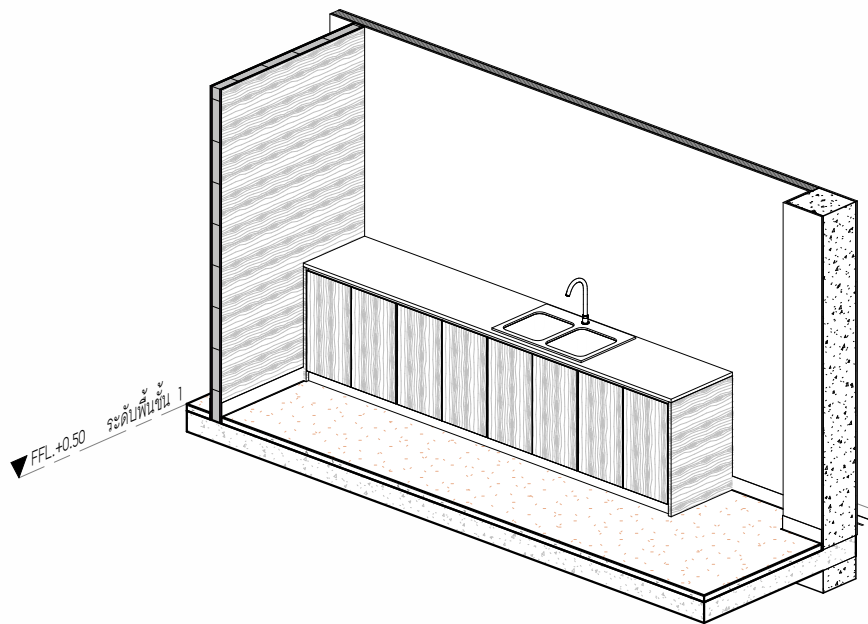


ชื่อเฟอร์นิเจอร์	J-03 เคาน์เตอร์พร้อมอ่างล้างอุปกรณ์
โครง	โครงไม้เสเดา Joint
หน้าบานตู้	
-วัสดุกรุหน้าบาน	กรุไม้อัดยาง
-วัสดุปิดผิวหน้าบาน	ลามิเนตลายไม้
	-
ภายในตู้	
-วัสดุปิดผิวภายในตู้	ลามิเนตสีขาวด้าน
	-
หน้าบานลิ้นชัก	
-วัสดุกรุหน้าบานลิ้นชัก	-
-วัสดุปิดผิวลิ้นชัก	-
	-
ภายในลิ้นชัก	
-วัสดุปิดผิวภายในลิ้นชัก	-
	-
อุปกรณ์	
มือจับ	มือจับเซาะร่องด้านบน
บานพับ	บานพับแบบ Soft Close
รางลิ้นชัก	-
กระฉาก	-
กุกแง	-
อุปกรณ์อื่น	พร้อมอ่าง Sink สแตนเลส 2 หลุม+ก๊อกน้ำ
TOP	หินแกรนิตสีดำ
SUPPLIER อุปกรณ์	Hafele หรือเทียบเท่า
SUPPLIER วัสดุปิดผิว	Lamitak:063-220-46664 (คุณโอ)
SUPPLIER วัสดุปิดผิว	Greenlam:063-551-9424 (คุณดาต้า)
SUPPLIER วัสดุปิดผิว	Formica:061-402-5649 (คุณคนเนค)
หมายเหตุ	ภายในตู้ ขึ้นปรับระดับ

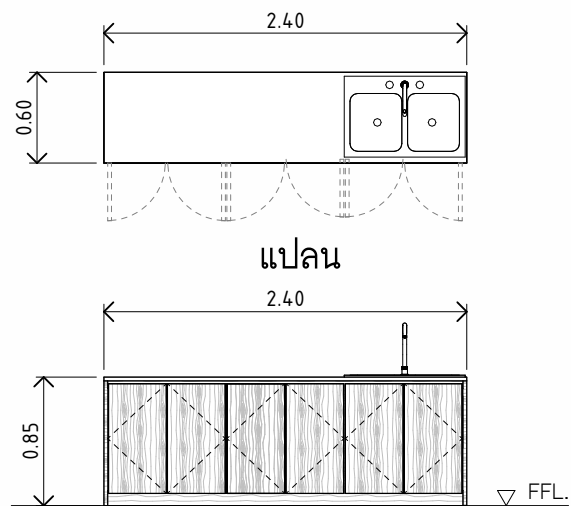

รูปด้านหน้า

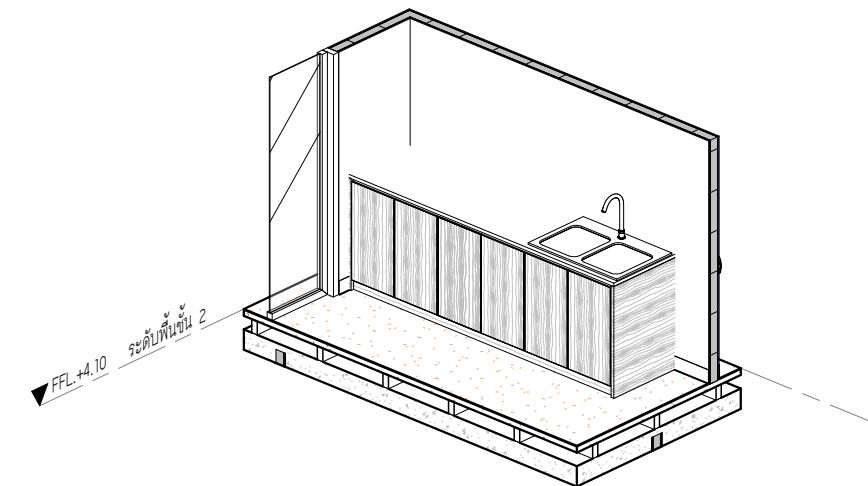


ชื่อเฟอร์นิเจอร์	J-02 เคาน์เตอร์ต้อนรับ
โครง	โครงไม้เสเดา Joint
หน้าบานตู้	
-วัสดุกรุหน้าบาน	กรุไม้อัดยาง
-วัสดุปิดผิวหน้าบาน	ลามิเนตลายไม้
	ลามิเนตลายหิน
ภายในตู้	
-วัสดุปิดผิวภายในตู้	-
	-
หน้าบานลิ้นชัก	
-วัสดุกรุหน้าบานลิ้นชัก	กรุไม้อัดยาง
-วัสดุปิดผิวลิ้นชัก	ลามิเนตลายไม้
	-
ภายในลิ้นชัก	
-วัสดุปิดผิวภายในลิ้นชัก	ลามิเนตสีขาวด้าน
	-
อุปกรณ์	
มือจับ	มือจับเซาะร่องด้านบน
บานพับ	รางลิ้นชักแบบ Soft Close
รางลิ้นชัก	-
กระฉาก	-
กุกแง	-
อุปกรณ์อื่น	-
TOP	ลามิเนตลายไม้
SUPPLIER อุปกรณ์	Hafele หรือเทียบเท่า
SUPPLIER วัสดุปิดผิว	Lamitak:063-220-46664 (คุณโอ)
SUPPLIER วัสดุปิดผิว	Greenlam:063-551-9424 (คุณดาต้า)
SUPPLIER วัสดุปิดผิว	Formica:061-402-5649 (คุณคนเนค)
หมายเหตุ	-

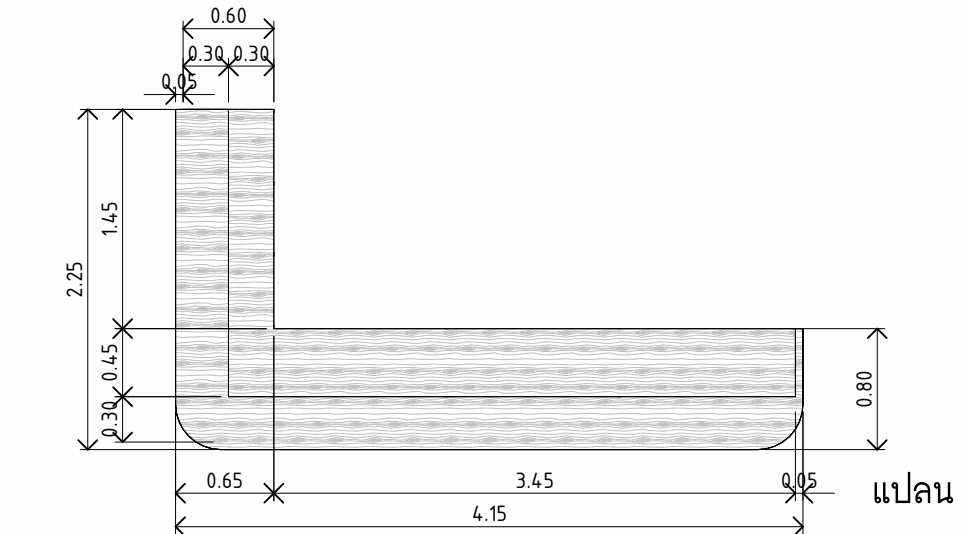


แปลน


รูปด้านหน้า

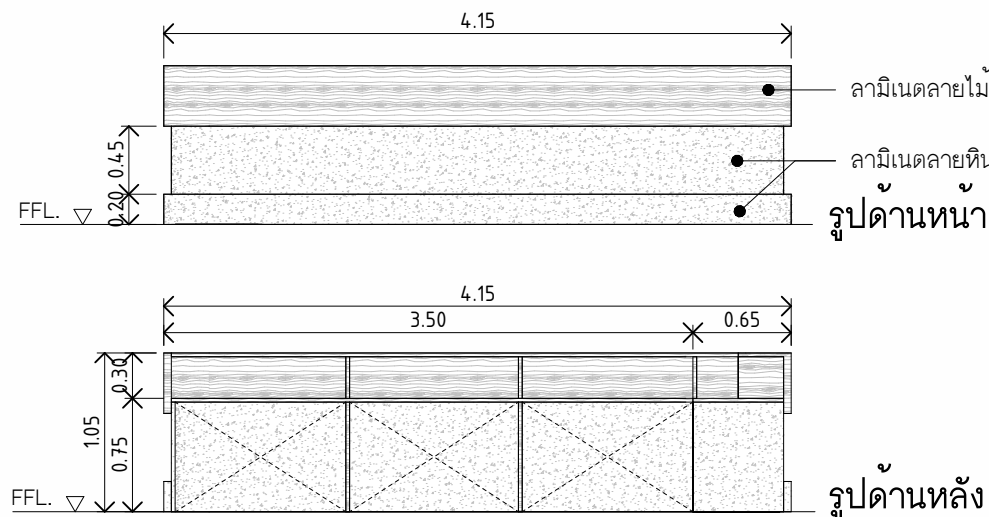

รูปด้านหลัง

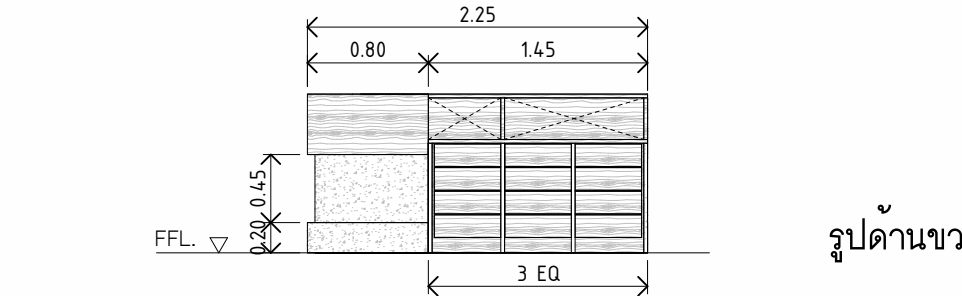

รูปด้านขวา

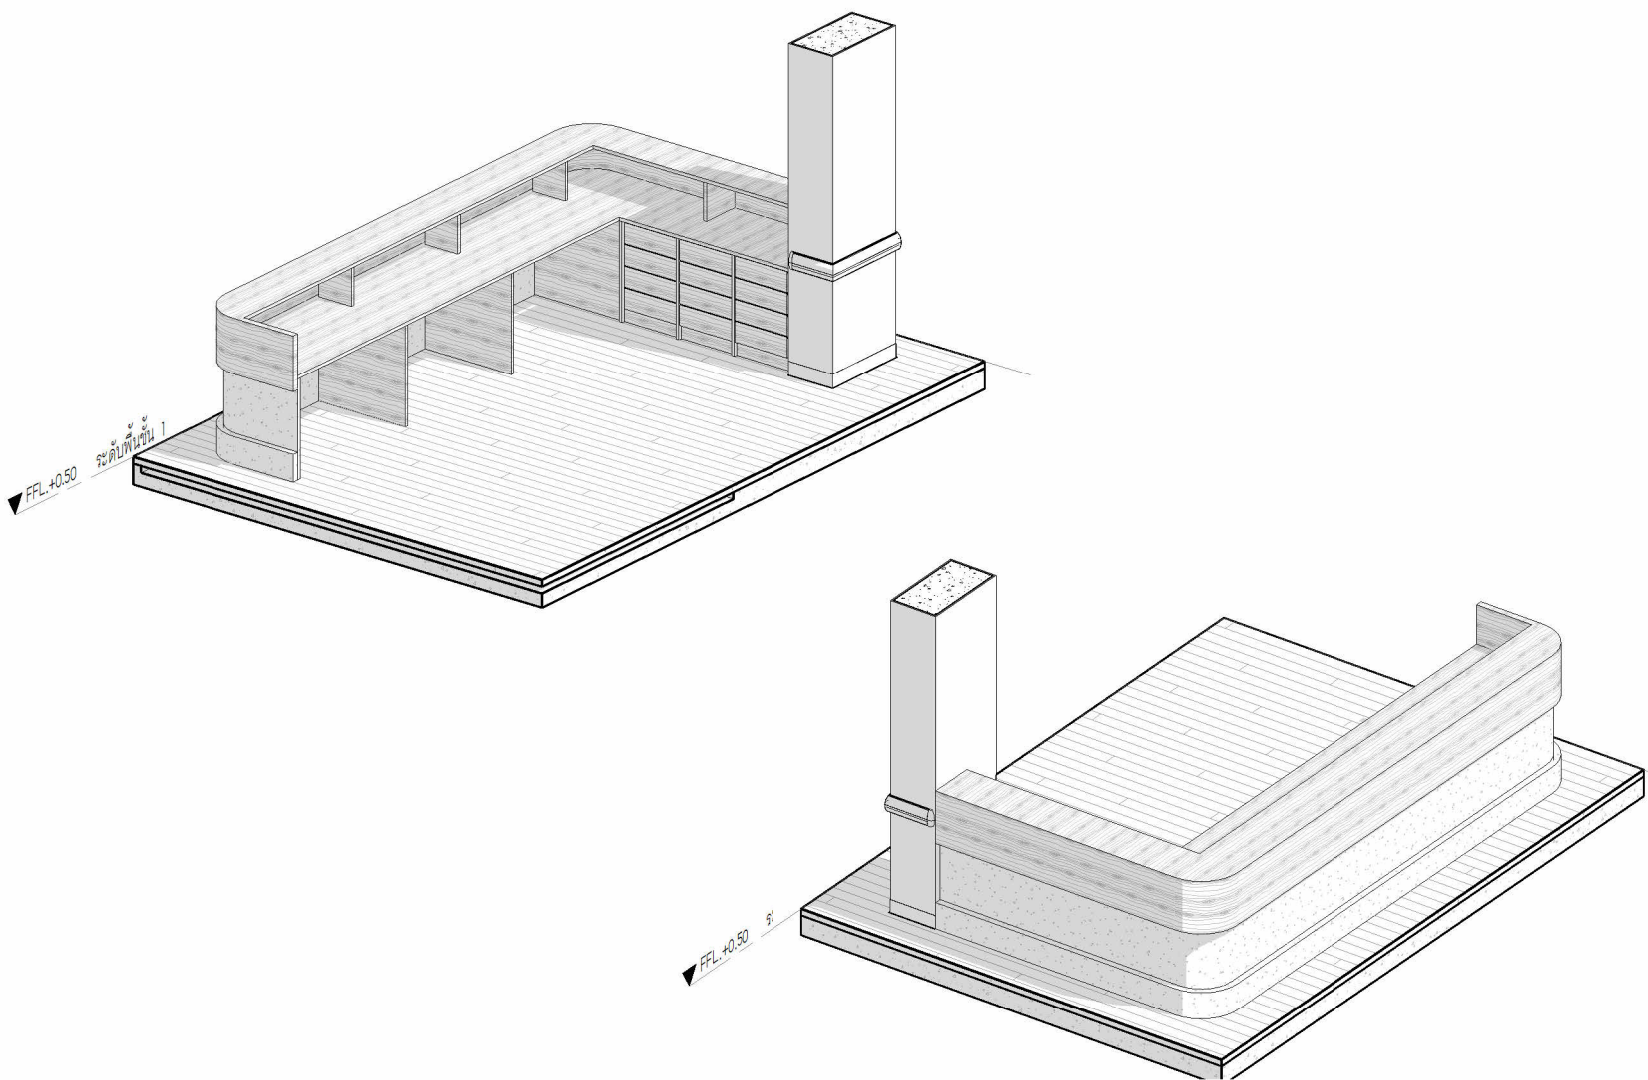

มหาวิทยาลัยนวมินทราธิราช
คณะแพทยศาสตร์วชิรพยาบาล

โครงการ

ปรับปรุงอาคารกายภาพบำบัดและเวชศาสตร์ฟื้นฟู
คณะแพทยศาสตร์วชิรพยาบาล มหาวิทยาลัยนวมินทราธิราช

สถานที่ก่อสร้าง

ถนนขาว แขวงวชิรพยาบาล เขตดุสิต กรุงเทพฯ



I Lamp Architecture & Design co.,Ltd.

สถาปนิก

นายสมชาย อรรถไกรสิทธิ์ ส .สจ.2278

นายศาสตรา จงเพชร ภ .สจ.9470

นายกิตติศักดิ์ มีสังจะธรรม ภ .สจ.26153

วิศวกรโครงสร้าง

นายสมทรง อรรถไกรสิทธิ์ สย .5046

วิศวกรโยธา

นางสาววรลักษณ์ สุวรรณ ภย .48479

นายวิเชษฐ์ อำนวยพร ภย .56364

วิศวกรไฟฟ้า

นายสนธยา กาญจนรินทร์ สฟท .5617

นายเมธีภา ภูเกตุ ภฟท .39523

วิศวกรสุขาภิบาล

นางสาวอรพรรณ พลตรี สส .134

วิศวกรเครื่องกล

นายสุระชัย อุ่มม้าย สก .4074

หมายเหตุ

แบบรูปที่ปรากฏ เป็นเพียงให้ทราบถึงแนวทางก่อสร้าง
ระยะและรูปแบบอาจจะเปลี่ยนแปลงไปตามหน้างาน ผู้รับจ้างต้อง
ทำการตรวจสอบความเป็นจริงก่อนทำการก่อสร้างหากมีการขัดแย้งให้
ผู้รับจ้างแก้ไขแล้วเสนอสถาปนิกหรือผู้ควบคุมงานก่อสร้าง

SCALE 1 : 50

DRAWING TITLE

แบบขยายเฟอร์นิเจอร์ Built In J-01, J-02, J-03




DRAWING NO. SUB TOTAL TOTAL

A-34 34 / 54 54



แบบก่อสร้างเลขที่

IL-11-05-66

ชื่อเฟอร์นิเจอร์	J-04 เคาน์เตอร์ต้อนรับ
โครง	โครงไม้สะเดา Joint
หน้าบานตู้	
-วัสดุกรุหน้าบาน	กรุไม้โอ๊คยาง
-วัสดุปิดผิวหน้าบาน	ลามิเนตลายไม้
	-
ภายในตู้	
-วัสดุปิดผิวภายในตู้	ลามิเนตสีขาวด้าน
	-
หน้าบานลิ้นชัก	
-วัสดุกรุหน้าบานลิ้นชัก	กรุไม้โอ๊คยาง
-วัสดุปิดผิวลิ้นชัก	ลามิเนตลายไม้
	-
ภายในลิ้นชัก	
-วัสดุปิดผิวภายในลิ้นชัก	ลามิเนตสีขาวด้าน
	-
อุปกรณ์	
มือจับ	มือจับเซาะร่องด้านบน
บานพับ	-
รางลิ้นชัก	รางลิ้นชักแบบ Soft Close
กระฉาก	-
ก๊วนแจ	-
อุปกรณ์อื่น	-
TOP	ลามิเนตลายไม้
SUPPLIER อุปกรณ์	Hafele หรือเทียบเท่า
SUPPLIER วัสดุปิดผิว	Lamitak:063-220-46664 (คุณโอ)
SUPPLIER วัสดุปิดผิว	Greenlam:063-551-9424 (คุณดาดา)
SUPPLIER วัสดุปิดผิว	Formica:061-402-5649 (คุณเคนค)
หมายเหตุ	-

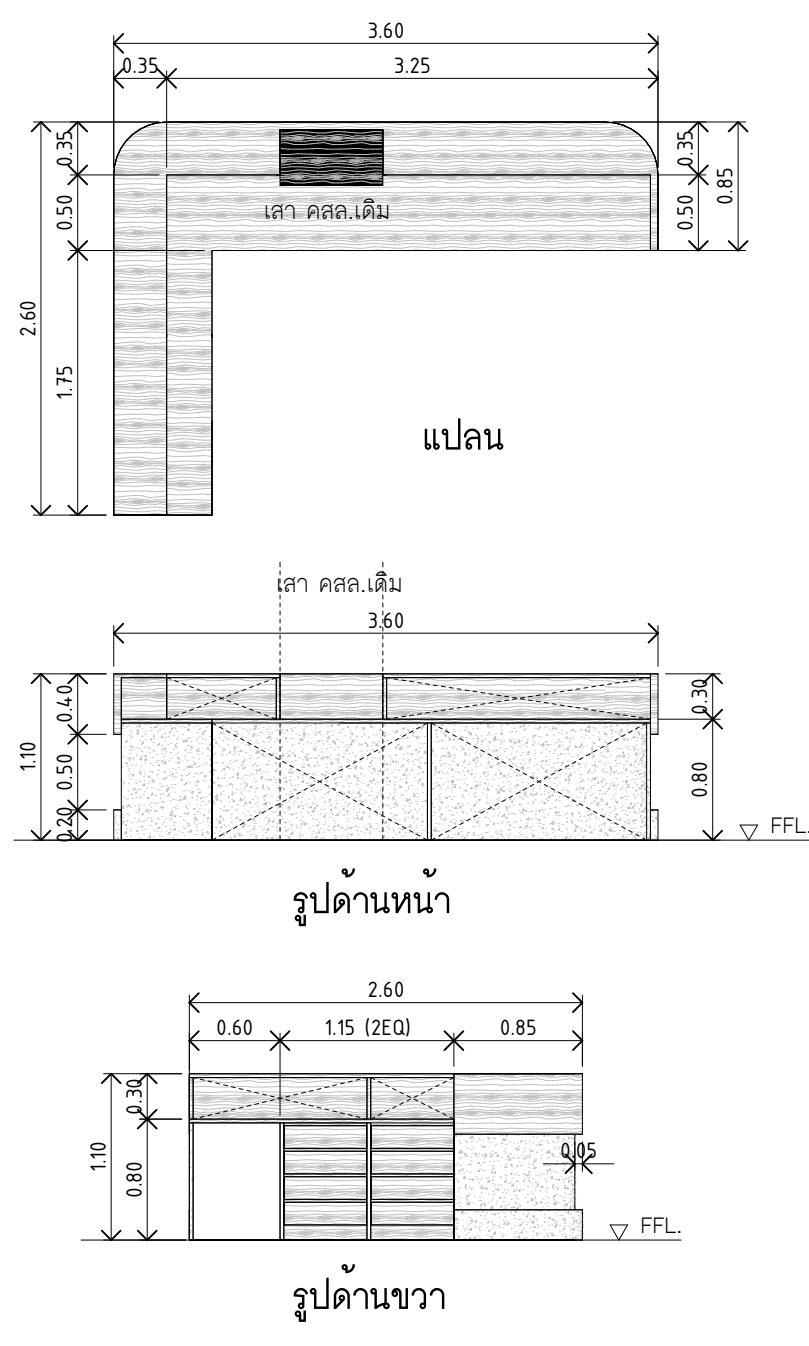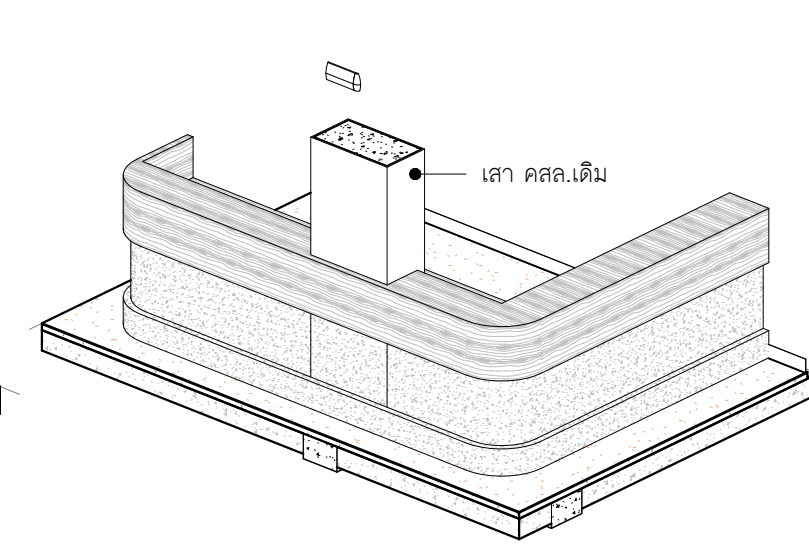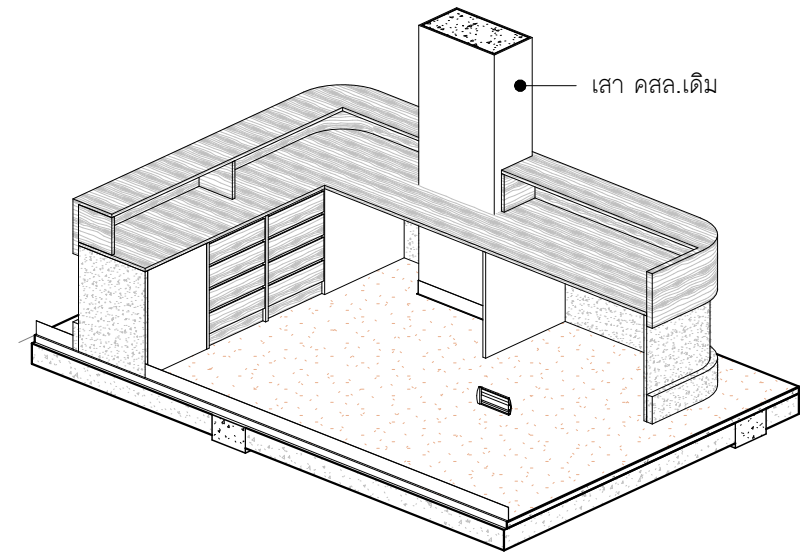

ชื่อเฟอร์นิเจอร์	J-05 เคาน์เตอร์ + ตู้ลอย
โครง	โครงไม้สะเดา Joint
หน้าบานตู้	
-วัสดุกรุหน้าบาน	กรุไม้โอ๊คยาง
-วัสดุปิดผิวหน้าบาน	ลามิเนตลายไม้
	-
ภายในตู้	
-วัสดุปิดผิวภายในตู้	ลามิเนตสีขาวด้าน
	-
หน้าบานลิ้นชัก	
-วัสดุกรุหน้าบานลิ้นชัก	-
-วัสดุปิดผิวลิ้นชัก	-
	-
ภายในลิ้นชัก	
-วัสดุปิดผิวภายในลิ้นชัก	-
	-
อุปกรณ์	
มือจับ	มือจับเซาะร่อง
บานพับ	-
รางลิ้นชัก	รางลิ้นชักแบบ Soft Close
กระฉาก	-
ก๊วนแจ	-
อุปกรณ์อื่น	-
TOP	ลามิเนตลายไม้
SUPPLIER อุปกรณ์	Hafele หรือเทียบเท่า
SUPPLIER วัสดุปิดผิว	Lamitak:063-220-46664 (คุณโอ)
SUPPLIER วัสดุปิดผิว	Greenlam:063-551-9424 (คุณดาดา)
SUPPLIER วัสดุปิดผิว	Formica:061-402-5649 (คุณเคนค)
หมายเหตุ	-

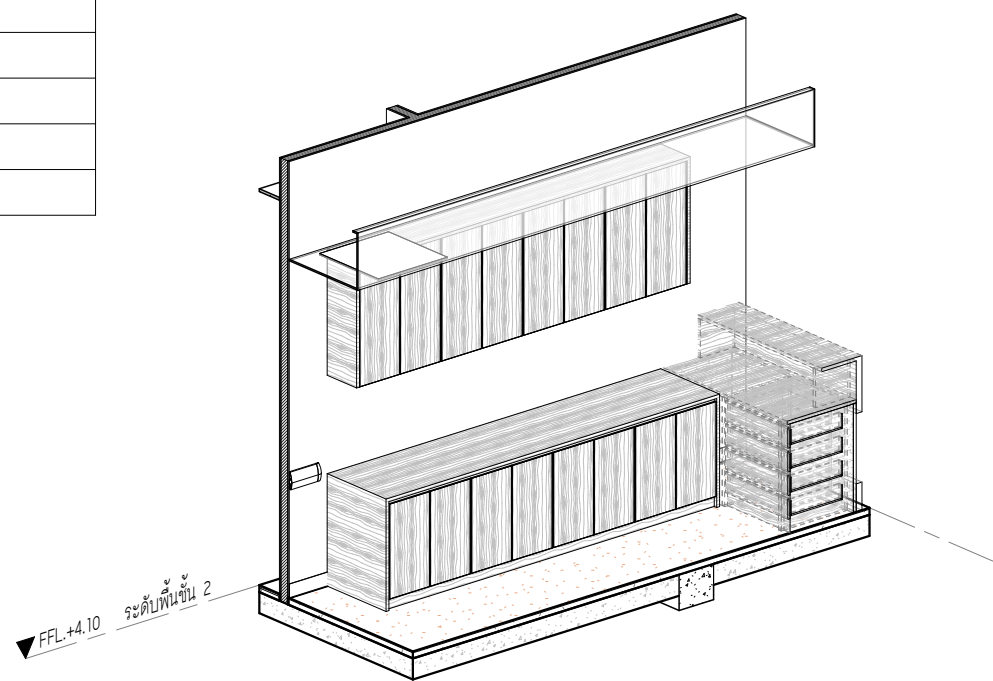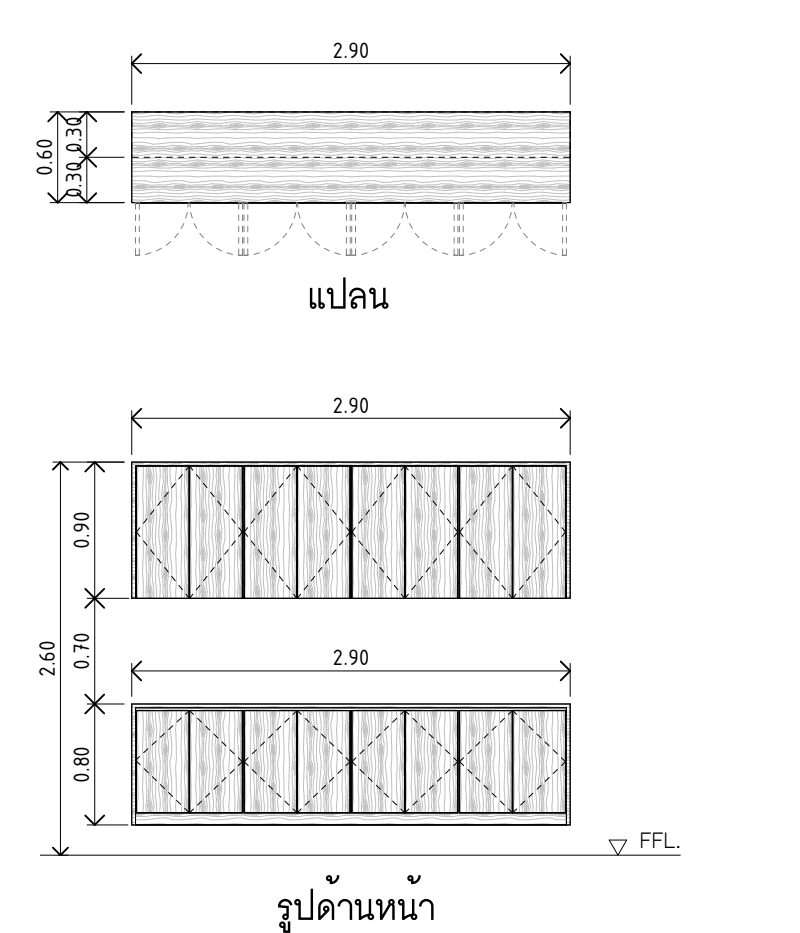


มหาวิทยาลัยนวมินทราธิราช
คณะแพทยศาสตร์วชิรพยาบาล

โครงการ
ปรับปรุงอาคารกายภาพบำบัดและเวชศาสตร์ฟื้นฟู
คณะแพทยศาสตร์วชิรพยาบาล มหาวิทยาลัยนวมินทราธิราช

สถานที่ก่อสร้าง

ถนนขาว แขวงวชิรพยาบาล เขตดุสิต กรุงเทพฯ

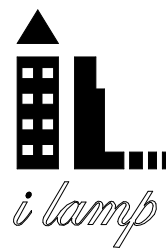

I Lamp Architecture & Design co.,Ltd.

สถาปนิก	
นายสมชาย อรรถไกรสิทธิ์ ส .สจ.2278	<i>Om Omgrs.</i>
นายศาสตรา จงเพชร ภ -สจ.9470	<i>Stra J</i>
นายกิตติศักดิ์ มีสังสรรค์ม ภ -สจ.26153	<i>Kittak</i>
วิศวกรโครงสร้าง	
นายสมพงษ์ อรรถไกรสิทธิ์ สย .5046	<i>Sp</i>



วิศวกรโยธา	
นางสาววรลักษณ์ สุวรรณ ภย .48479	<i>Worl</i>
นายวิเชษฐ์ อำนวยพร ภย .56364	<i>Vich</i>
วิศวกรไฟฟ้า	
นายธนเชษฐ์ กาญจนวรินทร์ สฟก .5617	<i>Than</i>
นายณพเก้า กุ่มเกตุ สฟก .39523	<i>Nan</i>

วิศวกรสุขาภิบาล	
นางสาวอรรจวรรณ พลตรี สส .134	<i>Ar</i>
วิศวกรเครื่องกล	
นายสุระชัย อุ่มม้าย สก .4074	<i>Sura</i>



หมายเหตุ
แบบรูปที่ปรากฏ เป็นเพียงให้ทราบถึงแนวทางการก่อสร้าง
ระยะและรูปแบบอาจเปลี่ยนแปลงไปตามทำงาน ผู้รับจ้างต้อง
ทำการตรวจสอบความเป็นจริงก่อนทำการก่อสร้างหากมีการขัดแย้งให้
ผู้รับจ้างแก้ไขแล้วเสนอสถาปนิกหรือผู้ควบคุมงานก่อสร้าง

SCALE	1 : 50	
DRAWING TITLE		
แบบขยายเฟอร์นิเจอร์ Built In J-04, J-05		
DRAWING NO.	SUB TOTAL	TOTAL
A-35	35 / 54	54
แบบก่อสร้างเลขที่		
IL-11-05-66		



ชื่อเฟอร์นิเจอร์	J-06 ตู้เคย์หลังเคาน์เตอร์
โครง	โครงไม้สะเดา Joint
หน้าบานตู้	
-วัสดุกรุหน้าบาน	กรุไม้อัดยาง
-วัสดุปิดผิวหน้าบาน	ลามิเนตลายไม้
	-
ภายในตู้	
-วัสดุปิดผิวภายในตู้	ลามิเนตสีขาวด้าน
	-
หน้าบานลิ้นชัก	
-วัสดุกรุหน้าบานลิ้นชัก	-
-วัสดุปิดผิวลิ้นชัก	-
	-
ภายในลิ้นชัก	
-วัสดุปิดผิวภายในลิ้นชัก	-
	-
อุปกรณ์	
มือจับ	มือจับเซาเรอง
บานพับ	บานพับแบบ Soft Close
รางลิ้นชัก	-
กระจก	-
กุญแจ	-
อุปกรณ์อื่น	-
TOP	ลามิเนตลายไม้
SUPPLIER อุปกรณ์	Hafele หรือเทียบเท่า
SUPPLIER วัสดุปิดผิว	Lamitak:063-220-46664 (คุณโอ)
SUPPLIER วัสดุปิดผิว	Greenlam:063-551-9424 (คุณดาต้า)
SUPPLIER วัสดุปิดผิว	Formica:061-402-5649 (คุณคนเนค)
หมายเหตุ	ภายในตู้ ขึ้นปรับระดับ

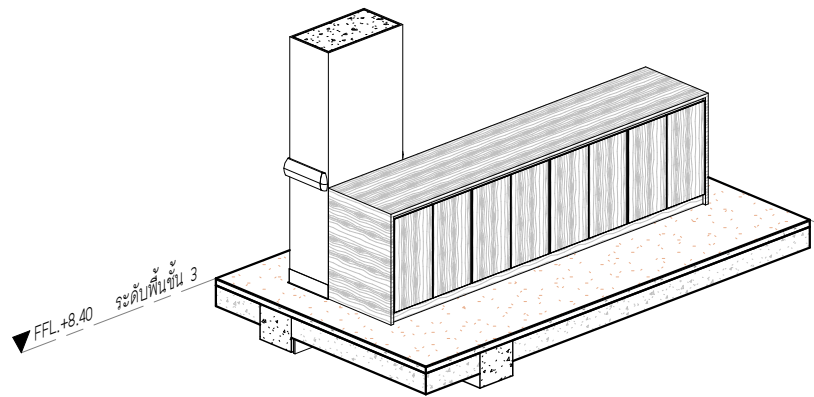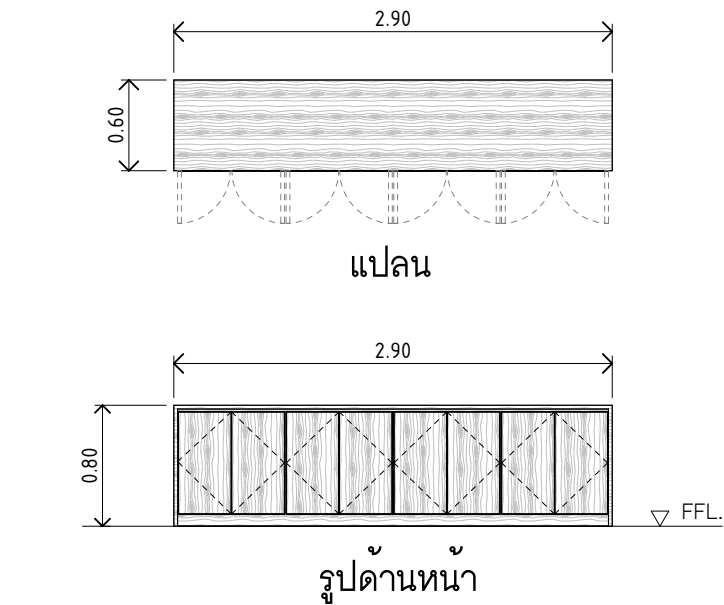

ชื่อเฟอร์นิเจอร์	J-07 เคาน์เตอร์ต้อนรับ
โครง	โครงไม้สะเดา Joint
หน้าบานตู้	
-วัสดุกรุหน้าบาน	กรุไม้อัดยาง
-วัสดุปิดผิวหน้าบาน	ลามิเนตลายไม้
	ลามิเนตลายหิน
ภายในตู้	
-วัสดุปิดผิวภายในตู้	ลามิเนตสีขาวด้าน
	-
หน้าบานลิ้นชัก	
-วัสดุกรุหน้าบานลิ้นชัก	-
-วัสดุปิดผิวลิ้นชัก	-
	-
ภายในลิ้นชัก	
-วัสดุปิดผิวภายในลิ้นชัก	-
	-
อุปกรณ์	
มือจับ	มือจับเซาเรอง
บานพับ	บานพับแบบ Soft Close
รางลิ้นชัก	-
กระจก	-
กุญแจ	-
อุปกรณ์อื่น	-
TOP	ลามิเนตลายไม้
SUPPLIER อุปกรณ์	Hafele หรือเทียบเท่า
SUPPLIER วัสดุปิดผิว	Lamitak:063-220-46664 (คุณโอ)
SUPPLIER วัสดุปิดผิว	Greenlam:063-551-9424 (คุณดาต้า)
SUPPLIER วัสดุปิดผิว	Formica:061-402-5649 (คุณคนเนค)
หมายเหตุ	ภายในตู้ ขึ้นปรับระดับ

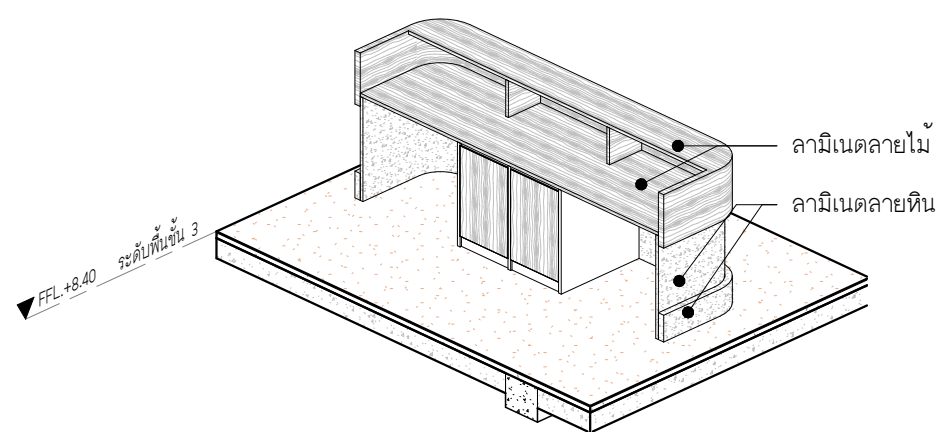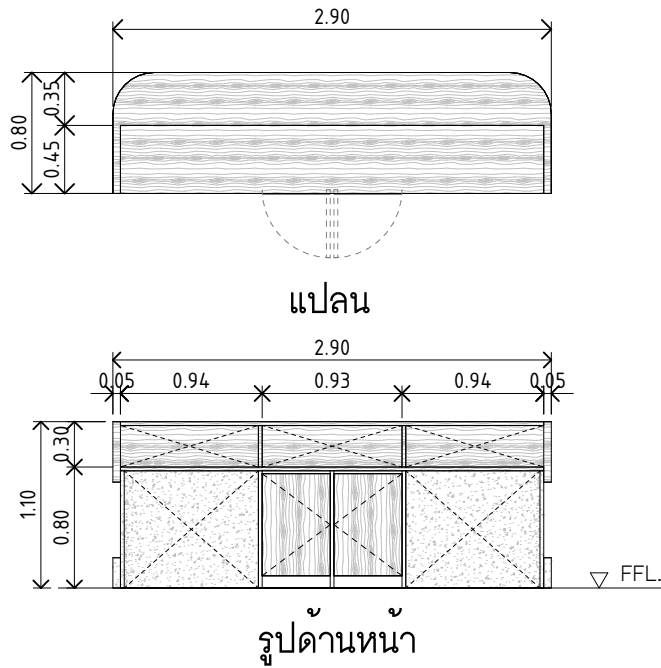

ชื่อเฟอร์นิเจอร์	J-08 เคาน์เตอร์พร้อมอ่างล้างอุปกรณ์
โครง	โครงไม้สะเดา Joint
หน้าบานตู้	
-วัสดุกรุหน้าบาน	กรุไม้อัดยาง
-วัสดุปิดผิวหน้าบาน	ลามิเนตลายไม้
	-
ภายในตู้	
-วัสดุปิดผิวภายในตู้	ลามิเนตสีขาวด้าน
	-
หน้าบานลิ้นชัก	
-วัสดุกรุหน้าบานลิ้นชัก	-
-วัสดุปิดผิวลิ้นชัก	-
	-
ภายในลิ้นชัก	
-วัสดุปิดผิวภายในลิ้นชัก	-
	-
อุปกรณ์	
มือจับ	มือจับเซาเรอง
บานพับ	บานพับแบบ Soft Close
รางลิ้นชัก	-
กระจก	-
กุญแจ	-
อุปกรณ์อื่น	พร้อมอ่าง Sink สแตนเลส 2 หลุม+ก๊อกน้ำ
TOP	ลามิเนตลายไม้
SUPPLIER อุปกรณ์	Hafele หรือเทียบเท่า
SUPPLIER วัสดุปิดผิว	Lamitak:063-220-46664 (คุณโอ)
SUPPLIER วัสดุปิดผิว	Greenlam:063-551-9424 (คุณดาต้า)
SUPPLIER วัสดุปิดผิว	Formica:061-402-5649 (คุณคนเนค)
หมายเหตุ	ภายในตู้ ขึ้นปรับระดับ

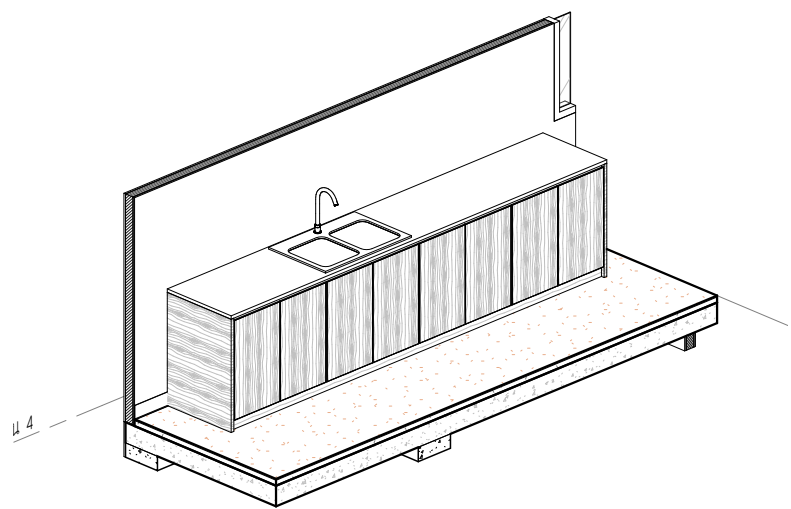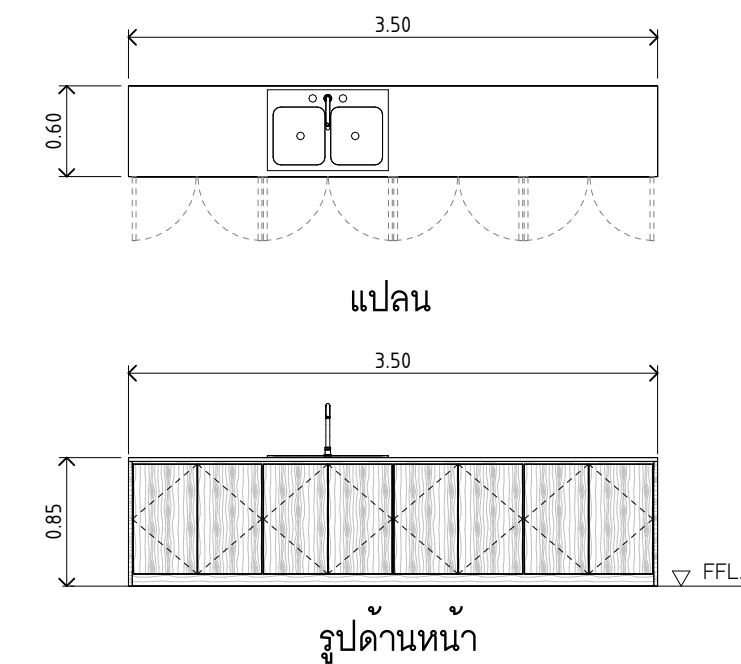


มหาวิทยาลัยนวมินทราชิราช
คณะแพทยศาสตร์วชิรพยาบาล

โครงการ
ปรับปรุงอาคารกายภาพบำบัดและเวชศาสตร์ฟื้นฟู
คณะแพทยศาสตร์วชิรพยาบาล มหาวิทยาลัยนวมินทราชิราช

สถานที่ก่อสร้าง

ถนนขาว แขวงวชิรพยาบาล เขตดุสิต กรุงเทพฯ

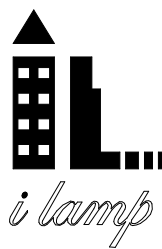

I Lamp Architecture & Design co.,ltd.

สถาปนิก

นายสมชาย อรรถไกรสิทธิ์ ส .สอ.2278

Own Own Grs.

นายศาสตรา จงเพียร ภ -สอ.9470

Sting J

นายกิตติศักดิ์ มีสังจะธรรม ภ -สอ.26153

Atth

วิศวกรโครงสร้าง

นายสมพงษ์ อรรถไกรสิทธิ์ สย .5046

Id

วิศวกรโยธา

นางสาววรลักษณ์ สุวรรณ ภย .48479

Wornt

นายวิเชษฐ อำนวยพร ภย .56364

Vichit

วิศวกรไฟฟ้า

นายธนเชษฐ กาญจนวรินทร์ สฟก .5617

Than On

นายณพเก้า ภูเกตุ สฟก .39523

Na

วิศวกรสุขาภิบาล

นางสาวอรอรอน พลตรี สส .134

Oran

วิศวกรเครื่องกล

นายสุระชัย อุ่มม้าย สก .4074

Sum

หมายเหตุ

แบบรูปที่ปรากฏ เป็นเพียงให้ทราบถึงแนวทางการก่อสร้าง
ระยะและรูปแบบอาจเปลี่ยนแปลงไปตามหน่วยงาน ผู้รับจ้างต้อง
ทำการตรวจสอบความเป็นจริงก่อนทำการก่อสร้างหากมีการขัดแย้งให้
ผู้รับจ้างแก้ไขแล้วเสนอสถาปนิกหรือผู้ควบคุมงานก่อสร้าง

SCALE 1 : 50


DRAWING TITLE

แบบขยายเฟอร์นิเจอร์ Built In J-06,J-07,J-08

DRAWING NO.	SUB TOTAL	TOTAL
A-36	36 / 54	54

แบบก่อสร้างเลขที่

IL-11-05-66

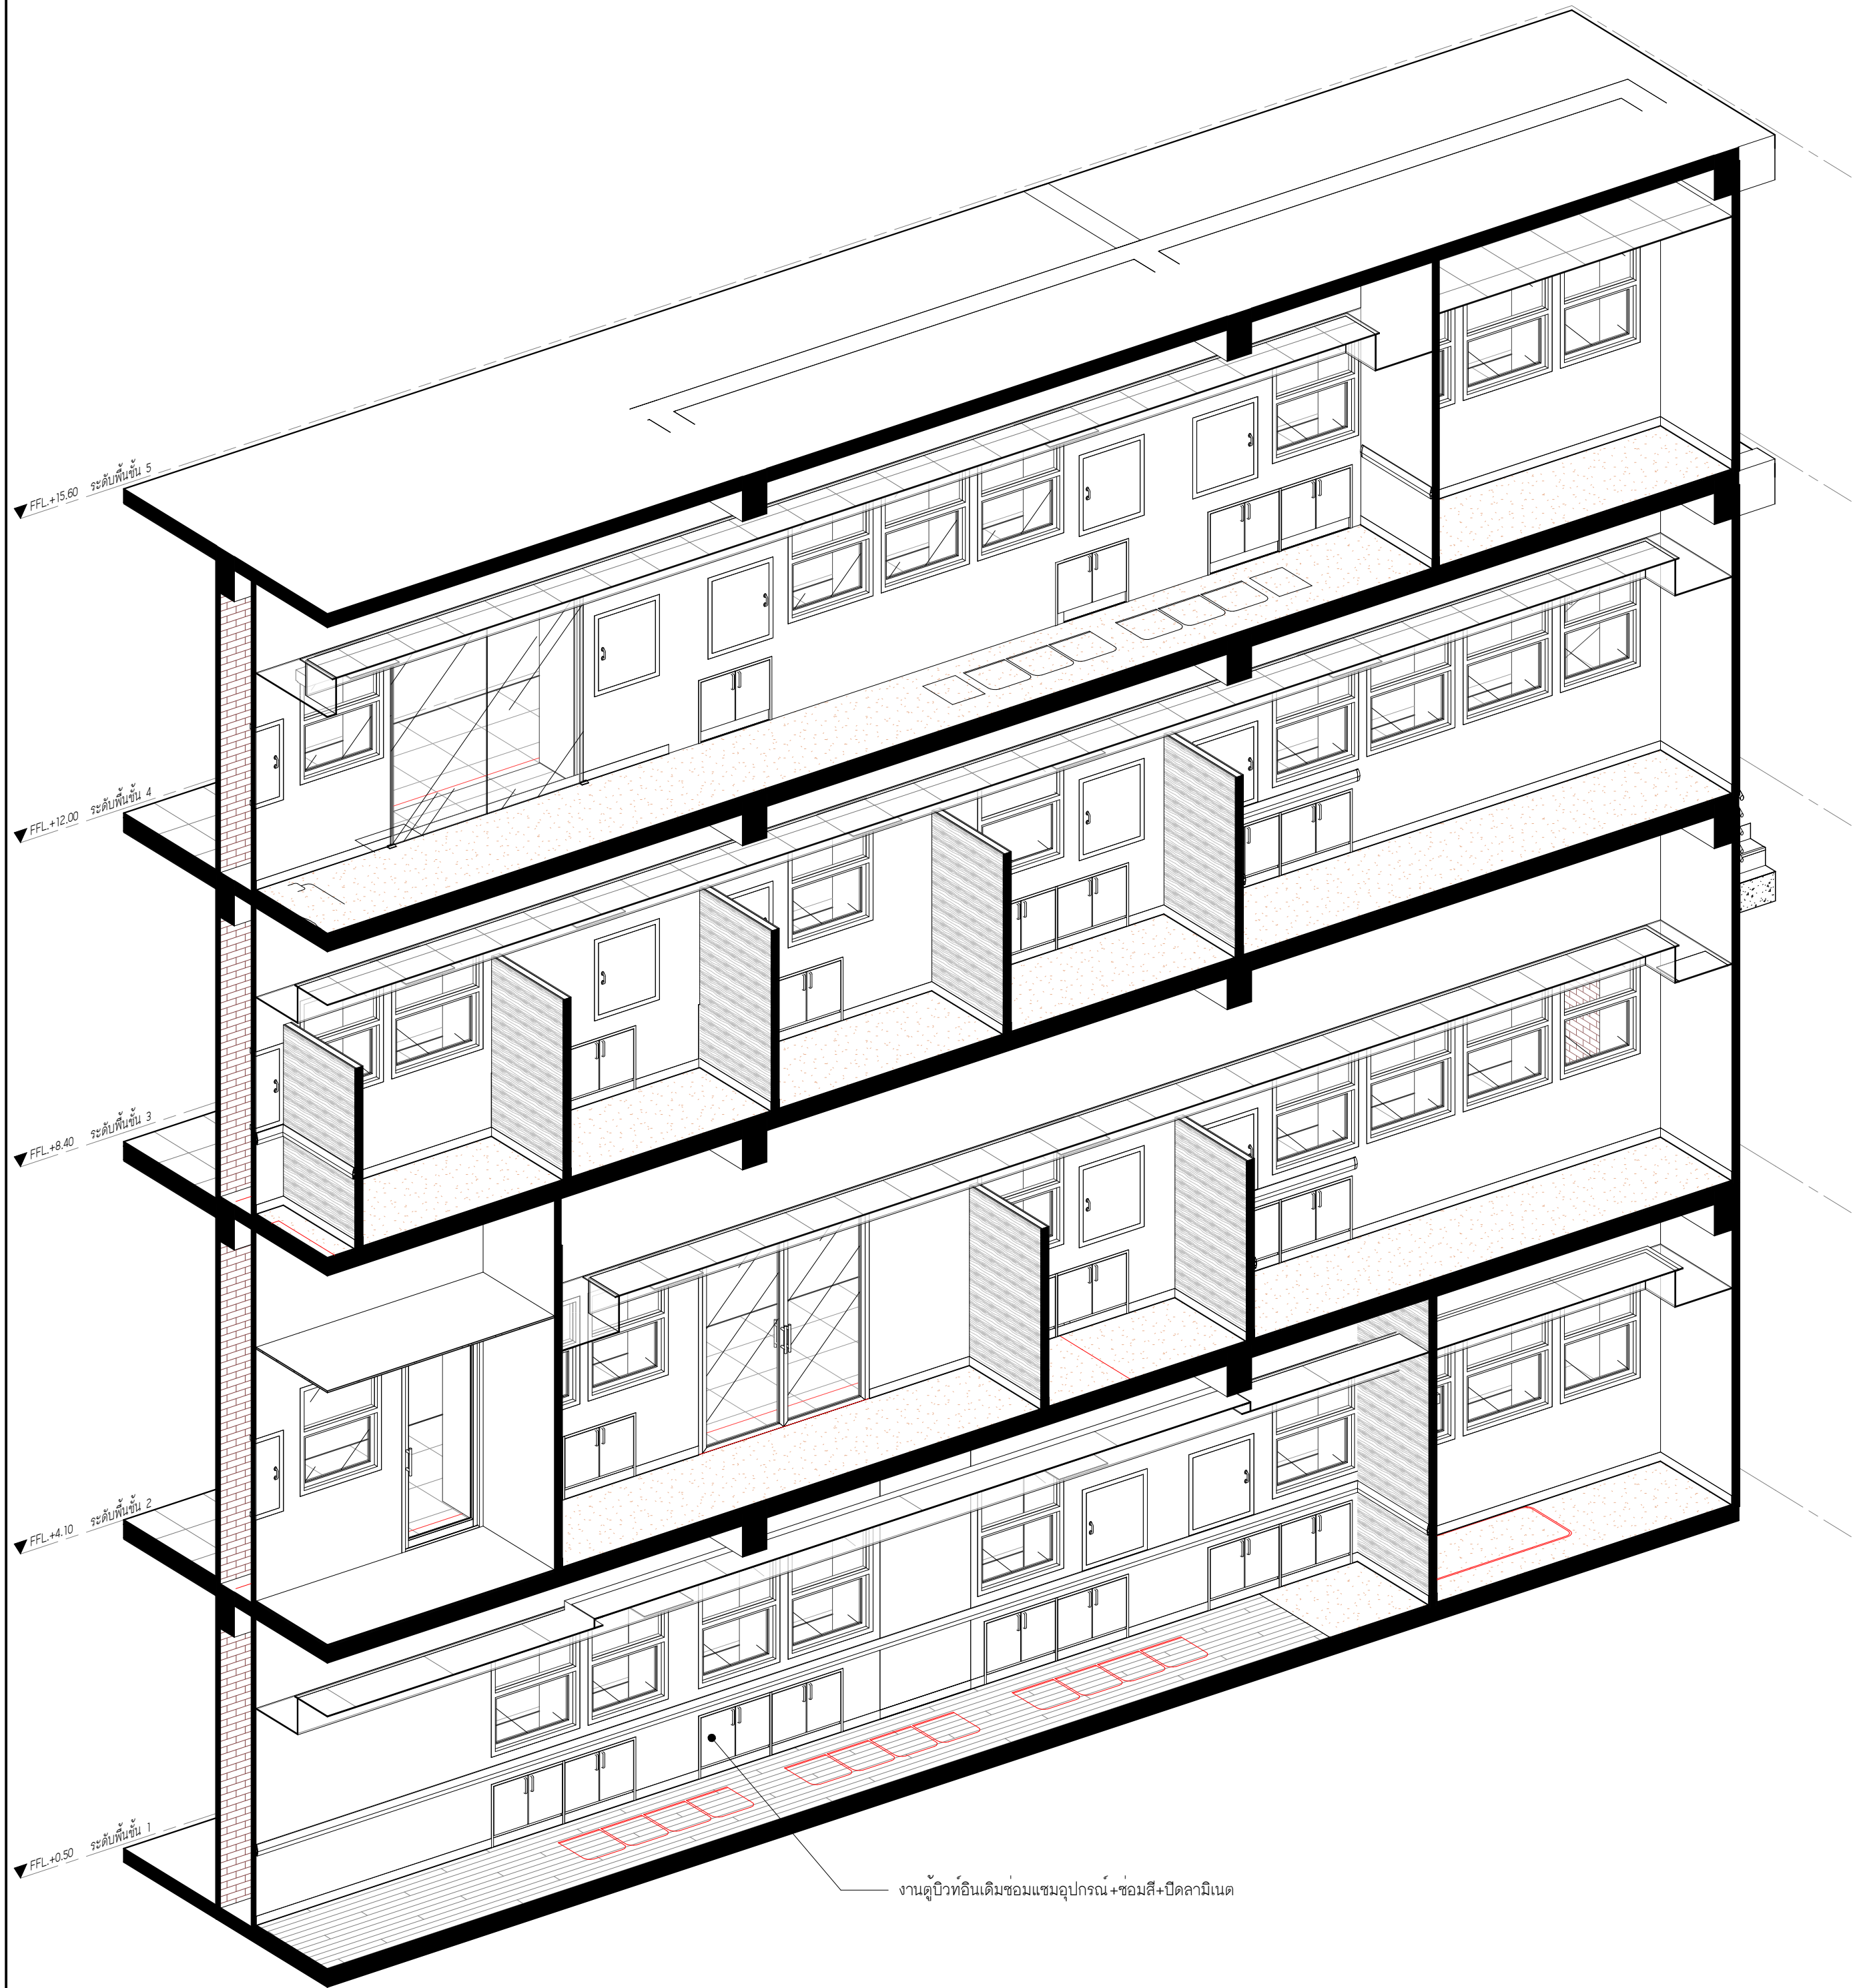

มหาวิทยาลัยนวมินทราธิราช
คณะแพทยศาสตร์วชิรพยาบาล

โครงการ
ปรับปรุงอาคารกายภาพบำบัดและเวชศาสตร์ฟื้นฟู
คณะแพทยศาสตร์วชิรพยาบาล มหาวิทยาลัยนวมินทราธิราช

สถานที่ก่อสร้าง
ถนนขาว แขวงวชิรพยาบาล เขตดุสิต กรุงเทพฯ



I Lamp Architecture & Design co.,ltd.


สถาปนิก
นายสมชาย อรรถไกรสิทธิ์ ส .สอ.2278 *Om Om Grs.*
นายศาสตรา จงเพียร ภ -สอ.9470 *Stra J*
นายกิตติศักดิ์ มีสัจจะธรรม ภ -สอ.26153 *Kittak*
วิศวกรโครงสร้าง
นายสมทรง อรรถไกรสิทธิ์ สย .5046 *St*

วิศวกรโยธา
นางสาววรลักษณ์ สุวรรณ ภย .48479 *Wor*
นายวิเชษฐ อำนวยพร ภย .56364 *Vich*
วิศวกรไฟฟ้า
นายธนเชษฐ์ กาญจนวรินทร์ สฟก .5617 *Than*
นายเมธีภา ภูเกตุ ภฟก .39523 *Me*

วิศวกรสุขาภิบาล
นางสาวอรอรพรรณ พลตรี สส .134 *Or*
วิศวกรเครื่องกล
นายสุระชัย อุ่มม้าย สก .4074 *Sura*

หมายเหตุ
แบบรูปที่ปรากฏ เป็นเพียงให้ทราบถึงแนวทางการก่อสร้าง
ระยะและรูปแบบอาจจะเปลี่ยนแปลงไปตามทงาน ผู้รับจ้างต้อง
ทำการตรวจสอบความเป็นจริงก่อนทำการก่อสร้างหากมีการขัดแย้งให้
ผู้รับจ้างแก้ไขแล้วเสนอสถาปนิกหรือผู้ควบคุมงานก่อสร้าง

SCALE		
DRAWING TITLE	แบบขยายซ่อมเฟอร์นิเจอร์	
DRAWING NO.	SUB TOTAL	TOTAL
A-37	37 / 54	54
แบบก่อสร้างเลขที่		
IL-11-05-66		

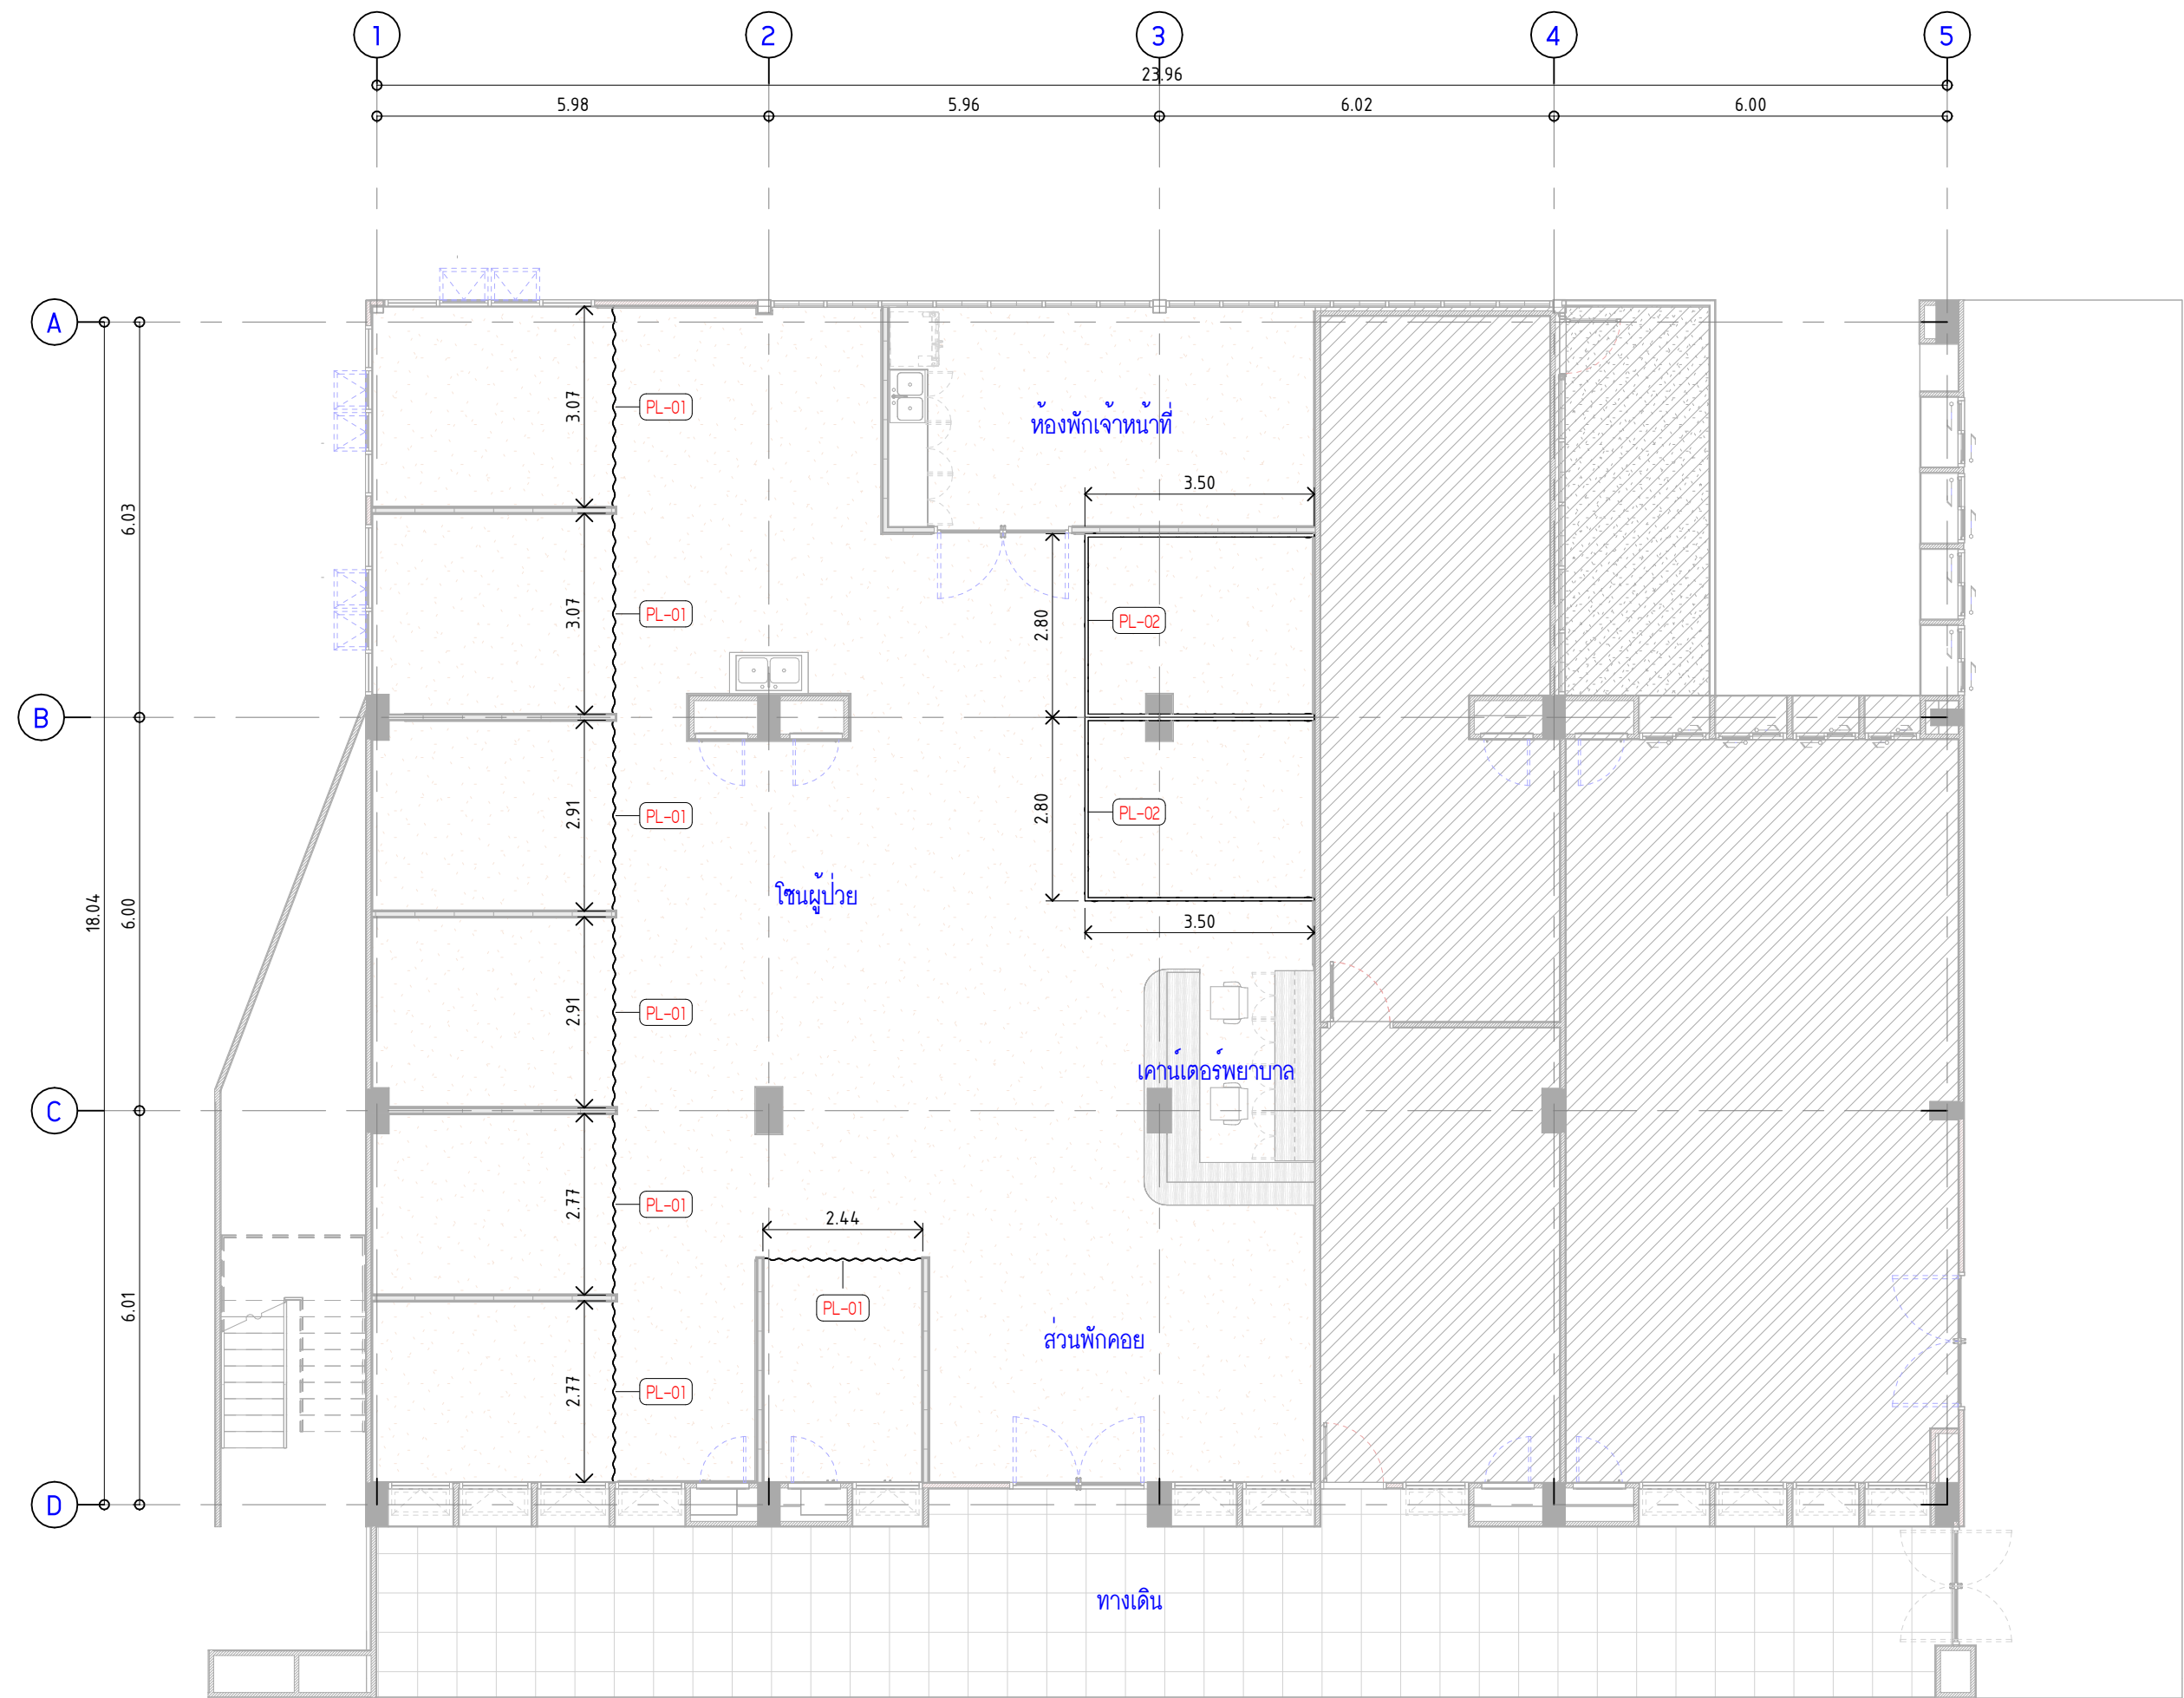

1 แปลนตำแหน่งม่าน ชั้น 2 (หลังปรับปรุง)
SCALE (A2) 1 : 100



ม่านกันแดด รางแขวน

รายละเอียดงานม่าน		
รหัส	รายละเอียด	ระบบการติดตั้ง
PL-01	ม่านกันแดด (Cubicle Curtain) ผ้าชนิด โพลีเอสเตอร์ (เสนอแบบก่อนติดตั้ง)	รางแขวน
PL-02	ม่านกันแดด (Cubicle Curtain) ผ้าชนิด โพลีเอสเตอร์ แบบตัว U (เสนอแบบก่อนติดตั้ง)	รางแขวน

SUPPLIER : งานม่าน		
PASAYA	บริษัท เท็กซ์ไทล์ แกลลอรี จำกัด	โทร. 091-878-6154 (คุณเม)
PANDEC	บริษัท แพนเด็ค จำกัด	โทร. 065-961-6289 (คุณชัยพร)
THAIMEGA	บริษัท ไทยเมกา จำกัด	โทร. 088-882-8898 (คุณภาวิติ)




มหาวิทยาลัยนวมินทราธิราช
คณะแพทยศาสตร์วชิรพยาบาล

โครงการ
ปรับปรุงอาคารกายภาพบำบัดและเวชศาสตร์ฟื้นฟู
คณะแพทยศาสตร์วชิรพยาบาล มหาวิทยาลัยนวมินทราธิราช

สถานที่ก่อสร้าง

ถนนขาว แขวงวชิรพยาบาล เขตดุสิต กรุงเทพฯ

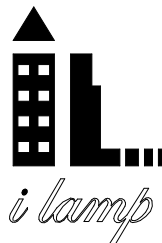

I Lamp Architecture & Design co.,ltd.

สถาปนิก	
นายสมชาย อรรถไกรสิทธิ์ ส .สอ.2278	
นายศาสตรา จงเพียร ภ -สอ.9470	
นายกิตติศักดิ์ มีสัจจะธรรม ภ -สอ.26153	
วิศวกรโครงสร้าง	
นายสมทรง อรรถไกรสิทธิ์ สย .5046	

วิศวกรโยธา	
นางสาววรลักษณ์ สุวรรณ ทย .48479	
นายวิเชษฐ์ อำนวยพร ทย .56364	
วิศวกรไฟฟ้า	
นายธนเชษฐ์ กาญจนวรินทร์ สฟก .5617	
นายณพเก้า ภูเกตุ ฝฟก .39523	

วิศวกรสุขาภิบาล	
นางสาวอรรพรรณ พลตรี สส .134	
วิศวกรเครื่องกล	
นายสุระชัย อุ่มม้าย สก .4074	

หมายเหตุ
แบบรูปที่ปรากฏ เป็นเพียงให้ทราบถึงแนวทางการก่อสร้าง
ระยะและรูปแบบอาจจะเปลี่ยนแปลงไปตามทีมงาน ผู้รับจ้างต้อง
ทำการตรวจสอบความเป็นจริงก่อนทำการก่อสร้างหากมีการขัดแย้งให้
ผู้รับจ้างแก้ไขแล้วเสนอสถาปนิกหรือผู้ควบคุมงานก่อสร้าง

SCALE	As indicated
-------	--------------


DRAWING TITLE

แปลนตำแหน่งม่าน ชั้น 2

DRAWING NO.	SUB TOTAL	TOTAL
A-38	38 / 54	54

แบบก่อสร้างเลขที่

IL-11-05-66

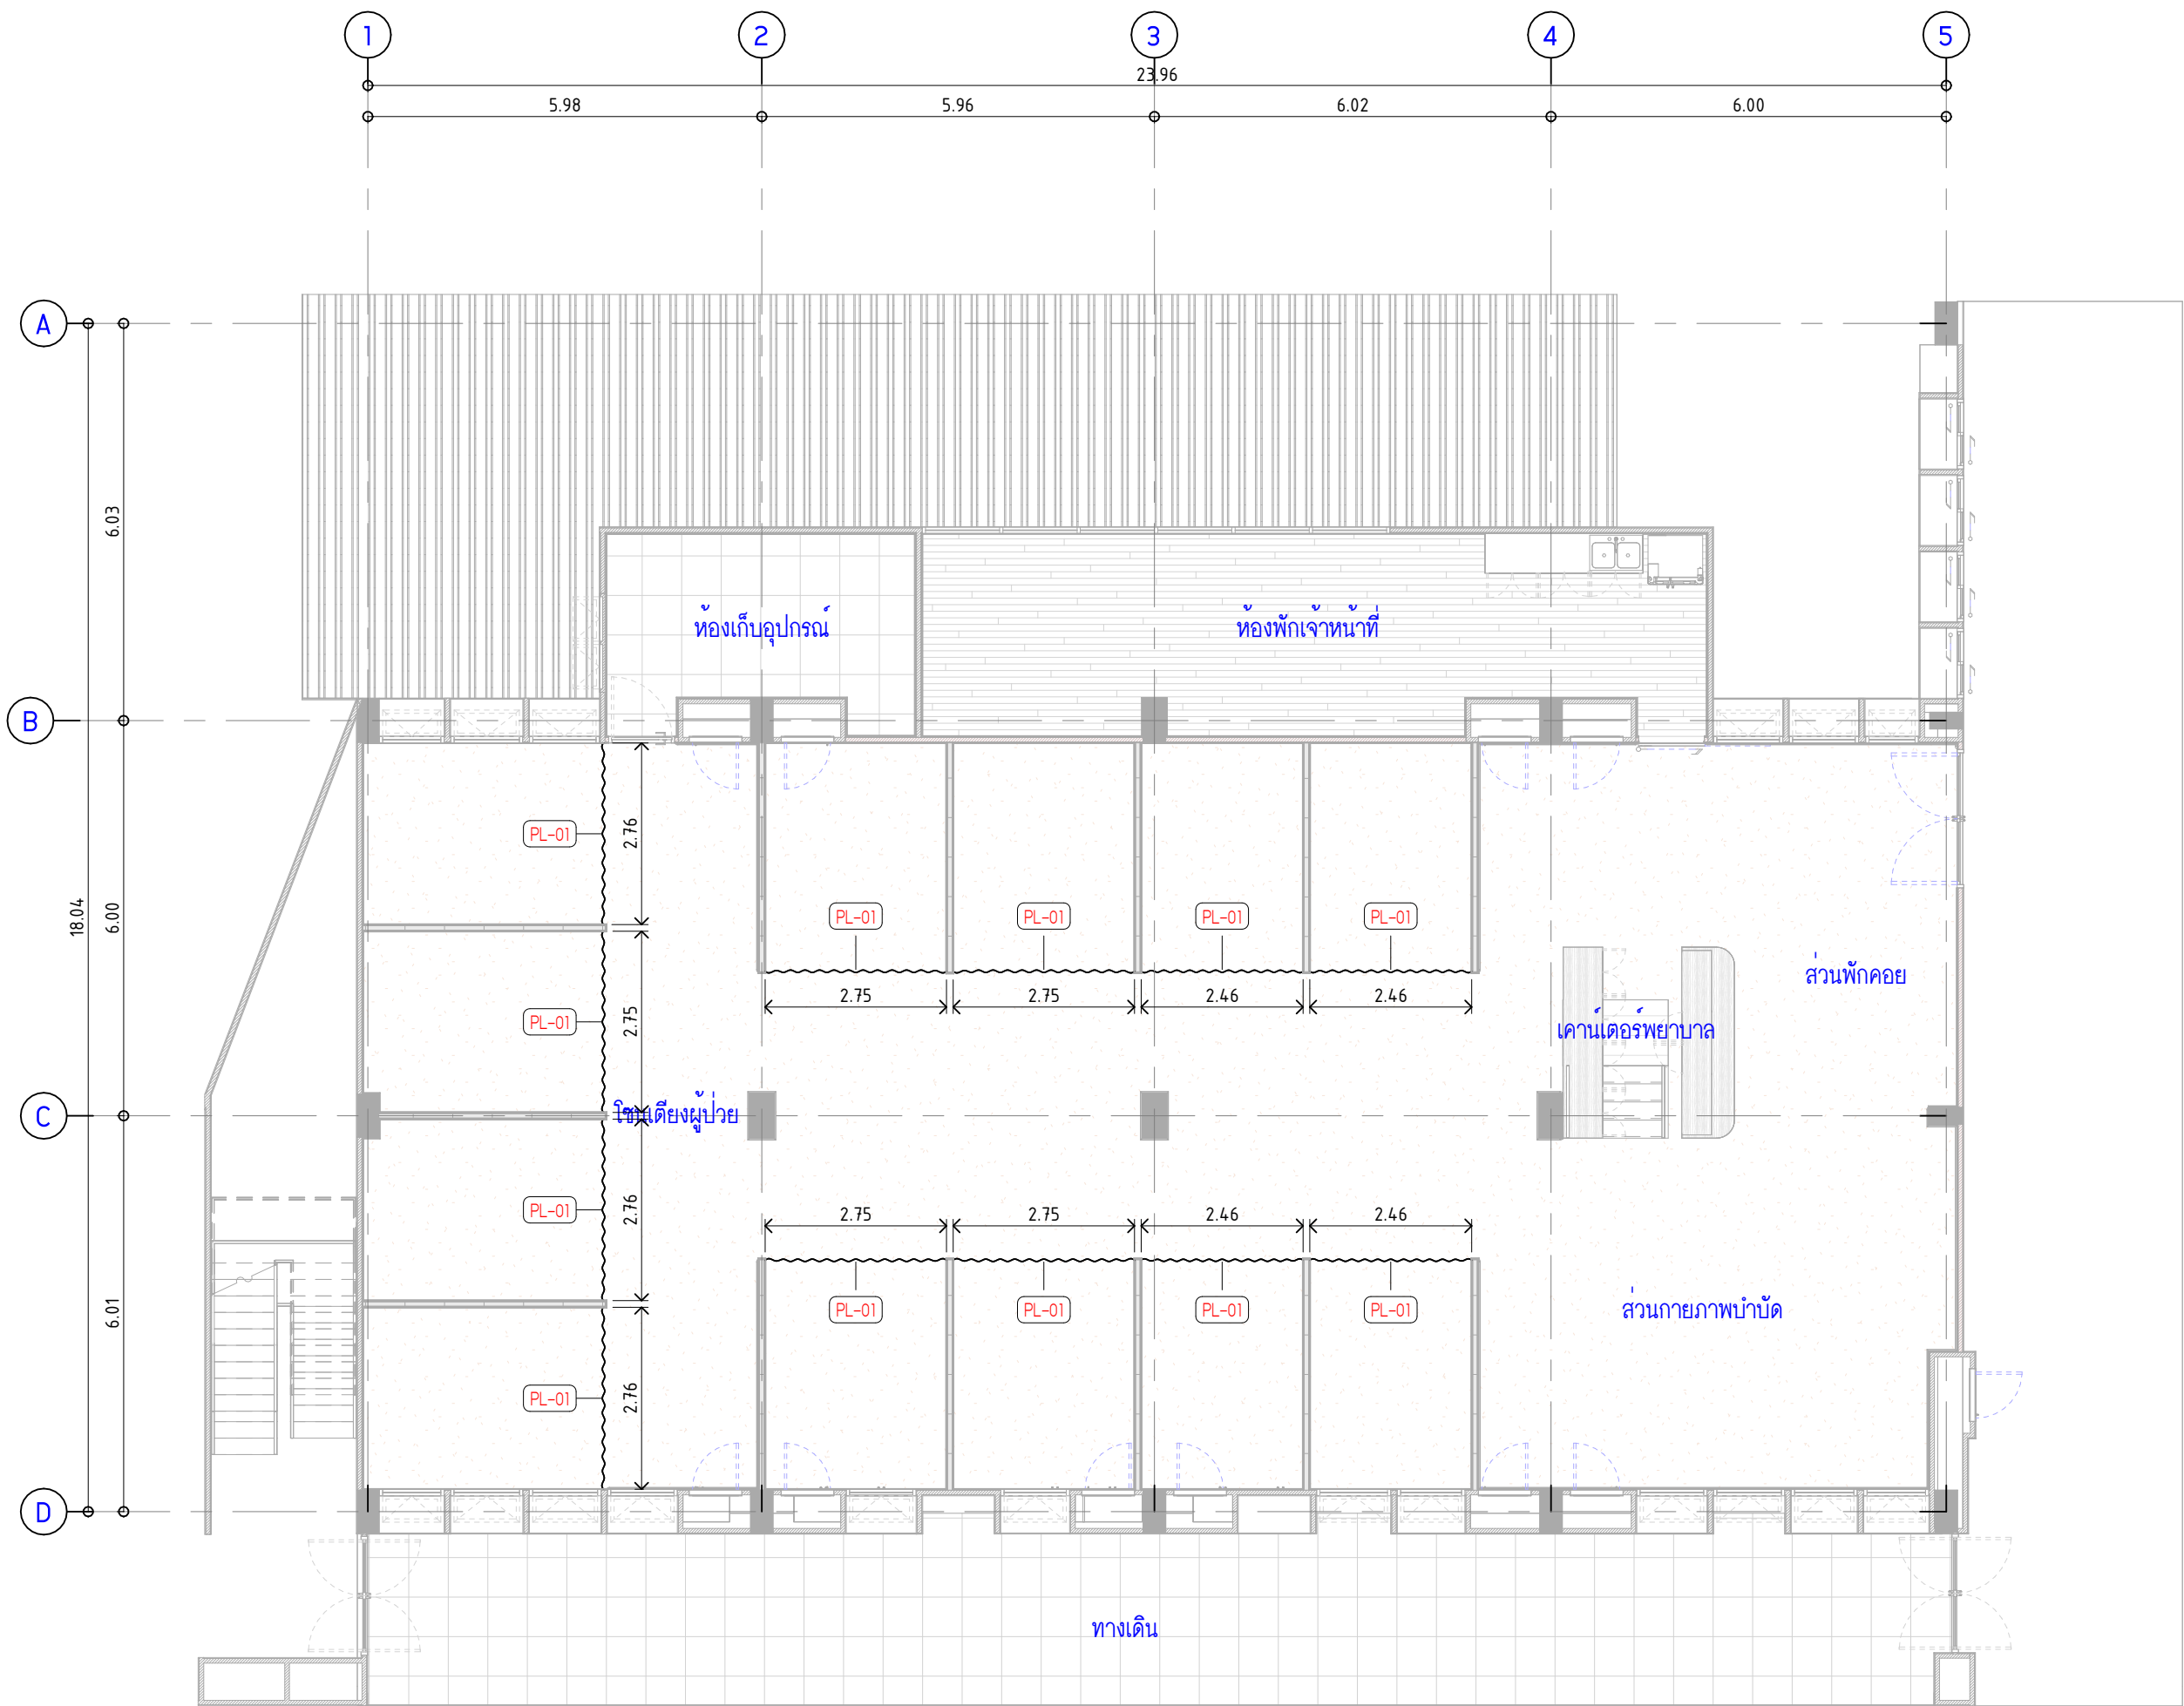


1 แปลนตำแหน่งมาน ชั้น 3 (หลังปรับปรุง)
SCALE (A2) 1 : 100



มหาวิทยาลัยนวมินทราธิราช
คณะแพทยศาสตร์วชิรพยาบาล

โครงการ
ปรับปรุงอาคารกายภาพบำบัดและเวชศาสตร์ฟื้นฟู
คณะแพทยศาสตร์วชิรพยาบาล มหาวิทยาลัยนวมินทราธิราช

สถานที่ก่อสร้าง
ถนนขาว แขวงวชิรพยาบาล เขตดุสิต กรุงเทพฯ

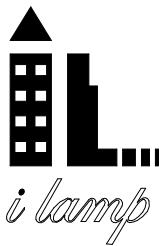

I Lamp Architecture & Design co.,Ltd.

สถาปนิก
นายสมชาย อรรถไกรสิทธิ์ ส .สจ.2278
นายศาสตรา จงเพียร ภ -สจ.9470
นายกิตติศักดิ์ มีสัจจะธรรม ภ -สจ.26153
วิศวกรโครงสร้าง
นายสมทรง อรรถไกรสิทธิ์ สย .5046

วิศวกรโยธา
นางสาววรลักษณ์ สุวรรณ ทย .48479
นายวิเชษฐ์ อำนวยพร ทย .56364
วิศวกรไฟฟ้า
นายธนเชษฐ์ กาญจนวรินทร์ สฟก .5617
นายณพเก้า ภูเกตุ ฝฟก .39523

วิศวกรสุขาภิบาล
นางสาวอรรรอน พลตรี สส .134
วิศวกรเครื่องกล
นายสุระชัย อุ่มมادی สก .4074


หมายเหตุ
แบบรูปที่ปรากฏ เป็นเพียงให้ทราบถึงแนวทางการก่อสร้าง
ระยะและรูปแบบอาจจะเปลี่ยนแปลงไปตามทีมงาน ผู้รับจ้างต้อง
ทำการตรวจสอบความเป็นจริงก่อนทำการก่อสร้างหากมีการขัดแย้งให้
ผู้รับจ้างแก้ไขแล้วเสนอสถาปนิกหรือผู้ควบคุมงานก่อสร้าง

SCALE 1 : 100

DRAWING TITLE
แปลนตำแหน่งมาน ชั้น 3

DRAWING NO.	SUB TOTAL	TOTAL
A-39	39 / 54	54

แบบก่อสร้างเลขที่
IL-11-05-66

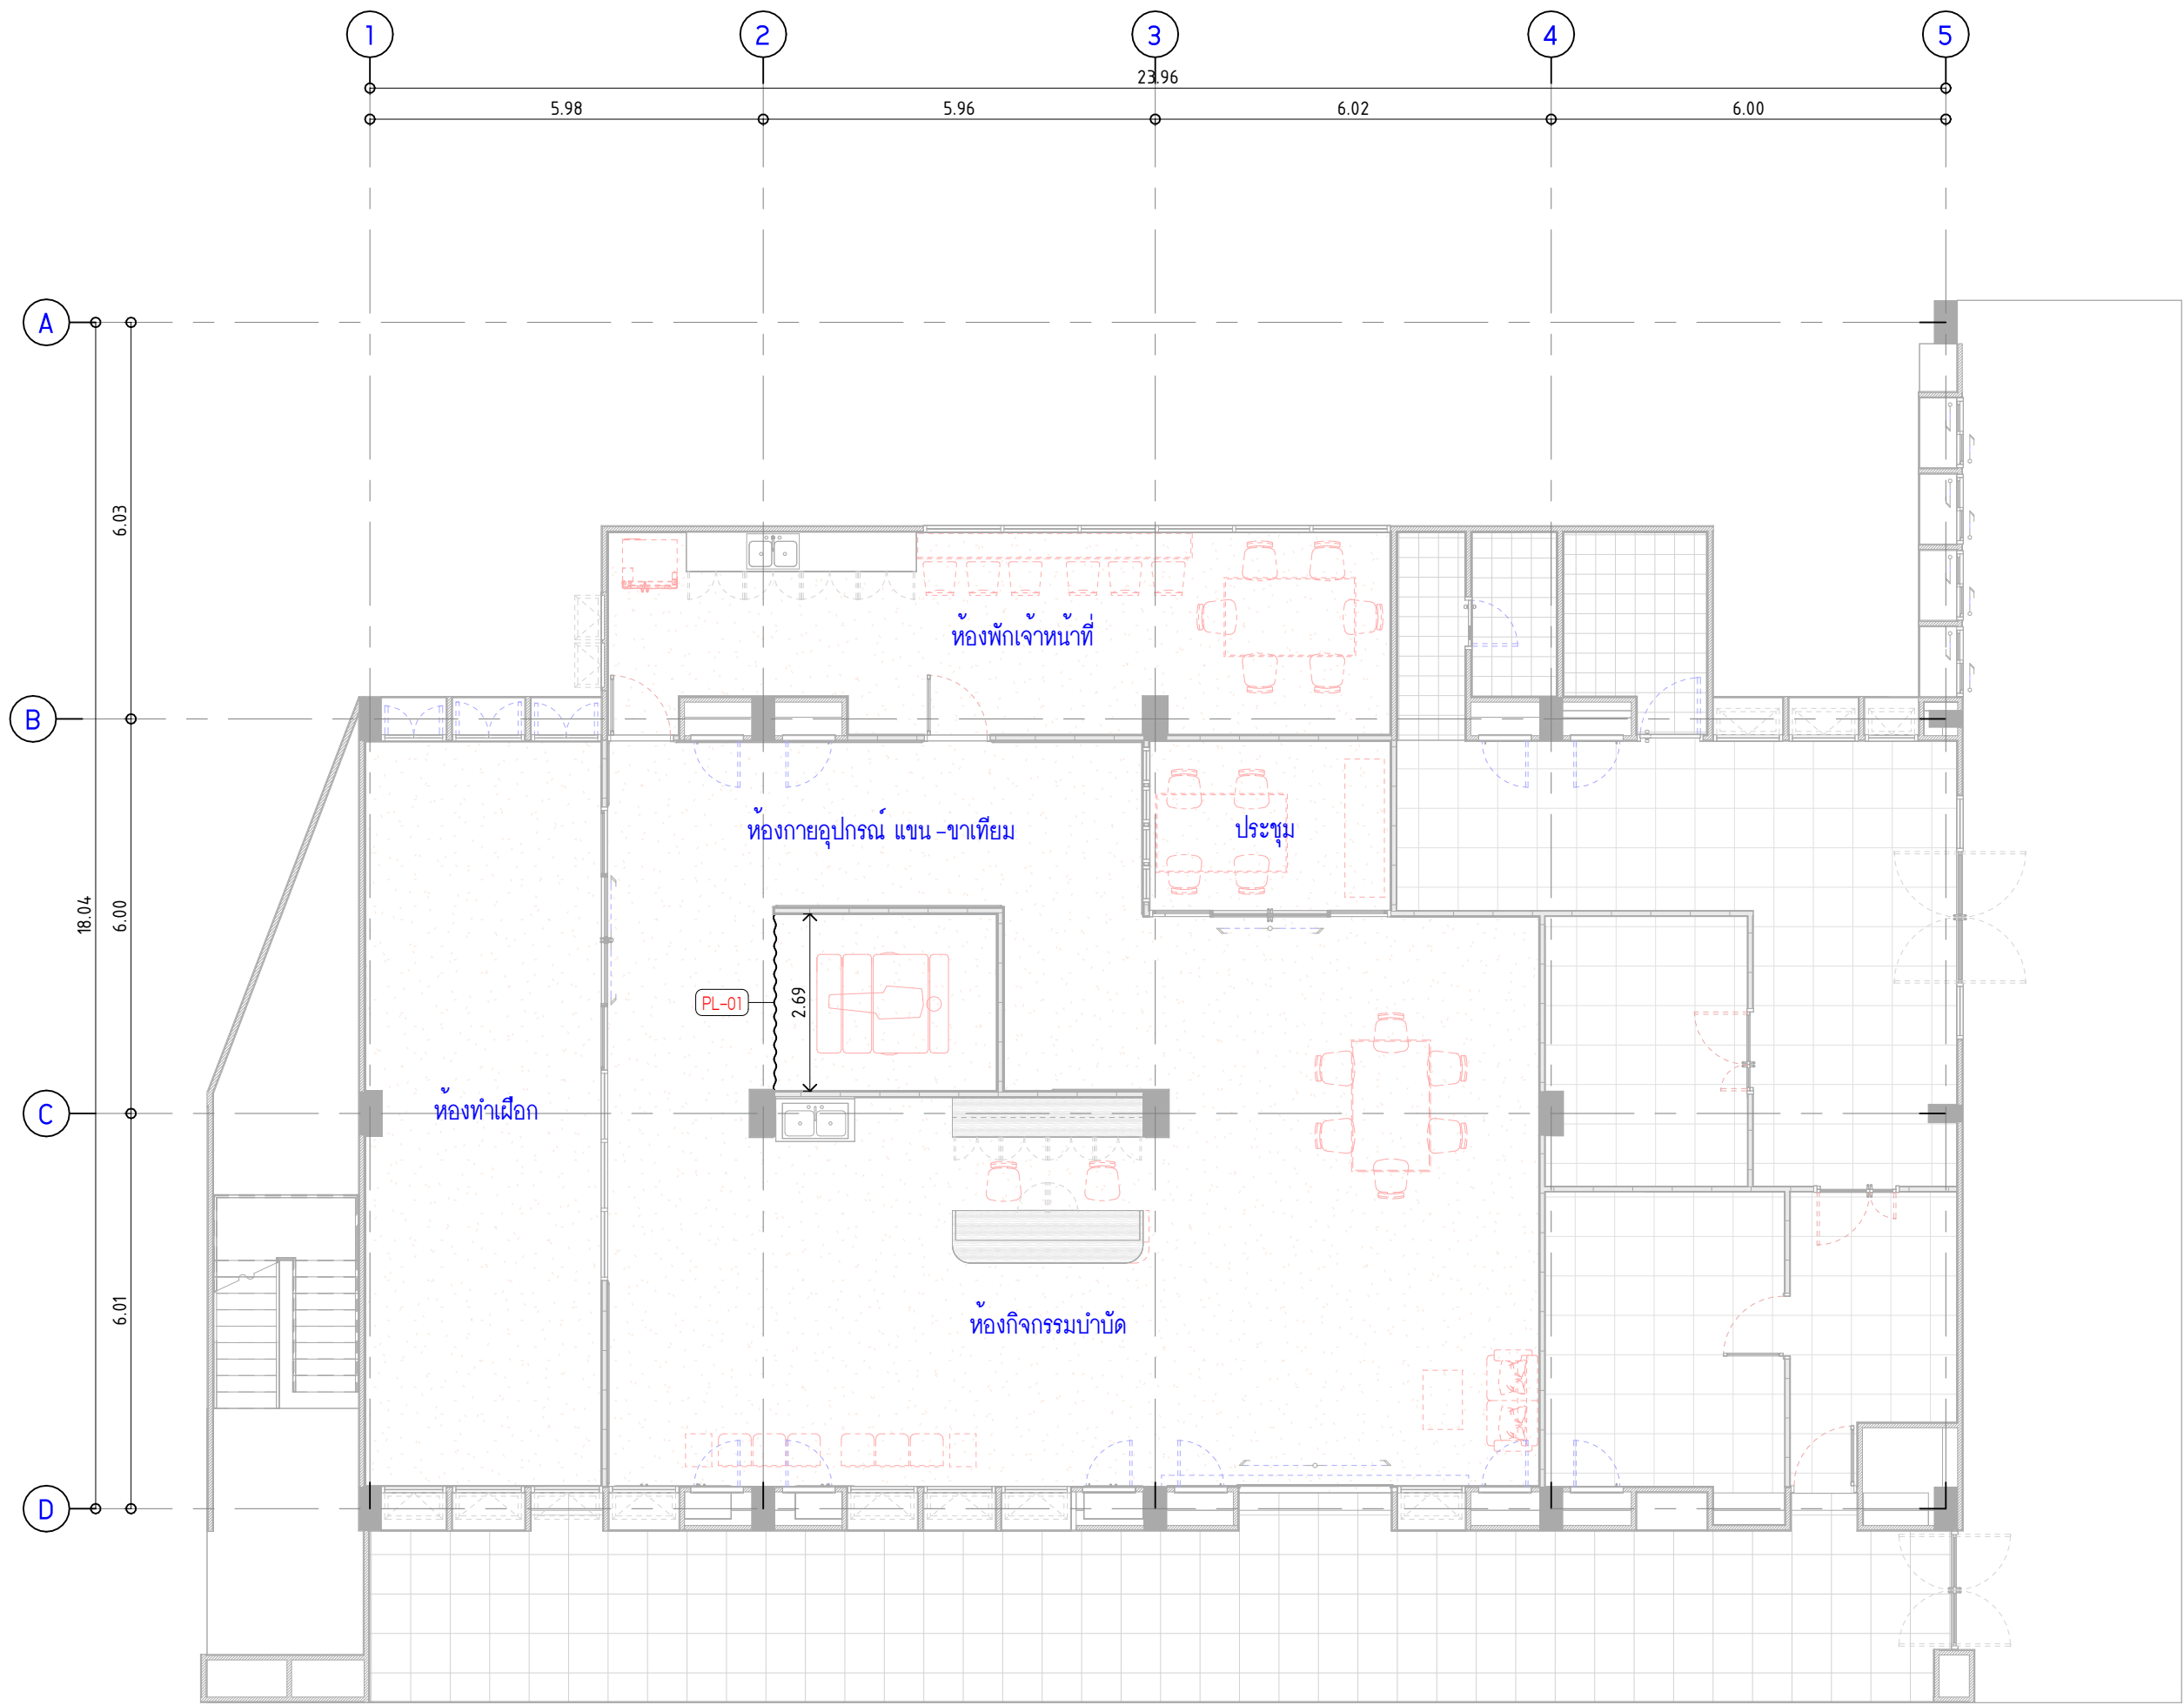

1 แปลนตำแหน่งมาน ชั้น 4 (หลังปรับปรุง)
SCALE (A2) 1 : 100







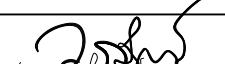

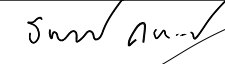

มหาวิทยาลัยนวมินทราธิราช
คณะแพทยศาสตร์วชิรพยาบาล


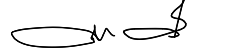
โครงการ
ปรับปรุงอาคารกายภาพบำบัดและเวชศาสตร์ฟื้นฟู
คณะแพทยศาสตร์วชิรพยาบาล มหาวิทยาลัยนวมินทราธิราช

สถานที่ก่อสร้าง
ถนนขาว แขวงวชิรพยาบาล เขตดุสิต กรุงเทพฯ

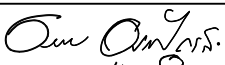
I Lamp Architecture & Design co.,ltd.


สถาปนิก
นายสมชาย อรรถไกรสิทธิ์ ส .สอ.2278 
นายศาสตรา จงเพียร ภ -สอ.9470 
นายกิตติศักดิ์ มีสัจจะธรรม ภ -สอ.26153 
วิศวกรโครงสร้าง
นายสมทรง อรรถไกรสิทธิ์ สย .5046 

วิศวกรโยธา
นางสาววรลักษณ์ สุวรรณ ทย .48479 
นายวิเชษฐ อำนวยพร ทย .56364 
วิศวกรไฟฟ้า
นายธนเชษฐ์ กาญจนวรินทร์ สฟก .5617 
นายณพเก้า ภูเกตุ ฝฟก .39523 


วิศวกรสุขาภิบาล
นางสาวอรรรอน พลตรี สส .134 
วิศวกรเครื่องกล
นายสุระชัย อุ่มมادی สก .4074 

หมายเหตุ
แบบรูปที่ปรากฏ เป็นเพียงให้ทราบถึงแนวทางการก่อสร้าง
ระยะและรูปแบบอาจเปลี่ยนแปลงไปตามทีมงาน ผู้รับจ้างต้อง
ทำการตรวจสอบความเป็นจริงก่อนทำการก่อสร้างหากมีการขัดแย้งให้
ผู้รับจ้างแก้ไขแล้วเสนอสถาปนิกหรือผู้ควบคุมงานก่อสร้าง


SCALE	1 : 100	
DRAWING TITLE		
แปลนตำแหน่งมาน ชั้น 4		
DRAWING NO.	SUB TOTAL	TOTAL
A-40	40 / 54	54
แบบก่อสร้างเลขที่		
IL-11-05-66		

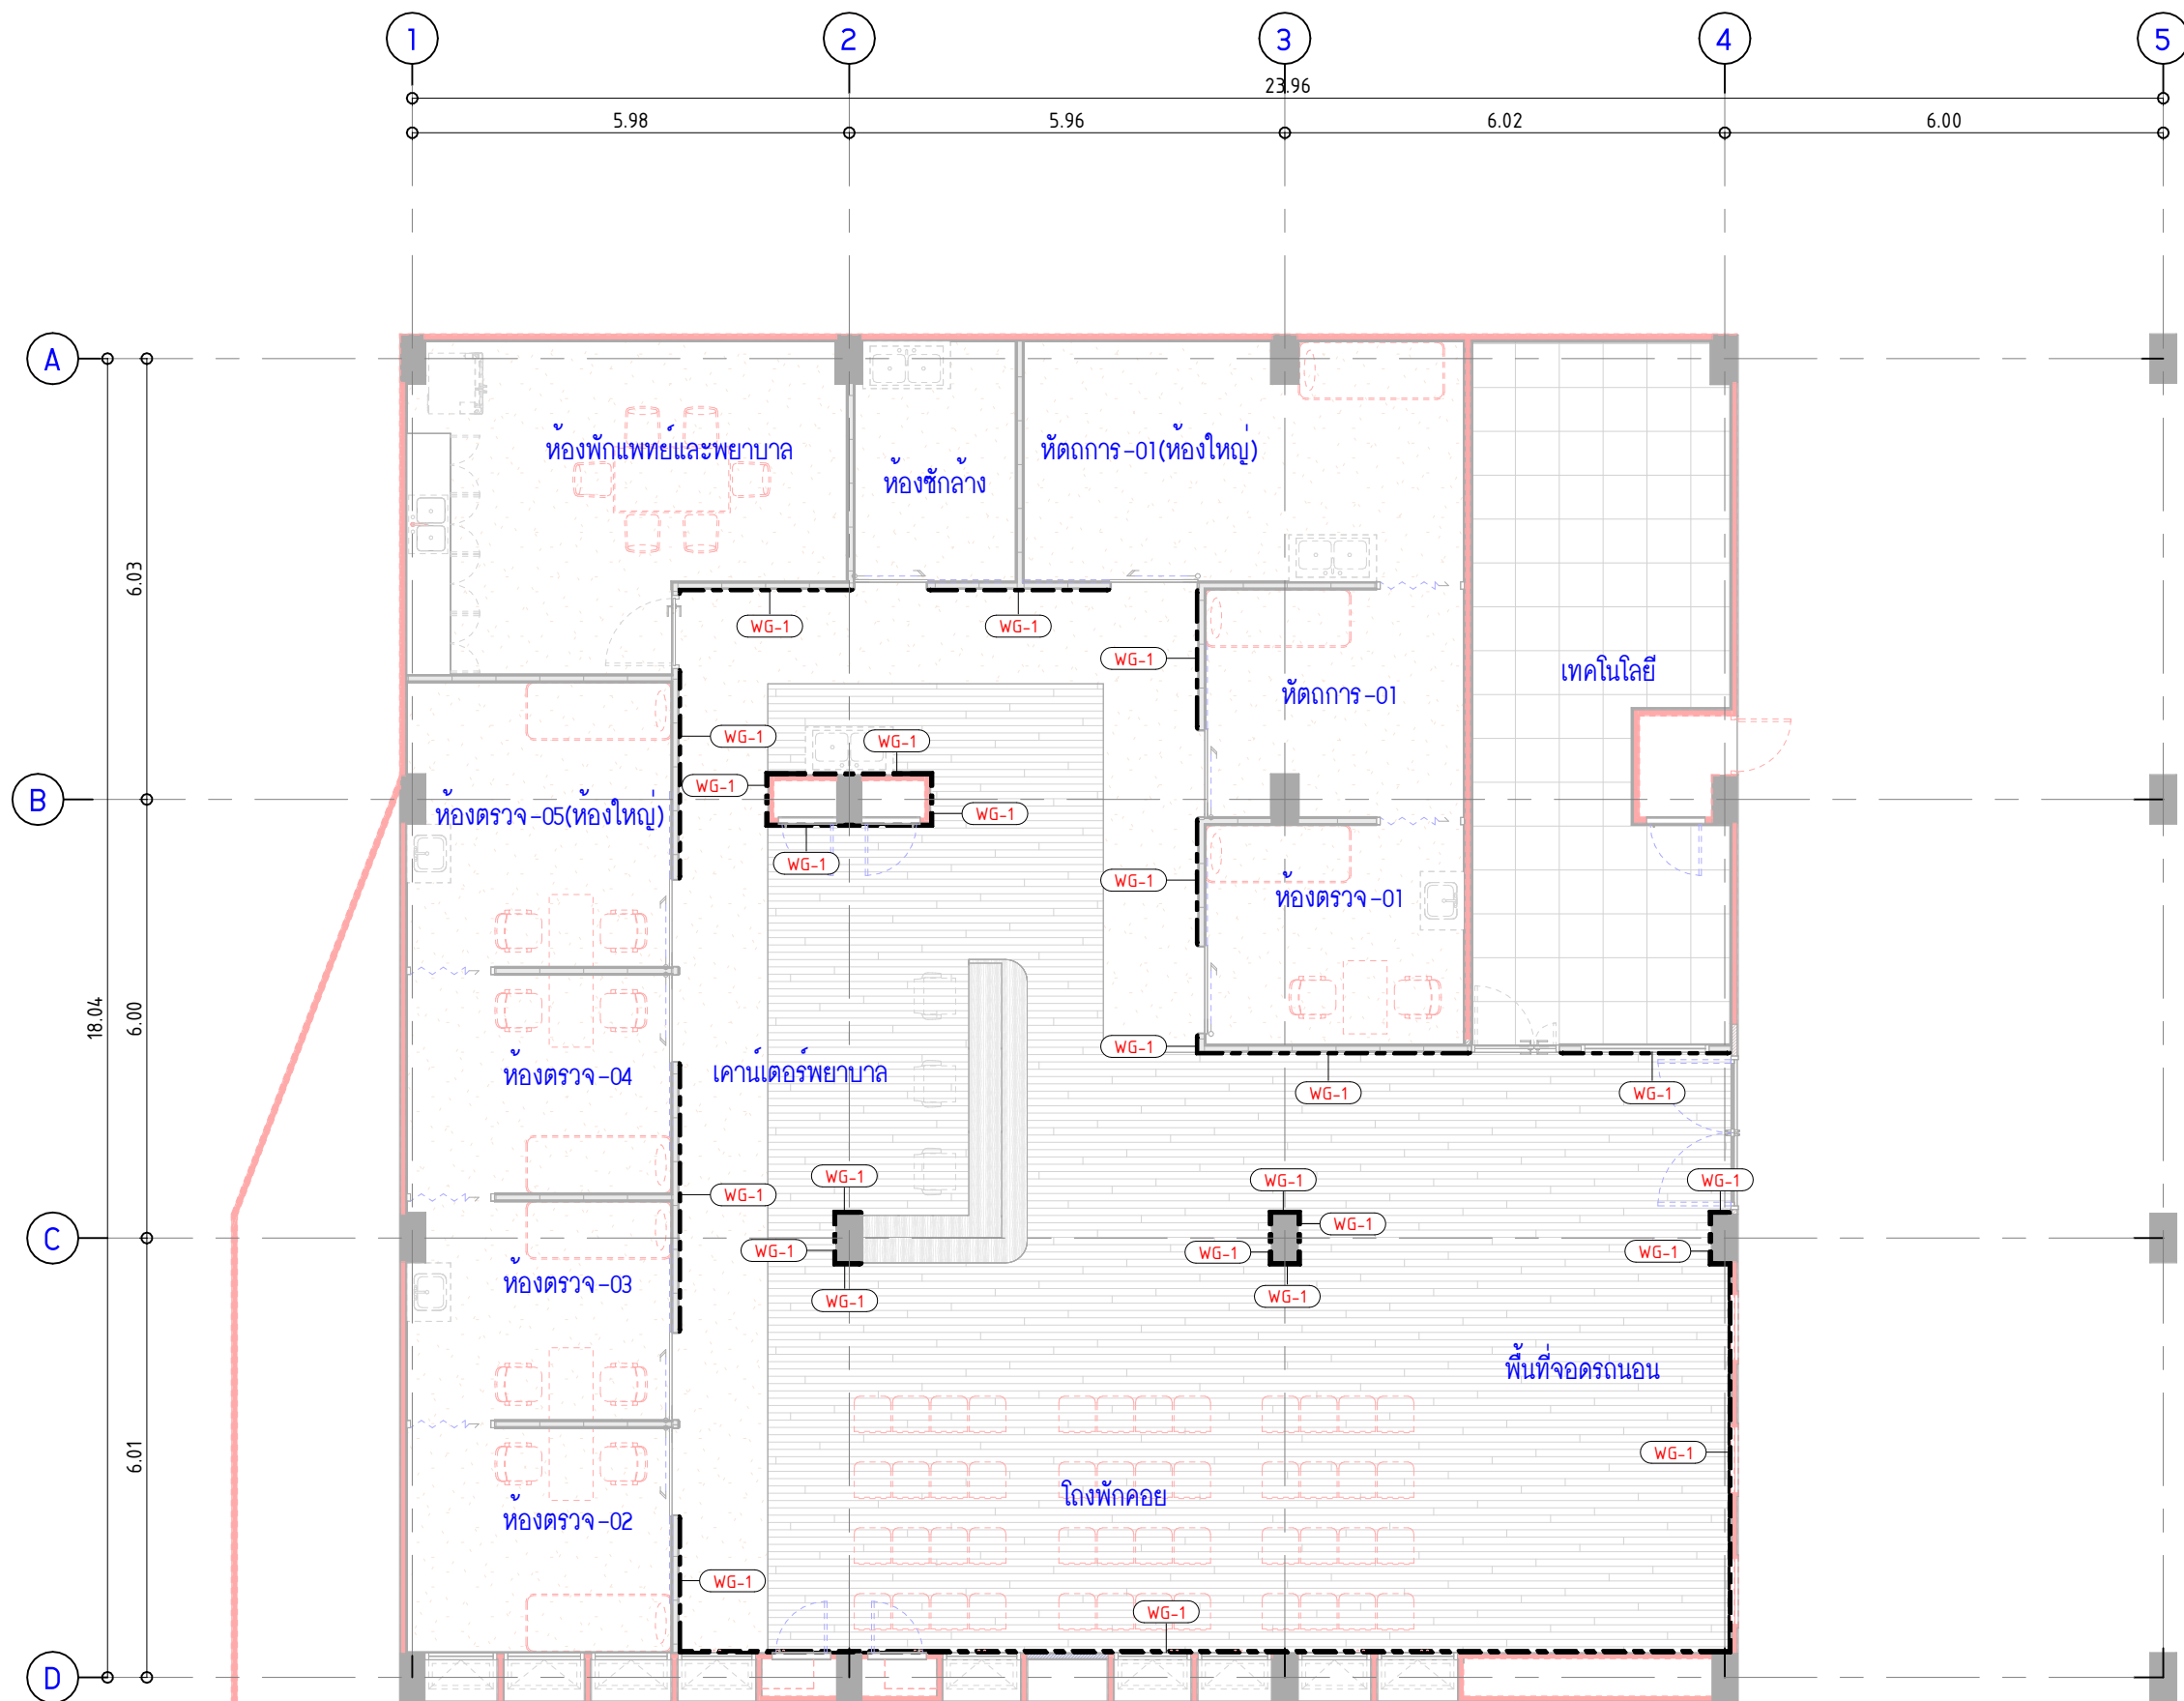

1 แปลนตำแหน่ง Wall Protection ชั้น 1
SCALE (A2) 1 : 100

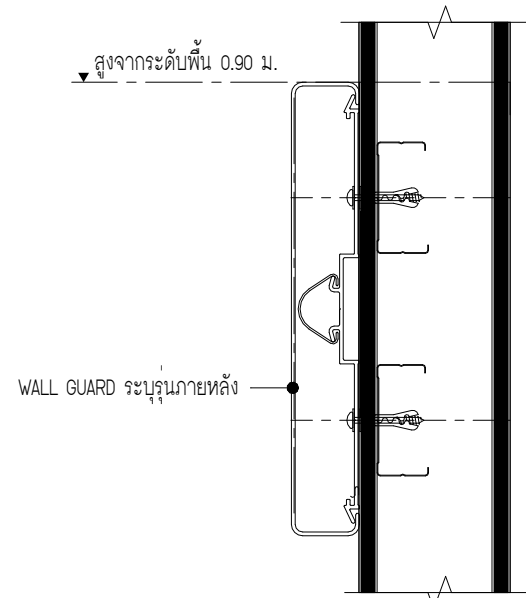

(กรณีเป็นผนังอิฐบล็อก 12 มม. บนโครงเคร่าเหล็กชุบสังกะสี)

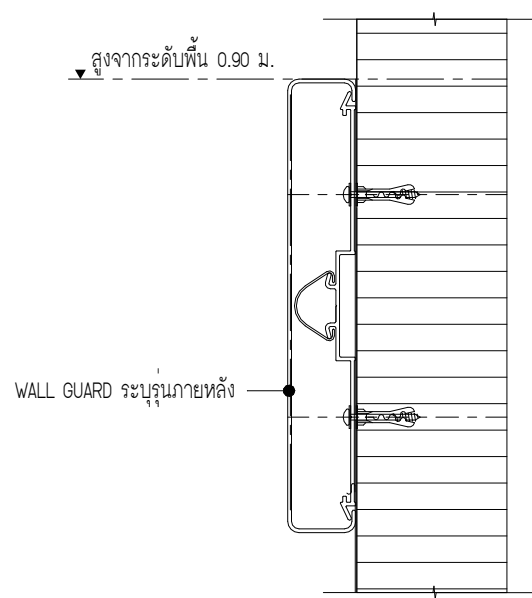

(กรณีเป็นผนัง Wall Panel หรือ โครงสร้าง คสล.)

2 แบบขยายรวมกันกระแทกสำเร็จรูป
SCALE (A2) 1 : 10



มหาวิทยาลัยนวมินทราชินา
คณะแพทยศาสตรวชิรพยาบาล

โครงการ
ปรับปรุงอาคารกายภาพบำบัดและเวชศาสตรฟื้นฟู
คณะแพทยศาสตรวชิรพยาบาล มหาวิทยาลัยนวมินทราชินา

สถานที่ก่อสร้าง
ถนนขาว แขวงวชิรพยาบาล เขตดุสิต กรุงเทพฯ



สถาปนิก
นายสมชาย อรรถไกรสิทธิ์ ส .สจ.2278
นายศาสตรา จงเพียร ภ -สจ.9470
นายกิตติศักดิ์ มีสังจะธรรม ภ -สจ.26153
วิศวกรโครงสร้าง
นายสมทรง อรรถไกรสิทธิ์ สย .5046

วิศวกรโยธา
นางสาววรลักษณ์ สุวรรณ ภย .48479
นายวิเชษฐ อำนวยพร ภย .56364
วิศวกรไฟฟ้า
นายธนเชษฐ กาญจนวรินทร์ สฟก .5617
นายณพเก้า ภูเกตุ ภฟก .39523

วิศวกรสุขาภิบาล
นางสาวอรรณพ พลตรี สส .134
วิศวกรเครื่องกล
นายสุระชัย ภูมิมาดย์ สก .4074


หมายเหตุ
แบบรูปที่ปรากฏ เป็นเพียงให้ทราบถึงแนวทางการก่อสร้าง
ระยะและรูปแบบอาจเปลี่ยนแปลงไปตามหน้างาน ผู้รับจ้างต้อง
ทำการตรวจสอบความเป็นจริงก่อนทำการก่อสร้างหากมีการขัดแย้งให้
ผู้รับจ้างแก้ไขแล้วเสนอสถาปนิกหรือผู้ควบคุมงานก่อสร้าง

SCALE As indicated

DRAWING TITLE
แปลนกันชนผนัง (Wall Protection) ชั้น 1

DRAWING NO.	SUB TOTAL	TOTAL
A-41	41 / 54	54

แบบก่อสร้างเลขที่
IL-11-05-66

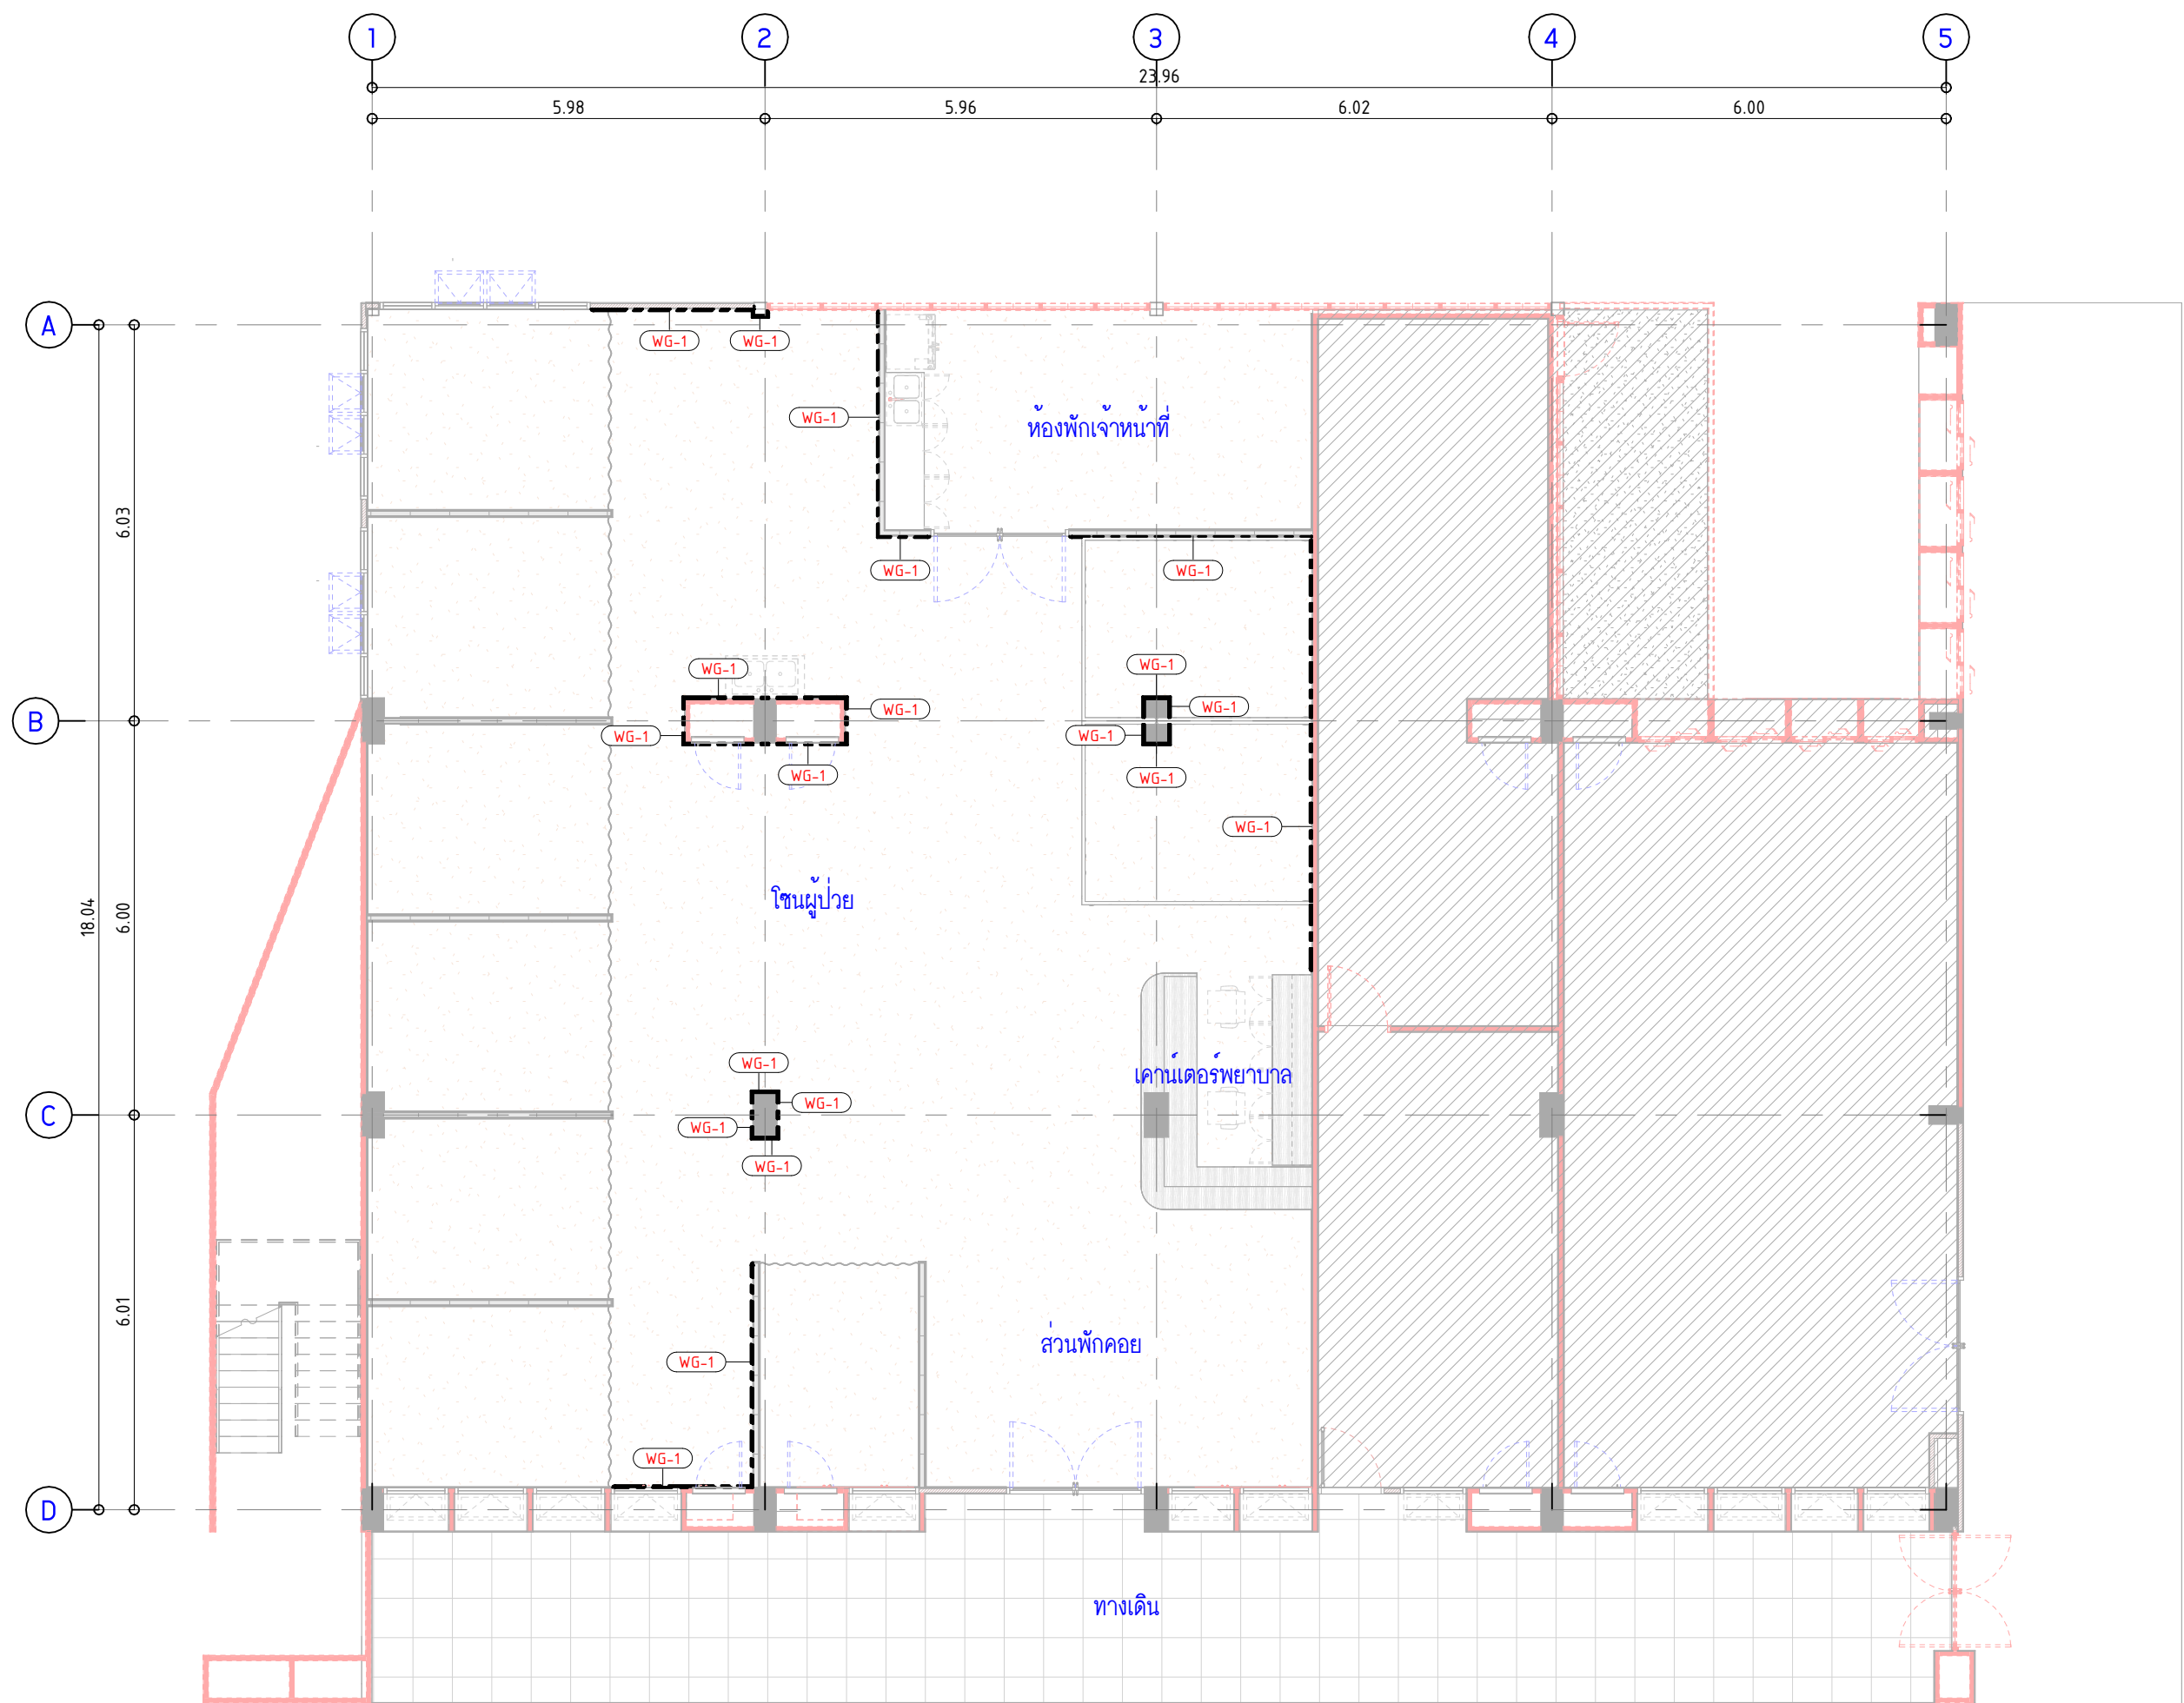

1
SCALE (A2) 1 : 100

แปลนตำแหน่ง Wall Protection ชั้น 2



มหาวิทยาลัยนวมินทราธิราช
คณะแพทยศาสตร์วชิรพยาบาล

โครงการ
ปรับปรุงอาคารกายภาพบำบัดและเวชศาสตร์ฟื้นฟู
คณะแพทยศาสตร์วชิรพยาบาล มหาวิทยาลัยนวมินทราธิราช

สถานที่ก่อสร้าง
ถนนขาว แขวงวชิรพยาบาล เขตดุสิต กรุงเทพฯ




สถาปนิก
นายสมชาย อรรถไกรสิทธิ์ ส .สอ.2278
นายศาสตรา จงเพียร ภ -สอ.9470
นายกิตติศักดิ์ มีสัจจะธรรม ภ -สอ.26153
วิศวกรโครงสร้าง
นายสมทรง อรรถไกรสิทธิ์ สย .5046

วิศวกรโยธา
นางสาววรลักษณ์ สุวรรณ ภย .48479
นายวิเชษฐ อำนวยพร ภย .56364
วิศวกรไฟฟ้า
นายธนเชษฐ์ กาญจนวรินทร์ สฟก .5617
นายณพเก้า ภูเกตุ ภฟก .39523

วิศวกรสุขาภิบาล
นางสาวอรรจวรรณ พลตรี สส .134
วิศวกรเครื่องกล
นายสุระชัย อุ่มมادی สก .4074

หมายเหตุ
แบบรูปที่ปรากฏ เป็นเพียงให้ทราบถึงแนวทางการก่อสร้าง
ระยะและรูปแบบอาจจะเปลี่ยนแปลงไปตามหน้างาน ผู้รับจ้างต้อง
ทำการตรวจสอบความเป็นจริงก่อนทำการก่อสร้างหากมีการขัดแย้งให้
ผู้รับจ้างแก้ไขแล้วเสนอสถาปนิกหรือผู้ควบคุมงานก่อสร้าง

SCALE	1 : 100	
DRAWING TITLE		
แปลนกันชนผนัง (Wall Protection) ชั้น 2		
DRAWING NO.	SUB TOTAL	TOTAL
A-42	42 / 54	54
แบบก่อสร้างเลขที่		
IL-11-05-66		

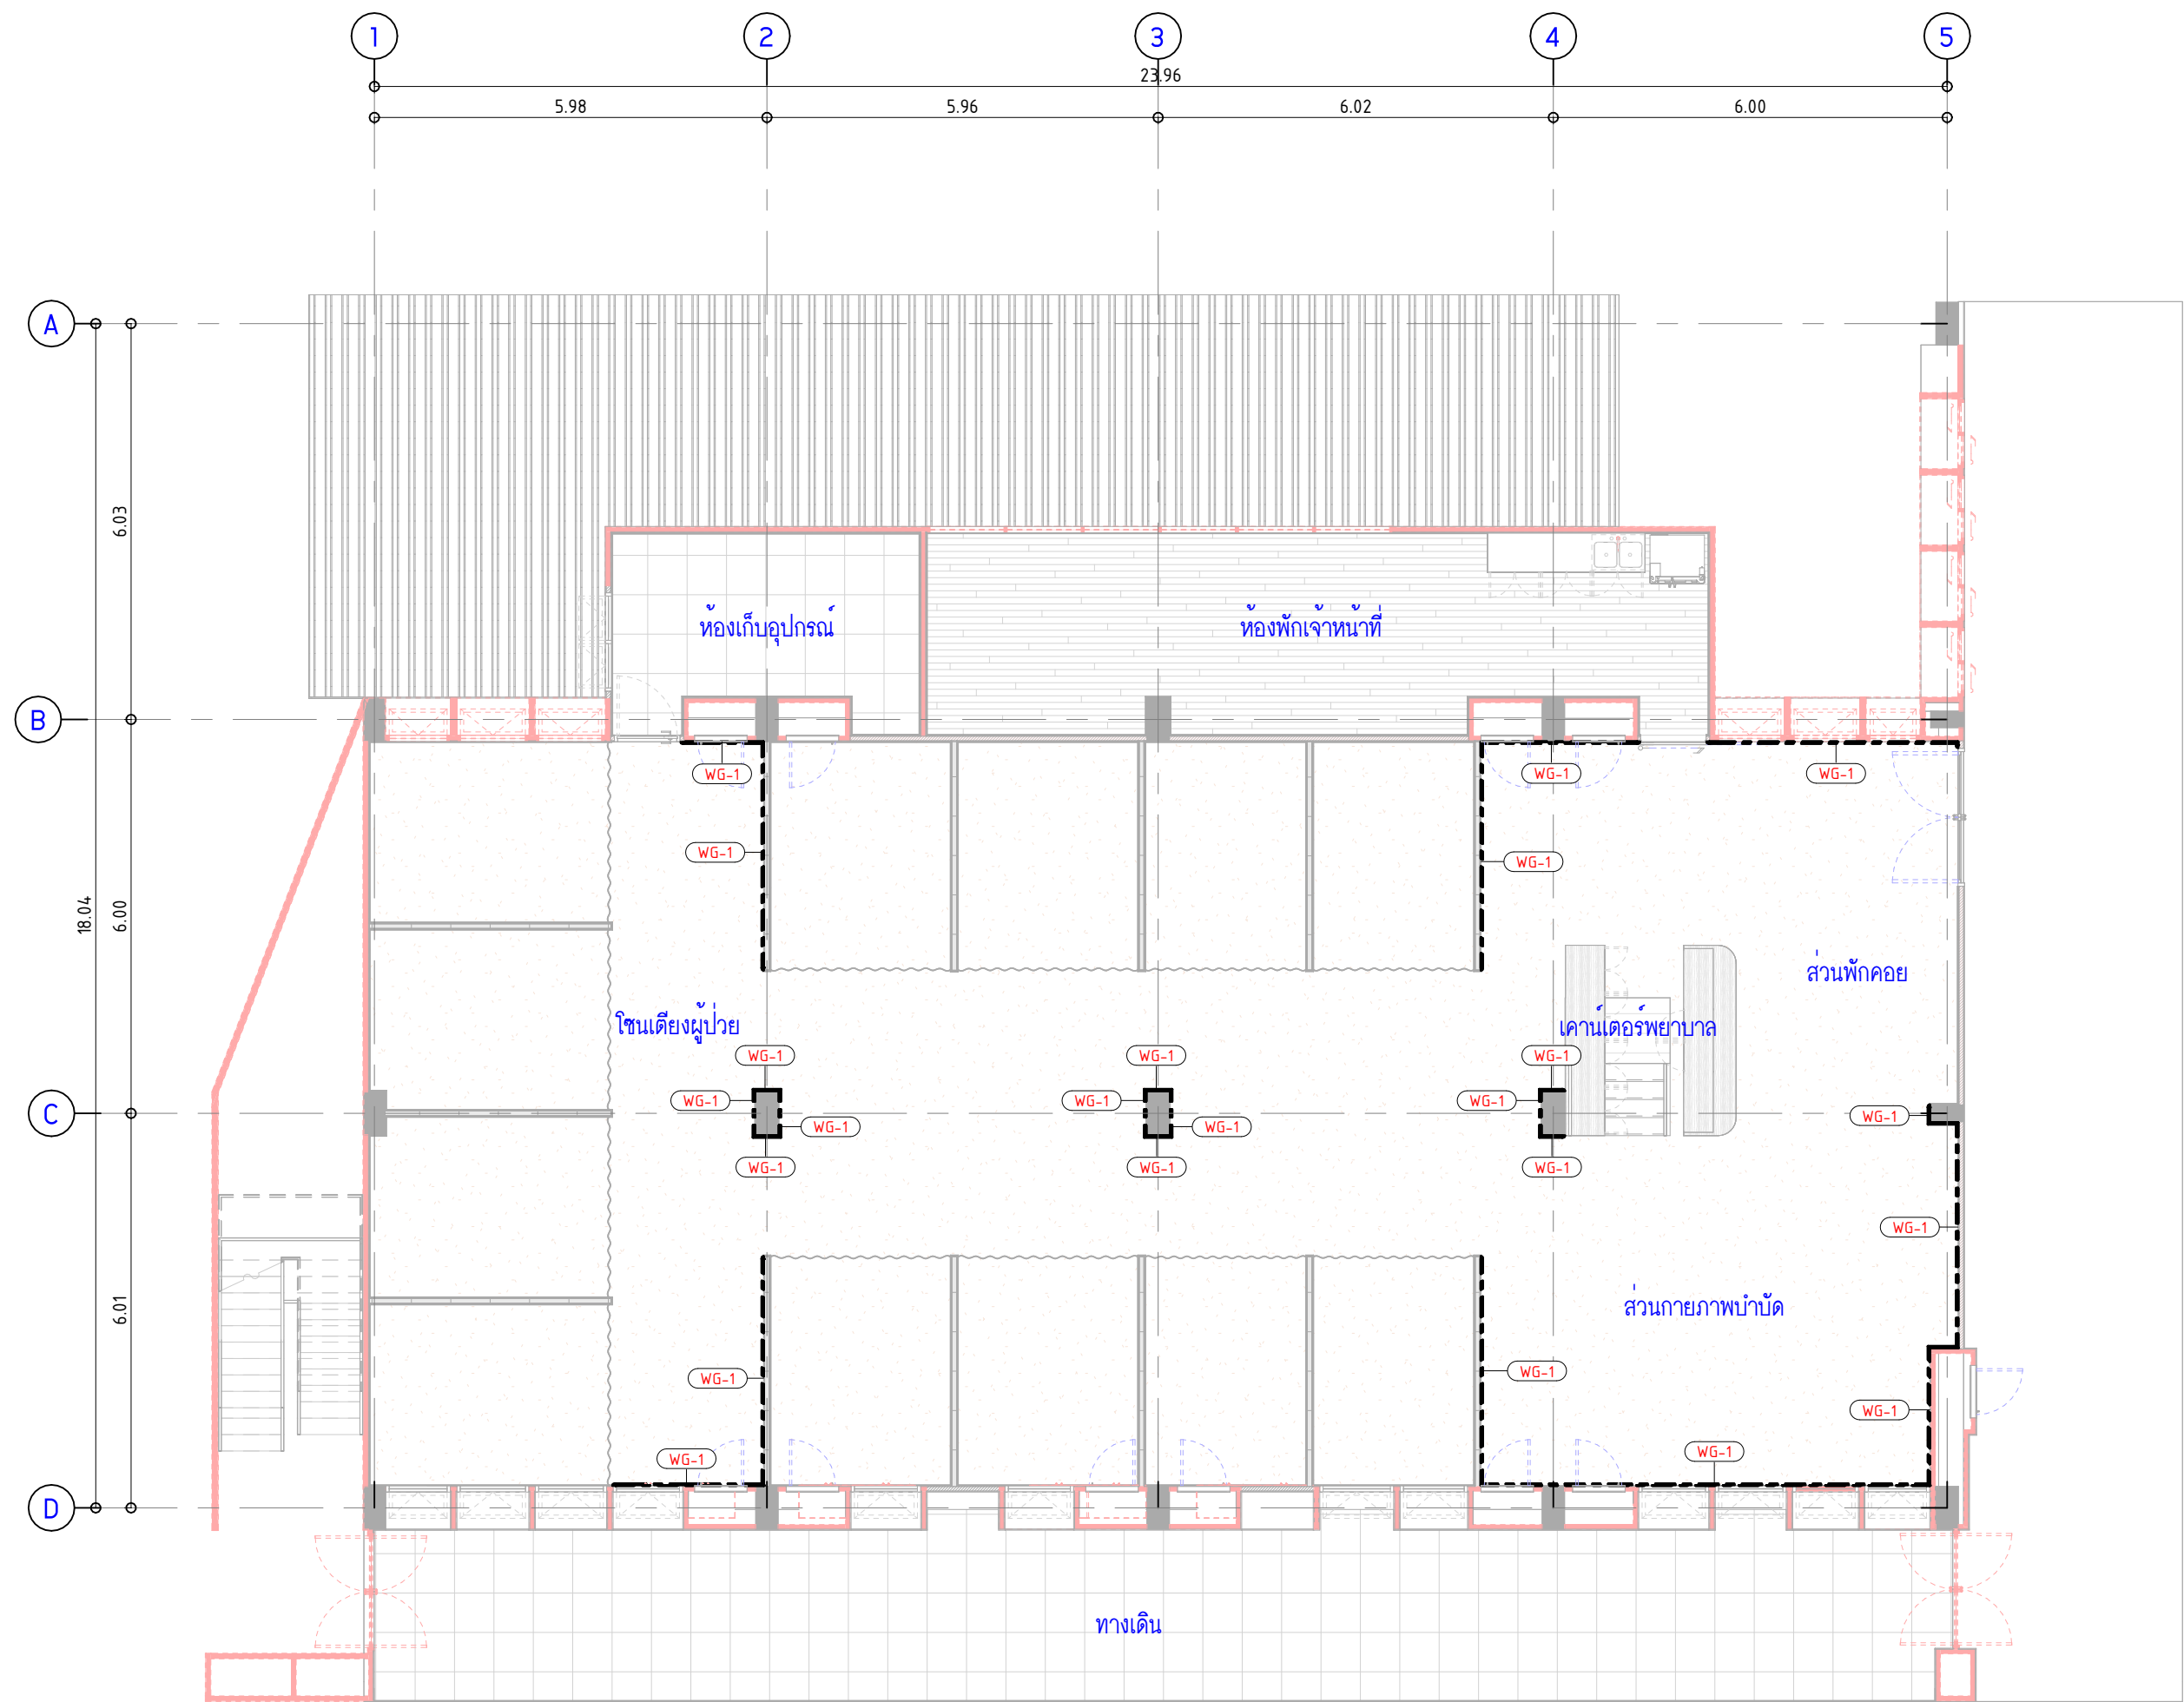

1

แปลนตำแหน่ง Wall Protection ชั้น 3

SCALE (A2)

1 : 100



มหาวิทยาลัยนวมินทราธิราช
คณะแพทยศาสตร์วชิรพยาบาล

โครงการ
ปรับปรุงอาคารกายภาพบำบัดและเวชศาสตร์ฟื้นฟู
คณะแพทยศาสตร์วชิรพยาบาล มหาวิทยาลัยนวมินทราธิราช

สถานที่ก่อสร้าง

ถนนขาว แขวงวชิรพยาบาล เขตดุสิต กรุงเทพฯ



I Lamp Architecture & Design co.,ltd.

สถาปนิก

นายสมชาย อรรถไกรสิทธิ์ ส .สอ.2278 *Om Omgrs.*

นายศาสตรา จงเพียร ภ -สอ.9470 *Stra J*

นายกิตติศักดิ์ มีสัจจะธรรม ภ -สอ.26153 *Kittak*

วิศวกรโครงสร้าง

นายสมทรง อรรถไกรสิทธิ์ สย .5046 *St*

วิศวกรโยธา

นางสาววรลักษณ์ สุวรรณ ทย .48479 *Worl*

นายวิเชษฐ อำนวยพร ทย .56364 *Vich*

วิศวกรไฟฟ้า

นายธนเชษฐ์ กาญจนวรินทร์ สฟก .5617 *Than*

นายณพเก้า ภูเกตุ ภฟก .39523 *Nan*

วิศวกรสุขาภิบาล

นางสาวอรรจรรณ พลตรี สส .134 *Ar*

วิศวกรเครื่องกล

นายสุระชัย อุ่นมาดย์ สก .4074 *Sura*

หมายเหตุ

แบบรูปที่ปรากฏ เป็นเพียงให้ทราบถึงแนวทางการก่อสร้าง
ระยะและรูปแบบอาจจะเปลี่ยนแปลงไปตามทีมงาน ผู้รับจ้างต้อง
ทำการตรวจสอบความเป็นจริงก่อนทำการก่อสร้างหากมีการขัดแย้งให้
ผู้รับจ้างแก้ไขแล้วเสนอสถาปนิกหรือผู้ควบคุมงานก่อสร้าง

SCALE 1 : 100


DRAWING TITLE

แปลนกำแพงกันชนผนัง (Wall Protection) ชั้น 3

DRAWING NO.	SUB TOTAL	TOTAL
A-43	43 / 54	54

แบบก่อสร้างเลขที่

IL-11-05-66

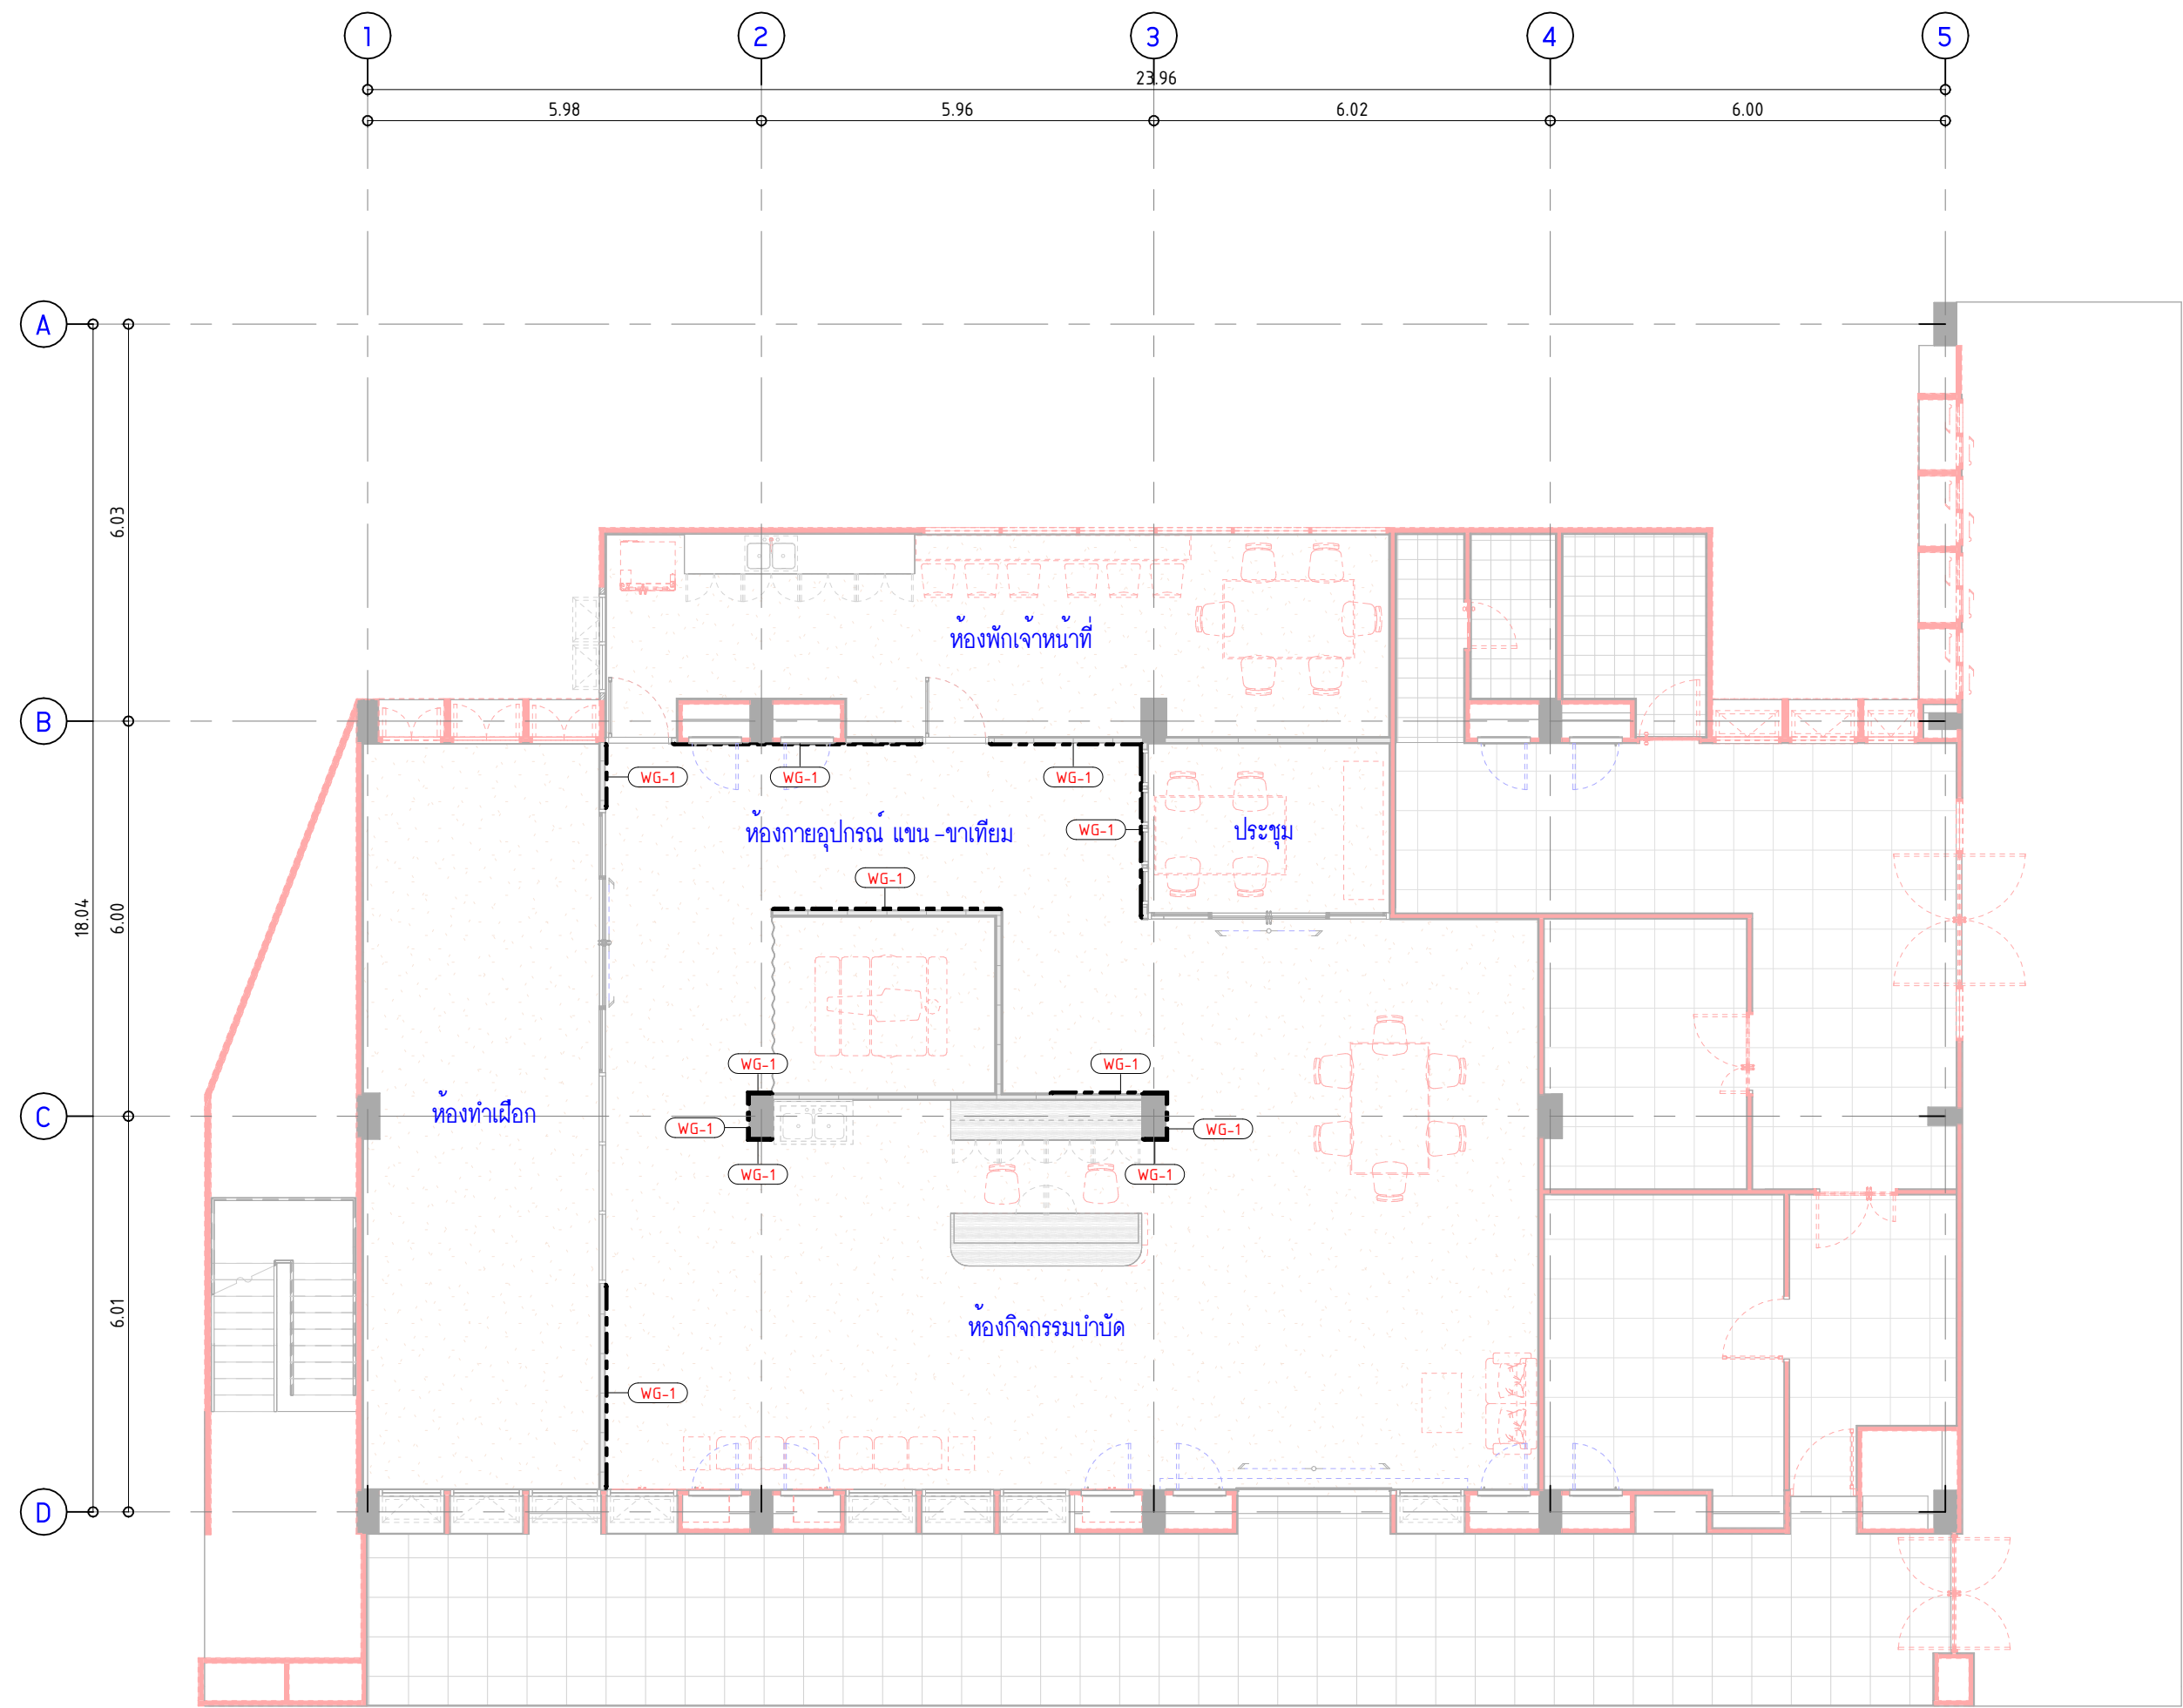

1 แปลนตำแหน่ง Wall Protection ชั้น 4
SCALE (A2) 1 : 100



มหาวิทยาลัยนวมินทราธิราช
คณะแพทยศาสตร์วชิรพยาบาล

โครงการ
ปรับปรุงอาคารกายภาพบำบัดและเวชศาสตร์ฟื้นฟู
คณะแพทยศาสตร์วชิรพยาบาล มหาวิทยาลัยนวมินทราธิราช

สถานที่ก่อสร้าง
ถนนขาว แขวงวชิรพยาบาล เขตดุสิต กรุงเทพฯ



I Lamp Architecture & Design co.,ltd.




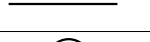















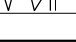



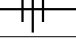




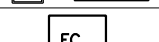

สถาปนิก
นายสมชาย อรรถไกรสิทธิ์ ส .สอ.2278
นายศาสตรา จงเพียร ภ -สอ.9470
นายกิตติศักดิ์ มีสัจจะธรรม ภ -สอ.26153
วิศวกรโครงสร้าง
นายสมทรง อรรถไกรสิทธิ์ สย .5046

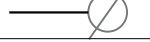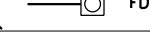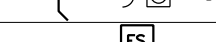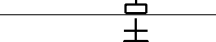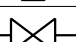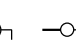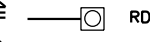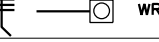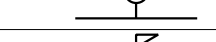วิศวกรโยธา
นางสาววรลักษณ์ สุวรรณ ภย .48479
นายวิเชษฐ อำนวยพร ภย .56364
วิศวกรไฟฟ้า
นายธนเชษฐ์ กาญจนวรินทร์ สฟก .5617
นายณภัฏ ภูเกตุ ภฟก .39523

วิศวกรสุขาภิบาล
นางสาวอรรพรรณ พลตรี สส .134
วิศวกรเครื่องกล
นายสุระชัย อุ่มม้าย สก .4074

หมายเหตุ
แบบรูปที่ปรากฏ เป็นเพียงให้ทราบถึงแนวทางการก่อสร้าง
ระยะและรูปแบบอาจเปลี่ยนแปลงไปตามหน้างาน ผู้รับจ้างต้อง
ทำการตรวจสอบความเป็นจริงก่อนทำการก่อสร้างหากมีการขัดแย้งให้
ผู้รับจ้างแก้ไขแล้วเสนอสถาปนิกหรือผู้ควบคุมงานก่อสร้าง

SCALE	1 : 100	
DRAWING TITLE		
แปลนกันชนผนัง (Wall Protection) ชั้น 4		
DRAWING NO.	SUB TOTAL	TOTAL
A-44	44 / 54	54
แบบก่อสร้างเลขที่		
IL-11-05-66		


สารบัญแบบ				คำย่อ		สัญลักษณ์	
A-45	สารบัญแบบ คำย่อและสัญลักษณ์			AC	AIR CHAMBER		AIR RELEASE VALVE
A-46	รายละเอียดทั่วไป			AV	AUTOMATIC AIR VENT VALVE		ALARM BELL
A-47	ผังระบบจ่ายน้ำดีขึ้น 1			ACP	ASBESTOS CEMENT PIPE		CHECK VALVE (SILENT CHECK)
A-48	ผังระบบจ่ายน้ำดีขึ้น 2			A/C	ABOVE CEILING		CLEAN OUT
A-49	ผังระบบจ่ายน้ำดีขึ้น 3			B/F	BELOW FLOOR		COLD WATER PUMP
A-50	ผังระบบจ่ายน้ำดีขึ้น 4			BFV	BUTTERFLY VALVE		FIRE EXTINGUISHER (A-B-C 15 LBS)
A-51	ผังระบบระบายน้ำดีขึ้น 1			BT	BATH TUB		FIRE HOSE CABINET
A-52	ผังระบบระบายน้ำดีขึ้น 2			CI	CAST IRON PIPE		FIRE PROTECTION CONTROL
A-53	ผังระบบระบายน้ำดีขึ้น 3			CO	CLEAN OUT		FLEXIBLE CONNECTION
A-54	ผังระบบระบายน้ำดีขึ้น 4			CV	CHECK VALVE		FLOAT VALVE
				CW	COLD WATER PIPE		FLOOR CLEAN OUT
				CWR	COLD WATER RISER		FLOOR DRAIN WITH BELL-TRAP
				D	DRINKING WATER PIPE		FLOOR DRAIN WITH P-TRAP
				F	FIRE PIPE		FLOW SWITCH
				FCO	FLOOR CLEAN OUT		FOOT VALVE
				FD	FLOOR DRAIN		GATE VALVE
				FHC	FIRE HOSE CABINET		HOSE BIBB
				FL	FLOOR		ROOF DRAIN, PLANTING AREA DRAIN
				FS	FLOW SWITCH		WIDE FLANGE ROOF DRAIN
				GLV	GLOBE VALVE		PRESSURE GAUGE
				GSP	GALVANIZED STEEL PIPE		PRESSURE REDUCING VALVE
				GV	GATE VALVE		FLEXIBLE RUBBER JOINT
				HB	HOSE BIBB (เลือกรุ่นโดยเจ้าของ)		SCUPPER DRAIN
				HW	HOT WATER PIPE		SIAMESE CONNECTION
				LAV	LAVATORY		STRAINER
				MH	MANHOLE		SUPERVISORY VALVE
				MW	MIXED WATER PIPE		UNION
				PVC	POLYVINYL CHLORIDE PIPE		VENT THROUGH ROOF
				NTS	NOT TO SCALE		WATER HEATER
				R	RAIN PIPE		WATER METER
				RCP	REINFORCE CONCRETE PIPE		
				RD	ROOF DRAIN		
				RL	RAIN LEADER		
				PD	PLANTING AREA DRAIN		
				S	SOIL PIPE		
				SD	SCUPPER DRAIN		
				SH	SHOWER HEAD		
				TYP	TYPICAL		
				UR	URINAL		
				V	VENT PIPE		
				W	WASTE PIPE		
				WC	WATER CLOSET		



มหาวิทยาลัยวชิราวุธวิทยา
คณะวิทยาศาสตร์วิทยาบาล

โครงการ
ปรับปรุงอาคารกายภาพน้ำบาดและเวชศาสตร์ฟื้นฟู
คณะแพทยศาสตร์วิทยาบาล มหาวิทยาลัยวชิราวุธวิทยา

สถานที่ก่อสร้าง
ถนนยาว แขวงวิทยาบาล เขตดุสิต กรุงเทพฯ

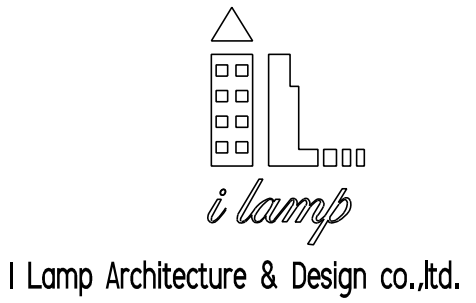

สถาปนิก

นายสมชาย อรรถไกรสิทธิ์ ส .สค.2278

นายศาสตรา จงเขียว ภ -สค.9470

นายศักดิ์ศักดิ์ มีกิจจะธรรม ภ -สค.26153

วิศวกรโครงสร้าง

นายสมทรง อรรถไกรสิทธิ์ สย .5046

วิศวกรโยธา

นางสาววลักษณ์ สุวรรณ ภย .48479

นายวิเชษฐ์ อำนวยพร ภย .56364

วิศวกรไฟฟ้า

นายสนธศรี กาญจนรินทร์ สทก .5617

นายณพเก้า ภูเกตุ ภทก .39523

วิศวกรสุขาภิบาล

นางสาวอรพรรณ พลศิริ สส .134

วิศวกรเครื่องกล

นายสุระชัย ลุ่มม้าย สก .4074

หมายเหตุ

แบบรูปที่ปรากฏ เป็นเพียงให้ทราบถึงแนวทางก่อสร้าง
ระยะและรูปแบบอาจจะเปลี่ยนแปลงไปตามหน้างาน ผู้รับจ้างต้อง
ทำการตรวจสอบความเป็นจริงก่อนทำการก่อสร้างหากมีการขัดแย้งให้
ผู้รับจ้างแก้ไขแล้วเสนอสถาปนิกหรือผู้ควบคุมงานก่อสร้าง

SCALE


DRAWING TITLE

สารบัญแบบ คำย่อและสัญลักษณ์

DRAWING NO.	SUB TOTAL	TOTAL
A-45	45/54	54

แบบก่อสร้างเลขที่

IL-11-05-66

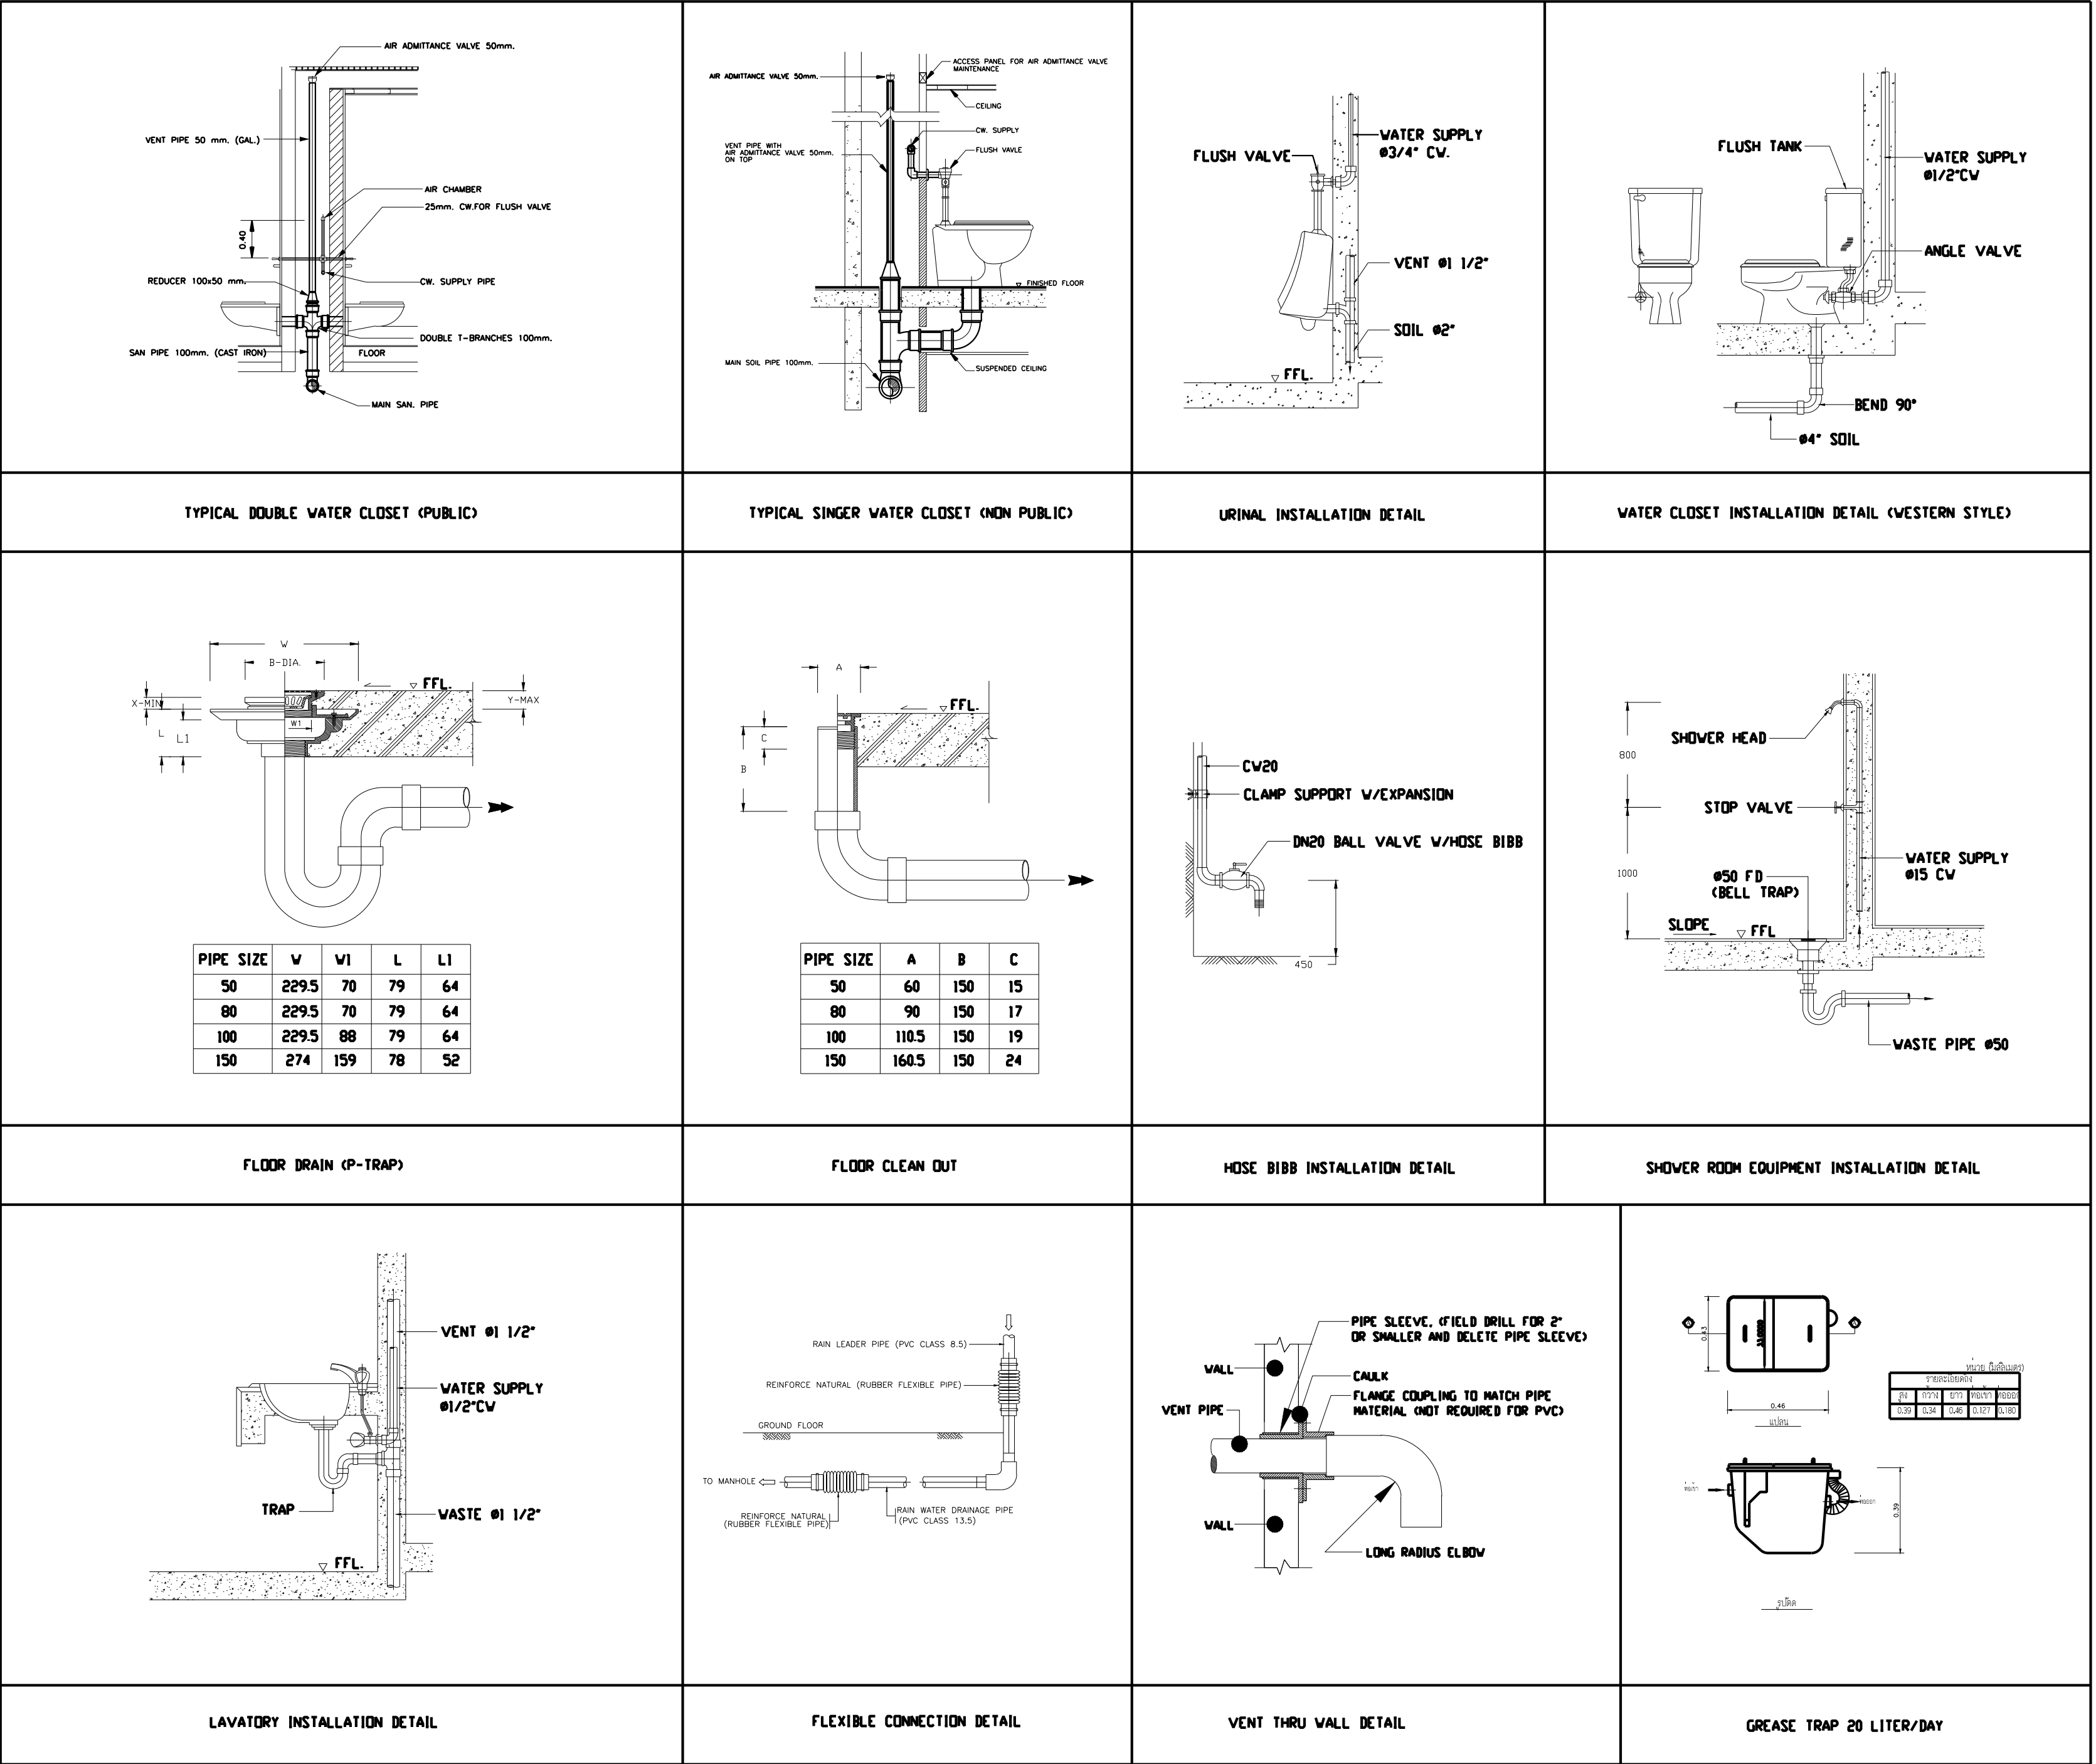


บริษัท อิลัมป์ ดีไซน์ จำกัด
I Lamp Architecture & Design co.,Ltd.

มหาวิทยาลัยนวมินทราชินา
คณะแพทยศาสตร์วชิรพยาบาล

โครงการ
ปรับปรุงอาคารกายภาพน้ำบาดและเวชศาสตร์ฟื้นฟู
คณะแพทยศาสตร์วชิรพยาบาล มหาวิทยาลัยนวมินทราชินา

สถานที่ก่อสร้าง
ถนนขาว แขวงวชิรพยาบาล เขตดุสิต กรุงเทพฯ

นายสมชาย อรรถไกรสิทธิ์ ส .สค.2278		
นายศาสตรา จงเขียว ภ -สค.9470		
นายศักดิ์ศักดิ์ มีหังจจะธรรม ภ -สค.26153		
วิศวกรโครงสร้าง		
นายสมทรง อรรถไกรสิทธิ์ สย .5046		
วิศวกรโยธา		
นางสาววรลักษณ์ สุวรรณ ภย .48479		
นายวิเชษฐ์ อำนาจพร ภย .56364		
วิศวกรไฟฟ้า		
นายสมเกียรติ กาญจนรินทร์ สฟก .5617		
นายพนมแก้ว กุญแจ ภฟก .39523		
วิศวกรสุขาภิบาล		
นางสาวอรรณพ พลศิริ สส .134		
วิศวกรเครื่องกล		
นายสุระชัย ลุ่มมายุ สก .4074		
หมายเหตุ		
แบบรูปที่ปรากฏ เป็นเพียงให้ทราบถึงแนวทางก่อสร้าง ระยะและรูปแบบอาจเปลี่ยนแปลงไปตามหน้างาน ผู้รับจ้างต้อง ทำการตรวจสอบความเป็นจริงก่อนทำการก่อสร้างหากมีการขัดแย้งให้ ผู้รับจ้างแก้ไขแล้วเสนอสถาปนิกหรือผู้ควบคุมงานก่อนก่อสร้าง		
SCALE		
DRAWING TITLE		
รายละเอียดทั่วไป		
DRAWING NO.	SUB TOTAL	TOTAL
A-46	46/54	54
แบบก่อสร้างเลขที่		
IL-11-05-66		

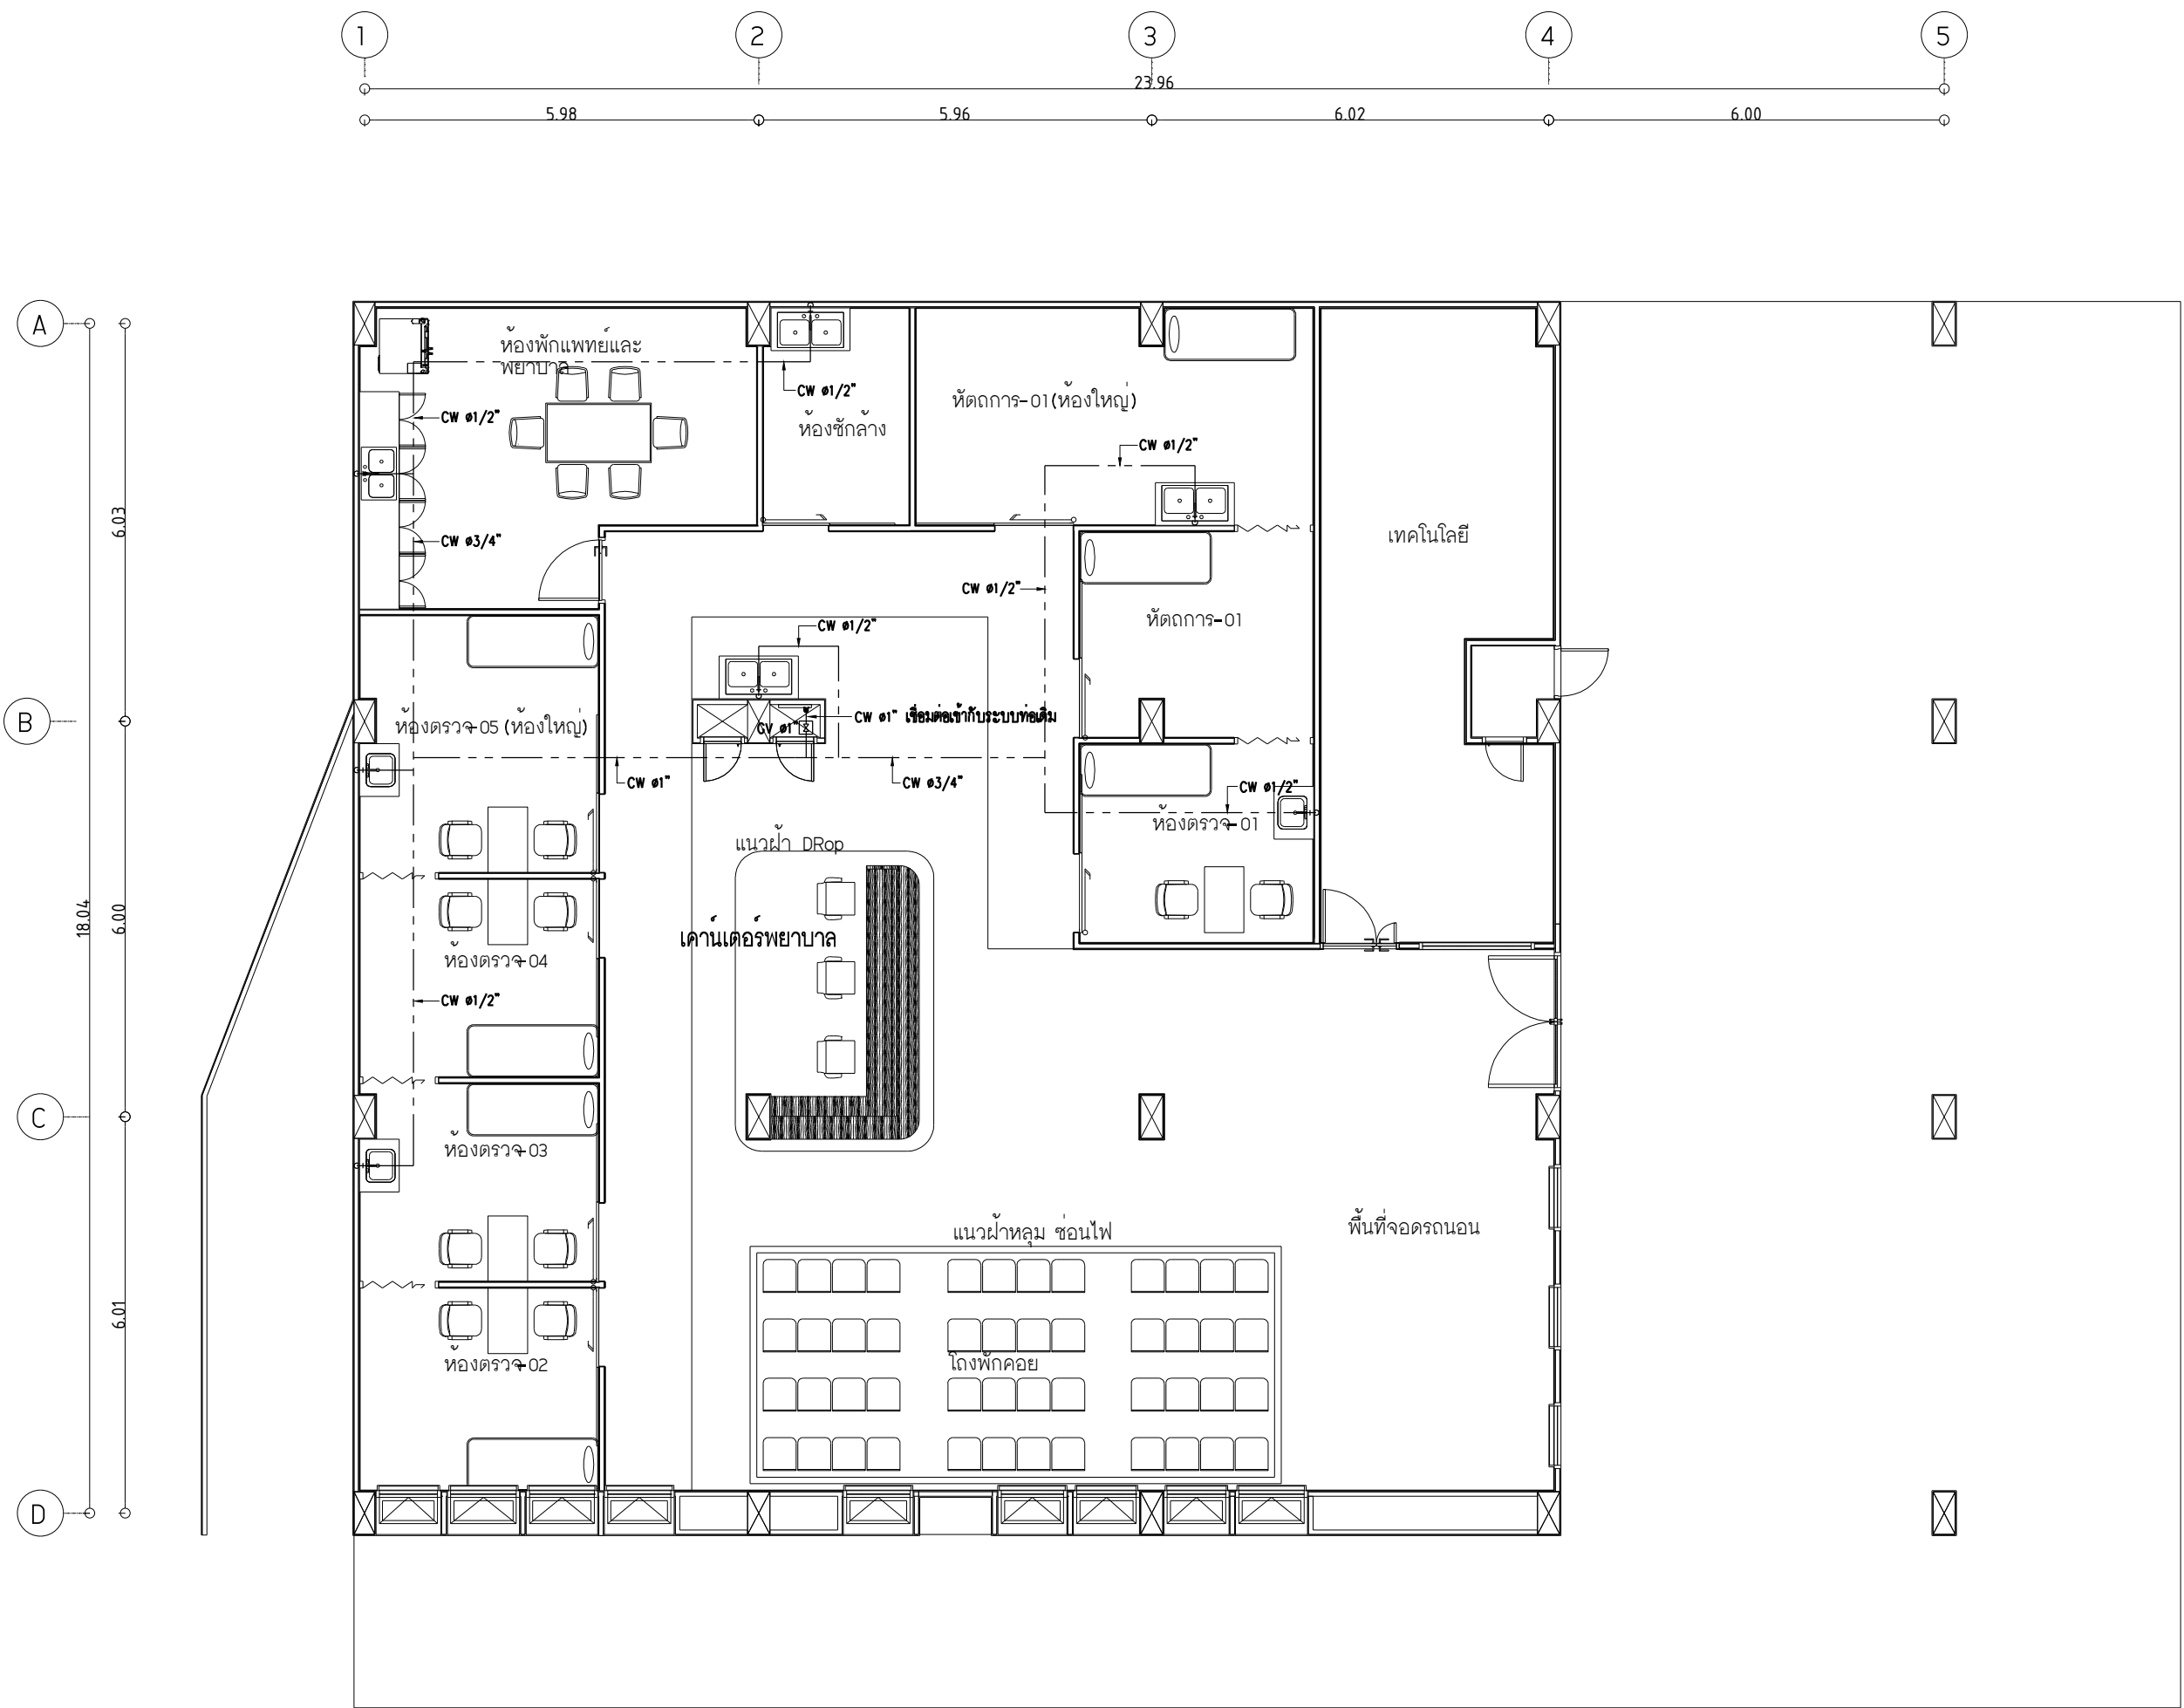


ผังระบบจ่ายน้ำดีชั้น 1
SCALE 1:100








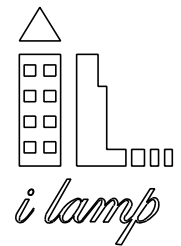



มหาวิทยาลัยวชิราวุธ
คณะแพทยศาสตร์วชิรพยาบาล

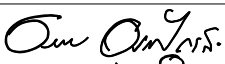
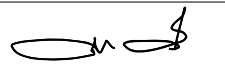
โครงการ
ปรับปรุงอาคารกายภาพบำบัดและเวชศาสตร์ฟื้นฟู
คณะแพทยศาสตร์วชิรพยาบาล มหาวิทยาลัยวชิราวุธ

สถานที่ก่อสร้าง
ถนนยาว แขวงวชิรพยาบาล เขตดุสิต กรุงเทพฯ


I Lamp Architecture & Design co.,Ltd.


สถาปนิก	
นายสมชาย อรรถไกรสิทธิ์ ส .สค.2278	
นายศาสตรา จงเขียวร ฎ -สค.9470	
นายศักดิ์ศักดิ์ มีสัจจะธรรม ฎ -สค.26153	
วิศวกรโครงสร้าง	
นายสมทรง อรรถไกรสิทธิ์ สย . 5046	

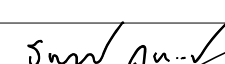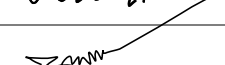วิศวกรโยธา	
นางสาววรลักษณ์ สุวรรณ ฎ . 48479	
นายวิเชษฐ์ อำนวยพร ฎ . 56364	
วิศวกรไฟฟ้า	
นายสนแสฏ์ กาญจนรินทร์ สฟก . 5617	
นายณณภัฏ ภูเกตุ ฎฟก . 39523	


วิศวกรสุขาภิบาล	
นางสาวอรพรรณ พลศิริ สส .134	
วิศวกรเครื่องกล	
นายสุระชัย ลุ่มม้าย สก . 4074	

หมายเหตุ
แบบนี้เป็นร่าง เป็นเพียงให้ทราบถึงแนวทางการก่อสร้าง
ระยะและรูปแบบอาจจะเปลี่ยนแปลงไปตามหน้างาน ผู้รับจ้างต้อง
ทำการตรวจสอบความเป็นจริงก่อนทำการก่อสร้างหากมีการขัดแย้งให้
ผู้รับจ้างแก้ไขแล้วเสนอสถาปนิกหรือผู้ควบคุมงานก่อสร้าง

SCALE		
DRAWING TITLE	ผังระบบจ่ายน้ำดีชั้น 1	
DRAWING NO.	SUB TOTAL	TOTAL
A-47	47/54	54
แบบก่อสร้างเลขที่	IL-11-05-66	

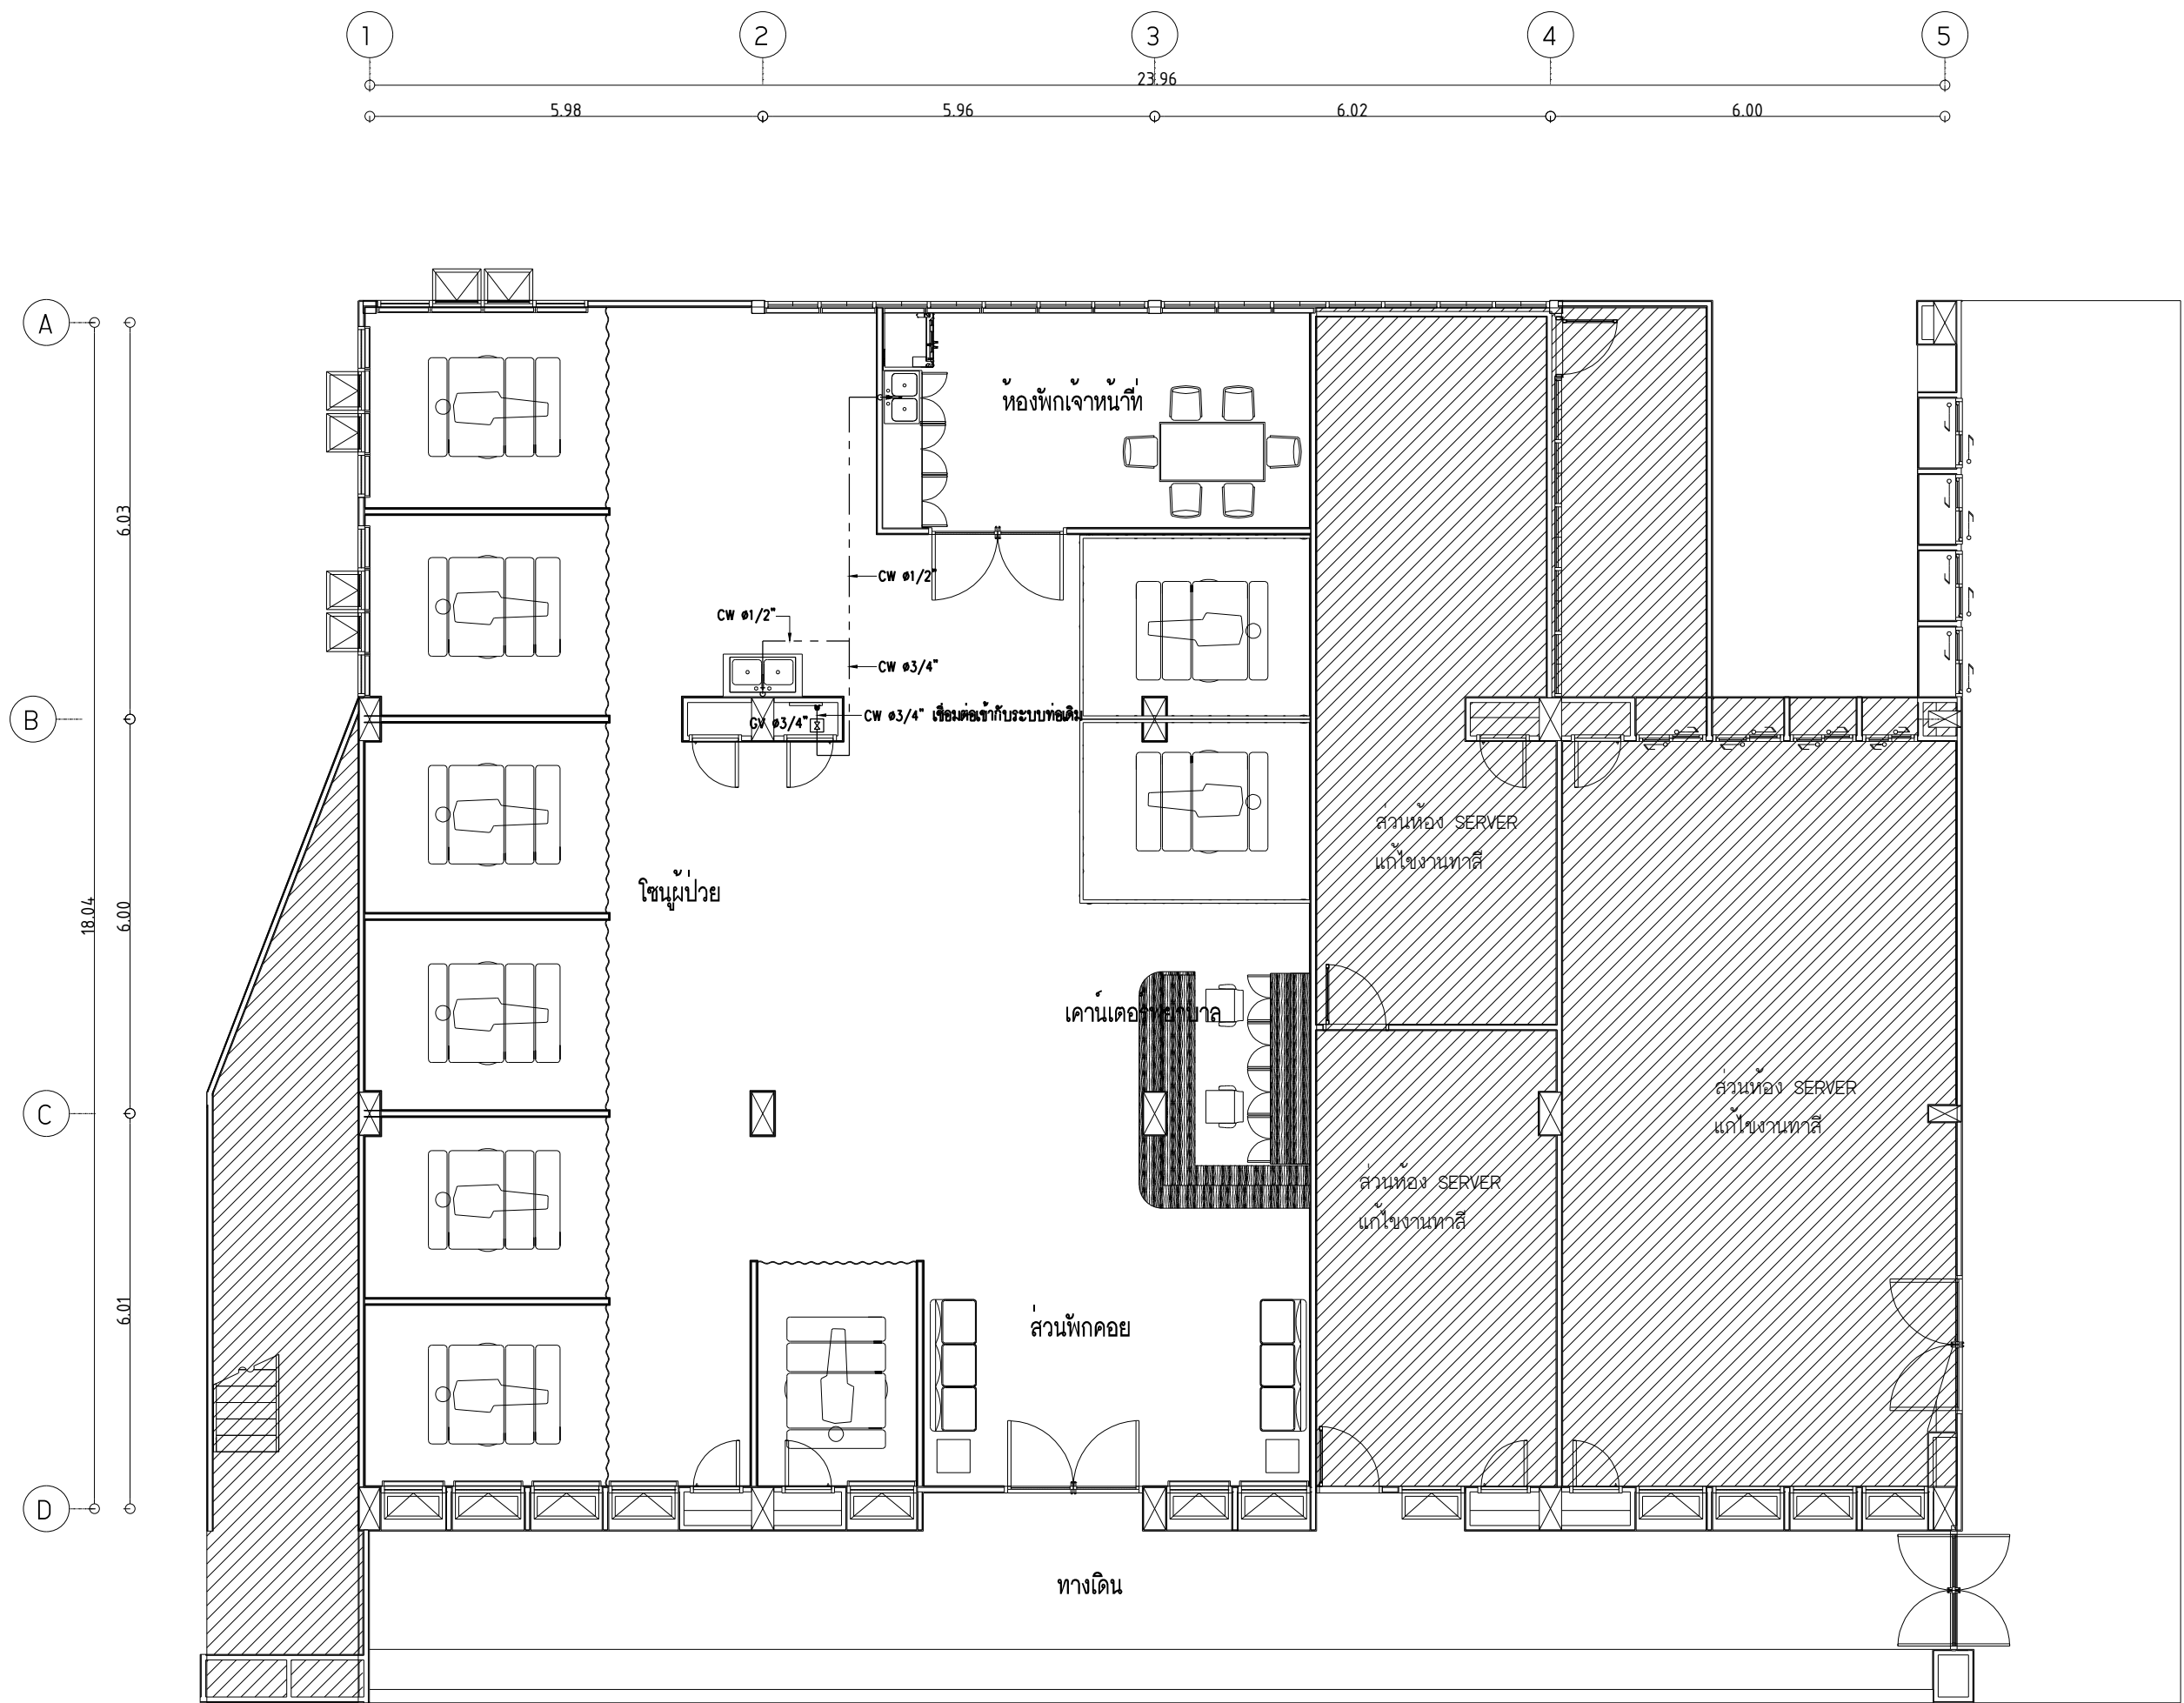


ผังระบบจ่ายน้ำดีขึ้น 2
SCALE 1:100



มหาวิทยาลัยวินนทราชวิทยาลัย
คณะแพทยศาสตร์วชิรพยาบาล




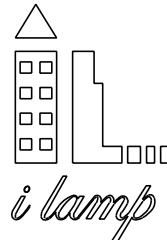


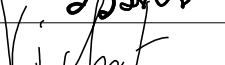
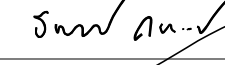
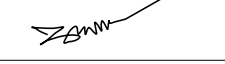

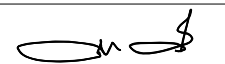
โครงการ
ปรับปรุงอาคารกายภาพบำบัดและเวชศาสตร์ฟื้นฟู
คณะแพทยศาสตร์วชิรพยาบาล มหาวิทยาลัยวินนทราชวิทยาลัย


สถานที่ก่อสร้าง
ถนนขาว แขวงวชิรพยาบาล เขตดุสิต กรุงเทพฯ

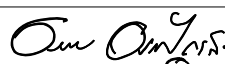


I Lamp Architecture & Design co.,Ltd.

สถาปนิก

นายสมชาย อรรถไกรสิทธิ์ ส .สค.2278		
นายศาสตรา จงเขียวร ภ -สค.9470		
นายศักดิ์ศักดิ์ มีสัจจะธรรม ภ -สค.26153		
วิศวกรโครงสร้าง		
นายสมทรง อรรถไกรสิทธิ์ สย .5046		
วิศวกรโยธา		
นางสาววลักษณ์ สุวรรณ ภย .48479		
นายวิเชษฐ์ อำนวยพร ภย .56364		
วิศวกรไฟฟ้า		
นายสนแสฐ กาญจนรินทร์ สฟก .5617		
นายณณภัฏ ภูเกตุ ภฟก .39523		
วิศวกรสุขาภิบาล		
นางสาวอรพรรณ พลศิริ สส .134		
วิศวกรเครื่องกล		
นายสุระชัย ลุ่มม้าย สก .4074		
หมายเหตุ		
แบบู่นี้ที่ปรากฏ เป็นเพียงให้ทราบถึงแนวทางการก่อสร้าง ระยะและรูปแบบอาจจะเปลี่ยนแปลงไปตามหน้างาน ผู้รับจ้างต้อง ทำการตรวจสอบความเป็นจริงก่อนทำการก่อสร้างหากมีการขัดแย้งให้ ผู้รับจ้างแก้ไขแล้วเสนอสถาปนิกหรือผู้ควบคุมงานก่อสร้าง		
SCALE		
DRAWING TITLE		
ผังระบบจ่ายน้ำดีขึ้น 2		
DRAWING NO.	SUB TOTAL	TOTAL
A-48	48/54	54
แบบก่อสร้างเลขที่		
IL-11-05-66		

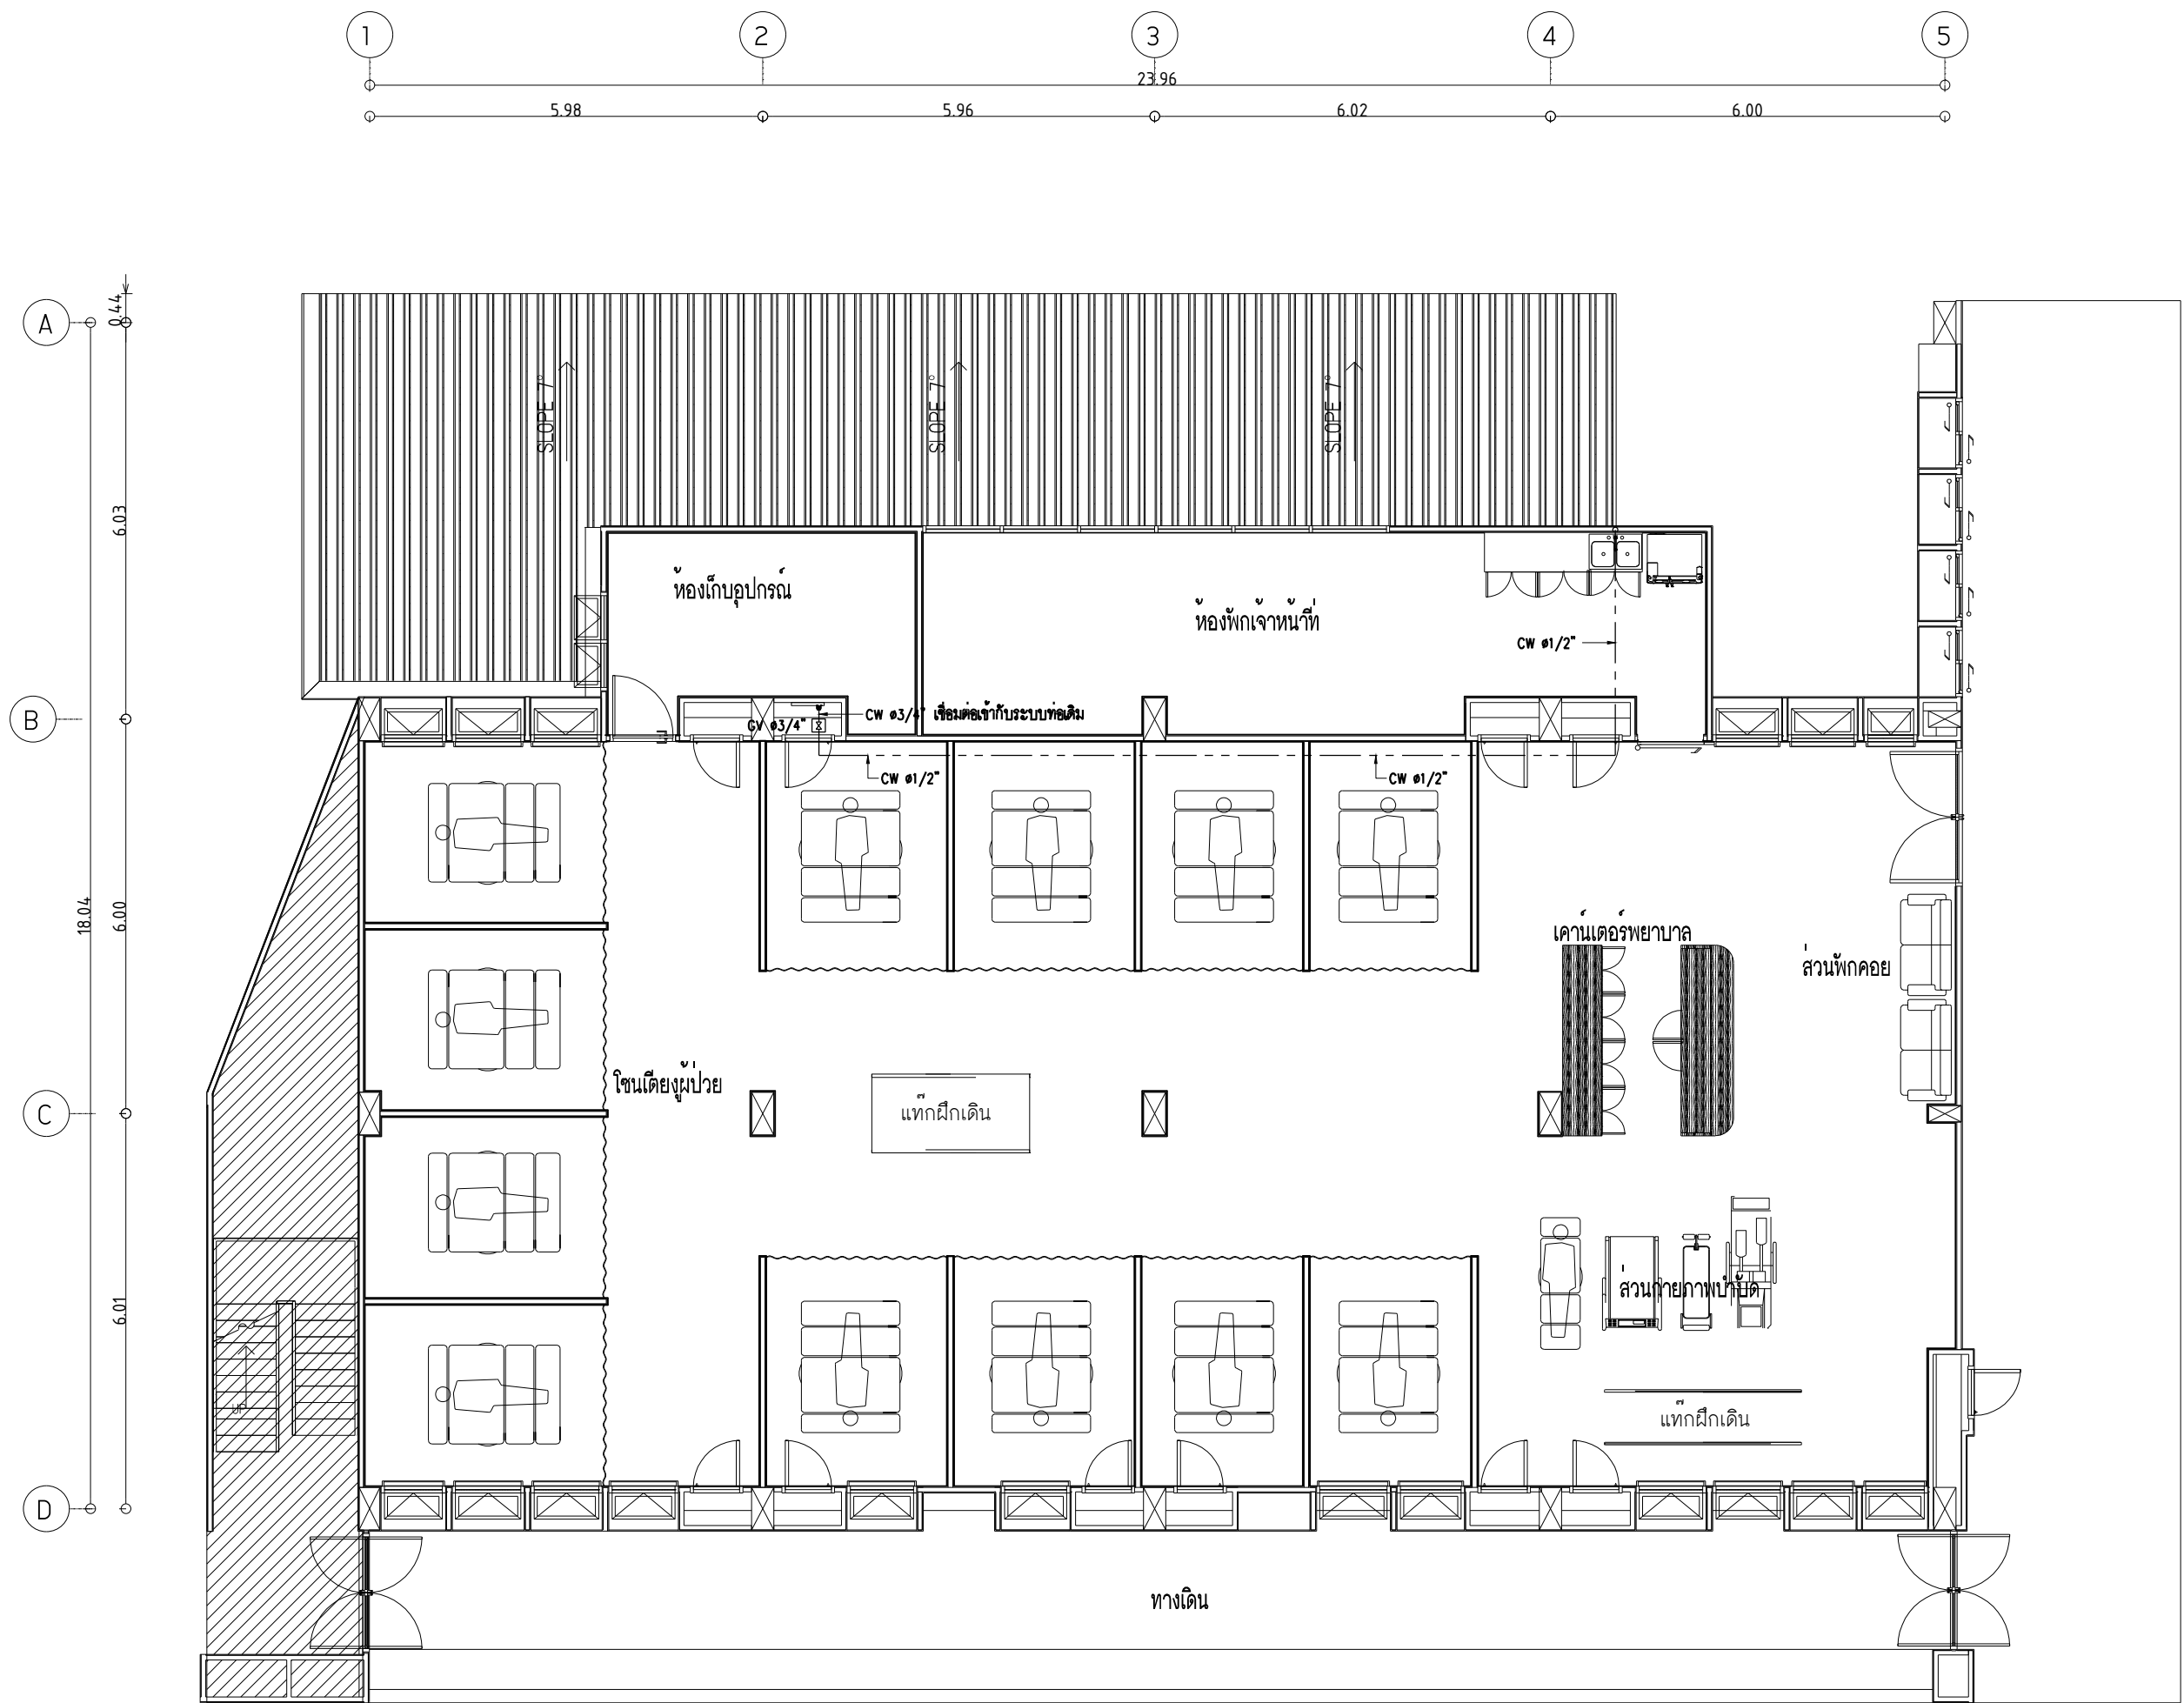


ผังระบบจ่ายน้ำดีขึ้น 3
SCALE 1:100



มหาวิทยาลัยวินนทราชวิทยาลัย
คณะแพทยศาสตร์วชิรพยาบาล

โครงการ
ปรับปรุงอาคารกายภาพบำบัดและเวชศาสตร์ฟื้นฟู
คณะแพทยศาสตร์วชิรพยาบาล มหาวิทยาลัยวินนทราชวิทยาลัย

สถานที่ก่อสร้าง
ถนนขาว แขวงวชิรพยาบาล เขตดุสิต กรุงเทพฯ

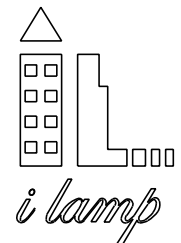

I Lamp Architecture & Design co.,ltd.

สถาปนิก
นายสมชาย อรรถไกรสิทธิ์ ส .สค.2278
นายศาสตรา จงเขียวร -สค.9470
นายศักดิ์ศักดิ์ มีสัจจะธรรม ภ -สค.26153
วิศวกรโครงสร้าง
นายสมทรง อรรถไกรสิทธิ์ สย .5046


วิศวกรโยธา
นางสาววรลักษณ์ สุวรรณ ภย .48479
นายวิเชษฐ์ อำนวยพร ภย .56364
วิศวกรไฟฟ้า
นายสนแสฐ กาญจนรินทร์ สฟท .5617
นายณภัฏ ภูเกตุ ภฟท .39523

วิศวกรสุขาภิบาล
นางสาวอรพรรณ พลศิริ สส .134


วิศวกรเครื่องกล
นายสุระชัย ลุ่มมาศย์ สก .4074

หมายเหตุ
แบบรูปที่ปรากฏ เป็นเพียงให้ทราบถึงแนวทางการก่อสร้าง
ระยะและรูปแบบอาจจะเปลี่ยนแปลงไปตามหน้างาน ผู้รับจ้างต้อง
ทำการตรวจสอบความเป็นจริงก่อนทำการก่อสร้างหากมีการขัดแย้งให้
ผู้รับจ้างแก้ไขแล้วเสนอสถาปนิกหรือผู้ควบคุมงานก่อสร้าง

SCALE		
DRAWING TITLE		
ผังระบบจ่ายน้ำดีขึ้น 3		
DRAWING NO.	SUB TOTAL	TOTAL
A-49	49/54	54
แบบก่อสร้างเลขที่		
IL-11-05-66		

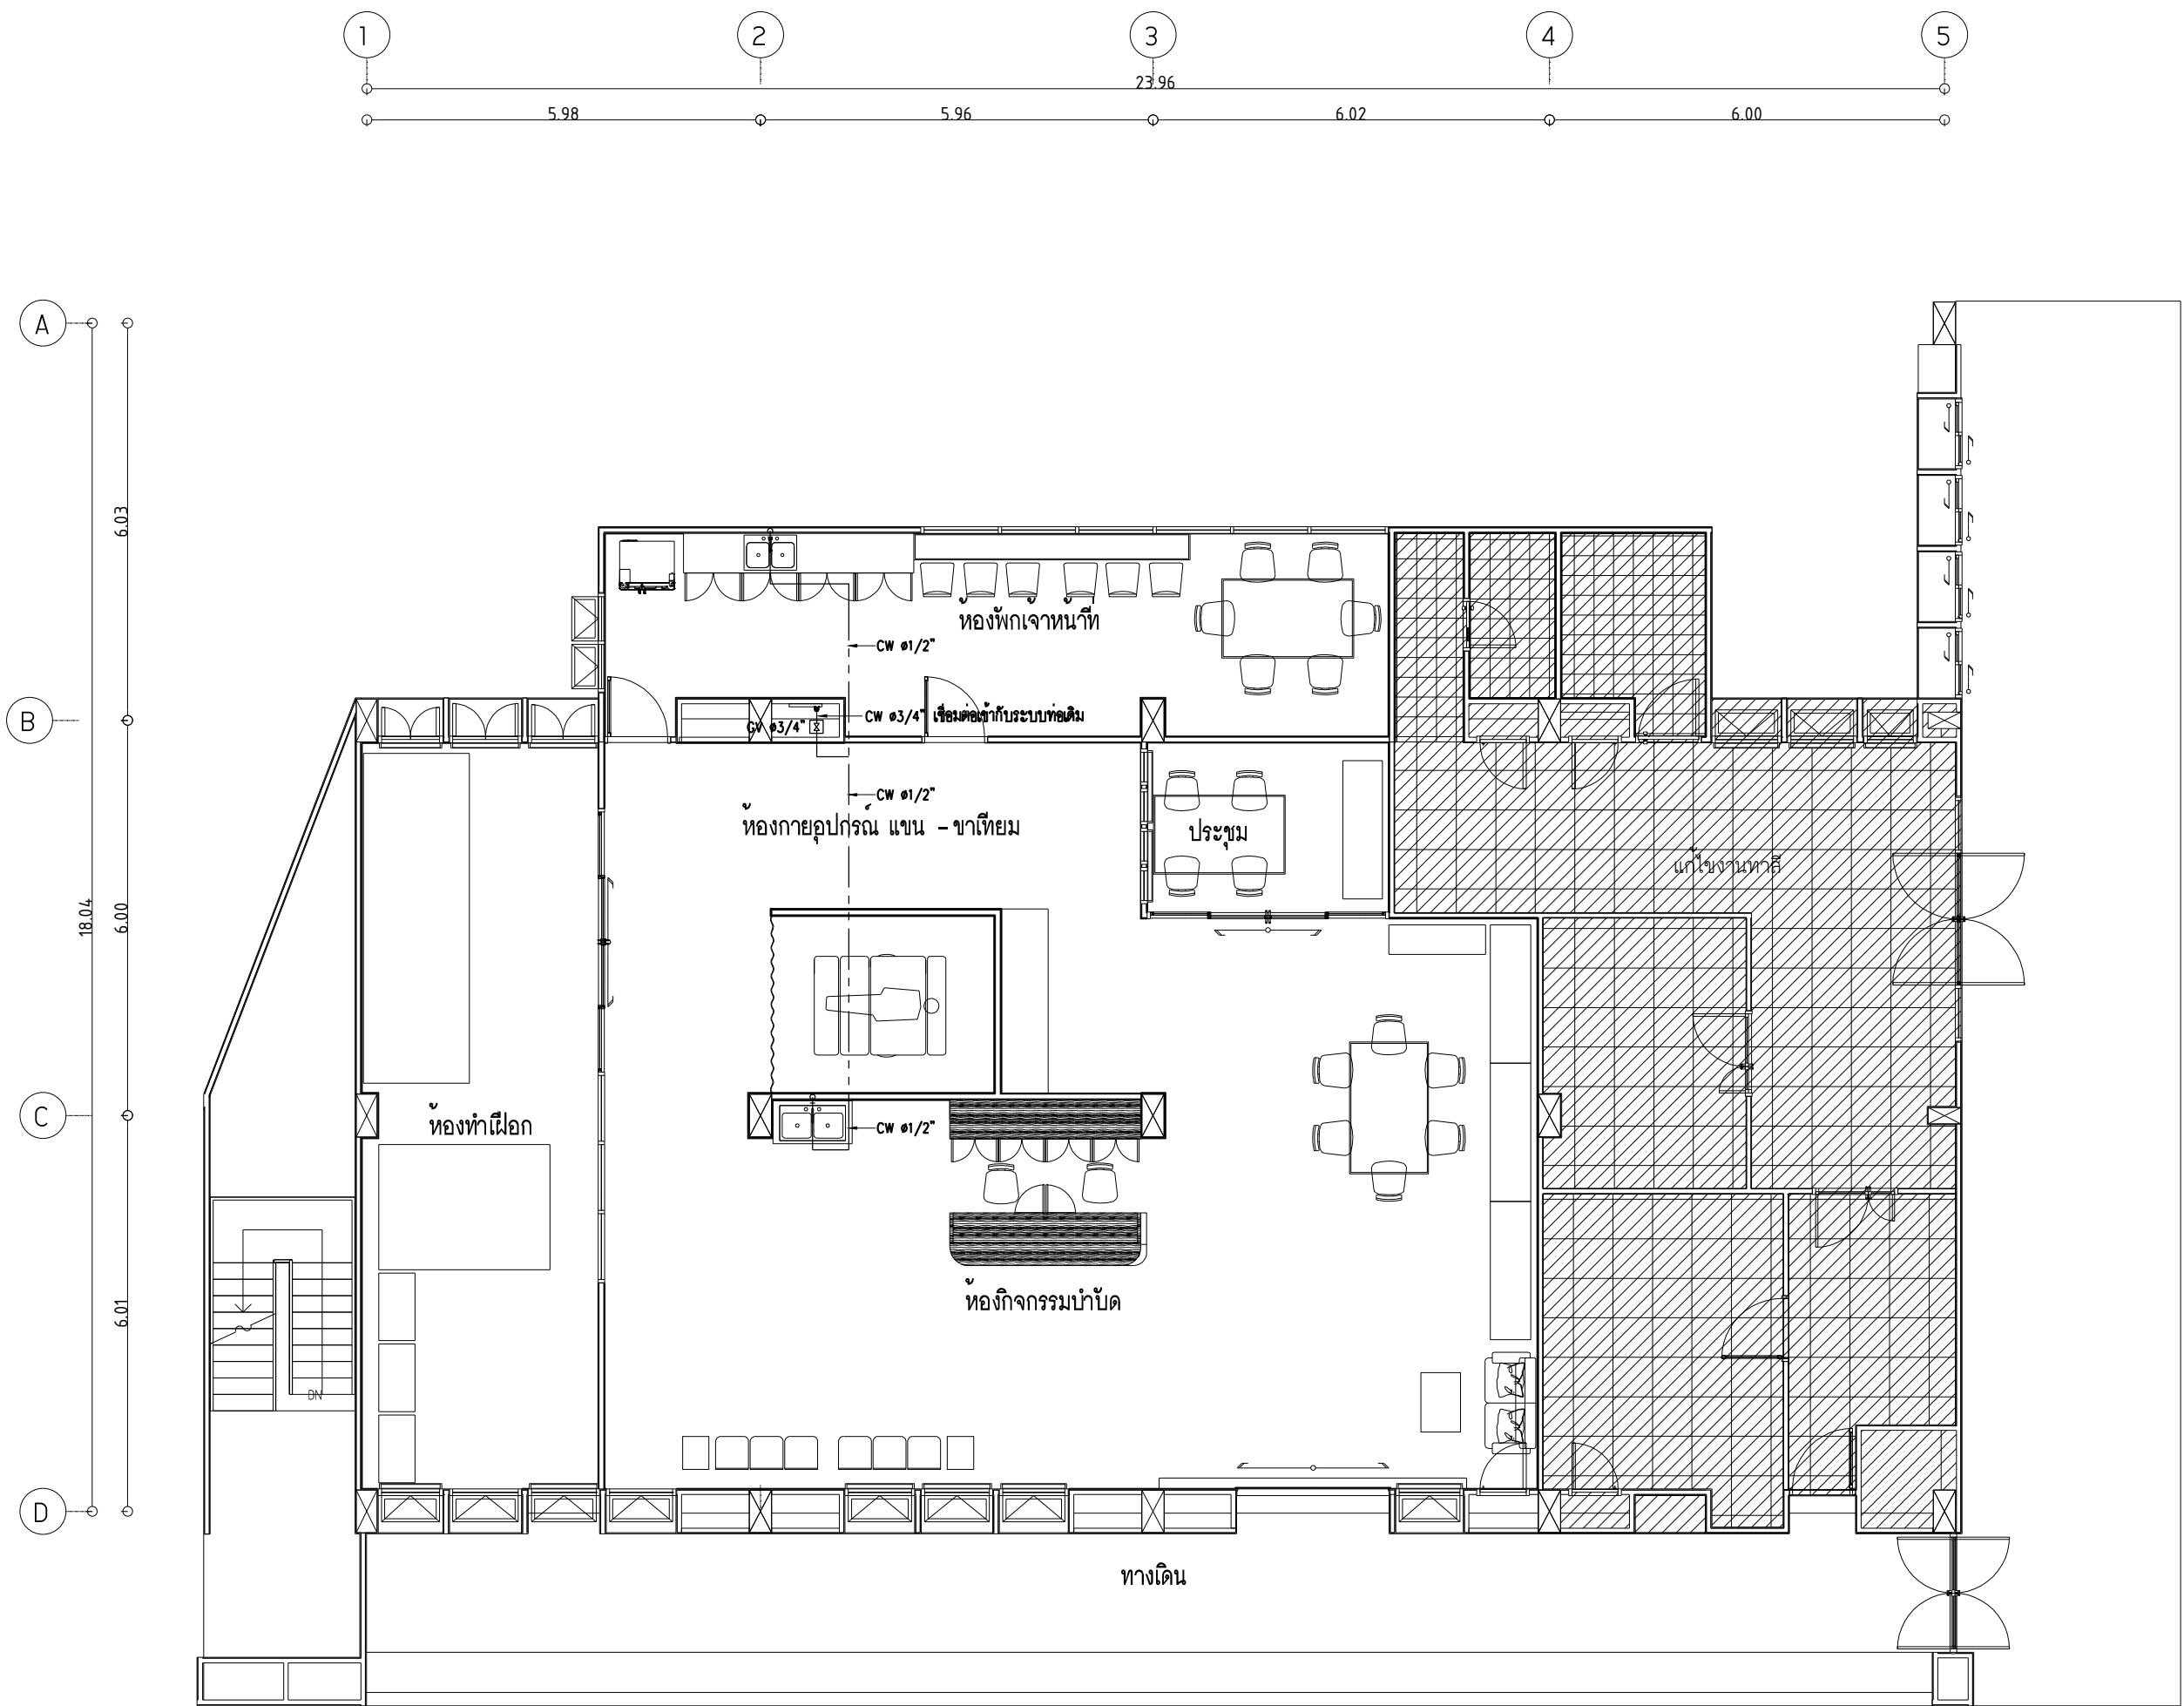


ผังระบบจ่ายน้ำดีชั้น 4
SCALE 1:100



มหาวิทยาลัยวินนทราชวิทยาลัย
คณะแพทยศาสตร์วชิรพยาบาล

โครงการ
ปรับปรุงอาคารกายภาพบำบัดและเวชศาสตร์ฟื้นฟู
คณะแพทยศาสตร์วชิรพยาบาล มหาวิทยาลัยวินนทราชวิทยาลัย

สถานที่ก่อสร้าง
ถนนขาว แขวงวชิรพยาบาล เขตดุสิต กรุงเทพฯ

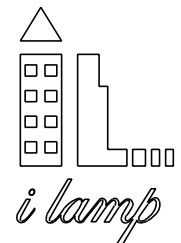

I Lamp Architecture & Design co.,Ltd.


สถาปนิก
นายสมชาย อรรถไกรสิทธิ์ ส .สค.2278
นายศาสตรา จงเขียวร ฎ -สค.9470
นายศักดิ์ศักดิ์ มีสัจจะธรรม ฎ -สค.26153
วิศวกรโครงสร้าง
นายสมทรง อรรถไกรสิทธิ์ สย .5046

วิศวกรโยธา
นางสาววรัลชนัน สุวรรณ ฎย .48479
นายวิเชษฐ์ อำนวยพร ฎย .56364
วิศวกรไฟฟ้า
นายสนแสฏ์ กาญจนวินทร์ สฟท .5617
นายณณภัฏ ภูเกตุ ฎฟท .39523


วิศวกรสุขาภิบาล
นางสาวอรพรรณ พลศิริ สส .134
วิศวกรเครื่องกล
นายสุระชัย ลุ่มมาศย์ สก .4074

หมายเหตุ
แบบรูปที่ปรากฏ เป็นเพียงให้ทราบถึงแนวทางการก่อสร้าง
ระยะและรูปแบบอาจจะเปลี่ยนแปลงไปตามทีมงาน ผู้รับจ้างต้อง
ทำการตรวจสอบความเป็นจริงก่อนทำการก่อสร้างหากมีการขัดแย้งให้
ผู้รับจ้างแก้ไขแล้วเสนอสถาปนิกหรือผู้ควบคุมงานก่อนก่อสร้าง

SCALE		
DRAWING TITLE		
ผังระบบจ่ายน้ำดีชั้น 4		
DRAWING NO.	SUB TOTAL	TOTAL
A-50	50/54	54
แบบก่อสร้างเลขที่		
IL-11-05-66		

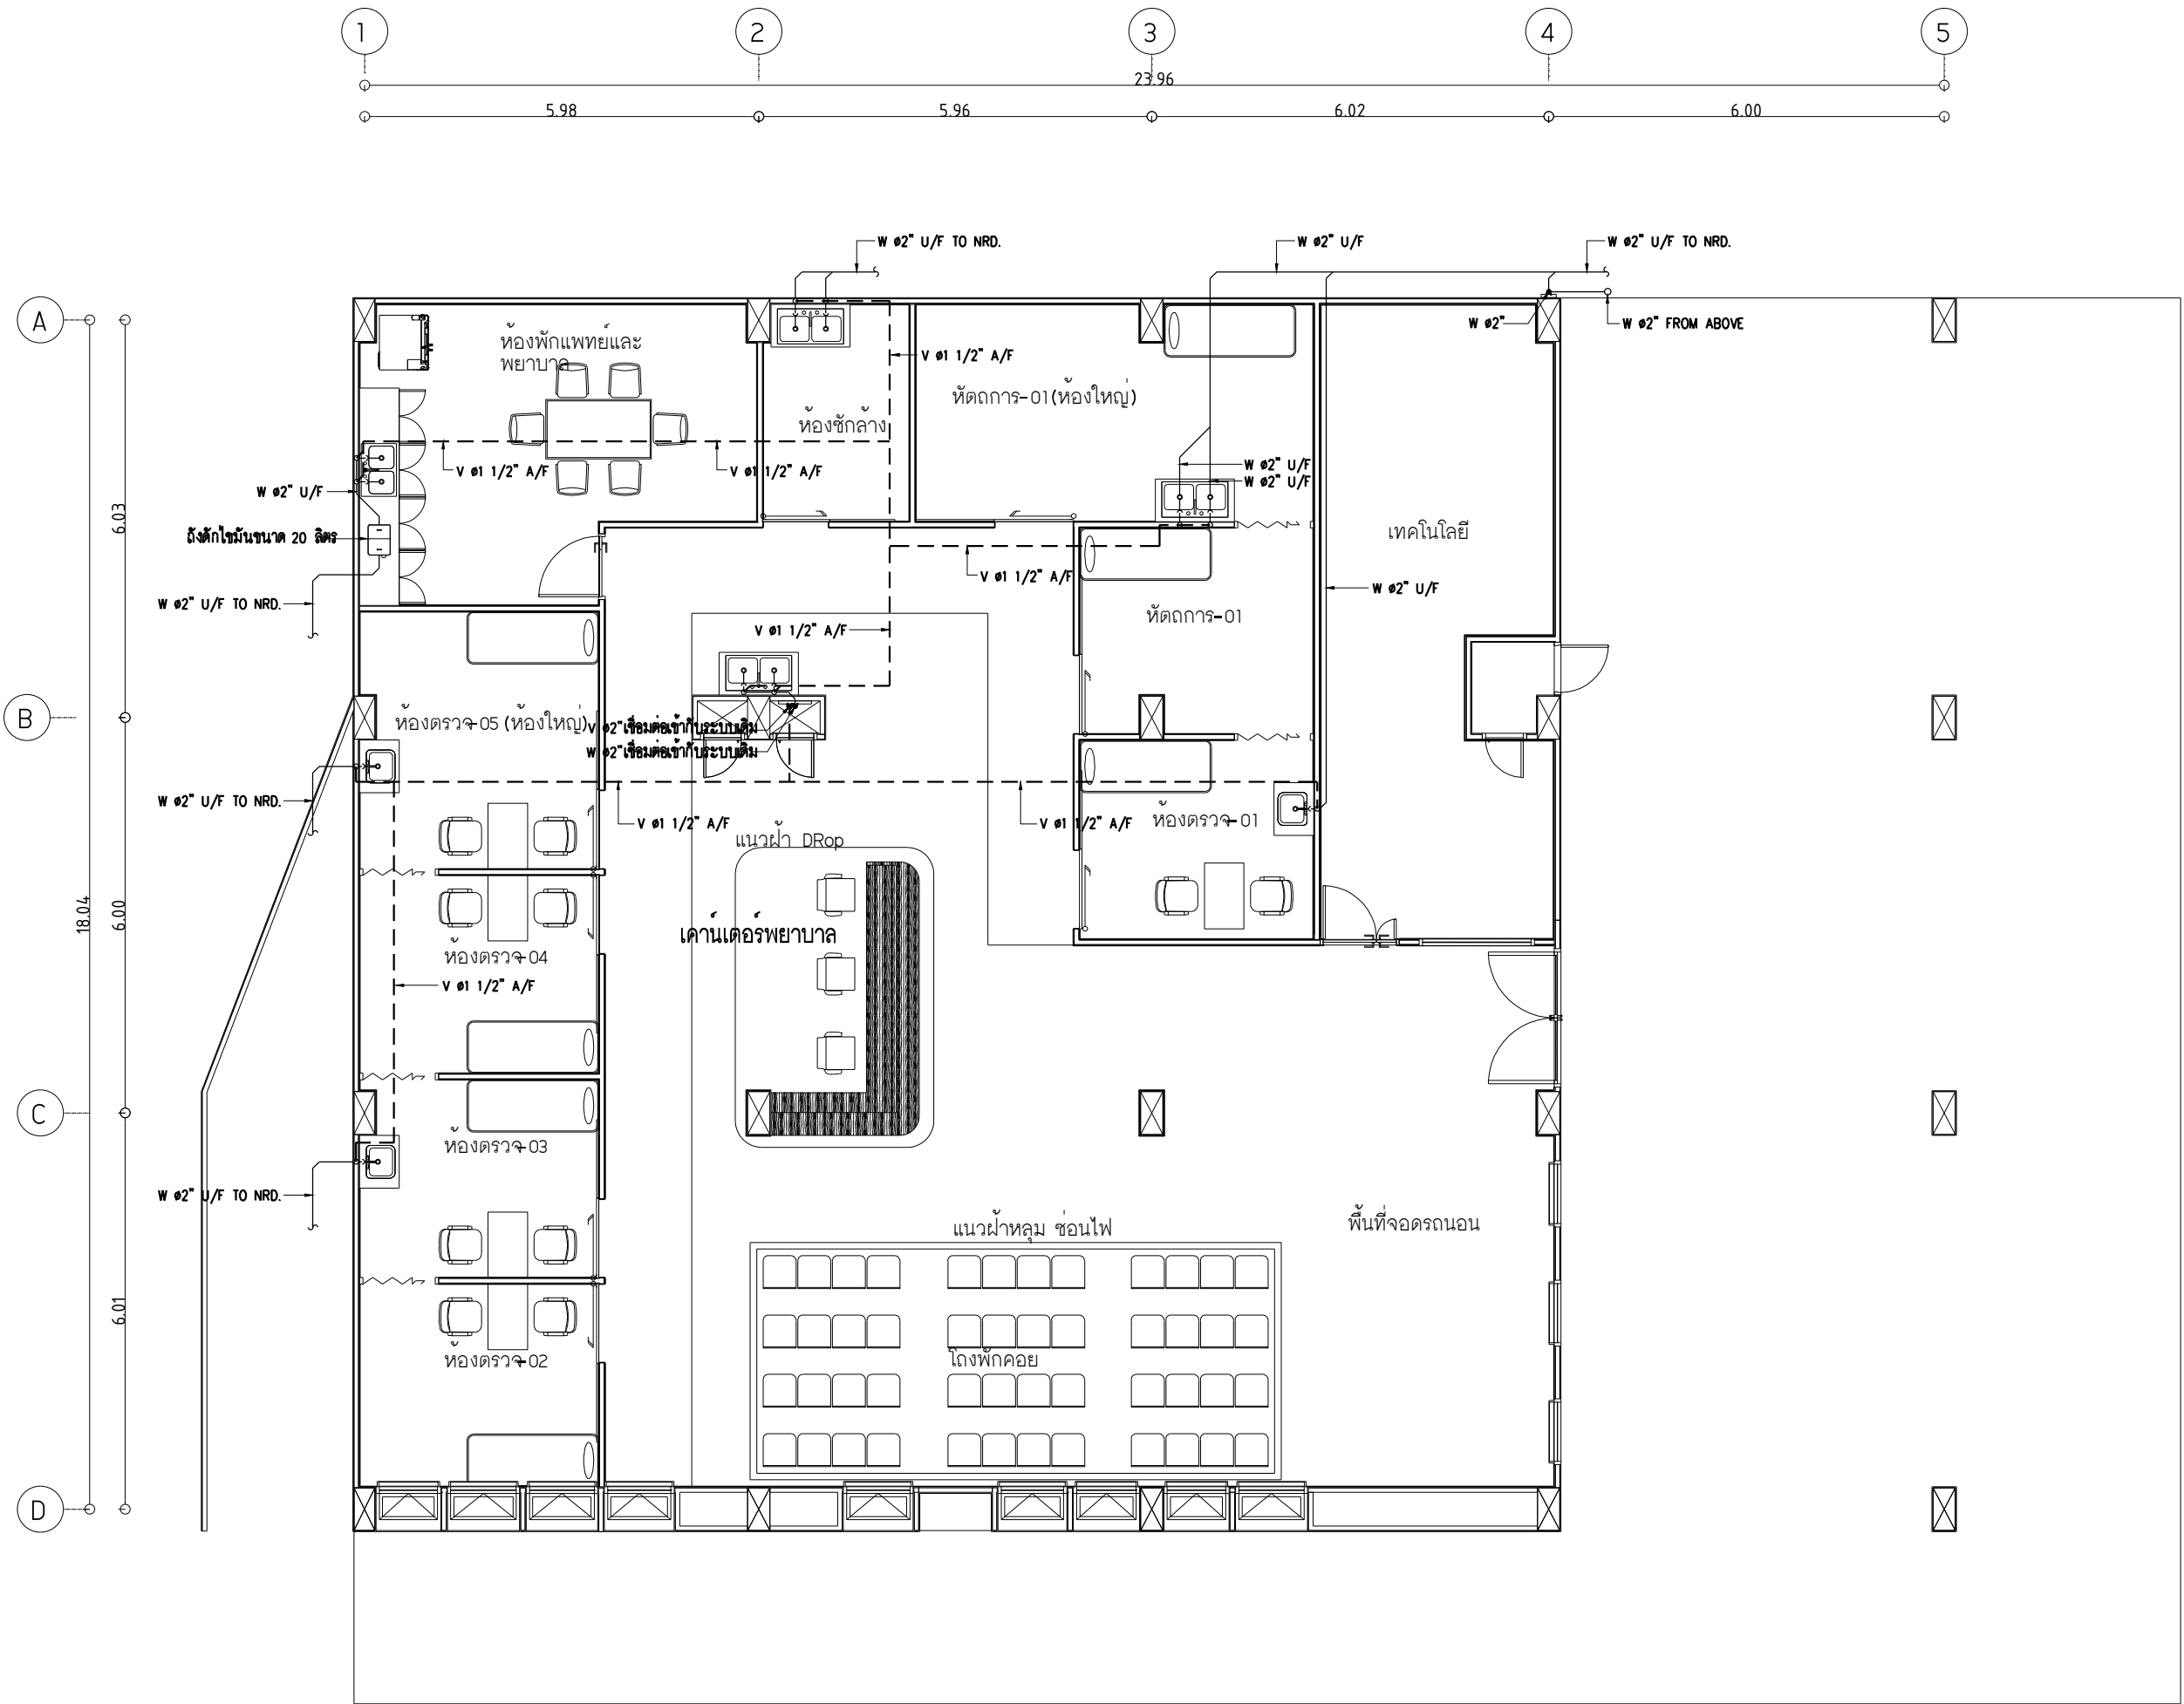


ผังระบบระบายน้ำเสียชั้น 1
SCALE 1:100







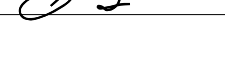

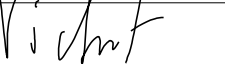
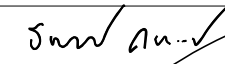
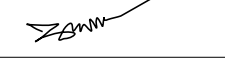

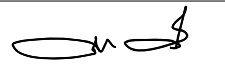
มหาวิทยาลัยวชิราวุธวิทยาลัย
คณะแพทยศาสตร์วชิรพยาบาล

โครงการ
ปรับปรุงอาคารกายภาพบำบัดและเวชศาสตร์ฟื้นฟู
คณะแพทยศาสตร์วชิรพยาบาล มหาวิทยาลัยวชิราวุธวิทยาลัย

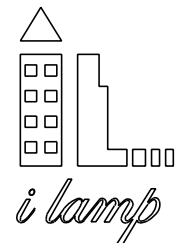สถานที่ก่อสร้าง
ถนนขาว แขวงวชิรพยาบาล เขตดุสิต กรุงเทพฯ

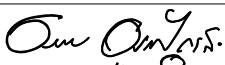


I Lamp Architecture & Design co.,Ltd.

สถาปนิก	
นายสมชาย อรรถไกรสิทธิ์ ส .สค.2278	
นายศาสตรา จงเขียวร -สค.9470	
นายศักดิ์ศักดิ์ มีกิจจะธรณ ก -สค.26153	
วิศวกรโครงสร้าง	
นายสมทรง อรรถไกรสิทธิ์ สย .5046	
วิศวกรโยธา	
นางสาววรลักษณ์ สุวรรณ กย .48479	
นายวิเชษฐ์ อำนวยพร กย .56364	
วิศวกรไฟฟ้า	
นายสนแสตร์ กาญจนรินทร์ สฟก .5617	
นายณภัฏ ภูเกตุ ฝฟก .39523	
วิศวกรสุขาภิบาล	
นางสาวอรพรรณ พลศิริ สส .134	
วิศวกรเครื่องกล	
นายสุระชัย ลุ่มมาศย์ สก .4074	


หมายเหตุ

แบบนี้เป็นที่ปรากฏ เป็นเพียงให้ทราบถึงแนวทางการก่อสร้าง
ระยะและรูปแบบอาจเปลี่ยนแปลงไปตามหน้างาน ผู้รับจ้างต้อง
ทำการตรวจสอบความเป็นจริงก่อนทำการก่อสร้างหากมีการขัดแย้งให้
ผู้รับจ้างแก้ไขแล้วเสนอสถาปนิกหรือผู้ควบคุมงานก่อสร้าง

SCALE		
DRAWING TITLE	ผังระบบระบายน้ำเสียชั้น 1	
DRAWING NO.	SUB TOTAL	TOTAL
A-51	51/54	54
แบบก่อสร้างเลขที่		
IL-11-05-66		

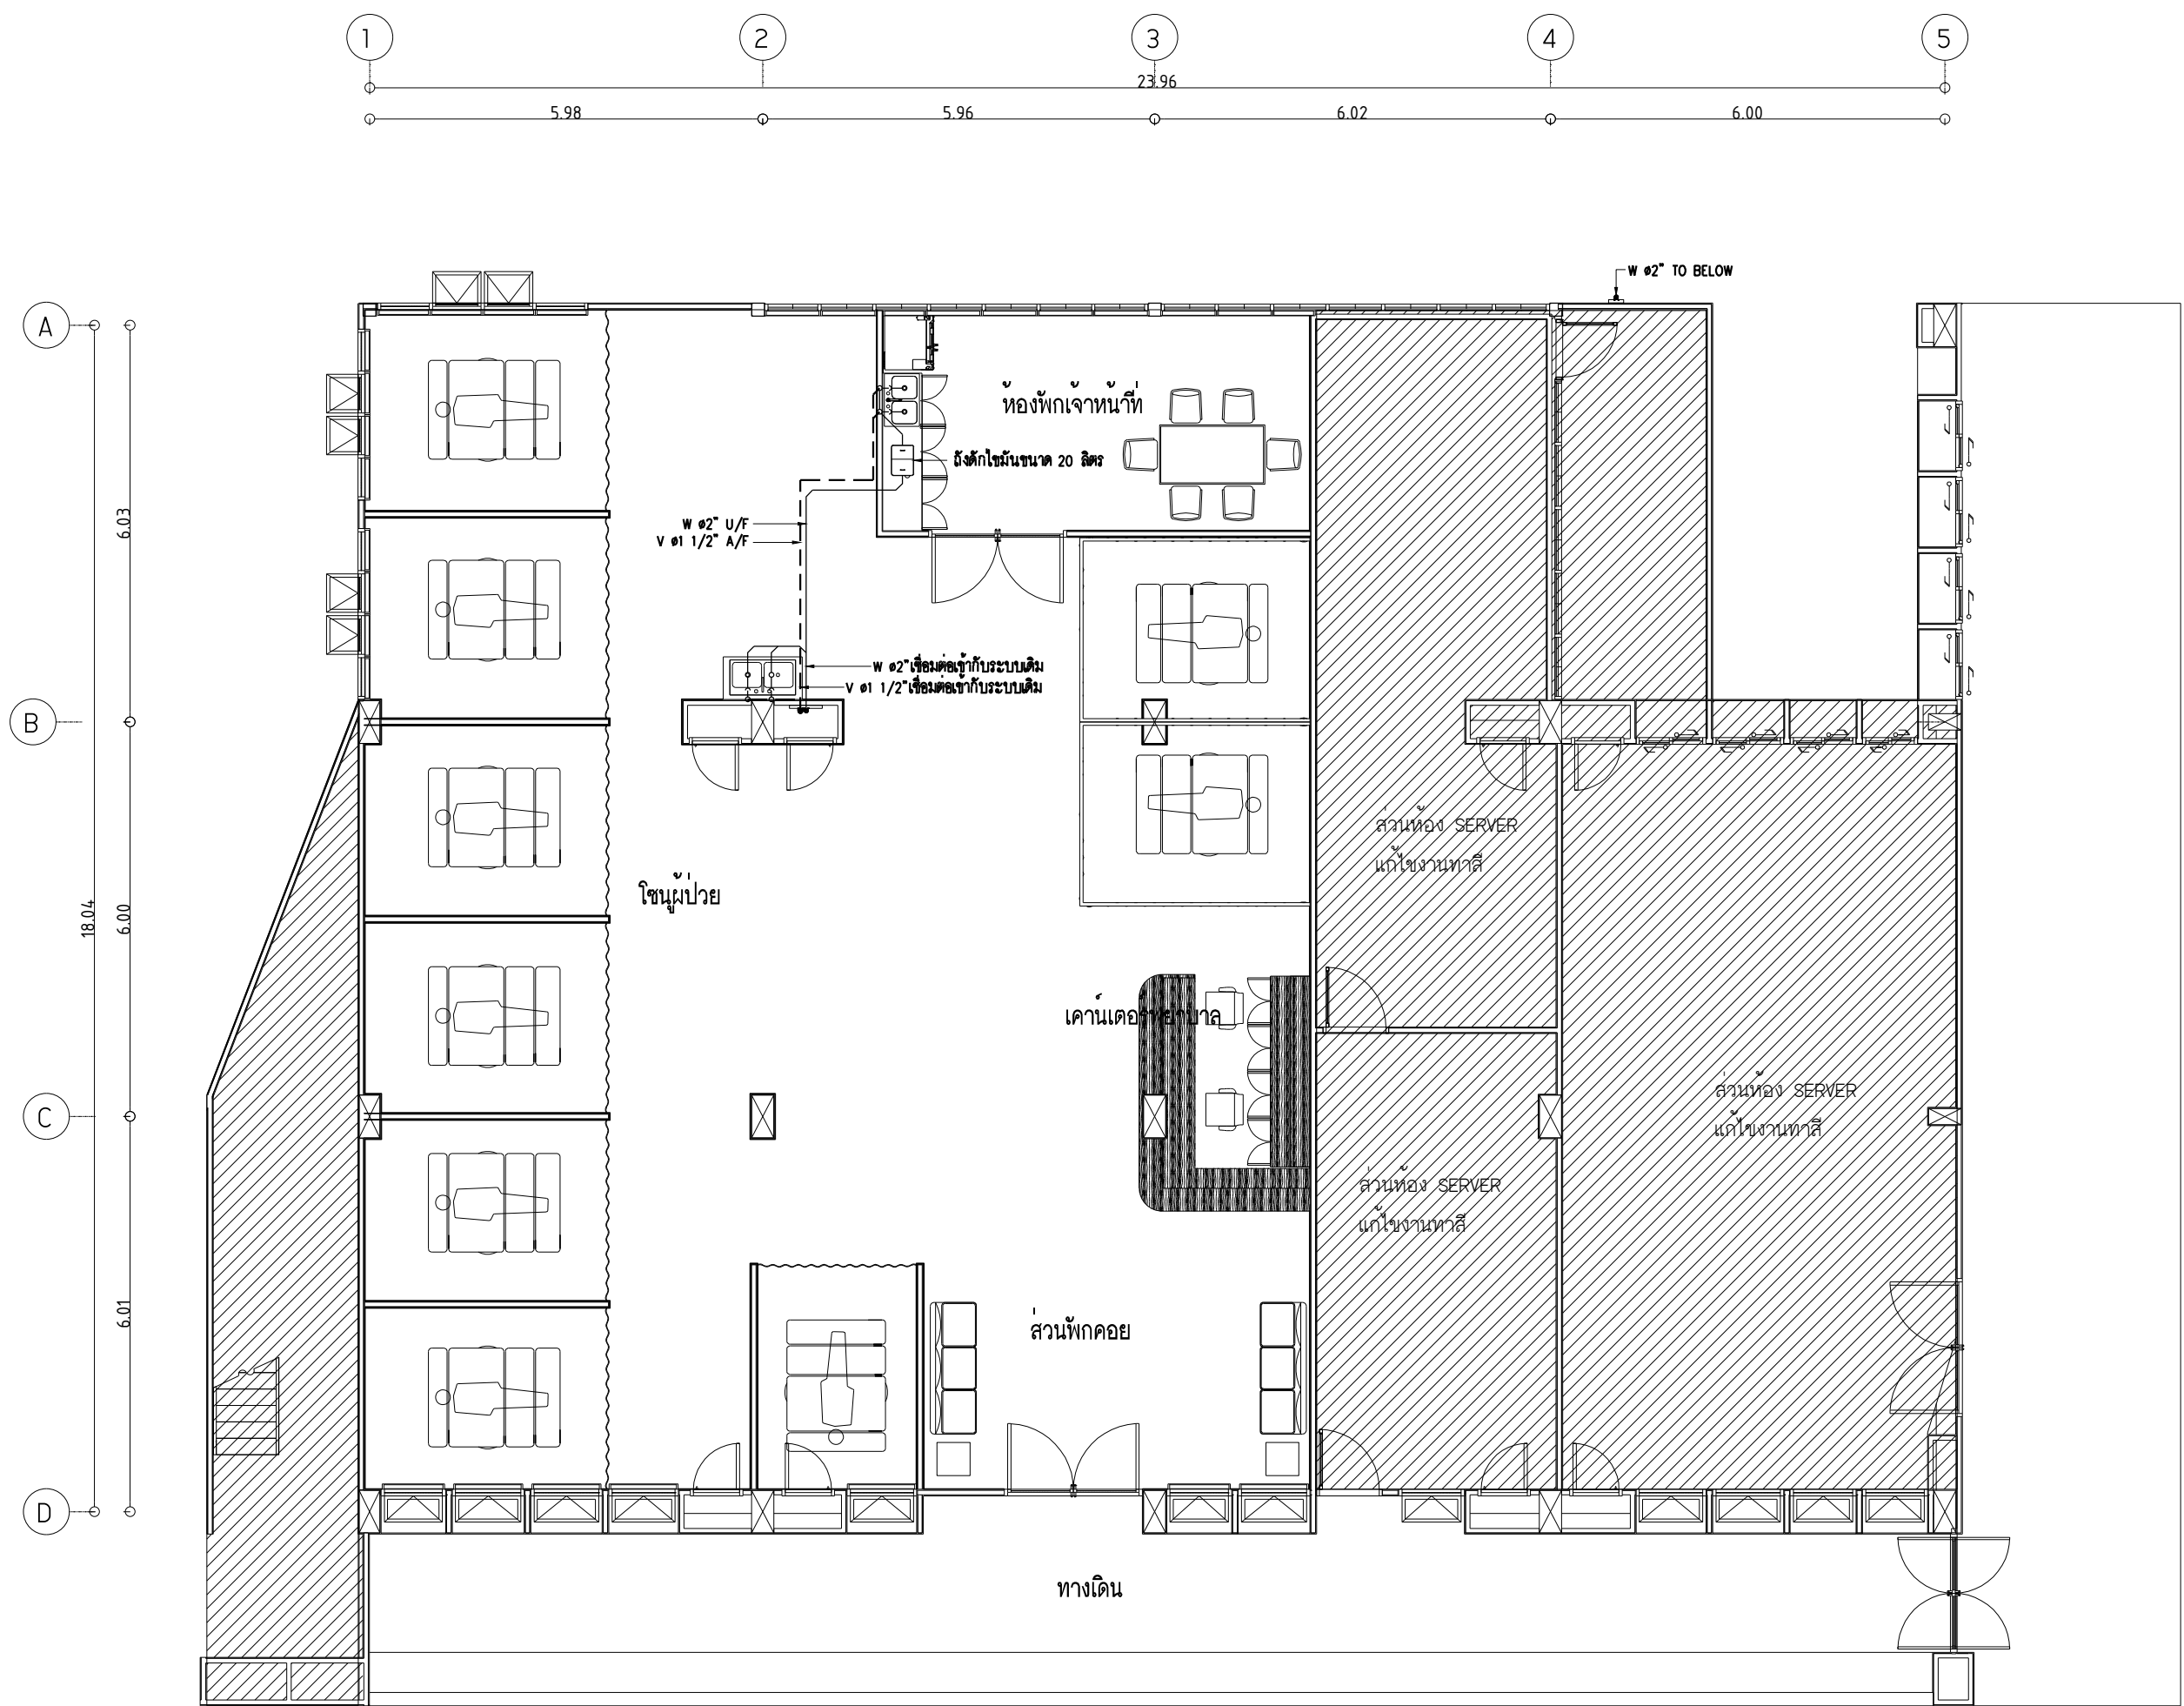


ผังระบบระบายน้ำเสียชั้น 2
SCALE 1:100



มหาวิทยาลัยวินนทราชวิทยาลัย
คณะแพทยศาสตร์วชิรพยาบาล

โครงการ
ปรับปรุงอาคารกายภาพบำบัดและเวชศาสตร์ฟื้นฟู
คณะแพทยศาสตร์วชิรพยาบาล มหาวิทยาลัยวินนทราชวิทยาลัย

สถานที่ก่อสร้าง
ถนนขาว แขวงวชิรพยาบาล เขตดุสิต กรุงเทพฯ

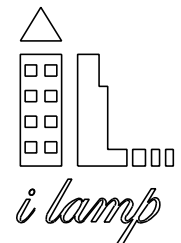

I Lamp Architecture & Design co.,Ltd.


สถาปนิก
นายสมชาย อรรถไกรสิทธิ์ ส .สค.2278
นายศาสตรา จงเขียวร ภ -สค.9470
นายศักดิ์ศักดิ์ มีสัจจะธรรม ภ -สค.26153
วิศวกรโครงสร้าง
นายสมทรง อรรถไกรสิทธิ์ สย .5046

วิศวกรโยธา
นางสาววรัลชน สุวรรณ ภย .48479
นายวิเชษฐ์ อำนวยพร ภย .56364
วิศวกรไฟฟ้า
นายสนแสฐ กาญจนรินทร์ สฟท .5617
นายณภัฏ ภูเกตุ ภฟท .39523


วิศวกรสุขาภิบาล
นางสาวอรารอน พลศิริ สส .134
วิศวกรเครื่องกล
นายสุระชัย สุ่มมัตย สก .4074

หมายเหตุ
แบบรูปที่ปรากฏ เป็นเพียงให้ทราบถึงแนวทางการก่อสร้าง
ระยะและรูปแบบอาจเปลี่ยนแปลงไปตามหน้างาน ผู้รับจ้างต้อง
ทำการตรวจสอบความเป็นจริงก่อนทำการก่อสร้างหากมีการขัดแย้งให้
ผู้รับจ้างแก้ไขแล้วเสนอสถาปนิกหรือผู้ควบคุมงานก่อสร้าง

SCALE		
DRAWING TITLE		
ผังระบบระบายน้ำเสียชั้น 2		
DRAWING NO.	SUB TOTAL	TOTAL
A-52	52/54	54
แบบก่อสร้างเลขที่		
IL-11-05-66		

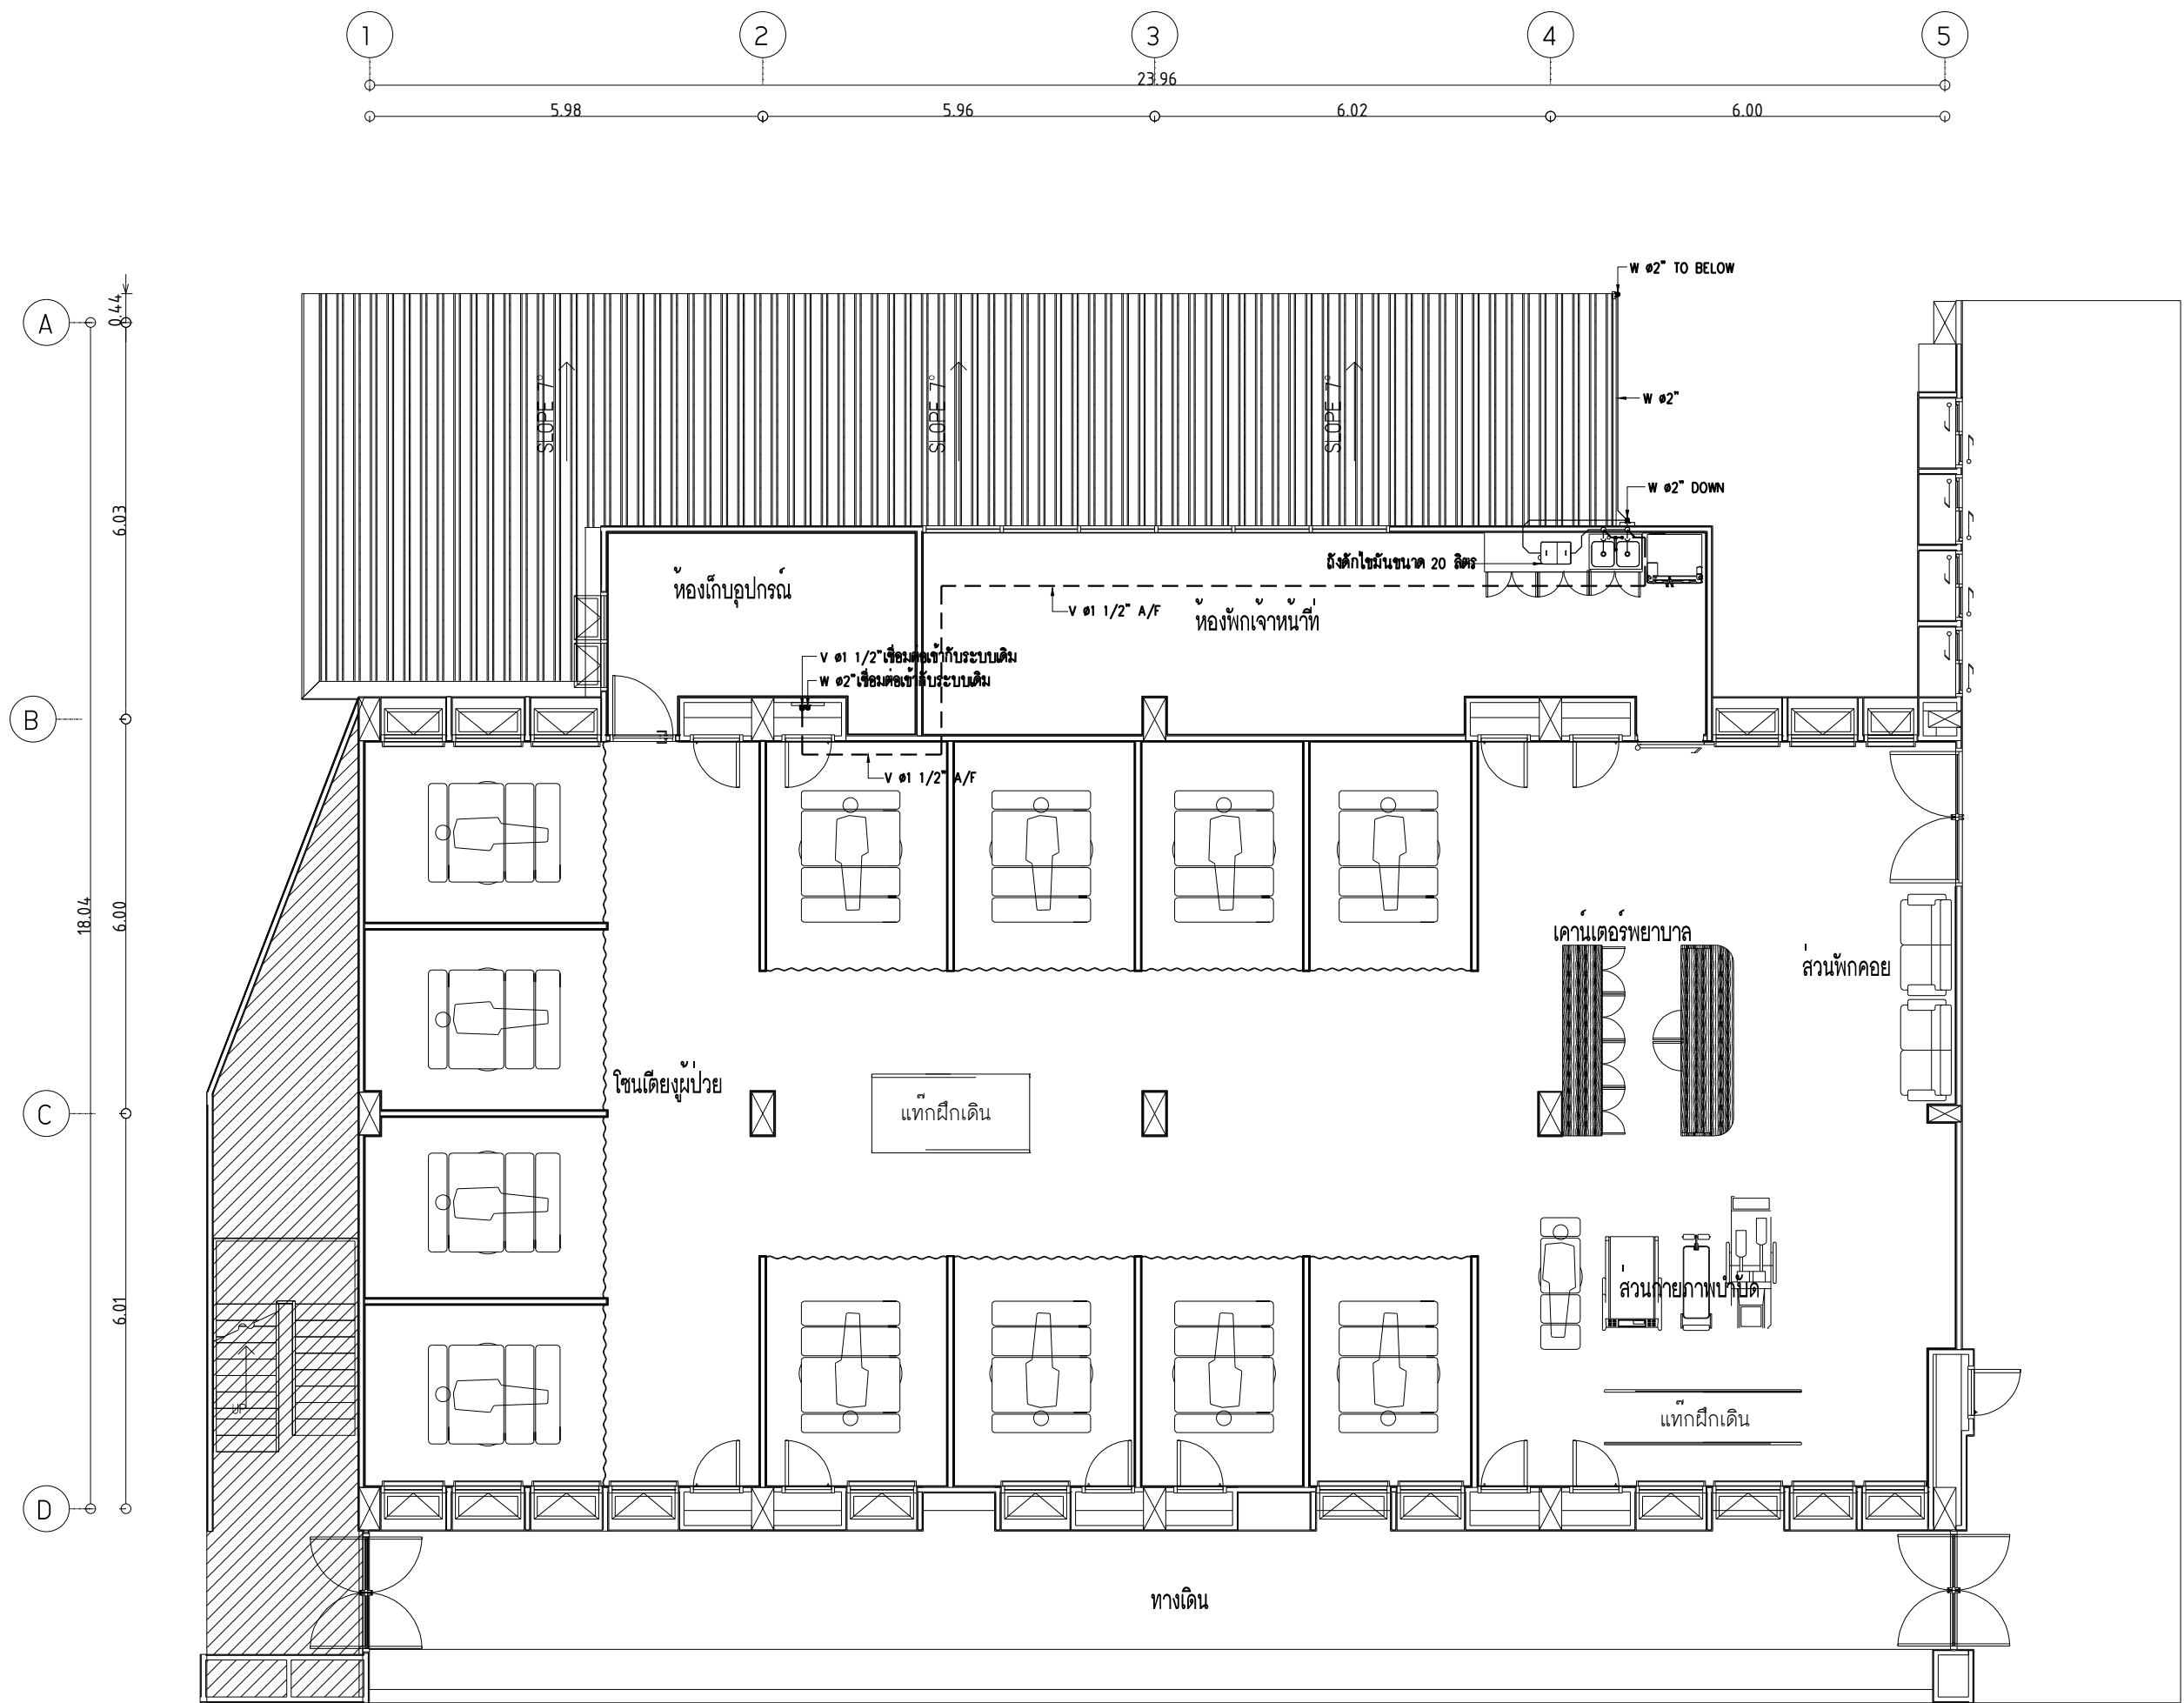


ผังระบบระบายน้ำเสียชั้น 3
SCALE 1:100



มหาวิทยาลัยวินทรราชราช
คณะแพทยศาสตร์วชิรพยาบาล

โครงการ
ปรับปรุงอาคารกายภาพบำบัดและเวชศาสตร์ฟื้นฟู
คณะแพทยศาสตร์วชิรพยาบาล มหาวิทยาลัยวินทรราชราช

สถานที่ก่อสร้าง
ถนนขาว แขวงวชิรพยาบาล เขตดุสิต กรุงเทพฯ

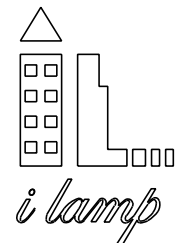


I Lamp Architecture & Design co.,Ltd.

สถาปนิก
นายสมชาย อรรถไกรสิทธิ์ ส .สค.2278
นายศาสตรา จงเขียวร -สค.9470
นายศักดิ์ศักดิ์ มีสัจจะธรรม ภ -สค.26153
วิศวกรโครงสร้าง
นายสมทรง อรรถไกรสิทธิ์ สย .5046


วิศวกรโยธา
นางสาววรลักษณ์ สุวรรณ ภย .48479
นายวิเชษฐ์ อำนวยพร ภย .56364
วิศวกรไฟฟ้า
นายสนแสร์ กาญจนรินทร์ สฟท .5617
นายณภัฏ ภูเกตุ ภฟท .39523
วิศวกรสุขาภิบาล
นางสาวอรารอน พลศิริ สส .134
วิศวกรเครื่องกล
นายสุระชัย สุ่มมายุ สก .4074

หมายเหตุ
แบบรูปที่ปรากฏ เป็นเพียงให้ทราบถึงแนวทางการก่อสร้าง
ระยะและรูปแบบอาจจะเปลี่ยนแปลงไปตามหน้างาน ผู้รับจ้างต้อง
ทำการตรวจสอบความเป็นจริงก่อนทำการก่อสร้างหากมีการขัดแย้งให้
ผู้รับจ้างแก้ไขแล้วเสนอสถาปนิกหรือผู้ควบคุมงานก่อสร้าง

SCALE		
DRAWING TITLE		
ผังระบบระบายน้ำเสียชั้น 3		
DRAWING NO.	SUB TOTAL	TOTAL
A-53	53/54	54
แบบก่อสร้างเลขที่		
IL-11-05-66		

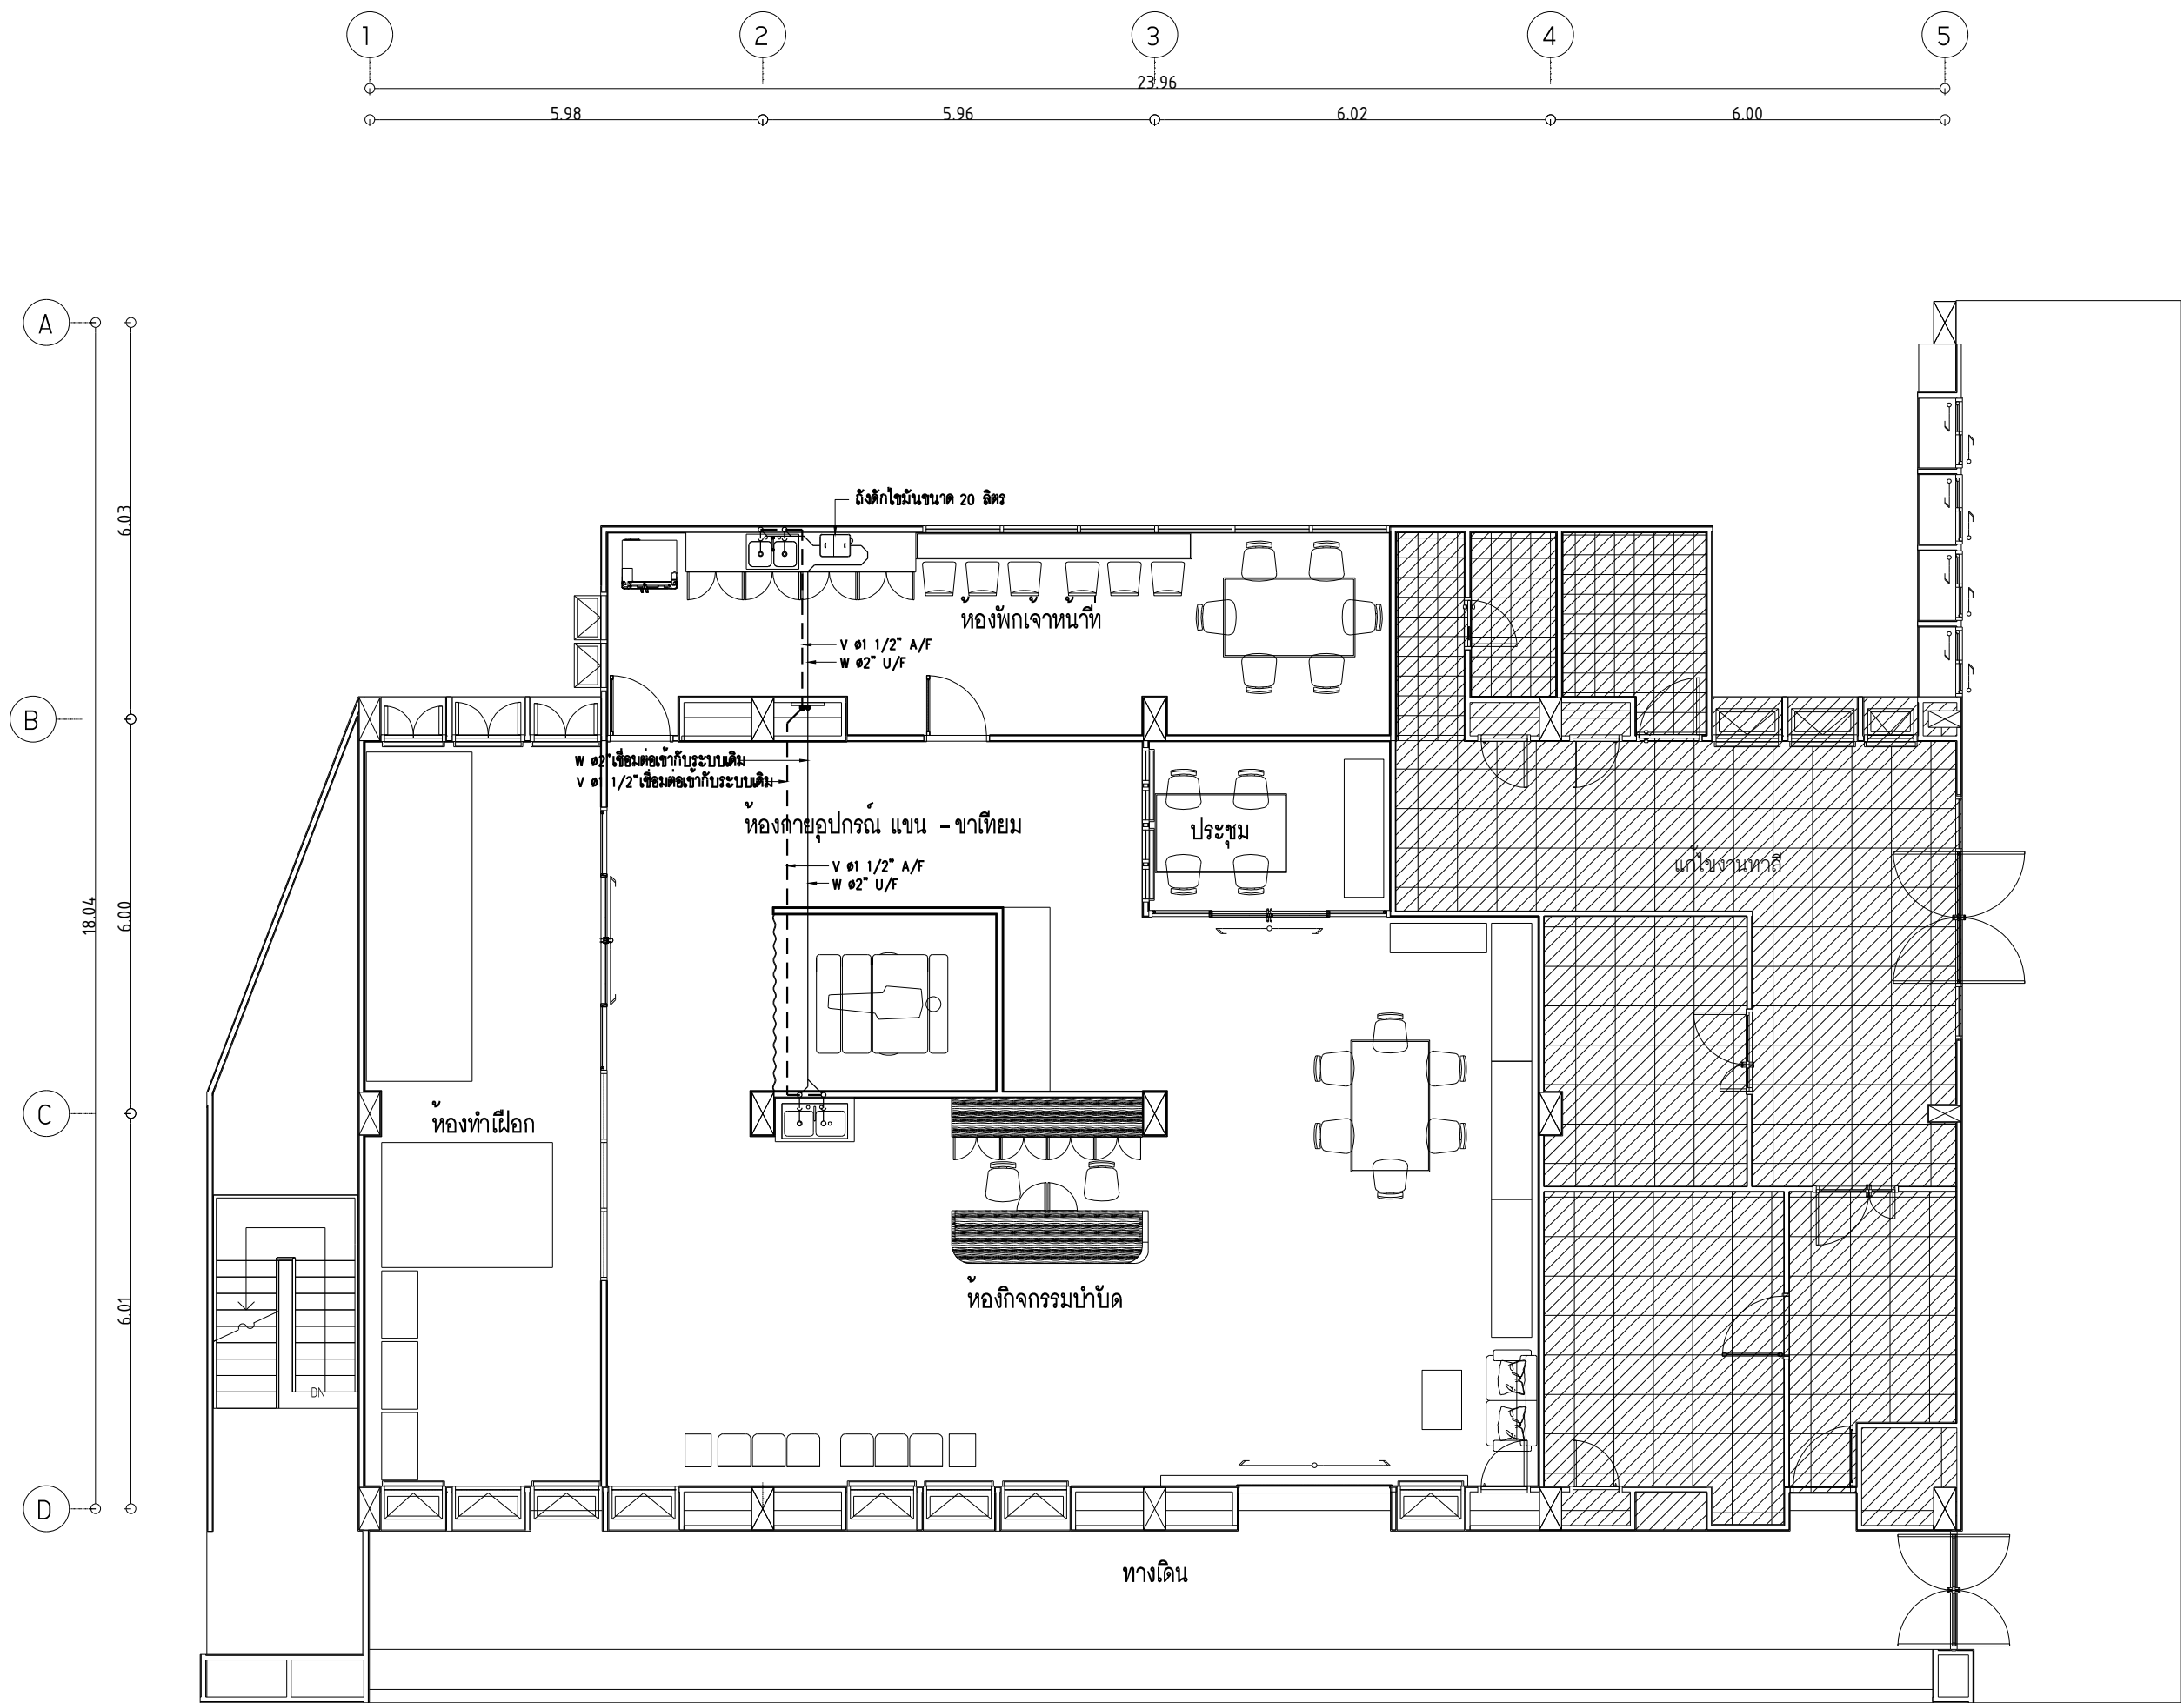


ผังระบบระบายน้ำเสียชั้น 4
SCALE 1:100








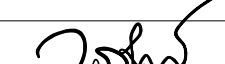

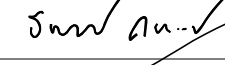
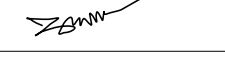

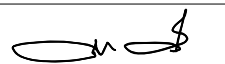
มหาวิทยาลัยวินนทราชวิทยาลัย
คณะแพทยศาสตร์วชิรพยาบาล

โครงการ
ปรับปรุงอาคารกายภาพบำบัดและเวชศาสตร์ฟื้นฟู
คณะแพทยศาสตร์วชิรพยาบาล มหาวิทยาลัยวินนทราชวิทยาลัย

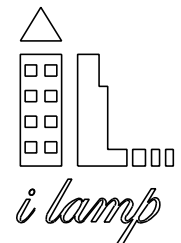สถานที่ก่อสร้าง
ถนนขาว แขวงวชิรพยาบาล เขตดุสิต กรุงเทพฯ

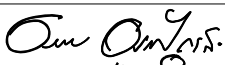

I Lamp Architecture & Design co.,Ltd.

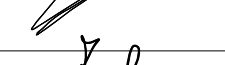สถาปนิก		
นายสมชาย อรรถไกรสิทธิ์ ส .สค.2278		
นายศาสตรา จงเขียวร ฃ -สค.9470		
นายศักดิ์ศักดิ์ มีสัจจะธรรม ฃ -สค.26153		
วิศวกรโครงสร้าง		
นายสมทรง อรรถไกรสิทธิ์ สย .5046		
วิศวกรโยธา		
นางสาววรลักษณ์ สุวรรณ ฃย .48479		
นายวิเชษฐ์ อำนวยพร ฃย .56364		
วิศวกรไฟฟ้า		
นายสนแสฏ์ กาญจนรินทร์ สฟท .5617		
นายณภัฏ ภูเกตุ ฃฟท .39523		
วิศวกรสุขาภิบาล		
นางสาวอรพรรณ พลศิริ สส .134		
วิศวกรเครื่องกล		
นายสุรัชชัย ลุ่มมาศย์ สก .4074		
หมายเหตุ		
แบบรูปที่ปรากฏ เป็นเพียงให้ทราบถึงแนวทางการก่อสร้าง ระยะและรูปแบบอาจจะเปลี่ยนแปลงไปตามหน้างาน ผู้รับจ้างต้อง ทำการตรวจสอบความเป็นจริงก่อนทำการก่อสร้างหากมีการขัดแย้งให้ ผู้รับจ้างแก้ไขแล้วเสนอสถาปนิกหรือผู้ควบคุมงานก่อสร้าง		
SCALE		
DRAWING TITLE		
ผังระบบระบายน้ำเสียชั้น 4		
DRAWING NO.	SUB TOTAL	TOTAL
A-54	54 /54	54
แบบก่อสร้างเลขที่		
IL-11-05-66		