


E.1.3 ป้ายห้องน้ำ / แบบสัญลักษณ์ติดผนัง

E.2.2 ป้ายห้องอาหาร /แบบสัญลักษณ์ติดผนัง




พลาสติก หนา 10 mm. ตัดแผ่นสีขาวและดำตามแบบ

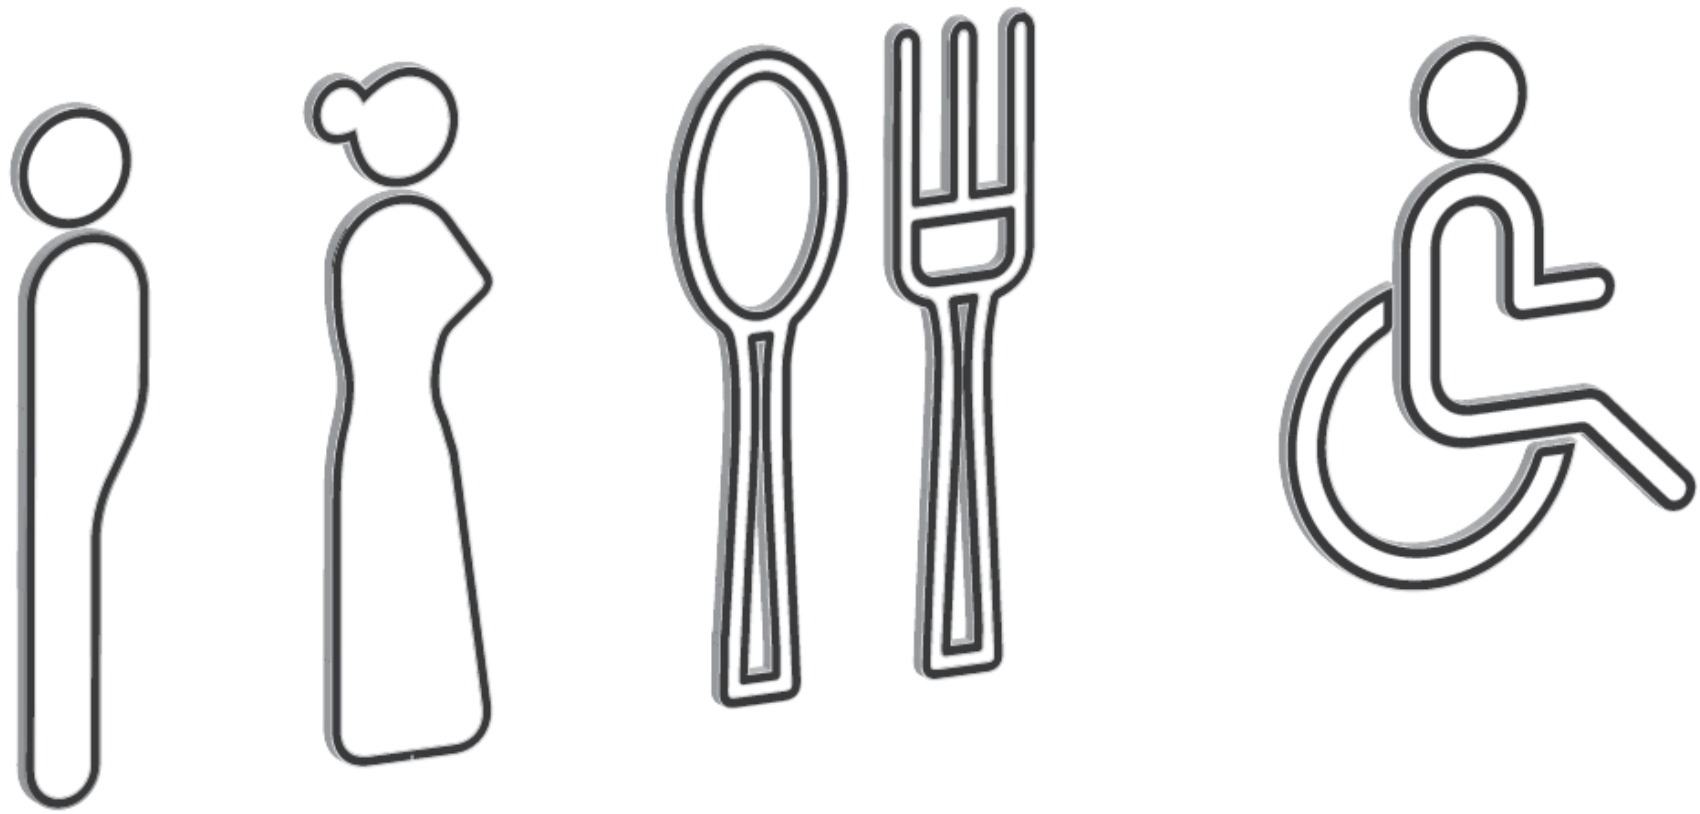

E1.3-01


E1.3-02

E2.2-01

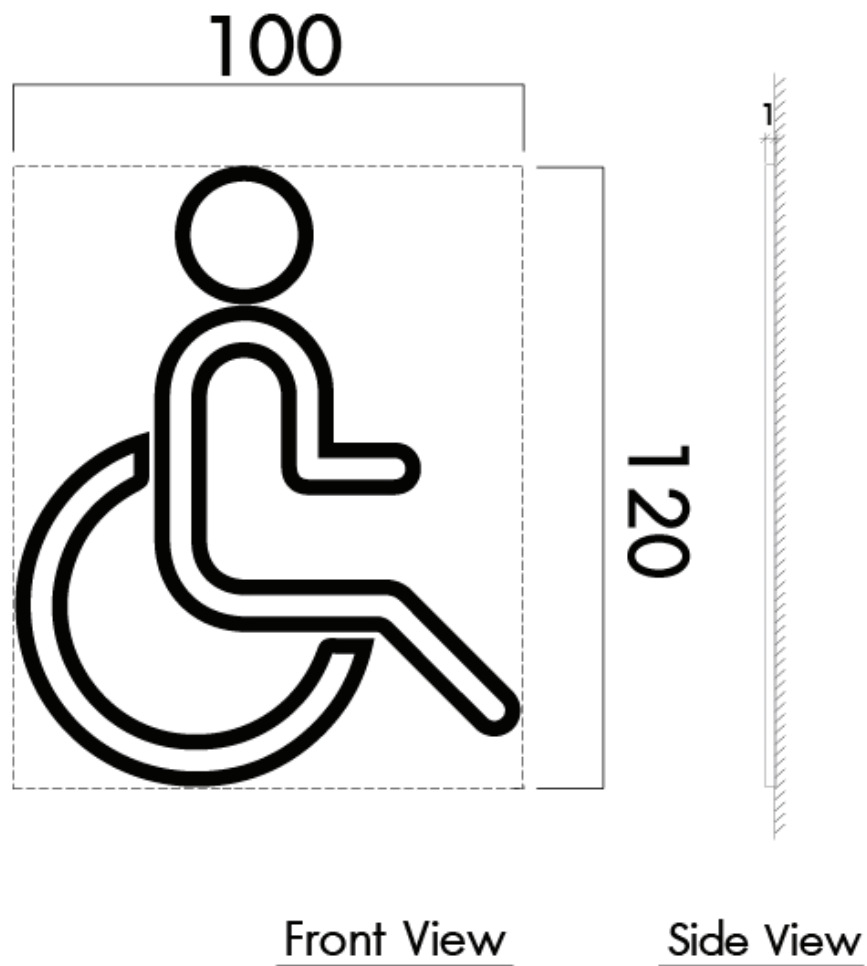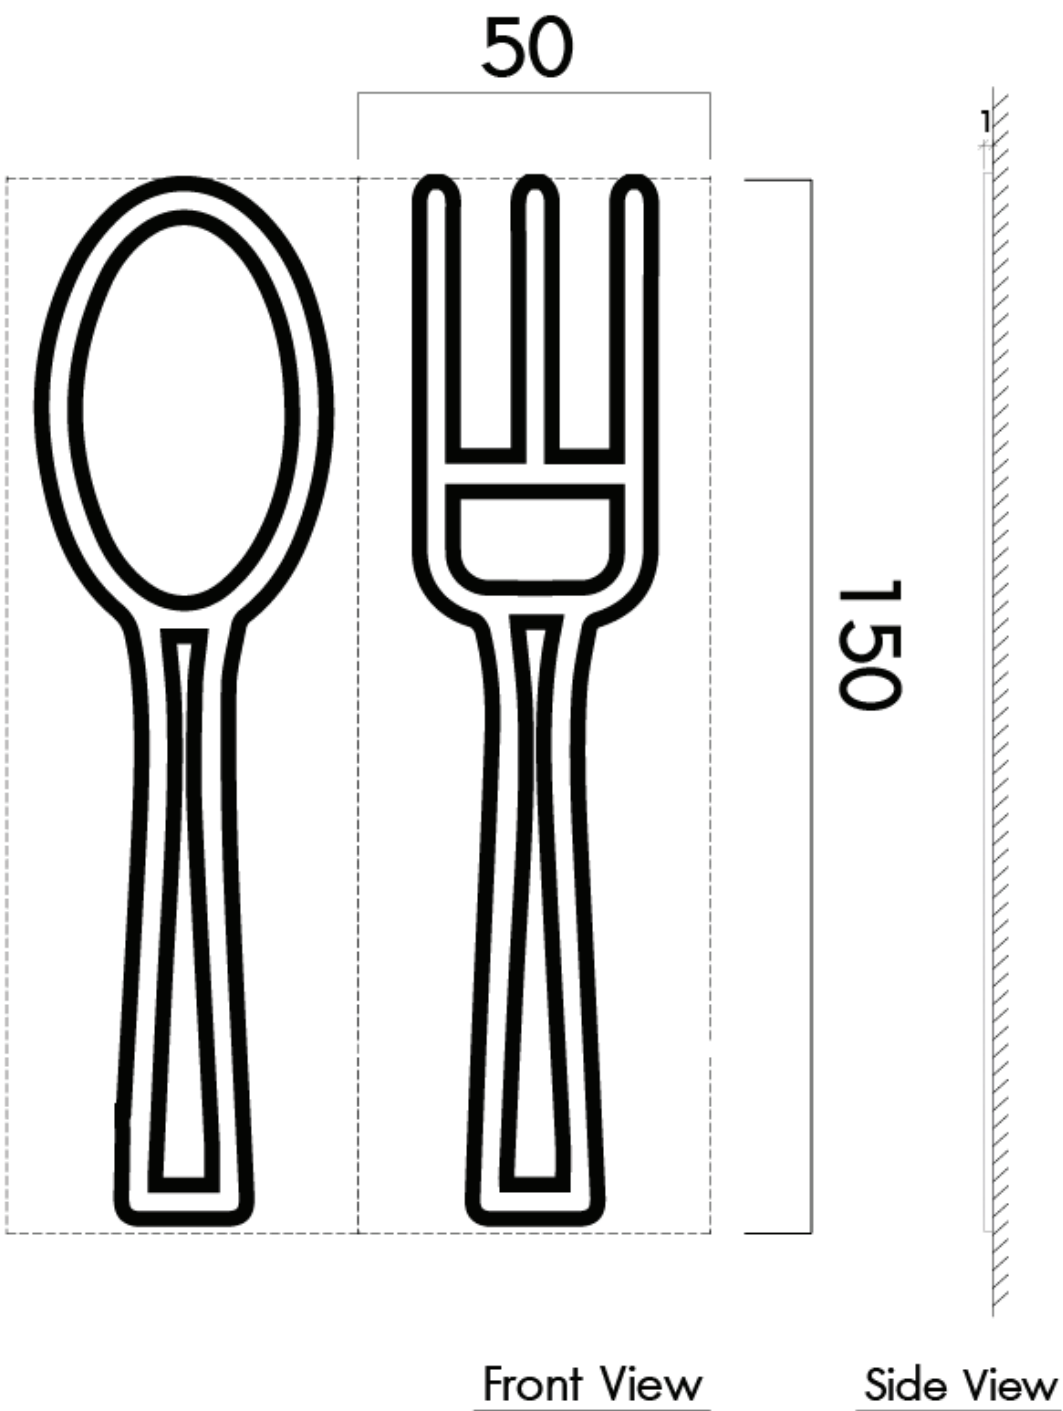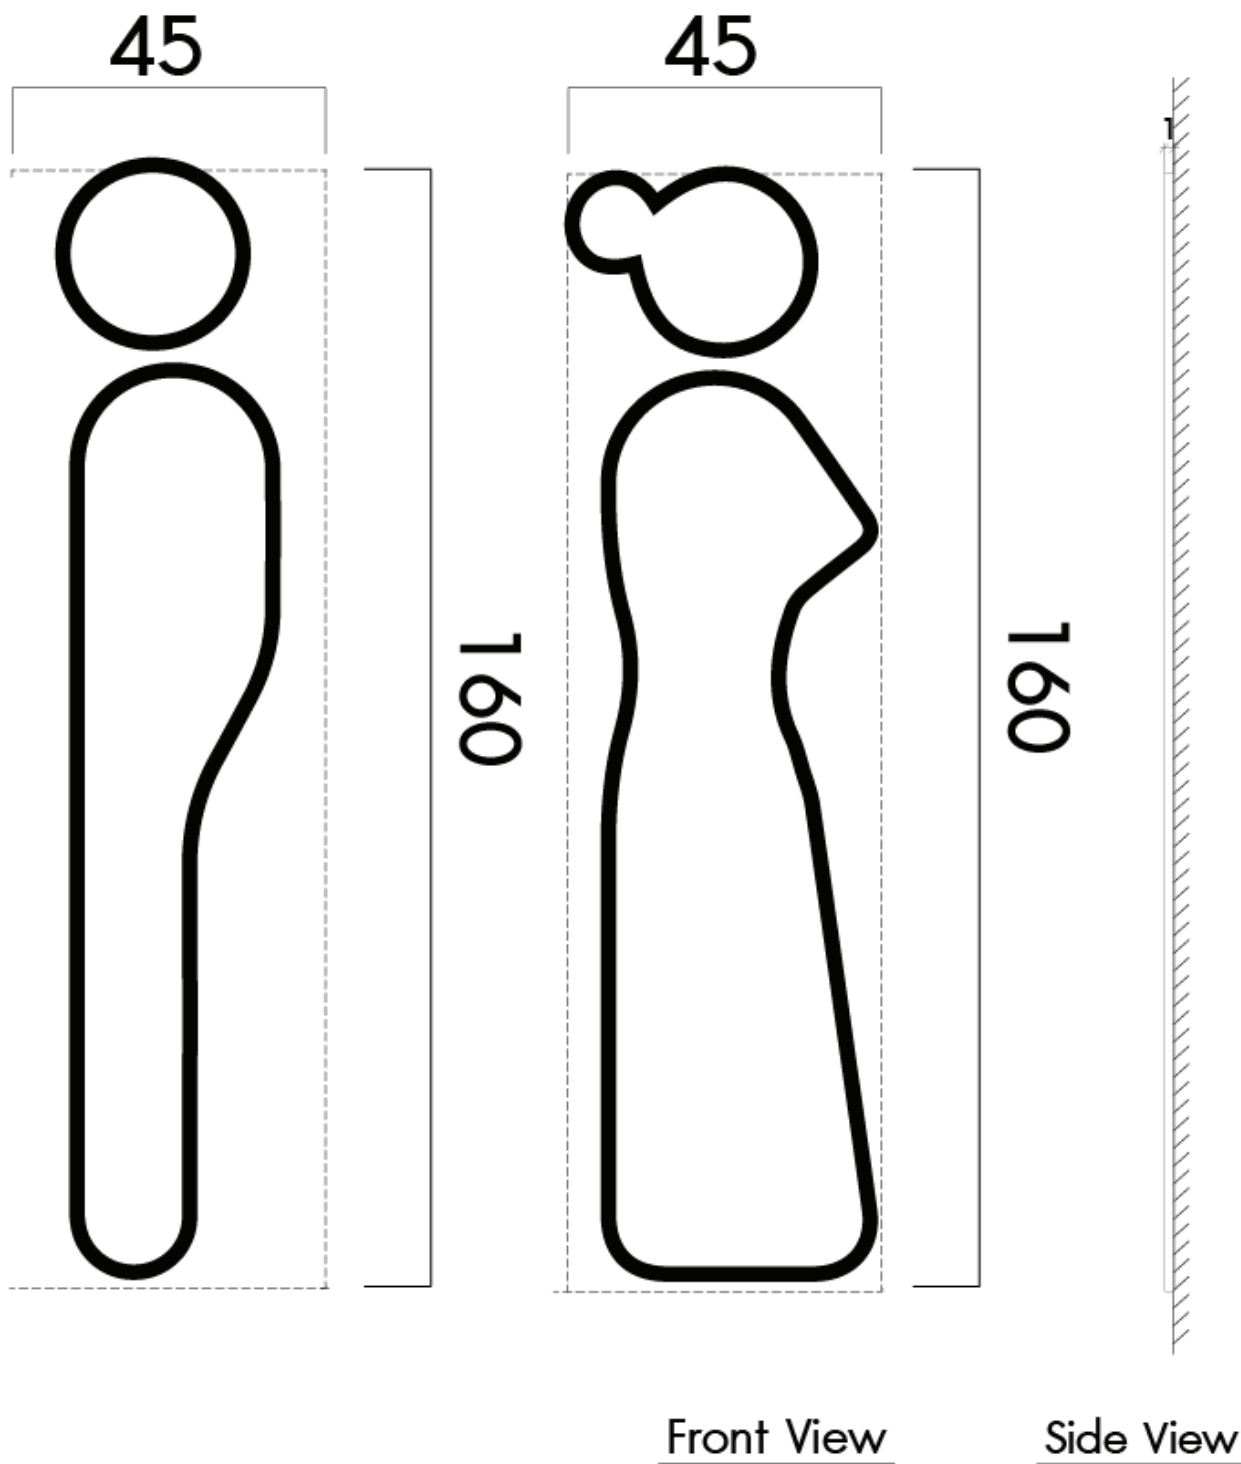


* หมายเหตุ :
- เป็นการจำลองงานขึ้นมาเท่านั้น งานจริงขึ้นอยู่กับหน้างานจริง
- รายการข้อมูล ชื่อ ตัวอักษร ต้องได้รับการยืนยันและอนุมัติจากผู้รับผิดชอบหรือเจ้าของโครงการก่อนปฏิบัติงานจริง
- ผู้รับเหมาต้องเข้าตรวจวัดพื้นที่งานจริง เพื่อยึดเป็นหลักในการปฏิบัติงานให้ถูกต้องและแสดงแบบให้ผู้รับผิดชอบ หรือเจ้าของโครงการอนุมัติก่อนปฏิบัติงาน

E.2.1 ป้ายห้องอาหาร แบบติดผนัง

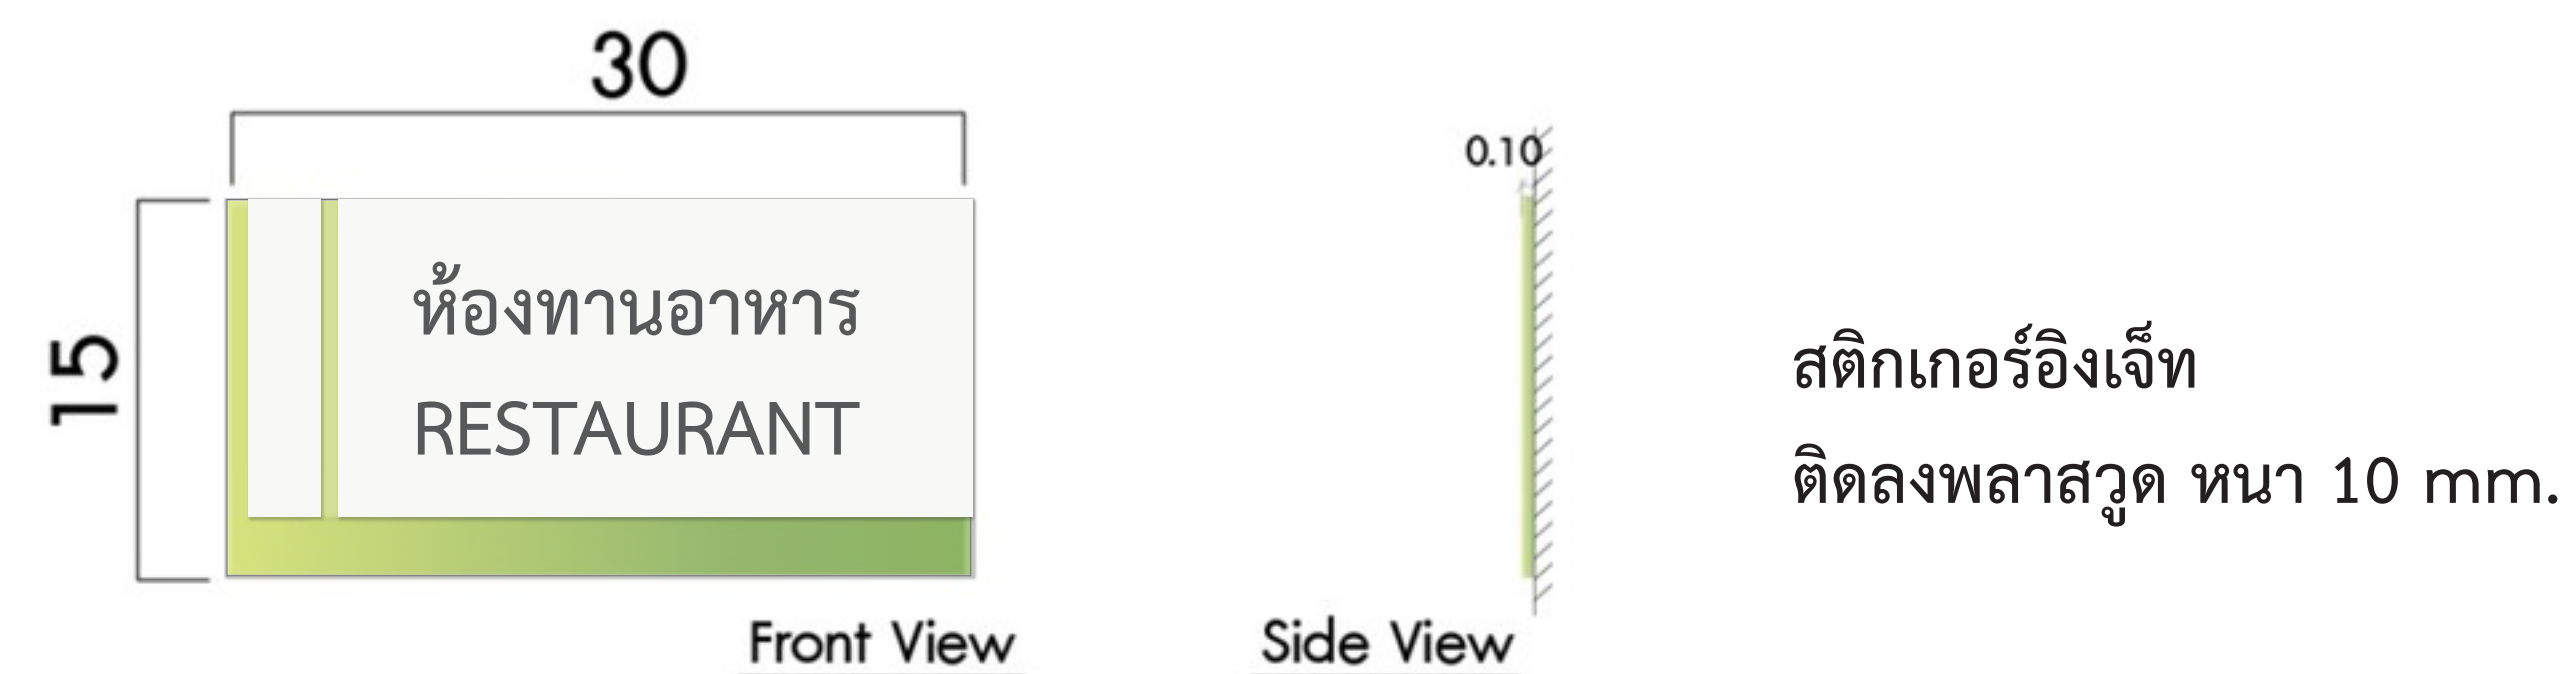


E.3.1 ป้ายห้องอาหาร แบบติดผนัง

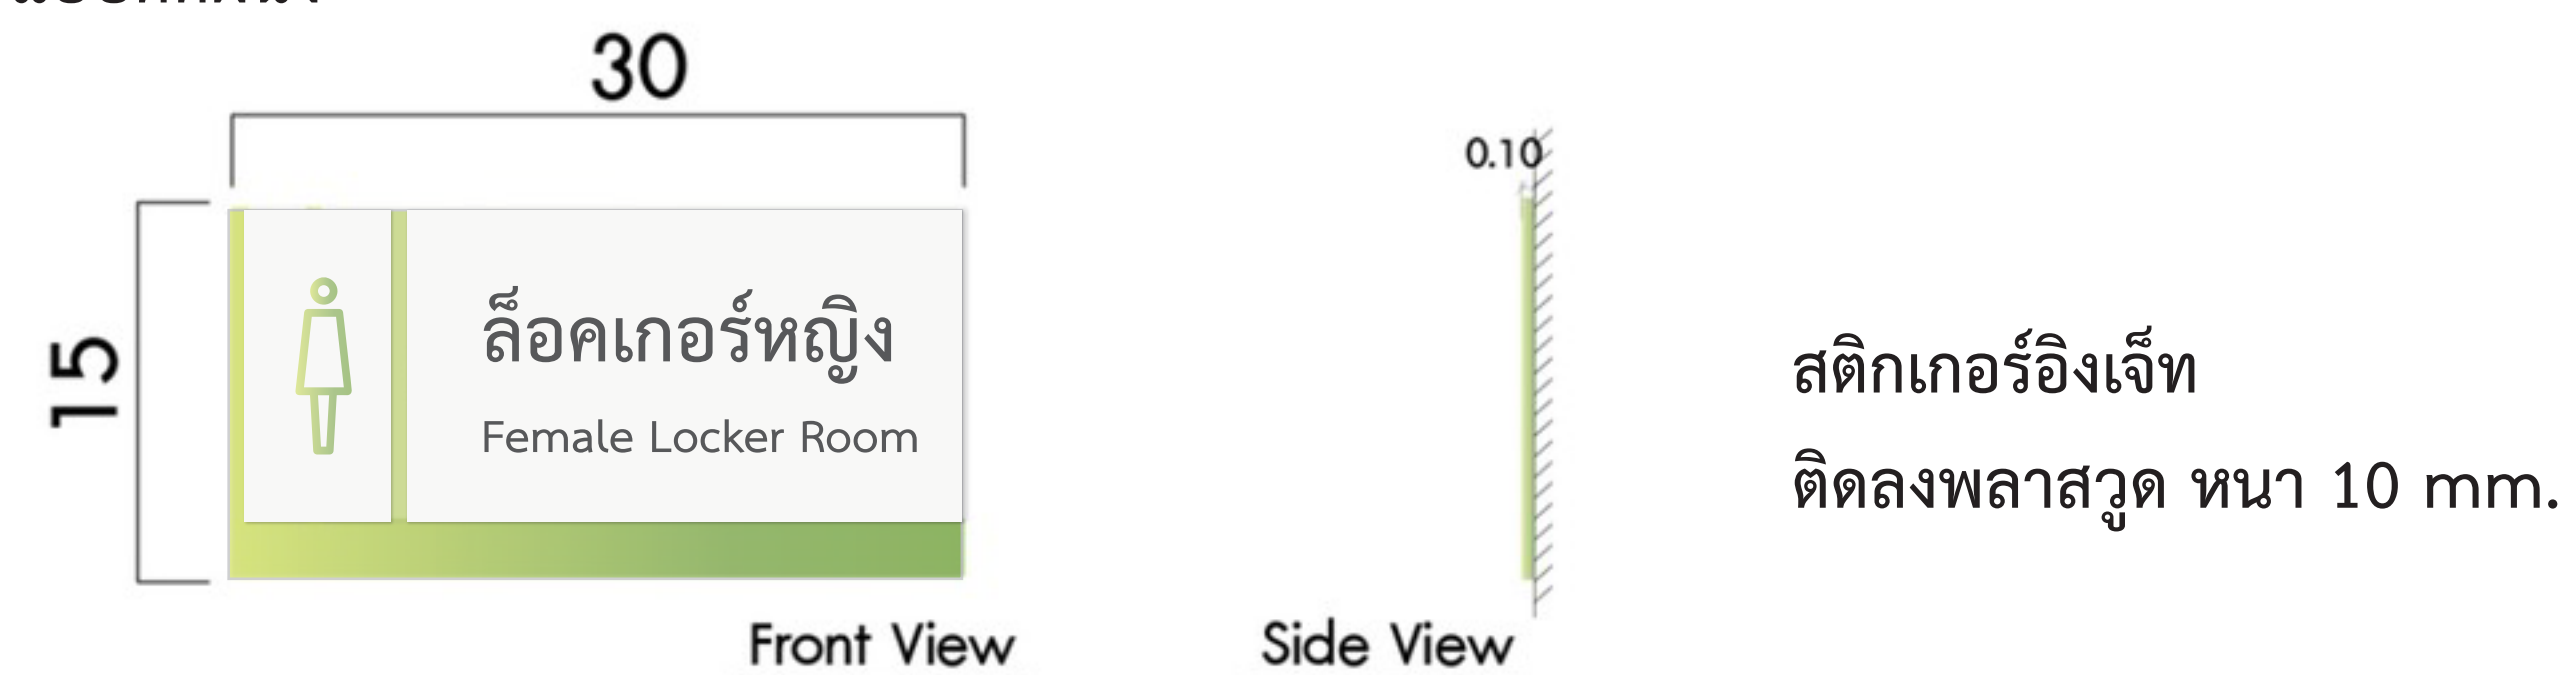


E3.1-01



E3.1-02

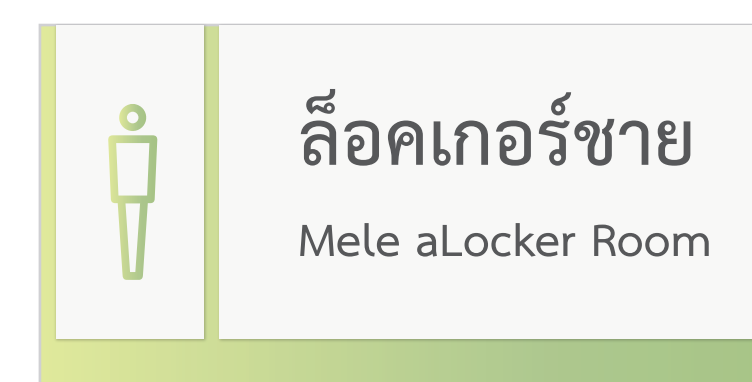

E3.1-03

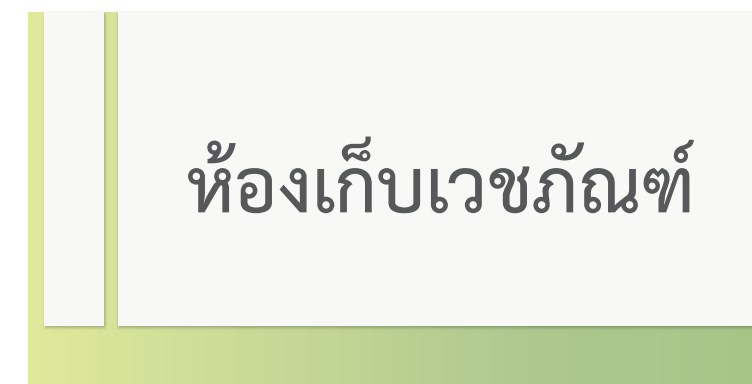

E3.1-04 ห้องหัวหน้าหอผู้ป่วย

E3.1-05 ห้องล้างอุปกรณ์

E3.1-06 DIRTY ROOM

E3.1-07 ห้องเก็บผ้าสกปรก

E3.1-09 ห้องเก็บอุปกรณ์

E3.1-10 ห้องเก็บของ

E3.1-11 ห้องแม่บ้าน

E3.1-12 ห้องนอนเวร

E3.1-13 ห้องเก็บผ้าสะอาด

E3.1-14 ห้องซงนม

E3.1-15 ห้องเตรียมอุปกรณ์

E3.1-16 ห้องล้างขวดนม

E3.1-17 ห้องแม่ให้นม

E3.1-18 ห้องบีบเก็บน้ำนม (Breast Pumping Room)

E3.1-19 WATER MIST ROOM

E3.1-20 ห้องอาบน้ำเด็ก

E3.1-21 TREATMENT ROOM.

E3.1-22 ห้องตรวจภายใน

E3.1-23 ห้องคลินิกนมแม่

E3.1-24 WATER METER

E3.1-25 EXERCISE ROOM

E3.1-26 สำนักงาน OFFICE

E3.1-27 ห้องหัวหน้าสำนักงาน

E3.1-28 ห้องหัวหน้าสำนักงาน

E3.1-29 ห้องไฟฟ้า


E3.1-30 ห้องเตรียมการแสดง

E3.1-31 ห้องปั๊ม

* หมายเหตุ :


- เป็นการจำลองงานขึ้นมาเท่านั้น งานจริงขึ้นอยู่กับนางานจริง
- รายการข้อมูล ชื่อ ตัวอักษร ต้องได้รับการยืนยันและอนุมัติจากผู้รับผิดชอบหรือเจ้าของโครงการก่อนปฏิบัติงานจริง
- ผู้รับเหมาต้องเข้าตรวจวัดพื้นที่งานจริง เพื่อยึดเป็นหลักในการปรับงานให้ถูกต้องและแสดงแบบให้ผู้รับผิดชอบ หรือเจ้าของโครงการอนุมัติก่อนปฏิบัติงาน

E3.2 ป้ายทั่วไป แบบติดผนังเหนือประตู

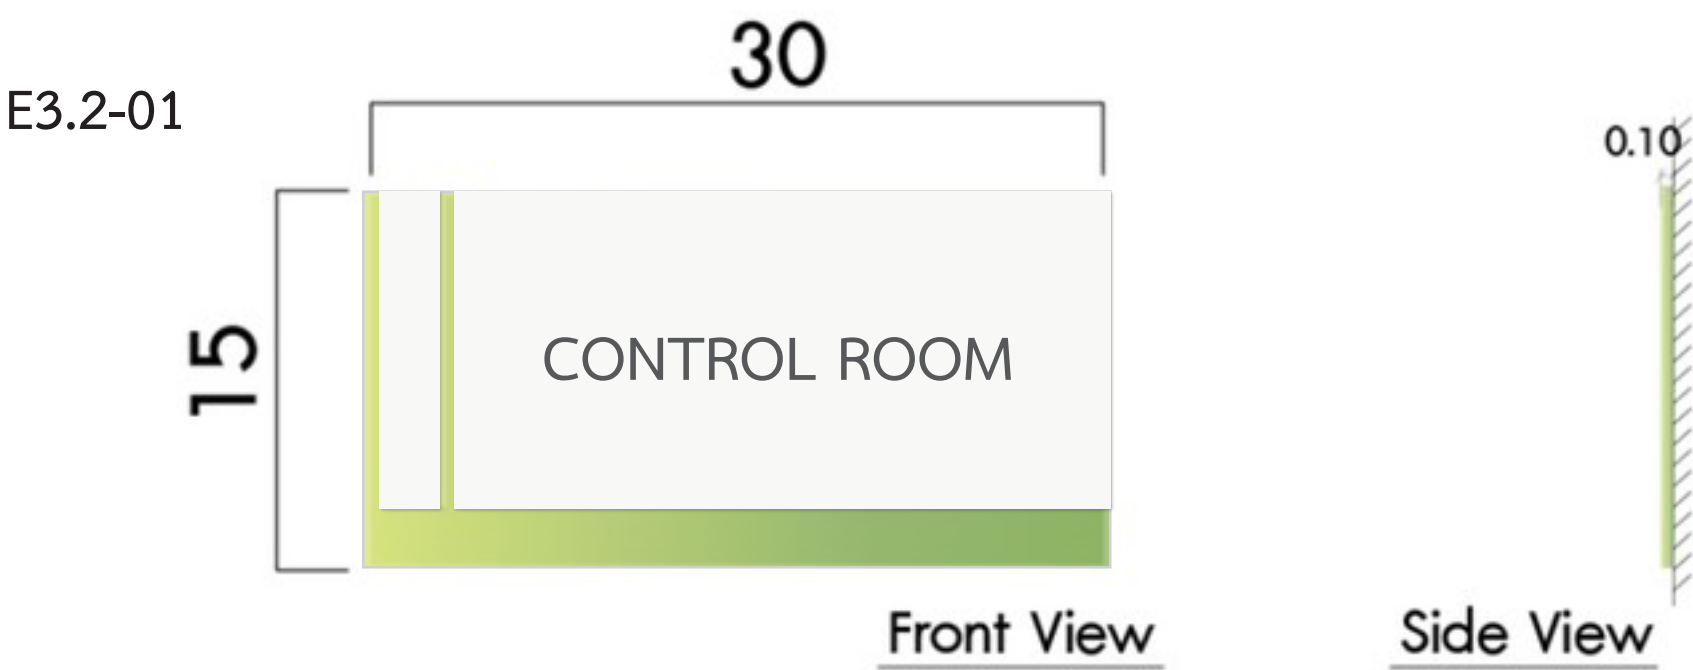


สติ๊กเกอร์อิงเจ็ท
ติดลงพลาสติก หน้า 10 mm.

E3.2-01

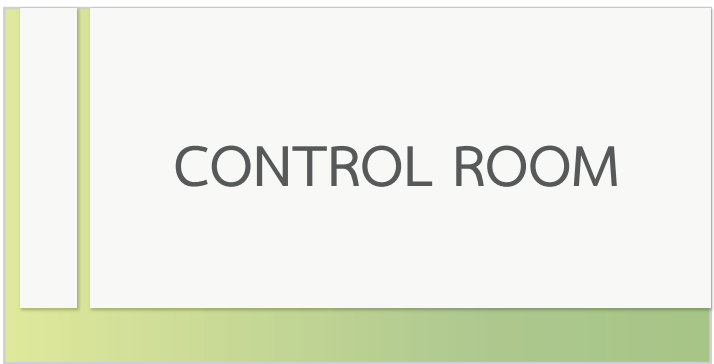

E3.2-05

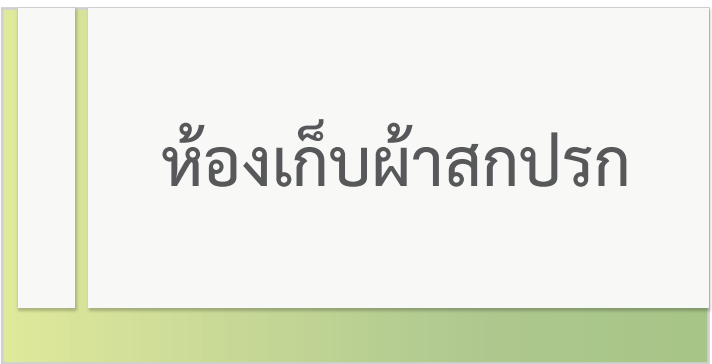

E3.2-08 ห้องประชุม

E3.2-09 ห้องล้างอุปกรณ์

E3.2-10 ห้องเก็บผ้าสกปรก

E3.2-11 DIRTY ROOM

E3.2-12 ห้องให้คำปรึกษา

E3.2-13 ห้องตรวจคัดกรอง

E3.2-14 ห้องผสมยา

E3.2-15 ห้องหัตถการฉูกเหิน

E3.2-16 ห้องหัตถการ

E3.2-17 TREATMENT ROOM.

E3.2-18 LAB

E3.2-19 ANTE ROOM

E3.2-20 ห้องเก็บศพ


E3.2-21 ห้องชันสูตร

E3.2-22 ห้องอาบน้ำ/ฉีดยา


E3.2-02




E3.2-06

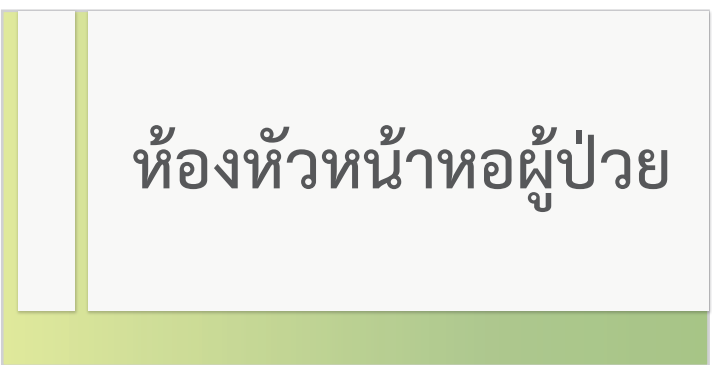


E3.2-03

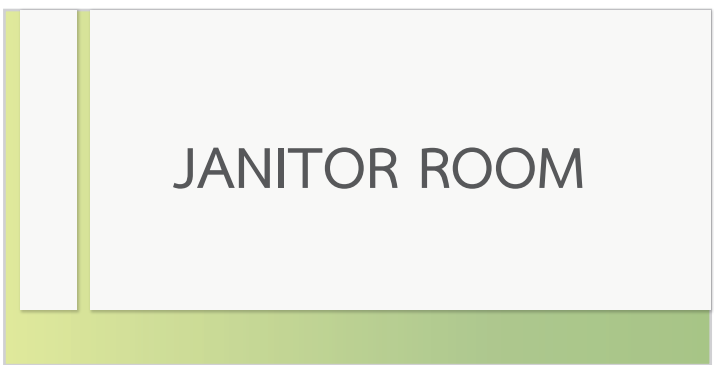

E3.2-07

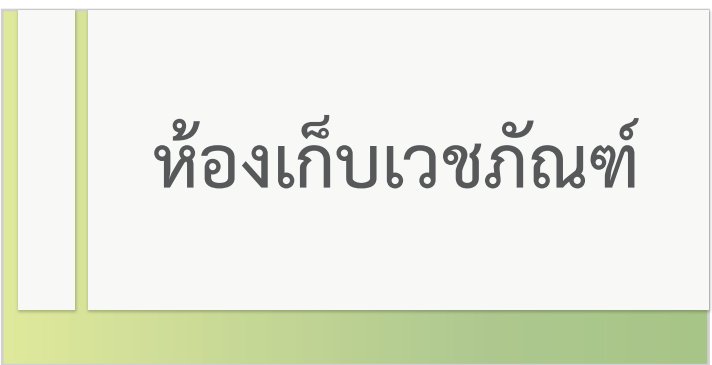

E3.2-04

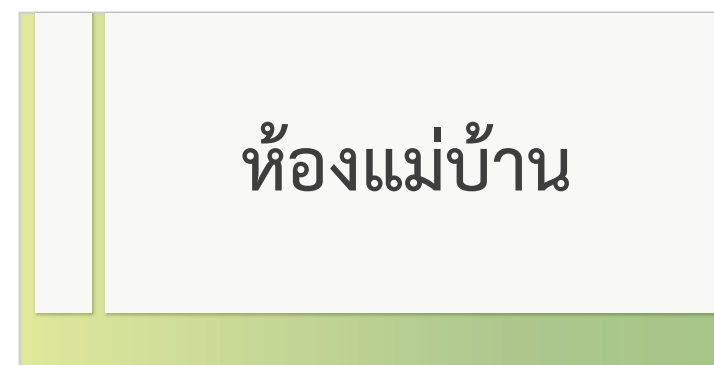

* หมายเหตุ :
- เป็นการจำลองงานขึ้นมาเท่านั้น งานจริงขึ้นอยู่กับหน้างานจริง
- รายการข้อมูล ชื่อ ตัวอักษร ต้องได้รับการยืนยันและอนุมัติจากผู้รับผิดชอบหรือเจ้าของโครงการก่อนปฏิบัติงานจริง
- ผู้รับเหมาต้องเข้าตรวจวัดพื้นที่งานจริง เพื่อยึดเป็นหลักในการปฏิบัติงานให้ถูกต้องและแสดงแบบให้ผู้รับผิชอบ หรือเจ้าของโครงการอนุมัติก่อนปฏิบัติงาน

F1 ป้ายเลขชั้น / บันได

F2 ป้ายเลขที่ / ลิฟท์



ป้ายพลาสติก10 จลุ/แผ่นสีตามแบบ

- * หมายเหตุ :
- เป็นการจำลองงานขึ้นมาเท่านั้น งานจริงขึ้นอยู่กับหน้างานจริง
 - รายการข้อมูล ชื่อ ตัวอักษร ต้องได้รับการยืนยันและอนุมัติจากผู้รับผิดชอบหรือเจ้าของโครงการก่อนปฏิบัติงานจริง
 - ผู้รับเหมาต้องเข้าตรวจวัดพื้นที่งานจริง เพื่อยึดเป็นหลักในการปรับงานให้ถูกต้องและแสดงแบบให้ผู้รับผลิตชอบ หรือเจ้าของโครงการอนุมัติก่อนปฏิบัติงาน

F3 ป้ายตัวเลข / เสาค

B1_{FL} B2_{FL} B3_{FL} 1_{FL} 2_{FL} 3_{FL} 4_{FL} 5_{FL} 6_{FL} 7_{FL} 8_{FL} 9_{FL} 10_{FL}

11_{FL} 12_{FL} 13_{FL} 14_{FL} 15_{FL} 16_{FL} 17_{FL} 18_{FL} 19_{FL} 20_{FL} 21_{FL} 22_{FL}

F3 ป้ายตัวเลข / เสา

FL.B3

ZONE A

B3
1A

F3-01 (1)

B3
2A

F3-01 (2)

B3
3A

F3-01 (3)

B3
4A

F3-01 (4)

B3
5A

F3-01 (5)

B3
6A

F3-01 (6)

B3
7A

F3-01 (7)

B3
8A

F3-01 (8)

ZONE B

B3
1B

F3-01 (9)

B3
2B

F3-01 (10)

B3
3B

F3-01 (11)

B3
4B

F3-01 (12)

B3
5B

F3-01 (13)

B3
6B

F3-01 (14)

B3
8B

F3-01 (15)

ZONE C

B3
5C

F3-01 (17)

B3
6C

F3-01 (16)

ZONE D

B3
1D

F3-01 (18)

B3
2D

F3-01 (19)

B3
3D

F3-01 (20)

B3
4D

F3-01 (21)

B3
5D

F3-01 (22)

B3
6D

F3-01 (23)

B3
7D

F3-01 (24)

B3
8D

F3-01 (25)

* หมายเหตุ :
- เป็นการจำลองงานขึ้นมาเท่านั้น งานจริงขึ้นอยู่กับหน่วยงานจริง
- รายการข้อมูล ชื่อ ตัวอักษร ต้องได้รับการยืนยันและอนุมัติจากผู้รับผิดชอบหรือเจ้าของโครงการก่อนปฏิบัติงานจริง
- ผู้รับเหมาต้องเข้าตรวจวัดพื้นที่งานจริง เพื่อยึดเป็นหลักในการปฏิบัติงานให้ถูกต้องและแสดงแบบให้ผู้รับผิดชอบ หรือเจ้าของโครงการอนุมัติก่อนปฏิบัติงาน

F3 ป้ายตัวเลข / เสา

FL.B1

ZONE A

B3
1A

F3-02 (1)

B2
2A

F3-02 (2)

B2
3A

F3-02 (3)

B3
4A

F3-02 (4)

B2
5A

F3-01 (5)

B2
6A

F3-01 (6)

B2
7A

F3-02 (7)

B2
8A

F3-02 (8)

ZONE B

B2
1B

F3-01 (9)

B2
3B

F3-01 (10)

B2
4B

F3-01 (11)

B2
5B

F3-01 (12)

B2
6B

F3-01 (13)

B2
8B

F3-01 (14)

ZONE C

C2
1C

F3-01 (15)

B2
3C

F3-01 (16)

B2
4C

F3-01 (17)

B2
5C

F3-01 (18)

B2
6C

F3-01 (19)

B2
8C

F3-01 (20)

ZONE D

B2
1D

F3-01 (21)

B2
2D

F3-01 (22)

B2
3D

F3-01 (23)

B2
4D

F3-01 (24)

B2
5D

F3-01 (25)

B2
6D

F3-01 (26)

B2
7D

F3-01 (27)

B2
8D

F3-01 (28)

FL.B1

ZONE A

B1
1A

F3-03 (1)

B1
2A

F3-03 (2)

B1
3A

F3-01 (3)

B1
4A

F3-01 (4)

B1
5A

F3-01 (5)

B1
5B

F3-01 (6)



F3-01 (27)

F3-01 (28)

* หมายเหตุ :
- เป็นการจำลองงานขึ้นมาเท่านั้น งานจริงขึ้นอยู่กับหน้างานจริง
- รายการข้อมูล ชื่อ ตัวอักษร ต้องได้รับการยืนยันและอนุมัติจากผู้รับผิดชอบหรือเจ้าของโครงการก่อนปฏิบัติงานจริง
- ผู้รับเหมาต้องเข้าตรวจวัดพื้นที่งานจริง เพื่อยึดเป็นหลักในการปฏิบัติงานให้ถูกต้องและแสดงแบบให้ผู้รับผิดชอบ หรือเจ้าของโครงการอนุมัติก่อนปฏิบัติงาน


- G1 ป้ายทางออก แบบแขวน 1 ด้าน
- G2 ป้ายทางออก แบบแขวน 2 ด้าน
- G3 ป้ายทางออก แบบติดผนัง

G1

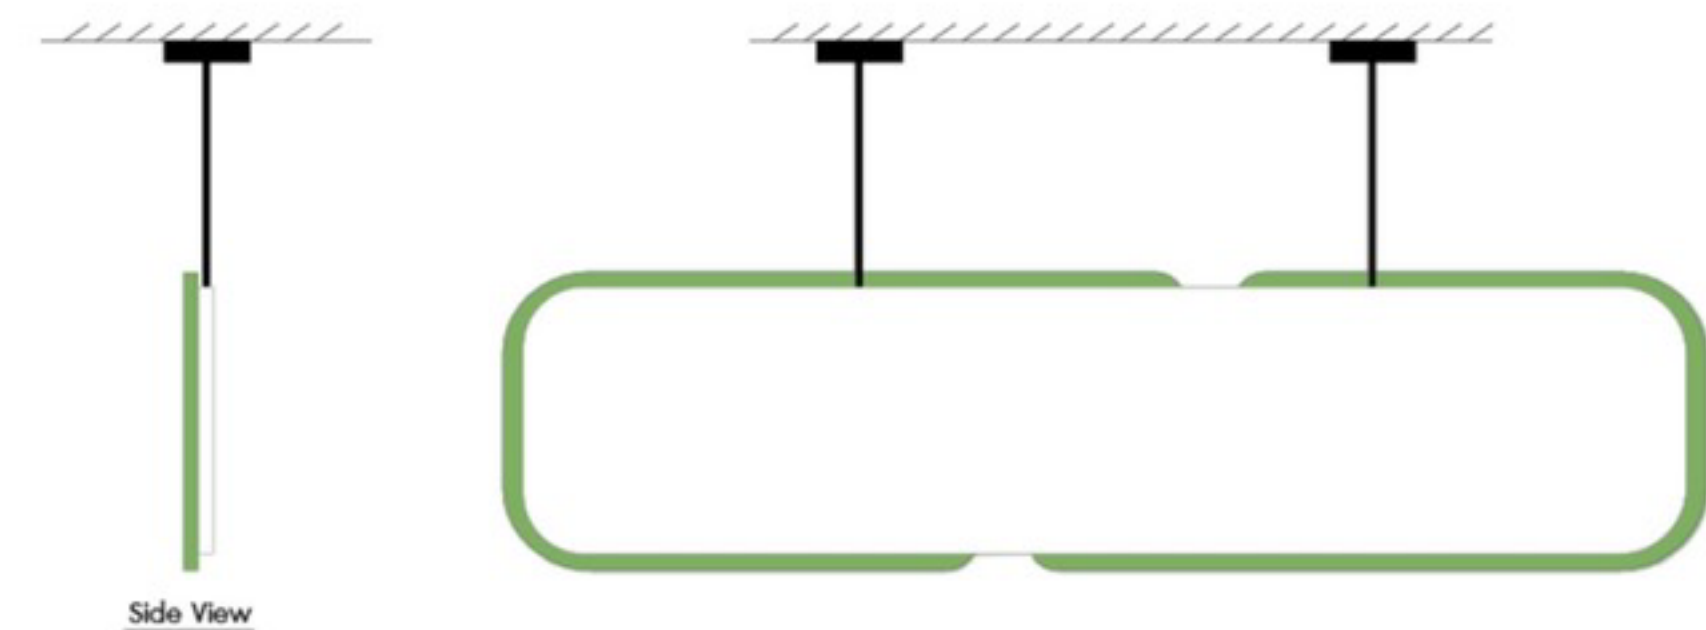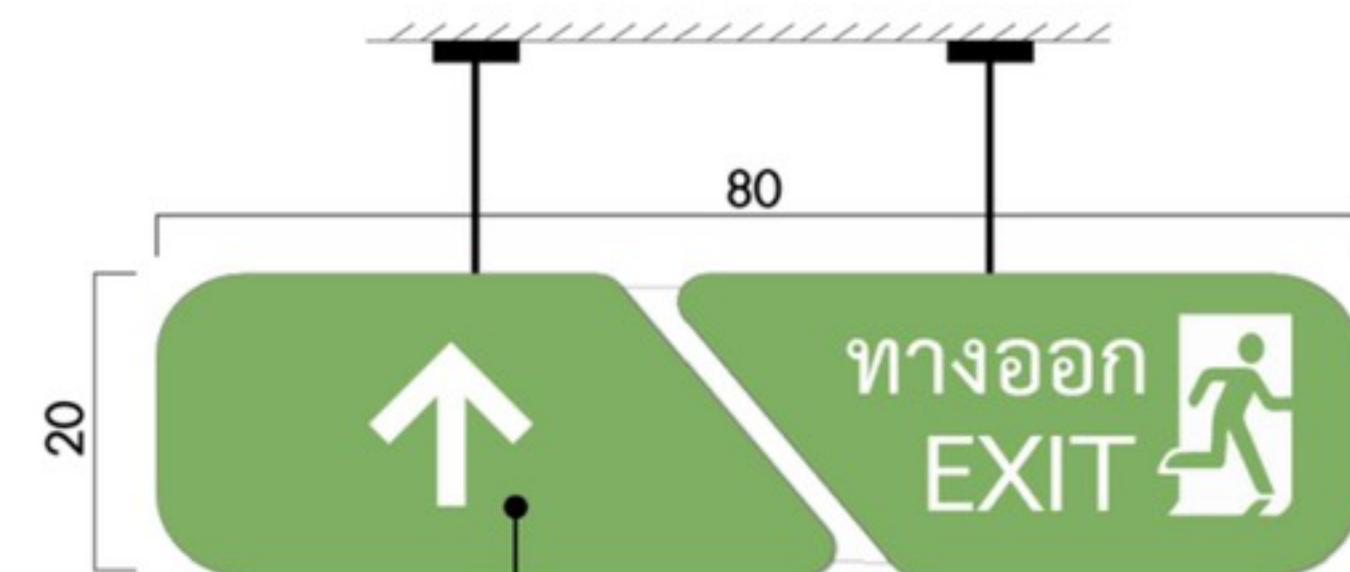

พื้นป้ายเป็นพลาสติกหนา 10 mm. ตัดตามแบบ
เส้นแบ่งกลาง พลาสติกหนา 5 mm. พื้นสีตามแบบ
ตัวหนังสือและสัญลักษณ์เป็นสติ๊กเกอร์สะท้อนแสงได้กักตามแบบ

G2

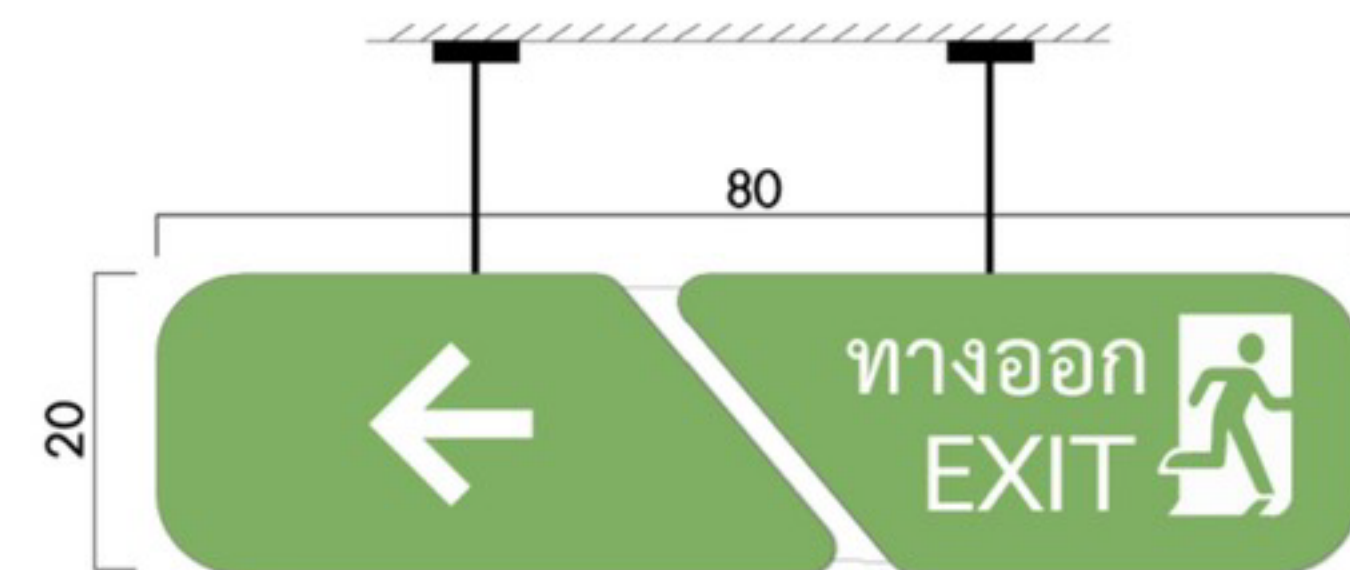

G3



- * หมายเหตุ :
- เป็นการจำลองงานขึ้นมาเท่านั้น งานจริงขึ้นอยู่กับหน่วยงานจริง
 - รายการข้อมูล ชื่อ ตัวอักษร ต้องได้รับการยืนยันและอนุมัติจากผู้รับผิดชอบหรือเจ้าของโครงการก่อนปฏิบัติงานจริง
 - ผู้รับเหมาต้องเข้าตรวจวัดพื้นที่งานจริง เพื่อยึดเป็นหลักในการปฏิบัติงานให้ถูกต้องและแสดงแบบให้ผู้รับผิดชอบ หรือเจ้าของโครงการอนุมัติก่อนปฏิบัติงาน

	PROJECT NAME: โครงการออกแบบ อาคารผู้ป่วยในเฉลิมพระเกียรติ คณะแพทยศาสตร์วชิรพยาบาล มหาวิทยาลัยนวมินทราชินา	ARCHITECTS : นายสถาพร เจริญทอง ภส. 4384 นายชวกร เอกสุวรรณ ภส. 4182 นายวิฑูรย์ สมศิริ ภส. 19439 นายสุภาชัย ชำดี ภส. 23820	STRUCTURAL ENGINEERS : นายธีรุตม์ สงวนวงศ์ อย. 1423 นายศิริชัย รณเกียรติ อย. 5868 นายสุภาชัย ชำดี อย. 37589	ELECTRICAL ENGINEERS: นายชัยวัฒน์ เจริญอรุณ สฟ. 3473 นายทรง กิมเขียว สฟ. 5276	MECHANICAL ENGINEERS: นายชินวาท ดันเสียว อก. 797 นายชวกรพงษ์ สุทธิโสภณภรณ์ สก. 2544 นายชานันต์ ตั้งชู สก. 4127	SANITARY ENGINEERS : นายวิชา สังกุลชัย อก. 27 นายสุวิทย์ หงษ์ทอง สส. 253	INTERIOR DESIGNER : วาสนา เพชรประเสริฐ วาสนา เจริญสุข	FIRE PROTECTION ARCHITECTS : ดร.บัณฑิต ประดับสุข สส. 1215	แบบแสดง : G1,G2,G3 ป้ายทางออก	
									มาตราส่วน	แบบเลขที่ :
									รวม : 6 แผ่น	GP-IN-29

ป้ายชื่ออาคารด้านหน้าโครงการ



1

โครงเหล็กหุ้มด้วยสแตนเลสด้านทำสีเขียว ขอบคิ้ว 3 cm.
ด้านหน้าซึ่งด้วยไวนิลโปร่งแสง ติดทับด้วยสติ๊กเกอร์โปร่งแสงได้คัท
รูปช้างภายใน Logo เป็นสติ๊กเกอร์พิมพ์อิงค์เจ็ท ภายในติดตั้งระบบ
ไฟ LED


อาคารผู้ป่วยในเฉลิมพระเกียรติ

ด้านหลังเสริมโครงเหล็กรับตัวอักษร


โครงเหล็กหุ้มด้วยสแตนเลสด้านทำสีเขียว ขอบคิ้ว 3 cm.
ด้านหน้าซึ่งด้วยไวนิลโปร่งแสง ติดทับด้วยสติ๊กเกอร์โปร่งแสง
สีเขียว ภายในติดตั้งระบบไฟ LED

อาคารผู้ป่วยในเฉลิมพระเกียรติ

โครงเหล็กหุ้มด้วยสแตนเลสด้านทำสีเขียว ขอบคิ้ว 2 cm.
ด้านหน้าซึ่งด้วยไวนิลโปร่งแสง ติดทับด้วยสติ๊กเกอร์โปร่งแสง
สีเขียว ภายในติดตั้งระบบไฟ LED

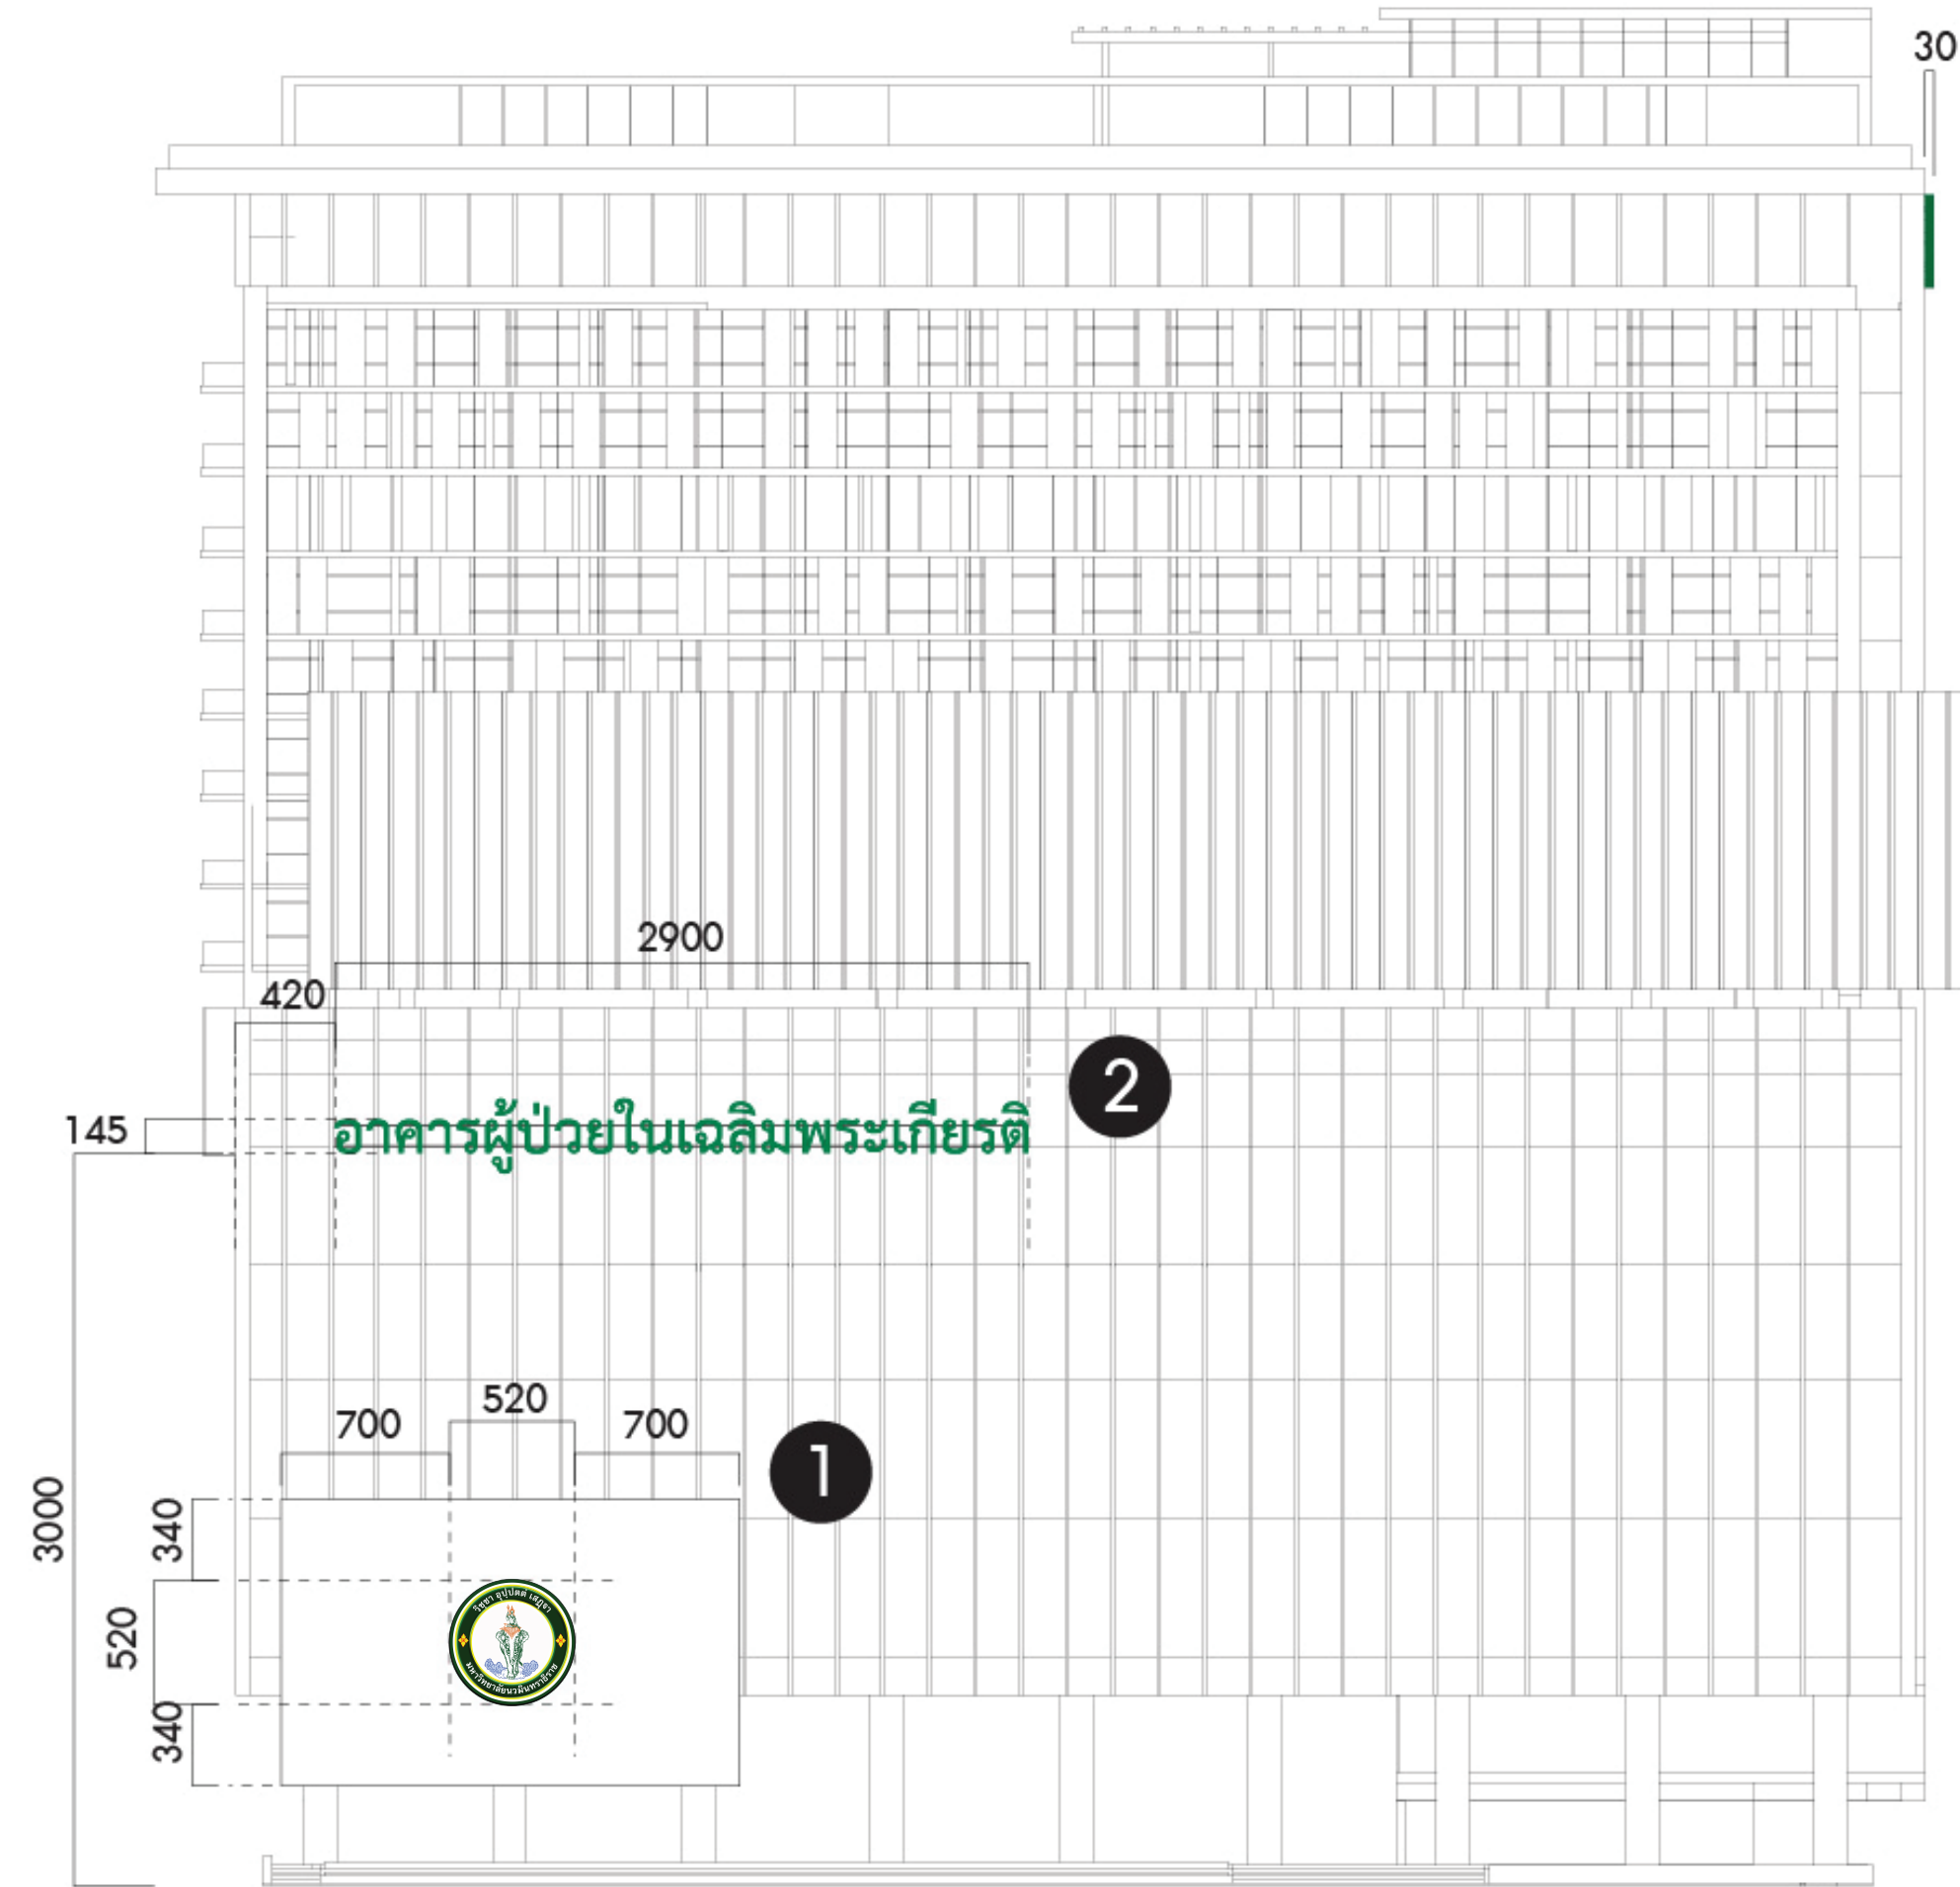

Front View

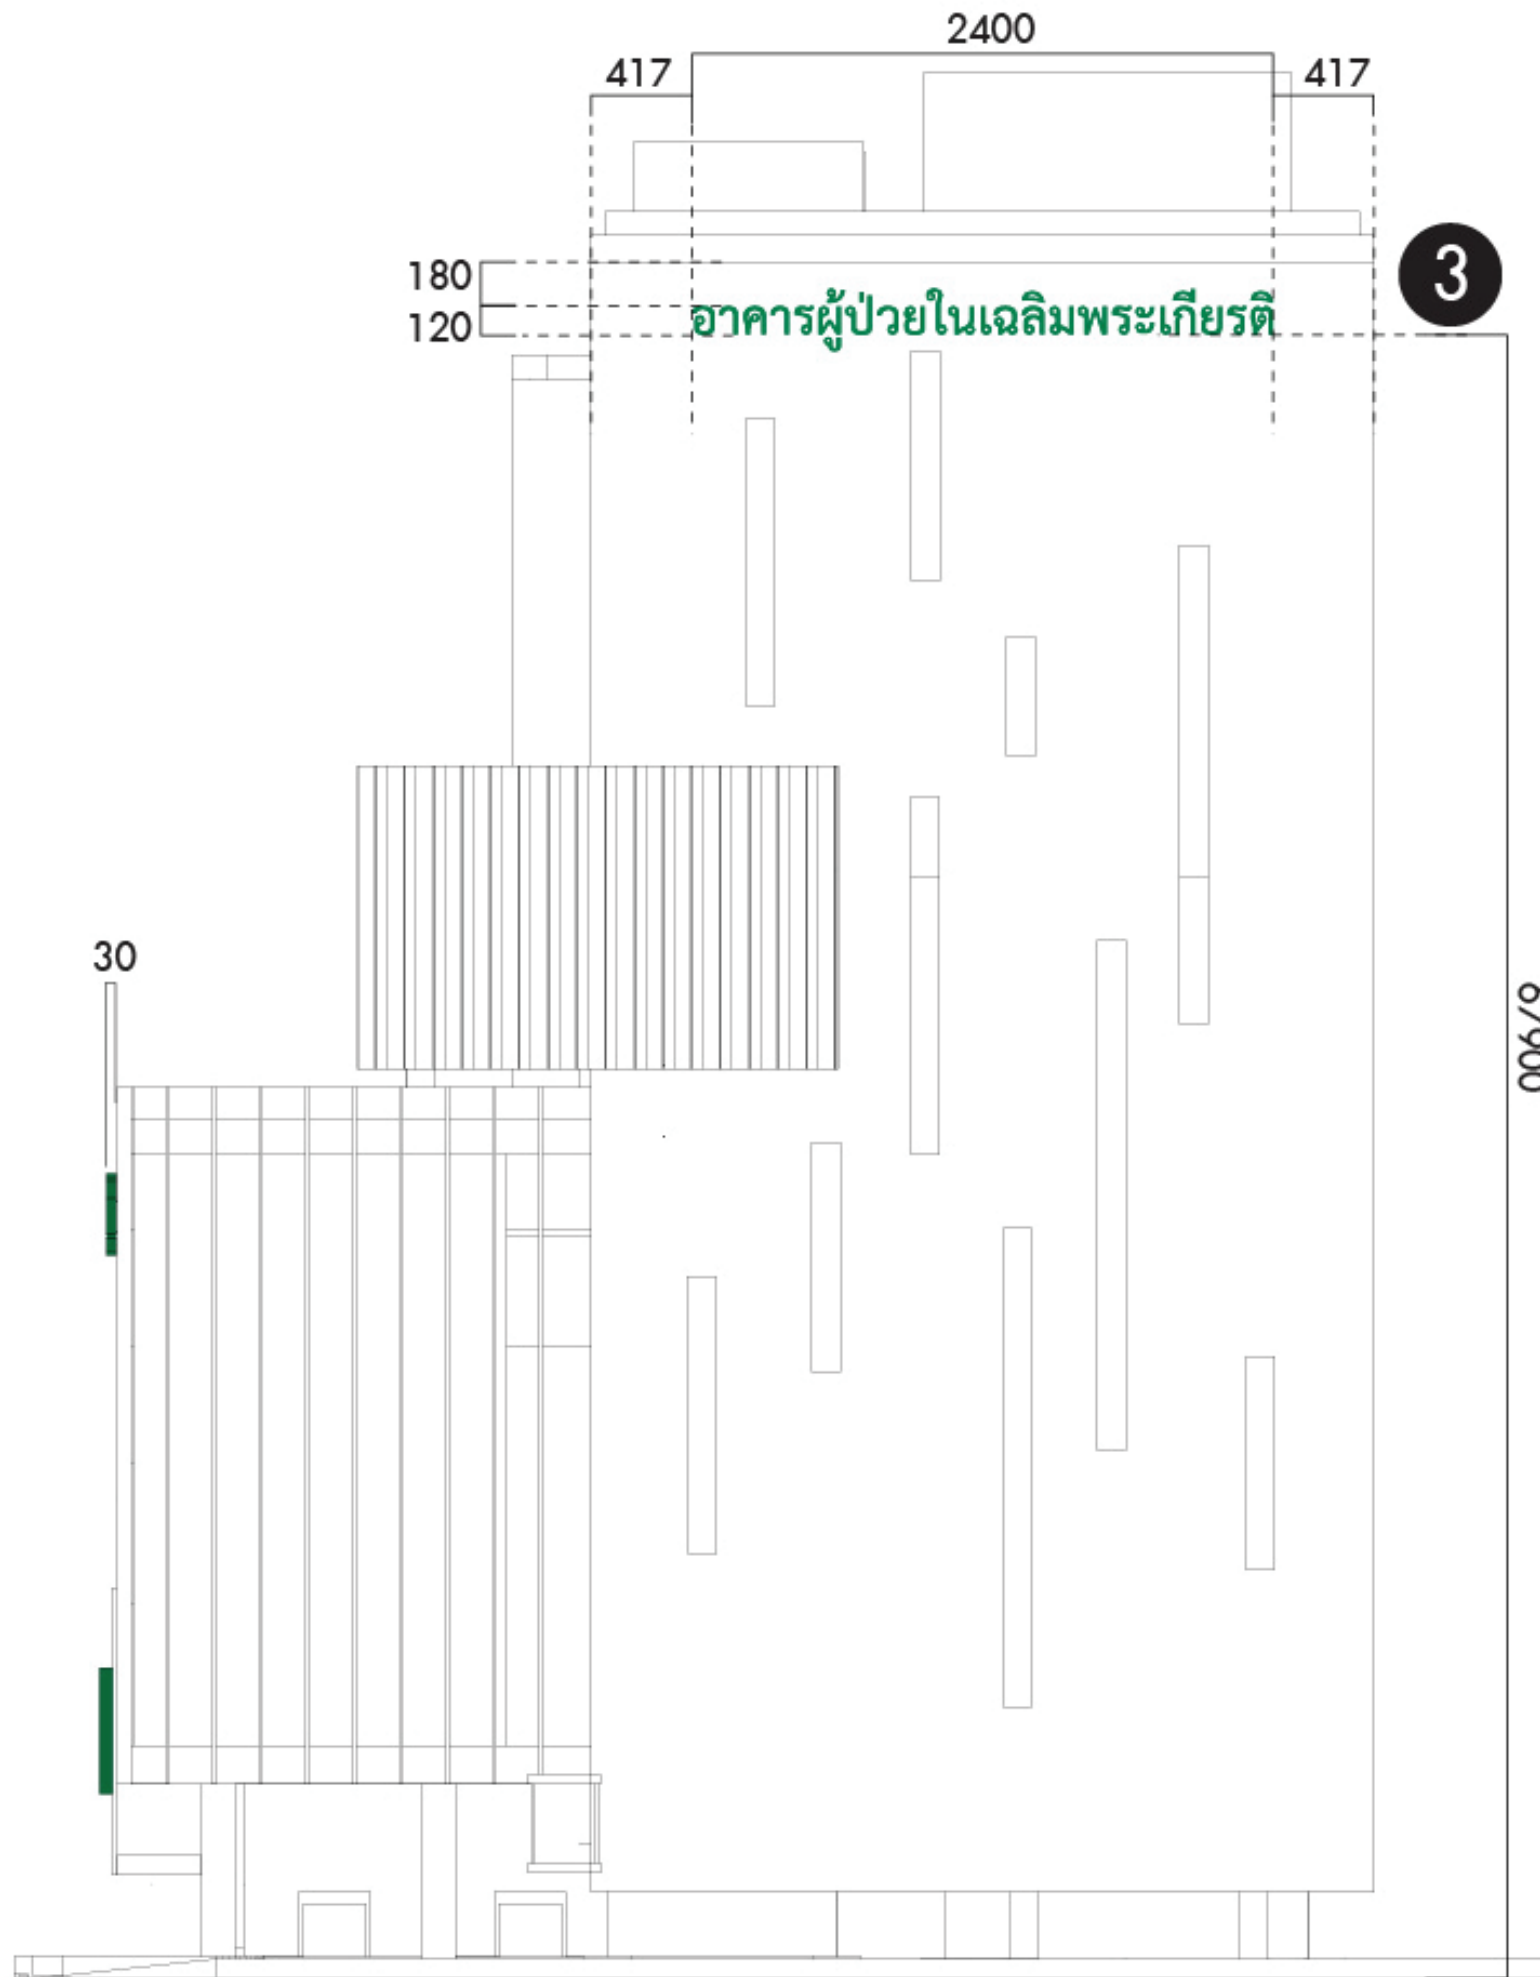

Side View

- * หมายเหตุ :
- เป็นการจำลองงานขึ้นมาเท่านั้น งานจริงขึ้นอยู่กับหน่วยงานจริง
 - รายการข้อมูล ชื่อ ตัวอักษร ต้องได้รับการยืนยันและอนุมัติจากผู้รับผิดชอบหรือเจ้าของโครงการก่อนปฏิบัติงานจริง
 - ผู้รับเหมาต้องเข้าตรวจวัดพื้นที่งานจริง เพื่อยึดเป็นหลักในการปฏิบัติงานให้ถูกต้องและแสดงแบบให้ผู้รับผิดชอบ หรือเจ้าของโครงการอนุมัติก่อนปฏิบัติงาน

	PROJECT NAME : โครงการออกแบบ อาคารผู้ป่วยในเฉลิมพระเกียรติ คณะแพทยศาสตร์โรงพยาบาล มหาวิทยาลัยนวมินทราธิราช PROJECT ARCHITECT : สมยศ ทรัพย์ สสส. 1764	ARCHITECTS : นายสุลาฤทธิ์ เจริญทอง ภสส. 4384 นายสุวิทย์ เจริญทอง ภสส. 
-------------	--	---	---	--	---	--	--	--