

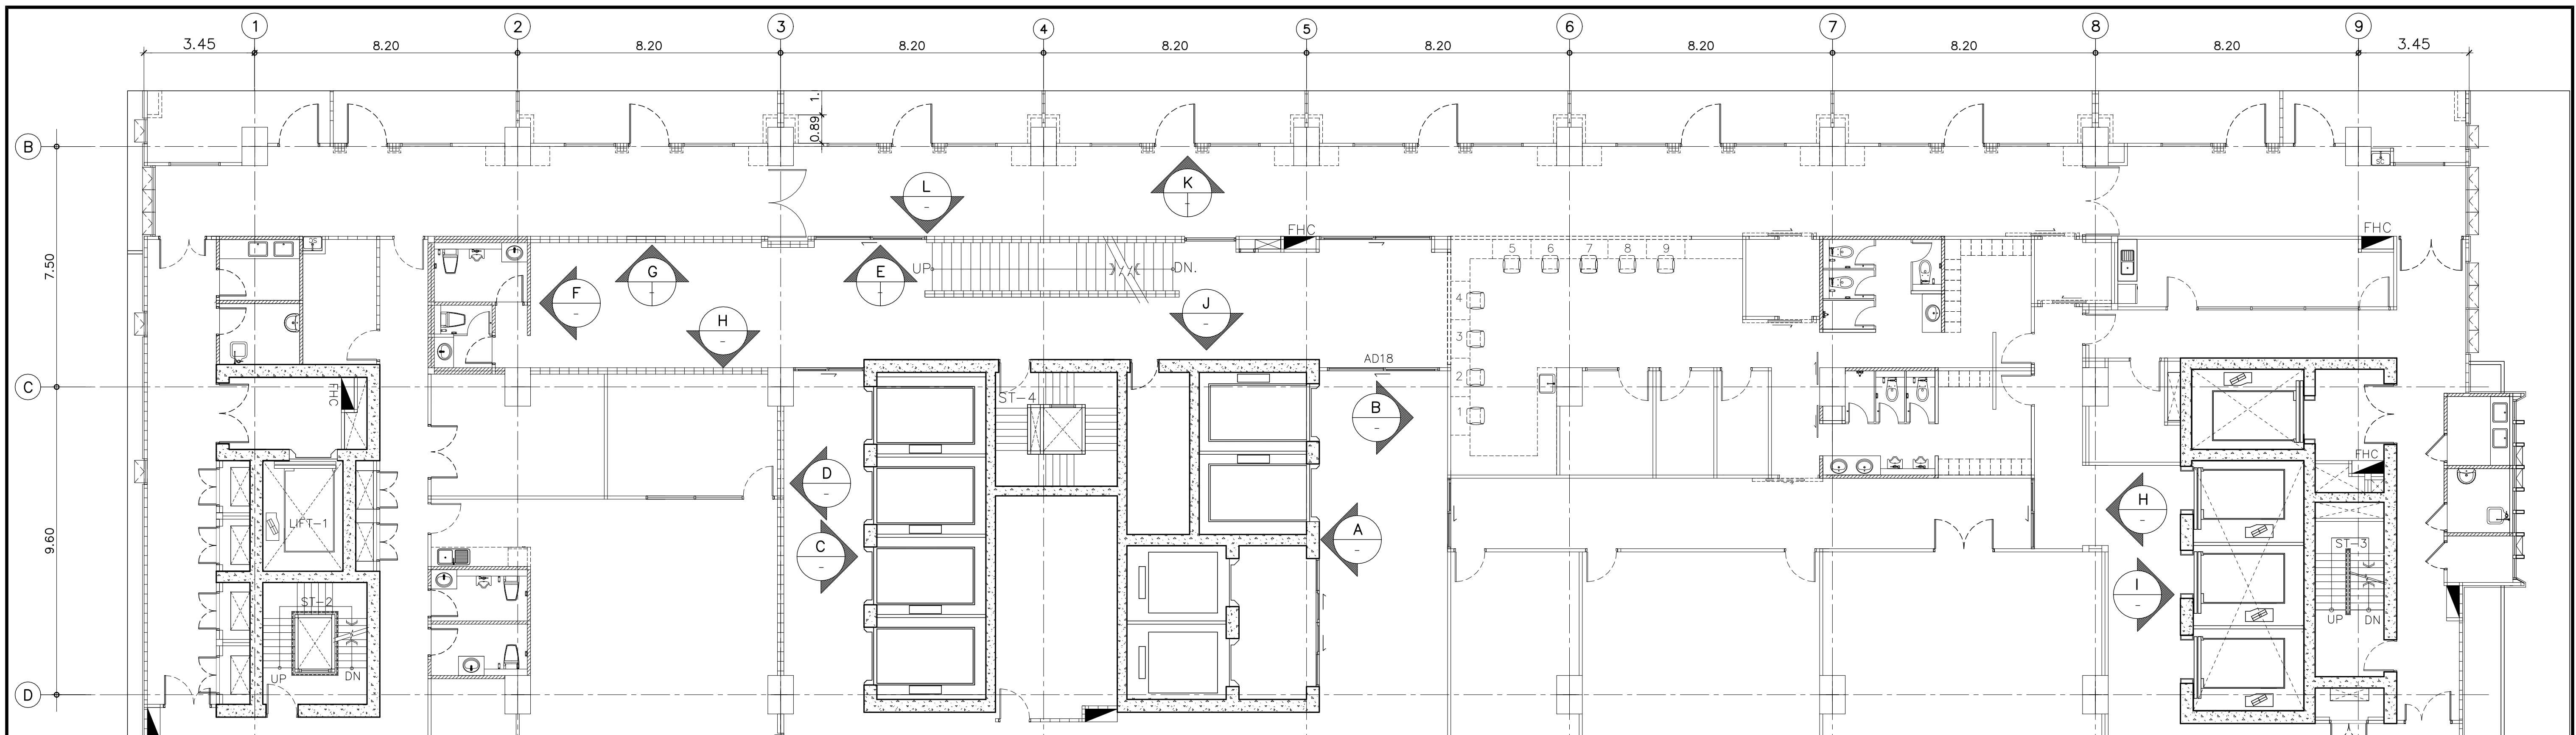


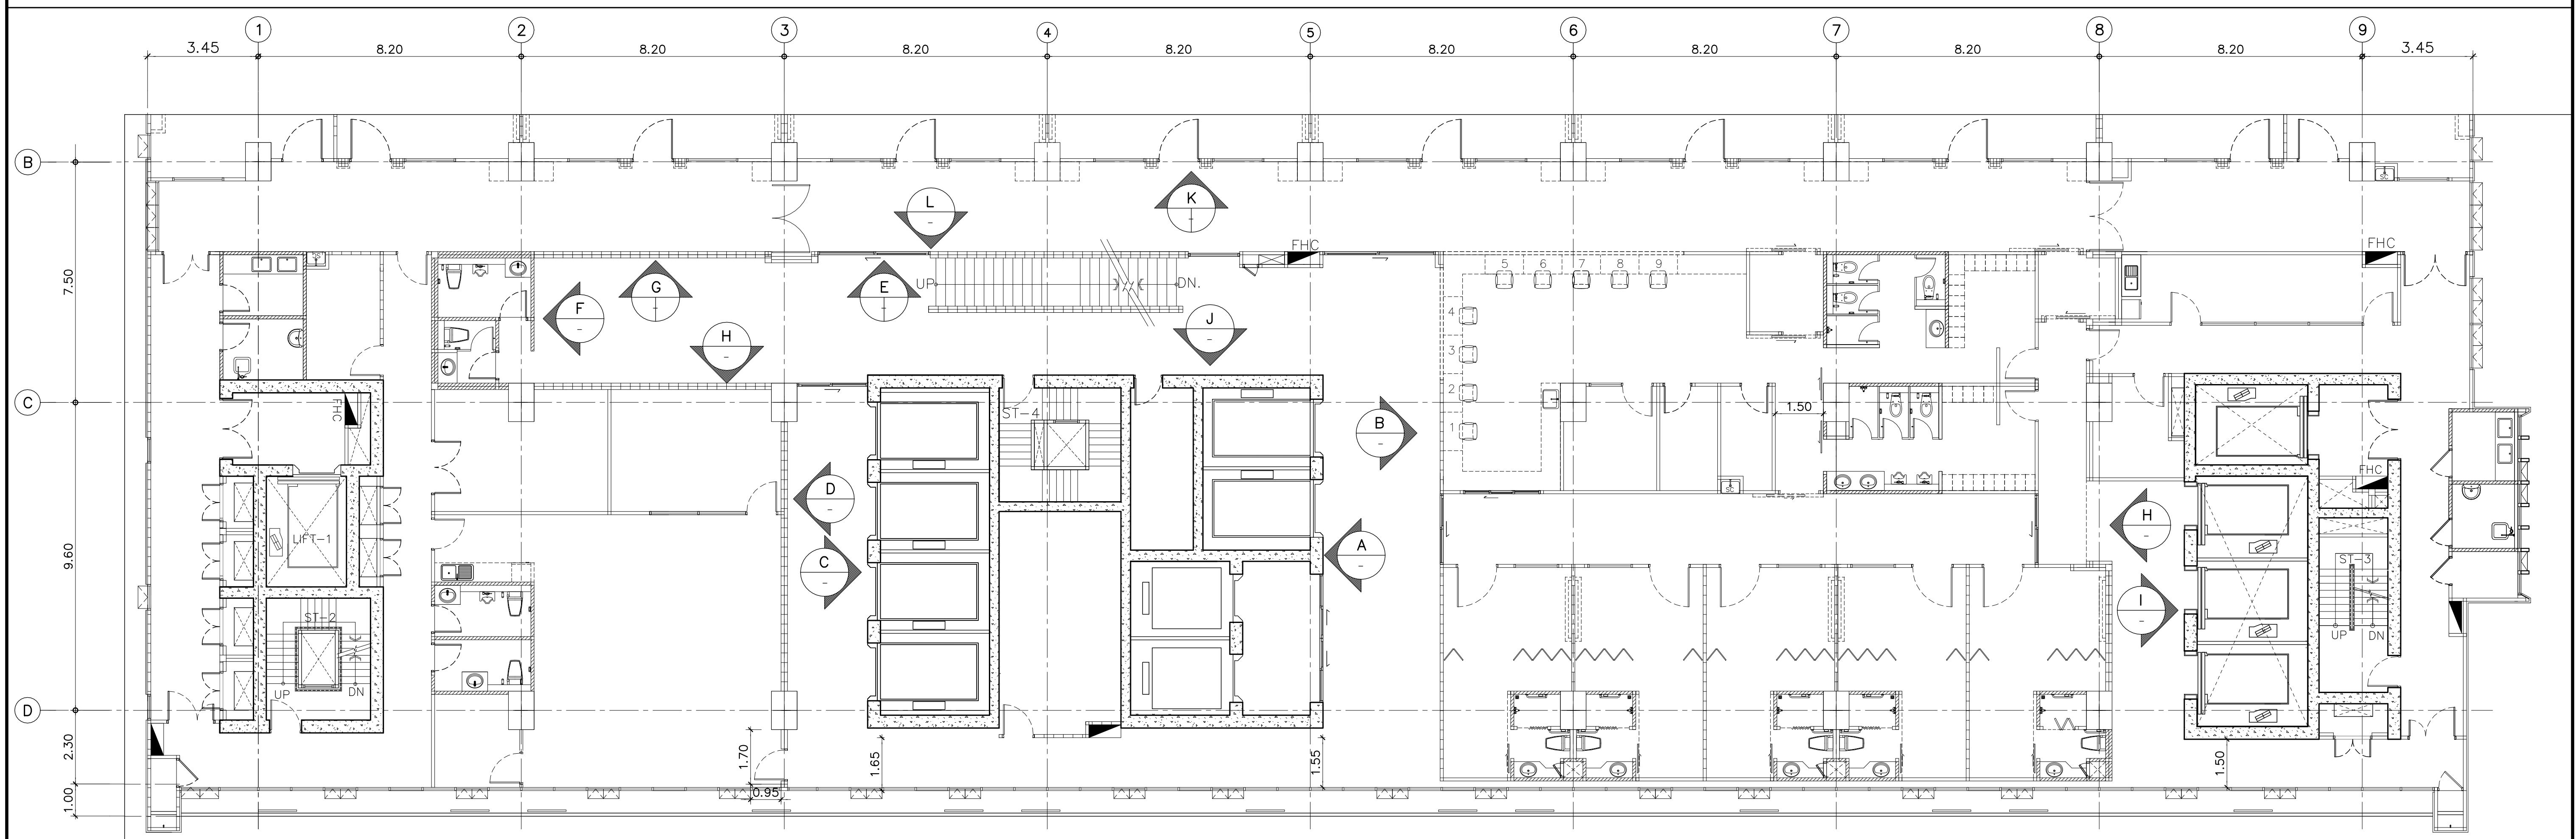


แผนผังเฟอร์นิเจอร์ชั้นที่ 13
มาตราส่วน 1:100

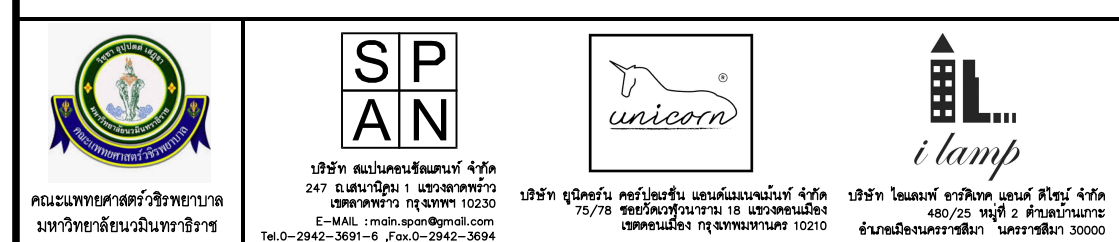


แผนผังเฟอร์นิเจอร์ชั้นที่ 14
มาตราส่วน 1:100



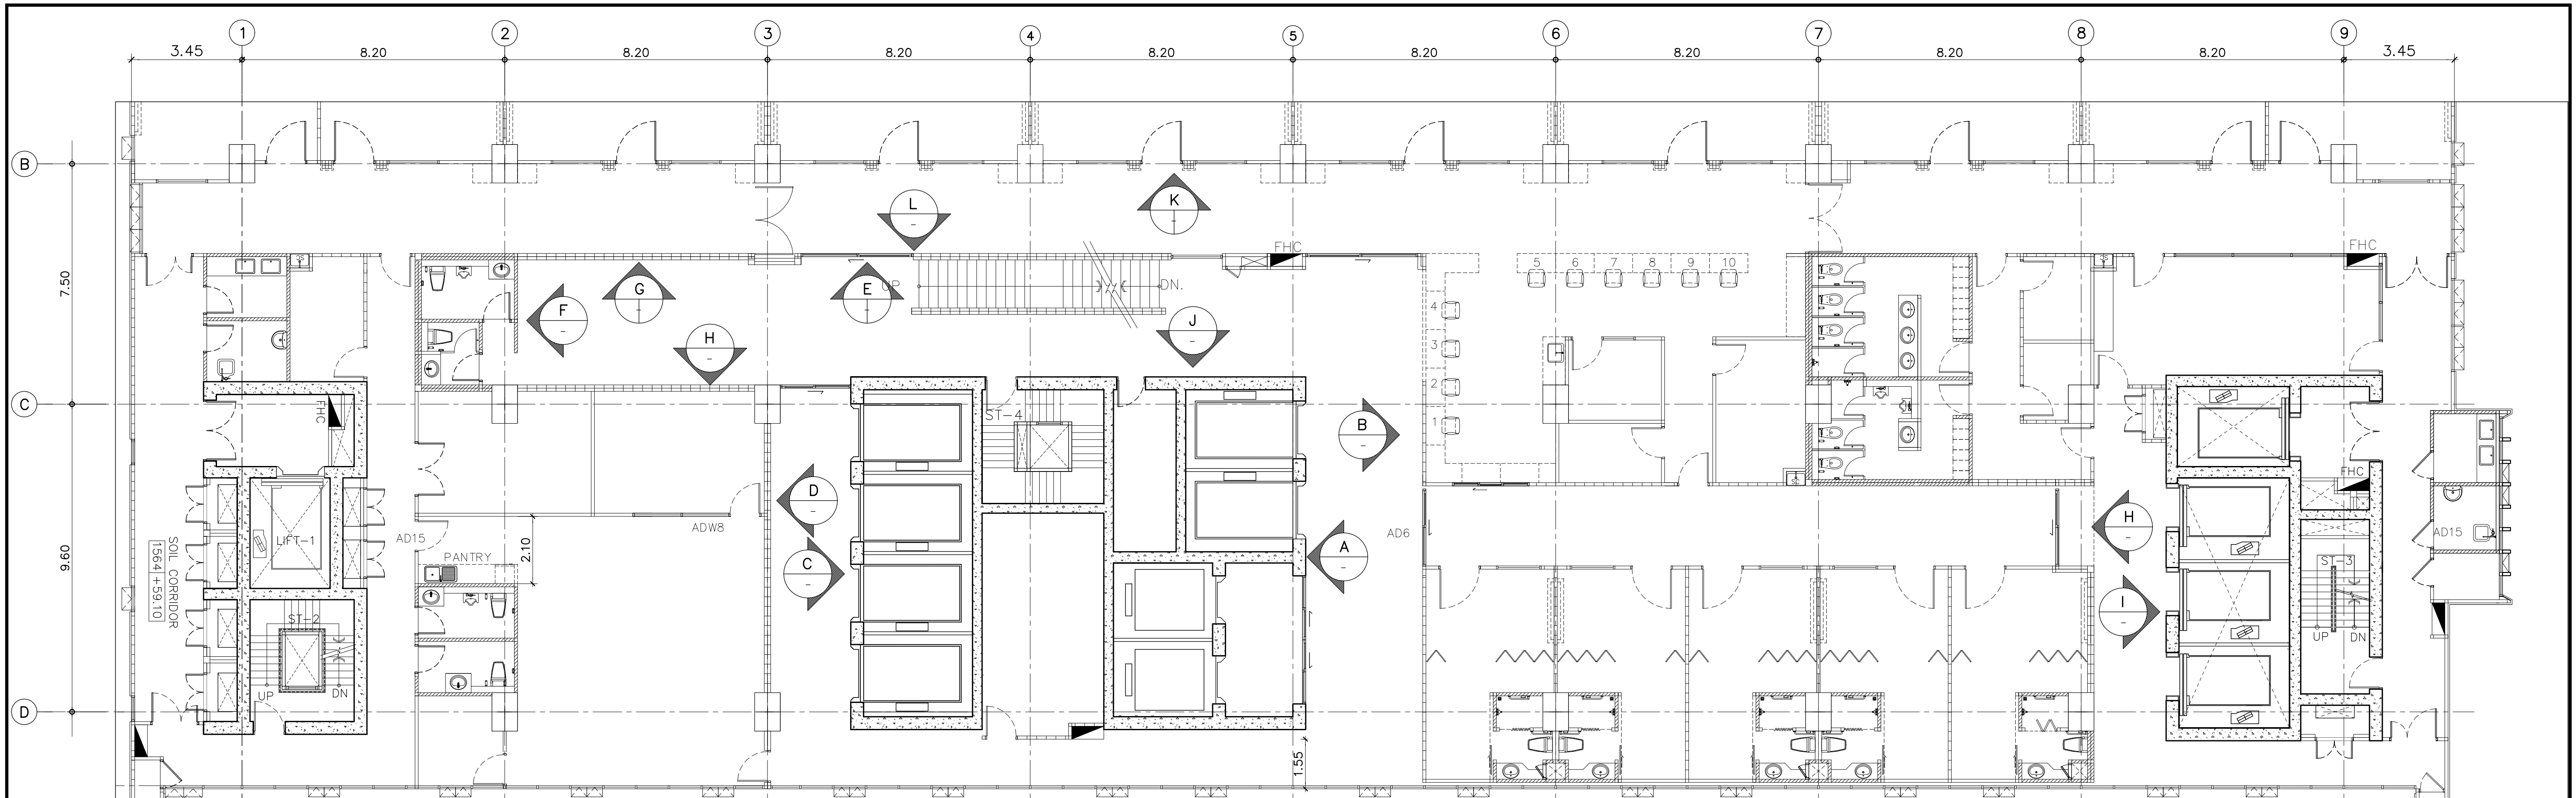


แผนผังเฟอร์นิเจอร์ชั้นที่ 15
มาตราส่วน 1:100

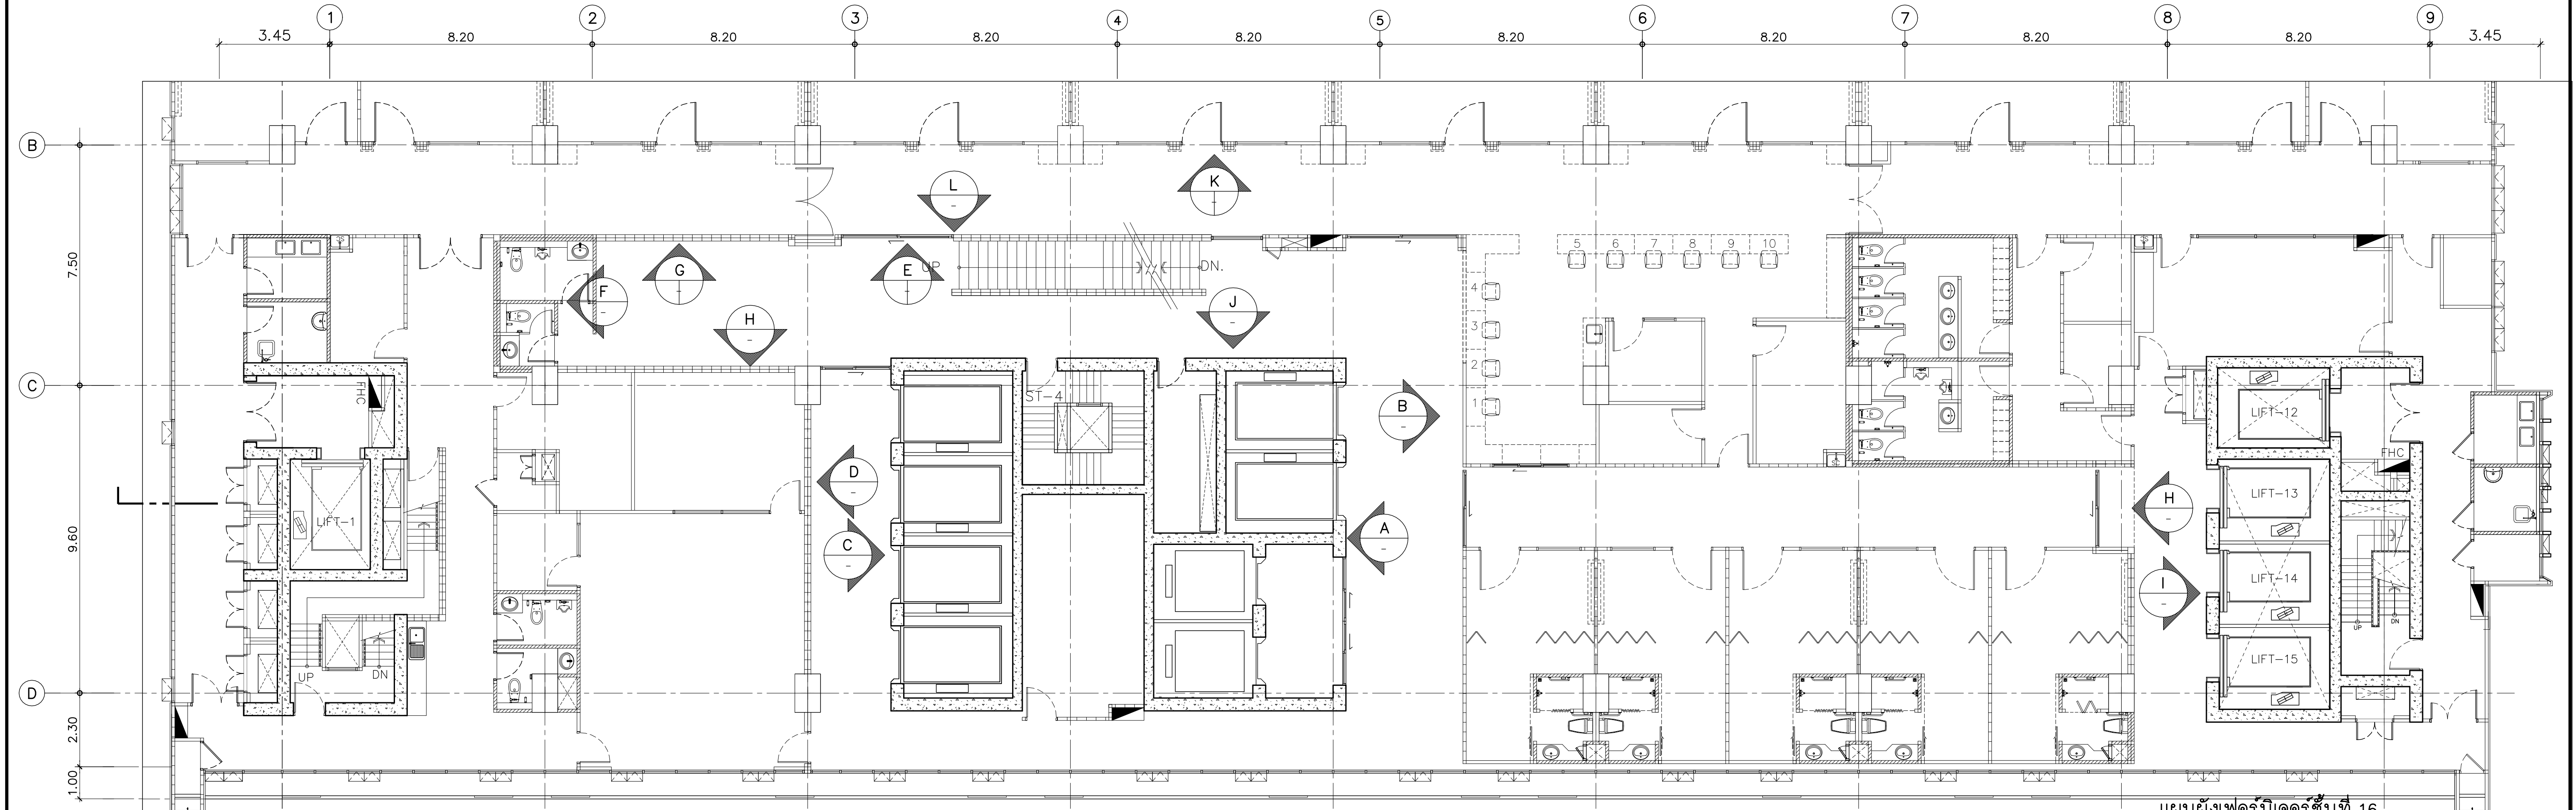


แผนผังเฟอร์นิเจอร์ชั้นที่ 16
มาตราส่วน 1:100


	PROJECT NAME: โครงการออกแบบ อาคารผู้ป่วยในเฉลิมพระเกียรติ คณะแพทยศาสตร์โรงพยาบาล มหาวิทยาลัยนวมินทราชินยา		ARCHITECTS : นายสุชาติ ธีระทอง ภูสณ. 4384 นายสุภา เอกสุวรรณ ภูสณ. 4182 วิรัช ภูมิศิริ ภูสณ. 19439 ปรีชณู สานกุล ภูสณ. 23820		STRUCTURAL ENGINEERS : นายธีรวัฒน์ เจริญอรุณ สทท.3473 นายศิริชัย รณเกียรติ สท. 5868 นายสุภาชัย ชำดี ภูย. 37589		ELECTRICAL ENGINEERS: นายธีรวัฒน์ เจริญอรุณ สทท.3473 นายทอง กิมเชียว สทท.5276		MECHANICAL ENGINEERS: นายชินภา ดันเสียร ภู. 797 นายจรรยา สุทธิโสภณภรณ์ สท.2544 นายชานันต์ สิงห์ ภู. 4127		SANITARY ENGINEERS : นายสุภา เอกสุวรรณ ภู. 27 วิรัช ภูสณ. 253 นายชานันต์ สิงห์ ภู. 4127		INTERIOR DESIGNER : วาสนา เพชรประเสริฐ วาสนา เพชรประเสริฐ อภิญญา ยิ่งยม		FIRE PROTECTION ARCHITECTS : ดร.บัณฑิต ประดับสุข สสท. 1215		แบบแสดง : วาสนา เพชรประเสริฐ วาสนา เพชรประเสริฐ อภิญญา ยิ่งยม		แผนผังเฟอร์นิเจอร์ชั้นที่ 15-16 มาตราส่วน 1:100 รวม : 2 แผ่น	
	PROJECT ARCHITECT : สมยศ ช่างวิทย์ สสท. 1764		นายสุชาติ ธีระทอง ภูสณ. 4384		นายธีรวัฒน์ เจริญอรุณ สทท.3473		นายชินภา ดันเสียร ภู. 797		นายสุภา เอกสุวรรณ ภูสณ. 4182		นายธีรวัฒน์ เจริญอรุณ สทท.3473		นายสุภา เอกสุวรรณ ภู. 27		วาสนา เพชรประเสริฐ		วาสนา เพชรประเสริฐ		วาสนา เพชรประเสริฐ	

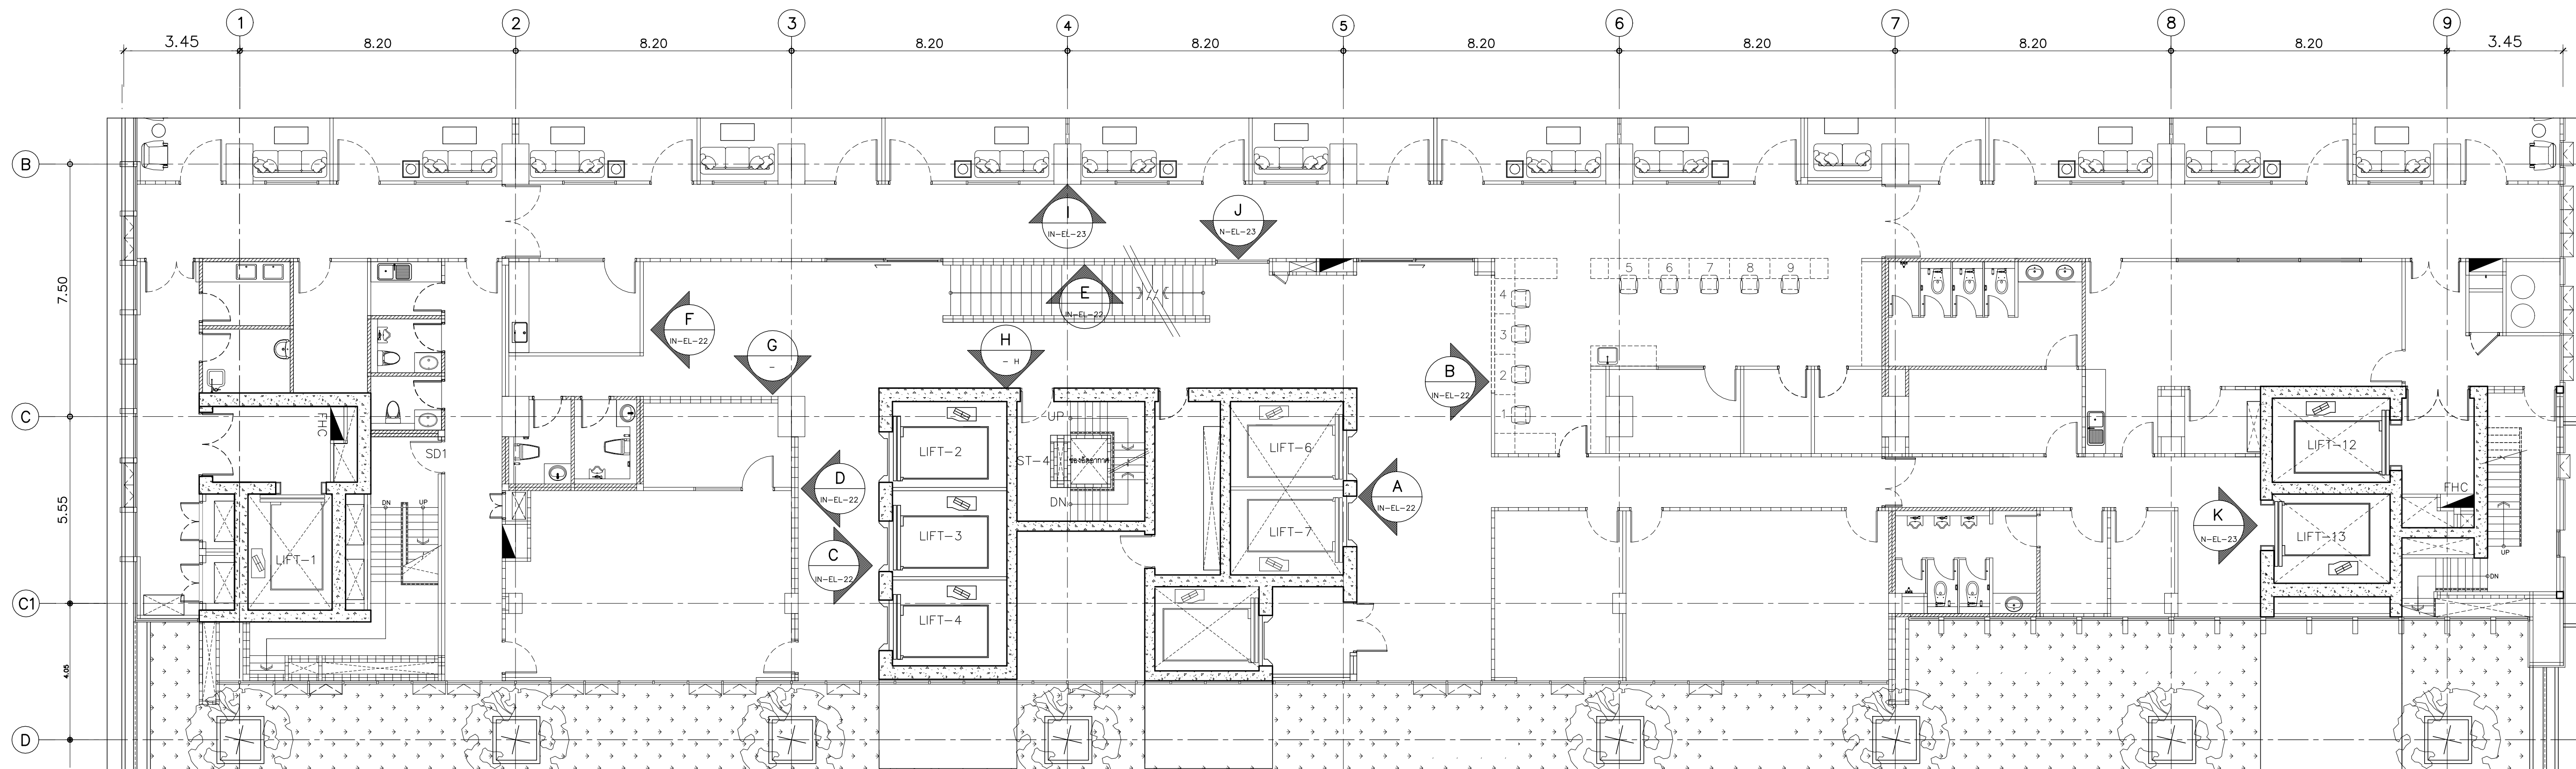


แผนผังเฟอร์นิเจอร์ชั้นที่ 17
มาตราส่วน 1:100

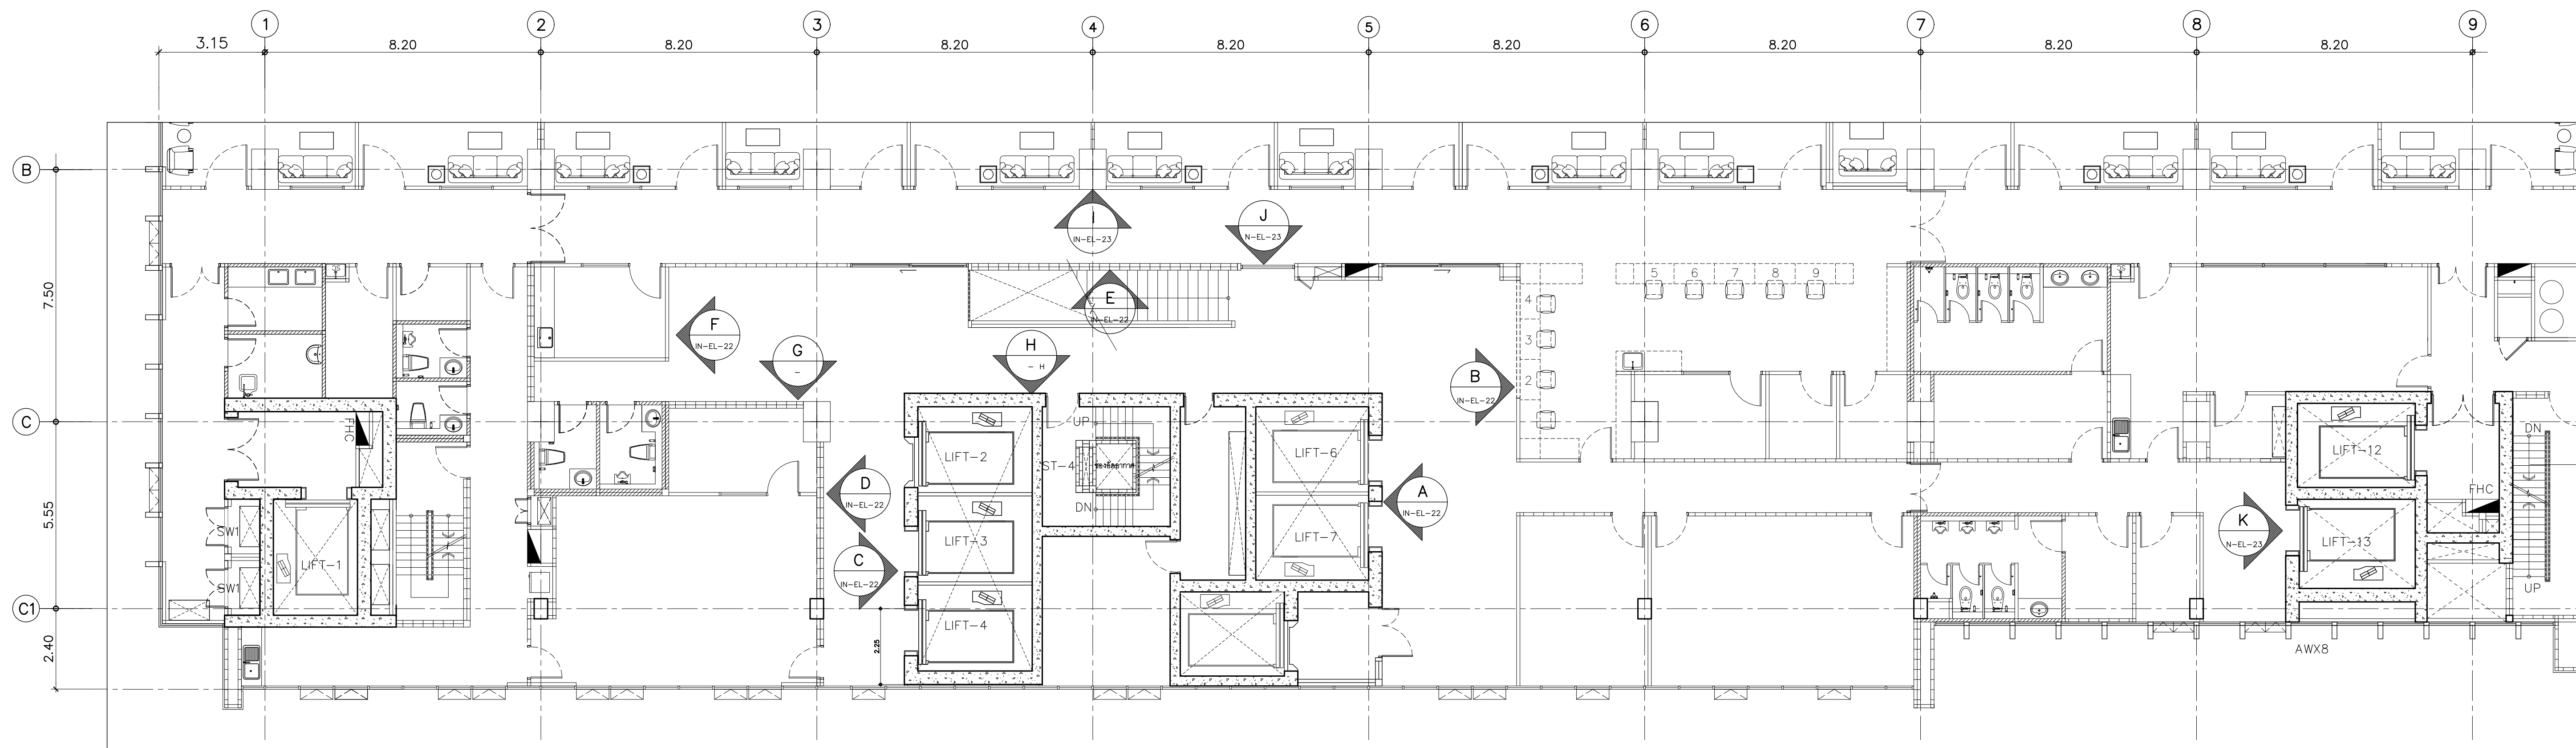


แผนผังเฟอร์นิเจอร์ชั้นที่ 18
มาตราส่วน 1:100

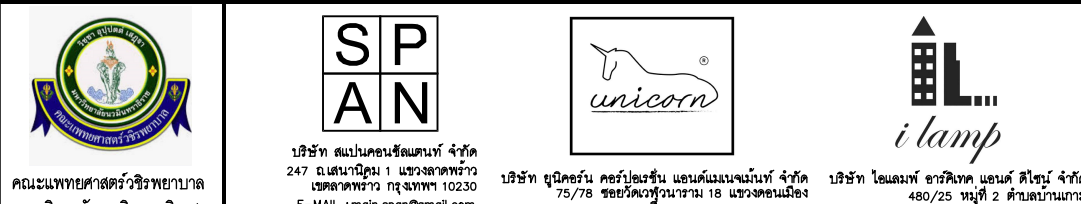
	PROJECT NAME: โครงการออกแบบ อาคารผู้ป่วยในเฉลิมพระเกียรติ คณะแพทยศาสตร์ศิริราชพยาบาล มหาวิทยาลัยมหิดล		ARCHITECTS : นายสถาพร เชื้อทอง ภสธ. 4384 นายชนก เอกสุวรรณ ภสธ. 4182 วิรัช สมศิริ ภสธ. 19439 ปรีชณัฐ สานกุล ภสธ. 23820		STRUCTURAL ENGINEERS : นายนิรุฒ สงวนวงศ์ อย. 1423 นายศิริวัฒน์ เกตุทองสุน สทก.3473 นายศิริชัย รณเกียรติ สย. 5868 นายศุภชัย ชำดี ภย. 37589		ELECTRICAL ENGINEERS: นายชัยวัฒน์ เกตุทองสุน สทก.3473 นายทอง กิมเซีย สทก.5276 MECHANICAL ENGINEERS: นายชินภา ดันเสียว ภ. 797 วิรุฒ หงษ์ทอง สส. 253 นายชจรพงษ์ สุทธิโสภาคภรณ์ สก.2544 นายชานันดี สิงห์ สก.4127		SANITARY ENGINEERS : ชนันฐา สังกุลชัย วส. 27 วิรุฒ หงษ์ทอง สส. 253 FIRE PROTECTION ARCHITECTS : ดร.บัณฑิต ประดับสุข สสธ. 1215		INTERIOR DESIGNER : วาสนา เพชรประเสริฐ วาจกนา เศรษฐสุข อภิญญา ยิ่งยม INTERTOP		แบบแสดง : แผนผังเฟอร์นิเจอร์ชั้นที่ 17-18 มาตราส่วน 1:100 วันที่ : แผ่น	
	PROJECT ARCHITECT : สมยศ ช่างวิทย์ สสธ. 1764													
													IN-EL-21	

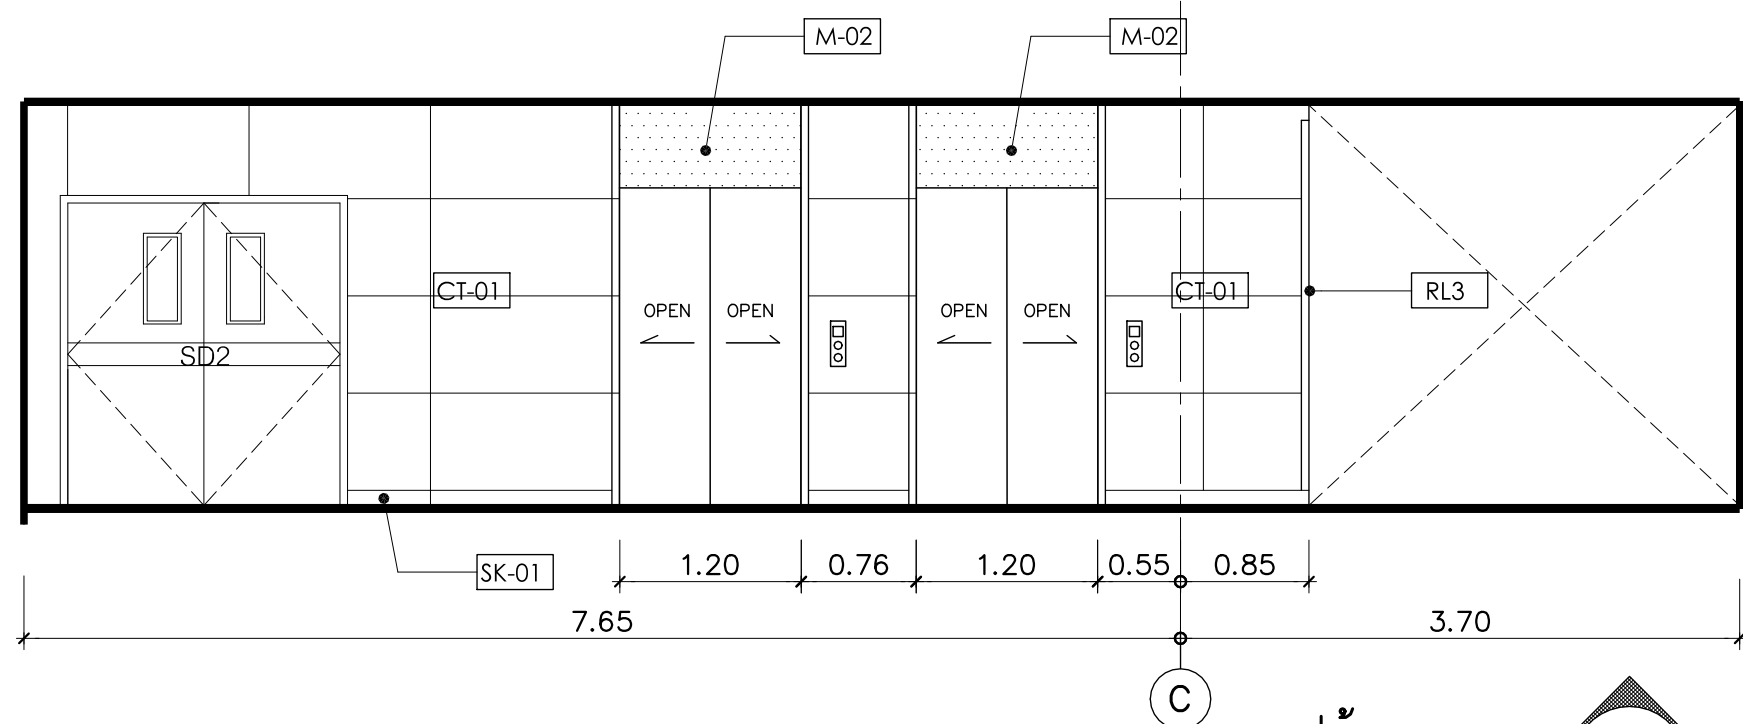


รูปด้าน A
มาตราส่วน 1:50
(N-EL-22)

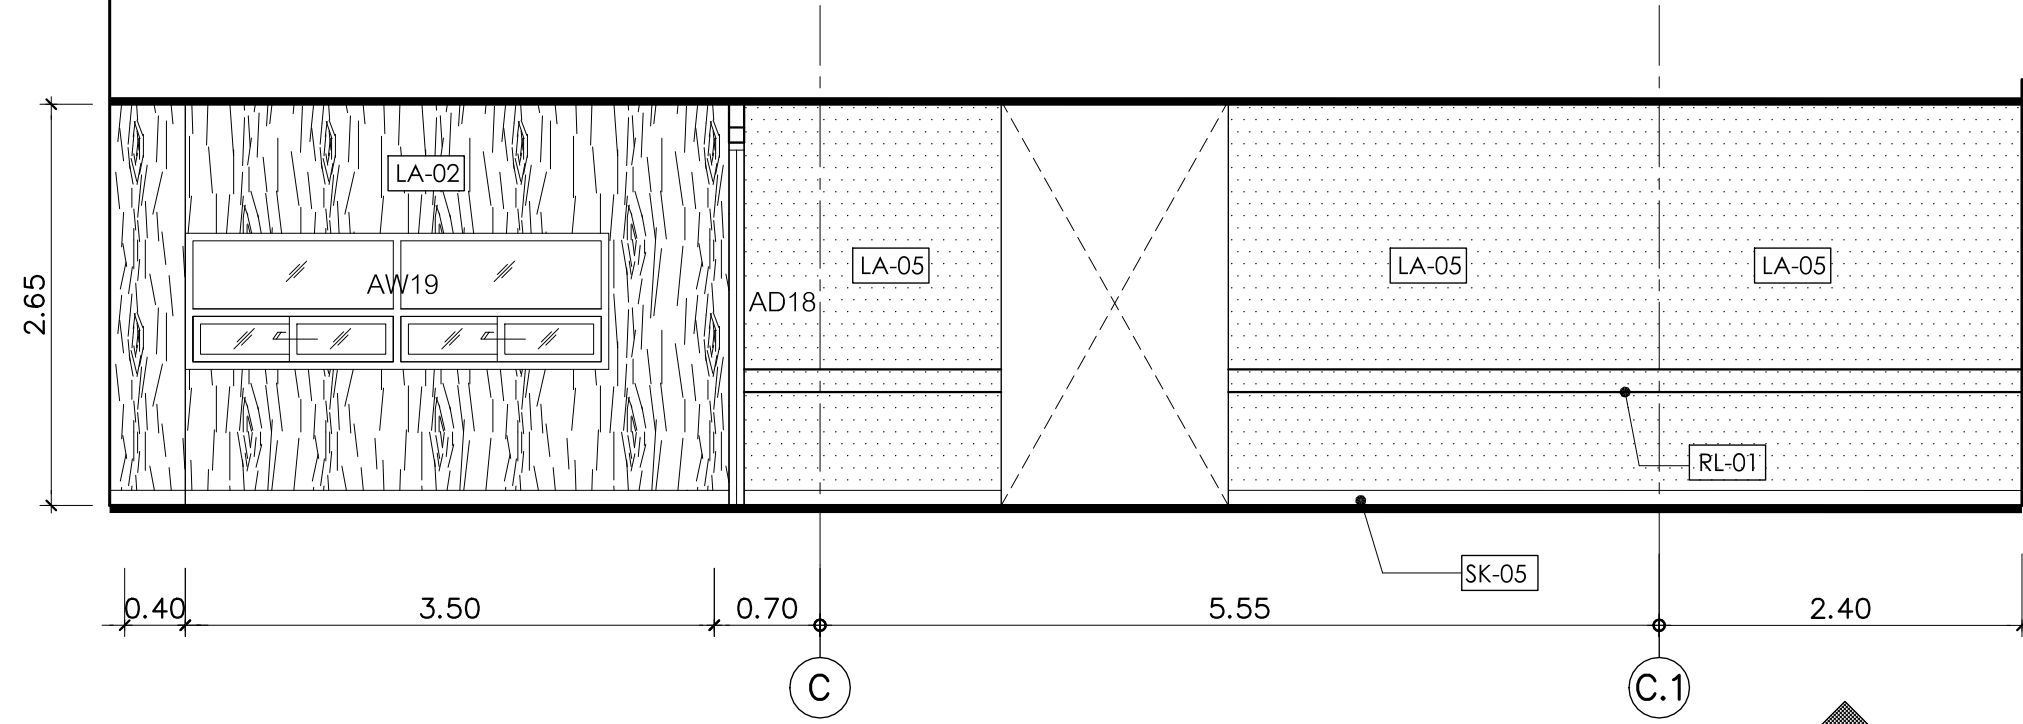


รูปด้าน B
มาตราส่วน 1:50
(N-EL-22)

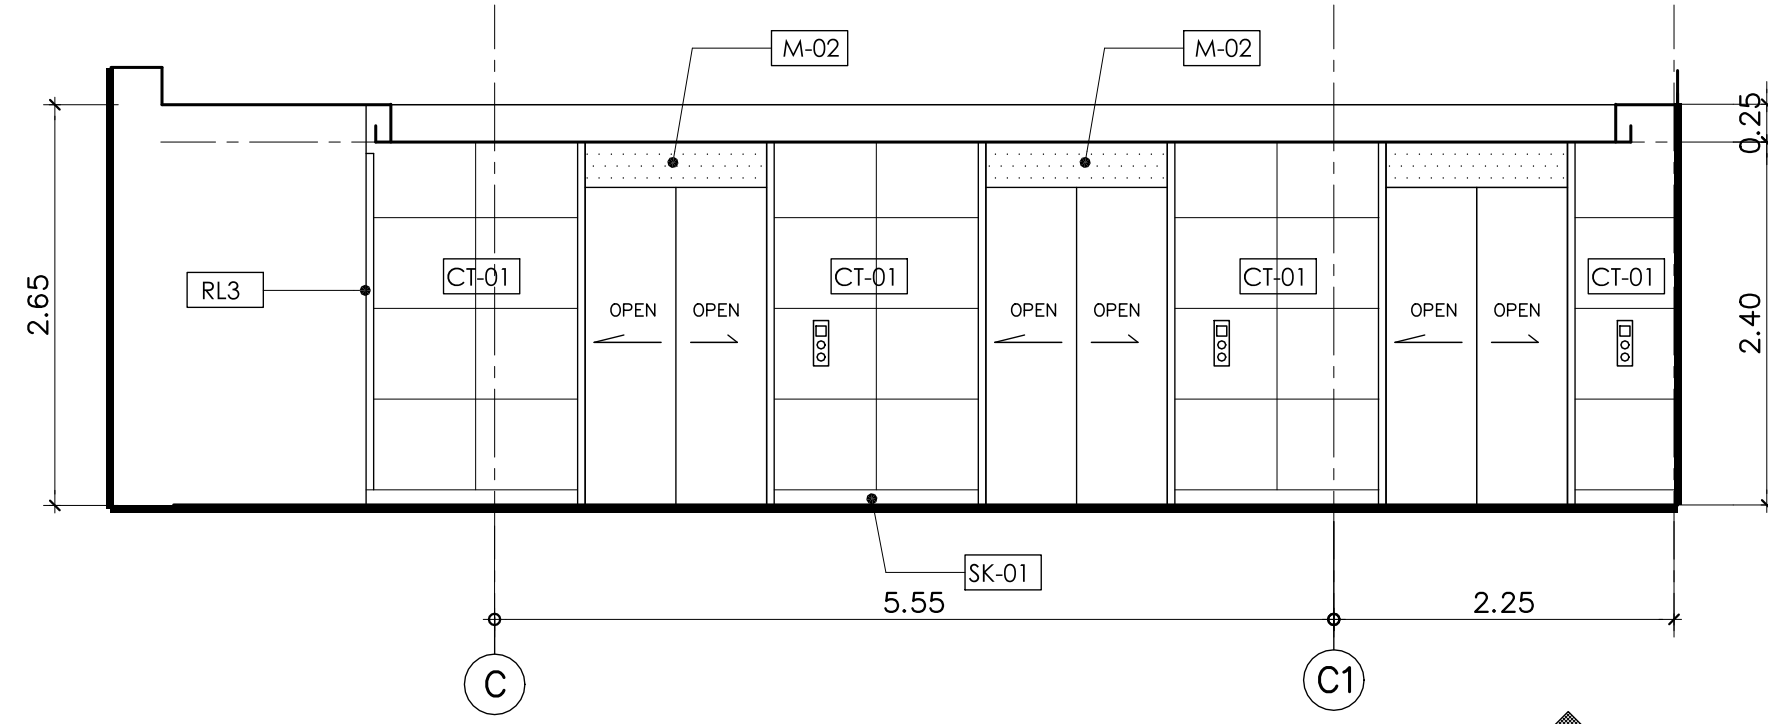


รูปด้าน C
มาตราส่วน 1:50
(N-EL-22)

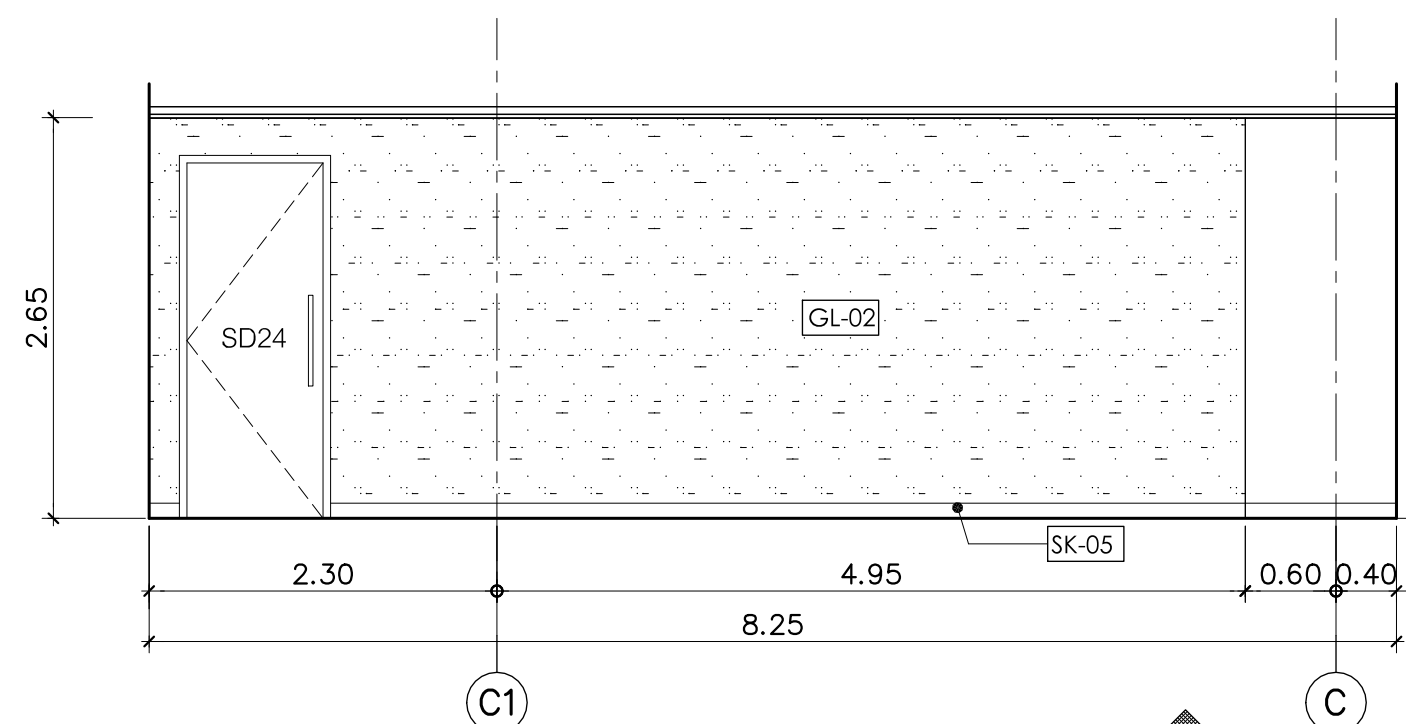


รูปด้าน D
มาตราส่วน 1:50
(N-EL-22)

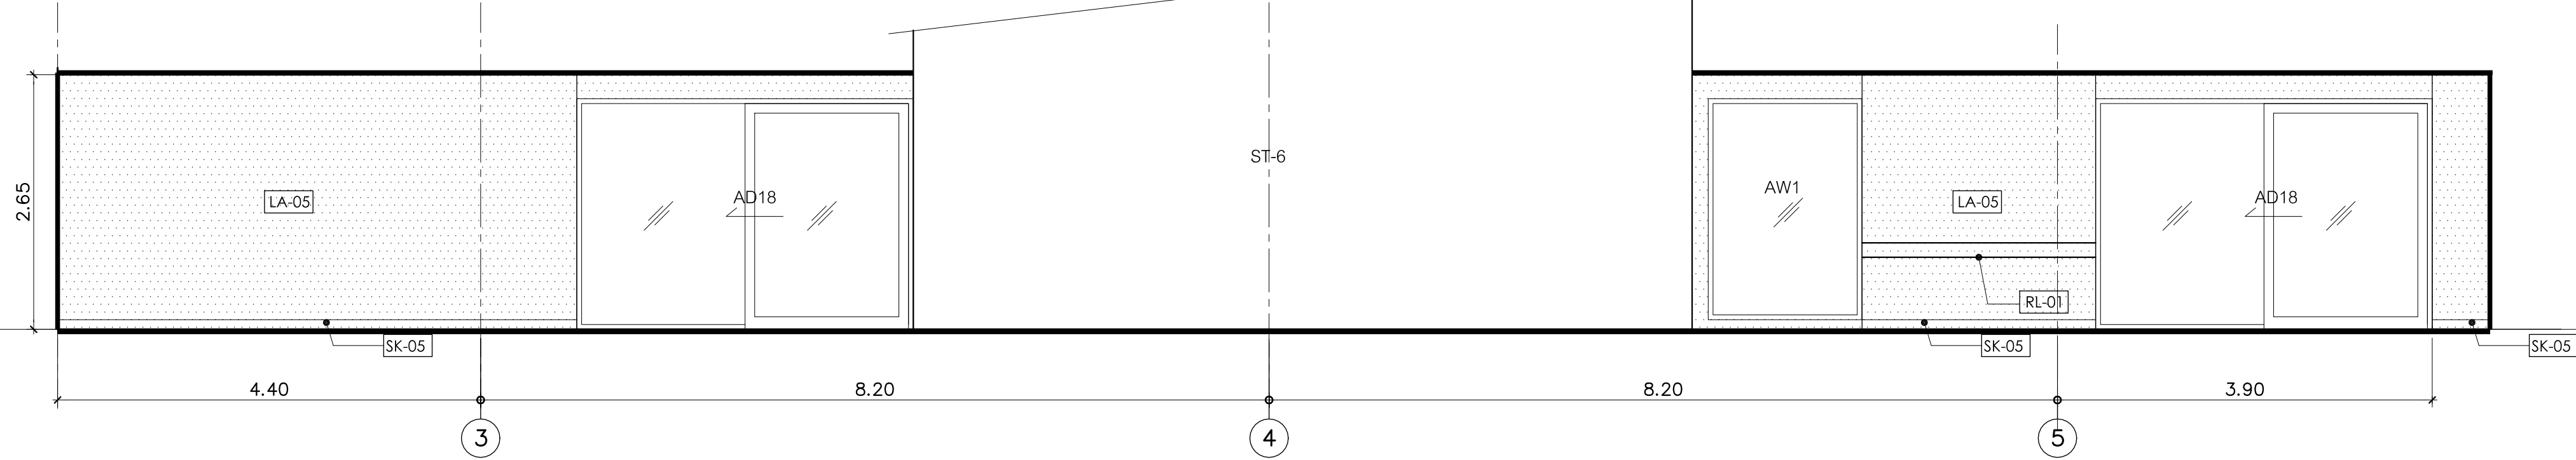


รูปด้าน E
มาตราส่วน 1:50
(N-EL-22)

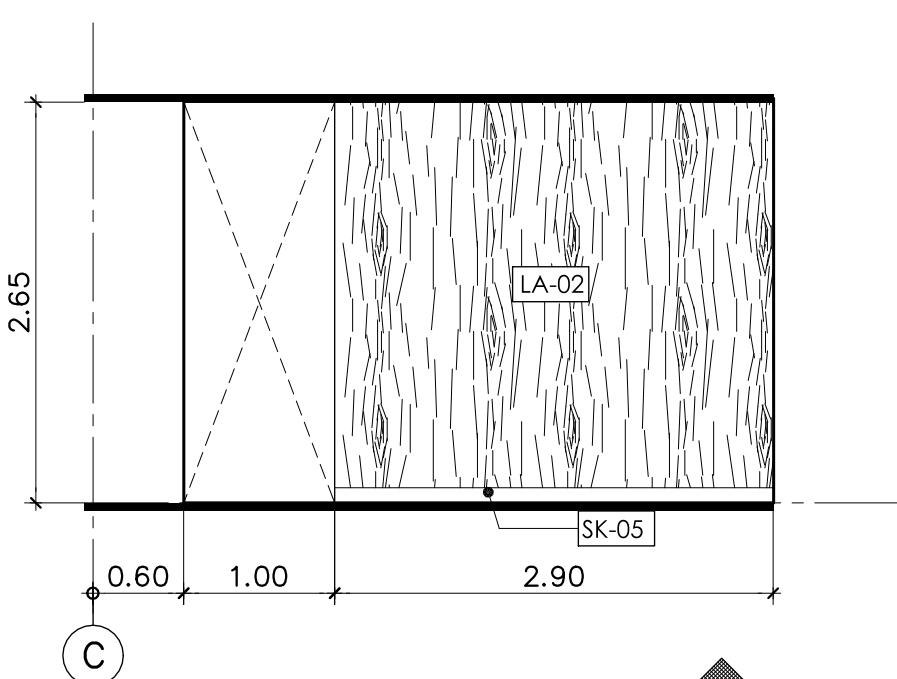

รูปด้าน F
มาตราส่วน 1:50
(N-EL-22)

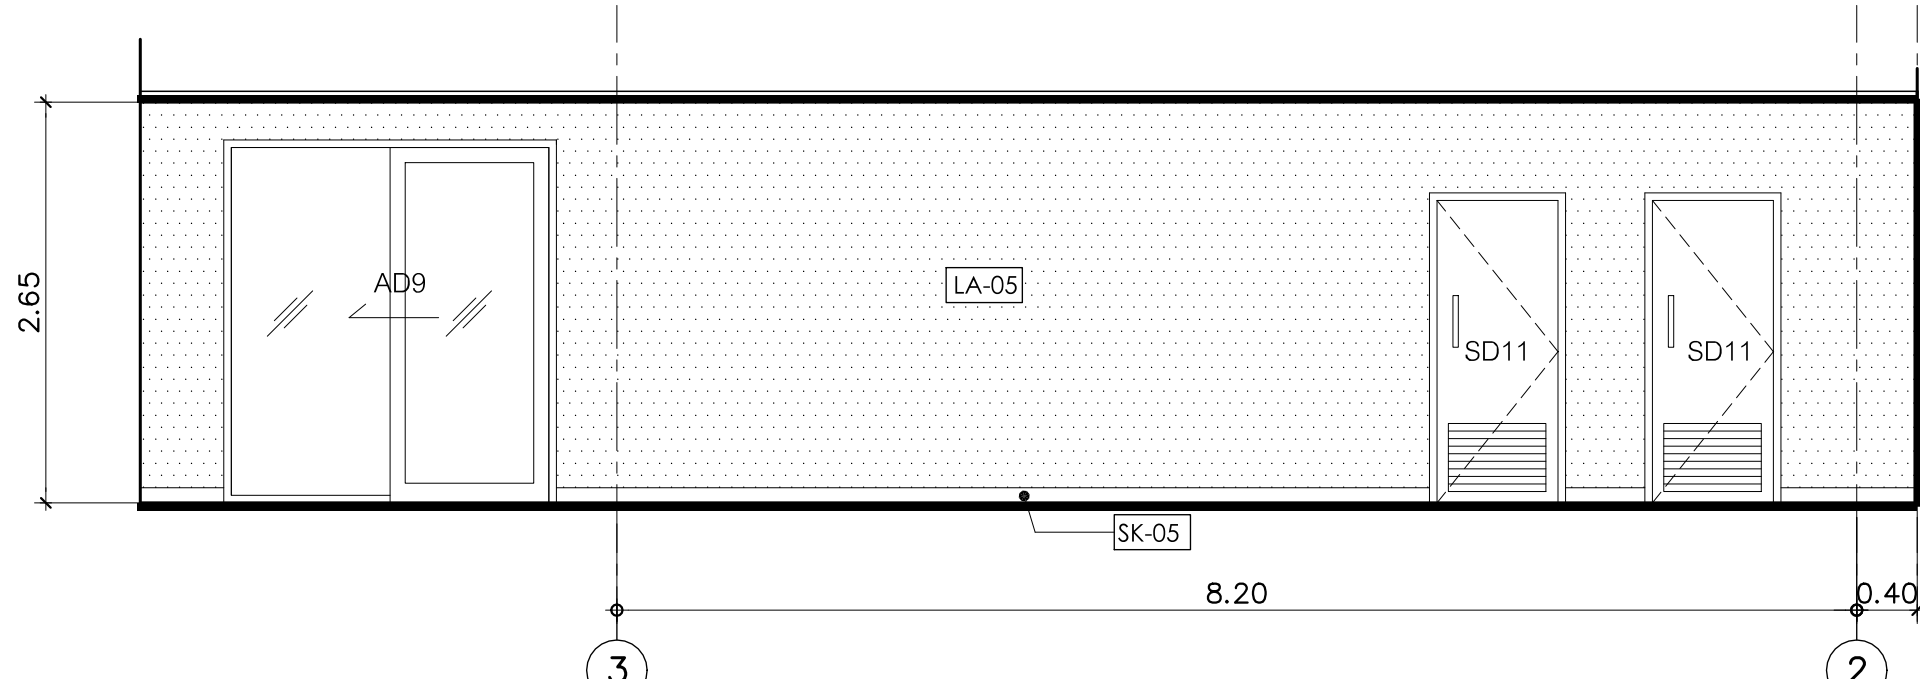



รูปด้าน G
มาตราส่วน 1:50
(N-EL-22)

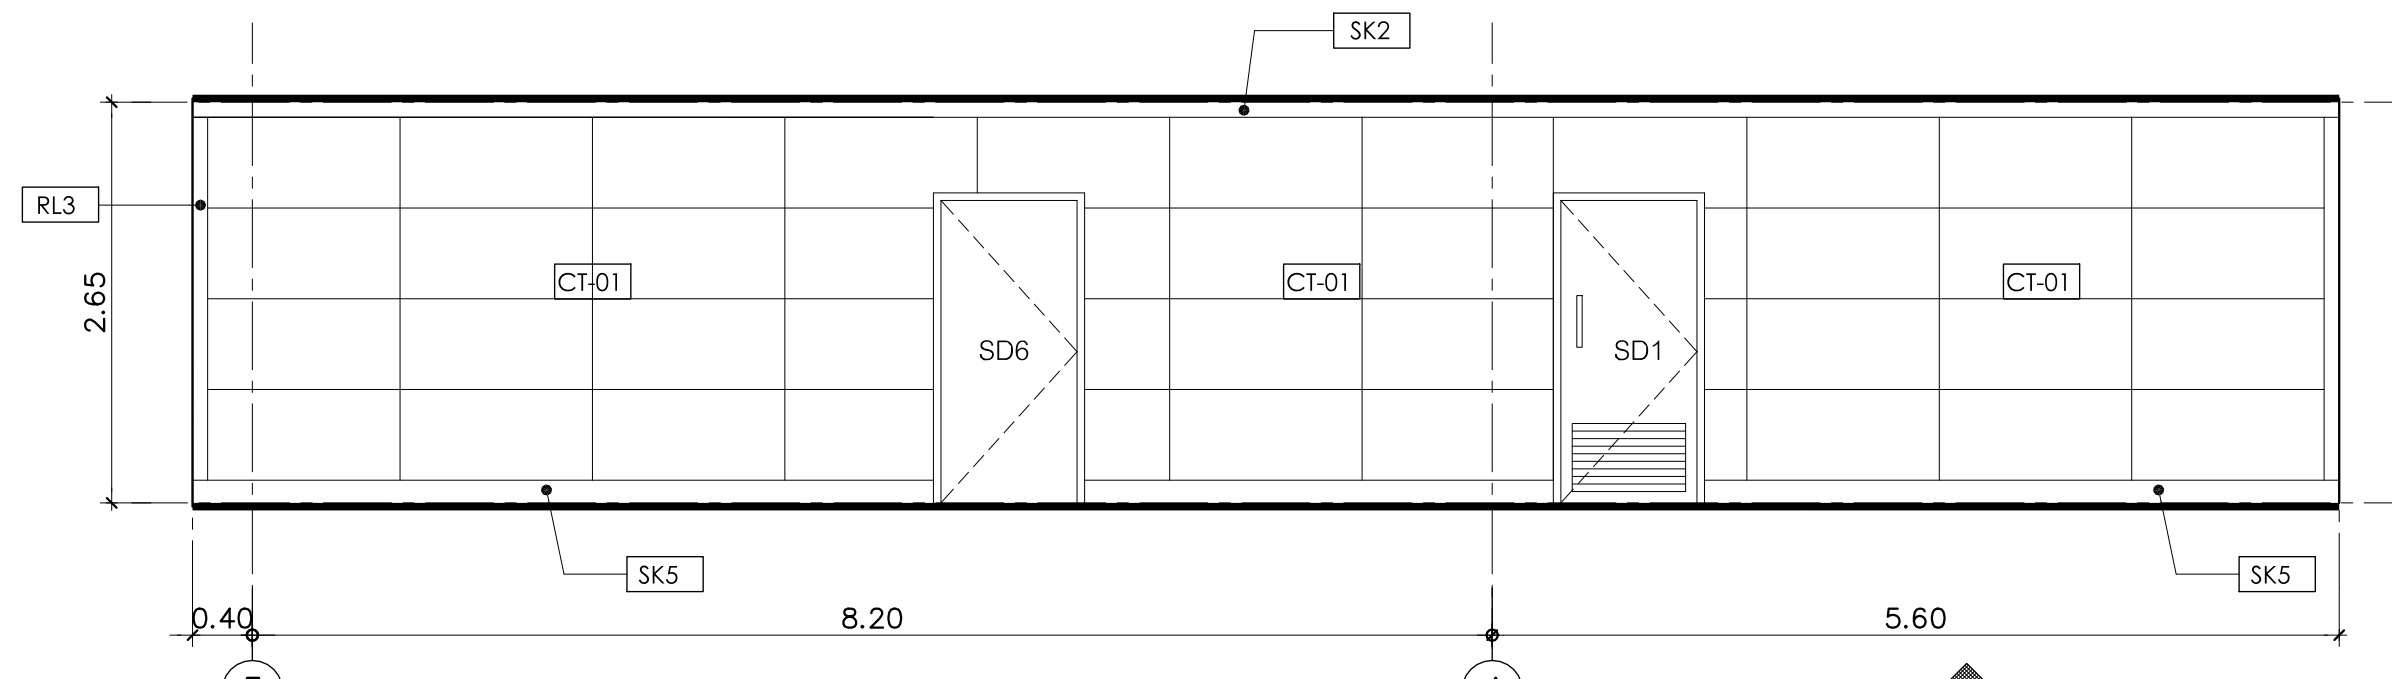

รูปด้าน H
มาตราส่วน 1:50
(N-EL-22)



รูปด้าน K
มาตราส่วน 1:50
(N-EL-23)

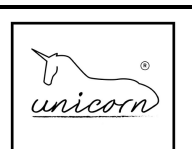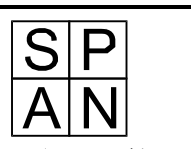

PROJECT NAME :
โครงการออกแบบ อาคารผู้ป่วยในเฉลิมพระเกียรติ
คณะแพทยศาสตร์โรงพยาบาล มหาวิทยาลัยวชิราลงกร

PROJECT ARCHITECT : สมยศ วิชาญวิทย์ สสจ. 1764

ARCHITECTS :









แบบแสดง
รูปด้านตัดแต่งพื้นที่ 17-18
(แผ่นที่ 1)


มาตราส่วน 1:50
แผ่น
IN-EL-22

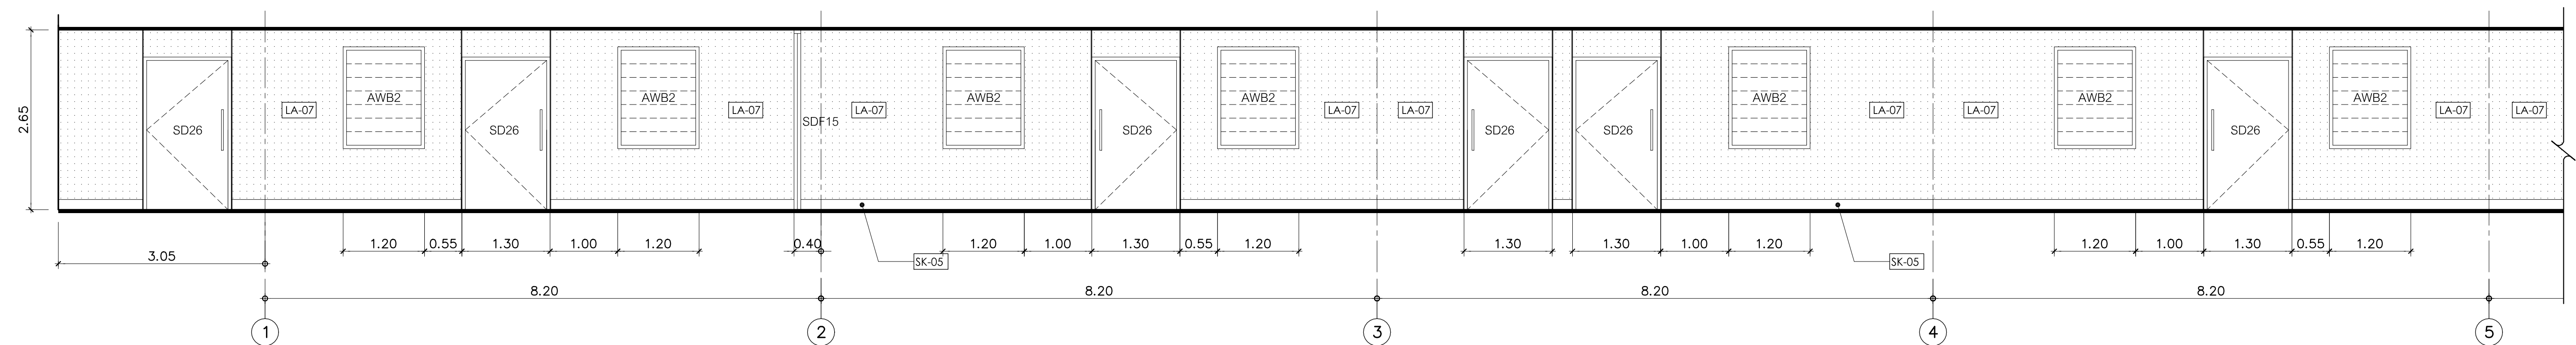


รูปด้าน
มาตราส่วน 1:50
(ส่วนที่ 1)

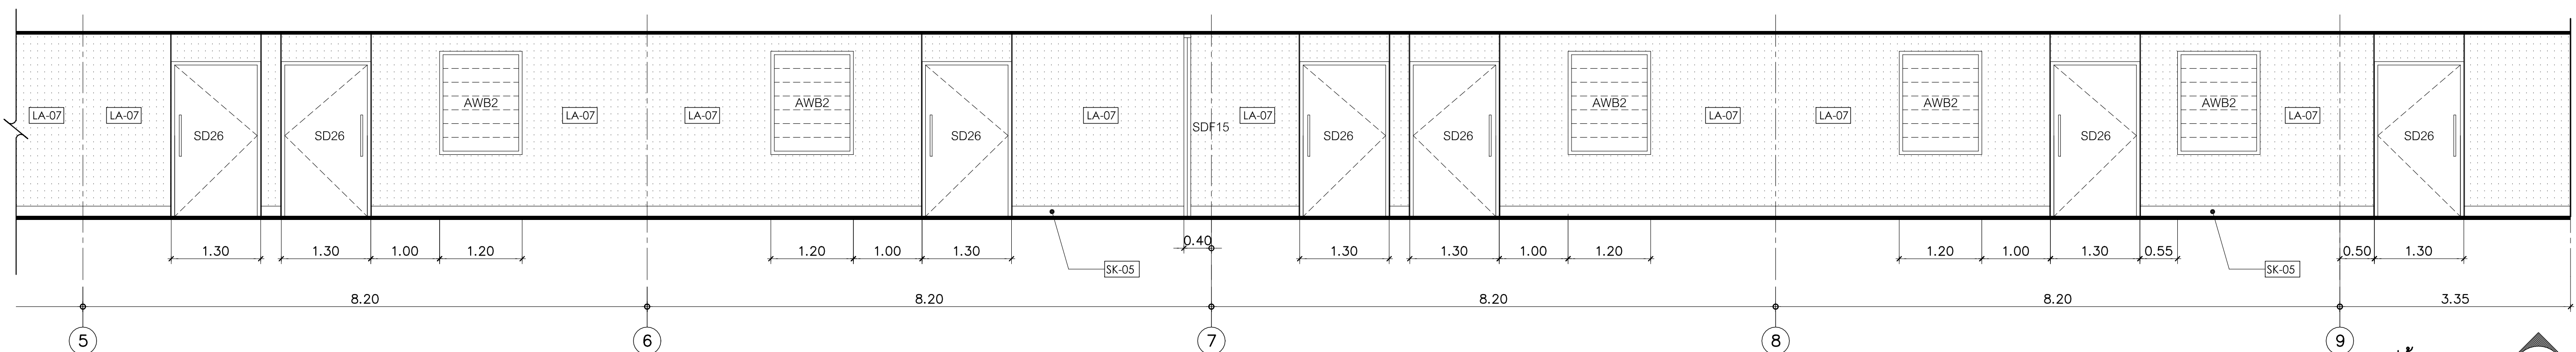


รูปด้าน
มาตราส่วน 1:50
(ส่วนที่ 2)

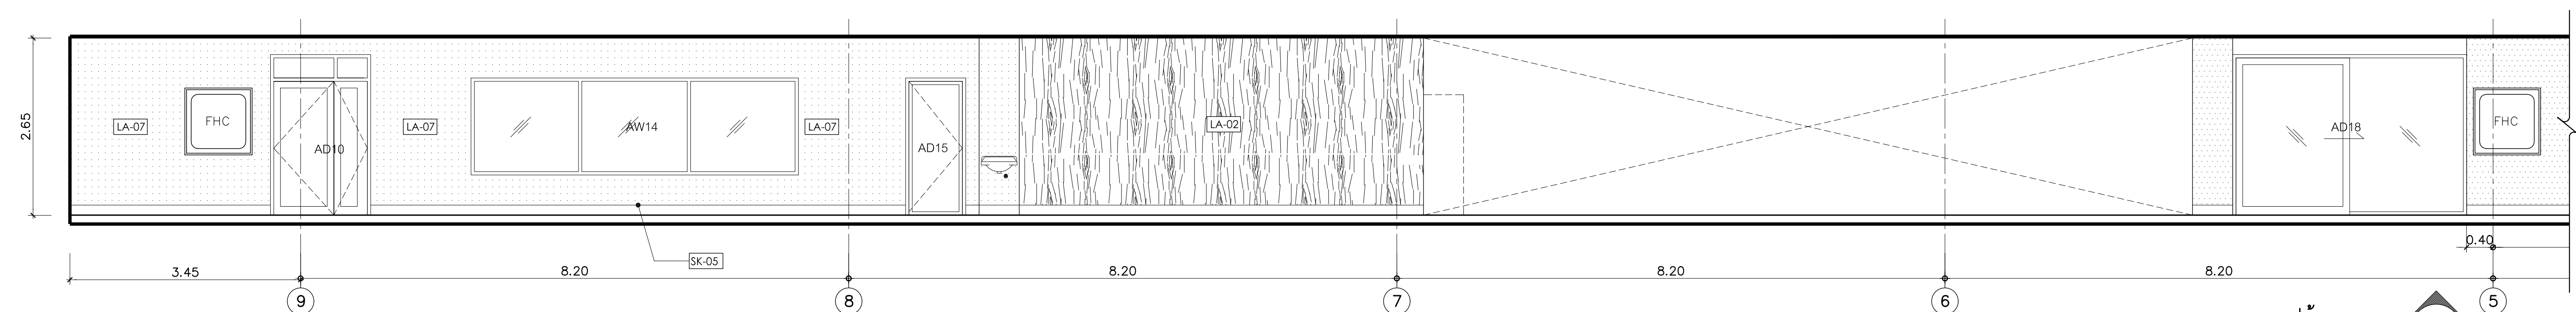

รูปด้าน
มาตราส่วน 1:50
(ส่วนที่ 1)

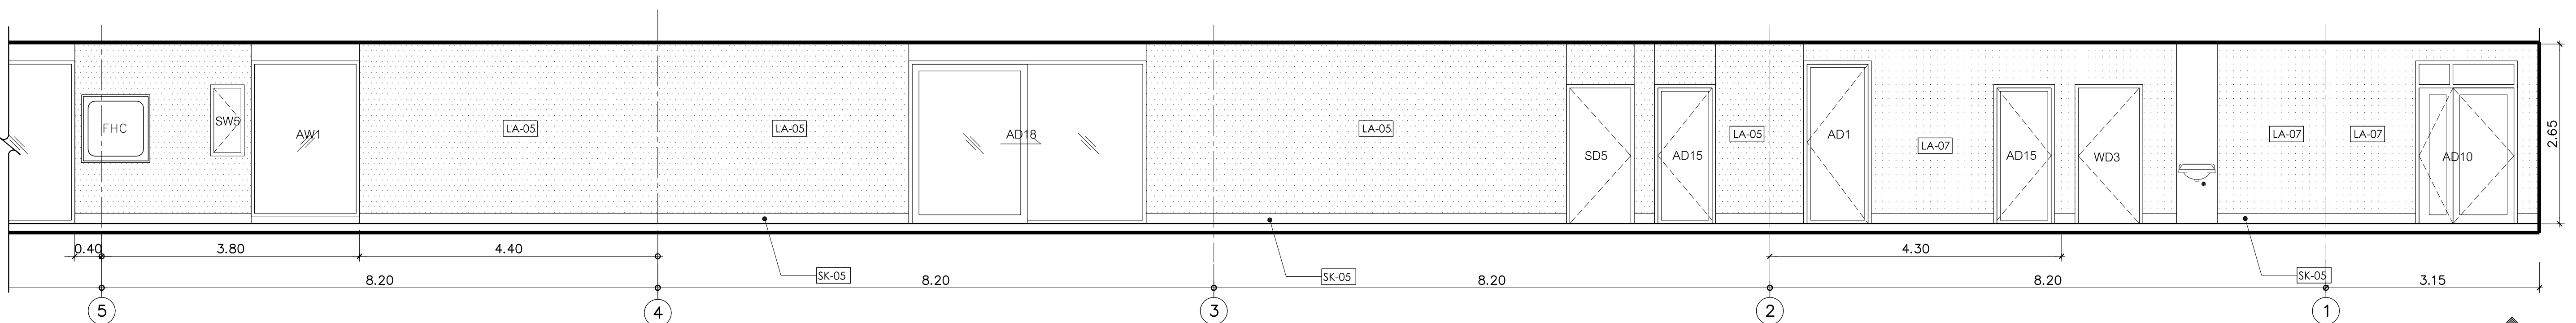

รูปด้าน
มาตราส่วน 1:50
(ส่วนที่ 2)

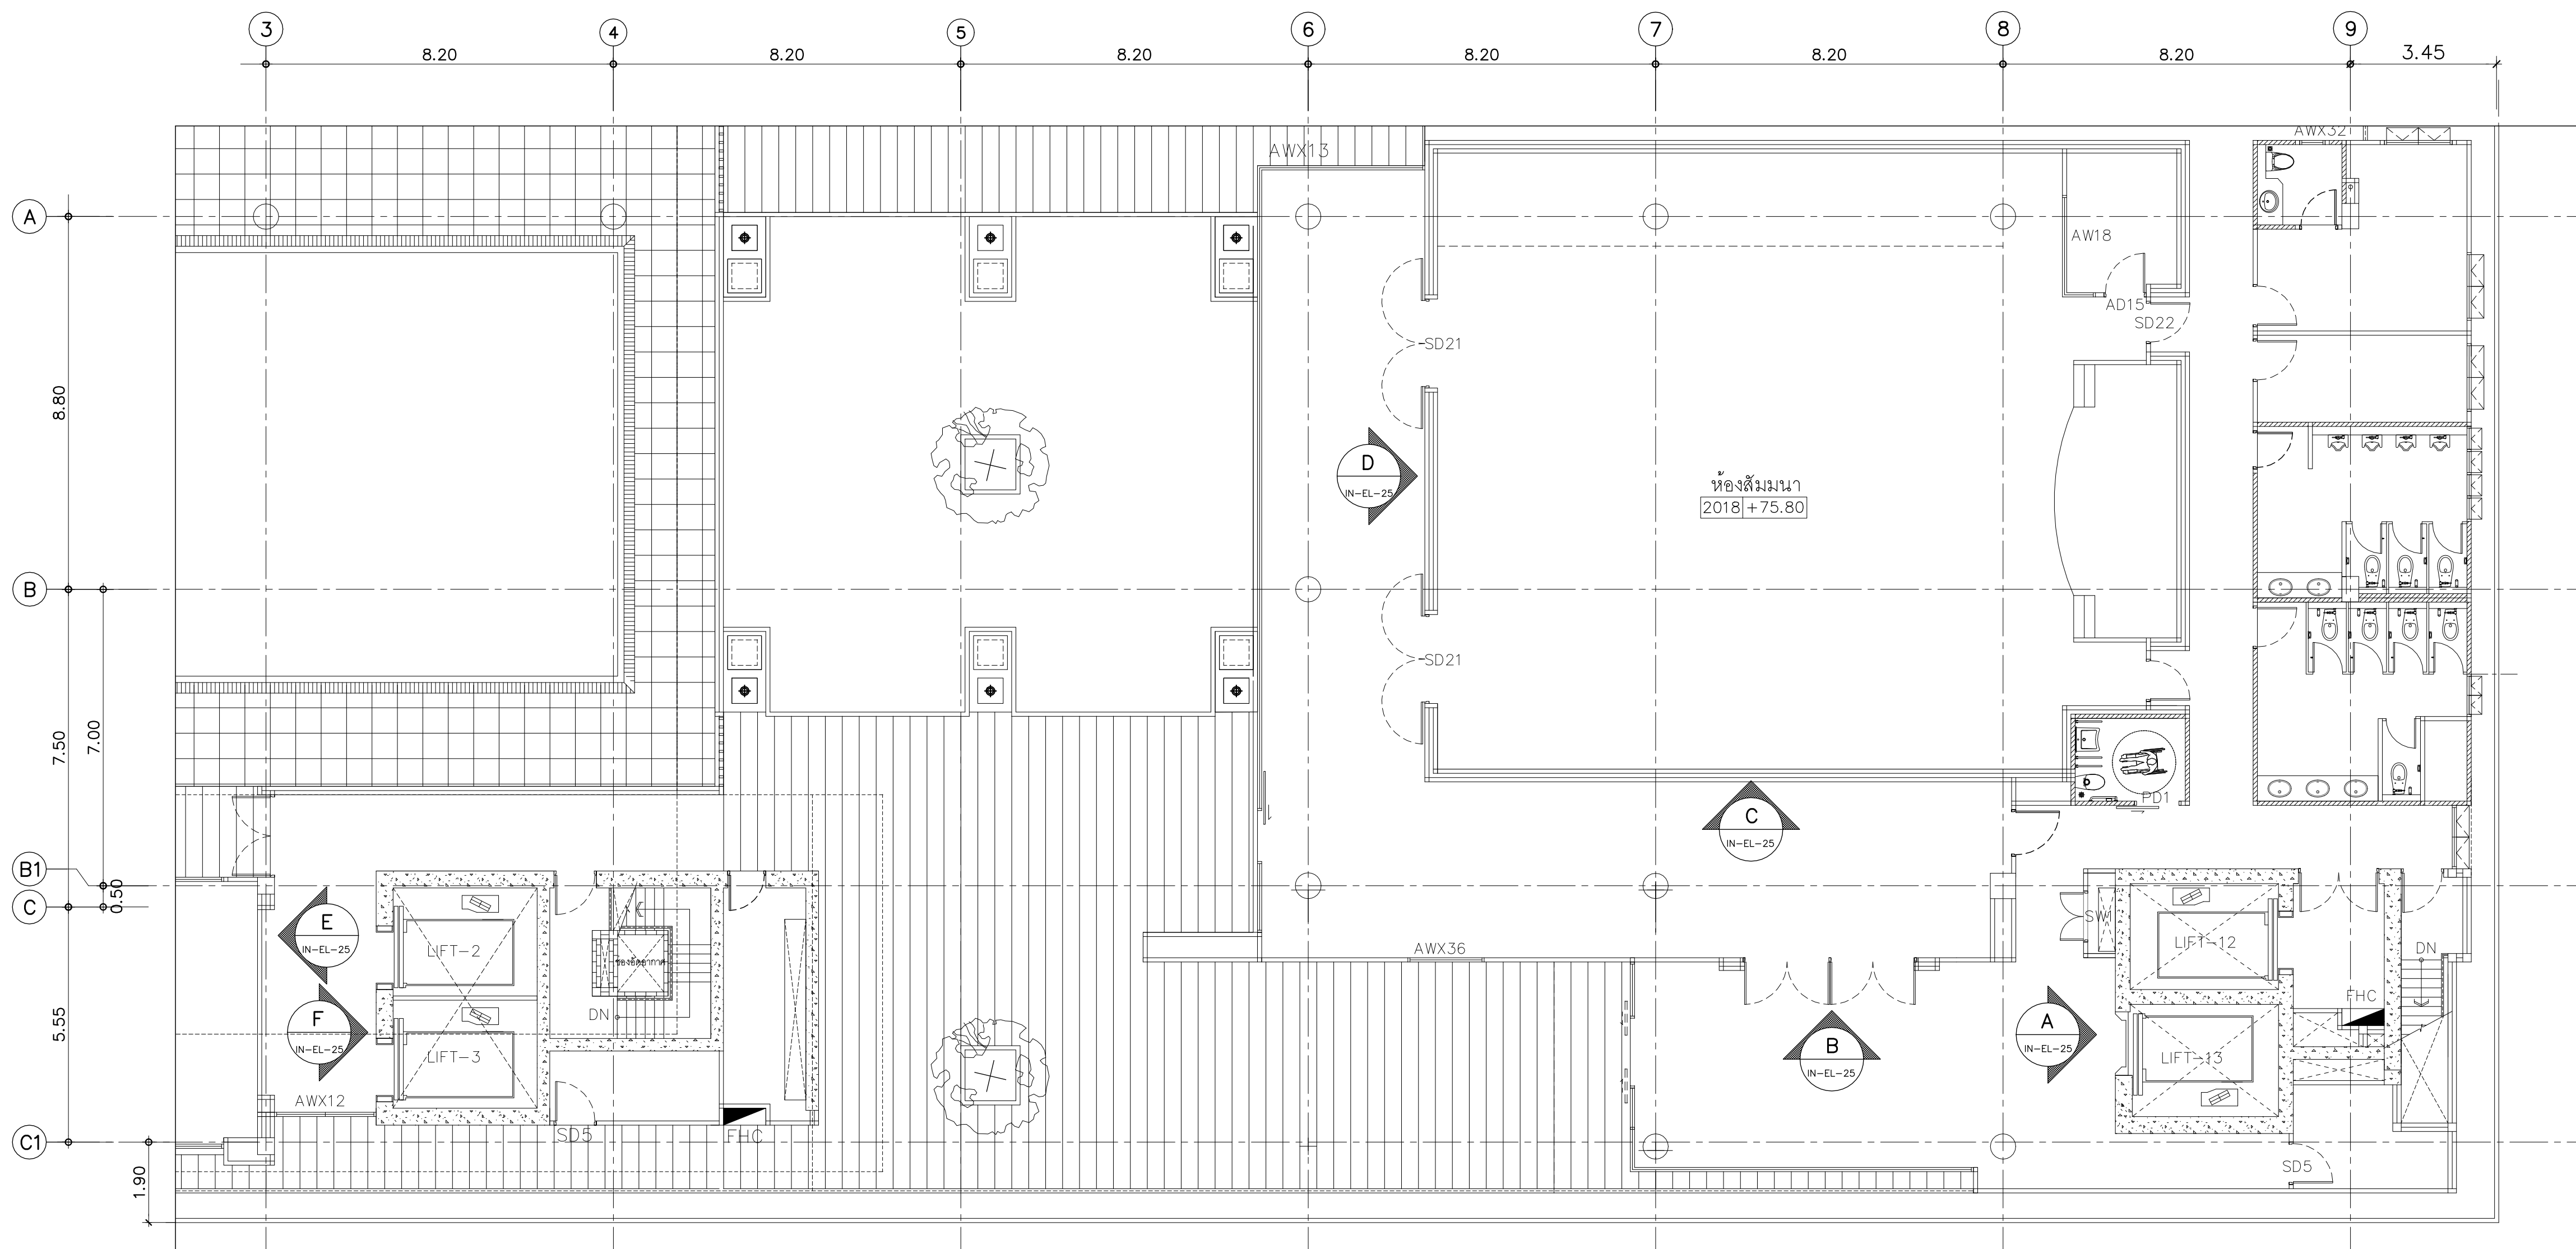

แผนผังเพอร์เนเจอร์ชั้นที่ 20
มาตราส่วน 1:100



PROJECT NAME:
โครงการออกแบบ อาคารผู้ป่วยในเฉลิมพระเกียรติ
PROJECT ARCHITECT : สมยงค์ ขาววิทย์ สสจ. 1764

ARCHITECTS :
นายสถาพร เชื้อทอง ภสจ. 4384
นายชานก เอกสุวรรณ ภสจ. 4182
นายวิรัช สมศิริ ภสจ. 19439
นายสุภาวีย์ ขำดี ภสจ. 23820

STRUCTURAL ENGINEERS :
นายธีรุตม์ สงวนวงศ์ อย. 1423
นายศิริชัย รณเกียรติ อย. 5868
นายศุภชัย ขำดี อย. 37589


ELECTRICAL ENGINEERS:
นายธีรวัฒน์ เจริญอุบล สฟท. 3473
นายทอง กิมเขียว สฟท. 5276
นายชานันต์ ดีงชู สท. 4127


MECHANICAL ENGINEERS:
นายชินวาท ดันเสถียร อก. 797
นายจรงค์ สุทธิโสกราชภรณ์ สท. 2544
นายชานันต์ ดีงชู สท. 4127


SANITARY ENGINEERS :
นายชานันต์ ดีงชู สท. 27
นายจรงค์ สุทธิโสกราชภรณ์ สท. 253
นายชานันต์ ดีงชู สท. 4127

INTETIOR DESIGNER :
วาสนา เพชรประเสริฐ
วาสนา เพชรประเสริฐ
อภิญญา ยิ่งยม

แบบแสดง :
แผนผังเพอร์เนเจอร์ชั้นที่ 20
มาตราส่วน 1:100
แผ่นที่ :
IN-EL-24

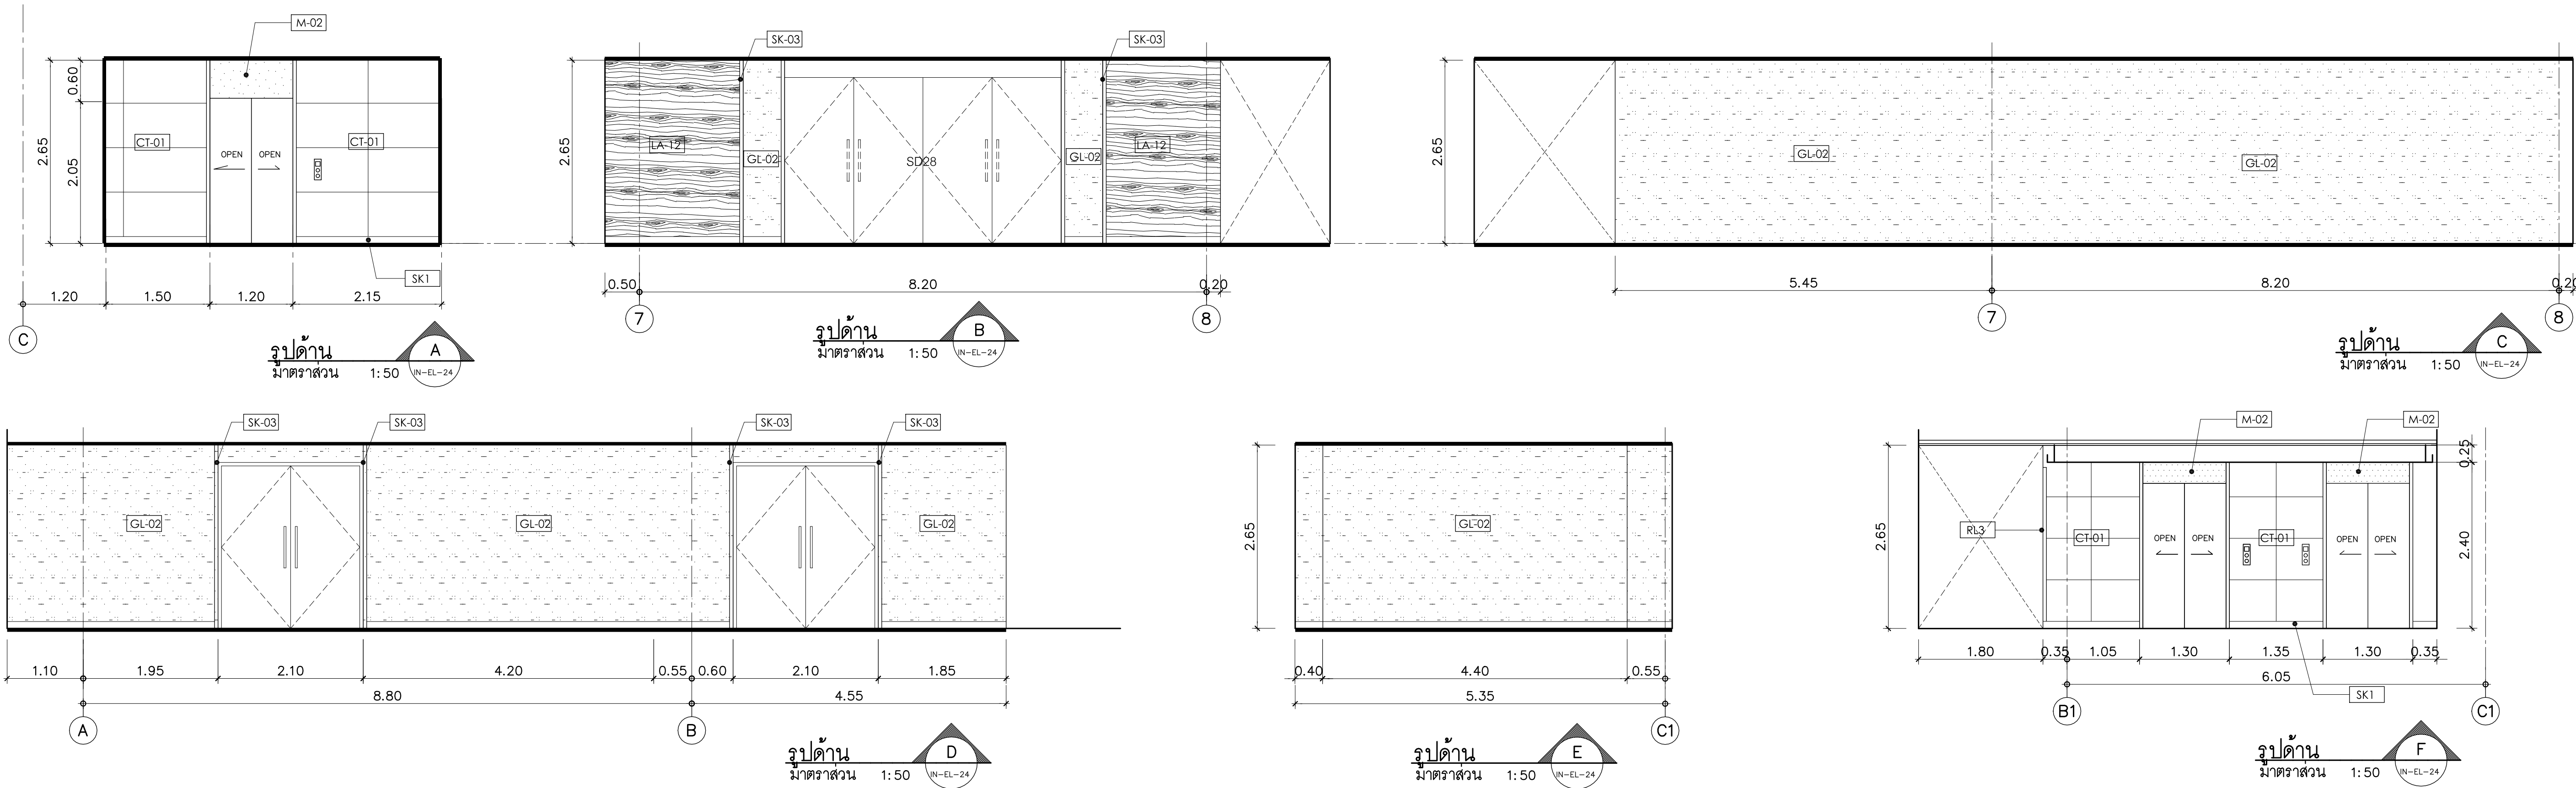


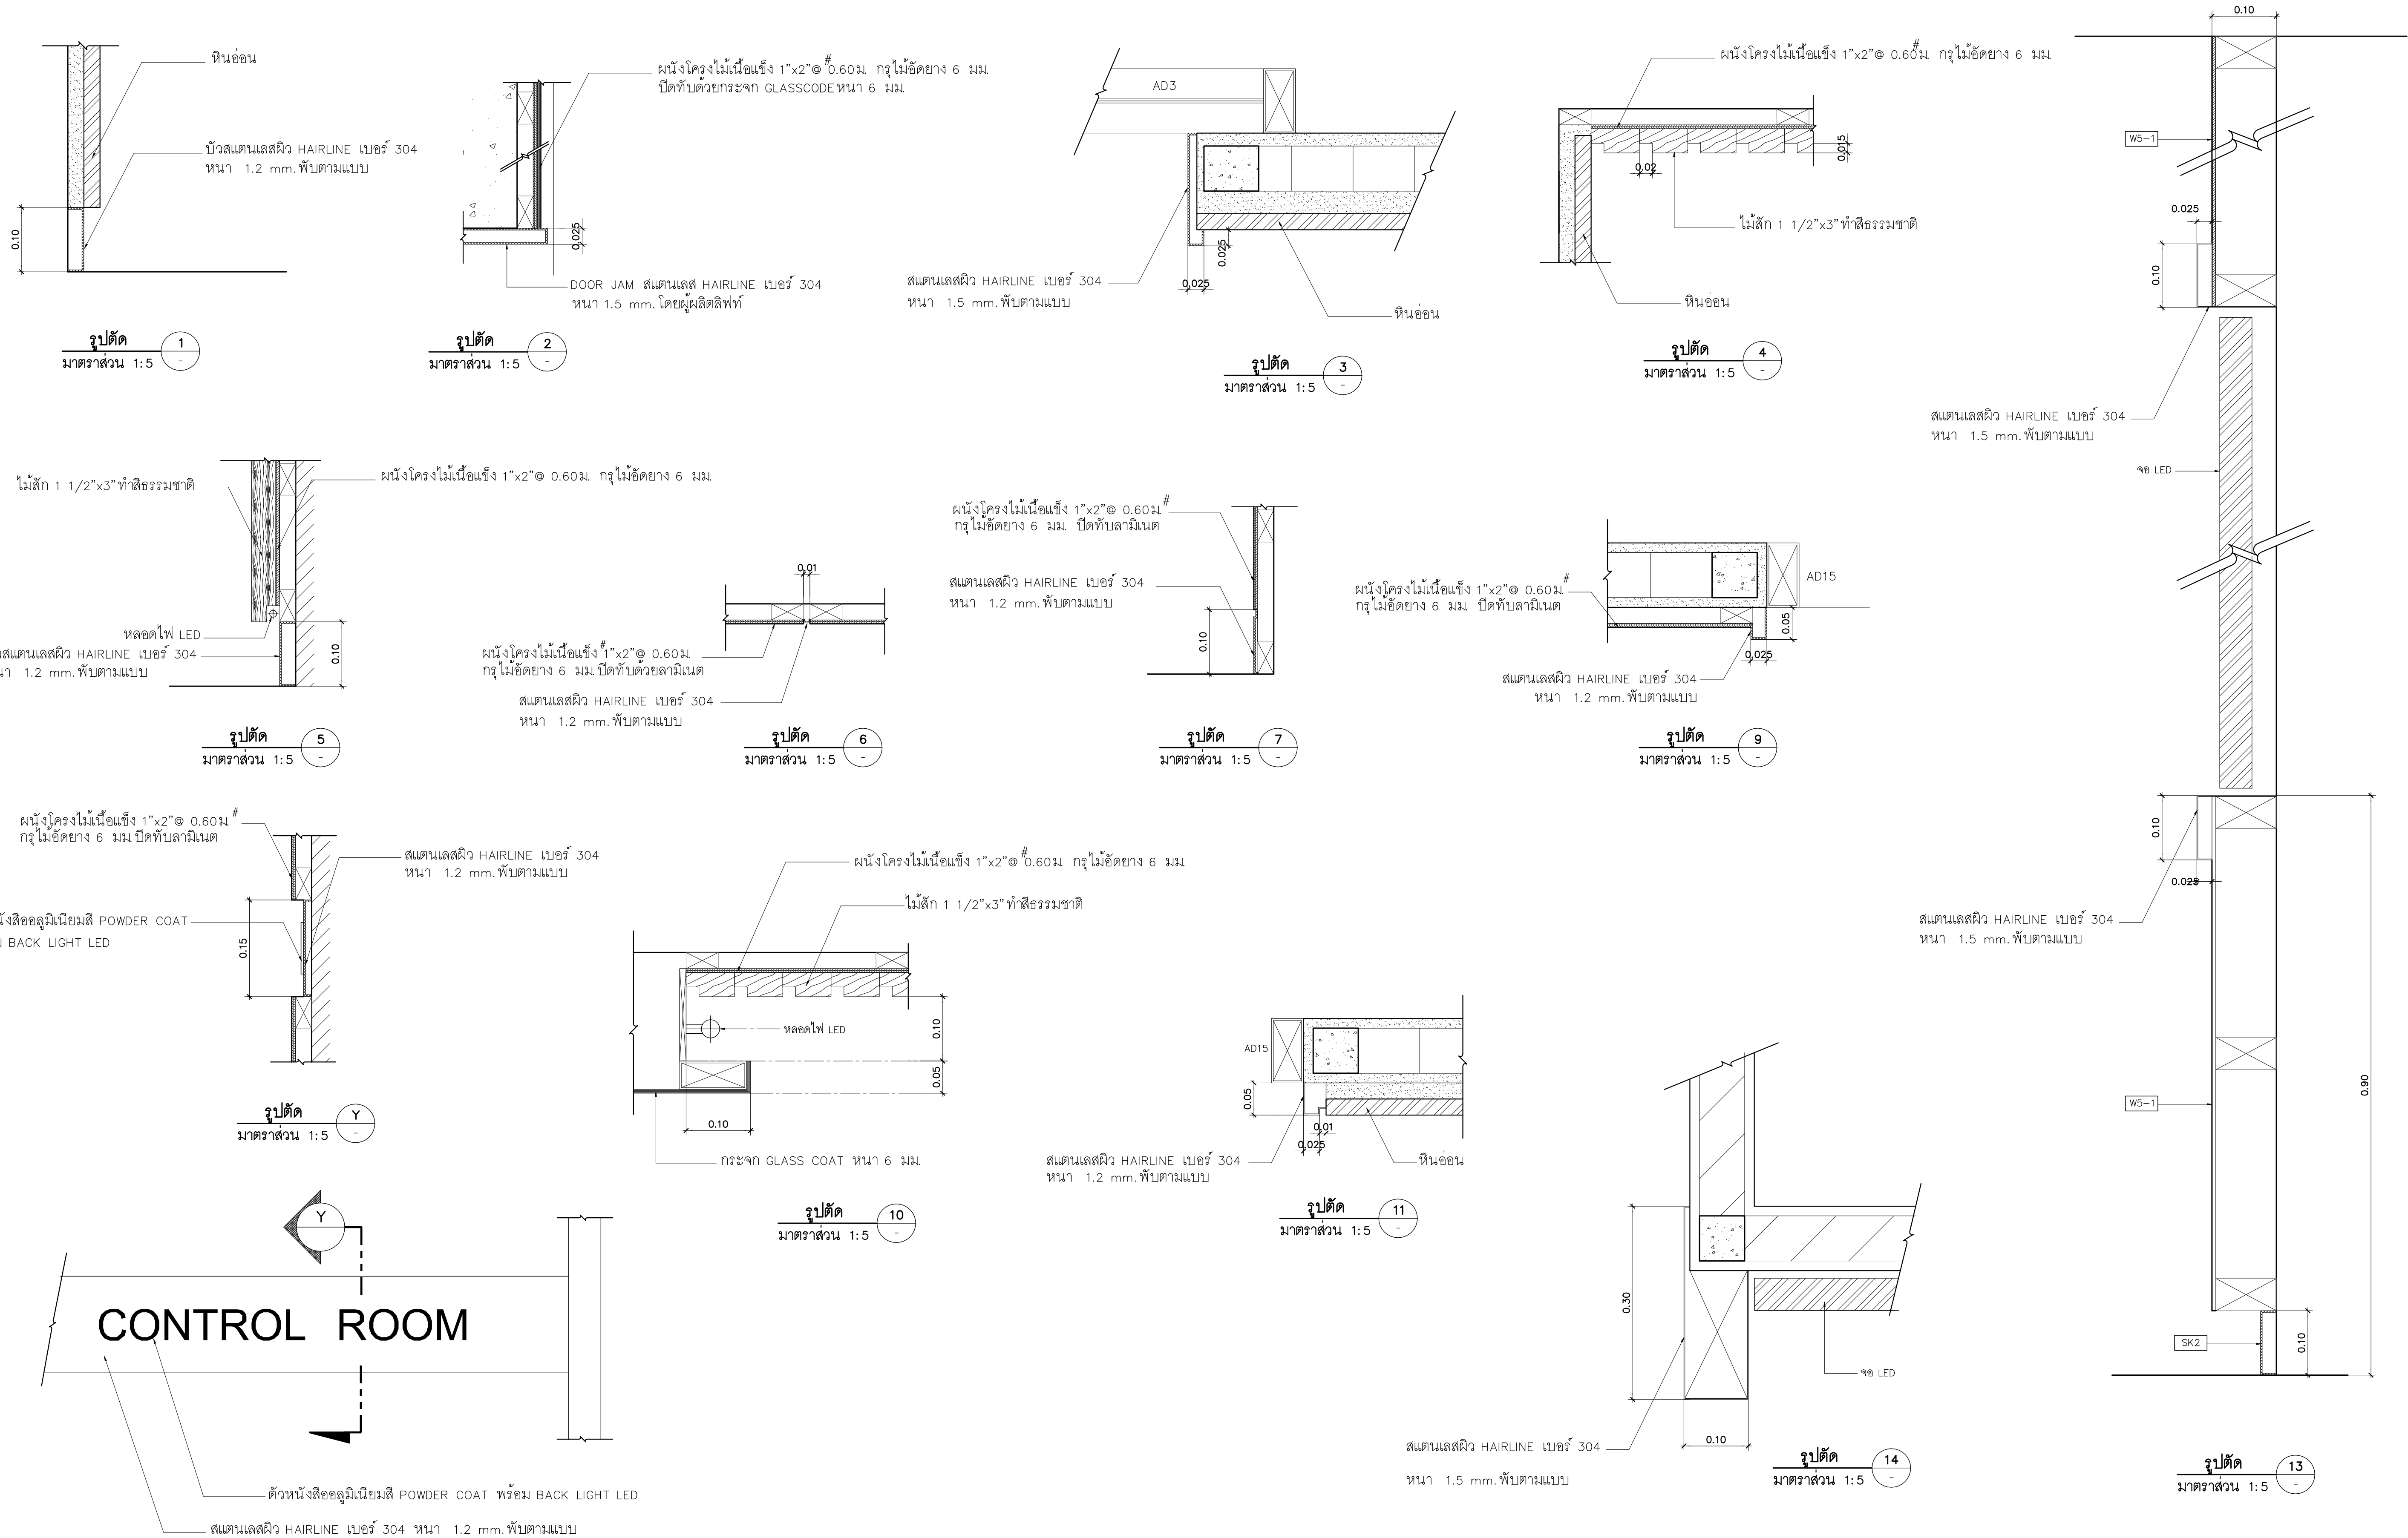

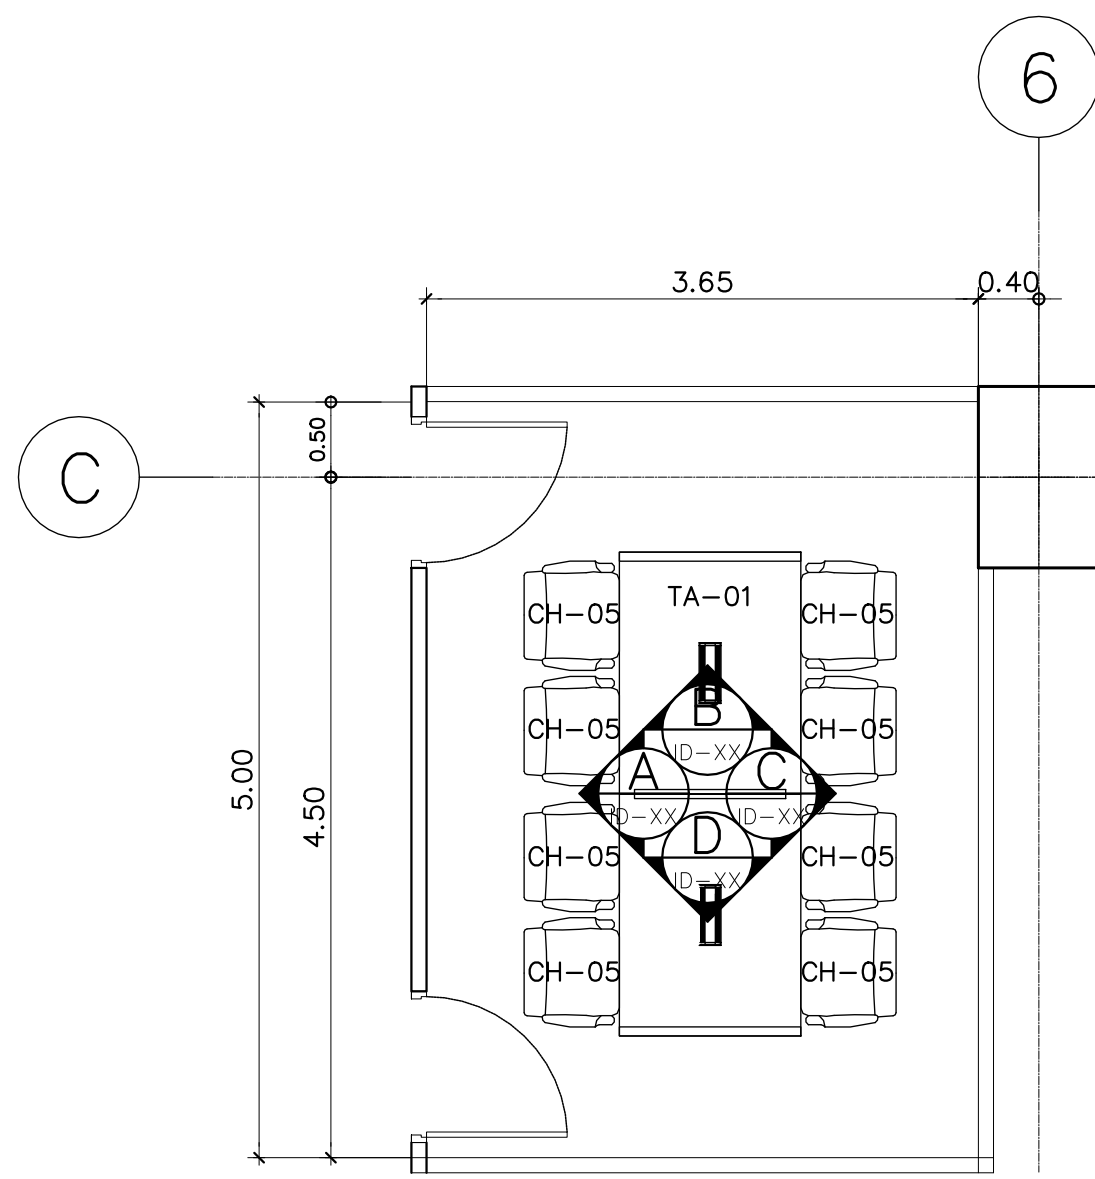


TYPE B
แบบขยายผังเฟอร์นิเจอร์ห้องอเนกประสงค์ 3,4
มาตราส่วน 1:50
(ชั้นที่ 6,7)

รายการเฟอร์นิเจอร์		
รหัส	รายละเอียด	จำนวน
TA-01	โต๊ะประชุมขนาด 120cm x 320cm รหัส MT03212TB2	1
CH-05	เก้าอี้ทำงานมีล้อเลื่อน รหัส A1MB-A1	8

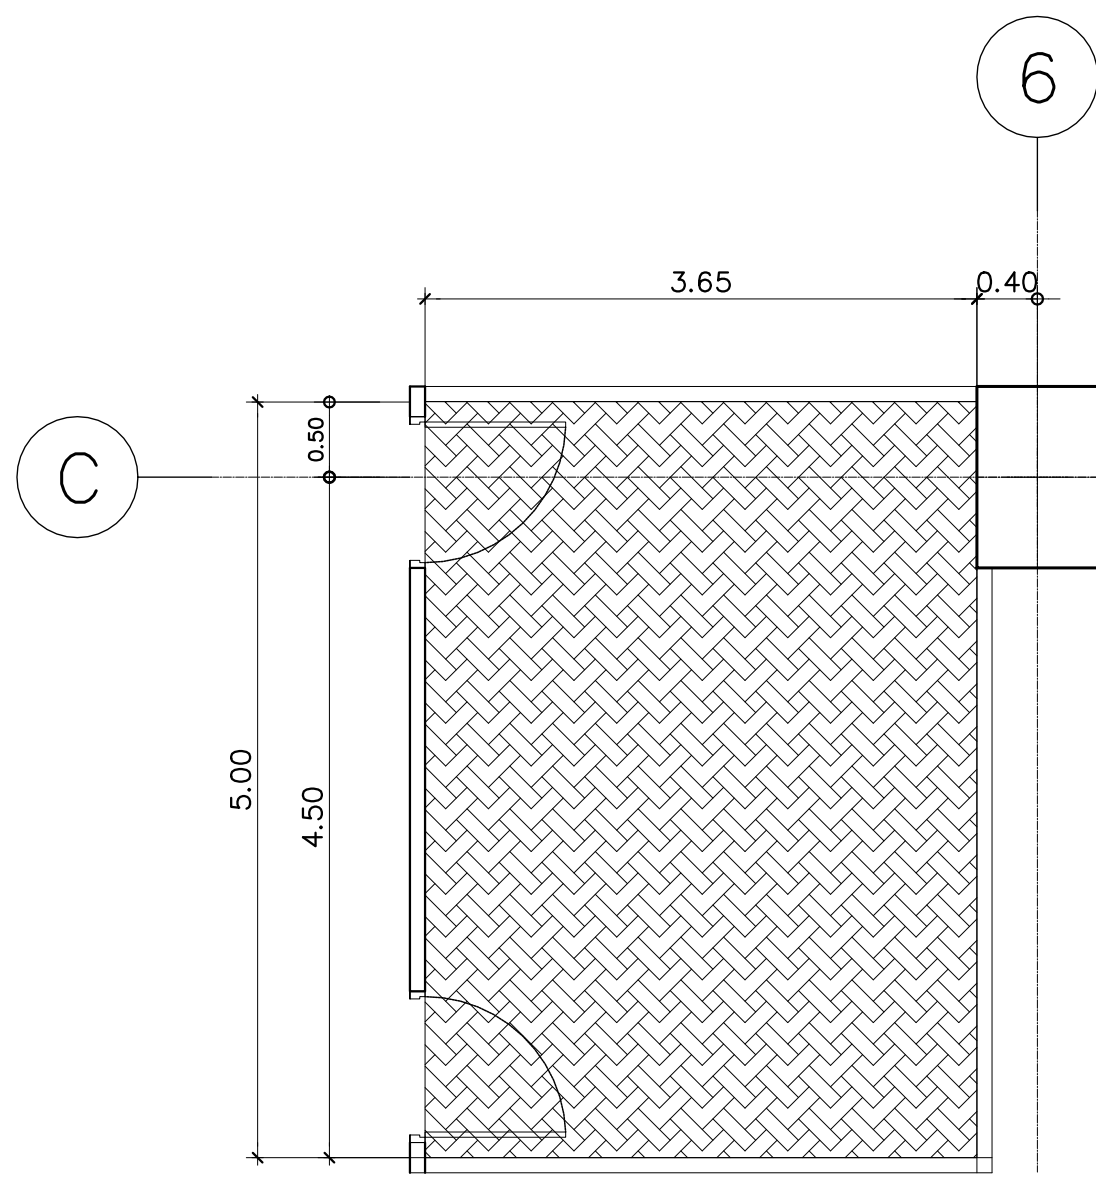


TYPE B
แบบขยายผังพื้นห้องอเนกประสงค์ 3,4
มาตราส่วน 1:50

รายการวัสดุปูพื้น		
สัญลักษณ์	รหัส	รายละเอียด
	VL-4A	พื้นกระเบื้องยางแบบม้วน HETEROGENEOUS FLOORING หน้า 2.0 มม. ของ ARMSTRONG รุ่น DECOART ลายพรม CITY SCAPE #38526

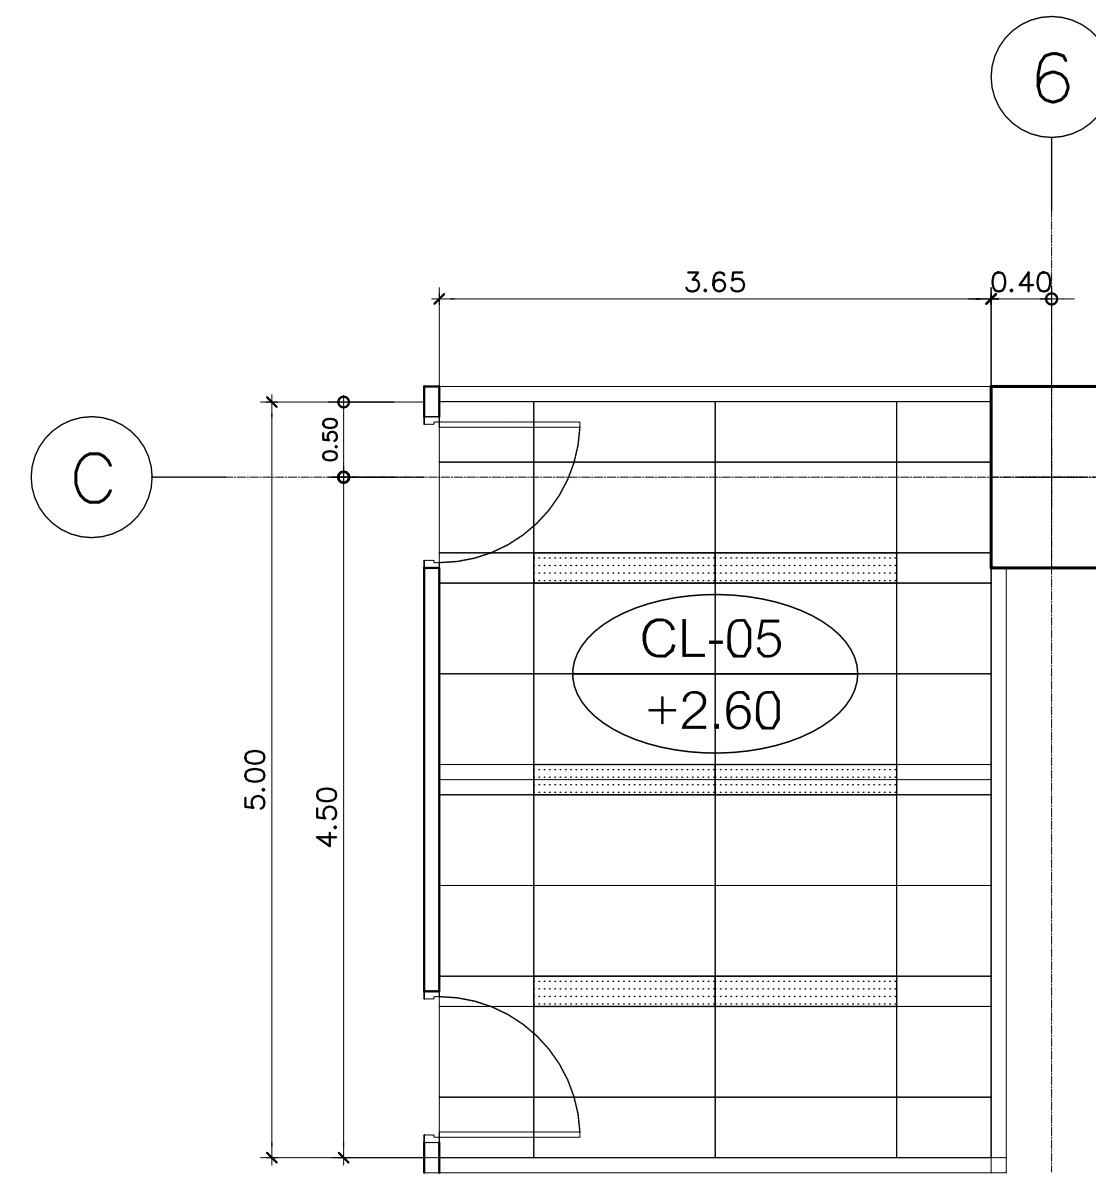


TYPE B
แบบขยายผังฝ้าห้องอเนกประสงค์ 3,4
มาตราส่วน 1:50


รายการวัสดุฝ้าเพดาน	
รหัส	รายละเอียด
CL-05	ฝ้าเพดานอะลูมิเนียม ระบาย T-Bar รุ่น Perla บังใบเล็ก ขนาดแผ่น 600x1200 mm. โครงโครง Suprafine หนา 15 mm.

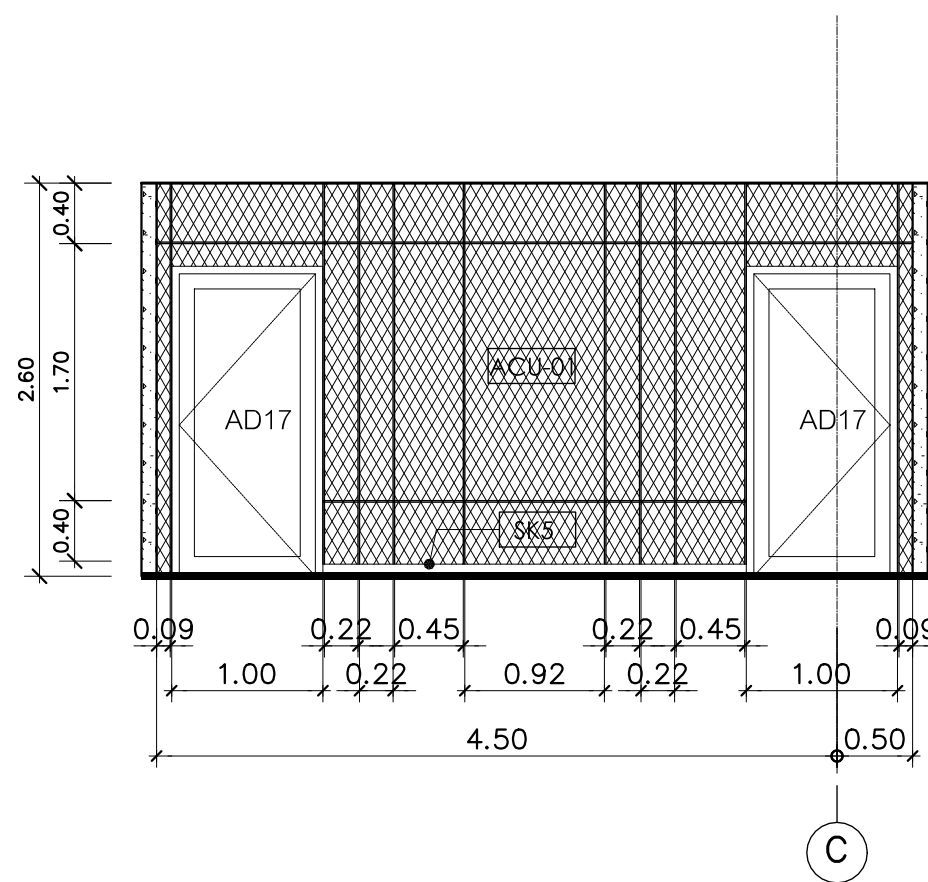


รูปด้าน A
มาตราส่วน 1:50

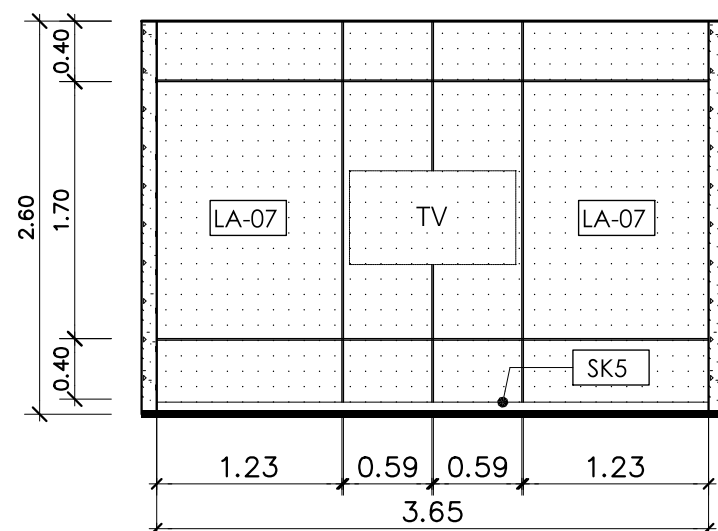


รูปด้าน B
มาตราส่วน 1:50

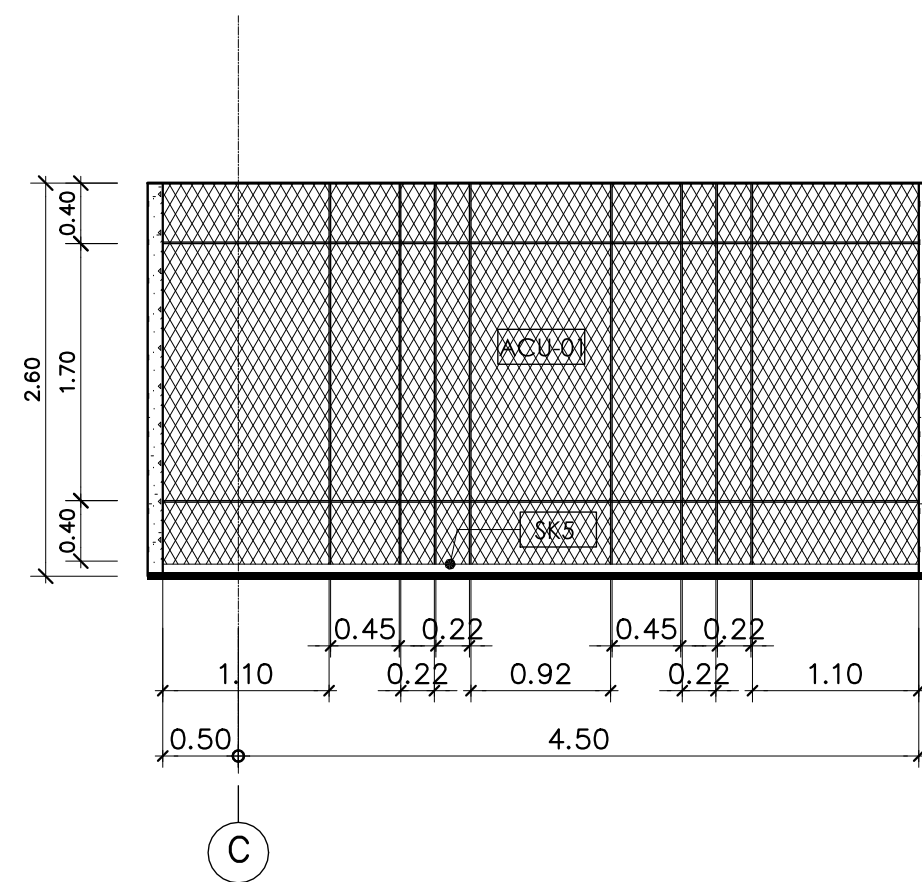

รูปด้าน C
มาตราส่วน 1:50

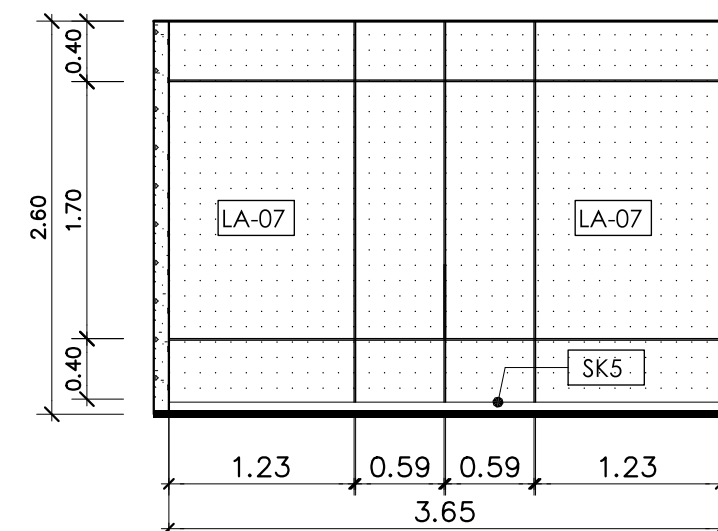


รูปด้าน D
มาตราส่วน 1:50

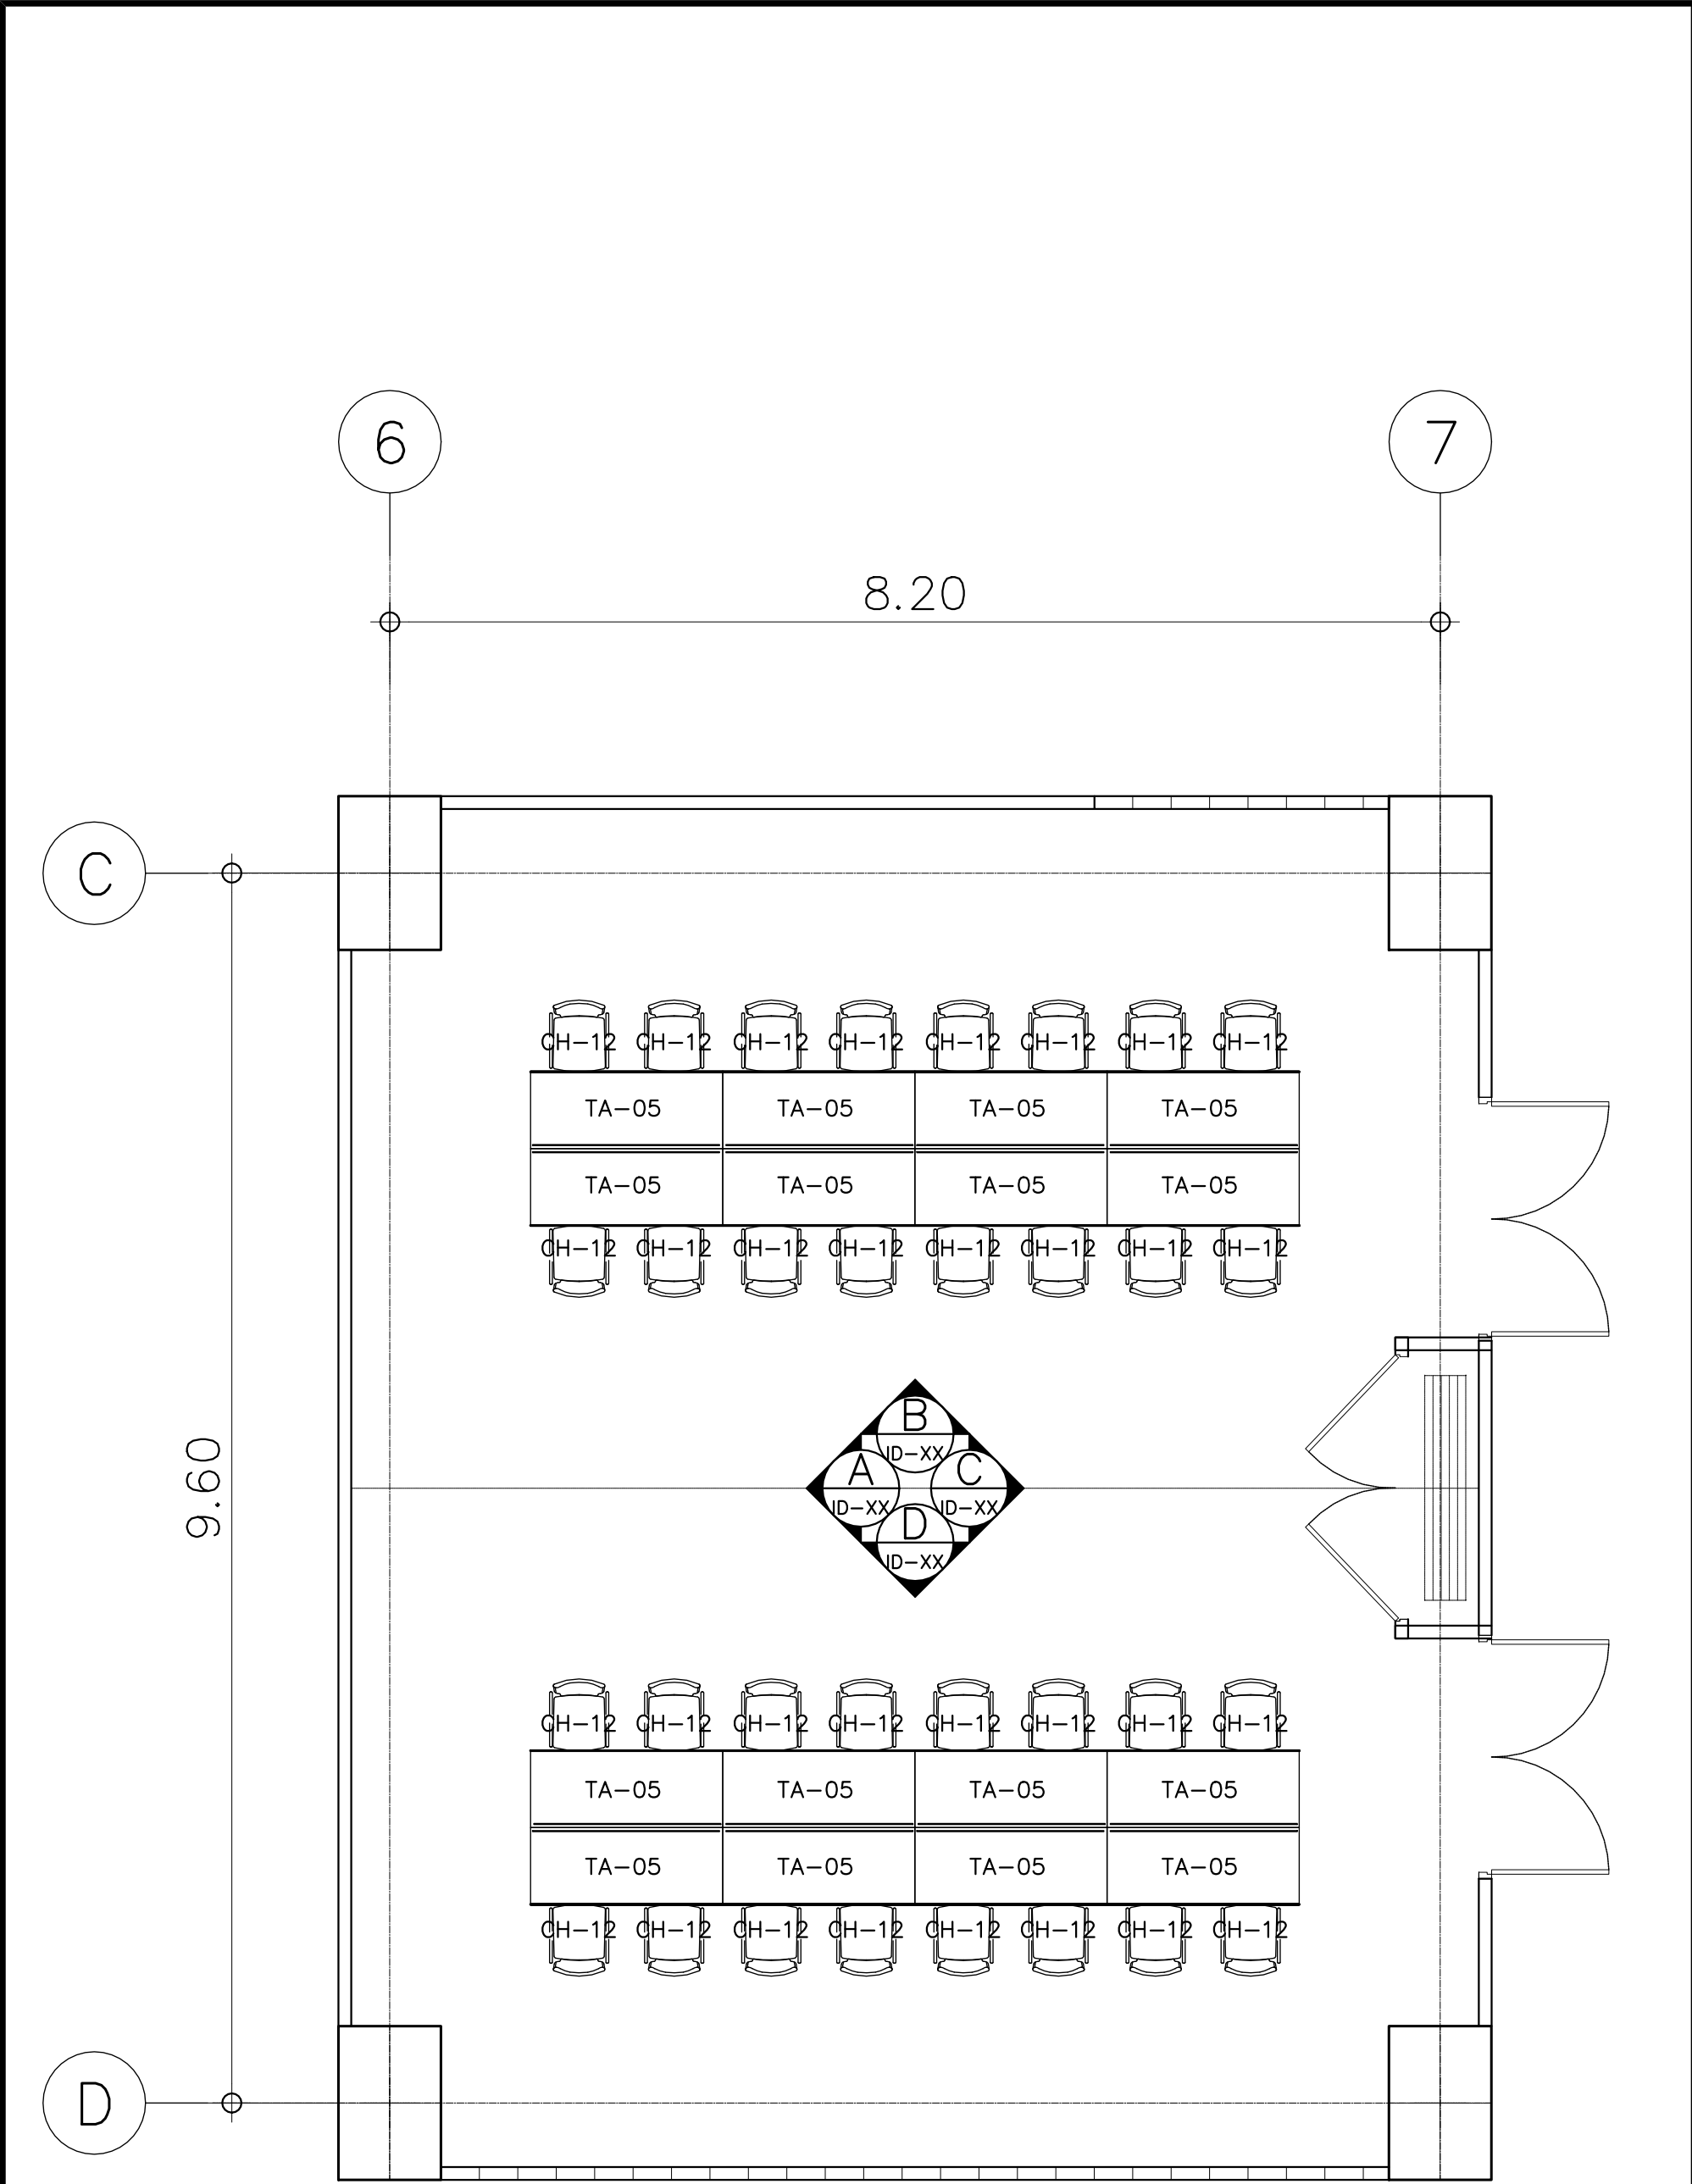


TYPE A
แบบขยายผังเฟอร์นิเจอร์ห้องอเนกประสงค์ 3
มาตราส่วน 1: 50
(ชั้นที่ 5)

รายการเฟอร์นิเจอร์		
รหัส	รายละเอียด	จำนวน
TA-05	โต๊ะทำงานขนาด 60cm x 120cm รหัส F1560M	16
CH-12	เก้าอี้นั่งประชุม รหัส TW1C	32

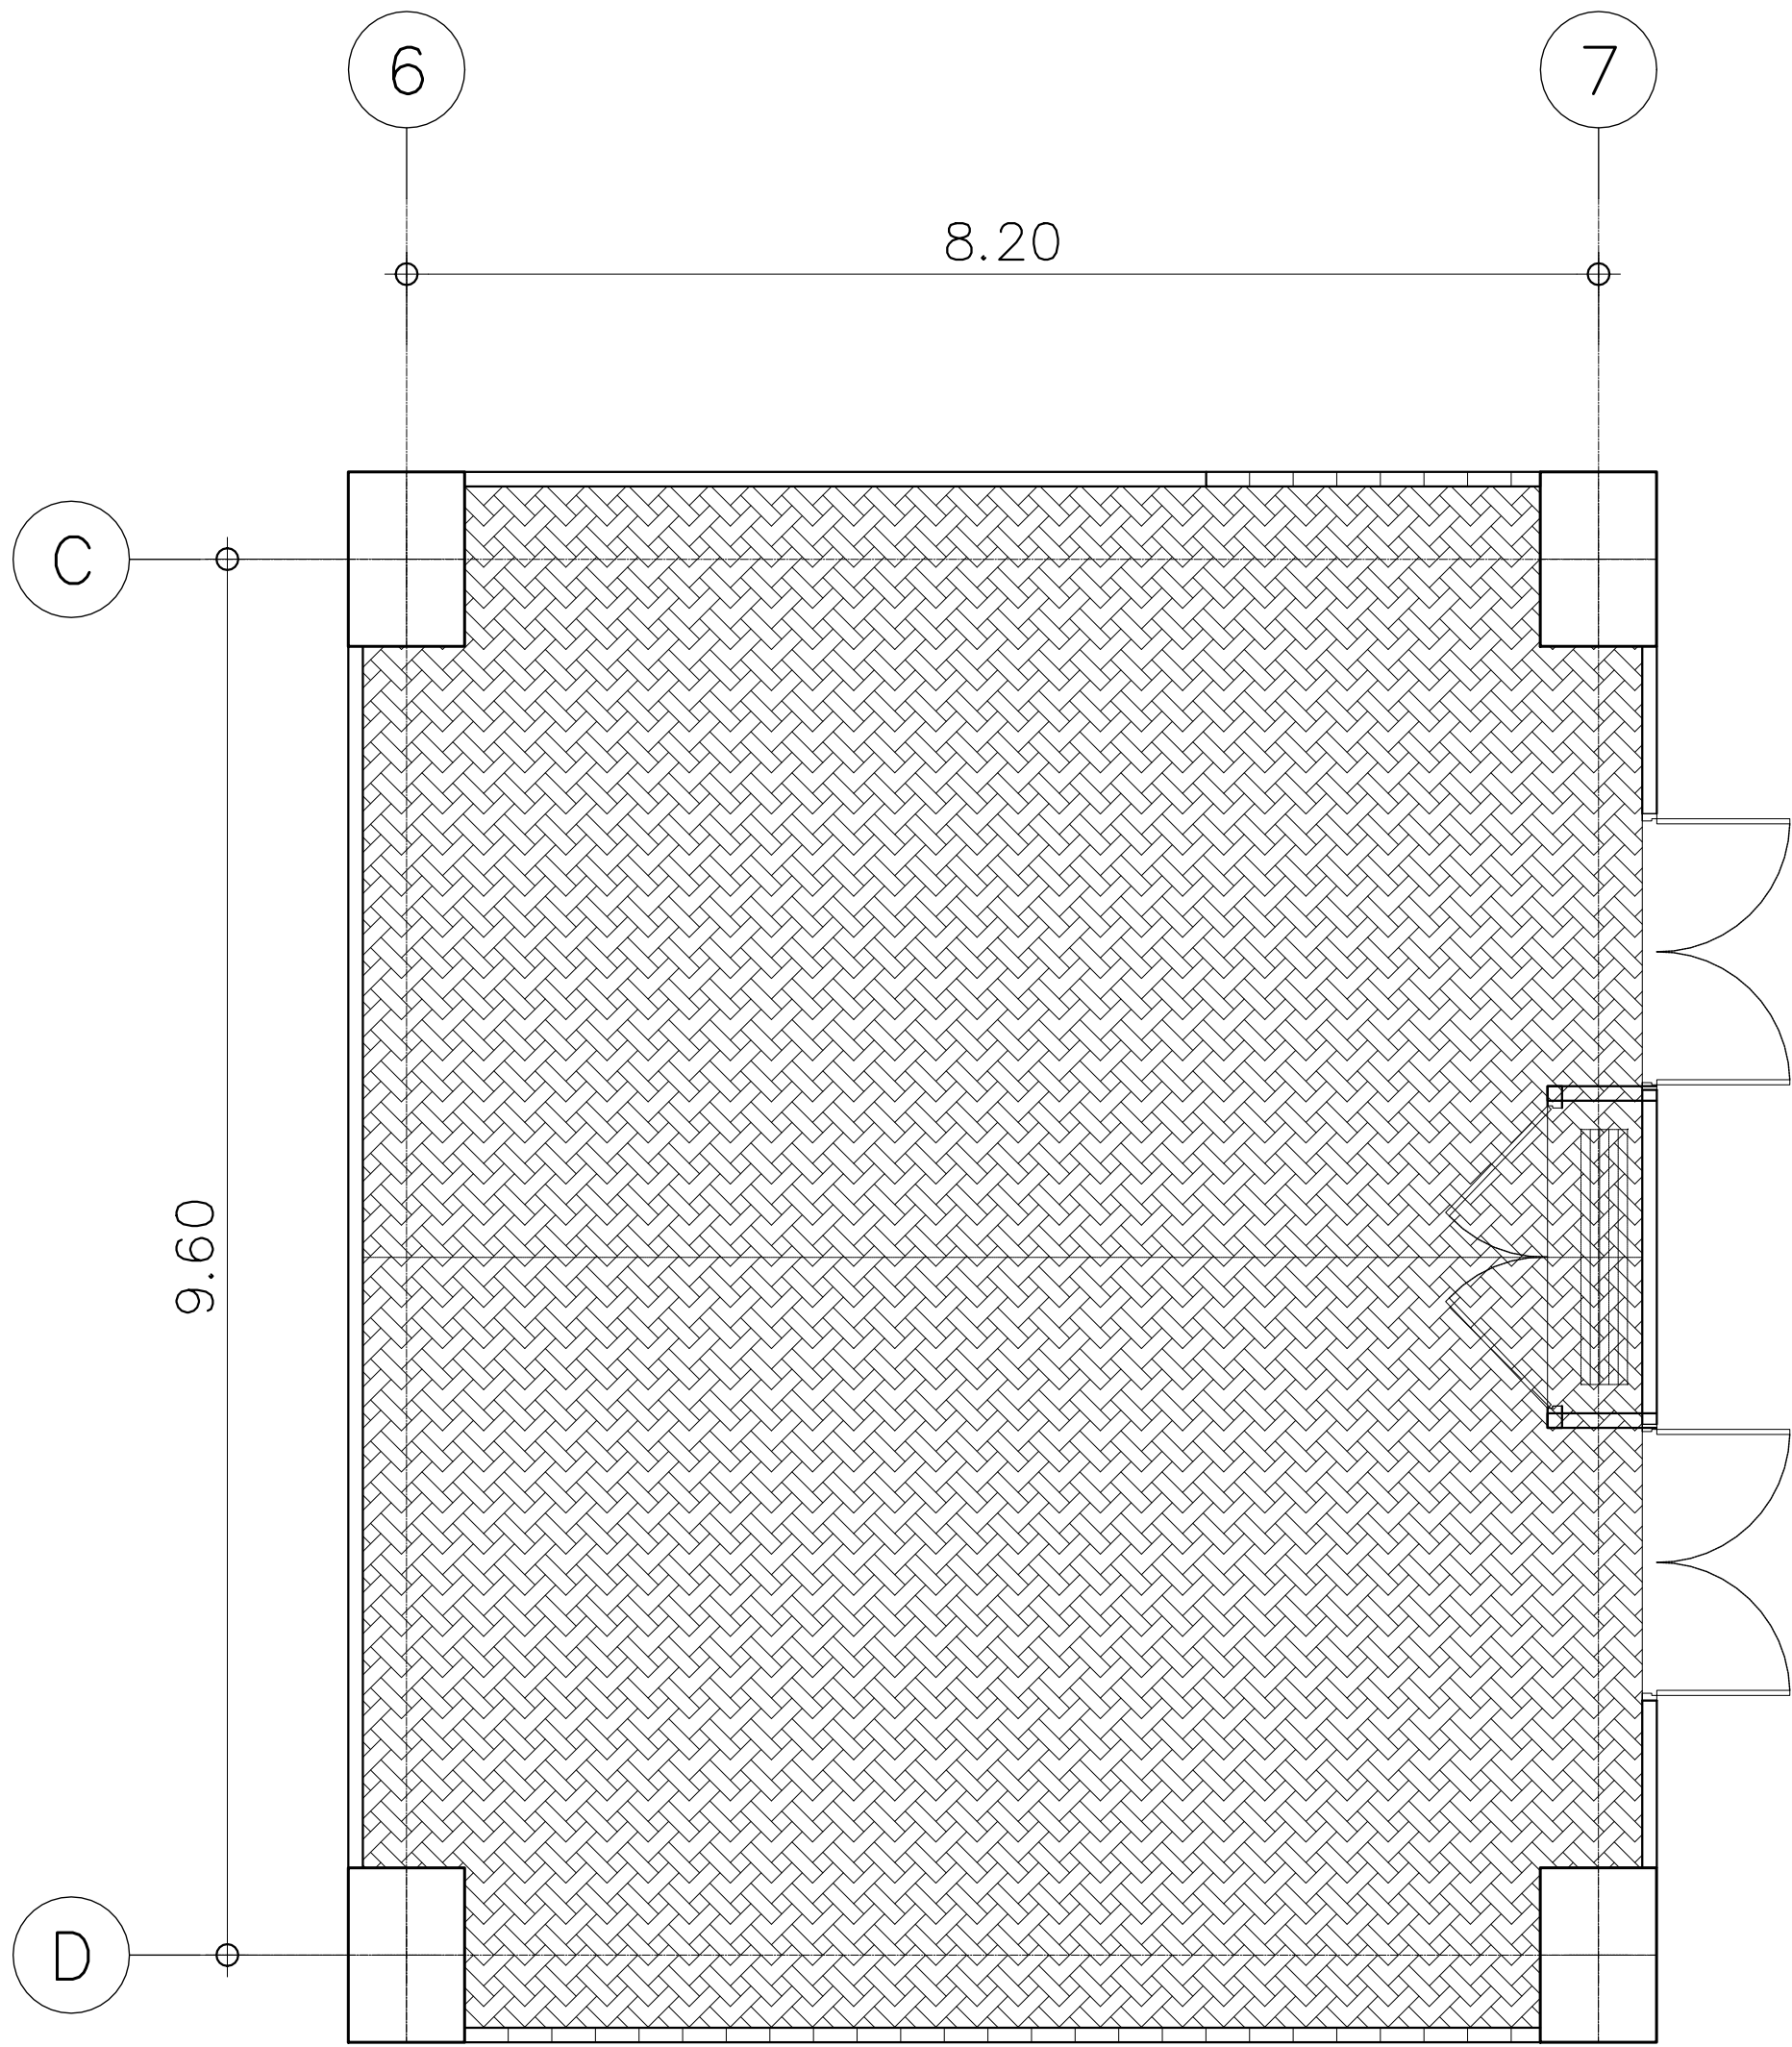



TYPE A
แบบขยายผังพื้นห้องอเนกประสงค์ 3
มาตราส่วน 1: 50
(แปลนชั้นที่ 5)


รายการวัสดุพื้น		
สัญลักษณ์	รหัส	รายละเอียด
	VL-4A	พื้นกระเบื้องยางแบบม้วน HETEROGENEOUS FLOORING หนา 2.0 มม. ของ ARMSTRONG รุ่น DECOART ลายพรม CITY SCAPE #38526

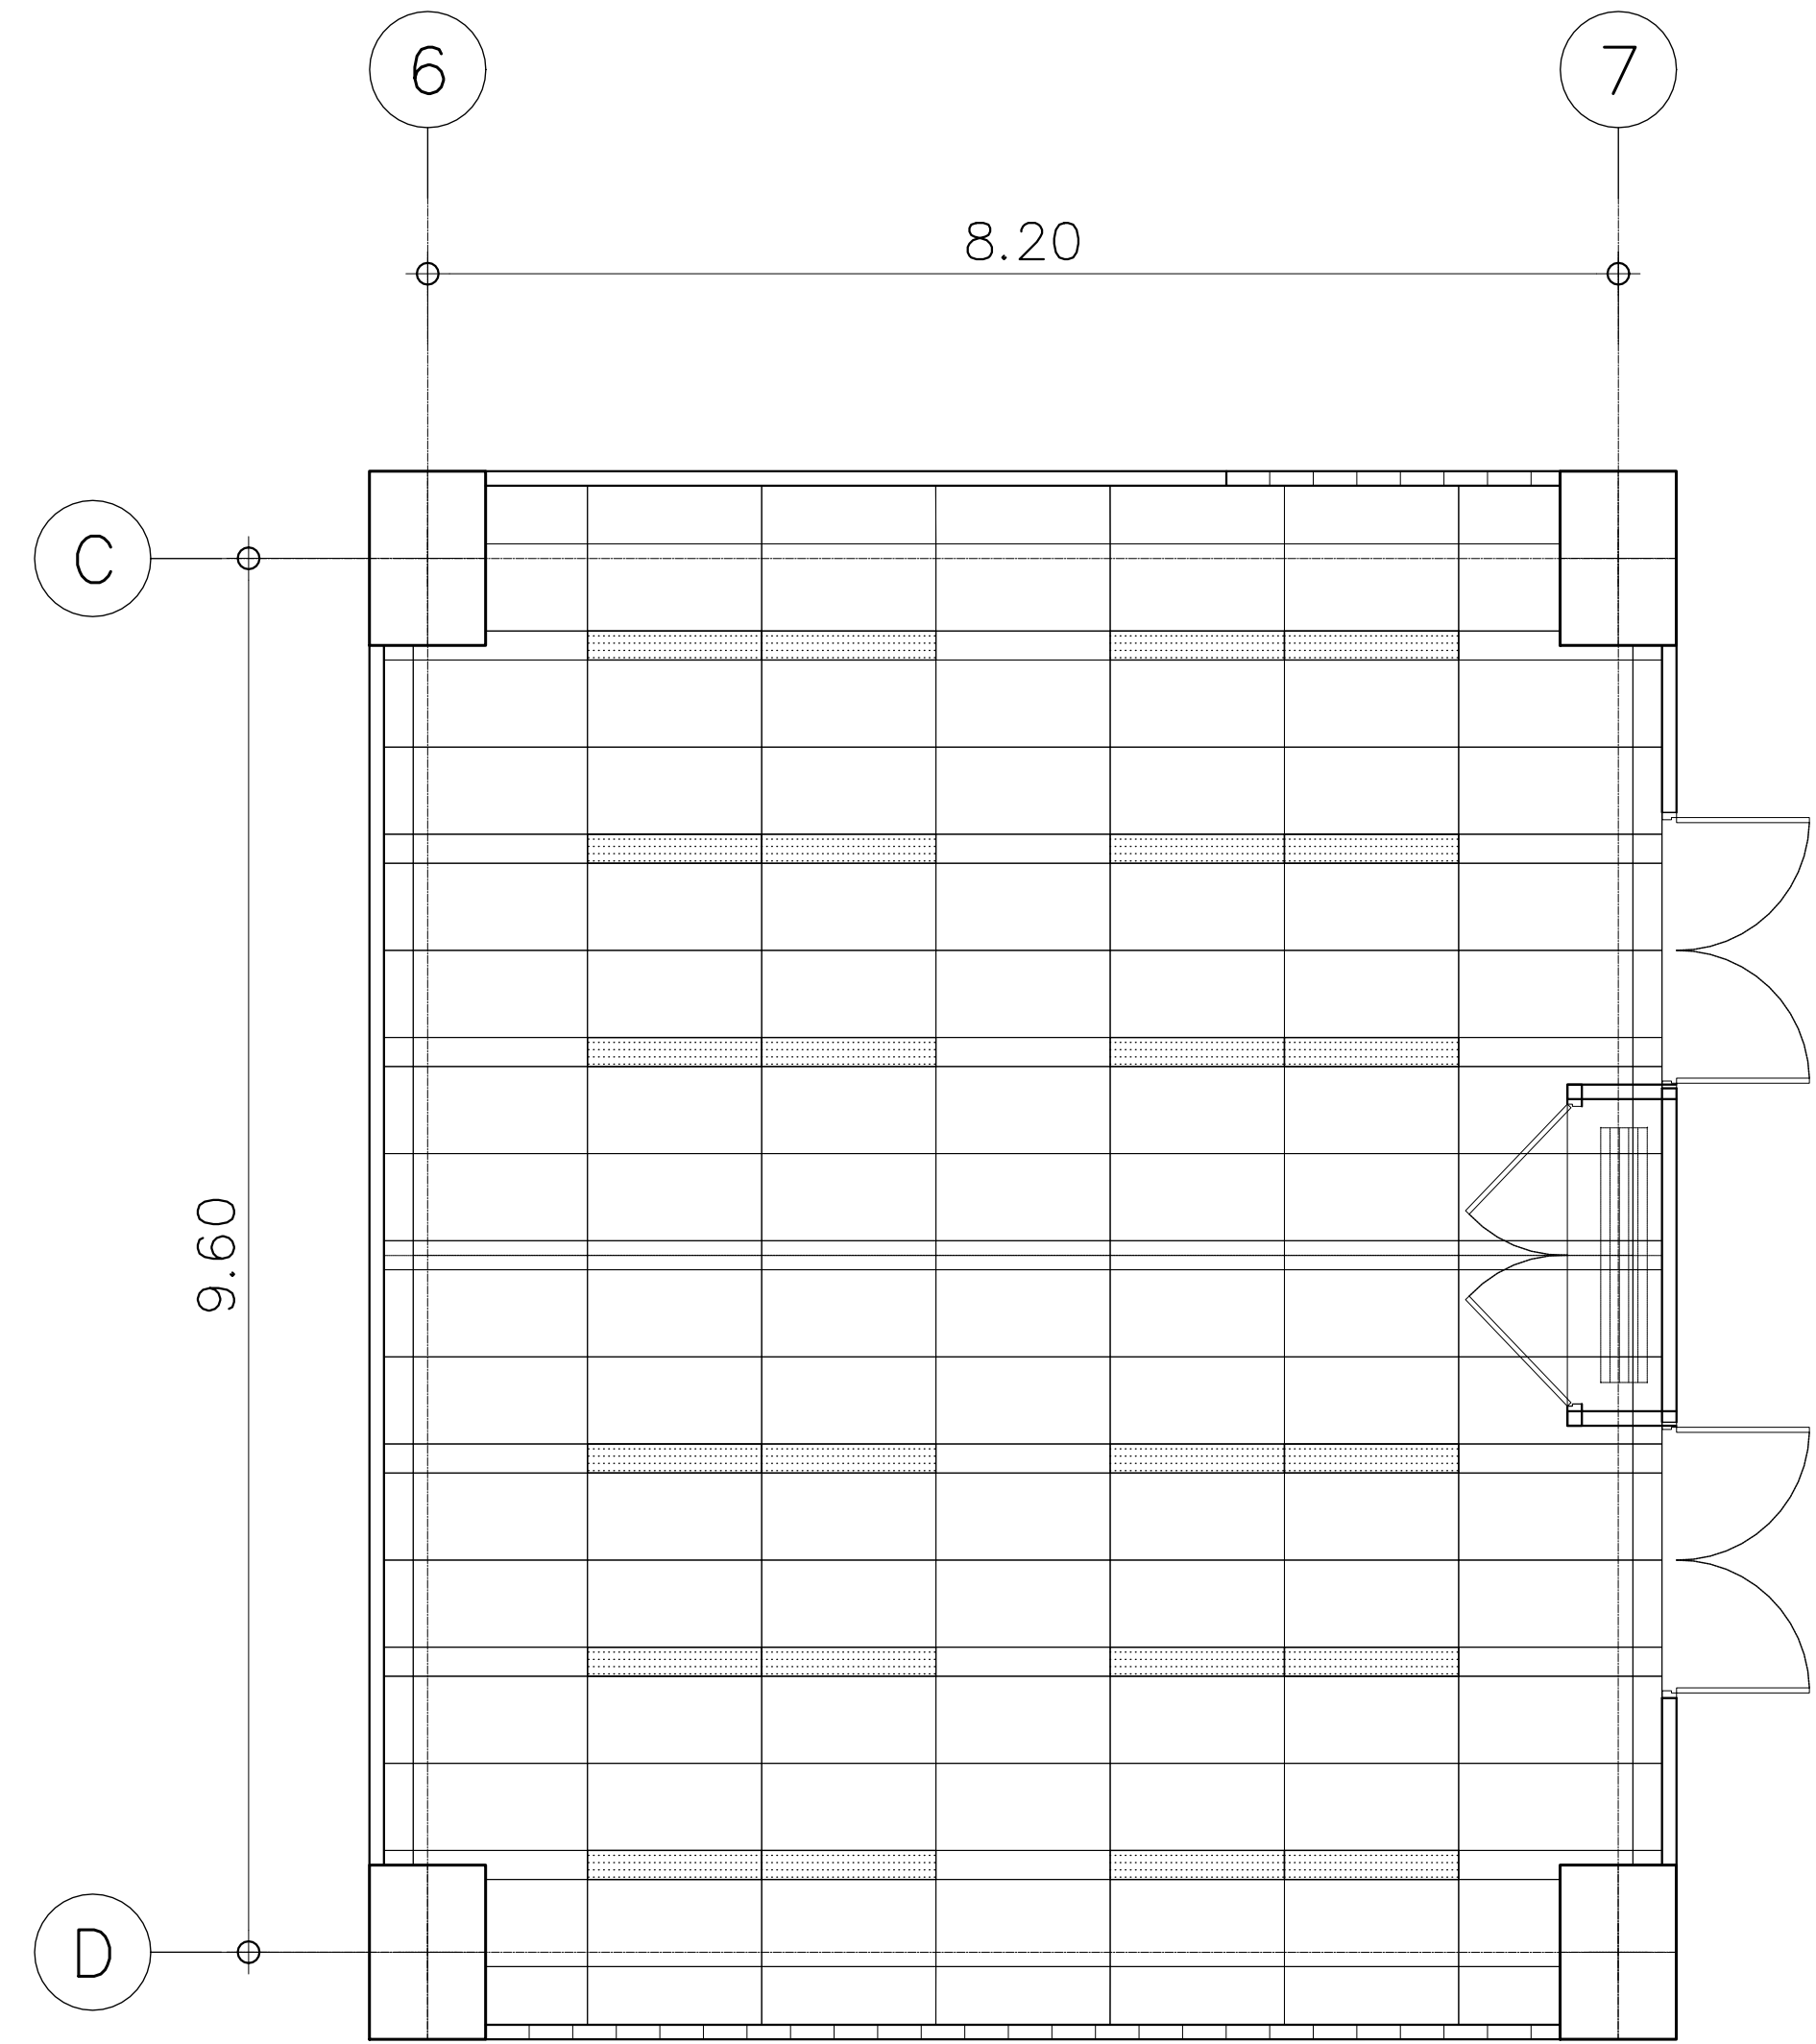

TYPE A
แบบขยายผังฝ้าห้องอเนกประสงค์ 3
มาตราส่วน 1: 50
(แปลนชั้นที่ 5)


รายการวัสดุฝ้าเพดาน	
รหัส	รายละเอียด
CL-05	ฝ้าเพดานอะลูมิเนียม ระบาย T-Bar รุ่น Perla บังใบเล็ก ขนาดแผ่น 600x1200 mm. โครงโครง Suprafine หนา 15 mm.

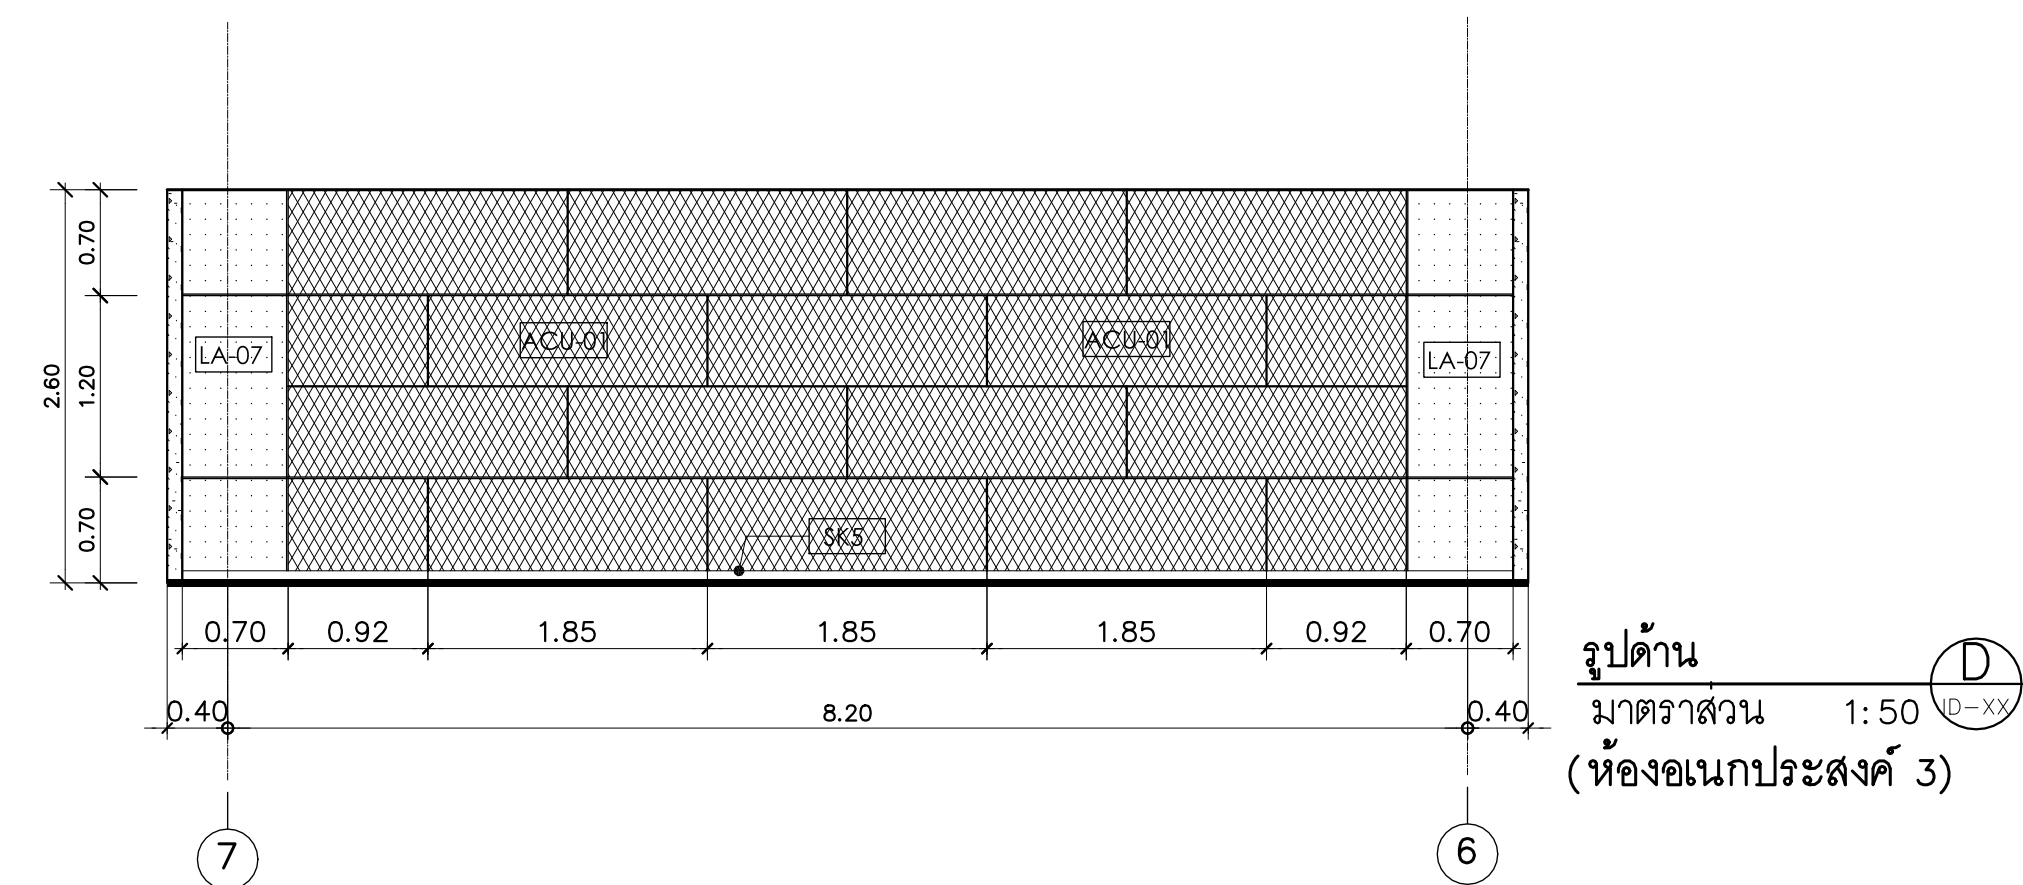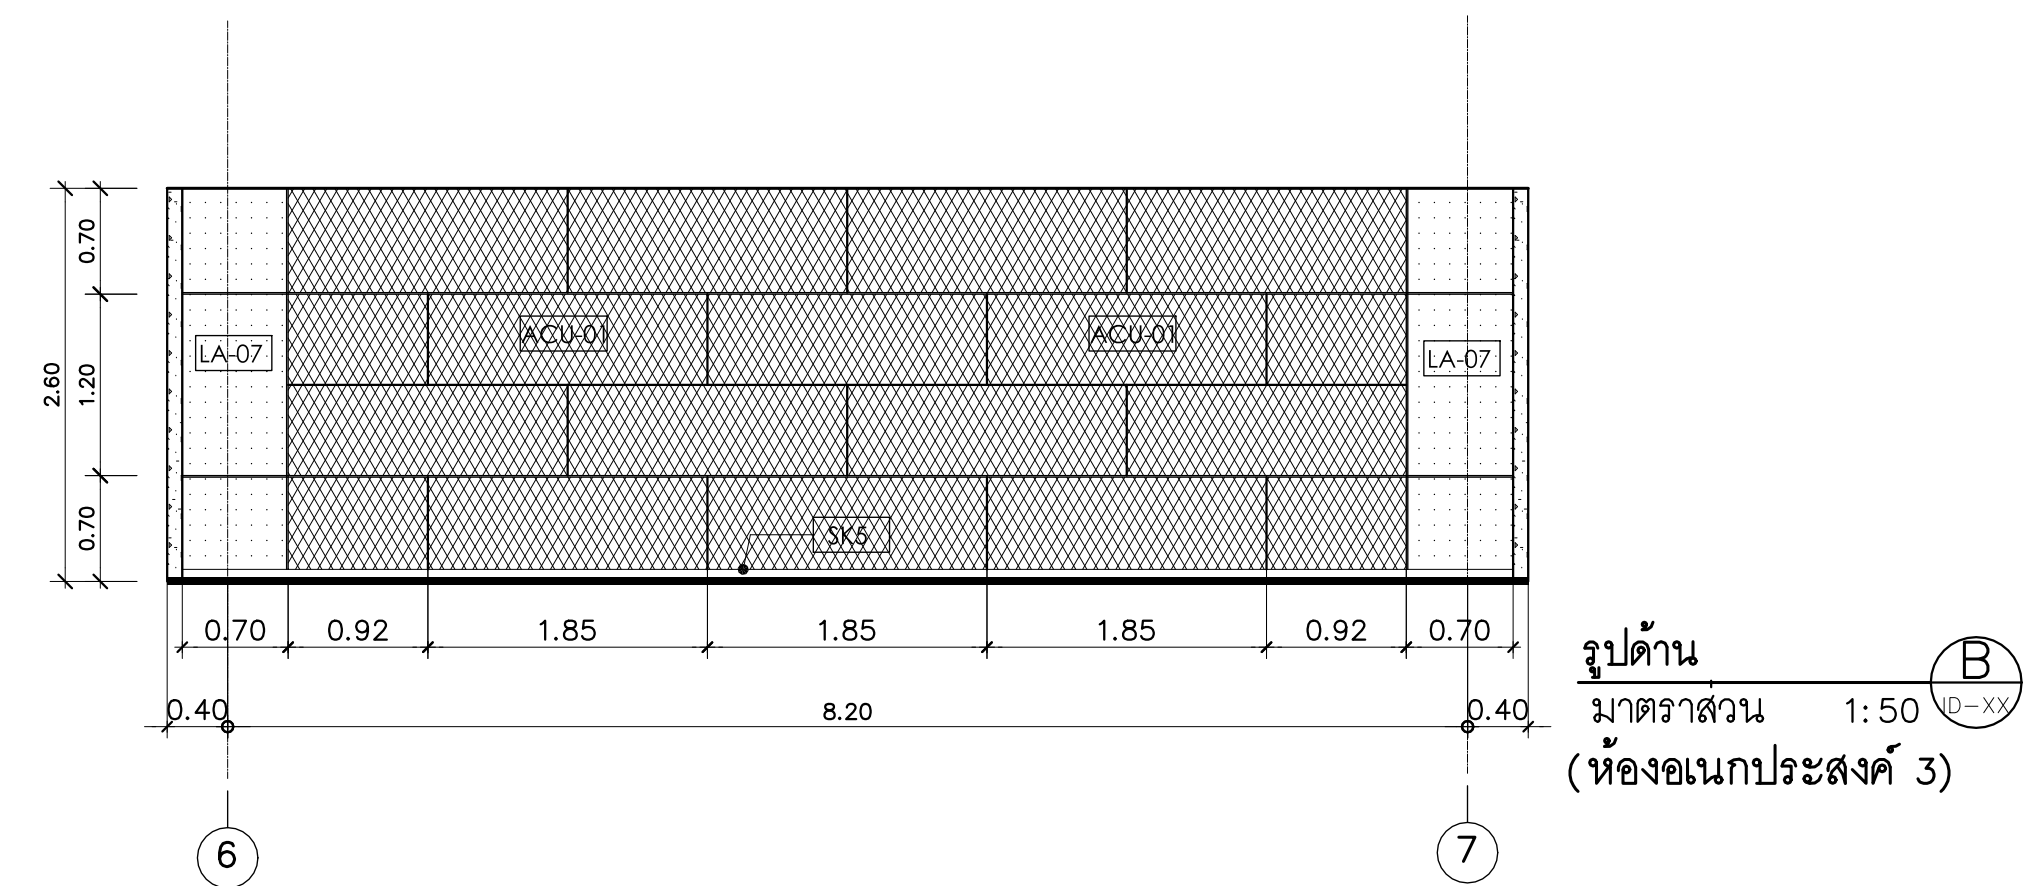

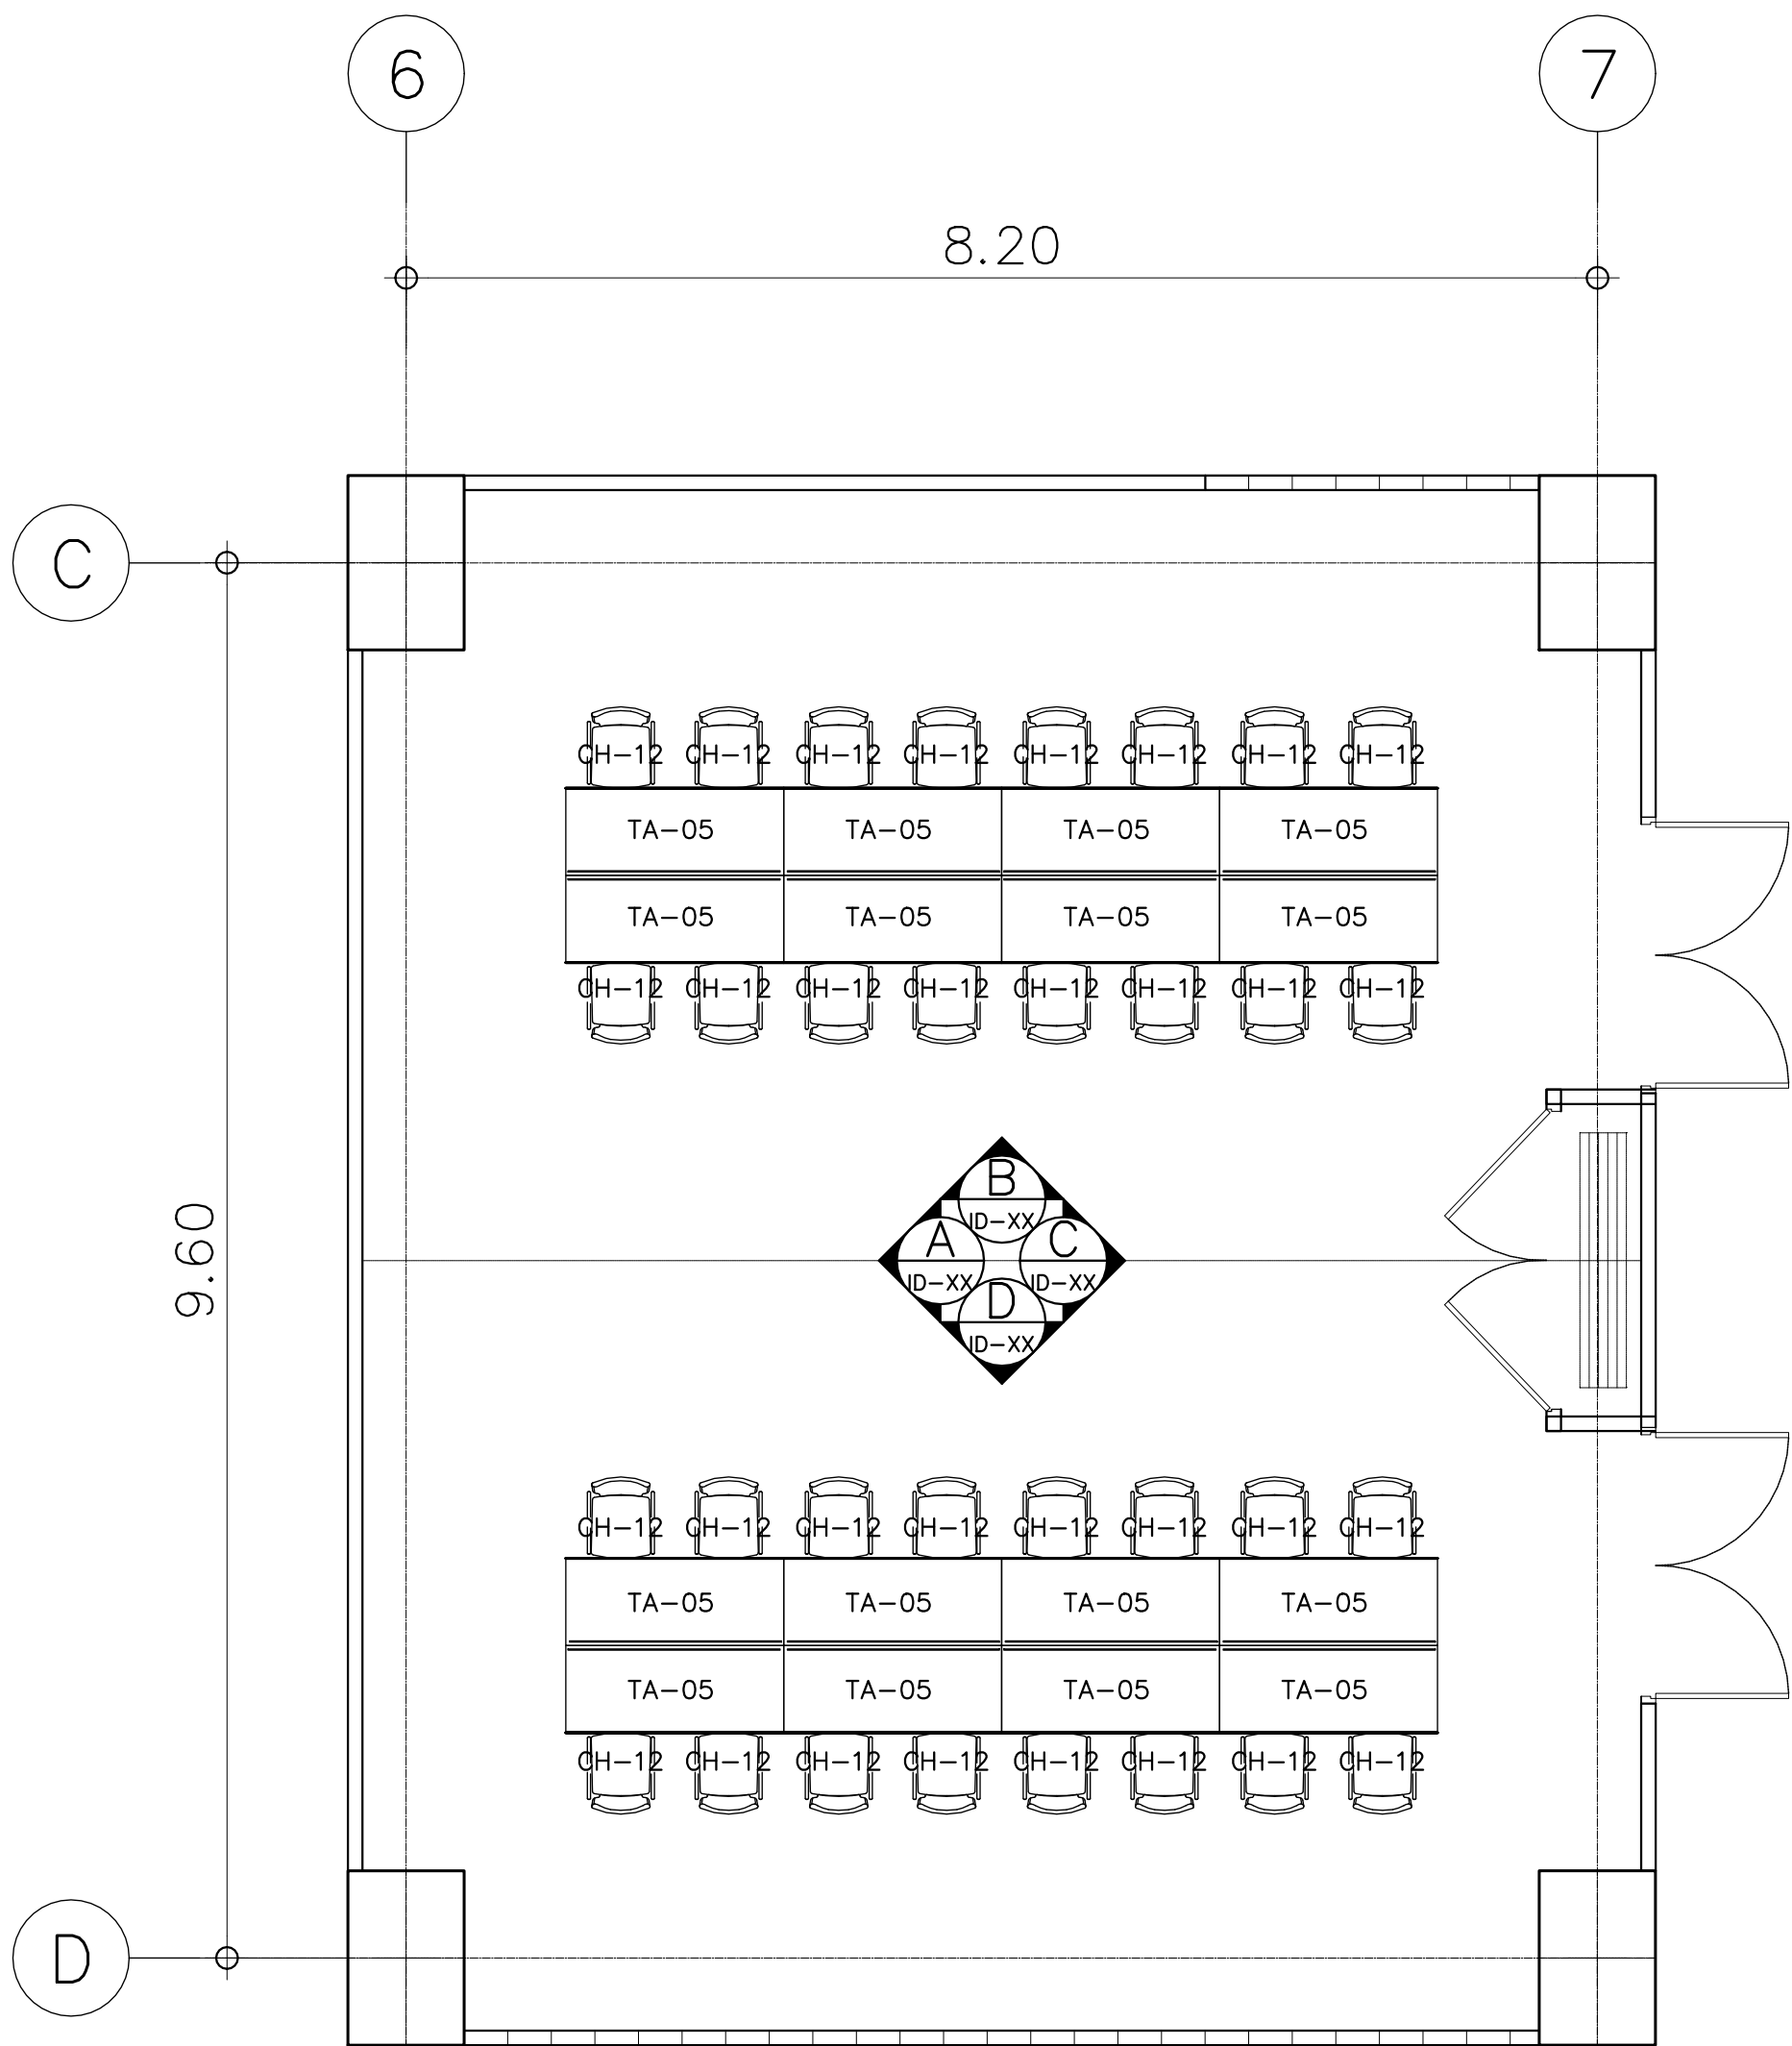


TYPE A
แบบขยายผังเฟอร์นิเจอร์ห้องอเนกประสงค์ 2
มาตราส่วน 1:50
(ชั้นที่ 6,7)

รายการเฟอร์นิเจอร์			
รหัส	ขนาด	รายละเอียด	จำนวน
TA-05		โต๊ะทำงานขนาด 60cm x 120cm รหัส F1560M	16
CH-12		เก้าอี้นั่งประชุม รหัส TW1C	32

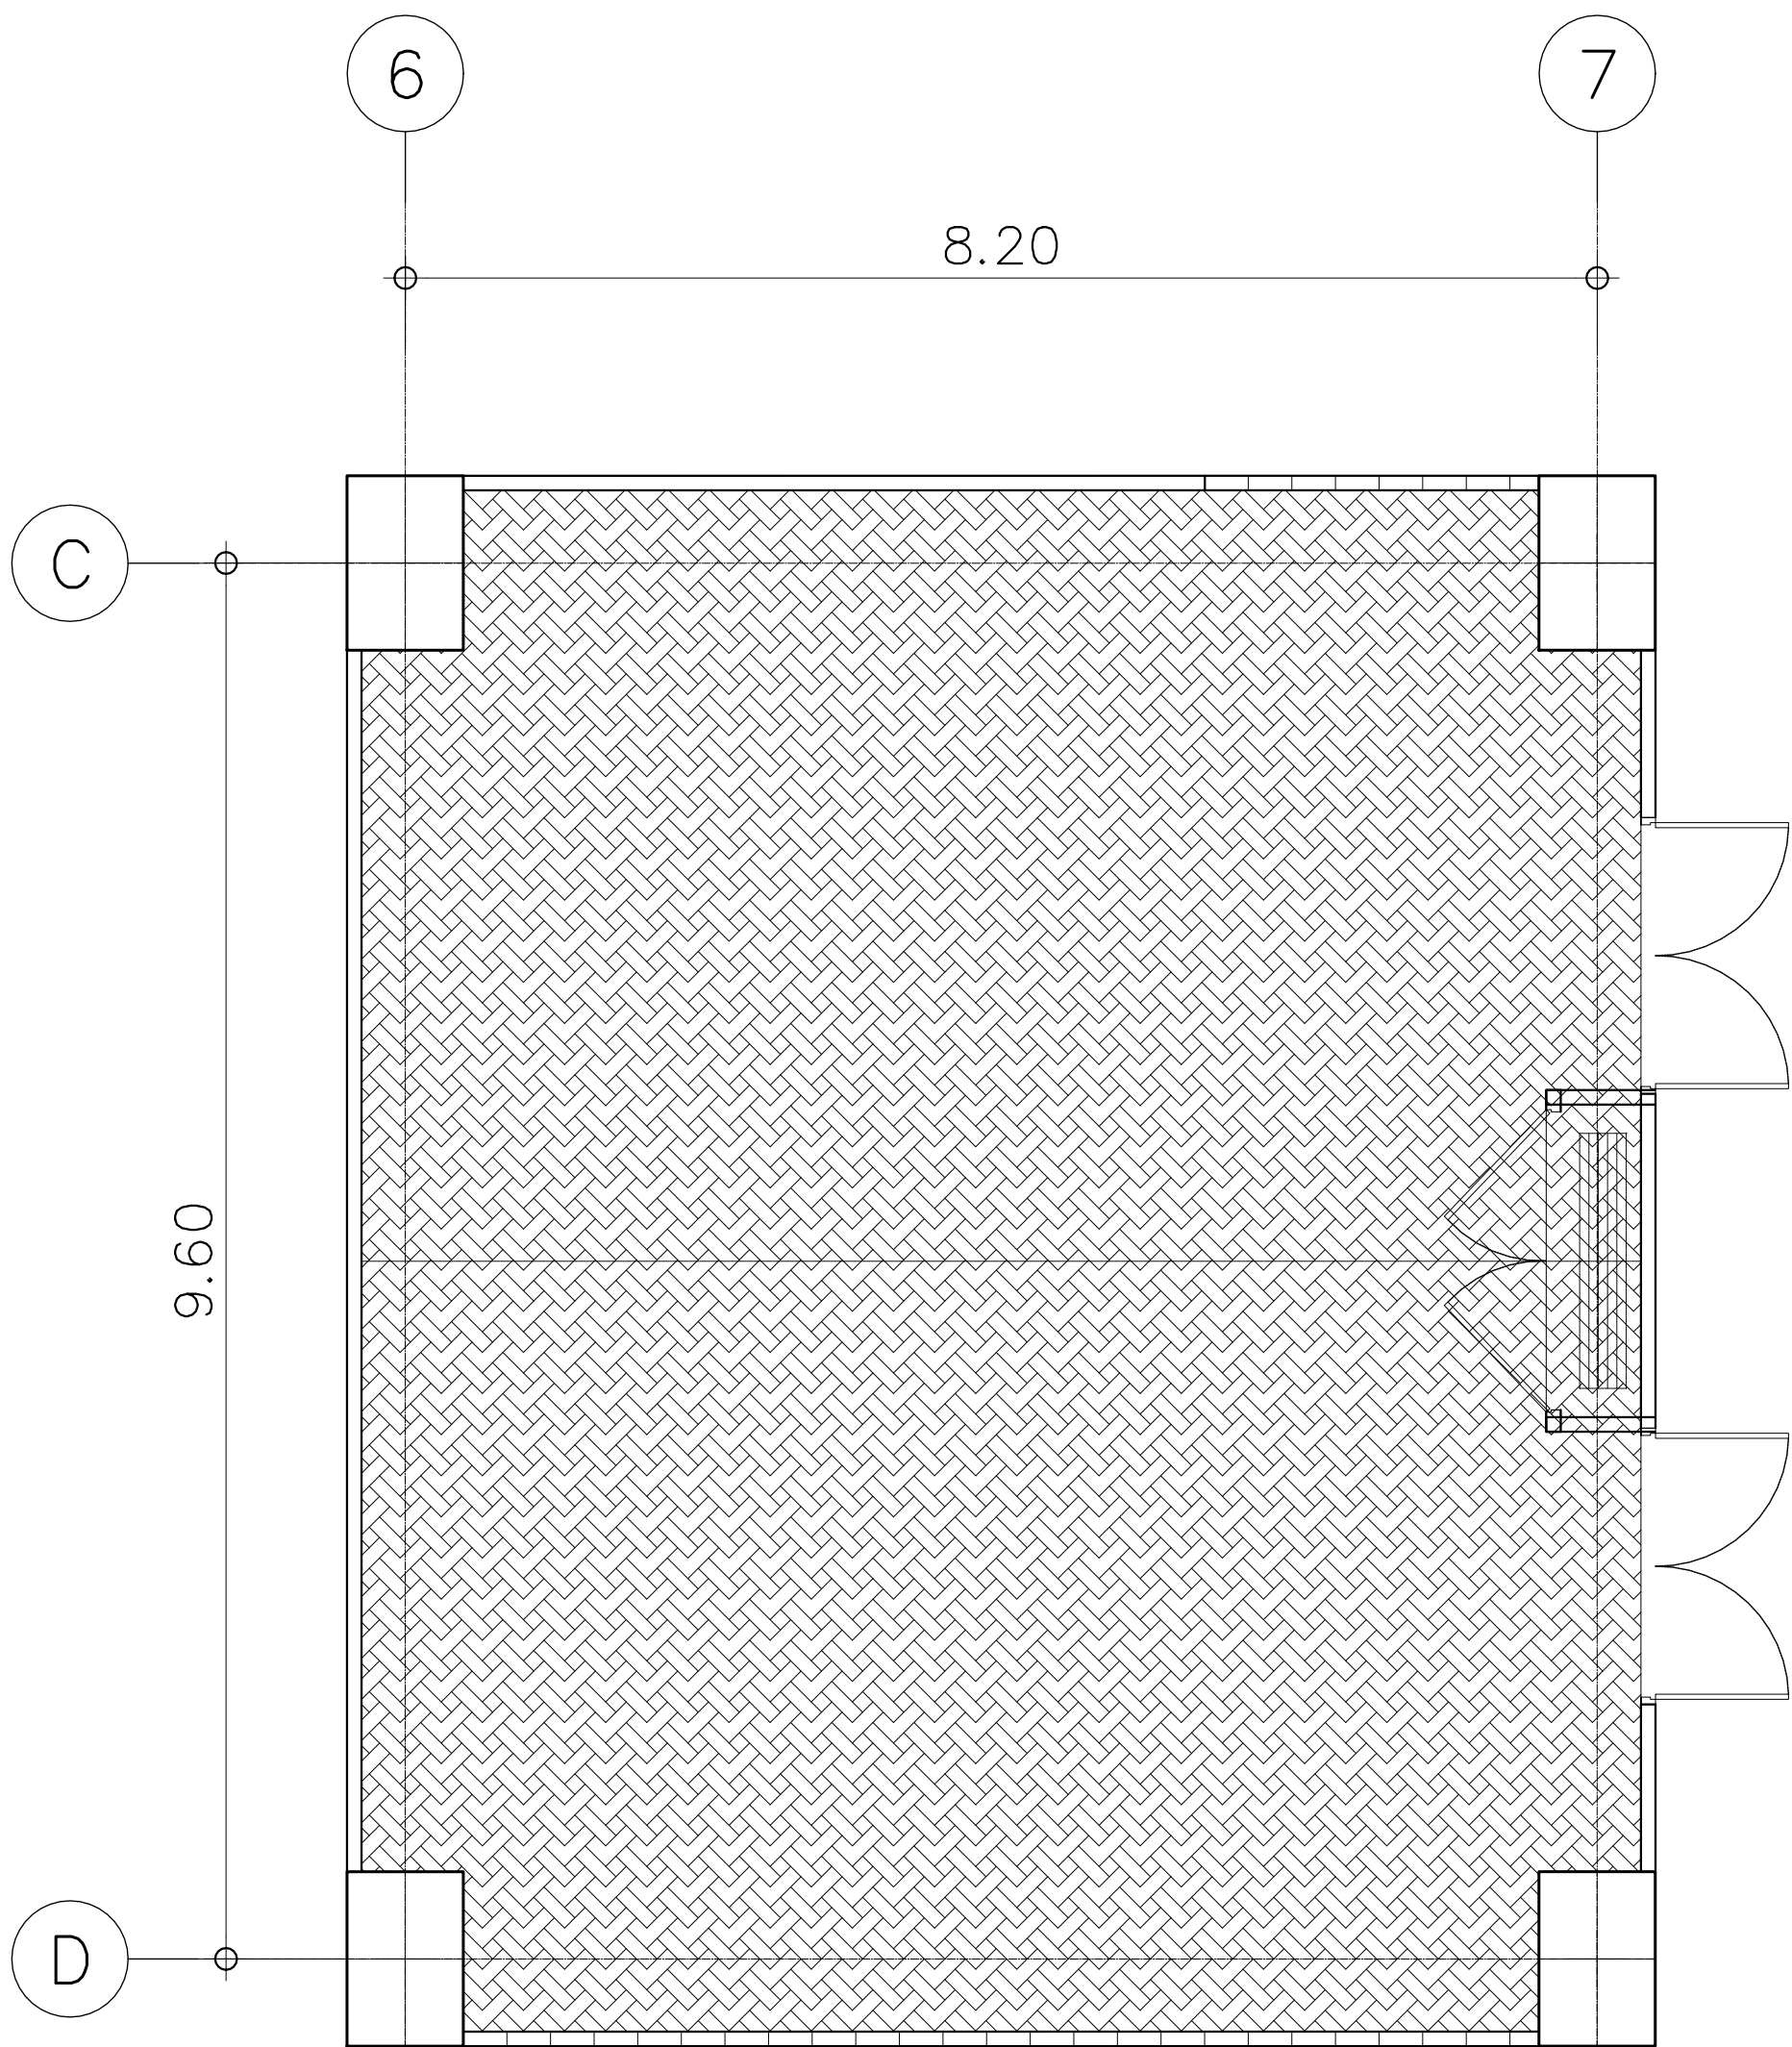


TYPE A
แบบขยายผังพื้นห้องอเนกประสงค์ 2
มาตราส่วน 1: 50
(ชั้นที่ 6,7)

รายการวัสดุพื้น		
สัญลักษณ์	รหัส	รายละเอียด
	VL-4A	พื้นกระเบื้องยางแบบม้วน HETEROGENEOUS FLOORING หน้า 2.0 มม. ของ ARMSTRONG รุ่น DECOART ลายพรม CITY SCAPE #38526

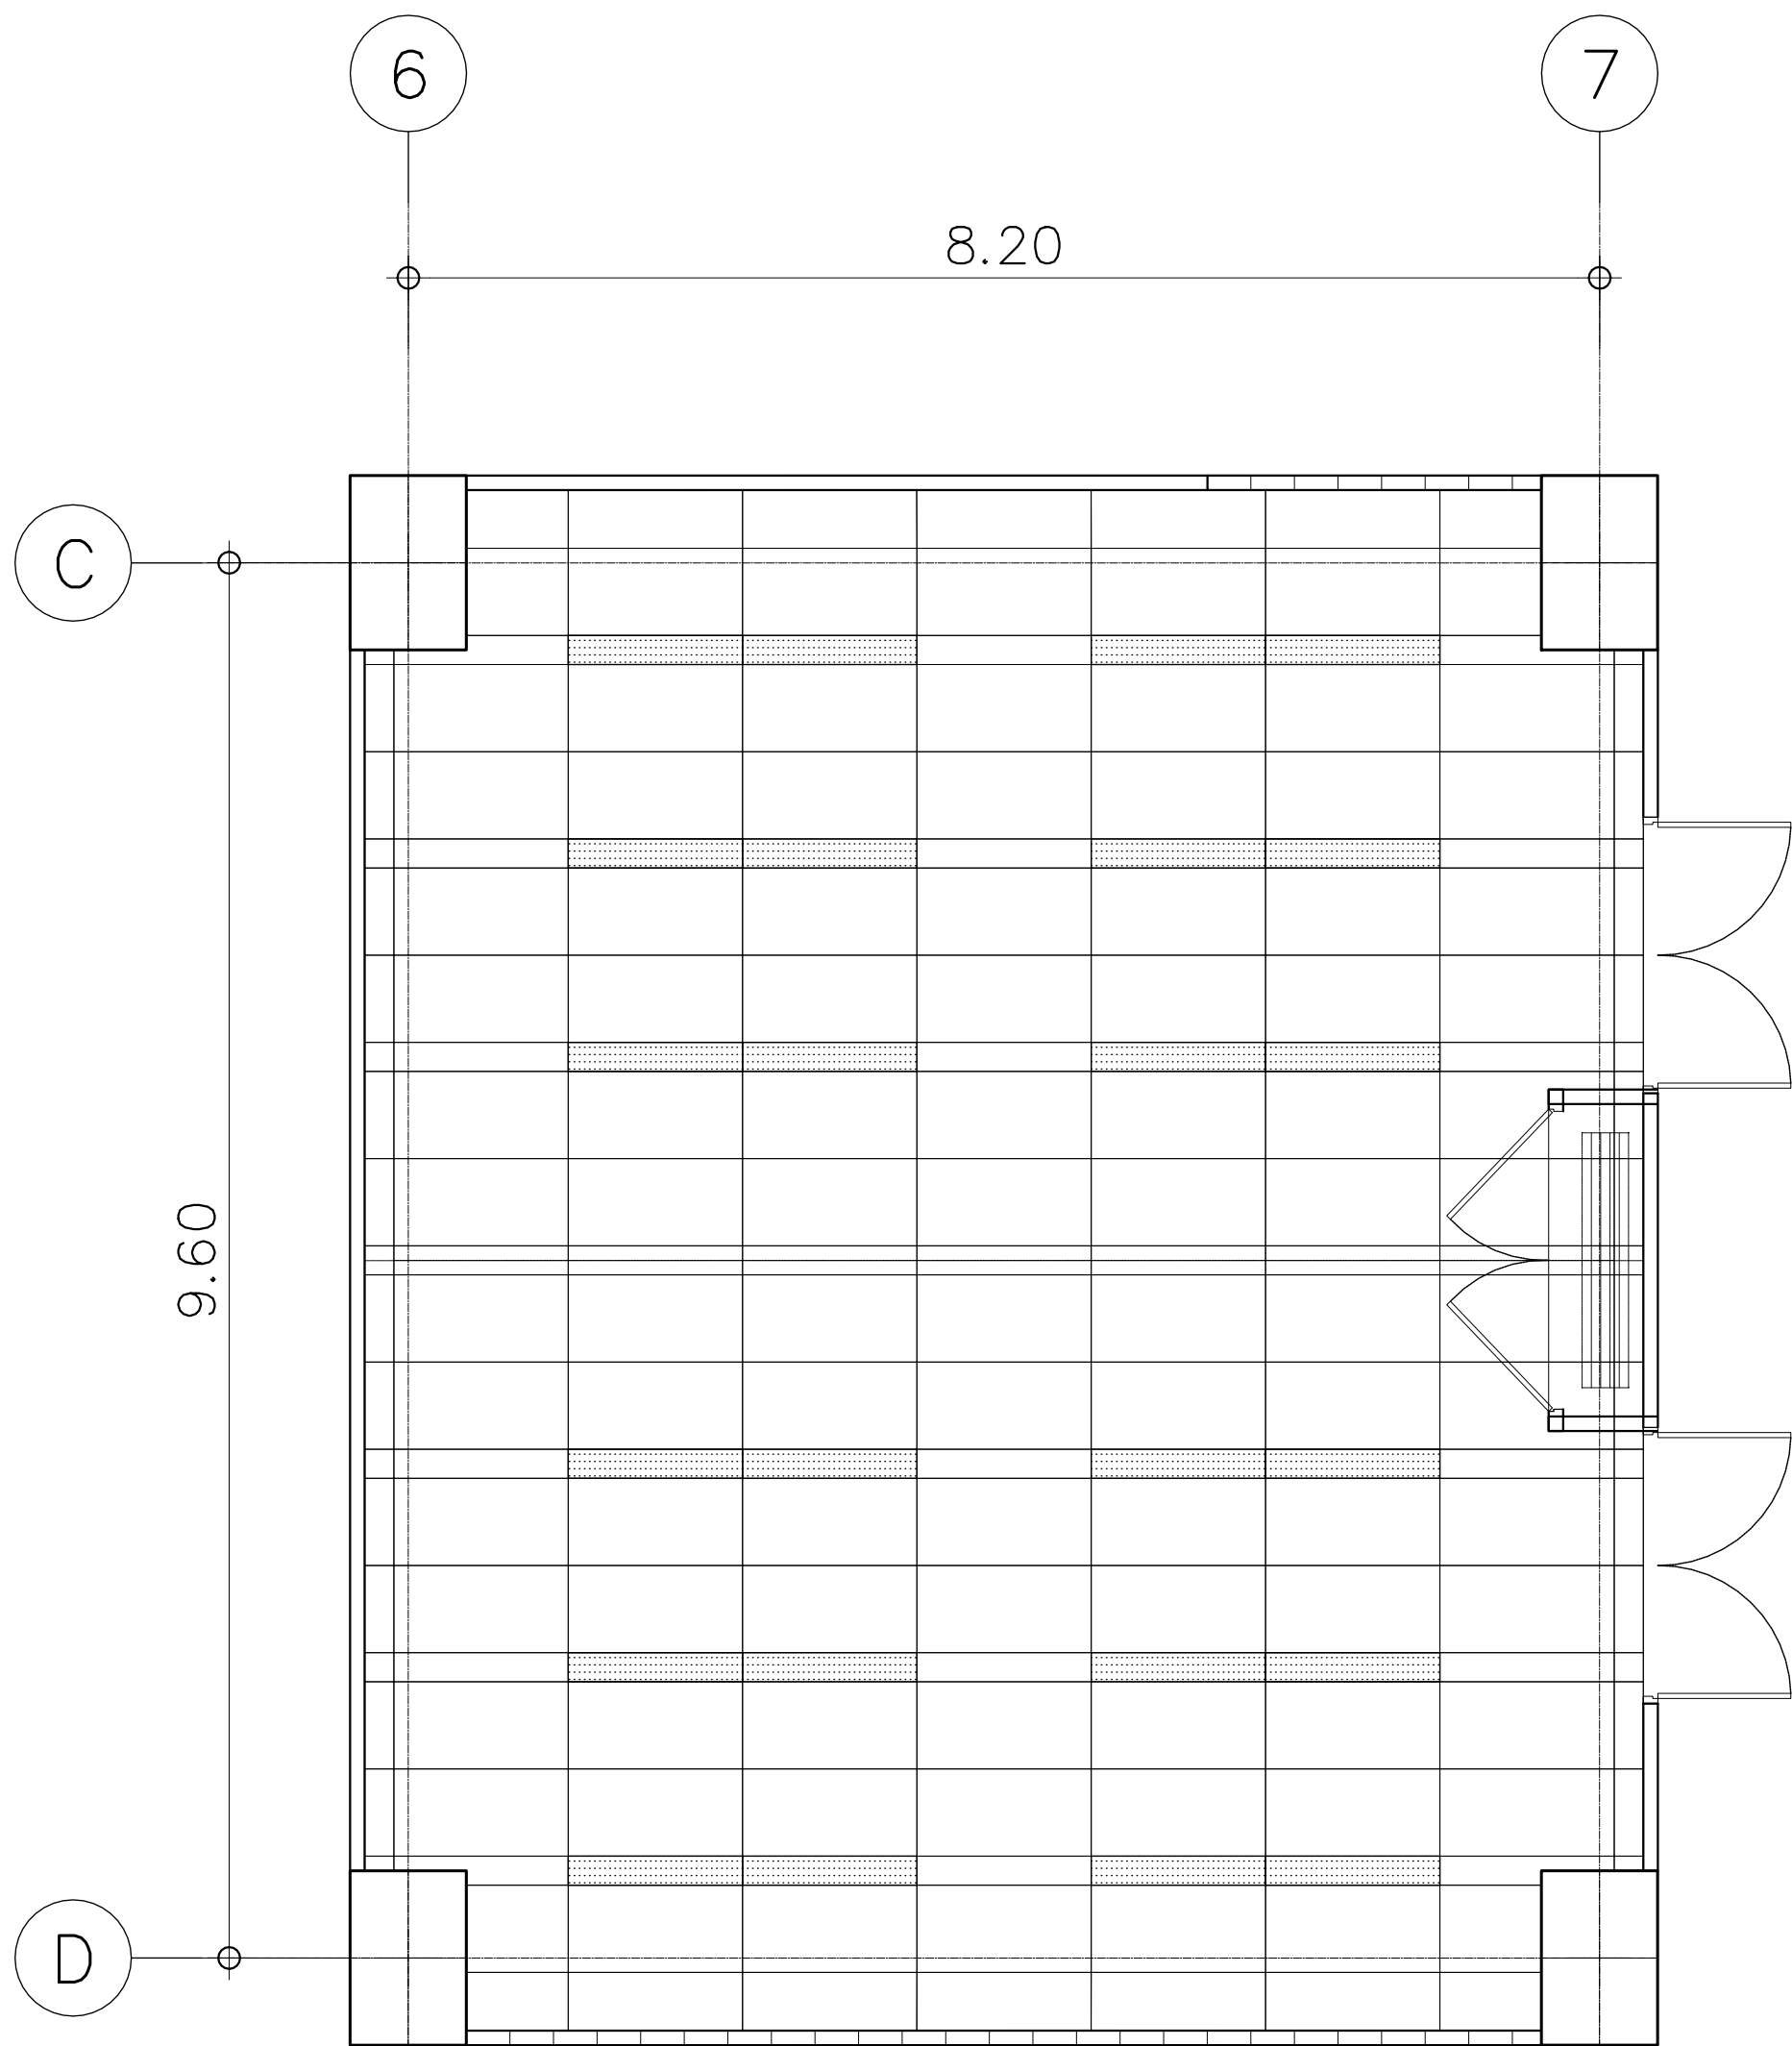


TYPE A
แบบขยายผังฝ้าห้องอเนกประสงค์ 2
มาตราส่วน 1: 50
(ชั้นที่ 6,7)


รายการวัสดุฝ้าเพดาน	
รหัส	รายละเอียด
CL-05	ฝ้าเพดานอะลูมิเนียม ระบบ T-Bar รุ่น Perla บั๊งโบล็ก ขนาดแผ่น 600x1200 mm. โครงโครง Suprafine หน้ากว้าง 15 mm.

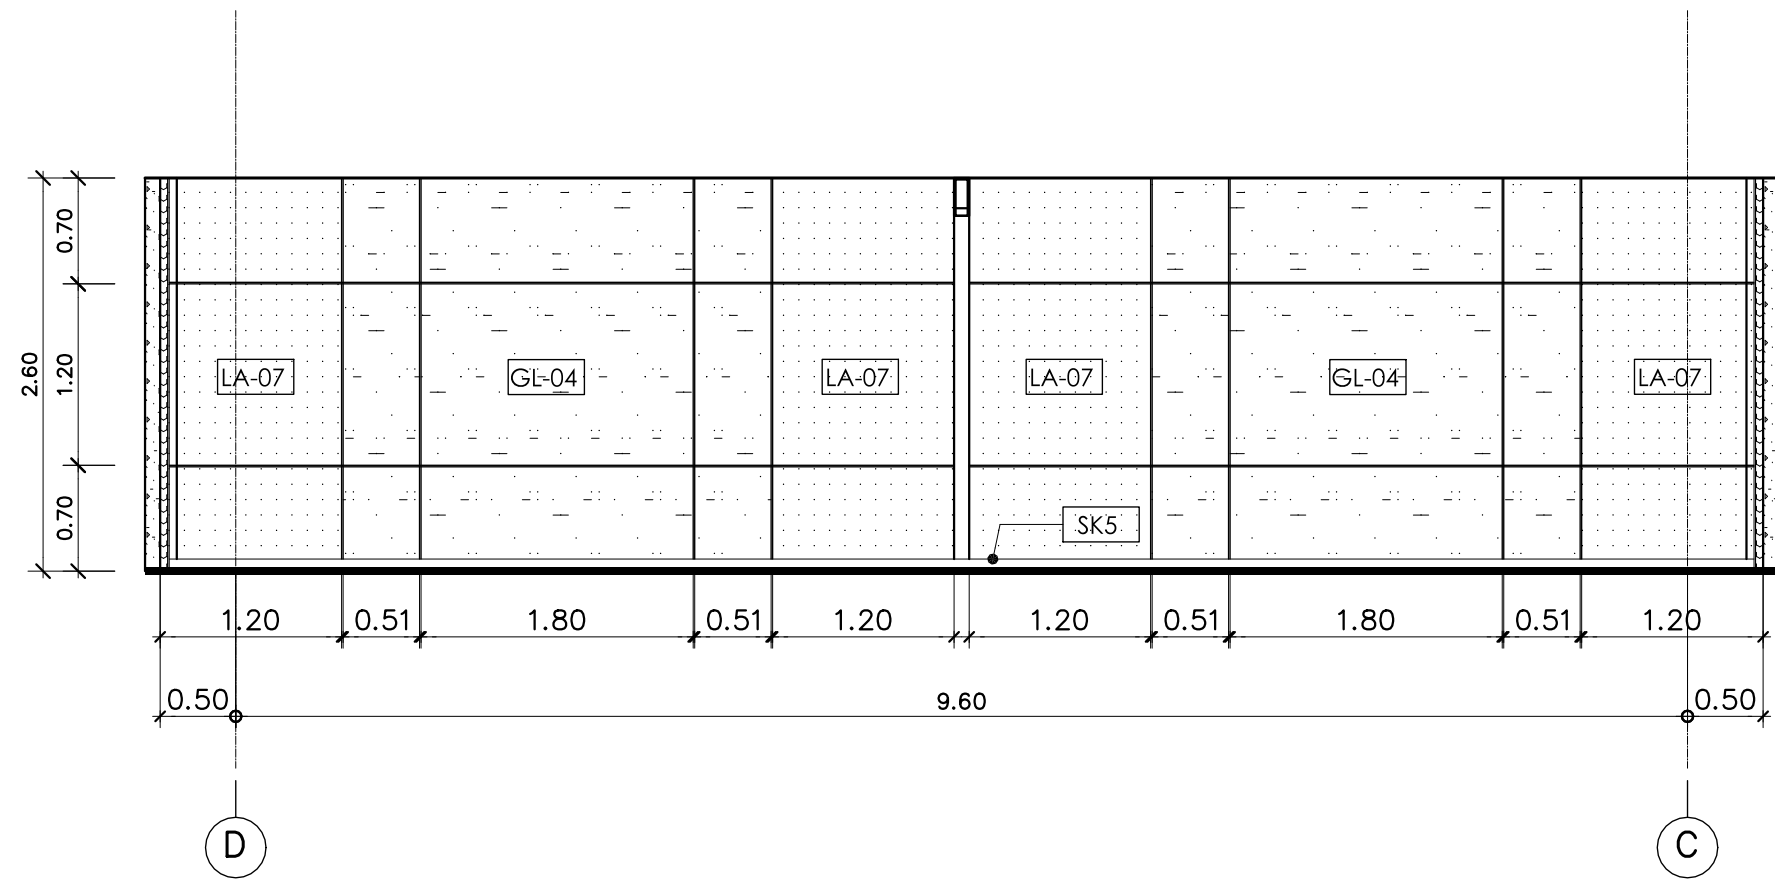


รูปด้าน
มาตราส่วน 1:50
(แปลนชั้นที่ 6,7)

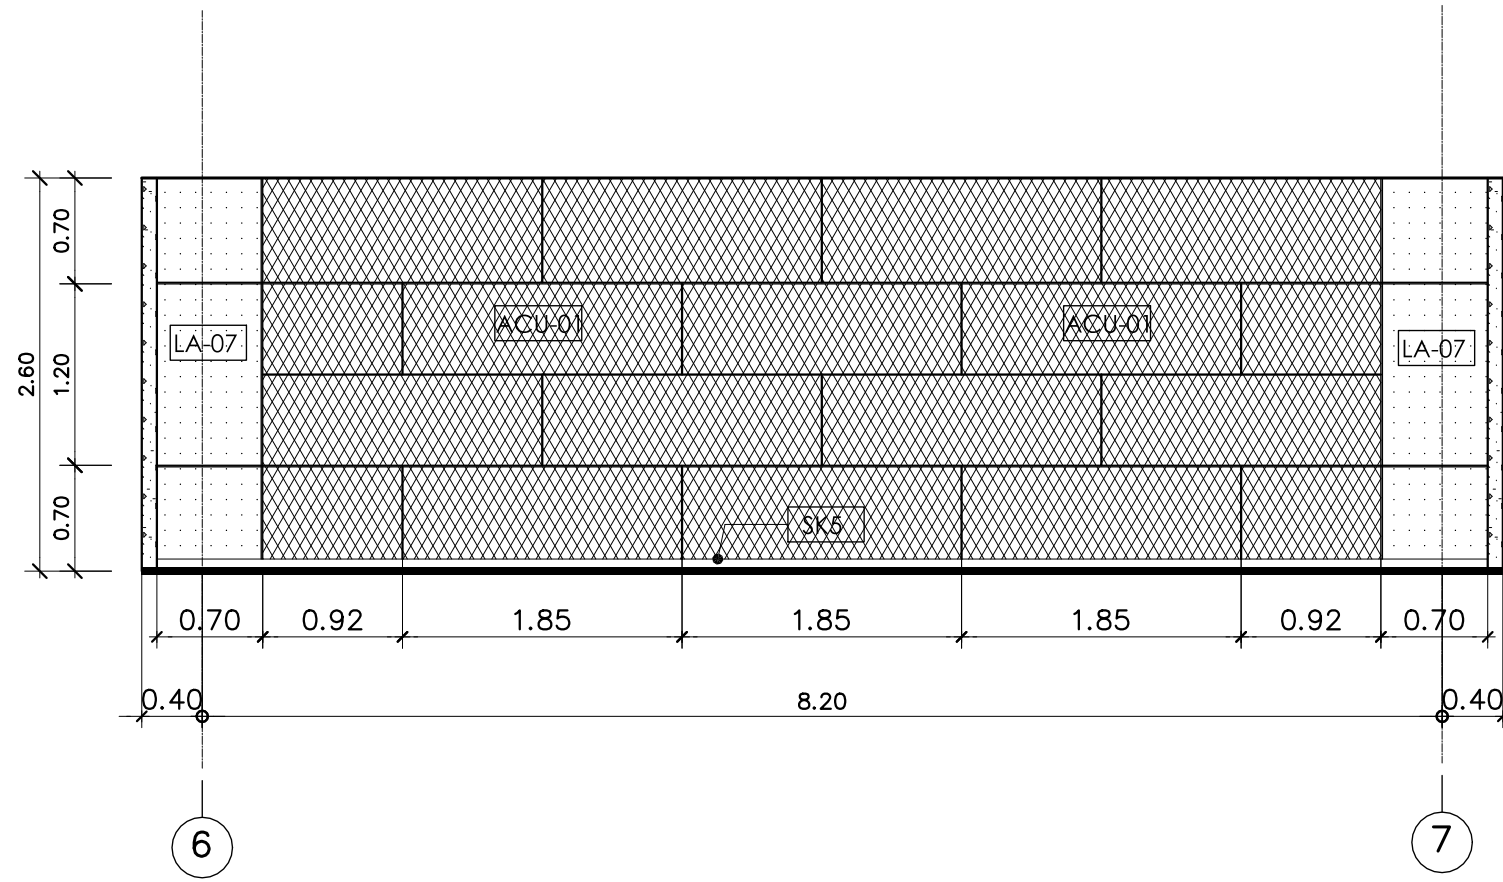


รูปด้าน
มาตราส่วน 1:50
(แปลนชั้นที่ 6,7)

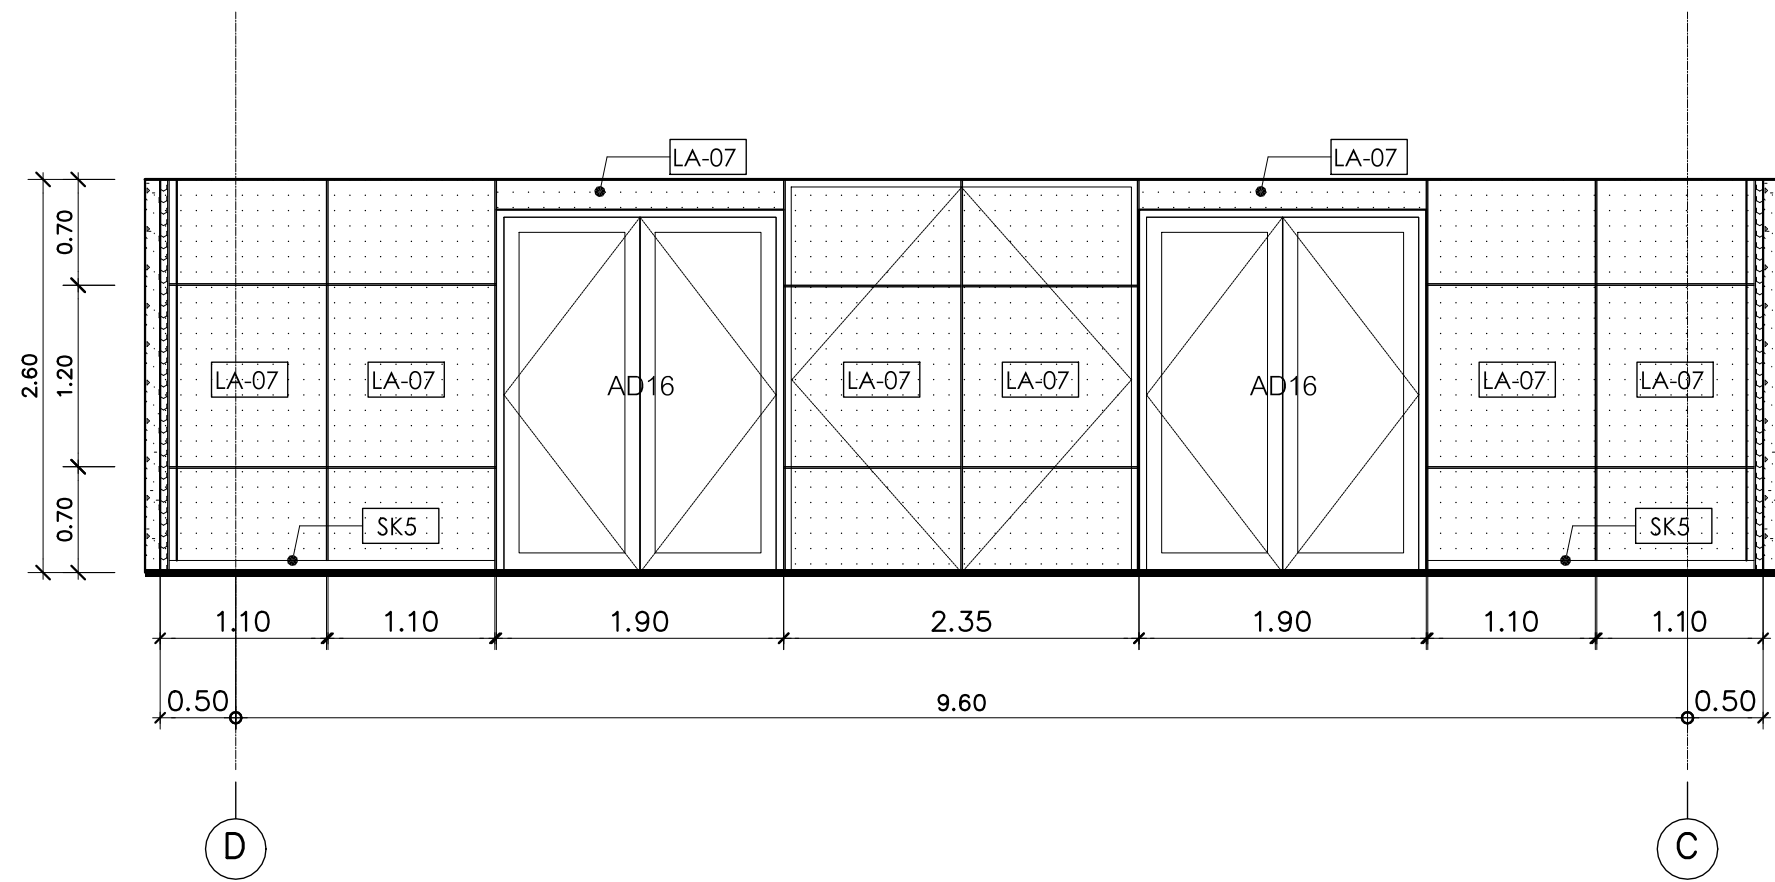

รูปด้าน
มาตราส่วน 1:50
(แปลนชั้นที่ 6,7)

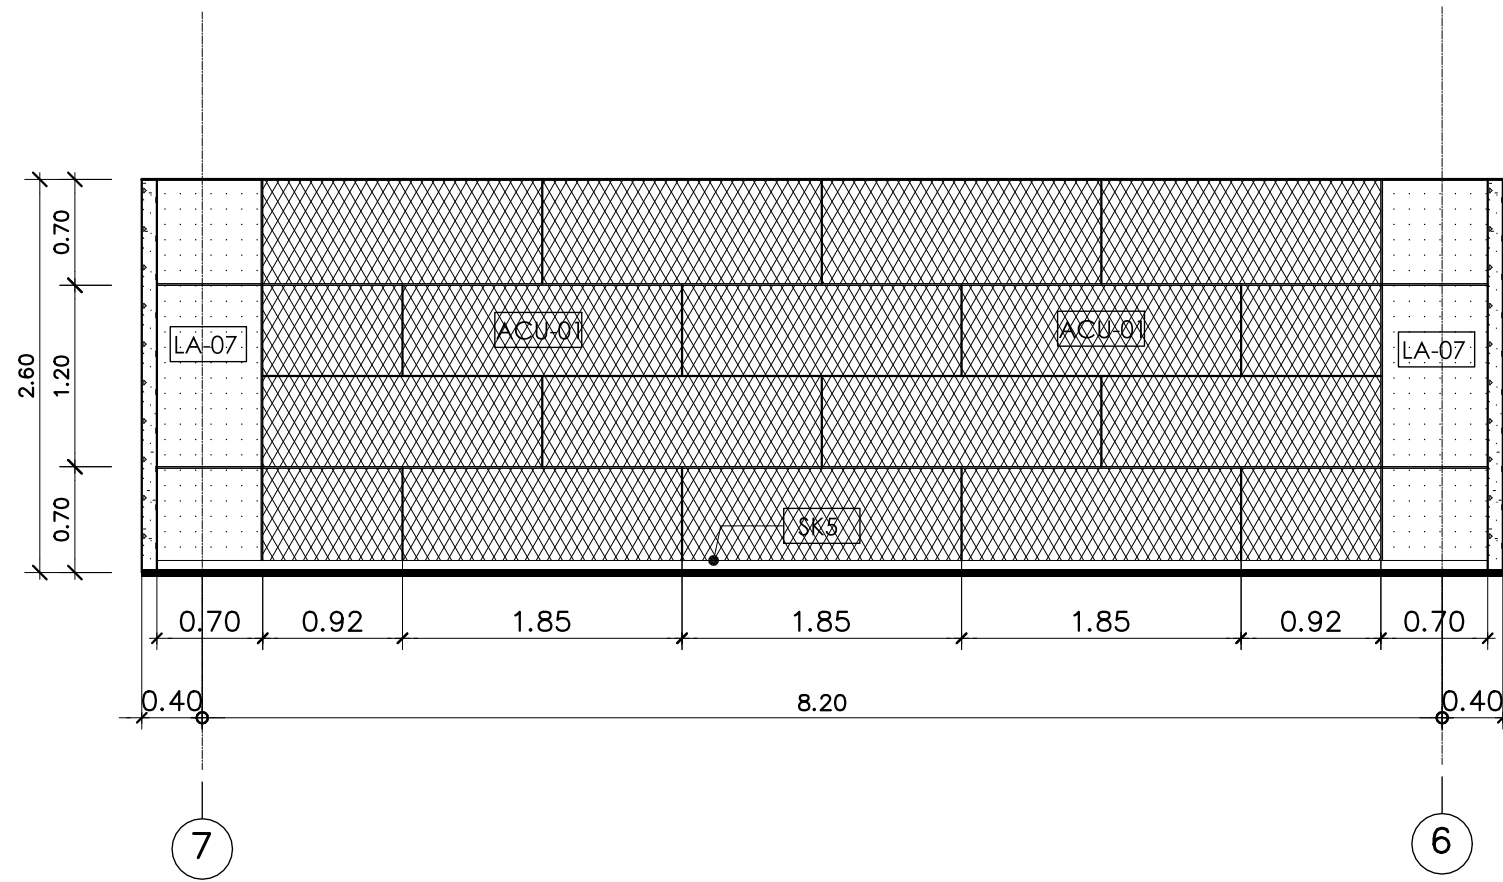


รูปด้าน
มาตราส่วน 1:50
(แปลนชั้นที่ 6,7)

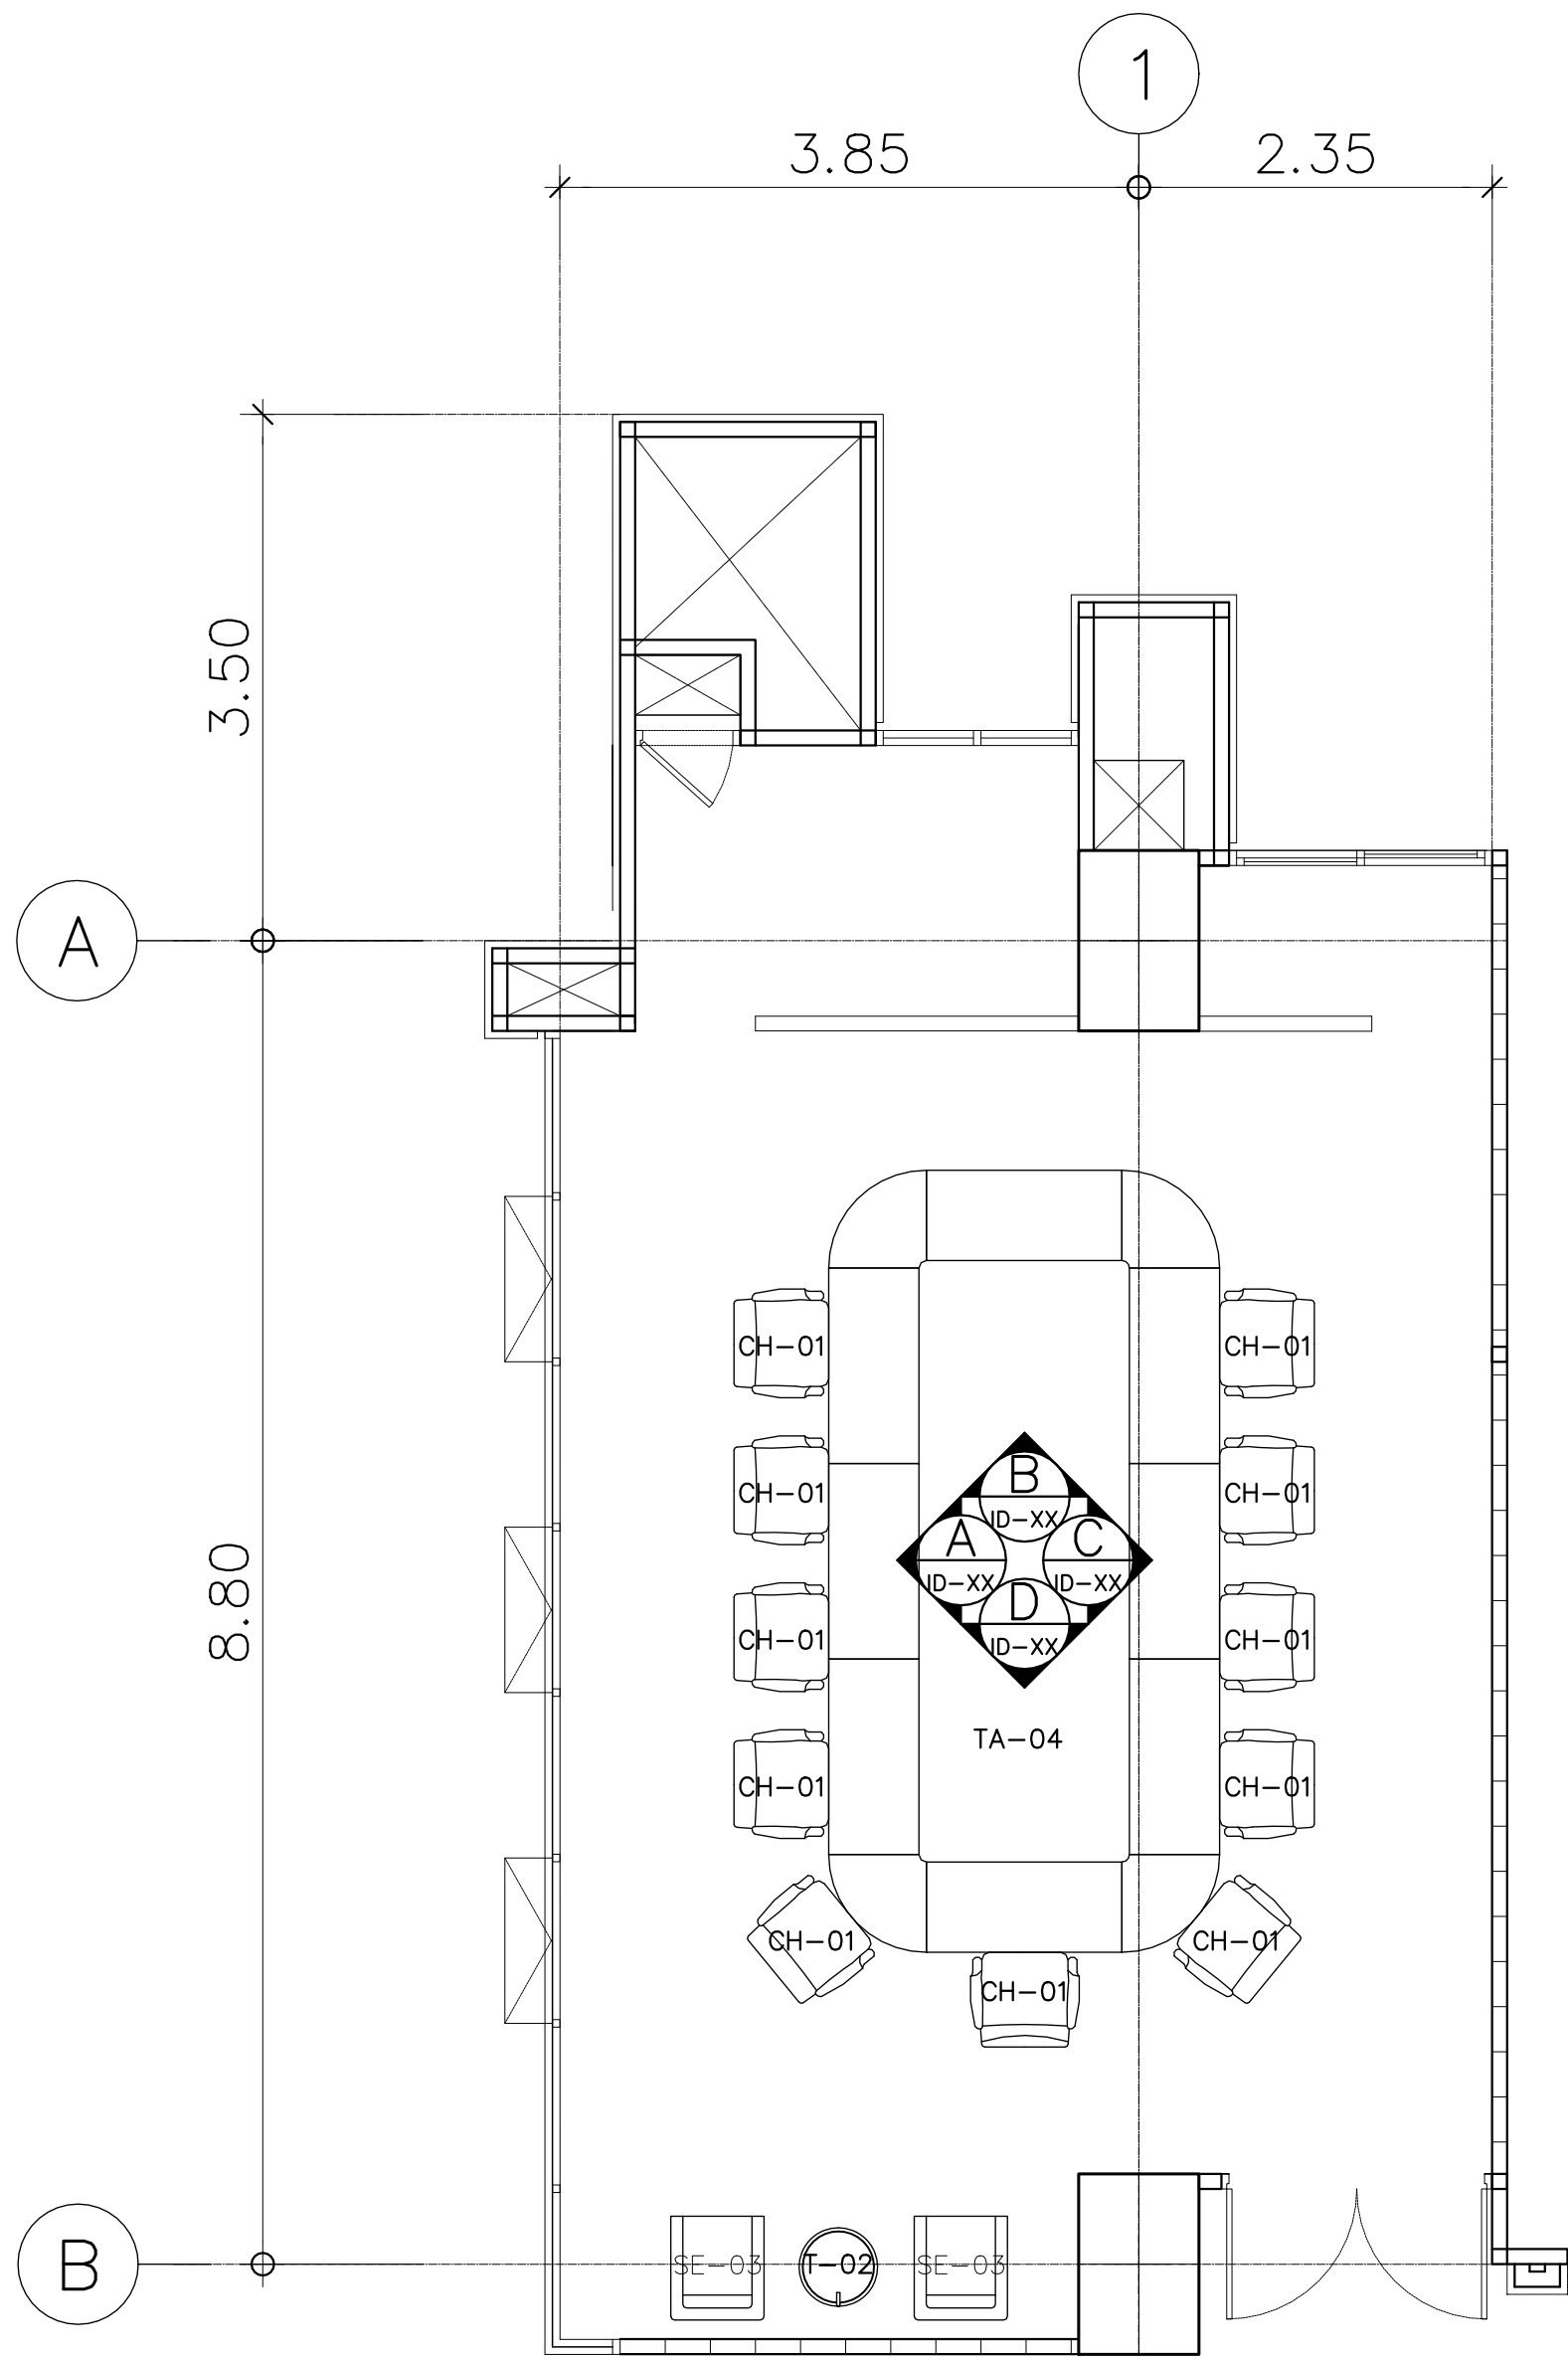


TYPE B
แบบขยายผังเฟอร์นิเจอร์ห้องอเนกประสงค์ 3
มาตราส่วน 1:50
(ชั้นที่ 10,11,12)

รายการเฟอร์นิเจอร์		
รหัส	รายละเอียด	จำนวน
TA-04	โต๊ะประชุมขนาด 260cm x 520cm รหัส BASIS	1
CH-01	เก้าอี้ทำงานมีล้อเลื่อนและที่วางแขน รหัส S15MMF	11
TA-02	โต๊ะกลางกลมขนาด cm เส้นผ่านศูนย์กลาง 52 cm รหัส R52	1
SE-03	โซฟา 1 ที่นั่ง ขนาด 69 cm x 62 cm รหัส MSF1S	2

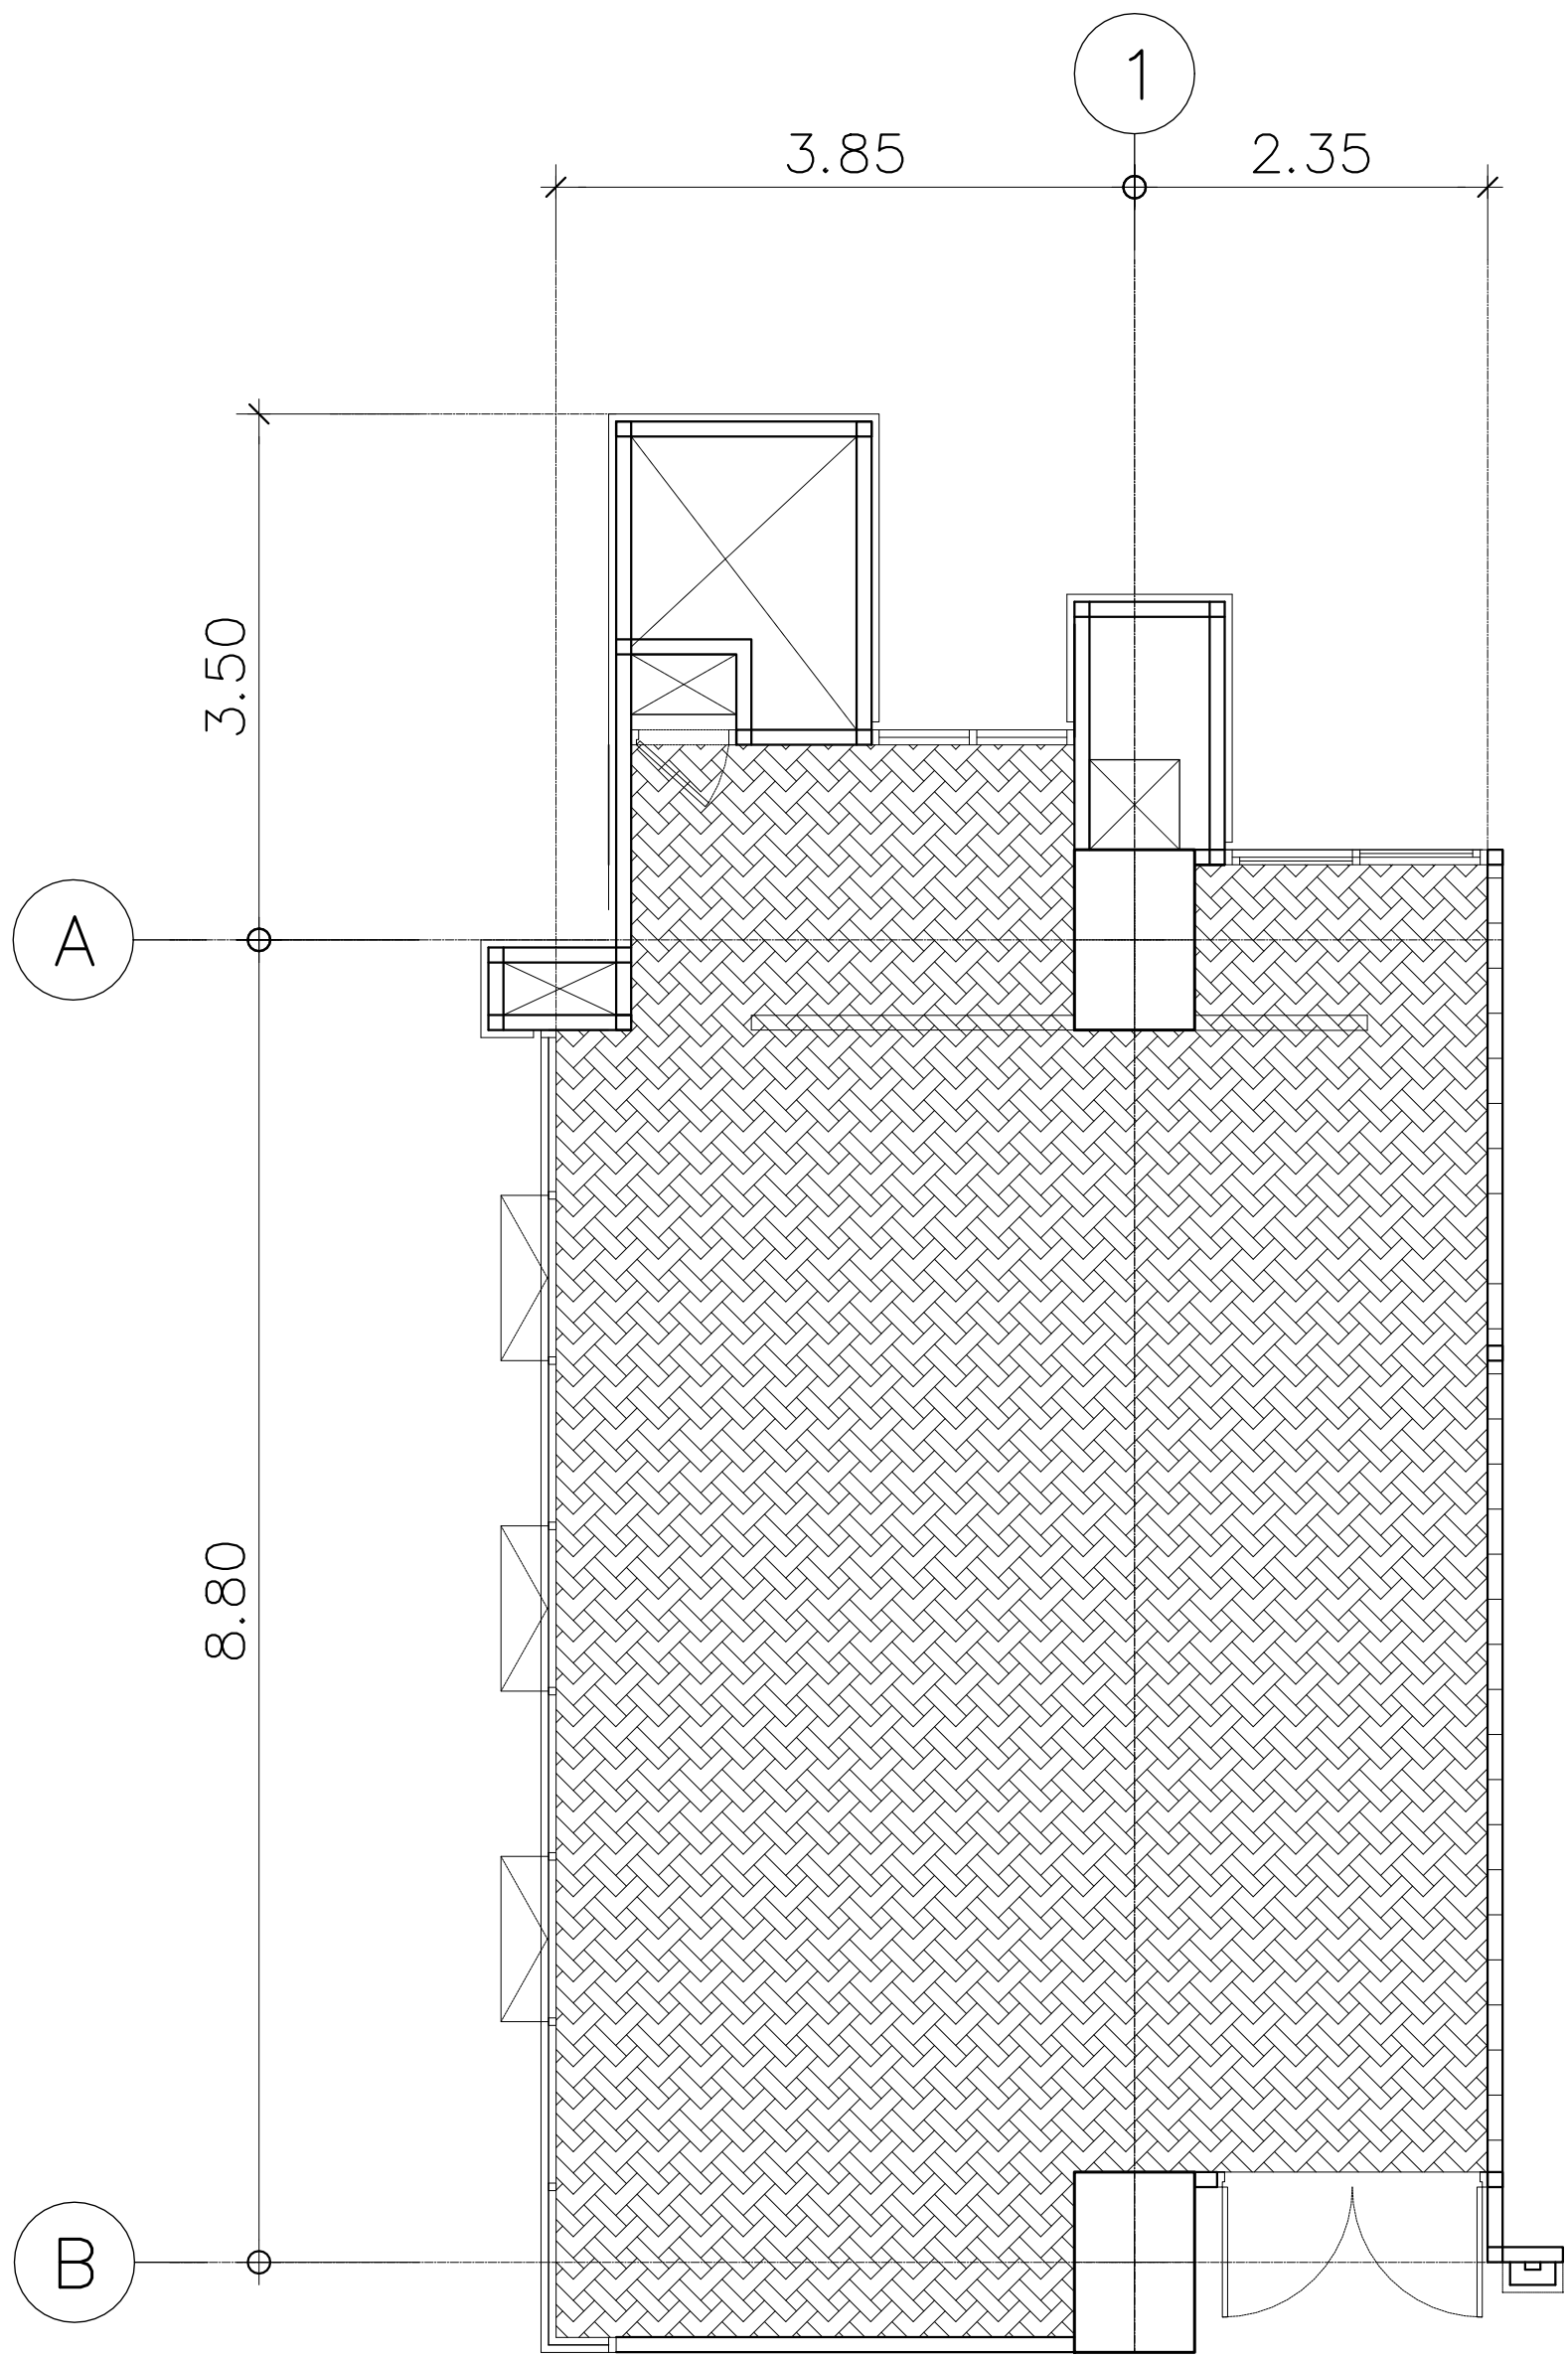





TYPE B
แบบขยายผังพื้นห้องอเนกประสงค์ 3
มาตราส่วน 1:50


รายการวัสดุพื้น		
สัญลักษณ์	รหัส	รายละเอียด
	VL-4A	พื้นกระเบื้องยางแบบม้วน HETEROGENEOUS FLOORING หน้า 2.0 มม ของ ARMSTRONG รุ่น DECOART ลายพรม CITY SCAPE #38526

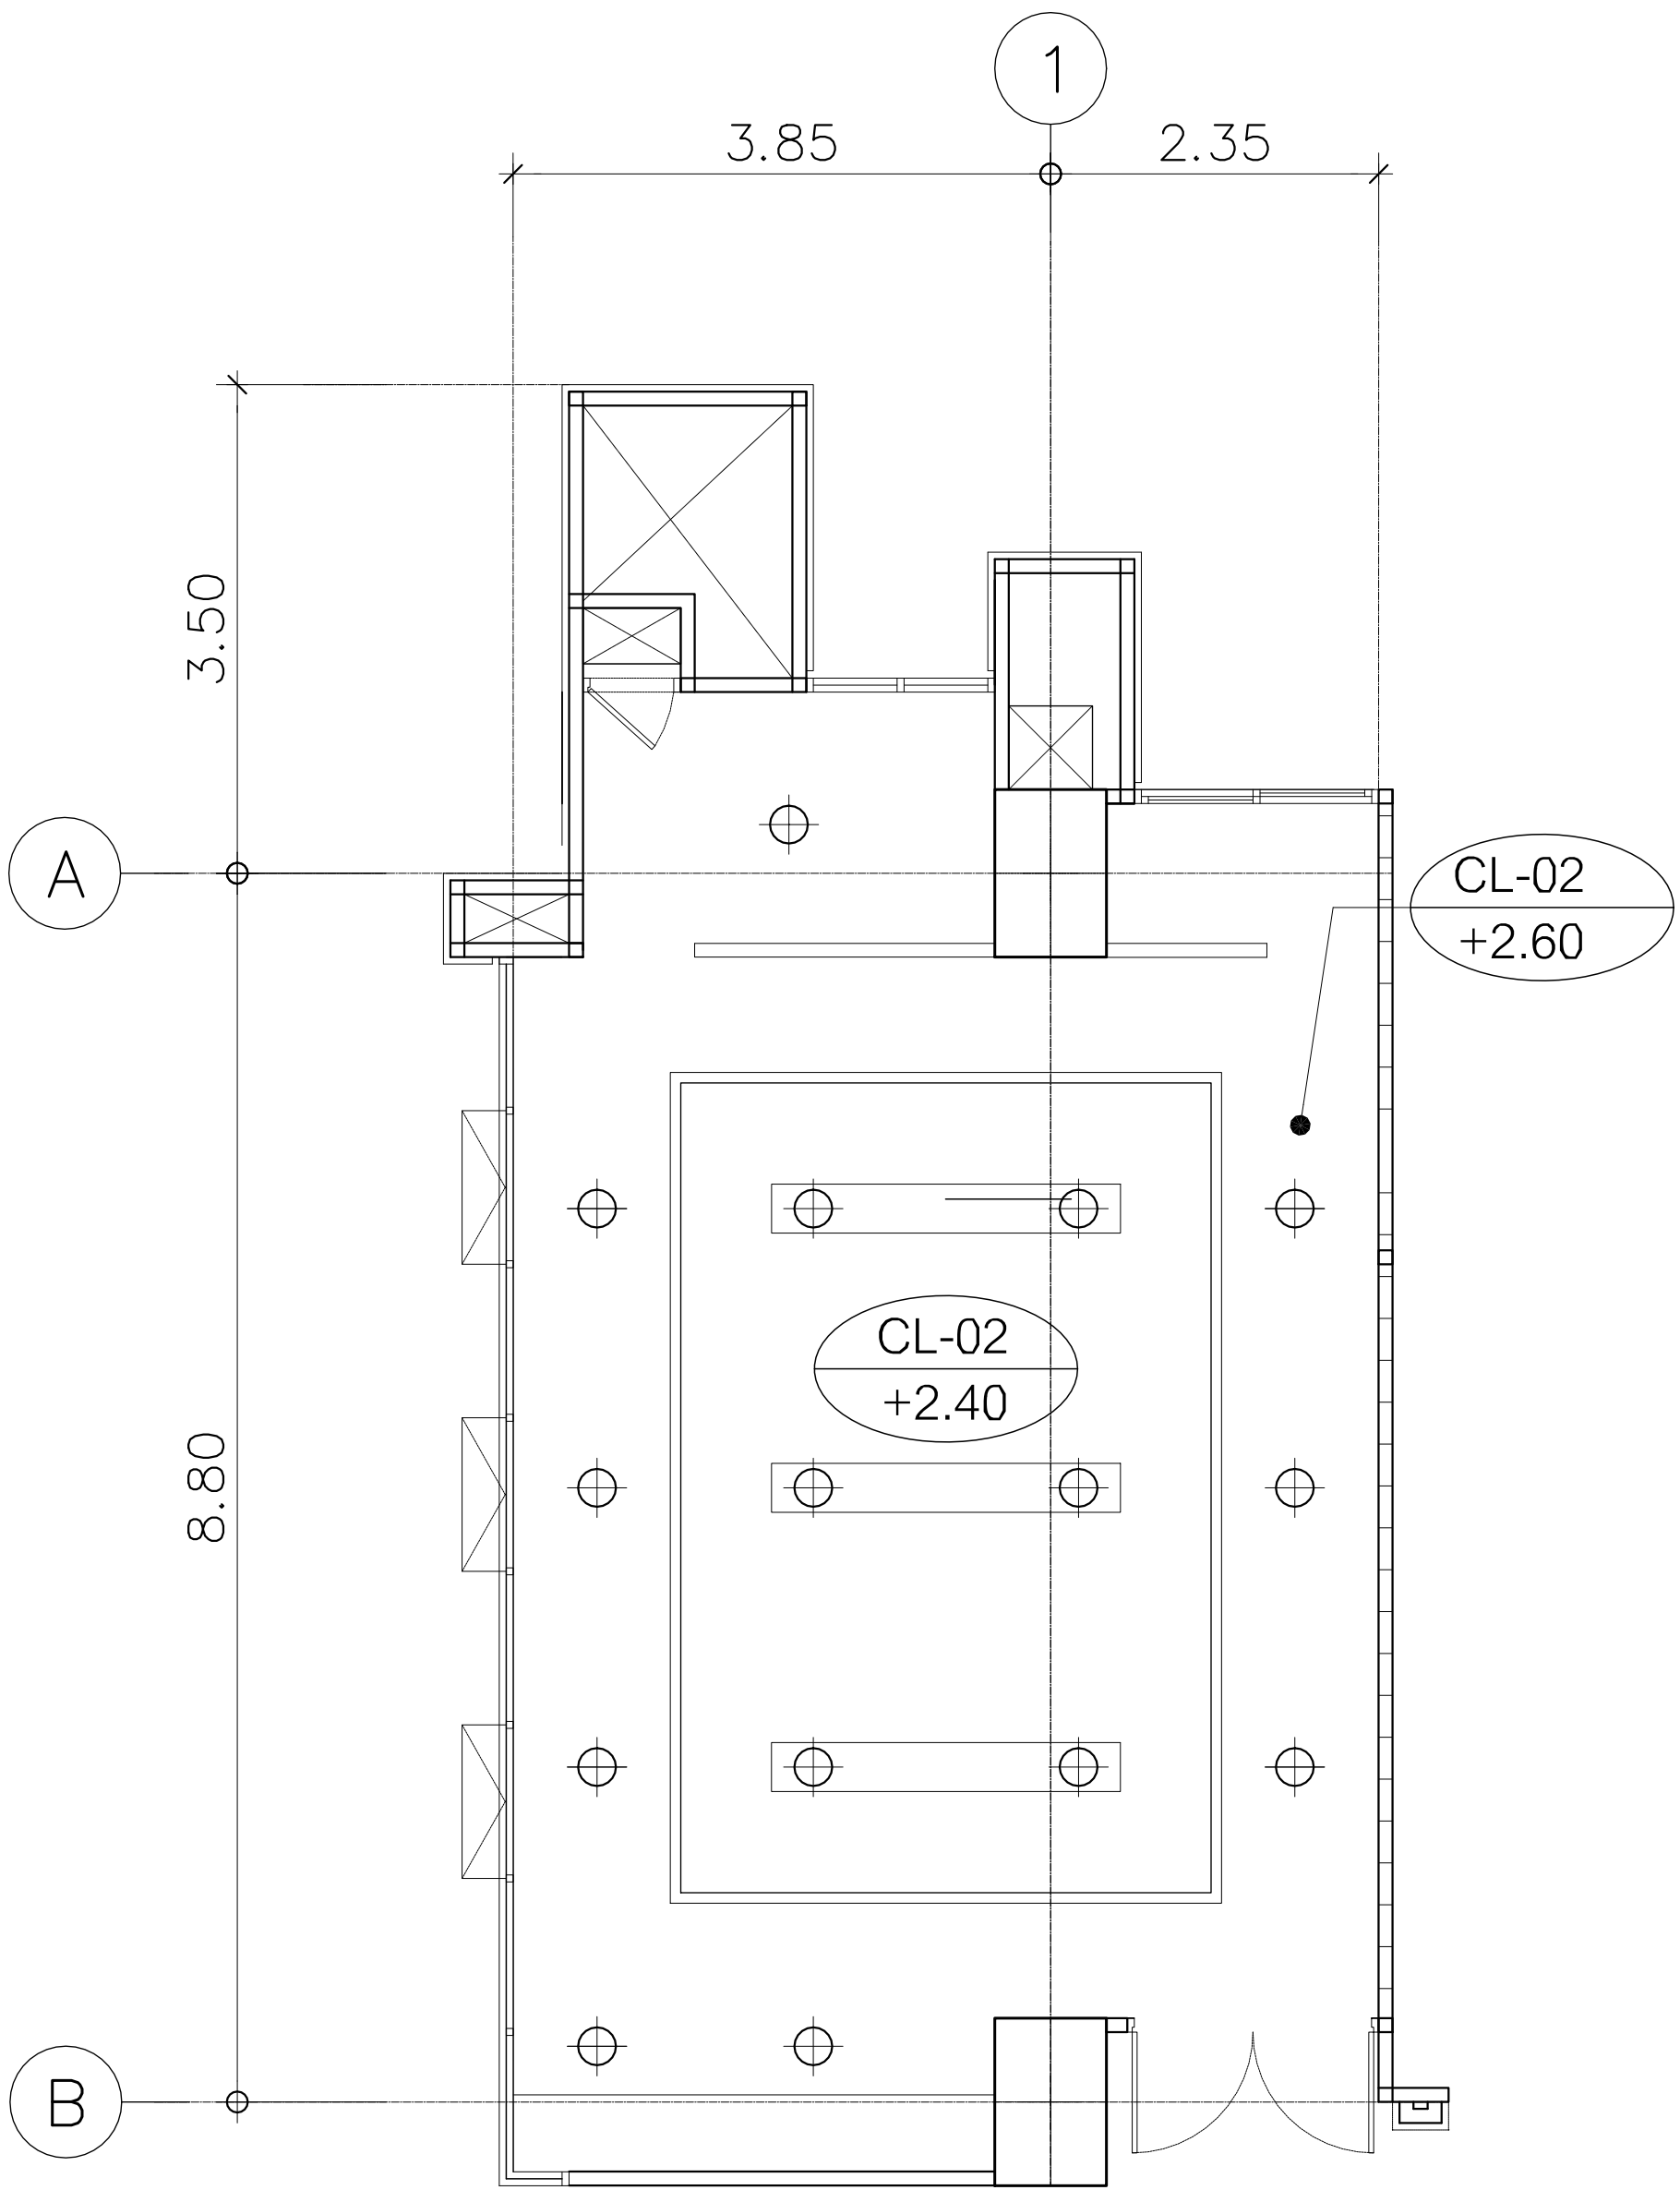

TYPE B
แบบขยายผังฝ้าห้องอเนกประสงค์ 3
มาตราส่วน 1:50


รายการวัสดุฝ้าเพดาน	
รหัส	รายละเอียด
CL-03	ฝ้าเพดานโครงคร่าวเหล็ก กรุไม้ขัดสีสังเคราะห์ไฟเบอร์ซีเมนต์(SHERA PLY)หน้า 8 มม ตกแต่งกรุด้วยลามิเนต
CL-05	ฝ้าเพดานอะลูมิเนียม ระบบ T-Bar รุ่น Perla บังใบเล็ก ขนาดแผ่น 600x1200 มม. โครงคร่าว Suprafine หน้ากว้าง 15 mm.

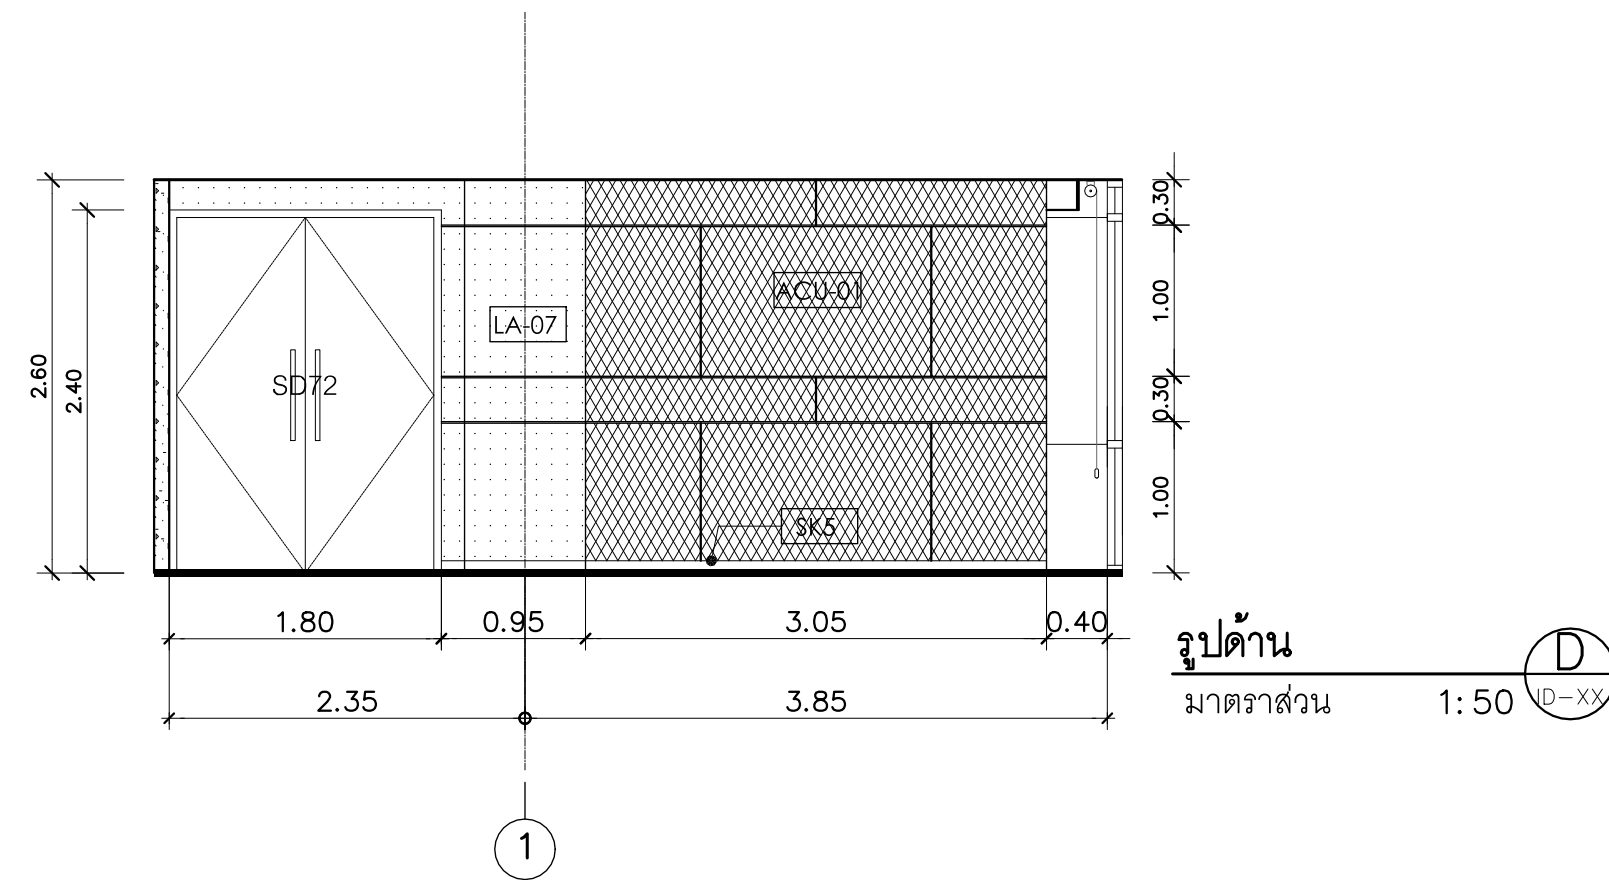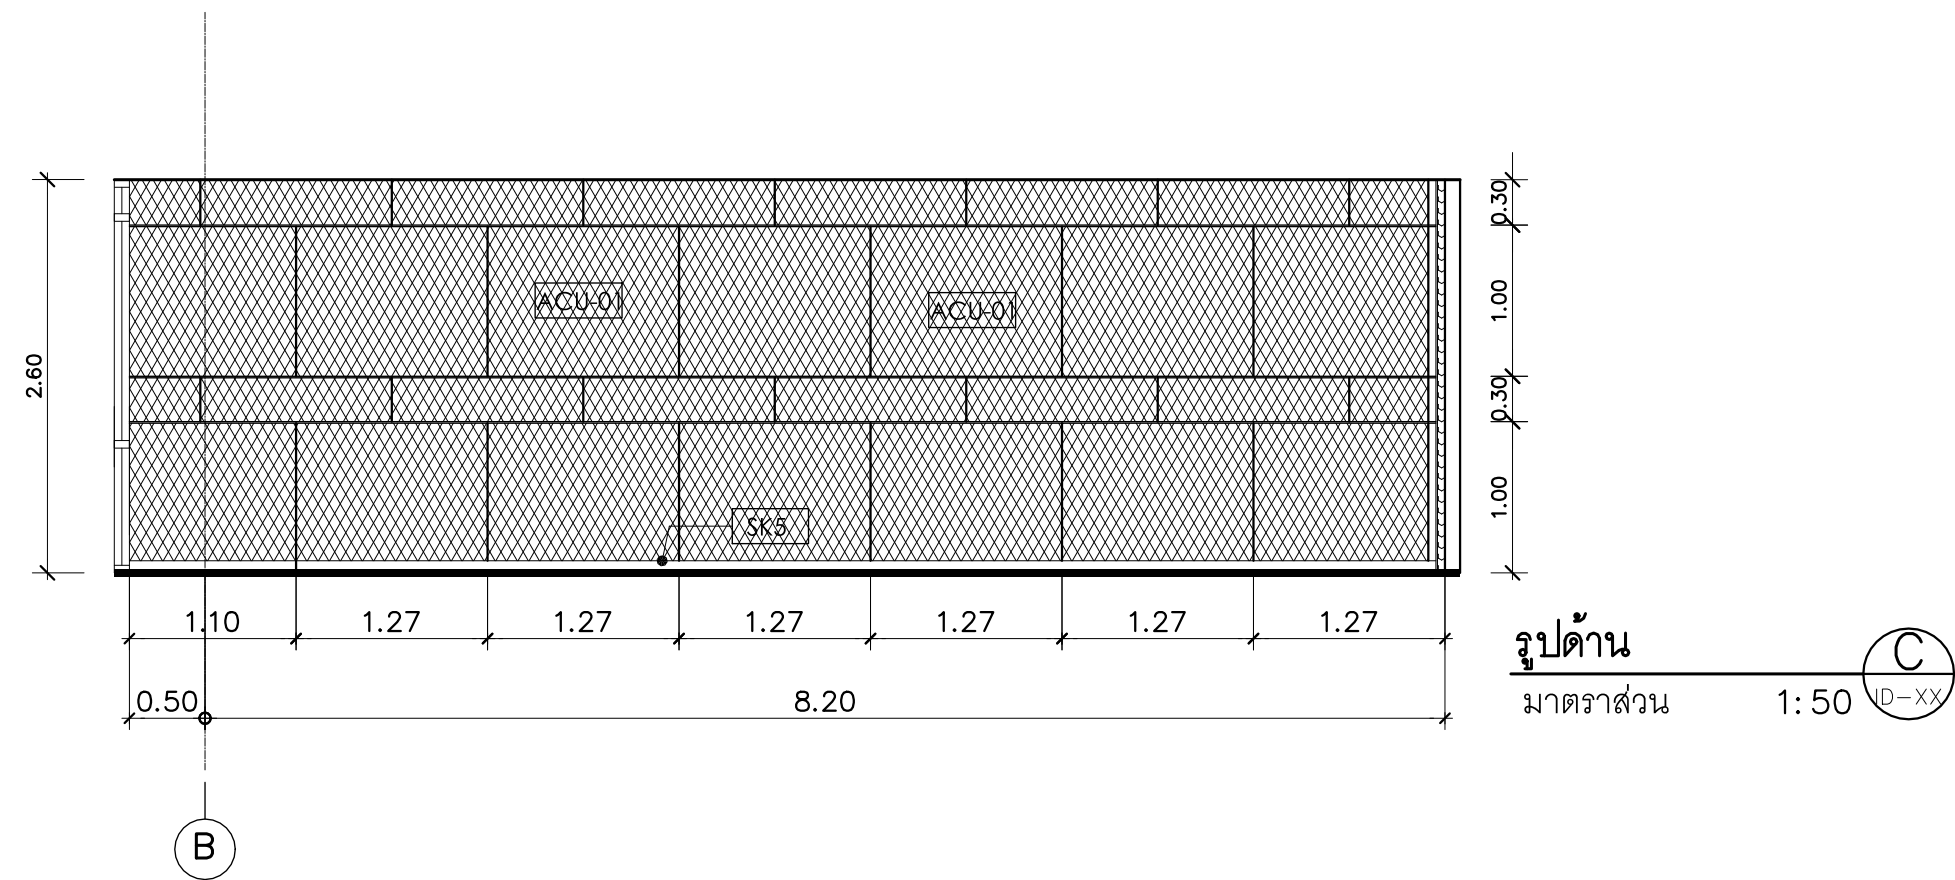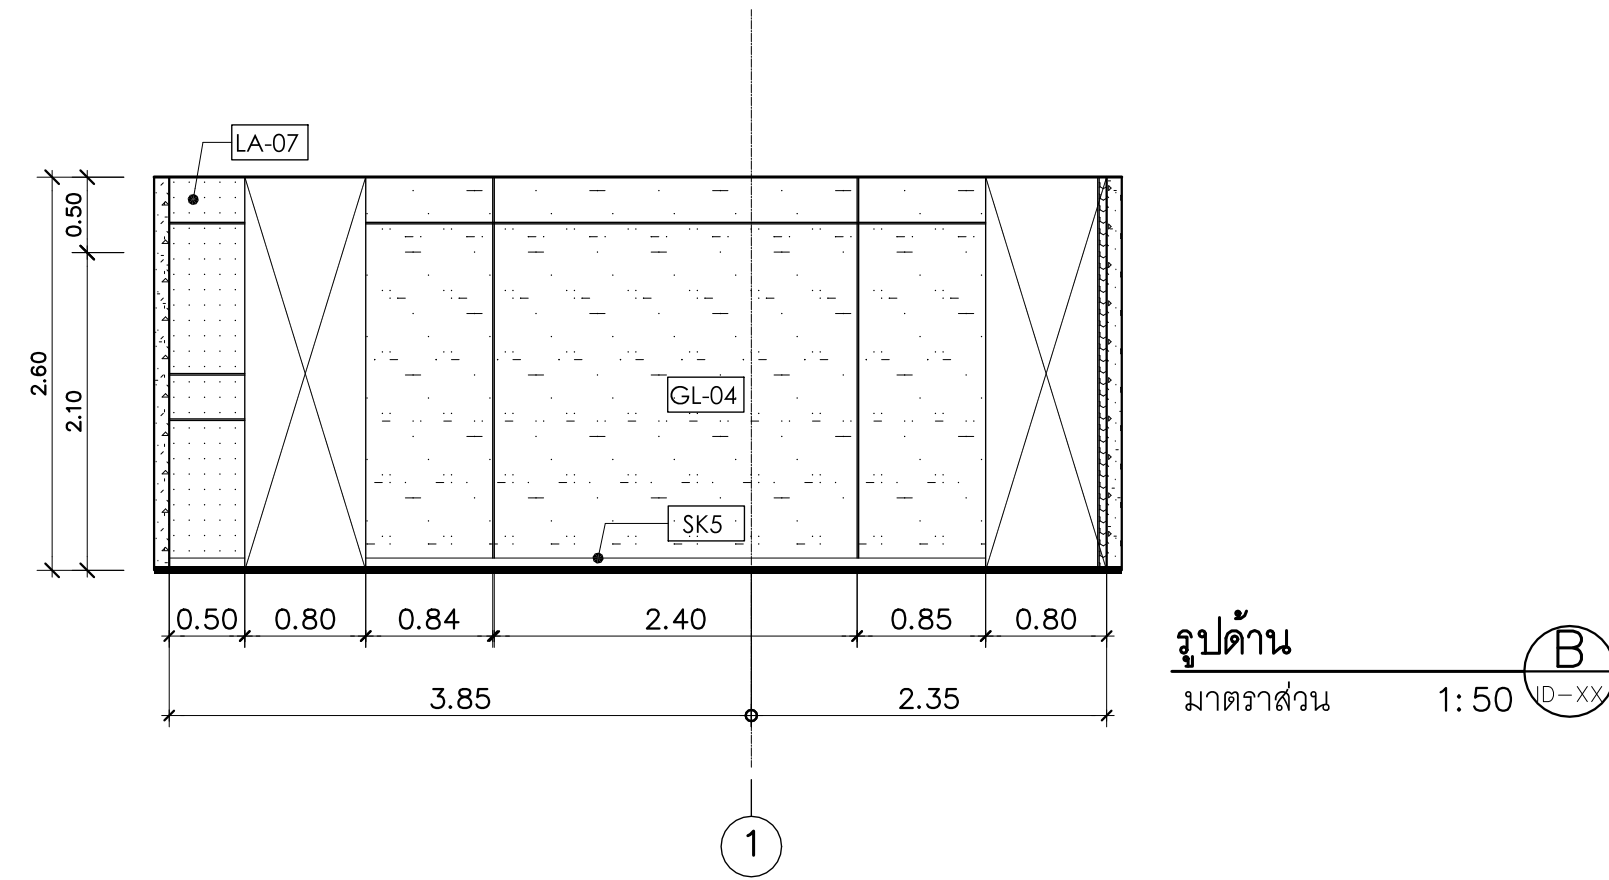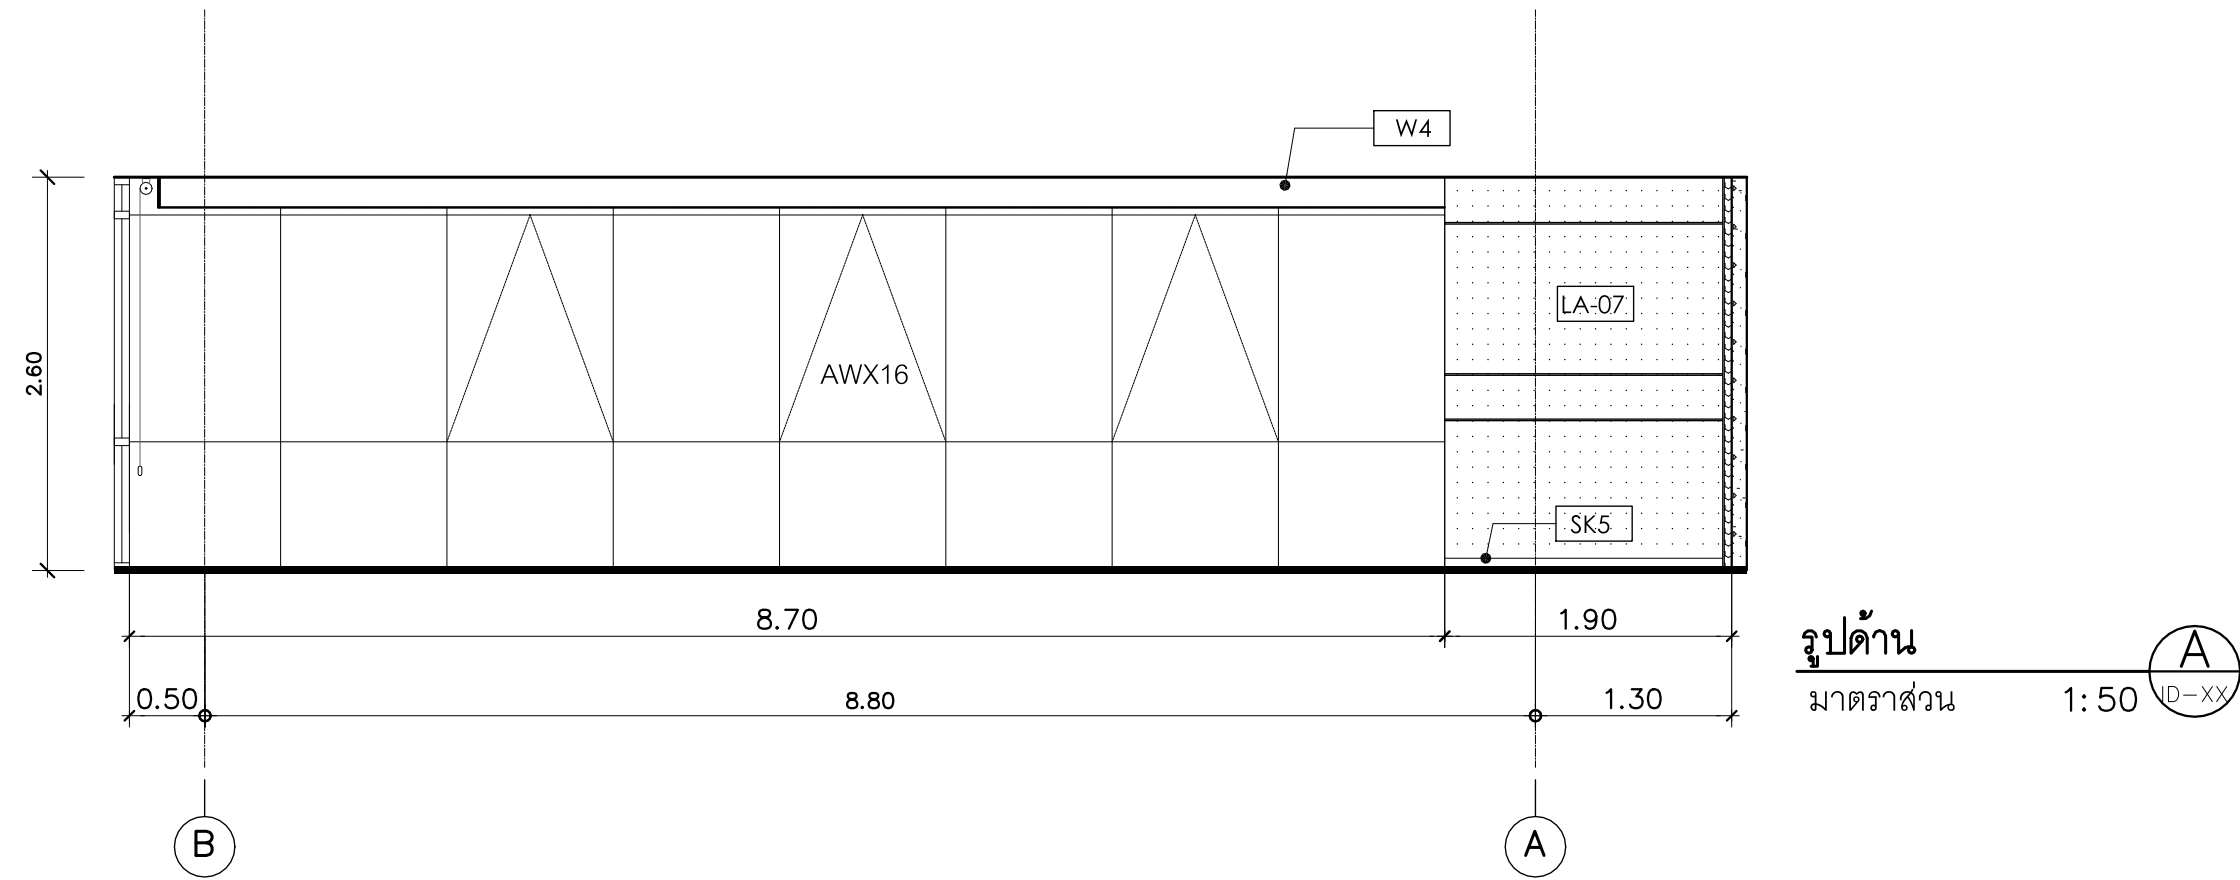

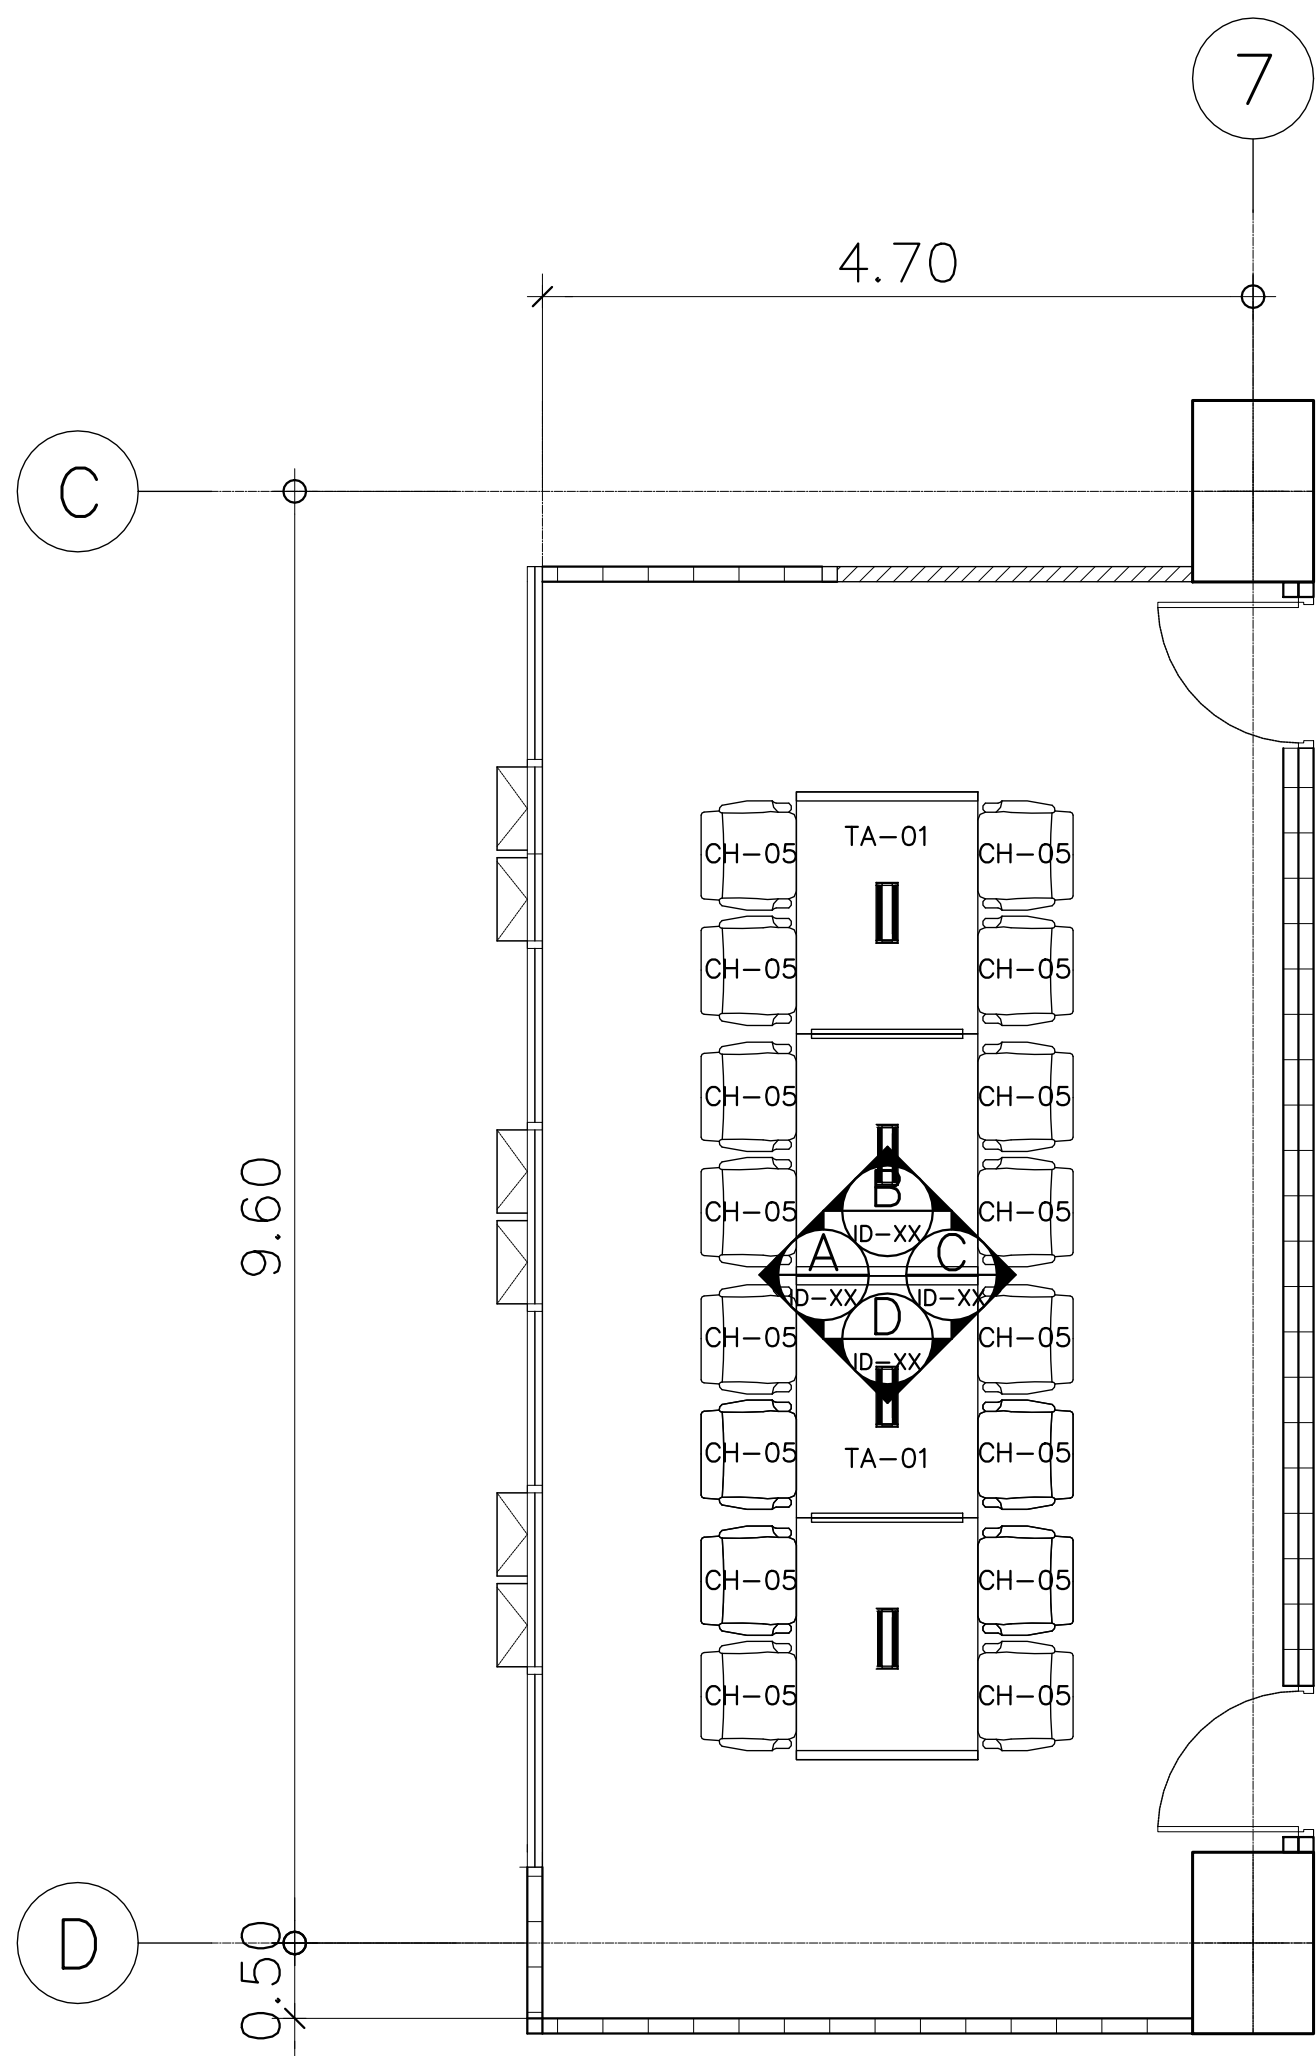


แบบขยายผังเฟอร์นิเจอร์ห้องการเรียนการสอน
มาตราส่วน 1: 50
(ชั้นที่ 9,10)

รายการเฟอร์นิเจอร์		
รหัส	รายละเอียด	จำนวน
TA-01	โต๊ะประชุมขนาด 120cm x 320cm รหัส MT03212TB2	2
CH-05	เก้าอี้ทำงานมีล้อเลื่อน รหัส A1MB-A1	16

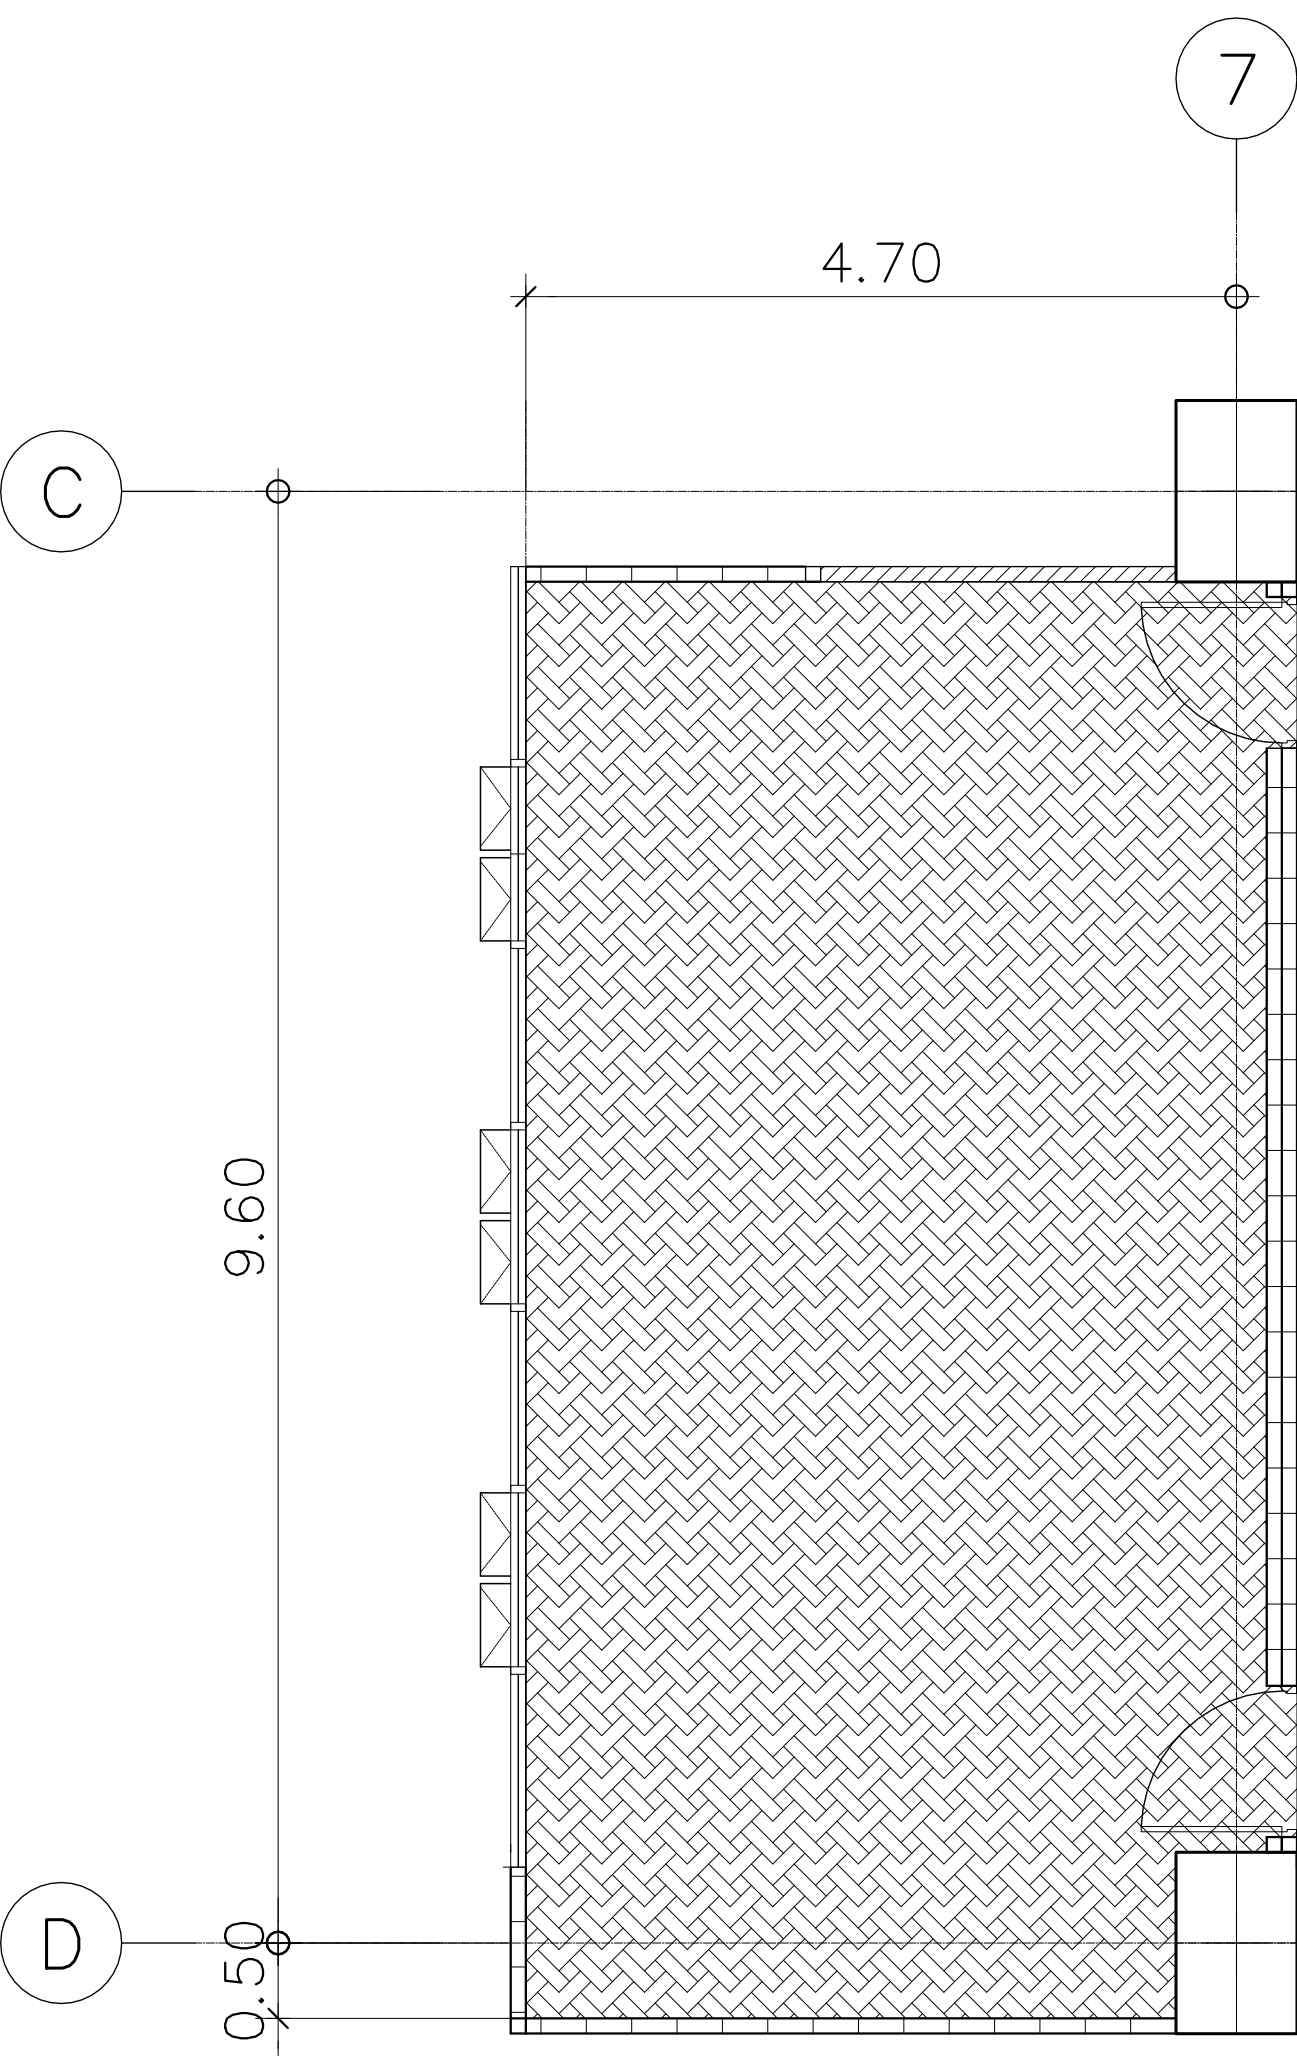





แบบขยายผังพื้นห้องการเรียนการสอน
มาตราส่วน 1: 50


รายการวัสดุพื้น		
สัญลักษณ์	รหัส	รายละเอียด
	VL-4A	พื้นกระเบื้องยางแบบม้วน HETEROGENEOUS FLOORING หน้า 2.0 มม ของ ARMSTRONG รุ่น DECOART ลายพรม CITY SCAPE #38526

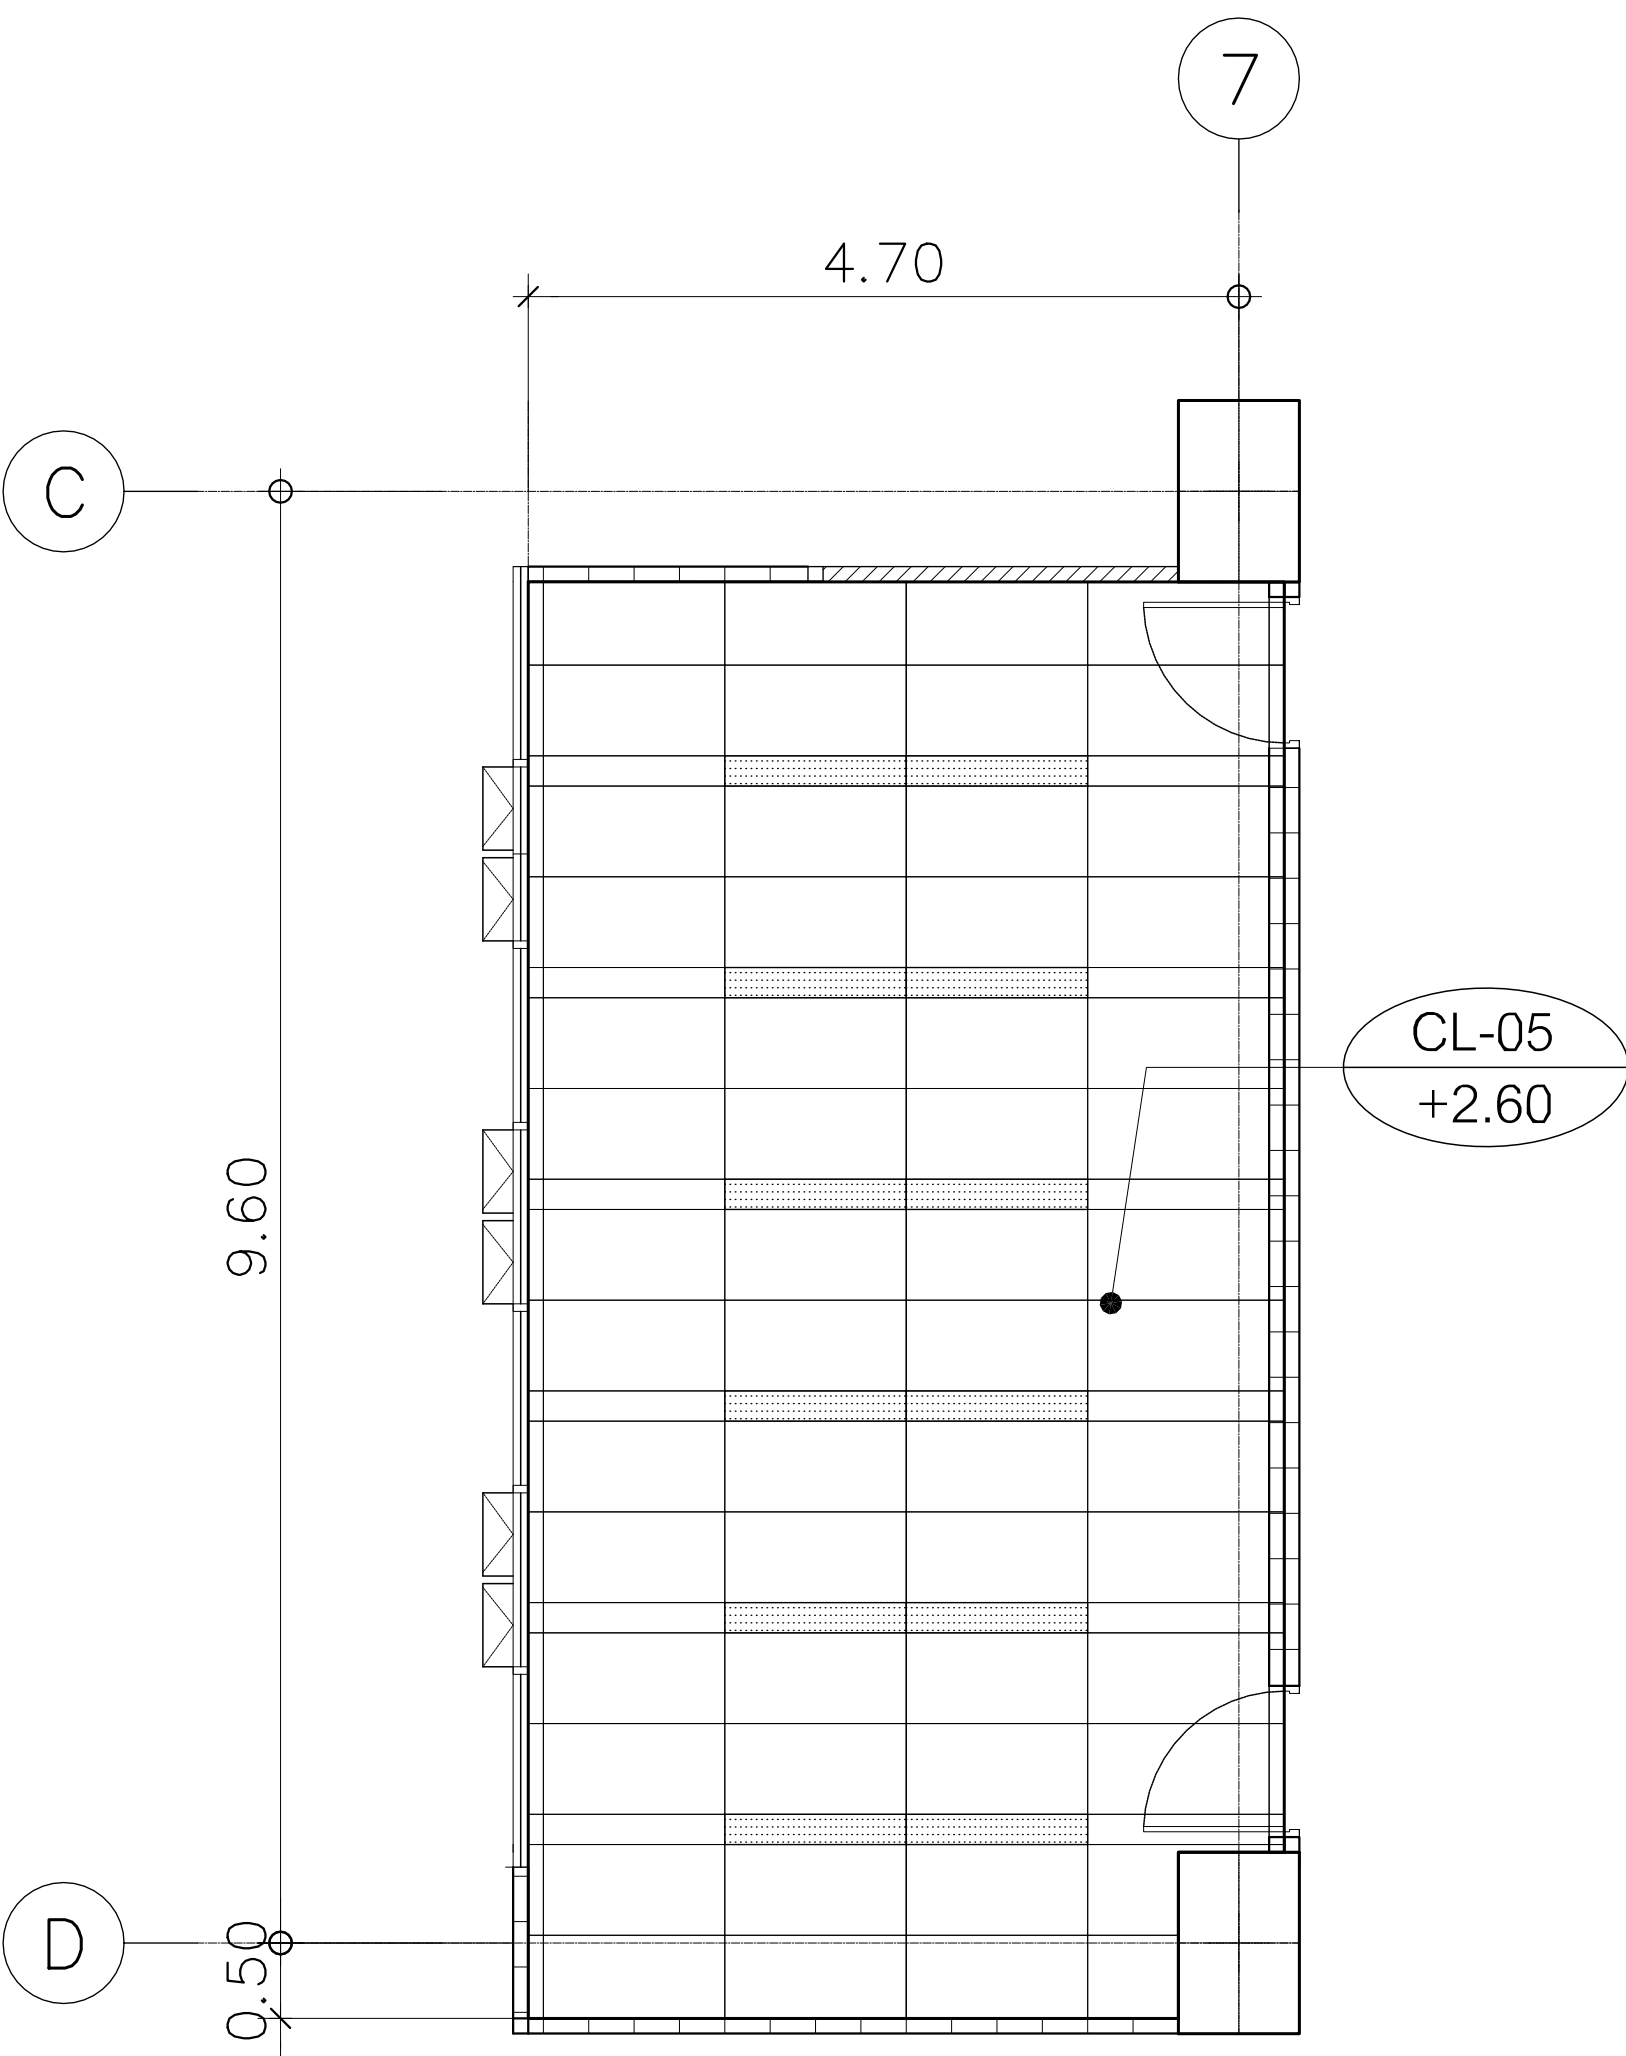


แบบขยายผังฝ้าห้องการเรียนการสอน
มาตราส่วน 1: 50

รายการวัสดุฝ้าเพดาน	
รหัส	รายละเอียด
CL-05	ฝ้าเพดานอะลูมิเนียม ระบาย T-Bar รุ่น Perla บังไฟเล็ก ขนาดแผ่น 600x1200 mm. โครงโครง Suprafine หน้ากว้าง 15 mm.

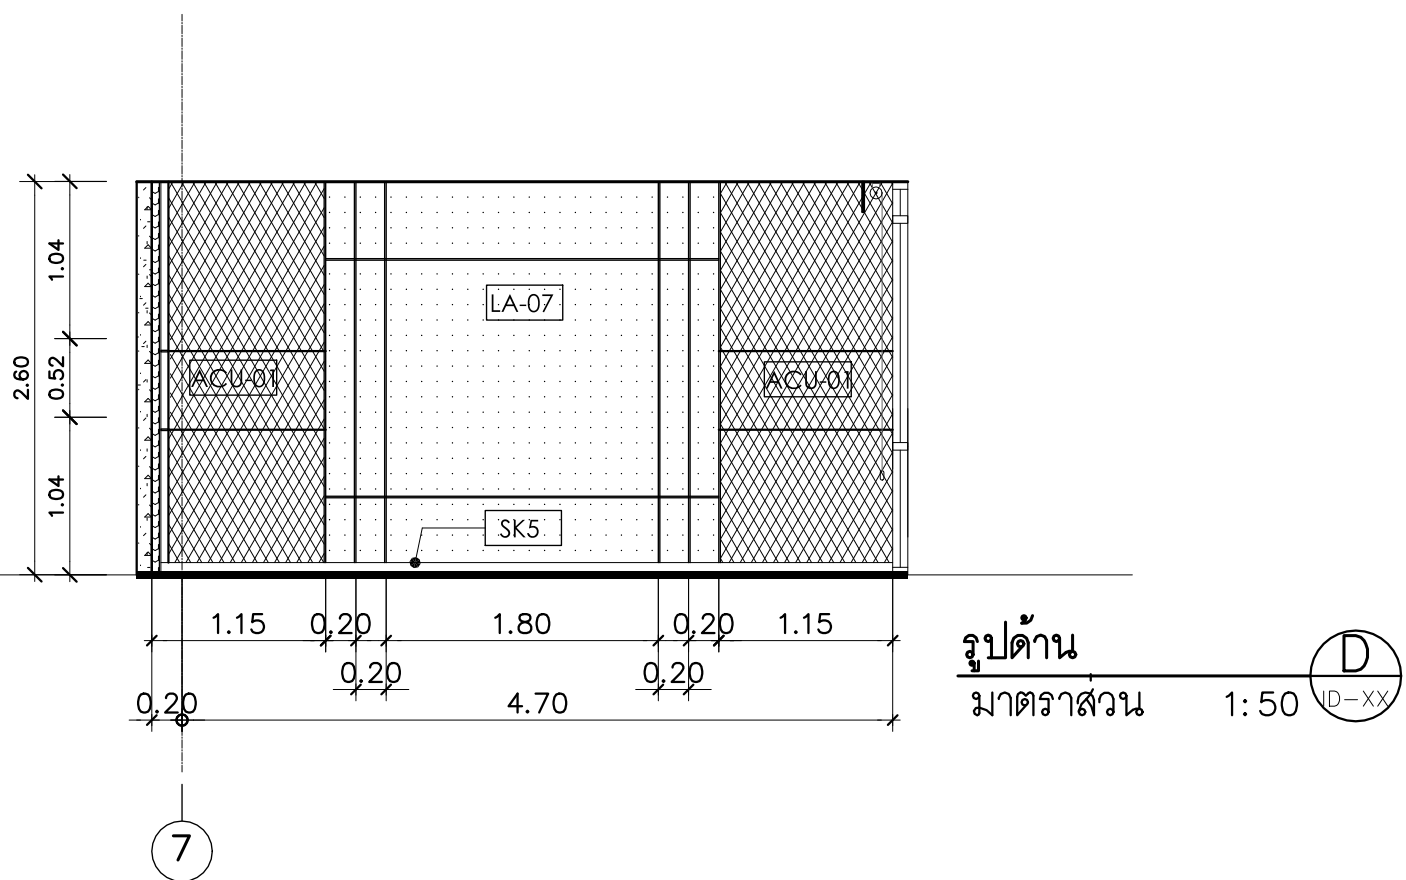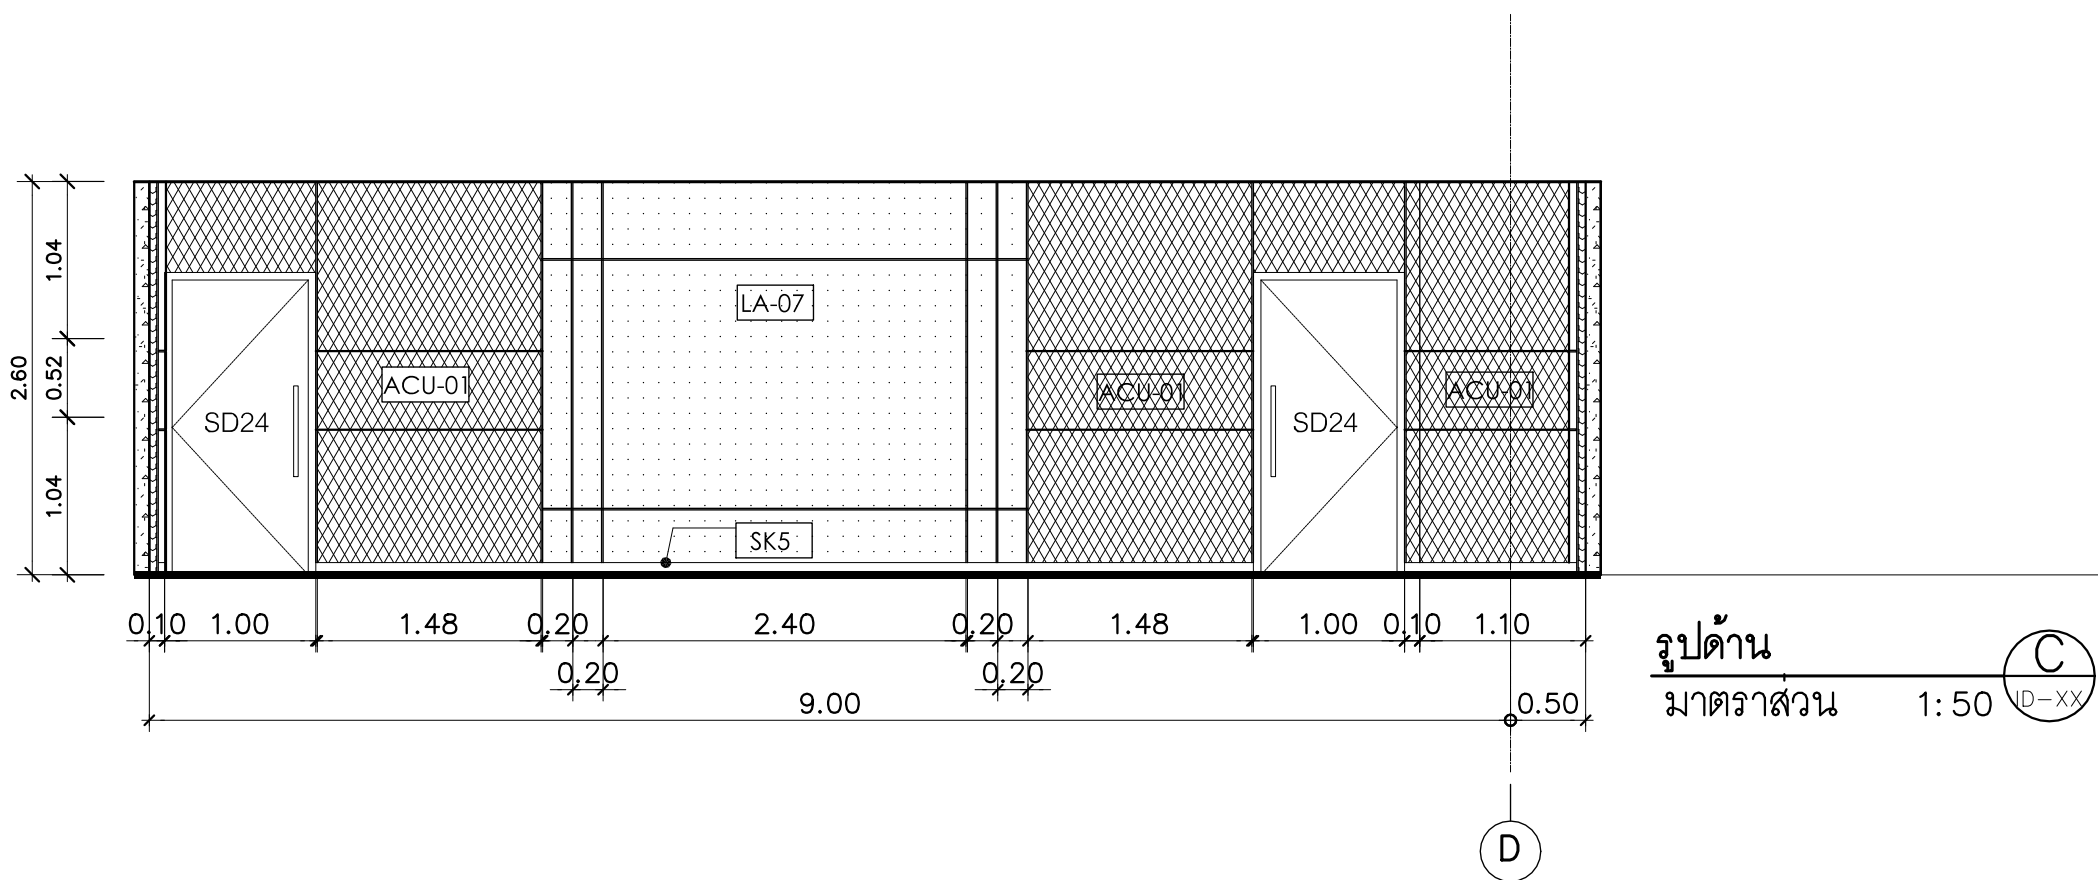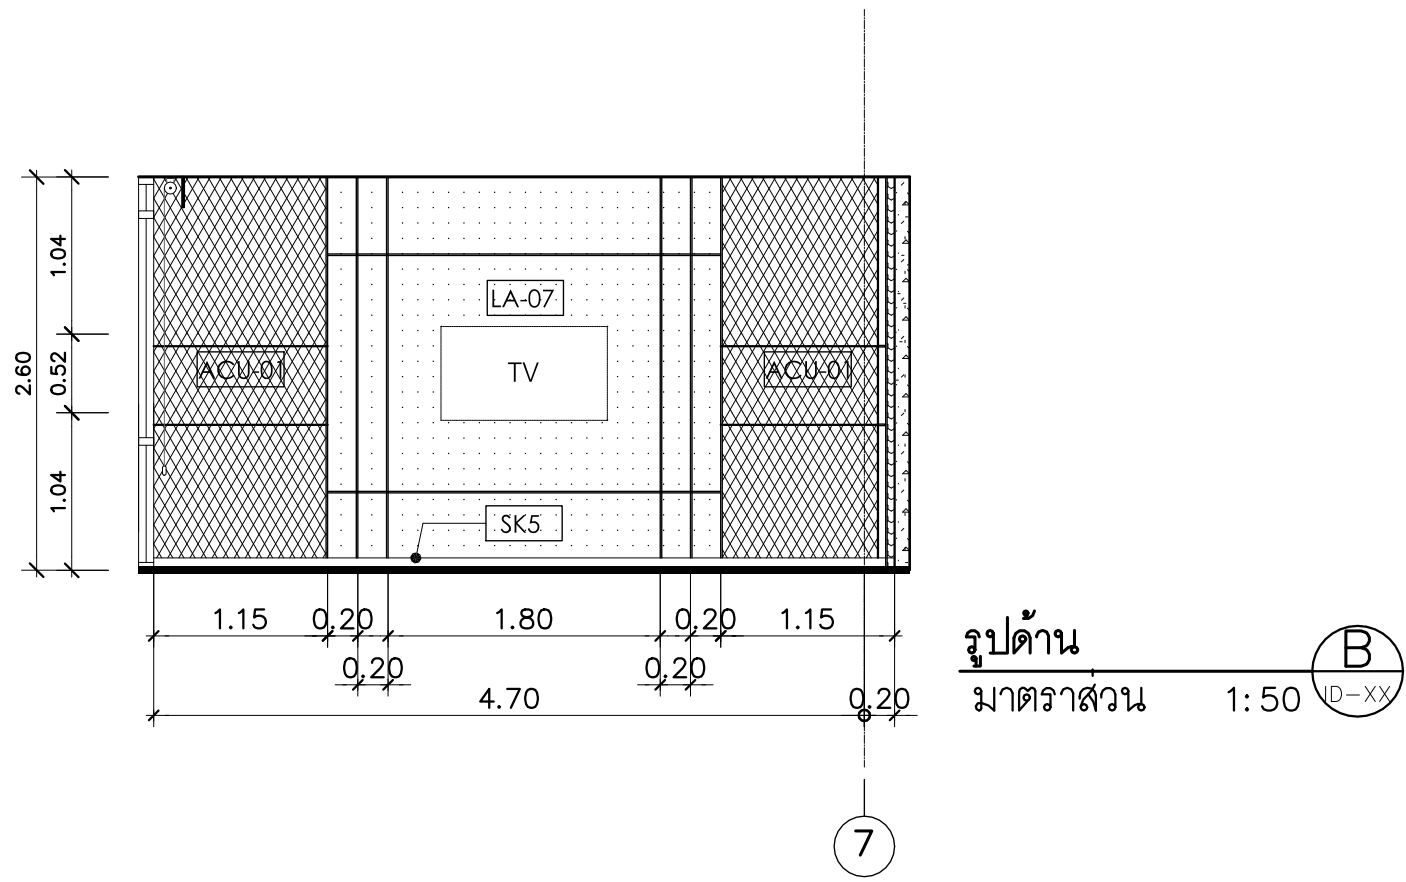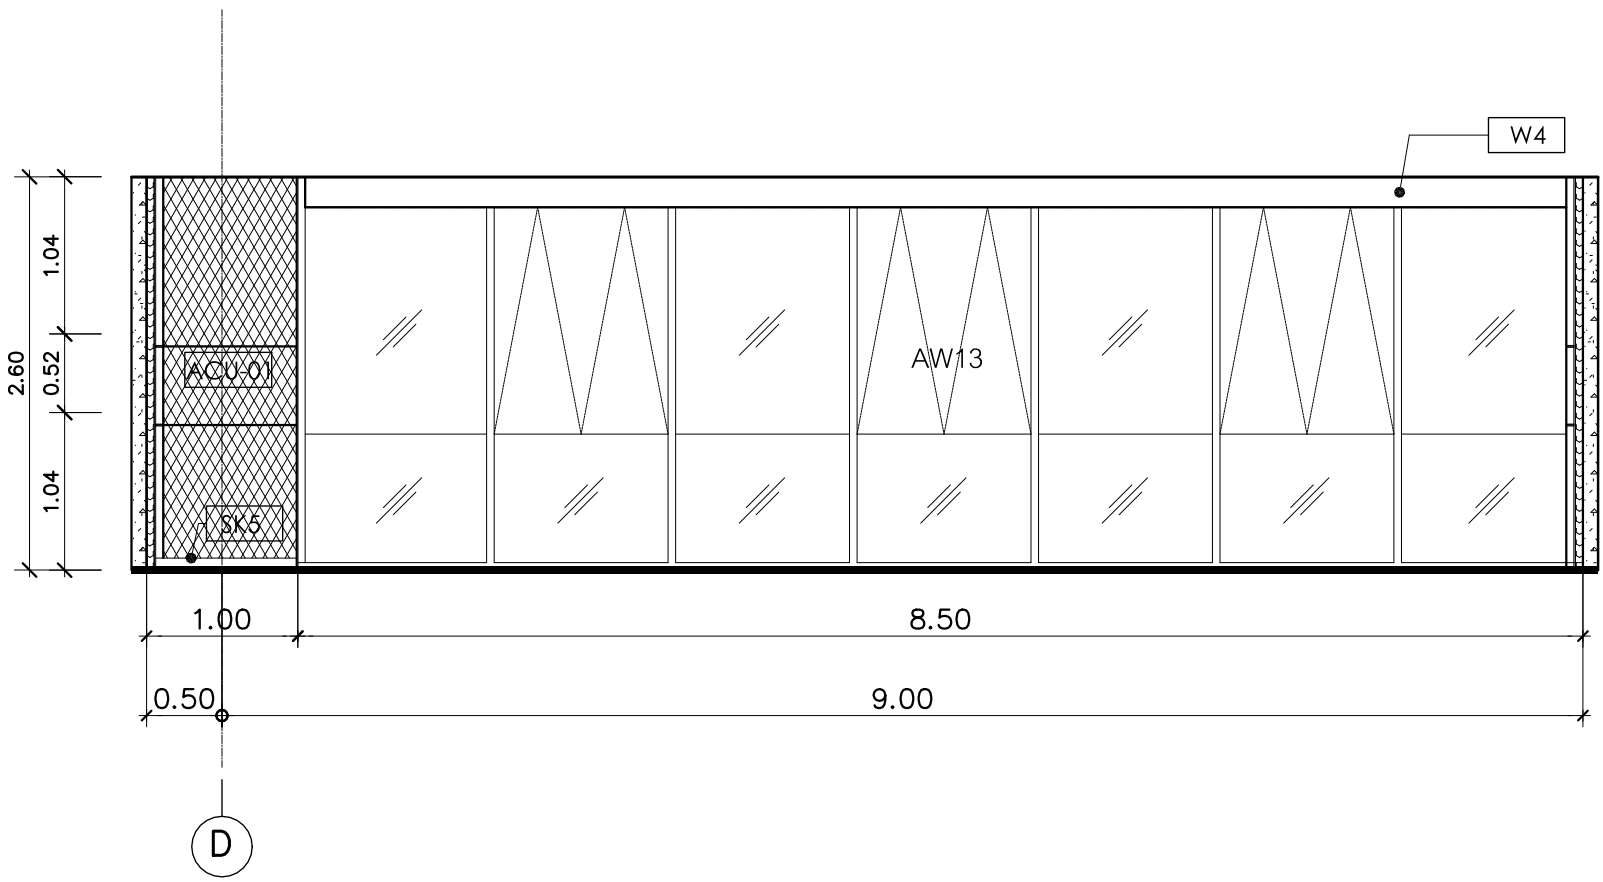

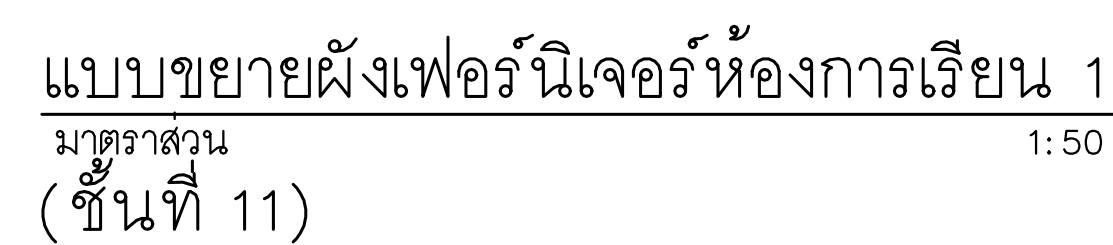


รายการเฟอร์นิเจอร์		
รหัส	รายละเอียด	จำนวน
TA-05	โต๊ะทำงานขนาด 60cm x 120cm รหัส F1560M	1
CH-02	เก้าอี้ทำงานมีล้อเลื่อนและที่วางแขน รหัส S15HMF	1
CH-13	เก้าอี้หนัง LECTURE รหัส TW1CL	32

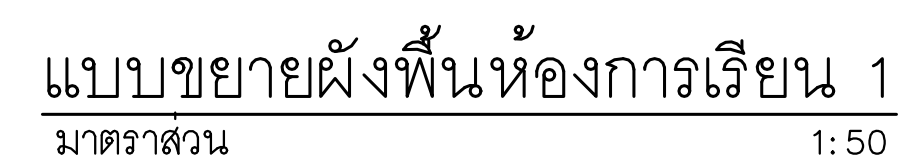


รายการวัสดุปูพื้น		
สัญลักษณ์	รหัส	รายละเอียด
	VL-4A	พื้นกระเบื้องยางแบบมันวาว HETEROGENEOUS FLOORING หนา 2.0 มม. ของ ARMSTRONG รุ่น DECOART ฉายพรม CITY SCALE #38526




รายการวัสดุไม้เพดาน	
รหัส	รายละเอียด
CL-05	ไม้เพดานอะลูมิเนียม ระบาย T-Bar รุ่น Perla บั้งใบเล็ก ขนาดแผ่น 600x1200 mm. โครงค้ำ Suprafine หน้ากว้าง 15 mm.

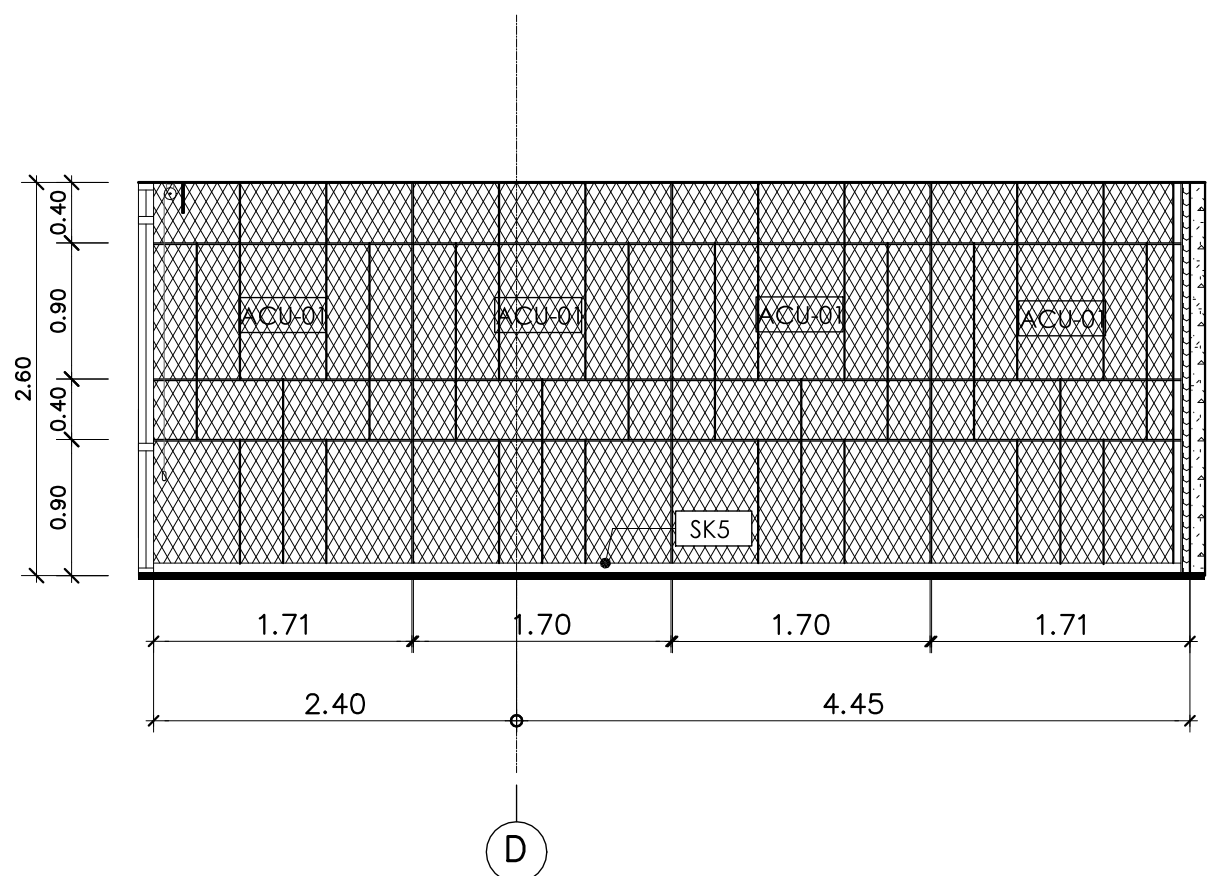


รูปด้าน
มาตราส่วน 1:50

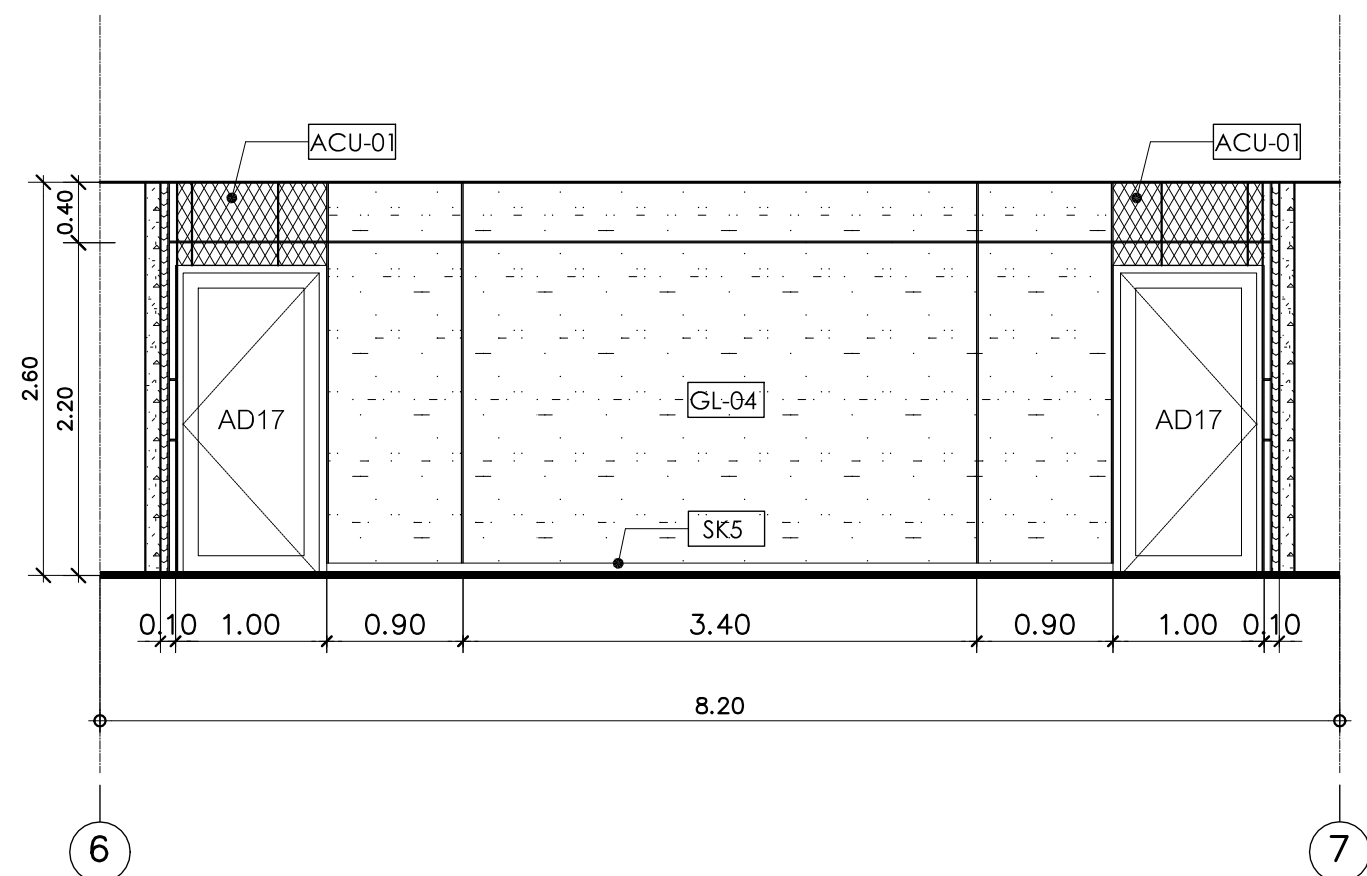


รูปด้าน
มาตราส่วน 1:50

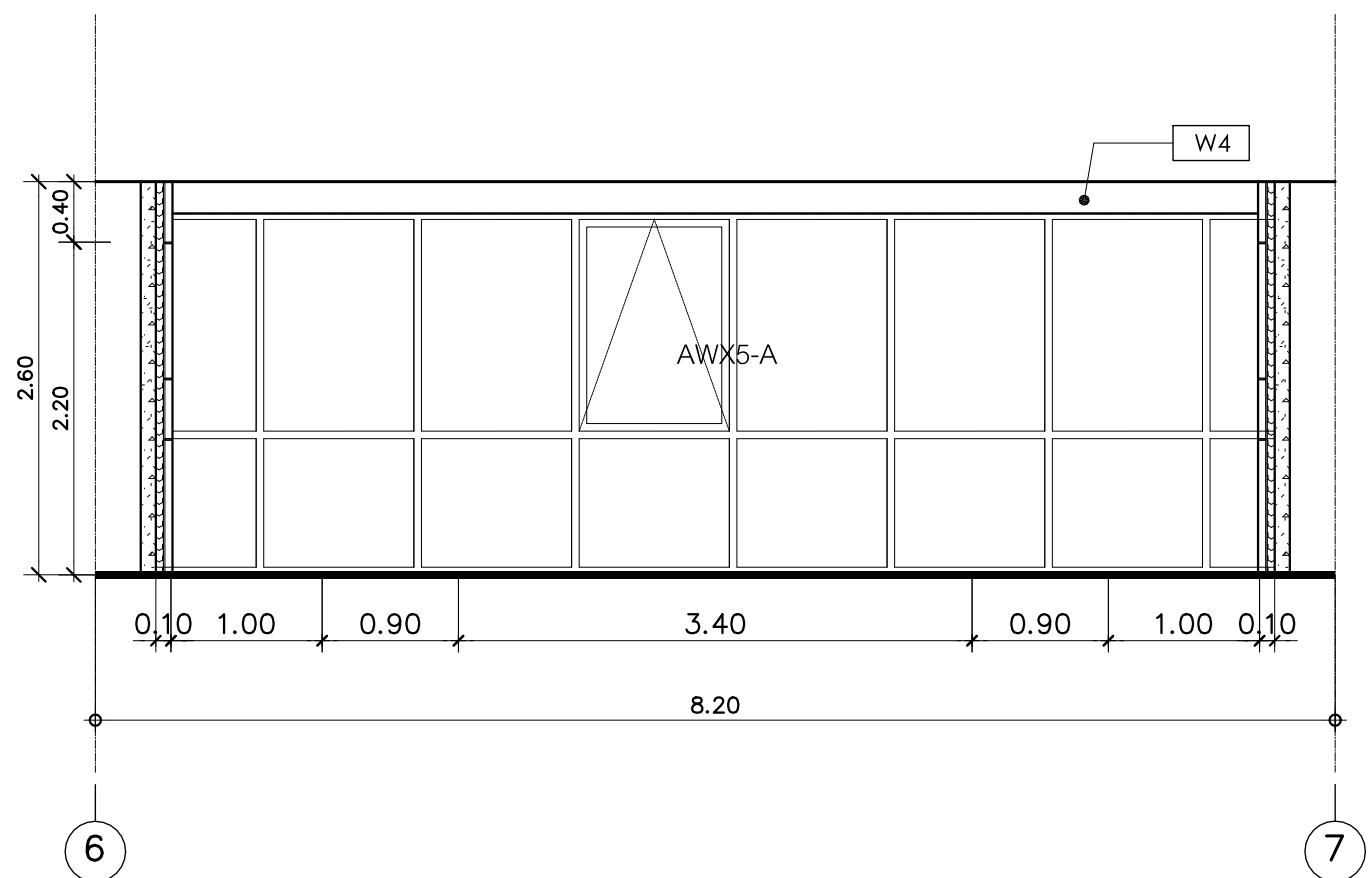

รูปด้าน
มาตราส่วน 1:50


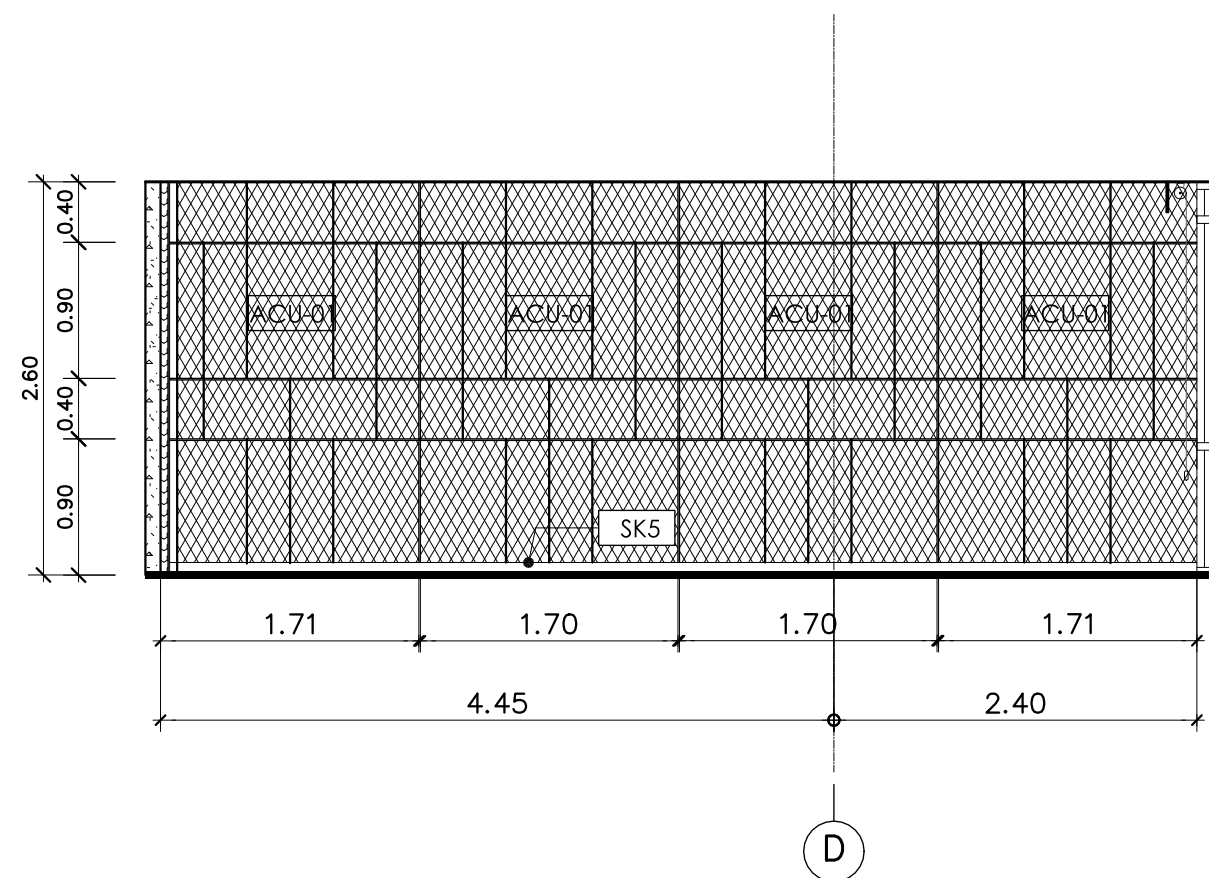



รูปด้าน
มาตราส่วน 1:50

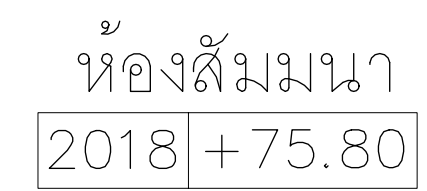

แบบขยายห้องสัมมนา
มาตราส่วน 1:50
(ชั้นที่ 20)


รายการเฟอร์นิเจอร์		
รหัส	รายละเอียด	จำนวน
TA-05	โต๊ะทำงานขนาด 60cm x 120cm รหัส F1560M	24
CH-12	เก้าอี้หนังประชุม รหัส TWIC	48

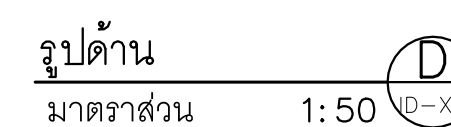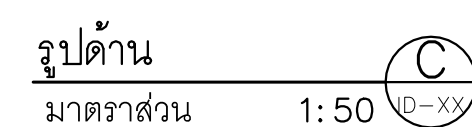

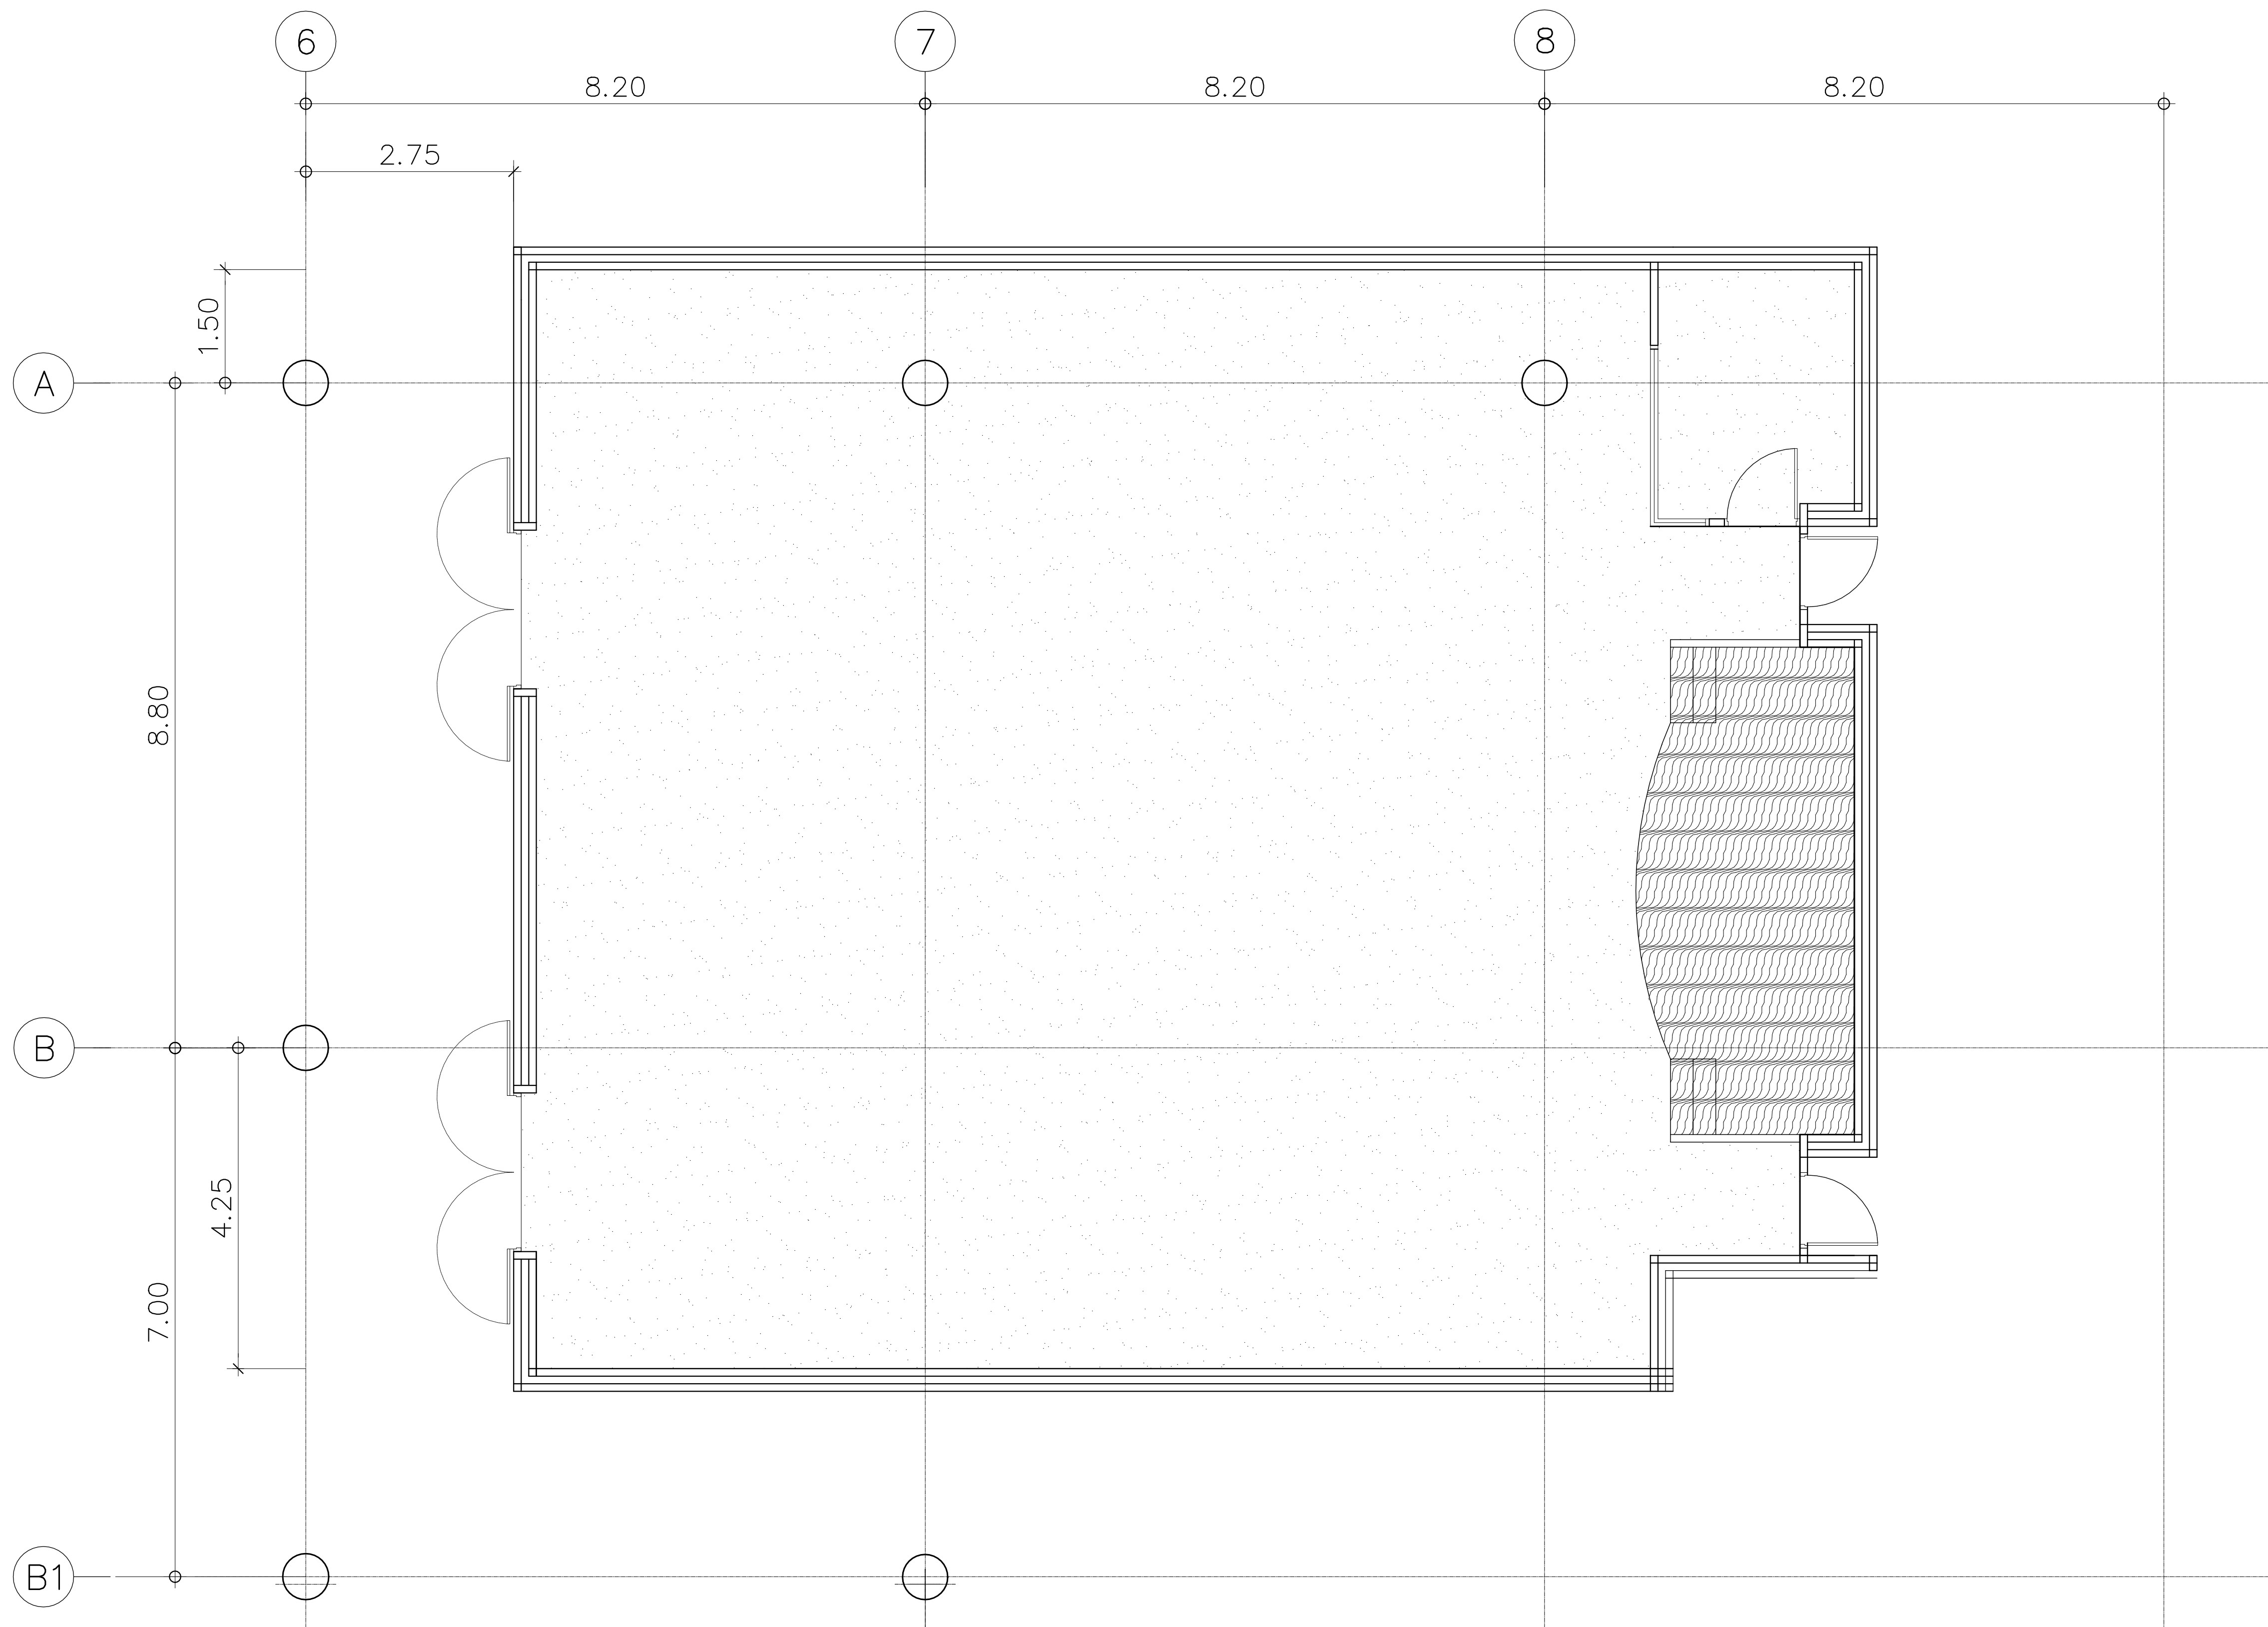

รายการวัสดุพื้น		
สัญลักษณ์	รหัส	รายละเอียด
	CP-01	พื้นปูพรมแผ่นขนาด 500x500 มม หนาไม่น้อยกว่า 6.0 มม ของ Toli carpet รุ่น GA-3600 (texture 6) รหัส : GA3674 สีเทาเข้ม ลายเส้นสลับ
	WD-02	ไม้พื้นไม้สัก ขนาด 11"x 8" ลายไม้ทำสีย้อมธรรมชาติ กึ่งมันกึ่งด้าน

แบบขยายห้องสัมนา
มาตรฐาน 1:50
(แปลนชั้นที่ 20)

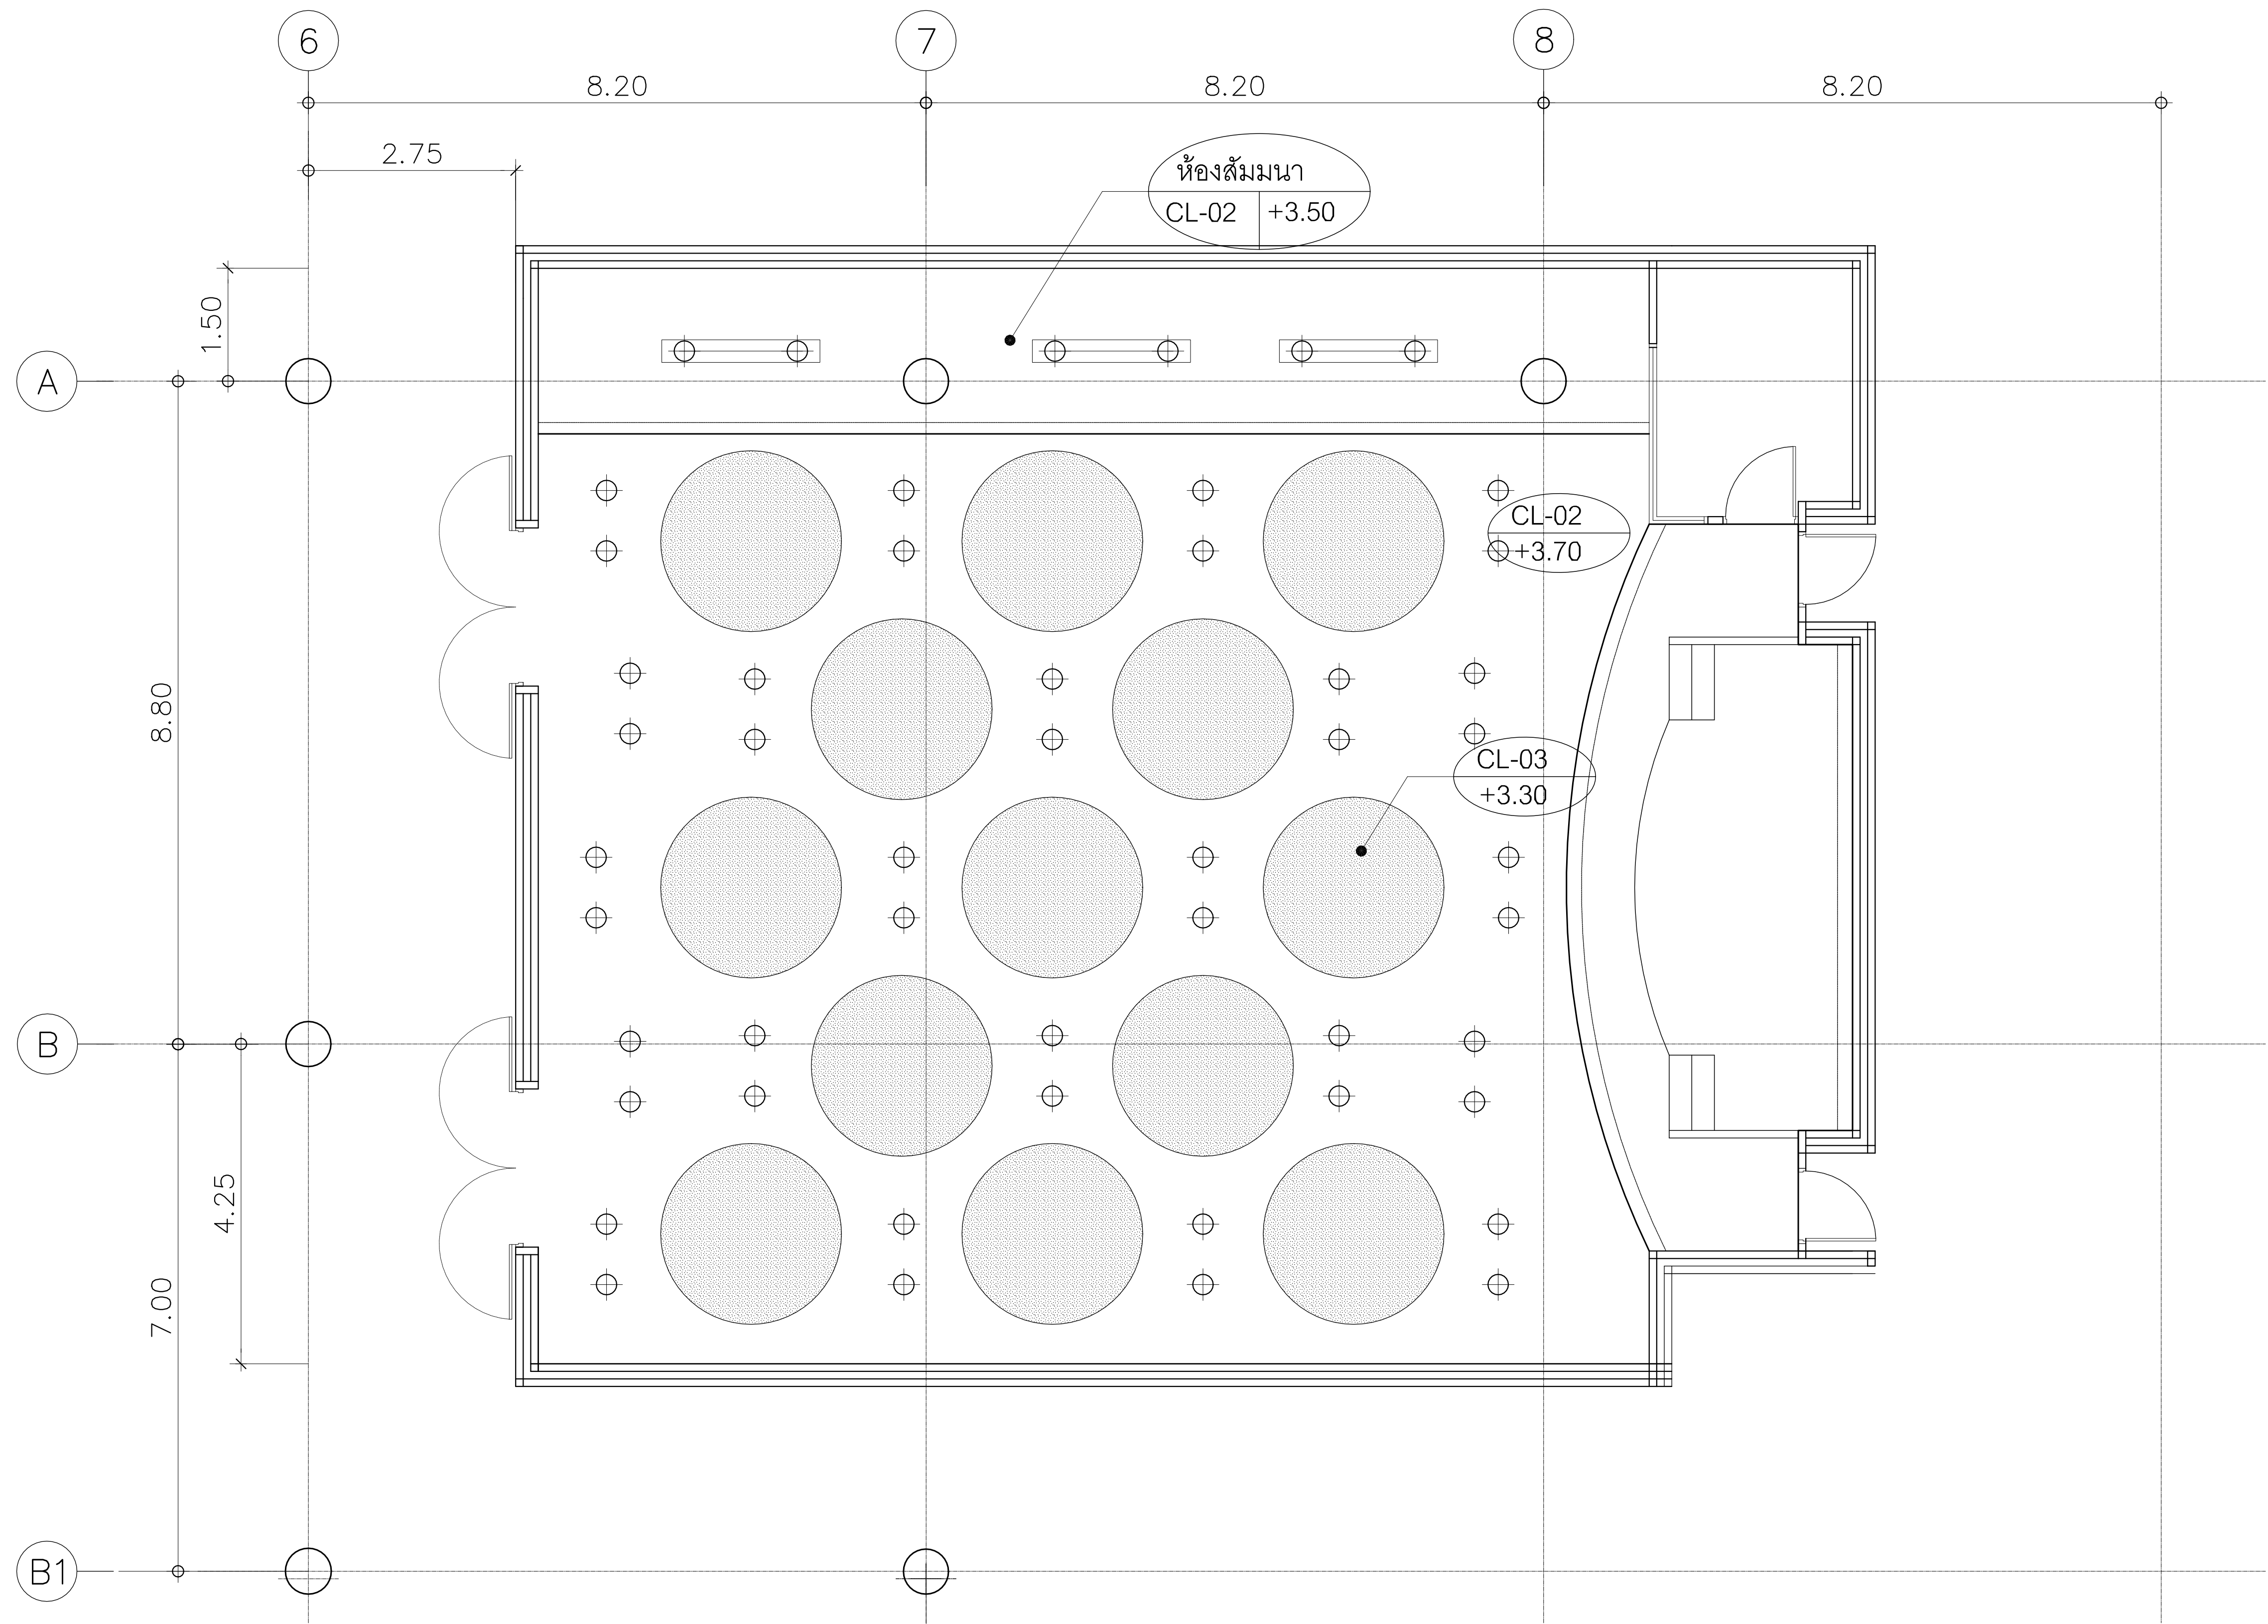

รายการวัสดุฝ้าเพดาน	
รหัส	รายละเอียด
CL-06	ฝ้าเพดานอะลูมิเนียม ของ armstrong by BFM รุ่น Soundscape Shape (circle) NRC 0.9 ขนาด 1170x1170 mm. สีขาว

แบบขยายห้องสัมมนา
มาตราส่วน 1:50
(แปลนชั้นที่ 20)



PROJECT NAME :
โครงการออกแบบ อาคารผู้ป่วยในเฉลิมพระเกียรติ
คณะแพทยศาสตร์โรงพยาบาล มหาวิทยาลัยนวมินทราชูทิศ
PROJECT ARCHITECT : สมยศศักดิ์ ขวัญวิทย์ สสส. 1764

ARCHITECTS :









แบบแสดง :
แบบขยายห้องสัมมนา
ชั้นที่ 20 (แผ่นที่ 4)
มาตราส่วน :
วันที่ :
IN-DE-16





รายการเฟอร์นิเจอร์			
รหัส	ขนาด	รายละเอียด	จำนวน
SP-1725	1.60x1.60x0.30	soft play เบบาะดอกไม้หาลูกกลิ้ง	1
YYL-2014	0.20x0.60x0.50	นกน้อยนุ่มนิ่ม	1
YYL-2013	0.25x0.58x0.30	นุ่มนิ่ม Hen	1
KT-2009	0.78x1.20x0.81	soft play Elephant Climbing Set	1
SFBC-SS63	2.15x2.45x0.32	Kids Seat Group	1
RAK-003	0.35x1.00x1.10	ชั้นวางหนังสือ Tree Rack	2
T-004	0.685x0.77x0.49	Activity Table (Long Leg)	1
C-003	0.30x0.31x0.48	Kiddy Chair	4

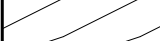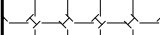


รายการวัสดุปูพื้น		
สัญลักษณ์	รหัส	รายละเอียด
	VL-2G	พื้นกระเบื้องยางแบบม้วน HOMOGENEOUS FLOORING หนา 2.0 มม หน้ากว้าง 2.0 ม ของ ARMSTRONG รุ่น STARLUX สี SKYMAN #K825A-613
	VL-2H	พื้นกระเบื้องยางแบบม้วน HOMOGENEOUS FLOORING หนา 2.0 มม ห หน้ากว้าง 2.0 ม ของ ARMSTRONG รุ่น STARLUX สี NEPTUNE #K825A-506
	VL-2I	พื้นกระเบื้องยางแบบม้วน HOMOGENEOUS FLOORING หนา 2.0 มม หน้ากว้าง 2.0 ม ของ ARMSTRONG รุ่น STARLUX สี PLUME YELLOW #K825A-325

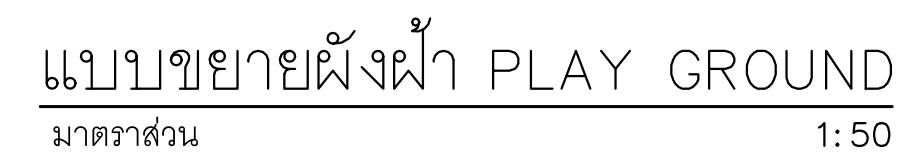


รายการวัสดุผ้าเพดาน	
รหัส	รายละเอียด
CL-03	ผ้าเพดาน โครงค้ำวเหล็ก กรุไม้อัดสังกะสีไฟเบอร์กลาส (SHERA PLY) หน้า 8 มม. ตกแต่งกรุด้วยลามิเนต

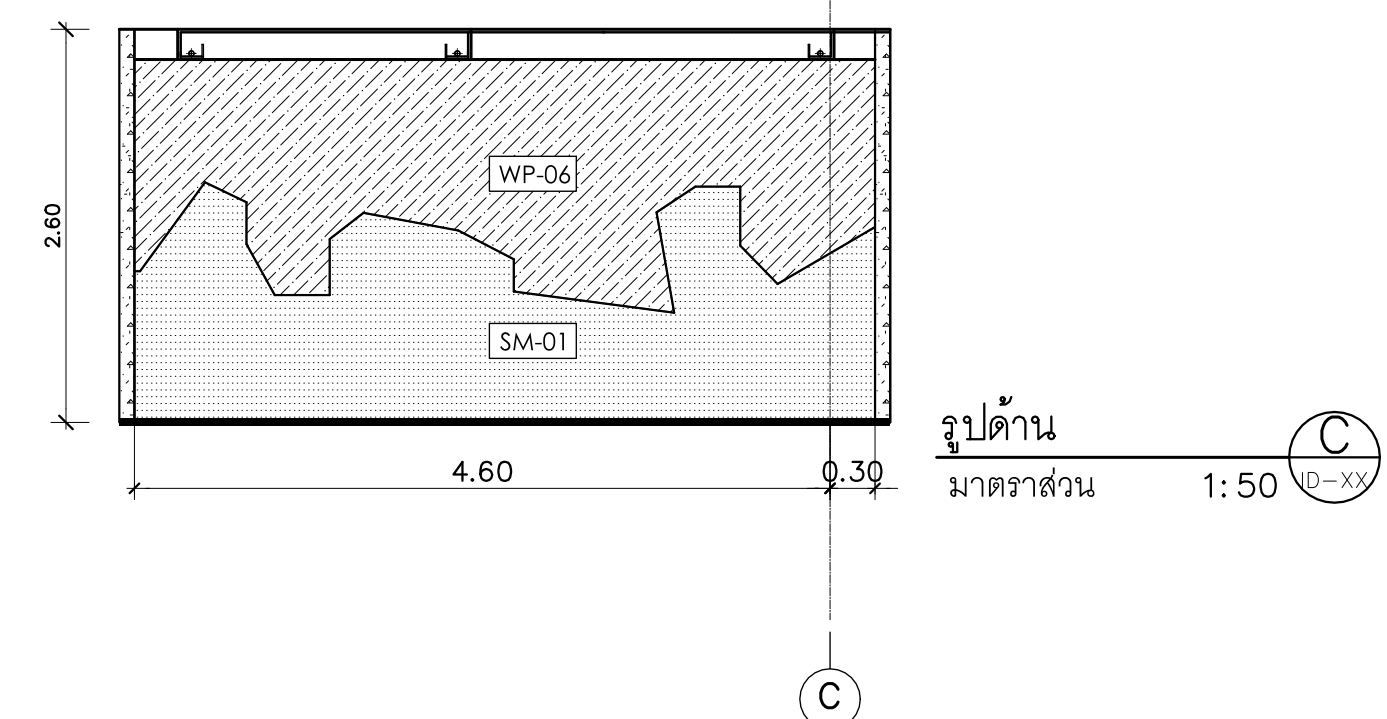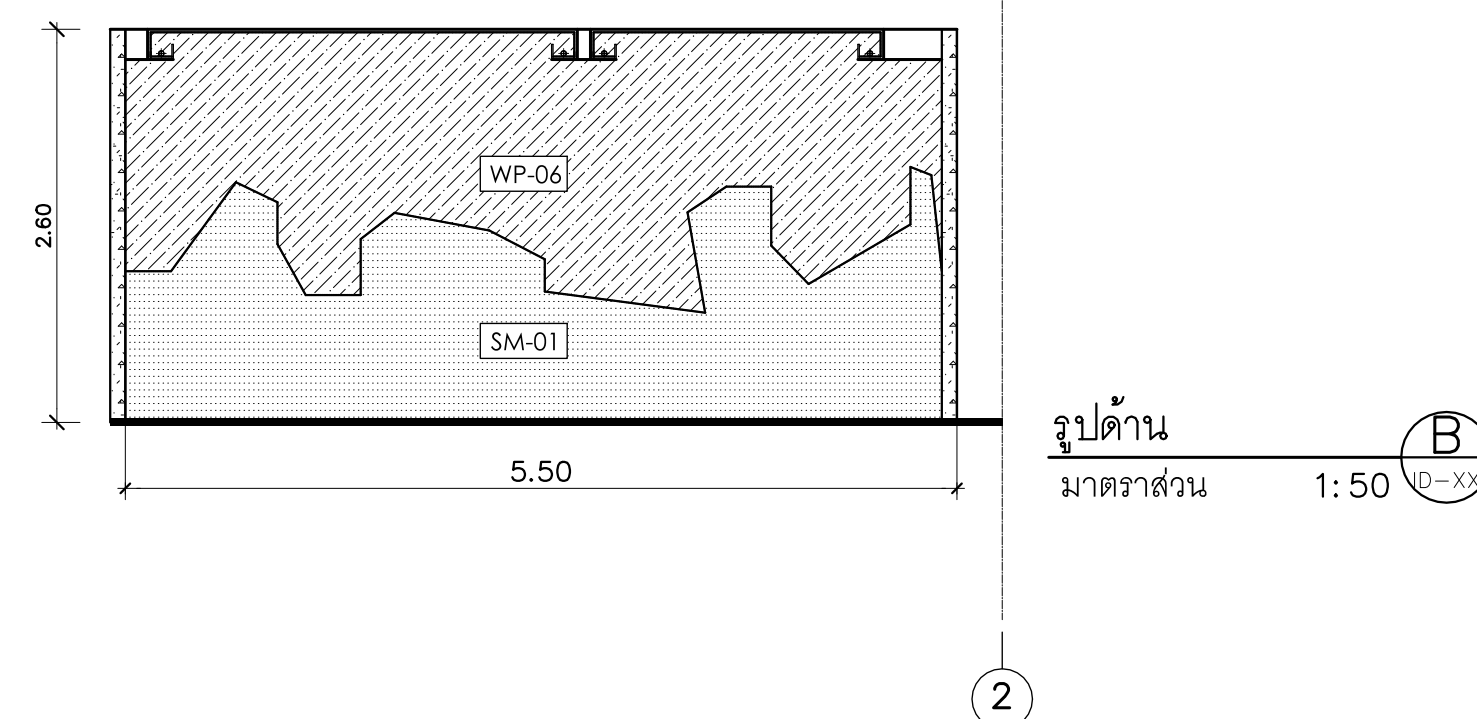

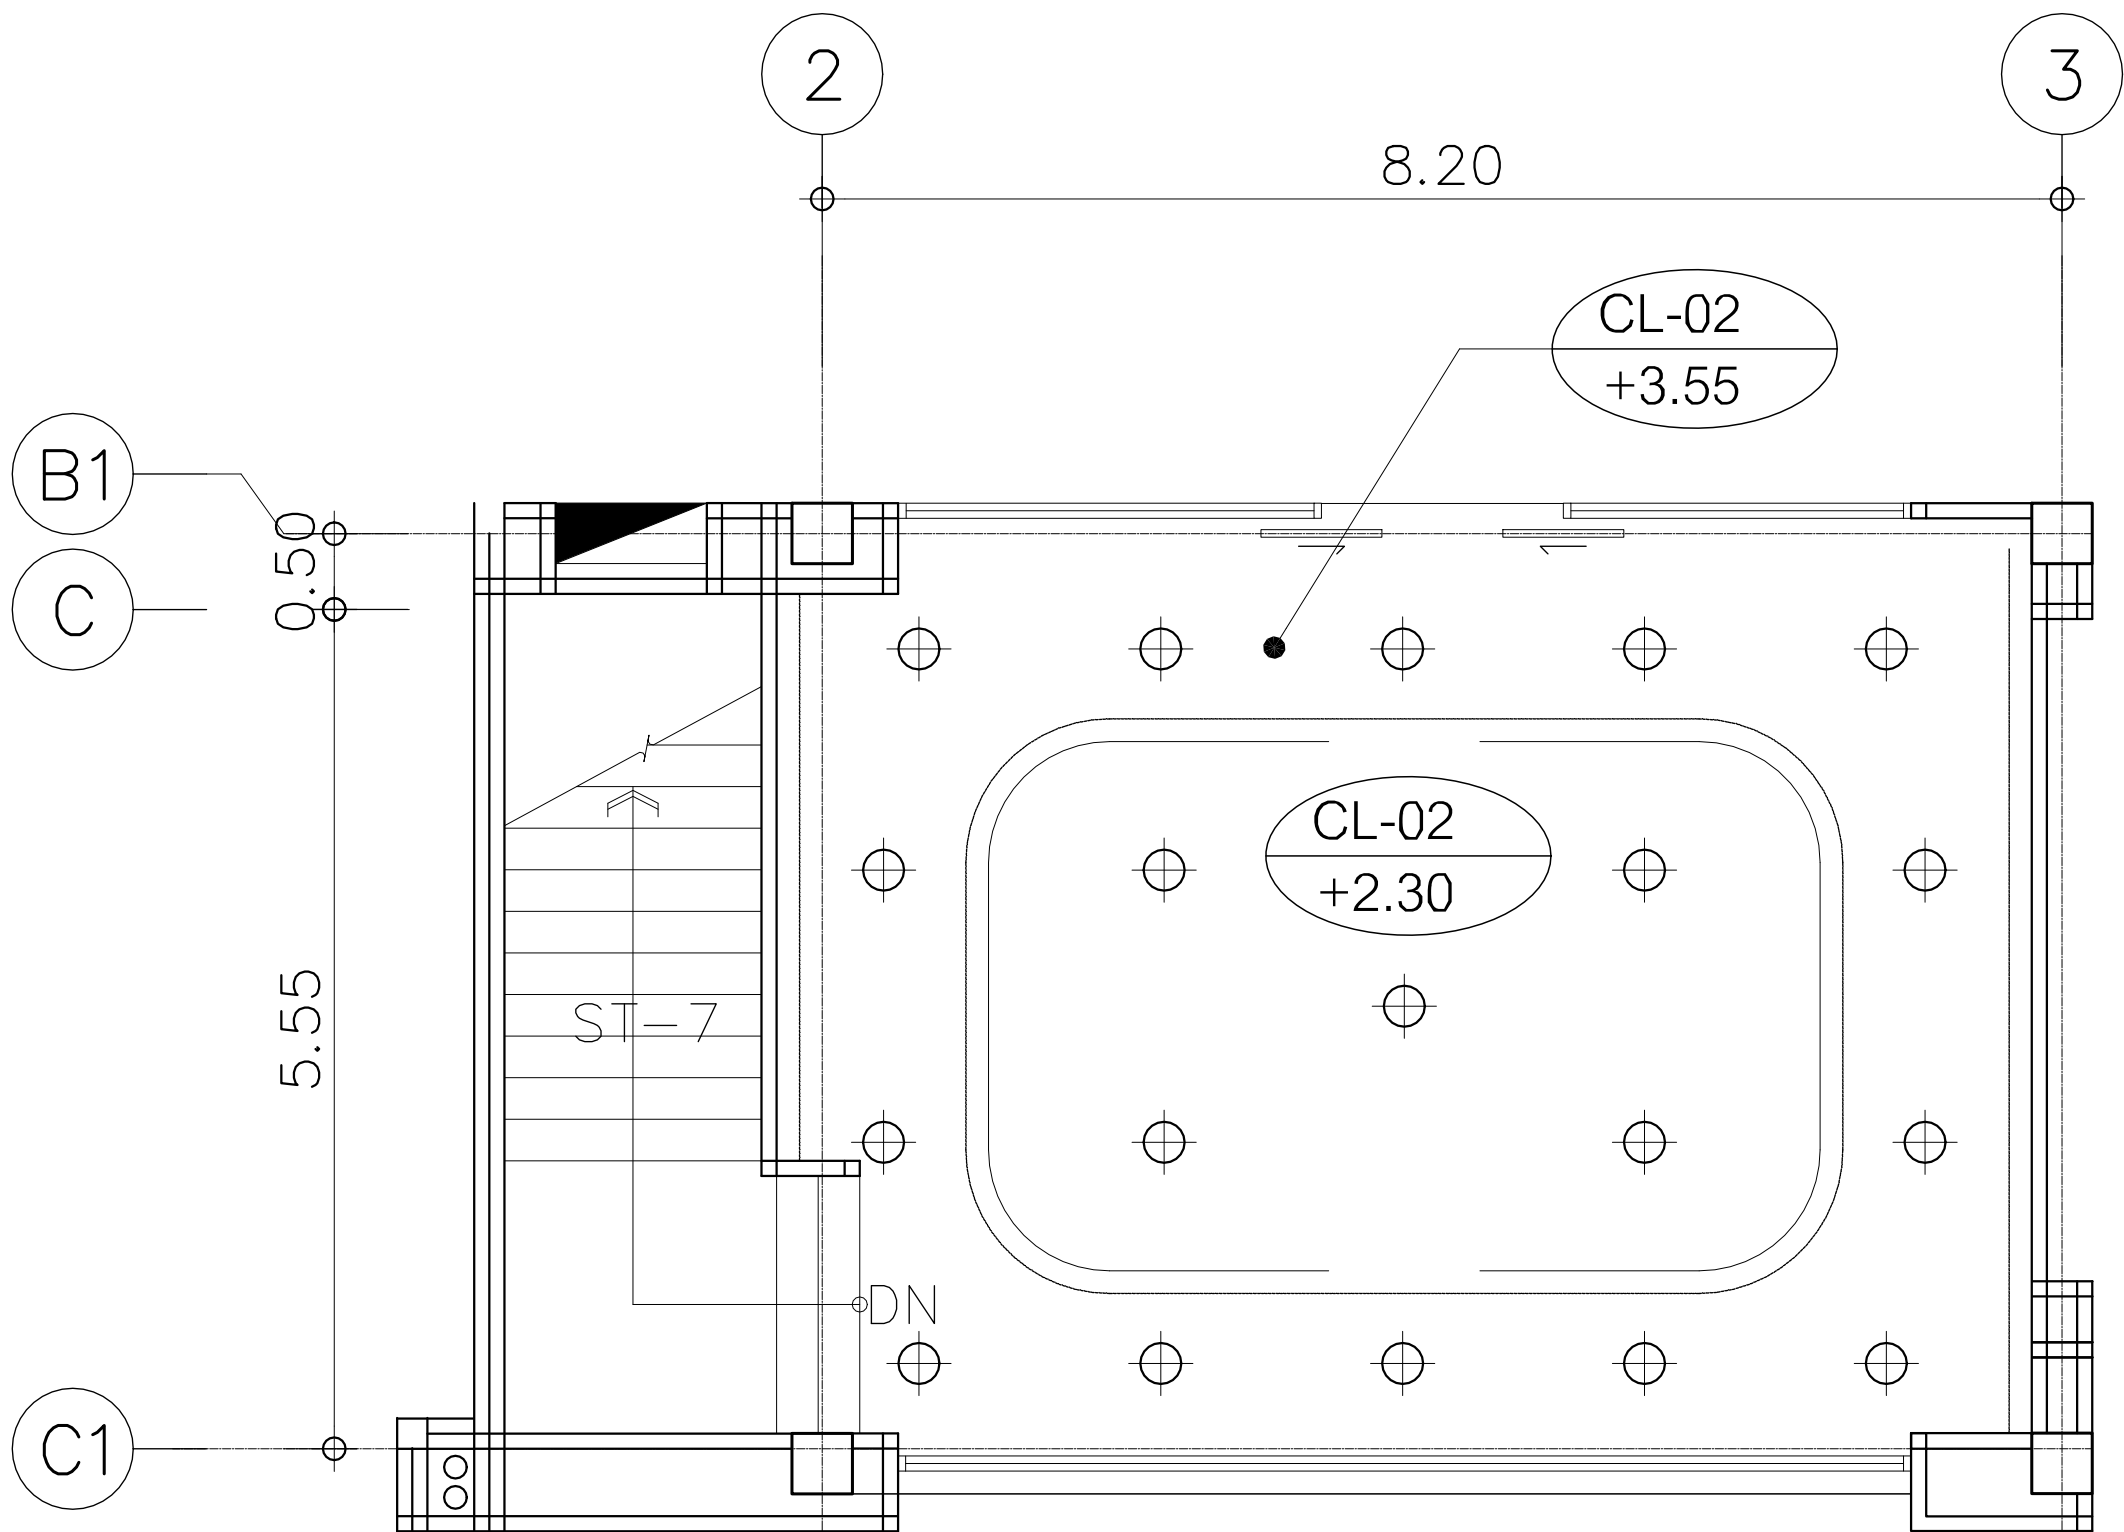


แบบขยายผังฟ้า LOBBY
มาตราส่วน 1: 50


รายการวัสดุฝ้าเพดาน	
รหัส	รายละเอียด
CL-02	ฝ้าเพดานยิปซัมบอร์ด หน้า 9 มม. ฉาบเรียบทาสี พร้อมโครงคร่าวโลหะ

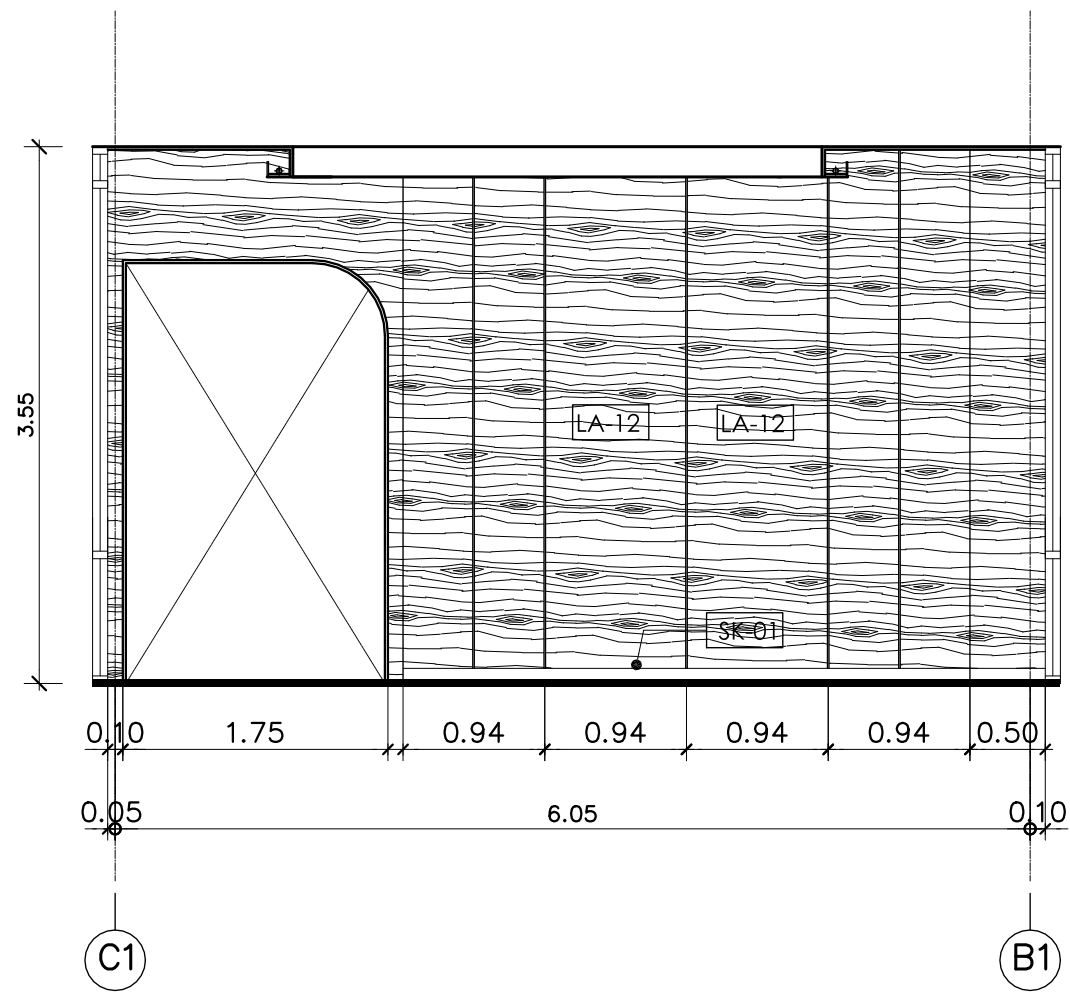


รูปด้าน A
มาตราส่วน 1: 50

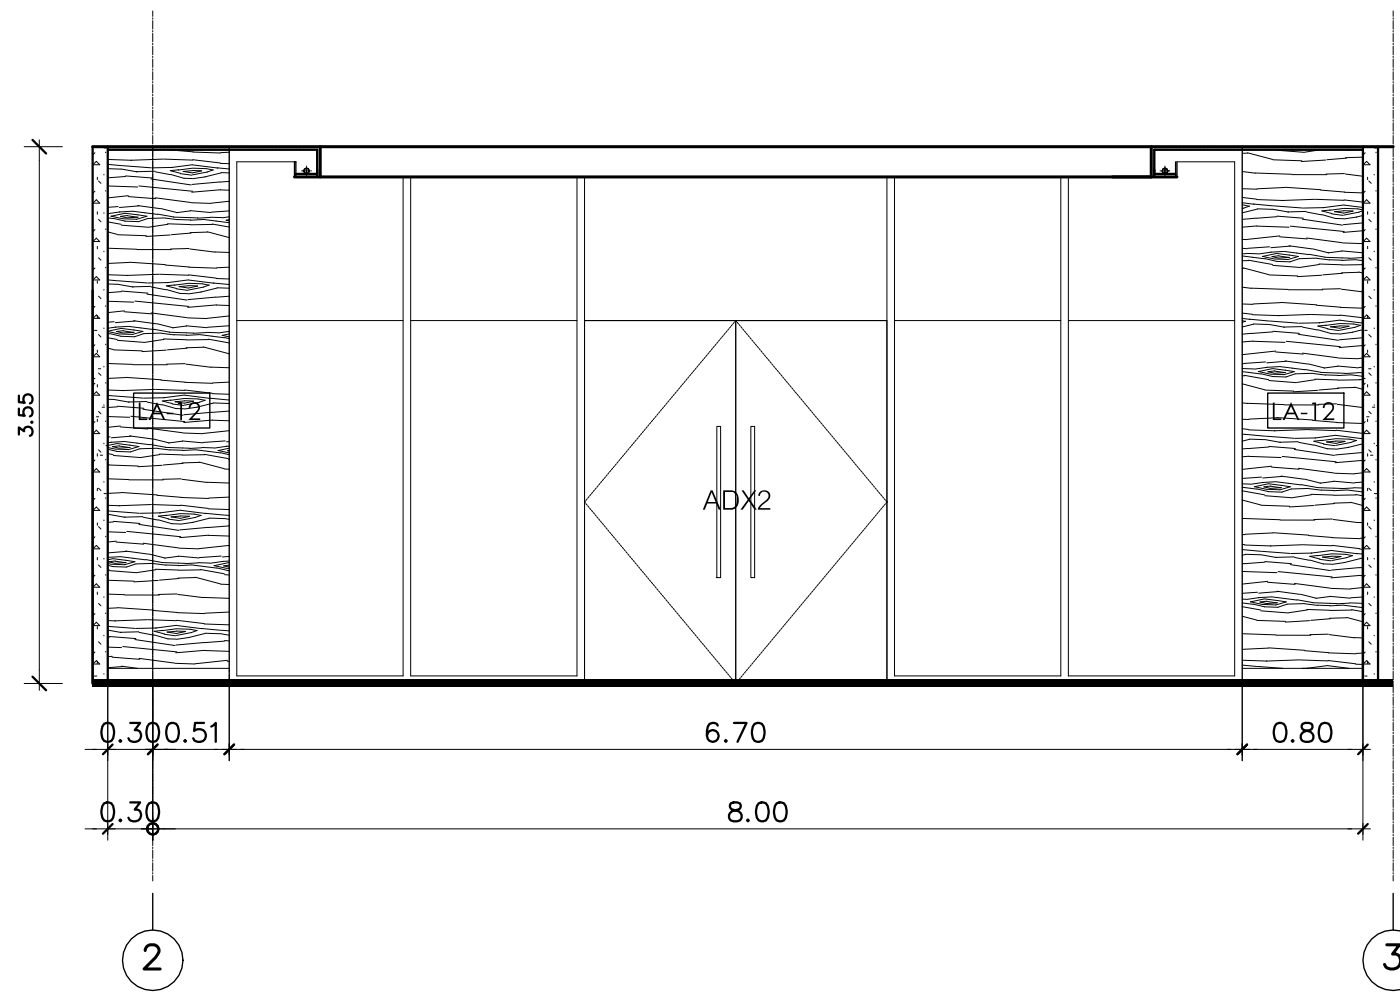


รูปด้าน B
มาตราส่วน 1: 50

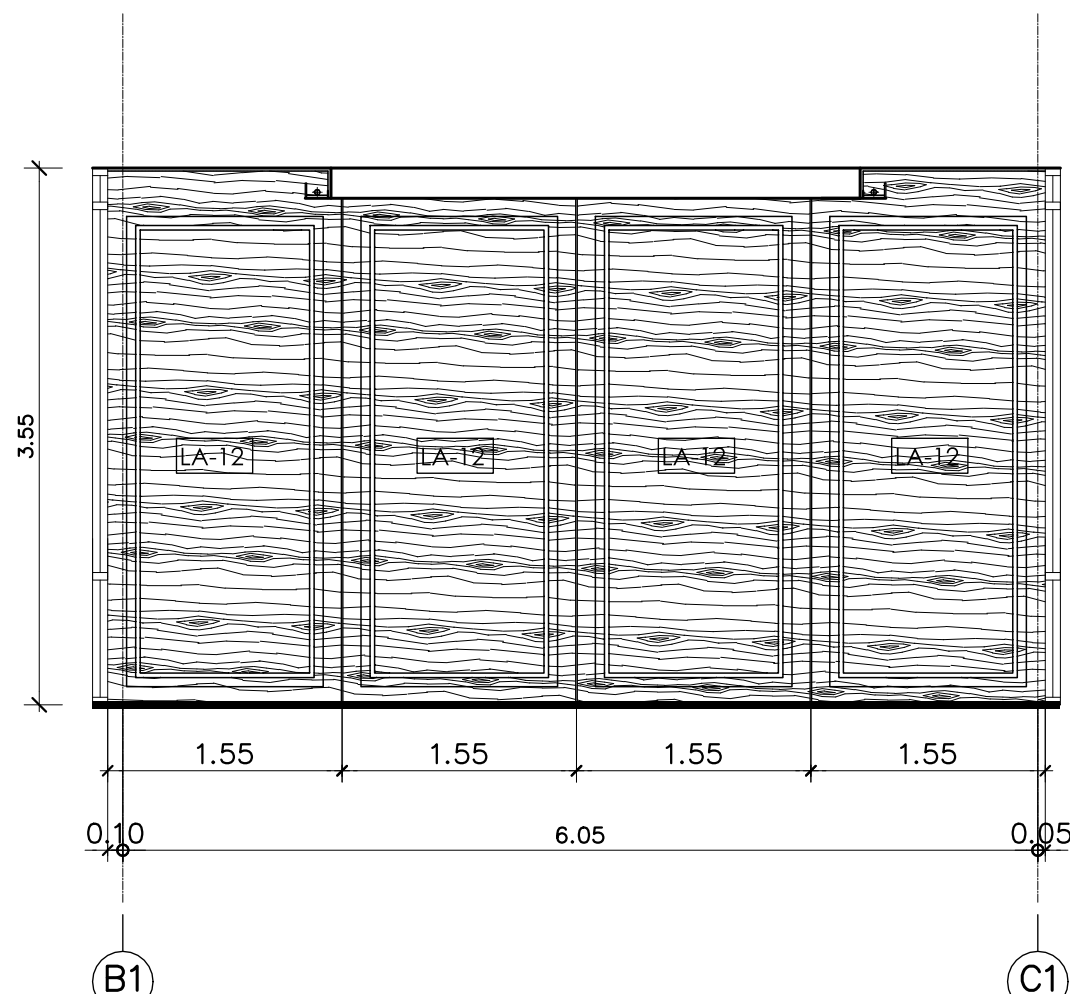

รูปด้าน C
มาตราส่วน 1: 50

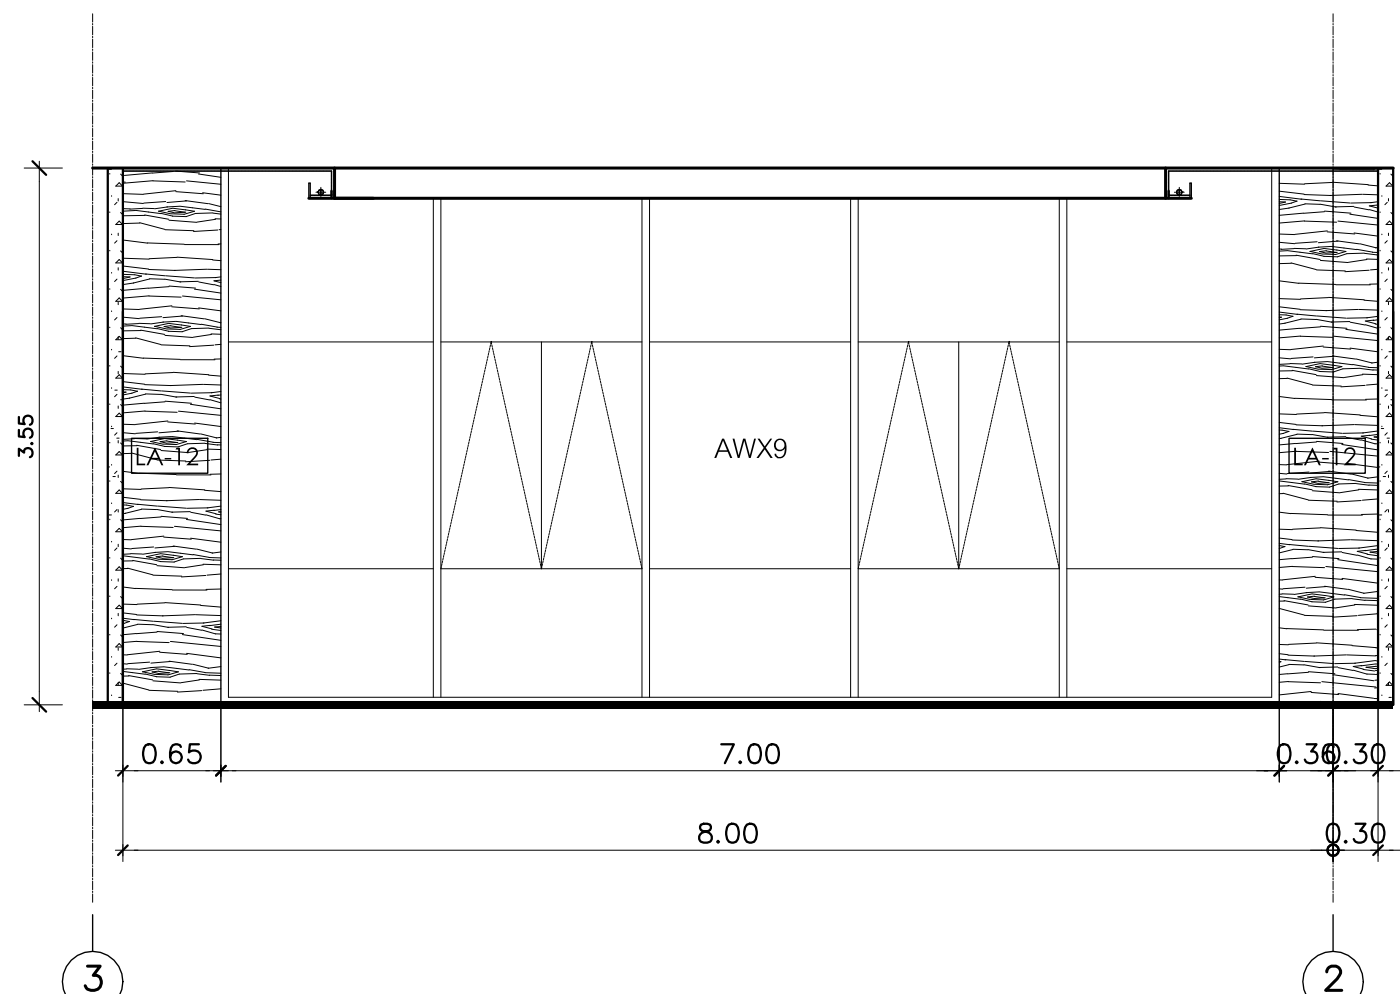


รูปด้าน D
มาตราส่วน 1: 50

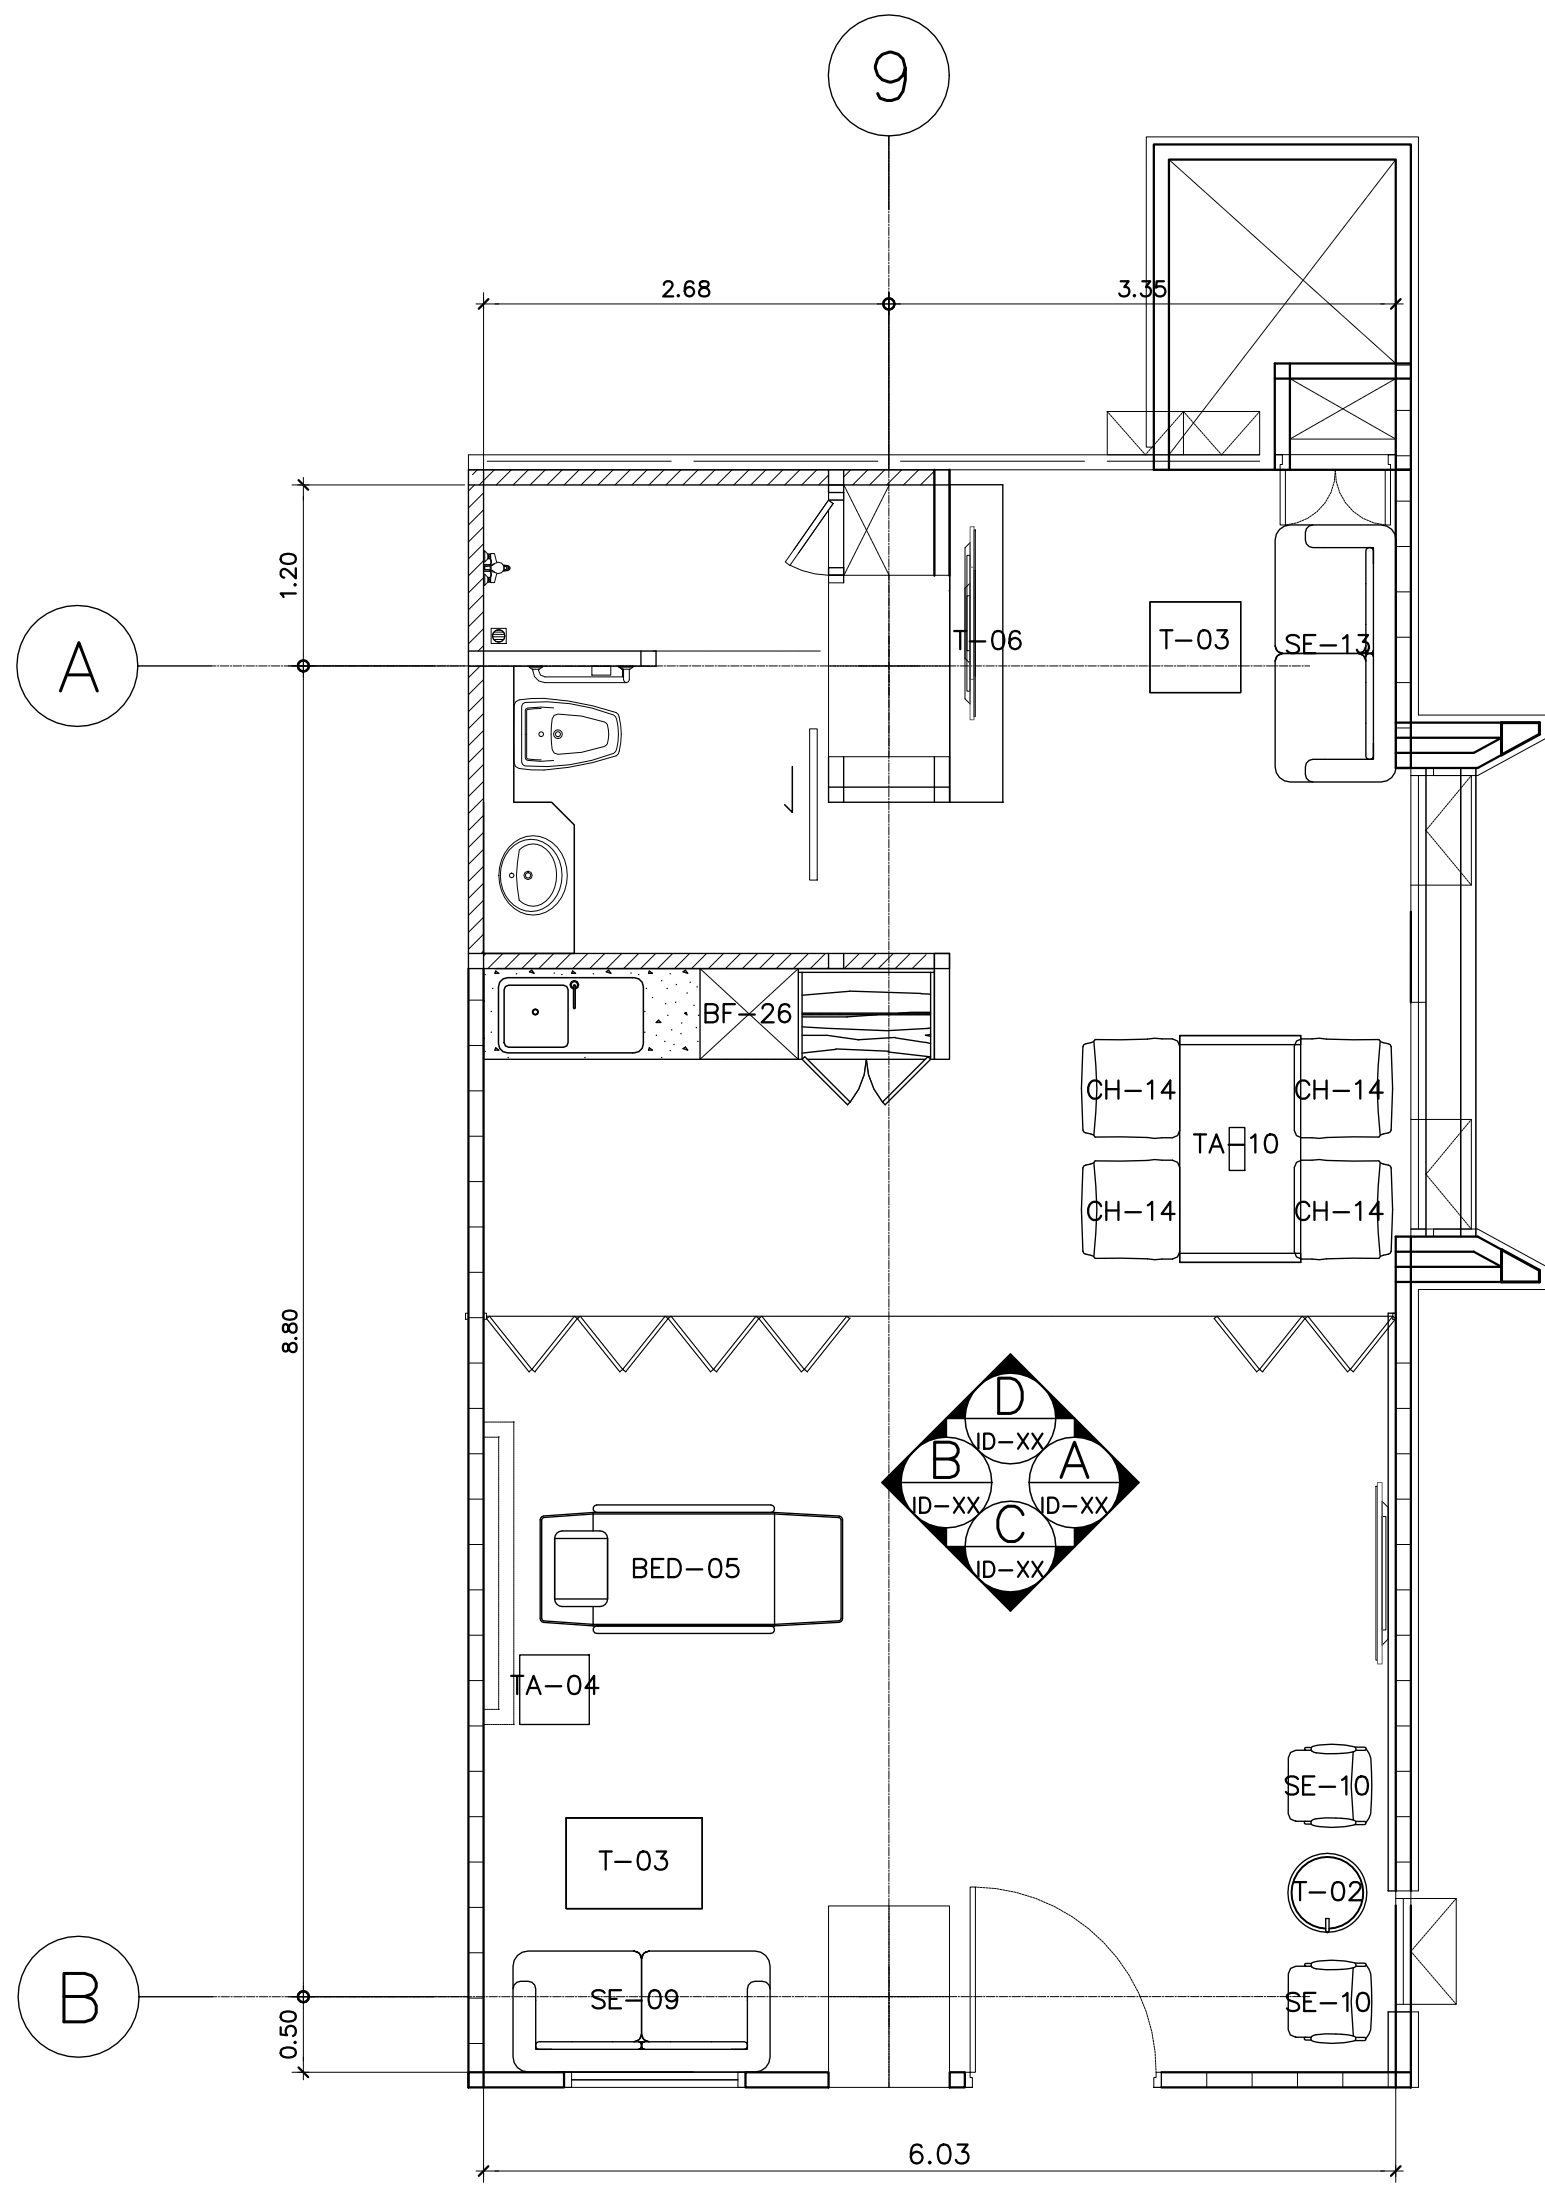


TYPE A
แบบขยายผังเฟอร์นิเจอร์ห้อง WARD VVIP 1-13
มาตราส่วน 1:50
(ชั้นที่ 17,18)

รายการเฟอร์นิเจอร์		
รหัส	รายละเอียด	จำนวน
SE-09	โซฟา 2 ที่นั่ง ขนาด 217 cm x 87 cm รหัส MARINA	1
SE-10	โซฟา Armchair ขนาด 87 cm x 75 cm รหัส 5-PD2-AC-0007	2
SE-13	โซฟา 2 ที่นั่ง ขนาด 180 cm x 80 cm รหัส 5-PD2-SF-0005	1
T-02	โต๊ะกลางกลมขนาด 60 ซม เส้นผ่านศูนย์กลาง 52 cm รหัส R52	1
T-03	โต๊ะกลางขนาด 60 cm x 90 cm รหัส MTD6090	1
TA-06	โต๊ะสำหรับวางโทรทัศน์	1
TA-10	โต๊ะรับประทานอาหาร ขนาด 80 cm x 150 cm	1
CH-14	เก้าอี้สำหรับรับประทานอาหาร รหัส 5PD2-CH-0024	4
TA-04	ตู้หัวเตียงขนาด 50 cm x 45 cm	1

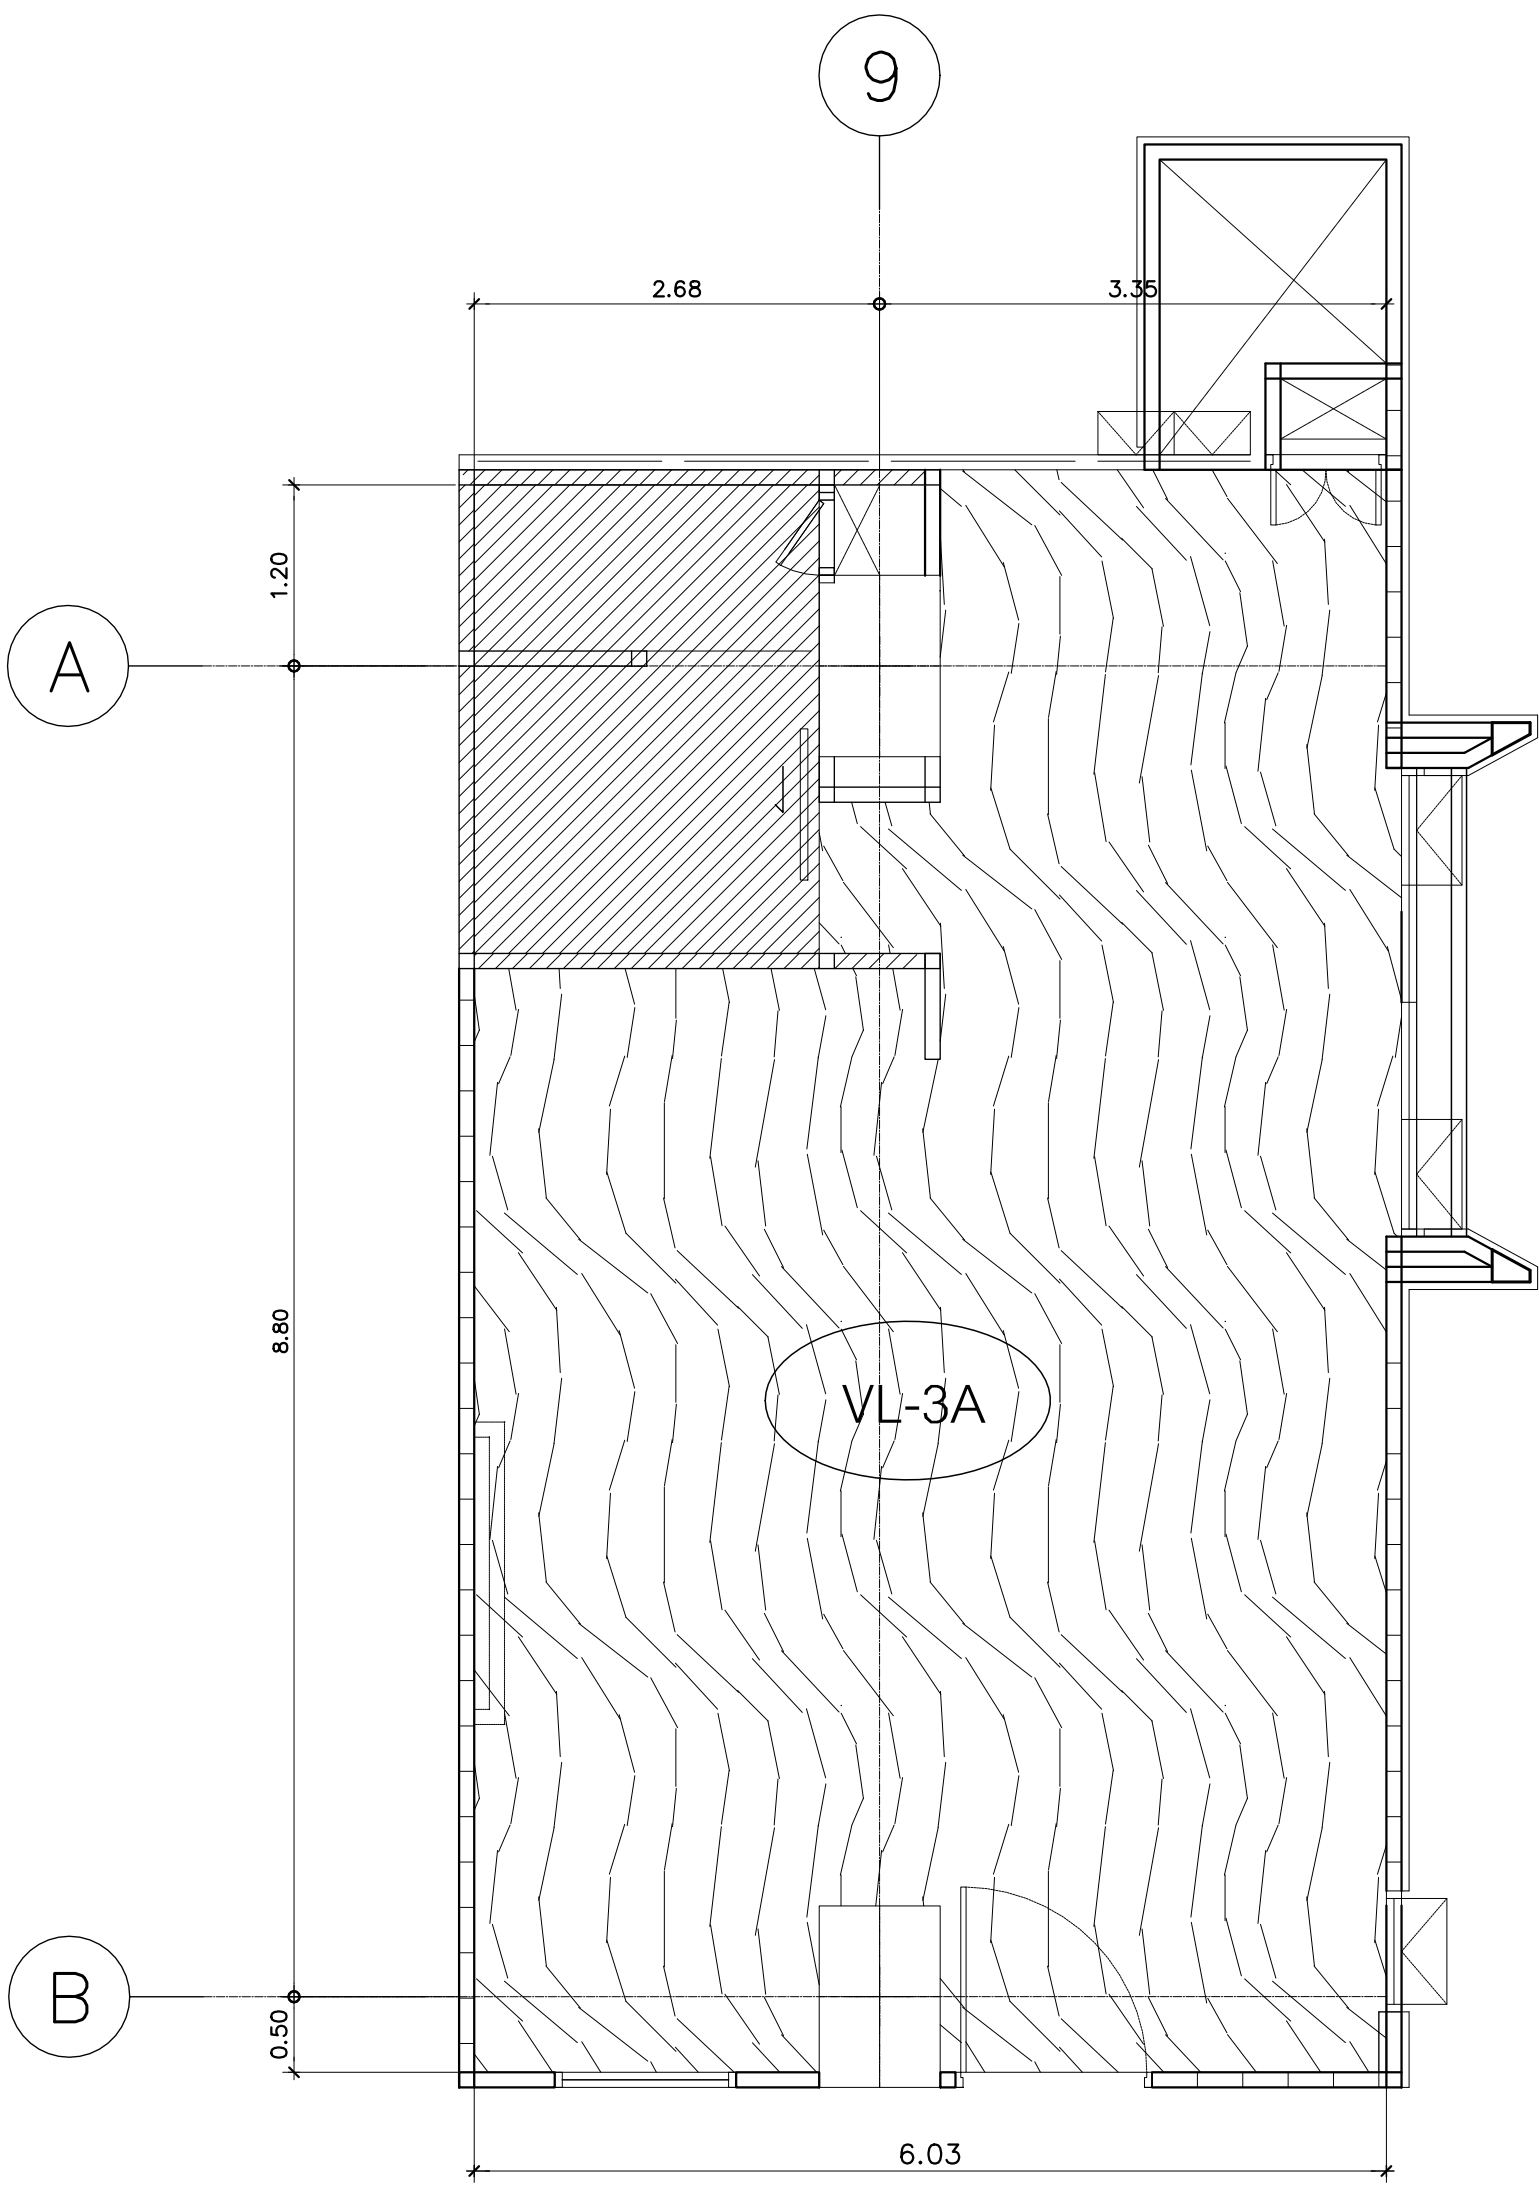





TYPE A
แบบขยายผังพื้นห้อง VVIP 1-13
มาตราส่วน 1:50
(ชั้นที่ 17,18)


รายการวัสดุปูพื้น		
สัญลักษณ์	รหัส	รายละเอียด

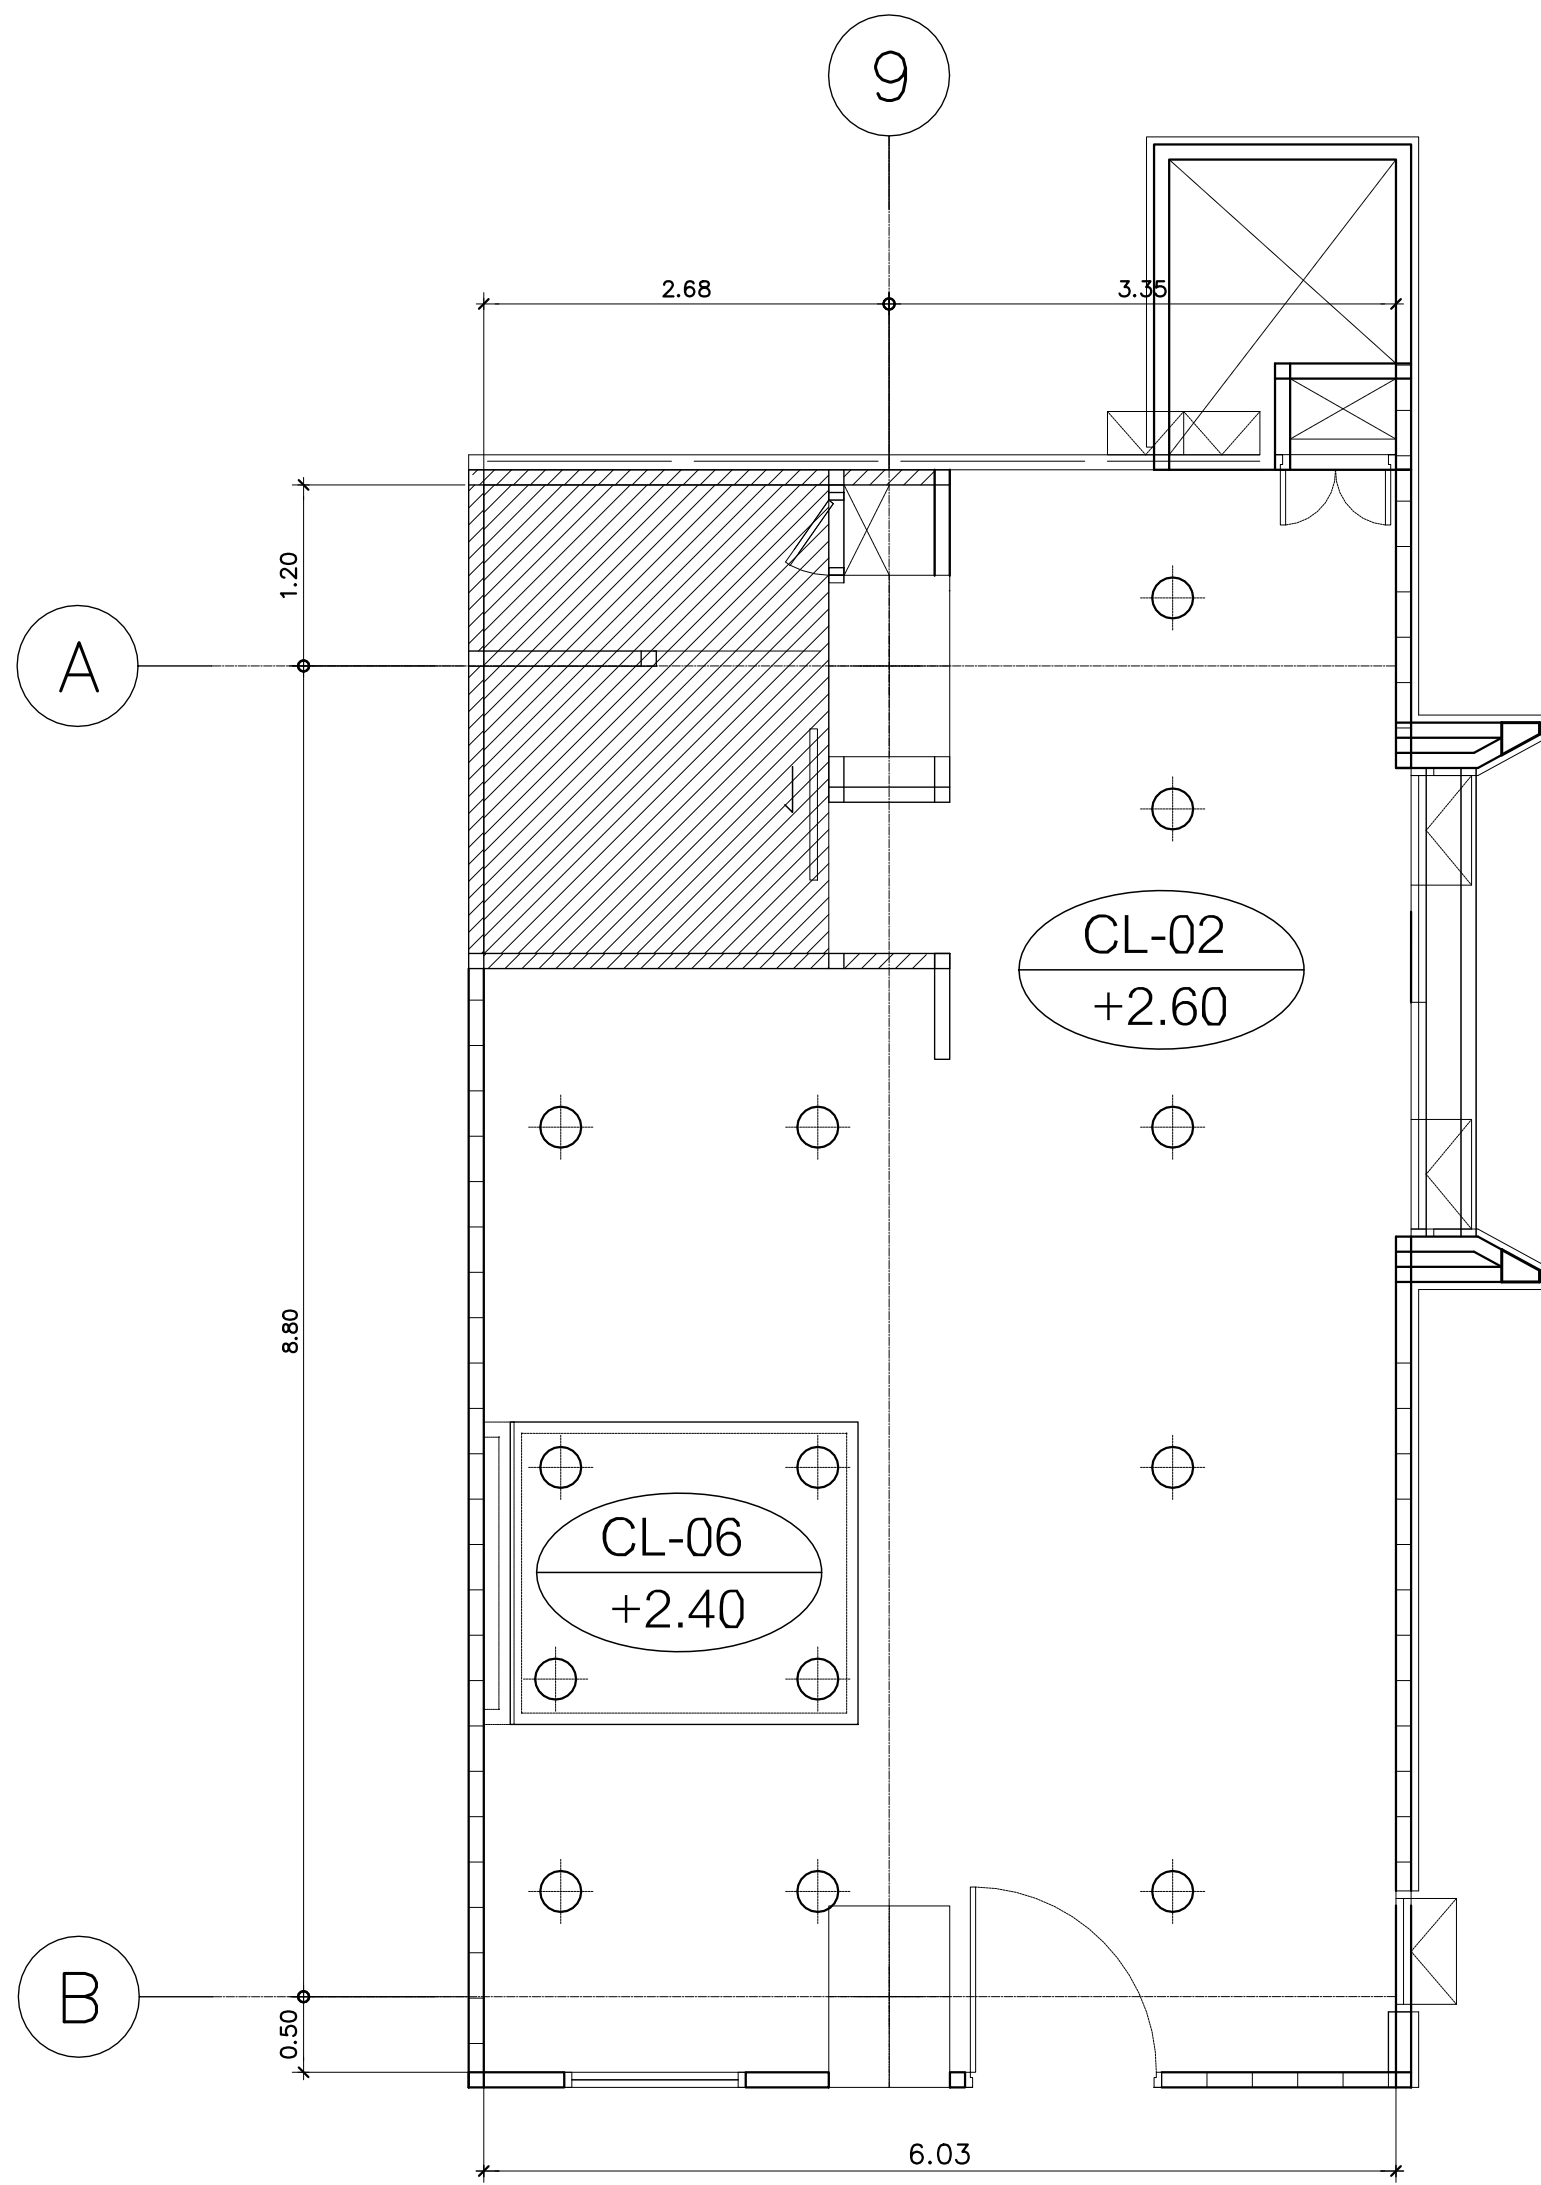

TYPE A
แบบขยายผังฝ้าห้อง VVIP 1-13
มาตราส่วน 1:50
(ชั้นที่ 17,18)


รายการวัสดุฝ้าเพดาน	
รหัส	รายละเอียด
CL-02	ฝ้าเพดานยิปซัมบอร์ด หน้า 9 มม ฉาบเรียบทาสี พร้อมโครงคร่าวโลหะ

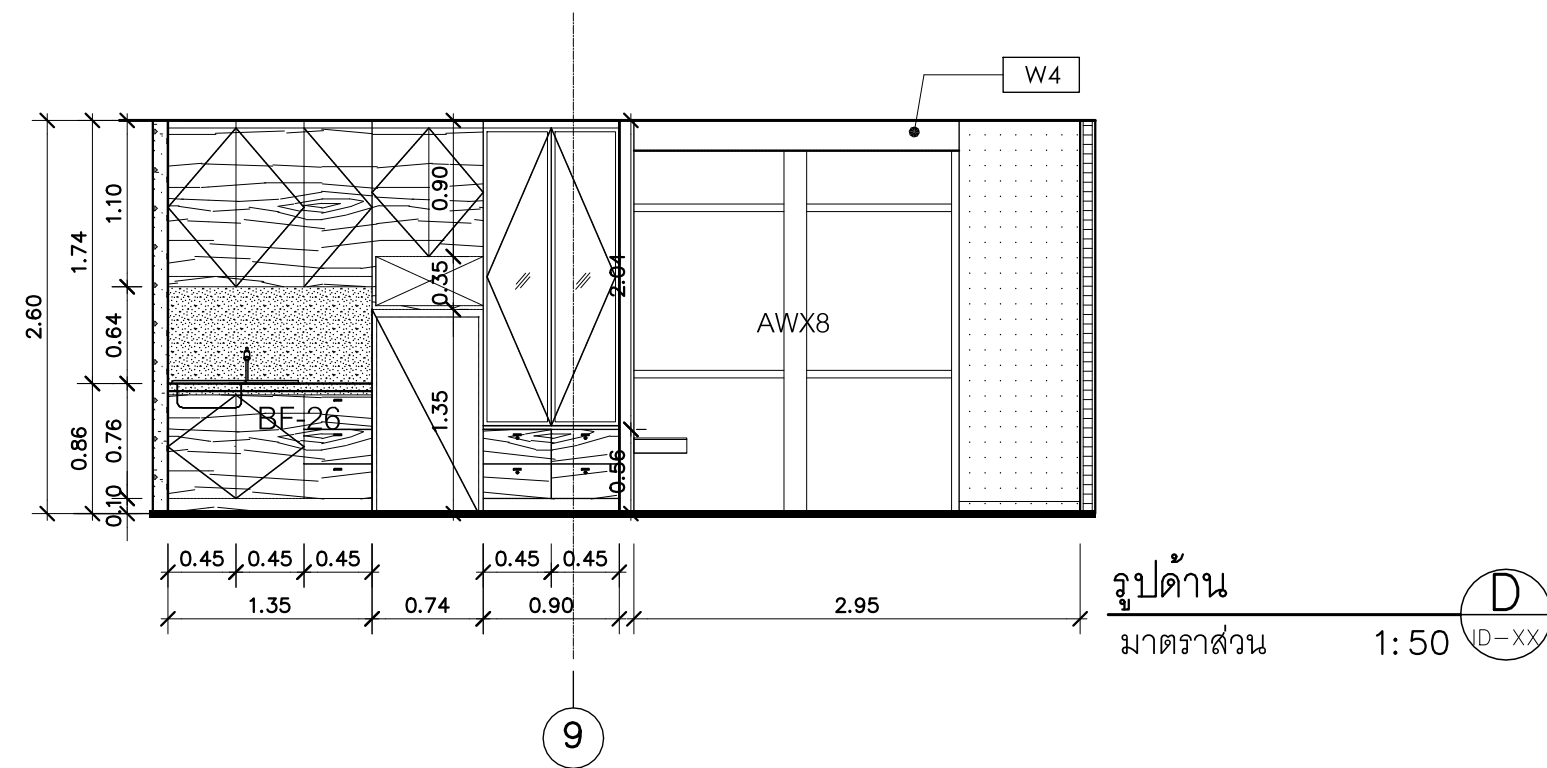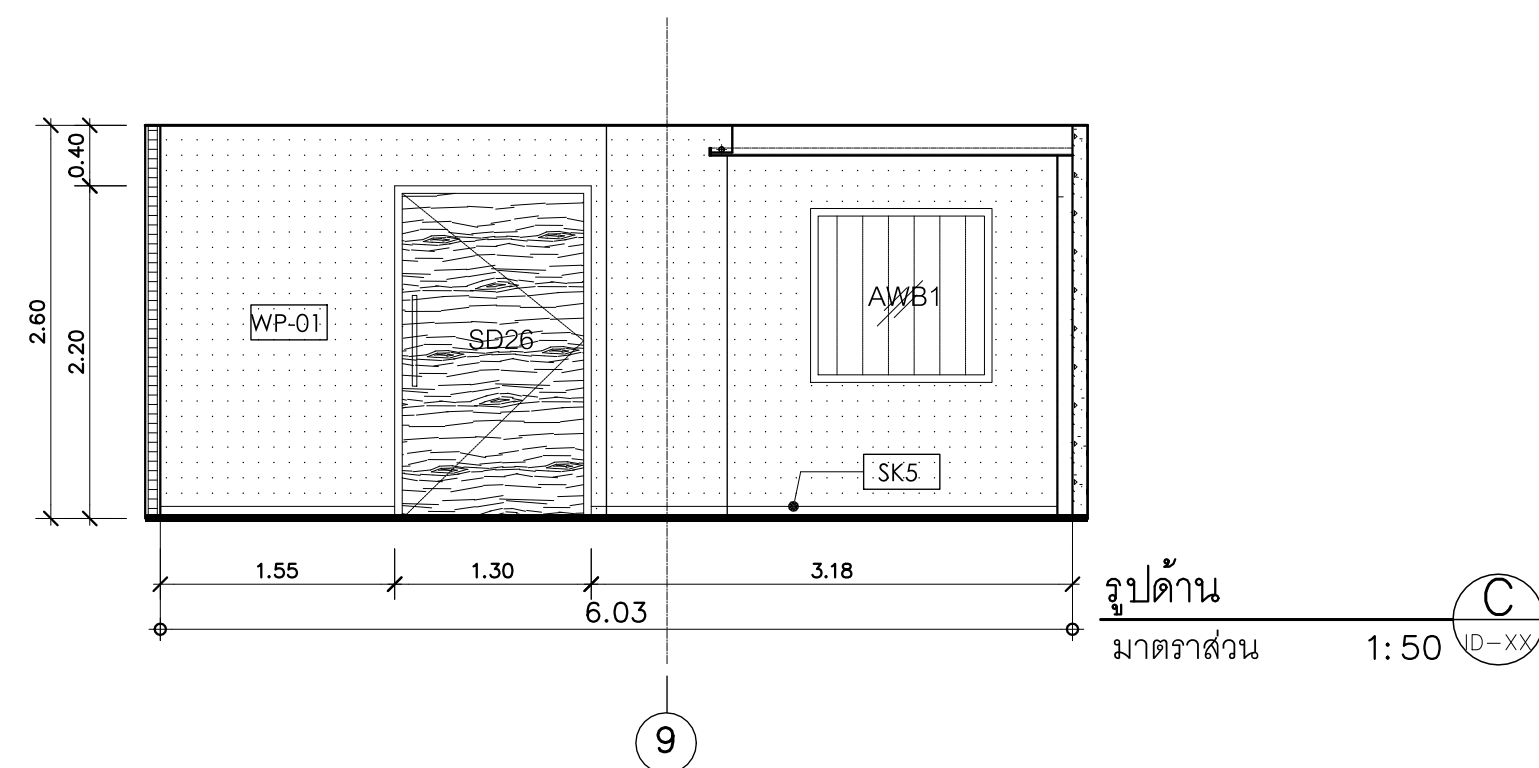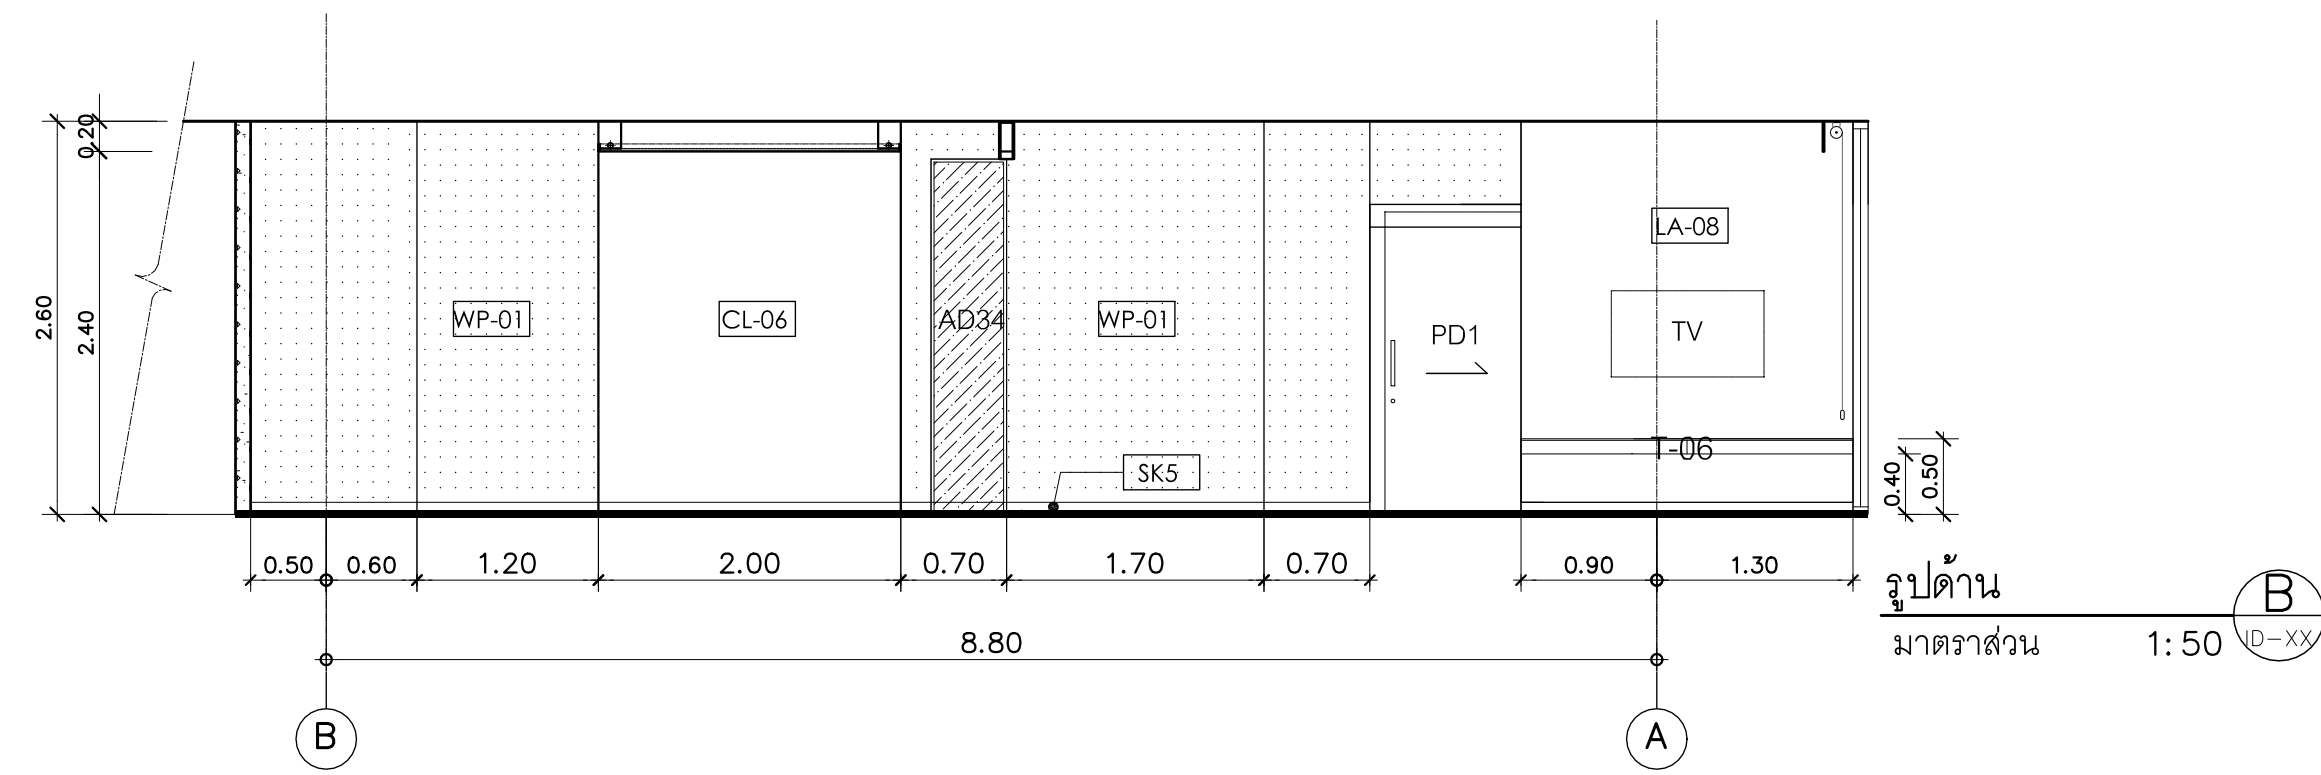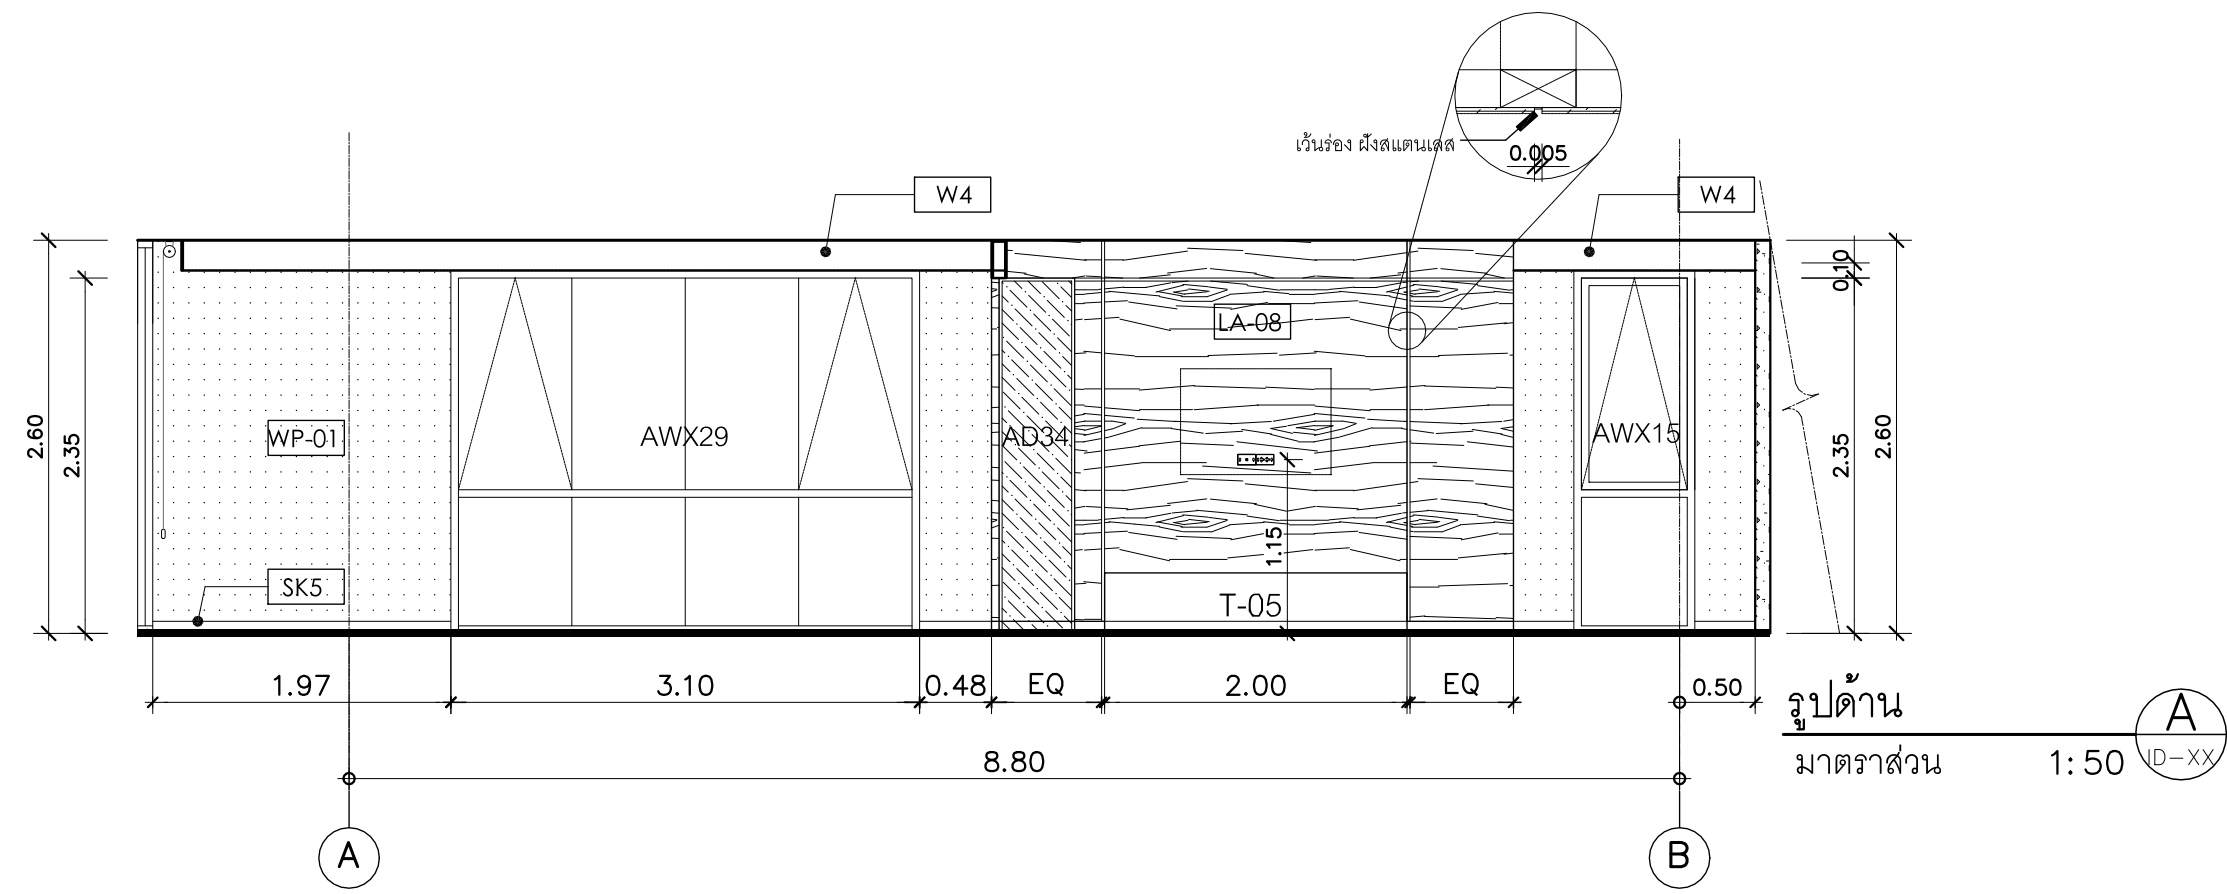

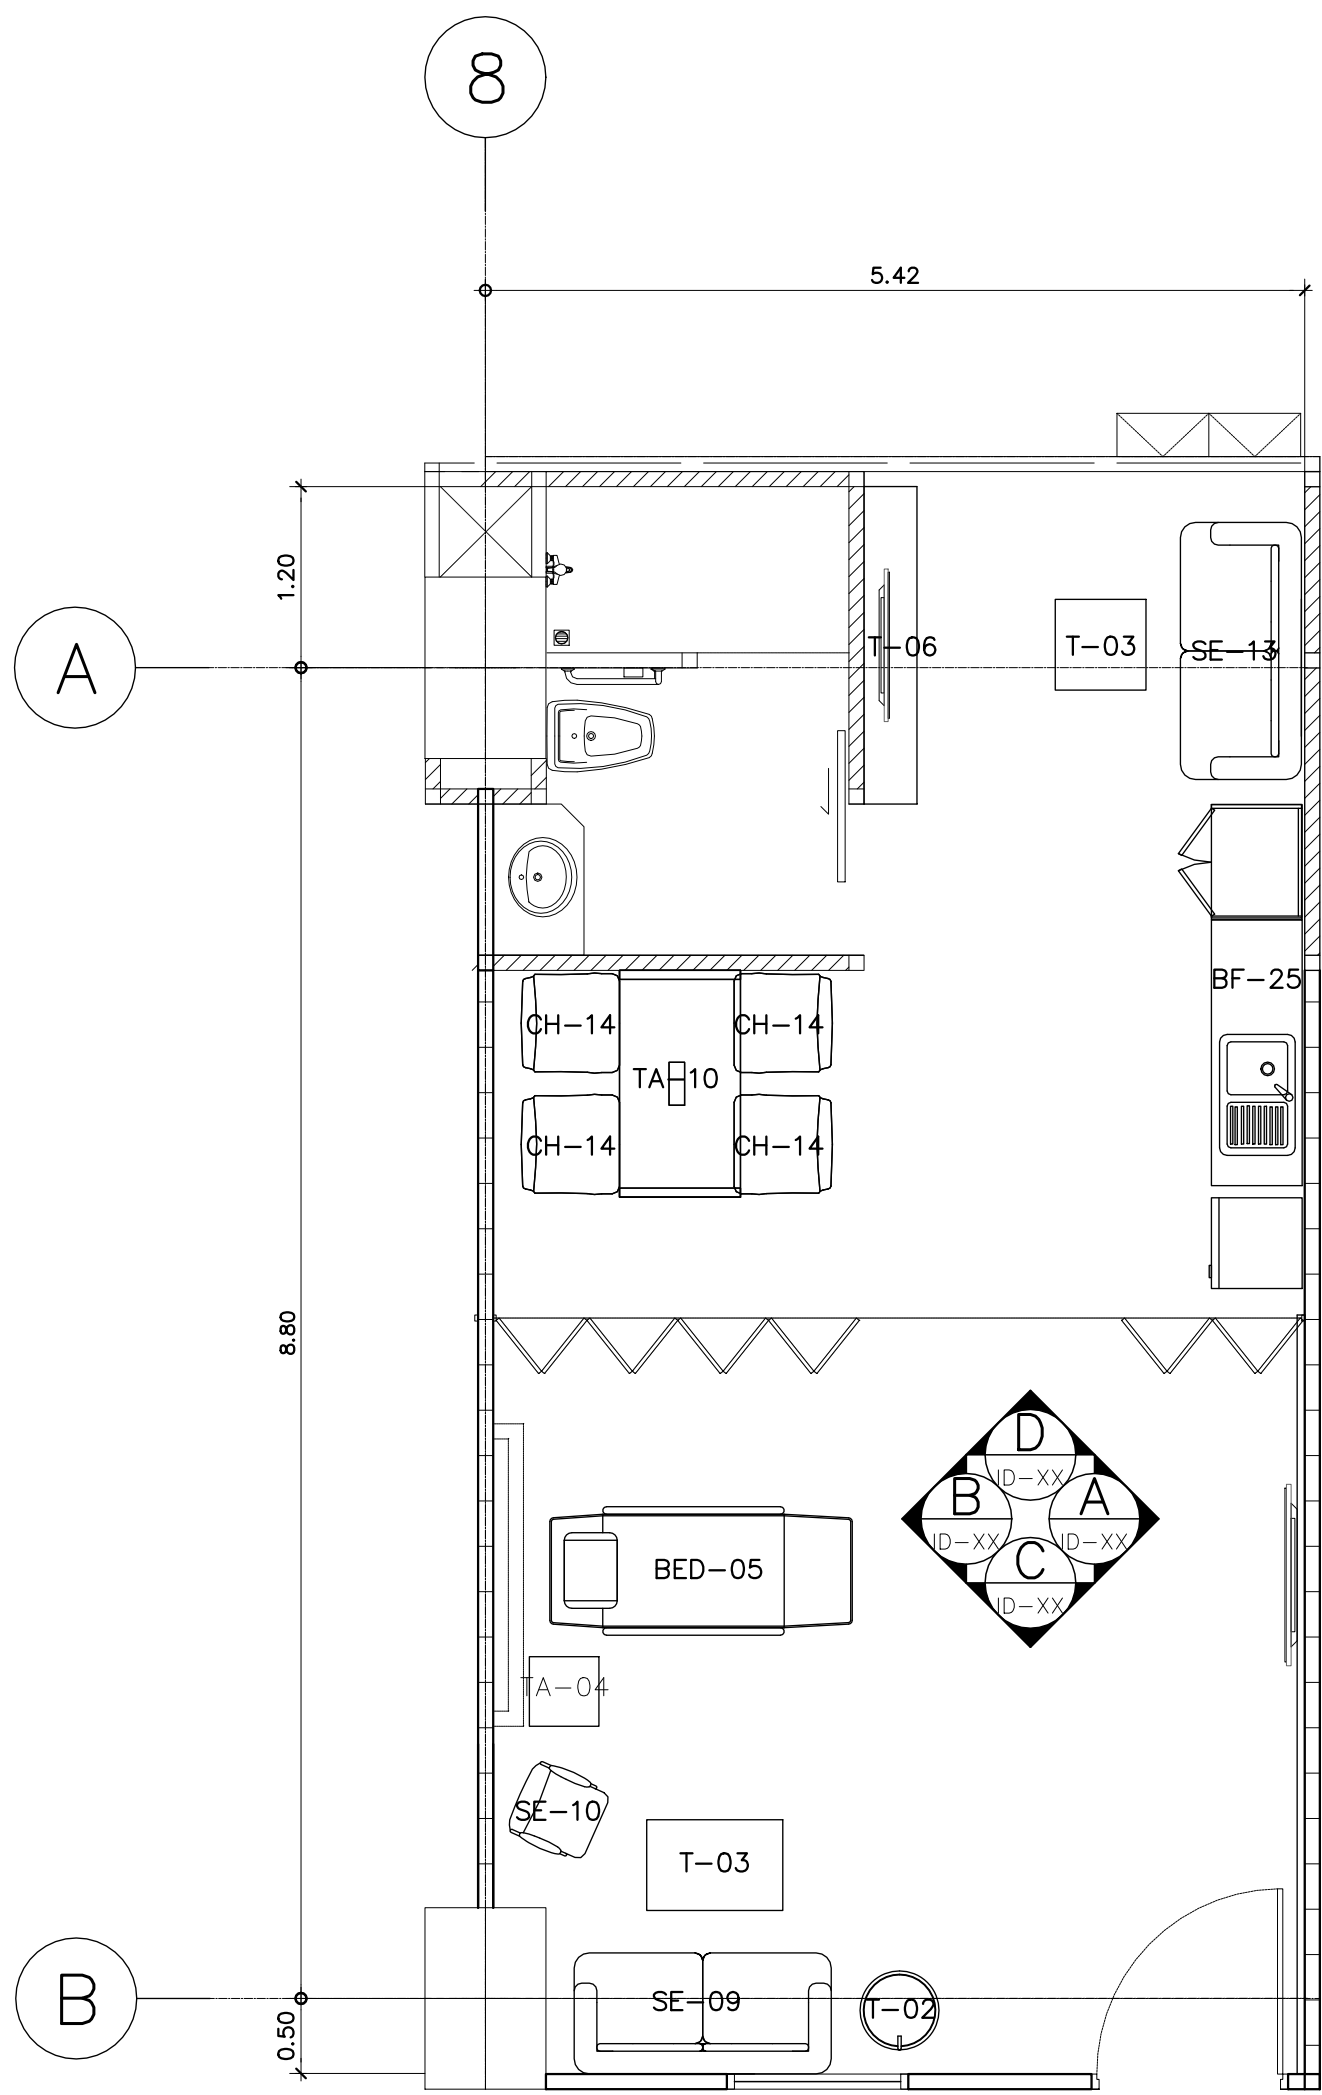


TYPE B
แบบขยายผังเฟอร์นิเจอร์ห้อง VVIP
มาตราส่วน 1: 50
(แปลนชั้นที่ 17,18)

รายการเฟอร์นิเจอร์		
รหัส	รายละเอียด	จำนวน
BED-04	เตียงผู้ป่วย รุ่น CENTURIS	1
SE-09	โซฟา 2 ที่นั่ง ขนาด 217 cm x 87 cm รหัส MARINA	1
SE-10	โซฟา Armchair ขนาด 87 cm x 75 cm รหัส 5-PD2-AC-0007	1
SE-13	โซฟา 2 ที่นั่ง ขนาด 180 cm x 80 cm รหัส 5-PD2-SF-0005	1
T-02	โต๊ะกลางกลมขนาด cm เส้นผ่านศูนย์กลาง 52 cm รหัส R52	1
T-03	โต๊ะกลางขนาด 60 cm x 90 cm รหัส MTD6090	1
TA-06	โต๊ะสำหรับวางโทรทัศน์	1
TA-10	โต๊ะรับประทานอาหาร ขนาด 80 cm x 150 cm	1
CH-14	เก้าอี้สำหรับรับประทานอาหาร รหัส 5PD2-CH-0024	4
TA-04	ตู้หัวเตียงขนาด 50 cm x 45 cm	1

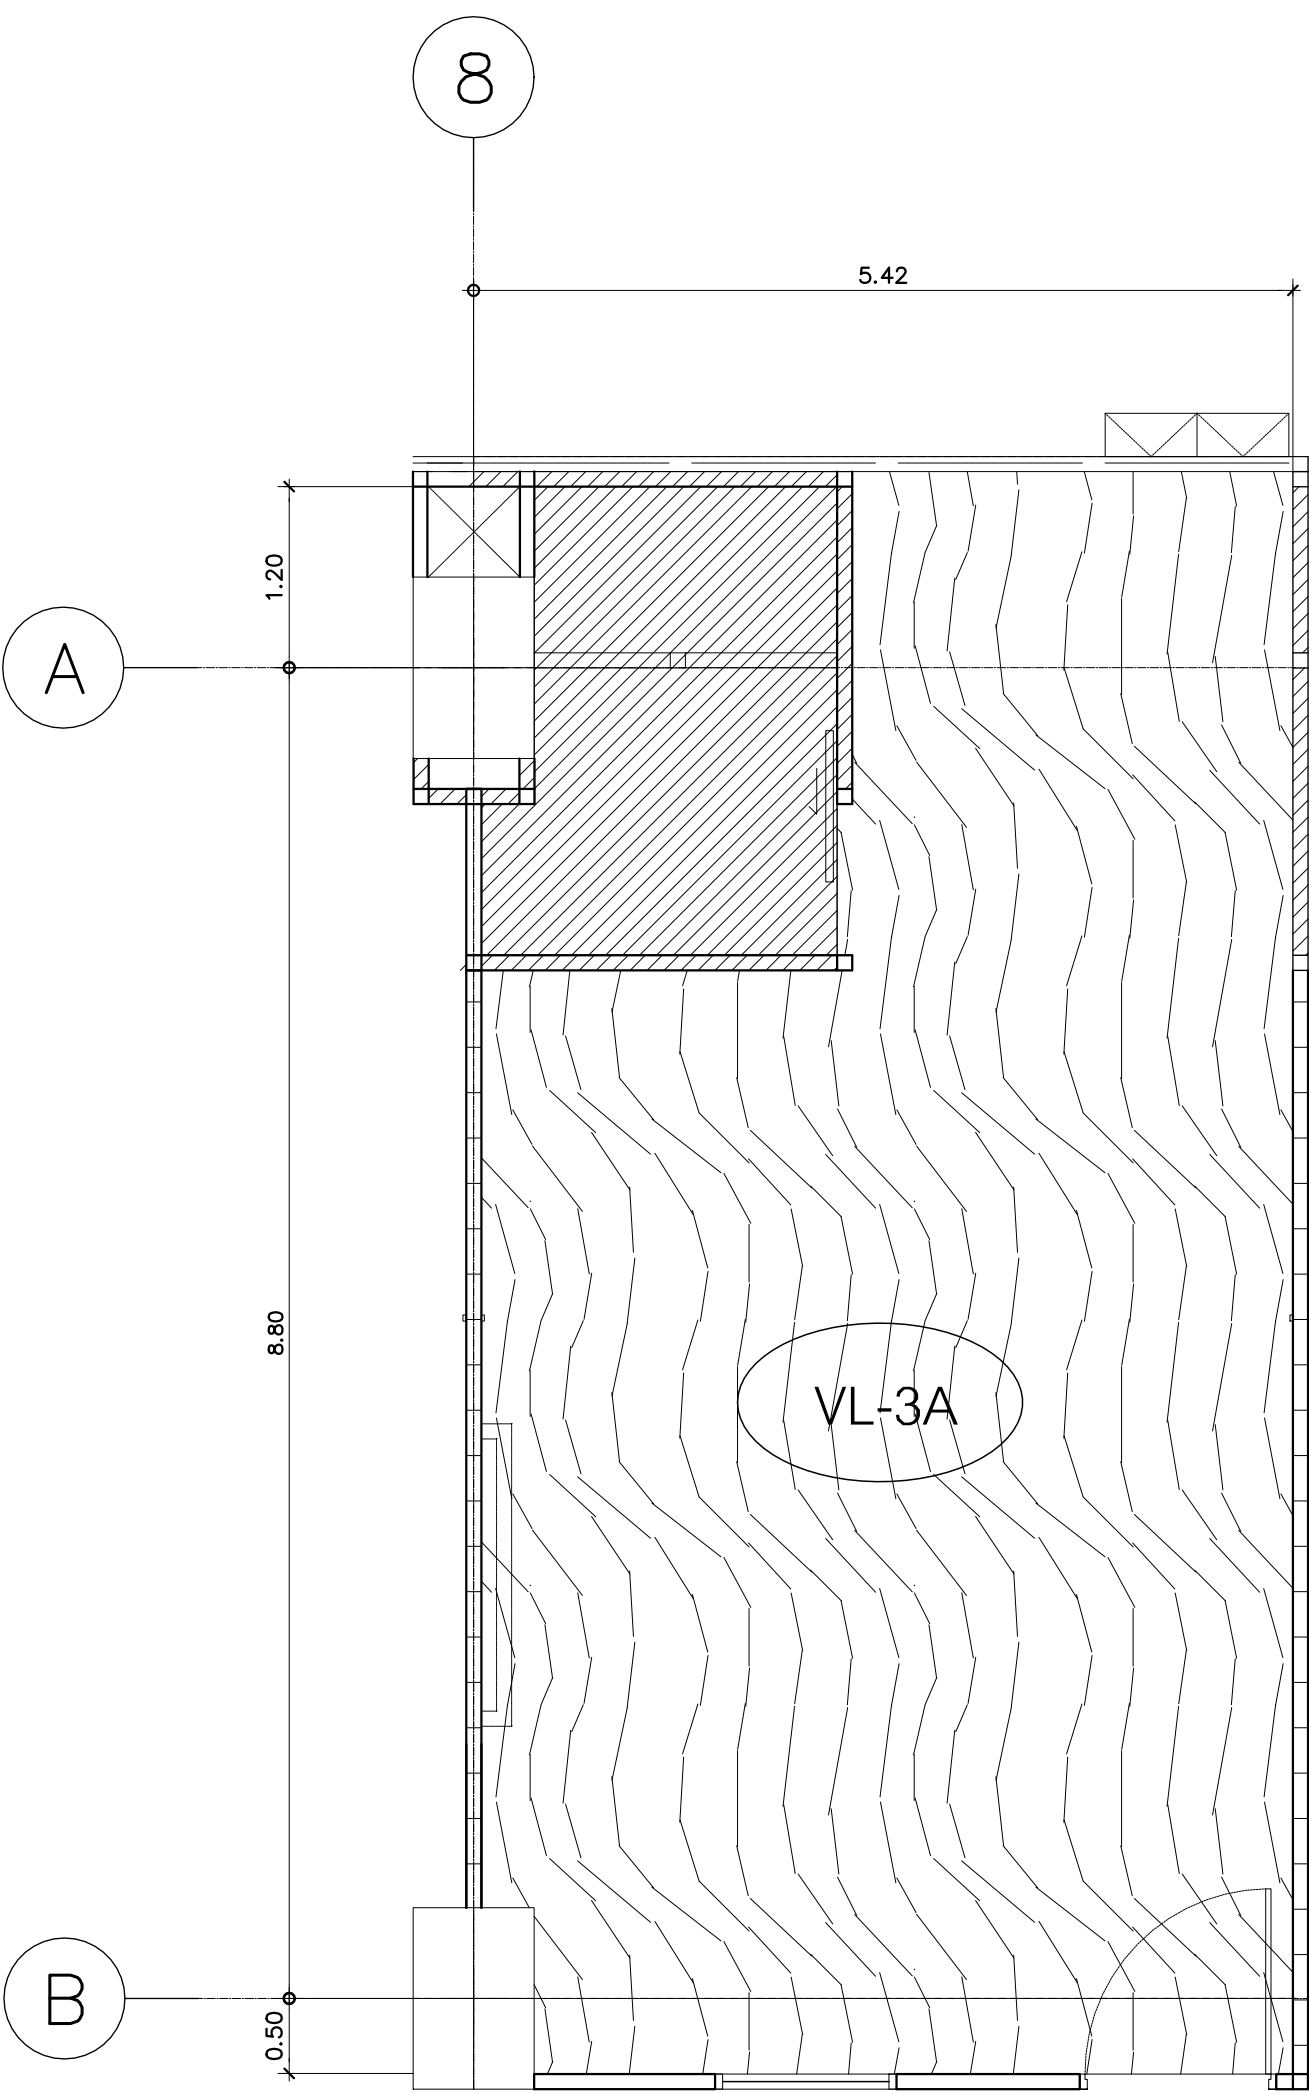





TYPE B
แบบขยายผังพื้นห้อง VVIP ชั้น 18-19
มาตราส่วน 1: 50


รายการวัสดุปูพื้น		
สัญลักษณ์	รหัส	รายละเอียด
	VL-3B	พื้นกระเบื้องยางแบบม้วน HETEROGENEOUS FLOORING หนา 2.0 มม. รุ่น DECOART ลายไม้

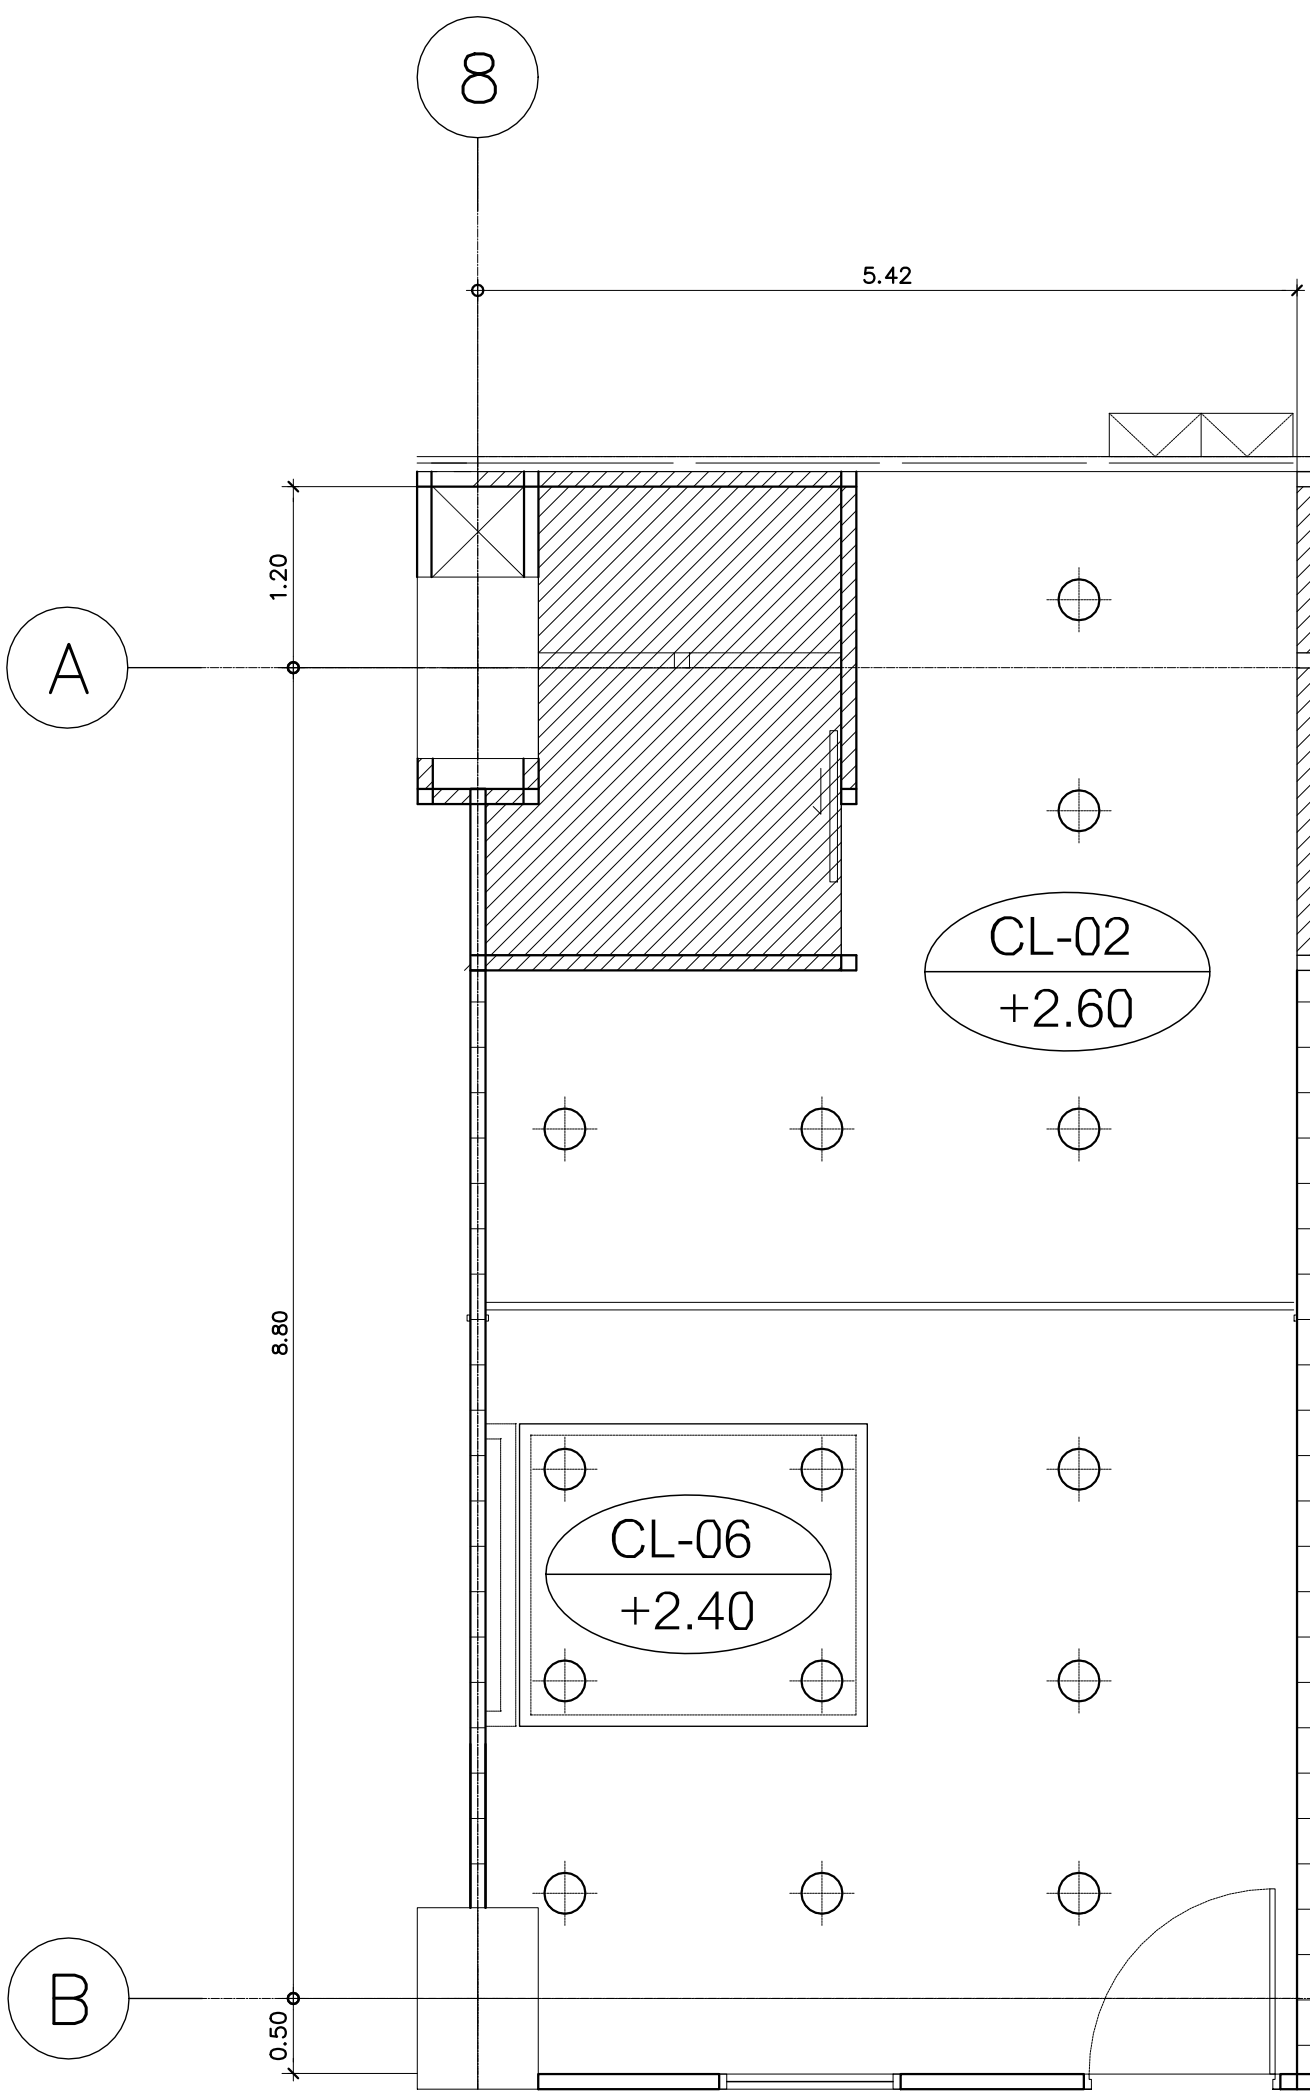

TYPE B
แบบขยายผังฝ้าห้อง VVIP ชั้น 18-19
มาตราส่วน 1: 50


รายการวัสดุฝ้าเพดาน	
รหัส	รายละเอียด
CL-02	ฝ้าเพดานอิปซีมบอร์ด หนา 9 มม. ฉาบเรียบทาสี พร้อมโครงเคา์โลหะ
CL-03	ฝ้าเพดานโครงคร่าวเหล็ก กรุไม้อัดสังเคราะห์ไฟเบอร์ซีเมนต์ (SHERA PLY) หนา 8 มม. ตกแต่งกรุด้วยลามิเนต

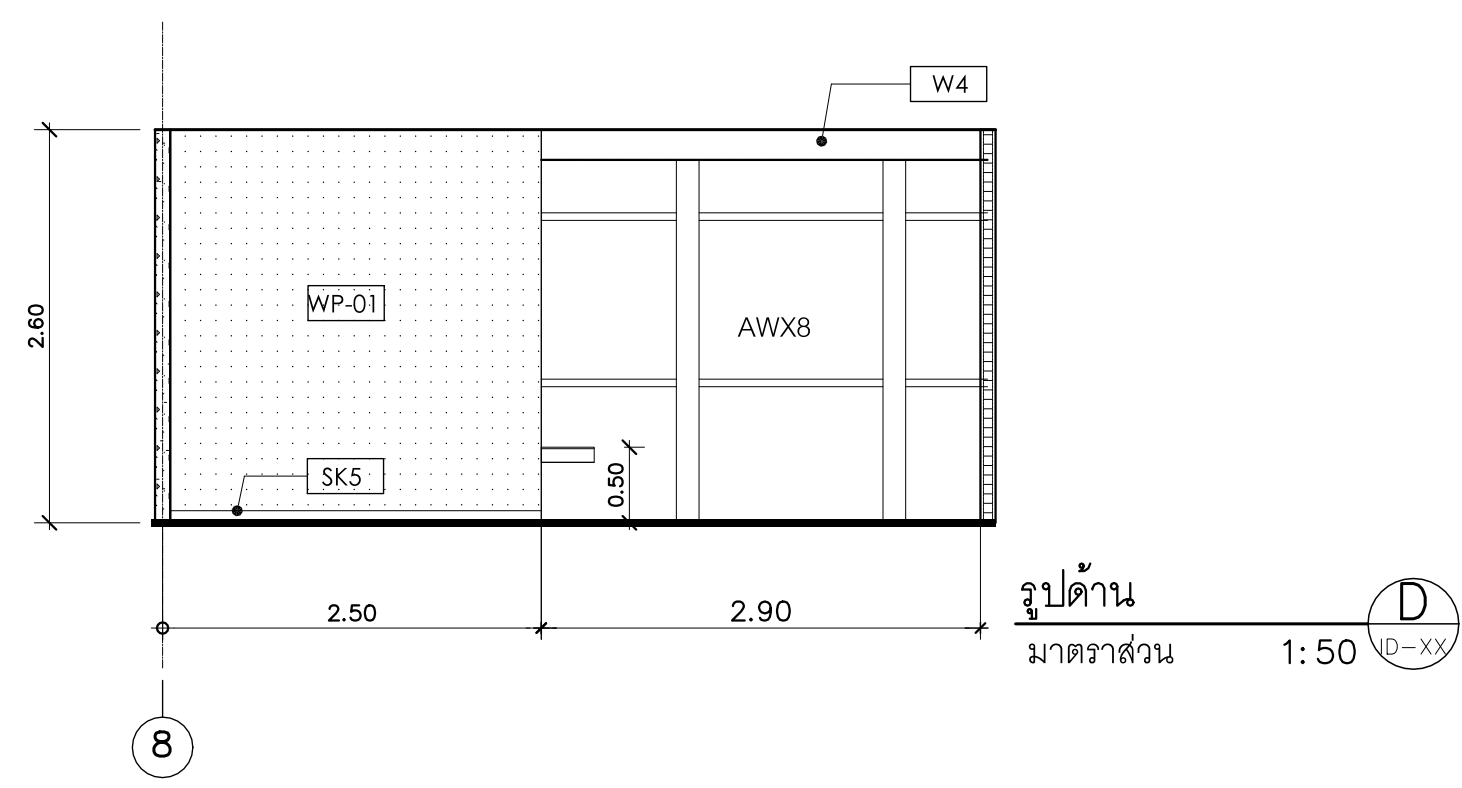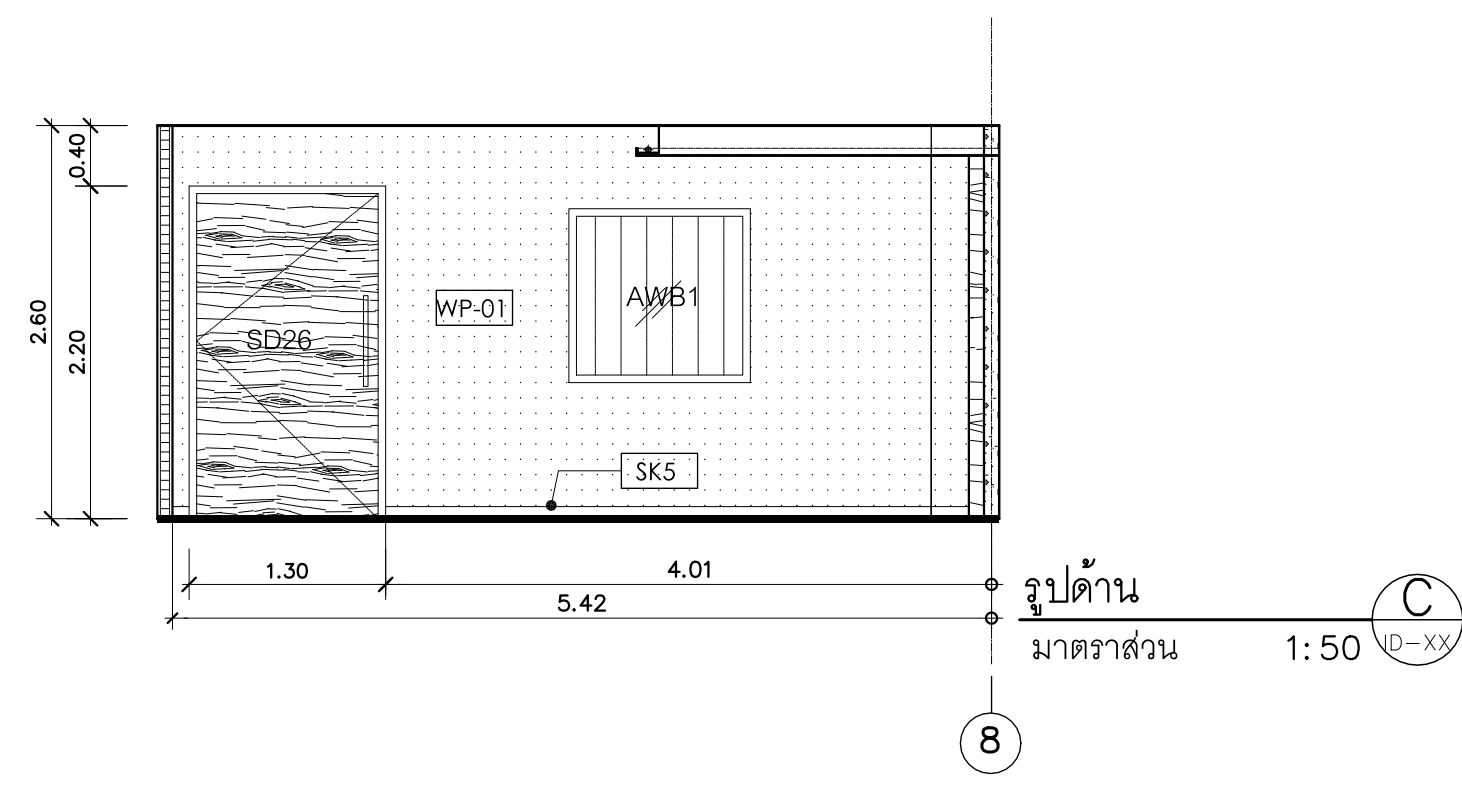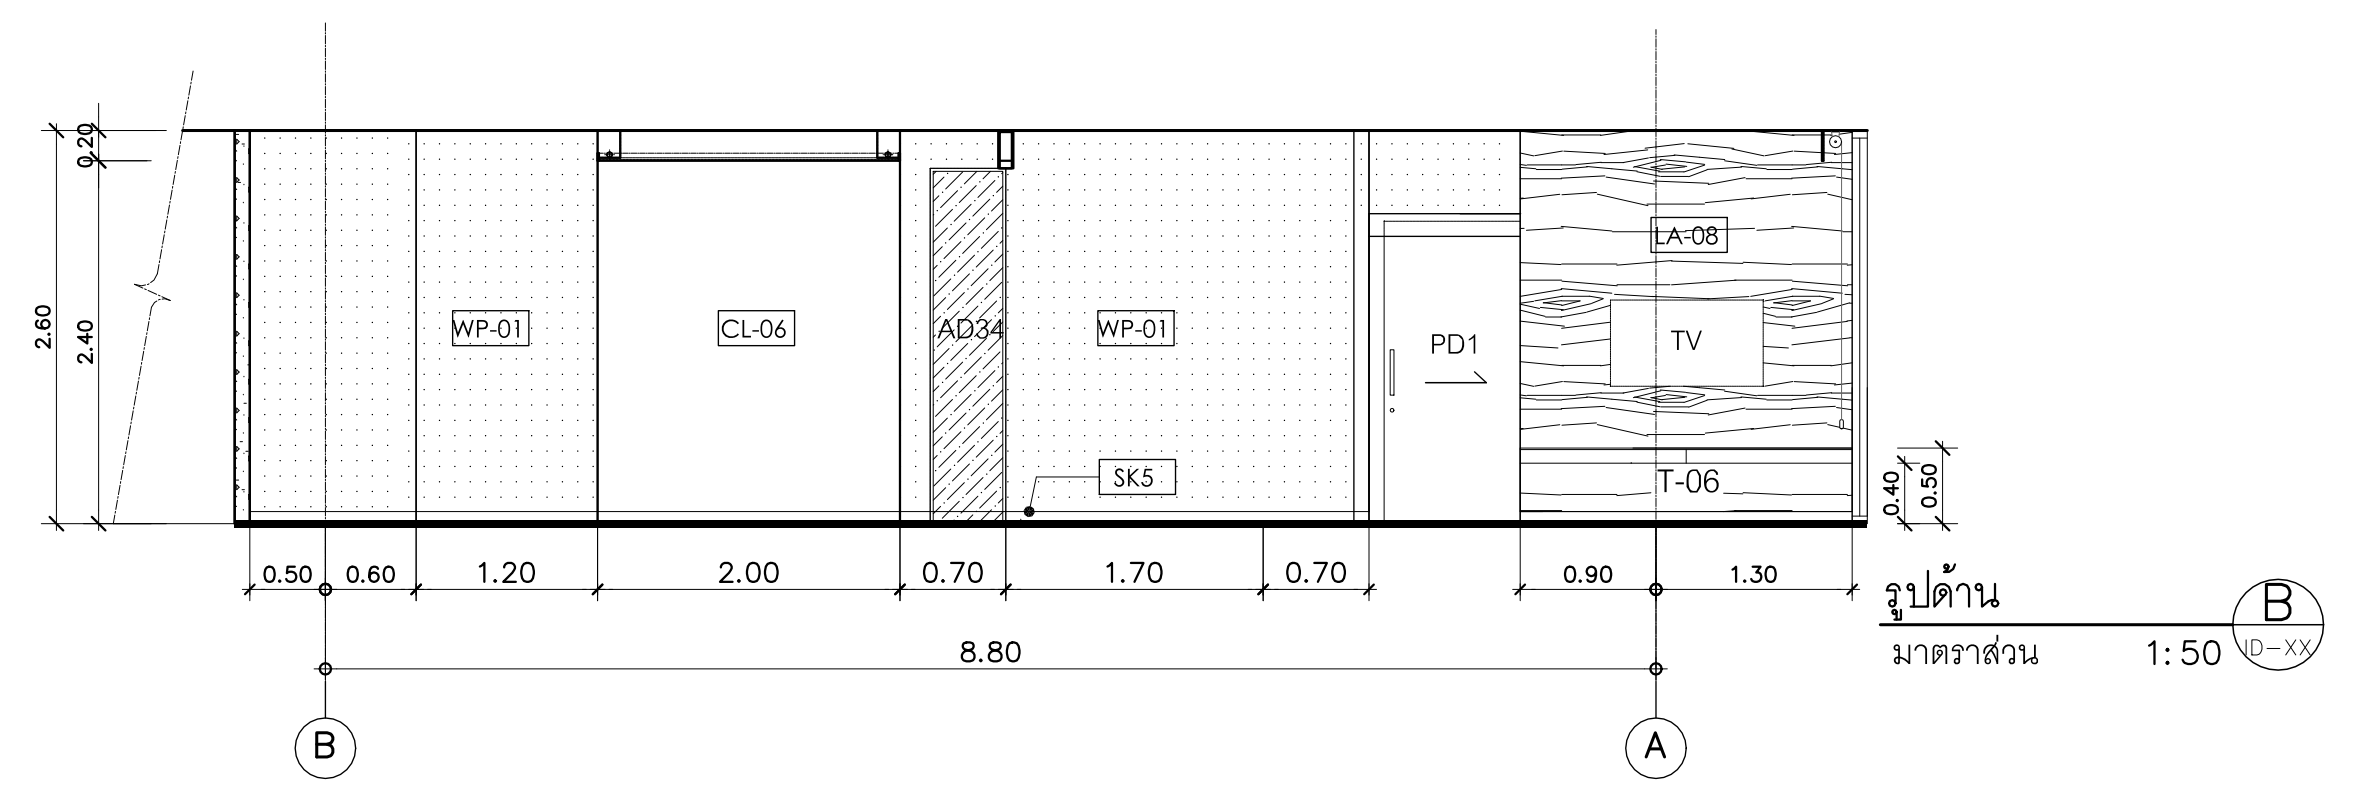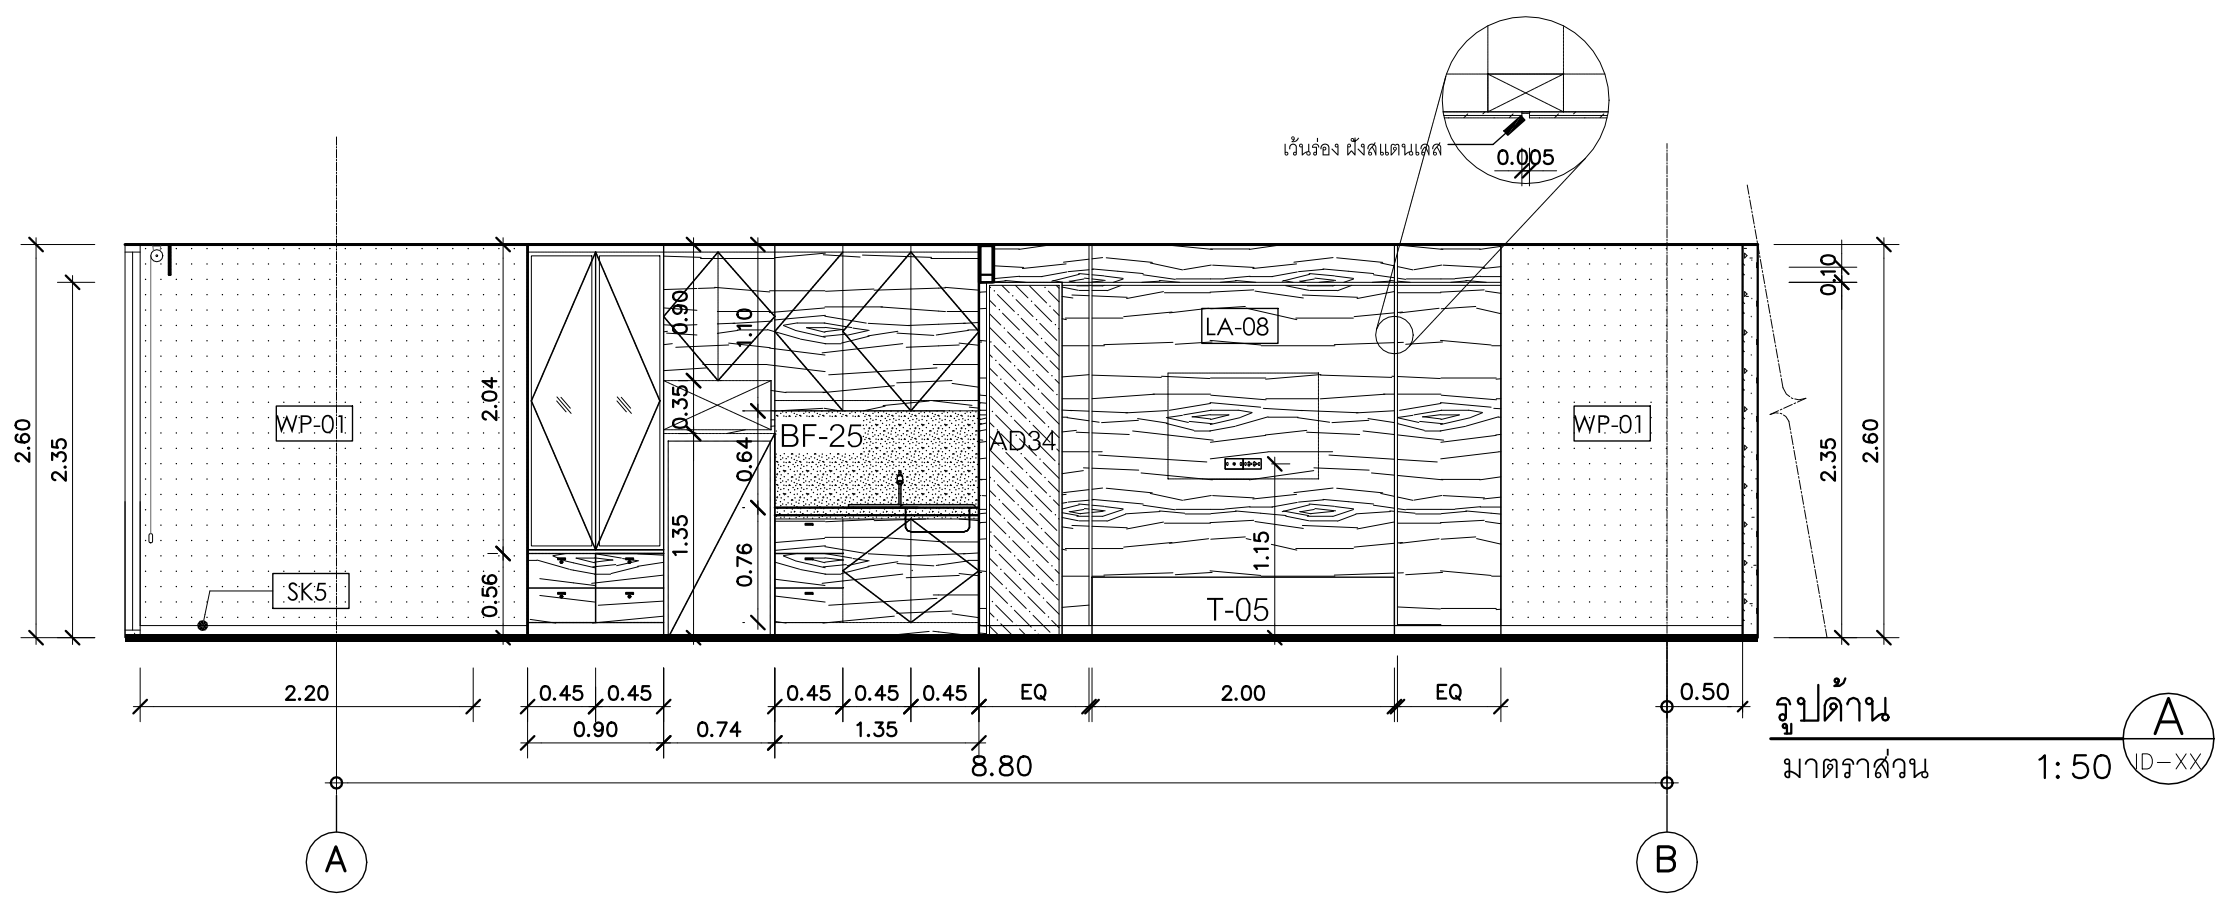

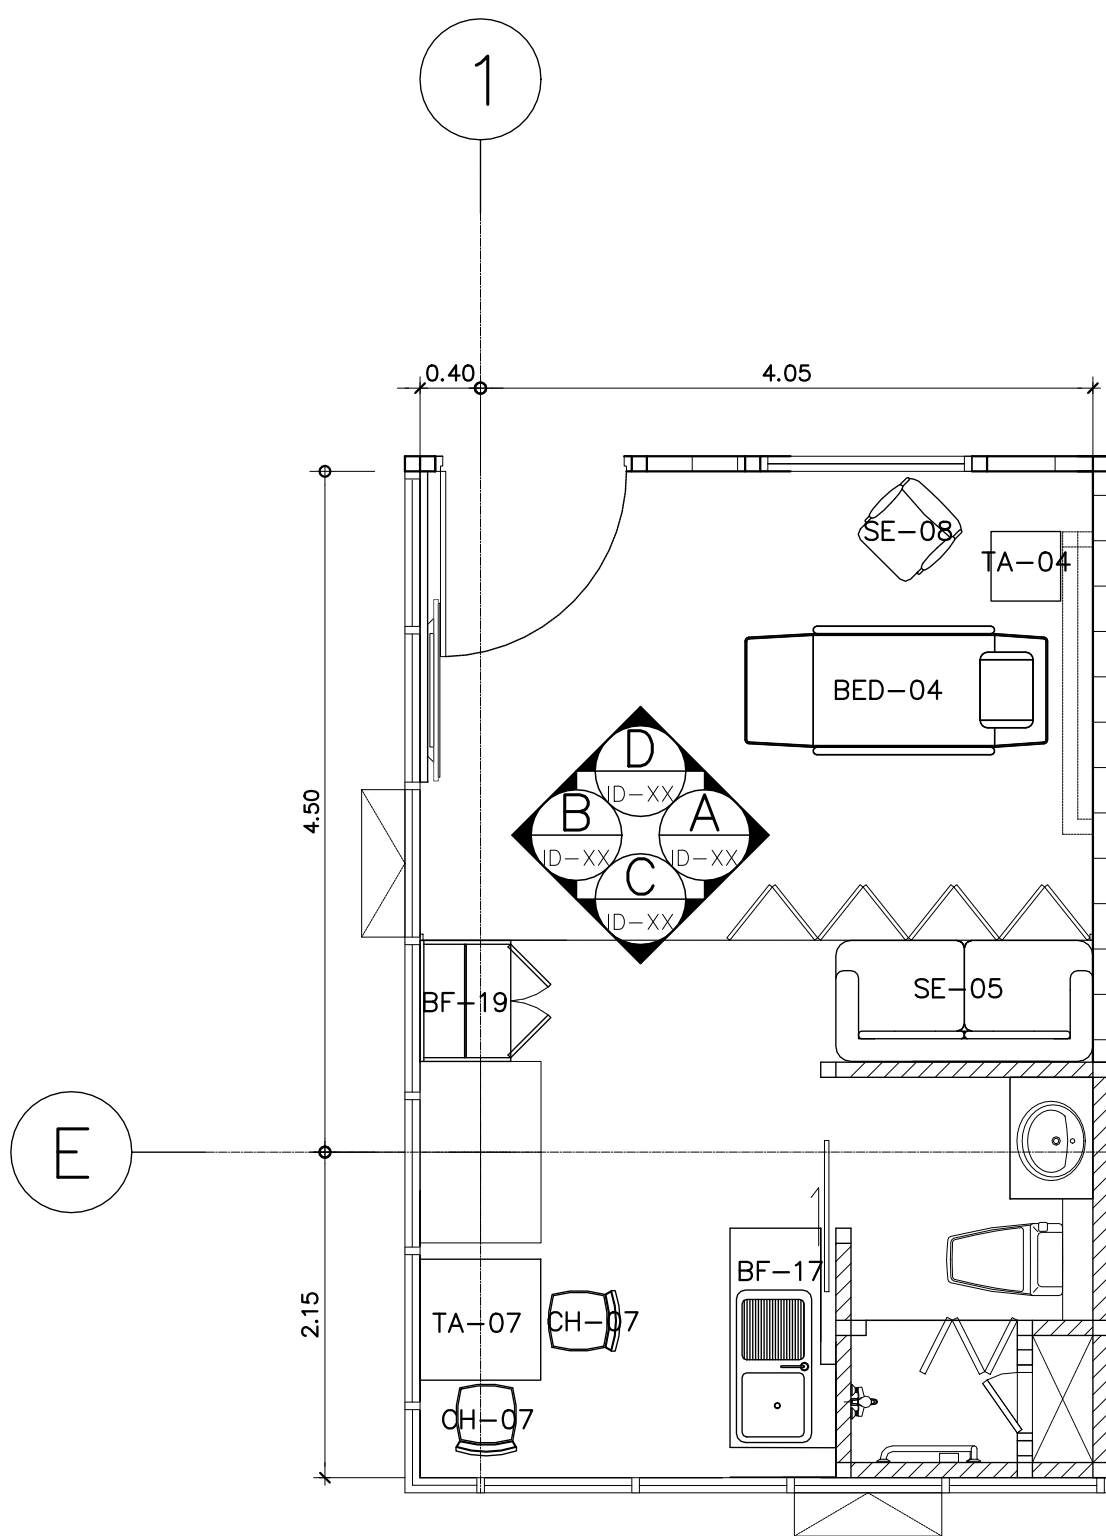


TYPE A
แบบขยายผังเฟอร์นิเจอร์ห้องพิเศษ
มาตราส่วน 1:50
(แปลนชั้นที่ 9,11-16)

รายการเฟอร์นิเจอร์		
รหัส	รายละเอียด	จำนวน
BED-04	เตียงผู้ป่วย รุ่น CENTURIS	1
SE-05	โซฟา 2 ที่นั่ง ขนาด 199 cm x 71 cm รหัส CARNELIAN	1
SE-08	โซฟา Armchair ขนาด 63 cm x 67 cm รหัส 5-PD2-AC-0005	1
TA-07	โต๊ะสำหรับรับประทานอาหาร ขนาด 80 cm x 80 cm รหัส 2CST0808	1
CH-07	เก้าอี้สำหรับรับประทานอาหาร รหัส 308C	2
TA-04	ตู้หัวเตียงขนาด 50 cm x 45 cm	1

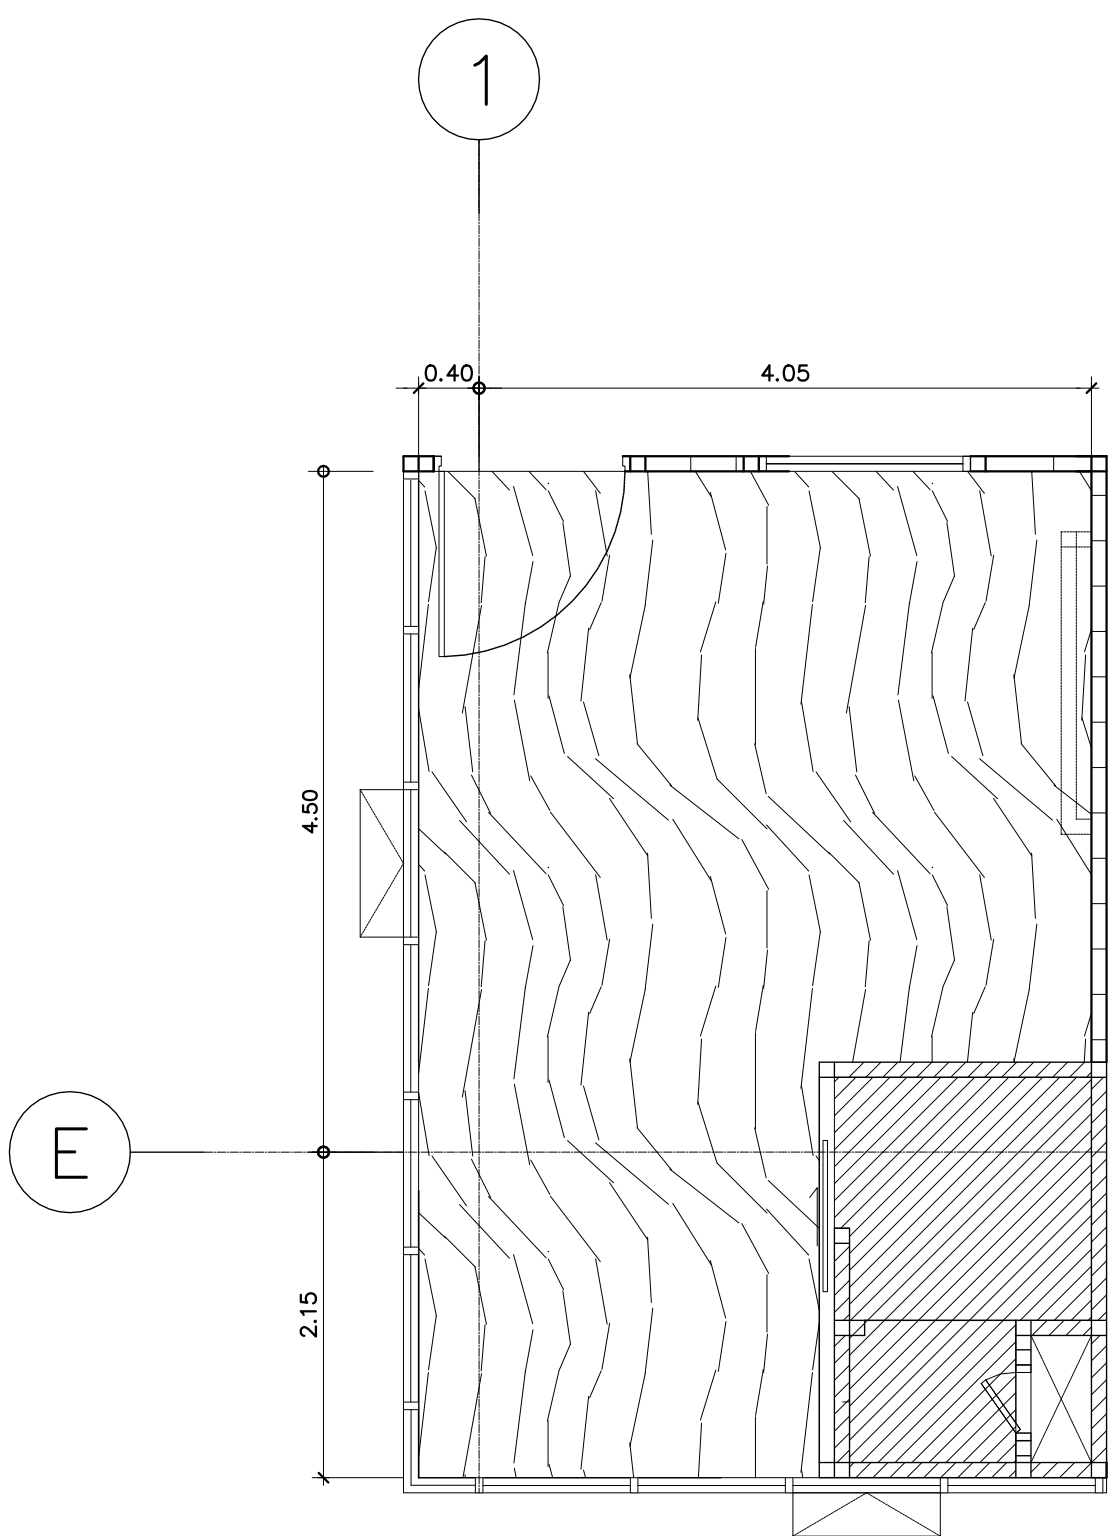





TYPE A
แบบขยายผังพื้นห้องพิเศษ ชั้น 9-16
มาตราส่วน 1:50


รายการวัสดุปูพื้น		
สัญลักษณ์	รหัส	รายละเอียด
	VL-3B	พื้นกระเบื้องยางแบบม้วน HETEROGENEOUS FLOORING หน้า 2.0 มม. รุ่น DECOART ลายไม้

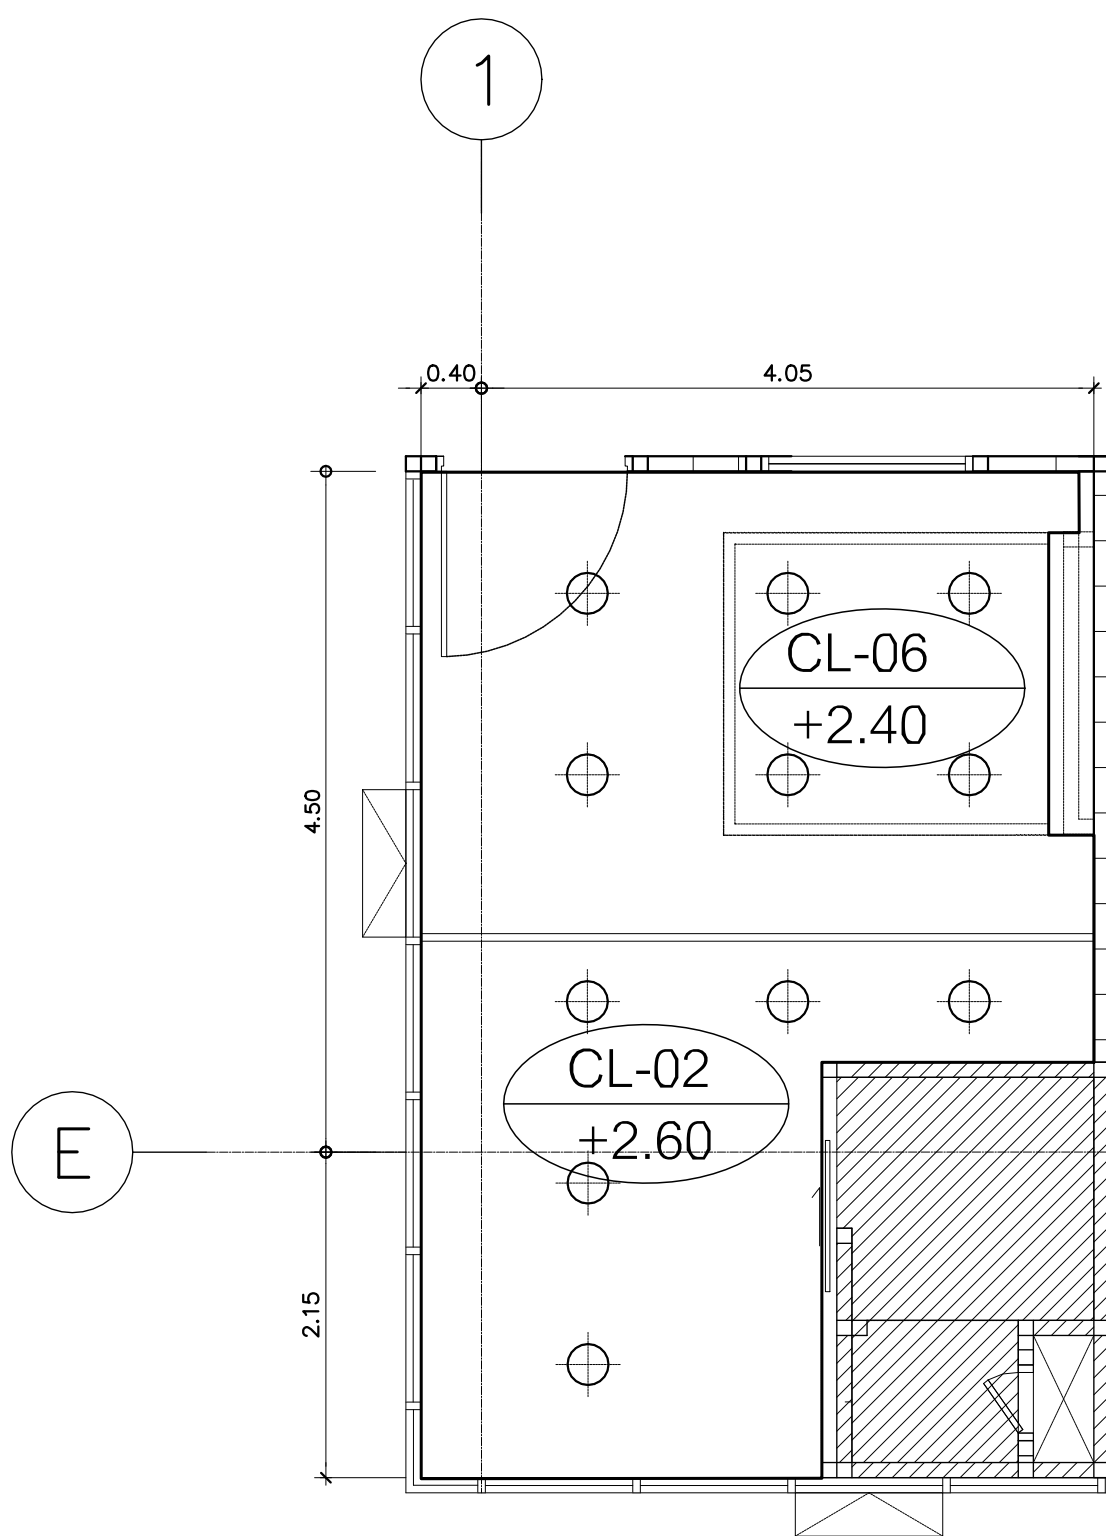

TYPE A
แบบขยายผังผ้าห้องพิเศษ ชั้น 9-16
มาตราส่วน 1:50



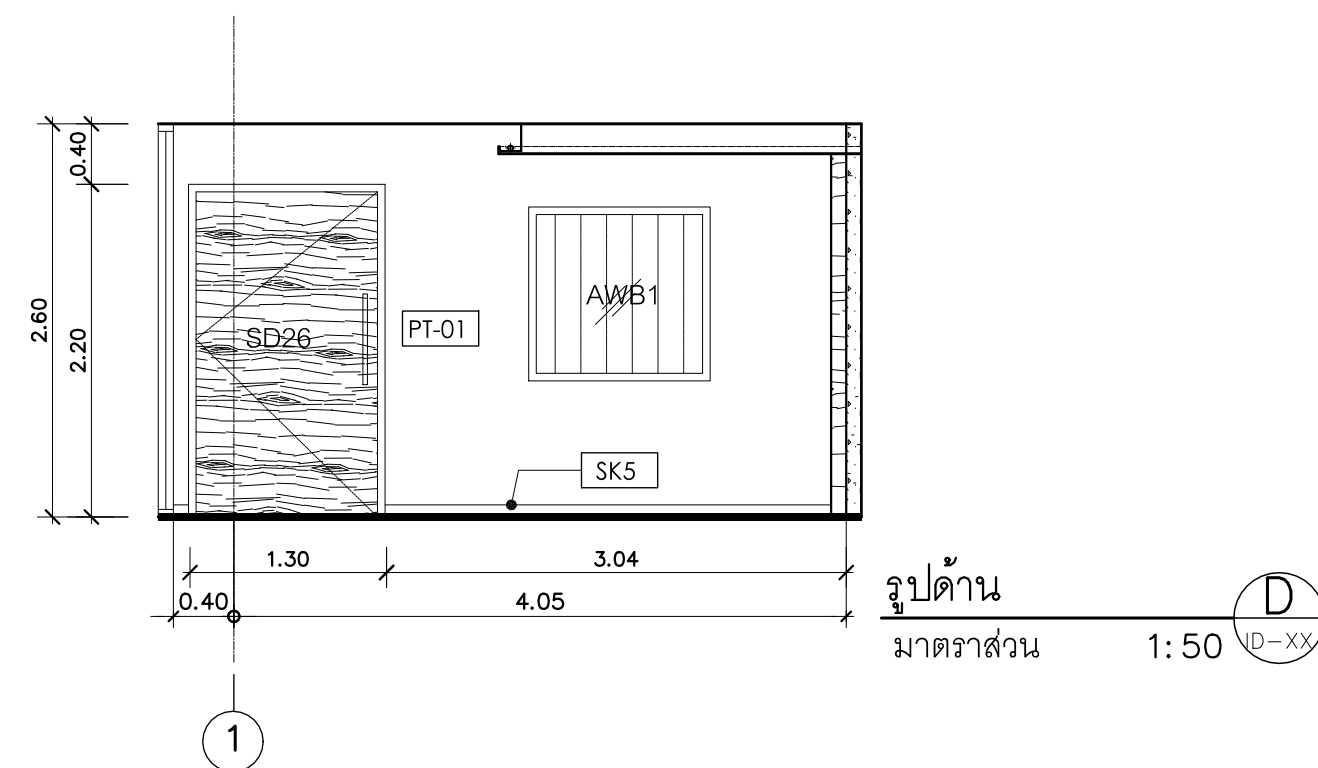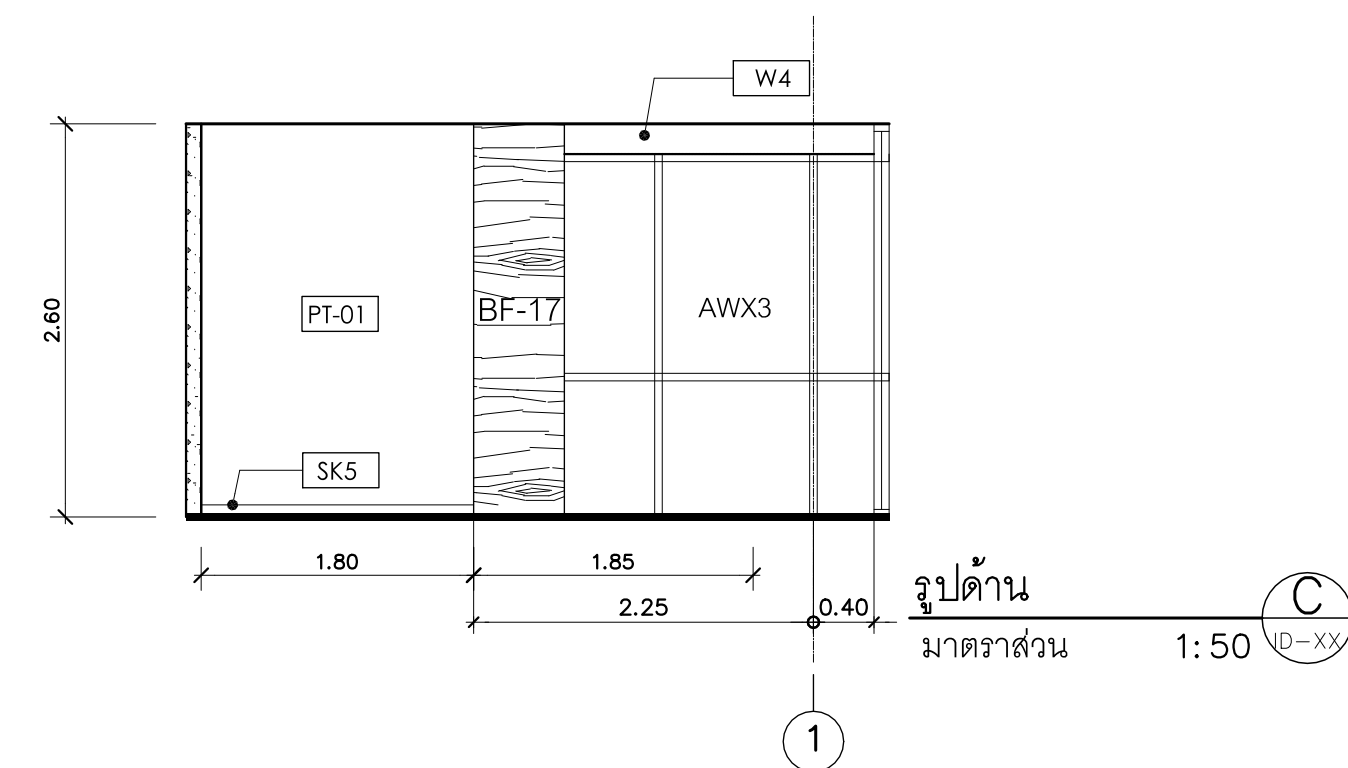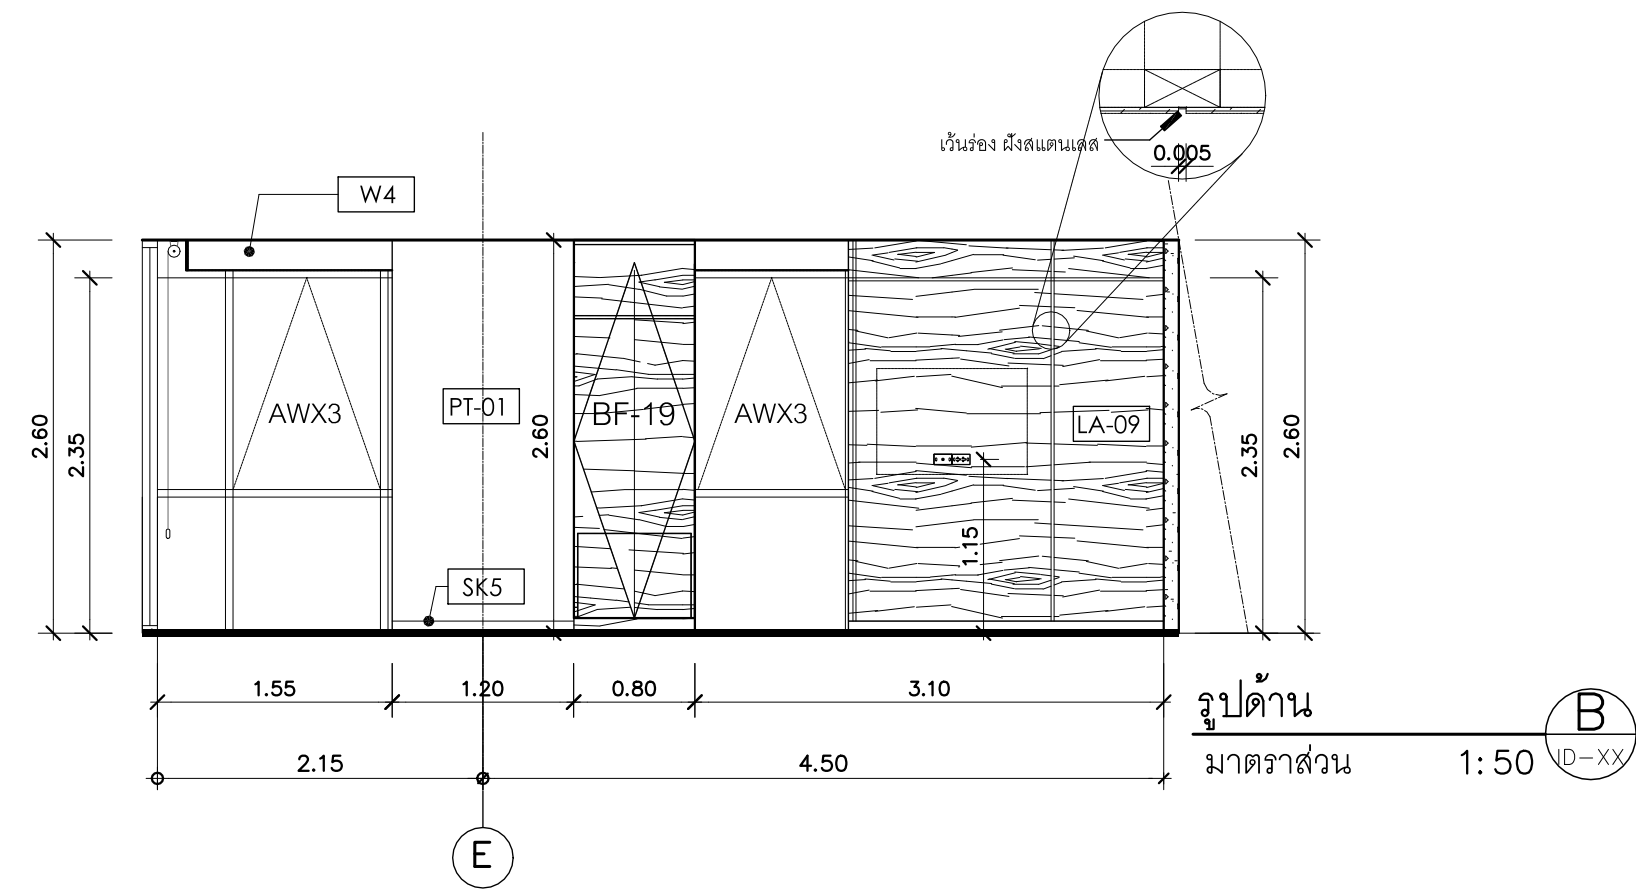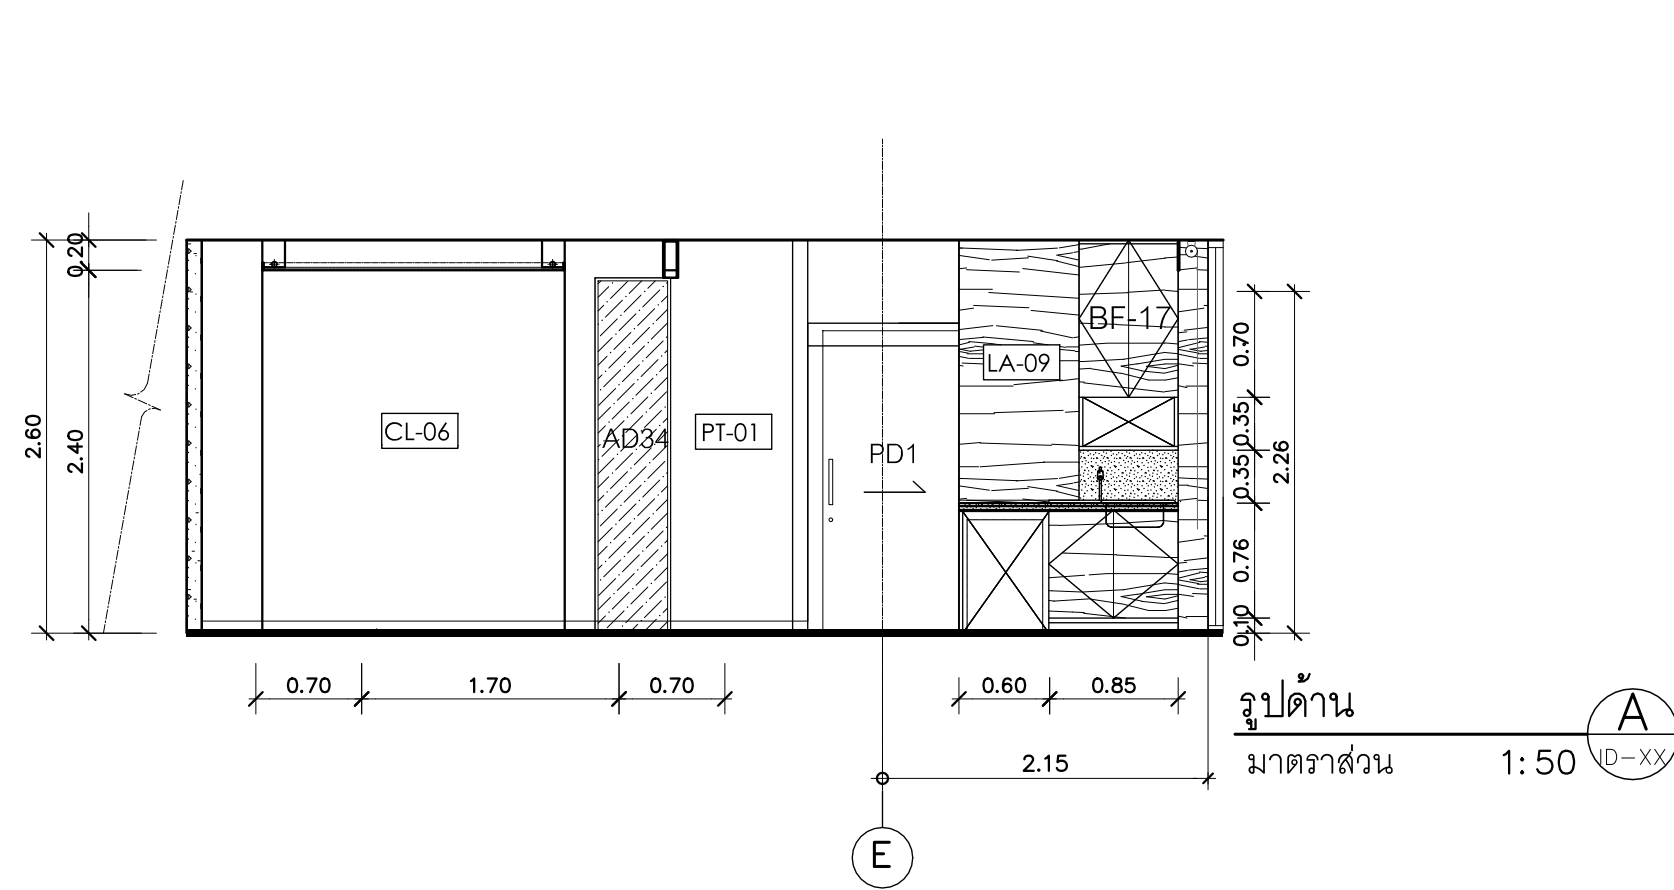

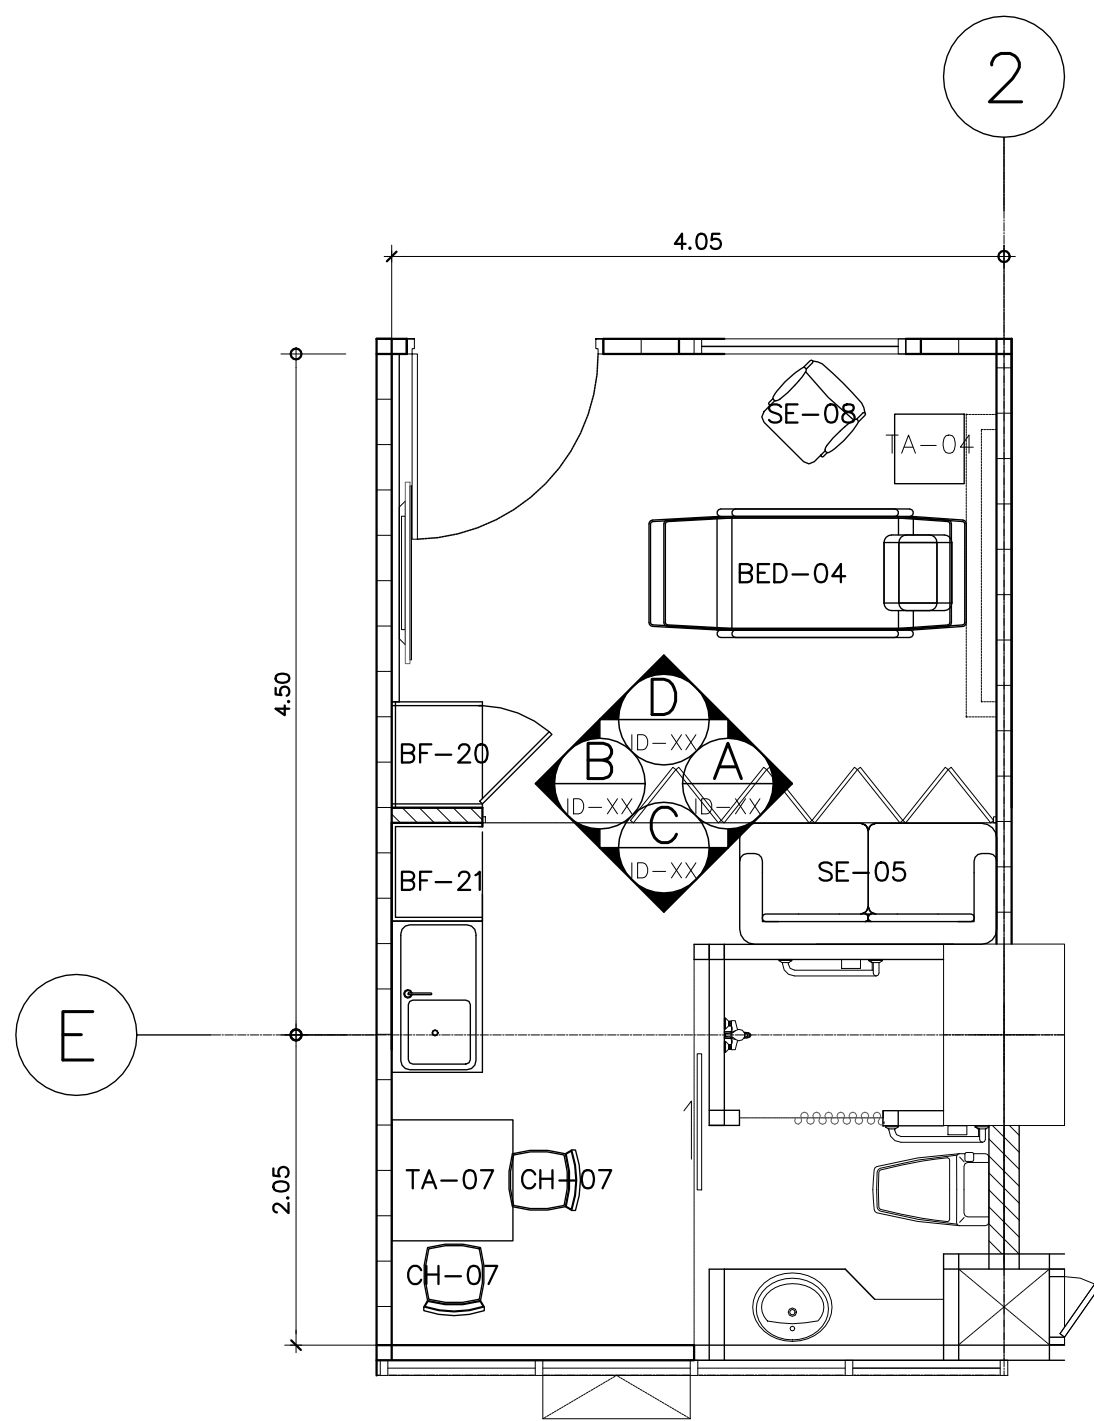


TYPE B
แบบขยายผังเฟอร์นิเจอร์ห้องพิเศษ ชั้น 9-16
มาตราส่วน 1:50
(แปลนชั้นที่ 9,11-16)

รายการเฟอร์นิเจอร์		
รหัส	รายละเอียด	จำนวน
BED-04	เตียงผู้ป่วย รุ่น CENTURIS	1
SE-05	โซฟา 2 ที่นั่ง ขนาด 199 cm x 71 cm รหัส CARNELIAN	1
SE-08	โซฟา Armchair ขนาด 63 cm x 67 cm รหัส 5-PD2-AC-0005	1
TA-07	โต๊ะสำหรับรับประทานอาหาร ขนาด 80 cm x 80 cm รหัส 2CST0808	1
CH-07	เก้าอี้สำหรับรับประทานอาหาร รหัส 308C	2
TA-04	ตู้หัวเตียงขนาด 50 cm x 45 cm	1

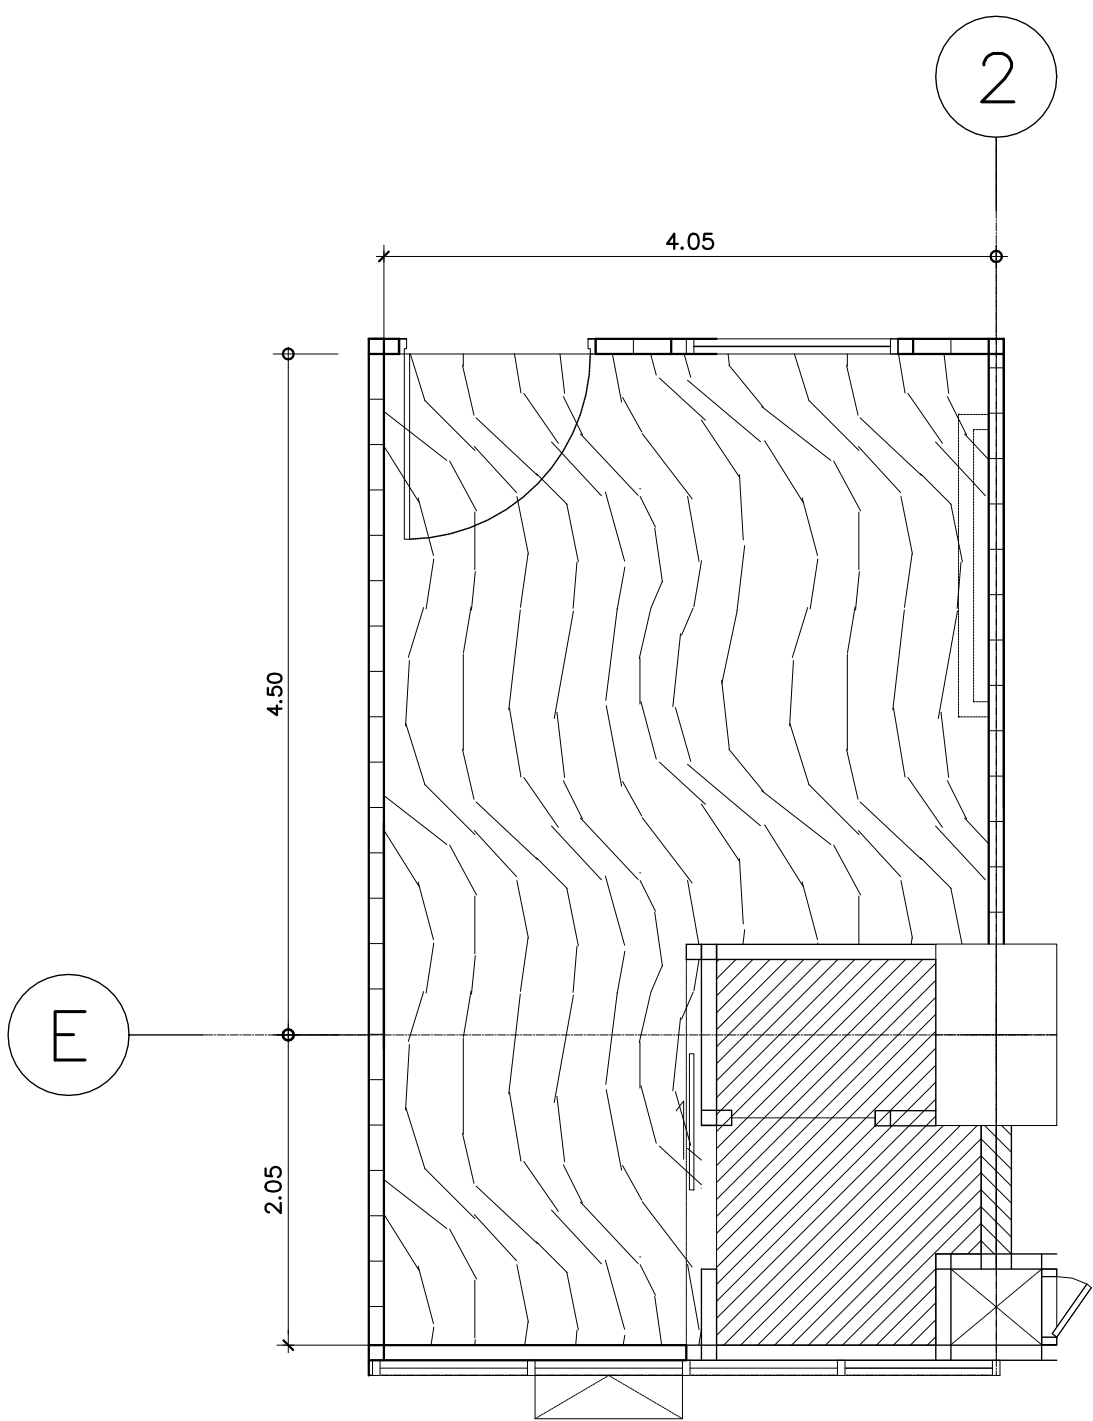

TYPE B
แบบขยายผังพื้นห้องพิเศษ ชั้น 9-16
มาตราส่วน 1:50

รายการวัสดุพื้น		
สัญลักษณ์	รหัส	รายละเอียด
	VL-3B	พื้นกระเบื้องยางแบบม้วน HETEROGENEOUS FLOORING หนา 2.0 มม รุ่น DECOART สลายไม้

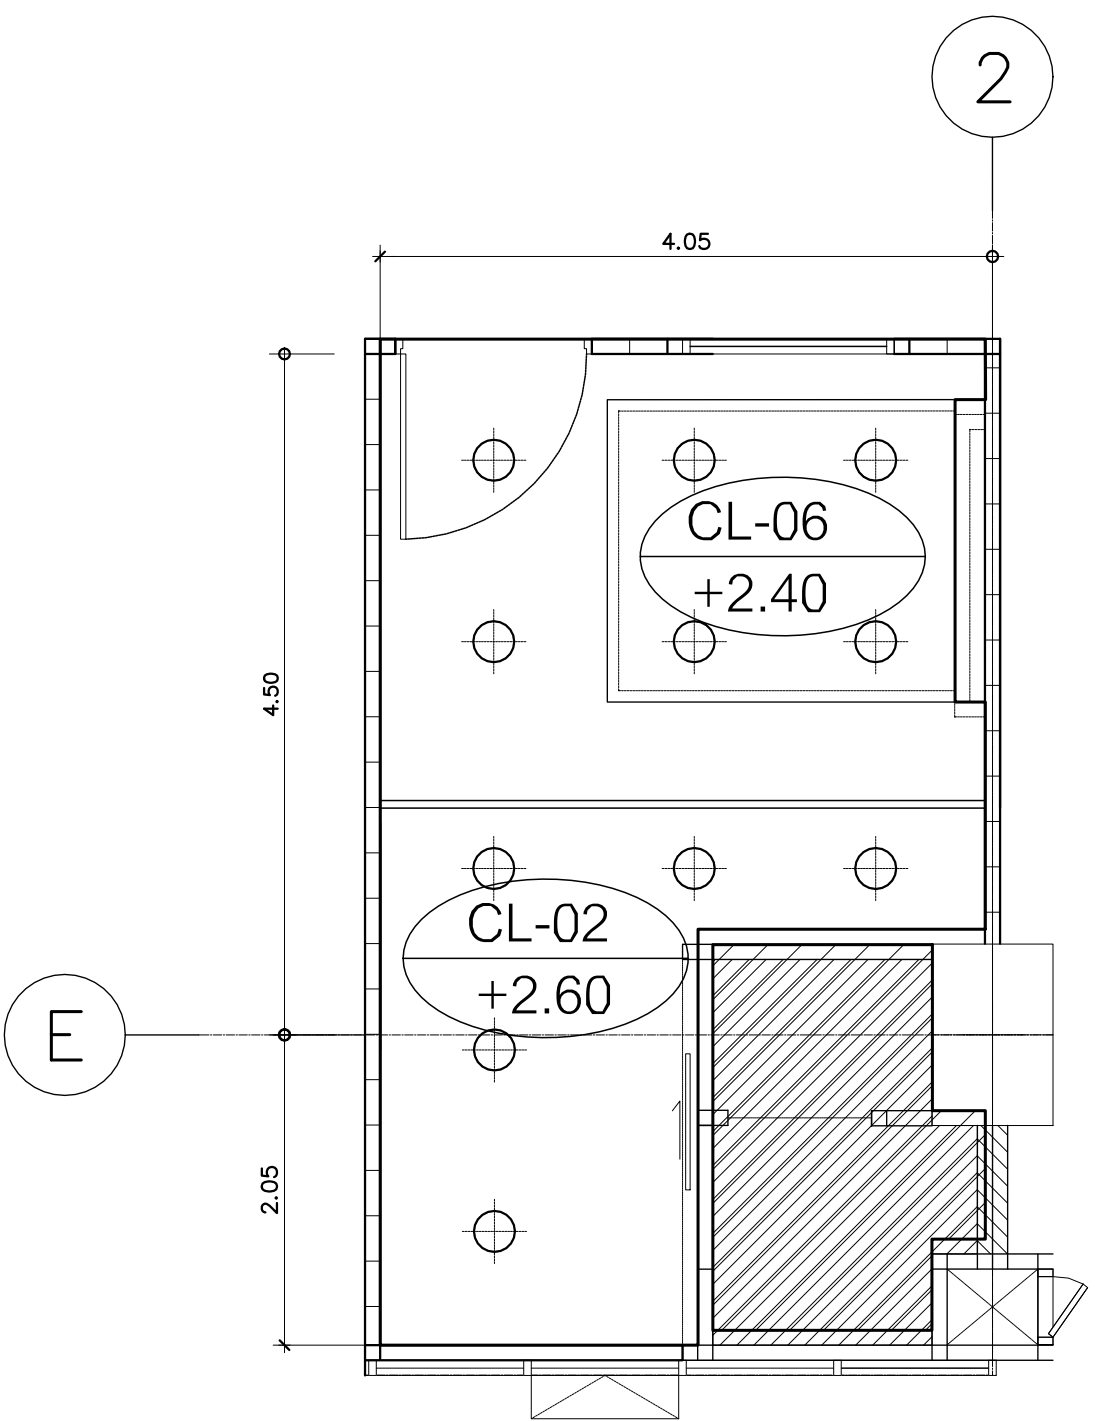

TYPE B
แบบขยายผังฝ้าห้องพิเศษ ชั้น 9-16
มาตราส่วน 1:50

รายการวัสดุฝ้าเพดาน	
รหัส	รายละเอียด
CL-02	ฝ้าเพดานยิปซัมบอร์ด หนา 9 มม ฉาบเรียบทาสี พร้อมโครงคร่าวโลหะ
CL-03	ฝ้าเพดานโครงคร่าวเหล็ก กรุไม้อัดสังเคราะห์ไฟเบอร์ซีเมนต์ (SHERA PLY) หนา 8 มม ตกแต่งกรุด้วยลามิเนต

