1
2
3
4
5
6
7
8
9
4.50
8.20
3.45
65.60
A
B
B1
C
C1
ดูแบบขยายราวกันตก R2 AR-DE-03
กันสาด 2027 +75.70
ทางเดิน 2 2026 +75.80
CONTROL ROOM 2025 +75.80
ห้องน้ำ T92 2024 +75.75
เฉลียงสระ 2014 +75.70
สระว่ายน้ำ 2015 +74.50
24.80
10.00
จัดสวน 2016 +75.70
กระบะปลูกต้นไม้คสล กว้าง 1.20x1.20 ซม
MH. 60x60 ซม.
เฉลียง 2005 +75.75
ห้องสัมมนา 2018 +75.80
ห้องเตรียมการแสดง 2023 +75.80
ห้องเก็บของ 3 2022 +75.80
ห้องน้ำชาย T93 2021 +75.75
ห้องน้ำหญิง T94 2020 +75.75
ห้องน้ำคนพิการ T95 2019 +75.80
PER-FUNCTION ROOM 2017 +75.80
ทางเดิน 1 2027 +75.75
โถงลิฟท์ 4 2013 +75.80
โถงบันได ST-2 2012 +75.80
LOBBY 2010 +75.80
โถงบันได ST-7 2011 +75.80
โถงลิฟท์ 3 2009 +75.80
โถงบันได ST-4 2007 +75.80
ห้องงานระบบ 2006 +75.75
ห้องเก็บของ 1 2008 +75.75
โถงลิฟท์ 1 2001 +75.80
โถงบันได ST-3 2002 +75.80
โถงลิฟท์ 2 2004 +75.80
ห้องเก็บของ 2003 +75.70
JANITOR RM. 2028 +75.70
LIFT-1
LIFT-2
LIFT-3
LIFT-12
LIFT-13
AR-SE-01
AR-SE-05
AR-SE-08
AR-SE-11

แปลนพื้นชั้นที่ 20

มาตราส่วน 1:100
A3 1:250

คณะแพทยศาสตร์วชิรพยาบาล
มหาวิทยาลัยนวมินทราธิราช

SPAN
ARCHITECTURE
ENGINEERING

SPAN CONSULTANTS CO.,LTD.
247 SENANIKHOM 1 ROAD
KHWANG LADPHRAO , KHET LADPHRAO
BANGKOK 10230
Tel.0-2942-3691-6 ,Fax.0-2942-3694
E-MAIL : main.span@gmail.com

PROJECT NAME:
โครงการออกแบบ อาคารผู้ป่วยในเฉลิมพระเกียรติ
คณะแพทยศาสตร์วชิรพยาบาล มหาวิทยาลัยนวมินทราธิราช

PROJECT ARCHITECT : สมยงค์ ขจรวิทย์ สสถ. 1764

ARCHITECTS :
นายสลายุทธ เรืองทอง ภสถ. 4384
หทัยชนก เอกสุวรรณ ภสถ. 4182
วีรยุทธ สมศิริ ภสถ. 19439
ปรัชญ์ สานุกูล ภสถ. 23820

STRUCTURAL ENGINEERS :
นายนัฐสม สงวนวงศ์ วย. 1423
นายศิริชัย รณเกียรติ สย. 5868
นายศุภชัย ขำดี ภย. 37589

ELECTRICAL ENGINEERS:
นายชัยวัฒน์ เหลืองอบอุ่น สฟก.3473
นายกรอง กิมเขียว สฟก.5276

MECHANICAL ENGINEERS:
นายธันวา ตันเสถียร วก. 797
นายขจรพงษ์ สุทธิโสภาอาภรณ์ สก.2544
นายอาณัติ ตั้งชู สก.4127

SANITARY ENGINEERS :
ขนิษฐา ส่งสกุลชัย วส. 27
วีรวุฒ หงษ์ทอง สส. 253

FIRE PROTECTION ARCHITECTS :
ดร.บัณฑิต ประดับสุข สสถ. 1215

INTETIOR DESIGNER :
วาสนา เพชรประเสริฐ
วรางคณา เศรษฐสุข
อภิญญา ยังแย้ม

แบบแสดง : แปลนพื้นชั้นที่ 20
มาตราส่วน: 1:100
รวม : แผ่น
แบบเลขที่ : AR-PL-32

21-07-2563

1
2
3
4
5
6
7
8
9
8.20
8.20
8.20
8.20
8.20
8.20
8.20
8.20
4.60
65.60
4.50
B
AR-SE-05
C
AR-SE-08
D
AR-SE-11
หลังคา โพลีคาบอร์เนต (POLYCABONTE ROOF)
โครงหลังคาเหล็ก ดูแบบวิศวกรรมโครงสร้าง
3.90
2.95
3.50
3.50
1.80
2.60
2.95
A
B
B1
C
C1
8.80
7.00
21.85
2.15
0.50
5.55
0.70
4.00
A
AR-SE-01
RC. ROOF 1
R01 +81.20
RC. ROOF 2
R04 +80.00
2.15
15.80
1.80
RC. ROOF 2
R02 +82.30
SD7
1.80
RC. ROOF 3
R03 +80.00
0.80
3.30
6.35
2.50
2.50

แปลนพื้นชั้นหลังคา

มาตราส่วน 1:100
A3 1:250

คณะแพทยศาสตร์วชิรพยาบาล
มหาวิทยาลัยนวมินทราธิราช

SPAN
ARCHITECTURE
ENGINEERING

SPAN CONSULTANTS CO.,LTD.
247 SENANIKHOM 1 ROAD
KHWANG LADPHRAO , KHET LADPHRAO
BANGKOK 10230
Tel.0-2942-3691-6 ,Fax.0-2942-3694
E-MAIL : main.span@gmail.com

PROJECT NAME:
โครงการออกแบบ อาคารผู้ป่วยในเฉลิมพระเกียรติ
คณะแพทยศาสตร์วชิรพยาบาล มหาวิทยาลัยนวมินทราธิราช

PROJECT ARCHITECT : สมยงค์ ขจรวิทย์ สสถ. 1764

ARCHITECTS :
นายสลายุทธ เรืองทอง ภสถ. 4384
หทัยชนก เอกสุวรรณ ภสถ. 4182
วีรยุทธ สมศิริ ภสถ. 19439
ปรัชญ์ สานุกูล ภสถ. 23820

STRUCTURAL ENGINEERS :
นายนัฐสม สงวนวงศ์ วย. 1423
นายศิริชัย รณเกียรติ สย. 5868
นายศุภชัย ขำดี ภย. 37589

ELECTRICAL ENGINEERS:
นายชัยวัฒน์ เหลืองอบอุ่น สฟก.3473
นายกรอง กิมเขียว สฟก.5276

MECHANICAL ENGINEERS:
นายธันวา ตันเสถียร วก. 797
นายขจรพงษ์ สุทธิโสภาอาภรณ์ สก.2544
นายอาณัติ ตั้งชู สก.4127

SANITARY ENGINEERS :
ขนิษฐา ส่งสกุลชัย วส. 27
วีรวุฒ หงษ์ทอง สส. 253

FIRE PROTECTION ARCHITECTS :
ดร.บัณฑิต ประดับสุข สสถ. 1215

INTETIOR DESIGNER :
วาสนา เพชรประเสริฐ
วรางคณา เศรษฐสุข
อภิญญา ยังแย้ม

แบบแสดง : แปลนหลังคา
มาตราส่วน: 1:100
รวม : แผ่น
แบบเลขที่ : AR-PL-33

21-07-2563

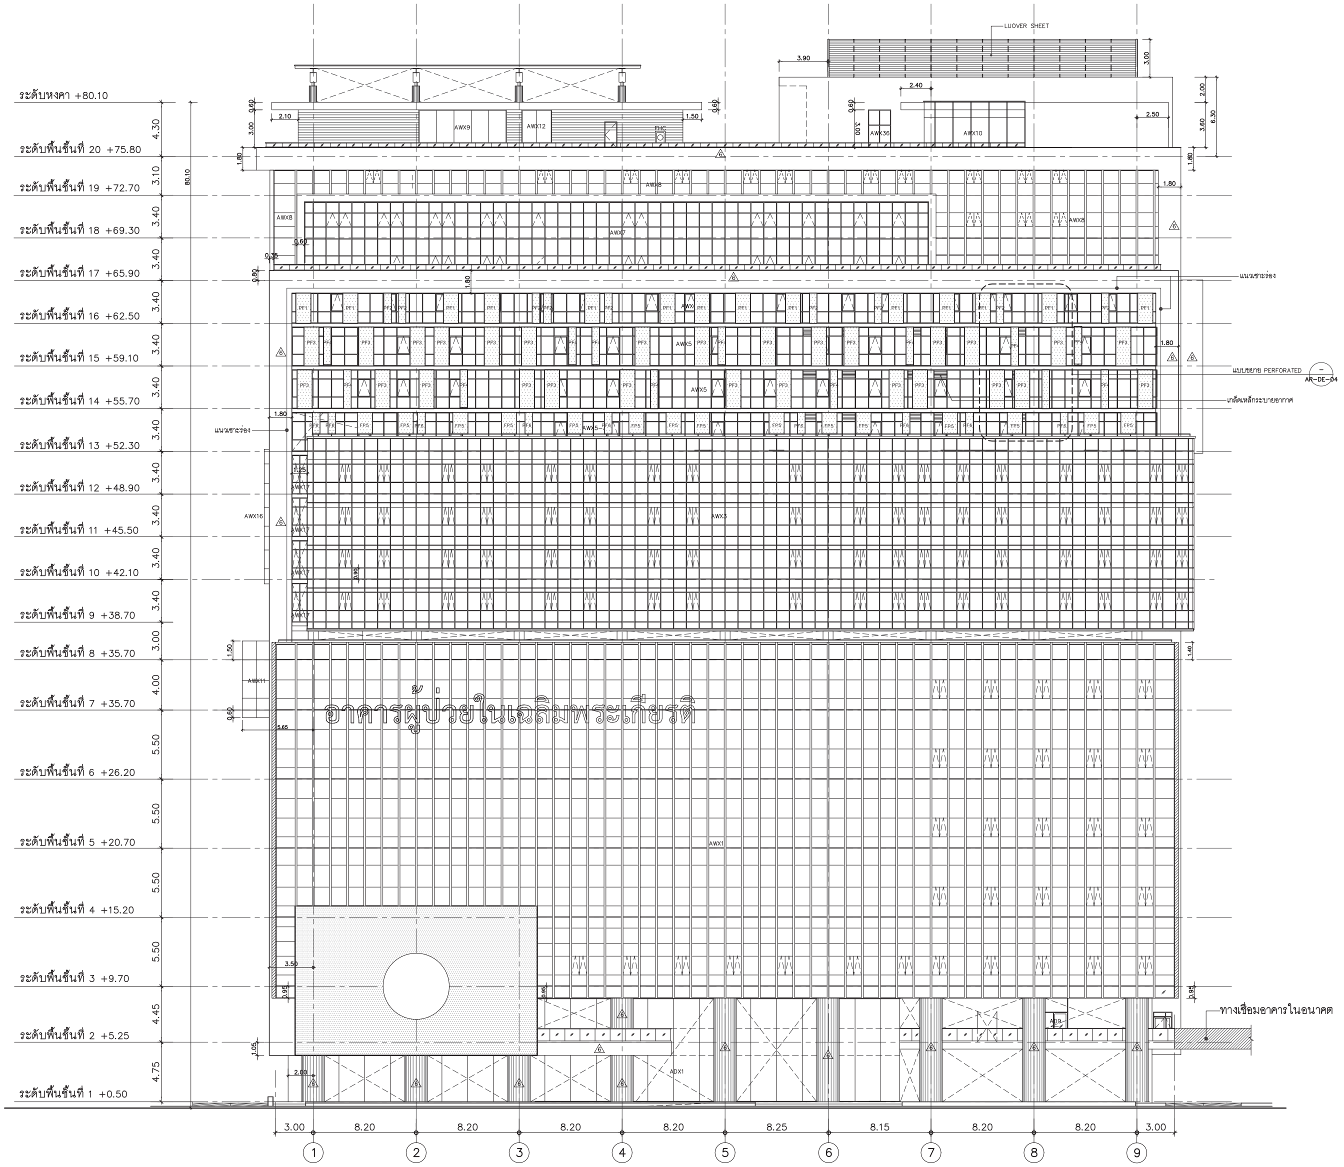
ระดับหงคา +80.10
ระดับพื้นชั้นที่ 20 +75.80
ระดับพื้นชั้นที่ 19 +72.70
ระดับพื้นชั้นที่ 18 +69.30
ระดับพื้นชั้นที่ 17 +65.90
ระดับพื้นชั้นที่ 16 +62.50
ระดับพื้นชั้นที่ 15 +59.10
ระดับพื้นชั้นที่ 14 +55.70
ระดับพื้นชั้นที่ 13 +52.30
ระดับพื้นชั้นที่ 12 +48.90
ระดับพื้นชั้นที่ 11 +45.50
ระดับพื้นชั้นที่ 10 +42.10
ระดับพื้นชั้นที่ 9 +38.70
ระดับพื้นชั้นที่ 8 +35.70
ระดับพื้นชั้นที่ 7 +35.70
ระดับพื้นชั้นที่ 6 +26.20
ระดับพื้นชั้นที่ 5 +20.70
ระดับพื้นชั้นที่ 4 +15.20
ระดับพื้นชั้นที่ 3 +9.70
ระดับพื้นชั้นที่ 2 +5.25
ระดับพื้นชั้นที่ 1 +0.50
80.10
LUOVER SHEET
แนวเซาะร่อง
แบบขยาย PERFORATED
AR-DE-04
เกล็ดเหล็กระบายอากาศ
ทางเชื่อมอาคารในอนาคต
อาคารผู้ป่วยในเฉลิมพระเกียรติ
AWX1
AWX3
AWX5
AWX7
AWX8
AWX9
AWX10
AWX11
AWX12
AWX16
AWX17
AWX36
ADX1
FHC
3.00
8.20
8.20
8.20
8.20
8.25
8.15
8.20
8.20
3.00
1
2
3
4
5
6
7
8
9

รูปด้าน

มาตราส่วน 1:200

1
AR-EL-01

คณะแพทยศาสตร์วชิรพยาบาล
มหาวิทยาลัยนวมินทราธิราช

SPAN
บริษัท สแปนคอนซัลแตนท์ จำกัด
247 ถ.เสนานิคม 1 แขวงลาดพร้าว
เขตลาดพร้าว กรุงเทพฯ 10230
E-MAIL : main.span@gmail.com
Tel.0-2942-3691-6 ,Fax.0-2942-3694

unicorn
บริษัท ยูนิคอร์น คอร์ปอเรชั่น แอนด์แมเนจเม้นท์ จำกัด
75/78 ซอยวัดเวฬุวนาราม 18 แขวงดอนเมือง
เขตดอนเมือง กรุงเทพมหานคร 10210

i lamp
บริษัท ไอแลมพ์ อาร์คิเทค แอนด์ ดีไซน์ จำกัด
480/25 หมู่ที่ 2 ตำบลบ้านเกาะ
อำเภอเมืองนครราชสีมา นครราชสีมา 30000

PROJECT NAME:
โครงการออกแบบ อาคารผู้ป่วยในเฉลิมพระเกียรติ
คณะแพทยศาสตร์วชิรพยาบาล มหาวิทยาลัยนวมินทราธิราช
PROJECT ARCHITECT : สมยงค์ ขจรวิทย์ สสถ. 1764

ARCHITECTS :
นายสลายุทธ เรืองทอง ภสถ. 4384
หทัยชนก เอกสุวรรณ ภสถ. 4182
วีรยุทธ สมศิริ ภสถ. 19439
ปรัชญ์ สานุกูล ภสถ. 23820

STRUCTURAL ENGINEERS :
นายนัฐสม สงวนวงศ์ วย. 1423
นายศิริชัย รณเกียรติ สย. 5868
นายศุภชัย ขำดี ภย. 37589

ELECTRICAL ENGINEERS:
นายชัยวัฒน์ เหลืองอบอุ่น สฟก.3473
นายกรอง กิมเขียว สฟก.5276

MECHANICAL ENGINEERS:
นายธันวา ตันเสถียร วก. 797
นายขจรพงษ์ สุทธิโสภาอาภรณ์ สก.2544
นายอาณัติ ตั้งชู สก.4127

SANITARY ENGINEERS :
ขนิษฐา ส่งสกุลชัย วส. 27
วีรวุฒิ หงษ์ทอง สส. 253

FIRE PROTECTION ARCHITECTS :
ดร.บัณฑิต ประดับสุข สสถ. 1215

INTERIOR DESIGNER :
วาสนา เพชรประเสริฐ
วรางคณา เศรษฐสุข
อภิญญา ยังแย้ม

แบบแสดง : รูปด้าน 1
มาตราส่วน:
รวม : แผ่น
แบบเลขที่ : AR-EL-01

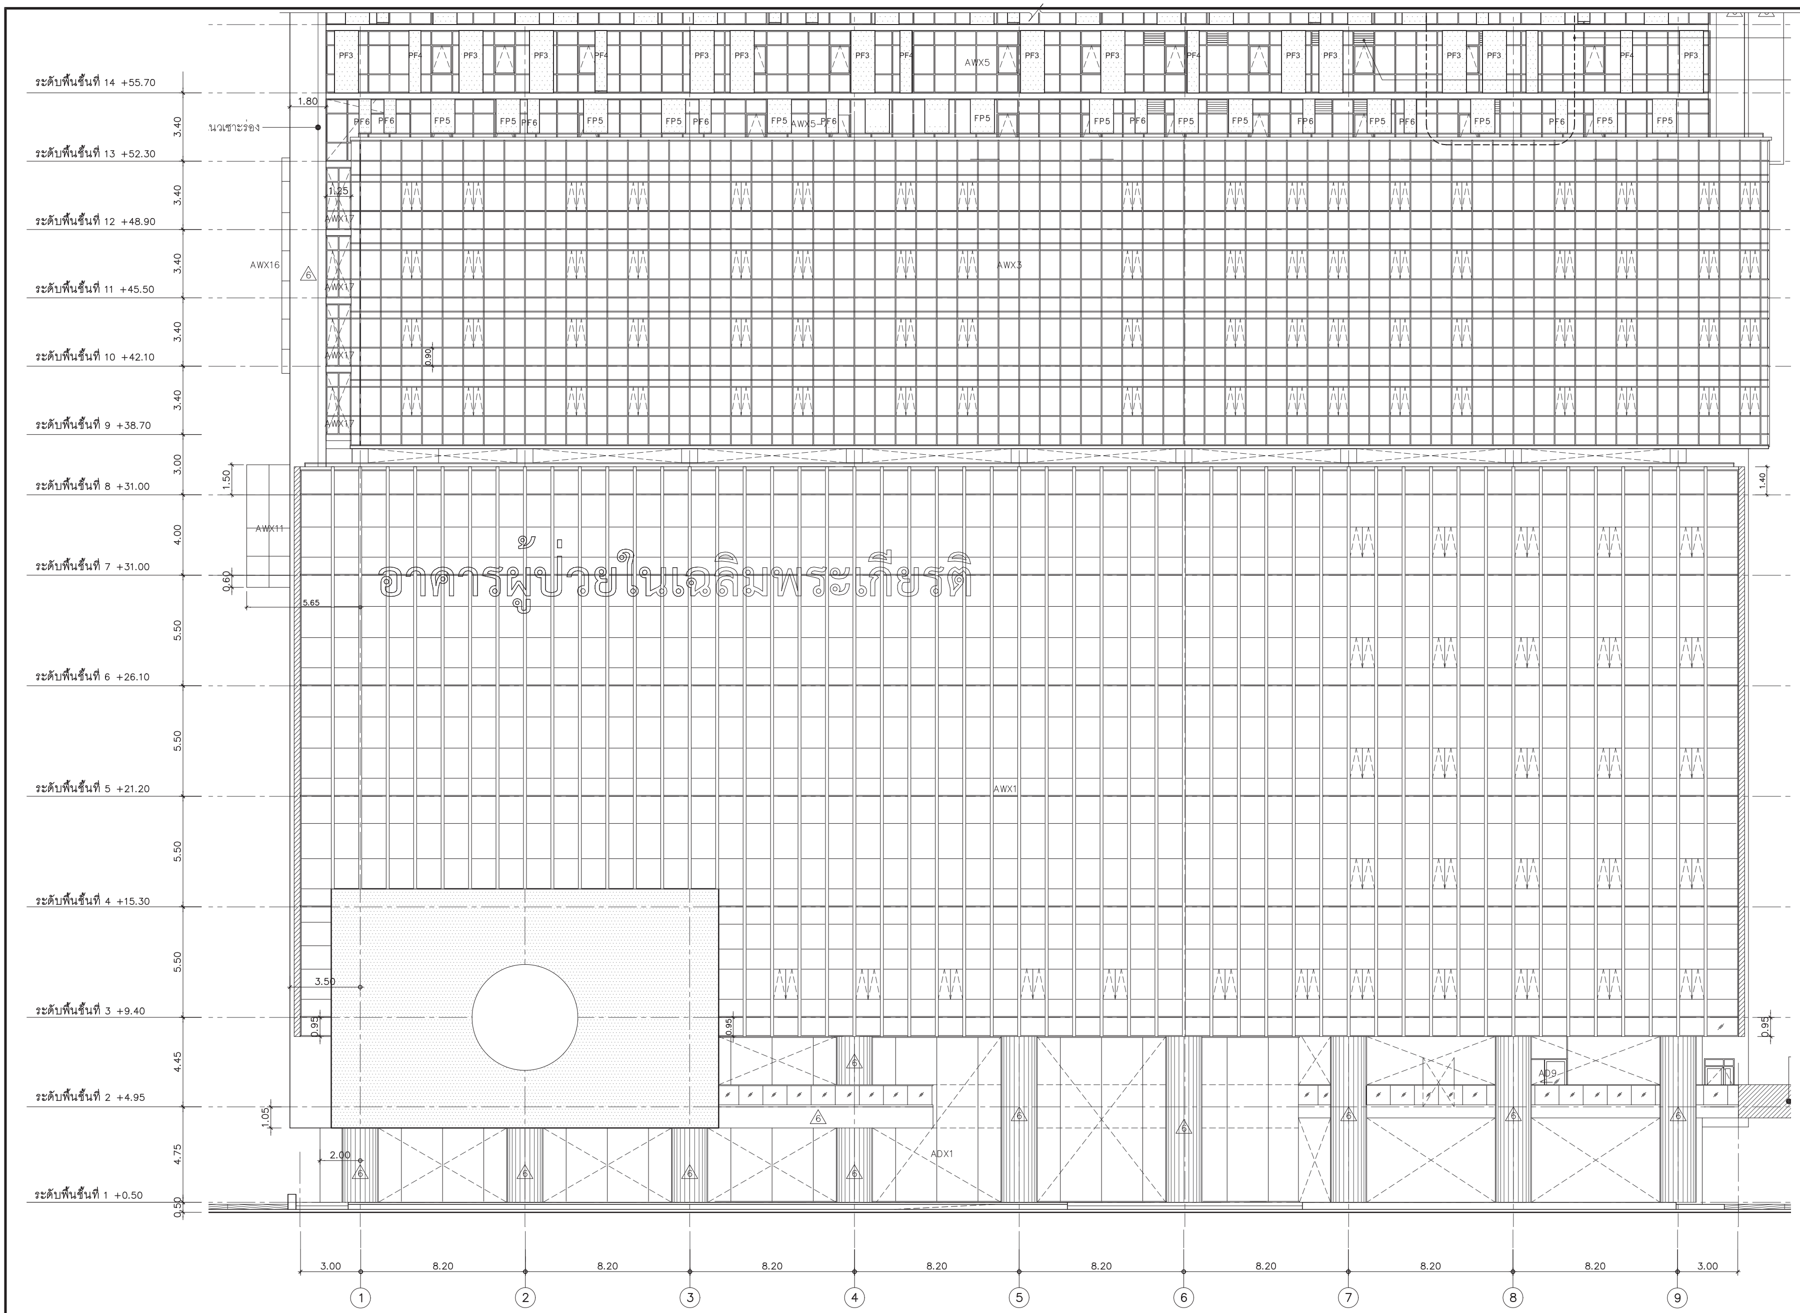
ระดับพื้นชั้นที่ 14 +55.70
ระดับพื้นชั้นที่ 13 +52.30
ระดับพื้นชั้นที่ 12 +48.90
ระดับพื้นชั้นที่ 11 +45.50
ระดับพื้นชั้นที่ 10 +42.10
ระดับพื้นชั้นที่ 9 +38.70
ระดับพื้นชั้นที่ 8 +31.00
ระดับพื้นชั้นที่ 7 +31.00
ระดับพื้นชั้นที่ 6 +26.10
ระดับพื้นชั้นที่ 5 +21.20
ระดับพื้นชั้นที่ 4 +15.30
ระดับพื้นชั้นที่ 3 +9.40
ระดับพื้นชั้นที่ 2 +4.95
ระดับพื้นชั้นที่ 1 +0.50
3.40
3.40
3.40
3.40
3.40
3.00
4.00
5.50
5.50
5.50
5.50
4.45
4.75
0.50
1.80
นวเซาะร่อง
1.25
AWX16
AWX17
AWX3
AWX5
AWX1
AWX11
ADX1
AD9
PF3
PF4
PF6
FP5
0.90
1.50
0.60
5.65
3.50
0.95
1.05
2.00
1.40
6
อาคารผู้ป่วยในเฉลิมพระเกียรติ
3.00
8.20
8.20
8.20
8.20
8.20
8.20
8.20
8.20
3.00
1
2
3
4
5
6
7
8
9

รูปด้าน
มาตราส่วน 1:125
(ส่วนที่ 1)
1
AR-EL-02

คณะแพทยศาสตร์วชิรพยาบาล
มหาวิทยาลัยนวมินทราธิราช

SPAN
บริษัท สแปนคอนซัลแตนท์ จำกัด
247 ถ.เสนานิคม 1 แขวงลาดพร้าว
เขตลาดพร้าว กรุงเทพฯ 10230
E-MAIL :main.span@gmail.com
Tel.0-2942-3691-6 ,Fax.0-2942-3694

unicorn
บริษัท ยูนิคอร์น คอร์ปอเรชั่น แอนด์แมเนจเม้นท์ จำกัด
75/78 ซอยวัดเวฬุวนาราม 18 แขวงดอนเมือง
เขตดอนเมือง กรุงเทพมหานคร 10210

i lamp
บริษัท ไอแลมพ์ อาร์คิเทค แอนด์ ดีไซน์ จำกัด
480/25 หมู่ที่ 2 ตำบลบ้านเกาะ
อำเภอเมืองนครราชสีมา นครราชสีมา 30000

PROJECT NAME:
โครงการออกแบบ อาคารผู้ป่วยในเฉลิมพระเกียรติ
คณะแพทยศาสตร์วชิรพยาบาล มหาวิทยาลัยนวมินทราธิราช
PROJECT ARCHITECT : สมยงค์ ขจรวิทย์ สสถ. 1764

ARCHITECTS :
นายสลายุทธ เรืองทอง ภสถ. 4384
หทัยชนก เอกสุวรรณ ภสถ. 4182
วีรยุทธ สมศิริ ภสถ. 19439
ปรัชญ์ สานุกูล ภสถ. 23820 ปรัชญ์ สานุกูล

STRUCTURAL ENGINEERS :
นายณัฐสม สงวนวงศ์ วย. 1423
นายศิริชัย รณเกียรติ สย. 5868
นายศุภชัย ขำดี ภย. 37589

ELECTRICAL ENGINEERS:
นายชัยวัฒน์ เหลืองอบอุ่น สฟก.3473
นายกรอง กิมเขียว สฟก.5276 กรอง กิมเขียว

MECHANICAL ENGINEERS:
นายธันวา ต้นเสถียร วก. 797
นายขจรพงษ์ สุทธิโสภาอาภรณ์ สก.2544
นายอาณัติ ตั้งชู สก.4127 อาณัติ ตั้งชู

SANITARY ENGINEERS :
ขนิษฐา ส่งสกุลชัย วส. 27
วีรวุฒิ หงษ์ทอง สส. 253

FIRE PROTECTION ARCHITECTS :
ดร.บัณฑิต ประดับสุข สสถ. 1215

INTERIOR DESIGNER :
วาสนา เพชรประเสริฐ วาสนา เพชรประเสริฐ
วรางคณา เศรษฐสุข วรางคณา
อภิญญา ยังแย้ม อภิญญา

แบบแสดง :
รูปด้าน 1
มาตราส่วน:
รวม : แผ่น
แบบเลขที่ :
AR-EL-02

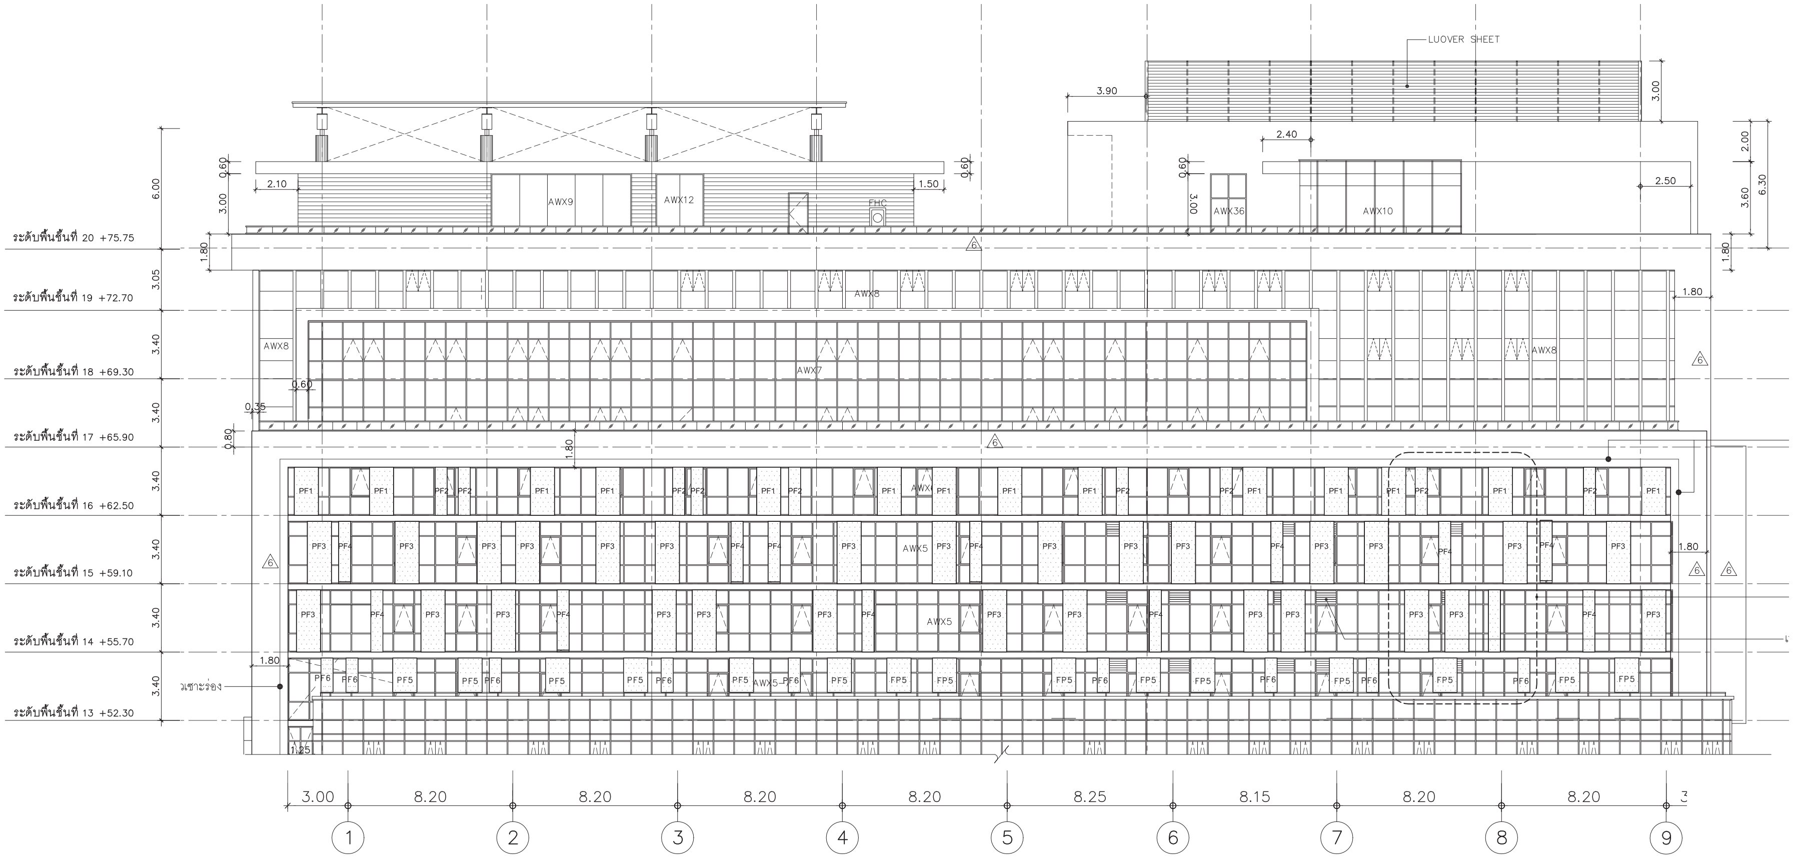
LUOVER SHEET
3.90
3.00
2.40
2.00
3.60
6.30
2.50
6.00
0.60
3.00
2.10
1.50
AWX9
AWX12
FHC
AWX36
AWX10
ระดับพื้นชั้นที่ 20 +75.75
ระดับพื้นชั้นที่ 19 +72.70
ระดับพื้นชั้นที่ 18 +69.30
ระดับพื้นชั้นที่ 17 +65.90
ระดับพื้นชั้นที่ 16 +62.50
ระดับพื้นชั้นที่ 15 +59.10
ระดับพื้นชั้นที่ 14 +55.70
ระดับพื้นชั้นที่ 13 +52.30
1.80
3.05
3.40
0.35
0.80
0.60
AWX8
AWX7
6
PF1
PF2
PF3
PF4
PF5
PF6
FP5
AWX5
มุมขอบด้าน
รางน้ำฝน
1.25
3.00
8.20
8.25
8.15
1
2
3
4
5
6
7
8
9
AR-EL-03

รูปด้าน
มาตราส่วน 1:125
(ส่วนที่ 2)

คณะแพทยศาสตร์วชิรพยาบาล
มหาวิทยาลัยนวมินทราธิราช

SPAN
บริษัท สแปนคอนซัลแตนท์ จำกัด
247 ถ.เสนานิคม 1 แขวงลาดพร้าว
เขตลาดพร้าว กรุงเทพฯ 10230
E-MAIL : main.span@gmail.com
Tel.0-2942-3691-6 ,Fax.0-2942-3694

unicorn
บริษัท ยูนิคอร์น คอร์ปอเรชั่น แอนด์แมเนจเม้นท์ จำกัด
75/78 ซอยวัดเวฬุวนาราม 18 แขวงดอนเมือง
เขตดอนเมือง กรุงเทพมหานคร 10210

i lamp
บริษัท ไอแลมพ์ อาร์คิเทค แอนด์ ดีไซน์ จำกัด
480/25 หมู่ที่ 2 ตำบลบ้านเกาะ
อำเภอเมืองนครราชสีมา นครราชสีมา 30000

PROJECT NAME:
โครงการออกแบบ อาคารผู้ป่วยในเฉลิมพระเกียรติ
คณะแพทยศาสตร์วชิรพยาบาล มหาวิทยาลัยนวมินทราธิราช
PROJECT ARCHITECT : สมยงค์ ขจรวิทย์ สสถ 1764

ARCHITECTS :
นายสลายุทธ เรืองทอง ภสถ. 4384
หทัยชนก เอกสุวรรณ ภสถ. 4182
วีรยุทธ สมศิริ ภสถ. 19439
ปรัชญ์ สานุกูล ภสถ. 23820

STRUCTURAL ENGINEERS :
นายนัฐสม สงวนวงศ์ วย. 1423
นายศิริชัย รณเกียรติ สย. 5868
นายศุภชัย ขำดี ภย. 37589

ELECTRICAL ENGINEERS:
นายชัยวัฒน์ เหลืองอบอุ่น สฟก.3473
นายกรอง กิมเชียว สฟก.5276 กรอง กิมเชียว

MECHANICAL ENGINEERS:
นายธันวา ต้นเสถียร วก. 797
นายขจรพงษ์ สุทธิโสภาอาภรณ์ สก.2544
นายอาณัติ ตั้งชู สก.4127 อาณัติ ตั้งชู

SANITARY ENGINEERS :
ขนิษฐา ส่งสกุลชัย วส. 27
วีรวุฒิ หงษ์ทอง สส. 253 อ. หงษ์

FIRE PROTECTION ARCHITECTS :
ดร.บัณฑิต ประดับสุข สสถ. 1215

INTERIOR DESIGNER :
วาสนา เพชรประเสริฐ วาสนา เพชรประเสริฐ
วรางคณา เศรษฐสุข วรางคณา
อภิญญา ยังแย้ม อภิญญา

แบบแสดง : รูปด้าน 1
(ส่วนที่ 2)
มาตราส่วน:
รวม : แผ่น
แบบเลขที่ : AR-EL-03

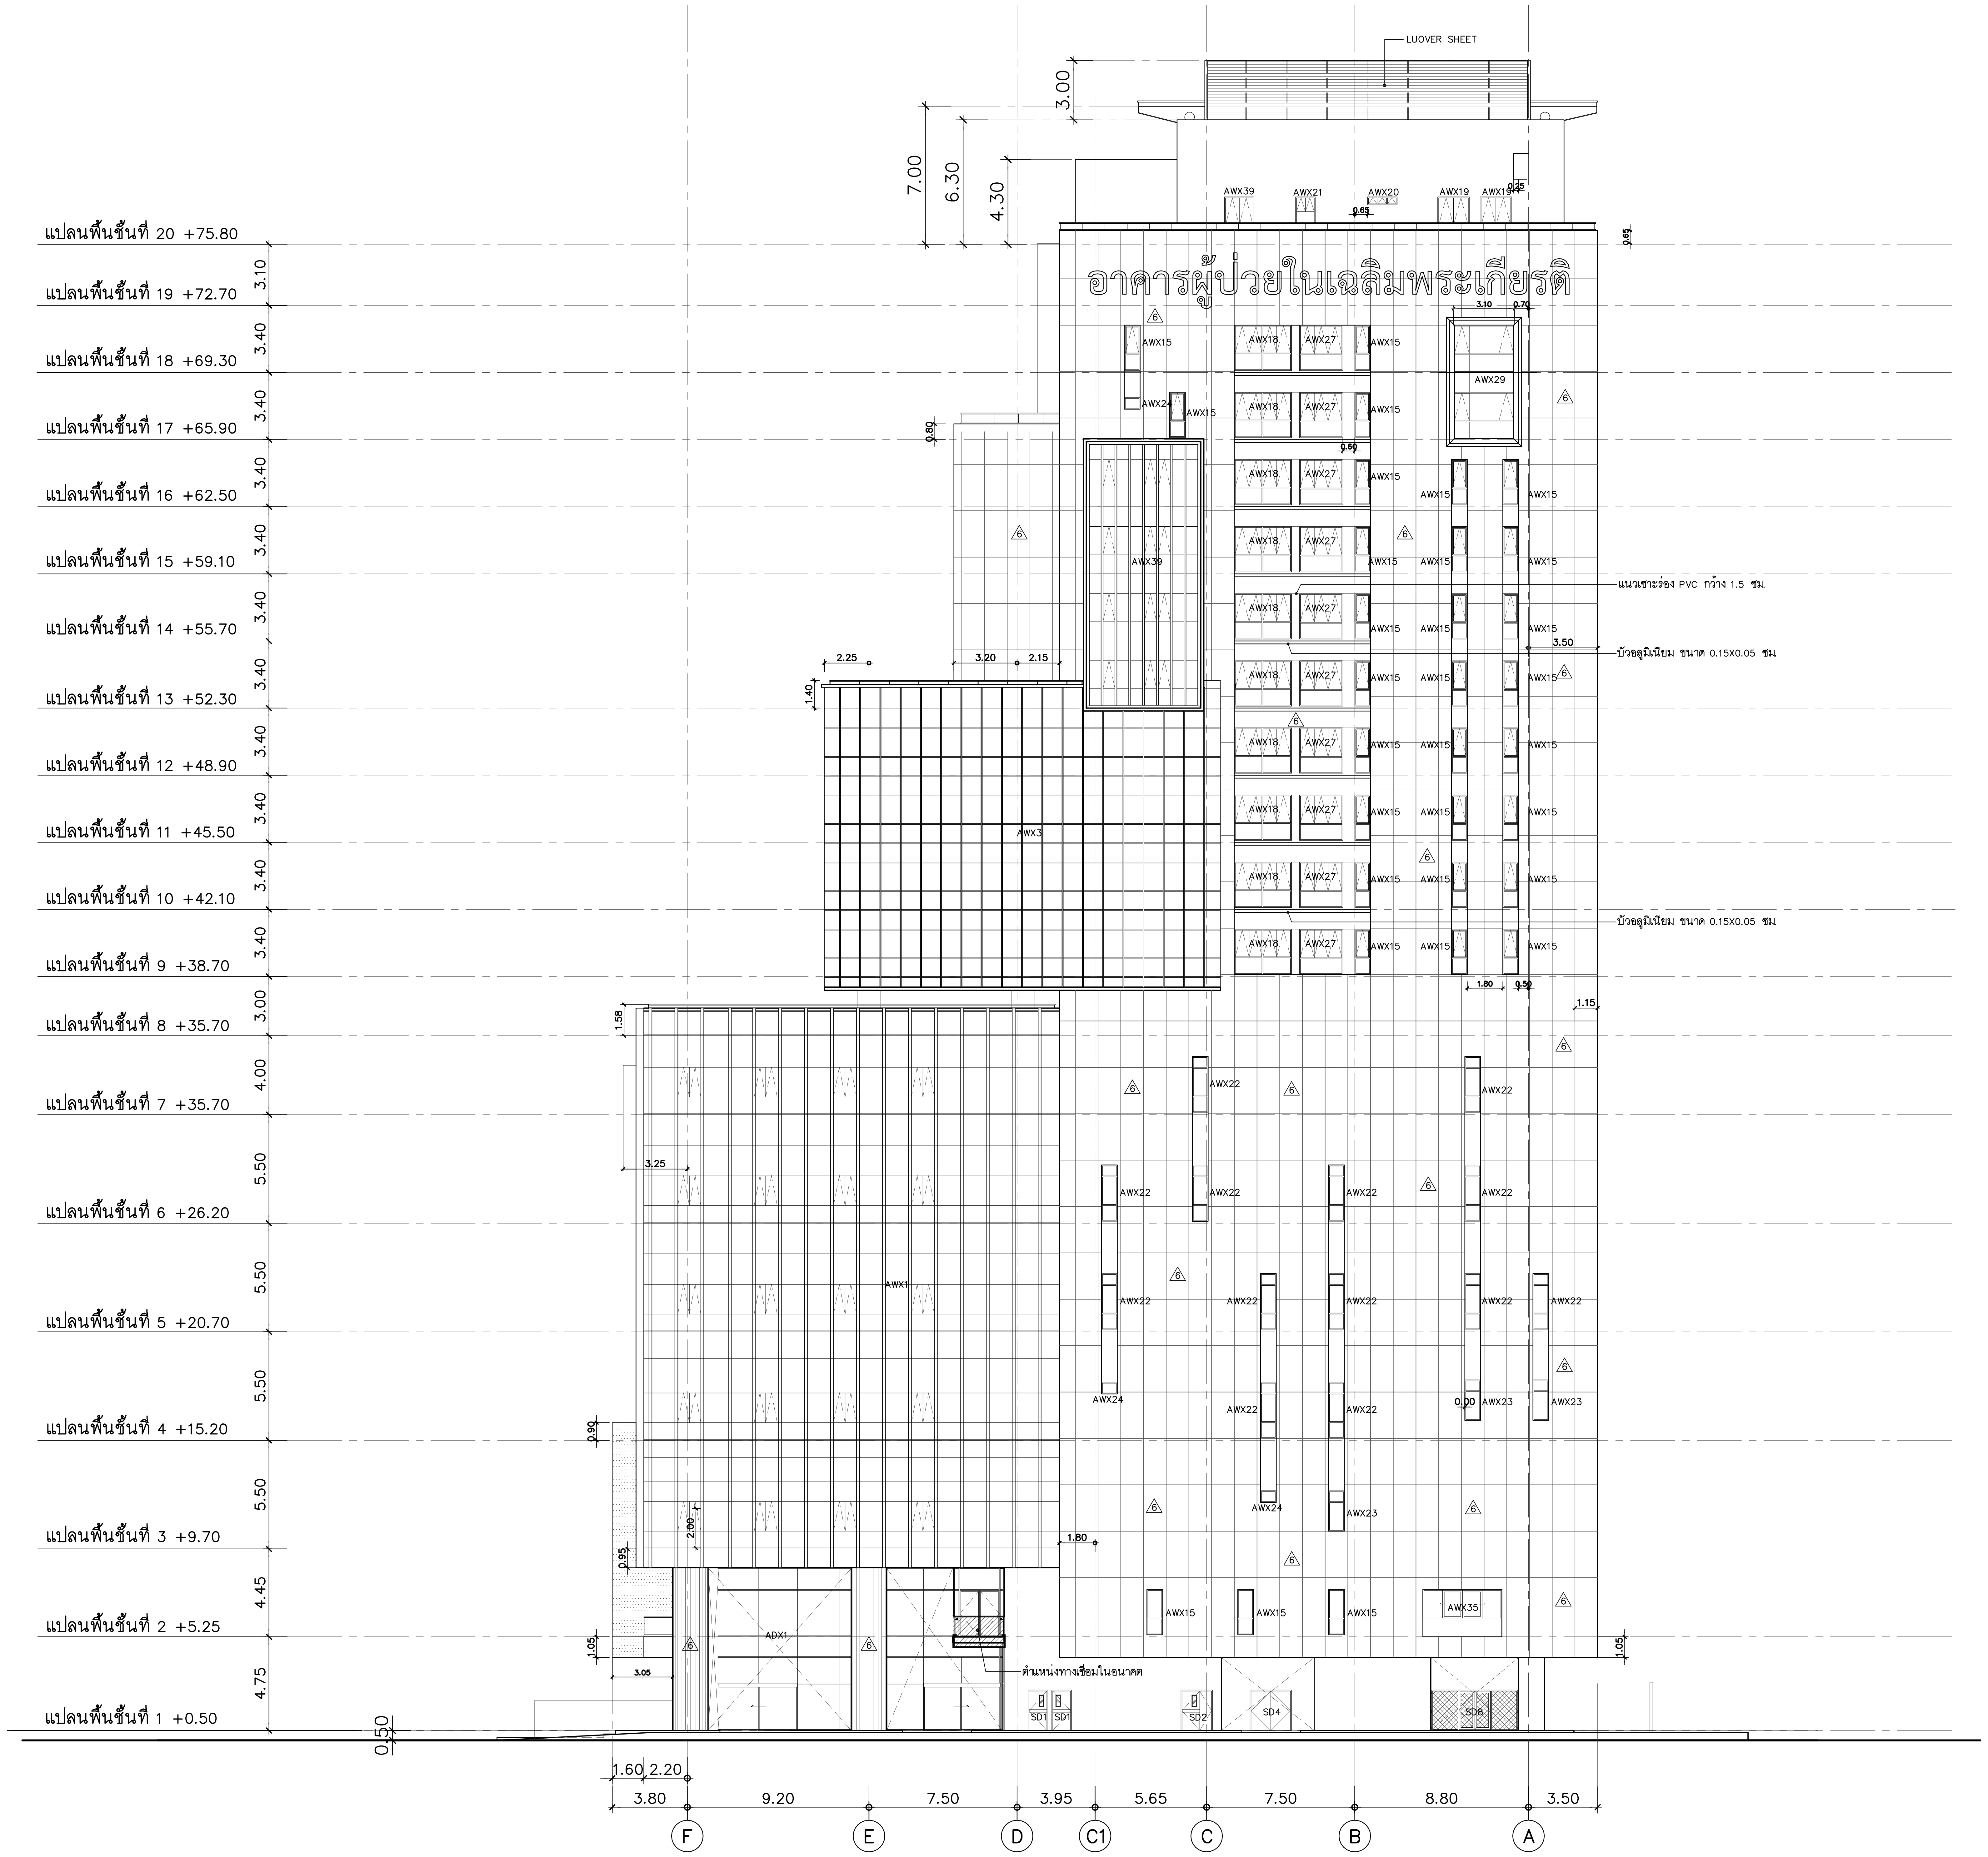
LUOVER SHEET
อาคารผู้ป่วยในเฉลิมพระเกียรติ
แปลนพื้นชั้นที่ 20 +75.80
แปลนพื้นชั้นที่ 19 +72.70
แปลนพื้นชั้นที่ 18 +69.30
แปลนพื้นชั้นที่ 17 +65.90
แปลนพื้นชั้นที่ 16 +62.50
แปลนพื้นชั้นที่ 15 +59.10
แปลนพื้นชั้นที่ 14 +55.70
แปลนพื้นชั้นที่ 13 +52.30
แปลนพื้นชั้นที่ 12 +48.90
แปลนพื้นชั้นที่ 11 +45.50
แปลนพื้นชั้นที่ 10 +42.10
แปลนพื้นชั้นที่ 9 +38.70
แปลนพื้นชั้นที่ 8 +35.70
แปลนพื้นชั้นที่ 7 +35.70
แปลนพื้นชั้นที่ 6 +26.20
แปลนพื้นชั้นที่ 5 +20.70
แปลนพื้นชั้นที่ 4 +15.20
แปลนพื้นชั้นที่ 3 +9.70
แปลนพื้นชั้นที่ 2 +5.25
แปลนพื้นชั้นที่ 1 +0.50
3.00
7.00
6.30
4.30
3.10
3.40
3.00
4.00
5.50
4.45
4.75
0.50
แนวเซาะร่อง PVC กว้าง 1.5 ซม.
บัวอลูมิเนียม ขนาด 0.15X0.05 ซม.
บัวอลูมิเนียม ขนาด 0.15X0.05 ซม.
ตำแหน่งทางเชื่อมในอนาคต
AWX39
AWX21
AWX20
AWX19
AWX18
AWX27
AWX15
AWX24
AWX29
AWX3
AWX1
AWX22
AWX23
AWX35
ADX1
SD1
SD1
SD2
SD4
SD8
1.60
2.20
3.80
9.20
7.50
3.95
5.65
7.50
8.80
3.50
F
E
D
C1
C
B
A

รูปด้าน 2
มาตราส่วน 1:200 AR-EL-04

คณะแพทยศาสตร์วชิรพยาบาล มหาวิทยาลัยนวมินทราธิราช	บริษัท สแปนคอนซัลแตนท์ จำกัด 247 ถ.เสนานิคม 1 แขวงลาดพร้าว เขตลาดพร้าว กรุงเทพฯ 10230 E-MAIL : main.span@gmail.com Tel.0-2942-3691-6 ,Fax.0-2942-3694	บริษัท ยูนิคอร์น คอร์ปอเรชั่น แอนด์แมเนจเม้นท์ จำกัด 75/78 ซอยวัดเวฬุวนาราม 18 แขวงดอนเมือง เขตดอนเมือง กรุงเทพมหานคร 10210	บริษัท ไอแลมพ์ อาร์คิเทค แอนด์ ดีไซน์ จำกัด 480/25 หมู่ที่ 2 ตำบลบ้านเกาะ อำเภอเมืองนครราชสีมา นครราชสีมา 30000

PROJECT NAME:
โครงการออกแบบ อาคารผู้ป่วยในเฉลิมพระเกียรติ
คณะแพทยศาสตร์วชิรพยาบาล มหาวิทยาลัยนวมินทราธิราช
PROJECT ARCHITECT : สมยงค์ ขจรวิทย์ สสถ. 1764

ARCHITECTS :
นายสลายุทธ เรืองทอง ภสถ. 4384
หทัยชนก เอกสุวรรณ ภสถ. 4182
วีรยุทธ สมศิริ ภสถ. 19439
ปรัชญ์ สานุกูล ภสถ. 23820

STRUCTURAL ENGINEERS :
นายนัฐสม สงวนวงศ์ วย. 1423
นายศิริชัย รณเกียรติ สย. 5868
นายศุภชัย ขำดี ภย. 37589

ELECTRICAL ENGINEERS:
นายชัยวัฒน์ เหลืองอบอุ่น สฟก.3473
นายกรอง กิมเขียว สฟก.5276

MECHANICAL ENGINEERS:
นายธันวา ตันเสถียร วก. 797
นายขจรพงษ์ สุทธิโสภาอาภรณ์ สก.2544
นายอาณัติ ตั้งชู สก.4127

SANITARY ENGINEERS :
ขนิษฐา ส่งสกุลชัย วส. 27
วีรวุฒิ หงษ์ทอง สส. 253

FIRE PROTECTION ARCHITECTS :
ดร.บัณฑิต ประดับสุข สสถ. 1215

INTERIOR DESIGNER :
วาสนา เพชรประเสริฐ
วรางคณา เศรษฐสุข
อภิญญา ยังแย้ม

แบบแสดง :
รูปด้าน 2
มาตราส่วน:
รวม : แผ่น
แบบเลขที่ :
AR-EL-04

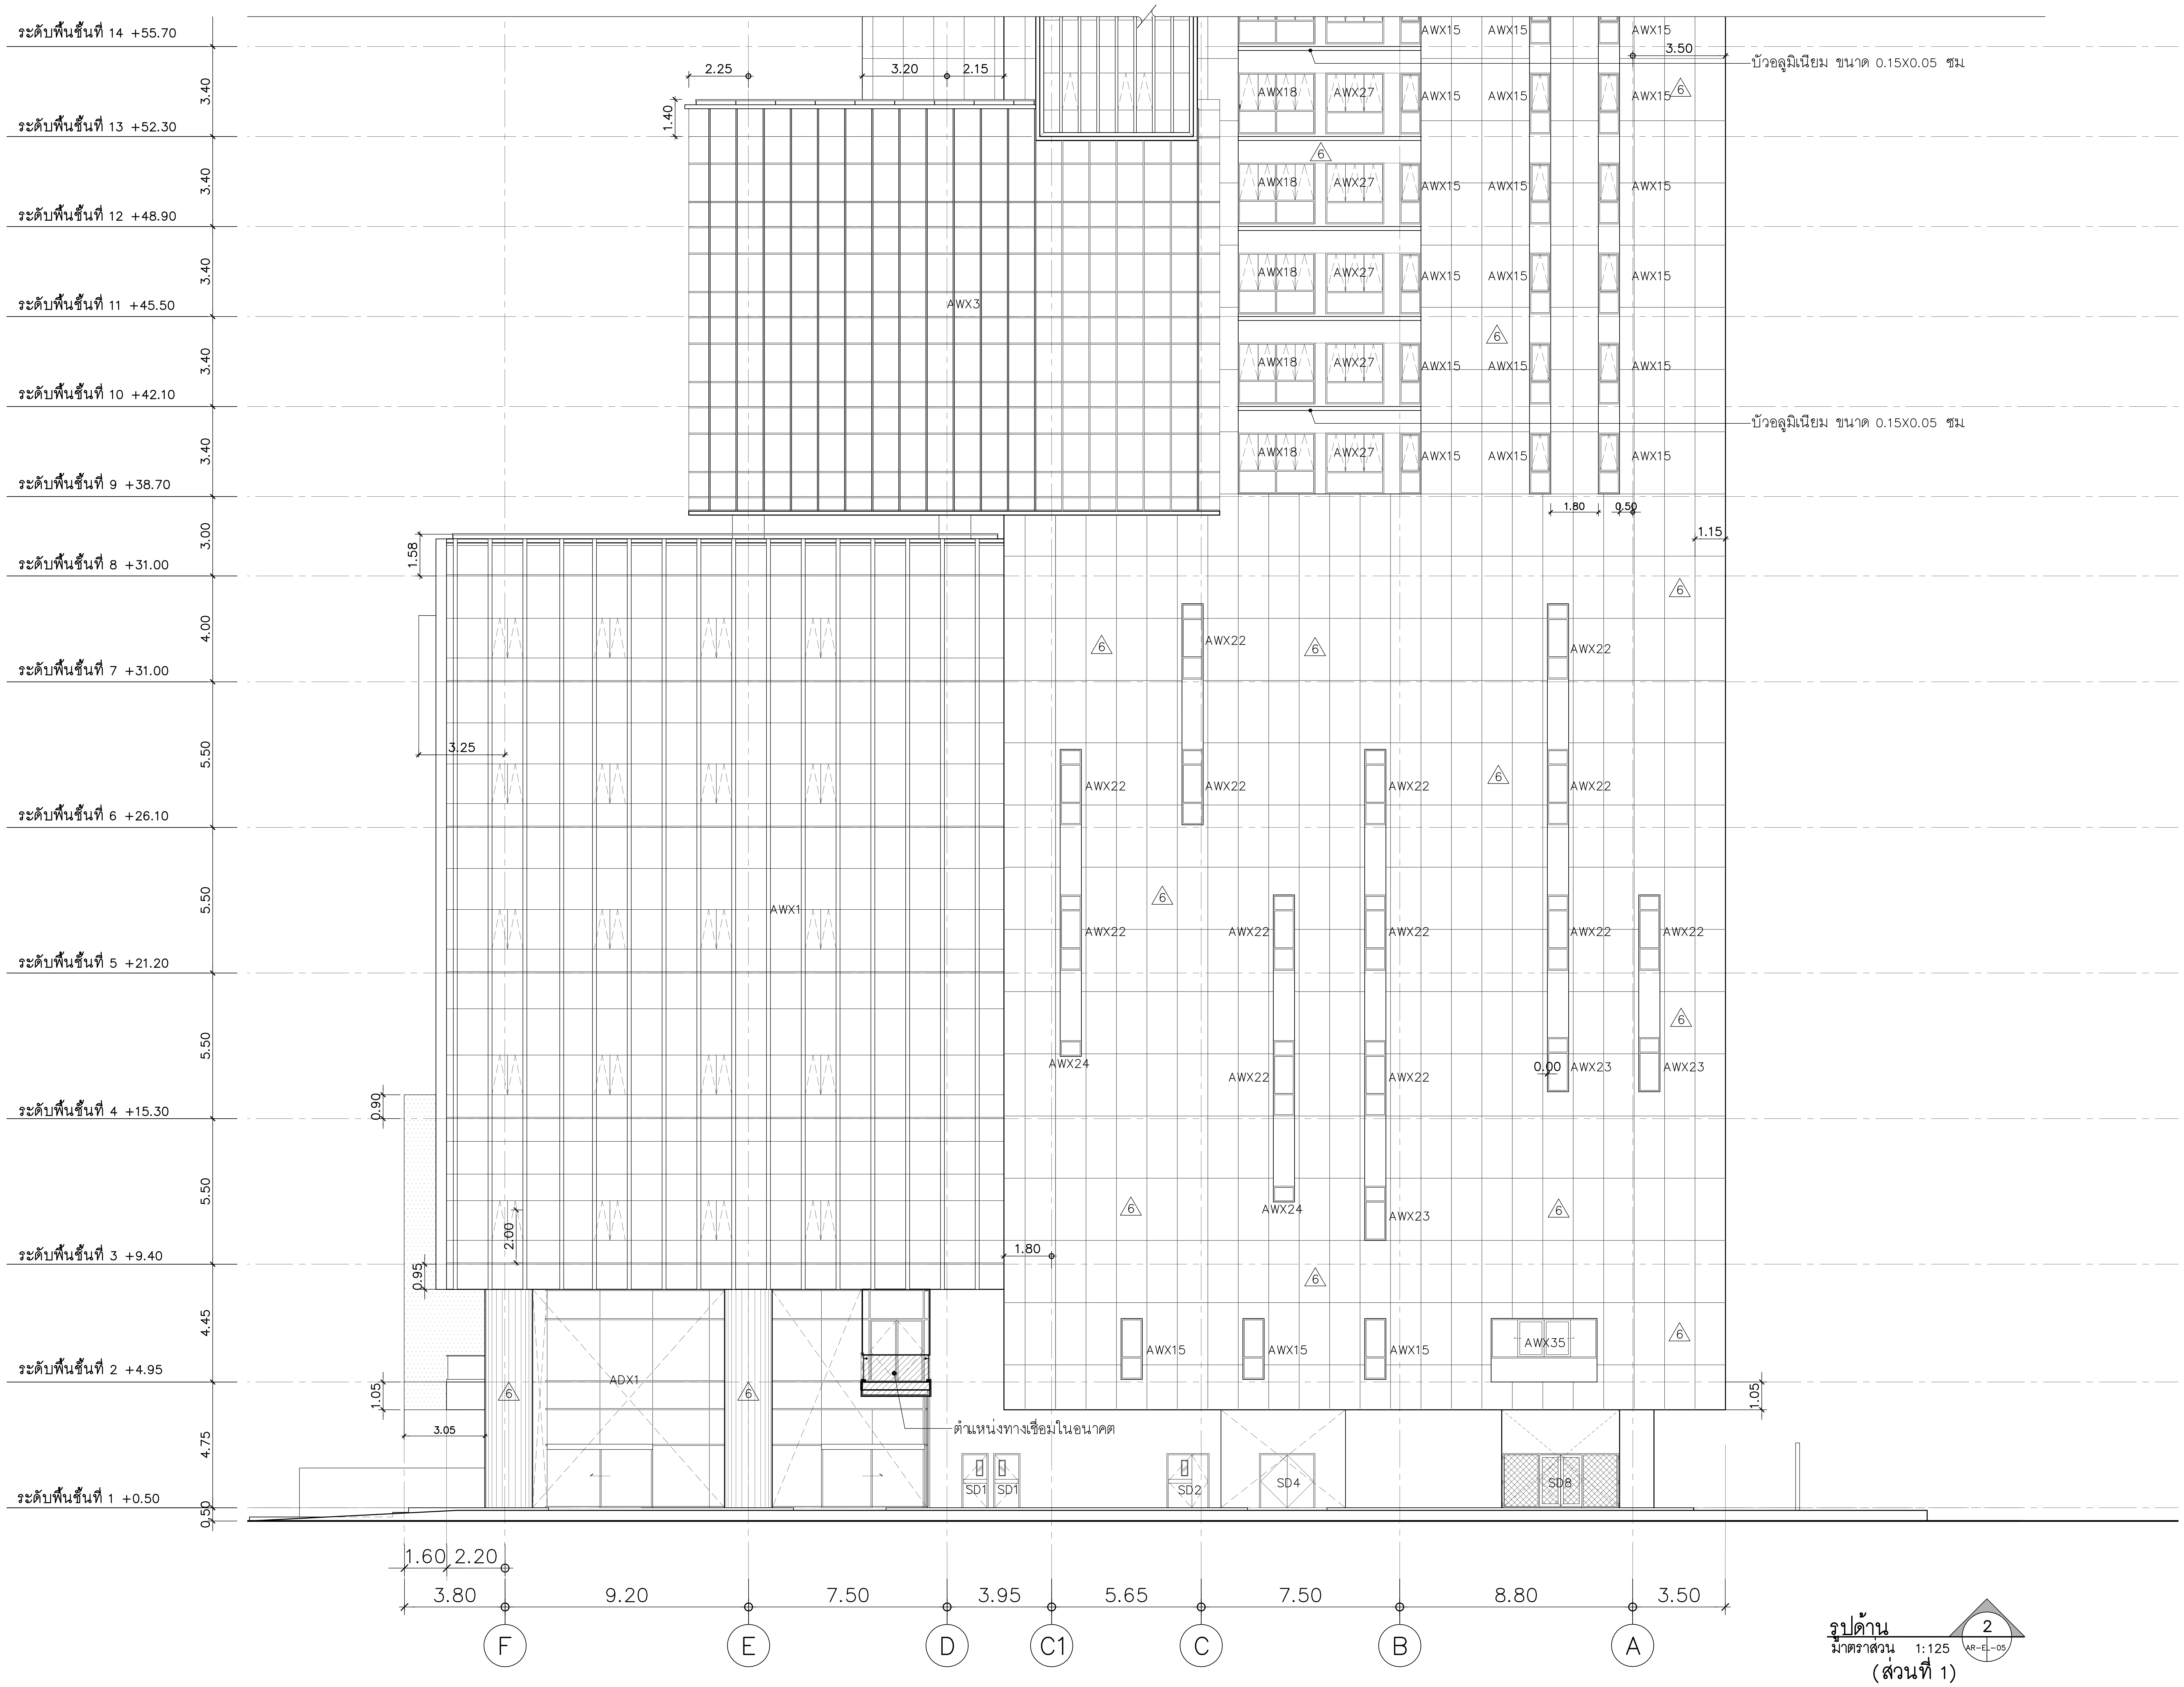
ระดับพื้นชั้นที่ 14 +55.70
ระดับพื้นชั้นที่ 13 +52.30
ระดับพื้นชั้นที่ 12 +48.90
ระดับพื้นชั้นที่ 11 +45.50
ระดับพื้นชั้นที่ 10 +42.10
ระดับพื้นชั้นที่ 9 +38.70
ระดับพื้นชั้นที่ 8 +31.00
ระดับพื้นชั้นที่ 7 +31.00
ระดับพื้นชั้นที่ 6 +26.10
ระดับพื้นชั้นที่ 5 +21.20
ระดับพื้นชั้นที่ 4 +15.30
ระดับพื้นชั้นที่ 3 +9.40
ระดับพื้นชั้นที่ 2 +4.95
ระดับพื้นชั้นที่ 1 +0.50
3.40
3.40
3.40
3.40
3.40
3.00
4.00
5.50
5.50
5.50
5.50
4.45
4.75
0.50
0.50
2.25
3.20
2.15
1.40
3.50
บัวอลูมิเนียม ขนาด 0.15X0.05 ซม
บัวอลูมิเนียม ขนาด 0.15X0.05 ซม
AWX15
AWX18
AWX27
AWX3
AWX1
AWX22
AWX23
AWX24
AWX35
ADX1
6
1.80
0.50
1.15
1.58
3.25
0.90
2.00
0.95
1.05
3.05
1.80
0.00
1.05
ตำแหน่งทางเชื่อมในอนาคต
SD1
SD1
SD2
SD4
SD8
1.60
2.20
3.80
9.20
7.50
3.95
5.65
7.50
8.80
3.50
F
E
D
C1
C
B
A

รูปด้าน
มาตราส่วน 1:125
(ส่วนที่ 1)
2
AR-EL-05

คณะแพทยศาสตร์วชิรพยาบาล มหาวิทยาลัยนวมินทราธิราช	SPAN บริษัท สแปนคอนซัลแตนท์ จำกัด 247 ถ.เสนานิคม 1 แขวงลาดพร้าว เขตลาดพร้าว กรุงเทพฯ 10230 E-MAIL : main.span@gmail.com Tel.0-2942-3691-6 ,Fax.0-2942-3694	unicorn บริษัท ยูนิคอร์น คอร์ปอเรชั่น แอนด์แมเนจเม้นท์ จำกัด 75/78 ซอยวัดเวฬุวนาราม 18 แขวงดอนเมือง เขตดอนเมือง กรุงเทพมหานคร 10210

i lamp
บริษัท ไอแลมพ์ อาร์คิเทค แอนด์ ดีไซน์ จำกัด
480/25 หมู่ที่ 2 ตำบลบ้านเกาะ
อำเภอเมืองนครราชสีมา นครราชสีมา 30000

PROJECT NAME:
โครงการออกแบบ อาคารผู้ป่วยในเฉลิมพระเกียรติ
คณะแพทยศาสตร์วชิรพยาบาล มหาวิทยาลัยนวมินทราธิราช
PROJECT ARCHITECT : สมยงค์ ขจรวิทย์ สสถ. 1764

ARCHITECTS :
นายสลายุทธ เรืองทอง ภสถ. 4384
หทัยชนก เอกสุวรรณ ภสถ. 4182
วีรยุทธ สมศิริ ภสถ. 19439 วีรยุทธ ส.
ปรัชญ์ สานุกูล ภสถ. 23820 ปรัชญ์ สานุกูล

STRUCTURAL ENGINEERS :
นายนัฐสม สงวนวงศ์ วย. 1423
นายศิริชัย รณเกียรติ สย. 5868
นายศุภชัย ขำดี ภย. 37589

ELECTRICAL ENGINEERS:
นายชัยวัฒน์ เหลืองอบอุ่น สฟก.3473
นายกรอง กิมเขียว สฟก.5276 กรอง กิมเขียว

MECHANICAL ENGINEERS:
นายธันวา ตันเสถียร วก. 797
นายขจรพงษ์ สุทธิโสภาอาภรณ์ สก.2544
นายอาณัติ ตั้งชู สก.4127 อาณัติ ตั้งชู

SANITARY ENGINEERS :
ขนิษฐา ส่งสกุลชัย วส. 27
วีรวุฒิ หงษ์ทอง สส. 253

FIRE PROTECTION ARCHITECTS :
ดร.บัณฑิต ประดับสุข สสถ. 1215

INTERIOR DESIGNER :
วาสนา เพชรประเสริฐ วาสนา เพชรประเสริฐ
วรางคณา เศรษฐสุข วรางคณา
อภิญญา ยังแย้ม อภิญญา

แบบแสดง :
รูปด้าน 2 (ส่วนที่ 1)

มาตราส่วน:
รวม : แผ่น
แบบเลขที่ :
AR-EL-05

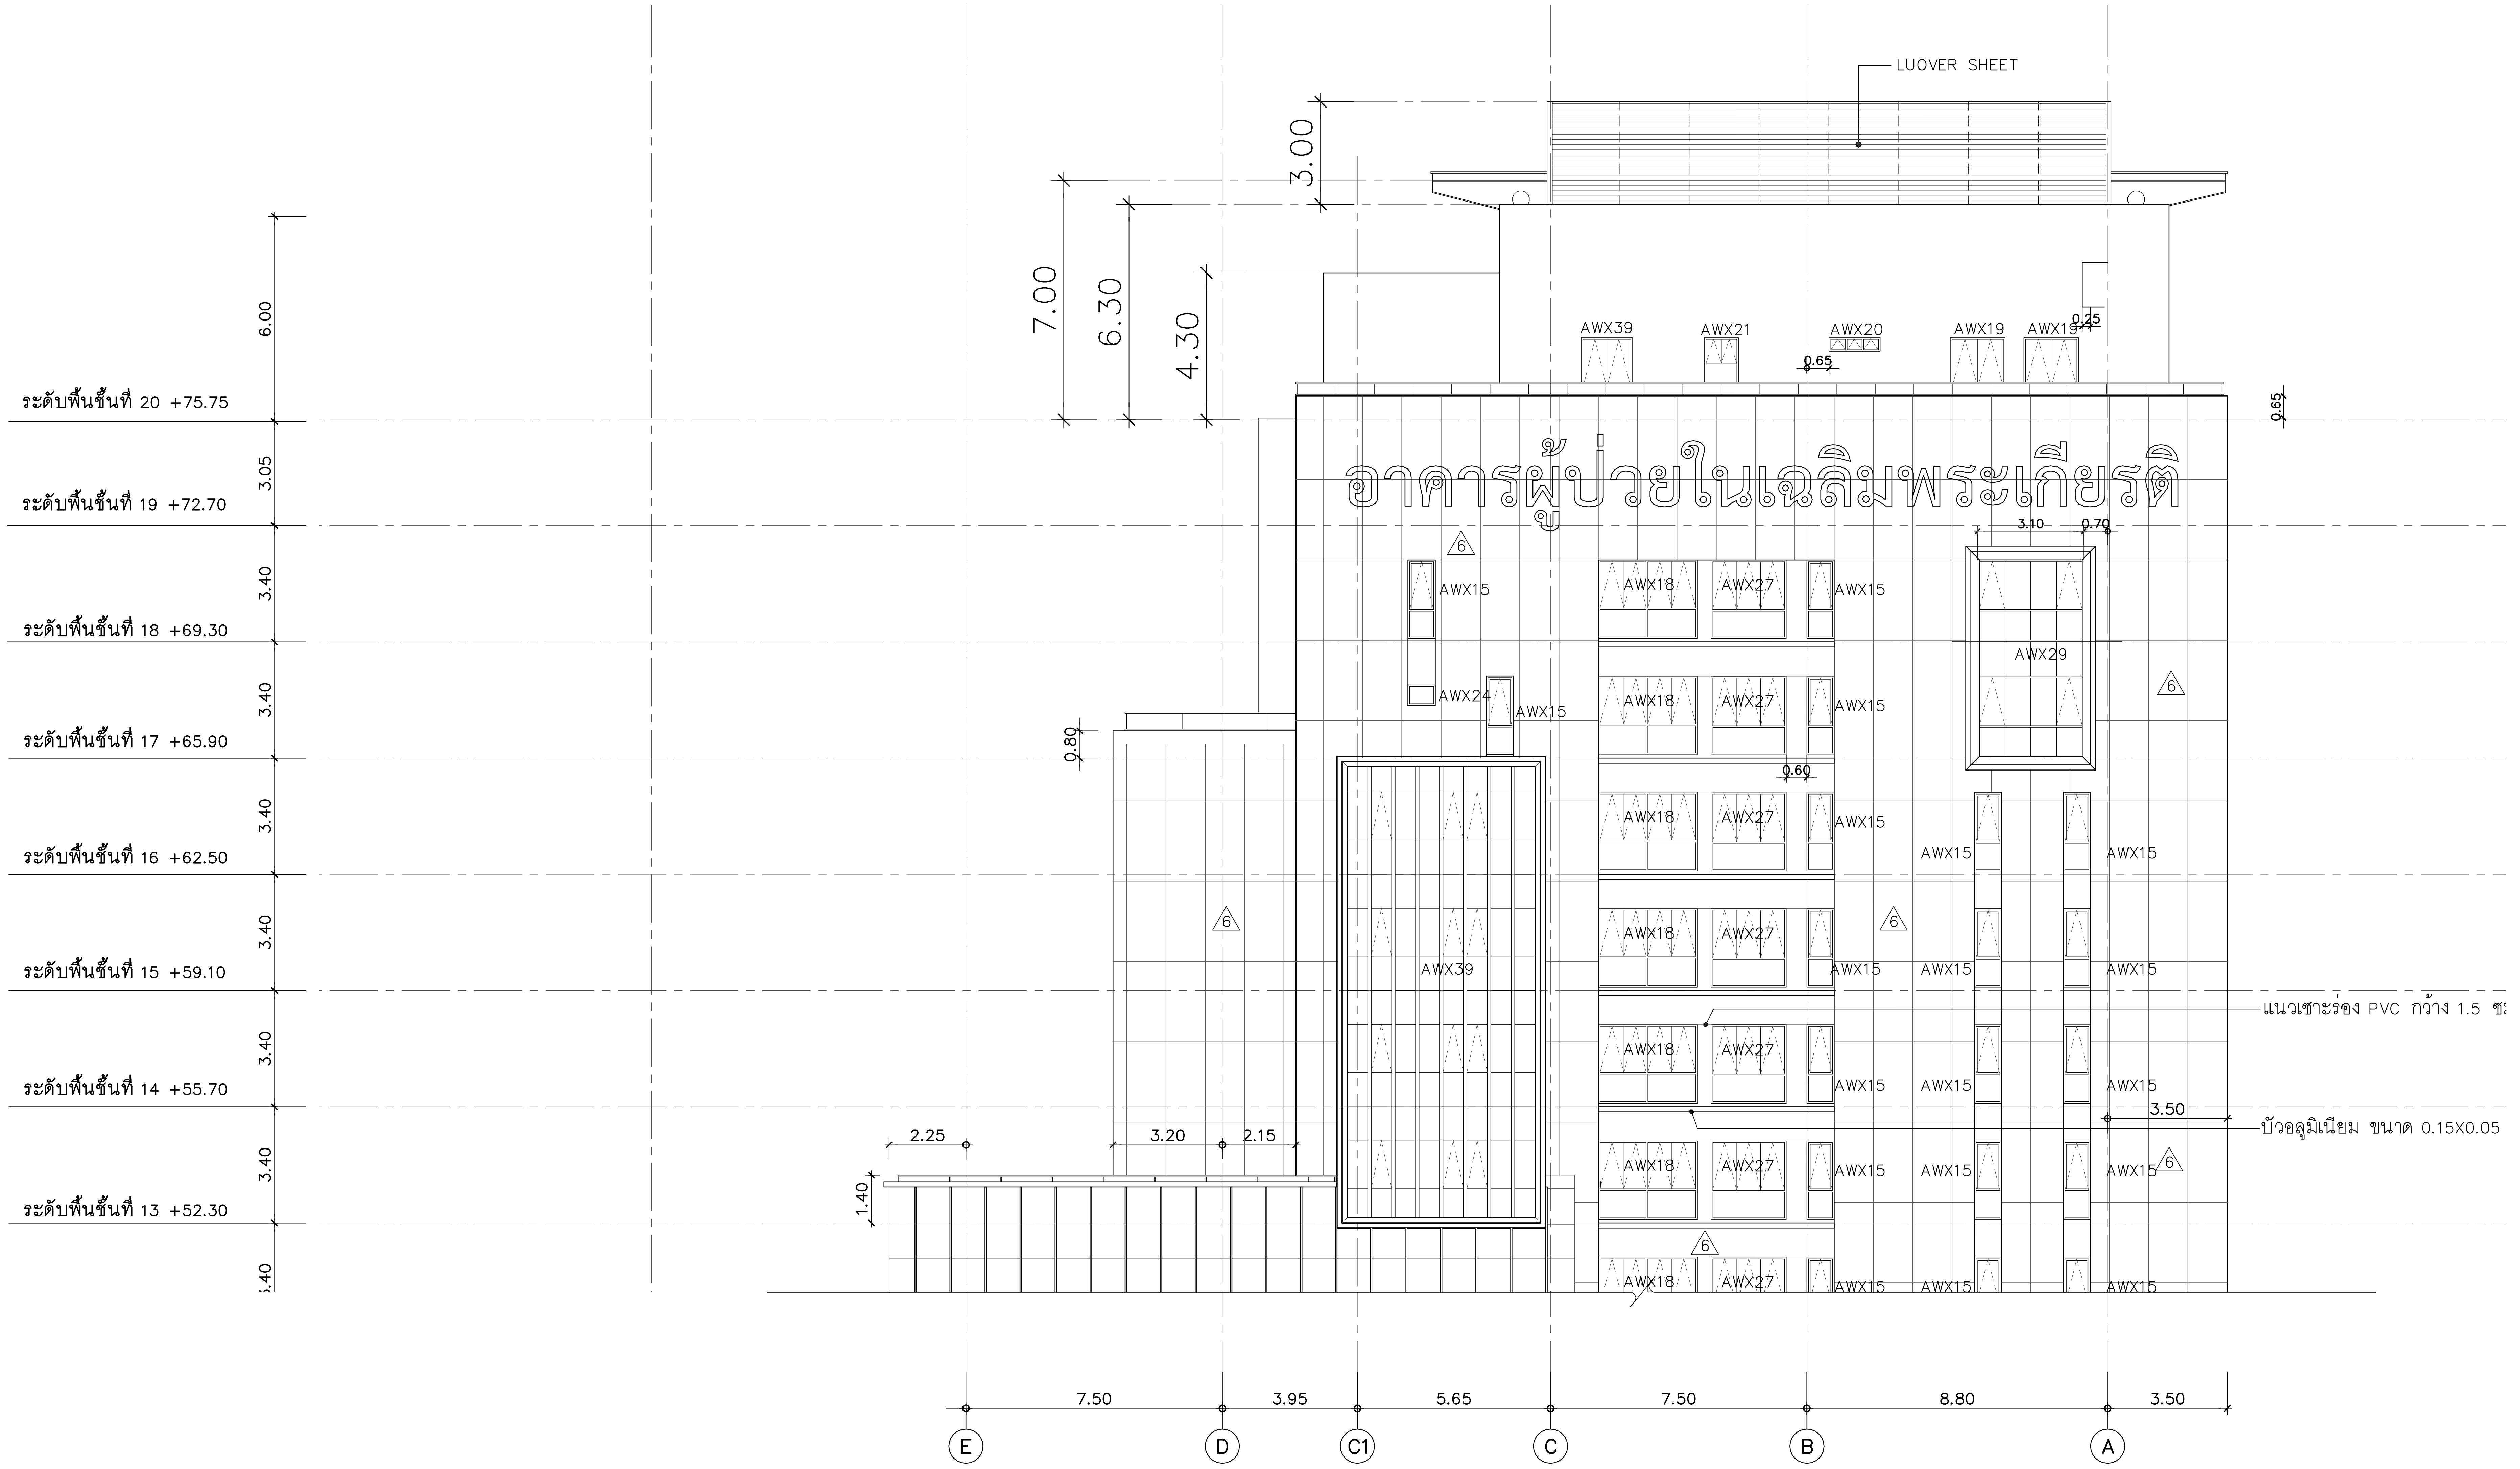
LUOVER SHEET
3.00
7.00
6.30
4.30
6.00
ระดับพื้นชั้นที่ 20 +75.75
3.05
ระดับพื้นชั้นที่ 19 +72.70
3.40
ระดับพื้นชั้นที่ 18 +69.30
3.40
ระดับพื้นชั้นที่ 17 +65.90
3.40
ระดับพื้นชั้นที่ 16 +62.50
3.40
ระดับพื้นชั้นที่ 15 +59.10
3.40
ระดับพื้นชั้นที่ 14 +55.70
3.40
ระดับพื้นชั้นที่ 13 +52.30
3.40
AWX39
AWX21
AWX20
AWX19
AWX19
0.25
0.65
0.65
อาคารผู้ป่วยในเฉลิมพระเกียรติ
3.10
0.70
6
AWX15
AWX18
AWX27
AWX29
AWX24
0.80
0.60
AWX39
แนวเซาะร่อง PVC กว้าง 1.5 ซ
3.50
บัวอลูมิเนียม ขนาด 0.15X0.05
2.25
3.20
2.15
1.40
7.50
3.95
5.65
7.50
8.80
3.50
E
D
C1
C
B
A

รูปด้าน
มาตราส่วน 1:125
(ส่วนที่ 2)

2
AR-EL-06

คณะแพทยศาสตร์วชิรพยาบาล
มหาวิทยาลัยนวมินทราธิราช

SP
AN
บริษัท สแปนคอนซัลแตนท์ จำกัด
247 ถ.เสนานิคม 1 แขวงลาดพร้าว
เขตลาดพร้าว กรุงเทพฯ 10230
E-MAIL : main.span@gmail.com
Tel.0-2942-3691-6 ,Fax.0-2942-3694

unicorn
บริษัท ยูนิคอร์น คอร์ปอเรชั่น แอนด์แมเนจเม้นท์ จำกัด
75/78 ซอยวัดเวฬุวนาราม 18 แขวงดอนเมือง
เขตดอนเมือง กรุงเทพมหานคร 10210

i lamp
บริษัท ไอแลมพ์ อาร์คิเทค แอนด์ ดีไซน์ จำกัด
480/25 หมู่ที่ 2 ตำบลบ้านเกาะ
อำเภอเมืองนครราชสีมา นครราชสีมา 30000

PROJECT NAME:
โครงการออกแบบ อาคารผู้ป่วยในเฉลิมพระเกียรติ
คณะแพทยศาสตร์วชิรพยาบาล มหาวิทยาลัยนวมินทราธิราช
PROJECT ARCHITECT : สมยงค์ ขจรวิทย์ สสถ. 1764

ARCHITECTS :
นายสลายุทธ เรืองทอง ภสถ. 4384
หทัยชนก เอกสุวรรณ ภสถ. 4182
วีรยุทธ สมศิริ ภสถ. 19439
ปรัชญ์ สานุกูล ภสถ. 23820 ปรัชญ์ สานุกูล

STRUCTURAL ENGINEERS :
นายนัฐสม สงวนวงศ์ วย. 1423
นายศิริชัย รณเกียรติ สย. 5868
นายศุภชัย ขำดี ภย. 37589

ELECTRICAL ENGINEERS:
นายชัยวัฒน์ เหลืองอบอุ่น สฟก.3473
นายกรอง กิมเขียว สฟก.5276 กรอง กิมเขียว

MECHANICAL ENGINEERS:
นายธันวา ตันเสถียร วก. 797
นายขจรพงษ์ สุทธิโสภาอาภรณ์ สก.2544
นายอาณัติ ตั้งชู สก.4127 อาณัติ ตั้งชู

SANITARY ENGINEERS :
ขนิษฐา ส่งสกุลชัย วส. 27
วีรวุฒิ หงษ์ทอง สส. 253

FIRE PROTECTION ARCHITECTS :
ดร.บัณฑิต ประดับสุข สสถ. 1215

INTERIOR DESIGNER :
วาสนา เพชรประเสริฐ วาสนา เพชรประเสริฐ
วรางคณา เศรษฐสุข วรางคณา
อภิญญา ยังแย้ม อภิญญา

แบบแสดง :
รูปด้าน 2 (ส่วนที่ 2)
มาตราส่วน:
รวม : แผ่น
แบบเลขที่ :
AR-EL-06

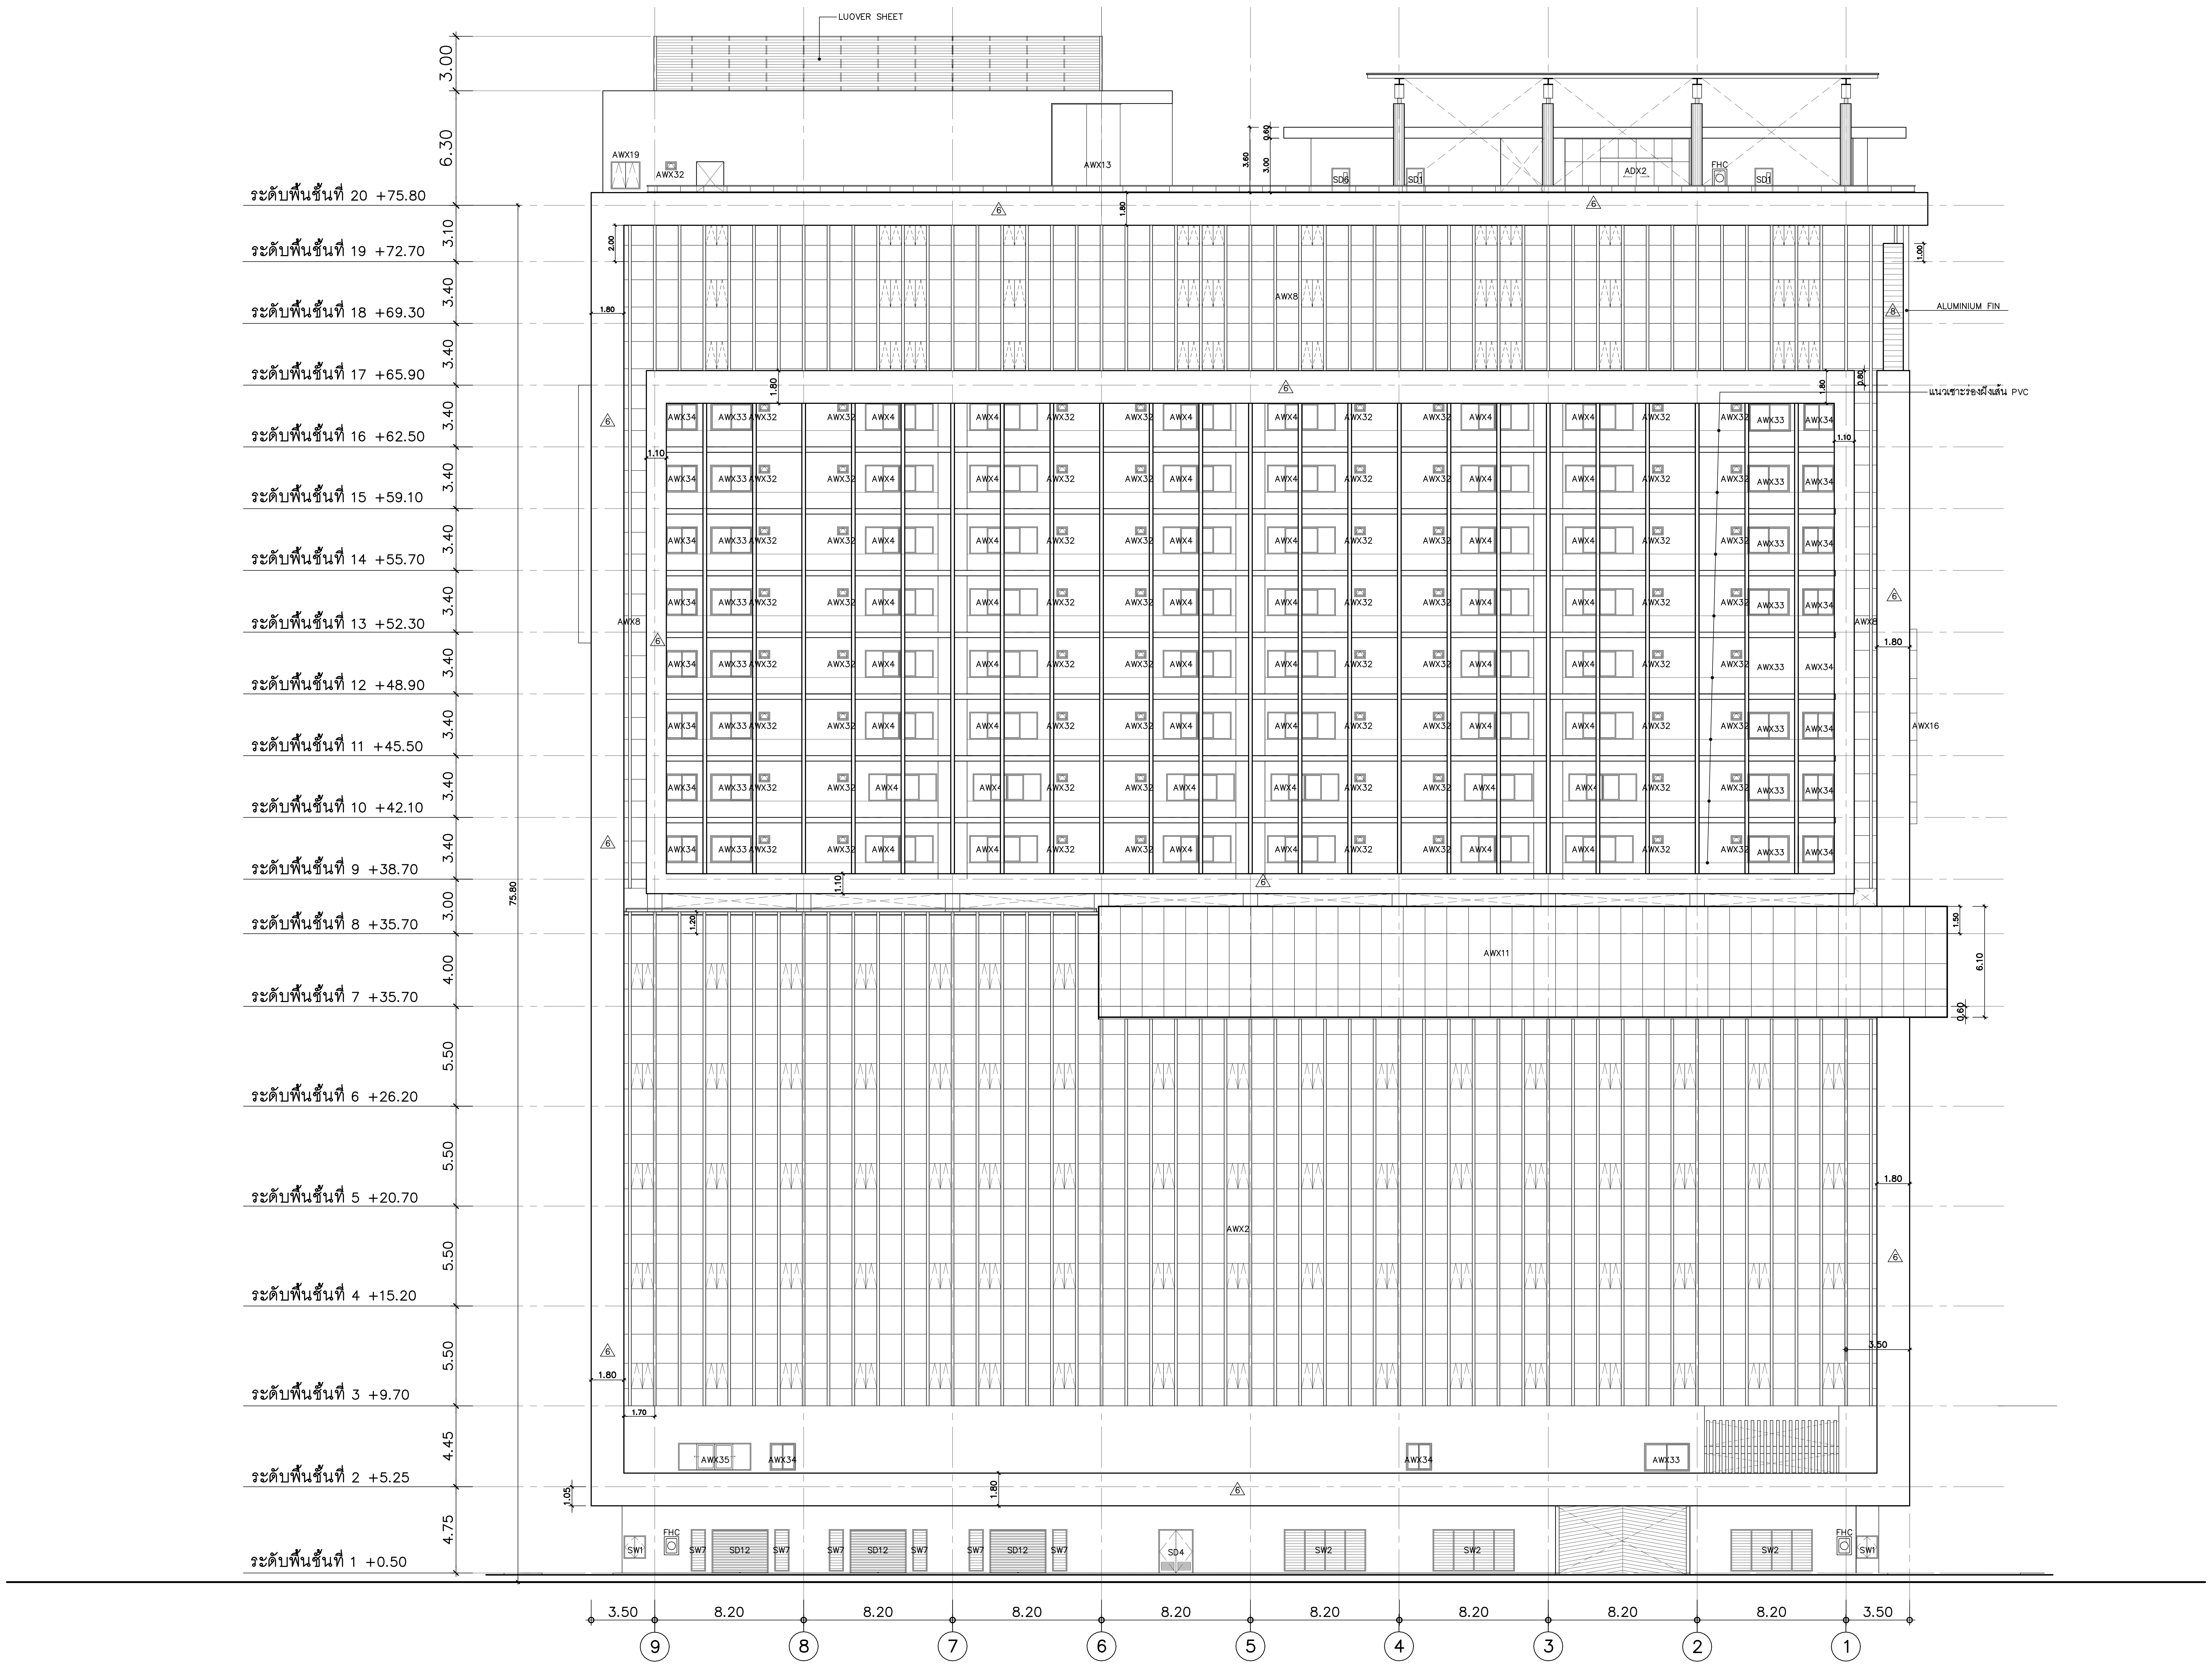
LUOVER SHEET
ALUMINIUM FIN
แนวเซาะร่องฝังเส้น PVC
ระดับพื้นชั้นที่ 20 +75.80
ระดับพื้นชั้นที่ 19 +72.70
ระดับพื้นชั้นที่ 18 +69.30
ระดับพื้นชั้นที่ 17 +65.90
ระดับพื้นชั้นที่ 16 +62.50
ระดับพื้นชั้นที่ 15 +59.10
ระดับพื้นชั้นที่ 14 +55.70
ระดับพื้นชั้นที่ 13 +52.30
ระดับพื้นชั้นที่ 12 +48.90
ระดับพื้นชั้นที่ 11 +45.50
ระดับพื้นชั้นที่ 10 +42.10
ระดับพื้นชั้นที่ 9 +38.70
ระดับพื้นชั้นที่ 8 +35.70
ระดับพื้นชั้นที่ 7 +35.70
ระดับพื้นชั้นที่ 6 +26.20
ระดับพื้นชั้นที่ 5 +20.70
ระดับพื้นชั้นที่ 4 +15.20
ระดับพื้นชั้นที่ 3 +9.70
ระดับพื้นชั้นที่ 2 +5.25
ระดับพื้นชั้นที่ 1 +0.50
3.00
6.30
3.10
3.40
3.00
4.00
5.50
4.45
4.75
75.80
AWX19
AWX32
AWX13
SD6
SD1
ADX2
FHC
AWX8
AWX34
AWX33
AWX32
AWX4
AWX16
AWX11
AWX2
AWX35
AWX33
SW1
SW7
SD12
SD4
SW2
1.80
1.10
1.00
0.80
3.50
1.70
1.05
6.10
0.60
3.50
8.20
8.20
8.20
8.20
8.20
8.20
8.20
8.20
3.50
9
8
7
6
5
4
3
2
1

รูปด้าน
มาตราส่วน 1:200
3
AR-EL-07

คณะแพทยศาสตร์วชิรพยาบาล
มหาวิทยาลัยนวมินทราธิราช

SPAN
บริษัท สแปนคอนซัลแตนท์ จำกัด
247 ถ.เสนานิคม 1 แขวงลาดพร้าว
เขตลาดพร้าว กรุงเทพฯ 10230
E-MAIL : main.span@gmail.com
Tel.0-2942-3691-6 ,Fax.0-2942-3694

unicorn
บริษัท ยูนิคอร์น คอร์ปอเรชั่น แอนด์แมเนจเม้นท์ จำกัด
75/78 ซอยวัดเวฬุวนาราม 18 แขวงดอนเมือง
เขตดอนเมือง กรุงเทพมหานคร 10210

i lamp
บริษัท ไอแลมพ์ อาร์คิเทค แอนด์ ดีไซน์ จำกัด
480/25 หมู่ที่ 2 ตำบลบ้านเกาะ
อำเภอเมืองนครราชสีมา นครราชสีมา 30000

PROJECT NAME:
โครงการออกแบบ อาคารผู้ป่วยในเฉลิมพระเกียรติ
คณะแพทยศาสตร์วชิรพยาบาล มหาวิทยาลัยนวมินทราธิราช
PROJECT ARCHITECT : สมยงค์ ขจรวิทย์ สสถ. 1764

ARCHITECTS :
นายสลายุทธ เรืองทอง ภสถ. 4384
หทัยชนก เอกสุวรรณ ภสถ. 4182
วีรยุทธ สมศิริ ภสถ. 19439
ปรัชญ์ สานุกูล ภสถ. 23820

STRUCTURAL ENGINEERS :
นายนัฐสม สงวนวงศ์ วย. 1423
นายศิริชัย รณเกียรติ สย. 5868
นายศุภชัย ขำดี ภย. 37589

ELECTRICAL ENGINEERS:
นายชัยวัฒน์ เหลืองอบอุ่น สฟก.3473
นายกรอง กิมเขียว สฟก.5276

MECHANICAL ENGINEERS:
นายธันวา ตันเสถียร วก. 797
นายขจรพงษ์ สุทธิโสภาอาภรณ์ สก.2544
นายอาณัติ ตั้งชู สก.4127

SANITARY ENGINEERS :
ขนิษฐา ส่งสกุลชัย วส. 27
วีรวุฒิ หงษ์ทอง สส. 253

FIRE PROTECTION ARCHITECTS :
ดร.บัณฑิต ประดับสุข สสถ. 1215

INTERIOR DESIGNER :
วาสนา เพชรประเสริฐ
วรางคณา เศรษฐสุข
อภิญญา ยังแย้ม

แบบแสดง :
รูปด้าน 3
มาตราส่วน:
รวม : แผ่น
แบบเลขที่ :
AR-EL-07

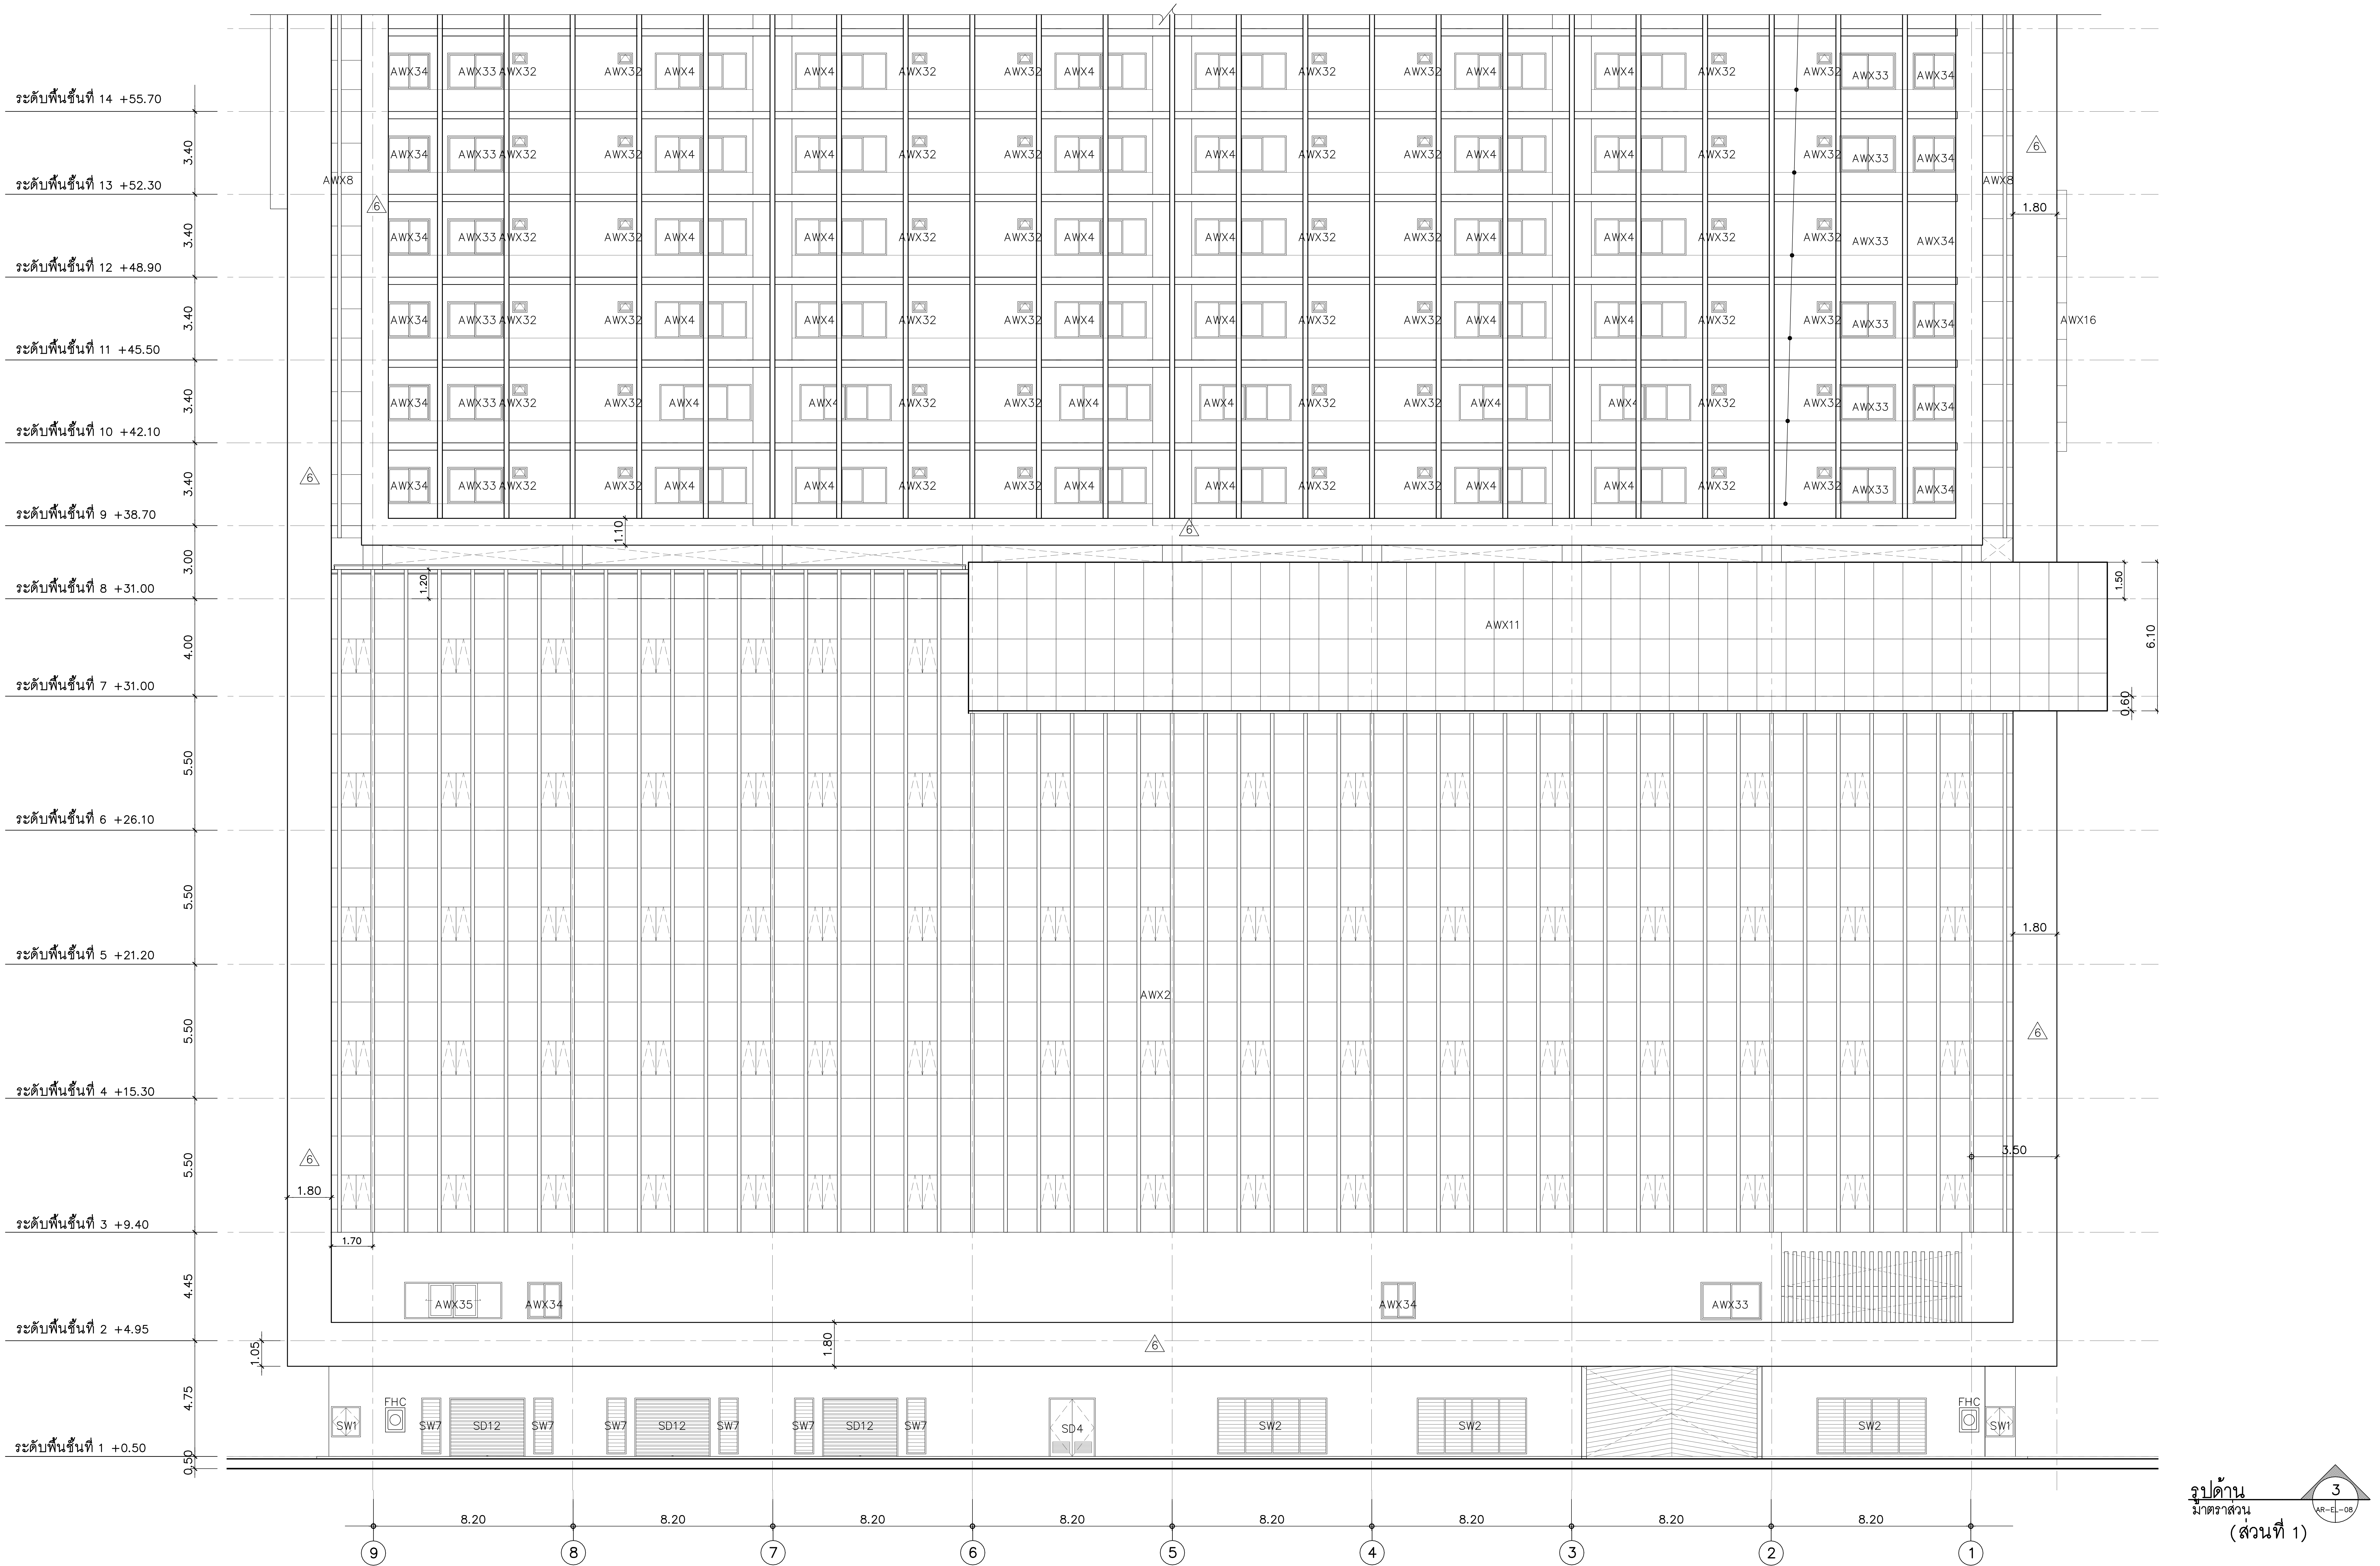
ระดับพื้นชั้นที่ 14 +55.70
ระดับพื้นชั้นที่ 13 +52.30
ระดับพื้นชั้นที่ 12 +48.90
ระดับพื้นชั้นที่ 11 +45.50
ระดับพื้นชั้นที่ 10 +42.10
ระดับพื้นชั้นที่ 9 +38.70
ระดับพื้นชั้นที่ 8 +31.00
ระดับพื้นชั้นที่ 7 +31.00
ระดับพื้นชั้นที่ 6 +26.10
ระดับพื้นชั้นที่ 5 +21.20
ระดับพื้นชั้นที่ 4 +15.30
ระดับพื้นชั้นที่ 3 +9.40
ระดับพื้นชั้นที่ 2 +4.95
ระดับพื้นชั้นที่ 1 +0.50
3.40
3.00
4.00
5.50
4.45
4.75
0.50
1.10
1.20
1.50
6.10
0.60
1.80
1.70
1.05
3.50
AWX34
AWX33
AWX32
AWX4
AWX8
AWX16
AWX11
AWX2
AWX35
FHC
SW1
SW7
SD12
SD4
SW2
6
8.20
9
8
7
6
5
4
3
2
1

รูปด้าน
มาตราส่วน
(ส่วนที่ 1)

3
AR–EL–08

คณะแพทยศาสตร์วชิรพยาบาล
มหาวิทยาลัยนวมินทราธิราช

SP
AN
บริษัท สแปนคอนซัลแตนท์ จำกัด
247 ถ.เสนานิคม 1 แขวงลาดพร้าว
เขตลาดพร้าว กรุงเทพฯ 10230
E-MAIL : main.span@gmail.com
Tel.0–2942–3691–6 ,Fax.0–2942–3694

unicorn
บริษัท ยูนิคอร์น คอร์ปอเรชั่น แอนด์แมเนจเม้นท์ จำกัด
75/78 ซอยวัดเวฬุวนาราม 18 แขวงดอนเมือง
เขตดอนเมือง กรุงเทพมหานคร 10210

i lamp
บริษัท ไอแลมพ์ อาร์คิเทค แอนด์ ดีไซน์ จำกัด
480/25 หมู่ที่ 2 ตำบลบ้านเกาะ
อำเภอเมืองนครราชสีมา นครราชสีมา 30000

PROJECT NAME:
โครงการออกแบบ อาคารผู้ป่วยในเฉลิมพระเกียรติ
คณะแพทยศาสตร์วชิรพยาบาล มหาวิทยาลัยนวมินทราธิราช
PROJECT ARCHITECT : สมยงค์ ขจรวิทย์ สสถ. 1764

ARCHITECTS :
นายสลายุทธ เรืองทอง ภสถ. 4384
หทัยชนก เอกสุวรรณ ภสถ. 4182
วีรยุทธ สมศิริ ภสถ. 19439
ปรัชญ์ สานุกูล ภสถ. 23820 ปรัชญ์ สานุกูล

STRUCTURAL ENGINEERS :
นายนัฐสม สงวนวงศ์ วย. 1423
นายศิริชัย รณเกียรติ สย. 5868
นายศุภชัย ขำดี ภย. 37589

ELECTRICAL ENGINEERS:
นายชัยวัฒน์ เหลืองอบอุ่น สฟก.3473
นายกรอง กิมเขียว สฟก.5276 กรอง กิมเขียว

MECHANICAL ENGINEERS:
นายธันวา ตันเสถียร วก. 797
นายขจรพงษ์ สุทธิโสภาอาภรณ์ สก.2544
นายอาณัติ ตั้งชู สก.4127 อาณัติ ตั้งชู

SANITARY ENGINEERS :
ขนิษฐา ส่งสกุลชัย วส. 27
วีรวุฒิ หงษ์ทอง สส. 253

FIRE PROTECTION ARCHITECTS :
ดร.บัณฑิต ประดับสุข สสถ. 1215

INTERIOR DESIGNER :
วาสนา เพชรประเสริฐ วาสนา เพชรประเสริฐ
วรางคณา เศรษฐสุข วรางคณา
อภิญญา ยังแย้ม อภิญญา

แบบแสดง :
รูปด้าน 3 (ส่วนที่ 1)
มาตราส่วน:
รวม : แผ่น
แบบเลขที่ :
AR–EL–08

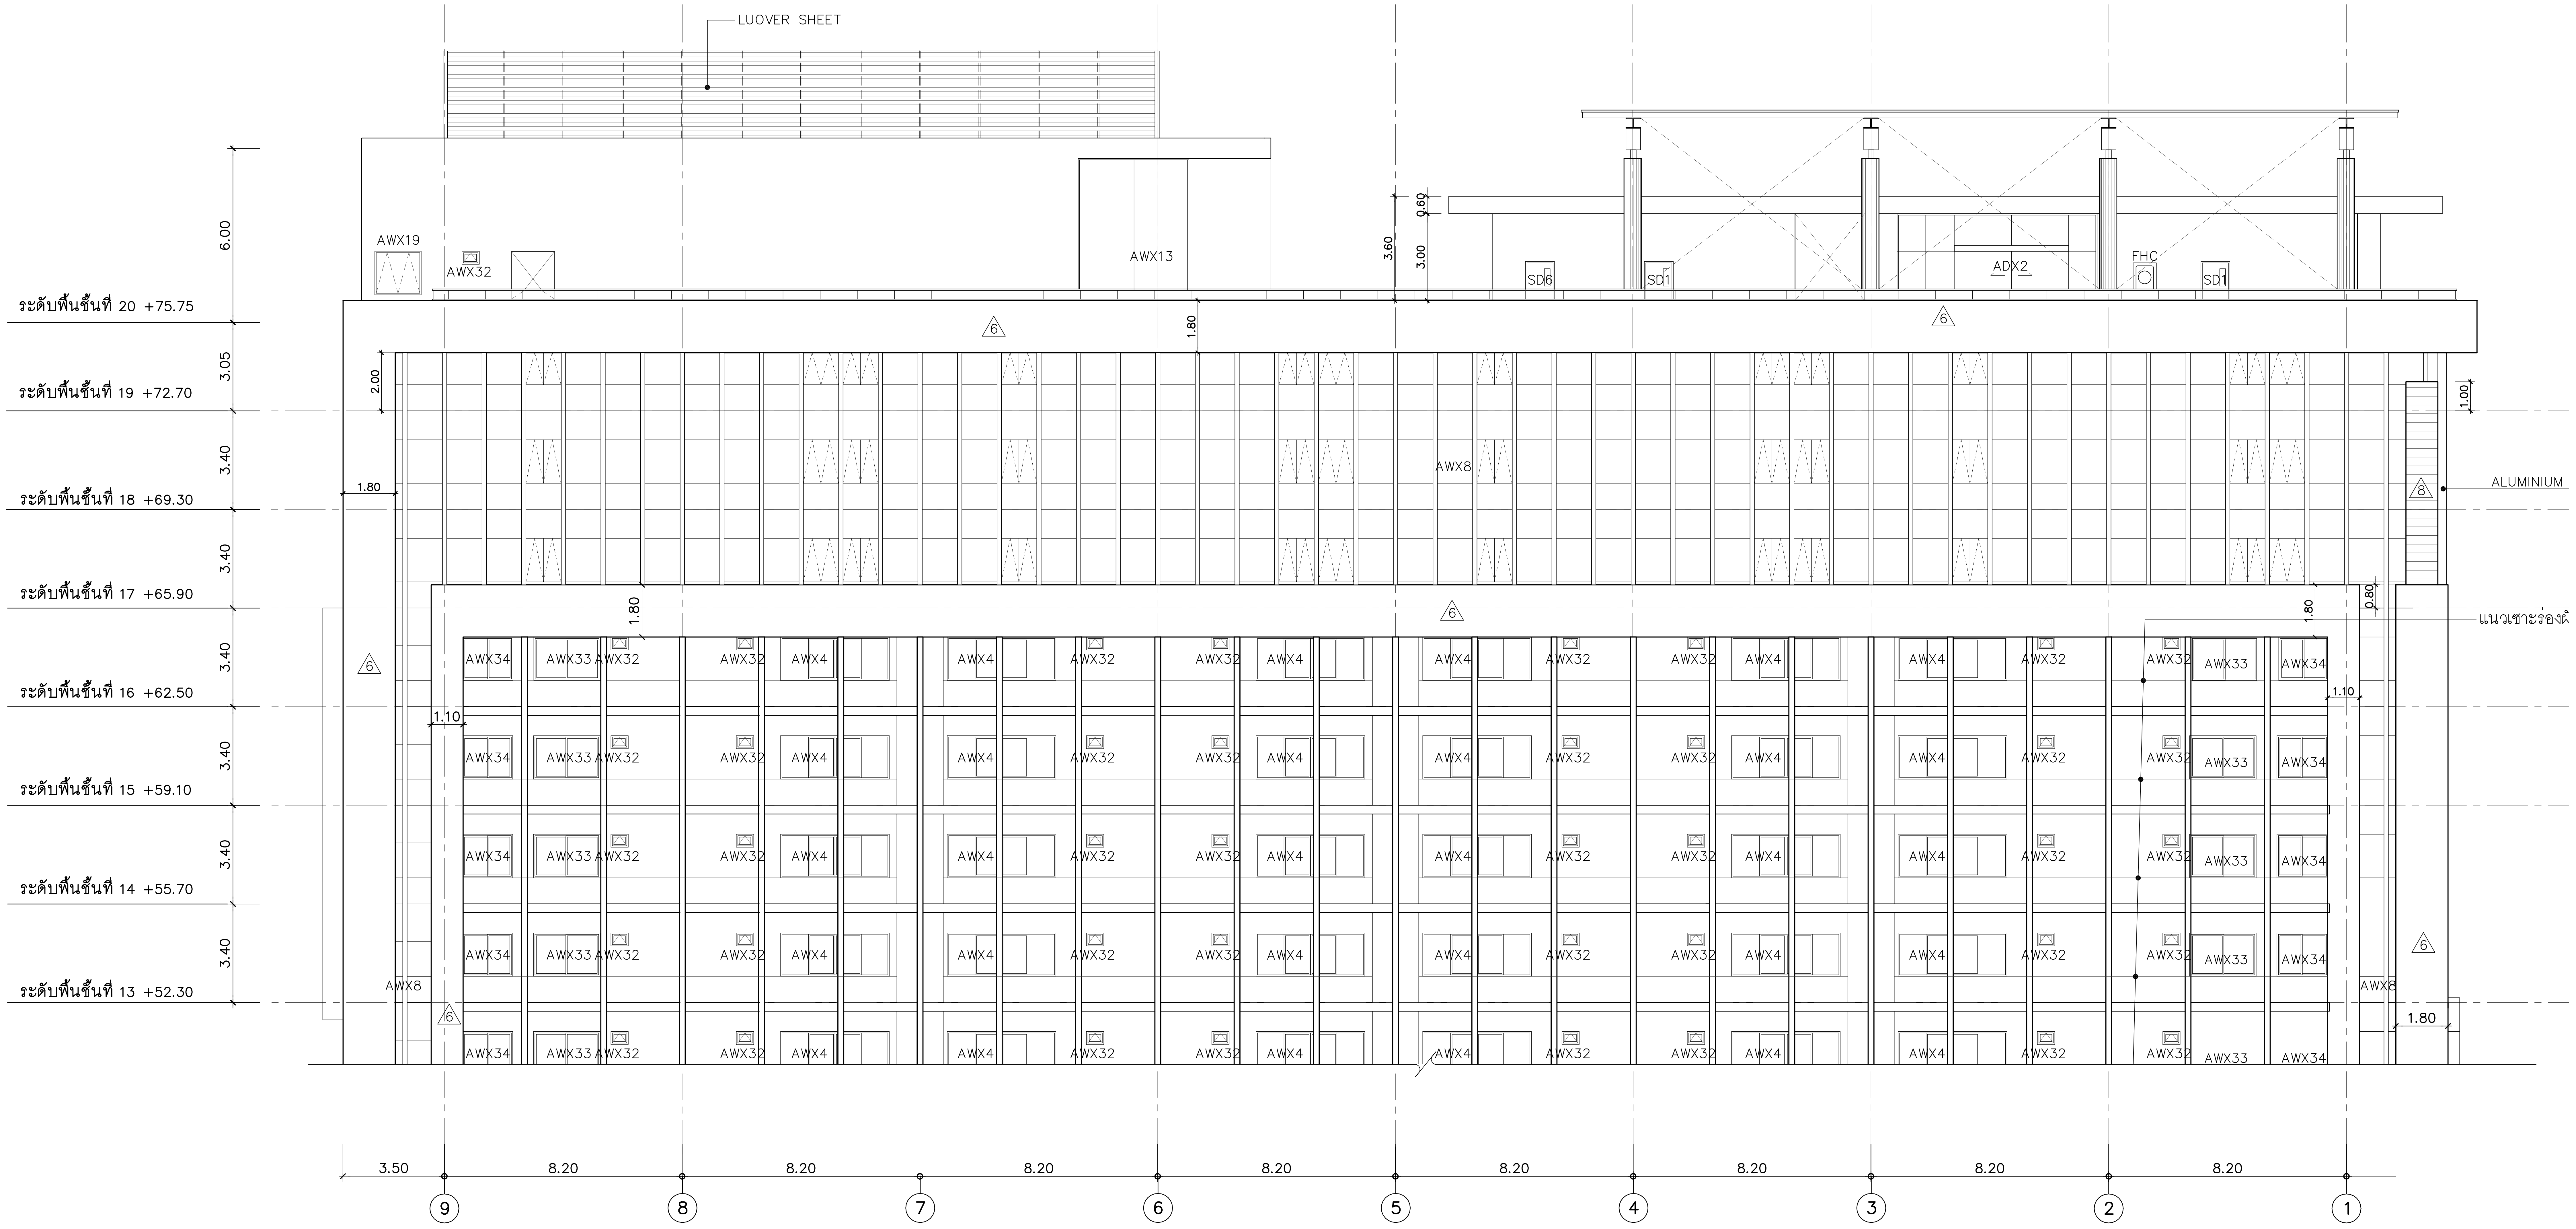
LUOVER SHEET
AWX19
AWX32
AWX13
ADX2
FHC
SD6
SD1
AWX8
ALUMINIUM
แนวเซาะร่อง
AWX34
AWX33
AWX4
6.00
3.05
3.40
2.00
1.80
1.10
1.00
0.80
0.60
3.60
3.00
ระดับพื้นชั้นที่ 20 +75.75
ระดับพื้นชั้นที่ 19 +72.70
ระดับพื้นชั้นที่ 18 +69.30
ระดับพื้นชั้นที่ 17 +65.90
ระดับพื้นชั้นที่ 16 +62.50
ระดับพื้นชั้นที่ 15 +59.10
ระดับพื้นชั้นที่ 14 +55.70
ระดับพื้นชั้นที่ 13 +52.30
3.50
8.20
9
8
7
6
5
4
3
2
1

รูปด้าน 3
มาตราส่วน 1:125
(ส่วนที่ 2)
AR-EL-09

คณะแพทยศาสตร์วชิรพยาบาล
มหาวิทยาลัยนวมินทราธิราช

SP
AN
บริษัท สแปนคอนซัลแตนท์ จำกัด
247 ถ.เสนานิคม 1 แขวงลาดพร้าว
เขตลาดพร้าว กรุงเทพฯ 10230
E-MAIL : main.span@gmail.com
Tel.0-2942-3691-6 ,Fax.0-2942-3694

unicorn
บริษัท ยูนิคอร์น คอร์ปอเรชั่น แอนด์แมเนจเม้นท์ จำกัด
75/78 ซอยวัดเวฬุวนาราม 18 แขวงดอนเมือง
เขตดอนเมือง กรุงเทพมหานคร 10210

i lamp
บริษัท ไอแลมพ์ อาร์คิเทค แอนด์ ดีไซน์ จำกัด
480/25 หมู่ที่ 2 ตำบลบ้านเกาะ
อำเภอเมืองนครราชสีมา นครราชสีมา 30000

PROJECT NAME:
โครงการออกแบบ อาคารผู้ป่วยในเฉลิมพระเกียรติ
คณะแพทยศาสตร์วชิรพยาบาล มหาวิทยาลัยนวมินทราธิราช
PROJECT ARCHITECT : สมยงค์ ขจรวิทย์ สสถ. 1764

ARCHITECTS :
นายสลายุทธ เรืองทอง ภสถ. 4384
หทัยชนก เอกสุวรรณ ภสถ. 4182
วีรยุทธ สมศิริ ภสถ. 19439
ปรัชญ์ สานุกูล ภสถ. 23820 ปรัชญ์ สานุกูล

STRUCTURAL ENGINEERS :
นายนัฐสม สงวนวงศ์ วย. 1423
นายศิริชัย รณเกียรติ สย. 5868
นายศุภชัย ขำดี ภย. 37589

ELECTRICAL ENGINEERS:
นายชัยวัฒน์ เหลืองอบอุ่น สฟก.3473
นายกรอง กิมเขียว สฟก.5276 กรอง กิมเขียว

MECHANICAL ENGINEERS:
นายธันวา ตันเสถียร วก. 797
นายขจรพงษ์ สุทธิโสภาอาภรณ์ สก.2544
นายอาณัติ ตั้งชู สก.4127 อาณัติ ตั้งชู

SANITARY ENGINEERS :
ขนิษฐา ส่งสกุลชัย วส. 27
วีรวุฒิ หงษ์ทอง สส. 253

FIRE PROTECTION ARCHITECTS :
ดร.บัณฑิต ประดับสุข สสถ. 1215

INTERIOR DESIGNER :
วาสนา เพชรประเสริฐ
วรางคณา เศรษฐสุข วรางคณา
อภิญญา ยังแย้ม อภิญญา

แบบแสดง :
รูปด้าน 3 (ส่วนที่ 2)
มาตราส่วน:
รวม : แผ่น
แบบเลขที่ :
AR-EL-09

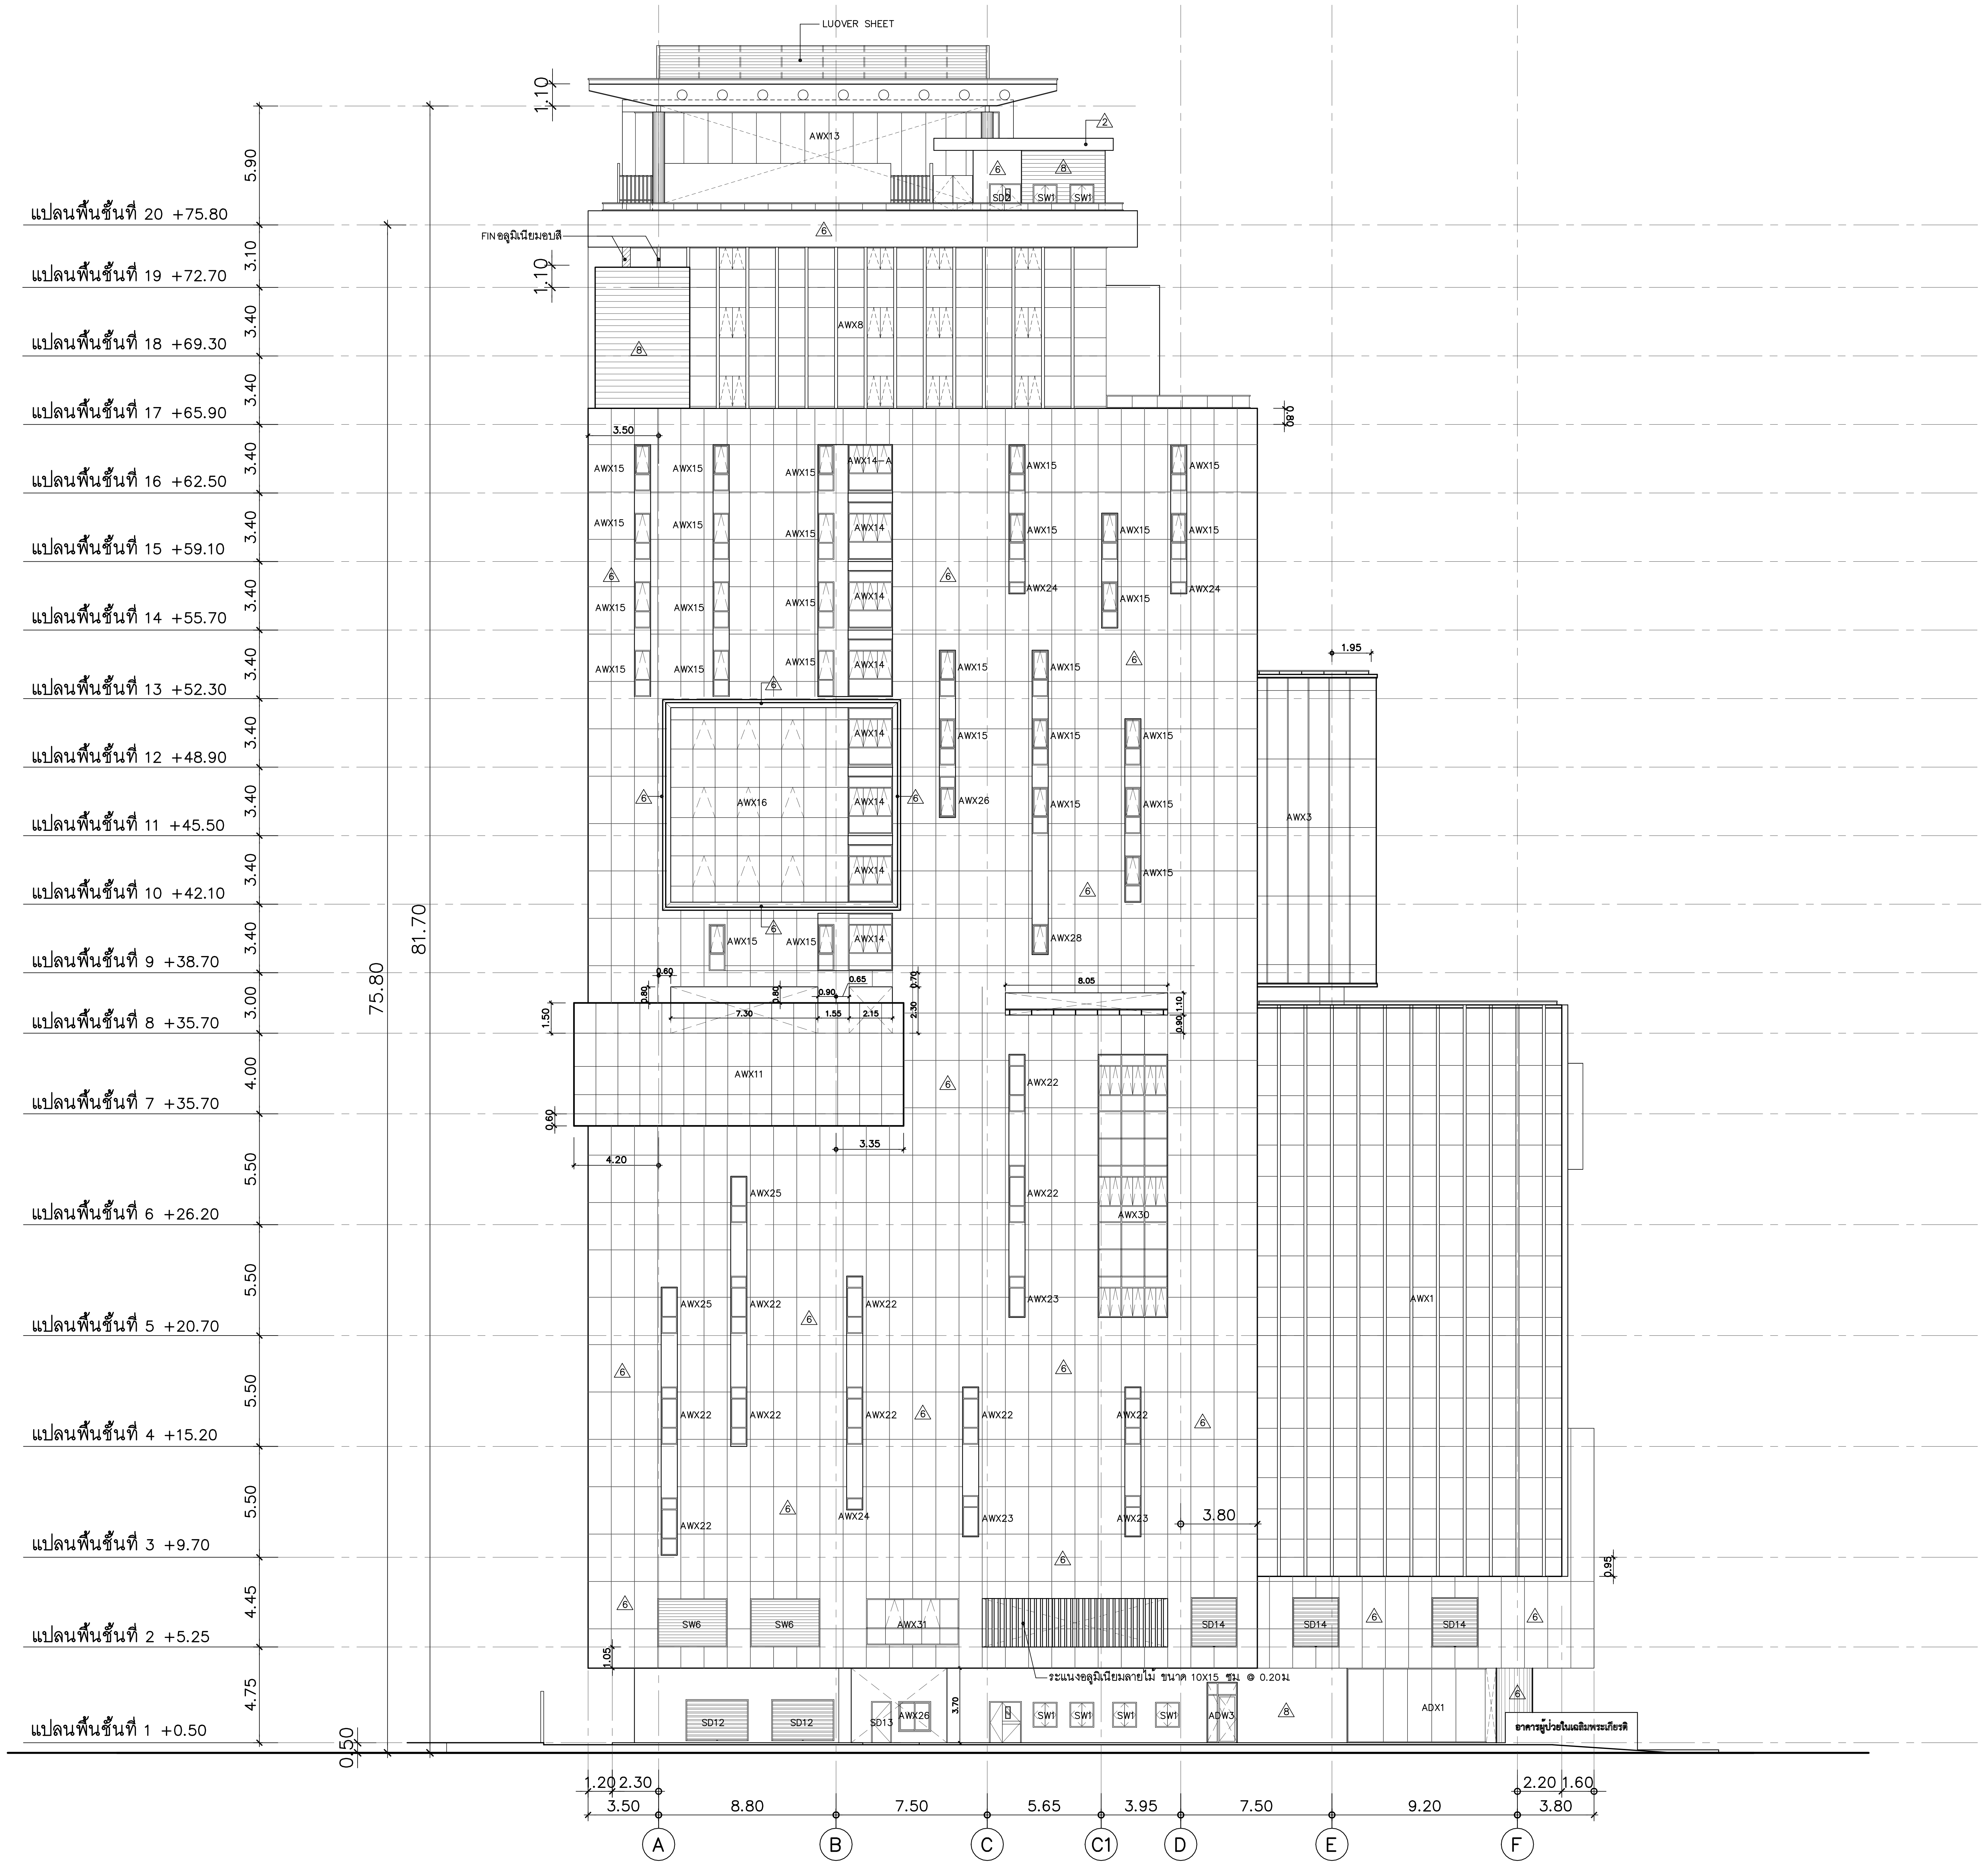
LUOVER SHEET
AWX13
FIN อลูมิเนียมอบสี
AWX8
แปลนพื้นชั้นที่ 20 +75.80
แปลนพื้นชั้นที่ 19 +72.70
แปลนพื้นชั้นที่ 18 +69.30
แปลนพื้นชั้นที่ 17 +65.90
แปลนพื้นชั้นที่ 16 +62.50
แปลนพื้นชั้นที่ 15 +59.10
แปลนพื้นชั้นที่ 14 +55.70
แปลนพื้นชั้นที่ 13 +52.30
แปลนพื้นชั้นที่ 12 +48.90
แปลนพื้นชั้นที่ 11 +45.50
แปลนพื้นชั้นที่ 10 +42.10
แปลนพื้นชั้นที่ 9 +38.70
แปลนพื้นชั้นที่ 8 +35.70
แปลนพื้นชั้นที่ 7 +35.70
แปลนพื้นชั้นที่ 6 +26.20
แปลนพื้นชั้นที่ 5 +20.70
แปลนพื้นชั้นที่ 4 +15.20
แปลนพื้นชั้นที่ 3 +9.70
แปลนพื้นชั้นที่ 2 +5.25
แปลนพื้นชั้นที่ 1 +0.50
5.90
3.10
1.10
3.40
3.00
4.00
5.50
4.45
4.75
0.50
75.80
81.70
AWX14–A
AWX14
AWX15
AWX16
AWX24
AWX26
AWX28
AWX3
AWX11
AWX22
AWX25
AWX23
AWX30
AWX1
AWX31
SW6
SD14
SD12
SD13
AWX26
SW1
ADW3
ADX1
ระแนงอลูมิเนียมลายไม้ ขนาด 10X15 ซม. @ 0.20ม.
อาคารผู้ป่วยในเฉลิมพระเกียรติ
3.50
1.95
8.05
4.20
3.35
3.80
3.70
0.95
1.20
2.30
8.80
7.50
5.65
3.95
9.20
2.20
1.60
A
B
C
C1
D
E
F

รูปด้าน 4
มาตราส่วน 1:200 AR-EL-10

คณะแพทยศาสตร์วชิรพยาบาล
มหาวิทยาลัยนวมินทราธิราช

SPAN
บริษัท สแปนคอนซัลแตนท์ จำกัด
247 ถ.เสนานิคม 1 แขวงลาดพร้าว
เขตลาดพร้าว กรุงเทพฯ 10230
E-MAIL : main.span@gmail.com
Tel.0-2942-3691-6 ,Fax.0-2942-3694

unicorn
บริษัท ยูนิคอร์น คอร์ปอเรชั่น แอนด์แมเนจเม้นท์ จำกัด
75/78 ซอยวัดเวฬุวนาราม 18 แขวงดอนเมือง
เขตดอนเมือง กรุงเทพมหานคร 10210

i lamp
บริษัท ไอแลมพ์ อาร์คิเทค แอนด์ ดีไซน์ จำกัด
480/25 หมู่ที่ 2 ตำบลบ้านเกาะ
อำเภอเมืองนครราชสีมา นครราชสีมา 30000

PROJECT NAME:
โครงการออกแบบ อาคารผู้ป่วยในเฉลิมพระเกียรติ
คณะแพทยศาสตร์วชิรพยาบาล มหาวิทยาลัยนวมินทราธิราช
PROJECT ARCHITECT : สมยงค์ ขจรวิทย์ สสถ. 1764

ARCHITECTS :
นายสลายุทธ เรืองทอง ภสถ. 4384
หทัยชนก เอกสุวรรณ ภสถ. 4182
วีรยุทธ สมศิริ ภสถ. 19439
ปรัชญ์ สานุกูล ภสถ. 23820

STRUCTURAL ENGINEERS :
นายนัฐสม สงวนวงศ์ วย. 1423
นายศิริชัย รณเกียรติ สย. 5868
นายศุภชัย ขำดี ภย. 37589

ELECTRICAL ENGINEERS:
นายชัยวัฒน์ เหลืองอบอุ่น สฟก.3473
นายกรอง กิมเขียว สฟก.5276

MECHANICAL ENGINEERS:
นายธันวา ตันเสถียร วก. 797
นายขจรพงษ์ สุทธิโสภาอาภรณ์ สก.2544
นายอาณัติ ตั้งชู สก.4127

SANITARY ENGINEERS :
ขนิษฐา ส่งสกุลชัย วส. 27
วีรวุฒิ หงษ์ทอง สส. 253

FIRE PROTECTION ARCHITECTS :
ดร.บัณฑิต ประดับสุข สสถ. 1215

INTERIOR DESIGNER :
วาสนา เพชรประเสริฐ
วรางคณา เศรษฐสุข
อภิญญา ยังแย้ม

แบบแสดง :
รูปด้าน 4
มาตราส่วน:
รวม : แผ่น
แบบเลขที่ :
AR-EL-10

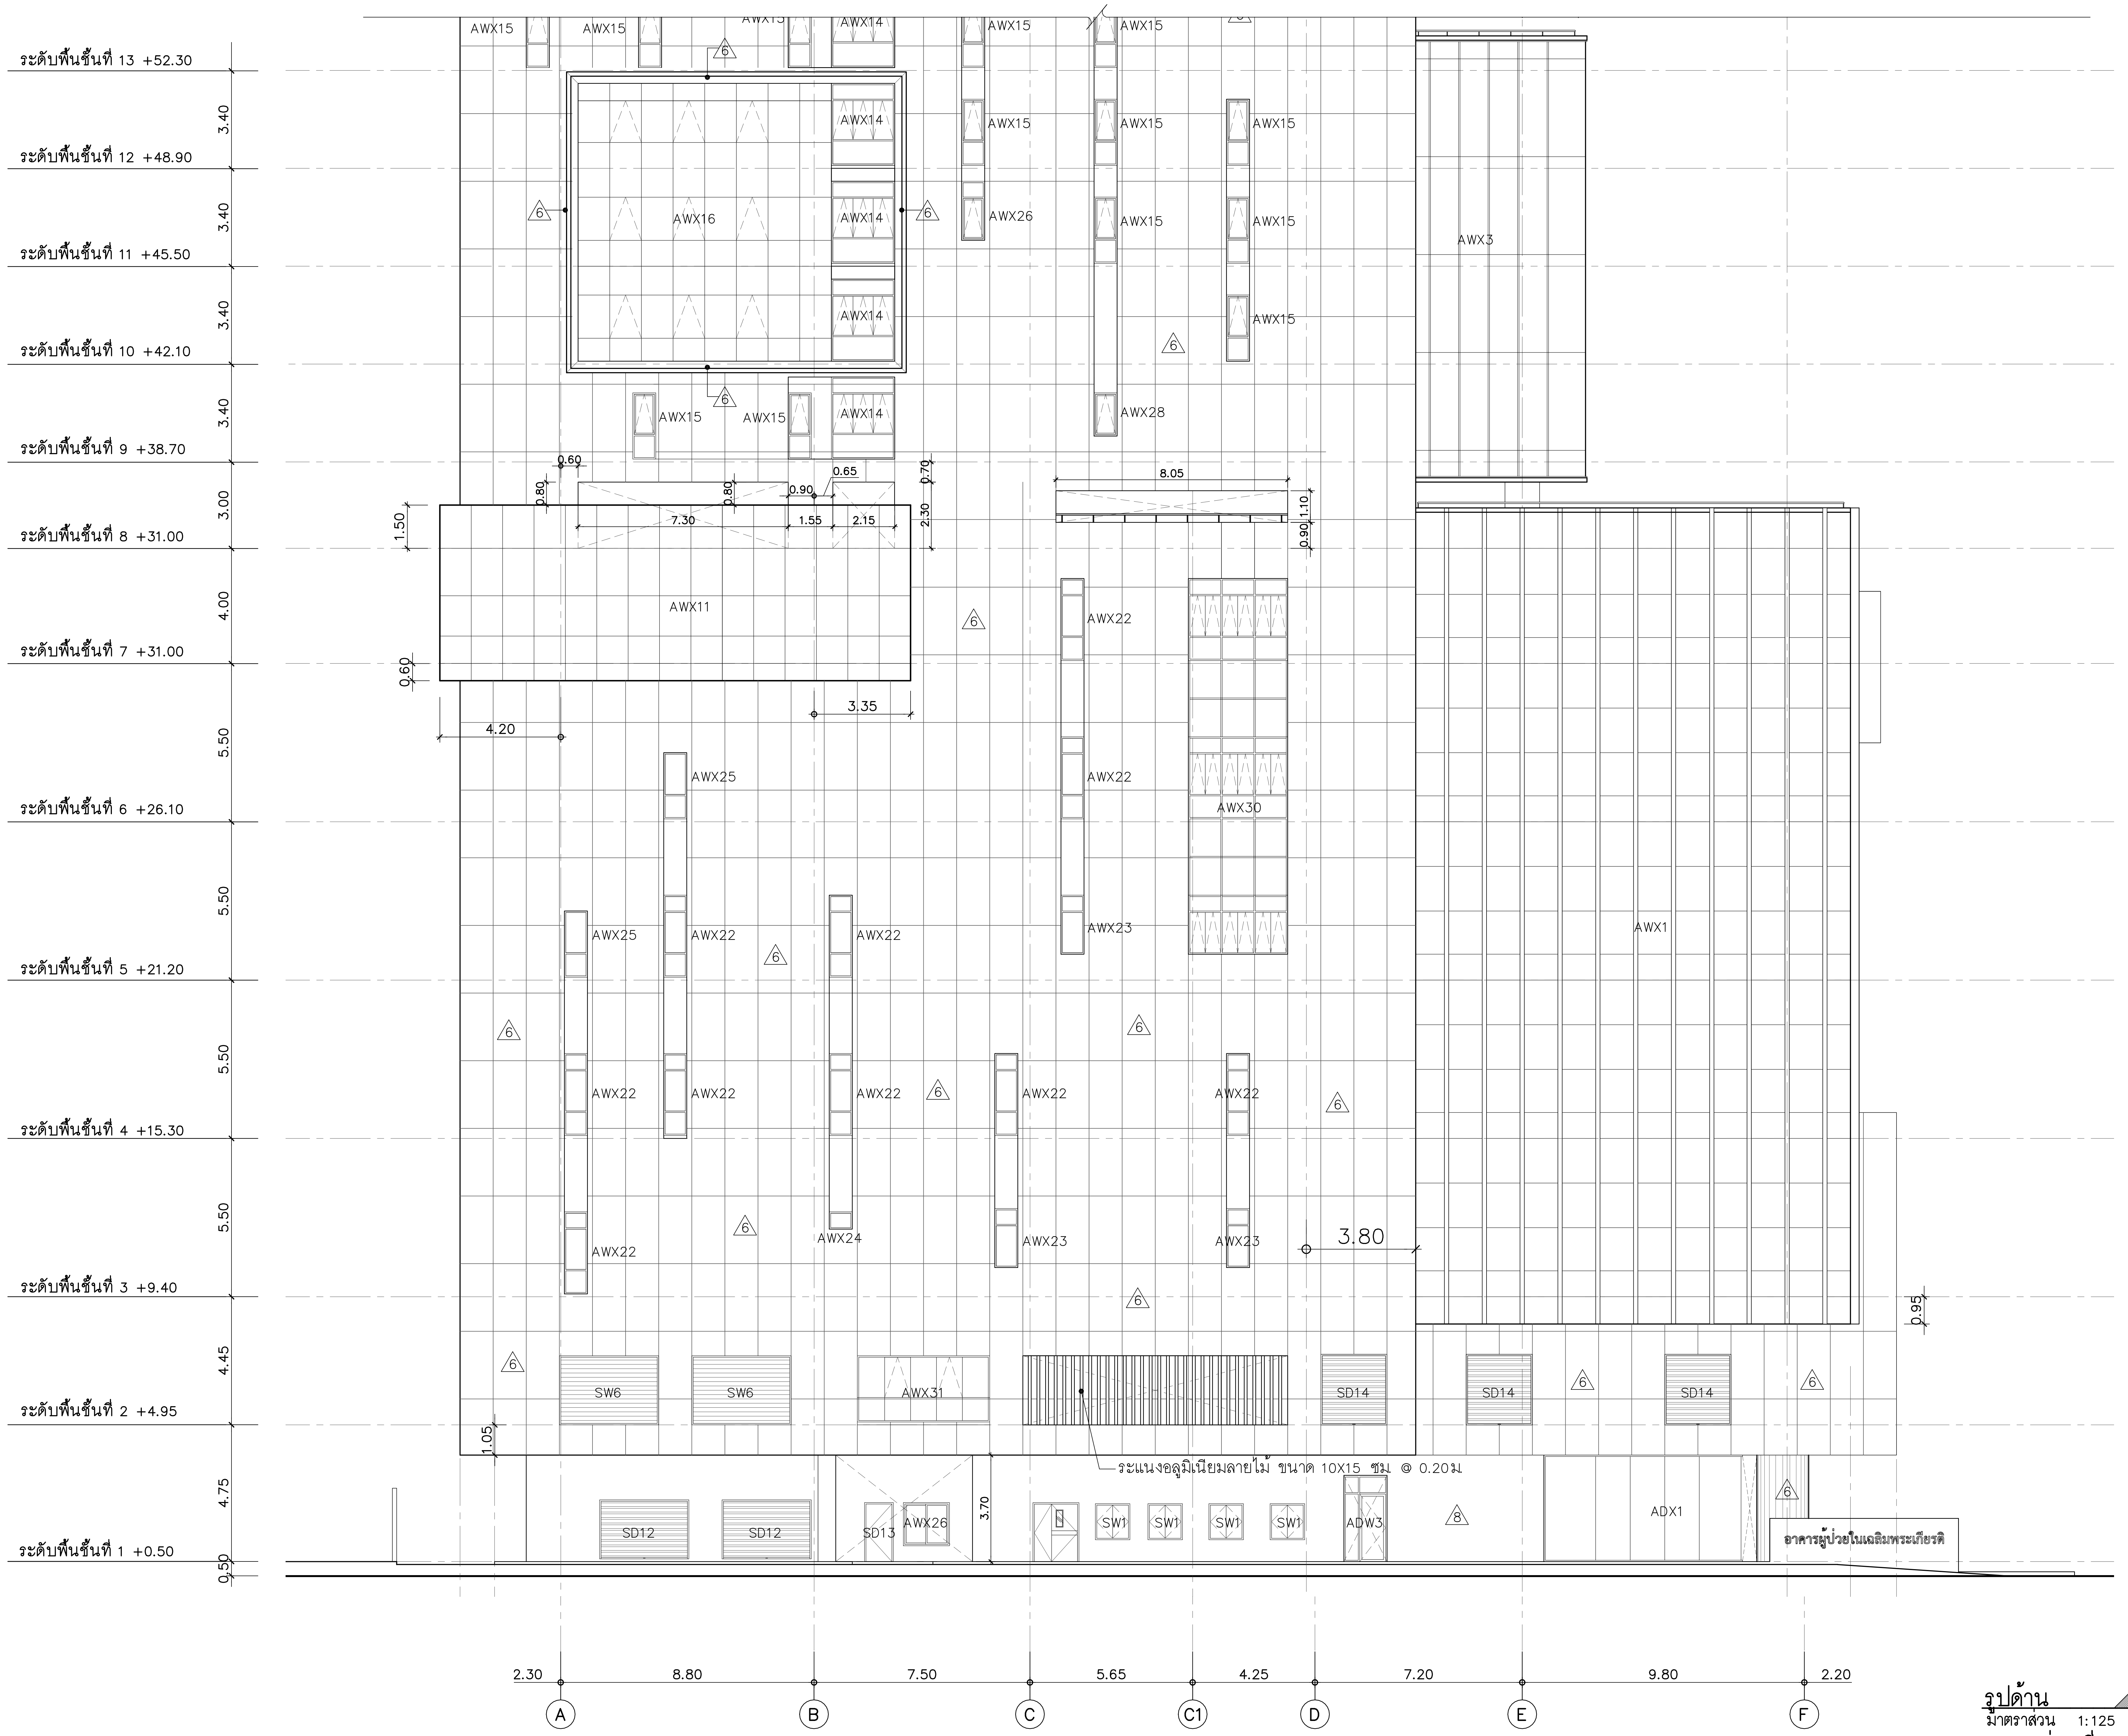
ระดับพื้นชั้นที่ 13 +52.30
ระดับพื้นชั้นที่ 12 +48.90
ระดับพื้นชั้นที่ 11 +45.50
ระดับพื้นชั้นที่ 10 +42.10
ระดับพื้นชั้นที่ 9 +38.70
ระดับพื้นชั้นที่ 8 +31.00
ระดับพื้นชั้นที่ 7 +31.00
ระดับพื้นชั้นที่ 6 +26.10
ระดับพื้นชั้นที่ 5 +21.20
ระดับพื้นชั้นที่ 4 +15.30
ระดับพื้นชั้นที่ 3 +9.40
ระดับพื้นชั้นที่ 2 +4.95
ระดับพื้นชั้นที่ 1 +0.50
3.40
3.40
3.40
3.40
3.00
4.00
5.50
5.50
5.50
5.50
4.45
4.75
0.50
1.05
AWX15
AWX14
AWX16
AWX26
AWX28
AWX3
AWX11
AWX1
AWX22
AWX23
AWX24
AWX25
AWX30
AWX31
AWX26
SW6
SD14
SD12
SD13
SW1
ADW3
ADX1
0.60
0.80
0.90
0.65
0.70
1.50
7.30
1.55
2.15
2.30
8.05
1.10
0.90
4.20
3.35
3.80
0.95
3.70
ระแนงอลูมิเนียมลายไม้ ขนาด 10X15 ซม. @ 0.20ม.
อาคารผู้ป่วยในเฉลิมพระเกียรติ
2.30
8.80
7.50
5.65
4.25
7.20
9.80
2.20
A
B
C
C1
D
E
F

รูปด้าน
มาตราส่วน 1:125
(ส่วนที่ 1)
4
AR-EL-11

คณะแพทยศาสตร์วชิรพยาบาล
มหาวิทยาลัยนวมินทราธิราช

SPAN
บริษัท สแปนคอนซัลแตนท์ จำกัด
247 ถ.เสนานิคม 1 แขวงลาดพร้าว
เขตลาดพร้าว กรุงเทพฯ 10230
E-MAIL : main.span@gmail.com
Tel.0-2942-3691-6 ,Fax.0-2942-3694

unicorn
บริษัท ยูนิคอร์น คอร์ปอเรชั่น แอนด์แมเนจเม้นท์ จำกัด
75/78 ซอยวัดเวฬุวนาราม 18 แขวงดอนเมือง
เขตดอนเมือง กรุงเทพมหานคร 10210

i lamp
บริษัท ไอแลมพ์ อาร์คิเทค แอนด์ ดีไซน์ จำกัด
480/25 หมู่ที่ 2 ตำบลบ้านเกาะ
อำเภอเมืองนครราชสีมา นครราชสีมา 30000

PROJECT NAME:
โครงการออกแบบ อาคารผู้ป่วยในเฉลิมพระเกียรติ
คณะแพทยศาสตร์วชิรพยาบาล มหาวิทยาลัยนวมินทราธิราช
PROJECT ARCHITECT : สมยงค์ ขจรวิทย์ สสถ. 1764

ARCHITECTS :
นายสลายุทธ เรืองทอง ภสถ. 4384
หทัยชนก เอกสุวรรณ ภสถ. 4182
วีรยุทธ สมศิริ ภสถ. 19439
ปรัชญ์ สานุกูล ภสถ. 23820

STRUCTURAL ENGINEERS :
นายนัฐสม สงวนวงศ์ วย. 1423
นายศิริชัย รณเกียรติ สย. 5868
นายศุภชัย ขำดี ภย. 37589

ELECTRICAL ENGINEERS:
นายชัยวัฒน์ เหลืองอบอุ่น สฟก.3473
นายกรอง กิมเขียว สฟก.5276

MECHANICAL ENGINEERS:
นายธันวา ตันเสถียร วก. 797
นายขจรพงษ์ สุทธิโสภาอาภรณ์ สก.2544
นายอาณัติ ตั้งชู สก.4127

SANITARY ENGINEERS :
ขนิษฐา ส่งสกุลชัย วส. 27
วีรวุฒิ หงษ์ทอง สส. 253

FIRE PROTECTION ARCHITECTS :
ดร.บัณฑิต ประดับสุข สสถ. 1215

INTERIOR DESIGNER :
วาสนา เพชรประเสริฐ
วรางคณา เศรษฐสุข
อภิญญา ยังแย้ม

แบบแสดง :
รูปด้าน 4 (ส่วนที่ 1)
มาตราส่วน:
รวม : แผ่น
แบบเลขที่ :
AR-EL-11

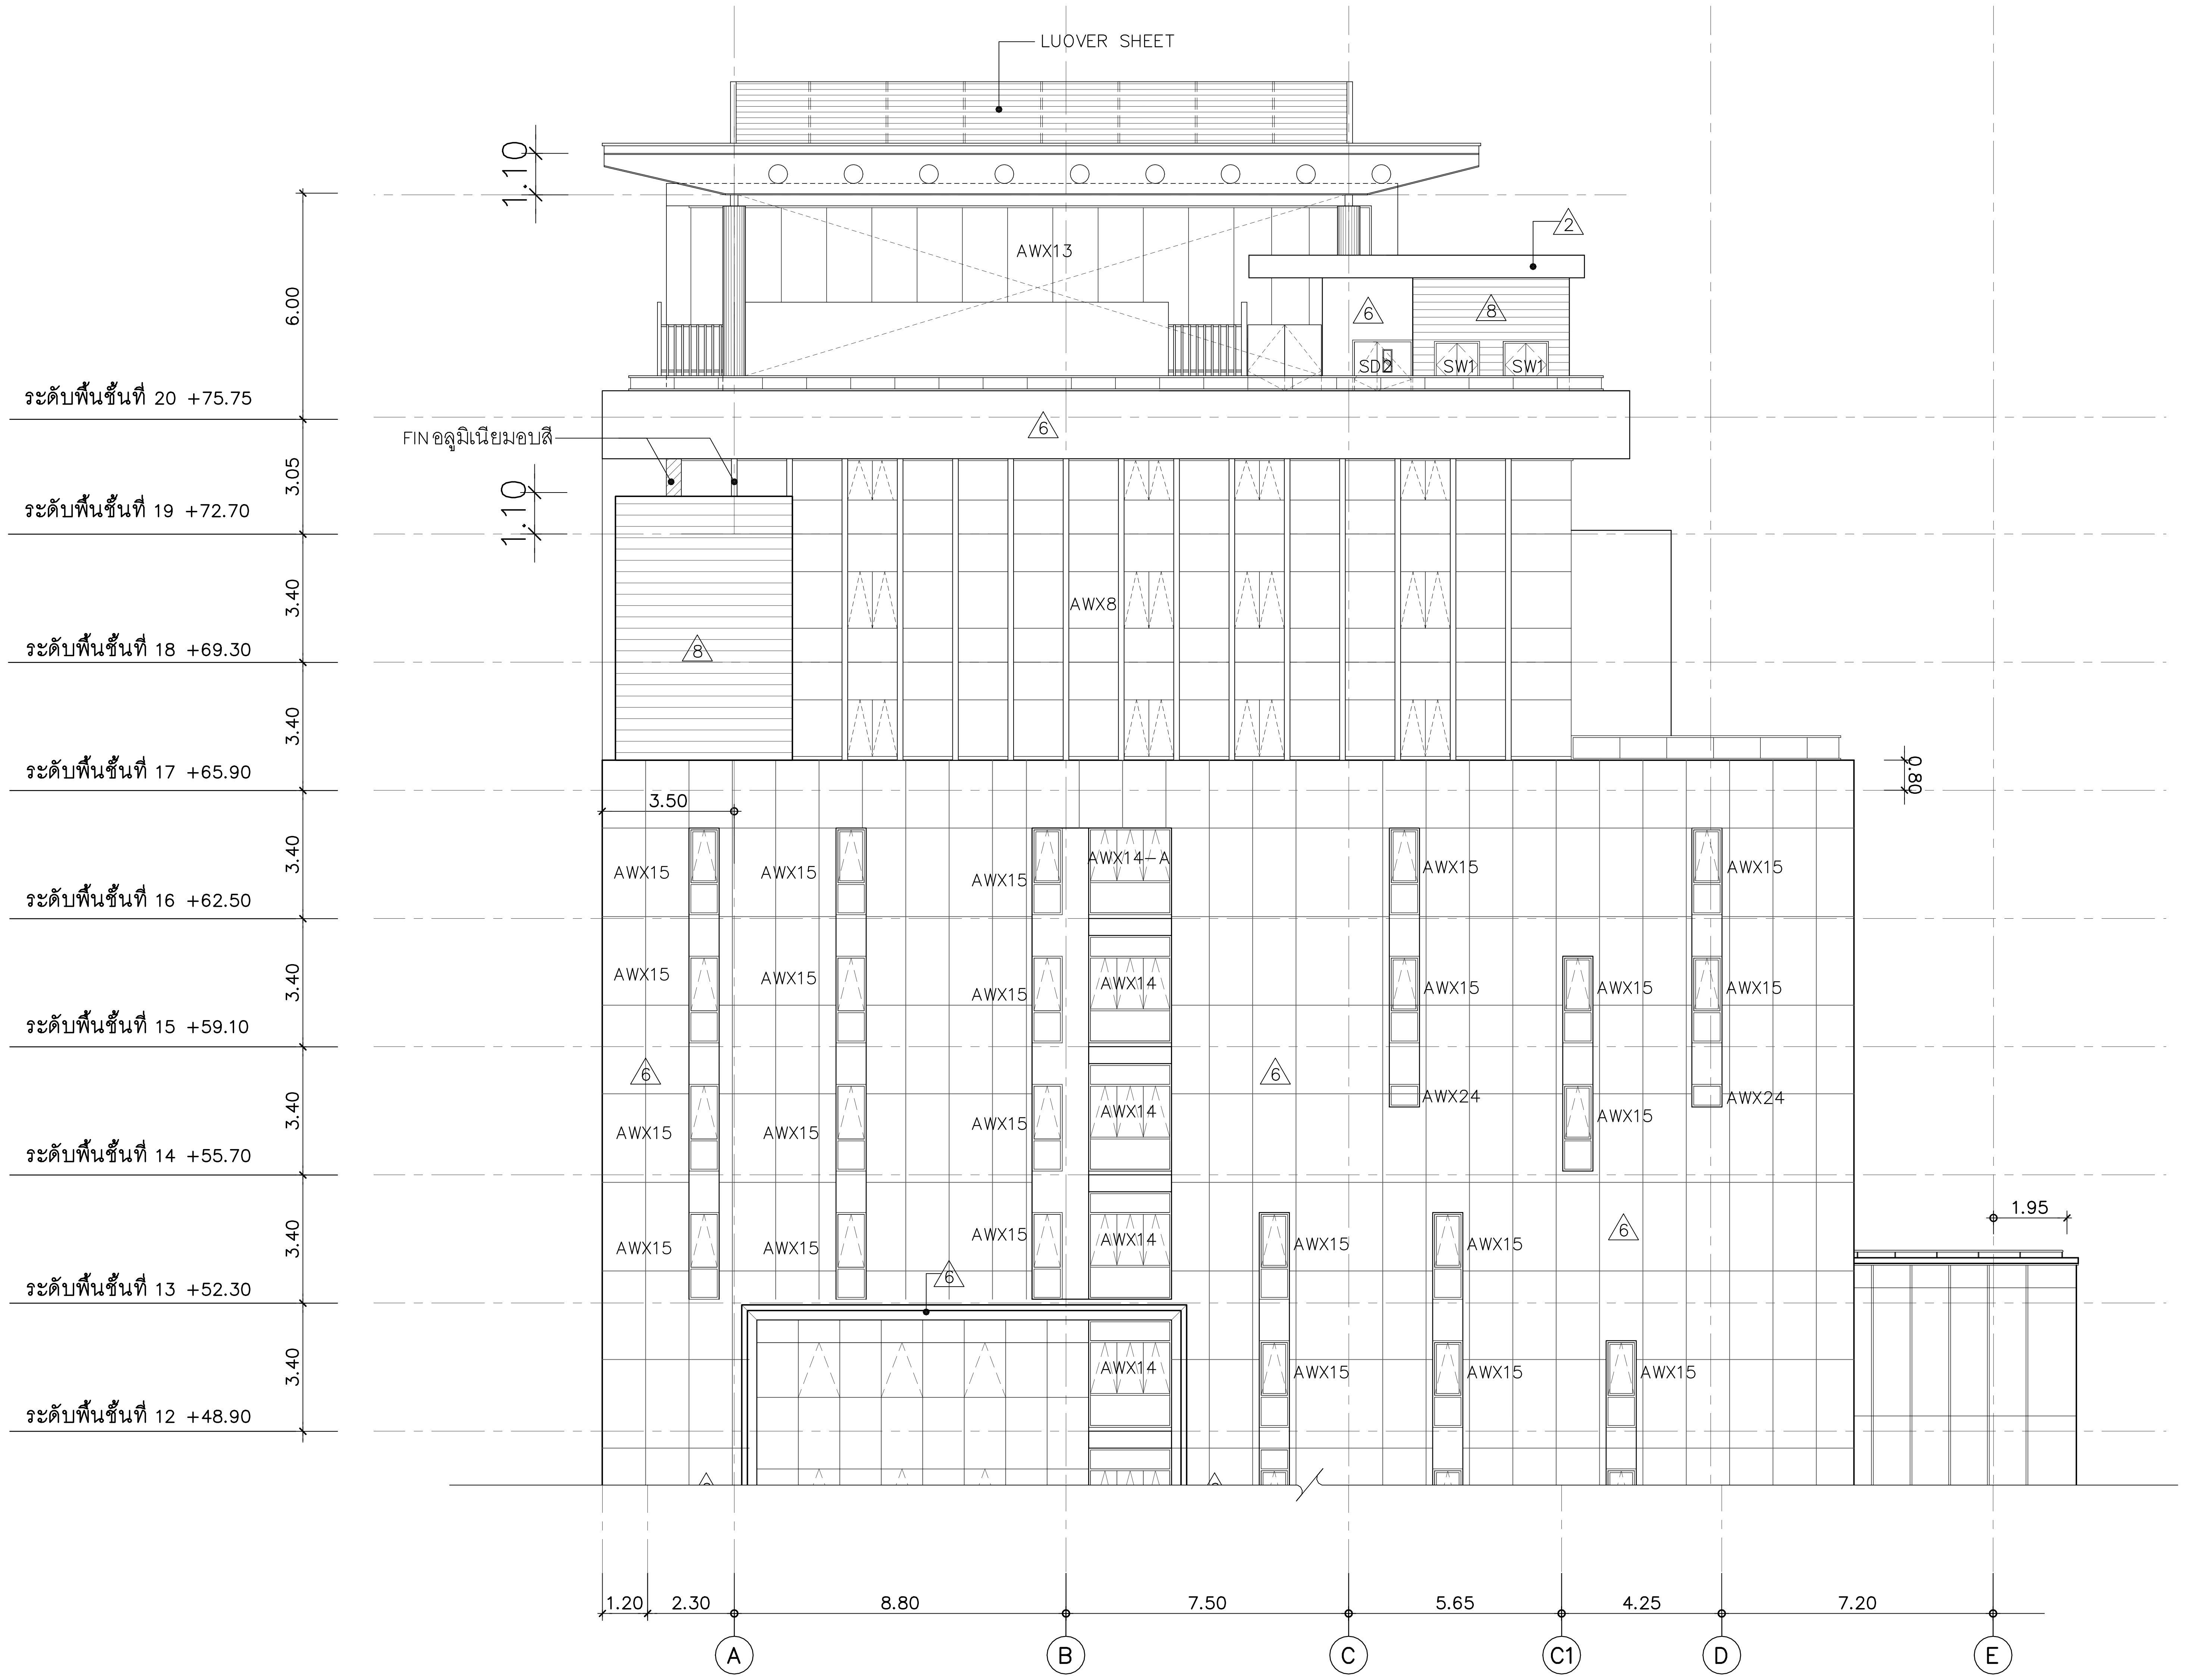
LUOVER SHEET
AWX13
SD2
SW1
SW1
ระดับพื้นชั้นที่ 20 +75.75
FIN อลูมิเนียมอบสี
ระดับพื้นชั้นที่ 19 +72.70
AWX8
ระดับพื้นชั้นที่ 18 +69.30
ระดับพื้นชั้นที่ 17 +65.90
ระดับพื้นชั้นที่ 16 +62.50
ระดับพื้นชั้นที่ 15 +59.10
ระดับพื้นชั้นที่ 14 +55.70
ระดับพื้นชั้นที่ 13 +52.30
ระดับพื้นชั้นที่ 12 +48.90
6.00
3.05
3.40
3.40
3.40
3.40
3.40
3.40
3.40
1.10
1.10
0.80
3.50
1.95
AWX15
AWX14-A
AWX14
AWX24
1.20
2.30
8.80
7.50
5.65
4.25
7.20
A
B
C
C1
D
E

รูปด้าน
มาตราส่วน 1:125
(ส่วนที่ 1)

4
AR-EL-12

คณะแพทยศาสตร์วชิรพยาบาล
มหาวิทยาลัยนวมินทราธิราช

บริษัท สแปนคอนซัลแตนท์ จำกัด
247 ถ.เสนานิคม 1 แขวงลาดพร้าว
เขตลาดพร้าว กรุงเทพฯ 10230
E-MAIL : main.span@gmail.com
Tel.0-2942-3691-6 ,Fax.0-2942-3694

บริษัท ยูนิคอร์น คอร์ปอเรชั่น แอนด์แมเนจเม้นท์ จำกัด
75/78 ซอยวัดเวฬุวนาราม 18 แขวงดอนเมือง
เขตดอนเมือง กรุงเทพมหานคร 10210

บริษัท ไอแลมพ์ อาร์คิเทค แอนด์ ดีไซน์ จำกัด
480/25 หมู่ที่ 2 ตำบลบ้านเกาะ
อำเภอเมืองนครราชสีมา นครราชสีมา 30000

PROJECT NAME:
โครงการออกแบบ อาคารผู้ป่วยในเฉลิมพระเกียรติ
คณะแพทยศาสตร์วชิรพยาบาล มหาวิทยาลัยนวมินทราธิราช

PROJECT ARCHITECT : สมยงค์ ขจรวิทย์ สสถ. 1764

ARCHITECTS :
นายสลายุทธ เรืองทอง ภสถ. 4384
หทัยชนก เอกสุวรรณ ภสถ. 4182
วีรยุทธ สมศิริ ภสถ. 19439
ปรัชญ์ สานุกูล ภสถ. 23820 ปรัชญ์ สานุกูล

STRUCTURAL ENGINEERS :
นายนัฐสม สงวนวงศ์ วย. 1423
นายศิริชัย รณเกียรติ สย. 5868
นายศุภชัย ขำดี ภย. 37589

ELECTRICAL ENGINEERS:
นายชัยวัฒน์ เหลืองอบอุ่น สฟก.3473
นายกรอง กิมเขียว สฟก.5276

MECHANICAL ENGINEERS:
นายธันวา ตันเสถียร วก. 797
นายขจรพงษ์ สุทธิโสภาอาภรณ์ สก.2544
นายอาณัติ ตั้งชู สก.4127 อาณัติ

SANITARY ENGINEERS :
ขนิษฐา ส่งสกุลชัย วส. 27
วีรวุฒิ หงษ์ทอง สส. 253

FIRE PROTECTION ARCHITECTS :
ดร.บัณฑิต ประดับสุข สสถ. 1215

INTERIOR DESIGNER :
วาสนา เพชรประเสริฐ
วรางคณา เศรษฐสุข วรางคณา
อภิญญา ยังแย้ม อภิญญา

แบบแสดง :
รูปด้าน 4 (ส่วนที่ 2)

มาตราส่วน:
รวม : แผ่น

แบบเลขที่ :
AR-EL-12

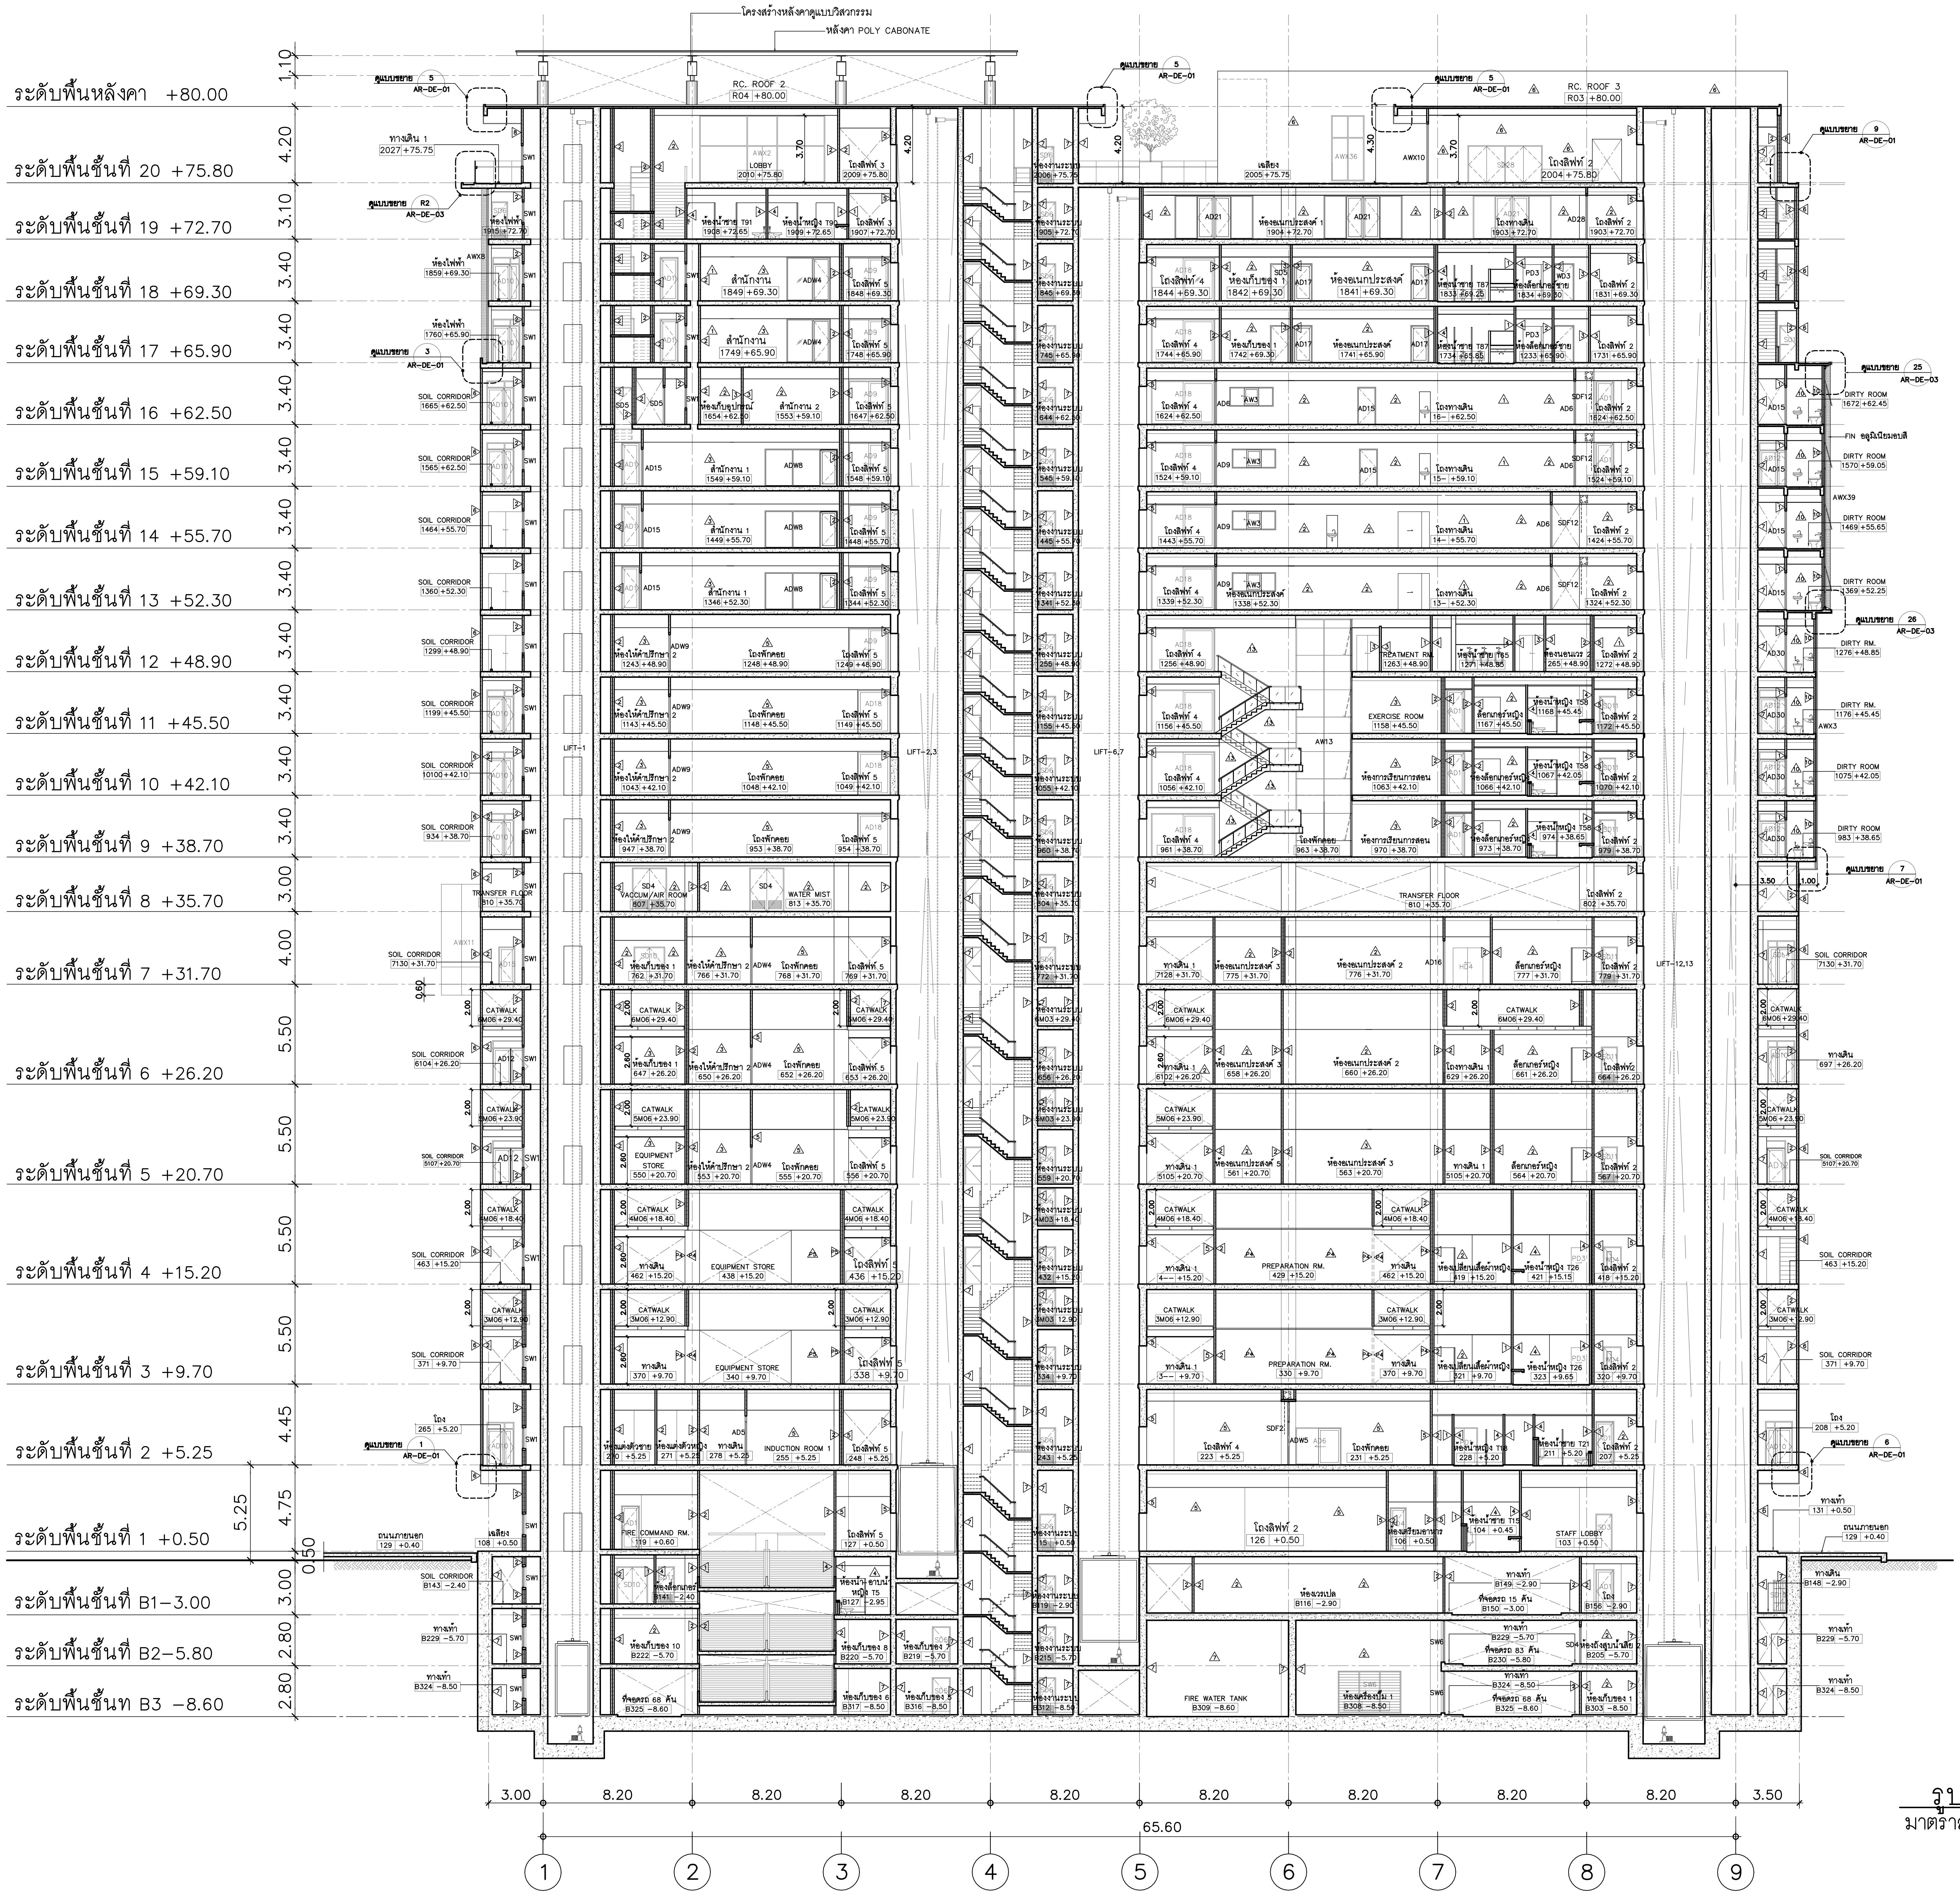
โครงสร้างหลังคาดูแบบวิสวกรรม
หลังคา POLY CABONATE
RC. ROOF 2
R04 +80.00
RC. ROOF 3
R03 +80.00
ระดับพื้นหลังคา +80.00
ระดับพื้นชั้นที่ 20 +75.80
ระดับพื้นชั้นที่ 19 +72.70
ระดับพื้นชั้นที่ 18 +69.30
ระดับพื้นชั้นที่ 17 +65.90
ระดับพื้นชั้นที่ 16 +62.50
ระดับพื้นชั้นที่ 15 +59.10
ระดับพื้นชั้นที่ 14 +55.70
ระดับพื้นชั้นที่ 13 +52.30
ระดับพื้นชั้นที่ 12 +48.90
ระดับพื้นชั้นที่ 11 +45.50
ระดับพื้นชั้นที่ 10 +42.10
ระดับพื้นชั้นที่ 9 +38.70
ระดับพื้นชั้นที่ 8 +35.70
ระดับพื้นชั้นที่ 7 +31.70
ระดับพื้นชั้นที่ 6 +26.20
ระดับพื้นชั้นที่ 5 +20.70
ระดับพื้นชั้นที่ 4 +15.20
ระดับพื้นชั้นที่ 3 +9.70
ระดับพื้นชั้นที่ 2 +5.25
ระดับพื้นชั้นที่ 1 +0.50
ระดับพื้นชั้นที่ B1 –3.00
ระดับพื้นชั้นที่ B2 –5.80
ระดับพื้นชั้นท B3 –8.60
1.10
4.20
3.10
3.40
3.00
4.00
5.50
4.45
4.75
5.25
0.50
2.80
LOBBY
2010 +75.80
สำนักงาน
TRANSFER FLOOR
FIRE WATER TANK
EQUIPMENT STORE
PREPARATION RM.
EXERCISE ROOM
CATWALK
SOIL CORRIDOR
DIRTY ROOM
LIFT-1
LIFT-2,3
LIFT-6,7
LIFT-12,13
3.00
8.20
8.20
8.20
8.20
8.20
8.20
8.20
8.20
3.50
65.60
1
2
3
4
5
6
7
8
9

รูปตัด A–A

มาตราส่วน 1:200

คณะแพทยศาสตร์วชิรพยาบาล
มหาวิทยาลัยนวมินทราธิราช

SPAN
บริษัท สแปนคอนซัลแตนท์ จำกัด
247 ถ.เสนานิคม 1 แขวงลาดพร้าว
เขตลาดพร้าว กรุงเทพฯ 10230
E-MAIL : main.span@gmail.com
Tel.0–2942–3691–6 ,Fax.0–2942–3694

unicorn
บริษัท ยูนิคอร์น คอร์ปอเรชั่น แอนด์แมเนจเม้นท์ จำกัด
75/78 ซอยวัดเวฬุวนาราม 18 แขวงดอนเมือง
เขตดอนเมือง กรุงเทพมหานคร 10210

i lamp
บริษัท ไอแลมพ์ อาร์คิเทค แอนด์ ดีไซน์ จำกัด
480/25 หมู่ที่ 2 ตำบลบ้านเกาะ
อำเภอเมืองนครราชสีมา นครราชสีมา 30000

PROJECT NAME:
โครงการออกแบบ อาคารผู้ป่วยในเฉลิมพระเกียรติ
คณะแพทยศาสตร์วชิรพยาบาล มหาวิทยาลัยนวมินทราธิราช

PROJECT ARCHITECT : สมยงค์ ขจรวิทย์ สสถ. 1764

ARCHITECTS :
นายสลายุทธ เรืองทอง ภสถ. 4384
หทัยชนก เอกสุวรรณ ภสถ. 4182
วีรยุทธ สมศิริ ภสถ. 19439 วีรยุทธ ส.
ปรัชญ์ สานุกูล ภสถ. 23820 ปรัชญ์ สานุกูล

STRUCTURAL ENGINEERS :
นายนัฐสม สงวนวงศ์ วย. 1423
นายศิริชัย รณเกียรติ สย. 5868
นายศุภชัย ขำดี ภย. 37589

ELECTRICAL ENGINEERS:
นายชัยวัฒน์ เหลืองอบอุ่น สฟก.3473
นายกรอง กิมเขียว สฟก.5276 กรอง กิมเขียว

MECHANICAL ENGINEERS:
นายธันวา ตันเสถียร วก. 797
นายขจรพงษ์ สุทธิโสภาอาภรณ์ สก.2544
นายอาณัติ ตั้งชู สก.4127 อาณัติ ตั้งชู

SANITARY ENGINEERS :
ขนิษฐา ส่งสกุลชัย วส. 27
วีรวุฒิ หงษ์ทอง สส. 253 อ. หงษ์

FIRE PROTECTION ARCHITECTS :
ดร.บัณฑิต ประดับสุข สสถ. 1215

INTERIOR DESIGNER :
วาสนา เพชรประเสริฐ วาสนา เพชรประเสริฐ
วรางคณา เศรษฐสุข วรางคณา
อภิญญา ยังแย้ม อภิญญา

แบบแสดง : รูปตัด A

มาตราส่วน:

รวม : แผ่น

แบบเลขที่ : AR–SE–01

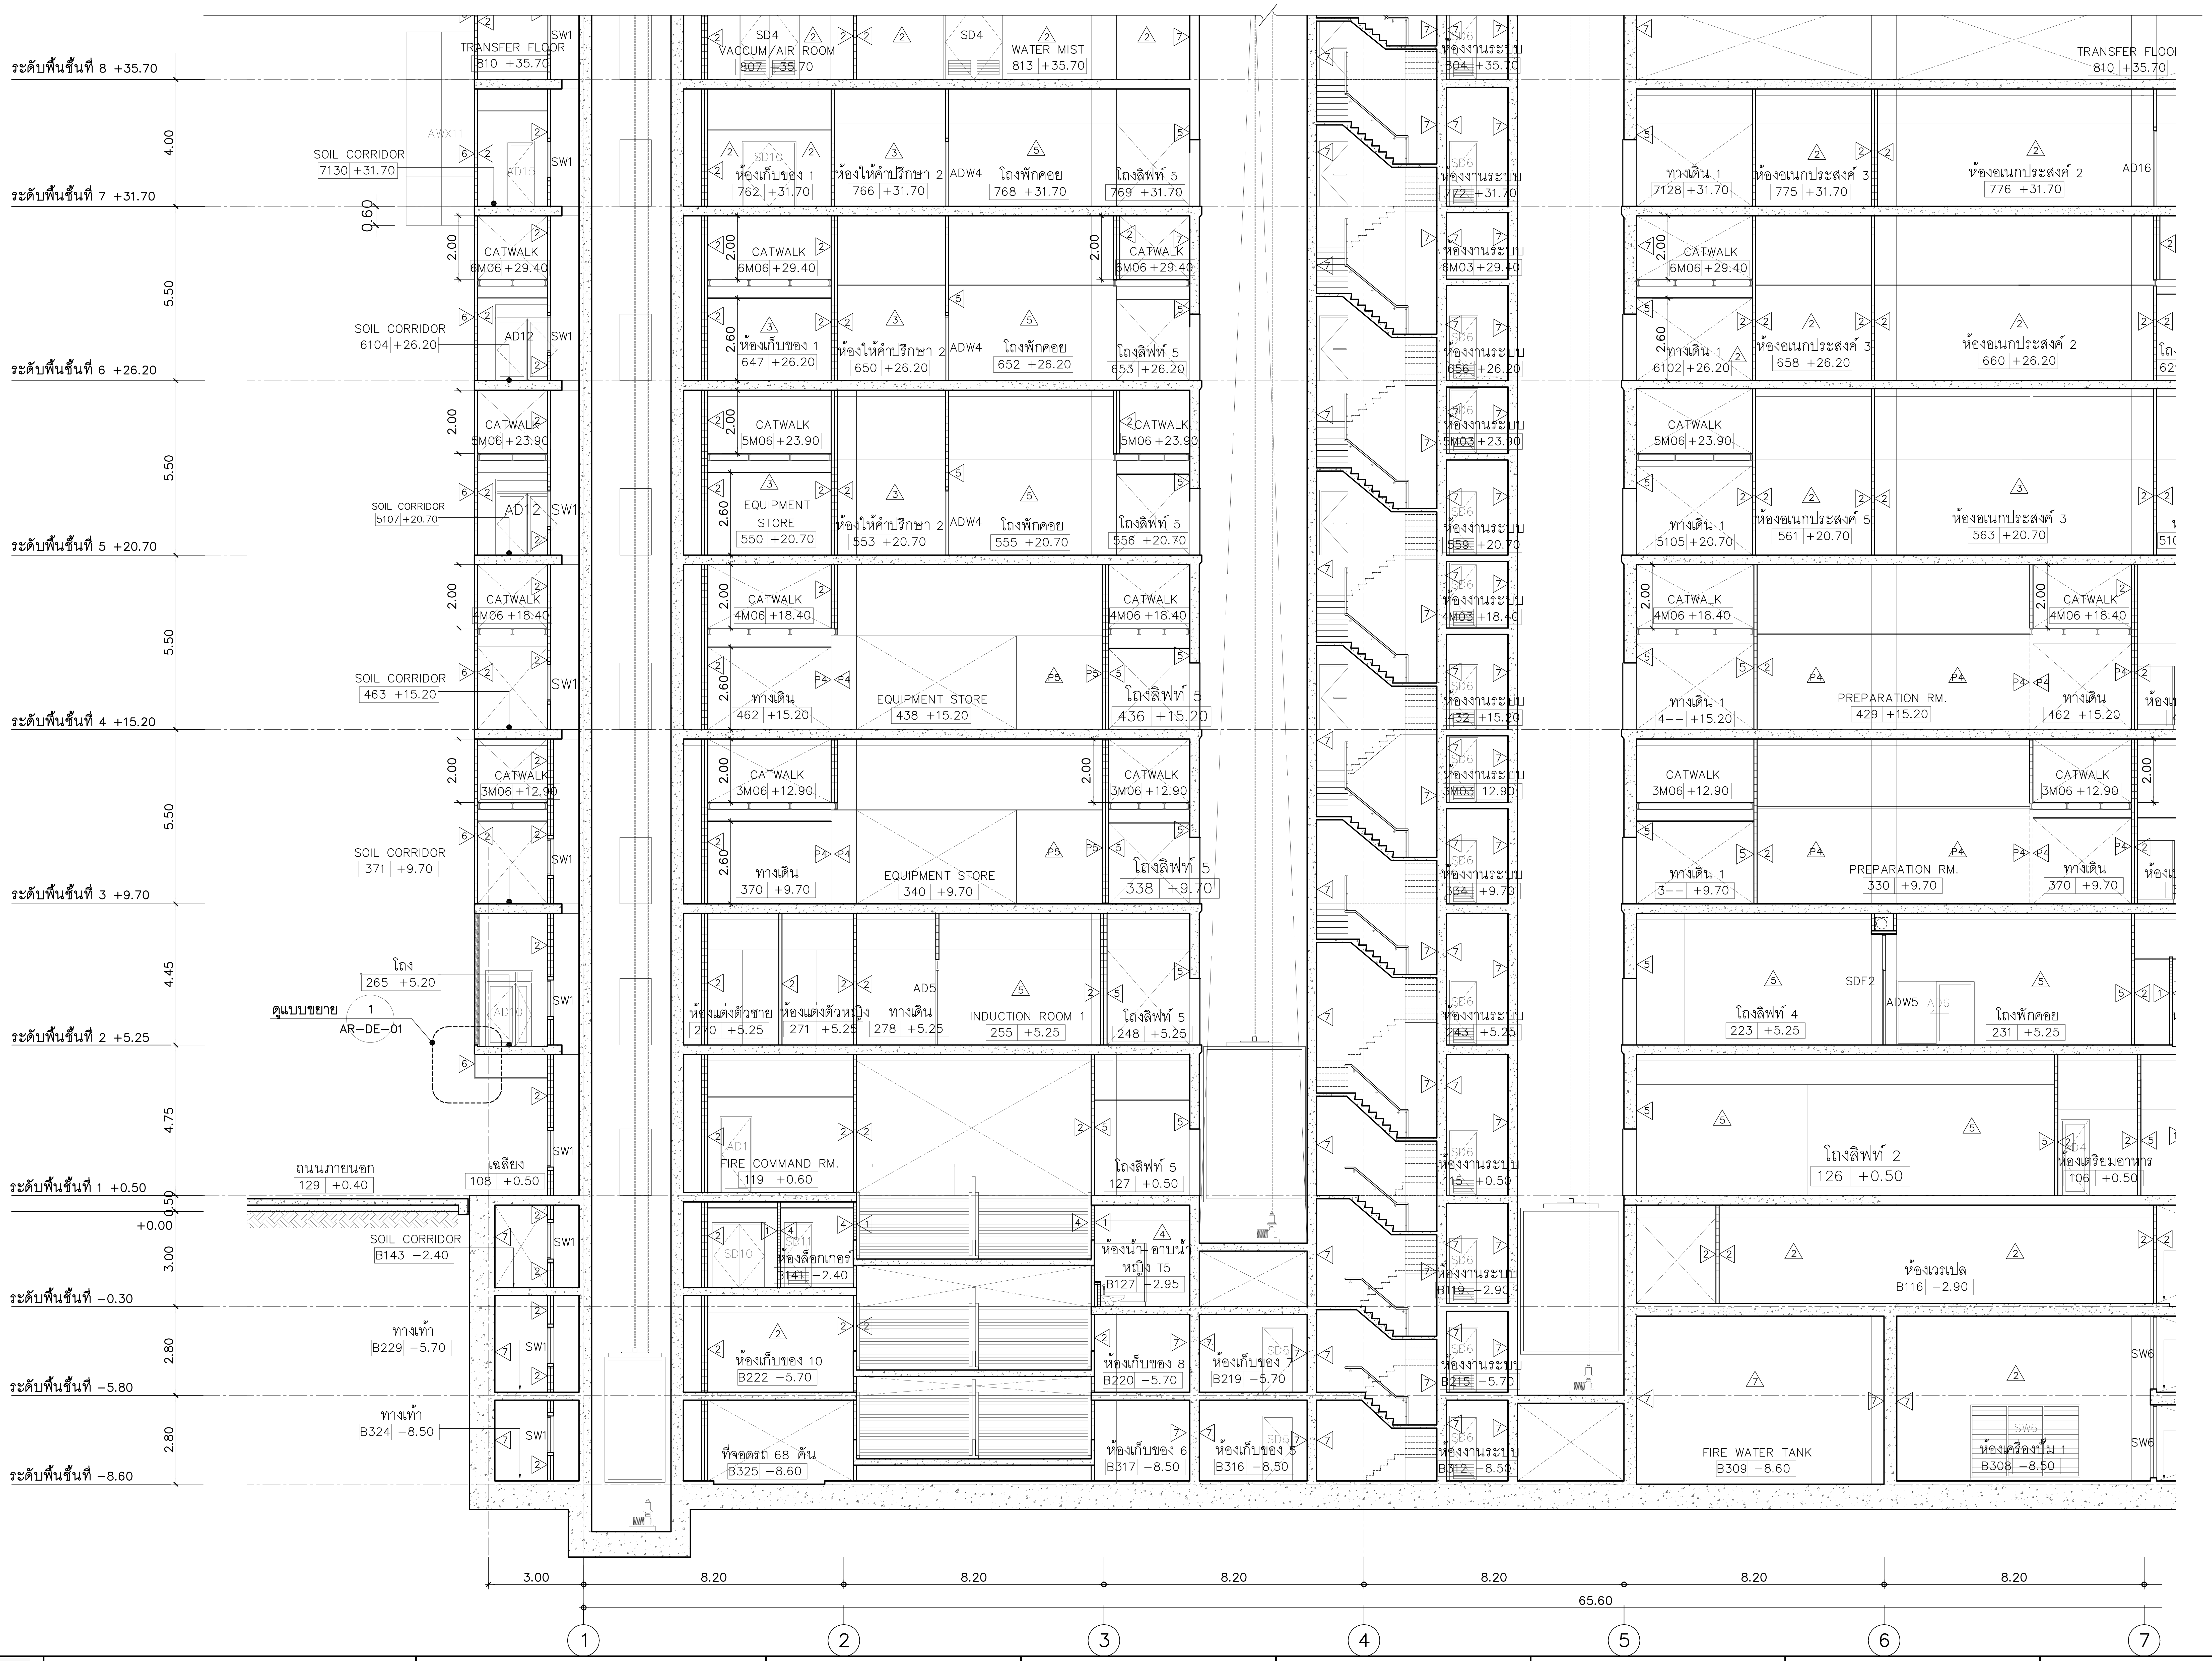
ระดับพื้นชั้นที่ 8 +35.70
ระดับพื้นชั้นที่ 7 +31.70
ระดับพื้นชั้นที่ 6 +26.20
ระดับพื้นชั้นที่ 5 +20.70
ระดับพื้นชั้นที่ 4 +15.20
ระดับพื้นชั้นที่ 3 +9.70
ระดับพื้นชั้นที่ 2 +5.25
ระดับพื้นชั้นที่ 1 +0.50
+0.00
ระดับพื้นชั้นที่ -0.30
ระดับพื้นชั้นที่ -5.80
ระดับพื้นชั้นที่ -8.60
4.00
0.60
5.50
5.50
5.50
5.50
4.45
4.75
0.50
3.00
2.80
2.80
TRANSFER FLOOR
810 +35.70
SD4
VACCUM/AIR ROOM
807 +35.70
SD4
WATER MIST
813 +35.70
ห้องงานระบบ
804 +35.70
SOIL CORRIDOR
7130 +31.70
AWX11
AD15
SW1
ห้องเก็บของ 1
762 +31.70
ห้องให้คำปรึกษา 2
766 +31.70
ADW4
โถงพักคอย
768 +31.70
โถงลิฟท์ 5
769 +31.70
ห้องงานระบบ
772 +31.70
ทางเดิน 1
7128 +31.70
ห้องอเนกประสงค์ 3
775 +31.70
ห้องอเนกประสงค์ 2
776 +31.70
AD16
CATWALK
6M06 +29.40
CATWALK
6M06 +29.40
ห้องงานระบบ
6M03 +29.40
CATWALK
6M06 +29.40
SOIL CORRIDOR
6104 +26.20
AD12
ห้องเก็บของ 1
647 +26.20
ห้องให้คำปรึกษา 2
650 +26.20
ADW4
โถงพักคอย
652 +26.20
โถงลิฟท์ 5
653 +26.20
ห้องงานระบบ
656 +26.20
ทางเดิน 1
6102 +26.20
ห้องอเนกประสงค์ 3
658 +26.20
ห้องอเนกประสงค์ 2
660 +26.20
CATWALK
5M06 +23.90
CATWALK
5M06 +23.90
ห้องงานระบบ
5M03 +23.90
CATWALK
5M06 +23.90
SOIL CORRIDOR
5107 +20.70
AD12
EQUIPMENT STORE
550 +20.70
ห้องให้คำปรึกษา 2
553 +20.70
ADW4
โถงพักคอย
555 +20.70
โถงลิฟท์ 5
556 +20.70
ห้องงานระบบ
559 +20.70
ทางเดิน 1
5105 +20.70
ห้องอเนกประสงค์ 5
561 +20.70
ห้องอเนกประสงค์ 3
563 +20.70
CATWALK
4M06 +18.40
CATWALK
4M06 +18.40
ห้องงานระบบ
4M03 +18.40
CATWALK
4M06 +18.40
CATWALK
4M06 +18.40
SOIL CORRIDOR
463 +15.20
ทางเดิน
462 +15.20
EQUIPMENT STORE
438 +15.20
โถงลิฟท์ 5
436 +15.20
ห้องงานระบบ
432 +15.20
ทางเดิน 1
4-- +15.20
PREPARATION RM.
429 +15.20
ทางเดิน
462 +15.20
CATWALK
3M06 +12.90
CATWALK
3M06 +12.90
CATWALK
3M06 +12.90
ห้องงานระบบ
3M03 12.90
CATWALK
3M06 +12.90
CATWALK
3M06 +12.90
SOIL CORRIDOR
371 +9.70
ทางเดิน
370 +9.70
EQUIPMENT STORE
340 +9.70
โถงลิฟท์ 5
338 +9.70
ห้องงานระบบ
334 +9.70
ทางเดิน 1
3-- +9.70
PREPARATION RM.
330 +9.70
ทางเดิน
370 +9.70
โถง
265 +5.20
ดูแบบขยาย 1 AR-DE-01
ห้องแต่งตัวชาย
270 +5.25
ห้องแต่งตัวหญิง
271 +5.25
AD5
ทางเดิน
278 +5.25
INDUCTION ROOM 1
255 +5.25
โถงลิฟท์ 5
248 +5.25
ห้องงานระบบ
243 +5.25
SDF2
โถงลิฟท์ 4
223 +5.25
ADW5
AD6
โถงพักคอย
231 +5.25
ถนนภายนอก
129 +0.40
เฉลียง
108 +0.50
FIRE COMMAND RM.
119 +0.60
โถงลิฟท์ 5
127 +0.50
ห้องงานระบบ
115 +0.50
โถงลิฟท์ 2
126 +0.50
ห้องเตรียมอาหาร
106 +0.50
SOIL CORRIDOR
B143 -2.40
SD10
ห้องล็อกเกอร์
B141 -2.40
ห้องน้ำ-อาบน้ำหญิง T5
B127 -2.95
ห้องงานระบบ
B119 -2.90
ห้องเวรเปล
B116 -2.90
ทางเท้า
B229 -5.70
ห้องเก็บของ 10
B222 -5.70
ห้องเก็บของ 8
B220 -5.70
ห้องเก็บของ 7
B219 -5.70
ห้องงานระบบ
B215 -5.70
SW6
ทางเท้า
B324 -8.50
ที่จอดรถ 68 คัน
B325 -8.60
ห้องเก็บของ 6
B317 -8.50
ห้องเก็บของ 5
B316 -8.50
ห้องงานระบบ
B312 -8.50
FIRE WATER TANK
B309 -8.60
ห้องเครื่องปั๊ม 1
B308 -8.50
SW6
3.00
8.20
8.20
8.20
8.20
8.20
8.20
65.60
1
2
3
4
5
6
7

รูปตัด A AR-SE-02
มาตราส่วน 1:100
(ส่วนที่ 1)

คณะแพทยศาสตร์วชิรพยาบาล
มหาวิทยาลัยนวมินทราธิราช

SPAN
บริษัท สแปนคอนซัลแตนท์ จำกัด
247 ถ.เสนานิคม 1 แขวงลาดพร้าว
เขตลาดพร้าว กรุงเทพฯ 10230
E-MAIL :main.span@gmail.com
Tel.0-2942-3691-6 ,Fax.0-2942-3694

unicorn
บริษัท ยูนิคอร์น คอร์ปอเรชั่น แอนด์แมเนจเม้นท์ จำกัด
75/78 ซอยวัดเวฬุวนาราม 18 แขวงดอนเมือง
เขตดอนเมือง กรุงเทพมหานคร 10210

i lamp
บริษัท ไอแลมพ์ อาร์คิเทค แอนด์ ดีไซน์ จำกัด
480/25 หมู่ที่ 2 ตำบลบ้านเกาะ
อำเภอเมืองนครราชสีมา นครราชสีมา 30000

PROJECT NAME:
โครงการออกแบบ อาคารผู้ป่วยในเฉลิมพระเกียรติ
คณะแพทยศาสตร์วชิรพยาบาล มหาวิทยาลัยนวมินทราธิราช
PROJECT ARCHITECT : สมยงค์ ขจรวิทย์ สสถ. 1764

ARCHITECTS :
นายสลายุทธ เรืองทอง ภสถ. 4384
หทัยชนก เอกสุวรรณ ภสถ. 4182
วีรยุทธ สมศิริ ภสถ. 19439
ปรัชญ์ สานุกูล ภสถ. 23820 ปรัชญ์ สานุกูล

STRUCTURAL ENGINEERS :
นายนัฐสม สงวนวงศ์ วย. 1423
นายศิริชัย รณเกียรติ สย. 5868
นายศุภชัย ขำดี ภย. 37589

ELECTRICAL ENGINEERS:
นายชัยวัฒน์ เหลืองอบอุ่น สฟก.3473
นายกรอง กิมเขียว สฟก.5276 กรอง กิมเขียว

MECHANICAL ENGINEERS:
นายธันวา ตันเสถียร วก. 797
นายขจรพงษ์ สุทธิโสภาอาภรณ์ สก.2544
นายอาณัติ ตั้งชู สก.4127 อาณัติ ตั้งชู

SANITARY ENGINEERS :
ขนิษฐา ส่งสกุลชัย วส. 27
วีรวุฒิ หงษ์ทอง สส. 253

FIRE PROTECTION ARCHITECTS :
ดร.บัณฑิต ประดับสุข สสถ. 1215

INTERIOR DESIGNER :
วาสนา เพชรประเสริฐ
วรางคณา เศรษฐสุข วรางคณา
อภิญญา ยังแย้ม อภิญญา

แบบแสดง :
รูปตัด A (ส่วนที่ 1)
มาตราส่วน: 1:100
รวม : แผ่น
แบบเลขที่ :
AR-SE-02

RC. ROOF 2
R04 +80.00
ดูแบบขยาย 5 AR-DE-01
ดูแบบขยาย R2 AR-DE-03
ดูแบบขยาย 3 AR-DE-01
ทางเดิน 1
2027 +75.75
แปลนพื้นชั้นที่ 20 +75.80
แปลนพื้นชั้นที่ 19 +72.70
ระดับพื้นชั้นที่ 18 +69.30
ระดับพื้นชั้นที่ 17 +65.90
ระดับพื้นชั้นที่ 16 +62.50
ระดับพื้นชั้นที่ 15 +59.10
ระดับพื้นชั้นที่ 14 +55.70
ระดับพื้นชั้นที่ 13 +52.30
ระดับพื้นชั้นที่ 12 +48.90
ระดับพื้นชั้นที่ 11 +45.50
ระดับพื้นชั้นที่ 10 +42.10
ระดับพื้นชั้นที่ 9 +38.70
ระดับพื้นชั้นที่ 8 +35.70
1.10
1.70
4.20
3.10
3.40
3.00
3.70
4.30
ห้องไฟฟ้า 1915 +72.70
ห้องไฟฟ้า 1859 +69.30
ห้องไฟฟ้า 1760 +65.90
SOIL CORRIDOR 1665 +62.50
SOIL CORRIDOR 1565 +62.50
SOIL CORRIDOR 1464 +55.70
SOIL CORRIDOR 1360 +52.30
SOIL CORRIDOR 1299 +48.90
SOIL CORRIDOR 1199 +45.50
SOIL CORRIDOR 10100 +42.10
SOIL CORRIDOR 934 +38.70
TRANSFER FLOOR 810 +35.70
AWX8
SW1
LOBBY 2010 +75.80
AWX2
โถงลิฟท์ 3 2009 +75.80
ห้องน้ำชาย T91 1908 +72.65
ห้องน้ำหญิง T90 1909 +72.65
โถงลิฟท์ 3 1907 +72.70
สำนักงาน 1849 +69.30
ADW4
โถงลิฟท์ 5 1848 +69.30
สำนักงาน 1749 +65.90
โถงลิฟท์ 5 1748 +65.90
SD5
ห้องเก็บอุปกรณ์ 1654 +62.50
สำนักงาน 2 1553 +59.10
โถงลิฟท์ 5 1647 +62.50
AD15
สำนักงาน 1 1549 +59.10
ADW8
โถงลิฟท์ 5 1548 +59.10
สำนักงาน 1 1449 +55.70
โถงลิฟท์ 5 1448 +55.70
สำนักงาน 1 1346 +52.30
โถงลิฟท์ 5 1344 +52.30
ห้องให้คำปรึกษา 1243 +48.90
ADW9
โถงพักคอย 1248 +48.90
โถงลิฟท์ 5 1249 +48.90
ห้องให้คำปรึกษา 1143 +45.50
โถงพักคอย 1148 +45.50
โถงลิฟท์ 5 1149 +45.50
ห้องให้คำปรึกษา 1043 +42.10
โถงพักคอย 1048 +42.10
โถงลิฟท์ 5 1049 +42.10
ห้องให้คำปรึกษา 947 +38.70
โถงพักคอย 953 +38.70
โถงลิฟท์ 5 954 +38.70
SD4
VACCUM/AIR ROOM 807 +35.70
WATER MIST 813 +35.70
LIFT-1
LIFT-2,3
LIFT-6,7
ห้องงานระบบ 2006 +75.75
ห้องงานระบบ 1905 +72.70
ห้องงานระบบ 1845 +69.30
ห้องงานระบบ 1745 +65.90
ห้องงานระบบ 1644 +62.50
ห้องงานระบบ 1545 +59.10
ห้องงานระบบ 1445 +55.70
ห้องงานระบบ 1341 +52.30
ห้องงานระบบ 1255 +48.90
ห้องงานระบบ 1155 +45.50
ห้องงานระบบ 1055 +42.10
ห้องงานระบบ 960 +38.70
ห้องงานระบบ 804 +35.70
เฉลียง 2005 +75.75
AWX36
AWX10
AD21
ห้องอเนกประสงค์ 1 1904 +72.70
1903
โถงลิฟท์ 4 1844 +69.30
ห้องเก็บของ 1 1842 +69.30
ห้องอเนกประสงค์ 1841 +69.30
ห้องน้ำชาย T87 1833 +69.25
AD17
โถงลิฟท์ 4 1744 +65.90
ห้องเก็บของ 1 1742 +69.30
ห้องอเนกประสงค์ 1741 +65.90
ห้องน้ำชาย T87 1734 +65.85
โถงลิฟท์ 4 1624 +62.50
AD6
AW3
AD15
โถงทางเดิน 16- +62.50
โถงลิฟท์ 4 1524 +59.10
AD9
โถงทางเดิน 15- +59.10
โถงลิฟท์ 4 1443 +55.70
โถงทางเดิน 14- +55.70
โถงลิฟท์ 4 1339 +52.30
ห้องอเนกประสงค์ 1338 +52.30
โถงทางเดิน 13- +52.30
โถงลิฟท์ 4 1256 +48.90
TREATMENT RM. 1263 +48.90
ห้องน้ำชาย T65 1271 +48.85
โถงลิฟท์ 4 1156 +45.50
EXERCISE ROOM 1158 +45.50
ล็อกเกอร์ 1167 +45
AW13
โถงลิฟท์ 4 1056 +42.10
ห้องการเรียนการสอน 1063 +42.10
ห้องล็อกเกอร์ 1066 +42
โถงลิฟท์ 4 961 +38.70
โถงพักคอย 963 +38.70
ห้องการเรียนการสอน 970 +38.70
ห้องล็อกเกอร์ 973 +38
TRANSFER FLOOR 810 +35.70
3.00
8.20
8.20
8.20
8.20
8.20
8.20
65.60
1
2
3
4
5
6
7

รูปตัด

มาตราส่วน 1:100

(ส่วนที่ 2)

A AR-SE-03

คณะแพทยศาสตร์วชิรพยาบาล
มหาวิทยาลัยนวมินทราธิราช

SPAN
บริษัท สแปนคอนซัลแตนท์ จำกัด
247 ถ.เสนานิคม 1 แขวงลาดพร้าว
เขตลาดพร้าว กรุงเทพฯ 10230
E-MAIL : main.span@gmail.com
Tel.0-2942-3691-6 ,Fax.0-2942-3694

unicorn
บริษัท ยูนิคอร์น คอร์ปอเรชั่น แอนด์แมเนจเม้นท์ จำกัด
75/78 ซอยวัดเวฬุวนาราม 18 แขวงดอนเมือง
เขตดอนเมือง กรุงเทพมหานคร 10210

i lamp
บริษัท ไอแลมพ์ อาร์คิเทค แอนด์ ดีไซน์ จำกัด
480/25 หมู่ที่ 2 ตำบลบ้านเกาะ
อำเภอเมืองนครราชสีมา นครราชสีมา 30000

PROJECT NAME:
โครงการออกแบบ อาคารผู้ป่วยในเฉลิมพระเกียรติ
คณะแพทยศาสตร์วชิรพยาบาล มหาวิทยาลัยนวมินทราธิราช

PROJECT ARCHITECT : สมยงค์ ขจรวิทย์ สสถ. 1764

ARCHITECTS :
นายสลายุทธ เรืองทอง ภสถ. 4384
หทัยชนก เอกสุวรรณ ภสถ. 4182
วีรยุทธ สมศิริ ภสถ. 19439
ปรัชญ์ สานุกูล ภสถ. 23820 ปรัชญ์ สานุกูล

STRUCTURAL ENGINEERS :
นายณัฐสม สงวนวงศ์ วย. 1423
นายศิริชัย รณเกียรติ สย. 5868
นายศุภชัย ขำดี ภย. 37589

ELECTRICAL ENGINEERS:
นายชัยวัฒน์ เหลืองอบอุ่น สฟก.3473
นายกรอง กิมเขียว สฟก.5276

MECHANICAL ENGINEERS:
นายธันวา ตันเสถียร วก. 797
นายขจรพงษ์ สุทธิโสภาอาภรณ์ สก.2544
นายอาณัติ ตั้งชู สก.4127

SANITARY ENGINEERS :
ขนิษฐา ส่งสกุลชัย วส. 27
วีรวุฒิ หงษ์ทอง สส. 253

FIRE PROTECTION ARCHITECTS :
ดร.บัณฑิต ประดับสุข สสถ. 1215

INTERIOR DESIGNER :
วาสนา เพชรประเสริฐ
วรางคณา เศรษฐสุข
อภิญญา ยังแย้ม

แบบแสดง :
รูปตัด A (ส่วนที่ 2)

มาตราส่วน:

รวม : แผ่น

แบบเลขที่ :
AR-SE-03

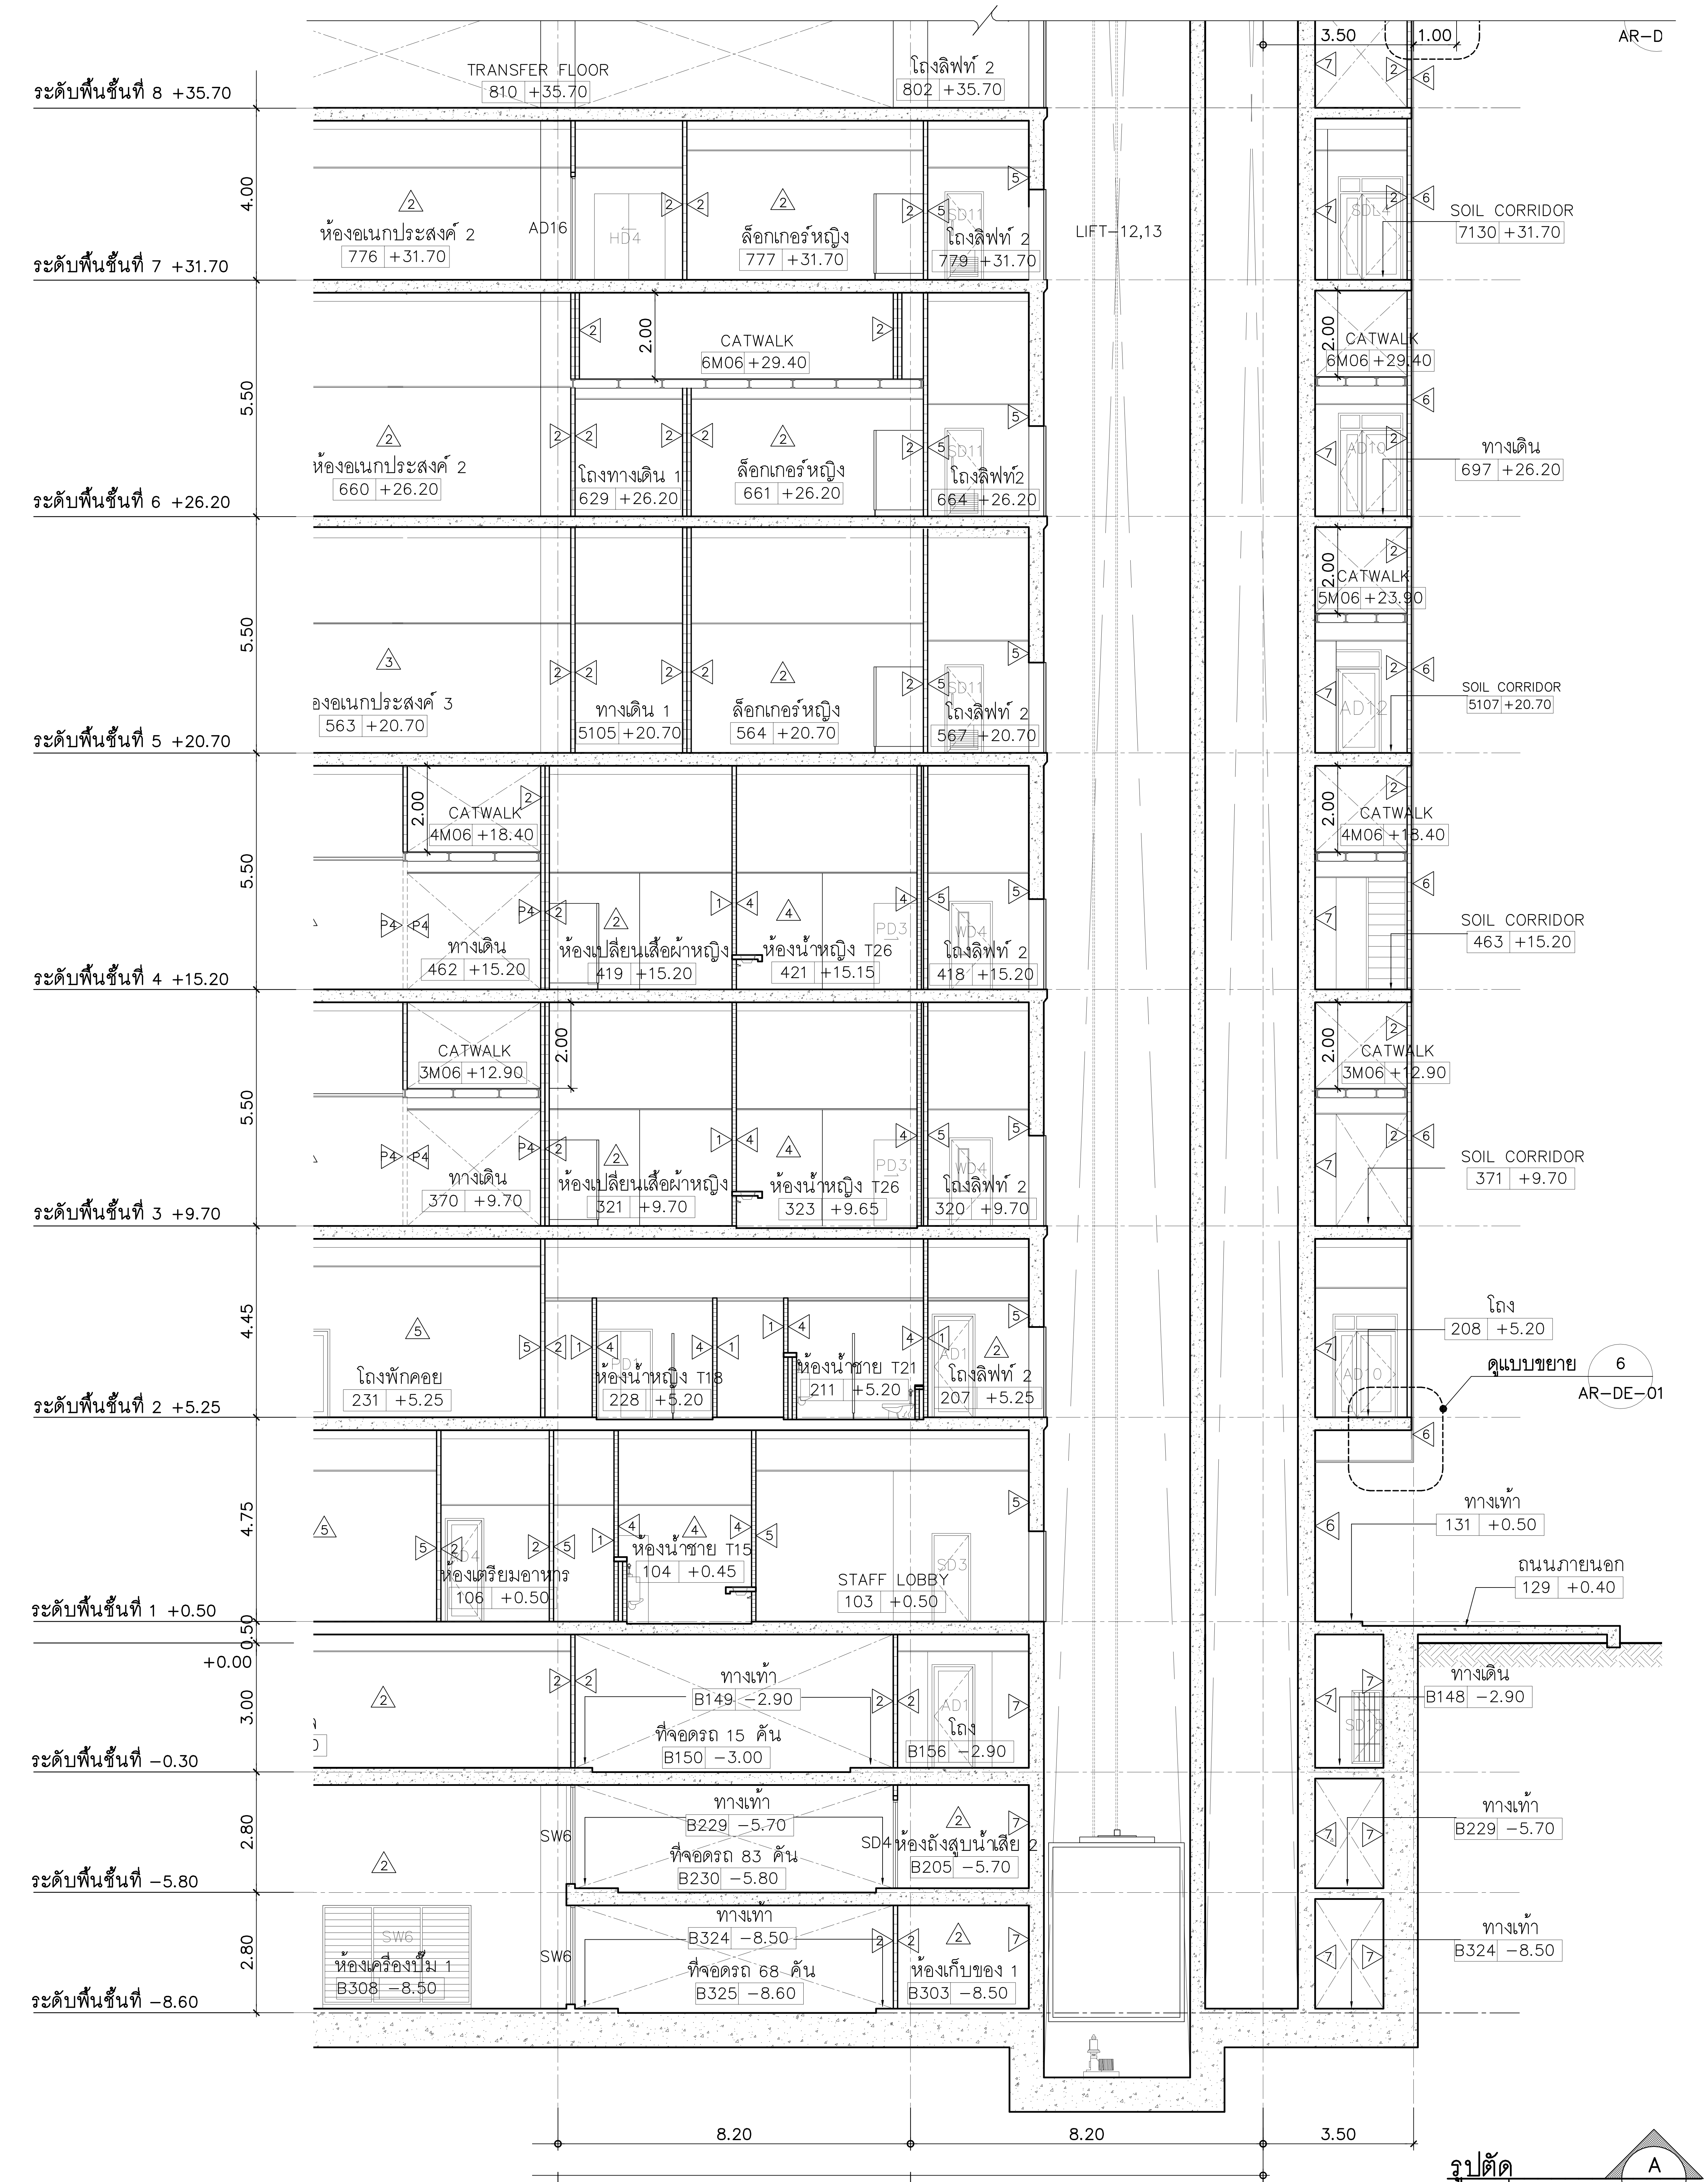
ระดับพื้นชั้นที่ 8 +35.70
TRANSFER FLOOR
810 +35.70
โถงลิฟท์ 2
802 +35.70
ห้องอเนกประสงค์ 2
776 +31.70
ล็อกเกอร์หญิง
777 +31.70
779 +31.70
LIFT-12,13
SOIL CORRIDOR
7130 +31.70
ระดับพื้นชั้นที่ 7 +31.70
CATWALK
6M06 +29.40
ห้องอเนกประสงค์ 2
660 +26.20
โถงทางเดิน 1
629 +26.20
ล็อกเกอร์หญิง
661 +26.20
โถงลิฟท์2
664 +26.20
ทางเดิน
697 +26.20
ระดับพื้นชั้นที่ 6 +26.20
CATWALK
5M06 +23.90
ห้องอเนกประสงค์ 3
563 +20.70
ทางเดิน 1
5105 +20.70
ล็อกเกอร์หญิง
564 +20.70
โถงลิฟท์ 2
567 +20.70
SOIL CORRIDOR
5107 +20.70
ระดับพื้นชั้นที่ 5 +20.70
CATWALK
4M06 +18.40
ทางเดิน
462 +15.20
ห้องเปลี่ยนเสื้อผ้าหญิง
419 +15.20
ห้องน้ำหญิง T26
421 +15.15
โถงลิฟท์ 2
418 +15.20
SOIL CORRIDOR
463 +15.20
ระดับพื้นชั้นที่ 4 +15.20
CATWALK
3M06 +12.90
ทางเดิน
370 +9.70
ห้องเปลี่ยนเสื้อผ้าหญิง
321 +9.70
ห้องน้ำหญิง T26
323 +9.65
โถงลิฟท์ 2
320 +9.70
SOIL CORRIDOR
371 +9.70
ระดับพื้นชั้นที่ 3 +9.70
โถงพักคอย
231 +5.25
ห้องน้ำหญิง T18
228 +5.20
ห้องน้ำชาย T21
211 +5.20
โถงลิฟท์ 2
207 +5.25
โถง
208 +5.20
ดูแบบขยาย 6 AR-DE-01
ระดับพื้นชั้นที่ 2 +5.25
ห้องเตรียมอาหาร
106 +0.50
ห้องน้ำชาย T15
104 +0.45
STAFF LOBBY
103 +0.50
ทางเท้า
131 +0.50
ถนนภายนอก
129 +0.40
ระดับพื้นชั้นที่ 1 +0.50
+0.00
ทางเท้า
B149 -2.90
ที่จอดรถ 15 คัน
B150 -3.00
โถง
B156 -2.90
ทางเดิน
B148 -2.90
ระดับพื้นชั้นที่ -0.30
ทางเท้า
B229 -5.70
ที่จอดรถ 83 คัน
B230 -5.80
ห้องถังสูบน้ำเสีย 2
B205 -5.70
ทางเท้า
B229 -5.70
ระดับพื้นชั้นที่ -5.80
ห้องเครื่องปั๊ม 1
B308 -8.50
ทางเท้า
B324 -8.50
ที่จอดรถ 68 คัน
B325 -8.60
ห้องเก็บของ 1
B303 -8.50
ทางเท้า
B324 -8.50
ระดับพื้นชั้นที่ -8.60
SW6
8.20
8.20
3.50
7
8
9

รูปตัด A
มาตราส่วน 1:100 AR-SE-04
(ส่วนที่ 3)

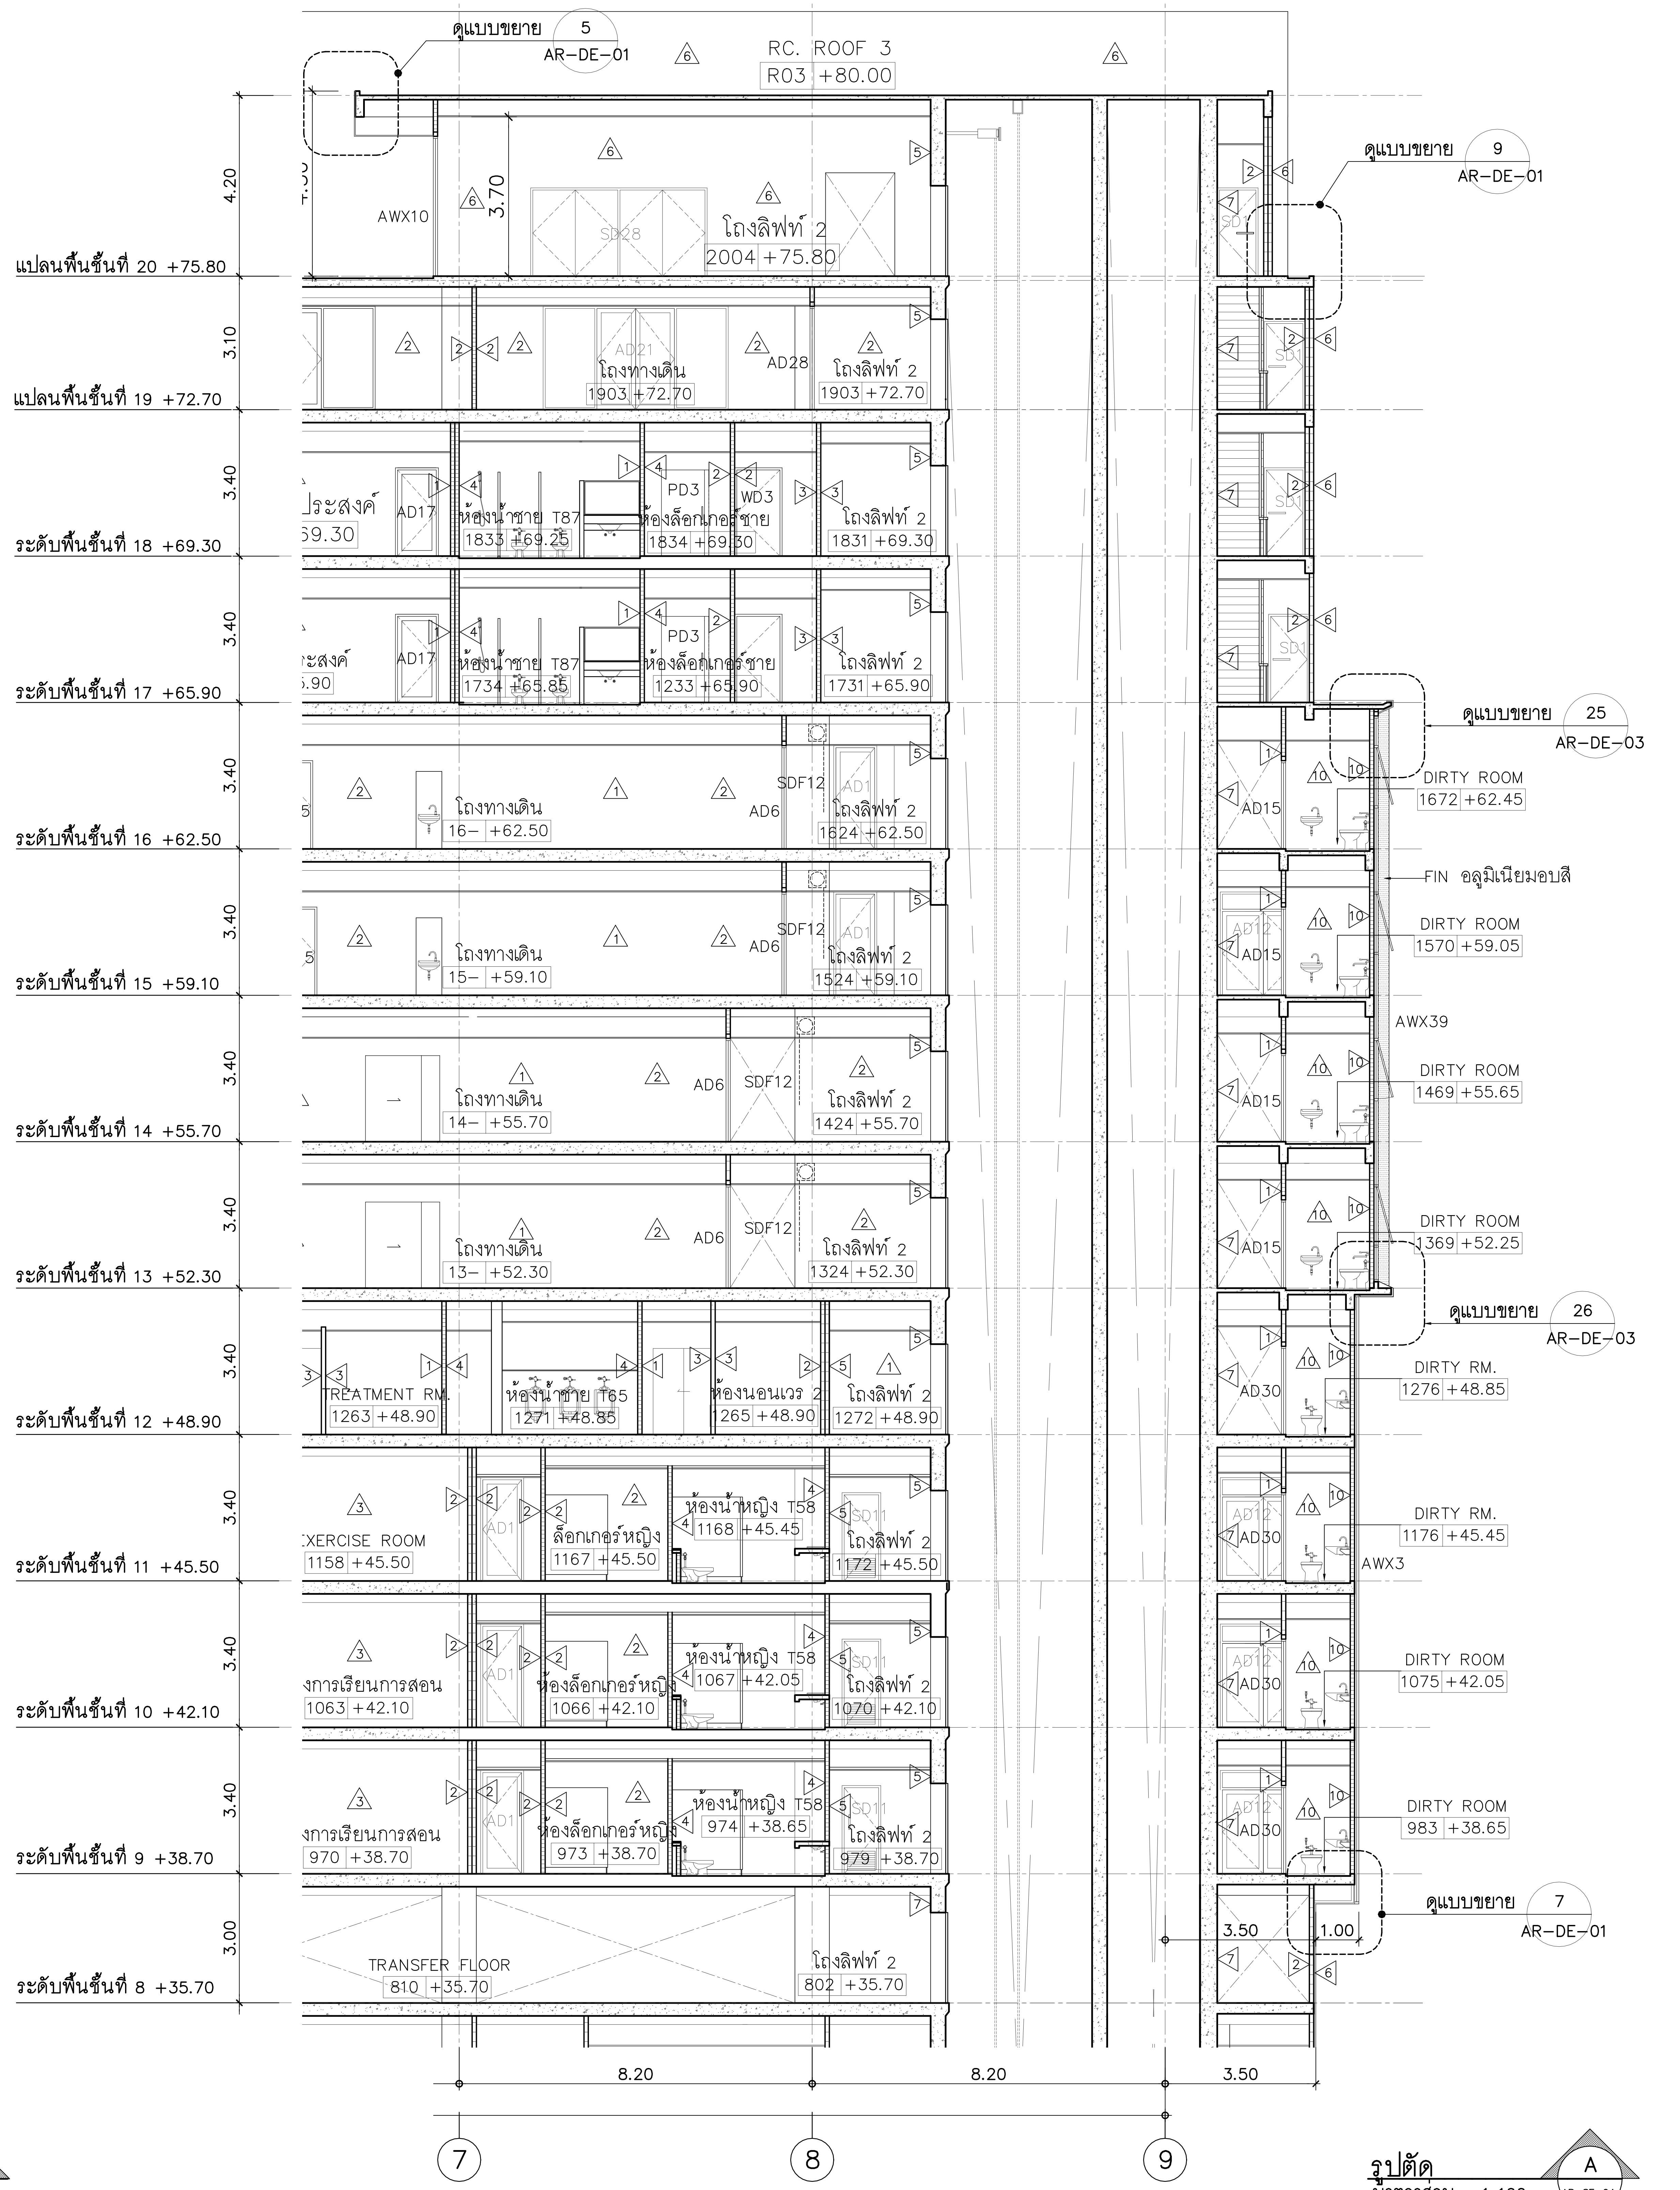
ดูแบบขยาย 5 AR-DE-01
RC. ROOF 3
R03 +80.00
AWX10
โถงลิฟท์ 2
2004 +75.80
ดูแบบขยาย 9 AR-DE-01
แปลนพื้นชั้นที่ 20 +75.80
โถงทางเดิน
1903 +72.70
โถงลิฟท์ 2
1903 +72.70
แปลนพื้นชั้นที่ 19 +72.70
ห้องน้ำชาย T87
1833 +69.25
ห้องล็อกเกอร์ชาย
1834 +69.30
โถงลิฟท์ 2
1831 +69.30
ระดับพื้นชั้นที่ 18 +69.30
ห้องน้ำชาย T87
1734 +65.85
ห้องล็อกเกอร์ชาย
1233 +65.90
โถงลิฟท์ 2
1731 +65.90
ระดับพื้นชั้นที่ 17 +65.90
ดูแบบขยาย 25 AR-DE-03
โถงทางเดิน
16- +62.50
โถงลิฟท์ 2
1624 +62.50
DIRTY ROOM
1672 +62.45
ระดับพื้นชั้นที่ 16 +62.50
FIN อลูมิเนียมอบสี
โถงทางเดิน
15- +59.10
โถงลิฟท์ 2
1524 +59.10
DIRTY ROOM
1570 +59.05
ระดับพื้นชั้นที่ 15 +59.10
AWX39
โถงทางเดิน
14- +55.70
โถงลิฟท์ 2
1424 +55.70
DIRTY ROOM
1469 +55.65
ระดับพื้นชั้นที่ 14 +55.70
โถงทางเดิน
13- +52.30
โถงลิฟท์ 2
1324 +52.30
DIRTY ROOM
1369 +52.25
ระดับพื้นชั้นที่ 13 +52.30
ดูแบบขยาย 26 AR-DE-03
TREATMENT RM.
1263 +48.90
ห้องน้ำชาย T65
1271 +48.85
ห้องนอนเวร 2
1265 +48.90
โถงลิฟท์ 2
1272 +48.90
DIRTY RM.
1276 +48.85
ระดับพื้นชั้นที่ 12 +48.90
EXERCISE ROOM
1158 +45.50
ล็อกเกอร์หญิง
1167 +45.50
ห้องน้ำหญิง T58
1168 +45.45
โถงลิฟท์ 2
1172 +45.50
DIRTY RM.
1176 +45.45
AWX3
ระดับพื้นชั้นที่ 11 +45.50
ห้องการเรียนการสอน
1063 +42.10
ห้องล็อกเกอร์หญิง
1066 +42.10
ห้องน้ำหญิง T58
1067 +42.05
โถงลิฟท์ 2
1070 +42.10
DIRTY ROOM
1075 +42.05
ระดับพื้นชั้นที่ 10 +42.10
ห้องการเรียนการสอน
970 +38.70
ห้องล็อกเกอร์หญิง
973 +38.70
ห้องน้ำหญิง T58
974 +38.65
โถงลิฟท์ 2
979 +38.70
DIRTY ROOM
983 +38.65
ระดับพื้นชั้นที่ 9 +38.70
ดูแบบขยาย 7 AR-DE-01
TRANSFER FLOOR
810 +35.70
โถงลิฟท์ 2
802 +35.70
ระดับพื้นชั้นที่ 8 +35.70
8.20
8.20
3.50
7
8
9

รูปตัด A
มาตราส่วน 1:100 AR-SE-04
(ส่วนที่ 4)

คณะแพทยศาสตร์วชิรพยาบาล
มหาวิทยาลัยนวมินทราธิราช

SPAN
บริษัท สแปนคอนซัลแตนท์ จำกัด
247 ถ.เสนานิคม 1 แขวงลาดพร้าว
เขตลาดพร้าว กรุงเทพฯ 10230
E-MAIL : main.span@gmail.com
Tel.0-2942-3691-6 ,Fax.0-2942-3694

unicorn
บริษัท ยูนิคอร์น คอร์ปอเรชั่น แอนด์แมเนจเม้นท์ จำกัด
75/78 ซอยวัดเวฬุวนาราม 18 แขวงดอนเมือง
เขตดอนเมือง กรุงเทพมหานคร 10210

i lamp
บริษัท ไอแลมพ์ อาร์คิเทค แอนด์ ดีไซน์ จำกัด
480/25 หมู่ที่ 2 ตำบลบ้านเกาะ
อำเภอเมืองนครราชสีมา นครราชสีมา 30000

PROJECT NAME:
โครงการออกแบบ อาคารผู้ป่วยในเฉลิมพระเกียรติ
คณะแพทยศาสตร์วชิรพยาบาล มหาวิทยาลัยนวมินทราธิราช
PROJECT ARCHITECT : สมยงค์ ขจรวิทย์ สสถ. 1764

ARCHITECTS :
นายสลายุทธ เรืองทอง ภสถ. 4384
หทัยชนก เอกสุวรรณ ภสถ. 4182
วีรยุทธ สมศิริ ภสถ. 19439
ปรัชญ์ สานุกูล ภสถ. 23820 ปรัชญ์ สานุกูล

STRUCTURAL ENGINEERS :
นายนัฐสม สงวนวงศ์ วย. 1423
นายศิริชัย รณเกียรติ สย. 5868
นายศุภชัย ขำดี ภย. 37589

ELECTRICAL ENGINEERS:
นายชัยวัฒน์ เหลืองอบอุ่น สฟก.3473
นายกรอง กิมเขียว สฟก.5276 กรอง กิมเขียว

MECHANICAL ENGINEERS:
นายธันวา ตันเสถียร วก. 797
นายขจรพงษ์ สุทธิโสภาอาภรณ์ สก.2544
นายอาณัติ ตั้งชู สก.4127 อาณัติ ตั้งชู

SANITARY ENGINEERS :
ขนิษฐา ส่งสกุลชัย วส. 27
วีรวุฒิ หงษ์ทอง สส. 253 อ. หงษ์

FIRE PROTECTION ARCHITECTS :
ดร.บัณฑิต ประดับสุข สสถ. 1215

INTERIOR DESIGNER :
วาสนา เพชรประเสริฐ
วรางคณา เศรษฐสุข วรางคณา
อภิญญา ยังแย้ม อภิญญา

แบบแสดง :
รูปตัด A (ส่วนที่ 1)
มาตราส่วน: 1:100
รวม : แผ่น
แบบเลขที่ :
AR-SE-04

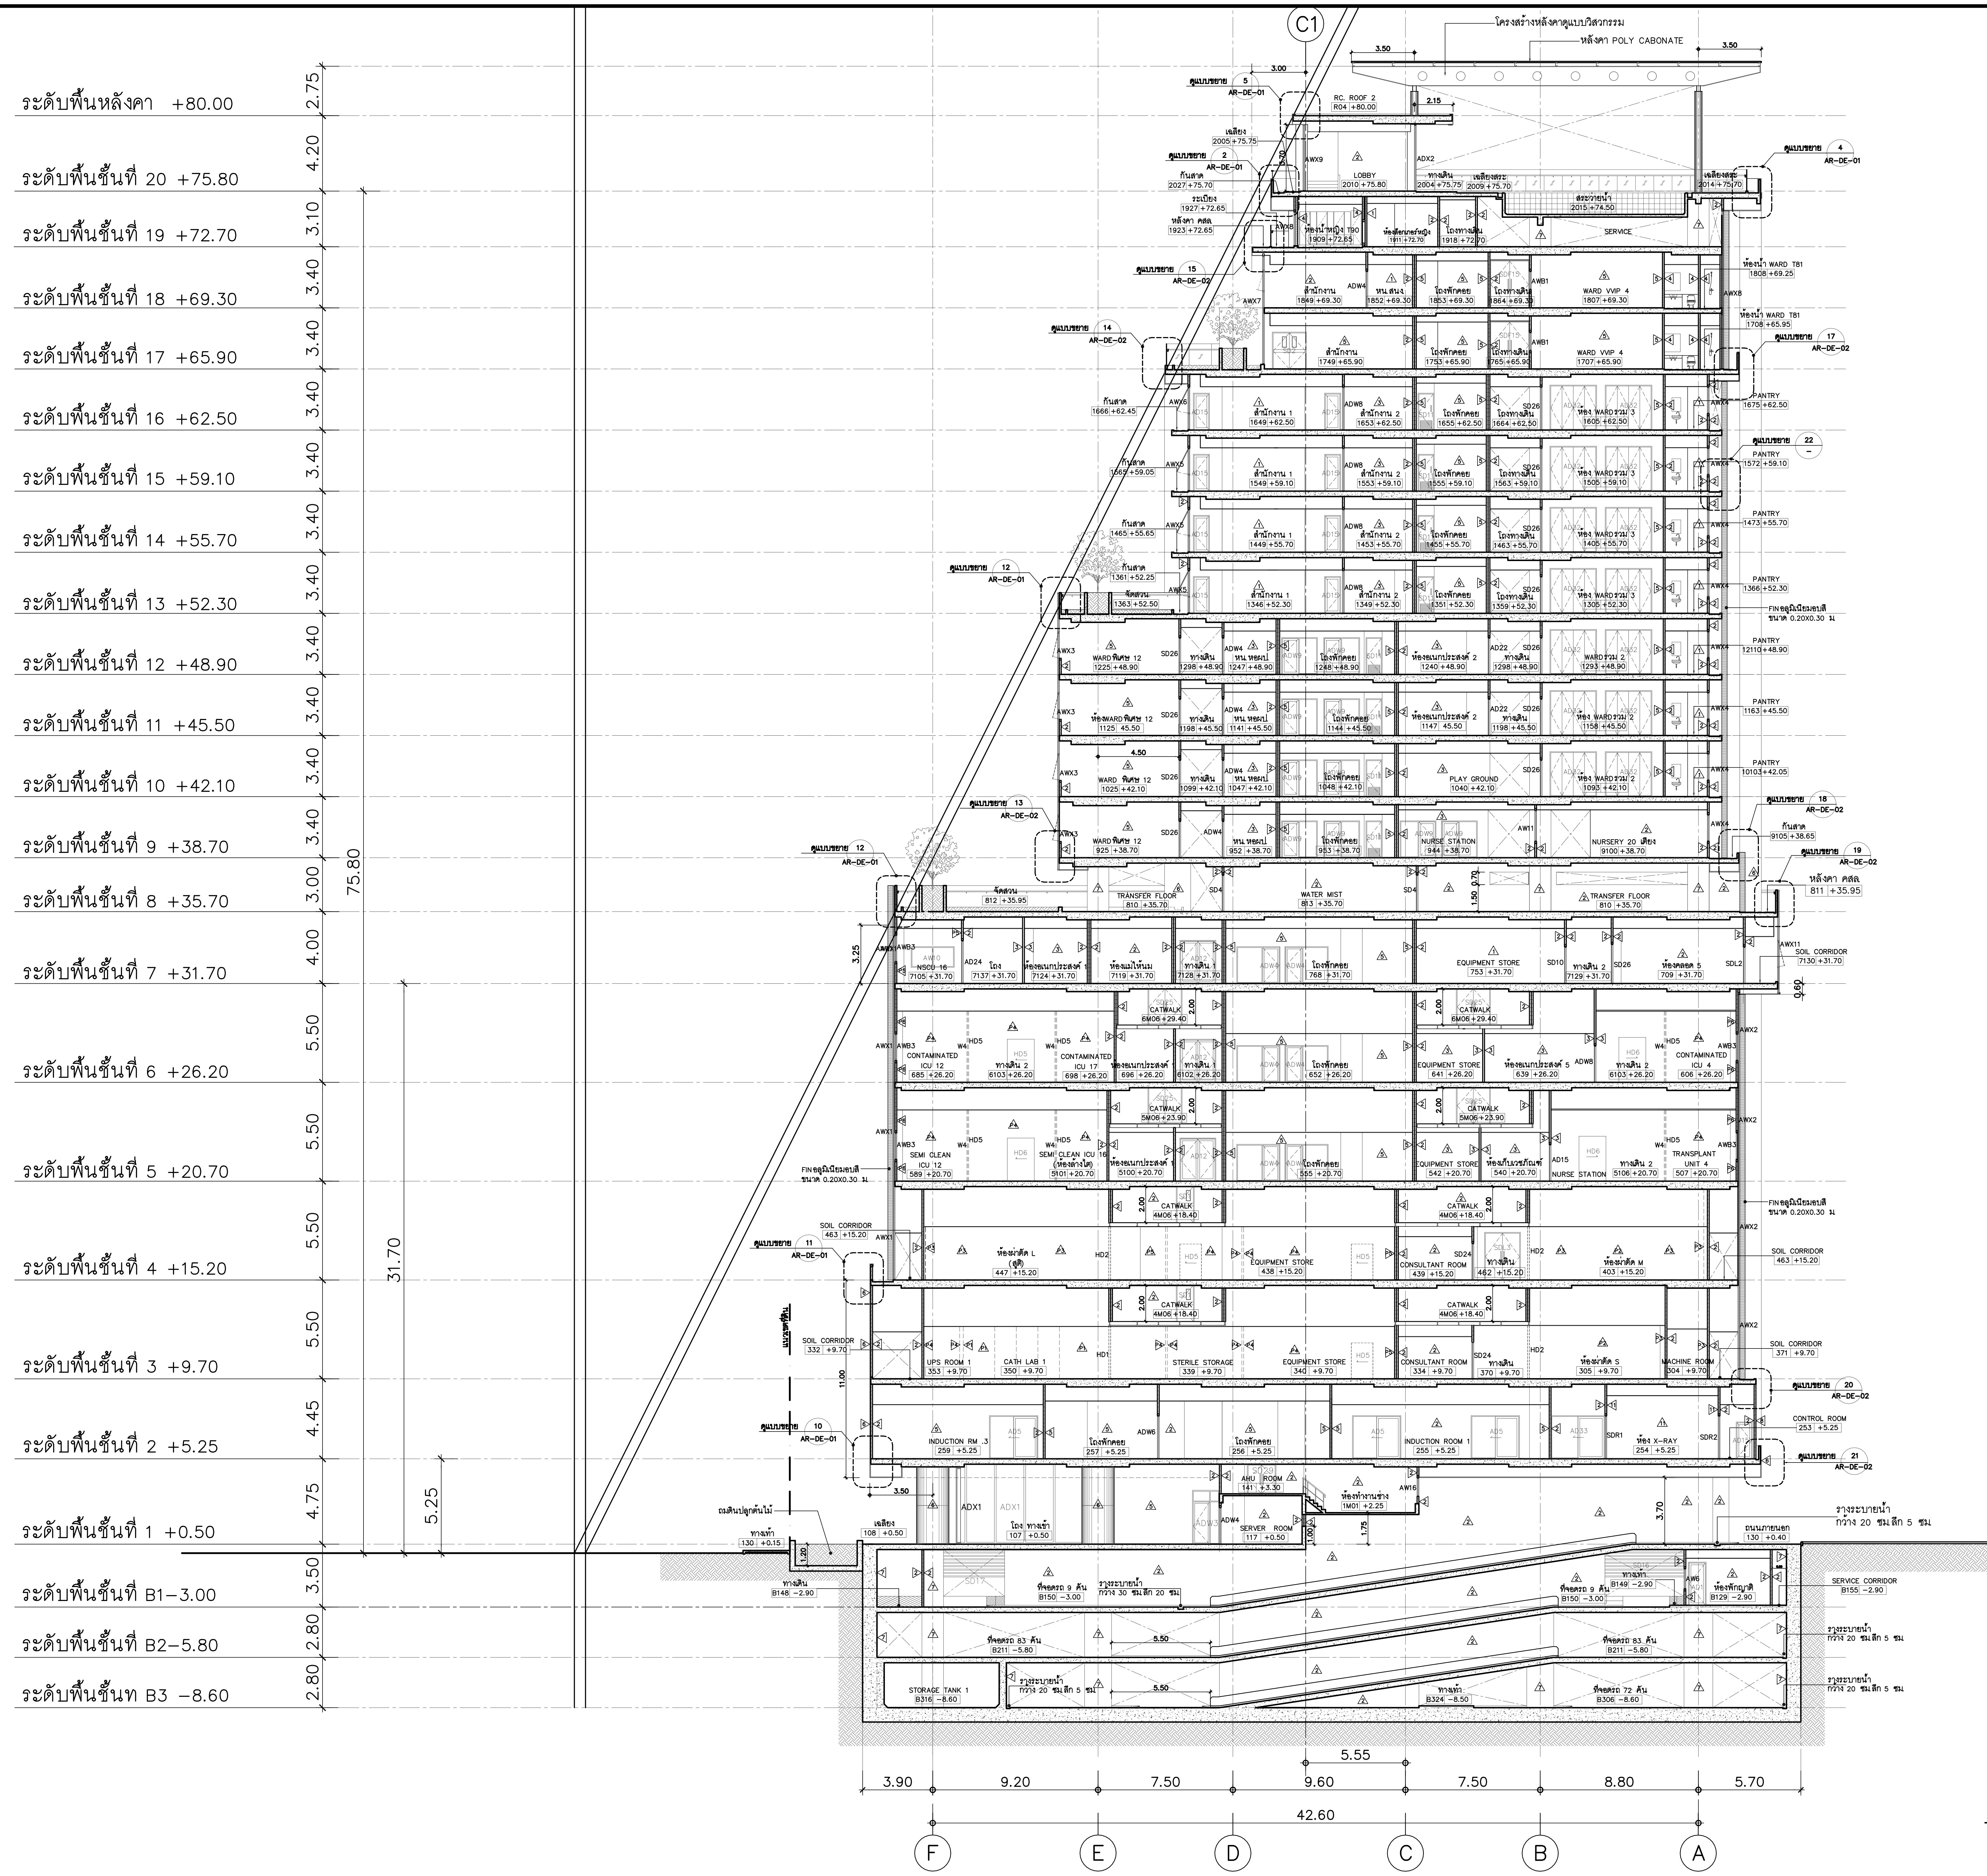
ระดับพื้นหลังคา +80.00
ระดับพื้นชั้นที่ 20 +75.80
ระดับพื้นชั้นที่ 19 +72.70
ระดับพื้นชั้นที่ 18 +69.30
ระดับพื้นชั้นที่ 17 +65.90
ระดับพื้นชั้นที่ 16 +62.50
ระดับพื้นชั้นที่ 15 +59.10
ระดับพื้นชั้นที่ 14 +55.70
ระดับพื้นชั้นที่ 13 +52.30
ระดับพื้นชั้นที่ 12 +48.90
ระดับพื้นชั้นที่ 11 +45.50
ระดับพื้นชั้นที่ 10 +42.10
ระดับพื้นชั้นที่ 9 +38.70
ระดับพื้นชั้นที่ 8 +35.70
ระดับพื้นชั้นที่ 7 +31.70
ระดับพื้นชั้นที่ 6 +26.20
ระดับพื้นชั้นที่ 5 +20.70
ระดับพื้นชั้นที่ 4 +15.20
ระดับพื้นชั้นที่ 3 +9.70
ระดับพื้นชั้นที่ 2 +5.25
ระดับพื้นชั้นที่ 1 +0.50
ระดับพื้นชั้นที่ B1-3.00
ระดับพื้นชั้นที่ B2-5.80
ระดับพื้นชั้นท B3 -8.60
75.80
31.70
5.25
C1
โครงสร้างหลังคาคลุมแบบวิศวกรรม
หลังคา POLY CABONATE
LOBBY
SERVICE
WARD VVIP 4
TRANSFER FLOOR
WATER MIST
NURSERY 20 เตียง
NURSE STATION
PLAY GROUND
EQUIPMENT STORE
CATWALK
CONTAMINATED ICU 12
SEMI CLEAN ICU 12
TRANSPLANT UNIT 4
CONSULTANT ROOM
UPS ROOM 1
CATH LAB 1
STERILE STORAGE
MACHINE ROOM
INDUCTION RM. 3
INDUCTION ROOM 1
ห้อง X-RAY
CONTROL ROOM
SOIL CORRIDOR
SERVER ROOM
STORAGE TANK 1
SERVICE CORRIDOR
ที่จอดรถ 83 คัน
ที่จอดรถ 72 คัน
3.90
9.20
7.50
9.60
7.50
8.80
5.70
5.55
42.60
F
E
D
C
B
A

รูปตัด B-B
มาตราส่วน 1:200

คณะแพทยศาสตร์วชิรพยาบาล มหาวิทยาลัยนวมินทราธิราช	
SPAN บริษัท สแปนคอนซัลแตนท์ จำกัด 247 ถ.เสนานิคม 1 แขวงลาดพร้าว เขตลาดพร้าว กรุงเทพฯ 10230 E-MAIL :main.span@gmail.com Tel.0-2942-3691-6 ,Fax.0-2942-3694	
unicorn บริษัท ยูนิคอร์น คอร์ปอเรชั่น แอนด์แมเนจเม้นท์ จำกัด 75/78 ซอยวัดเวฬุวนาราม 18 แขวงดอนเมือง เขตดอนเมือง กรุงเทพมหานคร 10210	
i lamp บริษัท ไอแลมพ์ อาร์คิเทค แอนด์ ดีไซน์ จำกัด 480/25 หมู่ที่ 2 ตำบลบ้านเกาะ อำเภอเมืองนครราชสีมา นครราชสีมา 30000	
PROJECT NAME:	โครงการออกแบบ อาคารผู้ป่วยในเฉลิมพระเกียรติ คณะแพทยศาสตร์วชิรพยาบาล มหาวิทยาลัยนวมินทราธิราช
PROJECT ARCHITECT :	สมยงค์ ขจรวิทย์ สสถ. 1764
ARCHITECTS :	นายสลายุทธ เรืองทอง ภสถ. 4384 หทัยชนก เอกสุวรรณ ภสถ. 4182 วีรยุทธ สมศิริ ภสถ. 19439 ปรัชญ์ สานุกูล ภสถ. 23820
STRUCTURAL ENGINEERS :	นายนัฐสม สงวนวงศ์ วย. 1423 นายศิริชัย รณเกียรติ สย. 5868 นายศุภชัย ขำดี ภย. 37589
ELECTRICAL ENGINEERS:	นายชัยวัฒน์ เหลืองอบอุ่น สฟก.3473 นายกรอง กิมเขียว สฟก.5276
MECHANICAL ENGINEERS:	นายธันวา ต้นเสถียร วก. 797 นายขจรพงษ์ สุทธิโสภาอาภรณ์ สก.2544 นายอาณัติ ตั้งชู สก.4127
SANITARY ENGINEERS :	ขนิษฐา ส่งสกุลชัย วส. 27 วีรวุฒิ หงษ์ทอง สส. 253
FIRE PROTECTION ARCHITECTS :	ดร.บัณฑิต ประดับสุข สสถ. 1215
INTERIOR DESIGNER :	วาสนา เพชรประเสริฐ วรางคณา เศรษฐสุข อภิญญา ยังแย้ม
แบบแสดง :	รูปตัด A (ส่วนที่ 1)
มาตราส่วน:	
รวม :	แผ่น
แบบเลขที่ :	AR-SE-05

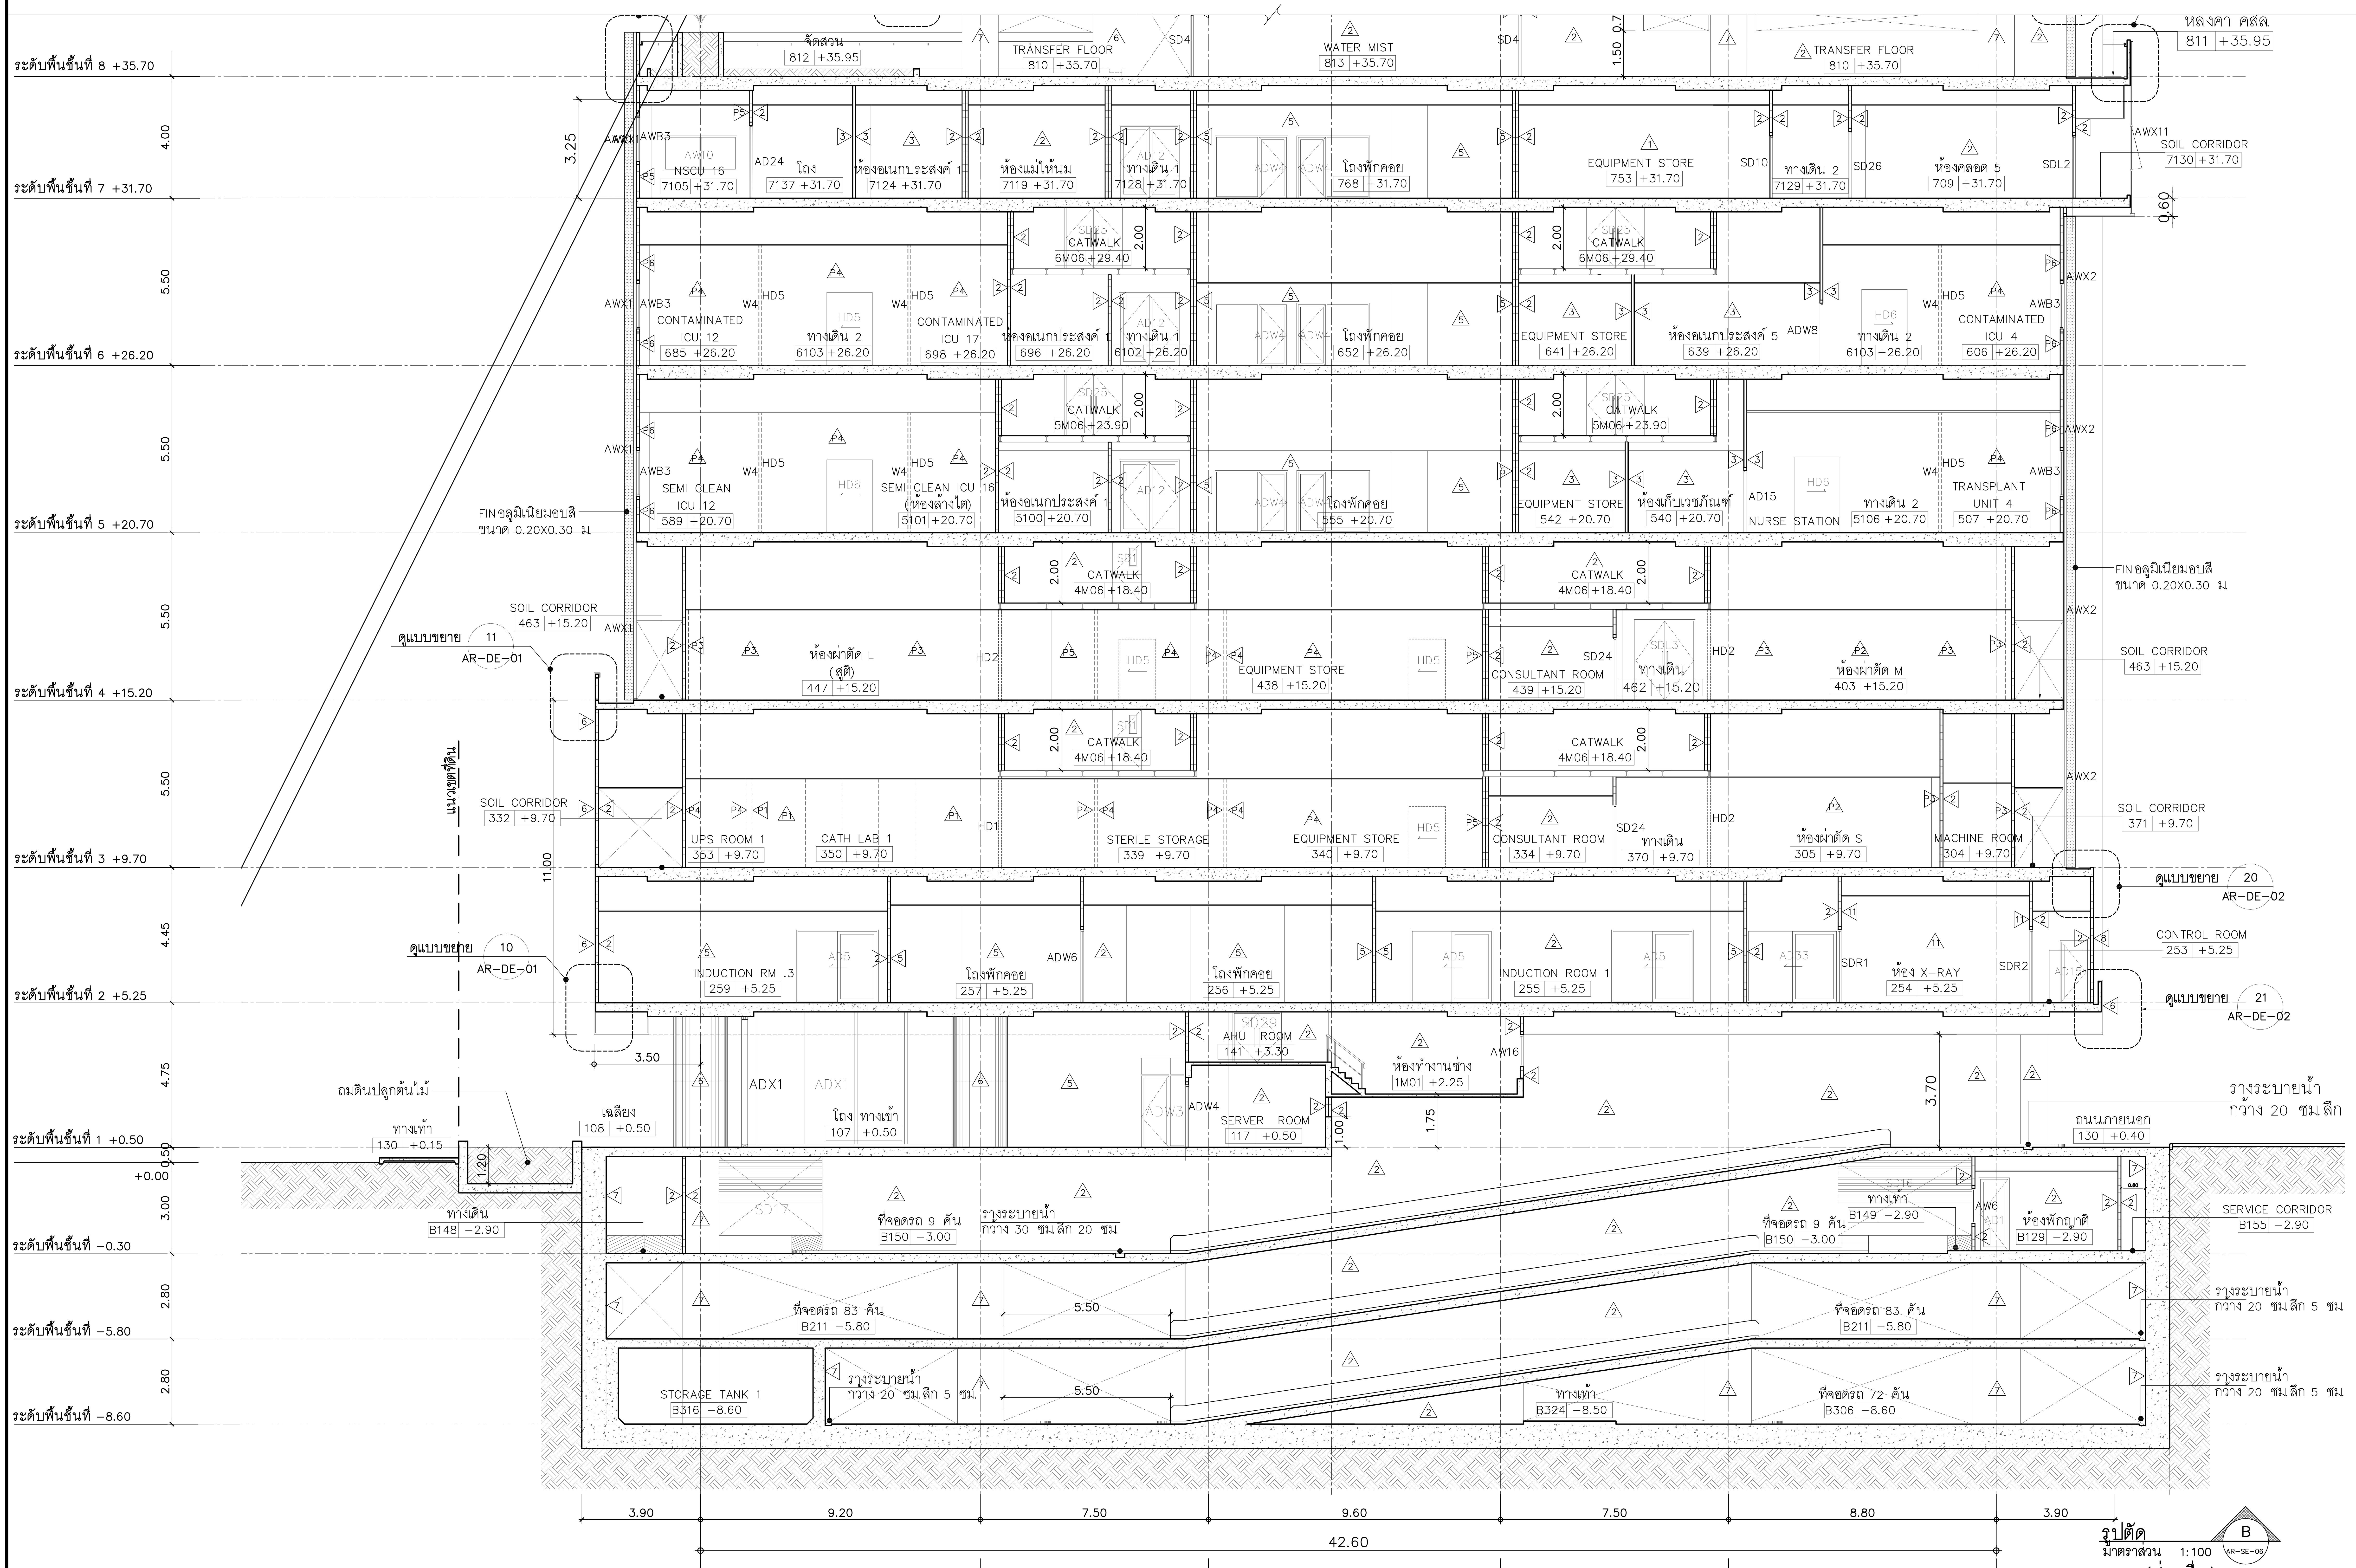

ระดับพื้นชั้นที่ 8 +35.70
ระดับพื้นชั้นที่ 7 +31.70
ระดับพื้นชั้นที่ 6 +26.20
ระดับพื้นชั้นที่ 5 +20.70
ระดับพื้นชั้นที่ 4 +15.20
ระดับพื้นชั้นที่ 3 +9.70
ระดับพื้นชั้นที่ 2 +5.25
ระดับพื้นชั้นที่ 1 +0.50
+0.00
ระดับพื้นชั้นที่ -0.30
ระดับพื้นชั้นที่ -5.80
ระดับพื้นชั้นที่ -8.60
4.00
5.50
5.50
5.50
5.50
4.45
4.75
3.00
2.80
2.80
3.25
11.00
3.50
3.70
1.75
1.00
1.20
0.50
1.50
0.60
5.50
5.50
จัดสวน 812 +35.95
TRANSFER FLOOR 810 +35.70
WATER MIST 813 +35.70
TRANSFER FLOOR 810 +35.70
หลังคา คสล. 811 +35.95
NSCU 16 7105 +31.70
โถง 7137 +31.70
ห้องอเนกประสงค์ 7124 +31.70
ห้องแม่ให้นม 7119 +31.70
ทางเดิน 1 7128 +31.70
โถงพักคอย 768 +31.70
EQUIPMENT STORE 753 +31.70
ทางเดิน 2 7129 +31.70
ห้องคลอด 5 709 +31.70
SOIL CORRIDOR 7130 +31.70
CATWALK 6M06 +29.40
CATWALK 6M06 +29.40
CONTAMINATED ICU 12 685 +26.20
ทางเดิน 2 6103 +26.20
CONTAMINATED ICU 17 698 +26.20
ห้องอเนกประสงค์ 696 +26.20
ทางเดิน 1 6102 +26.20
โถงพักคอย 652 +26.20
EQUIPMENT STORE 641 +26.20
ห้องอเนกประสงค์ 5 639 +26.20
ทางเดิน 2 6103 +26.20
CONTAMINATED ICU 4 606 +26.20
CATWALK 5M06 +23.90
CATWALK 5M06 +23.90
SEMI CLEAN ICU 12 589 +20.70
SEMI CLEAN ICU 16 (ห้องล้างไต) 5101 +20.70
ห้องอเนกประสงค์ 1 5100 +20.70
โถงพักคอย 555 +20.70
EQUIPMENT STORE 542 +20.70
ห้องเก็บเวชภัณฑ์ 540 +20.70
NURSE STATION
ทางเดิน 2 5106 +20.70
TRANSPLANT UNIT 4 507 +20.70
FIN อลูมิเนียมอบสี ขนาด 0.20X0.30 ม.
FIN อลูมิเนียมอบสี ขนาด 0.20X0.30 ม.
CATWALK 4M06 +18.40
CATWALK 4M06 +18.40
SOIL CORRIDOR 463 +15.20
ห้องผ่าตัด L (สูติ) 447 +15.20
EQUIPMENT STORE 438 +15.20
CONSULTANT ROOM 439 +15.20
ทางเดิน 462 +15.20
ห้องผ่าตัด M 403 +15.20
SOIL CORRIDOR 463 +15.20
ดูแบบขยาย 11 AR-DE-01
แนวเขตที่ดิน
CATWALK 4M06 +18.40
CATWALK 4M06 +18.40
SOIL CORRIDOR 332 +9.70
UPS ROOM 1 353 +9.70
CATH LAB 1 350 +9.70
STERILE STORAGE 339 +9.70
EQUIPMENT STORE 340 +9.70
CONSULTANT ROOM 334 +9.70
ทางเดิน 370 +9.70
ห้องผ่าตัด S 305 +9.70
MACHINE ROOM 304 +9.70
SOIL CORRIDOR 371 +9.70
ดูแบบขยาย 20 AR-DE-02
INDUCTION RM .3 259 +5.25
โถงพักคอย 257 +5.25
โถงพักคอย 256 +5.25
INDUCTION ROOM 1 255 +5.25
ห้อง X-RAY 254 +5.25
CONTROL ROOM 253 +5.25
ดูแบบขยาย 10 AR-DE-01
ดูแบบขยาย 21 AR-DE-02
AHU ROOM 141 +3.30
ห้องทำงานช่าง 1M01 +2.25
ถมดินปลูกต้นไม้
ทางเท้า 130 +0.15
เฉลียง 108 +0.50
โถง ทางเข้า 107 +0.50
SERVER ROOM 117 +0.50
ถนนภายนอก 130 +0.40
รางระบายน้ำ กว้าง 20 ซม.ลึก
ทางเดิน B148 -2.90
ที่จอดรถ 9 คัน B150 -3.00
รางระบายน้ำ กว้าง 30 ซม.ลึก 20 ซม.
ที่จอดรถ 9 คัน B150 -3.00
ทางเท้า B149 -2.90
ห้องพักญาติ B129 -2.90
SERVICE CORRIDOR B155 -2.90
ที่จอดรถ 83 คัน B211 -5.80
ที่จอดรถ 83 คัน B211 -5.80
รางระบายน้ำ กว้าง 20 ซม.ลึก 5 ซม.
STORAGE TANK 1 B316 -8.60
รางระบายน้ำ กว้าง 20 ซม.ลึก 5 ซม.
ทางเท้า B324 -8.50
ที่จอดรถ 72 คัน B306 -8.60
รางระบายน้ำ กว้าง 20 ซม.ลึก 5 ซม.
3.90
9.20
7.50
9.60
7.50
8.80
3.90
42.60
F
E
D
C
B
A

รูปตัด B

มาตราส่วน 1:100

AR-SE-06

(ส่วนที่ 1)

คณะแพทยศาสตร์วชิรพยาบาล
มหาวิทยาลัยนวมินทราธิราช

บริษัท สแปนคอนซัลแตนท์ จำกัด
247 ถ.เสนานิคม 1 แขวงลาดพร้าว
เขตลาดพร้าว กรุงเทพฯ 10230
E-MAIL :main.span@gmail.com
Tel.0-2942-3691-6 ,Fax.0-2942-3694

บริษัท ยูนิคอร์น คอร์ปอเรชั่น แอนด์แมเนจเม้นท์ จำกัด
75/78 ซอยวัดเวฬุวนาราม 18 แขวงดอนเมือง
เขตดอนเมือง กรุงเทพมหานคร 10210

บริษัท ไอแลมพ์ อาร์คิเทค แอนด์ ดีไซน์ จำกัด
480/25 หมู่ที่ 2 ตำบลบ้านเกาะ
อำเภอเมืองนครราชสีมา นครราชสีมา 30000

PROJECT NAME:
โครงการออกแบบ อาคารผู้ป่วยในเฉลิมพระเกียรติ
คณะแพทยศาสตร์วชิรพยาบาล มหาวิทยาลัยนวมินทราธิราช

PROJECT ARCHITECT : สมยงค์ ขจรวิทย์ สสถ. 1764

ARCHITECTS :
นายสลายุทธ เรืองทอง ภสถ. 4384
หทัยชนก เอกสุวรรณ ภสถ. 4182
วีรยุทธ สมศิริ ภสถ. 19439 วีรยุทธ ส.
ปรัชญ์ สานุกูล ภสถ. 23820 ปรัชญ์ สานุกูล

STRUCTURAL ENGINEERS :
นายนัฐสม สงวนวงศ์ วย. 1423
นายศิริชัย รณเกียรติ สย. 5868
นายศุภชัย ขำดี ภย. 37589

ELECTRICAL ENGINEERS:
นายชัยวัฒน์ เหลืองอบอุ่น สฟก.3473
นายกรอง กิมเขียว สฟก.5276 กรอง กิมเขียว

MECHANICAL ENGINEERS:
นายธันวา ตันเสถียร วก. 797
นายขจรพงษ์ สุทธิโสภาอาภรณ์ สก.2544
นายอาณัติ ตั้งชู สก.4127 อาณัติ ตั้งชู

SANITARY ENGINEERS :
ขนิษฐา ส่งสกุลชัย วส. 27
วีรวุฒิ หงษ์ทอง สส. 253 อ. หงษ์

FIRE PROTECTION ARCHITECTS :
ดร.บัณฑิต ประดับสุข สสถ. 1215

INTERIOR DESIGNER :
วาสนา เพชรประเสริฐ วาสนา เพชรประเสริฐ
วรางคณา เศรษฐสุข วรางคณา
อภิญญา ยังแย้ม อภิญญา

แบบแสดง :
รูปตัด B (ส่วนที่ 1)

มาตราส่วน:
รวม : แผ่น

แบบเลขที่ :
AR-SE-06

แปลนพื้นชั้นที่ 20 +75.80
แปลนพื้นชั้นที่ 19 +72.70
ระดับพื้นชั้นที่ 18 +69.30
ระดับพื้นชั้นที่ 17 +65.90
ระดับพื้นชั้นที่ 16 +62.50
ระดับพื้นชั้นที่ 15 +59.10
ระดับพื้นชั้นที่ 14 +55.70
ระดับพื้นชั้นที่ 13 +52.30
ระดับพื้นชั้นที่ 12 +48.90
ระดับพื้นชั้นที่ 11 +45.50
ระดับพื้นชั้นที่ 10 +42.10
ระดับพื้นชั้นที่ 9 +38.70
ระดับพื้นชั้นที่ 8 +35.70
1.10
1.70
4.20
3.10
3.40
3.00
3.50
3.00
2.15
ดูแบบขยาย 5 AR-DE-01
RC. ROOF 2 R04 +80.00
เฉลียง 2005 +75.75
ดูแบบขยาย 2 AR-DE-01
กันสาด 2027 +75.70
ระเบียง 1927 +72.65
หลังคา คสล. 1923 +72.65
AWX9
LOBBY 2010 +75.80
ADX2
ทางเดิน 2004 +75.75
เฉลียงสระ 2009 +75.70
เฉลียงสระ 2014 +75.70
ดูแบบขยาย 4 AR-DE-01
สระว่ายน้ำ 2015 +74.50
SERVICE
AWX8
ห้องน้ำหญิง T90 1909 +72.65
ห้องล็อกเกอร์หญิง 1911 +72.70
โถงทางเดิน 1918 +72.70
ดูแบบขยาย 15 AR-DE-02
AWX7
ADW4
สำนักงาน 1849 +69.30
หน.สนง. 1852 +69.30
โถงพักคอย 1853 +69.30
SDF15
โถงทางเดิน 1864 +69.30
AWB1
WARD VVIP 4 1807 +69.30
ห้องน้ำ WARD T81 1808 +69.25
AWX8
ห้องน้ำ WARD T81 1708 +65.95
ดูแบบขยาย 14 AR-DE-02
สำนักงาน 1749 +65.90
โถงพักคอย 1753 +65.90
โถงทางเดิน 1765 +65.90
WARD VVIP 4 1707 +65.90
ดูแบบขยาย 17 AR-DE-02
กันสาด 1666 +62.45
AWX6
AD15
สำนักงาน 1 1649 +62.50
ADW8
สำนักงาน 2 1653 +62.50
SD11
โถงพักคอย 1655 +62.50
SD26
โถงทางเดิน 1664 +62.50
AD32
ห้อง WARD รวม 3 1605 +62.50
AWX4
PANTRY 1675 +62.50
ดูแบบขยาย 22 –
กันสาด 1565 +59.05
AWX5
สำนักงาน 1 1549 +59.10
สำนักงาน 2 1553 +59.10
โถงพักคอย 1555 +59.10
โถงทางเดิน 1563 +59.10
ห้อง WARD รวม 3 1505 +59.10
PANTRY 1572 +59.10
กันสาด 1465 +55.65
สำนักงาน 1 1449 +55.70
สำนักงาน 2 1453 +55.70
โถงพักคอย 1455 +55.70
โถงทางเดิน 1463 +55.70
ห้อง WARD รวม 3 1405 +55.70
PANTRY 1473 +55.70
ดูแบบขยาย 12 AR-DE-01
กันสาด 1361 +52.25
จัดสวน 1363 +52.50
สำนักงาน 1 1346 +52.30
สำนักงาน 2 1349 +52.30
โถงพักคอย 1351 +52.30
โถงทางเดิน 1359 +52.30
ห้อง WARD รวม 3 1305 +52.30
PANTRY 1366 +52.30
FIN อลูมิเนียมอบสี ขนาด 0.20X0.30 ม.
AWX3
WARD พิเศษ 12 1225 +48.90
SD26
ทางเดิน 1298 +48.90
ADW4
หน. หอผป. 1247 +48.90
ADW9
โถงพักคอย 1248 +48.90
ห้องอเนกประสงค์ 2 1240 +48.90
AD22
ทางเดิน 1298 +48.90
WARD รวม 2 1293 +48.90
PANTRY 12110 +48.90
ห้องWARD พิเศษ 12 1125 45.50
ทางเดิน 1198 +45.50
หน. หอผป. 1141 +45.50
โถงพักคอย 1144 +45.50
ห้องอเนกประสงค์ 2 1147 45.50
ทางเดิน 1198 +45.50
ห้อง WARD รวม 2 1158 +45.50
PANTRY 1163 +45.50
4.50
WARD พิเศษ 12 1025 +42.10
ทางเดิน 1099 +42.10
หน. หอผป. 1047 +42.10
โถงพักคอย 1048 +42.10
PLAY GROUND 1040 +42.10
ห้อง WARD รวม 2 1093 +42.10
PANTRY 10103 +42.05
ดูแบบขยาย 13 AR-DE-02
WARD พิเศษ 12 925 +38.70
หน. หอผป. 952 +38.70
โถงพักคอย 953 +38.70
NURSE STATION 944 +38.70
AW11
NURSERY 20 เตียง 9100 +38.70
ดูแบบขยาย 18 AR-DE-02
กันสาด 9105 +38.65
ดูแบบขยาย 19 AR-DE-02
หลังคา คสล. 811 +35.95
ดูแบบขยาย 12 AR-DE-01
จัดสวน 812 +35.95
TRANSFER FLOOR 810 +35.70
SD4
WATER MIST 813 +35.70
0.70
1.50
TRANSFER FLOOR 810 +35.70
3.90
9.20
7.50
9.60
7.50
8.80
3.90
42.60
F
E
D
C
B
A

รูปตัด

มาตราส่วน 1:100

B AR-SE-07

(ส่วนที่ 2)

คณะแพทยศาสตร์วชิรพยาบาล
มหาวิทยาลัยนวมินทราธิราช

บริษัท สแปนคอนซัลแตนท์ จำกัด
247 ถ.เสนานิคม 1 แขวงลาดพร้าว
เขตลาดพร้าว กรุงเทพฯ 10230
E-MAIL : main.span@gmail.com
Tel.0-2942-3691-6 ,Fax.0-2942-3694

บริษัท ยูนิคอร์น คอร์ปอเรชั่น แอนด์แมเนจเม้นท์ จำกัด
75/78 ซอยวัดเวฬุวนาราม 18 แขวงดอนเมือง
เขตดอนเมือง กรุงเทพมหานคร 10210

บริษัท ไอแลมพ์ อาร์คิเทค แอนด์ ดีไซน์ จำกัด
480/25 หมู่ที่ 2 ตำบลบ้านเกาะ
อำเภอเมืองนครราชสีมา นครราชสีมา 30000

PROJECT NAME:
โครงการออกแบบ อาคารผู้ป่วยในเฉลิมพระเกียรติ
คณะแพทยศาสตร์วชิรพยาบาล มหาวิทยาลัยนวมินทราธิราช

PROJECT ARCHITECT : สมยงค์ ขจรวิทย์ สสถ. 1764

ARCHITECTS :
นายสลายุทธ เรืองทอง ภสถ. 4384
หทัยชนก เอกสุวรรณ ภสถ. 4182
วีรยุทธ สมศิริ ภสถ. 19439
ปรัชญ์ สานุกูล ภสถ. 23820 ปรัชญ์ สานุกูล

STRUCTURAL ENGINEERS :
นายนัฐสม สงวนวงศ์ วย. 1423
นายศิริชัย รณเกียรติ สย. 5868
นายศุภชัย ขำดี ภย. 37589

ELECTRICAL ENGINEERS:
นายชัยวัฒน์ เหลืองอบอุ่น สฟก.3473
นายกรอง กิมเขียว สฟก.5276 กรอง กิมเขียว

MECHANICAL ENGINEERS:
นายธันวา ตันเสถียร วก. 797
นายขจรพงษ์ สุทธิโสภาอาภรณ์ สก.2544
นายอาณัติ ตั้งชู สก.4127 อาณัติ ตั้งชู

SANITARY ENGINEERS :
ขนิษฐา ส่งสกุลชัย วส. 27
วีรวุฒิ หงษ์ทอง สส. 253

FIRE PROTECTION ARCHITECTS :
ดร.บัณฑิต ประดับสุข สสถ. 1215

INTERIOR DESIGNER :
วาสนา เพชรประเสริฐ วาสนา เพชรประเสริฐ
วรางคณา เศรษฐสุข วรางคณา
อภิญญา ยังแย้ม อภิญญา

แบบแสดง :
รูปตัด B (ส่วนที่ 2)

มาตราส่วน:
รวม : แผ่น

แบบเลขที่ :
AR-SE-07

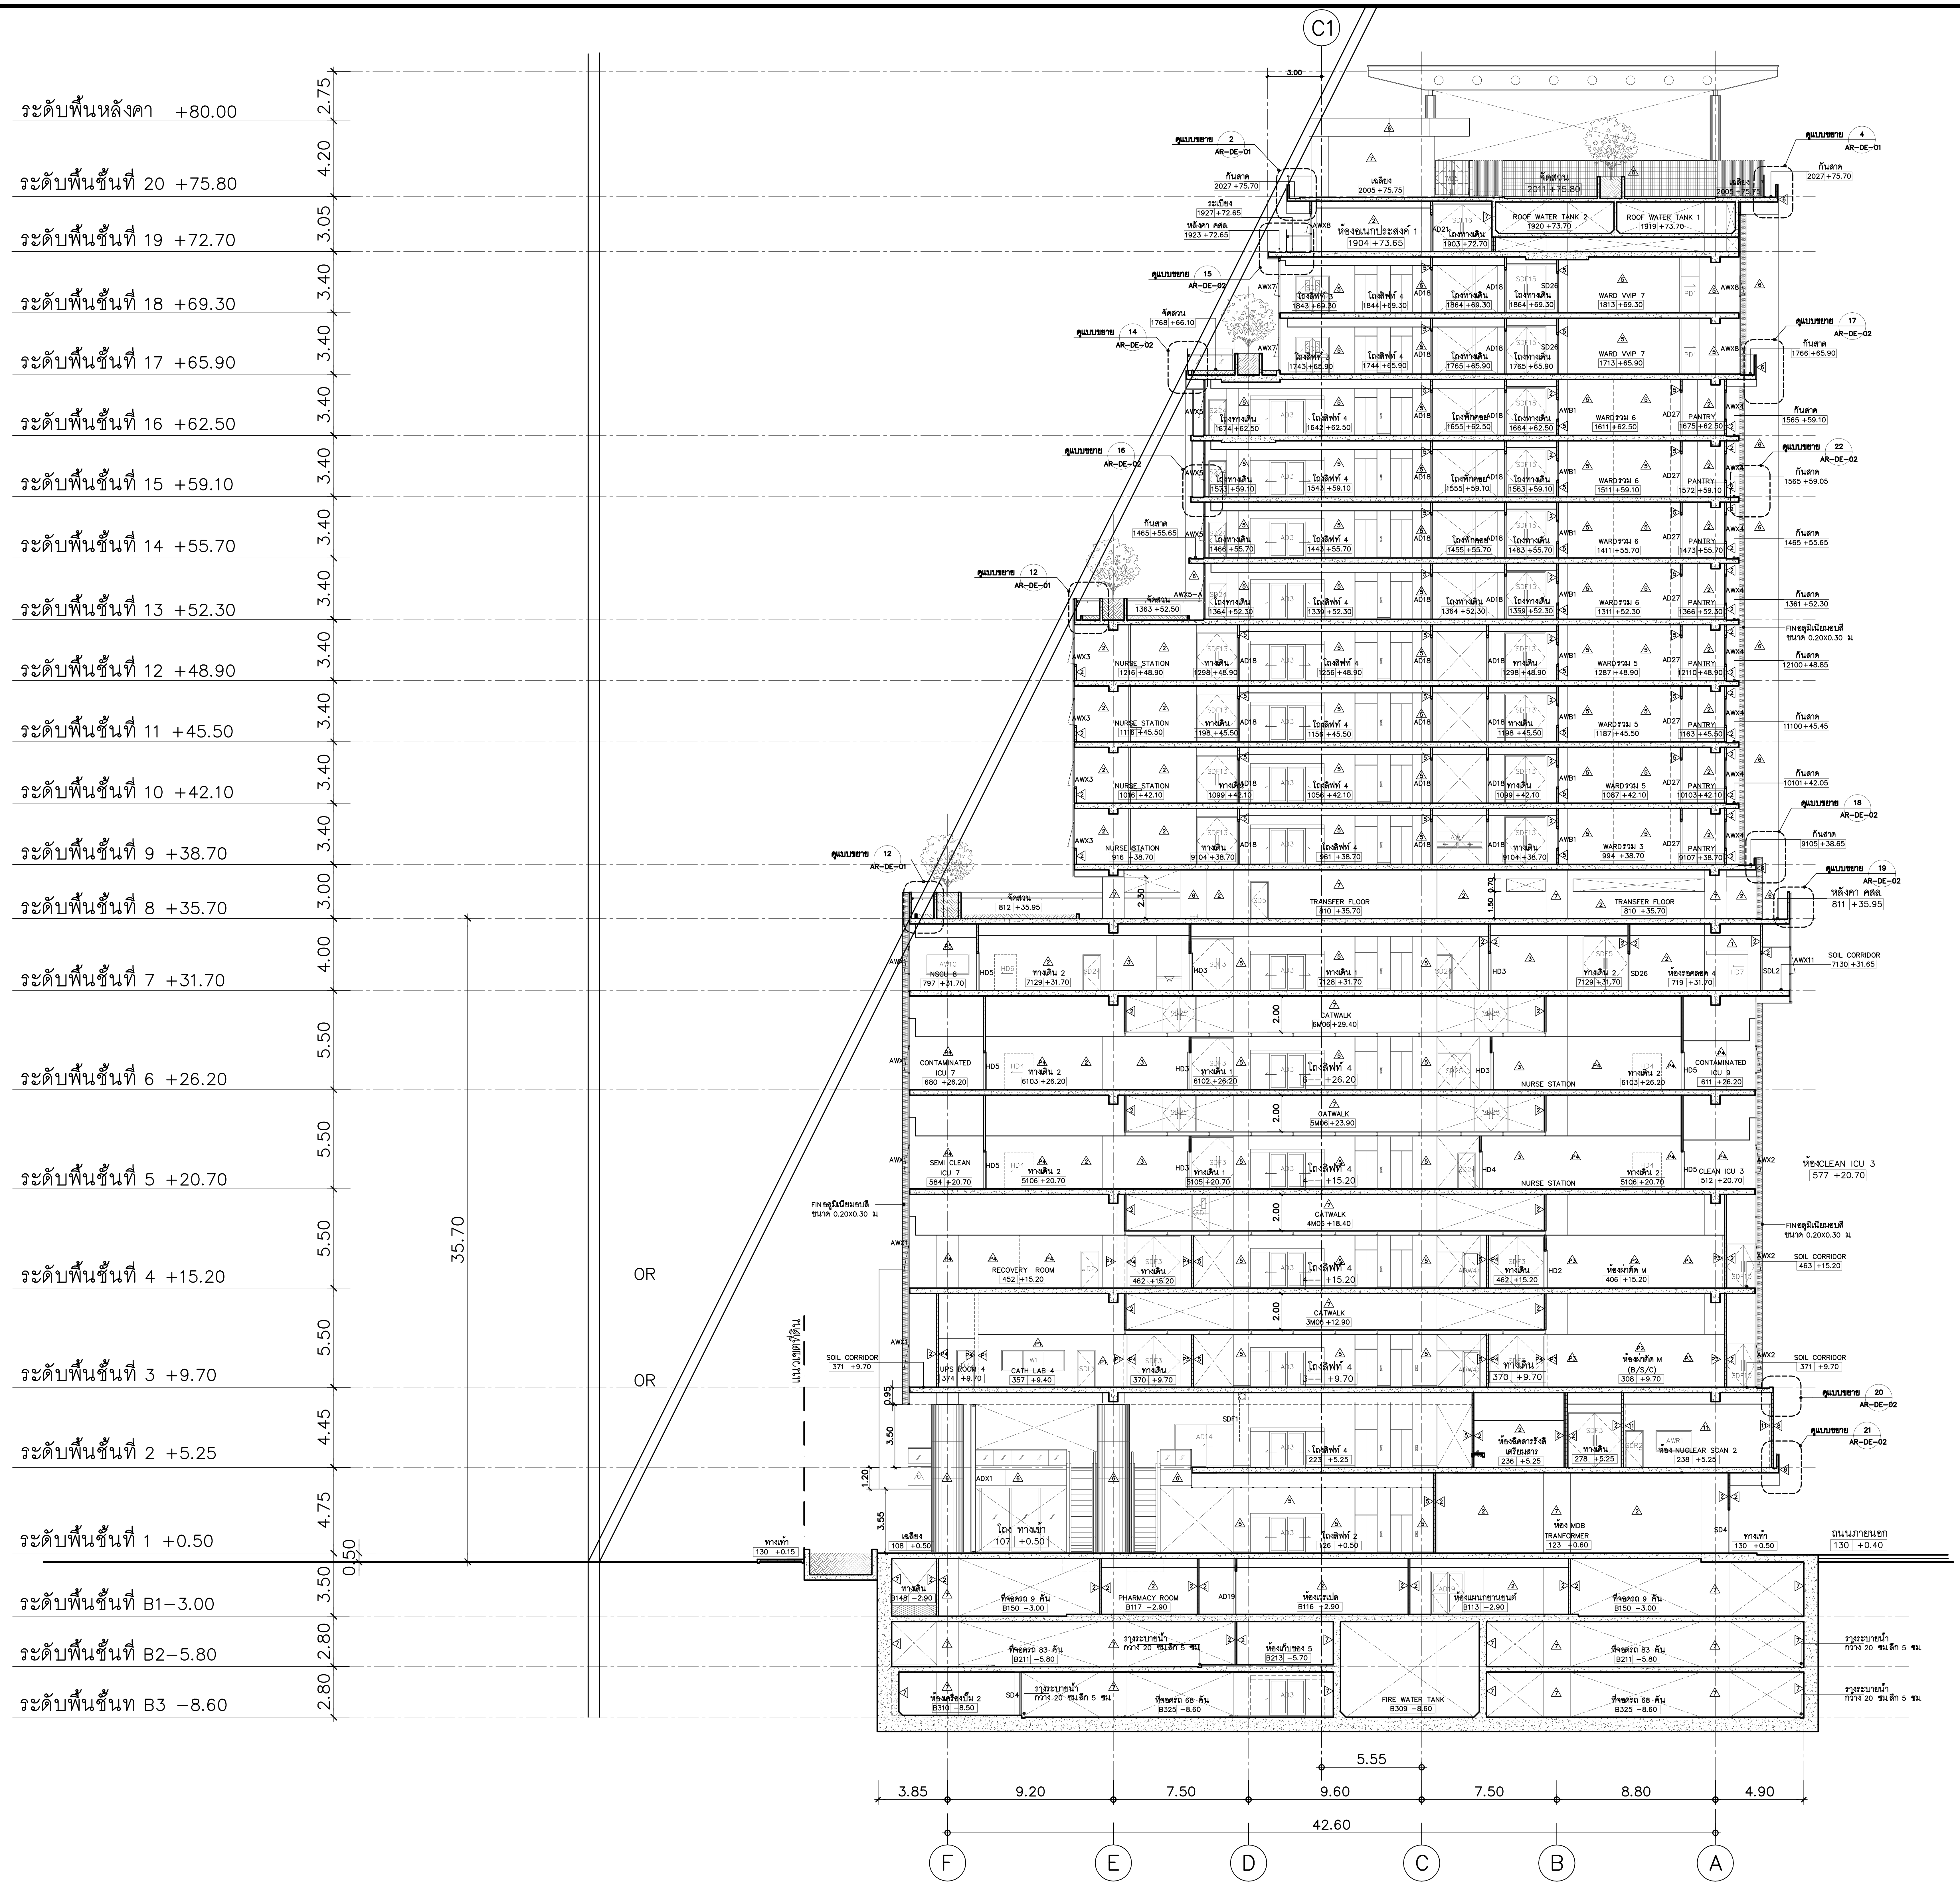
C1
ระดับพื้นหลังคา +80.00
ระดับพื้นชั้นที่ 20 +75.80
ระดับพื้นชั้นที่ 19 +72.70
ระดับพื้นชั้นที่ 18 +69.30
ระดับพื้นชั้นที่ 17 +65.90
ระดับพื้นชั้นที่ 16 +62.50
ระดับพื้นชั้นที่ 15 +59.10
ระดับพื้นชั้นที่ 14 +55.70
ระดับพื้นชั้นที่ 13 +52.30
ระดับพื้นชั้นที่ 12 +48.90
ระดับพื้นชั้นที่ 11 +45.50
ระดับพื้นชั้นที่ 10 +42.10
ระดับพื้นชั้นที่ 9 +38.70
ระดับพื้นชั้นที่ 8 +35.70
ระดับพื้นชั้นที่ 7 +31.70
ระดับพื้นชั้นที่ 6 +26.20
ระดับพื้นชั้นที่ 5 +20.70
ระดับพื้นชั้นที่ 4 +15.20
ระดับพื้นชั้นที่ 3 +9.70
ระดับพื้นชั้นที่ 2 +5.25
ระดับพื้นชั้นที่ 1 +0.50
ระดับพื้นชั้นที่ B1–3.00
ระดับพื้นชั้นที่ B2–5.80
ระดับพื้นชั้นท B3 –8.60
2.75
4.20
3.05
3.40
3.00
4.00
5.50
4.45
4.75
0.50
3.50
2.80
35.70
OR
OR
แนวเขตที่ดิน
ROOF WATER TANK 2
ROOF WATER TANK 1
WARD VVIP 7
WARD รวม 6
WARD รวม 5
WARD รวม 3
PANTRY
NURSE STATION
TRANSFER FLOOR
CATWALK
CONTAMINATED ICU 7
CONTAMINATED ICU 9
SEMI CLEAN ICU 7
ห้องCLEAN ICU 3
RECOVERY ROOM
SOIL CORRIDOR
CATH LAB 4
NUCLEAR SCAN 2
PHARMACY ROOM
FIRE WATER TANK
TRANFORMER
ถนนภายนอก
3.85
9.20
7.50
9.60
7.50
8.80
4.90
5.55
42.60
F
E
D
C
B
A

รูปตัด C–C
มาตราส่วน 1:200

PROJECT NAME:
โครงการออกแบบ อาคารผู้ป่วยในเฉลิมพระเกียรติ
คณะแพทยศาสตร์วชิรพยาบาล มหาวิทยาลัยนวมินทราธิราช
PROJECT ARCHITECT : สมยงค์ ขจรวิทย์ สสถ. 1764

คณะแพทยศาสตร์วชิรพยาบาล
มหาวิทยาลัยนวมินทราธิราช

บริษัท สแปนคอนซัลแตนท์ จำกัด
247 ถ.เสนานิคม 1 แขวงลาดพร้าว
เขตลาดพร้าว กรุงเทพฯ 10230
E-MAIL : main.span@gmail.com
Tel.0–2942–3691–6 ,Fax.0–2942–3694

บริษัท ยูนิคอร์น คอร์ปอเรชั่น แอนด์แมเนจเม้นท์ จำกัด
75/78 ซอยวัดเทพวรนาราม 18 แขวงดอนเมือง
เขตดอนเมือง กรุงเทพมหานคร 10210

บริษัท ไอแลมพ์ อาร์คิเทค แอนด์ ดีไซน์ จำกัด
480/25 หมู่ที่ 2 ตำบลบ้านเกาะ
อำเภอเมืองนครราชสีมา นครราชสีมา 30000

ARCHITECTS :
นายสลายุทธ เรืองทอง ภสถ. 4384
หทัยชนก เอกสุวรรณ ภสถ. 4182
วีรยุทธ สมศิริ ภสถ. 19439
ปรัชญ์ สานุกูล ภสถ. 23820

STRUCTURAL ENGINEERS :
นายนัฐสม สงวนวงศ์ วย. 1423
นายศิริชัย รณเกียรติ สย. 5868
นายศุภชัย ขำดี ภย. 37589

ELECTRICAL ENGINEERS:
นายชัยวัฒน์ เหลืองอบอุ่น สฟก.3473
นายกรอง กิมเขียว สฟก.5276

MECHANICAL ENGINEERS:
นายธันวา ตันเสถียร วก. 797
นายขจรพงษ์ สุทธิโสภาอาภรณ์ สก.2544
นายอาณัติ ตั้งชู สก.4127

SANITARY ENGINEERS :
ขนิษฐา ส่งสกุลชัย วส. 27
วีรวุฒิ หงษ์ทอง สส. 253

FIRE PROTECTION ARCHITECTS :
ดร.บัณฑิต ประดับสุข สสถ. 1215

INTERIOR DESIGNER :
วาสนา เพชรประเสริฐ
วรางคณา เศรษฐสุข
อภิญญา ยังแย้ม

แบบแสดง : รูปตัด B
มาตราส่วน:
รวม : แผ่น
แบบเลขที่ : AR–SE–08

ระดับพื้นชั้นที่ 8 +35.70
ระดับพื้นชั้นที่ 7 +31.70
ระดับพื้นชั้นที่ 6 +26.20
ระดับพื้นชั้นที่ 5 +20.70
ระดับพื้นชั้นที่ 4 +15.20
ระดับพื้นชั้นที่ 3 +9.70
ระดับพื้นชั้นที่ 2 +5.25
ระดับพื้นชั้นที่ 1 +0.50
+0.00
ระดับพื้นชั้นที่ -0.30
ระดับพื้นชั้นที่ -5.80
ระดับพื้นชั้นที่ -8.60
3.00
4.00
5.50
5.50
5.50
5.50
4.45
4.75
0.50
3.00
2.80
2.80
จัดสวน
812 +35.95
2.30
TRANSFER FLOOR
810 +35.70
TRANSFER FLOOR
810 +35.70
1.50
0.7
หลังคา คสล.
811 +35.95
AW10
NSCU 8
797 +31.70
AWX1
HD5
HD6
ทางเดิน 2
7129 +31.70
SD24
HD3
SDF3
AD3
ทางเดิน 1
7128 +31.70
SD24
HD3
SDF5
ทางเดิน 2
7129 +31.70
SD26
ห้องรอคลอด 4
719 +31.70
HD7
SDL2
AWX11
SOIL CORRIDOR
7130 +31.65
SD25
2.00
CATWALK
6M06 +29.40
SD25
CONTAMINATED
ICU 7
680 +26.20
HD5
HD4
ทางเดิน 2
6103 +26.20
HD3
ทางเดิน 1
6102 +26.20
SDF3
AD3
โถงลิฟท์ 4
6-- +26.20
SD25
HD3
NURSE STATION
HD4
ทางเดิน 2
6103 +26.20
HD5
CONTAMINATED
ICU 9
611 +26.20
2.00
CATWALK
5M06 +23.90
SEMI CLEAN
ICU 7
584 +20.70
HD5
HD4
ทางเดิน 2
5106 +20.70
HD3
SDF3
ทางเดิน 1
5105 +20.70
AD3
โถงลิฟท์ 4
4-- +15.20
SD24
HD4
NURSE STATION
HD4
ทางเดิน 2
5106 +20.70
HD5
CLEAN ICU 3
512 +20.70
AWX2
ห้องCLEAN ICU 3
577 +20.70
FIN อลูมิเนียมอบสี
ขนาด 0.20X0.30 ม.
2.00
SDF1
CATWALK
4M06 +18.40
FIN อลูมิเนียมอบสี
ขนาด 0.20X0.30 ม.
RECOVERY ROOM
452 +15.20
D2
SDF3
ทางเดิน
462 +15.20
AD3
โถงลิฟท์ 4
4-- +15.20
ADW4
SDF3
ทางเดิน
462 +15.20
HD2
ห้องผ่าตัด M
406 +15.20
SDF10
AWX2
SOIL CORRIDOR
463 +15.20
2.00
CATWALK
3M06 +12.90
แนวเขตที่ดิน
SOIL CORRIDOR
371 +9.70
UPS ROOM 4
374 +9.70
W1
CATH LAB 4
357 +9.40
SDL1
SDF3
ทางเดิน
370 +9.70
AD3
โถงลิฟท์ 4
3-- +9.70
ADW4
SDF3
ทางเดิน
370 +9.70
ห้องผ่าตัด M
(B/S/C)
308 +9.70
SDF10
AWX2
SOIL CORRIDOR
371 +9.70
ดูแบบขยาย 20
AR-DE-02
0.95
3.50
1.20
3.55
SDF1
AD14
AD3
โถงลิฟท์ 4
223 +5.25
ห้องฉีดสารรังสี
เตรียมสาร
236 +5.25
SDF3
ทางเดิน
278 +5.25
SDR2
AWR1
ห้อง NUCLEAR SCAN 2
238 +5.25
ดูแบบขยาย 21
AR-DE-02
ADX1
เฉลียง
108 +0.50
โถง ทางเข้า
107 +0.50
AD3
โถงลิฟท์ 2
126 +0.50
ห้อง MDB
TRANFORMER
123 +0.60
SD4
ทางเท้า
130 +0.50
ถนนภายนอก
130 +0.40
ทางเท้า
130 +0.15
ทางเดิน
B148 -2.90
ที่จอดรถ 9 คัน
B150 -3.00
PHARMACY ROOM
B117 -2.90
AD19
ห้องเวรเปล
B116 -2.90
AD19
ห้องแผนกยานยนต์
B113 -2.90
ที่จอดรถ 9 คัน
B150 -3.00
ที่จอดรถ 83 คัน
B211 -5.80
รางระบายน้ำ
กว้าง 20 ซม.ลึก 5 ซม.
ห้องเก็บของ 5
B213 -5.70
ที่จอดรถ 83 คัน
B211 -5.80
รางระบายน้ำ
กว้าง 20 ซม.ลึก 5 ซม.
ห้องเครื่องปั๊ม 2
B310 -8.50
SD4
รางระบายน้ำ
กว้าง 20 ซม.ลึก 5 ซม.
ที่จอดรถ 68 คัน
B325 -8.60
AD3
FIRE WATER TANK
B309 -8.60
ที่จอดรถ 68 คัน
B325 -8.60
รางระบายน้ำ
กว้าง 20 ซม.ลึก 5 ซม.
3.90
9.20
7.50
9.60
7.50
8.80
4.90
42.60
F
E
D
C
B
A
C
AR-SE-09

รูปตัด
มาตราส่วน 1:100
(ส่วนที่ 1)

คณะแพทยศาสตร์วชิรพยาบาล
มหาวิทยาลัยนวมินทราธิราช

S P
A N
บริษัท สแปนคอนซัลแตนท์ จำกัด
247 ถ.เสนานิคม 1 แขวงลาดพร้าว
เขตลาดพร้าว กรุงเทพฯ 10230
E-MAIL :main.span@gmail.com
Tel.0-2942-3691-6 ,Fax.0-2942-3694

unicorn
บริษัท ยูนิคอร์น คอร์ปอเรชั่น แอนด์แมเนจเม้นท์ จำกัด
75/78 ซอยวัดเวฬุวนาราม 18 แขวงดอนเมือง
เขตดอนเมือง กรุงเทพมหานคร 10210

i lamp
บริษัท ไอแลมพ์ อาร์คิเทค แอนด์ ดีไซน์ จำกัด
480/25 หมู่ที่ 2 ตำบลบ้านเกาะ
อำเภอเมืองนครราชสีมา นครราชสีมา 30000

PROJECT NAME:
โครงการออกแบบ อาคารผู้ป่วยในเฉลิมพระเกียรติ
คณะแพทยศาสตร์วชิรพยาบาล มหาวิทยาลัยนวมินทราธิราช

PROJECT ARCHITECT : สมยงค์ ขจรวิทย์ สสถ. 1764

ARCHITECTS :
นายสลายุทธ เรืองทอง ภสถ. 4384
หทัยชนก เอกสุวรรณ ภสถ. 4182
วีรยุทธ สมศิริ ภสถ. 19439 วีรยุทธ ส.
ปรัชญ์ สานุกูล ภสถ. 23820 ปรัชญ์ สานุกูล

STRUCTURAL ENGINEERS :
นายนัฐสม สงวนวงศ์ วย. 1423
นายศิริชัย รณเกียรติ สย. 5868
นายศุภชัย ขำดี ภย. 37589

ELECTRICAL ENGINEERS:
นายชัยวัฒน์ เหลืองอบอุ่น สฟก.3473
นายกรอง กิมเขียว สฟก.5276 กรอง กิมเขียว

MECHANICAL ENGINEERS:
นายธันวา ตันเสถียร วก. 797
นายขจรพงษ์ สุทธิโสภาอาภรณ์ สก.2544
นายอาณัติ ตั้งชู สก.4127 อาณัติ ตั้งชู

SANITARY ENGINEERS :
ขนิษฐา ส่งสกุลชัย วส. 27
วีรวุฒิ หงษ์ทอง สส. 253 วี. หงษ์

FIRE PROTECTION ARCHITECTS :
ดร.บัณฑิต ประดับสุข สสถ. 1215

INTERIOR DESIGNER :
วาสนา เพชรประเสริฐ วาสนา เพชรประเสริฐ
วรางคณา เศรษฐสุข วรางคณา
อภิญญา ยังแย้ม อภิญญา

แบบแสดง :
รูปตัด C (ส่วนที่ 1)
มาตราส่วน:
รวม : แผ่น
แบบเลขที่ :
AR-SE-09

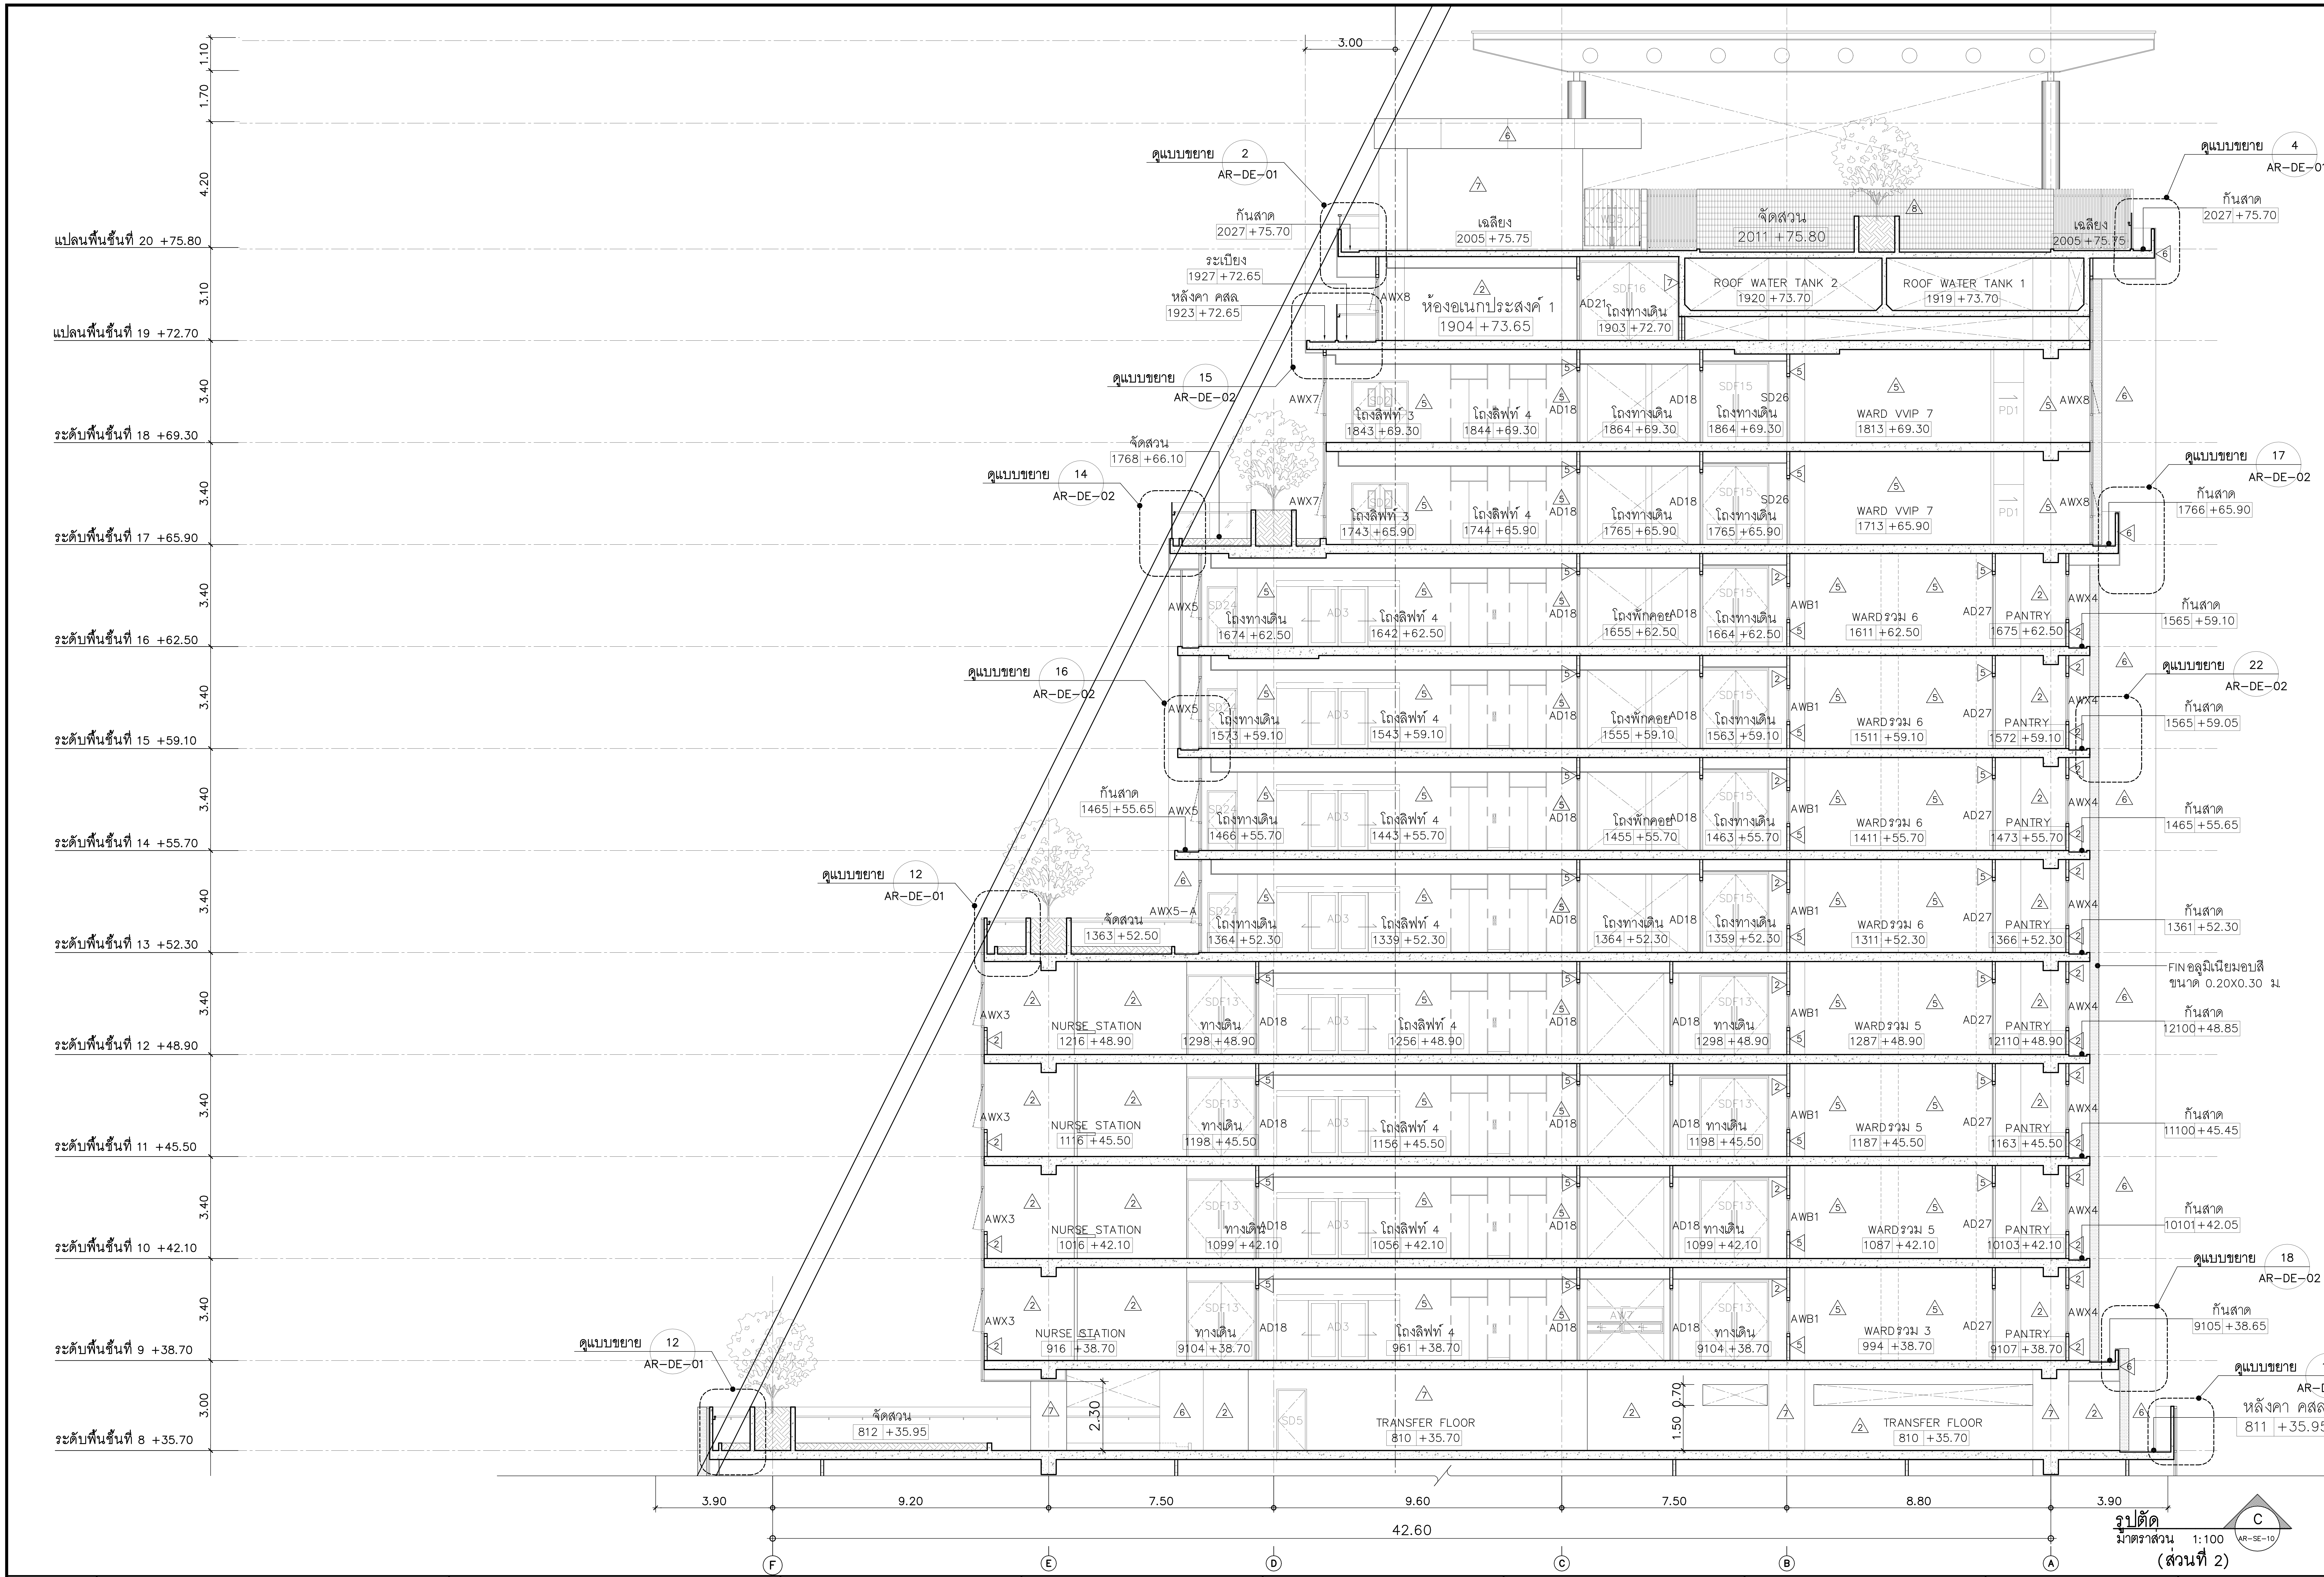
แปลนพื้นชั้นที่ 20 +75.80
แปลนพื้นชั้นที่ 19 +72.70
ระดับพื้นชั้นที่ 18 +69.30
ระดับพื้นชั้นที่ 17 +65.90
ระดับพื้นชั้นที่ 16 +62.50
ระดับพื้นชั้นที่ 15 +59.10
ระดับพื้นชั้นที่ 14 +55.70
ระดับพื้นชั้นที่ 13 +52.30
ระดับพื้นชั้นที่ 12 +48.90
ระดับพื้นชั้นที่ 11 +45.50
ระดับพื้นชั้นที่ 10 +42.10
ระดับพื้นชั้นที่ 9 +38.70
ระดับพื้นชั้นที่ 8 +35.70
1.10
1.70
4.20
3.10
3.40
3.00
3.00
ดูแบบขยาย 2 AR-DE-01
ดูแบบขยาย 4 AR-DE-01
ดูแบบขยาย 15 AR-DE-02
ดูแบบขยาย 14 AR-DE-02
ดูแบบขยาย 17 AR-DE-02
ดูแบบขยาย 16 AR-DE-02
ดูแบบขยาย 22 AR-DE-02
ดูแบบขยาย 12 AR-DE-01
ดูแบบขยาย 18 AR-DE-02
ดูแบบขยาย 19 AR-DE-02
กันสาด 2027 +75.70
เฉลียง 2005 +75.75
จัดสวน 2011 +75.80
ระเบียง 1927 +72.65
หลังคา คสล 1923 +72.65
ห้องอเนกประสงค์ 1 1904 +73.65
ทางเดิน 1903 +72.70
ROOF WATER TANK 2 1920 +73.70
ROOF WATER TANK 1 1919 +73.70
จัดสวน 1768 +66.10
โถงลิฟท์ 3 1843 +69.30
โถงลิฟท์ 4 1844 +69.30
โถงทางเดิน 1864 +69.30
WARD VVIP 7 1813 +69.30
โถงลิฟท์ 3 1743 +65.90
โถงลิฟท์ 4 1744 +65.90
โถงทางเดิน 1765 +65.90
WARD VVIP 7 1713 +65.90
กันสาด 1766 +65.90
โถงทางเดิน 1674 +62.50
โถงลิฟท์ 4 1642 +62.50
โถงพักคอย 1655 +62.50
โถงทางเดิน 1664 +62.50
WARD รวม 6 1611 +62.50
PANTRY 1675 +62.50
กันสาด 1565 +59.10
โถงทางเดิน 1573 +59.10
โถงลิฟท์ 4 1543 +59.10
โถงพักคอย 1555 +59.10
โถงทางเดิน 1563 +59.10
WARD รวม 6 1511 +59.10
PANTRY 1572 +59.10
กันสาด 1565 +59.05
กันสาด 1465 +55.65
โถงทางเดิน 1466 +55.70
โถงลิฟท์ 4 1443 +55.70
โถงพักคอย 1455 +55.70
โถงทางเดิน 1463 +55.70
WARD รวม 6 1411 +55.70
PANTRY 1473 +55.70
กันสาด 1465 +55.65
จัดสวน 1363 +52.50
โถงทางเดิน 1364 +52.30
โถงลิฟท์ 4 1339 +52.30
โถงทางเดิน 1364 +52.30
โถงทางเดิน 1359 +52.30
WARD รวม 6 1311 +52.30
PANTRY 1366 +52.30
กันสาด 1361 +52.30
FIN อลูมิเนียมอบสี ขนาด 0.20X0.30 ม
NURSE STATION 1216 +48.90
ทางเดิน 1298 +48.90
โถงลิฟท์ 4 1256 +48.90
ทางเดิน 1298 +48.90
WARD รวม 5 1287 +48.90
PANTRY 12110 +48.90
กันสาด 12100 +48.85
NURSE STATION 1116 +45.50
ทางเดิน 1198 +45.50
โถงลิฟท์ 4 1156 +45.50
ทางเดิน 1198 +45.50
WARD รวม 5 1187 +45.50
PANTRY 1163 +45.50
กันสาด 11100 +45.45
NURSE STATION 1016 +42.10
ทางเดิน 1099 +42.10
โถงลิฟท์ 4 1056 +42.10
ทางเดิน 1099 +42.10
WARD รวม 5 1087 +42.10
PANTRY 10103 +42.10
กันสาด 10101 +42.05
NURSE STATION 916 +38.70
ทางเดิน 9104 +38.70
โถงลิฟท์ 4 961 +38.70
ทางเดิน 9104 +38.70
WARD รวม 3 994 +38.70
PANTRY 9107 +38.70
กันสาด 9105 +38.65
จัดสวน 812 +35.95
TRANSFER FLOOR 810 +35.70
TRANSFER FLOOR 810 +35.70
หลังคา คสล 811 +35.95
AWX8
AWX7
AWX5
AWX5-A
AWX4
AWX3
AWB1
AD18
AD21
AD27
AD3
SD26
PD1
3.00
2.30
1.50
0.70
3.90
9.20
7.50
9.60
7.50
8.80
3.90
42.60
F
E
D
C
B
A

รูปตัด C
มาตราส่วน 1:100 AR-SE-10
(ส่วนที่ 2)

คณะแพทยศาสตร์วชิรพยาบาล
มหาวิทยาลัยนวมินทราธิราช

SPAN
บริษัท สแปนคอนซัลแตนท์ จำกัด
247 ถ.เสนานิคม 1 แขวงลาดพร้าว
เขตลาดพร้าว กรุงเทพฯ 10230
E-MAIL : main.span@gmail.com
Tel.0-2942-3691-6 ,Fax.0-2942-3694

unicorn
บริษัท ยูนิคอร์น คอร์ปอเรชั่น แอนด์แมเนจเม้นท์ จำกัด
75/78 ซอยวัดหัวลำโพง... 18 แขวงดอนเมือง
เขตดอนเมือง กรุงเทพมหานคร 10210

i lamp
บริษัท ไอแลมพ์ อาร์คิเทค แอนด์ ดีไซน์ จำกัด
480/25 หมู่ที่ 2 ตำบลบ้านเกาะ
อำเภอเมืองนครราชสีมา นครราชสีมา 30000

PROJECT NAME:
โครงการออกแบบ อาคารผู้ป่วยในเฉลิมพระเกียรติ
คณะแพทยศาสตร์วชิรพยาบาล มหาวิทยาลัยนวมินทราธิราช
PROJECT ARCHITECT : สมยงค์ ขจรวิทย์ สสถ. 1764

ARCHITECTS :
นายสลายุทธ เรืองทอง ภสถ. 4384
หทัยชนก เอกสุวรรณ ภสถ. 4182
วีรยุทธ สมศิริ ภสถ. 19439
ปรีชญ์ สานุกูล ภสถ. 23820 ปรีชญ์ สานุกูล

STRUCTURAL ENGINEERS :
นายนัฐสม สงวนวงศ์ วย. 1423
นายศิริชัย รณเกียรติ สย. 5868
นายศุภชัย ขำดี ภย. 37589

ELECTRICAL ENGINEERS:
นายชัยวัฒน์ เหลืองอบอุ่น สฟก.3473
นายกรอง กิมเขียว สฟก.5276 กรอง กิมเขียว

MECHANICAL ENGINEERS:
นายธันวา ตันเสถียร วก. 797
นายขจรพงษ์ สุทธิโสภาอาภรณ์ สก.2544
นายอาณัติ ตั้งชู สก.4127 อาณัติ ตั้งชู

SANITARY ENGINEERS :
ขนิษฐา ส่งสกุลชัย วส. 27
วีรวุฒิ หงษ์ทอง สส. 253 อ. หงษ์

FIRE PROTECTION ARCHITECTS :
ดร.บัณฑิต ประดับสุข สสถ. 1215

INTERIOR DESIGNER :
วาสนา เพชรประเสริฐ วาสนา เพชรประเสริฐ
วรางคณา เศรษฐสุข วรางคณา
อภิญญา ยังแย้ม อภิญญา

แบบแสดง :
รูปตัด C (ส่วนที่ 2)
มาตราส่วน:
รวม : แผ่น
แบบเลขที่ :
AR-SE-10

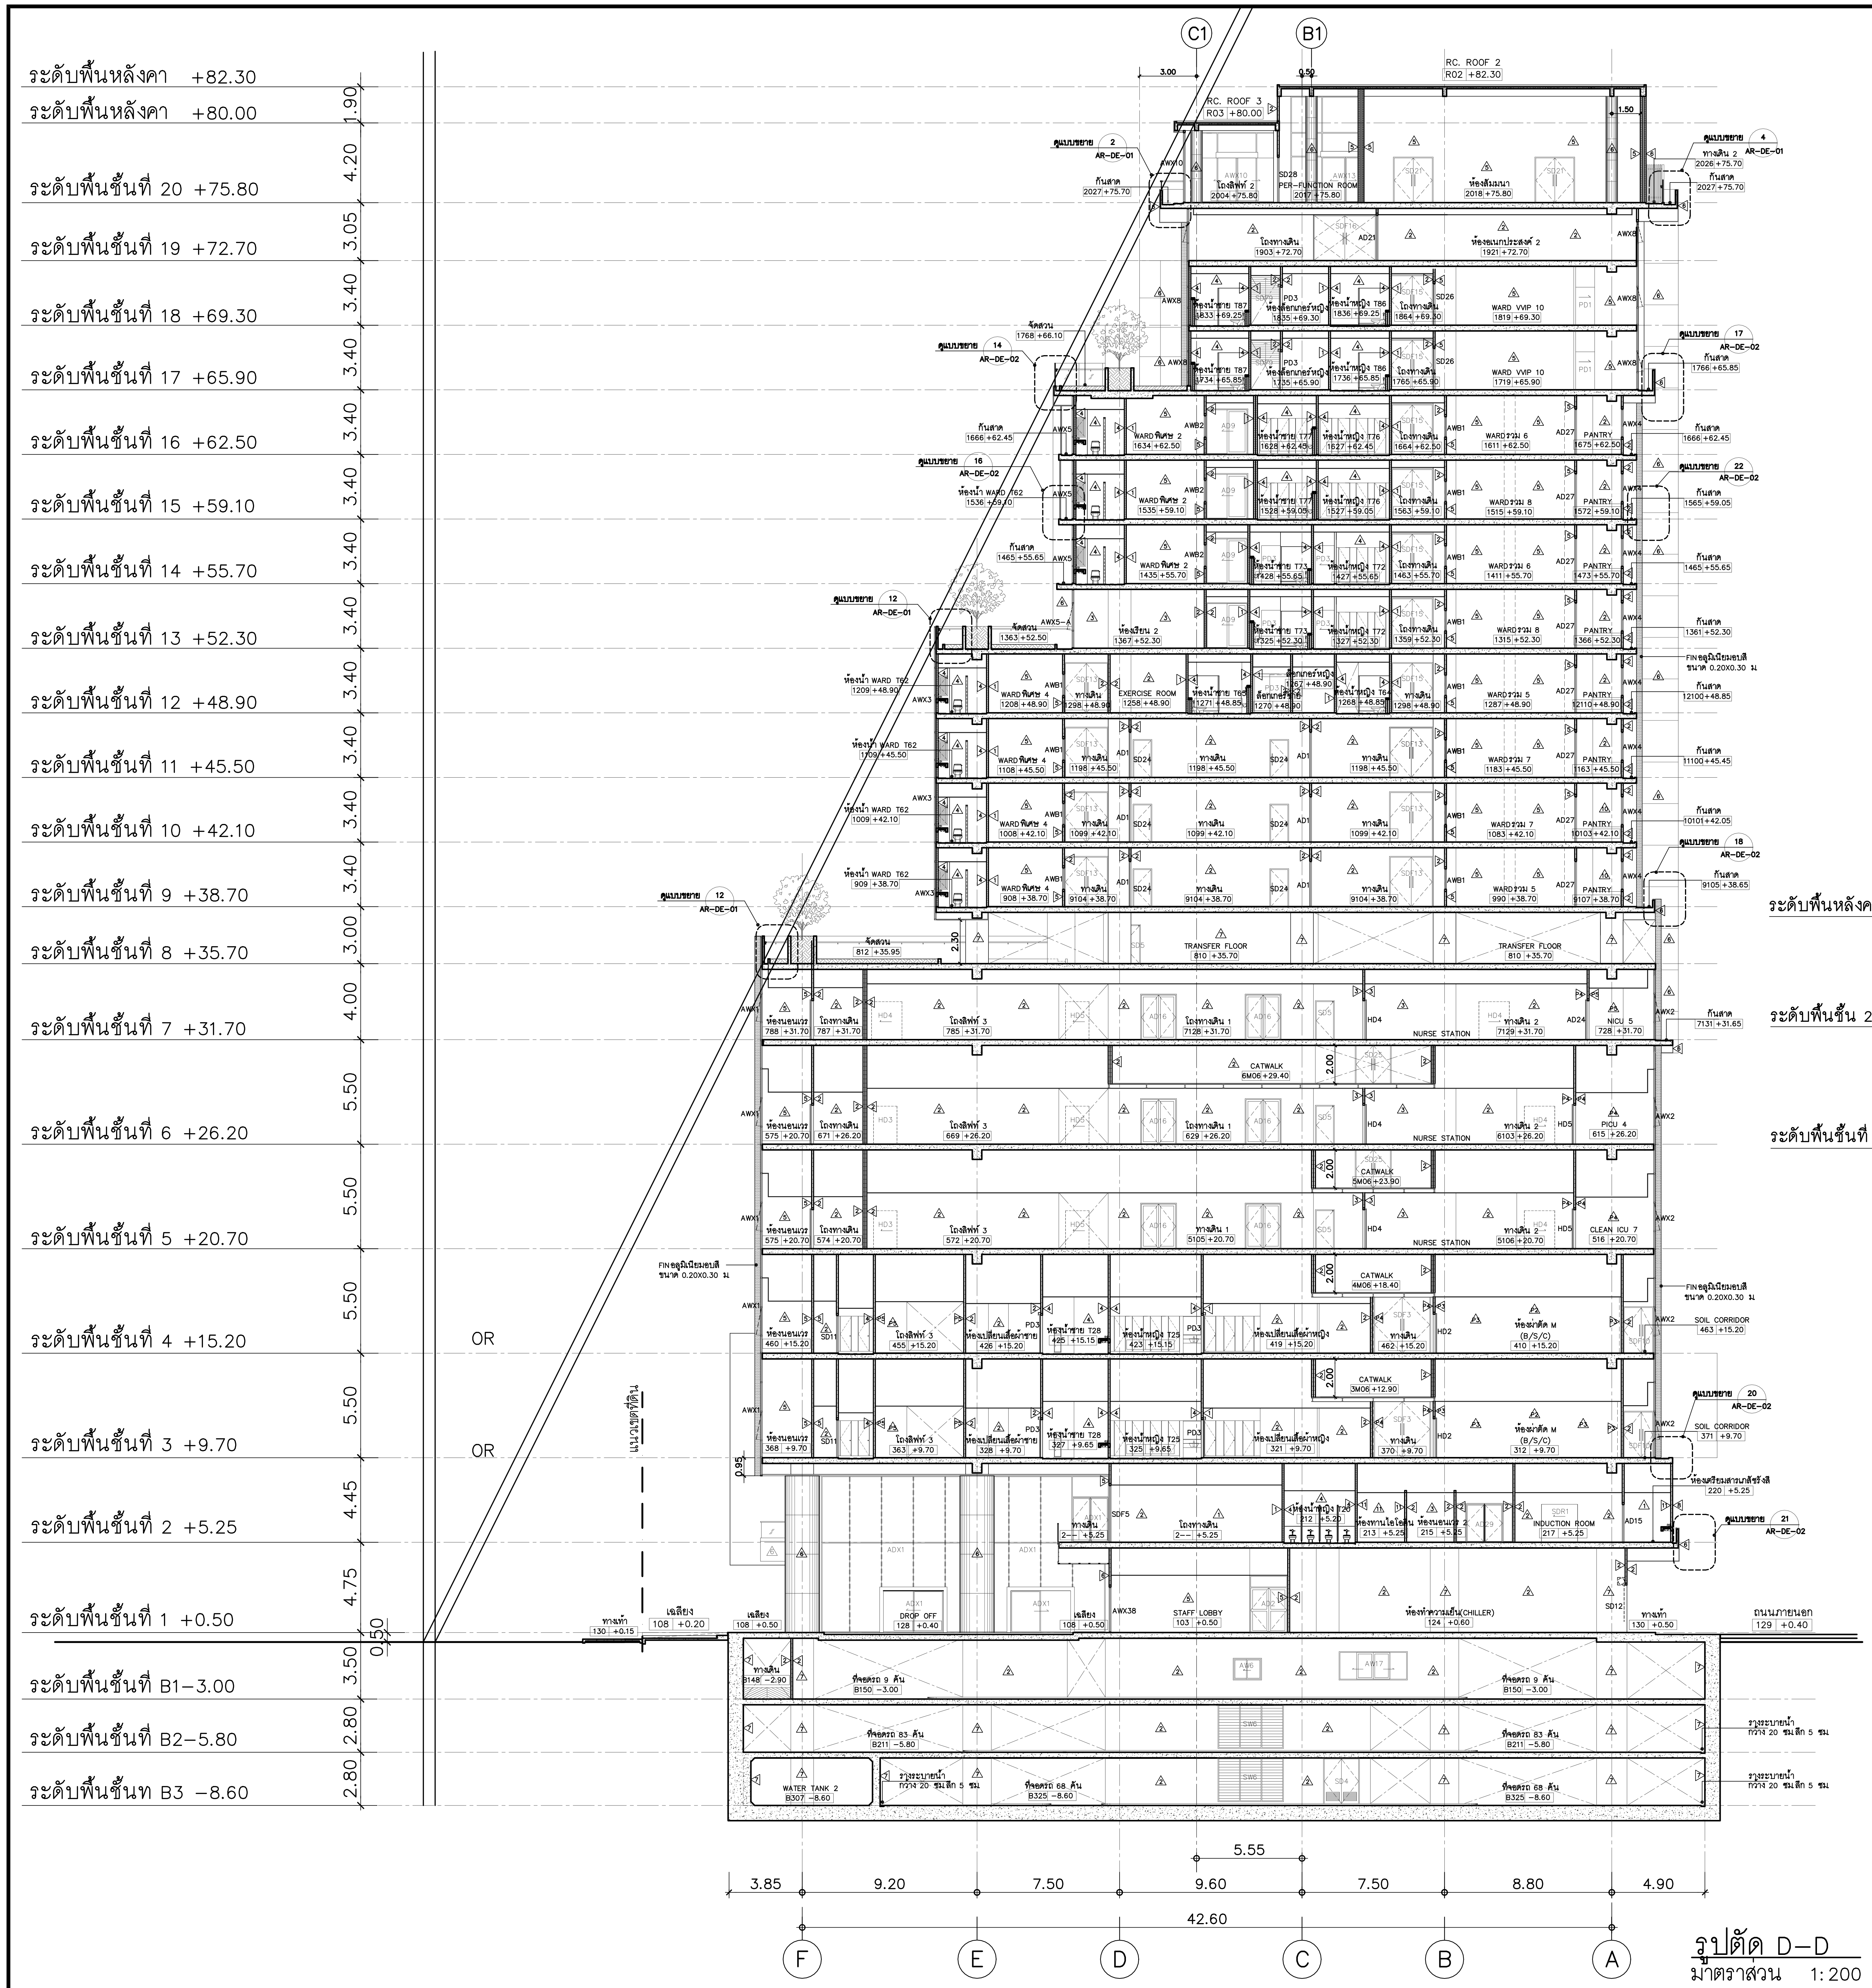
ระดับพื้นหลังคา +82.30
ระดับพื้นหลังคา +80.00
ระดับพื้นชั้นที่ 20 +75.80
ระดับพื้นชั้นที่ 19 +72.70
ระดับพื้นชั้นที่ 18 +69.30
ระดับพื้นชั้นที่ 17 +65.90
ระดับพื้นชั้นที่ 16 +62.50
ระดับพื้นชั้นที่ 15 +59.10
ระดับพื้นชั้นที่ 14 +55.70
ระดับพื้นชั้นที่ 13 +52.30
ระดับพื้นชั้นที่ 12 +48.90
ระดับพื้นชั้นที่ 11 +45.50
ระดับพื้นชั้นที่ 10 +42.10
ระดับพื้นชั้นที่ 9 +38.70
ระดับพื้นชั้นที่ 8 +35.70
ระดับพื้นชั้นที่ 7 +31.70
ระดับพื้นชั้นที่ 6 +26.20
ระดับพื้นชั้นที่ 5 +20.70
ระดับพื้นชั้นที่ 4 +15.20
ระดับพื้นชั้นที่ 3 +9.70
ระดับพื้นชั้นที่ 2 +5.25
ระดับพื้นชั้นที่ 1 +0.50
ระดับพื้นชั้นที่ B1-3.00
ระดับพื้นชั้นที่ B2-5.80
ระดับพื้นชั้นท B3 -8.60
1.90
4.20
3.05
3.40
3.00
4.00
5.50
4.45
4.75
0.50
3.50
2.80
OR
OR
C1
B1
3.00
0.50
RC. ROOF 2
R02 +82.30
RC. ROOF 3
R03 +80.00
PER-FUNCTION ROOM
TRANSFER FLOOR
NURSE STATION
CATWALK
INDUCTION ROOM
STAFF LOBBY
DROP OFF
WATER TANK 2
ถนนภายนอก
3.85
9.20
7.50
9.60
7.50
8.80
4.90
5.55
42.60
F
E
D
C
B
A

รูปตัด D-D
มาตราส่วน 1:200

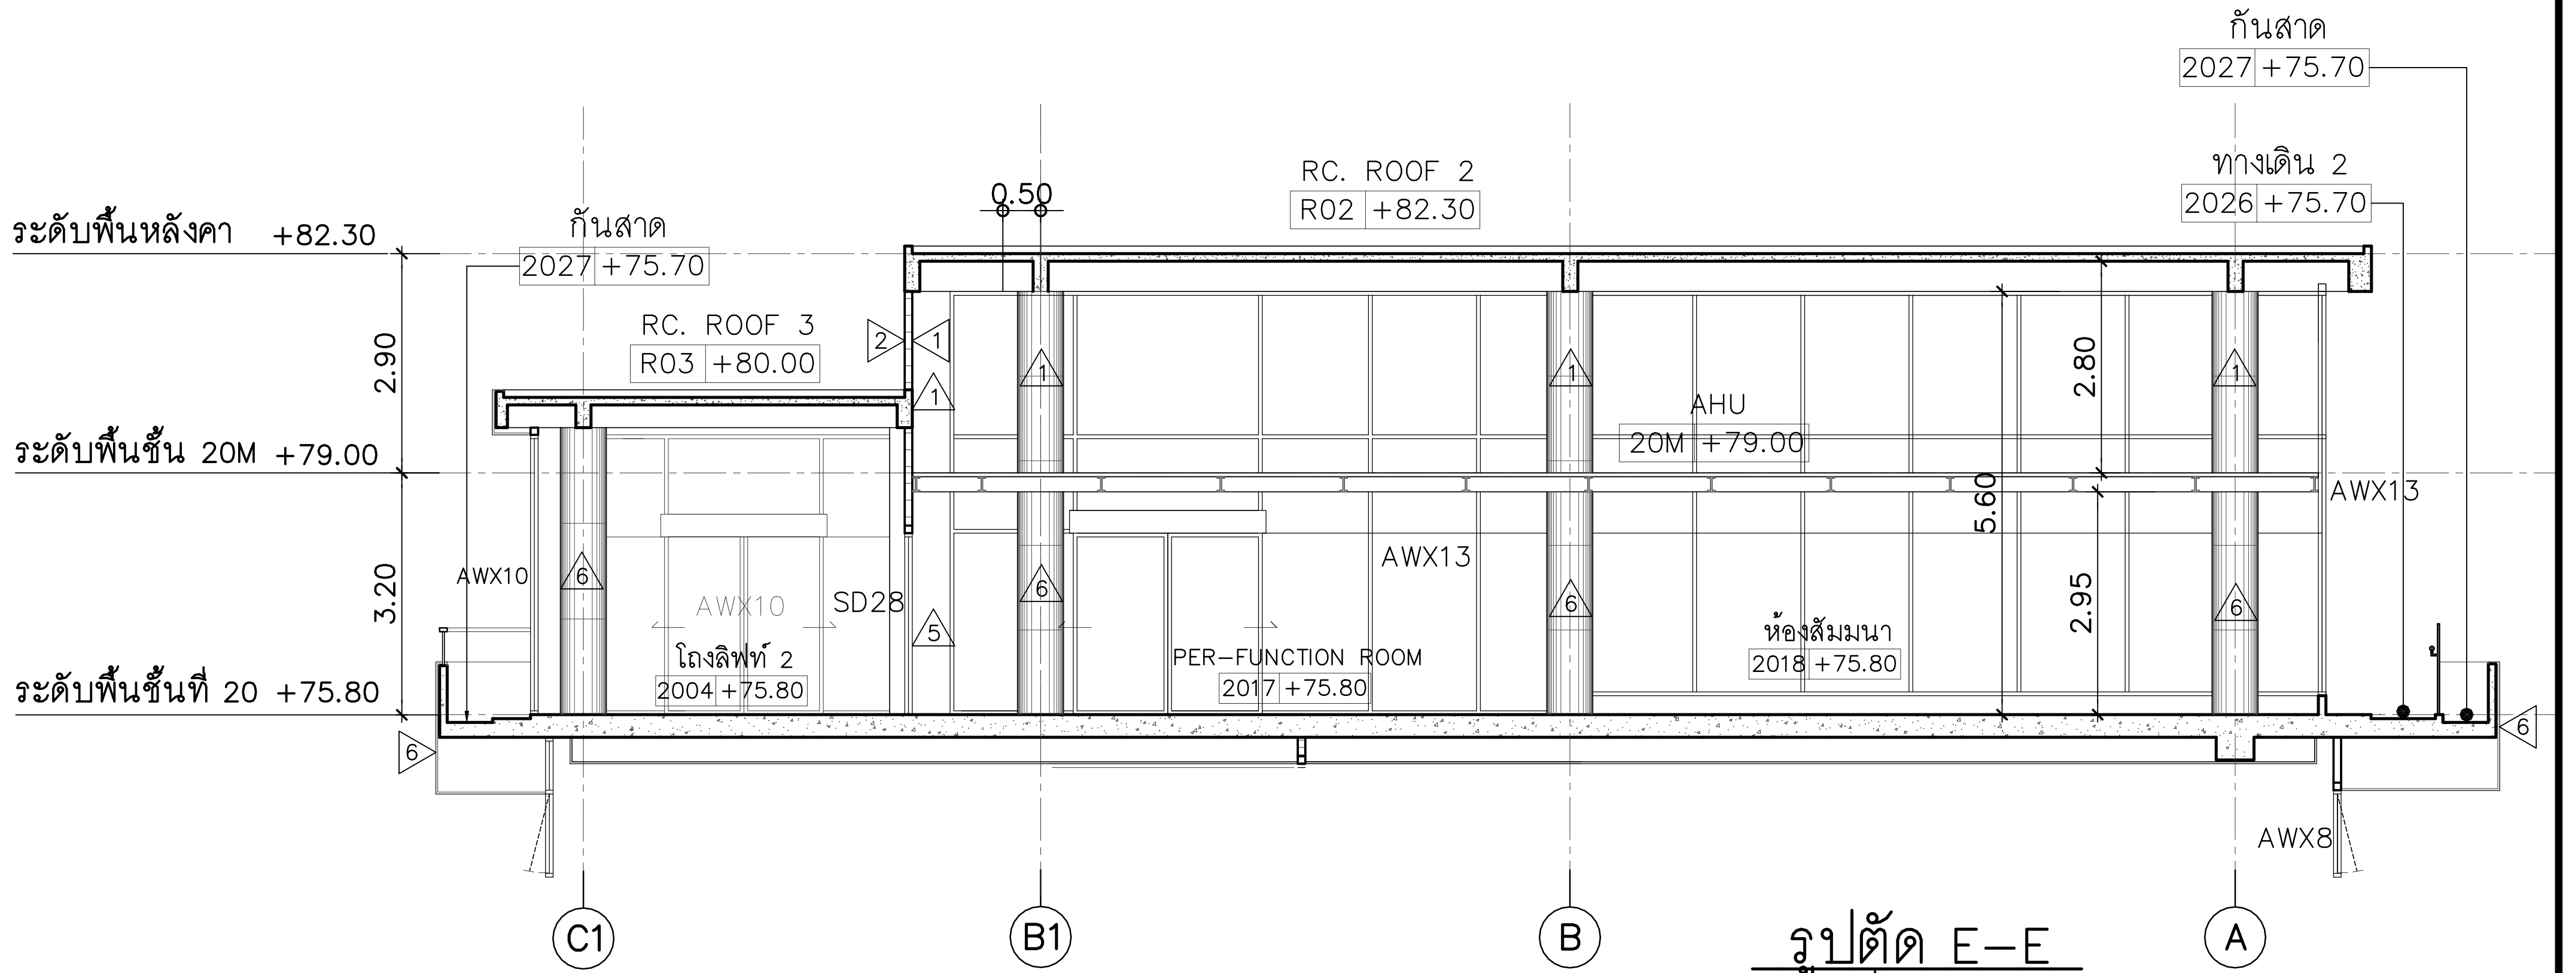
กันสาด
2027 +75.70
ทางเดิน 2
2026 +75.70
RC. ROOF 2
R02 +82.30
0.50
ระดับพื้นหลังคา +82.30
กันสาด
2027 +75.70
RC. ROOF 3
R03 +80.00
2.90
AHU
20M +79.00
2.80
ระดับพื้นชั้น 20M +79.00
5.60
AWX13
3.20
AWX10
SD28
AWX13
2.95
ห้องสัมมนา
2018 +75.80
โถงลิฟท์ 2
2004 +75.80
PER-FUNCTION ROOM
2017 +75.80
ระดับพื้นชั้นที่ 20 +75.80
AWX8
C1
B1
B
A

รูปตัด E-E
มาตราส่วน 1:100

คณะแพทยศาสตร์วชิรพยาบาล
มหาวิทยาลัยนวมินทราธิราช

SPAN
บริษัท สแปนคอนซัลแตนท์ จำกัด
247 ถ.เสนานิคม 1 แขวงลาดพร้าว
เขตลาดพร้าว กรุงเทพฯ 10230
E-MAIL : main.span@gmail.com
Tel.0-2942-3691-6 ,Fax.0-2942-3694

unicorn
บริษัท ยูนิคอร์น คอร์ปอเรชั่น แอนด์แมเนจเม้นท์ จำกัด
75/78 ซอยวัดเวฬุวนาราม 18 แขวงดอนเมือง
เขตดอนเมือง กรุงเทพมหานคร 10210

i lamp
บริษัท ไอแลมพ์ อาร์คิเทค แอนด์ ดีไซน์ จำกัด
480/25 หมู่ที่ 2 ตำบลบ้านเกาะ
อำเภอเมืองนครราชสีมา นครราชสีมา 30000

PROJECT NAME:
โครงการออกแบบ อาคารผู้ป่วยในเฉลิมพระเกียรติ
คณะแพทยศาสตร์วชิรพยาบาล มหาวิทยาลัยนวมินทราธิราช
PROJECT ARCHITECT : สมยงค์ ขจรวิทย์ สสถ. 1764

ARCHITECTS :
นายสลายุทธ เรืองทอง ภสถ. 4384
หทัยชนก เอกสุวรรณ ภสถ. 4182
วีรยุทธ สมศิริ ภสถ. 19439
ปริชญ์ สานุกูล ภสถ. 23820 ปริชญ์ สานุกูล

STRUCTURAL ENGINEERS :
นายนัฐสม สงวนวงศ์ วย. 1423
นายศิริชัย รณเกียรติ สย. 5868
นายศุภชัย ขำดี ภย. 37589

ELECTRICAL ENGINEERS:
นายชัยวัฒน์ เหลืองอบอุ่น สฟก.3473
นายกรอง กิมเขียว สฟก.5276 กรอง กิมเขียว

MECHANICAL ENGINEERS:
นายธันวา ตันเสถียร วภ. 797
นายขจรพงษ์ สุทธิโสภาอาภรณ์ สก.2544
นายอาณัติ ตั้งชู สก.4127 อาณัติ ตั้งชู

SANITARY ENGINEERS :
ขนิษฐา ส่งสกุลชัย วส. 27 ขนิษฐา
วีรวุฒิ หงษ์ทอง สส. 253 อ. หงษ

FIRE PROTECTION ARCHITECTS :
ดร.บัณฑิต ประดับสุข สสถ. 1215

INTERIOR DESIGNER :
วาสนา เพชรประเสริฐ วาสนา เพชรประเสริฐ
วรางคณา เศรษฐสุข วรางคณา
อภิญญา ยังแย้ม อภิญญา

แบบแสดง :
รูปตัด D, รูปตัด E
มาตราส่วน:
รวม : แผ่น
แบบเลขที่ :
AR-SE-11

ระดับพื้นชั้นที่ 8 +35.70
ระดับพื้นชั้นที่ 7 +31.70
ระดับพื้นชั้นที่ 6 +26.20
ระดับพื้นชั้นที่ 5 +20.70
ระดับพื้นชั้นที่ 4 +15.20
ระดับพื้นชั้นที่ 3 +9.70
ระดับพื้นชั้นที่ 2 +5.25
ระดับพื้นชั้นที่ 1 +0.50
+0.00
ระดับพื้นชั้นที่ -0.30
ระดับพื้นชั้นที่ -5.80
ระดับพื้นชั้นที่ -8.60
4.00
5.50
5.50
5.50
5.50
4.45
4.75
0.50
3.00
2.80
2.80
0.95
812 +35.95
TRANSFER FLOOR 810 +35.70
TRANSFER FLOOR 810 +35.70
ห้องนอนเวร 788 +31.70
โถงทางเดิน 787 +31.70
โถงลิฟท์ 3 785 +31.70
โถงทางเดิน 1 7128 +31.70
NURSE STATION
ทางเดิน 2 7129 +31.70
NICU 5 728 +31.70
กันสาด 7131 +31.65
CATWALK 6M06 +29.40
ห้องนอนเวร 575 +20.70
โถงทางเดิน 671 +26.20
โถงลิฟท์ 3 669 +26.20
โถงทางเดิน 1 629 +26.20
ทางเดิน 2 6103 +26.20
PICU 4 615 +26.20
CATWALK 5M06 +23.90
ห้องนอนเวร 575 +20.70
โถงทางเดิน 574 +20.70
โถงลิฟท์ 3 572 +20.70
ทางเดิน 1 5105 +20.70
ทางเดิน 2 5106 +20.70
CLEAN ICU 7 516 +20.70
CATWALK 4M06 +18.40
FIN อลูมิเนียมอบสี ขนาด 0.20X0.30 ม
ห้องนอนเวร 460 +15.20
โถงลิฟท์ 3 455 +15.20
ห้องเปลี่ยนเสื้อผ้าชาย 426 +15.20
ห้องน้ำชาย T28 425 +15.15
ห้องน้ำหญิง T25 423 +15.15
ห้องเปลี่ยนเสื้อผ้าหญิง 419 +15.20
ทางเดิน 462 +15.20
ห้องผ่าตัด M (B/S/C) 410 +15.20
SOIL CORRIDOR 463 +15.20
CATWALK 3M06 +12.90
ดูแบบขยาย 20 AR-DE-02
ห้องนอนเวร 368 +9.70
โถงลิฟท์ 3 363 +9.70
ห้องเปลี่ยนเสื้อผ้าชาย 328 +9.70
ห้องน้ำชาย T28 327 +9.65
ห้องน้ำหญิง T25 325 +9.65
ห้องเปลี่ยนเสื้อผ้าหญิง 321 +9.70
ทางเดิน 370 +9.70
ห้องผ่าตัด M (B/S/C) 312 +9.70
SOIL CORRIDOR 371 +9.70
แนวเขตที่ดิน
ห้องเตรียมสารเภสัชรังสี 220 +5.25
ทางเดิน 2-- +5.25
โถงทางเดิน 2-- +5.25
ห้องน้ำหญิง T20 212 +5.20
ห้องทานไอโอดีน 213 +5.25
ห้องนอนเวร 2 215 +5.25
INDUCTION ROOM 217 +5.25
ดูแบบขยาย 21 AR-DE-02
ADX1
DROP OFF 128 +0.40
เฉลียง 108 +0.20
เฉลียง 108 +0.50
เฉลียง 108 +0.50
ทางเท้า 130 +0.15
STAFF LOBBY 103 +0.50
ห้องทำความเย็น(CHILLER) 124 +0.60
ทางเท้า 130 +0.50
ถนนภายนอก 129 +0.40
ทางเดิน B148 -2.90
ที่จอดรถ 9 คัน B150 -3.00
ที่จอดรถ 9 คัน B150 -3.00
ที่จอดรถ 83 คัน B211 -5.80
ที่จอดรถ 83 คัน B211 -5.80
รางระบายน้ำ กว้าง 20 ซม.ลึก 5 ซม
WATER TANK 2 B307 -8.60
ที่จอดรถ 68 คัน B325 -8.60
ที่จอดรถ 68 คัน B325 -8.60
5.55
3.90
9.20
7.50
9.60
7.50
8.80
4.90
42.60
F
E
D
C
B
A

รูปตัด

มาตราส่วน 1:100

D AR-SE-12

(ส่วนที่ 1)

คณะแพทยศาสตร์วชิรพยาบาล
มหาวิทยาลัยนวมินทราธิราช

บริษัท สแปนคอนซัลแตนท์ จำกัด
247 ถ.เสนานิคม 1 แขวงลาดพร้าว
เขตลาดพร้าว กรุงเทพฯ 10230
E-MAIL : main.span@gmail.com
Tel.0-2942-3691-6 ,Fax.0-2942-3694

บริษัท ยูนิคอร์น คอร์ปอเรชั่น แอนด์แมเนจเม้นท์ จำกัด
75/78 ซอยวัดเวฬุวนาราม 18 แขวงดอนเมือง
เขตดอนเมือง กรุงเทพมหานคร 10210

บริษัท ไอแลมพ์ อาร์คิเทค แอนด์ ดีไซน์ จำกัด
480/25 หมู่ที่ 2 ตำบลบ้านเกาะ
อำเภอเมืองนครราชสีมา นครราชสีมา 30000

PROJECT NAME:
โครงการออกแบบ อาคารผู้ป่วยในเฉลิมพระเกียรติ
คณะแพทยศาสตร์วชิรพยาบาล มหาวิทยาลัยนวมินทราธิราช

PROJECT ARCHITECT : สมยงค์ ขจรวิทย์ สสถ. 1764

ARCHITECTS :
นายสลายุทธ เรืองทอง ภสถ. 4384
หทัยชนก เอกสุวรรณ ภสถ. 4182
วีรยุทธ สมศิริ ภสถ. 19439
ปรัชญ์ สานุกูล ภสถ. 23820 ปรัชญ์ สานุกูล

STRUCTURAL ENGINEERS :
นายนัฐสม สงวนวงศ์ วย. 1423
นายศิริชัย รณเกียรติ สย. 5868
นายศุภชัย ขำดี ภย. 37589

ELECTRICAL ENGINEERS:
นายชัยวัฒน์ เหลืองอบอุ่น สฟก.3473
นายกรอง กิมเขียว สฟก.5276 กรอง กิมเขียว

MECHANICAL ENGINEERS:
นายธันวา ตันเสถียร วก. 797
นายขจรพงษ์ สุทธิโสภาอาภรณ์ สก.2544
นายอาณัติ ตั้งชู สก.4127 อาณัติ ตั้งชู

SANITARY ENGINEERS :
ขนิษฐา ส่งสกุลชัย วส. 27
วีรวุฒิ หงษ์ทอง สส. 253

FIRE PROTECTION ARCHITECTS :
ดร.บัณฑิต ประดับสุข สสถ. 1215

INTERIOR DESIGNER :
วาสนา เพชรประเสริฐ วาสนา เพชรประเสริฐ
วรางคณา เศรษฐสุข วรางคณา
อภิญญา ยังแย้ม อภิญญา

แบบแสดง :
รูปตัด C (ส่วนที่ 1)

มาตราส่วน:
รวม : แผ่น
แบบเลขที่ :
AR-SE-12

ระดับพื้นหลังคา +81.90
ระดับพื้นหลังคา +80.00
แปลนพื้นชั้นที่ 20 +75.80
แปลนพื้นชั้นที่ 19 +72.70
ระดับพื้นชั้นที่ 18 +69.30
ระดับพื้นชั้นที่ 17 +65.90
ระดับพื้นชั้นที่ 16 +62.50
ระดับพื้นชั้นที่ 15 +59.10
ระดับพื้นชั้นที่ 14 +55.70
ระดับพื้นชั้นที่ 13 +52.30
ระดับพื้นชั้นที่ 12 +48.90
ระดับพื้นชั้นที่ 11 +45.50
ระดับพื้นชั้นที่ 10 +42.10
ระดับพื้นชั้นที่ 9 +38.70
ระดับพื้นชั้นที่ 8 +35.70
1.95
4.15
3.10
3.40
3.00
2.30
RC. ROOF 2
R02 +82.30
RC. ROOF 3
R03 +80.00
3.00
0.50
1.50
ดูแบบขยาย 2 AR-DE-01
ดูแบบขยาย 4 AR-DE-01
ดูแบบขยาย 14 AR-DE-02
ดูแบบขยาย 17 AR-DE-02
ดูแบบขยาย 16 AR-DE-02
ดูแบบขยาย 22 AR-DE-02
ดูแบบขยาย 12 AR-DE-01
ดูแบบขยาย 18 AR-DE-02
กันสาด 2027 +75.70
ทางเดิน 2 2026 +75.70
โถงลิฟท์ 2 2004 +75.80
SD28
PER-FUNCTION ROOM 2017 +75.80
ห้องสัมมนา 2018 +75.80
AWX10
AWX13
SD21
โถงทางเดิน 1903 +72.70
SDF16
AD21
ห้องอเนกประสงค์ 2 1921 +72.70
AWX8
ห้องน้ำชาย T87 1833 +69.25
PD3
ห้องล็อกเกอร์หญิง 1835 +69.30
ห้องน้ำหญิง T86 1836 +69.25
SDF15
โถงทางเดิน 1864 +69.30
SD26
WARD VVIP 10 1819 +69.30
PD1
จัดสวน 1768 +66.10
ห้องน้ำชาย T87 1734 +65.85
ห้องล็อกเกอร์หญิง 1735 +65.90
ห้องน้ำหญิง T86 1736 +65.85
โถงทางเดิน 1765 +65.90
WARD VVIP 10 1719 +65.90
กันสาด 1766 +65.85
กันสาด 1666 +62.45
AWX5
WARD พิเศษ 2 1634 +62.50
AWB2
AD9
ห้องน้ำชาย T77 1628 +62.45
ห้องน้ำหญิง T76 1627 +62.45
โถงทางเดิน 1664 +62.50
AWB1
WARD รวม 6 1611 +62.50
AD27
PANTRY 1675 +62.50
AWX4
กันสาด 1666 +62.45
ห้องน้ำ WARD T62 1536 +59.10
WARD พิเศษ 2 1535 +59.10
ห้องน้ำชาย T77 1528 +59.05
ห้องน้ำหญิง T76 1527 +59.05
โถงทางเดิน 1563 +59.10
WARD รวม 8 1515 +59.10
PANTRY 1572 +59.10
กันสาด 1565 +59.05
กันสาด 1465 +55.65
WARD พิเศษ 2 1435 +55.70
ห้องน้ำชาย T73 1428 +55.65
ห้องน้ำหญิง T72 1427 +55.65
โถงทางเดิน 1463 +55.70
WARD รวม 6 1411 +55.70
PANTRY 1473 +55.70
กันสาด 1465 +55.65
จัดสวน 1363 +52.50
AWX5-A
ห้องเรียน 2 1367 +52.30
ห้องน้ำชาย T73 1325 +52.30
ห้องน้ำหญิง T72 1327 +52.30
โถงทางเดิน 1359 +52.30
WARD รวม 8 1315 +52.30
PANTRY 1366 +52.30
กันสาด 1361 +52.30
FIN อลูมิเนียมอบสี ขนาด 0.20X0.30 ม.
ห้องน้ำ WARD T62 1209 +48.90
AWX3
WARD พิเศษ 4 1208 +48.90
SDF13
ทางเดิน 1298 +48.90
EXERCISE ROOM 1258 +48.90
ห้องน้ำชาย T65 1271 +48.85
ล็อกเกอร์หญิง 1267 +48.90
ล็อกเกอร์ชาย 1270 +48.90
ห้องน้ำหญิง T64 1268 +48.85
ทางเดิน 1298 +48.90
WARD รวม 5 1287 +48.90
PANTRY 12110 +48.90
กันสาด 12100 +48.85
ห้องน้ำ WARD T62 1109 +45.50
WARD พิเศษ 4 1108 +45.50
ทางเดิน 1198 +45.50
AD1
SD24
ทางเดิน 1198 +45.50
ทางเดิน 1198 +45.50
WARD รวม 7 1183 +45.50
PANTRY 1163 +45.50
กันสาด 11100 +45.45
ห้องน้ำ WARD T62 1009 +42.10
WARD พิเศษ 4 1008 +42.10
ทางเดิน 1099 +42.10
ทางเดิน 1099 +42.10
ทางเดิน 1099 +42.10
WARD รวม 7 1083 +42.10
PANTRY 10103 +42.10
กันสาด 10101 +42.05
ห้องน้ำ WARD T62 909 +38.70
WARD พิเศษ 4 908 +38.70
ทางเดิน 9104 +38.70
ทางเดิน 9104 +38.70
ทางเดิน 9104 +38.70
WARD รวม 5 990 +38.70
PANTRY 9107 +38.70
กันสาด 9105 +38.65
จัดสวน 812 +35.95
SD5
TRANSFER FLOOR 810 +35.70
TRANSFER FLOOR 810 +35.70
3.90
9.20
7.50
9.60
7.50
8.80
4.90
42.60
F
E
D
C
B
A

รูปตัด (D / AR-SE-13)

มาตราส่วน 1:100

(ส่วนที่ 2)

คณะแพทยศาสตร์วชิรพยาบาล
มหาวิทยาลัยนวมินทราธิราช

SPAN
บริษัท สแปนคอนซัลแตนท์ จำกัด
247 ถ.เสนานิคม 1 แขวงลาดพร้าว
เขตลาดพร้าว กรุงเทพฯ 10230
E-MAIL : main.span@gmail.com
Tel.0-2942-3691-6 ,Fax.0-2942-3694

unicorn
บริษัท ยูนิคอร์น คอร์ปอเรชั่น แอนด์แมเนจเม้นท์ จำกัด
75/78 ซอยวัดเวฬุวนาราม 18 แขวงดอนเมือง
เขตดอนเมือง กรุงเทพมหานคร 10210

i lamp
บริษัท ไอแลมพ์ อาร์คิเทค แอนด์ ดีไซน์ จำกัด
480/25 หมู่ที่ 2 ตำบลบ้านเกาะ
อำเภอเมืองนครราชสีมา นครราชสีมา 30000

PROJECT NAME:
โครงการออกแบบ อาคารผู้ป่วยในเฉลิมพระเกียรติ
คณะแพทยศาสตร์วชิรพยาบาล มหาวิทยาลัยนวมินทราธิราช

PROJECT ARCHITECT : สมยงค์ ขจรวิทย์ สสถ. 1764

ARCHITECTS :		
นายสลายุทธ เรืองทอง	ภสถ. 4384	
หทัยชนก เอกสุวรรณ	ภสถ. 4182	
วีรยุทธ สมศิริ	ภสถ. 19439	
ปรัชญ์ สานุกูล	ภสถ. 23820	ปรัชญ์ สานุกูล

STRUCTURAL ENGINEERS :	
นายนัฐสม สงวนวงศ์	วย. 1423
นายศิริชัย รณเกียรติ	สย. 5868
นายศุภชัย ขำดี	ภย. 37589

ELECTRICAL ENGINEERS:	
นายชัยวัฒน์ เหลืองอบอุ่น	สฟก.3473
นายกรอง กิมเขียว	สฟก.5276

MECHANICAL ENGINEERS:	
นายธันวา ต้นเสถียร	วก. 797
นายขจรพงษ์ สุทธิโสภาอาภรณ์	สก.2544
นายอาณัติ ตั้งชู	สก.4127

SANITARY ENGINEERS :	
ขนิษฐา ส่งสกุลชัย	วส. 27
วีรวุฒิ หงษ์ทอง	สส. 253

FIRE PROTECTION ARCHITECTS :	
ดร.บัณฑิต ประดับสุข	สสถ. 1215

INTERIOR DESIGNER :
วาสนา เพชรประเสริฐ
วรางคณา เศรษฐสุข
อภิญญา ยังแย้ม

แบบแสดง :
รูปตัด D (ส่วนที่ 2)

มาตราส่วน:

รวม : แผ่น

แบบเลขที่ :
AR-SE-13

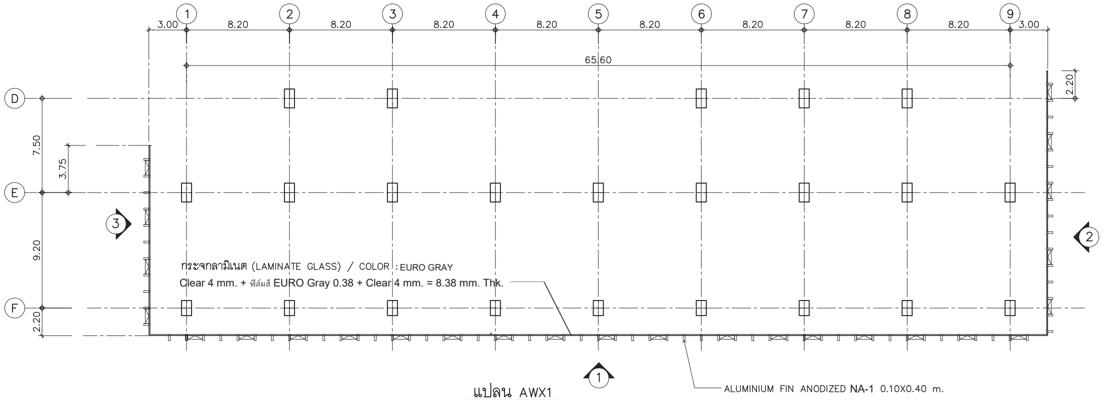
1
2
3
4
5
6
7
8
9
3.00
8.20
8.20
8.20
8.20
8.20
8.20
8.20
8.20
3.00
65.60
D
E
F
7.50
3.75
9.20
2.20
2.20
3
2
1
กระจกลามิเนต (LAMINATE GLASS) / COLOR : EURO GRAY
Clear 4 mm. + ฟิล์มสี EURO Gray 0.38 + Clear 4 mm. = 8.38 mm. Thk.
ALUMINIUM FIN ANODIZED NA-1 0.10X0.40 m.

แปลน AWX1
มาตราส่วน 1:200

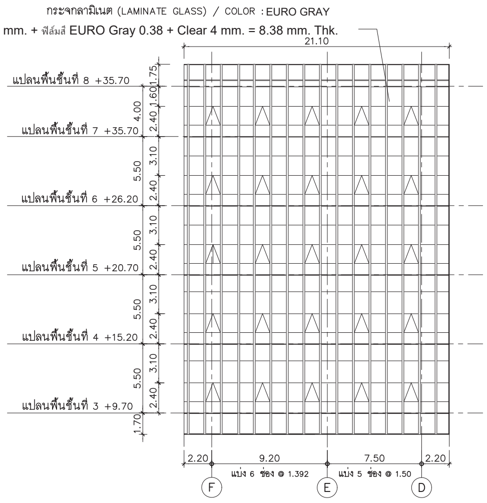
กระจกลามิเนต (LAMINATE GLASS) / COLOR : EURO GRAY
Clear 4 mm. + ฟิล์มสี EURO Gray 0.38 + Clear 4 mm. = 8.38 mm. Thk.
21.10
แปลนพื้นชั้นที่ 8 +35.70
แปลนพื้นชั้นที่ 7 +35.70
แปลนพื้นชั้นที่ 6 +26.20
แปลนพื้นชั้นที่ 5 +20.70
แปลนพื้นชั้นที่ 4 +15.20
แปลนพื้นชั้นที่ 3 +9.70
1.75
1.60
4.00
2.40
3.10
5.50
2.40
1.70
2.20
9.20
7.50
2.20
แบ่ง 6 ช่อง @ 1.392
แบ่ง 5 ช่อง @ 1.50
F
E
D

AWX1 รูปด้าน 2

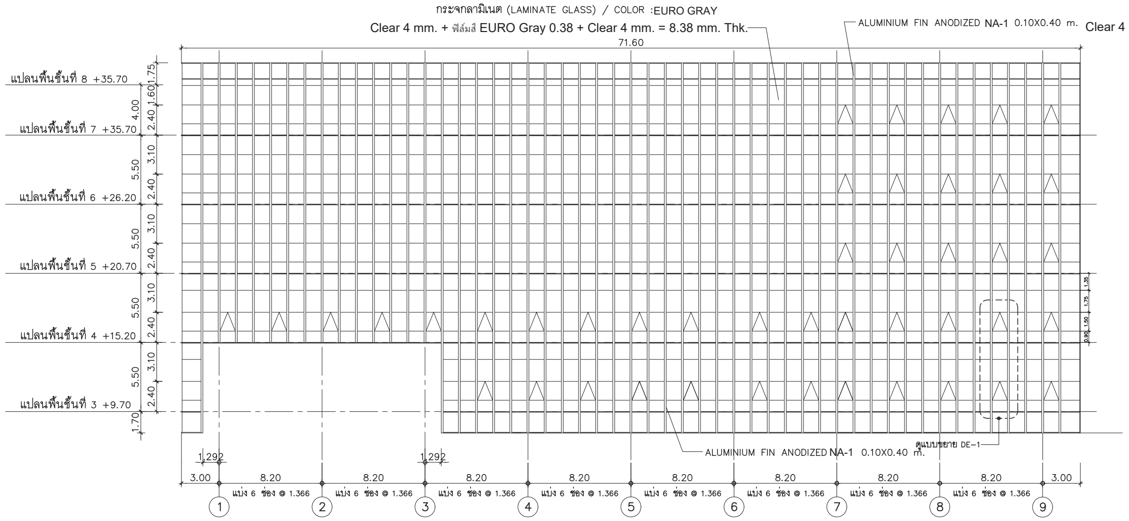
กระจกลามิเนต (LAMINATE GLASS) / COLOR : EURO GRAY
Clear 4 mm. + ฟิล์มสี EURO Gray 0.38 + Clear 4 mm. = 8.38 mm. Thk.
ALUMINIUM FIN ANODIZED NA-1 0.10X0.40 m.
71.60
แปลนพื้นชั้นที่ 8 +35.70
แปลนพื้นชั้นที่ 7 +35.70
แปลนพื้นชั้นที่ 6 +26.20
แปลนพื้นชั้นที่ 5 +20.70
แปลนพื้นชั้นที่ 4 +15.20
แปลนพื้นชั้นที่ 3 +9.70
1.75
1.60
4.00
2.40
3.10
5.50
2.40
1.70
ดูแบบขยาย DE-1
ALUMINIUM FIN ANODIZED NA-1 0.10X0.40 m.
1.292
1.292
3.00
8.20
3.00
แบ่ง 6 ช่อง @ 1.366
1
2
3
4
5
6
7
8
9

AWX1 รูปด้าน 1

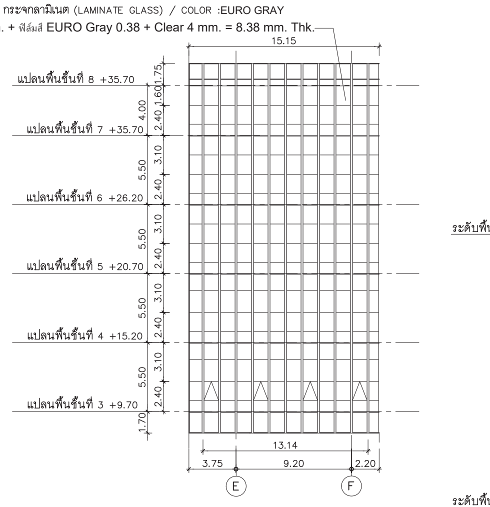
กระจกลามิเนต (LAMINATE GLASS) / COLOR : EURO GRAY
Clear 4 mm. + ฟิล์มสี EURO Gray 0.38 + Clear 4 mm. = 8.38 mm. Thk.
15.15
แปลนพื้นชั้นที่ 8 +35.70
แปลนพื้นชั้นที่ 7 +35.70
แปลนพื้นชั้นที่ 6 +26.20
แปลนพื้นชั้นที่ 5 +20.70
แปลนพื้นชั้นที่ 4 +15.20
แปลนพื้นชั้นที่ 3 +9.70
1.75
1.60
4.00
2.40
3.10
5.50
2.40
1.70
13.14
3.75
9.20
2.20
E
F

AWX1 รูปด้าน 3

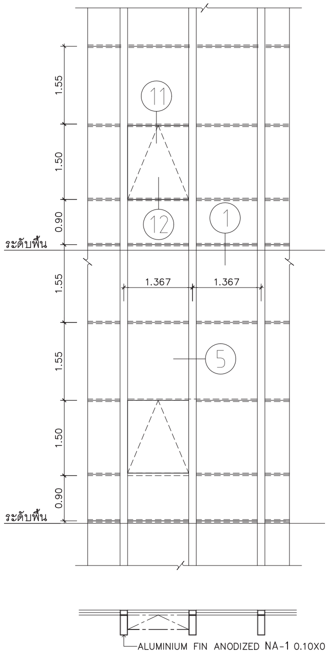
1.55
1.50
0.90
1.55
1.55
1.50
0.90
ระดับพื้น
ระดับพื้น
11
12
1
5
1.367
1.367
ALUMINIUM FIN ANODIZED NA-1 0.10X0

แบบขยาย DE-1
มาตราส่วน 1:50

คณะแพทยศาสตร์วชิรพยาบาล
มหาวิทยาลัยนวมินทราธิราช

SPAN
บริษัท สแปนคอนซัลแตนท์ จำกัด
247 ถ.เสนานิคม 1 แขวงลาดพร้าว
เขตลาดพร้าว กรุงเทพฯ 10230
E-MAIL : main.span@gmail.com
Tel.0-2942-3691-6 ,Fax.0-2942-3694

unicorn
บริษัท ยูนิคอร์น คอร์ปอเรชั่น แอนด์แมเนจเม้นท์ จำกัด
75/78 ซอยวัดเวฬุวนาราม 18 แขวงดอนเมือง
เขตดอนเมือง กรุงเทพมหานคร 10210

i lamp
บริษัท ไอแลมพ์ อาร์คิเทค แอนด์ ดีไซน์ จำกัด
480/25 หมู่ที่ 2 ตำบลบ้านเกาะ
อำเภอเมืองนครราชสีมา นครราชสีมา 30000

PROJECT NAME:
โครงการออกแบบ อาคารผู้ป่วยในเฉลิมพระเกียรติ
คณะแพทยศาสตร์วชิรพยาบาล มหาวิทยาลัยนวมินทราธิราช
PROJECT ARCHITECT : สมยงค์ ขจรวิทย์ สสถ. 1764

ARCHITECTS :
นายสลายุทธ เรืองทอง ภสถ. 4384
หทัยชนก เอกสุวรรณ ภสถ. 4182
วีรยุทธ สมศิริ ภสถ. 19439
ปรัชญ์ สานุกูล ภสถ. 23820 ปรัชญ์ สานุกูล

STRUCTURAL ENGINEERS :
นายนัฐสม สงวนวงศ์ วย. 1423
นายศิริชัย รณเกียรติ สย. 5868
นายศุภชัย ขำดี ภย. 37589

ELECTRICAL ENGINEERS:
นายชัยวัฒน์ เหลืองอบอุ่น สฟก.3473
นายกรอง กิมเขียว สฟก.5276

MECHANICAL ENGINEERS:
นายธันวา ตันเสถียร วก. 797
นายขจรพงษ์ สุทธิโสภาอาภรณ์ สก.2544
นายอาณัติ ตั้งชู สก.4127

SANITARY ENGINEERS :
ขนิษฐา ส่งสกุลชัย วส. 27
วีรวุฒ หงษ์ทอง สส. 253

FIRE PROTECTION ARCHITECTS :
ดร.บัณฑิต ประดับสุข สสถ. 1215

INTETIOR DESIGNER :
วาสนา เพชรประเสริฐ
วรางคณา เศรษฐสุข
อภิญญา ยังแย้ม

แบบแสดง :
แบบขยายประตู- หน้าต่าง
(แผ่นที่ 1)

มาตราส่วน:
รวม : แผ่น
แบบเลขที่ :
AR-DW-01

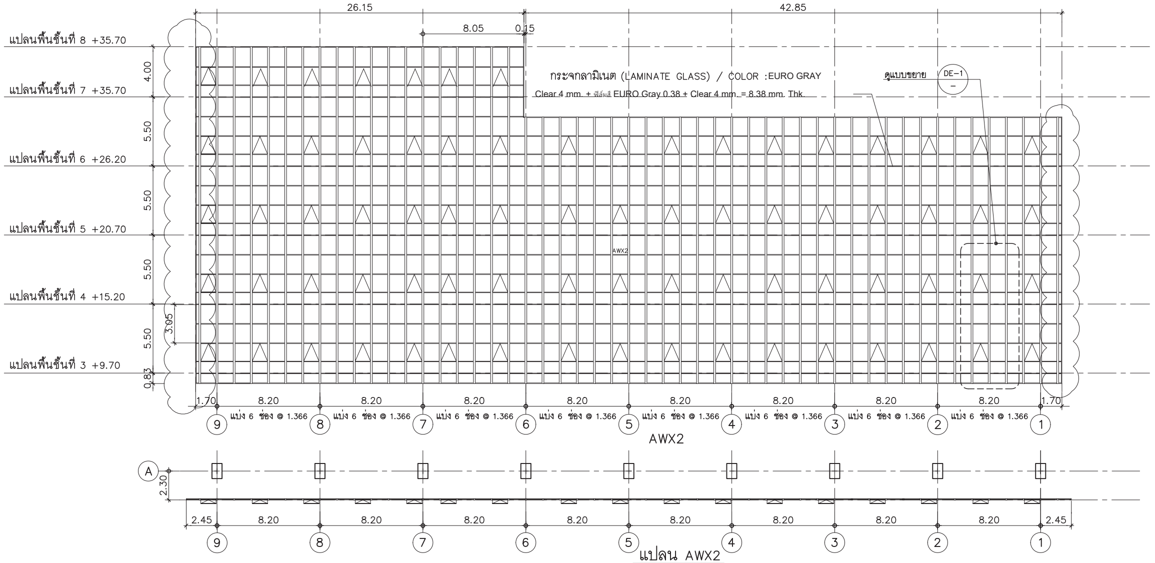
26.15
42.85
8.05
0.15
แปลนพื้นชั้นที่ 8 +35.70
แปลนพื้นชั้นที่ 7 +35.70
แปลนพื้นชั้นที่ 6 +26.20
แปลนพื้นชั้นที่ 5 +20.70
แปลนพื้นชั้นที่ 4 +15.20
แปลนพื้นชั้นที่ 3 +9.70
4.00
5.50
5.50
5.50
5.50
3.95
0.83
กระจกลามิเนต (LAMINATE GLASS) / COLOR :EURO GRAY
Clear 4 mm. + ฟิล์มสี EURO Gray 0.38 + Clear 4 mm. = 8.38 mm. Thk.
ดูแบบขยาย DE-1
AWX2
1.70
8.20
แบ่ง 6 ช่อง @ 1.366
9
8
7
6
5
4
3
2
1
AWX2
A
2.30
2.45

แปลน AWX2
มาตราส่วน 1:200

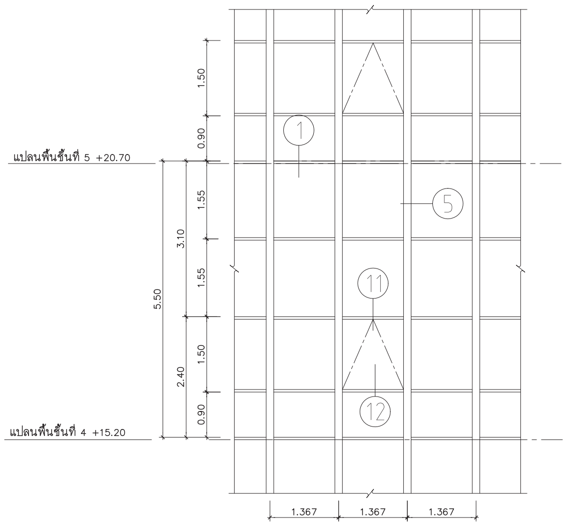
แปลนพื้นชั้นที่ 5 +20.70
แปลนพื้นชั้นที่ 4 +15.20
1.50
0.90
1.55
1.55
1.50
0.90
3.10
2.40
5.50
1
5
11
12
1.367
1.367
1.367

แบบขยาย DE-2
มาตราส่วน 1:50

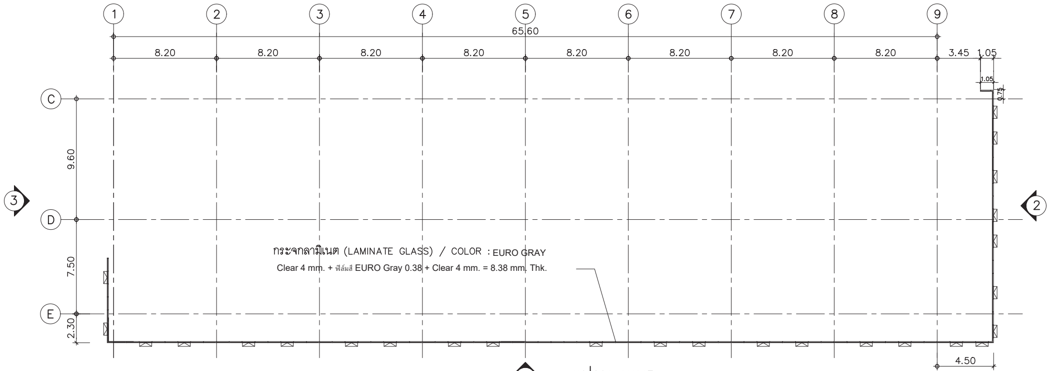
1
2
3
4
5
6
7
8
9
65.60
8.20
3.45
1.05
C
D
E
9.60
7.50
2.30
3
2
กระจกลามิเนต (LAMINATE GLASS) / COLOR :EURO GRAY
Clear 4 mm. + ฟิล์มสี EURO Gray 0.38 + Clear 4 mm. = 8.38 mm. Thk.
4.50
1

แปลน AWX3
มาตราส่วน 1:200
(9–13 FL.)

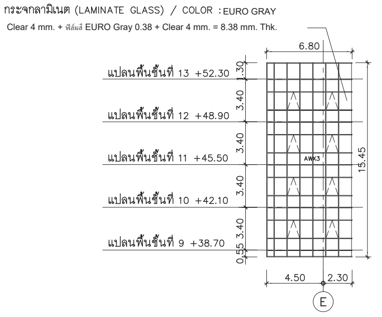
กระจกลามิเนต (LAMINATE GLASS) / COLOR :EURO GRAY
Clear 4 mm. + ฟิล์มสี EURO Gray 0.38 + Clear 4 mm. = 8.38 mm. Thk.
6.80
แปลนพื้นชั้นที่ 13 +52.30
แปลนพื้นชั้นที่ 12 +48.90
แปลนพื้นชั้นที่ 11 +45.50
แปลนพื้นชั้นที่ 10 +42.10
แปลนพื้นชั้นที่ 9 +38.70
1.30
3.40
3.40
3.40
3.40
0.55
15.45
AWX3
4.50
2.30
E

AWX3 รูปด้าน 3

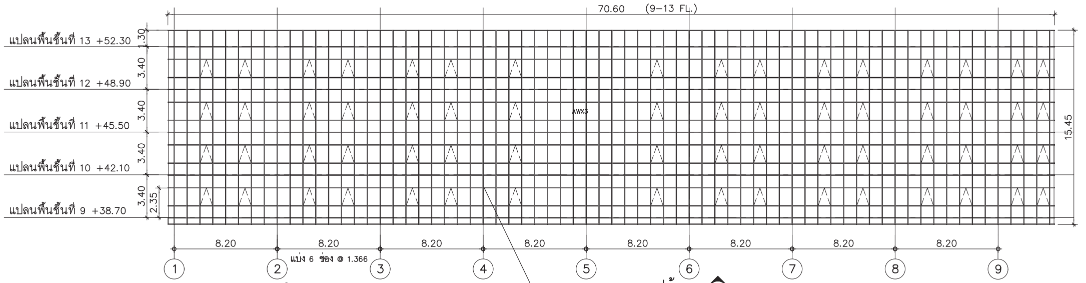
70.60
แปลนพื้นชั้นที่ 13 +52.30
แปลนพื้นชั้นที่ 12 +48.90
แปลนพื้นชั้นที่ 11 +45.50
แปลนพื้นชั้นที่ 10 +42.10
แปลนพื้นชั้นที่ 9 +38.70
1.30
3.40
3.40
3.40
3.40
2.35
15.45
AWX3
8.20
แบ่ง 6 ช่อง @ 1.366
1
2
3
4
5
6
7
8
9

กระจกลามิเนต (LAMINATE GLASS) / COLOR :EURO GRAY
Clear 4 mm. + ฟิล์มสี EURO Gray 0.38 + Clear 4 mm. = 8.38 mm. Thk.

AWX3 รูปด้าน 1

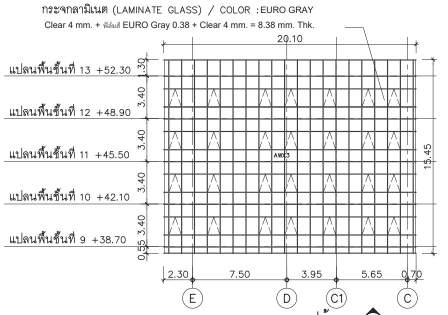
กระจกลามิเนต (LAMINATE GLASS) / COLOR :EURO GRAY
Clear 4 mm. + ฟิล์มสี EURO Gray 0.38 + Clear 4 mm. = 8.38 mm. Thk.
20.10
แปลนพื้นชั้นที่ 13 +52.30
แปลนพื้นชั้นที่ 12 +48.90
แปลนพื้นชั้นที่ 11 +45.50
แปลนพื้นชั้นที่ 10 +42.10
แปลนพื้นชั้นที่ 9 +38.70
1.30
3.40
3.40
3.40
3.40
0.55
15.45
AWX3
2.30
7.50
3.95
5.65
0.70
E
D
C1
C

AWX3 รูปด้าน 2

คณะแพทยศาสตร์วชิรพยาบาล
มหาวิทยาลัยนวมินทราธิราช

SP
AN
บริษัท สแปนคอนซัลแตนท์ จำกัด
247 ถ.เสนานิคม 1 แขวงลาดพร้าว
เขตลาดพร้าว กรุงเทพฯ 10230
E-MAIL :main.span@gmail.com
Tel.0-2942-3691-6 ,Fax.0-2942-3694

unicorn
บริษัท ยูนิคอร์น คอร์ปอเรชั่น แอนด์แมเนจเม้นท์ จำกัด
75/78 ซอยวัดหัวนาราม 18 แขวงคลองเมือง
เขตดอนเมือง กรุงเทพมหานคร 10210

i lamp
บริษัท ไอแลมพ์ อาร์คิเทค แอนด์ ดีไซน์ จำกัด
480/25 หมู่ที่ 2 ตำบลบ้านเกาะ
อำเภอเมืองนครราชสีมา นครราชสีมา 30000

PROJECT NAME:
โครงการออกแบบ อาคารผู้ป่วยในเฉลิมพระเกียรติ
คณะแพทยศาสตร์วชิรพยาบาล มหาวิทยาลัยนวมินทราธิราช

PROJECT ARCHITECT : สมยงค์ ขจรวิทย์ สสถ. 1764

ARCHITECTS :
นายสลายุทธ เรืองทอง ภสถ. 4384
หทัยชนก เอกสุวรรณ ภสถ. 4182
วีรยุทธ สมศิริ ภสถ. 19439
ปรัชญ์ สานุกูล ภสถ. 23820

STRUCTURAL ENGINEERS :
นายนัฐสม สงวนวงศ์ วย. 1423
นายศิริชัย รณเกียรติ สย. 5868
นายศุภชัย ขำดี ภย. 37589

ELECTRICAL ENGINEERS:
นายชัยวัฒน์ เหลืองอบอุ่น สฟก.3473
นายกรอง กิมเขียว สฟก.5276

MECHANICAL ENGINEERS:
นายธันวา ต้นเสถียร วก. 797
นายขจรพงษ์ สุทธิโสภาอาภรณ์ สก.2544
นายอาณัติ ตั้งชู สก.4127

SANITARY ENGINEERS :
ขนิษฐา ส่งสกุลชัย วส. 27
วีรวุฒ หงษ์ทอง สส. 253

FIRE PROTECTION ARCHITECTS :
ดร.บัณฑิต ประดับสุข สสถ. 1215

INTETIOR DESIGNER :
วาสนา เพชรประเสริฐ
วรางคณา เศรษฐสุข
อภิญญา ยังแย้ม

แบบแสดง :
แบบขยายประตู- หน้าต่าง
(แผ่นที่ 2)

มาตราส่วน:
รวม : แผ่น
แบบเลขที่ :
AR-DW-02

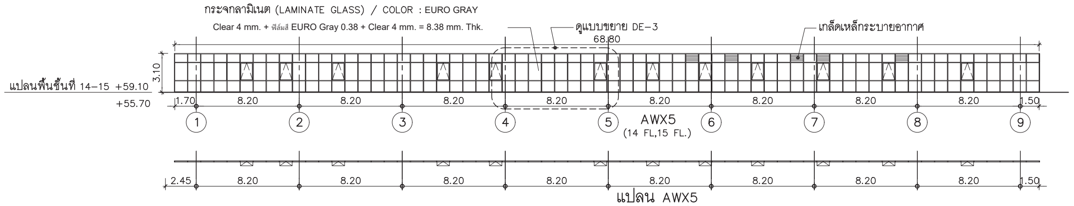
กระจกลามิเนต (LAMINATE GLASS) / COLOR : EURO GRAY
Clear 4 mm. + ฟิล์มสี EURO Gray 0.38 + Clear 4 mm. = 8.38 mm. Thk.
ดูแบบขยาย DE-3
เกล็ดเหล็กระบายอากาศ
68.80
3.10
แปลนพื้นชั้นที่ 14-15 +59.10
+55.70
1.70
8.20
1.50
2.45
1
2
3
4
5
6
7
8
9
AWX5
(14 FL,15 FL.)

แปลน AWX5
(14 FL,15 FL.)

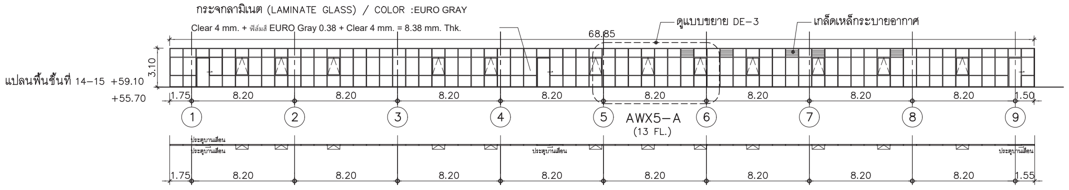
กระจกลามิเนต (LAMINATE GLASS) / COLOR :EURO GRAY
Clear 4 mm. + ฟิล์มสี EURO Gray 0.38 + Clear 4 mm. = 8.38 mm. Thk.
ดูแบบขยาย DE-3
เกล็ดเหล็กระบายอากาศ
68.85
3.10
แปลนพื้นชั้นที่ 14-15 +59.10
+55.70
1.75
8.20
1.50
1.55
ประตูบานเลื่อน
1
2
3
4
5
6
7
8
9
AWX5-A
(13 FL.)

แปลน AWX5-A
(13 FL.)

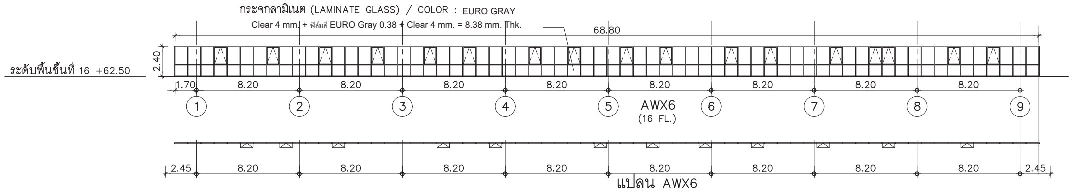
กระจกลามิเนต (LAMINATE GLASS) / COLOR : EURO GRAY
Clear 4 mm. + ฟิล์มสี EURO Gray 0.38 + Clear 4 mm. = 8.38 mm. Thk.
68.80
2.40
ระดับพื้นชั้นที่ 16 +62.50
1.70
8.20
2.45
1
2
3
4
5
6
7
8
9
AWX6
(16 FL.)

แปลน AWX6
(16 FL.)

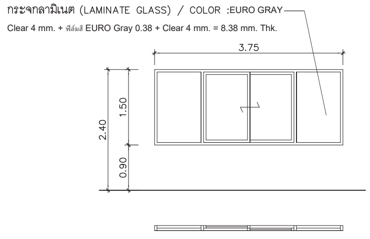
กระจกลามิเนต (LAMINATE GLASS) / COLOR :EURO GRAY
Clear 4 mm. + ฟิล์มสี EURO Gray 0.38 + Clear 4 mm. = 8.38 mm. Thk.
3.75
2.40
1.50
0.90

AWX4

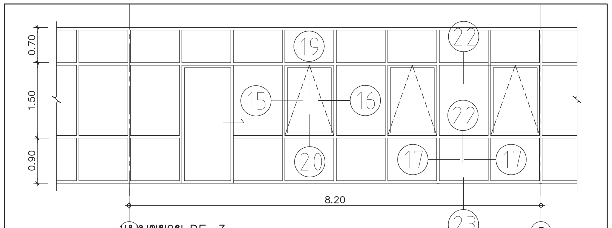
0.70
1.50
0.90
19
22
15
16
22
20
17
17
8.20
23
5

แบบขยาย DE-3
มาตราส่วน 1:50

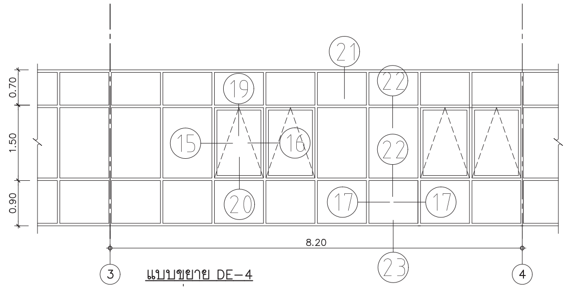
21
0.70
1.50
0.90
19
22
15
16
22
20
17
17
8.20
23
3
4

แบบขยาย DE-4
มาตราส่วน 1:50

AWX7

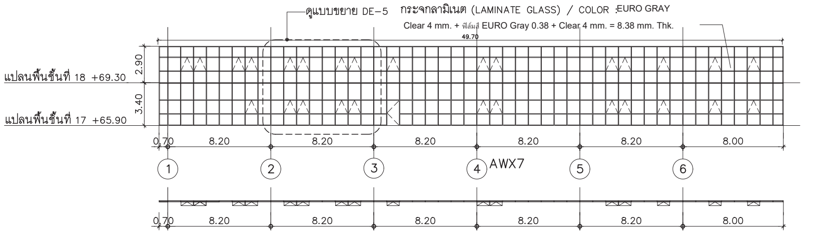
ดูแบบขยาย DE-5
กระจกลามิเนต (LAMINATE GLASS) / COLOR : EURO GRAY
Clear 4 mm. + ฟิล์มสี EURO Gray 0.38 + Clear 4 mm. = 8.38 mm. Thk.
49.70
2.90
3.40
แปลนพื้นชั้นที่ 18 +69.30
แปลนพื้นชั้นที่ 17 +65.90
0.70
8.20
8.00
1
2
3
4
5
6
AWX7

แปลน AWX7
(ชั้นที่ 17-18)

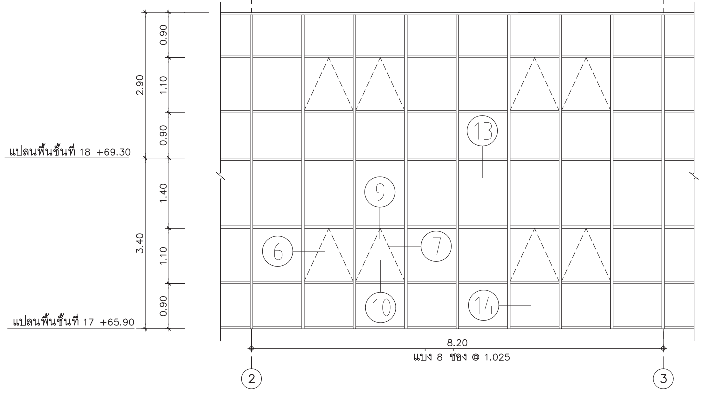
0.90
1.10
0.90
1.40
1.10
0.90
2.90
3.40
แปลนพื้นชั้นที่ 18 +69.30
แปลนพื้นชั้นที่ 17 +65.90
13
9
6
7
10
14
8.20
แบ่ง 8 ช่อง @ 1.025
2
3

แบบขยาย DE-5
มาตราส่วน 1:50

คณะแพทยศาสตร์วชิรพยาบาล
มหาวิทยาลัยนวมินทราธิราช

SP
AN
บริษัท สแปนคอนซัลแตนท์ จำกัด
247 ถ.เสนานิคม 1 แขวงลาดพร้าว
เขตลาดพร้าว กรุงเทพฯ 10230
E-MAIL : main.span@gmail.com
Tel.0-2942-3691-6 ,Fax.0-2942-3694

unicorn
บริษัท ยูนิคอร์น คอร์ปอเรชั่น แอนด์แมเนจเม้นท์ จำกัด
75/78 ซอยวัดเวฬุวนาราม 18 แขวงคลองถนน
เขตดอนเมือง กรุงเทพมหานคร 10210

i lamp
บริษัท ไอแลมพ์ อาร์คิเทค แอนด์ ดีไซน์ จำกัด
480/25 หมู่ที่ 2 ตำบลบ้านเกาะ
อำเภอเมืองนครราชสีมา นครราชสีมา 30000

PROJECT NAME:
โครงการออกแบบ อาคารผู้ป่วยในเฉลิมพระเกียรติ
คณะแพทยศาสตร์วชิรพยาบาล มหาวิทยาลัยนวมินทราธิราช
PROJECT ARCHITECT : สมยงค์ ขจรวิทย์ สสถ. 1764

ARCHITECTS :
นายสลายุทธ เรืองทอง ภสถ. 4384
หทัยชนก เอกสุวรรณ ภสถ. 4182
วีรยุทธ สมศิริ ภสถ. 19439
ปรัชญ์ สานุกูล ภสถ. 23820

STRUCTURAL ENGINEERS :
นายนัฐสม สงวนวงศ์ วย. 1423
นายศิริชัย รณเกียรติ สย. 5868
นายศุภชัย ขำดี ภย. 37589

ELECTRICAL ENGINEERS:
นายชัยวัฒน์ เหลืองอบอุ่น สฟก.3473
นายกรอง กิมเชียว สฟก.5276

MECHANICAL ENGINEERS:
นายธันวา ตันเสถียร วก. 797
นายขจรพงษ์ สุทธิโสภาอาภรณ์ สก.2544
นายอาณัติ ตั้งชู สก.4127

SANITARY ENGINEERS :
ขนิษฐา ส่งสกุลชัย วส. 27
วีรวุฒ หงษ์ทอง สส. 253
FIRE PROTECTION ARCHITECTS :
ดร.บัณฑิต ประดับสุข สสถ. 1215

INTETIOR DESIGNER :
วาสนา เพชรประเสริฐ
วรางคณา เศรษฐสุข
อภิญญา ยังแย้ม

แบบแสดง :
แบบขยายประตู- หน้าต่าง
(แผ่นที่ 3)
มาตราส่วน:
รวม : แผ่น
แบบเลขที่ :
AR-DW-03

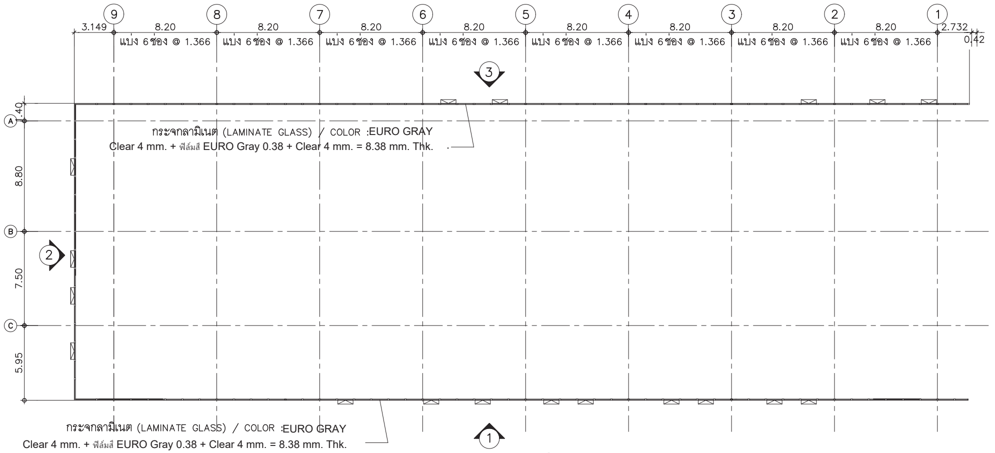
9
8
7
6
5
4
3
2
1
3.149
8.20
แบ่ง 6 ช่อง @ 1.366
2.732
0.42
A
B
C
8.80
7.50
5.95
0.40

กระจกลามิเนต (LAMINATE GLASS) / COLOR :EURO GRAY
Clear 4 mm. + ฟิล์มสี EURO Gray 0.38 + Clear 4 mm. = 8.38 mm. Thk.

AWX8
(14–16 FL.)

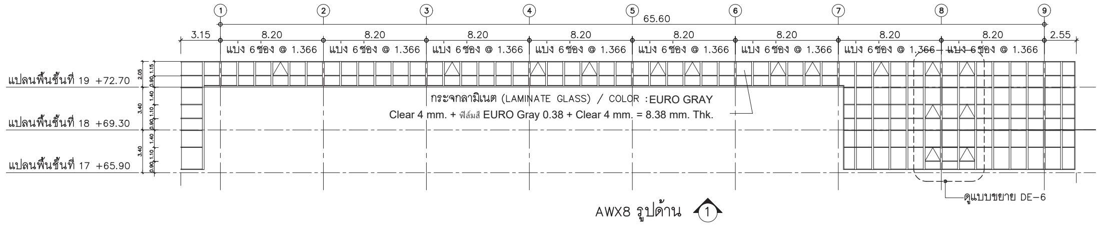
1
2
3
4
5
6
7
8
9
65.60
3.15
8.20
2.55
แบ่ง 6 ช่อง @ 1.366
แปลนพื้นชั้นที่ 19 +72.70
แปลนพื้นชั้นที่ 18 +69.30
แปลนพื้นชั้นที่ 17 +65.90
ดูแบบขยาย DE-6

กระจกลามิเนต (LAMINATE GLASS) / COLOR :EURO GRAY
Clear 4 mm. + ฟิล์มสี EURO Gray 0.38 + Clear 4 mm. = 8.38 mm. Thk.

AWX8 รูปด้าน ①

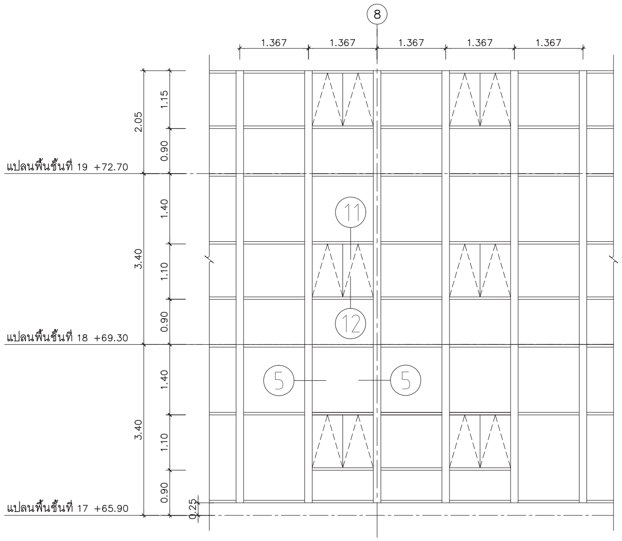
8
1.367
2.05
1.15
0.90
3.40
1.40
1.10
0.90
0.25
แปลนพื้นชั้นที่ 19 +72.70
แปลนพื้นชั้นที่ 18 +69.30
แปลนพื้นชั้นที่ 17 +65.90
11
12
5

แบบขยาย DE-6
มาตราส่วน 1:50

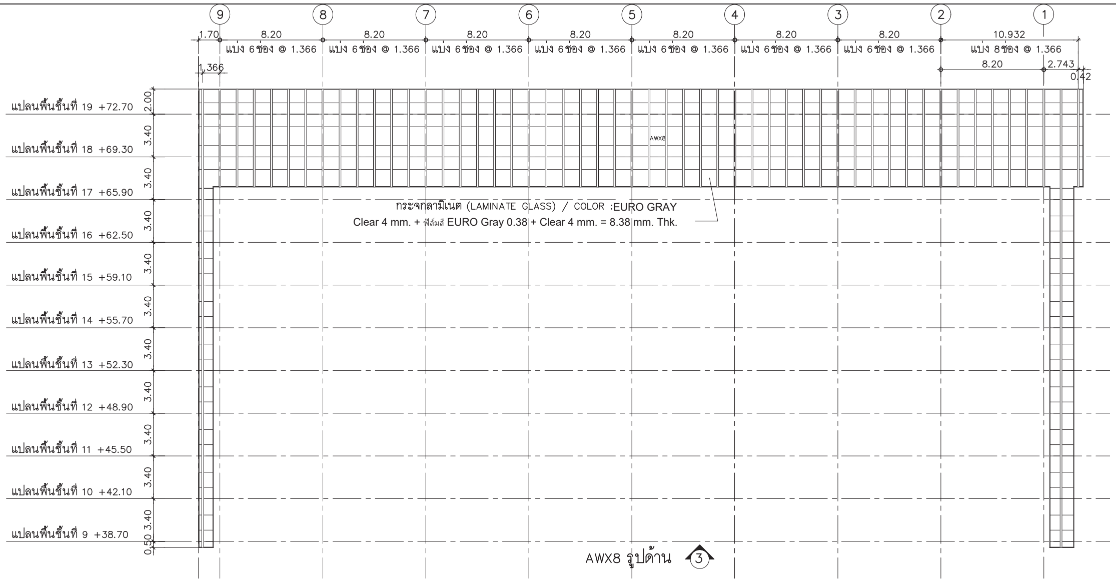
9
8
7
6
5
4
3
2
1
1.70
8.20
10.932
แบ่ง 6 ช่อง @ 1.366
แบ่ง 8 ช่อง @ 1.366
1.366
2.743
0.42
AWX8
แปลนพื้นชั้นที่ 19 +72.70
แปลนพื้นชั้นที่ 18 +69.30
แปลนพื้นชั้นที่ 17 +65.90
แปลนพื้นชั้นที่ 16 +62.50
แปลนพื้นชั้นที่ 15 +59.10
แปลนพื้นชั้นที่ 14 +55.70
แปลนพื้นชั้นที่ 13 +52.30
แปลนพื้นชั้นที่ 12 +48.90
แปลนพื้นชั้นที่ 11 +45.50
แปลนพื้นชั้นที่ 10 +42.10
แปลนพื้นชั้นที่ 9 +38.70
2.00
3.40
0.50

กระจกลามิเนต (LAMINATE GLASS) / COLOR :EURO GRAY
Clear 4 mm. + ฟิล์มสี EURO Gray 0.38 + Clear 4 mm. = 8.38 mm. Thk.

AWX8 รูปด้าน ③

กระจกลามิเนต (LAMINATE GLASS) / COLOR :EURO GRAY
Clear 4 mm. + ฟิล์มสี EURO Gray 0.38 + Clear 4 mm. = 8.38 mm. Thk.

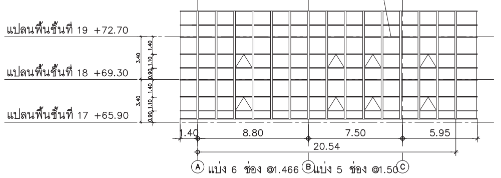
แปลนพื้นชั้นที่ 19 +72.70
แปลนพื้นชั้นที่ 18 +69.30
แปลนพื้นชั้นที่ 17 +65.90
1.40
8.80
7.50
5.95
20.54
A แบ่ง 6 ช่อง @1.466
B แบ่ง 5 ช่อง @1.50
C

AWX8 รูปด้าน ②

คณะแพทยศาสตร์วชิรพยาบาล มหาวิทยาลัยนวมินทราธิราช

PROJECT NAME:
โครงการออกแบบ อาคารผู้ป่วยในเฉลิมพระเกียรติ
คณะแพทยศาสตร์วชิรพยาบาล มหาวิทยาลัยนวมินทราธิราช
PROJECT ARCHITECT : สมยงค์ ขจรวิทย์ สสถ. 1764

ARCHITECTS :
นายสลายุทธ เรืองทอง ภสถ. 4384
หทัยชนก เอกสุวรรณ ภสถ. 4182
วีรยุทธ สมศิริ ภสถ. 19439
ปรัชญ์ สานุกูล ภสถ. 23820

STRUCTURAL ENGINEERS :
นายนัฐสม สงวนวงศ์ วย. 1423
นายศิริชัย รณเกียรติ สย. 5868
นายศุภชัย ขำดี ภย. 37589

ELECTRICAL ENGINEERS:
นายชัยวัฒน์ เหลืองอบอุ่น สฟก.3473
นายกรอง กิมเขียว สฟก.5276

MECHANICAL ENGINEERS:
นายธันวา ต้นเสถียร วก. 797
นายขจรพงษ์ สุทธิโสภาอาภรณ์ สก.2544
นายอาณัติ ตั้งชู สก.4127

SANITARY ENGINEERS :
ขนิษฐา ส่งสกุลชัย วส. 27
วิรวุฒ หงษ์ทอง สส. 253

FIRE PROTECTION ARCHITECTS :
ดร.บัณฑิต ประดับสุข สสถ. 1215

INTETIOR DESIGNER :
วาสนา เพชรประเสริฐ
วรางคณา เศรษฐสุข
อภิญญา ยังแย้ม

แบบแสดง :
แบบขยายประตู- หน้าต่าง
(แผ่นที่ 4)
มาตราส่วน:
รวม : แผ่น
แบบเลขที่ :
AR–DW–04

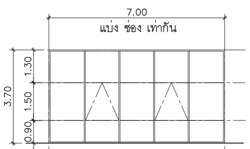
7.00
แบ่ง ช่อง เท่ากัน
3.70
1.30
1.50
0.90

กระจกลามิเนต COLOR : EURO GRAY
Clear 4 mm. + ฟิล์มสี EURO Gray 0.38 + Clear 4 mm. = 8.38 mm. Thk.

AWX9

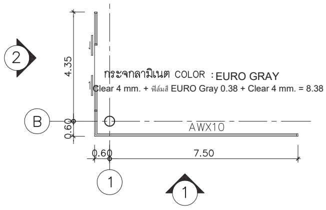
2
4.35
B
0.60
0.60
7.50
AWX10
1
1
กระจกลามิเนต COLOR : EURO GRAY
Clear 4 mm. + ฟิล์มสี EURO Gray 0.38 + Clear 4 mm. = 8.38 mm. Thk.

แปลน AWX10
(โถงลิฟท์ชั้นที่ 20)

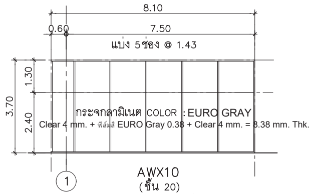
8.10
0.60
7.50
แบ่ง 5ช่อง @ 1.43
3.70
1.30
2.40
กระจกลามิเนต COLOR : EURO GRAY
Clear 4 mm. + ฟิล์มสี EURO Gray 0.38 + Clear 4 mm. = 8.38 mm. Thk.
1

AWX10
(ชั้น 20)
รูปด้าน 1

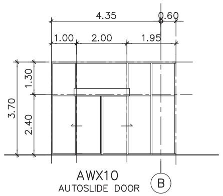
4.35
0.60
1.00
2.00
1.95
3.70
1.30
2.40
B

AWX10
AUTOSLIDE DOOR
รูปด้าน 2

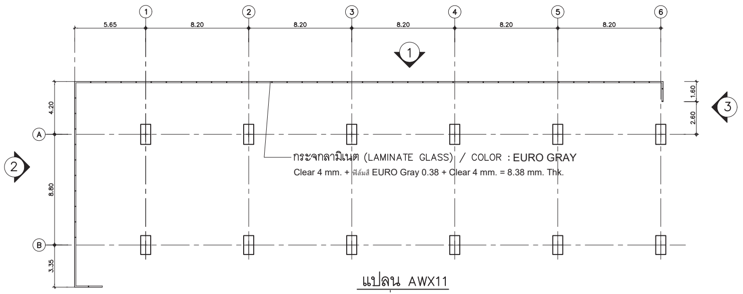
1
2
3
4
5
6
5.65
8.20
8.20
8.20
8.20
8.20
1
3
2
A
B
4.20
8.80
3.35
1.60
2.60
กระจกลามิเนต (LAMINATE GLASS) / COLOR : EURO GRAY
Clear 4 mm. + ฟิล์มสี EURO Gray 0.38 + Clear 4 mm. = 8.38 mm. Thk.

แปลน AWX11
มาตราส่วน 1:200

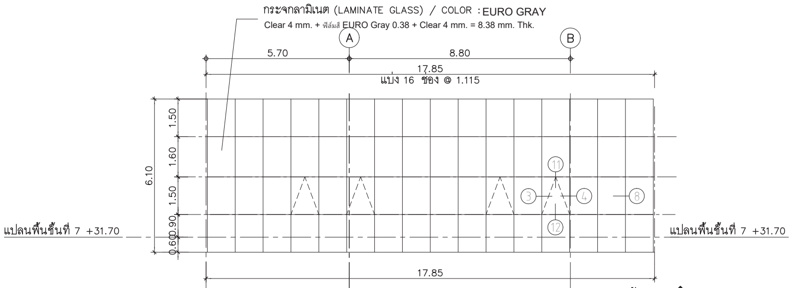
กระจกลามิเนต (LAMINATE GLASS) / COLOR : EURO GRAY
Clear 4 mm. + ฟิล์มสี EURO Gray 0.38 + Clear 4 mm. = 8.38 mm. Thk.
A
B
5.70
8.80
17.85
แบ่ง 16 ช่อง @ 1.115
6.10
1.50
1.60
1.50
0.90
0.60
แปลนพื้นชั้นที่ 7 +31.70
แปลนพื้นชั้นที่ 7 +31.70
11
3
4
8
12
17.85

AWX11รูปด้าน 2

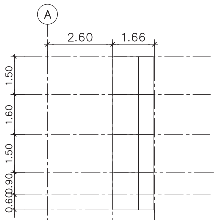
A
2.60
1.66
1.50
1.60
1.50
0.90
0.60

AWX11 รูปด้าน 3

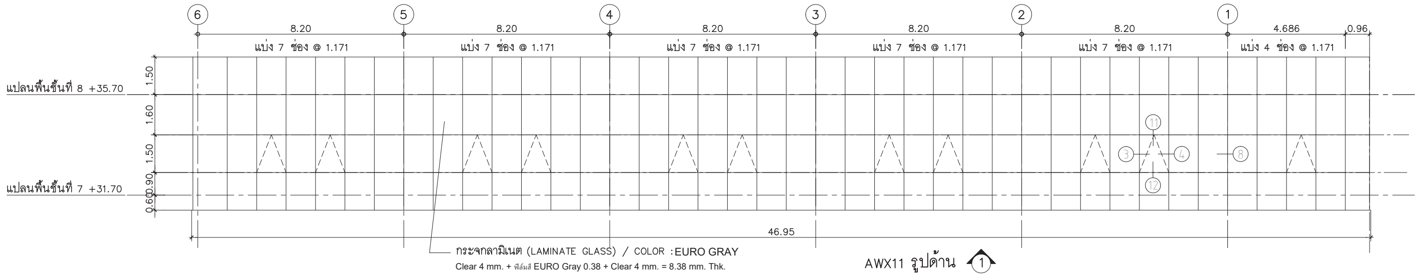
6
5
4
3
2
1
8.20
8.20
8.20
8.20
8.20
4.686
0.96
แบ่ง 7 ช่อง @ 1.171
แบ่ง 7 ช่อง @ 1.171
แบ่ง 7 ช่อง @ 1.171
แบ่ง 7 ช่อง @ 1.171
แบ่ง 7 ช่อง @ 1.171
แบ่ง 4 ช่อง @ 1.171
แปลนพื้นชั้นที่ 8 +35.70
แปลนพื้นชั้นที่ 7 +31.70
1.50
1.60
1.50
0.90
0.60
11
3
4
8
12
46.95

กระจกลามิเนต (LAMINATE GLASS) / COLOR : EURO GRAY
Clear 4 mm. + ฟิล์มสี EURO Gray 0.38 + Clear 4 mm. = 8.38 mm. Thk.

AWX11 รูปด้าน 1

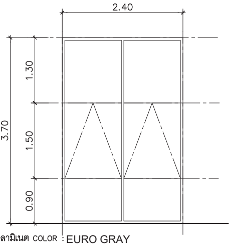
2.40
3.70
1.30
1.50
0.90

กระจกลามิเนต COLOR : EURO GRAY
Clear 4 mm. + ฟิล์มสี EURO Gray 0.38 + Clear 4 mm. = 8.38 mm. Thk.
AWX12
ห้องพักผ่อนชั้น 20

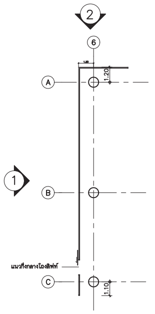
2
6
A
1.20
1
B
C
1.10

แปลน AWX13
มาตราส่วน 1:200

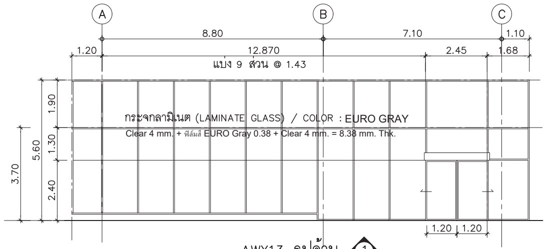
A
B
C
8.80
7.10
1.10
1.20
12.870
2.45
1.68
แบ่ง 9 ส่วน @ 1.43
กระจกลามิเนต (LAMINATE GLASS) / COLOR : EURO GRAY
Clear 4 mm. + ฟิล์มสี EURO Gray 0.38 + Clear 4 mm. = 8.38 mm. Thk.
3.70
5.60
1.90
1.30
2.40
1.20
1.20

AWX13 รูปด้าน 1

AUTOSLIDE DOOR

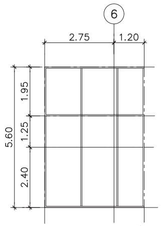
6
2.75
1.20
5.60
1.95
1.25
2.40

AWX13 รูปด้าน 2

คณะแพทยศาสตร์วชิรพยาบาล
มหาวิทยาลัยนวมินทราธิราช

SP
AN
บริษัท สแปนคอนซัลแตนท์ จำกัด
247 ถ.เสนานิคม 1 แขวงลาดพร้าว
เขตลาดพร้าว กรุงเทพฯ 10230
E-MAIL :main.span@gmail.com
Tel.0-2942-3691-6 ,Fax.0-2942-3694

unicorn
บริษัท ยูนิคอร์น คอร์ปอเรชั่น แอนด์แมเนจเม้นท์ จำกัด
75/78 ซอยวัดเวฬุวนาราม 18 แขวงดอนเมือง
เขตดอนเมือง กรุงเทพมหานคร 10210

i lamp
บริษัท ไอแลมพ์ อาร์คิเทค แอนด์ ดีไซน์ จำกัด
480/25 หมู่ที่ 2 ตำบลบ้านเกาะ
อำเภอเมืองนครราชสีมา นครราชสีมา 30000

PROJECT NAME:
โครงการออกแบบ อาคารผู้ป่วยในเฉลิมพระเกียรติ
คณะแพทยศาสตร์วชิรพยาบาล มหาวิทยาลัยนวมินทราธิราช

PROJECT ARCHITECT : สมยงค์ ขจรวิทย์ สสถ. 1764

ARCHITECTS :
นายสลายุทธ เรืองทอง ภสถ. 4384
หทัยชนก เอกสุวรรณ ภสถ. 4182
วีรยุทธ สมศิริ ภสถ. 19439
ปรัชญ์ สานุกูล ภสถ. 23820

STRUCTURAL ENGINEERS :
นายนัฐสม สงวนวงศ์ วย. 1423
นายศิริชัย รณเกียรติ สย. 5868
นายศุภชัย ขำดี ภย. 37589

ELECTRICAL ENGINEERS:
นายชัยวัฒน์ เหลืองอบอุ่น สฟก.3473
นายกรอง กิมเขียว สฟก.5276

MECHANICAL ENGINEERS:
นายธันวา ต้นเสถียร วก. 797
นายขจรพงษ์ สุทธิโสภาอาภรณ์ สก.2544
นายอาณัติ ตั้งชู สก.4127

SANITARY ENGINEERS :
ขนิษฐา ส่งสกุลชัย วส. 27
วีรวุฒ หงษ์ทอง สส. 253

FIRE PROTECTION ARCHITECTS :
ดร.บัณฑิต ประดับสุข สสถ. 1215

INTETIOR DESIGNER :
วาสนา เพชรประเสริฐ
วรางคณา เศรษฐสุข
อภิญญา ยังแย้ม

แบบแสดง : แบบขยายประตู- หน้าต่าง
(แผ่นที่ 5)

มาตราส่วน:

รวม : แผ่น

แบบเลขที่ : AR–DW–05

กระจกลามิเนต COLOR: EURO GRAY
Clear 4 mm. + ฟิล์มสี EURO Gray 0.38
+ Clear 4 mm. = 8.38 mm. Thk.

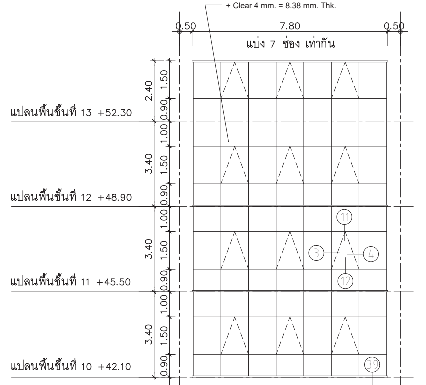
0.50
7.80
0.50
แบ่ง 7 ช่อง เท่ากัน
แปลนพื้นชั้นที่ 13 +52.30
แปลนพื้นชั้นที่ 12 +48.90
แปลนพื้นชั้นที่ 11 +45.50
แปลนพื้นชั้นที่ 10 +42.10
2.40
3.40
3.40
3.40
1.50
0.90
1.00
1.50
0.90
1.00
1.50
0.90
1.00
1.50
0.90
11
3
4
12
39

AWX16
รูปด้านหน้า

A

B

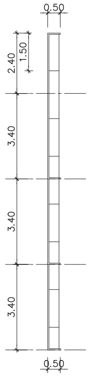
0.50
2.40
1.50
3.40
3.40
3.40
0.50

AWX16
รูปด้านข้าง

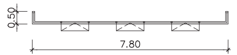

แปลน AWX16

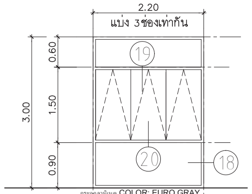
2.20
แบ่ง 3 ช่องเท่ากัน
3.00
0.60
1.50
0.90
19
20
18

กระจกลามิเนต COLOR: EURO GRAY
Clear 4 mm. + ฟิล์มสี EURO Gray 0.38
+ Clear 4 mm. = 8.38 mm. Thk.

AWX14

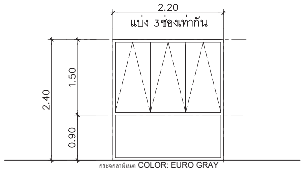
2.20
แบ่ง 3 ช่องเท่ากัน
2.40
1.50
0.90

กระจกลามิเนต COLOR: EURO GRAY
Clear 4 mm. + ฟิล์มสี EURO Gray 0.38
+ Clear 4 mm. = 8.38 mm. Thk.

AWX14-A

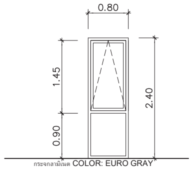
0.80
1.45
0.90
2.40

กระจกลามิเนต COLOR: EURO GRAY
Clear 4 mm. + ฟิล์มสี EURO Gray 0.38
+ Clear 4 mm. = 8.38 mm. Thk.

AWX15

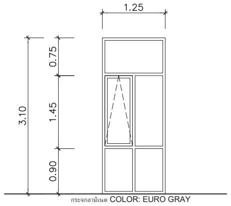
1.25
3.10
0.75
1.45
0.90

กระจกลามิเนต COLOR: EURO GRAY
Clear 4 mm. + ฟิล์มสี EURO Gray 0.38
+ Clear 4 mm. = 8.38 mm. Thk.

AWX17

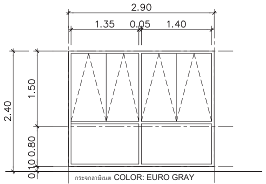
2.90
1.35
0.05
1.40
2.40
1.50
0.80
0.10

กระจกลามิเนต COLOR: EURO GRAY
Clear 4 mm. + ฟิล์มสี EURO Gray 0.38
+ Clear 4 mm. = 8.38 mm. Thk.

AWX18

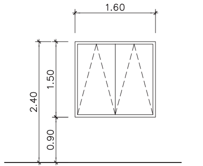
1.60
2.40
1.50
0.90

กระจกลามิเนต COLOR: EURO GRAY
Clear 4 mm. + ฟิล์มสี EURO Gray 0.38
+ Clear 4 mm. = 8.38 mm. Thk.

AWX19

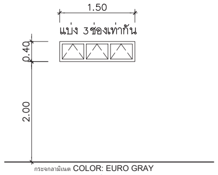
1.50
แบ่ง 3 ช่องเท่ากัน
0.40
2.00

กระจกลามิเนต COLOR: EURO GRAY
Clear 4 mm. + ฟิล์มสี EURO Gray 0.38
+ Clear 4 mm. = 8.38 mm. Thk.

AWX20

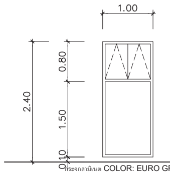
1.00
2.40
0.80
1.50
0.10

กระจกลามิเนต COLOR: EURO GRAY
Clear 4 mm. + ฟิล์มสี EURO Gray 0.38
+ Clear 4 mm. = 8.38 mm. Thk.

AWX21
(ห้องน้ำหญิงชั้นที่ 20)

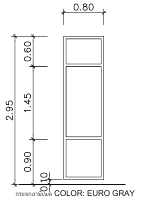
0.80
2.95
0.60
1.45
0.90
0.10

กระจกลามิเนต COLOR: EURO GRAY
Clear 4 mm. + ฟิล์มสี EURO Gray 0.38
+ Clear 4 mm. = 8.38 mm. Thk.

AWX22

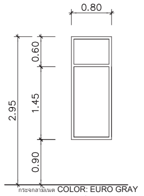
0.80
2.95
0.60
1.45
0.90

กระจกลามิเนต COLOR: EURO GRAY
Clear 4 mm. + ฟิล์มสี EURO Gray 0.38
+ Clear 4 mm. = 8.38 mm. Thk.

AWX23

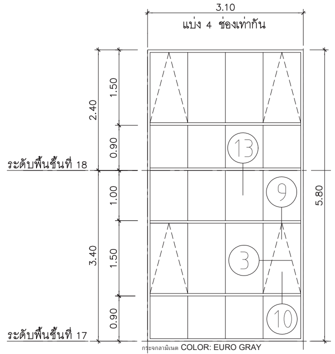
3.10
แบ่ง 4 ช่องเท่ากัน
ระดับพื้นชั้นที่ 18
ระดับพื้นชั้นที่ 17
2.40
3.40
1.50
0.90
1.00
1.50
0.90
5.80
13
9
3
10

กระจกลามิเนต COLOR: EURO GRAY
Clear 4 mm. + ฟิล์มสี EURO Gray 0.38
+ Clear 4 mm. = 8.38 mm. Thk.

AWX29

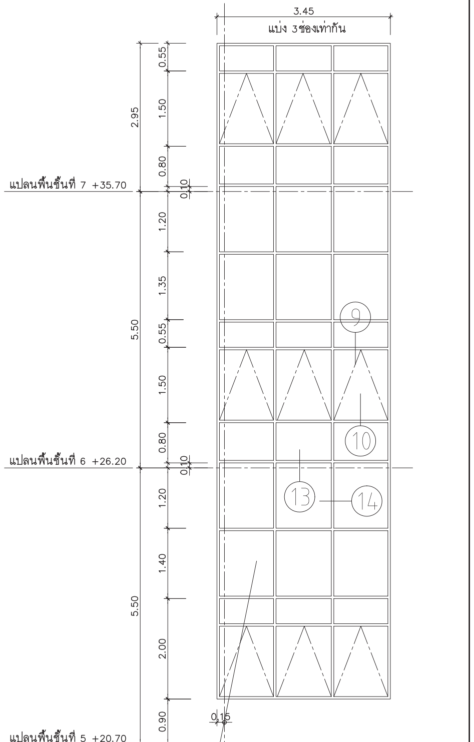
3.45
แบ่ง 3 ช่องเท่ากัน
แปลนพื้นชั้นที่ 7 +35.70
แปลนพื้นชั้นที่ 6 +26.20
แปลนพื้นชั้นที่ 5 +20.70
2.95
5.50
5.50
0.55
1.50
0.80
0.10
1.20
1.35
0.55
1.50
0.80
0.10
1.20
1.40
2.00
0.90
0.15
9
10
13
14

กระจกลามิเนต COLOR: EURO GRAY
Clear 4 mm. + ฟิล์มสี EURO Gray 0.38
+ Clear 4 mm. = 8.38 mm. Thk.

C1

AWX30

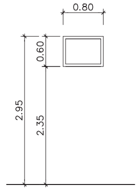
0.80
0.60
2.95
2.35

กระจกลามิเนต COLOR: EURO GRAY
Clear 4 mm. + ฟิล์มสี EURO Gray 0.38
+ Clear 4 mm. = 8.38 mm. Thk.

AWX24

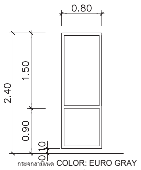
0.80
2.40
1.50
0.90
0.10

กระจกลามิเนต COLOR: EURO GRAY
Clear 4 mm. + ฟิล์มสี EURO Gray 0.38
+ Clear 4 mm. = 8.38 mm. Thk.

AWX25

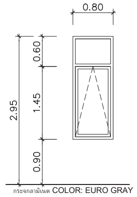
0.80
2.95
0.60
1.45
0.90

กระจกลามิเนต COLOR: EURO GRAY
Clear 4 mm. + ฟิล์มสี EURO Gray 0.38
+ Clear 4 mm. = 8.38 mm. Thk.

AWX26

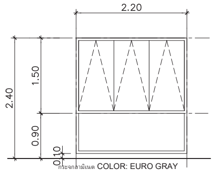
2.20
2.40
1.50
0.90
0.10

กระจกลามิเนต COLOR: EURO GRAY
Clear 4 mm. + ฟิล์มสี EURO Gray 0.38
+ Clear 4 mm. = 8.38 mm. Thk.

AWX27

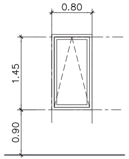

กระจกลามิเนต COLOR: EURO GRAY
Clear 4 mm. + ฟิล์มสี EURO Gray 0.38
+ Clear 4 mm. = 8.38 mm. Thk.

AWX28

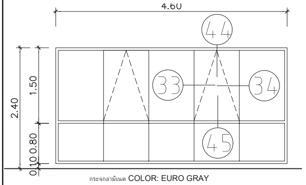
4.60
2.40
1.50
0.80
0.10
44
33
34
45

กระจกลามิเนต COLOR: EURO GRAY
Clear 4 mm. + ฟิล์มสี EURO Gray 0.38
+ Clear 4 mm. = 8.38 mm. Thk.

AWX31

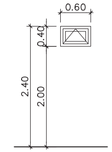
0.60
0.40
2.40
2.00

กระจกลามิเนต COLOR: EURO GRAY
Clear 4 mm. + ฟิล์มสี EURO Gray 0.38
+ Clear 4 mm. = 8.38 mm. Thk.

AWX32

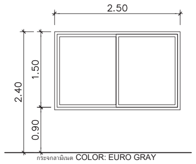
2.50
2.40
1.50
0.90

กระจกลามิเนต COLOR: EURO GRAY
Clear 4 mm. + ฟิล์มสี EURO Gray 0.38
+ Clear 4 mm. = 8.38 mm. Thk.

AWX33
(ชั้น 2)

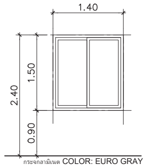
1.40
2.40
1.50
0.90

กระจกลามิเนต COLOR: EURO GRAY
Clear 4 mm. + ฟิล์มสี EURO Gray 0.38
+ Clear 4 mm. = 8.38 mm. Thk.

AWX34
(ชั้น 2)

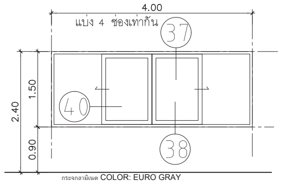
4.00
แบ่ง 4 ช่องเท่ากัน
2.40
1.50
0.90
37
40
38

กระจกลามิเนต COLOR: EURO GRAY
Clear 4 mm. + ฟิล์มสี EURO Gray 0.38
+ Clear 4 mm. = 8.38 mm. Thk.

AWX35
(ชั้น 2)

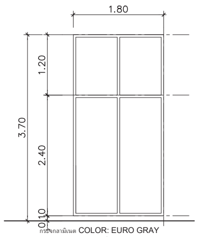
1.80
3.70
1.20
2.40
0.10

กระจกลามิเนต COLOR: EURO GRAY
Clear 4 mm. + ฟิล์มสี EURO Gray 0.38
+ Clear 4 mm. = 8.38 mm. Thk.

AWX36
(ชั้น 20)

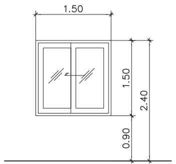
1.50
1.50
2.40
0.90

กระจกลามิเนต COLOR: EURO GRAY
Clear 4 mm. + ฟิล์มสี EURO Gray 0.38
+ Clear 4 mm. = 8.38 mm. Thk.

AW37

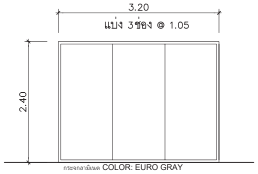
3.20
แบ่ง 3 ช่อง @ 1.05
2.40

กระจกลามิเนต COLOR: EURO GRAY
Clear 4 mm. + ฟิล์มสี EURO Gray 0.38
+ Clear 4 mm. = 8.38 mm. Thk.

AWX38
(STAFF LOBBY)

คณะแพทยศาสตร์วชิรพยาบาล
มหาวิทยาลัยนวมินทราธิราช

SPAN
บริษัท สแปนคอนซัลแตนท์ จำกัด
247 ถ.เสนานิคม 1 แขวงลาดพร้าว
เขตลาดพร้าว กรุงเทพฯ 10230
E-MAIL : main.span@gmail.com
Tel.0-2942-3691-6 ,Fax.0-2942-3694

unicorn
บริษัท ยูนิคอร์น คอร์ปอเรชั่น แอนด์แมเนจเม้นท์ จำกัด
75/78 ซอยวัดเวฬุวนาราม 18 แขวงดอนเมือง
เขตดอนเมือง กรุงเทพมหานคร 10210

i lamp
บริษัท ไอแลมพ์ อาร์คิเทค แอนด์ ดีไซน์ จำกัด
480/25 หมู่ที่ 2 ตำบลบ้านเกาะ
อำเภอเมืองนครราชสีมา นครราชสีมา 30000

PROJECT NAME:
โครงการออกแบบ อาคารผู้ป่วยในเฉลิมพระเกียรติ
คณะแพทยศาสตร์วชิรพยาบาล มหาวิทยาลัยนวมินทราธิราช
PROJECT ARCHITECT : สมยงค์ ขจรวิทย์ สสถ. 1764

ARCHITECTS :
นายสลายุทธ เรืองทอง ภสถ. 4384
หทัยชนก เอกสุวรรณ ภสถ. 4182
วีรยุทธ สมศิริ ภสถ. 19439
ปรัชญ์ สานุกูล ภสถ. 23820

STRUCTURAL ENGINEERS :
นายนัฐสม สงวนวงศ์ วย. 1423
นายศิริชัย รณเกียรติ สย. 5868
นายศุภชัย ขำดี ภย. 37589

ELECTRICAL ENGINEERS:
นายชัยวัฒน์ เหลืองอบอุ่น สฟก.3473
นายกรอง กิมเขียว สฟก.5276

MECHANICAL ENGINEERS:
นายธันวา ตันเสถียร วก. 797
นายขจรพงษ์ สุทธิโสภาอาภรณ์ สก.2544
นายอาณัติ ตั้งชู สก.4127

SANITARY ENGINEERS :
ขนิษฐา ส่งสกุลชัย วส. 27
วีรวุฒ หงษ์ทอง สส. 253

FIRE PROTECTION ARCHITECTS :
ดร.บัณฑิต ประดับสุข สสถ. 1215

INTETIOR DESIGNER :
วาสนา เพชรประเสริฐ
วรางคณา เศรษฐสุข
อภิญญา ยังแย้ม

แบบแสดง :
แบบขยายประตู-หน้าต่าง
(แผ่นที่ 6)

มาตราส่วน:
รวม : แผ่น
แบบเลขที่ :
AR-DW-06

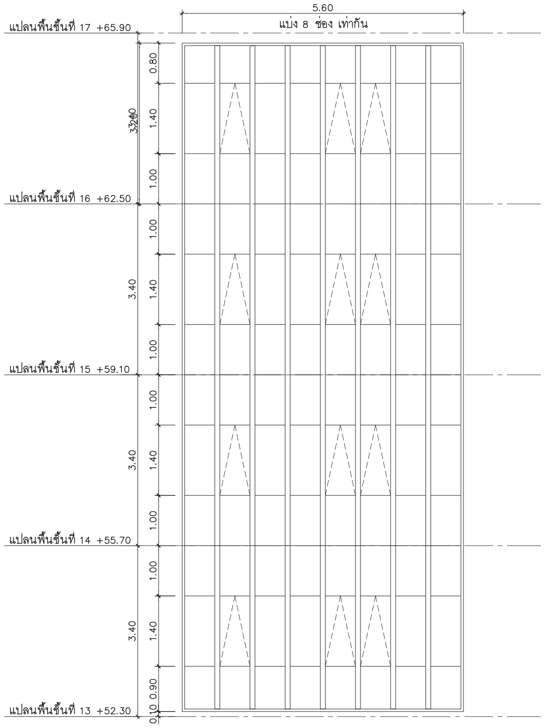
5.60
แบ่ง 8 ช่อง เท่ากัน
แปลนพื้นชั้นที่ 17 +65.90
แปลนพื้นชั้นที่ 16 +62.50
แปลนพื้นชั้นที่ 15 +59.10
แปลนพื้นชั้นที่ 14 +55.70
แปลนพื้นชั้นที่ 13 +52.30
3.40
0.80
1.40
1.00
0.90
0.10

AWX39

 

กระจกลามิเนต COLOR: EURO GRAY
Clear 4 mm. + ฟิล์มสี EURO Gray 0.38 + Clear 4 mm. = 8.38 mm. Thk.

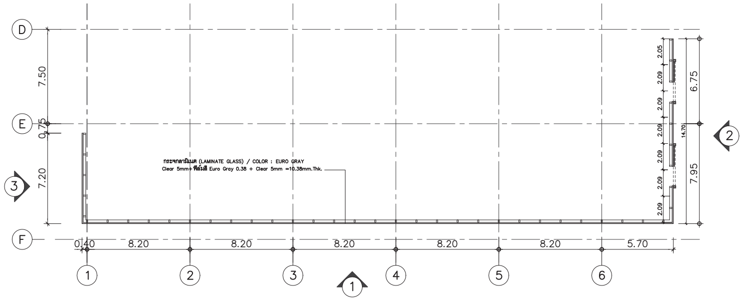
D
E
F
7.50
0.75
7.20
6.75
7.95
2.05
2.09
0.40
8.20
5.70
1
2
3
4
5
6

กระจกลามิเนต (LAMINATE GLASS) / COLOR : EURO GRAY
Clear 5mm+ ฟิล์มสี Euro Gray 0.38 + Clear 5mm =10.38mm.Thk.

ADX1 แปลนชั้นที่ 1
(โถงทางเข้า)

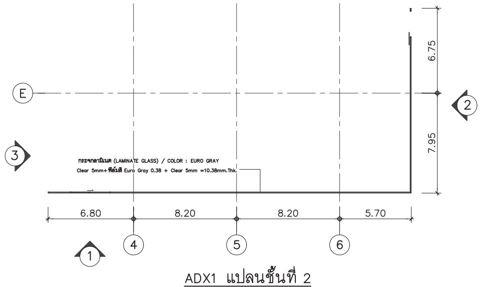
E
6.75
7.95
6.80
8.20
5.70
1
2
3
4
5
6

กระจกลามิเนต (LAMINATE GLASS) / COLOR : EURO GRAY
Clear 5mm+ ฟิล์มสี Euro Gray 0.38 + Clear 5mm =10.38mm.Thk.

ADX1 แปลนชั้นที่ 2
(โถงทางเข้า)

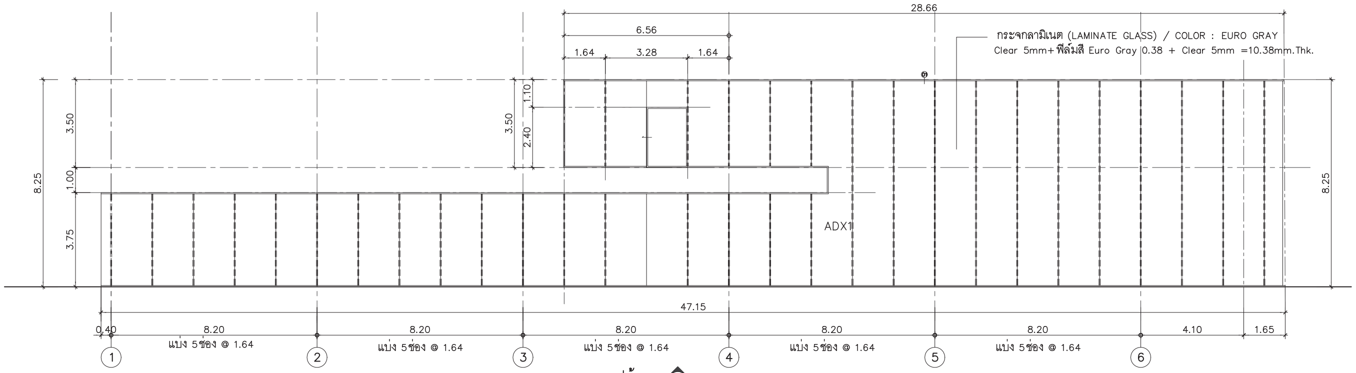
28.66
6.56
1.64
3.28
1.64
3.50
1.10
2.40
1.00
3.75
8.25
ADX1
47.15
0.40
8.20
4.10
1.65
แบ่ง 5ช่อง @ 1.64
1
2
3
4
5
6

กระจกลามิเนต (LAMINATE GLASS) / COLOR : EURO GRAY
Clear 5mm+ ฟิล์มสี Euro Gray 0.38 + Clear 5mm =10.38mm.Thk.

ADX1 รูปด้าน 1
AUTOSLIDE DOOR

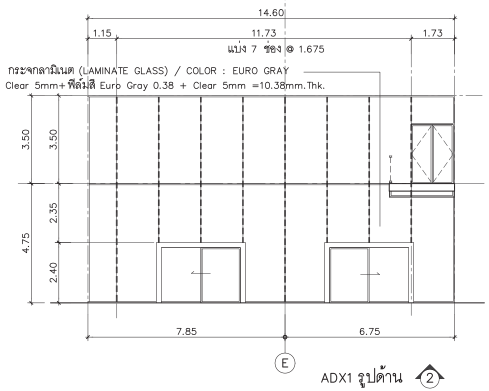
14.60
1.15
11.73
1.73
แบ่ง 7 ช่อง @ 1.675
3.50
2.35
2.40
4.75
7.85
6.75
E

กระจกลามิเนต (LAMINATE GLASS) / COLOR : EURO GRAY
Clear 5mm+ ฟิล์มสี Euro Gray 0.38 + Clear 5mm =10.38mm.Thk.

ADX1 รูปด้าน 2
AUTOSLIDE DOOR

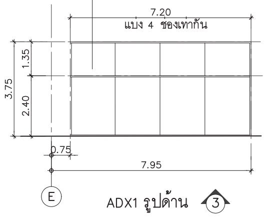
7.20
แบ่ง 4 ช่องเท่ากัน
1.35
2.40
3.75
0.75
7.95
E

กระจกลามิเนต (LAMINATE GLASS) / COLOR : EURO GRAY
Clear 5mm+ ฟิล์มสี Euro Gray 0.38 + Clear 5mm =10.38mm

ADX1 รูปด้าน 3

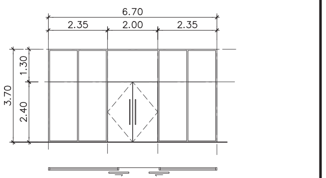
6.70
2.35
2.00
2.35
1.30
2.40
3.70

กระจกลามิเนต (LAMINATE GLASS) / COLOR : EURO GRAY
Clear 5mm+ ฟิล์มสี Euro Gray 0.38 + Clear 5mm =10.38mm.Thk

ADX2
(LOBBY ชั้น 20)

คณะแพทยศาสตร์วชิรพยาบาล
มหาวิทยาลัยนวมินทราธิราช

บริษัท สแปนคอนซัลแตนท์ จำกัด
247 ถ.เสนานิคม 1 แขวงลาดพร้าว
เขตลาดพร้าว กรุงเทพฯ 10230
E-MAIL :main.span@gmail.com
Tel.0-2942-3691-6 ,Fax.0-2942-3694

บริษัท ยูนิคอร์น คอร์ปอเรชั่น แอนด์แมเนจเม้นท์ จำกัด
75/78 ซอยวัดเวฬุวนาราม 18 แขวงดอนเมือง
เขตดอนเมือง กรุงเทพมหานคร 10210

บริษัท ไอแลมพ์ อาร์คิเทค แอนด์ ดีไซน์ จำกัด
480/25 หมู่ที่ 2 ตำบลบ้านเกาะ
อำเภอเมืองนครราชสีมา นครราชสีมา 30000

PROJECT NAME:
โครงการออกแบบ อาคารผู้ป่วยในเฉลิมพระเกียรติ
คณะแพทยศาสตร์วชิรพยาบาล มหาวิทยาลัยนวมินทราธิราช

PROJECT ARCHITECT : สมยงค์ ขจรวิทย์ สสถ 1764

ARCHITECTS :
นายสลายุทธ เรืองทอง ภสถ. 4384
หทัยชนก เอกสุวรรณ ภสถ. 4182
วีรยุทธ สมศิริ ภสถ. 19439
ปรีชญ์ สานุกูล ภสถ. 23820

STRUCTURAL ENGINEERS :
นายนัฐสม สงวนวงศ์ วย. 1423
นายศิริชัย รณเกียรติ สย. 5868
นายศุภชัย ขำดี ภย. 37589

ELECTRICAL ENGINEERS:
นายชัยวัฒน์ เหลืองอบอุ่น สฟก.3473
นายกรอง กิมเชียว สฟก.5276 กรอง กิมเชียว

MECHANICAL ENGINEERS:
นายธันวา ตันเสถียร วก. 797
นายขจรพงษ์ สุทธิโสภาอาภรณ์ สก.2544
นายอาณัติ ตั้งชู สก.4127 อาณัติ ตั้งชู

SANITARY ENGINEERS :
ขนิษฐา ส่งสกุลชัย วส. 27
วีรวุฒิ หงษ์ทอง สส. 253 อ. หงษ์

FIRE PROTECTION ARCHITECTS :
ดร.บัณฑิต ประดับสุข สสถ. 1215

INTERIOR DESIGNER :
วาสนา เพชรประเสริฐ วาสนา เพชรประเสริฐ
วรางคณา เศรษฐสุข วรางคณา
อภิญญา ยังแย้ม อภิญญา

แบบแสดง :
แบบขยายประตู- หน้าต่าง
(แผ่นที่ 7)

มาตราส่วน:
รวม : แผ่น
แบบเลขที่ :
AR-DW-07

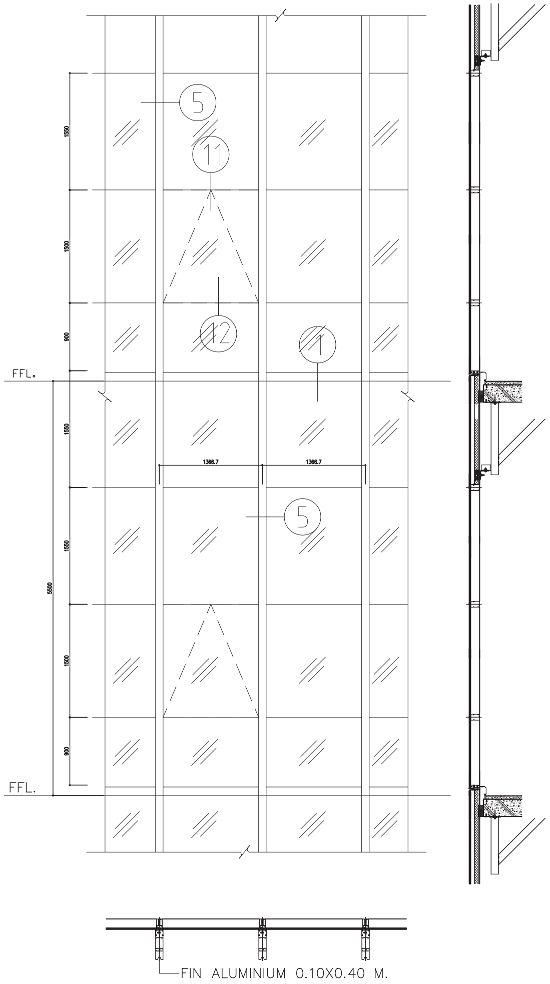
1550
1500
900
FFL.
1550
1550
1500
900
5500
FFL.
1366.7
1366.7
5
11
12
1
5
FIN ALUMINIUM 0.10X0.40 M.

UNITIZED SYSTEM CURTAIN WALL WITH ALUMINIUM FIN: **ANODIZED** NA-1
AWX1,2,8,39

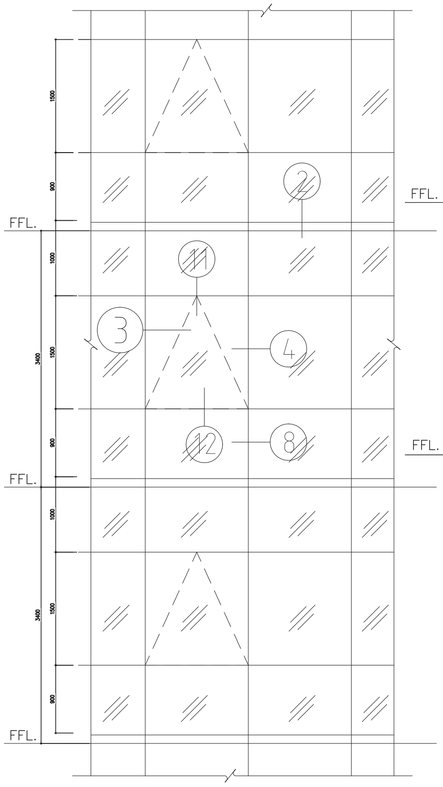
1500
900
FFL.
1000
1500
900
3400
FFL.
1000
1500
900
3400
FFL.
2
11
3
4
12
8

UNITIZE SYSTEM CURTAIN WALL WITHOUT FIN:
AWX11,16,29,AW13

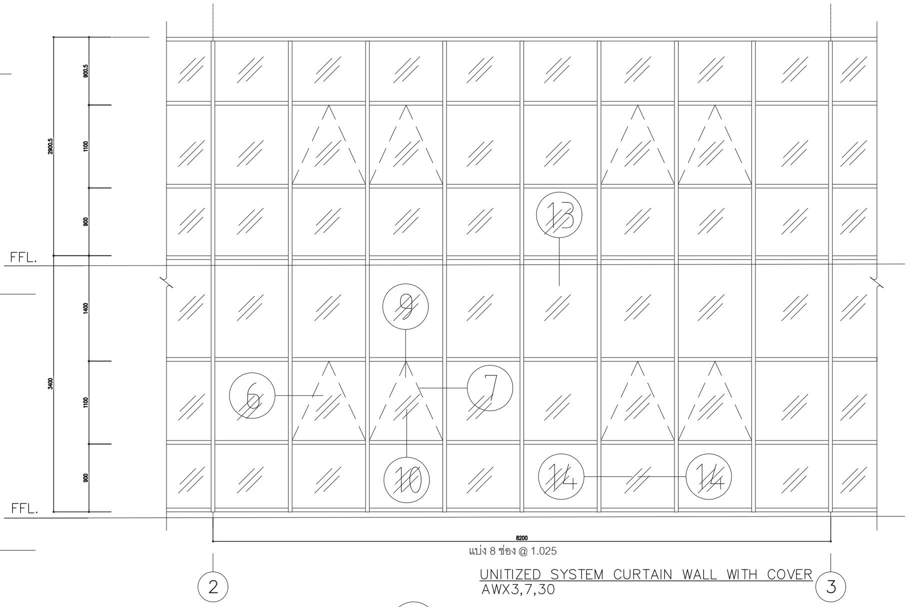
900.5
1100
900
2900.5
FFL.
1400
1100
900
3400
FFL.
13
9
6
7
10
14
14
8200
แบ่ง 8 ช่อง @ 1.025
2
3

UNITIZED SYSTEM CURTAIN WALL WITH COVER
AWX3,7,30

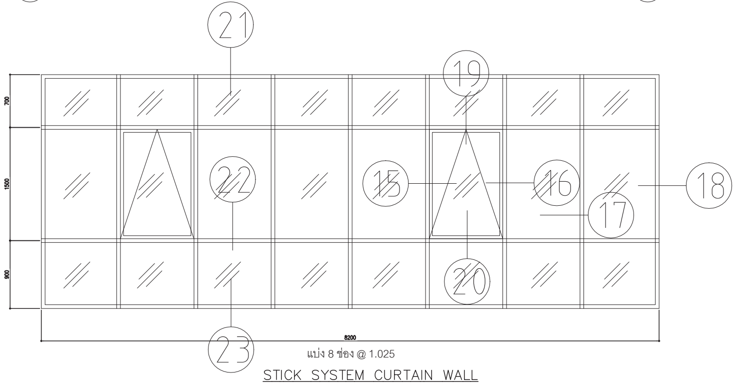
21
19
700
1500
900
22
15
16
18
17
20
23
8200
แบ่ง 8 ช่อง @ 1.025

STICK SYSTEM CURTAIN WALL
AWX5,5A,6,9,10,12,13,14,15,17,18,19,26,27,28,31,36,ADX2

คณะแพทยศาสตร์วชิรพยาบาล
มหาวิทยาลัยนวมินทราธิราช

SP
AN

unicorn

i lamp

PROJECT NAME:
โครงการออกแบบ อาคารผู้ป่วยในเฉลิมพระเกียรติ
คณะแพทยศาสตร์วชิรพยาบาล มหาวิทยาลัยนวมินทราธิราช

PROJECT ARCHITECT : สมยงค์ ขจรวิทย์ สสถ. 1764

ARCHITECTS :
นายสลายุทธ เรืองทอง ภสถ. 4384
หทัยชนก เอกสุวรรณ ภสถ. 4182
วีรยุทธ สมศิริ ภสถ. 19439
ปริชญ์ สานุกูล ภสถ. 23820

STRUCTURAL ENGINEERS :
นายนัฐสม สงวนวงศ์ วย. 1423
นายศิริชัย รณเกียรติ สย. 5868
นายศุภชัย ขำดี ภย. 37589

ELECTRICAL ENGINEERS:
นายชัยวัฒน์ เหลืองอบอุ่น สฟก.3473
นายกรอง กิมเขียว สฟก.5276 กรอง กิมเขียว

MECHANICAL ENGINEERS:
นายธันวา ต้นเสถียร วก. 797
นายขจรพงษ์ สุทธิโสภาอาภรณ์ สก.2544
นายอาณัติ ตั้งชู สก.4127 อาณัติ ตั้งชู

SANITARY ENGINEERS :
ขนิษฐา ส่งสกุลชัย วส. 27
วีรวุฒ หงษ์ทอง สส. 253

FIRE PROTECTION ARCHITECTS :
ดร.บัณฑิต ประดับสุข สสถ. 1215

INTETIOR DESIGNER :
วาสนา เพชรประเสริฐ
วรางคณา เศรษฐสุข วรางคณา
อภิญญา ยังแย้ม อภิญญา

แบบแสดง :
แบบขยายประตู- หน้าต่าง
(แผ่นที่ 8)

มาตราส่วน:
รวม : แผ่น

แบบเลขที่ :
AR-DW-08

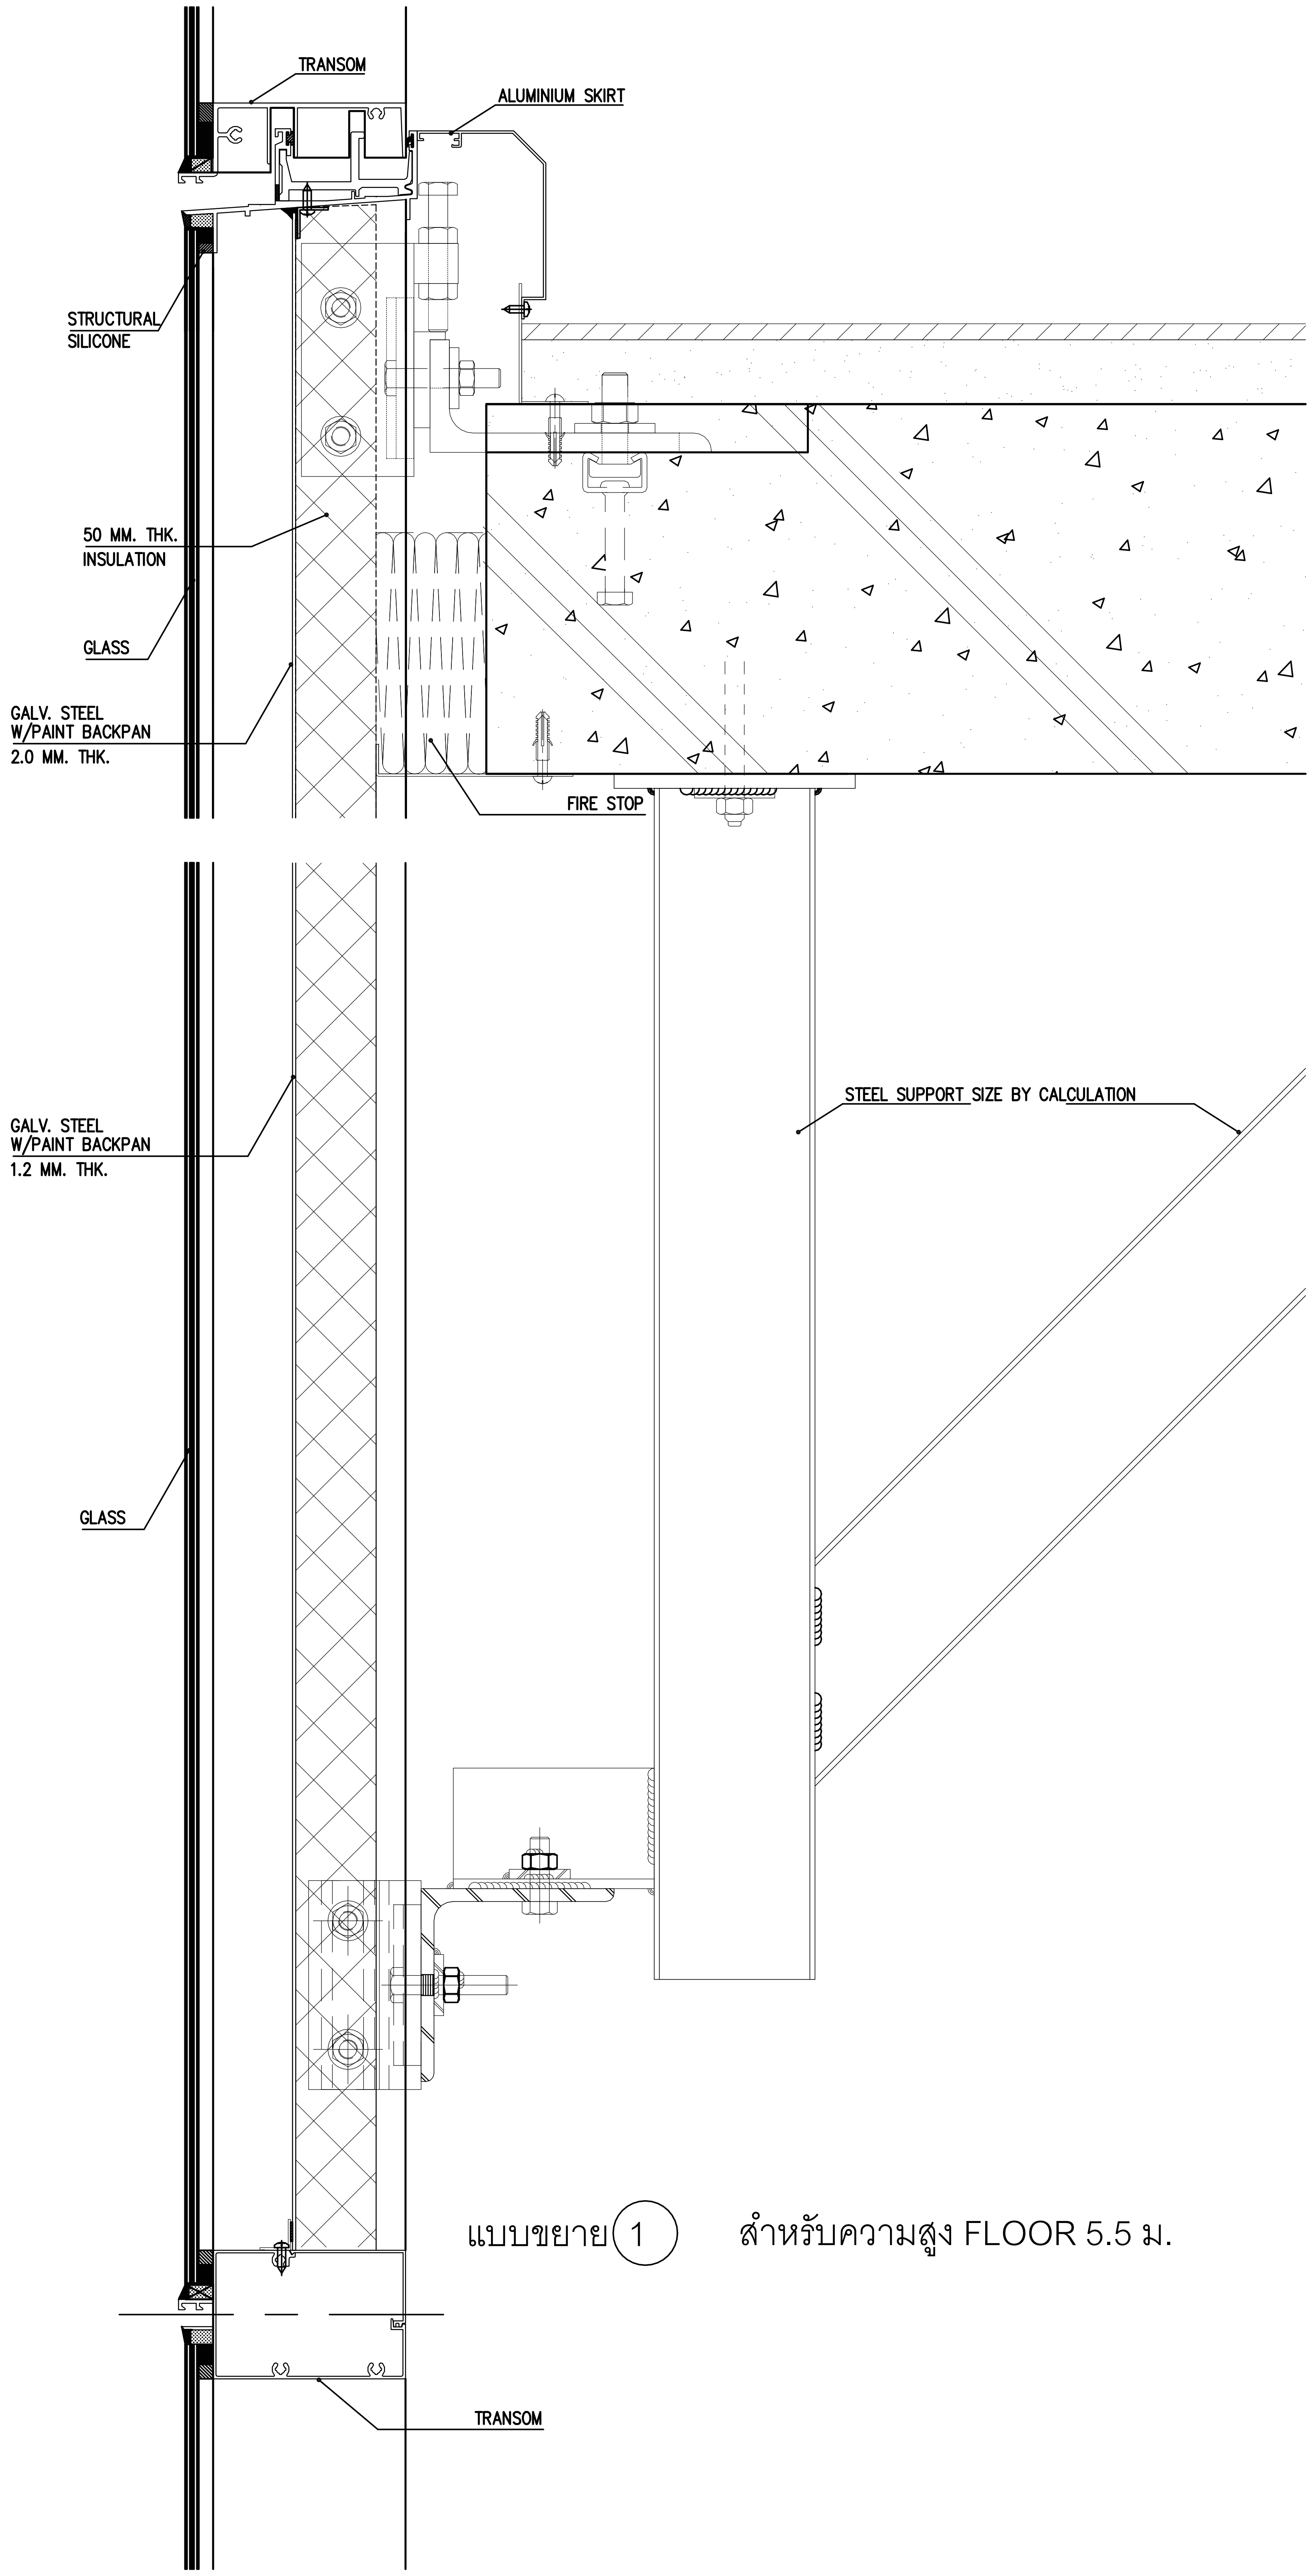
TRANSOM
ALUMINIUM SKIRT
STRUCTURAL SILICONE
50 MM. THK. INSULATION
GLASS
GALV. STEEL W/PAINT BACKPAN 2.0 MM. THK.
FIRE STOP
STEEL SUPPORT SIZE BY CALCULATION
GALV. STEEL W/PAINT BACKPAN 1.2 MM. THK.
GLASS
TRANSOM

แบบขยาย ① สำหรับความสูง FLOOR 5.5 ม.

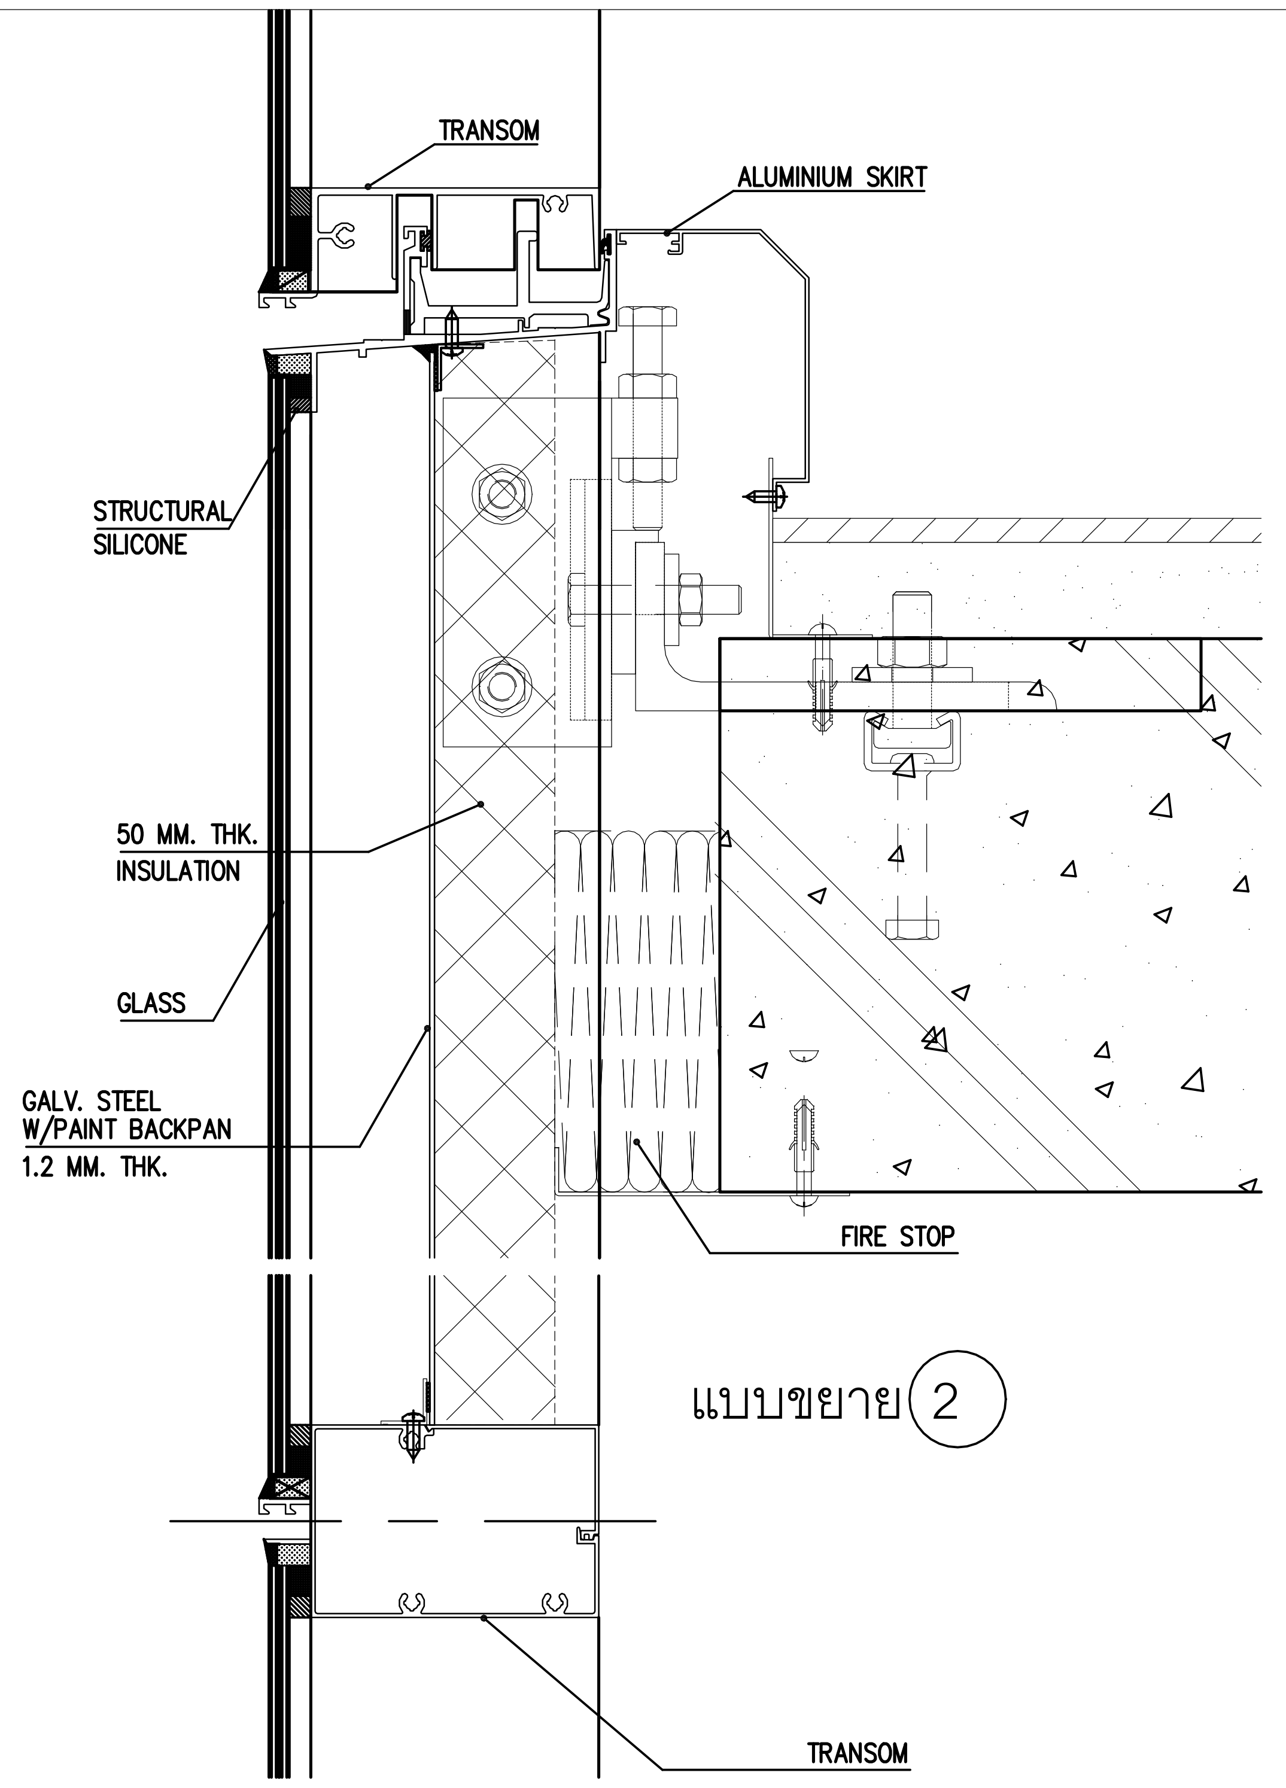
TRANSOM
ALUMINIUM SKIRT
STRUCTURAL SILICONE
50 MM. THK. INSULATION
GLASS
GALV. STEEL W/PAINT BACKPAN 1.2 MM. THK.
FIRE STOP
TRANSOM

แบบขยาย ②

แบบขยาย ③

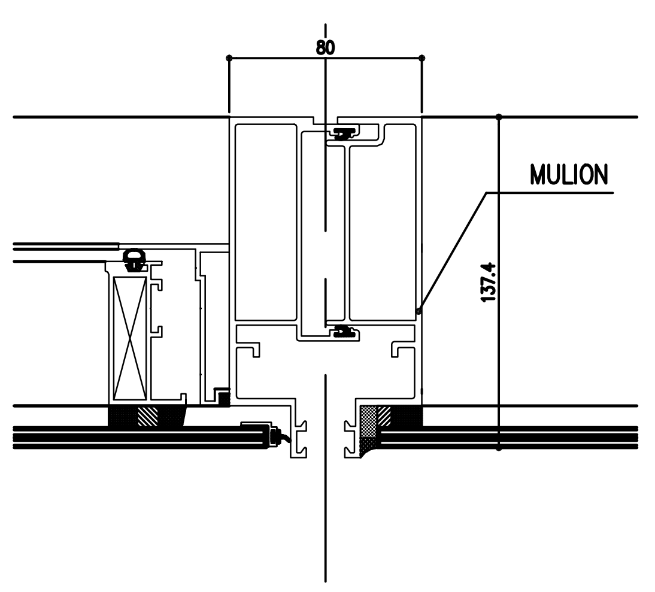
80
MULION
137.4

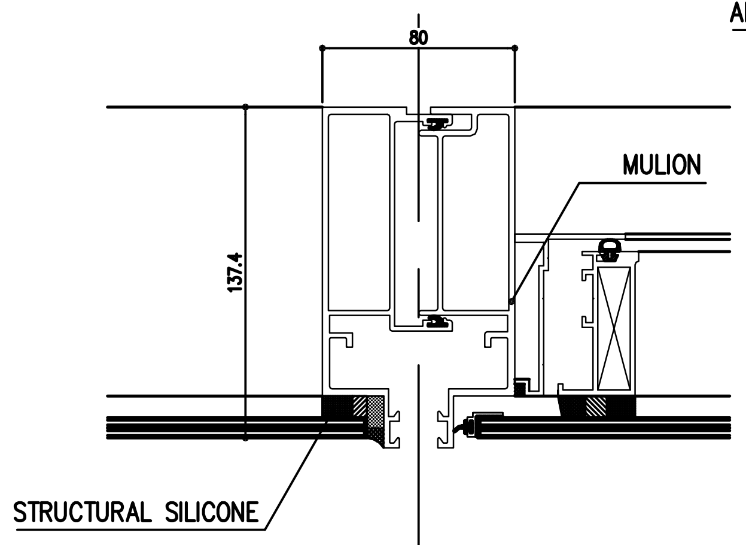
80
MULION
137.4
STRUCTURAL SILICONE

แบบขยาย ④

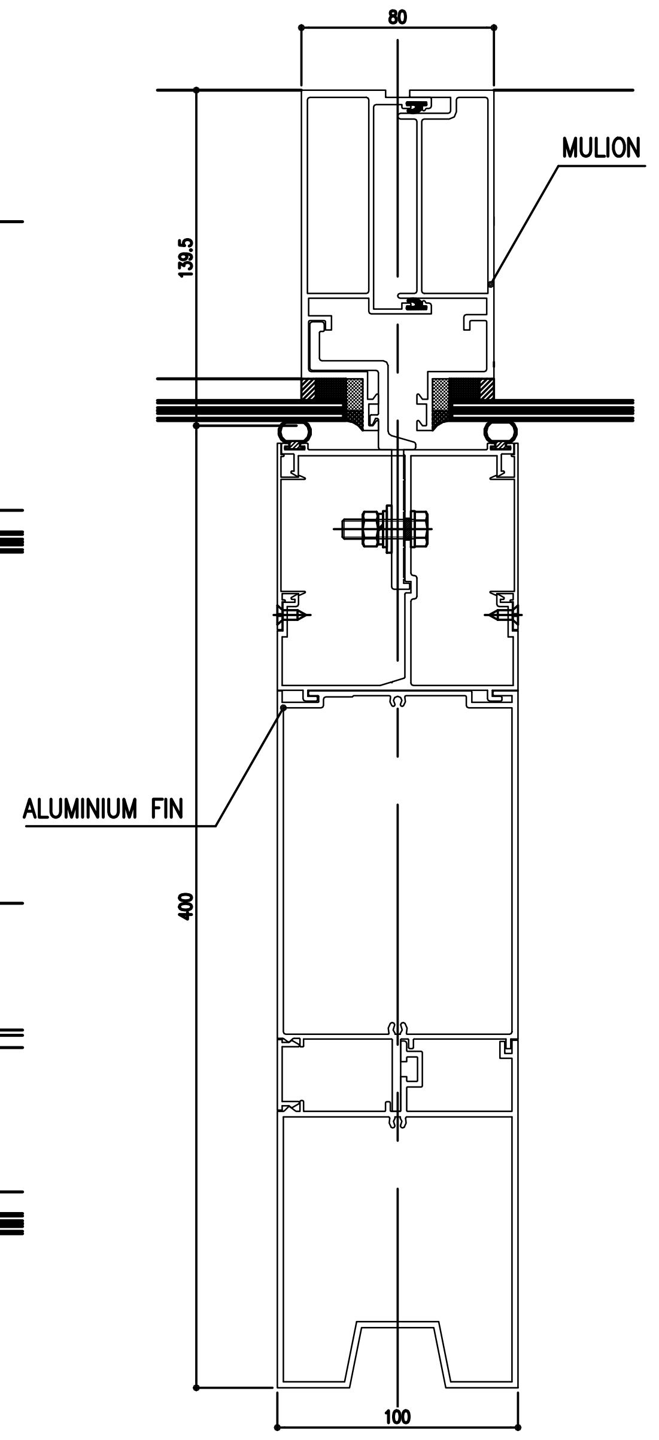
80
MULION
139.5
ALUMINIUM FIN
400
100

แบบขยาย ⑤

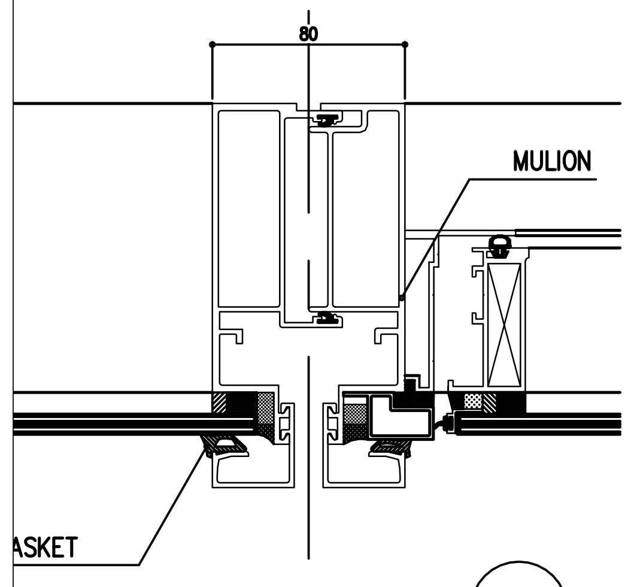
80
MULION
GASKET

แบบขยาย ⑥

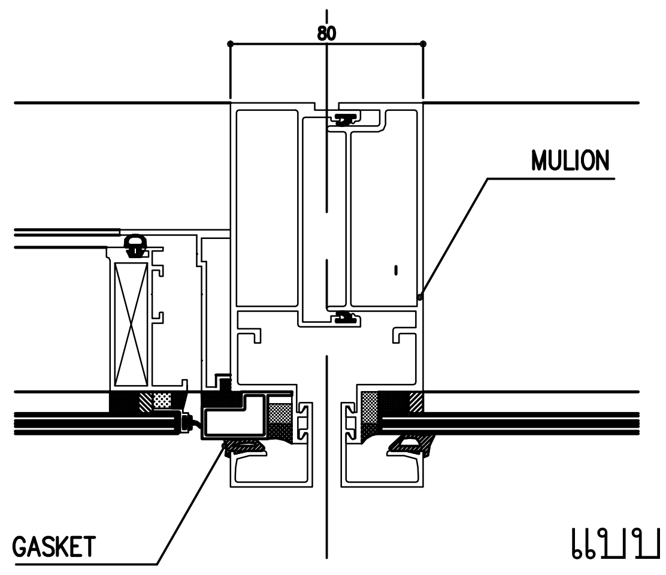
80
MULION
GASKET

แบบขยาย ⑦

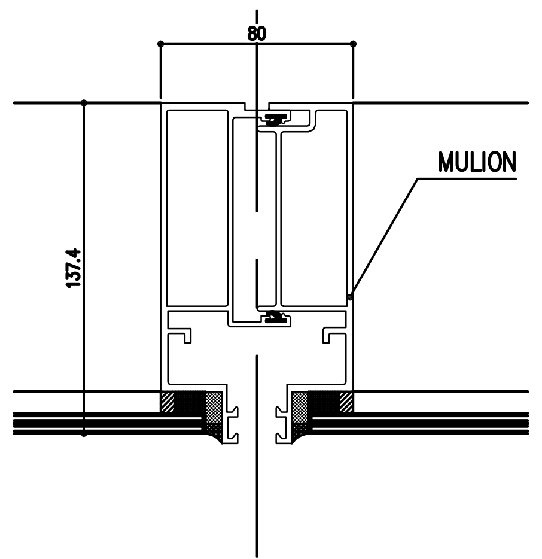
80
MULION
137.4

แบบขยาย ⑧

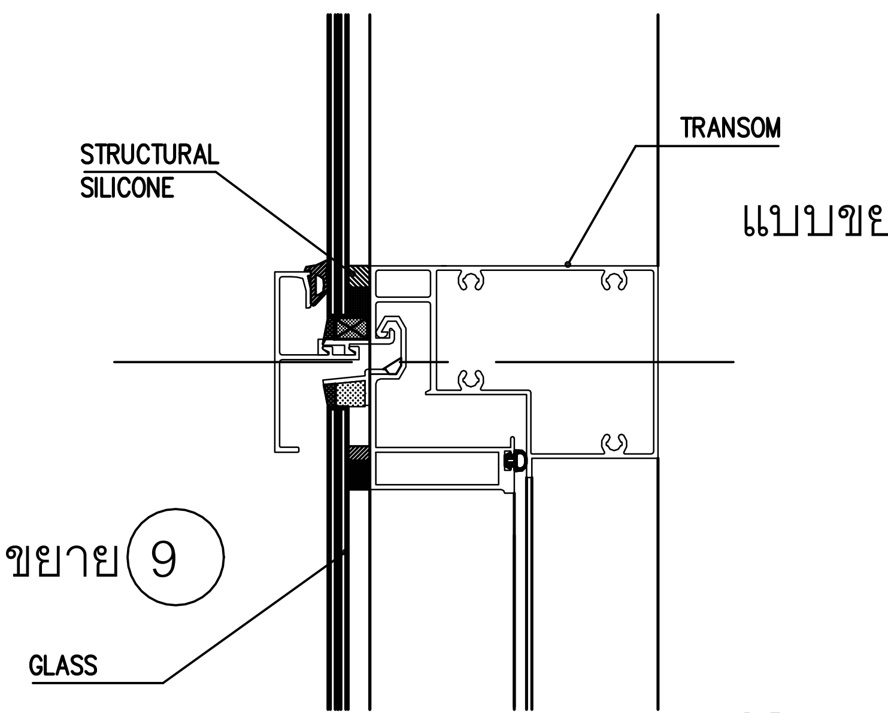
STRUCTURAL SILICONE
TRANSOM
GLASS

แบบขยาย ⑨

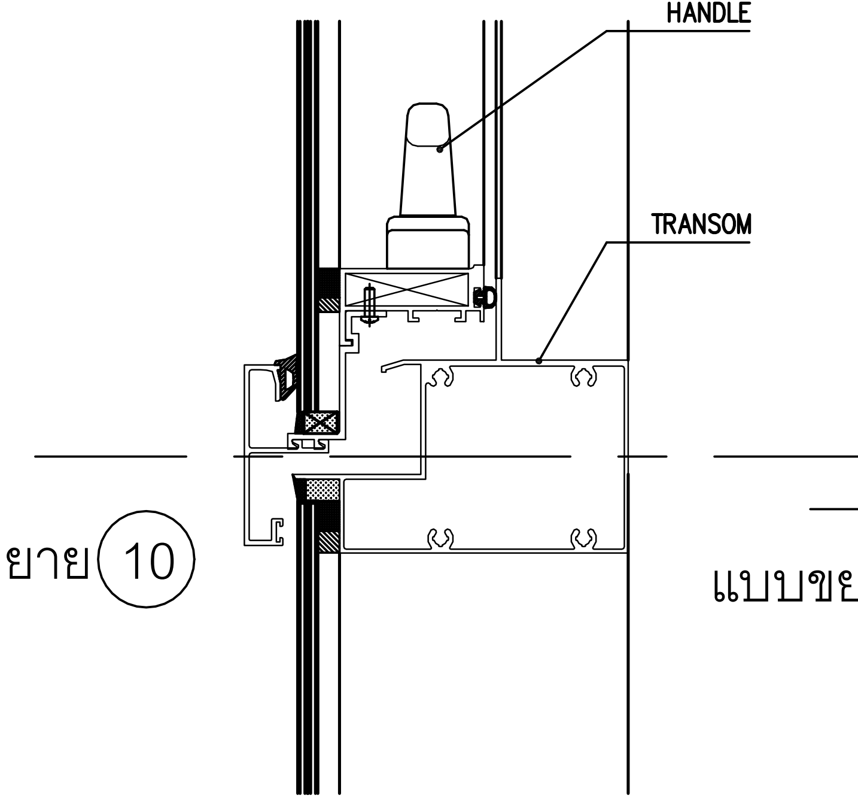
HANDLE
TRANSOM

แบบขยาย ⑩

แบบขยาย ⑪

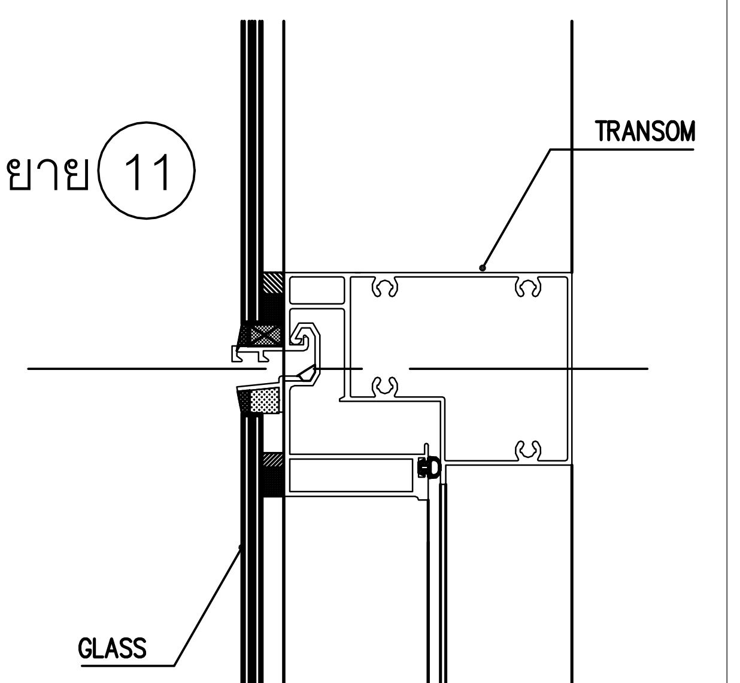
TRANSOM
GLASS

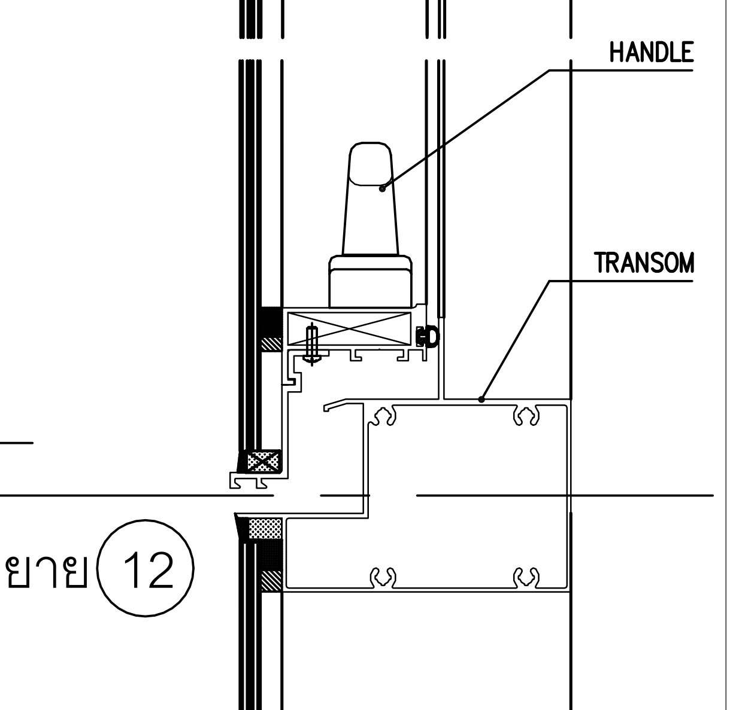
HANDLE
TRANSOM

แบบขยาย ⑫

คณะแพทยศาสตร์วชิรพยาบาล
มหาวิทยาลัยนวมินทราธิราช

SP
AN

unicorn

i lamp

PROJECT NAME:

โครงการออกแบบ อาคารผู้ป่วยในเฉลิมพระเกียรติ
คณะแพทยศาสตร์วชิรพยาบาล มหาวิทยาลัยนวมินทราธิราช

PROJECT ARCHITECT : สมยงค์ ขจรวิทย์ สสถ. 1764

ARCHITECTS :	STRUCTURAL ENGINEERS :	ELECTRICAL ENGINEERS:	MECHANICAL ENGINEERS:	SANITARY ENGINEERS :	INTETIOR DESIGNER :
นายสลายุทธ เรืองทอง ภสถ. 4384	นายนัฐสม สงวนวงศ์ วย. 1423	นายชัยวัฒน์ เหลืองอบอุ่น สฟก.3473	นายธันวา ตันเสถียร วภ. 797	ขนิษฐา ส่งสกุลชัย วส. 27	วาสนา เพชรประเสริฐ
หทัยชนก เอกสุวรรณ ภสถ. 4182	นายศิริชัย รณเกียรติ สย. 5868	นายกรอง กิมเขียว สฟก.5276	นายขจรพงษ์ สุทธิโสภาอาภรณ์ สก.2544	วีรวุฒ หงษ์ทอง สส. 253	วรางคณา เศรษฐสุข
วีรยุทธ สมศิริ ภสถ. 19439	นายศุภชัย ขำดี ภย. 37589		นายอาณัติ ตั้งชู สก.4127	FIRE PROTECTION ARCHITECTS :	อภิญญา ยังแย้ม
ปรัชญ์ สานุกูล ภสถ. 23820				ดร.บัณฑิต ประดับสุข สสถ. 1215	

แบบแสดง : แบบขยาย AWX (แผ่นที่ 9)

มาตราส่วน:

รวม : แผ่น

แบบเลขที่ : AR-DW-09

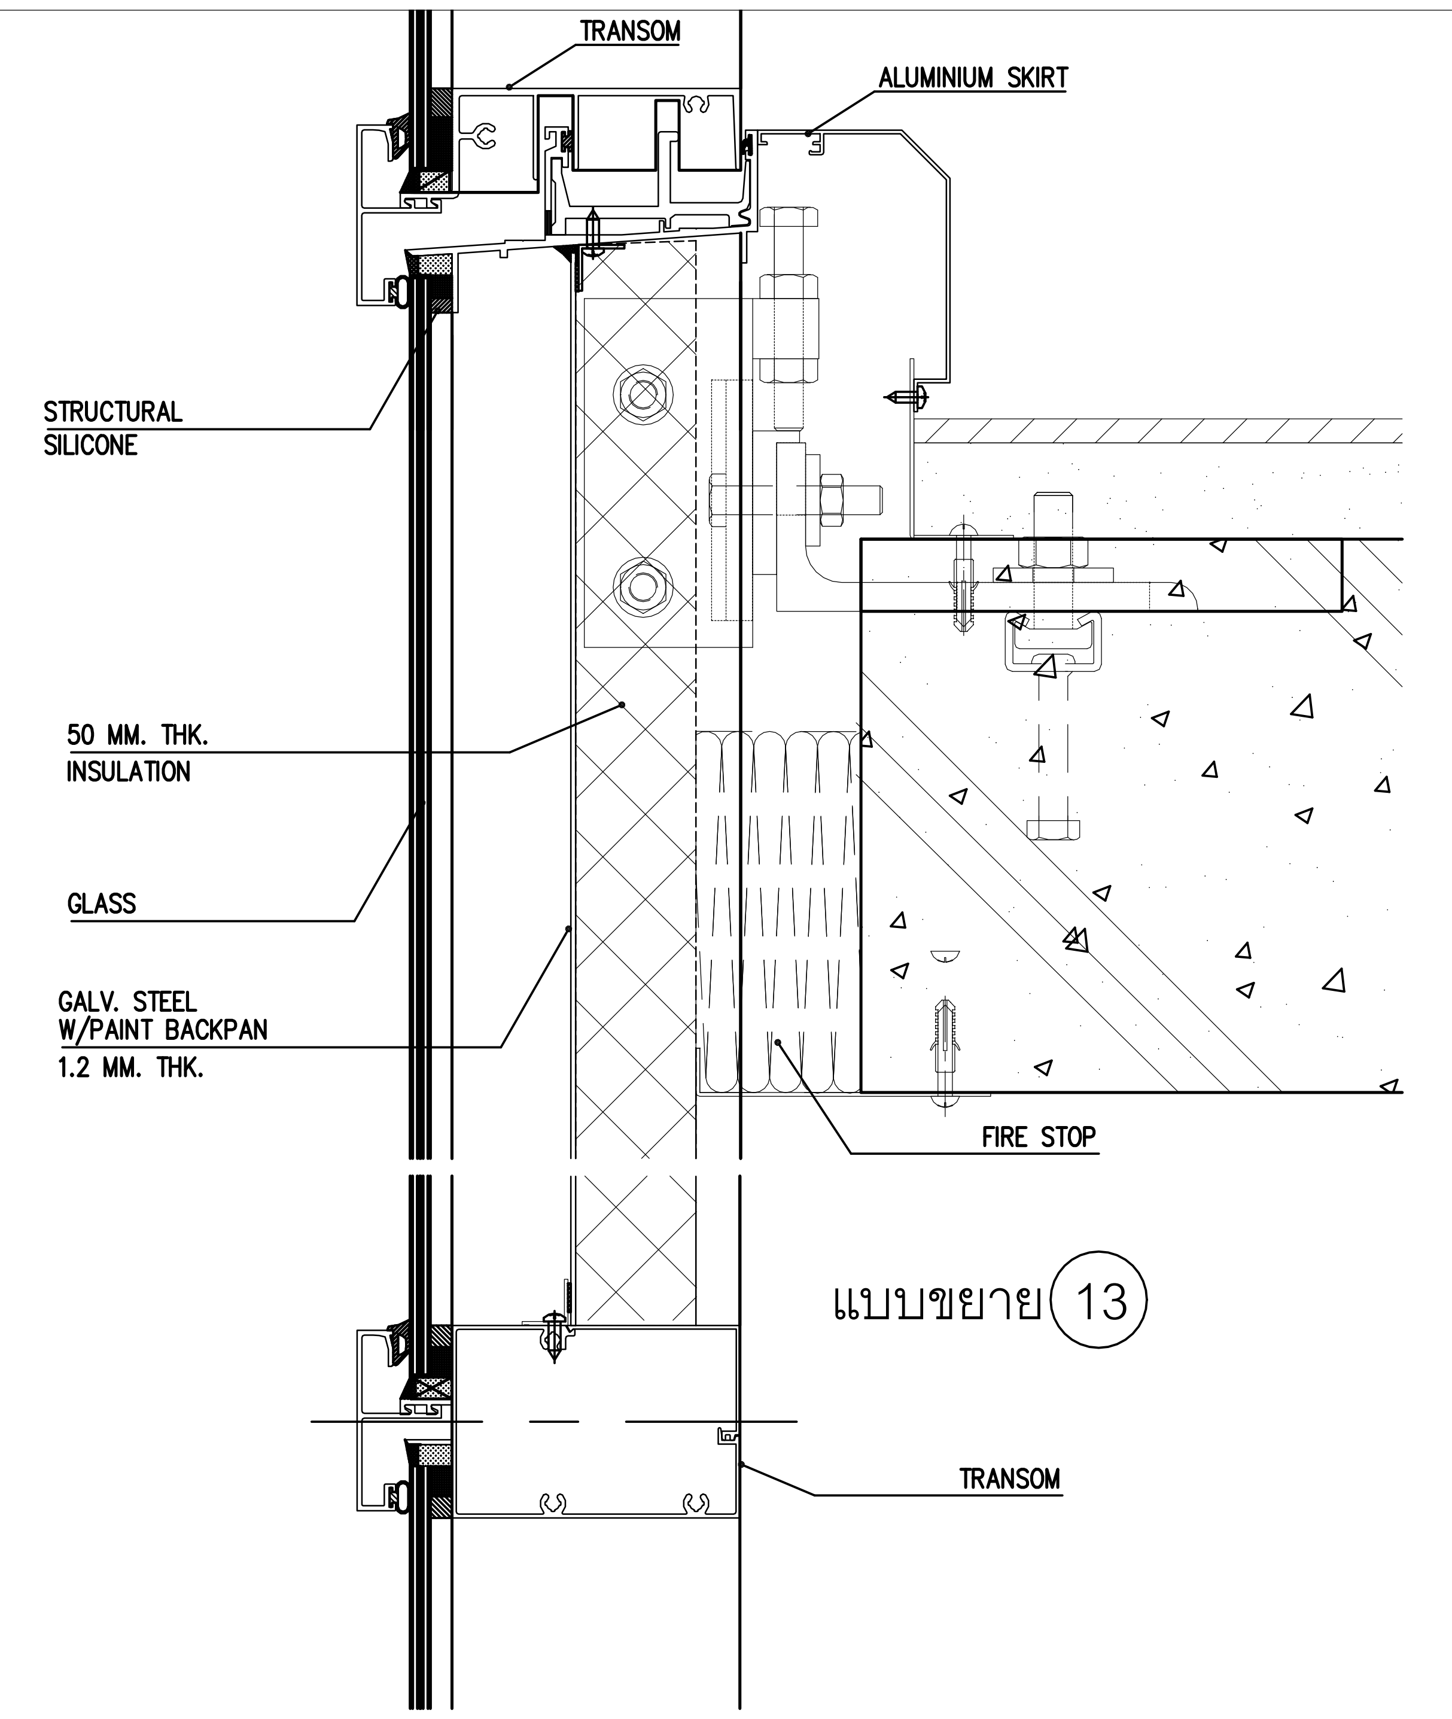
TRANSOM
ALUMINIUM SKIRT
STRUCTURAL SILICONE
50 MM. THK. INSULATION
GLASS
GALV. STEEL W/PAINT BACKPAN 1.2 MM. THK.
FIRE STOP
TRANSOM

แบบขยาย ⑬

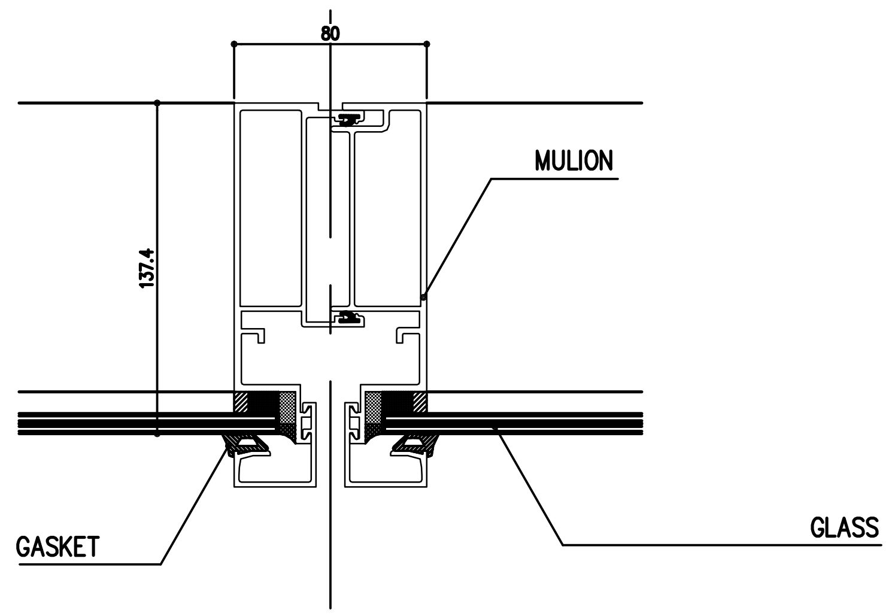
80
137.4
MULION
GASKET
GLASS

แบบขยาย ⑭

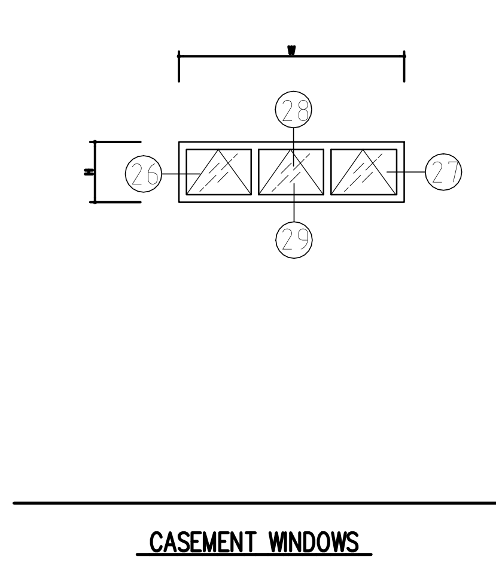
CASEMENT WINDOWS

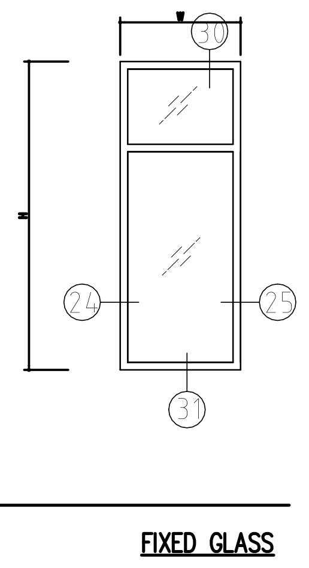
FIXED GLASS

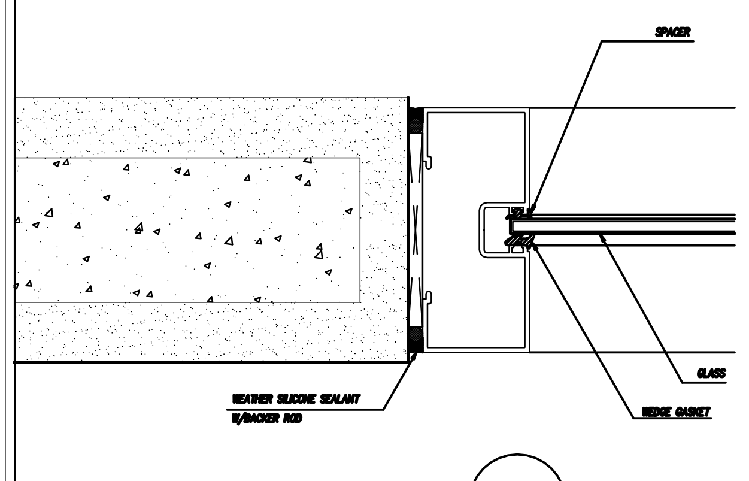
แบบขยาย ㉔

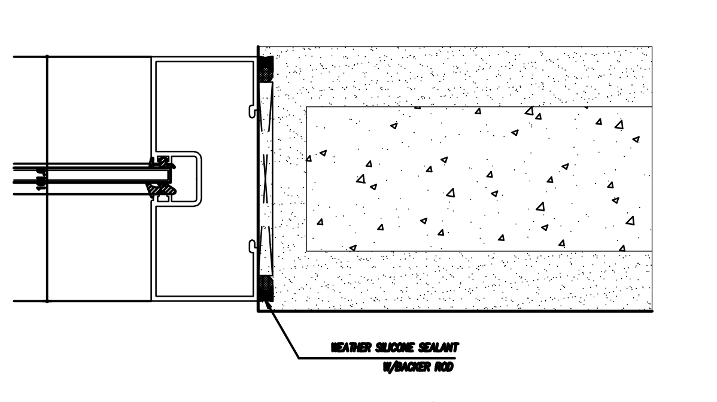
แบบขยาย ㉕

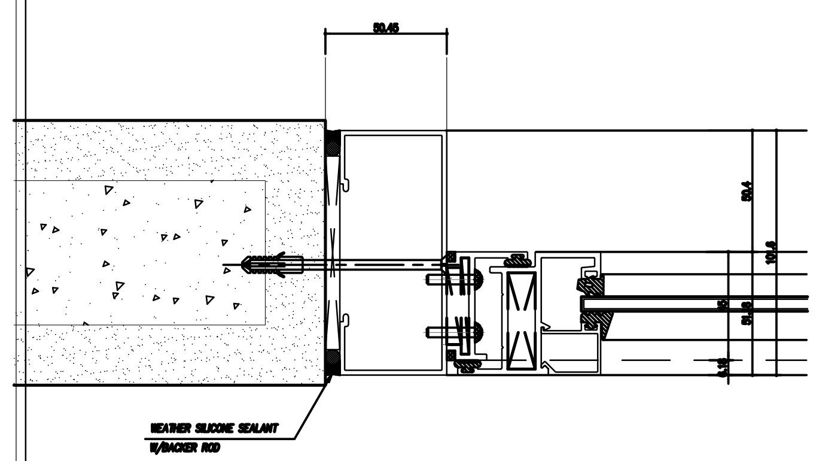
แบบขยาย ㉖

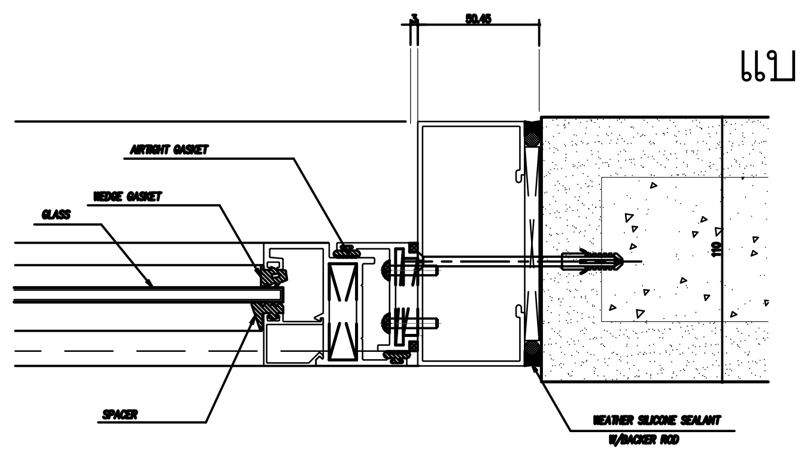
แบบขยาย ㉗

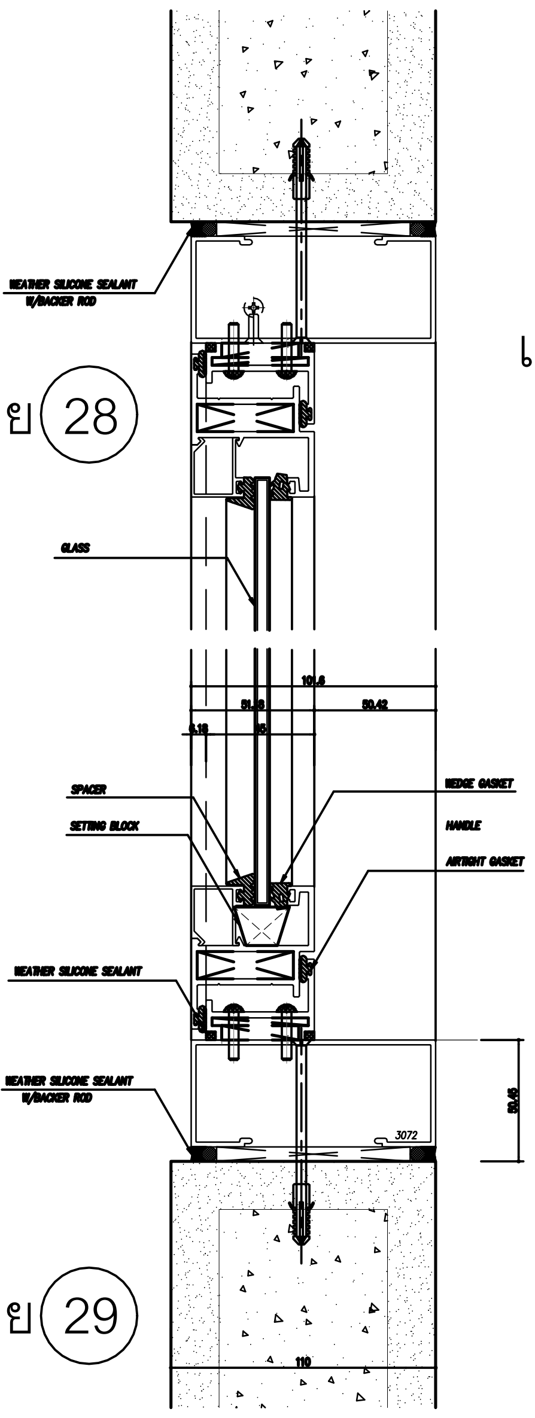
แบบขยาย ㉘

แบบขยาย ㉙

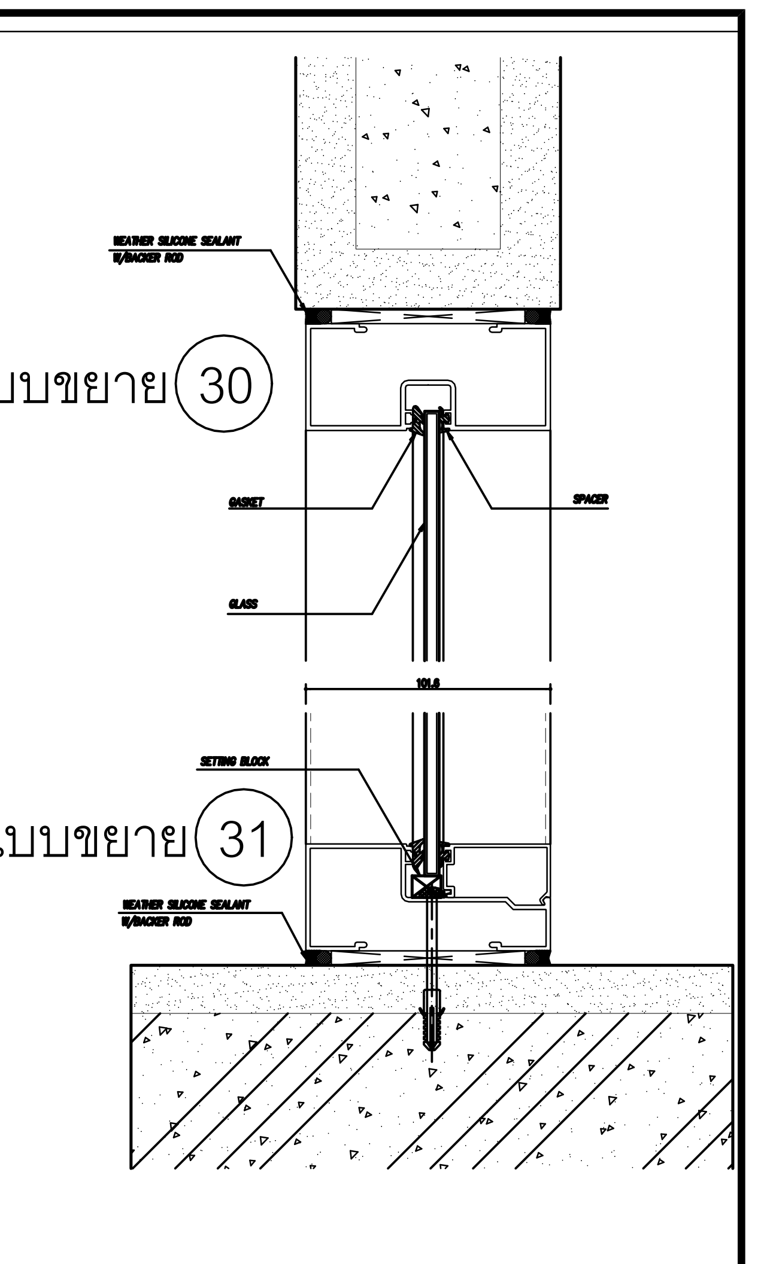
แบบขยาย ㉚

แบบขยาย ㉛

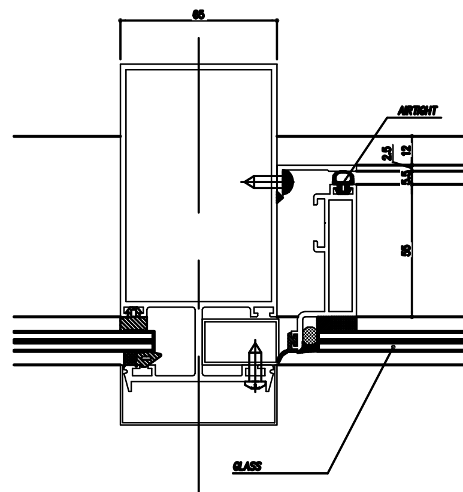
แบบขยาย ⑮

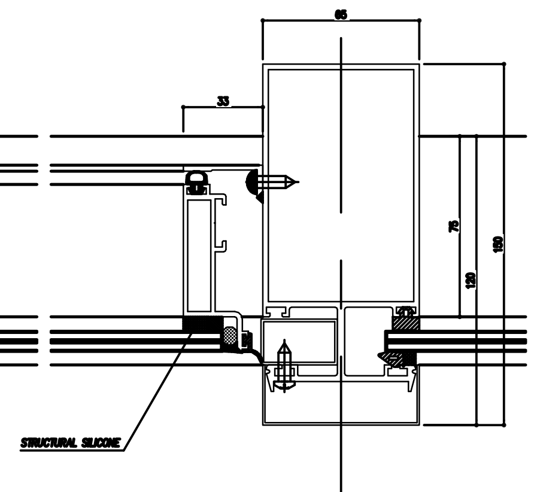
แบบขยาย ⑯

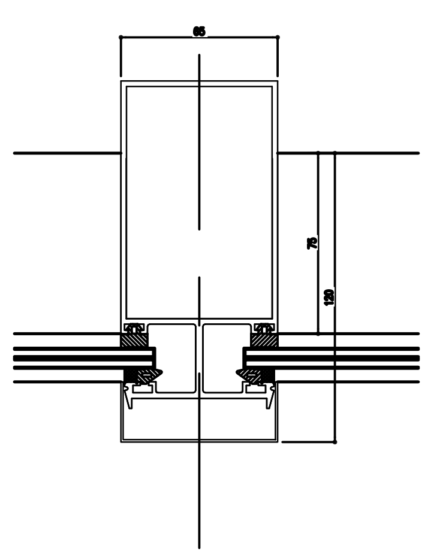
แบบขยาย ⑰

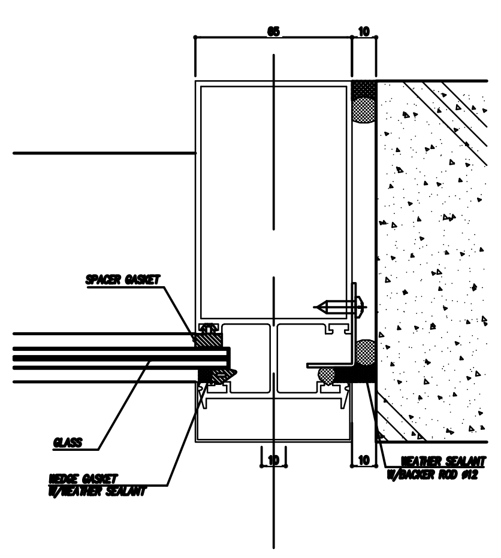
แบบขยาย ⑱

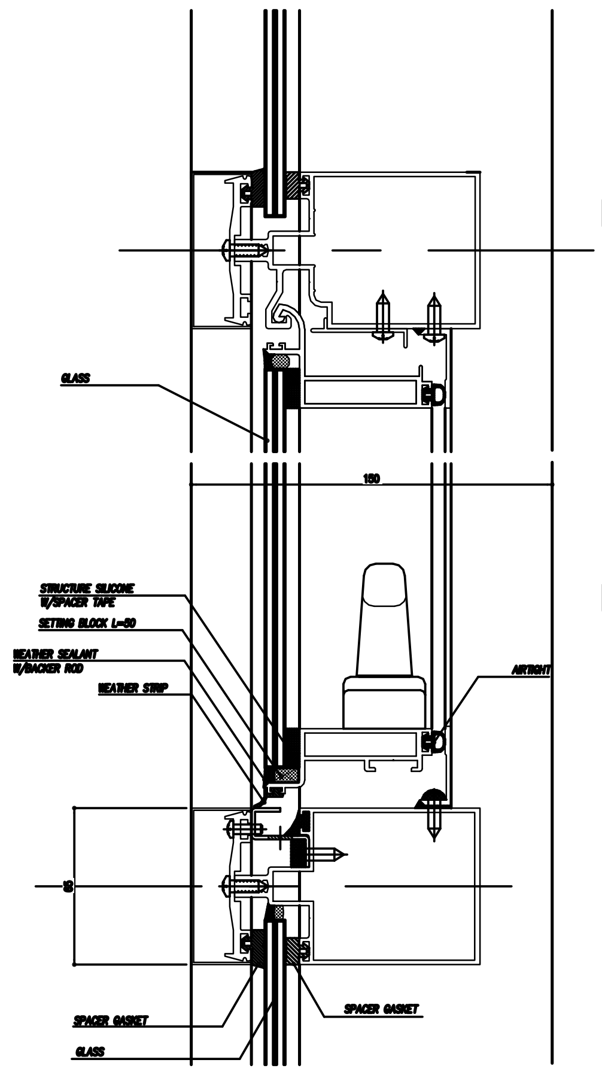
แบบขยาย ⑲

แบบขยาย ⑳

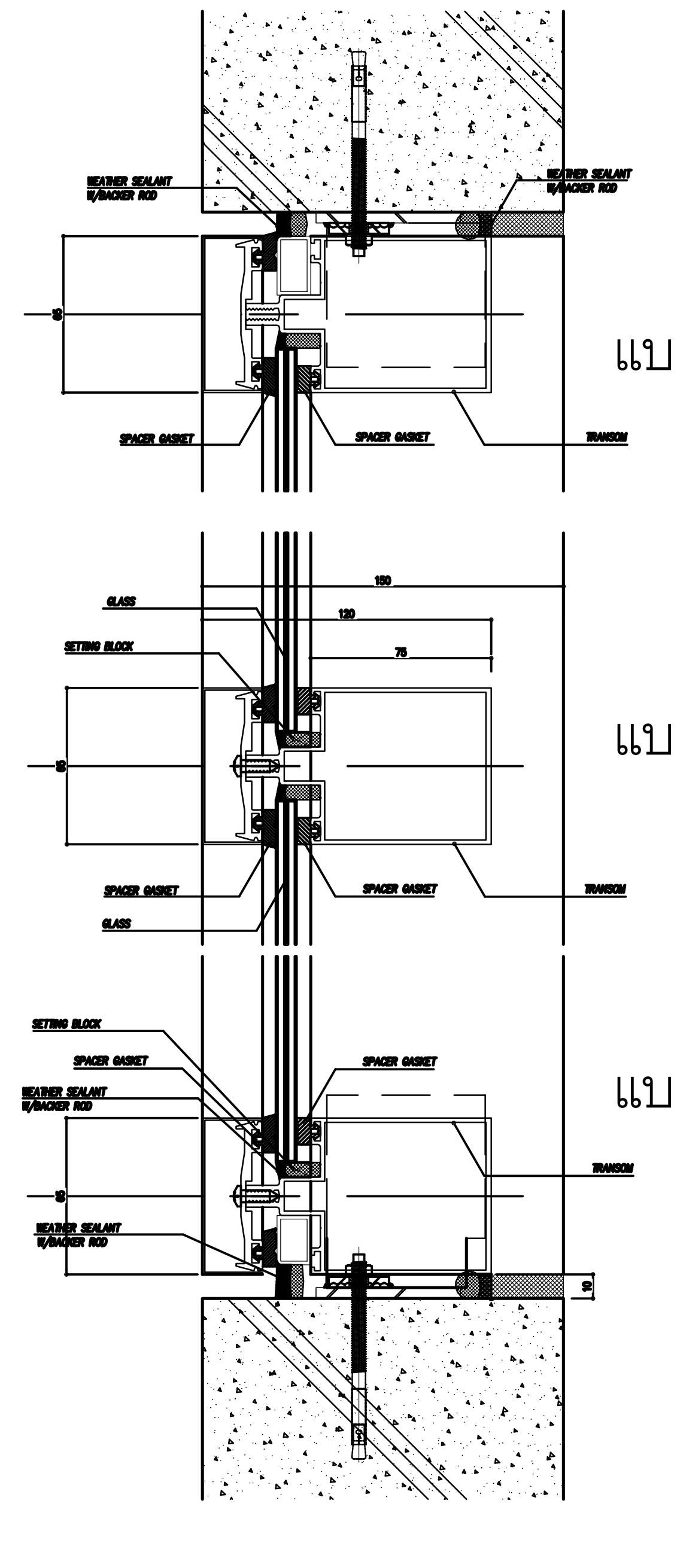
แบบขยาย ㉑

แบบขยาย ㉒

แบบขยาย ㉓

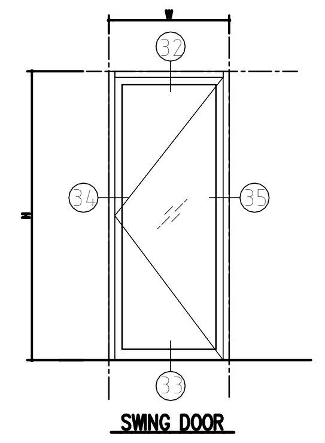
SWING DOOR

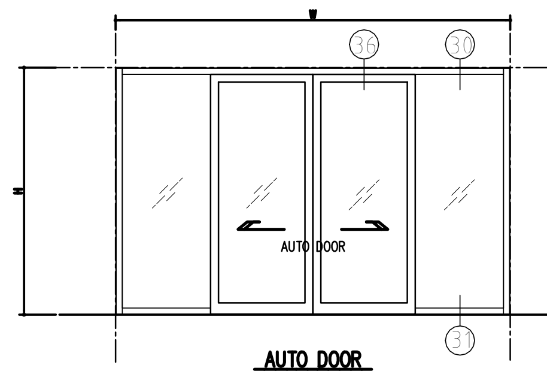

AUTO DOOR

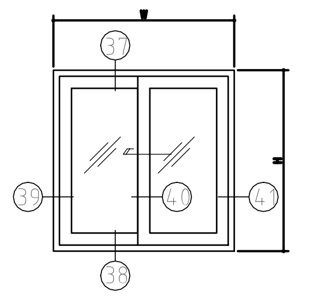
SLIDING WINDOW

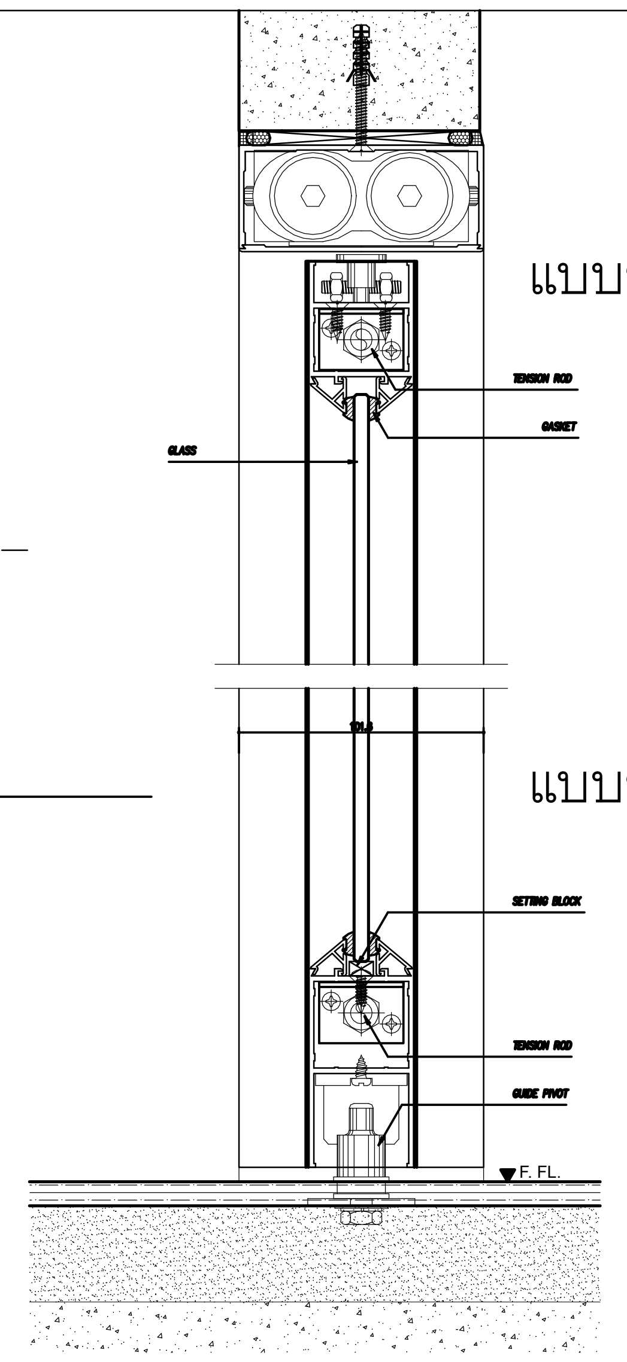

แบบขยาย ㉜

แบบขยาย ㉝

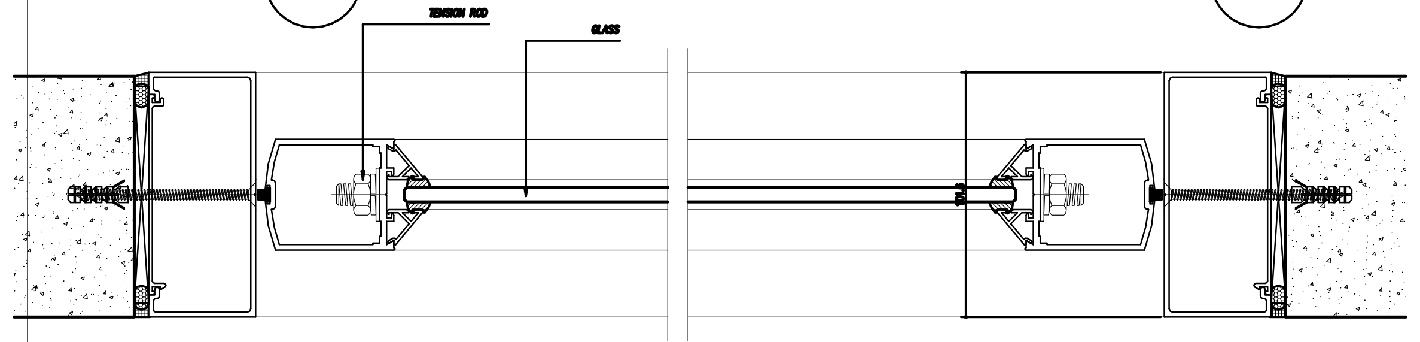
แบบขยาย ㉞

แบบขยาย ㉟

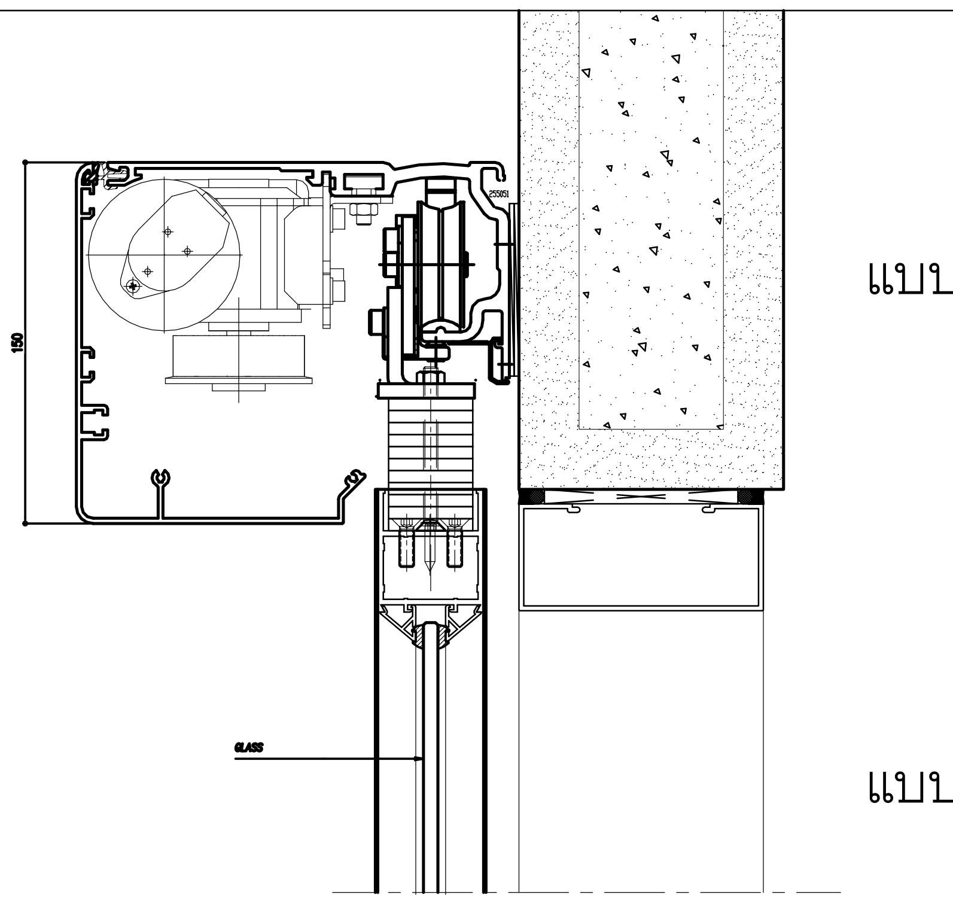
แบบขยาย ㊱

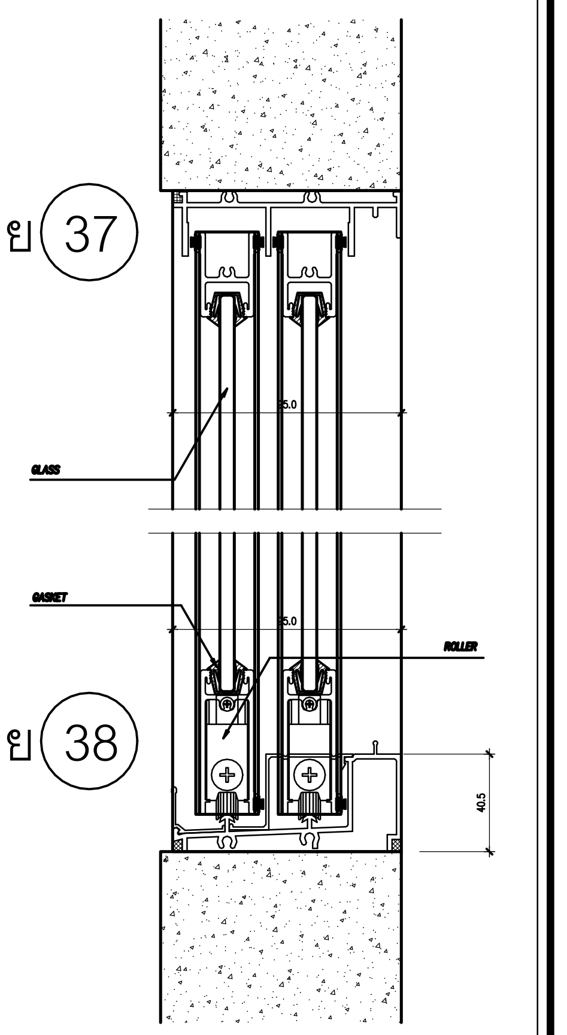
แบบขยาย ㊲

แบบขยาย ㊳

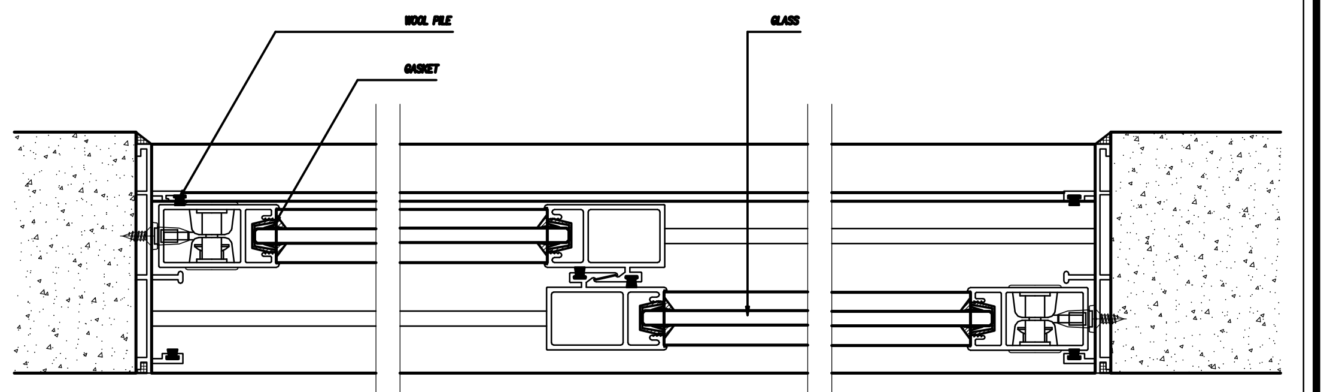
แบบขยาย ㊴

แบบขยาย ㊵

แบบขยาย ㊶

คณะแพทยศาสตร์วชิรพยาบาล มหาวิทยาลัยนวมินทราธิราช

SP
AN

unicorn

i lamp

PROJECT NAME:
โครงการออกแบบ อาคารผู้ป่วยในเฉลิมพระเกียรติ
คณะแพทยศาสตร์วชิรพยาบาล มหาวิทยาลัยนวมินทราธิราช

PROJECT ARCHITECT : สมยงค์ ขจรวิทย์ สสถ. 1764

ARCHITECTS :
นายสลายุทธ เรืองทอง ภสถ. 4384
หทัยชนก เอกสุวรรณ ภสถ. 4182
วีรยุทธ สมศิริ ภสถ. 19439
ปรัชญ์ สานุกูล ภสถ. 23820 ปรัชญ์ สานุกูล

STRUCTURAL ENGINEERS :
นายนัฐสม สงวนวงศ์ วย. 1423
นายศิริชัย รณเกียรติ สย. 5868
นายศุภชัย ขำดี ภย. 37589

ELECTRICAL ENGINEERS:
นายชัยวัฒน์ เหลืองอบอุ่น สฟก.3473
นายกรอง กิมเขียว สฟก.5276 กรอง กิมเขียว

MECHANICAL ENGINEERS:
นายธันวา ตันเสถียร วก. 797
นายขจรพงษ์ สุทธิโสภาอาภรณ์ สก.2544
นายอาณัติ ตั้งชู สก.4127 อาณัติ ตั้งชู

SANITARY ENGINEERS :
ขนิษฐา ส่งสกุลชัย วส. 27
วีรวุฒ หงษ์ทอง สส. 253

FIRE PROTECTION ARCHITECTS :
ดร.บัณฑิต ประดับสุข สสถ. 1215

INTETIOR DESIGNER :
วาสนา เพชรประเสริฐ
วรางคณา เศรษฐสุข วรางคณา
อภิญญา ยังแย้ม อภิญญา

แบบแสดง :
แบบขยาย AWX
(แผ่นที่ 10)

มาตราส่วน:
รวม : แผ่น

แบบเลขที่ :
AR–DW–10

SD1

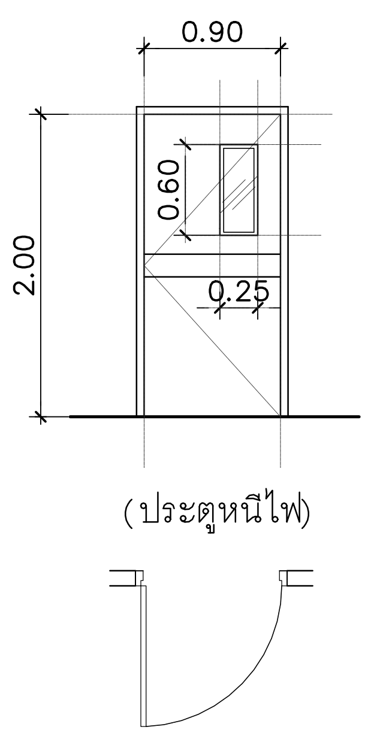

(ประตูหนีไฟ)

ลักษณะการเปิด			ประตูบานเปิด	หมายเหตุ
บานประตู	ตัวบาน	วัสดุ	STL.2	เหล็กหนา 1.6มม.
		ขนาด (WxH)	0.90x2.00	กระจกกันไฟหนา 5 มม.
		หนา	40 มม.	
		ผิวสำเร็จ	F8	
	กรอบบาน	วัสดุ	–	
		กรอบบานบน, ข้าง	–	
		กรอบบานกลาง	–	
		กรอบบานล่าง	–	
		ผิวสำเร็จ	–	
วงกบ		วัสดุ	STL.2	เหล็กหนา 1.6มม.
		วงกบบน	มาตรฐานผู้ผลิต	
		วงกบข้าง	มาตรฐานผู้ผลิต	
		ธรณีประตู	STL.2 หนา 1.5มม.สูง 30มม.	ป้องกันไฟลาม
		ผิวสำเร็จ	F8	
วัสดุพรางแสง			–	
อุปกรณ์			HW.1	

SD2

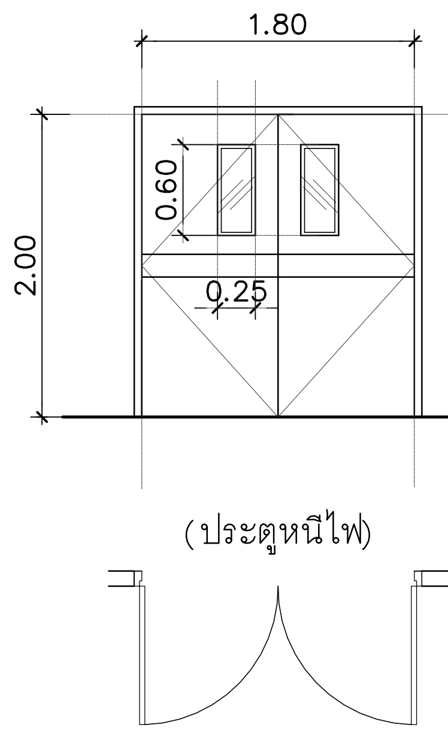

(ประตูหนีไฟ)

ลักษณะการเปิด			ประตูบานเปิดคู่	หมายเหตุ
บานประตู	ตัวบาน	วัสดุ	STL.2	เหล็กหนา 1.6มม.
		ขนาด (WxH)	1.80x2.00	กระจกกันไฟหนา 5 มม.
		หนา	40 มม.	
		ผิวสำเร็จ	F8	
	กรอบบาน	วัสดุ	–	
		กรอบบานบน, ข้าง	–	
		กรอบบานกลาง	–	
		กรอบบานล่าง	–	
		ผิวสำเร็จ	–	
วงกบ		วัสดุ	STL.2	เหล็กหนา 1.6มม.
		วงกบบน	มาตรฐานผู้ผลิต	
		วงกบข้าง	มาตรฐานผู้ผลิต	
		ธรณีประตู	STL.2 หนา 1.5มม.สูง 30มม.	ป้องกันไฟลาม
		ผิวสำเร็จ	F8	
วัสดุพรางแสง			–	
อุปกรณ์			HW.2	

SD3

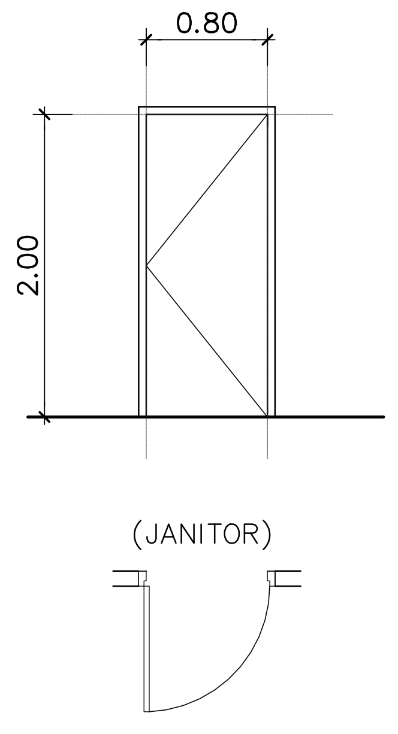

(JANITOR)

ลักษณะการเปิด			ประตูบานเปิด	หมายเหตุ
บานประตู	ตัวบาน	วัสดุ	STL.1	เหล็กหนา 1.6มม.
		ขนาด (WxH)	0.80x2.00	
		หนา	40 มม.	
		ผิวสำเร็จ	F8	
	กรอบบาน	วัสดุ	–	
		กรอบบานบน, ข้าง	–	
		กรอบบานกลาง	–	
		กรอบบานล่าง	–	
		ผิวสำเร็จ	–	
วงกบ		วัสดุ	STL.1	เหล็กหนา 1.6มม.
		วงกบบน	2"x4"	
		วงกบข้าง	2"x4"	
		ธรณีประตู	–	
		ผิวสำเร็จ	F8	
วัสดุพรางแสง			–	
อุปกรณ์			HW.3	

SD4

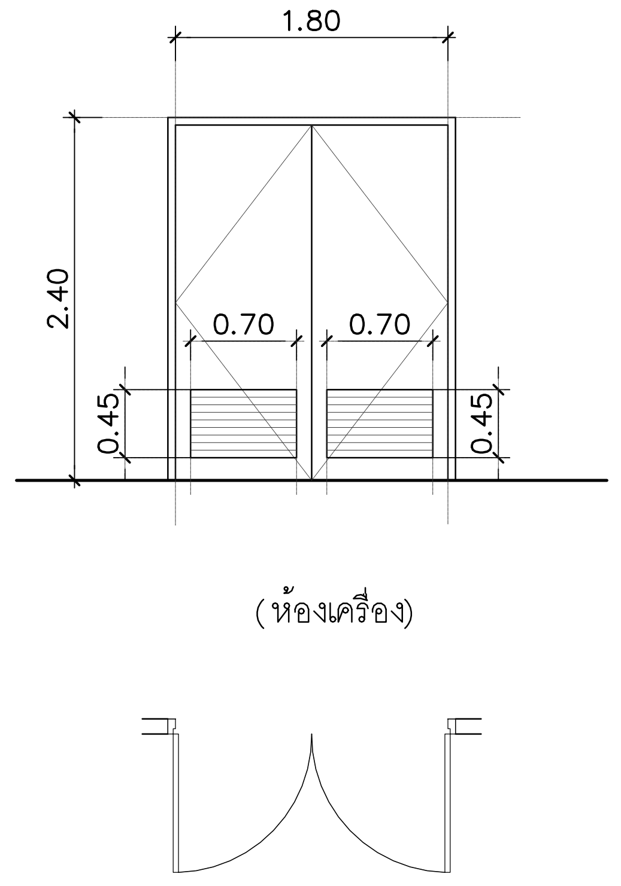

(ห้องเครื่อง)

ลักษณะการเปิด			ประตูบานเปิดคู่	หมายเหตุ
บานประตู	ตัวบาน	วัสดุ	STL.1	เหล็กหนา 1.6มม.
		ขนาด (WxH)	1.80x2.00	เกล็ดเหล็กเอียง 52องศา
		หนา	40 มม.	
		ผิวสำเร็จ	F8	
	กรอบบาน	วัสดุ	–	
		กรอบบานบน, ข้าง	–	
		กรอบบานกลาง	–	
		กรอบบานล่าง	–	
		ผิวสำเร็จ	–	
วงกบ		วัสดุ	STL.1	เหล็กหนา 1.6มม.
		วงกบบน	2"x4"	
		วงกบข้าง	2"x4"	
		ธรณีประตู	–	
		ผิวสำเร็จ	F8	
วัสดุพรางแสง			–	
อุปกรณ์			HW.4	

SD5

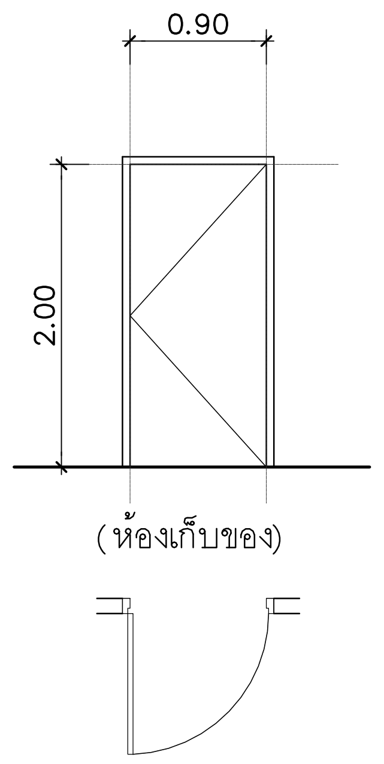

(ห้องเก็บของ)

ลักษณะการเปิด			ประตูบานเปิด	หมายเหตุ
บานประตู	ตัวบาน	วัสดุ	STL.1	เหล็กหนา 1.6มม.
		ขนาด (WxH)	0.90x1.00	
		หนา	40 มม.	
		ผิวสำเร็จ	F8	
	กรอบบาน	วัสดุ	–	
		กรอบบานบน, ข้าง	–	
		กรอบบานกลาง	–	
		กรอบบานล่าง	–	
		ผิวสำเร็จ	–	
วงกบ		วัสดุ	STL.1	เหล็กหนา 1.6มม.
		วงกบบน	2"x4"	
		วงกบข้าง	2"x4"	
		ธรณีประตู	–	
		ผิวสำเร็จ	F8	
วัสดุพรางแสง			–	
อุปกรณ์			HW.3	

SD6

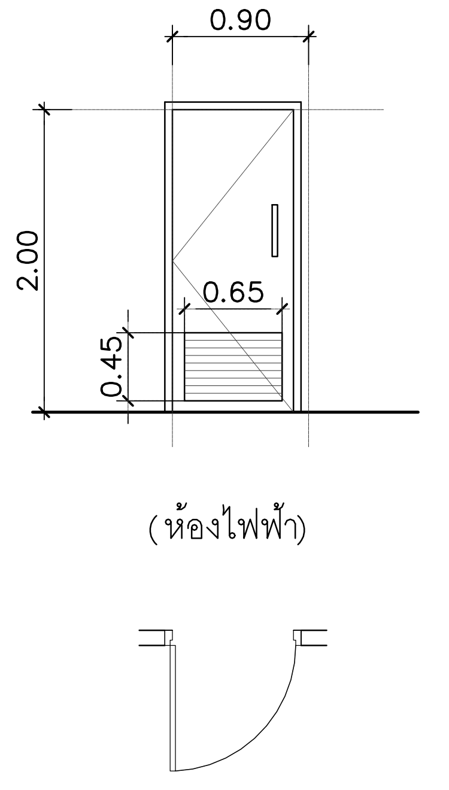

(ห้องไฟฟ้า)

ลักษณะการเปิด			ประตูบานเปิด	หมายเหตุ
บานประตู	ตัวบาน	วัสดุ	STL.1	เหล็กหนา 1.6มม.
		ขนาด (WxH)	0.90x2.00	เกล็ดเหล็กเอียง 52องศา
		หนา	40 มม.	
		ผิวสำเร็จ	F8	
	กรอบบาน	วัสดุ	–	
		กรอบบานบน, ข้าง	–	
		กรอบบานกลาง	–	
		กรอบบานล่าง	–	
		ผิวสำเร็จ	–	
วงกบ		วัสดุ	STL.1	เหล็กหนา 1.6มม.
		วงกบบน	2"x4"	
		วงกบข้าง	2"x4"	
		ธรณีประตู	–	
		ผิวสำเร็จ	F8	
วัสดุพรางแสง			–	
อุปกรณ์			HW.6	

SD7

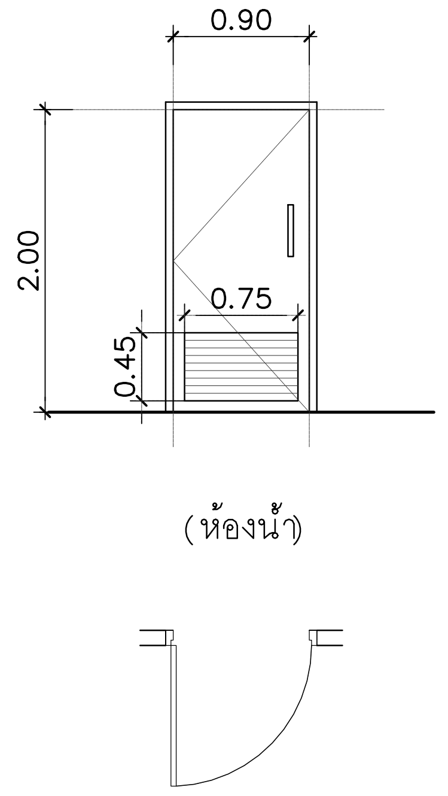

(ห้องน้ำ)

ลักษณะการเปิด			ประตูบานเปิด	หมายเหตุ
บานประตู	ตัวบาน	วัสดุ	STL.1	เหล็กหนา 1.6มม.
		ขนาด (WxH)	0.90x2.00	เกล็ดเหล็กเอียง 52องศา
		หนา	40 มม.	
		ผิวสำเร็จ	F8	
	กรอบบาน	วัสดุ	–	
		กรอบบานบน, ข้าง	–	
		กรอบบานกลาง	–	
		กรอบบานล่าง	–	
		ผิวสำเร็จ	–	
วงกบ		วัสดุ	STL.1	เหล็กหนา 1.6มม.
		วงกบบน	2"x4"	
		วงกบข้าง	2"x4"	
		ธรณีประตู	–	
		ผิวสำเร็จ	F8	
วัสดุพรางแสง			–	
อุปกรณ์			HW.1	

SD8

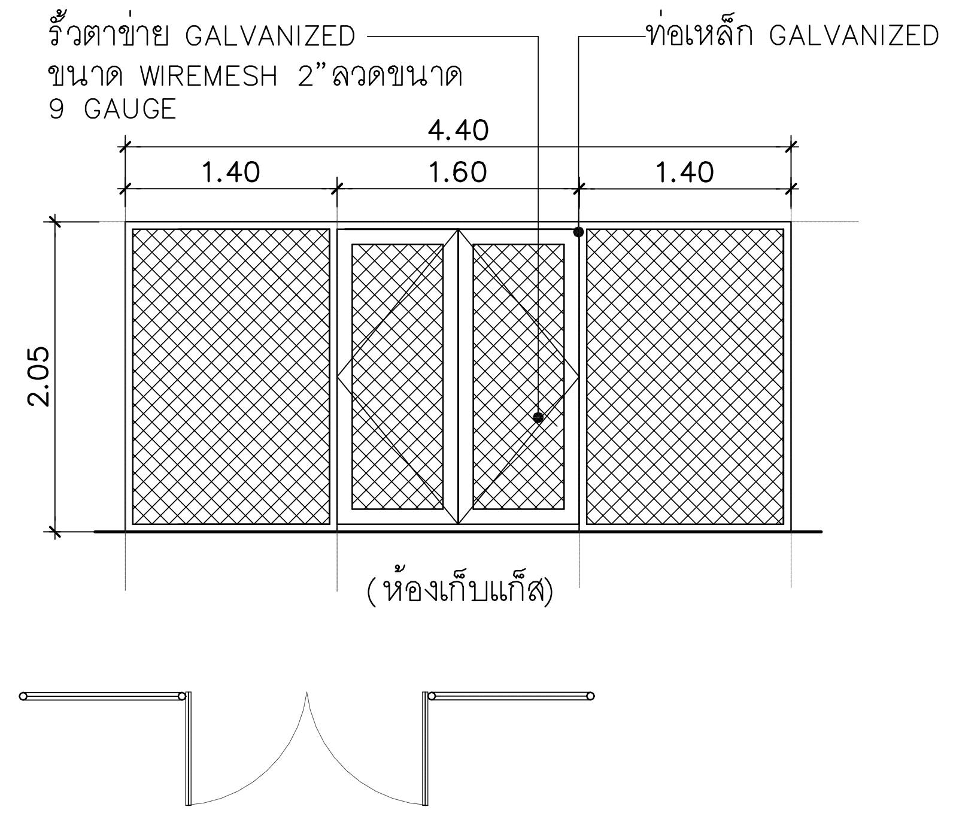

(ห้องเก็บแก๊ส)

ลักษณะการเปิด			ประตูบานเปิดคู่	หมายเหตุ
บานประตู	ตัวบาน	วัสดุ	WIREMESH 2"#	
		ขนาด (WxH)	ตามแบบ	
		หนา	ตามแบบ	
		ผิวสำเร็จ	พ่นสี POLYURETHANT	
	กรอบบาน	วัสดุ	ท่อเหล็ก GALVANIZED	
		กรอบบานบน, ข้าง	ø2"	
		กรอบบานกลาง	ø2"	
		กรอบบานล่าง	ø2"	
		ผิวสำเร็จ	พ่นสี POLYURETHANT	
วงกบ		วัสดุ	ท่อเหล็ก GALVANIZED	เหล็กหนา 1.6มม.
		วงกบบน	ø2"	
		วงกบข้าง	ø2"	
		ธรณีประตู	ø2"	
		ผิวสำเร็จ	พ่นสี POLYURETHANT	
วัสดุพรางแสง			–	
อุปกรณ์			ตามมาตรฐานผู้ผลิต	

SD9

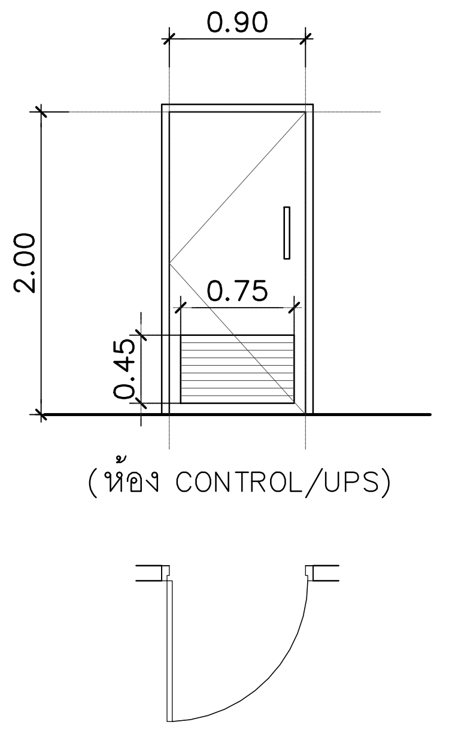

(ห้อง CONTROL/UPS)

ลักษณะการเปิด			ประตูบานเปิด	หมายเหตุ
บานประตู	ตัวบาน	วัสดุ	STL.1	เหล็กหนา 1.6มม.
		ขนาด (WxH)	1.00x2.00	เกล็ดเหล็กเอียง 52องศา
		หนา	40 มม.	
		ผิวสำเร็จ	F8	
	กรอบบาน	วัสดุ	–	
		กรอบบานบน, ข้าง	–	
		กรอบบานกลาง	–	
		กรอบบานล่าง	–	
		ผิวสำเร็จ	–	
วงกบ		วัสดุ	STL.1	เหล็กหนา 1.6มม.
		วงกบบน	2"x4"	
		วงกบข้าง	2"x4"	
		ธรณีประตู	–	
		ผิวสำเร็จ	F8	
วัสดุพรางแสง			–	
อุปกรณ์			HW.3	

SD10

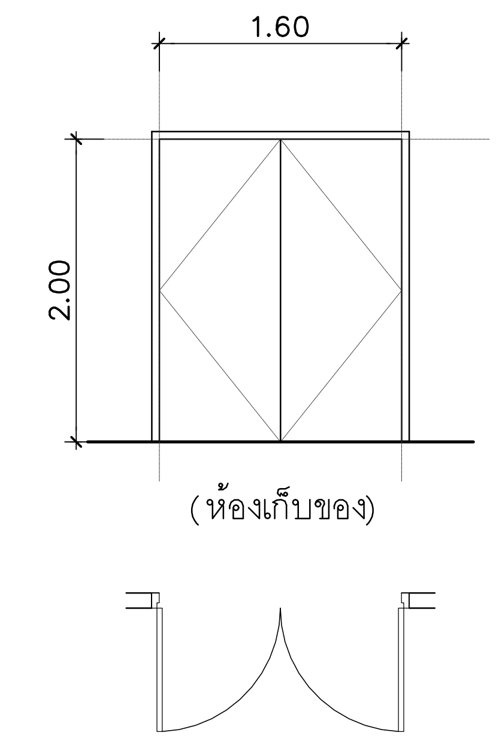

(ห้องเก็บของ)

ลักษณะการเปิด			ประตูบานเปิดคู่	หมายเหตุ
บานประตู	ตัวบาน	วัสดุ	STL.1	เหล็กหนา 1.6มม.
		ขนาด (WxH)	1.60x2.00	
		หนา	40 มม.	
		ผิวสำเร็จ	F8	
	กรอบบาน	วัสดุ	–	
		กรอบบานบน, ข้าง	–	
		กรอบบานกลาง	–	
		กรอบบานล่าง	–	
		ผิวสำเร็จ	–	
วงกบ		วัสดุ	STL.1	เหล็กหนา 1.6มม.
		วงกบบน	2"x4"	
		วงกบข้าง	2"x4"	
		ธรณีประตู	–	
		ผิวสำเร็จ	F8	
วัสดุพรางแสง			–	
อุปกรณ์			HW.4	

คณะแพทยศาสตร์วชิรพยาบาล
มหาวิทยาลัยนวมินทราธิราช

SPAN
บริษัท สแปนคอนซัลแตนท์ จำกัด
247 ถ.เสนานิคม 1 แขวงลาดพร้าว
เขตลาดพร้าว กรุงเทพฯ 10230
E-MAIL :main.span@gmail.com
Tel.0-2942-3691-6 ,Fax.0-2942-3694

unicorn
บริษัท ยูนิคอร์น คอร์ปอเรชั่น แอนด์แมเนจเม้นท์ จำกัด
75/78 ซอยวัดเวฬุวนาราม 18 แขวงดอนเมือง
เขตดอนเมือง กรุงเทพมหานคร 10210

i lamp
บริษัท ไอแลมพ์ อาร์คิเทค แอนด์ ดีไซน์ จำกัด
480/25 หมู่ที่ 2 ตำบลบ้านเกาะ
อำเภอเมืองนครราชสีมา นครราชสีมา 30000

PROJECT NAME:
โครงการออกแบบ อาคารผู้ป่วยในเฉลิมพระเกียรติ
คณะแพทยศาสตร์วชิรพยาบาล มหาวิทยาลัยนวมินทราธิราช

PROJECT ARCHITECT : สมยงค์ ขจรวิทย์ สสถ. 1764

ARCHITECTS :
นายสลายุทธ เรืองทอง ภสถ. 4384
หทัยชนก เอกสุวรรณ ภสถ. 4182
วีรยุทธ สมศิริ ภสถ. 19439
ปรัชญ์ สานุกูล ภสถ. 23820

STRUCTURAL ENGINEERS :
นายนัฐสม สงวนวงศ์ วย. 1423
นายศิริชัย รณเกียรติ สย. 5868
นายศุภชัย ขำดี ภย. 37589

ELECTRICAL ENGINEERS:
นายชัยวัฒน์ เหลืองอบอุ่น สฟก.3473
นายกรอง กิมเขียว สฟก.5276

MECHANICAL ENGINEERS:
นายธันวา ตันเสถียร วก. 797
นายขจรพงษ์ สุทธิโสภาอาภรณ์ สก.2544
นายอาณัติ ตั้งชู สก.4127

SANITARY ENGINEERS :
ขนิษฐา ส่งสกุลชัย วส. 27
วีรวุฒิ หงษ์ทอง สส. 253

FIRE PROTECTION ARCHITECTS :
ดร.บัณฑิต ประดับสุข สสถ. 1215

INTERIOR DESIGNER :
วาสนา เพชรประเสริฐ
วรางคณา เศรษฐสุข
อภิญญา ยังแย้ม

แบบแสดง :
แบบขยายประตู- หน้าต่าง
(แผ่นที่ 18)

มาตราส่วน:
รวม : แผ่น
แบบเลขที่ :
AR-DW-18

SD11

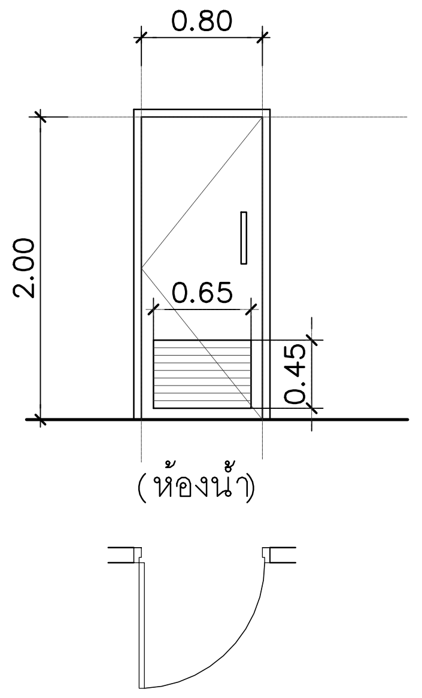

(ห้องน้ำ)

ลักษณะการเปิด			ประตูบานเปิด	หมายเหตุ
บานประตู	ตัวบาน	วัสดุ	STL.1	เหล็กหนา 1.6มม.
		ขนาด (WxH)	0.80x2.00	เกล็ดเหล็กเอียง 52องศา
		หนา	40 มม.	
		ผิวสำเร็จ	F8	
	กรอบบาน	วัสดุ	–	
		กรอบบานบน, ข้าง	–	
		กรอบบานกลาง	–	
		กรอบบานล่าง	–	
		ผิวสำเร็จ	–	
วงกบ		วัสดุ	STL.1	เหล็กหนา 1.6มม.
		วงกบบน	2"x4"	
		วงกบข้าง	2"x4"	
		ธรณีประตู	STL.2 1หนา 1.5มม.สูง 30มม.	ป้องกันไฟลาม
		ผิวสำเร็จ	F8	
วัสดุพรางแสง			–	
อุปกรณ์			HW.1	

SD12

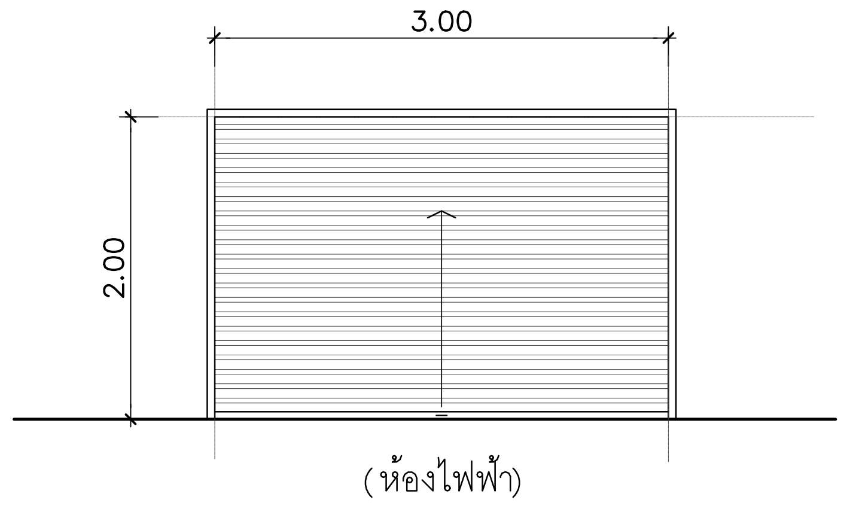

(ห้องไฟฟ้า)

ลักษณะการเปิด			ประตูบานม้วนเหล็ก	หมายเหตุ
บานประตู	ตัวบาน	วัสดุ	STL.3	เหล็ก GALVANIZTD
		ขนาด (WxH)	3.00x2.00	
		หนา	ตามรายการประกอบแบบหรือ 0.7มม.	
		ผิวสำเร็จ	F8	
	กรอบบาน	วัสดุ	–	
		กรอบบานบน, ข้าง	–	
		กรอบบานกลาง	–	
		กรอบบานล่าง	–	
		ผิวสำเร็จ	–	
วงกบ		วัสดุ	STL.3	เหล็ก GALVANIZTD 1.6มม.
		วงกบบน	–	
		วงกบข้าง	ตามมาตรฐานผู้ผลิต	
		ธรณีประตู	–	
		ผิวสำเร็จ	F8	
วัสดุพรางแสง			–	
อุปกรณ์			ตามมาตรฐานผู้ผลิต	

SD13

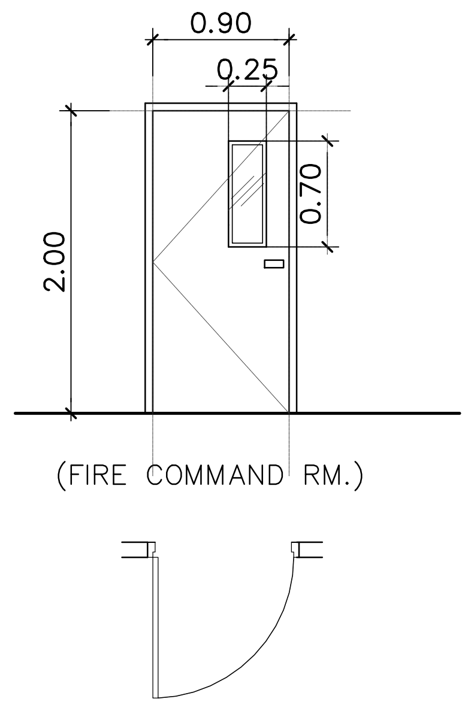

(FIRE COMMAND RM.)

ลักษณะการเปิด			ประตูบานเปิด	หมายเหตุ
บานประตู	ตัวบาน	วัสดุ	STL.2	เหล็กหนา 1.6มม.
		ขนาด (WxH)	0.90x2.00	กระจกกันไฟหนา 12 มม.
		หนา	40 มม.	
		ผิวสำเร็จ	F8	
	กรอบบาน	วัสดุ	–	
		กรอบบานบน, ข้าง	–	
		กรอบบานกลาง	–	
		กรอบบานล่าง	–	
		ผิวสำเร็จ	–	
วงกบ		วัสดุ	STL.2	เหล็กหนา 1.6มม.
		วงกบบน	2"x4"	
		วงกบข้าง	2"x4"	
		ธรณีประตู	STL.2 1หนา 1.5มม.สูง 30มม.	ป้องกันไฟลาม
		ผิวสำเร็จ	F8	
วัสดุพรางแสง			–	
อุปกรณ์			HW.1	

SD14

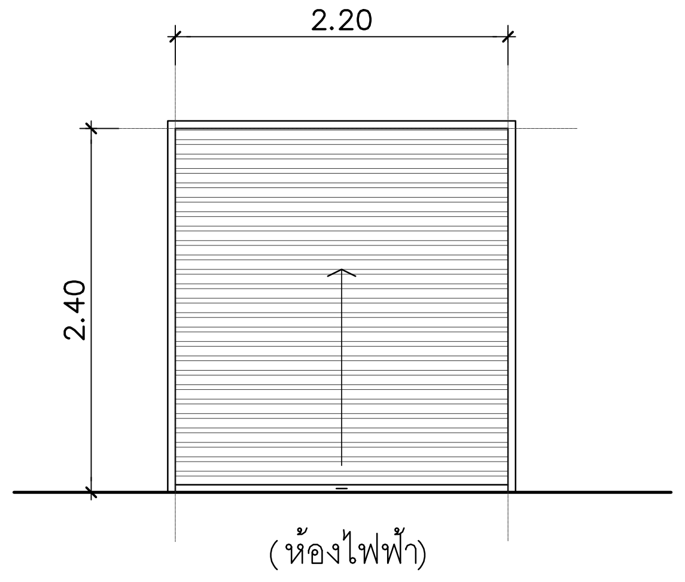

(ห้องไฟฟ้า)

ลักษณะการเปิด			ประตูบานม้วนเหล็ก	หมายเหตุ
บานประตู	ตัวบาน	วัสดุ	STL.3	เหล็ก GALVANIZTD
		ขนาด (WxH)	2.20x2.40	
		หนา	ตามรายการประกอบแบบหรือ 0.5มม.	
		ผิวสำเร็จ	F8	
	กรอบบาน	วัสดุ	–	
		กรอบบานบน, ข้าง	–	
		กรอบบานกลาง	–	
		กรอบบานล่าง	–	
		ผิวสำเร็จ	–	
วงกบ		วัสดุ	STL.3	เหล็ก GALVANIZTD 1.6มม.
		วงกบบน	–	
		วงกบข้าง	ตามมาตรฐานผู้ผลิต	
		ธรณีประตู	–	
		ผิวสำเร็จ	F8	
วัสดุพรางแสง			–	
อุปกรณ์			ตามมาตรฐานผู้ผลิต	

SD15

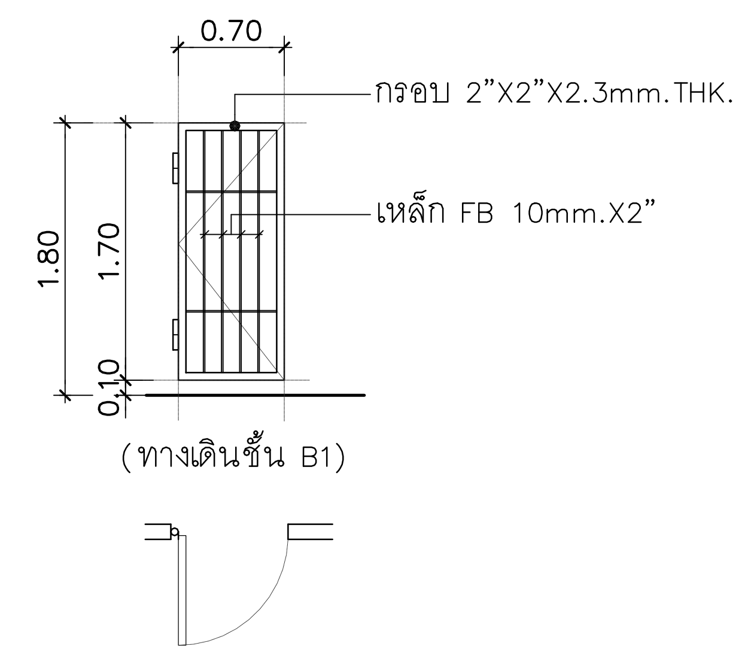

(ทางเดินชั้น B1)

ลักษณะการเปิด			ประตูบานเปิด	หมายเหตุ
บานประตู	ตัวบาน	วัสดุ	ตามแบบ	
		ขนาด (WxH)	0.70x1.70	
		หนา	–	
		ผิวสำเร็จ	F1	
	กรอบบาน	วัสดุ	ตามแบบ	
		กรอบบานบน, ข้าง	ตามแบบ	
		กรอบบานกลาง	ตามแบบ	
		กรอบบานล่าง	ตามแบบ	
		ผิวสำเร็จ	F1	
วงกบ		วัสดุ	–	
		วงกบบน	–	
		วงกบข้าง	–	
		ธรณีประตู	–	
		ผิวสำเร็จ	–	
วัสดุพรางแสง			–	
อุปกรณ์			ตามมาตรฐานผู้ผลิต	

SD16

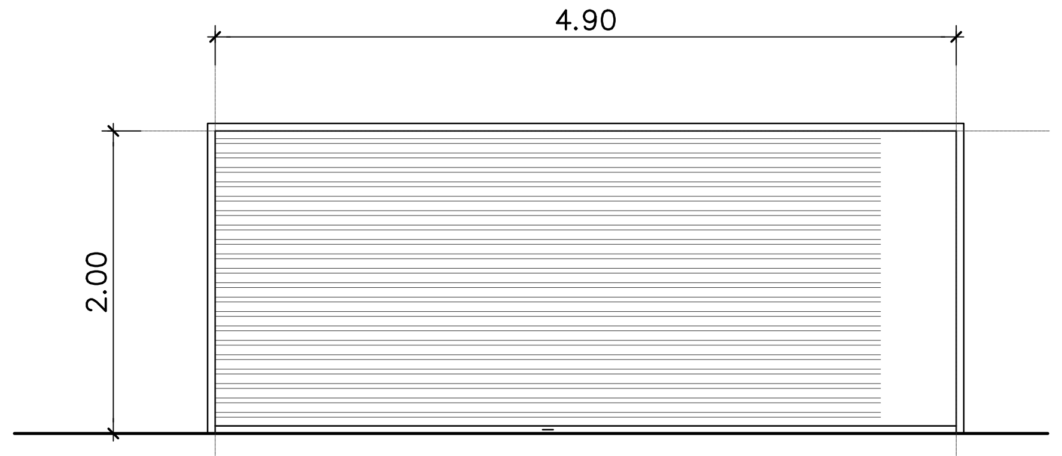

(LOADING ชั้น B1)

ลักษณะการเปิด			ประตูบานม้วนเหล็ก	หมายเหตุ
บานประตู	ตัวบาน	วัสดุ	STL.3	เหล็ก GALVANIZTD
		ขนาด (WxH)	4.40x2.00	
		หนา	ตามรายการประกอบแบบหรือ 0.9มม.	
		ผิวสำเร็จ	F8	
	กรอบบาน	วัสดุ	–	
		กรอบบานบน, ข้าง	–	
		กรอบบานกลาง	–	
		กรอบบานล่าง	–	
		ผิวสำเร็จ	–	
วงกบ		วัสดุ	STL.3	GALVANIZTD
		วงกบบน	–	
		วงกบข้าง	ตามมาตรฐานผู้ผลิต	
		ธรณีประตู	–	
		ผิวสำเร็จ	F8	
วัสดุพรางแสง			–	
อุปกรณ์			ตามมาตรฐานผู้ผลิต	

SD17

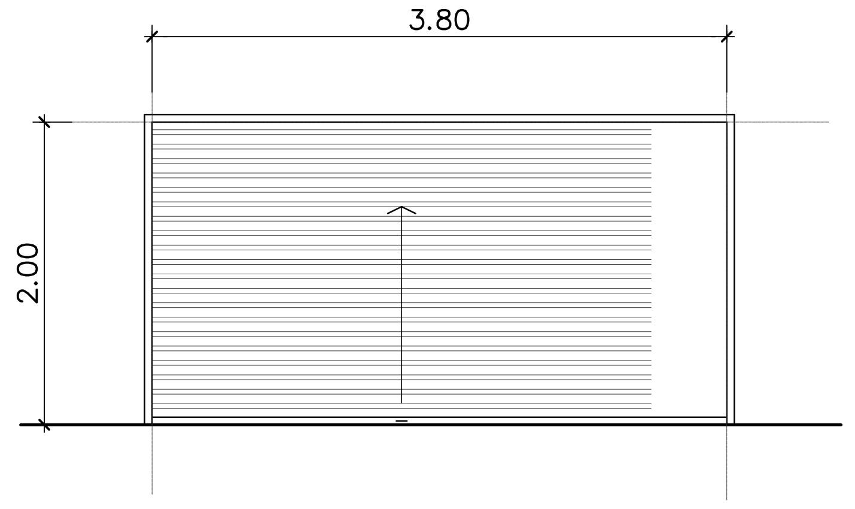

(LOADING ชั้น B1)

ลักษณะการเปิด			ประตูบานม้วนเหล็ก	หมายเหตุ
บานประตู	ตัวบาน	วัสดุ	STL.3	เหล็ก GALVANIZTD
		ขนาด (WxH)	4.40x2.00	
		หนา	ตามรายการประกอบแบบหรือ 0.7มม.	
		ผิวสำเร็จ	F8	
	กรอบบาน	วัสดุ	–	
		กรอบบานบน, ข้าง	–	
		กรอบบานกลาง	–	
		กรอบบานล่าง	–	
		ผิวสำเร็จ	–	
วงกบ		วัสดุ	STL.3	เหล็ก GALVANIZTD 1.6มม.
		วงกบบน	–	
		วงกบข้าง	ตามมาตรฐานผู้ผลิต	
		ธรณีประตู	–	
		ผิวสำเร็จ	F8	
วัสดุพรางแสง			–	
อุปกรณ์			ตามมาตรฐานผู้ผลิต	

SD18

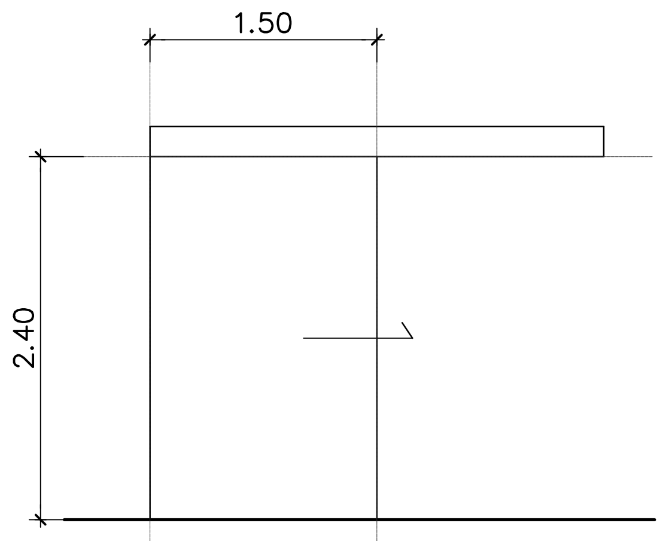

(ชั้น B1)

ลักษณะการเปิด			ประตูบานเลื่อน	หมายเหตุ
บานประตู	ตัวบาน	วัสดุ	STL.1	เหล็กหนา 1.6มม.
		ขนาด (WxH)	1.50x2.00	
		หนา	40 มม.	
		ผิวสำเร็จ	F8	
	กรอบบาน	วัสดุ	–	
		กรอบบานบน, ข้าง	–	
		กรอบบานกลาง	–	
		กรอบบานล่าง	–	
		ผิวสำเร็จ	–	
วงกบ		วัสดุ	STL.1	เหล็กหนา 1.6มม.
		วงกบบน	2"x4"	
		วงกบข้าง	2"x4"	
		ธรณีประตู	–	
		ผิวสำเร็จ	F8	
วัสดุพรางแสง			–	
อุปกรณ์			HW.5	

SD19

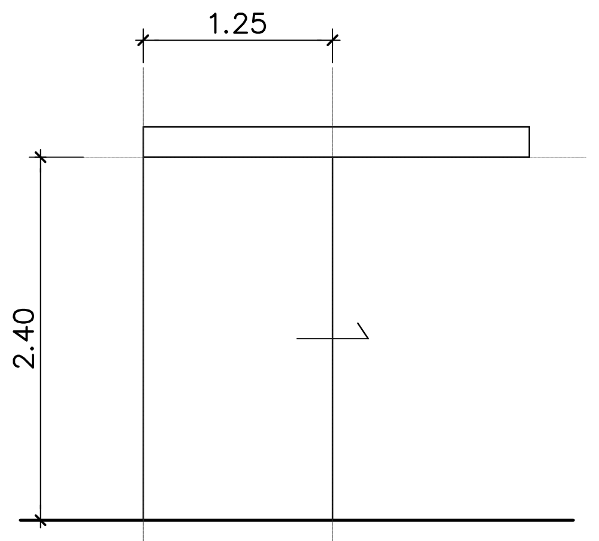

(ชั้น B1)

ลักษณะการเปิด			ประตูบานเลื่อน	หมายเหตุ
บานประตู	ตัวบาน	วัสดุ	STL.1	เหล็กหนา 1.6มม.
		ขนาด (WxH)	1.25x2.00	
		หนา	40 มม.	
		ผิวสำเร็จ	F8	
	กรอบบาน	วัสดุ	–	
		กรอบบานบน, ข้าง	–	
		กรอบบานกลาง	–	
		กรอบบานล่าง	–	
		ผิวสำเร็จ	–	
วงกบ		วัสดุ	STL.1	เหล็กหนา 1.6มม.
		วงกบบน	2"x4"	
		วงกบข้าง	2"x4"	
		ธรณีประตู	–	
		ผิวสำเร็จ	F8	
วัสดุพรางแสง			–	
อุปกรณ์			HW.5	

SD20

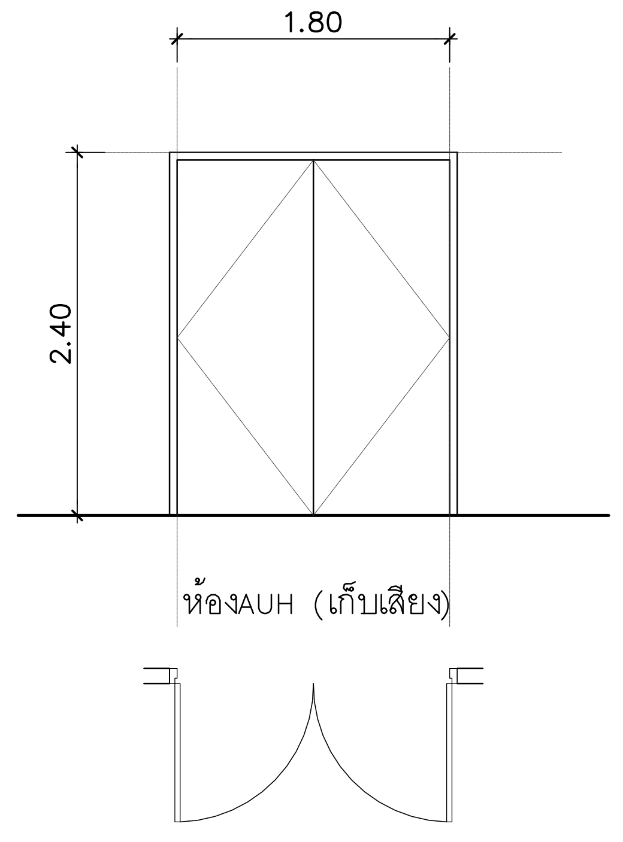

ห้องAUH (เก็บเสียง)

ลักษณะการเปิด			ประตูบานเปิดคู่	หมายเหตุ
บานประตู	ตัวบาน	วัสดุ	STL.1	เหล็กหนา 1.6มม.
		ขนาด (WxH)	1.25x2.00	
		หนา	40 มม.	
		ผิวสำเร็จ	F8	
	กรอบบาน	วัสดุ	–	
		กรอบบานบน, ข้าง	–	
		กรอบบานกลาง	–	
		กรอบบานล่าง	–	
		ผิวสำเร็จ	–	
วงกบ		วัสดุ	STL.1	เหล็กหนา 1.6มม.
		วงกบบน	2"x4"	
		วงกบข้าง	2"x4"	
		ธรณีประตู	–	
		ผิวสำเร็จ	F8	
วัสดุพรางแสง			–	
อุปกรณ์			HW.5	

คณะแพทยศาสตร์วชิรพยาบาล
มหาวิทยาลัยนวมินทราธิราช

SPAN
บริษัท สแปนคอนซัลแตนท์ จำกัด
247 ถ.เสนานิคม 1 แขวงลาดพร้าว
เขตลาดพร้าว กรุงเทพฯ 10230
E-MAIL :main.span@gmail.com
Tel.0-2942-3691-6 ,Fax.0-2942-3694

unicorn
บริษัท ยูนิคอร์น คอร์ปอเรชั่น แอนด์แมเนจเม้นท์ จำกัด
75/78 ซอยวัดเวฬุวนาราม 18 แขวงดอนเมือง
เขตดอนเมือง กรุงเทพมหานคร 10210

i lamp
บริษัท ไอแลมพ์ อาร์คิเทค แอนด์ ดีไซน์ จำกัด
480/25 หมู่ที่ 2 ตำบลบ้านเกาะ
อำเภอเมืองนครราชสีมา นครราชสีมา 30000

PROJECT NAME:
โครงการออกแบบ อาคารผู้ป่วยในเฉลิมพระเกียรติ
คณะแพทยศาสตร์วชิรพยาบาล มหาวิทยาลัยนวมินทราธิราช
PROJECT ARCHITECT : สมยงค์ ขจรวิทย์ สสถ. 1764

ARCHITECTS :
นายสลายุทธ เรืองทอง ภสถ. 4384
หทัยชนก เอกสุวรรณ ภสถ. 4182
วีรยุทธ สมศิริ ภสถ. 19439
ปรัชญ์ สานุกูล ภสถ. 23820

STRUCTURAL ENGINEERS :
นายนัฐสม สงวนวงศ์ วย. 1423
นายศิริชัย รณเกียรติ สย. 5868
นายศุภชัย ขำดี ภย. 37589

ELECTRICAL ENGINEERS:
นายชัยวัฒน์ เหลืองอบอุ่น สฟก.3473
นายกรอง กิมเขียว สฟก.5276

MECHANICAL ENGINEERS:
นายธันวา ต้นเสถียร วก. 797
นายขจรพงษ์ สุทธิโสภาอาภรณ์ สก.2544
นายอาณัติ ตั้งชู สก.4127

SANITARY ENGINEERS :
ขนิษฐา ส่งสกุลชัย วส. 27
วีรวุฒิ หงษ์ทอง สส. 253

FIRE PROTECTION ARCHITECTS :
ดร.บัณฑิต ประดับสุข สสถ. 1215

INTERIOR DESIGNER :
วาสนา เพชรประเสริฐ
วรางคณา เศรษฐสุข
อภิญญา ยังแย้ม

แบบแสดง :
แบบขยายประตู- หน้าต่าง
(แผ่นที่ 19)

มาตราส่วน:
รวม : แผ่น
แบบเลขที่ :
AR-DW-19

SD21

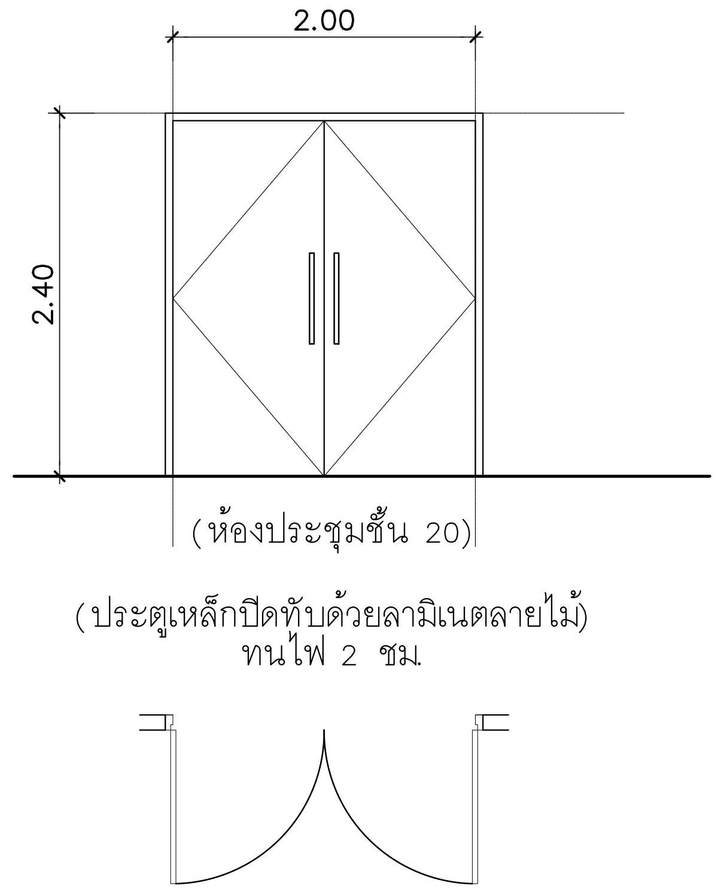

(ห้องประชุมชั้น 20)

(ประตูเหล็กปิดทับด้วยลามิเนตลายไม้)
ทนไฟ 2 ชม.

ลักษณะการเปิด			ประตูบานเปิดคู่	หมายเหตุ
บานประตู	ตัวบาน	วัสดุ	STL.2	เหล็กหนา 1.6มม.
		ขนาด (WxH)	2.00x2.40	
		หนา	40 มม.	
		ผิวสำเร็จ	F10	
	กรอบบาน	วัสดุ	–	
		กรอบบานบน, ข้าง	–	
		กรอบบานกลาง	–	
		กรอบบานล่าง	–	
		ผิวสำเร็จ	–	
วงกบ		วัสดุ	STL.2	เหล็กหนา 1.6มม.
		วงกบบน	2"x4"	
		วงกบข้าง	2"x4"	
		ธรณีประตู	–	
		ผิวสำเร็จ	F8	
วัสดุพรางแสง			–	
อุปกรณ์			HW.7	

SD22

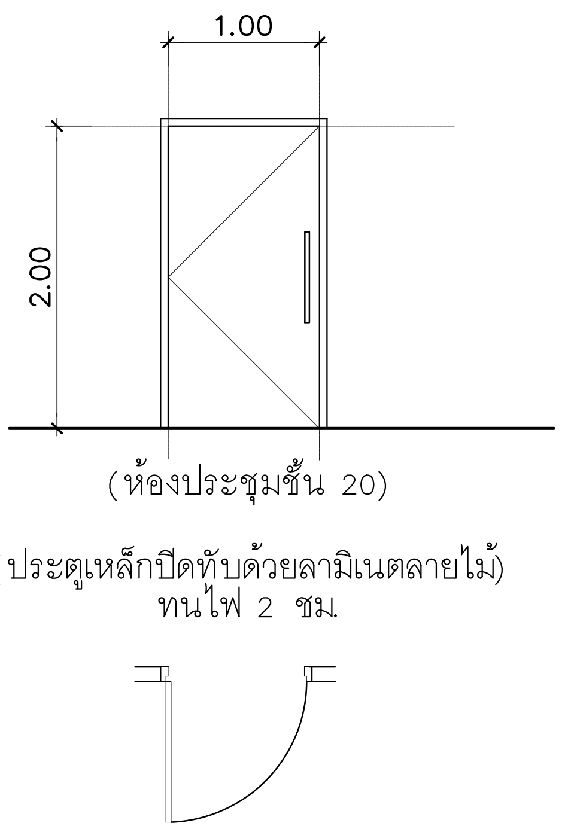

(ห้องประชุมชั้น 20)

(ประตูเหล็กปิดทับด้วยลามิเนตลายไม้)
ทนไฟ 2 ชม.

ลักษณะการเปิด			ประตูบานเปิด	หมายเหตุ
บานประตู	ตัวบาน	วัสดุ	STL.2	เหล็กหนา 1.6มม.
		ขนาด (WxH)	2.00x2.40	
		หนา	40 มม.	
		ผิวสำเร็จ	F10	
	กรอบบาน	วัสดุ	–	
		กรอบบานบน, ข้าง	–	
		กรอบบานกลาง	–	
		กรอบบานล่าง	–	
		ผิวสำเร็จ	–	
วงกบ		วัสดุ	STL.2	เหล็กหนา 1.6มม.
		วงกบบน	2"x4"	
		วงกบข้าง	2"x4"	
		ธรณีประตู	–	
		ผิวสำเร็จ	F8	
วัสดุพรางแสง			–	
อุปกรณ์			HW.7	

SD23

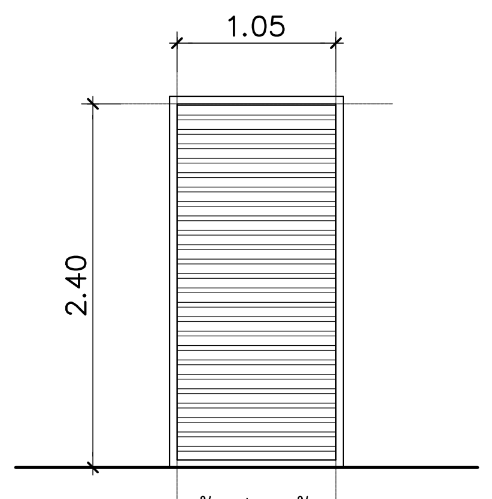

(ห้องไฟฟ้า)

ลักษณะการเปิด			ประตูบานเกล็ดติดตาย	หมายเหตุ
บานประตู	ตัวบาน	วัสดุ	AL.1	
		ขนาด (WxH)	ตามแบบ	
		หนา	2 มม.	
		ผิวสำเร็จ	F2	
	กรอบบาน	วัสดุ	–	
		กรอบบานบน, ข้าง	–	
		กรอบบานกลาง	–	
		กรอบบานล่าง	–	
		ผิวสำเร็จ	–	
วงกบ		วัสดุ	AL.1	
		วงกบบน	ตามมาตรฐานผู้ผลิต	
		วงกบข้าง	ตามมาตรฐานผู้ผลิต	
		ธรณีประตู	ตามมาตรฐานผู้ผลิต	
		ผิวสำเร็จ	F2	
วัสดุพรางแสง			–	
อุปกรณ์			–	

SD24

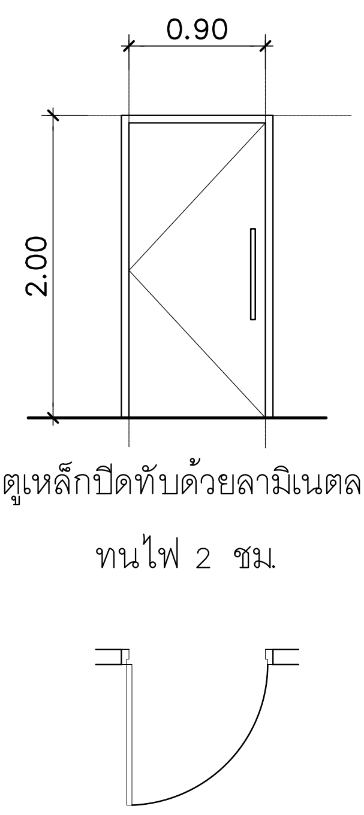

(ประตูเหล็กปิดทับด้วยลามิเนตลายไม้)

ทนไฟ 2 ชม.

ลักษณะการเปิด			ประตูบานเปิด	หมายเหตุ
บานประตู	ตัวบาน	วัสดุ	STL.2	เหล็กหนา 1.6มม.
		ขนาด (WxH)	0.90x2.00	
		หนา	40 มม.	
		ผิวสำเร็จ	F10	
	กรอบบาน	วัสดุ	–	
		กรอบบานบน, ข้าง	–	
		กรอบบานกลาง	–	
		กรอบบานล่าง	–	
		ผิวสำเร็จ	–	
วงกบ		วัสดุ	STL.2	เหล็กหนา 1.6มม.
		วงกบบน	2"x4"	
		วงกบข้าง	2"x4"	
		ธรณีประตู	–	
		ผิวสำเร็จ	F8	
วัสดุพรางแสง			–	
อุปกรณ์			HW.8	

SD25

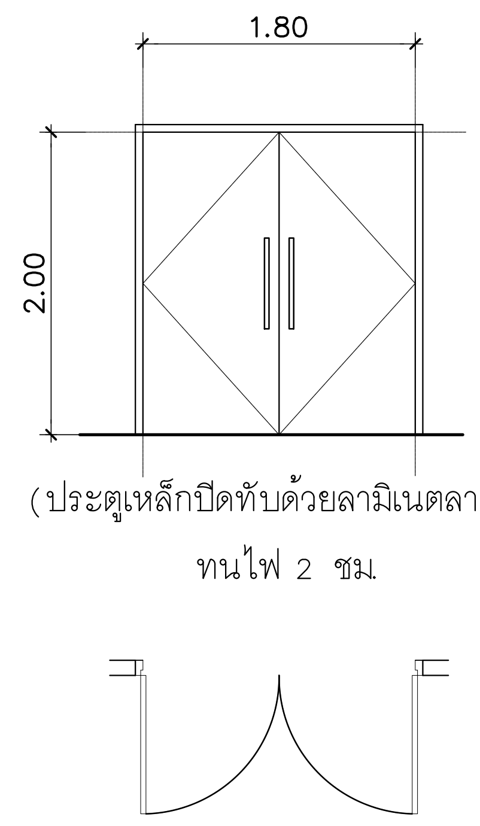

(ประตูเหล็กปิดทับด้วยลามิเนตลายไม้)

ทนไฟ 2 ชม.

รายละเอียดประตูเหล็กบานเลื่อน

ลักษณะการเปิด			ประตูบานเปิดคู่	หมายเหตุ
บานประตู	ตัวบาน	วัสดุ	STL.2	เหล็กหนา 1.6มม.
		ขนาด (WxH)	1.80x2.00	
		หนา	40 มม.	
		ผิวสำเร็จ	F10	
	กรอบบาน	วัสดุ	–	
		กรอบบานบน, ข้าง	–	
		กรอบบานกลาง	–	
		กรอบบานล่าง	–	
		ผิวสำเร็จ	–	
วงกบ		วัสดุ	STL.2	เหล็กหนา 1.6มม.
		วงกบบน	2"x4"	
		วงกบข้าง	2"x4"	
		ธรณีประตู	=	
		ผิวสำเร็จ	F8	
วัสดุพรางแสง			–	
อุปกรณ์			HW.7	

SD26

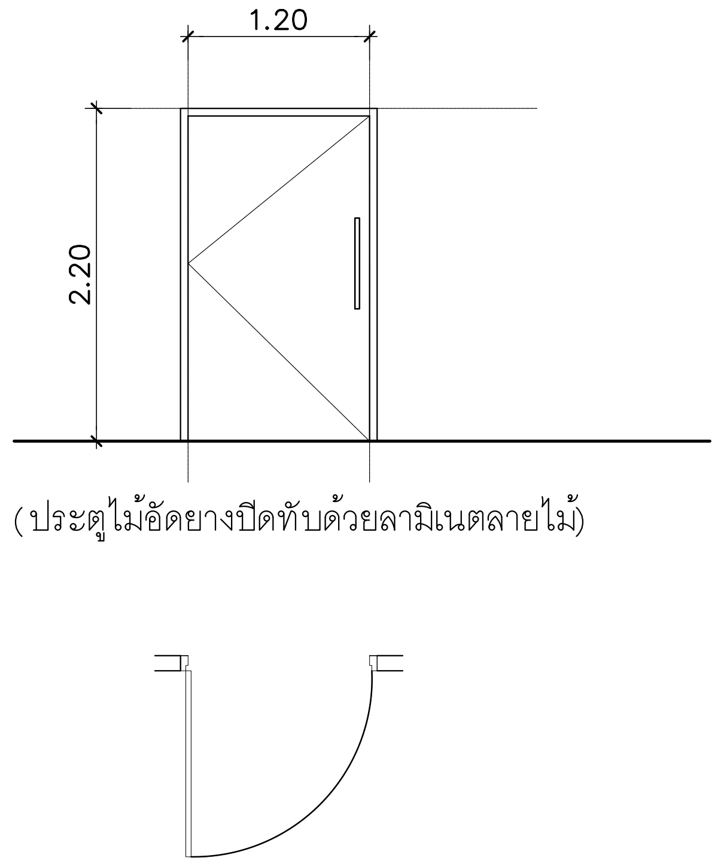

(ประตูไม้อัดยางปิดทับด้วยลามิเนตลายไม้)

ลักษณะการเปิด			ประตูบานเปิด	หมายเหตุ
บานประตู	ตัวบาน	วัสดุ	PLY.1	
		ขนาด (WxH)	1.20x2.20	
		หนา	35 มม.	
		ผิวสำเร็จ	F10	
	กรอบบาน	วัสดุ	–	
		กรอบบานบน, ข้าง	–	
		กรอบบานกลาง	–	
		กรอบบานล่าง	–	
		ผิวสำเร็จ	–	
วงกบ		วัสดุ	WD.1	
		วงกบบน	2"x4"	
		วงกบข้าง	2"x4"	
		ธรณีประตู	–	
		ผิวสำเร็จ	F3	
วัสดุพรางแสง			–	
อุปกรณ์			HW.3	

SD27

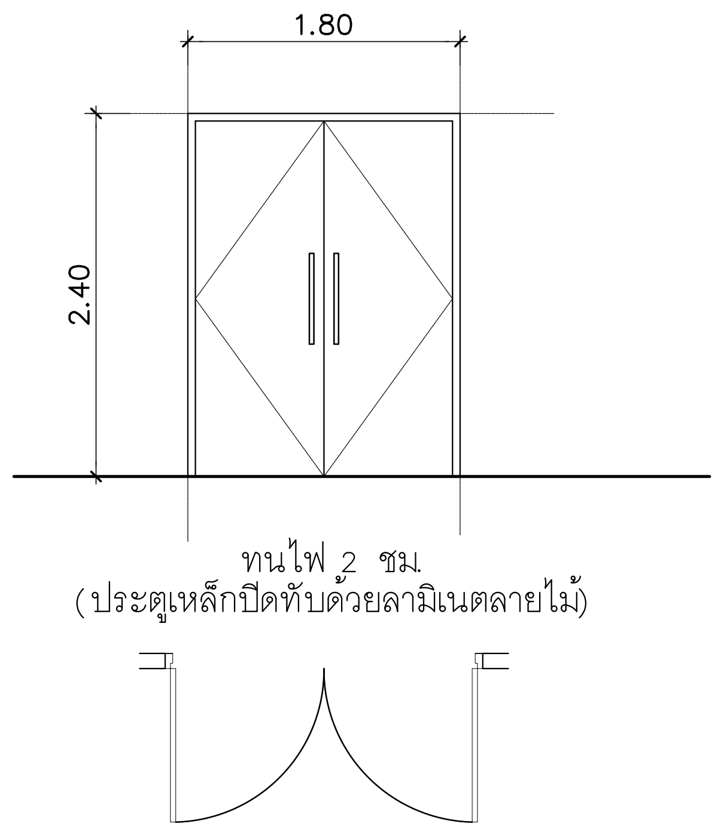

ทนไฟ 2 ชม.
(ประตูเหล็กปิดทับด้วยลามิเนตลายไม้)

ลักษณะการเปิด			ประตูบานเปิดคู่	หมายเหตุ
บานประตู	ตัวบาน	วัสดุ	STL.2	เหล็กหนา 1.6มม.
		ขนาด (WxH)	1.80x2.40	
		หนา	40 มม.	
		ผิวสำเร็จ	F10	
	กรอบบาน	วัสดุ	–	
		กรอบบานบน, ข้าง	–	
		กรอบบานกลาง	–	
		กรอบบานล่าง	–	
		ผิวสำเร็จ	–	
วงกบ		วัสดุ	STL.2	เหล็กหนา 1.6มม.
		วงกบบน	2"x4"	
		วงกบข้าง	2"x4"	
		ธรณีประตู	–	
		ผิวสำเร็จ	F8	
วัสดุพรางแสง			–	
อุปกรณ์			HW.7	

SD28

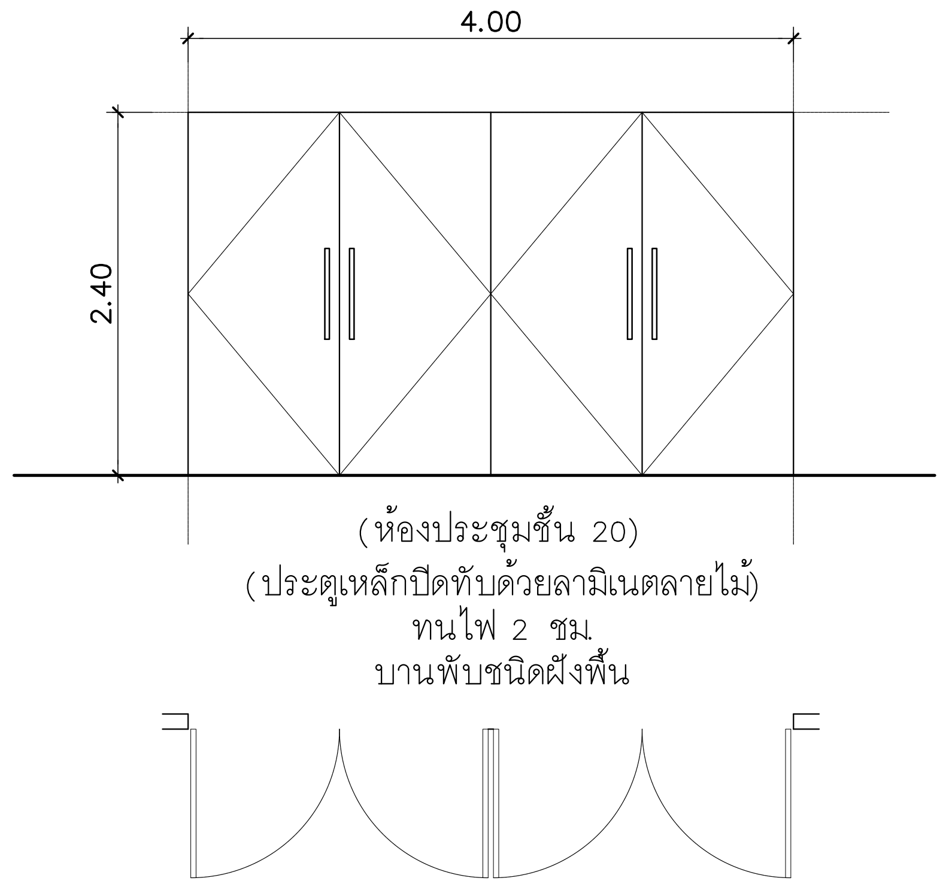

(ห้องประชุมชั้น 20)
(ประตูเหล็กปิดทับด้วยลามิเนตลายไม้)
ทนไฟ 2 ชม.
บานพับชนิดฝังพื้น

ลักษณะการเปิด			ประตูบานเปิดคู่	หมายเหตุ
บานประตู	ตัวบาน	วัสดุ	STL.2	
		ขนาด (WxH)	4.00x2.40	
		หนา	40 มม.	
		ผิวสำเร็จ	F10	
	กรอบบาน	วัสดุ	–	
		กรอบบานบน, ข้าง	–	
		กรอบบานกลาง	–	
		กรอบบานล่าง	–	
		ผิวสำเร็จ	–	
วงกบ		วัสดุ	STL.2	
		วงกบบน	2"x4"	
		วงกบข้าง	2"x4"	
		ธรณีประตู	–	
		ผิวสำเร็จ	F8	
วัสดุพรางแสง			–	
อุปกรณ์			HW.7	

SD29

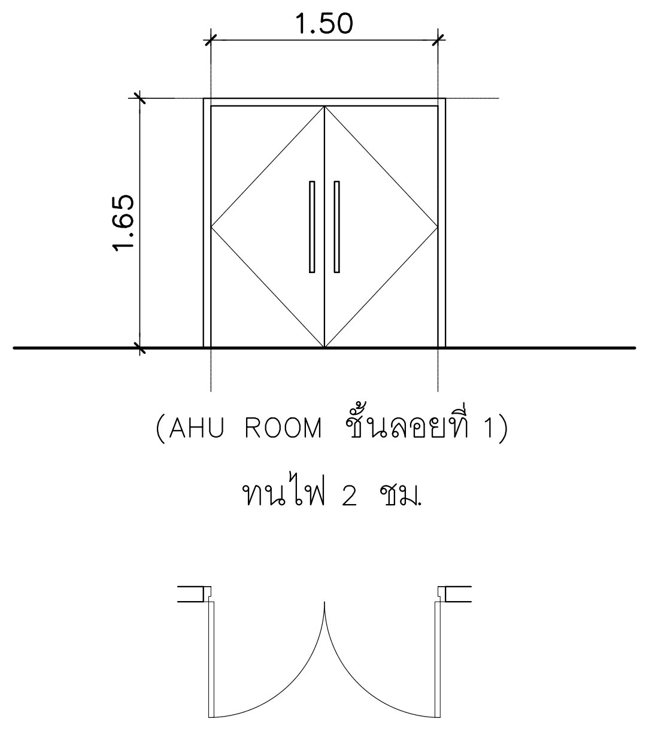

(AHU ROOM ชั้นลอยที่ 1)

ทนไฟ 2 ชม.

ลักษณะการเปิด			ประตูบานเปิดคู่	หมายเหตุ
บานประตู	ตัวบาน	วัสดุ	STL.2	เหล็กหนา 1.6มม.
		ขนาด (WxH)	1.50x1.65	
		หนา	40 มม.	
		ผิวสำเร็จ	F10	
	กรอบบาน	วัสดุ	–	
		กรอบบานบน, ข้าง	–	
		กรอบบานกลาง	–	
		กรอบบานล่าง	–	
		ผิวสำเร็จ	–	
วงกบ		วัสดุ	STL.2	เหล็กหนา 1.6มม.
		วงกบบน	2"x4"	
		วงกบข้าง	2"x4"	
		ธรณีประตู	–	
		ผิวสำเร็จ	F8	
วัสดุพรางแสง			–	
อุปกรณ์			HW.3	

**คณะแพทยศาสตร์วชิรพยาบาล
มหาวิทยาลัยนวมินทราธิราช**

SPAN
ARCHITECTURE
ENGINEERING

SPAN CONSULTANTS CO.,LTD.
247 SENANIKHOM 1 ROAD
KHWANG LADPHRAO , KHET LADPHRAO
BANGKOK 10230
Tel.0-2942-3691-6 ,Fax.0-2942-3694
E-MAIL : main.span@gmail.com

PROJECT NAME:
**โครงการออกแบบ อาคารผู้ป่วยในเฉลิมพระเกียรติ
คณะแพทยศาสตร์วชิรพยาบาล มหาวิทยาลัยนวมินทราธิราช**

PROJECT ARCHITECT : สมยงค์ ขจรวิทย์ สสถ. 1764

ARCHITECTS :
นายสลายุทธ เรืองทอง ภสถ. 4384
หทัยชนก เอกสุวรรณ ภสถ. 4182
วีรยุทธ สมศิริ ภสถ. 19439
ปรัชญ์ สานุกูล ภสถ. 23820 ปรัชญ์ สานุกูล

STRUCTURAL ENGINEERS :
นายนัฐสม สงวนวงศ์ วย. 1423
นายศิริชัย รณเกียรติ สย. 5868
นายศุภชัย ขำดี ภย. 37589

ELECTRICAL ENGINEERS:
นายชัยวัฒน์ เหลืองอบอุ่น สฟก.3473
นายกรอง กิมเขียว สฟก.5276 กรอง กิมเขียว

MECHANICAL ENGINEERS:
นายธันวา ตันเสถียร วก. 797
นายขจรพงษ์ สุทธิโสภาอาภรณ์ สก.2544
นายอาณัติ ตั้งชู สก.4127 อาณัติ ตั้งชู

SANITARY ENGINEERS :
ขนิษฐา ส่งสกุลชัย วส. 27
วีรวุฒ หงษ์ทอง สส. 253

FIRE PROTECTION ARCHITECTS :
ดร.บัณฑิต ประดับสุข สสถ. 1215

INTETIOR DESIGNER :
วาสนา เพชรประเสริฐ วาสนา เพชรประเสริฐ
วรางคณา เศรษฐสุข วรางคณา
อภิญญา ยังแย้ม อภิญญา

แบบแสดง :
**แบบขยายประตู- หน้าต่าง
(แผ่นที่ 20)**

มาตราส่วน:
รวม : แผ่น

แบบเลขที่ :
AR-DW-20

SDF1

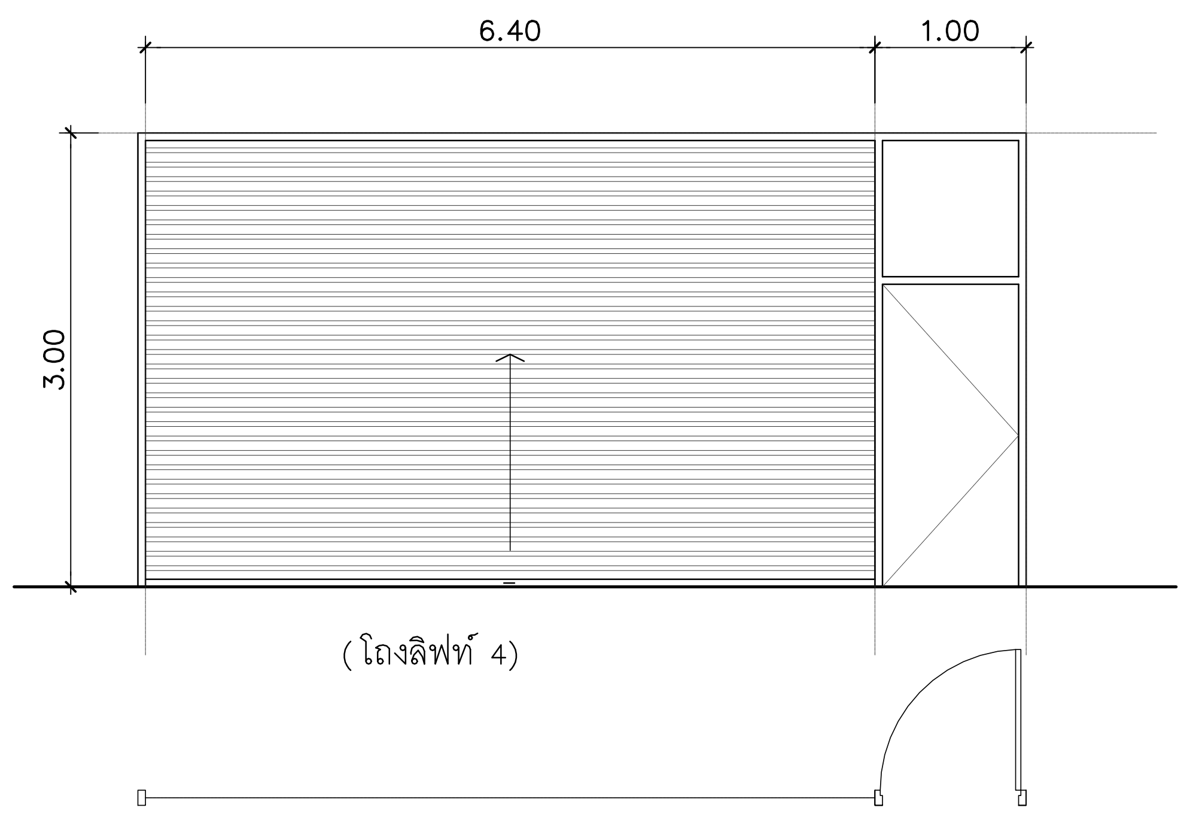

(โถงลิฟท์ 4)

ลักษณะการเปิด			ประตูบานม้วนเหล็ก	หมายเหตุ
บานประตู	ตัวบาน	วัสดุ	STL.3	เหล็ก GALVANIZTD
		ขนาด (WxH)	6.40x3.00	
		หนา	ตามรายการประกอบแบบหรือ 0.9มม	
		ผิวสำเร็จ	F8	
	กรอบบาน	วัสดุ	–	
		กรอบบานบน, ข้าง	–	
		กรอบบานกลาง	–	
		กรอบบานล่าง	–	
		ผิวสำเร็จ	–	
วงกบ		วัสดุ	STL.3	GALVANIZTD
		วงกบบน	–	
		วงกบข้าง	ตามมาตรฐานผู้ผลิต	
		ธรณีประตู	–	
		ผิวสำเร็จ	F8	
วัสดุพรางแสง			–	
อุปกรณ์			ตามมาตรฐานผู้ผลิต	

SDF2

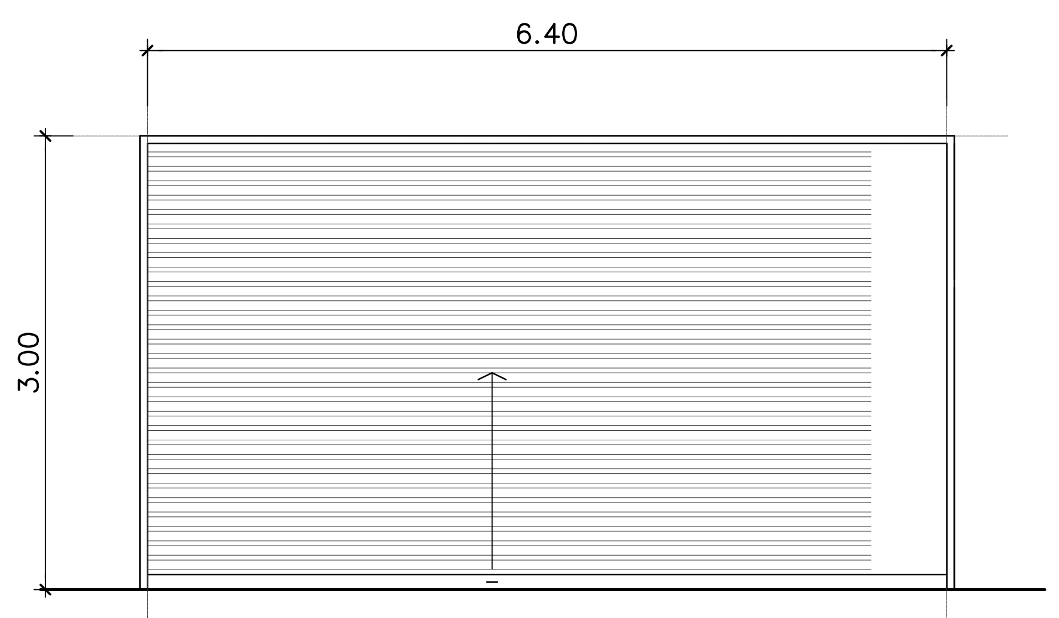

(โถงลิฟท์ 4)

ลักษณะการเปิด			ประตูบานม้วนเหล็ก	หมายเหตุ
บานประตู	ตัวบาน	วัสดุ	STL.3	เหล็ก GALVANIZTD
		ขนาด (WxH)	6.40x3.00	
		หนา	ตามรายการประกอบแบบหรือ 0.9มม	
		ผิวสำเร็จ	F8	
	กรอบบาน	วัสดุ	–	
		กรอบบานบน, ข้าง	–	
		กรอบบานกลาง	–	
		กรอบบานล่าง	–	
		ผิวสำเร็จ	–	
วงกบ		วัสดุ	STL.3	เหล็ก GALVANIZTD
		วงกบบน	–	
		วงกบข้าง	ตามมาตรฐานผู้ผลิต	
		ธรณีประตู	–	
		ผิวสำเร็จ	F8	
วัสดุพรางแสง			–	
อุปกรณ์			ตามมาตรฐานผู้ผลิต	

SDF3

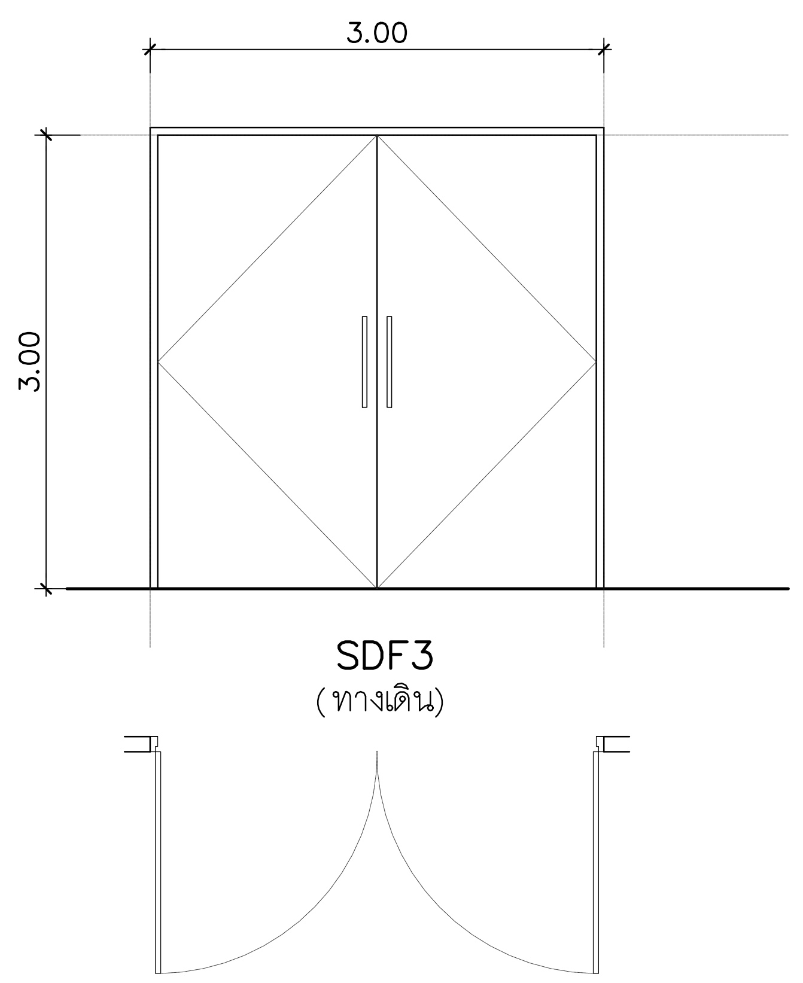

SDF3
(ทางเดิน)

ลักษณะการเปิด			ประตูบานเปิด	หมายเหตุ
บานประตู	ตัวบาน	วัสดุ	STL.2	เหล็กหนา 1.6มม.
		ขนาด (WxH)	3.00x3.00	
		หนา	40 มม.	
		ผิวสำเร็จ	F10	
	กรอบบาน	วัสดุ	–	
		กรอบบานบน, ข้าง	–	
		กรอบบานกลาง	–	
		กรอบบานล่าง	–	
		ผิวสำเร็จ	–	
วงกบ		วัสดุ	STL.2	เหล็กหนา 1.6มม.
		วงกบบน	2"x4"	
		วงกบข้าง	2"x4"	
		ธรณีประตู	–	
		ผิวสำเร็จ	F8	
วัสดุพรางแสง			_	
อุปกรณ์			HW.12	

SDF4

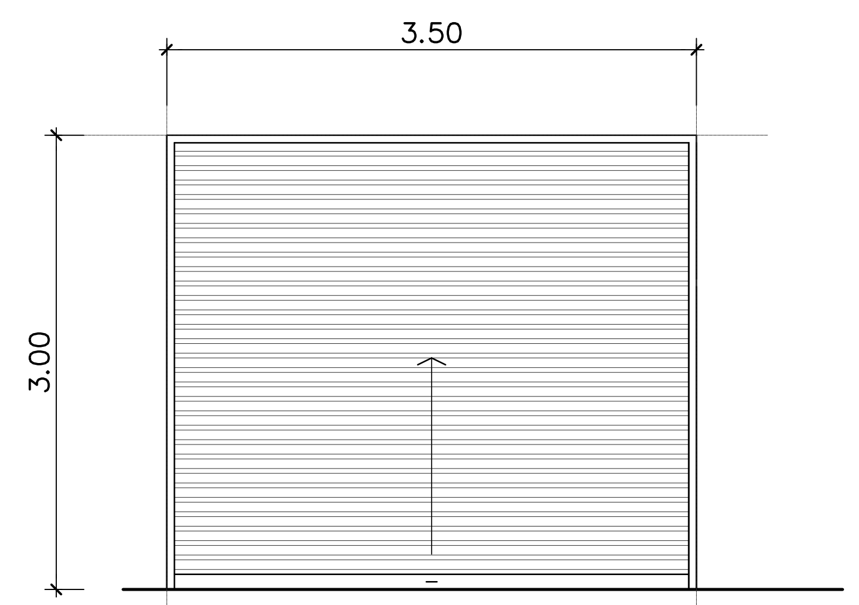

(ทางเดิน)

ลักษณะการเปิด			ประตูบานม้วนเหล็ก	หมายเหตุ
บานประตู	ตัวบาน	วัสดุ	STL.3	เหล็ก GALVANIZTD
		ขนาด (WxH)	3.50x3.00	
		หนา	ตามรายการประกอบแบบหรือ 0.7มม	
		ผิวสำเร็จ	F8	
	กรอบบาน	วัสดุ	–	
		กรอบบานบน, ข้าง	–	
		กรอบบานกลาง	–	
		กรอบบานล่าง	–	
		ผิวสำเร็จ	–	
วงกบ		วัสดุ	STL.3	เหล็ก GALVANIZTD
		วงกบบน	–	
		วงกบข้าง	ตามมาตรฐานผู้ผลิต	
		ธรณีประตู	–	
		ผิวสำเร็จ	F8	
วัสดุพรางแสง			–	
อุปกรณ์			ตามมาตรฐานผู้ผลิต	

SDF5

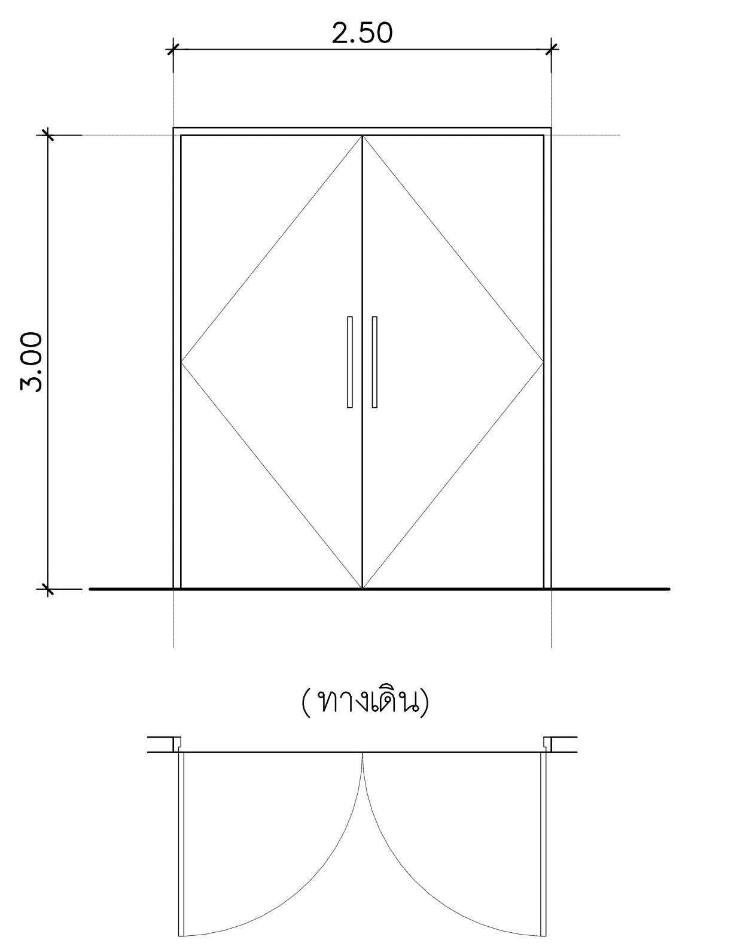

(ทางเดิน)

ลักษณะการเปิด			ประตูบานเปิด	หมายเหตุ
บานประตู	ตัวบาน	วัสดุ	STL.2	เหล็กหนา 1.6มม.
		ขนาด (WxH)	2.50x3.00	
		หนา	40 มม.	
		ผิวสำเร็จ	F10	
	กรอบบาน	วัสดุ	–	
		กรอบบานบน, ข้าง	–	
		กรอบบานกลาง	–	
		กรอบบานล่าง	–	
		ผิวสำเร็จ	–	
วงกบ		วัสดุ	STL.2	เหล็กหนา 1.6มม.
		วงกบบน	2"x4"	
		วงกบข้าง	2"x4"	
		ธรณีประตู	–	
		ผิวสำเร็จ	F8	
วัสดุพรางแสง			_	
อุปกรณ์			HW.8	

SDF6

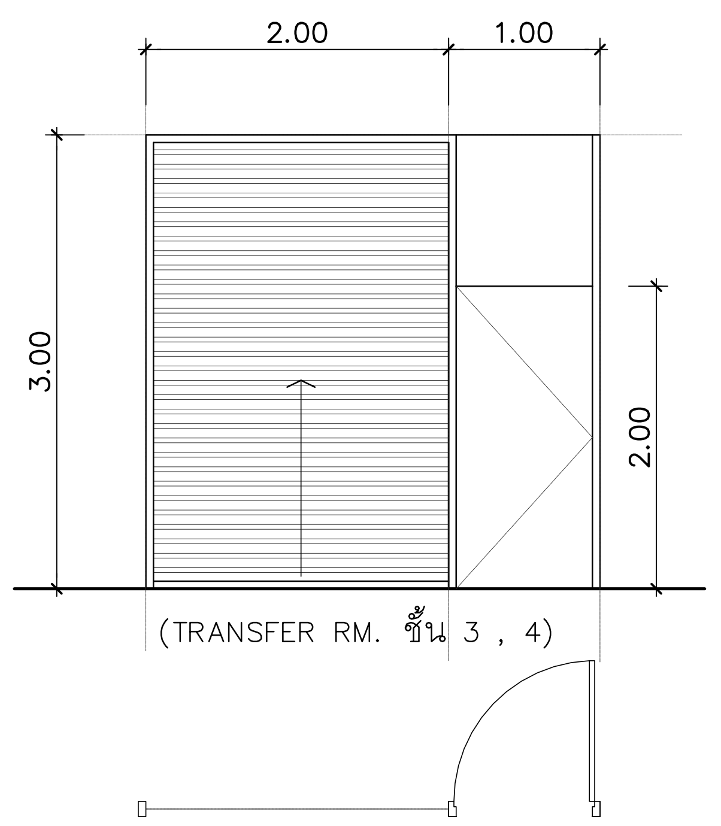

(TRANSFER RM. ชั้น 3 , 4)

ลักษณะการเปิด			ประตูบานม้วนเหล็ก	หมายเหตุ
บานประตู	ตัวบาน	วัสดุ	STL.3	เหล็ก GALVANIZTD
		ขนาด (WxH)	2.00x3.00	
		หนา	ตามรายการประกอบแบบหรือ 0.5มม	
		ผิวสำเร็จ	F8	
	กรอบบาน	วัสดุ	–	
		กรอบบานบน, ข้าง	–	
		กรอบบานกลาง	–	
		กรอบบานล่าง	–	
		ผิวสำเร็จ	–	
วงกบ		วัสดุ	STL.3	เหล็ก GALVANIZTD
		วงกบบน	–	
		วงกบข้าง	ตามมาตรฐานผู้ผลิต	
		ธรณีประตู	–	
		ผิวสำเร็จ	F8	
วัสดุพรางแสง			–	
อุปกรณ์			ตามมาตรฐานผู้ผลิต	

SDF7

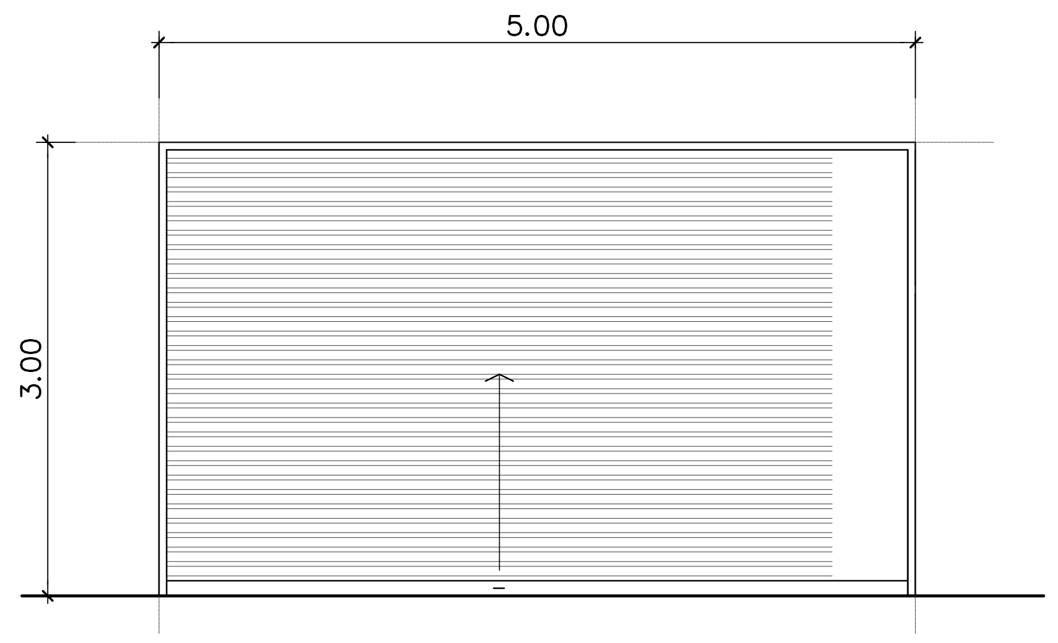

(โถงลิฟท์ 3 ชั้น 3 , 4)

ลักษณะการเปิด			ประตูบานม้วนเหล็ก	หมายเหตุ
บานประตู	ตัวบาน	วัสดุ	STL.3	เหล็ก GALVANIZTD
		ขนาด (WxH)	6.40x3.00	
		หนา	ตามรายการประกอบแบบหรือ 0.9มม	
		ผิวสำเร็จ	F8	
	กรอบบาน	วัสดุ	–	
		กรอบบานบน, ข้าง	–	
		กรอบบานกลาง	–	
		กรอบบานล่าง	–	
		ผิวสำเร็จ	–	
วงกบ		วัสดุ	STL.3	เหล็ก GALVANIZTD
		วงกบบน	–	
		วงกบข้าง	ตามมาตรฐานผู้ผลิต	
		ธรณีประตู	–	
		ผิวสำเร็จ	F8	
วัสดุพรางแสง			–	
อุปกรณ์			ตามมาตรฐานผู้ผลิต	

SDF8

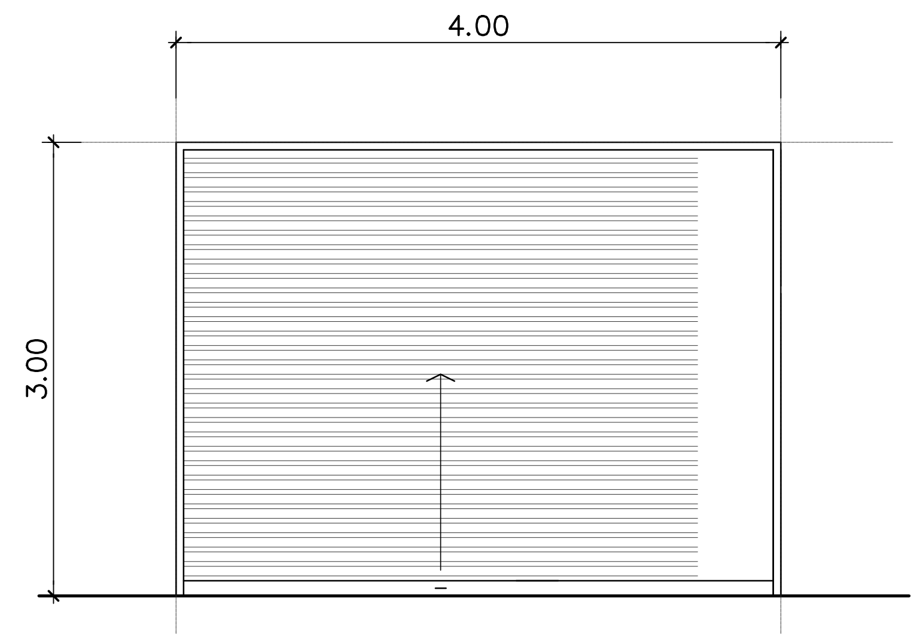

(TRANSFER RM. ชั้น 3 , 4)

ลักษณะการเปิด			ประตูบานม้วนเหล็ก	หมายเหตุ
บานประตู	ตัวบาน	วัสดุ	STL.3	เหล็ก GALVANIZTD
		ขนาด (WxH)	3.50x3.00	
		หนา	ตามรายการประกอบแบบหรือ 0.7มม	
		ผิวสำเร็จ	F8	
	กรอบบาน	วัสดุ	–	
		กรอบบานบน, ข้าง	–	
		กรอบบานกลาง	–	
		กรอบบานล่าง	–	
		ผิวสำเร็จ	–	
วงกบ		วัสดุ	STL.3	เหล็ก GALVANIZTD
		วงกบบน	–	
		วงกบข้าง	ตามมาตรฐานผู้ผลิต	
		ธรณีประตู	–	
		ผิวสำเร็จ	F8	
วัสดุพรางแสง			–	
อุปกรณ์			ตามมาตรฐานผู้ผลิต	

SDF9

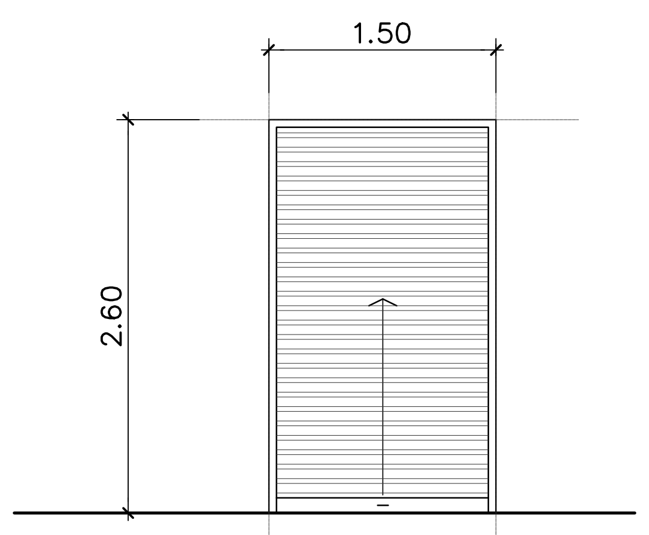

(โถงทางเดิน ชั้น 17–18)

ลักษณะการเปิด			ประตูบานม้วนเหล็ก	หมายเหตุ
บานประตู	ตัวบาน	วัสดุ	STL.3	เหล็ก GALVANIZTD
		ขนาด (WxH)	6.40x3.00	
		หนา	ตามรายการประกอบแบบหรือ 0.5มม	
		ผิวสำเร็จ	F8	
	กรอบบาน	วัสดุ	–	
		กรอบบานบน, ข้าง	–	
		กรอบบานกลาง	–	
		กรอบบานล่าง	–	
		ผิวสำเร็จ	–	
วงกบ		วัสดุ	STL.3	เหล็ก GALVANIZTD
		วงกบบน	–	
		วงกบข้าง	ตามมาตรฐานผู้ผลิต	
		ธรณีประตู	–	
		ผิวสำเร็จ	F8	
วัสดุพรางแสง			_	
อุปกรณ์			ตามมาตรฐานผู้ผลิต	

SDF10

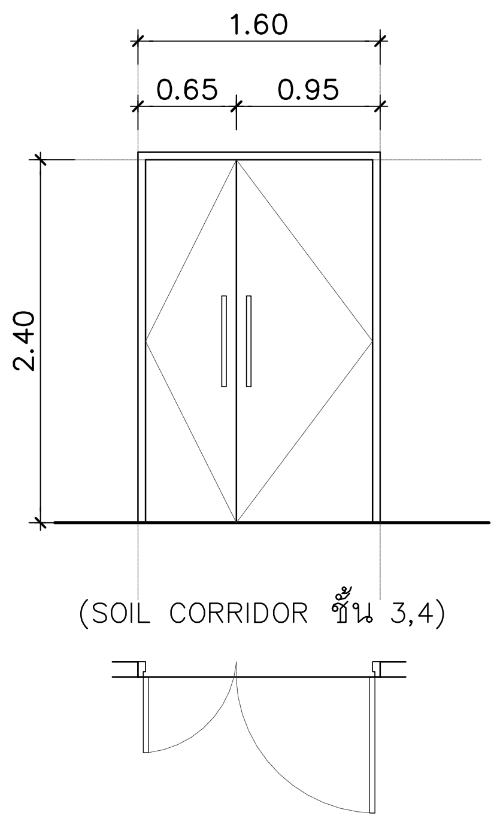

(SOIL CORRIDOR ชั้น 3,4)

ลักษณะการเปิด			ประตูบานเปิดคู่	หมายเหตุ
บานประตู	ตัวบาน	วัสดุ	STL.2	เหล็กหนา 1.6มม.
		ขนาด (WxH)	1.60x2.40	
		หนา	40 มม.	
		ผิวสำเร็จ	F8	
	กรอบบาน	วัสดุ	–	
		กรอบบานบน, ข้าง	–	
		กรอบบานกลาง	–	
		กรอบบานล่าง	–	
		ผิวสำเร็จ	–	
วงกบ		วัสดุ	STL.2	เหล็กหนา 1.6มม.
		วงกบบน	2"x4"	
		วงกบข้าง	2"x4"	
		ธรณีประตู	–	
		ผิวสำเร็จ	F8	
วัสดุพรางแสง			_	
อุปกรณ์			HW.3	

คณะแพทยศาสตร์วชิรพยาบาล
มหาวิทยาลัยนวมินทราธิราช

บริษัท สแปนคอนซัลแตนท์ จำกัด
247 ถ.เสนานิคม 1 แขวงลาดพร้าว
เขตลาดพร้าว กรุงเทพฯ 10230
E-MAIL :main.span@gmail.com
Tel.0-2942-3691-6 ,Fax.0-2942-3694

บริษัท ยูนิคอร์น คอร์ปอเรชั่น แอนด์แมเนจเม้นท์ จำกัด
75/78 ซอยวัดเวฬุวนาราม 18 แขวงดอนเมือง
เขตดอนเมือง กรุงเทพมหานคร 10210

บริษัท ไอแลมพ์ อาร์คิเทค แอนด์ ดีไซน์ จำกัด
480/25 หมู่ที่ 2 ตำบลบ้านเกาะ
อำเภอเมืองนครราชสีมา นครราชสีมา 30000

PROJECT NAME:
โครงการออกแบบ อาคารผู้ป่วยในเฉลิมพระเกียรติ
คณะแพทยศาสตร์วชิรพยาบาล มหาวิทยาลัยนวมินทราธิราช
PROJECT ARCHITECT : สมยงค์ ขจรวิทย์ สสถ. 1764

ARCHITECTS :
นายสลายุทธ เรืองทอง ภสถ. 4384
หทัยชนก เอกสุวรรณ ภสถ. 4182
วีรยุทธ สมศิริ ภสถ. 19439
ปรัชญ์ สานุกูล ภสถ. 23820

STRUCTURAL ENGINEERS :
นายนัฐสม สงวนวงศ์ วย. 1423
นายศิริชัย รณเกียรติ สย. 5868
นายศุภชัย ขำดี ภย. 37589

ELECTRICAL ENGINEERS:
นายชัยวัฒน์ เหลืองอบอุ่น สฟก.3473
นายกรอง กิมเขียว สฟก.5276

MECHANICAL ENGINEERS:
นายธันวา ตันเสถียร วก. 797
นายขจรพงษ์ สุทธิโสภาอาภรณ์ สก.2544
นายอาณัติ ตั้งชู สก.4127

SANITARY ENGINEERS :
ขนิษฐา ส่งสกุลชัย วส. 27
วีรวุฒิ หงษ์ทอง สส. 253

FIRE PROTECTION ARCHITECTS :
ดร.บัณฑิต ประดับสุข สสถ. 1215

INTERIOR DESIGNER :
วาสนา เพชรประเสริฐ
วรางคณา เศรษฐสุข
อภิญญา ยังแย้ม

แบบแสดง **แบบขยายประตู– หน้าต่าง (แผ่นที่ 21)**
มาตราส่วน:
รวม : แผ่น
แบบเลขที่ : AR–DW–21

SDF11

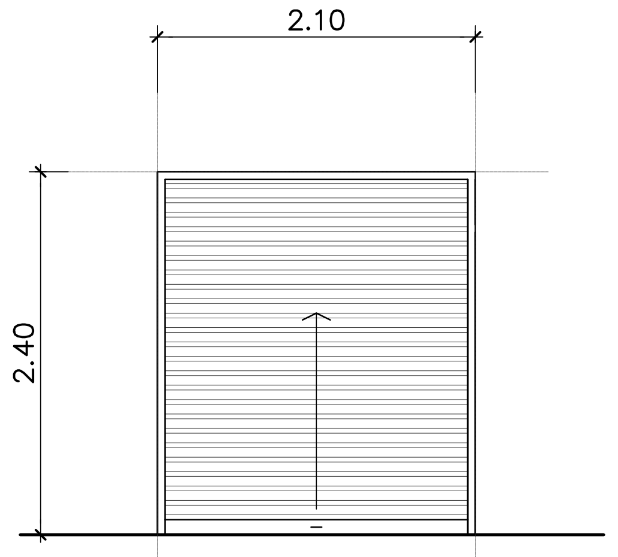

(โถงลิฟท์ 3 ชั้น 7)

ลักษณะการเปิด			ประตูบานม้วนเหล็ก	หมายเหตุ
บานประตู	ตัวบาน	วัสดุ	STL.3	เหล็ก GALVANIZTD
		ขนาด (WxH)	2.10x2.40	
		หนา	ตามรายการประกอบแบบหรือ 0.5มม	
		ผิวสำเร็จ	F8	
	กรอบบาน	วัสดุ	–	
		กรอบบานบน, ข้าง	–	
		กรอบบานกลาง	–	
		กรอบบานล่าง	–	
		ผิวสำเร็จ	–	
วงกบ		วัสดุ	STL.3	GALVANIZTD
		วงกบบน	–	
		วงกบข้าง	ตามมาตรฐานผู้ผลิต	
		ธรณีประตู	–	
		ผิวสำเร็จ	F8	
วัสดุพรางแสง			–	
อุปกรณ์			ตามมาตรฐานผู้ผลิต	

SDF12

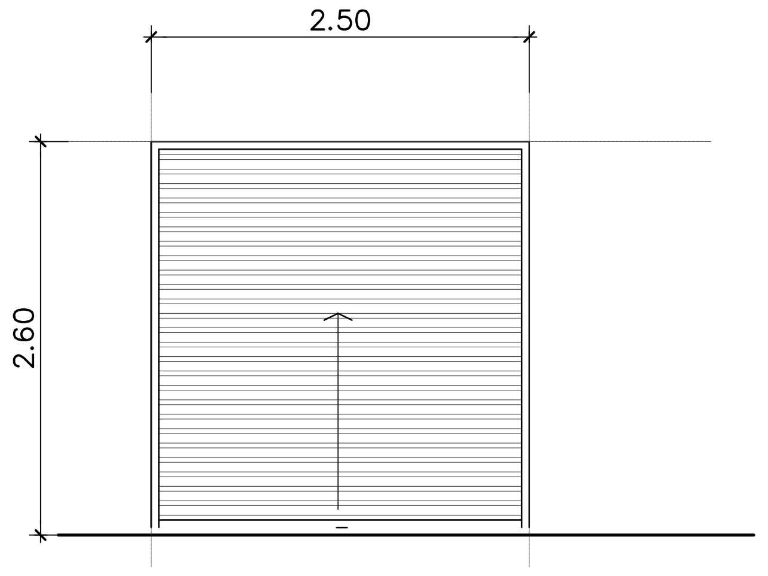

(โถงทางเดิน ชั้น 13)

ลักษณะการเปิด			ประตูบานม้วนเหล็ก	หมายเหตุ
บานประตู	ตัวบาน	วัสดุ	STL.3	เหล็ก GALVANIZTD
		ขนาด (WxH)	6.40x3.00	
		หนา	ตามรายการประกอบแบบหรือ 0.7มม	
		ผิวสำเร็จ	F8	
	กรอบบาน	วัสดุ	–	
		กรอบบานบน, ข้าง	–	
		กรอบบานกลาง	–	
		กรอบบานล่าง	–	
		ผิวสำเร็จ	–	
วงกบ		วัสดุ	STL.3	เหล็ก GALVANIZTD
		วงกบบน	–	
		วงกบข้าง	ตามมาตรฐานผู้ผลิต	
		ธรณีประตู	–	
		ผิวสำเร็จ	F8	
วัสดุพรางแสง			–	
อุปกรณ์			ตามมาตรฐานผู้ผลิต	

SDF13

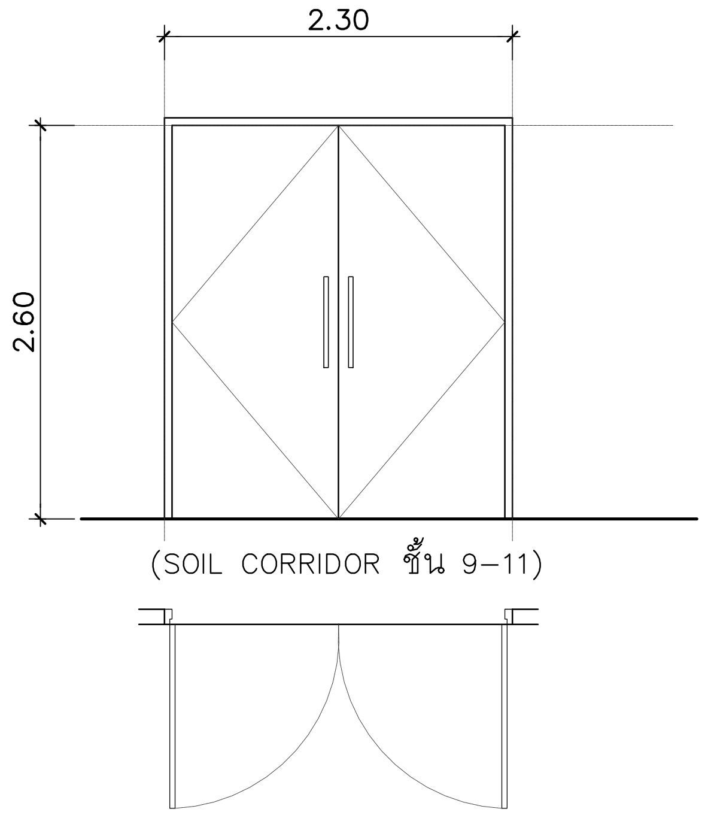

(SOIL CORRIDOR ชั้น 9-11)

ลักษณะการเปิด			ประตูบานเปิดคู่	หมายเหตุ
บานประตู	ตัวบาน	วัสดุ	STL.2	เหล็กหนา 1.6มม.
		ขนาด (WxH)	3.00x3.00	
		หนา	40 มม.	
		ผิวสำเร็จ	F10	
	กรอบบาน	วัสดุ	–	
		กรอบบานบน, ข้าง	–	
		กรอบบานกลาง	–	
		กรอบบานล่าง	–	
		ผิวสำเร็จ	–	
วงกบ		วัสดุ	STL.2	เหล็กหนา 1.6มม.
		วงกบบน	2"x4"	
		วงกบข้าง	2"x4"	
		ธรณีประตู	–	
		ผิวสำเร็จ	F8	
วัสดุพรางแสง			_	
อุปกรณ์			HW.12	

SDF14

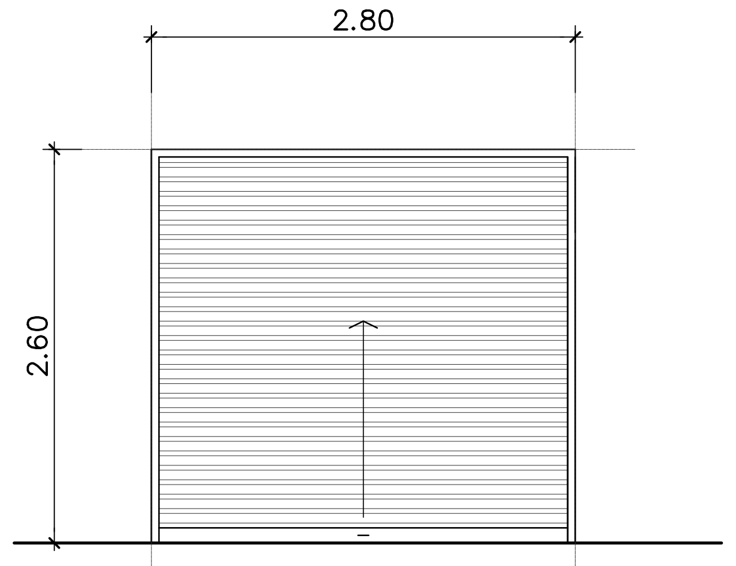

(NURSE STATION ชั้น 9)

ลักษณะการเปิด			ประตูบานม้วนเหล็ก	หมายเหตุ
บานประตู	ตัวบาน	วัสดุ	STL.3	เหล็ก GALVANIZTD
		ขนาด (WxH)	3.50x3.00	
		หนา	ตามรายการประกอบแบบหรือ 0.7มม.	
		ผิวสำเร็จ	F8	
	กรอบบาน	วัสดุ	–	
		กรอบบานบน, ข้าง	–	
		กรอบบานกลาง	–	
		กรอบบานล่าง	–	
		ผิวสำเร็จ	–	
วงกบ		วัสดุ	STL.3	เหล็ก GALVANIZTD
		วงกบบน	–	
		วงกบข้าง	ตามมาตรฐานผู้ผลิต	
		ธรณีประตู	–	
		ผิวสำเร็จ	F8	
วัสดุพรางแสง			–	
อุปกรณ์			ตามมาตรฐานผู้ผลิต	

SDF15

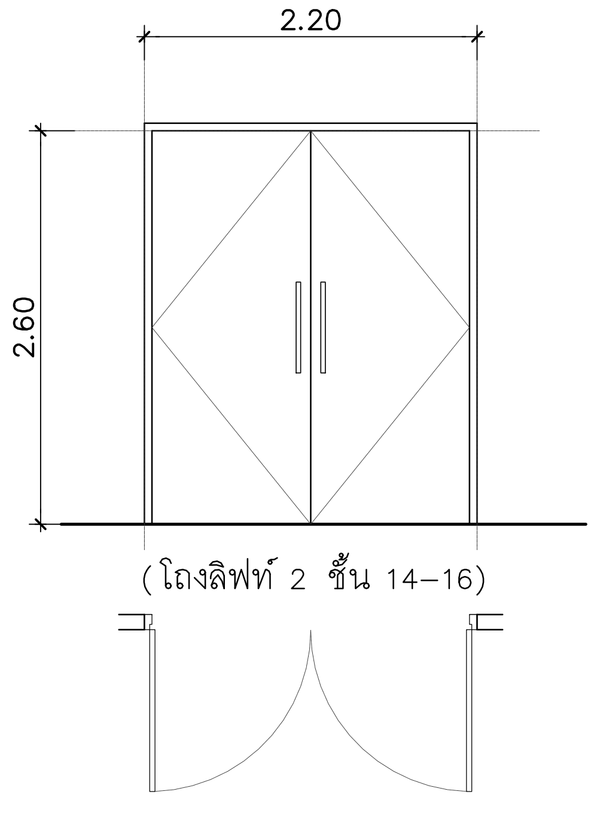

(โถงลิฟท์ 2 ชั้น 14-16)

ลักษณะการเปิด			ประตูบานเปิดคู่	หมายเหตุ
บานประตู	ตัวบาน	วัสดุ	STL.2	เหล็กหนา 1.6มม.
		ขนาด (WxH)	2.20x2.60	
		หนา	40 มม.	
		ผิวสำเร็จ	F8	
	กรอบบาน	วัสดุ	–	
		กรอบบานบน, ข้าง	–	
		กรอบบานกลาง	–	
		กรอบบานล่าง	–	
		ผิวสำเร็จ	–	
วงกบ		วัสดุ	STL.2	เหล็กหนา 1.6มม.
		วงกบบน	2"x4"	
		วงกบข้าง	2"x4"	
		ธรณีประตู	–	
		ผิวสำเร็จ	F8	
วัสดุพรางแสง			_	
อุปกรณ์			HW.8	

SDF16

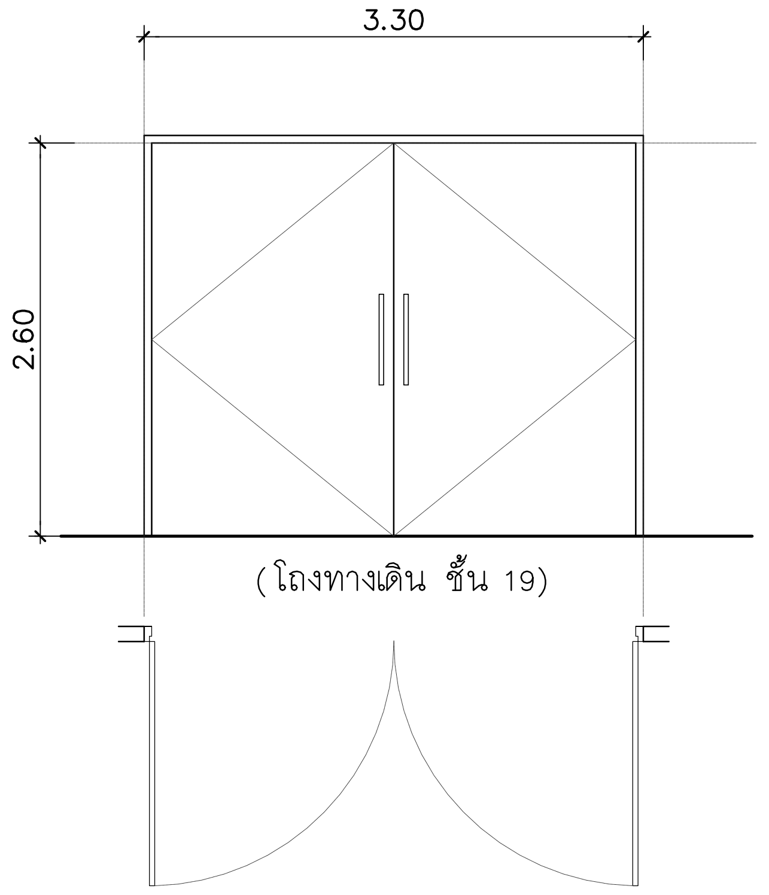

(โถงทางเดิน ชั้น 19)

ลักษณะการเปิด			ประตูบานเปิดคู่	หมายเหตุ
บานประตู	ตัวบาน	วัสดุ	STL.2	เหล็กหนา 1.6มม.
		ขนาด (WxH)	3.30x2.60	
		หนา	40 มม.	
		ผิวสำเร็จ	F8	
	กรอบบาน	วัสดุ	–	
		กรอบบานบน, ข้าง	–	
		กรอบบานกลาง	–	
		กรอบบานล่าง	–	
		ผิวสำเร็จ	–	
วงกบ		วัสดุ	STL.2	เหล็กหนา 1.6มม.
		วงกบบน	2"x4"	
		วงกบข้าง	2"x4"	
		ธรณีประตู	–	
		ผิวสำเร็จ	F8	
วัสดุพรางแสง			_	
อุปกรณ์			HW.8	

SDR1

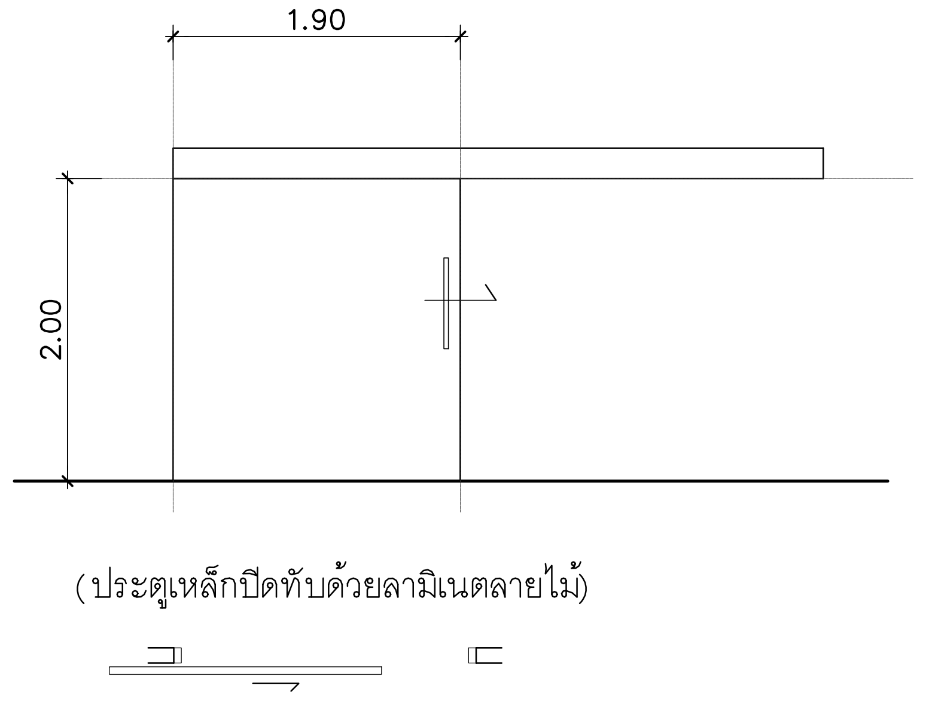

(ประตูเหล็กปิดทับด้วยลามิเนตลายไม้)

รายละเอียดประตูเหล็กบานเลื่อน

ลักษณะการเปิด			ประตูบานเลื่อน	หมายเหตุ
บานประตู	ตัวบาน	วัสดุ	STL.1	เหล็กหนา 1.6มม.
		ขนาด (WxH)	1.25x2.00	
		หนา	40 มม.	
		ผิวสำเร็จ	F8	
	กรอบบาน	วัสดุ	–	
		กรอบบานบน, ข้าง	–	
		กรอบบานกลาง	–	
		กรอบบานล่าง	–	
		ผิวสำเร็จ	–	
วงกบ		วัสดุ	STL.1	เหล็กหนา 1.6มม.
		วงกบบน	2"x4"	
		วงกบข้าง	2"x4"	
		ธรณีประตู	–	
		ผิวสำเร็จ	F8	
วัสดุพรางแสง			–	
อุปกรณ์			HW.5	

SDR2

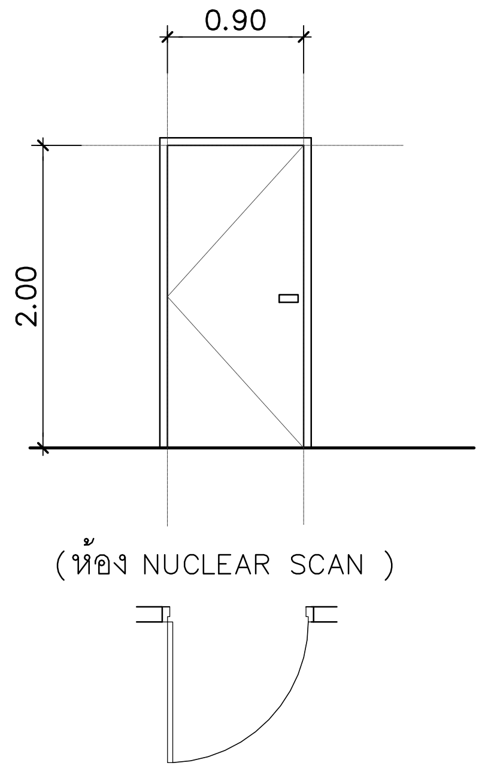

(ห้อง NUCLEAR SCAN)

รายละเอียดประตูเหล็กบานเปิด

ลักษณะการเปิด			ประตูบานเปิด	หมายเหตุ
บานประตู	ตัวบาน	วัสดุ	STL.1	เหล็กหนา 1.6มม.
		ขนาด (WxH)	1.25x2.00	
		หนา	40 มม.	
		ผิวสำเร็จ	F8	
	กรอบบาน	วัสดุ	–	
		กรอบบานบน, ข้าง	–	
		กรอบบานกลาง	–	
		กรอบบานล่าง	–	
		ผิวสำเร็จ	–	
วงกบ		วัสดุ	STL.1	เหล็กหนา 1.6มม.
		วงกบบน	2"x4"	
		วงกบข้าง	2"x4"	
		ธรณีประตู	–	
		ผิวสำเร็จ	F8	
วัสดุพรางแสง			_	
อุปกรณ์			HW.13	

คณะแพทยศาสตร์วชิรพยาบาล
มหาวิทยาลัยนวมินทราธิราช

SPAN
บริษัท สแปนคอนซัลแตนท์ จำกัด
247 ถ.เสนานิคม 1 แขวงลาดพร้าว
เขตลาดพร้าว กรุงเทพฯ 10230
E-MAIL :main.span@gmail.com
Tel.0-2942-3691-6 ,Fax.0-2942-3694

unicorn
บริษัท ยูนิคอร์น คอร์ปอเรชั่น แอนด์แมเนจเม้นท์ จำกัด
75/78 ซอยวัดเวฬุวนาราม 18 แขวงดอนเมือง
เขตดอนเมือง กรุงเทพมหานคร 10210

i lamp
บริษัท ไอแลมพ์ อาร์คิเทค แอนด์ ดีไซน์ จำกัด
480/25 หมู่ที่ 2 ตำบลบ้านเกาะ
อำเภอเมืองนครราชสีมา นครราชสีมา 30000

PROJECT NAME:
โครงการออกแบบ อาคารผู้ป่วยในเฉลิมพระเกียรติ
คณะแพทยศาสตร์วชิรพยาบาล มหาวิทยาลัยนวมินทราธิราช

PROJECT ARCHITECT : สมยงค์ ขจรวิทย์ สสถ. 1764

ARCHITECTS :
นายสลายุทธ เรืองทอง ภสถ. 4384
หทัยชนก เอกสุวรรณ ภสถ. 4182
วีรยุทธ สมศิริ ภสถ. 19439
ปรัชญ์ สานุกูล ภสถ. 23820

STRUCTURAL ENGINEERS :
นายนัฐสม สงวนวงศ์ วย. 1423
นายศิริชัย รณเกียรติ สย. 5868
นายศุภชัย ขำดี ภย. 37589

ELECTRICAL ENGINEERS:
นายชัยวัฒน์ เหลืองอบอุ่น สฟก.3473
นายกรอง กิมเขียว สฟก.5276 กรอง กิมเขียว

MECHANICAL ENGINEERS:
นายธันวา ตันเสถียร วก. 797
นายขจรพงษ์ สุทธิโสภาอาภรณ์ สก.2544
นายอาณัติ ตั้งชู สก.4127 อาณัติ ตั้งชู

SANITARY ENGINEERS :
ขนิษฐา ส่งสกุลชัย วส. 27
วีรวุฒิ หงษ์ทอง สส. 253

FIRE PROTECTION ARCHITECTS :
ดร.บัณฑิต ประดับสุข สสถ. 1215

INTERIOR DESIGNER :
วาสนา เพชรประเสริฐ
วรางคณา เศรษฐสุข วรางคณา
อภิญญา ยังแย้ม อภิญญา

แบบแสดง :
แบบขยายประตู- หน้าต่าง
(แผ่นที่ 22)

มาตราส่วน:
รวม : แผ่น
แบบเลขที่ :
AR-DW-22

SW1

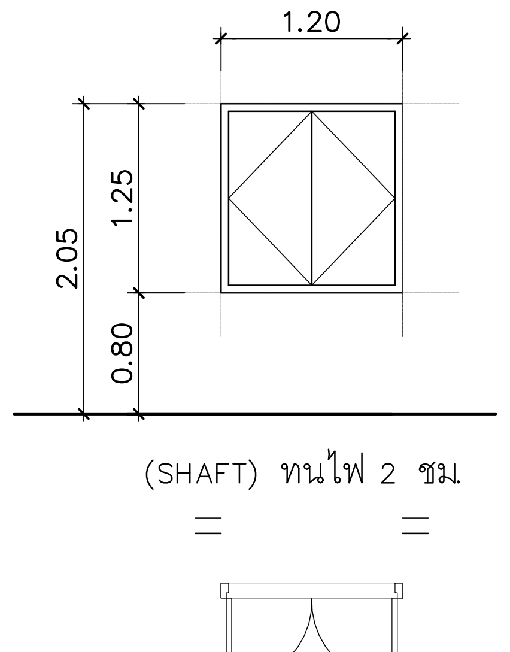

รายละเอียดประตูเหล็กบานเปิดคู่

ลักษณะการเปิด			ประตูบานเปิดคู่	หมายเหตุ
บานประตู	ตัวบาน	วัสดุ	STL.1	เหล็กหนา 1.6มม.
		ขนาด (WxH)	0.50x1.00	
		หนา	40 มม.	
		ผิวสำเร็จ	F8	
	กรอบบาน	วัสดุ	STL.1	
		กรอบบานบน, ข้าง		
		กรอบบานกลาง		
		กรอบบานล่าง		
		ผิวสำเร็จ		
วงกบ		วัสดุ	STL.1	เหล็กหนา 1.6มม.
		วงกบบน	2"x4"	
		วงกบข้าง	2"x4"	
		ธรณีประตู	2"x4"	
		ผิวสำเร็จ	F3	
วัสดุพรางแสง			_	
อุปกรณ์			HW.5	

SW2

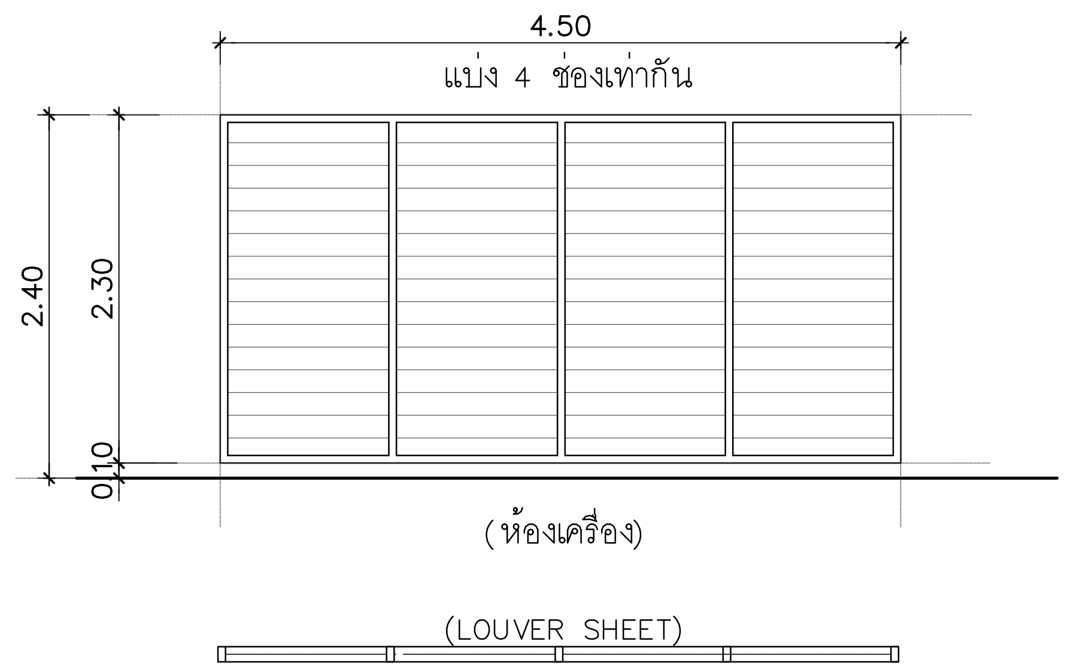

รายละเอียดประตูเหล็กเกล็ดระบายอากาศ

ลักษณะการเปิด			ประตูบานเกล็ดติดตาย	หมายเหตุ
บานประตู	ตัวบาน	วัสดุ	AL.1	
		ขนาด (WxH)	ตามแบบ	
		หนา	2 มม.	
		ผิวสำเร็จ	F2	
	กรอบบาน	วัสดุ	–	
		กรอบบานบน, ข้าง	–	
		กรอบบานกลาง	–	
		กรอบบานล่าง	–	
		ผิวสำเร็จ	–	
วงกบ		วัสดุ	AL.1	
		วงกบบน	ตามมาตรฐานผู้ผลิต	
		วงกบข้าง	ตามมาตรฐานผู้ผลิต	
		ธรณีประตู	ตามมาตรฐานผู้ผลิต	
		ผิวสำเร็จ	F2	
วัสดุพรางแสง			_	
อุปกรณ์			–	

SW3

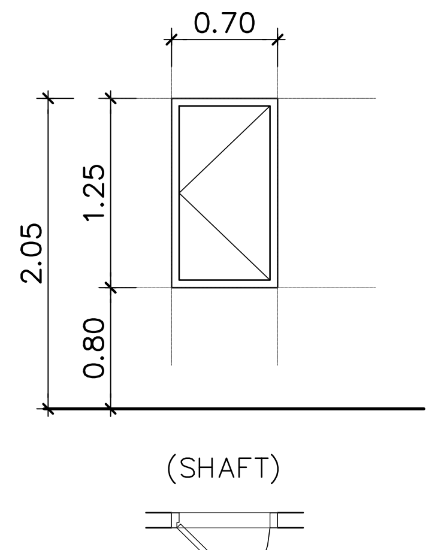

รายละเอียดประตูเหล็กบานเปิดคู่

ลักษณะการเปิด			ประตูบานเกล็ดติดตาย	หมายเหตุ
บานประตู	ตัวบาน	วัสดุ	AL.1	
		ขนาด (WxH)	ตามแบบ	
		หนา	2 มม.	
		ผิวสำเร็จ	F2	
	กรอบบาน	วัสดุ	–	
		กรอบบานบน, ข้าง	–	
		กรอบบานกลาง	–	
		กรอบบานล่าง	–	
		ผิวสำเร็จ	–	
วงกบ		วัสดุ	AL.1	
		วงกบบน	ตามมาตรฐานผู้ผลิต	
		วงกบข้าง	ตามมาตรฐานผู้ผลิต	
		ธรณีประตู	ตามมาตรฐานผู้ผลิต	
		ผิวสำเร็จ	F2	
วัสดุพรางแสง			_	
อุปกรณ์			–	

SW4

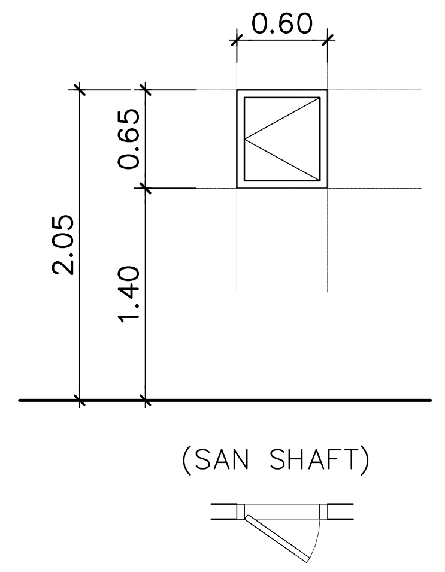

รายละเอียดประตูเหล็กบานเปิด

ลักษณะการเปิด			ประตูบานเกล็ดติดตาย	หมายเหตุ
บานประตู	ตัวบาน	วัสดุ	AL.1	
		ขนาด (WxH)	ตามแบบ	
		หนา	2 มม.	
		ผิวสำเร็จ	F2	
	กรอบบาน	วัสดุ	–	
		กรอบบานบน, ข้าง	–	
		กรอบบานกลาง	–	
		กรอบบานล่าง	–	
		ผิวสำเร็จ	–	
วงกบ		วัสดุ	AL.1	
		วงกบบน	ตามมาตรฐานผู้ผลิต	
		วงกบข้าง	ตามมาตรฐานผู้ผลิต	
		ธรณีประตู	ตามมาตรฐานผู้ผลิต	
		ผิวสำเร็จ	F2	
วัสดุพรางแสง			_	
อุปกรณ์				

SW5

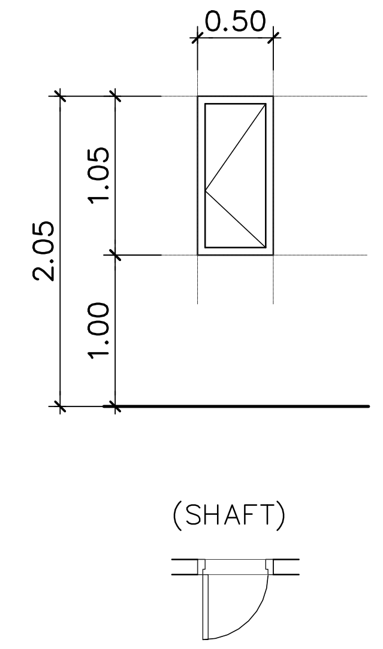

รายละเอียดประตูเหล็กบานเปิด

ลักษณะการเปิด			ประตูบานเปิด	หมายเหตุ
บานประตู	ตัวบาน	วัสดุ	STL.1	เหล็กหนา 1.6มม.
		ขนาด (WxH)	0.50x1.00	
		หนา	40 มม.	
		ผิวสำเร็จ	F8	
	กรอบบาน	วัสดุ	STL.1	
		กรอบบานบน, ข้าง		
		กรอบบานกลาง		
		กรอบบานล่าง		
		ผิวสำเร็จ		
วงกบ		วัสดุ	STL.1	เหล็กหนา 1.6มม.
		วงกบบน	2"x4"	
		วงกบข้าง	2"x4"	
		ธรณีประตู	2"x4"	
		ผิวสำเร็จ	F3	
วัสดุพรางแสง			_	
อุปกรณ์			HW.5	

SW6

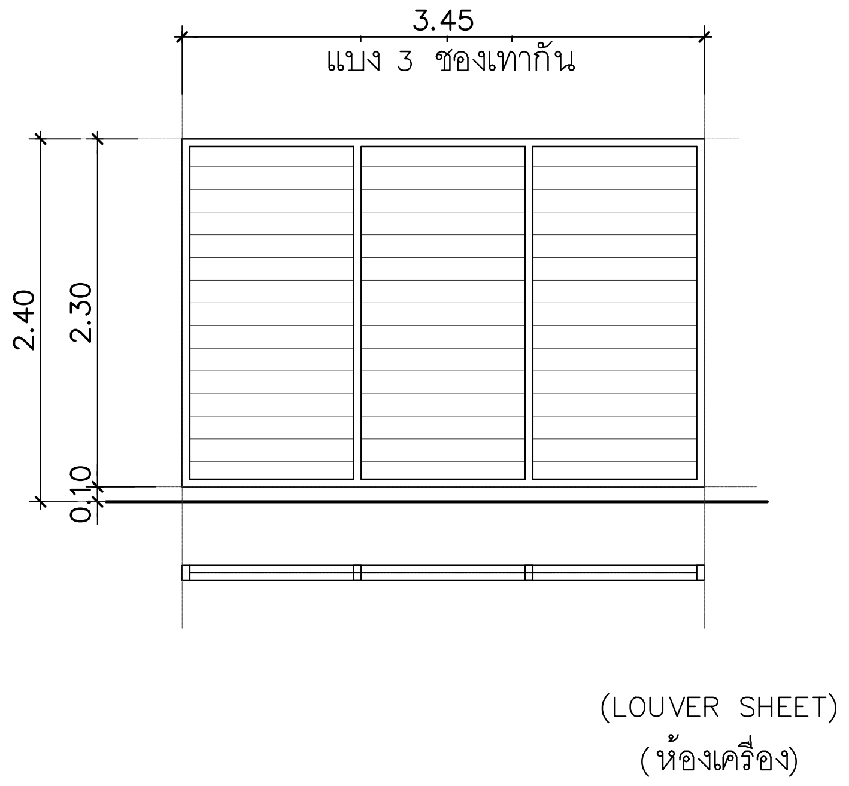

รายละเอียดประตูเหล็กเกล็ดระบายอากาศ

ลักษณะการเปิด			ประตูบานเกล็ดติดตาย	หมายเหตุ
บานประตู	ตัวบาน	วัสดุ	AL.1	
		ขนาด (WxH)	ตามแบบ	
		หนา	2 มม	
		ผิวสำเร็จ	F2	
	กรอบบาน	วัสดุ	–	
		กรอบบานบน, ข้าง	–	
		กรอบบานกลาง	–	
		กรอบบานล่าง	–	
		ผิวสำเร็จ	–	
วงกบ		วัสดุ	AL.1	
		วงกบบน	ตามมาตรฐานผู้ผลิต	
		วงกบข้าง	ตามมาตรฐานผู้ผลิต	
		ธรณีประตู	ตามมาตรฐานผู้ผลิต	
		ผิวสำเร็จ	F2	
วัสดุพรางแสง			_	
อุปกรณ์			–	

SW7

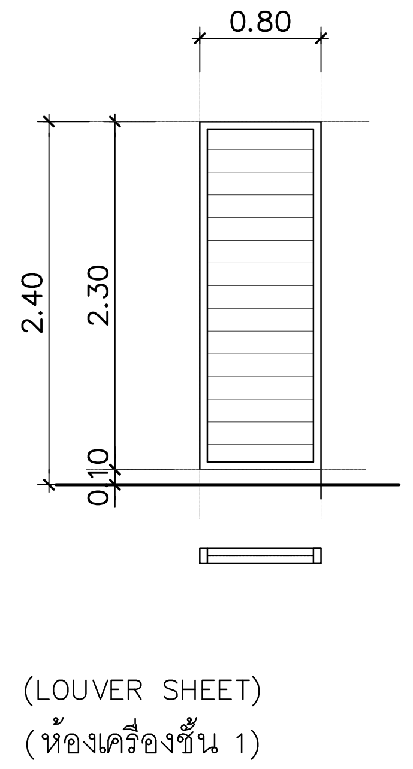

รายละเอียดประตูเหล็กเกล็ดระบายอากาศ

ลักษณะการเปิด			ประตูบานเกล็ดติดตาย	หมายเหตุ
บานประตู	ตัวบาน	วัสดุ	AL.1	
		ขนาด (WxH)	ตามแบบ	
		หนา	2 มม	
		ผิวสำเร็จ	F2	
	กรอบบาน	วัสดุ	–	
		กรอบบานบน, ข้าง	–	
		กรอบบานกลาง	–	
		กรอบบานล่าง	–	
		ผิวสำเร็จ	–	
วงกบ		วัสดุ	AL.1	
		วงกบบน	ตามมาตรฐานผู้ผลิต	
		วงกบข้าง	ตามมาตรฐานผู้ผลิต	
		ธรณีประตู	ตามมาตรฐานผู้ผลิต	
		ผิวสำเร็จ	F2	
วัสดุพรางแสง			_	
อุปกรณ์			–	

SW8

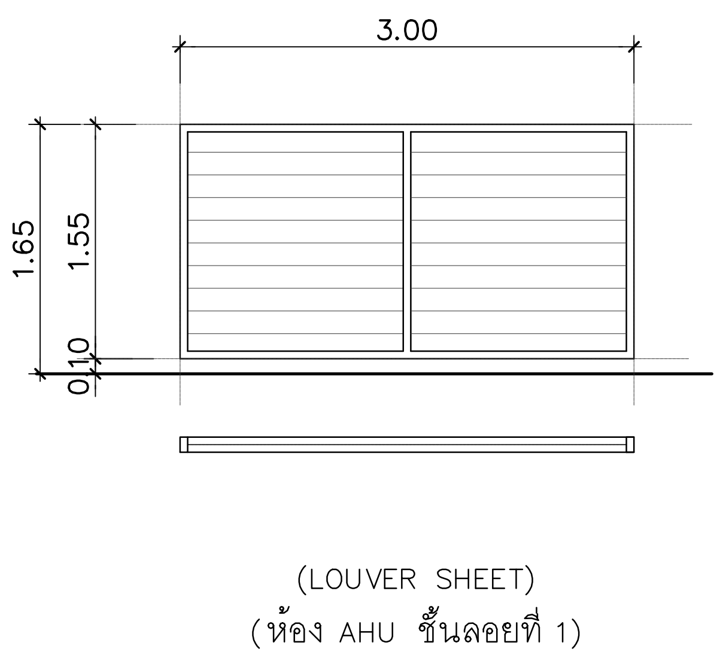

ลักษณะการเปิด			ประตูบานเกล็ดติดตาย	หมายเหตุ
บานประตู	ตัวบาน	วัสดุ	AL.1	
		ขนาด (WxH)	ตามแบบ	
		หนา	2 มม	
		ผิวสำเร็จ	F2	
	กรอบบาน	วัสดุ	–	
		กรอบบานบน, ข้าง	–	
		กรอบบานกลาง	–	
		กรอบบานล่าง	–	
		ผิวสำเร็จ	–	
วงกบ		วัสดุ	AL.1	
		วงกบบน	ตามมาตรฐานผู้ผลิต	
		วงกบข้าง	ตามมาตรฐานผู้ผลิต	
		ธรณีประตู	ตามมาตรฐานผู้ผลิต	
		ผิวสำเร็จ	F2	
วัสดุพรางแสง			_	
อุปกรณ์			–	

คณะแพทยศาสตร์วชิรพยาบาล
มหาวิทยาลัยนวมินทราธิราช

SP
AN
บริษัท สแปนคอนซัลแตนท์ จำกัด
247 ถ.เสนานิคม 1 แขวงลาดพร้าว
เขตลาดพร้าว กรุงเทพฯ 10230
E-MAIL :main.span@gmail.com
Tel.0-2942-3691-6 ,Fax.0-2942-3694

unicorn
บริษัท ยูนิคอร์น คอร์ปอเรชั่น แอนด์แมเนจเม้นท์ จำกัด
75/78 ซอยวัดเวฬุวนาราม 18 แขวงดอนเมือง
เขตดอนเมือง กรุงเทพมหานคร 10210

i lamp
บริษัท ไอแลมพ์ อาร์คิเทค แอนด์ ดีไซน์ จำกัด
480/25 หมู่ที่ 2 ตำบลบ้านเกาะ
อำเภอเมืองนครราชสีมา นครราชสีมา 30000

PROJECT NAME:
โครงการออกแบบ อาคารผู้ป่วยในเฉลิมพระเกียรติ
คณะแพทยศาสตร์วชิรพยาบาล มหาวิทยาลัยนวมินทราธิราช
PROJECT ARCHITECT : สมยงค์ ขจรวิทย์ สสถ. 1764

ARCHITECTS :
นายสลายุทธ เรืองทอง ภสถ. 4384
หทัยชนก เอกสุวรรณ ภสถ. 4182
วีรยุทธ สมศิริ ภสถ. 19439
ปรัชญ์ สานุกูล ภสถ. 23820

STRUCTURAL ENGINEERS :
นายนัฐสม สงวนวงศ์ วย. 1423
นายศิริชัย รณเกียรติ สย. 5868
นายศุภชัย ขำดี ภย. 37589

ELECTRICAL ENGINEERS:
นายชัยวัฒน์ เหลืองอบอุ่น สฟก.3473
นายกรอง กิมเขียว สฟก.5276

MECHANICAL ENGINEERS:
นายธันวา ตันเสถียร วก. 797
นายขจรพงษ์ สุทธิโสภาอาภรณ์ สก.2544
นายอาณัติ ตั้งชู สก.4127

SANITARY ENGINEERS :
ขนิษฐา ส่งสกุลชัย วส. 27
วีรวุฒิ หงษ์ทอง สส. 253

FIRE PROTECTION ARCHITECTS :
ดร.บัณฑิต ประดับสุข สสถ. 1215

INTERIOR DESIGNER :
วาสนา เพชรประเสริฐ
วรางคณา เศรษฐสุข
อภิญญา ยังแย้ม

แบบแสดง :
แบบขยายประตู- หน้าต่าง
(แผ่นที่ 23)
มาตราส่วน:
รวม : แผ่น
แบบเลขที่ :
AR-DW-23

PD1

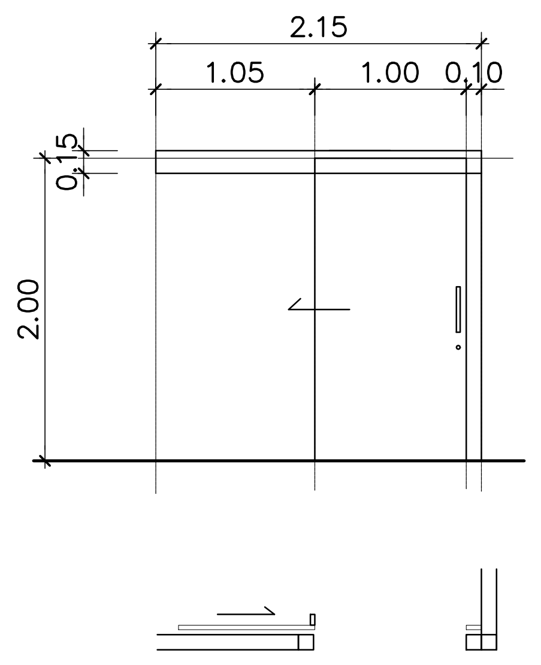
2.15
1.05
1.00
0.10
0.15
2.00

ลักษณะการเปิด			ประตูบานเลื่อน	หมายเหตุ
บานประตู	ตัวบาน	วัสดุ	FB.1	
		ขนาด (WxH)		
		หนา	40 มม	
		ผิวสำเร็จ	F10	
	กรอบบาน	วัสดุ	-	
		กรอบบานบน, ข้าง	-	
		กรอบบานกลาง	-	
		กรอบบานล่าง	-	
		ผิวสำเร็จ	-	
วงกบ		วัสดุ	WD.1	
		วงกบบน	2"x4"	
		วงกบข้าง	2"x4"	
		ธรณีประตู	-	
		ผิวสำเร็จ	F3	
วัสดุพรางแสง			-	
อุปกรณ์			HW.5	

PD2

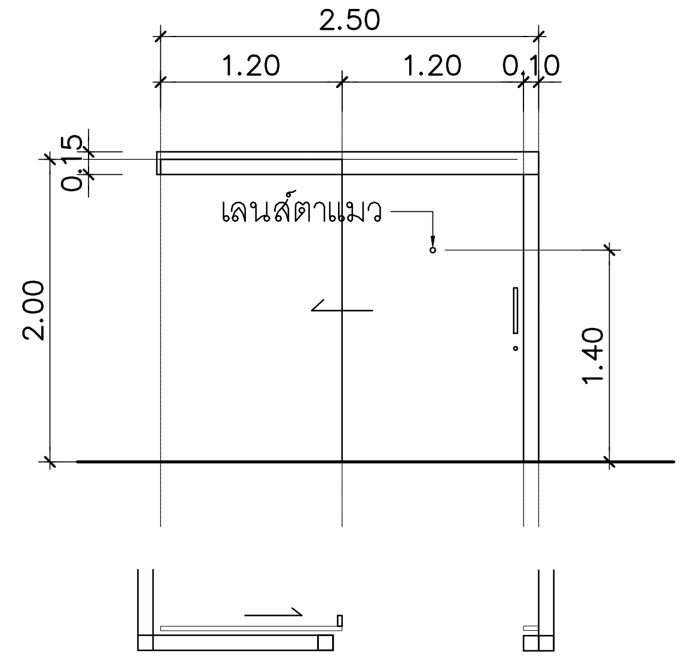
2.50
1.20
1.20
0.10
0.15
เลนส์ตาแมว
2.00
1.40

ลักษณะการเปิด			ประตูบานเลื่อน	หมายเหตุ
บานประตู	ตัวบาน	วัสดุ	FB.1	
		ขนาด (WxH)	1.20x2.00	
		หนา	40 มม	
		ผิวสำเร็จ	F10	
	กรอบบาน	วัสดุ	-	
		กรอบบานบน, ข้าง	-	
		กรอบบานกลาง	-	
		กรอบบานล่าง	-	
		ผิวสำเร็จ	-	
วงกบ		วัสดุ	WD.1	
		วงกบบน	2"x4"	
		วงกบข้าง	2"x4"	
		ธรณีประตู	-	
		ผิวสำเร็จ	F3	
วัสดุพรางแสง			-	
อุปกรณ์			HW.5	

PD3

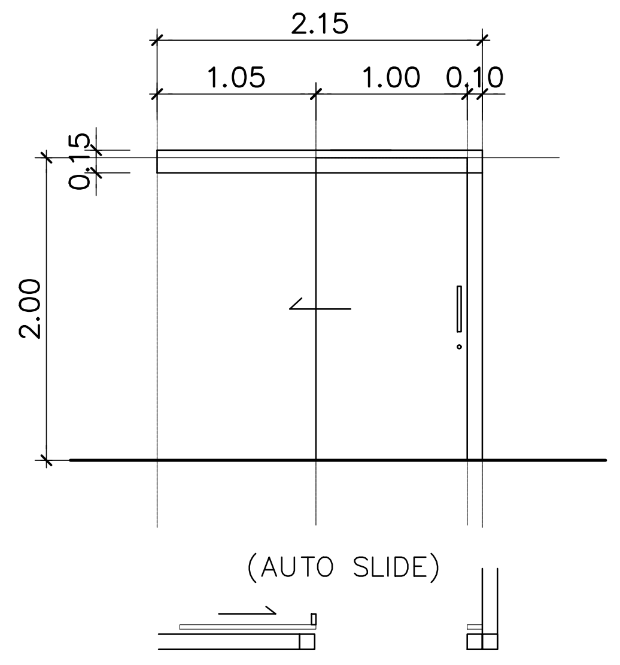
2.15
1.05
1.00
0.10
0.15
2.00
(AUTO SLIDE)

ลักษณะการเปิด			ประตูบานเลื่อน	หมายเหตุ
บานประตู	ตัวบาน	วัสดุ	FB.1	
		ขนาด (WxH)	1.00x2.00	
		หนา	40 มม.	
		ผิวสำเร็จ	F10	
	กรอบบาน	วัสดุ	-	
		กรอบบานบน, ข้าง	-	
		กรอบบานกลาง	-	
		กรอบบานล่าง	-	
		ผิวสำเร็จ	-	
วงกบ		วัสดุ	WD.1	
		วงกบบน	2"x4"	
		วงกบข้าง	2"x4"	
		ธรณีประตู	-	
		ผิวสำเร็จ	F3	
วัสดุพรางแสง			-	
อุปกรณ์			HW.5	

WD1

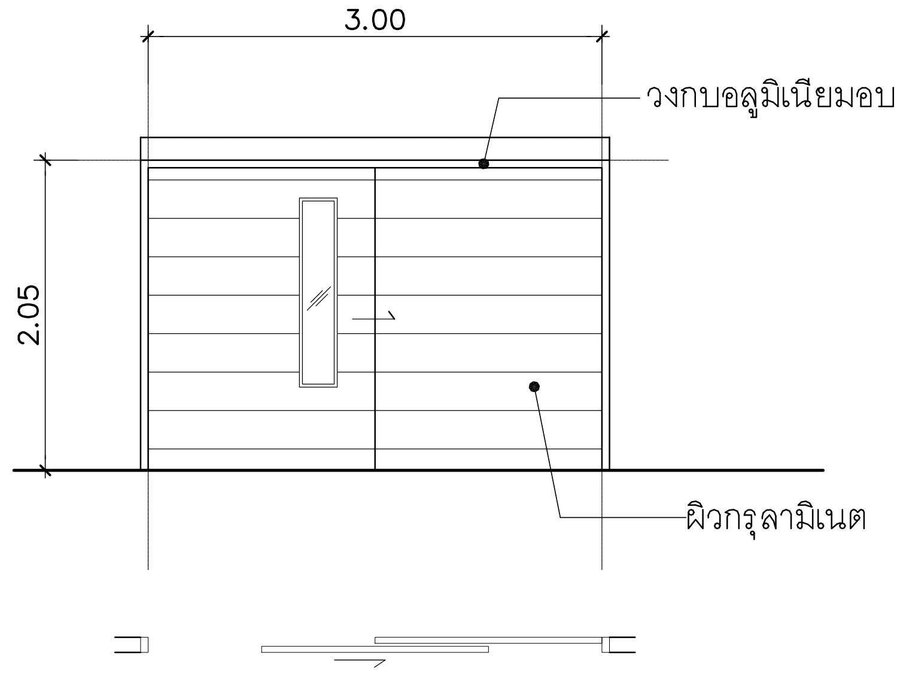
3.00
วงกบอลูมิเนียมอบสี
2.05
ผิวกรุลามิเนต

ลักษณะการเปิด			ประตูบานเลื่อน	หมายเหตุ
บานประตู	ตัวบาน	วัสดุ	PLY.1	
		ขนาด (WxH)	3.00x2.00	
		หนา	40 มม.	
		ผิวสำเร็จ	F10	
	กรอบบาน	วัสดุ	-	
		กรอบบานบน, ข้าง	-	
		กรอบบานกลาง	-	
		กรอบบานล่าง	-	
		ผิวสำเร็จ	-	
วงกบ		วัสดุ	AL.1	
		วงกบบน	ตามมาตรฐานผู้ผลิต	
		วงกบข้าง	ตามมาตรฐานผู้ผลิต	
		ธรณีประตู	ตามมาตรฐานผู้ผลิต	
		ผิวสำเร็จ	F2	
วัสดุพรางแสง			-	
อุปกรณ์			HW.5	

WD2

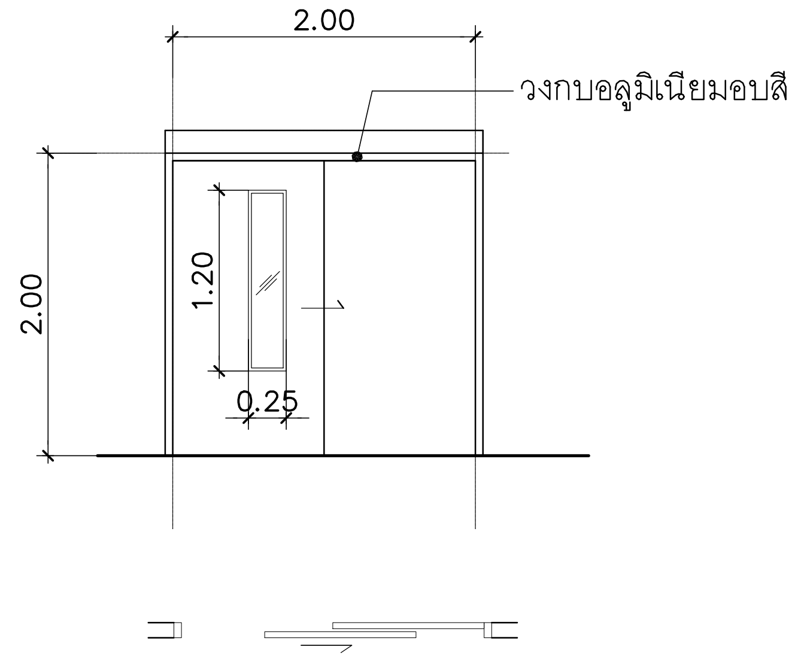
2.00
วงกบอลูมิเนียมอบสี
2.00
1.20
0.25

ลักษณะการเปิด			ประตูบานเลื่อน	หมายเหตุ
บานประตู	ตัวบาน	วัสดุ	PLY.1	กระจกใสหนา 6มม.
		ขนาด (WxH)	1.00x2.00	
		หนา	35 มม	
		ผิวสำเร็จ	F10	
	กรอบบาน	วัสดุ	AL.1	
		กรอบบานบน, ข้าง	2"x4"	
		กรอบบานกลาง	2"x4"	
		กรอบบานล่าง	-	
		ผิวสำเร็จ	-	
วงกบ		วัสดุ	WD.1	
		วงกบบน	2"x4"	
		วงกบข้าง	2"x4"	
		ธรณีประตู	-	
		ผิวสำเร็จ	F3	
วัสดุพรางแสง			-	
อุปกรณ์			HW.5	

WD3

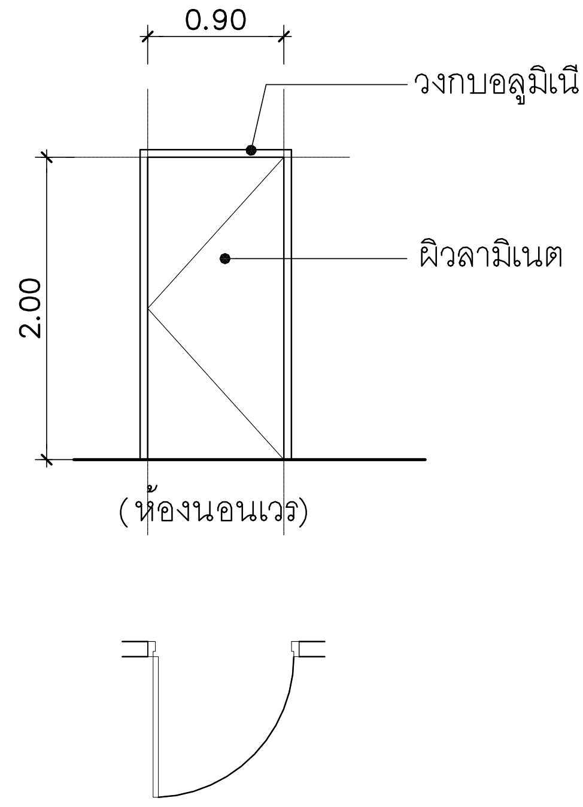
0.90
วงกบอลูมิเนียมอบสี
ผิวลามิเนต
2.00
(ห้องนอนเวร)

ลักษณะการเปิด			ประตูบานเปิด	หมายเหตุ
บานประตู	ตัวบาน	วัสดุ	PLY.1	
		ขนาด (WxH)	0.90x2.00	
		หนา	35 มม	
		ผิวสำเร็จ	F10	
	กรอบบาน	วัสดุ	-	
		กรอบบานบน, ข้าง	-	
		กรอบบานกลาง	-	
		กรอบบานล่าง	-	
		ผิวสำเร็จ	-	
วงกบ		วัสดุ	WD.1	
		วงกบบน	2"x4"	
		วงกบข้าง	2"x4"	
		ธรณีประตู	-	
		ผิวสำเร็จ	F3	
วัสดุพรางแสง			-	
อุปกรณ์			HW.3	

WD4

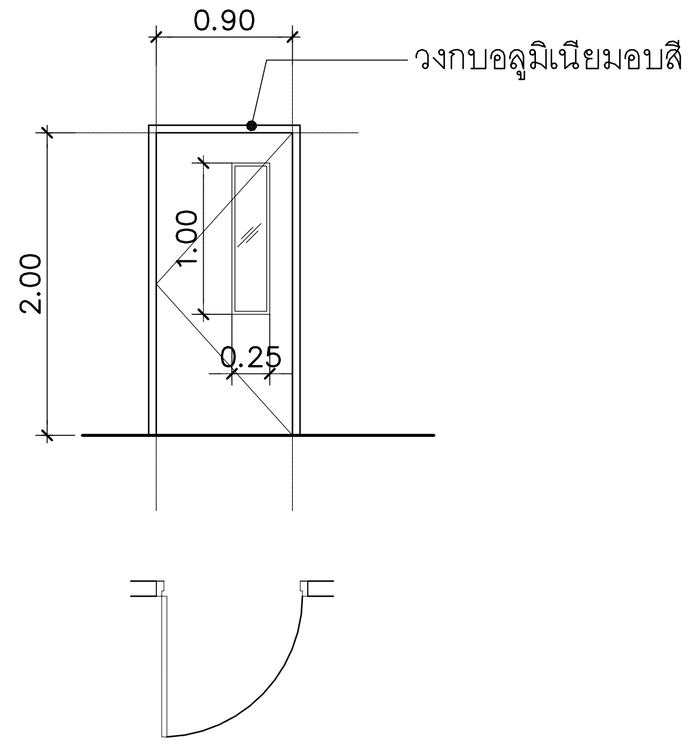
0.90
วงกบอลูมิเนียมอบสี
2.00
1.00
0.25

ลักษณะการเปิด			ประตูบานเปิด	หมายเหตุ
บานประตู	ตัวบาน	วัสดุ	PLY.1	กระจกใสหนา 6มม.
		ขนาด (WxH)	0.90x2.00	
		หนา	35 มม.	
		ผิวสำเร็จ	F10	
	กรอบบาน	วัสดุ	-	
		กรอบบานบน, ข้าง	-	
		กรอบบานกลาง	-	
		กรอบบานล่าง	-	
		ผิวสำเร็จ	-	
วงกบ		วัสดุ	WD.1	
		วงกบบน	2"x4"	
		วงกบข้าง	2"x4"	
		ธรณีประตู	-	
		ผิวสำเร็จ	F3	
วัสดุพรางแสง			-	
อุปกรณ์			HW.3	

WD5

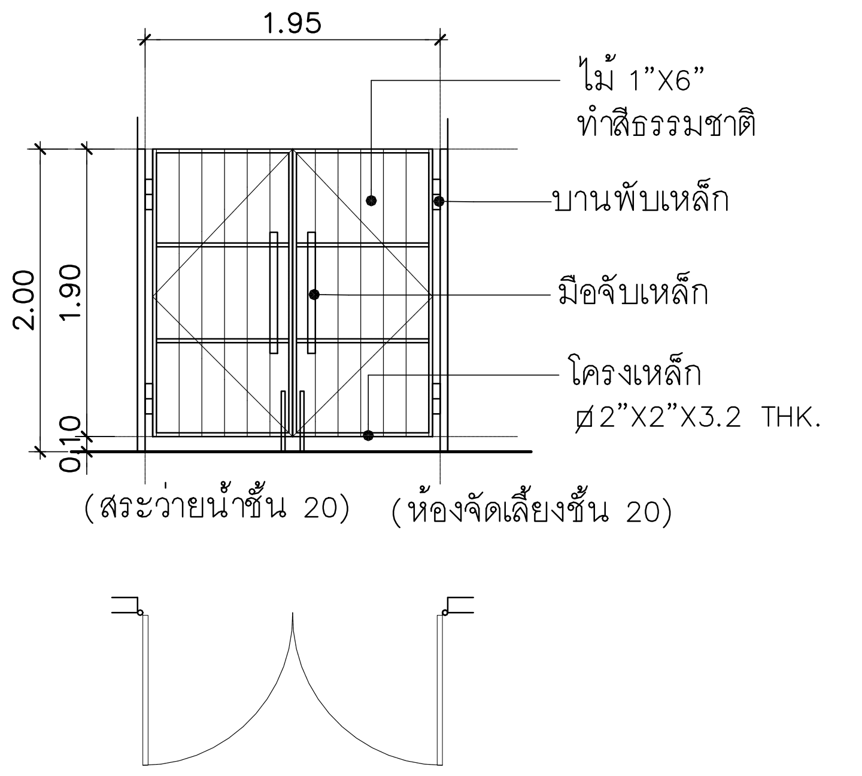
1.95
ไม้ 1"x6"
ทำสีธรรมชาติ
บานพับเหล็ก
มือจับเหล็ก
โครงเหล็ก
ø2"X2"X3.2 THK.
2.00
1.90
0.10
(สระว่ายน้ำชั้น 20)
(ห้องจัดเลี้ยงชั้น 20)

ลักษณะการเปิด			ประตูบานเปิดคู่	หมายเหตุ
บานประตู	ตัวบาน	วัสดุ	WD.3	ไม้ 1"X6"
		ขนาด (WxH)	1.95x1.90	
		หนา	ตามแบบ	
		ผิวสำเร็จ	F4	
	กรอบบาน	วัสดุ	-	
		กรอบบานบน, ข้าง	-	
		กรอบบานกลาง	-	
		กรอบบานล่าง	-	
		ผิวสำเร็จ	-	
วงกบ		วัสดุ	STL.1	
		วงกบบน	-	
		วงกบข้าง	2"x4"	
		ธรณีประตู	-	
		ผิวสำเร็จ	F1	
วัสดุพรางแสง			-	
อุปกรณ์			ตามมาตรฐานผู้ผลิต	

WD6

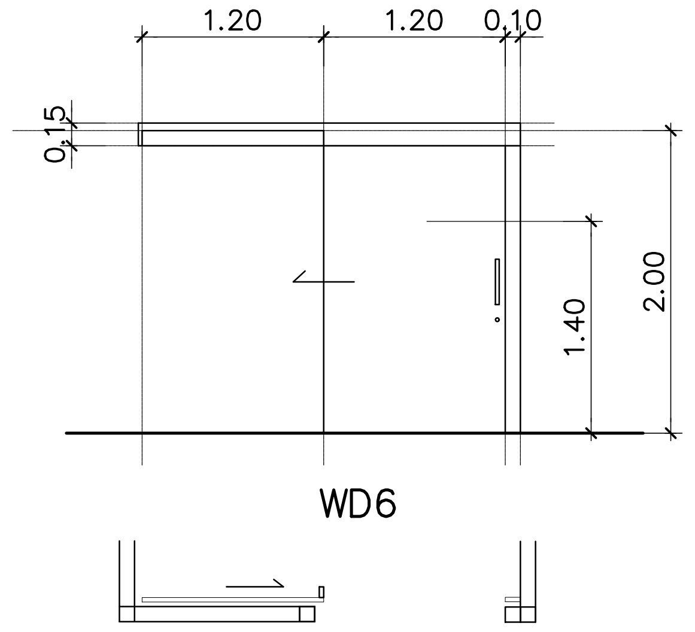
1.20
1.20
0.10
0.15
1.40
2.00
WD6

ลักษณะการเปิด			ประตูบานเลื่อน	หมายเหตุ
บานประตู	ตัวบาน	วัสดุ	WD.2	
		ขนาด (WxH)	1.20x2.00	
		หนา	40 มม.	
		ผิวสำเร็จ	F10	
	กรอบบาน	วัสดุ	-	
		กรอบบานบน, ข้าง	-	
		กรอบบานกลาง	-	
		กรอบบานล่าง	-	
		ผิวสำเร็จ	-	
วงกบ		วัสดุ	WD.1	
		วงกบบน	2"x4"	
		วงกบข้าง	2"x4"	
		ธรณีประตู	-	
		ผิวสำเร็จ	F1	
วัสดุพรางแสง			-	
อุปกรณ์			HW.5	

คณะแพทยศาสตร์วชิรพยาบาล
มหาวิทยาลัยนวมินทราธิราช

SPAN
ARCHITECTURE
ENGINEERING
SPAN CONSULTANTS CO.,LTD.
247 SENANIKHOM 1 ROAD
KHWANG LADPHRAO , KHET LADPHRAO
BANGKOK 10230
Tel.0-2942-3691-6 ,Fax.0-2942-3694
E-MAIL : main.span@gmail.com

PROJECT NAME:
โครงการออกแบบ อาคารผู้ป่วยในเฉลิมพระเกียรติ
คณะแพทยศาสตร์วชิรพยาบาล มหาวิทยาลัยนวมินทราธิราช

PROJECT ARCHITECT : สมยงค์ ขจรวิทย์ สสถ. 1764

ARCHITECTS :
นายสลายุทธ เรืองทอง ภสถ. 4384
หทัยชนก เอกสุวรรณ ภสถ. 4182
วีรยุทธ สมศิริ ภสถ. 19439
ปรัชญ์ สานุกูล ภสถ. 23820

STRUCTURAL ENGINEERS :
นายนัฐสม สงวนวงศ์ วย. 1423
นายศิริชัย รณเกียรติ สย. 5868
นายศุภชัย ขำดี ภย. 37589

ELECTRICAL ENGINEERS:
นายชัยวัฒน์ เหลืองอบอุ่น สฟก.3473
นายกรอง กิมเขียว สฟก.5276 กรอง กิมเขียว

MECHANICAL ENGINEERS:
นายธันวา ตันเสถียร วก. 797
นายขจรพงษ์ สุทธิโสภาอาภรณ์ สก.2544
นายอาณัติ ตั้งชู สก.4127

SANITARY ENGINEERS :
ขนิษฐา ส่งสกุลชัย วส. 27
วีรวุฒ หงษ์ทอง สส. 253

FIRE PROTECTION ARCHITECTS :
ดร.บัณฑิต ประดับสุข สสถ. 1215

INTETIOR DESIGNER :
วาสนา เพชรประเสริฐ
วรางคณา เศรษฐสุข
อภิญญา ยังแย้ม

แบบแสดง :
แบบขยายประตู- หน้าต่าง
(แผ่นที่ 24)

มาตราส่วน:
รวม : แผ่น
แบบเลขที่ :
AR-DW-24

ตารางชุดอุปกรณ์ล๊อคสำหรับอาคาร

อุปกรณ์หมายเลข	อุปกรณ์ล๊อค	จำนวนชุด	รายละเอียดอุปกรณ์ล๊อค	รายละเอียด	รายละเอียด และ ที่ตั้ง
HW.1	1. บานพับ (HINGE)	3		ตามมาตรฐานผู้ผลิตประตูเหล็ก	1.ประตูบานเดี่ยว,เปิดทางเดียว เป็นประตูหนีไฟ – ช่องแสงกระจกใส 2.มีธรณีประตู –เหล็ก
	2. มือจับก้านโยก (LEVER HANDLE) พร้อมจานรองแบบกลม	1	ด้านนอกประตู	ก้านผลักประตูพร้อมเพลทรับกลอน แกนล็อคแนวตั้ง และอุปกรณ์ขนาดตามความกว้างของประตูพร้อม มือจับก้านโยกครบชุด ได้รับเครื่องหมาย UL (มาตรฐานทนไฟ) และมาตรฐาน EN1125 หรือเทียบเท่า	
	3. ก้านผลักประตู (TOUCH BAR)	1			
	4. เพลทรับกลอน	1			
	5. โช๊คอัพ (DOOR CLOSER)	1	ตัวโช๊คอัพติดลอย (ไม่ตั้งค้าง)	โช๊คติดผิวประตูรับนน.80–120 กก.สี SILVER พร้อมอุปกรณ์	
	6. ซีลประตูทนไฟ (FIRE RATED DOOR SEAL)	โดยรอบ	ทนไฟได้นาน 90 นาที	สีน้ำตาลเข้ม ทำด้วยวัสดุ POLYURETHANE	
HW.2	1. บานพับ (HINGE)	6		ตามมาตรฐานผู้ผลิตประตูเหล็ก	1.ประตูบานคู่,เปิดทางเดียว เป็นประตูหนีไฟ – ช่องแสงกระจกใส 2.มีธรณีประตู –เหล็ก
	2. มือจับก้านโยก (LEVER HANDLE) พร้อมจานรองแบบกลม	1	ด้านนอกประตู	ก้านผลักประตูพร้อมเพลทรับกลอน แกนล็อคแนวตั้ง และอุปกรณ์ขนาดตามความกว้างของประตูพร้อม มือจับก้านโยกครบชุด ได้รับเครื่องหมาย UL (มาตรฐานทนไฟ) และมาตรฐาน EN1125 หรือเทียบเท่า	
	3. ก้านผลักประตู (TOUCH BAR)	1			
	4. เพลทรับกลอน	1			
	5. โช๊คอัพ (DOOR CLOSER)	1	ตัวโช๊คอัพติดลอย (ไม่ตั้งค้าง)	โช๊คติดผิวประตูรับนน.80–120 กก.สี SILVER พร้อมอุปกรณ์	
	6. กลอนประตู	1		ก้านผลักประตูพร้อมเพลทรับกลอน แกนล็อคแนวตั้ง และอุปกรณ์ขนาดตามความกว้างของประตูพร้อม มือจับก้านโยกครบชุด	
	7. ชุดบังคับเปิด ปิด	1	ชุดบังคับเปิด ปิดติดลอย		
	8. ซีลประตูทนไฟ (FIRE RATED DOOR SEAL)	โดยรอบ	ทนไฟได้นาน 90 นาที (ใช้เฉพาะกับประตูทนไฟเท่านั้น)	สีน้ำตาลเข้ม ทำด้วยวัสดุ POLYURETHANE	
HW.3	1. บานพับ (HINGE)	3		ตามมาตรฐานผู้ผลิตประตูเหล็ก	1.ประตูบานเดี่ยว,เปิดทางเดียว, –เหล็ก –ช่องแสงกระจกใส
	2. มือจับก้านโยก (LEVER HANDLE)	1		กุญแจก้านบิด (เขาควาย) แบบฝังในบาน (MORTISE LOCKS) ระบบกุญแจลูกปืนทองเหลือง 6ร่องพิน ทำจากสแตนเลส สามารถทำ MASTER KEYได้ ปรับได้ตามการใช้งาน	
	3. ตลับกุญแจ (LOCKING SYSTEM) เพลทรับกลอน (STRIKING PLATE)	1 1			
	4. ไส้กุญแจ (CYLINDER)	1	ใส้กุญแจไข 2ทางพร้อมหางปลาบิด		
	5. โช๊คอัพ (DOOR CLOSER)	1	ตัวโช๊คอัพติดลอย (ตั้งค้าง)	โช๊คติดผิวประตูรับนน.80–120 กก.สี SILVER พร้อมอุปกรณ์	
HW.4	1. บานพับ (HINGE)	6		บานพับสแตนเลส ขนาด 4"x3" ชนิดบอลแบริ่ง หนา 3มม.	1.ประตูบานเดี่ยว,เปิดทางเดียว –ไม้ –เหล็ก
	2. มือจับก้านโยก (LEVER HANDLE)	2		กุญแจก้านบิด (เขาควาย) แบบฝังในบาน (MORTISE LOCKS) ระบบกุญแจลูกปืนทองเหลือง 6ร่องพิน ทำจากสแตนเลส สามารถทำ MASTER KEYได้ ปรับได้ตามการใช้งาน	
	3. ตลับกุญแจ (LOCKING SYSTEM) เพลทรับกลอน (STRIKING PLATE)	1 1			
	4. ตลับกุญแจ (LOCKING SYSTEM)	1	ใส้กุญแจ 2ทาง		
	5. ไส้กุญแจ (CYLINDER)	1	ไส้กุญแจทางเดียว		
	6. โช๊คอัพ (DOOR CLOSER)	1	ตัวโช๊คอัพติดลอย (ตั้งค้าง)	โช๊คติดผิวประตูรับนน.80–120กก.สีSILVER พร้อมอุปกรณ์	
	7. เบ่ารับพื้น	1			
	8. กลอน	2		กลอนฝังความยาวเดือยล็อค 304มม.สีสแตนเลสด้าน	
HW.5	1. อุปกรณ์บานเลื่อน	1	อุปกรณ์ครบชุด ไม่รวมรางบน	สำหรับประตูทั่วไปรับนน.ได้ 80กก. ยกเว้นบานใหญ่พิเศษพร้อมอุปกรณ์ครบชุด	1.ประตูบานเลื่อนเดี่ยว –เหล็ก –ไม้
	2. รางบน (TRACK)	1			
	3. กันชน	1	ตัวหยุดบานพร้อมยางกันชน		
	4. มือจับ	1	ติดด้านใน–ด้านนอก	มือจับสแตนเลส ขนาด 32(D)x300มม.	
	5. ตลับกุญแจ (LOCKING SYSTEM)	1		กุญแจสำหรับบานเลื่อนไม้ (MORTISE LOCKS) ลิ้นกุญแจแบบบวง	
	6. เพลทรับกลอน (STRIKING PLATE)	1			
	7. ไส้กุญแจ (CYLINDER)	1	ไส้กุญแจ 2 ทาง พร้อมหางปลาบิด		
	8. แผ่นปิดไส้กุญแจ(ESCUTCH)	2	แผ่นปิด 2 ด้าน	สแตนเลส 52mm.	
HW.6	1. บานพับ (HINGE)			ตามมาตรฐานผู้ผลิตประตูเหล็ก	1.ประตูบานเปิดคู่ ,เปิดทางเดียว –เหล็ก
	2. มือจับก้านโยก (LEVER HANDLE)	1		กุญแจก้านบิด (เขาควาย) แบบฝังในบาน (MORTISE LOCKS) ระบบกุญแจลูกปืนทองเหลือง 6ร่องพิน ทำจากสแตนเลส สามารถทำ MASTER KEYได้ ปรับได้ตามการใช้งาน	
	3. ตลับกุญแจ (LOCKING SYSTEM) เพลทรับกลอน (STRIKING PLATE)	1 1			
	4. ไส้กุญแจ (CYLINDER)	1	ไส้กุญแจ 2 ทาง พร้อมหางปลาบิด		
	5.แผ่นปิดไส้กุญแจ(ESCUTCH)		แผ่นปิด 2 ด้าน	สแตนเลส 52mm.	
	6. กันชน (STOPER)	2	อลูมิเนียมพร้อมยางกันชน		
	7. เบ่ารับพื้น	1			
	8. กลอนประตู	2	8.1 รางกลอน	กลอนฝังครบชุดสำหรับประตูบานเปิดคู่ ความยาวเดือยล็อค 304มม.สีสแตนเลสด้าน	
HW.7	1. บานพับ (HINGE)			ตามมาตรฐานผู้ผลิตประตูเหล็ก	1.ประตูบานเดี่ยว,เปิดทางเดียว –เหล็ก
	2. มือจับ(LEVER HANDLE)	2		มือจับสแตนเลส 32x1000x1200mm.	
	3. ตลับกุญแจ (LOCKING SYSTEM) เพลทรับกลอน (STRIKING PLATE)	1 1		กุญแจ แบบฝังในบาน (MORTISE LOCKS) ระบบกุญแจลูกปืนทองเหลือง 6ร่องพิน ทำจากสแตนเลส สามารถทำ MASTER KEYได้ ปรับได้ตามการใช้งาน	
	4. ไส้กุญแจ (CYLINDER)	1	ไส้กุญแจ 2 ทาง พร้อมหางปลาบิด		
	5.แผ่นปิดไส้กุญแจ(ESCUTCH)		แผ่นปิด 2 ด้าน	สแตนเลส 52mm.	
	6. โช๊คอัพ (DOOR CLOSER)	1	ตัวโช๊คอัพฝังประตู (ตั้งค้าง)	โช๊คติดประตู รับนน.80–120 กก.สี SILVER พร้อมอุปกรณ์	
	7. เบ่ารับพื้น	1			
	8. กลอนประตู	2	8.1 รางกลอน	กลอนฝัง/กลอนลอยครบชุดสำหรับประตูบานเปิดคู่ ความยาวเดือยล็อค 304มม.สีสแตนเลสด้าน	
HW.8	1. บานพับ (HINGE)			ตามมาตรฐานผู้ผลิตประตูเหล็ก	1.ประตูบานเดี่ยว,เปิดทางเดียว –เหล็ก
	2. มือจับ(LEVER HANDLE)	1		มือจับสแตนเลส 32x1000x1200mm.	
	3. ตลับกุญแจ (LOCKING SYSTEM) เพลทรับกลอน (STRIKING PLATE)	1 1		กุญแจ แบบฝังในบาน (MORTISE LOCKS) ระบบกุญแจลูกปืนทองเหลือง 6ร่องพิน ทำจากสแตนเลส สามารถทำ MASTER KEYได้ ปรับได้ตามการใช้งาน	
	4. ตลับกุญแจ (LOCKING SYSTEM)	1			
	5.ไส้กุญแจ (CYLINDER)	1	ไส้กุญแจ 2 ทาง พร้อมหางปลาบิด		
	6.แผ่นปิดไส้กุญแจ(ESCUTCH)	2	แผ่นปิด 2 ด้าน	สแตนเลส 52mm.	
	7. โช๊คอัพ (DOOR CLOSER)	1	ตัวโช๊คอัพฝังประตู (ตั้งค้าง)	โช๊คติดประตูรับนน.80–120 กก.สี SILVER พร้อมอุปกรณ์	
HW.9	1. บานพับ (HINGE)			ตามมาตรฐานผู้ผลิตประตูเหล็ก	1.ประตูบานเดี่ยว,เปิดทางเดียว, –เหล็ก
	2. มือจับก้านโยก (LEVER HANDLE)	2		กุญแจก้านบิด (เขาควาย) แบบฝังในบาน (MORTISE LOCKS) ระบบกุญแจลูกปืนทองเหลือง 6ร่องพิน ทำจากสแตนเลส สามารถทำ MASTER KEYได้ ปรับได้ตามการใช้งาน	
	3. ตลับกุญแจ (LOCKING SYSTEM) เพลทรับกลอน (STRIKING PLATE)	1 1			
	4. ไส้กุญแจ (CYLINDER)	1	ใส้กุญแจ 2ทางพร้อมหางปลาบิด		
	5. โช๊คอัพ (DOOR CLOSER)	1	ตัวโช๊คอัพฝังประตู (ตั้งค้าง)	โช๊คตติดประตูรับนน.80–120 กก.พร้อมอุปกรณ์	
HW.10	1. บานพับ (HINGE)	6		บานพับสแตนเลส ขนาด 4"x3" ชนิดบอลแบริ่ง หนา 3มม.	1.ประตูบานเดี่ยว,เปิดทางเดีย –เหล็ก
	2. มือจับ(LEVER HANDLE)	2		มือจับสแตนเลส 32x1000x1200mm.	
	3. ตลับกุญแจ (LOCKING SYSTEM) เพลทรับกลอน (STRIKING PLATE)	1 1		กุญแจ แบบฝังในบาน (MORTISE LOCKS) ระบบกุญแจลูกปืนทองเหลือง 6ร่องพิน ทำจากสแตนเลส สามารถทำ MASTER KEYได้ ปรับได้ตามการใช้งาน	
	4.ไส้กุญแจ (CYLINDER)	1	ไส้กุญแจ 2 ทาง พร้อมหางปลาบิด		
	5.แผ่นปิดไส้กุญแจ(ESCUTCH)	1	แผ่นปิด 2 ด้าน	สแตนเลส 52mm.	
	6. กันชน (STOPER)	2	อลูมิเนียมพร้อมยางกันชน		
	7. เบ่ารับพื้น	1			
	8. กลอนประตู	2 2 2	8.1 รางกลอน 8.2 ตัวกลอน 8.3 ตัวรับกลอน	กลอนฝัง/กลอนลอยครบชุดสำหรับประตูบานเปิดคู่ ความยาวเดือยล็อค 25มม.สีสแตนเลสด้าน	
HW.11	1.โช๊คอัพฝังพื้น (FLOOR SPRING) ฝาครอบ (COVER PLATE)	4 4		โช๊คชนิดฝังพื้น สามารถเปิดตั้งค้างได้ 90°รับนน.บานได้ 100 กก. แบบ HEAVY DUTY ใช้สำหรับบานประตูไม้ ตามมาตรฐาน มอก.1101–2535	1.ประตูบานคู่ เปิดทางเดียว –เหล็ก
	2. จุดหมุนบน	4			
	3. ฝาครอบบนจุดหมุนบน	4			
	4. จุดหมุนล่าง	4			
	5. มือจับ (PULL HANDLE)	4		มือจับสแตนเลส ขนาด 32(D)x400–600มม.	
	6. ตลับกุญแจ (LOCKING SYSTEM)	2		กุญแจแบบฝังในบาน (MORTISE LOCKS) ระบบกุญแจลูกปืนทองเหลือง 6ร่องพิน ทำจากสแตนเลส สามารถทำ MASTER KEYได้ ปรับได้ตามการใช้งาน	
	7. ไส้กุญแจ (CYLINDER)	2	ไส้กุญแจ 2ทางพร้อมหางปลาบิด		
	8. แผ่นปิดไส้กุญแจ(ESCUTCH)	1	แผ่นปิด 2 ด้าน	สแตนเลส 52mm.	
	9. ฝาปิดโช๊คอัพ(COVER PLATE)	4		สแตนเลส	
	10.กลอนประตูฝังสันบาน	1 1 1	10.1 รางกลอน 10.2 ตัวกลอน 10.3 ตัวรับกลอน	กลอนครบชุดสำหรับประตูบานคู่ สีสแตนเลสด้าน ความยาวเดือยล็อค 304มม.	
	11. เบ่ารับพื้น	1			
HW.12	1. บานพับ (HINGE)			ตามมาตรฐานผู้ผลิตประตูเหล็ก	1.ประตูบานเดี่ยว,เปิดทางเดีย –เหล็ก
	2. มือจับ(LEVER HANDLE)	2		มือจับสแตนเลส 32x1000x1200mm.	
	3. ตลับกุญแจ (LOCKING SYSTEM) เพลทรับกลอน (STRIKING PLATE)	1 2		กุญแจ แบบฝังในบาน (MORTISE LOCKS) ระบบกุญแจลูกปืนทองเหลือง 6ร่องพิน ทำจากสแตนเลส สามารถทำ MASTER KEYได้ ปรับได้ตามการใช้งาน	
	4. ไส้กุญแจ (CYLINDER)	1	ไส้กุญแจ 2 ทาง พร้อมหางปลาบิด		
	5.แผ่นปิดไส้กุญแจ(ESCUTCH)	1	แผ่นปิด 2 ด้าน	สแตนเลส 52mm.	
	6. โช๊คอัพ (DOOR CLOSER)	2	ตัวโช๊คอัพฝังติดลอย (ตั้งค้าง)	โช๊คติดประตู รับนน.80–120 กก.สี SILVER พร้อมอุปกรณ์	
	7. กลอนประตู	2	7.1 รางกลอน	กลอนฝัง/กลอนลอยครบชุดสำหรับประตูบานเปิดคู่ ความยาวเดือยล็อค 25มม.สีสแตนเลสด้าน	
	8. เบ่ารับพื้น	1			
HW.13	1. บานพับ (HINGE)			ตามมาตรฐานผู้ผลิตประตูเหล็ก	1.ประตูบานเดี่ยว,เปิดทางเดีย –เหล็ก
	2. มือจับก้านโยก (LEVER HANDLE)	1		กุญแจก้านบิด (เขาควาย) แบบฝังในบาน (MORTISE LOCKS) ระบบกุญแจลูกปืนทองเหลือง 6ร่องพิน ทำจากสแตนเลส สามารถทำ MASTER KEYได้ ปรับได้ตามการใช้งาน	
	3. ตลับกุญแจ (LOCKING SYSTEM) เพลทรับกลอน (STRIKING PLATE)	1 1			
	4. ไส้กุญแจ (CYLINDER)	1	ใส้กุญแจ 2ทางพร้อมหางปลาบิด		
	5. โช๊คอัพ (DOOR CLOSER)	1	ตัวโช๊คอัพฝังประตู (ตั้งค้าง)	โช๊คติดประตูรับนน.80–120 กก.สี SILVER พร้อมอุปกรณ์	

คณะแพทยศาสตร์วชิรพยาบาล
มหาวิทยาลัยนวมินทราธิราช

SPAN
บริษัท สแปนคอนซัลแตนท์ จำกัด
247 ถ.เสนานิคม 1 แขวงลาดพร้าว
เขตลาดพร้าว กรุงเทพฯ 10230
E-MAIL :main.span@gmail.com
Tel.0-2942-3691-6 ,Fax.0-2942-3694

unicorn
บริษัท ยูนิคอร์น คอร์ปอเรชั่น แอนด์แมเนจเม้นท์ จำกัด
75/78 ซอยวัดเวฬุวนาราม 18 แขวงดอนเมือง
เขตดอนเมือง กรุงเทพมหานคร 10210

i lamp
บริษัท ไอแลมพ์ อาร์คิเทค แอนด์ ดีไซน์ จำกัด
480/25 หมู่ที่ 2 ตำบลบ้านเกาะ
อำเภอเมืองนครราชสีมา นครราชสีมา 30000

PROJECT NAME:
โครงการออกแบบ อาคารผู้ป่วยในเฉลิมพระเกียรติ
คณะแพทยศาสตร์วชิรพยาบาล มหาวิทยาลัยนวมินทราธิราช

PROJECT ARCHITECT : สมยงค์ ขจรวิทย์ สสถ. 1764

ARCHITECTS :
นายสลายุทธ เรืองทอง ภสถ. 4384
หทัยชนก เอกสุวรรณ ภสถ. 4182
วีรยุทธ สมศิริ ภสถ. 19439
ปรัชญ์ สานุกูล ภสถ. 23820

STRUCTURAL ENGINEERS :
นายนัฐสม สงวนวงศ์ วย. 1423
นายศิริชัย รณเกียรติ สย. 5868
นายศุภชัย ขำดี ภย. 37589

ELECTRICAL ENGINEERS:
นายชัยวัฒน์ เหลืองอบอุ่น สฟก.3473
นายกรอง กิมเขียว สฟก.5276

MECHANICAL ENGINEERS:
นายธันวา ตันเสถียร วก. 797
นายขจรพงษ์ สุทธิโสภาอาภรณ์ สก.2544
นายอาณัติ ตั้งชู สก.4127

SANITARY ENGINEERS :
ขนิษฐา ส่งสกุลชัย วส. 27
วีรวุฒิ หงษ์ทอง สส. 253

FIRE PROTECTION ARCHITECTS :
ดร.บัณฑิต ประดับสุข สสถ. 1215

INTERIOR DESIGNER :
วาสนา เพชรประเสริฐ
วรางคณา เศรษฐสุข
อภิญญา ยังแย้ม

แบบแสดง :
แบบขยายประตู– หน้าต่าง
(แผ่นที่ 25)

มาตราส่วน:

รวม : แผ่น

แบบเลขที่ :
AR–DW–25