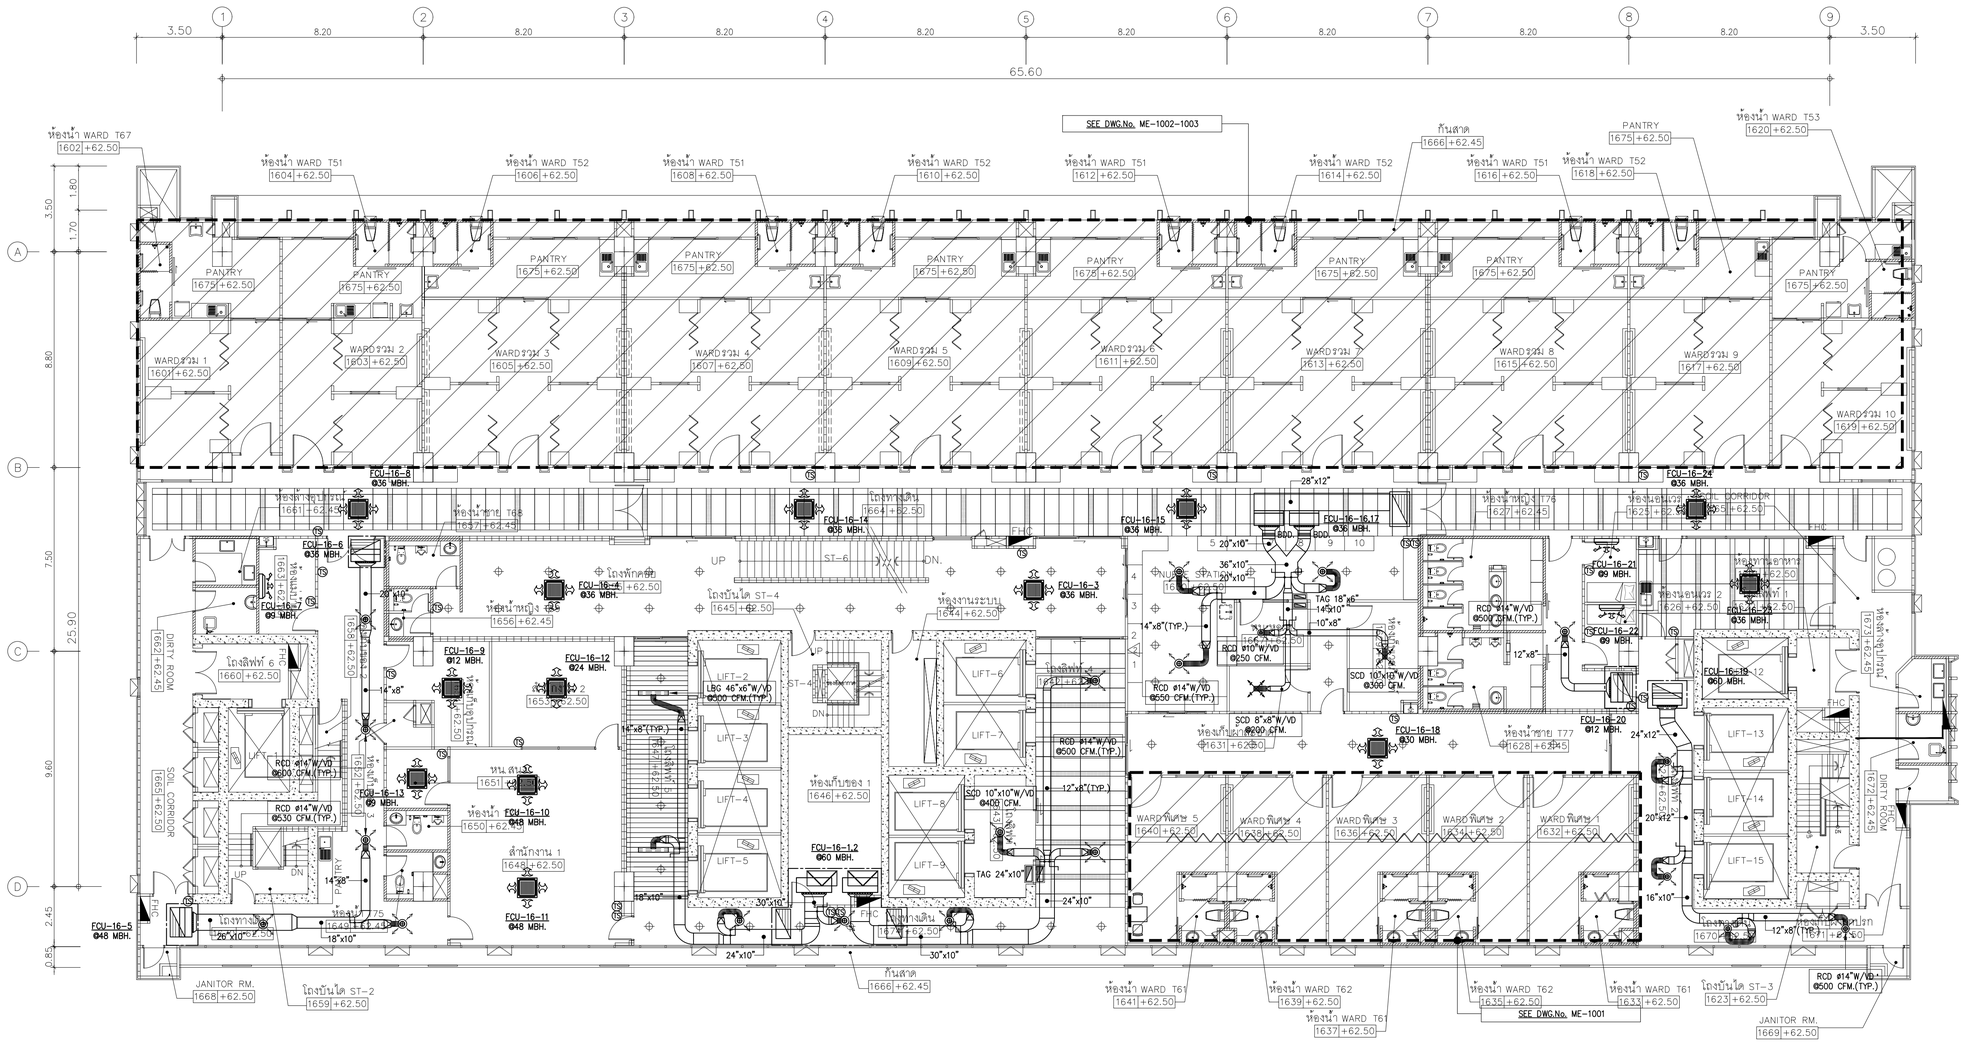

NOTE
1.) งานติดตั้งระบบปรับอากาศที่มีผลต่อความสวยงามของอาคาร หรือความสวยงามงานตกแต่งภายในให้นำเสนอรูปแบบวัสดุตัวอย่างให้สถาปนิกพิจารณาก่อนดำเนินการติดตั้ง
2.) อุปกรณ์ระบบปรับอากาศและระบายอากาศทั้งหมดให้ตรวจสอบน้ำหนักรองรับกับแบบโครงสร้างและโครงสร้างหน้างานก่อนดำเนินการติดตั้ง
3.) ให้รับจ้างดำเนินการจัดเตรียมช่องเปิดสำหรับ SERVICE อุปกรณ์ระบบปรับอากาศและระบายอากาศโดยประสานงานกับงานตกแต่งภายในก่อนดำเนินการติดตั้ง
4.) หัวจ่ายลมและตะแกรงลมต่างๆยกเว้นรุ่นและขนาดโดยผู้ออกแบบตกแต่งภายใน
5.) ตะแกรงลมที่ติดตั้งภายนอกอาคาร ให้เสนอรุ่นแบบและอนุมัติ โดยสถาปนิกเป็นผู้อนุมัติ

NOTE
- ท่อลม FAD ที่มี FAG ต่อกับเครื่องปรับอากาศทุกเครื่องจะต้องติดตั้ง MOTERIZED DAMPER
- เครื่องปรับอากาศขนาดตั้งแต่ 12,000–60,000 BTUH ให้ใช้ RAG ขนาด 48"x24"
- FFU : FFU(FAN FILTER UNIT)BE INCLUDED WITH PRE-FILTER(MERV 7)AND MEDIUM FILTER(MERV 17) OPERATEING VOTAGE 220/1/50, ELECTRICAL POWER 300 WATT
- FFU SHALL BE GAVANIZED SHEET INSULATED WITH CLOSED CELL INSULATION 1"THK.

DIFFUSER			
AIR FLOW(CFM).	SCD W/VD	RCD W/VD	FLEXIBLE
250–300	10"x10"	ø10"	ø10"
350–450	12"x12"	ø12"	ø12"
460–650	14"x14"	ø14"	ø14"
660–750	16"x16"	ø16"	ø16"
760–1,200	18"x18"	ø18"	ø18"

NOTE
SCD : SQUARE CEILING DIFFUSER.
RCD : ROUND CEILING DIFFUSER.
VD : OPPOSED BLADE VOLUME DAMPER.

01 แปลนระบบปรับอากาศชั้นที่ 16
A1@ 1:125 A3@ 1:250
BAR SCALE 0 2 5

คณะแพทยศาสตร์วชิรพยาบาล มหาวิทยาลัยนวมินทราธิราช

บริษัท สเปซแพลนนิ่งแมเนจเม้นท์ จำกัด
247 ถ.สมเด็จพระปิ่นเกล้า แขวงศาลเจ้าพ่อเสือ เขตพระนคร กรุงเทพฯ 10200
E-MAIL : main.space@gmail.com
Tel.0-2943-3691-4 Fax.0-2943-3694

บริษัท ยูนิคอร์น คอร์ปอเรชั่น เอนยิเนียริ่ง แอนด์ คอนซัลแตนซี่ จำกัด
75/78 ซอยรัชดาภิเษก 18 แขวงดินแดง เขตดินแดง กรุงเทพมหานคร 10320

บริษัท ไอแลมป์ ดาต้าเซ็นเตอร์ เอนเนอร์ยี่ จำกัด
400/25 หมู่ที่ 3 ตำบลบ้านกรวด อำเภอเมืองบุรีรัมย์ บุรีรัมย์ 30000

PROJECT NAME:
โครงการออกแบบ อาคารผู้ป่วยในเฉลิมพระเกียรติ คณะแพทยศาสตร์วชิรพยาบาล มหาวิทยาลัยนวมินทราธิราช

PROJECT ARCHITECT : สมยงค์ ชจรวิทย์ สถล 1764

ARCHITECTS :
นายสลายุทธ เชิงทอง ภสถ. 4384
หทัยชนก เอกสุวรรณ ภสถ. 4182
วิรยุทธ สมศิริ ภสถ. 19439
ปรัชญ์ สานุกูล ภสถ. 23820

STRUCTURAL ENGINEERS :
นายนัฐชน สงวนวงศ์ วศ. 1423
นายศิริชัย รณเกียรติ สย. 5868
นายยุภชัย รัตติ ภย. 37589

ELECTRICAL ENGINEERS:
นายชัยวัฒน์ เหลืองอรุณ สพท.3473
นายกรอง กิมเยียว สพท.5276

MECHANICAL ENGINEERS:
นายธันวา ต้นเสถียร วก. 797
นายชรพงษ์ สุทธิโสภาอากรณ์ สก.2544
นายอาณัติ ดิ่งขุ สก.4127

SANITARY ENGINEERS :
ชนิษฐา สงสกุลชัย วส. 27
วิรวุฒ หงษ์ทอง สส. 253
FIRE PROTECTION ARCHITECTS :
ดร.บัณฑิต ประดับสุข สสถ. 1215

INTETIOR DESIGNER :
วาสนา เพชรประเสริฐ
วรางคณา เศรษฐสุธ
อภิญญา ยังแย้ม

แบบแสดง : แปลนระบบปรับอากาศชั้นที่ 16
มาตราส่วน 1:125
รวม : แผ่น
แบบแสดงที่ : ME-323

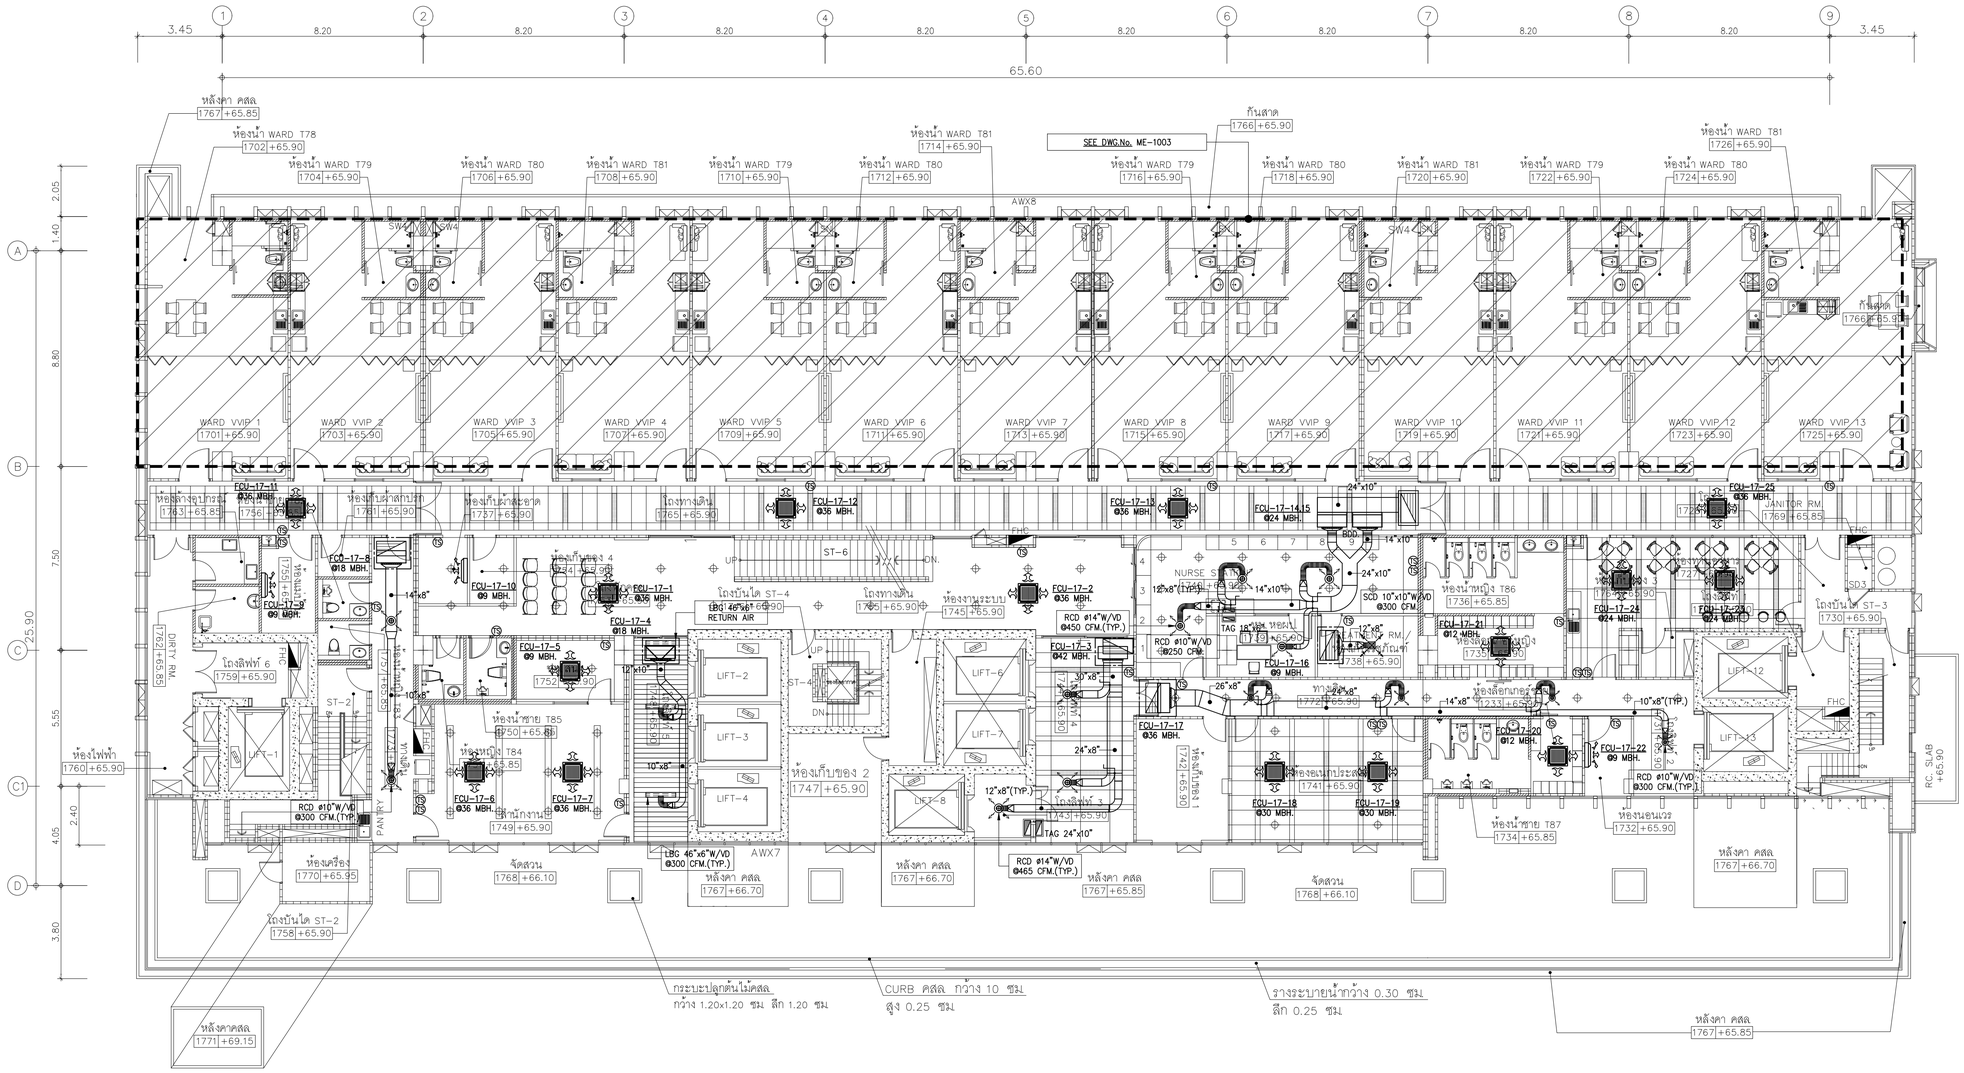

NOTE
1.) งานติดตั้งระบบปรับอากาศที่มีผลต่อความสวยงามของอาคาร หรือความสวยงามงานตกแต่งภายในให้นำเสนอรูปแบบวัสดุตัวอย่างให้สถาปนิกผู้ออกแบบพิจารณาก่อนดำเนินการติดตั้ง
2.) อุปกรณ์ระบบปรับอากาศและระบายอากาศทั้งหมดให้ตรวจสอบน้ำหนักรองรับกับแบบโครงสร้างและโครงสร้างหน้างานก่อนดำเนินการติดตั้ง
3.) ให้สงวนช่างดำเนินการจัดเตรียมช่องเปิดสำหรับ SERVICE อุปกรณ์ระบบปรับอากาศและระบายอากาศโดยประสานงานกับงานตกแต่งภายในก่อนดำเนินการติดตั้ง
4.) หัวจ่ายลมและตะแกรงลมต่างๆอบพ่นสีเดียวกับโครงฝ้า รูปแบบกำหนดโดยผู้ออกแบบตกแต่งภายใน
5.) ตะแกรงลมที่ติดตั้งภายนอกอาคาร ให้เสนอรูปแบบและอบสี โดยสถาปนิกเป็นผู้อนุมัติ

NOTE
- ท่อลม FAD ที่มี FAG ต่อกับเครื่องปรับอากาศทุกเครื่องจะต้องติดตั้ง MOTERIZED DAMPER
- เครื่องปรับอากาศขนาดตั้งแต่ 12,000-60,000 BTUH ให้ใช้ RAG ขนาด 48"x24"
- [FCU] : FFU(FAN FILTER UNIT)BE INCLUDED WITH PRE-FILTER(MERV 7)AND MEDIUM FILTER(MERV 17) OPERATEING VOTAGE 220/1/50, ELECTRICAL POWER 300 WATT
- FFU SHALL BE GAVANIZED SHEET INSULATED WITH CLOSED CELL INSULATION 1"THK.

DIFFUSER			
AIR FLOW(CFM).	SCD W/VD	RCD W/VD	FLEXIBLE
250-300	10"x10"	ø10"	ø10"
350-450	12"x12"	ø12"	ø12"
460-650	14"x14"	ø14"	ø14"
660-750	16"x16"	ø16"	ø16"
760-1,200	18"x18"	ø18"	ø18"

NOTE
SCD : SQUARE CEILING DIFFUSER.
RCD : ROUND CEILING DIFFUSER.
VD : OPPOSED BLADE VOLUME DAMPER.

01 แปลนระบบปรับอากาศชั้นที่ 17
A1@ 1:125 A3@ 1:250
0 2 5
BAR SCALE

คณะแพทยศาสตร์วชิรพยาบาล มหาวิทยาลัยนวมินทราธิราช




PROJECT NAME:
โครงการออกแบบ อาคารผู้ป่วยในเฉลิมพระเกียรติ คณะแพทยศาสตร์วชิรพยาบาล มหาวิทยาลัยนวมินทราธิราช

PROJECT ARCHITECT : สมยงค์ ชจวิทย์ สสถ. 1764

ARCHITECTS :		STRUCTURAL ENGINEERS :		ELECTRICAL ENGINEERS:		MECHANICAL ENGINEERS:		SANITARY ENGINEERS :		INTETIOR DESIGNER :	
นายสลายุทธ เรืองทอง	ภสถ. 4384	นายนัฐชม สงวนวงศ์	วสท 1423	นายชัยวัฒน์ เหลืองอยู่บุ่น	สฟท.3473	นายธันวา ต้นเสถียร	วก 797	ชนิษฐา สงสกุลชัย	วส. 27	วาสนา เพชรประเสริฐ	
หทัยชนก เอกสุวรรณ	ภสถ. 4182	นาถศิริรัช รณเกียรติ	สถ 5868	นายกรอง กิมเฮียว	สฟท.5276	นายจรพงษ์ สุทธิโสภาอาภรณ์	สถ.2544	วิรวุฒ หงษ์ทอง	สส. 253	วรางคณา เศรษฐสุข	
วีรยุทธ สมศิริ	ภสถ. 19439	นายศุภชัย ชำติ	ภย. 37589			นายอานนท์ ดิ่งชู	สก.4127	FIRE PROTECTION ARCHITECTS :		อภิญญา ยังแย้ม	
ปรัชญ์ สานุกูล	ภสถ. 23820							ดร.บัณฑิต ประดับสุข	สสถ. 1215		

แบบแสดง :	
	แปลนระบบปรับอากาศชั้นที่ 17
มาตราส่วน 1:125	แบบแสดงที่ : ME-324
รวม : แผ่น	

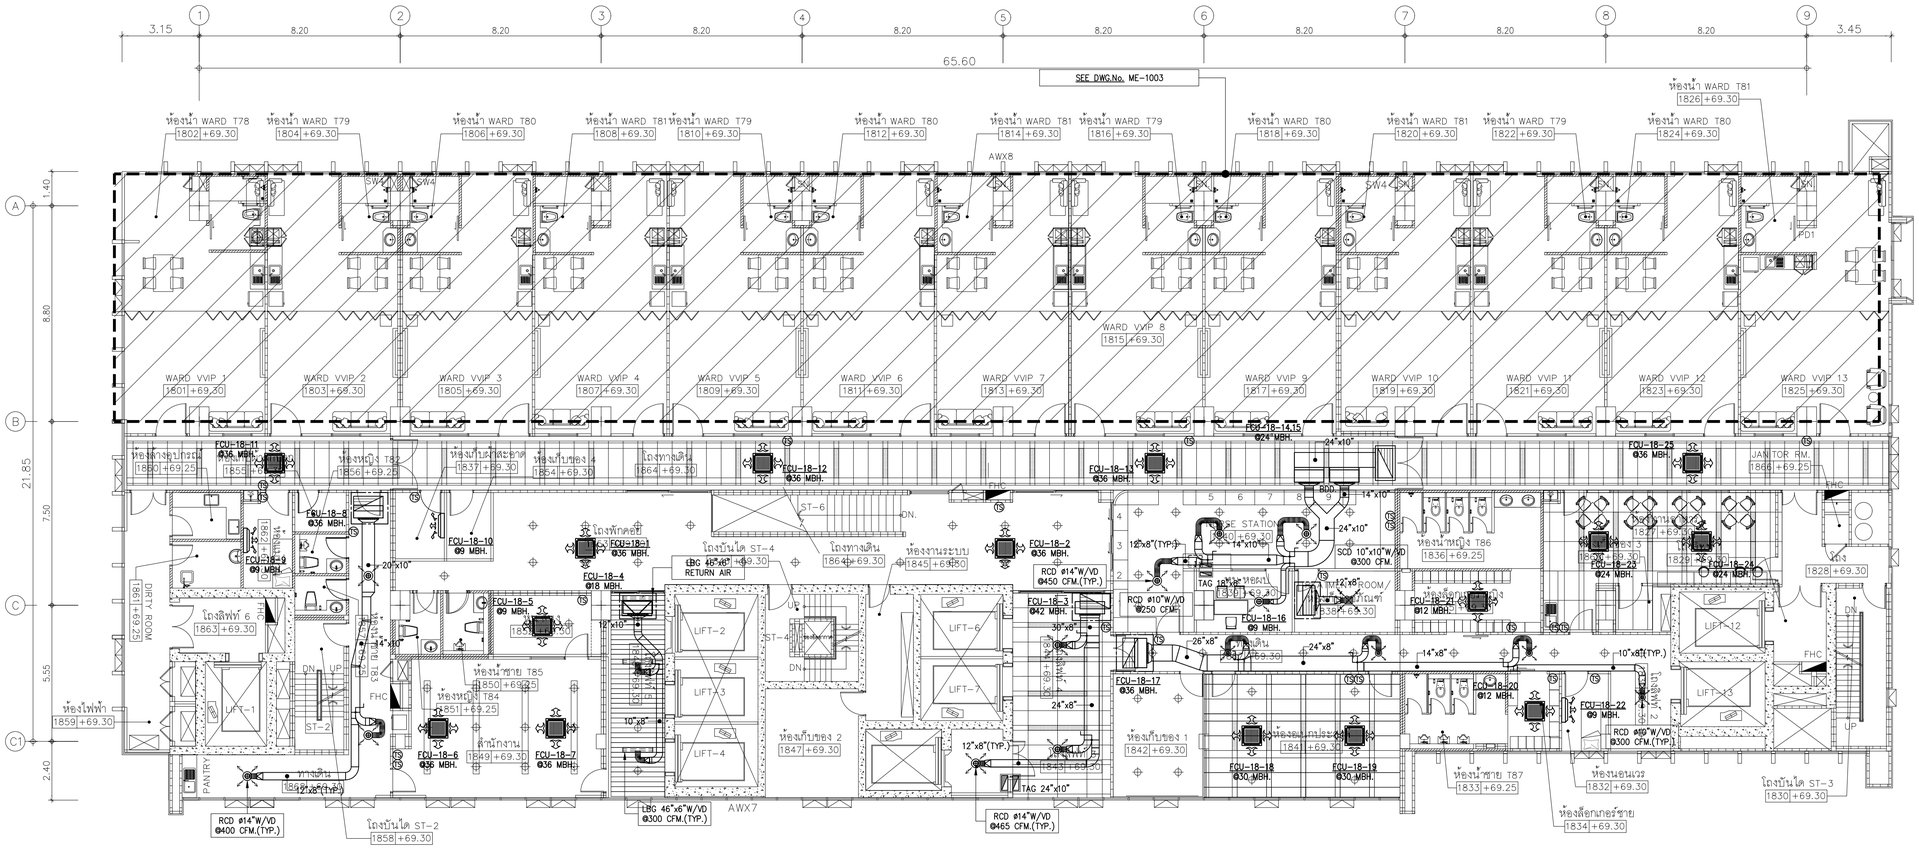

NOTE
1.) งานติดตั้งระบบปรับอากาศที่มีผลต่อความสวยงามของอาคาร หรือความสวยงามงานตกแต่งภายในให้นำเสนอรูปแบบวัสดุ ตัวอย่างให้สถาปนิกผู้ออกแบบพิจารณาก่อนดำเนินการติดตั้ง
2.) อุปกรณ์ระบบปรับอากาศและระบายอากาศทั้งหมดให้ตรวจสอบน้ำหนักรองรับกับแบบโครงสร้างและโครงสร้างหน้างานก่อนดำเนินการติดตั้ง
3.) ให้ปรับจางดำเนินการจัดเตรียมช่องเปิดสำหรับ SERVICE อุปกรณ์ระบบปรับอากาศและระบายอากาศโดยประสานงานกับงานตกแต่งภายในก่อนดำเนินการติดตั้ง
4.) หัวจ่ายลมและตะแกรงลมต่างๆอบพ่นสีเดียวกับโครงฝ้า รูปแบบกำหนดโดยผู้ออกแบบตกแต่งภายใน
5.) ตะแกรงลมที่ติดตั้งภายนอกอาคาร ให้เสนอรูปแบบและอบสี โดยสถาปนิกเป็นผู้อนุมัติ

NOTE
- ท่อลม FAD ที่มี FAG ต่อกับเครื่องปรับอากาศทุกเครื่องจะต้องติดตั้ง MOTERIZED DAMPER
- เครื่องปรับอากาศขนาดตั้งแต่ 12,000-60,000 BTUH ให้ใช้ RAG ขนาด 48"x24"
- FFU : FFU(FAN FILTER UNIT)BE INCLUDED WITH PRE-FILTER(MERV 7)AND MEDIUM FILTER(MERV 17) OPERATEING VOTAGE 220/1/50, ELECTRICAL POWER 300 WATT
- FFU SHALL BE GAVANIZED SHEET INSULATED WITH CLOSED CELL INSULATION 1"THK.

DIFFUSER			
AIR FLOW(CFM).	SCD W/VD	RCD W/VD	FLEXIBLE
250-300	10"x10"	ø10"	ø10"
350-450	12"x12"	ø12"	ø12"
460-650	14"x14"	ø14"	ø14"
660-750	16"x16"	ø16"	ø16"
760-1,200	18"x18"	ø18"	ø18"

NOTE
SCD : SQUARE CEILING DIFFUSER.
RCD : ROUND CEILING DIFFUSER.
VD : OPPOSED BLADE VOLUME DAMPER.

01 แปลนระบบปรับอากาศชั้นที่ 18

A1@ 1:125
A3@ 1:250

0 2 5
BAR SCALE

คณะแพทยศาสตร์วชิรพยาบาล มหาวิทยาลัยนวมินทราธิราช

SPAN
Tel.0-2943-3691-6 Fax.0-2943-3694

unicorn
บริษัท ยูนิคอร์น คอร์ปอเรชั่น เอนยิเนียงแอนด์คันซัลท์ จำกัด
75/76 ซอยโชคชัยร่วมมิตร 18 แขวงลาดพร้าว เขตจตุจักร กรุงเทพมหานคร 10310

i lamp
บริษัท ไอแลมป์ คอร์ปอเรท เอนด์ ดีไซน์ จำกัด
49/20 หมู่ที่ 2 ตำบลบ้านกรวด อำเภอเมืองนครราชสีมา นครราชสีมา 30000

PROJECT NAME:
โครงการออกแบบ อาคารผู้ป่วยในเฉลิมพระเกียรติ คณะแพทยศาสตร์วชิรพยาบาล มหาวิทยาลัยนวมินทราธิราช

PROJECT ARCHITECT : สมยงค์ ชรจิทย์ สถล 1764

ARCHITECTS :		
นายสลายุทธ เรืองทอง	ภสถ	4384
หทัยชนก เอกสุวรรณ	ภสถ	4182
วิรยุทธ สมศิริ	ภสถ	19439
ปรัชญ์ สานุกูล	ภสถ	23820

STRUCTURAL ENGINEERS :		
นายนัฐสม สงวนวงศ์	วส	1423
นายศิริชัย รณเกียรติ	สย	5868
นายยุกยัง ขำดี	ภย	37589

ELECTRICAL ENGINEERS:		
นายชัยวัฒน์ เหลืองบุตุน	สฟท	3473
นายกรอง กิจเจียว	สฟท	5276

MECHANICAL ENGINEERS:		
นายธันวา ตันเสถียร	วก	797
นายชรพงษ์ สุทธิโสภาอากรณ์	สถ	2544
นายอาณัติ ตั้งชู	สถ	4127

SANITARY ENGINEERS :		
ชนิษฐา ส่งสกุลชัย	วส	27
วิรวุฒ หงษ์ทอง	สส	253
FIRE PROTECTION ARCHITECTS :		
ดร.บัณฑิต ประดับสุข	สสถ	1215

INTETIOR DESIGNER :	
วาสนา เพชรประเสริฐ	
วรางคณา เศรษฐสุข	
อภิญญา ยังแย้ม	

แบบแสดง : แปลนระบบปรับอากาศชั้นที่ 18
มาตราส่วน 1:125
รวม : แผ่น
แบบลงที่ : ME-325

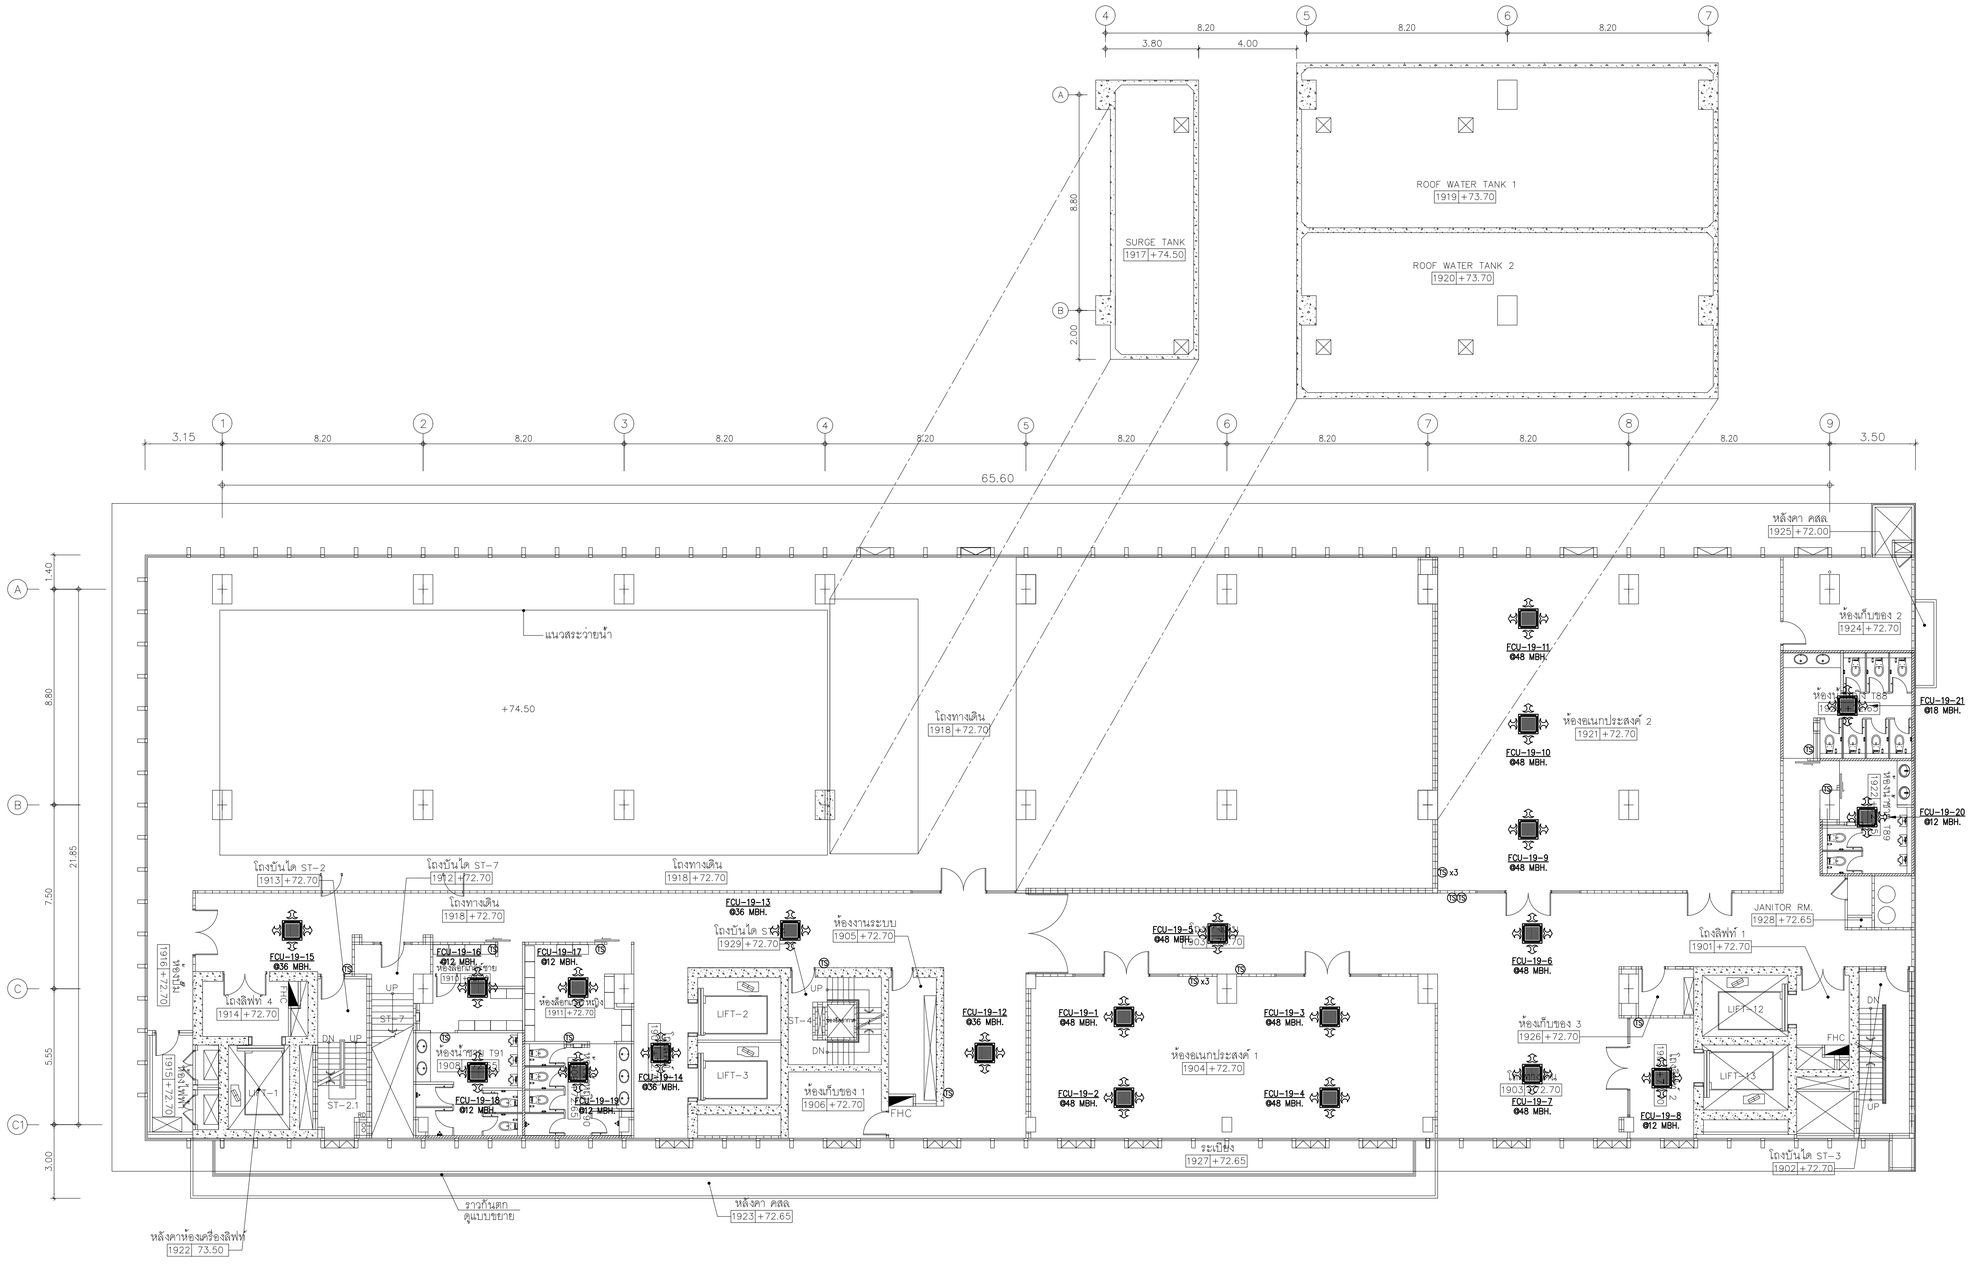

NOTE
1.) งานติดตั้งระบบปรับอากาศที่มีผลต่อความสวยงามของอาคาร หรือความสวยงามงานตกแต่งภายในให้นำเสนอรูปแบบรัดตัวยางให้สถาปนิกผู้ออกแบบพิจารณาก่อนดำเนินการติดตั้ง
2.) อุปกรณ์ระบบปรับอากาศและระบายอากาศทั้งหมดให้ตรวจสอบน้ำหนักรองรับกับแบบโครงสร้างและโครงสร้างหน้างานก่อนดำเนินการติดตั้ง
3.) ให้รับจ้างดำเนินการจัดเตรียมช่องเปิดสำหรับ SERVICE อุปกรณ์ระบบปรับอากาศและระบายอากาศโดยประสานงานกับงานตกแต่งภายในก่อนดำเนินการติดตั้ง
4.) หัวจ่ายลมและตะแกรงลมต่างๆยอพ่นสีเดียวกับโครงฝ้า รูปแบบกำหนดโดยผู้ออกแบบตกแต่งภายใน
5.) ตะแกรงลมที่ติดตั้งภายนอกอาคาร ให้เสนอรูปแบบและขนาด โดยสถาปนิกเป็นผู้อนุมัติ

NOTE
- ท่อลม FAD ที่มี FAG ต่อกับเครื่องปรับอากาศหุกเครื่องจะต้องติดตั้ง MOTERIZED DAMPER
- เครื่องปรับอากาศขนาดตั้งแต่ 12,000-60,000 BTUH ให้ใช้ RAG ขนาด 48"x24"
- FAN : FFU(FAN FILTER UNIT)BE INCLUDED WITH PRE-FILTER(MERV 7)AND MEDIUM FILTER(MERV 17) OPERATEING VOTAGE 220/1/50, ELECTRICAL POWER 300 WATT
- FFU SHALL BE GAVANIZED SHEET INSULATED WITH CLOSED CELL INSULATION 1"THK.

DIFFUSER			
AIR FLOW(CFM).	SCD W/VD	RCD W/VD	FLEXIBLE
250-300	10"x10"	ø10"	ø10"
350-450	12"x12"	ø12"	ø12"
460-650	14"x14"	ø14"	ø14"
660-750	16"x16"	ø16"	ø16"
760-1,200	18"x18"	ø18"	ø18"

NOTE
SCD : SQUARE CEILING DIFFUSER.
RCD : ROUND CEILING DIFFUSER.
VD : OPPOSED BLADE VOLUME DAMPER.

01 แปลนระบบปรับอากาศชั้นที่ 19
A1@ 1:125
A3@ 1:250
BAR SCALE 0 2 5



PROJECT NAME: โครงการออกแบบ อาคารผู้ป่วยในเฉลิมพระเกียรติ คณะแพทยศาสตร์วชิรพยาบาล มหาวิทยาลัยนวมินทราธิราช	ARCHITECTS :		STRUCTURAL ENGINEERS :		ELECTRICAL ENGINEERS:		MECHANICAL ENGINEERS:		SANITARY ENGINEERS :		INTETIOR DESIGNER :		แบบแสดง : แปลนระบบปรับอากาศชั้นที่ 19	
	นายสลายุทธ เรืองทอง	ภสถ. 4384	นายนัฐสม สงวนวงศ์	วศ. 1423	นายชัยวัฒน์ เหลืองอบอุ่น	สพท.3473	นายธันวา ดันเสถียร	วก. 797	ชนิษฐา สงสกุลชัย	วส. 27	วาสนา เพชรประเสริฐ			
	หทัยชนก เอกสุวรรณ	ภสถ. 4182	นายศิริชัย รณเกียรติ	สย. 5868	นายกรอง ทิมเจียว	สพท.5276	นายชรพงษ์ สุทธิโสภาอาภรณ์	สถ.2544	วิรวุฒ หงษ์ทอง	สส. 253	วรางคณา เศรษฐสุข		มาตราส่วน 1:125	แบบแสดงที่ : ME-326
	วิรฐิทร สมศิริ	ภสถ. 19439	นายสุภชัย ขัตติ	ภย. 37589			นายอาณัติ ตั้งชู	สถ.4127	FIRE PROTECTION ARCHITECTS :		อภิญญา ยังแย้ม		รวม : แผ่น	
	ปรัชญ์ สานกุล	ภสถ. 23820							ดร. บัณฑิต ประดับสุข	สถ. 1215				
	PROJECT ARCHITECT : สมยงค์ ชยวิทย์ สสถ. 1764													

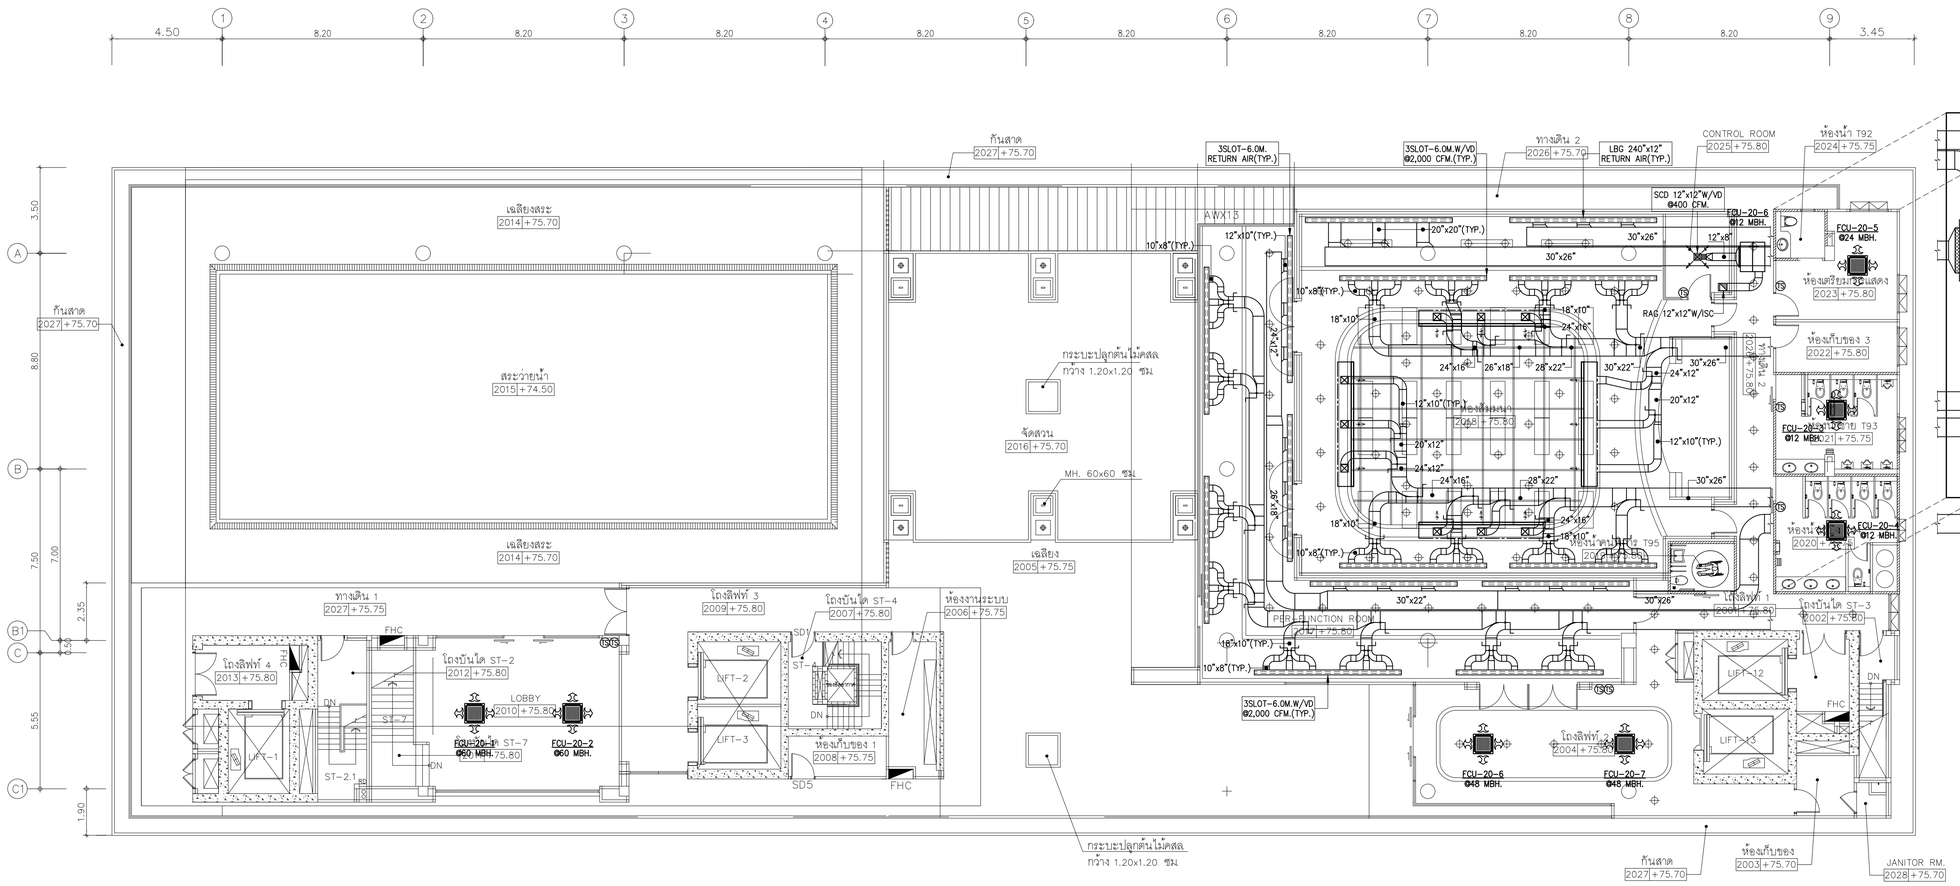

NOTE
1.) งานติดตั้งระบบปรับอากาศที่มีผลต่อความสวยงามของอาคาร หรือความสวยงามงานตกแต่งภายในให้นำเสนอรูปแบบวัสดุตัวอย่างให้สถาปนิกพิจารณาก่อนดำเนินการติดตั้ง
2.) อุปกรณ์ระบบปรับอากาศและระบายอากาศทั้งหมดให้ตรวจสอบน้ำหนักของรับกับแบบโครงสร้างและโครงสร้างหน้างานก่อนดำเนินการติดตั้ง
3.) ให้ผู้รับจ้างดำเนินการจัดเตรียมช่องเปิดสำหรับ SERVICE อุปกรณ์ระบบปรับอากาศและระบายอากาศโดยประสานงานกับงานตกแต่งภายในก่อนดำเนินการติดตั้ง
4.) หัวจ่ายลมและตะแกรงลมต่างๆอุปพ่นสีเดียวกับโครงฝ้า รูปแบบกำหนดโดยผู้ออกแบบตกแต่งภายใน
5.) ตะแกรงลมที่ติดตั้งภายนอกอาคาร ให้เสนอรูปแบบและอนสี โดยสถาปนิกเป็นผู้อนุมัติ

NOTE
– ท่อลม FAD ที่มี FAG ต่อกับเครื่องปรับอากาศทุกเครื่องจะต้องติดตั้ง MOTERIZED DAMPER
– เครื่องปรับอากาศขนาดตั้งแต่ 12,000–60,000 BTUH ให้ใช้ RAG ขนาด 48"x24"
– FFU : FFU(FAN FILTER UNIT)BE INCLUDED WITH PRE-FILTER(MERV 7)AND MEDIUM FILTER(MERV 17) OPERATEING VOTAGE 220/1/50, ELECTRICAL POWER 300 WATT
– FFU SHALL BE GAVANIZED SHEET INSULATED WITH CLOSED CELL INSULATION 1"THK.

DIFFUSER			
AIR FLOW(CFM).	SCD W/VD	RCD W/VD	FLEXIBLE
250–300	10"x10"	ø10"	ø10"
350–450	12"x12"	ø12"	ø12"
460–650	14"x14"	ø14"	ø14"
660–750	16"x16"	ø16"	ø16"
760–1,200	18"x18"	ø18"	ø18"

NOTE
SCD : SQUARE CEILING DIFFUSER.
RCD : ROUND CEILING DIFFUSER.
VD : OPPOSED BLADE VOLUME DAMPER.

01 แปลนระบบปรับอากาศชั้นที่ 20
A1@ 1:125
A3@ 1:250
0 2 5
BAR SCALE

คณะแพทยศาสตร์วชิรพยาบาล มหาวิทยาลัยนวมินทราธิราช

บริษัท สถาปนิก 1 แสงสถาปัตย์ จำกัด
247 ถนนรัชดาภิเษก 1 แขวงสามเสนใน เขตพระนคร กรุงเทพฯ 10230
E-MAIL : mail.space1@gmail.com
โทร.0-2942-3691-6 โทรสาร.0-2942-3694

บริษัท ยูนิคอร์น คอร์ปอเรชั่น เอนจิเนียงแอนด์คอนซัลท์ จำกัด
75/78 ซอยรัชดาภิเษก 18 แขวงสามเสนใน เขตพระนคร กรุงเทพมหานคร 10310


PROJECT NAME:
โครงการออกแบบ อาคารผู้ป่วยในเฉลิมพระเกียรติ คณะแพทยศาสตร์วชิรพยาบาล มหาวิทยาลัยนวมินทราธิราช

PROJECT ARCHITECT : สมยงค์ ชลวิทย์ สสถ. 1764

ARCHITECTS :		STRUCTURAL ENGINEERS :		ELECTRICAL ENGINEERS:		MECHANICAL ENGINEERS:		SANITARY ENGINEERS :		INTETIOR DESIGNER :	
นายสลายุทธ เรืองทอง	ภสถ. 4384	นายบัรฐสม สงวนวงศ์	วศ. 1423	นายชัยวัฒน์ เหลืองอบอุ่น	สฟท.3473	นายธันวา ต้นเสถียร	วก. 797	ชนิษฐา สังสกุลชัย	วส. 27	วาสนา เพชรประเสริฐ	
หทัยชนก เอกสุวรรณ	ภสถ. 4182	นายศิริชัย รณเกียรติ	สถ. 5868	นายกรอง กิมเจียว	สฟท.5276	นายชยางพงษ์ สุทธิโสภาอนารณ์	สถ.2544	วิรวุฒ หงษ์ทอง	สส. 253	วรางคณา เศรษฐสุข	
วิรยุทธ สมศิริ	ภสถ. 19439	นายยุภชัย ชำติ	ภย. 37589			นายอาณัติ ตั้งชู	สถ.4127	FIRE PROTECTION ARCHITECTS :		อภิญญา ยังแย้ม	
ปรัชญ์ สานุกูล	ภสถ. 23820							ดร.บัณฑิต ประดับสุข	สสถ. 1215		

แบบแสดง : แปลนระบบปรับอากาศชั้นที่ 20
มาตราส่วน 1:125
รวม : แผ่น
แบบลงที่ : ME–327






SCHEDULE FOR VENTILATION SYSTEM

MODE	SMF–B3–1	SMF–B3–2	FF–B3–1	FF–B3–2	JF–A	
					SPEED No.1	SPEED No.2
GENERAL	●		●		●	
CO SENSOR ALARM	●	●	●			●
FIRE ALARM (SMOKE EXHAUST)	●	●				●

01 แผนชั้นใต้ดินที่ 3 ส่วนของงานติดตั้งระบบปรับอากาศและระบายอากาศ B3
A1@ 1:125
A3@ 1:250
0 2 5
BAR SCALE

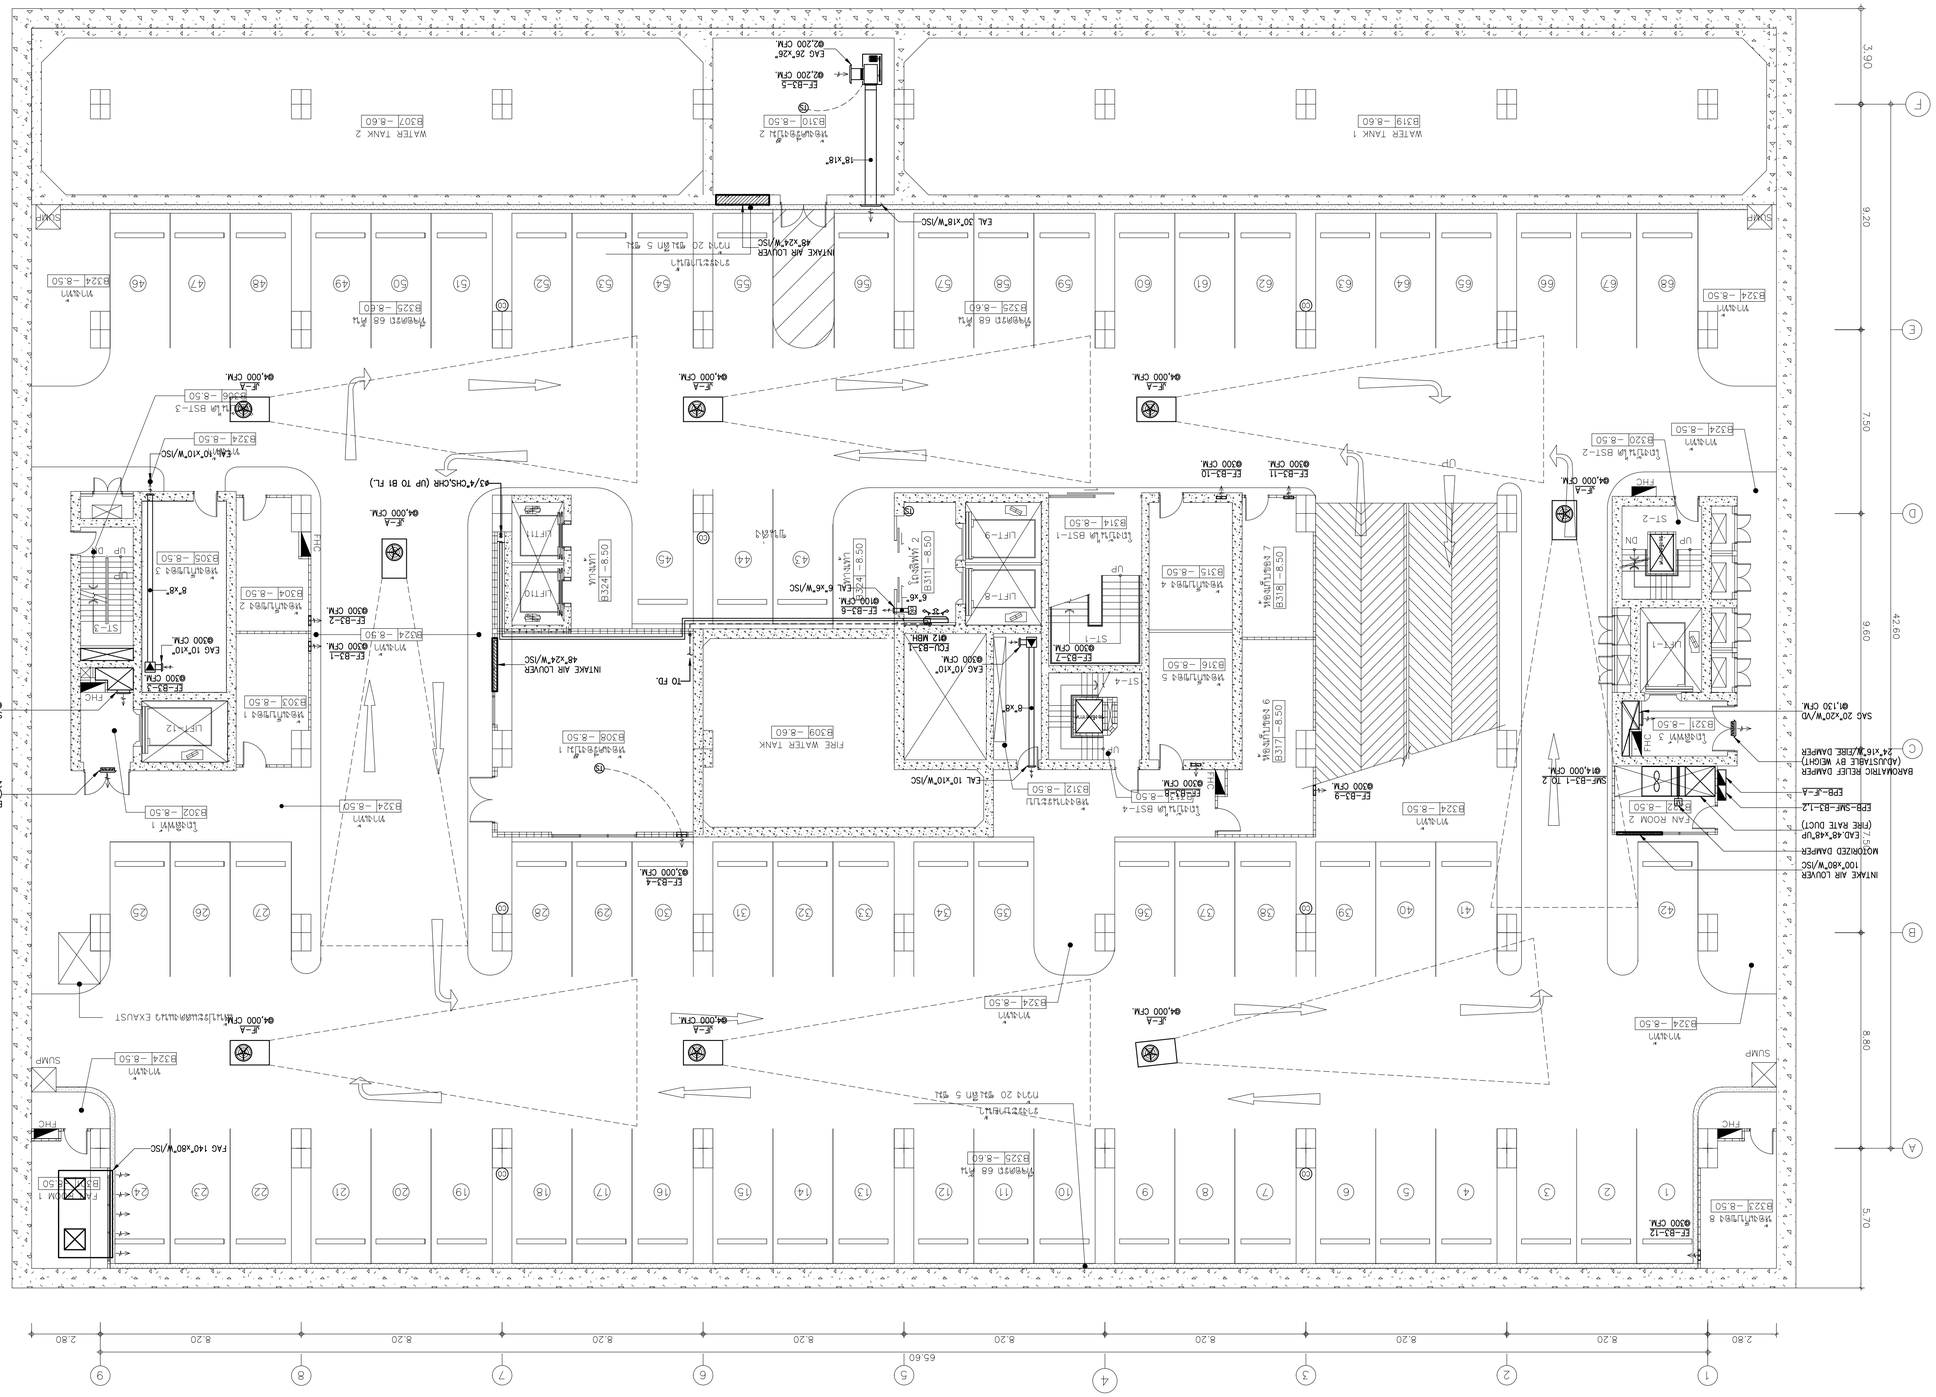
WATER TANK 1
B319 –8.60
WATER TANK 2
B307 –8.60
FIRE WATER TANK
B309 –8.60
B324 –8.50
B325 –8.60
B321 –8.50
B323 –8.50
B314 –8.50
B315 –8.50
B316 –8.50
B317 –8.50
B318 –8.50
B312 –8.50
B310 –8.50
B308 –8.50
B304 –8.50
B305 –8.50
B303 –8.50
B302 –8.50
B320 –8.50
EF–B3–1 @300 CFM.
EF–B3–2 @300 CFM.
EF–B3–3 @300 CFM.
EF–B3–5 @2,200 CFM.
EF–B3–6 @100 CFM.
EF–B3–7 @300 CFM.
EF–B3–8 @300 CFM.
EF–B3–9 @300 CFM.
EF–B3–10 @300 CFM.
EF–B3–11 @300 CFM.
EF–B3–12 @300 CFM.
JF–A @4,000 CFM.
SMF–B3–1 TO 2 @14,000 CFM.
SAO 20"x20"W/D @1,130 CFM.
SAO 28"x28"W/D @2,150 CFM.
EAD 10"x10" @300 CFM.
EAD 48"x48"UP (FIRE RATE DUCT)
EAD 48"x24"W/ISC
EAD 30"x18"W/ISC
EAD 10"x10"W/ISC
EAD 6"x6"W/ISC

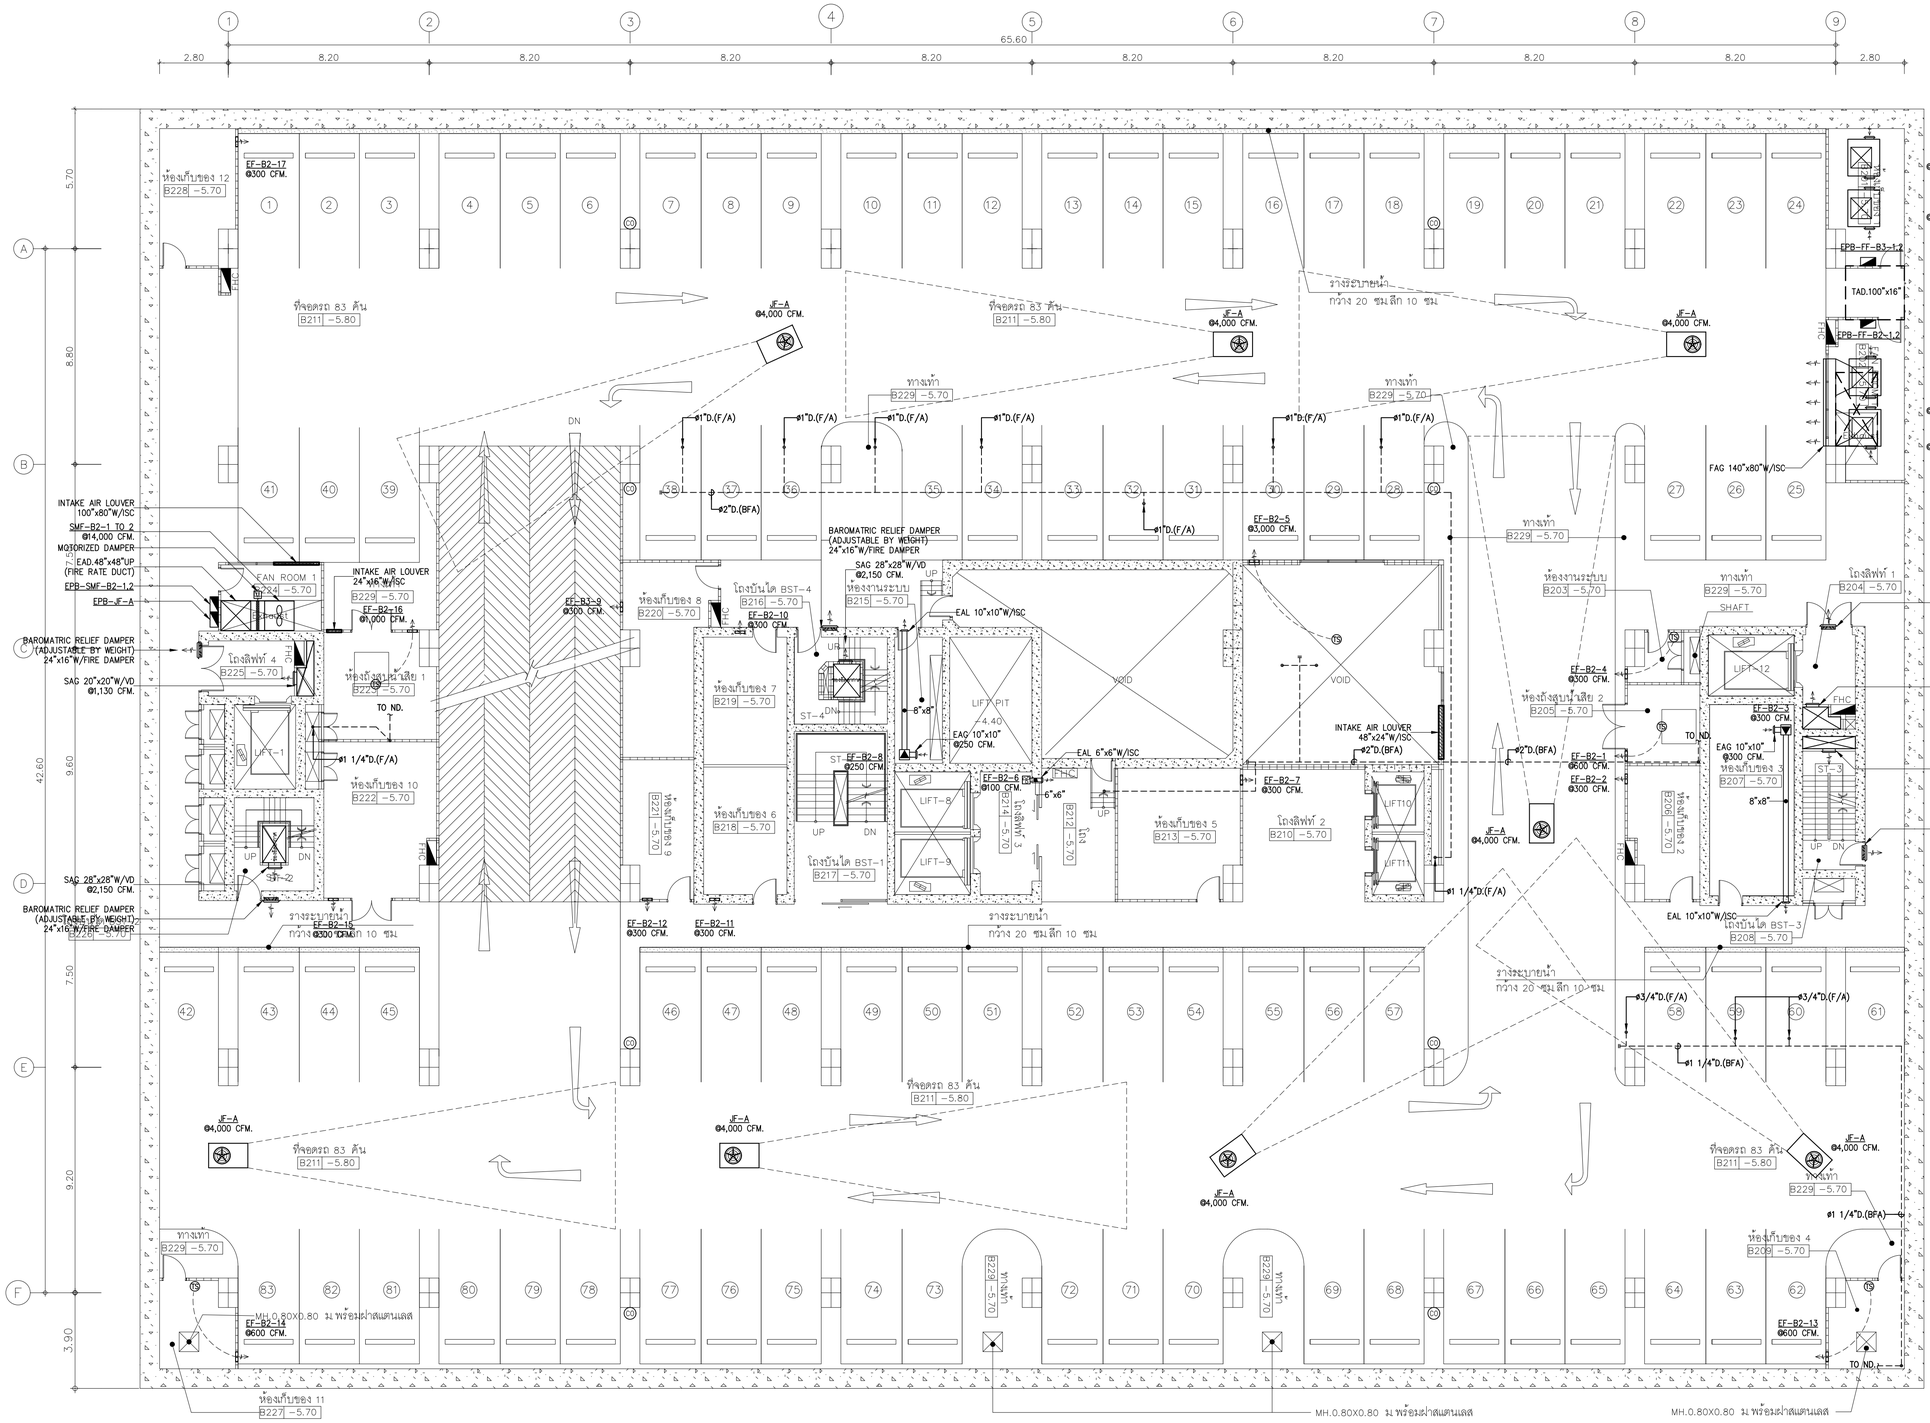

SCHEDULE FOR VENTILATION SYSTEM

MODE	SMF-B2-1	SMF-B2-2	FF-B2-1	FF-B2-2	JF-A	
					SPEED No.1	SPEED No.2
GENERAL	●		●		●	
CO SENSOR ALARM	●	●	●	●		●
FIRE ALARM (SMOKE EXHAUST)	●	●				●

01 แปลนระบบระบายอากาศและท่อน้ำยืนชั้นใต้ดิน B2

A1@ 1:125
A3@ 1:250

BAR SCALE 0 2 5

คณะแพทยศาสตร์วชิรพยาบาล
มหาวิทยาลัยนวมินทราธิราช

SPAN
บริษัท สแปนคอนซัลแตนท์ จำกัด
247 ถนนพัฒน 1 แขวงพหลฯ
เขตพหลฯ กรุงเทพฯ 10220
E-MAIL: main.span@gmail.com
Tel.0-2942-3691-4 ,Fax.0-2942-3694

unicorn
บริษัท ยูนิคอร์น คอร์ปอเรชั่น แอนด์แอสโซซิเอทส์ จำกัด
75/78 ซอยรัชดาภิเษก 18 แขวงดินแดง
เขตดินแดง กรุงเทพมหานคร 10210

i lamp
บริษัท ไอแลมป์ ดราฟติ้ง แอนด์ ดีไซน์ จำกัด
450/20 หมู่ 3 ตำบลบ้านกรด
อำเภอเมืองพระนครศรีฯ นครราชสีมา 30000

PROJECT NAME:
โครงการออกแบบ อาคารผู้ป่วยในเฉลิมพระเกียรติ
คณะแพทยศาสตร์วชิรพยาบาล มหาวิทยาลัยนวมินทราธิราช

PROJECT ARCHITECT : สมยงค์ ชรวิทย์ สสถ 1764

ARCHITECTS :		STRUCTURAL ENGINEERS :		ELECTRICAL ENGINEERS:		MECHANICAL ENGINEERS:		SANITARY ENGINEERS :		INTETIOR DESIGNER :	
นายสลายุทธ เชิงทอง	ภสถ. 4384	นายนัฐสม สงวนวงศ์	วส. 1423	นายชัยวัฒน์ เหลืองอบอุ่น	สพท.3473	นายธันวา ต้นเสถียร	วก. 797	ชนิพฐา สงสกุลชัย	วส. 27	วาสนา เพชรประเสริฐ	
หทัยชนก เอกสุวรรณ	ภสถ. 4182	นายศิริชัย รณเกียรติ	สย. 5868	นายกรอง ทิมเขียว	สพท.5276	นายธรพงษ์ สุทธิโสภาอนรรฆ์	สก.2544	วิรวุฒ หงษ์ทอง	สส. 253	วรางคณา เศรษฐสุช	
วิรยุทธ สมศิริ	ภสถ. 19439	นายศุภชัย ข่าติ	ภย. 37589			นายอาณัติ ดิ่งชู	สก.4127	FIRE PROTECTION ARCHITECTS :		อภิญญา ยังแย้ม	
ปรัชญ์ สานุกูล	ภสถ. 23820							ดร.บัณฑิต ประดับสุข	สสถ. 1215		

แบบแสดง :	
แปลนระบบระบายอากาศและท่อน้ำยืนชั้นใต้ดิน B2	
มาตราส่วน 1:125	แบบลงที่ : ME-402
รวม : แผ่น	

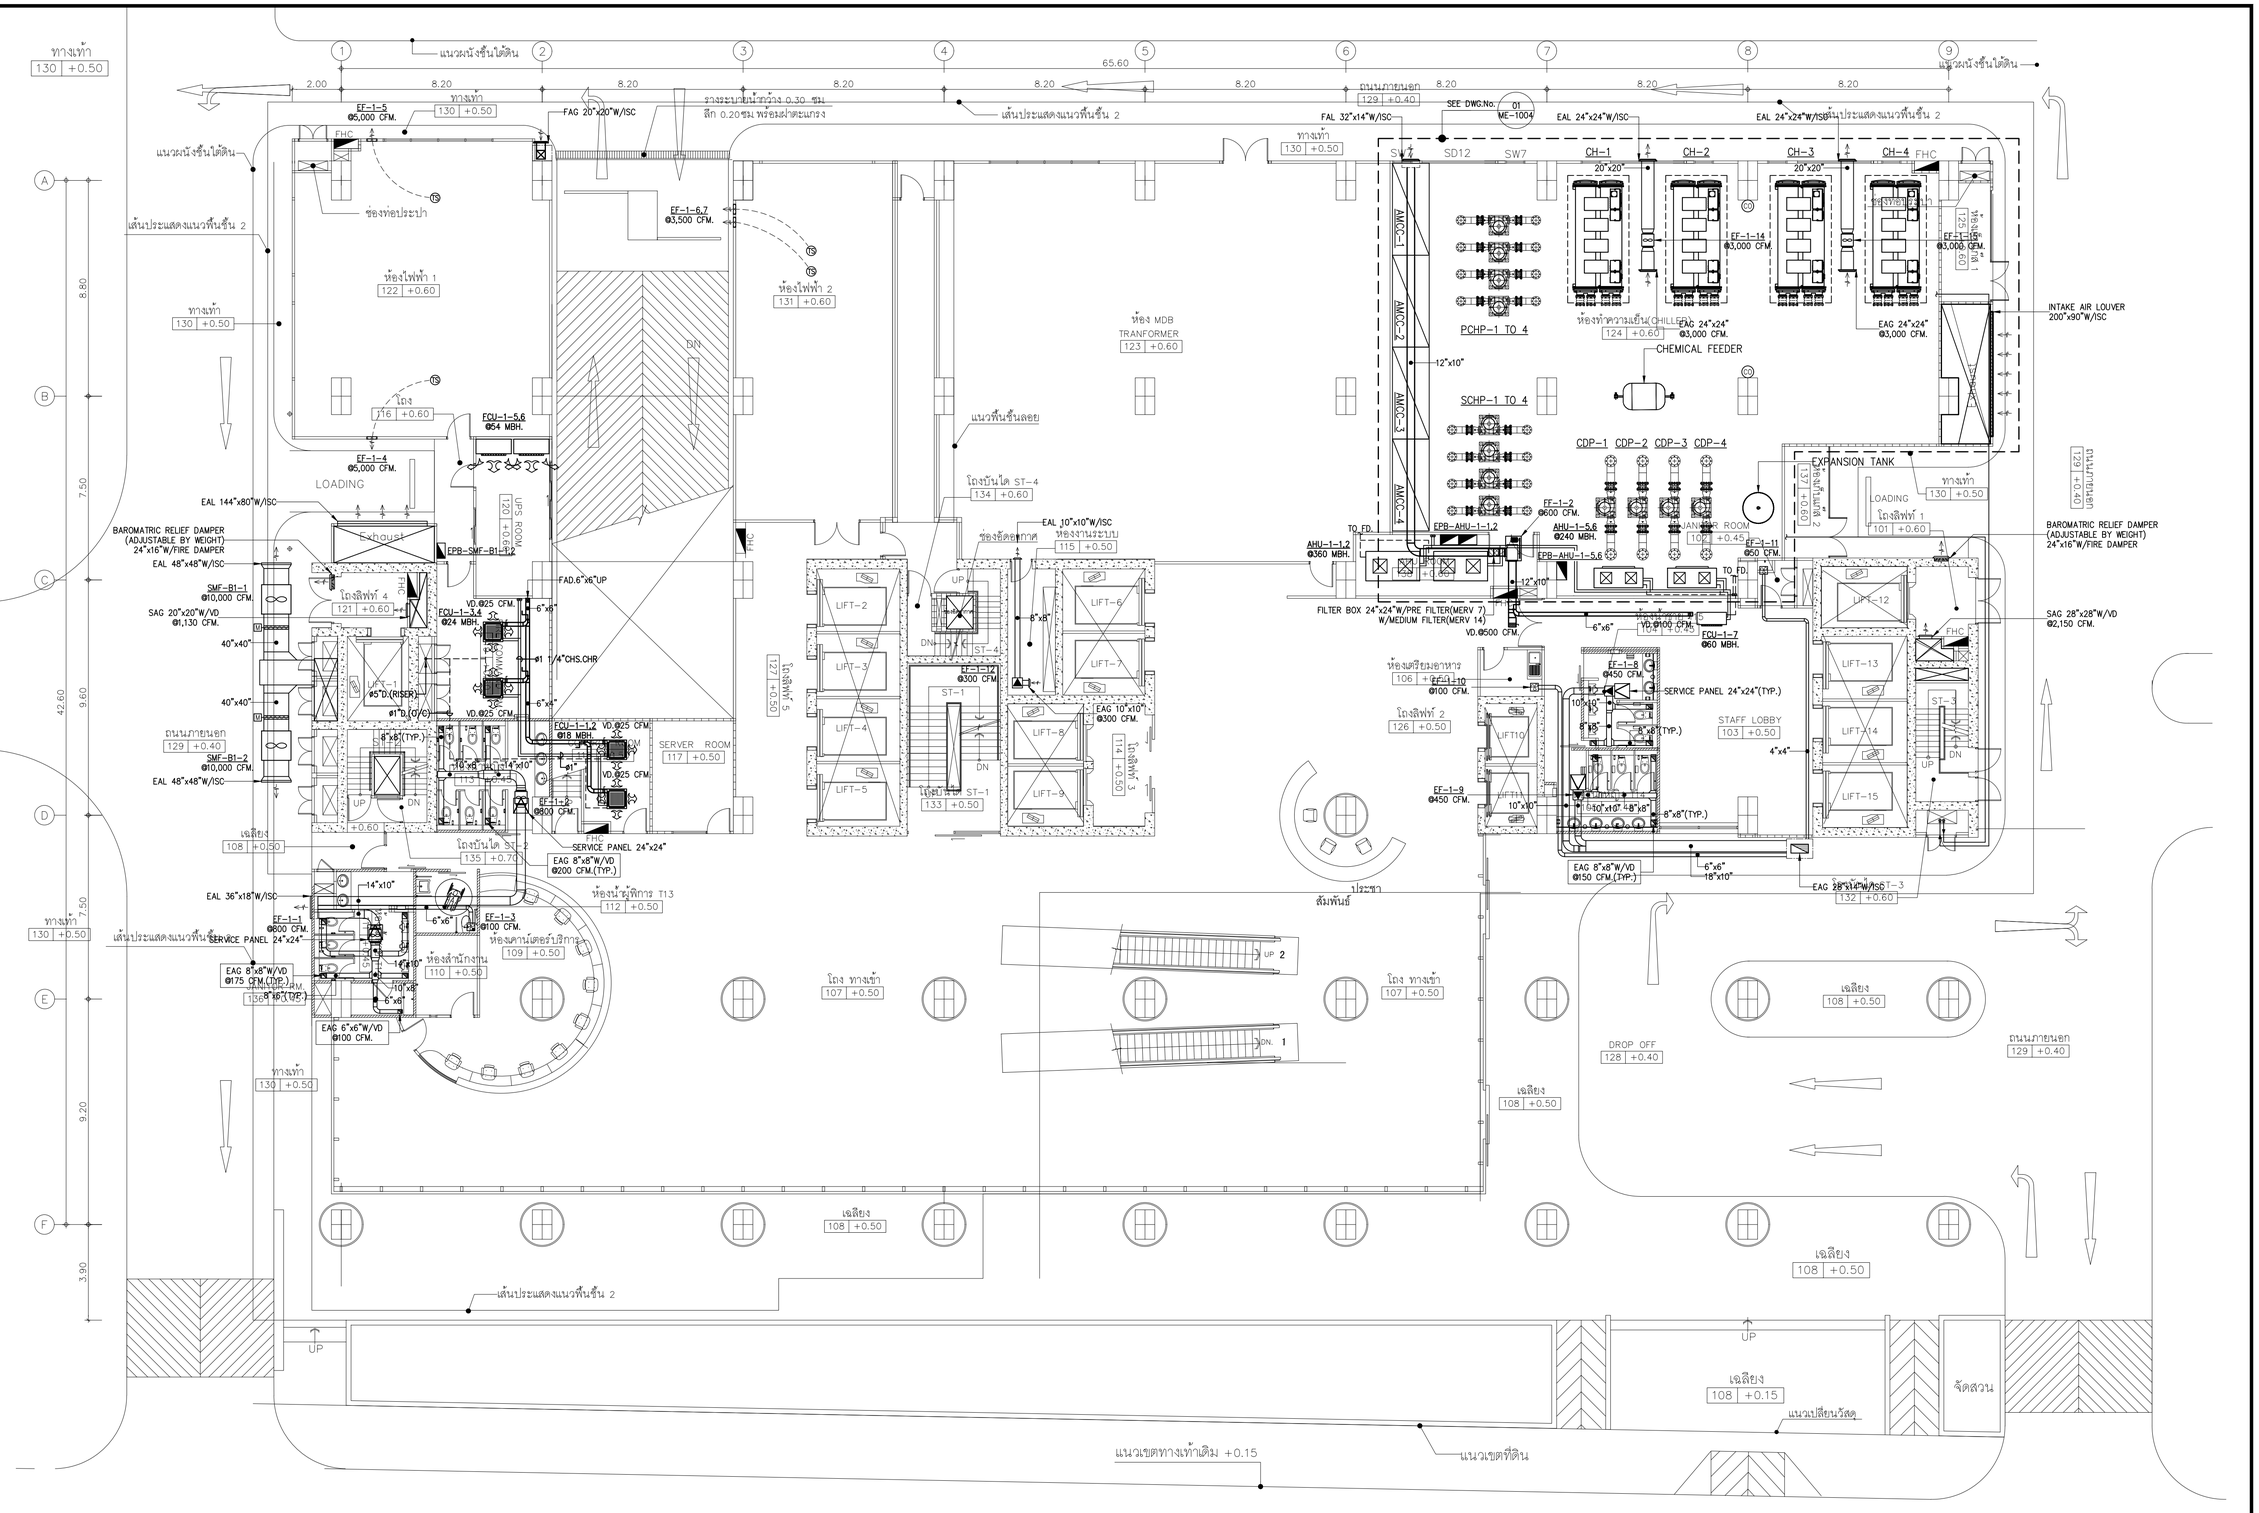

01 แปลนระบบระบายอากาศและท่อน้ำเย็นชั้นที่ 1

A1@ 1:125
A3@ 1:250

0 2 5
BAR SCALE


PROJECT NAME:
โครงการออกแบบ อาคารผู้ป่วยในเฉลิมพระเกียรติ คณะแพทยศาสตร์วชิรพยาบาล มหาวิทยาลัยนวมินทราธิราช

PROJECT ARCHITECT : สมยงค์ ชงวิทย์ สสถ. 1764

ARCHITECTS :	
นายสลายุทธ เรืองทอง	ภสถ. 4384
หทัยชนก เอกสุวรรณ	ภสถ. 4182
วีรยุทธ สมศิริ	ภสถ. 19439
ปรัชญ์ สานกุล	ภสถ. 23820
STRUCTURAL ENGINEERS :	
นายนันทสม สงวนวงศ์	วส. 1423
นายศิริชัย รณเกียรติ	สย. 5868
นายศุภชัย ข่าติ	ภย. 37589
ELECTRICAL ENGINEERS:	
นายชัยวัฒน์ เหลืองอบอุ่น	สพท.3473
นายกรอง กิมเฮียว	สพท.5276
MECHANICAL ENGINEERS:	
นายธันวา ตันเสถียร	วก. 797
นายชรพงษ์ สุทธิโสภาอากรณ์	สก.2544
นายอาณัติ ตั้งชู	สก.4127
SANITARY ENGINEERS :	
ชนิพฐา ส่งสกุลชัย	วส. 27
วิรวุฒ หงษ์ทอง	สส. 253
FIRE PROTECTION ARCHITECTS :	
ดร.บันฑิต ประดับสุข	สสถ. 1215
INTETIOR DESIGNER :	
วาสนา เพชรประเสริฐ	
วรางคณา เศรษฐสุข	
อภิญญา ยังแย้ม	

แบบแสดง : แปลนระบบระบายอากาศและท่อน้ำยันชั้นที่ 1

มาตราส่วน 1:125
รวม : แผ่น

แบบลงที่ : ME-404

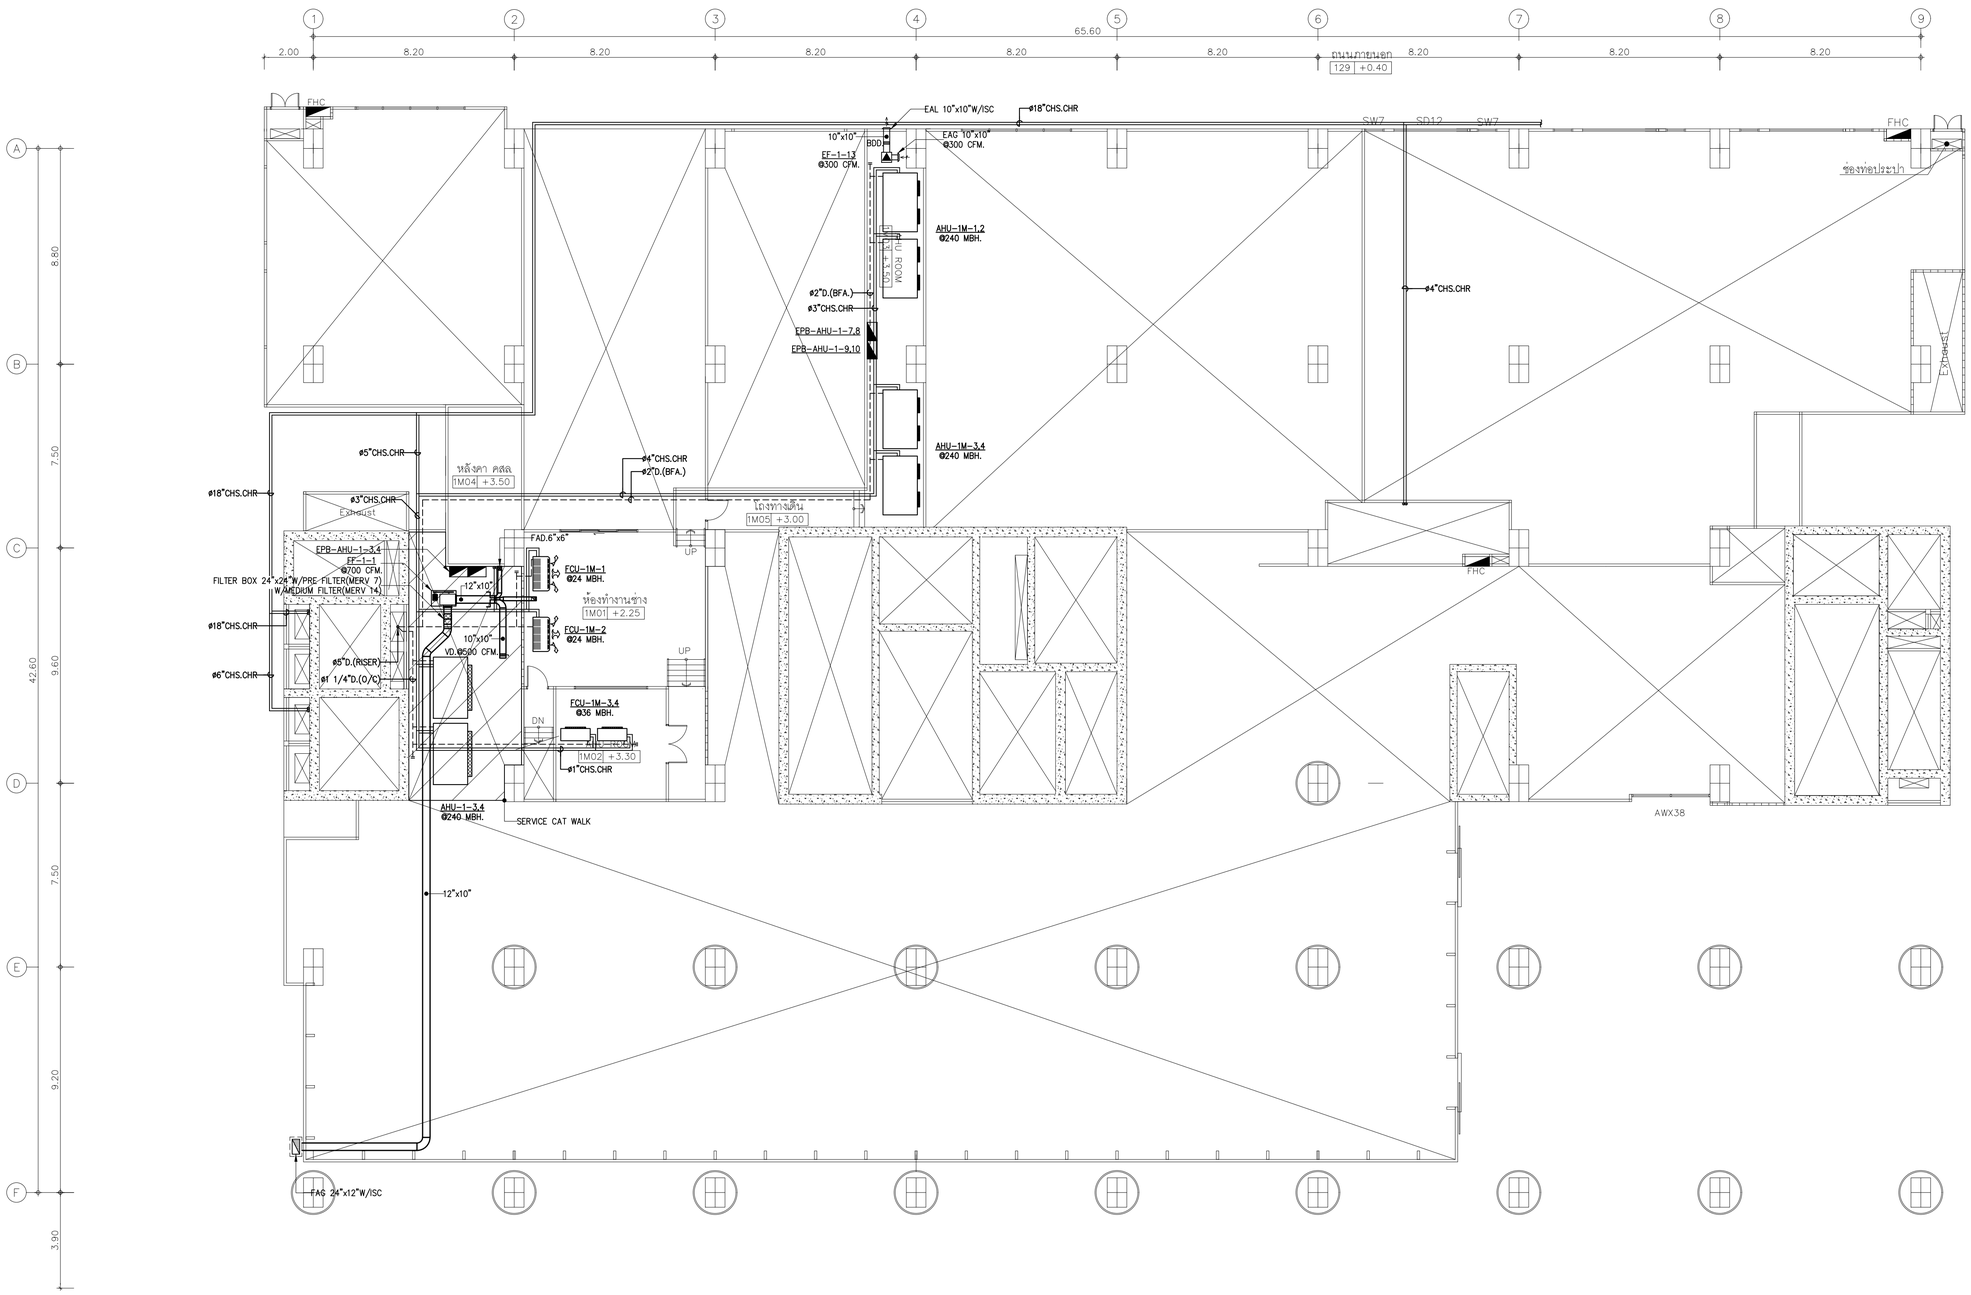

01 แปลนระบบระบายอากาศและท่อน้ำยืนชั้นที่ 1M

A1@ 1:125
A3@ 1:250

0 2 5
BAR SCALE

| | | |












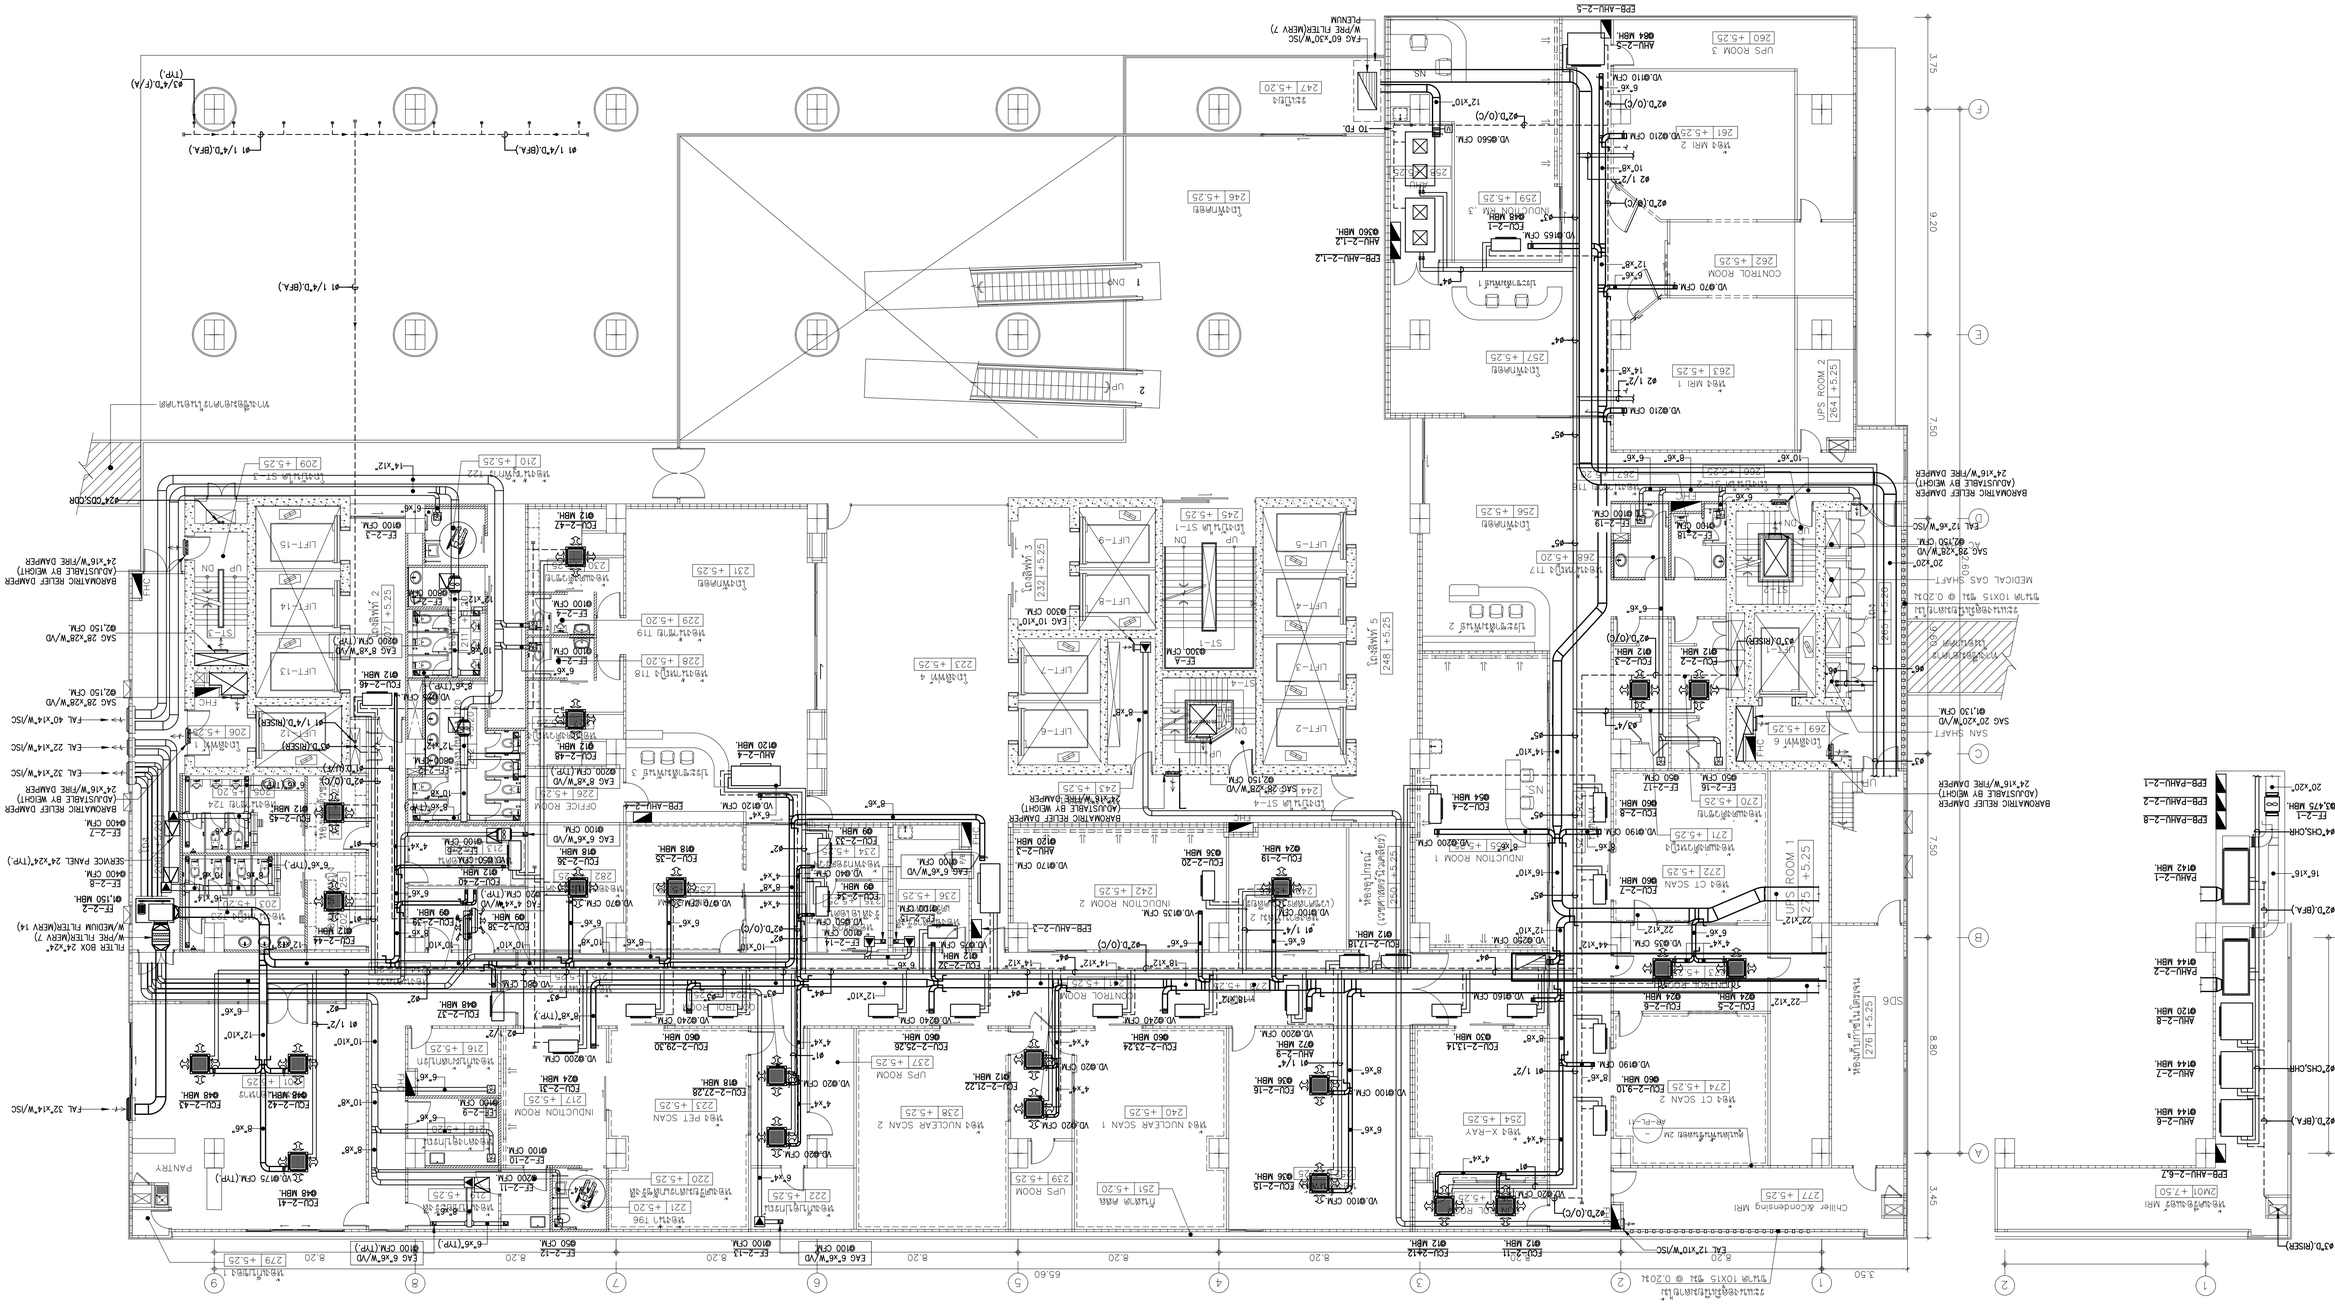
แปลนชั้นที่ 2
A10 1:125
A30 1:250
BAR SCALE
0 2 5
MEDICAL GAS SHAFT
SAN SHAFT
UPS ROOM 1
UPS ROOM 2
UPS ROOM 3
CONTROL ROOM
INDUCTION ROOM 1
INDUCTION ROOM 2
INDUCTION RM. 3
MRI 1
MRI 2
CT SCAN
PET SCAN
NUCLEAR SCAN 1
NUCLEAR SCAN 2
CT SCAN 2
X-RAY
Chiller &Condensing MRI

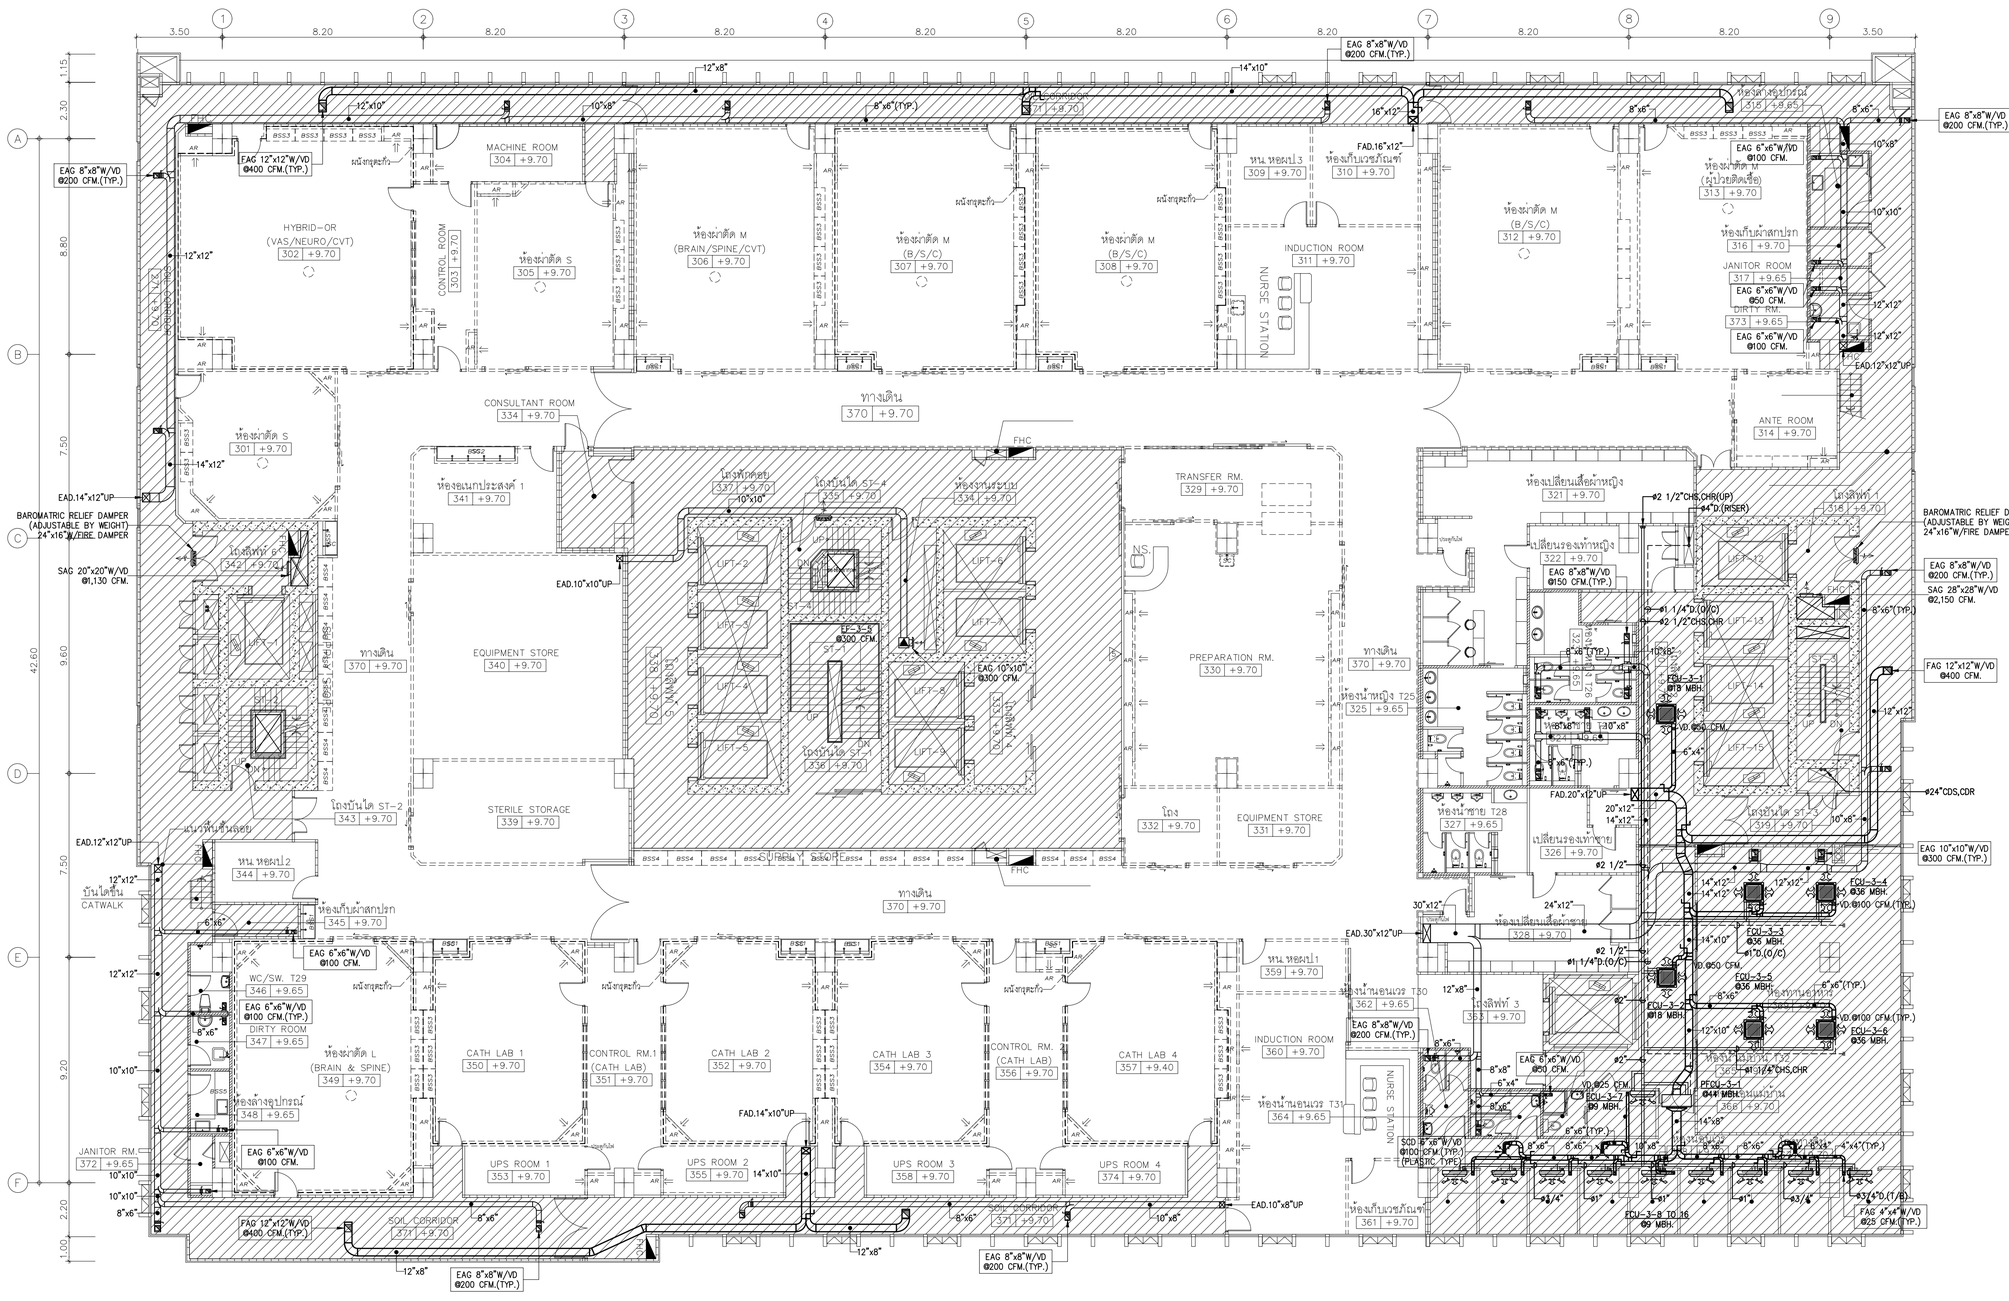

01 แปลนระบบระบายอากาศและท่อน้ำยาชั้นที่ 3

A1@ 1:125
A3@ 1:250

0 2 5

BAR SCALE

คณะแพทยศาสตร์วชิรพยาบาล มหาวิทยาลัยนวมินทราธิราช	บริษัท สปาโนเทคอินเตอร์เนชั่นแนล จำกัด 247 ถ.สมเด็จพระปิ่นเกล้า แขวงพระบรมมหาราชวัง กรุงเทพฯ 10200 E-MAIL : main.span@gmail.com Tel.0-2942-3691-4 ,Fax.0-2942-3694	บริษัท ยูนิคอร์น คอร์ปอเรชั่น เอเชีย(ประเทศไทย) จำกัด (มหาชน) 75/76 ซอยรัชดาภิเษก 18 แขวงดินแดง เขตดินแดง กรุงเทพมหานคร 10320	บริษัท ไอแลมป์ จากัด(มหาชน) เลขที่ 87/2อู่ 3 ตำบลบ้านกระ อำเภอเมืองนครราชสีมา นครราชสีมา 30000

PROJECT NAME:
โครงการออกแบบ อาคารผู้ป่วยในเฉลิมพระเกียรติ
คณะแพทยศาสตร์วชิรพยาบาล มหาวิทยาลัยนวมินทราธิราช

PROJECT ARCHITECT : สมยงค์ ชจวิทย์ สสถ. 1764

ARCHITECTS :		STRUCTURAL ENGINEERS :		ELECTRICAL ENGINEERS:		MECHANICAL ENGINEERS:		SANITARY ENGINEERS :		INTETIOR DESIGNER :	
นายสลายุทธ เชิงทอง	ภสถ. 4384	นายนัฐสุม สงวนวงศ์	วศ. 1423	นายชัยวัฒน์ เหลืองอบอุ่น	สพท.3473	นายธันวา ต้นเสถียร	วก. 797	ชนิพรูา ส่งสกุลชัย	วส. 27	วาสนา เพชรประเสริฐ	
หทัยชนก เอกสุวรรณ	ภสถ. 4182	นายศิริชัย รณเกียรติ	สย. 5868	นายกรอง กิมเฮียว	สพท.5276	นายชรพงษ์ สุทธิโสภาอากรณ์	สถ.2544	วิรวุฒ หงษ์ทอง	สส. 253	วรางคณา เศรษฐสุข	
วิรยุทธ สมศิริ	ภสถ. 19439	นายคุภัชย์ ชำติ	ภย. 37589			นายอาณัติ ดิ้งขุ	สถ.4127	FIRE PROTECTION ARCHITECTS :		อภิญญา ยังแย้ม	
ปรัชญ์ สานกุล	ภสถ. 23820							ดร.บัณฑิต ประดับสุข	สสถ. 1215		

แบบแสดง :	แปลนระบบระบายอากาศและท่อน้ำยาชั้นที่ 3
มาตราส่วน 1:125	แบบแสดงที่ : ME-407
รวม : แผ่น	

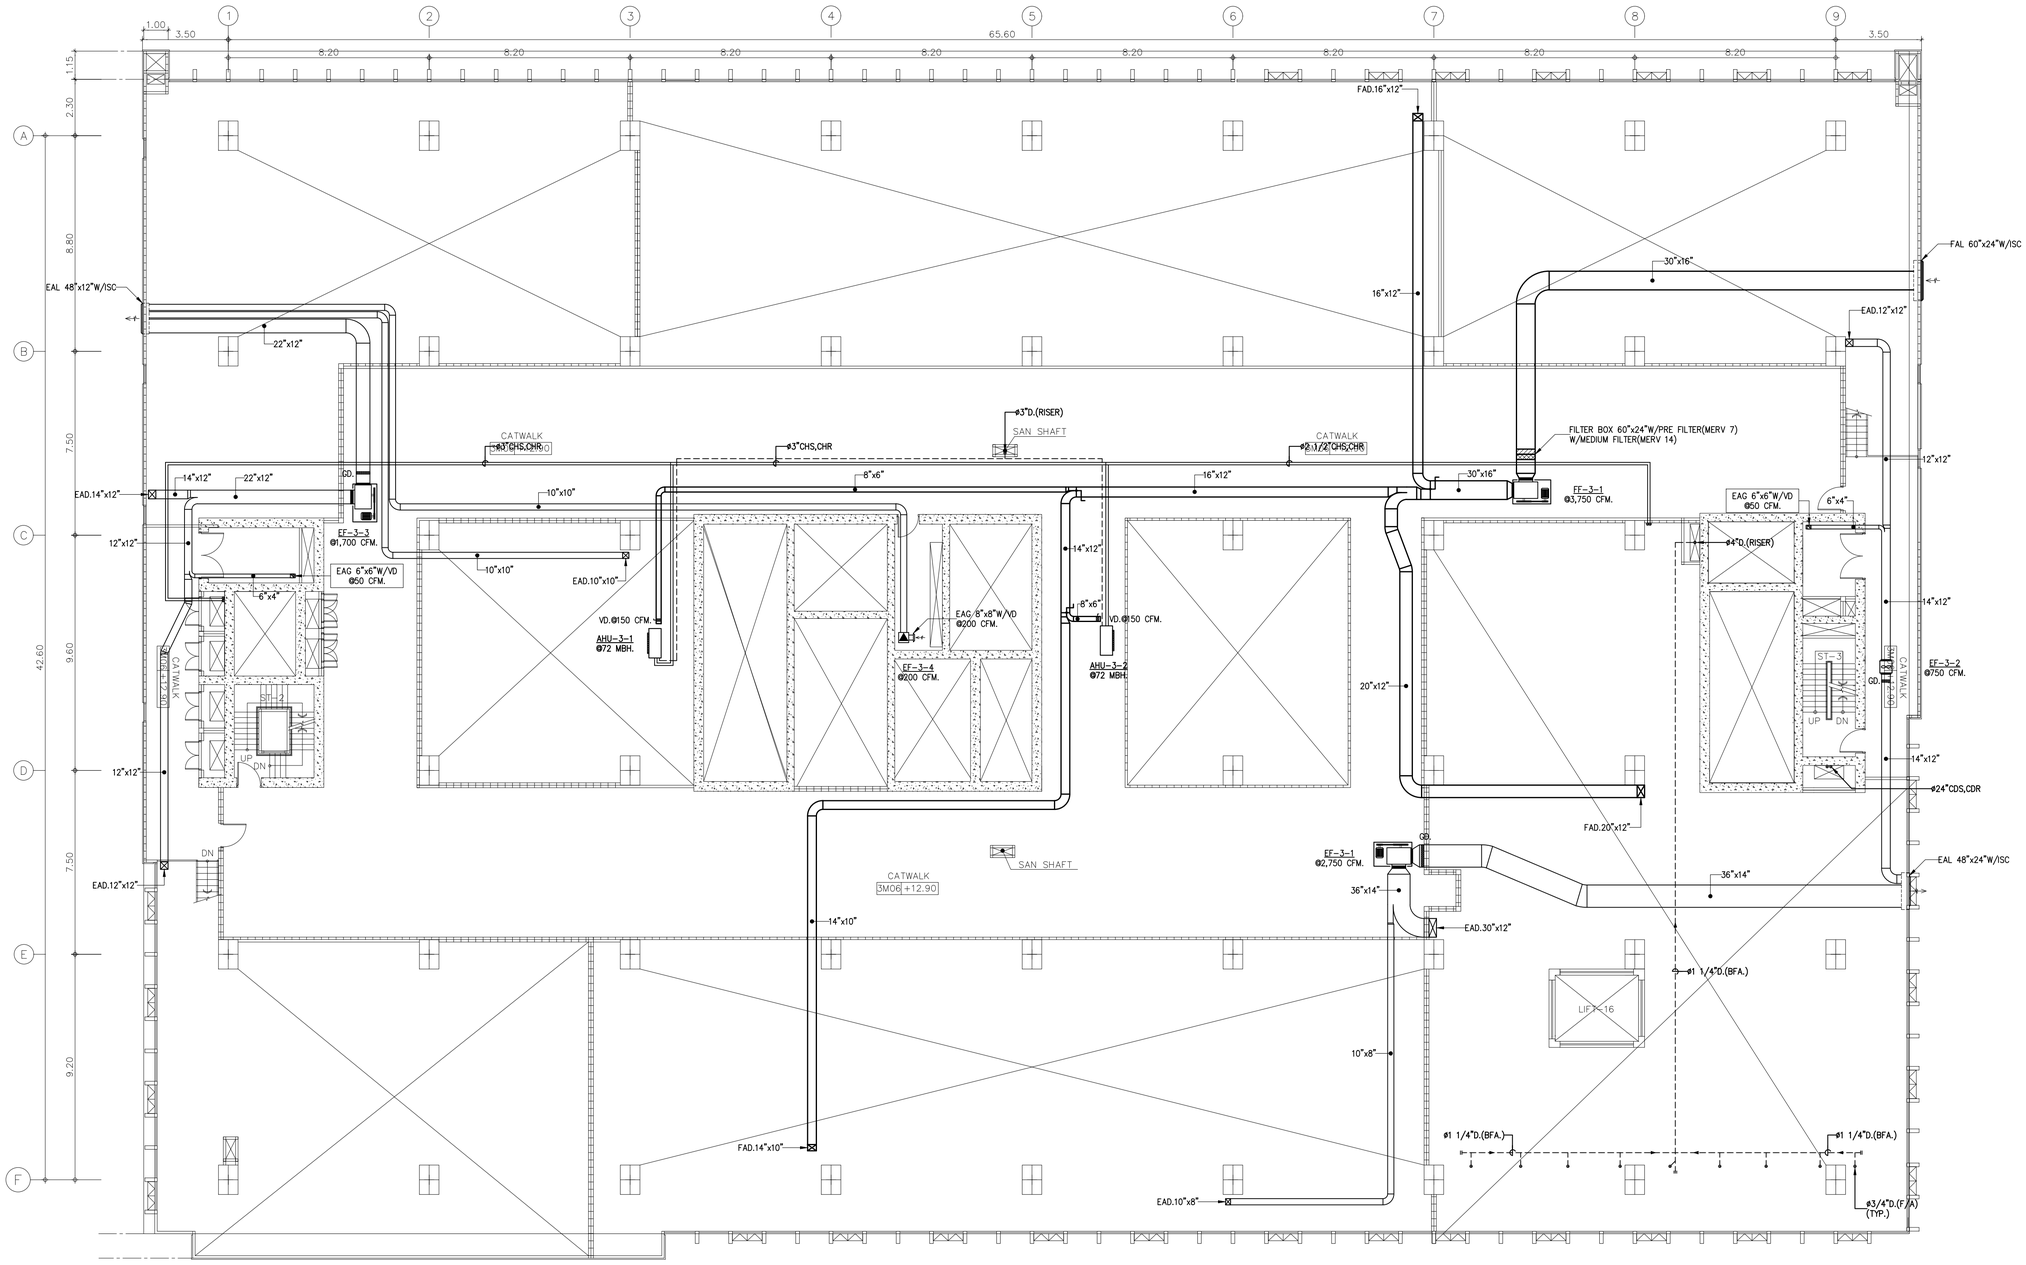

01 แปลนระบบระบายอากาศและท่อน้ำยืนชั้นที่ 3M

A1@ 1:125
A3@ 1:250

BAR SCALE 0 2 5

ตำบลบ้านกรวด อำเภอเมืองนครราชสีมา นครราชสีมา 30000	PROJECT NAME: โครงการออกแบบ อาคารผู้ป่วยในเฉลิมพระเกียรติ คณะแพทยศาสตร์วชิรพยาบาล มหาวิทยาลัยนวมินทราธิราช PROJECT ARCHITECT : สมยงค์ ชจวิทย์ สสถ. 1764	ARCHITECTS : นายสลายุทธ เรืองทอง ภสถ. 4384 หทัยชนก เธกสูวรรณ ภสถ. 4182 วีรยุทธ สมศิริ ภสถ. 19439 ปรัชญ์ สานุกูล ภสถ. 23820	STRUCTURAL ENGINEERS : นายนัฐชม สงวนวงศ์ วศ. 1423 นายศิริชัย รณเกียรติ สย. 5868 นายยุกยัช ขำดี ภย. 37589	ELECTRICAL ENGINEERS: นายชัยวัฒน์ เหลืองอบอุ่น สพท.3473 นายกรอง ถิ่นเขียว สพท.5276	MECHANICAL ENGINEERS: นายธันวา ต้นเสถียร วก. 797 นายยงจรพงษ์ สุทธิโสภาอาภรณ์ สถ.2544 นายอาณัติ ตั้งชู สถ.4127	SANITARY ENGINEERS : ชนิษฐา ส่งสกุลชัย วส. 27 วิรวุฒ หงษ์ทอง สส. 253 FIRE PROTECTION ARCHITECTS : ดร.บัณฑิต ประดับสุข สสถ. 1215	INTETIOR DESIGNER : วาสนา เพชรประเสริฐ วรางคณา เตชะชูสุข อภิญญา ยังแย้ม	แบบแสดง : แปลนระบบระบายอากาศและท่อน้ำยืนชั้นที่ 3M มาตราส่วน 1:125 แบบแสดงที่ : ME-408 รวม : แผ่น

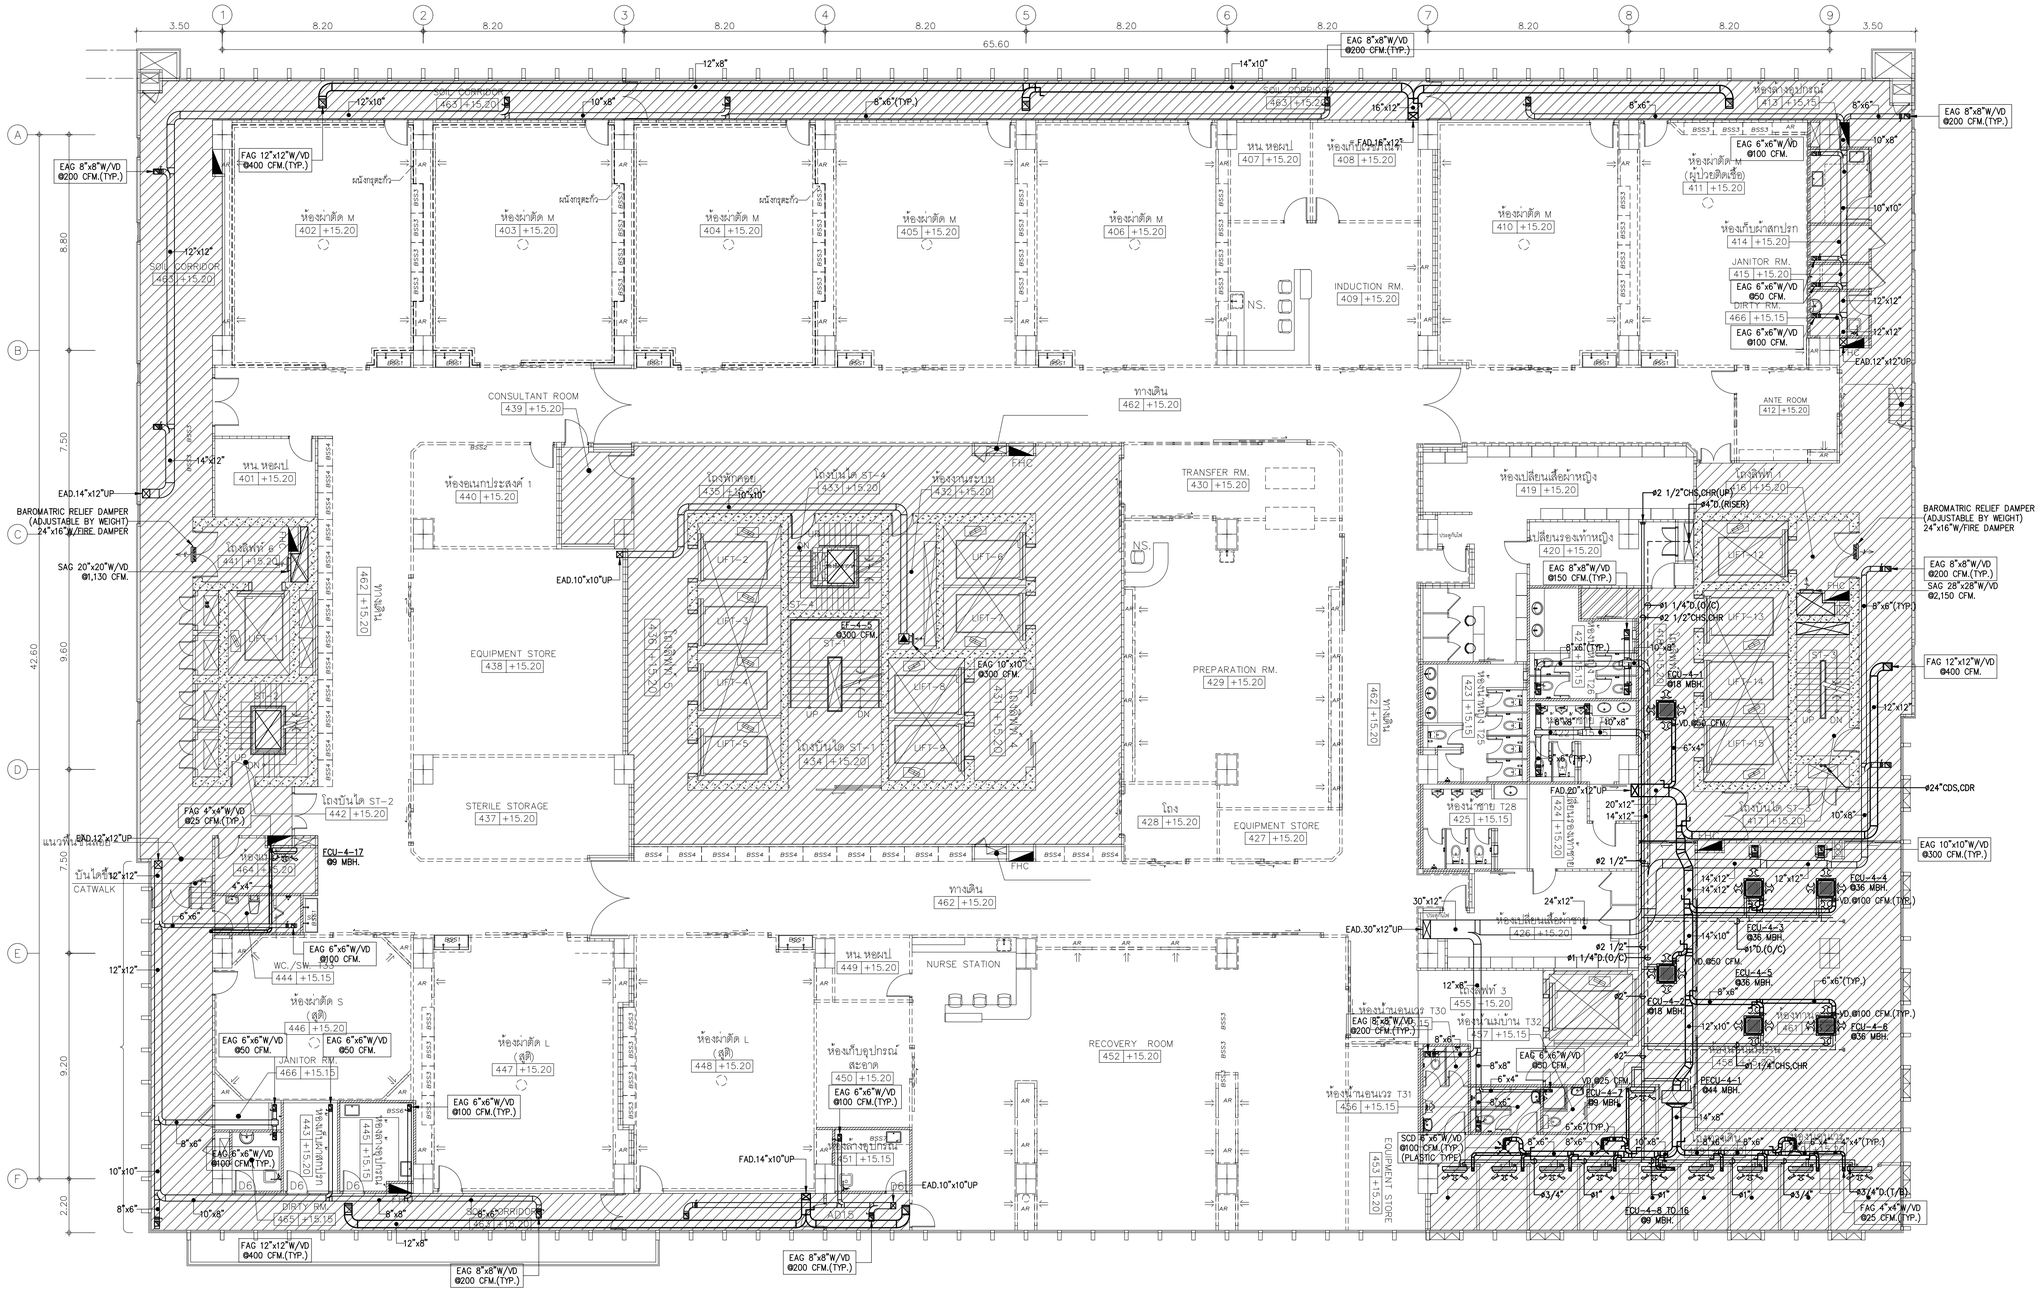

01 แปลนระบบระบายอากาศและท่อน้ำยาเย็นชั้นที่ 4

A1@ 1:125
A3@ 1:250

BAR SCALE 0 2 5



PROJECT NAME:	โครงการออกแบบ อาคารผู้ป่วยในเฉลิมพระเกียรติ คณะแพทยศาสตร์วชิรพยาบาล มหาวิทยาลัยนวมินทราธิราช
PROJECT ARCHITECT :	สมยงค์ ชรวิทย์ สสถ. 1764

ARCHITECTS :		
นายสลายุทธ เชิงทอง	ภสถ. 4384	
หทัยชนก เอกสุวรรณ	ภสถ. 4182	
วิรยุทธ สมสิริ	ภสถ. 19439	
ปรัชญ์ สานุกูล	ภสถ. 23820	

STRUCTURAL ENGINEERS :		
นายนัฐสม สงวนวงศ์	วส. 1423	
นายศิริชัย รณเกียรติ	สย. 5868	
นายศุภชัย ข่าดี	ภย. 37589	

ELECTRICAL ENGINEERS:		
นายชัยวัฒน์ เหลืองอบอุ่น	สพท.3473	
นายกรอง กิมเจียว	สพท.5276	

MECHANICAL ENGINEERS:		
นายธันวา ต้นเสถียร	วก. 797	
นายธรพงษ์ สุทธิโสภาอากาศ	สถ.2544	
นายอาณัติ ดิ่งชู	สถ.4127	

SANITARY ENGINEERS :		
ชนิพฐา สงสกุลชัย	วส. 27	
วิรวุฒ หงษ์ทอง	สส. 253	
FIRE PROTECTION ARCHITECTS :		
ดร.บัณฑิต ประดับสุข	สสถ. 1215	

INTETIOR DESIGNER :	
วาสนา เพชรประเสริฐ	
วรางคณา เศรษฐสุข	
อภิญญา ยังแย้ม	

แบบแสดง :	แปลนระบบระบายอากาศและท่อน้ำยาเย็นชั้นที่ 4
มาตราส่วน : 1:125	แบบลงที่ : ME-409
รวม : แผ่น	

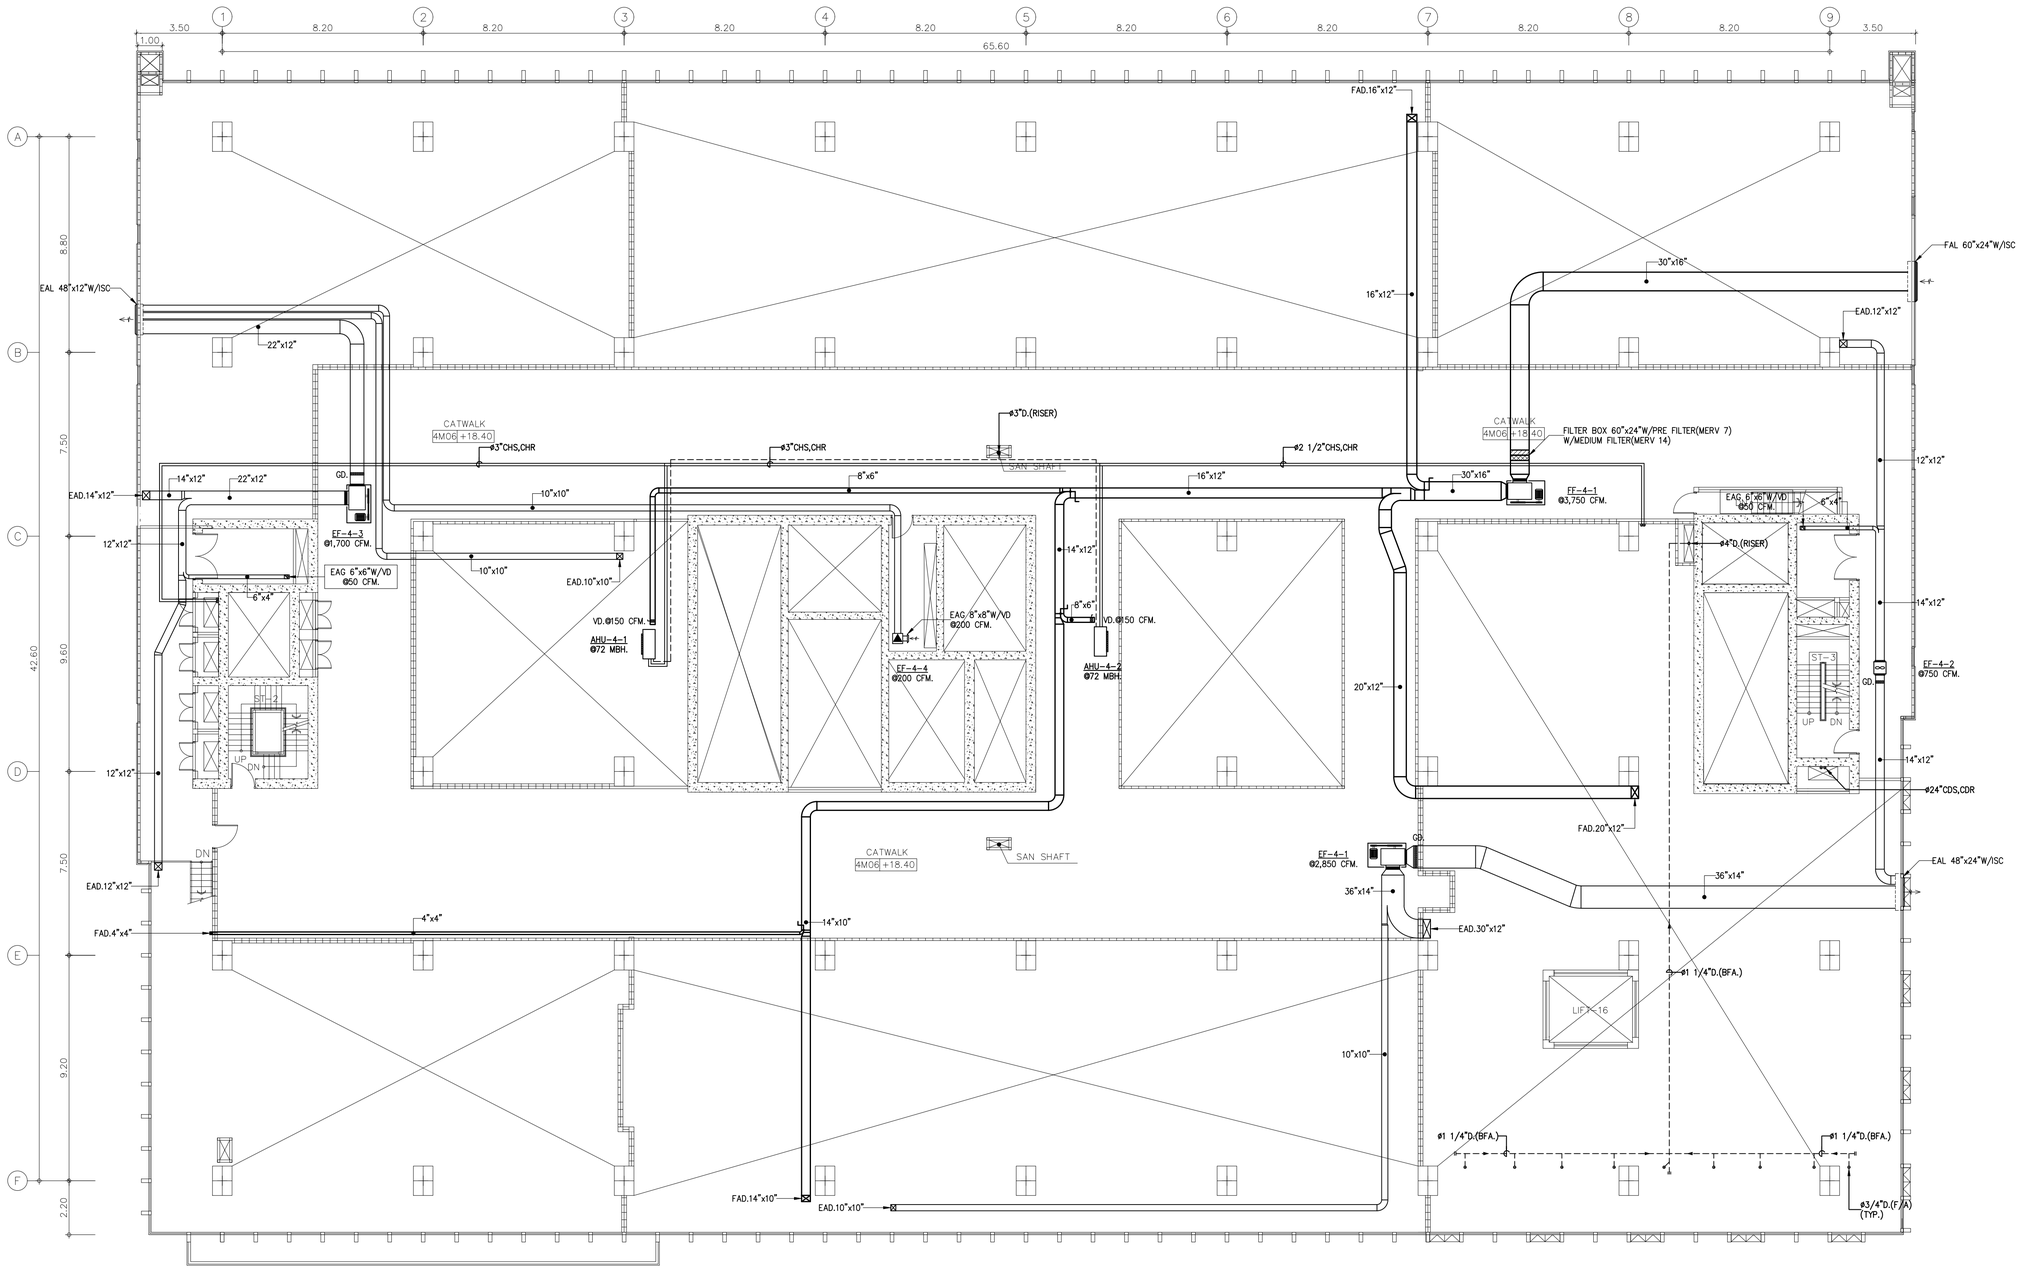

01 แปลนระบบระบายอากาศและท่อน้ำยืนชั้นที่ 4M

A1@ 1:125
A3@ 1:250

0 2 5
BAR SCALE

คณะแพทยศาสตร์วชิรพยาบาล มหาวิทยาลัยนวมินทราธิราช	SPAN บริษัท สแปนเทคนิคแอนด์ จำกัด 247 ถนนพัฒนา แขวงสวนหลวง เขตสวนหลวง กรุงเทพฯ 10250 E-MAIL : mail.span@gmail.com Tel.0-2942-3691-6 Fax.0-2942-3694	unicorn บริษัท ยูนิคอร์น คอร์ปอเรชั่น แอนด์แอสโซซิเอทส์ จำกัด 75/78 ซอยรัชดาภิเษก 18 แขวงดอกไม้ เขตคลองเตย กรุงเทพมหานคร 10210	iLamp บริษัท ไอแลมป์ ลาดพร้าว แอนด์ แอสโซซิเอทส์ จำกัด 140/25 หมู่ที่ 2 ตำบลบ้านกรด อำเภอเมืองนครราชสีมา นครราชสีมา 30000	PROJECT NAME: โครงการออกแบบ อาคารผู้ป่วยในเฉลิมพระเกียรติ คณะแพทยศาสตร์วชิรพยาบาล มหาวิทยาลัยนวมินทราธิราช PROJECT ARCHITECT : สมยงค์ ชจวิทย์ สสถ 1764	ARCHITECTS : นายสลายุทธ เรืองทอง ภสถ 4384 หทัยชนก เอกสุวรรณ ภสถ 4182 วีรยุทธ สมศิริ ภสถ 19439 ปรัชญ์ สานุกูล ภสถ 23820	STRUCTURAL ENGINEERS : นายนัฐสม สงวนวงศ์ วศ 1423 นายศิริชัย รณเกียรติ สย 5868 นายยุกยัช ขำดี ภย 37589	ELECTRICAL ENGINEERS: นายชัยวัฒน์ เหลืองอบอุ่น สพท.3473 นายกรอง กิมเอียว สพท.5276	MECHANICAL ENGINEERS: นายธันวา ตันเสถียร วก 797 นายยงจรพงษ์ สุทธิโสภาอาภรณ์ สถ.2544 นายอานัติ ตั้งชู สถ.4127	SANITARY ENGINEERS : ชนิษฐา ส่งสกุลชัย วส 27 วิรวุฒ หงษ์ทอง สส 253 FIRE PROTECTION ARCHITECTS : ดร.บัณฑิต ประดับสุข สสถ 1215	INTETIOR DESIGNER : วาสนา เพชรประเสริฐ วรางคณา เศรษฐสุข อภิญญา ยังแย้ม	แบบแสดง : แปลนระบบระบายอากาศและท่อน้ำยืนชั้นที่ 4M มาตราส่วน 1:125 แบบแสดงที่ : ME-410 รวม : แผ่น

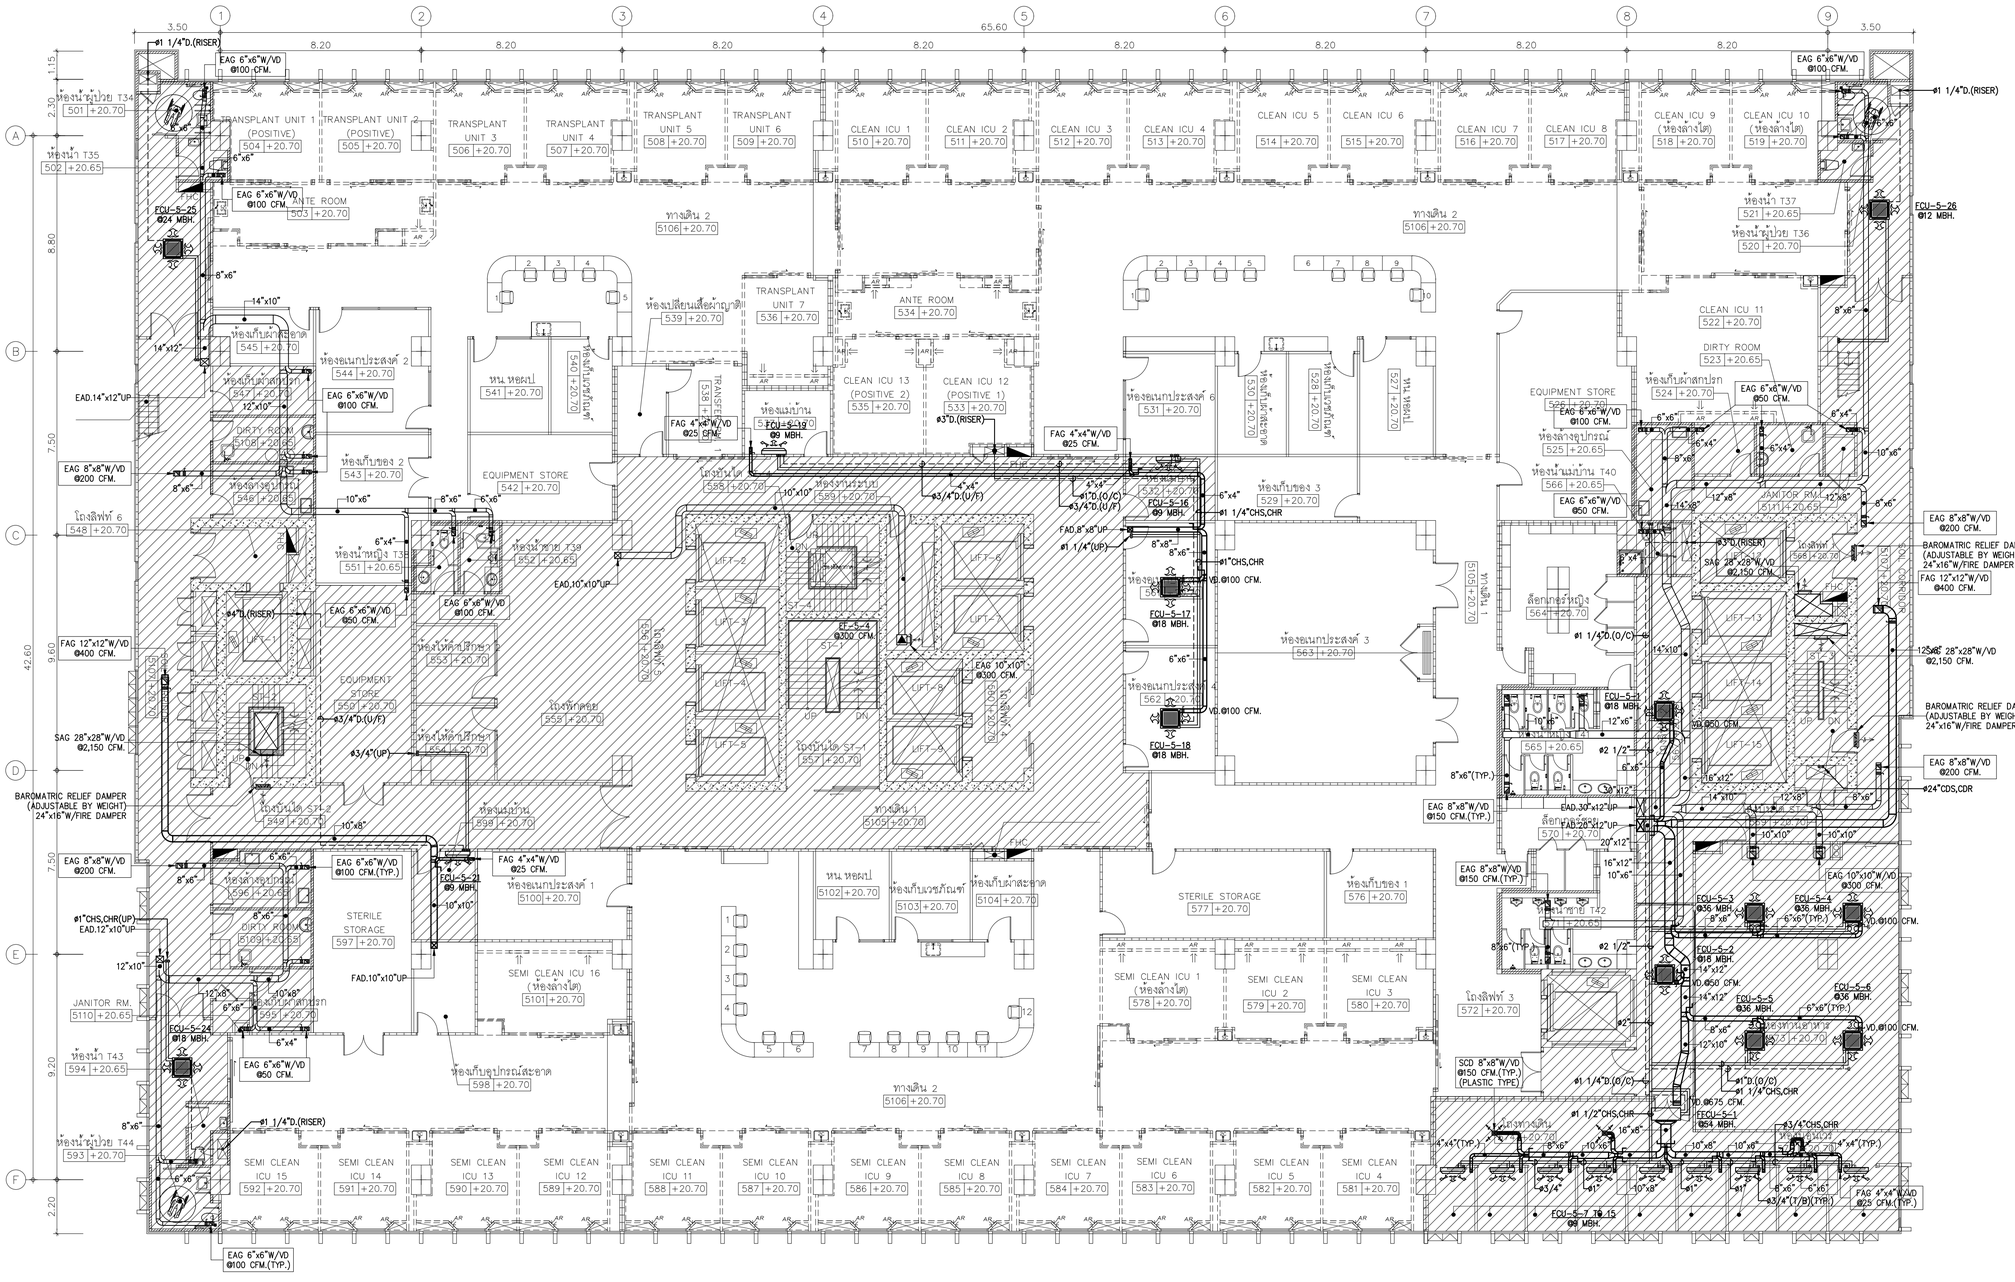
TRANSPLANT UNIT 1 (POSITIVE) 504 +20.70
TRANSPLANT UNIT 2 (POSITIVE) 505 +20.70
TRANSPLANT UNIT 3 506 +20.70
TRANSPLANT UNIT 4 507 +20.70
TRANSPLANT UNIT 5 508 +20.70
TRANSPLANT UNIT 6 509 +20.70
CLEAN ICU 1 510 +20.70
CLEAN ICU 2 511 +20.70
CLEAN ICU 3 512 +20.70
CLEAN ICU 4 513 +20.70
CLEAN ICU 5 514 +20.70
CLEAN ICU 6 515 +20.70
CLEAN ICU 7 516 +20.70
CLEAN ICU 8 517 +20.70
CLEAN ICU 9 (ห้องล่างใต้) 518 +20.70
CLEAN ICU 10 (ห้องล่างใต้) 519 +20.70
CLEAN ICU 11 522 +20.70
ANTE ROOM 503 +20.70
ANTE ROOM 534 +20.70
TRANSPLANT UNIT 7 536 +20.70
CLEAN ICU 13 (POSITIVE 2) 535 +20.70
CLEAN ICU 12 (POSITIVE 1) 533 +20.70
ห้องน้ำผู้ป่วย T34 501 +20.70
ห้องน้ำ T35 502 +20.65
ห้องน้ำ T37 521 +20.65
ห้องน้ำผู้ป่วย T36 520 +20.70
ทางเดิน 2 5106 +20.70
ทางเดิน 1 5105 +20.70
ห้องเปลี่ยนเสื้อผ้าญาติ 539 +20.70
ห้องเก็บผ้าสะอาด 545 +20.70
ห้องเก็บผ้าสกปรก 547 +20.70
ห้องเก็บของ 2 543 +20.70
ห้องเก็บของ 3 529 +20.70
ห้องเก็บของ 1 576 +20.70
ห้องน้ำหญิง T38 551 +20.65
ห้องน้ำชาย T39 552 +20.65
ห้องให้คำปรึกษา 2 554 +20.70
ห้องให้คำปรึกษา 1 555 +20.70
ห้องพักคอย 558 +20.70
ห้องน้ำ T43 594 +20.70
ห้องน้ำผู้ป่วย T44 593 +20.70
ห้องน้ำ T41 596 +20.65
ห้องน้ำชาย T42 570 +20.65
ห้องน้ำหญิง T40 564 +20.70
ห้องแม่บ้าน T40 566 +20.65
ห้องน้ำ T39 852 +20.65
ห้องแม่บ้าน 599 +20.70

สถาปนิก :			
วิศวกรโครงสร้าง :			
วิศวกรไฟฟ้า :			
วิศวกรสุขาภิบาล :			
วิศวกรเครื่องกล :			
ผู้ควบคุมงาน :			

PROJECT NAME:










แบบแปลน :	แปลนชั้นลอยระบบท่อและการติดตั้งในส่วน 5M
มาตราส่วน : 1:125	แปลนที่ : ME-412
วันที่ : มกรา	

แปลนชั้นลอยระบบท่อและการติดตั้งในส่วน 5M

01 แปลนชั้นลอยระบบท่อและการติดตั้งในส่วน 5M
A10 1:125
A30 1:250
0 2 5
BAR SCALE

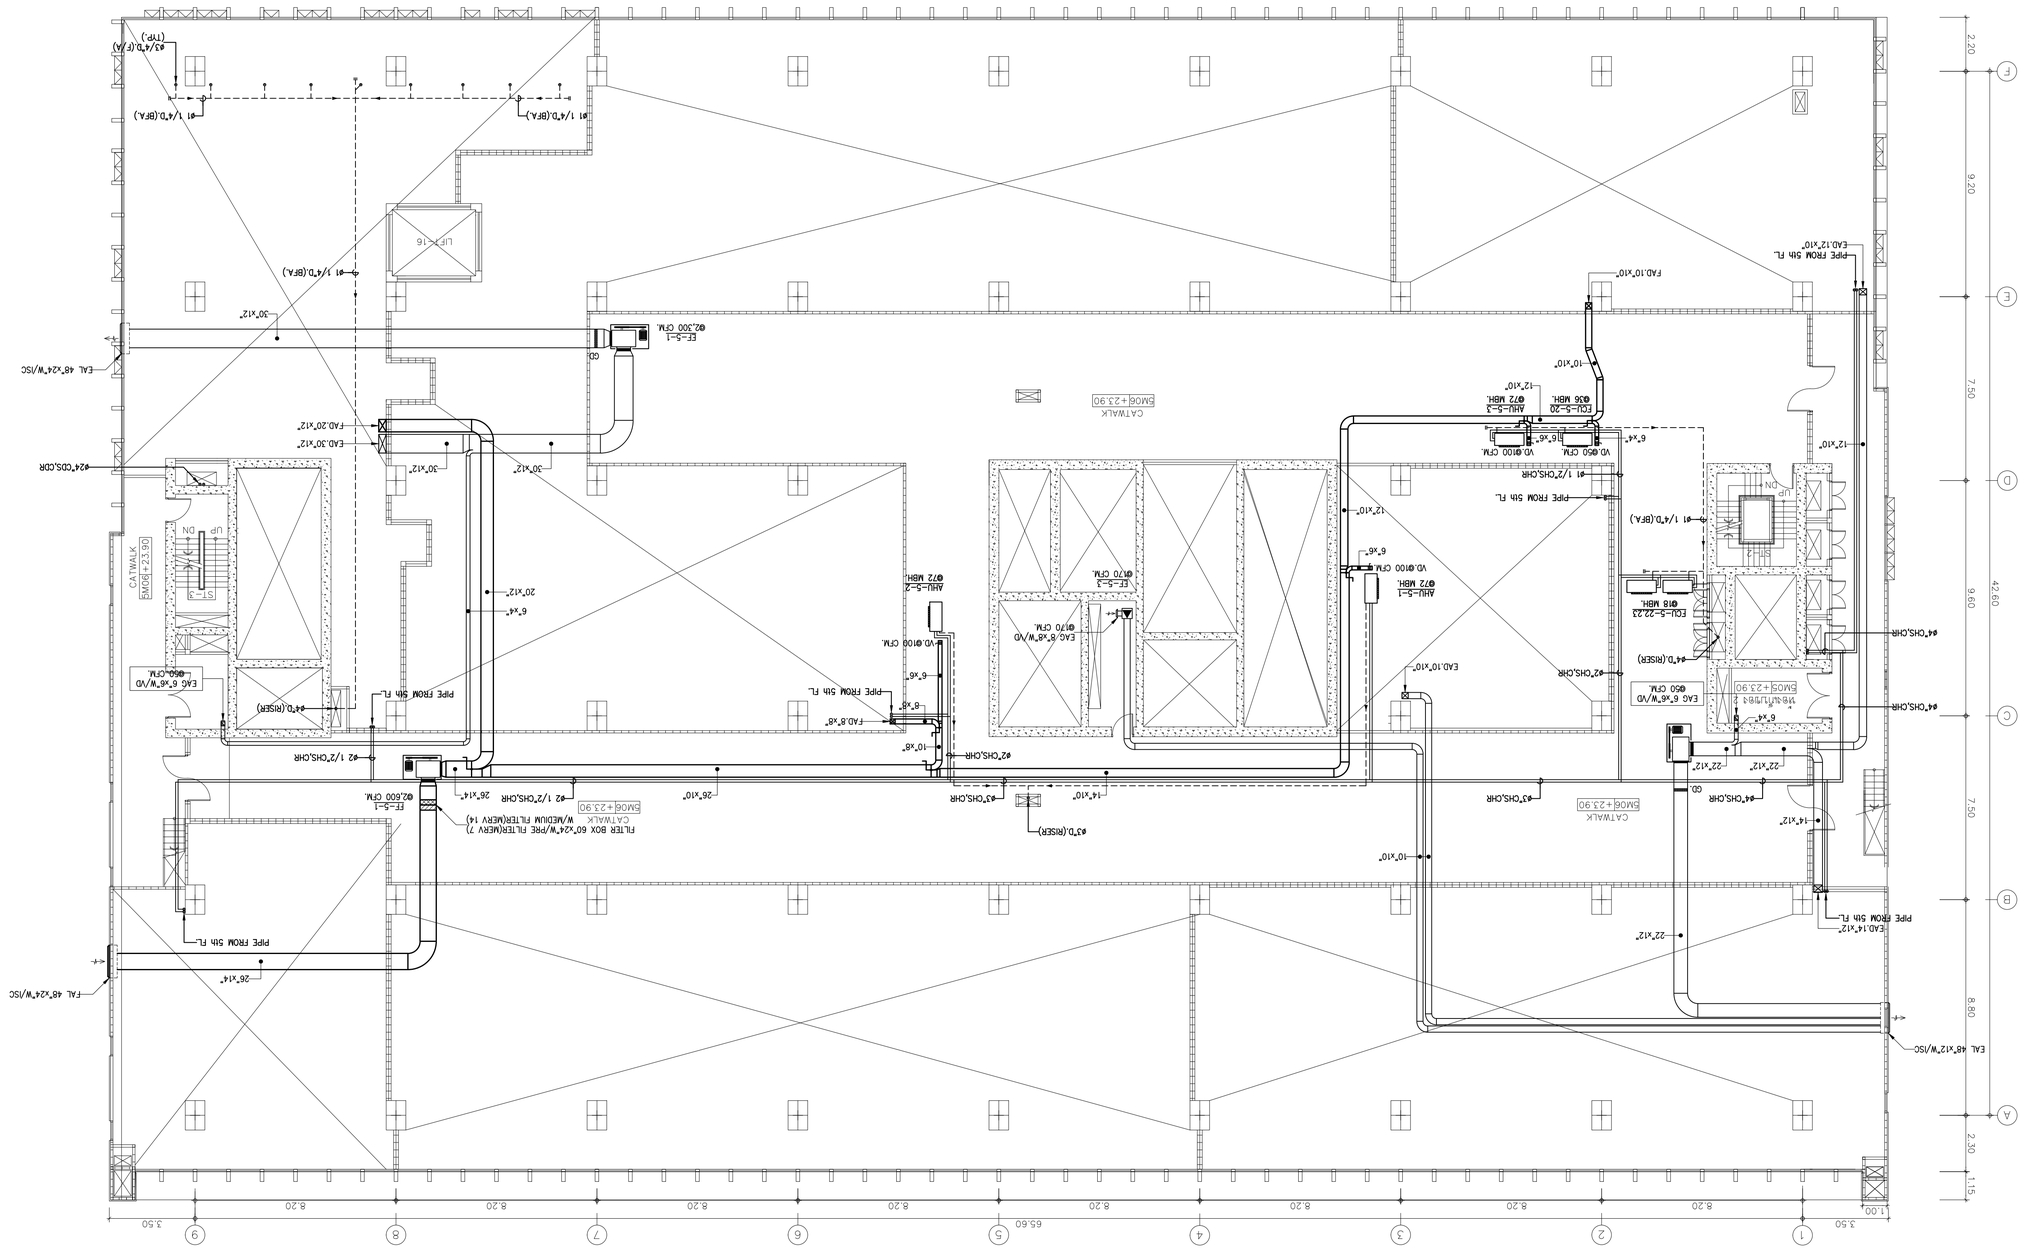

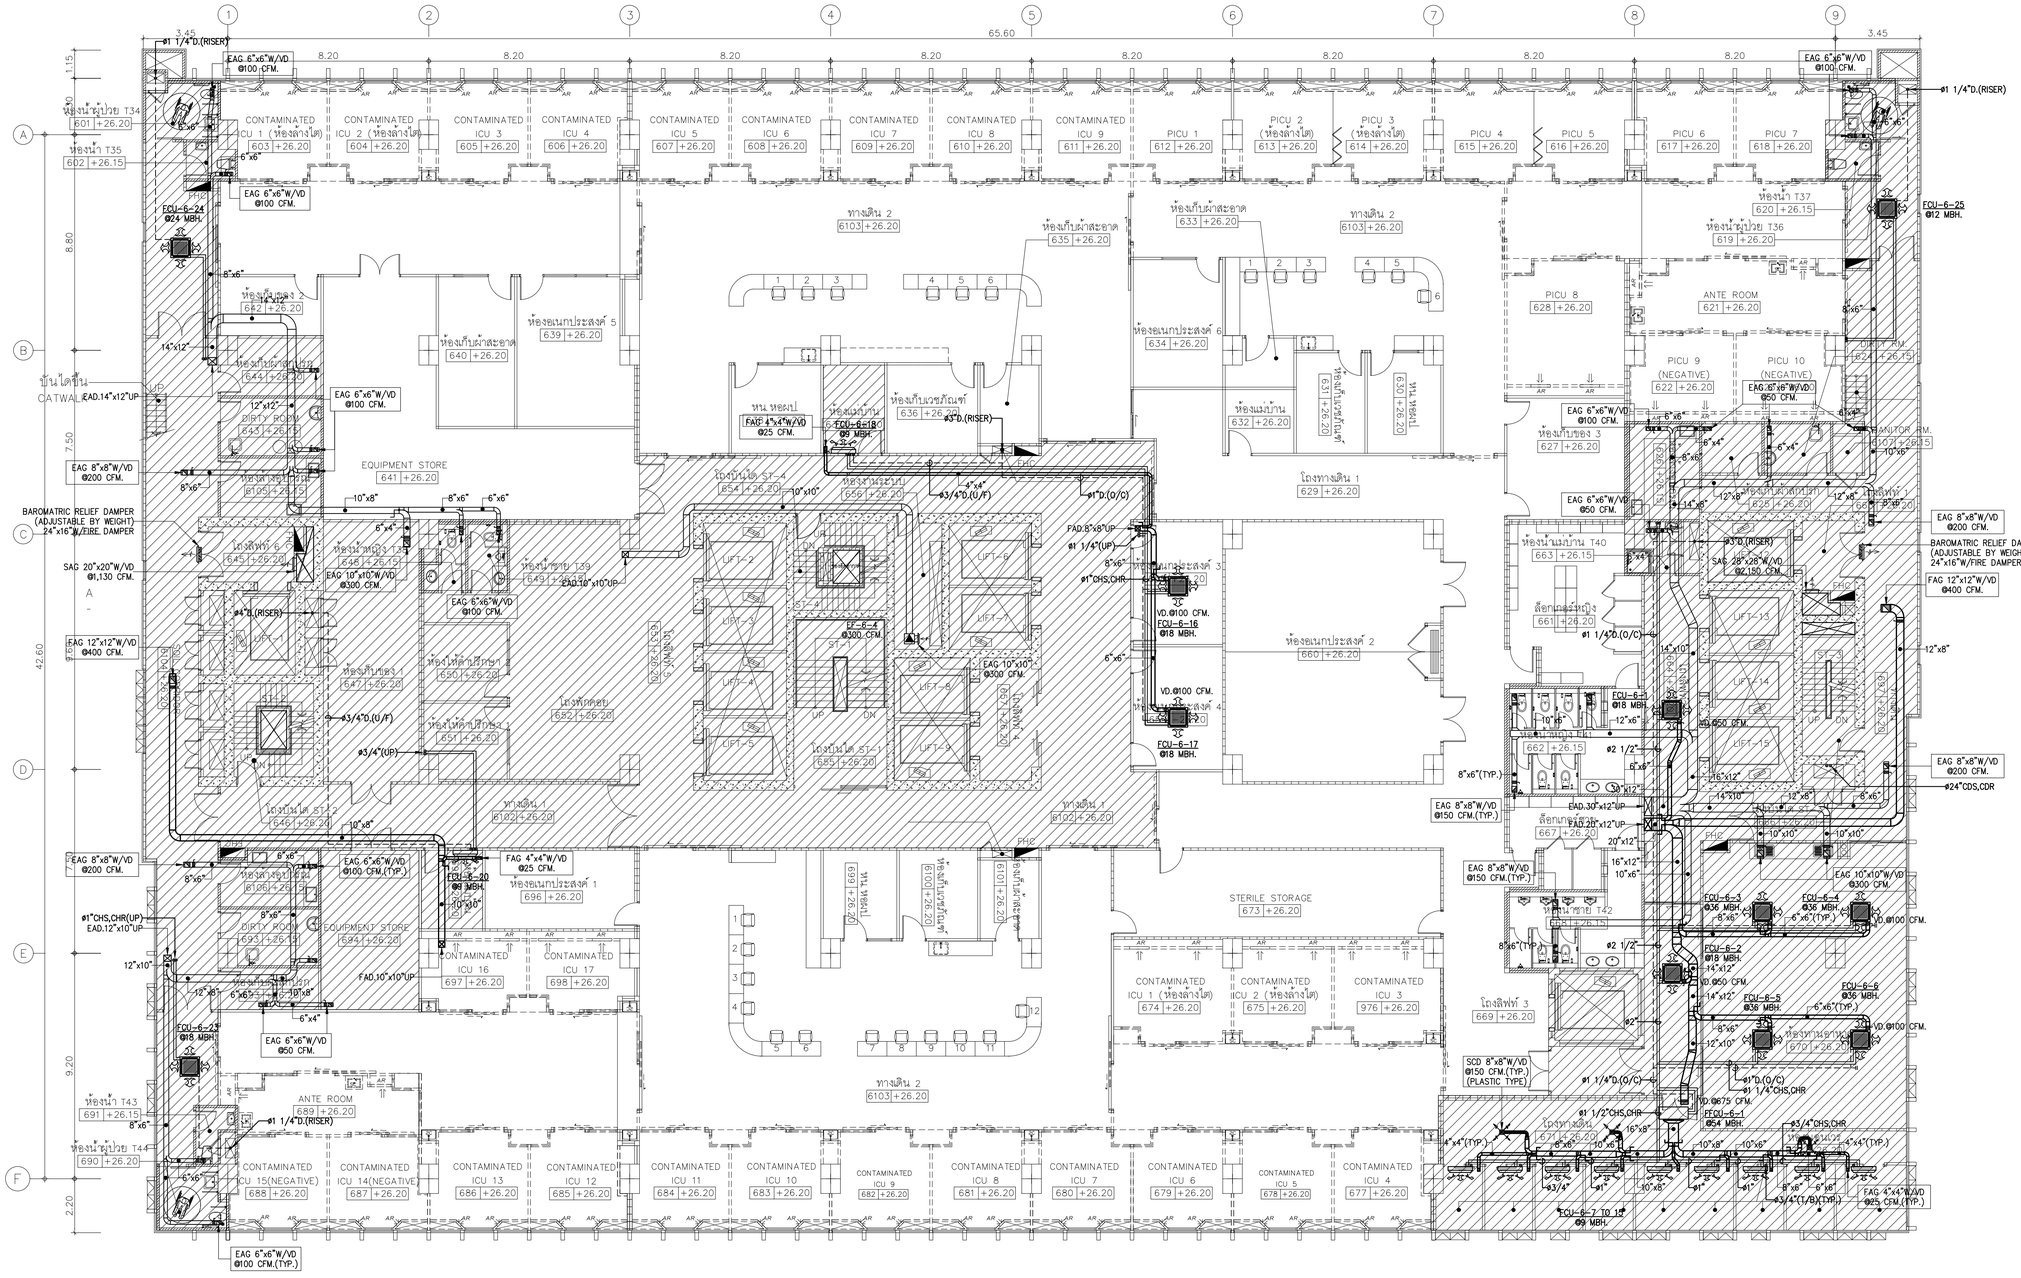
1
2
3
4
5
6
7
8
9
A
B
C
D
E
F
65.60
3.45
8.20
1.15
8.80
7.50
42.60
9.20
2.20
ทางเดิน 2
6103 +26.20
ทางเดิน 1
6102 +26.20
โถงบันได ST-4
654 +26.20
โถงบันได ST-1
655 +26.20
โถงบันได ST-2
646 +26.20
โถงบันได ST-3
685 +26.20
โถงทางเดิน 1
629 +26.20
ห้องอเนกประสงค์ 2
660 +26.20
ห้องอเนกประสงค์ 1
696 +26.20
ห้องอเนกประสงค์ 3
662 +26.15
ห้องอเนกประสงค์ 4
667 +26.20
ห้องอเนกประสงค์ 5
639 +26.20
ห้องอเนกประสงค์ 6
634 +26.20
ห้องเก็บผ้าสะอาด
635 +26.20
ห้องเก็บผ้าสะอาด
640 +26.20
ห้องเก็บผ้าสะอาด
633 +26.20
ห้องแม่บ้าน
636 +26.20
ห้องแม่บ้าน
632 +26.20
ห้องเก็บของ 1
631 +26.20
ห้องเก็บของ 2
630 +26.20
ห้องเก็บของ 3
627 +26.20
ห้องแม่บ้าน T40
663 +26.15
ห้องน้ำ T35
602 +26.15
ห้องน้ำผู้ป่วย T34
601 +26.20
ห้องน้ำ T37
620 +26.15
ห้องน้ำผู้ป่วย T36
619 +26.20
ห้องน้ำ T43
691 +26.15
ห้องน้ำผู้ป่วย T44
690 +26.20
ห้องน้ำ T42
668 +26.15
ห้องน้ำ T41
666 +26.15
ห้องน้ำ T39
649 +26.20
ห้องน้ำ T38
648 +26.15
CONTAMINATED ICU 1 (ห้องล่างใต้) 603 +26.20
CONTAMINATED ICU 2 (ห้องล่างใต้) 604 +26.20
CONTAMINATED ICU 3 605 +26.20
CONTAMINATED ICU 4 606 +26.20
CONTAMINATED ICU 5 607 +26.20
CONTAMINATED ICU 6 608 +26.20
CONTAMINATED ICU 7 609 +26.20
CONTAMINATED ICU 8 610 +26.20
CONTAMINATED ICU 9 611 +26.20
PICU 1 612 +26.20
PICU 2 (ห้องล่างใต้) 613 +26.20
PICU 3 (ห้องล่างใต้) 614 +26.20
PICU 4 615 +26.20
PICU 5 616 +26.20
PICU 6 617 +26.20
PICU 7 618 +26.20
PICU 8 628 +26.20
PICU 9 (NEGATIVE) 622 +26.20
PICU 10 (NEGATIVE) 623 +26.20
ANTE ROOM 621 +26.20
DIRTY RM. 624 +26.15
JANITOR RM. 3021 +26.15
CONTAMINATED ICU 1 (ห้องล่างใต้) 674 +26.20
CONTAMINATED ICU 2 (ห้องล่างใต้) 675 +26.20
CONTAMINATED ICU 3 976 +26.20
CONTAMINATED ICU 16 697 +26.20
CONTAMINATED ICU 17 698 +26.20
CONTAMINATED ICU 15(NEGATIVE) 688 +26.20
CONTAMINATED ICU 14(NEGATIVE) 687 +26.20
CONTAMINATED ICU 13 686 +26.20
CONTAMINATED ICU 12 685 +26.20
CONTAMINATED ICU 11 684 +26.20
CONTAMINATED ICU 10 683 +26.20
CONTAMINATED ICU 9 682 +26.20
CONTAMINATED ICU 8 681 +26.20
CONTAMINATED ICU 7 680 +26.20
CONTAMINATED ICU 6 679 +26.20
CONTAMINATED ICU 5 678 +26.20
CONTAMINATED ICU 4 677 +26.20
STERILE STORAGE 673 +26.20
EQUIPMENT STORE 641 +26.20
EQUIPMENT STORE 694 +26.20
DIRTY ROOM 645 +26.15
DIRTY ROOM 693 +26.15
ANTE ROOM 689 +26.20
ล็อกเกอร์หญิง 661 +26.20
ล็อกเกอร์ชาย 667 +26.20
โถงลิฟท์ 3 669 +26.20

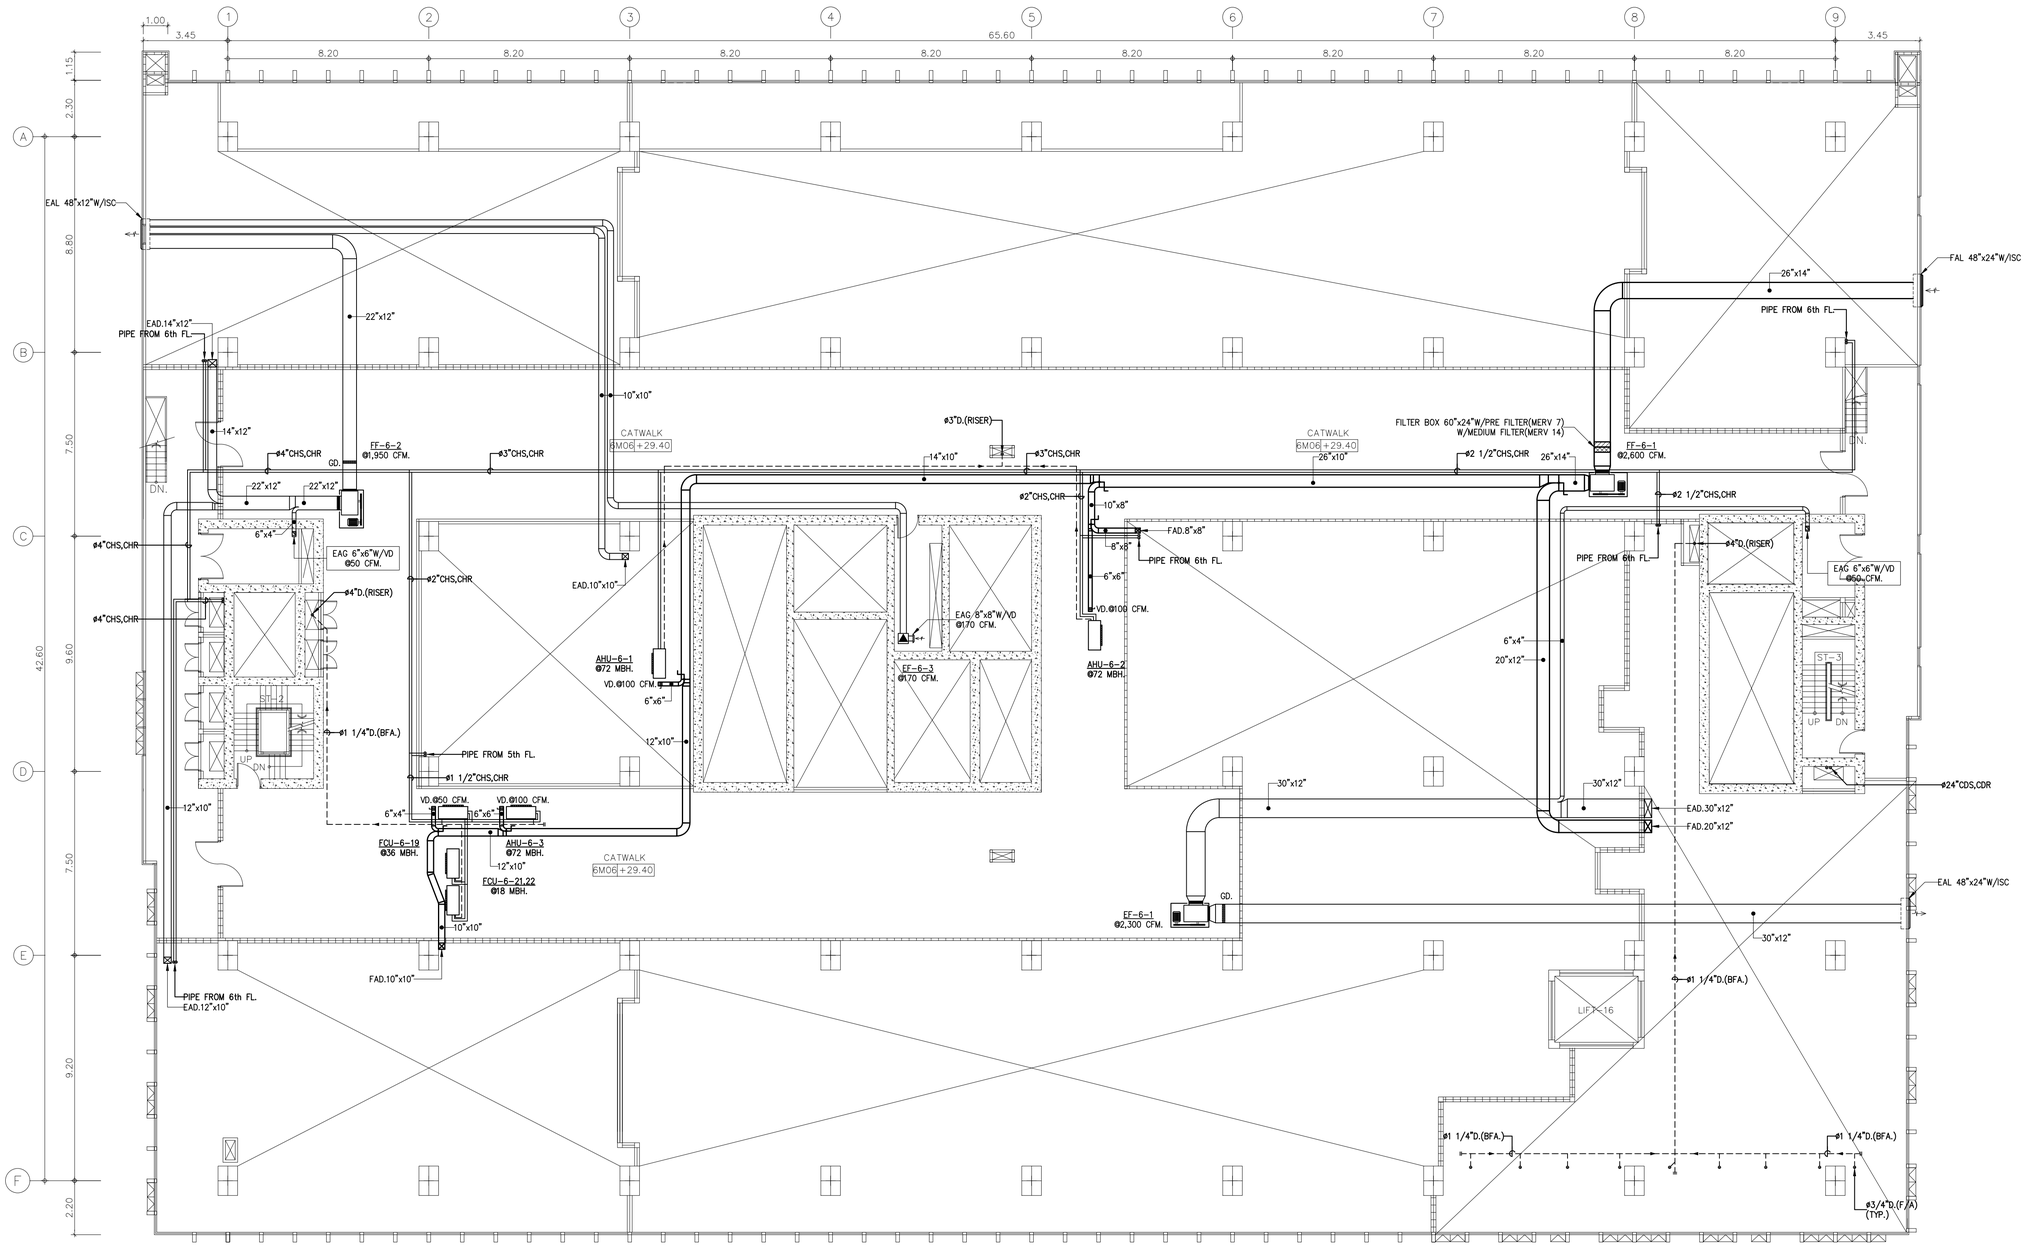

01 แปลนระบบระบายอากาศและท่อน้ำยันชั้นที่ 6M

A1@ 1:125
A3@ 1:250

BAR SCALE 0 2 5

PROJECT NAME: โครงการออกแบบ อาคารผู้ป่วยในเฉลิมพระเกียรติ คณะแพทยศาสตร์วชิรพยาบาล มหาวิทยาลัยนวมินทราธิราช	ARCHITECTS : นายสลายุทธ เรืองทอง ภสถ. 4384; หทัยชนก เอกสูวรรณ ภสถ. 4182; วิรยุทธ สมศิริ ภสถ. 19439; ปรัชญ์ สานุกูล ภสถ. 23820	STRUCTURAL ENGINEERS : นายนัฐสม สงวนวงศ์ วย. 1423; นายศิริชัย รณเกียรติ สย. 5868; นายยุภชัย ขำดี ภย. 37589	ELECTRICAL ENGINEERS: นายธัชวัฒน์ เหลืองอบอุ่น สพท.3473; นายกรอง ทิมเจียว สพท.5276	MECHANICAL ENGINEERS: นายธันวา ดันเสถียร วก. 797; นายชรพงษ์ สุทธิโสภาอาภรณ์ สถ.2544; นายอานิติ ตั้งชู สถ.4127	SANITARY ENGINEERS : ชนิษฐา ส่งสกุลชัย วส. 27; วิรวุฒ หงษ์ทอง สสล. 253; FIRE PROTECTION ARCHITECTS : ดร.บัณฑิต ประดับสุข สสถ. 1215	INTETIOR DESIGNER : วาสนา เพชรประเสริฐ; วรางคณา เศรษฐสุข; อภิญญา ยังแย้ม	แบบแสดง : แปลนระบบระบายอากาศและท่อน้ำยันชั้นที่ 6M มาตราส่วน 1:125 แบบลงที่ : ME-414 รวม : แผ่น
PROJECT ARCHITECT : สมยงค์ ชจวิทย์ สสถ. 1764							

คณะแพทยศาสตร์วชิรพยาบาล มหาวิทยาลัยนวมินทราธิราช

บริษัท สแปนอาร์คิเทคส์ จำกัด 247 ถนนพัฒนา 1 แขวงสวนหลวง เขตสวนหลวง กรุงเทพฯ 10250 E-MAIL : mail.span@gmail.com Tel.0-2942-3691-6 Fax.0-2942-3694

บริษัท ยูนิคอร์น คอร์ปอเรชั่น เอนจิเนียงคอนซัลท์ จำกัด 75/76 ซอยรัชดาภิเษก 18 แขวงดินแดง เขตดินแดง กรุงเทพมหานคร 10320

บริษัท ไอแลมพ์ จำกัด(มหาชน) ไอแลมพ์ ดีไซน์ จำกัด 450/20 หมู่ที่ 8 ตำบลนากลาง อำเภอเมืองนครราชสีมา นครราชสีมา 30000

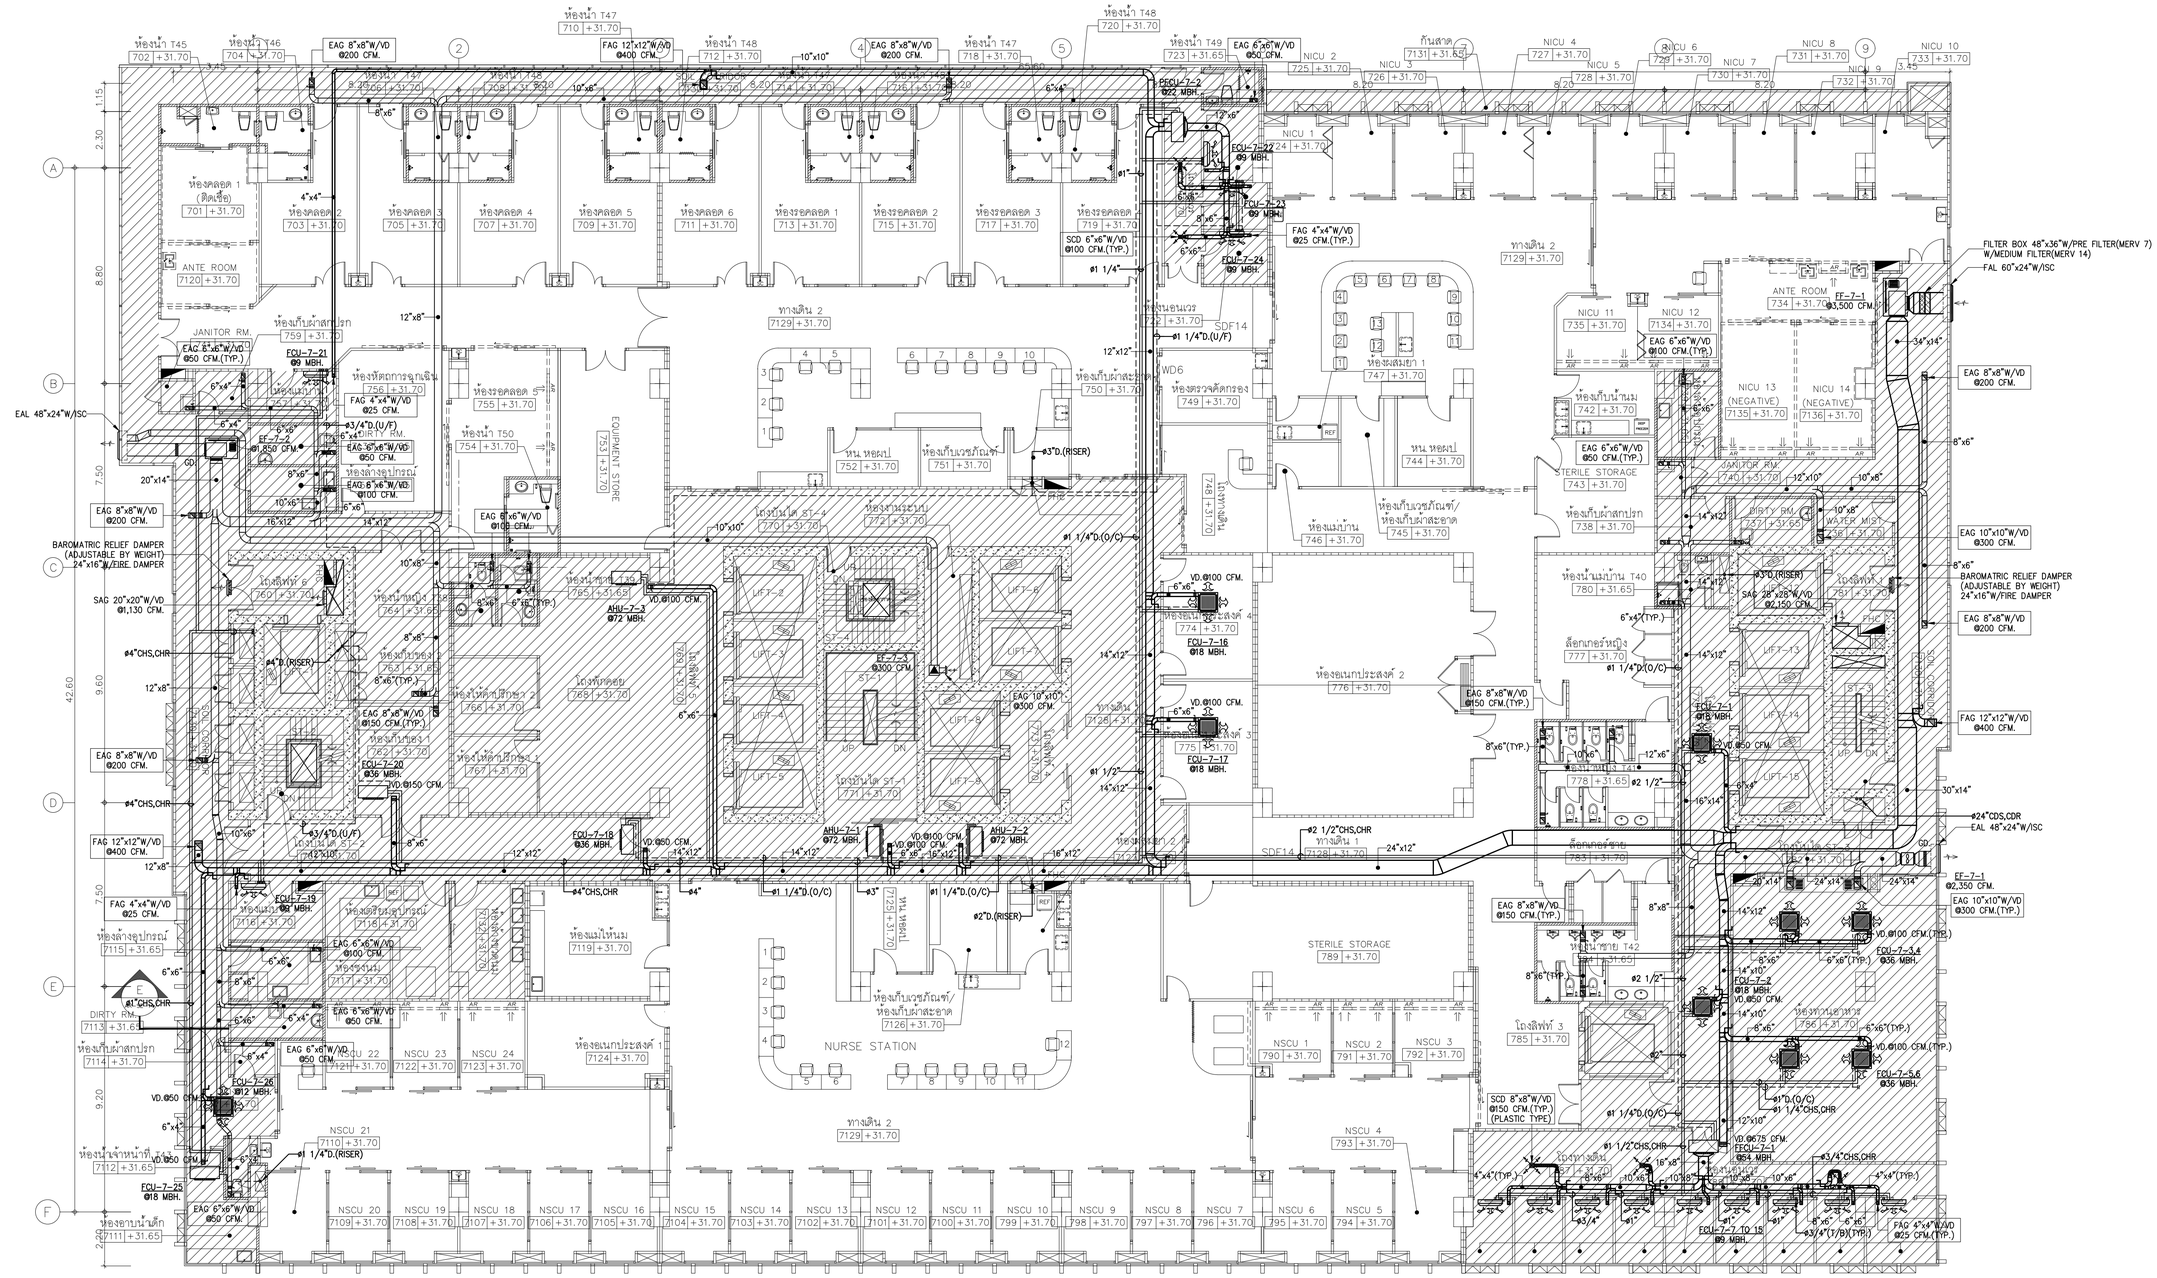

01 แปลนระบบระบายอากาศและท่อน้ำเย็นชั้นที่ 7

A1@ 1:125
A3@ 1:250

0 2 5
BAR SCALE

คณะแพทยศาสตร์วชิรพยาบาล มหาวิทยาลัยนวมินทราธิราช	บริษัท สถาปนิกแอนด์ดีไซเนอร์ จำกัด 247 ถ.สุขุมวิท 1 แขวงพระโขนง เขตพระโขนง กรุงเทพฯ 10260 E-MAIL : main.spa@gmail.com Tel.0-2943-3691-6 Fax.0-2943-3694	บริษัท ยูนิคอร์น คอร์ปอเรชั่น แอนด์แอดวอนซ์ จำกัด 75/78 ซอยรัชดาภิเษก 18 แขวงดินแดง เขตดินแดง กรุงเทพมหานคร 10320	บริษัท ไอแลมป์ จำกัด ชั้น 2 ตึกไอแลมป์ เลขที่ 99/20 หมู่ 3 ตำบลบางกระสั้น อำเภอเมืองปทุมธานี ปทุมธานี 30000	PROJECT NAME: โครงการออกแบบ อาคารผู้ป่วยในเฉลิมพระเกียรติ คณะแพทยศาสตร์วชิรพยาบาล มหาวิทยาลัยนวมินทราธิราช PROJECT ARCHITECT : สมยงค์ ชรวิทย์ สสถ 1764	ARCHITECTS : นายสลายุทธ เรืองทอง ภสถ. 4384 หทัยชนก เอกสุวรรณ ภสถ. 4182 วิรยุทธ สมศิริ ภสถ. 19439 ปรัชญ์ สำนุกุล ภสถ. 23820	STRUCTURAL ENGINEERS : นายนิรุฒม สงวนวงศ์ วส. 1423 นายศิริชัย รณเกียรติ สย. 5868 นายยุวรัช ขำดี ภย. 37589	ELECTRICAL ENGINEERS: นายชัยวัฒน์ เหลืองอรุบูน สฟท.3473 นายกรอง ภิมเขียว สฟท.5276	MECHANICAL ENGINEERS: นายธันวา ดีนเลิศย วก. 797 นายชรพงษ์ สุทธิโสภาอาภรณ์ สก.2544 นายอานัติ ดิ่งรู สก.4127	SANITARY ENGINEERS : ชนิพฐา ส่งสกุลชัย วส. 27 วิรวุฒ หงษ์ทอง สส. 253 FIRE PROTECTION ARCHITECTS : ดร.บัณฑิต ประดับสุข สสถ. 1215	INTETIOR DESIGNER : วาสนา เพชรประเสริฐ วรางคณา เศรษฐสุข อภิญญา ยังแย้ม	แบบแสดง : แปลนระบบระบายอากาศและท่อน้ำเย็นชั้นที่ 7 มาตราส่วน 1:125 แบบลงที่ : ME-415 รวม : แผ่น

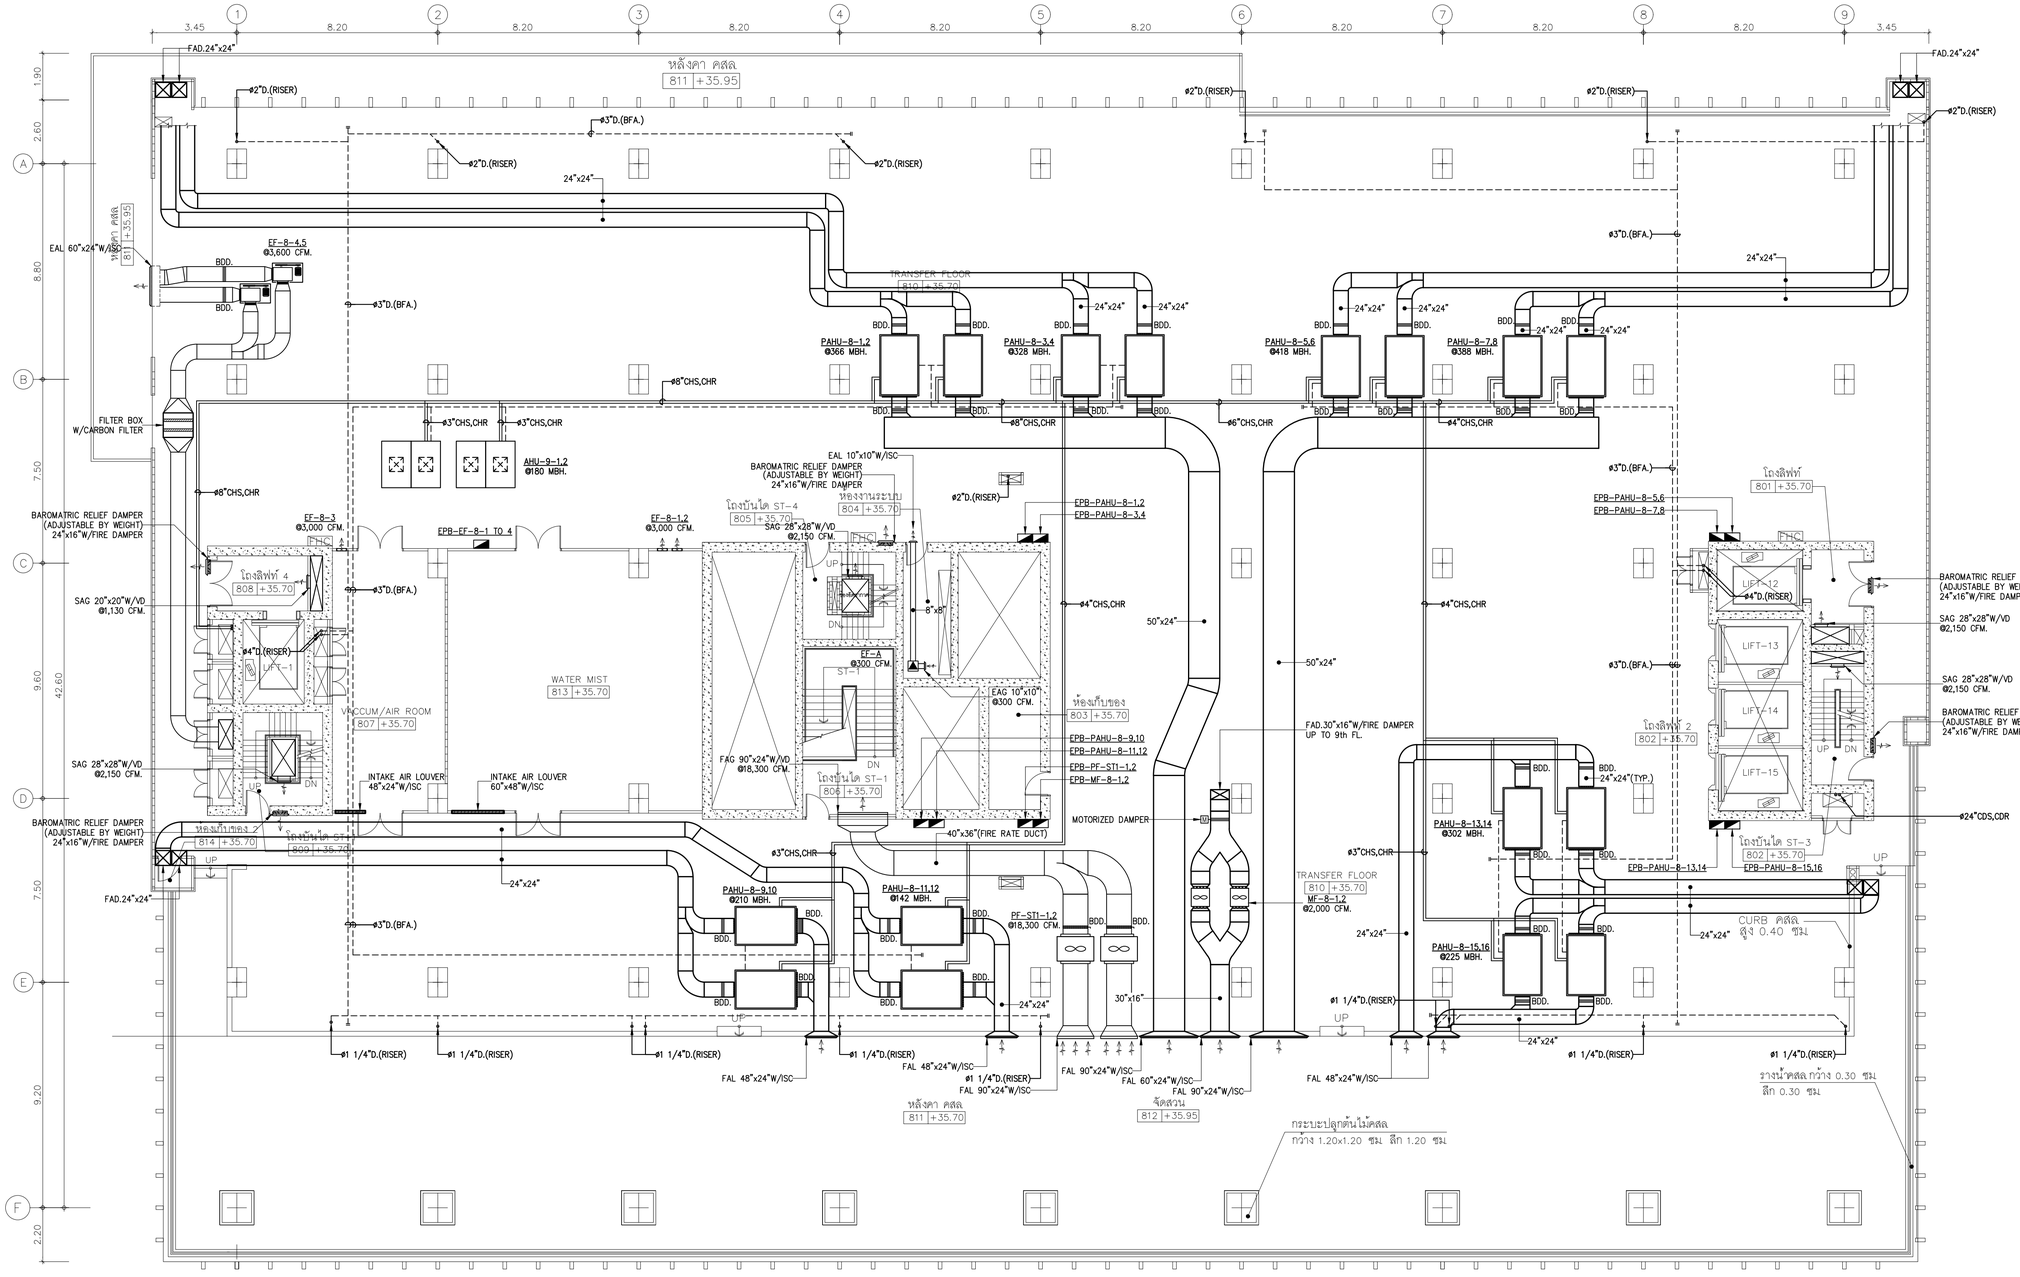

01 แปลนระบบระบายอากาศและท่อน้ำยืนชั้นที่ 8

A1@ 1:125
A3@ 1:250

0 2 5
BAR SCALE

คณะแพทยศาสตร์วชิรพยาบาล มหาวิทยาลัยนวมินทราธิราช	บริษัท สปาโนพระโขนงดีเวลลอปเม้นท์ จำกัด 247 ถนนสุขุมวิท 1 แขวงพระโขนง เขตพระโขนง กรุงเทพฯ 10230 E-MAIL : mail.span@gmail.com Tel.0-2942-3691-6 Fax.0-2942-3694	บริษัท ยูนิคอร์น คอร์ปอเรชั่น แอนด์ออแกนไนเซชั่น จำกัด 75/78 ซอยโพธิ์ทองราษฎร์ 18 แขวงตลิ่งชัน เขตตลิ่งชัน กรุงเทพมหานคร 10210	บริษัท ไอแลมป์ ดราฟติ้ง แอนด์ ดีไซน์ จำกัด 140/25 หมู่ที่ 3 ตำบลบ้านกรด อำเภอเมืองพิษณุโลก จังหวัดพิษณุโลก 65000	PROJECT NAME: โครงการออกแบบ อาคารผู้ป่วยในเฉลิมพระเกียรติ คณะแพทยศาสตร์วชิรพยาบาล มหาวิทยาลัยนวมินทราธิราช PROJECT ARCHITECT : สมยงค์ ชจวิทย์ สสถ. 1764	ARCHITECTS : นายสลายุทธ เรืองทอง ภสถ. 4384 หทัยชนก เธกสุวรรณ ภสถ. 4182 วีรยุทธ สมศิริ ภสถ. 19439 ปรัชญ์ สานุกูล ภสถ. 23820	STRUCTURAL ENGINEERS : นายนัฐชม สงวนวงศ์ วศ. 1423 นายศิริชัย รณเกียรติ สย. 5868 นายยุกยัช ขำดี ภย. 37589	ELECTRICAL ENGINEERS: นายชัยวัฒน์ เหลืองอบอุ่น สพท.3473 นายกรอง กิมเอียว สพท.5276	MECHANICAL ENGINEERS: นายธันวา ตันเสถียร วก. 797 นายชรพงษ์ สุทธิโสภาอาภรณ์ สถ.2544 นายอานิติ ตั้งชู สถ.4127	SANITARY ENGINEERS : ชนิษฐา ส่งสกุลชัย วส. 27 วิรวุฒ หงษ์ทอง สส. 253 FIRE PROTECTION ARCHITECTS : ดร.บัณฑิต ประดับสุข สสถ. 1215	INTETIOR DESIGNER : วาสนา เพชรประเสริฐ วรางคณา เตชะชูสุข อภิญญา ยังแย้ม	แบบแสดง : แปลนระบบระบายอากาศและท่อน้ำยืนชั้นที่ 8 มาตราส่วน 1:125 แบบแสดงที่ : ME-416 รวม : แผ่น

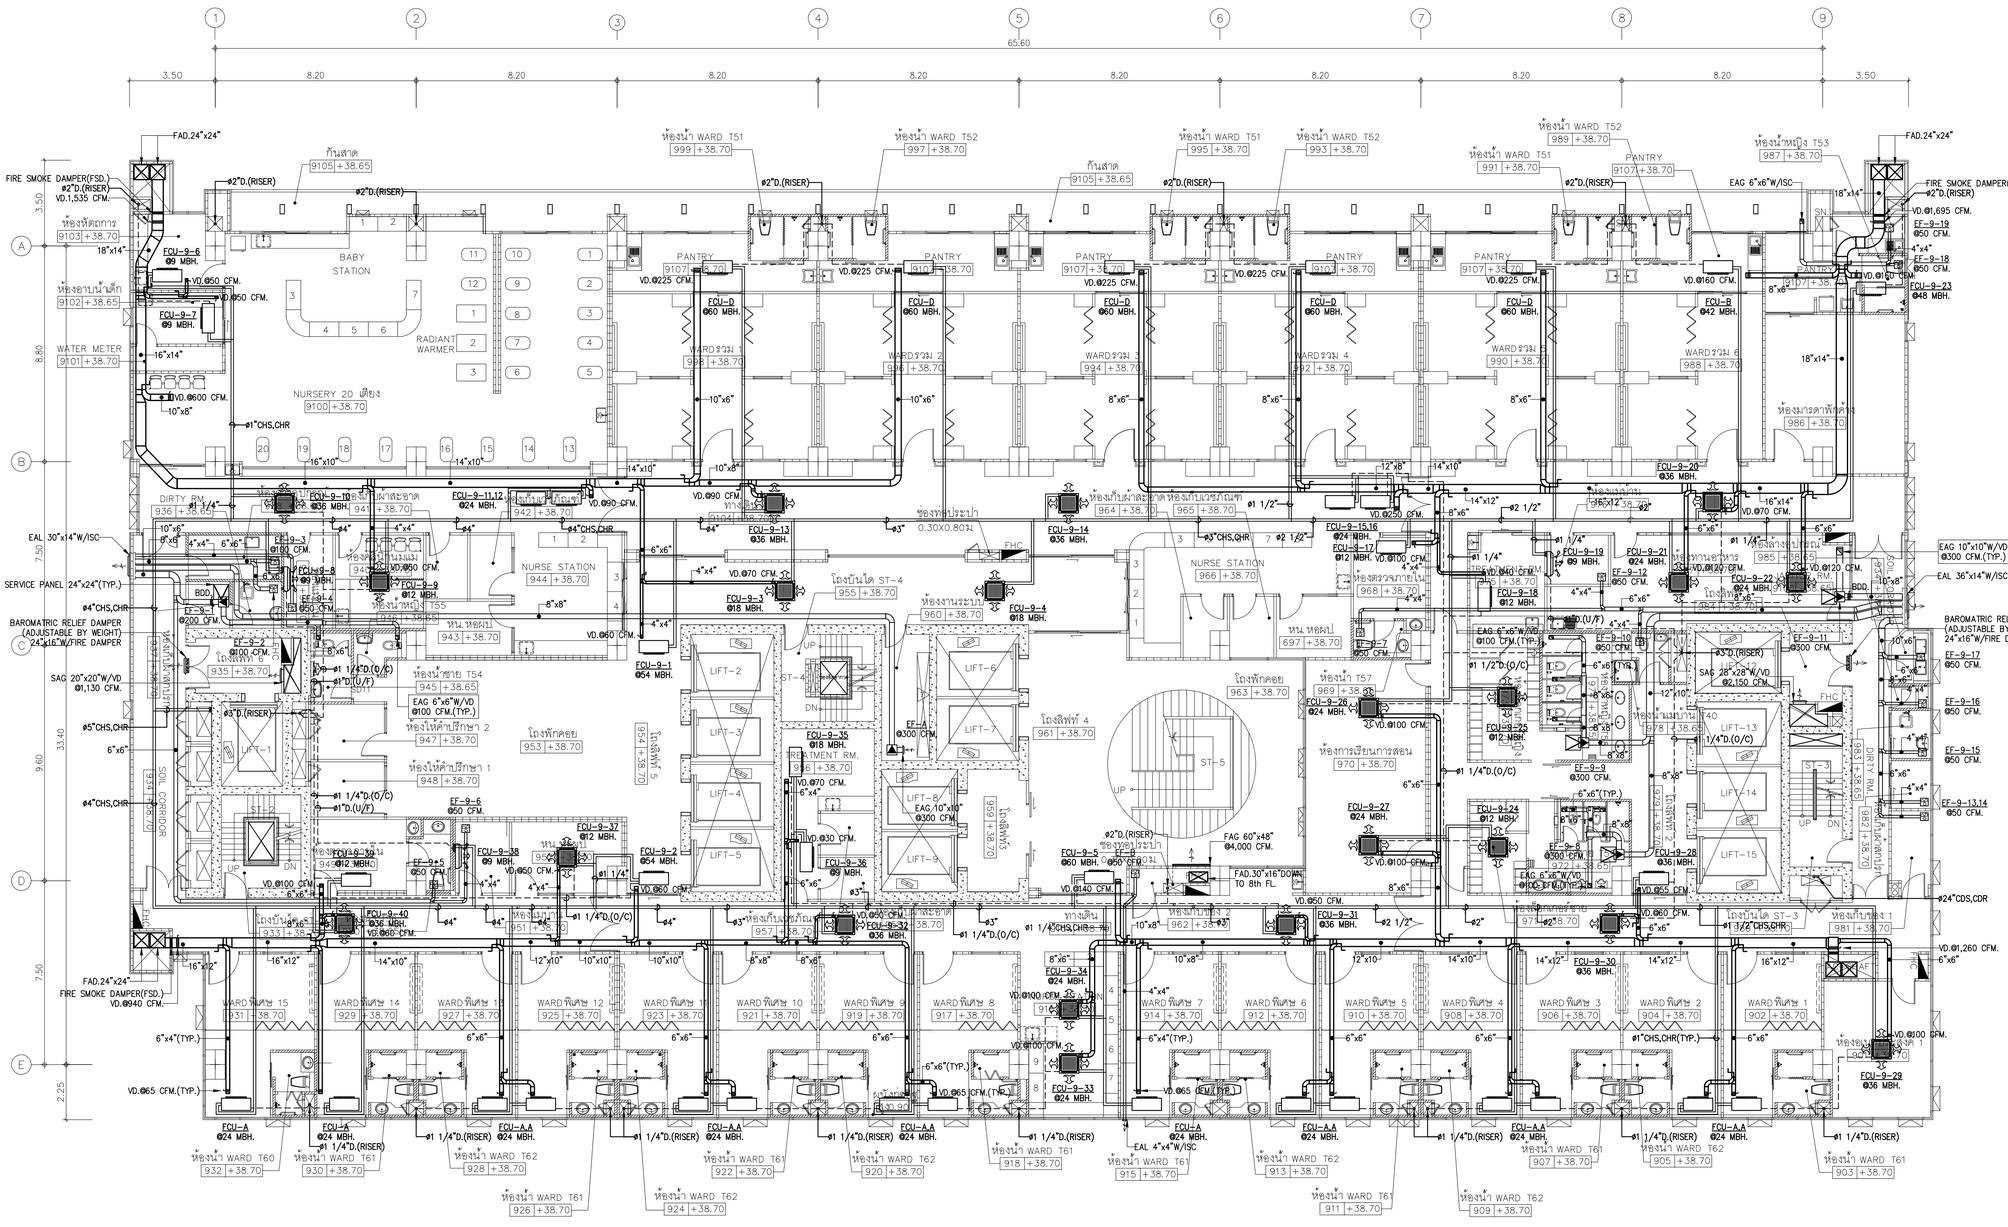
1
2
3
4
5
6
7
8
9
65.60
3.50
8.20
A
B
C
D
E
3.50
8.80
7.50
9.60
33.40
7.50
2.25
ห้องน้ำ WARD T51 999 +38.70
ห้องน้ำ WARD T52 997 +38.70
ห้องน้ำ WARD T51 995 +38.70
ห้องน้ำ WARD T52 993 +38.70
ห้องน้ำ WARD T52 989 +38.70
ห้องน้ำ WARD T51 991 +38.70
ห้องน้ำหญิง T53 987 +38.70
ก้นสาด 9105 +38.65
ห้องทัศนการ 9103 +38.70
ห้องอาบน้ำเด็ก 9102 +38.65
WATER METER 9101 +38.70
NURSERY 20 เตียง 9100 +38.70
BABY STATION
RADIANT WARMER
PANTRY 9107 +38.70
WARDรวม 1 998 +38.70
WARDรวม 2 996 +38.70
WARDรวม 3 994 +38.70
WARDรวม 4 992 +38.70
WARDรวม 5 990 +38.70
WARDรวม 6 988 +38.70
ห้องมารดาพักค้าง 986 +38.70
DIRTY RM. 936 +38.65
ห้องเก็บผ้าสะอาด 942 +38.70
ห้องเก็บผ้าสะอาด 964 +38.70
ห้องเก็บผ้าสะอาดห้องกับเวรกัณฑ์ 965 +38.70
ห้องเก็บผ้าสะอาด 985 +38.70
ช่องทางระบาย 0.30X0.80ม.
NURSE STATION 944 +38.70
NURSE STATION 966 +38.70
ห้องน้ำหญิง T55 936 +38.65
หน หอผป 943 +38.70
หน หอผป 697 +38.70
ห้องน้ำชาย T54 945 +38.65
ห้องให้คำปรึกษา 2 947 +38.70
ห้องให้คำปรึกษา 1 948 +38.70
โถงพักคอย 953 +38.70
โถงพักคอย 963 +38.70
โถงลิฟท์ 5 954 +38.70
โถงลิฟท์ 4 961 +38.70
โถงบันได ST-4 955 +38.70
ห้องงานระบบ 960 +38.70
ห้องน้ำ T57 969 +38.70
ห้องการเรียนการสอน 970 +38.70
ห้องตรวจภายใน 968 +38.70
ห้องน้ำแขนบน T40 978 +38.65

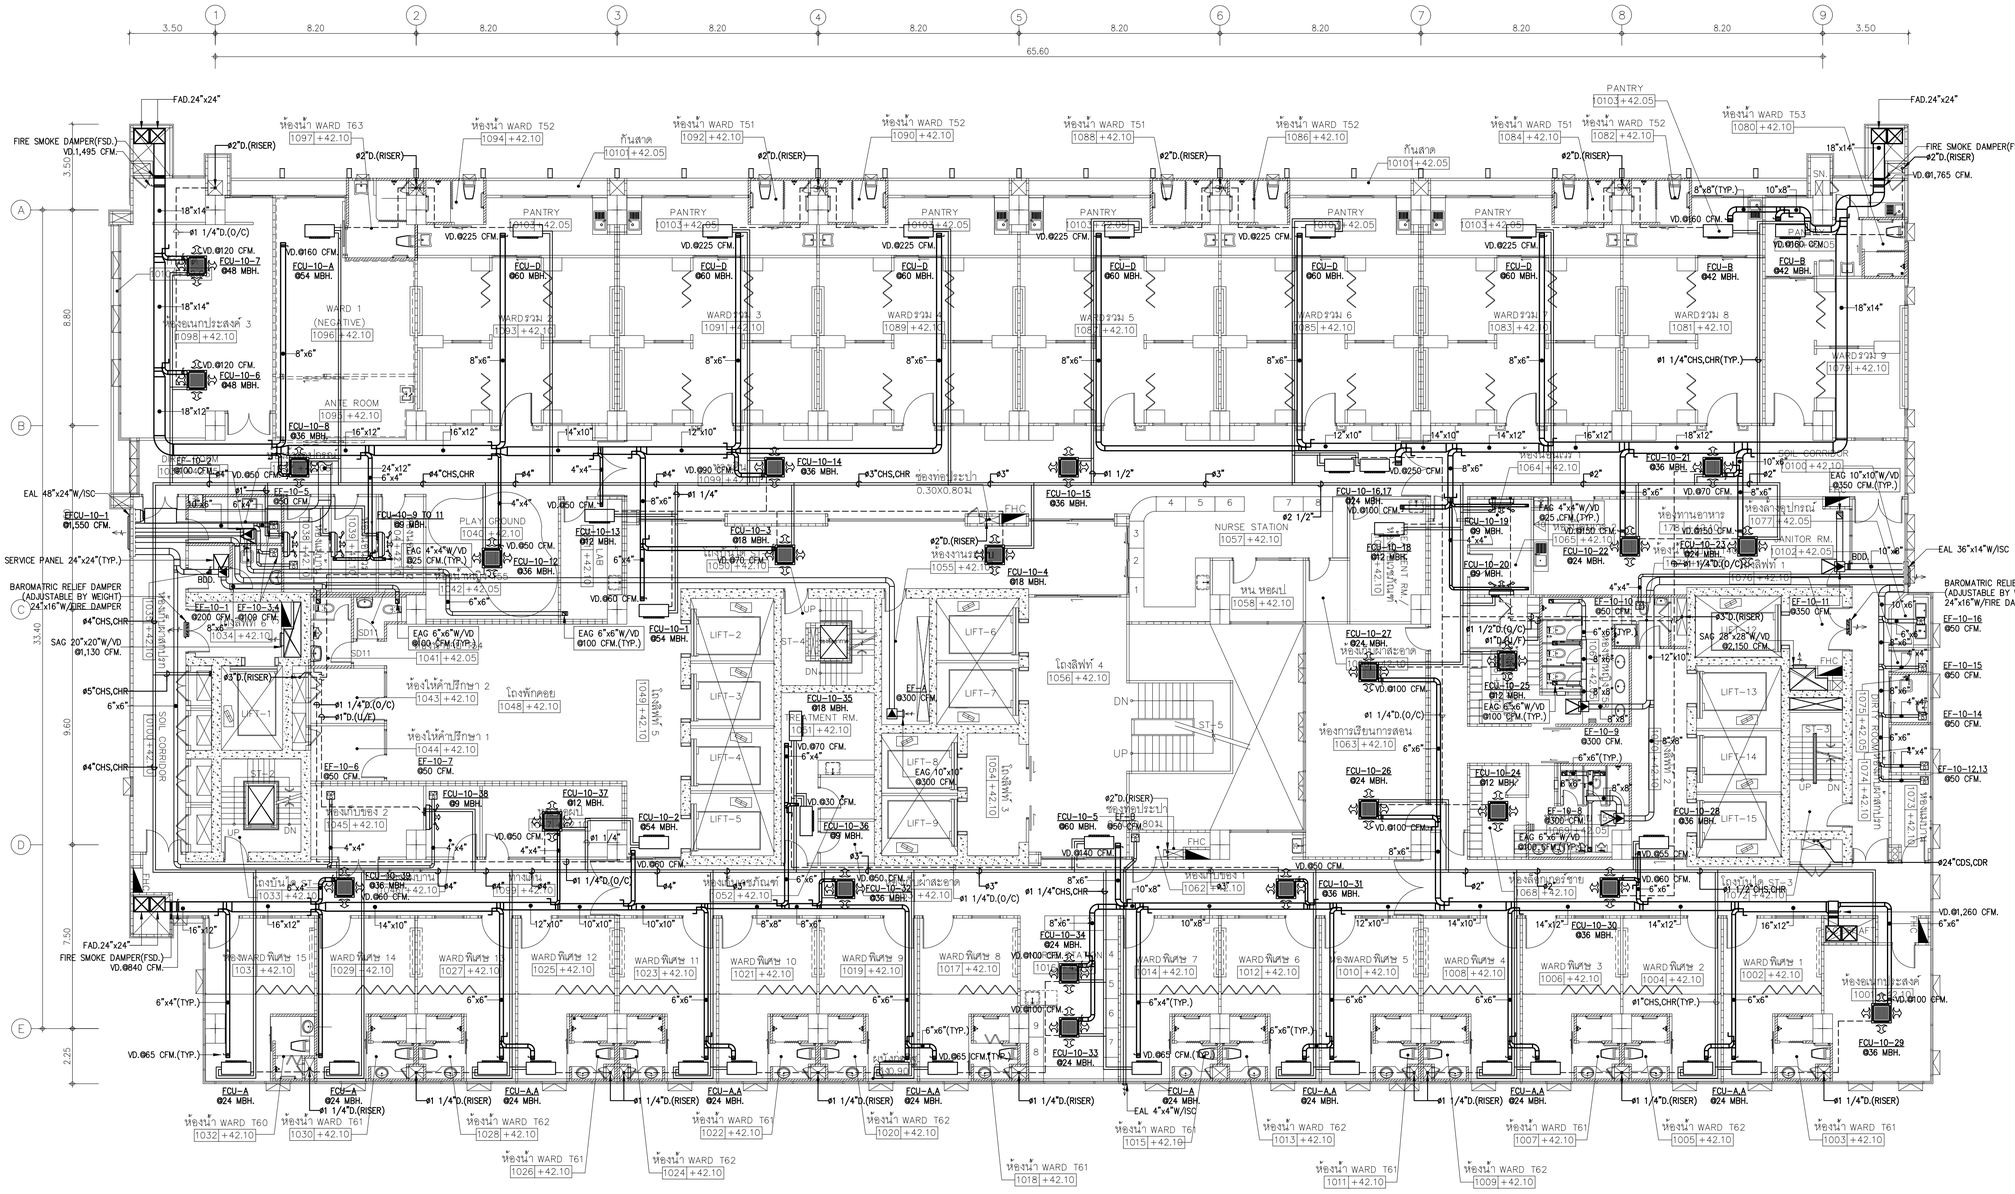
1 2 3 4 5 6 7 8 9
3.50 8.20 8.20 8.20 8.20 8.20 8.20 8.20 8.20 3.50
65.60
A B C D E
3.50 8.80 9.60 7.50 2.25
33.40
ห้องน้ำ WARD T63 1097 +42.10
ห้องน้ำ WARD T52 1094 +42.10
ก้นสาด 1010 +42.05
ห้องน้ำ WARD T51 1092 +42.10
ห้องน้ำ WARD T52 1090 +42.10
ห้องน้ำ WARD T51 1088 +42.10
ห้องน้ำ WARD T52 1086 +42.10
ก้นสาด 1010 +42.05
ห้องน้ำ WARD T51 1084 +42.10
ห้องน้ำ WARD T52 1082 +42.10
ห้องน้ำ WARD T53 1080 +42.10
PANTRY 1010 +42.05
WARD 1 (NEGATIVE) 1096 +42.10
ANTE ROOM 1095 +42.10
ทางเดินประสงค์ 3 1098 +42.10
WARDรวม 2 1093 +42.10
WARDรวม 3 1091 +42.10
WARDรวม 5 1089 +42.10
WARDรวม 6 1085 +42.10
WARDรวม 8 1081 +42.10
WARDรวม 9 1079 +42.10
PLAY GROUND 1048 +42.10
NURSE STATION 1057 +42.10
ห้องทานอาหาร 1078 +42.10
ห้องสมุดไกรณ์ 1077 +42.05
JANITOR RM. 1076 +42.10
ห้องการเรียนการสอน 1063 +42.10
ห้องให้คำปรึกษา 1 1044 +42.10
ห้องให้คำปรึกษา 2 1043 +42.10
โถงพักคอย 1048 +42.10
ห้องเก็บของ 2 1045 +42.10
โถงลิฟท์ 4 1056 +42.10
โถงลิฟท์ 5 1049 +42.10
โถงลิฟท์ 3 1054 +42.10
ห้องพักแพทย์ชาย 1068 +42.10
ห้องพักแพทย์หญิง 1067 +42.10
ห้องพักแพทย์ 1062 +42.10
ห้องเก็บของ 1 1033 +42.10
WARD พิเศษ 15 1031 +42.10
WARD พิเศษ 14 1029 +42.10
WARD พิเศษ 13 1027 +42.10
WARD พิเศษ 12 1025 +42.10
WARD พิเศษ 11 1023 +42.10
WARD พิเศษ 10 1021 +42.10
WARD พิเศษ 9 1019 +42.10
WARD พิเศษ 8 1017 +42.10
WARD พิเศษ 7 1014 +42.10
WARD พิเศษ 6 1012 +42.10
WARD พิเศษ 5 1010 +42.10
WARD พิเศษ 4 1008 +42.10
WARD พิเศษ 3 1006 +42.10
WARD พิเศษ 2 1004 +42.10
WARD พิเศษ 1 1002 +42.10
ห้องอเนกประสงค์ 1001 +42.10
ห้องน้ำ WARD T60 1032 +42.10
ห้องน้ำ WARD T61 1030 +42.10
ห้องน้ำ WARD T62 1028 +42.10
ห้องน้ำ WARD T61 1026 +42.10
ห้องน้ำ WARD T62 1024 +42.10
ห้องน้ำ WARD T61 1022 +42.10
ห้องน้ำ WARD T62 1020 +42.10
ห้องน้ำ WARD T61 1018 +42.10
ห้องน้ำ WARD T61 1015 +42.10
ห้องน้ำ WARD T62 1013 +42.10
ห้องน้ำ WARD T61 1011 +42.10
ห้องน้ำ WARD T62 1009 +42.10
ห้องน้ำ WARD T61 1007 +42.10
ห้องน้ำ WARD T62 1005 +42.10
ห้องน้ำ WARD T61 1003 +42.10
FAD.24"x24"
FIRE SMOKE DAMPER(FSD.) VD.1,495 CFM.
FIRE SMOKE DAMPER(FSD.) VD.1,765 CFM.
FAD.24"x24" FIRE SMOKE DAMPER(FSD.) VD.0840 CFM.
EAL 48"x24"W/ISC
EAL 36"x14"W/ISC
SERVICE PANEL 24"x24"(TYP.)
BAROMATRIC RELIEF DAMPER (ADJUSTABLE BY WEIGHT) 24"x16"W/FIRE DAMPER
SAG 20"x20"W/VD Ø1,130 CFM.
SAG 28"x28"W/VD Ø2,150 CFM.
FCU-10-1 Ø1,550 CFM.
FCU-10-A Ø54 MBH.
FCU-10-2 Ø54 MBH.
FCU-10-3 Ø18 MBH.
FCU-10-4 Ø18 MBH.
FCU-10-5 Ø60 MBH.
FCU-10-6 Ø48 MBH.
FCU-10-7 Ø48 MBH.
FCU-10-8 Ø36 MBH.
FCU-10-9 TO 11 Ø9 MBH.
FCU-10-12 Ø36 MBH.
FCU-10-13 Ø12 MBH.
FCU-10-14 Ø36 MBH.
FCU-10-15 Ø36 MBH.
FCU-10-16,17 Ø24 MBH.
FCU-10-18 Ø12 MBH.
FCU-10-19 Ø9 MBH.
FCU-10-20 Ø9 MBH.
FCU-10-21 Ø36 MBH.
FCU-10-22 Ø24 MBH.
FCU-10-23 Ø24 MBH.
FCU-10-24 Ø12 MBH.
FCU-10-25 Ø12 MBH.
FCU-10-26 Ø24 MBH.
FCU-10-27 Ø24 MBH.
FCU-10-28 Ø36 MBH.
FCU-10-29 Ø36 MBH.
FCU-10-30 Ø36 MBH.
FCU-10-31 Ø36 MBH.
FCU-10-32 Ø36 MBH.
FCU-10-33 Ø24 MBH.
FCU-10-34 Ø24 MBH.
FCU-10-35 Ø18 MBH.
FCU-10-36 Ø9 MBH.
FCU-10-37 Ø12 MBH.
FCU-10-38 Ø9 MBH.
FCU-10-39 Ø36 MBH.
FCU-A Ø24 MBH.
FCU-A-A Ø24 MBH.
EAG 6"x6"W/VD Ø100 CFM.(TYP.)
EAG 4"x4"W/VD Ø25 CFM.(TYP.)
EAG 10"x10"W/VD Ø350 CFM.(TYP.)
EAG 6"x6"W/VD Ø150 CFM.(TYP.)
EAG 10"x10"W/VD Ø300 CFM.
EF-10-1 Ø200 CFM.
EF-10-3,4 Ø100 CFM.
EF-10-6 Ø50 CFM.
EF-10-7 Ø50 CFM.
EF-10-8 Ø300 CFM.
EF-10-9 Ø300 CFM.
EF-10-10 Ø50 CFM.
EF-10-11 Ø350 CFM.
EF-10-12,13 Ø50 CFM.
EF-10-14 Ø50 CFM.
EF-10-15 Ø50 CFM.
EF-10-16 Ø50 CFM.
EF-4 Ø300 CFM.
EF-10-2M Ø100 CFM.
VD.Ø225 CFM.
VD.Ø160 CFM.
VD.Ø120 CFM.
VD.Ø50 CFM.
VD.Ø65 CFM.(TYP.)
VD.Ø70 CFM.
VD.Ø90 CFM.
VD.Ø100 CFM.
VD.Ø140 CFM.
VD.Ø250 CFM.
VD.Ø260 CFM.
VD.Ø30 CFM.
VD.Ø60 CFM.
VD.Ø1,260 CFM.
VD.Ø1,765 CFM.
LIFT-1
LIFT-2
LIFT-3
LIFT-4
LIFT-5
LIFT-6
LIFT-7
LIFT-8
LIFT-9
LIFT-13
LIFT-14
LIFT-15
ST-4
ST-5
SOIL CORRIDOR
SOIL CORRIDOR 2
SOIL CORRIDOR 3
SOIL CORRIDOR

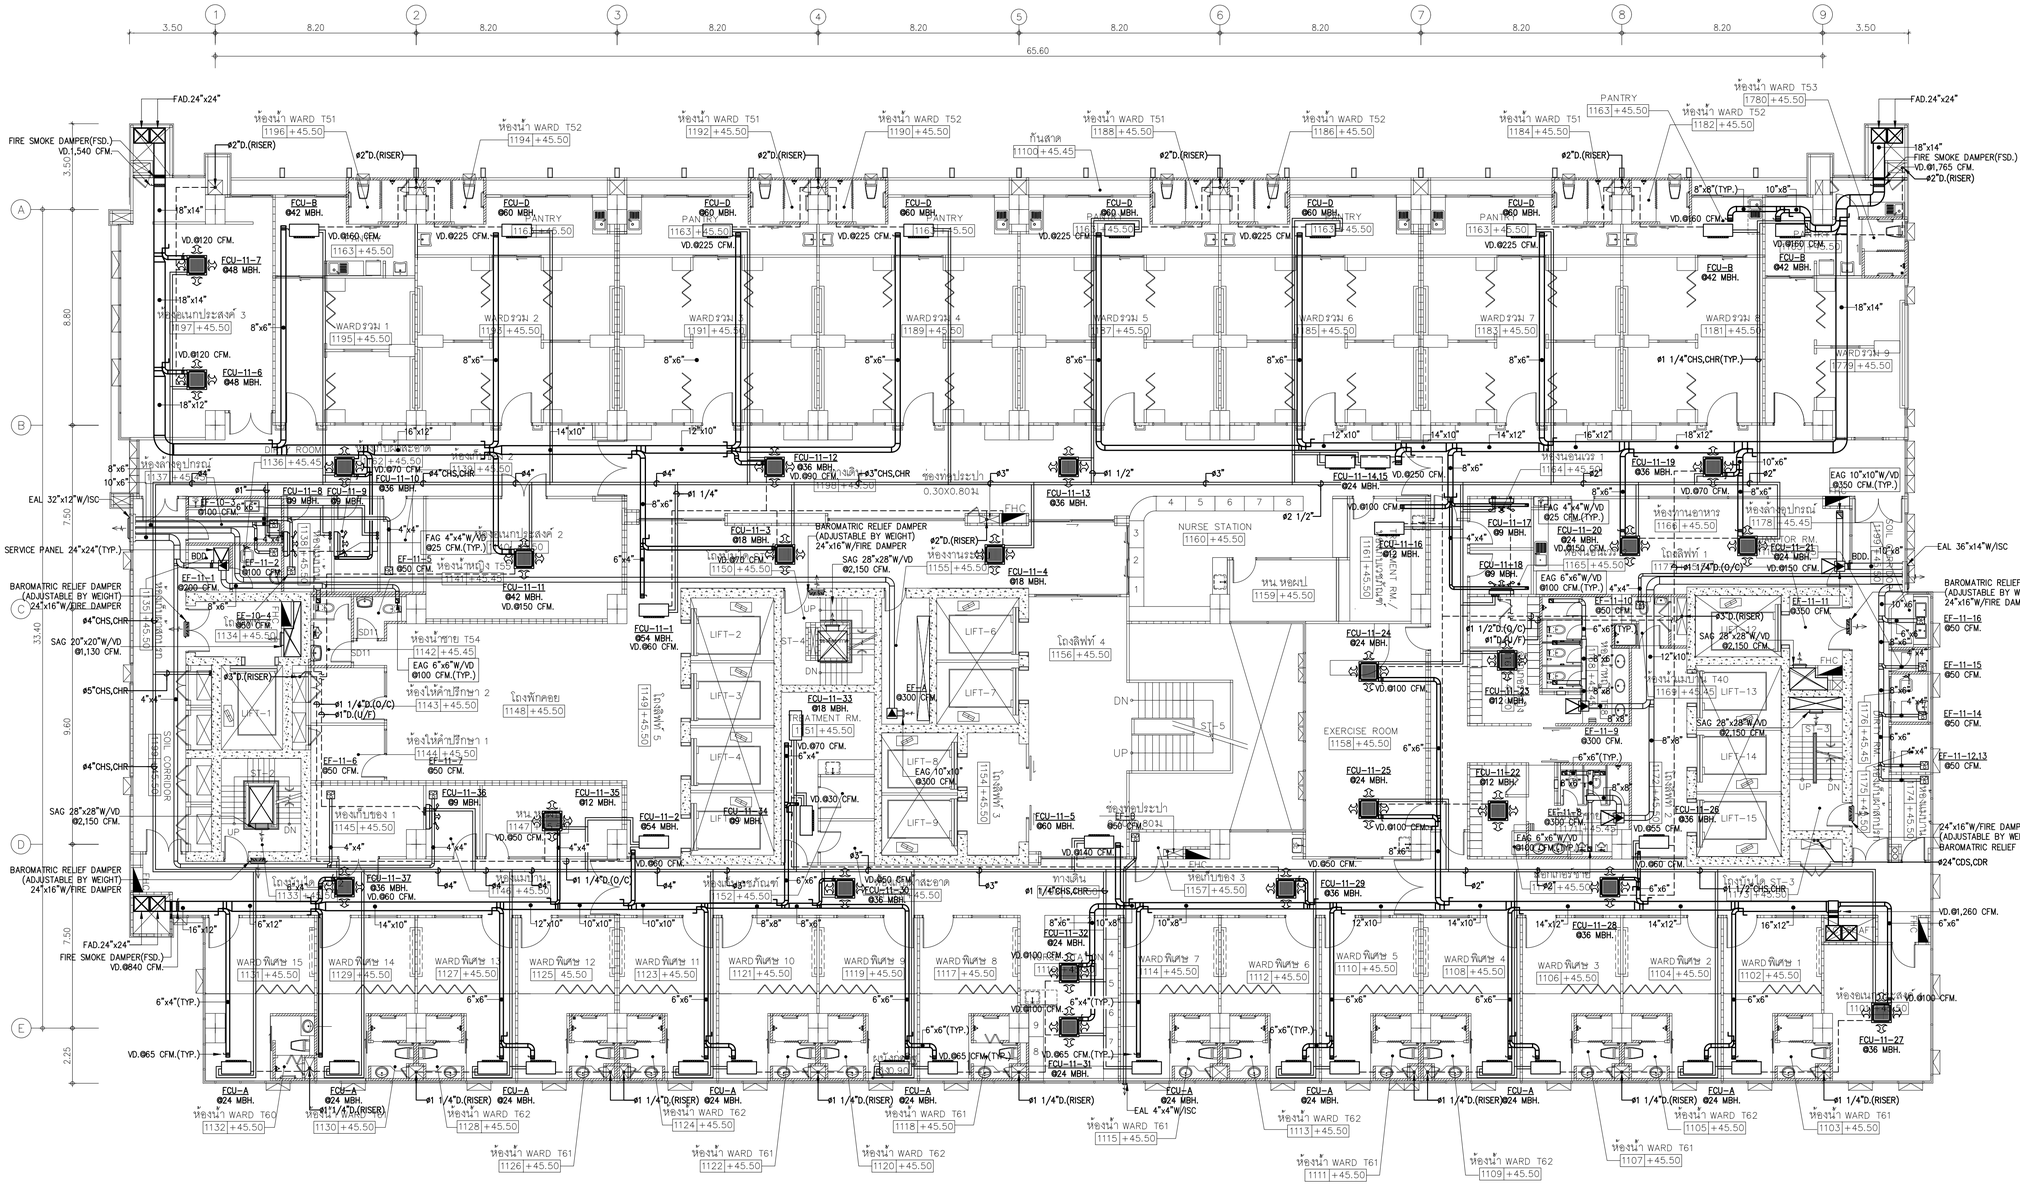
1 2 3 4 5 6 7 8 9
3.50 8.20 8.20 8.20 8.20 8.20 8.20 8.20 8.20 3.50
65.60
A B C D E
3.50 8.80 7.50 9.60 7.50 2.25 33.40
ห้องน้ำ WARD T51 1196 +45.50
ห้องน้ำ WARD T52 1194 +45.50
ห้องน้ำ WARD T51 1192 +45.50
ห้องน้ำ WARD T52 1190 +45.50
ห้องน้ำ WARD T51 1188 +45.50
ห้องน้ำ WARD T52 1186 +45.50
ห้องน้ำ WARD T51 1184 +45.50
ห้องน้ำ WARD T52 1182 +45.50
ห้องน้ำ WARD T53 1780 +45.50
PANTRY 1163 +45.50
WARDรวม 1 1195 +45.50
WARDรวม 2 1193 +45.50
WARDรวม 3 1191 +45.50
WARDรวม 4 1189 +45.50
WARDรวม 5 1187 +45.50
WARDรวม 6 1185 +45.50
WARDรวม 7 1183 +45.50
WARDรวม 8 1181 +45.50
WARDรวม 9 1179 +45.50
DUTY ROOM 1136 +45.50
ห้องพักอุปกรณ์ 1137 +45.50
ห้องหนึ่ง T53 1135 +45.50
ห้องน้ำชาย T54 1142 +45.45
ห้องให้คำปรึกษา 2 1143 +45.50
ห้องให้คำปรึกษา 1 1144 +45.50
ห้องเก็บของ 1 1145 +45.50
โถงพักคอย 1148 +45.50
โถงลิฟท์ 5 1149 +45.50
ห้องน้ำ WARD T60 1132 +45.50
ห้องน้ำ WARD T60 1134 +45.50
ห้องน้ำ WARD T61 1126 +45.50
ห้องน้ำ WARD T61 1122 +45.50
ห้องน้ำ WARD T62 1120 +45.50
ห้องน้ำ WARD T61 1118 +45.50
ห้องน้ำ WARD T62 1128 +45.50
ห้องน้ำ WARD T62 1124 +45.50
ห้องน้ำ WARD T61 1115 +45.50
ห้องน้ำ WARD T62 1113 +45.50
ห้องน้ำ WARD T61 1111 +45.50
ห้องน้ำ WARD T62 1109 +45.50
ห้องน้ำ WARD T61 1107 +45.50
ห้องน้ำ WARD T62 1105 +45.50
ห้องน้ำ WARD T61 1103 +45.50
ห้องน้ำ WARD T60 1101 +45.50
ห้องน้ำ T40 1169 +45.50

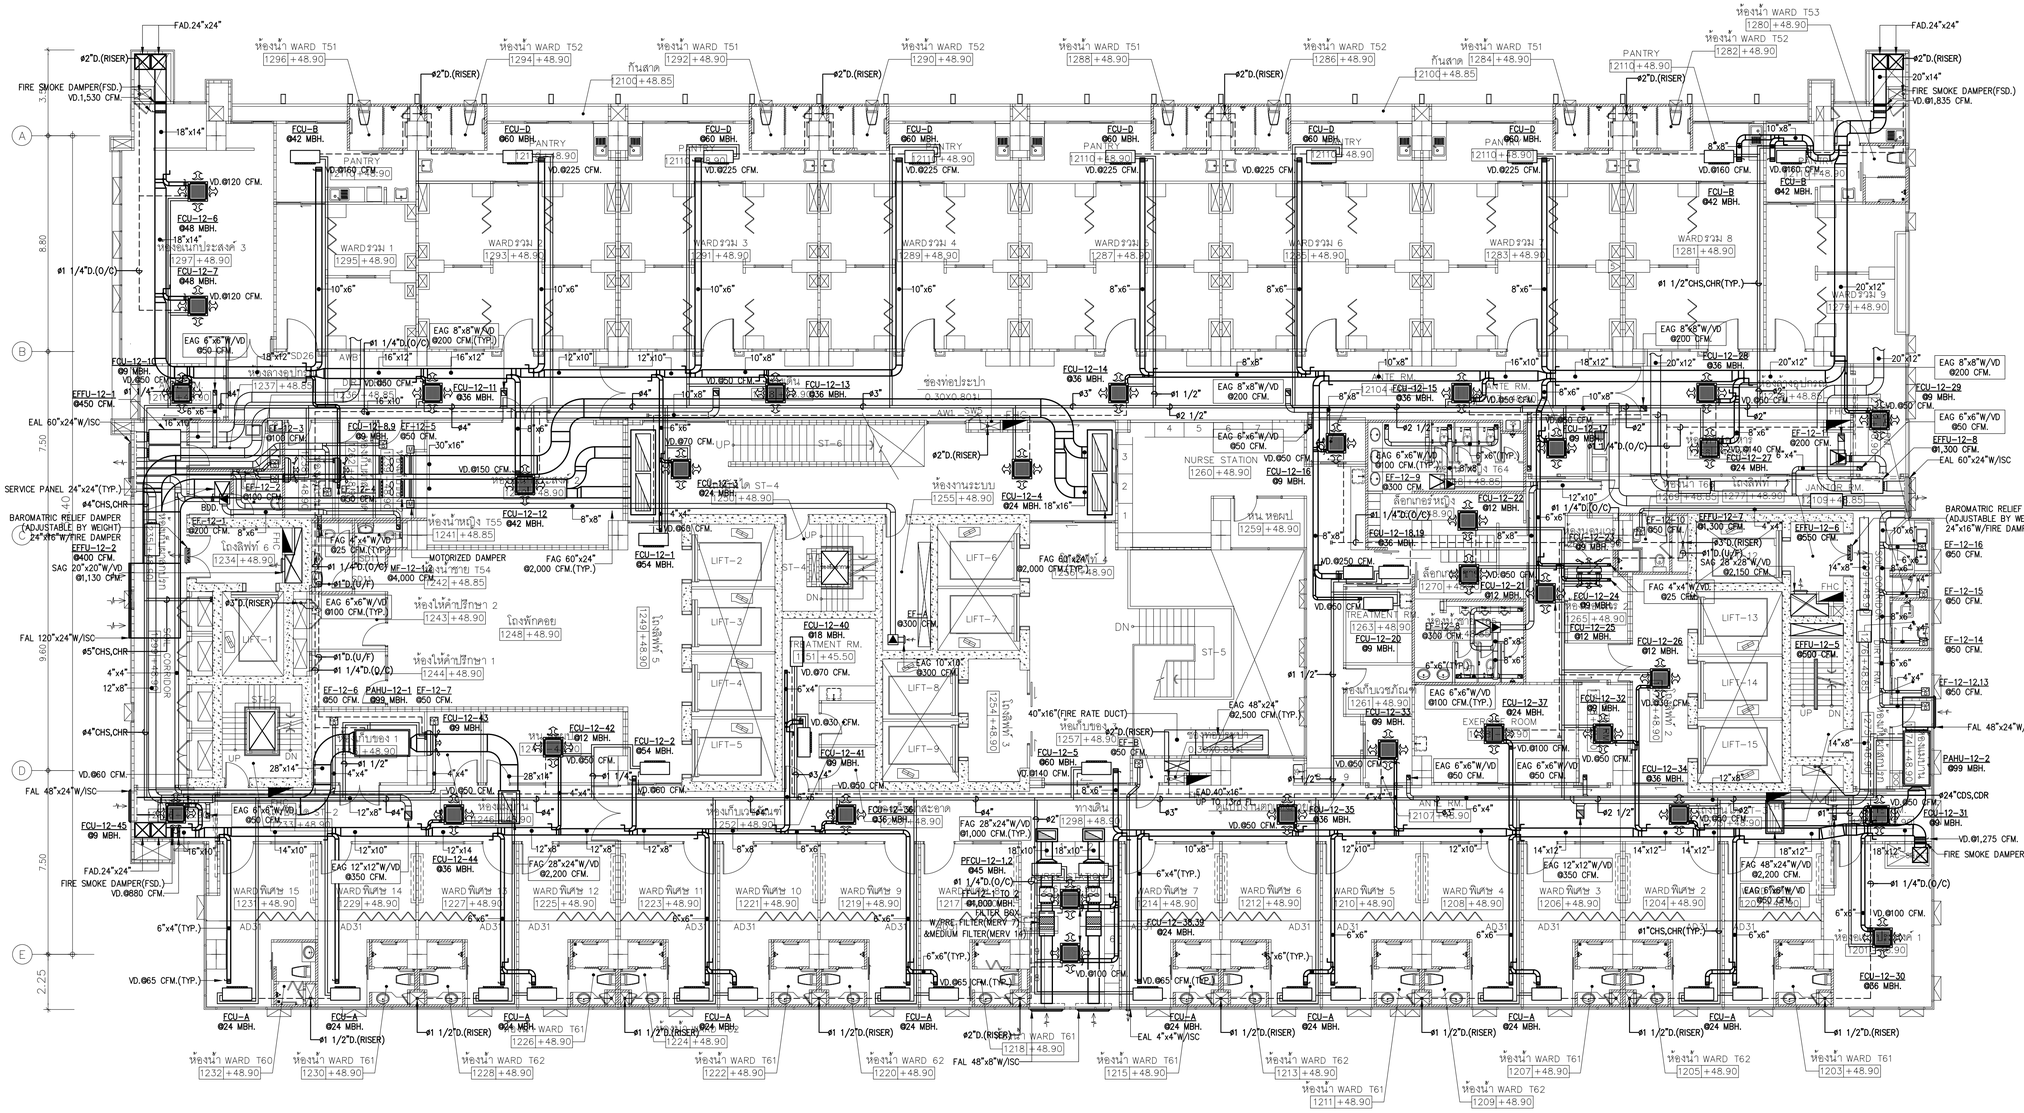
1
2
3
4
5
6
7
8
9
3.50
8.20
65.60
A
B
C
D
E
ห้องน้ำ WARD T51
ห้องน้ำ WARD T52
ห้องน้ำ WARD T53
PANTRY
WARDรวม 1
WARDรวม 2
WARDรวม 3
WARDรวม 4
WARDรวม 5
WARDรวม 6
WARDรวม 7
WARDรวม 8
WARDรวม 9
WARDพิเศษ 15
WARDพิเศษ 14
WARDพิเศษ 13
WARDพิเศษ 12
WARDพิเศษ 11
WARDพิเศษ 10
WARDพิเศษ 9
WARDพิเศษ 7
WARDพิเศษ 6
WARDพิเศษ 5
WARDพิเศษ 4
WARDพิเศษ 3
WARDพิเศษ 2
WARDพิเศษ 1
ห้องน้ำ WARD T60
ห้องน้ำ WARD T61
ห้องน้ำ WARD T62
ห้องน้ำ WARD T63
ห้องให้คำปรึกษา 1
ห้องให้คำปรึกษา 2
ห้องเก็บของ
ห้องเก็บเวชภัณฑ์
ห้องเก็บอุปกรณ์
ห้องพักคอย
ห้องเก็บรถเข็น
ห้องเก็บผ้าสะอาด
ห้องเก็บผ้าสกปรก
ห้องพักเจ้าหน้าที่
ห้องพักเวร
ห้องทำงานระบบ
NURSE STATION

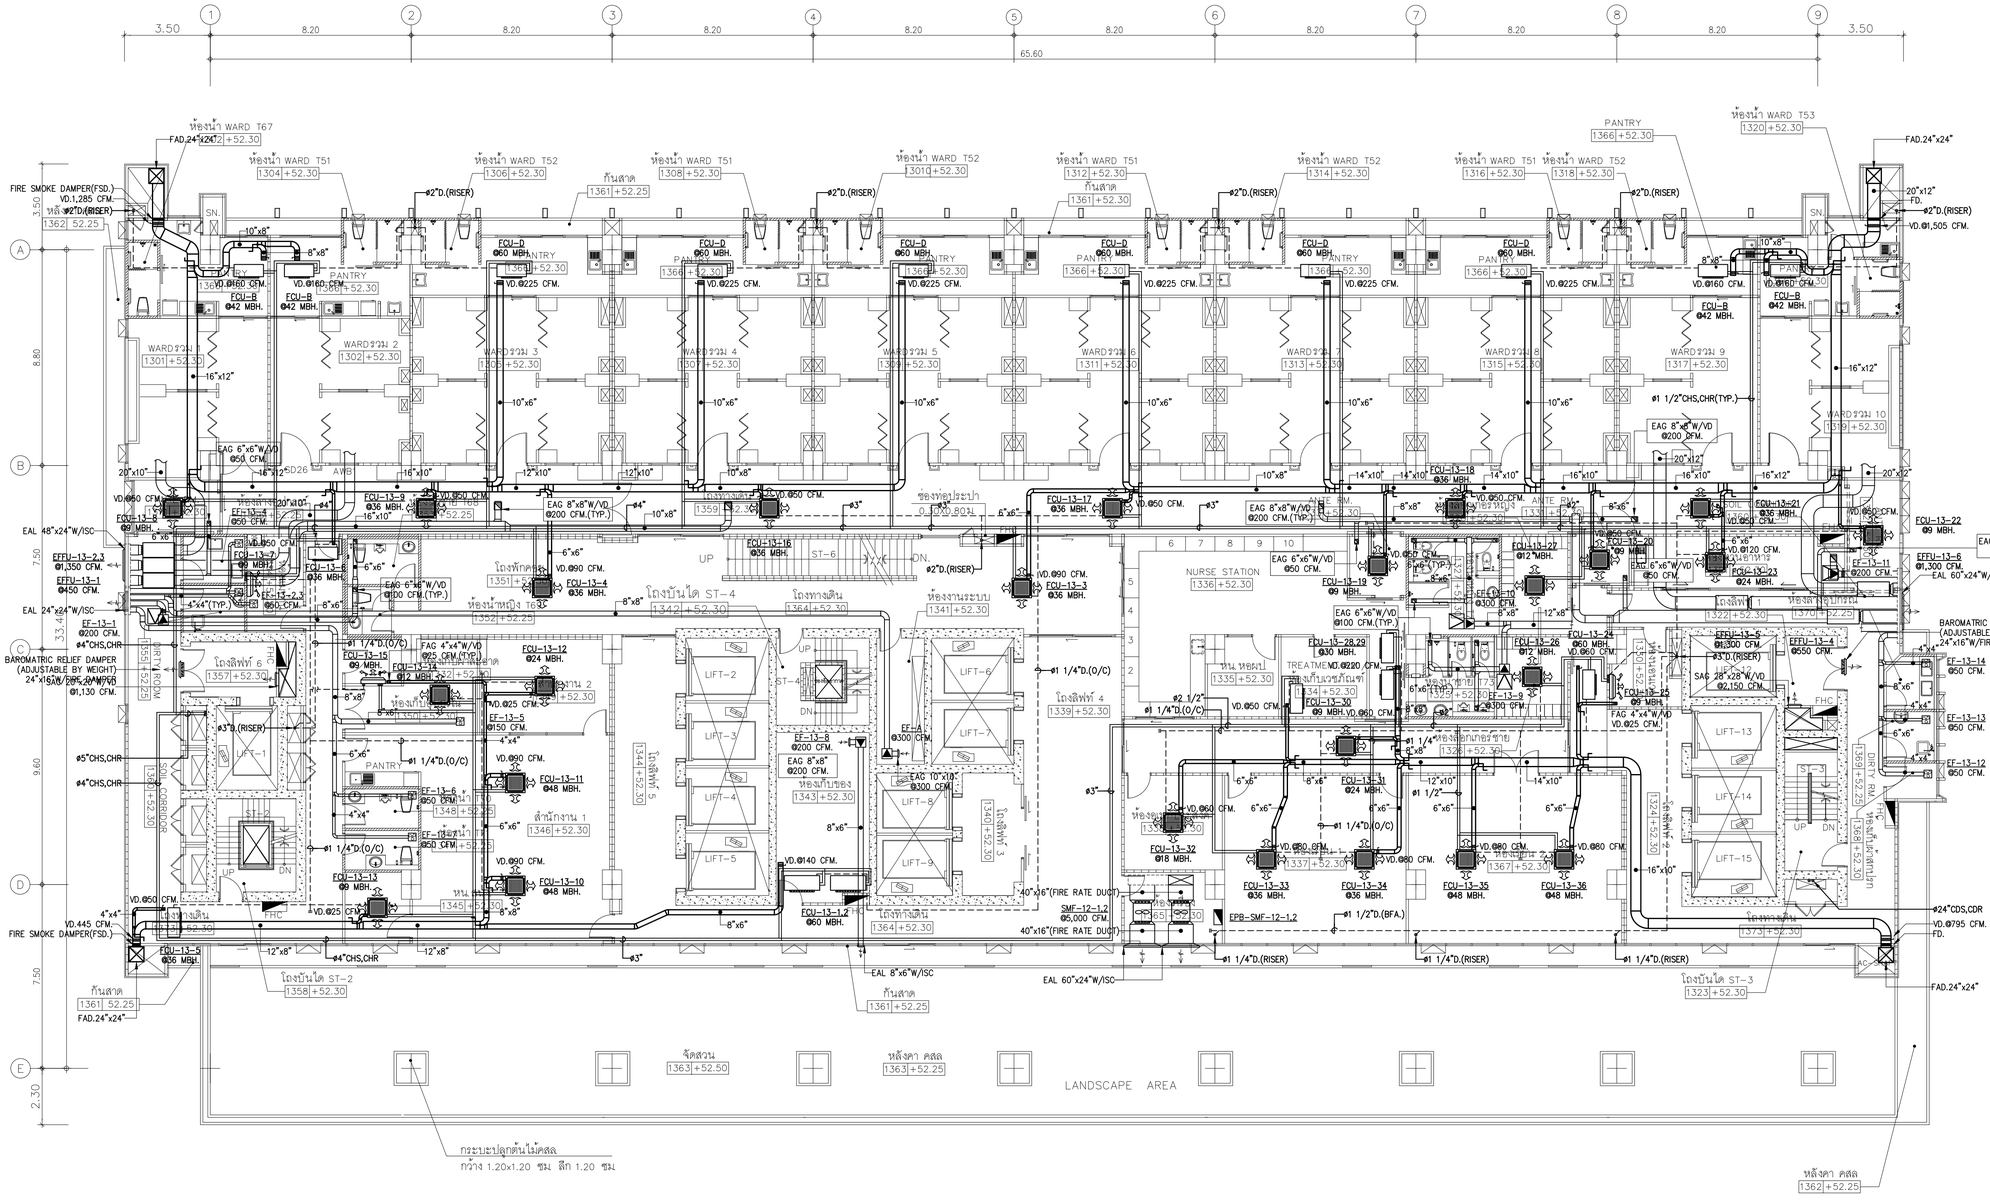

01 แปลนระบบระบายอากาศและท่อน้ำยืนชั้นที่ 13

A1@ 1:125
A3@ 1:250

0 2 5
BAR SCALE

คณะแพทยศาสตร์วชิรพยาบาล มหาวิทยาลัยนวมินทราธิราช	บริษัท สถาปนิกแซดแมนท์ จำกัด 247 ถนนสุขุมวิท 1 แขวงพระโขนง เขตพระโขนง กรุงเทพฯ 10230 E-MAIL : mail.spanz@gmail.com Tel.0-2942-3691-6 Fax.0-2942-3694	บริษัท ยูนิคอร์น คอร์ปอเรชั่น เอนยิเนียงคอนซัลท์ จำกัด 75/78 ซอยรัชดาภิเษก 18 แขวงดินแดง เขตดินแดง กรุงเทพมหานคร 10210	บริษัท ไอแลมป์ อาคิเทค คอนซัลท์ จำกัด (มหาชน) 450/25 หมู่ที่ 2 ตำบลบ้านกาย อำเภอเมืองนครศรีธรรมราช นครศรีธรรมราช 80000	PROJECT NAME: โครงการออกแบบ อาคารผู้ป่วยในเฉลิมพระเกียรติ คณะแพทยศาสตร์วชิรพยาบาล มหาวิทยาลัยนวมินทราธิราช PROJECT ARCHITECT : สมยงค์ ชจรวิทย์ สสถ. 1764	ARCHITECTS : นายสลายุทธ เชิงทอง ภสถ. 4384 หทัยชนก เอกสุวรรณ ภสถ. 4182 วิรยุทธ สมศิริ ภสถ. 19439 ปรัชญ์ สานุกูล ภสถ. 23820	STRUCTURAL ENGINEERS : นายนัฐชม สงวนวงศ์ วศ. 1423 นายศิริชัย รณเกียรติ สย. 5868 นายยุภัชย์ ชำติ ภย. 37589	ELECTRICAL ENGINEERS: นายชัยวัฒน์ เหลืองอบอุ่น สพท.3473 นายกรอง ทิมเขียว สพท.5276	MECHANICAL ENGINEERS: นายธันวา ต้นเสถียร วก 797 นายยงจรพงษ์ สุทธิโสภาอาภรณ์ สถ.2544 นายอาณัติ ตั้งชู สถ.4127	SANITARY ENGINEERS : ชนิษฐา สงสกุลชัย วส. 27 วิรวุฒ หงษ์ทอง สส. 253 FIRE PROTECTION ARCHITECTS : ดร.บัณฑิต ประดับสุข สสถ. 1215	INTETIOR DESIGNER : วาสนา เพชรประเสริฐ วรางคณา เศรษฐสุข อภิญญา ยังแย้ม	แบบแสดง : แปลนระบบระบายอากาศและท่อน้ำยืนชั้นที่ 13 มาตราส่วน 1:125 แบบแสดงที่ : ME-421 รวม : แผ่น

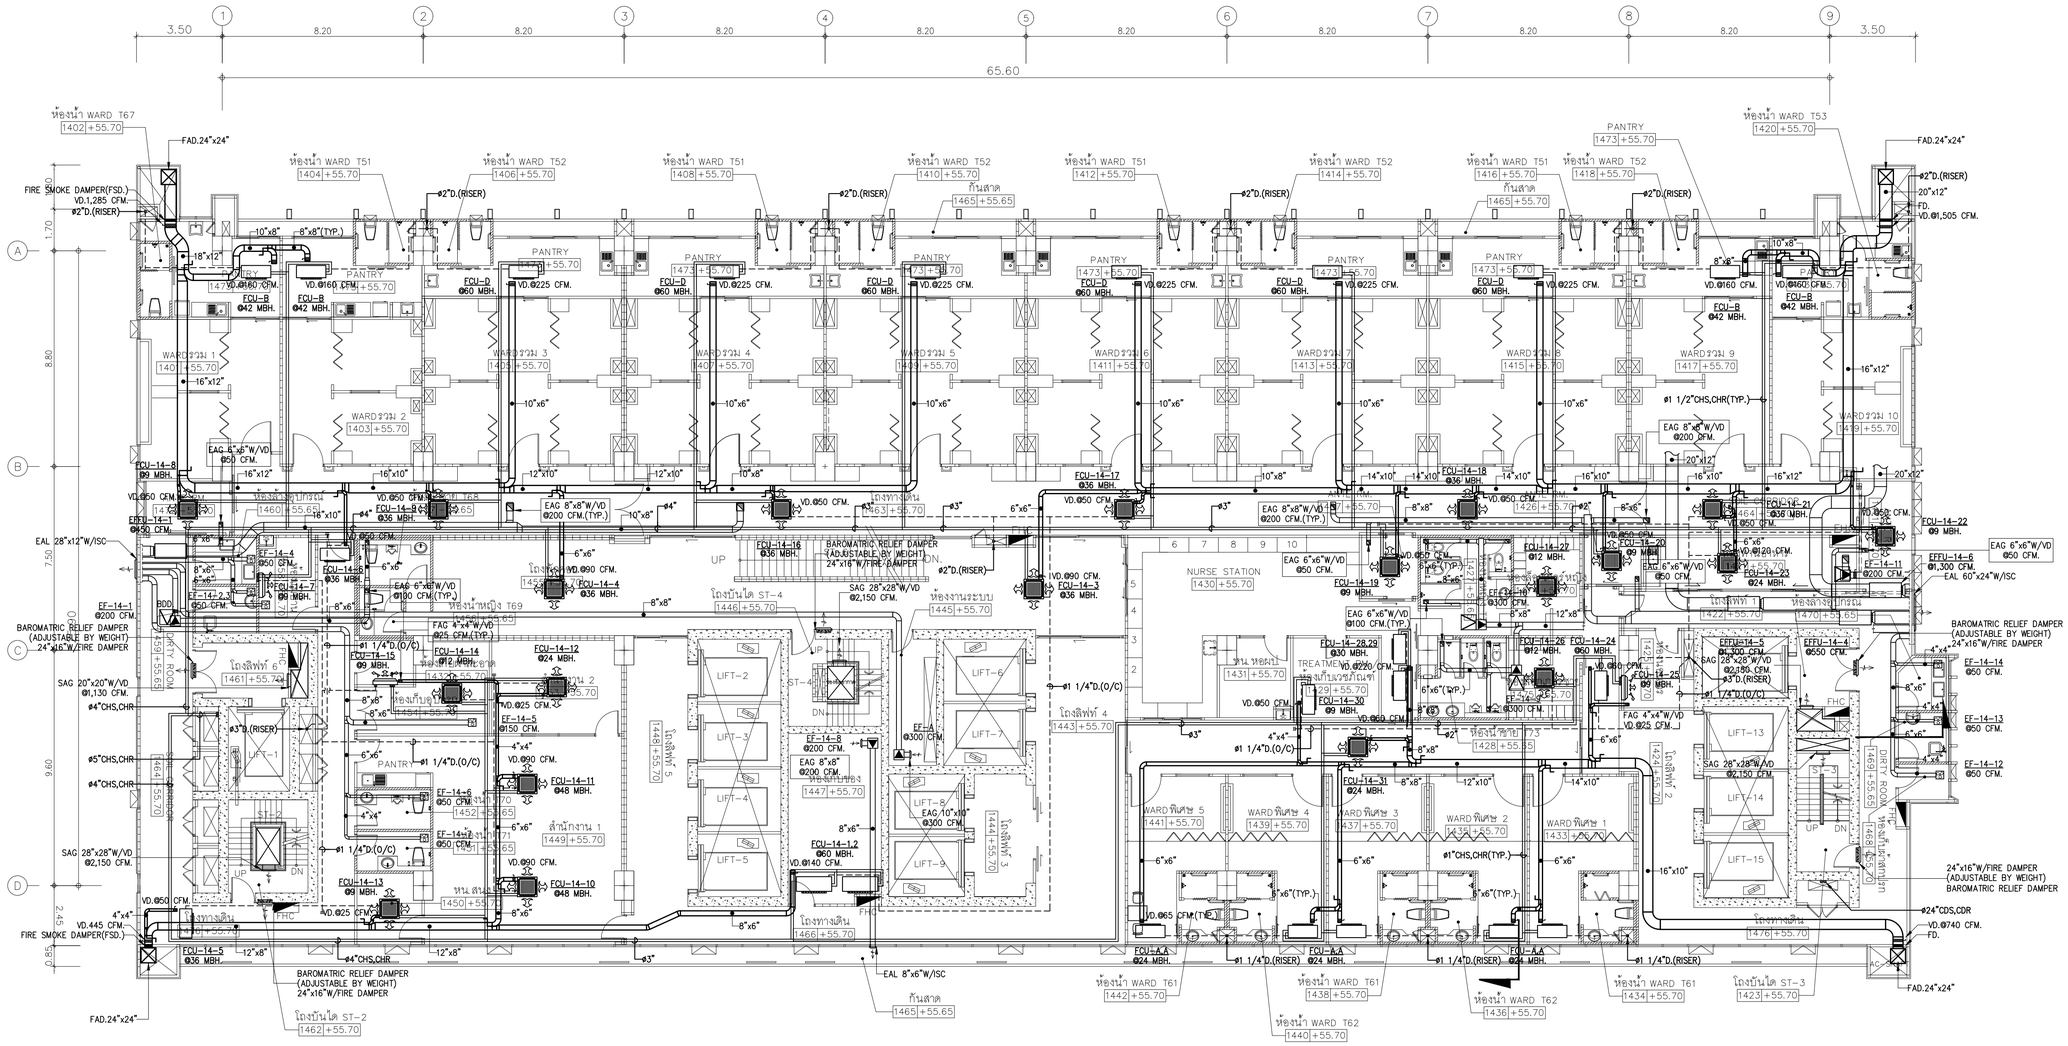
1
2
3
4
5
6
7
8
9
3.50
8.20
65.60
A
B
C
D
ห้องน้ำ WARD T67
1402 +55.70
ห้องน้ำ WARD T53
1420 +55.70
ห้องน้ำ WARD T51
1404 +55.70
ห้องน้ำ WARD T52
1406 +55.70
ห้องน้ำ WARD T51
1408 +55.70
ห้องน้ำ WARD T52
1410 +55.70
ห้องน้ำ WARD T51
1412 +55.70
ห้องน้ำ WARD T52
1414 +55.70
ห้องน้ำ WARD T51
1416 +55.70
ห้องน้ำ WARD T52
1418 +55.70
PANTRY
1473 +55.70
กันสาด
1465 +55.65
WARDรวม 1
1401 +55.70
WARDรวม 2
1403 +55.70
WARDรวม 3
1405 +55.70
WARDรวม 4
1407 +55.70
WARDรวม 5
1409 +55.70
WARDรวม 6
1411 +55.70
WARDรวม 7
1413 +55.70
WARDรวม 8
1415 +55.70
WARDรวม 9
1417 +55.70
WARDรวม 10
1419 +55.70
FAD.24"x24"
FIRE SMOKE DAMPER(FSD.)
VD.1,285 CFM.
ø2"D.(RISER)
20"x12"
FD.
VD.Ø1,505 CFM.
VD.Ø160 CFM.
FCU-B
Ø42 MBH.
FCU-D
Ø60 MBH.
VD.Ø225 CFM.
10"x8"
8"x8"(TYP.)
18"x12"
16"x12"
16"x10"
12"x10"
10"x8"
10"x6"
8"x8"
6"x6"
EAG 8"x8"W/VD
Ø200 CFM.(TYP.)
EAG 6"x6"W/VD
Ø50 CFM.
VD.Ø50 CFM.
FCU-14-8
Ø9 MBH.
FCU-14-1
Ø50 CFM.
FCU-14-9
Ø36 MBH.
FCU-14-17
Ø36 MBH.
FCU-14-18
Ø36 MBH.
FCU-14-21
Ø36 MBH.
FCU-14-22
Ø9 MBH.
EAL 28"x12"W/ISC
EAG 6"x6"W/VD
Ø50 CFM.
EFFU-14-6
Ø1,300 CFM.
EAL 60"x24"W/ISC
EF-14-11
Ø200 CFM.
EF-14-4
Ø50 CFM.
EF-14-7
Ø9 MBH.
EF-14-2,3
Ø50 CFM.
EF-14-1
Ø200 CFM.
BAROMATIC RELIEF DAMPER
(ADJUSTABLE BY WEIGHT)
24"x16"W/FIRE DAMPER
SAG 20"x20"W/VD
Ø1,130 CFM.
ø4"CHS,CHR
ø3"D.(RISER)
ø5"CHS,CHR
ø4"CHS,CHR
SAG 28"x28"W/VD
Ø2,150 CFM.
ø1 1/4"D.(O/C)
VD.Ø90 CFM.
VD.Ø120 CFM.
VD.Ø220 CFM.
VD.Ø300 CFM.
VD.Ø550 CFM.
VD.Ø740 CFM.
VD.Ø65 CFM.(TYP.)
VD.Ø140 CFM.
EAG 4"x4"W/VD
Ø25 CFM.(TYP.)
EAG 6"x6"W/VD
Ø100 CFM.(TYP.)
EAG 8"x8"
Ø200 CFM.
EAG.10"x10"
Ø300 CFM.
FCU-14-12
Ø24 MBH.
FCU-14-14
Ø12 MBH.
FCU-14-15
Ø9 MBH.
FCU-14-16
Ø36 MBH.
FCU-14-19
Ø9 MBH.
FCU-14-20
Ø9 MBH.
FCU-14-22
Ø12 MBH.
FCU-14-23
Ø24 MBH.
FCU-14-24
Ø60 MBH.
FCU-14-25
Ø9 MBH.
FCU-14-26
Ø12 MBH.
FCU-14-28,29
Ø30 MBH.
FCU-14-30
Ø9 MBH.
FCU-14-31
Ø24 MBH.
FCU-A,A
Ø24 MBH.
EF-14-5
Ø150 CFM.
EF-14-6
Ø50 CFM.
EF-14-8
Ø200 CFM.
EF-14-9
Ø300 CFM.
EF-14-10
Ø48 MBH.
EF-14-11
Ø48 MBH.
EF-14-12
Ø50 CFM.
EF-14-13
Ø50 CFM.
EFFU-14-4
Ø550 CFM.
EFFU-14-5
Ø1,300 CFM.
EAG 28"x28"W/VD
Ø2,150 CFM.
ø3"D.(RISER)
ø1 1/4"D.(O/C)
ø1"CHS,CHR(TYP.)
ø1 1/2"CHS,CHR(TYP.)
ø24"CDS,CDR
24"x16"W/FIRE DAMPER
(ADJUSTABLE BY WEIGHT)
BAROMATIC RELIEF DAMPER
(ADJUSTABLE BY WEIGHT)
24"x16"W/FIRE DAMPER
โถงลิฟท์ 1
1422 +55.70
โถงบันได ST-2
1462 +55.70
โถงบันได ST-3
1423 +55.70
โถงบันได ST-4
1446 +55.70
โถงทางเดิน
1460 +55.65
โถงทางเดิน
1466 +55.70
โถงทางเดิน
1476 +55.70
ห้องงานระบบ
1445 +55.70
ห้องน้ำหญิง T69
1463 +55.70
ห้องน้ำชาย T68
1464 +55.70
ห้องเก็บของ
1447 +55.70

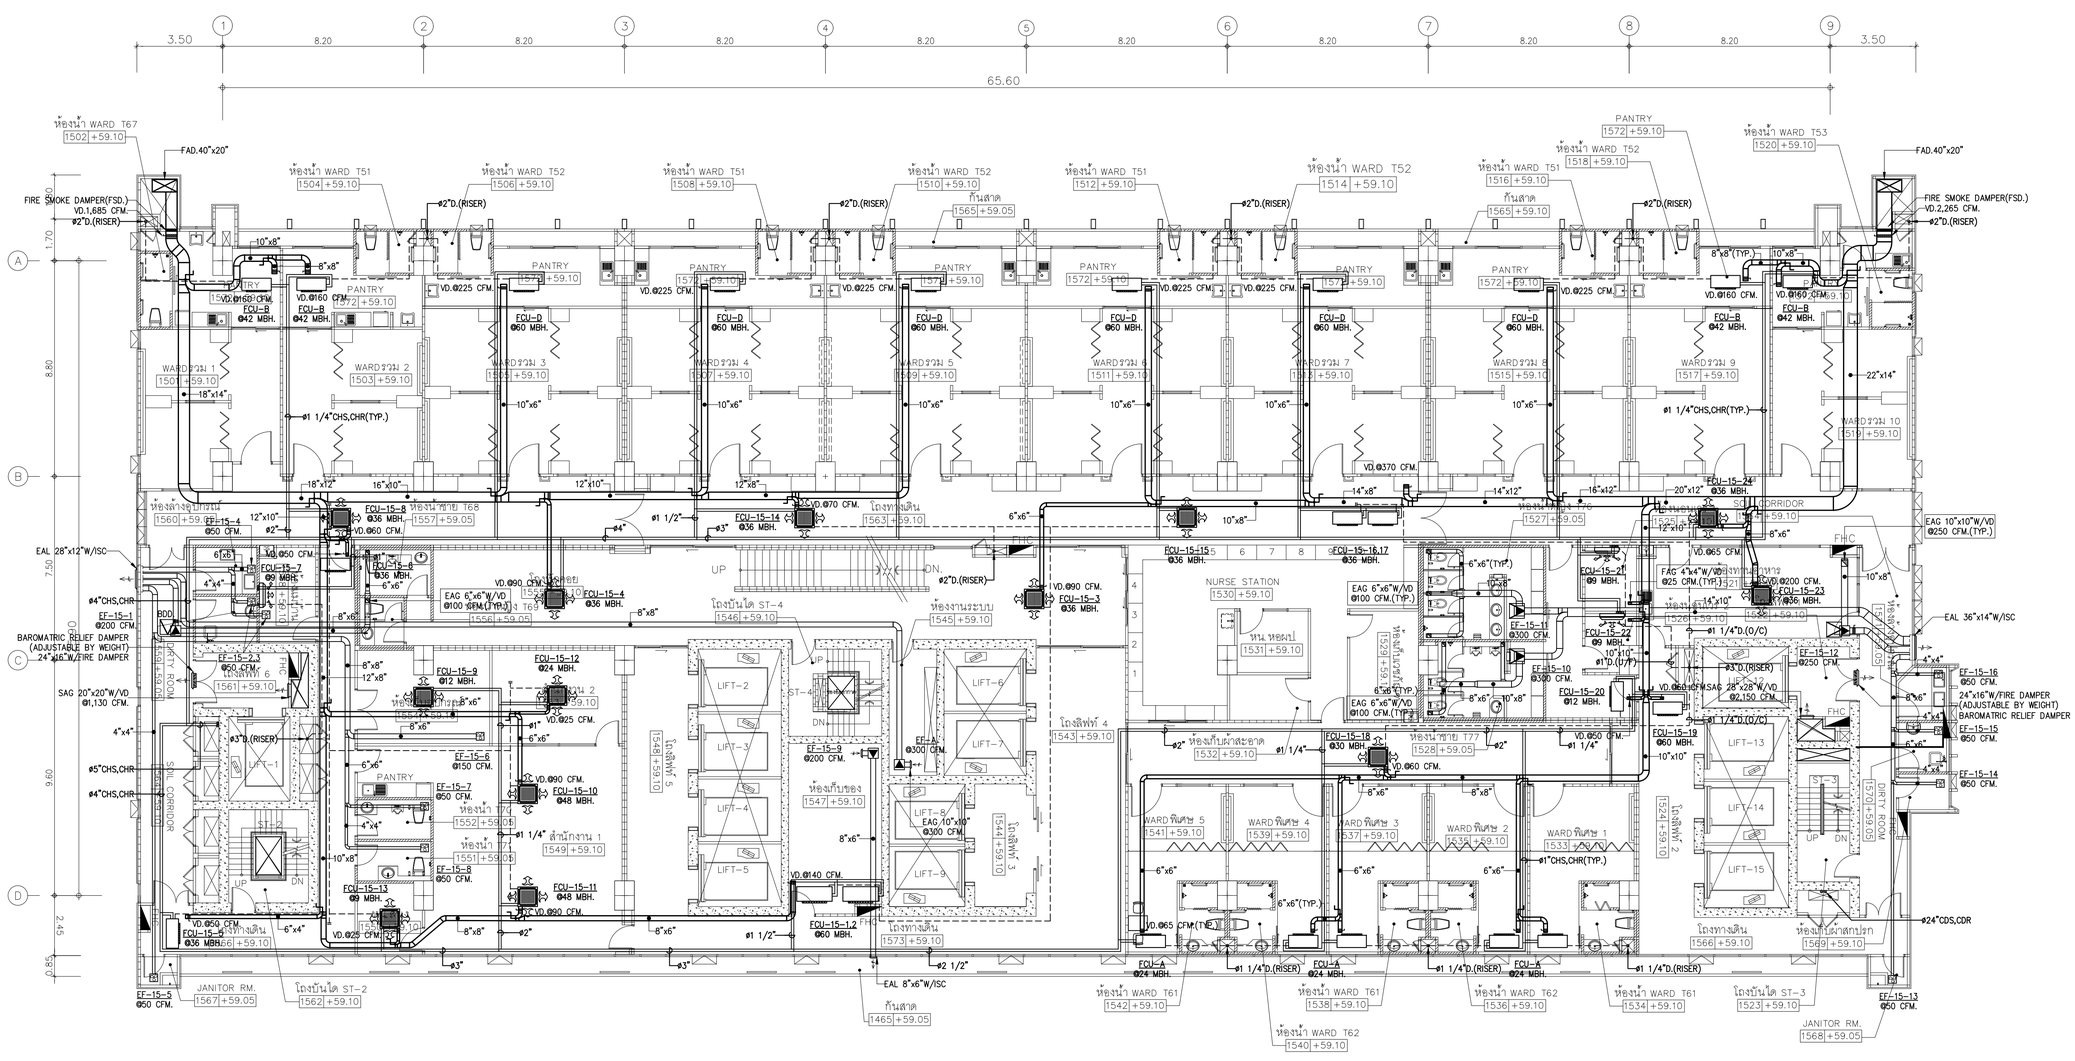
65.60
3.50
8.20
ห้องน้ำ WARD T67 1502 +59.10
ห้องน้ำ WARD T51 1504 +59.10
ห้องน้ำ WARD T52 1506 +59.10
ห้องน้ำ WARD T51 1508 +59.10
ห้องน้ำ WARD T52 1510 +59.10
ห้องน้ำ WARD T51 1512 +59.10
ห้องน้ำ WARD T52 1514 +59.10
ห้องน้ำ WARD T51 1516 +59.10
ห้องน้ำ WARD T52 1518 +59.10
ห้องน้ำ WARD T53 1520 +59.10
PANTRY 1572 +59.10
กันสาด 1565 +59.05
FAD.40"x20"
FIRE SMOKE DAMPER(FSD.) VD.1,685 CFM. ø2"D.(RISER)
FIRE SMOKE DAMPER(FSD.) VD.2,265 CFM. ø2"D.(RISER)
WARDรวม 1 1501 +59.10
WARDรวม 2 1503 +59.10
WARDรวม 3 1505 +59.10
WARDรวม 4 1507 +59.10
WARDรวม 5 1509 +59.10
WARDรวม 6 1511 +59.10
WARDรวม 7 1513 +59.10
WARDรวม 8 1515 +59.10
WARDรวม 9 1517 +59.10
WARDรวม 10 1519 +59.10
ø1 1/4"CHS,CHR(TYP.)
FCU-B ø42 MBH.
FCU-D ø60 MBH.
VD.ø160 CFM.
VD.ø225 CFM.
ห้องล้างอุปกรณ์ 1560 +59.10
ห้องน้ำชาย T68 1557 +59.05
โถงทางเดิน 1563 +59.10
ห้องงานระบบ 1545 +59.10
โถงบันได ST-4 1546 +59.10
โถงลิฟท์ 4 1543 +59.10
ห้องเก็บผ้าสะอาด 1532 +59.10
ห้องน้ำชาย T77 1528 +59.05
NURSE STATION 1530 +59.10
หน.หอผป. 1531 +59.10
SCI CORRIDOR
EAL 28"x12"W/ISC
EAL 36"x14"W/ISC
EAG 10"x10"W/VD ø250 CFM.(TYP.)
BAROMATRIC RELIEF DAMPER (ADJUSTABLE BY WEIGHT) 24"x16"W/FIRE DAMPER
SAG 20"x20"W/VD ø1,130 CFM.
SAG 28"x28"W/VD ø2,150 CFM.
ø4"CHS,CHR
ø5"CHS,CHR
EF-15-1 ø200 CFM.
EF-15-2,3 ø50 CFM.
EF-15-4 ø50 CFM.
EF-15-5 ø50 CFM.
EF-15-6 ø150 CFM.
EF-15-7 ø50 CFM.
EF-15-12 ø250 CFM.
EF-15-13 ø50 CFM.
EF-15-14 ø50 CFM.
EF-15-15 ø50 CFM.
EF-15-16 ø50 CFM.
FCU-15-1,2 ø60 MBH.
FCU-15-3 ø36 MBH.
FCU-15-4 ø36 MBH.
FCU-15-5 ø36 MBH.
FCU-15-6 ø36 MBH.
FCU-15-7 ø9 MBH.
FCU-15-8 ø36 MBH.
FCU-15-9 ø12 MBH.
FCU-15-10 ø48 MBH.
FCU-15-11 ø48 MBH.
FCU-15-12 ø24 MBH.
FCU-15-13 ø9 MBH.
FCU-15-14 ø36 MBH.
FCU-15-15 ø36 MBH.
FCU-15-16,17 ø36 MBH.
FCU-15-18 ø30 MBH.
FCU-15-19 ø60 MBH.
FCU-15-20 ø12 MBH.
FCU-15-21 ø9 MBH.
FCU-15-22 ø9 MBH.
FCU-15-23 ø36 MBH.
FCU-15-24 ø36 MBH.
FCU-A ø24 MBH.
EAG 6"x6"W/VD ø100 CFM.(TYP.)
EAG 8"x6"W/ISC
EAG 10"x10"W/ISC
VD.ø65 CFM.
VD.ø90 CFM.
VD.ø140 CFM.
VD.ø200 CFM.
VD.ø370 CFM.
VD.ø450 CFM.
VD.ø650 CFM.
VD.ø970 CFM.
ø2"D.(RISER)
ø3"D.(RISER)
ø1"D.(D/F)
ø1 1/4"D.(O/C)
ø1 1/4"D.(RISER)
ø1"CHS,CHR(TYP.)
ø24"CDS,CDR
ø3" ø2 1/2" ø2" ø1 1/2" ø1 1/4" ø4"
LIFT-1
LIFT-2
LIFT-3
LIFT-4
LIFT-5
LIFT-6
LIFT-7
LIFT-8
LIFT-9
LIFT-13
LIFT-14
LIFT-15
ST-1
ST-2
ST-3
ST-4
UP
DN
FHC
PANTRY
DIRTY ROOM
CLEAN ROOM
JANITOR RM.
โถงบันได ST-2 1562 +59.10
โถงบันได ST-3 1523 +59.10
ห้องน้ำ WARD T61 1542 +59.10
ห้องน้ำ WARD T62 1540 +59.10
ห้องน้ำ WARD T61 1538 +59.10
ห้องน้ำ WARD T62 1536 +59.10
ห้องน้ำ WARD T61 1534 +59.10
ห้องน้ำ WARD T61 1538 +59.10
WARD พิเศษ 5 1541 +59.10
WARD พิเศษ 4 1539 +59.10
WARD พิเศษ 3 1537 +59.10
WARD พิเศษ 2 1535 +59.10
WARD พิเศษ 1 1533 +59.10
โถงทางเดิน 1566 +59.10
ห้องเก็บสกปรก 1569 +59.10
โถงลิฟท์ 2 1524 +59.10
โถงลิฟท์ 3 1544 +59.10
โถงลิฟท์ 5 1548 +59.10
ห้องน้ำ 1551 +59.05
ห้องน้ำ 1552 +59.05
ห้องเก็บของ 1547 +59.10

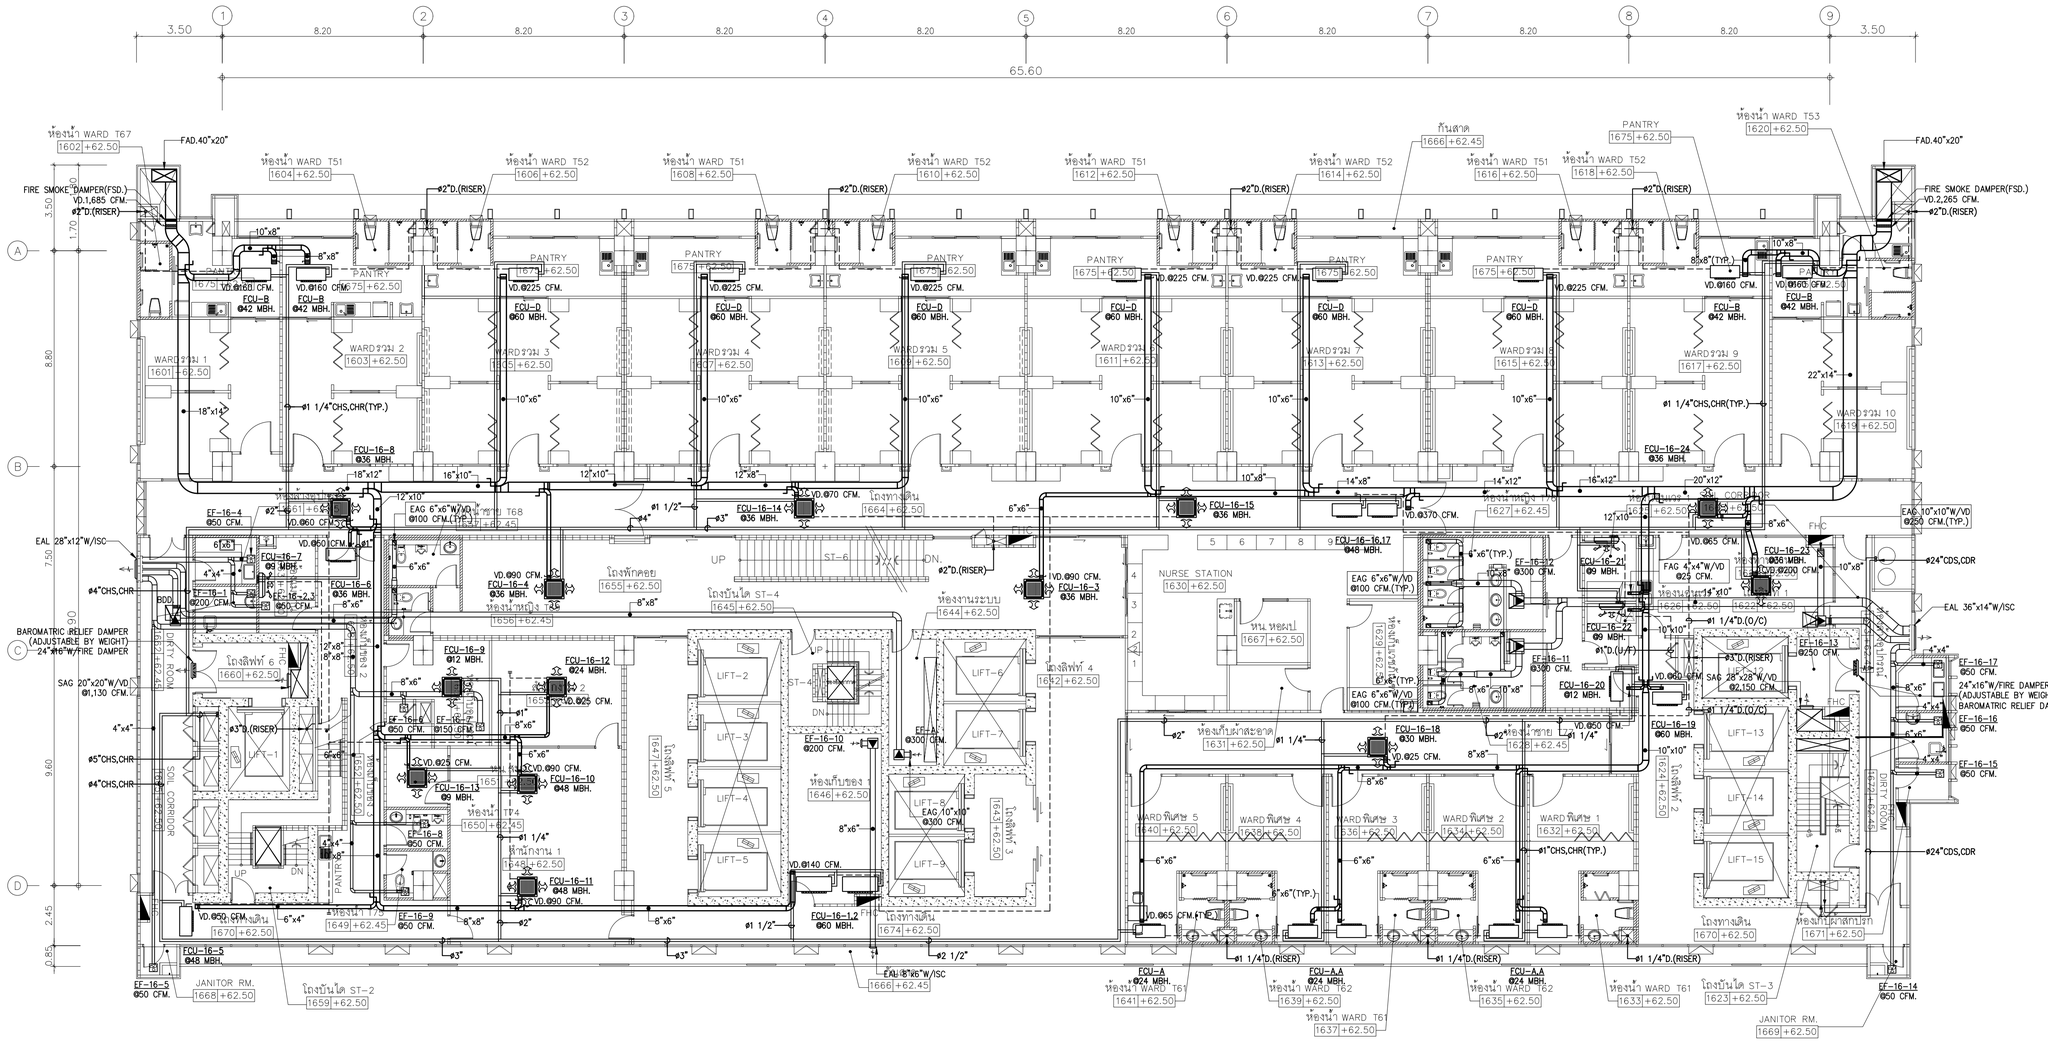

01 แปลนระบบระบายอากาศและท่อน้ำเย็นชั้นที่ 16

A1@ 1:125
A3@ 1:250

BAR SCALE 0 2 5

คณะแพทยศาสตร์วชิรพยาบาล มหาวิทยาลัยนวมินทราธิราช	บริษัท สปาโนดอรัลคอนซัลท์ จำกัด 247 ถ.สนามบิน 1 แขวงพระบรม เขตพระนคร กรุงเทพฯ 10200 E-MAIL : main.span@gmail.com Tel.0-2942-3691-4 ,Fax.0-2942-3694	บริษัท ยูนิคอร์น คอร์ปอเรชั่น เอนยิเนียนแอนด์ จำกัด 75/78 ซอยรัชดาภิเษก 18 แขวงดินแดง เขตดินแดง กรุงเทพมหานคร 10210	บริษัท ไอแลมป์ ดาต้าเทค เอนยี่ ดีไซน์ จำกัด 450/20 หมู่ 8 ต.ตลาดใหญ่ อ.เมือง จ.นครราชสีมา 30000	PROJECT NAME: โครงการออกแบบ อาคารผู้ป่วยในเฉลิมพระเกียรติ คณะแพทยศาสตร์วชิรพยาบาล มหาวิทยาลัยนวมินทราธิราช PROJECT ARCHITECT : สมยงค์ ชจวิทย์ สสถ. 1764	ARCHITECTS : นายสลายุทธ เชิงทอง ภสถ. 4384 หทัยชนก เอกสุวรรณ ภสถ. 4182 วิรยุทธ สมศิริ ภสถ. 19439 ปรัชญ์ สานุกูล ภสถ. 23820	STRUCTURAL ENGINEERS : นายนัฐสม สงวนวงศ์ วส. 1423 นายศิริชัย รณเกียรติ สย. 5868 นายศุภชัย ขำดี ภย. 37589	ELECTRICAL ENGINEERS: นายชัยวัฒน์ เหลืองอบอุ่น สพท.3473 นายกรอง กิมเจียว สพท.5276	MECHANICAL ENGINEERS: นายธันวา ต้นเสถียร วก. 797 นายชรพงษ์ สุทธิโสภาอาภรณ์ สก.2544 นายอาณัติ ตั้งชู สก.4127	SANITARY ENGINEERS : ชนิพฐา สงสกุลชัย วส. 27 วิรวุฒ หงษ์ทอง สส. 253 FIRE PROTECTION ARCHITECTS : ดร.บัณฑิต ประดับสุข สสถ. 1215	INTETIOR DESIGNER : วาสนา เพชรประเสริฐ วรางคณา เศรษฐสุข อภิญญา ยังแย้ม	แบบแสดง : แปลนระบบระบายอากาศและท่อน้ำยันชั้นที่ 16 มาตราส่วน 1:125 รวม : แผ่น แบบลำดับที่ : ME-424

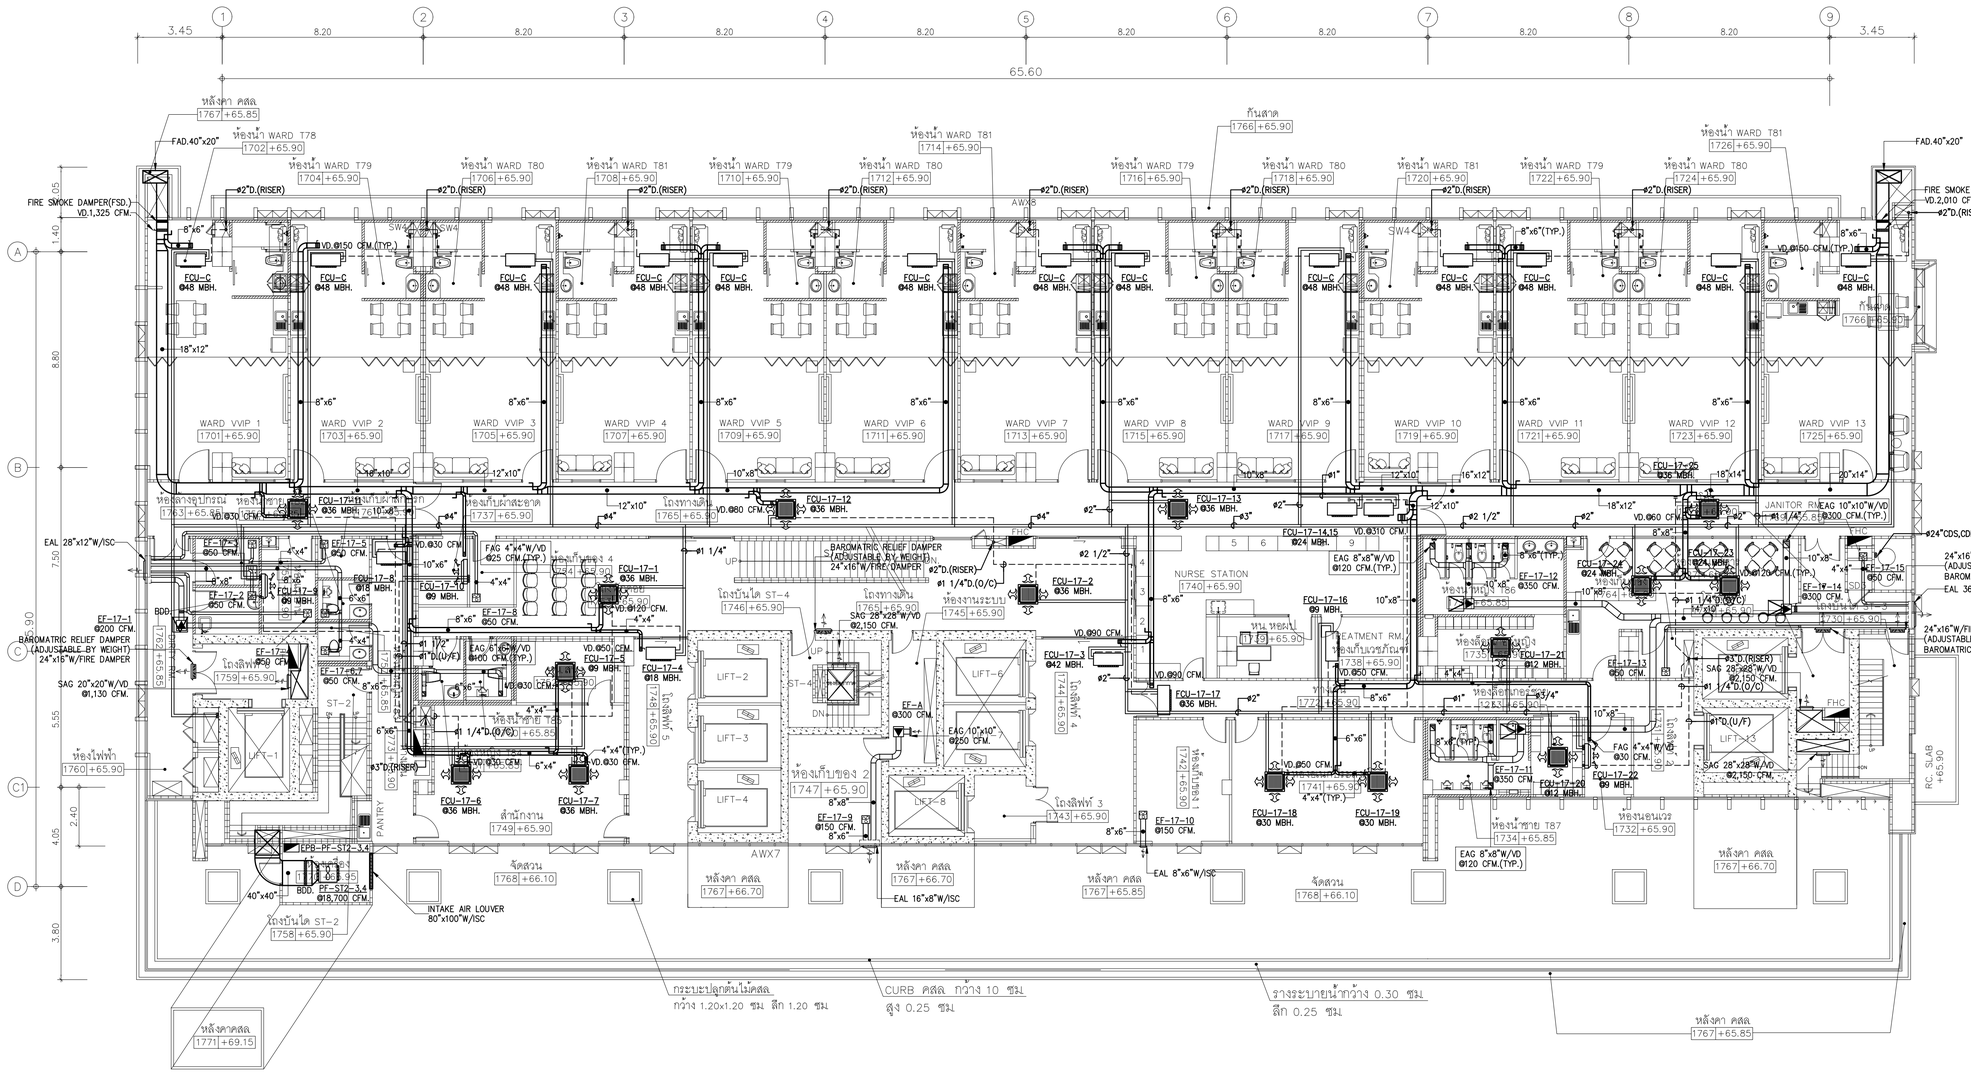
1
2
3
4
5
6
7
8
9
3.45
8.20
65.60
A
B
C
C1
D
1.40
8.80
7.50
5.55
2.40
4.05
3.80
หลังคา คสล
1767 +65.85
ห้องน้ำ WARD T78
1702 +65.90
ห้องน้ำ WARD T79
1704 +65.90
ห้องน้ำ WARD T80
1706 +65.90
ห้องน้ำ WARD T81
1708 +65.90
ห้องน้ำ WARD T79
1710 +65.90
ห้องน้ำ WARD T80
1712 +65.90
ห้องน้ำ WARD T81
1714 +65.90
ห้องน้ำ WARD T79
1716 +65.90
ห้องน้ำ WARD T80
1718 +65.90
ห้องน้ำ WARD T81
1720 +65.90
ห้องน้ำ WARD T79
1722 +65.90
ห้องน้ำ WARD T80
1724 +65.90
ห้องน้ำ WARD T81
1726 +65.90
ก้นสาด
1766 +65.90
FAD.40"x20"
FIRE SMOKE DAMPER(FSD.)
VD.1,325 CFM.
FIRE SMOKE DAMPER(FSD.)
VD.2,010 CFM.
ø2"D.(RISER)
VD.Ø150 CFM.(TYP.)
8"x6"
8"x6"(TYP.)
FCU-C
Ø48 MBH.
18"x12"
WARD VVIP 1
1701 +65.90
WARD VVIP 2
1703 +65.90
WARD VVIP 3
1705 +65.90
WARD VVIP 4
1707 +65.90
WARD VVIP 5
1709 +65.90
WARD VVIP 6
1711 +65.90
WARD VVIP 7
1713 +65.90
WARD VVIP 8
1715 +65.90
WARD VVIP 9
1717 +65.90
WARD VVIP 10
1719 +65.90
WARD VVIP 11
1721 +65.90
WARD VVIP 12
1723 +65.90
WARD VVIP 13
1725 +65.90
ห้องเก็บอุปกรณ์
1763 +65.85
ห้องเก็บผ้าสะอาด
1737 +65.90
โถงทางเดิน
1765 +65.90
JANITOR RM.
1764 +65.85
EAC 10"x10"W/VD
Ø1,145 CFM.
VD.300 CFM.(TYP.)
EAL 28"x12"W/ISC
24"CDS,CDR
24"x16"W/FIRE DAMPER
(ADJUSTABLE BY WEIGHT)
BAROMATRIC RELIEF DAMPER
EAL 36"x14"W/ISC
BAROMATRIC RELIEF DAMPER
(ADJUSTABLE BY WEIGHT)
24"x16"W/FIRE DAMPER
SAG 20"x20"W/VD
Ø1,130 CFM.
EF-17-1
Ø200 CFM.
EF-17-2
Ø50 CFM.
EF-17-3
Ø50 CFM.
EF-17-4
Ø50 CFM.
EF-17-5
Ø50 CFM.
EF-17-6
Ø50 CFM.
EF-17-7
Ø50 CFM.
EF-17-8
Ø50 CFM.
EF-17-9
Ø50 CFM.
EF-17-10
Ø150 CFM.
EF-17-11
Ø350 CFM.
EF-17-12
Ø350 CFM.
EF-17-13
Ø50 CFM.
EF-17-14
Ø300 CFM.
EF-17-15
Ø50 CFM.
EF-17-16
Ø9 MBH.
EF-17-17
Ø9 MBH.
EF-17-18
Ø9 MBH.
EF-17-19
Ø9 MBH.
EF-17-20
Ø9 MBH.
EF-17-21
Ø12 MBH.
EF-17-22
Ø9 MBH.
EF-17-23
Ø24 MBH.
EF-17-24
Ø24 MBH.
EF-17-25
Ø36 MBH.
EF-17-26
Ø9 MBH.
FCU-17-1
Ø9 MBH.
FCU-17-2
Ø36 MBH.
FCU-17-3
Ø42 MBH.
FCU-17-4
Ø18 MBH.
FCU-17-5
Ø9 MBH.
FCU-17-6
Ø36 MBH.
FCU-17-7
Ø36 MBH.
FCU-17-8
Ø18 MBH.
FCU-17-9
Ø9 MBH.
FCU-17-10
Ø36 MBH.
FCU-17-11
Ø12 MBH.
FCU-17-12
Ø36 MBH.
FCU-17-13
Ø36 MBH.
FCU-17-14,15
Ø24 MBH.
FCU-17-16
Ø9 MBH.
FCU-17-17
Ø36 MBH.
FCU-17-18
Ø30 MBH.
FCU-17-19
Ø30 MBH.
FCU-17-20
Ø12 MBH.
FCU-17-21
Ø12 MBH.
FCU-17-22
Ø9 MBH.
FCU-17-23
Ø24 MBH.
FCU-17-24
Ø24 MBH.
FCU-17-25
Ø36 MBH.
FCU-17-26
Ø9 MBH.
VD.Ø30 CFM.
VD.Ø50 CFM.
VD.Ø60 CFM.
VD.Ø80 CFM.
VD.Ø90 CFM.
VD.Ø120 CFM.
VD.Ø310 CFM.
EAG 4"x4"W/VD
Ø25 CFM.(TYP.)
EAG 6"x6"W/VD
Ø40 CFM.(TYP.)
EAG 8"x8"W/VD
Ø120 CFM.(TYP.)
EAG 10"x10"
Ø250 CFM.
EAG 8"x6"W/VD
Ø120 CFM.(TYP.)
SAG 28"x28"W/VD
Ø2,150 CFM.
SAG 28"x28"W/VD
Ø2,150 CFM.
EAG 4"x4"W/VD
Ø30 CFM.
BAROMATRIC RELIEF DAMPER
(ADJUSTABLE BY WEIGHT)
24"x16"W/FIRE DAMPER
ø2"D.(RISER)
ø1 1/4"D.(O/C)
ø1"D.(U/F)
ø1 1/2"D.(U/F)
ø1 1/4"D.(O/C)
ø3"D.(RISER)
ø2 1/2"
ø1"
ø1 1/4"
ø2"
ø3"
ø4"
12"x10"
16"x12"
18"x12"
18"x14"
20"x14"
10"x8"
6"x6"
4"x4"
4"x4"(TYP.)
6"x4"
8"x6"
8"x8"
10"x8"
10"x10"
12"x10"
ST-1
ST-2
ST-4
LIFT-1
LIFT-2
LIFT-3
LIFT-4
LIFT-6
LIFT-8
LIFT-13
UP
DN
EXH
FHC
SD
ห้องไฟฟ้า
1760 +65.90
โถงลิฟท์ 1
1759 +65.90
โถงลิฟท์ 2
1744 +65.90
โถงลิฟท์ 3
1743 +65.90
โถงลิฟท์ 4
1742 +65.90
โถงลิฟท์ 5
1747 +65.90
โถงลิฟท์ 6
1739 +65.90
โถงลิฟท์ 7
1730 +65.90
ห้องเก็บของ 1
1747 +65.90
ห้องเก็บของ 2
1747 +65.90
ห้องเก็บของ T86
1724 +65.90
ห้องเก็บของ T56
1764 +65.90
ห้องเก็บของ T87
1735 +65.90
ห้องเก็บของ T57
1725 +65.90
ห้องเก็บเวชภัณฑ์
1738 +65.90
ห้องเก็บของ T58
1722 +65.90
ห้องเก็บของ T59
1723 +65.90
ห้องเก็บของ T60
1741 +65.90
ห้องเก็บของ T61
1742 +65.90
ห้องน้ำชาย T85
1736 +65.90
ห้องน้ำชาย

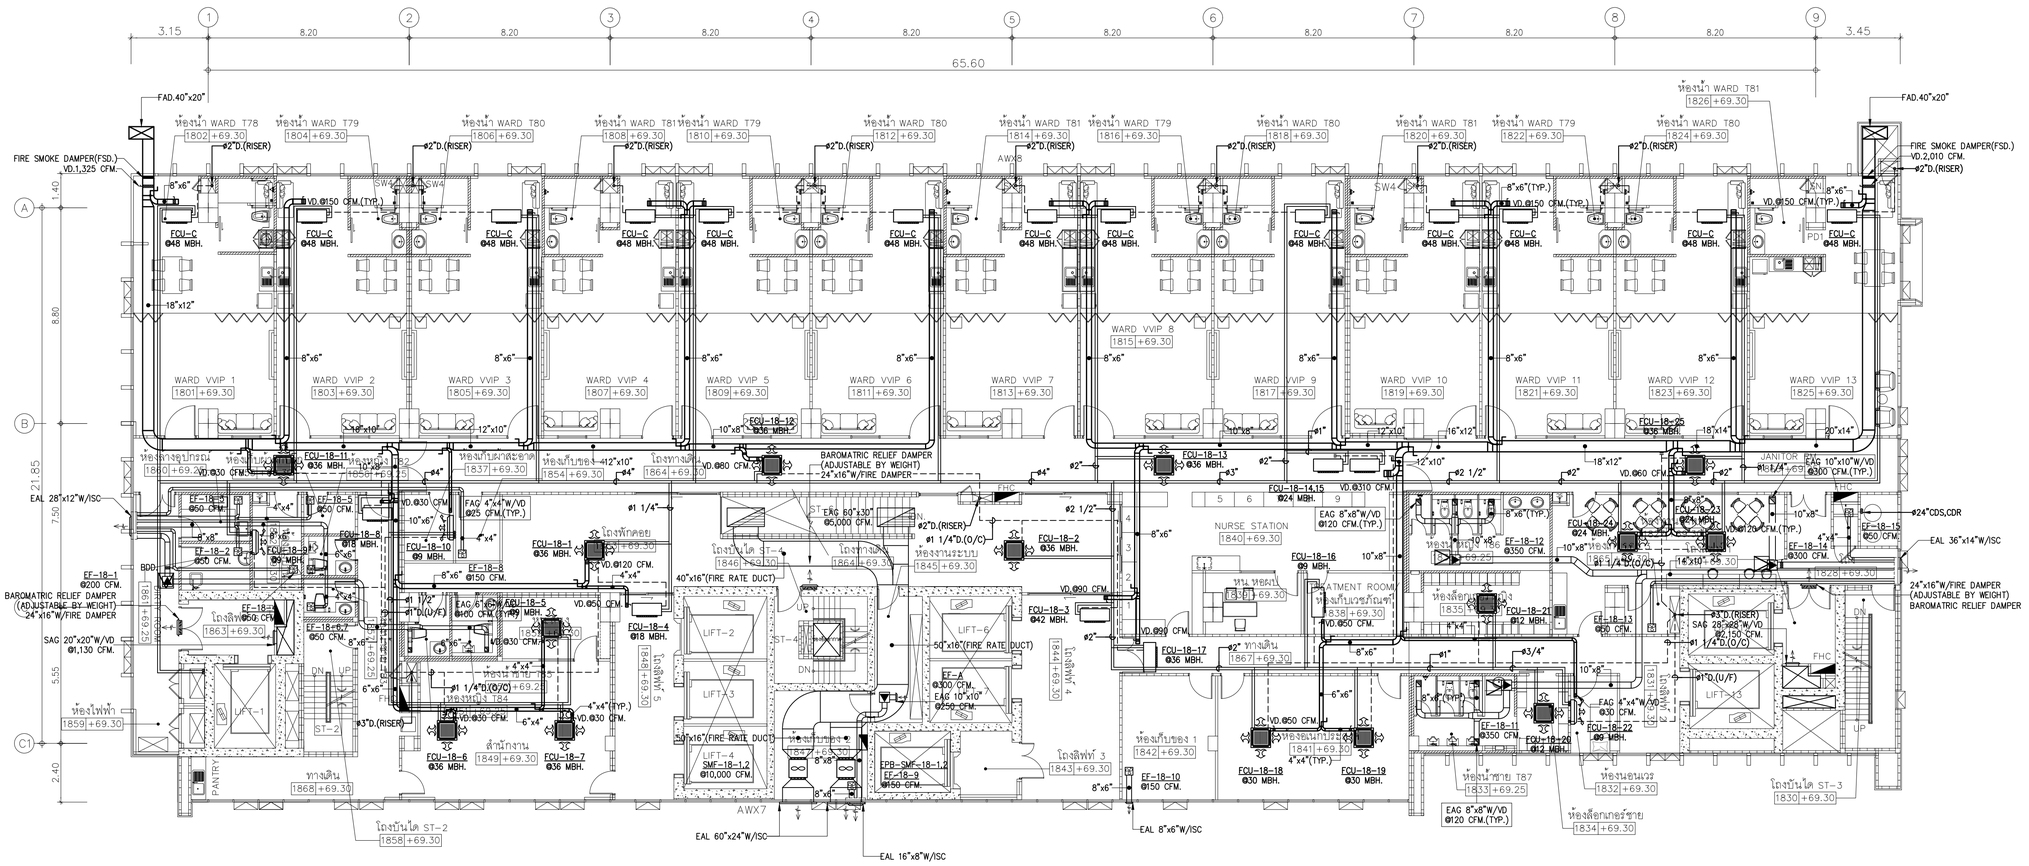

01 แปลนระบบระบายอากาศและท่อน้ำยันชั้นที่ 18

A1@ 1:125
A3@ 1:250

0 2 5
BAR SCALE

คณะแพทยศาสตร์วชิรพยาบาล มหาวิทยาลัยนวมินทราธิราช	บริษัท สถาปนิกแสนสาคร จำกัด 247 ถนนวิภาวดี 1 แขวงลาดยาว เขตจตุจักร กรุงเทพฯ 10230 E-MAIL : mail.span@gmail.com Tel.0-2942-3691-6 Fax.0-2942-3694	บริษัท ยูนิคอร์น คอร์ปอเรชั่น เอนจิเนียงคอนซัลท์ จำกัด 75/76 ซอยวิภาวดีรังสิต 18 แขวงตลาดบางเขน เขตหลักสี่ กรุงเทพมหานคร 10210	บริษัท ไอแลมป์ จำกัด(มหาชน) แสงสว่างเพื่อชีวิตที่ดีกว่า 450/20 หมู่ที่ 2 ตำบลบ้านกรด อำเภอเมืองพระนครศรีฯ จังหวัดพระนครศรีอยุธยา 30000	PROJECT NAME: โครงการออกแบบ อาคารผู้ป่วยในเฉลิมพระเกียรติ คณะแพทยศาสตร์วชิรพยาบาล มหาวิทยาลัยนวมินทราธิราช PROJECT ARCHITECT : สมยงค์ ชจวิทย์ สสถ. 1764	ARCHITECTS : นายสลายุทธ เรืองทอง ภสถ. 4384 หทัยชนก เอกสูวรรณ ภสถ. 4182 วิรยุทธ สมศิริ ภสถ. 19439 ปรัชญ์ สานุกูล ภสถ. 23820	STRUCTURAL ENGINEERS : นายนัฐสม สงวนวงศ์ วศ. 1423 นายศิริชัย รณเกียรติ สย. 5868 นายยุภชัย ชัยดี ภย. 37589	ELECTRICAL ENGINEERS: นายชัยวัฒน์ เหลืองอบอุ่น สพท.3473 นายกรอง ทิมเจียว สพท.5276	MECHANICAL ENGINEERS: นายธันวา ต้นเสถียร วก. 797 นายชรพงษ์ สุทธิโสภาอาภรณ์ สถ.2544 นายอานิติ ตั้งชู สถ.4127	SANITARY ENGINEERS : ชนิษฐา สังสกุลชัย วส. 27 วิรวุฒ หงษ์ทอง สสส. 253 FIRE PROTECTION ARCHITECTS : ดร.บัณฑิต ประดับสุข สสถ. 1215	INTETIOR DESIGNER : วาสนา เพชรประเสริฐ วรางคณา เศรษฐสุข อภิญญา ยังแย้ม	แบบแสดง : แปลนระบบระบายอากาศและท่อน้ำยันชั้นที่ 18 มาตราส่วน 1:125 รวม : แผ่น แบบลงที่ : ME-426

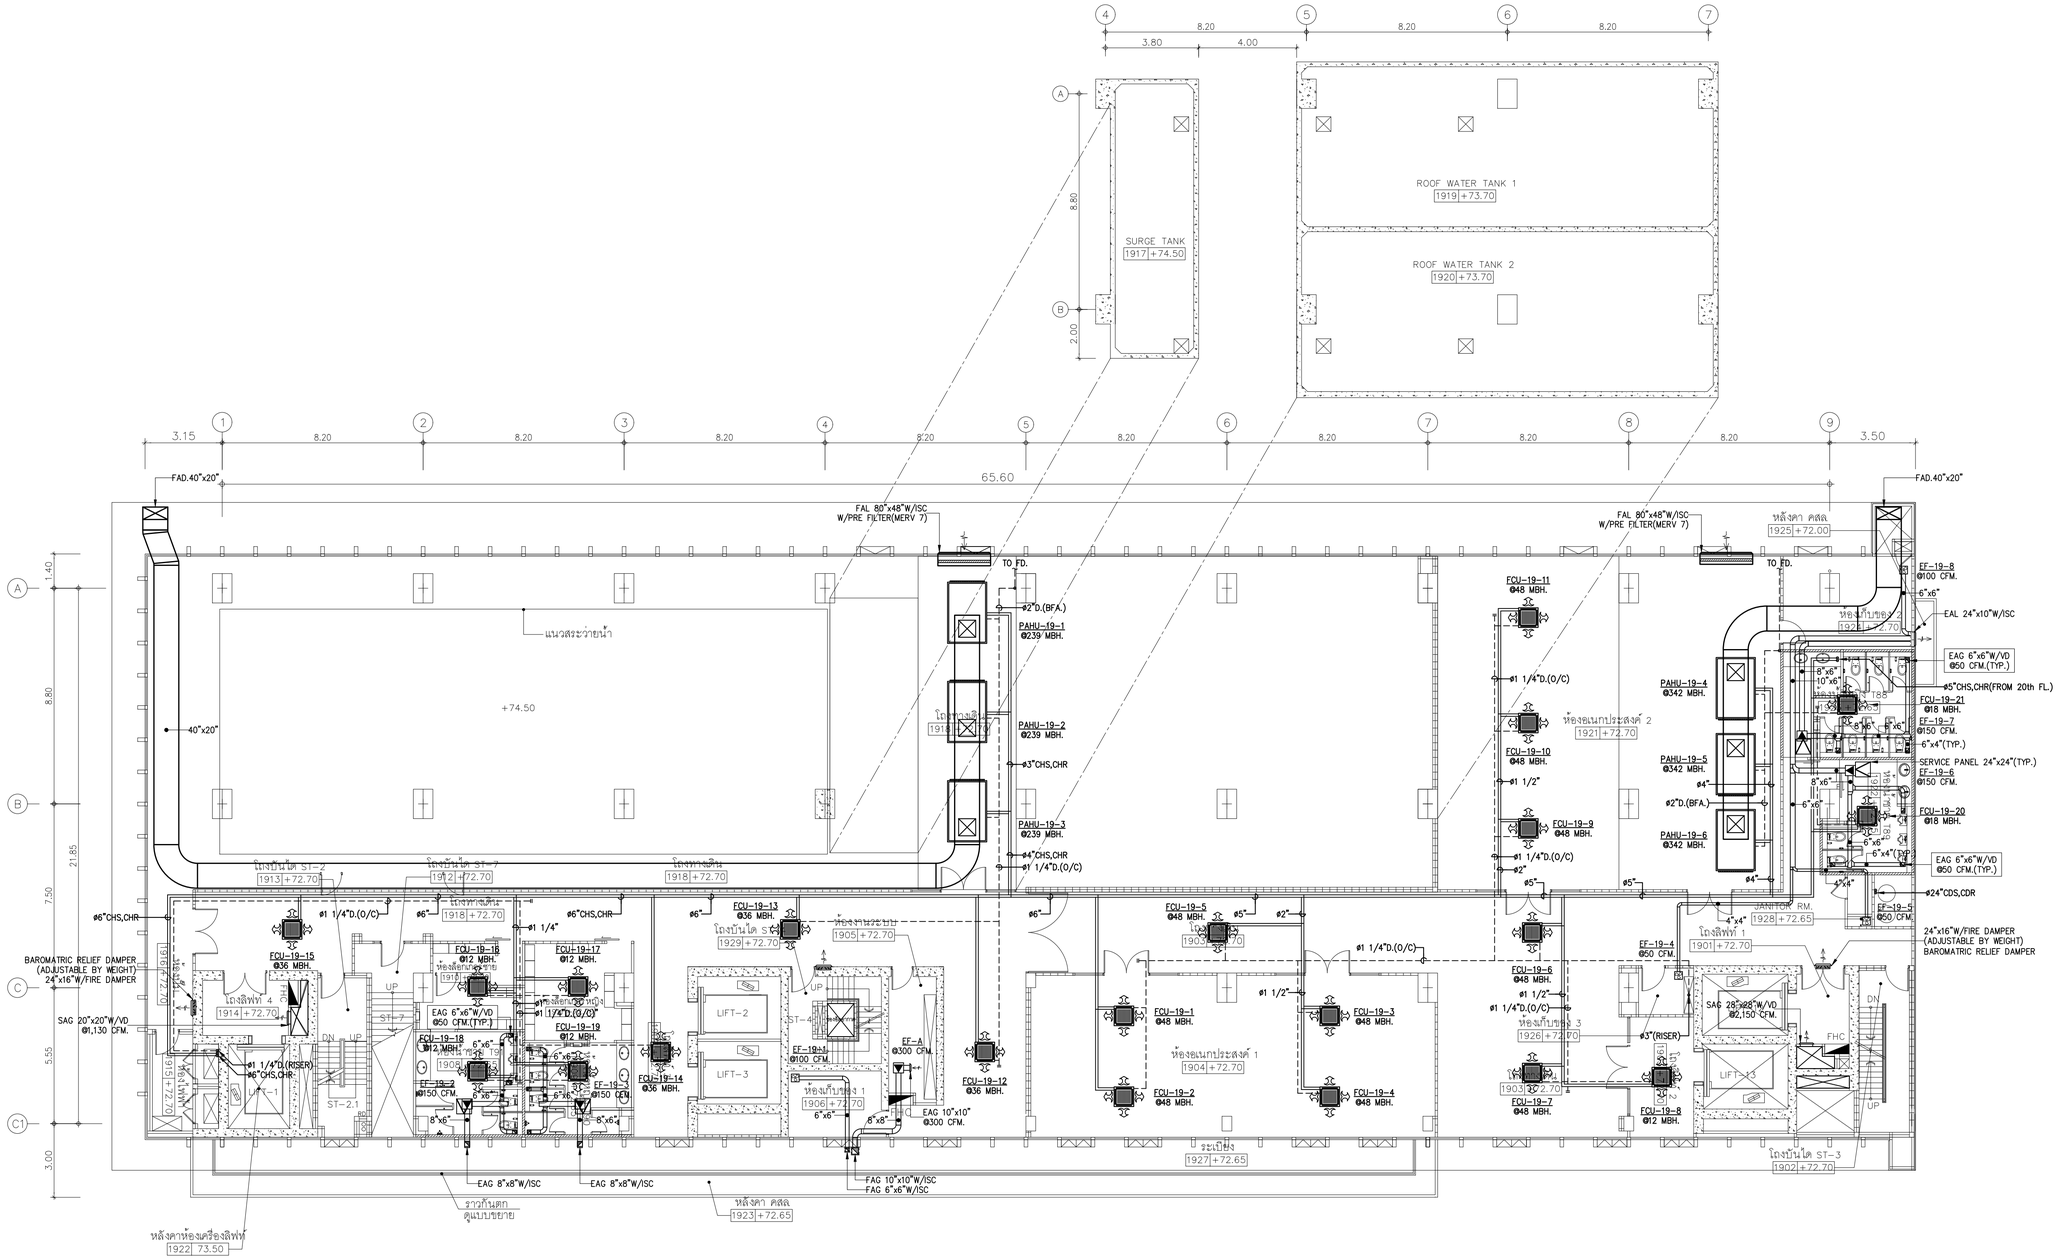

01 แปลนระบบระบายอากาศและท่อน้ำเย็นชั้นที่ 19

A1 1:125
A3 1:250

0 2 5
BAR SCALE

4384 หทัยชนก เอกสุวรรณ ภสถ. 4182 วิรยุทธ สมศิริ ภสถ. 19439 ปรัชญ์ สำนุกุล ภสถ. 23820	STRUCTURAL ENGINEERS : นายนัฐสม สงวนวงศ์ วบ. 1423 นายศิริชัย รณเกียรติ สย. 5868 นายยุคธัย ข่าที ภย. 37589	ELECTRICAL ENGINEERS: นายชัยวัฒน์ เหลืองอรุบุน สพท.3473 นายกรอง ภิมเชียว สพท.5276	MECHANICAL ENGINEERS: นายธันวา ตันเสถียร วก. 797 นายชรพงษ์ สุทธิโสภาอาบรณ์ สถ.2544 นายอาณัติ ตั้งชู สถ.4127	SANITARY ENGINEERS : ชนิพฐา ส่งสกุลชัย วส. 27 วิรวุฒ หงษ์ทอง สส. 253 FIRE PROTECTION ARCHITECTS : ดร.บัณฑิต ประดับสุข สสถ. 1215	INTETIOR DESIGNER : วาสนา เพชรประเสริฐ วรางคณา เศรษฐสุข อภิญญา ยังแย้ม	แบบแสดง : แปลนระบบระบายอากาศและท่อน้ำยันชั้นที่ 19 มาตราส่วน 1:125 แบบลงที่ : ME-427 รวม : แผ่น

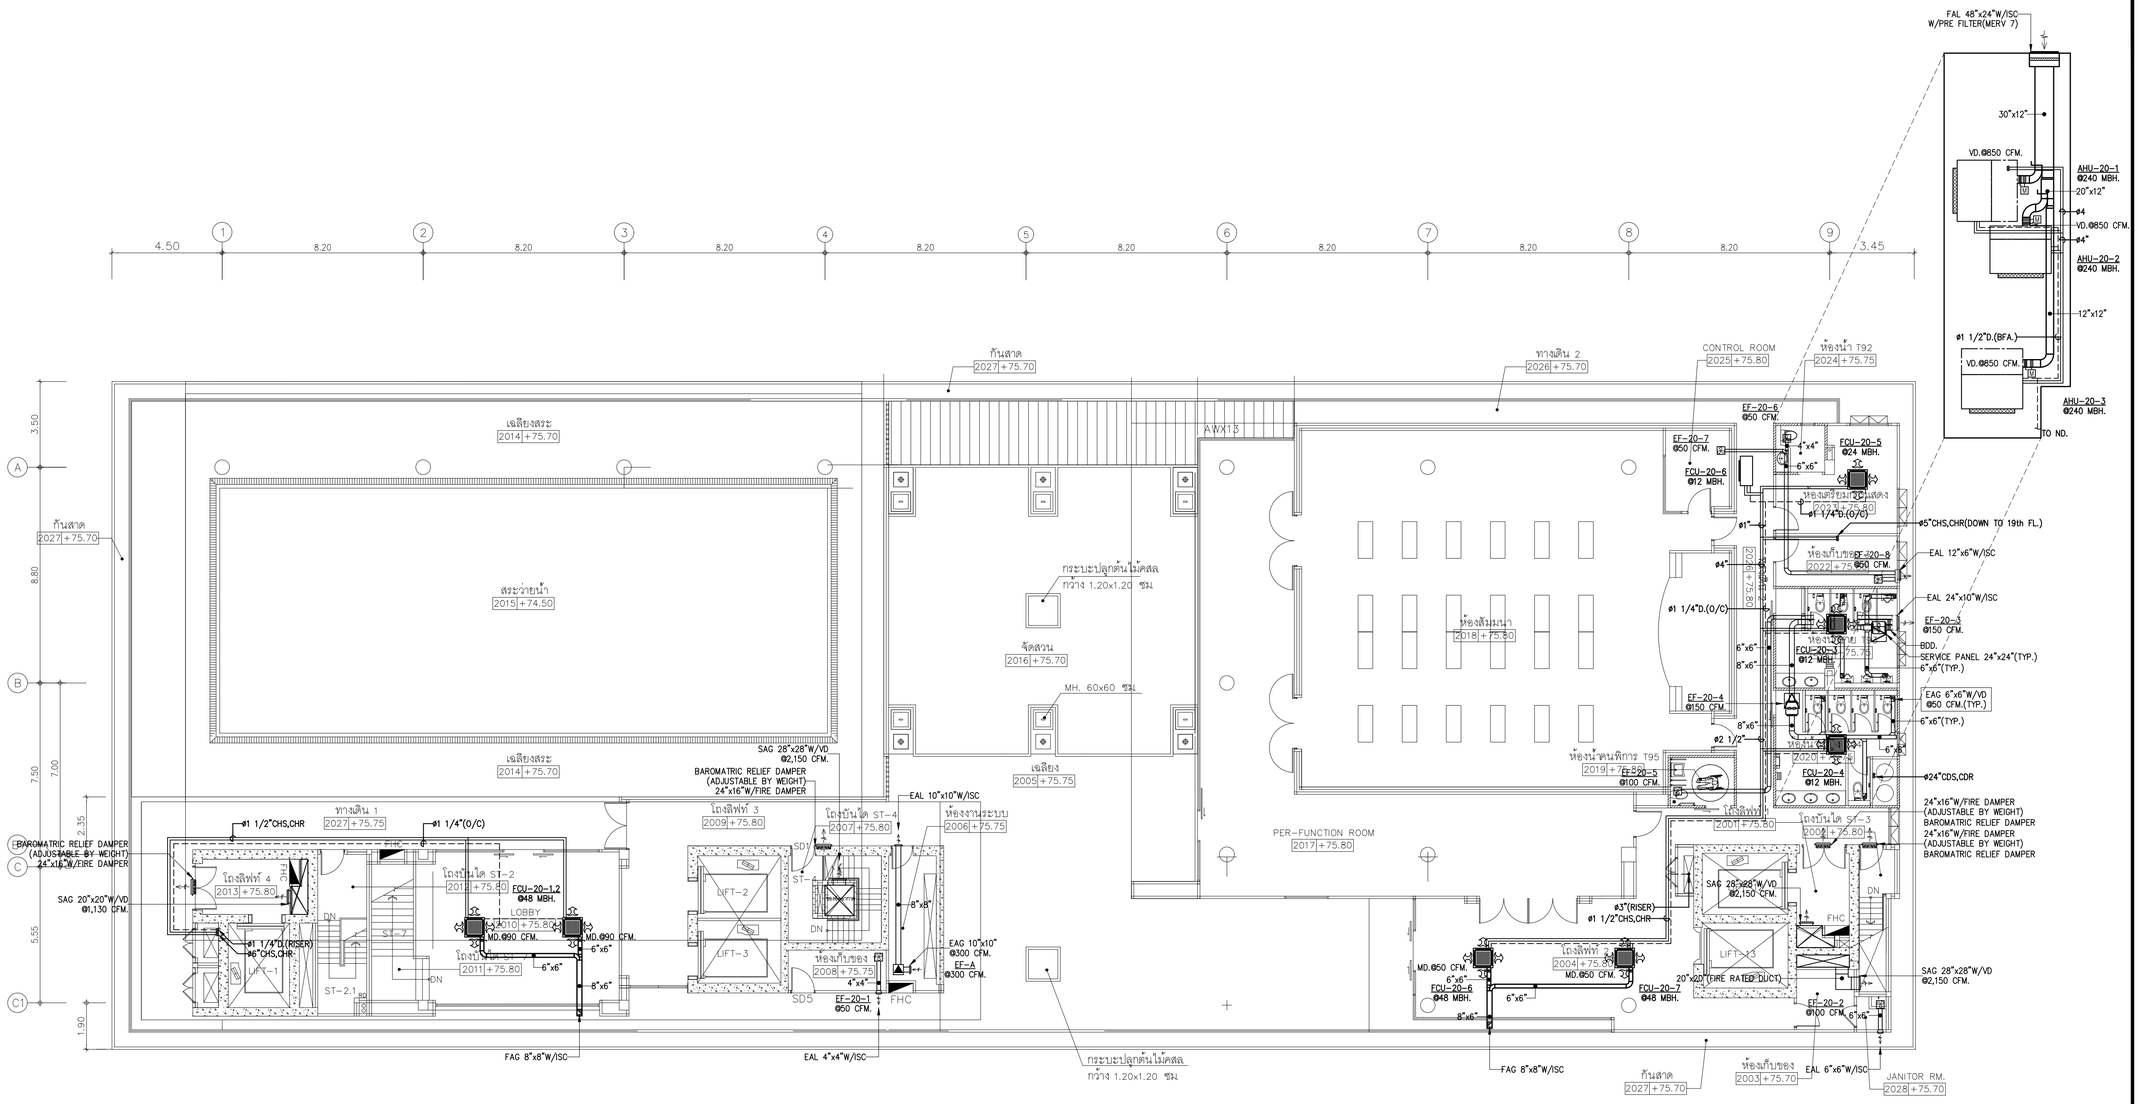

01 แปลนระบบระบายอากาศและท่อน้ำยันชั้นที่ 20

A1@ 1:125
A3@ 1:250

0 2 5
BAR SCALE

หมู่ที่ 2 ตำบลบ้านกรด อำเภอเมืองพระนครศรีฯ พระนครศรีฯ 30000	PROJECT NAME: โครงการออกแบบ อาคารผู้ป่วยในเฉลิมพระเกียรติ คณะแพทยศาสตร์วชิรพยาบาล มหาวิทยาลัยนวมินทราธิราช PROJECT ARCHITECT : สมยงค์ ชจวิทย์ สสถ 1764	ARCHITECTS : นายสลายุทธ เรืองทอง ภสถ 4384 หทัยชนก เอกสุวรรณ ภสถ 4182 วิรยุทธ สมศิริ ภสถ 19439 ปรัชญ์ สานกุล ภสถ 23820	STRUCTURAL ENGINEERS : นายนัฐสม สงวนวงศ์ วย. 1423 นายศิริชัย รณเกียรติ สย. 5868 นายศุภชัย ขำดี ภย. 37589	ELECTRICAL ENGINEERS: นายชัยวัฒน์ เหลืองอรุษัน สพท.3473 นายกรอง ทิมเจียว สพท.5276	MECHANICAL ENGINEERS: นายธันวา ดันเสถียร วก 797 นายชรพงษ์ สุทธิโสภาอาภรณ์ สก.2544 นายอานิติ ตั้งชู สก.4127	SANITARY ENGINEERS : ชนิษฐา ส่งสกุลชัย วส 27 วิรวุฒ หงษ์ทอง สส 253 FIRE PROTECTION ARCHITECTS : ดร.บัณฑิต ประดับสุข สสถ 1215	INTETIOR DESIGNER : วาสนา เพชรประเสริฐ วรางคณา เศรษฐสุข อภิญญา ยังแย้ม	แบบแสดง : แปลนระบบระบายอากาศและท่อน้ำยันชั้นที่ 20 มาตราส่วน 1:125 แบบลงที่ : รวม : แผ่น ME-428

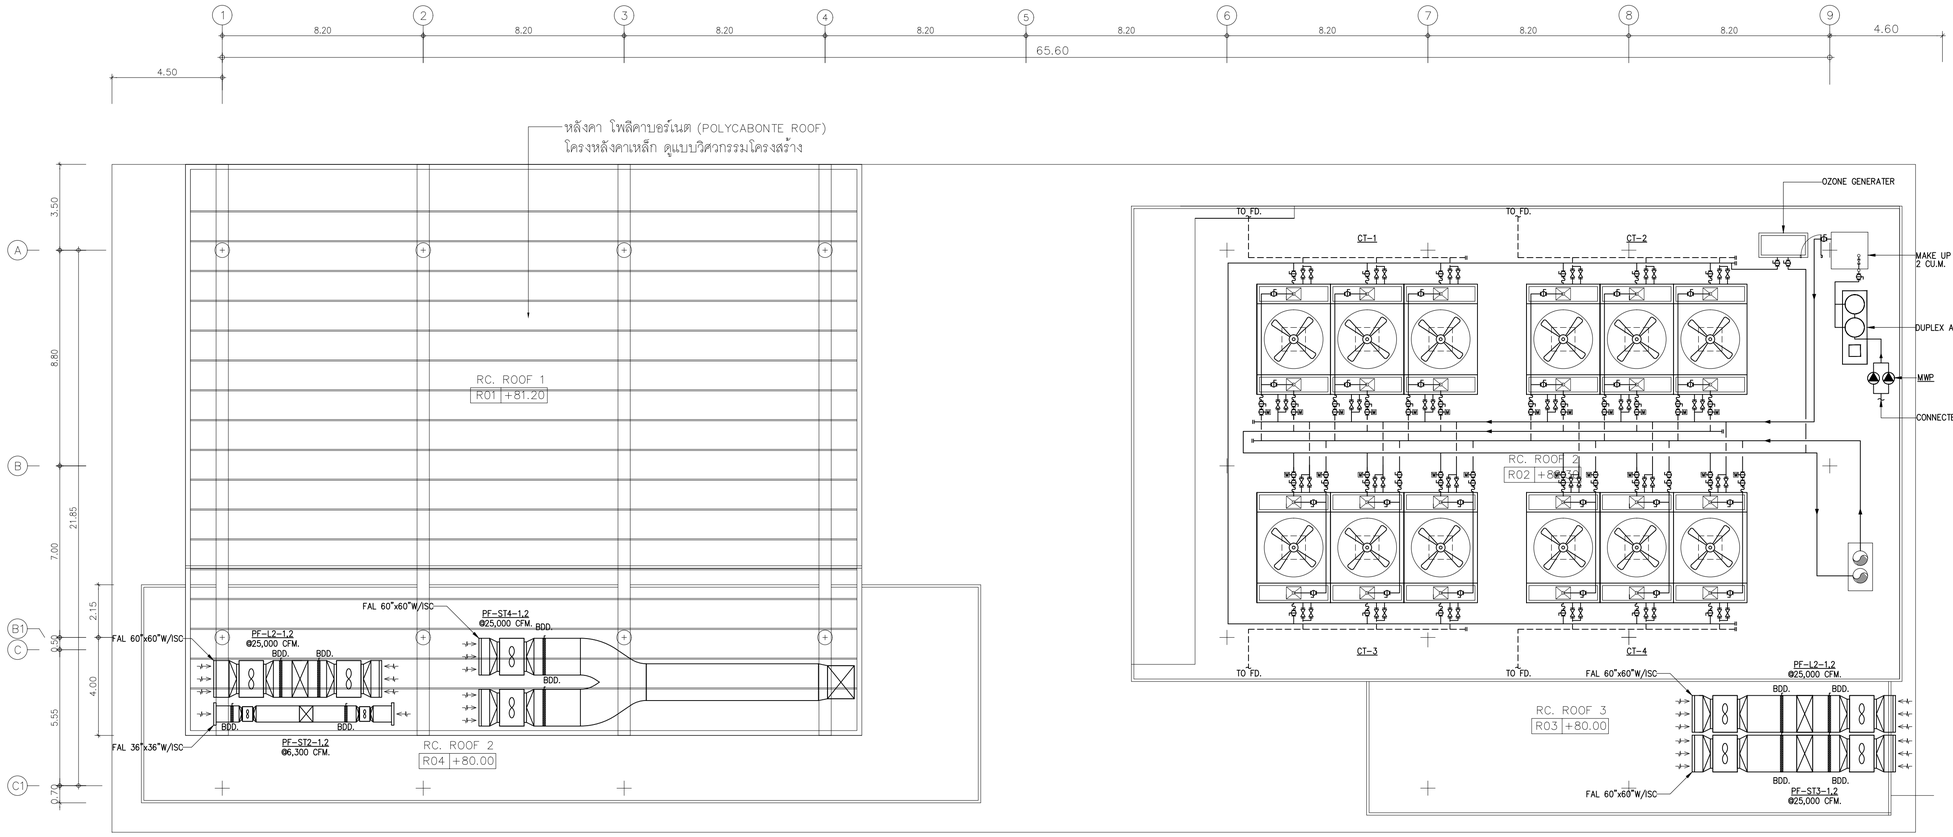

01 แปลนระบบระบายอากาศและท่อน้ำยันชั้นหลังคา

A1@ 1:125
A3@ 1:250

0 2 5
BAR SCALE

คณะแพทยศาสตร์วชิรพยาบาล มหาวิทยาลัยนวมินทราธิราช	บริษัท สแปนอาร์คิเทคส์ จำกัด 247 ถนนวิภาวดี 1 แขวงลาดยาว เขตจตุจักร กรุงเทพฯ 10230 E-MAIL : mail.span@gmail.com Tel.0-2942-3691-6 Fax.0-2942-3694	บริษัท ยูนิคอร์น คอนซัลแตนซี่ แอนด์แมเนจเม้นท์ จำกัด 75/76 ซอยวิภาวดีรังสิต 18 แขวงสนามบิน เขตดอนเมือง กรุงเทพมหานคร 10210	บริษัท ไอแลมป์ จำกัด(มหาชน) แอนด์แมเนจเม้นท์ จำกัด 450/20 หมู่ที่ 8 ตำบลบางเสาธง อำเภอบางเสาธง สมุทรปราการ 10540	PROJECT NAME: โครงการออกแบบ อาคารผู้ป่วยในเฉลิมพระเกียรติ คณะแพทยศาสตร์วชิรพยาบาล มหาวิทยาลัยนวมินทราธิราช PROJECT ARCHITECT : สมยงค์ ชจวิทย์ สสถ. 1764	ARCHITECTS : นายสลายุทธ เรืองทอง ภสถ. 4384 หทัยชนก เอกสูวรรณ ภสถ. 4182 วิรยุทธ สมศิริ ภสถ. 19439 ปรัชญ์ สานุกูล ภสถ. 23820	STRUCTURAL ENGINEERS : นายนัฐสม สงวนวงศ์ วย. 1423 นายศิริชัย รณเกียรติ สย. 5868 นายยุภชัย ขำดี ภย. 37589	ELECTRICAL ENGINEERS: นายชัยวัฒน์ เหลืองอบอุ่น สพท.3473 นายกรอง ทิมเจียว สพท.5276	MECHANICAL ENGINEERS: นายธันวา ต้นเสถียร วก. 797 นายชรพงษ์ สุทธิโสภาอาภรณ์ สก.2544 นายอานิติ ตั้งชู สก.4127	SANITARY ENGINEERS : ชนิษฐา ส่งสกุลชัย วส. 27 วิรวุฒ หงษ์ทอง สส. 253 FIRE PROTECTION ARCHITECTS : ดร.บัณฑิต ประดับสุข สสถ. 1215	INTETIOR DESIGNER : วาสนา เพชรประเสริฐ วรางคณา เศรษฐสุข อภิญญา ยังแย้ม	แบบแสดง : แปลนระบบระบายอากาศและท่อน้ำยันชั้นหลังคา มาตราส่วน 1:125 แบบแสดงที่ : รวม : แผ่น ME-429

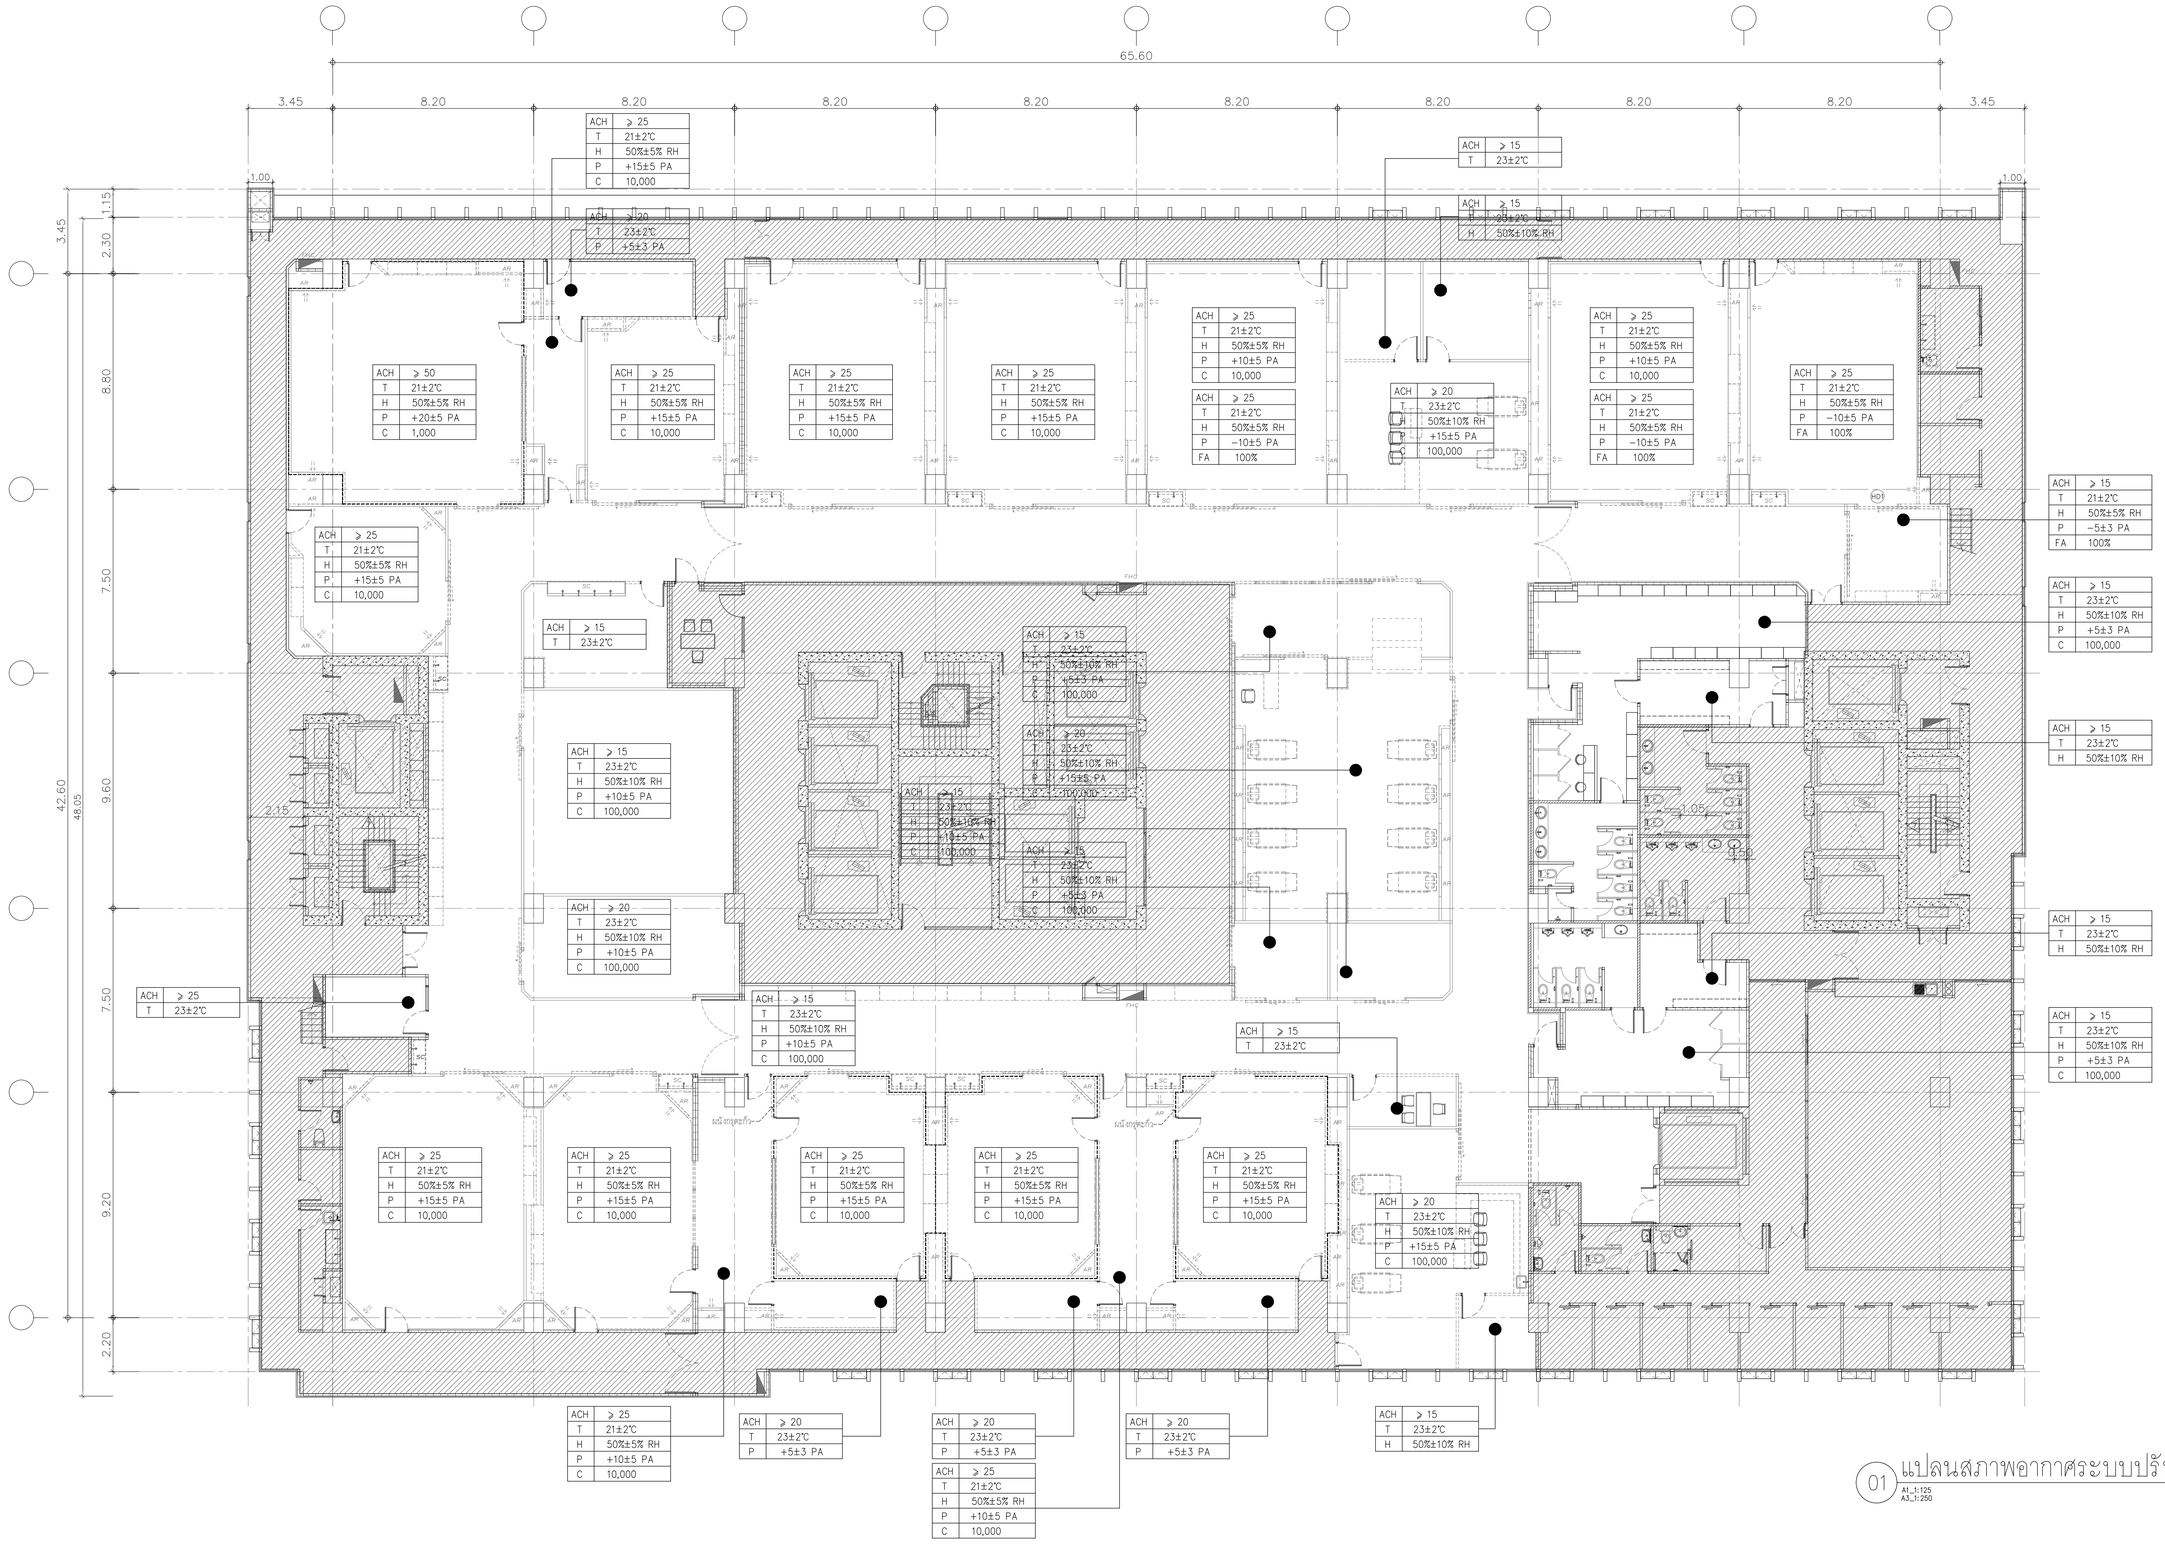

01 แปลนสภาพอากาศระบบปรับอากาศชั้นที่ 3

A1_1:125
A3_1:250

คณะแพทยศาสตร์วชิรพยาบาล
มหาวิทยาลัยนวมินทราธิราช

บริษัท สปาน คอนซัลแตนท์ จำกัด
247 ถนนวิภาวดี 1 แขวงลาดยาว
เขตจตุจักร กรุงเทพฯ 10230
E-MAIL : main.spanco@gmail.com
Tel.0-2942-3691-6 Fax.0-2942-3694

บริษัท ยูนิคอร์น คอร์ปอเรชั่น แสนดิแอนนันโน จำกัด
75/78 ซอยวิภาวดีรังสิต 18 แขวงตลาดบัว
เขตหลักสี่ กรุงเทพมหานคร 10210

บริษัท ไอแลมป์ ทาเลนท์ แสนส์ จำกัด
480/25 หมู่ที่ 2 ตำบลบ้านกาง
อำเภอเมืองนครราชสีมา นครราชสีมา 30000

PROJECT NAME:
โครงการออกแบบ อาคารผู้ป่วยในเฉลิมพระเกียรติ
คณะแพทยศาสตร์วชิรพยาบาล มหาวิทยาลัยนวมินทราธิราช

PROJECT ARCHITECT : สมยงค์ ขจรวิทย์ สสล 1764

ARCHITECTS :
นายสลายุทธ เรืองทอง ภสถ 4384
หทัยชนก เอกสุวรรณ ภสถ 4182
วิรยุทธ สมศิริ ภสถ 19439
ปรัชญ์ สานุกูล ภสถ 23820

STRUCTURAL ENGINEERS :
นายนัฐสม สงวนวงศ์ วย 1423
นายศิริชัย รณเกียรติ สย 5868
นายคุภัชย์ รัติ ภย 37589

ELECTRICAL ENGINEERS:
นายชัยวัฒน์ เหลืองอบอุ่น สพท.3473
นายกรอง กิมเยียว สพท.5276

MECHANICAL ENGINEERS:
นายธันวา ดันเสนียะ วก 797
นายยงจรพงษ์ สุทธิโสภาอาภรณ์ สถ.2544
นายอาณัติ ตั้งชู สถ.4127

SANITARY ENGINEERS :
ชนิษฐา ส่งสกุลชัย วส 27
วิรวุฒ หงษ์ทอง สส 253
FIRE PROTECTION ARCHITECTS :
ดร.บัณฑิต ประดับสุข สสล 1215

INTETIOR DESIGNER :
วาสนา เพชรประเสริฐ
วรางคณา เศรษฐสุข
อภิญญา ยังแย้ม

แบบแสดง : แปลนพื้นชั้นที่ 3

มาตราส่วน 1:125
รวม : แผ่น

แบบลงที่ : ME-501

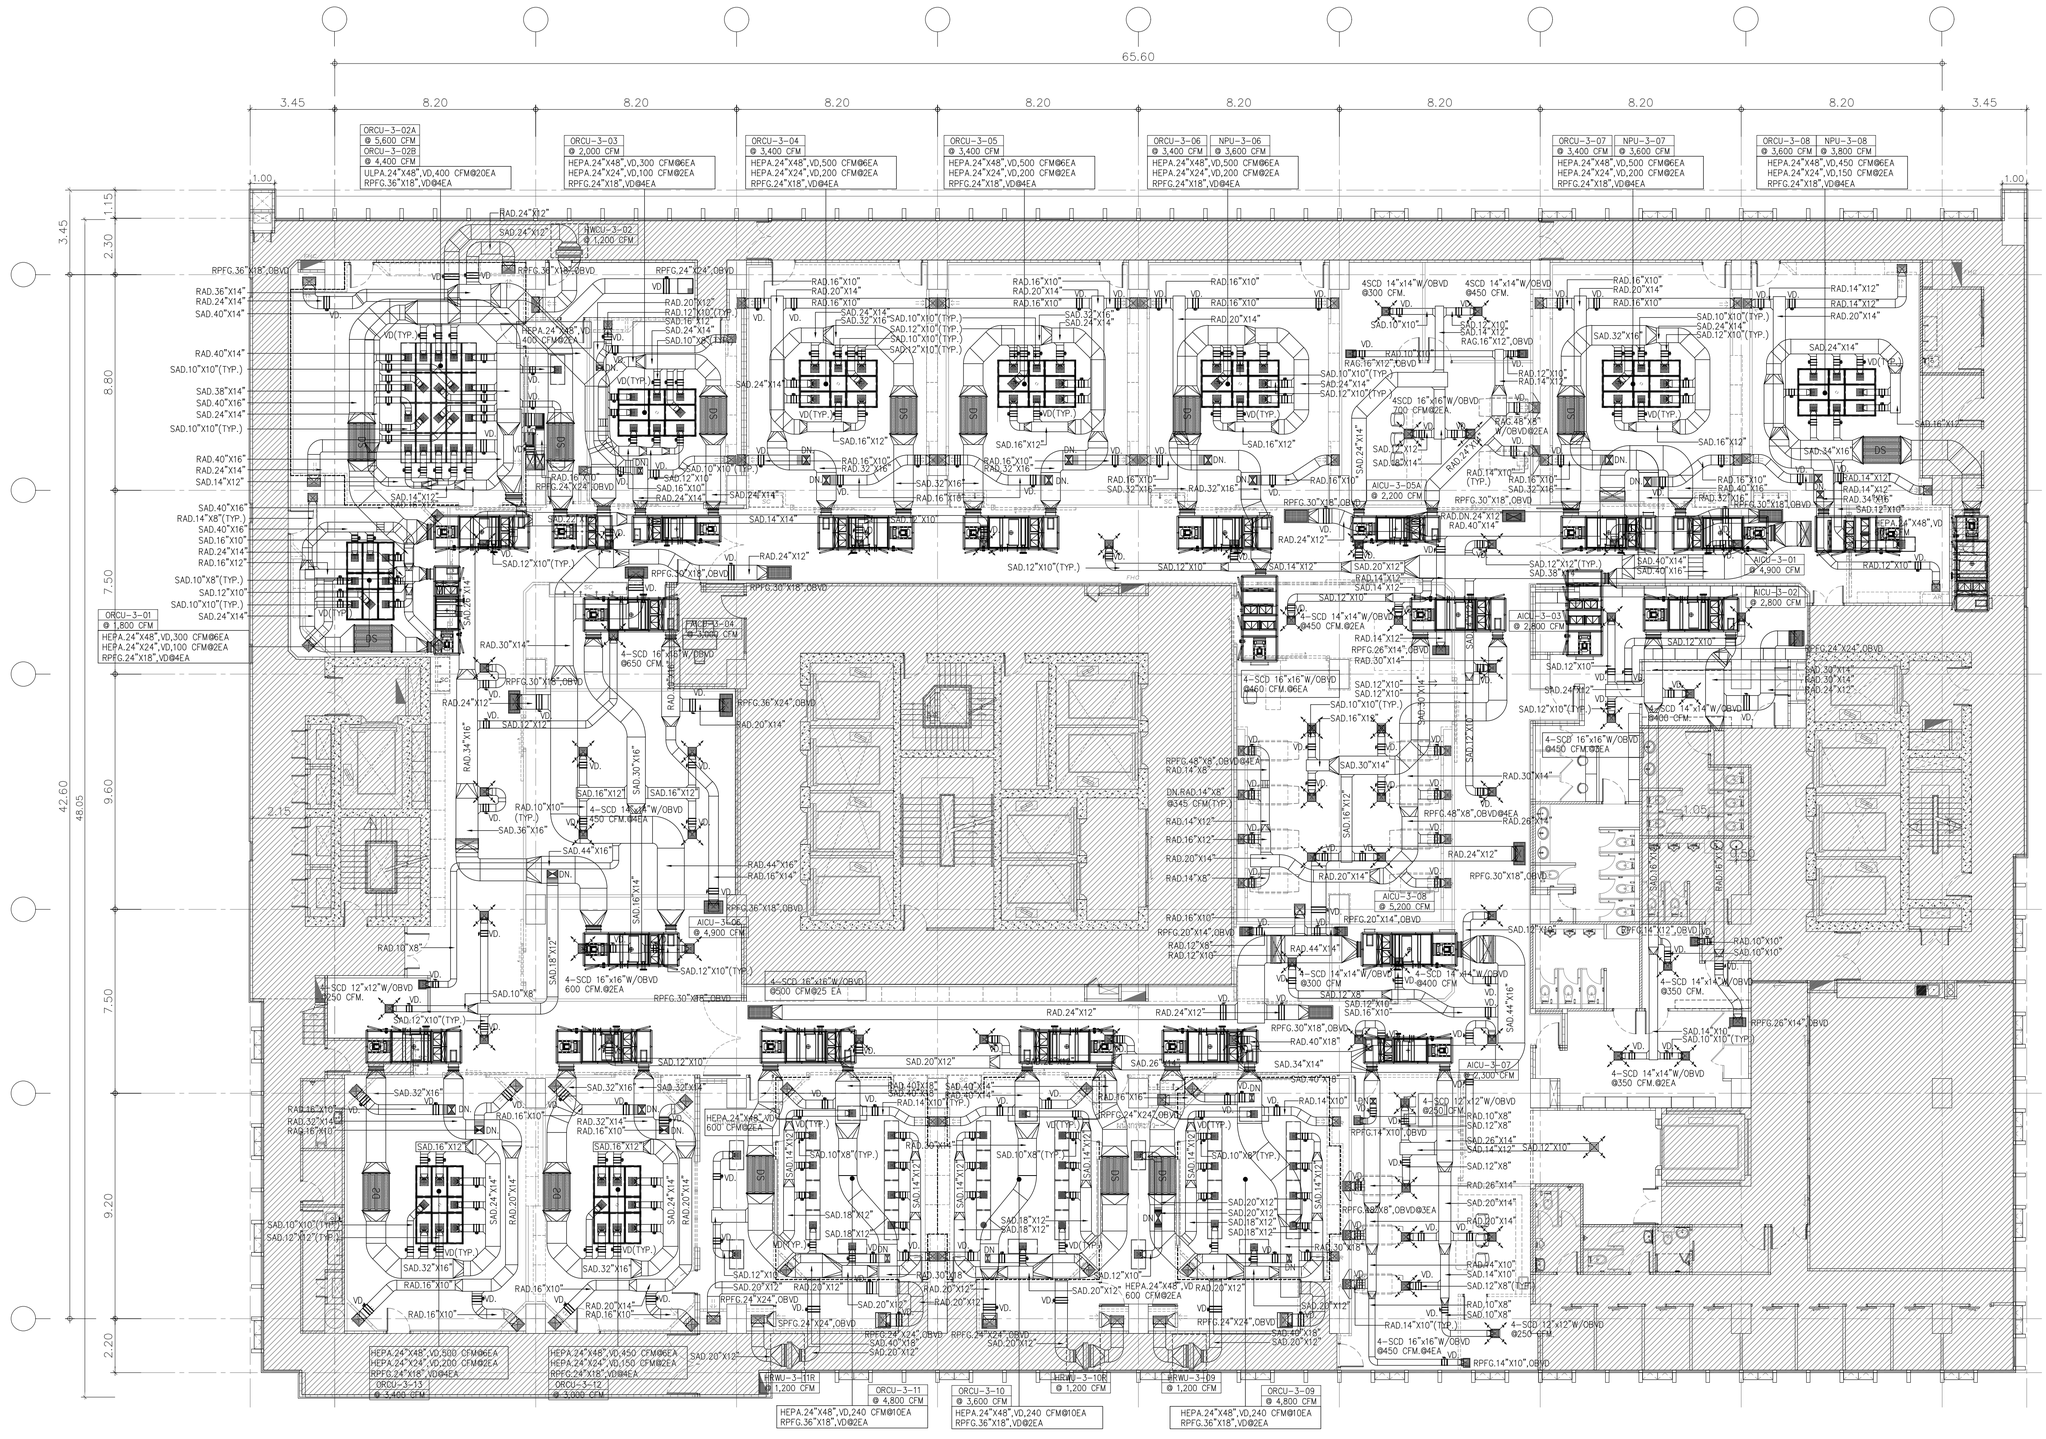

	NO.	NAME	AIR FLOW	TOTAL
301	OR-1(S1)	ORCU-3-01	1,800 CFM	1,800 CFM
302	OR-2 HYBRID	ORCU-3-02A	4,800 CFM	5,600 CFM
		ORCU-3-02B	4,400 CFM	4,400 CFM
304	UPS+MC	WCU-3-02	1,200 CFM	1,200 CFM
303	CONTROL RM.	ORCU-3-02A	800 CFM	–
305	OR-3(S2)	ORCU-3-03	2,000 CFM	2,000 CFM
306	OR-4(M1)	ORCU-3-04	3,400 CFM	3,400 CFM
307	OR-5(M2)	ORCU-3-05	3,400 CFM	3,400 CFM
308	OR-6(M3)	ORCU-3-06	3,400 CFM	3,400 CFM
		NPU-3-06	3,600 CFM	3,600 CFM
312	OR-7(M4)	ORCU-3-07	3,400 CFM	3,400 CFM
		NPU-3-07	3,600 CFM	3,600 CFM
313	OR-8(NEG.)	ORCU-3-08	3,000 CFM	3,600 CFM
		NPU-3-08	3,200 CFM	3,800 CFM
314	ANTE RM.	–	600 CFM	–
357	CATH-LAB-1	ORCU-3-09	2,400 CFM	4,800 CFM
356	CONTROL RM.		1,200 CFM	
358	UPS ROOM	WCU-3-09	1,200 CFM	
354	CATH-LAB-2	ORCU-3-10	2,400 CFM	3,600 CFM
356	CONTROL RM.		–	
355	UPS ROOM	WCU-3-10	1,200 CFM	
352	CATH-LAB-3	ORCU-3-11	2,400 CFM	4,800 CFM
351	CONTROL RM.		1,200 CFM	
353	UPS ROOM	WCU-3-11	1,200 CFM	
350	VAS.INT.CT.SCAN	ORCU-3-12	3,000 CFM	3,000 CFM
349	BRIAN&SPINE	ORCU-3-13	3,400 CFM	3,400 CFM
329	STRECHER RM.	AICU-3-01	900 CFM	4,900 CFM
370	ทางเดิน		4,900 CFM	
321	เปลี่ยนเสื้อผ้า ญ	AICU-3-02	1,350 CFM	2,800 CFM
322	เปลี่ยนรองเท้า ญ		400 CFM	
328	เปลี่ยนเสื้อผ้า ช		700 CFM	
326	เปลี่ยนรองเท้า ช		350 CFM	
330	PREPARATION	AICU-3-03	2,760 CFM	2,800 CFM
340	EQUI STO	AICU-3-04	1,800 CFM	3,000 CFM
339	STERILE STO.		1,200 CFM	
309	หน.หอผป.3	AICU-3-05	300 CFM	2,200 CFM
310	ห.เก็บเวชภัณฑ์		450 CFM	
311	INDUCTION RM.		1,400 CFM	
344	หน.หอผป.2	AICU-3-06	250 CFM	4,900 CFM
341	ห้องแยกประสงค์		650 CFM	
370	ทางเดิน		4,000 CFM	
359	หน.หอผป.1	AICU-3-07	250 CFM	2,300 CFM
361	ห.เก็บเวชภัณฑ์		250 CFM	
360	INDUCTION RM.		1,800 CFM	
331	EQUI.STORE	AICU-3-08	400 CFM	5,200 CFM
332	โถง		300 CFM	
370	ทางเดิน		4,500 CFM	

01 แปลนระบบปรับอากาศชั้นที่ 3

A1_1:125
A3_1:250

คณะแพทยศาสตร์วชิรพยาบาล
มหาวิทยาลัยนวมินทราธิราช

บริษัท สปาคอนซัลแตนท์ จำกัด
247 อาคารปัญจะ 1 แขวงสามเสนใน
เขตพญาไท กรุงเทพฯ 10330
E-MAIL : main.spa@gmail.com
Tel.0-2942-3681-6 ,Fax.0-2942-3684

บริษัท ยูนิคอร์น คอร์ปอเรชั่น เอนเนอร์แมนเนจเม้นท์ จำกัด
75/78 ซอยรัตนาธิเบศร์ 19 แขวงบางเม็ด
เขตบางเม็ด กรุงเทพมหานคร 10210

บริษัท ไอแลมป์ ดาต้าเทค เอนเนอร์ ซิสเต็ม จำกัด
480/25 หมู่ที่ 2 ตำบลบ้านกาย
อำเภอเมืองเมืองเชียงใหม่ จังหวัดเชียงใหม่ 50000

PROJECT NAME:
โครงการออกแบบ อาคารผู้ป่วยในเฉลิมพระเกียรติ
คณะแพทยศาสตร์วชิรพยาบาล มหาวิทยาลัยนวมินทราธิราช

PROJECT ARCHITECT : สมยงค์ ชจรวิทย์ สถล. 1764

ARCHITECTS :
นายสลายุทธ เรืองทอง ภสถ. 4384
หทัยชนก เอกสุวรรณ ภสถ. 4182
วิรยุทธ สมศิริ ภสถ. 19439
ปรัชญ์ สานุกูล ภสถ. 23820

STRUCTURAL ENGINEERS :
นายนัฐสุธ สงวนวงศ์ วย. 1423
นายศิริชัย รณเกียรติ สย. 5868
นายคุภากิจ ชำดี ภย. 37589

ELECTRICAL ENGINEERS:
นายชัยวัฒน์ เหลืองอรุโณ สพท.3473
นายกรอง กิมเยียว สพท.5276

MECHANICAL ENGINEERS:
นายธันวา ดันเสถียร วก. 797
นายชงจรพงษ์ สุทธิโสภาอาภรณ์ สก.2544
นายอานนิ ติ้งชู สก.4127

SANITARY ENGINEERS :
ชนิษฐา สงสกุลชัย วส. 27
วิรวุฒ หงษ์ทอง สส. 253
FIRE PROTECTION ARCHITECTS :
ดร.บัณฑิต ประดับสุข สสถ. 1215

INTETIOR DESIGNER :
วาสนา เพชรประเสริฐ
วรางคณา เศรษฐสุสุข
อภิญญา ยังแย้ม

แบบแสดง : แปลนพื้นชั้นที่ 3
มาตราส่วน 1:125
รวม : แผ่น
แบบเลขที่ : ME-502

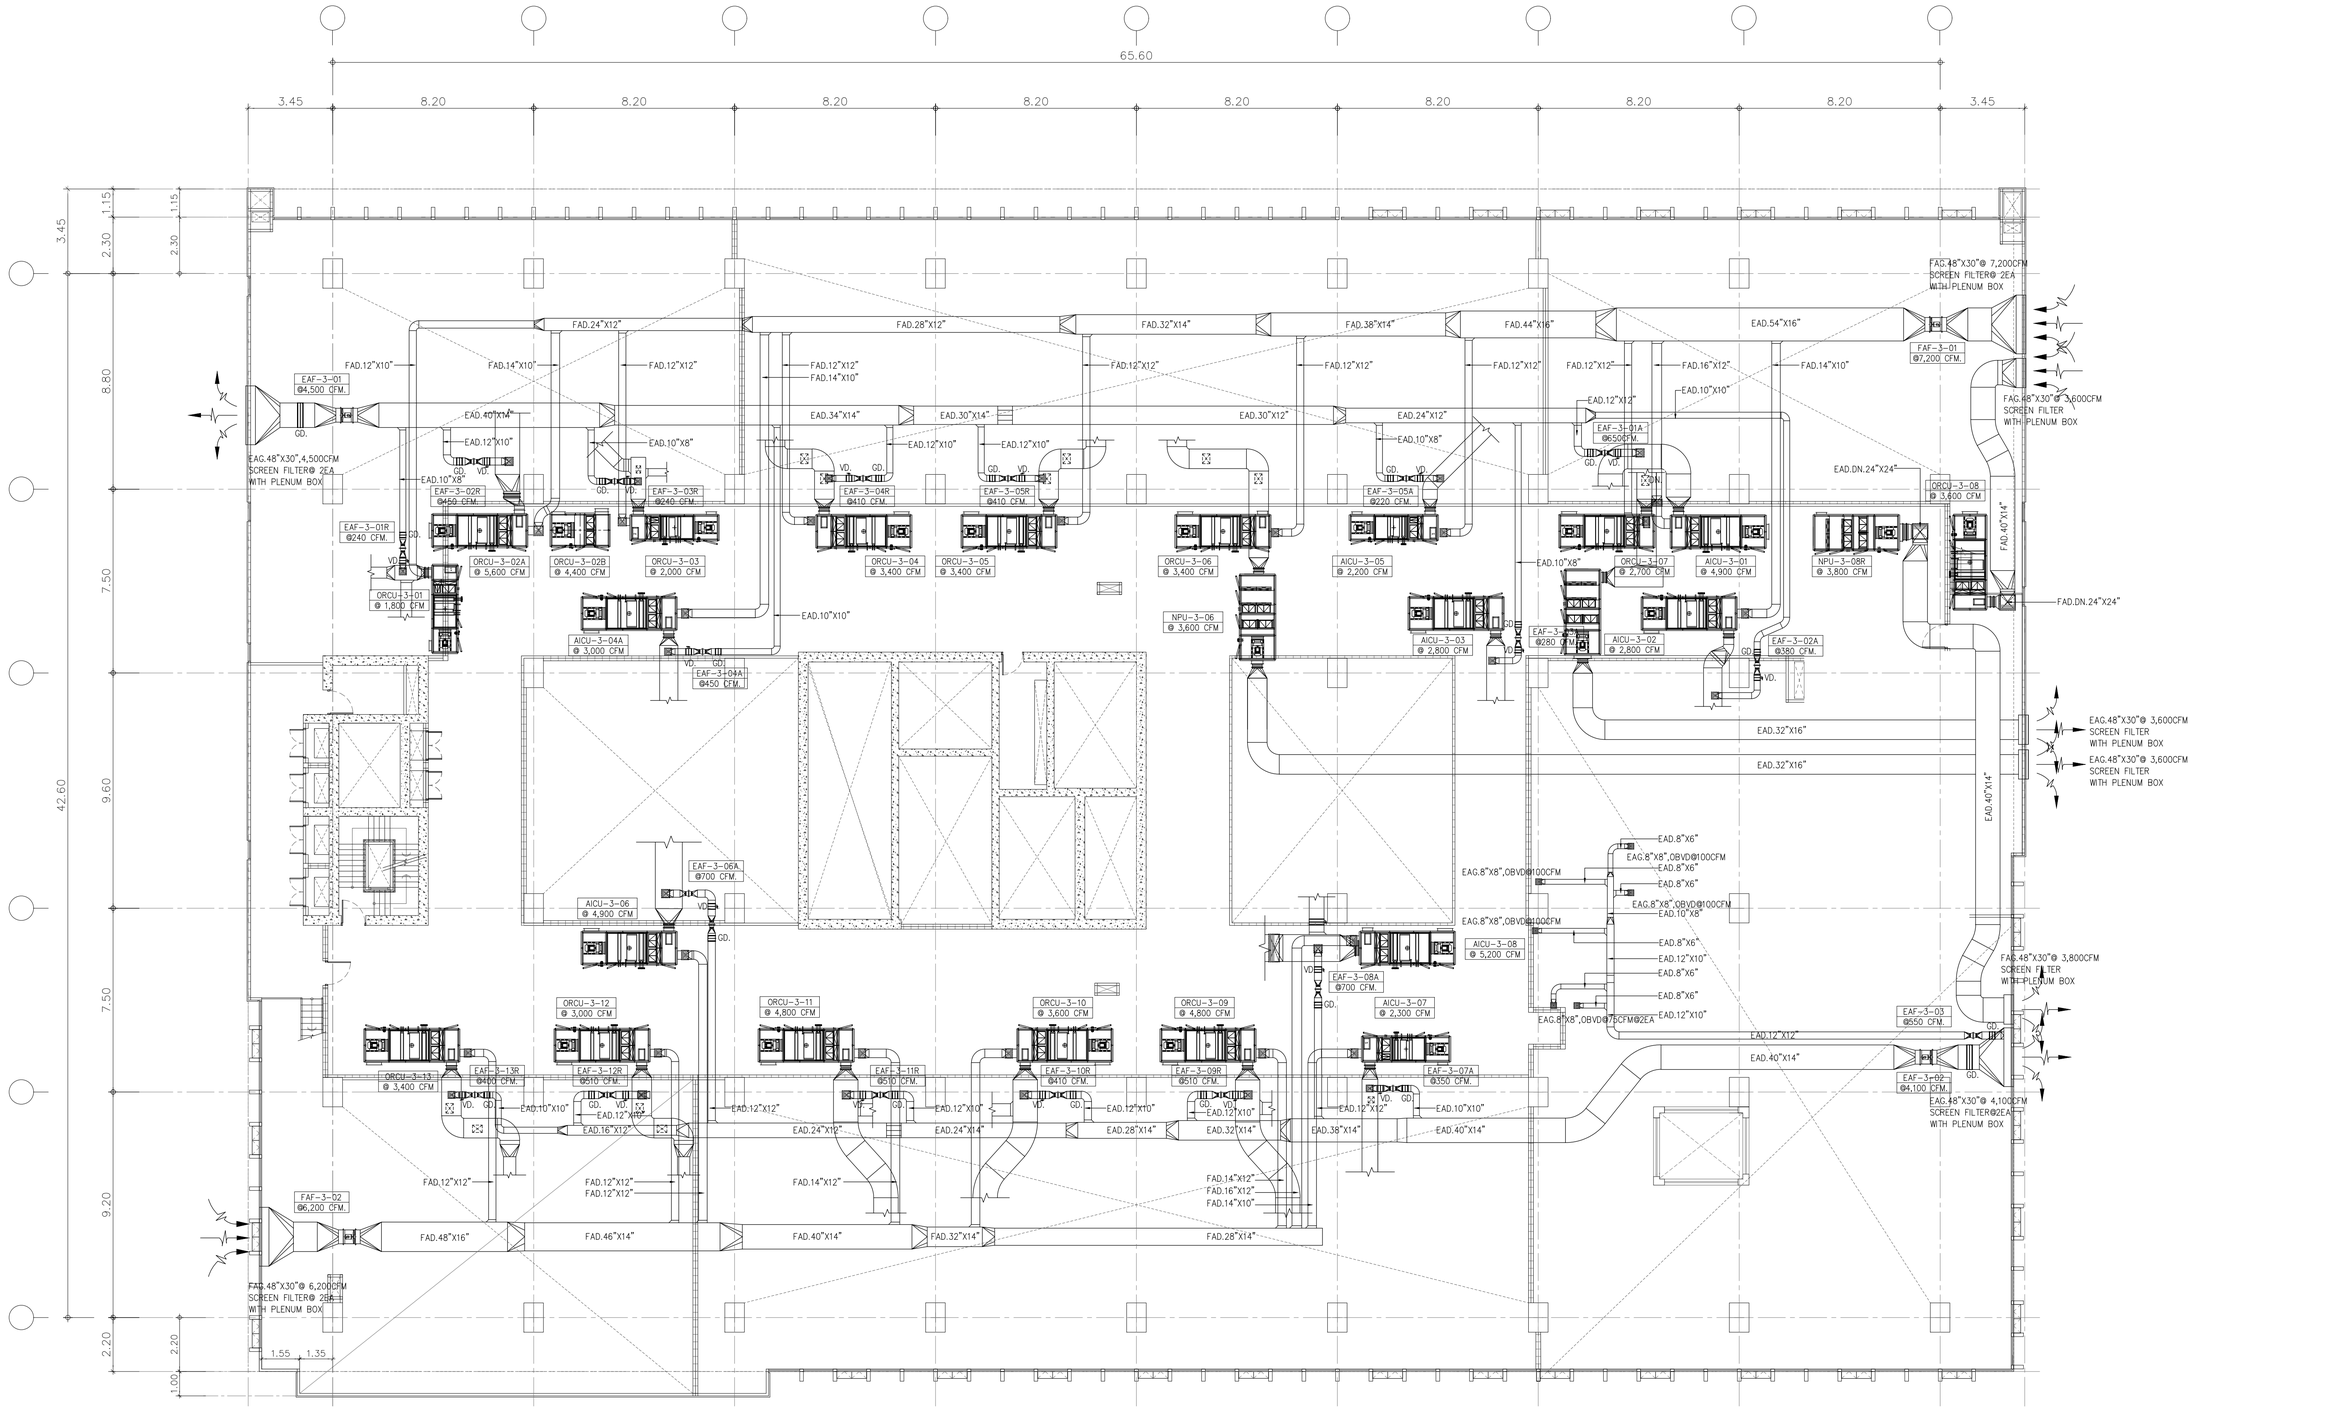

01 แปลนระบบระบายอากาศชั้นที่ 3M

A1_1:125
A3_1:250


PROJECT NAME:
โครงการออกแบบ อาคารผู้ป่วยในเฉลิมพระเกียรติ
คณะแพทยศาสตร์วชิรพยาบาล มหาวิทยาลัยนวมินทราธิราช

PROJECT ARCHITECT : สมยงค์ ชรวิทย์ สสล 1764

ARCHITECTS :		STRUCTURAL ENGINEERS :		ELECTRICAL ENGINEERS:		MECHANICAL ENGINEERS:		SANITARY ENGINEERS :		INTETIOR DESIGNER :	
นายสลายุทธ เรืองทอง	ภสถ. 4384	นายนัฐสม สงวนวงศ์	วย. 1423	นายชัยวัฒน์ เหลืองอบอุ่น	สฟท.3473	นายธันวา ดีนเลิยะ	วก. 797	ชนิพฐา สงสกุลชัย	วส. 27	วาสนา เพชรประเสริฐ	
หทัยชนก เอกสุวรรณ	ภสถ. 4182	นายศิริชัย รณเกียรติ	สย. 5868	นายกรอง กิมเชียว	สฟท.5276	นายชรพงษ์ สุทธิโสภาอนรณ์	สก.2544	วิรวุฒ หงษ์ทอง	สส. 253	วรางคณา เศรษฐสุข	
วิรยุทธ สมศิริ	ภสถ. 19439	นายศุภชัย ชัชดี	ภย. 37589			นายอาณัติ ตั้งฐู	สก.4127	FIRE PROTECTION ARCHITECTS :		อภิญญา ยังเย็น	
ปรัชญ์ สานุกูล	ภสถ. 23820							ดร.บัณฑิต ประดับสุข	สสล. 1215		

แบบแสดง :	แปลนพื้นชั้นที่ 3M
มาตราส่วน 1:125	แบบลงที่ : ME-503
รวม : แผ่น	

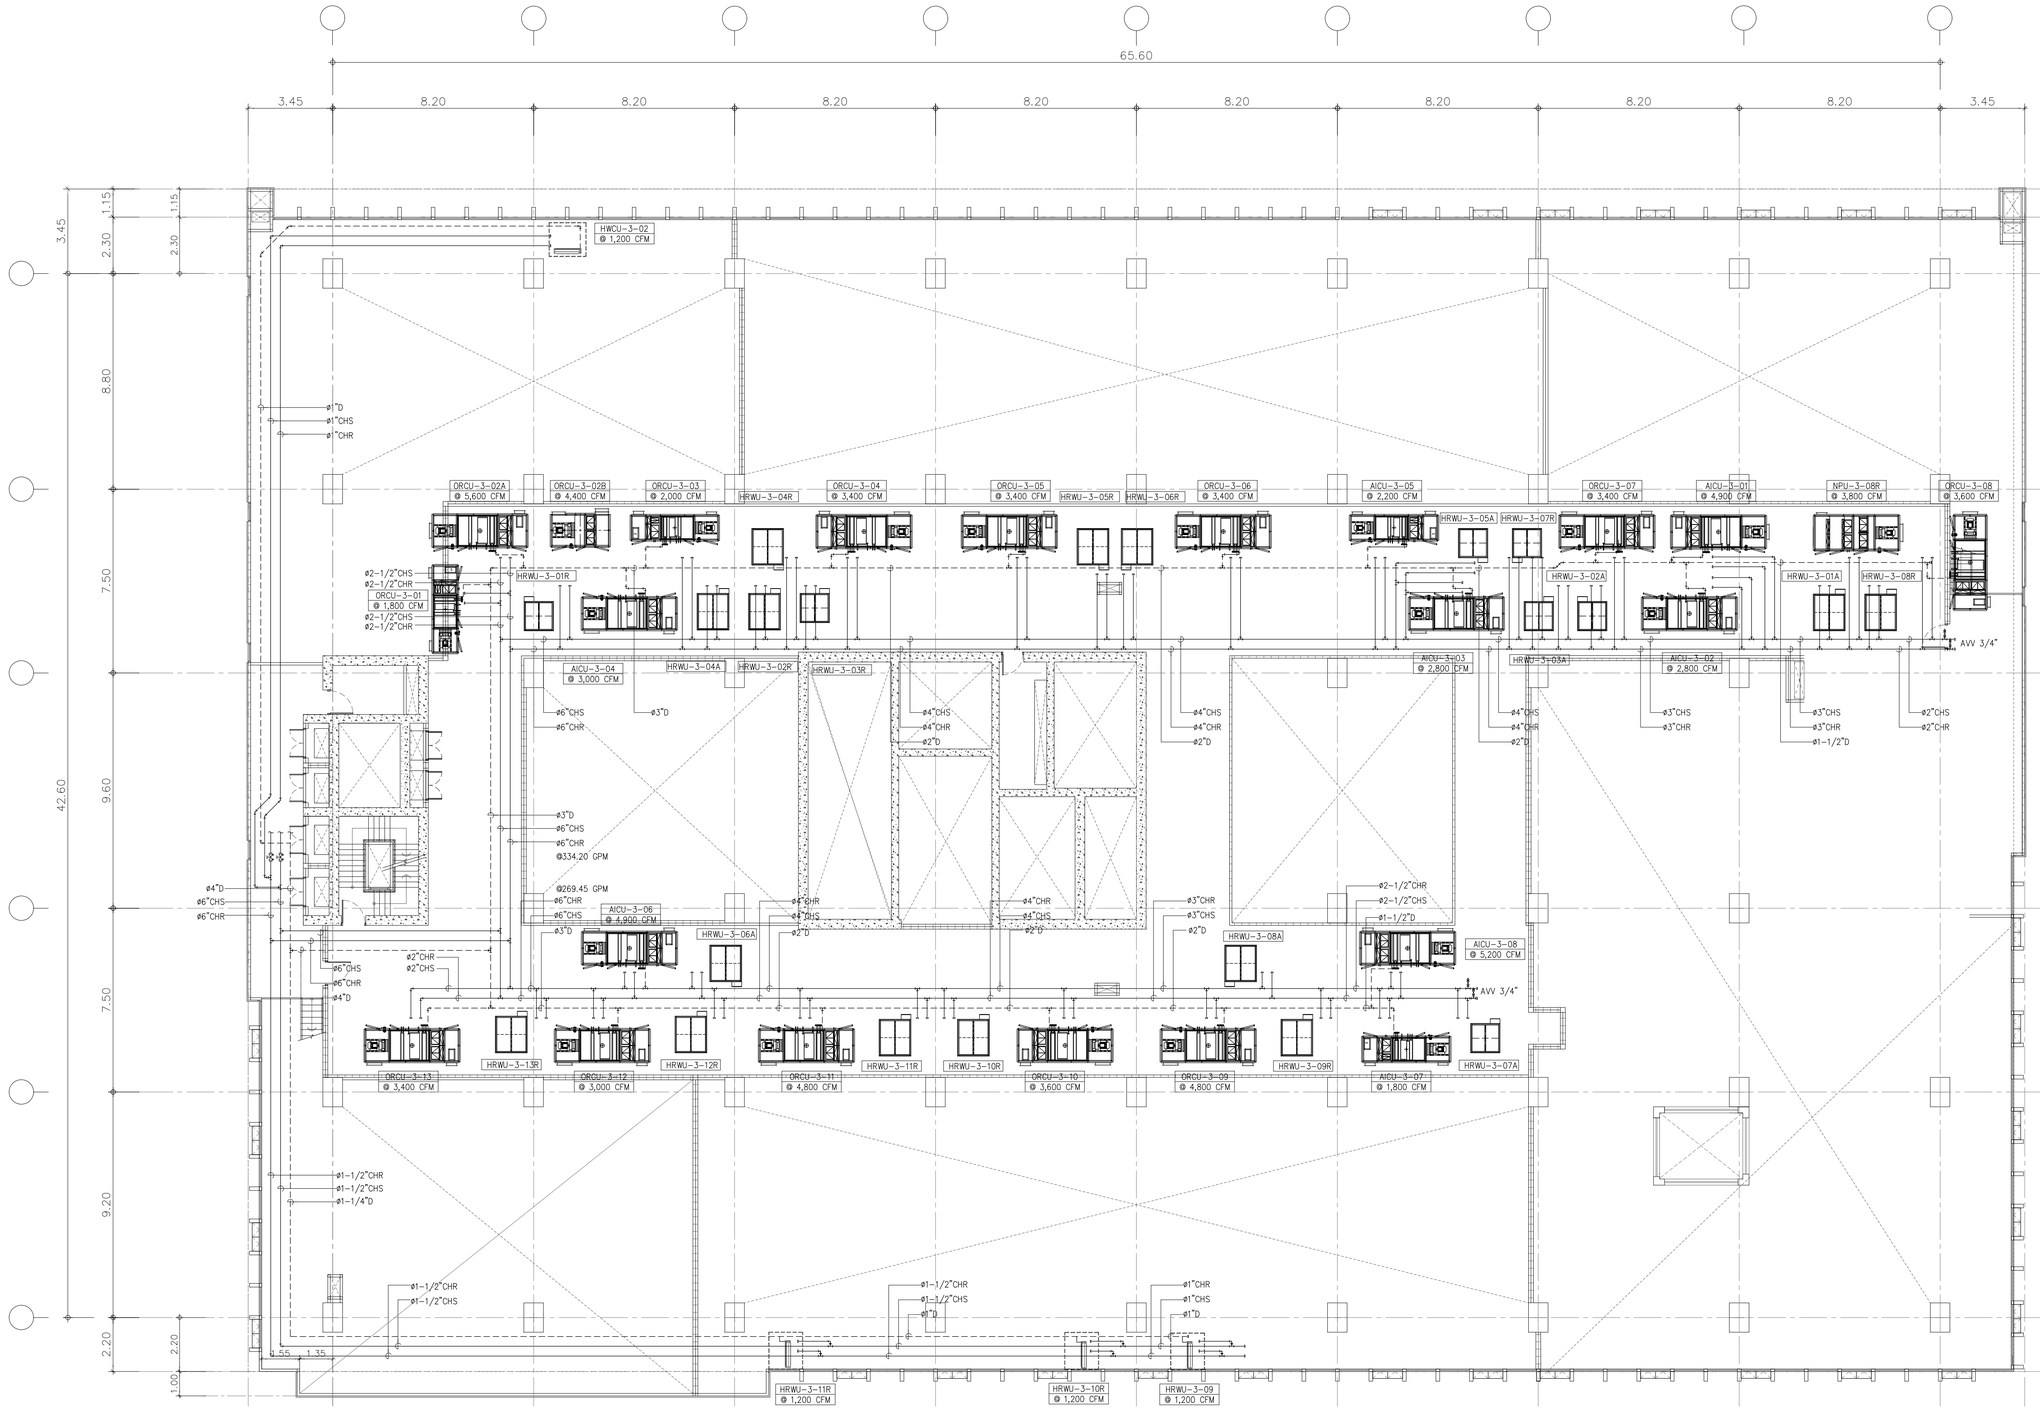

01 แปลนระบบท่อน้ำเย็นชั้นที่ 3M

A1_1:125
A3_1:250

คณะแพทยศาสตร์วชิรพยาบาล
มหาวิทยาลัยนวมินทราธิราช




PROJECT NAME:
โครงการออกแบบ อาคารผู้ป่วยในเฉลิมพระเกียรติ
คณะแพทยศาสตร์วชิรพยาบาล มหาวิทยาลัยนวมินทราธิราช

PROJECT ARCHITECT : สมยงค์ ชจรวิทย์ สสล 1764

ARCHITECTS :		
นายสลายุทธ เรืองทอง	ภสล. 4384	
หทัยชนก เอกสุวรรณ	ภสล. 4182	
วิรยุทธ สมศิริ	ภสล. 19439	
ปรัชญ์ สานุกูล	ภสล. 23820	

STRUCTURAL ENGINEERS :		
นายพัฐสม สงวนวงศ์	วย. 1423	
นายศิริชัย รณเกียรติ	สย. 5868	
นายศุภกิจ ชัยดี	ภย. 37589	

ELECTRICAL ENGINEERS:		
นายชัยวัฒน์ เหลืองอบอุ่น	สพก.3473	
นายกรอง กิมเฮียว	สพก.5276	

MECHANICAL ENGINEERS:		
นายธันวา ดันเสนียะ	วก. 797	
นายชรพงษ์ สุทธิโสภาอาภรณ์	สก.2544	
นายอาณัติ ตั้งชู	สก.4127	

SANITARY ENGINEERS :		
ชนิษฐา ส่งสกุลชัย	วส. 27	
วิรวุฒ หงษ์ทอง	สส. 253	

FIRE PROTECTION ARCHITECTS :		
ดร.บัณฑิต ประดับสุข	สสล. 1215	

INTETIOR DESIGNER :		
วาสนา เพชรประเสริฐ		
วรางคณา เศรษฐสุชุช		
อภิญญา ยังแย้ม		

แบบแสดง : แปลนพื้นชั้นที่ 3M

มาตราส่วน 1:125

รวม : แผ่น

แบบลงที่ : ME-504

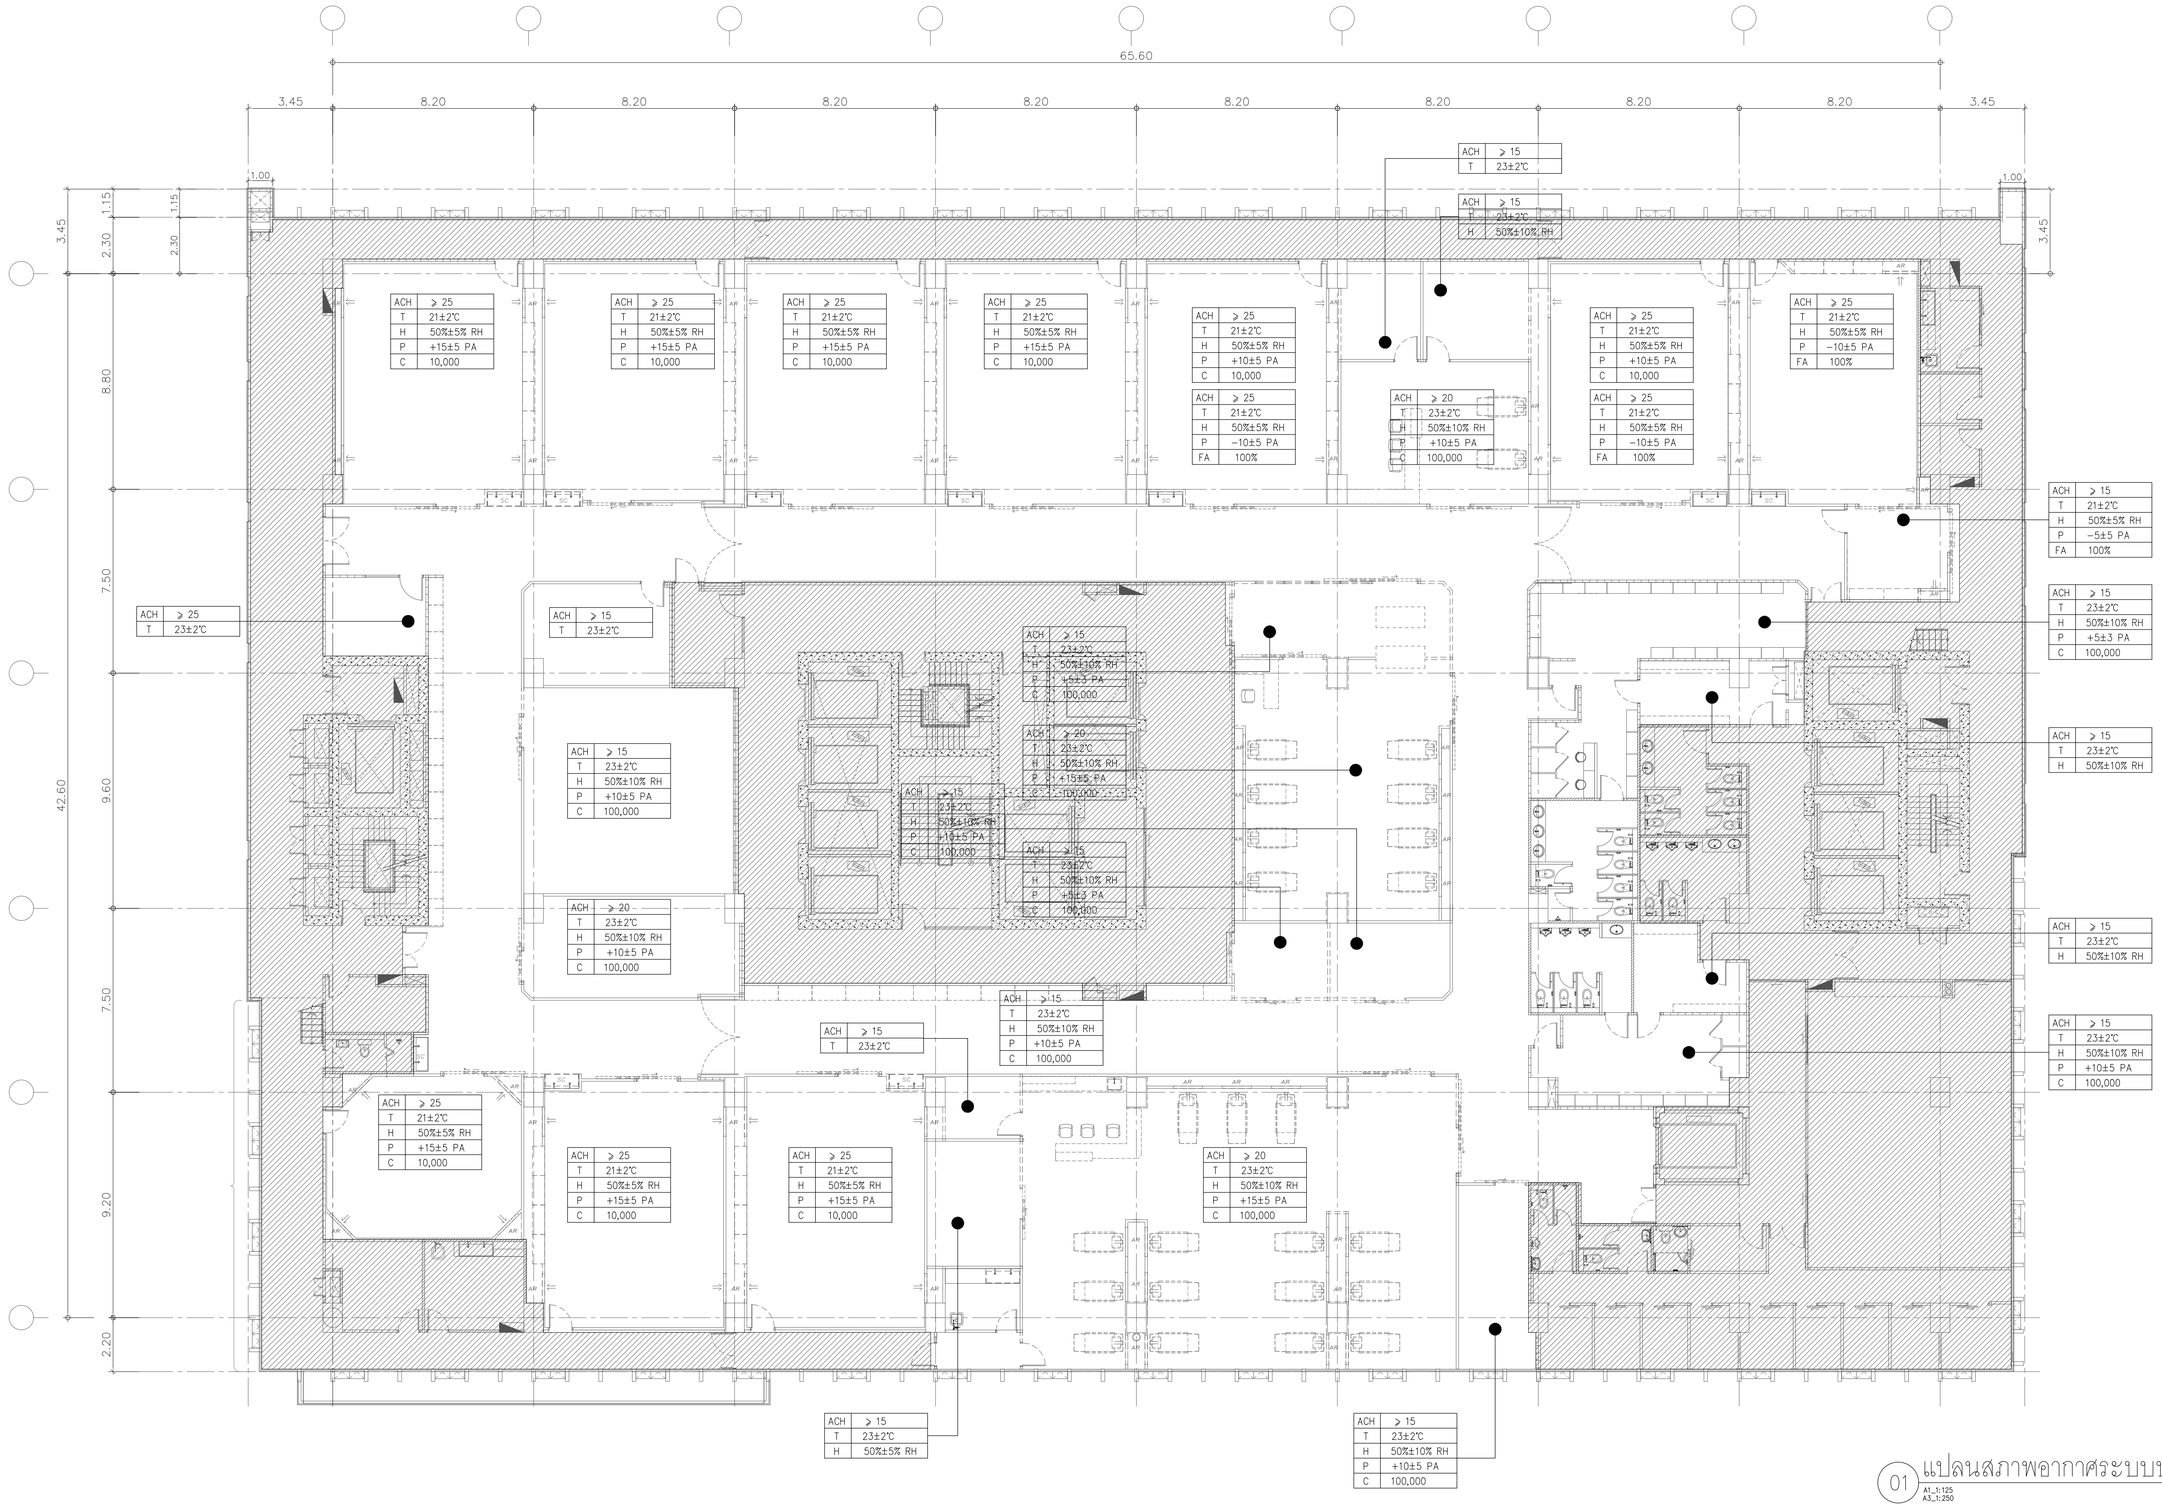

01 แปลนสภาพอากาศระบบปรับอากาศชั้นที่ 4
A1_1:125
A3_1:250

คณะแพทยศาสตร์วชิรพยาบาล มหาวิทยาลัยนวมินทราธิราช	บริษัท สปานคอนซัลแตนท์ จำกัด 247 ถนนวิภาวดี 1 แขวงลาดยาว เขตจตุจักร กรุงเทพฯ 10230 E-MAIL : mail.span@gmail.com Tel.0-2942-3691-6 Fax.0-2942-3694	บริษัท ยูนิคอร์น คอร์ปอเรชั่น แอนด์แอสโซซิเอทส์ จำกัด 75/78 ซอยวิภาวดีรังสิต 18 แขวงทุ่งสองห้อง เขตหลักสี่ กรุงเทพมหานคร 10210	บริษัท ไอแลมป์ ดาวิสพล แอนด์ พีอาร์คู่ จำกัด 480/25 หมู่ที่ 2 ตำบลบ้านเกาะ อำเภอเมืองนครราชสีมา นครราชสีมา 30000	PROJECT NAME: โครงการออกแบบ อาคารผู้ป่วยในเฉลิมพระเกียรติ คณะแพทยศาสตร์วชิรพยาบาล มหาวิทยาลัยนวมินทราธิราช PROJECT ARCHITECT : สมยงค์ ขจรวิทย์ สสฉ. 1764	ARCHITECTS : นายสลายุทธ เรืองทอง ภสฉ. 4384 หทัยชนก เอกสุวรรณ ภสฉ. 4182 วิรยุทธ สมศิริ ภสฉ. 19439 ปรัชญ์ สานุกูล ภสฉ. 23820	STRUCTURAL ENGINEERS : นายพีรสุม สงวนวงศ์ วฉ 1423 นายศิริชัย รณเกียรติ สย 5868 นายยุภัยธ์ ชำติ ภย 37589	ELECTRICAL ENGINEERS: นายชัยวัฒน์ เหลืองอบอุ่น สพท.3473 นายกรอง กิมเกียว สพท.5276	MECHANICAL ENGINEERS: นายธันวา ต้นเสถียร วก 797 นายขจรพงษ์ สุทธิโสภาอาภรณ์ สก.2544 นายอาณัติ ตั้งชู สก.4127	SANITARY ENGINEERS : ชนิษฐา สงสกุลชัย วส 27 วิรวุฒ หงษ์ทอง สส 253 FIRE PROTECTION ARCHITECTS : ดร.บัณฑิต ประดับสุข สสฉ. 1215	INTETIOR DESIGNER : วาสนา เพชรประเสริฐ วรางคณา เศรษฐสุข อภิญญา ยังยืน	แบบแสดง : แปลนพื้นชั้นที่ 4 มาตราส่วน 1:125 รวม : 111 แผ่น แบบเลขที่ : ME-601

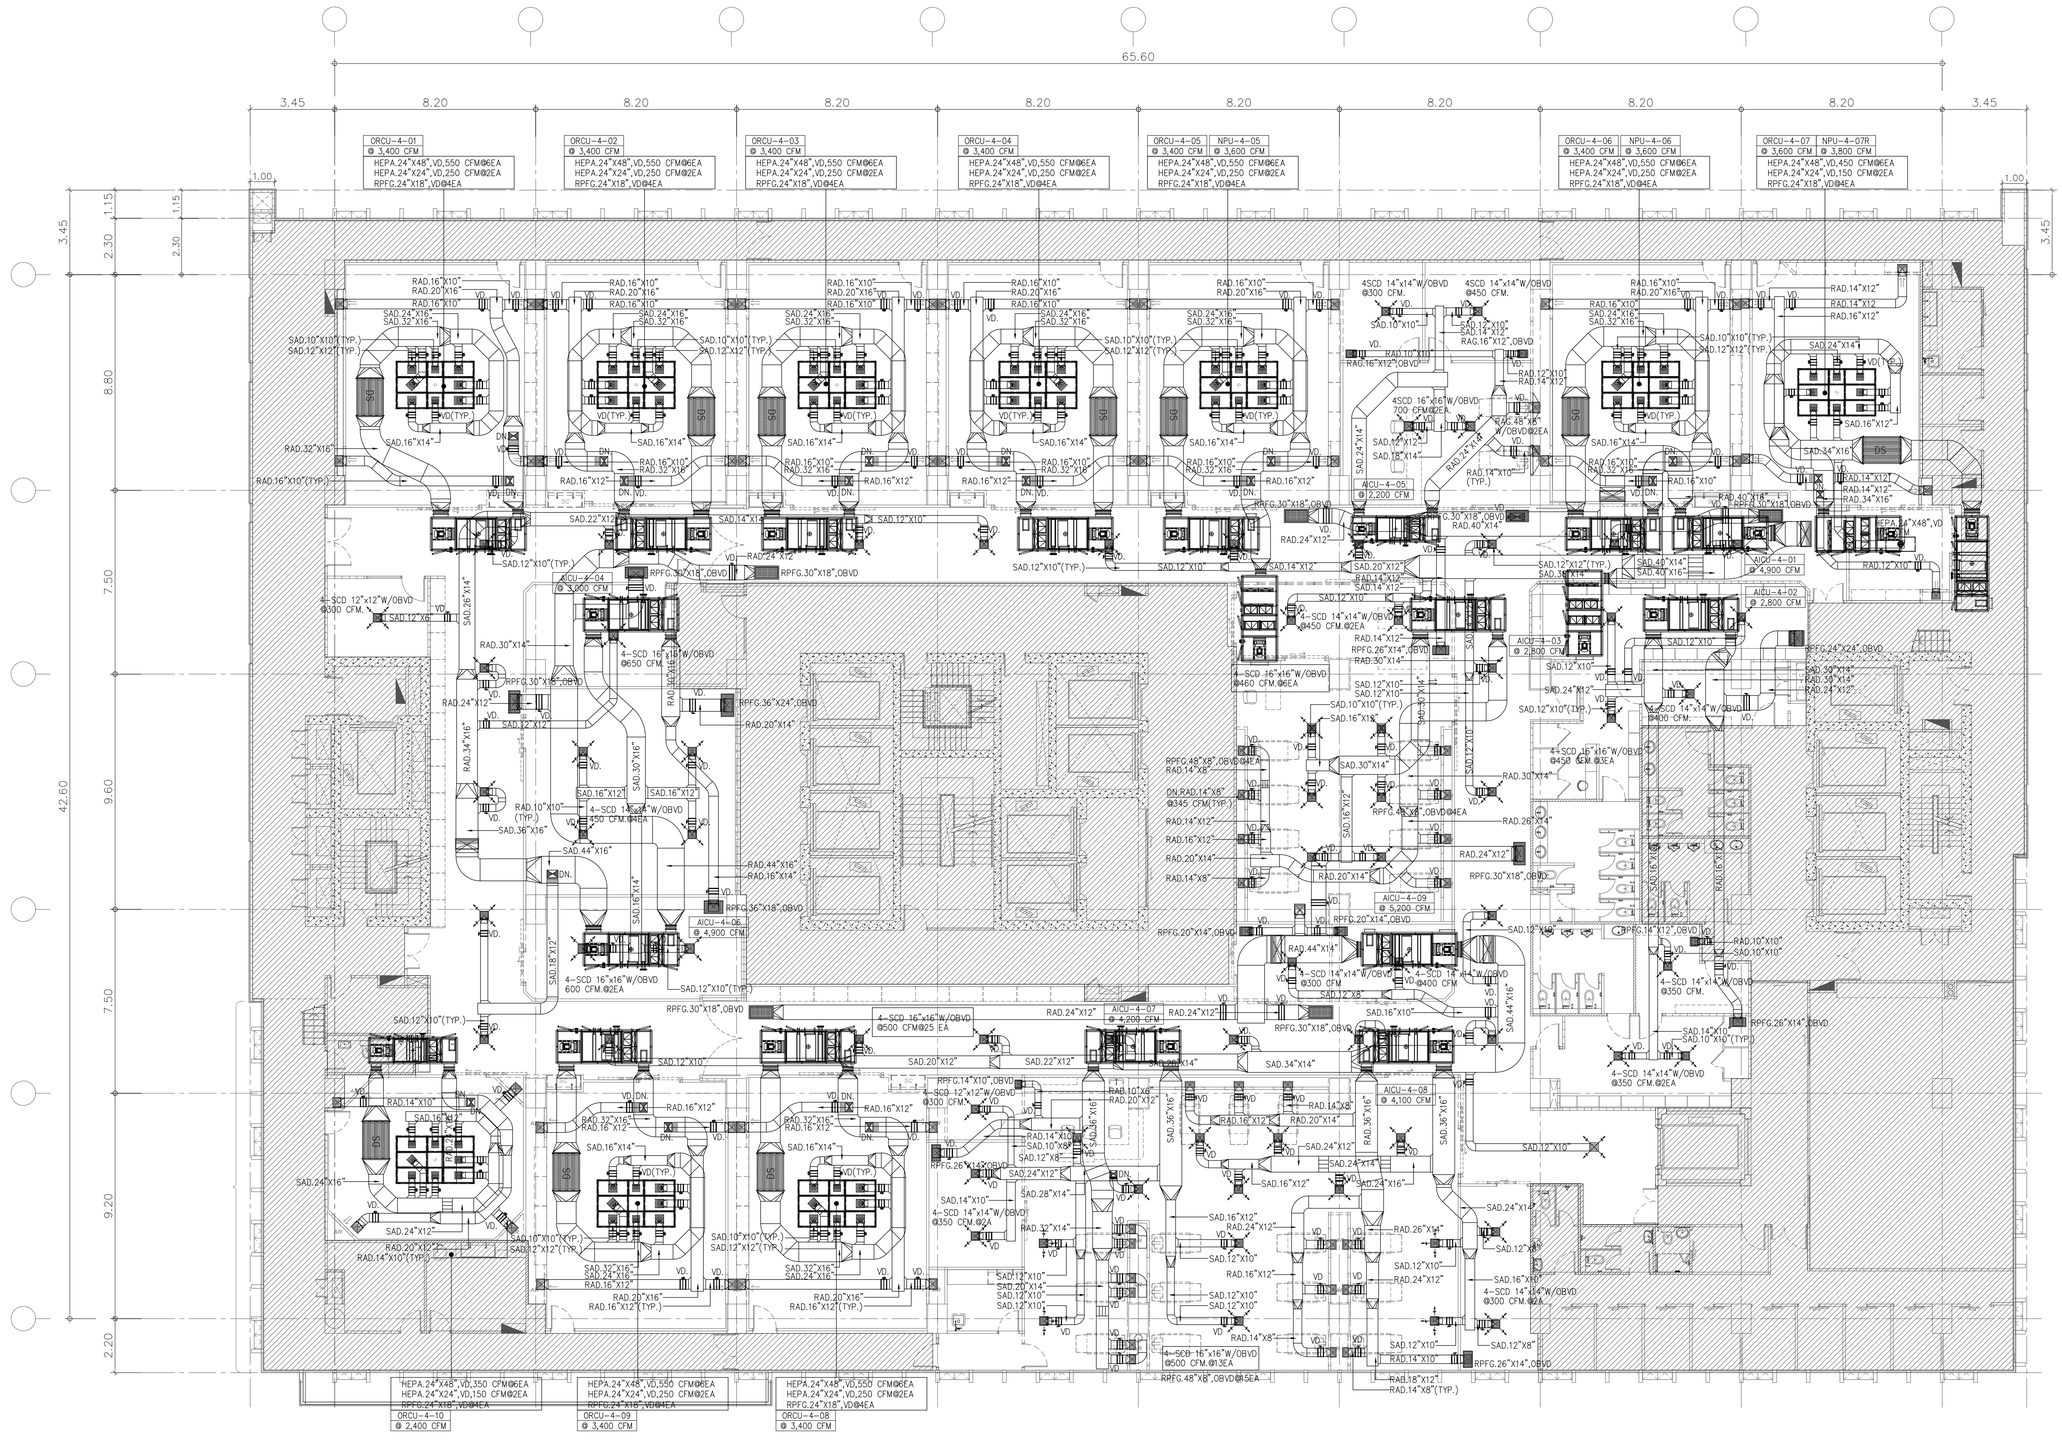

	NO.	NAME	AIR FLOW	TOTAL
402	OR-1(M)	ORCU-4-01	3,400 CFM	3,400 CFM
403	OR-2(M1)	ORCU-4-02	3,400 CFM	3,400 CFM
404	OR-3(M2)	ORCU-4-03	3,400 CFM	3,400 CFM
405	OR-4(M3)	ORCU-4-04	3,400 CFM	3,400 CFM
406	OR-5(M4)	ORCU-4-05	3,400 CFM	3,400 CFM
	-	NPU-4-05	3,600 CFM	3,600 CFM
410	OR-6(M5)	ORCU-4-06	3,400 CFM	3,400 CFM
	-	NPU-4-06	3,600 CFM	3,600 CFM
411	OR-7(M-NEG.)	ORCU-4-07	3,000 CFM	3,600 CFM
412	ANTE ROOM	-	600 CFM	-
	-	NPU-4-07	3,800 CFM	3,800 CFM
448	OR-8(L)	ORCU-4-08	3,400 CFM	3,400 CFM
447	OR-9(L)	ORCU-4-09	3,400 CFM	3,400 CFM
446	OR-10(S)	ORCU-4-10	2,400 CFM	2,400 CFM
430	STRECHER RM.	AICU-3-01	900 CFM	4,900 CFM
462	ทางเดิน		4,000 CFM	
419	เปลี่ยนเสื้อผ้า ญ	AICU-3-02	1,350 CFM	2,800 CFM
420	เปลี่ยนรองเท้า ญ		400 CFM	
426	เปลี่ยนเสื้อผ้า ช		700 CFM	
424	เปลี่ยนรองเท้า ช		350 CFM	
429	PREPARATION	AICU-3-03	2,760 CFM	2,800 CFM
438	EQUI STO	AICU-3-04	1,800 CFM	3,000 CFM
437	STERILE STO.		1,200 CFM	
407	หน. หองป1,3	AICU-3-05	300 CFM	2,200 CFM
408	ห.เก็บเวชภัณฑ์		450 CFM	
409	INDUCTION RM.		1,400 CFM	
344	หน. หองป2	AICU-3-06	250 CFM	4,900 CFM
341	ห้องแยกประสงค์		650 CFM	
370	ทางเดิน		4,000 CFM	
449	หน. หองป1	AICU-3-007	300 CFM	4,200 CFM
450	ห.อุปกรณ์สะอาด		700 CFM	
451	ห.ล้างอุปกรณ์		200 CFM	
452	RECOVERY ROOM		3,000 CFM	
453	EQUI STO	AICU-3-08	600 CFM	4,100 CFM
452	RECOVERY ROOM		3,500 CFM	
427	EQUI.STORE	AICU-3-09	400 CFM	5,200 CFM
428	โถง		300 CFM	
462	ทางเดิน		4,500 CFM	

01 แปลนระบบปรับอากาศชั้นที่ 4

A1_1:125
A3_1:250

คณะแพทยศาสตร์วชิรพยาบาล มหาวิทยาลัยนวมินทราธิราช

SPAN
บริษัท สถาปนิกสัมพันธ์ จำกัด
247 ถ.สุขุมวิท 1 แขวงพระโขนง เขตพระโขนง กรุงเทพฯ 10110
E-MAIL : main.span@gmail.com
Tel.0-2942-3681-6 ,Fax.0-2942-3684

unicorn
บริษัท ยูนิคอร์น คอร์ปอเรชั่น เอนด์แอนด์แมเนจเม้นท์ จำกัด
75/78 ซอยรัตนาธิเบศร์ 13 แขวงบางเสือ เขตบางเสือ กรุงเทพมหานคร 10210

i lamp
บริษัท ไอแลมป์ ดาต้าเทค เอนด์ ทีวีซู่ จำกัด
480/25 หมู่ที่ 2 ตำบลบ้านกรด อำเภอเมืองสมุทรปราการ จังหวัดสมุทรปราการ 10000

PROJECT NAME:
โครงการออกแบบ อาคารผู้ป่วยในเฉลิมพระเกียรติ คณะแพทยศาสตร์วชิรพยาบาล มหาวิทยาลัยนวมินทราธิราช

PROJECT ARCHITECT : สมยงค์ ชจรวิทย์ สสถ. 1764

ARCHITECTS :
นายสลายุทธ เรืองทอง ภสถ. 4384
หทัยชนก เอกสุวรรณ ภสถ. 4182
วิรยุทธ สมศิริ ภสถ. 19439
ปรัชญ์ สานุกูล ภสถ. 23820

STRUCTURAL ENGINEERS :
นายนันทสม สงวนวงศ์ วย. 1423
นายศิริชัย รณเกียรติ สย. 5868
นายสุภาชัย ชำดี ภย. 37589

ELECTRICAL ENGINEERS:
นายชัยวัฒน์ เหลืองอบอุ่น สพท.3473
นายกรอง กิมเฮียว สพท.5276

MECHANICAL ENGINEERS:
นายธันวา ดันเสถียร วก. 797
นายชจรพงษ์ สุทธิโสภาอาภรณ์ สก.2544
นายอาณัติ ดิ้งขู่ สก.4127

SANITARY ENGINEERS :
ชนิพฐา สงสกุลชัย วส. 27
วิรวุฒ หงษ์ทอง สส. 253
อภิญญา ยังแย้ม

FIRE PROTECTION ARCHITECTS :
ดร.บัณฑิต ประดับสุข สสถ. 1215

INTETIOR DESIGNER :
วาสนา เพชรประเสริฐ
วรางคณา เศรษฐสุสุข

แบบแสดง : แปลนพื้นชั้นที่ 4
มาตราส่วน 1:125
รวม : 111 แผ่น
แบบเลขที่ : ME-602

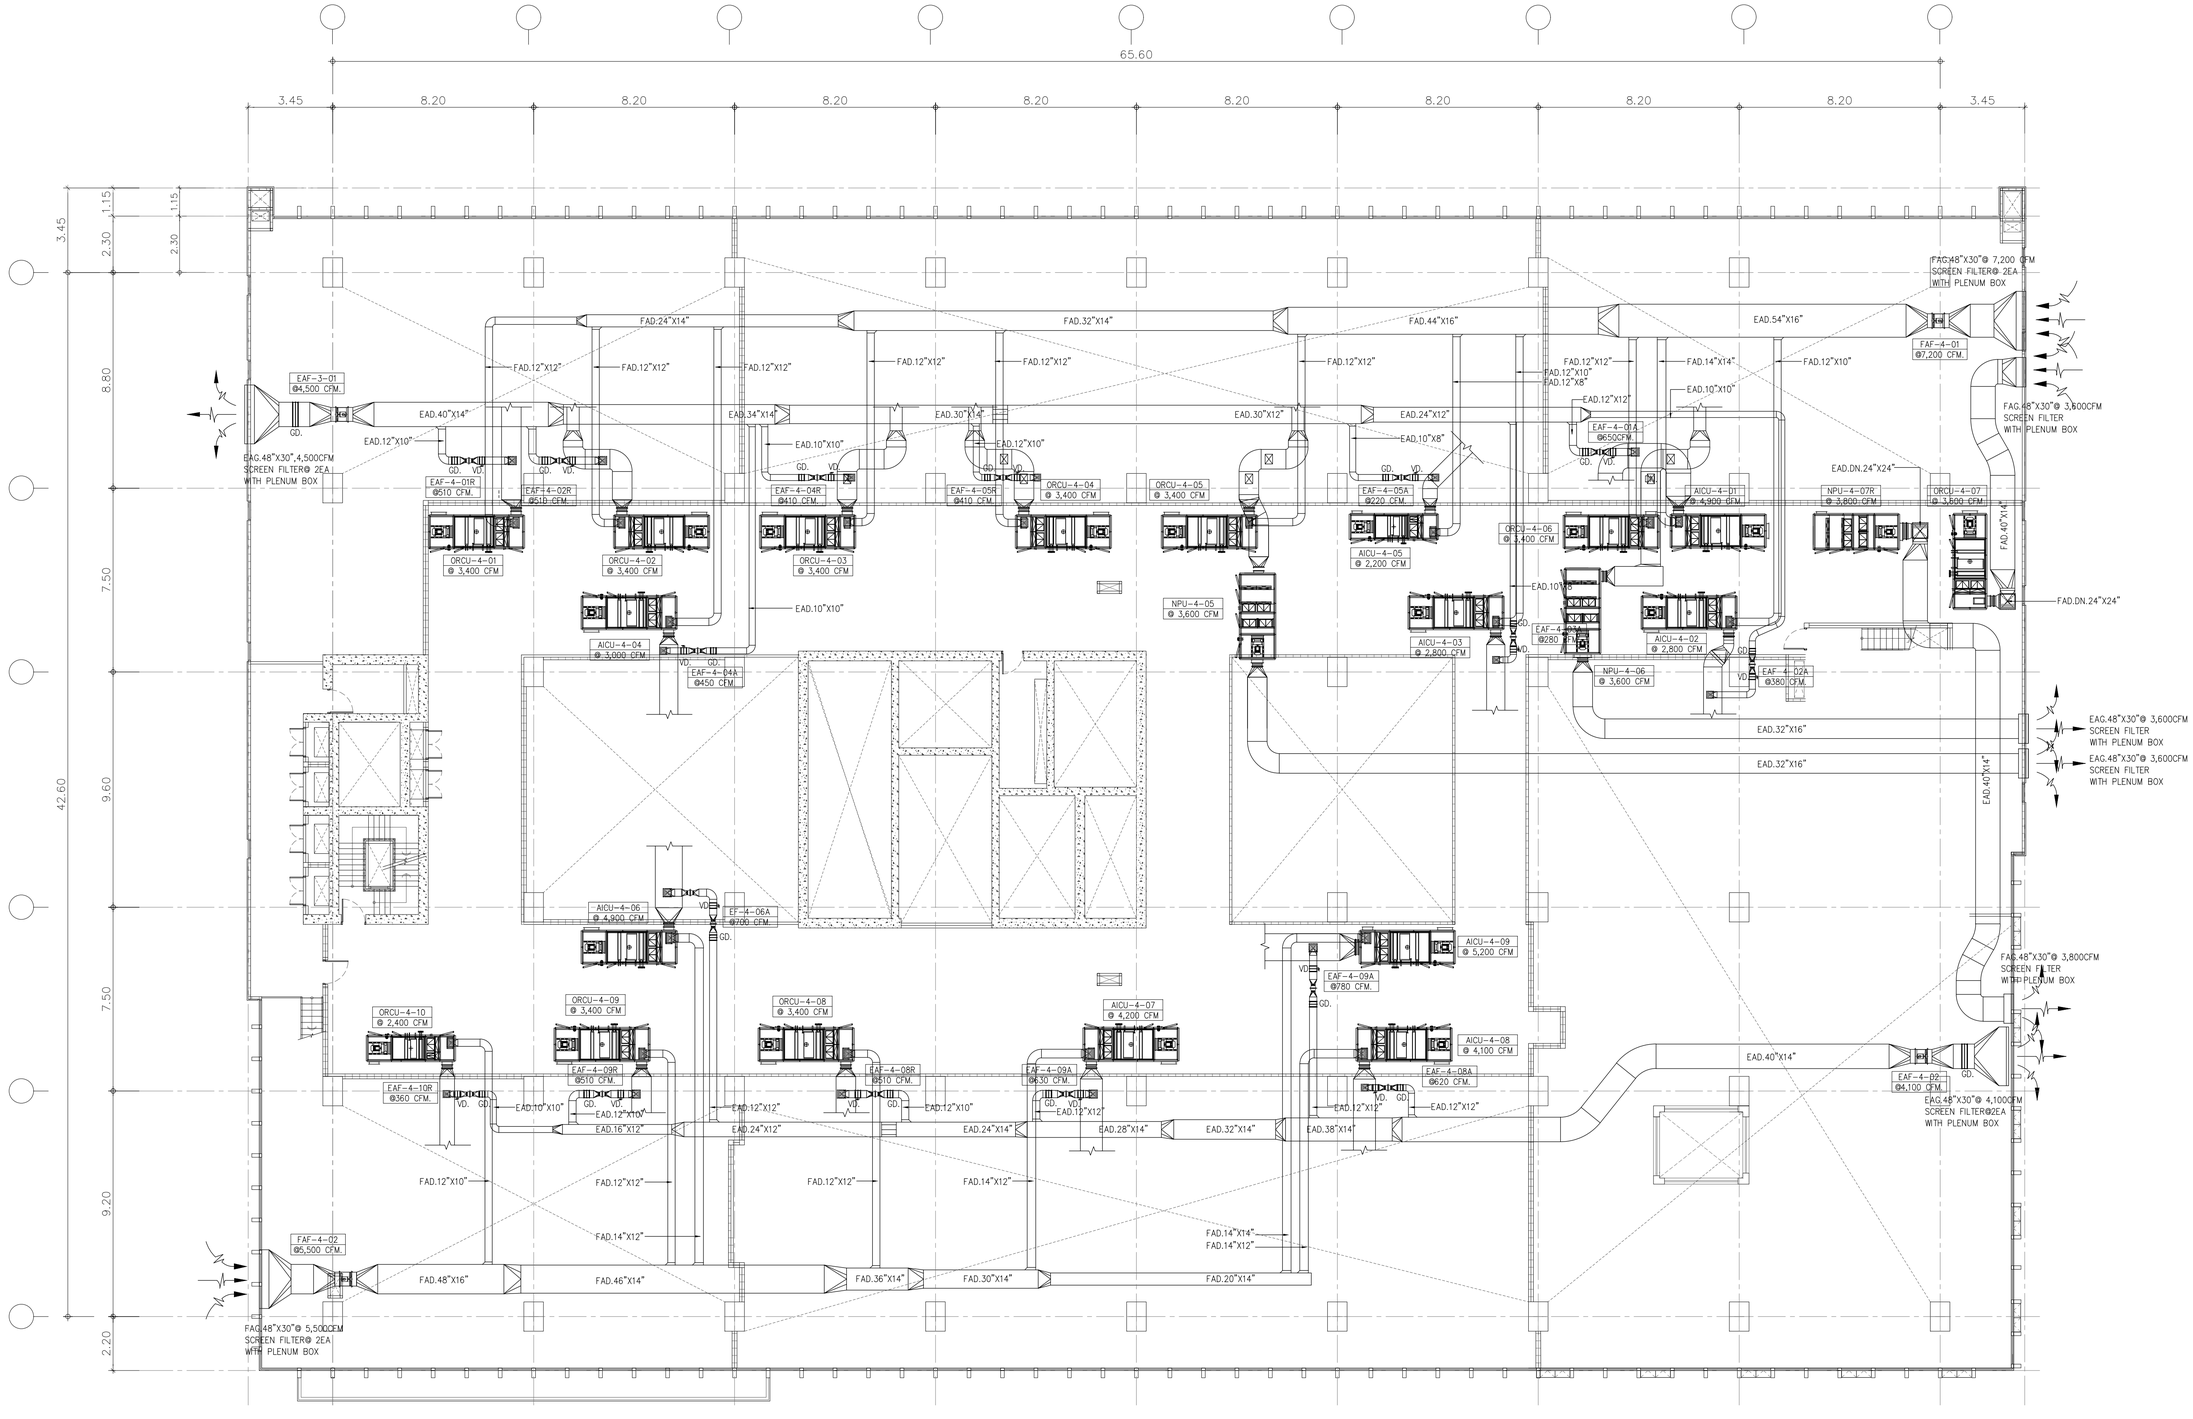

01 แปลนระบบระบายอากาศชั้นที่ 4M

A1_1:125
A3_1:250

คณะแพทยศาสตร์วชิรพยาบาล มหาวิทยาลัยนวมินทราธิราช

บริษัท สปาน คอนซัลแตนซ์ แอนด์ เอนจิเนียริ่ง จำกัด
247 ถนนประชาชื่น 1 แขวงทุ่งสองห้อง เขตหลักสี่ กรุงเทพฯ 10210
E-MAIL : msh.spa@hotmail.com
Tel.0-2942-3691-6 Fax.0-2942-3694

บริษัท ยูนิคอร์น คอร์ปอเรชั่น เทคนิคแอนด์เน็ทเวิร์ค จำกัด (มหาชน)
75/78 ซอยโพธิ์แก้วพาณิช 18 แขวงตลาดบางเขน เขตหลักสี่ กรุงเทพมหานคร 10210

บริษัท ไอแลมป์ คาปิตอล กรุ๊ป จำกัด (มหาชน)
440/25 หมู่ที่ 2 ตำบลบ้านกาศ อำเภอเมืองนครราชสีมา นครราชสีมา 30000

PROJECT NAME:
โครงการออกแบบ อาคารผู้ป่วยในเฉลิมพระเกียรติ คณะแพทยศาสตร์วชิรพยาบาล มหาวิทยาลัยนวมินทราธิราช

PROJECT ARCHITECT : สมยงค์ ชรจวิทย์ สสถ. 1764

ARCHITECTS :		
นายสลายุทธ เรืองทอง	ภสถ.	4384
หทัยชนก เอกสุวรรณ	ภสถ.	4182
วิรยุทธ สมศิริ	ภสถ.	19439
ปรัชญ์ สานุกูล	ภสถ.	23820

STRUCTURAL ENGINEERS :		
นายนัฐสม สงวนวงศ์	วย.	1423
นายศิริชัย รณเกียรติ	สย.	5868
นายยุภชัย ชัชดี	ภย.	37589

ELECTRICAL ENGINEERS:		
นายชัยวัฒน์ เหลืองอบอุ่น	สฟท.	3473
นายกรอง ทิมเขียว	สฟท.	5276

MECHANICAL ENGINEERS:		
นายธันวา ตันเสถียร	วก.	797
นายชรพงษ์ สุทธิโสภาอานนท์	สก.	2544
นายอาณิติ ตั้งชู	สก.	4127

SANITARY ENGINEERS :		
ชนิษฐา สงสกุลชัย	วส.	27
วิรวุฒ หงษ์ทอง	สส.	253

FIRE PROTECTION ARCHITECTS :
ดร.บัณฑิต ประดับสุข สสถ. 1215

INTETIOR DESIGNER :	
วาสนา เพชรประเสริฐ	
วรางคณา เศรษฐสุข	
อภิญญา ยังอ้อม	

แบบแสดง : แปลนพื้นชั้นที่ 4M

มาตราส่วน 1:125

แบบลงที่ : ME-603

รวม : 111 แผ่น

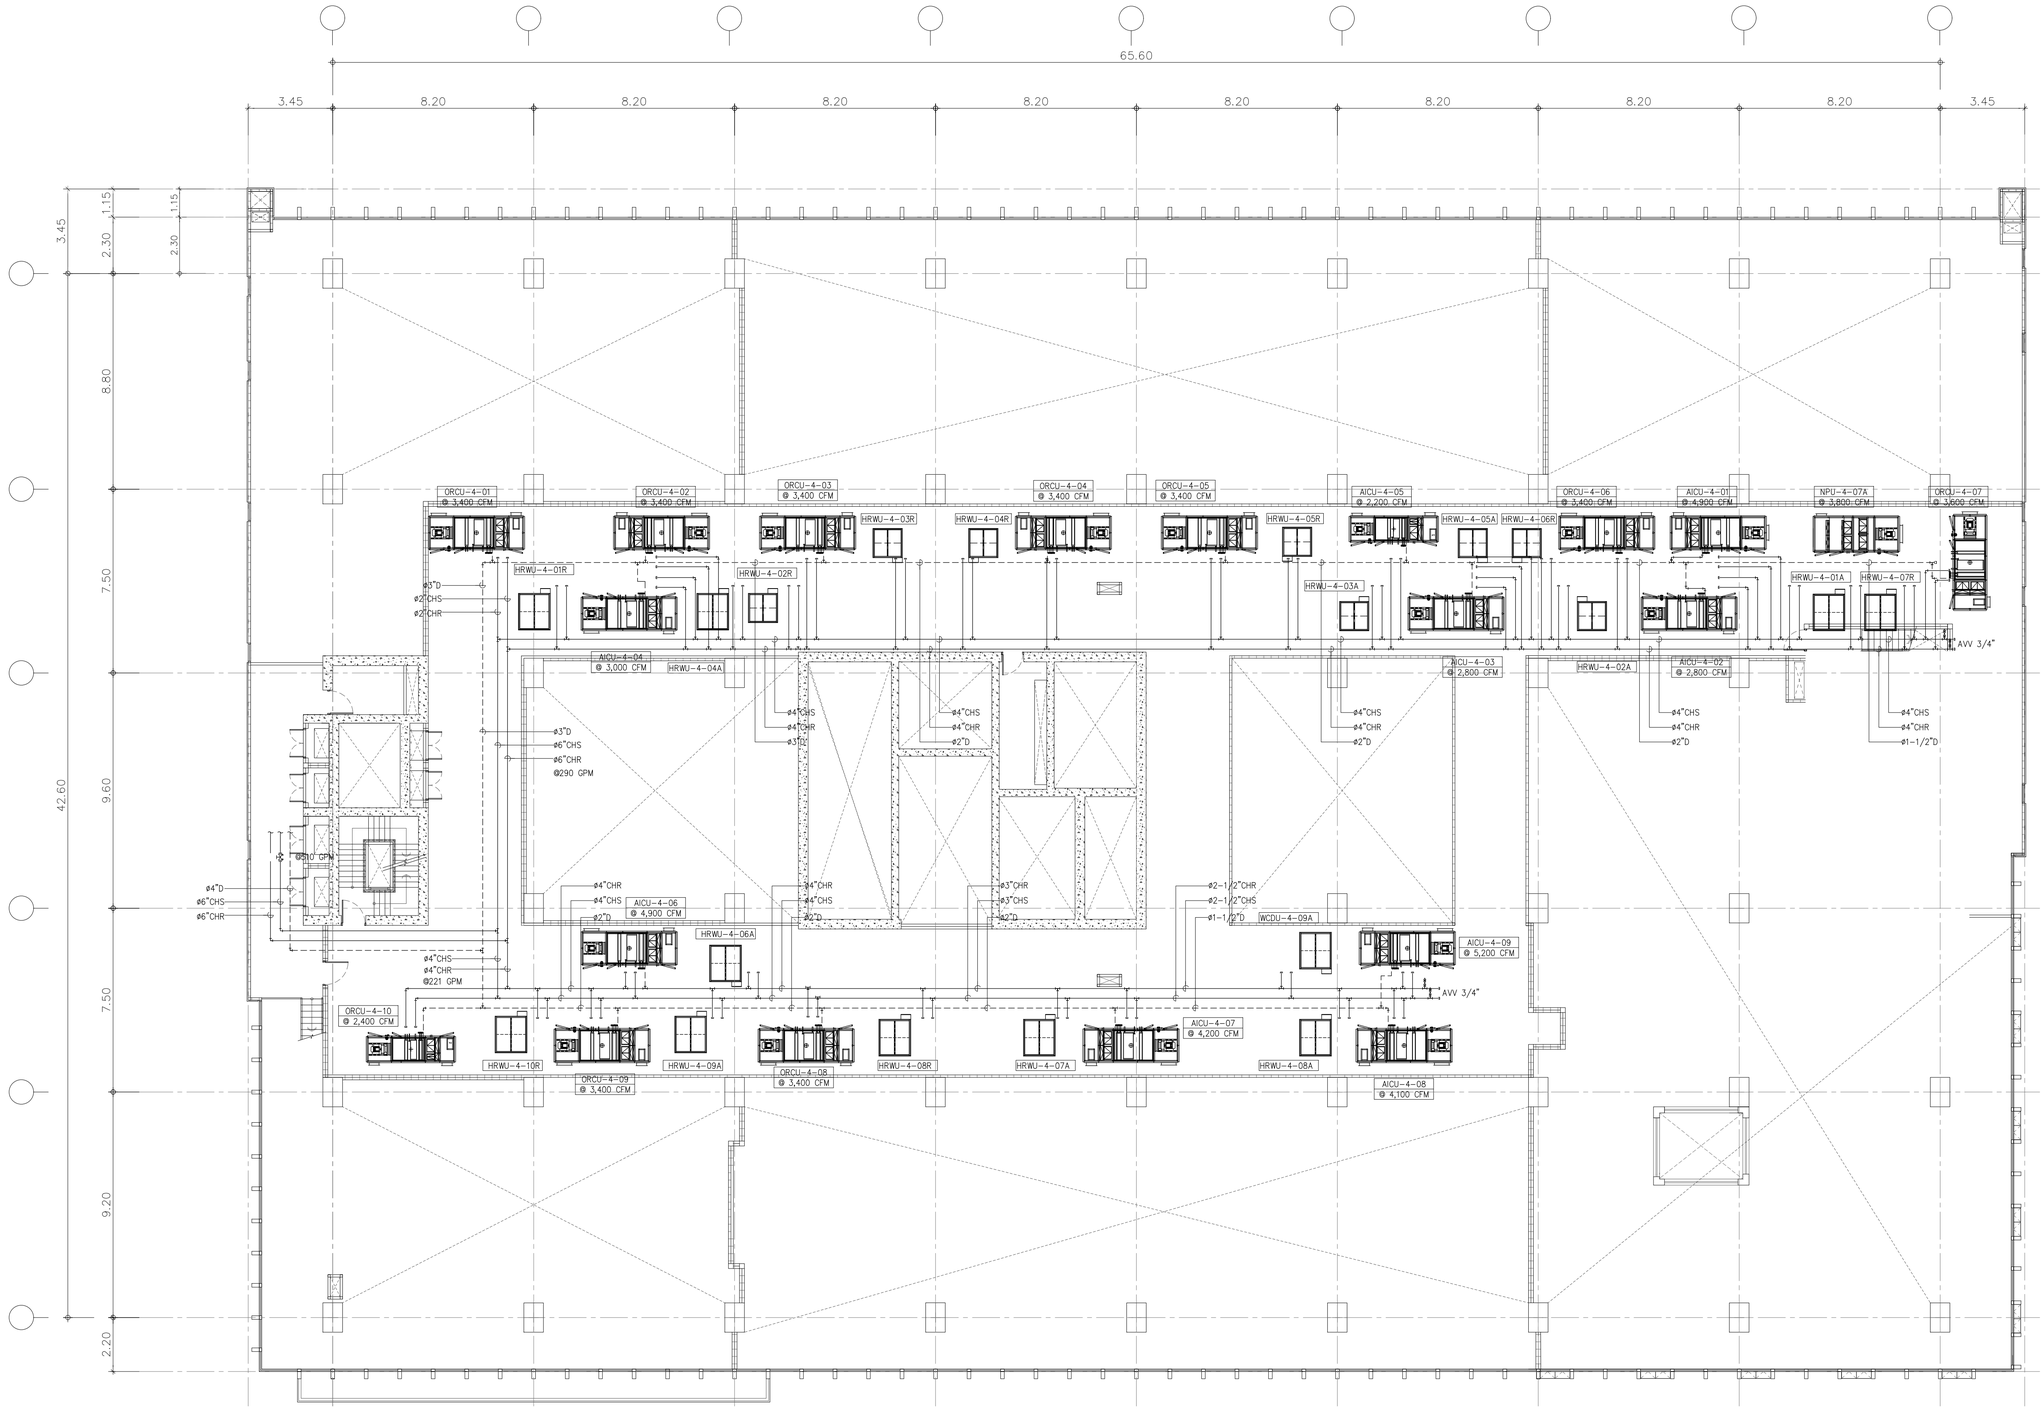

NO.		NAME	TOTAL	FLOW (GPM)	SIZING (IN)
402	OR-1(M)	ORCU-4-01	3,400 CFM	27.20	2"
403	OR-2(M1)	ORCU-4-02	3,400 CFM	27.20	2"
404	OR-3(M2)	ORCU-4-03	3,400 CFM	27.20	2"
405	OR-4(M3)	ORCU-4-04	3,400 CFM	27.20	2"
406	OR-5(M4)	ORCU-4-05	3,400 CFM	27.20	2"
410	OR-6(M5)	ORCU-4-06	3,400 CFM	27.20	2"
411	OR-7(M-NEG.)	ORCU-4-07	3,600 CFM	28.80	2"
412	ANTE ROOM	–	–	–	–
	–	NPU-4-07	3,800 CFM	–	–
448	OR-8(L)	ORCU-4-08	3,400 CFM	27.20	2"
447	OR-9(L)	ORCU-4-09	3,400 CFM	27.20	2"
446	OR-10(S)	ORCU-4-10	2,400 CFM	19.20	1-1/2"
430	STRECHER RM.	AICU-4-01	4,900 CFM	39.20	2"
462	ทางเดิน				
419	เปลี่ยนเสื้อผ้า ญ	AICU-4-02	2,800 CFM	22.40	2"
420	เปลี่ยนรองเท้า ญ				
426	เปลี่ยนเสื้อผ้า ช				
424	เปลี่ยนรองเท้า ช				
429	PREPARATION	AICU-4-03	2,800 CFM	22.10	2"
438	EQUI STO	AICU-4-04	3,000 CFM	24.00	2"
437	STERILE STO.				
407	หน หองน่ำ3	AICU-4-05	2,200 CFM	17.20	1-1/2"
408	หเก็บเวชภัณฑ์				
409	INDUCTION RM.				
344	หน หองน่ำ2	AICU-4-06	4,900 CFM	39.20	2"
341	ห้องจอนกประสงค์				
370	ทางเดิน				
449	หน หองน่ำ	AICU-4-07	4,200 CFM	33.60	2"
450	หอุปกรณ์สะอาด				
451	หล้างอุปกรณ์				
452	RECOVERY ROOM				
453	EQUI STO	AICU-4-08	4,100 CFM	32.80	2"
452	RECOVERY ROOM				
427	EQUI.STORE	AICU-4-09	5,200 CFM	41.60	2"
428	โถง				
462	ทางเดิน				
TOTAL LOAD 510 GPM FOR CLEAN ROOM AREA					

01 แปลนระบบท่อน้ำเย็นชั้นที่ 4M

A1_1:125
A3_1:250

คณะแพทยศาสตร์วชิรพยาบาล มหาวิทยาลัยนวมินทราธิราช




PROJECT NAME:
โครงการออกแบบ อาคารผู้ป่วยในเฉลิมพระเกียรติ
คณะแพทยศาสตร์วชิรพยาบาล มหาวิทยาลัยนวมินทราธิราช

PROJECT ARCHITECT : สมยงค์ ชจรวิทย์ สสถ 1764

ARCHITECTS :
นายสลายุทธ เรืองทอง ภสถ. 4384
หทัยชนก เอกสุวรรณ ภสถ. 4182
วิรยุทธ สมศิริ ภสถ. 19439
ปรัชญ์ สานุกูล ภสถ. 23820

STRUCTURAL ENGINEERS :
นายนัฐสม สงวนวงศ์ วย. 1423
นายศิริชัย รณเกียรติ สย. 5868
นายศุภชัย ชัติ ภย. 37589

ELECTRICAL ENGINEERS:
นายชัยวัฒน์ เหลืองอบอุ่น สพท.3473
นายกรอง กิมเฮียว สพท.5276

MECHANICAL ENGINEERS:
นายธันวา ดันเสนียะ วก. 797
นายชรพงษ์ สุทธิโสภาอานนท์ สก.2544
นายอาณัติ ตั้งชู สก.4127

SANITARY ENGINEERS :
ชนิษฐา สงสกุลชัย วส. 27
วิรวุฒ หงษ์ทอง สส. 253

FIRE PROTECTION ARCHITECTS :
ดร.บัณฑิต ประดับสุข สสถ. 1215

INTETIOR DESIGNER :
วาสนา เพชรประเสริฐ
วรางคณา เศรษฐสุข
อภิญญา ยังแย้ม

แบบแสดง : แปลนพื้นชั้นที่ 4M

มาตราส่วน 1:125

รวม : 111 แผ่น

แบบลงที่ : ME-604

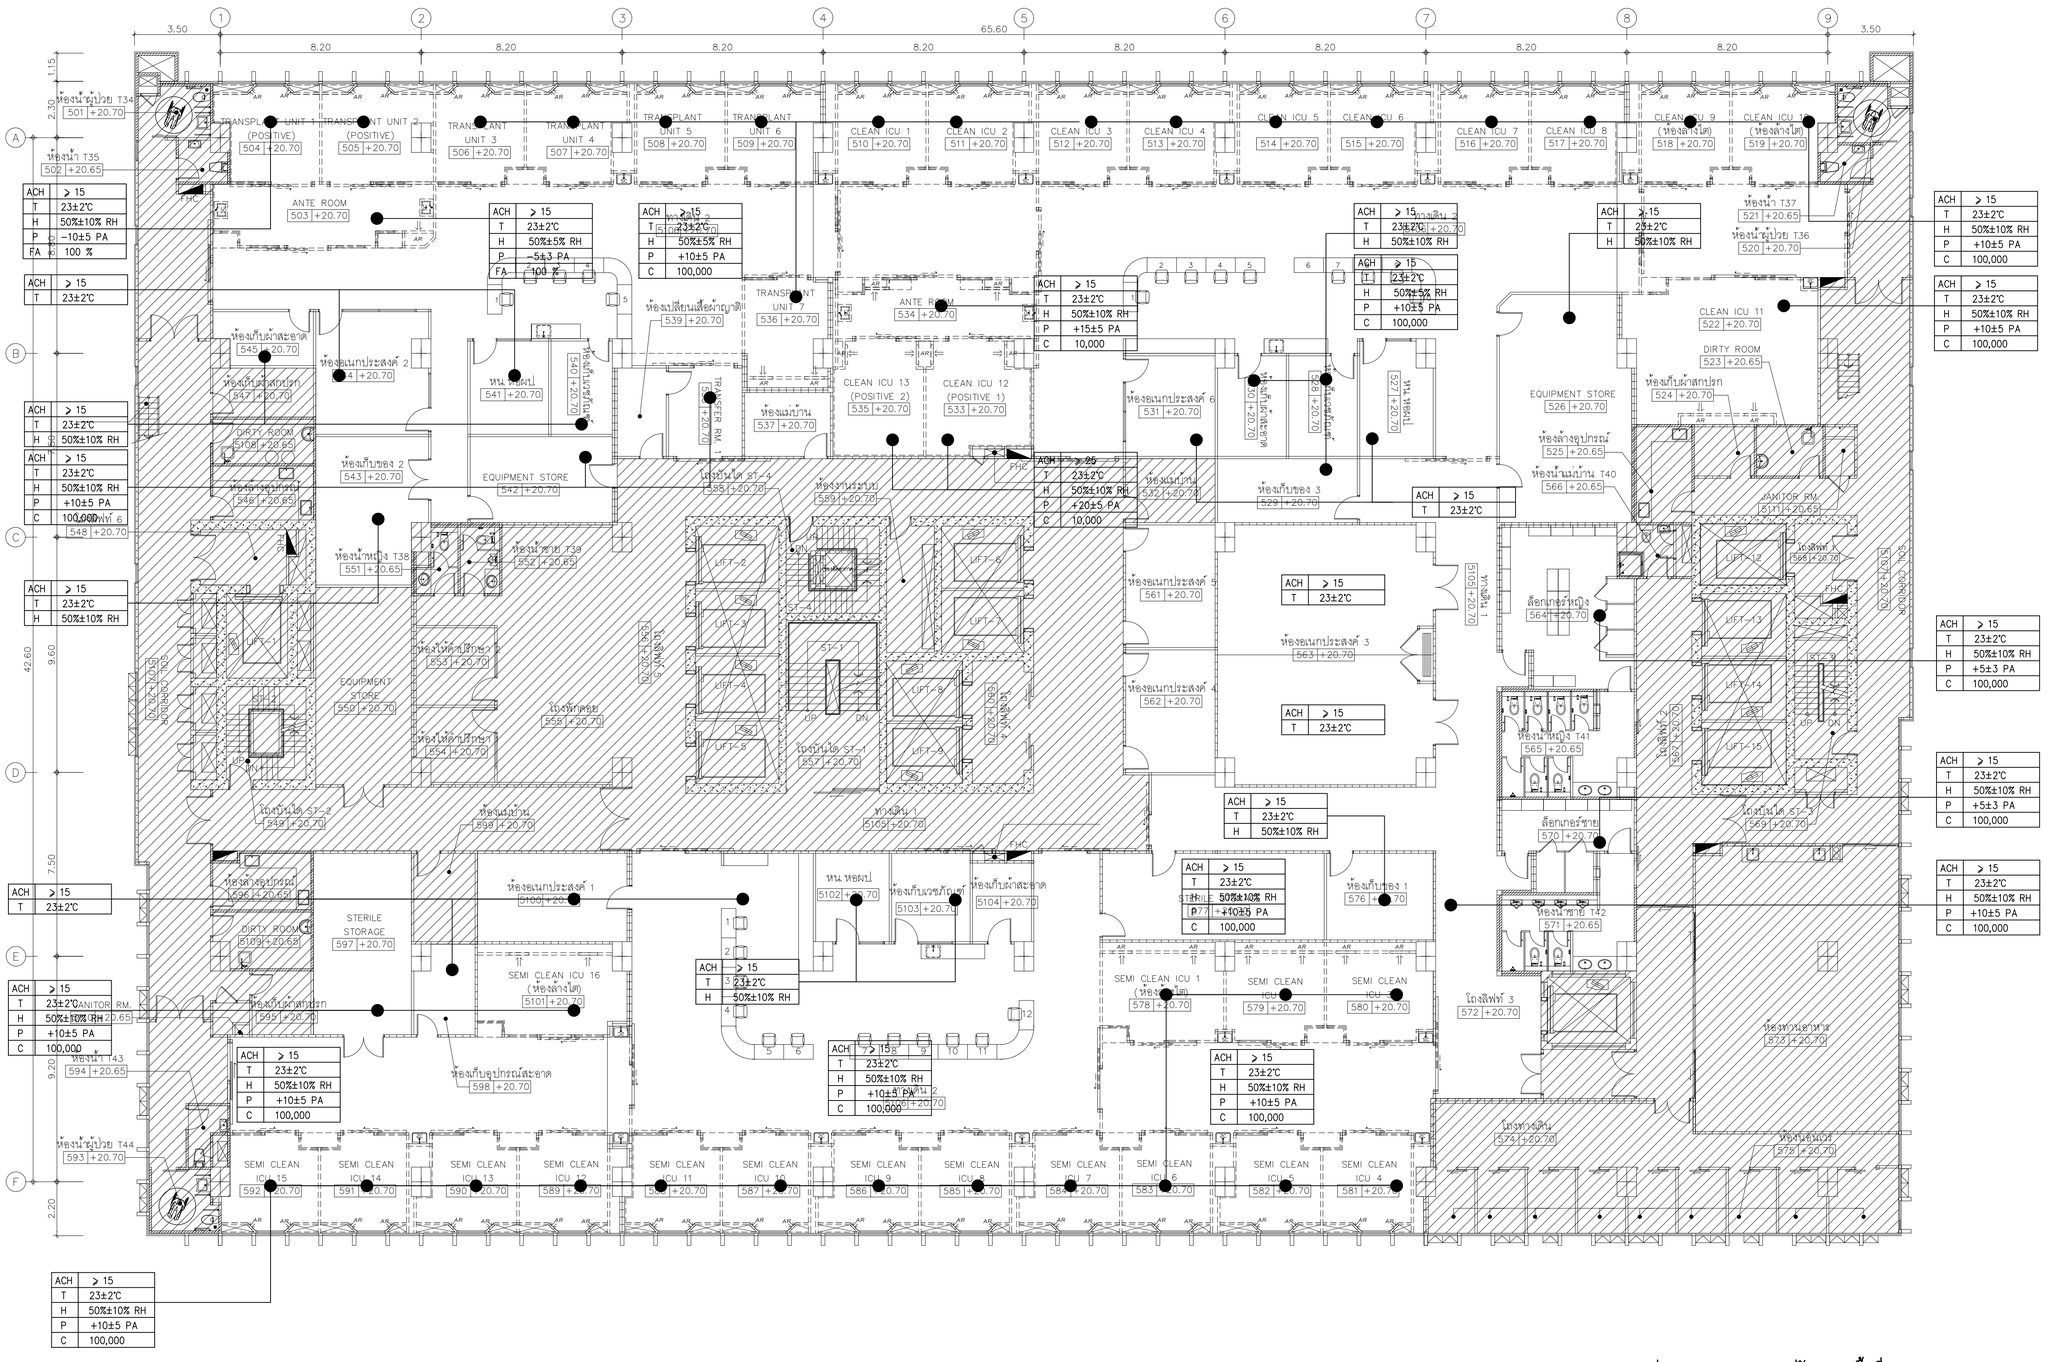

01 แปลนสภาพอากาศระบบปรับอากาศชั้นที่ 5
A1@ 1:125
A3@ 1:250
BAR SCALE 0 2 5


บริษัท ไอแลนด์ อาร์คิเทค แอนด์ ดีไซน์ จำกัด 450/20 หมู่ที่ 3 ตำบลบ้านกาศ อำเภอเมืองนครราชสีมา นครราชสีมา 30000	

PROJECT NAME:

PROJECT ARCHITECT : สมยงค์ ชยวิทย์ สสถ. 1764

ARCHITECTS :		STRUCTURAL ENGINEERS :		ELECTRICAL ENGINEERS:		MECHANICAL ENGINEERS:		SANITARY ENGINEERS :		INTETIOR DESIGNER :	
นายสลาฆยุทธ เรืองทอง	ภสถ. 4384	นายนัฐสม สงวนวงศ์	วศ. 1423	นายชัยวัฒน์ เหลืองอบอุ่น	สพท.3473	นายธนวา ตันเสถียร	วก. 797	ชนิพฐา สงสกุลชัย	วส. 27	วาสนา เพชรประเสริฐ	
หทัยชนก เอกสุวรรณ	ภสถ. 4182	นายศิริชัย รณเกียรติ	สถ. 5868	นายกรอง ภิมเขียว	สพท.5276	นายจรพงษ์ สุทธิโสภาอาภรณ์	สถ.2544	วิรวุฒ หงษ์ทอง	สส. 253	วรางคณา เศรษฐสุข	
วิรยุทธ สมสิริ	ภสถ. 19439	นายศุภวัชร์ ขำดี	ภย. 37589			นายอาณัติ ดิ่งชู	สถ.4127	FIRE PROTECTION ARCHITECTS :		อภิญญา ยังแย้ม	
ปรัชญ์ สำนุกูล	ภสถ. 23820							ดร.บัณฑิต ประดับปฐพี	สสถ. 1215		

แบบแสดง : แปลนสภาพอากาศระบบปรับอากาศชั้นที่ 5	
มาตราส่วน 1:125	แบบลงที่ : ME−701
รวม : แผ่น	

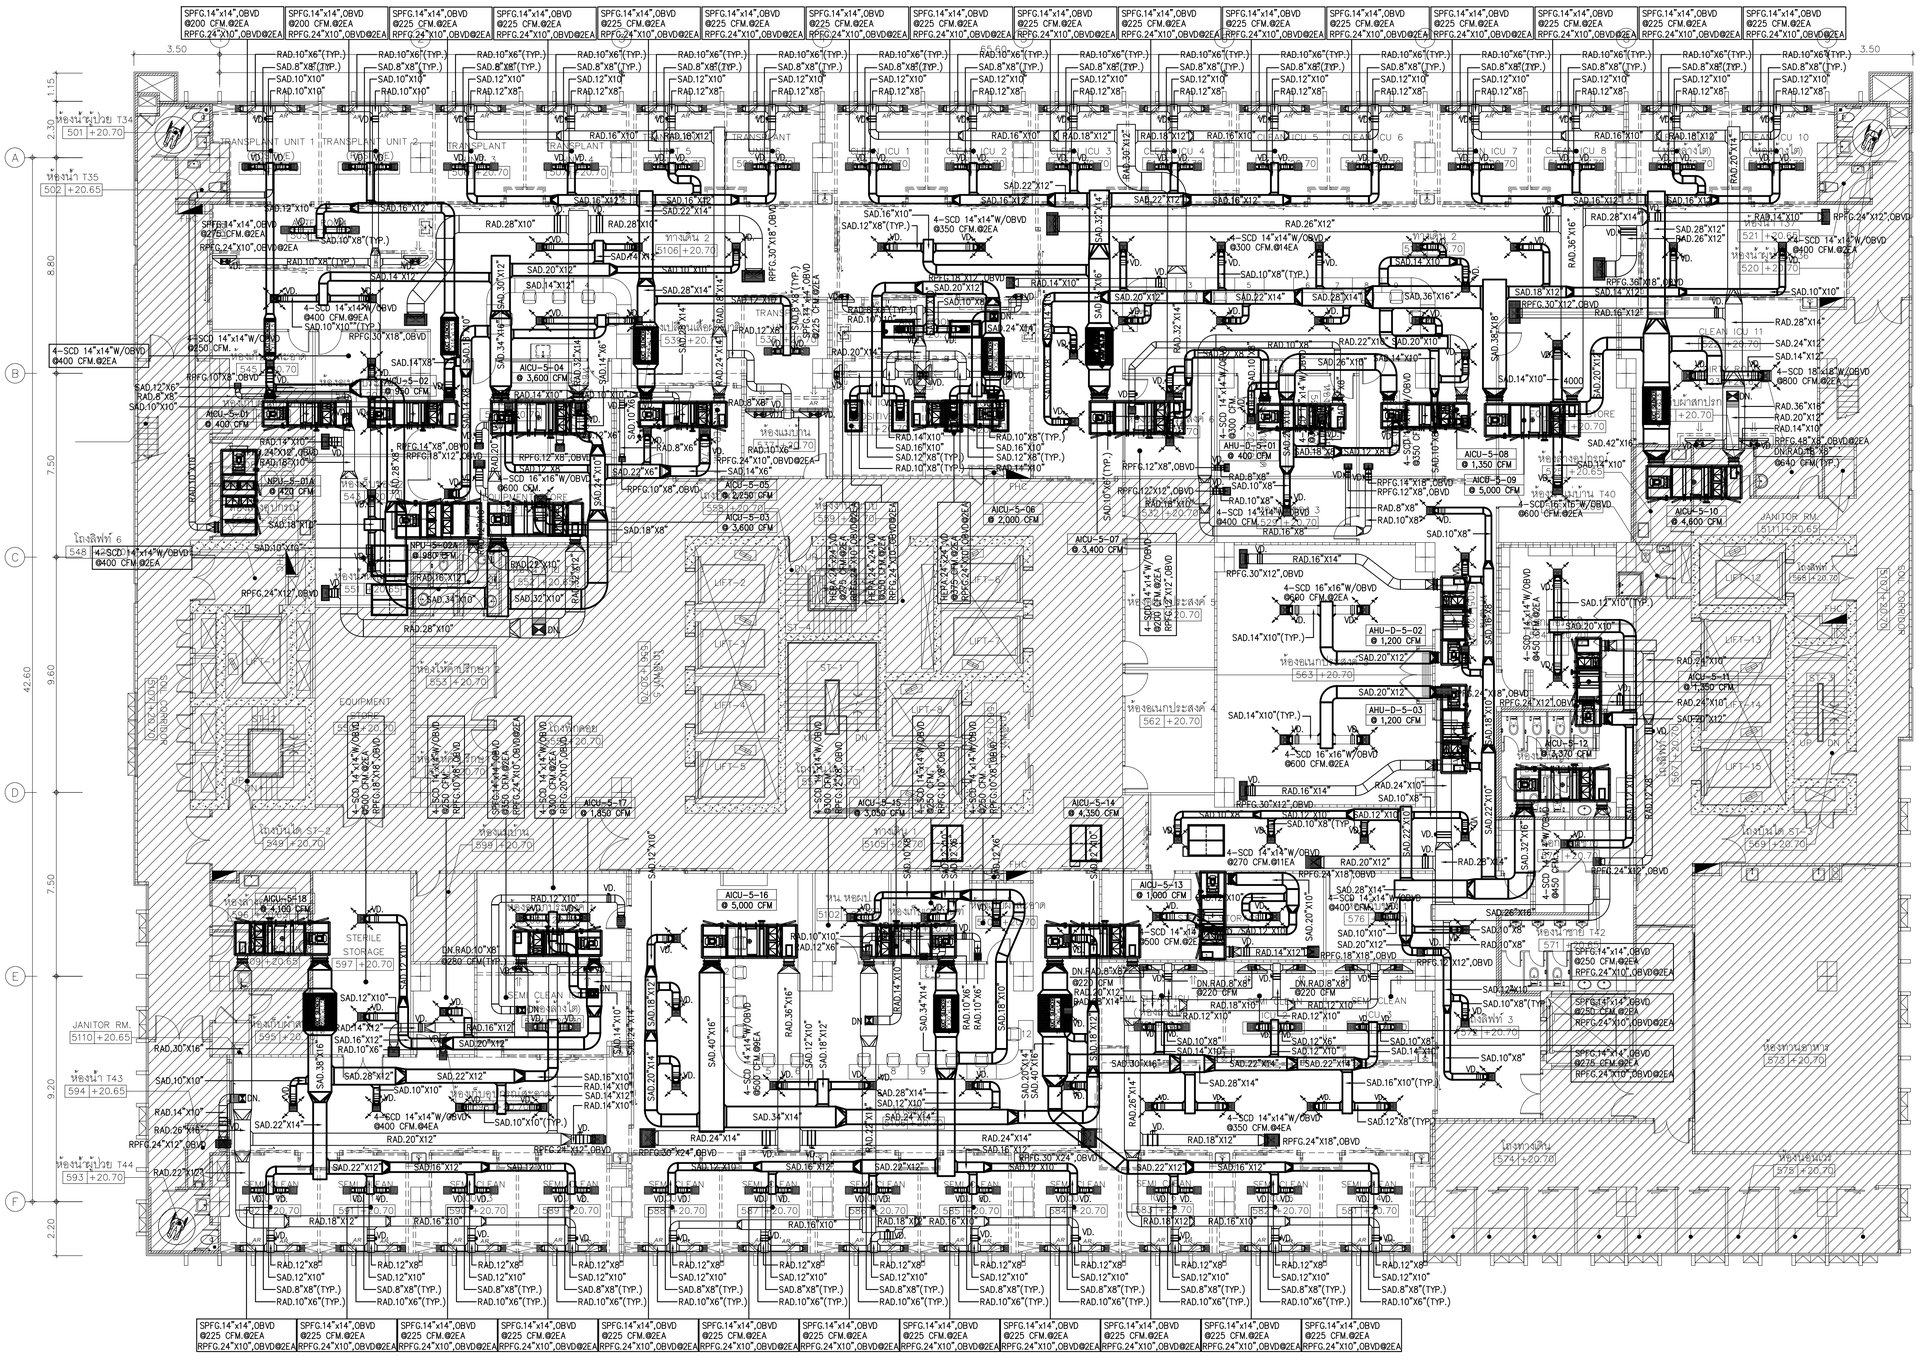
TRANSPLANT UNIT 1
TRANSPLANT UNIT 2
TRANSPLANT
CLEAN ICU 1
CLEAN ICU 2
CLEAN ICU 3
CLEAN ICU 4
CLEAN ICU 5
CLEAN ICU 6
CLEAN ICU 7
CLEAN ICU 8
CLEAN ICU 9
CLEAN ICU 10
CLEAN ICU 11
ห้องน้ำผู้ป่วย T34
ห้องน้ำ T35
ห้องน้ำ T43
ห้องน้ำผู้ป่วย T44
ห้องน้ำ T40
ห้องน้ำ T41
ห้องน้ำ T42
ทางเดิน 2
ทางเดิน 3
ห้องอเนกประสงค์ 4
ห้องอเนกประสงค์ 5

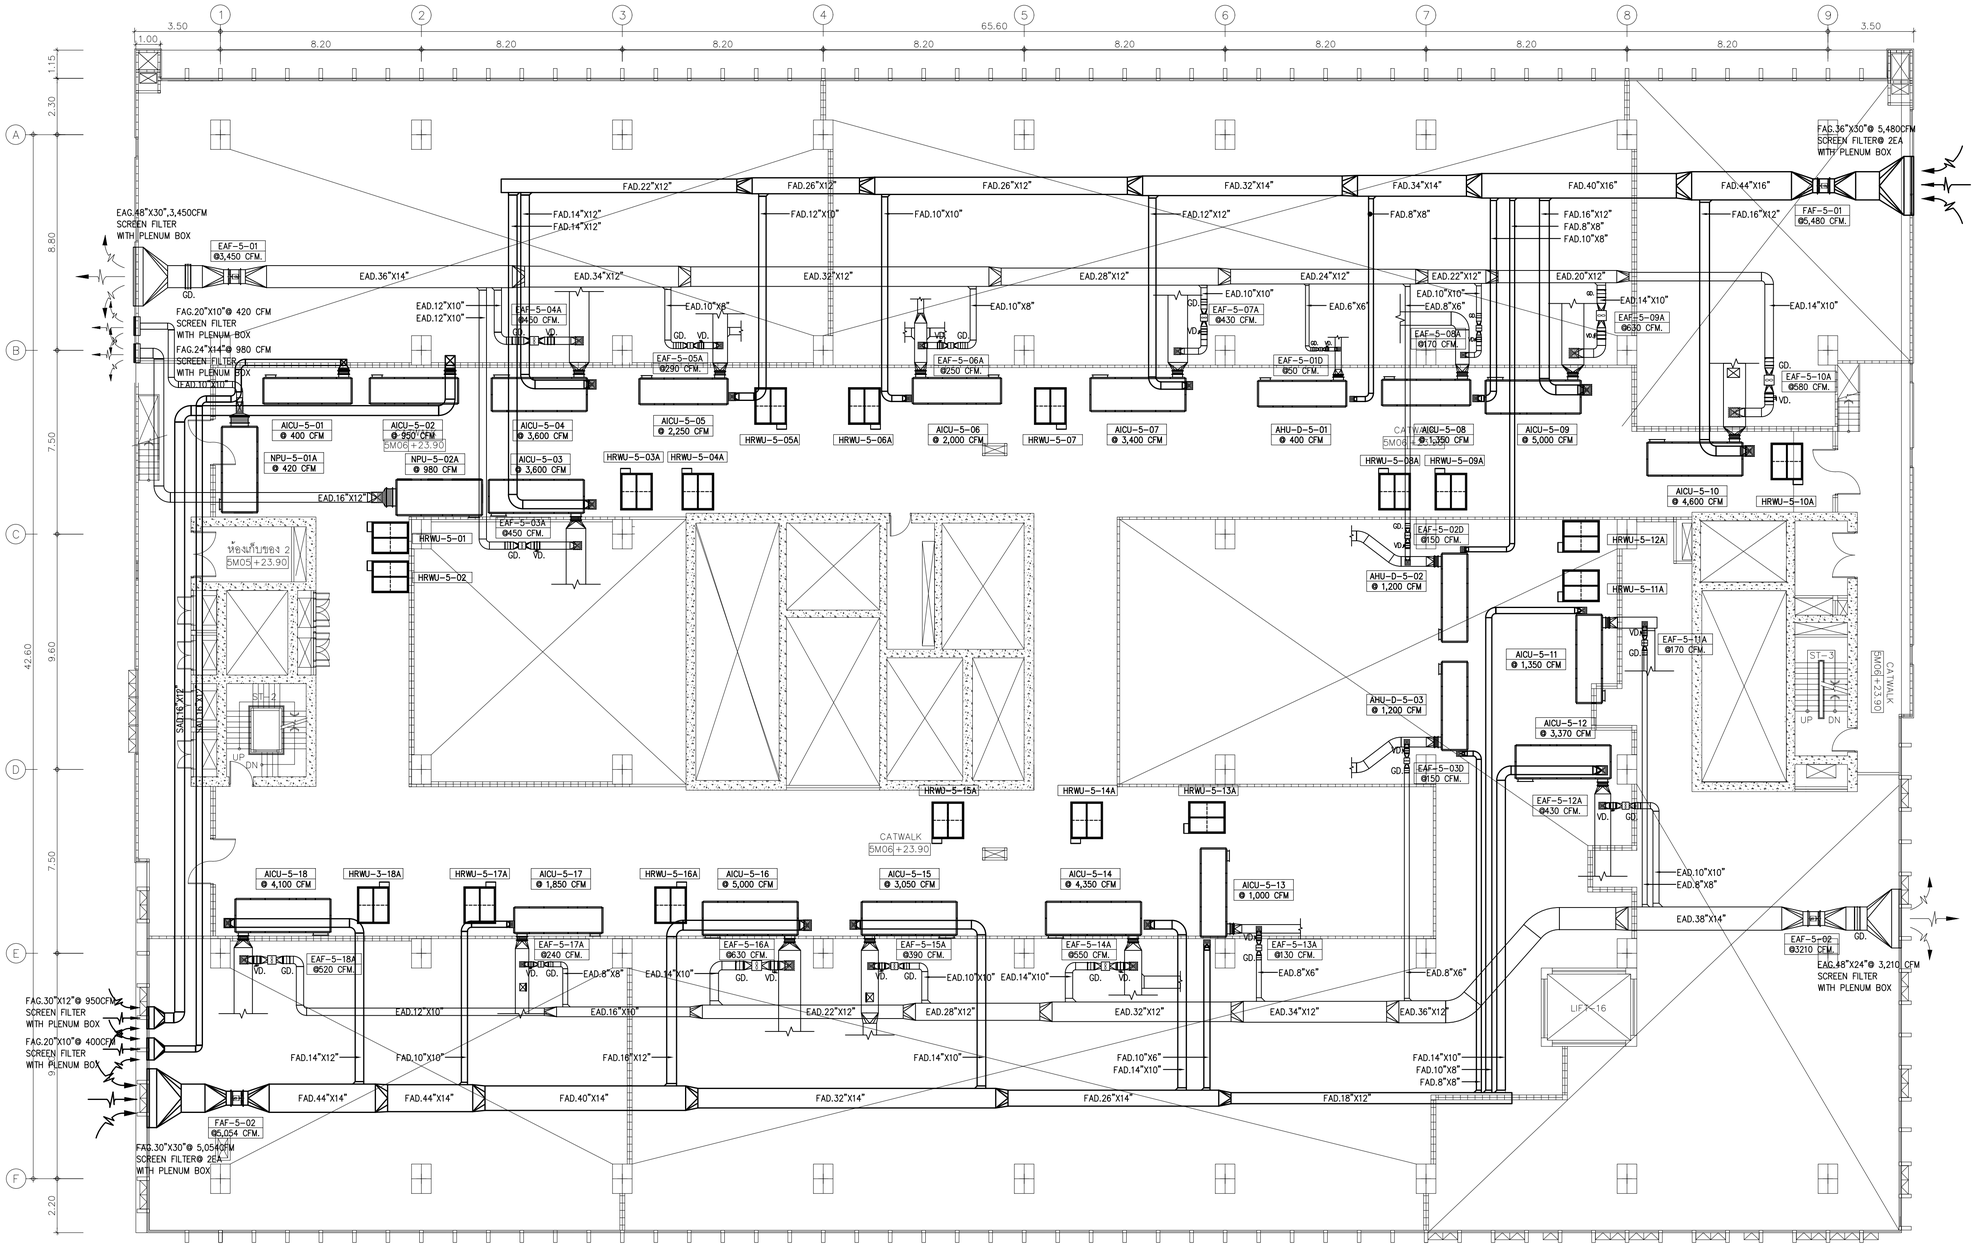

01 แปลนระบบระบายอากาศชั้นที่ 5M

A1@ 1:125
A3@ 1:250

0 2 5
BAR SCALE

อำเภอเมืองปทุมธานี จังหวัดปทุมธานี 30000	PROJECT NAME: โครงการออกแบบ อาคารผู้ป่วยในเฉลิมพระเกียรติ คณะแพทยศาสตร์วชิรพยาบาล มหาวิทยาลัยนวมินทราธิราช PROJECT ARCHITECT : สมยงค์ ชจรวิทย์ สสถ. 1764	ARCHITECTS : นายสลายุทธ เรืองทอง ภสถ. 4384 หทัยชนก เอกสุวรรณ ภสถ. 4182 วีรยุทธ สมศิริ ภสถ. 19439 ปรัชญ์ สานุกูล ภสถ. 23820	STRUCTURAL ENGINEERS : นายนัฐสม สงวนวงศ์ วภ. 1423 นายศิริชัย รณเกียรติ สถ. 5868 นายคุภกร ชำติ ภย. 37589	ELECTRICAL ENGINEERS: นายชัยวัฒน์ เหลืองอบอุ่น สพท.3473 นายกรอง กิมเรียว สพท.5276	MECHANICAL ENGINEERS: นายธันวา ต้นเสถียร วก. 797 นายชรพงษ์ สุทธิโสภาอาภรณ์ สถ.2544 นายอานิติ ตั้งชู สถ.4127	SANITARY ENGINEERS : ชนิษฐา สงสกุลชัย วส. 27 วิรวุฒ หงษ์ทอง สส. 253 FIRE PROTECTION ARCHITECTS : ดร.บัณฑิต ประดับสุข สสถ. 1215	INTETIOR DESIGNER : วาสนา เพชรประเสริฐ วรางคณา เศรษฐสุข อภิญญา ยังแย้ม	แบบแสดง : แปลนระบบระบายอากาศชั้นที่ 5M มาตราส่วน 1:125 รวม : แผ่น แบบแสดงที่ : ME-703

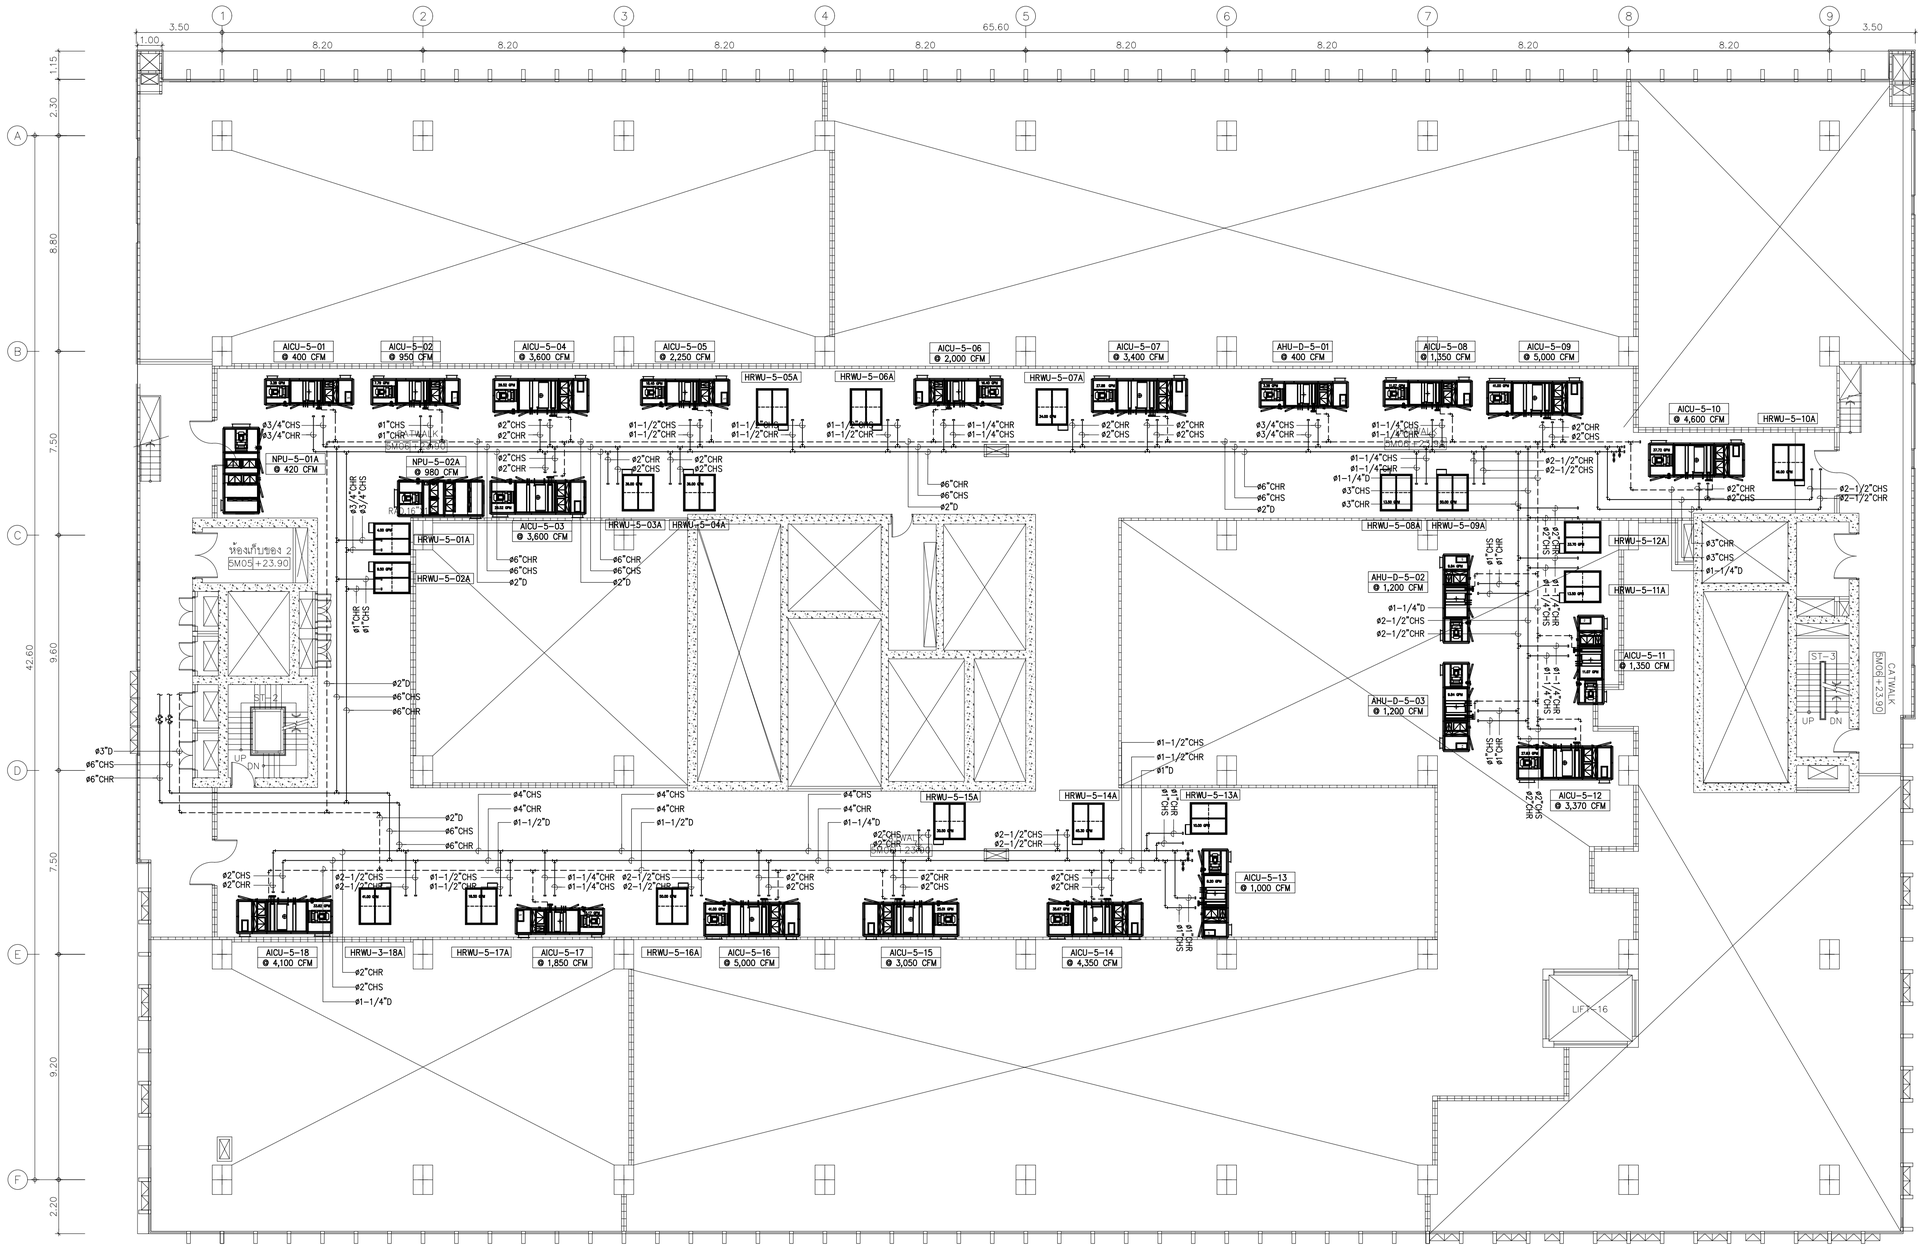

01 แปลนระบบท่อน้ำยืนชั้นที่ 5M

A1 1:125 A3 1:250

BAR SCALE 0 2 5

คณะแพทยศาสตร์วชิรพยาบาล มหาวิทยาลัยนวมินทราธิราช	บริษัท สถาปนิกแอนด์แพนเนอร์ จำกัด 247 อาคารปัญโญ 1 แขวงพลศึกษา เขตปทุมวัน กรุงเทพฯ 10330 E-MAIL : mail.span@gmail.com Tel.0-2942-3691-6 Fax.0-2942-3694	บริษัท ยูนิคอร์น คอร์ปอเรชั่น เอนด์ออนเนอร์ส จำกัด 75/78 ซอยรัตนาธิเบศร์ 18 แขวงบางรักน้อย เขตบางกอกน้อย กรุงเทพมหานคร 10210	บริษัท ไอแลมป์ ดาต้าพิเทค เอนเนอร์ ซิกิวริ จำกัด 400/29 หมู่ที่ 2 ตำบลบางกระสั้น อำเภอเมืองปทุมธานี จังหวัดปทุมธานี 30000	PROJECT NAME: โครงการออกแบบ อาคารผู้ป่วยในเฉลิมพระเกียรติ คณะแพทยศาสตร์วชิรพยาบาล มหาวิทยาลัยนวมินทราธิราช PROJECT ARCHITECT : สมยงค์ ชจรวิทย์ สสถ. 1764	ARCHITECTS : นายสลายุทธ เรืองทอง ภสถ. 4384 หทัยชนก เอกสุวรรณ ภสถ. 4182 วีรยุทธ สมศิริ ภสถ. 19439 ปรัชญ์ สานุกูล ภสถ. 23820	STRUCTURAL ENGINEERS : นายนัฐสม สงวนวงศ์ วย. 1423 นายศิริรัช รณเกียรติ สย. 5868 นายคุภรัช ชำดี ภย. 37589	ELECTRICAL ENGINEERS: นายชัยวัฒน์ เหลืองอบอุ่น สพท.3473 นายกรอง กิมเยียว สพท.5276	MECHANICAL ENGINEERS: นายธันวา ต้นเสถียร วก. 797 นายชรพงษ์ สุทธิโสภาอาภรณ์ สถ.2544 นายอนันต์ ตั้งชู สถ.4127	SANITARY ENGINEERS : ชนิษฐา สงสกุลชัย วส. 27 วิรวุฒ หงษ์ทอง สส. 253 FIRE PROTECTION ARCHITECTS : ดร.บัณฑิต ประดับสุข สสถ. 1215	INTETIOR DESIGNER : วาสนา เพชรประเสริฐ วรางคณา เศรษฐสุข อภิญญา ยังแย้ม	แบบแสดง : แปลนระบบท่อน้ำยืนชั้นที่ 5M มาตราส่วน 1:125 แบบแสดงที่ : รวม : แผ่น ME-704

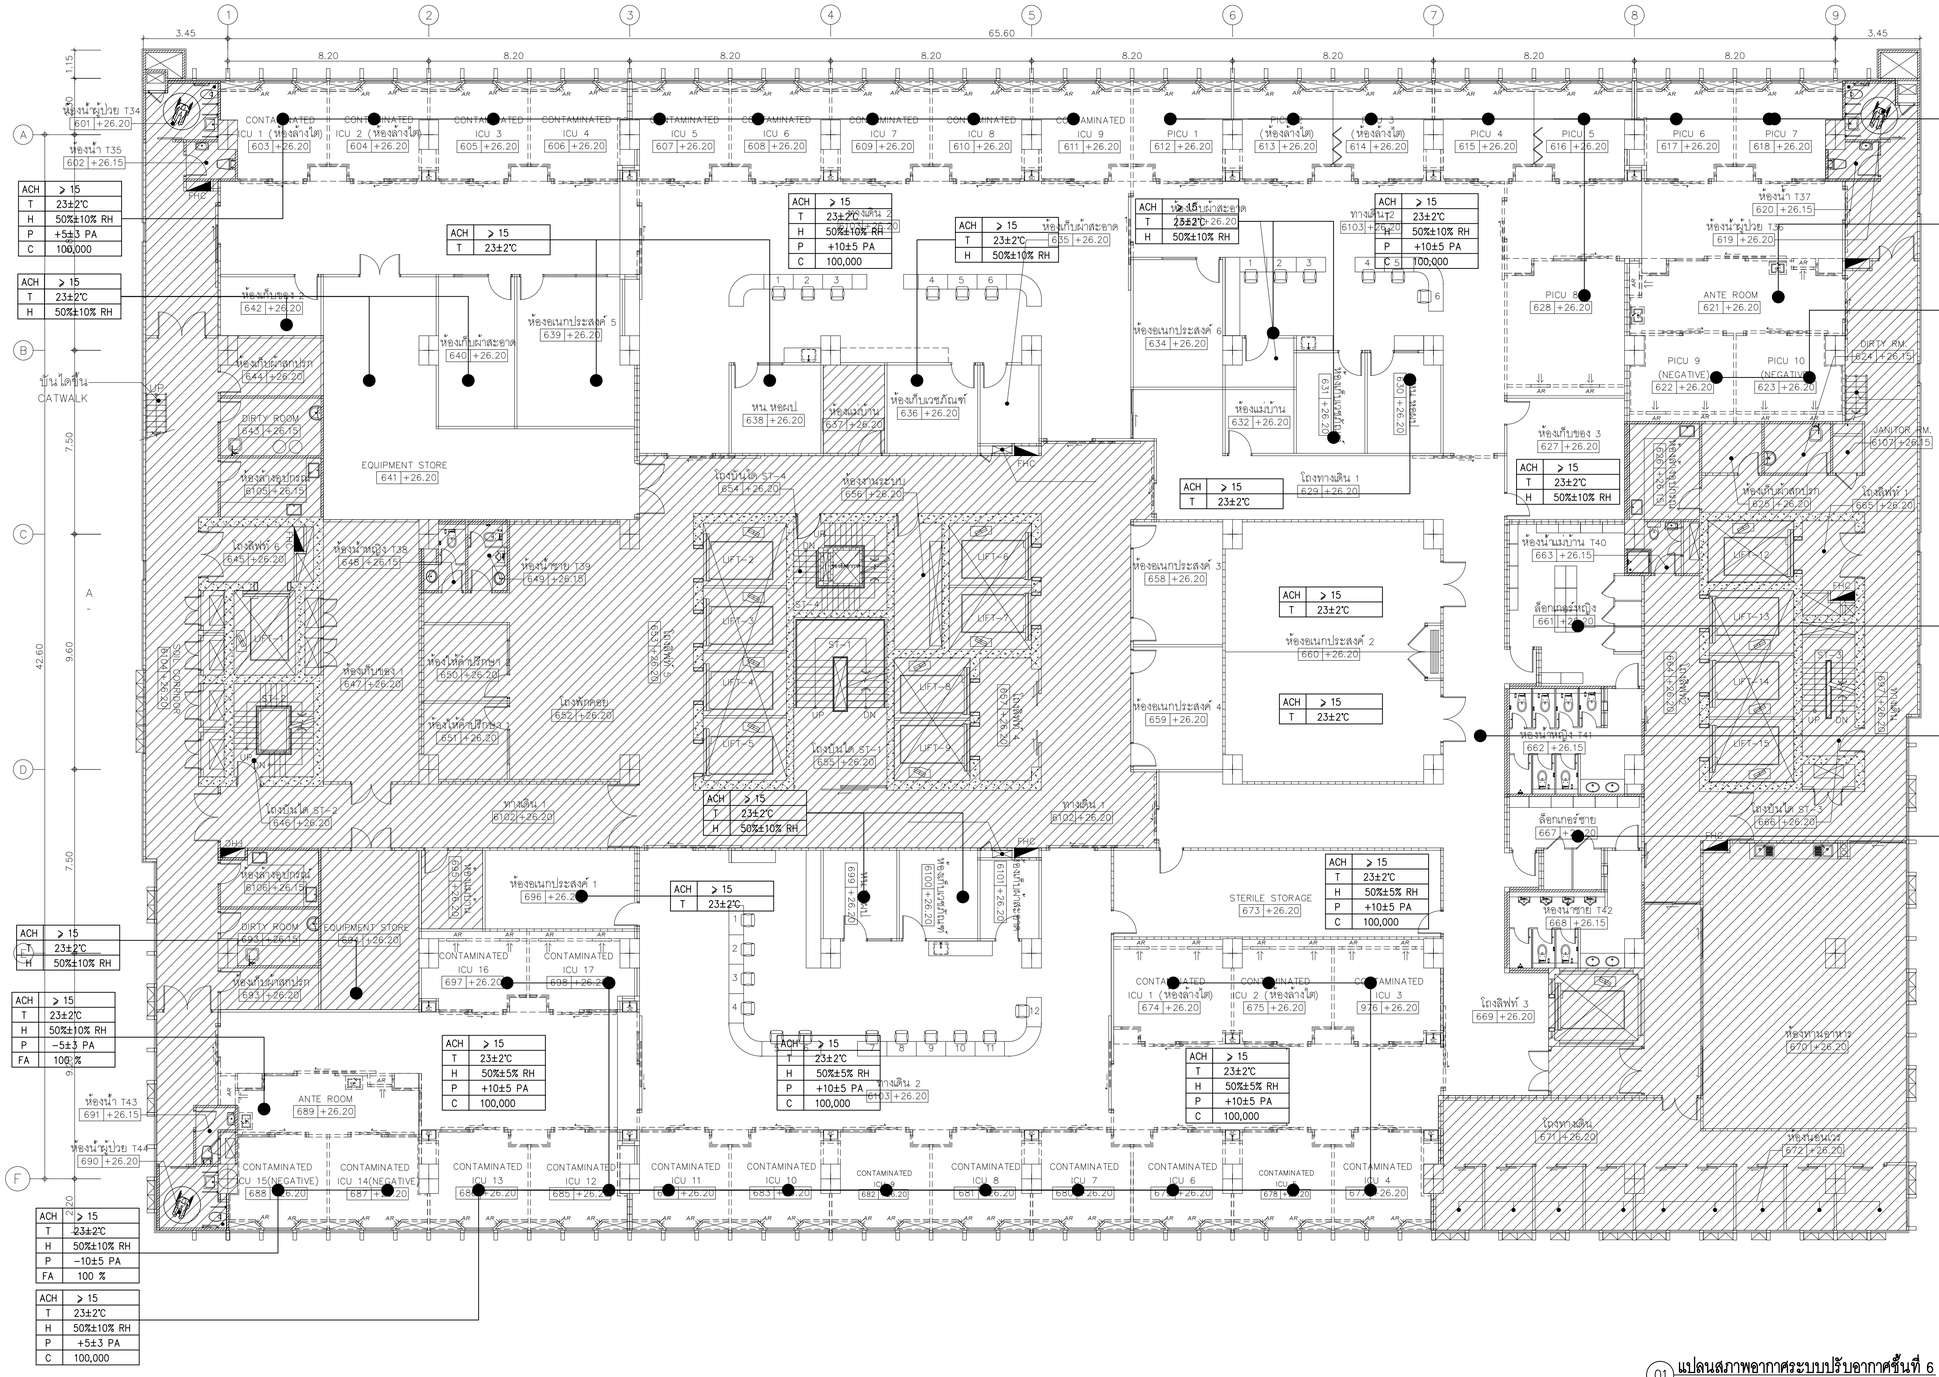
1 2 3 4 5 6 7 8 9
A B C D F
3.45 8.20 65.60 3.45
ห้องน้ำผู้ป่วย T34 601 +26.20
ห้องน้ำ T35 602 +26.15
ห้องน้ำผู้ป่วย T44 690 +26.20
ห้องน้ำ T43 691 +26.15
ห้องน้ำผู้ป่วย T36 619 +26.20
ห้องน้ำ T37 620 +26.15
ห้องน้ำ T41 662 +26.15
ห้องน้ำชาย T42 668 +26.15
ห้องน้ำชาย T39 649 +26.18
ห้องน้ำหญิง T38 648 +26.15
ห้องน้ำนอนบ้าน T40 663 +26.15

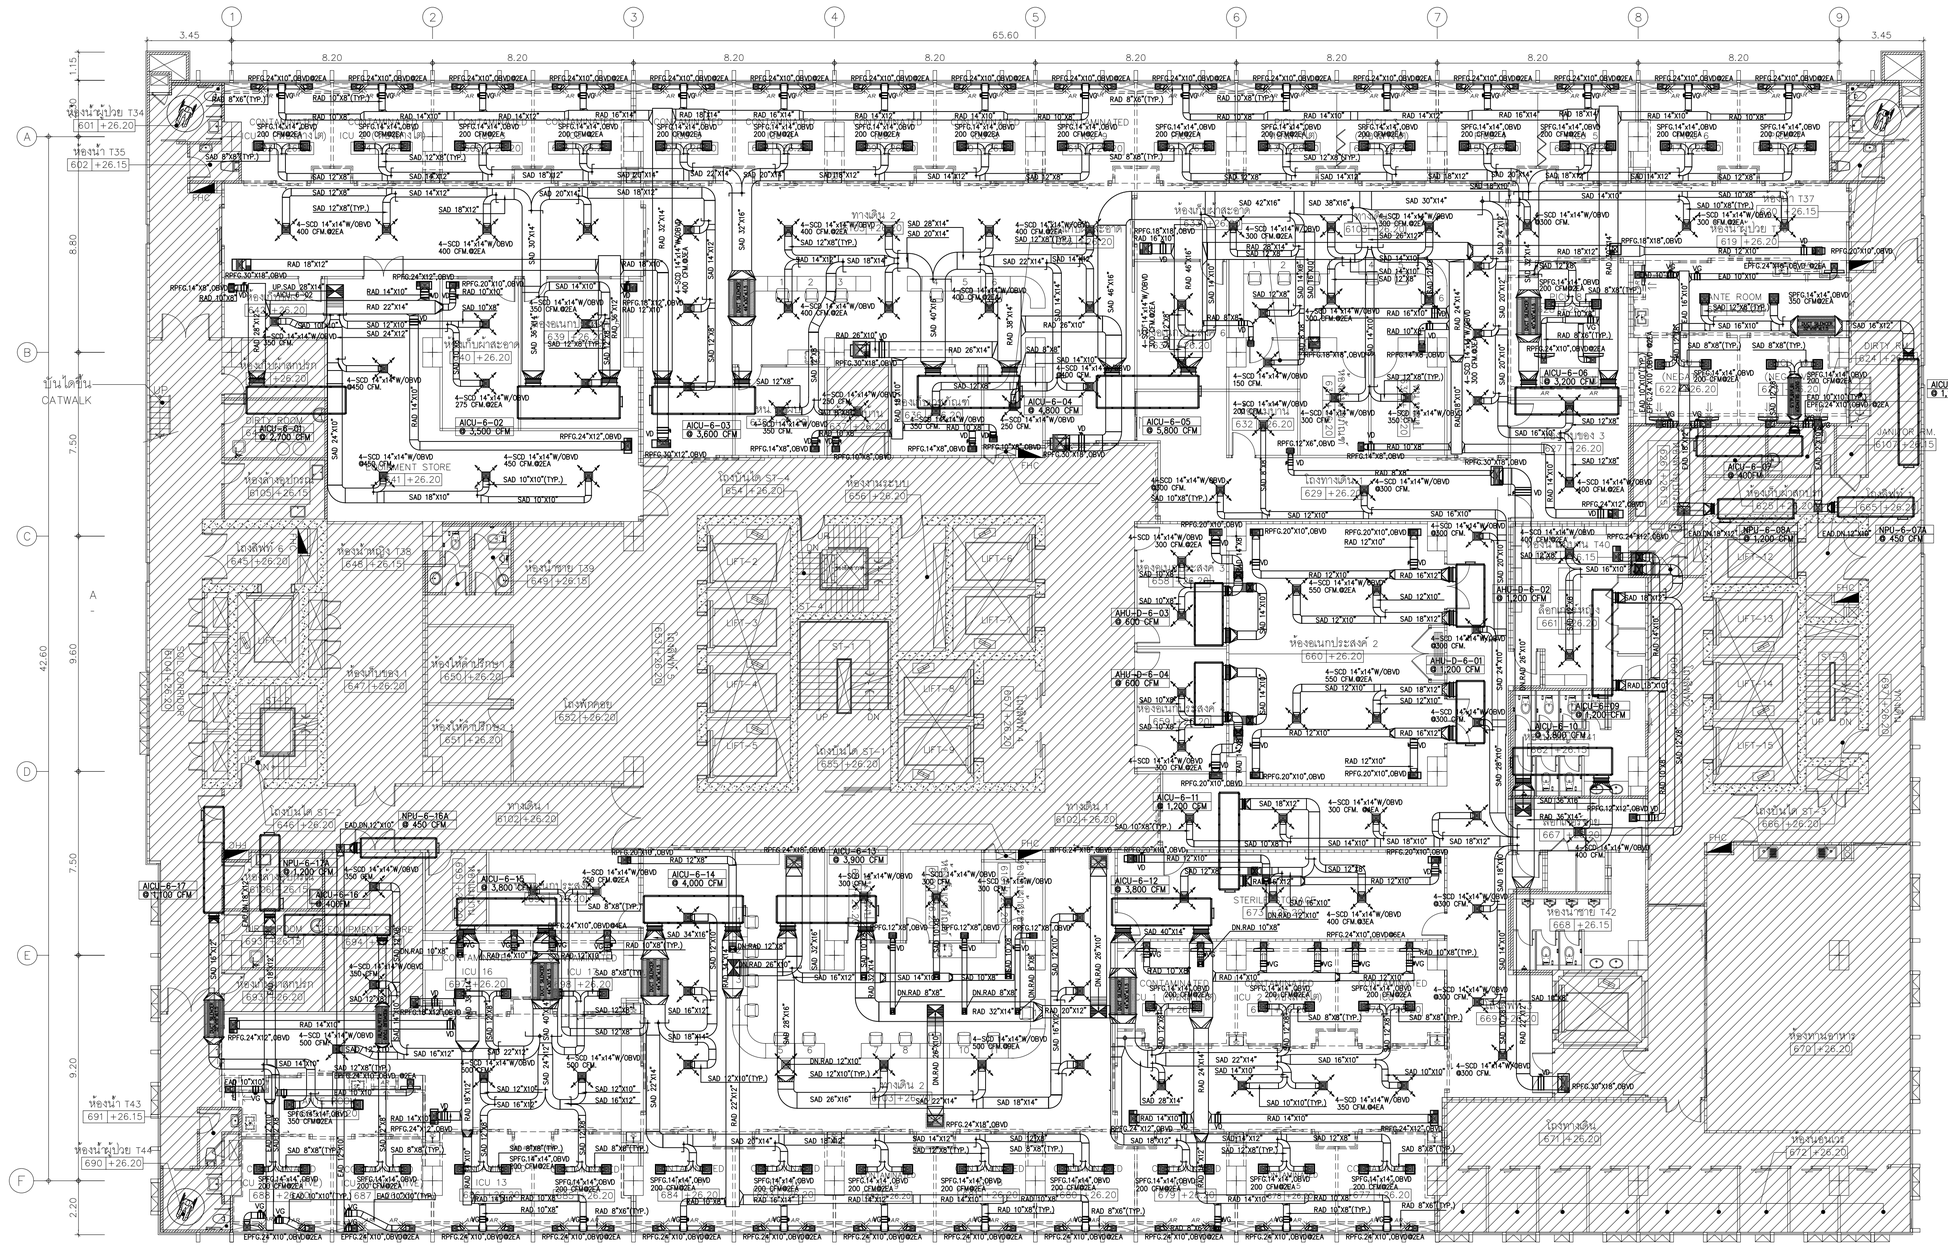
1
2
3
4
5
6
7
8
9
3.45
8.20
65.60
A
B
C
D
E
F
1.15
8.80
7.50
9.60
9.20
2.20
42.60
ห้องน้ำ ผู้ป่วย T34
601 +26.20
ห้องน้ำ T35
602 +26.15
บันไดใน
CATWALK
UP
DN
ICU 16
ICU 15
ICU 14
ICU 13
ICU 12
ICU 11
ICU 10
ICU 9
ICU 8
ICU 7
ICU 6
ICU 5
ICU 4
ICU 3
ICU 2
ICU 1
ห้องน้ำ T43
691 +26.15
ห้องน้ำผู้ป่วย T44
690 +26.20
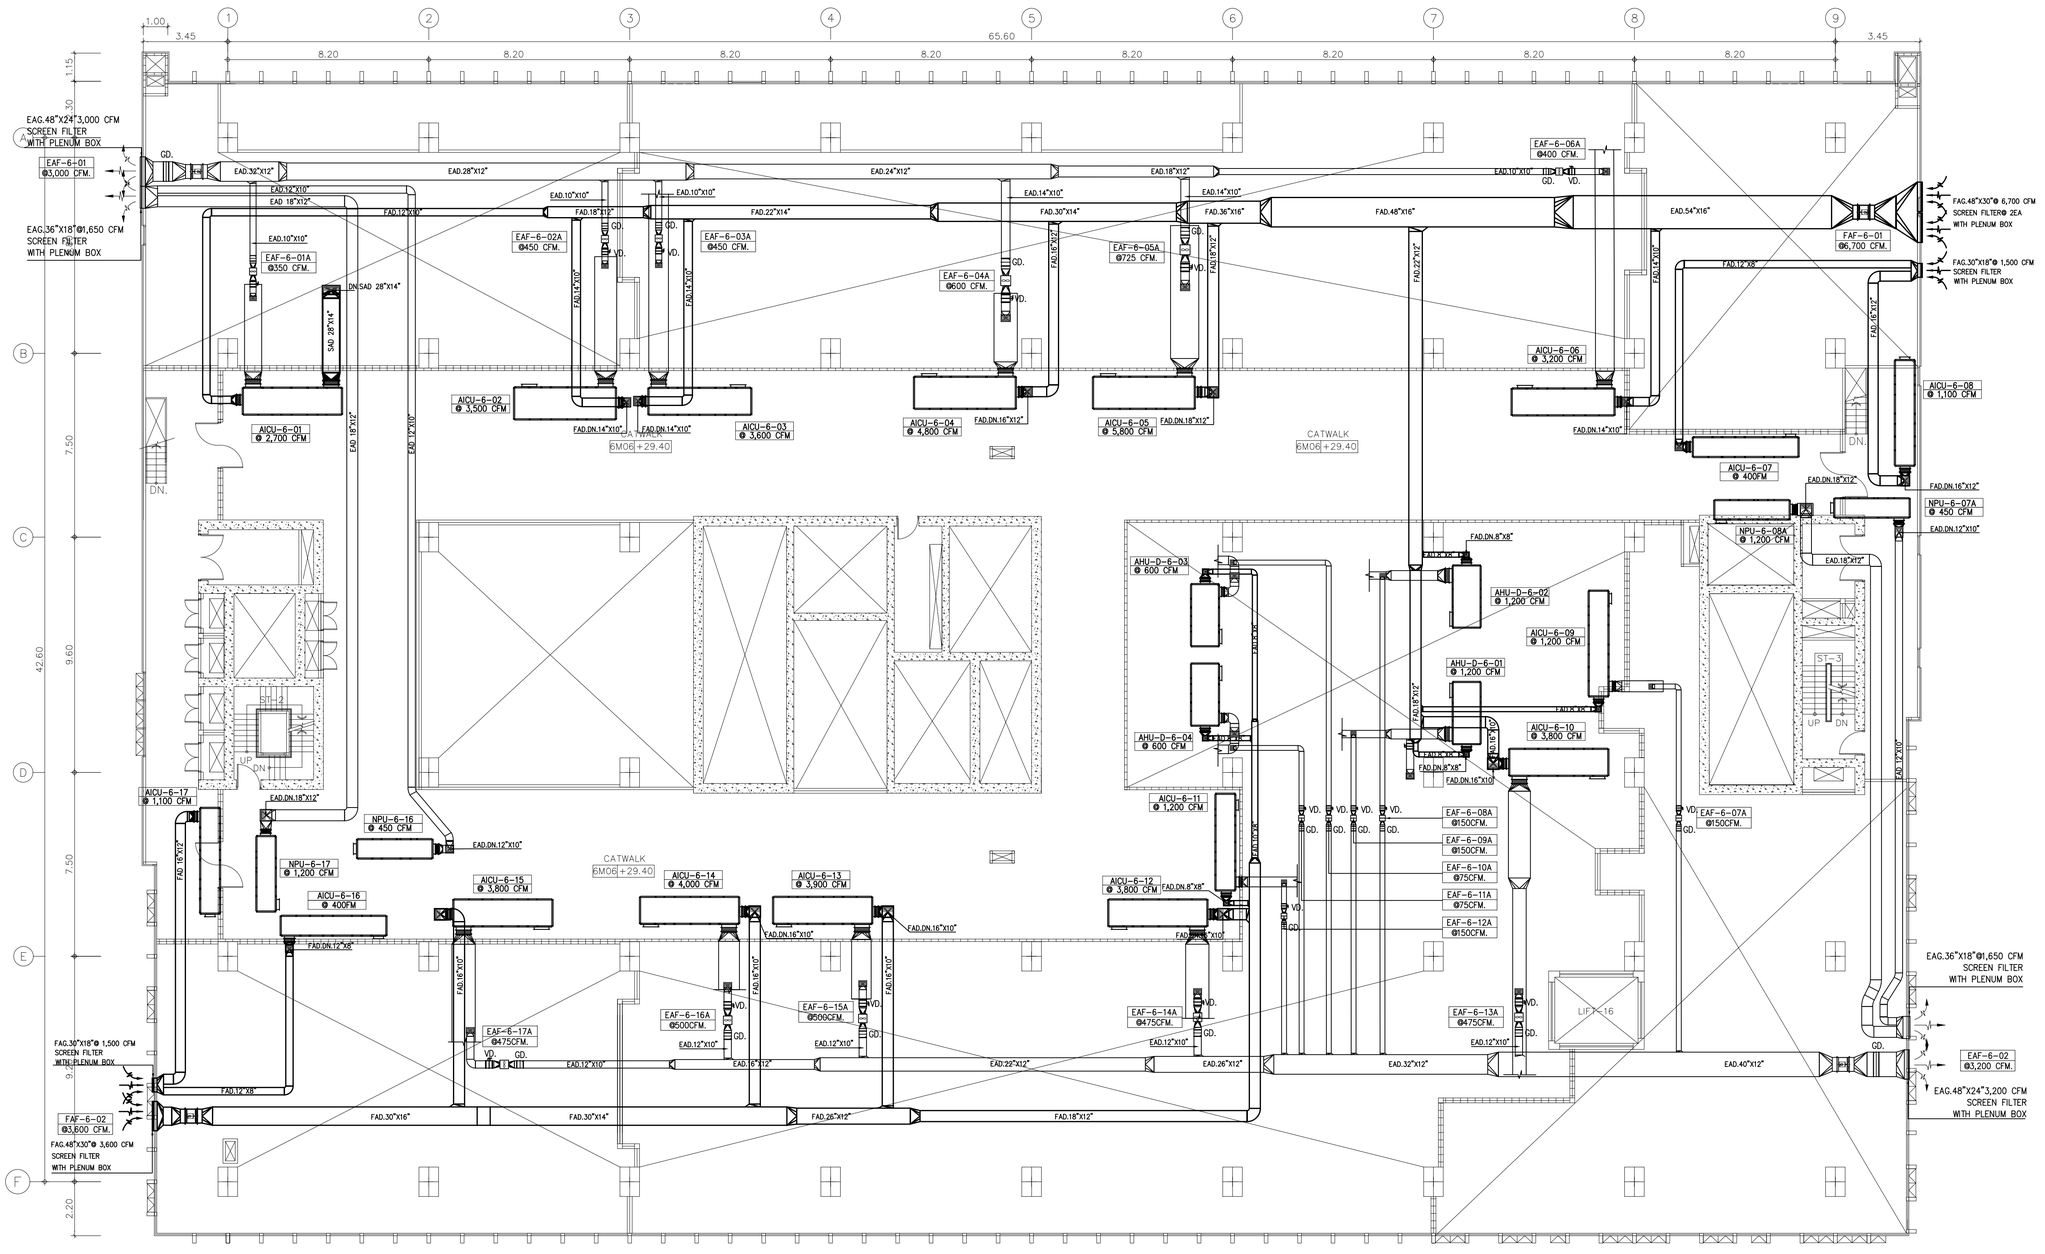

01 แปลนระบบระบายอากาศชั้นที่ 6M

A1@ 1:125
A3@ 1:250

0 2 5
BAR SCALE

คณะแพทยศาสตร์วชิรพยาบาล มหาวิทยาลัยนวมินทราธิราช	บริษัท สถาปนิกพระนครนนท์ จำกัด 247 ถนนประดิพัทธ์ 1 แขวงสามเสนใน เขตพญาไท กรุงเทพฯ 10230 E-MAIL : mail.span@gmail.com Tel.0-2942-3691-6 Fax.0-2942-3694	บริษัท ยูนิคอร์น คอร์ปอเรชั่น เอนจิเนียแอนด์คอนซัลท์ จำกัด 75/78 ซอยรัชดาภิเษก 18 แขวงดินแดง เขตดินแดง กรุงเทพมหานคร 10210	บริษัท ไอแลมป์ ดอทคอม แอนด์ ดีไซน์ จำกัด 480/25 หมู่ที่ 3 ตำบลบ้านกรวด อำเภอเมืองบุรีรัมย์ จังหวัดบุรีรัมย์ โทรศัพท์ 30000	PROJECT NAME: โครงการออกแบบ อาคารผู้ป่วยในเฉลิมพระเกียรติ คณะแพทยศาสตร์วชิรพยาบาล มหาวิทยาลัยนวมินทราธิราช PROJECT ARCHITECT : สมยงค์ ชจวิทย์ สสถ. 1764	ARCHITECTS : นายสลายุทธ เชียงทอง ภสถ. 4384 หทัยชนก เอกสุวรรณ ภสถ. 4182 วิรยุทธ สมศิริ ภสถ. 19439 ปรัชญ์ สานุกูล ภสถ. 23820	STRUCTURAL ENGINEERS : นายนัฐสม สงวนวงศ์ วศ. 1423 นายศิริชัย รณเกียรติ สย. 5868 นายยุกธ์ชัย ชำติ ภย. 37589	ELECTRICAL ENGINEERS: นายชัยวัฒน์ เหลืองอบอุ่น สพท.3473 นายกรอง กิมเจียว สพท.5276	MECHANICAL ENGINEERS: นายธันวา ต้นเสถียร วก 797 นายชรพงษ์ สุทธิโสภาอานนท์ สก.2544 นายอานิติ ตั้งชู สก.4127	SANITARY ENGINEERS : ชนิษฐา สงสกุลชัย วส 27 วิรวุฒ หงษ์ทอง สส 253 FIRE PROTECTION ARCHITECTS : ดร.บัณฑิต ประดับสุข สสถ. 1215	INTETIOR DESIGNER : วาสนา เพชรประเสริฐ วรางคณา เศรษฐสุข อภิญญา ยังแย้ม	แบบแสดง : แปลนระบบระบายอากาศชั้นที่ 6M มาตราส่วน 1:125 แบบลงที่ : ME-803 รวม : แผ่น

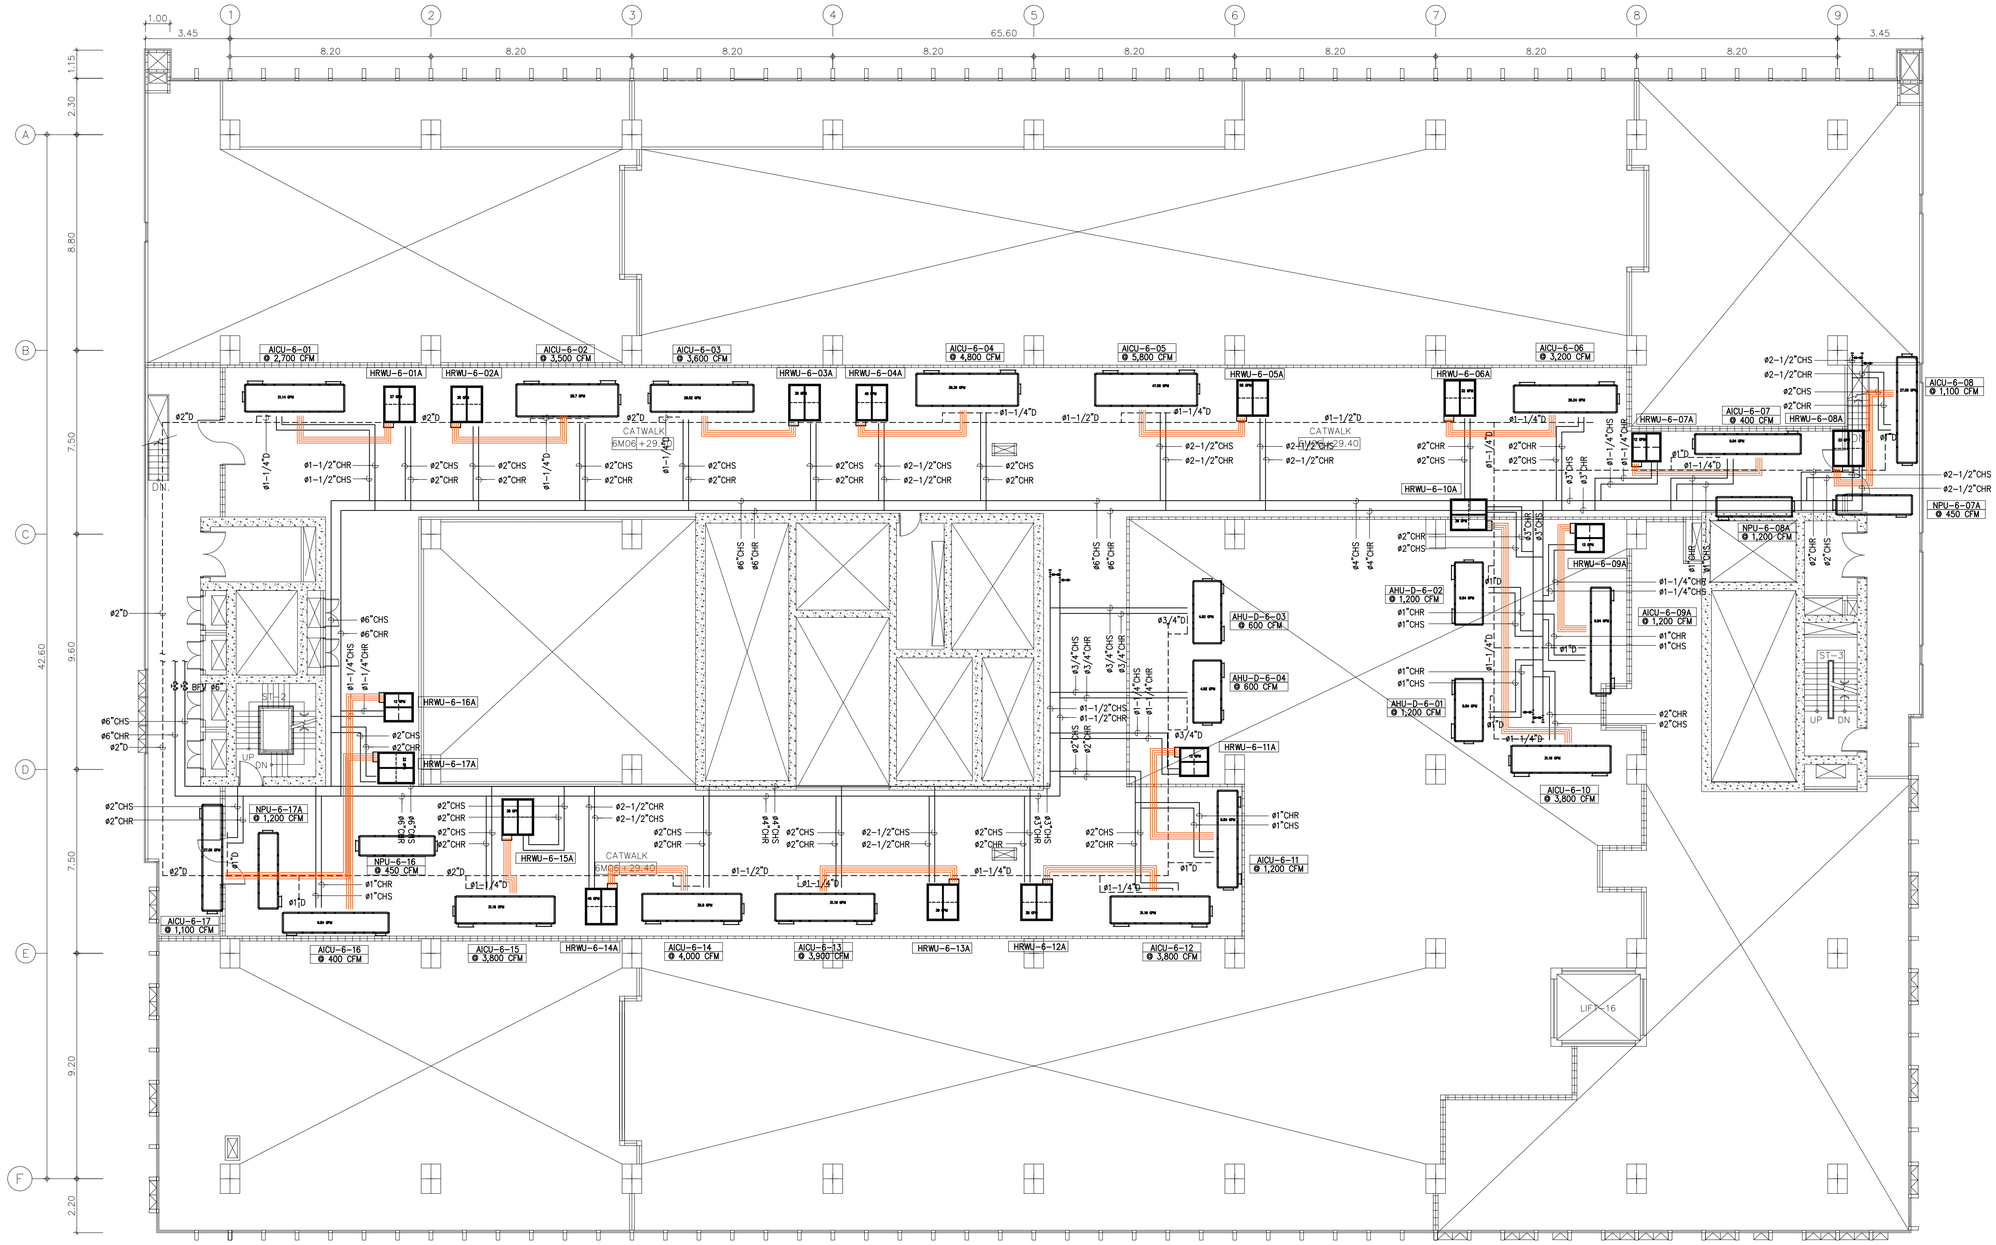

01 แปลนระบบท่อน้ำเย็นชั้นที่ 6M

A1@ 1:125
A3@ 1:250

BAR SCALE 0 2 5

คณะแพทยศาสตร์วชิรพยาบาล
มหาวิทยาลัยนวมินทราธิราช

Tel.0-2943-3691-6 Fax.0-2943-3694



PROJECT NAME:
โครงการออกแบบ อาคารผู้ป่วยในเฉลิมพระเกียรติ
คณะแพทยศาสตร์วชิรพยาบาล มหาวิทยาลัยนวมินทราธิราช

PROJECT ARCHITECT : สมยงค์ ชรวิทย์ สสถ. 1764

ARCHITECTS :		
นายสลายุทธ เรืองทอง	ภสถ. 4384	
หทัยชนก เอกสุวรรณ	ภสถ. 4182	
วิรยุทธ สมศิริ	ภสถ. 19439	
ปรัชญ์ สานุกูล	ภสถ. 23820	

STRUCTURAL ENGINEERS :		
นายพัฐสม สงวนวงศ์	วย. 1423	
นายศิริชัย รณเกียรติ	สย. 5868	
นายยุภาชัย ขำดี	ภย. 37589	

ELECTRICAL ENGINEERS:		
นายชัยวัฒน์ เหลืองอบอุ่น	สพท.3473	
นายกรอง ทิมเจียว	สพท.5276	

MECHANICAL ENGINEERS:		
นายธันวา ต้นเสถียร	วก. 797	
นายยงจพงษ์ สุทธิโสภาอาภรณ์	สถ.2544	
นายอาณัติ ตั้งชู	สถ.4127	

SANITARY ENGINEERS :		
ชนิษฐา ส่งสกุลชัย	วส. 27	
วิรวุฒ หงษ์ทอง	สส. 253	
FIRE PROTECTION ARCHITECTS :		
ดร.บัณฑิต ประดับปฐพี	สสถ. 1215	

INTETIOR DESIGNER :	
วาสนา เพชรประเสริฐ	
วรางคณา เศรษฐสุข	
อภิญญา ยังแย้ม	

แบบแสดง : แปลนระบบท่อน้ำเย็นชั้นที่ 6M

มาตราส่วน 1:125

แบบลงที่ : ME-804

รวม : แผ่น

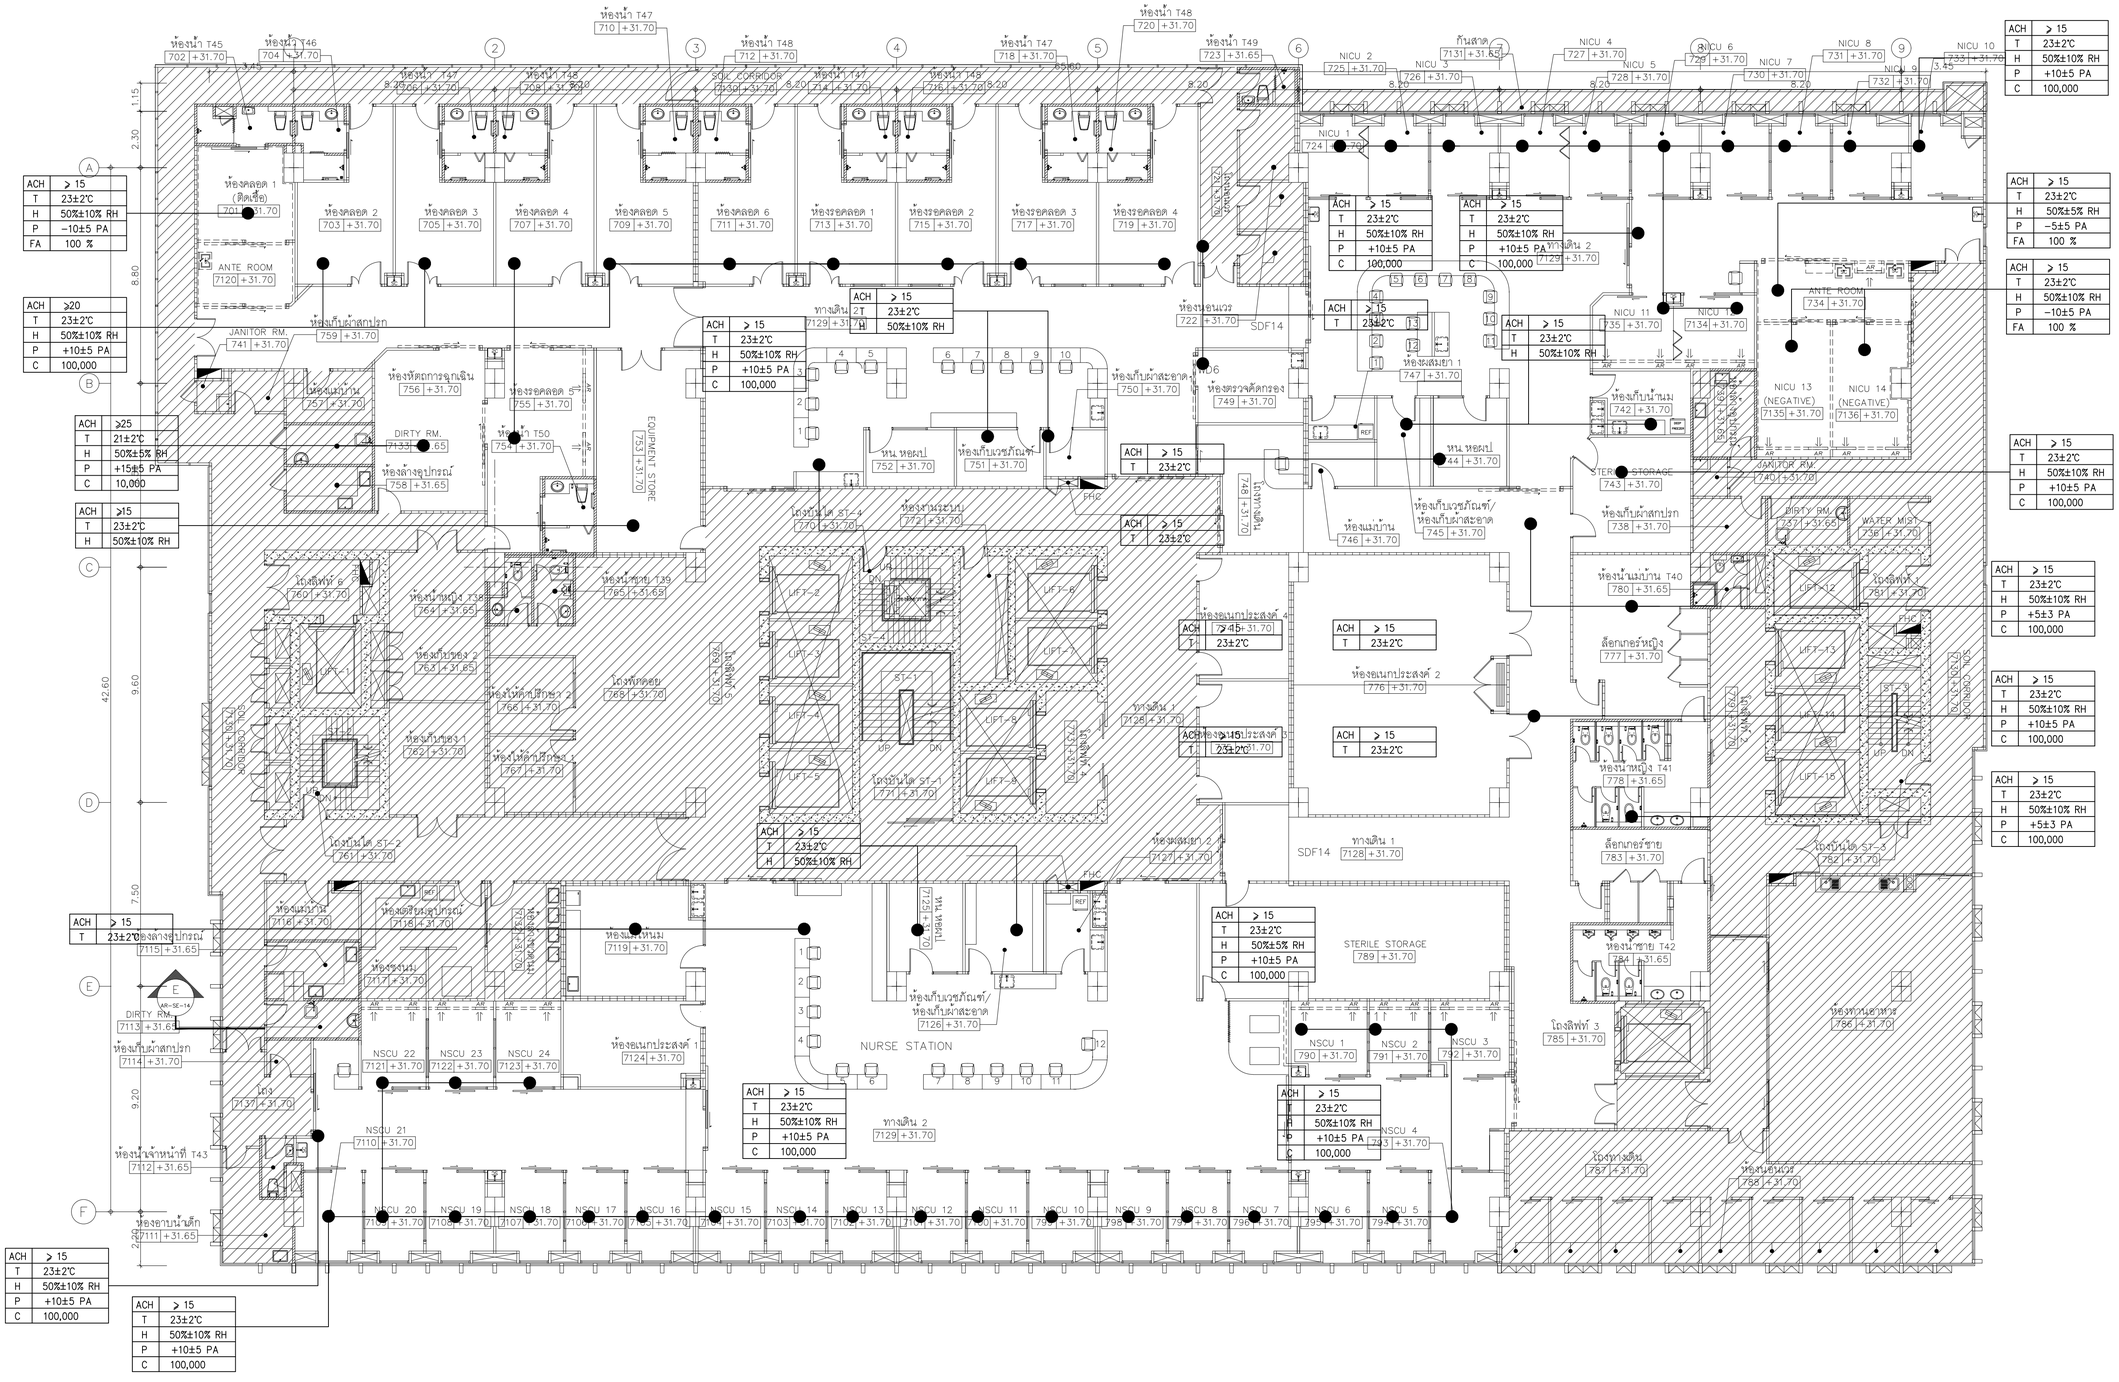
ห้องน้ำ T45 702 +31.70
ห้องน้ำ T46 704 +31.70
ห้องน้ำ T47 710 +31.70
ห้องน้ำ T48 712 +31.70
ห้องน้ำ T47 718 +31.70
ห้องน้ำ T48 720 +31.70
ห้องน้ำ T49 723 +31.65
ห้องน้ำ T47 706 +31.70
ห้องน้ำ T48 708 +31.70
ห้องน้ำ T47 714 +31.70
ห้องน้ำ T48 716 +31.70
SOIL CORRIDOR 6150 +31.70
ห้องคลอด 1 (ติดเชื้อ) 701 +31.70
ห้องคลอด 2 703 +31.70
ห้องคลอด 3 705 +31.70
ห้องคลอด 4 707 +31.70
ห้องคลอด 5 709 +31.70
ห้องคลอด 6 711 +31.70
ห้องรอคลอด 1 713 +31.70
ห้องรอคลอด 2 715 +31.70
ห้องรอคลอด 3 717 +31.70
ห้องรอคลอด 4 719 +31.70
ANTE ROOM 7120 +31.70
JANITOR RM. 741 +31.70
ห้องเก็บผ้าสกปรก 759 +31.70
ห้องแม่บ้าน 757 +31.70
DIRTY RM. 7133 +31.65
ห้องล้างอุปกรณ์ 758 +31.65
ห้องอคลอด 5 755 +31.70
ห้องน้ำ T50 754 +31.70
EQUIPMENT STORE 753 +31.70
ทางเดิน 2T 7129 +31.70
ห้องเก็บเวชภัณฑ์ 751 +31.70
หน หอผป 752 +31.70
ห้องอนเวร 722 +31.70
ห้องตรวจคัดกรอง 749 +31.70
ห้องเก็บผ้าสะอาด 750 +31.70
โถงทางเดิน 748 +31.70
โถงบันได ST-4 770 +31.70
โถงลิฟท์ 6 760 +31.70
ห้องน้ำหญิง T38 764 +31.65
ห้องน้ำชาย T39 765 +31.65
ห้องเก็บของ 2 763 +31.65
ห้องให้คำปรึกษา 2 766 +31.70
โถงพักคอย 768 +31.70
ห้องเก็บของ 1 762 +31.70
โถงบันได ST-2 761 +31.70
โถงบันได ST-1 771 +31.70
ห้องแม่บ้าน 7116 +31.70
ห้องเก็บอุปกรณ์ 7118 +31.70
ห้องอเนกประสงค์ 1 7124 +31.70
ห้องเก็บน้ำนม 7119 +31.70
ห้องเก็บเวชภัณฑ์/ห้องเก็บผ้าสะอาด 7126 +31.70
NURSE STATION
DIRTY RM. 7113 +31.65
ห้องเก็บผ้าสกปรก 7114 +31.70
ห้องน้ำ 7137 +31.70
ห้องน้ำเจ้าหน้าที่ T43 7112 +31.65
ห้องอาบน้ำเด็ก 7111 +31.65
NSCU 22 7121 +31.70
NSCU 23 7122 +31.70
NSCU 24 7123 +31.70
NSCU 21 7110 +31.70
NSCU 20 7109 +31.70
NSCU 19 7108 +31.70
NSCU 18 7107 +31.70
NSCU 17 7106 +31.70
NSCU 16 7105 +31.70
NSCU 15 7104 +31.70
NSCU 14 7103 +31.70
NSCU 13 7102 +31.70
NSCU 12 7101 +31.70
NSCU 11 7100 +31.70
NSCU 10 7099 +31.70
NSCU 9 7098 +31.70
NSCU 8 7097 +31.70
NSCU 7 7096 +31.70
NSCU 6 7095 +31.70
NSCU 5 7094 +31.70
ทางเดิน 2 7129 +31.70
ห้องเนวรประสงค์ 4 7145 +31.70
ห้องเนกประสงค์ 3 7127 +31.70
ห้องเนกประสงค์ 2 7126 +31.70
ทางเดิน 1 7128 +31.70
SDF14
STERILE STORAGE 789 +31.70
NSCU 1 790 +31.70
NSCU 2 791 +31.70
NSCU 3 792 +31.70
NSCU 4 793 +31.70
โถงทางเดิน 787 +31.70
ห้องอนเวร 788 +31.70
โถงลิฟท์ 3 785 +31.70
ห้องน้ำชาย T42 784 +31.65
ห้องทานอาหาร 786 +31.70
ลิฟท์เกอร์ชาย 783 +31.70
โถงบันได ST-3 782 +31.70
ลิฟท์เกอร์หญิง 777 +31.70
ห้องน้ำหญิง T41 778 +31.65
ห้องน้ำแม่บ้าน T40 780 +31.65
ห้องเนกประสงค์ 2 776 +31.70
ห้องเนกประสงค์ 1 775 +31.70
ห้องน้ำหญิง T37 774 +31.65
ห้องน้ำชาย T36 773 +31.65
โถงลิฟท์ 5 769 +31.70
ห้องเก็บของ 3 779 +31.70
ห้องเก็บของ 4 781 +31.70
ห้องเก็บน้ำนม 742 +31.70
ห้องแม่บ้าน 746 +31.70
ห้องเก็บผ้าสะอาด 745 +31.70
หน หอผป 744 +31.70
ห้องเมมยา 1 747 +31.70
STERILE STORAGE 743 +31.70
ห้องเก็บผ้าสกปรก 738 +31.70
JANITOR RM. 740 +31.70
DIRTY RM. 737 +31.65
WATER MIST 736 +31.70
โถงลิฟท์ 4 761 +31.70
ANTE ROOM 734 +31.70
NICU 11 735 +31.70
NICU 12 7134 +31.70
NICU 13 (NEGATIVE) 7135 +31.70
NICU 14 (NEGATIVE) 7136 +31.70
NICU 1 724 +31.70
NICU 2 725 +31.70
NICU 3 726 +31.70
NICU 4 727 +31.70
NICU 5 728 +31.70
NICU 6 729 +31.70
NICU 7 730 +31.70
NICU 8 731 +31.70
NICU 9 732 +31.70
NICU 10 733 +31.70
กันสาด 7131 +31.65
ทางเดิน 2 7129 +31.70
ทางเดิน 1 7128 +31.70
ทางเดิน 2T 7129 +31.70
ทางเดิน 2 7129 +31.70
ทางเดิน 1 7128 +31.70
SDF14
SDF15
SDF16
REF
FRIG
ACH > 15 T 23±2°C H 50%±10% RH P +10±5 PA C 100,000
ACH > 15 T 23±2°C H 50%±10% RH P +10±5 PA FA 100 %
ACH ≥20 T 23±2°C H 50%±10% RH P +10±5 PA C 100,000
ACH ≥25 T 21±2°C H 50%±5% RH P +15±5 PA C 10,000
ACH ≥15 T 23±2°C H 50%±10% RH
ACH > 15 T 23±2°C H 50%±10% RH P +10±5 PA C 100,000
ACH > 15 T 23±2°C H 50%±10% RH P +10±5 PA FA 100 %
ACH > 15 T 23±2°C H 50%±5% RH P −5±5 PA FA 100 %
ACH > 15 T 23±2°C H 50%±10% RH P +5±3 PA C 100,000
ACH > 15 T 23±2°C H 50%±10% RH P +10±5 PA C 100,000
ACH > 15 T 23±2°C H 50%±10% RH P −10±5 PA FA 100 %
ACH > 15 T 23±2°C H 50%±10% RH P +10±5 PA C 100,000
ACH > 15 T 23±2°C H 50%±10% RH P +5±3 PA C 100,000
ACH > 15 T 23±2°C H 50%±10% RH P +10±5

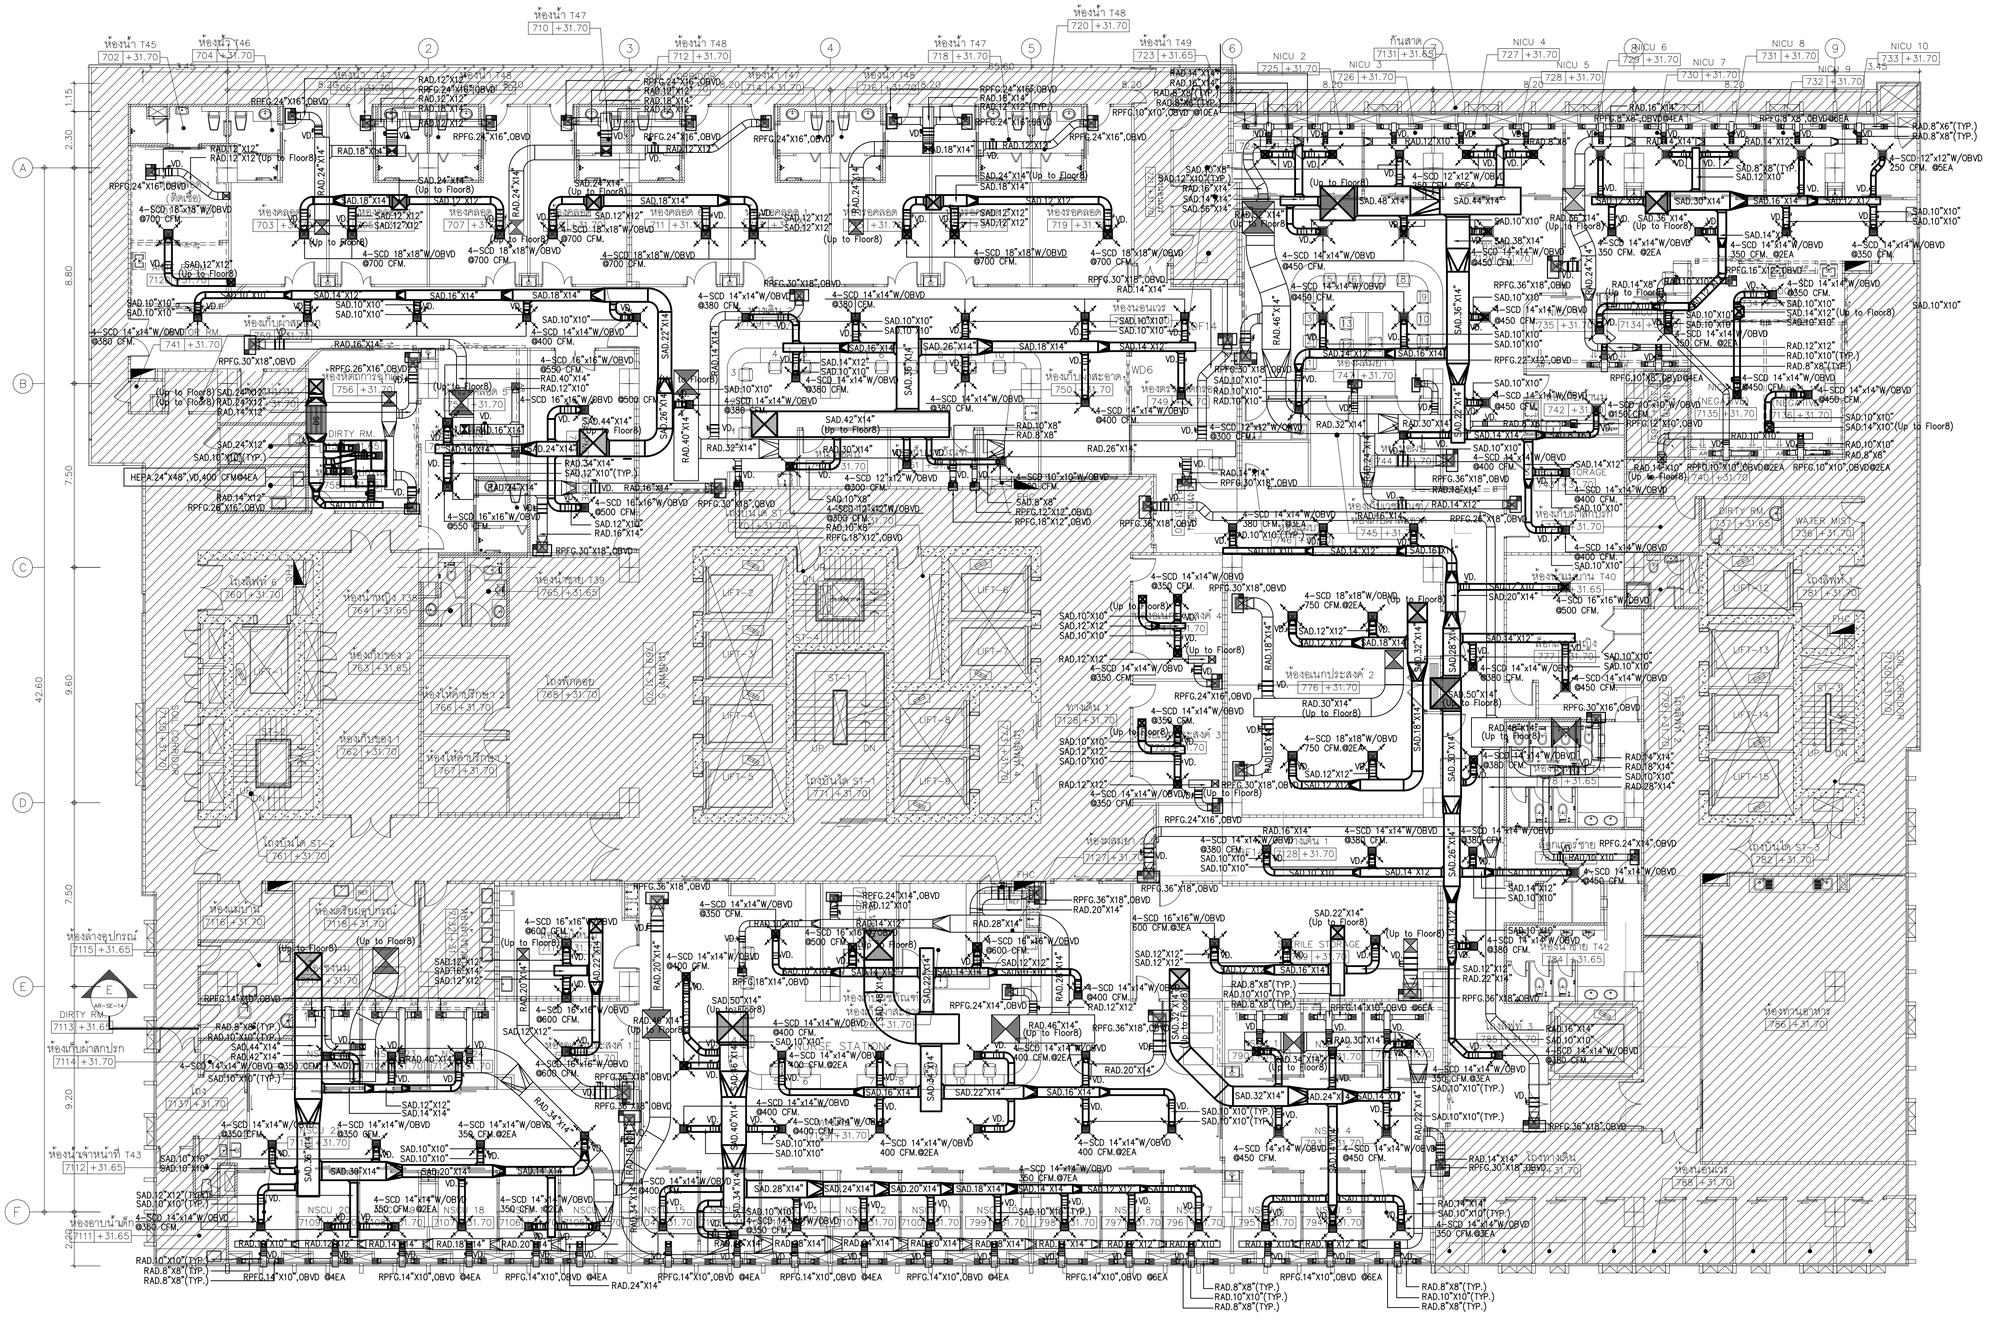

01 แปลนระบบปรับอากาศชั้นที่ 7

A1@ 1:125 A3@ 1:250

BAR SCALE 0 2 5

0-2942-3694	unicorn บริษัท ยูนิคอร์น คอร์ปอเรชั่น เอนยิเนียรนฺ่ง จำกัด 75/78 ซอยรัชดาภิเษก 18 แขวงดินแดง เขตดินแดง กรุงเทพมหานคร 10320	i lamp บริษัท ไอแลมป์ อาร์คิเทค แอนด์ ดีไซน์ จำกัด 450/20 หมู่ที่ 2 ตำบลบ้านกาศ อำเภอเมืองนครราชสีมา นครราชสีมา 30000

PROJECT NAME:

โครงการออกแบบ อาคารผู้ป่วยในเฉลิมพระเกียรติ
คณะแพทยศาสตร์ศิริพยาบาล มหาวิทยาลัยมหิดลวมินทราธิราช

PROJECT ARCHITECT : ดมยงค์ ขจรวิทย์ สสถ. 1764

ARCHITECTS :		STRUCTURAL ENGINEERS :		ELECTRICAL ENGINEERS:		MECHANICAL ENGINEERS:		SANITARY ENGINEERS :		INTETIOR DESIGNER :	
นายสลายุทธ เรืองทอง	ภสถ. 4384	นายนัฐสม สงวนวงศ์	วศ. 1423	นายชัยวัฒน์ เหลืองอบอุ่น	สพท.3473	นายธนวา ตันเลอียะ	วก. 797	ชนิพฐา ส่งกุลชัย	วส. 27	วาสนา เพชรประเสริฐ	
หทัยชนก เอกสุวรรณ	ภสถ. 4182	นายศิริชัย รณเกียรติ	สถ. 5868	นายสรวงพ สุทธิโสภาอนารมย์	สถ.2544	นายอานณิติ ดิ้งชู	สถ.4127	วิรวุฒ หงษ์ทอง	สส. 253	วรางคณา เศรษฐสุข	
วิรยุทธ สมสิริ	ภสถ. 19439	นายยุทธ์ชัย ข่าที	สย. 37589					FIRE PROTECTION ARCHITECTS :		อภิญญา ยังแย้ม	
ปรัชญ์ สานุกูล	ภสถ. 23820							ดร.บัณฑิต ประดับปฐพ	สสถ. 1215		

แบบแสดง :	
แปลนระบบปรับอากาศชั้นที่ 7	
มาตราส่วน 1:125	แบบลงที่ : ME-902
รวม : แผ่น	

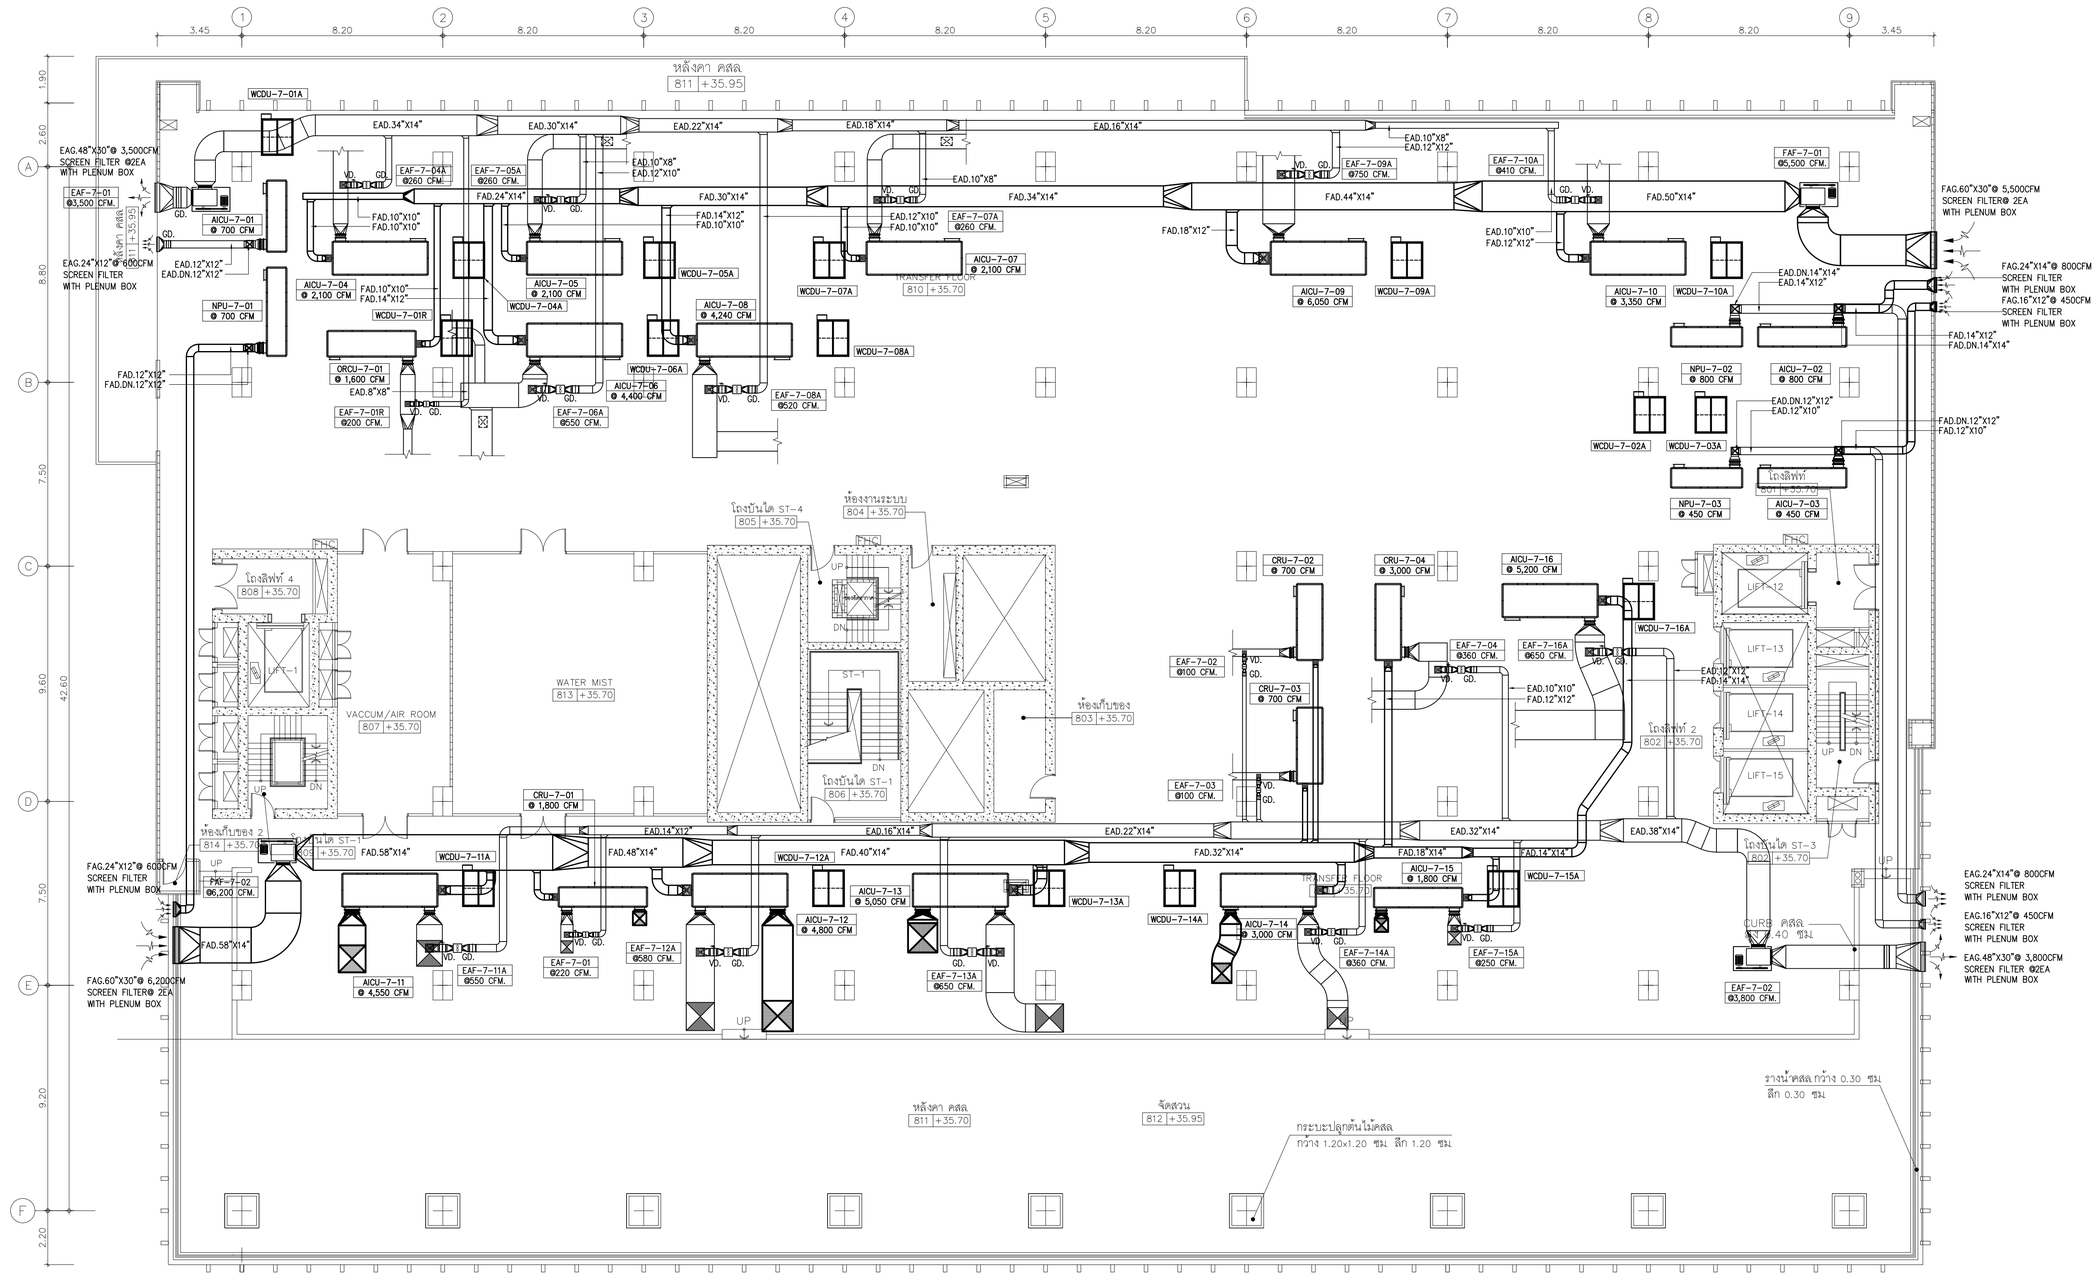

01 แปลนระบบระบายอากาศชั้นที่ 8

A1@ 1:125
A3@ 1:250

0 2 5

BAR SCALE

คณะแพทยศาสตร์วชิรพยาบาล
มหาวิทยาลัยนวมินทราธิราช




PROJECT NAME:
โครงการออกแบบ อาคารผู้ป่วยในเฉลิมพระเกียรติ
คณะแพทยศาสตร์วชิรพยาบาล มหาวิทยาลัยนวมินทราธิราช

PROJECT ARCHITECT : สมยงค์ ชจวิทย์ สสถ. 1764

ARCHITECTS :		
นายสลายุทธ เรืองทอง	ภสถ. 4384	
หทัยชนก เอกสุวรรณ	ภสถ. 4182	
วีรยุทธ สมศิริ	ภสถ. 19439	
ปรัชญ์ สานุกูล	ภสถ. 23820	

STRUCTURAL ENGINEERS :		
นายพัฐสม สงวนวงศ์	วศ. 1423	
นายศิริชัย รณเกียรติ	สย. 5868	
นายคุภชัย ขำดี	ภย. 37589	

ELECTRICAL ENGINEERS:		
นายชัยวัฒน์ เหลืองอบอุ่น	สพท.3473	
นายกรอง กิมเฮียว	สพท.5276	

MECHANICAL ENGINEERS:		
นายธันวา ต้นเสถียร	วก. 797	
นายชรพงษ์ สุทธิโสภาอาภรณ์	สก.2544	
นายอานิติ ตั้งชู	สก.4127	

SANITARY ENGINEERS :		
ชนิษฐา สงสกุลชัย	วส. 27	
วิรวุฒ หงษ์ทอง	สส. 253	

FIRE PROTECTION ARCHITECTS :
ดร.บัณฑิต ประดับสุข สสถ. 1215

INTETIOR DESIGNER :	
วาสนา เพชรประเสริฐ	
วรางคณา เศรษฐสุข	
อภิญญา ยังแย้ม	

แบบแสดง :
แปลนระบบระบายอากาศชั้นที่ 8

มาตราส่วน 1:125
แบบแสดงที่ : ME-903
รวม : แผ่น

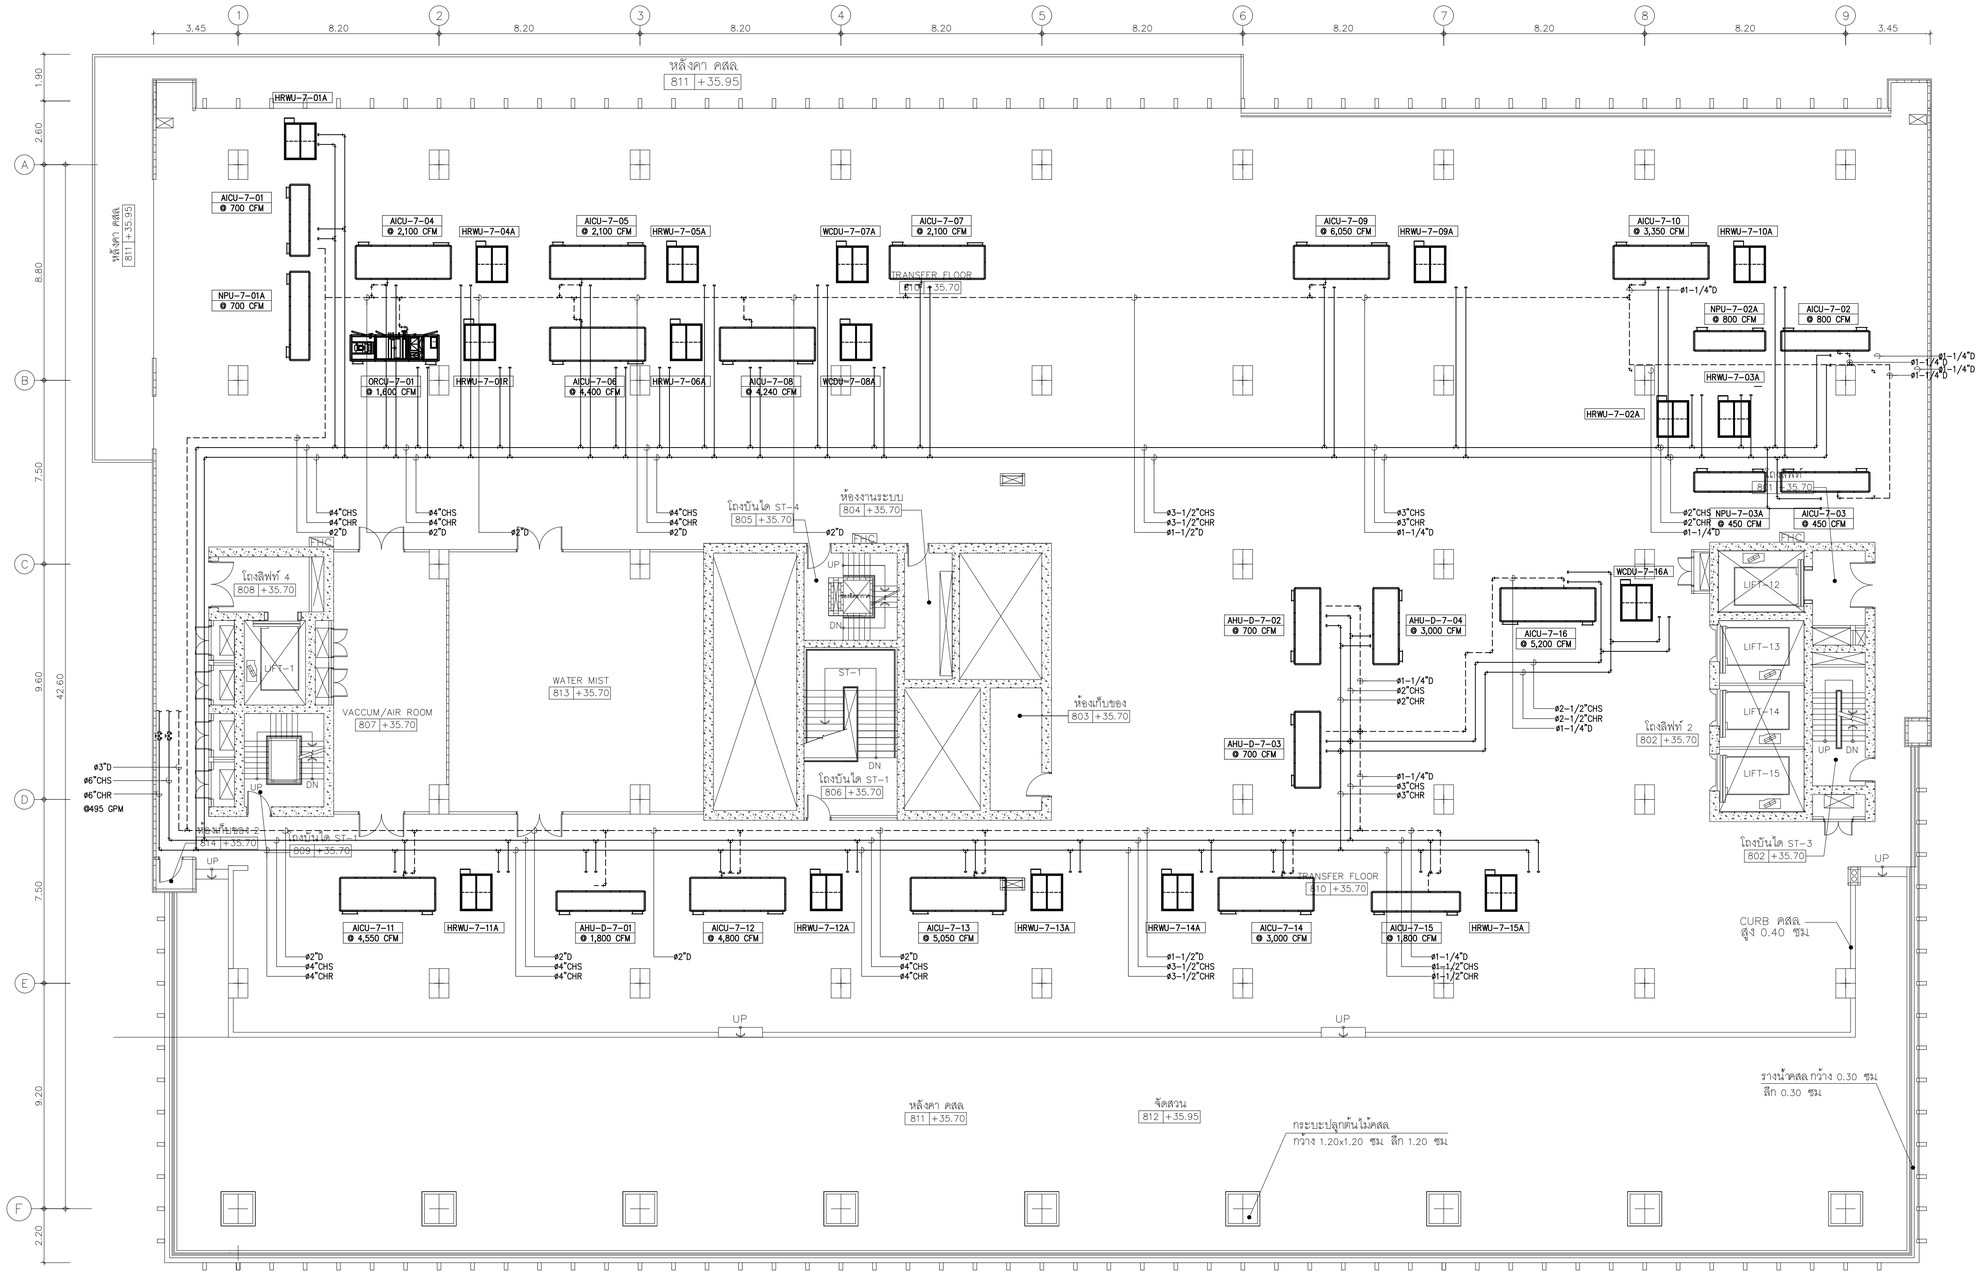

01 แปลนระบบท่อน้ำยืนชั้นที่ 8

A1@ 1:125
A3@ 1:250

BAR SCALE 0 2 5

คณะแพทยศาสตร์วชิรพยาบาล มหาวิทยาลัยนวมินทราธิราช	บริษัท สปาไทยเจริญสแกน์ จำกัด 247 ถ.สุขาภิบาล 1 แขวงสายไหม เขตสายไหม กรุงเทพฯ 10220 E-MAIL : mail.spa@gmail.com Tel.0-2943-3691-6 Fax.0-2943-3694	บริษัท ยูนิคอร์น คอร์ปอเรชั่น เอนด์ออนเนอร์ส จำกัด 75/78 ซอยรัตนาธิเบศร์ 18 แขวงบางรักน้อย เขตบางกรวย กรุงเทพมหานคร 10210	บริษัท ไอแลมป์ ดาต้าเทค เอนด์ ดีไซน์ จำกัด 400/25 หมู่ที่ 2 ตำบลบางแก้ว อำเภอเมืองสมุทรสาคร จังหวัดสมุทรสาคร 74000	PROJECT NAME: โครงการออกแบบ อาคารผู้ป่วยในเฉลิมพระเกียรติ คณะแพทยศาสตร์วชิรพยาบาล มหาวิทยาลัยนวมินทราธิราช PROJECT ARCHITECT : สมยงค์ ชจวิทย์ สสถ. 1764	ARCHITECTS : นายสลายุทธ เรืองทอง ภสถ. 4384 หทัยชนก เอกสุวรรณ ภสถ. 4182 วีรยุทธ สมศิริ ภสถ. 19439 ปรัชญ์ สานุกูล ภสถ. 23820	STRUCTURAL ENGINEERS : นายนัฐชม สงวนวงศ์ วย. 1423 นายศิริชัย รณเกียรติ สย. 5868 นายคุภชัย ชำดี ภย. 37589	ELECTRICAL ENGINEERS: นายชัยวัฒน์ เหลืองอบอุ่น สพท.3473 นายกรอง กิมเรียว สพท.5276	MECHANICAL ENGINEERS: นายธันวา ต้นเสถียร วก. 797 นายชรพงษ์ สุทธิโสภาอาภรณ์ สถ.2544 นายอาณัติ ตั้งชู สถ.4127	SANITARY ENGINEERS : ชนิษฐา สงสกุลชัย วส. 27 วิรวุฒ หงษ์ทอง สส. 253 FIRE PROTECTION ARCHITECTS : ดร.บัณฑิต ประดับสุข สสถ. 1215	INTETIOR DESIGNER : วาสนา เพชรประเสริฐ วรางคณา เศรษฐสุข อภิญญา ยังแย้ม	แบบแสดง : แปลนระบบท่อน้ำยืนชั้นที่ 8 มาตราส่วน 1:125 แบบแสดงที่ : ME-904 รวม : แผ่น

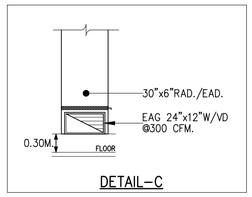

DETAIL–C

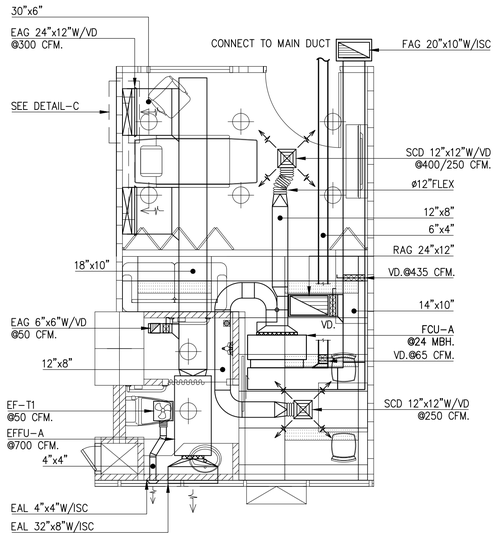

01 แบบขยายระบบปรับอากาศและระบายอากาศ WARD พิเศษ 1–5,10–15 (ชั้นที่ 12)

A1@ 1:50
A3@ 1:100

0 1 2
BAR SCALE

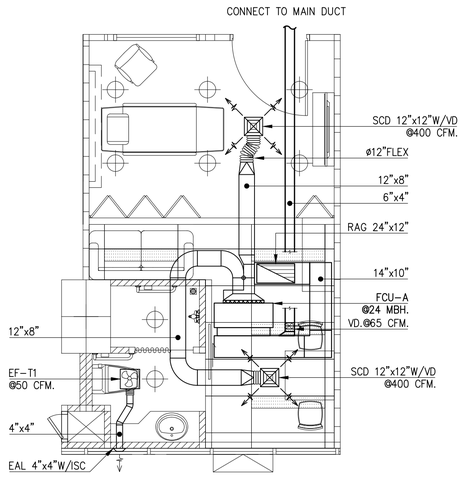

02 แบบขยายระบบปรับอากาศและระบายอากาศ WARD พิเศษ

A1@ 1:50
A3@ 1:100

0 1 2
BAR SCALE

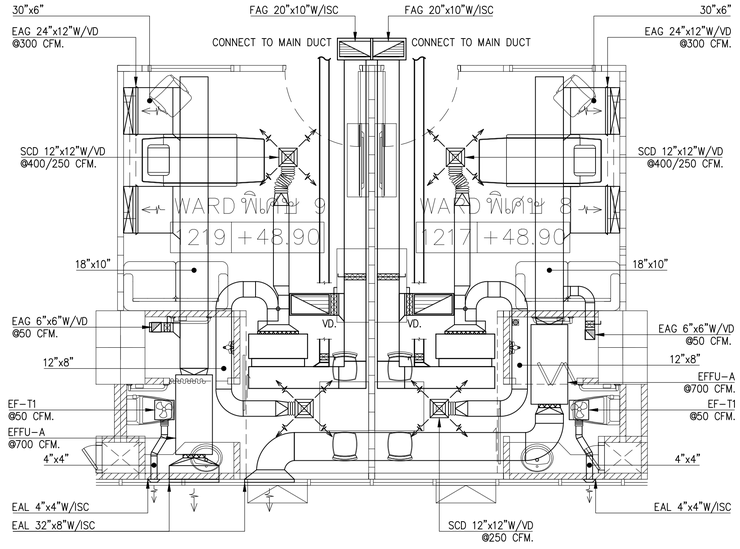

03 แบบขยายระบบปรับอากาศและระบายอากาศ WARD พิเศษ 8,9 (ชั้นที่ 12)

A1@ 1:50
A3@ 1:100

0 1 2
BAR SCALE

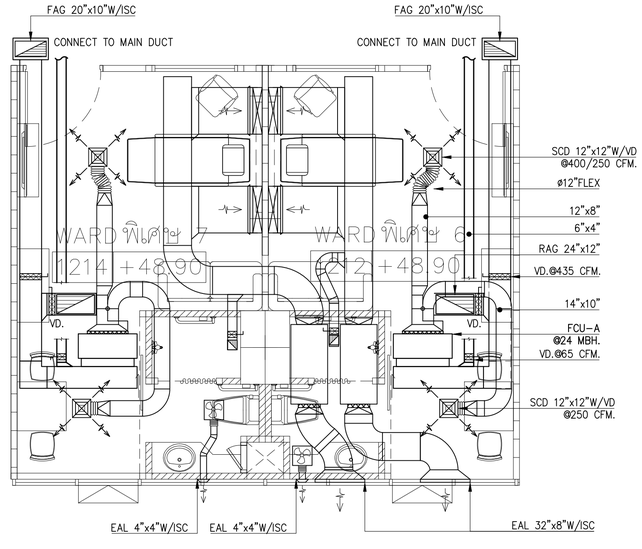

04 แบบขยายระบบปรับอากาศและระบายอากาศ WARD พิเศษ 6,7 (ชั้นที่ 12)

A1@ 1:50
A3@ 1:100

0 1 2
BAR SCALE

คณะแพทยศาสตร์วชิรพยาบาล มหาวิทยาลัยนวมินทราธิราช

บริษัท สปาเทคนอลโลยีแลนด์ จำกัด
247 ถ.สมันตรัฐนา 1 แขวงสามเสนใน เขตพญาไท กรุงเทพฯ 10320
โทร. 0-2943-3691-6 โทรสาร 0-2943-3694

บริษัท ยูนิคอร์น คอร์ปอเรชั่น เอนด์แอนด์เอนจิเนียริ่ง จำกัด
75/76 ซอยโพธิ์แก้วพาณิช 18 แขวงคลองเตื่อง เขตคลองเตื่อง กรุงเทพมหานคร 10210

บริษัท ไอแลมป์ คอร์ปอเรท เอนด์ ดีไซน์ จำกัด
49/20 หมู่ที่ 9 ตำบลบ้านเกาะ อำเภอเมืองนครราชสีมา นครราชสีมา 30000

PROJECT NAME:
โครงการออกแบบ อาคารผู้ป่วยในเฉลิมพระเกียรติ
คณะแพทยศาสตร์วชิรพยาบาล มหาวิทยาลัยนวมินทราธิราช

PROJECT ARCHITECT : สมยงค์ ชรวิทย์ สสถ 1764

ARCHITECTS :
นายสลายุทธ เรืองทอง ภสถ 4384
หทัยชนก เอกสุวรรณ ภสถ 4182
วิรยุทธ สมศิริ ภสถ 19439
ปรัชญ์ สานุกูล ภสถ 23820

STRUCTURAL ENGINEERS :
นายนัฐสม สงวนวงศ์ วส 1423
นายศิริชัย รณเกียรติ สส 5868
นายยุกรัช ขำดี ภส 37589

ELECTRICAL ENGINEERS:
นายชัยวัฒน์ เหลืองอบอุ่น สพท.3473
นายกรอง ภิงเขียว สพท.5276

MECHANICAL ENGINEERS:
นายธันวา ต้นเลเลียะ วก 797
นายชรพงษ์ สุทธิโสภาอนรรฆ์ สถ.2544
นายอาณัติ ตั้งชู สถ.4127

SANITARY ENGINEERS :
ชนิษฐา ส่งสกุลชัย วส 27
วิรวุฒ หงษ์ทอง สส 253
FIRE PROTECTION ARCHITECTS :
ดร.บัณฑิต ประดับปฐพี สสถ 1215

INTETIOR DESIGNER :
วาสนา เพชรประเสริฐ
วรางคณา เศรษฐสุข
อภิญญา ยังแย้ม

แบบแสดง : แบบขยายระบบปรับอากาศและระบายอากาศ WARD 1

มาตราส่วน 1:50
รวม : แผ่น

แบบลงที่ : ME–1001

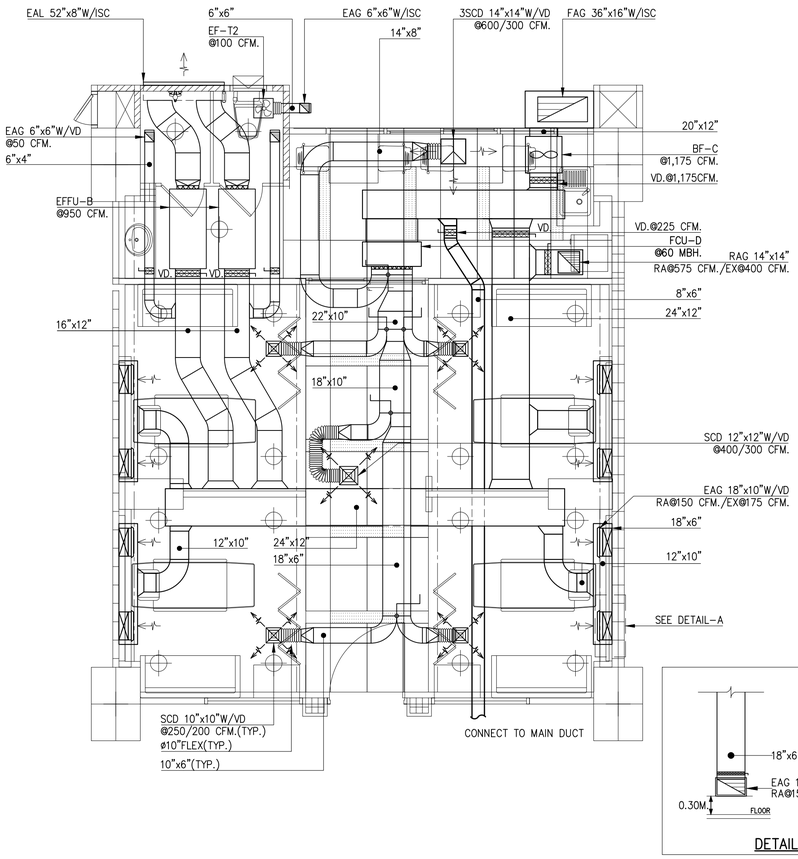

01 แบบขยายระบบปรับอากาศและระบายอากาศ WARD รวม 4 เตียง (ชั้นที่ 12-14)

A1@ 1:50
A3@ 1:100

0 1 2
BAR SCALE

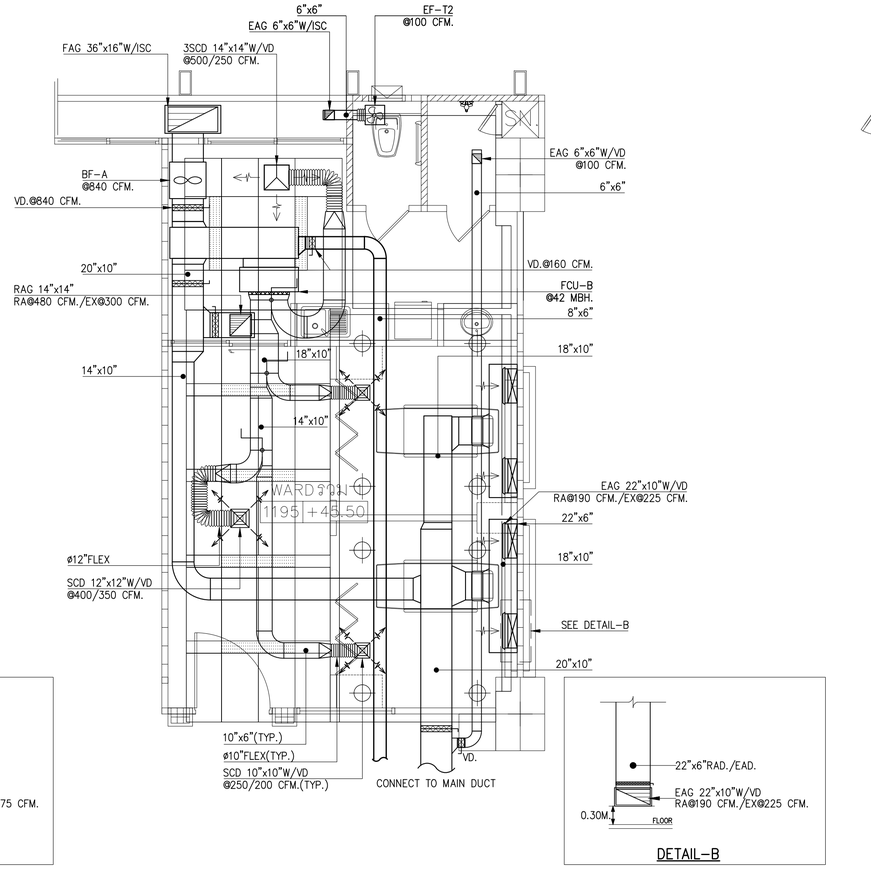

02 แบบขยายระบบปรับอากาศและระบายอากาศ WARD รวม 2 เตียง (ชั้นที่ 12-14)

A1@ 1:50
A3@ 1:100

0 1 2
BAR SCALE

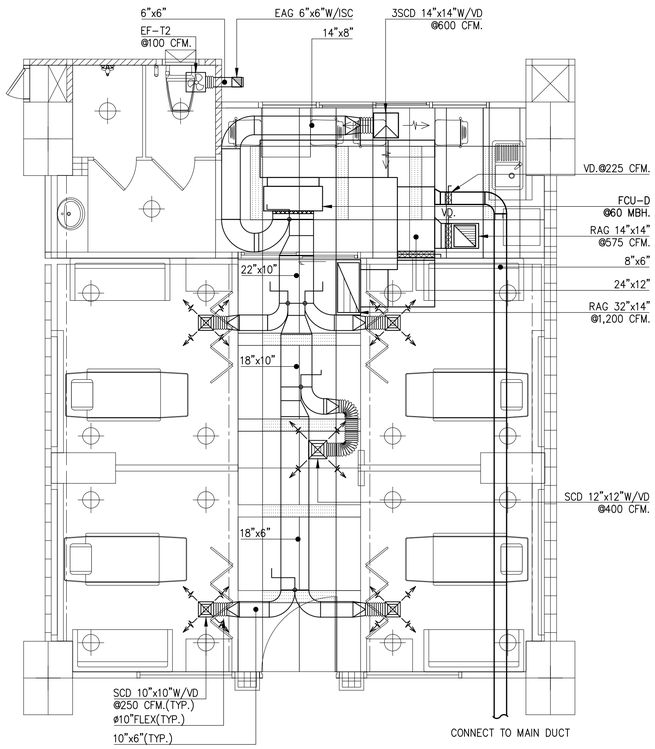

03 แบบขยายระบบปรับอากาศและระบายอากาศ WARD รวม 4 เตียง

A1@ 1:50
A3@ 1:100

0 1 2
BAR SCALE

คณะแพทยศาสตร์วชิรพยาบาล มหาวิทยาลัยนวมินทราธิราช	บริษัท สถาปนิกและวิศวกรที่ปรึกษา จำกัด 247 ถนนพิบูลฯ 1 แขวงพลศึกษา เขตพญาไท กรุงเทพฯ 10330 E-MAIL : main.span@gmail.com Tel.0-2642-3691-6 Fax.0-2642-3694	บริษัท ยูนิคอร์น คอร์ปอเรชั่น แอนด์แอดไวเซอร์ จำกัด 75/78 ซอยรัตนาธิเบศร์ถนนราษฎร์ 18 แขวงบางเขน เขตบางเขน กรุงเทพมหานคร 10220	บริษัท ไอแลมป์ จากัดหุ้นส่วน แอนด์ แคมปะนี จำกัด 450/20 หมู่ที่ 3 ตำบลบ้านกาย อำเภอเมืองนครราชสีมา นครราชสีมา 30000	PROJECT NAME: โครงการออกแบบ อาคารผู้ป่วยในเฉลิมพระเกียรติ คณะแพทยศาสตร์วชิรพยาบาล มหาวิทยาลัยนวมินทราธิราช PROJECT ARCHITECT : สมยงค์ ขจรวิทย์ สสถ 1764	ARCHITECTS : นายสลายุทธ เรืองทอง ภสถ 4384 หทัยชนก เอกสุวรรณ ภสถ 4182 วีรยุทธ สมศิริ ภสถ 19439 ปรัชญ์ สานุกูล ภสถ 23820	STRUCTURAL ENGINEERS : นายนัฐสม สงวนวงศ์ วส 1423 นายศิริชัย รณเกียรติ สย 5868 นายยุทธชัย ขำดี ภย 37589	ELECTRICAL ENGINEERS: นายชัยวัฒน์ เหลืองอบอุ่น สพท.3473 นายกรอง ทิมเจียว สพท.5276	MECHANICAL ENGINEERS: นายธันวา ตันเสถียร วก 797 นายชรพงษ์ สุทธิโสภาอาบรณ์ สก.2544 นายอาณัติ ตั้งชู สก.4127	SANITARY ENGINEERS : ชนิพฐา ส่งสกุลชัย วส 27 วิรวุฒ หงษ์ทอง สส 253 FIRE PROTECTION ARCHITECTS : ดร.บัณฑิต ประดับสุข สสถ 1215	INTETIOR DESIGNER : วาสนา เพชรประเสริฐ วรางคณา เศรษฐสุข อภิญญา ยังแย้ม	แบบแสดง : แบบขยายระบบปรับอากาศและระบายอากาศ WARD 2 มาตราส่วน 1:50 รวม : แผ่น แบบลำดับที่ : ME-1002

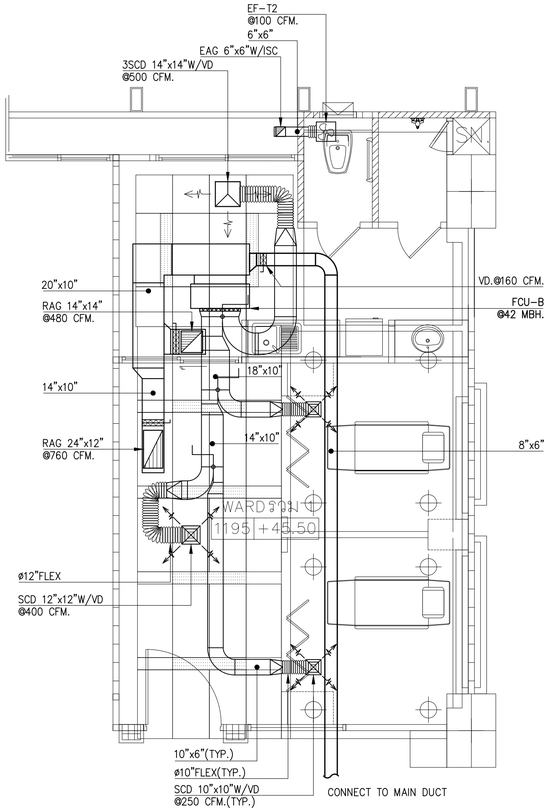

01 แบบขยายระบบปรับอากาศและระบายอากาศ WARD รวม 2 เตียง

A1@ 1:50
A3@ 1:100

0 1 2
BAR SCALE

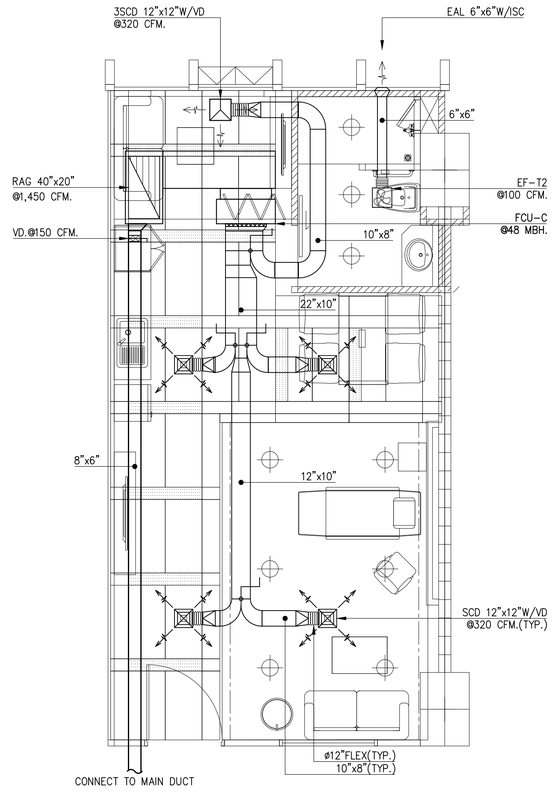

02 แบบขยายระบบปรับอากาศและระบายอากาศ WARD VVIP

A1@ 1:50
A3@ 1:100

0 1 2
BAR SCALE

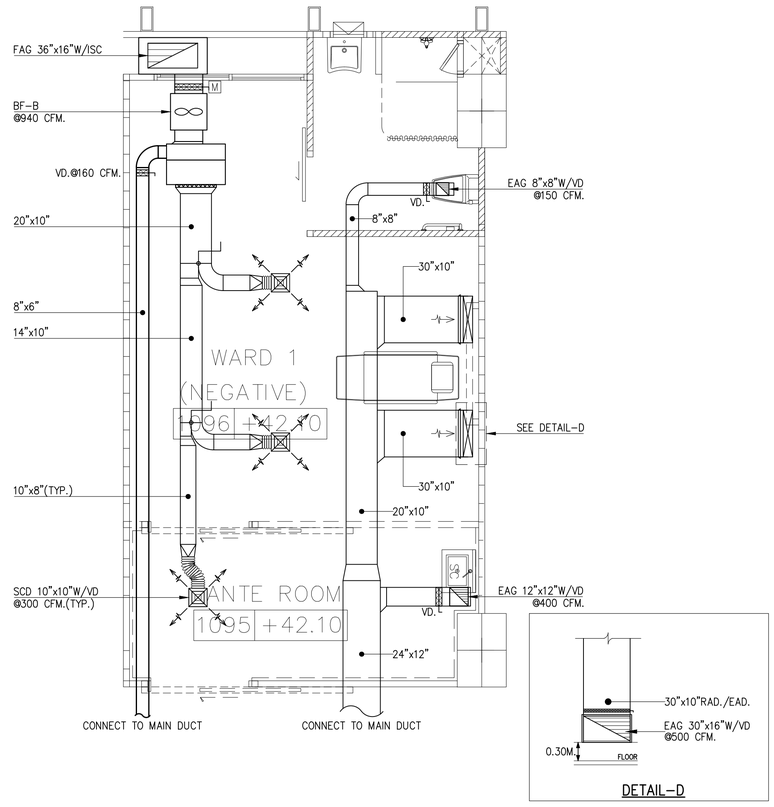

03 แบบขยายระบบปรับอากาศและระบายอากาศ WARD 1 (NEGATIVE)

A1@ 1:50
A3@ 1:100

0 1 2
BAR SCALE

คณะแพทยศาสตร์วชิรพยาบาล มหาวิทยาลัยนวมินทราธิราช	บริษัท สแปนคอนซัลแตนท์ จำกัด 247 ถ.สุทธิสารวินิจฉัย แขวงห้วยขวาง เขตห้วยขวาง กรุงเทพฯ 10320 โทร. 0-2943-3691-6 โทรสาร 0-2943-3694	บริษัท ยูนิคอร์น คอร์ปอเรชั่น เอนด์แอนด์ซอนซัลท์ จำกัด 75/76 ซอยรัชดาภิเษก 18 แขวงดินแดง เขตดินแดง กรุงเทพมหานคร 10320

บริษัท ไอแลมป์ จำกัด(มหาชน) เลขที่ 99/20 หมู่ที่ 2 ตำบลบางกระสั้น อำเภอเมืองปทุมธานี ปทุมธานี 30000	PROJECT NAME: โครงการออกแบบ อาคารผู้ป่วยในเฉลิมพระเกียรติ คณะแพทยศาสตร์วชิรพยาบาล มหาวิทยาลัยนวมินทราธิราช
PROJECT ARCHITECT : สมยงค์ ชรจริทย์ สสถ 1764	

ARCHITECTS :		STRUCTURAL ENGINEERS :		ELECTRICAL ENGINEERS:		MECHANICAL ENGINEERS:		SANITARY ENGINEERS :		INTETIOR DESIGNER :	
นายสลายุทธ เรืองทอง	ภสถ 4384	นายนัฐสม สงวนวงศ์	วย 1423	นายชัยวัฒน์ เหลืองอบอุ่น	สฟท.3473	นายธันวา ต้นเสถียร	วก 797	ชนิษฐา ส่งสกุลชัย	วส 27	วาสนา เพชรประเสริฐ	
หทัยชนก เอกสุวรรณ	ภสถ 4182	นายศิริชัย รณเกียรติ	สย 5868	นายกรอง ทิมเขียว	สฟท.5276	นายจรพงษ์ สุทธิโสภาอาภรณ์	สก.2544	วิรวุฒ หงษ์ทอง	สส 253	วรางคณา เศรษฐสุข	
วิรยุทธ สมศิริ	ภสถ 19439	นายยุภัชย์ ขำดี	ภย 37589			นายอาณัติ ตั้งชู	สถ.4127	FIRE PROTECTION ARCHITECTS :		อภิญญา ยังแย้ม	
ปรัชญ์ สานุกูล	ภสถ 23820							ดร.บัณฑิต ประดับสุข	สสถ 1215		

แบบแสดง :	แบบขยายระบบปรับอากาศและระบายอากาศ WARD 3
มาตราส่วน 1:50	แบบลงที่ : ME-1003
รวม : แผ่น	

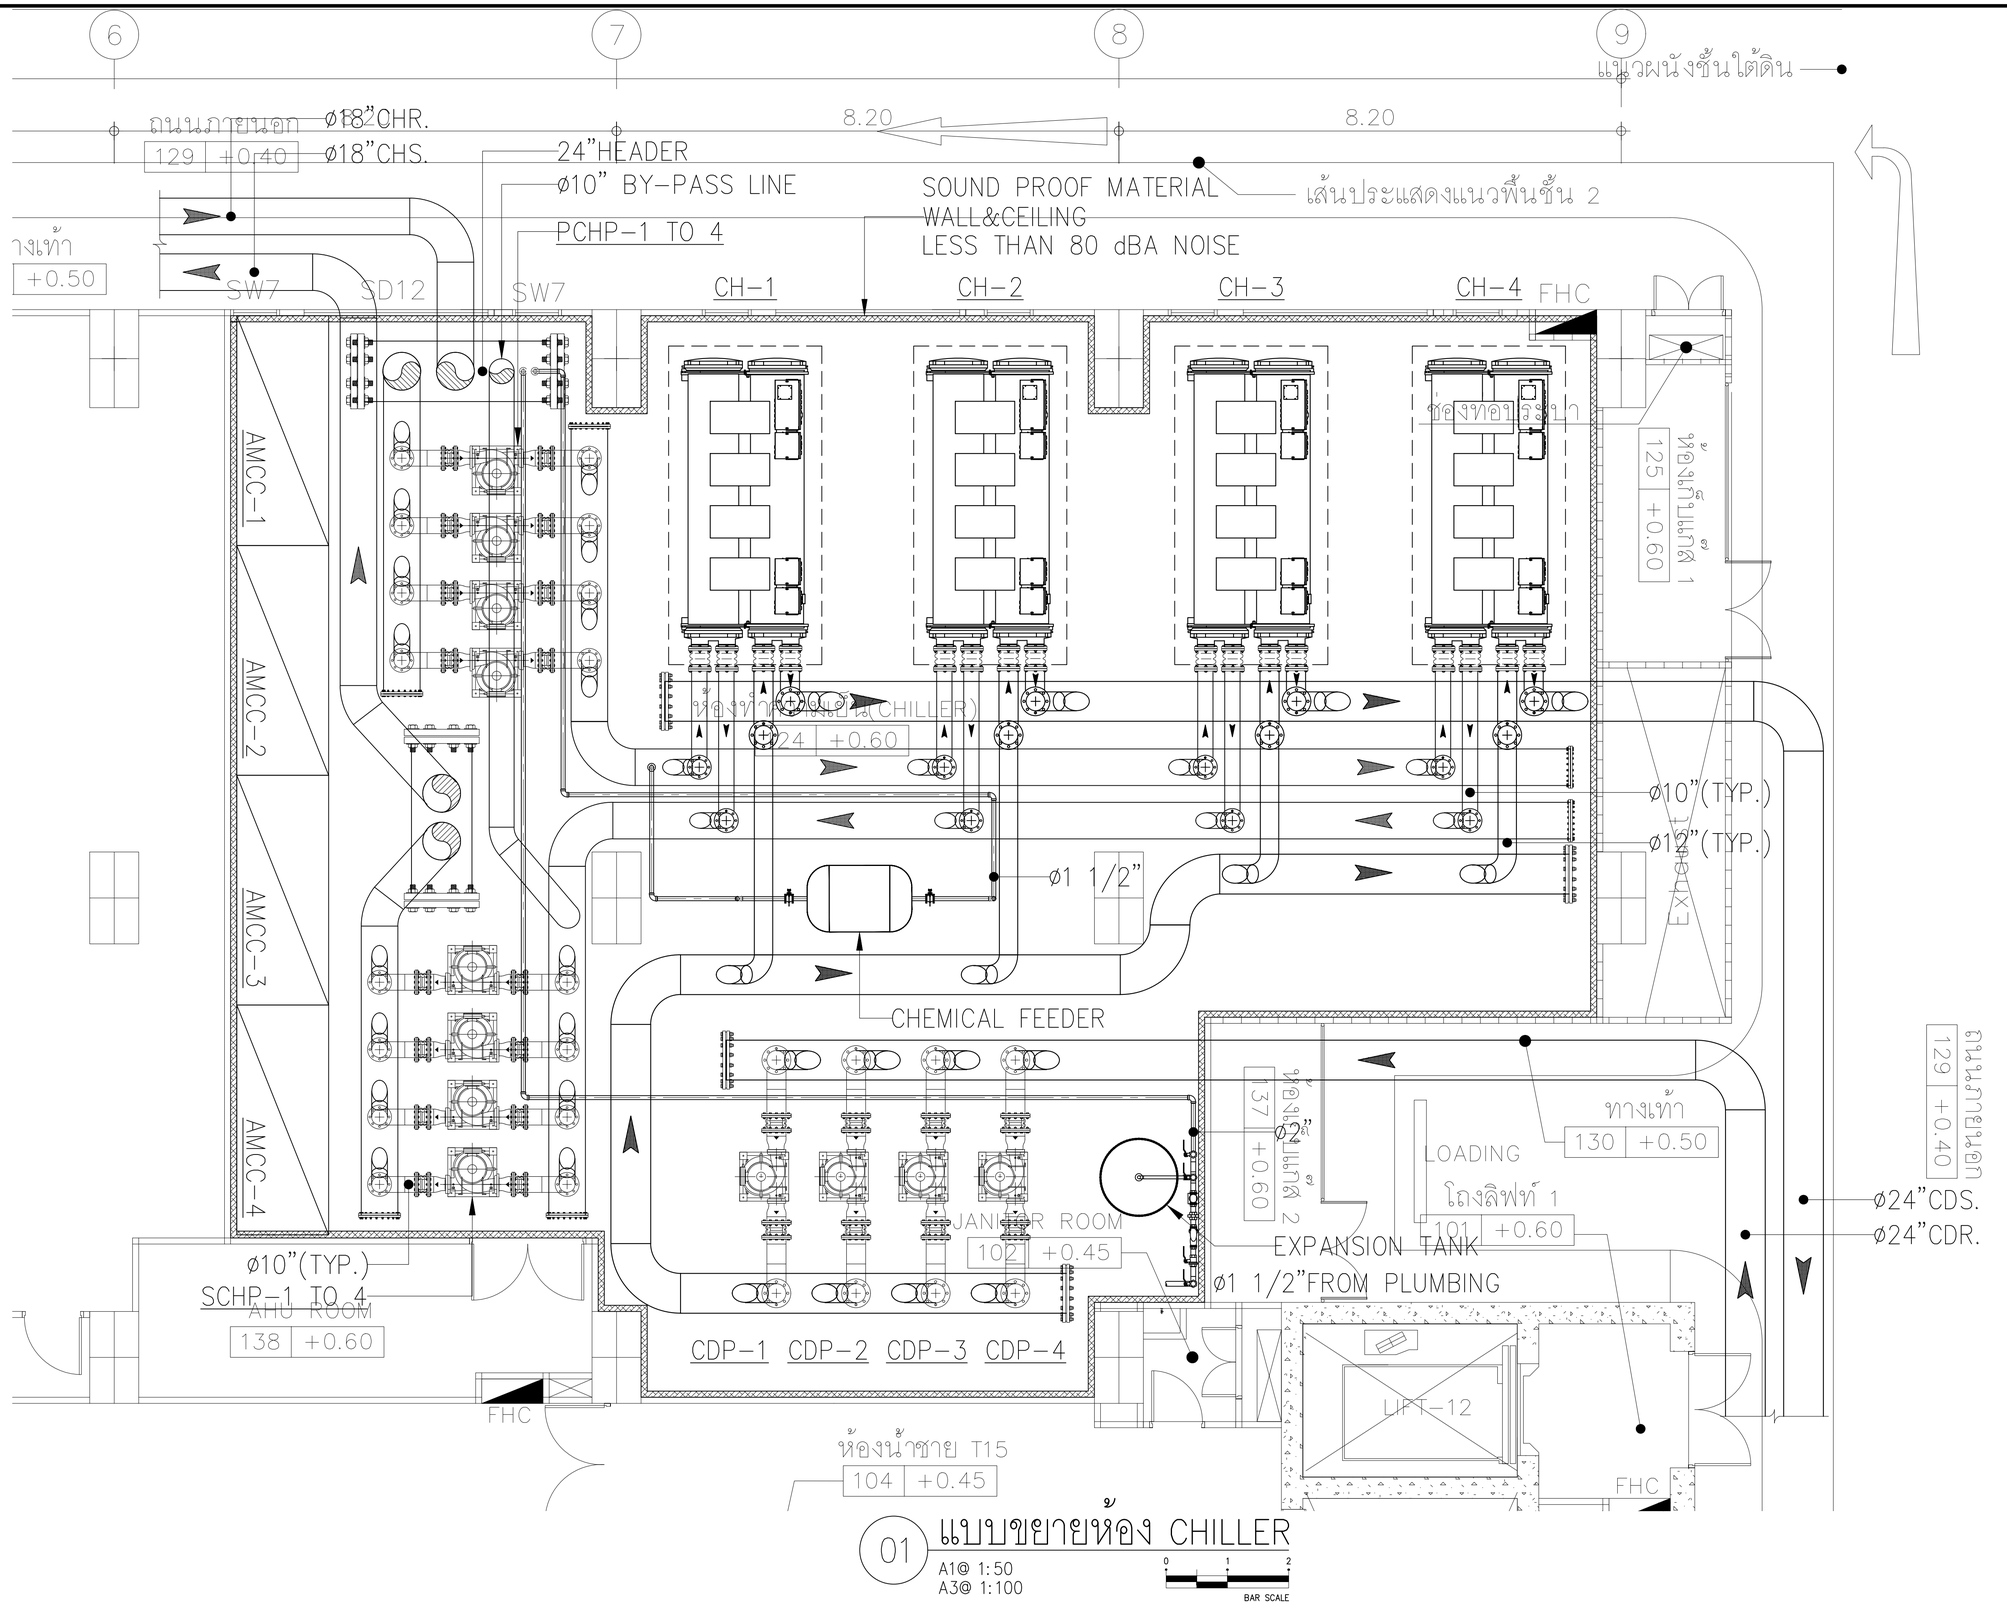

01 แบบขยายห้อง CHILLER

A1@ 1:50
A3@ 1:100

BAR SCALE 0 1 2

PROJECT NAME: โครงการออกแบบ อาคารผู้ป่วยในเฉลิมพระเกียรติ คณะแพทยศาสตร์วชิรพยาบาล มหาวิทยาลัยนวมินทราธิราช PROJECT ARCHITECT : สมยงค์ ชจวิทย์ สสถ 1764	ARCHITECTS : นายสลายุทธ เรืองทอง ภสถ. 4384 หทัยชนก เอกสูวรรณ ภสถ. 4182 วิรยุทธ สมศิริ ภสถ. 19439 ปรัชญ์ สานกุล ภสถ. 23820	STRUCTURAL ENGINEERS : นายนัฐสม สงวนวงศ์ วศ. 1423 นายศิริชัย รณเกียรติ สย. 5868 นายยุภชัย ขำดี ภย. 37589	ELECTRICAL ENGINEERS: นายชัยวัฒน์ เหลืองอบอุ่น สฟท.3473 นายกรอง ทิมเจียว สฟท.5276	MECHANICAL ENGINEERS: นายธันวา ต้นเสถียร วก. 797 นายชรพงษ์ สุทธิโสภาอาภรณ์ สก.2544 นายอานิติ ตั้งชู สก.4127	SANITARY ENGINEERS : ชนิษฐา ส่งสกุลชัย วส. 27 วิรวุฒ หงษ์ทอง สส. 253 FIRE PROTECTION ARCHITECTS : ดร.บัณฑิต ประดับสุข สสถ. 1215	INTETIOR DESIGNER : วาสนา เพชรประเสริฐ วรางคณา เศรษฐสุข อภิญญา ยังแย้ม	แบบแสดง : แบบขยายห้อง CHILLER มาตราส่วน 1:50 รวม : แผ่น แบบลงที่ : ME-1004

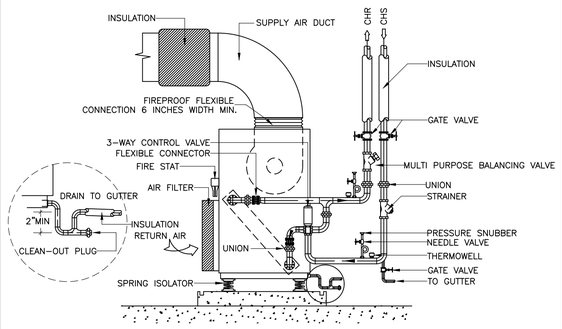

01 AIR HANDLING UNIT PIPING DETAIL
NTS.

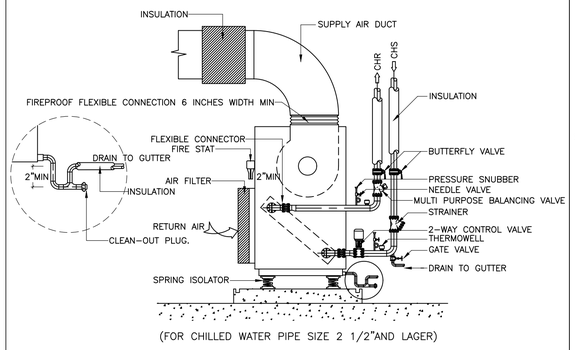

(FOR CHILLED WATER PIPE SIZE 2 1/2"AND LAGER)

02 FLOOR MOUNTED AIR HANDLING UNIT PIPING DETAIL
NTS.

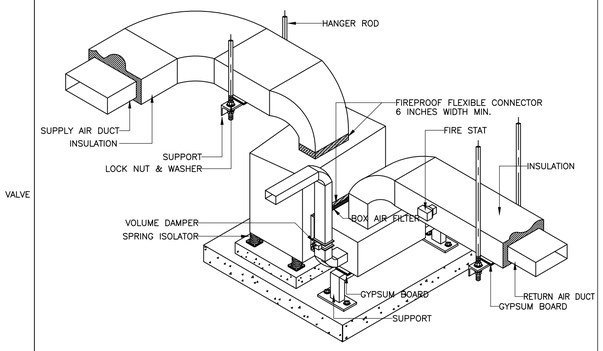

03 AIR HANDLING UNIT WITH RETURN AIR PLENUM INSTALLATION DETAIL
NTS.

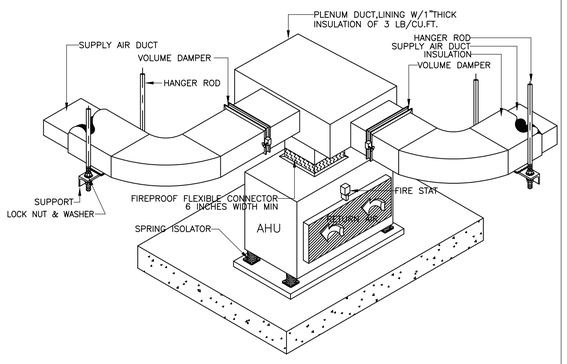

04 AIR HANDLING UNIT WITH SUPPLY AIR PLENUM INSTALLATION DETAIL.
NTS.

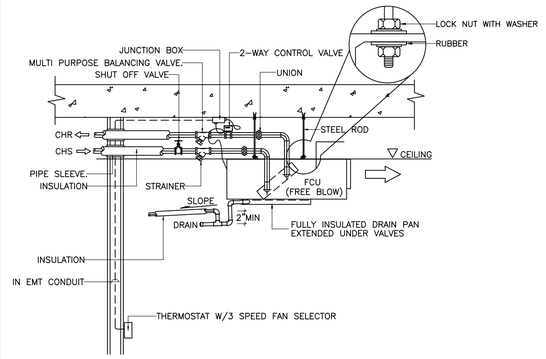

05 CEILING MOUNTED FAN COIL UNIT DETAIL.
NTS.

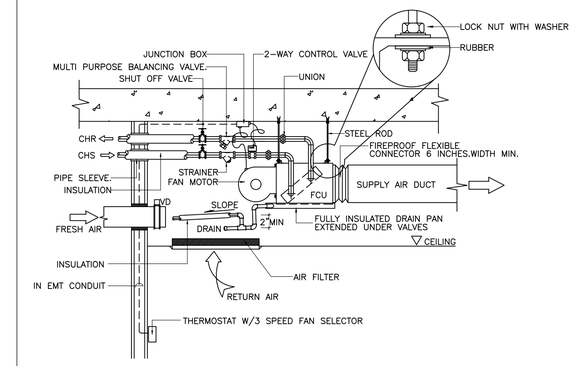

06 CEILING MOUNTED FAN COIL UNIT DETAIL.
NTS.

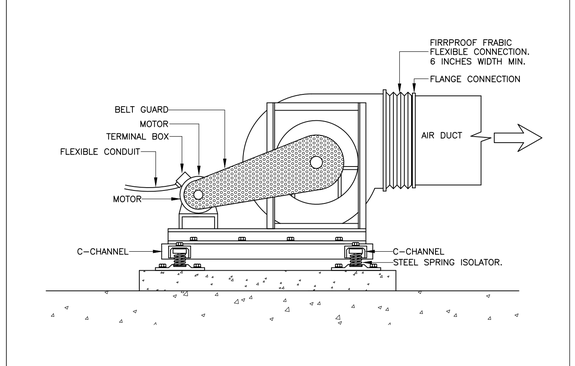

07 FLOOR MOUNTED CENTRIFUGAL FAN DETAIL.
NTS.

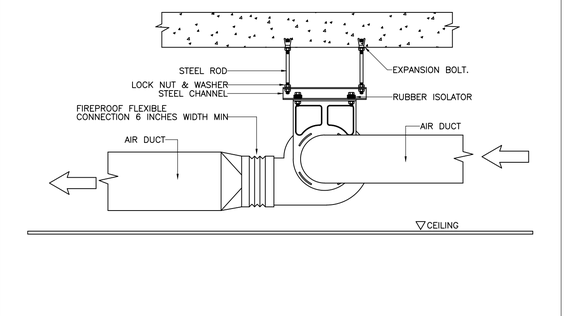

08 CEILING MOUNTED MINI SIROCCO FLOW FAN DETAIL.
NTS.

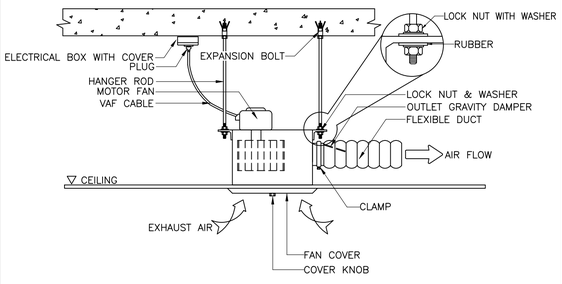

09 CEILING MOUNTED CASSETTE FAN DETAIL
NTS.

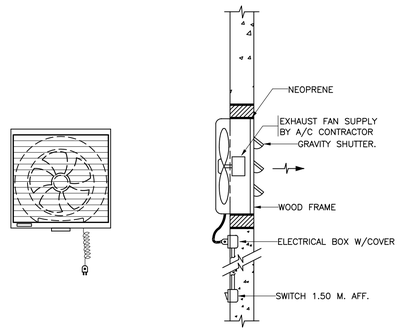

10 SMALL WALL EXHAUST FAN MOUNTING DETAIL.
NTS.

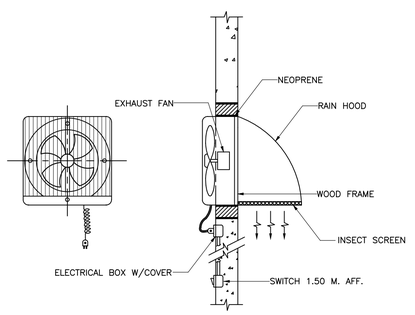

11 SMALL WALL EXHAUST FAN MOUNTING W/RAIN HOOD DETAIL.
NTS.

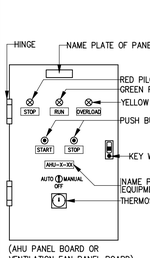

NOTE:
PANEL BOARD FOR 1 UNIT AHU OR FAN

Kw	CB.Selection-to accommodate motor starting: Direct on Line (AT) 415V,3,50Hz	Star-Delta (AT) 415V,3,50Hz	Size of Starter	Starter Type	CONDUCTOR AND CONDUIT		
1	16	–	0	DOL	3x2.5–IEC 01	1x2.5–IEC 01/G	15mm,IMC
1.5	16	–	0	DOL	3x2.5–IEC 01	1x2.5–IEC 01/G	15mm,IMC
2.2	16	–	0	DOL	3x2.5–IEC 01	1x2.5–IEC 01/G	15mm,IMC
3.7	20	–	0	DOL	3x2.5–IEC 01	1x2.5–IEC 01/G	15mm,IMC
5.5	20		0	DOL	3x2.5–IEC 01	1x2.5–IEC 01/G	15mm,IMC
7.5	–	32	1	Y-a	6x4–IEC 01	1x2.5–IEC 01/G	20mm,IMC
11	–	50	1	Y-a	6x4–IEC 01	1x4–IEC 01/G	20mm,IMC
15	–	63	1	Y-a	6x6–IEC 01	1x4–IEC 01/G	25mm,IMC
18.5	–	80	2	Y-a	6x10–IEC 01	1x6–IEC 01/G	32mm,IMC
22	–	80	2	Y-a	6x10–IEC 01	1x6–IEC 01/G	32mm,IMC
30	–	90	3	Y-a	6x16–IEC 01	1x6–IEC 01/G	40mm,IMC
37	–	110	3	Y-a	6x25–IEC 01	1x10–IEC 01/G	50mm,IMC
45	–	125	3	Y-a	6x25–IEC 01	1x10–IEC 01/G	50mm,IMC

NOTE:
1. THIS TABLE FOR MOTOR 3ø ONLY.
2. MOTOR LESS THAN 1HP SHALL BE DOL STARTING,CB 1P.16AT AND 2x2.5–IEC 01,1x2.5–IEC 01/G,25mm,IMC
3. LOCATED INSTALLED OUTDOOR SHALL BE PROVIDED IMC CONDUIT

12 SIZING TABLE FOR CIRCUIT BREAKER , WIRING AND CONDUIT
NTS.

คณะแพทยศาสตร์วชิรพยาบาล
มหาวิทยาลัยนวมินทราธิราช

Tel.0-2943-3691-6 Fax.0-2943-3694

บริษัท ยูนิคอร์น คอร์ปอเรชั่น เอนด์แอนด์แอนโนเน่ จำกัด
75/78 ซอยรัชดาภิเษก 18 แขวงดินแดง
เขตดินแดง กรุงเทพมหานคร 10320


PROJECT NAME:
โครงการออกแบบ อาคารผู้ป่วยในเฉลิมพระเกียรติ
คณะแพทยศาสตร์วชิรพยาบาล มหาวิทยาลัยนวมินทราธิราช

PROJECT ARCHITECT : สมยงค์ ชจวิทย์ สสถ. 1764

ARCHITECTS :		STRUCTURAL ENGINEERS :		ELECTRICAL ENGINEERS:		MECHANICAL ENGINEERS:		SANITARY ENGINEERS :		INTETIOR DESIGNER :	
นายสลายุทธ เรืองทอง	ภสถ. 4384	นายนัฐสม สงวนวงศ์	วศ. 1423	นายชัยวัฒน์ เหลืองอบอุ่น	สพท.3473	นายธันวา ต้นเสถียร	วก. 797	ชนิพฐา ส่งสกุลชัย	วส. 27	วาสนา เพชรประเสริฐ	
หทัยชนก เอกสุวรรณ	ภสถ. 4182	นายศิริชัย รณเกียรติ	สถ. 5868	นายกรอง กิมเชียว	สพท.5276	นายชรพงษ์ สุทธิโสภาอาภรณ์	สถ.2544	วิวุฒ หงษ์ทอง	สส. 253	วรางคณา เศรษฐสุข	
วิรยุทธ สมศิริ	ภสถ. 19439	นายศุภชัย ข่าติ	ภย. 37589			นายอาณัติ ดิ่งขุ	สถ.4127	FIRE PROTECTION ARCHITECTS :		อภิญญา ยังแย้ม	
ปรัชญ์ สานกูล	ภสถ. 23820							ดร.บัณฑิต ประดับสุข	สสถ. 1215		

แบบแสดง :	รายละเอียดการติดตั้งทั่วไป 1	
มาตราส่วน NTS.	แบบแสดงที่ :	ME–1101
รวม : แผ่น		

PIPE SIZE # mm. (IN)	MAX HANGER INTERVAL(FT)		HANGER ROD DIA mm. (IN)	STRAP SIZE CLEVIS STEEL BAND WIDTH & THICKNESS (mm.)	WIDTH OF WOOD mm. (IN)	TYPE OF HANGER
	HORIZONTAL m. (FT)	VRTICAL m. (FT)				
15 (1/2)	1.80 (6)	1.80 (6)	9 (3/8)	25x2	40 (1 1/2)	ADJ. RING
20 (3/4)	2.10 (7)	2.40 (8)	9 (3/8)	25x2	40 (1 1/2)	ADJ. RING
25 (1)	2.40 (8)	2.70 (9)	9 (3/8)	25x2	40 (1 1/2)	ADJ. RING
32 (1 1/4)	2.40 (8)	2.70 (9)	9 (3/8)	25x2	40 (1 1/2)	ADJ. RING
40 (1 1/2)	2.70 (9)	3.00 (10)	9 (3/8)	25x3	40 (1 1/2)	ADJ. RING
50 (2)	3.00 (10)	3.30 (11)	9 (3/8)	25x3	40 (1 1/2)	ADJ. RING
65 (2 1/2)	3.30 (11)	3.60 (12)	12 (1/2)	32x5 U 32x5 L	40 (1 1/2)	ADJ. CLEVIS
75 (3)	3.60 (12)	3.90 (13)	12 (1/2)	32x5 U 32x5 L	50 (2)	ADJ. CLEVIS
100 (4)	4.20 (14)	4.50 (15)	16 (5/8)	32x6 U 32x5 L	50 (2)	ADJ. CLEVIS
125 (5)	4.20 (14)	5.10 (17)	16 (5/8)	32x6 U 32x5 L	50 (2)	ADJ. CLEVIS
150 (6)	4.20 (14)	5.40 (18)	19 (3/4)	38x6 U 38x5 L	50 (2)	ADJ. CLEVIS
200 (8)	4.80 (16)	5.70 (19)	22 (7/8)	44x6 U 44x5 L	50 (2)	ADJ. CLEVIS
250 (10)	4.80 (16)	6.00 (20)	22 (7/8)	44x9 U 44x6 L	75 (3)	ADJ. CLEVIS
300 (12)	4.80 (16)	6.40 (21)	22 (7/8)	50x9 U 50x6 L	75 (3)	ADJ. CLEVIS
300 (12)	5.40 (18)	6.40 (21)	22 (7/8)	50x9 U 50x6 L	75 (3)	ADJ. CLEVIS
350 (14)	5.40 (18)	6.70 (22)	25 (1)	44x12U 44x6 L	75 (3)	ADJ. CLEVIS
400 (16)	5.40 (18)	7.00 (23)	25 (1)	63x12U 63x6 L	100 (4)	ADJ. CLEVIS
450 (18)	5.40 (18)	7.30 (24)	28 (1 1/8)	63x12U 63x6 L	100 (4)	ADJ. CLEVIS
500 (20)	5.40 (18)	7.60 (25)	32 (1 1/4)	75x15U 75x9 L	100 (4)	ADJ. CLEVIS
600 (24)	5.40 (18)	7.80 (26)	32 (1 1/4)	75x15U 75x9 L	100 (4)	ADJ. CLEVIS
750 (30)	5.40 (18)	8.10 (27)	32 (1 1/4)	75x15U 75x9 L	100 (4)	ADJ. CLEVIS

NOTE : MEANS PIPE DIAMETER AND/OR PIPE DIAMETER PLUS INSULATION.

01 HANGER ROD SIZE AND SPACING
NTS.

NOMINAL PIPE SIZE mm. (IN)	STEEL CHANNEL (mm.)	U-BOLT SIZE mm. (IN)	EXPANSION BOLT mm. (IN)	WIDTH OF WOOD mm. (IN)
15 (1/2)	75x40x5	6 (1/4)	6 (1/4)	40 (1 1/2)
20 (3/4)	75x40x5	6 (1/4)	6 (1/4)	40 (1 1/2)
25 (1)	75x40x5	6 (1/4)	6 (1/4)	40 (1 1/2)
32 (1 1/4)	75x40x5	6 (1/4)	9 (3/8)	40 (1 1/2)
40 (1 1/2)	75x40x5	6 (1/4)	9 (3/8)	40 (1 1/2)
50 (2)	75x40x5	9 (3/8)	9 (3/8)	40 (1 1/2)
65 (2 1/2)	75x40x5	9 (3/8)	9 (3/8)	40 (1 1/2)
75 (3)	75x40x5	9 (3/8)	9 (3/8)	50 (2)
100 (4)	75x40x5	12 (1/2)	12 (1/2)	50 (2)
125 (5)	100x50x5	12 (1/2)	12 (1/2)	50 (2)
150 (6)	100x50x5	16 (5/8)	16 (5/8)	50 (2)
200 (8)	150x75x6.5	16 (5/8)	16 (5/8)	50 (2)
250 (10)	150x75x6.5	19 (3/4)	19 (3/4)	50 (2)
300 (12)	150x75x6.5	22 (7/8)	22 (7/8)	50 (2)
350 (14)	150x75x6.5	22 (7/8)	22 (7/8)	50 (2)
400 (16)	150x75x6.5	22 (7/8)	22 (7/8)	50 (2)
450 (18)	150x75x6.5	25 (1)	25 (1)	50 (2)
500 (20)	150x75x6.5	25 (1)	25 (1)	50 (2)
600 (24)	200x100x9	25 (1)	25 (1)	64 (2 1\2)
750 (30)	200x100x9	25 (1)	25 (1)	64 (2 1\2)

02 PIPE RISER
NTS.

NOMINAL PIPE SIZE mm. (IN)	ANGLE OR CHANNEL (mm.)	U-BOLT SIZE mm. (IN)	STEEL PLATE (mm.)	EXPANSION BOLT	
				SIZE mm(IN)	Q'TY.
–	ANGLE	–	–	–	–
15 (1/2)	50x50x4	6 (1/4)	150x150x4	6 (1/4)	4
20 (3/4)	50x50x4	6 (1/4)	150x150x4	6 (1/4)	4
25 (1)	50x50x4	6 (1/4)	150x150x4	6 (1/4)	4
32 (1 1/4)	50x50x4	6 (1/4)	150x150x4	6 (1/4)	4
40 (1 1/2)	50x50x4	6 (1/4)	150x150x4	6 (1/4)	4
–	CHANNEL	–	–	–	–
50 (2)	75x40x5	9 (3/8)	200x200x6	9 (3/8)	6
65 (2 1/2)	75x40x5	9 (3/8)	200x200x6	9 (3/8)	6
75 (3)	75x40x5	9 (3/8)	200x200x6	9 (3/8)	6
100 (4)	75x40x5	12 (1/2)	200x200x6	9 (3/8)	6
125 (5)	100x50x5	12 (1/2)	250x250x8	9 (3/8)	8
150 (6)	100x50x5	16 (5/8)	250x250x8	9 (3/8)	8
200 (8)	150x75x6.5	16 (5/8)	250x250x8	9 (3/8)	8
250 (10)	150x75x6.5	19 (3/4)	300x300x8	12 (1/2)	8
300 (12)	150x75x6.5	22 (7/8)	300x300x8	12 (1/2)	8
350 (14)	150x75x6.5	22 (7/8)	300x300x8	12 (1/2)	8
400 (16)	150x75x6.5	22 (7/8)	300x300x8	12 (1/2)	8
450 (18)	150x75x6.5	25 (1)	300x300x8	12 (1/2)	8
500 (20)	150x75x6.5	25 (1)	300x300x8	12 (1/2)	8
600 (24)	200x100x9	25 (1)	300x300x8	12 (1/2)	8
750 (30)	200x100x9	25 (1)	300x300x8	12 (1/2)	8

03 PIPE SUPPORT TO FLOOR AND TRENCH
NTS.

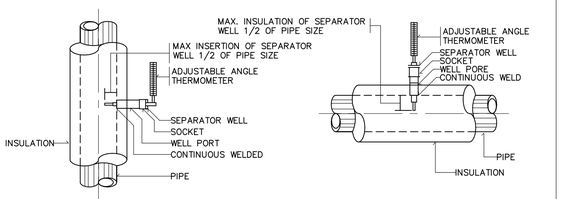

THERMOMETER VERTICAL PIPE

THERMOMETER HORIZONTAL PIPE

NOTE:– SEPARATOR WELL FOR INSULATED PIPE SHALL BE EXTENSION NECK TYPE

04 THERMOMETER FOR VERTICAL & HORIZONTAL PIPE
NTS.

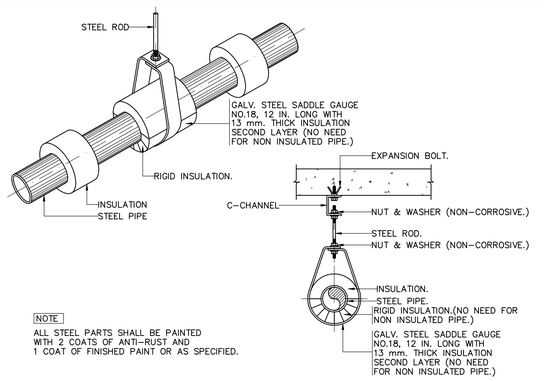

NOTE
ALL STEEL PARTS SHALL BE PAINTED WITH 2 COATS OF ANTI-RUST AND 1 COAT OF FINISHED PAINT OR AS SPECIFIED.

05 PIPE HANGER FOR SIZE UP TO ø2"
NTS.

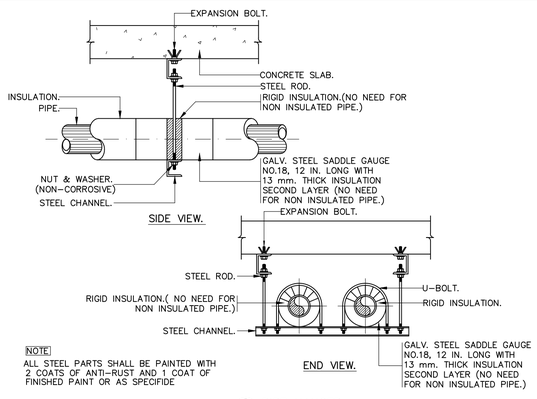

NOTE
ALL STEEL PARTS SHALL BE PAINTED WITH 2 COATS OF ANTI-RUST AND 1 COAT OF FINISHED PAINT OR AS SPECIFIDE

06 PIPE HANGER
NTS.

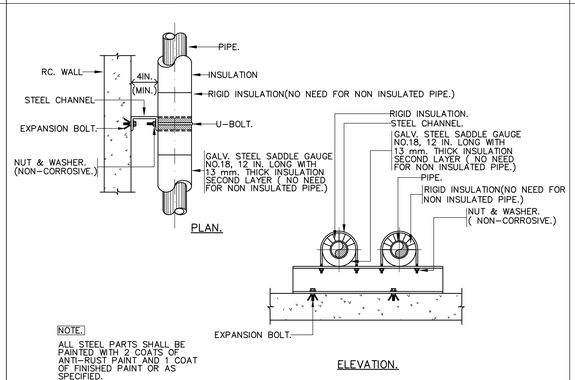

NOTE.
ALL STEEL PARTS SHALL BE PAINTED WITH 2 COATS OF ANTI-RUST PAINT AND 1 COAT OF FINISHED PAINT OR AS SPECIFIED.

07 PIPE SUPPORT TO WALL AND RISER
NTS.

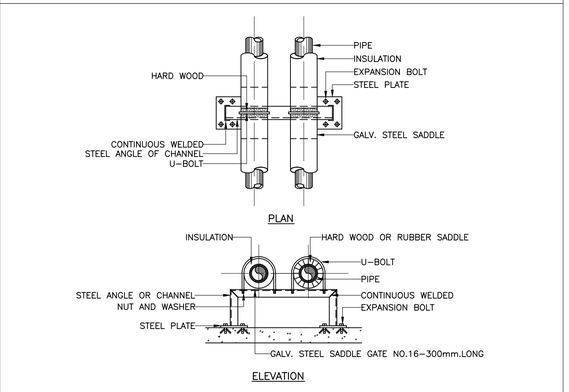

08 PIPE SUPPORT TO FLOOR DETAIL
NTS.

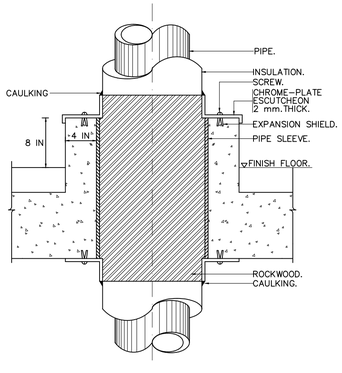

09 PIPE SLEEVE THROUGH FLOOR.
NTS.

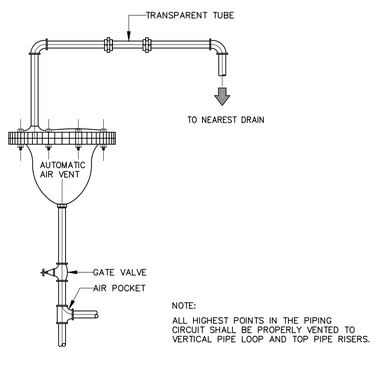

NOTE:
ALL HIGHEST POINTS IN THE PIPING CIRCUIT SHALL BE PROPERLY VENTED TO VERTICAL PIPE LOOP AND TOP PIPE RISERS.

10 AUTOMATIC AIR VENT PIPING DETAIL.
NTS.

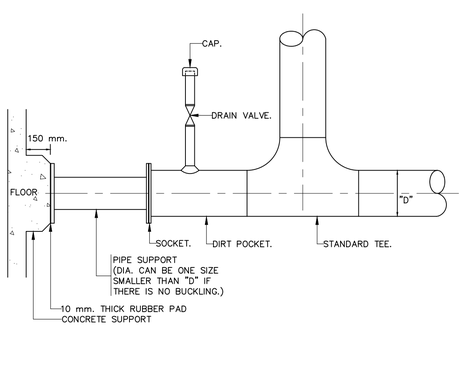

11 PIPE RISER SUPPORT
NTS.

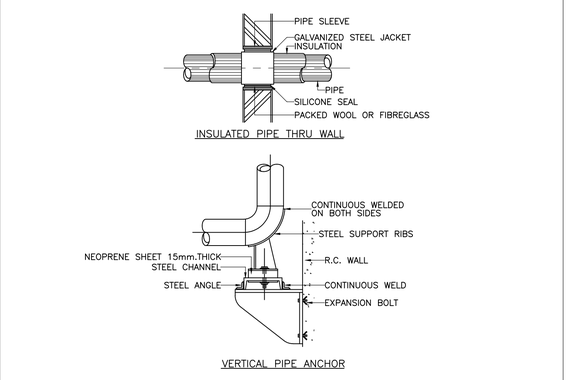

12 PIPE ANCHOR AND THRU WALL
NTS.

คณะแพทยศาสตร์วชิรพยาบาล มหาวิทยาลัยนวมินทราธิราช

บริษัท สถาปนิกพยัคฆนนท์ จำกัด
247 ถนนประดิพัทธ์ 1 แขวงสามเสนใน เขตพระนคร กรุงเทพฯ 10230
E-MAIL : mail.spa.spa@gmail.com
Tel.0-2942-3691-6 Fax.0-2942-3694

บริษัท ยูนิคอร์น คอร์ปอเรชั่น เอนจิเนียงคอนซัลท์ จำกัด
75/78 หมู่บ้านวชิรพยาบาล 18 แขวงสามเสนใน เขตพระนคร กรุงเทพมหานคร 10210

บริษัท ไอแลมป์ ดีไซน์ เอนเนอร์ยี่ จำกัด
480/25 หมู่ที่ 2 ตำบลบ้านกรวด อำเภอเมืองบุรีรัมย์ บุรีรัมย์ 31000

PROJECT NAME:
โครงการออกแบบ อาคารผู้ป่วยในเฉลิมพระเกียรติ
คณะแพทยศาสตร์วชิรพยาบาล มหาวิทยาลัยนวมินทราธิราช

PROJECT ARCHITECT : สมยงค์ ชจรวิทย์ สสล 1764

ARCHITECTS :		STRUCTURAL ENGINEERS :		ELECTRICAL ENGINEERS:		MECHANICAL ENGINEERS:		SANITARY ENGINEERS :		INTETIOR DESIGNER :	
นายสลายุทธ เรืองทอง	ภสถ 4384	นายนัฐชม สงวนวงศ์	วย 1423	นายชัยวัฒน์ เหลืองอบอุ่น	สพท.3473	นายธันวา ตันเสถียร	วก 797	ชนิษฐา ส่งสกุลชัย	วส 27	วาสนา เพชรประเสริฐ	
หทัยชนก เธกสุวรรณ	ภสถ 4182	นายศิริชัย รณเกียรติ	สย 5868	นายกรอง ภิงเขียว	สพท.5276	นายจรพงษ์ สุทธิโสภาอนรรฆ์	สถ2544	วิรวุฒ หงษ์ทอง	สส 253	วรางคณา เศรษฐสุข	
วีรยุทธ สมศิริ	ภสถ 19439	นายคุภกร ชำติ	ภย 37589			นายอานนท์ ตั้งชู	สถ.4127	FIRE PROTECTION ARCHITECTS :		อภิญญา ยังแย้ม	
ปรัชญ์ สานุกูล	ภสถ 23820							ดร.บัณฑิต ประดับสุข	สสถ 1215		

แบบแสดง :	
รายละเอียดการติดตั้งทั่วไป 2	
มาตราส่วน NTS.	แบบแสดงที่ : ME–1102
รวม : แผ่น	

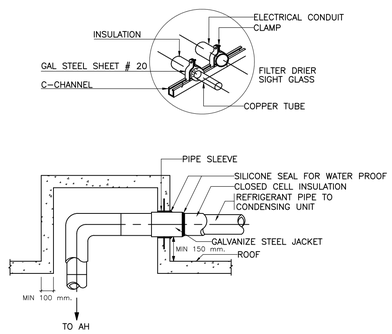

01 PIPING INSTALLATION AND REFRIGERANT PIPE THRU ROOF DETAIL
NTS.

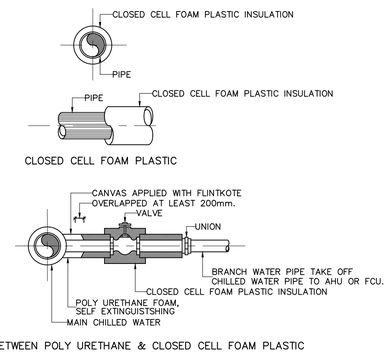

02 PIPING INSULATION DETAIL
NTS.

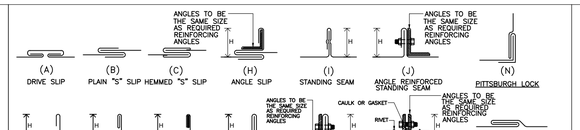

DIMENSIONS OF GREATEST SIDE OF DUCT	GALVANIZED STEEL METAL GAUGES B.W.G. ZINC COATING 1.00/FT²		REINFORCING ANGLE SIZE AND MAX. LONGITUDINAL SPACING BETWEEN TRANSVERSE JOINTS AND/OR INTERMEDIATE REINFORCING.	HANGER (SINGLE DUCT)		
				ROD DIA.	SUPPORT	MAX. SPACING
THRU 12"	26 (0.50 mm.)	A. B. K. E.	–	ø1/4"	1"x1/8"	8 FT.
13" THRU 18"	24 (0.60 mm.)	A. B. K. E.	–	ø1/4"	1"x1/8"	8 FT.
19" THRU 30"	24 (0.60 mm.)	A. K. C. E. M.	1" x 1" x 1/8" @ 4'cc.	ø3/8"	1-1/4"x1-1/4"x1/8"ANGLE	8 FT.
31" THRU 42"	22 (0.80 mm.)	A. K. E. G. M.	1" x 1" x 1/8" @ 4'cc.	ø3/8"	1-1/2"x1-1/2"x3/16"ANGLE	8 FT.
43" THRU 54"	22 (0.80 mm.)	K. E. G. M.	1 1/2" x 1 1/2" x 1/8" @ 4'cc.	ø1/2"	2"x2"x1/4"ANGLE	8 FT.
55" THRU 60"	20 (1.00 mm.)	K. E. G. M.	1 1/2" x 1 1/2" x 1/8" @ 4'cc.	ø1/2"	2"x2"x1/4"ANGLE	8 FT.
61" THRU 84"	20 (1.00 mm.)	G. H. F. L. M.	1 1/2" x 1 1/2" x 1/8" @ 2'cc.	ø1/2"	2"x2"x1/4"ANGLE	8 FT.
85" THRU 96"	18 (1.20 mm.)	H. L. M. G.	1 1/2" x 1 1/2" x 3/16" @ 2'cc.	ø1/2"	3"x3"x1/4"ANGLE	8 FT.
OVER 96"	18 (1.20 mm.)	H. L. M. G.	2" x 2" x 1/4" @ 2'cc.	ø1/2"	3"x3"x1/4"ANGLE	8 FT.

03 TYPICAL DUCT CONNECTION CROSS JOINT DETAIL.
NTS.

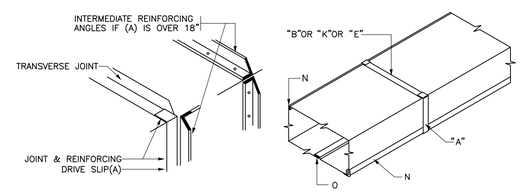

DETAIL Ⓩ

DUCT THRU 18"

04 DUCTS THRU 18" DETAIL.
NTS.

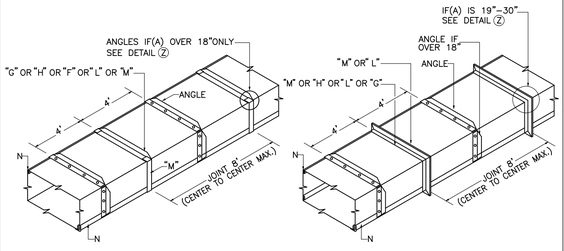

DUCTS 61"–84"

DUCTS 85"& OVER

05 DUCTS 61" THRU 84" , 85"AND OVER DETAIL.
NTS.

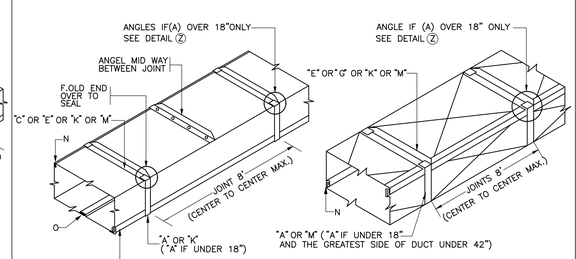

DUCTS 19"–30"

DUCTS 31"–60"

06 DUCTS 19" THRU 30" , 31"THRU 60" DETAIL.
NTS.

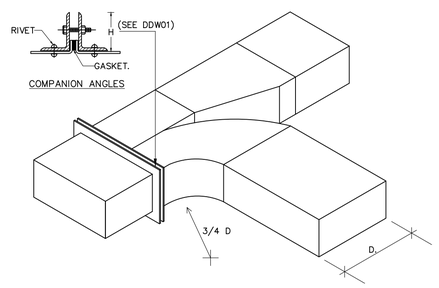

07 PARALLEL FLOW BRANCH.
NTS.

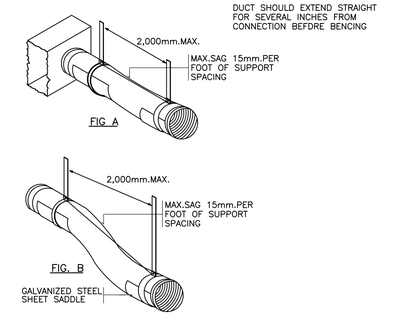

08 FLEXIBLE DUCT SUPPORTS
NTS.

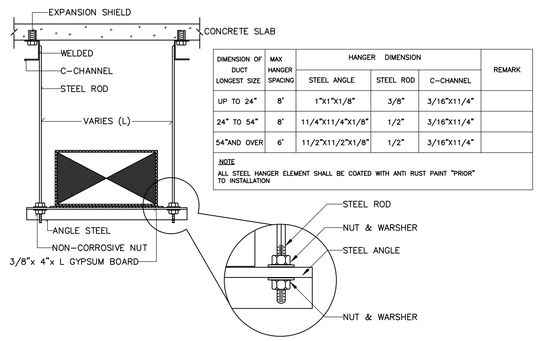

DIMENSION OF DUCT LONGEST SIZE	MAX HANGER SPACING	HANGER DIMENSION			REMARK
		STEEL ANGLE	STEEL ROD	C-CHANNEL	
UP TO 24"	8'	1"x1"x1/8"	3/8"	3/16"x11/4"	
24" TO 54"	8'	11/4"x11/4"x1/8"	1/2"	3/16"x11/4"	
54"AND OVER	6'	11/2"x11/2"x1/8"	1/2"	3/16"x11/4"	

NOTE
ALL STEEL HANGER ELEMENT SHALL BE COATED WITH ANTI RUST PAINT "PRIOR" TO INSTALLATION

09 DUCT HANGER & TABLE OF DUCT HANGER
NTS.

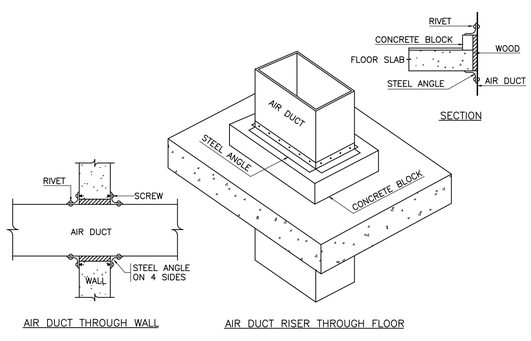

AIR DUCT THROUGH WALL

AIR DUCT RISER THROUGH FLOOR

10 AIR DUCT RISER THROUGH FLOOR, WALL
NTS.

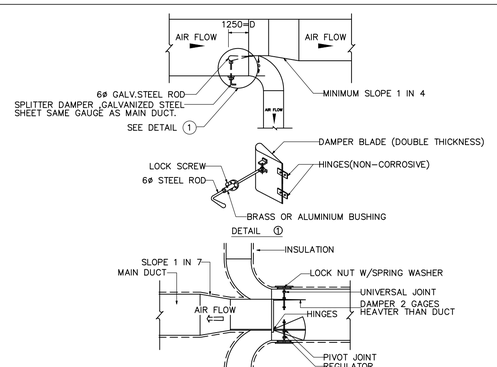

11 BRANCH TAKE-OFF WITH SPLITTER DAMPER
NTS.

NO. OF SLOT	SLOT			PLENUM	
	A	B	C	W	H
1	1 7/8"	1 5/8"	3"	8"	8"
2	3 3/8"	3 1/8"	4 1/2"	10"	10"
3	4 7/8"	4 5/8"	6"	12"	12"

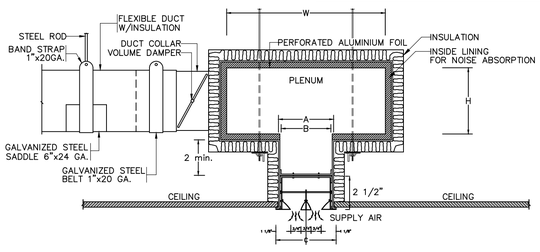

12 SLOT DIFFUSER DETAIL
NTS.

คณะแพทยศาสตร์วชิรพยาบาล มหาวิทยาลัยนวมินทราธิราช	บริษัท สถาปนิกพยัฆแดนส์ จำกัด 247 ถนนวิภาวดี 1 แขวงลาดยาว เขตจตุจักร กรุงเทพฯ 10230 E-MAIL : main.spa@gmail.com Tel.0-2942-3691-6 Fax.0-2942-3694	บริษัท ยูนิคอร์น คอร์ปอเรชั่น เอนจิเนียงคอนซัลแตนท์ จำกัด 75/78 ซอยรัตนาธิเบศร์ 18 แขวงบางรักน้อย เขตเมือง จ.นนทบุรี 11000	บริษัท ไอแลมป์ ดวงโคมพลาสติก จำกัด (มหาชน) 480/26 หมู่ที่ 2 ต.สวนพริก อ.เมือง จ.ปทุมธานี 30000	PROJECT NAME: โครงการออกแบบ อาคารผู้ป่วยในเฉลิมพระเกียรติ คณะแพทยศาสตร์วชิรพยาบาล มหาวิทยาลัยนวมินทราธิราช PROJECT ARCHITECT : สมยงค์ ขจรวิทย์ สสถ. 1764	ARCHITECTS : นายสถายุทธ เรืองทอง ภสถ. 4384 หทัยชนก เอกสุวรรณ ภสถ. 4182 วิรยุทธ สมศิริ ภสถ. 19439 ปรัชญ์ สานุกูล ภสถ. 23820	STRUCTURAL ENGINEERS : นายนันทสูล สงวนวงศ์ วศ. 1423 นายศิริรัช รณเกียรติ สย. 5868 นายยุงรัช รัตติ ภย. 37589	ELECTRICAL ENGINEERS: นายชัยวัฒน์ เหลืองอบอุ่น สพท.3473 นายกรอง กิมเฮียว สพท.5276	MECHANICAL ENGINEERS: นายธันวา ต้นเสถียร วก. 797 นายจรพงษ์ สุทธิโสภาอาภรณ์ สถ.2544 นายอาณัติ ตั้งชู สถ.4127	SANITARY ENGINEERS : ชนิษฐา ส่งสกุลชัย วส. 27 วิรวุฒ หงษ์ทอง สส. 253 FIRE PROTECTION ARCHITECTS : ดร.บัณฑิต ประดับสุข สสถ. 1215	INTETIOR DESIGNER : วาสนา เพชรประเสริฐ วรางคณา เตชะรุจจุ อภิญญา ยังแย้ม	แบบแสดง : รายละเอียดการติดตั้งทั่วไป 3 มาตราส่วน NTS. รวม : แผ่น แบบเลขที่ : ME-1103

Typical Installation Details

(A) Retaining Angles:
Minimum 1½"x1½"x0.054(16 ga.)
Retaining angles must overlap structure opening 1"minimum and cover corners of openings as shown

(B) Clearance: ¾"Per Linear Foot Both Dimensions

(C) Steel Sleeve

(D) Approved Fire Damper (curtain or blade type)

(E) Secure Retaining Angles To Sleeve Only On8"Centers With:
1. ¾"long Welds Or
2. ¼"Bolt And Nuts,Or
3. No.10Steel Screws,Or
4. Minimum ⅛"Steel Rivets

(F) Secure Damper To Steele ON8"Centers With:
1. ¾"long Welds Or
2. ¼"Bolt And Nuts,Or
3. No.10Steel Screws,Or
4. Minimum ⅛"Steel Rivets

(G) Connect Duct To Sleeve

(H) Install access door or panel

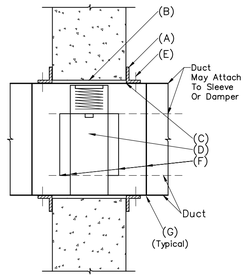

01 FIRE DAMPER INSTALLATION NTS.

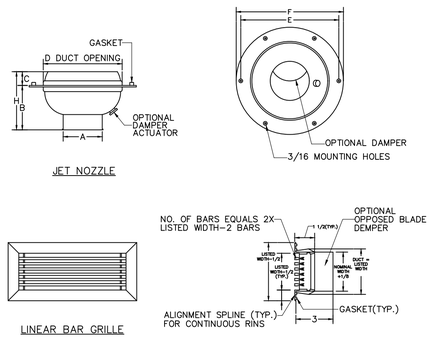

02 LINEAR BAR GRILLE AND JET NOZZLE NTS.

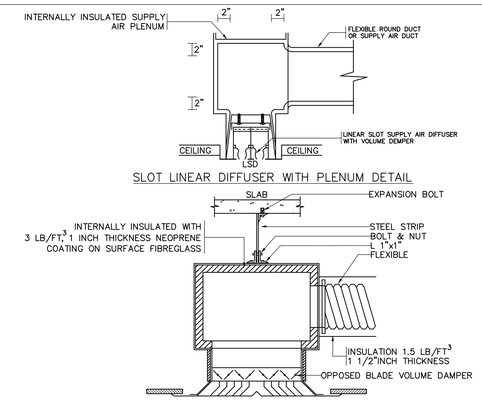

03 CEILING SUPPLY DIFFUSER WITH PLENUM DETAIL NTS.

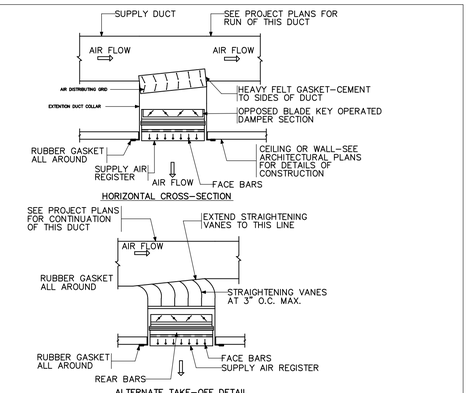

04 SUPPLY AIR REGISTER INSTALLATION NTS.

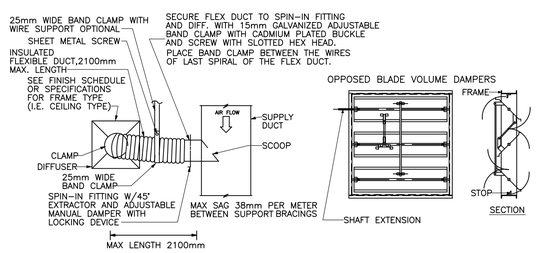

05 DIFFUSER CONNECTION AND OPPOSED BLANDE VOLUME DAMPER NTS.

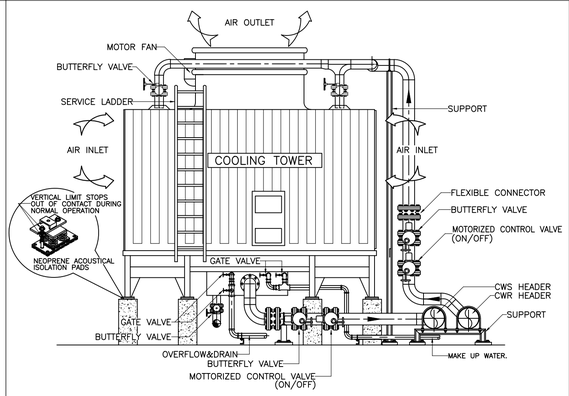

06 CROSS FLOW COOLING TOWER PIPING DETAIL NTS.

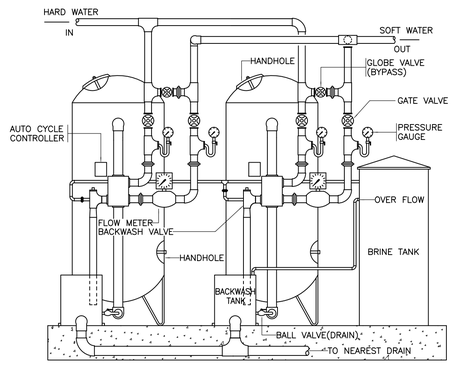

07 WATER SOFTENER (DUPLEX TYPE) DETAIL. NTS.

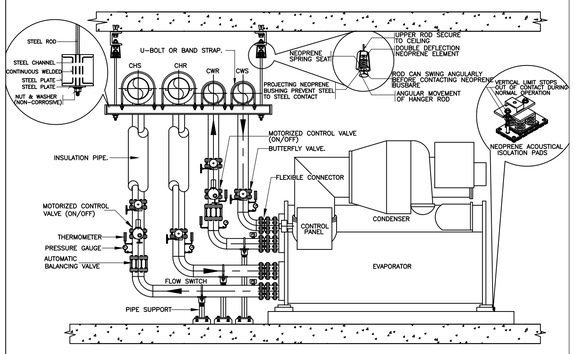

08 WATER COOLED CHILLER PIPING DETAIL. NTS.

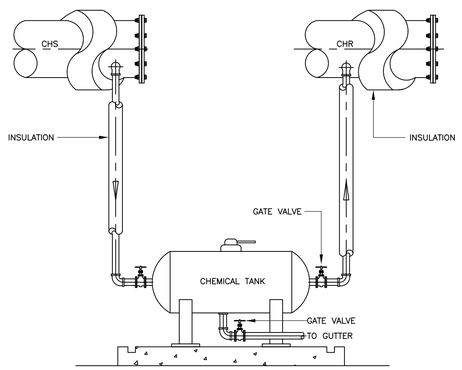

09 BY PASS FEEDER CHEMICAL TANK INSTALLATION DETAIL. NTS.

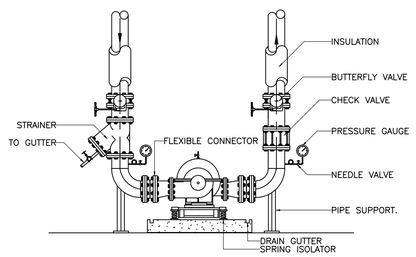

10 HORIZONTAL SPLIT CASE PUMP PIPING DETAIL. NTS.

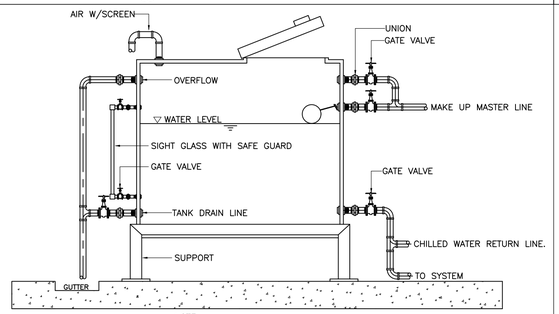

NOTE.
1. ALL SOCKETS CONNECTED TO TANK SHALL BE WELDED ON INSIDE AND OUTSIDE OF TANK
2. INSIDE SURFACE OF TANK SHALL BE WATER PROOF PAINTED OR AS SPECIFIED
3. OUTSIDE SURFACE OF TANK SHALL BE WEATHER PROOF PAINTED OR AS SPECIFIED
4. LOW-LEVEL ALARM SHALL BE PROVIDED (OPTIONAL) SEE SPECIFICATION.

11 OPEN TYPE EXPANSION TANK PIPING DETAIL. NTS.

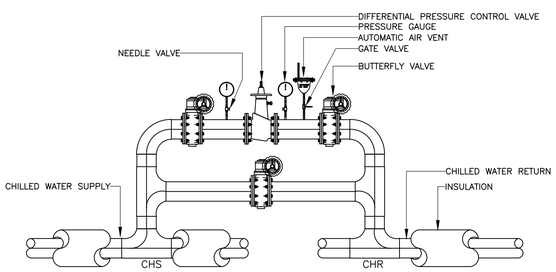


คณะแพทยศาสตร์วชิรพยาบาล มหาวิทยาลัยนวมินทราธิราช

บริษัท สแปนคอนซัลแตนท์ จำกัด
247 ถ.สันติภาพ 1 แขวงหลักสี่ เขตหลักสี่ กรุงเทพฯ 10210
E-MAIL : main.span@gmail.com
Tel.0-2942-3691-6 Fax.0-2942-3694

บริษัท ยูนิคอร์น คอร์ปอเรชั่น แอนด์แอดวานซ์ จำกัด
75/78 ซอยรัชดาภิเษก 18 แขวงดินแดง เขตดินแดง กรุงเทพมหานคร 10210

บริษัท ไอแลมป์ ดราฟติ้ง แอนด์ ดีไซน์ จำกัด
88/20 หมู่ 3 ตำบลบ้านเกาะ อำเภอเมืองนครราชสีมา นครราชสีมา 30000

PROJECT NAME:
โครงการออกแบบ อาคารผู้ป่วยในเฉลิมพระเกียรติ คณะแพทยศาสตร์วชิรพยาบาล มหาวิทยาลัยนวมินทราธิราช

PROJECT ARCHITECT : สมยงค์ ชจวิทย์ สสถ 1764

ARCHITECTS :		STRUCTURAL ENGINEERS :		ELECTRICAL ENGINEERS:		MECHANICAL ENGINEERS:		SANITARY ENGINEERS :		INTETIOR DESIGNER :	
นายสลายุทธ เชิงทอง	ภสถ. 4384	นายนิรุสม สงวนวงศ์	วศ. 1423	นายชัยวัฒน์ เหลืองอบอุ่น	สฟท.3473	นายธันวา ต้นเลียง	วก. 797	ชนิพฐา ส่งสกุลชัย	วส. 27	วาสนา เพชรประเสริฐ	
หทัยชนก เอกสุวรรณ	ภสถ. 4182	นายศิริชัย รณเกียรติ	สย. 5868	นายกรอง กิมเชียว	สฟท.5276	นายชรพงษ์ สุทธิโสภาอาภรณ์	สถ.2544	วิรุฬ หงษ์ทอง	สส. 253	วรางคณา เศรษฐสุข	
วีรยุทธ สมศิริ	ภสถ. 19439	นายศุภวัธ ข่าติ	ภย. 37589			นายอาณัติ ดิ่งขุ	สถ.4127	FIRE PROTECTION ARCHITECTS :		อภิญญา ยังแย้ม	
ปรัชญ์ สานกุล	ภสถ. 23820							ดร.บัณฑิต ประดับสุข	สสถ. 1215		

แบบแสดง :	
รายละเอียดการติดตั้งทั่วไป 4	
มาตราส่วน NTS.	แบบลงที่ : ME-1104
รวม : แผ่น	

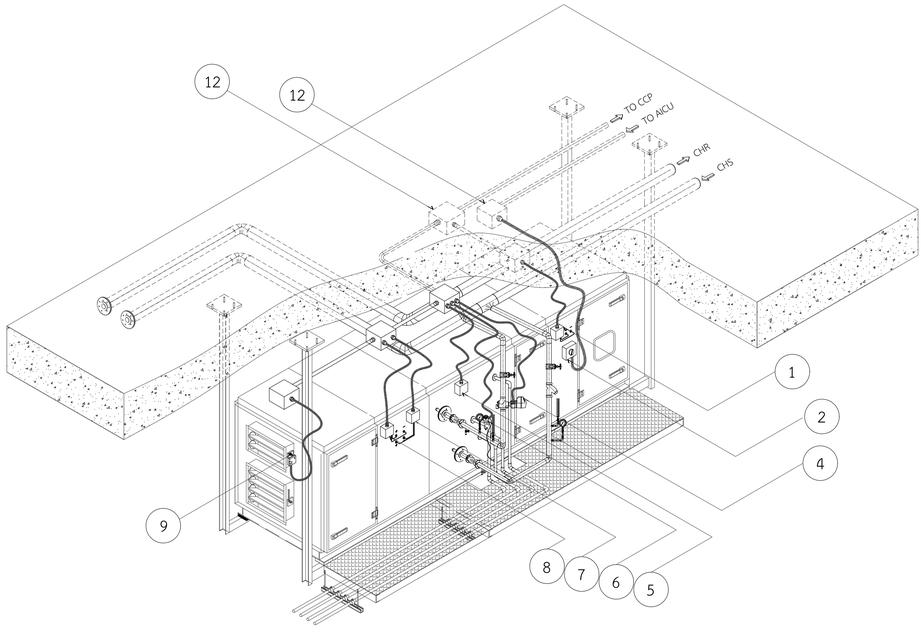

INSTALLATION CONTROL DETAIL FOR ORCU/AICU

DUCT INSULATION

GALVANIZE STEEL SHEET
CLOSED CELL INSULATION

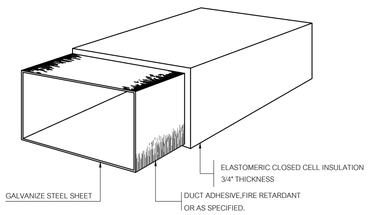

MEDIUM PRESSURE RECTANGULAR AIR DUCT CONSTRUCTION

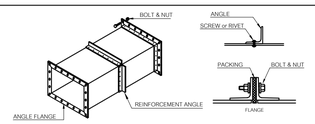

THICKNESS & REINFORCING SCHEDULE – LOW VELOCITY DUCT WORK

GREATEST DUCT DIMENSION (INCH)	METAL GAUGE: GALV STEEL SHEET U.S.G. NO.	GALV STEEL SHEET THICKNESS MM.	ALUMINUM SHEET B&S D.NO.	ALUMINUM SHEET THICKNESS MM.	REINFORCING ANGLE SIZE & LONGITUDINAL SPACING BETWEEN TRANSVERSE JOINTS AND/OR INTERMEDIATE REINFORCING OR CROSSING BREAKING	ROD-HANGER SIZE & SPACING & TRANSFER HANGER
12" OR LESS	26	0.478±0.05	24	0.508	—	#9MM. L 25x25x3 MM.@ 2.4 M.
13"-18"	24	0.595±0.06	22	0.635	—	#9MM. L 25x25x3 MM.@ 2.4 M.
19"-30"	24	0.595±0.06	22	0.635	L 25x25x3 MM.@ 1.2 M.	#9MM. L 25x25x3 MM.@ 2.4 M.
31"-42"	22	0.754±0.08	20	0.8128	L 25x25x3 MM.@ 1.2 M.	#9MM. L 25x25x3 MM.@ 2.4 M.
43"-54"	22	0.754±0.08	20	0.8128	L 40x40x3 MM.@ 1.2 M.	#9MM. L 40x40x3 MM.@ 2.4 M.
55"-60"	20	0.953±0.08	18	1.016	L 40x40x3 MM.@ 1.2 M.	#9MM. L 40x40x3 MM.@ 2.4 M.
61"-84"	20	0.953±0.08	18	1.016	L 40x40x3 MM.@ 0.6 M.	#9MM. L 50x50x4 MM.@ 2.4 M.
85"-96"	18	1.22±0.10	18	1.295	L 40x40x3 MM.@ 0.6 M.	#9MM. L 50x50x5 MM.@ 2.4 M.

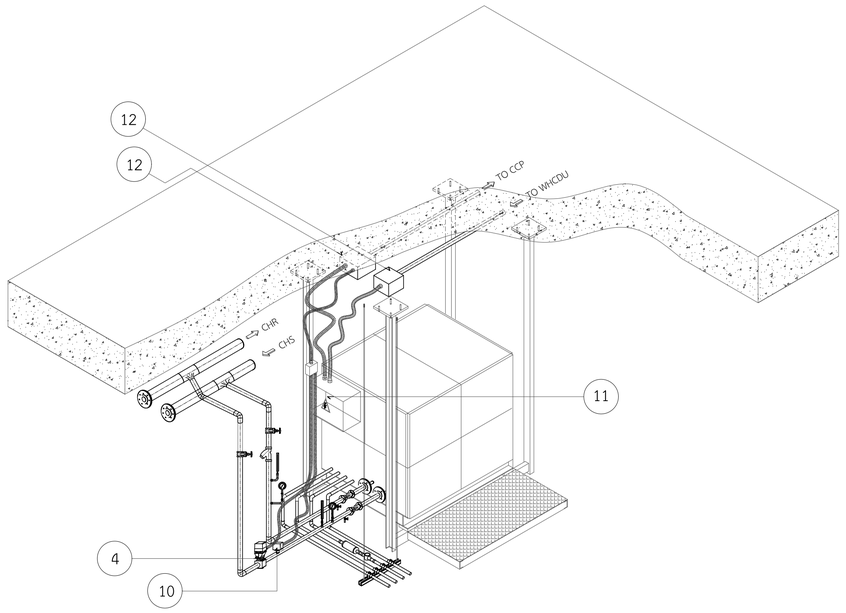

INSTALLATION CONTROL DETAIL FOR HRWU

EQUIMENT SCHEDULE FOR ORCU/AICU AND HRWU

NO.	SYMBOLS	DESCRIPTION
1	DAF	DIFF PRESSURE AIR FLOW SENSOR WITH PULL BOX
2	ESS	EMERGENCY STOP SWITCH
3	NTC DX	NEGATIVE TEMPERATURE COEFFICIENT FOR DX COIL
4	PICV	AUTOMATIC BALANCING AND TEMPERATURE CONTROL VALVE
5	NTC CW	NEGATIVE TEMPERATURE COEFFICIENT FOR CW COIL
6	EXV	EXPANSION VAVLE
7	DSW	DIFF. PRESSURE SWITCH FOR PRE-FILTER WITH PULL BOX
8	DSW	DIFF. PRESSURE SWITCH FOR MEDIUM FILTER WITH PULL BOX
9	MD	MOTORIZED VOLUME CONTROL DAMPER
10	FS	AUTOMATIC BALANCING AND TEMPERATURE CONTROL VALVE
11	WCB	WHCDU CONTROL BOX
12	–	PULL BOX

คณะแพทยศาสตร์วชิรพยาบาล
มหาวิทยาลัยนวมินทราธิราช

บริษัท สแปนคอนซัลแตนท์ จำกัด
247 ถ.สนามบิน 1 แขวงสามเสนใน
เขตพญาไท กรุงเทพฯ 10230
E-MAIL : main.span@gmail.com
Tel.0-2942-3691-5 Fax.0-2942-3694

บริษัท ยูนิคอร์น คอนซัลแตนซี่ แอนด์แมเนจเม้นท์ จำกัด
75/76 ซอยรัชดาภิเษก 18 แขวงดินแดง
เขตดินแดง กรุงเทพมหานคร 10320

บริษัท ไอแลนด์ ทาวน์ดีเวล แอนด์ซัพพลาย จำกัด
49/20 หมู่ที่ 3 ตำบลบ้านกรด
อำเภอเมืองพระนครศรีฯ จังหวัดพระนครศรีฯ 30000

PROJECT NAME:

โครงการออกแบบ อาคารผู้ป่วยในเฉลิมพระเกียรติ
คณะแพทยศาสตร์วชิรพยาบาล มหาวิทยาลัยนวมินทราธิราช

PROJECT ARCHITECT : สมยงค์ ชจวิทย์ สสถ. 1764

ARCHITECTS :		STRUCTURAL ENGINEERS :		ELECTRICAL ENGINEERS:		MECHANICAL ENGINEERS:		SANITARY ENGINEERS :		INTETIOR DESIGNER :	
นายสลายุทธ เรืองทอง	ภสถ. 4384	นายนัฐสม สงวนวงศ์	วย. 1423	นายชัยวัฒน์ เหลืองอบอุ่น	สพท.3473	นายธันวา ตันเสถียร	วก. 797	ชนิพฐา ส่งสกุลชัย	วส. 27	วาสนา เพชรประเสริฐ	
หทัยชนก เอกสุวรรณ	ภสถ. 4182	นายศิริชัย รณเกียรติ	สถ. 5868	นายกรอง กิมเขียว	สพท.5276	นายชรพงษ์ สุทธิโสภาอนรรฆ์	สถ.2544	วิวรุฒ หงษ์ทอง	สส. 253	วรางคณา เศรษฐสุข	
วีรยุทธ สมศิริ	ภสถ. 19439	นายศุภชัย ชัยดี	ภย. 37589			นายอาณัติ ตั้งชู	สถ.4127	FIRE PROTECTION ARCHITECTS :		อภิญญา ยังแย้ม	
ปรัชญ์ สานุกูล	ภสถ. 23820							ดร.บัณฑิต ประดับสุข	สสถ. 1215		

แบบแสดง :	
รายละเอียดการติดตั้งทั่วไป 5	
มาตราส่วน NTS.	แบบลงที่ : ME–1105
รวม : แผ่น	