




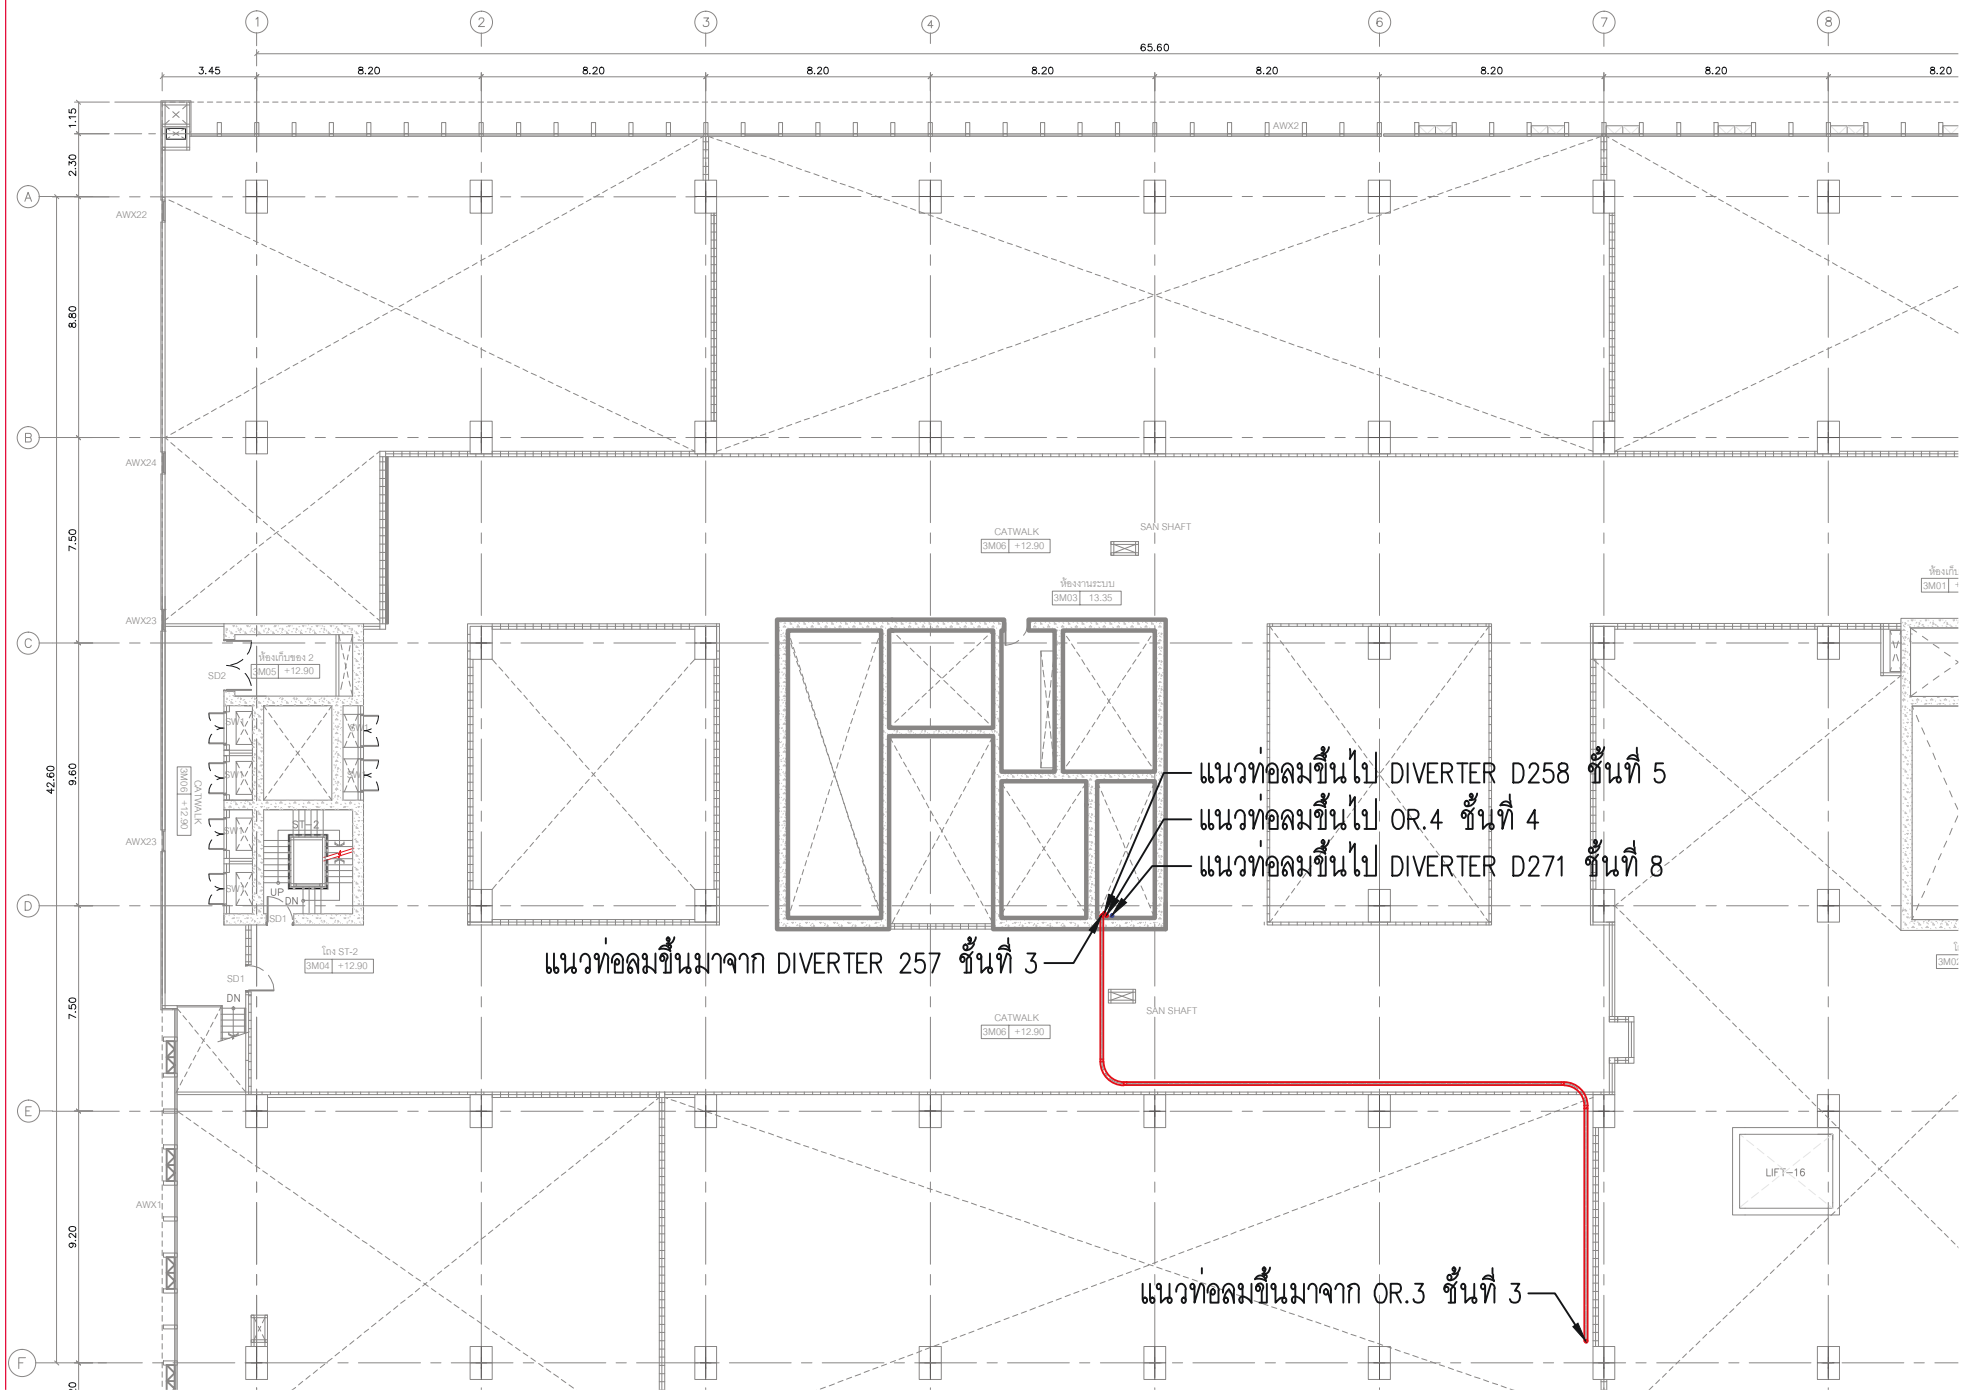



--	---	---	--	---	--	--	--	--

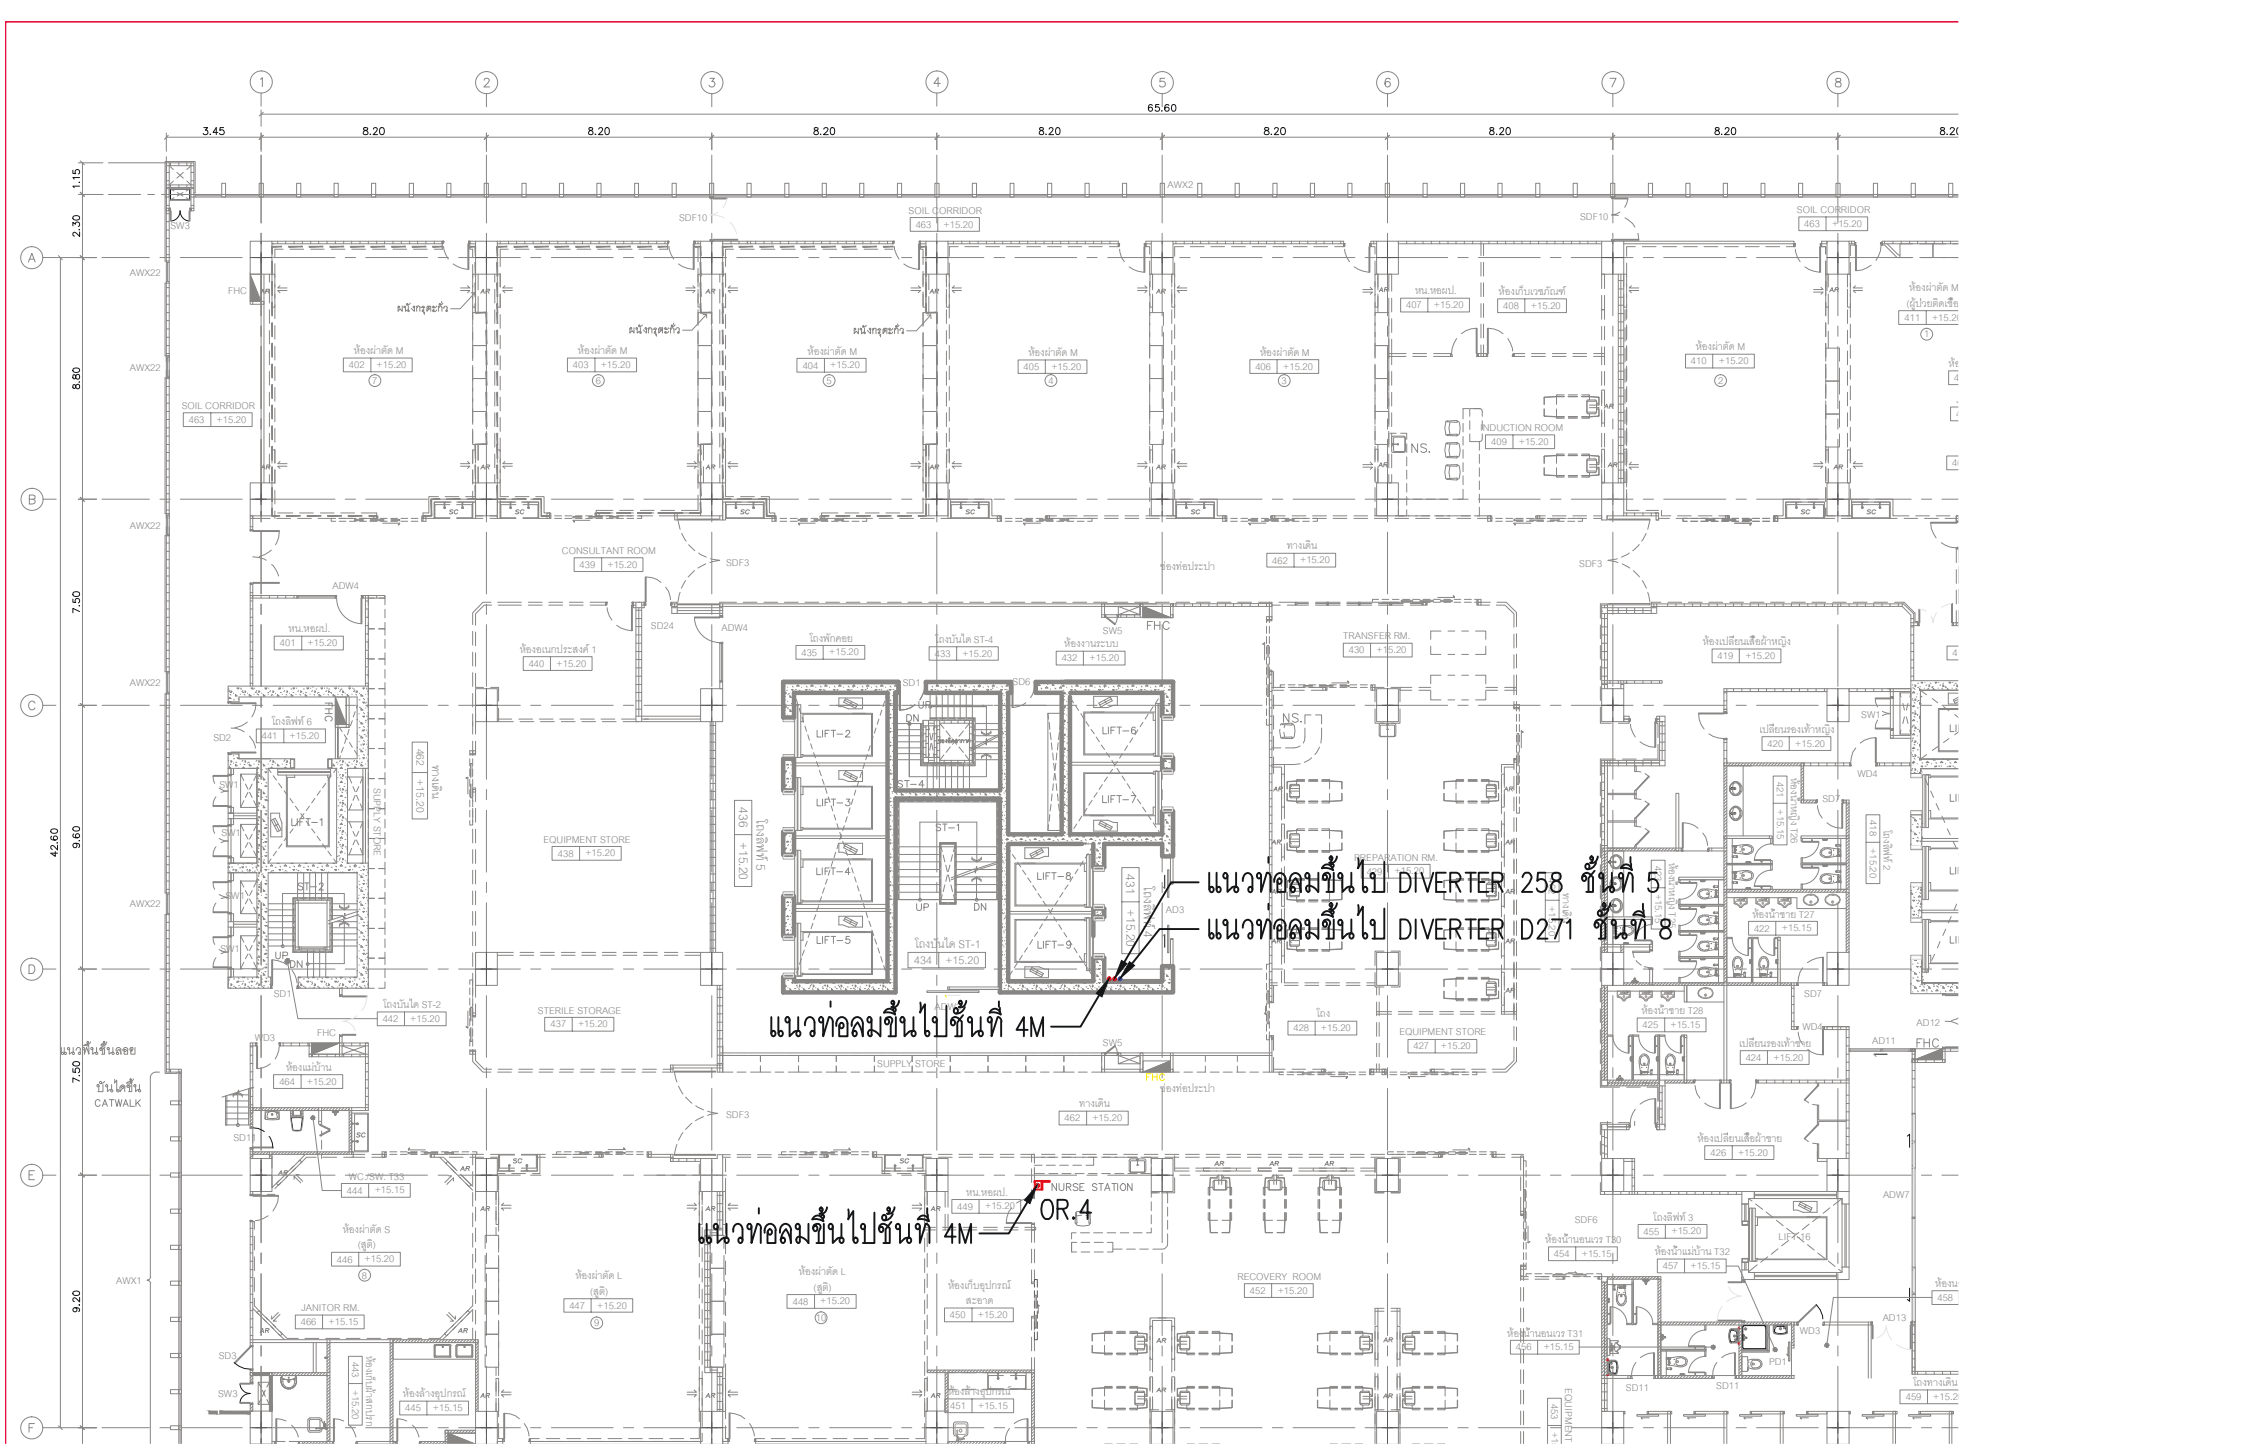




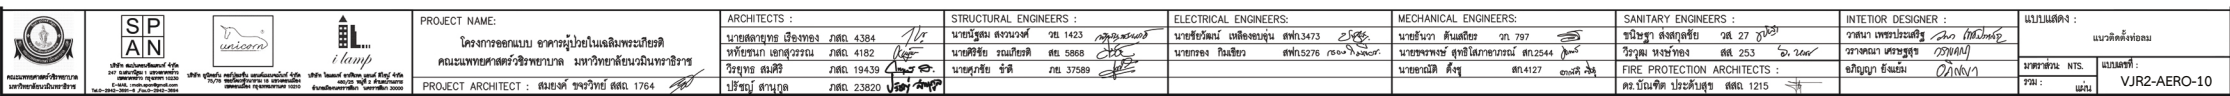

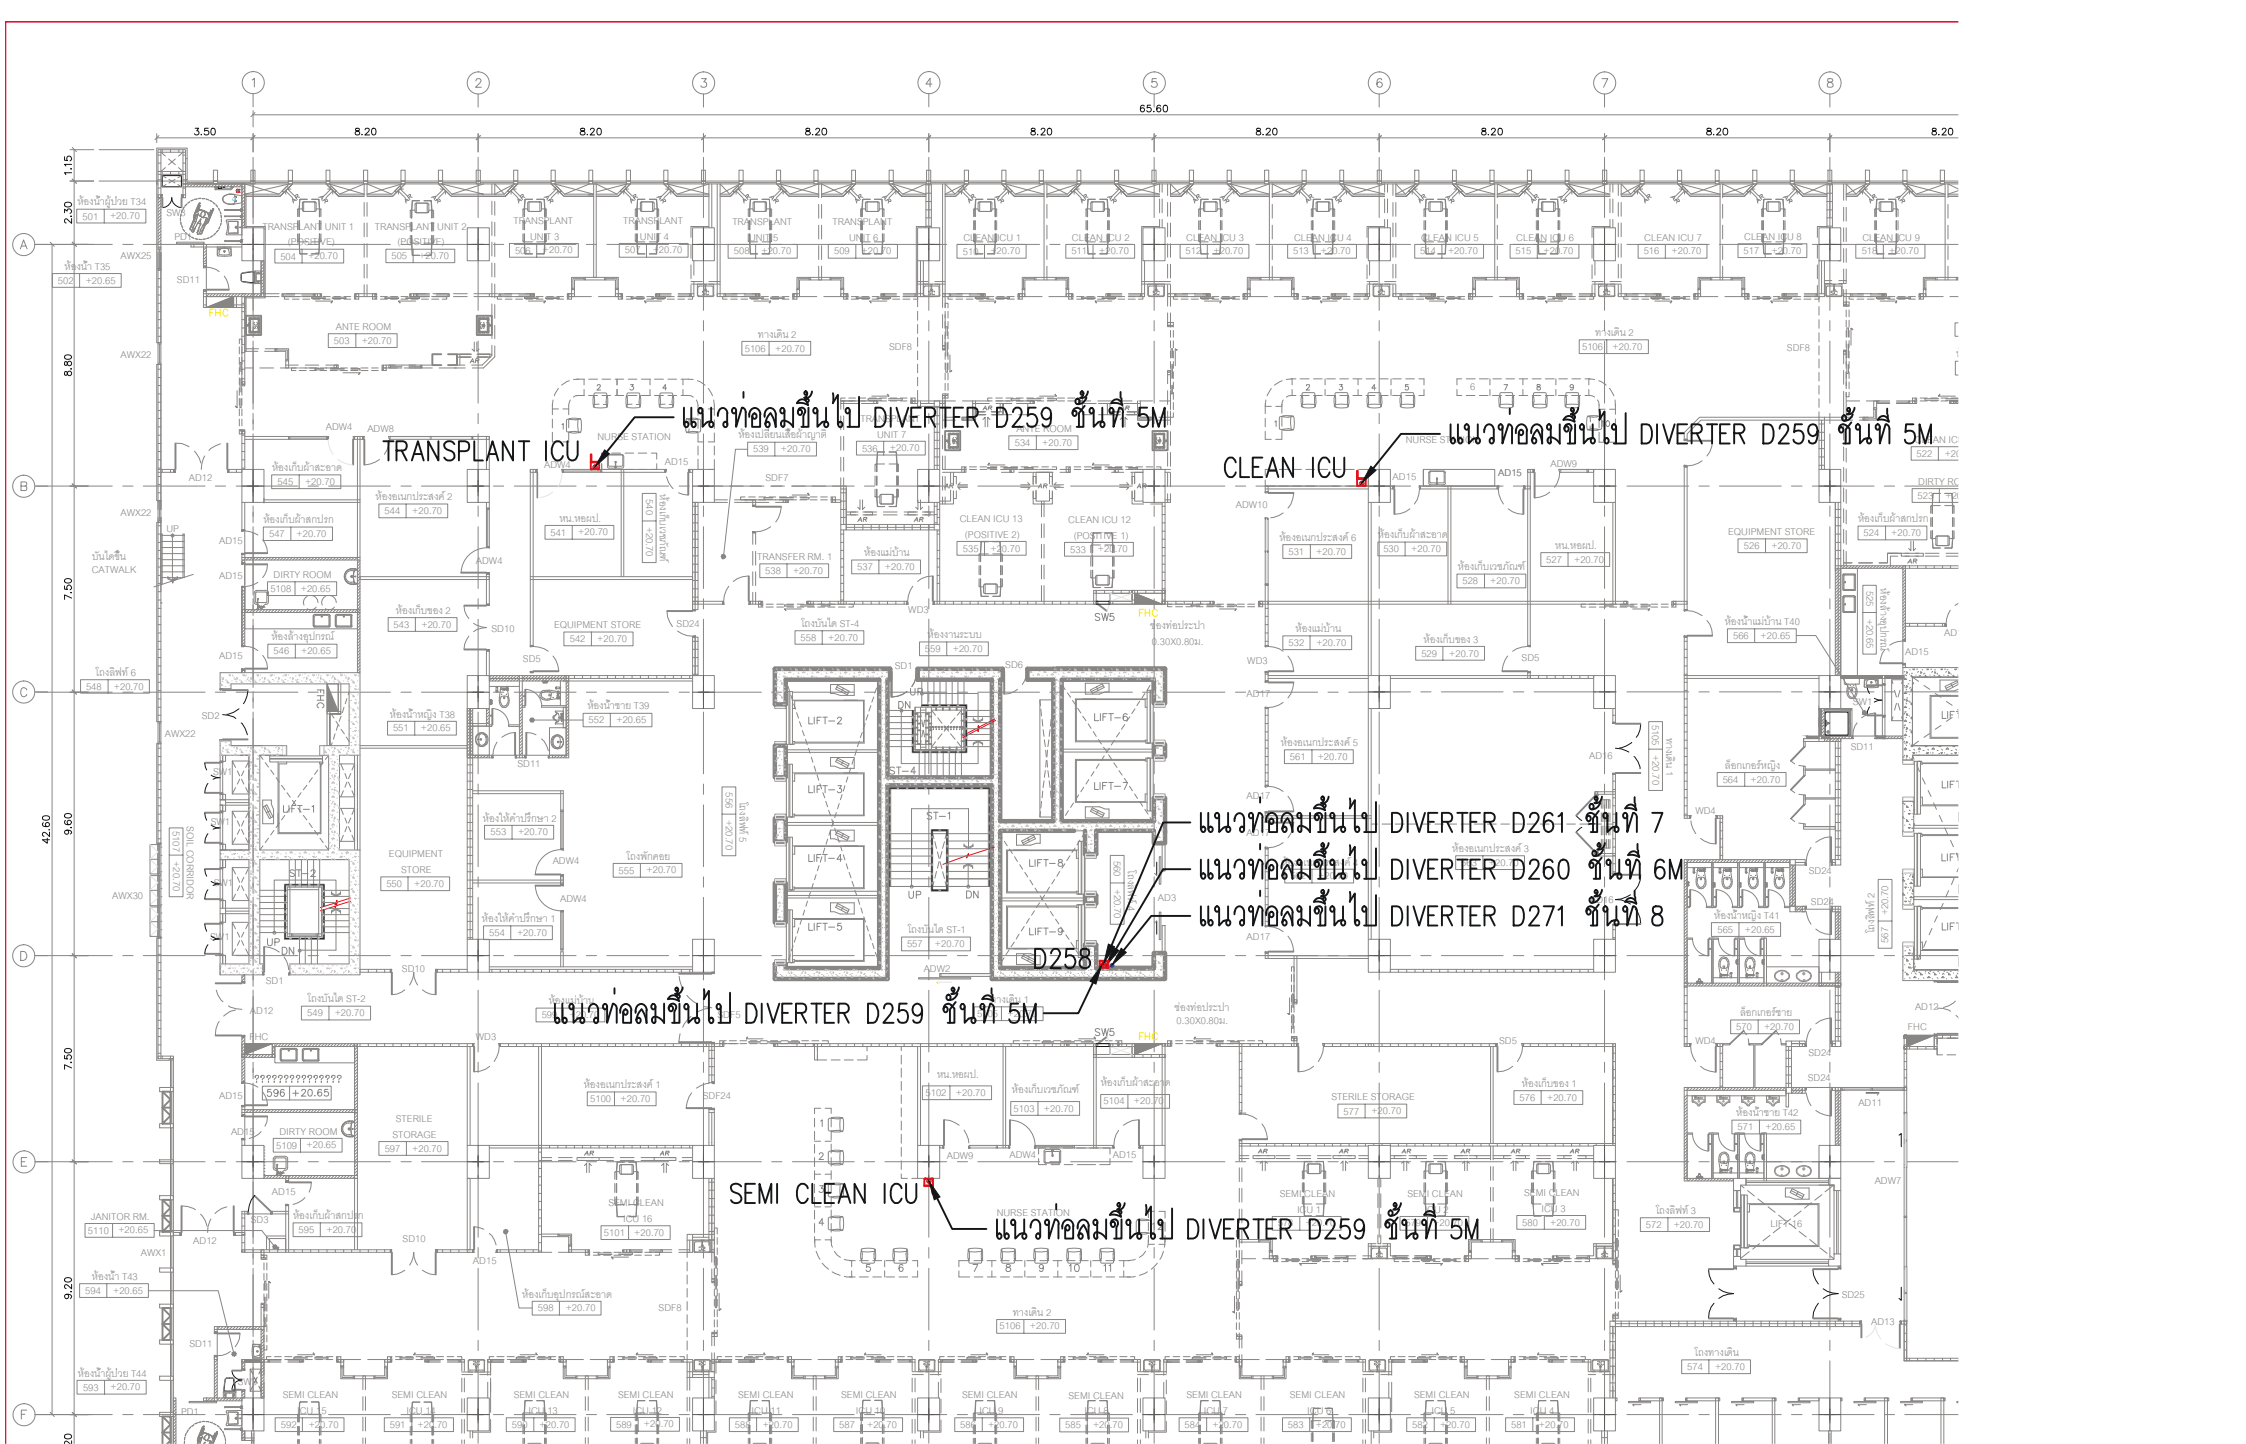

แนวท่อลมขึ้นไป DIVERTER D259 ชั้นที่ 5M

แนวท่อลมขึ้นไป DIVERTER D259 ชั้นที่ 5M

แนวท่อลมขึ้นไป DIVERTER D261 ชั้นที่ 7


แนวท่อลมขึ้นไป DIVERTER D260 ชั้นที่ 6M


แนวท่อลมขึ้นไป DIVERTER D271 ชั้นที่ 8

แนวท่อลมขึ้นไป DIVERTER D259 ชั้นที่ 5M


SEMI CLEAN ICU
แนวท่อลมขึ้นไป DIVERTER D259 ชั้นที่ 5M



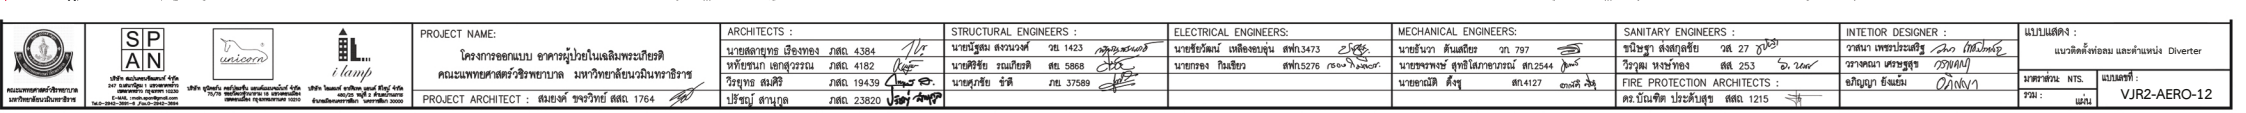

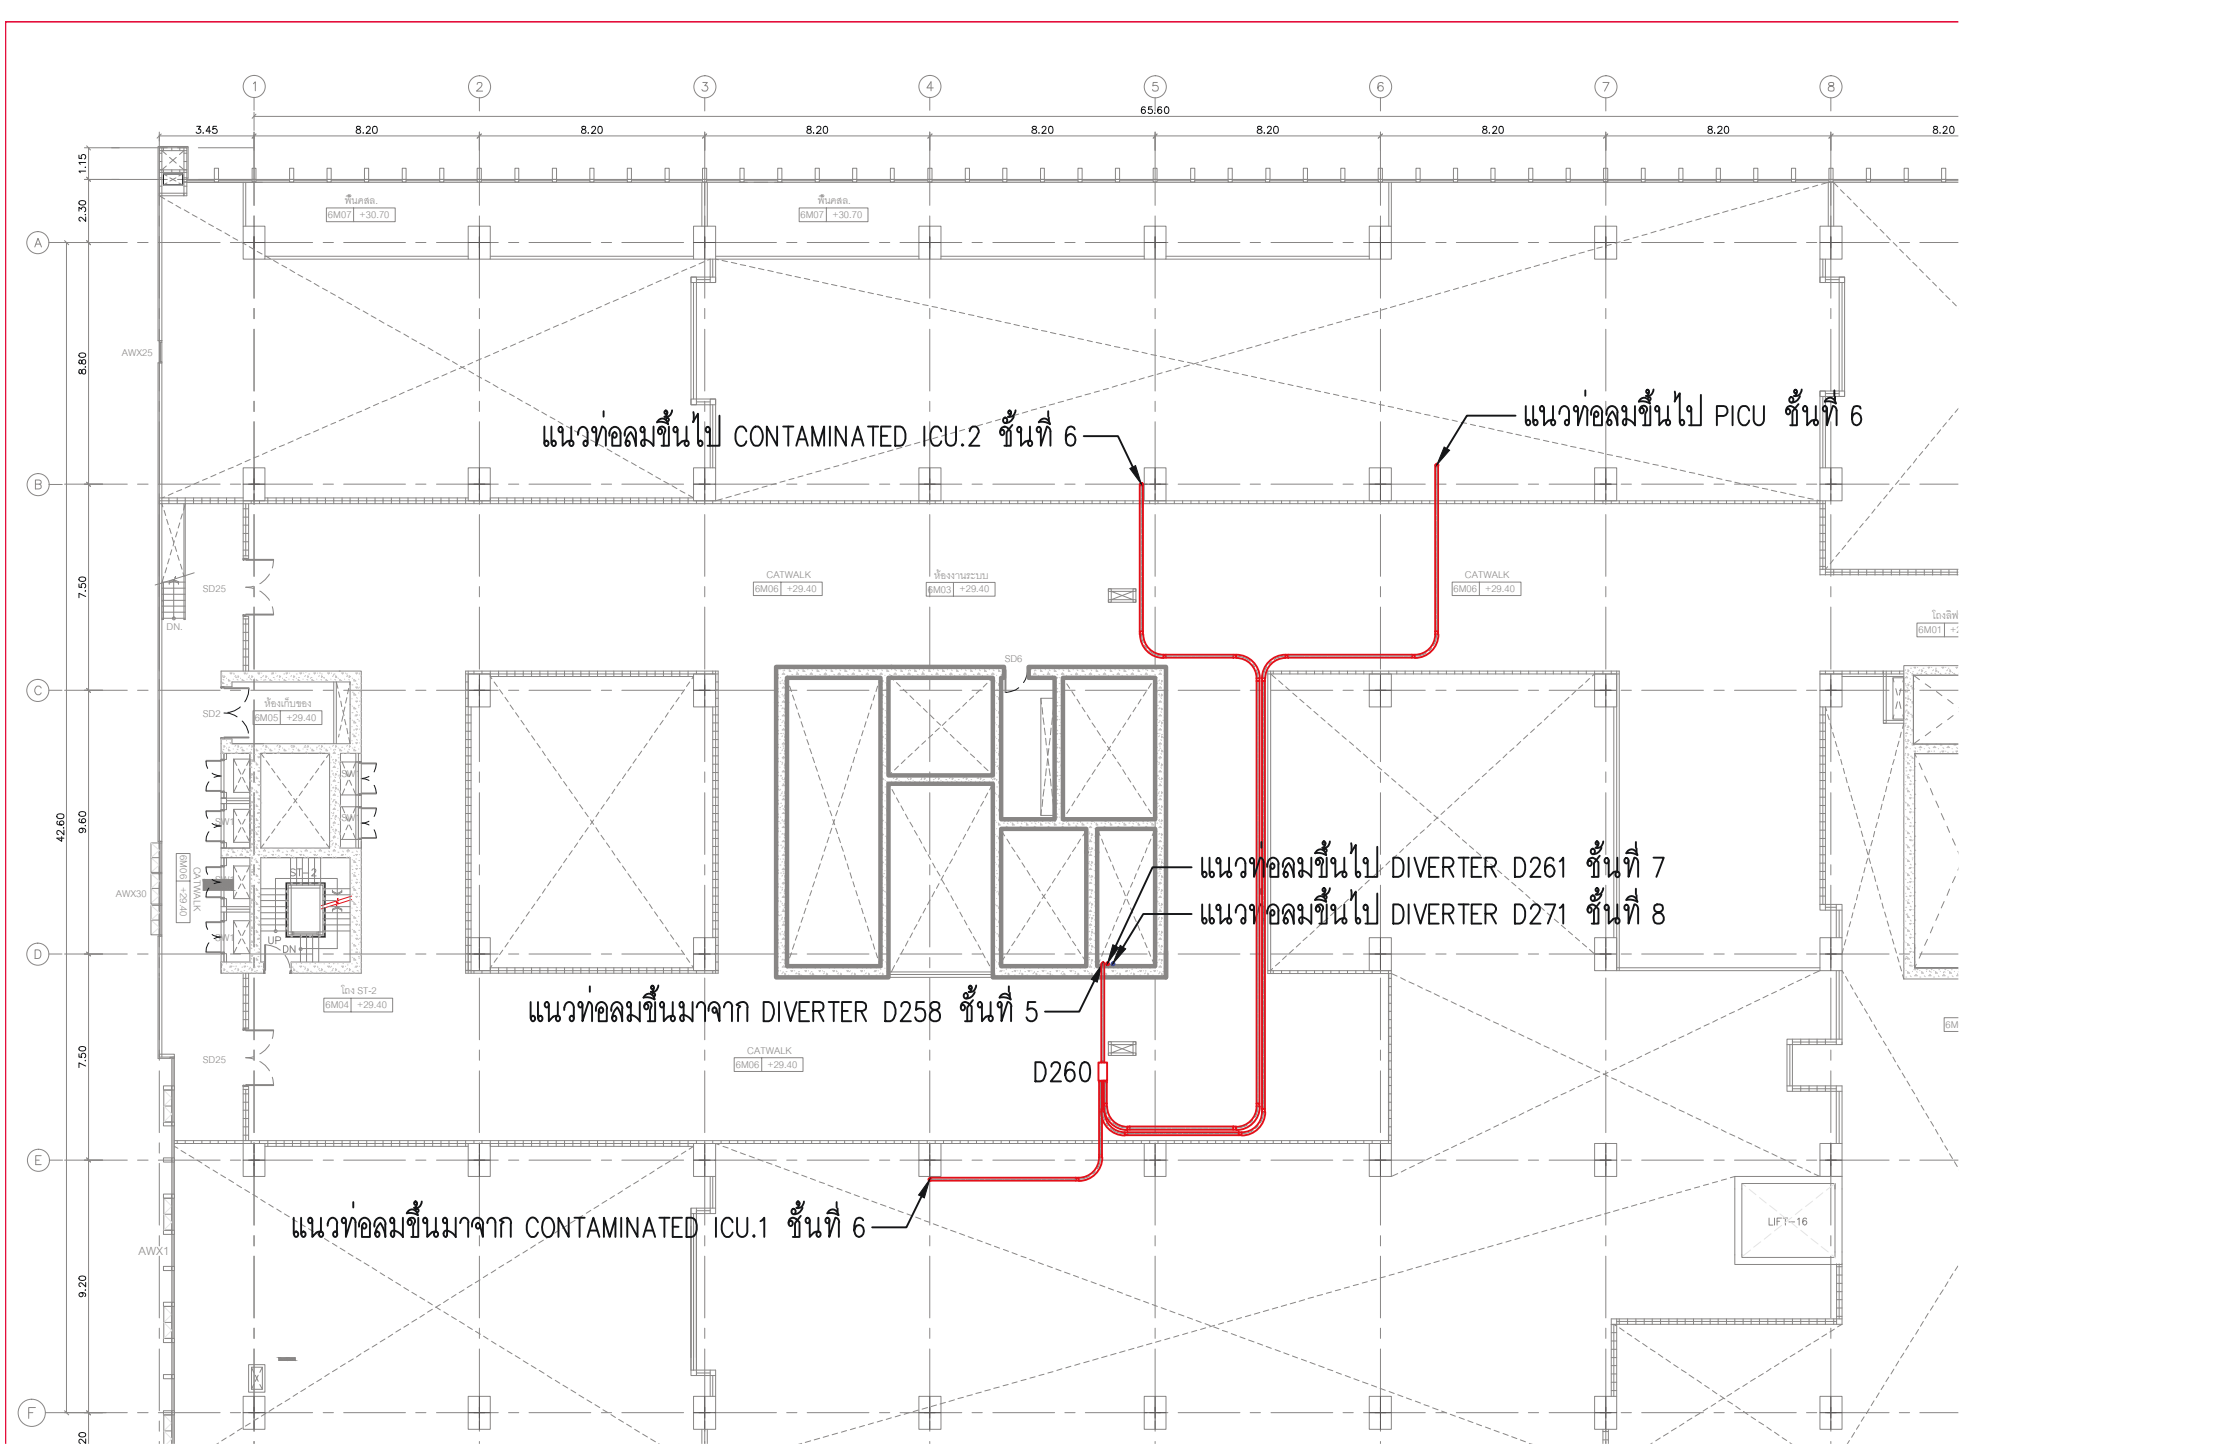


--	---	--	---	--	--	---	--	--

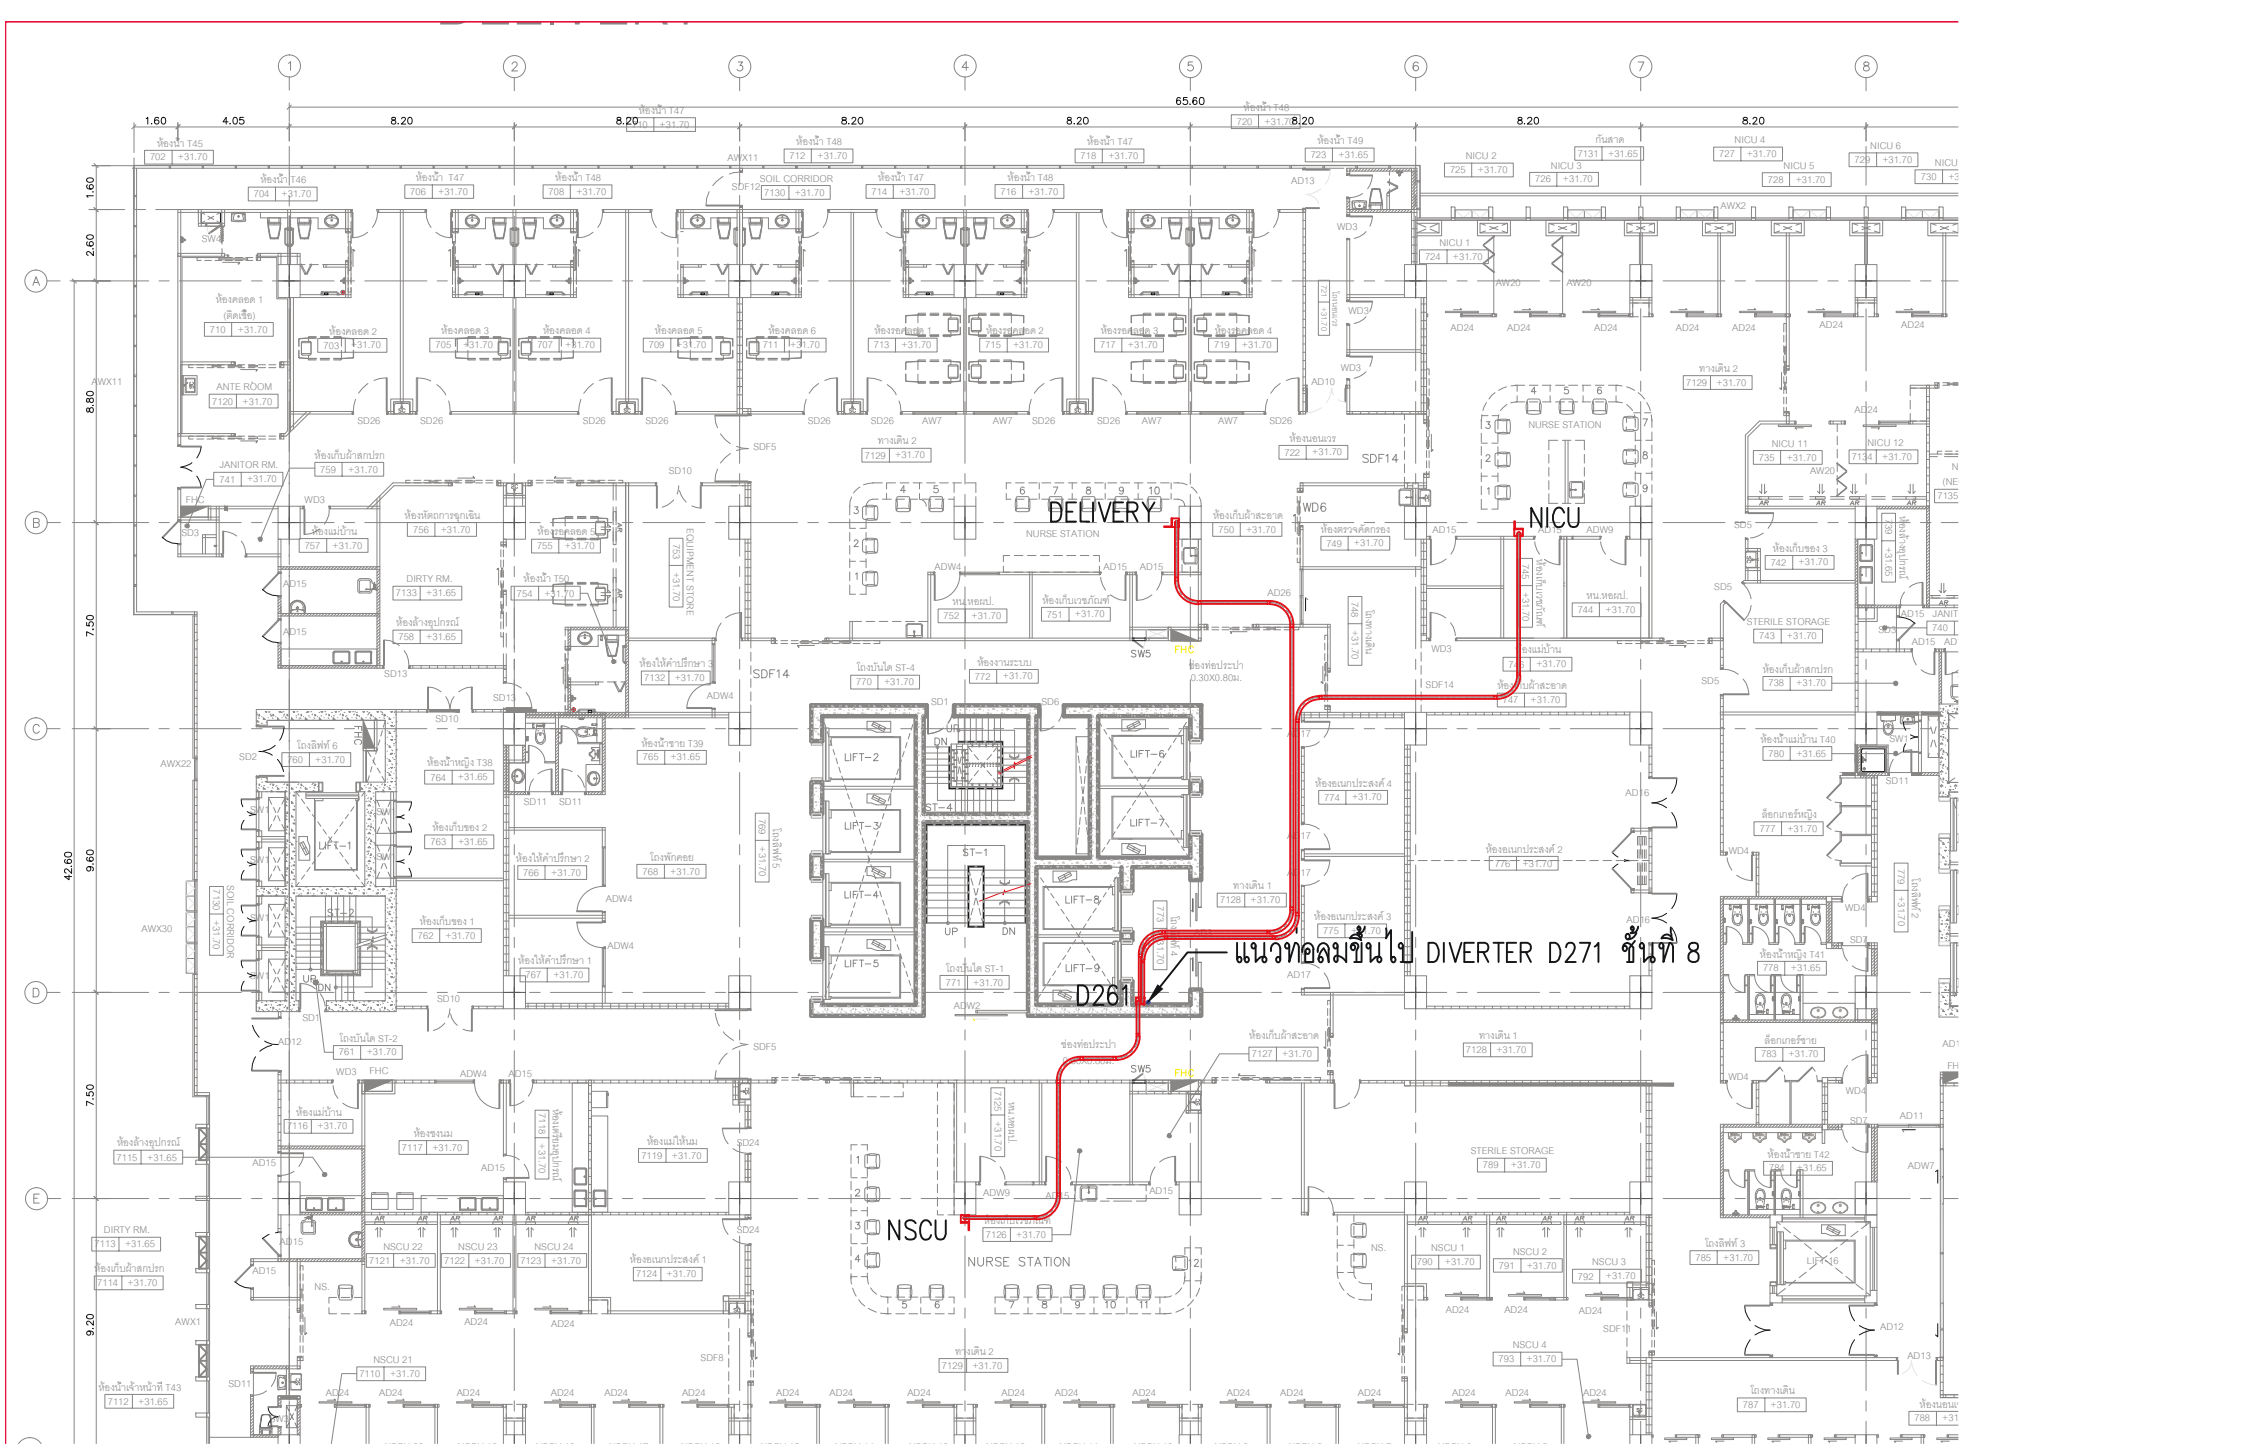



