
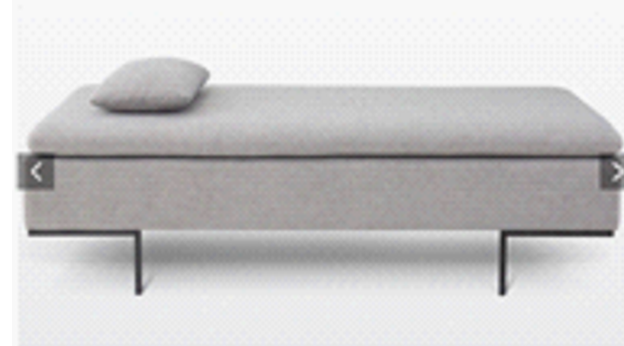
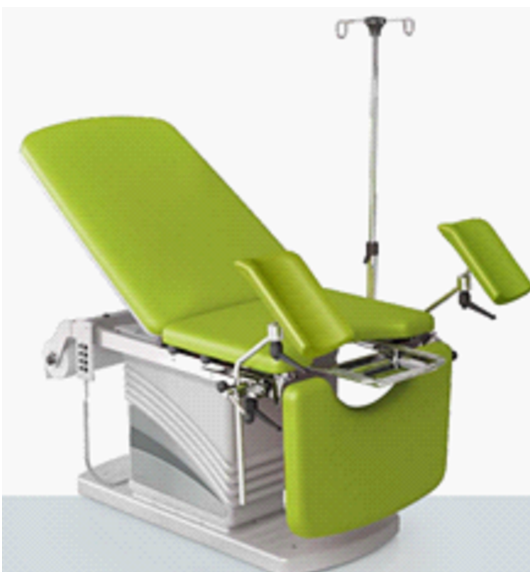



T-03	T-04	T-05	T-06	SE-01
				
รหัสสินค้า(Code) : T-03	รหัสสินค้า(Code) : T-04	รหัสสินค้า(Code) : T-05	รหัสสินค้า(Code) : T-06	รหัสสินค้า(Code) : SE-01
รายละเอียด(Description) : โต๊ะกลาง	รายละเอียด(Description) : ตู้หัวเตียง	รายละเอียด(Description) : โต๊ะสำหรับวางโทรทัศน์	รายละเอียด(Description) : โต๊ะสำหรับวางโทรทัศน์	รายละเอียด(Description) : โซฟา 1 ที่นั่ง
1200 x 600 x 320 (กว้าง x ลึก x สูง) ตามรูปแบบรายการ (วัสดุเลือกภายหลัง)	450 x 450 x 750 (กว้าง x ลึก x สูง) ตามรูปแบบรายการ (วัสดุเลือกภายหลัง)	2000 x 400 x 800 (กว้าง x ลึก x สูง) ตามรูปแบบรายการ (วัสดุเลือกภายหลัง)	1500 x 350 x 450 (กว้าง x ลึก x สูง) ตามรูปแบบรายการ (วัสดุเลือกภายหลัง)	ตามรูปแบบรายการ (วัสดุเลือกภายหลัง)
จำนวน(Qty) :	จำนวน(Qty) :	จำนวน(Qty) :	จำนวน(Qty) :	จำนวน(Qty) :
SE-02	SE-03	SE-04	SE-05	SE-06
				
รหัสสินค้า(Code) : SE-02	รหัสสินค้า(Code) : SE-03	รหัสสินค้า(Code) : SE-04	รหัสสินค้า(Code) : SE-05	รหัสสินค้า(Code) : SE-06
รายละเอียด(Description) : โซฟา 2 ที่นั่ง	รายละเอียด(Description) : โซฟา 1 ที่นั่ง	รายละเอียด(Description) : โซฟา 3 ที่นั่ง	รายละเอียด(Description) : โซฟา 2 ที่นั่ง	รายละเอียด(Description) : โซฟา แบบสตูดิโอ
ตามรูปแบบรายการ (วัสดุเลือกภายหลัง)	ตามรูปแบบรายการ (วัสดุเลือกภายหลัง)	ตามรูปแบบรายการ (วัสดุเลือกภายหลัง)	ตามรูปแบบรายการ (วัสดุเลือกภายหลัง)	ตามรูปแบบรายการ (วัสดุเลือกภายหลัง)
จำนวน(Qty) :	จำนวน(Qty) :	จำนวน(Qty) :	จำนวน(Qty) :	จำนวน(Qty) :
SE-07	SE-08	SE-09	SE-10	SE-11
				
รหัสสินค้า(Code) : SE-07	รหัสสินค้า(Code) : SE-08	รหัสสินค้า(Code) : SE-09	รหัสสินค้า(Code) : SE-10	รหัสสินค้า(Code) : SE-11
รายละเอียด(Description) : เก้าอี้อาร์มแชร์ ขนาดประมาณ	รายละเอียด(Description) : เก้าอี้อาร์มแชร์	รายละเอียด(Description) : โซฟา 2 ที่นั่ง	รายละเอียด(Description) : เก้าอี้อาร์มแชร์	รายละเอียด(Description) : โซฟา 2 ที่นั่ง
ตามรูปแบบรายการ (วัสดุเลือกภายหลัง)	ตามรูปแบบรายการ (วัสดุเลือกภายหลัง)	ตามรูปแบบรายการ (วัสดุเลือกภายหลัง)	ตามรูปแบบรายการ (วัสดุเลือกภายหลัง)	ตามรูปแบบรายการ (วัสดุเลือกภายหลัง)
จำนวน(Qty) :	จำนวน(Qty) :	จำนวน(Qty) :	จำนวน(Qty) :	จำนวน(Qty) :

BED-01	BED-02	BED-03	BED-04	BED-05
				
รหัสสินค้า(Code) : BED-01	รหัสสินค้า(Code) : BED-02	รหัสสินค้า(Code) : BED-03	รหัสสินค้า(Code) : BED-04	รหัสสินค้า(Code) : BED-05
รายละเอียด(Description) : เตียงนอน	รายละเอียด(Description) : SOFA BED	รายละเอียด(Description) : เตียง STRETCHERTRANSPORT	รายละเอียด(Description) : เตียงผู้ป่วย	รายละเอียด(Description) : เตียงผู้ป่วย
2000 x 980 x 920 (กว้าง x ลึก x สูง) ตามรูปแบบรายการ (วัสดุเลือกภายหลัง)	1800 x 800 x 500 (กว้าง x ลึก x สูง) ตามรูปแบบรายการ (วัสดุเลือกภายหลัง)	ตามรูปแบบรายการ (วัสดุเลือกภายหลัง)	ตามรูปแบบรายการ (วัสดุเลือกภายหลัง)	ตามรูปแบบรายการ (วัสดุเลือกภายหลัง)
จำนวน(Qty) :	จำนวน(Qty) :	จำนวน(Qty) :	จำนวน(Qty) :	จำนวน(Qty) :
BED-06	BED-10	BED-11	BED-12	BED-13
				
รหัสสินค้า(Code) : BED-06	รหัสสินค้า(Code) : BED-10	รหัสสินค้า(Code) : BED-11	รหัสสินค้า(Code) : BED-12	รหัสสินค้า(Code) : BED-13
รายละเอียด(Description) : เตียงคลอด	รายละเอียด(Description) : ตู้อบเด็ก INCUBATOR	รายละเอียด(Description) : เตียงเด็กแรกเกิด CLIP	รายละเอียด(Description) : เตียงควบคุมอุณหภูมิทารกแรกเกิด	รายละเอียด(Description) : ตู้อบเด็กสำหรับลำเลียงทารกแรกคลอด
ตามรูปแบบรายการ (วัสดุเลือกภายหลัง)	ตามรูปแบบรายการ (วัสดุเลือกภายหลัง)	ตามรูปแบบรายการ (วัสดุเลือกภายหลัง)	ตามรูปแบบรายการ (วัสดุเลือกภายหลัง)	ตามรูปแบบรายการ (วัสดุเลือกภายหลัง)
จำนวน(Qty) :	จำนวน(Qty) :	จำนวน(Qty) :	จำนวน(Qty) :	จำนวน(Qty) :
BED-14	BED-15	BED-16	BED-17	BED-18
				
รหัสสินค้า(Code) : BED-14	รหัสสินค้า(Code) : BED-15	รหัสสินค้า(Code) : BED-16	รหัสสินค้า(Code) : BED-17	รหัสสินค้า(Code) : BED-18
รายละเอียด(Description) : เตียงช่วยชีวิตทารกแรกคลอด	รายละเอียด(Description) : เตียงตรวจภายใน	รายละเอียด(Description) : เตียงหัตถการ	รายละเอียด(Description) : เตียงเหล็ก 2 ชั้น โครงโลหะ	รายละเอียด(Description) : เตียง Traction Frame
ตามรูปแบบรายการ (วัสดุเลือกภายหลัง)	ตามรูปแบบรายการ (วัสดุเลือกภายหลัง)	ตามรูปแบบรายการ (วัสดุเลือกภายหลัง)	ตามรูปแบบรายการ (วัสดุเลือกภายหลัง)	ตามรูปแบบรายการ (วัสดุเลือกภายหลัง)
จำนวน(Qty) :	จำนวน(Qty) :	จำนวน(Qty) :	จำนวน(Qty) :	จำนวน(Qty) :


RE-01	RE-02	RE-03	RE-04	RE-05
				
รหัสสินค้า(Code) : RE-01	รหัสสินค้า(Code) : RE-02	รหัสสินค้า(Code) : RE-03	รหัสสินค้า(Code) : RE-04	รหัสสินค้า(Code) : RE-05
รายละเอียด(Description) : ตู้เย็นขนาด 3 คิว	รายละเอียด(Description) : ตู้เย็นขนาด 6 คิว	รายละเอียด(Description) : ตู้เย็นขนาด 10.5 คิว	รายละเอียด(Description) : ตู้แช่ยา	รายละเอียด(Description) : ตู้ Freeze
ตามรูปแบบรายการ (วัสดุสีเลือกภายหลัง)	ตามรูปแบบรายการ (วัสดุสีเลือกภายหลัง)	ตามรูปแบบรายการ (วัสดุสีเลือกภายหลัง)	ตามรูปแบบรายการ (วัสดุสีเลือกภายหลัง)	ตามรูปแบบรายการ (วัสดุสีเลือกภายหลัง)
จำนวน(Qty) :	จำนวน(Qty) :	จำนวน(Qty) :	จำนวน(Qty) :	จำนวน(Qty) :
RE-06	RE-07	RE-08		
				
รหัสสินค้า(Code) : RE-06	รหัสสินค้า(Code) : RE-07	รหัสสินค้า(Code) : RE-08		
รายละเอียด(Description) : ตู้เย็นขนาด 20.5 คิว	รายละเอียด(Description) : ตู้แช่เลือด	รายละเอียด(Description) : ตู้แช่ยา		
ตามรูปแบบรายการ (วัสดุสีเลือกภายหลัง)	ตามรูปแบบรายการ (วัสดุสีเลือกภายหลัง)	ตามรูปแบบรายการ (วัสดุสีเลือกภายหลัง)		
จำนวน(Qty) :	จำนวน(Qty) :	จำนวน(Qty) :		

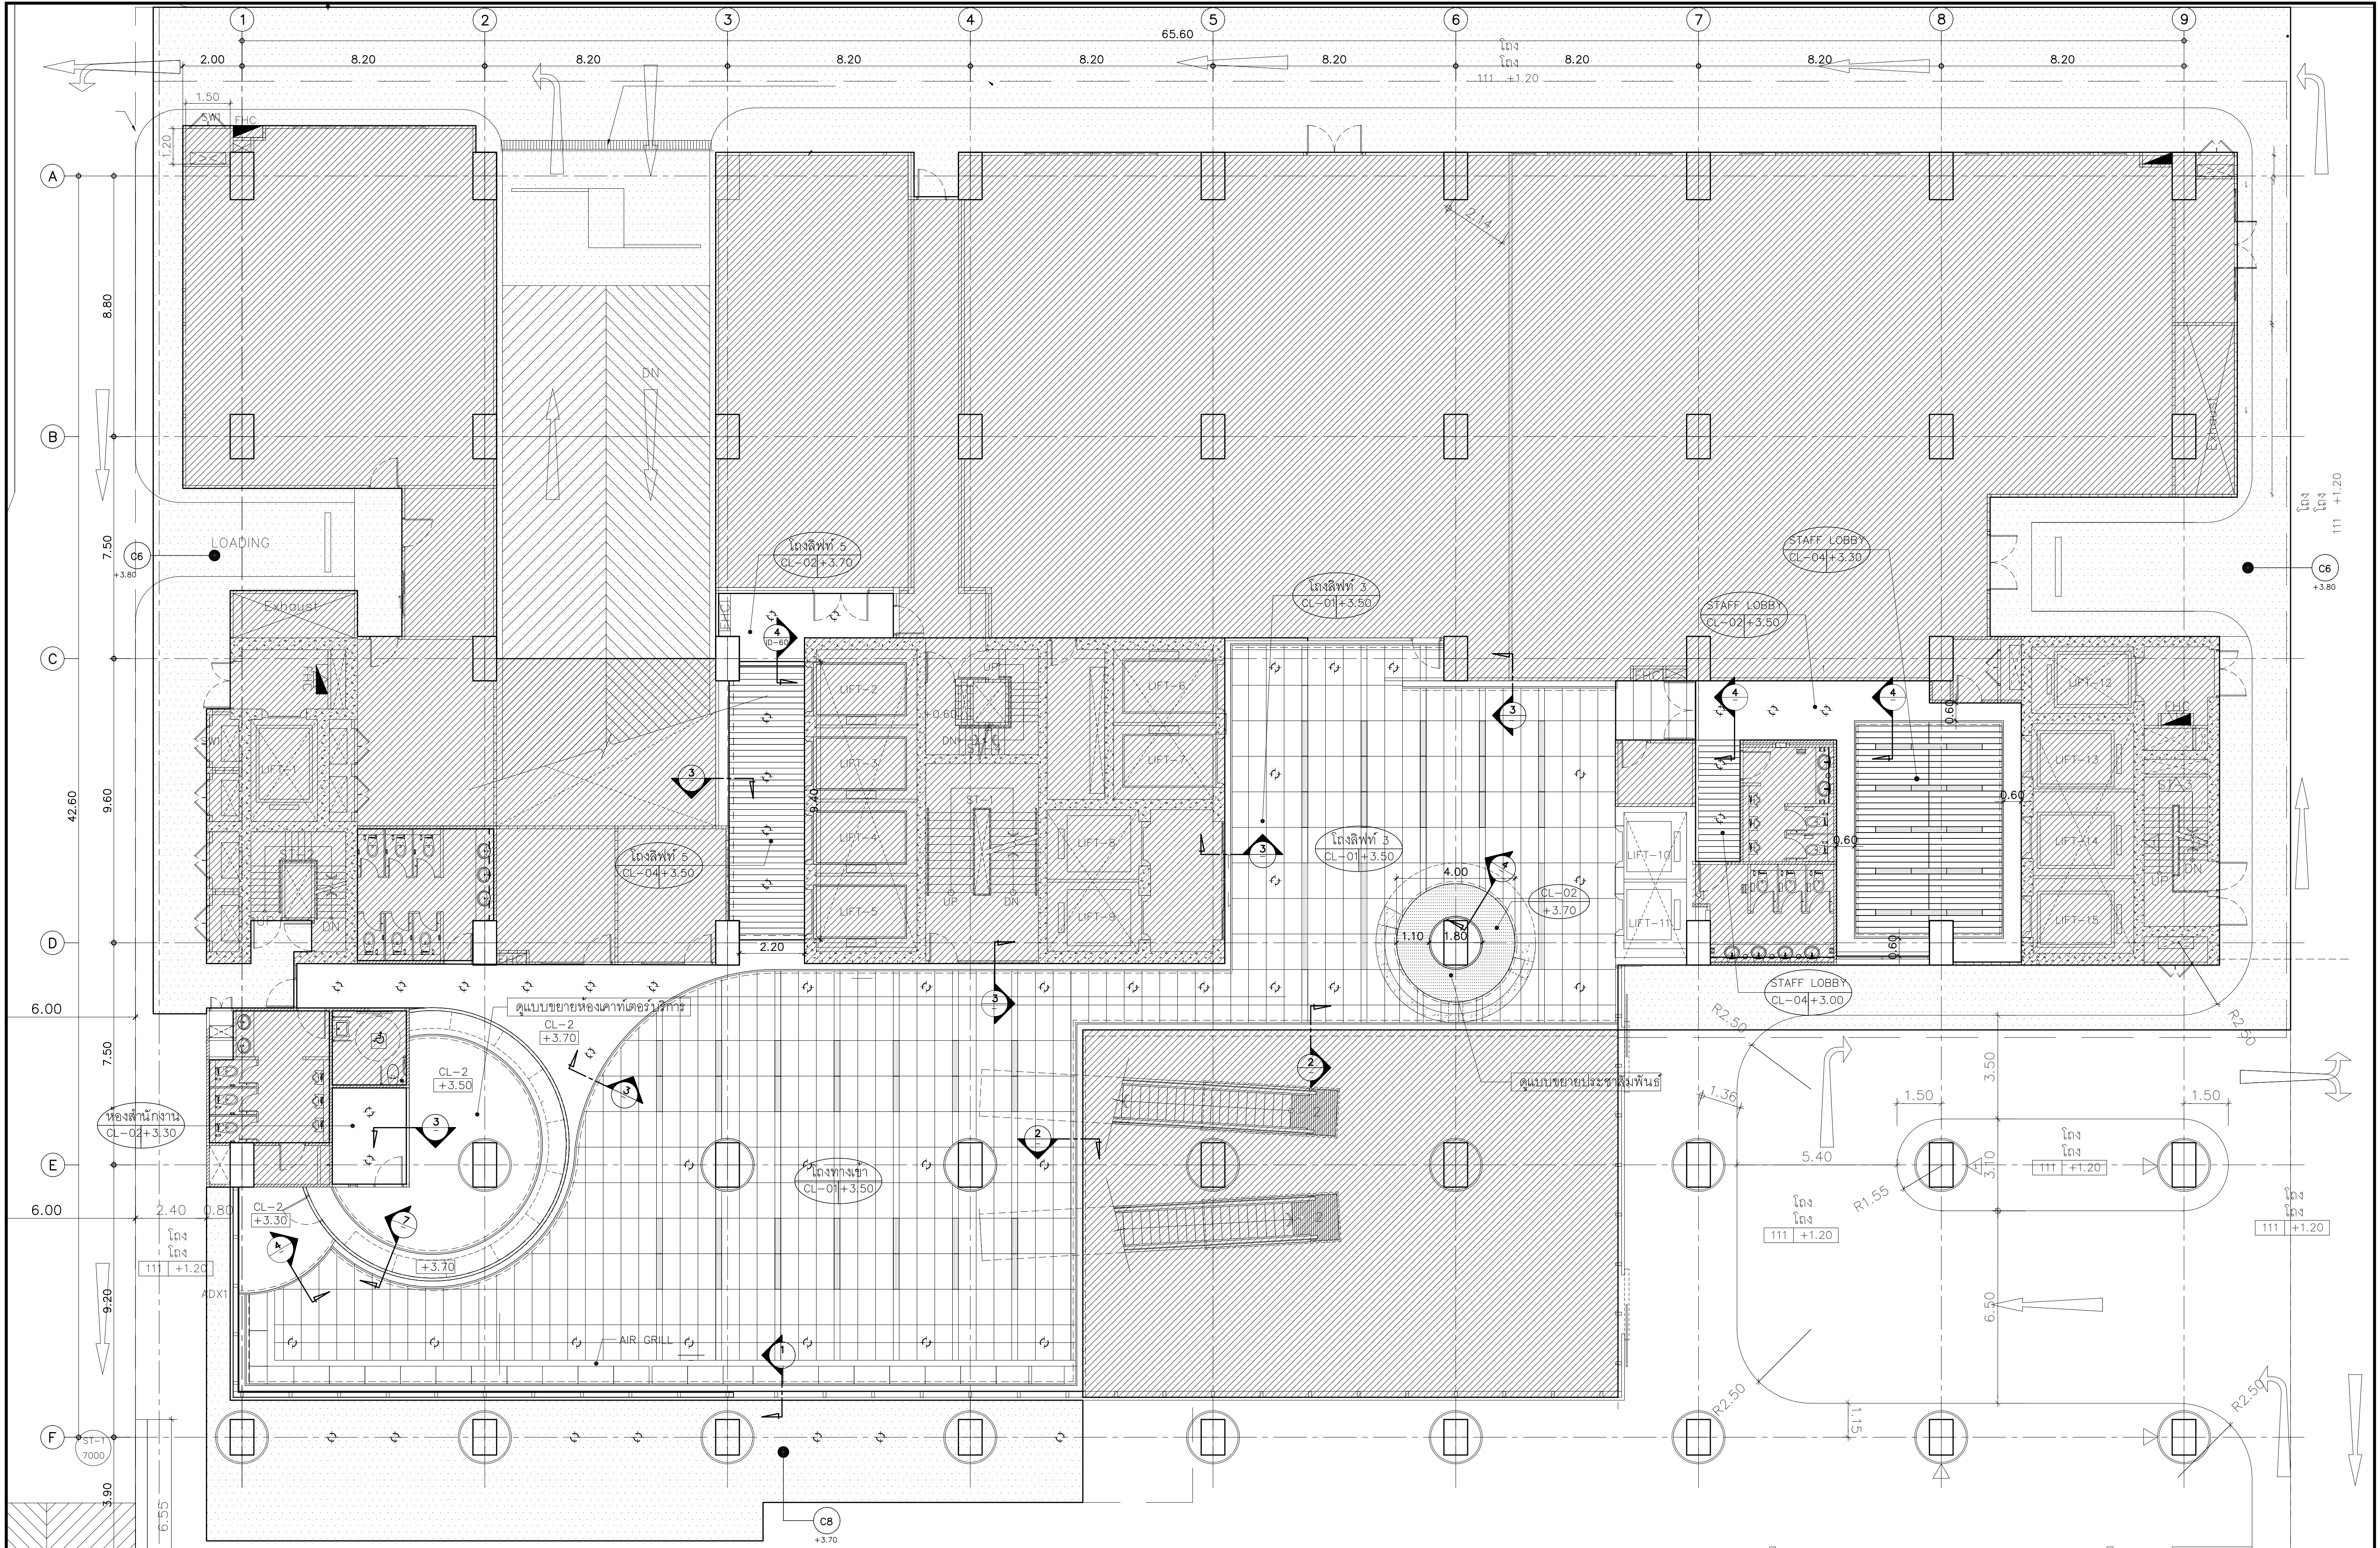


4127	INTERIOR DESIGNER : นางสาว เพชรประเสริฐ นางสาว เศรษฐ์ อภิญญา ชื่นชม	แบบแสดง : แปลนฝ้าเพดานชั้นที่ 1 มาตราส่วน 1:100 วันที่ : แผ่น
---	---	---	---	--	---	---	--	--

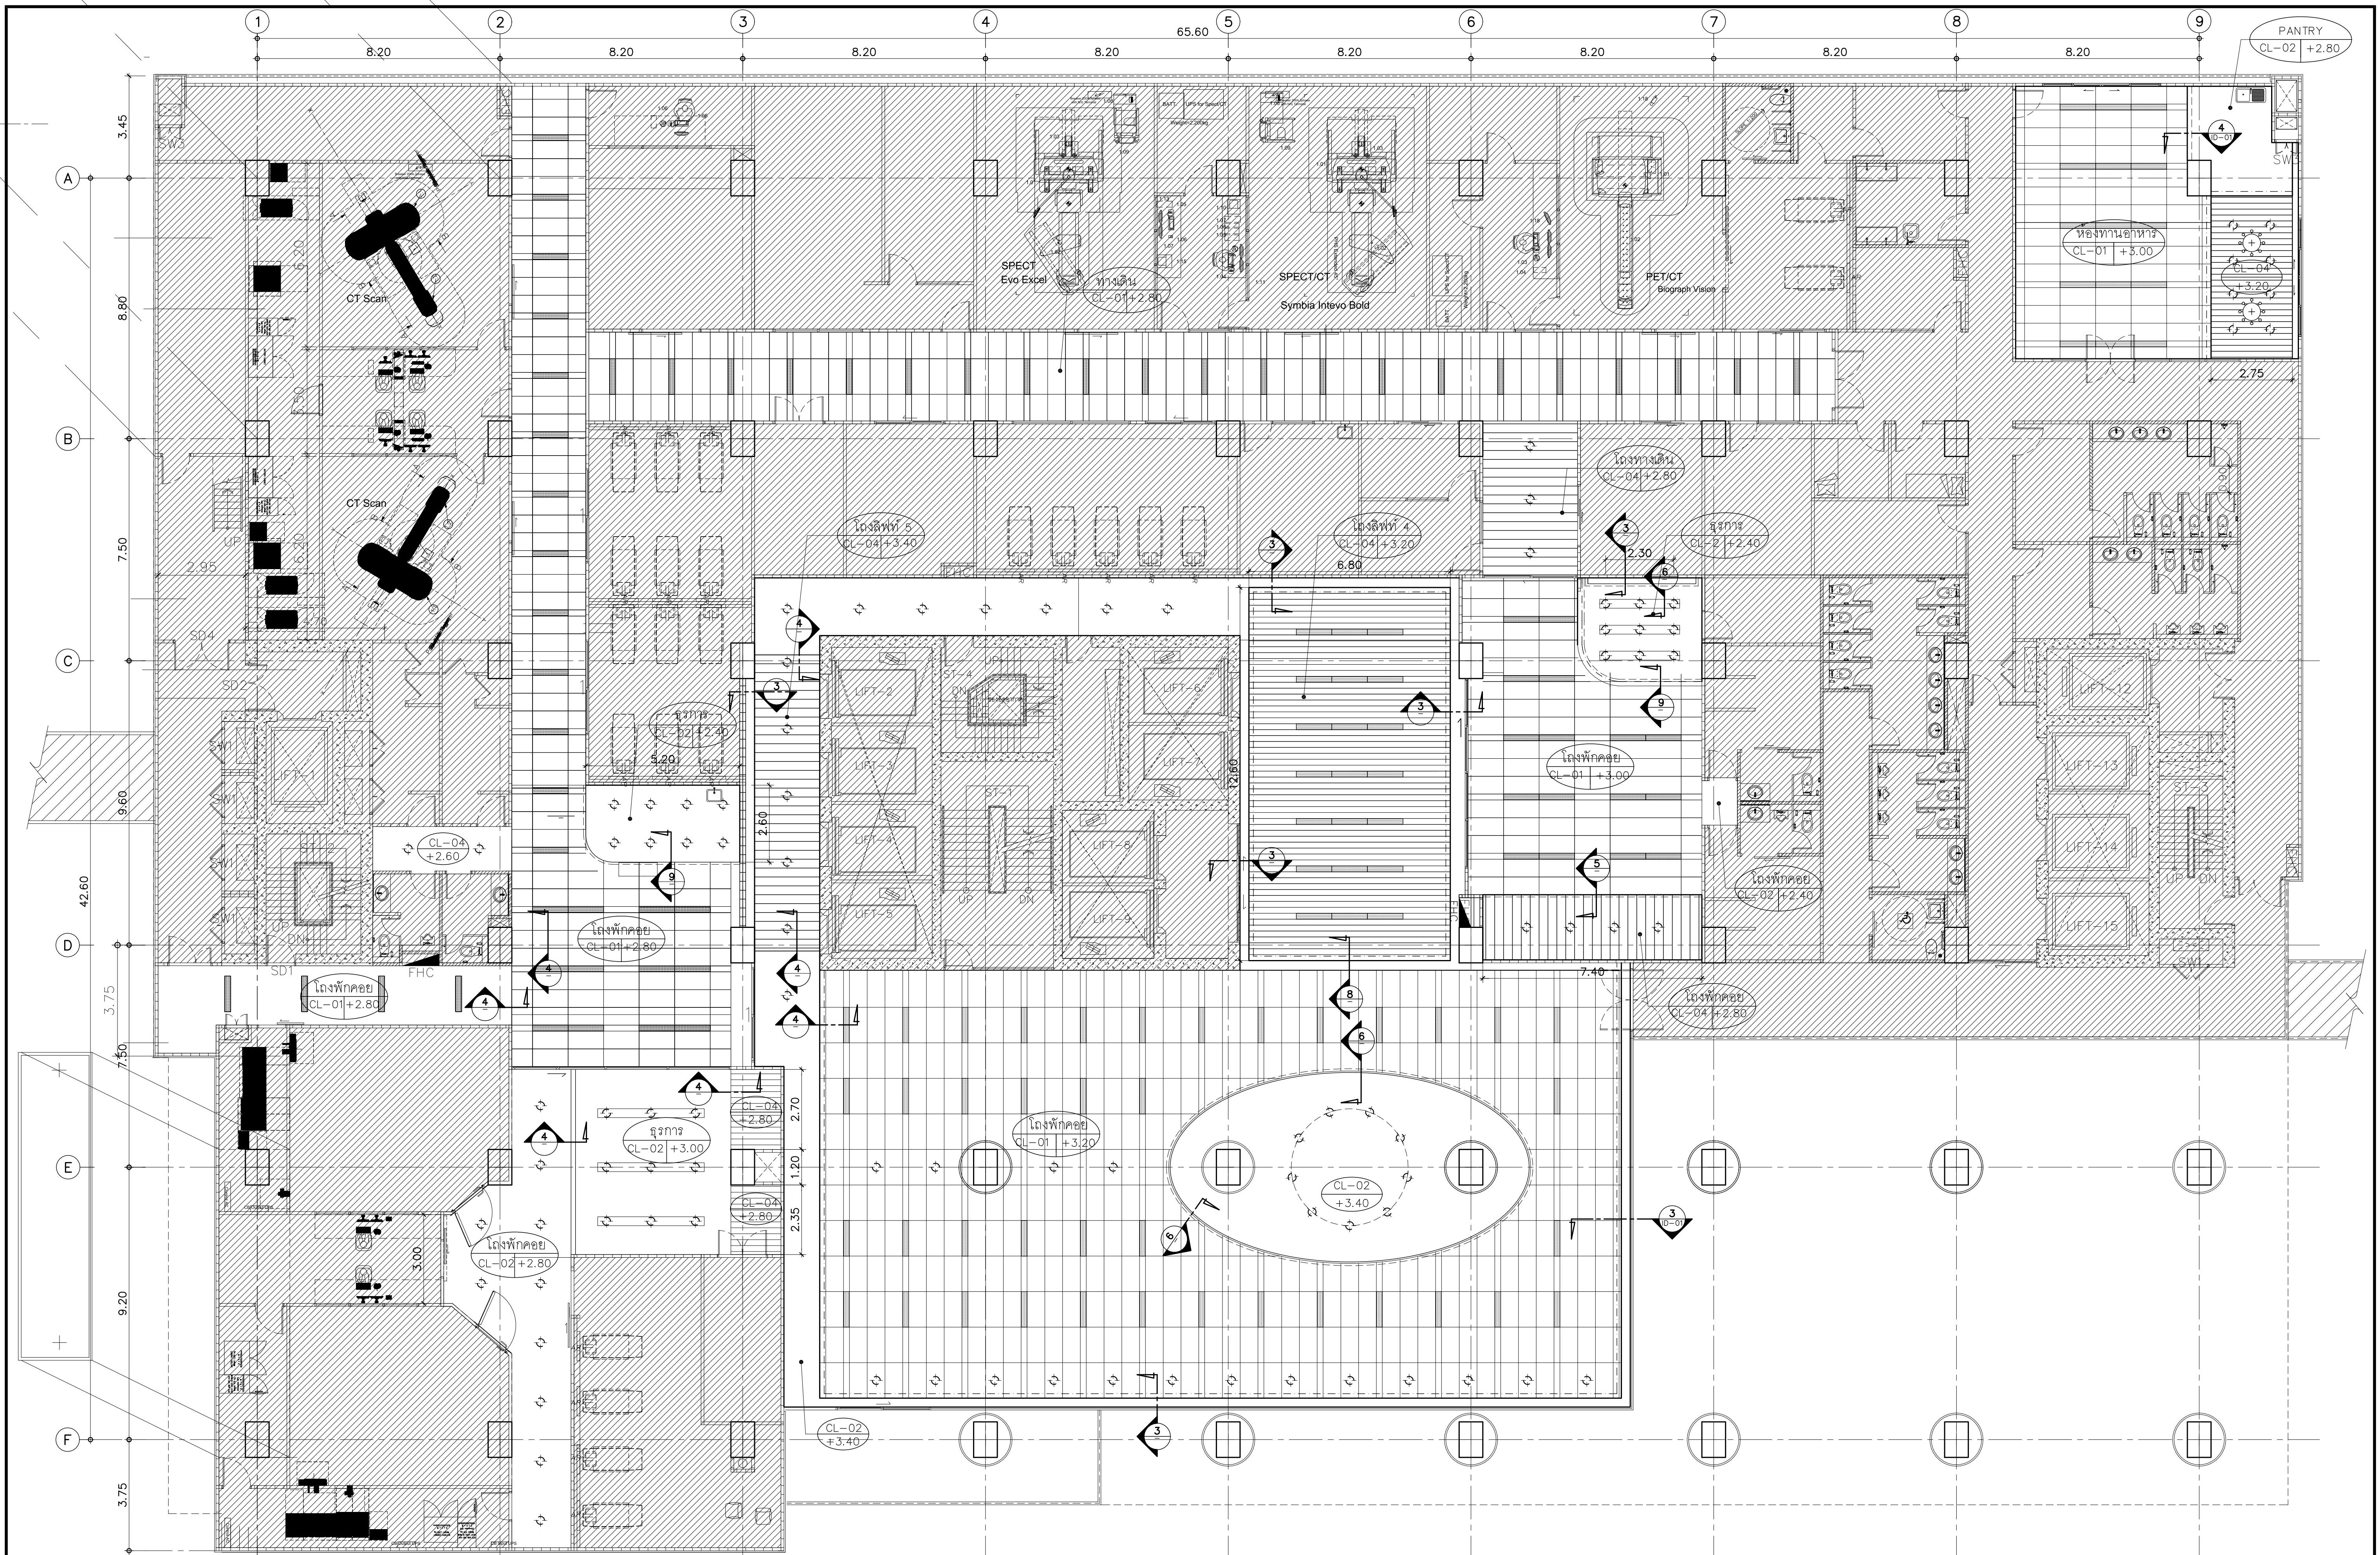






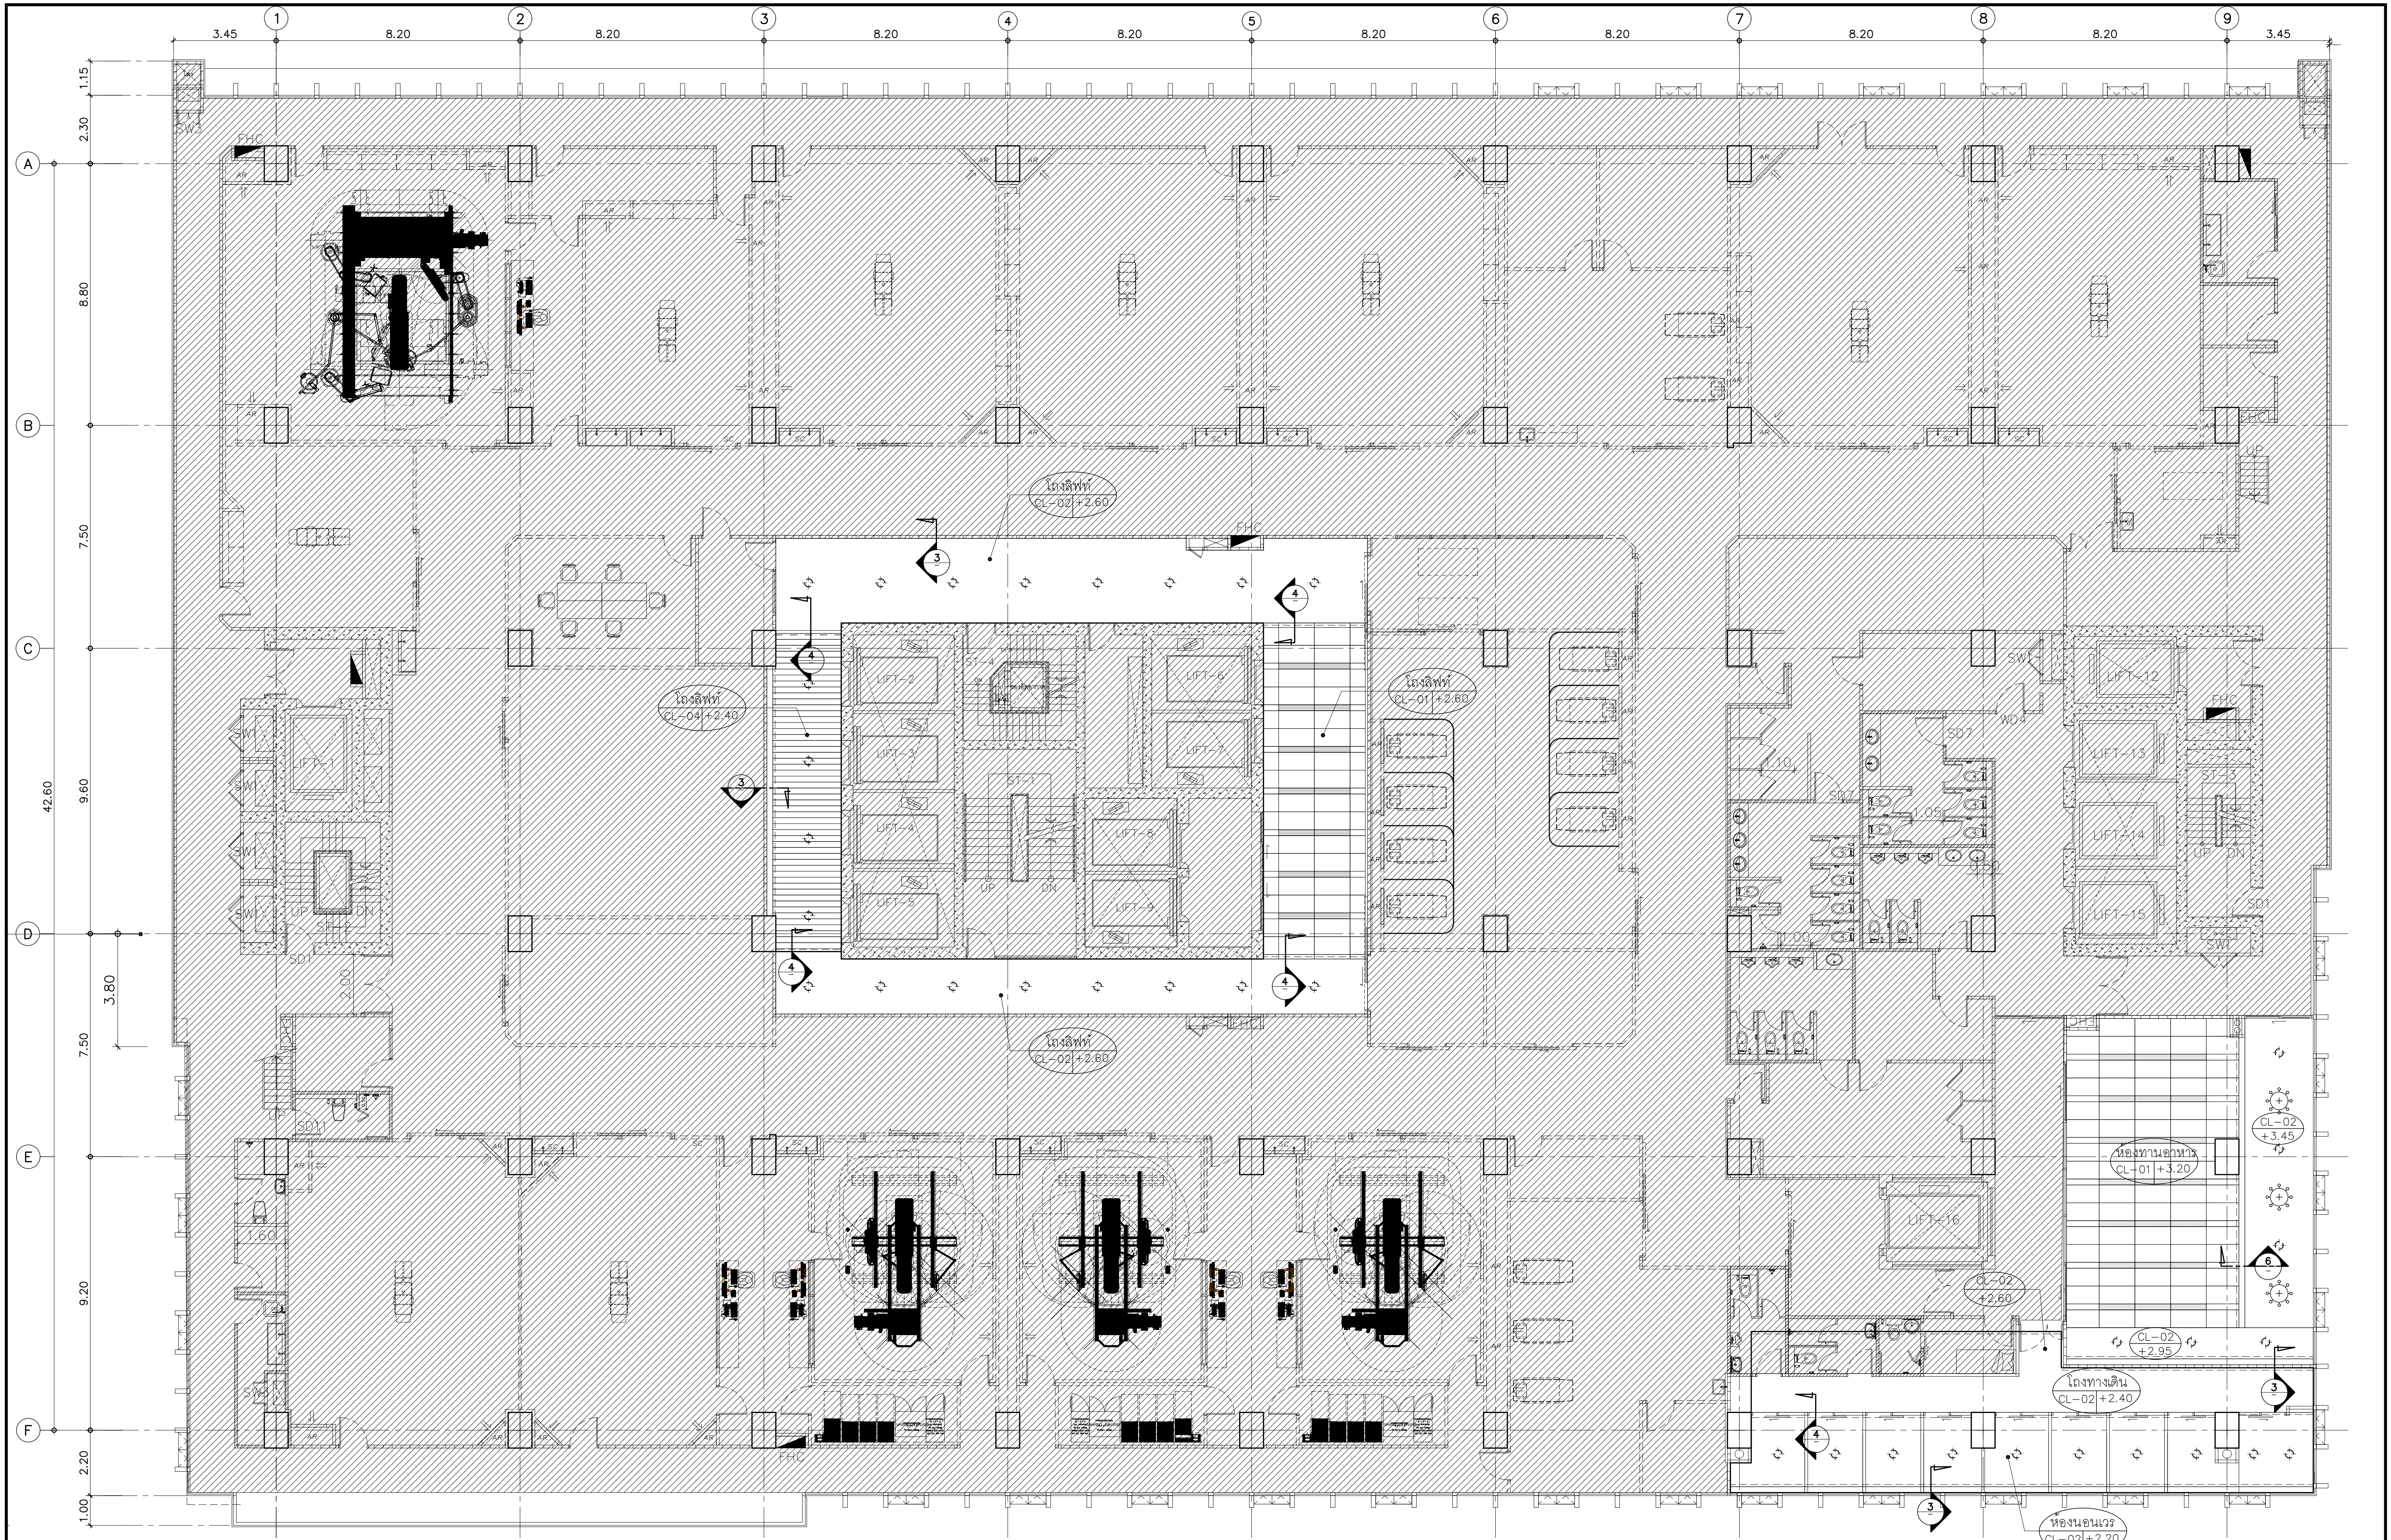



---	--	---	--	--	---	--	---	--

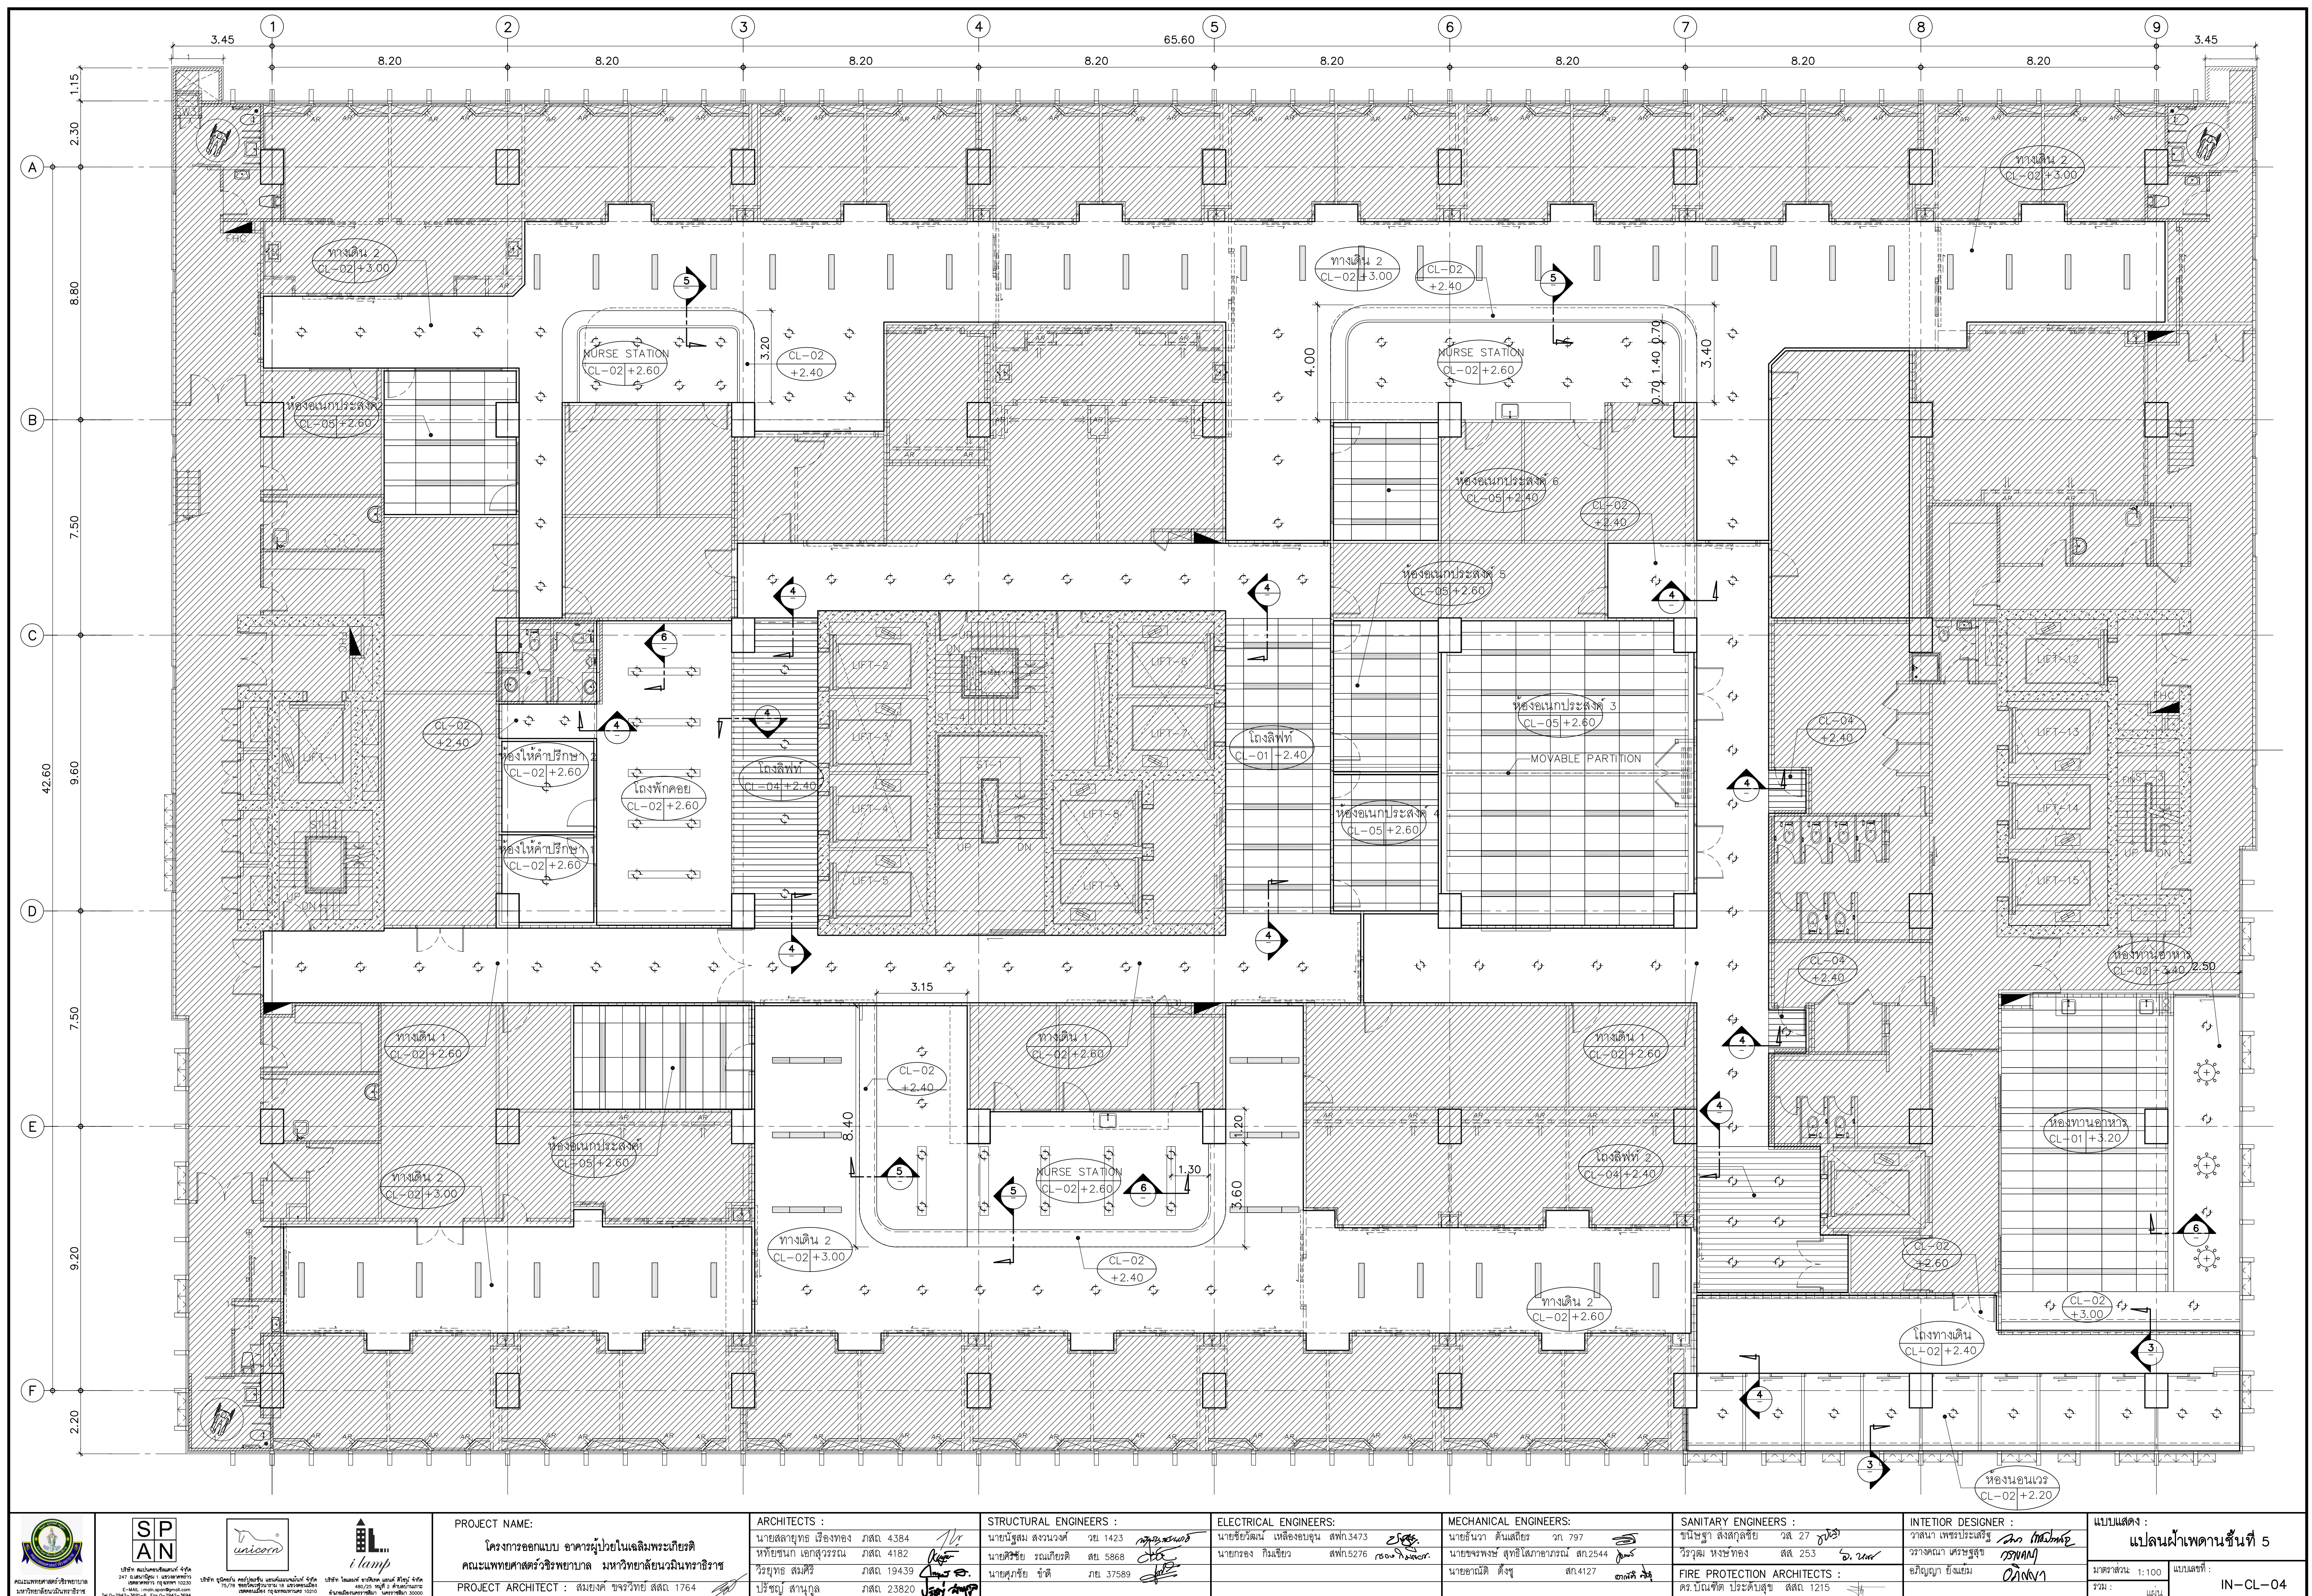

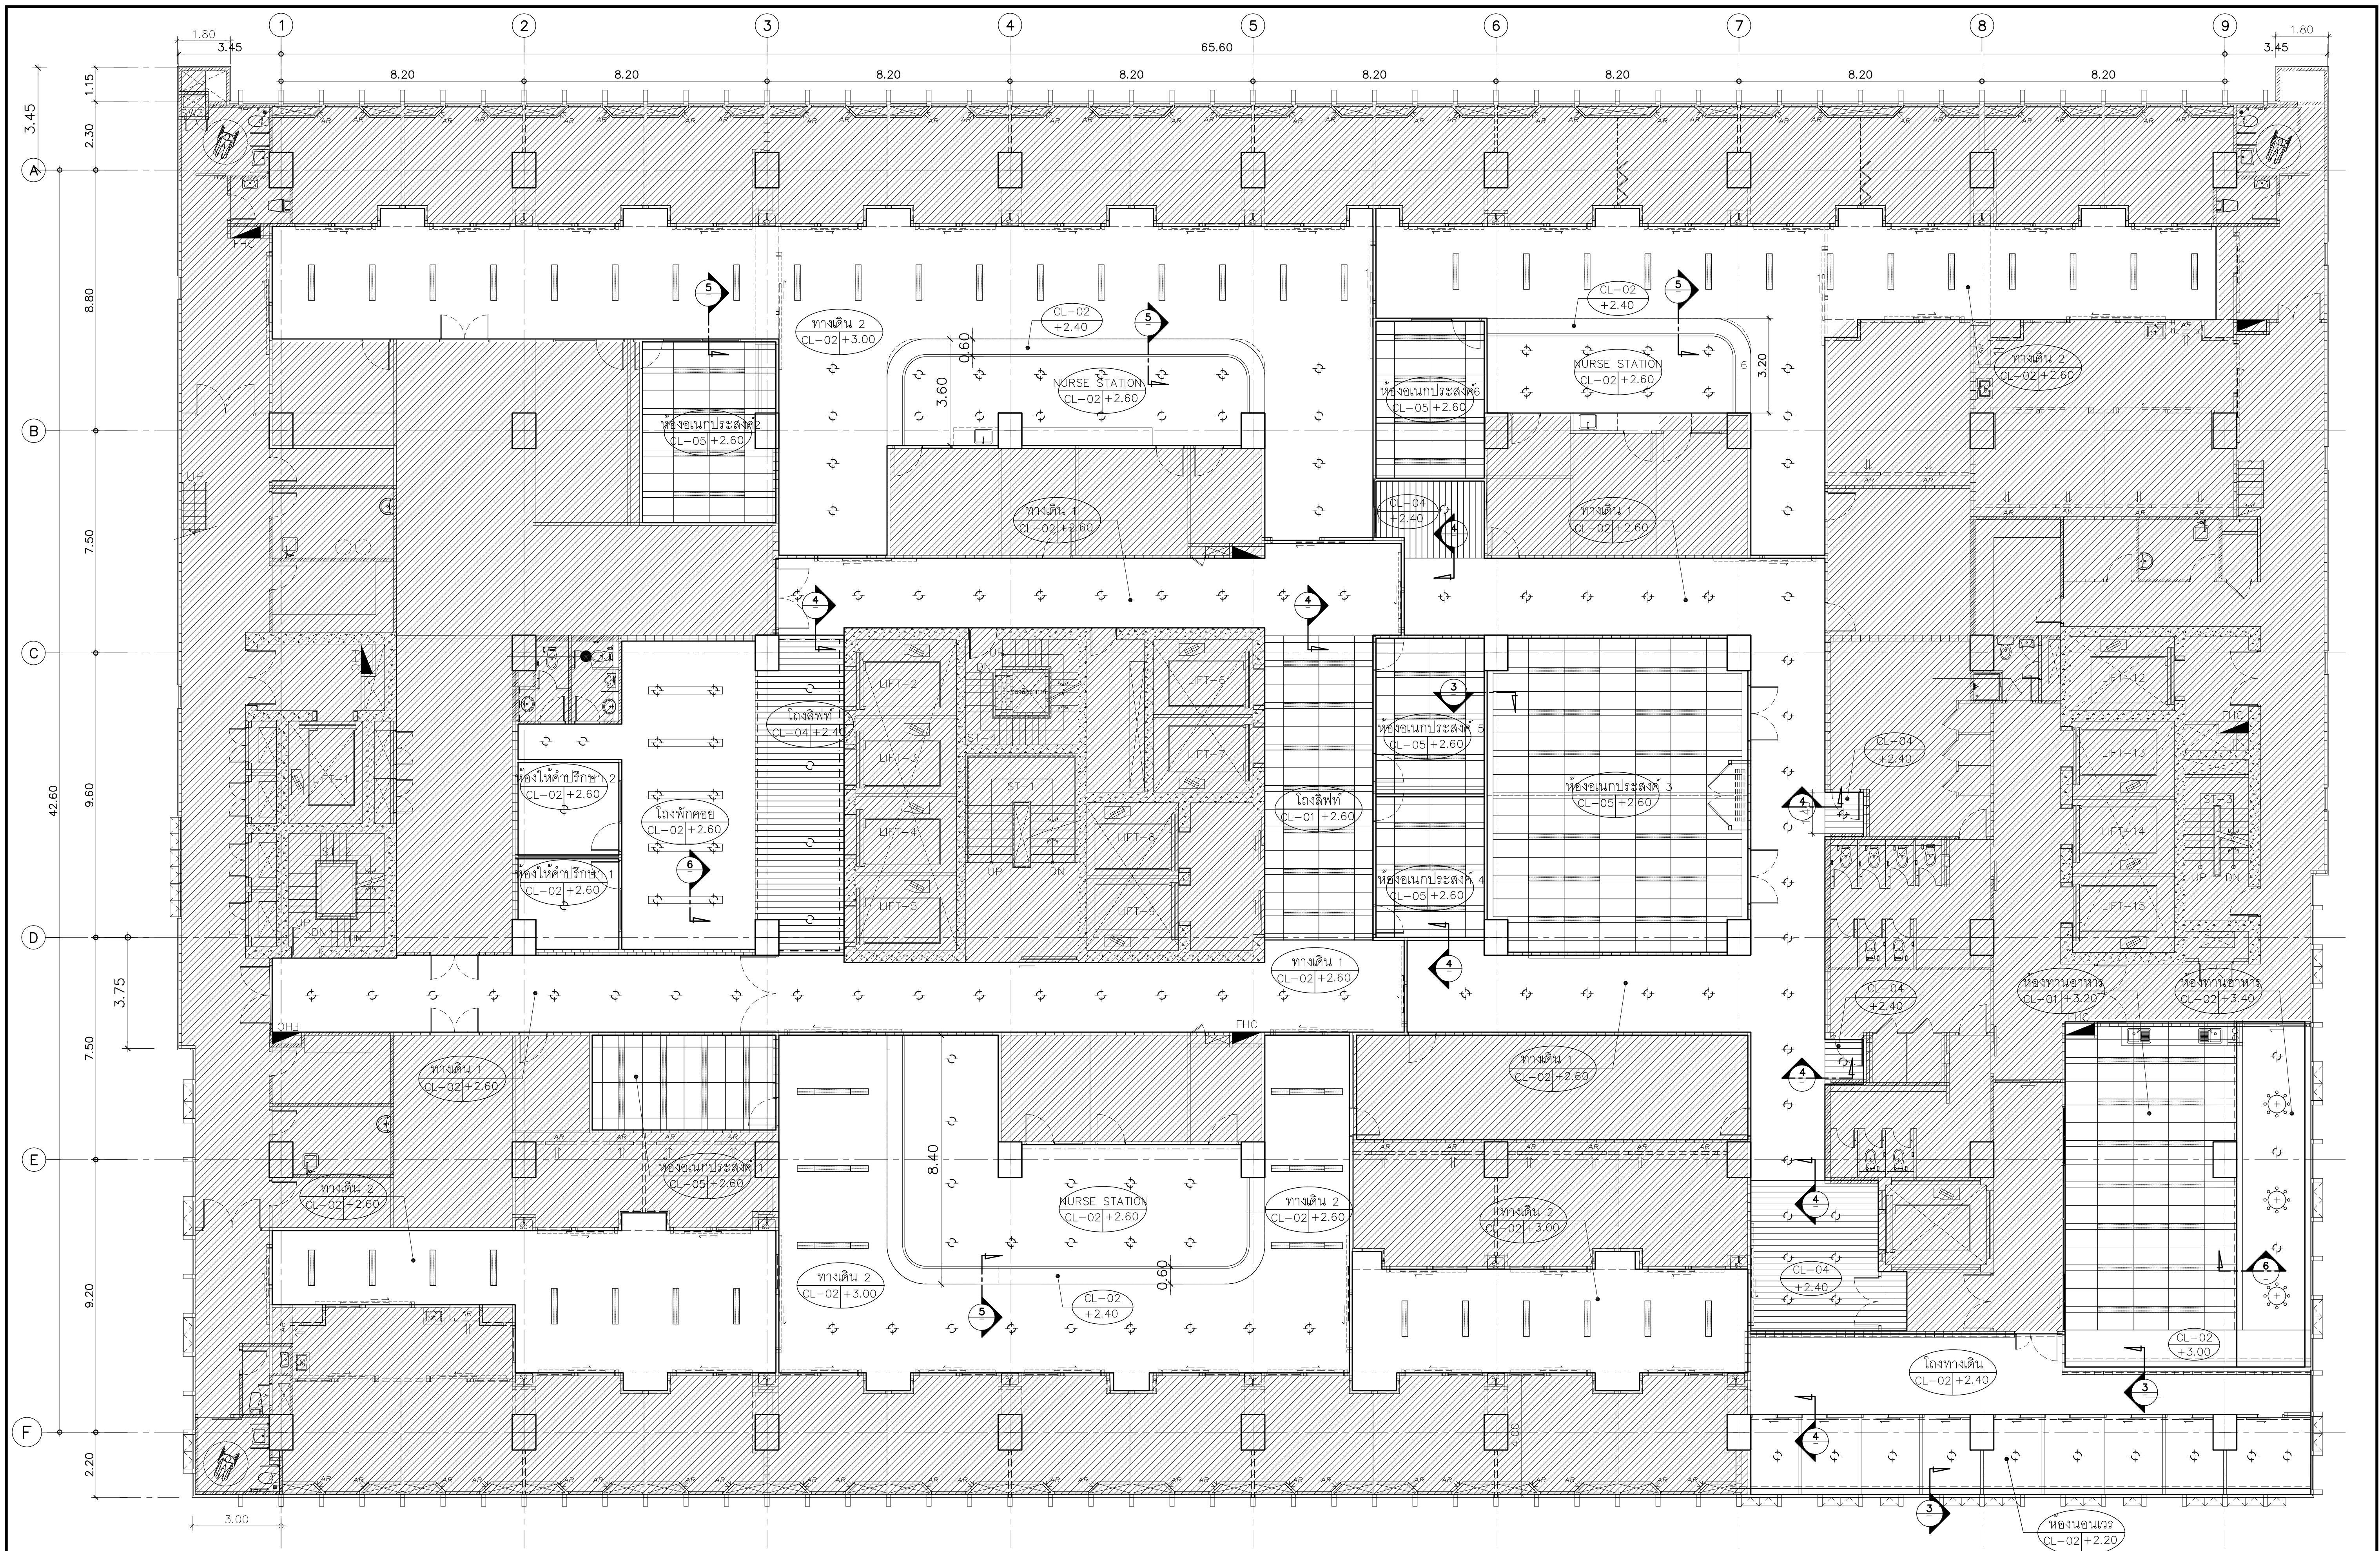

บริษัท สเปซอาร์ค จำกัด 25/74 ซอยสุขุมวิท 11/1 แขวงคลองเตย เขตคลองเตย กรุงเทพมหานคร 10110 โทร: 02-2642-3888-9 โทรสาร: 02-2642-3888 www.span-architect.com บริษัท อู่ช้าง จำกัด (มหาชน) 25/74 ซอยสุขุมวิท 11/1 แขวงคลองเตย เขตคลองเตย กรุงเทพมหานคร 10110 โทร: 02-2642-3888-9 โทรสาร: 02-2642-3888 www.unicorn-architect.com บริษัท แอลพี จำกัด 25/74 ซอยสุขุมวิท 11/1 แขวงคลองเตย เขตคลองเตย กรุงเทพมหานคร 10110 โทร: 02-2642-3888-9 โทรสาร: 02-2642-3888 www.lamp-architect.com	PROJECT NAME: โครงการออกแบบ อาคารผู้ป่วยในเฉลิมพระเกียรติ คณะแพทยศาสตร์ศิริราชพยาบาล มหาวิทยาลัยมหิดล PROJECT ARCHITECT : สมยศ ช่างวิทย์ สสส. 1764	ARCHITECTS : นายสถาพร เชื้อทอง ภสส. 4384 นายชนก เอกสุวรรณ ภสส. 4182 วิรัช สมศิริ ภสส. 19439 ปรีชณัฐ สารกุล ภสส. 23820	STRUCTURAL ENGINEERS : นายธีรธร สมนวงศ์ อย. 1423 นายศิริชัย รณเกียรติ สย. 5868 นายสุวิทย์ ชำดี ภย. 37589	ELECTRICAL ENGINEERS: นายชัยวัฒน์ เกตุทอง สทศ. 3473 นายทอง กิมเขียว สทศ. 5276 นายชานันต์ สิงห์ สทศ. 4127	MECHANICAL ENGINEERS: นายชินวาท ดันสิทธิ์ ภ. 797 นายจรรยาพร สุทธิโสภณภรณ์ สทศ. 2544 นายชานันต์ สิงห์ สทศ. 4127	SANITARY ENGINEERS : นายสุธา สงสกลชัย วส. 27 วิรัช หงษ์ทอง สส. 253 ดร.บัณฑิต ประดับสุข สสส. 1215	INTERIOR DESIGNER : วราณา เพชรประเสริฐ วราภรณ์ นเรศวร อภิญญา ยิ่งมณี	แบบแสดง : แปลนฝ้าเพดานชั้นที่ 6 มาตราส่วน : 1:100 วันที่ : แผ่น : IN-CL-05
--	--	---	--	--	--	--	--	--

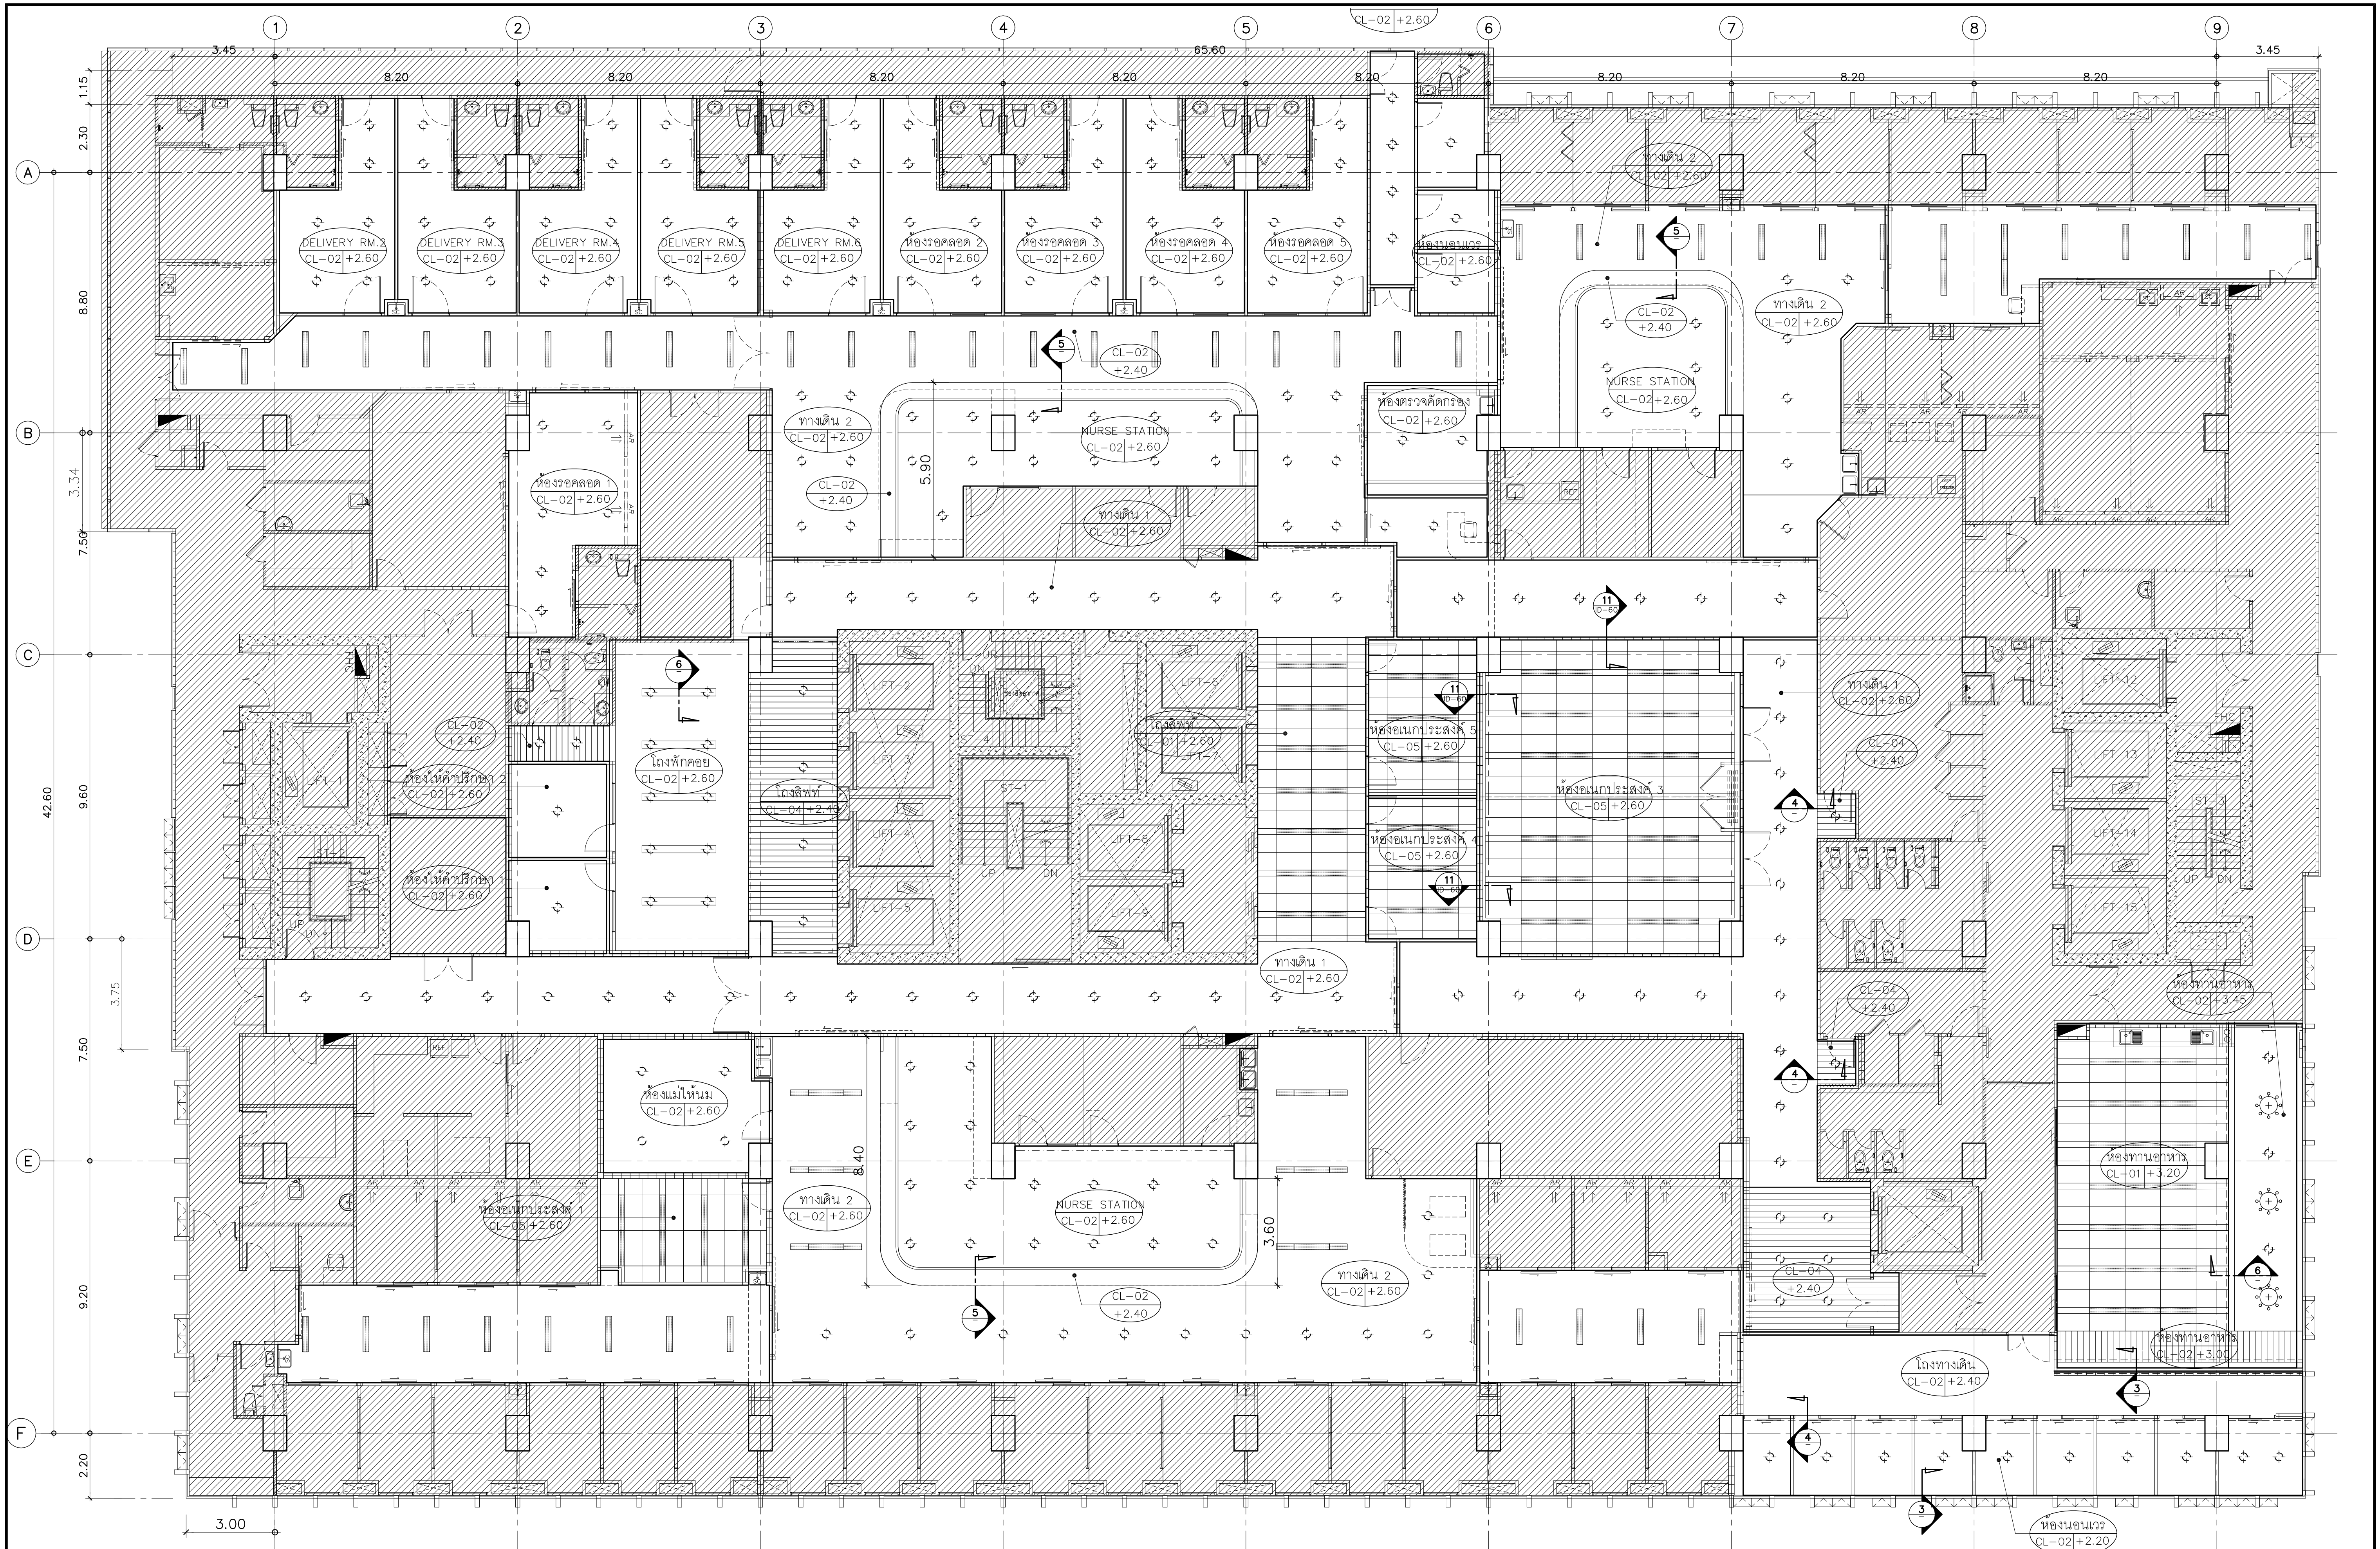


--	--	--	---	--	---	---	--