




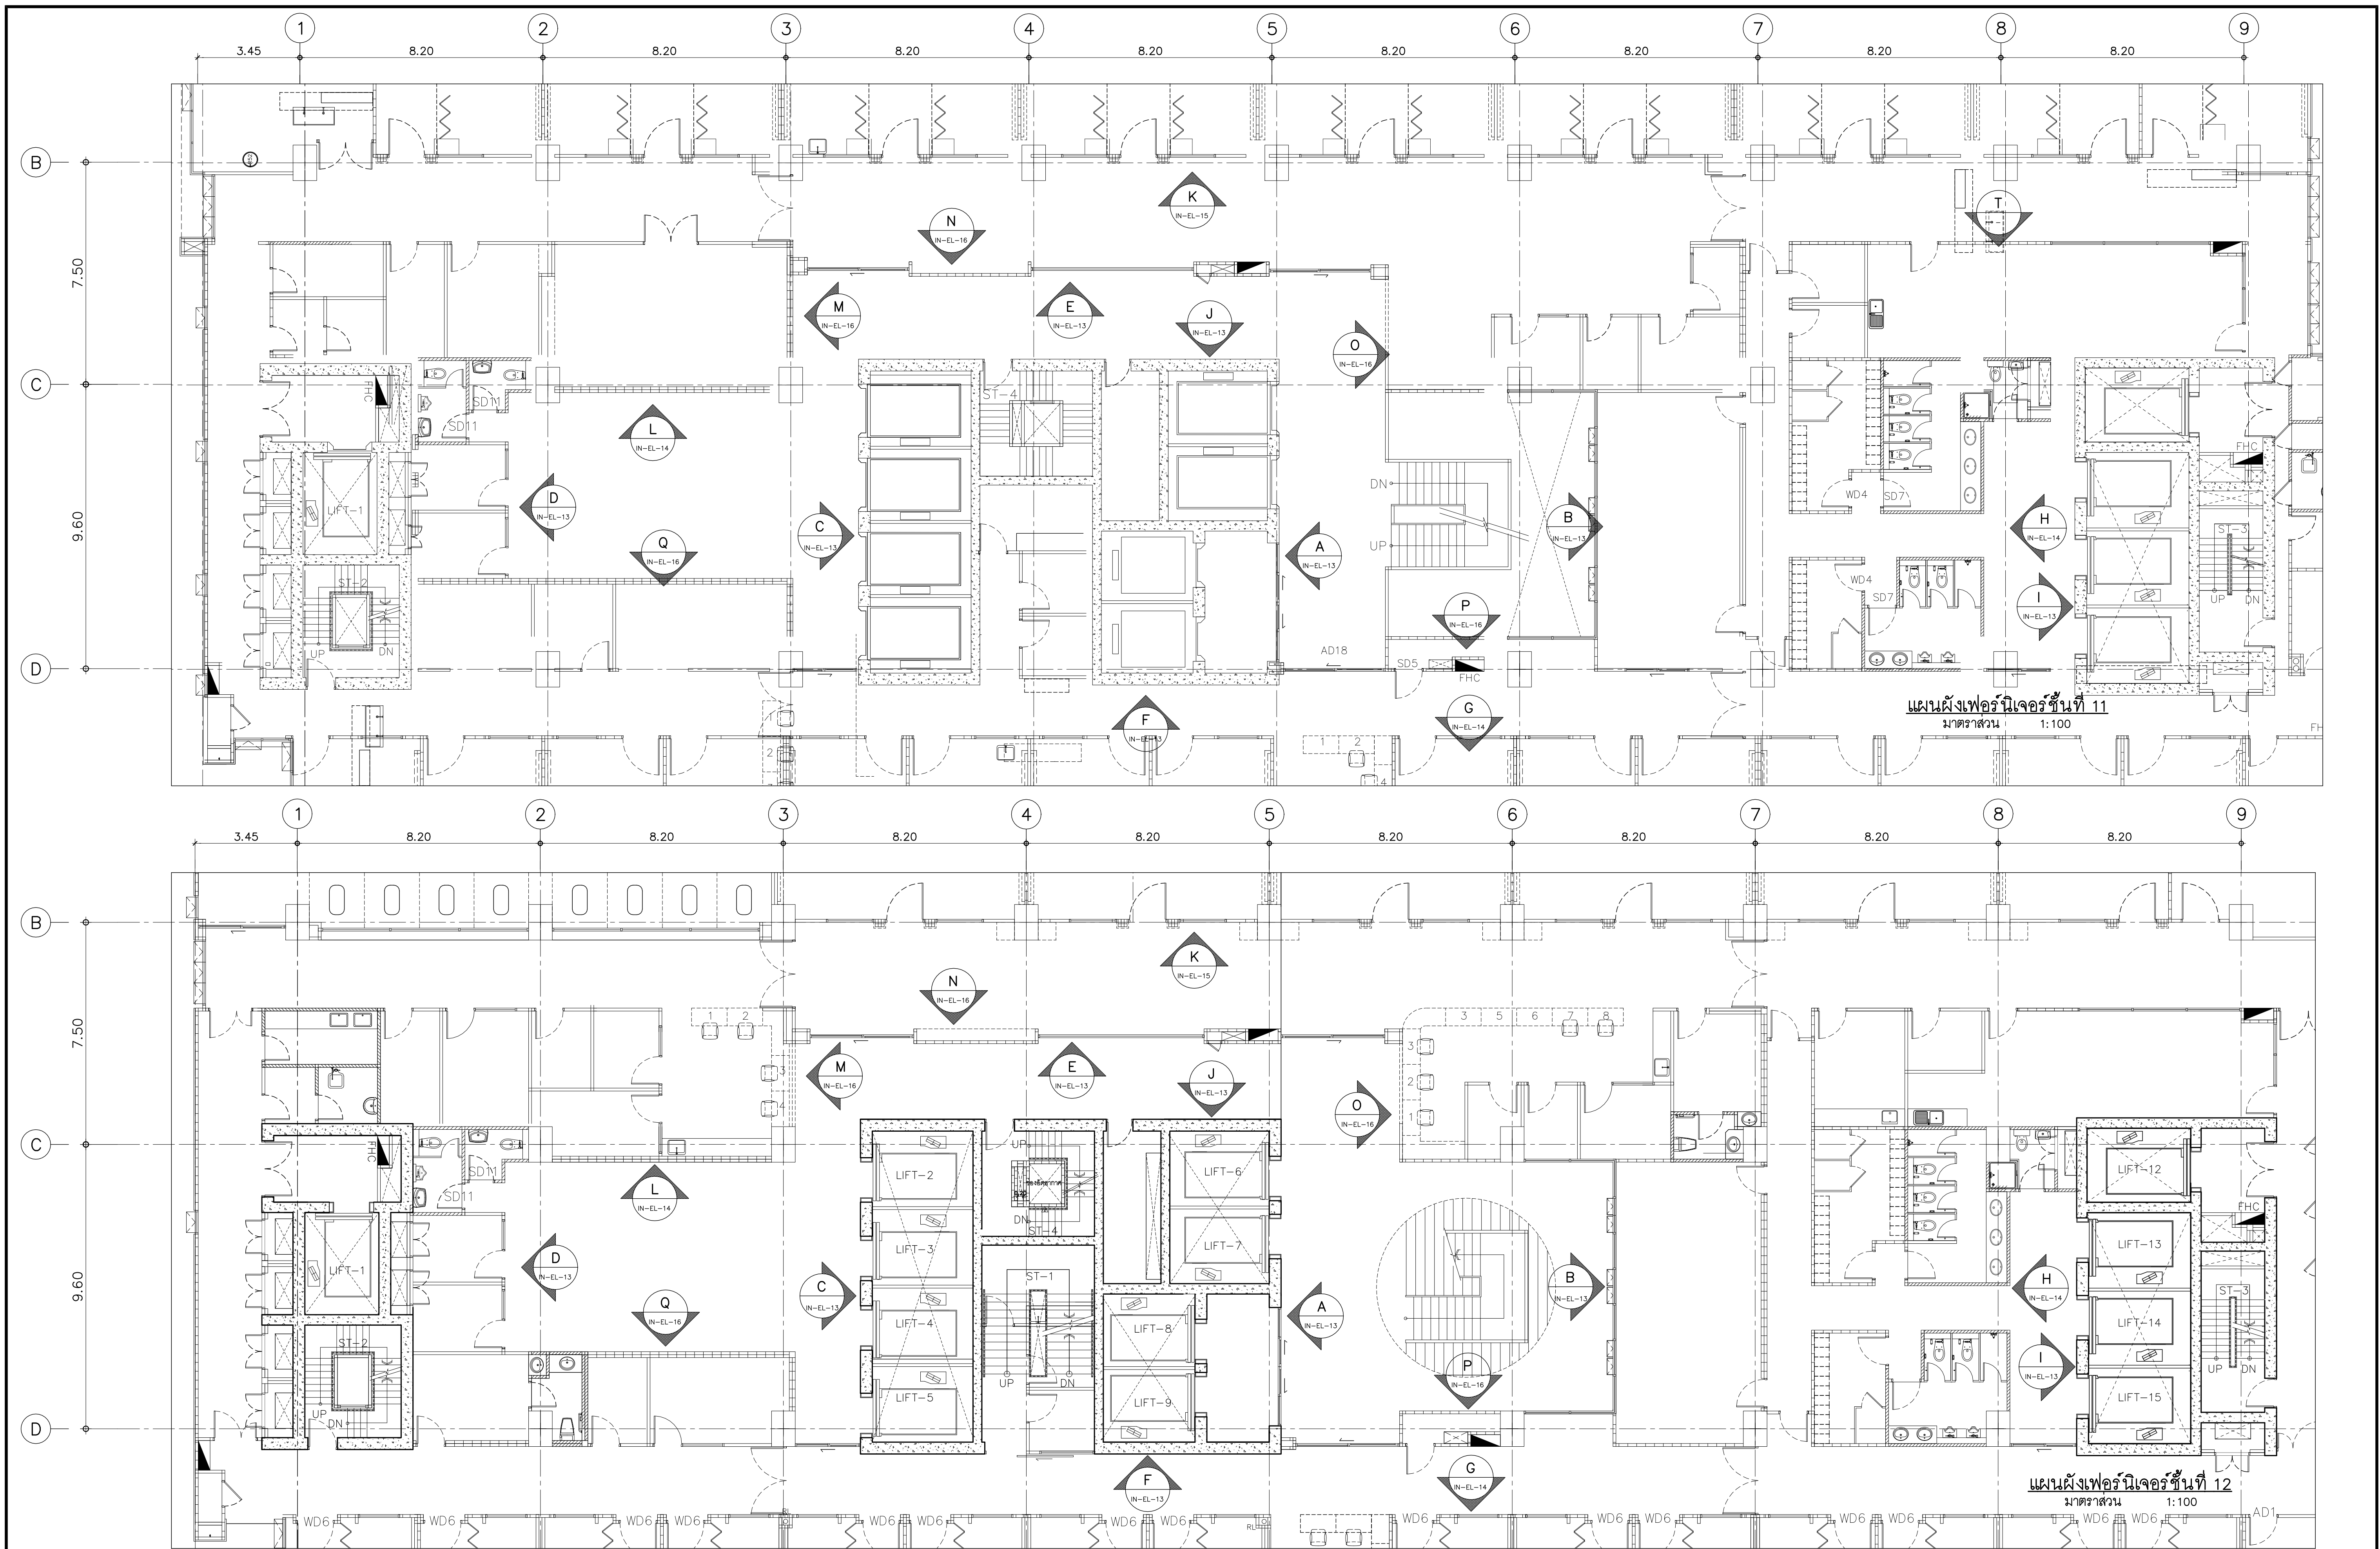



---	---	--	---	---	---	---	---	---

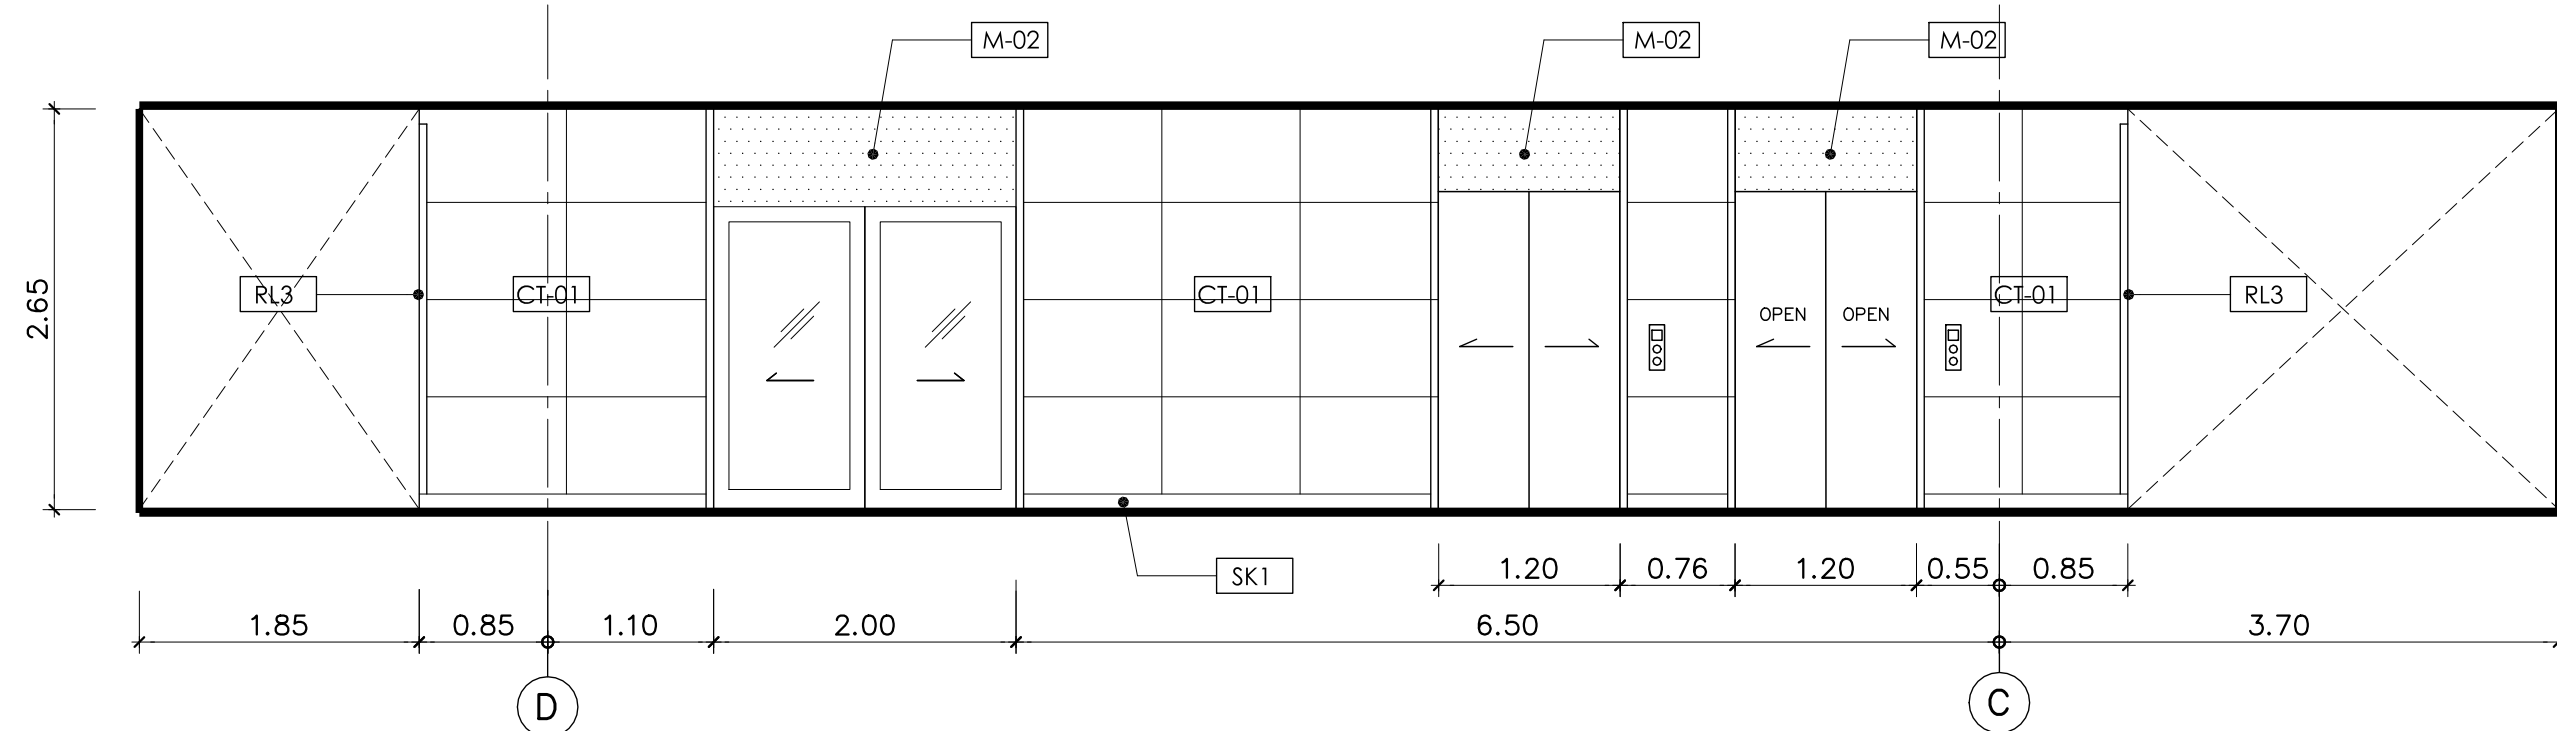


รูปด้าน
มาตราส่วน 1:50
A
(N-EL-11)

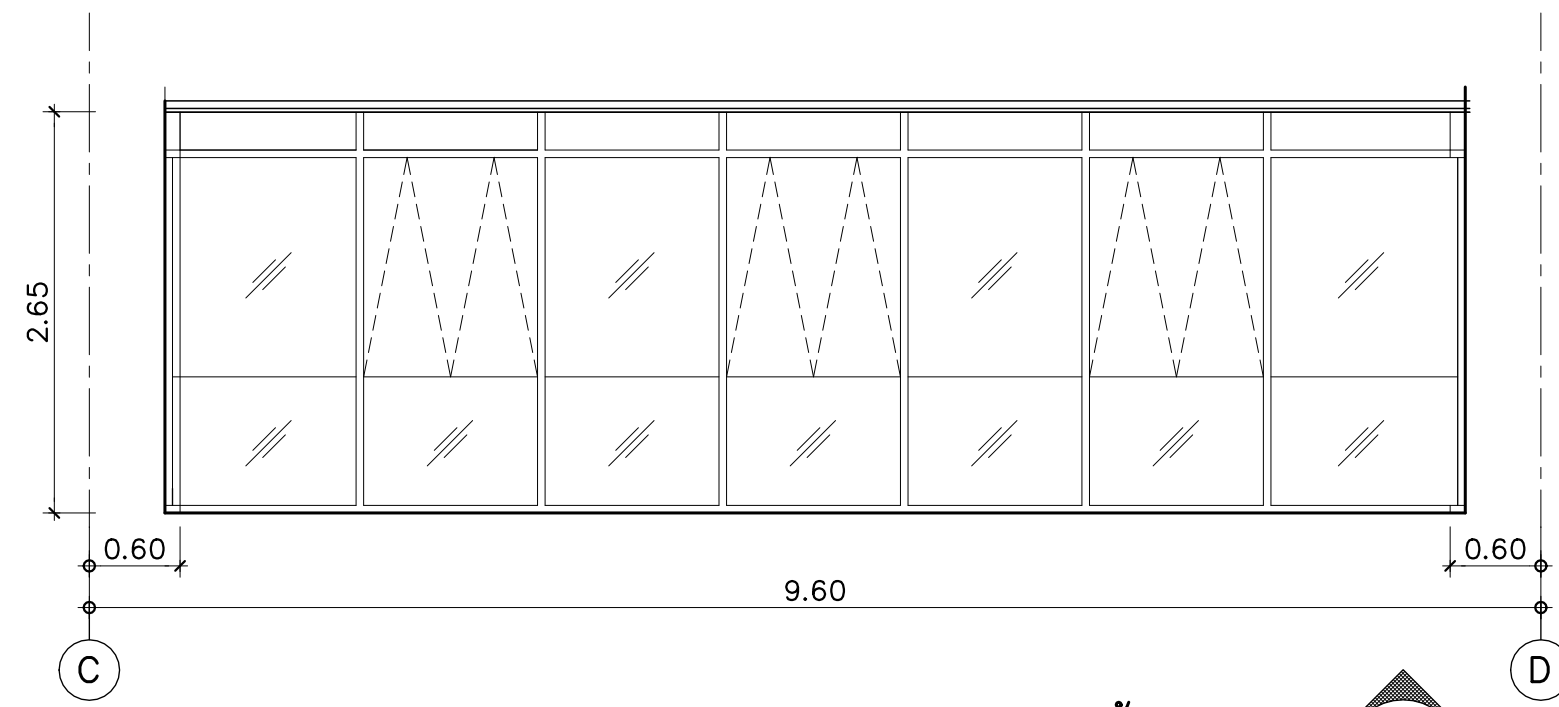


รูปด้าน
มาตราส่วน 1:50
B
(N-EL-11)

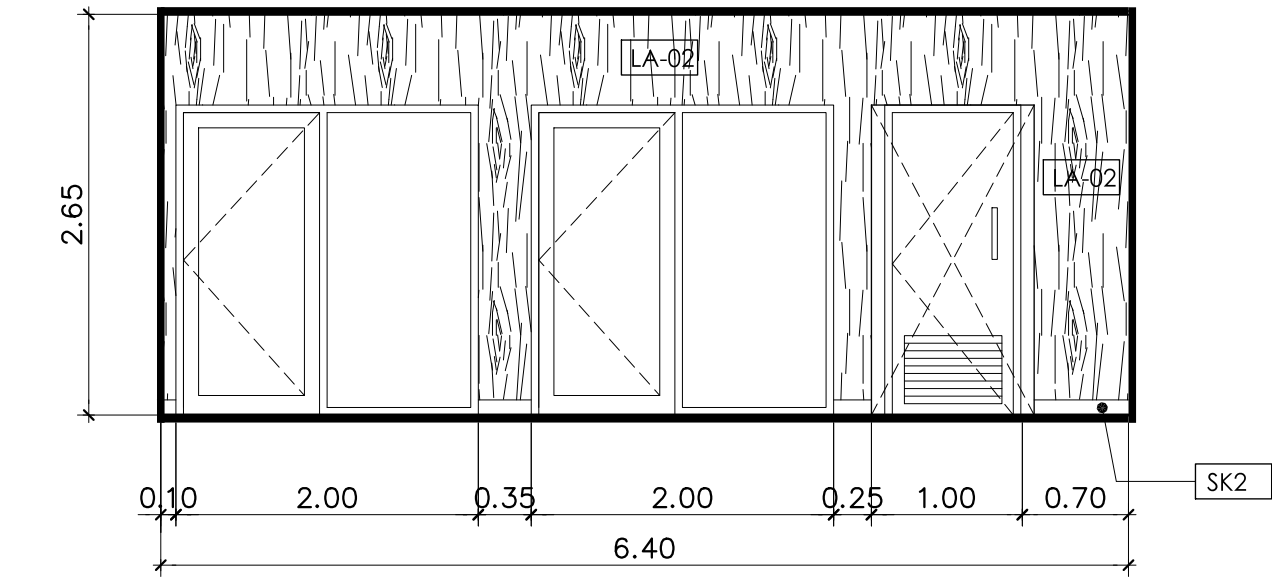


รูปด้าน
มาตราส่วน 1:50
D
(N-EL-11)

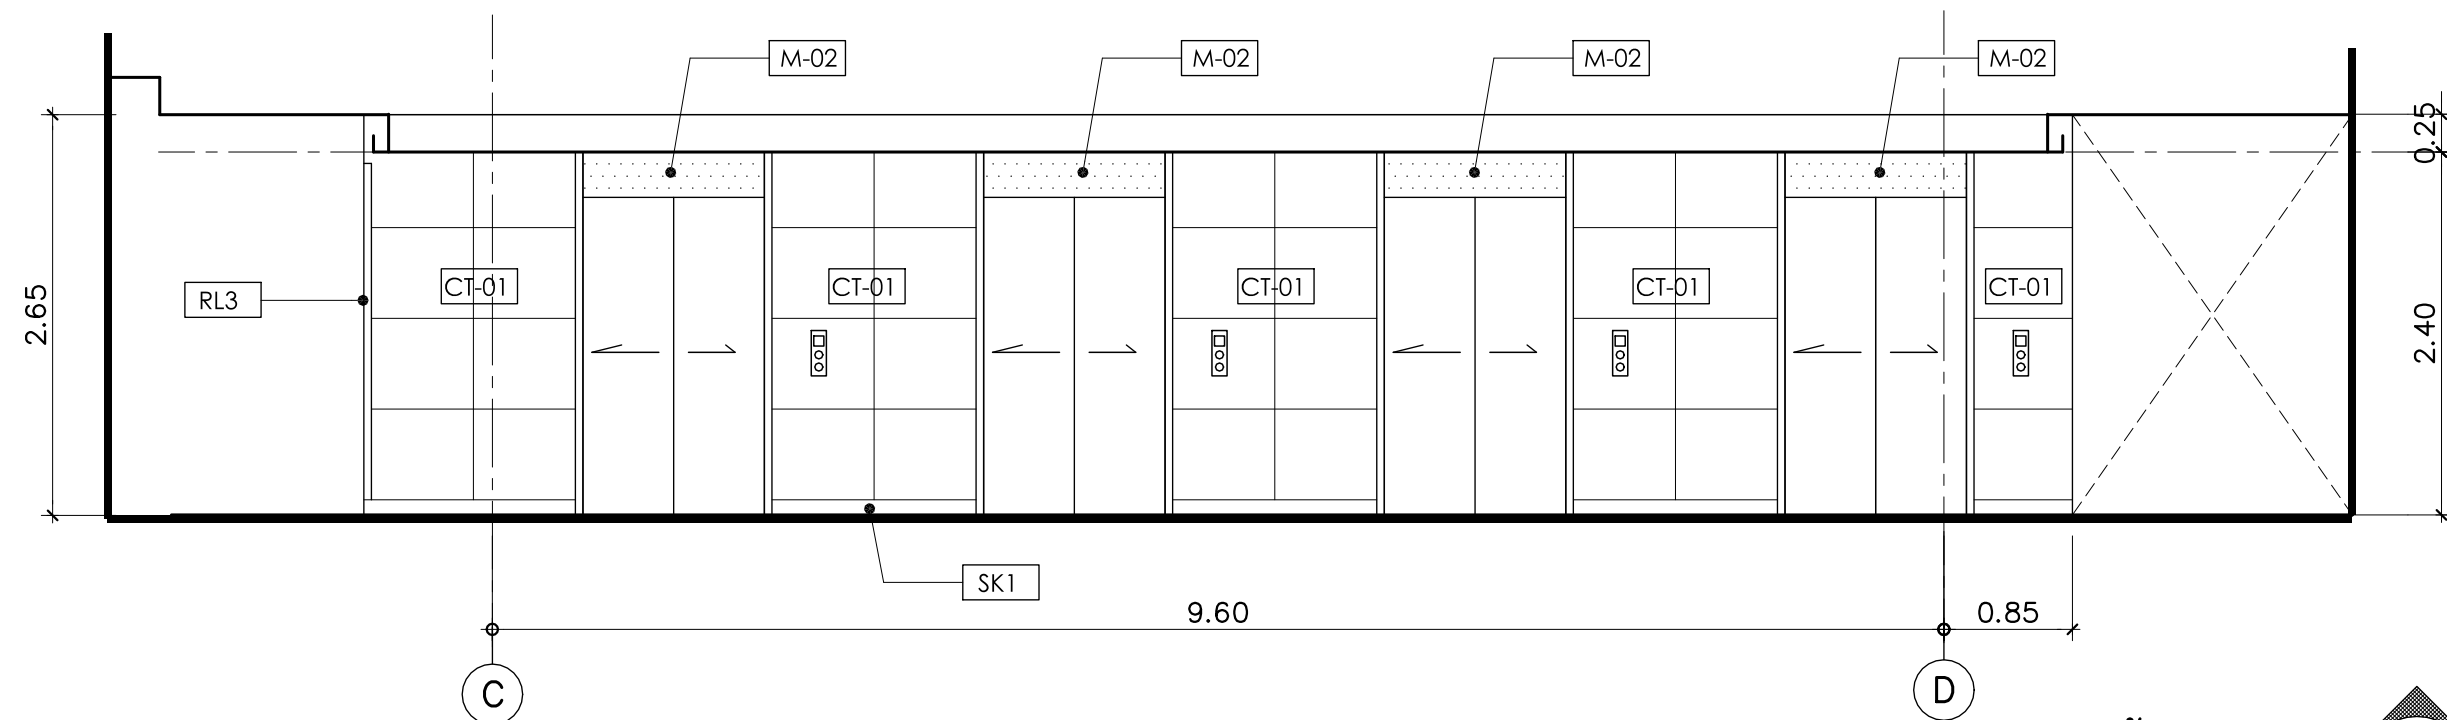


รูปด้าน
มาตราส่วน 1:50
C
(N-EL-11)

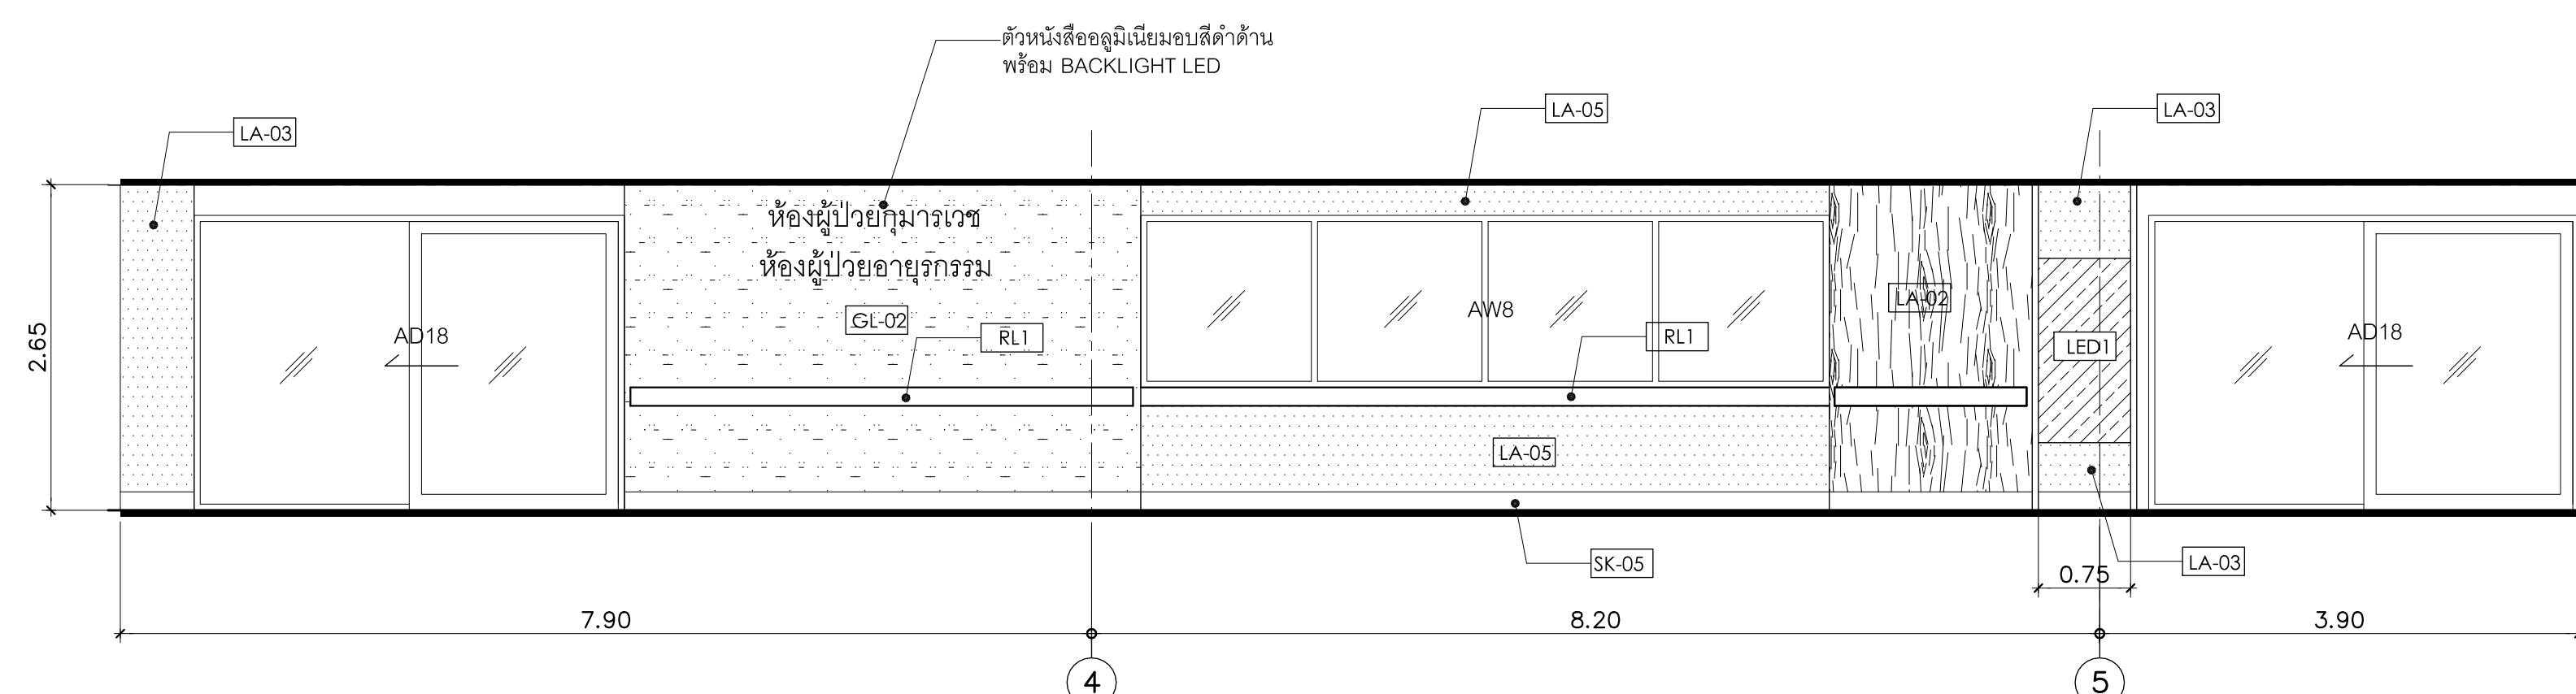

รูปด้าน
มาตราส่วน 1:50
E
(N-EL-11)




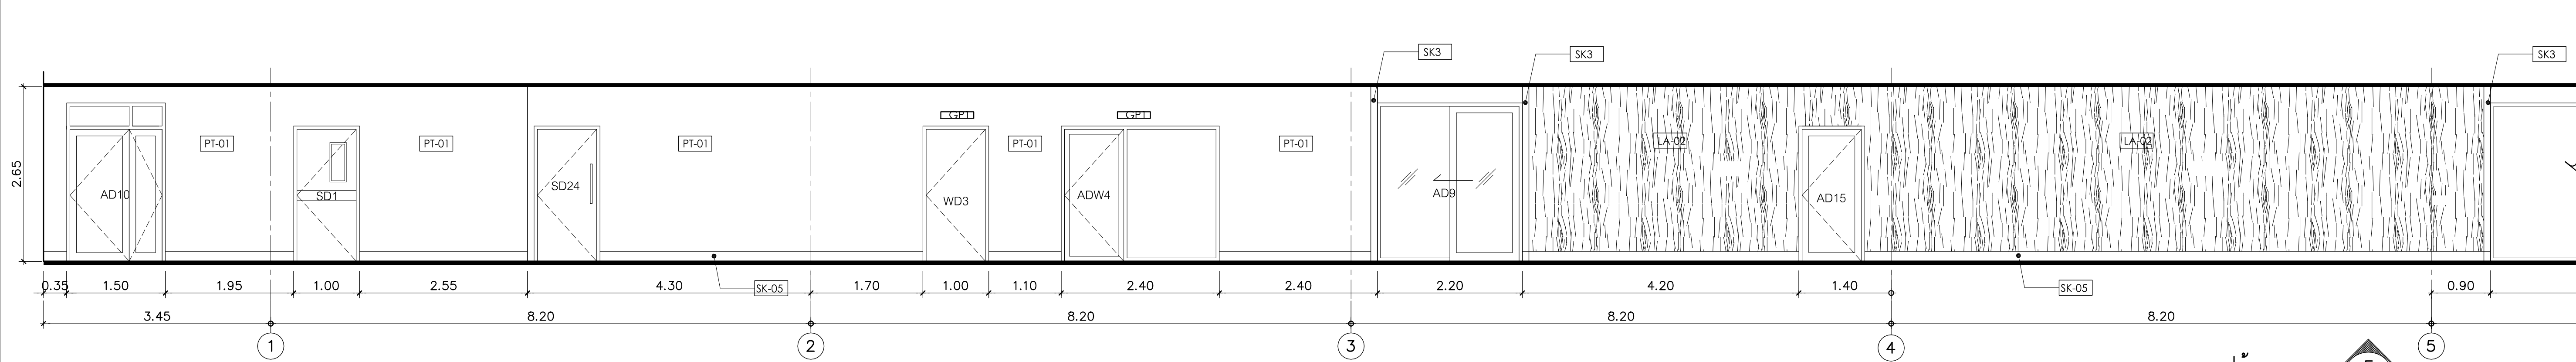


รูปด้าน
มาตราส่วน 1:50
F
(ส่วนที่ 1)







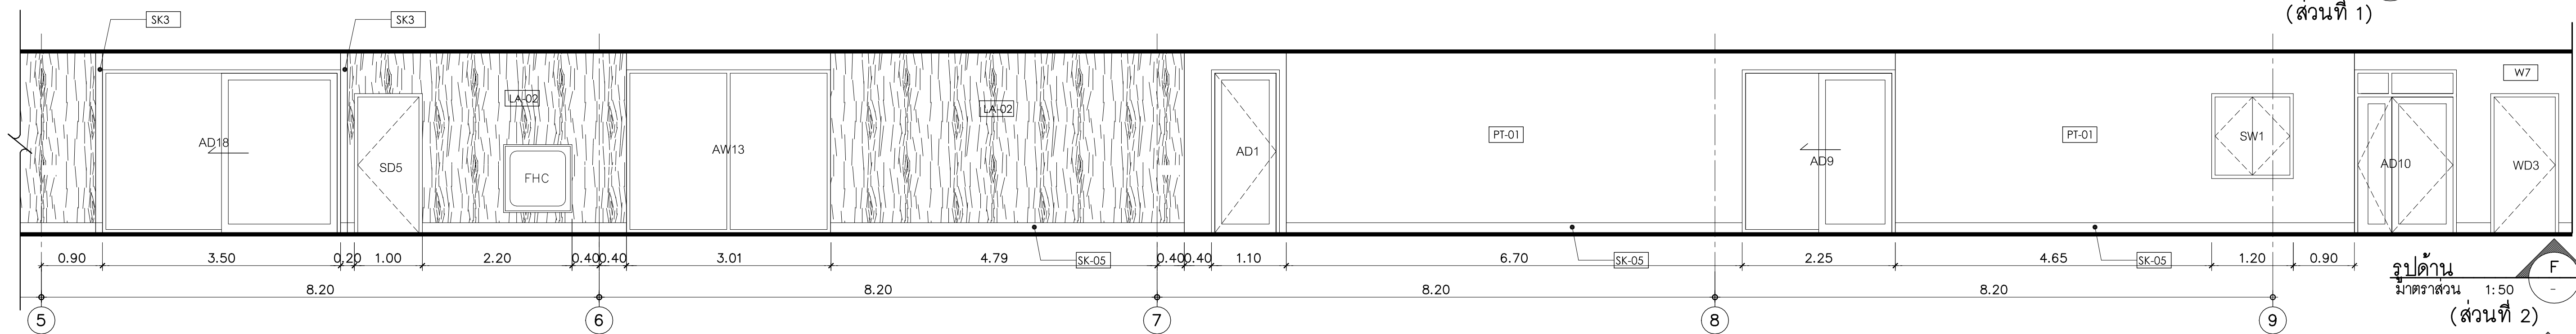



รูปด้าน
มาตราส่วน 1:50
F
(ส่วนที่ 2)


								มาตราส่วน 1:100	แผ่นแสดงที่ :
								รวม : 1 แผ่น	IN-EL-13

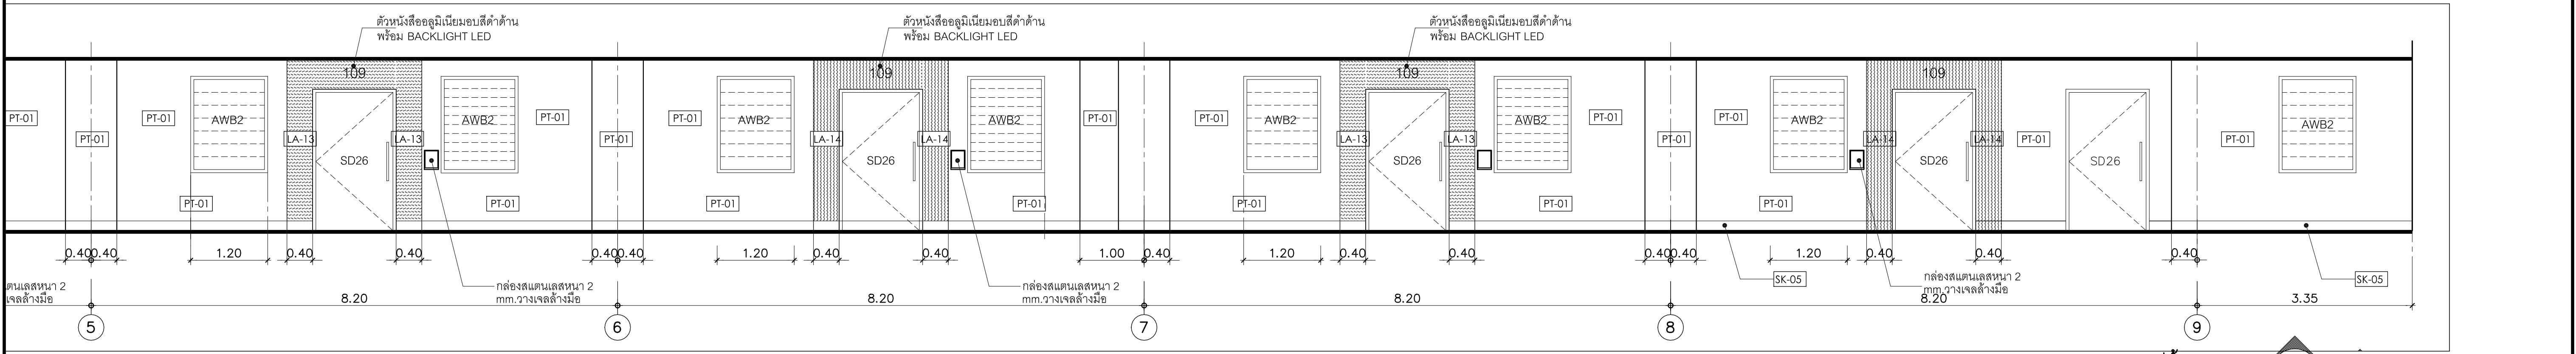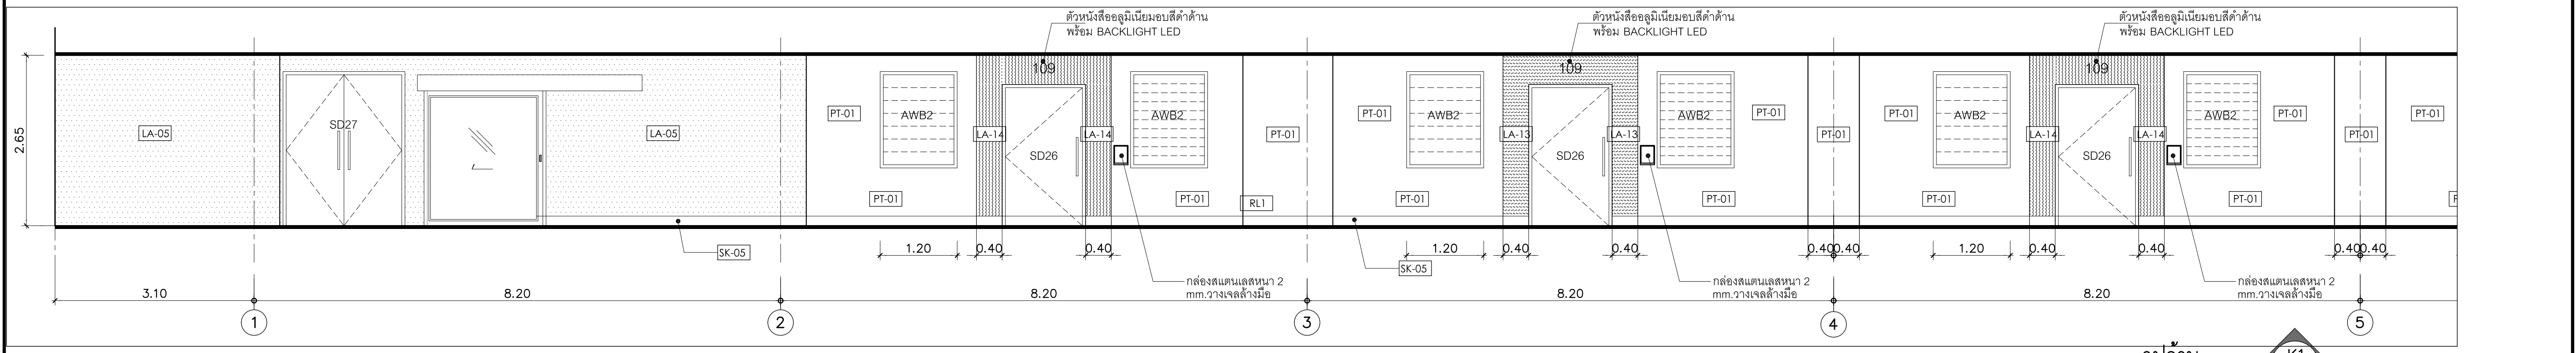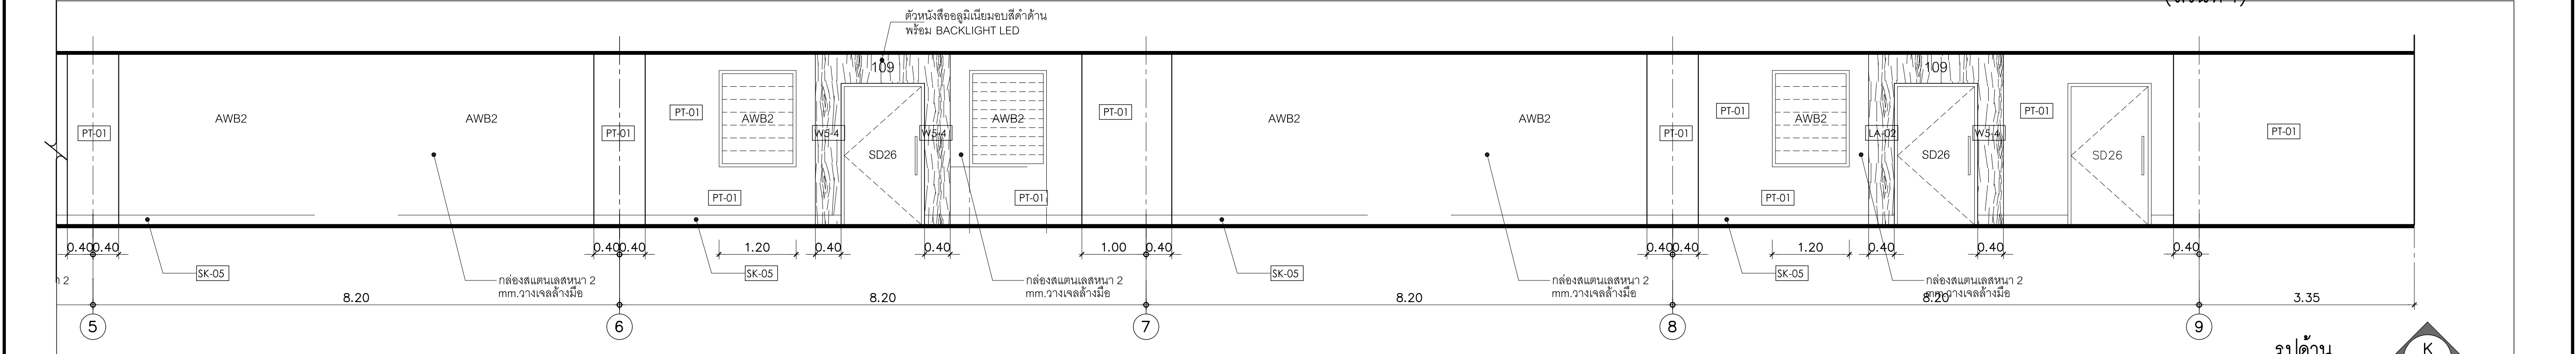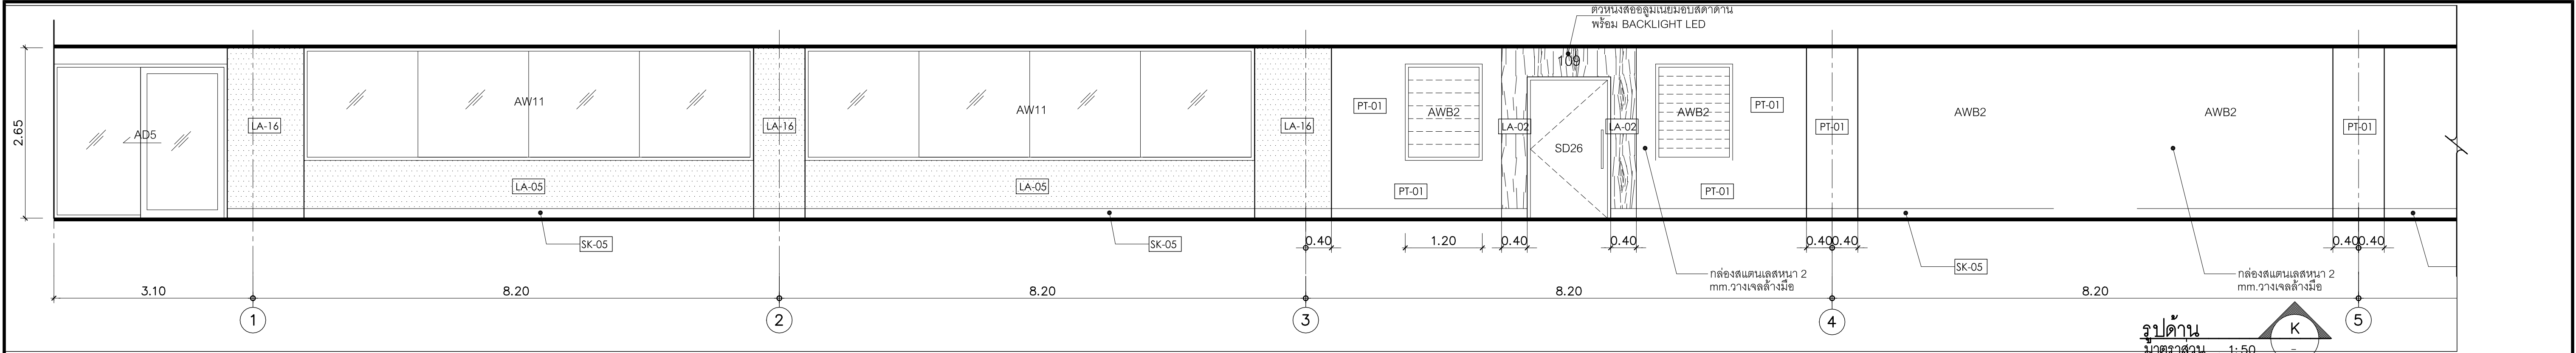



--	--	---	--	---	---	--	---	---	---

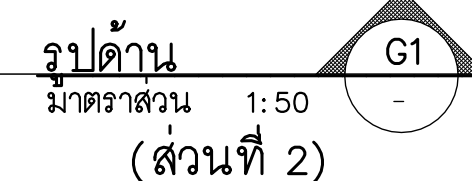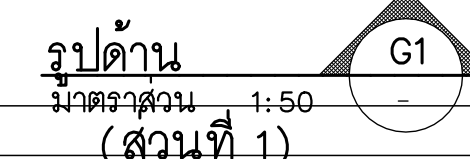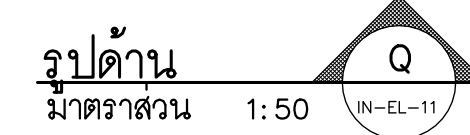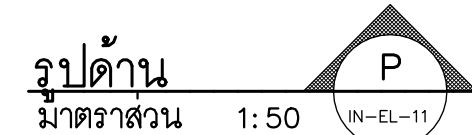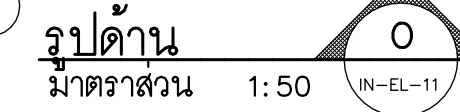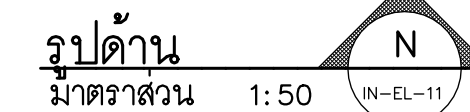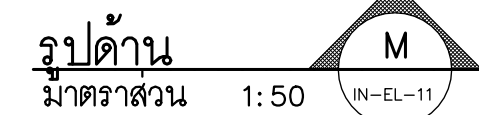


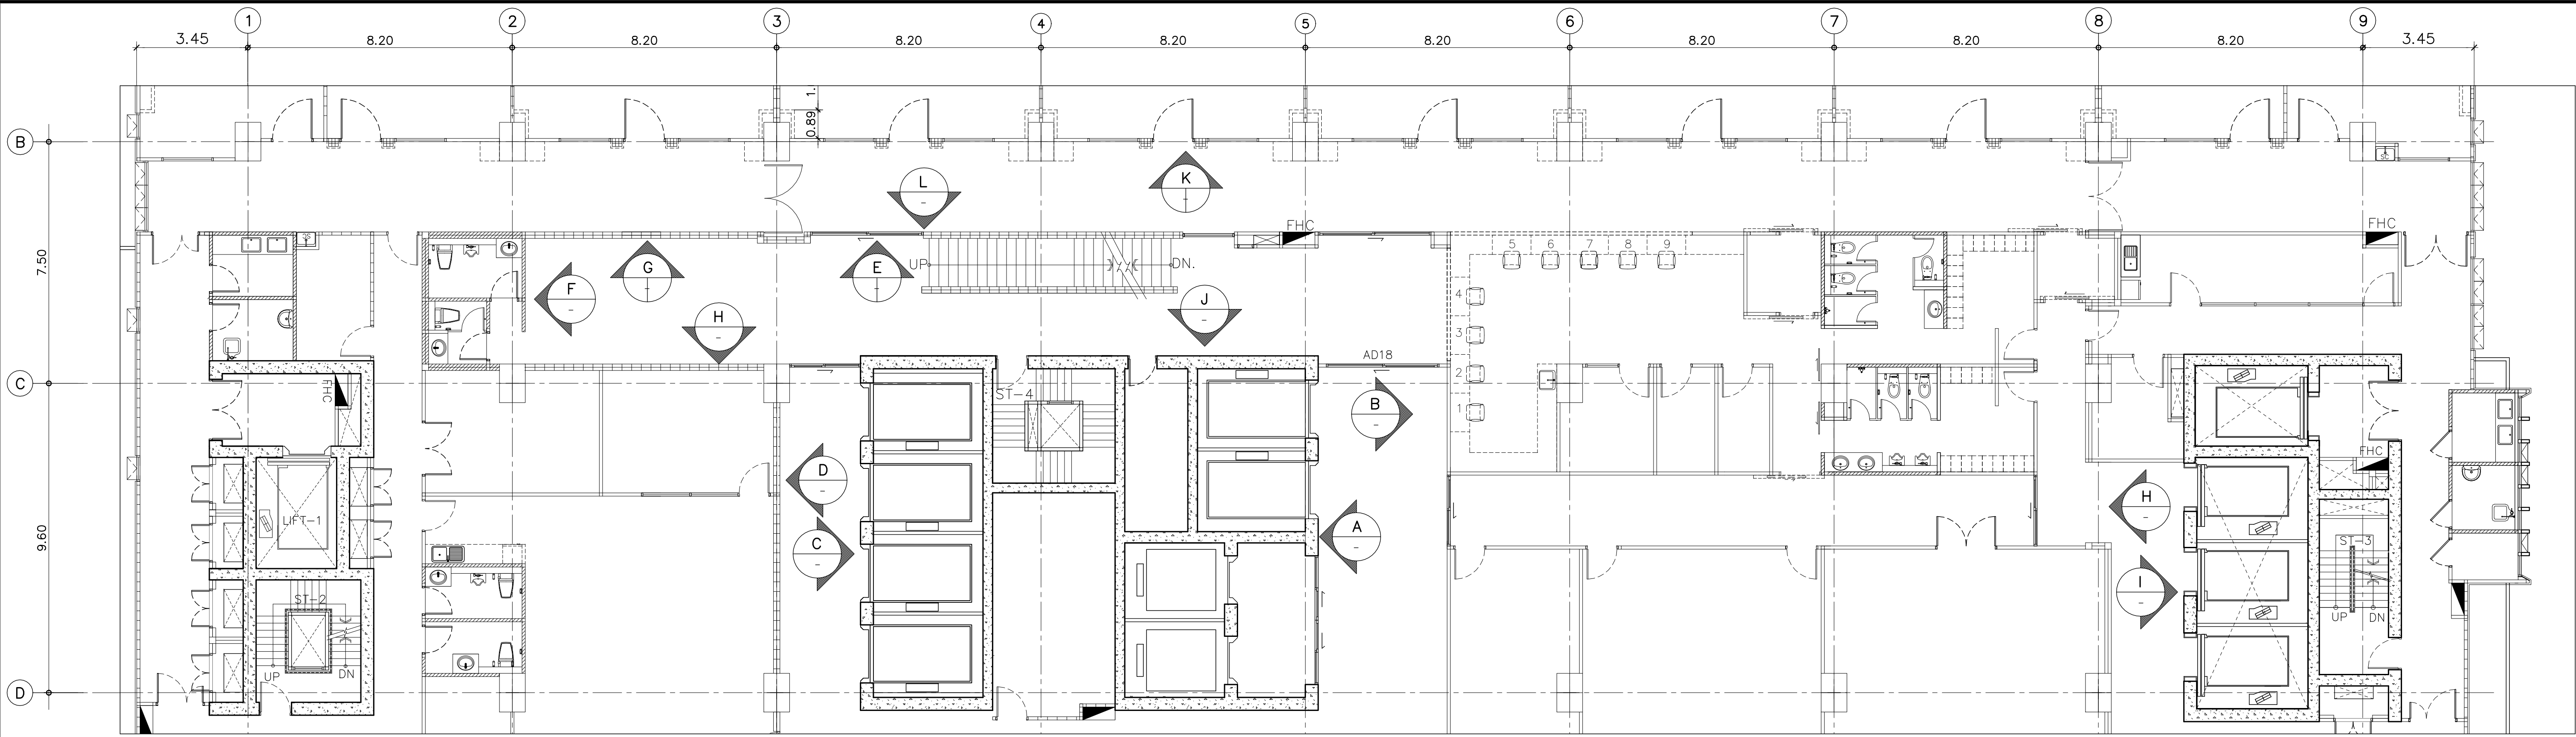


แผนผังเฟอร์นิเจอร์ชั้นที่ 13
มาตราส่วน 1:100

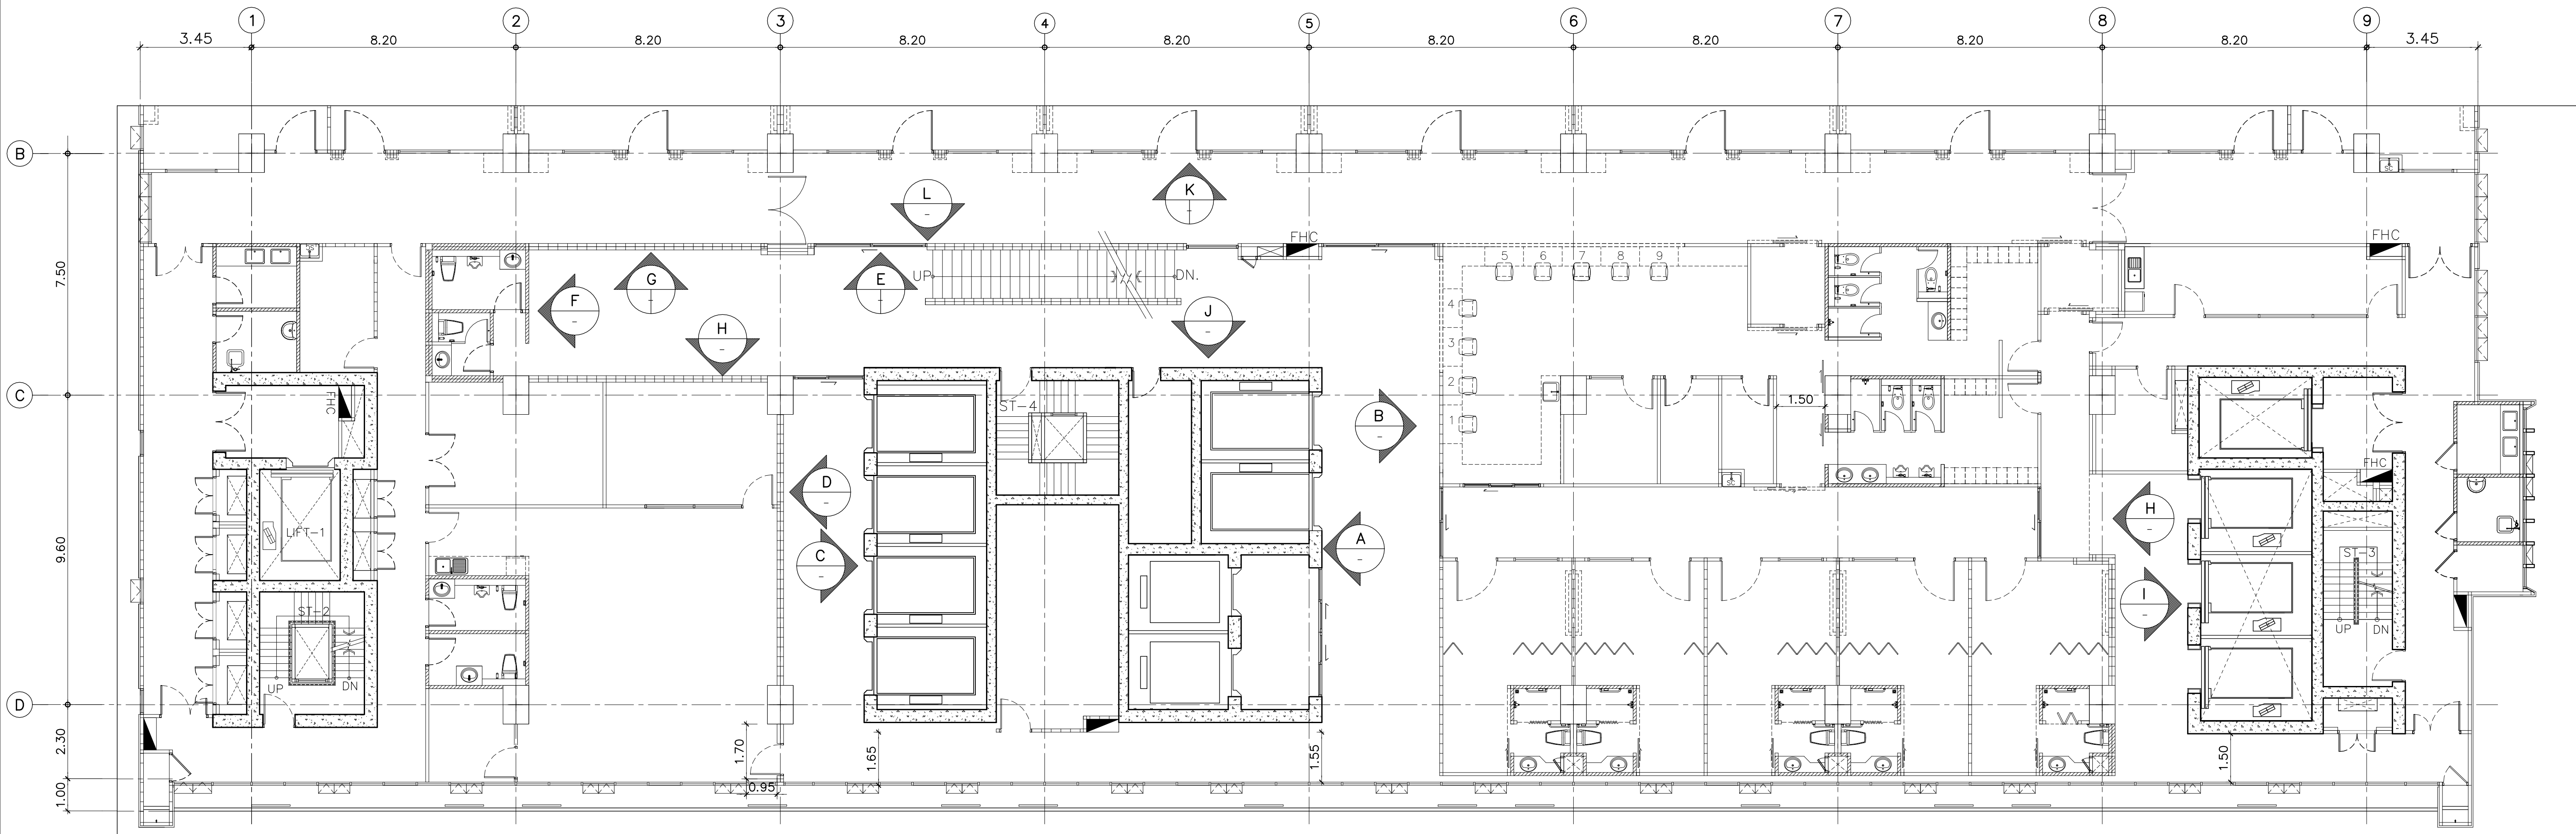


แผนผังเฟอร์นิเจอร์ชั้นที่ 14
มาตราส่วน 1:100

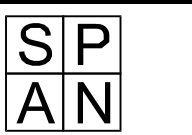
--	---	--	---	---	--	---	---	--

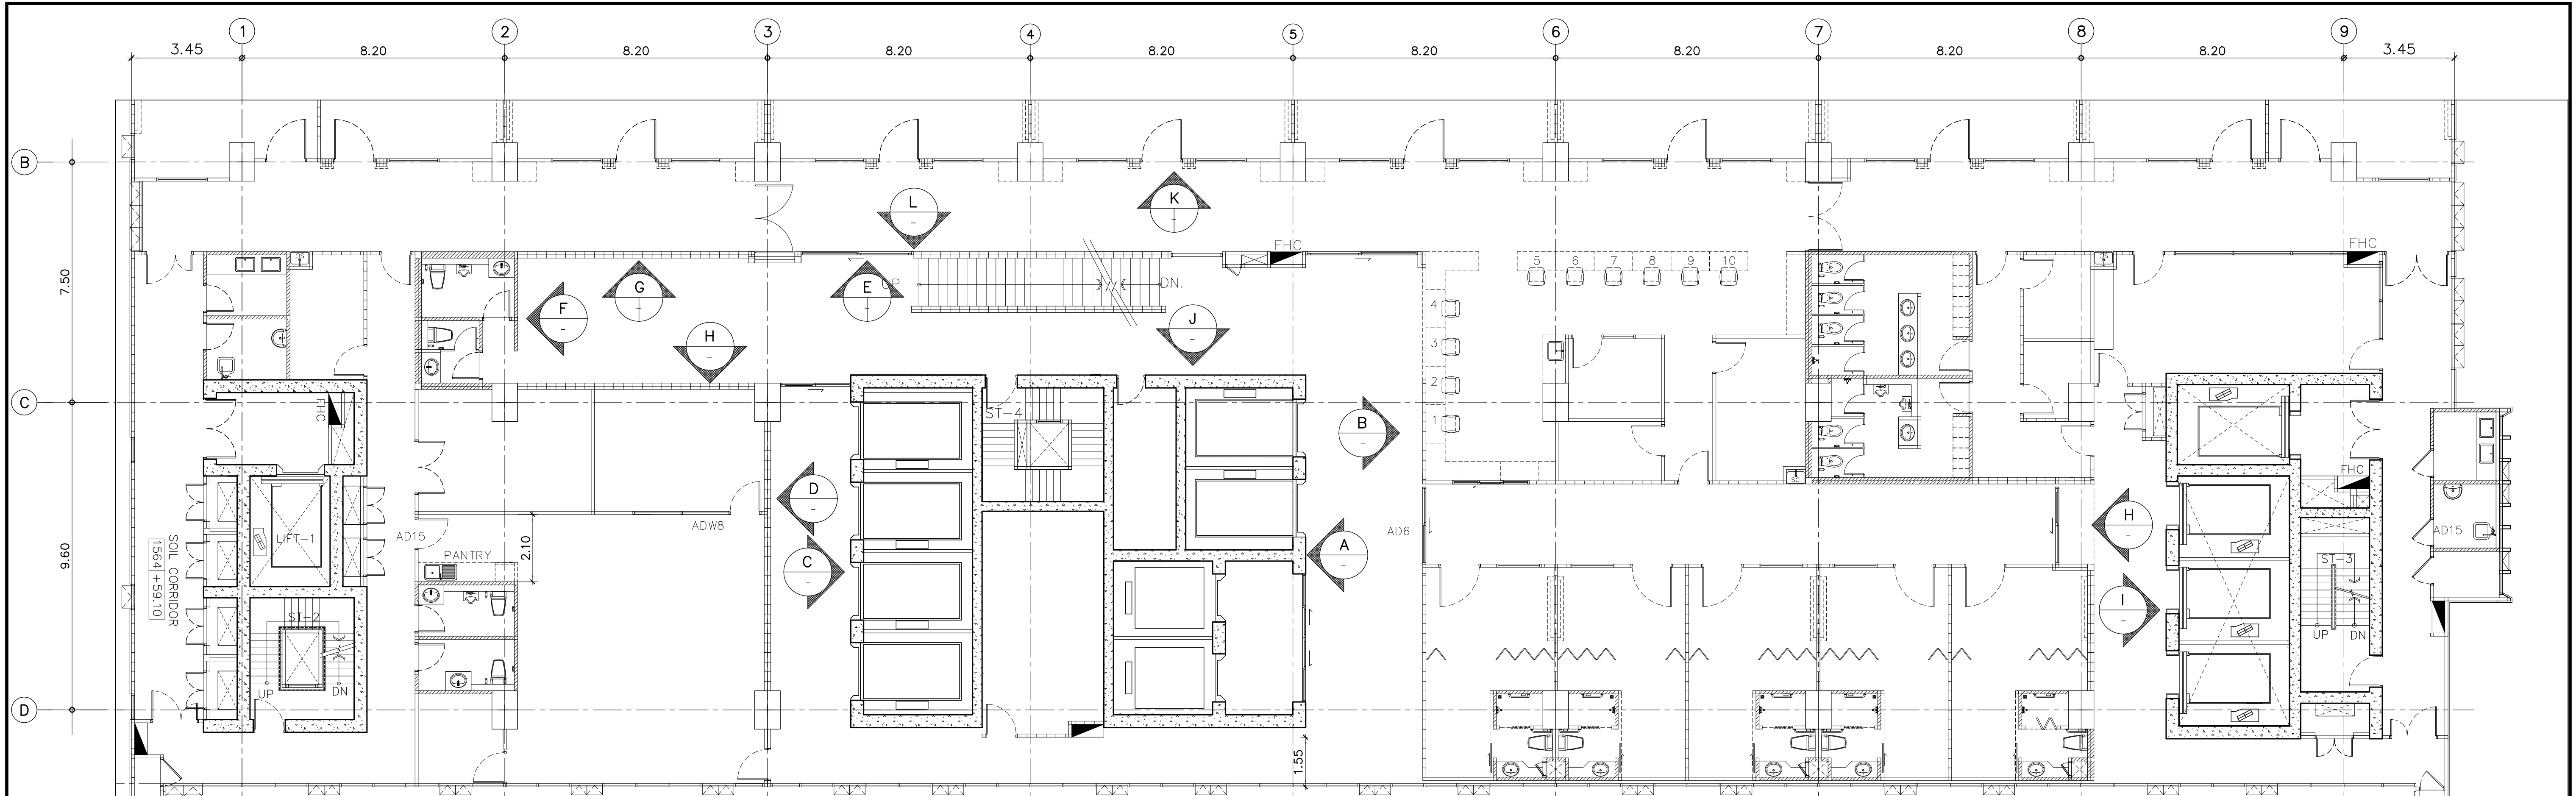


แผนผังเฟอร์นิเจอร์ชั้นที่ 15
มาตราส่วน 1:100

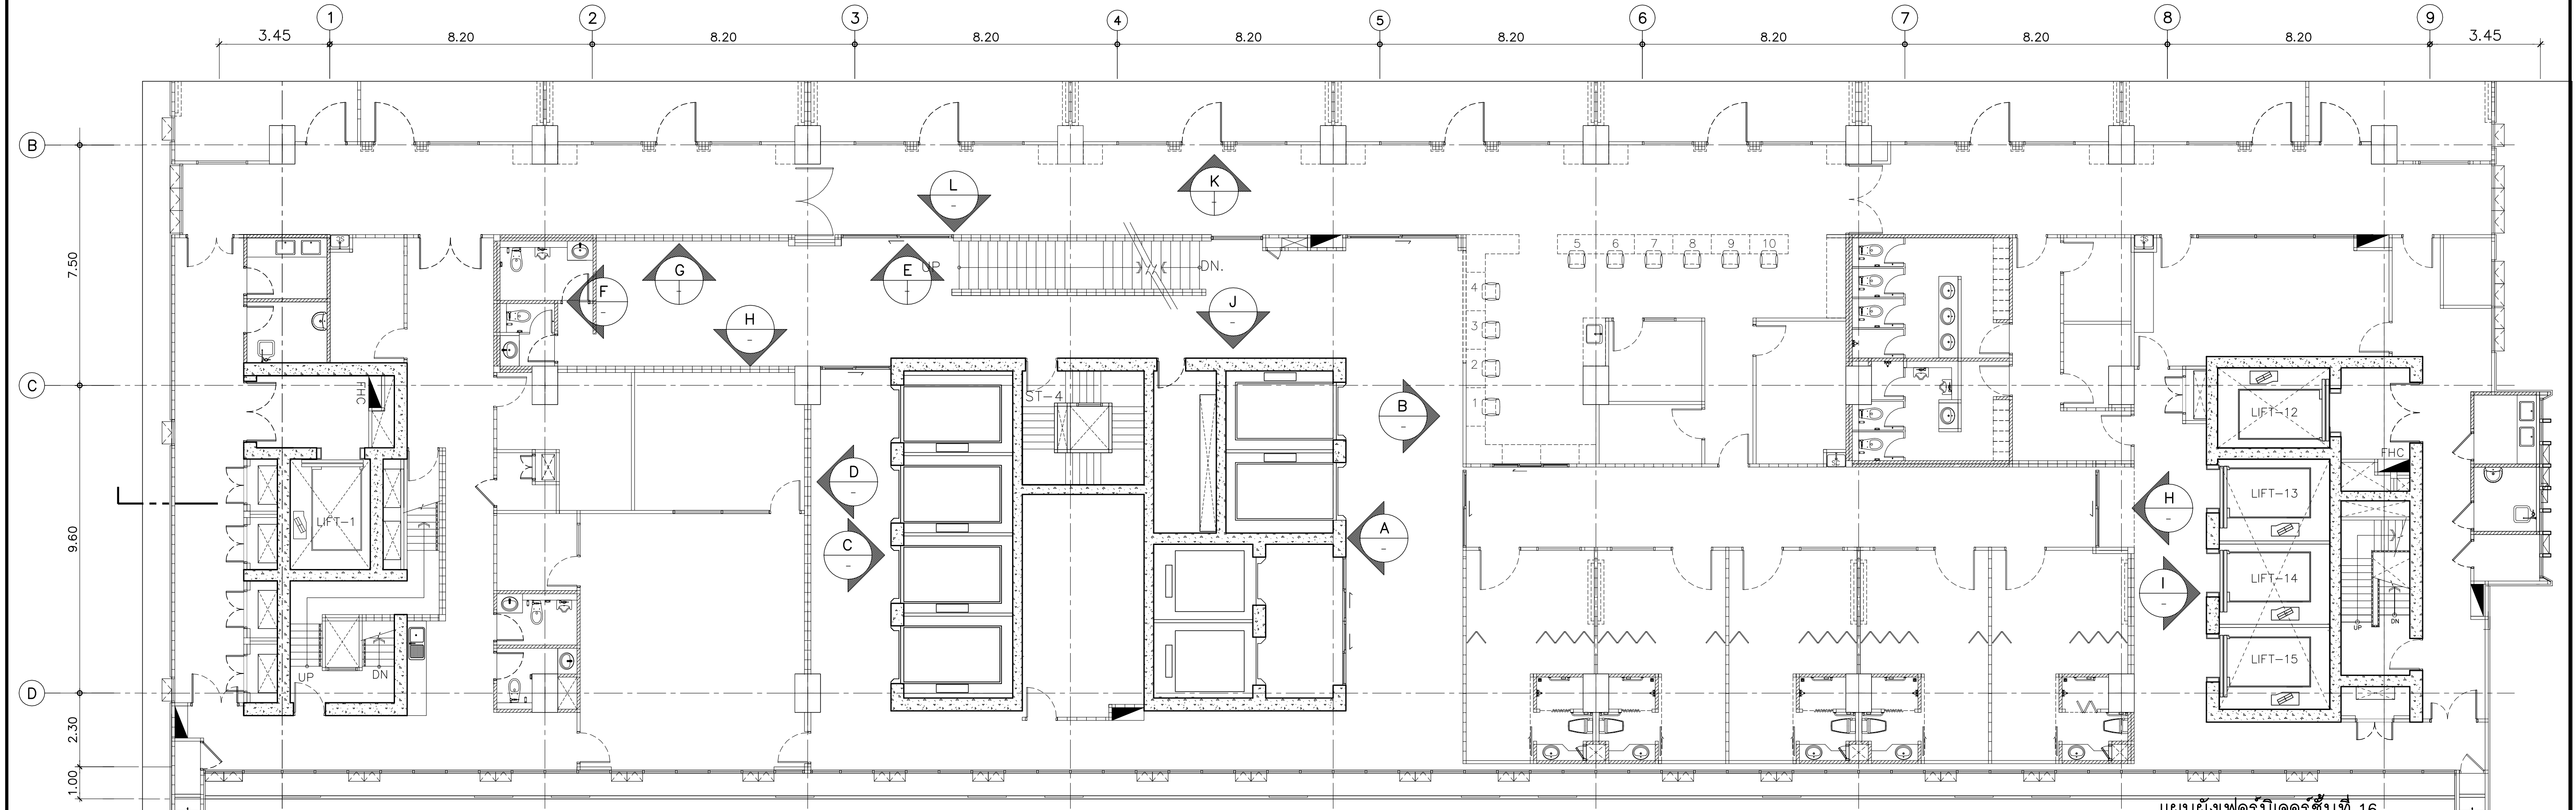


แผนผังเฟอร์นิเจอร์ชั้นที่ 16
มาตราส่วน 1:100


 บริษัท สเปซอาร์ค จำกัด 25/78 ซอยสุขุมวิท 11/1 แขวงคลองเตย เขตคลองเตย กรุงเทพฯ 10110 โทร: 02-2642-3888-9 โทรสาร: 02-2642-3884 www.span-architect.com บริษัท ยูนิคอร์น จำกัด 25/78 ซอยสุขุมวิท 11/1 แขวงคลองเตย เขตคลองเตย กรุงเทพฯ 10110 โทร: 02-2642-3888-9 โทรสาร: 02-2642-3884 www.
--	--	---	---	--	---	---	---

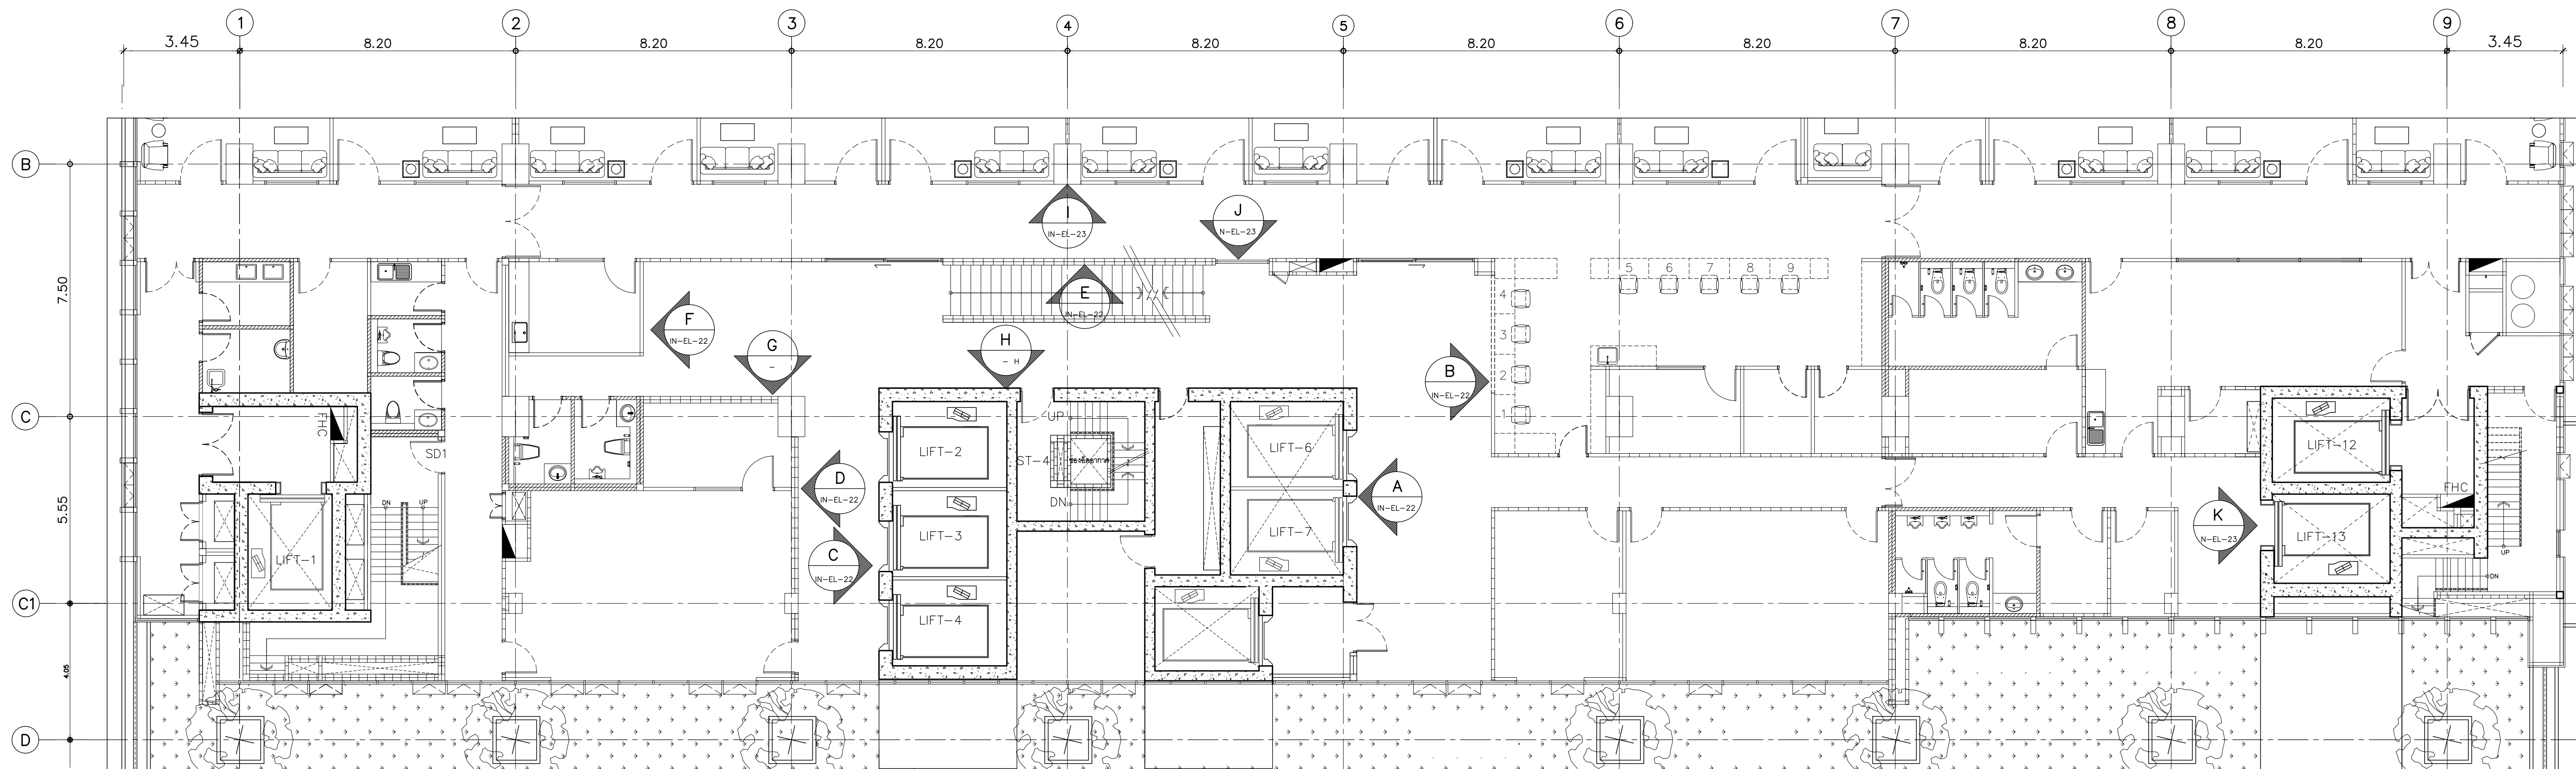


แผนผังเฟอร์นิเจอร์ชั้นที่ 17
มาตราส่วน 1:100

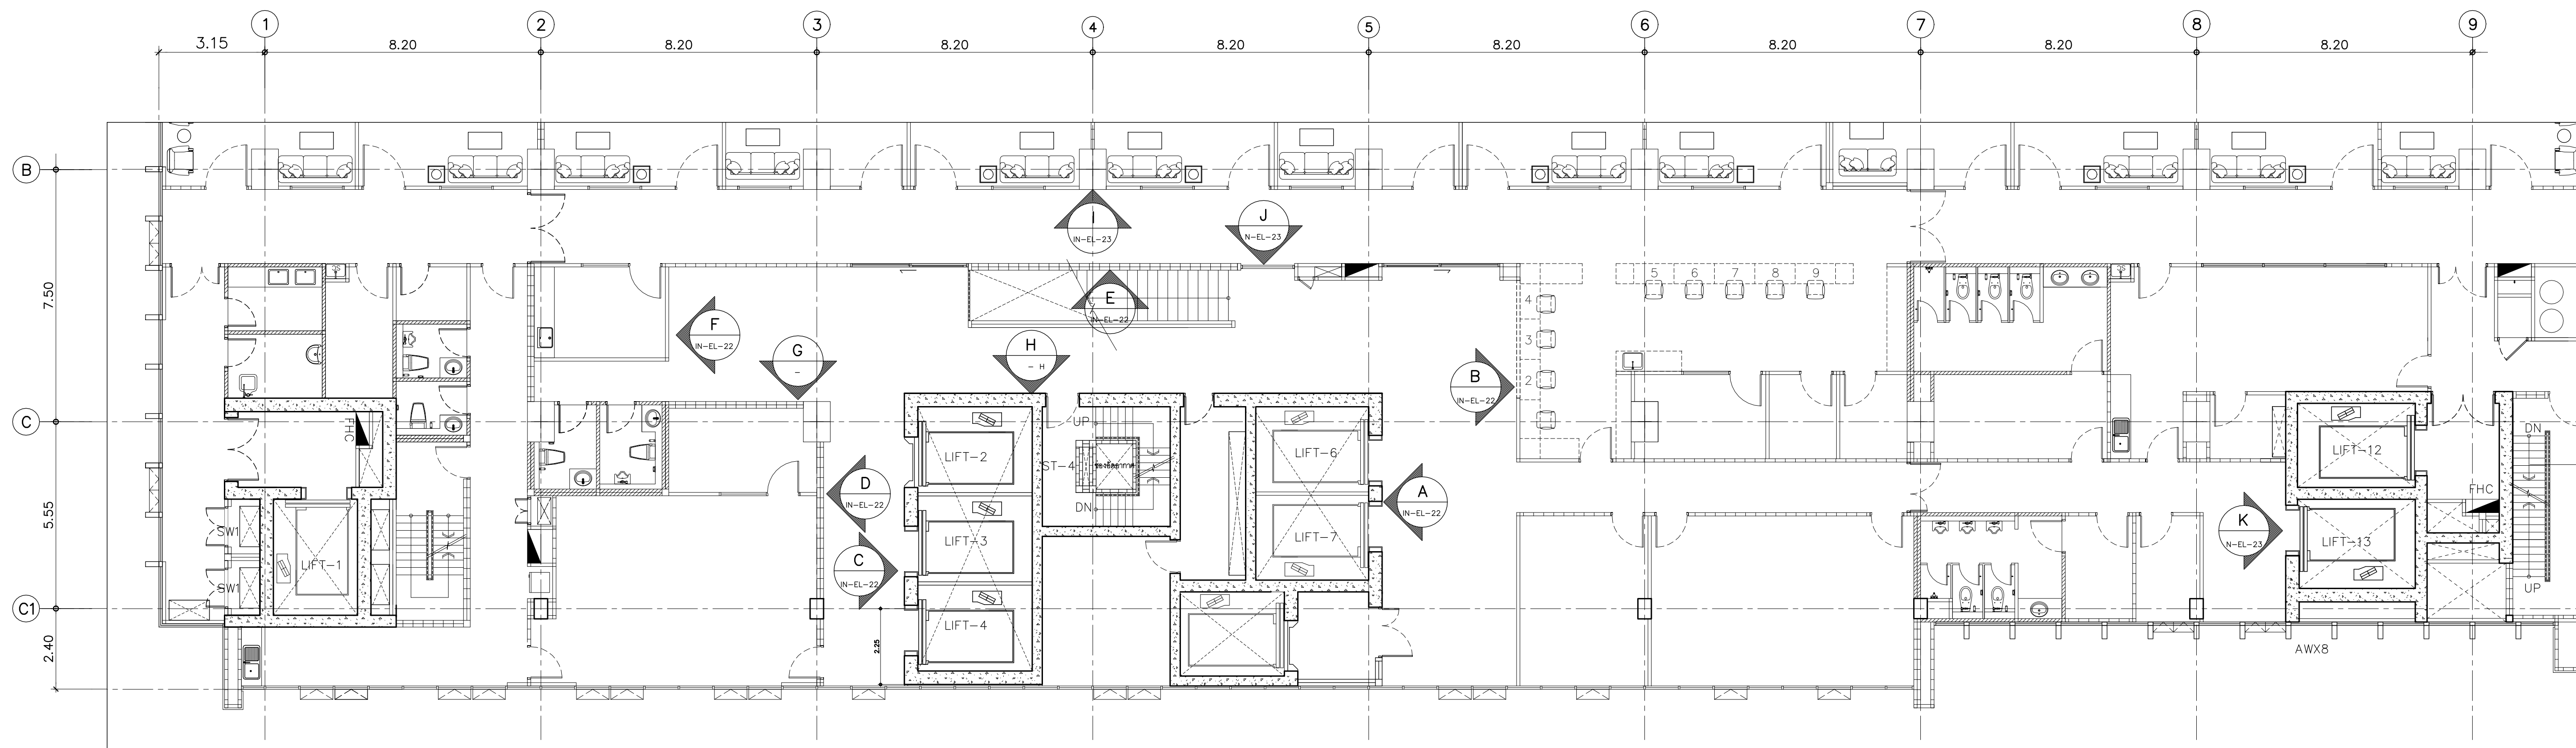


แผนผังเฟอร์นิเจอร์ชั้นที่ 18
มาตราส่วน 1:100

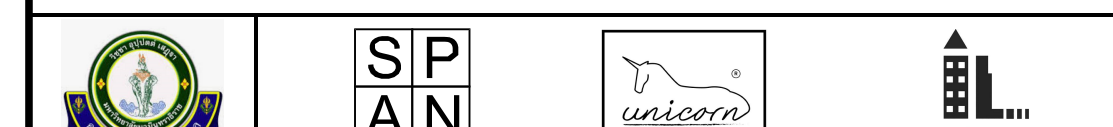
 โครงการออกแบบ อาคารผู้ป่วยในเฉลิมพระเกียรติ คณะแพทยศาสตร์ศิริราชพยาบาล มหาวิทยาลัยมหิดล PROJECT ARCHITECT : สมยศ ช่างวิทย์ สสจ. 1764	PROJECT NAME: โครงการออกแบบ อาคารผู้ป่วยในเฉลิมพระเกียรติ คณะแพทยศาสตร์ศิริราชพยาบาล มหาวิทยาลัยมหิดล PROJECT ARCHITECT : สมยศ ช่างวิทย์ สสจ. 1764	ARCHITECTS : นายสุภากร เชื้อทอง ภสจ. 4384 นายชนก เอกสุวรรณ ภสจ. 4182 วิรัช สมศิริ ภสจ. 19439 ปรีชณู สานกุล ภสจ. 23820	STRUCTURAL ENGINEERS : นายธีรุตม์ สงวนวงศ์ อย. 1423 นายธีรชัย รณเกียรติ สย. 5868 นายศุภชัย ชำดี ภย. 37589	ELECTRICAL ENGINEERS: นายชัยวัฒน์ เกตุทองสุน สฟก.3473 นายทอง กิมเซีย สฟก.5276 นายชญาณี ดีงู สก.4127	MECHANICAL ENGINEERS: นายชินภา ดันเสียว ภ. 797 วิรัช หงษ์ทอง สส. 253 นายชญาณี ดีงู สก.4127	SANITARY ENGINEERS : ชนันฐา สงสกุลชัย วส. 27 วิรัช หงษ์ทอง สส. 253 นายชญาณี ดีงู สก.4127	INTERIOR DESIGNER : วาสนา เพชรประเสริฐ วาสนา เพชรประเสริฐ อภิญญา ยิ่งยม	แบบแสดง : แผนผังเฟอร์นิเจอร์ชั้นที่ 17-18 มาตราส่วน 1:100 วันที่ : IN-EL-21
--	---	--	--	--	---	---	--	--

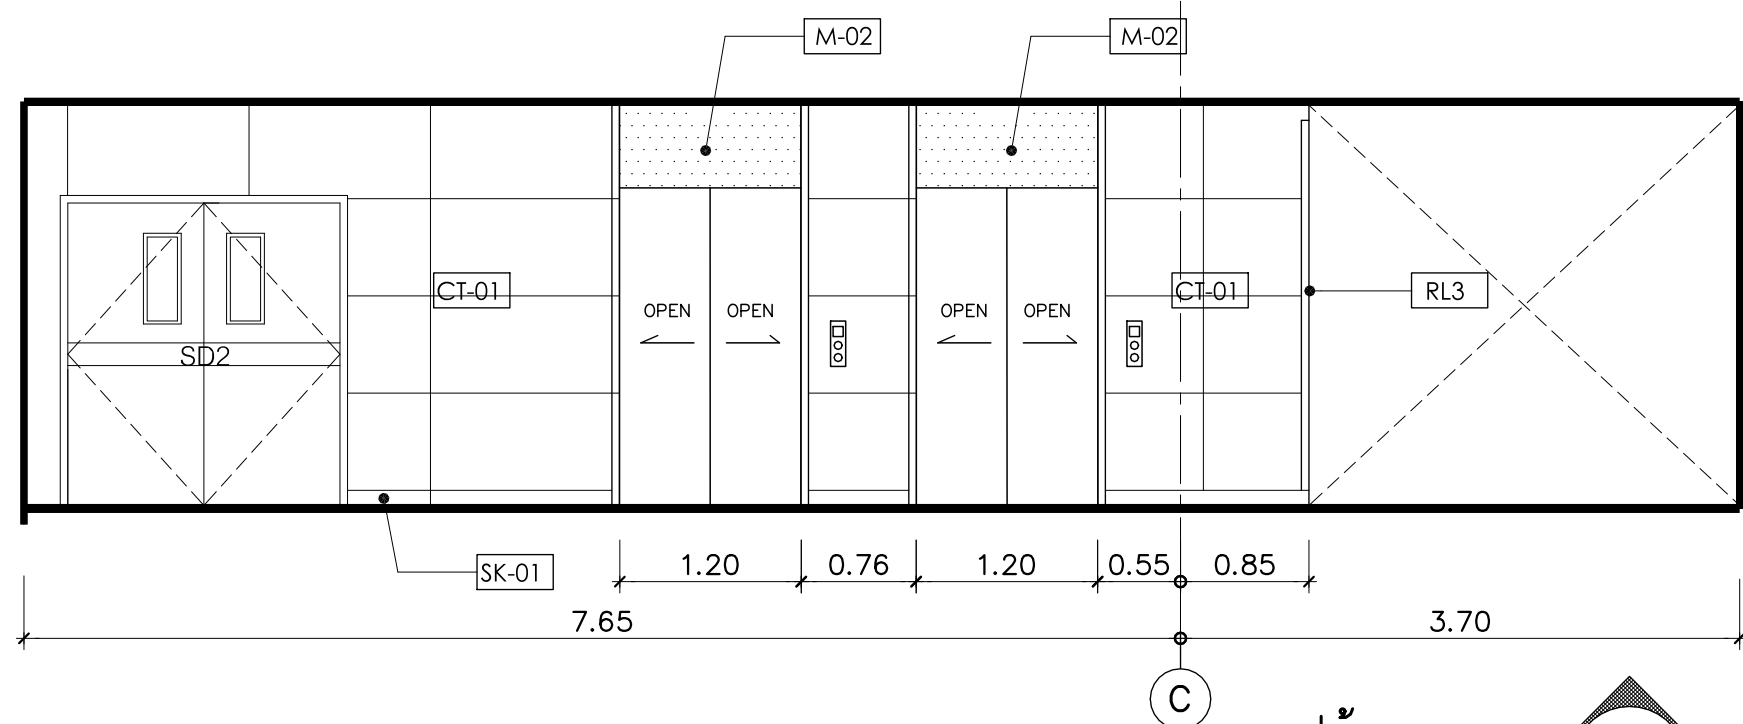


รูปด้าน A
มาตราส่วน 1:50
(N-EL-22)

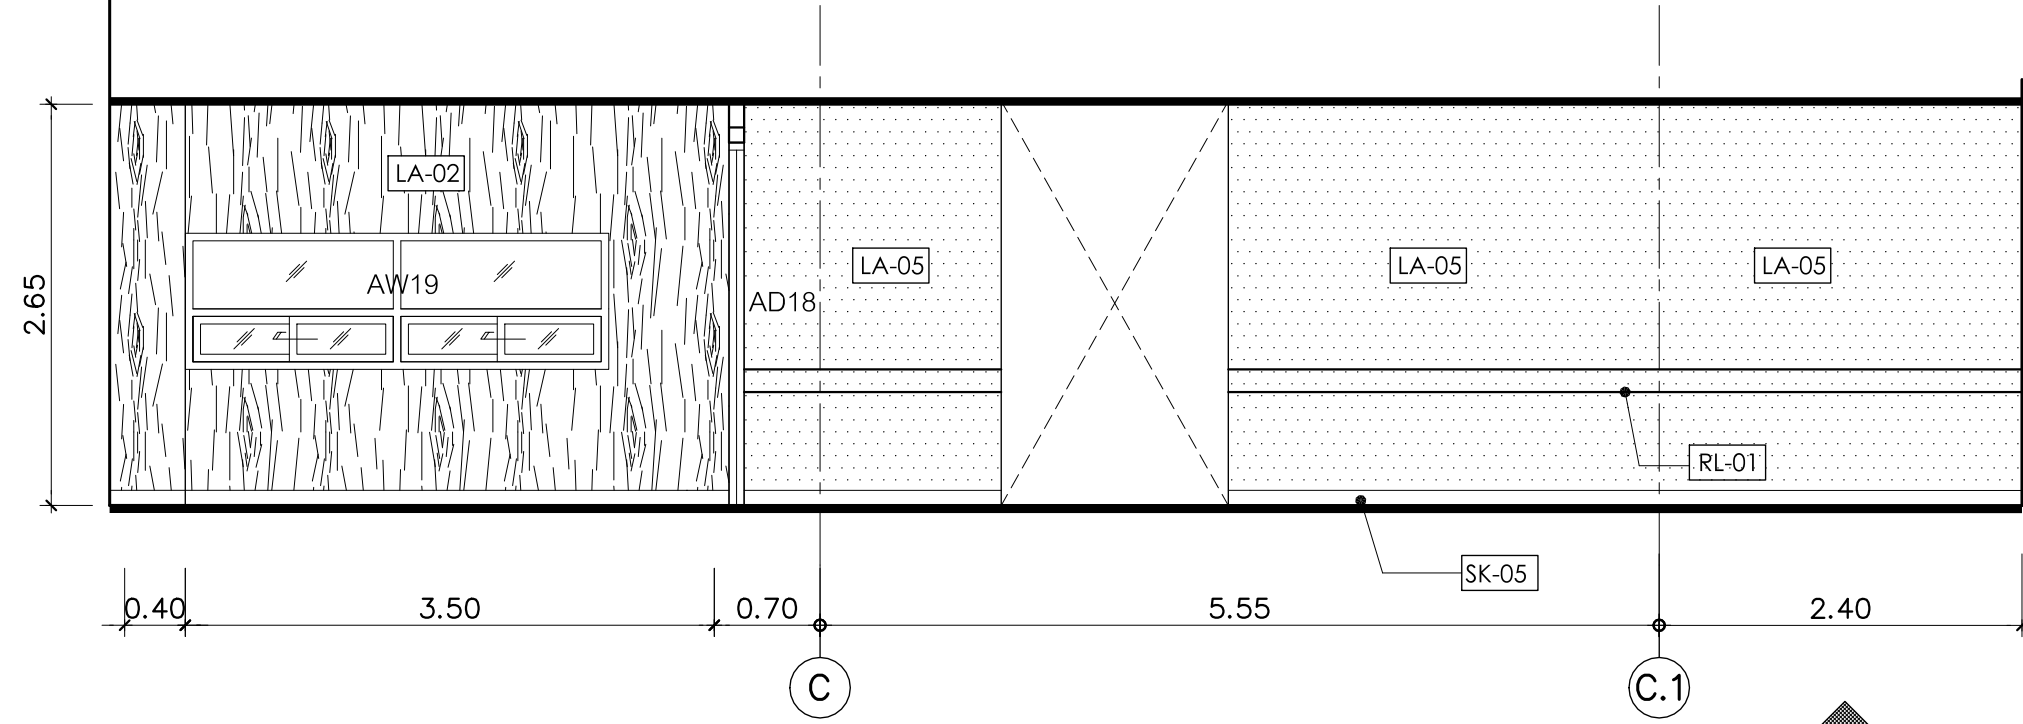


รูปด้าน B
มาตราส่วน 1:50
(N-EL-22)

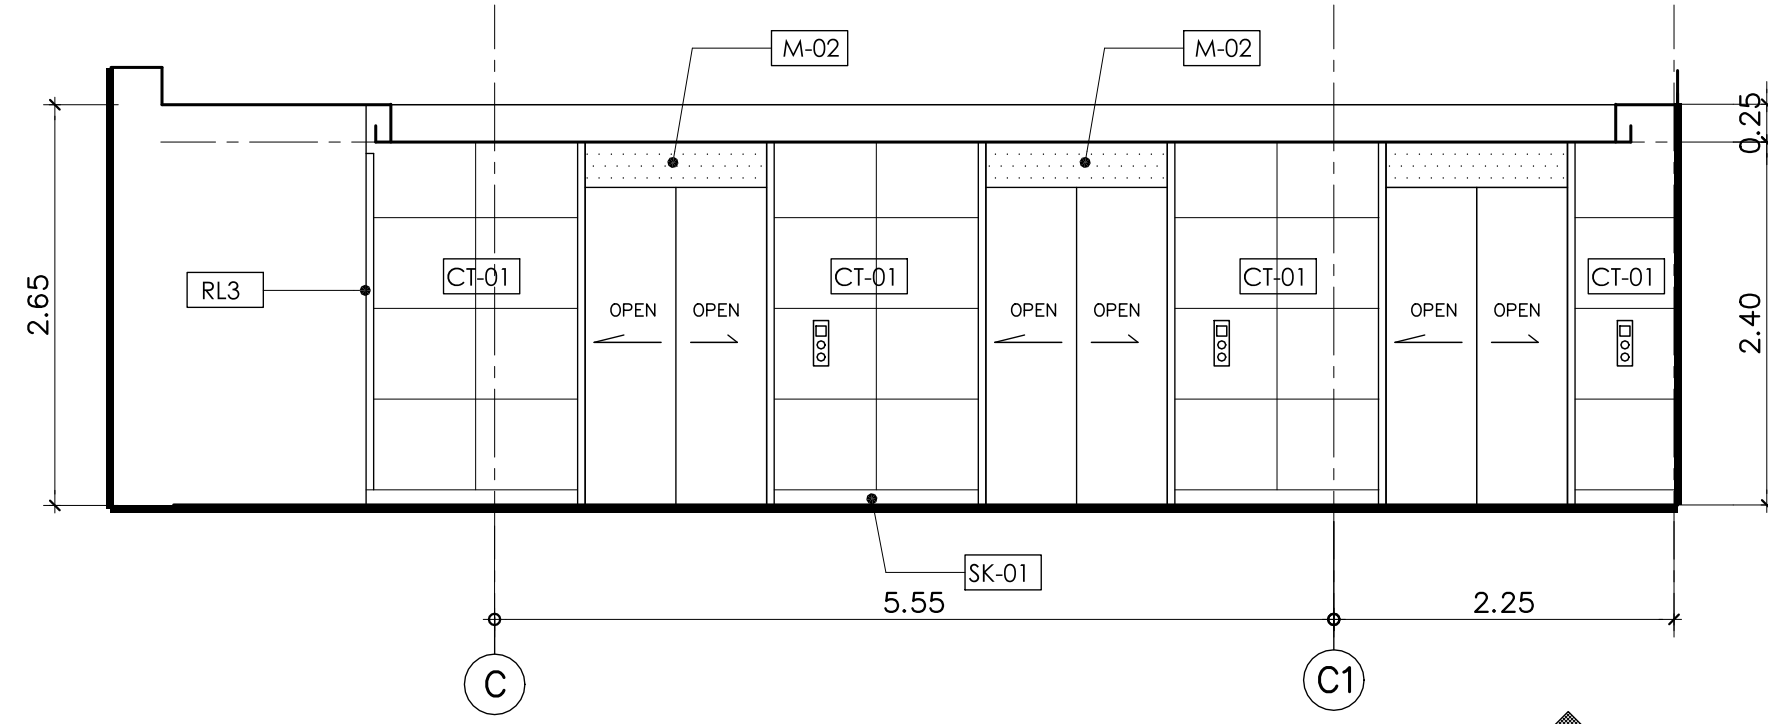


รูปด้าน C
มาตราส่วน 1:50
(N-EL-22)

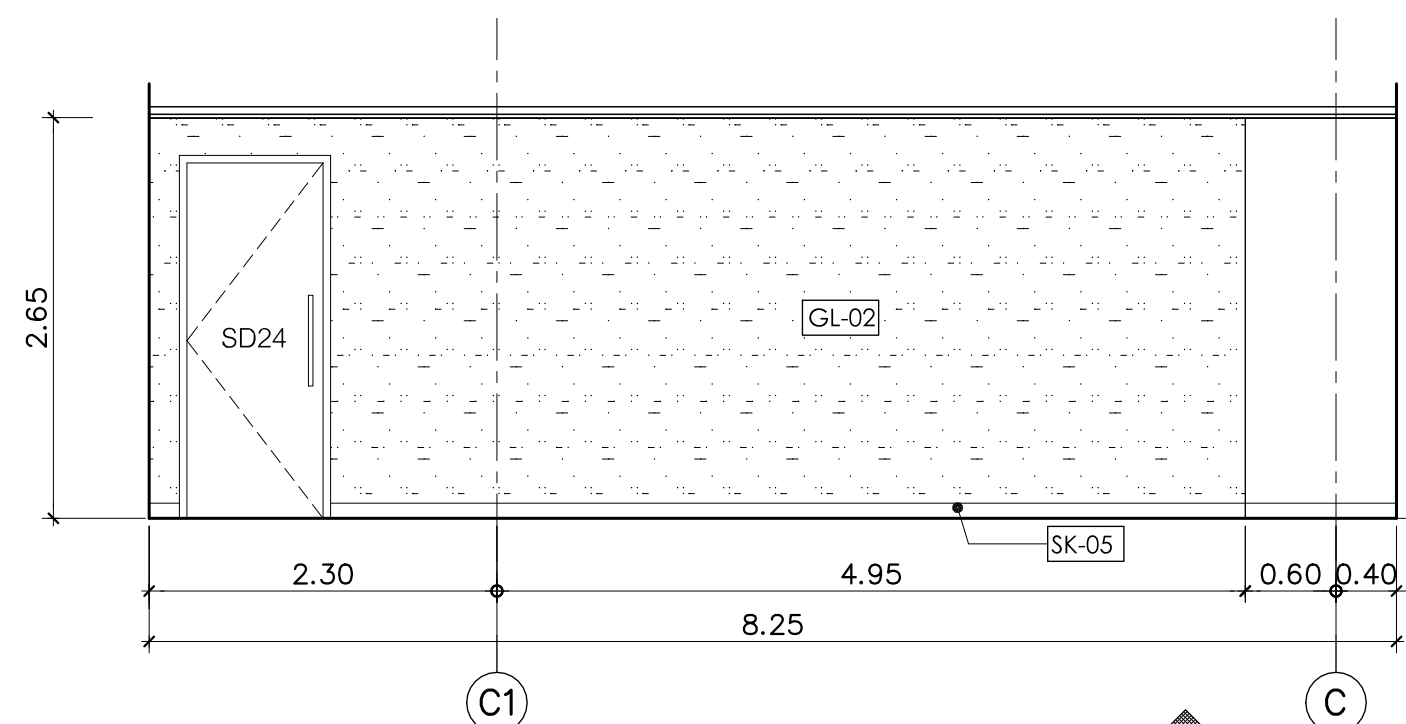


รูปด้าน D
มาตราส่วน 1:50
(N-EL-22)

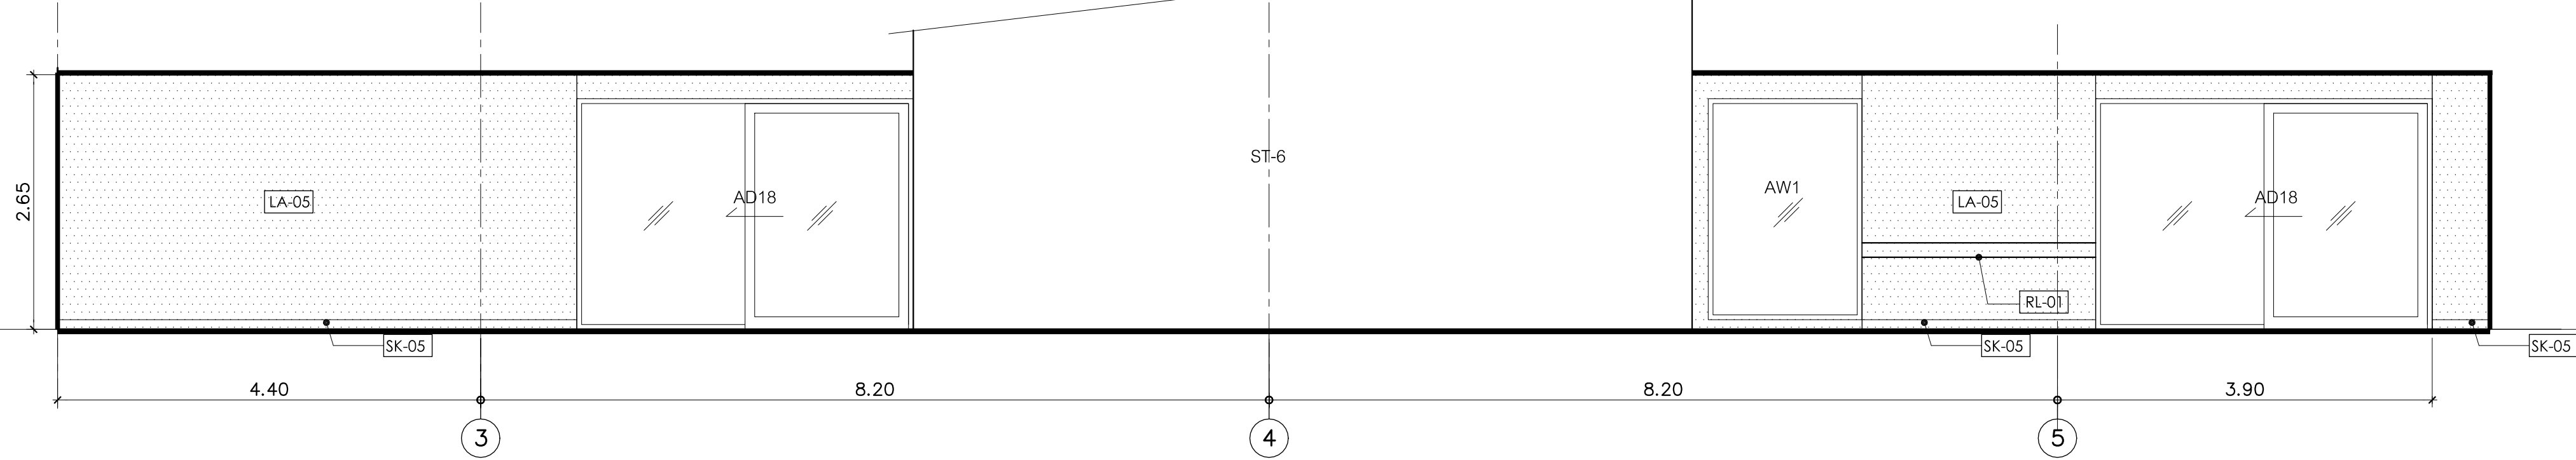


รูปด้าน E
มาตราส่วน 1:50
(N-EL-22)

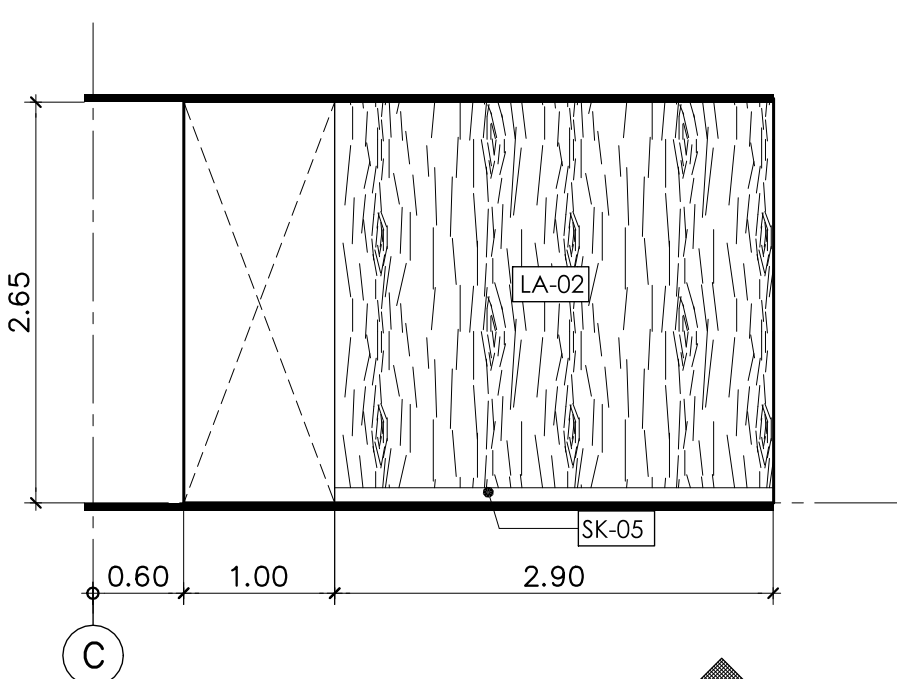

รูปด้าน F
มาตราส่วน 1:50
(N-EL-22)

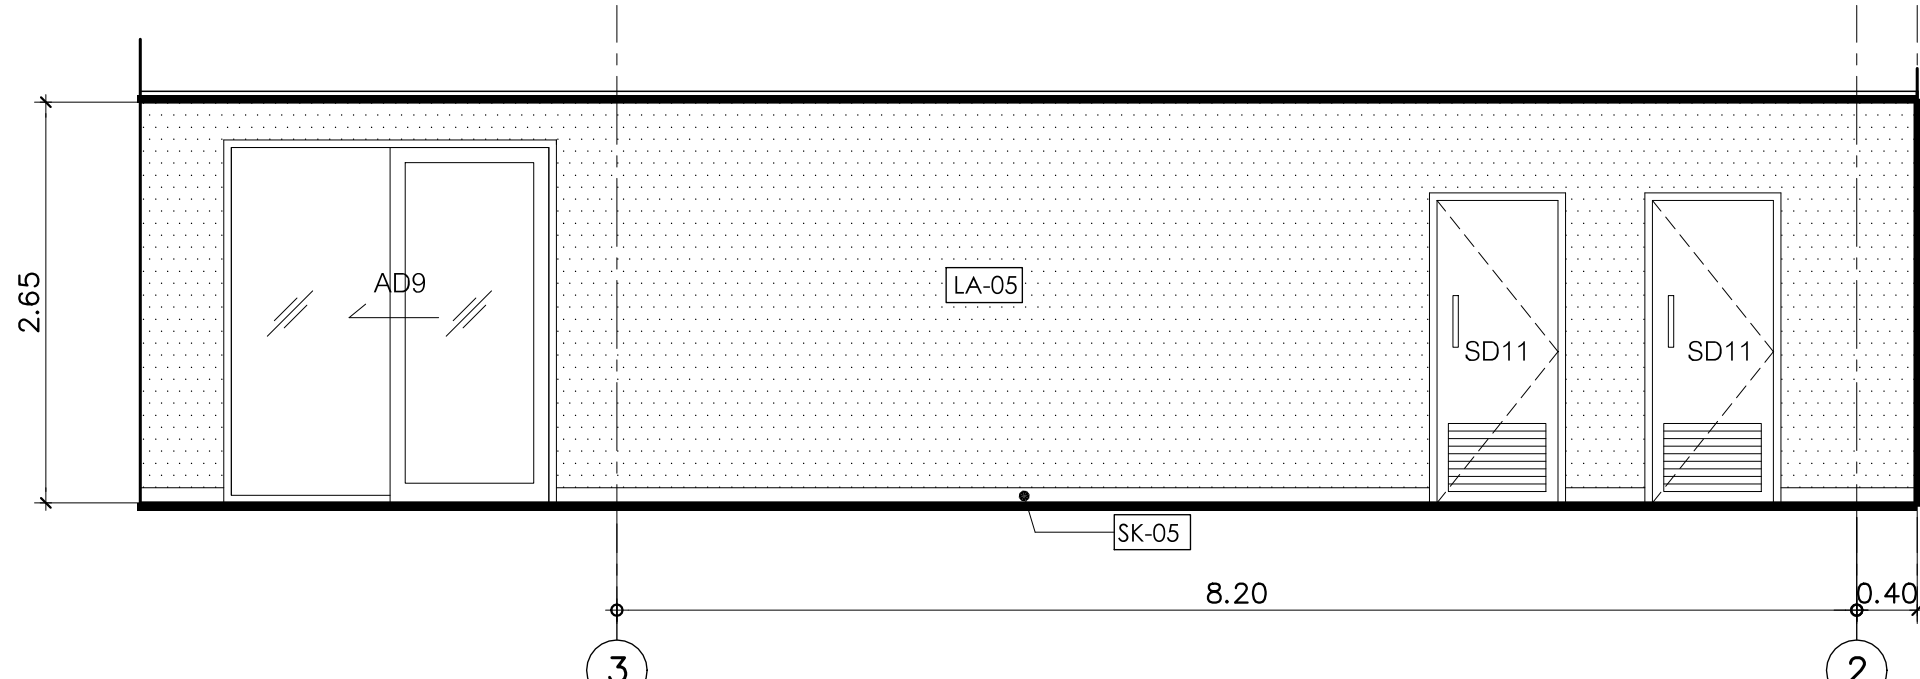



รูปด้าน G
มาตราส่วน 1:50
(N-EL-22)

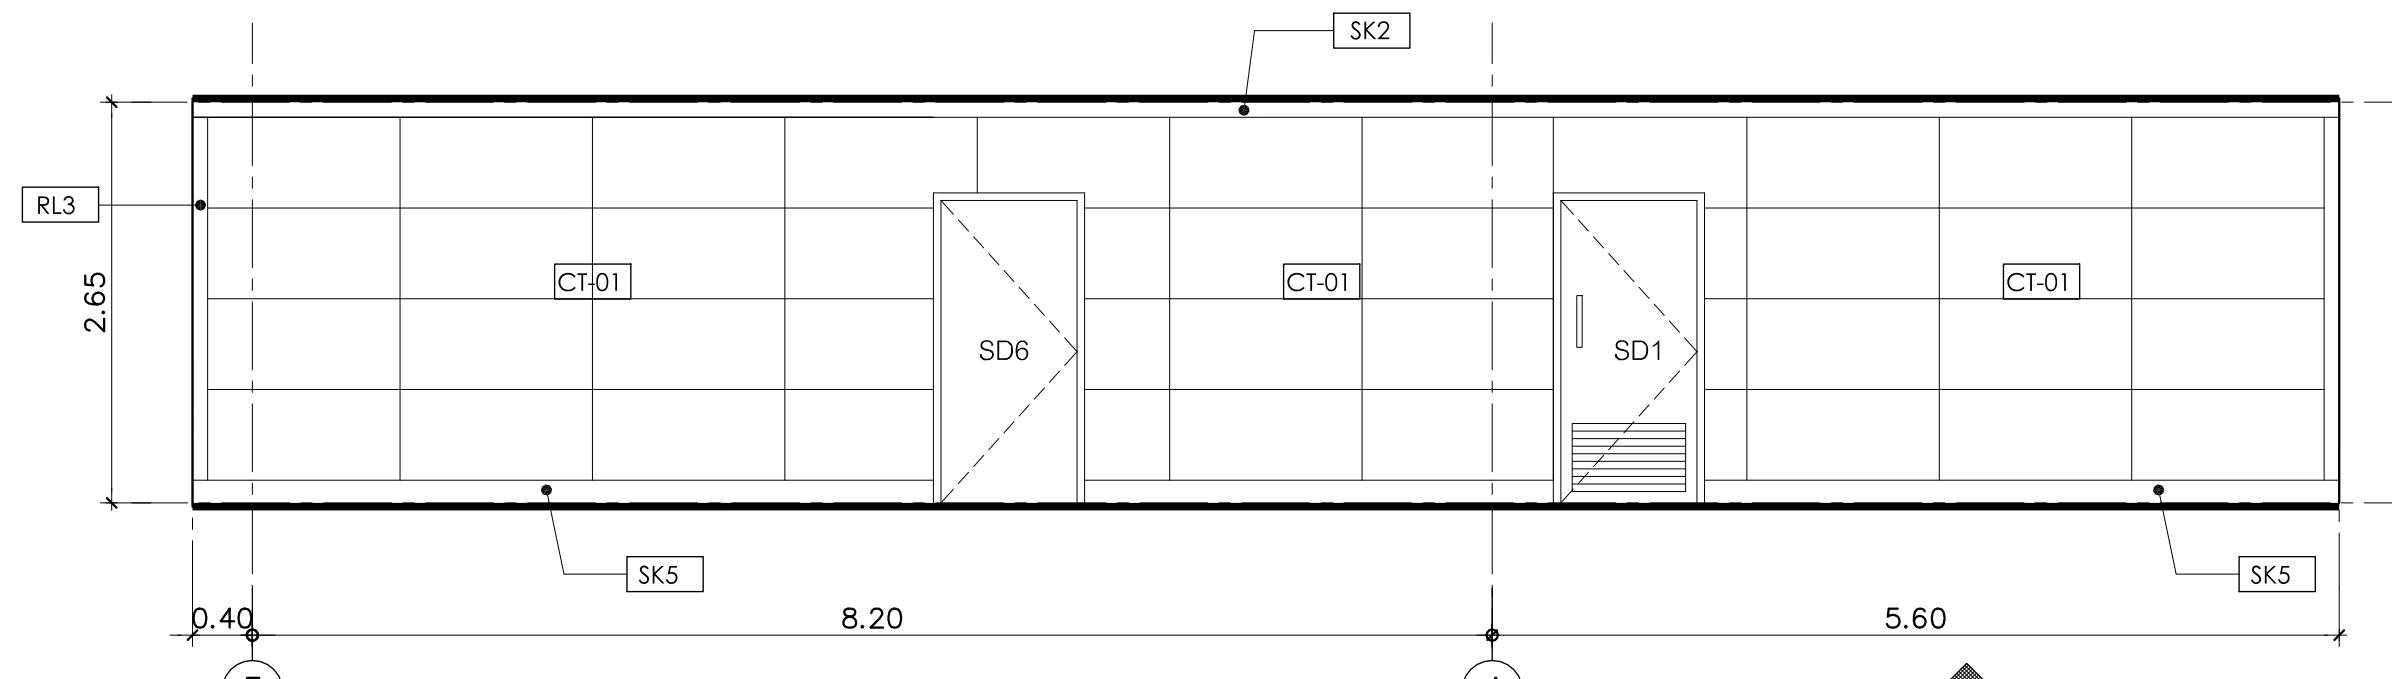

รูปด้าน H
มาตราส่วน 1:50
(N-EL-22)



รูปด้าน K
มาตราส่วน 1:50
(N-EL-23)

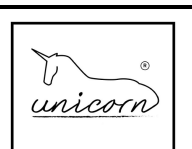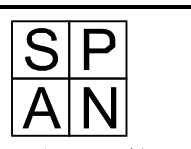

PROJECT NAME :
โครงการออกแบบ อาคารผู้ป่วยในเฉลิมพระเกียรติ
คณะแพทยศาสตร์โรงพยาบาล มหาวิทยาลัยวชิราลงกร

PROJECT ARCHITECT : สมยศ วิชาญวิทย์ สสจ. 1764

ARCHITECTS :
นายสุภากร วิชาญวิทย์ สสจ. 4384









แบบแสดง
รูปด้านตัดแต่งพื้นที่ 17-18
(แผ่นที่ 1)

มาตราส่วน 1:50
แผ่น
IN-EL-22

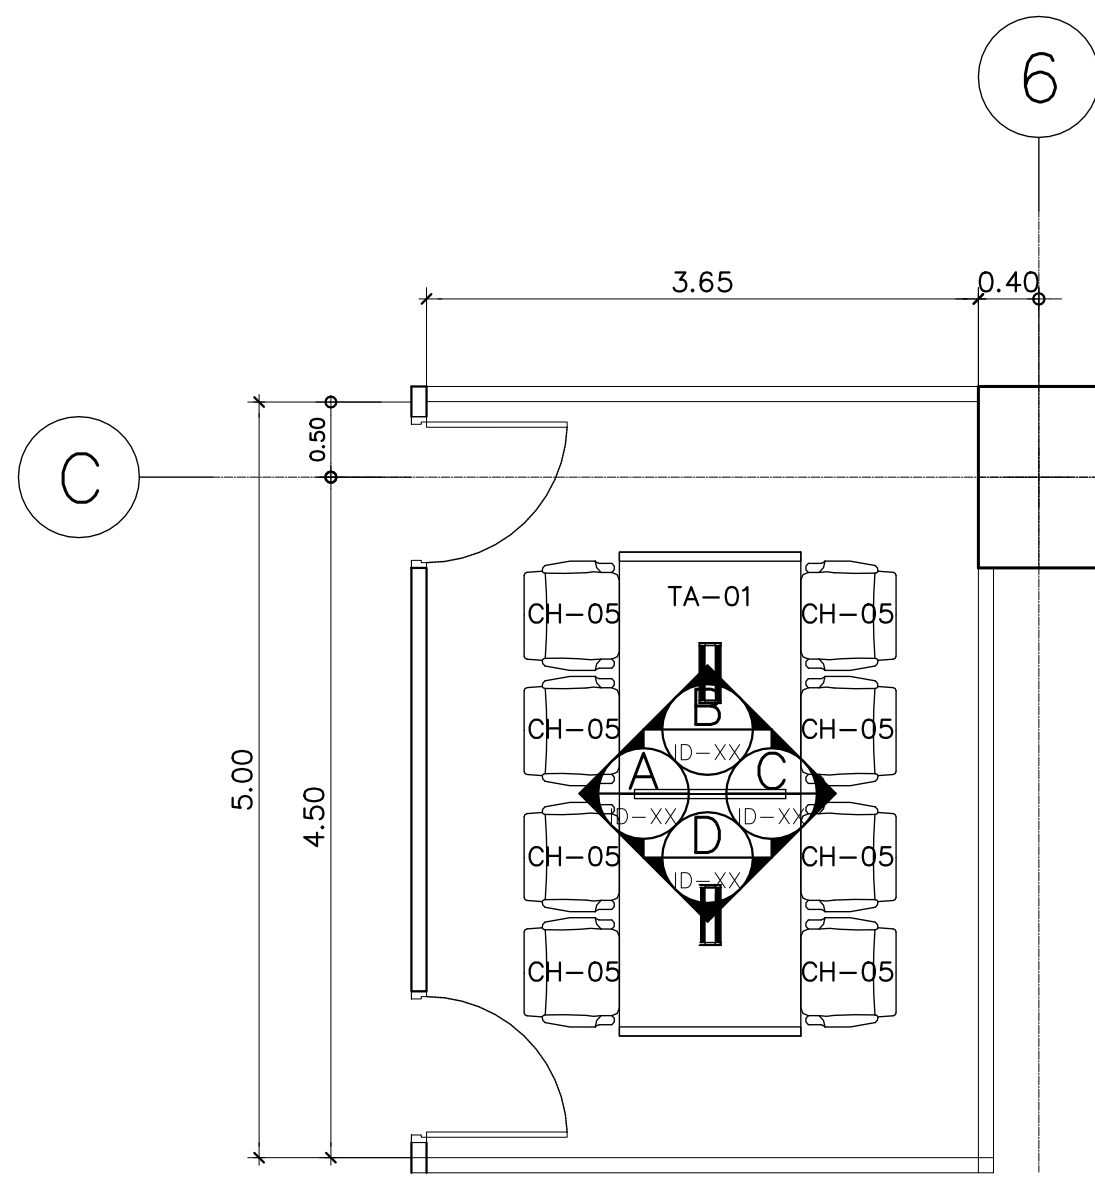


TYPE B
แบบขยายผังเฟอร์นิเจอร์ห้องอเนกประสงค์ 3,4
มาตราส่วน 1:50
(ชั้นที่ 6,7)

รายการเฟอร์นิเจอร์		
รหัส	รายละเอียด	จำนวน
TA-01	โต๊ะประชุมขนาด 120cm x 320cm รหัส MT03212TB2	1
CH-05	เก้าอี้ทำงานมีล้อเลื่อน รหัส A1MB-A1	8

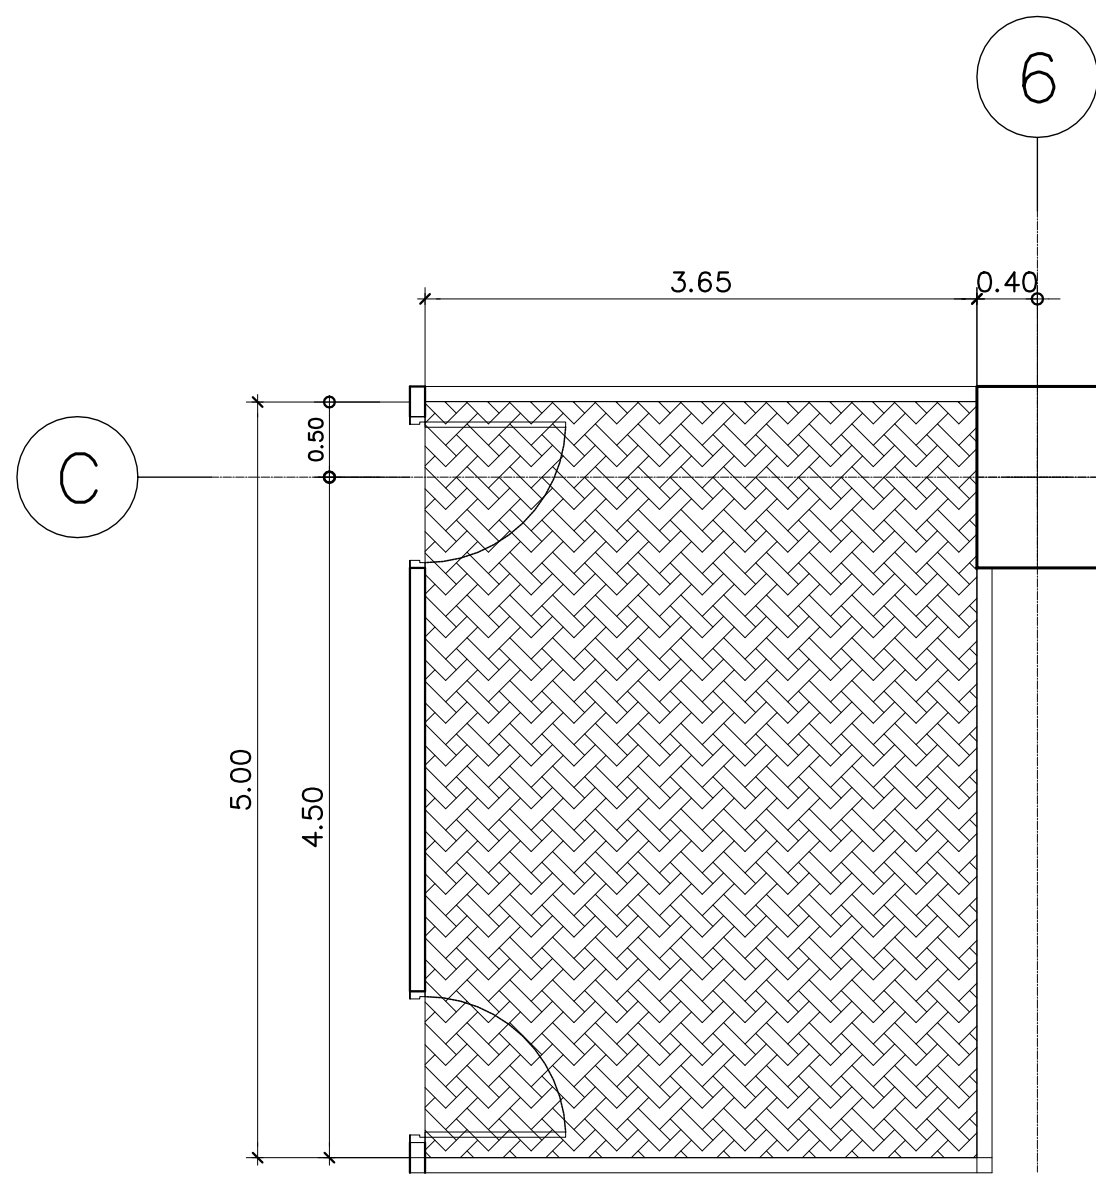


TYPE B
แบบขยายผังพื้นห้องอเนกประสงค์ 3,4
มาตราส่วน 1:50

รายการวัสดุปูพื้น		
สัญลักษณ์	รหัส	รายละเอียด
	VL-4A	พื้นกระเบื้องยางแบบม้วน HETEROGENEOUS FLOORING หนา 2.0 มม. ของ ARMSTRONG รุ่น DECOART ลายพรม CITY SCAPE #38526

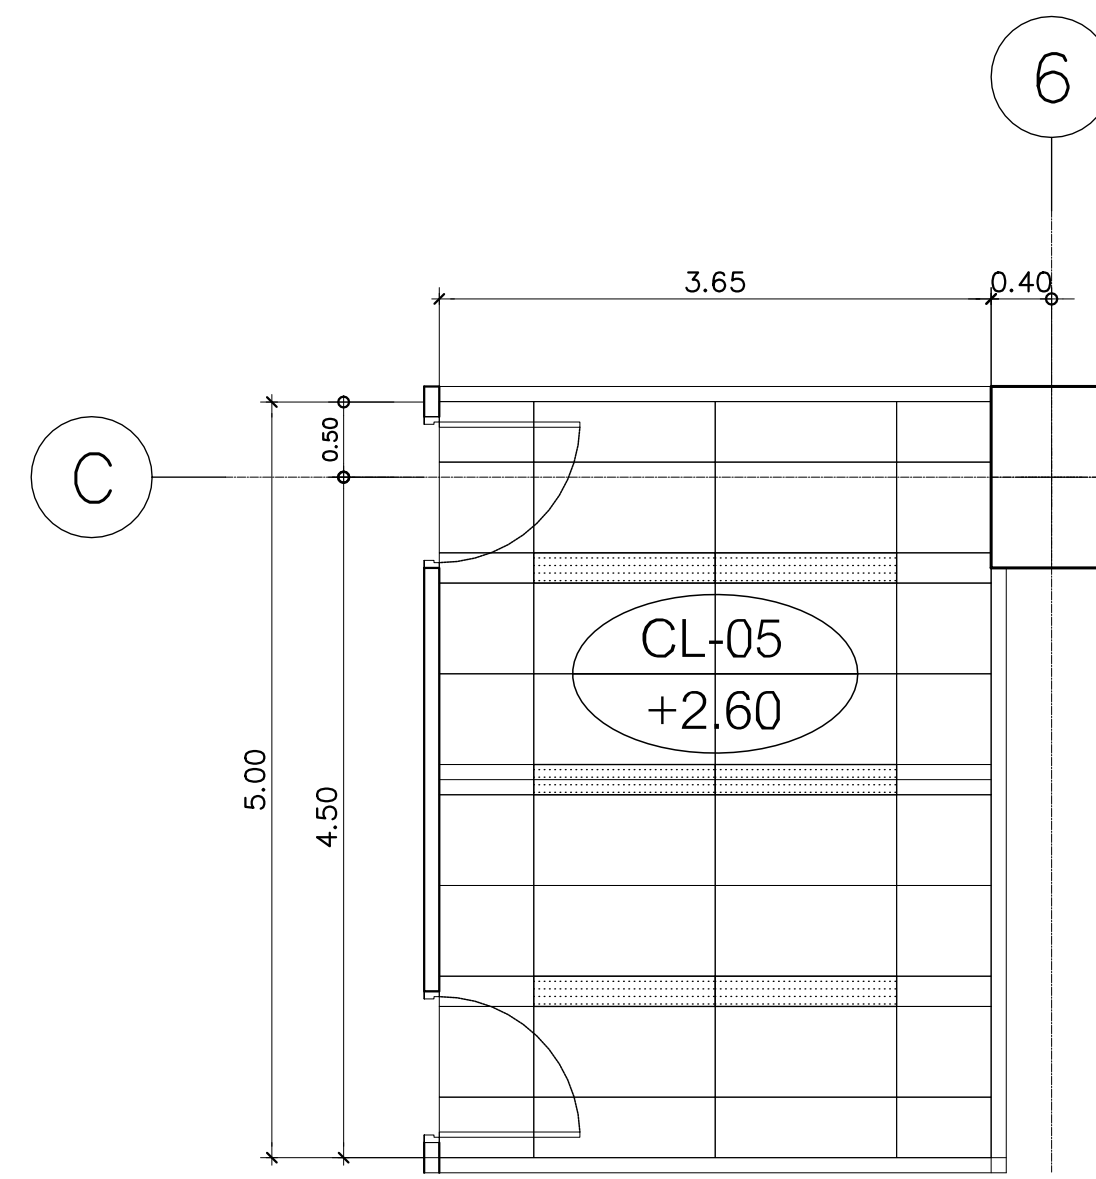


TYPE B
แบบขยายผังฝ้าห้องอเนกประสงค์ 3,4
มาตราส่วน 1:50


รายการวัสดุฝ้าเพดาน	
รหัส	รายละเอียด
CL-05	ฝ้าเพดานอะลูมิเนียม ระบาย T-Bar รุ่น Perla บังใบเล็ก ขนาดแผ่น 600x1200 mm. โครงโครง Suprafine หนา 15 mm.

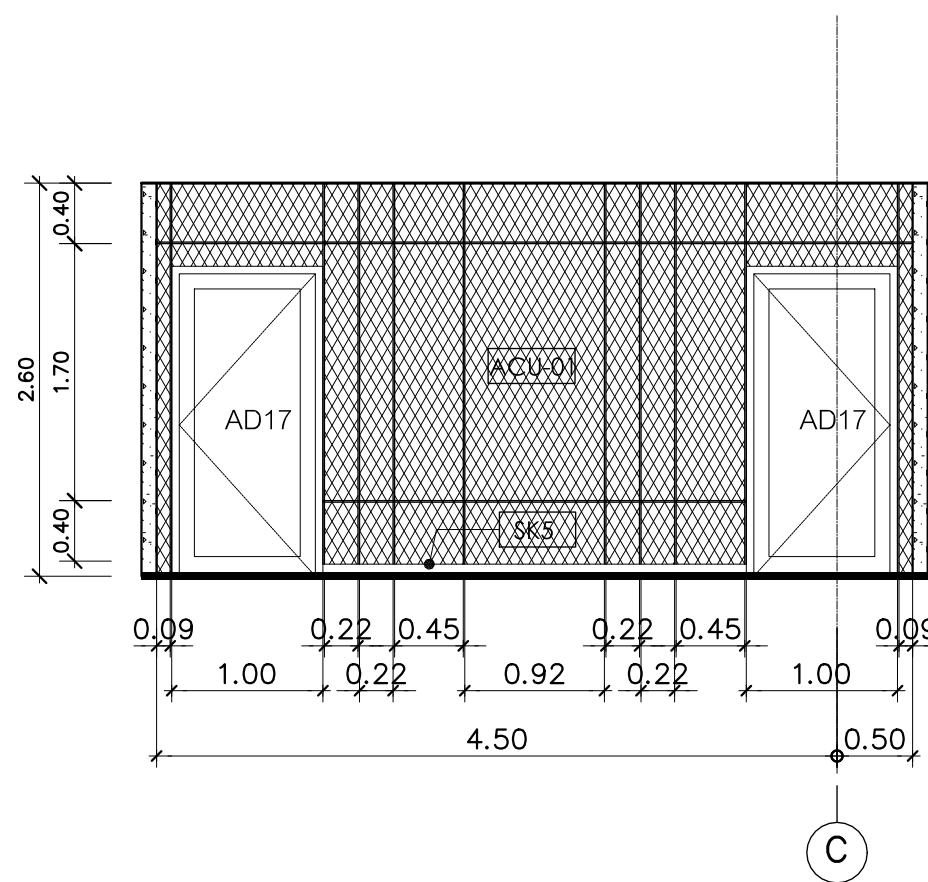


รูปด้าน A
มาตราส่วน 1:50

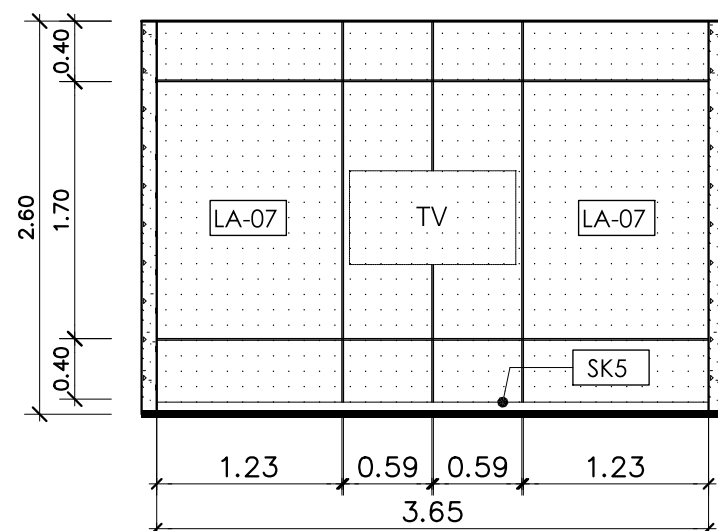


รูปด้าน B
มาตราส่วน 1:50

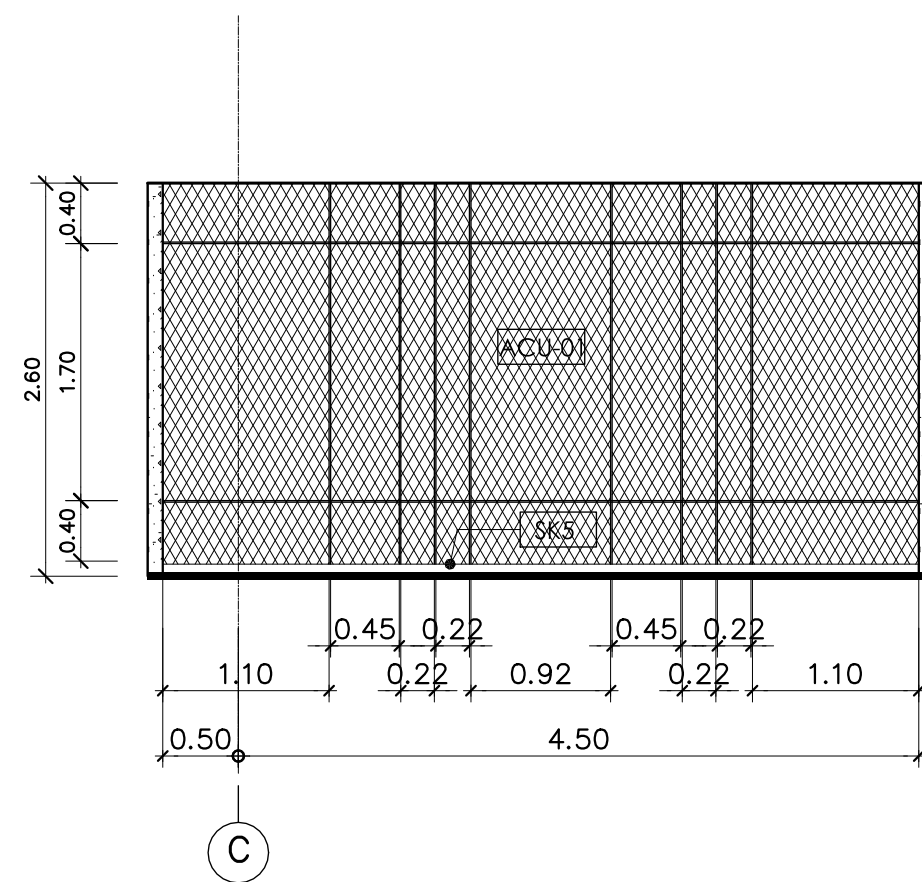

รูปด้าน C
มาตราส่วน 1:50

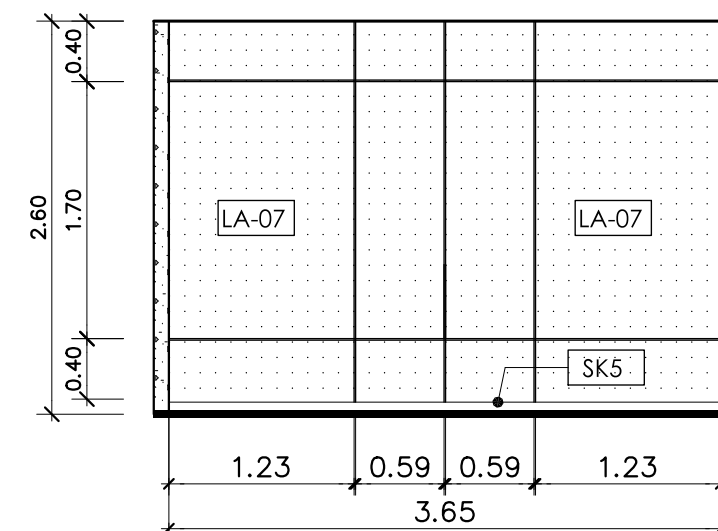


รูปด้าน D
มาตราส่วน 1:50

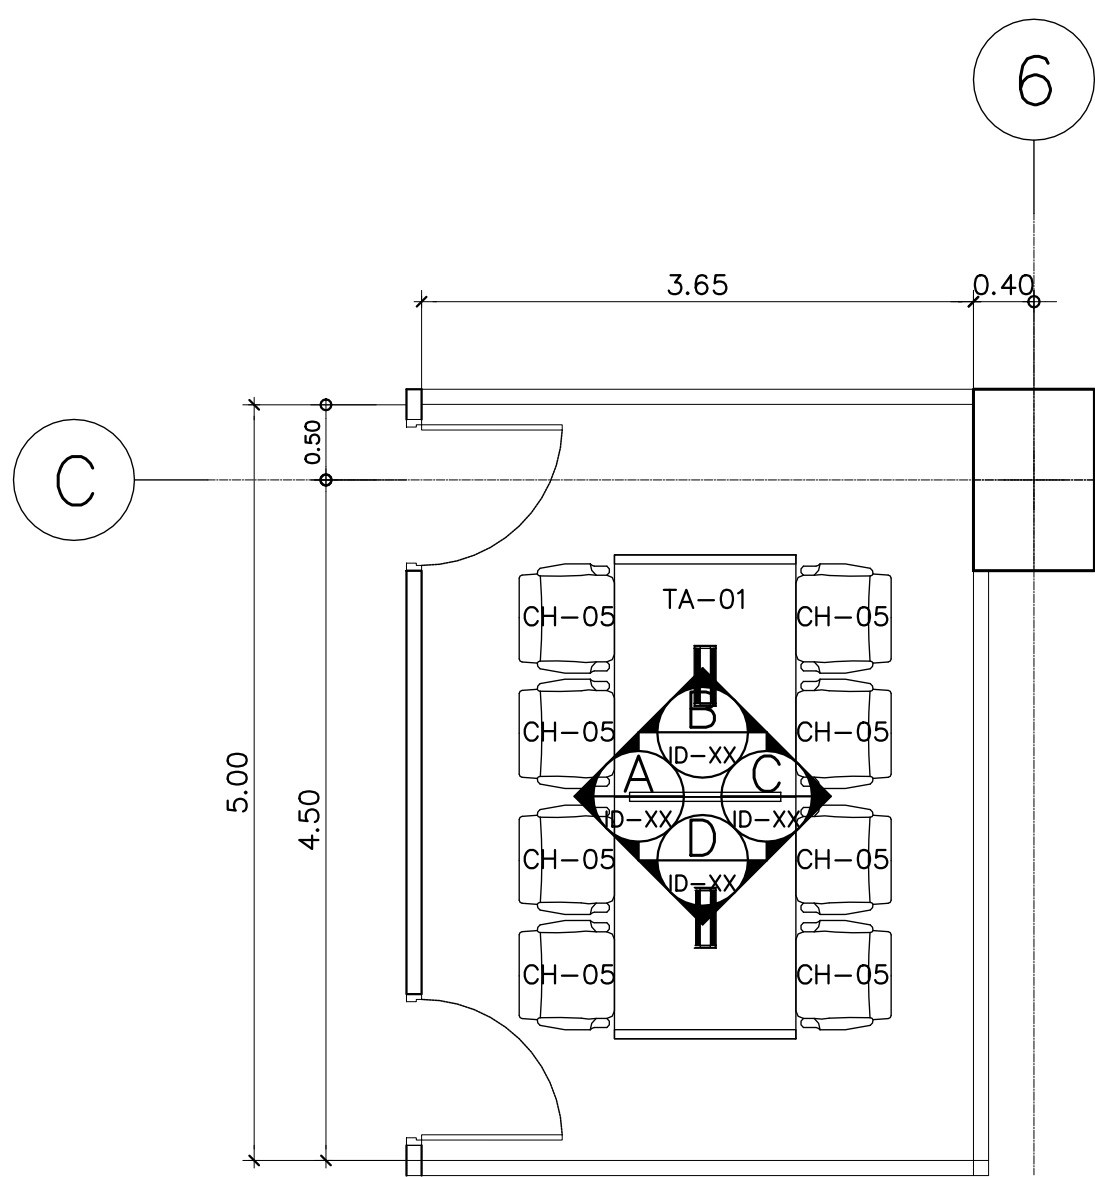


TYPE B
แบบขยายผนังเฟอร์นิเจอร์ห้องอเนกประสงค์ 4,5
มาตราส่วน (ชั้นที่ 5)
1: 50

รายการเฟอร์นิเจอร์			
รหัส	ขนาด	รายละเอียด	จำนวน
TA-01		โต๊ะประชุมขนาด 120cm x 320cm รหัส MT03212TB2	1
CH-05		เก้าอี้ทำงานมีล้อเลื่อน รหัส A1MB-A1	8

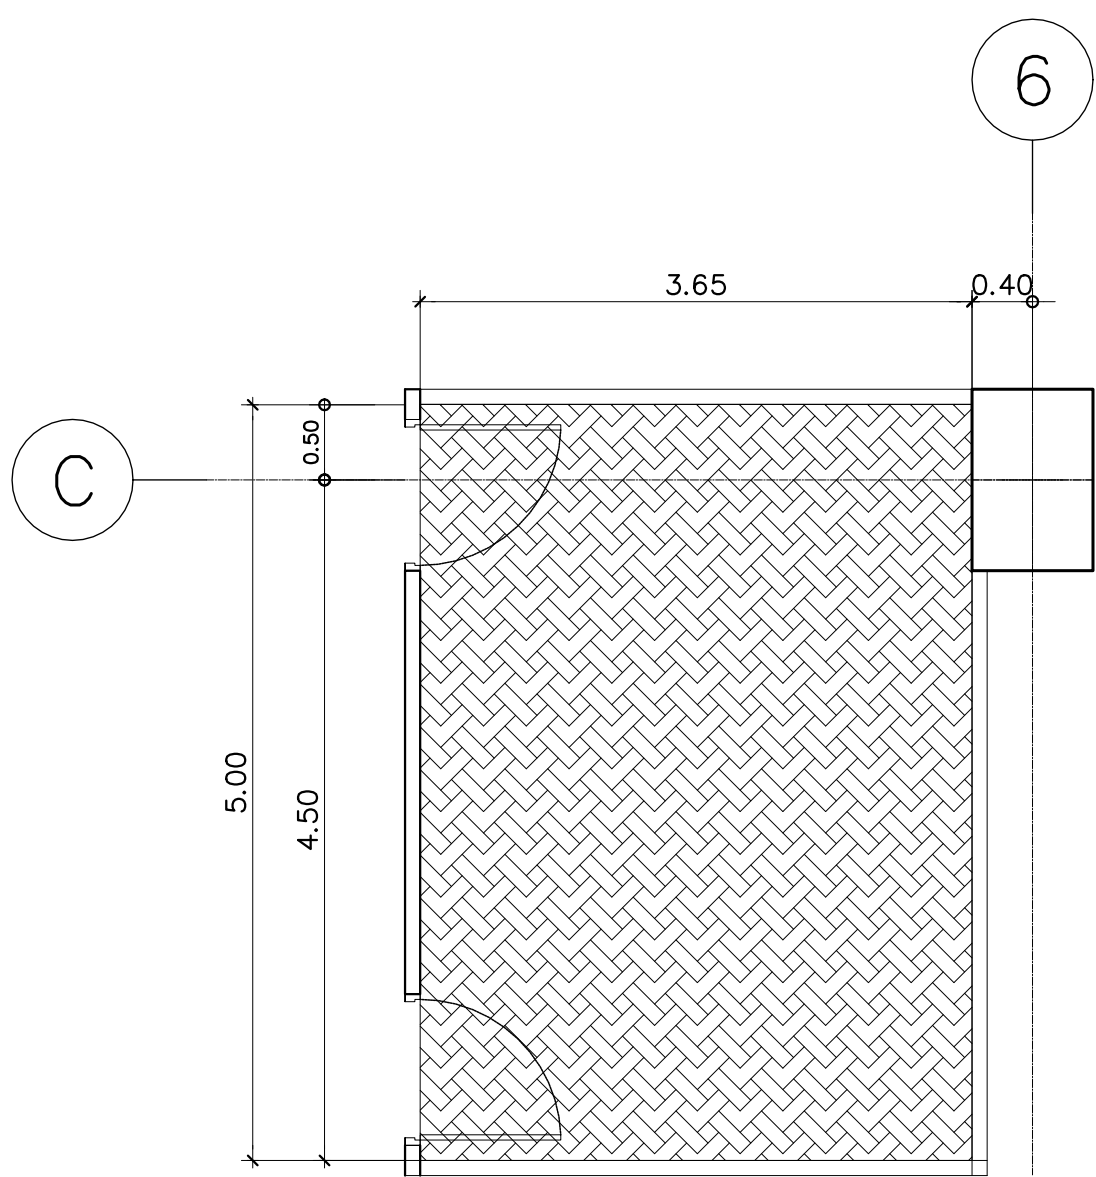


TYPE B
แบบขยายผนังพื้นห้องอเนกประสงค์ 4,5
มาตราส่วน
1: 50

รายการวัสดุปูพื้น		
สัญลักษณ์	รหัส	รายละเอียด
	VL-4A	พื้นกระเบื้องยางแบบม้วน HETEROGENEOUS FLOORING หน้า 2.0 มม ของ ARMSTRONG รุ่น DECOART ลายพรม CITY SCAPE #38526

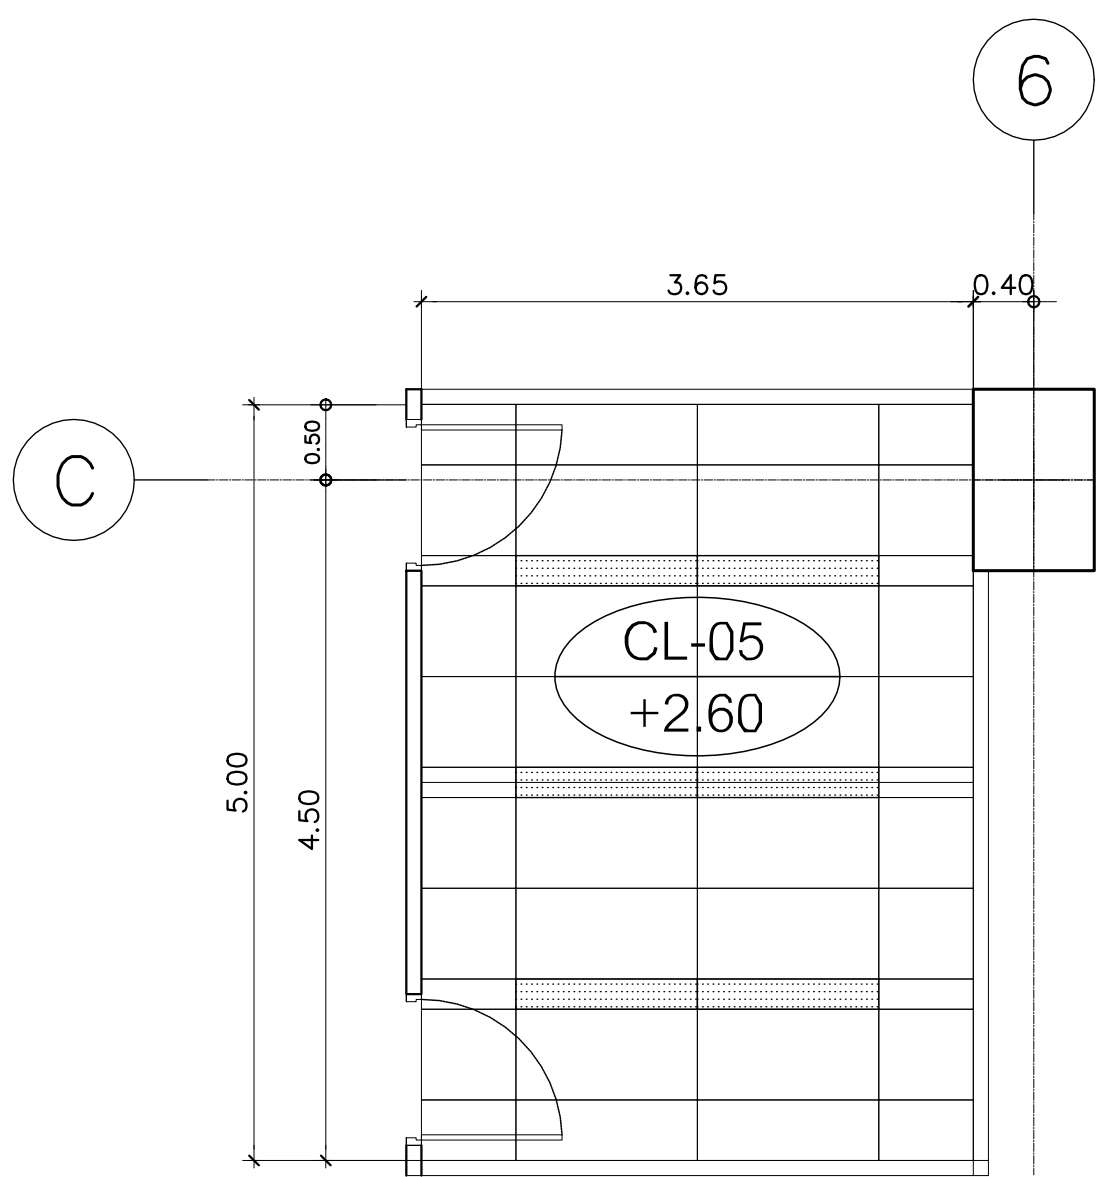


TYPE B
แบบขยายผนังฝ้าห้องอเนกประสงค์ 4,5
มาตราส่วน
1: 50


รายการวัสดุฝ้าเพดาน	
รหัส	รายละเอียด
CL-05	ฝ้าเพดานอะลูมิเนียม ระบบ T-Bar รุ่น Perla บังใบเล็ก ขนาดแผ่น 600x1200 mm. โคโรนควา Suprafine หน้ากว้าง 15 mm.

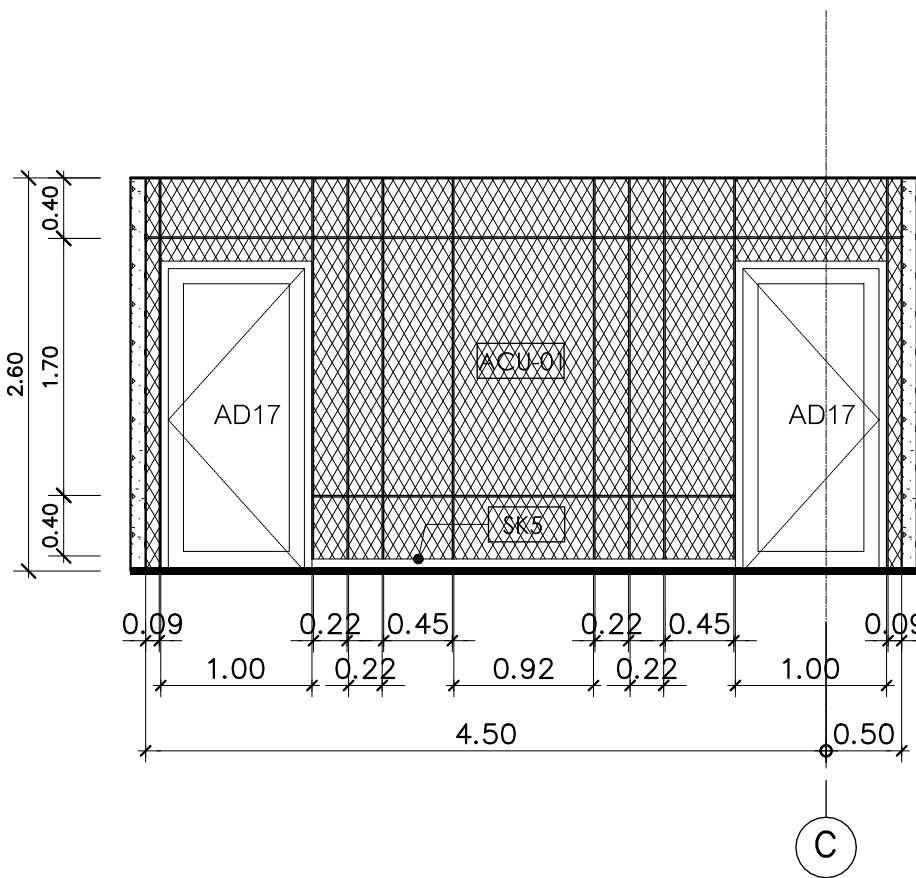


รูปด้าน A
มาตราส่วน 1: 50
ID-XY

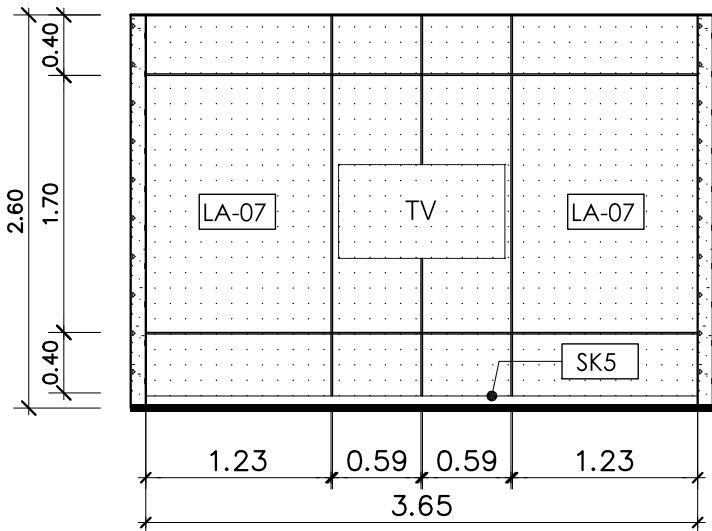


รูปด้าน B
มาตราส่วน 1: 50
ID-XY

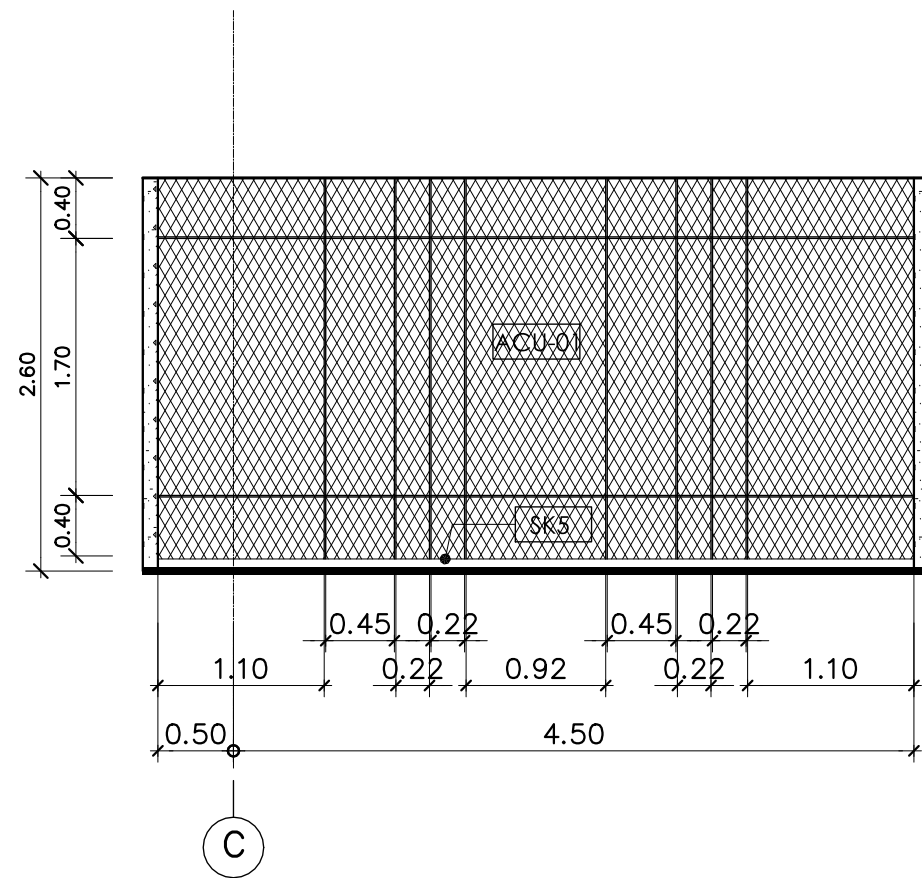

รูปด้าน C
มาตราส่วน 1: 50
ID-XY

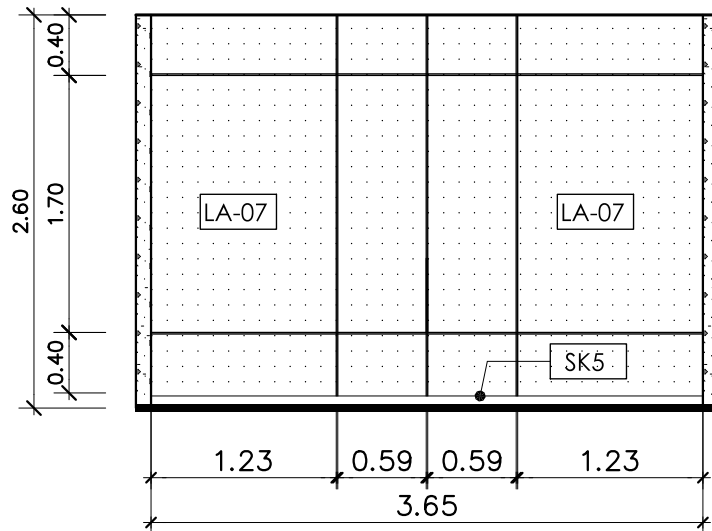


รูปด้าน D
มาตราส่วน 1: 50
ID-XY

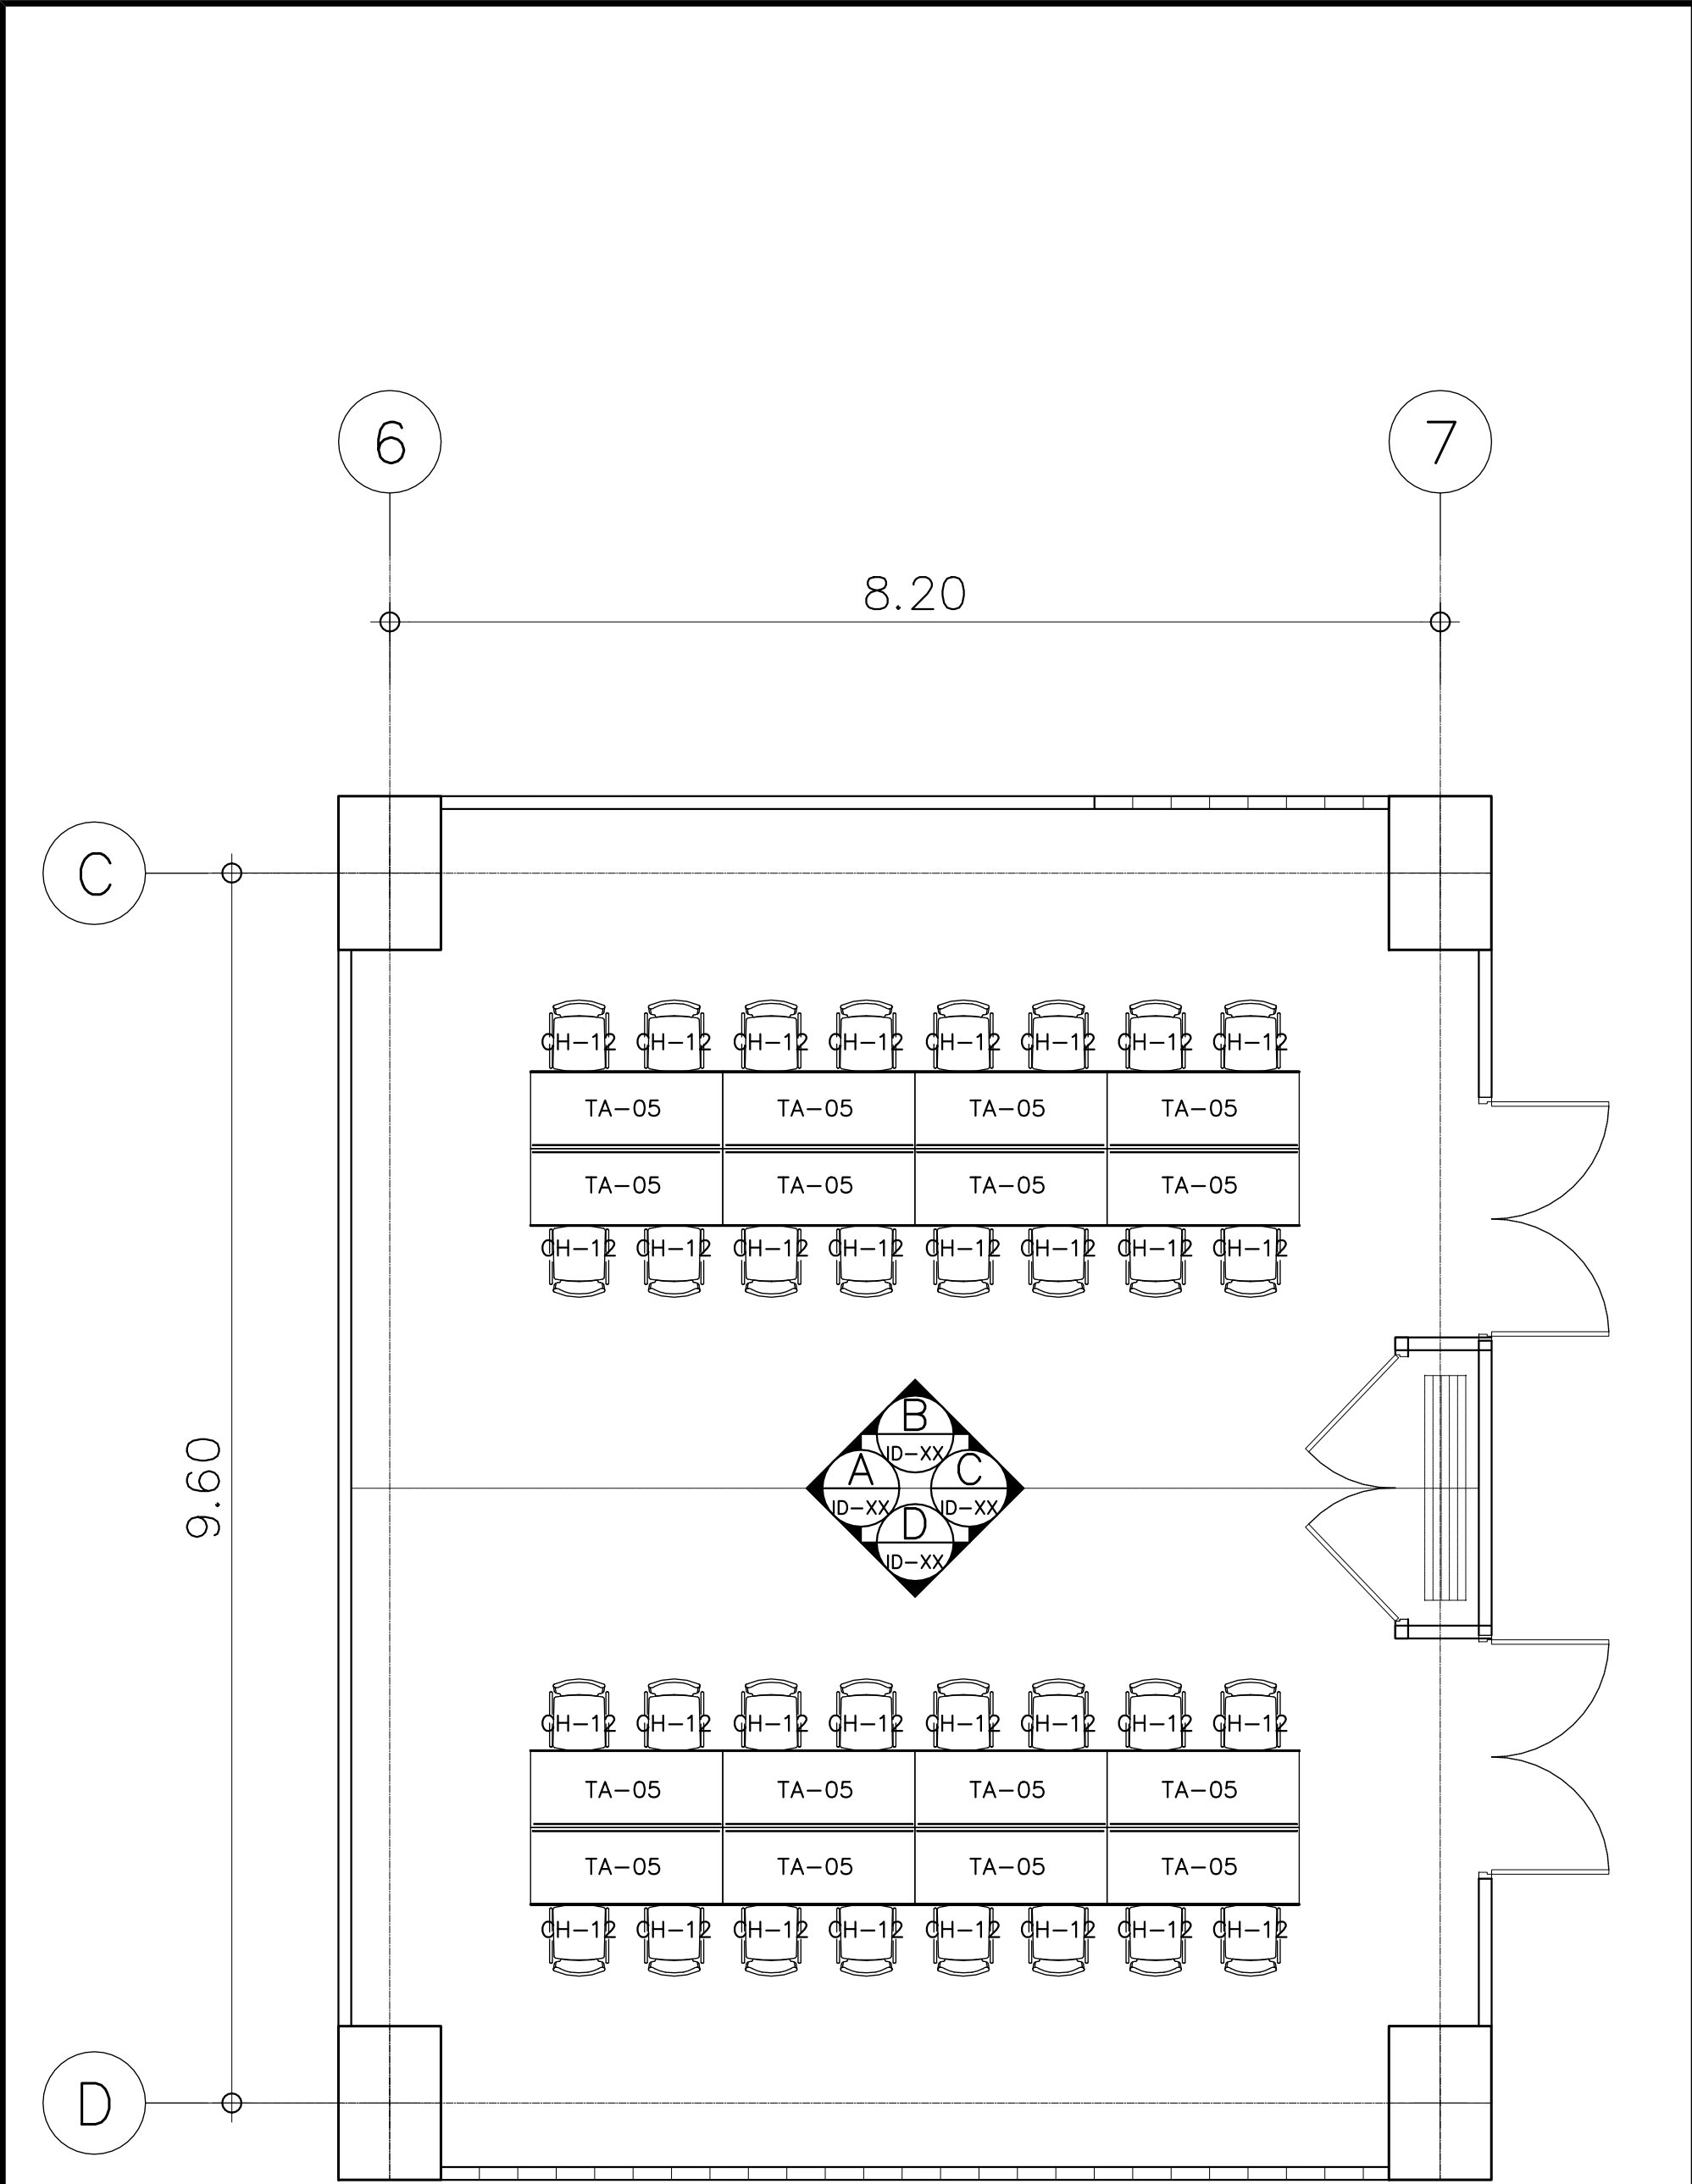


TYPE A
แบบขยายผังเฟอร์นิเจอร์ห้องอเนกประสงค์ 3
มาตราส่วน 1: 50
(ชั้นที่ 5)

รายการเฟอร์นิเจอร์		
รหัส	รายละเอียด	จำนวน
TA-05	โต๊ะทำงานขนาด 60cm x 120cm รหัส F1560M	16
CH-12	เก้าอี้นั่งประชุม รหัส TW1C	32

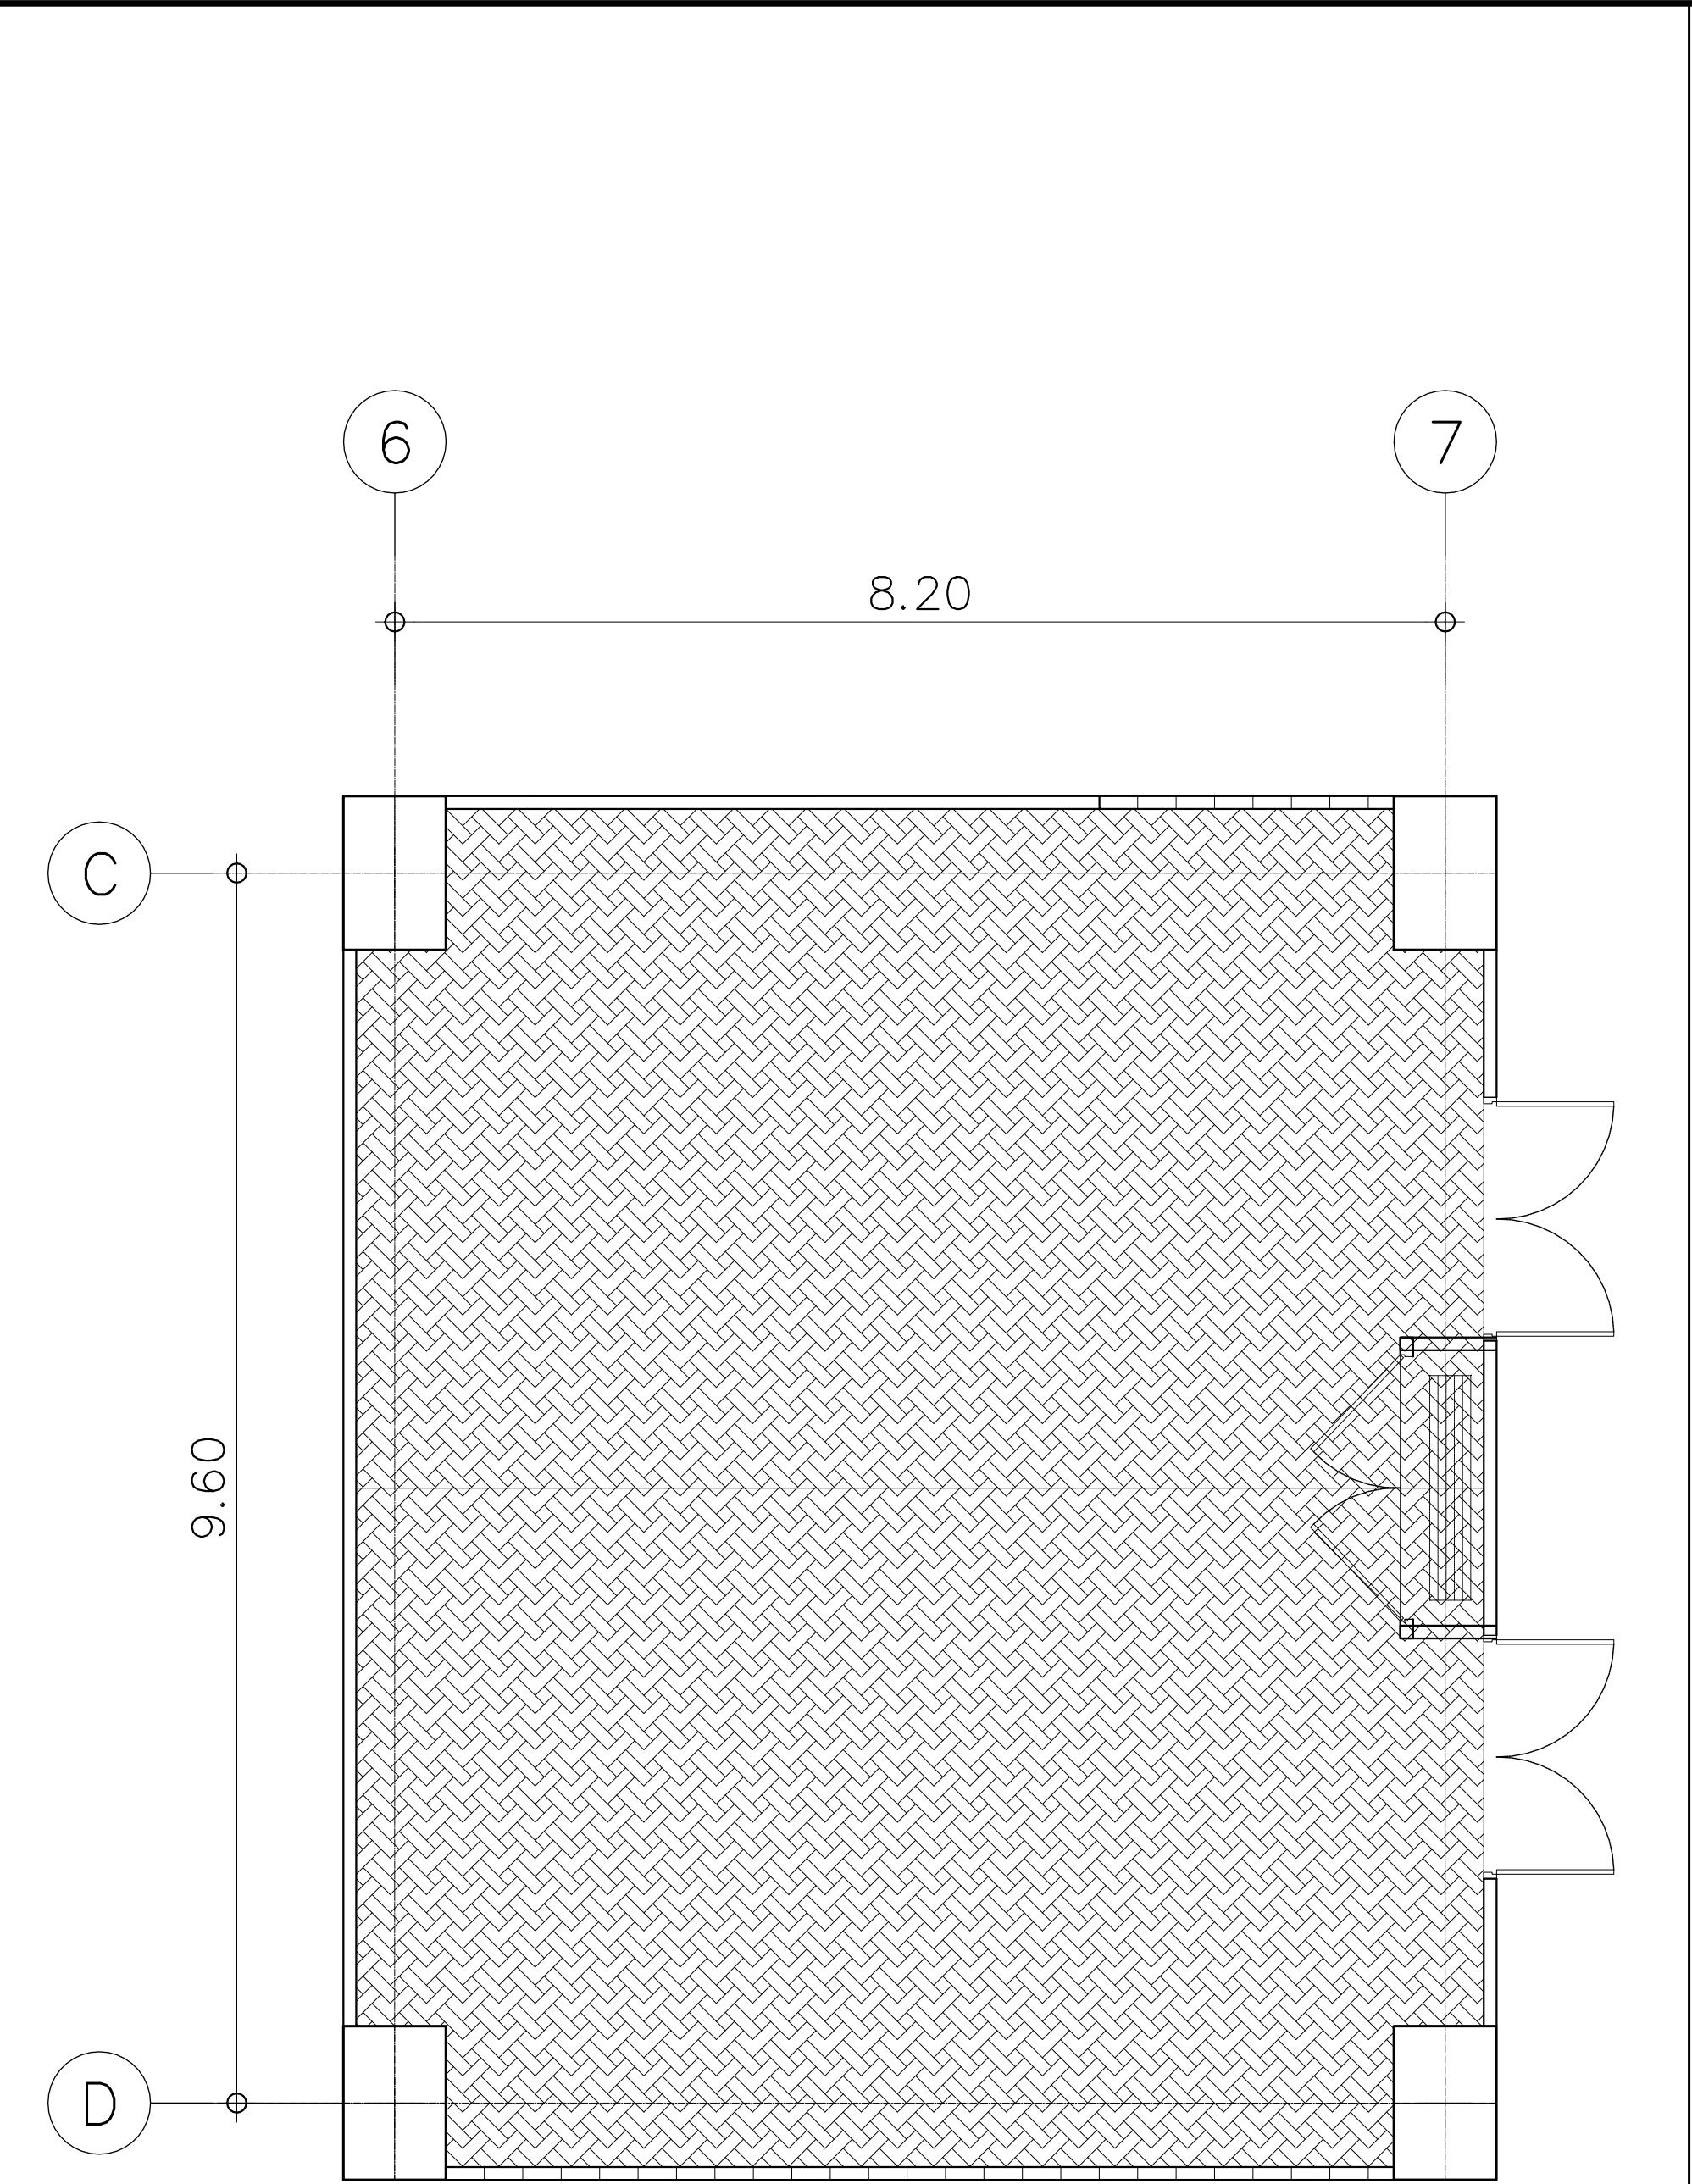





TYPE A
แบบขยายผังพื้นห้องอเนกประสงค์ 3
มาตราส่วน 1: 50
(แปลนชั้นที่ 5)


รายการวัสดุพื้น		
สัญลักษณ์	รหัส	รายละเอียด
	VL-4A	พื้นกระเบื้องยางแบบม้วน HETEROGENEOUS FLOORING หนา 2.0 มม. ของ ARMSTRONG รุ่น DECOART ลายพรม CITY SCAPE #38526

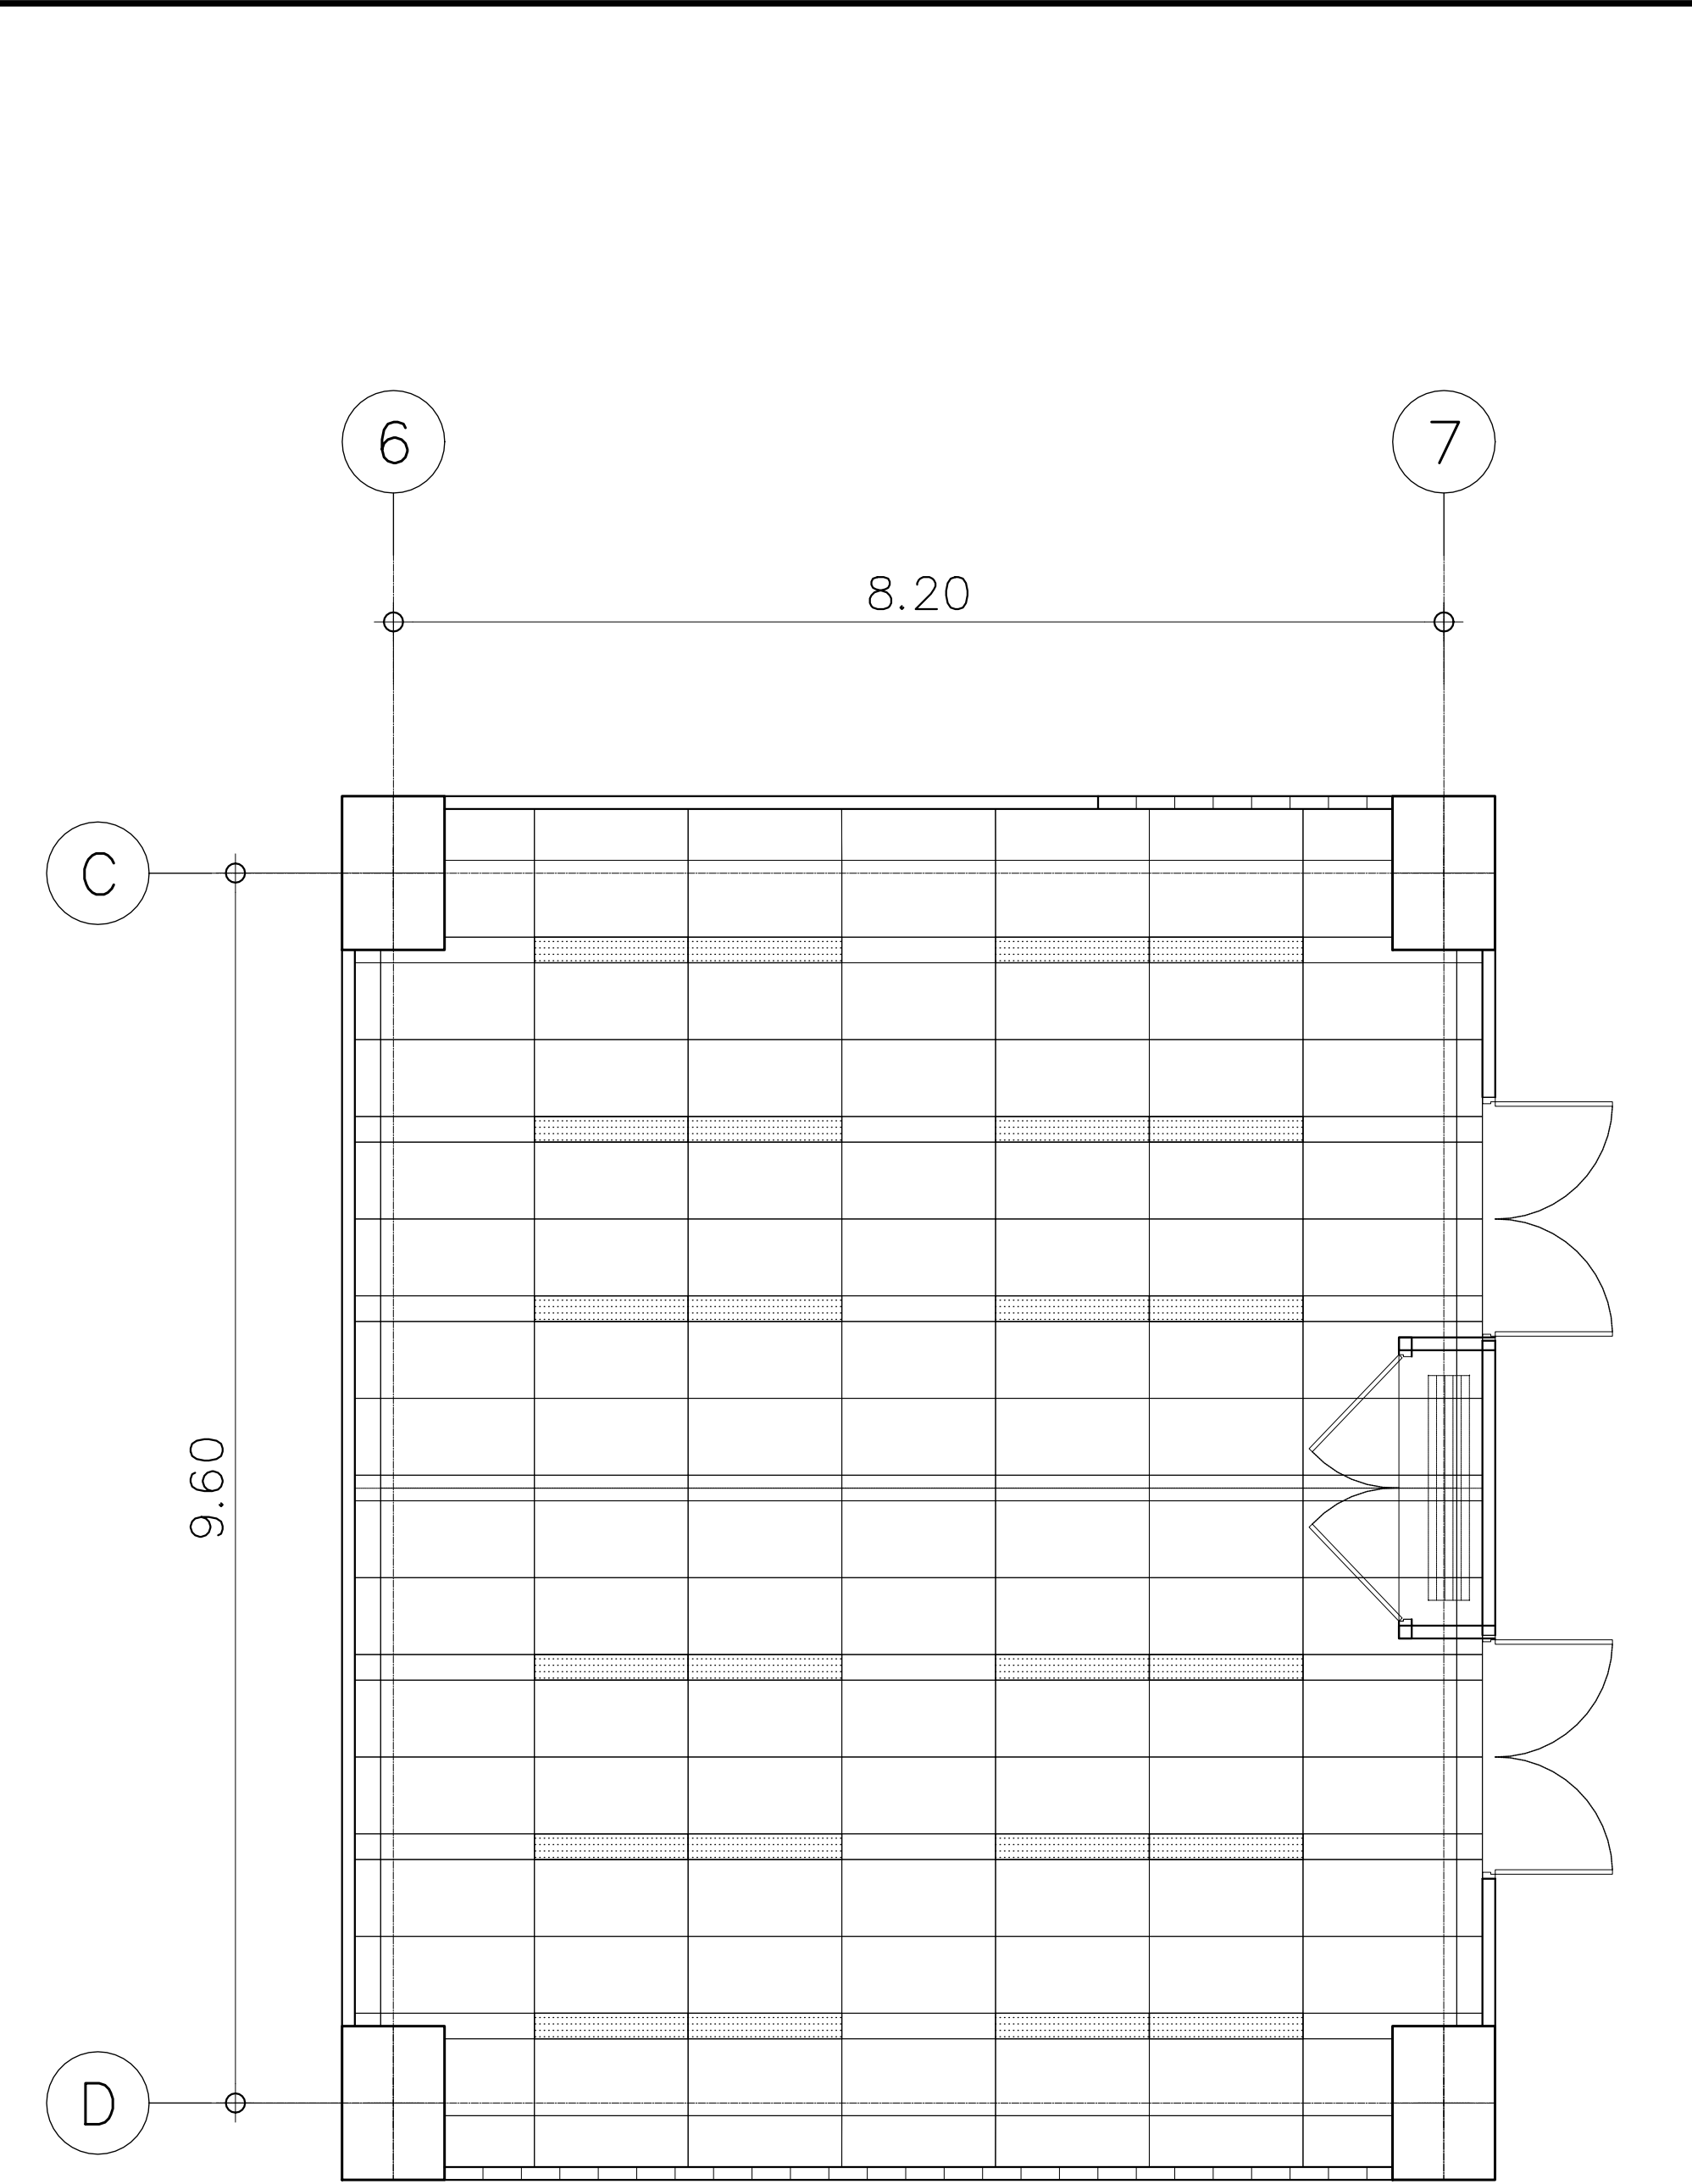

TYPE A
แบบขยายผังฝ้าห้องอเนกประสงค์ 3
มาตราส่วน 1: 50
(แปลนชั้นที่ 5)


รายการวัสดุฝ้าเพดาน	
รหัส	รายละเอียด
CL-05	ฝ้าเพดานอะลูมิเนียม ระบาย T-Bar รุ่น Perla บังใบเล็ก ขนาดแผ่น 600x1200 mm. โครงโครง Suprafine หนา 15 mm.

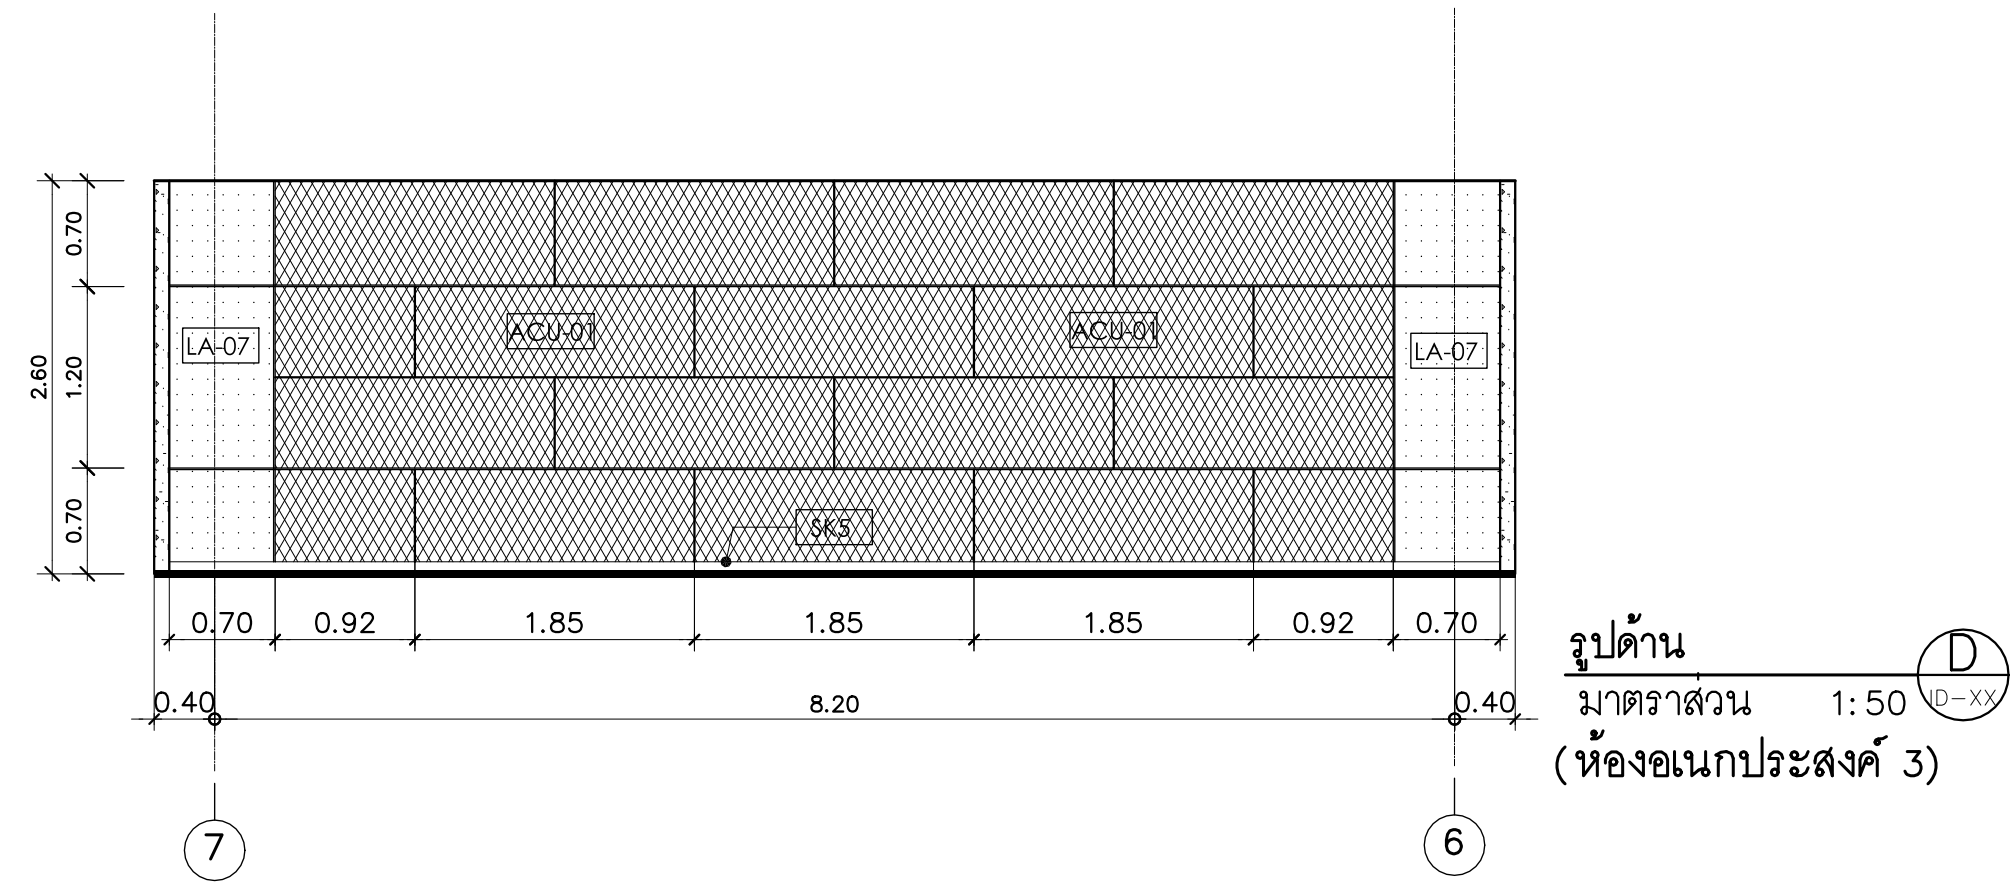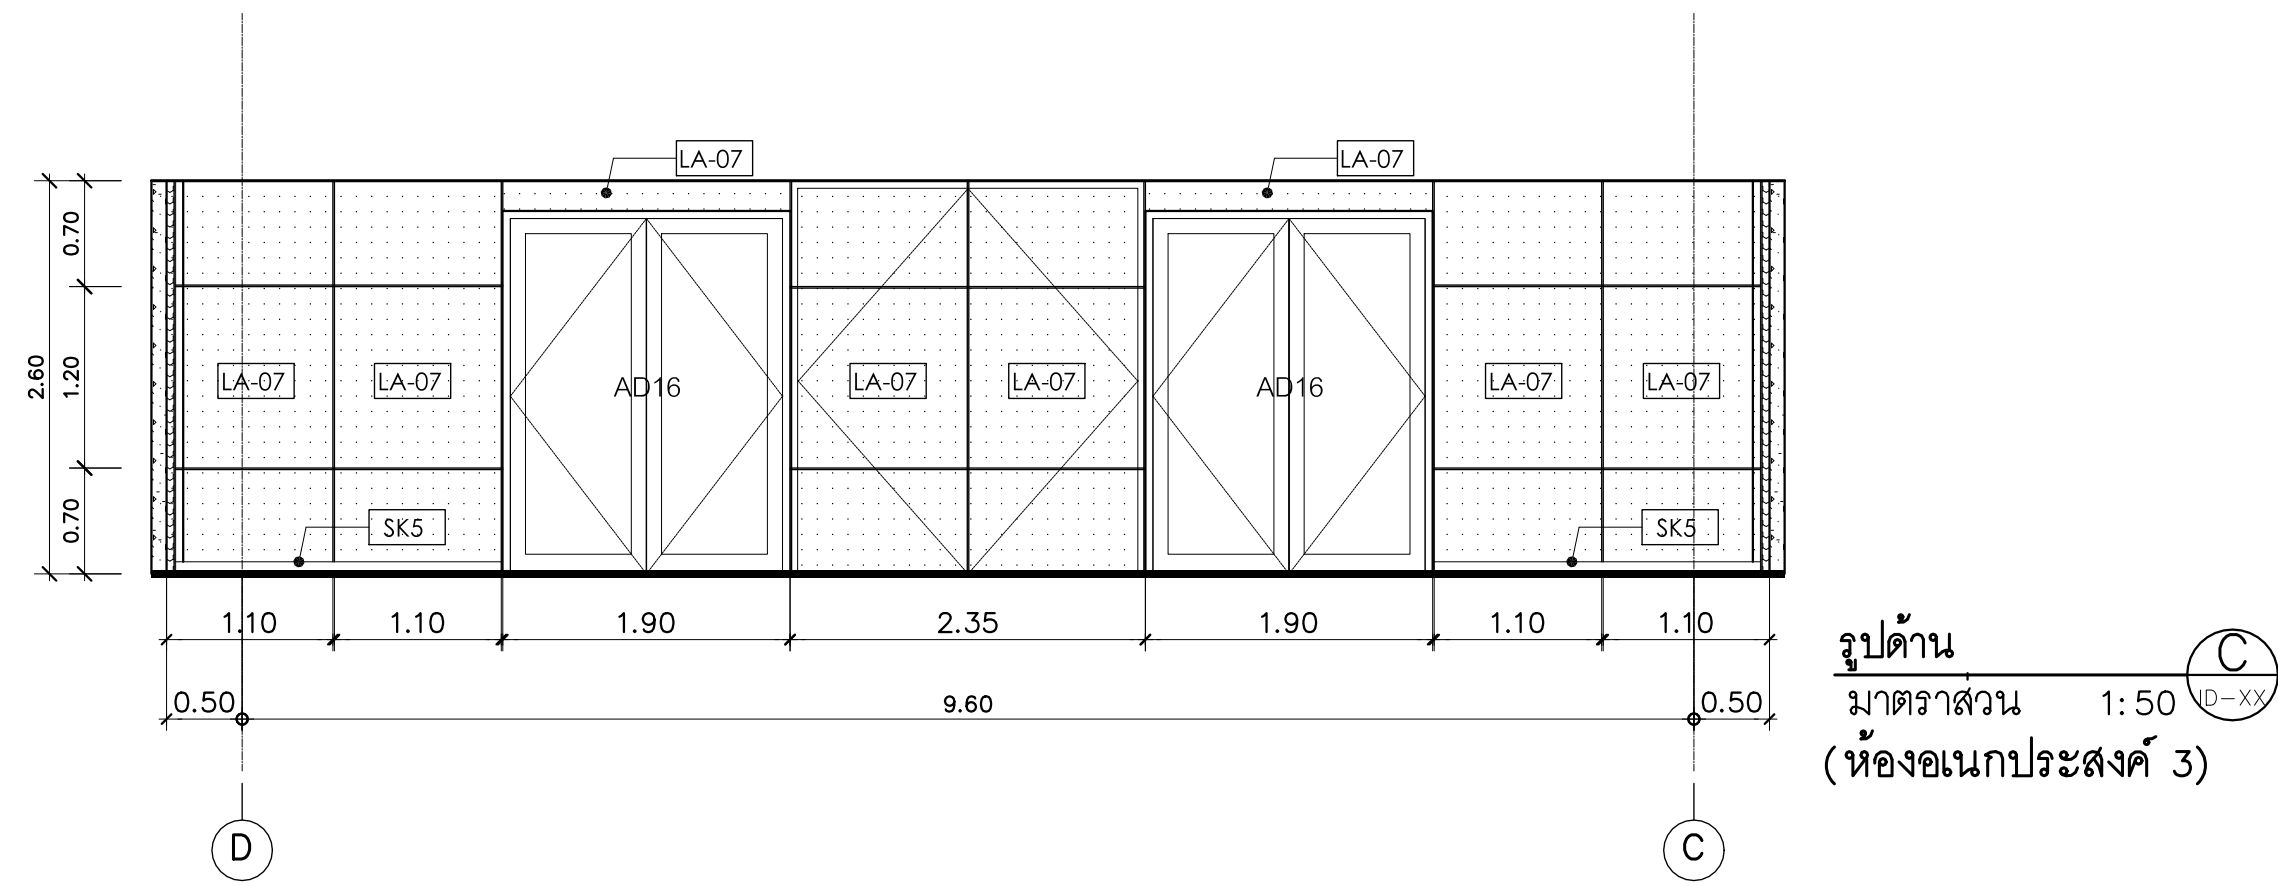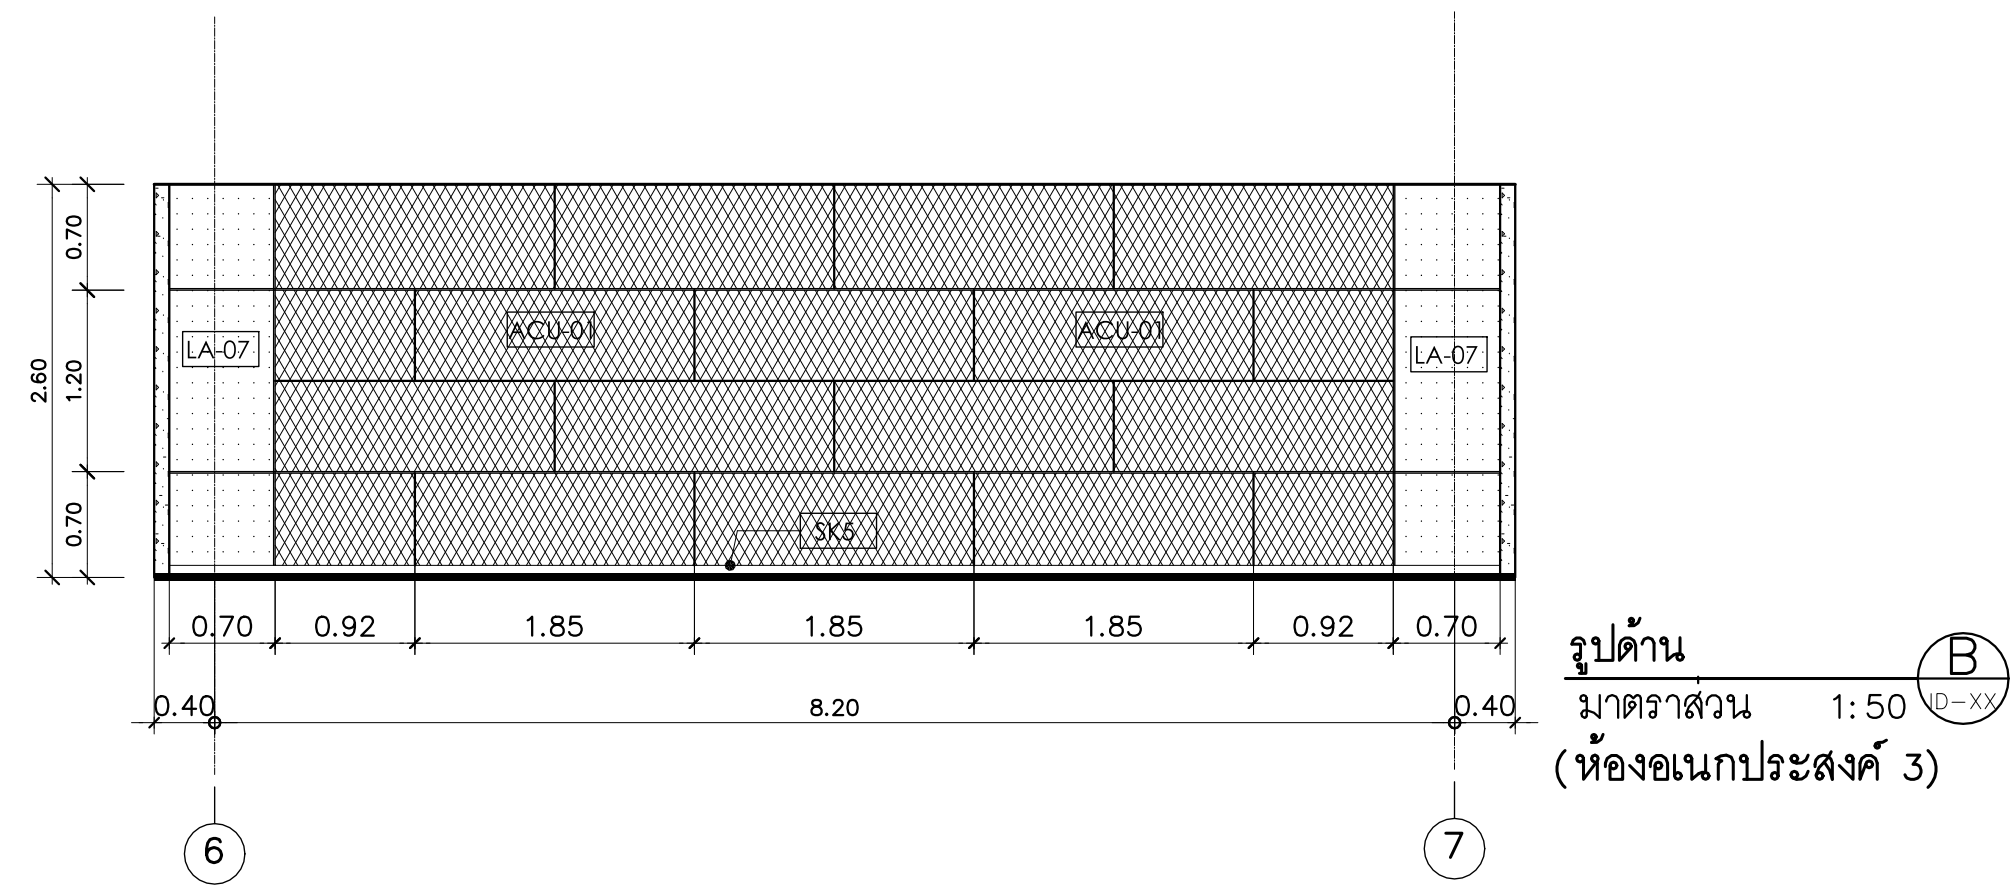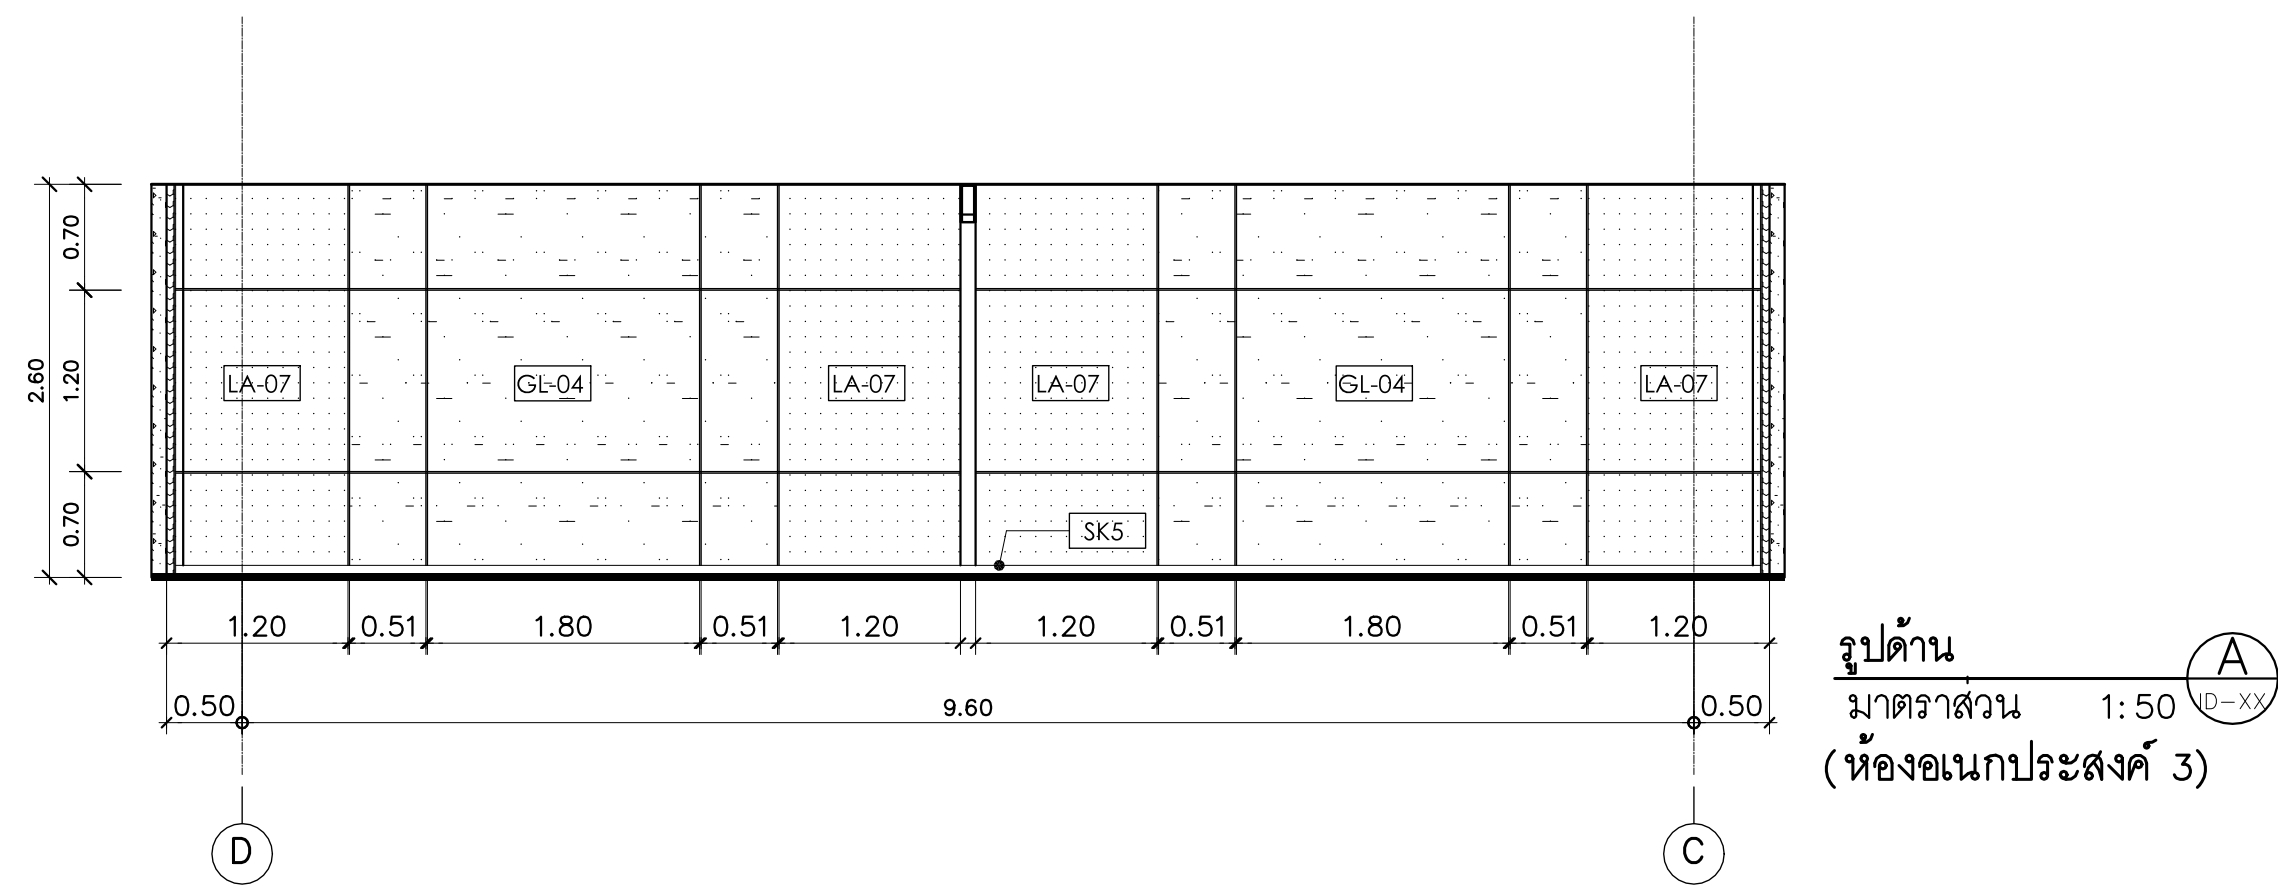

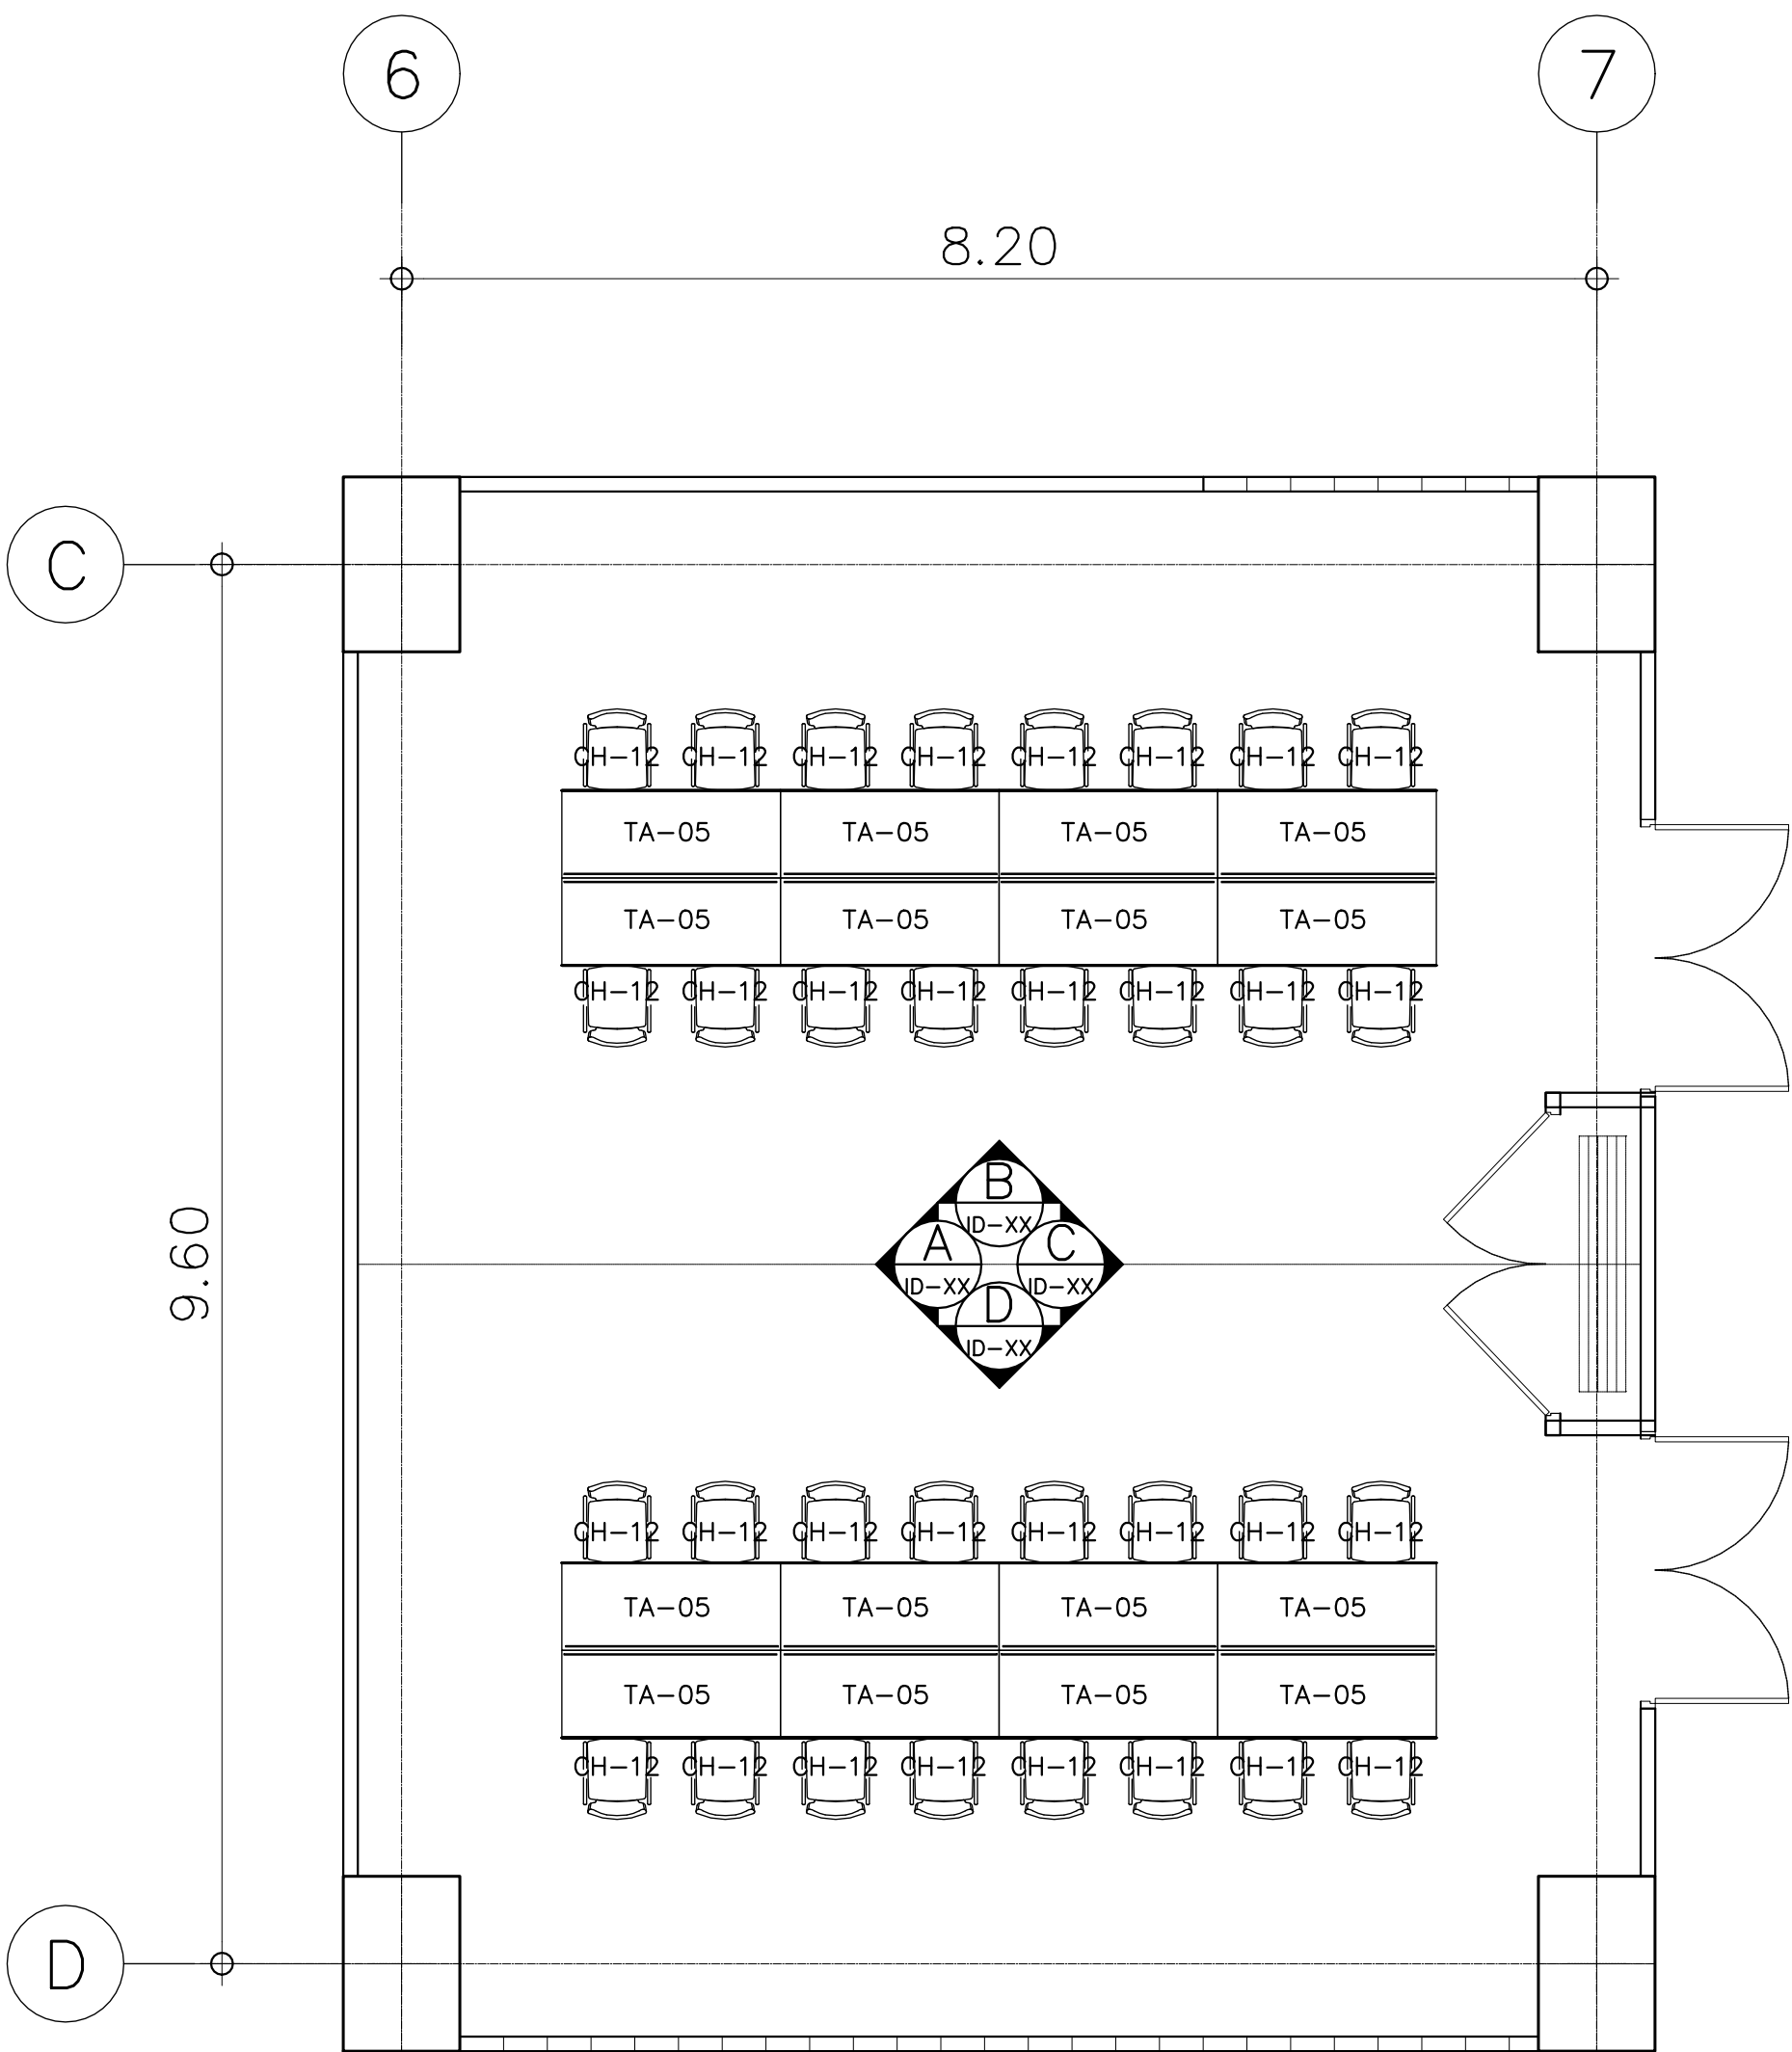


TYPE A
แบบขยายผังเฟอร์นิเจอร์ห้องอเนกประสงค์ 2
มาตราส่วน 1:50
(ชั้นที่ 6,7)

รายการเฟอร์นิเจอร์			
รหัส	ขนาด	รายละเอียด	จำนวน
TA-05		โต๊ะทำงานขนาด 60cm x 120cm รหัส F1560M	16
CH-12		เก้าอี้นั่งประชุม รหัส TW1C	32

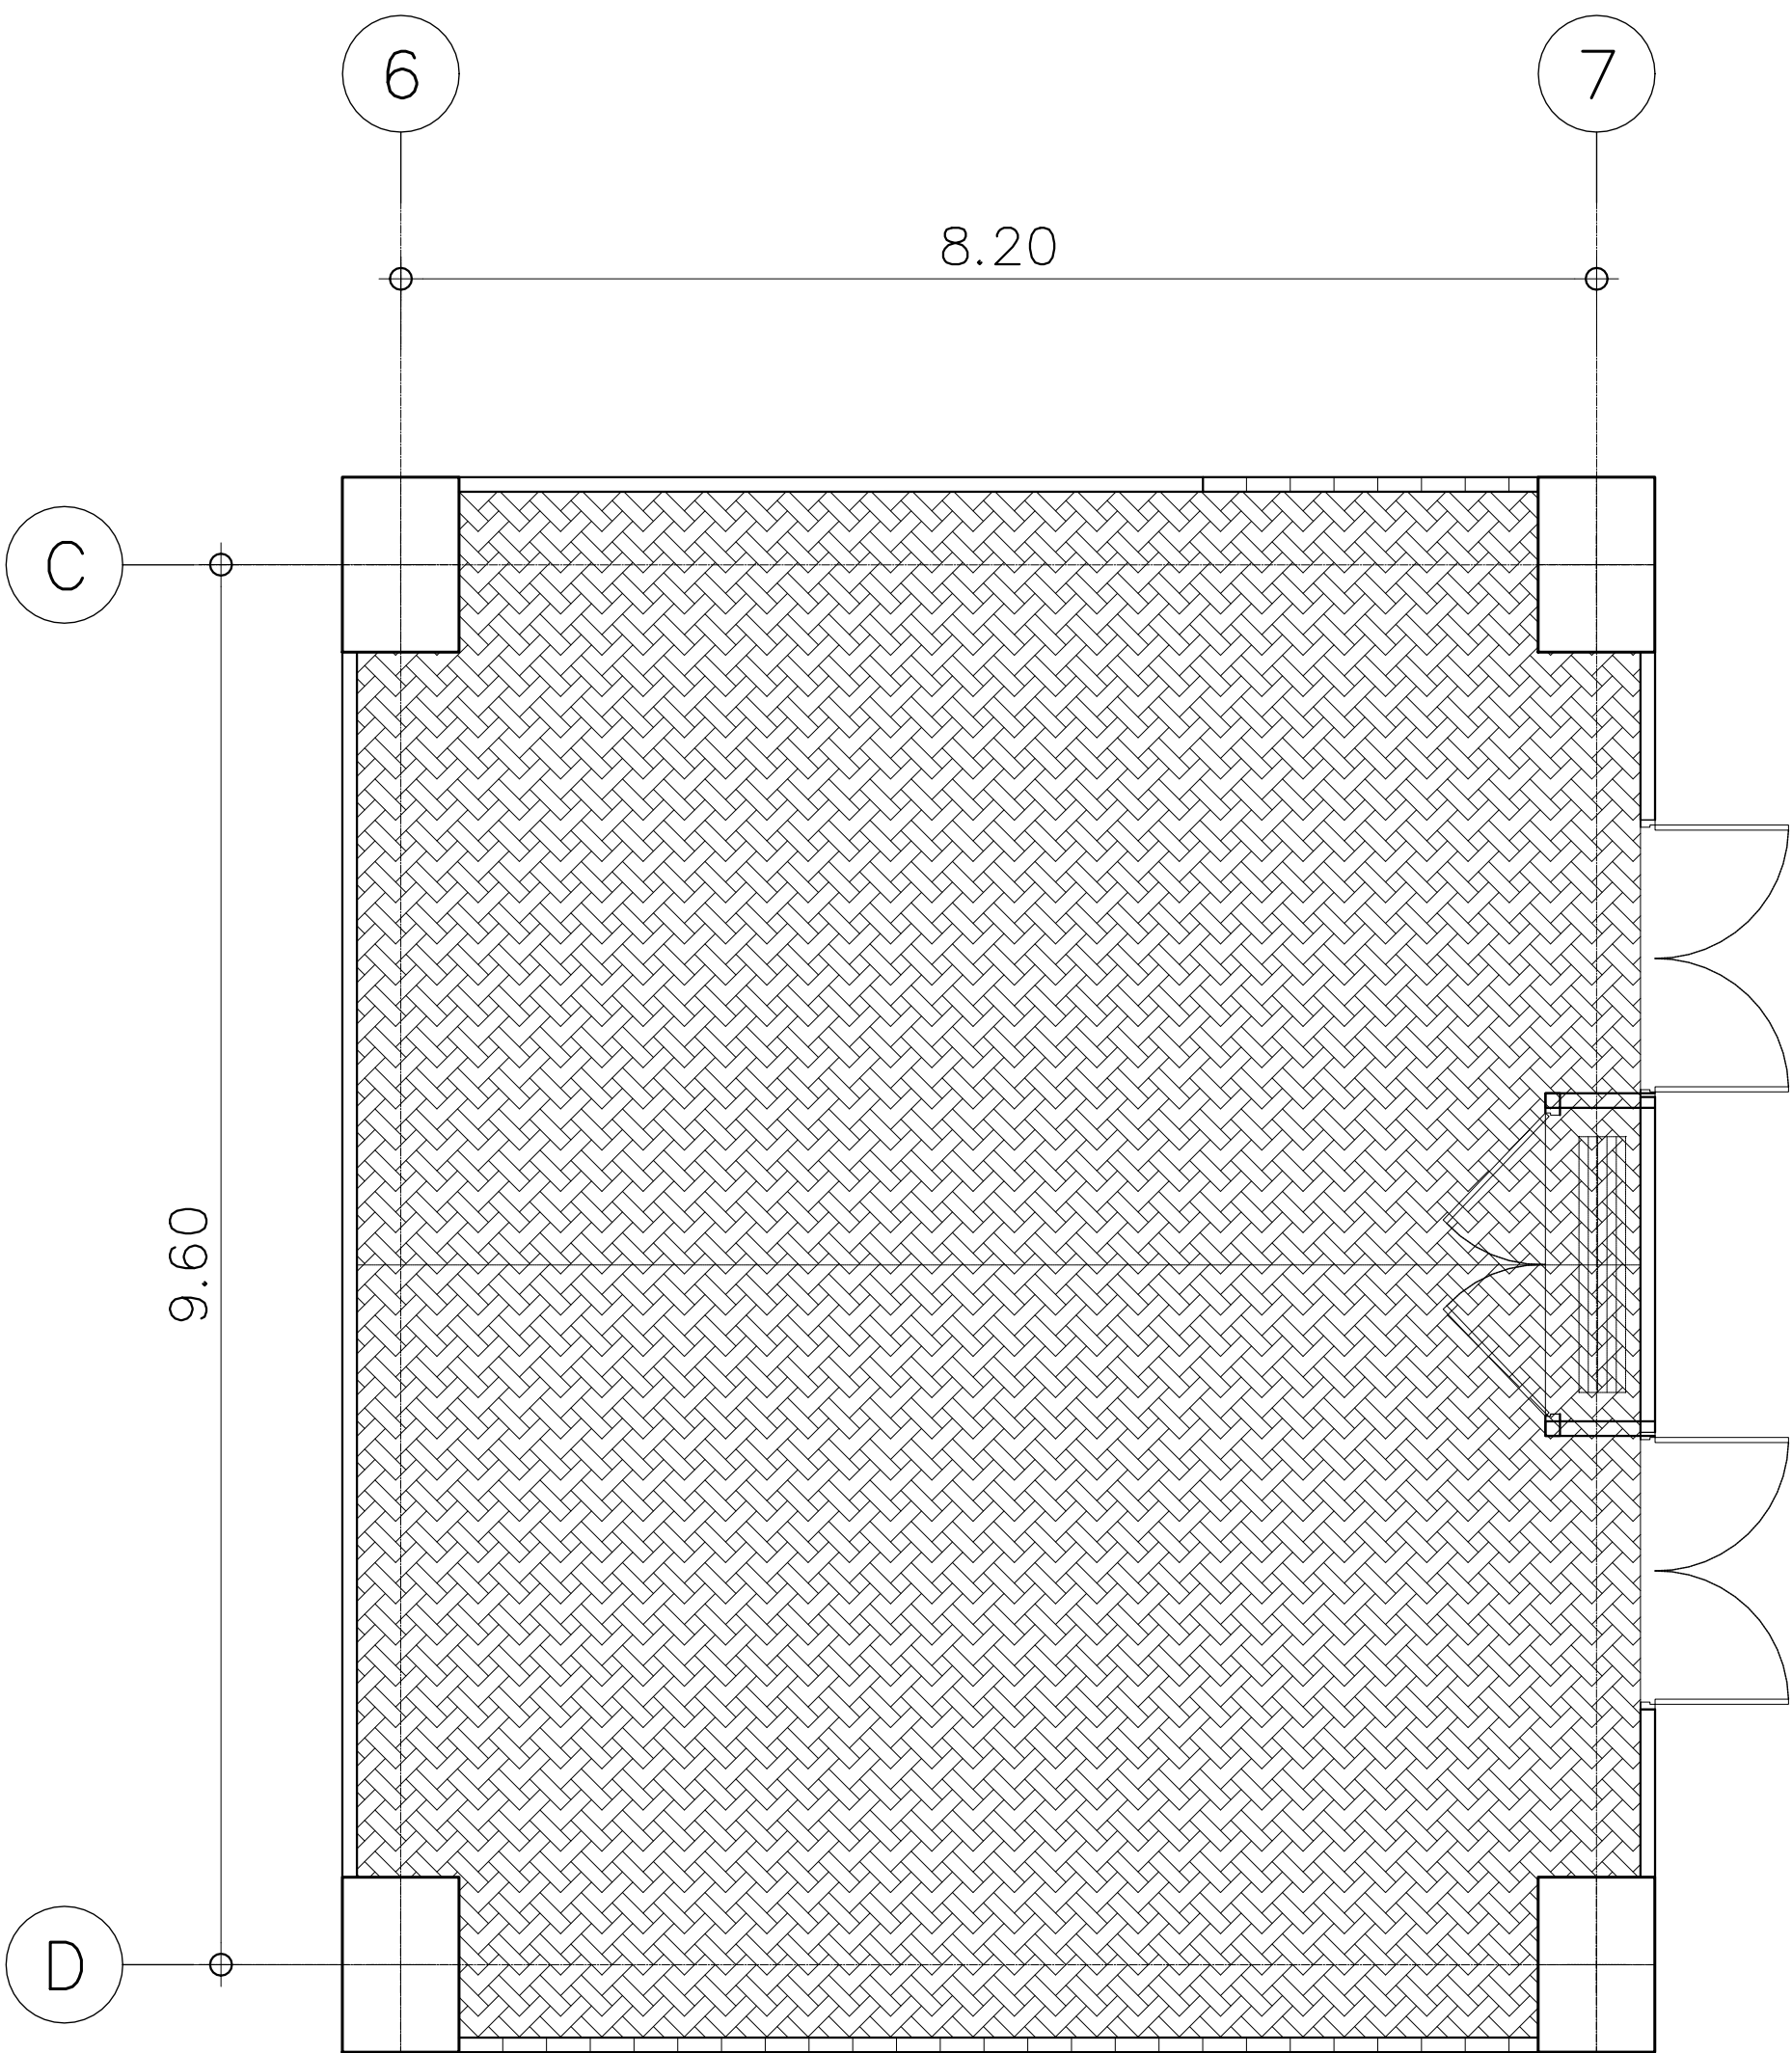



TYPE A
แบบขยายผังพื้นห้องอเนกประสงค์ 2
มาตราส่วน 1: 50
(ชั้นที่ 6,7)





รายการวัสดุพื้น		
สัญลักษณ์	รหัส	รายละเอียด
	VL-4A	พื้นกระเบื้องยางแบบม้วน HETEROGENEOUS FLOORING หน้า 2.0 มม. ของ ARMSTRONG รุ่น DECOART ลายพรม CITY SCAPE #38526

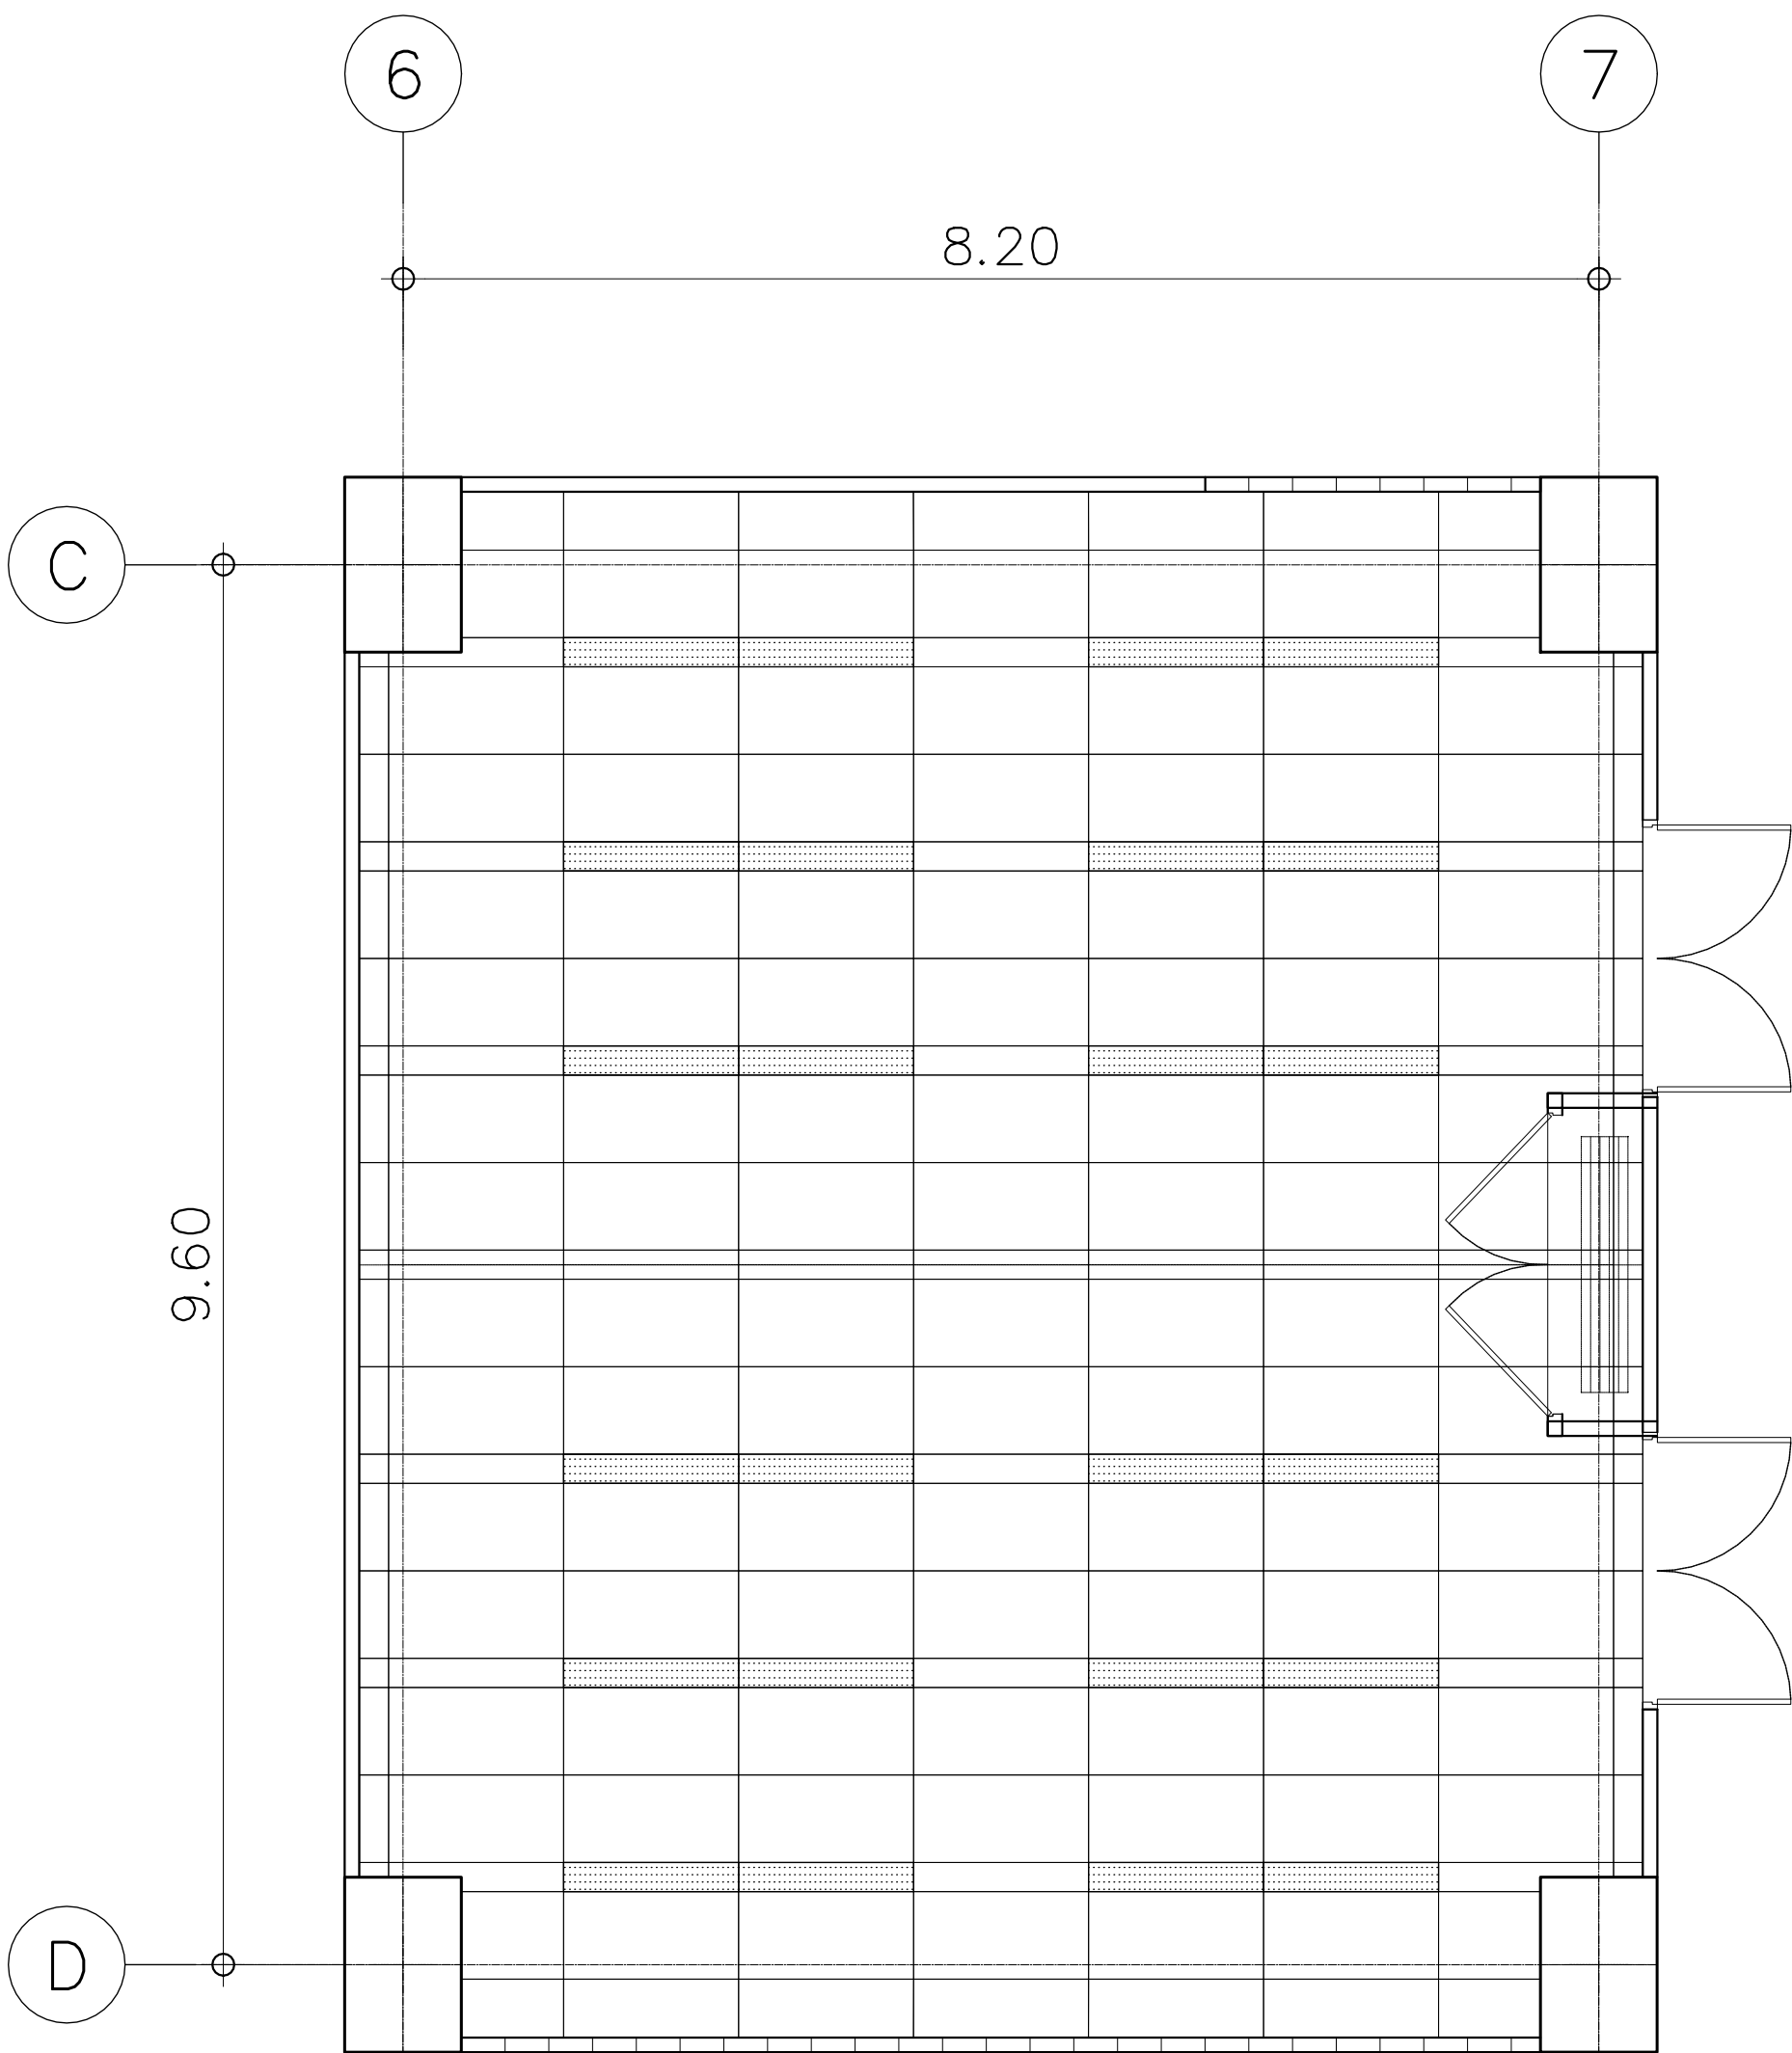


TYPE A
แบบขยายผังฝ้าห้องอเนกประสงค์ 2
มาตราส่วน 1: 50
(ชั้นที่ 6,7)

รายการวัสดุฝ้าเพดาน	
รหัส	รายละเอียด
CL-05	ฝ้าเพดานอะลูมิเนียม ระบบ T-Bar รุ่น Perla บั๊งโบล็ก ขนาดแผ่น 600x1200 มม. โครงโครง Suprafine หน้ากว้าง 15 มม.

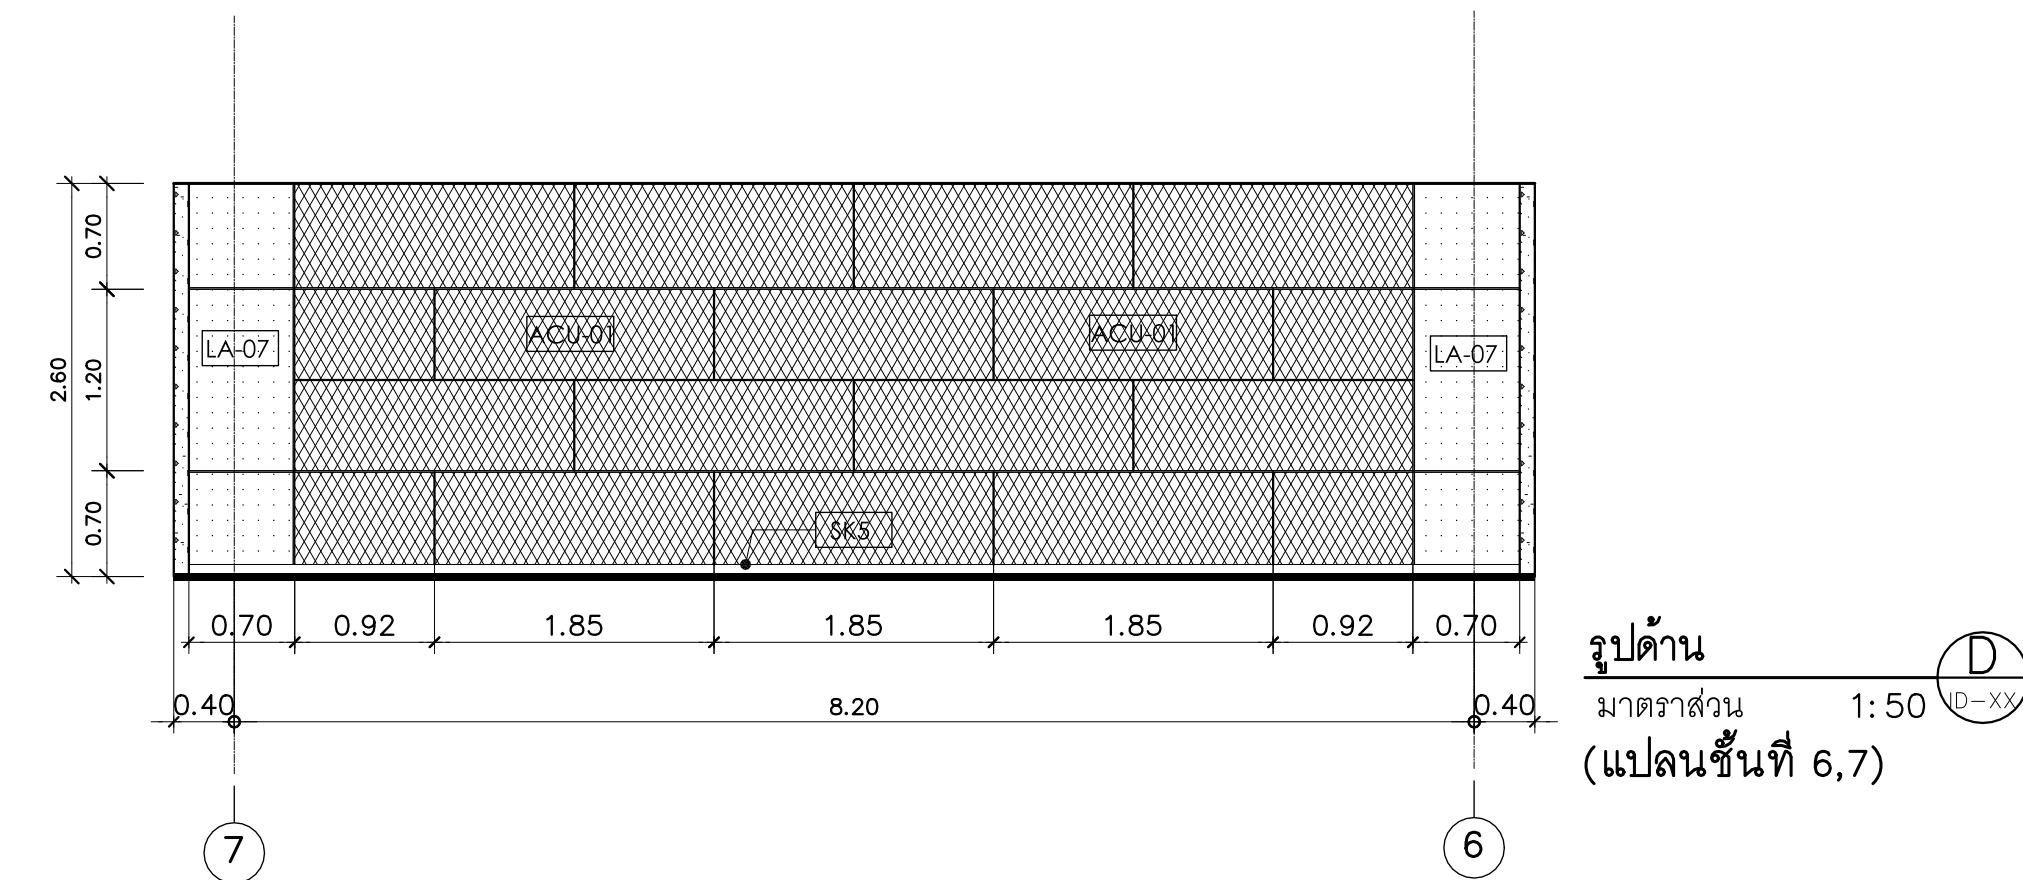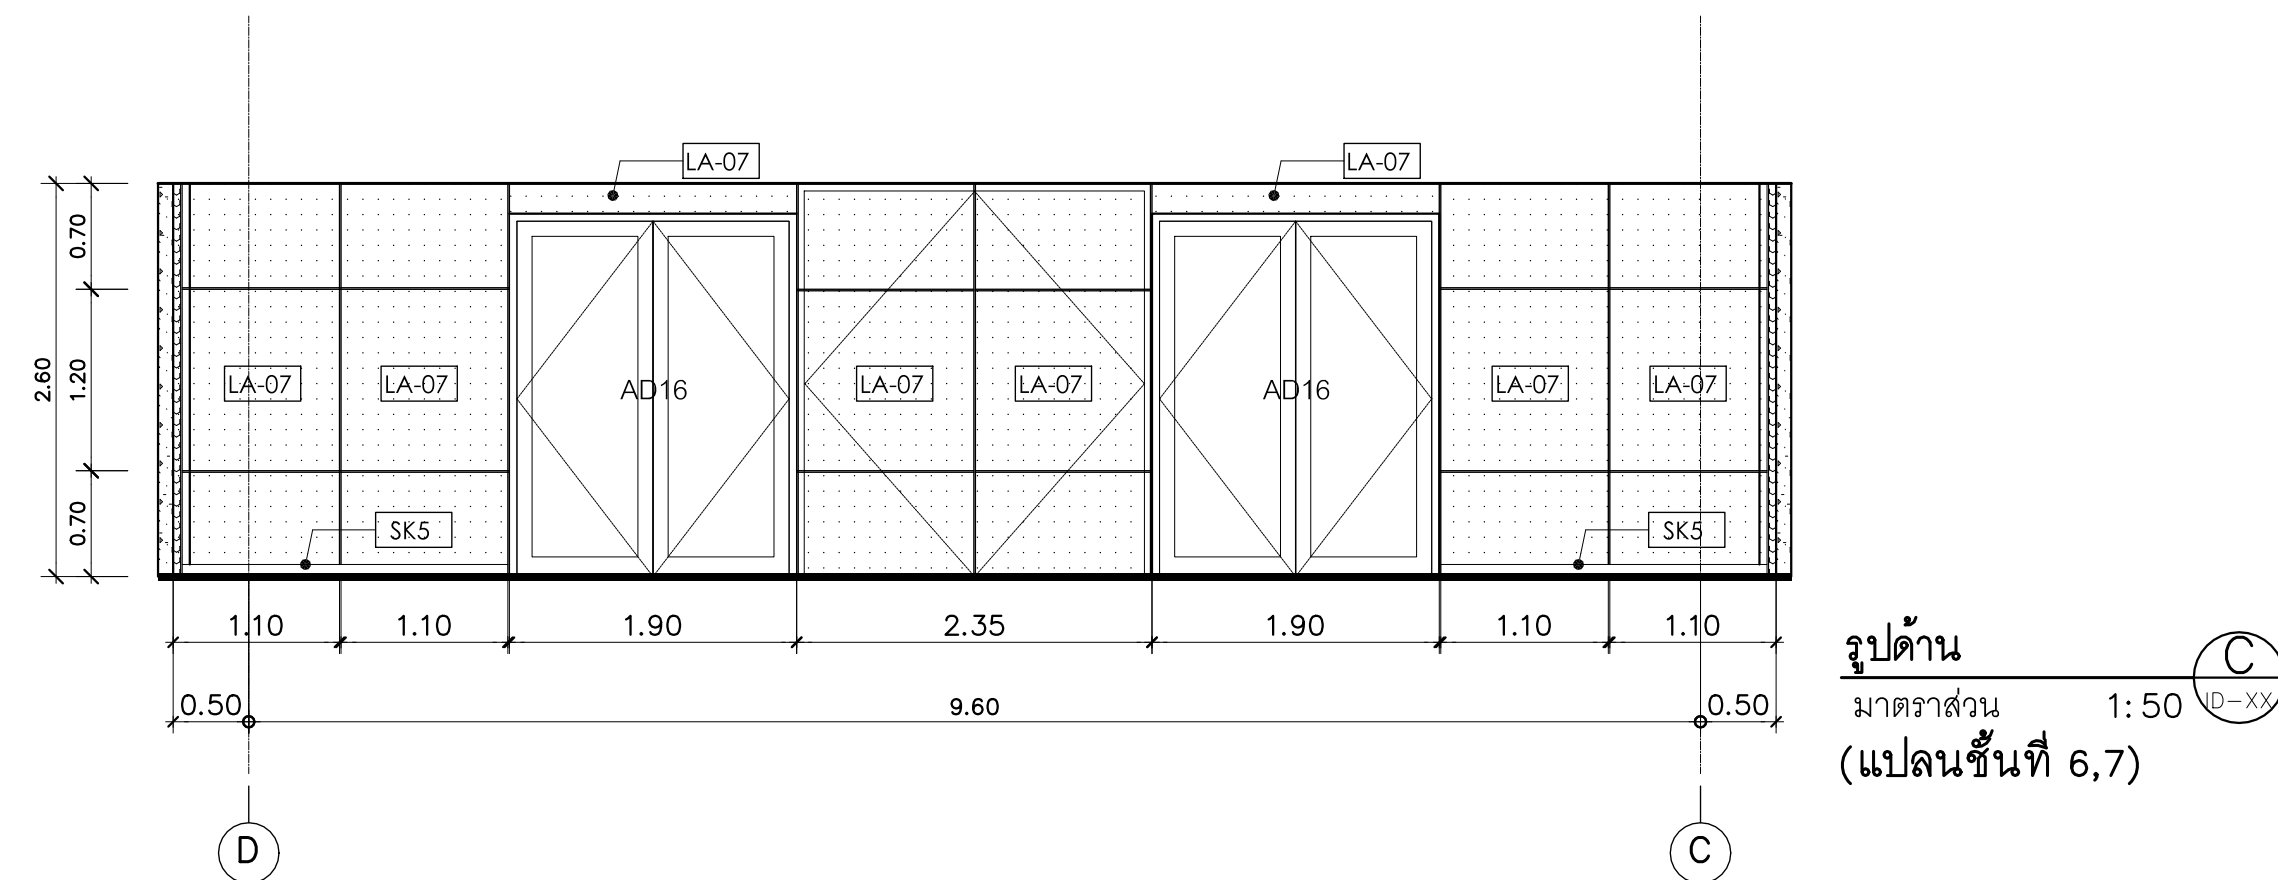


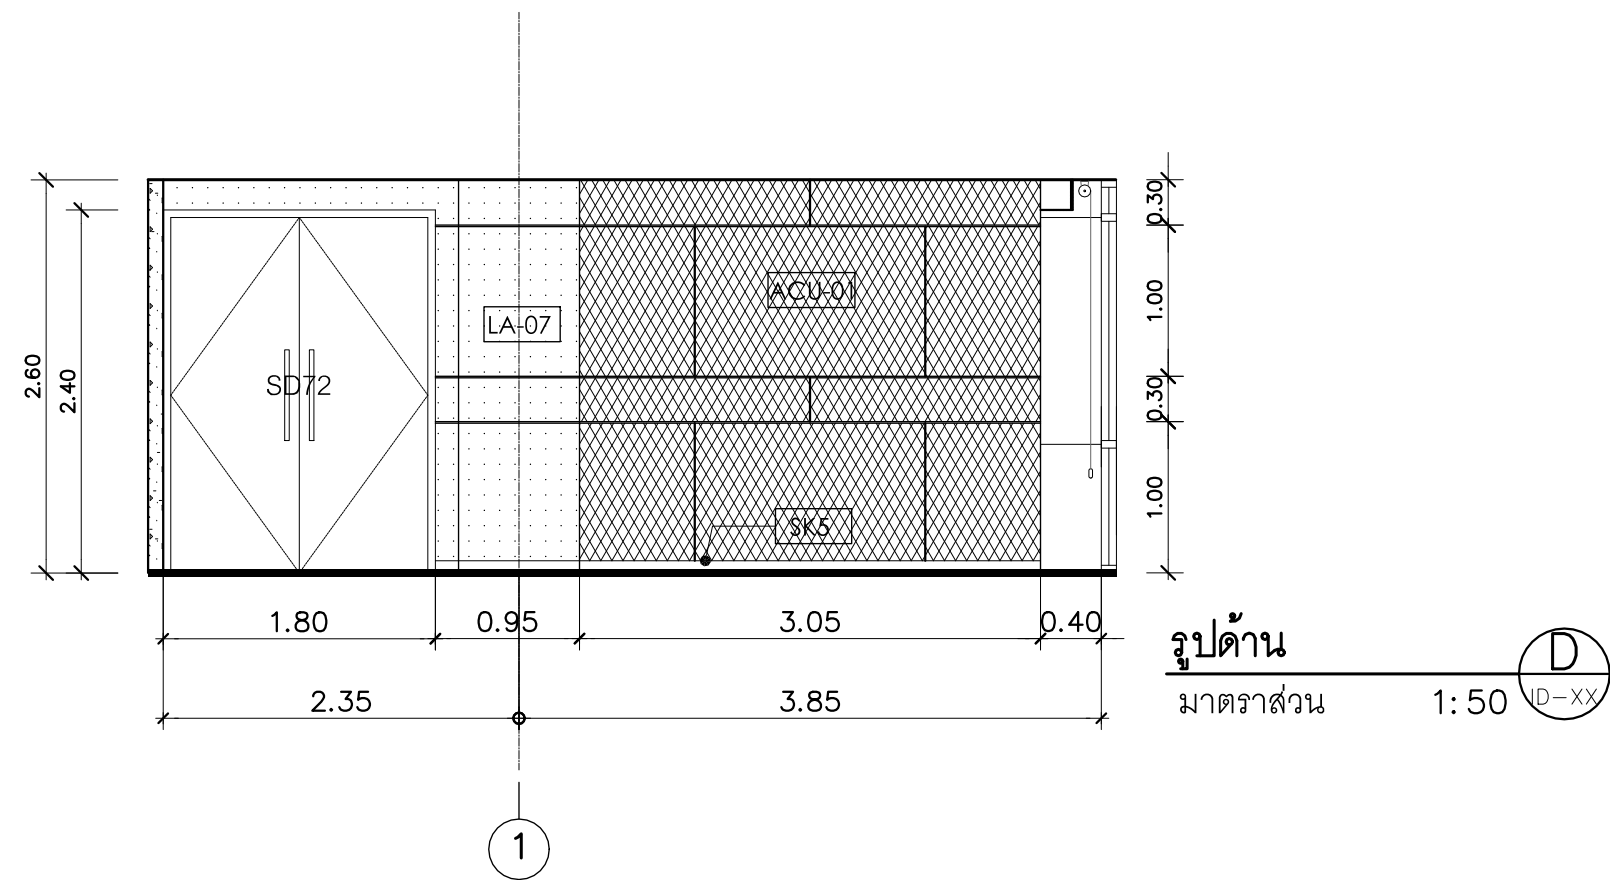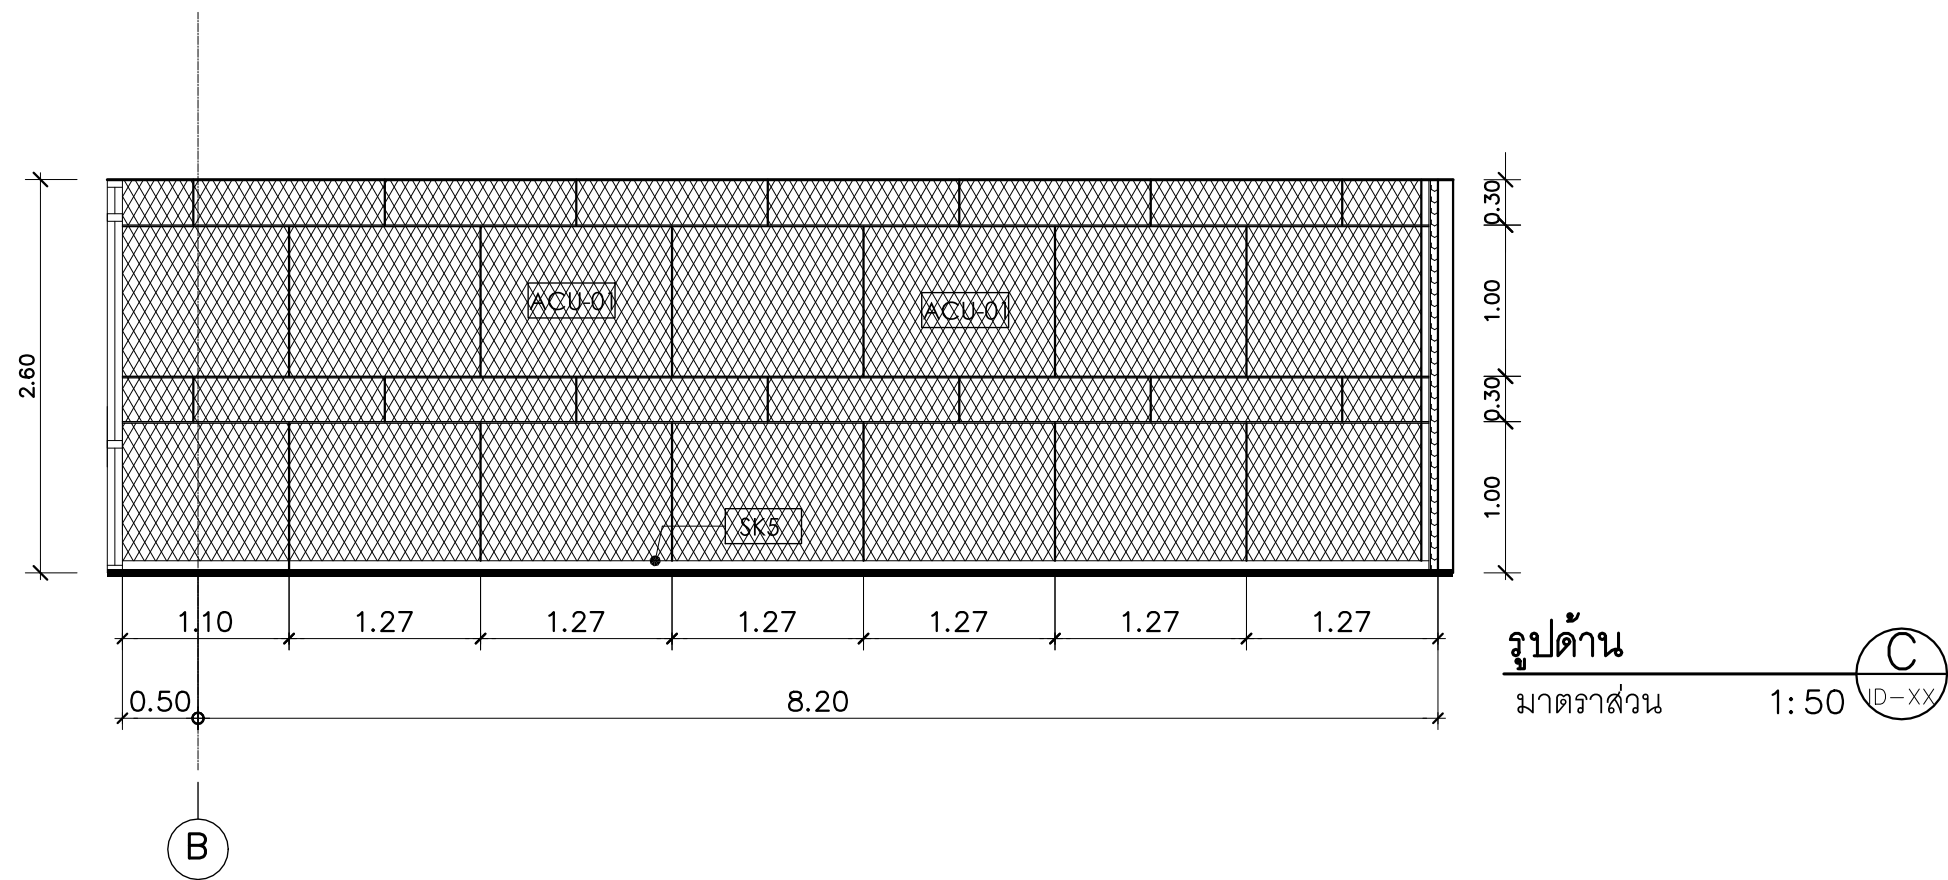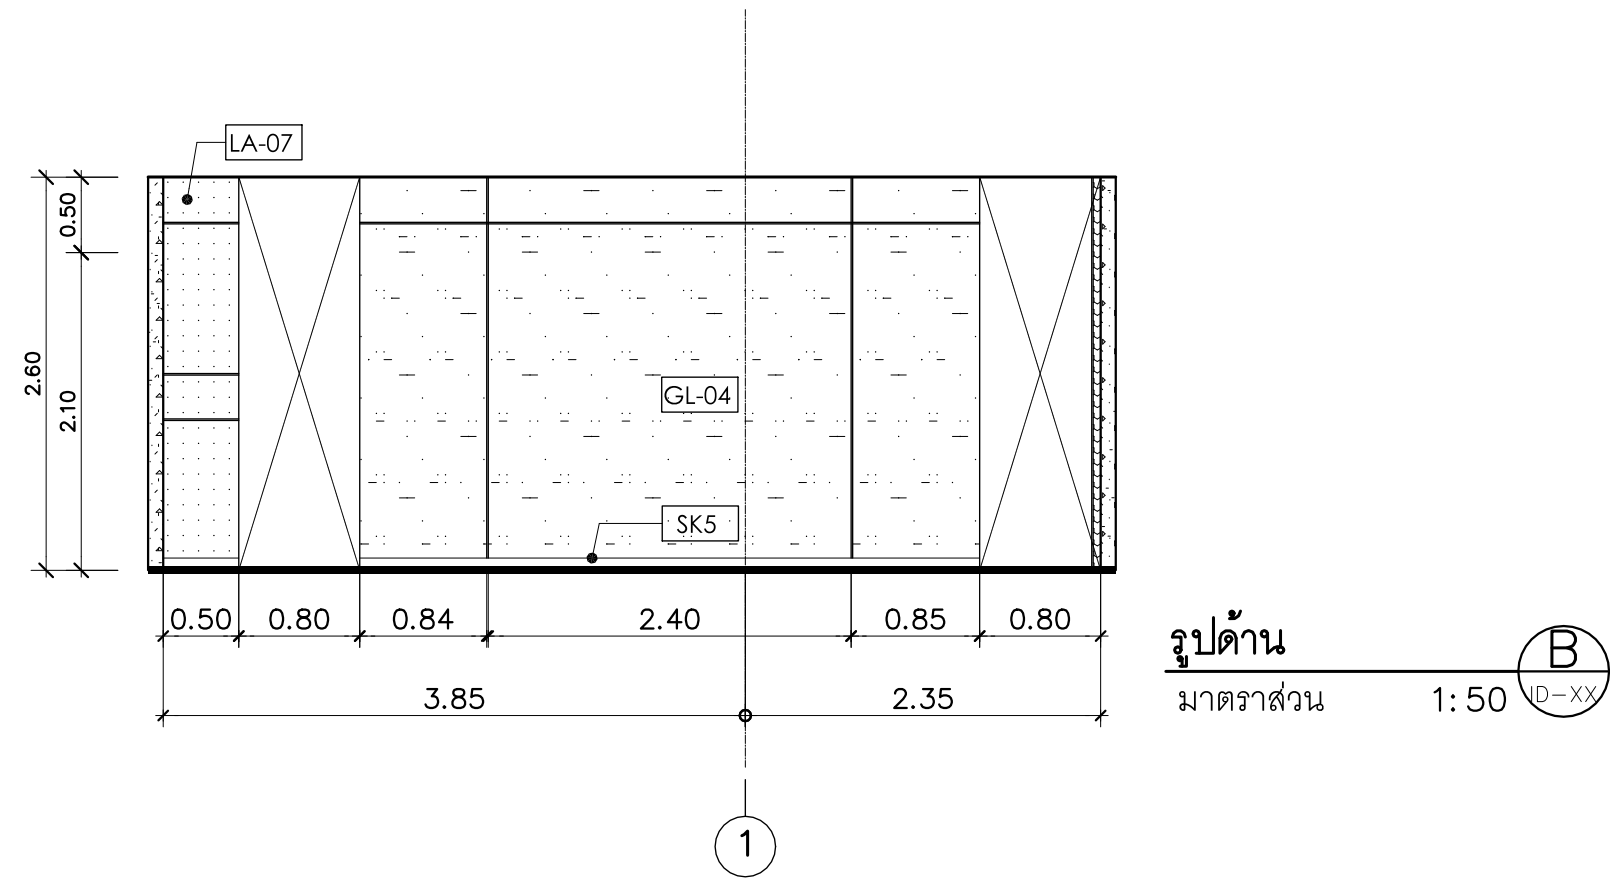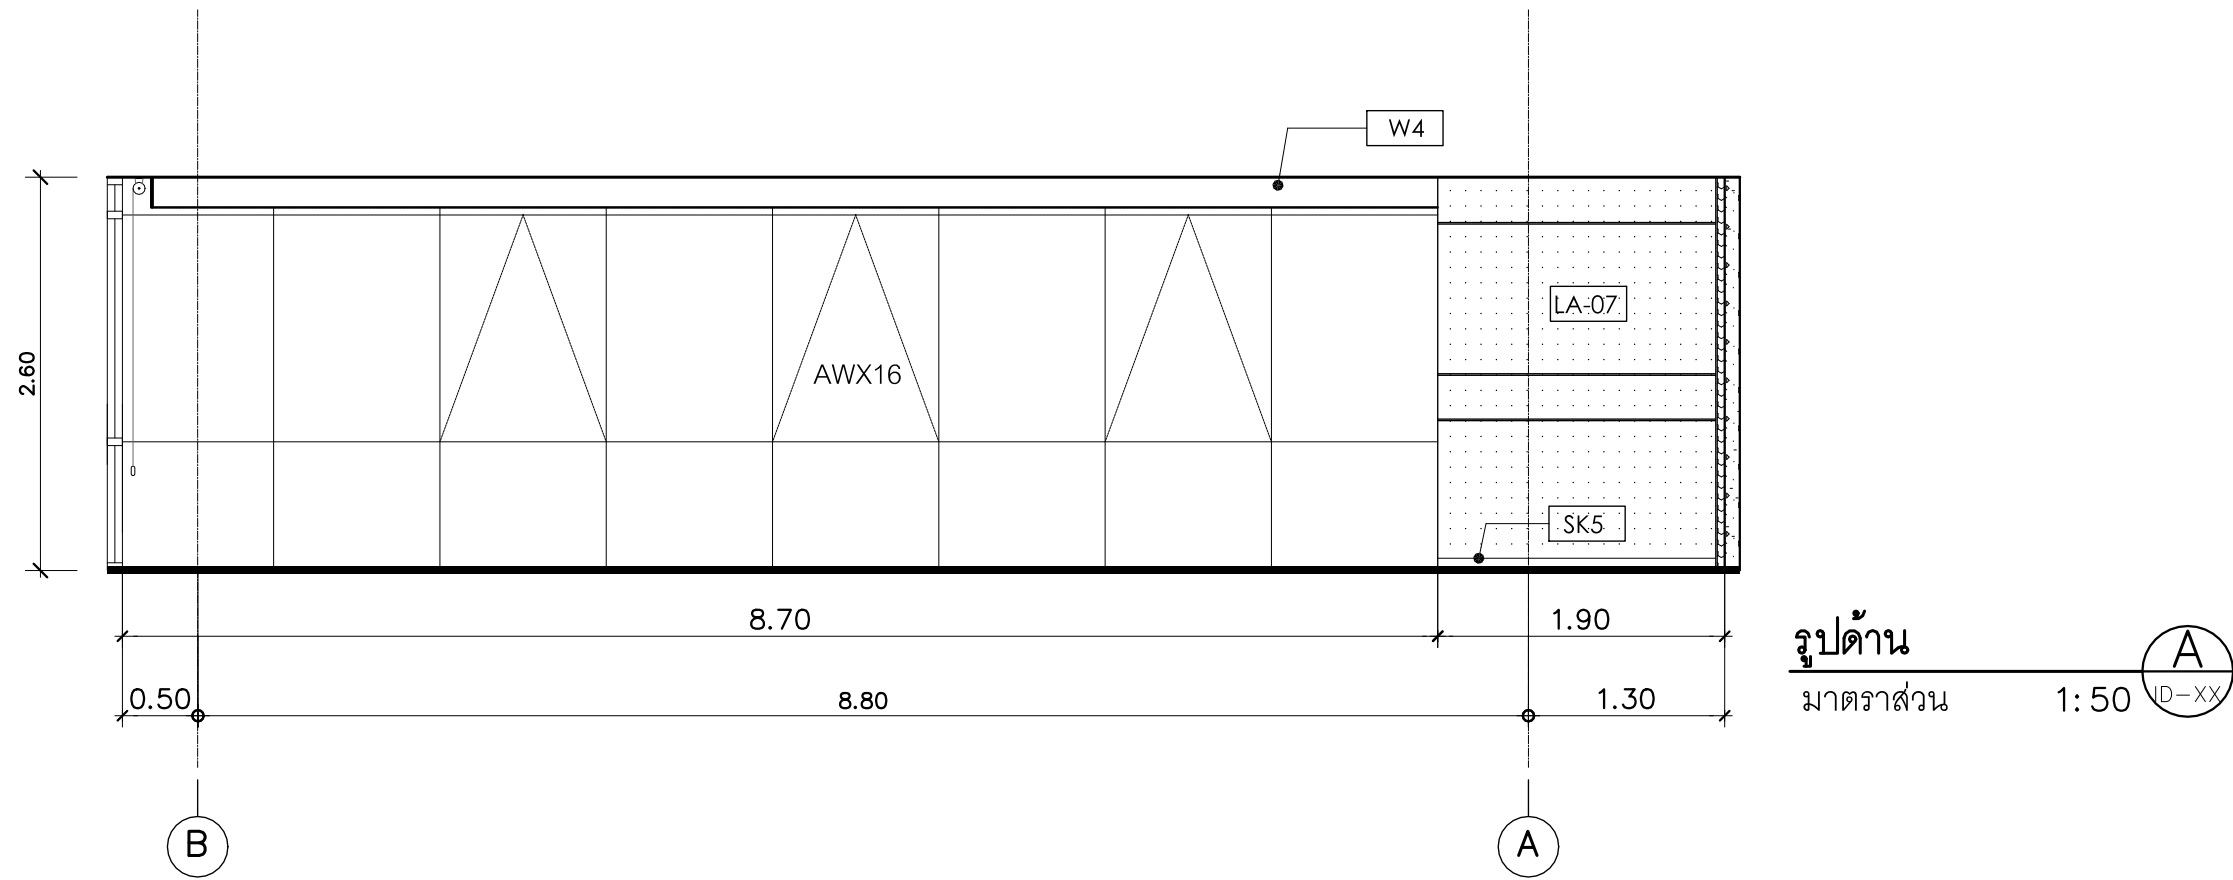

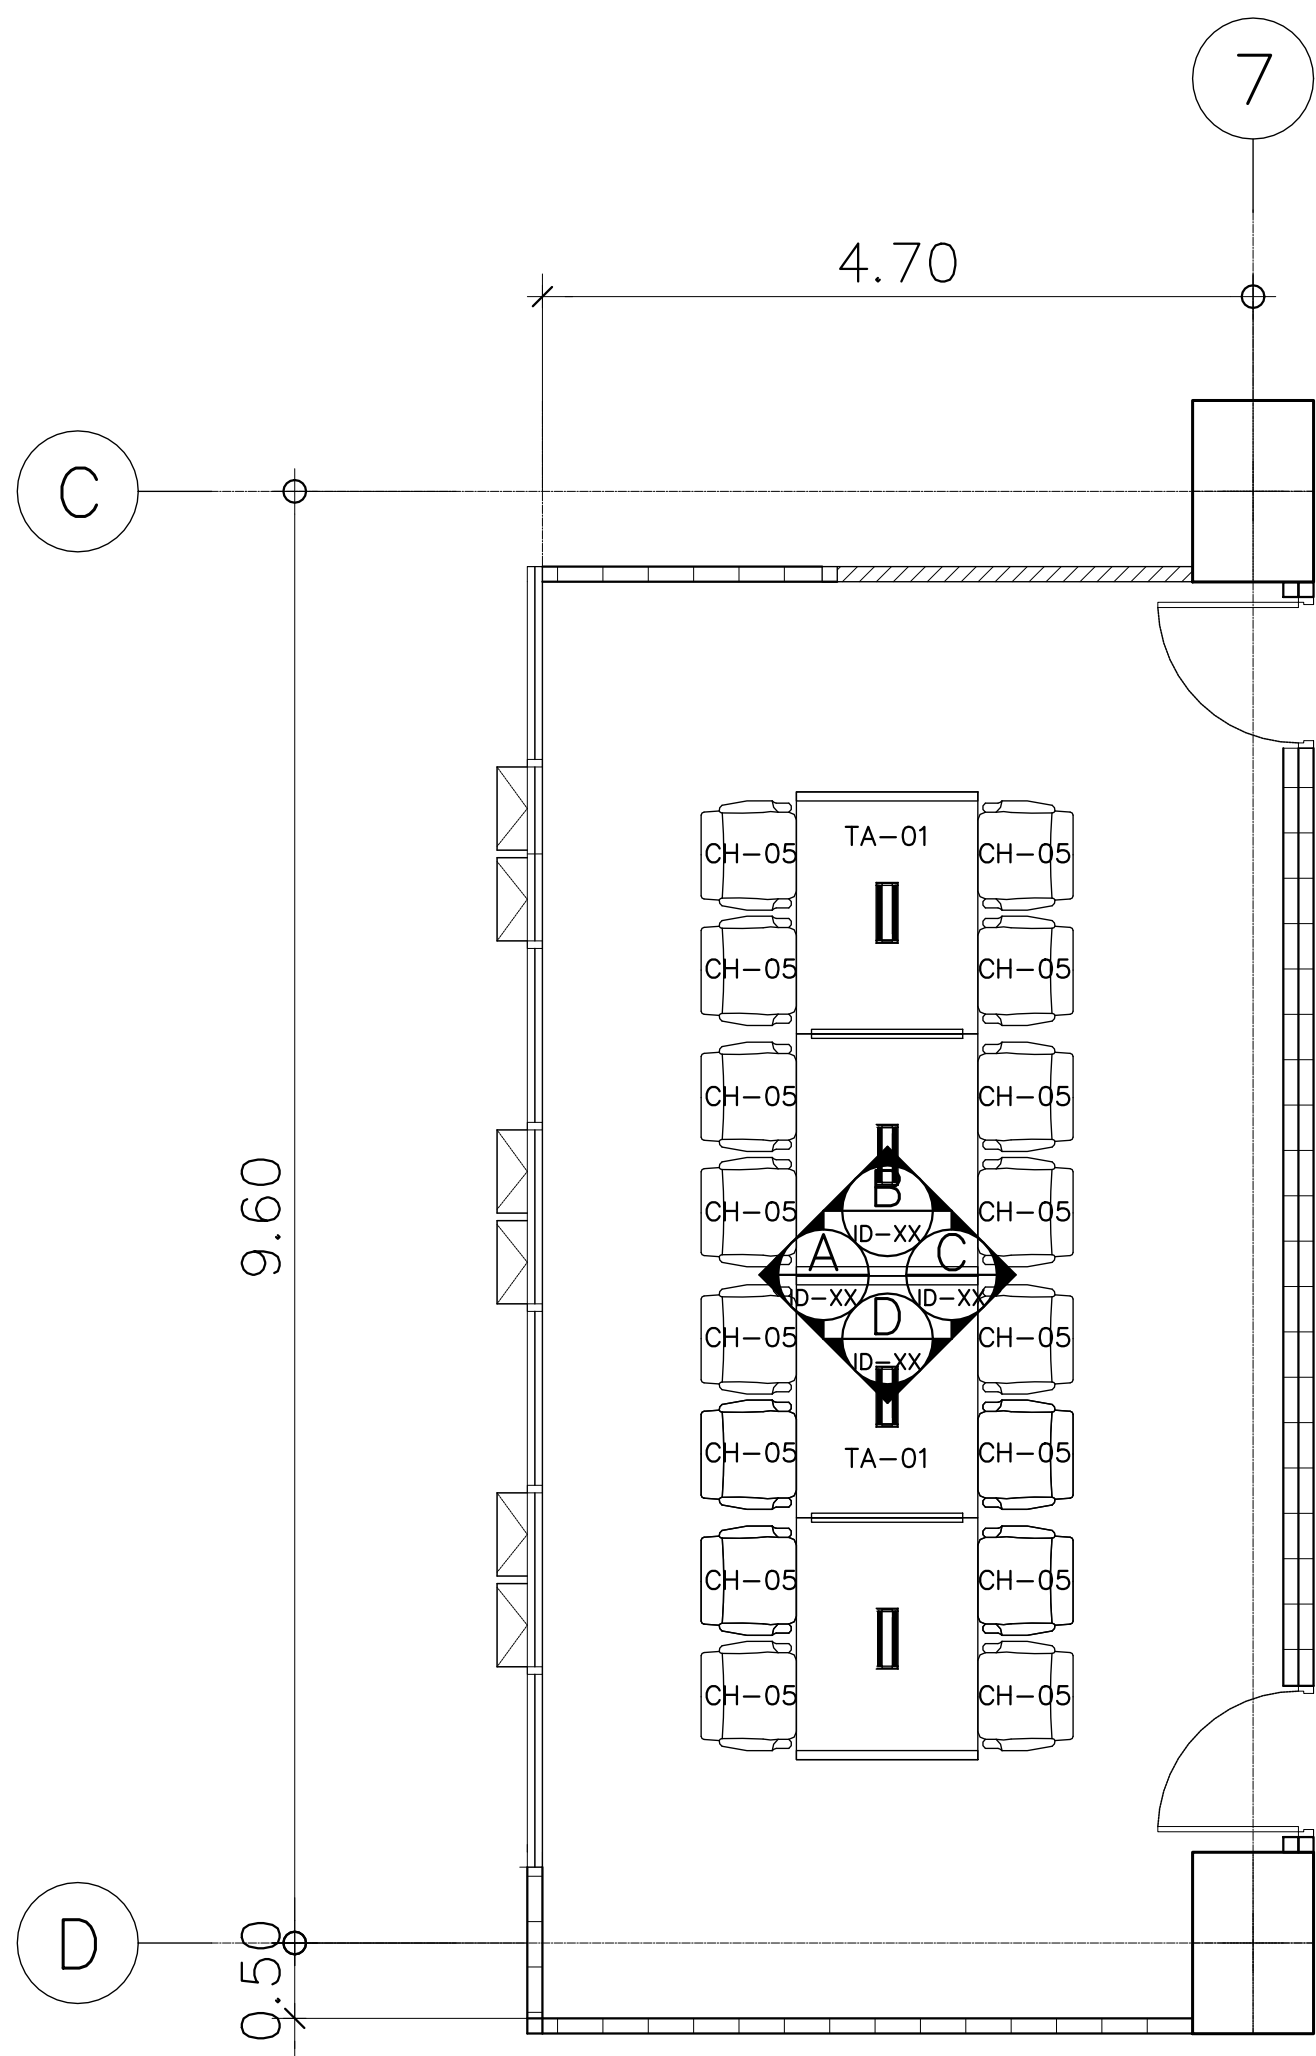


แบบขยายผังเฟอร์นิเจอร์ห้องการเรียนการสอน
มาตราส่วน 1: 50
(ชั้นที่ 9,10)

รายการเฟอร์นิเจอร์		
รหัส	รายละเอียด	จำนวน
TA-01	โต๊ะประชุมขนาด 120cm x 320cm รหัส MT03212TB2	2
CH-05	เก้าอี้ทำงานมีล้อเลื่อน รหัส A1MB-A1	16

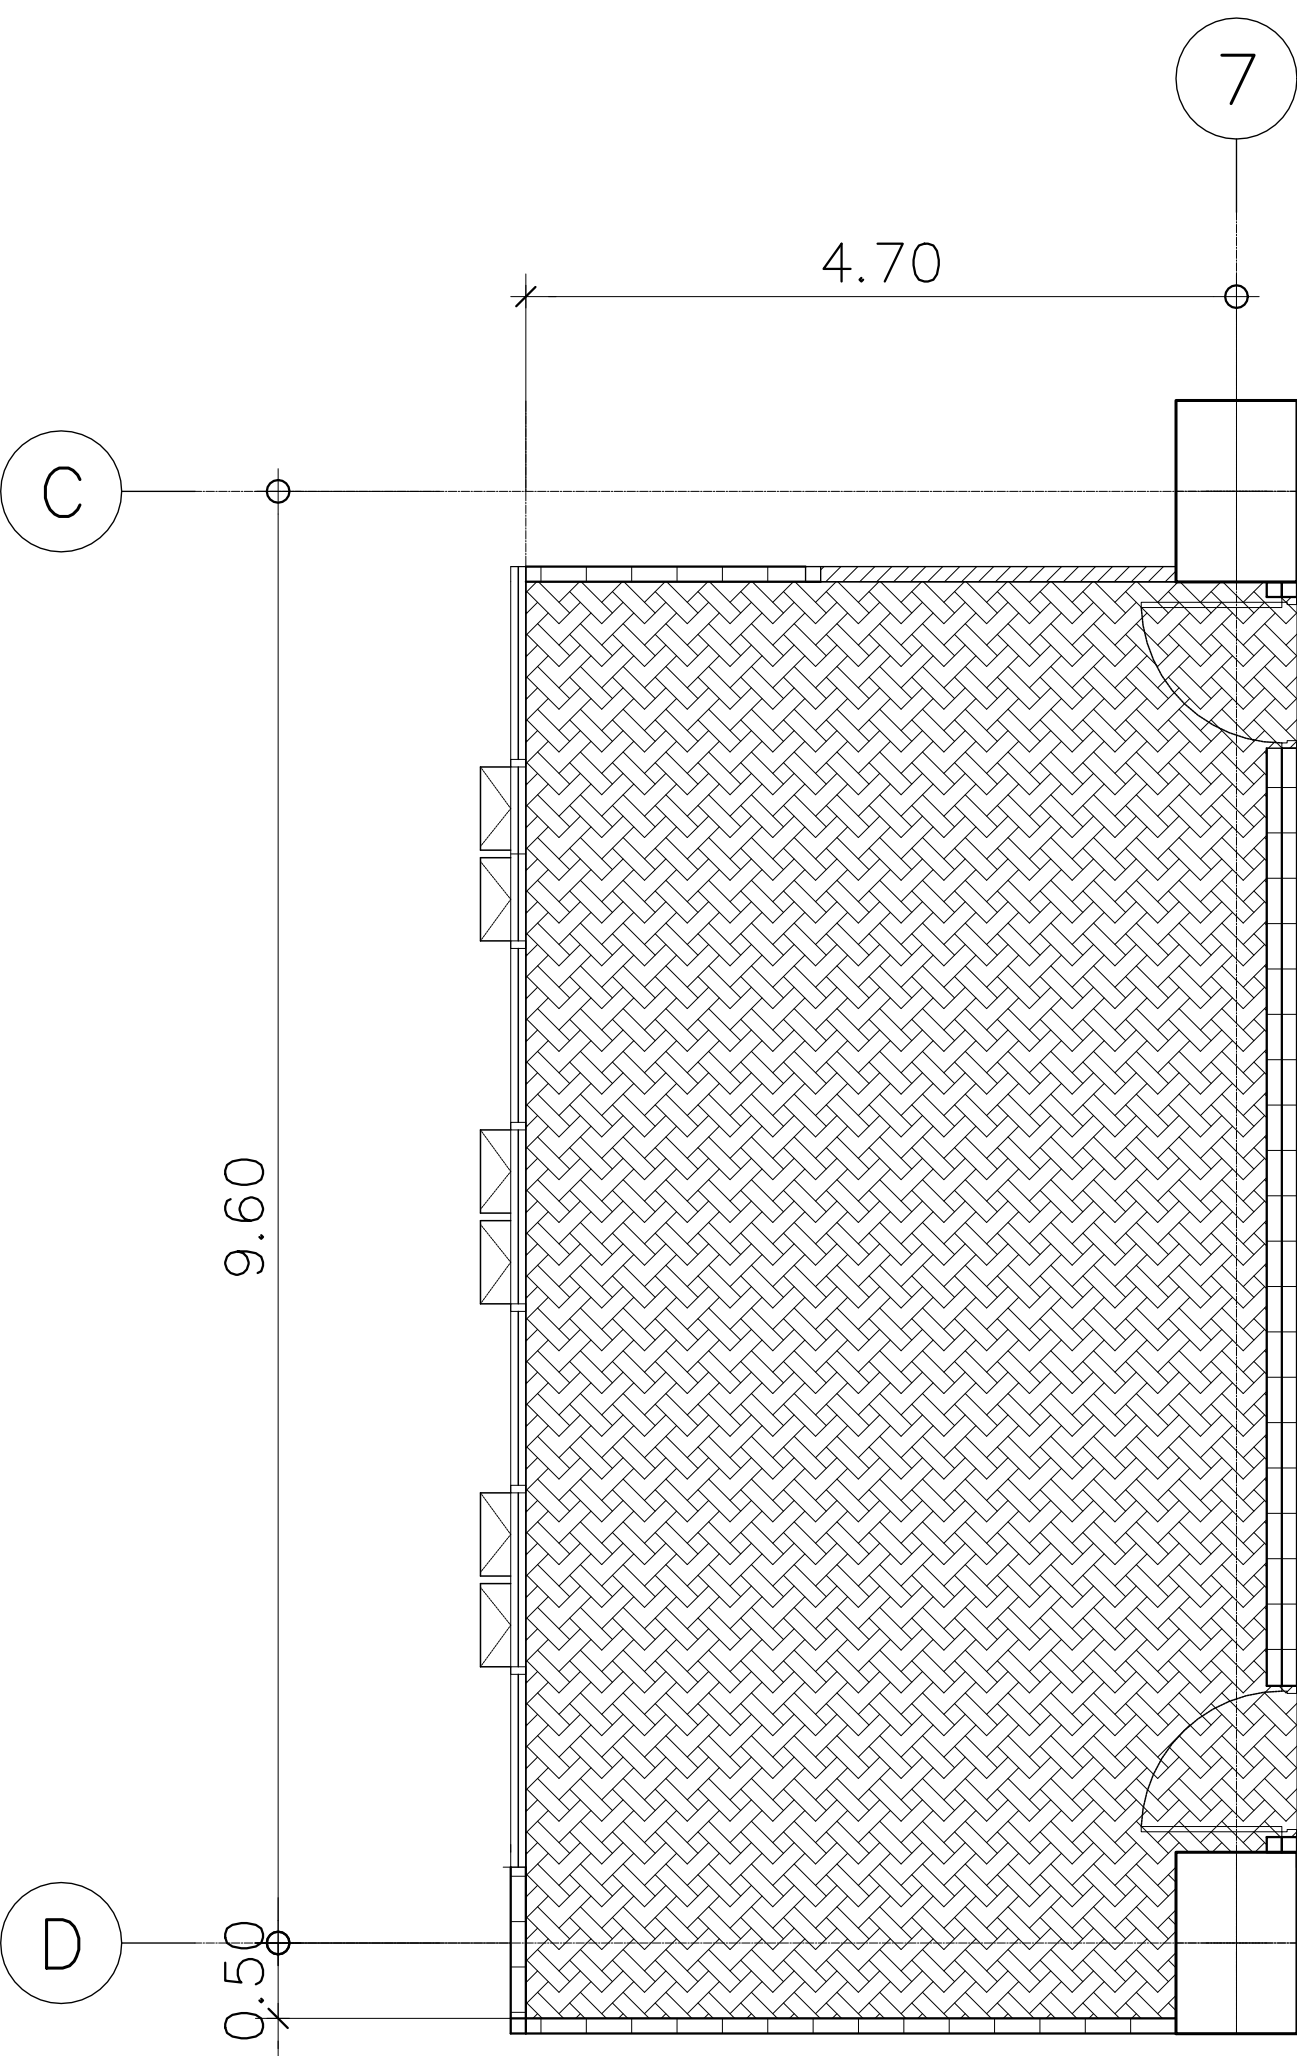





แบบขยายผังพื้นห้องการเรียนการสอน
มาตราส่วน 1: 50


รายการวัสดุพื้น		
สัญลักษณ์	รหัส	รายละเอียด
	VL-4A	พื้นกระเบื้องยางแบบม้วน HETEROGENEOUS FLOORING หน้า 2.0 มม. ของ ARMSTRONG รุ่น DECOART ลายพรม CITY SCAP #38526

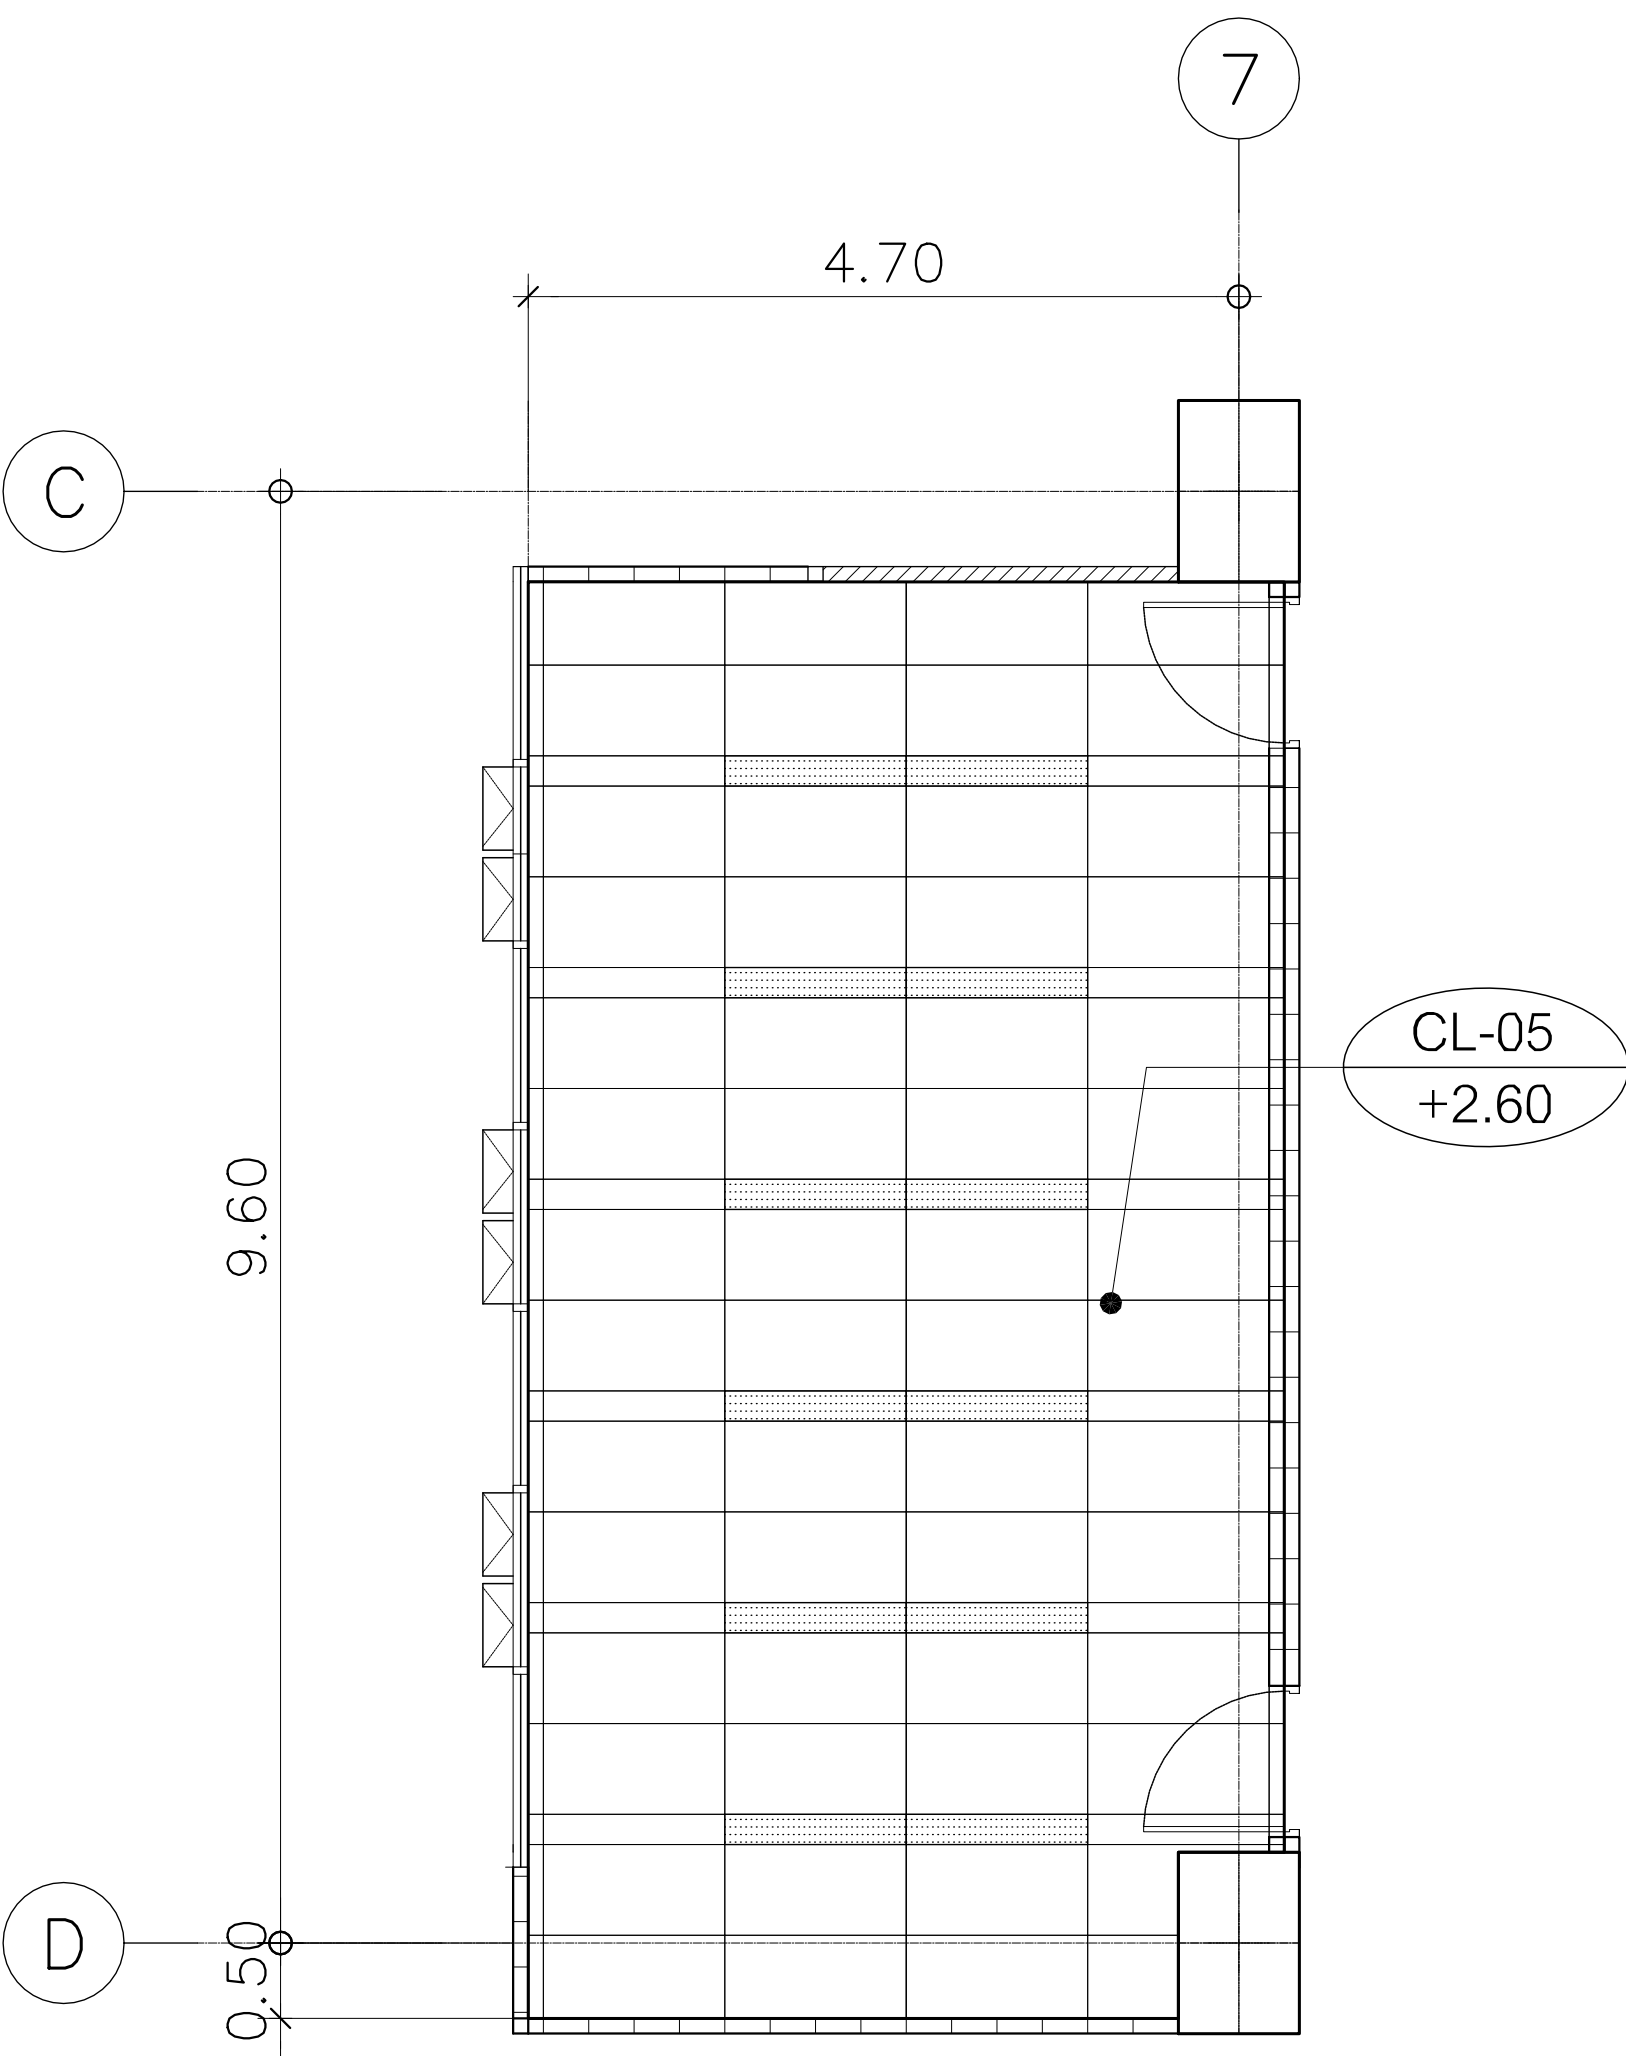


แบบขยายผังฝ้าห้องการเรียนการสอน
มาตราส่วน 1: 50

รายการวัสดุฝ้าเพดาน	
รหัส	รายละเอียด
CL-05	ฝ้าเพดานอะลูมิเนียม ระบาย T-Bar รุ่น Perla บังไฟเล็ก ขนาดแผ่น 600x1200 mm. โครงโครง Suprafine หน้ากว้าง 15 mm.

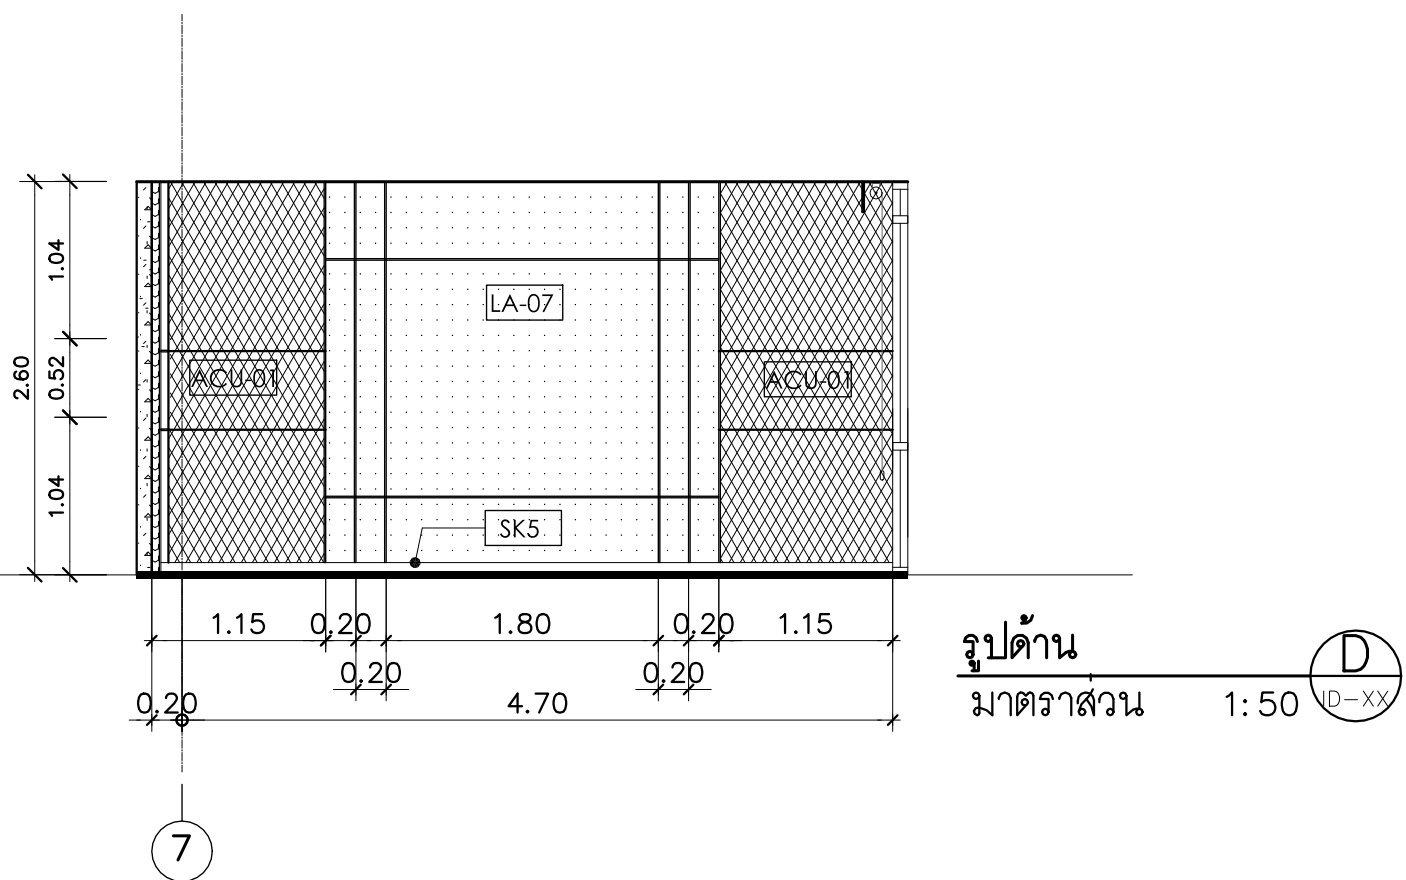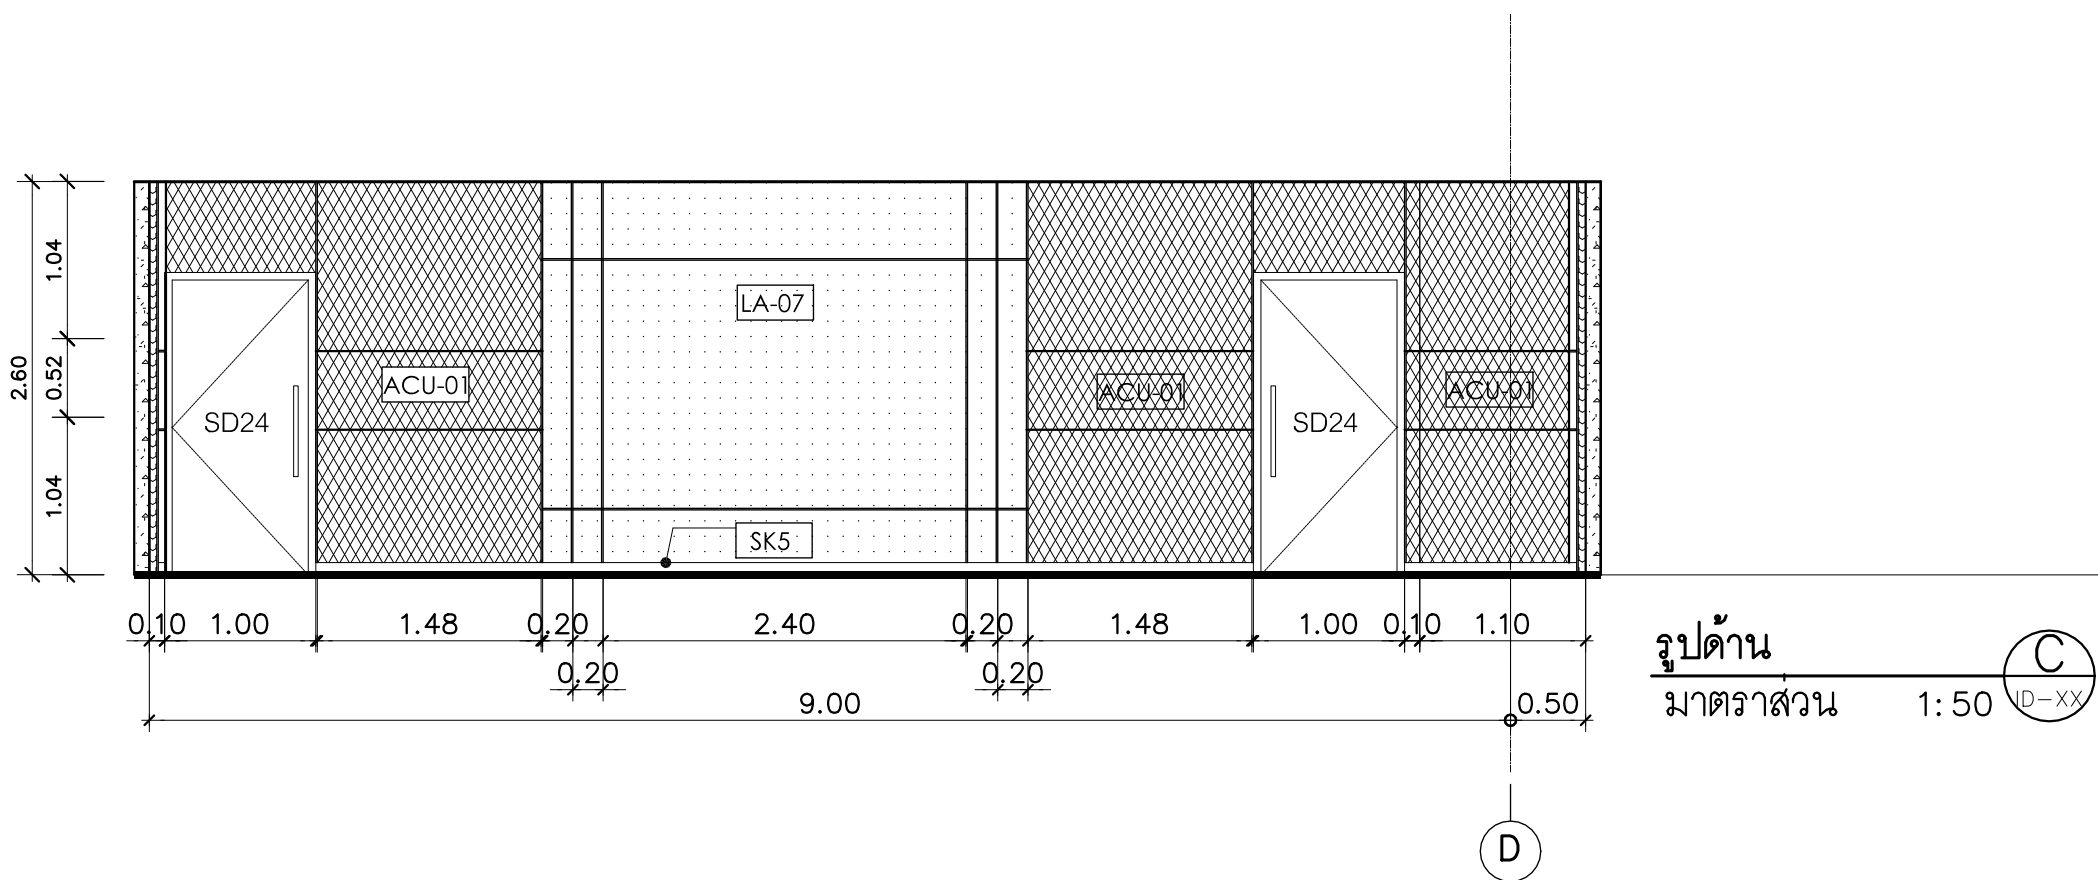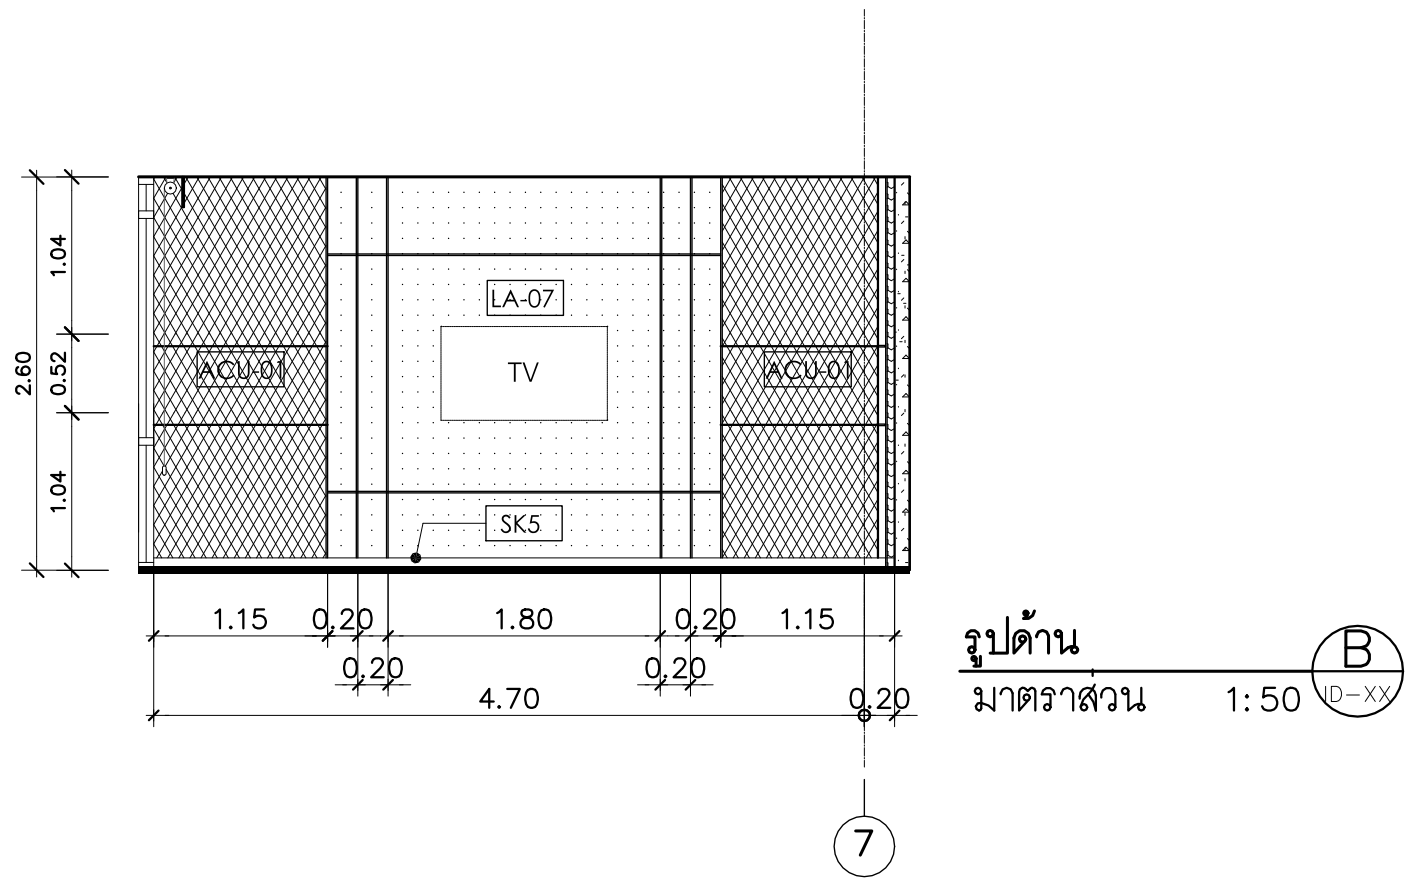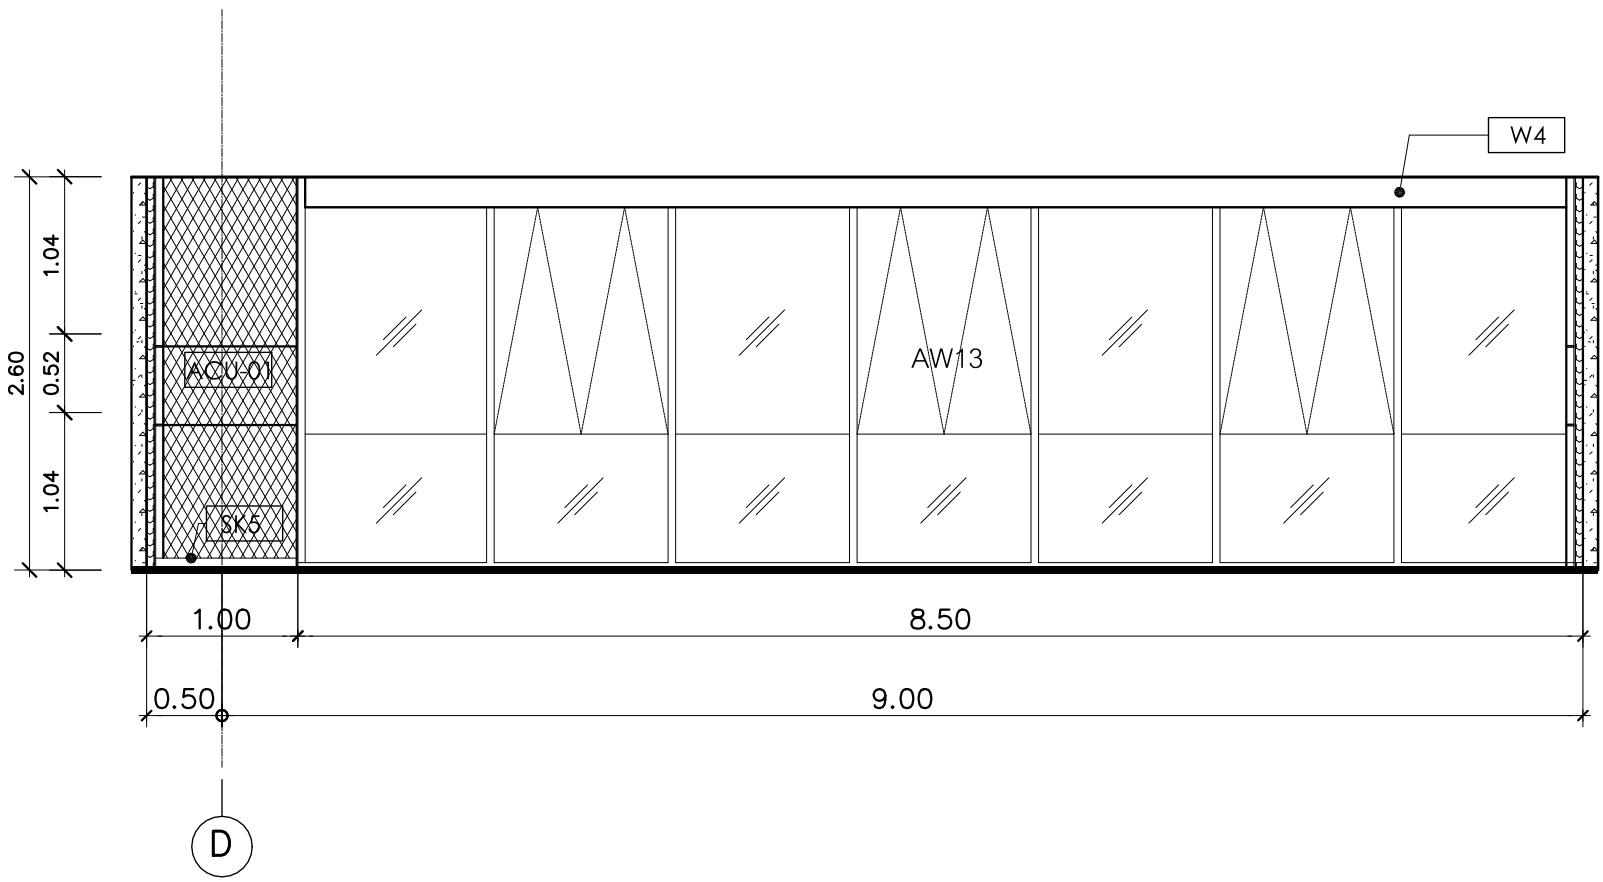

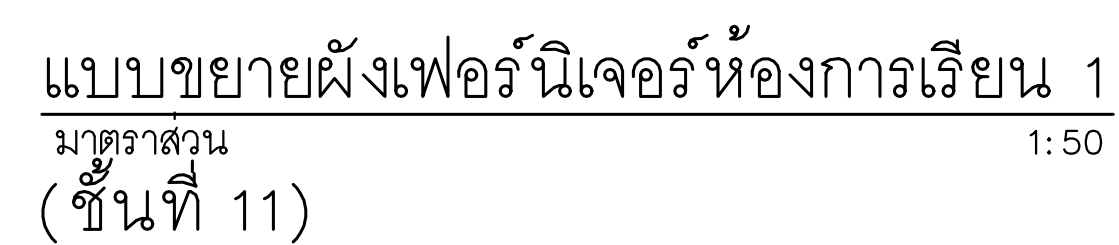



รายการเฟอร์นิเจอร์		
รหัส	รายละเอียด	จำนวน
TA-05	โต๊ะทำงานขนาด 60cm x 120cm รหัส F1560M	1
CH-02	เก้าอี้ทำงานมีล้อเลื่อนและที่วางแขน รหัส S15HMF	1
CH-13	เก้าอี้นั่ง LECTURE รหัส TW1CL	32




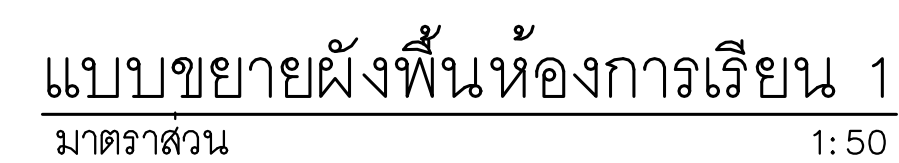



รายการวัสดุพื้น		
สัญลักษณ์	รหัส	รายละเอียด
	VL-4A	พื้นกระเบื้องยางแบบม้วน HETEROGENEOUS FLOORING หนา 2.0 มม. ของ ARMSTRONG รุ่น DECOART ด้ายพรม CITY SCAP #38526



รายการวัสดุไม้เพดาน	
รหัส	รายละเอียด
CL-05	ไม้เพดานอะลูมิเนียม ระบาย T-Bar รุ่น Perla บั้งใบเล็ก ขนาดแผ่น 600x1200 mm. โครงค้ำ Suprafine หน้ากว้าง 15 mm.

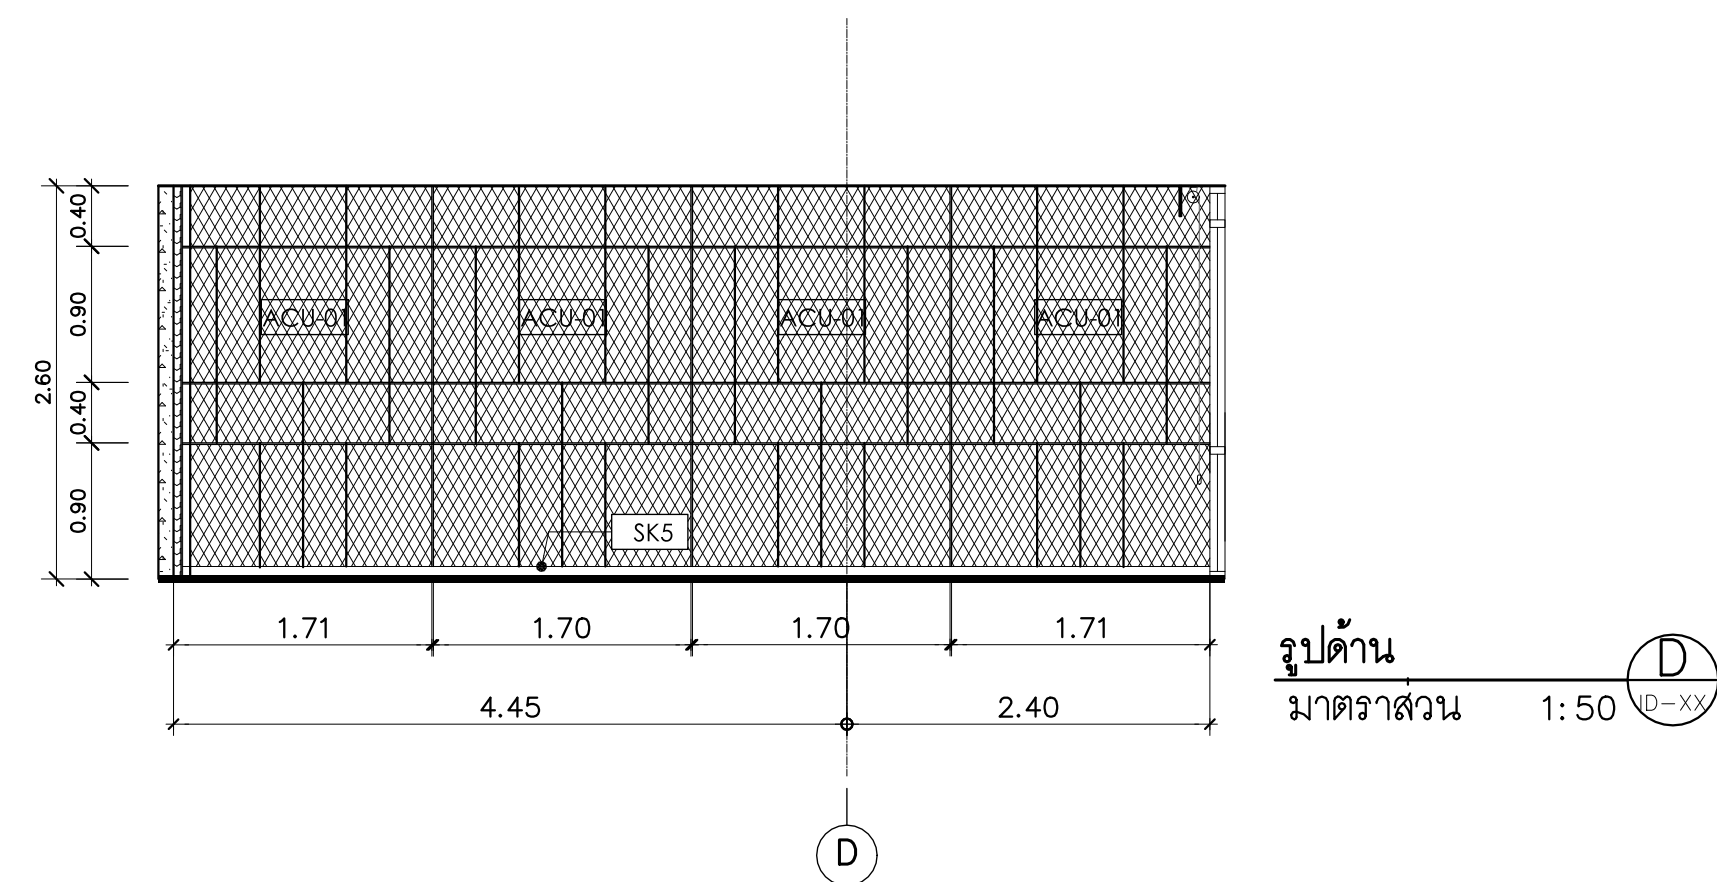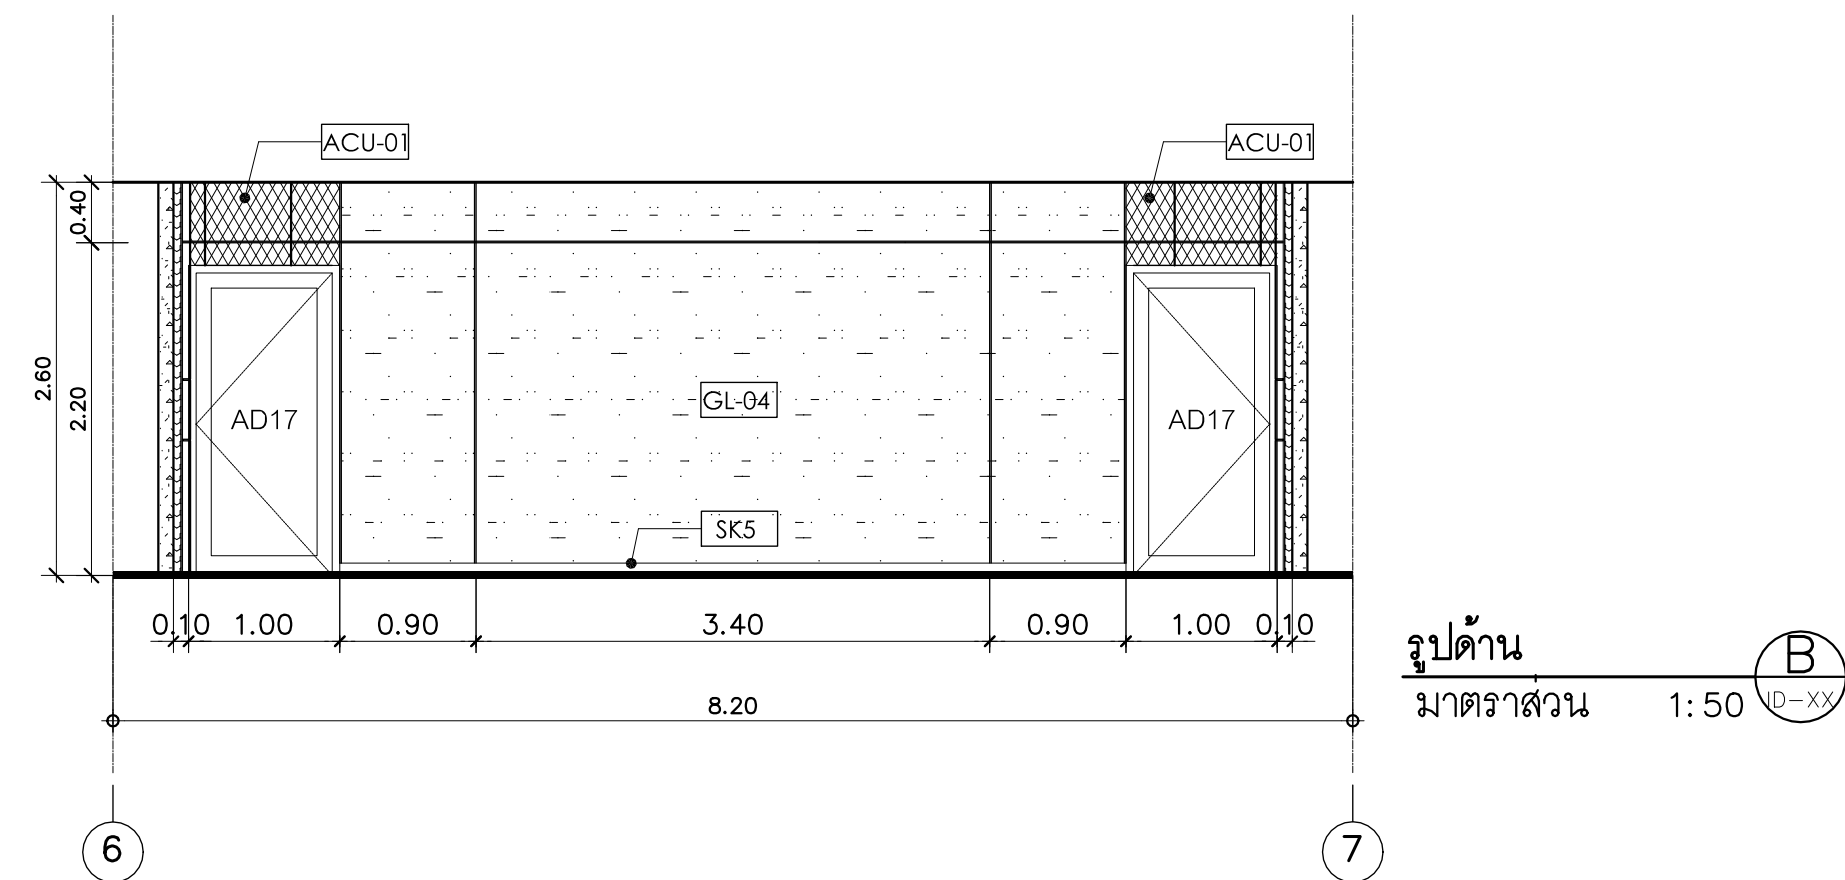


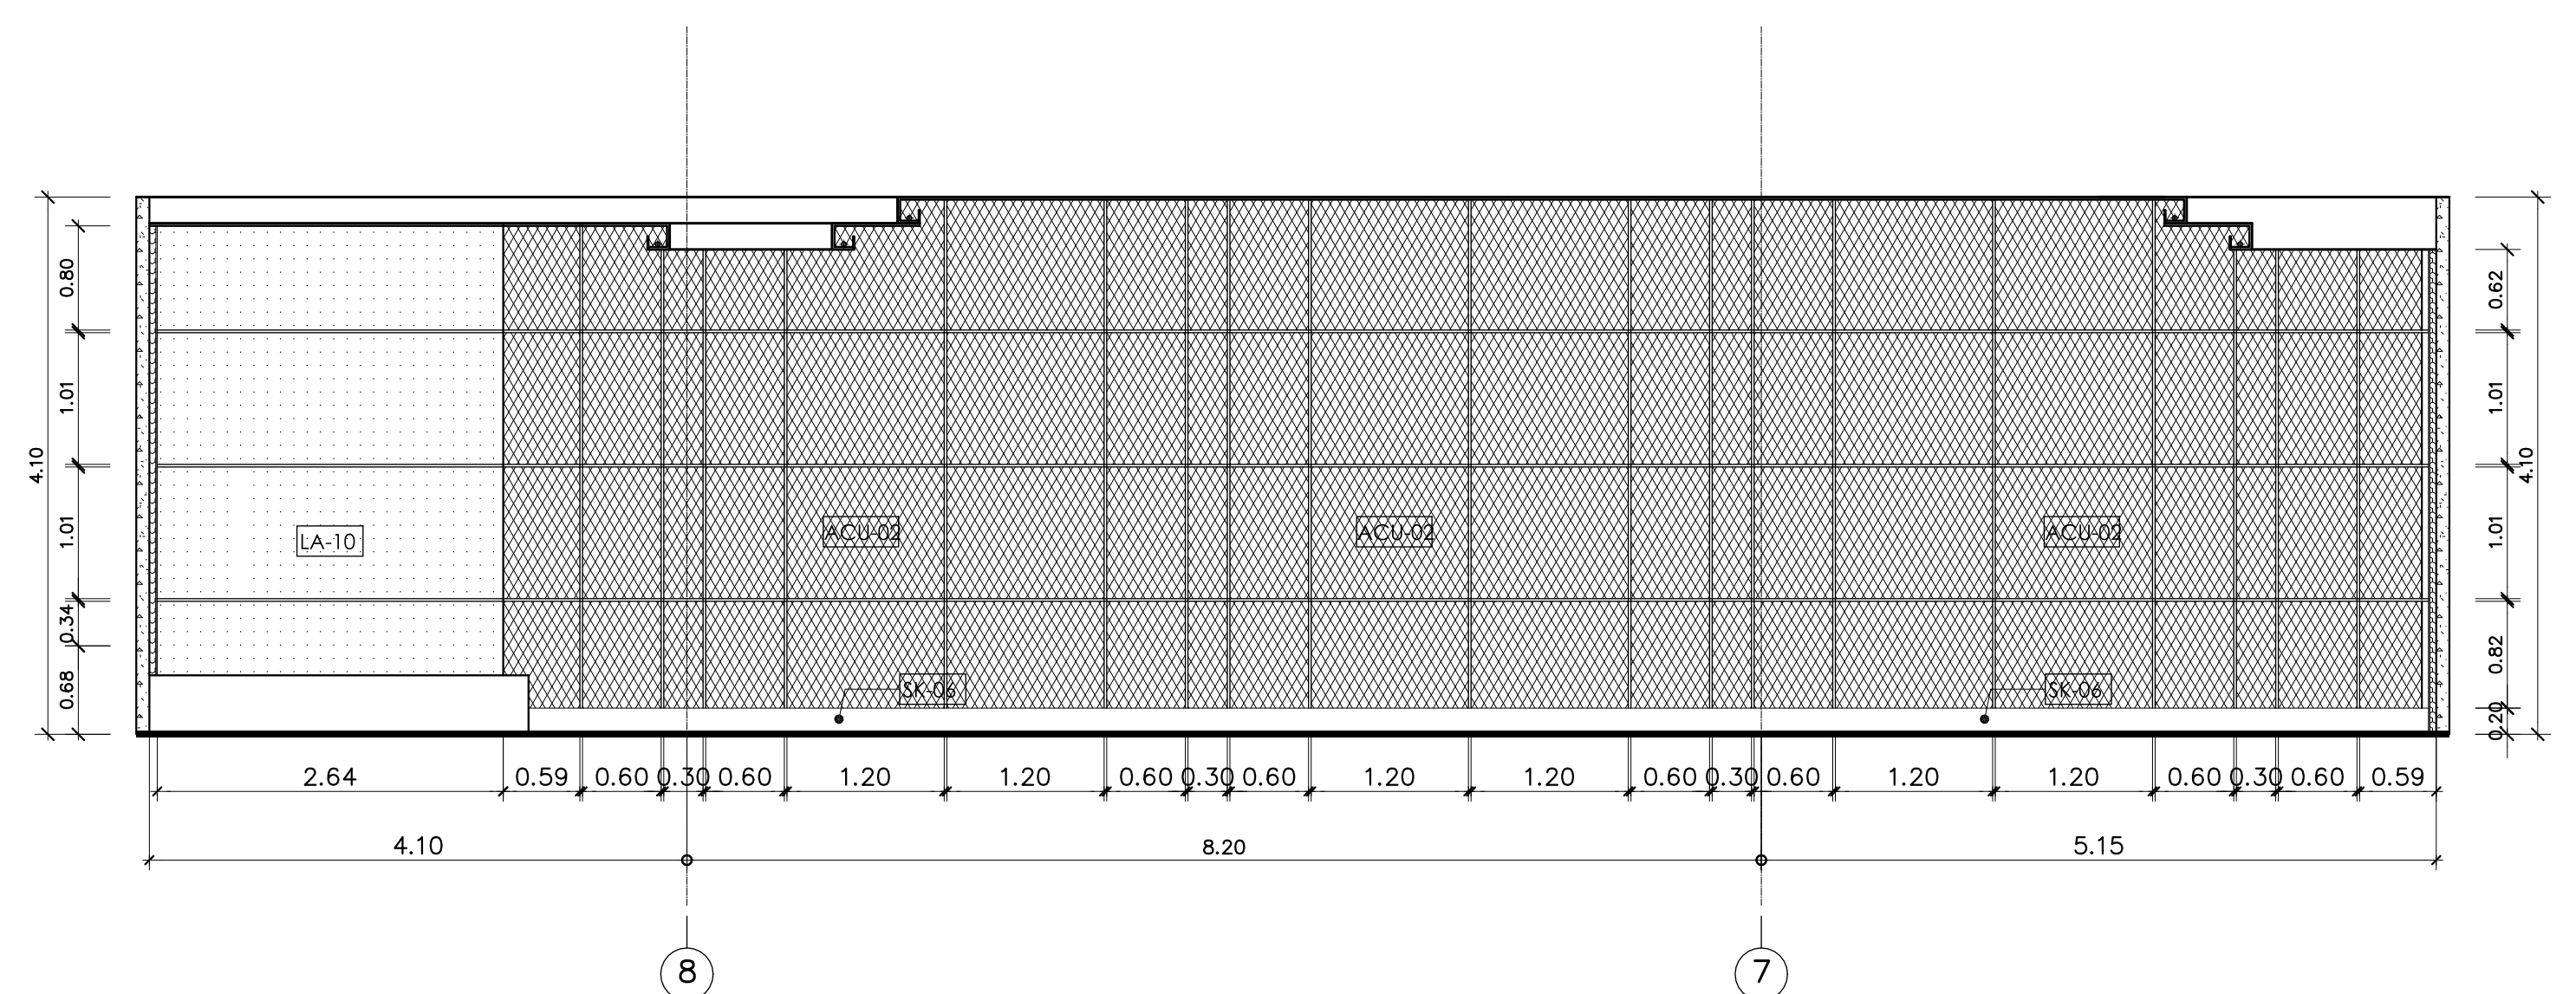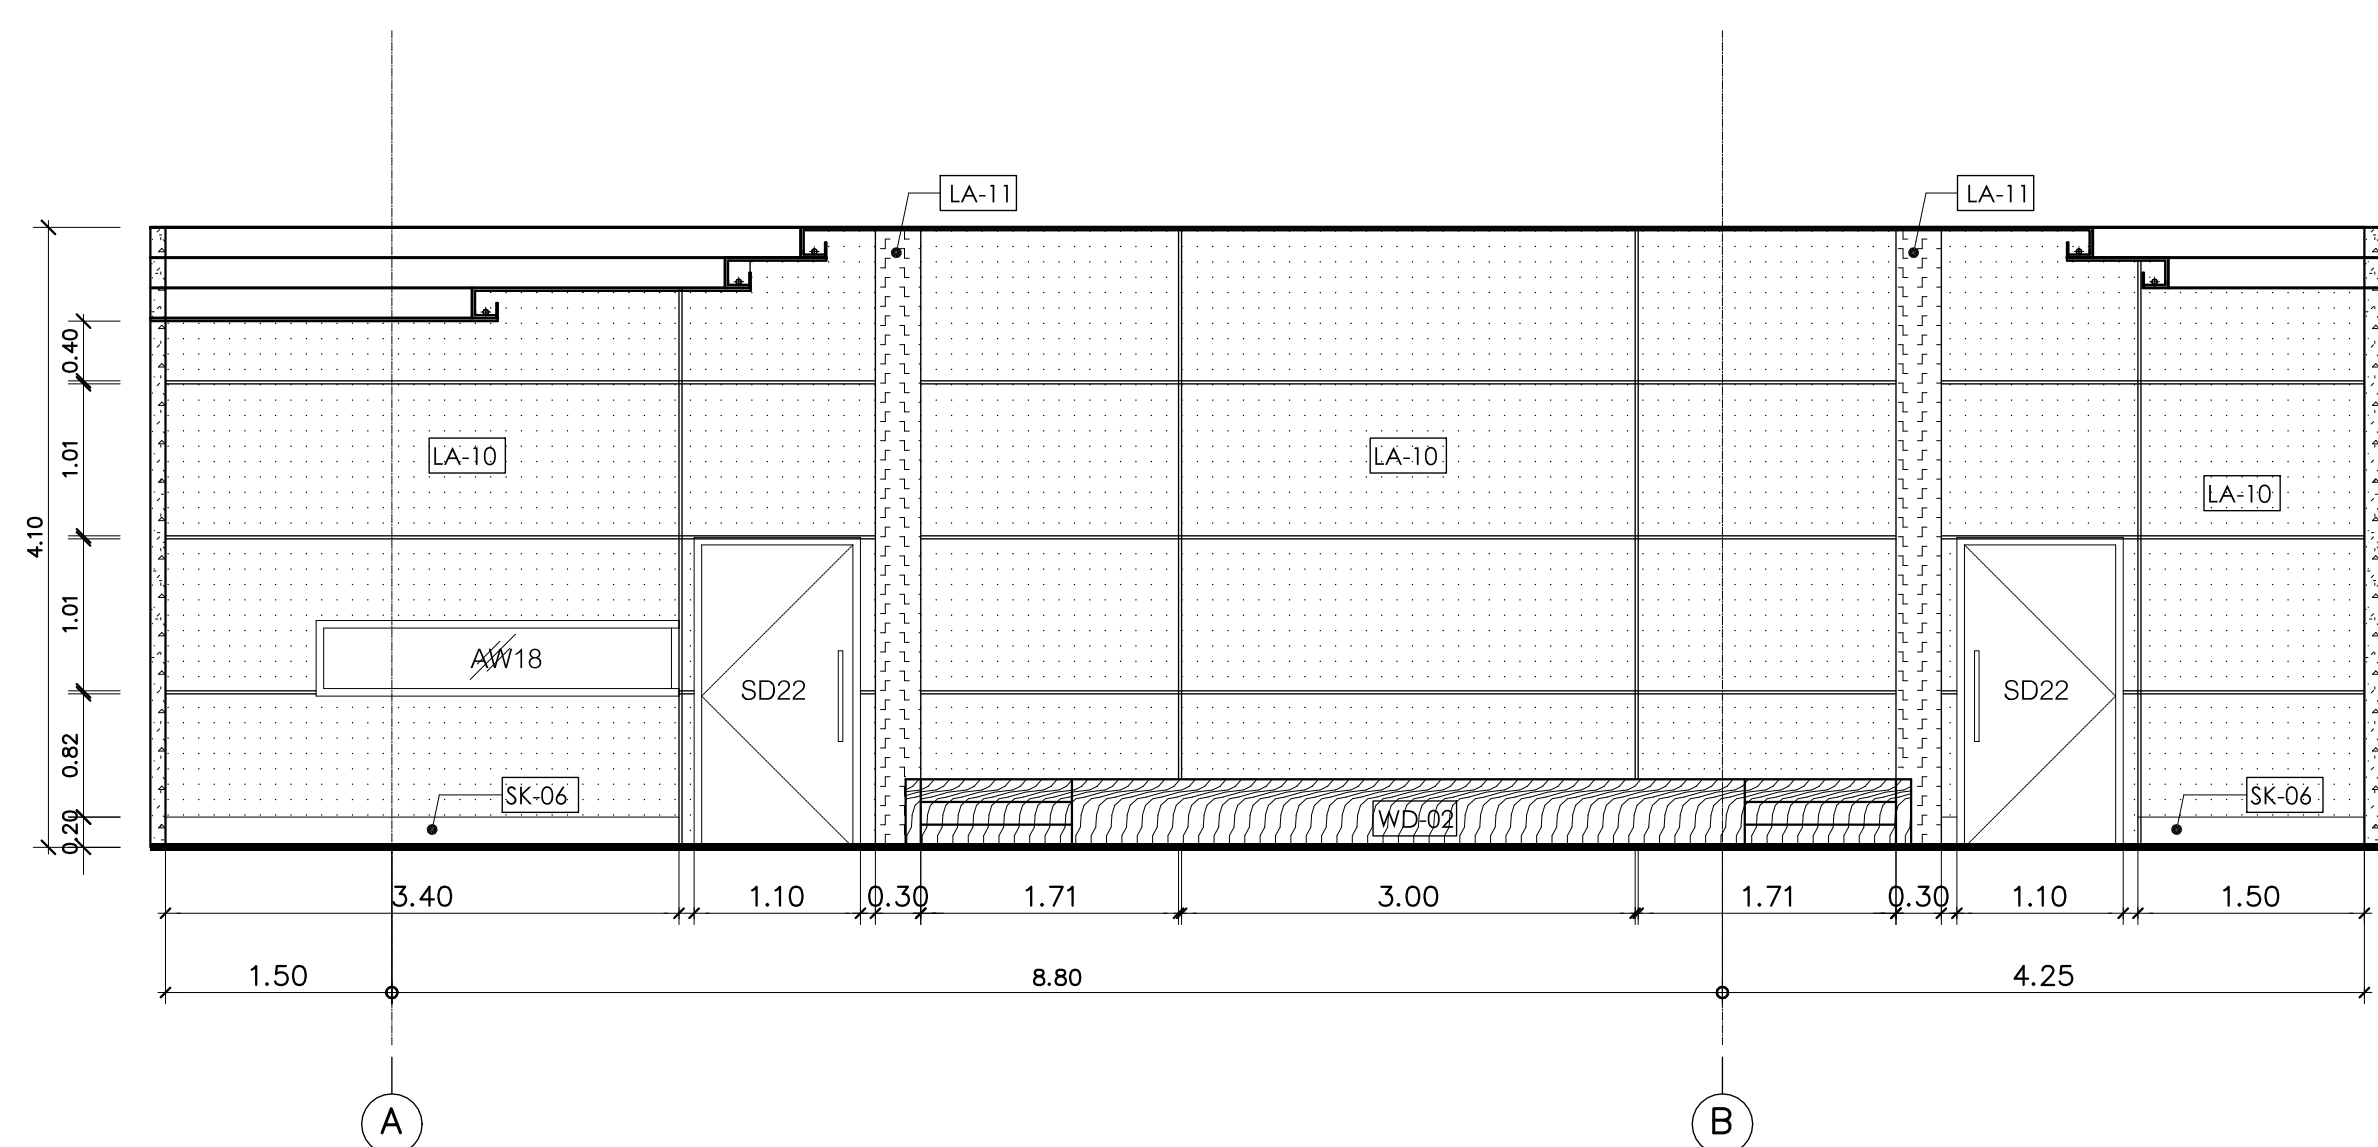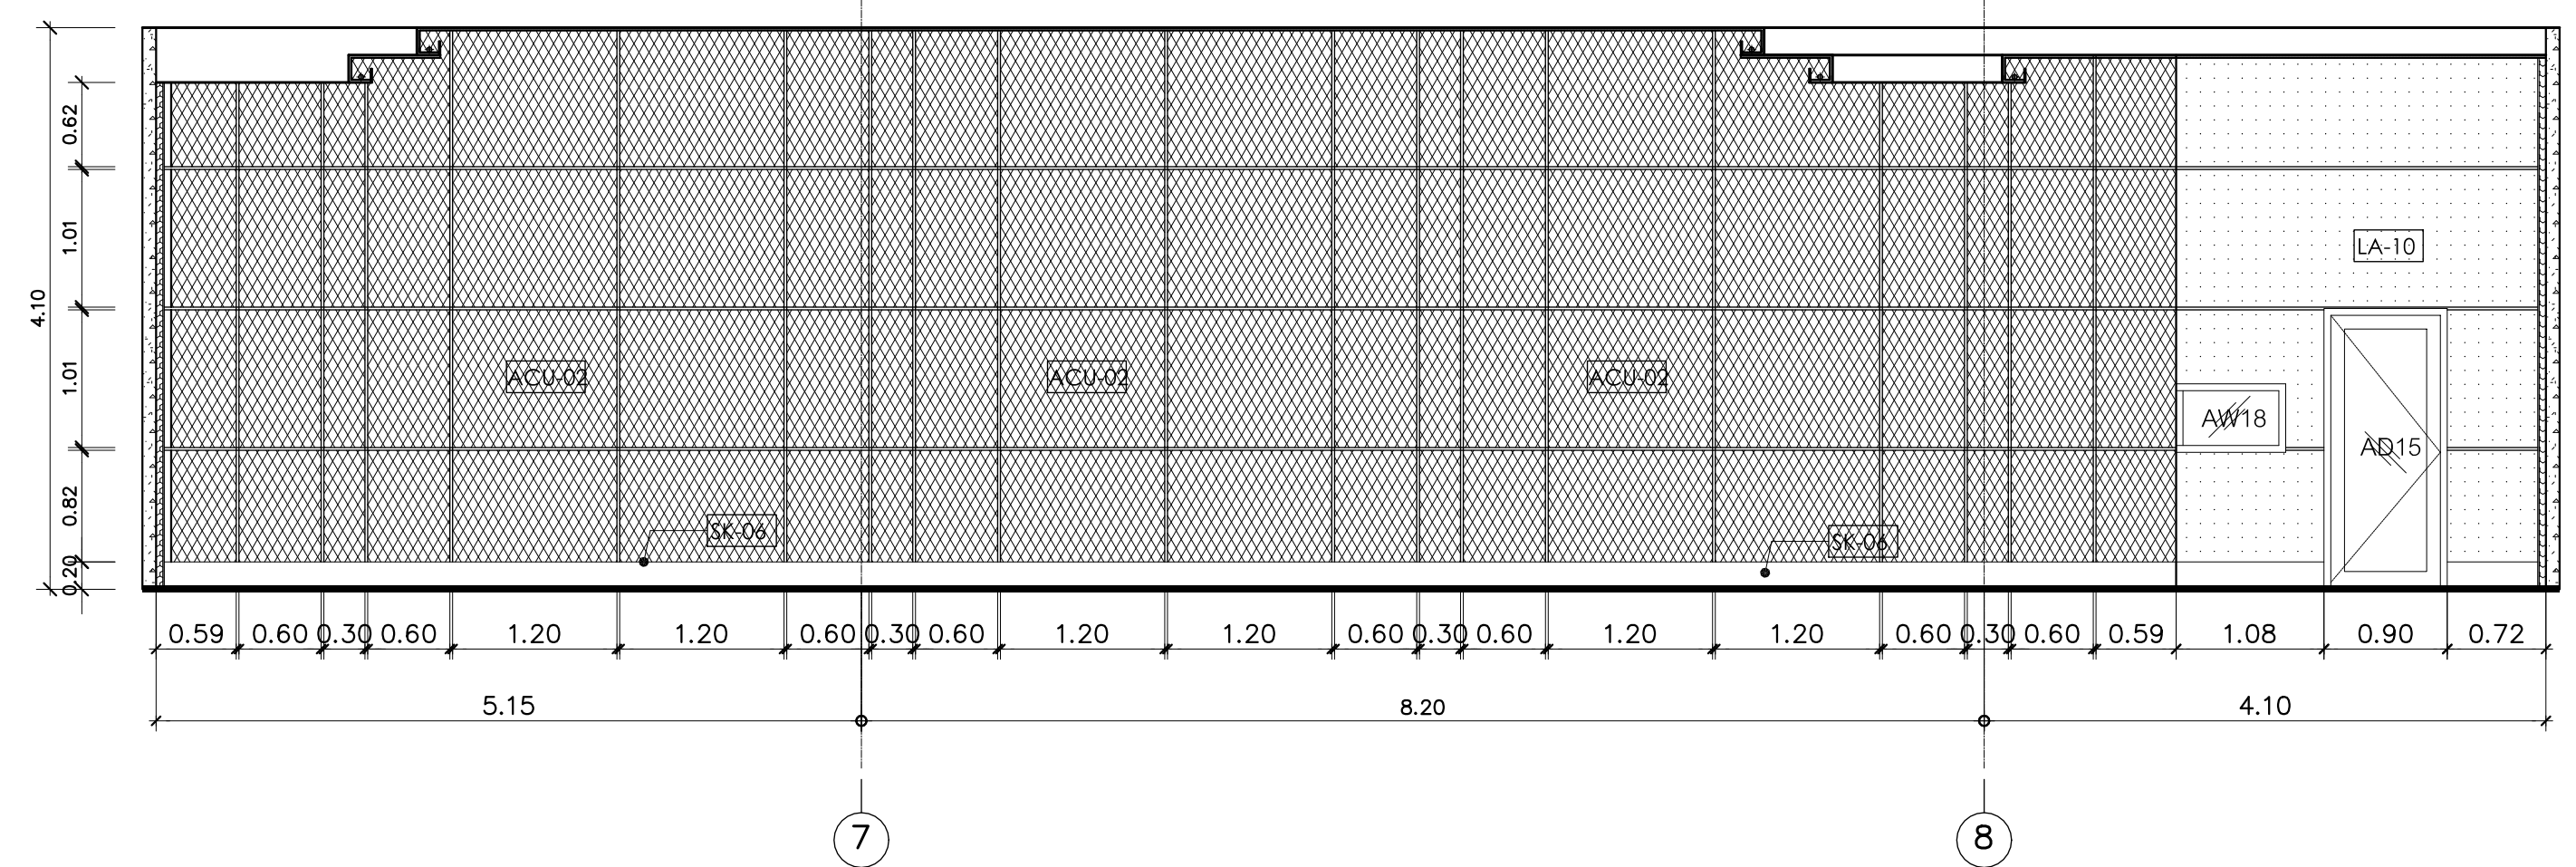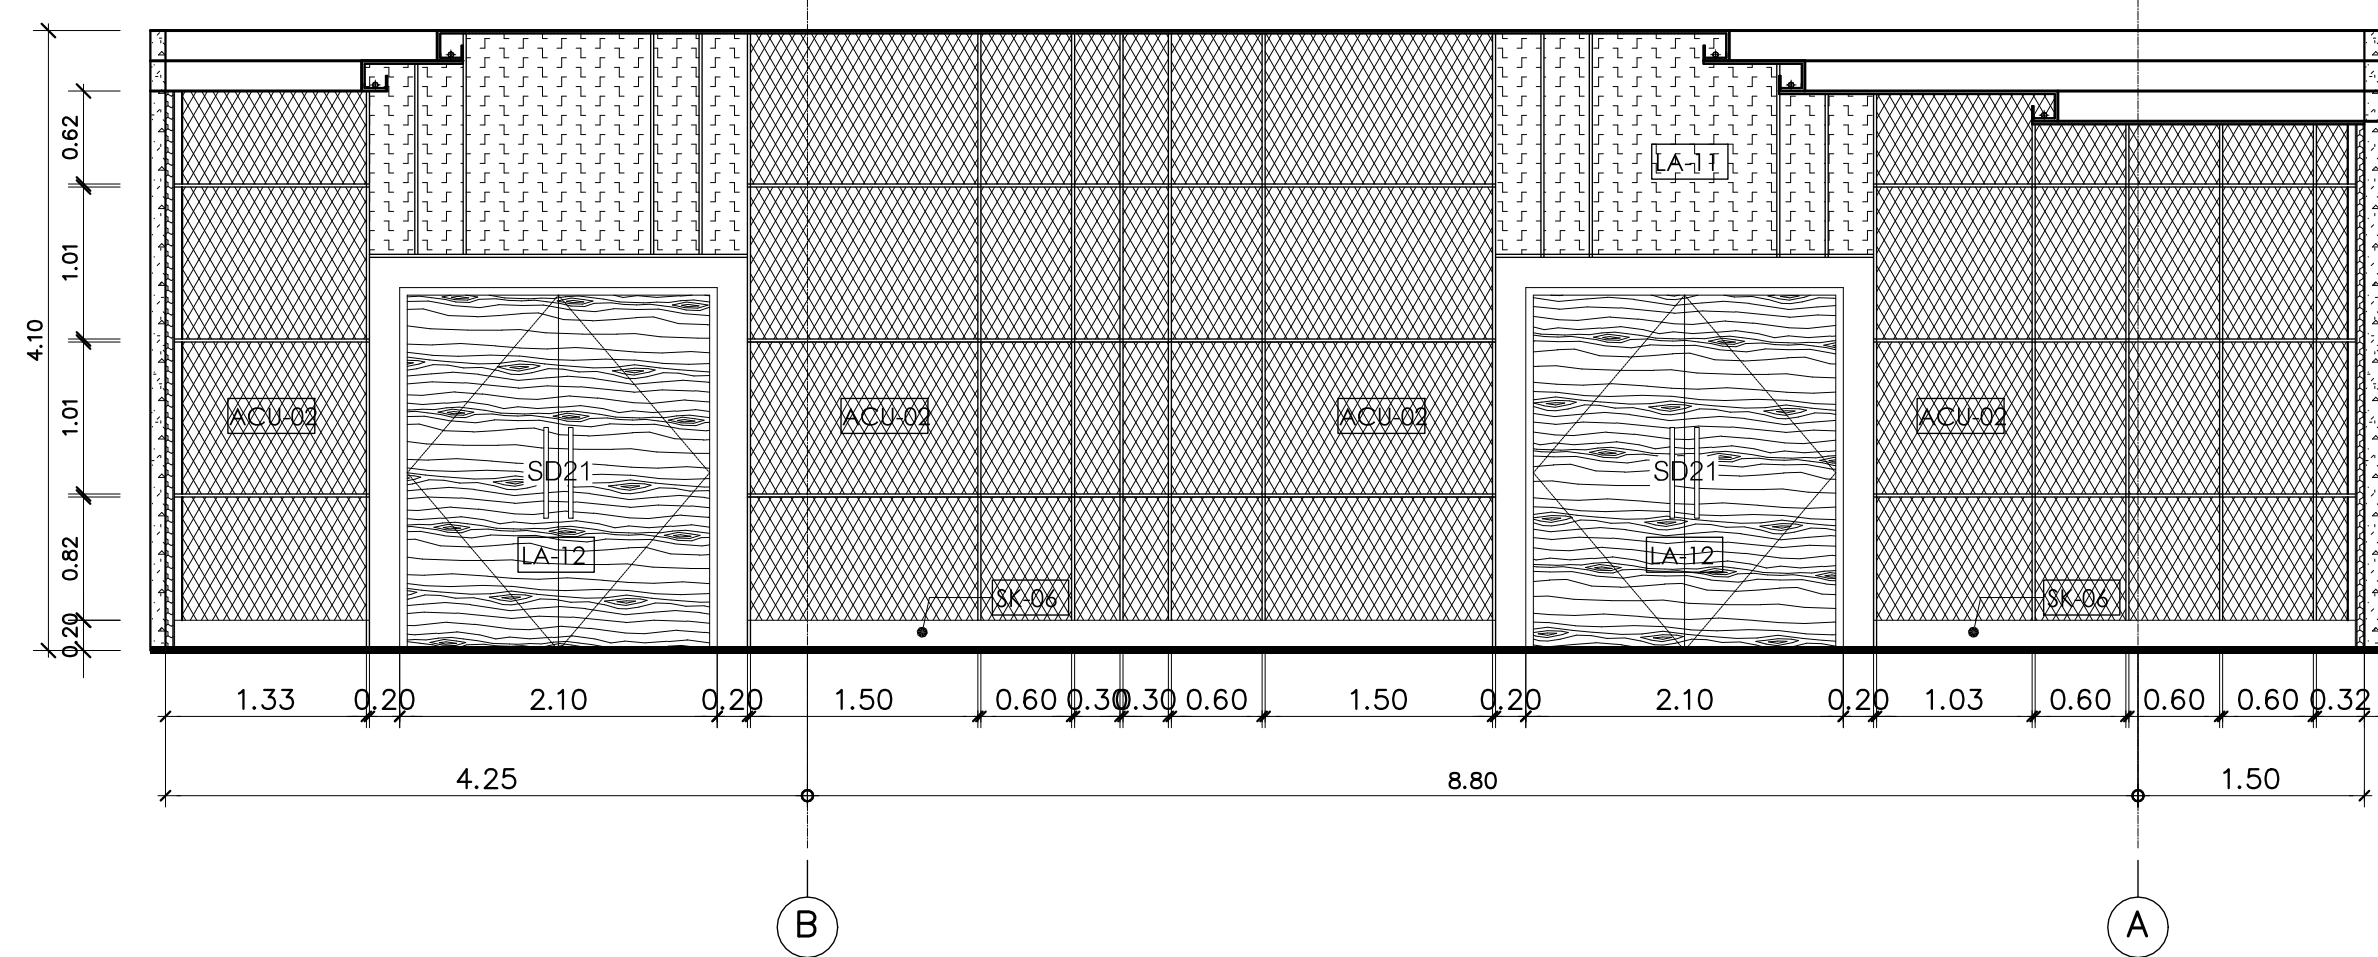

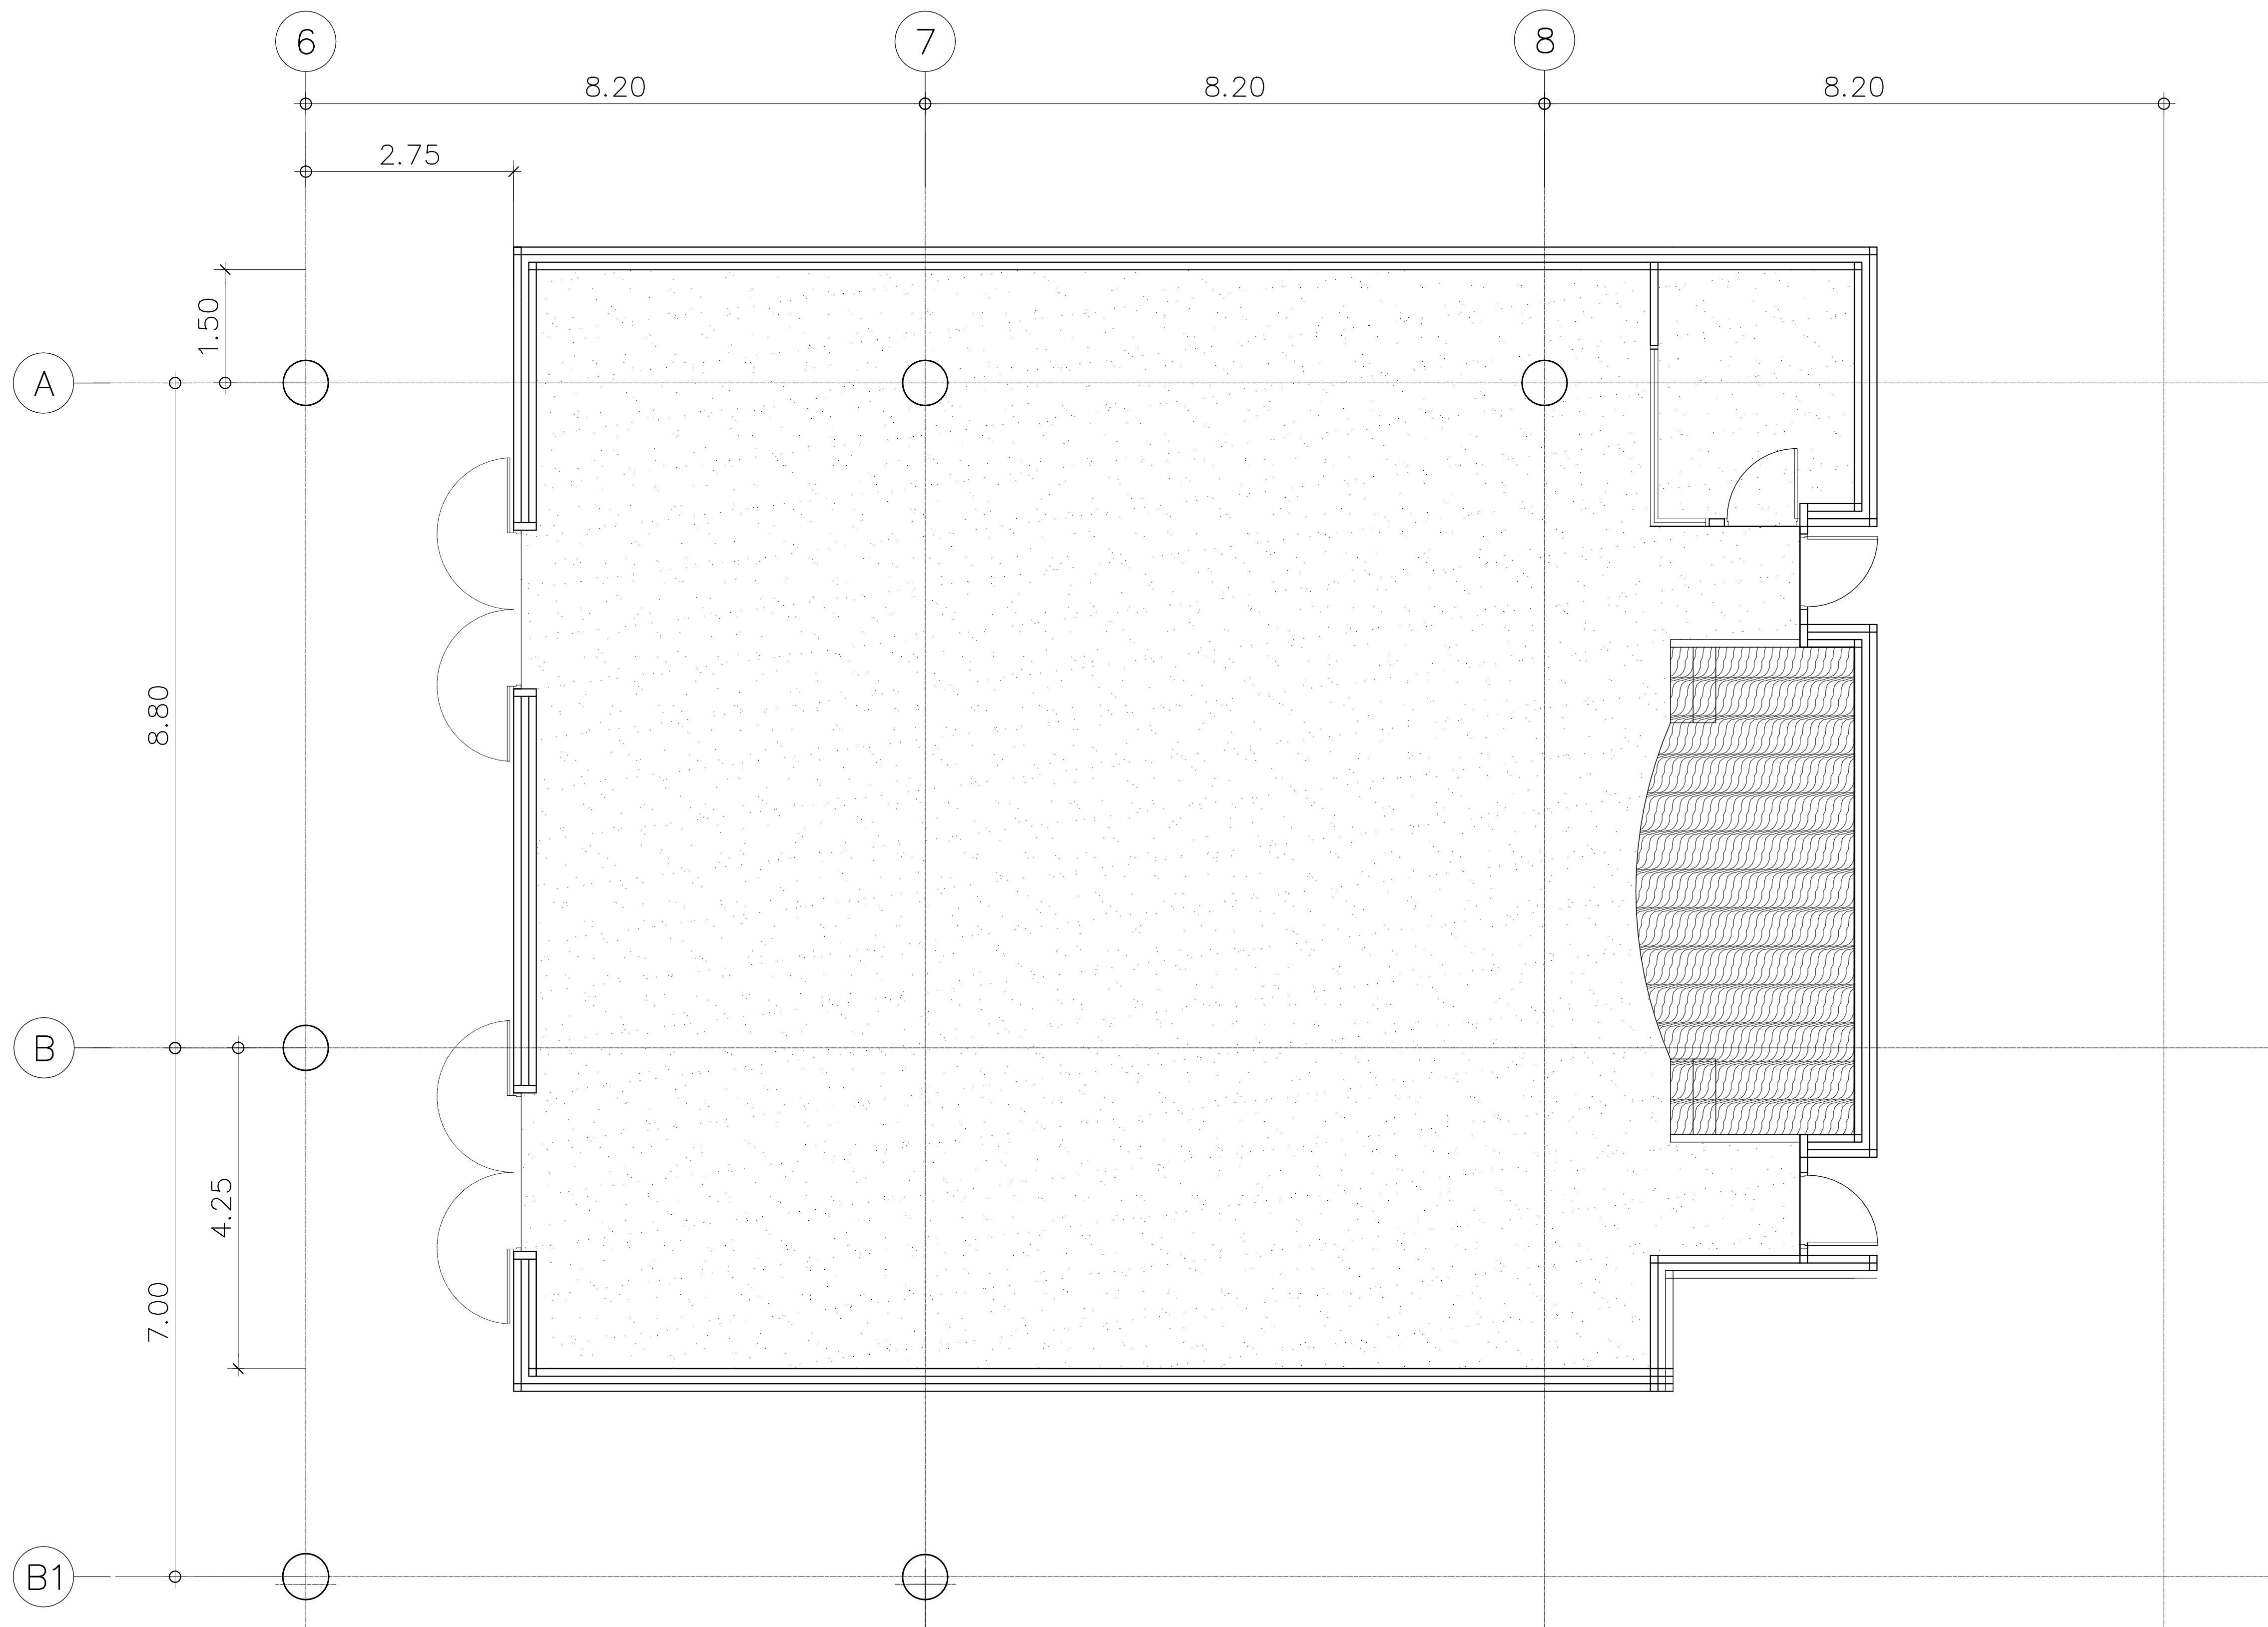

รายการวัสดุพื้น		
สัญลักษณ์	รหัส	รายละเอียด
	CP-01	พื้นปูพรมแน่นขนาด 500x500 มม หนาไม่น้อยกว่า 6.0 มม ของ Toli carpet รุ่น GA-3600 (texture 6) รหัส : GA3674 สีเทาเข้ม ลายเส้นสลับ
	WD-02	ไม้พื้นไม้สัก ขนาด 11"x 8" ลายไม้ทำสีย้อมธรรมชาติ กึ่งมันกึ่งด้าน

แบบขยายห้องสัมนา
มาตรฐาน 1:50
(แปลนชั้นที่ 20)

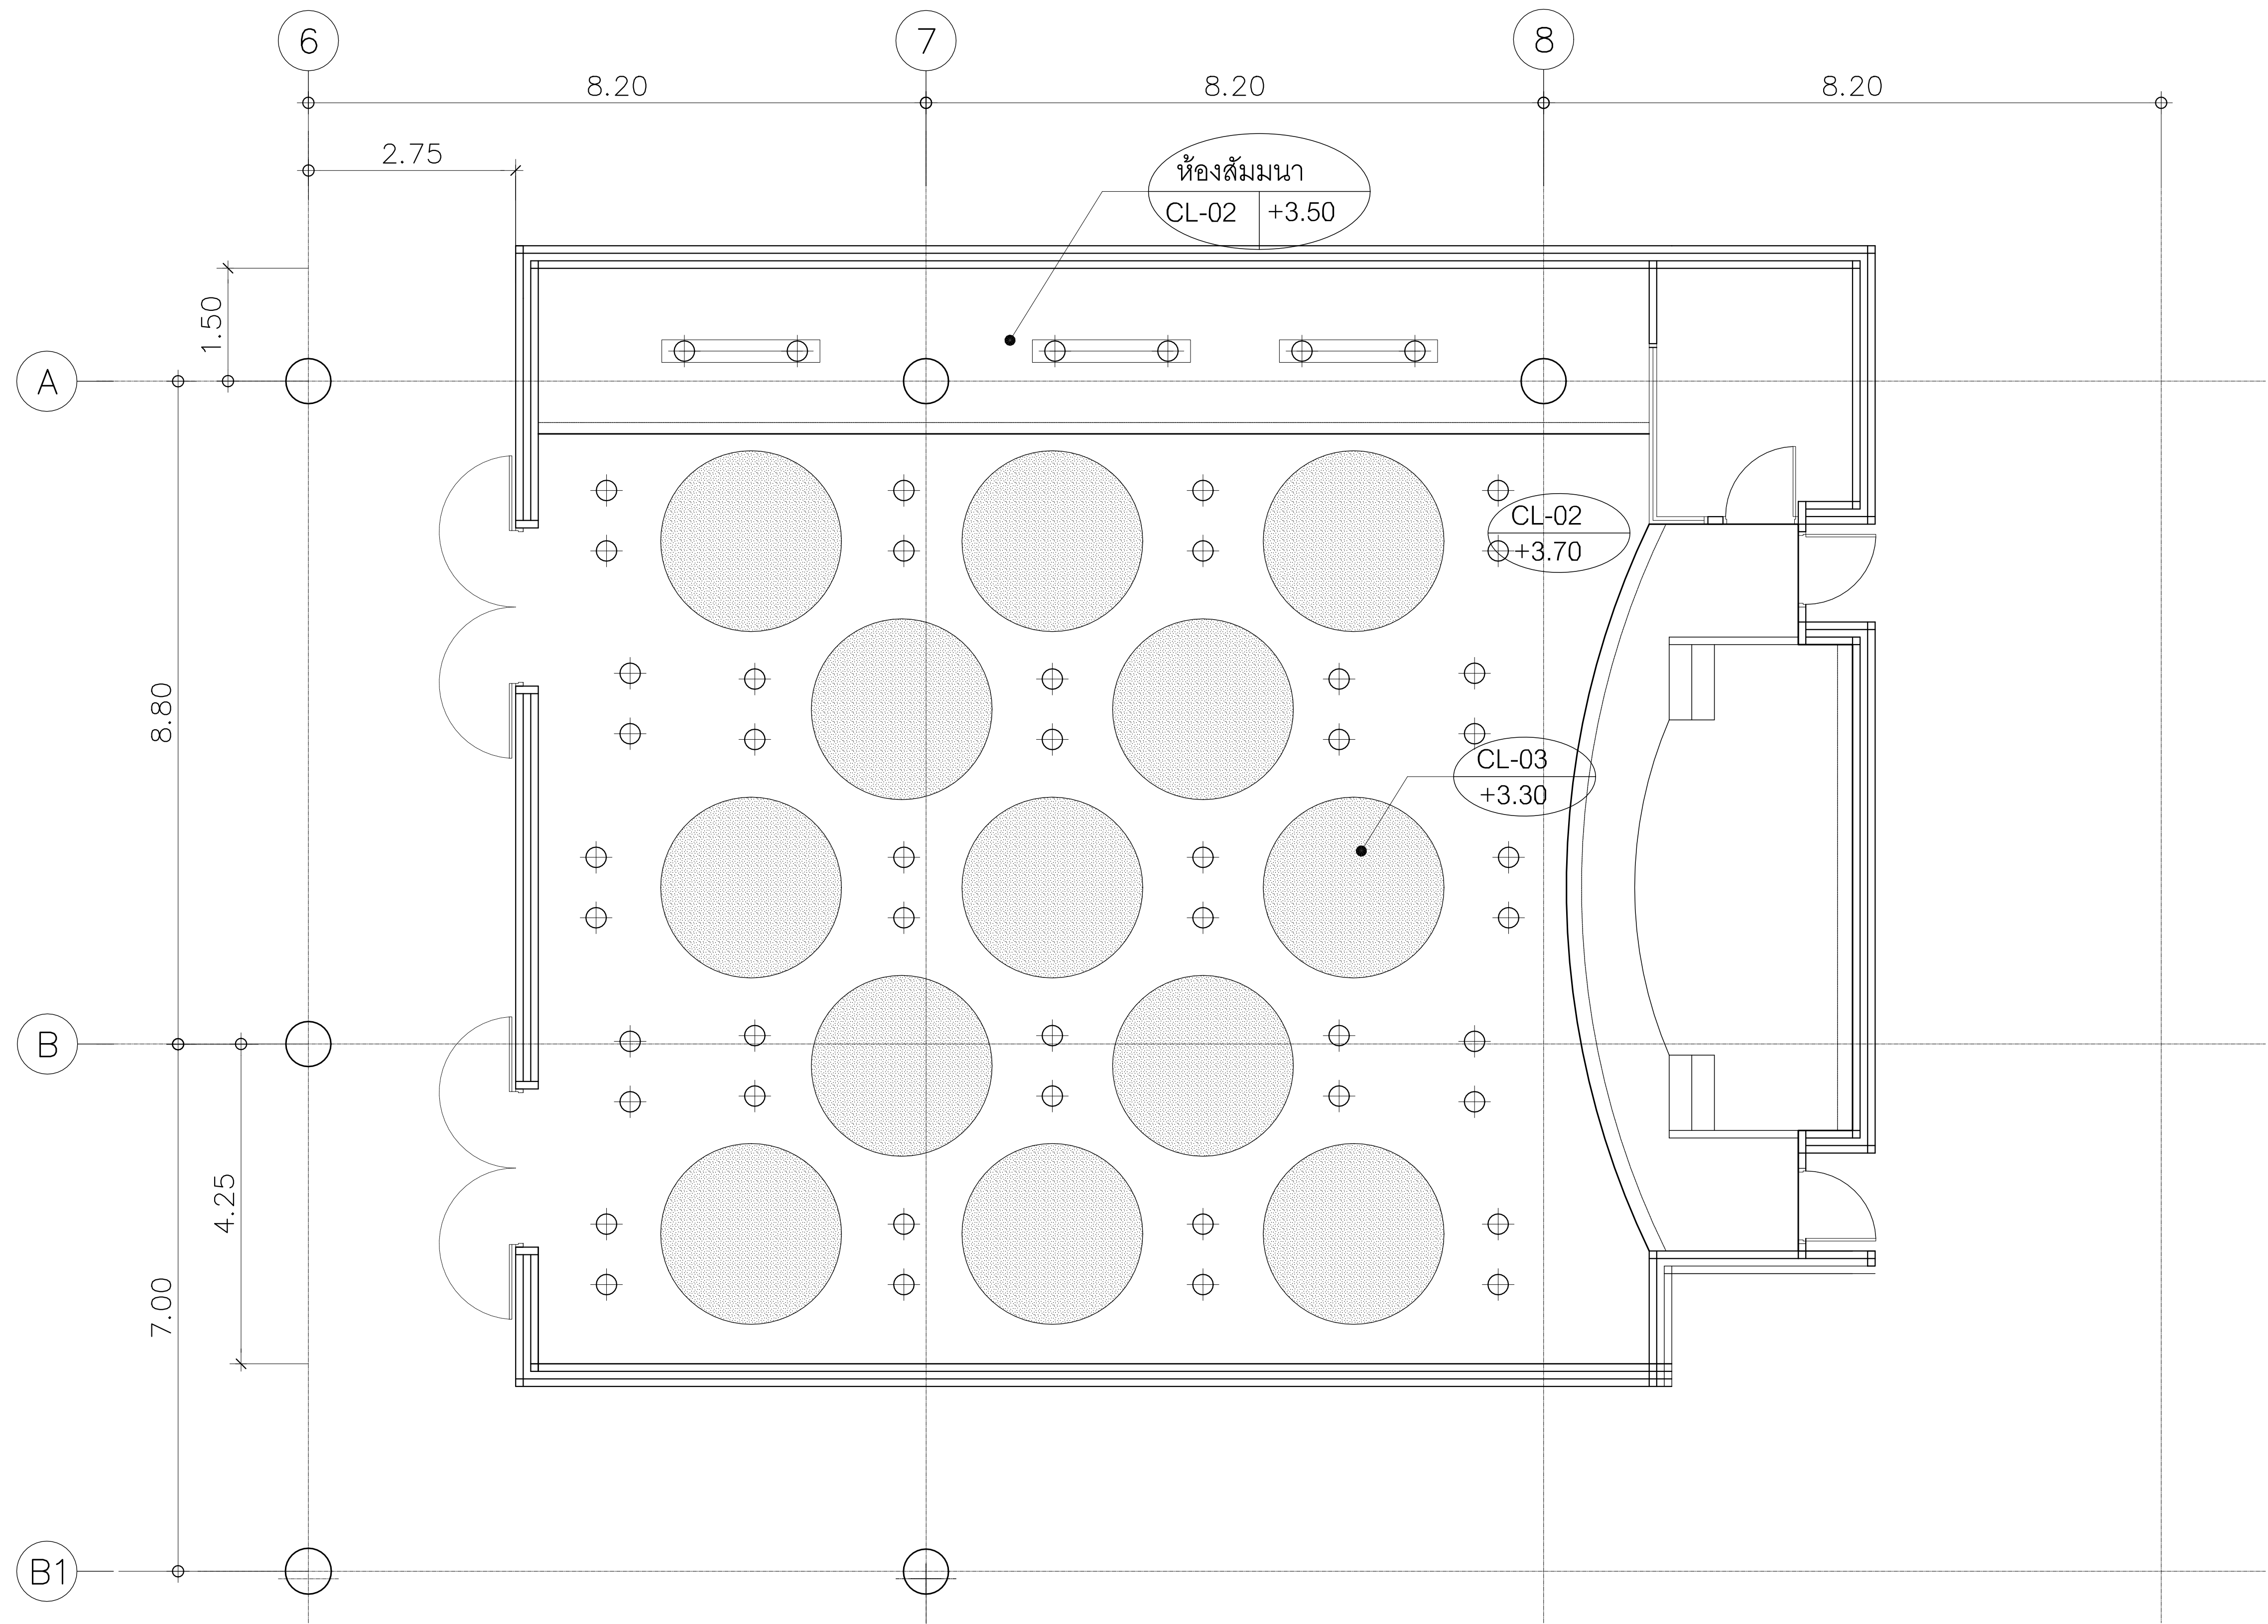

รายการวัสดุฝ้าเพดาน	
รหัส	รายละเอียด
CL-06	ฝ้าเพดานอะลูมิเนียม ของ armstrong by BFM รุ่น Soundscape Shape (circle) NRC 0.9 ขนาด 1170x1170 mm. สีขาว

แบบขยายห้องสัมมนา
มาตราส่วน 1:50
(แปลนชั้นที่ 20)



PROJECT NAME :
โครงการออกแบบ อาคารผู้ป่วยในเฉลิมพระเกียรติ
คณะแพทยศาสตร์โรงพยาบาล มหาวิทยาลัยนวมินทราชูราช
PROJECT ARCHITECT : สมยศศักดิ์ ขวัญวิทย์ สสส. 1764

ARCHITECTS :










แบบแสดง :
แบบขยายห้องสัมมนา
ชั้นที่ 20 (แผ่นที่ 4)
มาตราส่วน :
วันที่ :
IN-DE-16

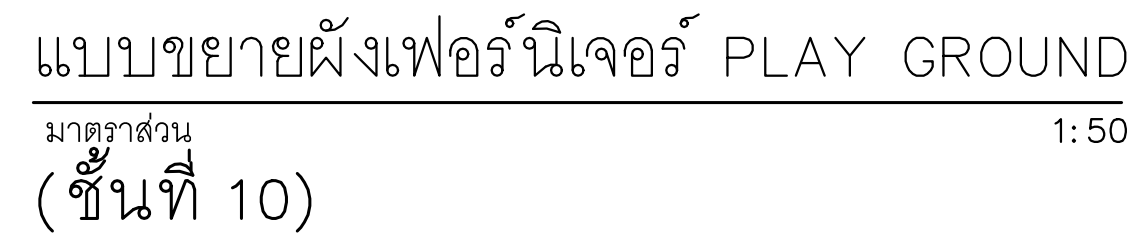



รายการเฟอร์นิเจอร์			
รหัส	ขนาด	รายละเอียด	จำนวน
SP-1725	1.60x1.60x0.30	soft play เบาะดอกไม้หัดกลิ้ง	1
YYL-2014	0.20x0.60x0.50	นกกน้อยนุ่มนิ่ม	1
YYL-2013	0.25x0.58x0.30	นุ่มนิ่ม Hen	1
KT-2009	0.78x1.20x0.81	soft play Elephant Climbing Set	1
SFBC-SS63	2.15x2.45x0.32	Kids Seat Group	1
RAK-003	0.35x1.00x1.10	ชั้นวางหนังสือ Tree Rack	2
T-004	0.685x0.77x0.49	Activity Table (Long Leg)	1
C-003	0.30x0.31x0.48	Kiddy Chair	4

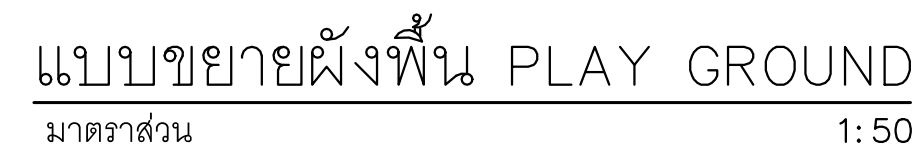

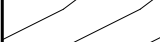รายการวัสดุปูพื้น		
สัญลักษณ์	รหัส	รายละเอียด
	VL-2G	พื้นกระเบื้องยางแบบม้วน HOMOGENEOUS FLOORING หนา 2.0 มม หน้ากว้าง 2.0 ม ของ ARMSTRONG รุ่น STARLUX สี SKYMAN #K825A-613
	VL-2H	พื้นกระเบื้องยางแบบม้วน HOMOGENEOUS FLOORING หนา 2.0 มม ห หน้ากว้าง 2.0 ม ของ ARMSTRONG รุ่น STARLUX สี NEPTUNE #K825A-506
	VL-2I	พื้นกระเบื้องยางแบบม้วน HOMOGENEOUS FLOORING หนา 2.0 มม หน้ากว้าง 2.0 ม ของ ARMSTRONG รุ่น STARLUX สี PLUME YELLOW #K825A-325

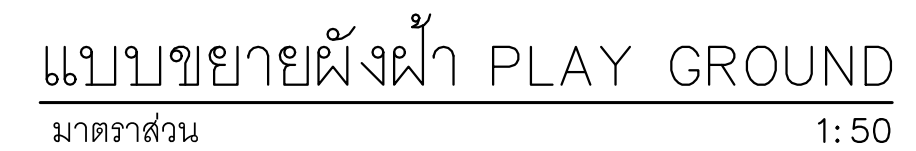

รายการวัสดุฝ้าเพดาน	
รหัส	รายละเอียด
CL-03	ฝ้าเพดานโครงค้ำวาล์วก กูร์ไม้อัดสังกะสีไฟเบอร์ชีเมนต์ (SHERA PLY) หน้า 8 มม ตกแต่งกรุด้วยลามิเนต

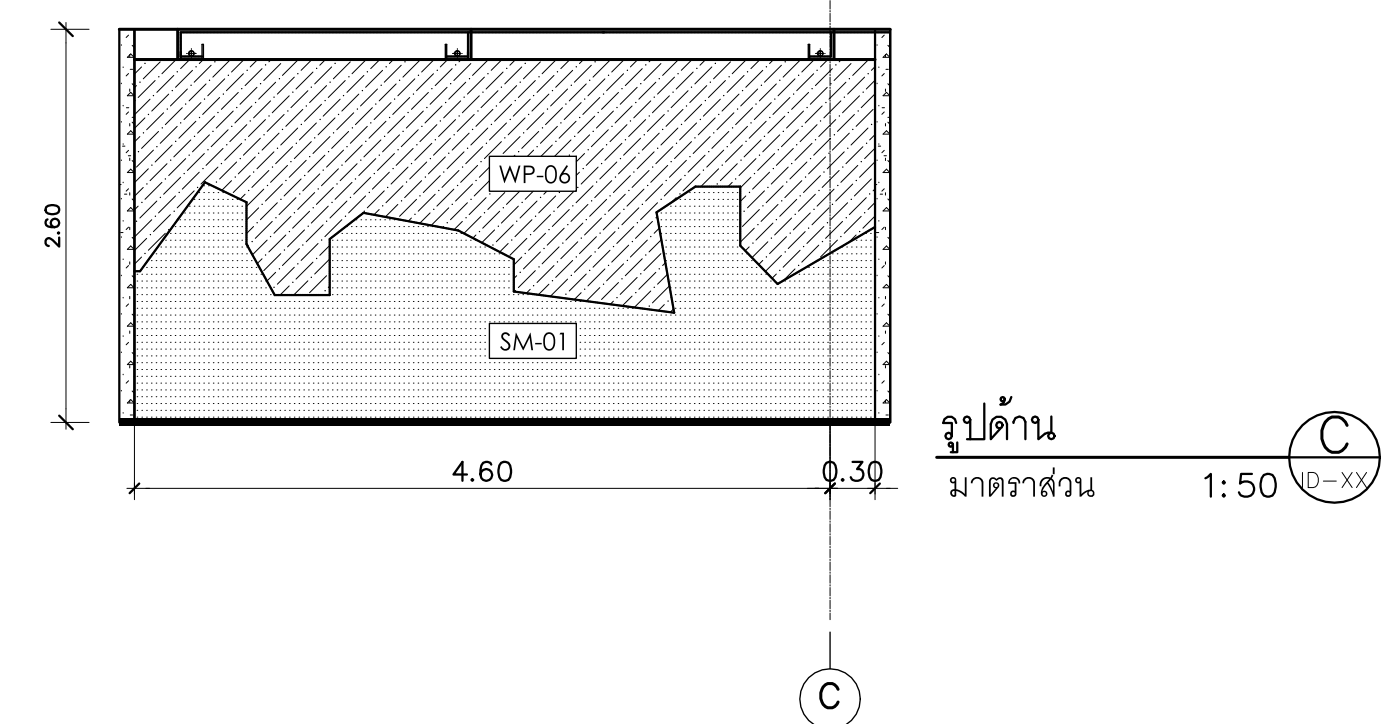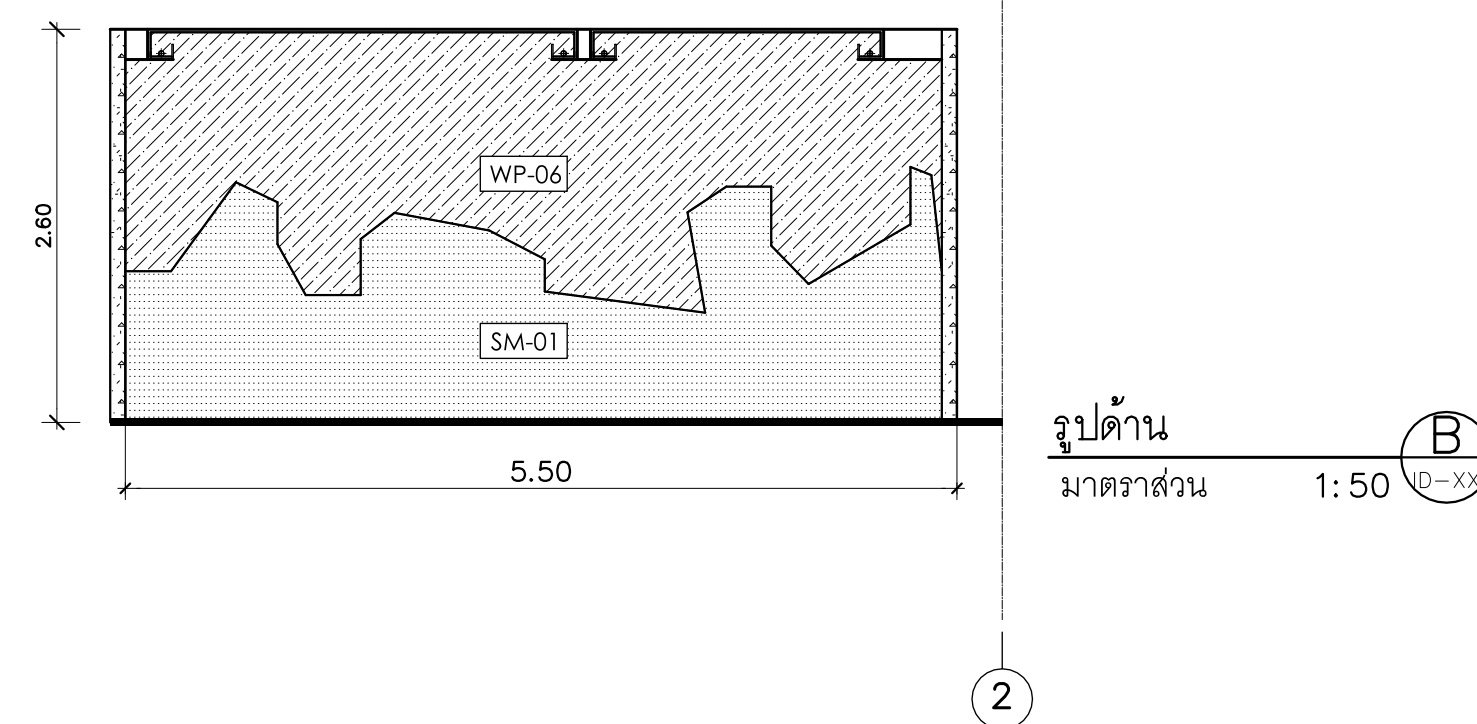




PROJECT NAME: **โครงการออกแบบ อาคารผู้ป่วยในเฉลิมพระเกียรติ
คณะแพทยศาสตร์วชิรพยาบาล มหาวิทยาลัยนวมินทราธิราช**

PROJECT ARCHITECT : สมยศศักดิ์ ขวรวีทย์ สสผ 1764




SANITARY ENGINEERS :	INTERIOR DESIGNER :
ขนิษฐา สังข์สกุลชัย วันที่ 27 <i>Jan</i>	วาสนา เพชรประเสริฐ <i>Jan</i>
วิภาณี พรหมพิงค์ วันที่ 253 <i>Jan</i>	วราภรณ์ ศรีบุญชู <i>Jan</i>
FIRE PROTECTION ARCHITECTS :	สถาปนิก ชัยวัฒน์ <i>Jan</i>
ดร. ปิณฑิตา ปิณฑิตา วันที่ 1215 <i>Jan</i>	

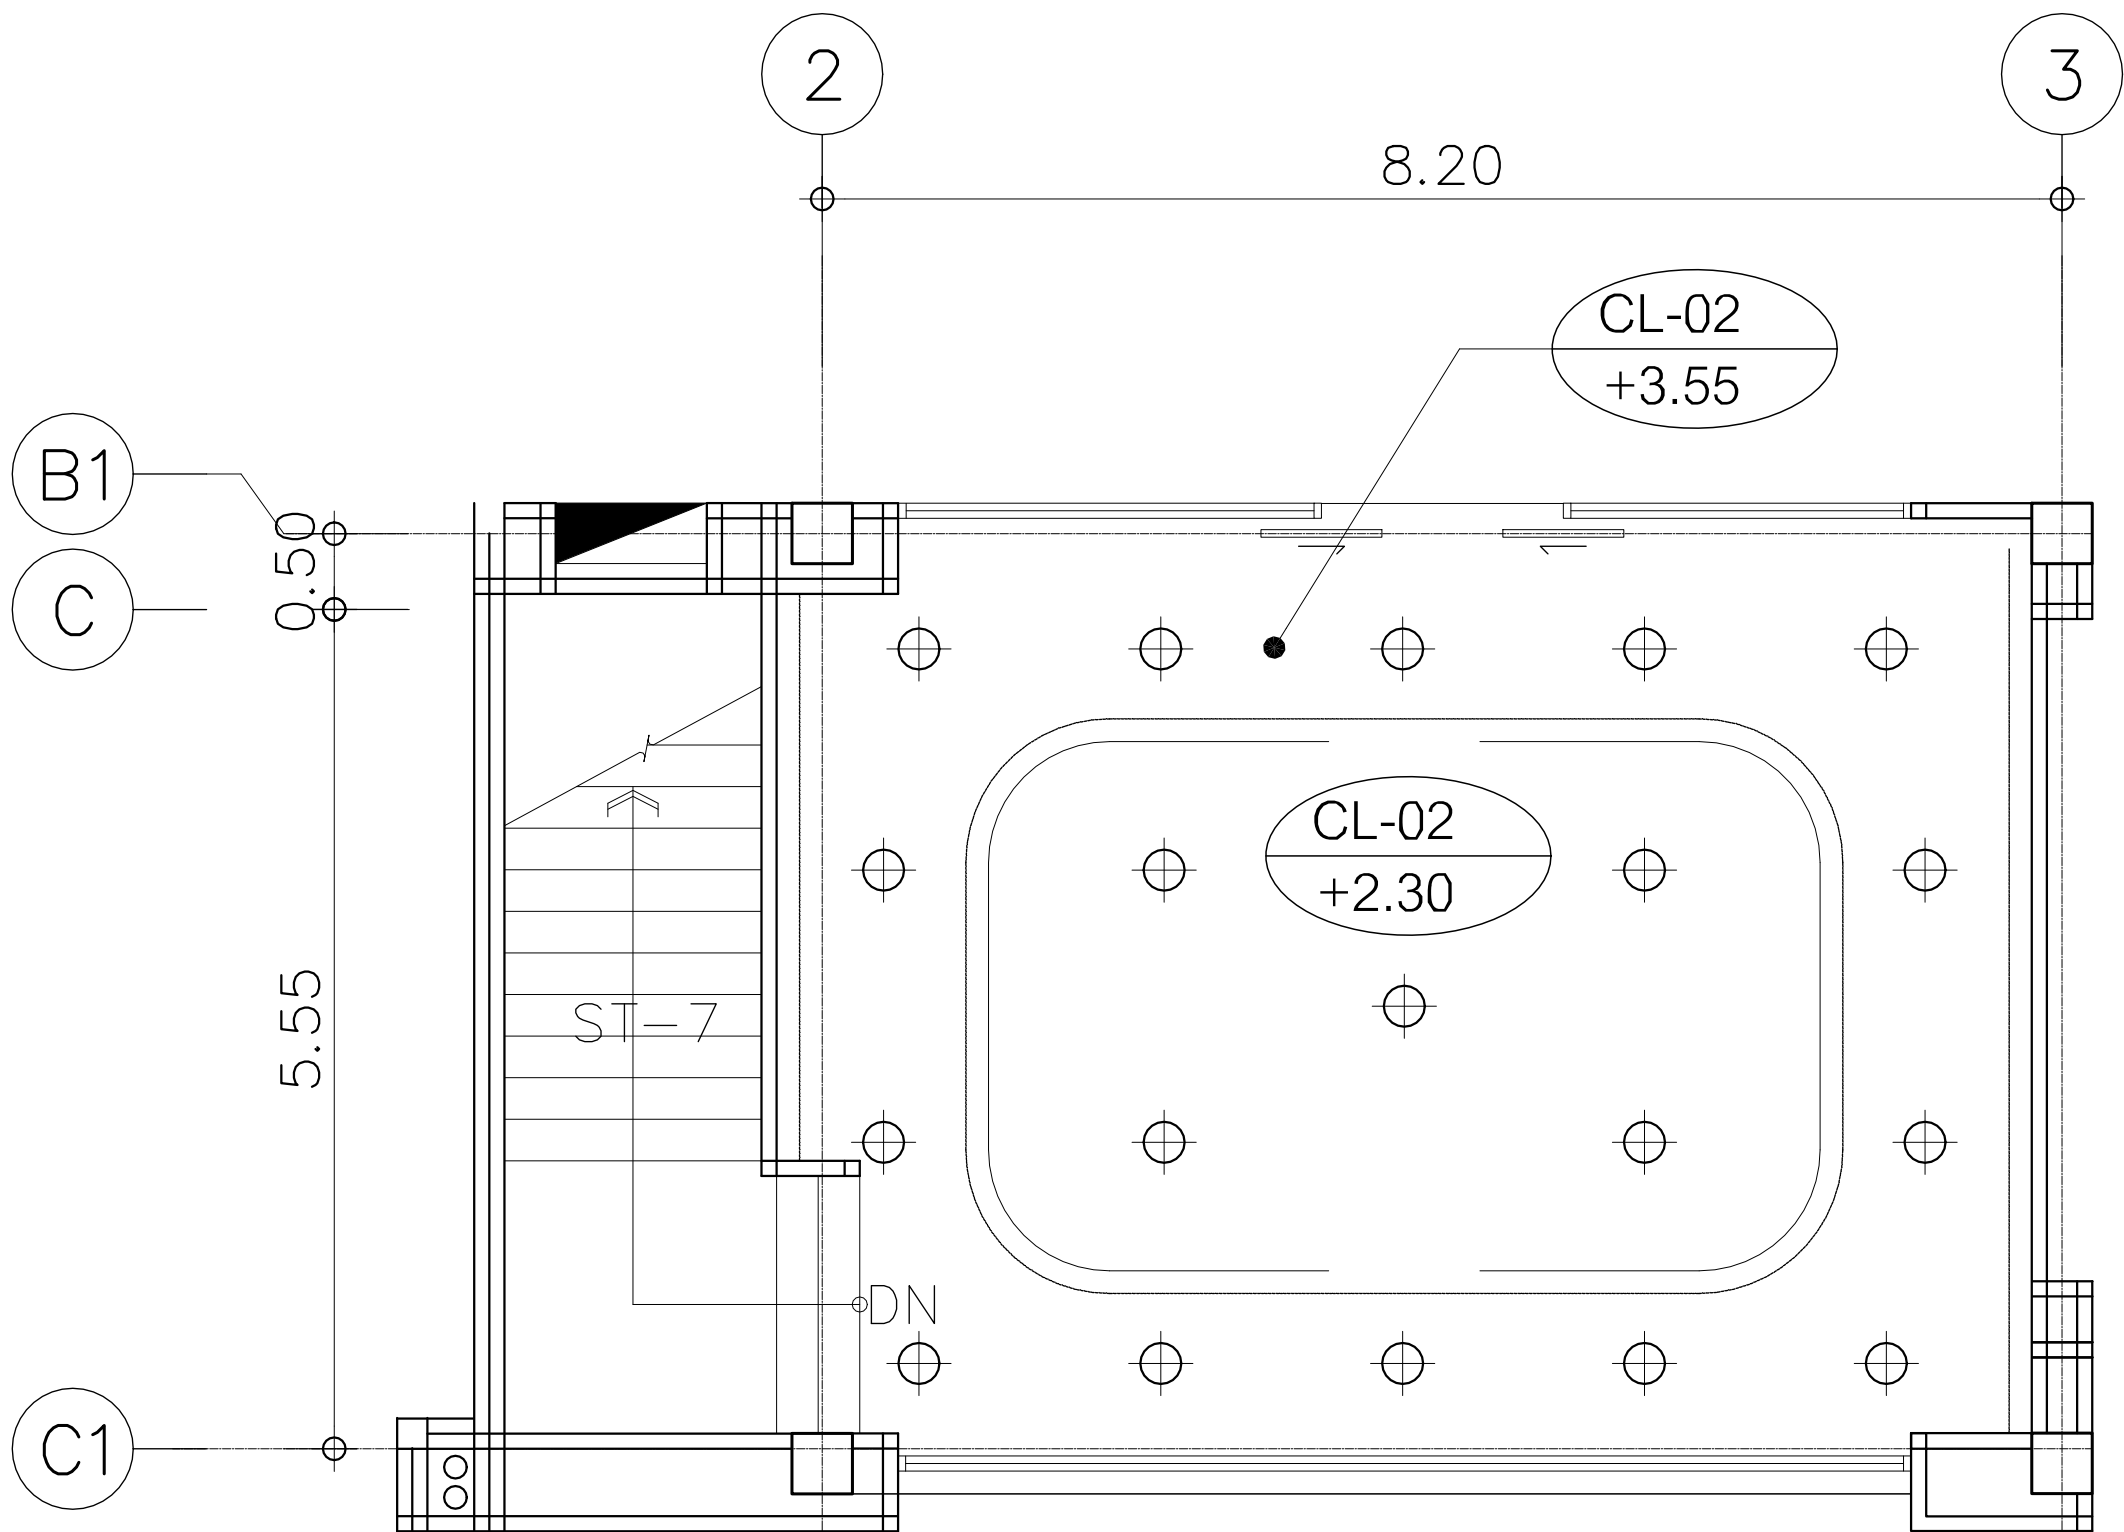


แบบขยายผังฟ้า LOBBY
มาตราส่วน 1: 50


รายการวัสดุฝ้าเพดาน	
รหัส	รายละเอียด
CL-02	ฝ้าเพดานยิปซัมบอร์ด หน้า 9 มม. ฉาบเรียบทาสี พร้อมโครงคร่าวโลหะ

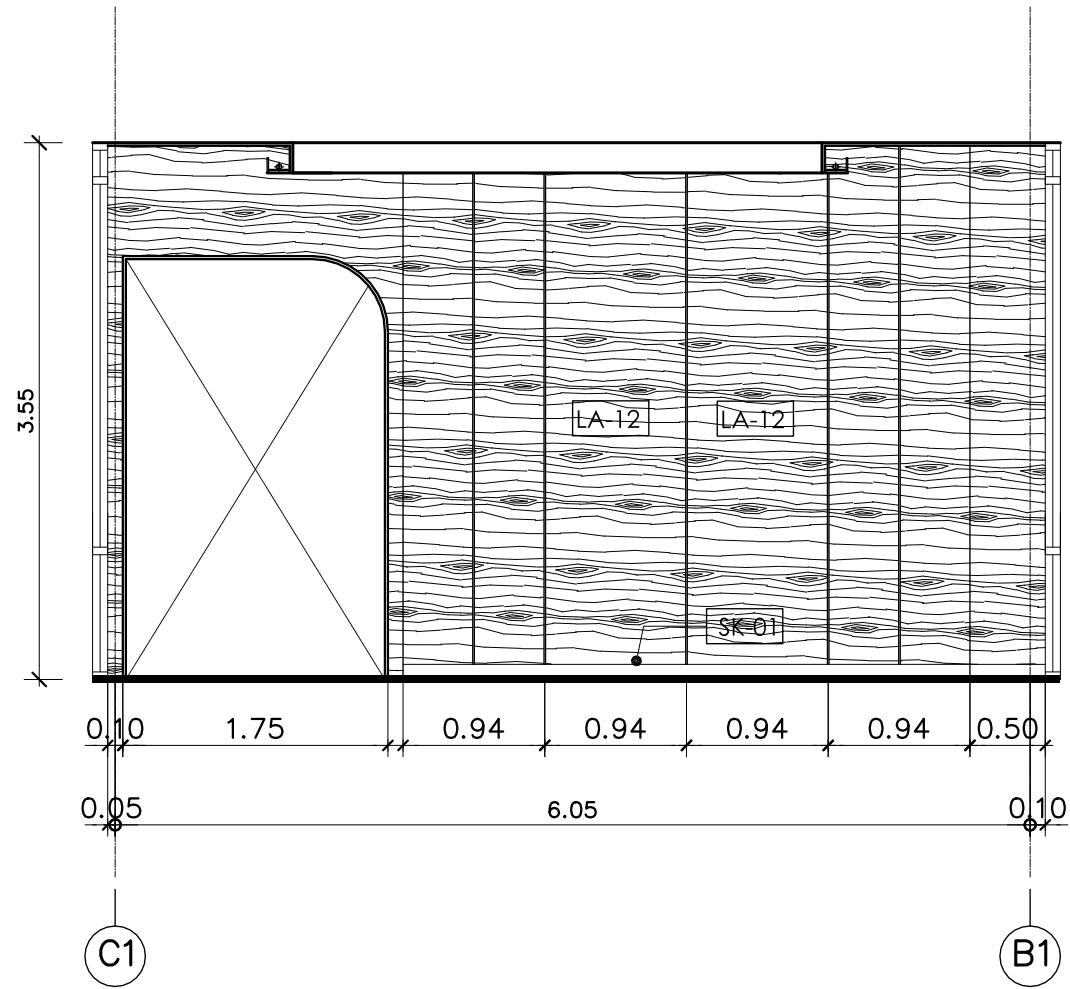


รูปด้าน A
มาตราส่วน 1: 50

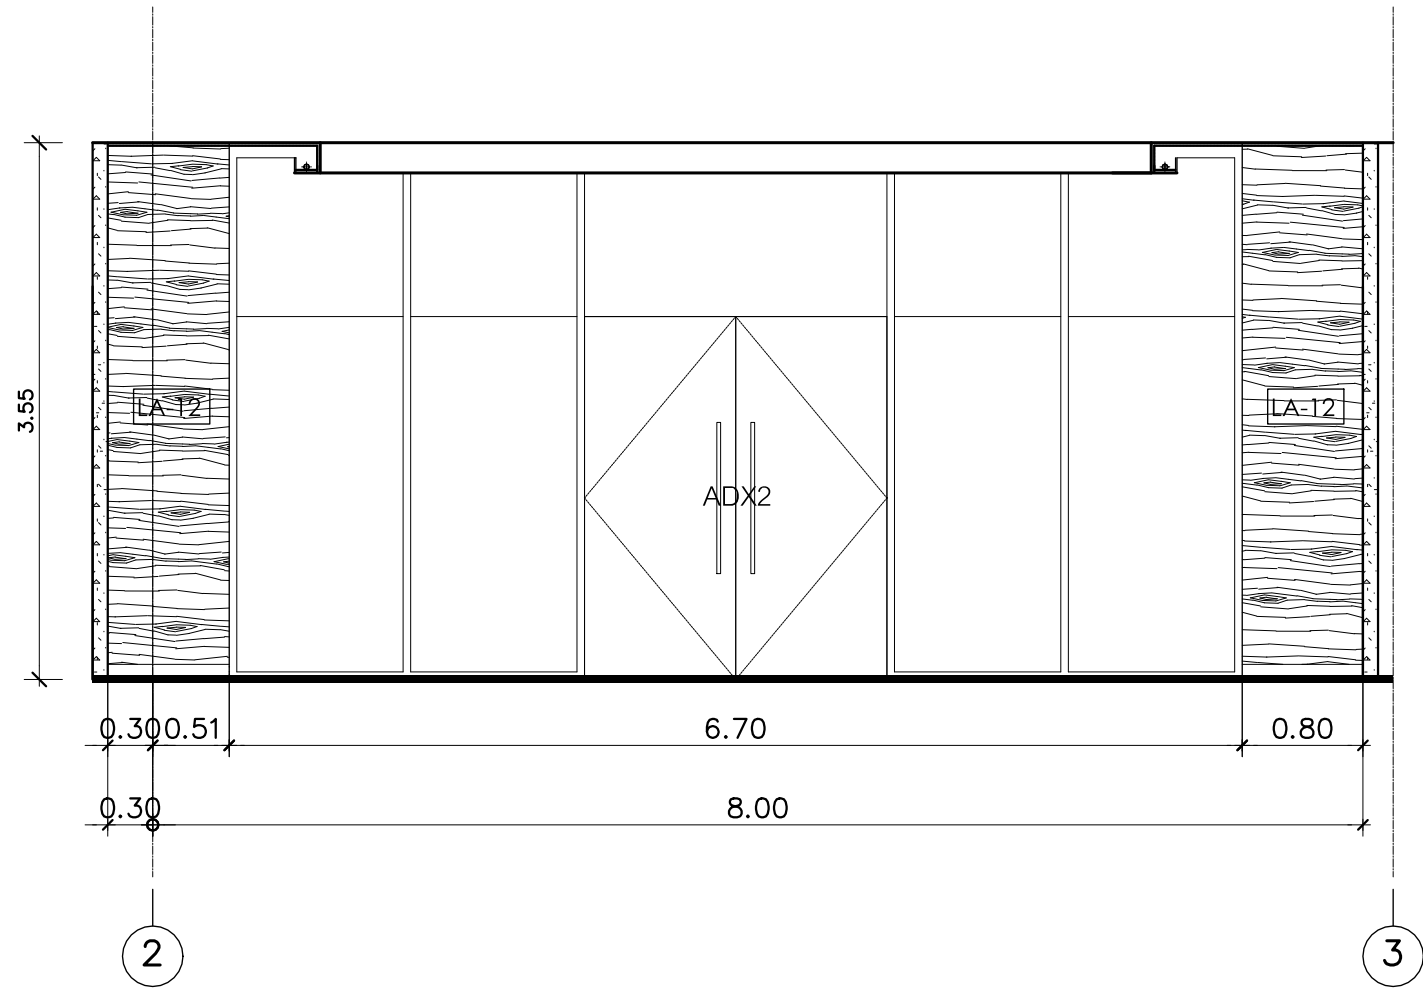


รูปด้าน B
มาตราส่วน 1: 50

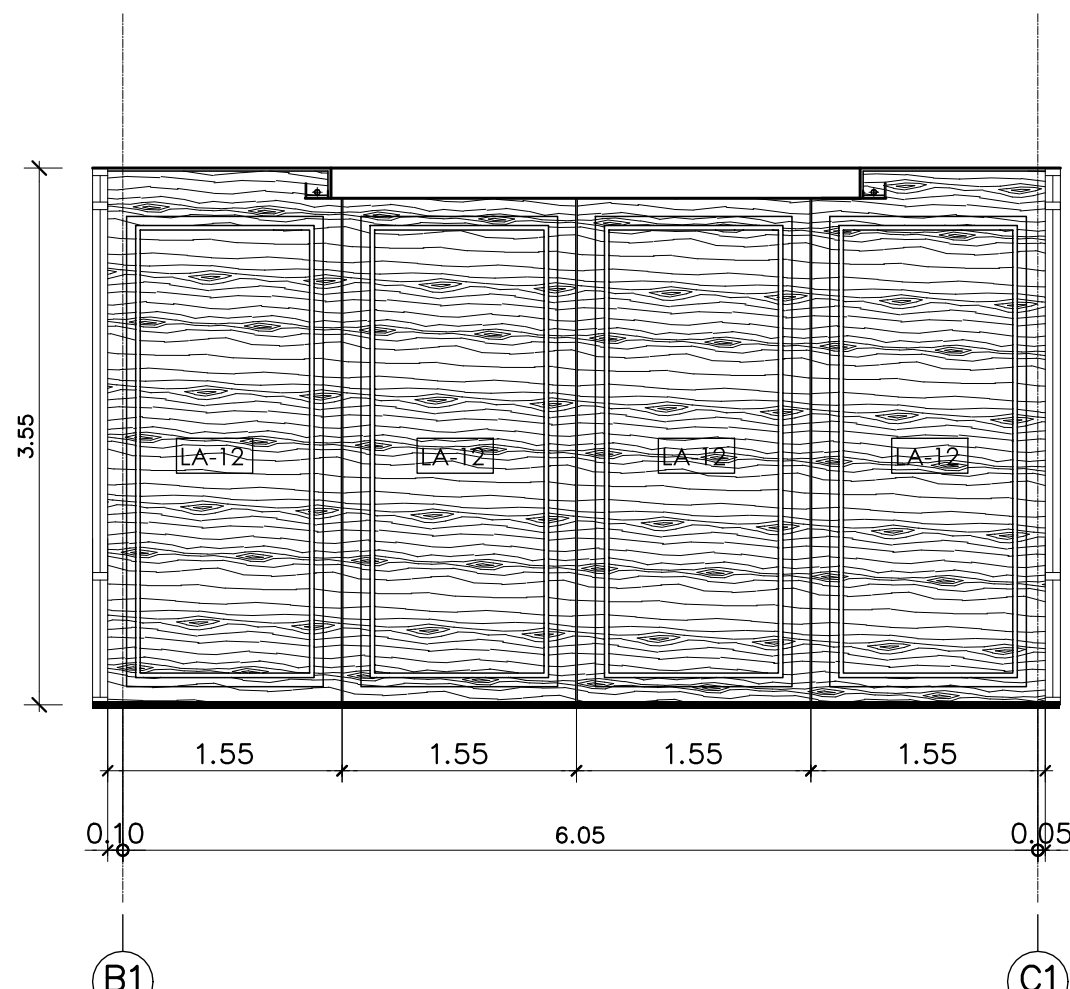

รูปด้าน C
มาตราส่วน 1: 50

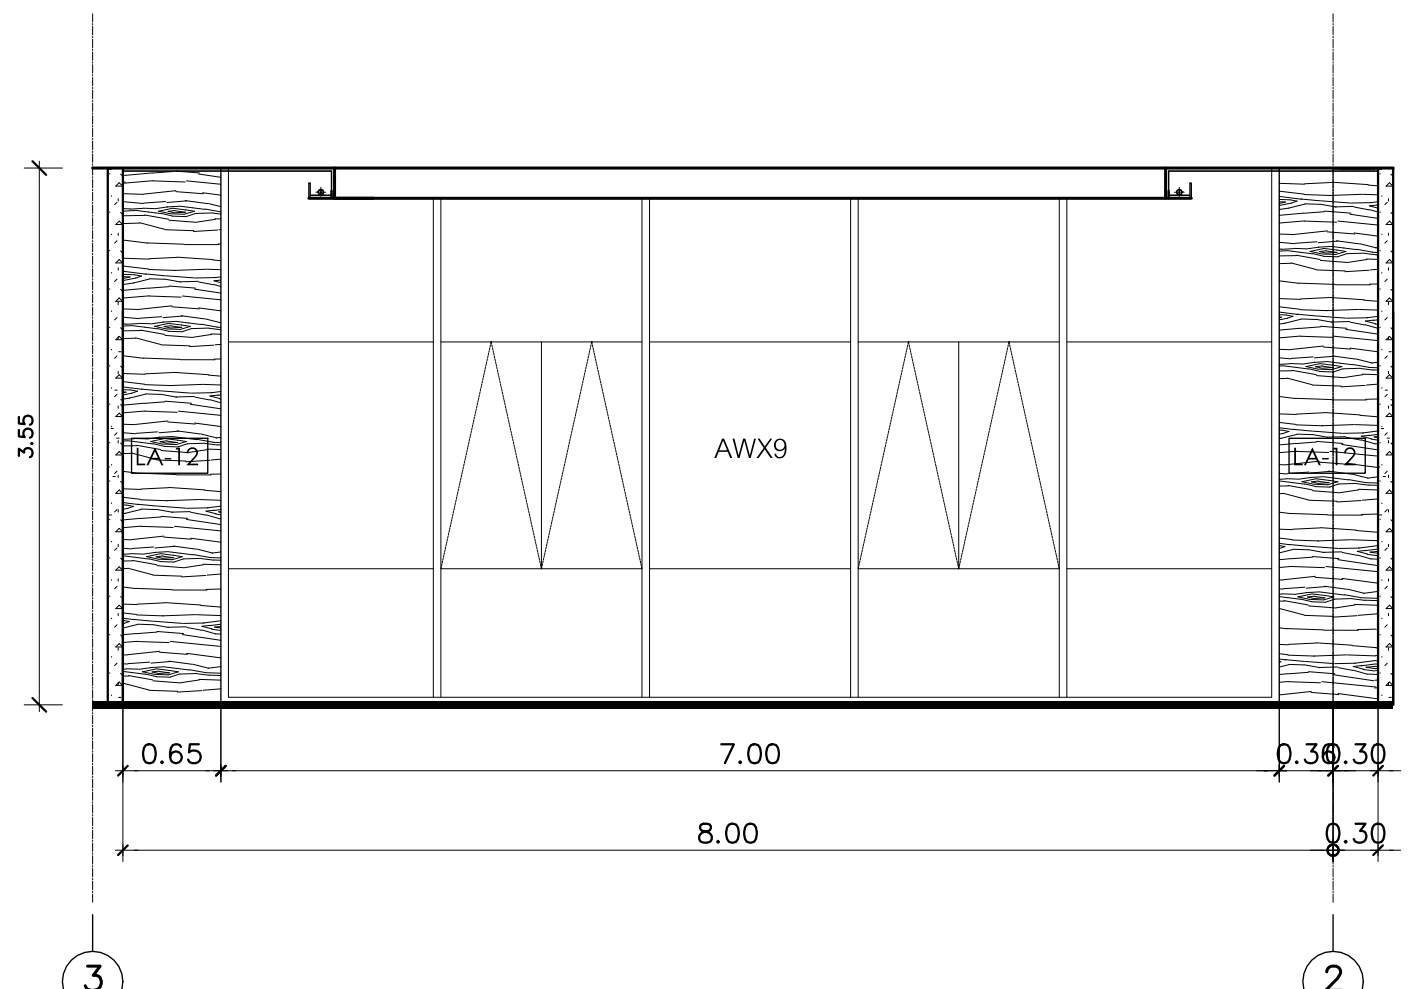


รูปด้าน D
มาตราส่วน 1: 50

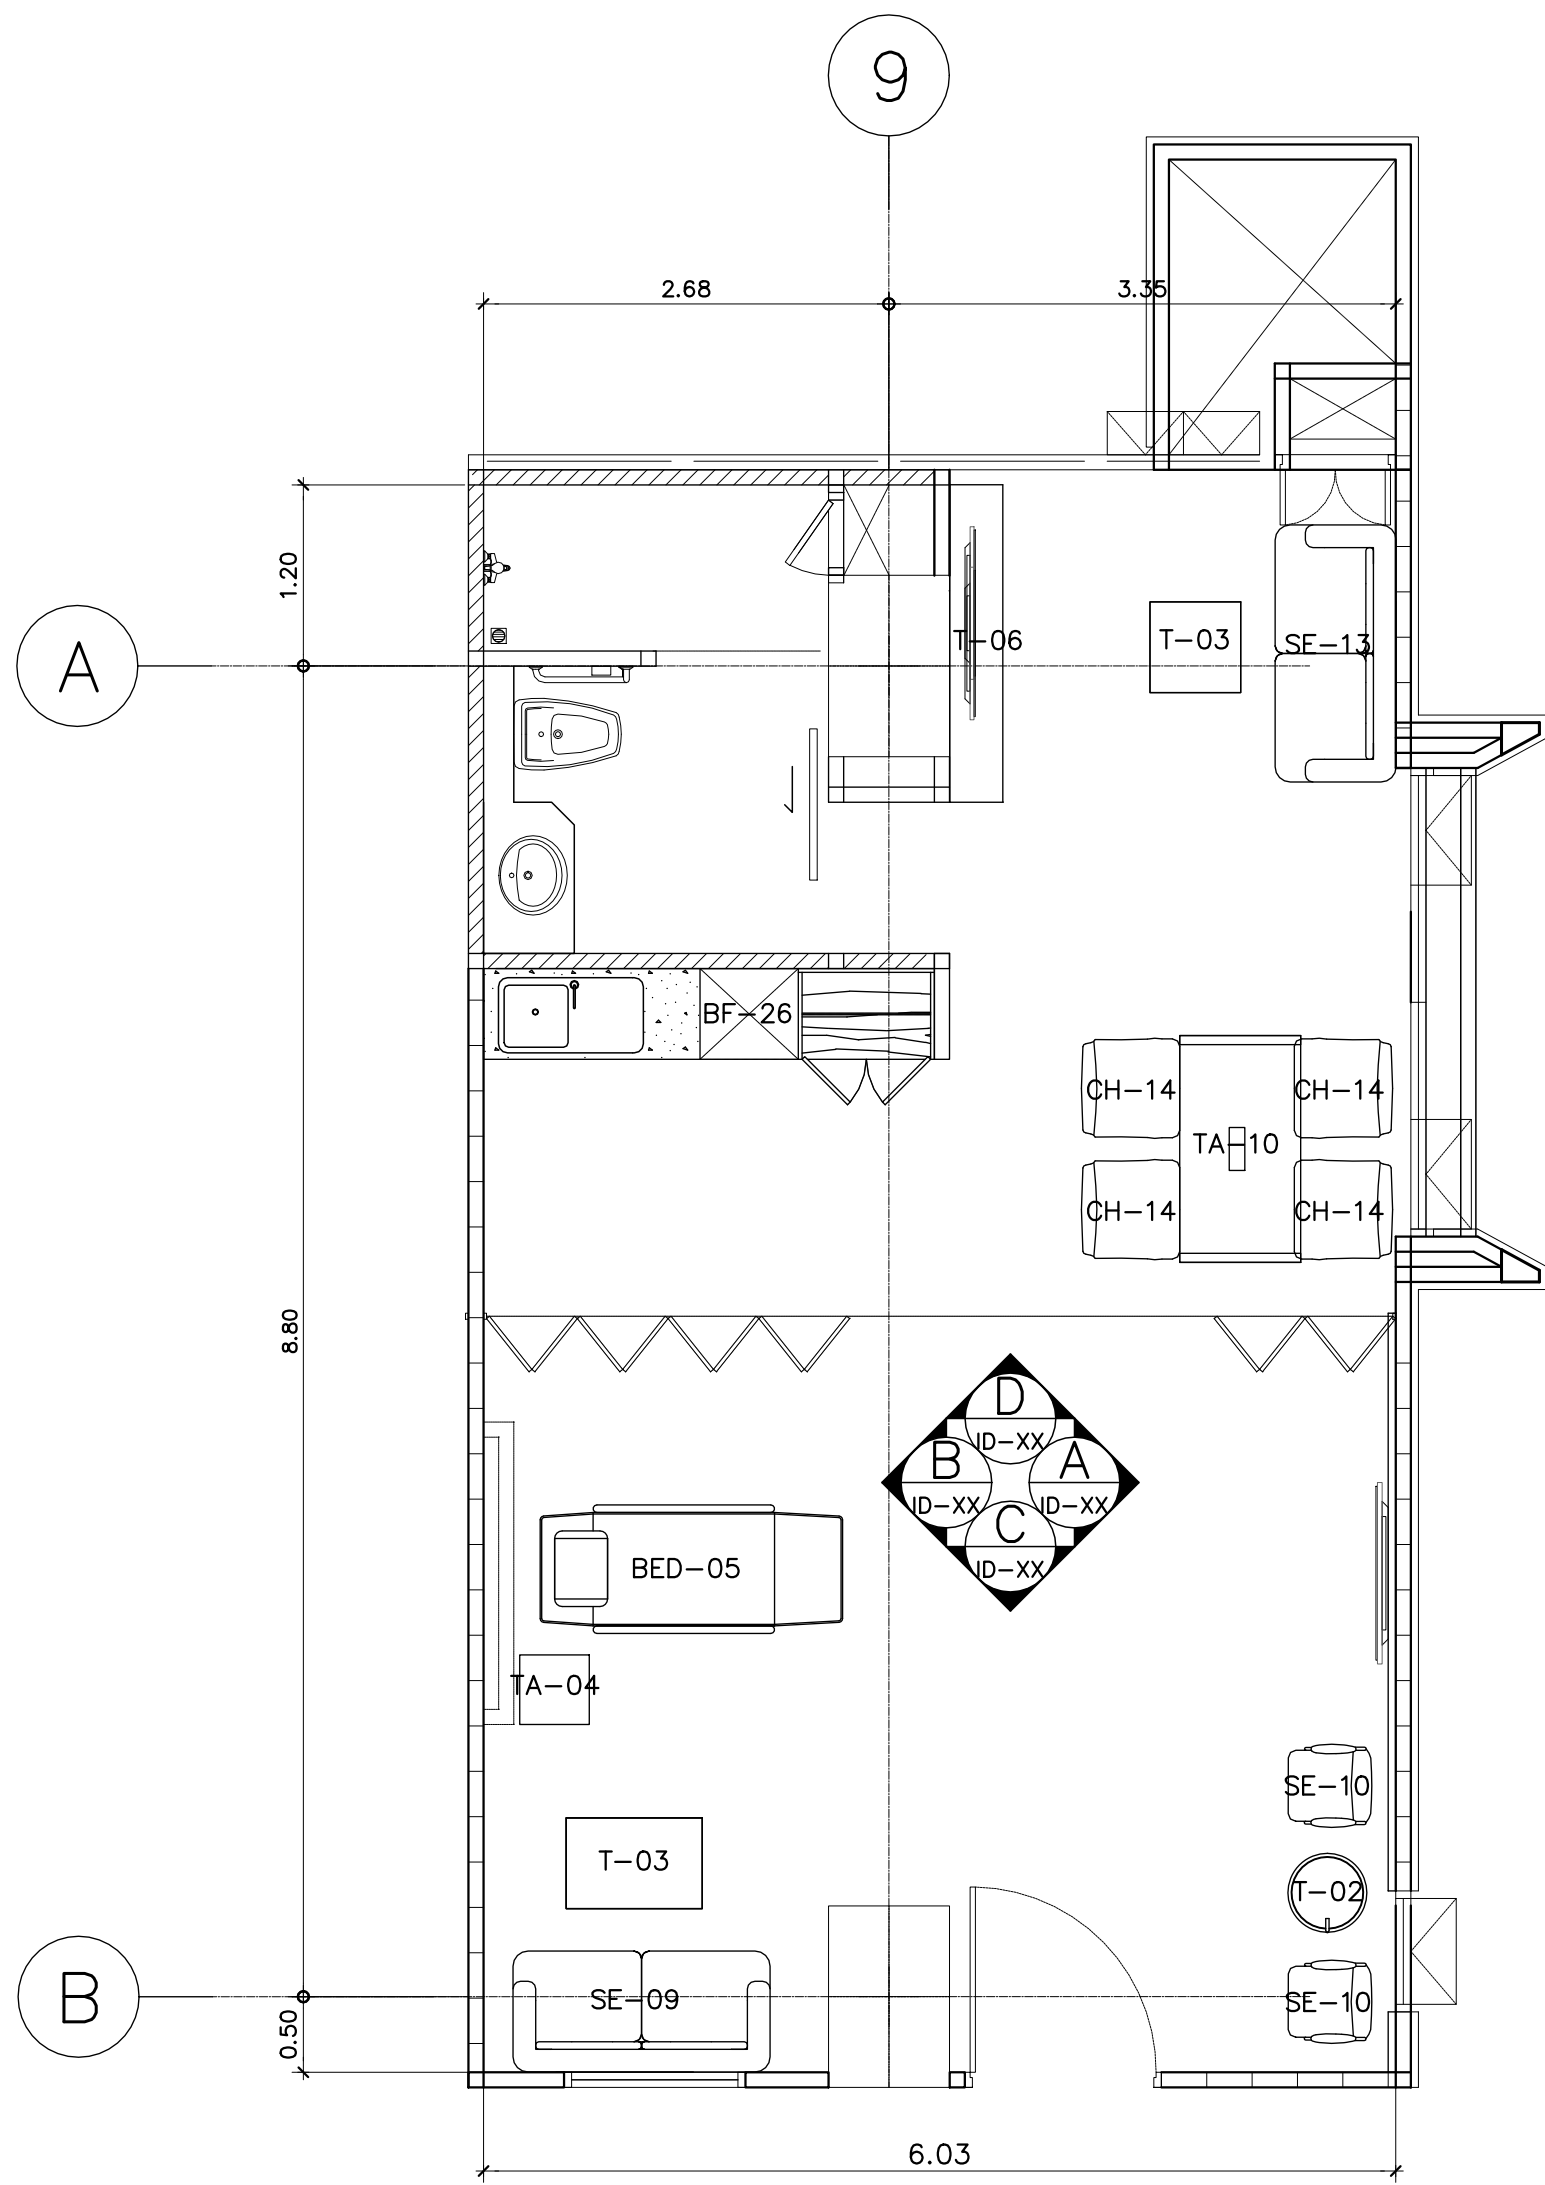


TYPE A
แบบขยายผังเฟอร์นิเจอร์ห้อง WARD VVIP 1-13
มาตราส่วน 1:50
(ชั้นที่ 17,18)

รายการเฟอร์นิเจอร์		
รหัส	รายละเอียด	จำนวน
SE-09	โซฟา 2 ที่นั่ง ขนาด 217 cm x 87 cm รหัส MARINA	1
SE-10	โซฟา Armchair ขนาด 87 cm x 75 cm รหัส 5-PD2-AC-0007	2
SE-13	โซฟา 2 ที่นั่ง ขนาด 180 cm x 80 cm รหัส 5-PD2-SF-0005	1
T-02	โต๊ะกลางกลมขนาด 60 ซม เส้นผ่านศูนย์กลาง 52 cm รหัส R52	1
T-03	โต๊ะกลางขนาด 60 cm x 90 cm รหัส MTD6090	1
TA-06	โต๊ะสำหรับวางโทรทัศน์	1
TA-10	โต๊ะรับประทานอาหาร ขนาด 80 cm x 150 cm	1
CH-14	เก้าอี้สำหรับรับประทานอาหาร รหัส 5PD2-CH-0024	4
TA-04	ตู้หัวเตียงขนาด 50 cm x 45 cm	1

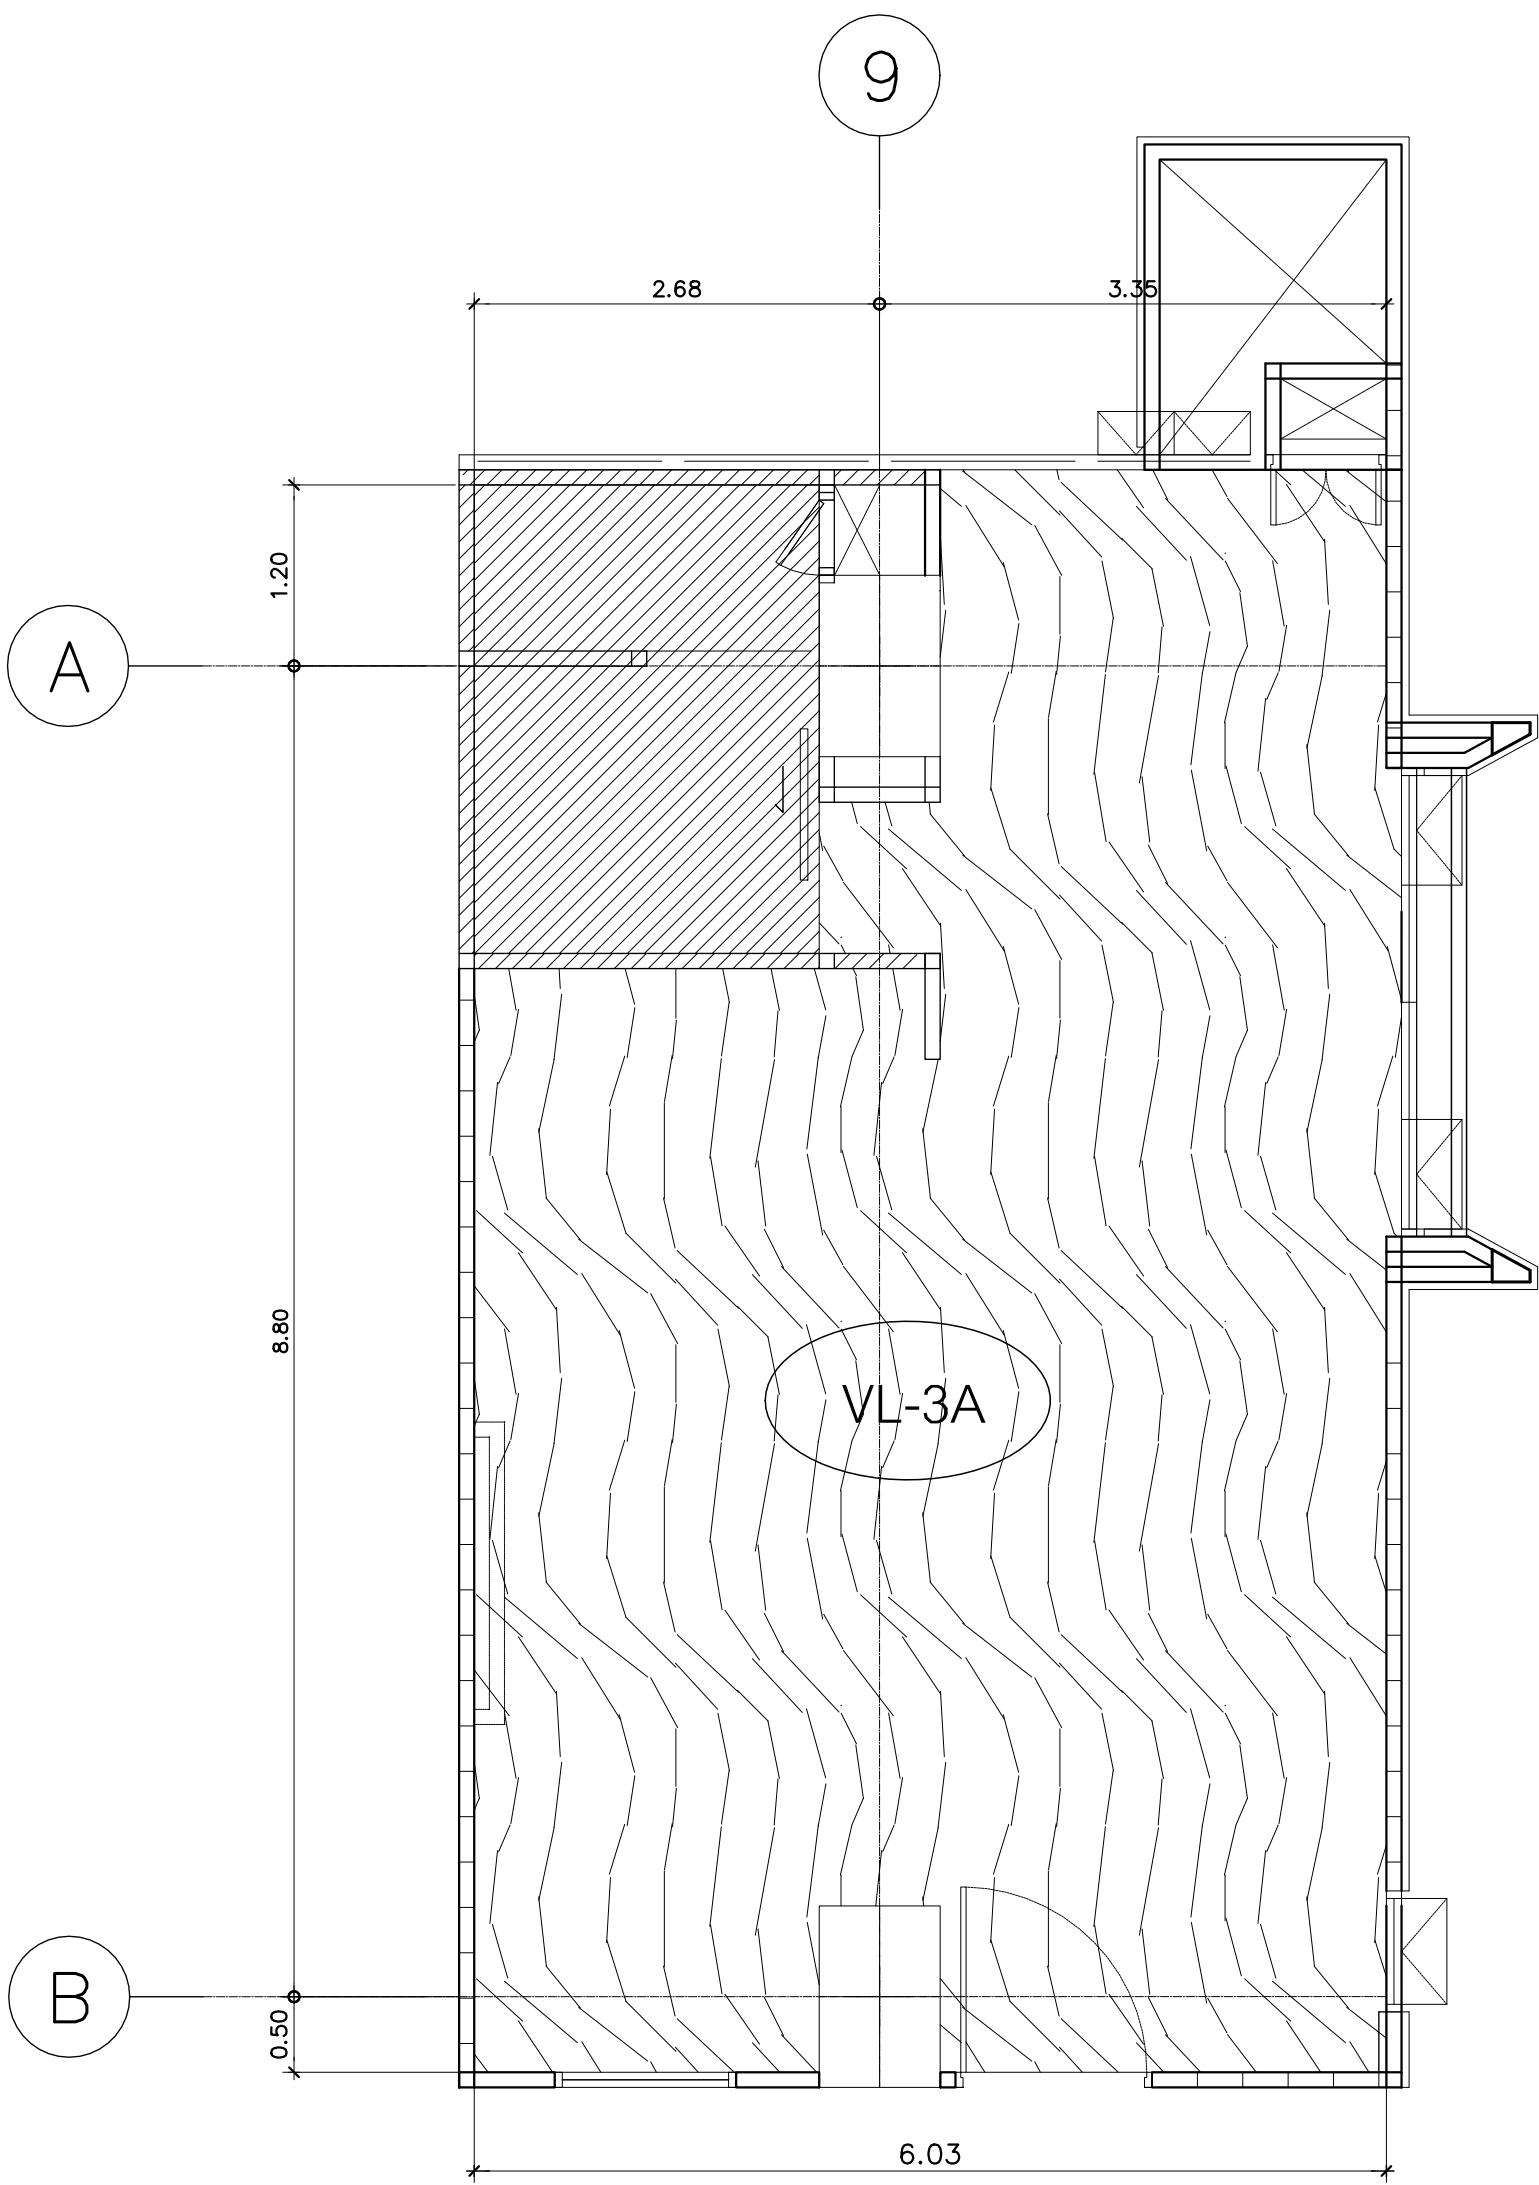





TYPE A
แบบขยายผังพื้นห้อง VVIP 1-13
มาตราส่วน 1:50
(ชั้นที่ 17,18)


รายการวัสดุปูพื้น		
สัญลักษณ์	รหัส	รายละเอียด
	VL-3B	พื้นกระเบื้องยางแบบม้วน HETEROGENEOUS FLOORING หน้า 2.0 มม รุ่น DECOART ลายไม้

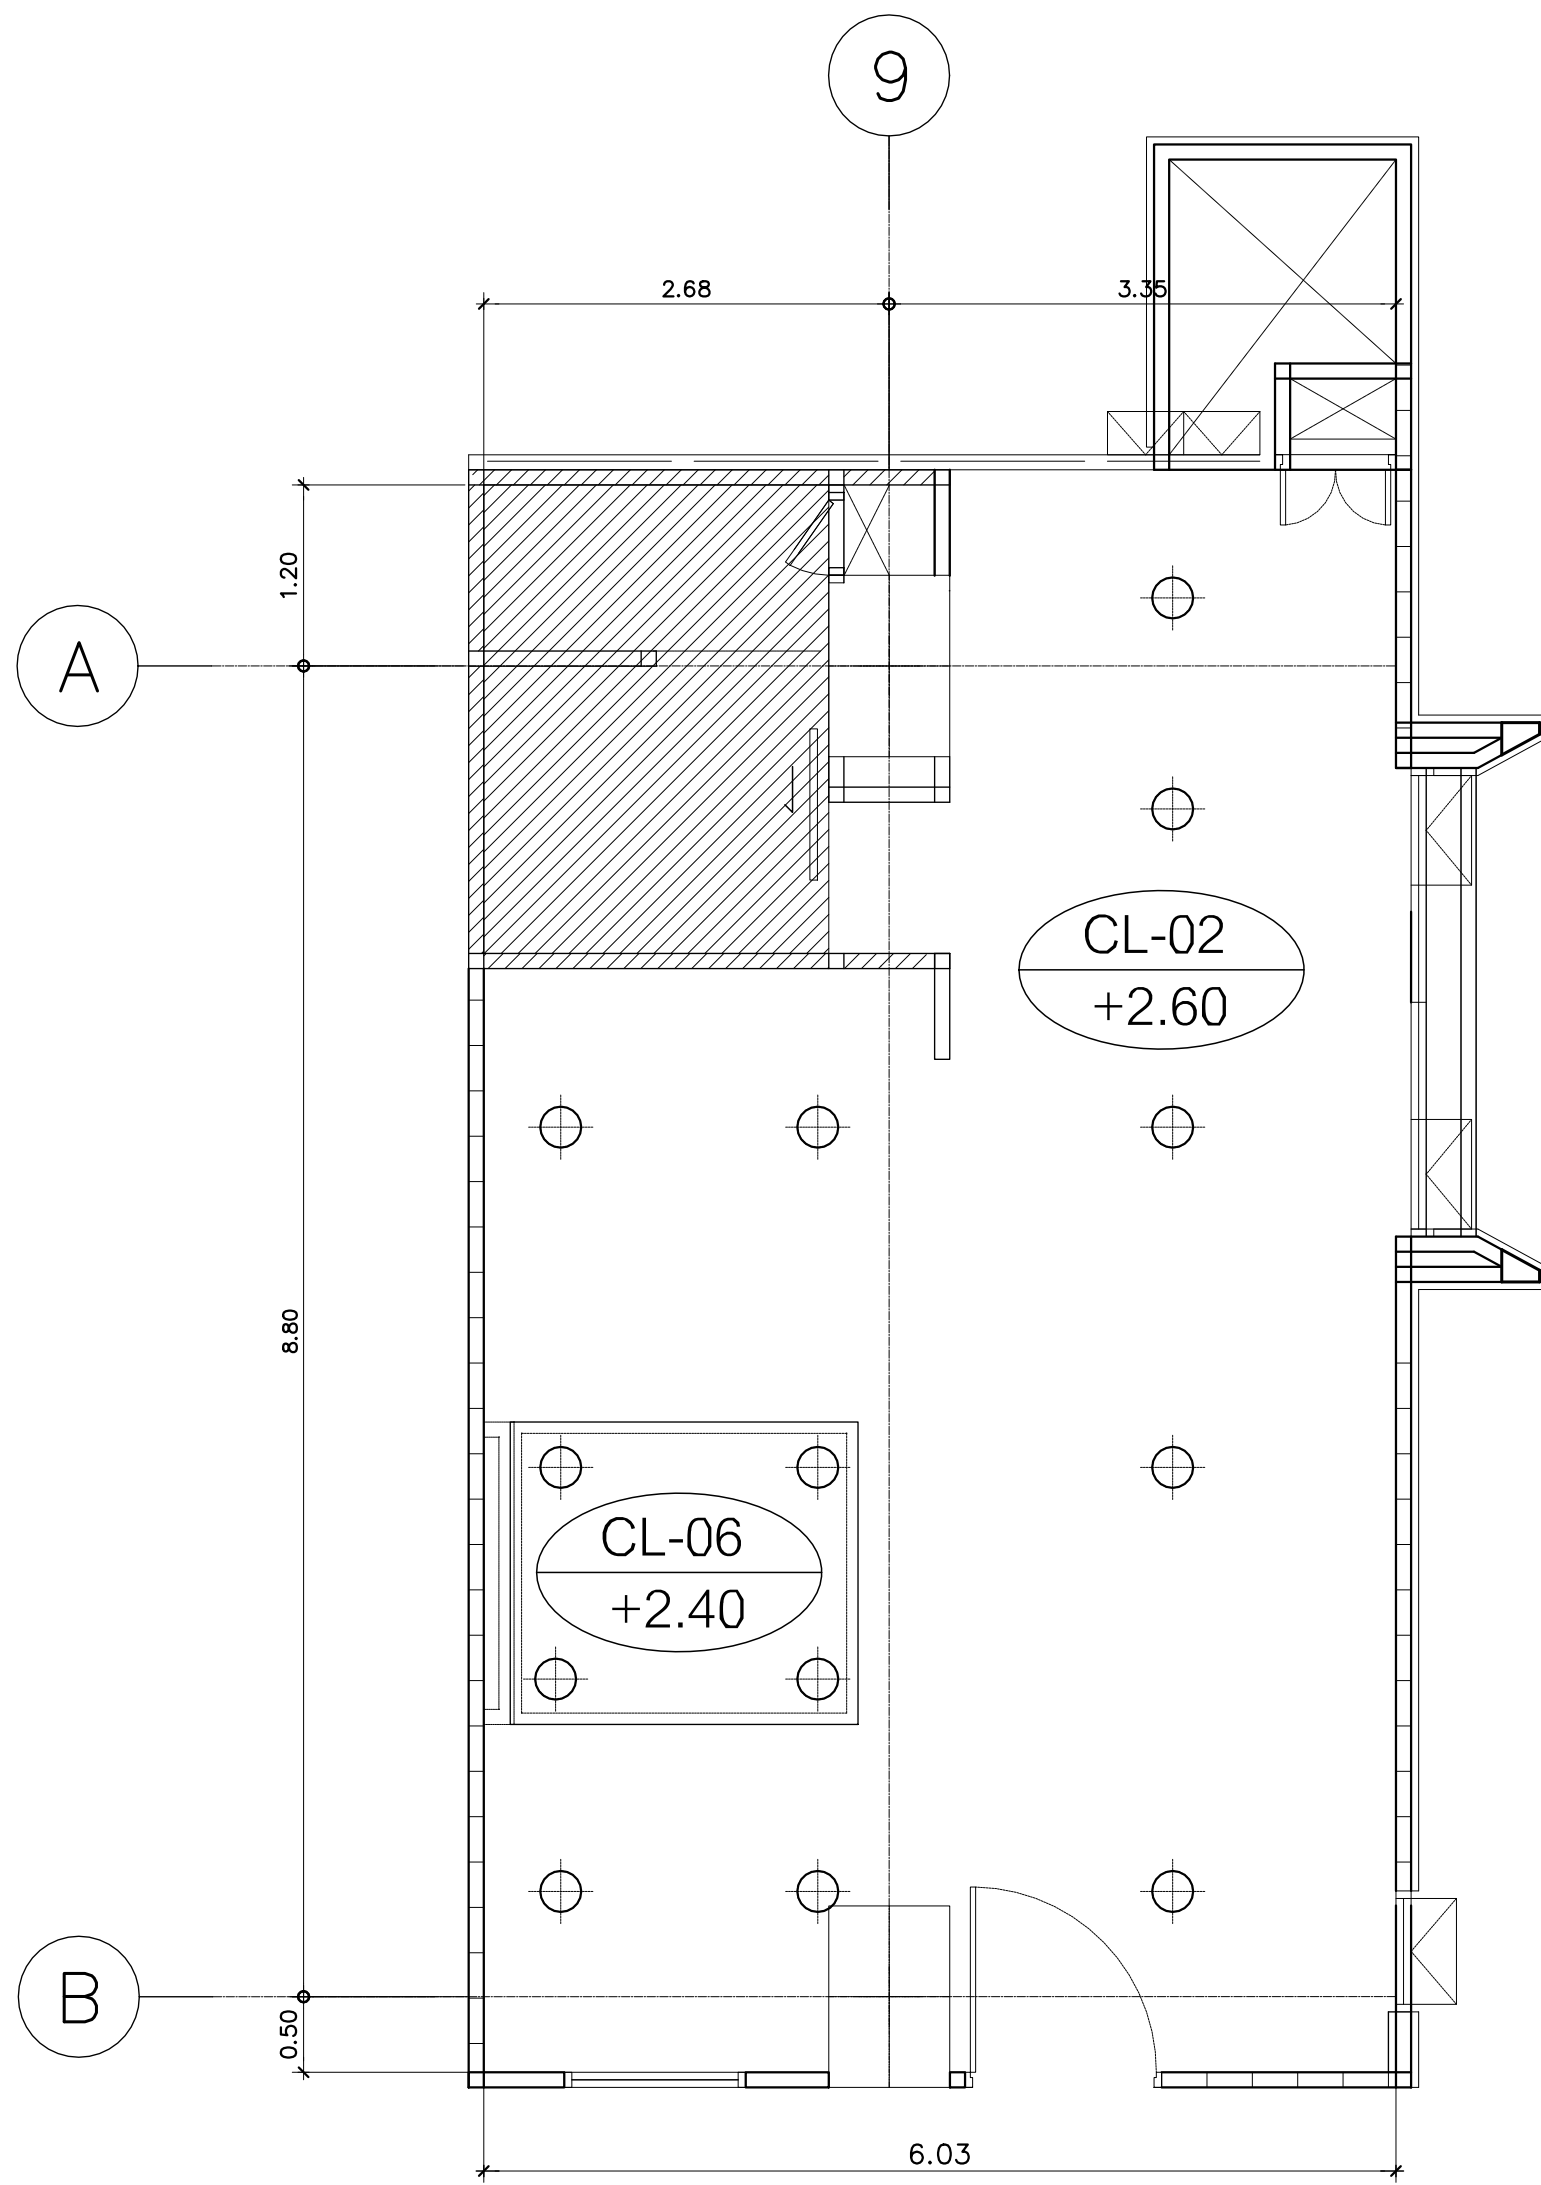

TYPE A
แบบขยายผังฝ้าห้อง VVIP 1-13
มาตราส่วน 1:50
(ชั้นที่ 17,18)


รายการวัสดุฝ้าเพดาน	
รหัส	รายละเอียด
CL-02	ฝ้าเพดานยิปซัมบอร์ด หน้า 9 มม ฉาบเรียบทาสี พร้อมโครงคร่าวโลหะ

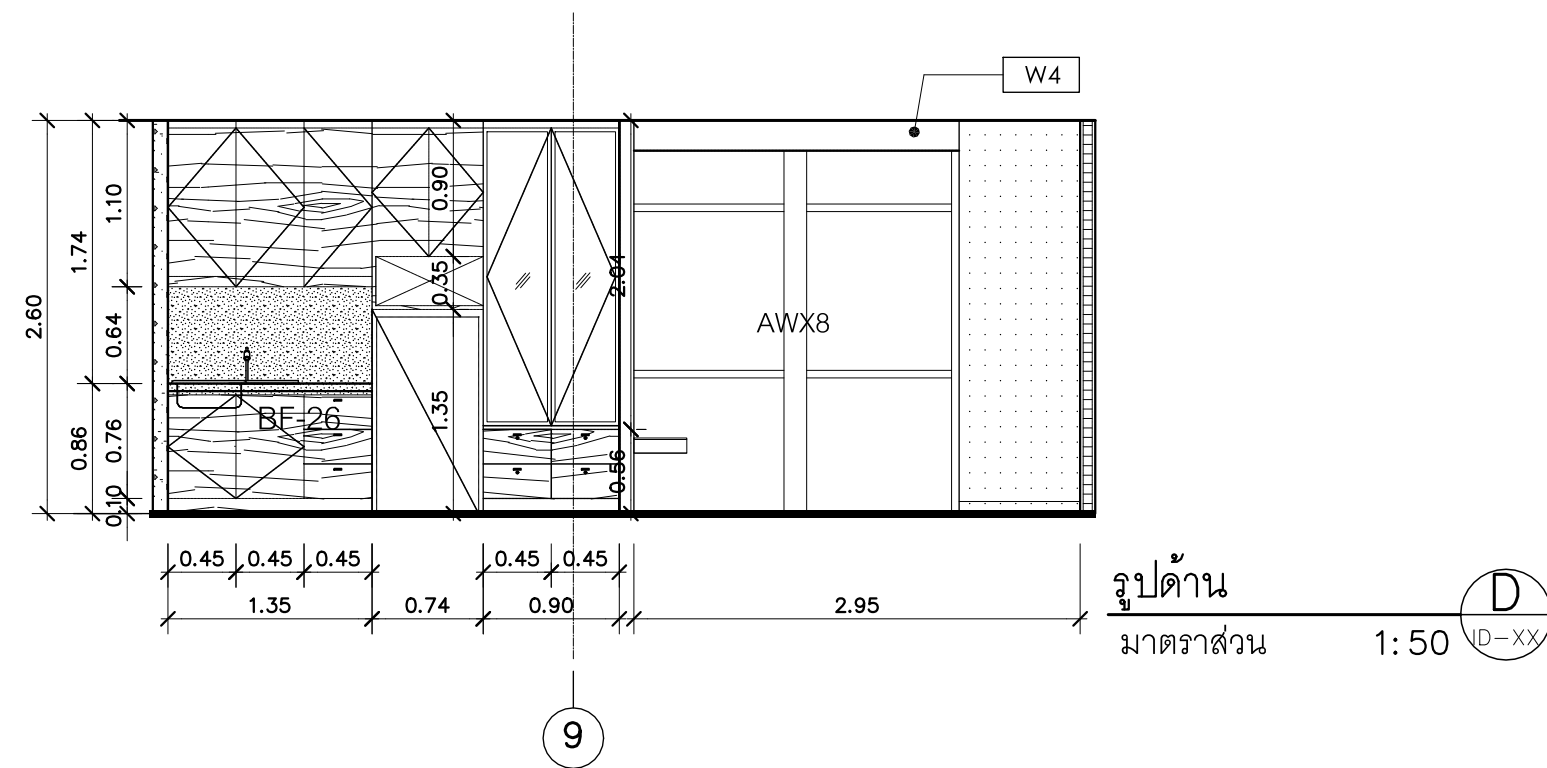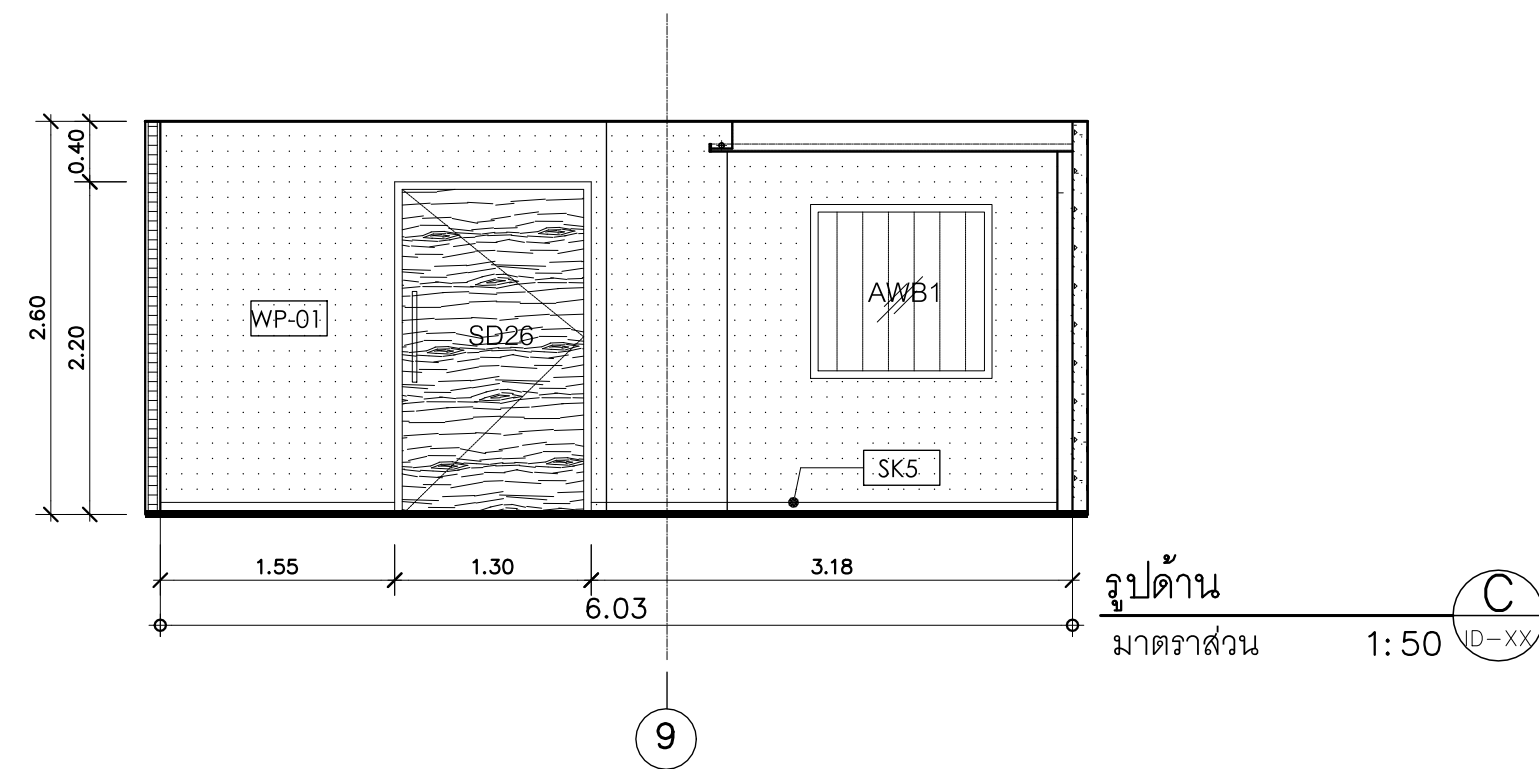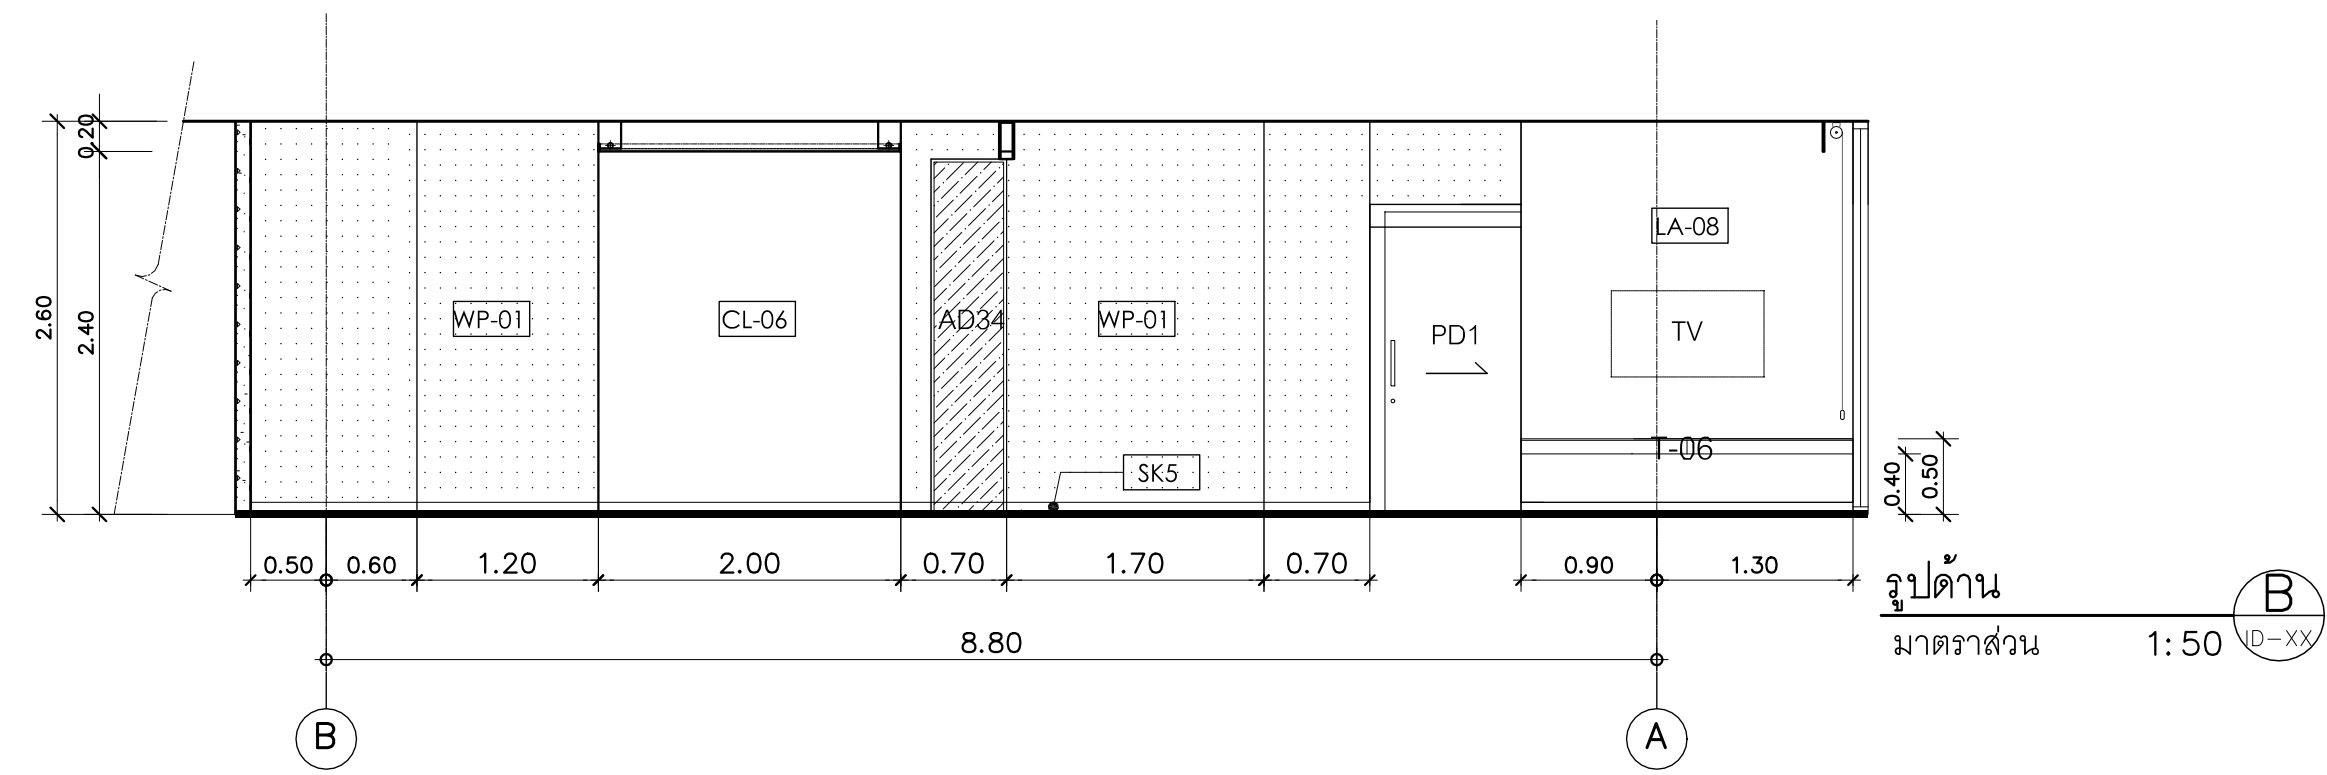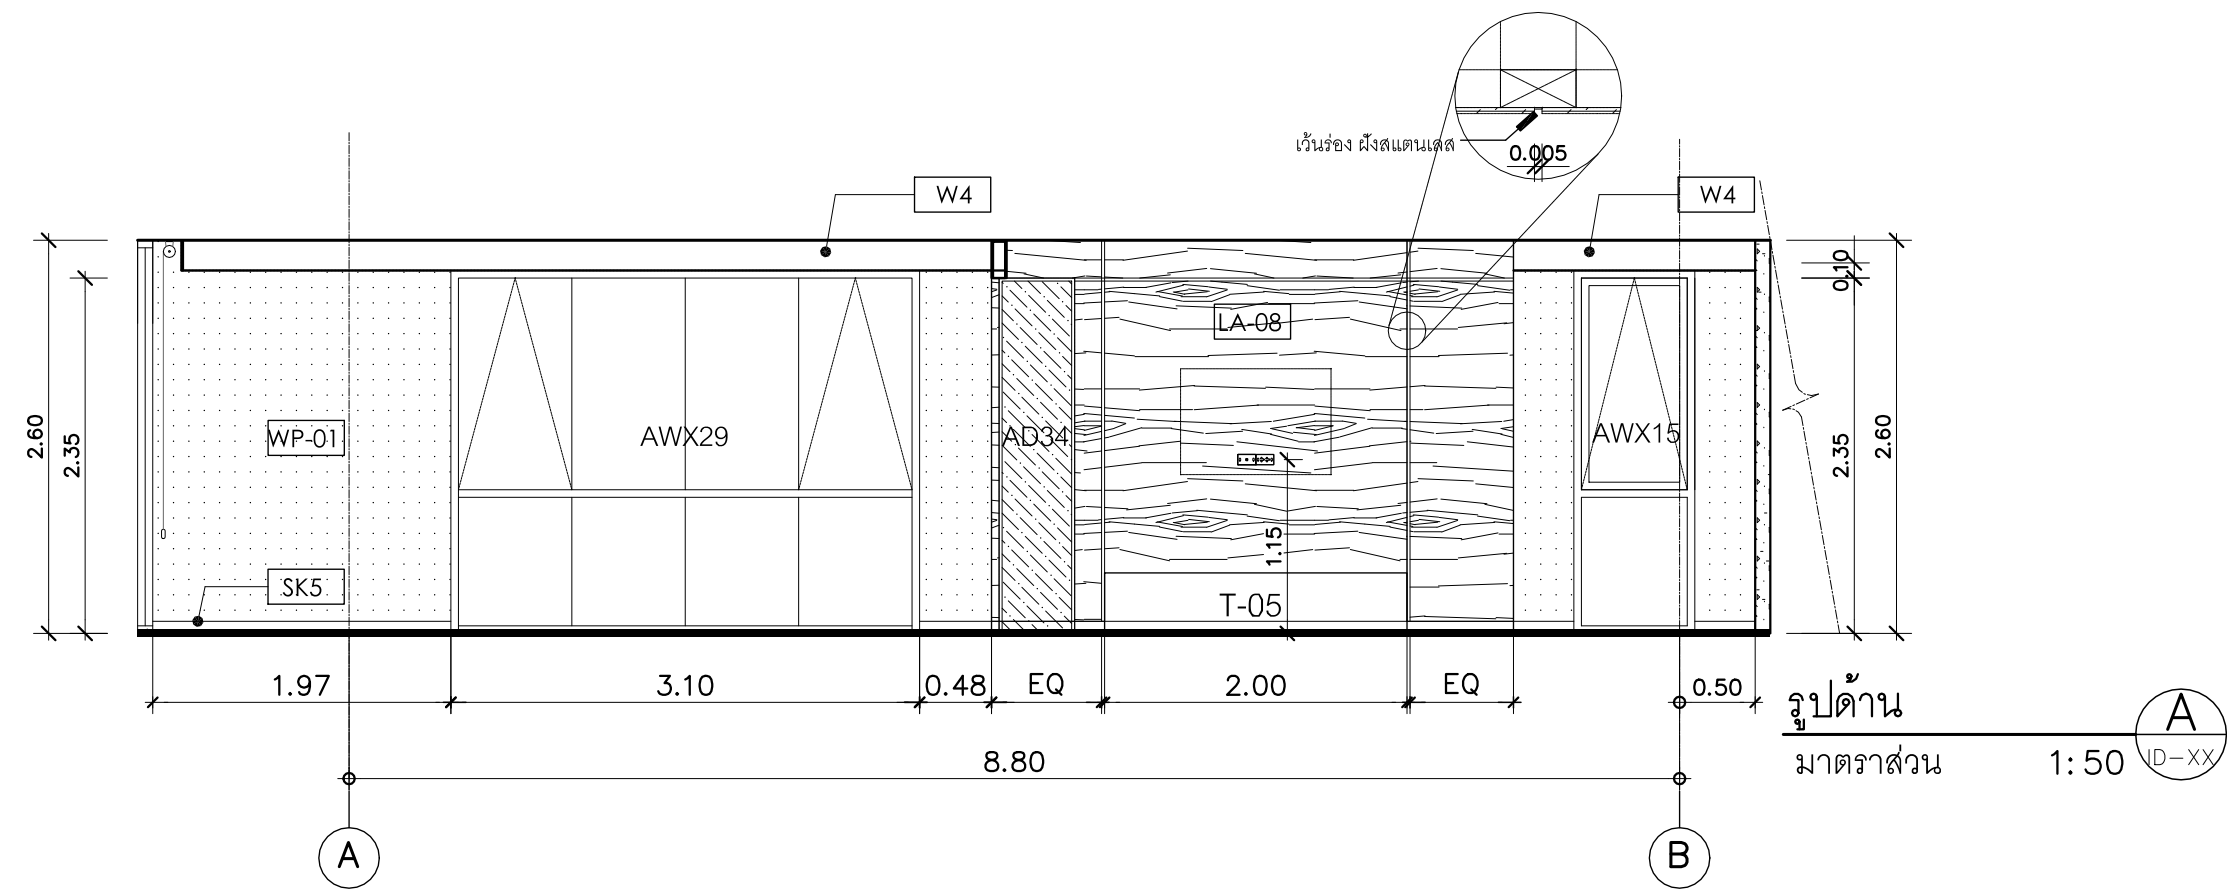

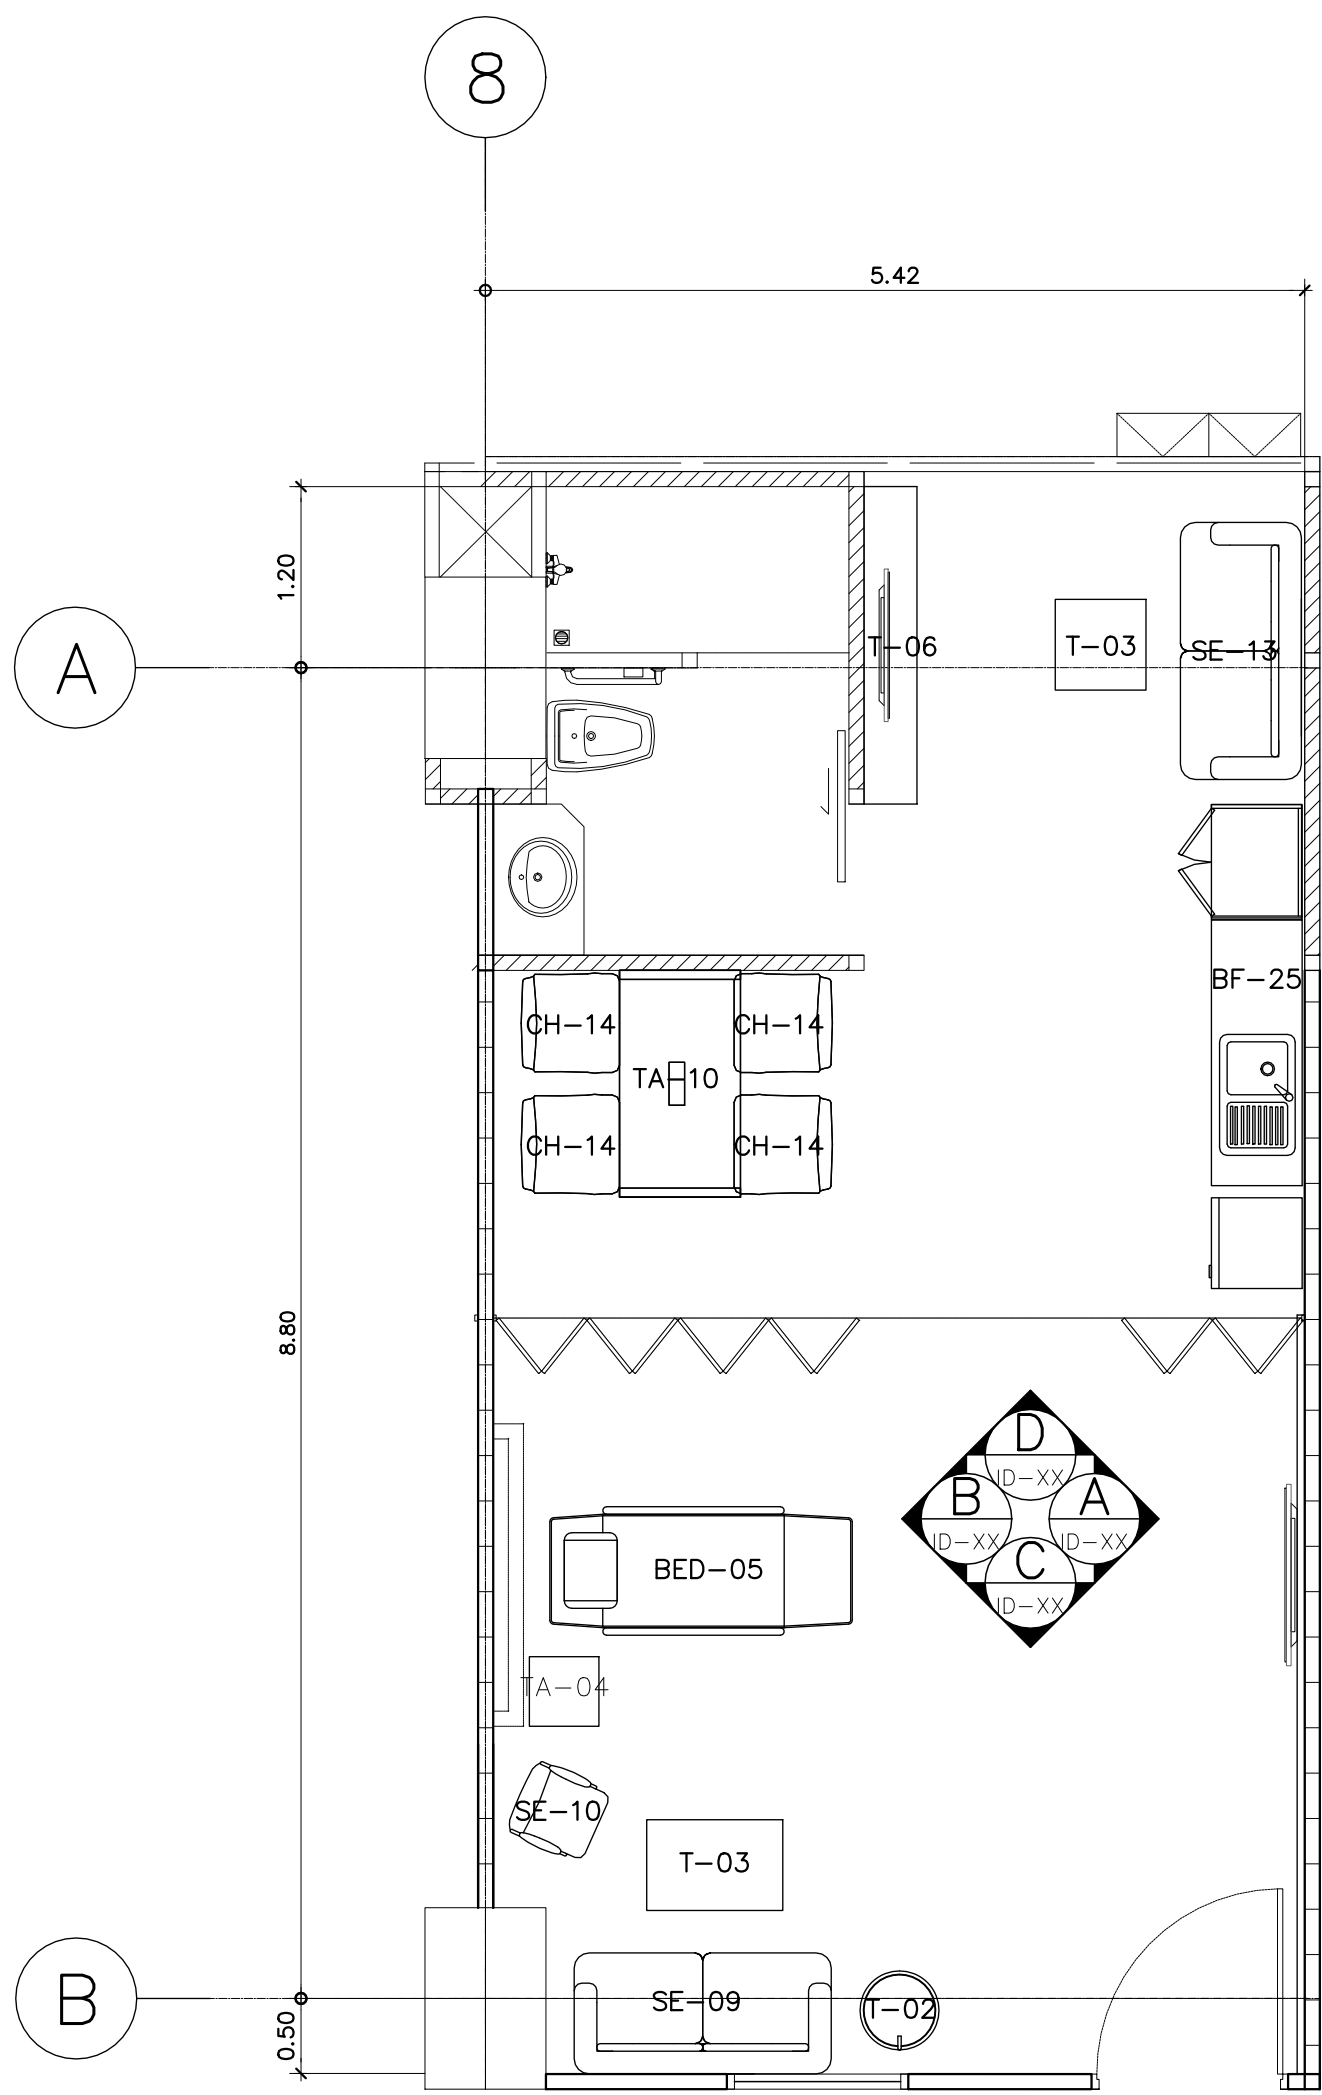


TYPE B
แบบขยายผังเฟอร์นิเจอร์ห้อง VVIP
มาตราส่วน 1: 50
(แปลนชั้นที่ 17,18)

รายการเฟอร์นิเจอร์		
รหัส	รายละเอียด	จำนวน
BED-04	เตียงผู้ป่วย รุ่น CENTURIS	1
SE-09	โซฟา 2 ที่นั่ง ขนาด 217 cm x 87 cm รหัส MARINA	1
SE-10	โซฟา Armchair ขนาด 87 cm x 75 cm รหัส 5-PD2-AC-0007	1
SE-13	โซฟา 2 ที่นั่ง ขนาด 180 cm x 80 cm รหัส 5-PD2-SF-0005	1
T-02	โต๊ะกลางกลมขนาด cm เส้นผ่านศูนย์กลาง 52 cm รหัส R52	1
T-03	โต๊ะกลางขนาด 60 cm x 90 cm รหัส MTD6090	1
TA-06	โต๊ะสำหรับวางโทรทัศน์	1
TA-10	โต๊ะรับประทานอาหาร ขนาด 80 cm x 150 cm	1
CH-14	เก้าอี้สำหรับรับประทานอาหาร รหัส 5PD2-CH-0024	4
TA-04	ตู้หัวเตียงขนาด 50 cm x 45 cm	1

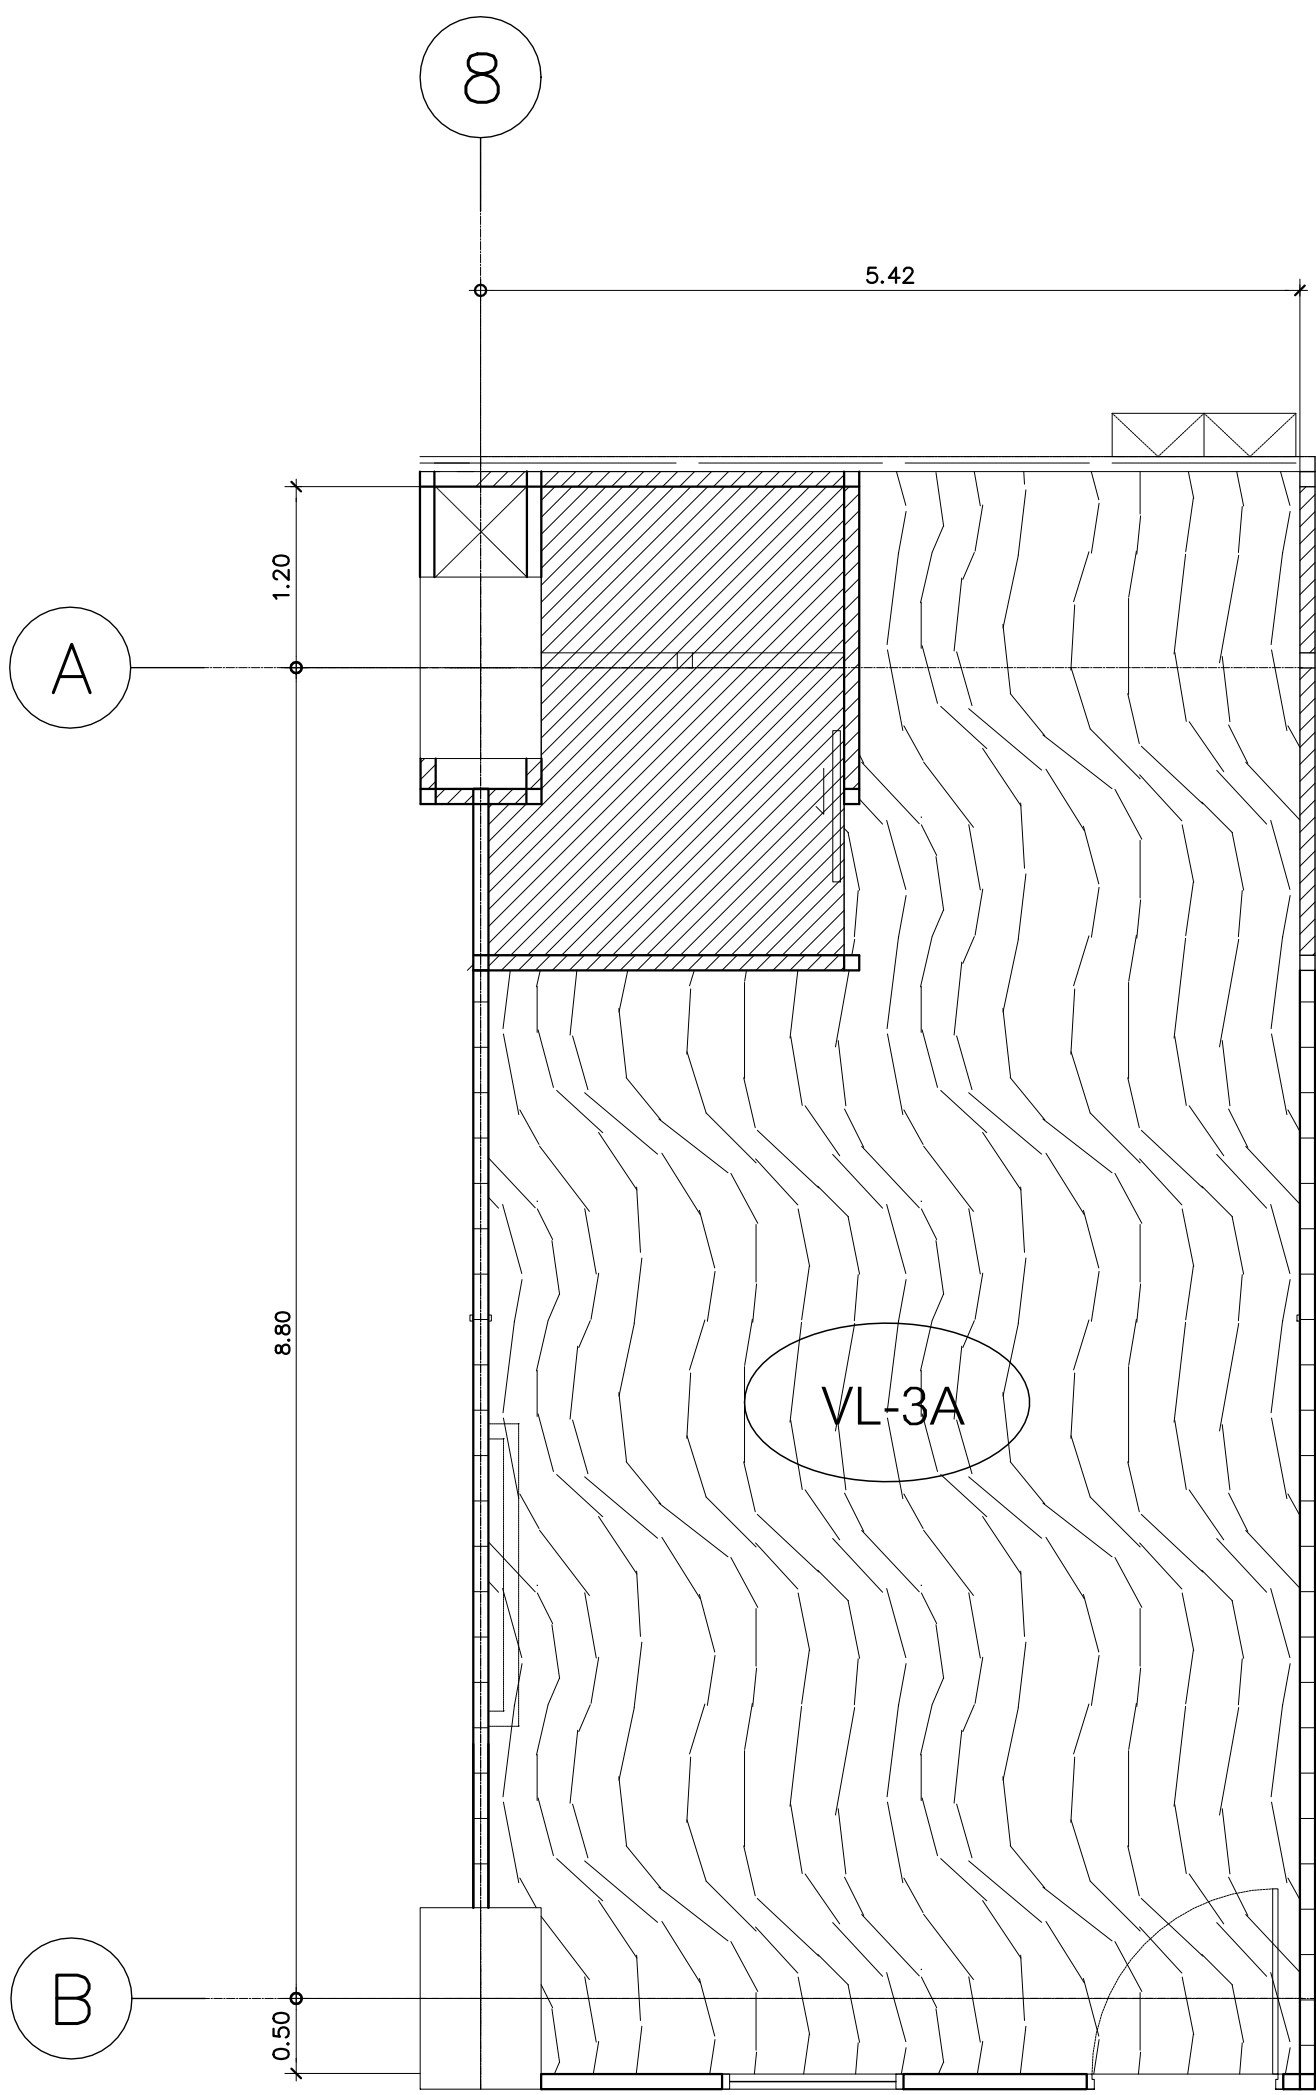





TYPE B
แบบขยายผังพื้นห้อง VVIP ชั้น 18-19
มาตราส่วน 1: 50


รายการวัสดุปูพื้น		
สัญลักษณ์	รหัส	รายละเอียด
	VL-3B	พื้นกระเบื้องยางแบบม้วน HETEROGENEOUS FLOORING หนา 2.0 มม. รุ่น DECOART ลายไม้

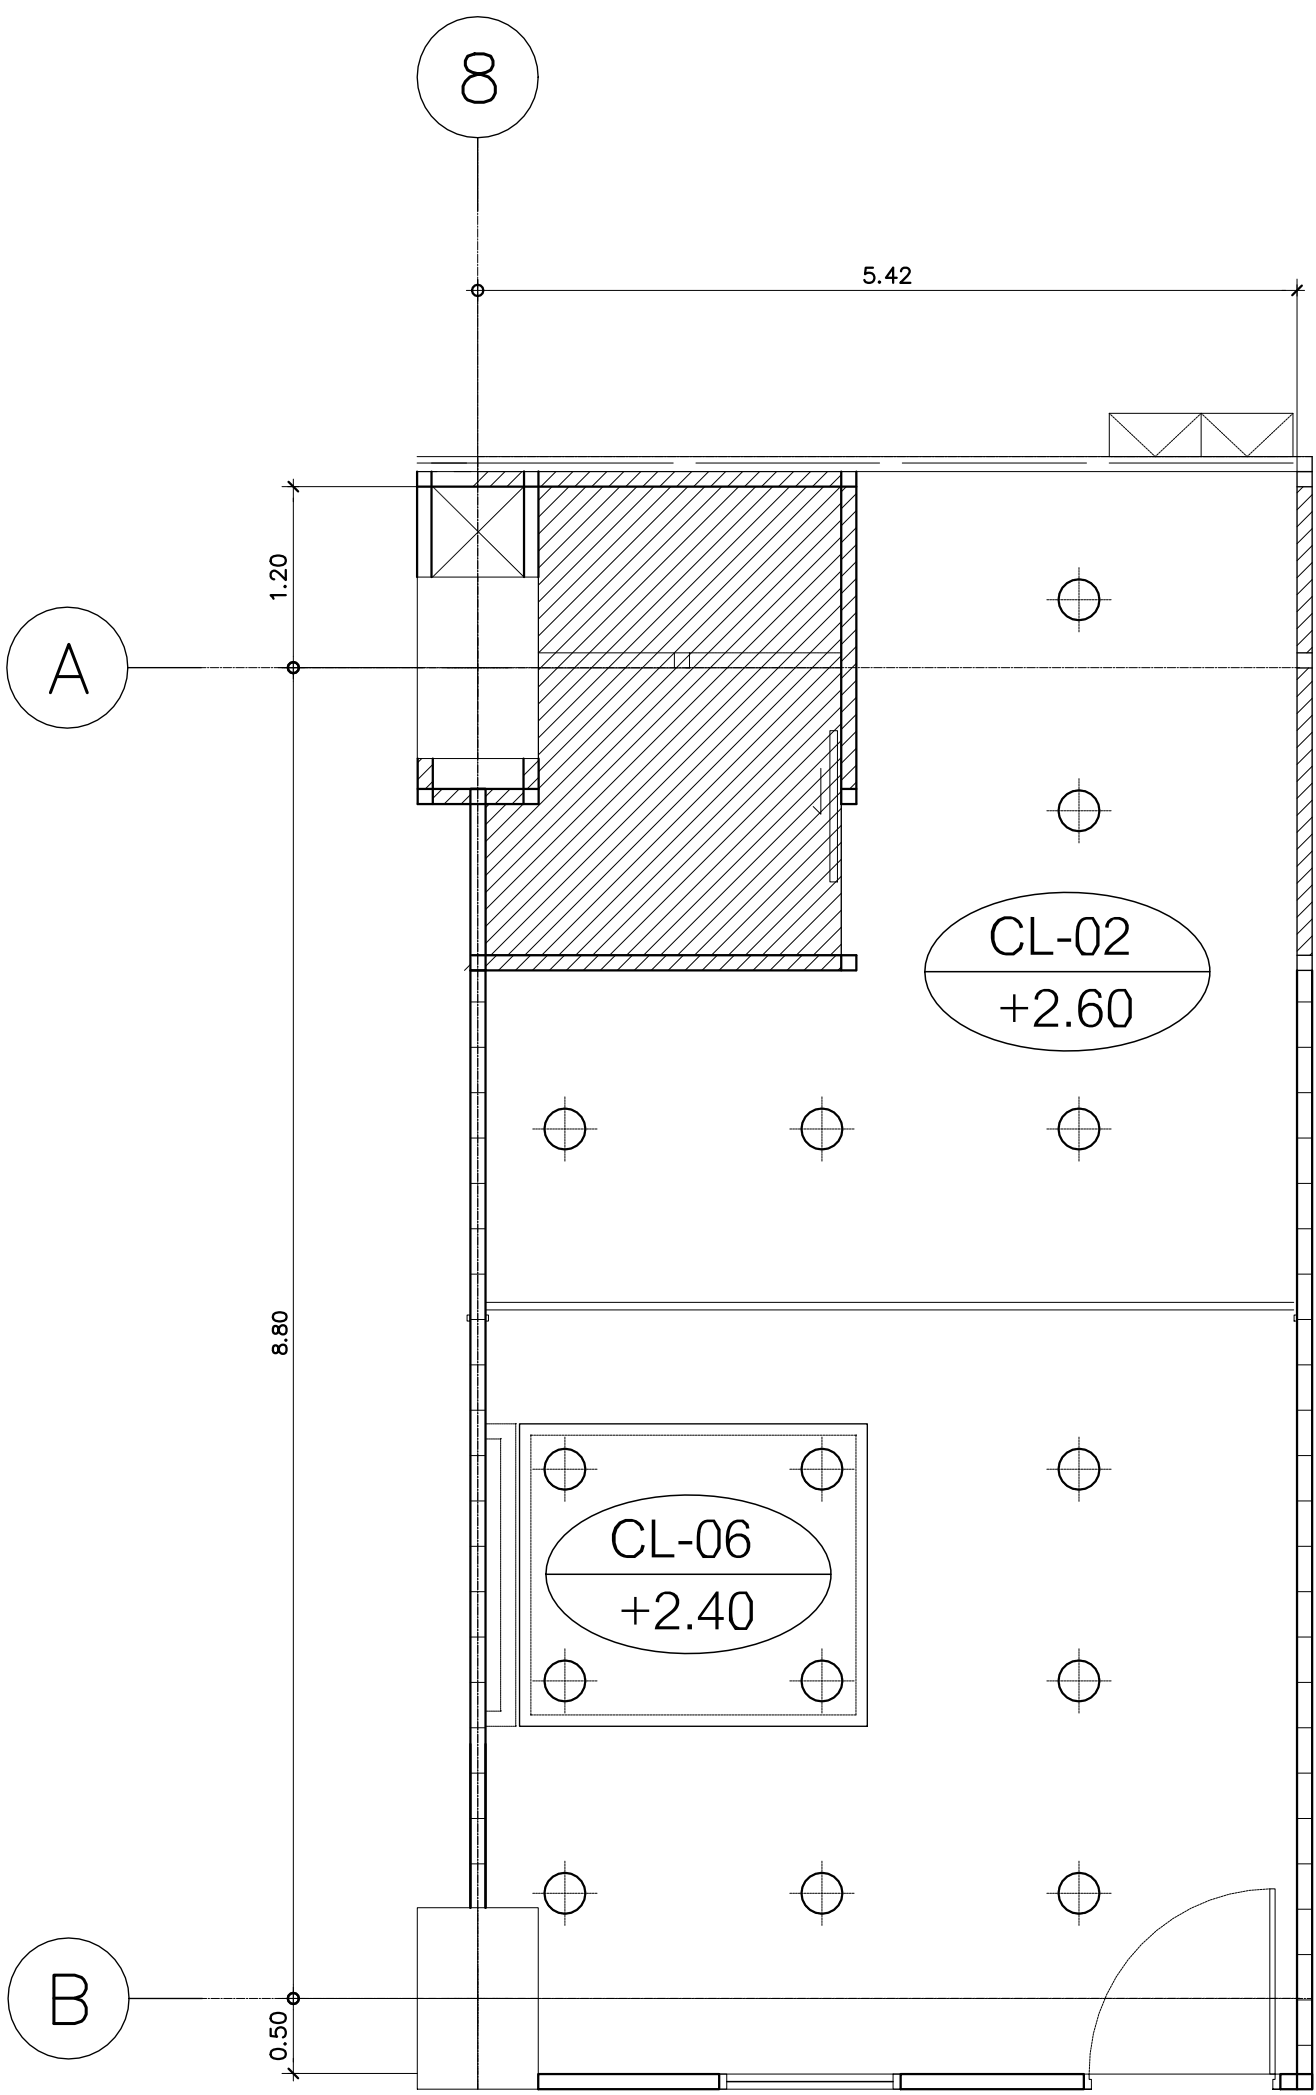

TYPE B
แบบขยายผังผ้าห้อง VVIP ชั้น 18-19
มาตราส่วน 1: 50


รายการวัสดุผ้าเต้าน	
รหัส	รายละเอียด
CL-02	ผ้าเต้านอปีชั่นบอร์ดี หนา 9 มม. ฉาบเรียบทาสี พร้อมโครงเคา์โลหะ
CL-03	ผ้าเต้านโครงคร่าวเหล็ก กรุไม้อัดสังเคราะห์ไฟเบอร์ซีเมนต์ (SHERA PLY) หนา 8 มม. ตกแต่งกรุด้วยลามิเนต

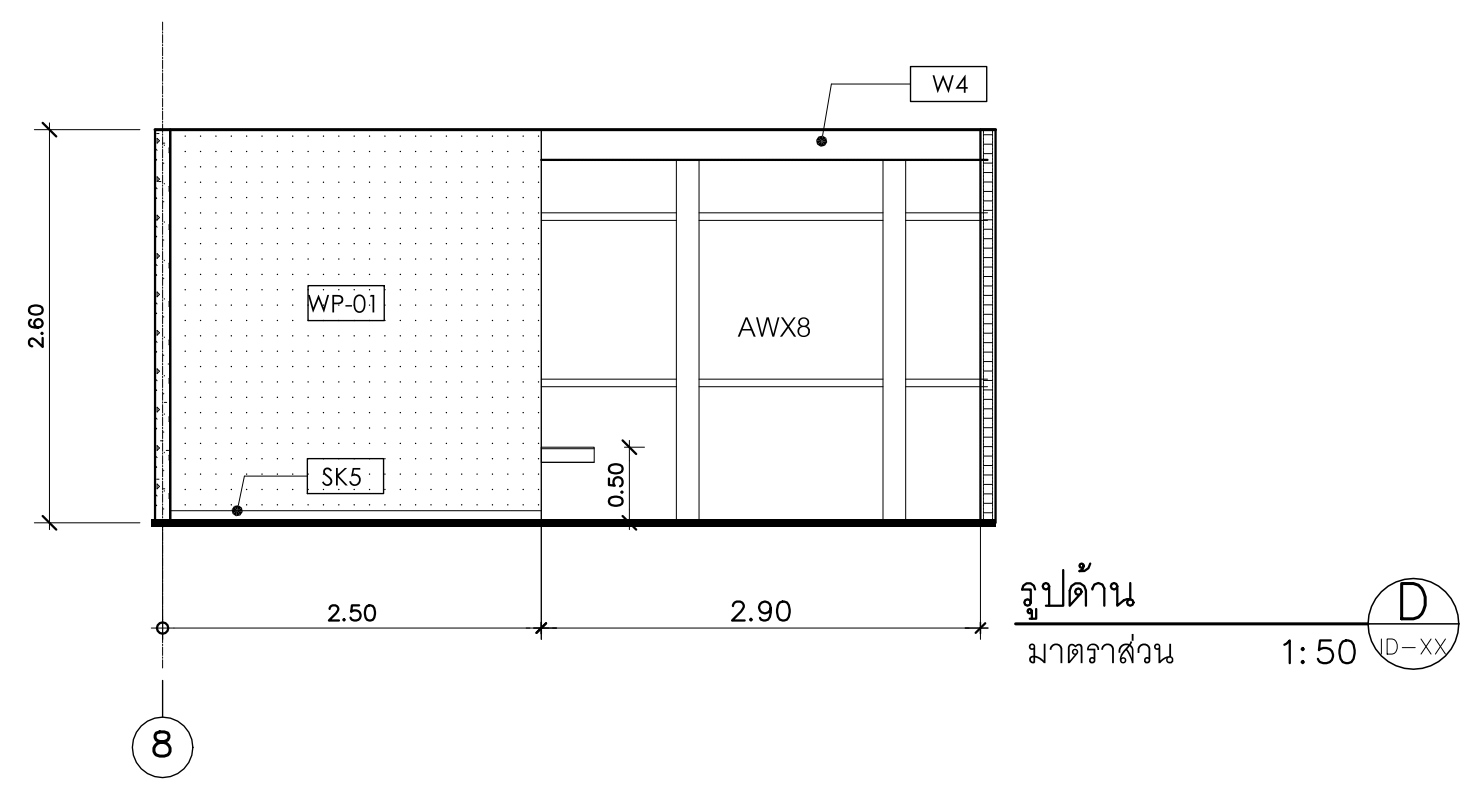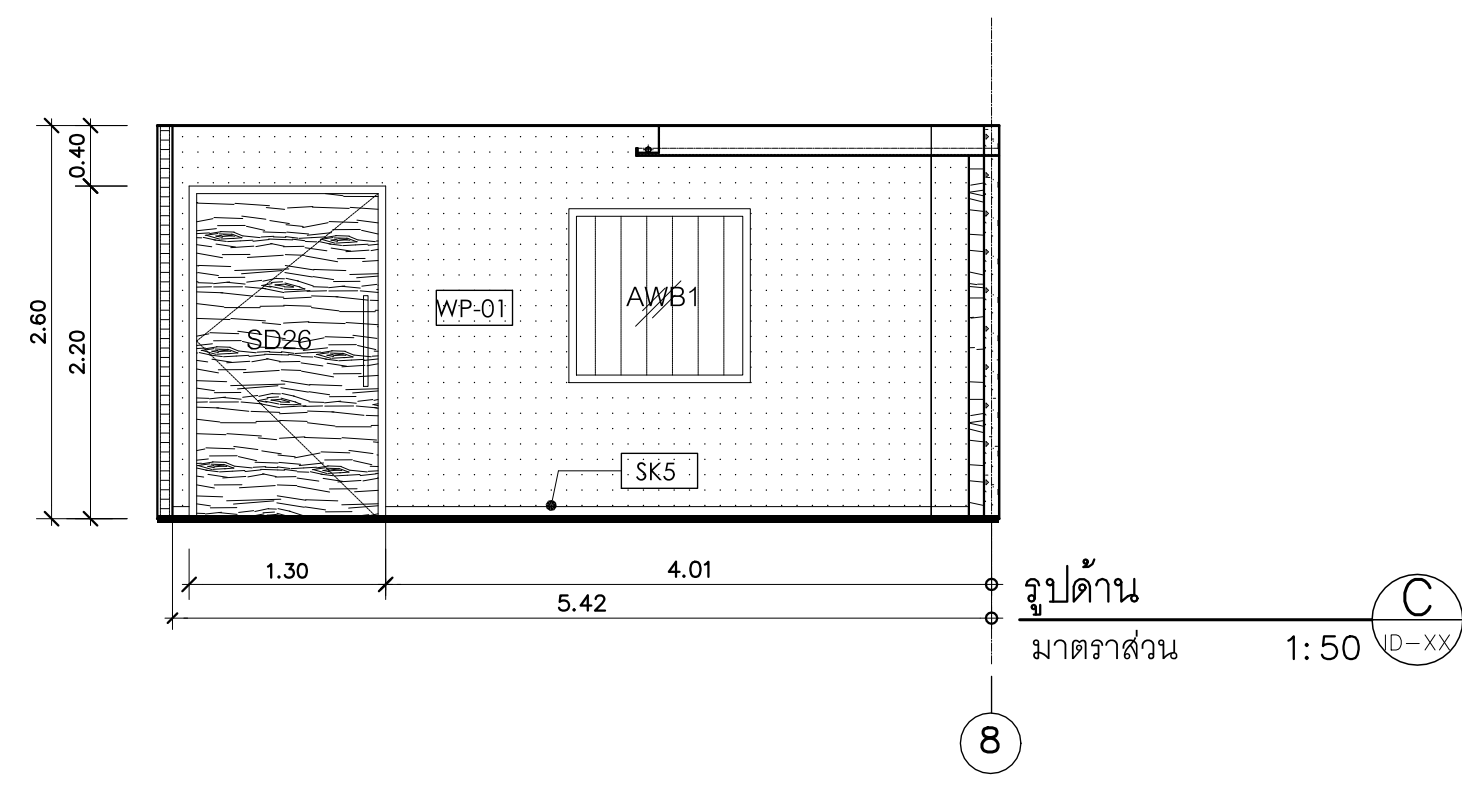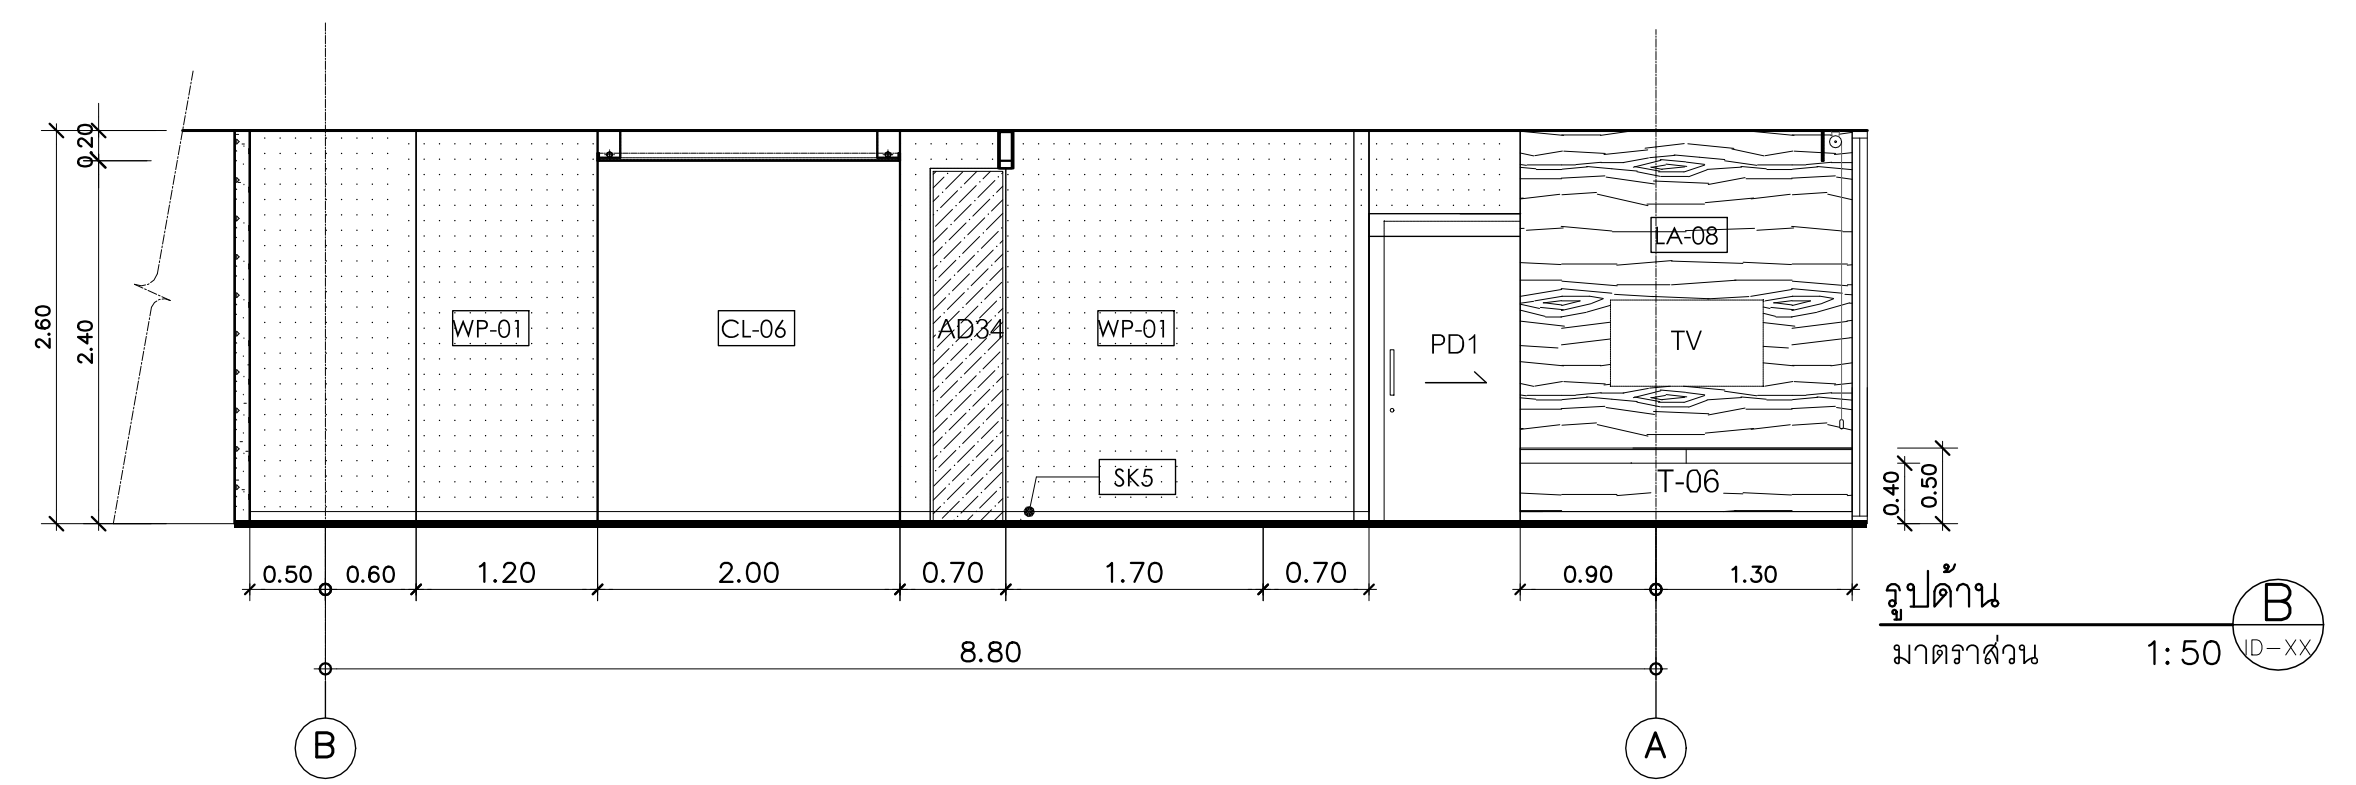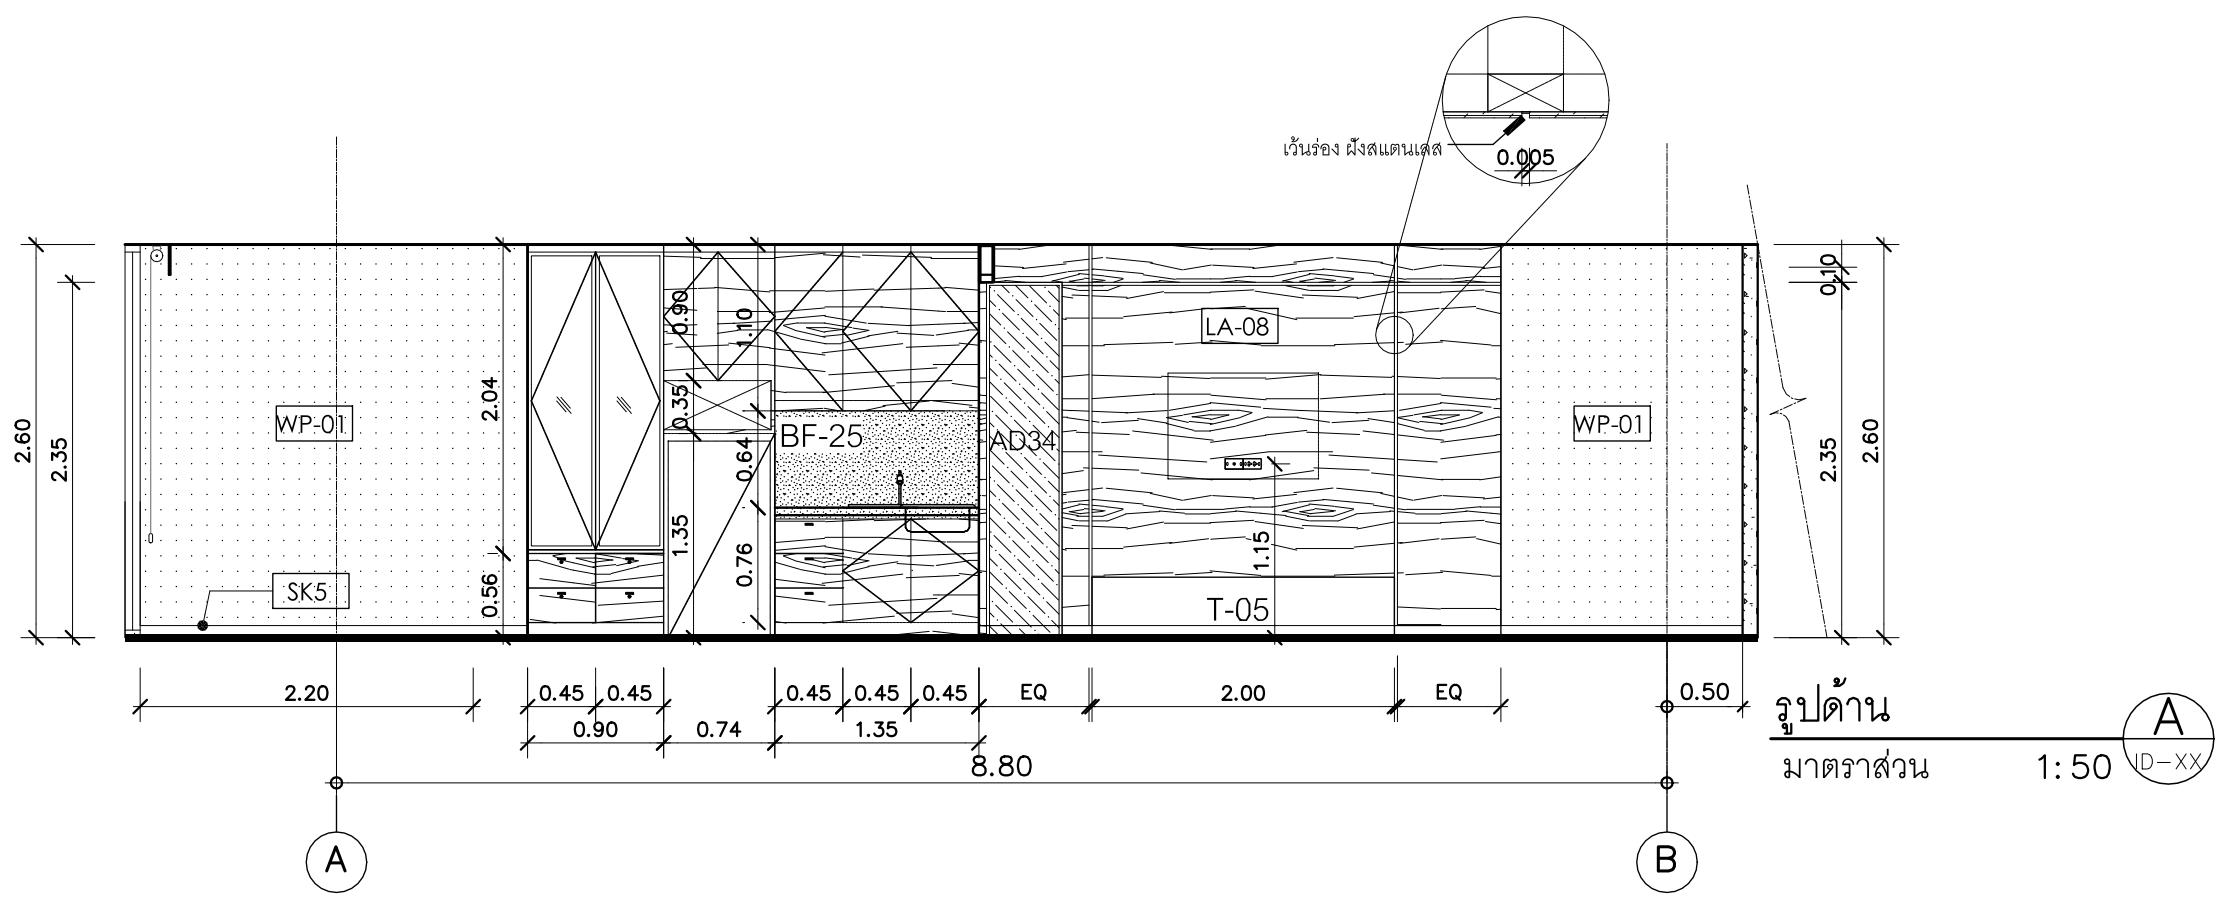

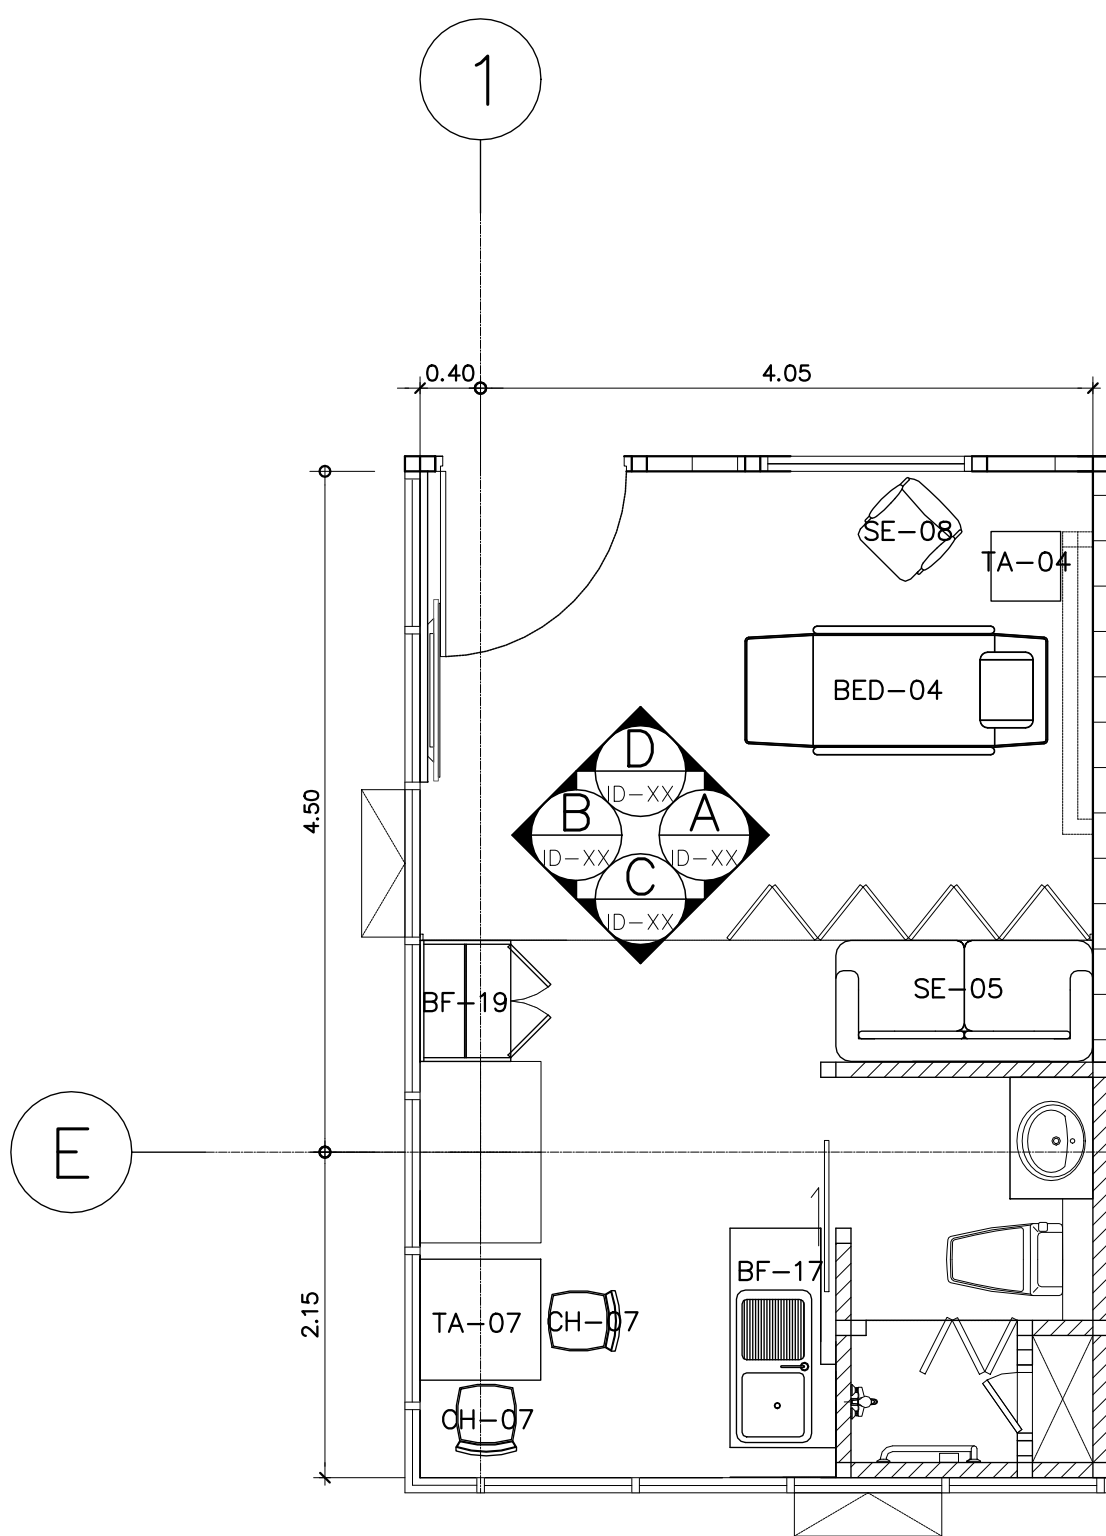


TYPE A
แบบขยายผังเฟอร์นิเจอร์ห้องพิเศษ
มาตราส่วน 1:50
(แปลนชั้นที่ 9,11-16)

รายการเฟอร์นิเจอร์		
รหัส	รายละเอียด	จำนวน
BED-04	เตียงผู้ป่วย รุ่น CENTURIS	1
SE-05	โซฟา 2 ที่นั่ง ขนาด 199 cm x 71 cm รหัส CARNELIAN	1
SE-08	โซฟา Armchair ขนาด 63 cm x 67 cm รหัส 5-PD2-AC-0005	1
TA-07	โต๊ะสำหรับรับประทานอาหาร ขนาด 80 cm x 80 cm รหัส 2CST0808	1
CH-07	เก้าอี้สำหรับรับประทานอาหาร รหัส 308C	2
TA-04	ตู้หัวเตียงขนาด 50 cm x 45 cm	1

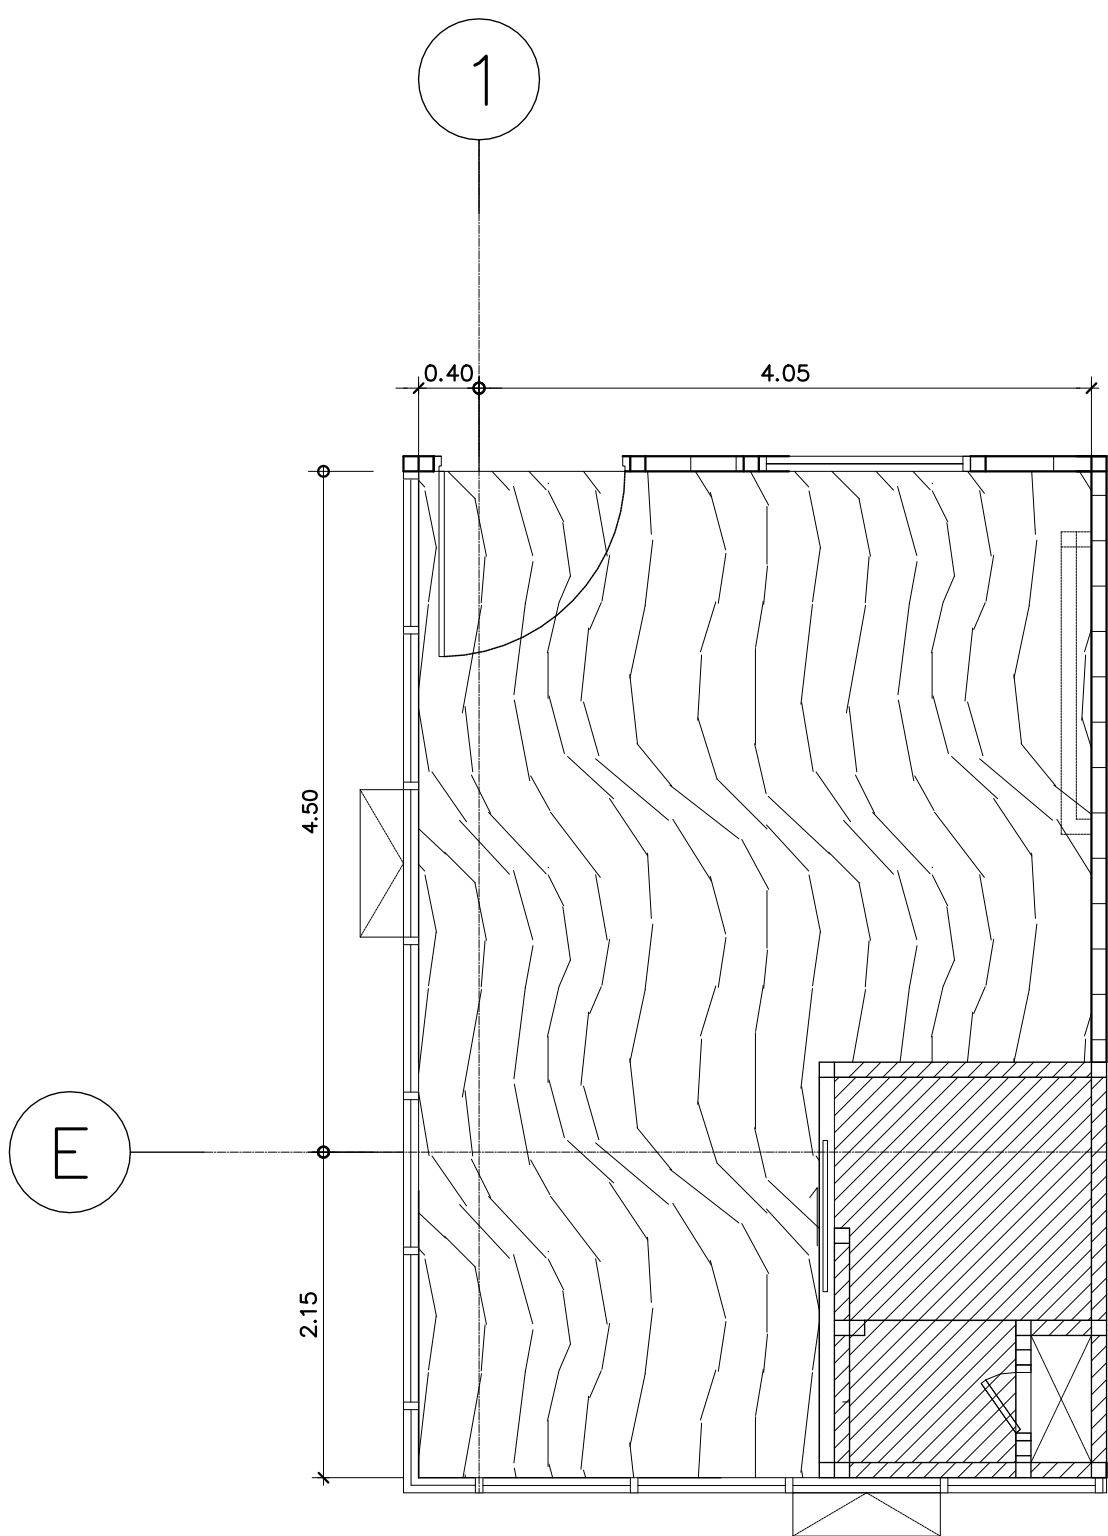

TYPE A
แบบขยายผังพื้นห้องพิเศษ ชั้น 9-16
มาตราส่วน 1:50

รายการวัสดุปูพื้น		
สัญลักษณ์	รหัส	รายละเอียด
	VL-3B	พื้นกระเบื้องยางแบบม้วน HETEROGENEOUS FLOORING หน้า 2.0 มม. รุ่น DECOART ลายไม้

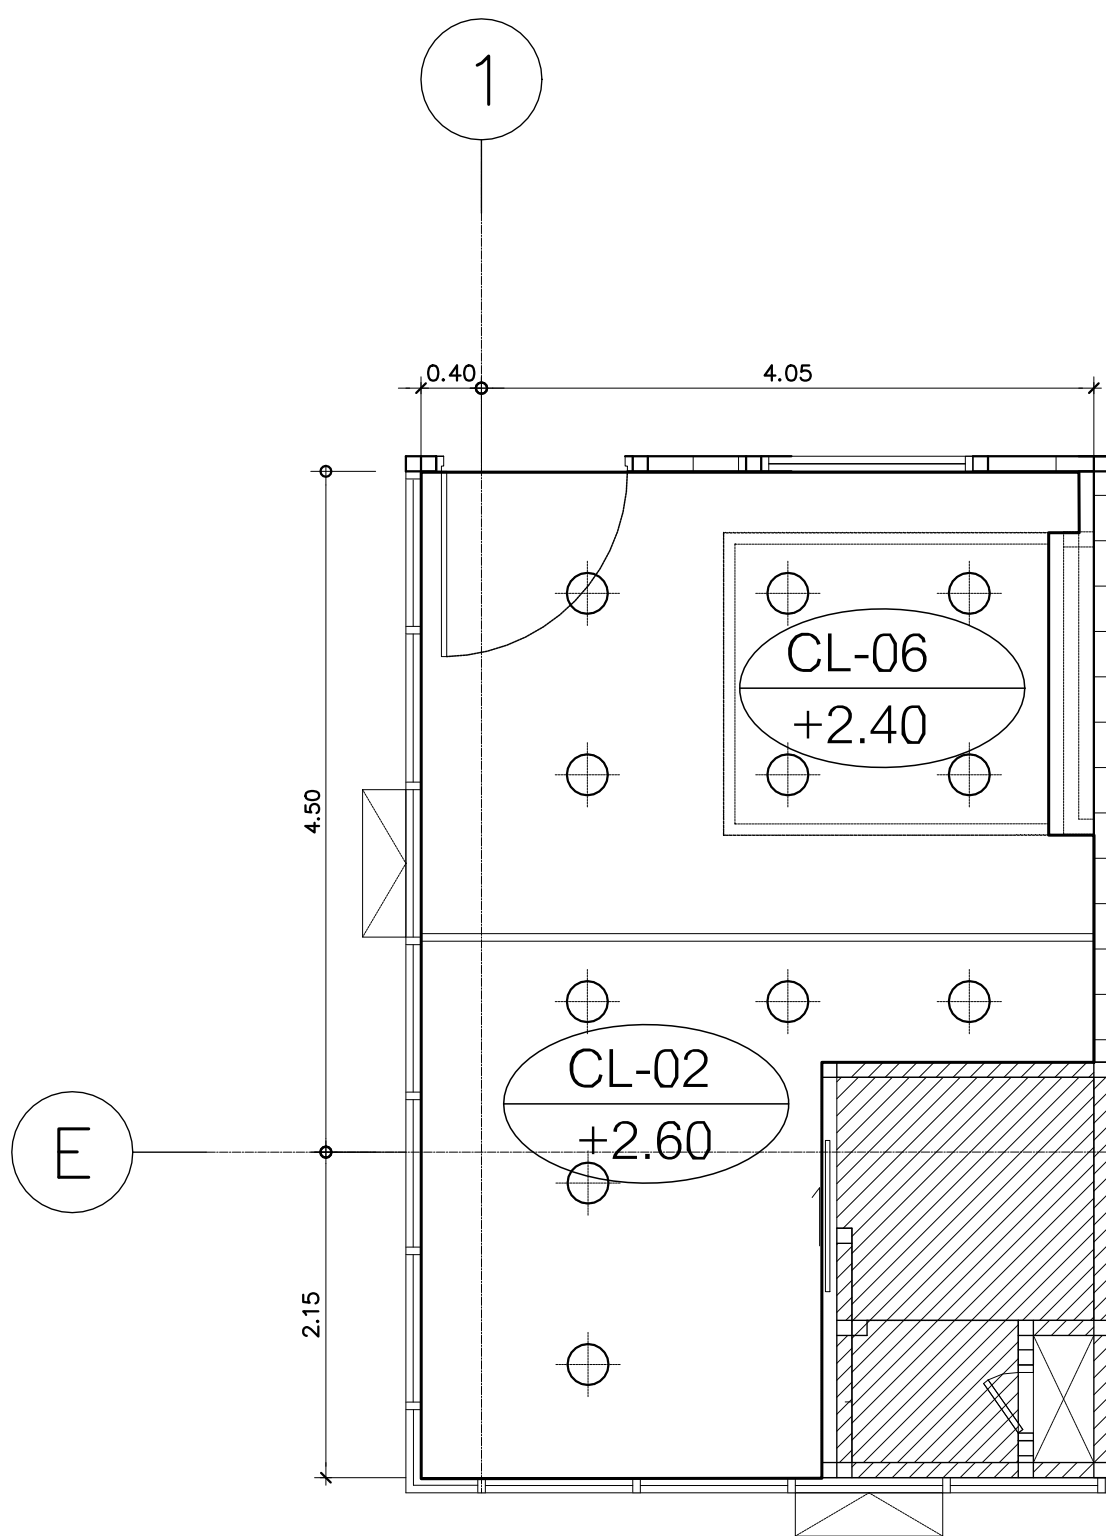

TYPE A
แบบขยายผังผ้าห้องพิเศษ ชั้น 9-16
มาตราส่วน 1:50

